

РАЗДЕЛ ПЕРВЫЙ ПРАВОВЫЕ АКТЫ

ПОСТАНОВЛЕНИЯ АДМИНИСТРАЦИИ ГОРОДА ПЕРМИ

27.12.2023 № 1501 Об утверждении Порядка предоставления гранта в форме субсидии государственному бюджетному учреждению Пермского края «Институт территориального планирования» на финансовое обеспечение затрат, связанных с разработкой архитектурных и градостроительных концепций.....	4
27.12.2023 № 1502 О внесении изменений в муниципальную программу «Обеспечение жильем жителей города Перми», утвержденную постановлением администрации города Перми от 20.10.2021 № 918	11
27.12.2023 № 1503 О внесении изменений в муниципальную программу «Доступное и качественное образование», утвержденную постановлением администрации города Перми от 19.10.2021 № 891.....	24
27.12.2023 № 1504 О внесении изменений в постановление администрации города Перми от 29.10.2012 № 705 «О создании координационного совета по содействию в организации и осуществлении призыва граждан на военную службу»	84
27.12.2023 № 1505 О внесении изменений в муниципальную программу «Обеспечение жильем жителей города Перми», утвержденную постановлением администрации города Перми от 20.10.2021 № 918	85
27.12.2023 № 1506 О внесении изменений в постановление администрации города Перми от 19.09.2019 № 570 «Об утверждении Положения о конкурсе «Лучший муниципальный служащий администрации города Перми».....	90
27.12.2023 № 1507 О внесении изменений в муниципальную программу «Благоустройство города Перми», утвержденную постановлением администрации города Перми от 20.10.2021 № 914.....	91
27.12.2023 № 1508 О внесении изменений в муниципальную программу «Развитие физической культуры и спорта города Перми», утвержденную постановлением администрации города Перми от 19.10.2021 № 893	115
27.12.2023 № 1509 О создании Совета по предпринимательству и улучшению инвестиционного климата при Главе города Перми и признании утратившими силу отдельных правовых актов администрации города Перми в сфере инвестиционной деятельности и предпринимательства	144
27.12.2023 № 1510 О внесении изменений в муниципальную программу «Развитие физической культуры и спорта города Перми», утвержденную постановлением администрации города Перми от 19.10.2021 № 893	152
27.12.2023 № 1511 О выплате денежного вознаграждения гражданам за содействие в выявлении лиц, совершивших административное правонарушение, выражающееся в нанесении на фасад здания, строения, сооружения надписей, графических рисунков и иных изображений вне специально отведенных для этого мест на территории города Перми.....	156
27.12.2023 № 1512 Об утверждении перечня объектов, в отношении которых планируется заключение концессионных соглашений в 2024 году	162

27.12.2023 № 1513 Об утверждении Порядка определения объема и условий предоставления субсидий на иные цели бюджетным и автономным учреждениям на строительство (реконструкцию) стадионов, межшкольных стадионов, спортивных площадок и иных спортивных объектов	164
27.12.2023 № 1514 О внесении изменений в муниципальную программу «Культура города Перми», утвержденную постановлением администрации города Перми от 20.10.2021 № 919	169
27.12.2023 № 1515 О внесении изменений в муниципальную программу «Развитие автомобильных дорог и дорожных сооружений в городе Перми», утвержденную постановлением администрации города Перми от 20.10.2021 № 922.....	173
27.12.2023 № 1516 О внесении изменений в Положение об оплате труда работников администрации города Перми, занимающих должности, не отнесенные к должностям муниципальной службы, утвержденное постановлением администрации города Перми от 24.12.2009 № 1024	187
27.12.2023 № 1517 О внесении изменений в муниципальную программу «Обеспечение жильем жителей города Перми», утвержденную постановлением администрации города Перми от 20.10.2021 № 918	188
27.12.2023 № 1518 О внесении изменений в расчетные показатели по расходам бюджета Пермского края на нормативные затраты на оказание муниципальных услуг в муниципальных образовательных организациях на 2023 год и на плановый период 2024 и 2025 годов, утвержденные постановлением администрации города Перми от 17.10.2022 № 951 «Об утверждении расчетных показателей по расходам бюджета Пермского края на нормативные затраты на оказание муниципальных услуг в муниципальных образовательных организациях, на бюджетные ассигнования муниципальным казенным учреждениям, оказывающим услуги бухгалтерского учета, на 2023 год и на плановый период 2024 и 2025 годов».....	198

ПРАВОВЫЕ АКТЫ ФУНКЦИОНАЛЬНЫХ ОРГАНОВ АДМИНИСТРАЦИИ ГОРОДА ПЕРМИ

Распоряжение начальника департамента образования администрации города Перми от 22.12.2023 № 059-08-01-26-460 «О внесении изменений в устав муниципального автономного общеобразовательного учреждения «Техно-Школа имени лётчика-космонавта СССР, дважды Героя Советского Союза В.П. Савиных» г. Перми, утвержденный распоряжением начальника департамента образования администрации города Перми от 27.07.2011 № СЭД-08-01-26-134»

204

Распоряжение начальника департамента транспорта администрации города Перми от 21.12.2023 № 059-12-01-04-6 «О внесении изменений в Устав муниципального унитарного предприятия «Пермгорэлектротранс», утвержденный приказом начальника департамента экономики и инвестиций администрации города Перми от 27.06.2003 № 73».....

222

ПРАВОВЫЕ АКТЫ ТЕРРИТОРИАЛЬНЫХ ОРГАНОВ АДМИНИСТРАЦИИ ГОРОДА ПЕРМИ

Распоряжение главы администрации Мотовилихинского района города Перми от 19.12.2023 № 059-36-01-05-287 «Об утверждении программы профилактики рисков причинения вреда (ущерба) охраняемым законом ценностям по муниципальному контролю в сфере благоустройства на территории Мотовилихинского района города Перми в 2024 году».....

224

Распоряжение главы администрации Кировского района города Перми от 22.12.2023 № 059-23-01-02-234 «О внесении изменений в состав постоянно действующей рабочей комиссии администрации Кировского района города Перми по проведению комиссионного обследования с целью установлению возможности или отсутствия возможности создания места (площадки) накопления твердых коммунальных отходов, утвержденный распоряжением главы администрации Кировского района города Перми от 13.04.2022 № 059-23-01-02-86».....

229

Распоряжение главы администрации Индустриального района города Перми от 27.12.2023 № 059-16-01-03-236 «О сносе самовольной постройки по адресу: г. Пермь, Индустриальный район, пр. Декабристов, во дворе дома № 25».....	230
---	-----

РАЗДЕЛ ВТОРОЙ ОФИЦИАЛЬНАЯ ИНФОРМАЦИЯ

Информационное сообщение организационного комитета по организации проведения публичных слушаний по обсуждению проекта решения Пермской городской Думы «О внесении изменений в Правила благоустройства территории города Перми, утвержденные решением Пермской городской Думы от 15.12.2020 № 277».....	231
--	-----

Перечень объектов недвижимого имущества, составляющих имущество казны муниципального образования город Пермь и предназначенных для предоставления в аренду, по состоянию на 29.12.2023 года.....	232
--	-----

Информация о ходе реализации инициативного проекта «Обустройство спортивной зоны на территории МАОУ СОШ № 118 микрорайона Запруд Мотовилихинского района города Перми».....	236
---	-----

Отчет об итогах реализации инициативного проекта «Обустройство спортивной зоны на территории МАОУ СОШ № 118 микрорайона Запруд Мотовилихинского района города Перми».....	239
---	-----

Распоряжение Федерального агентства железнодорожного транспорта от 27.11.2023 № АБ-715-р «Об утверждении документации по планировке территории (проект планировки территории и проект межевания территории) для размещения объекта «7 этап – Соединительные железнодорожные пути Пермь-II – Блочная для движения пассажирских и пригородных поездов».....	242
---	-----

Информация по проекту решения Пермской городской Думы «О внесении изменений в Правила благоустройства территории города Перми, утвержденные решением Пермской городской Думы от 15.12.2020 № 277, в части установления требований к содержанию зеленых насаждений»	244
--	-----

Заключение о результатах общественных обсуждений от «26» декабря 2023 г. № 27	248
---	-----

Заключение о результатах общественных обсуждений от «26» декабря 2023 г. № 46-урв	250
---	-----

Информация о возможном установлении публичных сервитутов в отдельных целях в соответствии со статьей 39.42 Земельного кодекса Российской Федерации	251
--	-----

РАЗДЕЛ ПЕРВЫЙ ПРАВОВЫЕ АКТЫ



АДМИНИСТРАЦИЯ ГОРОДА ПЕРМИ ПОСТАНОВЛЕНИЕ

27.12.2023

№ 1501

Об утверждении Порядка предоставления гранта в форме субсидии государственному бюджетному учреждению Пермского края «Институт территориального планирования» на финансовое обеспечение затрат, связанных с разработкой архитектурных и градостроительных концепций

В соответствии с пунктом 4 статьи 78.1 Бюджетного кодекса Российской Федерации, постановлением Правительства Российской Федерации от 25 октября 2023 г. № 1782 «Об утверждении общих требований к нормативным правовым актам, муниципальным правовым актам, регулирующим предоставление из бюджетов субъектов Российской Федерации, местных бюджетов субсидий, в том числе грантов в форме субсидий, юридическим лицам, индивидуальным предпринимателям, а также физическим лицам – производителям товаров, работ, услуг и проведение отборов получателей указанных субсидий, в том числе грантов в форме субсидий» администрация города Перми ПОСТАНОВЛЯЕТ:

1. Утвердить прилагаемый Порядок предоставления гранта в форме субсидии государственному бюджетному учреждению Пермского края «Институт территориального планирования» на финансовое обеспечение затрат, связанных с разработкой архитектурных и градостроительных концепций.

2. Настоящее постановление вступает в силу с 01 января 2024 г., но не ранее дня официального опубликования в печатном средстве массовой информации «Официальный бюллетень органов местного самоуправления муниципального образования город Пермь».

3. Управлению по общим вопросам администрации города Перми обеспечить опубликование настоящего постановления в печатном средстве массовой информации «Официальный бюллетень органов местного самоуправления муниципального образования город Пермь».

4. Информационно-аналитическому управлению администрации города Перми обеспечить опубликование (обнародование) настоящего постановления на официальном сайте муниципального образования город Пермь в информационно-телекоммуникационной сети Интернет.

5. Контроль за исполнением настоящего постановления возложить на первого заместителя главы администрации города Перми Андрианову О.Н.

Глава города Перми

Э.О. Соснин

УТВЕРЖДЕН
постановлением администрации
города Перми
от 27.12.2023 № 1501

ПОРЯДОК

предоставления гранта в форме субсидии государственному бюджетному учреждению Пермского края «Институт территориального планирования» на финансовое обеспечение затрат, связанных с разработкой архитектурных и градостроительных концепций

I. Общие положения о предоставлении гранта в форме субсидии

1.1. Настоящий Порядок предоставления гранта в форме субсидии государственному бюджетному учреждению Пермского края «Институт территориального планирования» на финансовое обеспечение затрат, связанных с разработ-

кой архитектурных и градостроительных концепций (далее – Порядок), определяет условия и порядок предоставления гранта в форме субсидии на финансовое обеспечение затрат, связанных с разработкой архитектурных и градостроительных концепций, государственному бюджетному учреждению Пермского края «Институт территориального планирования» (далее – грант в форме субсидии), а также требования к отчетности, требования об осуществлении контроля (мониторинга) за соблюдением условий и порядка предоставления гранта в форме субсидии и ответственности за их нарушение.

1.2. В настоящем Порядке используются следующие понятия:

год планирования бюджета – год, в котором осуществляется планирование бюджетных ассигнований на предоставление гранта в форме субсидии;

текущий финансовый год – год, в котором производится выплата гранта в форме субсидии;

очередной финансовый год – год, на который планируется выплата гранта в форме субсидии;

плановый период – 2 года, следующие за очередным финансовым годом.

1.3. Целью предоставления гранта в форме субсидии является финансовое обеспечение затрат, связанных с разработкой архитектурных и градостроительных концепций в рамках реализации основного мероприятия «Разработка документации по архитектурному облику города Перми» муниципальной программы «Градостроительная деятельность на территории города Перми».

1.4. Получателем гранта в форме субсидии является государственное бюджетное учреждение Пермского края «Институт территориального планирования» (далее – получатель гранта).

1.5. Главным распорядителем бюджетных средств является департамент градостроительства и архитектуры администрации города Перми (далее – главный распорядитель бюджетных средств).

1.6. Способом предоставления гранта в форме субсидии является финансовое обеспечение затрат, связанных с разработкой архитектурных и градостроительных концепций.

1.7. Информация о гранте в форме субсидии размещается на едином портале бюджетной системы Российской Федерации в информационно-телекоммуникационной сети Интернет (в разделе единого портала) в порядке, установленном Министерством финансов Российской Федерации.

II. Условия и порядок предоставления гранта в форме субсидии

2.1. Главный распорядитель бюджетных средств не позднее 01 июня года планирования бюджета направляет получателю гранта перечень архитектурных и градостроительных концепций, планируемых к разработке в очередном финансовом году и плановом периоде, для расчета стоимости выполнения работ по их разработке.

2.2. Получатель гранта не позднее 15 июня года планирования бюджета направляет главному распорядителю бюджетных средств расчет стоимости выполнения работ по разработке архитектурных и градостроительных концепций по форме согласно приложению 1 к настоящему Порядку с приложением обосновывающих документов (далее – расчеты и документы).

В расчет стоимости включаются затраты, непосредственно связанные с выполнением работ по разработке архитектурных и градостроительных концепций, в том числе заработная плата специалистов получателя гранта, материальные затраты и другие расходы, непосредственно связанные с выполнением данных работ.

2.3. Главный распорядитель бюджетных средств в течение 10 рабочих дней осуществляет рассмотрение и проверку представленных в соответствии с пунктом 2.2 настоящего Порядка расчетов и документов на предмет финансовой обоснованности затрат и объема финансирования.

2.3.1. В случае необоснованности затрат и объема финансирования по представленным расчетам и документам главный распорядитель бюджетных средств сообщает об этом получателю гранта и возвращает их ему на доработку.

2.3.2. Получатель гранта в течение 7 рабочих дней осуществляет корректировку и доработку расчетов и документов и направляет главному распорядителю бюджетных средств.

2.3.3. В случае отсутствия замечаний к представленным расчетам и документам главный распорядитель бюджетных средств рассматривает вопрос о финансировании гранта в форме субсидии.

2.3.4. По итогам рассмотрения предложений по финансированию гранта в форме субсидии главный распорядитель бюджетных средств направляет получателю гранта информацию о включении или невключении в проект решения о бюджете на очередной финансовый год и плановый период финансирования на предоставление гранта в форме субсидии.

2.4. Грант в форме субсидии предоставляется получателю гранта на основании договора о предоставлении гранта в форме субсидии, заключенного между главным распорядителем бюджетных средств и получателем гранта в соответствии с типовой формой договора о предоставлении из бюджета города Перми субсидий, в том числе грантов в форме субсидий, юридическим лицам, индивидуальным предпринимателям, а также физическим лицам, утвержденной распоряжением начальника департамента финансов администрации города Перми (далее – Договор, типовая форма договора соответственно).

Заключение Договора на очередной финансовый год и плановый период осуществляется не позднее 15 рабочих

дней со дня вступления в силу решения Пермской городской Думы о бюджете города Перми на очередной финансовый год и плановый период.

2.5. Условиями предоставления гранта в форме субсидии являются:

2.5.1. расходование гранта в форме субсидии на цель, указанную в пункте 1.3 настоящего Порядка;

2.5.2. наличие Договора;

2.5.3. запрет на привлечение получателем гранта других лиц, в том числе юридических лиц, для исполнения обязательств по Договору, за исключением случаев привлечения таких лиц для выполнения работ (оказания услуг), необходимых получателю гранта для исполнения обязательств по Договору;

2.5.4. соответствие получателя гранта не более чем за 1 месяц до даты, предшествующей дате представления получателем гранта документов, указанных в пункте 2.6 настоящего Порядка, следующим требованиям:

получатель гранта не является иностранным юридическим лицом, в том числе местом регистрации которого является государство или территория, включенные в утвержденный Министерством финансов Российской Федерации перечень государств и территорий, используемых для промежуточного (офшорного) владения активами в Российской Федерации (далее – офшорные компании), а также российским юридическим лицом, в уставном (складочном) капитале которого доля прямого или косвенного (через третьих лиц) участия офшорных компаний в совокупности превышает 25 % (если иное не предусмотрено законодательством Российской Федерации). При расчете доли участия офшорных компаний в капитале российских юридических лиц не учитывается прямое и (или) косвенное участие офшорных компаний в капитале публичных акционерных обществ (в том числе со статусом международной компании), акции которых обращаются на организованных торгах в Российской Федерации, а также косвенное участие офшорных компаний в капитале других российских юридических лиц, реализованное через участие в капитале указанных публичных акционерных обществ;

получатель гранта не находится в перечне организаций и физических лиц, в отношении которых имеются сведения об их причастности к экстремистской деятельности или терроризму;

получатель гранта не находится в составляемых в рамках реализации полномочий, предусмотренных главой VII Устава ООН, Советом Безопасности ООН или органами, специально созданными решениями Совета Безопасности ООН, перечнях организаций и физических лиц, связанных с террористическими организациями и террористами или с распространением оружия массового уничтожения;

получатель гранта не получает средства из бюджета города Перми на основании иных муниципальных правовых актов на цели, установленные настоящим Порядком;

получатель гранта не является иностранным агентом в соответствии с Федеральным законом «О контроле за деятельностью лиц, находящихся под иностранным влиянием»;

у получателя гранта отсутствует просроченная задолженность по возврату в бюджет города Перми иных субсидий, бюджетных инвестиций, а также иная просроченная (неурегулированная) задолженность по денежным обязательствам перед бюджетом города Перми;

получатель гранта не находится в процессе реорганизации (за исключением реорганизации в форме присоединения получателю гранта другого юридического лица), ликвидации, в отношении его не введена процедура банкротства, деятельность получателя гранта не приостановлена в порядке, предусмотренном законодательством Российской Федерации;

у получателя гранта на едином налоговом счете отсутствует или не превышает размер, определенный пунктом 3 статьи 47 Налогового кодекса Российской Федерации, задолженность по уплате налогов, сборов и страховых взносов в бюджеты бюджетной системы Российской Федерации;

2.5.5. запрет приобретения получателем гранта, а также иными юридическими лицами, получающими средства на основании договоров, заключенных с получателем гранта, за счет полученных из бюджета города Перми средств иностранной валюты, за исключением операций, осуществляемых в соответствии с валютным законодательством Российской Федерации при закупке (поставке) высокотехнологичного импортного оборудования, сырья и комплектующих изделий;

2.5.6. согласие получателя гранта, а также лиц, получающих средства на основании договоров, заключенных с получателем гранта, на осуществление в отношении их проверки главным распорядителем бюджетных средств соблюдения порядка и условий предоставления гранта в форме субсидии, в том числе в части достижения результатов предоставления гранта в форме субсидии, а также проверки органами государственного (муниципального) финансового контроля в соответствии со статьями 268.1, 269.2 Бюджетного кодекса Российской Федерации и на включение таких положений в Договор.

2.6. Для заключения Договора получатель гранта до 01 декабря года планирования бюджета представляет главному распорядителю бюджетных средств следующие документы:

2.6.1. документ, подтверждающий отсутствие у получателя гранта по состоянию на дату, предшествующую дате представления получателем гранта документов, указанных в настоящем пункте, не более чем на 1 месяц, неисполненной обязанности по уплате налогов, сборов, страховых взносов, подлежащих уплате в соответствии с законодательством Российской Федерации о налогах и сборах;

2.6.2. справку, подписанную руководителем (уполномоченным лицом с представлением документов, подтвер-

ждающих полномочия указанного лица) и заверенную печатью получателя гранта, подтверждающую соответствие получателя гранта требованиям, установленным абзацами первым-седьмым пункта 2.5.4 настоящего Порядка, по форме согласно приложению 2 к настоящему Порядку;

2.6.3. согласие органа государственной власти (государственного органа), осуществляющего функции и полномочия учредителя в отношении получателя гранта, на получение гранта в форме субсидии.

2.7. Документы, перечисленные в пунктах 2.6.1 - 2.6.3 настоящего Порядка, должны быть направлены главному распорядителю бюджетных средств с сопроводительным письмом.

2.8. Главный распорядитель бюджетных средств в течение 10 рабочих дней со дня представления документов, указанных в пункте 2.6 настоящего Порядка, проверяет соответствие получателя гранта требованиям, установленным пунктом 2.5.4 настоящего Порядка, обеспечивает рассмотрение и проверяет соответствие документов перечню и требованиям, установленным пунктами 2.6, 2.7 настоящего Порядка.

2.9. Основаниями для отказа получателю гранта в предоставлении гранта в форме субсидии являются: несоответствие получателя гранта требованиям, установленным пунктом 2.5.4 настоящего Порядка; несоответствие представленных получателем гранта документов требованиям, определенным пунктами 2.6, 2.7 настоящего Порядка, или непредставление (представление не в полном объеме) указанных документов; установление факта недостоверности представленной получателем гранта информации.

2.10. В случае выявления оснований для отказа получателю гранта в предоставлении гранта в форме субсидии главный распорядитель бюджетных средств не позднее 5 рабочих дней со дня истечения срока, указанного в пункте 2.8 настоящего Порядка, направляет получателю гранта письменное уведомление с указанием обстоятельств, послуживших основанием для отказа.

2.11. В случае отсутствия оснований для отказа получателю гранта в предоставлении гранта в форме субсидии главный распорядитель в течение срока, установленного в пункте 2.8 настоящего Порядка, подготавливает и направляет получателю гранта проект Договора.

Дополнительные соглашения к Договору, в том числе соглашение о расторжении Договора, заключается при необходимости в соответствии с типовой формой договора.

2.12. Получатель гранта в течение 3 рабочих дней с даты получения проекта Договора рассматривает и подписывает Договор в 2 экземплярах и направляет главному распорядителю бюджетных средств для подписания.

2.13. Главный распорядитель бюджетных средств осуществляет перечисление гранта в форме субсидий на лицевой счет получателя гранта, открытый в управлении федерального казначейства по Пермскому краю в сроки, установленные Договором.

2.14. Результатом предоставления гранта в форме субсидии является количество разработанных концепций по реновации территории улиц и общественных пространств и количество разработанных концепций развития города Перми, предусматривающих установление предельных параметров разрешенного строительства на территории города Перми.

2.15. В Договор включаются условия о согласовании новых условий Договора или о расторжении Договора в случае уменьшения главному распорядителю бюджетных средств ранее доведенных лимитов бюджетных обязательств на цели, указанные в пункте 1.3 настоящего Порядка, приводящего к невозможности предоставления субсидии в размере, определенном в Договоре.

2.15.1 Главный распорядитель бюджетных средств не позднее 15 рабочих дней со дня вступления в силу решения Пермской городской Думы о внесении изменений в бюджет города Перми подготавливает и направляет получателю гранта проект дополнительного соглашения к Договору, содержащий новые условия в части уточнения размера гранта в форме субсидии.

2.15.2. При согласии с новыми условиями Договора получатель гранта обеспечивает рассмотрение, подписание и направление дополнительного соглашения к Договору в порядке, установленном пунктом 2.12 настоящего Порядка.

2.15.3. При недостижении согласия по новым условиям Договора главным распорядителем бюджетных средств и получателем гранта заключается соглашение о расторжении Договора в порядке, установленном пунктами 2.4, 2.12 настоящего Порядка.

2.16. При реорганизации получателя гранта в форме слияния, присоединения или преобразования в Договор вносятся изменения путем заключения дополнительного соглашения к Договору в части перемены лица в обязательстве с указанием в соглашении юридического лица, являющегося правопреемником.

При реорганизации получателя гранта в форме разделения, выделения, а также при ликвидации получателя гранта Договор расторгается с формированием уведомления о расторжении Договора в одностороннем порядке и акта об исполнении обязательств по Договору с отражением информации о неисполненных получателем гранта обязательствах, источником финансового обеспечения которых является грант в форме субсидии, и возврате неиспользованного остатка гранта в форме субсидии в бюджет города Перми.

III. Требования к отчетности

3.1. Получатель гранта несет ответственность за представление отчетности, соблюдение требований и условий,

установленных настоящим Порядком.

3.2. Получатель гранта предоставляет главному распорядителю бюджетных средств:

отчет об осуществлении расходов, источником финансового обеспечения которых является грант в форме субсидии, с приложением копий документов, подтверждающих осуществление расходов, – в текущем году ежеквартально, не позднее последнего рабочего дня месяца, следующего за отчетным кварталом, за IV квартал не позднее 20 января года, следующего за отчетным;

отчет о достижении значений результатов предоставления гранта в форме субсидии с приложением копий документов, подтверждающих достижение значений результатов предоставления гранта в форме субсидии, – в текущем году ежеквартально, не позднее последнего рабочего дня месяца, следующего за отчетным кварталом; за IV квартал не позднее 20 января года, следующего за отчетным;

дополнительную отчетность «Содержательный отчет» – не позднее 20 января года, следующего за отчетным.

Отчеты, указанные в абзацах втором, третьем настоящего пункта, представляются по формам, определенным типовой формой договора, дополнительная отчетность «Содержательный отчет» представляется по форме, определенной Договором.

3.3. Контроль за своевременностью представления отчетов, предусмотренных пунктом 3.2. настоящего Порядка (далее – Отчеты), и достоверностью отчетных данных возлагается на руководителя получателя гранта.

3.4. Главный распорядитель бюджетных средств проводит проверку Отчетов и в течение 10 рабочих дней со дня их представления получателем гранта осуществляет согласование Отчетов или при наличии замечаний направляет Отчеты на доработку получателю гранта.

IV. Требования об осуществлении контроля (мониторинга) за соблюдением условий и порядка предоставления гранта в форме субсидии и ответственности за их нарушение

4.1. Главный распорядитель бюджетных средств проводит проверку соблюдения получателем гранта условий и порядка предоставления гранта в форме субсидии, в том числе в части достижения результатов предоставления гранта в форме субсидии.

Орган муниципального финансового контроля проводит проверку в соответствии со статьями 268.1, 269.2 Бюджетного кодекса Российской Федерации.

4.2. Главный распорядитель бюджетных средств осуществляет мониторинг достижения значений результатов предоставления гранта в форме субсидии, определенных Договором, и событий, отражающих факт завершения соответствующего мероприятия по получению результата предоставления гранта в форме субсидии в порядке и по формам, которые установлены порядком мониторинга достижения результатов предоставления субсидий, в том числе грантов в форме субсидий, юридическим лицам, индивидуальным предпринимателям, физическим лицам - производителям товаров, работ, услуг, утвержденным приказом Министерства финансов Российской Федерации.

4.3. Получатель гранта несет ответственность за достоверность представленных сведений, использование гранта в форме субсидии в соответствии с целями и условиями, установленными настоящим Порядком.

4.4. Средства гранта в форме субсидии, предоставляемые получателю гранта, подлежат возврату в бюджет города Перми в случаях:

нарушения получателем гранта условий, установленных при предоставлении гранта в форме субсидии, выявленного в том числе по фактам проверок, проведенных главным распорядителем бюджетных средств и органами государственного (муниципального) финансового контроля;

недостижения значений результатов предоставления гранта в форме субсидии, установленных Договором.

Возврат гранта в случае выявления указанных нарушений по результатам проверок, проведенных органами государственного (муниципального) финансового контроля, осуществляется в порядке и сроки, установленные в соответствии с бюджетным законодательством.

4.5. Возврат гранта в случае выявления нарушений, указанных в пункте 4.3 настоящего Порядка, по результатам проверки, проведенной главным распорядителем бюджетных средств, а также в случае недостижения результатов предоставления гранта в форме субсидии осуществляется в следующем порядке:

4.5.1. главным распорядителем бюджетных средств в течение 10 рабочих дней со дня выявления факта нарушения или недостижения результатов предоставления гранта в форме субсидии направляет получателю гранта письменное требование о возврате гранта в форме субсидии в доход бюджета города Перми;

4.5.2. получатель гранта в течение 20 рабочих дней со дня получения требования обязан произвести возврат гранта в форме субсидии в доход бюджета города Перми;

4.5.3. в случае неисполнения получателем гранта обязанности по возврату в бюджет города Перми гранта в форме субсидии главный распорядитель бюджетных средств обеспечивает взыскание гранта в форме субсидии в судебном порядке.

Приложение 1
к Порядку предоставления гранта в форме
субсидии государственному бюджетному
учреждению Пермского края «Институт
территориального планирования»
на финансовое обеспечение затрат,
связанных с разработкой архитектурных и
градостроительных концепций

РАСЧЕТ СТОИМОСТИ
выполнения работ по разработке архитектурных и градостроительных концепций

№	Наименование концепции / статьи затрат	Сумма
1	2	3
1	Концепция № 1	
1.1	Затраты 1	
1.2	Затраты 2	
	
2.	Концепция № 2	
2.1	Затраты 1	
2.2	Затраты 2	
	
3.	Концепция № n	
	
	

Руководитель
получателя гранта

(наименование учреждения)

«__» _____ 20__ г.

(подпись)

М.П.

(фамилия, имя, отчество)

Исполнитель _____

(должность, фамилия, имя, отчество, контактный телефон)

Приложение 2
к Порядку предоставления гранта в форме
субсидии государственному бюджетному
учреждению Пермского края «Институт
территориального планирования»
на финансовое обеспечение затрат,
связанных с разработкой архитектурных и
градостроительных концепций

**СПРАВКА,
подтверждающая соответствие получателя гранта в форме субсидии требованиям, установленным Порядком
предоставления гранта в форме субсидии государственному бюджетному учреждению Пермского края
«Институт территориального планирования» на финансовое обеспечение затрат, связанных с разработкой
архитектурных и градостроительных концепций**

_____ (наименование получателя гранта в форме субсидии на разработку архитектурных
и градостроительных концепций)

в соответствии с _____ (наименование Порядка предоставления гранта в форме субсидии)

утвержденным постановлением администрации города Перми от «__» __ 20__ г. (далее – Порядок предоставления
гранта в форме субсидии), просит предоставить грант в форме субсидии в размере _____ руб.
(сумма прописью)

в целях _____ (целевое назначение гранта в форме субсидии)

Адрес получателя гранта: _____

Адрес места нахождения: _____

Телефон, факс, адрес электронной почты: _____

Серия, номер, дата и место выдачи документа, подтверждающего государственную регистрацию некоммерческой
организации: _____

Идентификационный номер налогоплательщика (ИНН), КПП: _____

Лицевой счет (расчетный счет): _____

Наименование, адрес органа, в котором открыт лицевой счет получателя гранта: _____

Банковский идентификационный код (БИК): _____

Корреспондентский счет (к/с): _____

_____ (наименование получателя гранта в форме субсидии на разработку архитектурных
и градостроительных концепций)

не является иностранным юридическим лицом, в том числе местом регистрации которого является государство или терри-
тория, включенные в утвержденный Министерством финансов Российской Федерации перечень государств и терри-
торий, используемых для промежуточного (офшорного) владения активами в Российской Федерации (далее – офшорные
компании), а также российским юридическим лицом, в уставном (складочном) капитале которого доля прямого или кос-
венного (через третьих лиц) участия офшорных компаний в совокупности превышает 25 % (если иное не предусмотре-
но законодательством Российской Федерации). При расчете доли участия офшорных компаний в капитале российских
юридических лиц не учитывается прямое и (или) косвенное участие офшорных компаний в капитале публичных акци-
онерных обществ (в том числе со статусом международной компании), акции которых обращаются на организованных
торгах в Российской Федерации, а также косвенное участие офшорных компаний в капитале других российских юриди-
ческих лиц, реализованное через участие в капитале указанных публичных акционерных обществ;

не находится в перечне организаций и физических лиц, в отношении которых имеются сведения об их причаст-
ности к экстремистской деятельности или терроризму;

не находится в составляемых в рамках реализации полномочий, предусмотренных главой VII Устава ООН, Со-
ветом Безопасности ООН или органами, специально созданными решениями Совета Безопасности ООН, перечнях ор-
ганизаций и физических лиц, связанных с террористическими организациями и террористами или с распространением
оружия массового уничтожения;

не получает средства из бюджета города Перми на основании иных муниципальных правовых актов на цели,
установленные настоящим Порядком;

не является иностранным агентом в соответствии с Федеральным законом «О контроле за деятельностью лиц,

находящихся под иностранным влиянием»;

не находится в процессе реорганизации (за исключением реорганизации в форме присоединения получателю гранта другого юридического лица), ликвидации, в отношении его не введена процедура банкротства, деятельность получателя гранта не приостановлена в порядке, предусмотренном законодательством Российской Федерации.

Подтверждаем, что вся информация, содержащаяся в справке и прилагаемых к ней документах, является подлинной.

Не возражаем против доступа к информации и осуществления главным распорядителем бюджетных средств, являющимся получателем бюджетных средств на предоставление гранта в форме субсидии, и органом муниципального финансового контроля проверок соблюдения условий Порядка предоставления гранта в форме субсидии.

Не возражаем против публикации (размещения) в информационно-телекоммуникационной сети Интернет информации об организации, иной информации об организации, связанной с предоставлением гранта в форме субсидии, а также согласия на обработку персональных данных.

Руководитель
получателя гранта

(наименование учреждения)

«__» _____ 20__ г.

(подпись)

(фамилия, имя, отчество)

М.П.



АДМИНИСТРАЦИЯ ГОРОДА ПЕРМИ ПОСТАНОВЛЕНИЕ

27.12.2023

№ 1502

О внесении изменений в муниципальную программу «Обеспечение жильем жителей города Перми», утвержденную постановлением администрации города Перми от 20.10.2021 № 918

В соответствии со статьей 179 Бюджетного кодекса Российской Федерации, постановлением администрации города Перми от 25 сентября 2013 г. № 781 «Об утверждении Порядка принятия решений о разработке муниципальных программ, их формирования и реализации»

администрация города Перми ПОСТАНОВЛЯЕТ:

1. Утвердить прилагаемые изменения в муниципальную программу «Обеспечение жильем жителей города Перми», утвержденную постановлением администрации города Перми от 20 октября 2021 г. № 918 (в ред. от 22.12.2021 № 1183, от 14.06.2022 № 471, от 02.08.2022 № 649, от 09.08.2022 № 661, от 20.10.2022 № 1037, от 30.11.2022 № 1211, от 06.12.2022 № 1247, от 10.01.2023 № 5, от 26.01.2023 № 43, от 28.02.2023 № 147, от 16.03.2023 № 205, от 20.04.2023 № 324, от 05.06.2023 № 453, от 22.06.2023 № 530, от 14.07.2023 № 606, от 22.08.2023 № 741, от 18.09.2023 № 836, от 19.10.2023 № 1127, от 24.10.2023 № 1163, от 15.11.2023 № 1250, от 19.12.2023 № 1431, от 21.12.2023 № 1446).

2. Настоящее постановление вступает в силу со дня официального опубликования в печатном средстве массовой информации «Официальный бюллетень органов местного самоуправления муниципального образования город Пермь».

3. Управлению по общим вопросам администрации города Перми обеспечить опубликование настоящего постановления в печатном средстве массовой информации «Официальный бюллетень органов местного самоуправления муниципального образования город Пермь».

4. Информационно-аналитическому управлению администрации города Перми обеспечить опубликование (обнародование) настоящего постановления на официальном сайте муниципального образования город Пермь в информационно-телекоммуникационной сети Интернет.

5. Контроль за исполнением настоящего постановления возложить на заместителя главы администрации города Перми Субботина И.А.

Глава города Перми

Э.О. Соснин

УТВЕРЖДЕНЫ
 постановлением администрации
 города Перми
 от 27.12.2023 № 1502

ИЗМЕНЕНИЯ
в муниципальную программу «Обеспечение жильем жителей города Перми»,
утвержденную постановлением администрации города Перми от 20 октября 2021 г. № 918

1. В разделе «Паспорт муниципальной программы» строку 9 изложить в следующей редакции:

9	Объемы и источники финансирования программы (подпрограммы)	2022 год план	2023 год план	2024 год план	2025 год план	2026 год план
	программа, всего (тыс. руб.), в том числе	5 900 367,231	5 110 213,557	2 212 591,364	1 627 547,027	685 394,600
	бюджет города Перми	753 974,490	1 268 033,960	459 294,903	643 394,600	643 394,600
	бюджет города Перми (неиспользованные ассигнования отчетного года)	0,0	2 844,574	0,0	0,0	0,0
	софинансирование бюджета города Перми	232 029,358	42 097,918	42 000,000	42 000,000	42 000,000
	бюджет Пермского края	372 235,239	402 711,484	646 158,421	232 602,591	0,000
	бюджет Пермского края (неиспользованные ассигнования отчетного года)	240 523,591	41 881,783	0,0	0,0	0,0
	бюджет Российской Федерации (неиспользованные ассигнования отчетного года)	21 422,600	0,0	0,0	0,0	0,0
	бюджет Российской Федерации	291 988,614	194 807,180	202 039,794	192 794,709	0,0
	средства Фонда содействия реформированию жилищно-коммунального хозяйства (далее – средства Фонда)	2 730 430,251	2 597 131,075	346 343,119	0,0	0,0
	средства Фонда (неиспользованные ассигнования отчетного года)	471 587,988	43 950,456	0,0	0,0	0,0
	внебюджетные источники	786 175,100	516 755,127	516 755,127	516 755,127	0,0
	подпрограмма 1.1, всего (тыс. руб.), в том числе	3 867 197,796	3 277 583,967	1 115 819,621	553 838,500	528 813,500
	бюджет города Перми	188 220,513	500 683,413	344 712,503	528 813,500	528 813,500
	софинансирование бюджета города Перми	190 691,662	0,0	0,0	0,0	0,0
	бюджет Пермского края	87 841,371	118 324,453	424 763,999	25 025,000	0,0
	бюджет Пермского края (неиспользованные ассигнования отчетного года)	198 426,011	17 494,570	0,0	0,0	0,0
	средства Фонда	2 730 430,251	2 597 131,075	346 343,119	0,0	0,0
	средства Фонда (неиспользованные ассигнования отчетного года)	471 587,988	43 950,456	0,0	0,0	0,0
	подпрограмма 1.2, всего (тыс. руб.), в том числе	113 432,013	187 628,592	110 435,200	110 433,900	110 433,900
	бюджет города Перми	113 432,013	187 628,592	110 435,200	110 433,900	110 433,900
	подпрограмма 1.3, всего (тыс. руб.), в том числе	1 908 217,338	1 639 653,798	982 189,343	959 127,427	42 000,000

бюджет города Перми	440 801,880	574 374,755	0,0	0,0	0,0	0,0	0,0	0,0
бюджет города Перми (неиспользованные ассигнования отчетного года)	0,0	2 844,574	0,0	0,0	0,0	0,0	0,0	0,0
софинансирование бюджета города Перми	41 337,696	42 097,918	42 000,000	42 000,000	42 000,000	42 000,000	42 000,000	42 000,000
бюджет Пермского края	284 393,868	284 387,031	221 394,422	207 577,591	207 577,591	207 577,591	207 577,591	207 577,591
бюджет Пермского края (неиспользованные ассигнования отчетного года)	42 097,580	24 387,213	0,0	0,0	0,0	0,0	0,0	0,0
бюджет Российской Федерации (неиспользованные ассигнования отчетного года)	21 422,600	0,0	0,0	0,0	0,0	0,0	0,0	0,0
бюджет Российской Федерации	291 988,614	194 807,180	202 039,794	192 794,709	192 794,709	192 794,709	192 794,709	192 794,709
внебюджетные источники	786 175,100	516 755,127	516 755,127	516 755,127	516 755,127	516 755,127	516 755,127	516 755,127
подпрограмма 1.4, всего (тыс. руб.), в том числе	11 520,084	5 347,200	4 147,200	4 147,200	4 147,200	4 147,200	4 147,200	4 147,200
бюджет города Перми	11 520,084	5 347,200	4 147,200	4 147,200	4 147,200	4 147,200	4 147,200	4 147,200

2. В разделе «Система программных мероприятий подпрограммы 1.1 «Обеспечение устойчивого сокращения непригодного для проживания и аварийного жилищного фонда» муниципальной программы «Обеспечение жильем жителей города Перми»:

2.1. строку 1.1.1.1.1 изложить в следующей редакции:

1.1.1.1.1	общая площадь жилых помещений, приобретенных (построенных), изъятых для переселения граждан из непригодного для проживания и аварийного жилищного фонда	тыс. кв. м	1,2	4,0	5,0	6,5	6,5	УЖО	бюджет города Перми	88 174,099	455 022,504	315 899,003	500 000,000	500 000,000
-----------	---	------------	-----	-----	-----	-----	-----	-----	---------------------	------------	-------------	-------------	-------------	-------------

2.2. строки 1.1.1.1.3, 1.1.1.1.4, «Итого по мероприятию 1.1.1.1.1, в том числе по источникам финансирования» изложить в следующей редакции:

1.1.1.1.3	количество оплаченных услуг в рамках возмещения убытков при изъятии жилых помещений у собственников изымаемого жилого помещения	ед.	-	151	-	-	-	УЖО	бюджет города Перми	0,0	15 389,458	0,0	0,0	0,0
1.1.1.1.4	количество исполненных судебных решений о возмещении судебных расходов	ед.	-	7	-	-	-	УЖО	бюджет города Перми	0,0	226,140	0,0	0,0	0,0
Итого по мероприятию 1.1.1.1.1, в том числе по источникам финансирования										88 174,099	490 638,102	315 899,003	500 000,000	500 000,000

2.3. строки 1.1.1.1.3.1, 1.1.1.1.3.2 изложить в следующей редакции:

1.1.1.1.3.1	общая площадь жилых помещений, приобретенных, изъятых для переселения граждан из аварийного жилищного фонда	тыс. кв. м	4,0	-	-	-	УЖО	софинансирование бюджета города Перми	189 570, 112	0,0	0,0	0,0
	общая площадь жилых помещений, приобретенных, изъятых для переселения граждан из аварийного жилищного фонда (невывполнение показателя за отчетный год)		4,1	0,2	-	-		бюджет Пермского края (неиспользованные ассигнования отчетного года)	198 411, 011	16 971, 386	0,0	0,0
1.1.1.1.3.2	количество исполненных судебных решений о возмещении судебных расходов	ед.	1	7	-	-	УЖО	бюджет Пермского края (неиспользованные ассигнования отчетного года)	15,0	369, 717	0,0	0,0

2.4. строку «Итого по основному мероприятию 1.1.1.1, в том числе по источникам финансирования» изложить в следующей редакции:

Итого по основному мероприятию 1.1.1.1, в том числе по источникам финансирования								итого	578 746, 320	516 726, 105	344 712, 503	553 838, 500	528 813, 500
								бюджет города Перми	188 220, 513	499 231, 535	344 712, 503	528 813, 500	528 813, 500
								софинансирование бюджета города Перми	190 691, 662	0,0	0,0	0,0	0,0
								бюджет Пермского края	1 408, 134	0,0	0,0	25 025, 000	0,0
								бюджет Пермского края (неиспользованные ассигнования отчетного года)	198 426, 011	17 494, 570	0,0	0,0	0,0

2.5. строку 1.1.1.2.1.1 изложить в следующей редакции:

1.1.1.2.1.1	общая площадь жилых помещений, приобретенных, изъятых для переселения граждан из аварийного жилищного фонда	тыс. кв. м	18,0*	33,1*	42,0*	-	УЖО	средства Фонда	2 011 886, 393	865 957, 721	0,0	0,0
	общая площадь жилых помещений, приобретенных, изъятых для переселения граждан из аварийного жилищного фонда (невывполнение показателя за отчетный год)		6,1	0,6	-	-		средства Фонда (неиспользованные ассигнования отчетного года)	471 082, 546	43 950,456	0,0	0,0

2.6. строки 1.1.1.2.1.3-1.1.1.2.1.5 изложить в следующей редакции:

1.1.1.2.1.3	количество исполненных судебных решений о возмещении судебных расходов	ед.	8	167	-	-	УЖО	средства Фонда	39,000	9 971,066	0,0	0,0
1.1.1.2.1.4	количество оплаченных услуг в рамках возмещения убытков при изъятии жилых помещений у собственников изымаемого жилого помещения	ед.	-	206	-	-	УЖО	средства Фонда	0,0	17 591,540	0,0	0,0
1.1.1.2.1.5	общая площадь жилых помещений, приведенных в нормативное состояние	тыс. кв. м	-	0,1	-	-	МКУ УМЖФ	средства Фонда	0,0	780,673	0,0	0,0

2.7. строки «Итого по задаче 1.1.1, в том числе по источникам финансирования», «Всего по подпрограмме 1.1, в том числе по источникам финансирования» изложить в следующей редакции:

Итого по задаче 1.1.1, в том числе по источникам финансирования	итого	3 867 197,796	1 115 819,621	553 838,500	528 813,500
	бюджет города Перми	188 220,513	344 712,503	528 813,500	528 813,500
	софинансирование бюджета города Перми	190 691,662	0,0	0,0	0,0
	бюджет Пермского края	87 841,371	424 763,999	25 025,000	0,0
Всего по подпрограмме 1.1, в том числе по источникам финансирования	бюджет Пермского края (неиспользованные ассигнования отчетного года)	198 426,011	0,0	0,0	0,0
	средства Фонда (неиспользованные ассигнования отчетного года)	471 587,988	43 950,456	0,0	0,0
	средства Фонда	2 730 430,251	346 343,119	0,0	0,0
	всего	3 867 197,796	1 115 819,621	553 838,500	528 813,500
Итого по задаче 1.1.1, в том числе по источникам финансирования	бюджет города Перми	188 220,513	344 712,503	528 813,500	528 813,500
	софинансирование бюджета города Перми	190 691,662	0,0	0,0	0,0
	бюджет Пермского края	87 841,371	424 763,999	25 025,000	0,0
	бюджет Пермского края (неиспользованные ассигнования отчетного года)	198 426,011	0,0	0,0	0,0
Итого по задаче 1.1.1, в том числе по источникам финансирования	средства Фонда (неиспользованные ассигнования отчетного года)	471 587,988	43 950,456	0,0	0,0
	средства Фонда	2 730 430,251	346 343,119	0,0	0,0

2.8. в приложении в таблице 1 строки 13, 14 изложить в следующей редакции:

13		Сметная стоимость объекта муниципальной собственности города Перми, тыс. руб.							5 740 238,169			
14		Источники финансирования							Объем финансирования, тыс. руб.			
Объемы и источники финансирования осуществлений в объект муниципальной собственности города Перми по годам реализации		Всего		2022 год	2023 год	2024 год	2025 год	2026 год				
бюджет города Перми		1 880 547,484	88 174,099	476 474,382	315 899,003	500 000,000	500 000,000	500 000,000				
софинансирование бюджета города Перми		190 691,662	190 691,662	0,0	0,0	0,0	0,0	0,0				
бюджет Пермского края		425 256,929	268 408,310	131 823,619	0,0	25 025,000	0,0	0,0				
средства Фонда		3 243 742,094	2 333 833,917	909 908,177	0,0	0,0	0,0	0,0				

3. В разделе «Система программных мероприятий подпрограммы 1.2 «Управление муниципальным жилищным фондом города Перми» муниципальной программы «Обеспечение жильем жителей города Перми»:

3.1. строку 1.2.1.1.1 изложить в следующей редакции:

1.2.1.1.1	общая площадь пустующих муниципальных жилых помещений, по которым внесена плата за жилищно-коммунальные услуги организациям, осуществляющим функции управления многоквартирными домами	тыс. кв. м	45,0	34,4	34,4	34,4	34,4	34,4	34,4	МКУ УМЖФ	бюджет города Перми	34 516,391	52 377,291	29 408,500	29 408,500
-----------	--	------------	------	------	------	------	------	------	------	----------	---------------------	------------	------------	------------	------------

3.2. строки 1.2.1.1.5, «Итого по мероприятию 1.2.1.1.1, в том числе по источникам финансирования» изложить в следующей редакции:

1.2.1.1.5	количество исполненных судебных решений о возмещении судебных расходов	ед.	-	40	-	-	-	-	-	УЖО	бюджет города Перми	0,0	36 827,305	0,0	0,0
Итого по мероприятию 1.2.1.1.1, в том числе по источникам финансирования											бюджет города Перми	53 728,338	109 022,203	43 484,100	43 484,100

3.3. строки 1.2.1.1.3.1, «Итого по мероприятию 1.2.1.1.3, в том числе по источникам финансирования», «Итого по основному мероприятию 1.2.1.1, в том числе по источникам финансирования», «Итого по задаче 1.2.1, в том числе по источникам финансирования», «Всего по подпрограмме 1.2, в том числе по источникам финансирования» изложить в следующей редакции:

1.2.1.1.3.1	общая площадь жилых помещений, приведенных в нормативное состояние в целях исполнения судебных решений	тыс. кв. м	-	2,3	-	-	-	-	-	МКУ УМЖФ	бюджет города Перми	0,0	15 001,945	0,0	0,0
Итого по мероприятию 1.2.1.1.3, в том числе по источникам финансирования											бюджет города Перми	0,0	15 001,945	0,0	0,0

Итого по основному мероприятию 1.2.1.1, в том числе по источникам финансирования								113 432, 013	187 628, 592	110 435, 200	110 433, 900
Итого по задаче 1.2.1, в том числе по источникам финансирования								113 432, 013	187 628, 592	110 435, 200	110 433, 900
Всего по подпрограмме 1.2, в том числе по источникам финансирования								113 432, 013	187 628, 592	110 435, 200	110 433, 900

4. В разделе «Система программных мероприятий подпрограммы 1.3 «Повышение доступности жилья» муниципальной программы «Обеспечение жильем жителей города Перми»:

4.1. строки 1.3.3.1.1-1.3.3.1.1.3, «Итого по мероприятию 1.3.3.1.1, в том числе по источникам финансирования», «Итого по основному мероприятию 1.3.3.1, в том числе по источникам финансирования», «Итого по задаче 1.3.3, в том числе по источникам финансирования», «Всего по подпрограмме 1.3, в том числе по источникам финансирования» изложить в следующей редакции:

1.3.3.1.1.1	общая площадь жилых помещений, приобретенных (построенных), изъятых в целях исполнения судебных решений	тыс. кв. м	3,3	6,5	-	-	-	УЖО	бюджет города Перми	298 854, 143	465 336, 503	0,0	0,0	0,0	0,0
	общая площадь жилых помещений, приобретенных (построенных), изъятых в целях исполнения судебных решений (невыводение показателя за отчетный год)		-	0,1	-	-	-		бюджет города Перми (неиспользованные ассигнования отчетного года)	0,0	2 844,574	0,0	0,0	0,0	0,0
1.3.3.1.1.2	количество исполненных судебных решений о возмещении судебных расходов	ед.	229	454	-	-	-	УЖО	бюджет города Перми	13 249, 174	35 579, 942	0,0	0,0	0,0	0,0
1.3.3.1.1.3	общая площадь нежилых помещений, изъятых в целях исполнения судебных решений	тыс. кв. м	2,4	1,0	-	-	-	УЖО	бюджет города Перми	128 698, 563	73 458, 310	0,0	0,0	0,0	0,0

Итого по мероприятию 1.3.3.1.1, в том числе по источникам финансирования	итого	440 801,880	577 219,329	0,0	0,0	0,0	0,0
	бюджет города Перми	440 801,880	574 374,755	0,0	0,0	0,0	0,0
	бюджет города Перми (неиспользованные ассигнования отчетного года)	0,000	2 844,574	0,0	0,0	0,0	0,0
Итого по основному мероприятию 1.3.3.1, в том числе по источникам финансирования	итого	440 801,880	577 219,329	0,0	0,0	0,0	0,0
	бюджет города Перми	440 801,880	574 374,755	0,0	0,0	0,0	0,0
	бюджет города Перми (неиспользованные ассигнования отчетного года)	0,000	2 844,574	0,0	0,0	0,0	0,0
Итого по задаче 1.3.3, в том числе по источникам финансирования	итого	440 801,880	577 219,329	0,0	0,0	0,0	0,0
	бюджет города Перми	440 801,880	574 374,755	0,0	0,0	0,0	0,0
	бюджет города Перми (неиспользованные ассигнования отчетного года)	0,000	2 844,574	0,0	0,0	0,0	0,0
Всего по подпрограмме 1.3, в том числе по источникам финансирования	итого	1 908 217,338	1 639 653,798	982 189,343	959 127,427	42 000,000	42 000,000
	бюджет города Перми	440 801,880	574 374,755	0,0	0,0	0,0	0,0
	бюджет города Перми (неиспользованные ассигнования отчетного года)	0,0	2 844,574	0,0	0,0	0,0	0,0
	софинансирование бюджета города Перми	41 337,696	42 097,918	42 000,000	42 000,000	42 000,000	42 000,000
	бюджет Пермского края	284 393,868	284 387,031	221 394,422	207 577,591	0,0	0,0
	бюджет Пермского края (неиспользованные ассигнования отчетного года)	42 097,580	24 387,213	0,0	0,0	0,0	0,0
	бюджет Российской Федерации	291 988,614	194 807,180	202 039,794	192 794,709	0,0	0,0
	бюджет Российской Федерации (неиспользованные ассигнования отчетного года)	21 422,600	0,0	0,0	0,0	0,0	0,0
	внебюджетные источники	786 175,100	516 755,127	516 755,127	516 755,127	516 755,127	0,0

4.2. в приложении в таблице 2 строки 10-15 изложить в следующей редакции:

10	Технико-экономические показатели и функциональные параметры объекта	общая площадь жилых (нежилых) помещений, приобретенных, изъятых – 13,3 тыс. кв. м			
11	Сроки осуществления капитальных вложений в объект капитального строительства	2022-2023 год			
12	Срок ввода в эксплуатацию объекта капитального строительства	2022-2023 год			
13	Сметная стоимость объекта муниципальной собственности Перми, тыс. руб.	966 347,520			
14	Объемы и источники финансирования осуществления капитальных вложений в объект по годам реализации	Источник финансирования			
		Всего	2022 год	2023 год	2023 год
15	Ожидаемый конечный результат осуществления капитальных вложений в объект по годам осуществления капитальных вложений	бюджет города Перми		424 708,133	541 639,387
		ед. изм.		значение	год реализации
	количество исполненных судебных решений	ед.		229	2022 год
				454	2023 год

5. В разделе «Таблица показателей конечного результата муниципальной программы «Обеспечение жильем жителей города Перми»:

5.1. строку 1 изложить в следующей редакции:

1	Цель. Создание системы мер, направленных на улучшение жилищных условий жителей города Перми						
	доля населения, живущего в аварийном жилье, в общей численности населения	%	2,2	2,5	2,6	3,0	3,4
	доля семей, состоящих на жилищном учете и улучшивших жилищные условия, от общего числа семей, состоящих на жилищном учете	%	10,4	11,8	11,9	4,0	1,3
	площадь расселенного непригодного для проживания жилищного фонда	тыс. кв. м	37,9	48,8	49,8	30,0	30,0
	количество граждан, расселенных из непригодного для проживания жилищного фонда	ед.	2 416	3 356	3 425	461	447

5.2. строку 1.3.3 изложить в следующей редакции:

1.3.3	Задача. Обеспечение жильем помещениями граждан, проживающих в непригодном для проживания и аварийном жилищном фонде в целях исполнения судебных решений об изъятии жилых (нежилых) помещений, о предоставлении благоустроенного жилья						
	доля расселенного аварийного жилищного фонда от общего объема аварийного жилищного фонда, числящегося на начало отчетного года, в целях исполнения судебных решений	%	1,1	1,4	-	-	-

6. В приложении 1:

6.1. строки 1.1.1.1.2-1.1.1.1.4, «Итого по мероприятию 1.1.1.1, в том числе по источникам финансирования» изложить в следующей редакции:

1.1.1.1.2	Изъятие жилых помещений у собственников путем возмещения за изымаемое жилое помещение	УЖО	01.01.2023	31.12.2023	общая площадь жилых помещений, приобретенных (построенных), изъятых для переселения граждан из непригодного для проживания и аварийного жилищного фонда	тыс. кв. м	4,0	бюджет города Перми	455 022, 504
-----------	---	-----	------------	------------	---	------------	-----	---------------------	--------------

1.1.1.1.1.3	Возмещение убытков при изъятии жилых помещений	УЖО	01.01.2023	31.12.2023	количество оплаченных услуг в рамках возмещения убытков при изъятии жилых помещений у собственников изымаемого жилого помещения	ед.	151	бюджет города Перми	15 389,458
1.1.1.1.1.4	Исполнение судебных решений о возмещении судебных расходов	УЖО	01.01.2023	31.12.2023	количество исполненных судебных решений о возмещении судебных расходов	ед.	7	бюджет города Перми	226,140
Итого по мероприятию 1.1.1.1.1, в том числе по источникам финансирования									
									490 638, 102

6.2. строки 1.1.1.1.3.1, 1.1.1.1.3.2 изложить в следующей редакции:

1.1.1.1.3.1	Приобретение и изъятие жилых помещений у собственников путем возмещения за изымаемое жилое помещение	УЖО	01.01.2023	31.12.2023	общая площадь жилых помещений, приобретенных, изъятых для переселения граждан из аварийного жилищного фонда (невыполнение показателя за отчетный год)	тыс. кв. м	0,2	бюджет Пермского края (неиспользованные ассигнования отчетного года)	16 971, 386
1.1.1.1.3.2	Исполнение судебных решений о возмещении судебных расходов	УЖО	01.01.2023	31.12.2023	количество исполненных судебных решений о возмещении судебных расходов	ед.	7	бюджет Пермского края (неиспользованные ассигнования отчетного года)	369,717

6.3. строку «Итого по основному мероприятию 1.1.1.1, в том числе по источникам финансирования» изложить в следующей редакции:

Итого по основному мероприятию 1.1.1.1, в том числе по источникам финансирования		итого		516 726,105
		бюджет города Перми		499 231,535
		бюджет Пермского края (неиспользованные ассигнования отчетного года)		17 494,570

6.4. строки 1.1.1.2.1.1-1.1.1.2.1.4 изложить в следующей редакции:

1.1.1.2.1.1	Приобретение и изъятие жилых помещений у собственников путем возмещения за изымаемое жилое помещение	УЖО	01.01.2023	31.12.2023	общая площадь жилых помещений, приобретенных, изъятых для переселения граждан из аварийного жилищного фонда	тыс. кв. м	33,1*	средства Фонда	865 957, 721
					общая площадь жилых помещений, приобретенных, изъятых для переселения граждан из аварийного жилищного фонда (невыполнение показателя за отчетный год)		0,6	средства Фонда (неиспользованные ассигнования отчетного года)	43 950, 456
1.1.1.2.1.2	Исполнение судебных решений о возмещении судебных расходов	УЖО	01.01.2023	31.12.2023	количество исполненных судебных решений о возмещении судебных расходов	ед.	167	средства Фонда	9 971,066

1.1.1.2.1.3	Возмещение убытков при изъятии жилых помещений	УЖО	01.01.2023	31.12.2023	количество оплаченных услуг в рамках возмещения убытков при изъятии жилых помещений у собственников изымаемого жилого помещения	ед.	206	средства Фонда	17 591,540
1.1.1.2.1.4	Приведение в нормативное состояние муниципальных жилых помещений для последующего заселения	МКУ УМЖФ	01.01.2023	31.12.2023	общая площадь жилых помещений, приведенных в нормативное состояние	тыс. кв. м	0,1	средства Фонда	780,673

6.5. строки «Итого по задаче 1.1.1, в том числе по источникам финансирования», «Всего по подпрограмме 1.1, в том числе по источникам финансирования» изложить в следующей редакции:

Итого по задаче 1.1.1, в том числе по источникам финансирования	итого	3 277 583,967
	бюджет города Перми	500 683,413
Всего по подпрограмме 1.1, в том числе по источникам финансирования	бюджет Пермского края	118 324,453
	бюджет Пермского края (неиспользованные ассигнования отчетного года)	17 494,570
	средства Фонда	2 597 131,075
	средства Фонда (неиспользованные ассигнования отчетного года)	43 950,456
	всего	3 277 583,967
	бюджет города Перми	500 683,413
	бюджет Пермского края	118 324,453
	бюджет Пермского края (неиспользованные ассигнования отчетного года)	17 494,570
	средства Фонда	2 597 131,075
	средства Фонда (неиспользованные ассигнования отчетного года)	43 950,456

7. В приложении 2:

7.1. строку 1.2.1.1.1 изложить в следующей редакции:

1.2.1.1.1.1	Внесение платы за жилищно-коммунальные услуги организациям, осуществляющим функции управления многоквартирными домами	МКУ УМЖФ	01.01.2023	31.12.2023	общая площадь пустующих муниципальных жилых помещений, по которым внесена плата за жилищно-коммунальные услуги организациям, осуществляющим функции управления многоквартирными домами	тыс. кв. м	34,4	бюджет города Перми	52 377,291
-------------	---	----------	------------	------------	--	------------	------	---------------------	------------

7.2. строки 1.2.1.1.1.5, «Итого по мероприятию 1.2.1.1.1, в том числе по источникам финансирования» изложить в следующей редакции:

1.2.1.1.1.5	Исполнение судебных решений о возмещении судебных расходов	УЖО	01.01.2023	31.12.2023	количество исполненных судебных решений о возмещении судебных расходов	ед.	40	бюджет города Перми	36 827,305
-------------	--	-----	------------	------------	--	-----	----	---------------------	------------

Итого по мероприятию 1.2.1.1.1, в том числе по источникам финансирования		бюджет го- рода Перми		109 022, 203
--	--	--------------------------	--	--------------------

7.3. строки 1.2.1.1.3.1, «Итого по мероприятию 1.2.1.1.3, в том числе по источникам финансирования» изложить в следующей редакции:

1.2.1.1.3.1	Исполнение судебных решений о возмещении расходов по обеспечению нормативного содержания жилищного фонда	МКУ УМЖФ	01.01.2023	31.12.2023	общая площадь жилых помещений, приведенных в нормативное состояние в целях исполнения судебных решений	тыс. кв. м	2,3	бюджет го- рода Перми	15 001, 945
Итого по мероприятию 1.2.1.1.3, в том числе по источникам финансирования									
бюджет го- рода Перми									15 001, 945

7.4. строки «Итого по основному мероприятию 1.2.1.1, в том числе по источникам финансирования», «Итого по задаче 1.2.1, в том числе по источникам финансирования», «Всего по подпрограмме 1.2, в том числе по источникам финансирования» изложить в следующей редакции:

Итого по основному мероприятию 1.2.1.1, в том числе по источникам финансирования		бюджет города Перми		187 628,592
Итого по задаче 1.2.1, в том числе по источникам финансирования		бюджет города Перми		187 628,592
Всего по подпрограмме 1.2, в том числе по источникам финансирования		бюджет города Перми		187 628,592

8. В приложении 3 строки 1.3.3.1.1-1.3.3.1.3, «Итого по мероприятию 1.3.3.1, в том числе по источникам финансирования», «Итого по основному мероприятию 1.3.3.1, в том числе по источникам финансирования», «Итого по задаче 1.3.3, в том числе по источникам финансирования», «Всего по подпрограмме 1.3, в том числе по источникам финансирования» изложить в следующей редакции:

1.3.3.1.1.1	Исполнение судебных решений об изъятии жилых помещений	УЖО	01.01.2023	31.12.2023	общая площадь жилых помещений, изъятых в целях исполнения судебных решений	тыс. кв. м	6,5	бюджет города Перми	465 336,503
1.3.3.1.1.2	Исполнение судебных решений о возмещении судебных расходов	УЖО	01.01.2023	31.12.2023	общая площадь жилых помещений, изъятых в целях исполнения судебных решений (невыполнение показателя за отчетный год)	ед.	0,1	бюджет города Перми (неиспользованные ассигнования отчетного года)	2 844,574
1.3.3.1.1.3	Исполнение судебных решений об изъятии нежилых помещений	УЖО	01.01.2023	31.12.2023	количество исполненных судебных решений о возмещении судебных расходов	ед.	454	бюджет города Перми	35 579,942
Итого по подпрограмме 1.3, в том числе по источникам финансирования									73 458,310

Итого по мероприятию 1.3.3.1.1, в том числе по источникам финансирования	итого	577 219,329
	бюджет города Перми	574 374,755
Итого по основному мероприятию 1.3.3.1, в том числе по источникам финансирования	бюджет города Перми (неиспользованные ассигнования отчетного года)	2 844,574
	итого	577 219,329
Итого по задаче 1.3.3, в том числе по источникам финансирования	бюджет города Перми	574 374,755
	бюджет города Перми (неиспользованные ассигнования отчетного года)	2 844,574
Всего по подпрограмме 1.3, в том числе по источникам финансирования	итого	577 219,329
	бюджета города Перми	574 374,755
	бюджет города Перми (неиспользованные ассигнования отчетного года)	2 844,574
	всего	1 639 653,798
	бюджет города Перми	574 374,755
	бюджет города Перми (неиспользованные ассигнования отчетного года)	2 844,574
	софинансирование бюджета города Перми	42 097,918
	бюджет Пермского края	284 387,031
	бюджет Пермского края (неиспользованные ассигнования отчетного года)	24 387,213
	бюджет Российской Федерации	194 807,180
внебюджетные источники	516 755,127	



АДМИНИСТРАЦИЯ ГОРОДА ПЕРМИ ПОСТАНОВЛЕНИЕ

27.12.2023

№ 1503

О внесении изменений в муниципальную программу «Доступное и качественное образование», утвержденную постановлением администрации города Перми от 19.10.2021 № 891

В соответствии с Бюджетным кодексом Российской Федерации, Федеральным законом от 06 октября 2003 г. № 131-ФЗ «Об общих принципах организации местного самоуправления в Российской Федерации», Уставом города Перми, постановлением администрации города Перми от 25 сентября 2013 г. № 781 «Об утверждении Порядка принятия решений о разработке муниципальных программ, их формирования и реализации» администрация города Перми ПОСТАНОВЛЯЕТ:

1. Утвердить прилагаемые изменения в муниципальную программу «Доступное и качественное образование», утвержденную постановлением администрации города Перми от 19 октября 2021 г. № 891 (в ред. от 23.12.2021 № 1193, от 15.03.2022 № 173, от 18.05.2022 № 375, от 08.06.2022 № 451, от 24.08.2022 № 706, от 13.09.2022 № 792, от 11.10.2022 № 926, от 20.10.2022 № 1015, от 23.12.2022 № 1359, от 27.12.2022 № 1379, от 10.12.2023 № 3, от 25.01.2023 № 39, от 28.02.2023 № 146, от 15.03.2023 № 199, от 14.04.2023 № 302, от 16.06.2023 № 492, от 14.07.2023 № 607, от 13.10.2023 № 1018, от 19.10.2023 № 1125, от 08.11.2023 № 1220, от 24.11.2023 № 1299, от 01.12.2023 № 1361, от 15.12.2023 № 1415).

2. Настоящее постановление вступает в силу с 01 января 2024 г., но не ранее дня официального опубликования в печатном средстве массовой информации «Официальный бюллетень органов местного самоуправления муниципального образования город Пермь».

3. Управлению по общим вопросам администрации города Перми обеспечить опубликование настоящего постановления в печатном средстве массовой информации «Официальный бюллетень органов местного самоуправления муниципального образования город Пермь».

4. Информационно-аналитическому управлению администрации города Перми обеспечить опубликование (обнародование) настоящего постановления на официальном сайте муниципального образования город Пермь в информационно-телекоммуникационной сети Интернет.

5. Контроль за исполнением настоящего постановления возложить на исполняющего обязанности заместителя главы администрации города Перми Мальцеву Е.Д.

Глава города Перми

Э.О. Соснин

УТВЕРЖДЕНЫ
 постановлением администрации
 города Перми
 от 27.12.2023 № 1503

ИЗМЕНЕНИЯ
в муниципальную программу «Доступное и качественное образование», утвержденную
постановлением администрации города Перми от 19 октября 2021 г. № 891

1. В разделе «Паспорт муниципальной программы»:
- 1.1. в графе 3 строки 5:
- 1.1.1. в абзаце пятнадцатом слова «немуниципальные образовательные организации в 2023 году – 6 417 чел., в 2024 – 5 672 чел., в 2025 году – 4 946 чел., в 2026 году – 4 708 чел.» заменить словами «немуниципальные образовательные организации в 2022 году – 7 146 чел., в 2023 году – 5 713 чел., в 2024 году – 5 205 чел., в 2025 году – 4 750 чел., в 2026 году – 4 525 чел.»;
- 1.1.2. после абзаца девятнадцатого дополнить абзацами следующего содержания:
- «Общее количество обучающихся в муниципальных общеобразовательных учреждениях в 2023 году – 135 524 чел., в 2024 году – 140 502 чел., в 2025 году – 144 538 чел., в 2026 году – 144 647 чел.
- Количество обучающихся 5-11 классов составит: в 2024 году – 77 037 чел., в 2025 году – 84 531 чел., в 2026 году – 87 639 чел.»;
- 1.2. строку 9 изложить в следующей редакции:

9	2022 год план	2023 год план	2024 год план	2025 год план	2026 год план
Объемы и источники финансирования программы (подпрограммы)					
программа, всего (тыс. руб.), в том числе	16 315 660,179	17 741 407,508	18 905 116,482	19 092 638,082	19 127 740,382
бюджет города Перми	3 468 581,970	3 773 876,590	3 928 324,782	3 926 979,482	3 925 079,582
бюджет Пермского края	11 062 699,747	11 732 355,775	12 764 042,100	12 974 957,500	13 037 555,400
бюджет Российской Федерации	888 817,062	1 025 477,343	1 023 497,100	1 028 437,200	1 013 042,500
внебюджетные источники	895 561,400	1 209 697,800	1 189 252,500	1 162 263,900	1 152 062,900
подпрограмма 1.1, всего (тыс. руб.), в том числе	7 065 781,986	7 669 515,010	8 149 525,412	8 136 270,812	8 101 543,212
бюджет города Перми	1 339 442,078	1 407 268,768	1 391 253,712	1 384 743,112	1 384 743,112
бюджет Пермского края	4 830 778,508	5 052 548,442	5 569 019,200	5 589 263,800	5 564 737,200
внебюджетные источники	895 561,400	1 209 697,800	1 189 252,500	1 162 263,900	1 152 062,900
подпрограмма 1.2, всего (тыс. руб.), в том числе	8 037 751,643	8 781 714,015	9 385 475,270	9 570 398,770	9 640 228,670
бюджет города Перми	1 190 633,055	1 355 501,339	1 460 034,470	1 456 569,770	1 454 669,870
бюджет Пермского края	5 958 301,526	6 400 735,333	6 901 943,700	7 085 391,800	7 172 516,300
бюджет Российской Федерации	888 817,062	1 025 477,343	1 023 497,100	1 028 437,200	1 013 042,500
подпрограмма 1.3, всего (тыс. руб.), в том числе	738 154,045	813 731,343	847 991,800	852 190,500	852 190,500
бюджет города Перми	736 955,245	811 285,143	847 991,800	852 190,500	852 190,500
бюджет Пермского края	1 198,800	2 446,200	0,0	0,0	0,0
подпрограмма 1.4, всего (тыс. руб.), в том числе	166 627,418	167 118,168	176 149,600	180 580,900	180 580,900

бюджет города Перми	157 283,412	157 448,568	166 099,600	170 530,900	170 530,900
бюджет Пермского края	9 344,006	9 669,600	10 050,000	10 050,000	10 050,000
подпрограмма 1.5, всего (тыс. руб.), в том числе	307 345,087	309 328,972	345 974,400	353 197,100	353 197,100
бюджет города Перми	44 268,180	42 372,772	62 945,200	62 945,200	62 945,200
бюджет Пермского края	263 076,907	266 956,200	283 029,200	290 251,900	290 251,900
подпрограмма 1.6, всего (тыс. руб.), в том числе	0,0	0,0	0,0	0,0	0,0
бюджет города Перми	0,0	0,0	0,0	0,0	0,0
подпрограмма 1.7, всего (тыс. руб.), в том числе	0,0	0,0	0,0	0,0	0,0
бюджет города Перми	0,0	0,0	0,0	0,0	0,0

2. В разделе «Система программных мероприятий подпрограммы 1.1 «Обеспечение доступного и качественного общего образования» муниципальной программы «Доступное и качественное образование»:

2.1. строку 1.1.1.1.1.2 изложить в следующей редакции:

1.1.1.1.1.2	количество предоставленных услуг дошкольного образования в рамках полномочий города Перми	ед.	130	131	121	121	121	121	МДОУ	бюджет города Перми	1 295 698,029	1 365 626,585	1 343 949,229	1 343 949,229	1 343 949,229
-------------	---	-----	-----	-----	-----	-----	-----	-----	------	---------------------	---------------	---------------	---------------	---------------	---------------

2.2. строку 1.1.1.1.6 изложить в следующей редакции:

1.1.1.1.1.6	количество предоставленных услуг дошкольного образования в рамках полномочий города Перми	ед.	5 876	5 046	5 924	5 924	5 924	5 924	МОУ, реализующие образовательные программы дошкольного образования	бюджет города Перми	42 692,449	40 875,383	47 064,283	47 064,283	47 064,283
-------------	---	-----	-------	-------	-------	-------	-------	-------	--	---------------------	------------	------------	------------	------------	------------

2.3. в строке 1.1.1.1.8 строки:

	итого по ПНР: количество детей, получающих услуги по присмотру и уходу, реализации основных общеобразовательных программ дошкольного образования	чел.	68 084	68 463	63 670	62 343	62 343	62 343	бюджет города Перми	0,0	0,0	0,0	0,0	0,0	0,0
	итого по ПНР: количество предоставленных услуг дошкольного образования в рамках полномочий города Перми	ед.	136 168	136 926	127 340	124 686	124 636	124 636	бюджет города Перми	1 338 390,478	1 406 501,968	1 380 318,500	1 373 807,900	1 373 807,900	1 373 807,900

изложить в следующей редакции:

итого по ПНР: количество детей, получающих услугу по присмотру и уходу, реализации основных общеобразовательных программ дошкольного образования	чел.	68 084	68 463	63 670	63 670	63 670	бюджет города Перми	0,0	0,0	0,0	0,0	0,0
итого по ПНР: количество предоставленных услуг дошкольного образования в рамках полномочий города Перми	ед.	136 168	136 926	127 340	127 340	127 340		1 338 390, 478	1 406 501, 968	1 391 013, 512	1 384 502, 912	1 384 502, 912

2.4. строки «Итого по мероприятию 1.1.1.1.1, в том числе по источникам финансирования», «Итого по основному мероприятию 1.1.1.1, в том числе по источникам финансирования» изложить в следующей редакции:

Итого по мероприятию 1.1.1.1.1, в том числе по источникам финансирования	итого	2 233 951, 878	2 616 199, 768	2 580 266, 012	2 546 766, 812	2 536 565, 812
	бюджет города Перми	1 338 390, 478	1 406 501, 968	1 391 013, 512	1 384 502, 912	1 384 502, 912
	внебюджетные источники	895 561, 400	1 209 697, 800	1 189 252, 500	1 162 263, 900	1 152 062, 900
Итого по основному мероприятию 1.1.1.1, в том числе по источникам финансирования	итого	2 233 951, 878	2 616 199, 768	2 580 266, 012	2 546 766, 812	2 536 565, 812
	бюджет города Перми	1 338 390, 478	1 406 501, 968	1 391 013, 512	1 384 502, 912	1 384 502, 912
	внебюджетные источники	895 561, 400	1 209 697, 800	1 189 252, 500	1 162 263, 900	1 152 062, 900

2.5. строки «Итого по задаче 1.1.1, в том числе по источникам финансирования», «Всего по подпрограмме 1.1, в том числе по источникам финансирования» изложить в следующей редакции:

Итого по задаче 1.1.1, в том числе по источникам финансирования	итого	7 065 781, 986	7 669 515, 010	8 149 525, 412	8 136 270, 812	8 101 543, 212
	бюджет города Перми	1 339 442, 078	1 407 268, 768	1 391 253, 712	1 384 743, 112	1 384 743, 112
	бюджет Пермского края	4 830 778, 508	5 052 548, 442	5 569 019, 200	5 589 263, 800	5 564 737, 200
внебюджетные источники	895 561, 400	1 209 697, 800	1 189 252, 500	1 162 263, 900	1 152 062, 900	

Всего по подпрограмме 1.1, в том числе по источникам финансирования		7 065 781, 986	7 669 515, 010	8 149 525, 412	8 136 270, 812	8 101 543, 212
бюджет города Перми		1 339 442, 078	1 407 268, 768	1 391 253, 712	1 384 743, 112	1 384 743, 112
бюджет Пермского края		4 830 778, 508	5 052 548, 442	5 569 019, 200	5 589 263, 800	5 564 737, 200
внебюджетные источники		895 561, 400	1 209 697, 800	1 189 252, 500	1 162 263, 900	1 152 062, 900

3. В разделе «Система программных мероприятий подпрограммы 1.2 «Обеспечение доступного и качественного общего образования» муниципальной программы «Доступное и качественное образование»:

3.1. строки 1.2.1.1.2, «Итого по мероприятию 1.2.1.1.1, в том числе по источникам финансирования» изложить в следующей редакции:

1.2.1.1.2	количество предоставляемых услуг в сфере общего образования в рамках полномочий города Перми	ед.	133 226	139 589	138 935	138 935	МОУ города Перми	1 018 395, 728	1 122 745, 127	1 209 598, 370	1 206 939, 270	1 205 039, 370
Итого по мероприятию 1.2.1.1.1, в том числе по источникам финансирования												
							бюджет города Перми	1 018 395, 728	1 122 745, 127	1 209 598, 370	1 206 939, 270	1 205 039, 370

3.2. строку «Итого по основному мероприятию 1.2.1.1, в том числе по источникам финансирования» изложить в следующей редакции:

Итого по основному мероприятию 1.2.1.1, в том числе по источникам финансирования	1 186 821, 855	1 351 283, 839	1 454 926, 670	1 451 461, 970	1 449 562, 070
--	----------------	----------------	----------------	----------------	----------------

3.3. строки «Итого по задаче 1.2.1, в том числе по источникам финансирования», «Всего по подпрограмме 1.2, в том числе по источникам финансирования» изложить в следующей редакции:

Итого по задаче 1.2.1, в том числе по источникам финансирования	8 037 751, 643	8 781 714, 015	9 385 475, 270	9 570 398, 770	9 640 228, 670
бюджет города Перми	1 190 633, 055	1 355 501, 339	1 460 034, 470	1 456 569, 770	1 454 669, 870
бюджет Пермского края	5 958 301, 526	6 400 735, 333	6 901 943, 700	7 085 391, 800	7 172 516, 300
бюджет Российской Федерации	888 817, 062	1 025 477, 343	1 023 497, 100	1 028 437, 200	1 013 042, 500

Всего по подпрограмме 1.2, в том числе по источникам финансирования	всего	8 037 751, 643	8 781 714, 015	9 385 475, 270	9 570 398, 770	9 640 228, 670
	бюджет города Перми	1 190 633, 055	1 355 501, 339	1 460 034, 470	1 456 569, 770	1 454 669, 870
	бюджет Пермского края	5 958 301, 526	6 400 735, 333	6 901 943, 700	7 085 391, 800	7 172 516,300
	бюджет Российской Федерации	888 817, 062	1 025 477, 343	1 023 497, 100	1 028 437, 200	1 013 042, 500

4. В разделе «Система программных мероприятий подпрограммы 1.3 «Обеспечение доступного и качественного дополнительного образования» муниципальной программы «Доступное и качественное образование» строки 1.3.1.1.1.4, 1.3.1.1.1.5 изложить в следующей редакции:

1.3.1.1.1.4	объем предоставленных услуг дополнительного образования по дополнительным общеразвивающим программам в муниципальных образовательных учреждениях дополнительного и общего образования, подведомственных ДО, в рамках социального заказа	чел. / час	-	417 193	1 106 436	-	МОУДО, МОУ	бюджет города да Перми	0,0 53 913, 577	107 254, 200	0,0 0,0	0,0 0,0
1.3.1.1.1.5	количество детей, получающих услугу дополнительного образования по дополнительным общеразвивающим программам, в муниципальных образовательных учреждениях дополнительного и общего образования, подведомственных ДО, в рамках социального заказа	чел.	-	7 450	5 920	-	МОУДО, МОУ	бюджет города да Перми	0,0 0,0	0,0 0,0	0,0 0,0	0,0 0,0

5. В разделе «Система программных мероприятий подпрограммы 1.5 «Развитие негосударственного сектора в сфере образования» муниципальной программы «Доступное и качественное образование»:

5.1. строку 1.5.1.1.5.1 изложить в следующей редакции:

1.5.1.1.5.1	количество получателей преференции в виде скидки по арендной плате муниципальной собственности имущества	ед.	11	11	9	9	ДО	бюджет города Перми*	23 976, 900	24 936, 000	25 933, 300	25 933, 300
-------------	--	-----	----	----	---	---	----	----------------------------	----------------	----------------	----------------	----------------

5.2. строки 1.5.1.2.1.1, 1.5.1.2.1.2 изложить в следующей редакции:

1.5.1.2.1.1	количество детей, получающих услугу дошкольного образования в частных дошкольных образовательных организациях, осуществляющих образовательную деятельность по имеющим государственную аккредитацию основным общеобразовательным программам	чел.	2 802	2 823	2 427	2 427	2 427	2 427	2 427	217 795, 697	бюджет Пермского края	ДО, частные образовательные организации	2 427	2 427	219 951, 400	226 966, 800	233 170, 800	233 170, 800
1.5.1.2.1.2	количество детей, получающих услугу дошкольного, начального общего, основного общего, среднего общего образования в частных общеобразовательных организациях, осуществляющих образовательную деятельность по имеющим государственную аккредитацию основным общеобразовательным программам	чел.	724	1 092	1 112	1 112	1 112	1 112	1 112	45 281, 210	бюджет Пермского края	ДО, частные образовательные организации	1 112	1 112	47 004, 800	56 062, 400	57 081, 100	57 081, 100

5.3. строки 1.5.1.3.1.1, 1.5.1.3.1.2 изложить в следующей редакции:

1.5.1.3.1.1	объем предоставленного услуг дополнительного образования для детей в частных образовательных организациях, реализующих дополнительные общеразвивающие программы в рамках социального заказа	ед.	-	-	90 000	-	-	-	-	0,0	бюджет города Перми	ЧОО	-	-	0,0	19 999, 800	0,0	0,0
1.5.1.3.1.2	количество детей в возрасте от 5 до 18 лет, получающих услугу дополнительного образования в частных образовательных организациях, реализующих дополнительные общеразвивающие программы в рамках социального заказа	чел.	-	-	1 250	-	-	-	-	0,0	бюджет города Перми	ЧОО	-	-	0,0	0,0	0,0	0,0

5.4. после строки 1.5.1.3.1.2 дополнить строками 1.5.1.3.1.3, 1.5.1.3.1.4 следующего содержания:

1.5.1.3.1.3	объем предоставленных услуг дополнительного образования для детей в частных образовательных организациях, реализующих дополнительные общеразвивающие программы	ед.	-	-	-	90 000	90 000	ЧОО	бюджет города Перми	0,0	0,0	0,0	19 999,800	19 999,800
1.5.1.3.1.4	количество детей в возрасте от 5 до 18 лет, получающих услугу дополнительного образования в частных образовательных организациях, реализующих дополнительные общеразвивающие программы	чел.	-	-	-	1 250	1 250	ЧОО	бюджет города Перми	0,0	0,0	0,0	0,0	0,0

6. В разделе «Таблица показателей конечного результата муниципальной программы «Доступное и качественное образование»:

6.1. в строке 1.2.1 строку:

	доля общеобразовательных организаций, укомплектованных в соответствии с нормативной наполняемостью	%	79,2	81,2	82,4	83,3	84,3
--	--	---	------	------	------	------	------

изложить в следующей редакции:

	доля общеобразовательных организаций, укомплектованных в соответствии с нормативной наполняемостью	%	79,2	81,2	83,2	84,0	85,0
--	--	---	------	------	------	------	------

6.2. в строке 1.3.1 строки:

	доля детей в возрасте от 5 до 18 лет, получающих услугу дополнительного образования в сфере образования, от общей численности детей данного возраста	%	29,0	29,1	30,0	30,1	30,1
	доля детей в возрасте от 7 до 18 лет, получающих услугу дополнительного образования в муниципальных образовательных учреждениях общего и дополнительного образования, от общего количества обучающихся в муниципальных общеобразовательных учреждениях, подведомственных ДО	%	31,7	32,1	32,2	32,3	32,3

изложить в следующей редакции:

	доля детей в возрасте от 5 до 18 лет, получающих услугу дополнительного образования в сфере образования, от общей численности детей данного возраста	%	29,0	29,1	30,0	30,1	30,2
	доля детей в возрасте от 7 до 18 лет, получающих услугу дополнительного образования в муниципальных образовательных учреждениях общего и дополнительного образования, от общего количества обучающихся в муниципальных общеобразовательных учреждениях, подведомственных ДО	%	31,7	32,1	32,2	32,3	32,4

6.3. в строке 1.4.1:
6.3.1. строку:

доля педагогов, участвующих в мероприятиях по повышению профессионального уровня, от общего количества педагогов города Перми	%	73,3	73,3	73,4	73,4	73,4	73,4
---	---	------	------	------	------	------	------

изложить в следующей редакции:

доля педагогов, участвующих в мероприятиях по повышению профессионального уровня, от общего количества педагогов города Перми	%	73,3	73,3	73,4	73,5	73,6	73,6
---	---	------	------	------	------	------	------

6.3.2. строку:

численность обучающихся, охваченных основными и дополнительными образовательными программами цифрового, естественно-научного и гуманитарного профилей	чел.	4 700	7 200	10 000	11 300	13 700	13 700
---	------	-------	-------	--------	--------	--------	--------

изложить в следующей редакции:

численность обучающихся, охваченных основными и дополнительными образовательными программами цифрового, естественно-научного и гуманитарного профилей	чел.	4 700	4 710	4 720	4 730	4 740	4 740
---	------	-------	-------	-------	-------	-------	-------

6.3.3. строки:

доля обучающихся, для которых созданы равные условия получения качественного образования вне зависимости от места их нахождения посредством предоставления доступа к федеральной информационно-сервисной платформе цифровой образовательной среды	%	10,0	15,0	20,0	30,0	40,0	40,0
доля педагогических работников, использующих сервисы федеральной информационно-сервисной платформы цифровой образовательной среды	%	10,0	20,0	40,0	50,0	60,0	60,0

изложить в следующей редакции:

доля обучающихся, для которых созданы равные условия получения качественного образования вне зависимости от места их нахождения посредством предоставления доступа к федеральной информационно-сервисной платформе цифровой образовательной среды	%	10,0	25,9	30,0	34,1	38,9	38,9
доля педагогических работников, использующих сервисы федеральной информационно-сервисной платформы цифровой образовательной среды	%	10,0	40,0	45,0	50,0	60,0	60,0

6.3.4. строку:

доля общеобразовательных организаций, оснащенных в целях внедрения цифровой образовательной среды	%	61,4	69,3	99,0	99,0	99,0	99,0
---	---	------	------	------	------	------	------

изложить в следующей редакции:

доля общеобразовательных организаций, оснащенных в целях внедрения цифровой образовательной среды	%	61,4	85,3	86,3	89,2	100,0	100,0
---	---	------	------	------	------	-------	-------

6.4. в строке 1.5.1:
6.4.1. строки:

доля детей дошкольного и школьного возраста, получающих образовательную услугу в негосударственном секторе, от общей численности детей дошкольного и школьного возраста, получающих образовательную услугу в муниципальных учреждениях, образовательных организациях негосударственного сектора	%	3,8	3,4	3,2	3,1	3,0
	охват дошкольным образованием детей в возрасте до 8 лет в негосударственном секторе	%	6,9	6,5	6,3	5,9

изложить в следующей редакции:

доля детей дошкольного и школьного возраста, получающих образовательную услугу в негосударственном секторе, от общей численности детей дошкольного и школьного возраста, получающих образовательную услугу в муниципальных учреждениях, образовательных организациях негосударственного сектора	%	3,8	3,1	2,9	2,6	2,5
	охват дошкольным образованием детей в возрасте до 8 лет в негосударственном секторе	%	6,9	5,9	5,8	5,7

6.4.2. строку:

доля детей, получающих услугу дополнительного образования в негосударственном секторе, от общей численности детей, получающих услугу дополнительного образования в муниципальных учреждениях, образовательных организациях негосударственного сектора	%	-	-	2,8	2,8	2,8
---	---	---	---	-----	-----	-----

изложить в следующей редакции:

доля организаций негосударственного сектора, реализующих дополнительные общеобразовательные программы, в общем количестве организаций в сфере дополнительного образования детей	%	-	-	6,3	11,8	16,7
---	---	---	---	-----	------	------

6.5. в строке 1.6.1 строку:

доля дошкольных учреждений, имеющих средний или выше среднего результат по итогам мониторинга условий предоставления услуги дошкольного образования, от общего числа дошкольных учреждений	%	96,2	97,5	98,7	98,7	98,7
--	---	------	------	------	------	------

изложить в следующей редакции:

доля дошкольных учреждений, имеющих средний или выше среднего результат по итогам мониторинга условий предоставления услуги дошкольного образования, от общего числа дошкольных учреждений	%	96,2	93,6	94,9	96,2	97,4
--	---	------	------	------	------	------

6.6. в строке 1.6.2. строку:

доля общеобразовательных организаций, реализующих общеобразовательные программы в сетевой форме	%	29,7	39,6	49,5	51,0	53,9
---	---	------	------	------	------	------

изложить в следующей редакции:

доля общеобразовательных организаций, реализующих общеобразовательные программы в сетевой форме	%	29,7	39,2	44,1	49,0	50,0
---	---	------	------	------	------	------

6.7. строки 1.7, 1.7.1, 1.7.2 изложить в следующей редакции:

1.7	Подпрограмма. Укрепление и развитие кадрового потенциала отрасли					
1.7.1	Задача. Развитие системы профессионального роста педагогических работников					
	доля педагогов, имеющих первую и высшую квалификационные категории, от общей численности педагогов	%	67,2	67,5	67,6	67,7
	доля педагогов, показавших результаты высокие и выше средних по городу, от общей численности педагогов	%	61,5	62,0	62,1	62,2
	доля педагогических работников общеобразовательных организаций, прошедших повышение квалификации, в том числе в центрах непрерывного повышения профессионального мастерства	%	43,0	50,0	51,0	52,0
1.7.2	Задача. Создание информационно-методического пространства для поддержки и сопровождения учителей в возрасте до 35 лет в первые 3 года работы					
	доля молодых педагогов со стажем работы от 0 до 3 лет от общей численности педагогов	%	12,9	13,4	13,6	13,7
	доля учителей в возрасте до 35 лет, вовлеченных в различные формы поддержки и сопровождения в первые три года работы	%	70,0	91,6	91,7	91,8

6.8. в приложении строку 34 изложить в следующей редакции:

34	Доля организаций негосударственного сектора, реализующих дополнительные общеобразовательные программы, в общем количестве организаций в сфере дополнительного образования детей	%	-	Донс = $\frac{\text{Конс}}{\text{Ко}} \times 100\%$	Доля организаций негосударственного сектора, реализующих дополнительные общеобразовательные программы, в общем количестве организаций в сфере дополнительного образования детей, %;	ГИС «ЭПОС»	мониторинг ДО	ежегодно до 30 сентября
				$D_{\text{ОИС}} = \frac{K_{\text{ОИС}}}{K_0} \times 100\%$	$D_{\text{ОИС}}$ – доля организаций негосударственного сектора, реализующих дополнительные общеобразовательные программы, в общем количестве организаций в сфере дополнительного образования детей, %;			
					$K_{\text{ОИС}}$ – количество организаций негосударственного сектора, реализующих дополнительные общеобразовательные программы, ед.;			
					K_0 – общее количество организаций в сфере дополнительного образования детей, ед.			

7. Приложение 1 изложить в следующей редакции:

**«ПЛАН-ГРАФИК
подпрограммы 1.1 «Обеспечение доступного и качественного дошкольного образования»
муниципальной программы «Доступное и качественное образование»
на 2024 год**

Код	Наименование задачи, основного мероприятия, подмероприятия, объекта. Место проведения/расположения (адрес)	Участник программы	Дата начала реализации подмероприятия	Дата окончания реализации подмероприятия	Показатель непосредственного результата			Источник финансирования	Объем финансирования, тыс. руб.
					наименование	ед. изм.	значение		
1	2	3	4	5	6	7	8	9	10
1.1.1	Задача. Обеспечение регулярного получения услуги дошкольного образования в муниципальных дошкольных образовательных организациях как гарантия обеспечения ее качества								
1.1.1.1	Оказание услуг по присмотру и уходу, реализации основных общеобразовательных программ дошкольного образования								
1.1.1.1.1	Оказание услуг дошкольного образования в рамках полномочий города Перми								
1.1.1.1.1.1	Организация деятельности муниципальных образовательных учреждений, подведомственных ДО, по оказанию услуг дошкольного образования в рамках полномочий города Перми	МДОУ	01.01.2024	31.12.2024	количество детей, получающих услугу по реализации основных общеобразовательных программ дошкольного образования в группе кратковременного пребывания для детей в возрасте до 3 лет	чел.	1 533	бюджет города Перми	0,0
					количество услуг дошкольного образования детей по реализации основных общеобразовательных программ дошкольного образования в группе кратковременного пребывания для детей в возрасте до 3 лет	ед.	1 533	бюджет города Перми	10 259,783
					количество детей, получающих услугу по реализации основных общеобразовательных программ дошкольного образования в группе полного дня для детей в возрасте до 3 лет	чел.	12 780	бюджет города Перми	0,0
					количество услуг дошкольного образования детей по реализации основных общеобразовательных программ дошкольного образования в группе полного дня для детей в возрасте до 3 лет	ед.	12 780	бюджет города Перми	146 665,125

1	2	3	4	5	6	7	8	9	10
					количество детей, получающих услугу по реализации основных общеобразовательных программ дошкольного образования, обучающихся с ограниченными возможностями здоровья в группе полного дня в возрасте до 3 лет	чел.	8	бюджет города Перми	0,0
					количество услуг дошкольного образования детей по реализации основных общеобразовательных программ дошкольного образования, обучающихся с ограниченными возможностями здоровья в группе полного дня в возрасте до 3 лет	ед.	8	бюджет города Перми	91,891
					количество детей, получающих услугу по реализации основных общеобразовательных программ дошкольного образования в группе полного дня для детей в возрасте от 3 лет до 8 лет	чел.	41 816	бюджет города Перми	0,0
					количество услуг дошкольного образования детей по реализации основных общеобразовательных программ дошкольного образования в группе полного дня для детей в возрасте от 3 лет до 8 лет	ед.	41 816	бюджет города Перми	424 606,739
					количество детей, получающих услугу по реализации основных общеобразовательных программ дошкольного образования по адаптированным образовательным программам, обучающимся с ограниченными возможностями здоровья в группе кратковременного пребывания для детей в возрасте от 3 лет до 8 лет	чел.	5	бюджет города Перми	0,0
					количество услуг дошкольного образования детей по реализации основных общеобразовательных программ дошкольного образования, обучающихся с ограниченными возможностями здоровья в группе кратковременного пребывания для детей в возрасте от 3 лет до 8 лет	ед.	5	бюджет города Перми	32,299

1	2	3	4	5	6	7	8	9	10
					количество детей, получающих услугу по реализации основных общеобразовательных программ дошкольного образования, обучающихся с ограниченными возможностями здоровья в группе полного дня в возрасте от 3 лет до 8 лет	чел.	4 566	бюджет города Перми	0,0
					количество услуг дошкольного образования детей по реализации основных общеобразовательных программ дошкольного образования, обучающихся с ограниченными возможностями здоровья в группе полного дня в возрасте от 3 лет до 8 лет	ед.	4 566	бюджет города Перми	46 007,111
					количество детей, получающих услугу по присмотру и уходу в группе кратковременного пребывания для детей в возрасте до 3 лет	чел.	1 533	бюджет города Перми	0,0
					количество услуг дошкольного образования детей по присмотру и уходу в группе кратковременного пребывания для детей в возрасте до 3 лет	ед.	1 533	бюджет города Перми	3 603,014
					количество детей, получающих услугу по присмотру и уходу в группе полного дня для детей в возрасте до 3 лет	чел.	12 768	бюджет города Перми	0,0
					количество услуг дошкольного образования детей по присмотру и уходу в группе полного дня для детей в возрасте до 3 лет	ед.	12 768	бюджет города Перми	110 995,225
					количество детей, получающих услугу по присмотру и уходу в группе кратковременного пребывания для детей в возрасте от 3 лет до 8 лет	чел.	5	бюджет города Перми	0,0
					количество услуг дошкольного образования детей по присмотру и уходу в группе кратковременного пребывания для детей в возрасте от 3 лет до 8 лет	ед.	5	бюджет города Перми	64,212
					количество детей, получающих услугу по присмотру и уходу в группе полного дня для детей в возрасте от 3 лет до 8 лет	чел.	46 198	бюджет города Перми	0,0

1	2	3	4	5	6	7	8	9	10
					количество услуг дошкольного образования детей по присмотру и уходу в группе полного дня для детей в возрасте от 3 лет до 8 лет	ед.	46 198	бюджет города Перми	591 209,461
					количество детей, получающих услугу по присмотру и уходу в группе полного дня для детей с туберкулезной интоксикацией в возрасте ДО 3 лет	чел.	20	бюджет города Перми	0,0
					количество услуг дошкольного образования детей по присмотру и уходу в группе полного дня для детей с туберкулезной интоксикацией в возрасте до 3 лет	ед.	20	бюджет города Перми	903,148
					количество детей, получающих услугу по присмотру и уходу в группе полного дня для детей с туберкулезной интоксикацией в возрасте от 3 лет до 8 лет	чел.	184	бюджет города Перми	0,0
					количество услуг дошкольного образования детей по присмотру и уходу в группе полного дня для детей с туберкулезной интоксикацией в возрасте от 3 лет до 8 лет	ед.	184	бюджет города Перми	9 511,221
					количество детей, с родителей (законных представителей) которых размер платы за присмотр и уход за детьми взимается в размере 50 %	чел.	12 102	внебюджетные источники	141 261,900
					количество детей, с родителей (законных представителей) которых размер платы за присмотр и уход за детьми взимается в размере 100 %	чел.	43 708		1 000 082,700
1.1.1.1.1.2	Организация деятельности муниципальной образовательных учреждений, подведомственных ДО, по оказанию услуг дошкольного образования в рамках полномочий города Перми	МОУ, реализующие образовательные программы дошкольного образования, подведомственные ДО	01.01.2023	31.12.2023	количество детей, получающих услугу по реализации основных общеобразовательных программ дошкольного образования в группе кратковременного пребывания для детей в возрасте до 3 лет	чел.	91	бюджет города Перми	0,0
					количество услуг дошкольного образования детей по реализации основных общеобразовательных программ дошкольного образования в группе кратковременного пребывания для детей в возрасте до 3 лет	ед.	91	бюджет города Перми	213,395

1	2	3	4	5	6	7	8	9	10
					количество детей, получающих услугу по реализации основных общеобразовательных программ дошкольного образования в группе полного дня для детей в возрасте до 3 лет	чел.	482	бюджет города Перми	0,0
					количество услуг дошкольного образования детей по реализации основных общеобразовательных программ дошкольного образования в группе полного дня для детей в возрасте до 3 лет	ед.	482	бюджет города Перми	3 390,771
					количество детей, получающих услугу по реализации основных общеобразовательных программ дошкольного образования в группе полного дня для детей в возрасте от 3 до 8 лет	чел.	2 207	бюджет города Перми	0,0
					количество услуг дошкольного образования детей по реализации основных общеобразовательных программ дошкольного образования в группе полного дня для детей в возрасте от 3 до 8 лет	ед.	2 207	бюджет города Перми	10 568,824
					количество детей, получающих услугу по реализации основных общеобразовательных программ дошкольного образования, обучающихся с ограниченными возможностями здоровья в группе полного дня для детей в возрасте от 3 лет до 8 лет	чел.	182	бюджет города Перми	0,0
					количество услуг дошкольного образования детей по реализации основных общеобразовательных программ дошкольного образования, обучающихся с ограниченными возможностями здоровья в группе полного дня для детей в возрасте от 3 лет до 8 лет	ед.	182	бюджет города Перми	1 034,160
					количество детей, получающих услугу по присмотру и уходу в группе кратковременного пребывания для детей в возрасте до 3 лет	чел.	91	бюджет города Перми	0,0

1	2	3	4	5	6	7	8	9	10
					количество услуг дошкольного образования детей по присмотру и уходу в группе кратковременного пребывания для детей в возрасте до 3 лет	ед.	91	бюджет города Перми	254,438
					количество детей, получающих услугу по присмотру и уходу в группе полного дня для детей в возрасте до 3 лет	чел.	482	бюджет города Перми	0,0
					количество услуг дошкольного образования детей по присмотру и уходу в группе полного дня для детей в возрасте до 3 лет	ед.	482	бюджет города Перми	4 330,751
					количество детей, получающих услугу по присмотру и уходу в группе полного дня для детей в возрасте от 3 лет до 8 лет	чел.	2 389	бюджет города Перми	0,0
					количество услуг дошкольного образования детей по присмотру и уходу в группе полного дня для детей в возрасте от 3 лет до 8 лет	ед.	2 389	бюджет города Перми	27 271,944
					количество детей, с родителей (законных представителей) которых размер платы за присмотр и уход за детьми взимается в размере 50 %	чел.	615	внебюджетные источники	7 161,100
					количество детей, с родителей (законных представителей) которых размер платы за присмотр и уход за детьми взимается в размере 100 %	чел.	1 787		40 746,800
Итого по мероприятию 1.1.1.1.1, в том числе по источникам финансирования									
								итого	2 580 266,012
								бюджет города Перми	1 391 013,512
								внебюджетные источники	1 189 252,500
Итого по основному мероприятию 1.1.1.1, в том числе по источникам финансирования									
								итого	2 580 266,012
								бюджет города Перми	1 391 013,512
								внебюджетные источники	1 189 252,500

1	2	3	4	5	6	7	8	9	10
1.1.1.2	Предоставление дошкольного образования в дошкольных образовательных организациях								
1.1.1.2.1	Единая субвенция на выполнение отдельных государственных полномочий в сфере образования								
1.1.1.2.1.1	Предоставление единой субвенции на выполнение отдельных государственных полномочий в сфере образования	ДО, образовательные организации, реализующие образовательные программы дошкольного образования	01.01.2024	31.12.2024	количество детей, обеспеченных государственными гарантиями реализации прав на получение общедоступного и бесплатного дошкольного образования в дошкольных образовательных организациях в группе кратковременного пребывания для детей в возрасте до 3 лет	чел.	1 624	бюджет Пермского края	122 121,552
					количество детей, обеспеченных государственными гарантиями реализации прав на получение общедоступного и бесплатного дошкольного образования в дошкольных образовательных организациях в группе полного дня для детей в возрасте до 3 лет	чел.	13 263	бюджет Пермского края	1 411 581,090
					количество детей с ограниченными возможностями здоровья, обеспеченных государственными гарантиями реализации прав на получение общедоступного и бесплатного дошкольного образования в дошкольных образовательных организациях в группе полного дня в возрасте до 3 лет	чел.	7	бюджет Пермского края	1 214,808
					количество детей, обеспеченных государственными гарантиями реализации прав на получение общедоступного и бесплатного дошкольного образования в дошкольных образовательных организациях в группе полного дня в возрасте от 3 лет до 8 лет	чел.	44 023	бюджет Пермского края	3 124 982,247
					количество детей с ограниченными возможностями здоровья, обеспеченных государственными гарантиями реализации прав на получение общедоступного и бесплатного дошкольного образования в дошкольных образовательных организациях в группе кратковременного пребывания в возрасте от 3 лет до 8 лет	чел.	5	бюджет Пермского края	366,615

1	2	3	4	5	6	7	8	9	10
					количество детей с ограниченными возможностями здоровья, обеспеченных государственными гарантиями реализации прав на получение общедоступного и бесплатного дошкольного образования в дошкольных образовательных организациях в группе полного дня в возрасте от 3 лет до 8 лет	чел.	4 796	бюджет Пермского края	741 835,688
					количество получателей компенсации части затрат родителям (законным представителям) за воспитание и обучение детей-инвалидов дошкольного возраста на дому	чел.	75	бюджет Пермского края	1 719,500
					количество получателей компенсации части родительской платы за присмотр и уход за ребенком в муниципальных образовательных учреждениях, реализующих образовательную программу дошкольного образования	чел.	5 299	бюджет Пермского края	53 033,400
					количество получателей компенсации части родительской платы за присмотр и уход за ребенком в муниципальных образовательных учреждениях, реализующих образовательную программу дошкольного образования, по которым администрируются выплаты	чел.	5 299	бюджет Пермского края	8,000
					количество руководителей и педагогических работников образовательных учреждений, получающих меры социальной поддержки	чел.	1 979	бюджет Пермского края	110 119,600
	Итого по мероприятию 1.1.1.2.1, в том числе по источникам финансирования								
1.1.1.2.2	Организация предоставления общедоступного и бесплатного дошкольного, начального общего, основного общего, среднего общего образования обучающимся с ограниченными возможностями здоровья в отдельных муниципальных общеобразовательных учреждениях, осуществляющих образовательную деятельность по адаптированным основным общеобразовательным программам, в муниципальных общеобразовательных учреждениях со специальным наименованием «Специальное учебно-воспитательное учреждение» и муниципальных санаторных общеобразовательных учреждениях								

1	1.1.1.2.2.1	Предоставление общедоступного и бесплатного дошкольного, начального общего, среднего общего образования обучающихся с ограниченными возможностями здоровья в отдельных муниципальных общеобразовательных учреждениях, осуществляющих образовательную деятельность по адаптированным основным общеобразовательным программам, в муниципальных общеобразовательных учреждениях со специальным назначением «специальное учебно-воспитательное учреждение» и муниципальных общеобразовательных учреждений	МОУ, реализующие образовательные программы дошкольного образования, среднего образования, подведомственные ДО	01.01.2024	31.12.2024	количество детей, получающих услугу общедоступного и бесплатного дошкольного, начального, основного общего образования для обучающихся с ограниченными возможностями здоровья в отдельных муниципальных общеобразовательных учреждениях, осуществляющих образовательную деятельность по адаптированным основным общеобразовательным программам, в муниципальных общеобразовательных учреждениях со специальным назначением «специальное учебно-воспитательное учреждение» и муниципальных общеобразовательных учреждений	чел.	48	9	бюджет города Перми	10
									бюджет Пермского края	2 036,700	
Итого по мероприятию 1.1.1.2.2., в том числе по источникам финансирования										итого	2 276,900
										бюджет города Перми	240,200
										бюджет Пермского края	2 036,700

1	2	3	4	5	6	7	8	9	10
Итого по основному мероприятию 1.1.1.2, в том числе по источникам финансирования									
								итого	5 569 259,400
								бюджет города Перми	240,200
								бюджет Пермского края	5 569 019,200
Итого по задаче 1.1.1, в том числе по источникам финансирования									
								итого	8 149 525,412
								бюджет города Перми	1 391 253,712
								бюджет Пермского края	5 569 019,200
								внебюджетные источники	1 189 252,500
Всего по подпрограмме 1.1, в том числе по источникам финансирования									
								итого	8 149 525,412
								бюджет города Перми	1 391 253,712
								бюджет Пермского края	5 569 019,200
								внебюджетные источники	1 189 252,500

1	2	3	4	5	6	7	8	9	10
1.2.1.1.2.1	Предоставление целевых субсидий на организацию подвоза учащихся, проживающих в отдаленных жилых районах (Гольй Мыс, Новобродовский), не имеющих общеобразовательных учреждений, к месту обучения и обратно	муниципальное автономное общеобразовательное учреждение «Средняя общеобразовательная школа № 82» г. Перми	01.01.2024	31.12.2024	количество организованных рейсов, к месту обучения и обратно, для учащихся, проживающих в отдаленных жилых районах, не имеющих общеобразовательных учреждений (Гольй Мыс, Новобродовский)	ед.	2 196	бюджет рода Перми	4 977, 900
1.2.1.1.2.2	Предоставление целевых субсидий на организацию перевозки детей, проживающих в отдаленном жилом районе (микрорайон Налимиха), не имеющем общеобразовательного учреждения, к месту обучения и обратно	муниципальное автономное общеобразовательное учреждение «Химико-технологическая школа «СинТез» г. Перми	01.01.2024	31.12.2024	количество организованных рейсов, к месту обучения и обратно, для учащихся, проживающих в отдаленных жилых районах, не имеющих общеобразовательных учреждений (микрорайон Налимиха)	ед.	810	бюджет рода Перми	935,600
Итого по мероприятию 1.2.1.1.2, в том числе по источникам финансирования									
1.2.1.1.3	Целевая субсидия на предоставление бесплатного питания отдельным категориям учащихся								
1.2.1.1.3.1	Предоставление целевых субсидий на предоставление бесплатного питания отдельным категориям учащихся	МОУ	01.01.2024	31.12.2024	количество отдельных категорий учащихся, обеспеченных бесплатным питанием	чел.	9 859	бюджет рода Перми	148 971, 500
Итого по мероприятию 1.2.1.1.3, в том числе по источникам финансирования									
1.2.1.1.4	Целевая субсидия на проведение мероприятий по сохранению и использованию музея «Дом Дягилева»								
1.2.1.1.4.1	Предоставление целевых субсидий на проведение мероприятий по сохранению и использованию музея «Дом Дягилева»	муниципальное бюджетное общеобразовательное учреждение «Гимназия № 11 им. С.П. Дягилева» г. Перми	01.01.2024	31.12.2024	количество учащихся, участвующих в проведении мероприятий по сохранению и использованию музея «Дом Дягилева»	чел.	723	бюджет рода Перми	0,0
					количество часов на проведение мероприятий по сохранению и использованию музея «Дом Дягилева»	час.	6 813	бюджет рода Перми	1 845, 300

1	2	3	4	5	6	7	8	9	10
Итого по мероприятию 1.2.1.1.4, в том числе по источникам финансирования									
1.2.1.1.5	Целевая субсидия кадетской школе на предоставление бесплатного питания учащимся								
1.2.1.1.5.1	Предоставление целевых субсидий кадетской школе на предоставление бесплатного питания учащимся	муниципальное автономное общеобразовательное учреждение «Пермская кадетская школа № 1 «Пермский кадетский корпус имени генералиссимуса А.В. Суворова»	01.01.2023	31.12.2023	количество учащихся, обеспеченных бесплатным питанием	чел.	775	бюджет города Перми	19 340, 600
Итого по мероприятию 1.2.1.1.5, в том числе по источникам финансирования									
1.2.1.1.6	Целевая субсидия на предоставление бесплатного питания учащимся с ограниченными возможностями здоровья								
1.2.1.1.6.1	Предоставление целевой субсидии на предоставление бесплатного питания учащимся с ограниченными возможностями здоровья	МОУ	01.01.2024	31.12.2024	количество учащихся с ограниченными возможностями здоровья, обеспеченных бесплатным питанием	чел.	4 289	бюджет города Перми	69 257, 400
Итого по мероприятию 1.2.1.1.6, в том числе по источникам финансирования									
Итого по основному мероприятию 1.2.1.1, в том числе по источникам финансирования									
1.2.1.2	Предоставление общего (начального, основного, среднего, среднего) образования в общеобразовательных организациях								
1.2.1.2.1	Единая субвенция на выполнение отдельных государственных полномочий в сфере образования								
1.2.1.2.1.1	Предоставление единой субвенции на выполнение отдельных государственных полномочий в сфере образования	МОУ	01.01.2024	31.12.2024	количество детей, которым предоставлены государственные гарантии на получение общедоступного бесплатного дошкольного, начального общего, среднего общего образования, а также дополнительного образования в общеобразовательных организациях	чел.	139 215	бюджет Пермского края	6 110 607,300

1	2	3	4	5	6	7	8	9	10
		МОУ, ЧОУ	01.01.2024	31.12.2024	количество учащихся из многолетних семей, получающих меры социальной поддержки на обеспечение бесплатного питания	чел.	1 617	бюджет Пермского края	26 663, 600
		МОУ, ЧОУ	01.01.2024	31.12.2024	количество учащихся из семей, имеющих детей, получающих меры социальной поддержки на обеспечение бесплатного питания	чел.	4 410	бюджет Пермского края	72 755, 100
		ДО, МОУ	01.01.2024	31.12.2024	количество руководителей и педагогических работников образовательных учреждений, получающих меры социальной поддержки	чел.	3 730	бюджет Пермского края	203 003, 700
Итого по мероприятию 1.2.1.2.1, в том числе по источникам финансирования									
1.2.1.2.2	Организация предоставления общедоступного и бесплатного дошкольного, начального общего, среднего общего образования обучающимся с ограниченными возможностями здоровья в отдельных муниципальных общеобразовательных учреждениях, осуществляющих образовательную деятельность по адаптированным основным общеобразовательным программам, в муниципальных общеобразовательных учреждениях со специальным наименованием «специальное учебно-воспитательное учреждение» и муниципальных санаторных общеобразовательных учреждений							бюджет Пермского края	6 413 029,700

1	1.2.1.2.2.1	2	3	4	5	6	7	8	9	10
	Предоставление общедоступного и бесплатного дошкольного, начального общего, среднего общего образования обучающимся с ограниченными возможностями здоровья в отдельных муниципальных общеобразовательных учреждениях, осуществляющих образовательную деятельность по адаптированным основным общеобразовательным программам, в общеобразовательных учреждениях со специальным наименованием «специальное учебно-воспитательное учреждение» и муниципальных санаторных общеобразовательных учреждениях	МОУ	01.01.2024	31.12.2024	количество детей, получающих услугу общедоступного и бесплатного дошкольного, начального общего, среднего общего образования для обучающихся с ограниченными возможностями здоровья в отдельных муниципальных общеобразовательных учреждениях, осуществляющих образовательную деятельность по адаптированным основным общеобразовательным программам, в муниципальных общеобразовательных учреждениях со специальным наименованием «специальное учебно-воспитательное учреждение» и муниципальных санаторных общеобразовательных учреждениях	чел.	2 950	бюджет города Перми	бюджет Пермского края	5 107,800 62 996, 300
Итого по мероприятию 1.2.1.2.2, в том числе по источникам финансирования										
								итого	бюджет города Перми	68 104, 100 5 107,800
									бюджет Пермского края	62 996, 300
1.2.1.2.3	Предоставление мер социальной поддержки педагогическим работникам образовательных государственных и муниципальных организаций Пермского края, работающим и проживающим в сельской местности и поселках городского типа (рабочих поселках), по оплате жилого помещения коммунальных услуг	МОУ	01.01.2024	31.12.2024	количество педагогических работников образовательных государственных и муниципальных организаций, работающих и проживающих в сельской местности и поселках городского типа (рабочих поселках), получающих социальную поддержку по оплате жилого помещения и коммунальных услуг	чел.	15	бюджет Пермского края		395,100

1	2	3	4	5	6	7	8	9	10
Итого по мероприятию 1.2.1.2.3, в том числе по источникам финансирования									
1.2.1.2.4	Ежемесячное денежное вознаграждение за классное руководство педагогическим работникам государственных и муниципальных общеобразовательных организаций								
1.2.1.2.4.1	Предоставление ежемесячного денежного вознаграждения за классное руководство педагогическим работникам муниципальных общеобразовательных учреждений	МОУ	01.01.2024	31.12.2024	количество педагогических работников муниципальных общеобразовательных учреждений, получающих денежное вознаграждение за выполнение функций классного руководства	чел.	4 114	бюджет Российской Федерации	439 102, 000
					доля педагогических работников общеобразовательных учреждений, получивших вознаграждение за классное руководство, в общей численности педагогических работников такой категории	%	100,0		
Итого по мероприятию 1.2.1.2.4, в том числе по источникам финансирования									
1.2.1.2.5	Организация бесплатного горячего питания обучающихся, получающих начальное образование в государственных и муниципальных образовательных организациях								
1.2.1.2.5.1	Предоставление бесплатного горячего питания обучающимся, получающим начальное образование в муниципальных общеобразовательных учреждениях	МОУ	01.01.2024	31.12.2024	количество обучающихся, получающих начальное образование в муниципальных общеобразовательных учреждениях, которым организовано бесплатное горячее питание	чел.	63 534	бюджет Пермского края бюджет Российской Федерации	423 686, 100 549 502, 500
Итого по мероприятию 1.2.1.2.5, в том числе по источникам финансирования									
								итого	973 188, 600
								бюджет Пермского края	423 686, 100
								бюджет Российской Федерации	549 502, 500

1	2	3	4	5	6	7	8	9	10
Итого по основному мероприятию 1.2.1.2, в том числе по источникам финансирования									
								итого	7 893 819, 500
								бюджет го-рода Перми	5 107, 800
								бюджет Пермского края	6 900 107, 200
								бюджет Российской Федерации	988 604, 500
1.2.1.3	Федеральный проект «Патриотическое воспитание граждан Российской Федерации»								
1.2.1.3.1	Проведение мероприятий по обеспечению деятельности советников директоров по воспитанию и взаимодействию с детскими общественными объединениями в общеобразовательных организациях								
1.2.1.3.1.1	Проведение мероприятий по обеспечению деятельности советников директора по воспитанию и взаимодействию с детскими общественными объединениями в общеобразовательных организациях	МОУ	01.01.2024	31.12.2024	количество учреждений, в которых проведены мероприятия по обеспечению деятельности советников директора по воспитанию и взаимодействию с детскими общественными объединениями	ед.	96	бюджет Пермского края	1 836,500
								бюджет Российской Федерации	34 892, 600
Итого по мероприятию 1.2.1.2.3, в том числе по источникам финансирования									
								итого	36 729, 100
								бюджет Пермского края	1 836,500
								бюджет Российской Федерации	34 892, 600
Итого по основному мероприятию 1.2.1.3, в том числе по источникам финансирования									
								итого	36 729, 100
								бюджет Пермского края	1 836,500
								бюджет Российской Федерации	34 892, 600
Итого по задаче 1.2.1, в том числе по источникам финансирования									
								итого	9 385 475, 270

1	1.3.1.1.1.1	Реализация пре-доставления до-полнительных об-щеразвивающих про-грамм социаль-но-педагогической, естествен-но-научной, тех-нической, турист-ско-краеведческой, художественной, физ-культурно-спортив-ной направленности и до-полнительных об-щеразвователь-ных предпрофесси-ональных про-грамм в об-ласти физичес-кой культуры и спор-та в муниципаль-ных образователь-ных учрежде-ниях до-полнительного и об-щего образования, под-ведомственных ДО	МОУДО, МОУ, ДОУ, ЧОО, МКУ ДО «ЦФКСиЗ» г. Перми	01.01.2024	31.12.2024	объем предоставленных услуг дополнительного образования по дополни-тельным общеобразова-тельным программам для детей в возрасте от 7 до 18 лет в муниципальных образова-тельных учрежде-ниях дополнительно и общего образования, подведомственных ДО	чел./ часы	8 256 170	бюджет города Перми	704 120,000	10
						количество детей в возрасте от 7 до 18 лет, получающих услугу дополнительного образования по дополнительным общеобразовательным программам, в муниципальных образовательных учреждениях дополнительно и общего образования, подведомственных ДО	чел.	37 619	бюджет города Перми	0,0	
						количество детей в возрасте от 5 до 18 лет, получающих услугу дополнительного образования за плату в муниципальных образова-тельных учреждениях и частных образовательных организациях	чел.	6 546	внебюджетные источники	0,0	
						объем предоставленных услуг дополнительного образования по дополни-тельным общеобразова-тельным программам в муниципальных образова-тельных учреждениях и общего образования, подведомственных ДО, в рамках социального заказа	чел./ часы	1 106 436	бюджет города Перми	107 254,200	

1	2	3	4	5	6	7	8	9	10
					количество детей в возрасте от 7 до 18 лет, получающих услугу дополнительного образования по дополнительным программам, в муниципальных образовательных учреждениях дополнительного образования и общего образования, подведомственных ДО, в рамках социального заказа	чел.	5 920	бюджет города Перми	0,0
Итого по мероприятию 1.3.1.1.1, в том числе по источникам финансирования									
1.3.1.1.2	Целевая субсидия на реализацию историко-культурной образовательной программы								
1.3.1.1.2.1	Реализация историко-культурной образовательной программы	МАУ ДО «ДД(Ю)Т»	01.01.2024	31.12.2024	количество учреждений, реализующих историко-культурную образовательную программу	ед.	1	бюджет города Перми	2 985,700
Итого по мероприятию 1.3.1.1.2, в том числе по источникам финансирования									
1.3.1.1.3	Предоставление мер социальной поддержки руководителям и педагогическим работникам образовательных учреждений								
1.3.1.1.3.1	Организация предоставления мер социальной поддержки руководителям и педагогическим работникам образовательных учреждений	МОУДО	01.01.2024	31.12.2024	количество руководителей и педагогических работников образовательных учреждений, получающих меры социальной поддержки	чел.	387	бюджет города Перми	21 813,500
Итого по мероприятию 1.3.1.1.3, в том числе по источникам финансирования									
1.3.1.1.4	Целевая субсидия на повышение фонда оплаты труда								
1.3.1.1.4.1	Предоставление целевых субсидий на повышение фонда оплаты труда	МОУДО, МОУ	01.01.2024	31.12.2024	количество учреждений, получающих целевую субсидию на повышение фонда оплаты труда	ед.	28	бюджет города Перми	1 198,700

1	2	3	4	5	6	7	8	9	10
Итого по мероприятию 1.3.1.1.4, в том числе по источникам финансирования									
1.3.1.1.5 Обучение детей с ОВЗ по дополнительным общеобразовательным программам, в том числе с использованием дистанционных технологий									
1.3.1.1.5.1	Организация обучения детей с ОВЗ по дополнительным общеобразовательным программам, в том числе с использованием дистанционных технологий	МОУДО, МОУ	01.01.2024	31.12.2024	количество детей с ОВЗ, обучающихся по дополнительным общеобразовательным программам, в том числе с использованием дистанционных технологий	чел.	3 278	бюджет города Перми	0,0
Итого по мероприятию 1.3.1.1.5, в том числе по источникам финансирования									
1.3.1.1.6 Реализация мероприятий по взаимодействию с детскими общественными объединениями									
1.3.1.1.6.1	Реализация мероприятий по взаимодействию с детскими общественными объединениями	МОУДО, МОУ	01.01.2024	31.12.2024	количество учреждений, реализующих мероприятия по взаимодействию с детскими общественными объединениями	чел.	1	бюджет города Перми	10 619,700
Итого по мероприятию 1.3.1.1.7, в том числе по источникам финансирования									
1.3.1.1.7 Создание мест в образовательных организациях различных типов для реализации дополнительных общеразвивающих программ всех направлений									
1.3.1.1.7.1	Создание мест в образовательных организациях различных типов для реализации дополнительных общеразвивающих программ всех направлений	МОУДО, МОУ	01.01.2024	31.12.2024	количество вновь созданных мест в образовательных организациях различных типов для реализации дополнительных общеразвивающих программ всех направлений	ед.	75	бюджет города Перми	0,0
Итого по мероприятию 1.3.1.1.8, в том числе по источникам финансирования									
Итого по основному мероприятию 1.3.1.1, в том числе по источникам финансирования									
								бюджет города Перми	0,0
								итого	847 991,800
								бюджет города Перми	847 991,800
								внебюджетные источники	0,0

1	2	3	4	5	6	7	8	9	10
Итого по задаче 1.3.1, в том числе по источникам финансирования									
								итого	847 991,800
								бюджет города Перми	847 991,800
								внебюджетные источники	0,0
Всего по подпрограмме 1.3, в том числе по источникам финансирования									
								итого	847 991,800
								бюджет города Перми	847 991,800
								внебюджетные источники	0,0

10. Приложение 4 изложить в следующей редакции:

**«ПЛАН-ГРАФИК
подпрограммы 1.4 «Ресурсное обеспечение качественного функционирования системы образования города Перми»
муниципальной программы «Доступное и качественное образование»
на 2024 год**

Код	Наименование задачи, основного мероприятия, подмероприятия, объекта. Место проведения/расположения (адрес)	Участник программы	Дата начала реализации подмероприятия	Дата окончания реализации подмероприятия	Показатель непосредственного результата			Источник финансирования	Объем финансирования, тыс. руб.
					наименование	ед. изм.	значение		
1	2	3	4	5	6	7	8	9	10
1.4.1	Задача. Создание условий для развития системы образования								
1.4.1.1	Обеспечение условий для качественного функционирования системы образования города Перми								
1.4.1.1.1	Оказание прочих услуг в сфере образования								
1.4.1.1.1.1	Организация предоставления психолого-педагогической помощи по диагностике и выявлению особых образовательных нужд	МКУ СО «ПМПК» г. Перми	01.01.2024	31.12.2024	количество детей, получающих психолого-педагогическую помощь по диагностике и выявлению особых образовательных нужд	чел.	2 500	бюджет города Перми	8 528,300
1.4.1.1.1.2	Организация психолого-педагогического консультирования обучающихся, их родителей (законных представителей) и педагогических работников	МБУ «ЦППМСП» г. Перми	01.01.2024	31.12.2024	количество оказанных услуг по психолого-педагогическому консультированию обучающихся, их родителей (законных представителей) и педагогических работников	ед.	1 902	бюджет города Перми	40 860,600

1	2	3	4	5	6	7	8	9	10
1.4.1.1.3	Осуществление дистантных психологических консультаций	МБУ «ЦППМСП» г. Перми	01.01.2024	31.12.2024	количество проведенных дистантных психологических консультаций	ед.	6 600	бюджет города Перми	0,0
1.4.1.1.4	Осуществление программ по профилактике и снижению суицидального риска несовершеннолетних	МБУ «ЦППМСП» г. Перми	01.01.2024	31.12.2024	количество проведенных программ по профилактике и снижению суицидального риска несовершеннолетних	ед.	180	бюджет города Перми	0,0
1.4.1.1.5	Осуществление информационно-аналитических функций в отношении муниципальных учреждений	МКУ «ИАЦ» г. Перми	01.01.2024	31.12.2024	количество муниципальных учреждений, в отношении которых МКУ «ИАЦ» осуществляет информационно-аналитические функции	ед.	201	бюджет города Перми	17 094,500
1.4.1.1.6	Организация деятельности клубных формирований и формирование народного творчества (в сфере образования)	МАУ СО «Дом учителя» г. Перми	01.01.2024	31.12.2024	количество оказанных услуг по организации деятельности клубных формирований и формирований народного творчества (в сфере образования)	ед.	10	бюджет города Перми	6 359,100
1.4.1.1.7	Реализация дополнительных профессиональных программ повышения квалификации	МАОУ ДПО «ЦРСО» г. Перми	01.01.2024	31.12.2024	объем оказанных услуг по реализации дополнительных профессиональных программ повышения квалификации	чел./часы	27 024	бюджет города Перми	15 983,300
					количество человек, получающих услугу по дополнительным профессиональным программам повышения квалификации	чел.	563	бюджет города Перми	0,0
1.4.1.1.8	Осуществление мониторинга безопасности муниципальных образований	МКУ «АХССО» г. Перми	01.01.2024	31.12.2024	количество зданий муниципальных образований, за которыми МКУ «АХССО» осуществляет мониторинг безопасности	ед.	502	бюджет города Перми	43 359,100

1	2	3	4	5	6	7	8	9	10
1.4.1.1.9	Организация коррекционно-развивающей, компенсирующей и логопедической помощи обучающимся	МБУ «ЦППМСП» г. Перми	01.01.2024	31.12.2024	количество оказанных услуг по коррекционно-развивающей, компенсирующей и логопедической помощи обучающимся	ед.	300	бюджет города Перми	8 926,200
Итого по мероприятию 1.4.1.1.1, в том числе по источникам финансирования									
1.4.1.1.2	Предоставление мер социальной поддержки руководителям и педагогическим работникам образовательных учреждений								
1.4.1.1.2.1	Организация предоставления мер социальной поддержки руководителям и педагогическим работникам образовательных учреждений	муниципальные учреждения, подведомственные ДО	01.01.2024	31.12.2024	количество руководителей и педагогических работников образовательных учреждений, получающих меры социальной поддержки	чел.	44	бюджет города Перми	2 399,300
Итого по мероприятию 1.4.1.1.2, в том числе по источникам финансирования									
1.4.1.1.3	Целевая субсидия на повышение фонда оплаты труда								
1.4.1.1.3.1	Предоставление целевых субсидий на повышение фонда оплаты труда	муниципальные учреждения, подведомственные ДО	01.01.2024	31.12.2024	количество учреждений, получающих целевую субсидию на повышение фонда оплаты труда	ед.	3	бюджет города Перми	799,200
Итого по мероприятию 1.4.1.1.3, в том числе по источникам финансирования									
Итого по основному мероприятию 1.4.1.1, в том числе по источникам финансирования									
1.4.1.2	Организация и проведение мероприятий в сфере образования								
1.4.1.2.1	Мероприятия в области инновационного развития и отраслевые мероприятия								
1.4.1.2.1.1	Отраслевые мероприятия в сфере образования								
1.4.1.2.1.1.1	Организация, обслуживание и проведение отраслевых совещаний для руководителей и работников образовательных учреждений, подведомственных департаменту образования администрации города Перми	МАОУ ДПО «ЦРСО» г. Перми	01.08.2024	27.09.2024	количество участников (руководители, заместители руководителей образовательных учреждений) (не менее)	чел.	450	бюджет города Перми	450,000
					количество проведенных мероприятий (не менее)	ед.	2		

1	2	3	4	5	6	7	8	9	10
1.4.1.2.1.1.2	Организация, обслуживание и проведение городского открытого форума «Пермь-Восток»	МАОУ «Гимназия № 2» г. Пермь	01.10.2024	31.10.2024	количество участников (обучающиеся, педагоги образовательных учреждений) (не менее)	чел.	500	бюджет города Перми	500,000
1.4.1.2.1.1.3	Организация, обслуживание и проведение онлайн-трансляций, вебинаров, мероприятий для руководителей и работников образовательных учреждений, подведомственных департаменту образования администрации города Пермь	МАОУ ДПО «ЦРСО» г. Пермь	12.02.2024	25.11.2024	количество участников (руководители, заместители руководителей образовательных учреждений) (не менее)	чел.	600	бюджет города Перми	150,000
1.4.1.2.1.1.4	Организация и проведение конкурса «Учитель года»	ДЮ, МАОУ ДПО «ЦРСО» г. Пермь	01.02.2024	22.03.2024	количество участников (руководители, педагоги образовательных учреждений) (не менее)	чел.	200	бюджет города Перми	509,700
					количество участников – победителей конкурса «Учитель года» (не менее)	чел.	15		1 630,000
1.4.1.2.1.1.5	Организация и проведение семинаров по обобщению педагогического опыта	МАОУ ДПО «ЦРСО» г. Пермь	01.02.2024	26.11.2024	количество участников педагогов образовательных учреждений (не менее)	чел.	1 000	бюджет города Перми	600,000
					количество проведенных семинаров (не менее)	ед.	240		
1.4.1.2.1.1.6	Проведение аттестации руководителей муниципальных образовательных учреждений, подведомственных департаменту образования администрации города Пермь	МАОУ ДПО «ЦРСО» г. Пермь	01.02.2024	26.11.2024	количество участников (руководители образовательных учреждений) (не менее)	чел.	30	бюджет города Перми	100,000

1	2	3	4	5	6	7	8	9	10
1.4.1.2.1.1.7	Организация и проведение мероприятий для ветеранов педагогического труда и молодых педагогов	МАУ СО «Дом учителя» г. Перми	01.02.2024	09.12.2024	количество участников (молодые педагогические работники до 35 лет и ветераны педагогического труда) (не менее)	чел.	600	бюджет города Перми	500,0000
1.4.1.2.1.1.8	Организация и проведение мероприятий, посвященных Дню учителя	МАУ СО «Дом учителя» г. Перми	01.10.2024	11.10.2024	количество проведенных мероприятий (не менее)	ед.	7		
1.4.1.2.1.1.9	Организация, обслуживание и проведение мероприятий в рамках реализации приоритетного направления «Интеллектуальный марафон»	МАОУ ДПО «ЦРСО» г. Перми	01.03.2024	30.11.2024	количество участников (обучающиеся, педагоги образовательных учреждений) (не менее)	чел.	20 000	бюджет города Перми	1 250,000
1.4.1.2.1.1.10	Организация и проведение робототехнических форумов дошкольных образовательных и общеобразовательных учреждений города Перми	МАОУ ДПО «ЦРСО» г. Перми	10.03.2024	31.05.2024	количество проведенных мероприятий «Математический марафон» (не менее)	чел.	125	бюджет города Перми	100,000
1.4.1.2.1.1.11	Реализация проекта «12 месяцев – 12 конкурсов»	МАОУ ДПО «ЦРСО» г. Перми	11.03.2024	31.05.2024	количество проведенных мероприятий (педагогические работники, воспитанники дошкольных образовательных учреждений) (не менее)	чел.	300	бюджет города Перми	100,000

1	2	3	4	5	6	7	8	9	10
1.4.1.2.1.1.12	Организация и проведение мероприятий «Юниор-лига КВН» города Перми	МАУ ДО «Центр детского творчества «Шанс» г. Перми	12.02.2024	29.11.2024	количество участников (обучающиеся образовательных учреждений) (не менее)	чел.	450	бюджет города Перми	450,000
					количество проведенных мероприятий (не менее)	ед.	1		
1.4.1.2.1.1.13	Организация и проведение городских мероприятий по направлению «Патриотическое и духовно-нравственное воспитание»	Всего	09.01.2024	13.12.2024	количество проведенных мероприятий (не менее)	ед.	13	бюджет города Перми	700,000
		МАОУ «СОШ № 30» г. Перми	09.01.2024	13.12.2024	количество участников – детей школьного возраста и работников отрасли (не менее)	чел.	39 930		
		МАОУ «СОШ № 135» г. Перми	09.01.2024	13.12.2024	количество проведенных мероприятий (не менее)	ед.	1	бюджет города Перми	50,000
		МАОУ «СОШ № 135» г. Перми	09.01.2024	13.12.2024	количество участников – детей школьного возраста и работников отрасли (не менее)	чел.	1 000		
		МАОУ «СОШ № 135» г. Перми	09.01.2024	13.12.2024	количество проведенных мероприятий (не менее)	ед.	1	бюджет города Перми	50,000
		МАОУ «Многопрофильная школа Приоритет» г. Перми	09.01.2024	13.12.2024	количество проведенных мероприятий (не менее)	ед.	2	бюджет города Перми	120,000
		МАОУ «Многопрофильная школа Приоритет» г. Перми	09.01.2024	13.12.2024	количество участников – детей школьного возраста и работников отрасли (не менее)	чел.	300		
		МАУ ДО «ДДЮТ» г. Перми	09.01.2024	13.12.2024	количество проведенных мероприятий (не менее)	ед.	1	бюджет города Перми	200,000
		МАУ ДО «ДДЮТ» г. Перми	09.01.2024	13.12.2024	количество участников – детей школьного возраста и работников отрасли (не менее)	чел.	5 000		

1	2	3	4	5	6	7	8	9	10								
										МАУ СО «Дом учителя» г. Перми	09.01.2024	13.12.2024	количество проведенных мероприятий (не менее)	ед.	1	бюджет города Перми	10,000
										МАУ ДО «ДЮЦ Рифей» г. Перми	09.01.2024	13.12.2024	количество участников – детей школьного возраста и работников отрасли (не менее)	чел.	80	бюджет города Перми	95,000
													количество проведенных мероприятий (не менее)	ед.	1		
										МАУ ДО «ДЮЦ Фаворит» г. Перми	09.01.2024	13.12.2024	количество участников – детей школьного возраста и работников отрасли (не менее)	чел.	3 000	бюджет города Перми	85,000
													количество проведенных мероприятий (не менее)	ед.	3		
										МАУ ДО «Центр детского творчества «Шанс» г. Перми	09.01.2024	13.12.2024	количество участников – детей школьного возраста и работников отрасли (не менее)	чел.	28 600	бюджет города Перми	40,000
													количество проведенных мероприятий (не менее)	ед.	2		
										МАУ ДО «ЦДТ Юность» г. Перми	09.01.2024	13.12.2024	количество участников – детей школьного возраста и работников отрасли (не менее)	чел.	700	бюджет города Перми	50,000
													количество проведенных мероприятий (не менее)	ед.	1		
1.4.1.2.1.1.14	Организация и проведение Всероссийского фестиваля «Виват, кадет!»	МАОУ «ПКШ № 1» г. Перми	01.10.2024	29.11.2024	количество участников (обучающиеся образовательных учреждений) (не менее)	чел.	350	бюджет города Перми	900,000								
					количество проведенных мероприятий (не менее)	ед.	1 200										

1	2	3	4	5	6	7	8	9	10
1.4.1.2.1.1.15	Организация и проведение мероприятий, направленных на профилактику детского дорожно-транспортного травматизма	МАУ ДО «ЦДТ Юность» г. Перми	19.02.2024	29.11.2024	количество участников (обучающиеся в общеобразовательных учреждениях, воспитанники дошкольных образовательных учреждений) конкурса-фестиваля юных инспекторов движения «Безопасное колесо-2024» (не менее)	чел.	220	бюджет города Перми	300,000
					количество участников (обучающиеся в общеобразовательных учреждениях, воспитанники дошкольных образовательных учреждений) слета-конкурса отрядов юных инспекторов движения «ЮИД – на службе безопасности» (не менее)	чел.	200		
					количество участников (обучающиеся в общеобразовательных учреждениях, воспитанники дошкольных образовательных учреждений) городской игры «О Правилах дорожного движения и в шутку, и всерьез» (не менее)	чел.	181		
					количество участников (обучающиеся в общеобразовательных учреждениях, воспитанники дошкольных образовательных учреждений) городского вокального конкурса «Голос ЮИД» (не менее)	чел.	170		

1	2	3	4	5	6	7	8	9	10
					количество участников (обучающиеся в общеобразовательных учреждениях, воспитанники дошкольных образовательных учреждений) конкурса театрализованых представлений средних дошкольных образовательных учреждений «Ладошка в ладошке – безопасная дорожка» (городской и районные этапы) (не менее)	чел.	900		
1.4.1.2.1.1.16	Организация и проведение мероприятий, направленных на формирование здорового образа жизни детей	МАУ ДО «СП «Нортон-Юниор» г. Перми	12.02.2024	13.12.2024	количество участников (обучающиеся образовательных учреждений) (не менее)	чел.	430	бюджет города Перми	528,300
1.4.1.2.1.1.17	Проведение акции для детей города Перми «Почта Деда Мороза»	МАУ ДО «ДДЮГ» г. Перми	09.01.2024	27.12.2024	количество проведенных мероприятий (не менее)	ед.	10		
1.4.1.2.1.1.18	Организация и проведение мероприятий «Школьный спорт»	МКУ ДО «ЦФК-СиЗ» г. Перми	12.02.2024	29.11.2024	количество участников (дети с 5 до 12 лет) (не менее)	чел.	1 200	бюджет города Перми	342,000
					количество проведенных представлений (не менее)	ед.	6		
					количество участников (обучающиеся в общеобразовательных учреждениях, воспитанники дошкольных образовательных учреждений) (не менее)	чел.	940	бюджет города Перми	1 000,000
					количество проведенных мероприятий (не менее)	ед.	8		
1.4.1.2.1.1.19	Организация и проведение методических семинаров в рамках непрерывного повышения квалификации по методическому сопровождению введения обновленных ФГОС НОО, ФГОС ООО, ФГОС СОО и ФООП	МАОУ ДПО «ЦРСО» г. Перми	01.02.2024	15.10.2024	количество участников – работников отрасли (не менее)	чел.	500	бюджет города Перми	300,000

1	2	3	4	5	6	7	8	9	10
1.4.1.2.1.1.20	Организация и проведение торжественной церемонии внесения лучших педагогов отрасли в Книгу Почета	МАУ СО «Дом учителя» г. Перми	01.10.2024	11.10.2024	количество участников (педагоги, занесенные в Книгу Почета департамента образования администрации города Перми) (не менее)	чел.	12	бюджет города Перми	150,000
Мероприятия в области инновационного развития									
1.4.1.2.1.2	Мероприятия, обслуживание и проведение мероприятий в рамках приоритетного направления «Золотой резерв»	МАОУ ДПО «ЦРСО» г. Перми	12.02.2024	16.12.2024	количество участников (обучающиеся, педагоги образовательных учреждений) (не менее)	чел.	130	бюджет города Перми	317,000
1.4.1.2.1.2.2	Организация и проведение мероприятий в рамках приоритетного направления «Формирование готовности к профессиональному самоопределению»	МАОУ ДПО «ЦРСО» г. Перми	02.09.2024	29.11.2024	количество проведенных мероприятий (не менее)	ед.	2		
					количество участников (обучающиеся, педагоги образовательных учреждений) (не менее)	чел.	500	бюджет города Перми	100,000
					количество проведенных мониторингов (не менее)	ед.	1		
					количество проведенных семинаров (не менее)	ед.	1		
1.4.1.2.1.2.3	Организация, обслуживание и проведение мероприятий в рамках приоритетного проекта «Сетевые образовательные кластеры»	МАОУ ДПО «ЦРСО» г. Перми	01.02.2024	29.11.2024	количество участников (обучающиеся, педагоги образовательных учреждений) (не менее)	чел.	250	бюджет города Перми	525,000
1.4.1.2.1.2.4	Разработка модуля интеграции цифрового кабинета руководителя с информационной системой «ЭПОС»	МАОУ ДПО «ЦРСО» г. Перми	18.03.2024	28.10.2024	количество участников – работников отрасли (не менее)	чел.	450	бюджет города Перми	250,000
					количество разработанных модулей (не менее)	ед.	1		
1.4.1.2.1.2.5	Организация, обслуживание и проведение мероприятий в рамках реализации приоритетного направления «Муниципальная модель начальной школы»	МАОУ ДПО «ЦРСО» г. Перми	01.02.2024	29.11.2024	количество участников – работников отрасли (не менее)	чел.	250	бюджет города Перми	408,000

1	2	3	4	5	6	7	8	9	10
1.4.1.2.1.2.6	Экспертиза программ развития образовательных учреждений, подведомственных департаменту образования администрации города Перми	МАОУ ДПО «ЦРСО» г. Перми	01.02.2024	29.11.2024	количество участников – образовательных учреждений (не менее)	ед.	15	бюджет города Перми	50,000
1.4.1.2.1.2.7	PR-сопровождение мероприятий отрасли «Образование»	МАОУ ДПО «ЦРСО» г. Перми	01.02.2024	16.12.2024	количество участников – образовательных учреждений (не менее)	ед.	194	бюджет города Перми	500,000
1.4.1.2.1.2.8	Мониторинг профессиональной компетенции педагогов	МАОУ ДПО «ЦРСО» г. Перми	04.03.2024	27.03.2024	количество участников – работников отрасли (не менее)	чел.	300	бюджет города Перми	300,000
						ед.	7		
1.4.1.2.1.2.9	Организация и проведение Большого открытого методического марафона	МАОУ ДПО «ЦРСО» г. Перми	14.10.2024	11.11.2024	количество участников – работников отрасли (не менее)	чел.	300	бюджет города Перми	300,000
1.4.1.2.1.2.10	Организация и проведение летней школы по воспитанию	МАОУ ДПО «ЦРСО» г. Перми	12.08.2024	28.08.2024	количество участников – работников отрасли (не менее)	чел.	50	бюджет города Перми	150,000
1.4.1.2.1.2.11	Организация, обслуживание и проведение мероприятий в рамках реализации приоритетного направления «Олимпийская сборная»	МАОУ ДПО «ЦРСО» г. Перми	01.03.2024	30.11.2024	количество участников (обучающиеся, педагоги образовательных учреждений) (не менее)	чел.	1 000	бюджет города Перми	1 197,500
1.4.1.2.1.2.12	Модернизация информационной системы «Личный кабинет дошкольника»	МАОУ ДПО «ЦРСО» г. Перми	03.06.2024	28.06.2024	количество участников – работников отрасли (не менее)	чел.	2 000	бюджет города Перми	50,000
1.4.1.2.1.2.13	Организация и проведение открытого форума лидеров дошкольного образования «Лидеры перемен»	МАОУ ДПО «ЦРСО» г. Перми	01.11.2024	30.11.2024	количество участников – работников отрасли (не менее)	чел.	200	бюджет города Перми	450,000
1.4.1.2.1.2.14	Организация и проведение мероприятий в рамках реализации приоритетного направления «Я выбираю школу»	МАОУ ДПО «ЦРСО» г. Перми	01.04.2024	28.06.2024	количество участников (обучающиеся образовательных учреждений) (не менее)	чел.	1 000	бюджет города Перми	170,000

1	2	3	4	5	6	7	8	9	10
1.4.1.2.1.2.15	Организация и проведение мероприятий в рамках приоритетного направления «Образование для всех и для каждого»	МАОУ ДПО «ЦРСО» г. Перми	01.08.2024	30.09.2024	количество участников – работников отрасли (не менее)	ед.	200	бюджет города Перми	24,800
1.4.1.2.1.2.16	Организация и проведение мероприятия в рамках приоритетного направления «Социальное благополучие»	МАОУ ДПО «ЦРСО» г. Перми	01.02.2024	30.11.2024	количество участников (обучающиеся образовательных учреждений) (не менее)	чел.	600	бюджет города Перми	580,800
1.4.1.2.1.2.17	Организация и проведение мероприятия в рамках приоритетного направления «Успех каждого ребенка»	МАОУ ДПО «ЦРСО» г. Перми	01.02.2024	30.11.2024	количество участников (обучающиеся образовательных учреждений) (не менее)	чел.	800	бюджет города Перми	300,000
1.4.1.2.1.2.18	Организация, обслуживание и проведение мероприятий по обмену опытом в рамках приоритетных направлений деятельности	МАОУ ДПО «ЦРСО» г. Перми	01.04.2024	30.04.2024	количество участников – работников отрасли (не менее)	чел.	20	бюджет города Перми	900,000
1.4.1.2.1.2.19	Организация и проведение мероприятий в рамках реализации концепции «Школа будущего» (жизненные компетенции обучающихся)	МБУ «ЦППМСП» г. Перми	26.08.2024	27.12.2024	количество участников (административные команды и педагогические работники, учащиеся, родители (законные представители) (не менее)	чел.	150	бюджет города Перми	593,100
1.4.1.2.1.2.20	Разработка модели функционирования школ-интернатов в современных условиях	МАОУ ДПО «ЦРСО» г. Перми	01.03.2024	31.10.2024	количество участников – работников отрасли (не менее)	чел.	100	бюджет города Перми	275,200
1.4.1.2.1.2.21	Организация, обслуживание и проведение мероприятий в рамках реализации Федерального государственного образовательного стандарта	МАОУ ДПО «ЦРСО» г. Перми	15.01.2024	31.10.2024	количество участников (административные команды, педагогические работники, воспитатели, обучающиеся образовательных учреждений) (не менее)	чел.	300	бюджет города Перми	400,000
					количество проведенных мероприятий (не менее)	ед.	2		

1	2	3	4	5	6	7	8	9	10
Итого по мероприятию 1.4.1.2.1, в том числе по источникам финансирования									
Итого по основному мероприятию 1.4.1.2, в том числе по источникам финансирования									
1.4.1.3 Оказание мер государственной поддержки работникам образовательных организаций									
1.4.1.3.1 Единая субвенция на выполнение отдельных государственных полномочий в сфере образования									
1.4.1.3.1.1	Предоставление единой субвенции на выполнение отдельных государственных полномочий в сфере образования	ДО, муниципальные образовательные учреждения, подведомственные ДО, частные образовательные организации	01.01.2024	31.12.2024	количество отдельных категорий лиц, которым присуждены ученые степени кандидата и доктора наук, работающих в общеобразовательных организациях	чел.	92	бюджет Пермского края	10 050,000
Итого по мероприятию 1.4.1.3.1, в том числе по источникам финансирования									
Итого по основному мероприятию 1.4.1.3, в том числе по источникам финансирования									
1.4.1.4 Публичные нормативные обязательства в сфере образования									
1.4.1.4.1	Организация премии Главы города Перми «Золотой резерв»	ДО	01.01.2024	31.12.2024	количество получателей	чел.	100	бюджет города Перми	2 988,600
Итого по мероприятию 1.4.1.4.1, в том числе по источникам финансирования									
Итого по основному мероприятию 1.4.1.4, в том числе по источникам финансирования									
1.4.1.5 Создание современной и безопасной образовательной среды									
1.4.1.5.1 Обеспечение обновления информационного наполнения и функциональных возможностей открытых и общедоступных информационных ресурсов образовательных организаций									
1.4.1.5.1.1	Организация обновления информационного наполнения и функциональных возможностей открытых и общедоступных информационных ресурсов образовательных организаций	МОУ	01.01.2024	31.12.2024	количество общеобразовательных организаций, обновляющих информационное наполнение и функциональные возможности открытых и общедоступных информационных ресурсов	ед.	102	бюджет Пермского края	0,0

1	2	3	4	5	6	7	8	9	10
Итого по мероприятию 1.4.1.5.1, в том числе по источникам финансирования									
								бюджет Пермского края	0,0
Итого по основному мероприятию 1.4.1.5, в том числе по источникам финансирования									
1.4.1.6	Внедрение в основные общеобразовательные программы современных цифровых технологий								
1.4.1.6.1	Обеспечение внедрения в основные общеобразовательные программы современных цифровых технологий								
1.4.1.6.1.1	Организация внедрения в основные общеобразовательные программы современных цифровых технологий	МОУ	01.01.2024	31.12.2024	количество общеобразовательных организаций, реализующих в основных общеобразовательных программах современные цифровые технологии	ед.	80	бюджет Пермского края	0,0
Итого по мероприятию 1.4.1.6.1, в том числе по источникам финансирования									
								бюджет Пермского края	0,0
Итого по основному мероприятию 1.4.1.6, в том числе по источникам финансирования									
								бюджет Пермского края	0,0
1.4.1.7	Повышение квалификации работников образования с целью повышения их компетенций в области современных технологий								
1.4.1.7.1	Обеспечение повышения квалификации работников образования с целью повышения их компетенций в области современных технологий								
1.4.1.7.1.1	Реализация мероприятий, направленных на повышение квалификации работников образования с целью повышения их компетенций в области современных технологий	МОУ	01.01.2024	31.12.2024	количество педагогов, прошедших обучение с целью повышения компетенций в области современных технологий	чел.	1 300	бюджет Пермского края	0,0
Итого по мероприятию 1.4.1.7.1, в том числе по источникам финансирования									
								бюджет Пермского края	0,0
Итого по основному мероприятию 1.4.1.7, в том числе по источникам финансирования									
								бюджет Пермского края	0,0
1.4.1.8	Повышение доступности дошкольного образования								

1	2	3	4	5	6	7	8	9	10
1.5.1.1	Оказание услуг частными организациями, осуществляющими образовательную деятельность								
1.5.1.1.1	Субсидии частным организациям, осуществляющим образование ребенка (присмотр и уход за ребенком)								
1.5.1.1.1.1	Организация предоставления субсидий частным организациям, осуществляющим образовательную деятельность и содержание ребенка (присмотр и уход за ребенком)	ЧДОУ, индивидуальные предприниматели 01.01.2024	01.01.2024	31.12.2024	количество детей, получающих услугу по реализации основных общеобразовательных программ дошкольного образования и услугу по присмотру и уходу в возрасте до 3 лет в частных образовательных организациях	чел.	328	бюджет города Перми	4 656,644
					количество детей, получающих услугу по реализации основных общеобразовательных программ дошкольного образования и услугу по присмотру и уходу в возрасте от 3 лет до 8 лет в частных образовательных организациях	чел.	1 093	бюджет города Перми	14 348, 070
					количество детей, получающих услугу по реализации основных общеобразовательных программ дошкольного образования и услугу по присмотру и уходу в возрасте до 3 лет у индивидуального предпринимателя	чел.	844	бюджет города Перми	12 242, 707
					количество детей, получающих услугу по реализации основных общеобразовательных программ дошкольного образования и услугу по присмотру и уходу в возрасте от 3 лет до 8 лет у индивидуального предпринимателя	чел.	393	бюджет города Перми	4 971,636

1	2	3	4	5	6	7	8	9	10
					количество детей с ограниченными возможностями здоровья, получающих услуги по реализации основных программ дошкольного образования и уходу по присмотру и уходу в возрасте до 3 лет в частных образовательных организациях	чел.	5	бюджет города Перми	73,586
					количество детей с ограниченными возможностями здоровья, получающих услуги по реализации основных программ дошкольного образования и уходу по присмотру и уходу в возрасте от 3 лет до 8 лет в частных образовательных организациях	чел.	48	бюджет города Перми	638,857
Итого по мероприятию 1.5.1.1.1, в том числе по источникам финансирования									
1.5.1.1.2	Субсидии частным организациям, осуществляющим общеобразовательную деятельность								
1.5.1.1.2.1	Организация предоставления субсидий частным организациям, осуществляющим общеобразовательную деятельность	частные образовательные организации	01.01.2024	31.12.2024	количество детей, получающих образовательную услугу по общеобразовательным программам, предоставляемую частными образовательными организациями	чел.	773	бюджет города Перми	4 759,300
Итого по мероприятию 1.5.1.1.2, в том числе по источникам финансирования									
1.5.1.1.3	Субсидии частным общеобразовательным организациям на предоставление бесплатного питания отдельным категориям учащихся								
1.5.1.1.3.1	Организация предоставления субсидий частным общеобразовательным организациям на предоставление бесплатного питания отдельным категориям учащихся	частные образовательные организации	01.01.2024	31.12.2024	количество учащихся отдельных категорий частных общеобразовательных организаций, которым предоставлено бесплатное питание	чел.	86	бюджет города Перми	1 234,900

1	2	3	4	5	6	7	8	9	10
Итого по мероприятию 1.5.1.1.3, в том числе по источникам финансирования									
1.5.1.1.4	Субсидии частным общеобразовательным организациям на предоставление бесплатного двухразового питания учащимся с ограниченными возможностями здоровья								
1.5.1.1.4.1	Организация предоставления субсидий частным общеобразовательным организациям на предоставление бесплатного двухразового питания учащимся с ограниченными возможностями здоровья	частные образовательные организации	01.01.2024	31.12.2024	количество учащихся с ограниченными возможностями здоровья частных общеобразовательных организаций, которым предоставлено бесплатное двухразовое питание	чел.	1	бюджет города Перми	19,700
Итого по мероприятию 1.5.1.1.4, в том числе по источникам финансирования									
1.5.1.1.5	Предоставление муниципальной преференции или преференции, не являющейся муниципальной, в виде скидки по арендной плате муниципальному имуществу частным образовательным организациям, индивидуальным предпринимателям, осуществляющим образовательную деятельность по образовательным программам дошкольного, начального общего, основного общего и среднего общего образования на территории города Перми, социально ориентированным некоммерческим организациям, осуществляющим обучение, а также деятельность по сопровождаемому проживанию и предоставлению рабочих мест для лиц с ограниченными возможностями здоровья								
1.5.1.1.5.1	Организация предоставления муниципальной преференции или преференции, не являющейся муниципальной, в виде скидки по арендной плате муниципальному имуществу частным образовательным организациям, индивидуальным предпринимателям, осуществляющим образовательную деятельность по образовательным программам дошкольного, начального общего, основного общего и среднего общего образования на территории города Перми, социально ориентированным некоммерческим организациям, осуществляющим обучение, а также деятельность по сопровождаемому проживанию и предоставлению рабочих мест для лиц с ограниченными возможностями здоровья	ДО	01.01.2024	31.12.2024	количество получателей преференции в виде скидки по арендной плате муниципального имущества	ед.	11	бюджет города Перми *	25 933, 300

1	2	3	4	5	6	7	8	9	10
Итого по мероприятию 1.5.1.1.5, в том числе по источникам финансирования									
Итого по основному мероприятию 1.5.1.1, в том числе по источникам финансирования									
1.5.1.2	Предоставление дошкольного, начального общего, среднего общего образования в частных организациях, осуществляющих образовательную деятельность по имеющим государственную аккредитацию основным общеобразовательным программам								
1.5.1.2.1	Единая субвенция на выполнение отдельных государственных полномочий в сфере образования								
1.5.1.2.1.1	Предоставление единой субвенции на выполнение отдельных государственных полномочий в сфере образования	ДО, частные образовательные организации	01.01.2024	31.12.2024	количество детей, получающих услуги дошкольного образования в частных дошкольных образовательных организациях, осуществляющих образовательную деятельность по имеющим государственную аккредитацию основным общеобразовательным программам	чел.	2 427	бюджет Пермского края	225 563, 700
					количество детей, получающих услуги дошкольного образования в частных дошкольных образовательных организациях, осуществляющих образовательную деятельность по имеющим государственную аккредитацию основным общеобразовательным программам, по которым администрируются выплаты	чел.	2 427	бюджет Пермского края	1 403, 100

1	1.5.1.2.1.2	2	3	4	5	6	7	8	9	10
	Предоставление единой субвенции на выполнение отдельных государственных полномочий в сфере образования	ДО, частные образовательные организации	01.01.2024	31.12.2024	количество детей, получающих услугу дошкольного, начального общего, среднего общего образования в частных общеобразовательных организациях, осуществляющих образовательную деятельность по имеющим государственную аккредитацию основным общеобразовательным программам	чел.	1 112	бюджет Пермского края	56 017, 700	44,700
Итого по мероприятию 1.5.1.2.1, в том числе по источникам финансирования										
Итого по основному мероприятию 1.5.1.2, в том числе по источникам финансирования										
1.5.1.3	Реализация дополнительных общеразвивающих программ									
1.5.1.3.1	Субсидии частным организациям на реализацию дополнительных общеразвивающих программ									

1	2	3	4	5	6	7	8	9	10
1.5.1.3.1.1	Организация предоставления субсидий частным общеобразовательным организациям на реализацию дополнительных общеразвивающих программ	частные образовательные организации	01.01.2024	31.12.2024	объем предоставленных услуг дополнительного образования для детей в частных образовательных организациях, реализующих дополнительные общеразвивающие программы в рамках социального заказа	чел./ часы	90 000	бюджет города Перми	19 999,800
					количество детей в возрасте от 5 до 18 лет, получающих услугу дополнительного образования в частных образовательных организациях, реализующих дополнительные общеразвивающие программы в рамках социального заказа	чел.	1 250	бюджет города Перми	0,0
Итого по мероприятию 1.5.1.3.1, в том числе по источникам финансирования									
Итого по основному мероприятию 1.5.1.3, в том числе по источникам финансирования									
Итого по задаче 1.5.1, в том числе по источникам финансирования									
Итого									
бюджет города Перми*									
бюджет Пермского края									
итого									
345 974, 400									
бюджет города Перми*									
бюджет Пермского края									
итого									
345 974, 400									
бюджет города Перми*									
бюджет Пермского края									
итого									
62 945, 200									
бюджет города Перми*									
бюджет Пермского края									
итого									
283 029, 200									
Всего по подпрограмме 1.5, в том числе по источникам финансирования									
Итого									
345 974, 400									
бюджет города Перми*									
бюджет Пермского края									
итого									
62 945, 200									
бюджет города Перми*									
бюджет Пермского края									
итого									
283 029, 200									

* Объем преференции не учитывается в общем объеме финансирования по задаче/подпрограмме.».

12. Приложение 6 изложить в следующей редакции:

**«ПЛАН-ГРАФИК
подпрограммы 1.6 «Обновление содержания дошкольного, общего
и дополнительного образования» муниципальной программы «Доступное и качественное образование»
на 2024 год**

Код	Наименование задачи, основного мероприятия, подмероприятия, объекта. Место проведения/расположения (адрес)	Участник программы	Дата начала реализации подмероприятия	Дата окончания реализации подмероприятия	Показатель непосредственного результата	Источник финансирования		Объем финансирования, тыс. руб.	
						ед. изм.	значение		
1	2	3	4	5	6	7	8	9	10
1.6.1	Задача. Обновление содержания базового образования в дошкольных образовательных организациях города Перми								
1.6.1.1	Внедрение новых ФГОС в дошкольных образовательных организациях города Перми								
1.6.1.1.1	Обеспечение внедрения новых ФГОС в дошкольных образовательных учреждениях города Перми								
1.6.1.1.1.1	Организация предоставления новых ФГОС в дошкольных образовательных учреждениях города Перми	МДОУ	01.01.2024	31.12.2024	количество дошкольных образовательных учреждений, внедривших ФГОС	ед.	79	бюджет города Перми	0,0
Итого по мероприятию 1.6.1.1, в том числе по источникам финансирования									
Итого по основному мероприятию 1.6.1, в том числе по источникам финансирования									
Итого по задаче 1.6.1, в том числе по источникам финансирования									
1.6.2	Задача. Внедрение новых методов обучения и воспитания в общеобразовательных организациях								
1.6.2.1	Внедрение обновленных примерных основных общеобразовательных программ								
1.6.2.1.1	Обеспечение внедрения обновленных основных общеобразовательных программ								
1.6.2.1.1.1	Реализация внедрения обновленных основных общеобразовательных программ	МОУ	01.01.2024	31.12.2024	количество общеобразовательных организаций, внедряющих обновленные основные общеобразовательные программы	ед.	102	бюджет города Перми	0,0
Итого по мероприятию 1.6.2.1.1, в том числе по источникам финансирования									
Итого по основному мероприятию 1.6.2.1, в том числе по источникам финансирования									
Итого по задаче 1.6.2, в том числе по источникам финансирования									

1	2	3	4	5	6	7	8	9	10
1.6.2.2	Вовлечение обучающихся общеобразовательных организаций в различные формы сопровождения и наставничества								
1.6.2.2.1	Обеспечение вовлечения обучающихся общеобразовательных организаций в различные формы сопровождения и наставничества								
1.6.2.2.1.1	Реализация мероприятий направленных на вовлечение обучающихся общеобразовательных организаций в различные формы сопровождения и наставничества	МОУ	01.01.2024	31.12.2024	количество общеобразовательных организаций, реализующих различные формы сопровождения и наставничества учащихся	ед.	50	бюджет города Перми	0,0
Итого по мероприятию 1.6.2.2.1, в том числе по источникам финансирования									
Итого по основному мероприятию 1.6.2.2, в том числе по источникам финансирования									
1.6.2.3	Реализация образовательных программ в сетевой форме								
1.6.2.3.1	Обеспечение реализации образовательных программ в сетевой форме								
1.6.2.3.1.1	Реализация образовательных программ в сетевой форме	МОУ	01.01.2024	31.12.2024	количество общеобразовательных организаций, реализующих общеобразовательные программы в сетевой форме	ед.	50	бюджет города Перми	0,0
Итого по мероприятию 1.6.2.3.1, в том числе по источникам финансирования									
Итого по основному мероприятию 1.6.2.3, в том числе по источникам финансирования									
1.6.2.4	Вовлечение обучающихся в деятельность общественных объединений на базе общеобразовательных организаций								
1.6.2.4.1	Обеспечение вовлечения обучающихся в деятельность общественных объединений на базе общеобразовательных организаций								
1.6.2.4.1.1	Реализация мероприятий, направленных на вовлечение обучающихся в деятельность общественных объединений на базе общеобразовательных организаций	МОУ	01.01.2024	31.12.2024	количество обучающихся, вовлеченных в деятельность общественных объединений на базе общеобразовательных организаций	чел.	13 100	бюджет города Перми	0,0
Итого по мероприятию 1.6.2.4.1, в том числе по источникам финансирования									
Итого по основному мероприятию 1.6.2.4, в том числе по источникам финансирования									

1	2	3	4	5	6	7	8	9	10
Итого по задаче 1.6.2, в том числе по источникам финансирования									
1.6.3	Задача. Обеспечение условий для участия учащихся образовательных организаций города Перми в региональном и заключительном этапах Всероссийской олимпиады школьников								
1.6.3.1	Предоставление условий для участия в региональном и заключительном этапах Всероссийской олимпиады школьников в образовательных организациях города Перми								
1.6.3.1.1	Организация предоставления условий для участия в региональном и заключительном этапах Всероссийской олимпиады школьников в образовательных организациях города Перми								
1.6.3.1.1.1	Организация предоставления условий для участия в региональном и заключительном этапах Всероссийской олимпиады школьников	МОУ	01.01.2024	31.12.2024	количество учащихся, ставших призерами и победителями регионального и заключительного этапов Всероссийской олимпиады школьников	чел.	218	бюджет города Перми	0,0
Итого по мероприятию 1.6.3.1.1, в том числе по источникам финансирования									
Итого по основному мероприятию 1.6.3.1, в том числе по источникам финансирования									
Итого по задаче 1.6.3, в том числе по источникам финансирования									
1.6.4	Задача. Формирование готовности к профессиональному самоопределению и профориентации обучающихся								
1.6.4.1	Реализация мероприятия по организации участия обучающихся общеобразовательных организаций в открытых онлайн-уроках, направленных на раннюю профориентацию								
1.6.4.1.1	Организация участия обучающихся общеобразовательных организаций в открытых онлайн-уроках, направленных на раннюю профориентацию								
1.6.4.1.1.1	Организация участия обучающихся общеобразовательных организаций в открытых онлайн-уроках, направленных на раннюю профориентацию	МОУ	01.01.2024	31.12.2024	численность обучающихся по общеобразовательным программам, принявших участие в открытых онлайн-уроках, реализованных с учетом опыта цикла открытых уроков «Проектория»	чел.	35 030	бюджет города Перми	0,0
Итого по мероприятию 1.6.4.1.1, в том числе по источникам финансирования									
Итого по основному мероприятию 1.6.4.1, в том числе по источникам финансирования									
Итого по задаче 1.6.4, в том числе по источникам финансирования									

1	2	3	4	5	6	7	8	9	10
1.6.4.2	Реализация мероприятий по организации участия обучающихся общеобразовательных организаций в мероприятиях, направленных на раннюю профессиональную ориентацию, в том числе в рамках программы «Билет в будущее»								
1.6.4.2.1	Организация участия обучающихся общеобразовательных организаций в мероприятиях, направленных на раннюю профессиональную ориентацию, в том числе в рамках программы «Билет в будущее»								
1.6.4.2.1.1	Организация участия обучающихся общеобразовательных организаций в мероприятиях, направленных на раннюю профессиональную ориентацию, в том числе в рамках программы «Билет в будущее»	МОУ	01.01.2024	31.12.2024	количество обучающихся по образовательным программам основного и среднего общего образования, охваченных мероприятиями, направленными на раннюю профессиональную ориентацию, в том числе в рамках программы «Билет в будущее»	чел.	22 678	бюджет города Перми	0,0
Итого по мероприятию 1.6.4.2.1, в том числе по источникам финансирования									
Итого по основному мероприятию 1.6.4.2, в том числе по источникам финансирования									
1.6.4.3	Реализация мероприятия по внедрению в общеобразовательных организациях образовательных практик по построению индивидуального учебного плана учащихся								
1.6.4.3.1	Внедрение в общеобразовательных организациях образовательных практик по построению индивидуального учебного плана учащихся								
1.6.4.3.1.1	Внедрение в общеобразовательных организациях образовательных практик по построению индивидуального учебного плана учащихся	МОУ	01.01.2024	31.12.2024	количество общеобразовательных организаций, участвующих в обучающих семинарах по построению индивидуальной образовательной траектории	чел.	102	бюджет города Перми	0,0
Итого по мероприятию 1.6.4.3.1, в том числе по источникам финансирования									
Итого по основному мероприятию 1.6.4.3, в том числе по источникам финансирования									
Итого по задаче 1.6.4, в том числе по источникам финансирования									
Всего по подпрограмме 1.6, в том числе по источникам финансирования									

1	2	3	4	5	6	7	8	9	10
1.7.1.3.1.1	Организация проведения мониторинга эффективности курсов повышения квалификации и переподготовки педагогических кадров	ДО, МОУ	01.01.2024	31.12.2024	количество педагогических работников, повысивших уровень профессионального мастерства в формах непрерывного образования	чел.	3 315	бюджет рода Перми	0,0
Итого по мероприятию 1.7.1.3.1, в том числе по источникам финансирования									
Итого по основному мероприятию 1.7.1.3, в том числе по источникам финансирования									
Итого по задаче 1.7.1, в том числе по источникам финансирования									
1.7.2	Задача. Создание информационно-методического пространства для поддержки и сопровождения учителей в возрасте до 35 лет в первые 3 года работы								
1.7.2.1	Проведение мониторинга системы поддержки и сопровождение учителей в возрасте до 35 лет в первые 3 года работы								
1.7.2.1.1	Обеспечение проведения мониторинга системы поддержки и сопровождение учителей в возрасте до 35 лет в первые 3 года работы								
1.7.2.1.1.1	Проведение мониторинга системы поддержки и сопровождение учителей в возрасте до 35 лет в первые 3 года работы	ДО, МОУ	01.01.2024	31.12.2024	количество учителей в возрасте до 35 лет, вовлеченных в различные формы поддержки и сопровождения в первые 3 года	чел.	1 487	бюджет рода Перми	0,0
Итого по мероприятию 1.7.2.1.1, в том числе по источникам финансирования									
Итого по основному мероприятию 1.7.2.1, в том числе по источникам финансирования									
1.7.2.2	Реализация системы методических мероприятий для молодых кадров								
1.7.2.2.1	Обеспечение реализации системы методических мероприятий для молодых кадров								
1.7.2.2.1.1	Реализации системы методических мероприятий для молодых кадров	ДО, МОУ	01.01.2024	31.12.2024	количество общеобразовательных учреждений, имеющих модели методического сопровождения и поддержки молодых кадров	ед.	136	бюджет рода Перми	0,0
Итого по мероприятию 1.7.2.2.1, в том числе по источникам финансирования									
Итого по основному мероприятию 1.7.2.2, в том числе по источникам финансирования									

1	2	3	4	5	6	7	8	9	10
1.7.2.3	Совершенствование системы наставничества								
1.7.2.3.1	Обеспечение совершенствования системы наставничества								
1.7.2.3.1.1	Реализация мероприятий, направленных на обеспечение совершенствования системы наставничества	ДО, МОУ	01.01.2024	31.12.2024	количество молодых педагогов, принявших участие в семинарах и тренингов по наставничеству	чел.	300	бюджет города Перми	0,0
Итого по мероприятию 1.7.2.3.1, в том числе по источникам финансирования									
Итого по основному мероприятию 1.7.2.3, в том числе по источникам финансирования									
Итого по задаче 1.7.2, в том числе по источникам финансирования									
Всего по подпрограмме 1.7, в том числе по источникам финансирования									



АДМИНИСТРАЦИЯ ГОРОДА ПЕРМИ ПОСТАНОВЛЕНИЕ

27.12.2023

№ 1504

О внесении изменений в постановление администрации города Перми от 29.10.2012 № 705 «О создании координационного совета по содействию в организации и осуществлении призыва граждан на военную службу»

В соответствии с Уставом города Перми, в целях актуализации нормативных правовых актов администрации города Перми администрация города Перми ПОСТАНОВЛЯЕТ:

1. Внести изменения в состав координационного совета по содействию в организации и осуществлении призыва граждан на военную службу, утвержденный постановлением администрации города Перми от 29 октября 2012 г. № 705 «О создании координационного совета по содействию в организации и осуществлении призыва граждан на военную службу» (в ред. от 16.06.2014 № 405, от 03.04.2015 № 180, от 14.02.2017 № 106, от 29.04.2020 № 402, от 31.08.2023 № 788), изложив позицию:

«Председатель:

- руководитель аппарата администрации города Перми, и.о. заместителя главы администрации города Перми»

в следующей редакции:

«Председатель:

- заместитель главы администрации города Перми».

2. Внести изменения в Положение о координационном совете по содействию в организации и осуществлении призыва граждан на военную службу, утвержденное постановлением администрации города Перми от 29 октября 2012 г. № 705 «О создании координационного совета по содействию в организации и осуществлении призыва граждан на военную службу» (в ред. от 16.06.2014 № 405, от 03.04.2015 № 180, от 14.02.2017 № 106, от 29.04.2020 № 402, от 31.08.2023 № 788), заменив в пункте 2.1 слова «руководитель аппарата администрации города Перми, исполняющий обязанности заместителя главы администрации города Перми» словами «заместитель главы администрации города Перми, возглавляющий функционально-целевой блок «Общественная безопасность города».

3. Настоящее постановление вступает в силу со дня официального опубликования в печатном средстве массовой информации «Официальный бюллетень органов местного самоуправления муниципального образования город Пермь».

4. Управлению по общим вопросам администрации города Перми обеспечить опубликование настоящего постановления в печатном средстве массовой информации «Официальный бюллетень органов местного самоуправления муниципального образования город Пермь».

5. Информационно-аналитическому управлению администрации города Перми обеспечить опубликование (обнародование) настоящего постановления на официальном сайте муниципального образования город Пермь в информационно-телекоммуникационной сети Интернет.

6. Контроль за исполнением настоящего постановления возложить на исполняющего обязанности заместителя главы администрации города Перми Турова А.М.

Глава города Перми

Э.О. Соснин



АДМИНИСТРАЦИЯ ГОРОДА ПЕРМИ ПОСТАНОВЛЕНИЕ

27.12.2023

№ 1505

О внесении изменений в муниципальную программу «Обеспечение жильем жителей города Перми», утвержденную постановлением администрации города Перми от 20.10.2021 № 918

В соответствии со статьей 179 Бюджетного кодекса Российской Федерации, постановлением администрации города Перми от 25 сентября 2013 г. № 781 «Об утверждении Порядка принятия решений о разработке муниципальных программ, их формирования и реализации» администрация города Перми ПОСТАНОВЛЯЕТ:

1. Утвердить прилагаемые изменения в муниципальную программу «Обеспечение жильем жителей города Перми», утвержденную постановлением администрации города Перми от 20 октября 2021 г. № 918 (в ред. от 22.12.2021 № 1183, от 14.06.2022 № 471, от 02.08.2022 № 649, от 09.08.2022 № 661, от 20.10.2022 № 1037, от 30.11.2022 № 1211, от 06.12.2022 № 1247, от 10.01.2023 № 5, от 26.01.2023 № 43, от 28.02.2023 № 147, от 16.03.2023 № 205, от 20.04.2023 № 324, от 05.06.2023 № 453, от 22.06.2023 № 530, от 14.07.2023 № 606, от 22.08.2023 № 741, от 18.09.2023 № 836, от 19.10.2023 № 1127, от 24.10.2023 № 1163, от 15.11.2023 № 1250, от 19.12.2023 № 1431, от 21.12.2023 № 1446, от 27.12.2023 № 1502).

2. Настоящее постановление вступает в силу со дня официального опубликования в печатном средстве массовой информации «Официальный бюллетень органов местного самоуправления муниципального образования город Пермь».

3. Управлению по общим вопросам администрации города Перми обеспечить опубликование настоящего постановления в печатном средстве массовой информации «Официальный бюллетень органов местного самоуправления муниципального образования город Пермь».

4. Информационно-аналитическому управлению администрации города Перми обеспечить опубликование (обнародование) настоящего постановления на официальном сайте муниципального образования город Пермь в информационно-телекоммуникационной сети Интернет.

5. Контроль за исполнением настоящего постановления возложить на заместителя главы администрации города Перми Субботина И.А.

Глава города Перми

Э.О. Соснин

УТВЕРЖДЕНЫ
 постановлением администрации
 города Перми
 от 27.12.2023 № 1505

ИЗМЕНЕНИЯ

в муниципальную программу «Обеспечение жильем жителей города Перми»,
 утвержденную постановлением администрации города Перми от 20 октября 2021 г. № 918

1. В разделе «Система программных мероприятий подпрограммы 1.1 «Обеспечение устойчивого сокращения непригодного для проживания и аварийного жилищного фонда» муниципальной программы «Обеспечение жильем жителей города Перми»:

1.1. строку 1.1.1.1.1.3 изложить в следующей редакции:

1.1.1.1.1.3	количество оплаченных услуг в рамках возмещения убытков при изъятии жилых (нежилых) помещений у собственников изымаемого жилого помещения	ед.	-	151	-	-	-	УЖО	бюджет города Перми	0,0	15 389,458	0,0	0,0	0,0
-------------	---	-----	---	-----	---	---	---	-----	---------------------	-----	------------	-----	-----	-----

1.2. строку 1.1.1.2.4.2 изложить в следующей редакции:

1.1.1.2.4.2	выполненные работы по строительству многоквартирного жилого дома на земельном участке с кадастровым номером 59:01:4515016:191, расположенного по адресу: г. Пермь, ул. Маяковского, 54	ед.	-	1	1	-	-	МКУ «УТЗ»	средства Фонда	0,0	451 837,59490	0,0	0,0	0,0
									бюджет Пермского края	0,0	181 015,04215	0,0	0,0	0,0

1.3. строку 1.1.1.2.4.5 изложить в следующей редакции:

1.1.1.2.4.5	выполненное подключение (технологическое присоединение) к сетям инженерной инфраструктуры при строительстве многоквартирного жилого дома на земельном участке с кадастровым номером 59:01:4515016:191, расположенного по адресу: г. Пермь, ул. Маяковского, 54	ед.	4	1	3	-	-	МКУ «УТЗ»	средства Фонда	28 388,73416	3 393,70080	0,0	0,0	0,0
									бюджет Пермского края	0,0	0,0	15 473,41980		

1.4. строку 1.1.1.2.4.8 изложить в следующей редакции:

1.1.1.2.4.8	проведение авторского надзора за строительством многоквартирного жилого дома на земельном участке с кадастровым номером 59:01:4515016:191, расположенного по адресу: г. Пермь, ул. Маяковского, 54	ед.	-	1	1	-	-	МКУ «УТЗ»	средства Фонда	0,0	441,40187	0,0	0,0	0,0
									бюджет Пермского края	0,0	0,0	875,70989		

1.5. строку 1.1.1.2.5.2 изложить в следующей редакции:

1.1.1.2.5.2	выполненные работы по строительству многоквартирного жилого дома на земельном участке с кадастровым номером 59:01:4515026:413, расположенного по адресу: г. Пермь, ул. Маяковского, 57	ед.	-	1	-	1	-	МКУ «УТЗ»	средства Фонда	0,0	435 938, 05055	0,0	0,0	0,0	0,0
									бюджет Пермского края	0,0	0,0	199 231, 33740	0,0	0,0	0,0

1.6. строку 1.1.1.2.5.5 изложить в следующей редакции:

1.1.1.2.5.5	выполненное подключение (технологическое присоединение) к сетям инженерной инфраструктуры при строительстве многоквартирного жилого дома на земельном участке с кадастровым номером 59:01:4515026:413, расположенного по адресу: г. Пермь, ул. Маяковского, 57	ед.	3	3	-	1	-	МКУ «УТЗ»	средства Фонда	30 421, 66689	13 117, 30219	0,0	0,0	0,0	0,0
									бюджет Пермского края	0,0	0,0	24 533, 97720	0,0	0,0	0,0

1.7. строку 1.1.1.2.5.7 изложить в следующей редакции:

1.1.1.2.5.7	проведение авторского надзора за строительством многоквартирного жилого дома на земельном участке с кадастровым номером 9:01:4515026:413, расположенного по адресу: г. Пермь, ул. Маяковского, 57	ед.	-	1	-	1	-	МКУ «УТЗ»	средства Фонда	0,0	392, 66657	0,0	0,0	0,0	0,0
									бюджет Пермского края	0,0	0,0	928, 16265	0,0	0,0	0,0

2. В разделе «Система программных мероприятий подпрограммы 1.3 «Повышение доступности жилья» муниципальной программы «Обеспечение жильем жителей города Перми» в приложении в таблице 1 строку 15 изложить в следующей редакции:

15	Ожидаемый конечный результат осуществления капитальных вложений в объект по годам осуществления капитальных вложений	ед. изм.	значение	год реализации
	общая площадь приобретенных жилых помещений	тыс. кв. м	3,7	2022
			2,1	2023
			1,5	2024
			1,5	2025
			-	2026
	количество приобретенных жилых помещений	чел.	112	2022
			63	2023
			56	2024
			54	2025
			-	2026

3. В приложении 1:

3.1. строку 1.1.1.1.3 изложить в следующей редакции:

1.1.1.1.3	Возмещение убытков при изъятии жилых (нежилых) помещений	УЖО	01.01.2023	31.12.2023	количество оплаченных услуг в рамках возмещения убытков при изъятии жилых (нежилых) помещений у собственников изымаемого жилого помещения	ед.	151	бюджет города Перми	15 389, 458
-----------	--	-----	------------	------------	---	-----	-----	---------------------	-------------

3.2. строку 1.1.1.2.4.2 изложить в следующей редакции:

1.1.1.2.4.2	Выполнение работ по строительству многоквартирного жилого дома на земельном участке с кадастровым номером 59:01:4515016:191, расположенного по адресу: г. Пермь, ул. Маяковского, 54	МКУ «УТЗ»	30.03.2023	31.12.2023	акт выполненных работ по строительству многоквартирного жилого дома на земельном участке с кадастровым номером 59:01:4515016:191, расположенного по адресу: г. Пермь, ул. Маяковского, 54	ед.	1	средства Фонда	451 837, 59490
-------------	--	-----------	------------	------------	---	-----	---	----------------	----------------

3.3. строку 1.1.1.2.4.9 изложить в следующей редакции:

1.1.1.2.4.9	Проведение авторского надзора за строительством многоквартирного жилого дома на земельном участке с кадастровым номером 59:01:4515016:191, расположенного по адресу: г. Пермь, ул. Маяковского, 54	МКУ «УТЗ»	01.04.2023	31.12.2023	акт об оказании услуг авторского надзора за строительством многоквартирного жилого дома на земельном участке с кадастровым номером 59:01:4515016:191, расположенного по адресу: г. Пермь, ул. Маяковского, 54	ед.	1	средства Фонда	441, 40187
-------------	--	-----------	------------	------------	---	-----	---	----------------	------------

3.4. после строки 1.1.1.2.4.10 дополнить строкой 1.1.1.2.4.11 следующего содержания:

1.1.1.2.4.11	Выполнение подключения к системе теплоснабжения при строительстве многоквартирного жилого дома на земельном участке с кадастровым номером 59:01:4515016:191, расположенного по адресу: г. Пермь, ул. Маяковского, 54	МКУ «УТЗ»	01.01.2023	31.12.2023	акт о подключении к системе теплоснабжения	ед.	1	средства Фонда	3 393, 70080
--------------	--	-----------	------------	------------	--	-----	---	----------------	--------------

3.5. строку 1.1.1.2.5.2 изложить в следующей редакции:

1.1.1.2.5.2	Выполнение работ по строительству многоквартирного жилого дома на земельном участке с кадастровым номером 59:01:4515026:413, расположенного по адресу: г. Пермь, ул. Маяковского, 57	МКУ «УТЗ»	01.01.2023	31.12.2023	акт выполненных работ по строительству многоквартирного жилого дома на земельном участке с кадастровым номером 59:01:4515026:413, расположенного по адресу: г. Пермь, ул. Маяковского, 57	ед.	1	средства Фонда	435 938, 05055
-------------	--	-----------	------------	------------	---	-----	---	----------------	----------------

3.6. строку 1.1.1.2.5.8 изложить в следующей редакции:

1.1.1.2.5.8	Проведение авторского надзора за строительством многоквартирного жилого дома на земельном участке с кадастровым номером 59:01:4515026:413, расположенного по адресу: г. Пермь, ул. Маяковского, 57	МКУ «УТЗ»	01.04.2023	31.12.2023	акт об оказании услуг авторского надзора за строительством многоквартирного жилого дома на земельном участке с кадастровым номером 59:01:4515026:413, расположенного по адресу: г. Пермь, ул. Маяковского, 57	ед.	1	средства Фонда	392, 66657
-------------	--	-----------	------------	------------	---	-----	---	----------------	------------

3.7. после строки 1.1.1.2.5.10 дополнить строкой 1.1.1.2.5.11 следующего содержания:

1.1.1.2.5.11	Выполнение подключения к системе теплоснабжения при строительстве многоквартирного жилого дома на земельном участке с кадастровым номером 59:01:4515026:413, расположенного по адресу: г. Пермь, ул. Маяковского, 57	МКУ «УТЗ»	01.01.2023	31.12.2023	акт о подключении к системе теплоснабжения	ед.	1	средства Фонда	4 952, 82856
--------------	--	-----------	------------	------------	--	-----	---	----------------	--------------



АДМИНИСТРАЦИЯ ГОРОДА ПЕРМИ ПОСТАНОВЛЕНИЕ

27.12.2023

№ 1506

О внесении изменений в постановление администрации города Перми от 19.09.2019 № 570 «Об утверждении Положения о конкурсе «Лучший муниципальный служащий администрации города Перми»

В целях актуализации правовых актов администрации города Перми администрация города Перми ПОСТАНОВЛЯЕТ:

1. Внести изменения в постановление администрации города Перми от 19 сентября 2019 г. № 570 «Об утверждении Положения о конкурсе «Лучший муниципальный служащий администрации города Перми» (в ред. от 18.11.2020 № 1167, от 01.08.2022 № 643), изложив преамбулу в следующей редакции:

«В соответствии с Федеральным законом от 02 марта 2007 г. № 25-ФЗ «О муниципальной службе в Российской Федерации», постановлением Правительства Пермского края от 04 октября 2023 г. № 773-п «О краевом конкурсе «Лучший муниципальный служащий Пермского края» администрация города Перми ПОСТАНОВЛЯЕТ:».

2. Внести изменения в Положение о конкурсе «Лучший муниципальный служащий администрации города Перми», утвержденное постановлением администрации города Перми от 19 сентября 2019 г. № 570 (в ред. от 18.11.2020 № 1167, от 01.08.2022 № 643), дополнив пунктом 1.9 следующего содержания:

«1.9. Конкурс является муниципальным этапом краевого конкурса «Лучший муниципальный служащий Пермского края», порядок организации и процедура проведения которого регулируются постановлением Правительства Пермского края от 04 октября 2023 г. № 773-п «О краевом конкурсе «Лучший муниципальный служащий Пермского края» (далее – Краевой конкурс).

Победители Конкурса являются участниками регионального этапа Краевого конкурса.».

3. Настоящее постановление вступает в силу со дня официального опубликования в печатном средстве массовой информации «Официальный бюллетень органов местного самоуправления муниципального образования город Пермь».

4. Управлению по общим вопросам администрации города Перми обеспечить опубликование настоящего постановления в печатном средстве массовой информации «Официальный бюллетень органов местного самоуправления муниципального образования город Пермь».

5. Информационно-аналитическому управлению администрации города Перми обеспечить опубликование (обнародование) настоящего постановления на официальном сайте муниципального образования город Пермь в информационно-телекоммуникационной сети Интернет.

6. Контроль за исполнением настоящего постановления возложить на руководителя аппарата администрации города Перми Молоковских А.В.

Глава города Перми

Э.О. Соснин



АДМИНИСТРАЦИЯ ГОРОДА ПЕРМИ ПОСТАНОВЛЕНИЕ

27.12.2023

№ 1507

О внесении изменений в муниципальную программу «Благоустройство города Перми», утвержденную постановлением администрации города Перми от 20.10.2021 № 914

В соответствии с постановлением администрации города Перми от 25 сентября 2013 г. № 781 «Об утверждении Порядка принятия решений о разработке муниципальных программ, их формирования и реализации» администрация города Перми ПОСТАНОВЛЯЕТ:

1. Утвердить прилагаемые изменения в муниципальную программу «Благоустройство города Перми», утвержденную постановлением администрации города Перми от 20 октября 2021 г. № 914 (в ред. от 14.02.2022 № 84, от 11.05.2022 № 349, от 23.06.2022 № 515, от 22.07.2022 № 620, от 12.09.2022 № 788, от 20.10.2022 № 1035, от 25.10.2022 № 1075, от 28.10.2022 № 1090, от 29.12.2022 № 1421, от 18.01.2023 № 24, от 09.02.2023 № 86, от 06.04.2023 № 270, от 18.04.2023 № 315, от 16.05.2023 № 391, от 19.06.2023 № 505, от 27.07.2023 № 642, от 18.10.2023 № 1070, от 19.10.2023 № 1128, от 19.12.2023 № 1432).

2. Настоящее постановление вступает в силу со дня официального опубликования в печатном средстве массовой информации «Официальный бюллетень органов местного самоуправления муниципального образования город Пермь».

3. Управлению по общим вопросам администрации города Перми обеспечить опубликование настоящего постановления в печатном средстве массовой информации «Официальный бюллетень органов местного самоуправления муниципального образования город Пермь».

4. Информационно-аналитическому управлению администрации города Перми обеспечить опубликование (обнародование) настоящего постановления на официальном сайте муниципального образования город Пермь в информационно-телекоммуникационной сети Интернет.

5. Контроль за исполнением настоящего постановления возложить на заместителя главы администрации города Перми Галиханова Д.К.

Глава города Перми

Э.О. Соснин

УТВЕРЖДЕНЫ
 постановлением администрации
 города Перми
 от 27.12.2023 № 1507

ИЗМЕНЕНИЯ
в муниципальную программу «Благоустройство города Перми»,
утвержденную постановлением администрации города Перми от 20 октября 2021 г. № 914

1. В разделе «Паспорт муниципальной программы» строку 9 изложить в следующей редакции:

9	Объемы и источники финансирования программы (подпрограммы)	2022 год план	2023 год план	2024 год план	2025 год план	2026 год план
	программа, всего (тыс. руб.), в том числе	2548337,61705	3 056 382, 60462	2 604 414, 41522	1 738 416, 149	616 092, 400
	бюджет города Перми	1542296,31571	1 611 826, 31920	1 029 966, 604	1 032 274, 259	616 092, 400
	бюджет города Перми (неиспользованные ассигнования отчетного года)	110 831,38943	170 345,59249	0,0	0,0	0,0
	бюджет Пермского края	799 519,62521	1 003 697, 62487	1 574 447, 81122	706 141,890	0,0
	бюджет Пермского края (неиспользованные ассигнования отчетного года)	79 852,78670	93 597,90991	0,0	0,0	0,0
	бюджет Российской Федерации	0,000	162 636,68975	0,0	0,0	0,0
	внебюджетные источники	15837,500	14 256,800	0,0	0,0	0,0
	внебюджетные источники (неиспользованные ассигнования отчетного года)	0,0	21,66840	0,0	0,0	0,0
	подпрограмма 1.1, всего (тыс. руб.), в том числе	2242299,35446	2 474 778, 37679	2 150 068,36522	1 242 686,872	480 523, 800
	бюджет города Перми	1236786,56602	1 350 498, 77820	575 620,554	536 544,982	480 523,800
	бюджет города Перми (неиспользованные ассигнования отчетного года)	110302,87653	147 039,12028	0,0	0,0	0,0
	бюджет Пермского края	799519,62521	869 364,100	1 574 447,81122	706 141,890	0,0
	бюджет Пермского края (неиспользованные ассигнования отчетного года)	79852,78670	93 597,90991	0,0	0,0	0,0
	внебюджетные источники	15837,500	14 256,800	0,0	0,0	0,0
	внебюджетные источники (неиспользованные ассигнования отчетного года)	0,0	21,66840	0,0	0,0	0,0
	подпрограмма 2.1, всего (тыс. руб.), в том числе	215913,45759	337 274,78721	354 346,050	395 729,277	35 568,600
	бюджет города Перми	215384,94469	188 544,815	354 346,050	395 729,277	35 568,600
	бюджет города Перми (неиспользованные ассигнования отчетного года)	528,51290	23 306,47221	0,0	0,0	0,0
	бюджет Пермского края	0,0	125 423,500	0,0	0,0	0,0

подпрограмма 3.1, всего (тыс. руб.), в том числе	90124,805	70 642,126	100000,000	100000,000	100000,000	100000,000
бюджет города Перми	90124,805	70 642,126	100000,000	100000,000	100000,000	100000,000
подпрограмма 4.1, всего (тыс. руб.), в том числе	0,0	173687,31462	0,0	0,0	0,0	0,0
бюджет города Перми	0,0	2140,600	0,0	0,0	0,0	0,0
бюджет Пермского края	0,0	8910,02487	0,0	0,0	0,0	0,0
бюджет Российской Федерации	0,0	162636,68975	0,0	0,0	0,0	0,0

2. В разделе «Система программных мероприятий подпрограммы 1.1 «Озеленение территории города Перми, в том числе путем создания парков, скверов, садов, бульваров» муниципальной программы «Благоустройство города Перми»:

2.1. строки 1.1.1.1.8¹, «Итого по ПНР» изложить в следующей редакции:

1.1.1.1.8 ¹	ед.	-	191	195	195	195	195	195	МКУ «СОБ»	бюджет города Перми	0,0	434 665, 52434	250 402, 500	300 402, 500	300 402, 500
количество объектов озеленения общего пользования, находящихся на содержании										бюджет города Перми (неиспользованные ассигнования отчетного года)	0,0	25 576, 06854	0,0	0,0	0,0
										внебюджетные источники (неиспользованные ассигнования отчетного года)	0,0	21, 66840	0,0	0,0	0,0
Итого по ПНР	ед.	189	191	195	195	195	195	195		итого, в том числе	411 543, 35519	460 263, 26128	250 402, 500	300 402, 500	300 402, 500
										бюджет города Перми	395 705, 85519	434 665, 52434	250 402, 500	300 402, 500	300 402, 500
										бюджет города Перми (неиспользованные ассигнования отчетного года)	0,0	25 576, 06854	0,0	0,0	0,0
										внебюджетные источники	15837, 500	0,0	0,0	0,0	0,0
										внебюджетные источники (неиспользованные ассигнования отчетного года)	0,0	21, 66840	0,0	0,0	0,0

2.2. строку 1.1.1.1.9.1 изложить в следующей редакции:

1.1.1.1.9.1	количество объектов озеленения общего пользования, облагаемых налогами	ед.	1	1	1	1	1	1	1	1	1,100	1,100	1,100	1,100	1,100	1,100	1,100
-------------	--	-----	---	---	---	---	---	---	---	---	-------	-------	-------	-------	-------	-------	-------

2.3. строки 1.1.1.1.9.3, «Итого по мероприятию 1.1.1.1.1, в том числе по источникам финансирования» изложить в следующей редакции:

1.1.1.1.9.3	количество объектов озеленения общего пользования, облагаемых налогами	ед.	-	1	1	1	1	1	1	1	1	1	1	1	1	1	1	1	
Итого по мероприятию 1.1.1.1.1, в том числе по источникам финансирования																			
											итого, в том числе	411 808, 97219	0,0	2 982, 623	105,500	105,500	105,500	105,500	
											бюджет города Перми	395 971, 47219	0,0	463 246, 98428	250 509, 100	250 509, 100	300 509, 100	300 509, 100	300 509, 100
											бюджет города Перми (неиспользованные ассигнования отчетного года)	0,0	25 576, 06854	0,0	0,0	0,0	0,0	0,0	0,0
											внебюджетные источники	15 837, 500	0,0	0,0	0,0	0,0	0,0	0,0	0,0
											внебюджетные источники (неиспользованные ассигнования отчетного года)	0,0	21,66840	0,0	0,0	0,0	0,0	0,0	0,0

2.4. строку «Итого по основному мероприятию 1.1.1.1, в том числе по источникам финансирования» изложить в следующей редакции:

Итого по основному мероприятию 1.1.1.1, в том числе по источникам финансирования																			
											итого, в том числе	614 702,04785	520 251,24397	250 509,100	300 509,100	300 509,100	300 509,100	300 509,100	300 509,100
											бюджет города Перми	584 621,37198	457 990,84734	250 509,100	300509,100	300 509,100	300 509,100	300 509,100	300 509,100
											бюджет города Перми (неиспользованные ассигнования отчетного года)	14 243,17587	62 238,72823	0,0	0,0	0,0	0,0	0,0	0,0
											внебюджетные источники	15 837,500	0,0	0,0	0,0	0,0	0,0	0,0	0,0
											внебюджетные источники (неиспользованные ассигнования отчетного года)	0,0	21,66840	0,0	0,0	0,0	0,0	0,0	0,0

									0,0	21,66840	0,0	0,0	0,0	
									внебюджетные источники (неиспользованные ассигнования отчетного года)					
2.7. строки 1.1.4.1.1.9, «Итого по ПНР», «Итого по мероприятию 1.1.4.1.1, в том числе по источникам финансирования», «Итого по основному мероприятию 1.1.4.1, в том числе по источникам финансирования», «Итого по задаче 1.1.4, в том числе по источникам финансирования» изложить в следующей редакции:														
1.1.4.1.1.9	площадь искусственных инженерных сооружений, предназначенных для движения пешеходов, находящихся на содержании	кв. м	-	44382,2	44382,2	44382,2	44382,2	44382,2	МКУ «СОБ»	бюджет города Перми	0,0	21 721, 03980	23099, 700	23099, 700
	Итого по ПНР	кв. м	44382,2	44382,2	44382,2	44382,2	44382,2			бюджет города Перми	20914, 71395	21 721, 03980	23099, 700	23099, 700
Итого по мероприятию 1.1.4.1.1, в том числе по источникам финансирования														
Итого по основному мероприятию 1.1.4.1, в том числе по источникам финансирования														
Итого по задаче 1.1.4, в том числе по источникам финансирования														

2.8. строки 1.1.5.1.1.1, «Итого по ПНР» изложить в следующей редакции:

1.1.5.1.1.1	количество демонтированных, перемещенных и сохраненных, транспортированных и захороненных либо утилизированных са-мовольно установленных и незаконно размещенных движимых объектов (за исключением заборов)	ед.	13	123	13	12	12	12	АДР	бюджет города Перми	0,001	32,60665	196,800	204,700	212,900
		ед.	36	15	13	13	13	13	АИР	бюджет города Перми	0,0	97,500	439,200	393,700	393,100
		ед.	5	5	5	5	5	5	АКР	бюджет города Перми	70,000	72,436	75,700	78,700	81,900

	ед.	20	15	14	13	12	АМР	бюджет города Перми	69,601	275,329	272,600	283,400	278,400
	ед.	15	15	14	13	12	АОР	бюджет города Перми	209,900	0,0	227,100	236,200	229,300
	ед.	61	38	13	13	12	АСР	бюджет города Перми	202,19995	0,0	227,100	236,200	229,300
	ед.	2	2	2	2	2	АНЛ	бюджет города Перми	28,000	8,46520	30,300	31,400	32,600
Итого по ПНР	ед.	152	107	74	71	68		бюджет города Перми	579,70195	486,33685	1468,800	1464,300	1457,500

2.9. строки 1.1.5.1.1.2, «Итого по ПНР» изложить в следующей редакции:

1.1.5.1.1.2	кв. м	50	50	50	50	50	АДР	бюджет города Перми	25,400	0,0	27,400	28,500	29,700
площадь демонтированных, перемещенных и сохраненных, транспортированных и захороненных либо утилизированных самовольно установленных и незаконно размещенных движимых объектов (заборы)	кв. м	91	75	72	70	66	АИР	бюджет города Перми	0,0	0,0	50,500	51,400	50,400
	кв. м	30	30	30	30	30	АКР	бюджет города Перми	15,200	15,800	16,400	17,100	17,800
	кв. м	10	10	10	10	10	АЛР	бюджет города Перми	5,100	5,300	5,500	5,700	5,900
	кв. м	60	60	60	60	60	АМР	бюджет города Перми	30,400	31,600	32,900	34,200	35,600
	кв. м	50	50	50	50	50	АОР	бюджет города Перми	25,300	0,0	27,400	28,500	29,600
	кв. м	80	60	50	50	50	АСР	бюджет города Перми	29,237	0,0	27,400	28,500	35,600

	кв. м	65	62	50	43	42	АНЛ	бюджет города Перми	33,000	10,73580	38,400	36,500	32,600
Итого по ПНР	кв. м	436	397	372	363	358		бюджет города Перми	163,637	63,43580	225,900	230,400	237,200

2.10. строки «Итого по мероприятию 1.1.5.1.1, в том числе по источникам финансирования», «Итого по основному мероприятию 1.1.5.1, в том числе по источникам финансирования», «Итого по задаче 1.1.5, в том числе по источникам финансирования» изложить в следующей редакции:

Итого по мероприятию 1.1.5.1.1, в том числе по источникам финансирования	бюджет города Перми	743,33895	549,77265	1694,700	1694,700	1694,700	1694,700
Итого по основному мероприятию 1.1.5.1, в том числе по источникам финансирования	бюджет города Перми	743,33895	549,77265	1694,700	1694,700	1694,700	1694,700
Итого по задаче 1.1.5, в том числе по источникам финансирования	бюджет города Перми	743,33895	549,77265	1694,700	1694,700	1694,700	1694,700

2.11. после строки «Итого по мероприятию 1.1.6.1.1, в том числе по источникам финансирования» дополнить строками 1.1.6.1.2, 1.1.6.1.2.1, «Итого по мероприятию 1.1.6.1.2, в том числе, по источникам финансирования» следующего содержания:

1.1.6.1.2	Содержание и ремонт гидротехнических сооружений												
1.1.6.1.2.1	ед.	-	3	-	-	-	МКУ «Пермблагостройство»	бюджет города Перми	0,0	1 755, 307	0,0	0,0	0,0
Итого по мероприятию 1.1.6.1.2, в том числе, по источникам финансирования								бюджет города Перми	0,0	1 755, 307	0,0	0,0	0,0

2.12. строки «Итого по основному мероприятию 1.1.6.1, в том числе по источникам финансирования», «Итого по задаче 1.1.6, в том числе по источникам финансирования», «Всего по подпрограмме 1.1, в том числе по источникам финансирования» изложить в следующей редакции:

Итого по основному мероприятию 1.1.6.1, в том числе по источникам финансирования	итого, в том числе	137 402, 200	102 255, 25576	598 902, 240	0,0	0,0
--	--------------------	-----------------	-------------------	--------------	-----	-----

		бюджет города Перми	12 664,800	58 008,18113	0,0	0,0	0,0
		бюджет Пермского края	124 737,400	40 146,300	598 902,240	0,0	0,0
		бюджет Пермского края (неиспользованные ассигнования отчетного года)	0,0	4 100,77463	0,0	0,0	0,0
		итого, в том числе	137 402,200	102 255,25576	598 902,240	0,0	0,0
		бюджет города Перми	12 664,800	58 008,18113	0,0	0,0	0,0
		бюджет Пермского края	124 737,400	40 146,300	598 902,240	0,0	0,0
		бюджет Пермского края (неиспользованные ассигнования отчетного года)	0,0	4 100,77463	0,0	0,0	0,0
		всего, в том числе	2 242 299,35446	2 474 778,37679	2 150 068,36522	1 242 686,872	480523,800
		бюджет города Перми	1 236 786,56602	1 350 498,77820	575 620,554	536544,982	480523,800
		бюджет города Перми (неиспользованные ассигнования отчетного года)	110 302,87653	147 039,12028	0,0	0,0	0,0
		бюджет Пермского края	799 519,62521	869 364,100	1 574 447,81122	706 141,890	0,0
		бюджет Пермского края (неиспользованные ассигнования отчетного года)	79 852,78670	93 597,90991	0,0	0,0	0,0
		внебюджетные источники	15 837,500	14 256,800	0,0	0,0	0,0
		внебюджетные источники (неиспользованные ассигнования отчетного года)	0,0	21,66840	0,0	0,0	0,0
		Итого по задаче 1.1.6, в том числе по источникам финансирования					
		Всего по подпрограмме 1.1, в том числе по источникам финансирования					

3. В разделе «Система программных мероприятий подпрограммы 2.1 «Восстановление нормативного состояния и развитие мест погребения, в том числе крематория» муниципальной программы «Благоустройство города Перми»:

3.1. строки 2.1.1.1.3.1, «Итого по мероприятию 2.1.1.1.3, в том числе по источникам финансирования», «Итого по основному мероприятию 2.1.1.1, в том числе по источникам финансирования» изложить в следующей редакции:

2.1.1.1.3.1	количество туалетов, установленных на местах погребения	ед.	-	3	-	-	-	МКУ «Пермблагоустройство»	бюджет города Перми	0,0	10 193,678	0,0	0,0	0,0
-------------	---	-----	---	---	---	---	---	---------------------------	---------------------	-----	------------	-----	-----	-----

Итого по мероприятию 2.1.1.1.3, в том числе по источникам финансирования	бюджет города Перми	0,0	10 193,678	0,0	0,0	0,0	0,0
Итого по основному мероприятию 2.1.1.1, в том числе по источникам финансирования	итого, в том числе	43 578,95959	86 290,730	43 458,980	34 713,100	34 713,100	34 713,100
	бюджет города Перми	43 050,44669	86 261,030	43 458,980	34 713,100	34 713,100	34 713,100
	бюджет города Перми (неиспользованные ассигнования отчетного года)	528,51290	29,700	0,0	0,0	0,0	0,0

3.2. строку «Итого по задаче 2.1.1, в том числе по источникам финансирования» изложить в следующей редакции:

Итого по задаче 2.1.1, в том числе по источникам финансирования	итого, в том числе	43578,95959	86 290,815	44 314,480	35568,600	35568,600	35568,600
бюджет города Перми (неиспользованные ассигнования отчетного года)	бюджет города Перми	43050,44669	86 261,115	44 314,480	35568,600	35568,600	35568,600
	бюджет города Перми (неиспользованные ассигнования отчетного года)	528,51290	29,700	0,0	0,0	0,0	0,0

3.3. строки 2.1.2.1.1.1, «Итого по мероприятию 2.1.2.1.1, в том числе по источникам финансирования», «Итого по основному мероприятию 2.1.2.1, в том числе по источникам финансирования», «Итого по задаче 2.1.2, в том числе по источникам финансирования» изложить в следующей редакции:

2.1.2.1.1.1	количество мест гребеня, на которых выполнены работы по капитальному ремонту	ед.	1	1	-	1	-	МКУ «Пермьстрой-ство»	бюджет города Перми	75834,498	102283,700	0,0	204701,400	0,0
Итого по мероприятию 2.1.2.1.1, в том числе по источникам финансирования									бюджет Пермского края	0,0	125 423,500	0,0	0,0	0,0
									итого, в том числе	75834,498	227 707,200	0,0	204701,400	0,0
									бюджет города Перми	75834,498	102283,700	0,0	204701,400	0,0
Итого по основному мероприятию 2.1.2.1, в том числе по источникам финансирования									бюджет Пермского края	0,000	125 423,500	0,0	0,000	0,0
									итого, в том числе	75834,498	227 707,200	0,0	204701,400	0,0
									бюджет города Перми	75834,498	102283,700	0,0	204701,400	0,0

Итого по задаче 2.1.2, в том числе по источникам финансирования										итого, в том числе	75834,498	227 707,200	0,0	204701,400	0,0
бюджет города Перми										75834,498	102283,700	0,0	204701,400	0,0	
бюджет Пермского края										0,0	125 423,500	0,0	0,0	0,0	

3.4. строку 2.1.3.1.1.2 изложить в следующей редакции:

2.1.3.1.1.2	выполненные строительно-мон- тажные работы	ед.	1	1	1	1	1	1	1	МКУ «Пермбла- гоустройство»	бюджет города Перми	76 529, 69133	0,0	308 681, 86126	155 459, 277	0,0
бюджет города Перми (не- использованные ассигнова- ния отчетного года)											0,0	23 276, 77221	0,0	0,0	0,0	

3.5. строки «Итого по мероприятию 2.1.3.1.1, в том числе по источникам финансирования», «Итого по основному мероприятию 2.1.3.1, в том числе по источникам финансирования», «Итого по задаче 2.1.3, в том числе по источникам финансирования», «Всего по подпрограмме 2.1, в том числе по источникам фи-
нансирования» изложить в следующей редакции:

Итого по мероприятию 2.1.3.1.1, в том числе по источ- никам финансирования										итого, в том числе	96500,000	23 276,77221	310 031,570	155 459,277	0,0
бюджет города Перми										96500,000	0,0	310 031,570	155 459,277	0,0	
бюджет города Перми (неиспользо- ванные ассигнования отчетного года)										0,0	23 276,77221	0,0	0,0	0,0	
Итого по основному мероприятию 2.1.3.1, в том числе по источникам финансирования										итого, в том числе	96500,000	23 276,77221	310 031,570	155 459,277	0,0
бюджет города Перми										96500,000	0,0	310 031,570	155 459,277	0,0	
бюджет города Перми (неиспользо- ванные ассигнования отчетного года)										0,0	23 276,77221	0,0	0,0	0,0	
Итого по задаче 2.1.3, в том числе по источникам финансирования										итого, в том числе	96500,000	23 276,77221	310 031,570	155 459,277	0,0
бюджет города Перми										96500,000	0,0	310 031,570	155 459,277	0,0	
бюджет города Перми (неиспользо- ванные ассигнования отчетного года)										0,0	23 276,77221	0,0	0,0	0,0	

Всего по подпрограмме 2.1, в том числе по источникам финансирования	всего, в том числе	215913,45759	337 274, 78721	354 346,050	395 729,277	35568,600
	бюджет города Перми	215384,94469	188 544,815	354 346,050	395 729,277	35568,600
	бюджет города Перми (неиспользованные ассигнования отчетного года)	528,51290	23 306,47221	0,0	0,0	0,0
	бюджет Пермского края	0,0	125 423,500	0,0	0,0	0,0

3.6. в приложении 1 в таблице 1 строку 14 изложить в следующей редакции:

14	Объемы и источники финансирования осуществления капитальных вложений в объект по годам реализации, тыс. руб.	Источники финансирования	Объем финансирования, тыс. руб.					
			всего	2009-2017	2022	2023	2024	2025
	всего, в том числе		734 899, 79637	222562, 29637	23 569, 88079	23 276, 77221	310 031,570	155 459,277
	бюджет города Перми		674 091, 38079	185030,653	23569,88079	0,0	310 031,570	155 459,277
	бюджет города Перми (неиспользованные ассигнования отчетного года)		38 550, 02758	15273,25537	0,0	23 276, 77221	0,0	0,0
	бюджет Пермского края		22 258, 388	22258,388	0,0	0,0	0,0	0,0

3.7. в приложении 2 строку 2.1.2.1.1 изложить в следующей редакции:

2.1.2.1.1.1	количество мест погребения, на которых выполнены работы по капитальному ремонту	итого, в том числе	бюджет города Перми				
			бюджет Пермского края	бюджет города Перми	бюджет Пермского края	бюджет города Перми	бюджет Пермского края
	капитальный ремонт кладбища «Егошихинское»	2023	75834,498	227 707,200	0,0	204701,400	0,0
	капитальный ремонт кладбища «Банная гора (новое)»	2024	75834,498	102283,700	0,0	204701,400	0,0
		2025	0,0	125 423,500	0,0	0,0	0,0
			75834,498	102283,700	0,0	0,0	0,0
			0,0	125 423,500	0,0	0,0	0,0
			0,0	0,0	0,0	204701,400	0,0

4. В разделе «Система программных мероприятий подпрограммы 3.1 «Развитие коммунальной инфраструктуры и благоустройства территории индивидуальной жилой застройки в городе Перми» муниципальной программы «Благоустройство города Перми»:

4.1. строки 3.1.1.1.1.9, «Итого по ПНР» изложить в следующей редакции:

3.1.1.1.1.9	площадь благоустроенных территорий	кв. м	-	47659	-	-	МКУ «СОБ»	бюджет города Перми	70 642,126	0,0	0,0	0,0
		кв. м	46496,5	47659	-	-		бюджет города Перми	63044,822	70 642,126	0,0	0,0

4.2. строки «Итого по мероприятию 3.1.1.1.1, в том числе по источникам финансирования», «Итого по основному мероприятию 3.1.1.1, в том числе по источникам финансирования» изложить в следующей редакции:

Итого по мероприятию 3.1.1.1.1, в том числе по источникам финансирования	бюджет города Перми	63044,822	70 642,126	100000,000	100000,000	100000,000
Итого по основному мероприятию 3.1.1.1, в том числе по источникам финансирования	бюджет города Перми	63044,822	70 642,126	100000,000	100000,000	100000,000

4.3. строки «Итого по задаче 3.1.1, в том числе по источникам финансирования», «Всего по подпрограмме 3.1, в том числе по источникам финансирования» изложить в следующей редакции:

Итого по задаче 3.1.1, в том числе по источникам финансирования	бюджет города Перми	90124,805	70 642,126	100000,000	100000,000	100000,000
Всего по подпрограмме 3.1, в том числе по источникам финансирования	бюджет города Перми	90124,805	70 642,126	100000,000	100000,000	100000,000

5. В разделе «Таблица показателей конечного результата муниципальной программы «Благоустройство города Перми»:

5.1. строку 1.1.6 изложить в следующей редакции:

1.1.6	Задача. Предупреждение воздействия водной среды						
	Доля гидротехнических сооружений, находящихся на содержании	%	-	100	-	-	-
	Протяженность берегоукрепительных сооружений набережной Воткинского водохранилища в Кировском районе города Перми в отношении которых выполнены работы по капитальному ремонту	км	1	0,15	-	-	-
	Протяженность берегоукрепительных сооружений набережной Воткинского водохранилища в Мотовилихинском районе г. Перми в отношении которых выполнены работы по капитальному ремонту	км	-	-	0,98	-	-

5.2. строку 2.1.3 изложить в следующей редакции:

2.1.3	Задача. Строительство (реконструкция) мест погребения						
	Крематорий, введенный в эксплуатацию	ед.	-	-	-	1	-

5.3. строку 3.1.1 изложить в следующей редакции:

3.1.1	Задача. Обеспечение комфортной среды проживания на территориях индивидуальной жилой застройки в городе Перми						
	Доля благоустроенных территорий индивидуальной жилой застройки от общего количества территорий индивидуальной жилой застройки (нарастающим итогом)	%	2,2	4,6	5,9	7,2	8,5
	Количество введенных в эксплуатацию объектов водоснабжения в микрорайонах индивидуальной жилой застройки в городе Перми	ед.	1	-	-	-	-

5.4. приложение дополнить строкой 20 следующего содержания:

20	Доля гидротехнических сооружений, находящихся на содержании	%	-	Дггс = Кггс x 100 % / Коггс	Кггс – количество гидротехнических сооружений, в отношении которых осуществляется содержание и ремонт; Коггс – общее количество гидротехнических сооружений, находящихся в муниципальной собственности	акты выполненных работ	вторичный	ежегодно до 01 февраля года, следующего за отчетным периодом
----	---	---	---	-----------------------------	---	------------------------	-----------	--

6. В приложении 1:

6.1. строки 1.1.1.1.1.1.1.1.1.10 изложить в следующей редакции:

1.1.1.1.1.1	содержание элементов благоустройства объектов озеленения общего пользования	МКУ «СОБ»	01.01.2023	31.12.2023	количество объектов озеленения общего пользования, находящихся на содержании	ед.	191	бюджет города Перми	201 296, 95958
1.1.1.1.1.2	ликвидация аварийного или упавшего дерева		01.01.2023	31.12.2023	количество ликвидированных аварийных (упавших) деревьев	ед.	368		
1.1.1.1.1.3	компенсационная посадка ликвидированного дерева		01.04.2023	10.10.2023	количество посаженных деревьев взамен ликвидированных аварийных (упавших) деревьев	ед.	368		
1.1.1.1.1.4	обрезка дерева		01.03.2023	30.11.2023	количество деревьев, в отношении которых произведена обрезка	ед.	1 611		
1.1.1.1.1.5	проведение акаризации и дератизации территории		01.04.2023	30.09.2023	площадь акаризации и дератизации	га	102, 42		
1.1.1.1.1.6	паспортизация (инвентаризация) объектов озеленения		01.01.2023	31.12.2023	количество паспортизованных (инвентаризованных) объектов озеленения	ед.	1		

1.1.1.1.7	содержание и ремонт оборудования детских и спортивных площадок	01.01.2023	31.12.2023	количество детских и спортивных площадок, на которых выполнен ремонт	ед.	15	бюджет города Перми	1 922, 67379
1.1.1.1.8	текущий ремонт объектов озеленения	01.01.2023	01.11.2023	количество объектов озеленения общего пользования, на которых выполнен ремонт	ед.	178	бюджет города Перми	24 531, 63276
						1 (Сквер им Ф.Э. Дзержинского)		5 944, 79760
						1 (бульвар по ул. Космонавта Леонова)	бюджет города Перми	1764,900
						1 (сквер у здания по ул. Советской Армии, 4)	бюджет города Перми (неиспользованные ассигнования отчетного года)	9788,750
						1 (сквер у клуба им. С.М. Кирова)	бюджет города Перми	18 820, 000
						1 (сквер у Дворца культуры им. С.М. Кирова)	бюджет города Перми	1 419, 17350
						1 (Сквер им. Татищева)	бюджет города Перми	3 515, 98527
						1 (Сад им. Н.В. Тоголя)	бюджет города Перми	53 468, 61667
							бюджет города Перми (неиспользованные ассигнования отчетного года)	15 787, 31854
						1 (сквер в 64 квартале, эспланада)	бюджет города Перми	11 661, 95825
						1 (бульвар по ул. Крупской от площади Дружбы до ул. Старцева)	бюджет города Перми	43 059, 59374
						1 (сквер около здания по ул. Технической 10)	бюджет города Перми	2 181,77403
						1 (бульвар по ул. Металлистов)	бюджет города Перми	1 772, 45079

									1 (сквер по ул. Академика Веденеева)	бюджет города Перми	1 739, 900
										внебюджетные источники (неиспользованные ассигнования отчетного года)	21,66840
									1 (Сквер им. М.И. Субботина)	бюджет города Перми	7241,100
									1 (Сквер Желаний)	бюджет города Перми	3234,900
									1 (Сквер Победителей)	бюджет города Перми	17 085, 600
									1 (сквер по ул. Г. Хасана – Чкалова)	бюджет города Перми	8 127, 500
									1 (Сквер «Мемориал Победы», Новые Ляды)	бюджет города Перми	5 199, 908
1.1.1.1.1.9	содержание капитальных туалетов		01.01.2023	31.12.2023				количество туалетов, находящихся на содержании	4	бюджет города Перми	8 105,28524
1.1.1.1.1.10	содержание модульных туалетов		01.01.2023	31.12.2023				количество туалетов, находящихся на содержании	22	бюджет города Перми	12 570, 81512

6.2. строку 1.1.1.1.1.11.1 изложить в следующей редакции:

1.1.1.1.1.11.1	налогообложение объектов озеленения общего пользования	МКУ «СОБ»	01.01.2023	31.12.2023				количество объектов озеленения общего пользования, облагаемых налогами	1	бюджет города Перми	2 982,623
----------------	--	-----------	------------	------------	--	--	--	--	---	------------------------	-----------

6.3. после строки 1.1.1.1.1.11.1 дополнить строкой 1.1.1.1.1.11.2 следующего содержания:

1.1.1.1.1.11.2	налогообложение объектов озеленения общего пользования	АНЛ	01.01.2023	31.12.2023				количество объектов озеленения общего пользования, облагаемых налогами	1	бюджет города Перми	1,100
----------------	--	-----	------------	------------	--	--	--	--	---	------------------------	-------

6.4. строку «Итого по мероприятию 1.1.1.1.1, в том числе по источникам финансирования» изложить в следующей редакции:

Итого по мероприятию 1.1.1.1.1, в том числе по источникам финансирования			итого, в том числе						463 246,98428		
			бюджет города Перми						437 649,24734		
			бюджет города Перми (неиспользованные ассигнования отчетного года)						25 576,06854		
			внебюджетные источники (неиспользованные ассигнования отчетного года)						21,66840		

6.5. строку «Итого по основному мероприятию 1.1.1.1, в том числе по источникам финансирования» изложить в следующей редакции:

Итого по основному мероприятию 1.1.1.1, в том числе по источникам финансирования	итого, в том числе	520 251,24397
	бюджет города Перми	457 990,84734
	бюджет города Перми (неиспользованные ассигнования отчетного года)	62 238,72823
	внебюджетные источники (неиспользованные ассигнования отчетного года)	21,66840

6.6. строки 1.1.1.2.1.1-1.1.1.2.1.3, «Итого по мероприятию 1.1.1.2.1, в том числе по источникам финансирования», «Итого по основному мероприятию 1.1.1.2, в том числе по источникам финансирования» изложить в следующей редакции:

1.1.1.2.1.1.1	выполнение работ по содержанию пустошей, логов и водоохраных зон	МКУ «СОБ»	01.04.2023	30.11.2023	площадь пустошей, логов и водоохраных зон, находящихся на содержании	тыс. кв. м	13779,63681	бюджет города Перми	30197,07767	
1.1.1.2.1.1.2	ликвидация аварийных (упавших) деревьев		11.01.2023	25.12.2023	количество ликвидированных аварийных (упавших) деревьев	ед.	733			
1.1.1.2.1.1.3	обрезка дерева		01.03.2023	30.11.2023	количество деревьев, в отношении которых произведена обрезка	ед.	910			
Итого по мероприятию 1.1.1.2.1, в том числе по источникам финансирования									бюджет города Перми	30197,07767
Итого по основному мероприятию 1.1.1.2, в том числе по источникам финансирования									бюджет города Перми	30197,07767

6.7. строки 1.1.3.1.1, «Итого по мероприятию 1.1.1.3.1, в том числе по источникам финансирования», «Итого по основному мероприятию 1.1.1.3, в том числе по источникам финансирования», «Итого по задаче 1.1.1, в том числе по источникам финансирования» изложить в следующей редакции:

1.1.1.3.1.1	выполнение работ по содержанию и ремонту фонтанов	МКУ «Пермблагоустройство»	11.01.2023	31.12.2023	количество фонтанов, в отношении которых осуществляется содержание и ремонт	ед.	15	бюджет города Перми	18 473,79904	
Итого по мероприятию 1.1.1.3.1, в том числе по источникам финансирования									бюджет города Перми	18 473,79904
Итого по основному мероприятию 1.1.1.3, в том числе по источникам финансирования									бюджет города Перми	18 473,79904
Итого по задаче 1.1.1, в том числе по источникам финансирования									итого, в том числе	568 922,12068
									бюджет города Перми	506 661,72405

	бюджет города Перми (неиспользованные ассигнования отчетного года)		62 238, 72823
	внебюджетные источники (неиспользованные ассигнования отчетного года)		21,66840

6.8. строки 1.1.4.1.1.1, «Итого по мероприятию 1.1.4.1.1, в том числе по источникам финансирования», «Итого по основному мероприятию 1.1.4.1, в том числе по источникам финансирования», «Итого по задаче 1.1.4, в том числе по источникам финансирования» изложить в следующей редакции:

1.1.4.1.1.1	выполнение работ по содержанию и ремонту инженерных сооружений, предназначенных для движения пешеходов	МКУ «СОБ»	01.01.2023	31.12.2023	площадь инженерных сооружений, предназначенных для движения пешеходов, находящихся на содержании	кв. м	44 382,2	бюджет города Перми	21 721, 03980
Итого по мероприятию 1.1.4.1.1, в том числе по источникам финансирования									
Итого по основному мероприятию 1.1.4.1, в том числе по источникам финансирования									
Итого по задаче 1.1.4, в том числе по источникам финансирования									

6.9. строки 1.1.5.1.1.1, 1.1.5.1.1.2, «Итого по мероприятию 1.1.5.1.1, в том числе по источникам финансирования», «Итого по основному мероприятию 1.1.5.1, в том числе по источникам финансирования», «Итого по задаче 1.1.5, в том числе по источникам финансирования» изложить в следующей редакции:

1.1.5.1.1.1	демонтаж, перемещение и хранение, транспортирование и захоронение либо утилизация само-волью установленных и незаконно размещенных движимых объектов (за исключением заборов)	АДР	01.03.2023	31.12.2023	количество демонтированных, перемещенных и сохраненных, транспортированных и захороненных либо утилизированных само-волью установленных и незаконно размещенных движимых объектов (за исключением заборов)	ед.	21	бюджет города Перми	32,60665
		АИР				ед.	17		97,500
		АКР				ед.	5		72,436
		АМР				ед.	15		275,329
		АОР				ед.	15		0,0
		АСР				ед.	38		0,0
		АНЛ				ед.	2		8,46520
1.1.5.1.1.2	демонтаж, перемещение и хранение, транспортирование и захоронение либо утилизация само-волью установленных и незаконно размещенных движимых объектов (заборы)	АДР	01.03.2023	31.12.2023	площадь демонтированных, перемещенных и сохраненных, транспортированных и захороненных либо утилизированных само-волью установленных и незаконно размещенных движимых объектов (заборы)	кв. м	50	бюджет города Перми	0,0
		АИР				кв. м	75		0,0
		АКР				кв. м	30		15,800
		АЛР				кв. м	10		5,300
		АМР				кв. м	60		31,600
		АОР				кв. м	50		0,0
		АСР				кв. м	60		0,0
АНЛ			кв. м	62	10,73580				

Итого по мероприятию 1.1.5.1.1, в том числе по источникам финансирования								бюджет города Перми	549,77265
Итого по основному мероприятию 1.1.5.1, в том числе по источникам финансирования								бюджет города Перми	549,77265
Итого по задаче 1.1.5, в том числе по источникам финансирования								бюджет города Перми	549,77265

6.10. после строки «Итого по мероприятию 1.1.6.1.1, в том числе по источникам финансирования» дополнить строками 1.1.6.1.2, 1.1.6.1.2.1-1.1.6.1.2.4, «Итого по мероприятию 1.1.6.1.2, в том числе по источникам финансирования» следующего содержания:

1.1.6.1.2	Содержание и ремонт гидротехнических сооружений								
1.1.6.1.2.1	разработка Правил эксплуатации гидротехнических сооружений	МКУ «Пермблагустройство»	01.11.2023	31.12.2023	количество полученных и согласованных с Ростехнадзором Правил эксплуатации гидротехнических сооружений	ед.	3	бюджет города Перми	165,000
1.1.6.1.2.2	разработка декларации безопасности гидротехнических сооружений	МКУ «Пермблагустройство»	01.11.2023	31.12.2023	количество полученных деклараций безопасности гидротехнических сооружений	ед.	2	бюджет города Перми	1 008,000
1.1.6.1.2.3	осуществление обязательного страхования гражданской ответственности владельца опасных объектов	МКУ «Пермблагустройство»	01.11.2023	31.12.2023	количество полученных Полисов страхования гражданской ответственности владельца опасных объектов	ед.	3	бюджет города Перми	79,170
1.1.6.1.2.4	выполнение работ по ремонту ограждений гидротехнического сооружения	МКУ «Пермблагустройство»	01.11.2023	31.12.2023	количество актов выполненных работ по ремонту ограждений	ед.	1	бюджет города Перми	503,137
Итого по мероприятию 1.1.6.1.2, в том числе по источникам финансирования								бюджет города Перми	1 755,307

6.11. строки «Итого по основному мероприятию 1.1.6.1, в том числе по источникам финансирования», «Итого по задаче 1.1.6, в том числе по источникам финансирования», «Всего по подпрограмме 1.1, в том числе по источникам финансирования» изложить в следующей редакции:

Итого по основному мероприятию 1.1.6.1, в том числе по источникам финансирования	итого, в том числе	102255,25576
	бюджет города Перми	58008,18113
	бюджет Пермского края	40146,300
	бюджет Пермского края (неиспользованные ассигнования отчетного года)	4100,77463
Итого по задаче 1.1.6, в том числе по источникам финансирования	итого, в том числе	102255,25576
	бюджет города Перми	58008,18113
	бюджет Пермского края	40146,300
	бюджет Пермского края (неиспользованные ассигнования отчетного года)	4100,77463
Всего по подпрограмме 1.1, в том числе по источникам финансирования	всего, в том числе	2474778,37679
	бюджет города Перми	1350498,77820
	бюджет города Перми (неиспользованные ассигнования отчетного года)	147039,12028
	бюджет Пермского края	869364,100
	бюджет Пермского края (неиспользованные ассигнования отчетного года)	93597,90991
	внебюджетные источники	14256,800
	внебюджетные источники (неиспользованные ассигнования отчетного года)	21,66840

7. В приложении 2:

7.1. строки 2.1.1.1.3.1, «Итого по мероприятию 2.1.1.1.3, в том числе по источникам финансирования», «Итого по основному мероприятию 2.1.1.1, в том числе по источникам финансирования» изложить в следующей редакции:

2.1.1.1.3.1	Выполненные работы по установке туалетов на местах погребения	МКУ «Пермблагоустройство»	15.04.2023	05.11.2023	количество туалетов, установленных на местах погребения	ед.	3	бюджет города Пермь	10193,678
Итого по мероприятию 2.1.1.1.3, в том числе по источникам финансирования									
Итого по основному мероприятию 2.1.1.1, в том числе по источникам финансирования									
								итого, в том числе	86290,730
								бюджет города Пермь	86261,030
								бюджет города Пермь (неиспользованные ассигнования отчетного года)	29,700

7.2. строку «Итого по задаче 2.1.1, в том числе по источникам финансирования» изложить в следующей редакции:

Итого по задаче 2.1.1, в том числе по источникам финансирования								итого, в том числе	86 290,815
								бюджет города Пермь	86 261,115
								бюджет города Пермь (неиспользованные ассигнования отчетного года)	29,700

7.3. строку 2.1.2.1.1.1 изложить в следующей редакции:

2.1.2.1.1.1.1	Выполненные строительно-монтажные работы по капитальному ремонту кладбища	МКУ «Пермблагоустройство»	01.01.2023	31.12.2023	количество подписанных актов приемки выполненных строительно-монтажных работ по капитальному ремонту	ед.	1	бюджет города Пермь	101267,66233
								бюджет Пермского края	125 409,79970

7.4. строки «Итого по мероприятию 2.1.2.1.1, в том числе по источникам финансирования», «Итого по основному мероприятию 2.1.2.1, в том числе по источникам финансирования», «Итого по задаче 2.1.2, в том числе по источникам финансирования» изложить в следующей редакции:

Итого по мероприятию 2.1.2.1.1, в том числе по источникам финансирования	итого, в том числе	227 707,200
	бюджет города Перми	102283,700
	бюджет Пермского края	125 423,500
Итого по основному мероприятию 2.1.2.1, в том числе по источникам финансирования	итого, в том числе	227 707,200
	бюджет города Перми	102283,700
	бюджет Пермского края	125 423,500
Итого по задаче 2.1.2, в том числе по источникам финансирования	итого, в том числе	227 707,200
	бюджет города Перми	102283,700
	бюджет Пермского края	125 423,500

7.5. строку 2.1.3.1.1.2 изложить в следующей редакции:

2.1.3.1.1.2	выполнение строительных-монтажных работ на кладбище «Восточное» города Перми	01.01.2023	31.12.2023	подписанный акт приемки выполненных строительно-монтажных работ	ед.	1	бюджет города Перми (неиспользованные ассигнования отчетного года)	23 276, 77221
-------------	--	------------	------------	---	-----	---	--	---------------

7.6. строки «Итого по мероприятию 2.1.3.1.1, в том числе по источникам финансирования», «Итого по основному мероприятию 2.1.3.1, в том числе по источникам финансирования», «Итого по задаче 2.1.3, в том числе по источникам финансирования», «Всего по подпрограмме 2.1, в том числе по источникам финансирования» изложить в следующей редакции:

Итого по мероприятию 2.1.3.1.1, в том числе по источникам финансирования	бюджет города Перми (неиспользованные ассигнования отчетного года)	23 276, 77221
Итого по основному мероприятию 2.1.3.1, в том числе по источникам финансирования	бюджет города Перми (неиспользованные ассигнования отчетного года)	23 276, 77221

Итого по задаче 2.1.3, в том числе по источникам финансирования	бюджет города Перми (неиспользованные ассигнования отчетного года)				23 276, 77221
Всего по подпрограмме 2.1, в том числе по источникам финансирования	всего, в том числе				337 274,78721
	бюджет города Перми				188 544,815
	бюджет города Перми (неиспользованные ассигнования отчетного года)				23 306,47221
бюджет Пермского края					125 423,500

8. В приложении 3:

8.1. строку 3.1.1.1.1.3.2 признать утратившей силу;

8.2. строку 3.1.1.1.1.3.6 изложить в следующей редакции:

3.1.1.1.1.3.6	Ремонт автомобильной дороги в микрорайоне Новая Налимиха по ул. Грушевой от ул. Налимхинской до ул. Фруктовой	МКУ «СОБ»	20.03.2023	30.09.2023	площадь автомобильной дороги	кв. м	550	бюджет города Перми	599, 96977
---------------	---	-----------	------------	------------	------------------------------	-------	-----	---------------------	------------

8.3. строку 3.1.1.1.1.5.2 изложить в следующей редакции:

3.1.1.1.1.5.2	Устройство тротуара по ул. Ивана Франко от ул. 1-й Новгородской до ул. 3-й Новгородской на территории Мотовилихинского района города Перми	МКУ «СОБ»	01.01.2023	30.12.2023	площадь тротуара	кв. м	144	бюджет города Перми	1110,26273
---------------	--	-----------	------------	------------	------------------	-------	-----	---------------------	------------

8.4. строку 3.1.1.1.1.5.6 изложить в следующей редакции:

3.1.1.1.1.5.6	Ремонт проезжей части и устройство тротуара по ул. Веры Пановой от ул. Лядовской до кольца автобусного маршрута № 26 на территории Мотовилихинского района города Перми	МКУ «СОБ»	01.01.2023	30.12.2023	площадь автомобильной дороги	кв. м	4200	бюджет города Перми	8 996, 43925
					площадь тротуара	кв. м	391	бюджет города Перми	

8.5. строки 3.1.1.1.1.7.1-3.1.1.1.1.7.4 признать утратившими силу;

8.6. строку 3.1.1.1.1.7.5 изложить в следующей редакции:

3.1.1.1.1.7.5	Ремонт тротуара по ул. Лихвинской от ул. Красноуфимской до ул. Казахской на территории Свердловского района города Перми	МКУ «СОБ»	15.05.2023	30.09.2023	площадь автомобильной дороги	кв. м	0	бюджет города Перми	0,00059
---------------	--	-----------	------------	------------	------------------------------	-------	---	---------------------	---------

8.7. строки «Итого по мероприятию 3.1.1.1.1, в том числе по источникам финансирования», «Итого по основному мероприятию 3.1.1.1, в том числе по источникам финансирования», «Итого по задаче 3.1.1, в том числе по источникам финансирования», «Итого по подпрограмме 3.1, в том числе по источникам финансирования» изложить в следующей редакции:

Итого по мероприятию 3.1.1.1.1, в том числе по источникам финансирования	бюджет города Перми	70 642,126
Итого по основному мероприятию 3.1.1.1, в том числе по источникам финансирования	бюджет города Перми	70 642,126
Итого по задаче 3.1.1, в том числе по источникам финансирования	бюджет города Перми	70 642,126
Всего по подпрограмме 3.1, в том числе по источникам финансирования	бюджет города Перми	70 642,126



АДМИНИСТРАЦИЯ ГОРОДА ПЕРМИ ПОСТАНОВЛЕНИЕ

27.12.2023

№ 1508

О внесении изменений в муниципальную программу «Развитие физической культуры и спорта города Перми», утвержденную постановлением администрации города Перми от 19.10.2021 № 893

В соответствии с постановлением администрации города Перми от 25 сентября 2013 г. № 781 «Об утверждении Порядка принятия решений о разработке муниципальных программ, их формирования и реализации», в целях актуализации правовых актов администрации города Перми администрация города Перми ПОСТАНОВЛЯЕТ:

1. Утвердить прилагаемые изменения в муниципальную программу «Развитие физической культуры и спорта города Перми», утвержденную постановлением администрации города Перми от 19 октября 2021 г. № 893 (в ред. от 24.12.2021 № 1212, от 31.01.2022 № 54, от 08.02.2022 № 69, от 15.03.2022 № 170, от 29.03.2022 № 235, от 19.05.2022 № 379, от 29.06.2022 № 554, от 15.07.2022 № 609, от 06.09.2022 № 753, от 14.09.2022 № 794, от 29.09.2022 № 879, от 20.10.2022 № 1021, от 26.10.2022 № 1083, от 07.11.2022 № 1131, от 06.12.2022 № 1242, от 27.12.2022 № 1389, от 29.12.2022 № 1415, от 10.01.2023 № 9, от 01.02.2023 № 64, от 02.03.2023 № 161, от 17.03.2023 № 207, от 04.04.2023 № 265, от 11.04.2023 № 286, от 31.05.2023 № 441, от 16.06.2023 № 496, от 03.07.2023 № 563, от 18.08.2023 № 725, от 19.09.2023 № 843, от 20.09.2023 № 876, от 17.10.2023 № 1056, от 18.10.2023 № 1111, от 08.11.2023 № 1218, от 09.11.2023 № 1224, от 19.12.2023 № 1430, от 25.12.2023 № 1464, от 26.12.2023 № 1486).

2. Настоящее постановление вступает в силу с 01 января 2024 г., но не ранее дня официального опубликования в печатном средстве массовой информации «Официальный бюллетень органов местного самоуправления муниципального образования город Пермь».

3. Управлению по общим вопросам администрации города Перми обеспечить опубликование настоящего постановления в печатном средстве массовой информации «Официальный бюллетень органов местного самоуправления муниципального образования город Пермь».

4. Информационно-аналитическому управлению администрации города Перми обеспечить опубликование (обнародование) настоящего постановления на официальном сайте муниципального образования город Пермь в информационно-телекоммуникационной сети Интернет.

5. Контроль за исполнением настоящего постановления возложить на исполняющего обязанности заместителя главы администрации города Перми Мальцеву Е.Д.

Глава города Перми

Э.О. Соснин

УТВЕРЖДЕНЫ
 постановлением администрации
 города Перми
 от 27.12.2023 № 1508

ИЗМЕНЕНИЯ
в муниципальную программу «Развитие физической культуры и спорта города Перми»,
утвержденную постановлением администрации города Перми от 19 октября 2021 г. № 893

1. В разделе «Паспорт муниципальной программы»:

1.1. строку 4 изложить в следующей редакции:

4	<p>Участники программы</p> <p>КФКС; муниципальные учреждения, подведомственные КФКС; муниципальные учреждения, подведомственные департаменту образования администрации города Перми (далее – муниципальные учреждения, подведомственные ДО); администрация Дзержинского района города Перми (далее – АДР); администрация Индустриального района города Перми (далее – АИР); администрация Кировского района города Перми (далее – АКР); администрация Ленинского района города Перми (далее – АЛР); администрация Мотовилихинского района города Перми (далее – АМР); администрация Орджоникидзевского района города Перми (далее – АОР); администрация Свердловского района города Перми (далее – АСР); администрация поселка Новые Ляды города Перми (далее – АНЛД); муниципальное казенное учреждение «Управление технического заказчика» (далее – МКУ «УТЗ»); управление капитального строительства администрации города Перми (далее – УКС); муниципальное автономное учреждение «Городской спортивно-культурный комплекс» (далее – МАУ «ГСКК» г. Перми); муниципальное автономное учреждение дополнительного образования «Спортивная школа «Спартак» г. Перми (далее – МАУ ДО «СШ «Спартак» г. Перми); муниципальные автономные и бюджетные учреждения дополнительного образования – спортивные школы и спортивные школы олимпийского резерва, муниципальные учреждения физической культуры и спорта, муниципальные автономные учреждения, подведомственные КФКС (далее – МАУ ДО СШ, МАУ ДО СШОР, МБУ ДО СШ, МБУ ДО СШОР, МАУ ФКТС, МАУ); некоммерческие организации, не являющиеся муниципальными учреждениями (далее – НКО)</p>
---	---

1.2. строку 9 изложить в следующей редакции:

9	<p>Объемы и источники финансирования программы (подпрограммы)</p> <p>программа, всего (тыс. руб.), в том числе</p> <p>бюджет города Перми</p> <p>бюджет города Перми (неиспользованные ассигнования отчетного года)</p> <p>бюджет Пермского края</p>	2022 год план	2023 год план	2024 год план	2025 год план	2026 год план
		1 625 553,58887	1 565 014,16917	1 203 919,700	1 495 074,500	1 447 510,000
		1 444 682,01839	1 432 908,98586	1 203 919,700	1 495 074,500	1 447 510,000
		61 969,57217	62 689,75821	0,0	0,0	0,0
		15 603,56667	59 462,42511	0,0	0,0	0,0

бюджет Пермского края (неиспользованные ассигнования отчетного года)	65 487,73164	0,0	0,0	0,0	0,0	0,0
бюджет Российской Федерации	37 810,700	9 952,99999	0,0	0,0	0,0	0,0
внебюджетные источники	0,0	0,0	0,0	0,0	0,0	0,0
подпрограмма 1.1, всего (тыс. руб.), в том числе	716 409,70937	576 531,60831	173 617,200	457 644,200	410 079,700	
бюджет города Перми	535 538,13889	444 426,425	173 617,200	457 644,200	410 079,700	
бюджет города Перми (неиспользованные ассигнования отчетного года)	61 969,57217	62 689,75821	0,0	0,0	0,0	
бюджет Пермского края	15 603,56667	59 462,42511	0,0	0,0	0,0	
бюджет Пермского края (неиспользованные ассигнования отчетного года)	65 487,73164	0,0	0,0	0,0	0,0	
бюджет Российской Федерации	37 810,700	9 952,99999	0,0	0,0	0,0	
внебюджетные источники	0,0	0,0	0,0	0,0	0,0	
подпрограмма 1.2, всего (тыс. руб.), в том числе	909 143,87950	988 482,56086	1 030 302,500	1 037 430,300	1 037 430,300	
бюджет города Перми	909 143,87950	988 482,56086	1 030 302,500	1 037 430,300	1 037 430,300	
бюджет Пермского края	0,0	0,0	0,0	0,0	0,0	
бюджет Российской Федерации	0,0	0,0	0,0	0,0	0,0	
внебюджетные источники	0,0	0,0	0,0	0,0	0,0	

2. В разделе «Система программных мероприятий подпрограммы 1.1 «Обеспечение населения спортивной инфраструктурой» муниципальной программы «Развитие физической культуры и спорта города Перми»:

2.1. строку 1.1.1.1.2.4 изложить в следующей редакции:

1.1.1.1.2.4	Приобретенное оборудование, мебель, инвентарь, материальные запасы для оснащения после реконструкции физкультурно-оздоровительного комплекса по адресу: г. Пермь, ул. Рабочая, 9	ед.	-	1	-	-	-	МАУ ДО «СШ «Спартак» г. Перми	бюджет города Перми	0,0	37258,900	0,0	0,0	0,0
								МКУ «УТЗ»	бюджет города Перми	0,0	640,94067	0,0	0,0	0,0

2.2. строки 1.1.1.1.4.2, «Итого по мероприятию 1.1.1.1.4, в том числе по источникам финансирования» изложить в следующей редакции:

1.1.1.1.4.2	Выполненные работы по строительству спортивной трассы для лыжероллеров по адресу: г. Пермь, ул. Агрономическая, 23	ед.	-	-	1	-	МКУ «УТЗ»	бюджет города Перми	0,0	0,0	143788,367	0,0	0,0
-------------	--	-----	---	---	---	---	-----------	---------------------	-----	-----	------------	-----	-----

Итого по мероприятию 1.1.1.1.4, в том числе по источникам финансирования	бюджет города Перми					0,0	0,0	0,0	155415,400	0,0
--	------------------------	--	--	--	--	-----	-----	-----	------------	-----

2.3. строку «Итого по основному мероприятию 1.1.1.1, в том числе по источникам финансирования» изложить в следующей редакции:

Итого по основному мероприятию 1.1.1.1, в том числе по источникам финансирования	итого	566949,46680	439197,82362	34000,100	345489,100	313169,800
	бюджет города Перми	449571,200	324295,66541	34000,100	345489,100	313169,800
	бюджет города Перми (неиспользованные ассигнования отчетного года)	51890,53516	62689,75821	0,0	0,0	0,0
	бюджет Пермского края	0,0	52212,400	0,0	0,0	0,0
бюджет Пермского края (неиспользованные ассигнования отчетного года)		65487,73164	0,0	0,0	0,0	0,0

2.4. строку 1.1.1.2.2.1 изложить в следующей редакции:

1.1.1.2.2.1	Количество муниципальных объектов недвижимого имущества, приведенных в нормативное состояние	ед.	25	20	7	6	7	муниципальные учреждения, подведомственные КФКС	бюджет города Перми	64962,375	72092,143	96214,800	99262,700	80115,100
									бюджет города Перми (неиспользованные ассигнования отчетного года)	9070,31098	0,0	0,0	0,0	0,0

2.5. строки 1.1.1.2.1.2, 1.1.1.2.2.2 изложить в следующей редакции:

1.1.1.2.2.1.2	Количество муниципальных объектов недвижимого имущества, на которых проведены работы по текущему ремонту	ед.	24	19	6	6	6	муниципальные учреждения, подведомственные КФКС	бюджет города Перми	63802,13656	20604,110	18606,500	99262,700	38846,000
									бюджет города Перми (неиспользованные ассигнования отчетного года)	9070,31098	0,0	0,0	0,0	0,0
1.1.1.2.2.2	Количество муниципальных ПЛОСКОСТНЫХ спортивных сооружений, приведенных в нормативное состояние	ед.	5	4	2	1	2	МАУ «ГСКК» г. Перми	бюджет города Перми	4370,761	3865,824	17384,800	326,700	4229,100
									бюджет города Перми (неиспользованные ассигнования отчетного года)	160,400	0,0	0,0	0,0	0,0

2.6. строку «Итого по мероприятию 1.1.1.2.2, в том числе по источникам финансирования» изложить в следующей редакции:

Итого по мероприятию 1.1.1.2.2, в том числе по источникам финансирования	итого	78563,84698	75957,967	113599,600	99589,400	84344,200
	бюджет города Перми	69333,136	75957,967	113599,600	99589,400	84344,200
	бюджет города Перми (неиспользованные ассигнования отчетного года)	9230,71098	0,0	0,0	0,0	0,0

2.7. после строки «Итого по мероприятию 1.1.1.2.6, в том числе по источникам финансирования» дополнить строками 1.1.1.2.7, 1.1.1.2.7.1, «Итого по мероприятию 1.1.1.2.7, в том числе по источникам финансирования» следующего содержания:

1.1.1.2.7	Развитие лыжно-биатлонных и трамплинных комплексов в муниципальных образованиях Пермского края										
1.1.1.2.7.1	ед.	-	2	-	муниципальные учреждения, подведомственные КФКС	бюджет города Перми	0,0	0,0	7464,000	0,0	0,0
Итого по мероприятию 1.1.1.2.7, в том числе по источникам финансирования						бюджет города Перми	0,0	0,0	7464,000	0,0	0,0

2.8. строку «Итого по основному мероприятию 1.1.1.2, в том числе по источникам финансирования» изложить в следующей редакции:

Итого по основному мероприятию 1.1.1.2, в том числе по источникам финансирования	итого	133712,64257	129733,713	139617,100	112155,100	96909,900
	бюджет города Перми	85966,93889	123007,530	139617,100	112155,100	96909,900
	бюджет города Перми (неиспользованные ассигнования отчетного года)	10079,03701	0,0	0,0	0,0	0,0
	бюджет Пермского края	11666,66667	6726,183	0,0	0,0	0,0
	бюджет Российской Федерации	26000,000	0,0	0,0	0,0	0,0

2.9. строки «Итого по задаче 1.1.1, в том числе по источникам финансирования», «Итого по подпрограмме 1.1, в том числе по источникам финансирования» изложить в следующей редакции:

Итого по задаче 1.1.1, в том числе по источникам финансирования	итого	716409,70937	579959,79172	173617,200	457644,200	410079,700
	бюджет города Перми	535538,13889	447854,60841	173617,200	457644,200	410079,700
	бюджет города Перми (неиспользованные ассигнования отчетного года)	61969,57217	62689,75821	0,0	0,0	0,0
	бюджет Пермского края	15603,56667	59462,42511	0,0	0,0	0,0
	бюджет Пермского края (неиспользованные ассигнования отчетного года)	65487,73164	0,0	0,0	0,0	0,0
	бюджет Российской Федерации	37810,700	9952,99999	0,0	0,0	0,0

Итого по подпрограмме 1.1, в том числе по источникам финансирования	итого	716409,70937	579959,79172	173617,200	457644,200	410079,700
	бюджет города Перми	535538,13889	447854,60841	173617,200	457644,200	410079,700
	бюджет города Перми (неиспользованные ассигнования отчетного года)	61969,57217	62689,75821	0,0	0,0	0,0
	бюджет Пермского края	15603,56667	59462,42511	0,0	0,0	0,0
	бюджет Пермского края (неиспользованные ассигнования отчетного года)	65487,73164	0,0	0,0	0,0	0,0
	бюджет Российской Федерации	37810,700	9952,99999	0,0	0,0	0,0

2.10. в приложении 1:

2.10.1. в таблице 2 строку 8 изложить в следующей редакции:

8	Участник программы	МКУ «УТЗ», КФКС, МАУ ДО «СШ «Спартак» г. Перми
---	--------------------	--

2.10.2. в таблице 3:

2.10.2.1. строку 13 изложить в следующей редакции:

13	Сметная стоимость объекта муниципальной собственности Перми, тыс. руб.	540 743,600 3 500,000 – разработка проектно-сметной документации; 489 878,300 – выполнение работ по строительству; 47 365,300 – выполнение прочих видов работ (выполнение подключения (технологического присоединения) к инженерным сетям, выполнение работ по выносу инженерных сетей, проведение авторского надзора за строительством, выполнение технической инвентаризации и паспортизации объекта)
----	--	---

2.10.2.2. строки 16, 17 изложить в следующей редакции:

16	Проектная документация, и (или) результаты инженерных изысканий, и (или) заключение о проверке достоверности определения сметной стоимости объекта капитального строительства	шифр проекта: 01-361-21, положительное заключение государственной экспертизы от 27.06.2022 № 59-1-1-3-041484-2022
17	Протокол инвестиционной комиссии	протокол от 03 ноября 2021 г. № 14 протокол от 27 октября 2022 г. № 14 протокол от 18 октября 2023 г. № 13

2.10.3. в таблице 4 строку 17 изложить в следующей редакции:

17	Протокол инвестиционной комиссии	протокол от 03 ноября 2021 г. № 14 протокол от 27 октября 2022 г. № 14 протокол от 18 октября 2023 г. № 13
----	----------------------------------	---

2.11. в приложении 2:
2.11.1. строку 1.1.1.2.1.1 изложить в следующей редакции:

1.1.1.2.1.1	Количество устроенных муниципальных плоскостных спортивных сооружений, оснащенных инвентарем			бюджет города Перми	10048,494	40696,702	17782,800	11764,000	11764,000
	Количество устроенных муниципальных плоскостных спортивных сооружений, оснащенных инвентарем (невыполнение показателя за отчетный год)			бюджет города Перми (неиспользованные ассигнования отчетного года)	848,32603	0,0	0,0	0,0	0,0
	МАУ «ГСКК» г. Перми, по адресу: ул. Мильчакова, 3а	2022	2022	бюджет города Перми	5024,247	0,0	0,0	0,0	0,0
	МАУ «ГСКК» г. Перми, по адресу: ул. Маяковского, 41	2022	2022	бюджет города Перми (неиспользованные ассигнования отчетного года)	449,32102	0,0	0,0	0,0	0,0
	МАУ «ГСКК» г. Перми, по адресу: ул. Докучаева, з/у 21(парк «Оранжевое лето»)	2023	2023	бюджет города Перми	0,0	27360,948	0,0	0,0	0,0
	МАУ «ГСКК» г. Перми, по адресу: ул. Ласьвинская/ул. Маршала Рыбалко	2022	2022	бюджет города Перми (неиспользованные ассигнования отчетного года)	399,00501	0,0	0,0	0,0	0,0
	МАУ «ГСКК» г. Перми, по адресу: ул. Еловая, 7	2026	2026	бюджет города Перми	0,0	0,0	0,0	0,0	5882,000
	МАУ «ГСКК» г. Перми, по адресу: ул. Торфяная, 28б	2022	2022	бюджет города Перми	5024,247	0,0	0,0	0,0	0,0
	МАУ «ГСКК» г. Перми, по адресу: ул. Маршала Рыбалко, 10б	2024	2024	бюджет города Перми	0,0	0,0	6018,800	0,0	0,0
	МАУ «ГСКК» г. Перми, по адресу: ул. Анвара Гагаулина, 7а	2024	2024	бюджет города Перми	0,0	0,0	5882,000	0,0	0,0
	МАУ «ГСКК» г. Перми, по адресу: ул. Южноуральская, 34	2024	2024	бюджет города Перми	0,0	0,0	5882,000	0,0	0,0
	МАУ «ГСКК» г. Перми, по адресу: ул. Кубанская	2025	2025	бюджет города Перми	0,0	0,0	0,0	5882,000	0,0
	МАУ «ГСКК» г. Перми, по адресу: ул. Труда	2026	2026	бюджет города Перми	0,0	0,0	0,0	0,0	5882,000
	МАУ «ГСКК» г. Перми, по адресу: ул. Лиственная	2025	2025	бюджет города Перми	0,0	0,0	0,0	5882,000	0,0
	МАУ «ГСКК» г. Перми, по адресу: ул. Нижне-Курьинская, 11а	2023	2023	бюджет города Перми	0,0	5684,800	0,0	0,0	0,0
	МАУ «ГСКК» г. Перми, по адресу: г. Пермь, ул. Грибоедова	2023	2023	бюджет города Перми	0,0	7650,954	0,0	0,0	0,0

3.4. строку «Итого по задаче 1.2.1, в том числе по источникам финансирования» изложить в следующей редакции:

Итого по задаче 1.2.1, в том числе по источникам финансирования	бюджет города Перми	216470,35750	236078,42886	247219,600	249939,700	249939,700
---	---------------------	--------------	--------------	------------	------------	------------

3.5. строку «Итого по подпрограмме 1.2, в том числе по источникам финансирования» изложить в следующей редакции:

Итого по подпрограмме 1.2, в том числе по источникам финансирования	бюджет города Перми	909143,87950	988482,56086	1030302,500	1037430,300	1037430,300
---	---------------------	--------------	--------------	-------------	-------------	-------------

4. В разделе «Таблица показателей конечного результата муниципальной программы «Развитие физической культуры и спорта города Перми»: 4.1. строку 1.1.1 изложить в следующей редакции:

1.1.1	Задача. Развитие спортивной инфраструктуры	%	21,6	17,9	6	4,5	5,7
	Доля объектов муниципальных учреждений, на которых проведены ремонтные работы и объектов, приведенных в нормативное состояние от общего количества объектов муниципальных учреждений	ед.	-	1	-	-	1
	Количество введенных в эксплуатацию плавательных бассейнов	ед.	-	1	-	-	-
	Количество введенных в эксплуатацию физкультурно-оздоровительных комплексов	ед.	-	-	-	-	-
	Количество введенных в эксплуатацию спортивных трасс для лыжероллеров	ед.	-	-	-	1	-
	Количество введенных в эксплуатацию объектов недвижимого имущества и инженерной инфраструктуры на территории Экстрим-парка	ед.	1	-	-	-	-
	Количество устройств муниципальных плоскостных спортивных сооружений с оснащением их инвентарем	ед.	4	3	3	2	2
	Количество устройств спортивных площадок с оснащением объектов спортивным оборудованием и инвентарем для занятий физической культурой и спортом	ед.	1	3	-	-	-
	Количество «умных» спортивных площадок на которые приобретено оборудование	ед.	1	-	-	-	-
	Количество установленных модульных лыжных баз	ед.	-	-	2	-	-
	Организациям, осуществляющим подготовку спортивного резерва для спортивных сборных команд, в том числе спортивных сборных команд Российской Федерации, оказана государственная поддержка	ед.	5	-	-	-	-
	В спортивные школы олимпийского резерва поставлено новое спортивное оборудование и инвентарь	ед.	-	2	-	-	-

4.2. строки 1.2.1, 1.2.2 изложить в следующей редакции:

1.2.1	Задача. Внедрение новой модели массового спорта с целью создания условий для занятия населения физкультурой и спортом										
Численность населения, принявшего участие в мероприятиях и спортивно-массовой работе в районах города Перми	чел.	22376	21471	21371	21371	21371	21371				
Количество получателей муниципальных работ физкультурно-спортивной направленности по месту проживания граждан, проведенных муниципальными учреждениями физической культуры и спорта	чел.	1458	1642	1615	1615	1615	1615				
Количество получателей спортивно-оздоровительных работ по развитию физической культуры и спорта среди различных групп населения, проведенных муниципальными учреждениями физической культуры и спорта	чел.	8000	8000	-	-	-	-				
Количество организованных занятий по организации и проведению спортивно-оздоровительной работы по развитию физической культуры и спорта среди различных групп населения	ед.	-	-	15912	15912	15912	15912				
Количество плоскостных сооружений, по которым организована работа по устройству плоскостных сооружений	ед.	-	-	2	2	2	2				
Количество учреждений, выполнивших работу по устройству муниципальных плоскостных сооружений на территории города Перми	ед.	1	2	1	1	1	1				
Количество учреждений, выполнивших муниципальную работу по обеспечению доступа к объектам спорта	ед.	1	2	2	2	2	2				
Доля населения, выполнившего нормативы испытаний (тестов) Всероссийского физкультурно-спортивного комплекса «Готов к труду и обороне (ГТО)» (далее – ВФСК ГТО), в общей численности населения, принявшего участие в сдаче нормативов испытаний (тестов) ВФСК ГТО	%	32,0	33,0	34,0	35,0	35,0	35,0				
Посещаемость магчей некоммерческой организации Фонд Развития Пермского Баскетбола «ПАРМА», проводимых на территории города Перми	чел.	16786	16786	71500	71500	71500	71500				
Численность населения, принявшего участие в официальных физкультурных мероприятиях и спортивных мероприятиях города Перми	чел.	26070	27070	22298	22298	22298	22298				
Количество человек, систематически занимающихся физической культурой и спортом в рамках реализации социально значимых программ в сфере физической культуры и спорта	чел.	960	960	960	960	960	960				
Уровень удовлетворенности граждан созданными условиями для занятий физической культурой и спортом, процентов	%	-	-	64	65	65	66				

1.2.2	Задача. Совершенствование системы подготовки спортивного резерва									
	Доля детей в возрасте от 5 до 18 лет, получающих услуги по реализации дополнительных образовательных программ спортивной подготовки по олимпийским и неолимпийским видам спорта, в том числе спортивно-оздоровительные услуги, от общей численности детей города Перми данного возраста									
	%	12,8	12,8	12,8	12,8	12,9	12,8	12,8	12,8	12,8
	ед.	1400	1400	1400	1400	1300	1400	1400	1300	1300
Доля занимающихся на этапе высшего спортивного мастерства в спортивных организациях в общем количестве занимающихся на этапе совершенствования спортивного мастерства в спортивных организациях										
%	14	-	-	-	-	-	-	-	-	-
Доля педагогических работников учреждений дополнительного образования в сфере физической культуры и спорта, получивших меры социальной поддержки, от общего количества педагогических работников учреждений дополнительного образования в сфере физической культуры и спорта										
%	-	58,8	44,2	44,2	44,2	44,2	44,2	44,2	44,2	44,2

4.3. в приложении:

4.3.1. строки 14-17 изложить в следующей редакции:

14	Количество получателей муниципальных работ физкультурно-спортивной направленности по месту проживания граждан, проведенных муниципальными учреждениями физической культуры и спорта	чел.	приказ председателя комитета по физической культуре и спорту администрации города Перми от 04 августа 2023 г. № 059-15-01-03-168 «Об утверждении регламента выполнения муниципальной работы «Проведение занятий физкультурно-спортивной направленности по месту проживания граждан» (далее – Приказ КФКС от 04.08.2023 № 059-15-01-03-168)	P = Zg / Ng / Zп x S	P – количество потребителей муниципальных работ Zg – количество занятых в год в соответствии с муниципальным заданием Ng – количество недель в году Zп – количество занятых в неделю у одной группы S – количественный состав группы	отчеты учреждений, ведомственных КФКС, о выполнении муниципальной работы, согласно регламенту выполнения муниципальной работы «Проведение занятий физкультурно-спортивной направленности по месту проживания граждан», утвержденному Приказом КФКС от 04.08.2023 № 059-15-01-03-168	периодическая отчетность	ежегодно до 01 февраля года, следующего за отчетным периодом, по состоянию на 31 декабря отчетного года

15	Количество получателей спортивно-оздоровительных работ по развитию физической культуры и спорта среди различных групп населения, проведенных муниципальными учреждениями физической культуры и спорта	чел.	приказ председателя комитета по физической культуре и спорту администрации города Перми от 5 апреля 2021 г. № 059-15-03-95 «Об утверждении регламента выполнения муниципальной работы «Организация и проведение спортивно-оздоровительной работы по развитию физической культуры и спорта среди различных групп населения» (далее – Приказ КФКС от 05.04.2021 № 059-15-03-95)	-	-	отчеты учреждений, подведомственных КФКС, о выполнении муниципальной работы, согласно регламенту, утвержденному приказом КФКС от 05.04.2021 № 059-15-03-95	периодическая отчетность	ежегодно до 10 января года, следующего за отчетным периодом, по состоянию на 31 декабря отчетного года
16	Количество организованных занятий по организации и проведению спортивно-оздоровительной работы по развитию физической культуры и спорта среди различных групп населения	ед.	приказ председателя комитета по физической культуре и спорту администрации города Перми от 12 июля 2023 г. № 059-15-01-03-146 «Об утверждении регламента выполнения муниципальной работы «Организация и проведение спортивно-оздоровительной работы по развитию физической культуры и спорта среди различных групп населения» (далее – Приказ КФКС от 12.07.2023 № 059-15-01-03-146)	3 = 3н * Н * П	3 – количество организованных занятий 3н – количество организованных занятий в неделю на одной площадке Н – количество недель в году П – количество площадок для организации работы	отчеты учреждений, подведомственных КФКС, о выполнении муниципальной работы, согласно регламенту, утвержденному приказом КФКС от 12.07.2023 № 059-15-01-03-146	периодическая отчетность	ежегодно до 10 января года, следующего за отчетным периодом, по состоянию на 31 декабря отчетного года

17	Количество плоскостных сооружений, по которым организована работа по устройству плоскостных сооружений	ед.	приказ председателя комитета по физической культуре и спорту администрации города Перми от 17 августа 2023 г. № 059-15-01-03-200 «Об утверждении регламента выполнения муниципальной работы «Организация работ по устройству плоскостных сооружений на территории города Перми»	-	-	отчет о выполнении муниципальной работы по устройству плоскостных сооружений на территории города Перми»	ежегодно до 15 января года, следующего за отчетным периодом
----	--	-----	---	---	---	--	---

4.3.2. строку 24 изложить в следующей редакции:

24	Уровень удовлетворенности гражданами условиями для занятий физической культурой и спортом, процентов	%	Приказ Министрства России от 03 февраля 2023 г. № 71 «Об утверждении методики расчета значений показателей государственной программы Российской Федерации «Развитие физической культуры и спорта» и Стратегии развития физической культуры и спорта в Российской Федерации на период до 2030 года»	У = уровень удовлетворенности граждан созданными условиями для занятий физической культурой и спортом Ку – количество респондентов опроса, высказавшихся о своей удовлетворенности созданными условиями Ко – общее количество респондентов опроса	У = Ку / Ко x 100	аналитический отчет о проведенном социологическом исследовании, проведенный департаментом планирования и мониторинга администрации города Перми	ежегодно до 01 февраля года, следующего за отчетным периодом, по состоянию на 31 декабря отчетного года
----	--	---	--	---	-------------------	---	---

4.3.3. после строки 28 дополнить строкой 29 следующего содержания:

29	Количество установленных модульных лыжных баз	ед.	-	-	-	акт о приемке выполненных работ	31 декабря 2024 года
----	---	-----	---	---	---	---------------------------------	----------------------

5. Приложение 1 изложить в следующей редакции:

«ПЛАН-ГРАФИК
подпрограммы 1.1 «Обеспечение спортивной инфраструктуры»
муниципальной программы «Развитие физической культуры и спорта города Перми»
на 2024 год

Код	Наименование задачи, основного мероприятия, мероприятия, подмероприятия, объекта. Место проведения мероприятия/расположения (адрес)	Участник программы	Дата начала реализации подмероприятия	Дата окончания реализации подмероприятия	Показатель непосредственного результата		Источник финансирования	Объем финансирования (тыс. руб.)	
					наименование	ед. изм.			
1	2	3	4	5	6	7	8	9	10
1.1.1.	Задача. Развитие спортивной инфраструктуры								
1.1.1.1	Капитальные вложения в объекты недвижимого имущества муниципальной собственности в сфере физической культуры и массового спорта								
1.1.1.1.3	Строительство плавательного бассейна по адресу: ул.Гайвинская,50								
1.1.1.1.3.1	Проведение конкурентной закупки на выполнение работ по строительству плавательного бассейна по адресу: ул. Гайвинская, 50	МКУ «УТЗ»	09.10.2024	31.10.2024	извещение о проведении конкурентной закупки	ед.	1	бюджет города Перми	0,0
1.1.1.1.3.2	Заключение муниципального контракта на выполнение работ по строительству плавательного бассейна по адресу: ул. Гайвинская, 50	МКУ «УТЗ»	11.11.2024	21.11.2024	заключенный муниципальный контракт	ед.	1	бюджет города Перми	0,0
1.1.1.1.3.3	Выполнение работ по строительству плавательного бассейна по адресу: ул. Гайвинская, 50	МКУ «УТЗ»	21.11.2024	31.12.2024	акт выполненных работ	ед.	1	бюджет города Перми	34000,100
Итого по мероприятию 1.1.1.1.3, в том числе по источникам финансирования									34000,100
Итого по основному мероприятию 1.1.1.1, в том числе по источникам финансирования									34000,100
1.1.1.2	Совершенствование спортивной инфраструктуры и материально-технической базы для занятий физической культурой и массовым спортом								
1.1.1.2.1	Устройство муниципальных плоскостных спортивных сооружений с оснащением их спортивным инвентарем								

1	2	3	4	5	6	7	8	9	10
1.1.1.2.1.1	Устройство муниципального плоскостного спортивного сооружения с оснащением инвентарем, в том числе технологическое присоединение к электрическим сетям по адресу: ул. Южноуральская, 34								
1.1.1.2.1.1.1	Проведение конкурентной закупки	МАУ «ГСКК г. Перми	01.04.2024	30.04.2024	извещение о проведении аукциона	ед.	1	бюджет города Перми	0,0
1.1.1.2.1.1.2	Заключение муниципального контракта		02.05.2024	30.05.2024	количество заключенных муниципальных контрактов	ед.	1	бюджет города Перми	0,0
1.1.1.2.1.1.3	Проведение работ по муниципальному контракту		01.06.2024	31.12.2024	акт приемки-сдачи выполненных работ	ед.	1	бюджет города Перми	5882,000
1.1.1.2.1.2	Устройство муниципального плоскостного спортивного сооружения с оснащением инвентарем, в том числе технологическое присоединение к электрическим сетям по адресу: ул. Анвара Гагаулина, 7а								
1.1.1.2.1.2.1	Проведение конкурентной закупки	МАУ «ГСКК» г. Перми	15.04.2024	15.05.2024	извещение о проведении конкурентной закупки	ед.	1	бюджет города Перми	0,0
1.1.1.2.1.2.2	Заключение муниципального контракта		16.05.2024	17.06.2024	количество заключенных муниципальных контрактов	ед.	1	бюджет города Перми	0,0
1.1.1.2.1.2.3	Проведение работ по муниципальному контракту		16.06.2024	31.12.2024	акт приемки-сдачи выполненных работ	ед.	1	бюджет города Перми	5882,000
1.1.1.2.1.3	Устройство муниципального плоскостного спортивного сооружения с оснащением инвентарем, в том числе технологическое присоединение к электрическим сетям по адресу: ул. Маршала Рыбалко, 106								
1.1.1.2.1.3.1	Проведение конкурентной закупки	МАУ «ГСКК» г. Перми	20.03.2024	31.05.2024	извещение о проведении конкурентной закупки	ед.	1	бюджет города Перми	0,0
1.1.1.2.1.3.2	Заключение муниципального контракта		03.06.2024	24.06.2024	количество заключенных муниципальных контрактов	ед.	1	бюджет города Перми	0,0
1.1.1.2.1.3.3	Проведение работ по муниципальному контракту		30.06.2024	31.12.2024	акт приемки-сдачи выполненных работ	ед.	1	бюджет города Перми	6018,800
Итого по мероприятию 1.1.1.2.1, в том числе по источникам финансирования									
1.1.1.2.2	Ремонт и приведение в нормативное состояние муниципальных учреждений системы физической культуры и спорта								
1.1.1.2.2.1	Ремонт и приведение в нормативное состояние муниципальных комплексов учреждений	муниципальные учреждения, подведомственные КФКС	01.01.2024	31.12.2024	количество объектов муниципального недвижимого имущества, введенных в нормативное состояние	ед.	7	бюджет города Перми	96214,800

1	2	3	4	5	6	7	8	9	10
1.1.1.2.2.1.1	Капитальный ремонт имущественных комплексов учреждений	муниципальные учреждения, подведомственные КФКС	01.01.2024	31.12.2024	количество объектов муниципального имущества, приобретенных в нормативное состояние	ед.	1	бюджет города Перми	77608,300
1.1.1.2.2.1.1.1	Капитальный ремонт имущественного комплекса (здания, инженерных сетей), приобретение оборудования, инвентаря и материальных запасов, изготовление документации МБУ ДО «СПОР «Олимп» г. Перми по ул. Мостовой, 6	МБУ ДО «СПОР «Олимп» г. Перми	01.01.2024	31.12.2024	акт выполненных работ, акт выполненных монтажных работ, акт выполненных работ по изготовлению документации, товарная накладная на приобретение оборудования и мебели, инвентаря и материальных запасов	ед.	1	бюджет города Перми	77608,300
1.1.1.2.2.1.2	Текущий ремонт и приведение в нормативное состояние имущественных комплексов учреждений	муниципальные учреждения, подведомственные КФКС	01.01.2024	31.12.2024	количество муниципальных объектов недвижимого имущества, на которых проведены работы по текущему ремонту	ед.	6	бюджет города Перми	18606,500
1.1.1.2.2.1.2.1	Текущий ремонт имущественного комплекса, приобретение оборудования, инвентаря и материальных запасов, изготовление документации, выполнение монтажных работ МАУ «ГСКК» г. Перми по ул. Екатеринбургской, 3/у 181	МАУ «ГСКК» г. Перми	01.07.2024	15.12.2024	акт выполненных работ, акт выполненных монтажных работ, акт выполненных работ по изготовлению документации, товарная накладная на приобретение оборудования и мебели, инвентаря и материальных запасов	ед.	1	бюджет города Перми	858,900
1.1.1.2.2.1.2.2	Текущий ремонт имущественного комплекса, приобретение оборудования, инвентаря и материальных запасов, изготовление документации, выполнение монтажных работ МАУ ДО «СПОР Кировского района» г. Перми (здание бадминтона) по ул. Сысольской, 10/5	МАУ ДО «СПОР Кировского района» г. Перми	01.02.2024	30.11.2024	акт выполненных работ, акт выполненных монтажных работ, акт выполненных работ по изготовлению документации, товарная накладная на приобретение оборудования и мебели, инвентаря и материальных запасов	ед.	1	бюджет города Перми	6662,400

1	2	3	4	5	6	7	8	9	10
1.1.1.2.2.1.2.3	Текущий ремонт имущественного комплекса, приобретение оборудования, инвентаря и материальных запасов, изготовление документации, выполнение монтажных работ МАУ ДО «СШОР Кировского района» г. Перми по ул. Гальперина, 6, лит. А	МАУ ДО «СШОР Кировского района» г. Перми	01.02.2024	31.12.2024	акт выполненных работ, акт выполненных монтажных работ, акт выполненных работ по изготовлению документации, товарная накладная на приобретение оборудования и мебели, инвентаря и материальных запасов	ед.	1	бюджет города Перми	2756,700
1.1.1.2.2.1.2.4	Текущий ремонт имущественного комплекса, приобретение оборудования, инвентаря и материальных запасов, изготовление документации, выполнение монтажных работ МАУ ДО «СШОР Кировского района» г. Перми по ул. Закамской, 60А	МАУ ДО «СШОР Кировского района» г. Перми	15.01.2024	31.12.2024	акт выполненных работ, акт выполненных монтажных работ, акт выполненных работ по изготовлению документации, товарная накладная на приобретение оборудования и мебели, инвентаря и материальных запасов	ед.	1	бюджет города Перми	5447,600
1.1.1.2.2.1.2.5	Текущий ремонт имущественного комплекса, приобретение оборудования, инвентаря и материальных запасов, изготовление документации, выполнение монтажных работ МБУ ДО «СШ «Кюкушинкай» г. Перми по ул. Крисанова, 11а	МБУ ДО «СШ «Кюкушинкай» г. Перми	15.01.2024	31.12.2024	акт выполненных работ, акт выполненных монтажных работ, акт выполненных работ по изготовлению документации, товарная накладная на приобретение оборудования и мебели, инвентаря и материальных запасов	ед.	1	бюджет города Перми	1111,400
1.1.1.2.2.1.2.6	Текущий ремонт имущественного комплекса, приобретение оборудования, инвентаря и материальных запасов, изготовление документации, выполнение монтажных работ МАУ ДО «СШОР водных видов спорта» г. Перми, по ул. Борцов Революции, 151в	МАУ ДО «СШОР водных видов спорта» г. Перми	01.02.2024	31.12.2024	акт выполненных работ, акт выполненных монтажных работ, акт выполненных работ по изготовлению документации, товарная накладная на приобретение оборудования и мебели, инвентаря и материальных запасов	ед.	1	бюджет города Перми	1769,500

1	2	3	4	5	6	7	8	9	10
1.1.1.2.2.2	Текущий ремонт и приведение в нормативное состояние муниципальных плоскостных спортивных сооружений	муниципальные учреждения, подведомственные КФКС	01.01.2024	31.12.2024	количество муниципальных плоскостных спортивных сооружений, приведенных в нормативное состояние	ед.	2	бюджет города Перми	17384,800
1.1.1.2.2.2.1	Текущий ремонт муниципального плоскостного спортивного сооружения (проведение работ, изготовление документации, осуществление технического надзора, приобретение оборудования, инвентаря) МАУ «ГСКК» г. Перми по ул. Пермской, 46	МАУ «ГСКК» г. Перми	01.07.2024	30.10.2024	акт выполненных работ, акт выполненных монтажных работ, акт выполненных работ по изготовлению документации, товарная накладная на приобретение оборудования и мебели, инвентаря и материальных запасов	ед.	1	бюджет города Перми	2703,500
1.1.1.2.2.2.2	Текущий ремонт муниципального плоскостного спортивного сооружения (проведение работ, изготовление документации, осуществление технического надзора, приобретение оборудования, инвентаря) МАУ «ГСКК» г. Перми по ул. Докучаева, 3/у 21	МАУ «ГСКК» г. Перми	01.01.2024	31.12.2024	акт выполненных работ, акт выполненных монтажных работ, акт выполненных работ по изготовлению документации, товарная накладная на приобретение оборудования и мебели, инвентаря и материальных запасов	ед.	1	бюджет города Перми	14681,300
Итого по мероприятию 1.1.1.2.2, в том числе по источникам финансирования									
1.1.1.2.3	Взносы на капитальный ремонт общего имущества в многоквартирных домах								
1.1.1.2.3.1	Предоставление целевой субсидии на взносы на капитальный ремонт общего имущества в многоквартирных домах	муниципальные учреждения, подведомственные КФКС	01.01.2024	31.12.2024	количество квадратных метров общей площади помещений учреждений, за пользование которыми осуществляется уплата взносов на капитальный ремонт общего имущества в многоквартирных домах	кв.м.	5996,8	бюджет города Перми	770,700
Итого по мероприятию 1.1.1.2.3, в том числе по источникам финансирования									
								бюджет города Перми	770,700

1	2	3	4	5	6	7	8	9	10
1.1.1.2.7	Развитие лыжно-биатлонных и трамплинных комплексов в муниципальных образованиях Пермского края								
1.1.1.2.7.1	Поставка и установка модульных лыжных баз (общая площадь здания не менее 100 м2 (в здании должны быть предусмотрены раздевалки, санузлы, душевые, помещения для хранения и обработки лыж, помещения тренерской)	МАУ «ГСКК» г. Перми	01.01.2024	31.12.2024	количество поставленных и установленных модульных лыжных баз (общая площадь здания не менее 100 м2 (в здании должны быть предусмотрены раздевалки, санузлы, душевые, помещения для хранения и обработки лыж, помещения тренерской)	ед.	1	бюджет города Перми	3732,000
1.1.1.2.7.2	Поставка и установка модульных лыжных баз (общая площадь здания не менее 100 м2 (в здании должны быть предусмотрены раздевалки, санузлы, душевые, помещения для хранения и обработки лыж, помещения тренерской)	МАУ ДО «СШОР «Летающий лыжник» г. Перми	01.01.2024	31.12.2024	количество поставленных и установленных модульных лыжных баз (общая площадь здания не менее 100 м2 (в здании должны быть предусмотрены раздевалки, санузлы, душевые, помещения для хранения и обработки лыж, помещения тренерской)	ед.	1	бюджет города Перми	3732,000
Итого по мероприятию 1.1.1.2.7, в том числе по источникам финансирования									7464,000
Итого по основному мероприятию 1.1.1.2, в том числе по источникам финансирования									139617,100
Итого по задаче 1.1.1, в том числе по источникам финансирования									173617,200
Итого по подпрограмме 1.1, в том числе по источникам финансирования									173617,200

6. Приложение 2 изложить в следующей редакции:

**«ПЛАН-ГРАФИК
подпрограммы 1.2 «Развитие физической культуры и спорта на территории города Перми»
муниципальной программы «Развитие физической культуры и спорта города Перми»
на 2024 год**

Код	Наименование задачи, основного мероприятия, подмероприятия, объекта. Место проведения/расположения (адрес)	Участник программы	Дата начала реализации подмероприятия	Дата окончания реализации подмероприятия	Показатель непосредственного результата			Источник финансирования	Объем финансирования (тыс. руб.)	
					наименование	ед. изм.	значение			
1	2	3	4	5	6	7	8	9	10	
1.2.1.	Задача. Внедрение новой модели массового спорта с целью создания условий для занятия населения физкультурой и спортом									
1.2.1.1	Обеспечение условий для развития на территории города Перми физической культуры и массового спорта, организация проведения официальных физкультурно-оздоровительных и спортивных мероприятий									
1.2.1.1.1	Физкультурные и спортивные мероприятия, конкурсы, спортивно-массовая работа									
1.2.1.1.1.1	Организация и проведение мероприятий на территории Дзержинского района	АДР	01.01.2024	31.12.2024		количество проведенных мероприятий	ед.	19	бюджет города Перми	636,700
						численность населения, принявшего участие в мероприятиях	чел.	2 536		
1.2.1.1.1.1	Организация спортивно-массовой работы на площадках по месту жительства на территории Дзержинского района		01.01.2024	31.12.2024		количество площадок, на которых организуется спортивно-массовая работа с привлечением тренера-инструктора (количество адресов)	ед.	9		760,000
						численность населения, занимающегося физической культурой и спортом на площадках по месту жительства	чел.	300		

1	2	3	4	5	6	7	8	9	10
1.2.1.1.1.2	Организация и проведение мероприятий на территории Индустриального района	АИР	01.01.2024	31.12.2024	количество проведенных мероприятий численность населения, принявшего участие в мероприятиях	ед. чел.	25 2 365	бюджет города Перми	920,900
	Организация спортивно-массовой работы на площадках по месту жительства на территории Индустриального района		01.01.2024	31.12.2024	количество площадок, на которых организуется спортивно-массовая работа с привлечением тренера-инструктора (количество адресов) численность населения, занимающегося физической культурой и спортом на площадках по месту жительства	ед. чел.	8 360		
1.2.1.1.1.3	Организация и проведение мероприятий на территории Кировского района	АКР	01.01.2024	31.12.2024	количество проведенных мероприятий	ед.	13	бюджет города Перми	466,400
	Организация спортивно-массовой работы на площадках по месту жительства на территории Кировского района		01.01.2024	31.12.2024	численность населения, принявшего участие в мероприятиях	чел.	3 220		
1.2.1.1.1.4	Организация и проведение мероприятий на территории Ленинского района	АЛР	01.01.2024	31.12.2024	количество проведенных мероприятий	ед.	5	бюджет города Перми	206,400
	Организация спортивно-массовой работы на площадках по месту жительства на территории Ленинского района		01.01.2024	31.12.2024	численность населения, принявшего участие в мероприятиях	чел.	600		

1	1.2.1.1.1.5	2	3	4	5	6	7	8	9	10	
							ед.	27			бюджет города Перми
		Организация и проведение мероприятий на территории Мотовилихинского района	АМР	01.01.2024	31.12.2024	количество проведенных мероприятий	численность населения, принявшего участие в мероприятиях	4 060			
		Организация спортивно-массовой работы на площадках по месту жительства на территории Мотовилихинского района		01.01.2024	31.12.2024	количество площадок, на которых организуется спортивно-массовая работа с привлечением тренера-инструктора (количество адресов)	ед.	6		603,200	
		Организация и проведение мероприятий на территории Орджоникидзевского района	АОР	01.01.2024	31.12.2024	количество проведенных мероприятий	ед.	11	бюджет города Перми	332,600	
		Организация спортивно-массовой работы на площадках по месту жительства на территории Орджоникидзевского района		01.01.2024	31.12.2024	численность населения, принявшего участие в мероприятиях	чел.	805			
						количество площадок, на которых организуется спортивно-массовая работа с привлечением тренера-инструктора (количество адресов)	ед.	8		617,700	
						численность населения, занимающегося физической культурой и спортом на площадках по месту жительства	чел.	220			
1.2.1.1.1.7		2	3	4	5	6	7	8	9	10	
							ед.	33			бюджет города Перми
		Организация и проведение мероприятий на территории Свердловского района	АСР	01.01.2024	31.12.2024	количество проведенных мероприятий	ед.	33			
		Организация спортивно-массовой работы на площадках по месту жительства на территории Свердловского района		01.01.2024	31.12.2024	численность населения, принявшего участие в мероприятиях	чел.	3 680			
						количество площадок, на которых организуется спортивно-массовая работа с привлечением тренера-инструктора (количество адресов)	ед.	8		700,000	
						численность населения, занимающегося физической культурой и спортом на площадках по месту жительства	чел.	1 440			

1	1.2.1.1.1.8	2	3	4	5	6	7	8	9	10
							ед.	1		
	Организация и проведение мероприятий на территории поселка Новые Ляды	АНЛ	01.01.2024	31.12.2024	количество проведенных мероприятий	численность населения, принявшего участие в мероприятиях	чел.	200		
	Организация спортивно-массовой работы на площадках по месту жительства на территории поселка Новые Ляды		01.01.2024	31.12.2024	количество площадок, на которых организуется спортивно-массовая работа с привлечением тренера-инструктора (количество адресов)	ед.	1			55,500
	Проведение конкурса «Тренер года»	КФКС	01.01.2024	31.12.2024	количество проведенных конкурсов «Тренер года»	ед.	1	1	бюджет города Перми	500,454
	Организация и проведение физкультурных мероприятий	КФКС	01.01.2024	31.12.2024	количество проведенных физкультурных мероприятий	количество победителей в номинация конкурса «Тренер года»	ед.	1	бюджет города Перми	44,591
чел.							70			
	муниципальные учреждения, подведомственные КФКС	КФКС	01.01.2024	31.12.2024	количество проведенных физкультурных мероприятий	количество граждан, принявших участие в физкультурных мероприятиях	ед.	23	бюджет города Перми	3573,691
чел.							5610			
	Организация и проведение спортивных мероприятий по видам спорта	КФКС	01.01.2024	31.12.2024	количество проведенных спортивных мероприятий по видам спорта	количество граждан, принявших участие в спортивных мероприятиях по видам спорта	ед.	2	бюджет города Перми	46,955
чел.							50			
	муниципальные учреждения, подведомственные КФКС	КФКС	01.01.2024	31.12.2024	количество проведенных спортивных мероприятий по видам спорта	количество граждан, принявших участие в спортивных мероприятиях по видам спорта	ед.	110	бюджет города Перми	7482,145
чел.							7966			

1	2	3	4	5	6	7	8	9	10
1.2.1.1.1.12	Организация и проведение межмуниципальных, региональных, межрегиональных, всероссийских и международных спортивных соревнований, физкультурных мероприятий	муниципальные учреждения, подведомственные КФКС	01.01.2024	31.12.2024	количество проведенных межмуниципальных, региональных, межрегиональных, всероссийских и международных спортивных соревнований, физкультурных мероприятий	ед.	3	бюджет города Перми	10664,364
					количество граждан, принявших участие в межмуниципальных, региональных, межрегиональных, всероссийских и международных спортивных соревнованиях, физкультурных мероприятиях	чел.	8602		
Итого по мероприятию 1.2.1.1.1, в том числе по источникам финансирования									
1.2.1.1.2	Пропаганда физической культуры и спорта, включая производство и распространение информационных материалов для различных категорий населения, взаимодействие со средствами массовой информации, профилактика вредных привычек								
1.2.1.1.2.1	Изготовление и приобретение информационных материалов	КФКС	01.01.2024	31.12.2024	количество изготовленных и приобретенных информационных материалов	ед.	1000	бюджет города Перми	31,900
1.2.1.1.2.2	Взаимодействие со средствами массовой информации	КФКС	01.01.2024	31.12.2024	количество упоминаний в средствах массовой информации о физической культуре и спорте	ед.	50	бюджет города Перми	0,0
Итого по мероприятию 1.2.1.1.2, в том числе по источникам финансирования									
Итого по основному мероприятию 1.2.1.1, в том числе по источникам финансирования									
1.2.1.2.	Проведение занятий физкультурно-спортивной направленности по месту проживания граждан								
1.2.1.2.1	Организация и проведение занятий физкультурно-спортивной направленности по месту проживания граждан								
1.2.1.2.1.1	Выполнение работ по организации и проведению занятий физкультурно-спортивной направленности по месту проживания граждан	муниципальные учреждения, подведомственные КФКС	01.01.2024	31.12.2024	количество занятий физкультурно-спортивной направленности по месту проживания граждан, проведенных муниципальными учреждениями физической культуры и спорта	ед.	15749	бюджет города Перми	35900,200

1	2	3	4	5	6	7	8	9	10
Итого по мероприятию 1.2.1.2.1, в том числе по источникам финансирования									
1.2.1.2.2	Целевая субсидия на повышение фонда оплаты труда								
1.2.1.2.2.1	Предоставление целевой субсидии на повышение фонда оплаты труда	муниципальные учреждения, подведомственные КФКС	01.10.2024	31.12.2024	количество учреждений, получающих субсидии на повышение фонда оплаты труда	ед.	5	бюджет города Пермь	329,600
Итого по мероприятию 1.2.1.2.2, в том числе по источникам финансирования									
Итого по основному мероприятию 1.2.1.2, в том числе по источникам финансирования									
1.2.1.3	Проведение спортивно-оздоровительной работы по развитию физической культуры и спорта среди различных групп населения								
1.2.1.3.1	Выполнение муниципальных работ по организации и проведению спортивно-оздоровительной работы по развитию физической культуры и спорта среди различных групп населения, организация работ по устройству муниципальных плоскостных сооружений на территории города Пермь, обеспечение доступа к объектам спорта								
1.2.1.3.1.1	Выполнение муниципальной работы по организации и проведению спортивно-оздоровительной работы по развитию физической культуры и спорта среди различных групп населения	муниципальные учреждения, подведомственные КФКС	01.01.2024	31.12.2024	количество посещений	ед.	197606	бюджет города Пермь	57484,300
1.2.1.3.1.2	Выполнение муниципальных работ по устройству муниципальных плоскостных сооружений на территории города Пермь	муниципальные учреждения, подведомственные КФКС	01.01.2024	31.12.2024	количество плоскостных сооружений	ед.	2	бюджет города Пермь	2950,700
1.2.1.3.1.3	Выполнение муниципальных работ по обеспечению доступа к объектам спорта	муниципальные учреждения, подведомственные КФКС	01.01.2024	31.12.2024	общая площадь спортивного объекта	кв.м.	11056,86	бюджет города Пермь	27594,000

1	2	3	4	5	6	7	8	9	10
1.2.1.3.1.4	Проведение занятий на спортивных площадках города Перми с детьми, склонными к совершению противоправных действий	МАУ «ГСКК» г. Перми	01.01.2024	31.12.2024	количество проведенных занятий с детьми, склонными к совершению противоправных действий, на спортивных площадках города Перми	ед.	540	бюджет города Перми	0,0
1.2.1.3.1.5	Организация проведения сдачи нормативов испытаний (тестов) Всероссийского физкультурно-спортивного комплекса «Готов к труду и обороне»	муниципальные учреждения, подведомственные КФКС	01.01.2024	31.12.2024	количество проведенных испытаний (тестов) Всероссийского физкультурно-спортивного комплекса "Готов к труду и обороне"	ед.	20000	бюджет города Перми	7979,400
Итого по мероприятию 1.2.1.3.1, в том числе по источникам финансирования									
1.2.1.3.2	Целевая субсидия на повышение фонда оплаты труда								
1.2.1.3.2.1	Предоставление целевой субсидии на повышение фонда оплаты труда	муниципальные учреждения, подведомственные КФКС	01.10.2024	31.12.2024	количество учреждений, получающих субсидии на повышение фонда оплаты труда	ед.	3	бюджет города Перми	577,000
Итого по мероприятию 1.2.1.3.2, в том числе по источникам финансирования									
Итого по основному мероприятию 1.2.1.3, в том числе по источникам финансирования									
1.2.1.4	Создание условий для занятий физической культурой и спортом								
1.2.1.4.1	Субсидия некоммерческой организации «Фонд Развития Пермского Баскетбола «ПАРМА» в целях возмещения затрат, связанных с оказанием содействия субъекту физической культуры и спорта, осуществляющему свою деятельность на территории города Перми								
1.2.1.4.1.1	Предоставление субсидии некоммерческой организации Фонд развития пермского баскетбола «ПАРМА»	КФКС	01.01.2024	31.12.2024	количество матчей с участием некоммерческой организации Фонд развития пермского баскетбола «ПАРМА»	ед.	37	бюджет города Перми	80000,000
Итого по мероприятию 1.2.1.4.1, в том числе по источникам финансирования									
1.2.1.4.2	Субсидии некоммерческим организациям, не являющимся государственными (муниципальными) учреждениями, на организацию и проведение спортивных мероприятий для лиц с ограниченными возможностями здоровья согласно календарному плану								
Итого по мероприятию 1.2.1.4.2, в том числе по источникам финансирования									
									80000,000

1	2	3	4	5	6	7	8	9	10
1.2.1.4.2.1	Предоставление субсидий некоммерческим организациям, не являющимся государственными (муниципальными) учреждениями, на организацию и проведение спортивных мероприятий для лиц с ограниченными возможностями здоровья согласно календарному плану	КФКС	01.01.2024	31.12.2024	количество проведенных мероприятий для лиц с ограниченными возможностями здоровья согласно календарному плану	ед.	7	бюджет города Перми	806,600
Итого по мероприятию 1.2.1.4.2, в том числе по источникам финансирования									
1.2.1.4.3	Субсидии некоммерческим организациям, не являющимся государственными (муниципальными) учреждениями, на реализацию социально значимых программ в сфере физической культуры и спорта								
1.2.1.4.3.1	Предоставление субсидий некоммерческим организациям, не являющимся государственными (муниципальными) учреждениями, на реализацию социально значимых программ в сфере физической культуры и спорта	КФКС	01.01.2024	31.12.2024	количество реализованных социально значимых программ в сфере физической культуры и спорта	ед.	12	бюджет города Перми	2400,000
Итого по мероприятию 1.2.1.4.3, в том числе по источникам финансирования									
1.2.1.4.4	Преференции организациям, осуществляющим мероприятия в области физической культуры и спорта*								
1.2.1.4.4.1	Предоставление организацией муниципальной преференции в виде скидки по арендной плате муниципального имущества	Организации, индивидуальные предприниматели, осуществляющие деятельность в сфере физической культуры, школьного и массового спорта	01.01.2024	31.12.2024	количество получателей преференции	ед.	4	бюджет города Перми	4676,800

1	2	3	4	5	6	7	8	9	10
Итого по мероприятию 1.2.1.4.4, в том числе по источникам финансирования									
Итого по основному мероприятию 1.2.1.4, в том числе по источникам финансирования									
Итого по задаче 1.2.1, в том числе по источникам финансирования									
1.2.2. Задача. Совершенствование системы подготовки спортивного резерва									
1.2.2.1. Реализация дополнительных образовательных программ спортивной подготовки									
1.2.2.1.1. Оказание услуг по реализации дополнительных образовательных программ спортивной подготовки по олимпийским и неолимпийским видам спорта									
1.2.2.1.1.1	Организация предоставления услуг по реализации дополнительных образовательных программ спортивной подготовки по олимпийским и неолимпийским видам спорта	муниципальные учреждения, подведомственные КФКС	01.01.2024	31.12.2024	количество получателей услуг по реализации программ спортивной подготовки по олимпийским и неолимпийским видам спорта	чел.	19066	бюджет города Перми	739608,300
1.2.2.1.1.2	Организация предоставления услуг по реализации дополнительных образовательных программ спортивной подготовки по олимпийским и неолимпийским видам спорта в учреждениях образования	муниципальные учреждения, подведомственные ДО	01.01.2024	31.12.2024	количество получателей услуг по реализации программ спортивной подготовки по олимпийским и неолимпийским видам спорта	чел.	253	бюджет города Перми	15426,500
Итого по мероприятию 1.2.2.1.1, в том числе по источникам финансирования									
1.2.2.1.2. Дополнительные меры поддержки муниципального учреждения города Перми на обеспечение участия в официальных спортивных соревнованиях, проводимых за пределами города Перми									
1.2.2.1.2.1	Предоставление дополнительных мер поддержки муниципальным учреждениям города Перми на обеспечение участия в официальных спортивных соревнованиях, проводимых за пределами города Перми	муниципальные учреждения, подведомственные КФКС	01.01.2024	31.12.2024	количество официальных спортивных соревнований (выездов), в которых приняли участие спортсмены Учреждений	ед.	62	бюджет города Перми	8366,000

1	2	3	4	5	6	7	8	9	10
Итого по мероприятию 1.2.2.1.2, в том числе по источникам финансирования									
1.2.2.1.3	Целевая субсидия на повышение фонда оплаты труда								
1.2.2.1.3.1	Предоставление целевой субсидии на повышение фонда оплаты труда	муниципальные учреждения, подведомственные КФКС	01.01.2024	31.12.2024	количество учреждений, получающих субсидии на повышение фонда оплаты труда	ед.	24	бюджет города Перми	1951,400
1.2.2.1.3.2		муниципальные учреждения, подведомственные ДО	01.01.2024	31.12.2024		ед.	1	бюджет города Перми	1,300
Итого по мероприятию 1.2.2.1.3, в том числе по источникам финансирования									
1.2.2.1.4	Стипендия Главы города Перми-главы администрации города Перми «Спортивные надежды»								
1.2.2.1.4.1	Присуждение стипендий «Спортивные надежды»	КФКС	01.01.2024	31.12.2024	количество стипендиатов «Спортивные надежды»	чел.	225	бюджет города Перми	2478,000
Итого по мероприятию 1.2.2.1.4, в том числе по источникам финансирования									
1.2.2.1.6	Предоставление мер социальной поддержки руководителям и педагогическим работникам образовательных учреждений								
1.2.2.1.6.1	Предоставление мер социальной поддержки руководителям и педагогическим работникам учреждений дополнительного образования в сфере физической культуры и спорта города Перми	муниципальные учреждения, подведомственные КФКС	01.01.2024	31.12.2024	количество руководителей и педагогических работников учреждений дополнительного образования в сфере физической культуры и спорта города Перми, получающих меры социальной поддержки	чел.	221	бюджет города Перми	15251,400
Итого по мероприятию 1.2.2.1.6, в том числе по источникам финансирования									
Итого по основному мероприятию 1.2.2.1, в том числе по источникам финансирования									
Итого по задаче 1.2.2, в том числе по источникам финансирования									
Итого по подпрограмме 1.2, в том числе по источникам финансирования									

* Без учета преференции некоммерческих организаций».



АДМИНИСТРАЦИЯ ГОРОДА ПЕРМИ ПОСТАНОВЛЕНИЕ

27.12.2023

№ 1509

О создании Совета по предпринимательству и улучшению инвестиционного климата при Главе города Перми и признании утратившими силу отдельных правовых актов администрации города Перми в сфере инвестиционной деятельности и предпринимательства

В соответствии с Федеральными законами от 06 октября 2003 г. № 131-ФЗ «Об общих принципах организации местного самоуправления в Российской Федерации», от 24 июля 2007 г. № 209-ФЗ «О развитии малого и среднего предпринимательства в Российской Федерации», Уставом города Перми, Стратегией социально-экономического развития муниципального образования город Пермь до 2030 года, утвержденной решением Пермской городской Думы от 22 апреля 2014 г. № 85, постановлением администрации города Перми от 02 декабря 2021 г. № 1095 «Об утверждении Порядка создания координационных или совещательных органов в области развития малого и среднего предпринимательства в городе Перми», в целях создания благоприятных условий для осуществления предпринимательской деятельности, улучшения инвестиционного климата в городе Перми, совершенствования взаимодействия и упорядочения работы с субъектами предпринимательской и инвестиционной деятельности администрация города Перми ПОСТАНОВЛЯЕТ:

1. Создать Совет по предпринимательству и улучшению инвестиционного климата при Главе города Перми.
2. Утвердить прилагаемые:
 - 2.1. Положение о Совете по предпринимательству и улучшению инвестиционного климата при Главе города Перми;
 - 2.2. состав Совета по предпринимательству и улучшению инвестиционного климата при Главе города Перми.
3. Признать утратившими силу:
 - постановление администрации города Перми от 29 декабря 2014 г. № 1056 «О создании Совета по улучшению инвестиционного климата при Главе города Перми»;
 - постановление администрации города Перми от 22 апреля 2020 г. № 377 «О создании рабочей группы по выработке и реализации мер, направленных на поддержание экономической стабильности на территории города Перми»;
 - постановление администрации города Перми от 21 марта 2022 г. № 194 «О создании координационного Совета по развитию малого и среднего предпринимательства на территории города Перми»;
 - постановление администрации города Перми от 24 марта 2022 г. № 212 «Об утверждении состава Координационного совета по развитию малого и среднего предпринимательства на территории города Перми»;
 - постановление администрации города Перми от 25 февраля 2015 г. № 94 «О внесении изменений в Положение и состав Совета по улучшению инвестиционного климата при главе администрации города Перми, утвержденные постановлением администрации города Перми от 29.12.2014 № 1056 «О создании Совета по улучшению инвестиционного климата при главе администрации города Перми»;
 - постановление администрации города Перми от 29 февраля 2016 г. № 135 «О внесении изменений в состав Совета по улучшению инвестиционного климата при главе администрации города Перми, утвержденный постановлением администрации города Перми от 29.12.2014 № 1056 «О создании Совета по улучшению инвестиционного климата при главе администрации города Перми»;
 - пункты 2-4 постановления администрации города Перми от 27 декабря 2016 г. № 1176 «О внесении изменений в отдельные правовые акты администрации города Перми»;
 - постановление администрации города Перми от 04 мая 2017 г. № 339 «О внесении изменений в состав Совета по улучшению инвестиционного климата при Главе города Перми, утвержденный постановлением администрации города Перми от 29.12.2014 № 1056 «О создании Совета по улучшению инвестиционного климата при Главе города Перми»;
 - постановление администрации города Перми от 01 декабря 2017 г. № 1086 «О внесении изменений в состав Совета по улучшению инвестиционного климата при Главе города Перми, утвержденный постановлением администрации города Перми от 29.12.2014 № 1056 «О создании Совета по улучшению инвестиционного климата при Главе города Перми»;
 - постановление администрации города Перми от 11 мая 2018 г. № 285 «О внесении изменений в состав Совета по улучшению инвестиционного климата при Главе города Перми, утвержденный постановлением администрации города Перми от 29.12.2014 № 1056 «О создании Совета по улучшению инвестиционного климата при Главе города Перми»;

группы по выработке и реализации мер, направленных на поддержание экономической стабильности в условиях пандемии коронавирусной инфекции COVID-19 на территории города Перми, утвержденный постановлением администрации города Перми от 22.04.2020 № 377 «О создании рабочей группы по выработке и реализации мер, направленных на поддержание экономической стабильности в условиях пандемии коронавирусной инфекции COVID-19 на территории города Перми»;

постановление администрации города Перми от 03 сентября 2020 г. № 788 «О внесении изменений в состав рабочей группы по выработке и реализации мер, направленных на поддержание экономической стабильности в условиях пандемии коронавирусной инфекции COVID-19 на территории города Перми, утвержденный постановлением администрации города Перми от 22.04.2020 № 377 «О создании рабочей группы по выработке и реализации мер, направленных на поддержание экономической стабильности в условиях пандемии коронавирусной инфекции COVID-19 на территории города Перми»;

постановление администрации города Перми от 31 декабря 2020 г. № 1368 «О внесении изменений в состав рабочей группы по выработке и реализации мер, направленных на поддержание экономической стабильности в условиях пандемии коронавирусной инфекции COVID-19 на территории города Перми, утвержденный постановлением администрации города Перми от 22.04.2020 № 377 «О создании рабочей группы по выработке и реализации мер, направленных на поддержание экономической стабильности в условиях пандемии коронавирусной инфекции COVID-19 на территории города Перми»;

постановление администрации города Перми от 25 февраля 2021 г. № 109 «О внесении изменений в состав рабочей группы по выработке и реализации мер, направленных на поддержание экономической стабильности в условиях пандемии коронавирусной инфекции COVID-19 на территории города Перми, утвержденный постановлением администрации города Перми от 22.04.2020 № 377 «О создании рабочей группы по выработке и реализации мер, направленных на поддержание экономической стабильности в условиях пандемии коронавирусной инфекции COVID-19 на территории города Перми»;

постановление администрации города Перми от 23 марта 2022 г. № 206 «О внесении изменений в постановление администрации города Перми от 22.04.2020 № 377 «О создании рабочей группы по выработке и реализации мер, направленных на поддержание экономической стабильности в условиях пандемии коронавирусной инфекции COVID-19 на территории города Перми»;

постановление администрации города Перми от 03 августа 2022 г. № 654 «О внесении изменений в состав рабочей группы по выработке и реализации мер, направленных на поддержание экономической стабильности на территории города Перми, утвержденный постановлением администрации города Перми от 22.04.2020 № 377 «О создании рабочей группы по выработке и реализации мер, направленных на поддержание экономической стабильности на территории города Перми»;

постановление администрации города Перми от 03 октября 2023 г. № 938 «О внесении изменений в состав рабочей группы по выработке и реализации мер, направленных на поддержание экономической стабильности на территории города Перми, утвержденный постановлением администрации города Перми от 22.04.2020 № 377 «О создании рабочей группы по выработке и реализации мер, направленных на поддержание экономической стабильности на территории города Перми»;

постановление администрации города Перми от 09 марта 2023 г. № 184 «О внесении изменений в состав Координационного совета по развитию малого и среднего предпринимательства на территории города Перми, утвержденный постановлением администрации города Перми от 24.03.2022 № 212»;

постановление администрации города Перми от 08 июня 2023 г. № 464 «О внесении изменений в состав Координационного совета по развитию малого и среднего предпринимательства на территории города Перми, утвержденный постановлением администрации города Перми от 24.03.2022 № 212»;

постановление администрации города Перми от 03 октября 2023 г. № 937 «О внесении изменений в состав Координационного совета по развитию малого и среднего предпринимательства на территории города Перми, утвержденный постановлением администрации города Перми от 24.03.2022 № 212».

4. Настоящее постановление вступает в силу со дня официального опубликования в печатном средстве массовой информации «Официальный бюллетень органов местного самоуправления муниципального образования город Пермь».

5. Управлению по общим вопросам администрации города Перми обеспечить опубликование настоящего постановления в печатном средстве массовой информации «Официальный бюллетень органов местного самоуправления муниципального образования город Пермь».

6. Информационно-аналитическому управлению администрации города Перми обеспечить опубликование (обнародование) настоящего постановления на официальном сайте муниципального образования город Пермь в информационно-телекоммуникационной сети Интернет.

7. Контроль за исполнением настоящего постановления возложить на исполняющего обязанности заместителя главы администрации города Перми Фурман Я.В.

УТВЕРЖДЕНО
постановлением администрации
города Перми
от 27.12.2023 № 1509

ПОЛОЖЕНИЕ
о Совете по предпринимательству и улучшению инвестиционного
климата при Главе города Перми

I. Общие положения

1.1. Совет по предпринимательству и улучшению инвестиционного климата при Главе города Перми (далее – Совет) является постоянно действующим совещательным, координационным органом, созданным в целях:

повышения эффективности взаимодействия органов местного самоуправления, субъектов малого и среднего предпринимательства и общественных организаций на территории города Перми, разработки предложений и координации совместных действий по основным направлениям социально-экономического развития города Перми;

разработки основных направлений муниципальной инвестиционной политики и координации мероприятий по ее реализации, а также по вопросам формирования и реализации муниципальной политики в сфере муниципально-частного партнерства в городе Перми;

реализации в городе Перми мероприятий по поддержке экономики.

1.2. В своей деятельности Совет руководствуется Конституцией Российской Федерации, федеральными законами, законодательством Пермского края, нормативными правовыми актами города Перми, а также настоящим Положением.

II. Задачи Совета

Задачами Совета являются:

2.1. В сфере развития малого и среднего предпринимательства:

2.1.1. привлечение субъектов малого и среднего предпринимательства к выработке и реализации муниципальной политики в области развития малого и среднего предпринимательства;

2.1.2. выдвижение и поддержка инициатив, имеющих городское значение и направленных на реализацию муниципальной политики в области развития малого и среднего предпринимательства;

2.1.3. выработка рекомендаций при определении приоритетов в области развития малого и среднего предпринимательства;

2.1.4. подготовка предложений и рекомендаций по вопросам формирования и реализации муниципальной политики в области развития предпринимательства, имущественной поддержки субъектов малого и среднего предпринимательства, а также развития конкурентной среды на территории города Перми;

2.1.5. разработка мер по устранению административных барьеров при осуществлении предпринимательской деятельности, в том числе по повышению механизмов взаимодействия органов местного самоуправления, территориальных органов федеральных органов исполнительной власти, организаций и индивидуальных предпринимателей, а также общественных организаций по вопросам реализации муниципальной политики в области развития конкуренции, предпринимательской активности и имущественной поддержки на территории города Перми;

2.1.6. подготовка предложений по повышению эффективности использования бюджетных средств, направляемых на реализацию мер муниципальной поддержки, стимулирование предпринимательской деятельности;

2.1.7. подготовка предложений по стимулированию эффективного взаимодействия и партнерства публичной власти и частного бизнеса, направленных на развитие экономики и социальной сферы города Перми;

2.1.8. подготовка предложений по формированию положительного имиджа малого и среднего предпринимательства, предпринимательской культуры и этики деловых отношений;

2.1.9. проведение общественной экспертизы действующих муниципальных нормативных правовых актов и проектов муниципальных нормативных правовых актов, регулирующих деятельность субъектов малого и среднего предпринимательства, в целях их совершенствования.

2.2. В сфере осуществления инвестиционной деятельности:

2.2.1. улучшение инвестиционного климата в городе Перми;

2.2.2. организация взаимодействия органов государственной власти, органов местного самоуправления города Перми и лиц, участвующих в инвестиционных процессах в городе Перми;

2.2.3. разработка и рассмотрение предложений по решению вопросов, отнесенных к компетенции администрации города Перми, по уменьшению административных барьеров, в том числе в части сокращения сроков и упрощения процедуры выдачи разрешительной документации;

- 2.2.4. разработка предложений по поддержке инвестиционных процессов и стимулированию инвестиционной активности в городе Перми;
 - 2.2.5. разработка предложений по определению приоритетных направлений социально-экономического развития города Перми;
 - 2.2.6. рассмотрение механизмов стимулирования роста инвестиционной активности и привлечения средств инвесторов для развития экономики города Перми;
 - 2.2.7. рассмотрение требований к основным критериям инвестиционных проектов, сопровождаемых администрацией города Перми;
 - 2.2.8. анализ факторов, влияющих на развитие инвестиционной деятельности в городе Перми;
 - 2.2.9. рассмотрение проекта плана создания объектов инвестиционной деятельности и объектов необходимой транспортной, энергетической и социальной инфраструктуры в городе Перми;
 - 2.2.10. рассмотрение отчетов органа, уполномоченного на подготовку заключений об оценке регулирующего воздействия проектов муниципальных нормативных правовых актов администрации города Перми, затрагивающих вопросы осуществления предпринимательской и инвестиционной деятельности, и проведение экспертизы муниципальных нормативных правовых актов администрации города Перми, затрагивающих вопросы осуществления предпринимательской и инвестиционной деятельности;
 - 2.2.11. разработка предложений по совершенствованию нормативной правовой базы, регулирующей инвестиционную деятельность, финансово-кредитную и налоговую политику города Перми в отношении инвесторов, а также политику в области муниципально-частного партнерства;
 - 2.2.12. рассмотрение инвестиционных предложений по отраслям экономики и социальной сферы, планируемых к реализации на территории города Перми;
 - 2.2.13. принятие решения об одобрении (неодобрении) Декларации в соответствии с Единым регламентом сопровождения инвестиционных проектов по принципу «одного окна» в городе Перми, утвержденным постановлением администрации города Перми от 15 июля 2015 г. № 465;
 - 2.2.14. принятие решения об одобрении (неодобрении) инвестиционного проекта, претендующего на присвоение статуса «приоритетный инвестиционный проект».
- 2.3. В сфере реализации в городе Перми мероприятий по поддержке экономики:
 - 2.3.1. подготовка предложений по осуществлению мероприятий, направленных на поддержание экономической стабильности города Перми;
 - 2.3.2. определение объемов финансирования мероприятий, направленных на поддержание экономической стабильности города Перми;
 - 2.3.3. организация постоянного контроля за реализацией принятых решений, направленных на поддержание экономической стабильности города Перми;
 - 2.3.4. обеспечение проведения комплексного анализа и определение направлений дальнейшего развития экономики города Перми, выявление основных ограничений развития;
 - 2.3.5. разработка мероприятий по поддержке реального сектора экономики, включая снижение издержек для бизнеса и системообразующих предприятий, отдельных отраслей экономики, малого и среднего предпринимательства;
 - 2.3.6. организация мероприятий по осуществлению мониторинга в экономической и социальной сферах.

III. Права Совета

Совет для осуществления возложенных на него задач имеет право:

- 3.1. направлять предложения органам государственной власти, органам местного самоуправления города Перми и заинтересованным лицам по вопросам, относящимся к компетенции Совета;
- 3.2. запрашивать в установленном порядке сведения и материалы, необходимые для проведения заседаний Совета, от органов государственной власти, органов местного самоуправления, а также организаций и индивидуальных предпринимателей, осуществляющих деятельность на территории города Перми;
- 3.3. приглашать на заседания Совета и заслушивать представителей органов государственной власти, органов местного самоуправления, представителей организаций и индивидуальных предпринимателей, не входящих в состав Совета (по согласованию) по вопросам, относящимся к компетенции Совета.

IV. Организация деятельности Совета

- 4.1. Совет состоит из председателя, заместителя председателя, секретаря и членов Совета.
- 4.2. Деятельностью Совета руководит председатель Совета – Глава города Перми. В период отсутствия председателя его обязанности исполняет заместитель председателя Совета.
- 4.3. Секретарь Совета:
 - 4.3.1. информирует членов Совета о месте, времени и повестке заседания, обеспечивает при необходимости

информационными материалами;

4.3.2. оформляет протоколы заседаний и осуществляет контроль за выполнением решений Совета;

4.3.3. организует участие в заседаниях Совета представителей организаций, индивидуальных предпринимателей, деятельность которых связана с рассматриваемыми на заседании Совета вопросами.

4.4. В случае отсутствия секретаря Совета его полномочия выполняет другой член Совета по решению председателя Совета.

4.5. Заседания Совета проводятся по инициативе председателя Совета, заместителя председателя Совета, а также в случаях поступления предложений, направленных на реализацию мероприятий по развитию малого и среднего предпринимательства, созданию благоприятного инвестиционного климата и привлечению инвестиций в город Пермь, поддержке экономики и подлежащих рассмотрению на заседании Совета в соответствии с Положением о Совете.

4.6. Повестку и порядок рассмотрения вопросов на заседаниях Совета определяет председатель Совета по предложениям заместителя председателя Совета.

4.7. Заседание Совета считается правомочным, если на нем присутствует более половины его членов.

4.8. Решения Совета принимаются путем открытого голосования большинством голосов от числа присутствующих на заседании членов Совета. При равенстве голосов решающим является голос председательствующего.

4.9. В случае невозможности присутствия члена Совета на заседании он имеет право заблаговременно представить свое мнение по рассматриваемым вопросам в письменной форме.

4.10. Решения Совета отражаются в протоколе заседания Совета. Члены Совета, имеющие особое мнение, вправе выразить его в письменной форме, после чего оно должно быть отражено в протоколе заседания Совета и приложено к нему.

4.11. Решения, принимаемые Советом, носят рекомендательный характер.

4.12. Материально-техническое обеспечение деятельности Совета осуществляет департамент экономики и промышленной политики администрации города Перми.

УТВЕРЖДЕН
постановлением администрации
города Перми
от 27.12.2023 № 1509

СОСТАВ

Совета по предпринимательству и улучшению инвестиционного климата при Главе города Перми

Председатель:

Соснин

Эдуард Олегович

- Глава города Перми

Заместитель председателя:

Фурман

Яна Валерьевна

- заместитель главы администрации города Перми

Секретарь:

Чеснокова

Ольга Михайловна

- начальник департамента экономики и промышленной политики администрации города Перми

Члены:

Андрианова

Ольга Николаевна

- первый заместитель главы администрации города Перми

Батуева

Любовь Сергеевна

- заместитель руководителя Управления Федеральной налоговой службы России по Пермскому краю (по согласованию)

Барняк

Елена Васильевна

- член совета директоров Ассоциации «Пермская гильдия добросовестных предприятий» (по согласованию)

Бесфамильный Михаил Александрович	- депутат Пермской городской Думы (по согласованию)
Болквадзе Арсен Давидович	- депутат Пермской городской Думы (по согласованию)
Быкова Анна Андреевна	- руководитель Агентства по развитию малого и среднего предпринимательства Пермского края (по согласованию)
Войцехов Станислав Станиславович	- директор юридического департамента Союза «Пермская торгово-промышленная палата» (по согласованию)
Галиханов Дмитрий Кадирович	- заместитель главы администрации города Перми
Емельянов Андрей Михайлович	- заведующий кафедрой теории и практики управления Пермского филиала Российской академии народного хозяйства и государственной службы при Президенте Российской Федерации (по согласованию)
Казаков Александр Викторович	- директор производственного отделения «Пермские городские электрические сети» филиала публичного акционерного общества «Россети Урал» – «Пермэнерго» (по согласованию)
Капитонов Владимир Юрьевич	- начальник управления промышленности Министерства промышленности, предпринимательства и торговли Пермского края (по согласованию)
Касаткин Сергей Валерьевич	- главный управляющий директор общества с ограниченной ответственностью «НОВОГОР-Прикамье» (по согласованию)
Кожевников Юрий Михайлович	- управляющий филиалом акционерного коммерческого банка «Фора-Банк» (АО) в городе Перми (по согласованию)
Костылева Ирина Александровна	- начальник отдела клиентских менеджеров РГС Пермского отделения № 6984 публичного акционерного общества «Сбербанк» (по согласованию)
Крупин Андрей Алексеевич	- член Совета Пермского регионального отделения Общероссийской общественной организации малого и среднего предпринимательства «ОПОРА РОССИИ», заместитель директора общества с ограниченной ответственностью «Валкон» (по согласованию)
Мальцева Екатерина Дмитриевна	- заместитель главы администрации города Перми
Малютин Дмитрий Васильевич	- председатель Пермской городской Думы (по согласованию)
Мельник Наталья Николаевна	- первый заместитель председателя Пермской городской Думы (по согласованию)
Молоковских Александр Владимирович	- руководитель аппарата администрации города Перми
Моночков Алексей Алексеевич	- управляющий отделением по Пермскому краю Уральского главного управления Центрального банка Российской Федерации (по согласованию)

Новоселов Павел Юрьевич	- Уполномоченный по защите прав предпринимателей в Пермском крае (по согласованию)
Норова Мария Викторовна	- начальник департамента градостроительства и архитектуры администрации города Перми
Овчинников Алексей Александрович	- депутат Пермской городской Думы (по согласованию)
Орлов Дмитрий Валерьевич	- директор департамента экономических, финансовых и бухгалтерских экспертиз Союза Пермской торгово-промышленной палаты (по согласованию)
Пащенко Татьяна Васильевна	- заместитель декана экономического факультета, доцент кафедры учета, аудита и экономического анализа федерального государственного бюджетного образовательного учреждения высшего образования «Пермский государственный национальный исследовательский университет» (по согласованию)
Полетаев Георгий Михайлович	- исполнительный директор Ассоциации научных, инновационных учреждений и предприятий Пермского края (по согласованию)
Прокопчук Татьяна Анатольевна	- вице-президент по проектной деятельности Союза «Пермская торгово- промышленная палата» (по согласованию)
Радченко Владимир Анатольевич	- и.о. генерального директора, заместитель генерального директора государственного бюджетного учреждения Пермского края «Агентство инвестиционного развития» (по согласованию)
Субботин Игорь Александрович	- заместитель главы администрации города Перми
Теплов Дмитрий Викторович	- председатель Совета Пермского краевого регионального отделения Общероссийской общественной организации «Деловая Россия», директор общества с ограниченной ответственностью «Краснокамский ремонтно- механический завод» (по согласованию)
Титяпкина Вера Сергеевна	- начальник департамента финансов администрации города Перми
Хайдаров Ильдар Рафакович	- заместитель директора муниципального казенного учреждения «Пермский бизнес-инкубатор»
Цыганков Василий Иванович	- генеральный директор Регионального объединения работодателей Пермского края «Сотрудничество» (по согласованию)
Южанинова Ирина Станиславовна	- председатель Пермского регионального отделения Общероссийской общественной организации малого и среднего предпринимательства «ОПОРА РОССИИ» (по согласованию)



АДМИНИСТРАЦИЯ ГОРОДА ПЕРМИ ПОСТАНОВЛЕНИЕ

27.12.2023

№ 1510

О внесении изменений в муниципальную программу «Развитие физической культуры и спорта города Перми», утвержденную постановлением администрации города Перми от 19.10.2021 № 893

В соответствии с постановлением администрации города Перми от 25 сентября 2013 г. № 781 «Об утверждении Порядка принятия решений о разработке муниципальных программ, их формирования и реализации», в целях актуализации правовых актов администрации города Перми администрация города Перми ПОСТАНОВЛЯЕТ:

1. Утвердить прилагаемые изменения в муниципальную программу «Развитие физической культуры и спорта города Перми», утвержденную постановлением администрации города Перми от 19 октября 2021 г. № 893 (в ред. от 24.12.2021 № 1212, от 31.01.2022 № 54, от 08.02.2022 № 69, от 15.03.2022 № 170, от 29.03.2022 № 235, от 19.05.2022 № 379, от 29.06.2022 № 554, от 15.07.2022 № 609, от 06.09.2022 № 753, от 14.09.2022 № 794, от 29.09.2022 № 879, от 20.10.2022 № 1021, от 26.10.2022 № 1083, от 07.11.2022 № 1131, от 06.12.2022 № 1242, от 27.12.2022 № 1389, от 29.12.2022 № 1415, от 10.01.2023 № 9, от 01.02.2023 № 64, от 02.03.2023 № 161, от 17.03.2023 № 207, от 04.04.2023 № 265, от 11.04.2023 № 286, от 31.05.2023 № 441, от 16.06.2023 № 496, от 03.07.2023 № 563, от 18.08.2023 № 725, от 19.09.2023 № 843, от 20.09.2023 № 876, от 17.10.2023 № 1056, от 18.10.2023 № 1111, от 08.11.2023 № 1218, от 09.11.2023 № 1224, от 19.12.2023 № 1430, от 25.12.2023 № 1464, от 27.12.2023 № 1508).

2. Настоящее постановление вступает в силу со дня официального опубликования в печатном средстве массовой информации «Официальный бюллетень органов местного самоуправления муниципального образования город Пермь».

3. Управлению по общим вопросам администрации города Перми обеспечить опубликование настоящего постановления в печатном средстве массовой информации «Официальный бюллетень органов местного самоуправления муниципального образования город Пермь».

4. Информационно-аналитическому управлению администрации города Перми обеспечить опубликование (обнародование) настоящего постановления на официальном сайте муниципального образования город Пермь в информационно-телекоммуникационной сети Интернет.

5. Контроль за исполнением настоящего постановления возложить на исполняющего обязанности заместителя главы администрации города Перми Мальцеву Е.Д.

Глава города Перми

Э.О. Соснин

УТВЕРЖДЕНЫ
 постановлением администрации
 города Перми
 от 27.12.2023 № 1510

ИЗМЕНЕНИЯ
 в муниципальную программу «Развитие физической культуры и спорта города Перми»,
 утвержденную постановлением администрации города Перми от 19 октября 2021 г. № 893

1. В разделе «Паспорт муниципальной программы» строку 9 изложить в следующей редакции:

9	Объемы и источники финансирования программы (подпрограммы)	2022 год план	2023 год план	2024 год план	2025 год план	2026 год план
	программа, всего (тыс. руб.), в том числе	1 625 553,58887	1 566 021,06106	1 253 554,98714	1 257 238,400	1 067 164,700
	бюджет города Перми	1 444 682,01839	1 433 915,87775	1 229 531,390	1 257 238,400	1 067 164,700
	бюджет города Перми (неиспользованные ассигнования отчетного года)	61 969,57217	62 689,75821	0,0	0,0	0,0
	бюджет Пермского края	15 603,56667	59 462,42511	4 991,96245	0,0	0,0
	бюджет Пермского края (неиспользованные ассигнования отчетного года)	65 487,73164	0,0	0,0	0,0	0,0
	бюджет Российской Федерации	37 810,700	9 952,99999	19 031,63469	0,0	0,0
	внебюджетные источники	0,0	0,0	0,0	0,0	0,0
	подпрограмма 1.1, всего (тыс. руб.), в том числе	716 409,70937	581 831,77372	275 353,18714	279 018,600	88 944,900
	бюджет города Перми	535 538,13889	449 726,59041	251 329,590	279 018,600	88 944,900
	бюджет города Перми (неиспользованные ассигнования отчетного года)	61 969,57217	62 689,75821	0,0	0,0	0,0
	бюджет Пермского края	15 603,56667	59 462,42511	4 991,96245	0,0	0,0
	бюджет Пермского края (неиспользованные ассигнования отчетного года)	65 487,73164	0,0	0,0	0,0	0,0
	бюджет Российской Федерации	37 810,700	9 952,99999	19 031,63469	0,0	0,0
	внебюджетные источники	0,0	0,0	0,0	0,0	0,0
	подпрограмма 1.2, всего (тыс. руб.), в том числе	909 143,87950	984 189,28734	978 201,800	978 219,800	978 219,800
	бюджет города Перми	909 143,87950	984 189,28734	978 201,800	978 219,800	978 219,800
	бюджет Пермского края	0,0	0,0	0,0	0,0	0,0
	бюджет Российской Федерации	0,0	0,0	0,0	0,0	0,0
	внебюджетные источники	0,0	0,0	0,0	0,0	0,0

2. В разделе «Система программных мероприятий подпрограммы 1.2 «Развитие физической культуры и спорта на территории города Перми» муниципальной программы «Развитие физической культуры и спорта города Перми»:

2.1. строки 1.2.1.1.1.2, «Итого по мероприятию 1.2.1.1.1, в том числе по источникам финансирования», «Итого по основному мероприятию 1.2.1.1, в том числе по источникам финансирования» изложить в следующей редакции:

1.2.1.1.1.2	Количество площадок, на которых организуется спортивно-массовая работа с привлечением тренера-инструктора	ед.										Итого по ПНР	
		9	9	9	9	9	9	9	9	9	9		
		8	8	8	8	8	8	8	8	8	8	760,000	760,000
		7	7	7	7	7	7	7	7	7	7	520,400	520,400
		3	3	3	3	3	3	3	3	3	3	455,29158	455,29158
		6	6	6	6	6	6	6	6	6	6	607,945	607,945
		8	8	8	8	8	8	8	8	8	8	204,000	204,000
		1	1	1	1	1	1	1	1	1	1	446,36850	446,36850
		50	50	50	50	50	50	50	50	50	50	617,700	617,700
												700,000	700,000
												55,500	55,500
												3 158,0040	3 437, 24908
												8 611, 29450	8 439, 58786
												8 611, 29450	8 439, 58786
												9 450,700	9 450,700
												9 450,700	9 450,700

2.2. строку «Итого по задаче 1.2.1, в том числе по источникам финансирования» изложить в следующей редакции:

Итого по задаче 1.2.1, в том числе по источникам финансирования	бюджет города Перми	216 470, 35750	232 930,45732	245 009,300	245 027, 100	245 027,100
---	---------------------	----------------	---------------	-------------	--------------	-------------

2.3. строку «Итого по подпрограмме 1.2, в том числе по источникам финансирования» изложить в следующей редакции:

Итого по подпрограмме 1.2, в том числе по источникам финансирования	бюджет города Перми	909 143,87950	984 189,28734	978 201, 800	978 219, 800	978 219, 800
---	---------------------	---------------	---------------	--------------	--------------	--------------

3. В приложении 2:

3.1. строки 1.2.1.1.1.5, 1.2.1.1.1.6 изложить в следующей редакции:

1.2.1.1.1.5	Организация и проведение мероприятий на территории Кировского района	АКР	01.01.2023	31.12.2023	количество проведенных мероприятий	ед.	13	бюджет города Перми	540,000
1.2.1.1.1.6	Организация спортивно-массовой работы на площадках по месту жительства на территории Кировского района		01.01.2023	31.12.2023	количество площадок, на которых организуется спортивно-массовая работа с привлечением тренера-инструктора (количество адресов)	ед.	7		607,945
					численность населения, занимающегося физической культурой и спортом на площадках по месту жительства	чел.	520		

3.2. строки «Итого по мероприятию 1.2.1.1.1, в том числе по источникам финансирования», «Итого по основному мероприятию 1.2.1.1, в том числе по источникам финансирования» изложить в следующей редакции:

Итого по мероприятию 1.2.1.1.1, в том числе по источникам финансирования	бюджет города Перми	8 439,58786
Итого по основному мероприятию 1.2.1.1, в том числе по источникам финансирования	бюджет города Перми	8 439,58786

3.3. строку «Итого по задаче 1.2.1, в том числе по источникам финансирования» изложить в следующей редакции:

Итого по задаче 1.2.1, в том числе по источникам финансирования	бюджет города Перми	232 930,45732
---	---------------------	---------------

3.4. строку «Итого по подпрограмме 1.2, в том числе по источникам финансирования» изложить в следующей редакции:

Итого по подпрограмме 1.2, в том числе по источникам финансирования	бюджет города Перми	984 189,28734
---	---------------------	---------------



АДМИНИСТРАЦИЯ ГОРОДА ПЕРМИ ПОСТАНОВЛЕНИЕ

27.12.2023

№ 1511

О выплате денежного вознаграждения гражданам за содействие в выявлении лиц, совершивших административное правонарушение, выражающееся в нанесении на фасад здания, строения, сооружения надписей, графических рисунков и иных изображений вне специально отведенных для этого мест на территории города Перми

В соответствии с Федеральным законом от 06 октября 2003 г. № 131-ФЗ «Об общих принципах организации местного самоуправления в Российской Федерации», Уставом города Перми администрация города Перми ПОСТАНОВЛЯЕТ:

1. Утвердить прилагаемый Порядок выплаты гражданам денежного вознаграждения за содействие в выявлении лиц, совершивших административное правонарушение, выражающееся в нанесении на фасад здания, строения, сооружения надписей, графических рисунков и иных изображений вне специально отведенных для этого мест на территории города Перми.

2. Создать комиссию по вопросам выплаты денежного вознаграждения гражданам за содействие в выявлении лиц, совершивших административное правонарушение, выражающееся в нанесении на фасад здания, строения, сооружения надписей, графических рисунков и иных изображений вне специально отведенных для этого мест на территории города Перми.

3. Утвердить прилагаемые:

3.1. Положение о комиссии по вопросам выплаты денежного вознаграждения гражданам за содействие в выявлении лиц, совершивших административное правонарушение, выражающееся в нанесении на фасад здания, строения, сооружения надписей, графических рисунков и иных изображений вне специально отведенных для этого мест на территории города Перми;

3.2. состав комиссии по вопросам выплаты денежного вознаграждения гражданам за содействие в выявлении лиц, совершивших административное правонарушение, выражающееся в нанесении на фасад здания, строения, сооружения надписей, графических рисунков и иных изображений вне специально отведенных для этого мест на территории города Перми.

4. Настоящее постановление вступает в силу с 01 января 2024 г., но не ранее дня официального опубликования в печатном средстве массовой информации «Официальный бюллетень органов местного самоуправления муниципального образования город Пермь».

5. Управлению по общим вопросам администрации города Перми обеспечить опубликование настоящего постановления в печатном средстве массовой информации «Официальный бюллетень органов местного самоуправления муниципального образования город Пермь».

6. Информационно-аналитическому управлению администрации города Перми обеспечить опубликование (обнародование) настоящего постановления на официальном сайте муниципального образования город Пермь в информационно-телекоммуникационной сети Интернет.

7. Контроль за исполнением настоящего постановления возложить на исполняющего обязанности заместителя главы администрации города Перми Турова А.М.

Глава города Перми

Э.О. Соснин

УТВЕРЖДЕН
постановлением администрации
города Перми
от 27.12.2023 № 1511

ПОРЯДОК
выплаты гражданам денежного вознаграждения за содействие в выявлении
лиц, совершивших административное правонарушение, выражающееся
в нанесении на фасад здания, строения, сооружения надписей, графических
рисунков и иных изображений вне специально отведенных для этого мест
на территории города Перми

1. Настоящий Порядок определяет процедуру выплаты денежного вознаграждения гражданам (далее – Порядок, вознаграждение) за содействие в выявлении лиц, совершивших административное правонарушение, выражающееся в нанесении на фасад здания, строения, сооружения надписей, графических рисунков и иных изображений вне специально отведенных для этого мест на территории города Перми (далее – правонарушение).

2. Финансовое обеспечение расходов на выплату гражданам вознаграждения осуществляется за счет средств бюджета города Перми в пределах лимитов бюджетных обязательств, доведенных до департамента общественной безопасности администрации города Перми (далее – департамент общественной безопасности), предусмотренных на организацию выплат гражданам вознаграждения за содействие в выявлении лиц, совершивших правонарушение.

3. Размер вознаграждения составляет 15 тыс. руб.

4. Для выплаты вознаграждения за содействие в выявлении лиц, совершивших правонарушение, необходимы следующие документы:

4.1. представляемые гражданином в контрольный департамент администрации города Перми (далее – Контрольный департамент) заказным почтовым отправлением с описью вложения или лично:

4.1.1. заявление на выплату вознаграждения по форме согласно приложению к настоящему Порядку (далее – заявление).

Заявление должно быть подано в течение 30 календарных дней со дня регистрации обращения в территориальном органе Управления МВД России по городу Перми и содержать информацию (сведения) о дате и номере зарегистрированного обращения гражданина в территориальном органе Управления МВД России по городу Перми, а также о действиях, совершенных гражданином с целью оказания содействия в выявлении лиц, совершивших правонарушение, о банковском счете, принадлежащем заявителю;

4.1.2. копия документа, удостоверяющего личность (в случае если от имени гражданина действует лицо, являющееся его представителем, дополнительно представляются документ, удостоверяющий личность представителя, документ, подтверждающий в соответствии с законодательством Российской Федерации полномочия представителя);

4.2. материалы проверки, проведенной территориальным органом Управления МВД России по городу Перми на основании зарегистрированных сообщений (заявлений) в книге учета сообщений о правонарушениях, содержащие сведения о зафиксированном факте административного правонарушения, данные о заявителе и документы, устанавливающие личность лица, нанесившего несанкционированные графические рисунки в неустановленных для этого местах;

4.3. информация и материалы, указанные в пункте 4.2 настоящего Порядка, в территориальных органах Управления МВД России по городу Перми запрашивает Контрольный департамент в течение 5 рабочих дней со дня поступления заявления гражданина о выплате денежного вознаграждения.

5. В случае подачи заявлений о выплате вознаграждения двумя и более гражданами по одному зафиксированному факту выявления лиц, совершивших правонарушение, размер вознаграждения делится пропорционально между всеми гражданами, оказавшими содействие в выявлении лиц, совершивших правонарушение.

6. Рассмотрение документов, указанных в пункте 4 настоящего Порядка, осуществляется комиссией по вопросам выплаты денежного вознаграждения гражданам за содействие в выявлении лиц, совершивших правонарушение (далее – Комиссия), один раз в квартал не позднее 10 числа последнего месяца квартала, за исключением четвертого квартала.

В четвертом квартале документы рассматриваются не позднее 15 ноября текущего года.

Документы, указанные в пункте 4 настоящего Порядка, поступившие в Контрольный департамент после заседания Комиссии, проведенного в текущем квартале, рассматриваются Комиссией в следующем календарном квартале.

7. Основанием для выплаты гражданину вознаграждения либо отказа в выплате вознаграждения является решение Комиссии о выплате (об отказе в выплате) вознаграждения за содействие в выявлении лиц, совершивших правонарушение.

8. В случае принятия Комиссией решения о выплате вознаграждения копия заявления гражданина и решения Комиссии в течение 5 рабочих дней с момента его подписания направляется Контрольным департаментом в департамент общественной безопасности.

9. Вознаграждение выплачивается гражданину департаментом общественной безопасности в течение 30 календарных дней после поступления документов, указанных в пункте 8 настоящего Порядка, путем безналичного перечисления денежных средств на банковский счет, указанный гражданином в заявлении.

10. В случае принятия Комиссией решения об отказе в выплате вознаграждения Контрольный департамент в течение 10 рабочих дней со дня принятия решения Комиссией направляет гражданину решение Комиссии об отказе в выплате вознаграждения за содействие в выявлении лиц, совершивших правонарушение.

11. Основаниями для отказа в предоставлении выплаты являются:

11.1. отсутствие документов, указанных в пункте 4 настоящего Порядка;

11.2. выявление в документах, указанных в пункте 4 настоящего Порядка, недостоверной информации, противоречащих или несоответствующих сведений;

11.3. несоблюдение срока подачи гражданином заявления на выплату вознаграждения, указанного в пункте 4.1.1 настоящего Порядка.

12. Выплаченное гражданину вознаграждение подлежит налогообложению в соответствии с налоговым законодательством Российской Федерации. Получатели вознаграждения самостоятельно производят декларирование полученных доходов и оплату необходимых налогов.

Приложение
к Порядку выплаты гражданам денежного
вознаграждения за содействие в выявлении
лиц, совершивших административное
правонарушение, выражающееся в нанесении
на фасад здания, строения, сооружения
надписей, графических рисунков и иных
изображений вне специально отведенных для
этого мест на территории города Перми

Контрольный департамент
администрации города Перми

от _____

(фамилия, имя, отчество)

зарегистрированного по адресу:

(указывается адрес регистрации)

ИНН: _____

Номер телефона _____

ЗАЯВЛЕНИЕ

**на выплату гражданину денежного вознаграждения
за содействие в выявлении лиц, совершивших административное правонарушение, выражающееся в
нанесении на фасад здания, строения, сооружения надписей, графических рисунков и иных изображений вне
специально отведенных для этого мест**

Прошу выплатить мне денежное вознаграждение за содействие в выявлении лица, совершившего административное правонарушение, выражающееся в нанесении на фасад здания, строения, сооружения надписей, графических рисунков и иных изображений вне специально отведенных для этого мест.

Соответствующая информация, подтверждающая факт нанесения лицом на фасад здания, строения, сооруже-

ния надписей, графических рисунков и иных изображений вне специально отведенных для этого мест, представлена мной « ____ » _____ 20 ____ г. (регистрационный номер в КУСП _____) в дежурную часть

(территориальный орган Управления МВД России по городу Перми)

Мной оказаны следующие действия по оказанию помощи в выявлении лиц, совершивших административное правонарушение, выражающееся в нанесении на фасад здания, строения, сооружения надписей, графических рисунков и иных изображений вне специально отведенных для этого мест (далее – лицо) (необходимо отметить):

* осуществил фото-, видеофиксацию, подтверждающую факт нанесения лицом на фасад здания, строения, сооружения надписей, графических рисунков и иных изображений вне специально отведенных для этого мест;

* сообщил (совершил звонок/сообщение) в территориальный орган Управления МВД России по городу Перми;

* дождался сотрудников территориального органа Управления МВД России по городу Перми;

* оказал содействие в установлении личности (сообщил достоверные данные о лице, иные _____ (указать).

Документ, удостоверяющий личность: _____

Дата рождения: _____

Адрес фактического проживания, почтовый индекс: _____

Выплату прошу произвести в соответствии с Порядком выплаты гражданам денежного вознаграждения за содействие в выявлении лиц, совершивших административное правонарушение, выражающееся в нанесении на фасад здания, строения, сооружения надписей, графических рисунков и иных изображений вне специально отведенных для этого мест, путем перечисления денежных средств на принадлежащий мне расчетный счет № _____

в _____ (наименование кредитной организации)

БИК _____

КПП _____

ИНН _____

Корреспондентский счет кредитной организации _____

К заявлению прилагаю копию: паспорта (документа, удостоверяющего личность) на ____ л.

Даю согласие на обработку содержащихся в настоящем заявлении, прикладываемых к заявлению копий документов персональных данных в соответствии с Федеральным законом от 27 июля 2006 г. № 152-ФЗ «О персональных данных».

О необходимости самостоятельного декларирования полученного вознаграждения и уплаты с него налогов в порядке, предусмотренном действующим законодательством, предупрежден.

(дата, подпись, расшифровка подписи)

УТВЕРЖДЕНО
постановлением администрации
города Перми
от 27.12.2023 № 1511

ПОЛОЖЕНИЕ

о комиссии по вопросам выплаты денежного вознаграждения гражданам за содействие в выявлении лиц, совершивших административное правонарушение, выражающееся в нанесении на фасад здания, строения, сооружения надписей, графических рисунков и иных изображений вне специально отведенных для этого мест на территории города Перми

I. Общие положения

1.1. Комиссия по вопросам выплаты денежного вознаграждения гражданам за содействие в выявлении лиц, совершивших административное правонарушение, выражающееся в нанесении на фасад здания, строения, сооружения надписей, графических рисунков и иных изображений вне специально отведенных для этого мест на территории города Перми (далее – Комиссия), формируется в целях рассмотрения заявлений граждан на выплату денежного вознаграждения за содействие в выявлении лиц, совершивших административное правонарушение, выражающееся в нанесении на фасад здания, строения, сооружения надписей, графических рисунков и иных изображений вне специально отведенных для этого мест на территории города Перми (далее – правонарушение), и иных документов, являющихся основанием для выплаты вознаграждения.

1.2. Комиссия является коллегиальным совещательным органом при администрации города Перми.

1.3. Комиссия в своей деятельности руководствуется Конституцией Российской Федерации, федеральными законами, законами Пермского края, муниципальными правовыми актами города Перми и настоящим Положением.

II. Задачи Комиссии

Задачей Комиссии является рассмотрение заявлений граждан на выплату денежного вознаграждения за содействие в выявлении лиц, совершивших правонарушение на территории города Перми.

III. Состав и организация деятельности Комиссии

3.1. Комиссия создается постановлением администрации города Перми.

3.2. Положение о Комиссии и ее состав утверждаются постановлением администрации города Перми.

3.3. Комиссия состоит из председателя Комиссии, координатора Комиссии и членов Комиссии.

3.4. Председатель Комиссии:

3.4.1. проводит заседания Комиссии;

3.4.2. утверждает повестку заседания Комиссии, время и место его проведения;

3.4.3. подписывает протоколы заседаний Комиссии, решения Комиссии.

3.5. Координатор Комиссии:

3.5.1. обеспечивает организацию проведения заседаний Комиссии, включая подготовку и рассылку материалов и документов для рассмотрения на заседаниях Комиссии;

3.5.2. осуществляет ведение протоколов заседаний Комиссии;

3.5.3. обеспечивает направление гражданину уведомления об отказе в выплате вознаграждения за содействие в выявлении лиц, совершивших правонарушение;

3.5.4. исполняет полномочия председателя Комиссии в период его отсутствия.

3.6. Члены Комиссии:

3.6.1. участвуют в обсуждении рассматриваемых на заседаниях Комиссии вопросов;

3.6.2. вносят предложения о внеочередном заседании Комиссии;

3.6.3. участвуют в заседаниях лично, в случае невозможности личного присутствия на заседании имеют право в срок не позднее рабочего дня, предшествующего дню проведения заседания Комиссии, направить письмо в адрес председателя Комиссии с указанием иного должностного лица, которое будет иметь право голоса на соответствующем заседании Комиссии.

IV. Порядок работы Комиссии

4.1. Заседания Комиссии проводятся по мере необходимости при поступлении в контрольный департамент администрации города Перми заявлений граждан на выплату денежного вознаграждения за содействие в выявлении лиц,

совершивших правонарушение, не позднее 10 числа последнего месяца квартала, за исключением четвертого квартала, в котором заседание Комиссии проводится не позднее 15 ноября текущего года.

4.2. Заседание Комиссии считается правомочным, если на нем присутствует более половины ее членов. Решения Комиссии принимаются простым большинством голосов от общего числа членов Комиссии, присутствующих на заседании, по форме согласно приложению к настоящему Положению.

4.3. Организационно-техническое и информационное обеспечение деятельности Комиссии осуществляет контрольный департамент администрации города Перми.

Приложение
к Положению о комиссии
по вопросам выплаты денежного
вознаграждения гражданам
за содействие в выявлении лиц, совершивших
административное правонарушение,
выражающееся
в нанесении на фасад здания, строения,
сооружения надписей, графических рисунков
и иных изображений вне специально
отведенных для этого мест
на территории города Перми

РЕШЕНИЕ

**комиссии по вопросам выплаты денежного вознаграждения гражданам
за содействие в выявлении лиц, совершивших административное правонарушение, выражающееся в
нанесении на фасад здания, строения, сооружения надписей, графических рисунков и иных изображений
вне специально отведенных для этого мест на территории города Перми**

№ _____

« ____ » _____ 202__ года

Руководствуясь пунктами 5-6 Порядка выплаты гражданам денежного вознаграждения за содействие в выявлении лиц, совершивших административное правонарушение, выражающееся в нанесении на фасад здания, строения, сооружения надписей, графических рисунков и иных изображений вне специально отведенных для этого мест на территории города Перми, утвержденного постановлением администрации города Перми от _____ № _____, рассмотрев заявление гр. _____ от _____ № _____ на выплату денежного вознаграждения (далее – заявление на выплату), Комиссия по вопросам выплаты денежного вознаграждения гражданам за содействие в выявлении лиц, совершивших административное правонарушение, выражающееся в нанесении на фасад здания, строения, сооружения надписей, графических рисунков и иных изображений вне специально отведенных для этого мест на территории города Перми (далее – Комиссия),

РЕШИЛА:

выплатить гр. _____ денежное вознаграждение за содействие в выявлении лиц, совершивших административное правонарушение, выражающееся в нанесении на фасад здания, строения, сооружения надписей, графических рисунков и иных изображений вне специально отведенных для этого мест на территории города Перми, в размере _____ руб. (указывается сумма вознаграждения) по банковским реквизитам, указанным в заявлении на выплату.

(или)

отказать в выплате денежного вознаграждения за содействие в выявлении лиц, совершивших административное правонарушение, выражающееся в нанесении на фасад здания, строения, сооружения надписей, графических рисунков и иных изображений вне специально отведенных для этого мест на территории города Перми, на основании _____ (указывается основание отказа в выплате) (выбрать нужный вариант, ненужное удалить).

Председатель Комиссии _____

УТВЕРЖДЕН
постановлением администрации
города Перми
от 27.12.2023 № 1511

СОСТАВ

комиссии по вопросам выплаты денежного вознаграждения гражданам за содействие в выявлении лиц, совершивших административное правонарушение, выражающееся в нанесении на фасад здания, строения, сооружения надписей, графических рисунков и иных изображений вне специально отведенных для этого мест на территории города Перми

Председатель:

Туров
Алексей Михайлович - и.о. заместителя главы администрации города Перми

Координатор комиссии:

Долгих
Игорь Олегович - начальник контрольного департамента администрации города Перми

Члены комиссии:

Мельчаков
Сергей Владимирович - начальник департамента общественной безопасности администрации города Перми

Молоковских
Александр Владимирович - руководитель аппарата администрации города Перми

Самаркин
Кирилл Евгеньевич - директор муниципального казенного учреждения «Административно-техническая инспекция города Перми»



АДМИНИСТРАЦИЯ ГОРОДА ПЕРМИ ПОСТАНОВЛЕНИЕ

27.12.2023

№ 1512

Об утверждении перечня объектов, в отношении которых планируется заключение концессионных соглашений в 2024 году

В соответствии с Федеральными законами от 06 октября 2003 г. № 131-ФЗ «Об общих принципах организации местного самоуправления в Российской Федерации», от 21 июля 2005 г. № 115-ФЗ «О концессионных соглашениях», постановлением администрации города Перми от 28 ноября 2022 г. № 1201 «Об утверждении Порядка определения существенных условий концессионных соглашений, подготовки и заключения концессионных соглашений в городе Перми», Уставом города Перми, в целях привлечения инвестиций в экономику города Перми администрация города Перми ПОСТАНОВЛЯЕТ:

1. Утвердить прилагаемый перечень объектов, в отношении которых планируется заключение концессионных соглашений в 2024 году (далее – Перечень).

2. Департаменту имущественных отношений администрации города Перми в течение 10 дней со дня вступления в силу настоящего постановления обеспечить размещение Перечня на официальном сайте Российской Федерации в информационно-телекоммуникационной сети Интернет для размещения информации о проведении торгов, определенном Правительством Российской Федерации, по адресу: www.torgi.gov.ru.

3. Департаменту жилищно-коммунального хозяйства администрации города Перми в течение 30 дней со дня поступления письменного запроса заинтересованного лица представлять копию подготовленного в соответствии с требованиями нормативных правовых актов Российской Федерации в сфере теплоснабжения, сфере водоснабжения и водоотведения отчета о техническом обследовании имущества, предлагаемого к включению в объект концессионного соглашения.

4. Настоящее постановление вступает в силу со дня подписания.

5. Управлению по общим вопросам администрации города Перми обеспечить опубликование настоящего постановления в печатном средстве массовой информации «Официальный бюллетень органов местного самоуправления муниципального образования город Пермь».

6. Информационно-аналитическому управлению администрации города Перми обеспечить опубликование (обнародование) настоящего постановления на официальном сайте муниципального образования город Пермь в информационно-телекоммуникационной сети Интернет.

7. Контроль за исполнением настоящего постановления возложить на первого заместителя главы администрации города Перми Андрианову О.Н.

Глава города Перми

Э.О. Соснин

УТВЕРЖДЕН
постановлением администрации
города Перми
от 27.12.2023 № 1512

**ПЕРЕЧЕНЬ
объектов, в отношении которых планируется заключение концессионных соглашений
в 2024 году**

№	Наименование объекта в соответствии с Федеральным законом от 21 июля 2005 г. № 115-ФЗ «О концессионных соглашениях»	Обязательства концессионера в рамках концессионного соглашения (создание и (или) реконструкция)	Местонахождение объекта (планируемое местонахождение объекта)
1	2	3	4
1	Объекты теплоснабжения и централизованных систем горячего водоснабжения, отдельных объектов централизованной системы холодного водоснабжения и централизованных систем горячего водоснабжения города Перми	создание и реконструкция	г. Пермь



АДМИНИСТРАЦИЯ ГОРОДА ПЕРМИ ПОСТАНОВЛЕНИЕ

27.12.2023

№ 1513

Об утверждении Порядка определения объема и условий предоставления субсидий на иные цели бюджетным и автономным учреждениям на строительство (реконструкцию) стадионов, межшкольных стадионов, спортивных площадок и иных спортивных объектов

В соответствии с абзацем вторым пункта 1 статьи 78.1 Бюджетного кодекса Российской Федерации, постановлением Правительства Российской Федерации от 22 февраля 2020 г. № 203 «Об общих требованиях к нормативным правовым актам и муниципальным правовым актам, устанавливающим порядок определения объема и условия предоставления бюджетным и автономным учреждениям субсидий на иные цели», постановлением Правительства Пермского края от 06 марта 2020 г. № 104-п «Об утверждении порядков предоставления субсидий из бюджета Пермского края бюджетам муниципальных образований Пермского края на софинансирование расходных обязательств на строительство (реконструкцию) объектов спортивной инфраструктуры муниципального значения и о признании утратившими силу отдельных постановлений Правительства Пермского края» администрация города Перми ПОСТАНОВЛЯЕТ:

1. Утвердить прилагаемый Порядок определения объема и условий предоставления субсидий на иные цели бюджетным и автономным учреждениям на строительство (реконструкцию) стадионов, межшкольных стадионов, спортивных площадок и иных спортивных объектов.

2. Настоящее постановление вступает в силу со дня официального опубликования в печатном средстве массовой информации «Официальный бюллетень органов местного самоуправления муниципального образования город Пермь».

3. Управлению по общим вопросам администрации города Перми обеспечить опубликование настоящего постановления в печатном средстве массовой информации «Официальный бюллетень органов местного самоуправления муниципального образования город Пермь».

4. Информационно-аналитическому управлению администрации города Перми обеспечить опубликование (обнародование) настоящего постановления на официальном сайте муниципального образования город Пермь в информационно-телекоммуникационной сети Интернет.

5. Контроль за исполнением настоящего постановления возложить на исполняющего обязанности заместителя главы администрации города Перми Мальцеву Е.Д.

Глава города Перми

Э.О. Соснин

УТВЕРЖДЕН
постановлением администрации
города Перми
от 27.12.2023 № 1513

ПОРЯДОК определения объема и условий предоставления субсидий на иные цели бюджетным и автономным учреждениям на строительство (реконструкцию) стадионов, межшкольных стадионов, спортивных площадок и иных спортивных объектов

I. Общие положения о предоставлении субсидий на иные цели

1.1. Настоящий Порядок определяет объем и условия предоставления субсидий на иные цели на строительство (реконструкцию) стадионов, межшкольных стадионов, спортивных площадок и иных спортивных объектов бюджетным и автономным учреждениям, в отношении которых департамент образования администрации города Перми осуществляет функции и полномочия учредителя (далее – Порядок, субсидии на иные цели, Учреждения, Департамент).

1.2. Получателями субсидий на иные цели являются Учреждения согласно приложению к настоящему Порядку, устанавливающему размер субсидий на иные цели на 2024 год.

1.3. Целью предоставления субсидий на иные цели является создание условий для укрепления здоровья населения и повышения конкурентоспособности пермского спорта путем развития инфраструктуры спорта в рамках выполнения мероприятий муниципальной программы «Развитие сети образовательных организаций города Перми».

1.4. Субсидия направляется на строительство (реконструкцию) стадионов, межшкольных стадионов, спортивных площадок и иных спортивных объектов.

1.5. Субсидии на иные цели предоставляются Учреждениям в пределах бюджетных ассигнований и лимитов бюджетных обязательств на 2024 год на основании сводной бюджетной росписи бюджета города Перми за счет средств бюджета города Перми и Пермского края и в рамках реализации мероприятий муниципальной программы «Развитие сети образовательных организаций города Перми».

II. Условия и порядок предоставления субсидий на иные цели

2.1. Для получения субсидий на иные цели Учреждения представляют на бумажном носителе в Департамент: пояснительную записку, содержащую обоснование необходимости предоставления субсидий на иные цели; расчет-обоснование суммы субсидий на иные цели согласно приложению 1 к настоящему Порядку; локальный сметный расчет на выполнение соответствующих работ, согласованный муниципальным казенным учреждением «Административно-хозяйственная служба системы образования»;

документы, подтверждающие отсутствие у Учреждений задолженности по уплате налогов, сборов и иных обязательных платежей в бюджеты бюджетной системы Российской Федерации.

2.2. На дату, предшествующую не более чем на 1 месяц дате подачи документов, указанных в пункте 2.1 настоящего Порядка, Учреждения должны соответствовать следующим требованиям:

отсутствие неисполненной обязанности по уплате налогов, сборов, страховых взносов, пеней, штрафов, процентов, подлежащих уплате в соответствии с законодательством Российской Федерации о налогах и сборах;

отсутствие просроченной задолженности по возврату в бюджет города Перми субсидий, бюджетных инвестиций, предоставленных в том числе в соответствии с иными правовыми актами, и иной просроченной задолженности перед бюджетом города Перми.

2.3. Рассмотрение и проверка документов на полноту их представления в соответствии с пунктом 2.1 настоящего Порядка осуществляется Департаментом в течение 10 рабочих дней с даты их представления.

2.4. Основания для отказа Учреждениям в предоставлении субсидий на иные цели: несоответствие представленных Учреждениями документов требованиям, определенным в соответствии с пунктом 2.1 настоящего Порядка, или непредставление (представление не в полном объеме) указанных документов; недостоверность информации, содержащейся в документах, представленных Учреждениями в соответствии с пунктом 2.1 настоящего Порядка.

В случае принятия решения об отказе в предоставлении субсидии на иные цели Департамент уведомляет Учреждения о принятом решении. Учреждения вправе повторно представить в Департамент документы в соответствии с пунктом 2.1 настоящего Порядка.

2.5. Размер субсидий на иные цели определяется на основании локального сметного расчета на выполнение соответствующих работ, согласованных муниципальным казенным учреждением «Административно-хозяйственная служба системы образования».

2.6. Размер субсидий на иные цели устанавливается приложением к настоящему Порядку по каждому Учреждению.

Размер субсидий на иные цели на 2024 год установлен в приложении 2 к настоящему Порядку.

2.7. Субсидии на иные цели предоставляются в соответствии с соглашением о предоставлении субсидии из бюджета города Перми (далее – Соглашение), заключенным между Департаментом и Учреждением по типовой форме, утвержденной распоряжением начальника департамента финансов администрации города Перми (далее – типовая форма), не позднее 15 рабочих дней со дня вступления в силу решения Пермской городской Думы о бюджете города Перми на очередной финансовый год и плановый период.

2.8. Условиями заключения Соглашения являются:

соответствие Учреждений требованиям, установленным пунктом 2.2 настоящего Порядка;

наличие бюджетных ассигнований и лимитов бюджетных обязательств для предоставления субсидий на иные цели в сводной бюджетной росписи бюджета города Перми на текущий финансовый год в муниципальной программе «Развитие сети образовательных организаций города Перми».

2.9. Внесение изменений в Соглашение.

Изменения в Соглашение вносятся на основании внесенных изменений в настоящий Порядок, муниципальную программу «Развитие сети образовательных организаций города Перми» в течение 10 рабочих дней со дня вступления в силу изменений в указанные правовые акты.

Дополнительные соглашения к указанному Соглашению, предусматривающие внесение в него изменений или его расторжение, заключаются в соответствии с типовой формой.

2.10. Субсидии на иные цели перечисляются Учреждениям в сроки, установленные Соглашением. Периодичность перечисления субсидий на иные цели – после представления документов, подтверждающих возникновение денежных обязательств.

Ведение бухгалтерского учета по предоставленным субсидиям на иные цели осуществляется с применением аналитических кодов счетов бухгалтерского учета.

2.11. Субсидии на иные цели Учреждениям предоставляются путем перечисления Департаментом денежных средств на отдельный лицевой счет Учреждений, открытый в департаменте финансов администрации города Перми в установленном порядке.

2.12. Средства, предоставляемые Учреждениям в виде субсидий на иные цели, расходуются в соответствии с их целевым назначением и не могут быть направлены на другие цели.

2.13. Результатом предоставления субсидий на иные цели является количество введенных в эксплуатацию стадионов, межшкольных стадионов, спортивных площадок и иных спортивных объектов в рамках выполнения мероприятий муниципальной программы «Развитие сети образовательных организаций города Перми».

Для достижения результата предоставления субсидий на иные цели Соглашением устанавливается план мероприятий по достижению результата предоставления субсидий на иные цели.

III. Требования к отчетности

3.1. Учреждения представляют в Департамент следующую отчетность (далее – отчеты):

3.1.1. ежеквартально до 15 числа месяца, следующего за отчетным:

отчет о расходах, источником финансового обеспечения которых являются субсидии на иные цели;

3.1.2. ежегодно не позднее 15 января года, следующего за отчетным:

отчет о достижении значений результатов предоставления субсидий на иные цели;

отчет о реализации плана мероприятий по достижению результата предоставления субсидий на иные цели.

3.2. Отчеты представляются по форме, установленной Соглашением.

3.3. Ответственность за своевременность представления отчетов и достоверностью отчетных данных возлагается на руководителя Учреждения.

IV. Порядок осуществления контроля за соблюдением целей, условий и порядка предоставления субсидий на иные цели и ответственность за их несоблюдение

4.1. Департамент и уполномоченный орган муниципального финансового контроля осуществляют обязательную проверку соблюдения целей и условий предоставления Учреждениям субсидий на иные цели.

4.2. Ответственность за нецелевое использование средств субсидий на иные цели, несоблюдение условий их предоставления, установленных настоящим Порядком и (или) Соглашением, несут руководители Учреждений в соответствии с законодательством.

4.3. В случае несоблюдения Учреждениями целей и условий, установленных при предоставлении субсидий на иные цели, выявленного по результатам проверок, проведенных Департаментом и уполномоченным органом муниципального финансового контроля, данные средства подлежат возврату в бюджет города Перми в следующие сроки:

на основании требования Департамента – в течение 30 календарных дней со дня получения Учреждениями соответствующего требования;

на основании представления и (или) предписания уполномоченного органа муниципального финансового контроля – в срок, установленный в соответствии с бюджетным законодательством Российской Федерации.

В случае невыполнения Учреждениями требований о возврате субсидий на иные цели Департамент обеспечивает взыскание субсидий на иные цели в судебном порядке в соответствии с действующим законодательством.

4.4. В случае недостижения результата предоставления субсидий на иные цели, установленного пунктом 2.13 настоящего Порядка, субсидии на иные цели подлежат возврату в доход бюджета города Перми в течение 10 рабочих дней со дня выявления указанного недостижения.

Объем средств, подлежащих возврату в доход бюджета города Перми ($V_{\text{возврата}}$), рассчитывается по формуле:

$$V_{\text{возврата}} = \left(1 - \frac{X_{\text{факт}}}{X_{\text{план}}}\right) \times V_{\text{субсидии}}, \text{ где}$$

$V_{\text{субсидии}}$ – размер субсидий на иные цели, полученный Учреждением;

$X_{\text{факт}}$ – фактически достигнутое значение результата предоставления субсидий на иные цели на отчетную дату;

$X_{\text{план}}$ – плановый результат предоставления субсидий на иные цели.

4.5. Не использованные на 01 января очередного финансового года средства субсидий на иные цели подлежат возврату в доход бюджета города Перми не позднее первых 4 рабочих дней очередного финансового года.

Не использованные в текущем финансовом году остатки субсидий на иные цели могут использоваться Учреждением в очередном финансовом году при наличии потребности в направлении их на те же цели.

При наличии у Учреждения потребности в указанных средствах Учреждение направляет в Департамент в срок до 01 февраля текущего года запрос, отражающий причины образования неиспользованных остатков и необходимость их использования в текущем финансовом году, с приложением документов (копий документов), подтверждающих наличие и объем неисполненных обязательств, принятых до начала текущего финансового года либо подлежащих принятию в текущем финансовом году.

По итогам рассмотрения запросов Учреждения Департамент принимает решение, оформленное приказом начальника Департамента, о возврате остатков субсидий на иные цели в течение 30 рабочих дней с момента поступления запросов, но не позднее 20 мая текущего года.

В соответствии с решением Департамента остатки субсидий на иные цели, перечисленные Учреждением в доход бюджета города Перми, возвращаются Учреждению в очередном финансовом году.

В случае если Учреждением не обоснована потребность в направлении остатков субсидий на иные цели, они считаются неподтвержденными и не подлежат возврату Учреждению.

В случае если неиспользованные остатки субсидий на иные цели не перечислены Учреждением в доход бюджета города Перми в сроки, установленные бюджетным законодательством, то они подлежат взысканию в установленном законом порядке.

Неиспользованные остатки субсидий на иные цели, в отношении которых не принято решение о направлении их на те же цели в текущем финансовом году, источником финансового обеспечения которых являются средства бюджета Пермского края, подлежат возврату в бюджет города Перми с последующим возвратом в установленном порядке в бюджет Пермского края не позднее первых 15 рабочих дней текущего финансового года.

В случае если неиспользованные остатки субсидий на иные цели, предоставленных за счет средств бюджета Пермского края, не перечислены Учреждениями в бюджет города Перми, то они подлежат взысканию в установленном порядке.

4.6. В случае поступления средств от возврата ранее произведенных Учреждением выплат, источником финансового обеспечения которых являются субсидии на иные цели, и при наличии потребности Учреждение не позднее 5 рабочих дней с момента поступления средств в Учреждение направляет в Департамент запрос, отражающий необходимость использования указанных средств в текущем финансовом году, с приложением документов (копий документов), подтверждающих наличие и объем неисполненных обязательств, принятых до начала текущего финансового года либо подлежащих принятию в текущем финансовом году.

По итогам рассмотрения представленных Учреждением запросов Департамент в течение 30 рабочих дней с момента поступления средств в Учреждение принимает решение путем издания приказа об использовании в текущем финансовом году указанных средств.

Приложение 1
к Порядку определения объема и условий
предоставления субсидий на иные цели
бюджетным и автономным учреждениям на
строительство (реконструкцию) стадионов,
межшкольных стадионов, спортивных
площадок и иных спортивных объектов

РАСЧЕТ-ОБОСНОВАНИЕ

суммы субсидий на иные цели бюджетным и автономным учреждениям на строительство (реконструкцию) стадионов, межшкольных стадионов, спортивных площадок и иных спортивных объектов

по состоянию на «__» _____ 20__ г.

_____ (наименование учреждения)

№	Наименование мероприятия	Сумма субсидий на иные цели, руб. *
1	2	3
1		

1	2	3
2		
3		
Итого сумма субсидий на иные цели		

« ____ » _____ г.
(дата заполнения)

(подпись, расшифровка подписи)

М.П.

* В соответствии с пунктом 2.1 Порядка определения объема и условий предоставления субсидий на иные цели бюджетным и автономным учреждениям на строительство (реконструкцию) стадионов, межшкольных стадионов, спортивных площадок и иных спортивных объектов.

Приложение 2
к Порядку определения объема и условий предоставления субсидий на иные цели бюджетным и автономным учреждениям на строительство (реконструкцию) стадионов, межшкольных стадионов, спортивных площадок и иных спортивных объектов

РАЗМЕР СУБСИДИЙ
на иные цели бюджетным и автономным учреждениям на строительство (реконструкцию) стадионов, межшкольных стадионов, спортивных площадок и иных спортивных объектов на 2024 год

№	Получатель субсидий на иные цели	Размер субсидий на иные цели, тыс. руб.		
		всего	в том числе:	
			за счет средств бюджета города Перми	за счет средств бюджета Пермского края
1	2	3	4	5
1	Муниципальное автономное общеобразовательное учреждение «Гимназия № 5» г. Перми	45 918,051	22 118,051	23 800,000
Итого		45 918,051	22 118,051	23 800,000



АДМИНИСТРАЦИЯ ГОРОДА ПЕРМИ ПОСТАНОВЛЕНИЕ

27.12.2023

№ 1514

О внесении изменений в муниципальную программу «Культура города Перми», утвержденную постановлением администрации города Перми от 20.10.2021 № 919

В соответствии с Бюджетным кодексом Российской Федерации, Федеральным законом от 06 октября 2003 г. № 131-ФЗ «Об общих принципах организации местного самоуправления в Российской Федерации», Уставом города Перми, постановлением администрации города Перми от 25 сентября 2013 г. № 781 «Об утверждении Порядка принятия решений о разработке муниципальных программ, их формирования и реализации» администрация города Перми ПОСТАНОВЛЯЕТ:

1. Утвердить прилагаемые изменения в муниципальную программу «Культура города Перми», утвержденную постановлением администрации города Перми от 20 октября 2021 г. № 919 (в ред. от 29.12.2021 № 1257, от 16.02.2022 № 95, от 29.03.2022 № 240, от 12.04.2022 № 270, от 19.05.2022 № 381, от 16.06.2022 № 481, от 11.07.2022 № 590, от 15.09.2022 № 800, от 05.10.2022 № 904, от 20.10.2022 № 1017, от 03.11.2022 № 1124, от 23.11.2022 № 1181, от 16.12.2022 № 1300, от 23.12.2022 № 1343, от 23.12.2022 № 1349, от 30.12.2022 № 1423, от 06.02.2023 № 79, от 16.02.2023 № 118, от 22.03.2023 № 229, от 10.04.2023 № 284, от 26.05.2023 № 431, от 14.06.2023 № 490, от 30.06.2023 № 555, от 24.08.2023 № 755, от 13.10.2023 № 991, от 18.10.2023 № 1087, от 30.10.2023 № 1196, от 28.11.2023 № 1324, от 01.12.2023 № 1355, от 05.12.2023 № 1377, от 15.12.2023 № 1410, от 25.12.2023 № 1470, от 26.12.2023 № 1496).

2. Настоящее постановление вступает в силу со дня официального опубликования в печатном средстве массовой информации «Официальный бюллетень органов местного самоуправления муниципального образования город Пермь».

3. Управлению по общим вопросам администрации города Перми обеспечить опубликование настоящего постановления в печатном средстве массовой информации «Официальный бюллетень органов местного самоуправления муниципального образования город Пермь».

4. Информационно-аналитическому управлению администрации города Перми обеспечить опубликование (обнародование) настоящего постановления на официальном сайте муниципального образования город Пермь в информационно-телекоммуникационной сети Интернет.

5. Контроль за исполнением настоящего постановления возложить на исполняющего обязанности заместителя главы администрации города Перми Мальцеву Е.Д.

Глава города Перми

Э.О. Соснин

УТВЕРЖДЕНЫ
постановлением администрации
города Перми
от 27.12.2023 № 1514

ИЗМЕНЕНИЯ

в муниципальную программу «Культура города Перми», утвержденную постановлением администрации города Перми от 20 октября 2021 г. № 919

1. В разделе «Паспорт муниципальной программы» строку 9 изложить в следующей редакции:

9	Объемы и источники финансирования программы (подпрограммы)	2022 год план	2023 год план	2024 год план	2025 год план	2026 год план
	программа, всего (тыс. руб.), в том числе	2 086 757,22877	2 057 504,94956	1 892 790,470	1 850 465,700	1 813 225,800
	бюджет города Перми	1 744 807,068	1 970 457,82156	1 846 290,470	1 810 465,700	1 813 225,800
	бюджет города Перми (неиспользованные ассигнования отчетного года)	3 981,656	0,0	0,0	0,0	0,0
	бюджет Пермского края	75 428,47138	73 083,11780	46 500,000	40 000,000	0,0
	бюджет Российской Федерации	262 540,03339	35 464,01020	0,0	0,0	0,0
	подпрограмма 1.1, всего (тыс. руб.), в том числе	244 325,09594	342 545,49065	212 601,000	206 794,500	168 894,500
	бюджет города Перми	207 839,91301	281 162,20065	166 101,000	166 794,500	168 894,500
	бюджет Пермского края	28 722,54060	45 773,48830	46 500,000	40 000,000	0,0
	бюджет Российской Федерации	7 762,64233	15 609,80170	0,0	0,0	0,0
	подпрограмма 1.2, всего (тыс. руб.), в том числе	913 508,708	943 296,97654	937 283,200	937 289,700	937 289,700
	бюджет города Перми	905 209,014	924 758,53854	937 283,200	937 289,700	937 289,700
	бюджет Пермского края	2 074,9235	4 634,6095	0,0	0,0	0,0
	бюджет Российской Федерации	6 224,7705	13 903,8285	0,0	0,0	0,0
	подпрограмма 1.3, всего (тыс. руб.), в том числе	402 528,62054	208 512,200	181 561,770	145 205,200	145 865,300
	бюджет города Перми	117 634,94099	201 386,800	181 561,770	145 205,200	145 865,300
	бюджет города Перми (неиспользованные ассигнования отчетного года)	3 981,656	0,0	0,0	0,0	0,0
	бюджет Пермского края	44 017,42706	1 175,020	0,0	0,0	0,0
	бюджет Российской Федерации	236 894,59649	5 950,380	0,0	0,0	0,0
	подпрограмма 1.4, всего (тыс. руб.), в том числе	515 907,30429	550 227,41732	550 416,700	550 248,500	550 248,500
	бюджет города Перми	503 635,700	550 227,41732	550 416,700	550 248,500	550 248,500
	бюджет Пермского края	613,58022	0,0	0,0	0,0	0,0
	бюджет Российской Федерации	11 658,02407	0,0	0,0	0,0	0,0
	подпрограмма 1.5, всего (тыс. руб.), в том числе	10 487,500	12 922,86505	10 927,800	10 927,800	10 927,800
	бюджет города Перми	10 487,500	12 922,86505	10 927,800	10 927,800	10 927,800

2. В разделе «Система программных мероприятий подпрограммы 1.1 «Городские культурно-зрелищные мероприятия» муниципальной программы «Культура города Перми»:

2.1. в графе 12 строки 1.1.1.1.3.13 цифры «2 995,39206» заменить цифрами «2 968,39306»;

2.2. в графе 12 строки 1.1.1.1.3.19 цифры «2 768,000» заменить цифрами «2 743,000»;

2.3. в графе 12 строки 1.1.1.1.3.21 цифры «16 468,23106» заменить цифрами «16 416,23206»;

2.4. в графе 12 строки «Итого по мероприятию 1.1.1.1.3, в том числе по источникам финансирования» цифры «16 468,23106» заменить цифрами «16 416,23206»;

2.5. строки «Итого по основному мероприятию 1.1.1.1, в том числе по источникам финансирования», «Итого по задаче 1.1.1, в том числе по источникам финансирования» изложить в следующей редакции:

Итого по основному мероприятию 1.1.1.1, в том числе по источникам финансирования	итого	243 425,09594	341 855,49065	212 601,000	206 794,500	168 894,500
	бюджет города Перми	206 939,91301	280 472,20065	166 101,000	166 794,500	168 894,500
	бюджет Пермского края	28 722,54060	45 773,4883	46 500,000	40 000,000	0,0
	бюджет Российской Федерации	7 762,64233	15 609,8017	0,0	0,0	0,0
Итого по задаче 1.1.1, в том числе по источникам финансирования	итого	243 425,09594	341 855,49065	212 601,000	206 794,500	168 894,500
	бюджет города Перми	206 939,91301	280 472,20065	166 101,000	166 794,500	168 894,500
	бюджет Пермского края	28 722,54060	45 773,4883	46 500,000	40 000,000	0,0
	бюджет Российской Федерации	7 762,64233	15 609,8017	0,0	0,0	0,0

2.6. строку «Всего по подпрограмме 1.1, в том числе по источникам финансирования» изложить в следующей редакции:

Всего по подпрограмме 1.1, в том числе по источникам финансирования	всего	244 325,09594	342 545,49065	212 601,000	206 794,500	168 894,500
	бюджет города Перми	207 839,91301	281 162,20065	166 101,000	166 794,500	168 894,500
	бюджет Пермского края	28 722,54060	45 773,48830	46 500,000	40 000,000	0,0
	бюджет Российской Федерации	7 762,64233	15 609,80170	0,0	0,0	0,0

3. В разделе «Система программных мероприятий подпрограммы 1.2 «Создание условий для творческой и профессиональной самореализации населения» муниципальной программы «Культура города Перми»:

3.1. в графе 12 строки 1.2.2.1.4.1 цифры «1102,695» заменить цифрами «1050,418»;

3.2. в графе 12 строки «Итого по мероприятию 1.2.2.1.4, в том числе по источникам финансирования» цифры «1102,695» заменить цифрами «1050,418»;

3.3. в графе 12 строки «Итого по основному мероприятию 1.2.2.1, в том числе по источникам финансирования» цифры «575290,90519» заменить цифрами «575238,62819»;

3.4. в графе 12 строки «Итого по задаче 1.2.2, в том числе по источникам финансирования» цифры «575290,90519» заменить цифрами «575238,62819»;

3.5. строку «Всего по подпрограмме 1.2, в том числе по источникам финансирования» изложить в следующей редакции:

Всего по подпрограмме 1.2, в том числе по источникам финансирования	всего	913508,70800	943296,97654	937283,200	937289,700	937289,700
	бюджет города Перми	905209,01400	924758,53854	937283,200	937289,700	937289,700
	бюджет Пермского края	2074,92350	4634,6095	0,0	0,0	0,0
	бюджет Российской Федерации	6224,77050	13903,8285	0,0	0,0	0,0

4. В приложении 1:

- 4.1. в графе 10 строки 1.1.1.1.3.9 цифры «1295,39206» заменить цифрами «1268,39306»;
- 4.2. в графе 10 строки 1.1.1.1.3.12 цифры «1068,000» заменить цифрами «1043,000»;
- 4.3. в графе 10 строки «Итого по мероприятию 1.1.1.1.3, в том числе по источникам финансирования» цифры «16 468,23106» заменить цифрами «16 416,23206»;
- 4.4. строки «Итого по основному мероприятию 1.1.1.1, в том числе по источникам финансирования», «Итого по задаче 1.1.1, в том числе по источникам финансирования» изложить в следующей редакции:

Итого по основному мероприятию 1.1.1, в том числе по источникам финансирования	итого	341 855,49065
	бюджет города Перми	280 472,20065
	бюджет Пермского края	45 773,4883
Итого по задаче 1.1.1, в том числе по источникам финансирования	бюджет Российской Федерации	15 609,8017
	итого	341 855,49065
	бюджет города Перми	280 472,20065
	бюджет Пермского края	45 773,4883
	бюджет Российской Федерации	15 609,8017

- 4.5. строку «Всего по подпрограмме 1.1, в том числе по источникам финансирования» изложить в следующей редакции:

Всего по подпрограмме 1.1, в том числе по источникам финансирования	всего	342 545,49065
	бюджет города Перми	281 162,20065
	бюджет Пермского края	45 773,48830
	бюджет Российской Федерации	15 609,80170

5. В приложении 2:
- 5.1. в графе 10 строки 1.2.2.1.4.1 цифры «1102,695» заменить цифрами «1050,418»;
- 5.2. в графе 10 строки «Итого по мероприятию 1.2.2.1.4, в том числе по источникам финансирования» цифры «1102,695» заменить цифрами «1050,418»;
- 5.3. в графе 10 строки «Итого по основному мероприятию 1.2.2.1, в том числе по источникам финансирования» цифры «575290,90519» заменить цифрами «575238,62819»;
- 5.4. в графе 10 строки «Итого по задаче 1.2.2, в том числе по источникам финансирования» цифры «575290,90519» заменить цифрами «575238,62819»;
- 5.5. строку «Всего по подпрограмме 1.2, в том числе по источникам финансирования» изложить в следующей редакции:

Всего по подпрограмме 1.2, в том числе по источникам финансирования	всего	943296,97654
	бюджет города Перми	924758,53854
	бюджет Пермского края	4 634,6095
	бюджет Российской Федерации	13 903,8285



АДМИНИСТРАЦИЯ ГОРОДА ПЕРМИ ПОСТАНОВЛЕНИЕ

27.12.2023

№ 1515

О внесении изменений в муниципальную программу «Развитие автомобильных дорог и дорожных сооружений в городе Перми», утвержденную постановлением администрации города Перми от 20.10.2021 № 922

В соответствии с Бюджетным кодексом Российской Федерации, Федеральным законом от 06 октября 2003 г. № 131-ФЗ «Об общих принципах организации местного самоуправления в Российской Федерации», постановлением администрации города Перми от 25 сентября 2013 г. № 781 «Об утверждении Порядка принятия решений о разработке муниципальных программ, их формирования и реализации» администрация города Перми ПОСТАНОВЛЯЕТ:

1. Утвердить прилагаемые изменения в муниципальную программу «Развитие автомобильных дорог и дорожных сооружений в городе Перми», утвержденную постановлением администрации города Перми от 20 октября 2021 г. № 922 (в ред. от 03.03.2022 № 139, от 02.06.2022 № 433, от 01.08.2022 № 645, от 15.09.2022 № 802, от 30.09.2022 № 882, от 20.10.2022 № 1033, от 16.12.2022 № 1311, от 28.12.2022 № 1400, от 13.01.2023 № 17, от 10.04.2023 № 277, от 27.06.2023 № 539, от 22.08.2023 № 747, от 02.10.2023 № 934, от 13.10.2023 № 1019, от 20.10.2023 № 1133, от 19.12.2023 № 1423).

2. Настоящее постановление вступает в силу со дня официального опубликования в печатном средстве массовой информации «Официальный бюллетень органов местного самоуправления муниципального образования город Пермь».

3. Управлению по общим вопросам администрации города Перми обеспечить опубликование настоящего постановления в печатном средстве массовой информации «Официальный бюллетень органов местного самоуправления муниципального образования город Пермь».

4. Информационно-аналитическому управлению администрации города Перми обеспечить опубликование (обнародование) настоящего постановления на официальном сайте муниципального образования город Пермь в информационно-телекоммуникационной сети Интернет.

5. Контроль за исполнением настоящего постановления возложить на заместителя главы администрации города Перми Галиханова Д.К.

Глава города Перми

Э.О. Соснин

УТВЕРЖДЕНЫ
постановлением администрации
города Перми
от 27.12.2023 № 1515

ИЗМЕНЕНИЯ

в муниципальную программу «Развитие автомобильных дорог и дорожных сооружений в городе Перми», утвержденную постановлением администрации города Перми от 20 октября 2021 г. № 922

1. В разделе «Паспорт муниципальной программы» строки 9, 10 изложить в следующей редакции:

9	Объемы и источники финансирования программы (подпрограммы)	2022 год план	2023 год план	2024 год план	2025 год план	2026 год план
	программа, всего (тыс. руб.), в том числе	2 634 890, 65022	1 554 779, 97655	1 206 882, 1022	535 185, 9113	549 612, 300
	бюджет города Перми	686 834, 79111	550 484, 05918	808 345, 27583	407 567, 000	549 612, 300
	бюджет города Перми (неиспользованные ассигнования отчетного года)	22 901, 43181	17 827, 06721	0,0	0,0	0,0
	бюджет Пермского края	1 284 409, 69141	720 555, 64294	398 536, 82637	127 618, 9113	0,0
	бюджет Пермского края (неиспользованные ассигнования отчетного года)	384 244, 73589	159 010, 14762	0,0	0,0	0,0
	бюджет Российской Федерации	256 500, 000	0,0	0,0	0,0	0,0
	внебюджетные источники	0,0	106 903, 0596	0,0	0,0	0,0
	подпрограмма 1.1, всего (тыс. руб.), в том числе	1 367 008, 999	480 483, 52219	407 706, 746	137 869, 18543	49 612, 300
	бюджет города Перми	382 784, 45662	261 853, 00206	393 134, 746	88 902,400	49 612, 300
	бюджет города Перми (неиспользованные ассигнования отчетного года)	22 888, 10531	17 762, 41993	0,0	0,0	0,0
	бюджет Пермского края	327 450, 16141	30 028, 31531	14 572,000	48 966, 78543	0,0
	бюджет Пермского края (неиспользованные ассигнования отчетного года)	377 386, 27566	63 936, 72529	0,0	0,0	0,0
	бюджет Российской Федерации	256 500,000	0,0	0,0	0,0	0,0
	внебюджетные источники	0,0	106 903, 0596	0,0	0,0	0,0
	подпрограмма 1.2, всего (тыс. руб.), в том числе	1 267 881, 65122	1 074 296, 45436	799 175,3 5620	397 316, 72587	500 000, 000
	бюджет города Перми	304 050, 33449	288 631, 05712	415 210, 52983	318 664, 600	500 000, 000
	бюджет города Перми (неиспользованные ассигнования отчетного года)	13,32650	64,64728	0,0	0,0	0,0
	бюджет Пермского края	956 959, 530	690 527, 32763	383 964, 82637	78 652, 12587	0,0
	бюджет Пермского края (неиспользованные ассигнования отчетного года)	6 858, 46023	95 073, 42233	0,0	0,0	0,0
10	Показатели конечного результата целей программы	2022 год план	2023 год план	2024 год план	2025 год план	2026 год план
	количество реконструированных объектов улично-дорожной сети, введенных в эксплуатацию, ед.	2	-	-	-	-
	доля автомобильных дорог общего пользования местного значения города Перми, отвечающих нормативным требованиям, от общей площади автомобильных дорог общего пользования местного значения города Перми, %	84,1	86,6	86,4	86,3	85,6

2. В разделе «Система программных мероприятий подпрограммы 1.1 «Развитие улично-дорожной сети путем строительства и реконструкции автомобильных дорог, искусственных дорожных сооружений» муниципальной программы «Развитие автомобильных дорог и дорожных сооружений в городе Перми»:

2.1. строку 1.1.1.1.4.1 изложить в следующей редакции:

1.1.1.1.4.1	разработанная проектная документация, получившая положительное заключение органов государственной экспертизы	ед.	1	-	-	-	-	МКУ «Пермбла-гоустройство»	бюджет го-рода Перми	35000,000	0,0	0,0	0,0	0,0
-------------	--	-----	---	---	---	---	---	----------------------------	----------------------	-----------	-----	-----	-----	-----

2.2. строку «Итого по мероприятию 1.1.1.1.4, в том числе по источникам финансирования» изложить в следующей редакции:

Итого по мероприятию 1.1.1.1.4, в том числе по источникам финансирования	бюджет города Перми	35 000, 000	0,0	0,0	0,0	0,0	0,0	0,0	0,0
--	---------------------	-------------	-----	-----	-----	-----	-----	-----	-----

2.3. строку 1.1.1.1.7.2 изложить в следующей редакции:

1.1.1.1.7.2	протяженность участка автомо-бильной дороги, в отношении которого выполнены строитель-но-монтажные работы	км	1,25	1,25594	-	-	-	МКУ «Пер-мблагоу-стройство»	бюджет города Перми	10 800,000	22 023,600	0,0	0,0	0,0
								бюджет Пермского края		38 427, 83908	30 028, 31531	0,0	0,0	0,0
								бюджет Российской Федерации		256 500,000	0,0	0,0	0,0	0,0

2.4. строки 1.1.1.1.17.1, «Итого по мероприятию 1.1.1.1.17, в том числе по источникам финансирования» изложить в следующей редакции:

1.1.1.1.17.1	разработанная проектная документация, получившая положительное заключение органов государственной экспертизы	ед.	-	1	-	-	-	МКУ «Пермбла-гоустройство»	бюджет города Перми	0,0	6 075,510	0,0	0,0	0,0
Итого по мероприятию 1.1.1.1.17, в том числе по источникам финансирования									бюджет города Перми	0,0	6 075,510	0,0	0,0	0,0

2.5. строку «Итого по основному мероприятию 1.1.1.1, в том числе по источникам финансирования» изложить в следующей редакции:

Итого по основному мероприятию 1.1.1.1, в том числе по источникам финансирования	итого	1 206 941,65641	314 187, 85479	129 061,084	48 966, 78543	0,0								
	бюджет города Перми	306 598, 65519	100 401, 38836	114 489,084	0,0	0,0								
	бюджет города Перми (неиспользо-ванные ассигнования отчетного года)	19 117,600	17 762, 41993											
	бюджет Пермского края	247 339, 12556	30 028, 31531	14 572, 000	48 966,78543	0,0								
	бюджет Пермского края (неиспользо-ванные ассигнования отчетного года)	377 386, 27566	59 092, 67159	0,0										
	бюджет Российской Федерации	256 500,000	0,0	0,0	0,0	0,0								
	внебюджетные источники	0,0	106 903, 0596	0,0	0,0	0,0								

2.6. строки 1.1.1.2.1.1, «Итого по мероприятию 1.1.1.2.1, в том числе по источникам финансирования», «Итого по основному мероприятию 1.1.1.2, в том числе по источникам финансирования», «Итого по задаче 1.1.1, в том числе по источникам финансирования» изложить в следующей редакции:

1.1.1.2.1.1	разработанная проектная документация, получившая положительное заключение органов государственной экспертизы	ед.	1	-	-	-	-	МКУ «Пер-мблагоу-стройство»	бюджет города Перми	14 488,451	0,0	0,0	0,0	0,0
Итого по мероприятию 1.1.1.2.1, в том числе по источникам финансирования									бюджет города Перми	14 488,451	0,0	0,0	0,0	0,0

Итого по основному мероприятию 1.1.1.2, в том числе по источникам финансирования		14 488,451	0,0	0,0	0,0	0,0	0,0	0,0
Итого по задаче 1.1.1, в том числе по источникам финансирования		1 221 430, 10741	314 187, 85479	129 061, 084	48 966, 78543	0,0	0,0	0,0
бюджет города Перми		321 087, 10619	100 401, 38836	114 489, 084	0,0	0,0	0,0	0,0
бюджет города Перми (неиспользованные ассигнования отчетного года)		19 117, 600	17 762, 41993	0,0	0,0	0,0	0,0	0,0
бюджет Пермского края		247 339, 12556	30 028, 31531	14 572, 000	48 966, 78543	0,0	0,0	0,0
бюджет Пермского края (неиспользованные ассигнования отчетного года)		377 386, 27566	59 092, 67159	0,0	0,0	0,0	0,0	0,0
бюджет Российской Федерации		256 500, 000	0,0	0,0	0,0	0,0	0,0	0,0
внебюджетные источники		0,0	106 903, 0596	0,0	0,0	0,0	0,0	0,0

2.7. строки 1.1.2.1.1.4, «Итого по мероприятию 1.1.2.1.1, в том числе по источникам финансирования», «Итого по основному мероприятию 1.1.2.1, в том числе по источникам финансирования», «Итого по задаче 1.1.2, в том числе по источникам финансирования» изложить в следующей редакции:

1.1.2.1.1.4	выполненные работы по технической инвентаризации и паспортизации объекта «Строительство подпорной стенки с устройством противопожарного проезда по ул. Льва Шатрова, 35»	ед.	-	1	-	-	МКУ «УТЗ»	бюджет города Перми	0,0	38,00029	0,0	0,0	0,0
Итого по мероприятию 1.1.2.1.1, в том числе по источникам финансирования								бюджет города Перми	2 800, 000	31 118,218	0,0	0,0	0,0
Итого по основному мероприятию 1.1.2.1, в том числе по источникам финансирования								бюджет города Перми	2 800, 000	31 118,218	0,0	0,0	0,0
Итого по задаче 1.1.2, в том числе по источникам финансирования								бюджет города Перми	2 800, 000	31 118,218	0,0	0,0	0,0

2.8. строки 1.1.3.1.2.1-1.1.3.1.2.4 изложить в следующей редакции:

1.1.3.1.2.1	Протяженность обустроенных сетей наружного освещения на автомобильных дорогах города Перми (Контракт жизненного цикла)	км	-	24,326	32,764	-	МКУ «Пермблагостройство»	бюджет города Перми	0,0	69 238,692	21 041, 27165	0,0	0,0
1.1.3.1.2.2	количество оплаченных работ	ед.	-	-	-	1		бюджет города Перми	0,0	0,0	28 902, 400	29 612, 300	0,0

1.1.3.1.2.3	выполненные проектно-изыскательские работы на обустройство сетей наружного освещения (Контракт жизненного цикла)	ед.	-	-	1	-	МКУ «Пермблагау-строительство»	бюджет города Перми	0,0	0,0	8 123, 31578	0,0	0,0
1.1.3.1.2.4	технологическое присоединение к сетям	ед.	-	10	77	-	МКУ «Пермблагау-строительство»	бюджет города Перми	0,0	408,108	23 395, 31257	0,0	0,0

2.9. строку «Всего по подпрограмме 1.1, в том числе по источникам финансирования» изложить в следующей редакции:

Всего по подпрограмме 1.1, в том числе по источникам финансирования	всего	480 483, 52219	407 706, 746	137 869, 18543	49 612, 300
бюджет города Перми	бюджет города Перми	382 784, 45662	261 853, 00206	88 902, 400	49 612, 300
бюджет города Перми (неиспользованные ассигнования отчетного года)		22 888, 10531	17 762, 41993	0,0	0,0
бюджет Пермского края		327 450, 16141	30 028, 31531	48 966, 78543	0,0
бюджет Пермского края (неиспользованные ассигнования отчетного года)		377 386, 27566	63 936, 72529	0,0	0,0
бюджет Российской Федерации		256 500,000	0,0	0,0	0,0
внебюджетные источники		0,0	106 903, 0596	0,0	0,0

2.10. в приложении:

2.10.1. таблицу 4 признать утратившей силу;

2.10.2. в таблице 7:

2.10.2.1. строку 10 изложить в следующей редакции:

10	Технико-экономические показатели и функциональные параметры объекта	протяженность реконструированного участка дороги, введенного в эксплуатацию, – 1,25594 км
----	---	---

2.10.2.2. строку 15 изложить в следующей редакции:

15	Ожидаемый конечный результат осуществления капитальных вложений	год реализации
	капитальных вложений	значение
	протяженность участка автомобильной дороги, в отношении которого выполнены строительные-монтажные работы	ед. изм.
	протяженность участка автомобильной дороги, введенного в эксплуатацию	км
		км
		1,25594
		2022-2023
		1,25594
		2024

2.10.3. в таблице 15:

2.10.3.1. строку 11 изложить в следующей редакции:

11	Сроки осуществления капитальных вложений в объекты капитального строительства	2023 год
----	---	----------

2.10.3.2. строки 13-15 изложить в следующей редакции:

13	Сметная стоимость объекта муниципальной собственности города Перми, тыс. руб.	6 075,510, в том числе: 6 075,510 – прочие виды работ	Объем финансирования, тыс. руб.	2023
14	Объемы и источники финансирования осуществления капитальных вложений в объект по годам реализации, тыс. руб.	Источники финансирования	Объем финансирования, тыс. руб.	2023
		бюджет города Перми	6 075,510	
15	Ожидаемый конечный результат осуществления капитальных вложений в объект по годам осуществления капитальных вложений	ед. изм.	значение	год реализации
	разработанная проектная документация, получившая положительное заключение органов государственной экспертизы	ед.	1	2023

2.10.3.3. строку 19 изложить в следующей редакции:

19	Практические действия по осуществлению капитальных вложений в объект	наименование мероприятий по осуществлению капитальных вложений в объект	срок реализации
		разработка проектной документации с получением положительного заключения органов государственной экспертизы	2023 год

2.10.4. таблицу 24 признать утратившей силу;

2.10.5. в таблице 25 строки 13, 14 изложить в следующей редакции:

13	Сметная стоимость объекта муниципальной собственности города Перми, тыс. руб.	33 918,218, в том числе: 2 800,000 – проектно-изыскательские работы, 31 051,06447 – строительно-монтажные работы. 67,15353 – выполнение прочих видов работ (авторский надзор, проведение технической инвентаризации и паспортизации)
14	Объемы и источники финансирования осуществления капитальных вложений в объект по годам реализации, тыс. руб.	Источники финансирования
		бюджет города Перми
		Итого
		33 918,218
		2 800,000
		31 118,218

3. В разделе «Система программных мероприятий подпрограммы 1.2 «Повышение уровня нормативного состояния автомобильных дорог и дорожных сооружений в городе Перми» муниципальной программы «Развитие автомобильных дорог и дорожных сооружений в городе Перми»:

3.1. строки 1.2.1.1.1.1, 1.2.1.1.1.2 изложить в следующей редакции:

1.2.1.1.1.1	площадь проезжей части автомобильных дорог, приведенная в нормативное состояние в рамках капитального ремонта	кв. м	1 500,0	62	31 000,0	11 000,0	28 981,0	МКУ «Пермблагостройство»	бюджет города Перми	279 682,36616	266 187,45902	305 073,71408	183 770,48908	500 000,000
			0	280,0	0	0	0	бюджет Пермского края	бюджет Пермского края	956 959,530	690 527,32763	267 359,17795	78 652,09974	0,0
								бюджет Пермского края (неиспользованные ассигнования отчетного года)		0,0	94 594,45727	0,0	0,0	0,0

1.2.1.1.1.2	количество искусственных дорожных сооружений, на которых выполняется капитальный ремонт	ед.	-	-	4	3	-	МКУ «Пермское строительство»	бюджет города Перми	0,0	0,00017	89 658, 24025	96 025, 56144	0,0
-------------	---	-----	---	---	---	---	---	------------------------------	---------------------	-----	---------	---------------	---------------	-----

3.2. строку 1.2.1.1.1.5 изложить в следующей редакции:

1.2.1.1.1.5	количество разработанных проектных документов по капитальному ремонту искусственных дорожных сооружений, получивших положительное заключение государственной экспертизы	ед.	3	1	1	-	-	МКУ «Пермское строительство»	бюджет города Перми	5 617, 0956	1 913,43819	6 807, 70448	0,0	0,0
-------------	---	-----	---	---	---	---	---	------------------------------	---------------------	-------------	-------------	--------------	-----	-----

3.3. строку «Итого по мероприятию 1.2.1.1.1, в том числе по источникам финансирования» изложить в следующей редакции:

Итого по мероприятию 1.2.1.1.1, в том числе по источникам финансирования	итого	1 261 009, 86449	1 073 817, 4893	799 175, 3562	397 316, 72587	500 000, 000
	бюджет города Перми	304 050, 33449	288 631, 05712	415 210, 52983	318 664, 600 000	500 000, 000
	бюджет города Перми (неиспользованные ассигнования отчетного года)	0,0	64,64728	0,0	0,0	0,0
	бюджет Пермского края	956 959, 530	690 527, 32763	383 964, 82637	78 652, 12587	0,0
	бюджет Пермского края (неиспользованные ассигнования отчетного года)	0,0	94 594, 45727	0,0	0,0	0,0

3.4. строки «Итого по основному мероприятию 1.2.1.1, в том числе по источникам финансирования», «Итого по задаче 1.2.1, в том числе по источникам финансирования», «Всего по подпрограмме 1.2, в том числе по источникам финансирования» изложить в следующей редакции:

Итого по основному мероприятию 1.2.1.1, в том числе по источникам финансирования	итого	1 267 881,65122	1 074 296,45436	799 175,35620	397 316,72587	500 000, 000
	бюджет города Перми	304 050, 33449	288 631, 05712	415 210,52983	318 664, 600 000	500 000, 000
	бюджет города Перми (неиспользованные ассигнования отчетного года)	13,3265	64,64728	0,0	0,0	0,0
	бюджет Пермского края	956 959, 530	690 527,32763	383 964,82637	78 652, 12587	0,0
	бюджет Пермского края (неиспользованные ассигнования отчетного года)	6 858,46023	95 073,42233	0,0	0,0	0,0

Итого по задаче 1.2.1, в том числе по источникам финансирования

Всего по подпрограмме 1.2, в том числе по источникам финансирования	бюджет города Перми	304 050, 33449	288 631, 05712	415 210, 52983	318 664, 600 000	500 000, 000
	бюджет города Перми (неиспользованные ассигнования отчетного года)	13,3265	64,64728	0,0	0,0	0,0
	бюджет Пермского края	956 959, 530	690 527, 32763	383 964, 82637	78 652, 12587	0,0
	бюджет Пермского края (неиспользованные ассигнования отчетного года)	6 858,46023	95 073, 42233	0,0	0,0	0,0
	всего	1 267 881, 65122	1 074 296, 45436	799 175, 3562	397 316, 72587	500 000, 000
	бюджет города Перми	304 050, 33449	288 631, 05712	415 210, 52983	318 664, 600 000	500 000, 000
	бюджет города Перми (неиспользованные ассигнования отчетного года)	13,3265	64,64728	0,0	0,0	0,0
бюджет Пермского края (неиспользованные ассигнования отчетного года)	бюджет Пермского края	956 959, 530	690 527, 32763	383 964, 82637	78 652, 12587	0,0
	бюджет Пермского края (неиспользованные ассигнования отчетного года)	6 858,46023	95 073, 42233	0,0	0,0	0,0
	бюджет Пермского края (неиспользованные ассигнования отчетного года)	6 858,46023	95 073, 42233	0,0	0,0	0,0

3.5. в приложении:

3.5.1. строку 1.2.1.1.1.1 изложить в следующей редакции:

1.2.1.1.1.1 площадь проезжей части автомобильных дорог, приведенная в нормативное состояние в рамках капитального ремонта	бюджет города Перми	266 873, 57216	266 187, 45902	305 073, 71408	183 770, 48908	500 000, 000
		819 258, 91918	690 527, 32763	267 359, 17795	78 652, 09974	0,0
	бюджет Пермского края (неиспользованные ассигнования отчетного года)	0,0	94 594, 45727	0,0	0,0	0,0

3.5.2. строку 1.2.1.1.1.1.2 изложить в следующей редакции:

1.2.1.1.1.1.2 Комсомольский проспект, 29 632,0 кв. м	бюджет города Перми	196 998, 60159	196 998, 60159	0,0	0,0	0,0
		172 712, 21164	172 712, 21164	0,0	0,0	0,0
	бюджет Пермского края (неиспользованные ассигнования отчетного года)	0,0	69 464, 53481	0,0	0,0	0,0

3.5.3. строки 1.2.1.1.1.1.1, 1.2.1.1.1.2 изложить в следующей редакции:

1.2.1.1.1.1.1 капитальный ремонт автомобильной дороги по ул. Советской на участке от проспекта Комсомольского до ул. Сибирской	01.01.2024	31.12.2025	бюджет города Перми	0,0	0,0	53 588,29608	0,0
				бюджет Пермского края	0,0	0,0	82 112,78848

1.2.1.1.1.2	количество искусственных дорожных сооружений, приведенных в нормативное состояние в рамках капитального ремонта	бюджет города Перми	0,0	0,00017	89 658,24025	96 025,56144	0,0
3.5.4. строку 1.2.1.1.1.2.5 изложить в следующей редакции:							
1.2.1.1.1.2.5	путепровод по ул. Промышленной, 127	бюджет города Перми	0,0	0,00017	37 195,73725	0,0	0,0
3.5.5. строку 1.2.1.1.1.5 изложить в следующей редакции:							
1.2.1.1.1.5	количество разработанных проектных документов по капитальному ремонту автомобильных дорог, получивших положительное заключение государственной экспертизы	бюджет города Перми	5 617, 0956	1 913, 43819	6 807, 70448	0,0	0,0
3.5.6. строку 1.2.1.1.1.5.3 изложить в следующей редакции:							
1.2.1.1.1.5.3	Подземный пешеходный переход по ул. Уральской	бюджет города Перми	01.01.2023	31.12.2023	0,0	1 913,43819	0,0 0,0 0,0
3.5.7. строку «Итого по мероприятию 1.2.1.1.1, в том числе по источникам финансирования» изложить в следующей редакции:							
Итого по мероприятию 1.2.1.1.1, в том числе по источникам финансирования		итого	1 110 435, 81152	1 073 817, 4893	799 175,3562	397 316,72587	500 000, 000
		бюджет города Перми	291 176,89234	288 631, 05712	415 210,52983	318 664, 600	500 000, 000
		бюджет города Перми (неиспользованные ассигнования отчетного года)	0,0	64,64728	0,0	0,0	0,0
		бюджет Пермского края	819 258, 91918	690 527, 32763	383 964,82637	78 652,12587	0,0
		бюджет Пермского края (неиспользованные ассигнования отчетного года)	0,0	94 594, 45727	0,0	0,0	0,0
4. В разделе «Таблица показателей конечного результата муниципальной программы «Развитие автомобильных дорог и дорожных сооружений в городе Перми»:							
4.1. строку 1 изложить в следующей редакции:							
1	Цель: 1. Повышение уровня безопасности и качества автомобильных дорог путем развития улично-дорожной сети, иных объектов капитального строительства транспортной инфраструктуры	количество реконструированных объектов улично-дорожной сети, введенных в эксплуатацию	ед.	2	-	-	-
		доля автомобильных дорог общего пользования местного значения города Перми, отвечающих нормативным требованиям, от общей площади автомобильных дорог общего пользования местного значения города Перми, %	%	84,1	86,6	86,4	85,6
4.2. строку 1.2.1 изложить в следующей редакции:							
1.2.1	Задача. Восстановление нормативного состояния автомобильных дорог, искусственных дорожных сооружений и трамвайных путей путем проведения капитального ремонта, в том числе обеспечение нормативного состояния и модернизация существующей ливневой канализации	доля площади проезжей части автомобильных дорог, приведенных в нормативное состояние в рамках капитального ремонта в текущем году, от общей площади проезжей части автомобильных дорог	%	0,1	0,8	0,4	0,4
		количество объектов, в отношении которых выполнены работы по капитальному ремонту автомобильных дорог	ед.	1	4	1	3

5. В приложении 1:

5.1. строки 1.1.1.1.4, 1.1.1.1.4.2, «Итого по мероприятию 1.1.1.1.4, в том числе по источникам финансирования» признать утратившими силу;

5.2. строку 1.1.1.1.7.1 изложить в следующей редакции:

1.1.1.1.7.1	Выполнение строительных-монтажных работ	МКУ «Пермь-благоустройство»	01.01.2023	31.12.2023	протяженность реконструированного участка дороги, введенного в эксплуатацию	км	1,25594	бюджет города Перми	13 900,41254
								бюджет Пермского края	18 888,34244

5.3. строки 1.1.1.1.17.1, «Итого по мероприятию 1.1.1.1.17, в том числе по источникам финансирования» изложить в следующей редакции:

1.1.1.1.17.1	Выполнение проектно-изыскательских работ	МКУ «Пермь-благоустройство»	01.01.2023	25.12.2023	разработанная проектная документация, позволяющая положительное заключение органов государственной экспертизы	ед.	1	бюджет города Перми	6 075,510	
Итого по мероприятию 1.1.1.1.17, в том числе по источникам финансирования									бюджет города Перми	6 075,510

5.4. строку «Итого по основному мероприятию 1.1.1.1, в том числе по источникам финансирования» изложить в следующей редакции:

Итого по основному мероприятию 1.1.1.1, в том числе по источникам финансирования									итого	314 187,85479
									бюджет города Перми	100 401,38836
									бюджет города Перми (неиспользованные ассигнования 2022 года)	17 762,41993
									бюджет Пермского края	30 028,31531
									бюджет Пермского края (неиспользованные ассигнования 2022 года)	59 092,67159
									внебюджетные источники	106 903,0596

5.5. строки 1.1.1.2, 1.1.1.2.1, 1.1.1.2.1.1, «Итого по мероприятию 1.1.1.2.1, в том числе по источникам финансирования», «Итого по основному мероприятию 1.1.1.2, в том числе по источникам финансирования» признать утратившими силу;

5.6. строку «Итого по задаче 1.1.1, в том числе по источникам финансирования» изложить в следующей редакции:

Итого по задаче 1.1.1, в том числе по источникам финансирования									итого	314 187,85479
									бюджет города Перми	100 401,38836
									бюджет города Перми (неиспользованные ассигнования 2022 года)	17 762,41993
									бюджет Пермского края	30 028,31531
									бюджет Пермского края (неиспользованные ассигнования 2022 года)	59 092,67159
									внебюджетные источники	106 903,0596

5.7. строки 1.1.2.1.1.3, «Итого по мероприятию 1.1.2.1.1, в том числе по источникам финансирования», «Итого по основному мероприятию 1.1.2.1, в том числе по источникам финансирования», «Итого по задаче 1.1.2, в том числе по источникам финансирования» изложить в следующей редакции:

1.1.2.1.1.3	выполнение работ по технической инвентаризации и паспортизации объекта «Строительство подпорной стенки с устройством противопожарного проезда по ул. Льва Шатрова, 35»	МКУ «УТЗ»	07.11.2023	30.12.2023	акт о выполненных работах по технической инвентаризации и паспортизации объекта	ед.	1	бюджет города Перми	38,00029
-------------	--	-----------	------------	------------	---	-----	---	---------------------	----------

Итого по мероприятию 1.1.2.1.1, в том числе по источникам финансирования								бюджет го- рода Перми	31 118, 218
Итого по основному мероприятию 1.1.2.1, в том числе по источникам финансирования								бюджет го- рода Перми	31 118, 218
Итого по задаче 1.1.2, в том числе по источникам финансирования								бюджет го- рода Перми	31 118, 218

5.8. строку 1.1.3.1.2.1 признать утратившей силу;

5.9. строки 1.1.3.1.2.2, 1.1.3.1.2.3 изложить в следующей редакции:

1.1.3.1.2.2	Строительство (ре- конструкция) сетей наружного освещения на автомобильных дорогах города Перми	МКУ «Пер- мблаустрой- ство»	01.01.2023	25.12.2023	протяженность построенных (рекон- струированных) сетей наружного освещения на автомобильных дорогах города Перми (Контракт жизненного цикла)	км	24,326	бюджет города Перми	69 238,692
1.1.3.1.2.3	Технологическое при- соединение к сетям	МКУ «Пер- мблаустрой- ство»	01.07.2023	25.12.2023	количество подписанных актов на осу- ществление технологического присое- динения (Контракт жизненного цикла)	ед.	10	бюджет города Перми	408,108

5.10. строку «Всего по подпрограмме 1.1, в том числе по источникам финансирования» изложить в следующей редакции:

Всего по подпрограмме 1.1, в том числе по источникам финанси- рования					всего				480 483,52219
					бюджет города Перми				261 853,00206
					бюджет города Перми (неиспользованные ассигнования 2022 года)				17 762,41993
					бюджет Пермского края				30 028,31531
					бюджет Пермского края (неиспользованные ассигнования 2022 года)				63 936,72529
					внебюджетные источники				106 903,0596

6. В приложении 2:

6.1. строки 1.2.1.1.1-1.2.1.1.8 изложить в следующей редакции:

1.2.1.1.1.1	Капитальный ремонт ул. Самаркандской	МКУ «Пер- мблаоу- стройство»	01.01.2023	31.12.2023	площадь проезжей части авто- мобильных дорог, приведенная в нормативное состояние в рамках капитального ремонта	кв. м	1 000,0	бюджет города Перми	93 434,00034
			01.01.2023	31.12.2023	площадь обустроенных тротуа- ров и лестниц	кв. м	200,0		
			01.01.2023	31.12.2023	количество оказанных услуг по осуществлению автorskого надзора	ед.	1	бюджет города Перми	87,96575
			01.01.2023	31.12.2023	технологическое присоединение к сетям	ед.	1	бюджет города Перми	41,040

1.2.1.1.1.2	Капитальный ремонт Комсомольского проспекта от ул. Монастырской до ул. Чкалова	МКУ «Пермское благоустройство»	01.01.2023	31.12.2023	технологическое присоединение к сетям	ед.	1	бюджет города Перми	0,00087
1.2.1.1.1.3	Капитальный ремонт ул. Петропавловской от ул. Попова до Комсомольского проспекта	МКУ «Пермское благоустройство»	01.01.2023	31.12.2023	площадь покрытия тротуаров, велодорожек	кв. м	2640,0	бюджет Пермского края (неиспользованные ассигнования 2022 года)	69 464,53481
			01.01.2023	31.12.2023	количество установленных опор освещения со светильниками	ед.	66		
			01.01.2023	31.12.2023	площадь проезжей части автомобильных дорог, приведенная в нормативное состояние в рамках капитального ремонта	кв. м	10 000,0	бюджет города Перми	119 450,46626
			01.01.2023	31.12.2023	количество установленных опор освещения со светильниками	ед.	24		
1.2.1.1.1.4	Капитальный ремонт путепровода по ул. Промышленной, 127	МКУ «Пермское благоустройство»	01.01.2023	31.12.2023	количество оказанных услуг по осуществлению авторского надзора	ед.	1	бюджет города Перми	320,73176
			01.01.2023	31.12.2023	откорректированная проектная документация	ед.	1	бюджет города Перми	715,77027
1.2.1.1.1.5	Капитальный ремонт автомобильной дороги по ул. Сибирской от ул. Монастырской до ул. Пермской в городе Перми	МКУ «Пермское благоустройство»	01.01.2023	31.12.2023	площадь проезжей части автомобильных дорог, приведенная в нормативное состояние в рамках капитального ремонта	кв. м	0,0	бюджет города Перми	0,00017
			01.01.2023	31.12.2023	площадь проезжей части автомобильных дорог, приведенная в нормативное состояние в рамках капитального ремонта	кв. м	9060,0	бюджет Пермского края	4 449,63272
			01.01.2023	31.12.2023	количество установленных опор освещения со светильниками	ед.	22	бюджет Пермского края (неиспользованные ассигнования 2022 года)	25 045,84061
			01.01.2023	31.12.2023	протяженность установленного бортового камня	м. п	2080,0		
			01.01.2023	31.12.2023	количество оказанных услуг по осуществлению авторского надзора	ед.	1	бюджет Пермского края	439,200

1.2.1.1.1.6	Капитальный ремонт автомобильной доро- ги по ул. Сибирской от ул. Пермской до площади Карла Маркса, капитальный ремонт площади Карла Маркса в городе Перми	МКУ «Пер- мблагоу- стройство»	01.01.2023	31.12.2023	площадь проезжей части авто- мобильных дорог, приведенная в рамках нормативное состояние в рамках капитального ремонта	кв. м	40000,0	бюджет Пермско- го края	657 429, 23469
			01.01.2023	31.12.2023	площадь покрытия тротуаров	кв. м	23000,0	бюджет Пермско- го края (неис- пользованные ассигнования 2022 года)	84,08185
1.2.1.1.1.7	Капитальный ремонт автомобильной дороги по ул. Монастырской между зданиями по ул. Монастырской, 2 и ул. Монастырской, 3А в го- роде Перми («площадь Европы»)	МКУ «Пер- мблагоу- стройство»	01.01.2023	31.12.2023	количество оказанных услуг по осуществлению автгорского надзора	ед.	1	бюджет Пермско- го края	1 604,96531
			01.01.2023	31.12.2023	площадь проезжей части авто- мобильных дорог, приведенная в нормативное состояние в рамках капитального ремонта	кв. м	2220,0	бюджет города Перми	52 894, 29491
			01.01.2023	31.12.2023	количество установленных опор освещения со светильниками	ед.	5	бюджет Пермско- го края	26 333,09879
			01.01.2023	31.12.2023	площадь покрытия тротуаров	кв. м	3580,0	бюджет Пермско- го края	271,19612
1.2.1.1.1.8	Подземный пешеход- ный переход по ул. Уральской	МКУ «Пер- мблагоу- стройство»	01.01.2023	31.12.2023	количество оказанных услуг по осуществлению автгорского надзора	ед.	1	бюджет Пермско- го края	1 913,43819
			01.01.2023	31.12.2023	разработанная проектная документация на капитальный ремонт	ед.	1	бюджет города Перми	

6.2. строку «Итого по мероприятию 1.2.1.1.1, в том числе по источникам финансирования» изложить в следующей редакции:

Итого по мероприятию 1.2.1.1.1, в том числе по источникам финанси- рования	итого	1 073 817,4893
	бюджет города Перми	288 631,05712
	бюджет города Перми (неиспользованные ассигнования 2022 года)	64,64728
	бюджет Пермского края	690 527,32763
	бюджет Пермского края (неиспользованные ассигнования 2022 года)	94594,45727

6.3. строки «Итого по основному мероприятию 1.2.1.1, в том числе по источникам финансирования», «Итого по задаче 1.2.1, в том числе по источникам финансирования», «Всего по подпрограмме 1.2, в том числе по источникам финансирования» изложить в следующей редакции:

Итого по основному мероприятию 1.2.1.1, в том числе по источникам финансирования	итого	1 074 296,45436
	бюджет города Перми	288 631,05712

	бюджет города Перми (неиспользованные ассигнования 2022 года)	64,64728
	бюджет Пермского края	690 527,32763
	бюджет Пермского края (неиспользованные ассигнования 2022 года)	95 073,42233
	итого	1 074 296,45436
	бюджет города Перми	288 631,05712
	бюджет города Перми (неиспользованные ассигнования 2022 года)	64,64728
	бюджет Пермского края	690 527,32763
	бюджет Пермского края (неиспользованные ассигнования 2022 года)	95 073,42233
	всего	1 074 296,45436
	бюджет города Перми	288 631,05712
	бюджет города Перми (неиспользованные ассигнования 2022 года)	64,64728
	бюджет Пермского края	690 527,32763
	бюджет Пермского края (неиспользованные ассигнования 2022 года)	95 073,42233
Итого по задаче 1.2.1, в том числе по источникам финансирования		
Всего по подпрограмме 1.2, в том числе по источникам финансирования		



АДМИНИСТРАЦИЯ ГОРОДА ПЕРМИ ПОСТАНОВЛЕНИЕ

27.12.2023

№ 1516

О внесении изменений в Положение об оплате труда работников администрации города Перми, занимающих должности, не отнесенные к должностям муниципальной службы, утвержденное постановлением администрации города Перми от 24.12.2009 № 1024

В целях актуализации нормативных правовых актов администрации города Перми администрация города Перми ПОСТАНОВЛЯЕТ:

1. Внести в Положение об оплате труда работников администрации города Перми, занимающих должности, не отнесенные к должностям муниципальной службы, утвержденное постановлением администрации города Перми от 24 декабря 2009 г. № 1024 (в ред. от 06.04.2010 № 163, от 29.04.2011 № 194, от 28.10.2011 № 696, от 13.09.2012 № 538, от 22.03.2013 № 164, от 26.12.2013 № 1252, от 08.06.2016 № 393, от 15.11.2016 № 1020, от 14.11.2018 № 885, от 28.06.2019 № 335, от 21.10.2019 № 756, от 09.03.2021 № 141, от 07.10.2021 № 822, от 19.10.2021 № 900, от 27.06.2022 № 541, от 20.10.2022 № 1043, от 16.08.2023 № 706, от 28.09.2023 № 911), следующие изменения:

1.1. пункт 2.2.1 дополнить абзацами следующего содержания:

«ежемесячная надбавка за работу со сведениями, составляющими государственную тайну, ежемесячная надбавка за стаж работы в подразделениях по защите государственной тайны.»;

1.2. дополнить пунктом 4.1.4 следующего содержания:

«4.1.4. При расторжении трудового договора в связи с ликвидацией организации либо сокращением численности или штата работников организации увольняемому Работнику выплачивается выходное пособие в размере среднего месячного заработка, а также взамен выплат среднего месячного заработка за период трудоустройства работодатель выплачивает Работнику единовременную компенсацию в размере двукратного среднего месячного заработка.».

2. Руководителям функциональных органов (департамент жилищно-коммунального хозяйства администрации города Перми, департамент дорог и благоустройства администрации города Перми) и территориальных органов администрации города Перми разработать Положение о выплатах компенсационного, стимулирующего и социального характера работникам, занимающим должности, не отнесенные к должностям муниципальной службы, в срок не позднее 22 января 2024 г.

3. Настоящее постановление вступает в силу со дня официального опубликования в печатном средстве массовой информации «Официальный бюллетень органов местного самоуправления муниципального образования город Пермь».

4. Управлению по общим вопросам администрации города Перми обеспечить опубликование настоящего постановления в печатном средстве массовой информации «Официальный бюллетень органов местного самоуправления муниципального образования город Пермь».

5. Информационно-аналитическому управлению администрации города Перми обеспечить опубликование (обнародование) настоящего постановления на официальном сайте муниципального образования город Пермь в информационно-телекоммуникационной сети Интернет.

6. Контроль за исполнением настоящего постановления возложить на руководителя аппарата администрации города Перми Молоковских А.В.

Глава города Перми

Э.О. Соснин



АДМИНИСТРАЦИЯ ГОРОДА ПЕРМИ ПОСТАНОВЛЕНИЕ

27.12.2023

№ 1517

О внесении изменений в муниципальную программу «Обеспечение жильем жителей города Перми», утвержденную постановлением администрации города Перми от 20.10.2021 № 918

В соответствии со статьей 179 Бюджетного кодекса Российской Федерации, постановлением администрации города Перми от 25 сентября 2013 г. № 781 «Об утверждении Порядка принятия решений о разработке муниципальных программ, их формирования и реализации» администрация города Перми ПОСТАНОВЛЯЕТ:

1. Утвердить прилагаемые изменения в муниципальную программу «Обеспечение жильем жителей города Перми», утвержденную постановлением администрации города Перми от 20 октября 2021 г. № 918 (в ред. от 22.12.2021 № 1183, от 14.06.2022 № 471, от 02.08.2022 № 649, от 09.08.2022 № 661, от 20.10.2022 № 1037, от 30.11.2022 № 1211, от 06.12.2022 № 1247, от 10.01.2023 № 5, от 26.01.2023 № 43, от 28.02.2023 № 147, от 16.03.2023 № 205, от 20.04.2023 № 324, от 05.06.2023 № 453, от 22.06.2023 № 530, от 14.07.2023 № 606, от 22.08.2023 № 741, от 18.09.2023 № 836, от 19.10.2023 № 1127, от 24.10.2023 № 1163, от 15.11.2023 № 1250, от 19.12.2023 № 1431, от 21.12.2023 № 1446, от 27.12.2023 № 1502, от 27.12.2023 № 1505).

2. Настоящее постановление вступает в силу со дня официального опубликования в печатном средстве массовой информации «Официальный бюллетень органов местного самоуправления муниципального образования город Пермь».

3. Управлению по общим вопросам администрации города Перми обеспечить опубликование настоящего постановления в печатном средстве массовой информации «Официальный бюллетень органов местного самоуправления муниципального образования город Пермь».

4. Информационно-аналитическому управлению администрации города Перми обеспечить опубликование (обнародование) настоящего постановления на официальном сайте муниципального образования город Пермь в информационно-телекоммуникационной сети Интернет.

5. Контроль за исполнением настоящего постановления возложить на заместителя главы администрации города Перми Субботина И.А.

Глава города Перми

Э.О. Соснин

УТВЕРЖДЕНЫ
 постановлением администрации
 города Перми
 от 27.12.2023 № 1517

ИЗМЕНЕНИЯ

в муниципальную программу «Обеспечение жильем жителей города Перми»,
 утвержденную постановлением администрации города Перми от 20 октября 2021 г. № 918

1. В разделе «Паспорт муниципальной программы» строки 9, 10 изложить в следующей редакции:

9	2022 год план	2023 год план	2024 год план	2025 год план	2026 год план
Объемы и источники финансирования программы (подпрограммы)					
программа, всего (тыс. руб.), в том числе	5 900 367,231	4 952 497,773	1 820 135,910	2 392 110, 551	685 394,600
бюджет города Перми	753 974,490	1 268 033,960	459 294,903	643 394,600	643 394,600
бюджет города Перми (неиспользованные ассигнования отчетного года)	0,0	2 844,574	0,0	0,0	0,0
софинансирование бюджета города Перми	232 029,358	42 097,918	42 000,000	42 000,000	42 000,000
бюджет Пермского края	372 235,239	439 529,903	600 046,086	997 166,115	0,0
бюджет Пермского края (неиспользованные ассигнования отчетного года)	240 523,591	41 881,783	0,0	0,0	0,0
бюджет Российской Федерации (неиспользованные ассигнования отчетного года)	21 422,600	0,0	0,0	0,0	0,0
бюджет Российской Федерации	291 988,614	194 807,180	202 039,794	192 794,709	0,0
средства Фонда содействия реформированию жилищно-коммунального хозяйства (далее – средства Фонда)	2 730 430,251	2 402 596,872	0,0	0,000	0,0
средства Фонда (неиспользованные ассигнования отчетного года)	471 587,988	43 950,456	0,0	0,0	0,0
внебюджетные источники	786 175,100	516 755,127	516 755,127	516 755,127	0,0
подпрограмма 1.1, всего (тыс. руб.), в том числе	3 867 197,796	3 119 868,183	723 364,167	1 318 402, 024	528 813,500
бюджет города Перми	188 220,513	500 683,413	344 712,503	528 813,500	528 813,500
софинансирование бюджета города Перми	190 691,662	0,0	0,0	0,0	0,0
бюджет Пермского края	87 841,371	155 142,872	378 651,664	789 588,524	0,0
бюджет Пермского края (неиспользованные ассигнования отчетного года)	198 426,011	17 494,570	0,0	0,0	0,0
средства Фонда	2 730 430,251	2 402 596,872	0,0	0,0	0,0
средства Фонда (неиспользованные ассигнования отчетного года)	471 587,988	43 950,456	0,0	0,0	0,0
подпрограмма 1.2, всего (тыс. руб.), в том числе	113 432,013	187 628,592	110 435,200	110 433,900	110 433,900
бюджет города Перми	113 432,013	187 628,592	110 435,200	110 433,900	110 433,900
подпрограмма 1.3, всего (тыс. руб.), в том числе	1 908 217,338	1 639 653,798	982 189,343	959 127,427	42 000,000
бюджет города Перми	440 801,880	574 374,755	0,0	0,0	0,0
бюджет города Перми (неиспользованные ассигнования отчетного года)	0,0	2 844,574	0,0	0,0	0,0

	софинансирование бюджета города Перми	41 337,696	42 097,918	42 000,000	42 000,000	42 000,000
	бюджет Пермского края	284 393,868	284 387,031	221 394,422	207 577,591	0,000
	бюджет Пермского края (неиспользованные ассигнования отчетного года)	42 097,580	24 387,213	0,0	0,0	0,0
	бюджет Российской Федерации (неиспользованные ассигнования отчетного года)	21 422,600	0,0	0,0	0,0	0,0
	бюджет Российской Федерации	291 988,614	194 807,180	202 039,794	192 794,709	0,0
	внебюджетные источники	786 175,100	516 755,127	516 755,127	516 755,127	0,0
	подпрограмма 1.4, всего (тыс. руб.), в том числе	11 520,084	5 347,200	4 147,200	4 147,200	4 147,200
	бюджет города Перми	11 520,084	5 347,200	4 147,200	4 147,200	4 147,200
10	Показатели конечного результата цели программы, в том числе:	2022 год	2023 год	2024 год	2025 год	2026 год
	доля населения, живущего в аварийном жилье, в общей численности населения, %	2,2	2,5	2,6	3,0	3,4
	доля семей, состоящих на жилищном учете и улучшивших жилищные условия, от общего числа семей, состоящих на жилищном учете, %	10,4	11,1	8,8	6,7	1,3
	площадь расселенного непригодного для проживания жилищного фонда, тыс. кв. м	37,9	44,8	32,4	30,0	30,0
	количество граждан, расселенных из непригодного для проживания жилищного фонда, чел.	2416	3081	2228	1465	447

2. В разделе «Система программных мероприятий подпрограммы 1.1 «Обеспечение устойчивого сокращения непригодного для проживания и аварийного жилищного фонда» муниципальной программы «Обеспечение жильем жителей города Перми»:

2.1. строку 1.1.1.2.1.1 изложить в следующей редакции:

1.1.1.2.1.1	общая площадь жилых помещений, приобретенных, изъятых для переселения граждан из аварийного жилищного фонда	тыс. кв. м	18,0 *	29,1 *	24,6 *	-	-	УЖО	средства Фонда	2 011 886,393	721 846,637	0,0	0,0	0,0
	общая площадь жилых помещений, приобретенных, изъятых для переселения граждан из аварийного жилищного фонда (невыполнение показателя за отчетный год)		6,1	0,6	-	-	-		средства Фонда (неиспользованные ассигнования отчетного года)	471 082,546	43 950,456	0,0	0,0	0,0

2.2. строку «Итого по мероприятию 1.1.1.2.1, в том числе по источникам финансирования» изложить в следующей редакции:

Итого по мероприятию 1.1.1.2.1, в том числе по источникам финансирования	итого	2 483 742,608	794 493,146	0,0	0,0	0,0
	средства Фонда	2 012 154,620	750 542,690	0,0	0,0	0,0
	средства Фонда (неиспользованные ассигнования отчетного года)	471 587,988	43 950,456	0,0	0,0	0,0

2.3. строку 1.1.1.2.3.1 изложить в следующей редакции:

1.1.1.2.3.1	общая площадь жилых помещений, приобретенных, изъятых для переселения граждан из аварийного жилищного фонда	тыс. кв. м	1,2	4,3*	2,8*	14,6*	-	УЖО	бюджет города Перми	0,0	1 451,878	0,0	0,0
									бюджет Пермского края	86 433, 237	121 967, 586	0,0	351 388, 018

2.4. строку «Итого по мероприятию 1.1.1.2.3, в том числе по источникам финансирования» изложить в следующей редакции:

Итого по мероприятию 1.1.1.2.3, в том числе по источникам финансирования	итого	86 433,237	126 891,684	0,0	351 388,018	0,0	0,0
	бюджет города Перми	0,0	1 451,878	0,0	0,0	0,0	0,0
	бюджет Пермского края	86 433,237	125 439,806	0,0	351 388,018	0,0	0,0

2.5. строку 1.1.1.2.4.2 изложить в следующей редакции:

1.1.1.2.4.2	выполненные работы по строительству многоквартирного жилого дома на земельном участке с кадастровым номером 59:01:4515016:191, расположенного по адресу: г. Пермь, ул. Маяковского, 54	ед.	-	1	1	-	-	МКУ «УТЗ»	средства Фонда	0,0	460 337, 52661	0,0	0,0
									бюджет Пермского края	0,0	0,0	172 515, 10887	0,0

2.6. строку 1.1.1.2.4.5 изложить в следующей редакции:

1.1.1.2.4.5	выполненное подключение (технологическое присоединение) к сетям инженерной инфраструктуры при строительстве многоквартирного жилого дома на земельном участке с кадастровым номером 59:01:4515016:191, расположенного по адресу: г.Пермь, ул. Маяковского, 54	ед.	4	1	3	-	-	МКУ «УТЗ»	средства Фонда	28 388, 73416	3 393, 70080	0,0	0,0
									бюджет Пермского края	0,0	0,0	15 473, 42137	0,0

2.7. строку «Итого по мероприятию 1.1.1.2.4, в том числе по источникам финансирования изложить» в следующей редакции:

Итого по мероприятию 1.1.1.2.4, в том числе по источникам финансирования	итого	187 789,31706	481 657,13171	190 999,76123	0,0	0,0
	средства Фонда	187 789,31706	481 657,13171	0,0	0,0	0,0
	бюджет Пермского края	0,0	0,0	190 999,76123	0,0	0,0

2.8. строку 1.1.1.2.5.2 изложить в следующей редакции:

1.1.1.2.5.2	выполненные работы по строительству многоквартирного жилого дома на земельном участке с кадастровым номером 59:01:4515026:413, расположенного по адресу: г. Пермь, ул. Маяковского, 57	ед.	-	1	1	-	-	МКУ «УТЗ»	средства Фонда	0,0	443 847, 38811	0,0	0,0
									бюджет Пермского края	0,0	29 703, 06603	161 618, 93381	0,0

2.9. строку «Итого по мероприятию 1.1.1.2.5, в том числе по источникам финансирования» изложить в следующей редакции:

Итого по мероприятию 1.1.1.2.5, в том числе по источникам финансирования	итого	189 273,78834	504 560,22878	187 651,90288	0,0	0,0
	средства Фонда	189 273,78834	474 857,16275	0,0	0,0	0,0
	бюджет Пермского края	0,0	29 703,06603	187 651,90288	0,0	0,0

2.10. строку 1.1.1.2.6.2 изложить в следующей редакции:

1.1.1.2.6.2	выполненные работы по строительству многоквартирного жилого дома на земельном участке с кадастровыми номерами 59:01:0000000:87873, 59:01:0000000:89809, расположенного по адресу: г. Пермь, ул. Нейвинская, 3а, Нейвинская, ЗУ 5	ед.	-	1	-	1	-	МКУ «УТЗ»	средства Фонда	0,0	208 457,41532	0,0	0,0	0,0
									бюджет Пермского края	0,0	0,0	0,0	402 263,10458	0,0

2.11. строку 1.1.1.2.6.3 изложить в следующей редакции:

1.1.1.2.6.3	выполненное подключение (техническое присоединение) к сетям инженерной инфраструктуры при строительстве многоквартирного жилого дома на земельном участке с кадастровыми номерами 59:01:0000000:87873, 59:01:0000000:89809, расположенного по адресу: г. Пермь, ул. Нейвинская, 3а, Нейвинская, ЗУ 5	ед.	-	1	-	1	-	МКУ «УТЗ»	средства Фонда	0,0	3 065,54461	0,0	0,0	0,0
									бюджет Пермского края	0,0	0,0	0,0	10 312,40175	0,0

2.12. строку 1.1.1.2.6.4 изложить в следующей редакции:

1.1.1.2.6.4	выполненные работы по технической инвентаризации и паспортизации объекта «Строительство многоквартирного жилого дома на земельном участке с кадастровыми номерами 59:01:0000000:87873, 59:01:0000000:89809, расположенного по адресу: г. Пермь, ул. Нейвинская, 3а, Нейвинская, ЗУ 5»	ед.	-	-	-	1	-	МКУ «УТЗ»	средства Фонда	0,0	0,0	0,0	0,0	0,0
									бюджет Пермского края	0,0	0,0	0,0	600,00000	0,0

2.13. строку «Итого по мероприятию 1.1.1.2.6, в том числе по источникам финансирования» изложить в следующей редакции:

Итого по мероприятию 1.1.1.2.6, в том числе по источникам финансирования	итого	0,0	223 326,61226	0,0	413 175,50633	0,0
	средства Фонда	0,0	223 326,61226	0,0	0,0	0,0
Итого по основному мероприятию 1.1.1.2, в том числе по источникам финансирования	бюджет Пермского края	0,0	0,0	413 175,50633	0,0	0,0
	итого	3 288 451,476	2 603 142,078	378 651,664	764 563,524	0,0
	бюджета города Перми	0,000	1 451,878	0,0	0,0	0,0
	бюджет Пермского края	86 433,237	155 142,872	378 651,664	764 563,524	0,0
Итого по задаче 1.1.1, в том числе по источникам финансирования	средства Фонда (неиспользованные ассигнования отчетного года)	471 587,988	43 950,456	0,0	0,0	0,0
	средства Фонда	2 730 430,251	2 402 596,872	0,0	0,0	0,0
Итого по задаче 1.1.1, в том числе по источникам финансирования	итого	3 867 197,796	3 119 868,183	723 364,167	1 318 402,024	528 813,500
	бюджет города Перми	188 220,513	500 683,413	344 712,503	528 813,500	528 813,500
	софинансирование бюджета города Перми	190 691,662	0,0	0,0	0,0	0,0
	бюджет Пермского края	87 841,371	155 142,872	378 651,664	789 588,524	0,0

Всего по подпрограмме 1.1, в том числе по источникам финансирования	бюджет Пермского края (неиспользованные ассигнования отчетного года)	198 426,011	17 494,570	0,0	0,0	0,0
	средства Фонда (неиспользованные ассигнования отчетного года)	471 587,988	43 950,456	0,0	0,0	0,0
	средства Фонда	2 730 430,251	2 402 596,872	0,0	0,0	0,0
	всего	3 867 197,796	3 119 868,183	723 364,167	1 318 402,024	528 813,500
	бюджет города Перми	188 220,513	500 683,413	344 712,503	528 813,500	528 813,500
	софинансирование бюджета города Перми	190 691,662	0,0	0,0	0,0	0,0
	бюджет Пермского края	87 841,371	155 142,872	378 651,664	789 588,524	0,0
	бюджет Пермского края (неиспользованные ассигнования отчетного года)	198 426,011	17 494,570	0,0	0,0	0,0
	средства Фонда (неиспользованные ассигнования отчетного года)	471 587,988	43 950,456	0,0	0,0	0,0
	средства Фонда	2 730 430,251	2 402 596,872	0,0	0,0	0,0

2.14. в приложении в таблице 1 строки 13-15 изложить в следующей редакции:

13	Сметная стоимость объекта муниципальной собственности города Перми, тыс. руб.	5 954 630,456					
14	Объемы и источники финансирования осуществления капитальных вложений в объект муниципальной собственности города Перми по годам реализации	Источники финансирования	Объем финансирования, тыс. руб.				
		Всего	2022 год	2023 год	2024 год	2025 год	2026 год
		бюджет города Перми	88 174,099	476 474,382	315 899,003	500 000,000	500 000,000
		софинансирование бюджета города Перми	190 691,662	0,0	0,0	0,0	0,00
		бюджет Пермского края	268 408,310	138 938,972	0,0	376 413,018	0,0
15	Ожидаемый конечный результат осуществления капитальных вложений в объект по годам осуществления капитальных вложений	3 099 631,010	2 333 833,917	765 797,093	0,0	0,0	
	ед. изм.	значение				год реализации	
	тыс. кв. м	34,6				2022	
		38,2				2023	
		32,4				2024	
		21,3				2025	
		6,5				2026	
	количество расселенных граждан	2112				2022	
		2627				2023	

			2228	2024
			1465	2025
			447	2026

2.15. в приложении в таблице 3 строки 13, 14 изложить в следующей редакции:

13	Сметная стоимость объекта муниципальной собственности города Перми, тыс. руб.	860 446,21000						
14	Объемы и источники финансирования осуществления капитальных вложений в объект муниципальной собственности города Перми по годам реализации	Источники финансирования	Объем финансирования, тыс. руб.					
			Всего	2022 год	2023 год	2024 год	2025 год	2026 год
			средства Фонда	187 789,31706	481 657,13171	0,0	0,0	0,0
	бюджет Пермского края	190 999,76123	0,0	190 999,76123	0,0	0,0		

2.16. в приложении в таблице 4 строки 13, 14 изложить в следующей редакции:

13	Сметная стоимость объекта муниципальной собственности города Перми, тыс. руб.	881 485,920						
14	Объемы и источники финансирования осуществления капитальных вложений в объект муниципальной собственности города Перми по годам реализации	Источники финансирования	Объем финансирования, тыс. руб.					
			Всего	2022 год	2023 год	2024 год	2025 год	2026 год
			средства Фонда	189 273,78834	474 857,16275	0,0	0,0	0,0
	бюджет Пермского края	217 354,96891	0,0	29 703,06603	187 651,90288	0,0		

2.17. в приложении в таблице 5 строки 13, 14 изложить в следующей редакции:

13	Сметная стоимость объекта муниципальной собственности города Перми, тыс. руб.	636 502,11859						
14	Объемы и источники финансирования осуществления капитальных вложений в объект муниципальной собственности города Перми по годам реализации	Источники финансирования	Объем финансирования, тыс. руб.					
			Всего	2022 год	2023 год	2024 год	2025 год	2026 год
			средства Фонда	223 326,61226	0,0	223 326,61226	0,0	0,0
	бюджет Пермского края	413 175,50633	0,0	0,0	413 175,50633	0,0		

3. Раздел «Таблица показателей конечного результата муниципальной программы «Обеспечение жильем жителей города Перми» изложить в следующей редакции:

«Таблица показателей конечного результата муниципальной программы «Обеспечение жильем жителей города Перми»»

Код	Наименование цели программы, подпрограммы, задачи, показателя конечного результата	Ед. изм.	Значения показателей конечного результата					
			2022 год план	2023 год план	2024 год план	2025 год план	2026 год план	
1	2	3	4	5	6	7	8	
1	Цель. Создание системы мер, направленных на улучшение жилищных условий жителей города Перми							

1	2	3	4	5	6	7	8
	доля населения, живущего в аварийном жилье, в общей численности населения	%	2,2	2,5	2,6	3,0	3,4
	доля семей, состоявших на жилищном учете и улучшивших жилищные условия, от общего числа семей, состоящих на жилищном учете	%	10,4	11,1	8,8	6,7	1,3
	площадь расселенного непригодного для проживания жилищного фонда	тыс. кв. м	37,9	44,8	32,4	30,0	30,0
	количество граждан, расселенных из непригодного для проживания жилищного фонда	чел.	2 416	3 081	2 228	1 465	447
1.1	Подпрограмма. Обеспечение устойчивого сокращения непригодного для проживания и аварийного жилищного фонда						
1.1.1	Задача. Обеспечение жилыми помещениями граждан, проживающих в непригодном для проживания и аварийном жилищном фонде						
	доля аварийного жилищного фонда в общей площади жилищного фонда	%	1,9	1,9	1,9	1,9	1,9
	доля расселенного аварийного жилищного фонда от общего объема аварийного жилищного фонда, числящегося на начало отчетного года	%	6,6	7,1	6,0	3,9	1,5
	общая площадь расселенного аварийного жилищного фонда	тыс. кв. м	34,6	38,2	32,4	21,3	6,5
	доля переселенных граждан из аварийного жилищного фонда от количества граждан, проживающих в аварийном жилищном фонде, на начало отчетного года	%	9,0	9,7	7,7	4,6	1,7
	количество граждан, расселенных из аварийного жилищного фонда	чел.	2 112	2 627	2 228	1 465	585
	площадь расселенного аварийного жилищного фонда в рамках реализации федерального проекта «Обеспечения устойчивого сокращения непригодного для проживания жилищного фонда»	тыс. кв. м	25,3	34,0	27,4	14,6	-
	количество граждан, расселенных из аварийного жилищного фонда, в рамках реализации федерального проекта «Обеспечения устойчивого сокращения непригодного для проживания жилищного фонда»	чел.	1 543	2 338	1 884	1 004	-

4. В приложении 1:

4.1. строку 1.1.1.2.1.1 изложить в следующей редакции:

1.1.1.2.1.1	УЖО	01.01.2023	31.12.2023	общая площадь жилых помещений, приобретенных и изъятых у собственников путем возмещения за изымаемое жилое помещение, в том числе на основании решений, принятых судами	тыс. кв. м	29,1	средства Фонда	721 846,637
	Приобретение и изъятие жилых помещений у собственников путем возмещения за изымаемое жилое помещение, в том числе на основании решений, принятых судами					0,6	средства Фонда (неиспользованные ассигнования отчетного года)	43 950,456

4.2. строку «Итого по мероприятию 1.1.1.2.1, в том числе по источникам финансирования» изложить в следующей редакции:

Итого по мероприятию 1.1.1.2.1, в том числе по источникам финансирования	итого	794 493,146
	средства Фонда	750 542,690
	средства Фонда (неиспользованные ассигнования отчетного года)	43 950,456

4.3. строку 1.1.1.2.3.1 изложить в следующей редакции:

1.1.1.2.3.1	Приобретение и изъятие жилых помещений у собственников путем возмещения за изымаемое жилое помещение, в том числе на основании решений, определенных судебными органами	УЖО	01.01.2023	31.12.2023	общая площадь жилых помещений, приобретенных и изъятых у собственников путем возмещения за изымаемое жилое помещение, в том числе на основании решений, определенных судебными органами	тыс. кв. м	4,3	бюджет города Перми	1 451,878
								бюджет Пермского края	121 967,586

4.4. строку «Итого по мероприятию 1.1.1.2.3, в том числе по источникам финансирования» изложить в следующей редакции:

Итого по мероприятию 1.1.1.2.3, в том числе по источникам финансирования	итого	126 891,684
	бюджет города Перми	1 451,878
	бюджет Пермского края	125 439,806

4.5. строку 1.1.1.2.4.2 изложить в следующей редакции:

1.1.1.2.4.2	Выполнение работ по строительству многоквартирного жилого дома на земельном участке с кадастровым номером 59:01:4515016:191, расположенного по адресу: г. Пермь, ул. Маяковского, 54	МКУ «УТЗ»	30.03.2023	31.12.2023	акт выполненных работ по строительству многоквартирного жилого дома на земельном участке с кадастровым номером 59:01:4515016:191, расположенного по адресу: г. Пермь, ул. Маяковского, 54	ед.	1	средства Фонда	460 337, 52661
-------------	--	-----------	------------	------------	---	-----	---	----------------	----------------

4.6. строку «Итого по мероприятию 1.1.1.2.4, в том числе по источникам финансирования» изложить в следующей редакции:

Итого по мероприятию 1.1.1.2.4, в том числе по источникам финансирования	средства Фонда	481 657,13171
--	----------------	---------------

4.7. строку 1.1.1.2.5.2 изложить в следующей редакции:

1.1.1.2.5.2	Выполнение работ по строительству многоквартирного жилого дома на земельном участке с кадастровым номером 59:01:4515026:413, расположенного по адресу: г. Пермь, ул. Маяковского, 57	МКУ «УТЗ»	01.01.2023	31.12.2023	акт выполненных работ по строительству многоквартирного жилого дома на земельном участке с кадастровым номером 59:01:4515026:413, расположенного по адресу: г. Пермь, ул. Маяковского, 57	ед.	1	средства Фонда	443 847, 38811
								бюджет Пермского края	29 703, 06603

4.8. строку «Итого по мероприятию 1.1.1.2.4, в том числе по источникам финансирования» изложить в следующей редакции:

Итого по мероприятию 1.1.1.2.4, в том числе по источникам финансирования	итого	504 560,22878
	средства Фонда	474 857,16275
	бюджет Пермского края	29 703,06603

4.9. строку 1.1.1.2.6.2 изложить в следующей редакции:

1.1.1.2.6.2	выполнение работ по строительству многоквартирного жилого дома на земельном участке с кадастровыми номерами 59:01:0000000:87873, 59:01:0000000:89809 расположенного по адресу: г. Пермь, ул. Нейвинская, 3а, Нейвинская, з/у 5	МКУ «УТЗ»	19.07.2023	31.12.2023	акт о выполнении работы по строительству многоквартирного жилого дома на земельном участке с кадастровыми номерами 59:01:0000000:87873, 59:01:0000000:89809 расположенного по адресу: г. Пермь, ул. Нейвинская, 3а, Нейвинская, з/у 5	ед.	1	средства Фонда	208 457, 41532
-------------	--	-----------	------------	------------	---	-----	---	----------------	----------------

4.10. строку «Итого по мероприятию 1.1.1.2.6, в том числе по источникам финансирования» изложить в следующей редакции:

Итого по мероприятию 1.1.1.2.6, в том числе по источникам финансирования	средства Фонда	223 326,61226
--	----------------	---------------

4.11. строки «Итого по основному мероприятию 1.1.1.2, в том числе по источникам финансирования», «Итого по задаче 1.1.1, в том числе по источникам финансирования», «Всего по подпрограмме 1.1, в том числе по источникам финансирования» изложить в следующей редакции:

Итого по основному мероприятию 1.1.1.2, в том числе по источникам финансирования	итого	2 603 142,078
	бюджет города Перми	1 451,878
Итого по задаче 1.1.1, в том числе по источникам финансирования	бюджет Пермского края	155 142,872
	средства Фонда (неиспользованные ассигнования отчетного года)	43 950,456
Итого по подпрограмме 1.1, в том числе по источникам финансирования	средства фонда	2 402 596,872
	итого	3 119 868,183
Всего по подпрограмме 1.1, в том числе по источникам финансирования	бюджет города Перми	500 683,413
	бюджет Пермского края	155 142,872
Итого по подпрограмме 1.1, в том числе по источникам финансирования	бюджет Пермского края (неиспользованные ассигнования отчетного года)	17 494,570
	средства Фонда (неиспользованные ассигнования отчетного года)	43 950,456
Итого по подпрограмме 1.1, в том числе по источникам финансирования	средства фонда	2 402 596,872
	всего	3 119 868,183
Итого по подпрограмме 1.1, в том числе по источникам финансирования	бюджет города Перми	500 683,413
	бюджет Пермского края	155 142,872
Итого по подпрограмме 1.1, в том числе по источникам финансирования	бюджет Пермского края (неиспользованные ассигнования отчетного года)	17 494,570
	средства Фонда (неиспользованные ассигнования отчетного года)	43 950,456
Итого по подпрограмме 1.1, в том числе по источникам финансирования	средства фонда	2 402 596,872



АДМИНИСТРАЦИЯ ГОРОДА ПЕРМИ ПОСТАНОВЛЕНИЕ

27.12.2023

№ 1518

О внесении изменений в расчетные показатели по расходам бюджета Пермского края на нормативные затраты на оказание муниципальных услуг в муниципальных образовательных организациях на 2023 год и на плановый период 2024 и 2025 годов, утвержденные постановлением администрации города Перми от 17.10.2022 № 951 «Об утверждении расчетных показателей по расходам бюджета Пермского края на нормативные затраты на оказание муниципальных услуг в муниципальных образовательных организациях, на бюджетные ассигнования муниципальным казенным учреждениям, оказывающим услуги бухгалтерского учета, на 2023 год и на плановый период 2024 и 2025 годов»

В целях актуализации правовой базы администрации города Перми администрация города Перми ПОСТАНОВЛЯЕТ:

1. Внести изменения в расчетные показатели по расходам бюджета Пермского края на нормативные затраты на оказание муниципальных услуг в муниципальных образовательных организациях на 2023 год и на плановый период 2024 и 2025 годов, утвержденные постановлением администрации города Перми от 17 октября 2022 г. № 951 «Об утверждении расчетных показателей по расходам бюджета Пермского края на нормативные затраты на оказание муниципальных услуг в муниципальных образовательных организациях, на бюджетные ассигнования муниципальным казенным учреждениям, оказывающим услуги бухгалтерского учета, на 2023 год и на плановый период 2024 и 2025 годов» (в ред. от 11.05.2023 № 373, от 13.11.2023 № 1233), изложив в редакции согласно приложению к настоящему постановлению.

2. Настоящее постановление вступает в силу со дня официального опубликования в печатном средстве массовой информации «Официальный бюллетень органов местного самоуправления муниципального образования город Пермь».

3. Управлению по общим вопросам администрации города Перми обеспечить опубликование настоящего постановления в печатном средстве массовой информации «Официальный бюллетень органов местного самоуправления муниципального образования город Пермь».

4. Информационно-аналитическому управлению администрации города Перми обеспечить опубликование (обнародование) настоящего постановления на официальном сайте муниципального образования город Пермь в информационно-телекоммуникационной сети Интернет.

5. Контроль за исполнением настоящего постановления возложить на исполняющего обязанности заместителя главы администрации города Перми Мальцеву Е.Д.

Глава города Перми

Э.О. Соснин

Приложение
к постановлению администрации
города Перми
от 27.12.2023 № 1518

РАСЧЕТНЫЕ ПОКАЗАТЕЛИ
по расходам бюджета Пермского края на нормативные затраты на оказание муниципальных услуг в муниципальных образовательных
организациях на 2023 год и на плановый период 2024 и 2025 годов

№	Направление расходов, наименование показателя	Размер расчетного показателя (руб.)		
		2023 год	2024 год	2025 год
1	2	3	4	5
1	Нормативные затраты на оказание муниципальных услуг в муниципальных образовательных организациях			
1.1	Расходы на обеспечение государственных гарантий реализации прав на получение общедоступного и бесплатного дошкольного образования в муниципальных дошкольных образовательных организациях и в общеобразовательных организациях в расчете на 1 ребенка в год*			
1.1.1	Общеразвивающей направленности с пребыванием не менее 4 часов			
1.1.1.1	для детей в возрасте до 3 лет	69 576,00	64 816,00	64 816,00
1.1.1.1.1	в том числе заработная плата с начислениями	68 488,00	63 728,00	63 728,00
1.1.1.2	для детей в возрасте от 3 до 7 лет	45 213,00	42 073,00	42 073,00
1.1.1.2.1	в том числе заработная плата с начислениями	44 125,00	40 985,00	40 985,00
1.1.2	Общеразвивающей направленности с 12-часовым пребыванием			
1.1.2.1	для детей в возрасте до 3 лет	98 440,00	91 760,00	91 760,00
1.1.2.1.1	в том числе заработная плата с начислениями	97 352,00	90 672,00	90 672,00
1.1.2.2	для детей в возрасте от 3 до 7 лет	66 856,00	62 277,00	62 277,00
1.1.2.2.1	в том числе заработная плата с начислениями	65 768,00	61 189,00	61 189,00
1.1.3	Компенсирующей направленности с 12-часовым пребыванием			
1.1.3.1	для детей в возрасте до 3 лет	160 464,00	149 657,00	149 657,00
1.1.3.1.1	в том числе заработная плата с начислениями	159 376,00	148 569,00	148 569,00
1.1.3.2	для детей в возрасте от 3 до 7 лет	143 028,00	133 382,00	133 382,00
1.1.3.2.1	в том числе заработная плата с начислениями	141 940,00	132 294,00	132 294,00
1.1.4	Оздоровительной направленности с 12-часовым пребыванием			
1.1.4.1	для детей в возрасте до 3 лет	98 440,00	91 760,00	91 760,00
1.1.4.1.1	в том числе заработная плата с начислениями	97 352,00	90 672,00	90 672,00
1.1.4.2	для детей в возрасте от 3 до 7 лет	67 039,00	62 447,00	62 447,00
1.1.4.2.1	в том числе заработная плата с начислениями	65 951,00	61 359,00	61 359,00

1	2	3	4	5
1.1.5	Компенсирующей направленности с пребыванием не менее 4 часов			
1.1.5.1	для детей в возрасте от 3 до 7 лет	67 844,00	63 199,00	63 199,00
1.1.5.1.1	в том числе заработная плата с начислениями	66 756,00	62 111,00	62 111,00
1.2	Расходы на предоставление государственных гарантий на получение общедоступного и бесплатного начального, основного, среднего общего образования, а также дополнительного образования в общеобразовательных организациях в расчете на 1 обучающегося в год*			
1.2.1	по общеобразовательным школам:			
1.2.1.1	начальное общее образование:	31 233,00	30 857,00	30 834,00
1.2.1.1.1	в том числе заработная плата с начислениями	30 343,00	29 967,00	29 944,00
1.2.1.2	основное общее образование:	36 591,00	36 161,00	36 138,00
1.2.1.2.1	в том числе заработная плата с начислениями	35 449,00	35 019,00	34 996,00
1.2.1.3	среднее общее образование:	39 345,00	38 885,00	38 862,00
1.2.1.3.1	в том числе заработная плата с начислениями	38 202,00	37 742,00	37 719,00
1.2.2	Расходы на предоставление государственных гарантий на получение общедоступного бесплатного начального, основного, среднего общего образования, а также дополнительного образования в общеобразовательных организациях по образовательным программам основного общего образования, обеспечивающим углубленное изучение отдельных учебных предметов, предметных областей, за исключением углубленного изучения иностранных языков, в расчете на 1 обучающегося в год*			
1.2.2.1	основное общее образование:	40 792,00	40 317,00	40 294,00
1.2.2.1.1	в том числе заработная плата с начислениями	39 650,00	39 175,00	39 152,00
1.2.2.2	среднее общее образование:	42 297,00	41 807,00	41 784,00
1.2.2.2.1	в том числе заработная плата с начислениями	41 154,00	40 664,00	40 641,00
1.2.3	Расходы на предоставление государственных гарантий на получение общедоступного бесплатного начального, основного, среднего общего образования по основным адаптированным программам в специальных классах для лиц с ограниченными возможностями здоровья в общеобразовательных организациях в расчете на 1 обучающегося в год**			
1.2.3.1	начальное общее образование:	43 029,00	42 528,00	42 528,00
1.2.3.1.1	в том числе заработная плата с начислениями	42 139,00	41 638,00	41 615,00
1.2.3.2	основное общее образование:	69 852,00	69 069,00	69 046,00
1.2.3.2.1	в том числе заработная плата с начислениями	68 710,00	67 927,00	67 904,00
1.2.4	Расходы на предоставление государственных гарантий на получение общедоступного бесплатного начального, основного, среднего общего образования обучающимися в образовательных организациях на дому по медицинским заключениям в расчете на 1 обучающегося в год*			
1.2.4.1	начальное общее образование:	90 869,00	89 860,00	89 837,00
1.2.4.1.1	в том числе заработная плата с начислениями	89 979,00	88 970,00	88 947,00
1.2.4.2	основное общее образование:	132 506,00	131 058,00	131 035,00

1	2	3	4	5
1.2.4.2.1	в том числе заработная плата с начислениями	131 364,00	129 916,00	129 893,00
1.2.4.3	среднее общее образование:	152 376,00	150 718,00	150 695,00
1.2.4.3.1	в том числе заработная плата с начислениями	151 233,00	149 575,00	149 552,00
1.2.5	Расходы на предоставление государственных гарантий на получение общедоступного бесплатного начального, основного, среднего общего образования в вечерних (сменных) общеобразовательных организациях при исправительных трудовых колониях в расчете на 1 обучающегося в год*	53 928,00	53 366,00	53 366,00
1.2.5.1	в том числе заработная плата с начислениями	52 992,00	52 430,00	52 430,00
1.2.6	Расходы на предоставление государственных гарантий на получение общедоступного бесплатного начального, основного, среднего общего образования, а также дополнительного образования в общеобразовательных школах-интернатах в расчете на 1 обучающегося в год*			
1.2.6.1	начальное общее образование:	113 716,00	112 466,00	112 443,00
1.2.6.1.1	в том числе заработная плата с начислениями	112 826,00	111 576,00	111 553,00
1.2.6.2	основное общее образование:	113 968,00	112 466,00	112 443,00
1.2.6.2.1	в том числе заработная плата с начислениями	112 826,00	111 576,00	111 553,00
1.2.6.3	среднее общее образование:	113 969,00	112 466,00	112 443,00
1.2.6.3.1	в том числе заработная плата с начислениями	112 826,00	111 576,00	111 553,00
1.2.7	Расходы на организацию проведения единого государственного экзамена в 11 классе в расчете на 1 выпускника общеобразовательных организаций в год	401,00	401,00	401,00
1.2.8	Расходы на организацию проведения государственной (итоговой) аттестации в 9 классе в расчете на 1 выпускника общеобразовательных организаций в год	401,00	401,00	401,00
1.2.9	Расходы на предоставление государственных гарантий прав на получение общедоступного бесплатного начального, основного, среднего общего образования, а также дополнительного образования в общеобразовательных организациях, имеющих статус организаций с углубленным изучением иностранных языков, реализующих программу повышения уровня, в расчете на 1 обучающегося в год*			
1.2.9.1	начальное общее образование:	49 340,00	48 773,00	48 750,00
1.2.9.1.1	в том числе заработная плата с начислениями	48 450,00	47 883,00	47 860,00
1.2.9.2	основное общее образование:	56 025,00	55 390,00	55 367,00
1.2.9.2.1	в том числе заработная плата с начислениями	54 833,00	54 248,00	54 225,00
1.2.9.3	среднее общее образование:	58 159,00	57 500,00	57 477,00
1.2.9.3.1	в том числе заработная плата с начислениями	57 016,00	56 357,00	56 334,00
1.2.9.4	Расходы на обеспечение проекта по созданию базовых школ Российской академии наук, ориентированных на выявление и обучение талантливых детей, построение их успешной карьеры в области науки и высоких технологий (основное общее образование)	19 827,00	19 827,00	19 827,00
1.2.9.4.1	в том числе заработная плата с начислениями	17 960,00	17 960,00	17 960,00
1.2.9.5	Расходы на обеспечение проекта по созданию базовых школ Российской академии наук, ориентированных на выявление и обучение талантливых детей, построение их успешной карьеры в области науки и высоких технологий (среднее общее образование)	20 447,00	20 447,00	20 447,00

1	2	3	4	5
1.2.9.5.1	в том числе заработная плата с начислениями	18 521,00	18 521,00	18 521,00
1.2.10	Расходы на предоставление государственных гарантий на получение общедоступного бесплатного начального, основного, среднего общего образования, а также дополнительного образования в общеобразовательных организациях, имеющих статус новых образовательных центров, в расчете на 1 обучающегося в год*	51 685,00	51 096,00	51 073,00
1.2.10.1	в том числе заработная плата с начислениями	50 543,00	49 954,00	49 931,00
1.2.11	Расходы на предоставление общедоступного и бесплатного основного, среднего, общего образования по основным общеобразовательным программам и дополнительного образования по дополнительным общеобразовательным программам естественно-научной, физкультурно-спортивной, художественной, технической, социально-педагогической и туристско-краеведческой направленностей в общеобразовательных организациях, имеющих статус «кадетская школа»*	23 335,00	23 168,00	23 168,00
1.2.11.1	в том числе заработная плата с начислениями	15 812,00	15 645,00	15 645,00
1.2.12	Расходы на приобретение аттестатов об основном общем образовании и среднем общем образовании и приложенний, аттестатов об основном общем образовании и среднем образовании с отличием и приложений	227,00	227,00	227,00
1.2.13	Расходы на приобретение медалей «За особые успехи в учении»	177,00	177,00	177,00
1.2.14	Расходы на предоставление государственных гарантий на получение общедоступного бесплатного начального, основного, среднего общего образования для обучающихся с ограниченными возможностями здоровья в классах совместно с другими обучающимися в общеобразовательных организациях**	39 842,00	39 419,00	39 419,00
1.2.14.1	в том числе заработная плата с начислениями	39 842,00	39 419,00	39 419,00
1.2.15	Расходы на предоставление общедоступного и бесплатного дошкольного, начального, основного, среднего общего образования по адаптированным основным общеобразовательным программам в общеобразовательных организациях для обучающихся, воспитанников с ограниченными возможностями здоровья в расчете на 1 обучающегося в год*			
1.2.15.1	по адаптированным основным общеобразовательным программам в общеобразовательных организациях:	129 221,00	130 865,00	130 865,00
1.2.15.1.1	в том числе заработная плата с начислениями	128 205,00	129 849,00	129 849,00
1.2.15.2	по адаптированным основным общеобразовательным программам в общеобразовательных организациях (для проживающих обучающихся):	196 833,00	199 365,00	199 365,00
1.2.15.2.1	в том числе заработная плата с начислениями	195 817,00	198 349,00	198 349,00
1.2.15.3	по адаптированным основным общеобразовательным программам в отдельных общеобразовательных организациях для обучающихся с нарушением зрения:			
1.2.15.3.1	для обучающихся по программам общего образования	229 878,00	232 844,00	232 844,00
1.2.15.3.1.1	в том числе заработная плата с начислениями	228 862,00	231 828,00	231 828,00
1.2.16	Расходы на организацию предоставления общедоступного и бесплатного дошкольного, начального общего, основного общего, среднего общего образования обучающимся с ограниченными возможностями здоровья в отдельных муниципальных общеобразовательных учреждениях, осуществляющих образо-			

1	2	3	4	5
	втельную деятельность по адаптированным основным общеобразовательным программам, в муниципальных общеобразовательных учреждениях со специальным наименованием «специальные учебно-воспитательные учреждения» и муниципальных санаторных общеобразовательных учреждениях			
1.2.16.1	материальные расходы в расчете на 1 обучающегося, получающего начальное общее образование:			
1.2.16.1.1	проживающие дети	10 172,00	10 172,00	10 172,00
1.2.16.2	материальные расходы в расчете на 1 обучающегося, получающего дошкольное, основное общее, среднее общее образование:			
1.2.16.2.1	приходящие дети	17 454,00	17 454,00	17 454,00
1.2.16.2.1.1	в том числе питание	17 454,00	17 454,00	17 454,00
1.2.16.2.2	проживающие дети (в том числе полное государственное обеспечение при пятидневном проживании)	41 425,00	41 425,00	41 425,00
1.2.16.2.2.1	в том числе питание	31 253,00	31 253,00	31 253,00
1.2.16.3	материальные расходы в части общехозяйственных затрат в расчете на 1 кв. м площади помещения	695,00	695,00	695,00
1.2.17	Расходы на предоставление бесплатного питания в расчете на 1 обучающегося из малоимущих семей и многодетных малоимущих семей в день:			
1.2.17.1	на уровне начального общего образования в частных общеобразовательных организациях	91,76	91,76	91,76
1.2.17.2	на уровнях основного общего и среднего общего образования в муниципальных общеобразовательных учреждениях, частных общеобразовательных организациях	102,89	102,89	102,89
1.2.18	Расходы на обеспечение вознаграждения за выполнение функций классного руководителя	1 309,00	1 309,00	1 309,00
1.2.18.1	в том числе заработная плата с начислениями	1 309,00	1 309,00	1 309,00
1.2.19	Расходы на предоставление государственных гарантий на получение общедоступного бесплатного начального, основного, среднего общего образования для обучающихся с расстройствами аутистического спектра в классах совместно с другими обучающимися в общеобразовательных организациях***	129 224,00	130 885,00	130 862,00
1.2.19.1	в том числе заработная плата с начислениями	128 208,00	129 869,00	129 846,00
1.2.20	Расходы, связанные с предоставлением образования обучающимся, находящимся на длительном стационарном лечении в больницах и санаториях города Перми, в расчете на 1 обучающегося в 1 день			
1.2.20.1	начальное общее образование	71,24	71,24	71,24
1.2.20.2	основное общее образование	107,95	107,95	107,95
1.2.20.3	среднее общее образование	119,92	119,92	119,92

* Расходы по заработной плате с начислениями корректируются на районный коэффициент к заработной плате, процентные надбавки к заработной плате за стаж непрерывной работы в районах Крайнего Севера и приравненных к ним местностях в соответствии с действующим законодательством.

** Расходы по заработной плате учитываются при условии создания специальных условий для получения образования обучающимися с ограниченными возможностями здоровья (организации образовательной деятельности, проведение групповых и индивидуальных коррекционных занятий с учетом особенностей обучающихся с ограниченными возможностями здоровья).

*** Расходы по заработной плате учитываются при условии создания специальных условий для получения образования обучающимися с расстройствами аутистического спектра в классах совместно с другими обучающимися в общеобразовательных организациях.

ПРАВОВЫЕ АКТЫ ФУНКЦИОНАЛЬНЫХ ОРГАНОВ АДМИНИСТРАЦИИ ГОРОДА ПЕРМИ



АДМИНИСТРАЦИЯ ГОРОДА ПЕРМИ НАЧАЛЬНИК ДЕПАРТАМЕНТА ОБРАЗОВАНИЯ

РАСПОРЯЖЕНИЕ

22.12.2023

№ 059-08-01-26-460

О внесении изменений в устав муниципального автономного общеобразовательного учреждения «Техно-Школа имени лётчика-космонавта СССР, дважды Героя Советского Союза В.П. Савиных» г. Перми, утвержденный распоряжением начальника департамента образования администрации города Перми от 27.07.2011 № СЭД-08-01-26-134

В соответствии с Федеральным законом от 03 ноября 2006 г. № 174-ФЗ «Об автономных учреждениях», решением Пермской городской Думы от 12 сентября 2006 г. № 224 «О департаменте образования администрации города Перми», постановлением администрации города Перми от 28 января 2011 г. № 24 «О Порядке создания, реорганизации, изменения типа и ликвидации муниципальных учреждений города Перми, утверждения уставов муниципальных учреждений города Перми и внесения в них изменений»:

1. Внести изменения в устав муниципального автономного общеобразовательного учреждения «Техно-Школа имени лётчика-космонавта СССР, дважды Героя Советского Союза В.П. Савиных» г. Перми, утвержденный распоряжением начальника департамента образования администрации города Перми от 27 июля 2011 г. № СЭД-08-01-26-134, утвердив в новой редакции.

2. Уполномочить руководителя (директора) Каменева Сергея Викторовича на осуществление необходимых действий по государственной регистрации изменений, вносимых в устав муниципального автономного общеобразовательного учреждения «Техно-Школа имени лётчика-космонавта СССР, дважды Героя Советского Союза В.П. Савиных» г. Перми.

3. Руководителю (директору) муниципального автономного общеобразовательного учреждения «Техно-Школа имени лётчика-космонавта СССР, дважды Героя Советского Союза В.П. Савиных» г. Перми Каменеву С.В. после государственной регистрации изменений, вносимых в устав:

3.1. представить копии свидетельства о внесении записи в Единый государственный реестр юридических лиц, устава в новой редакции, в департамент образования администрации города Перми, департамент имущественных отношений администрации города Перми, департамент финансов администрации города Перми в 5-дневный срок с даты регистрации изменений, вносимых в устав;

3.2. разместить изменения в устав на сайте учреждения, Едином Портале Пермского Образования <http://permedu.ru>;

3.3. уведомить иные организации, где находятся учтенные экземпляры устава, о новой редакции устава.

4. Настоящее распоряжение вступает в силу со дня официального опубликования в печатном средстве массовой информации «Официальный бюллетень органов местного самоуправления муниципального образования город Пермь».

5. Отделу обеспечения деятельности департамента по общим и юридическим вопросам департамента образования администрации города Перми обеспечить опубликование настоящего распоряжения в печатном средстве массовой информации «Официальный бюллетень органов местного самоуправления муниципального образования город Пермь».

6. Контроль за исполнением настоящего распоряжения возложить на и.о. начальника отдела обеспечения деятельности департамента по общим и юридическим вопросам Луныкину О.В.

И.о. начальника департамента

О.С. Ершова

УТВЕРЖДЕН
распоряжением начальника
департамента образования
администрации города Перми
от 22.12.2023 № 059-08-01-26-460

У С Т А В
муниципального автономного общеобразовательного учреждения
«Техно-Школа имени лётчика-космонавта СССР, дважды Героя
Советского Союза В.П. Савиных» г. Перми
(новая редакция)

г. Пермь, 2023

I. Общие положения

1.1. Муниципальное автономное общеобразовательное учреждение «Техно-Школа имени лётчика-космонавта СССР, дважды Героя Советского Союза В.П. Савиных» г. Перми (далее – Учреждение) по типу образовательных организаций, реализующих основные образовательные программы, является общеобразовательной организацией, по организационно-правовой форме - унитарной некоммерческой организацией, муниципальным автономным учреждением.

1.2. Полное наименование Учреждения: муниципальное автономное общеобразовательное учреждение «Техно-Школа имени лётчика-космонавта СССР, дважды Героя Советского Союза В.П. Савиных» г. Перми.

Сокращенное наименование Учреждения: МАОУ «Техно-Школа им. В.П. Савиных» г. Перми.

1.3. Место нахождения и почтовый адрес Учреждения:

614105, Россия, Пермский край, г. Пермь, ул. Мира (Новые Ляды мкр.), д. 11а. По указанному адресу размещается постоянно действующий исполнительный орган Учреждения – руководитель (директор).

Места ведения образовательной деятельности:

614105, Россия, Пермский край, г. Пермь, ул. Мира (Новые Ляды мкр.), д. 11а;

614105, Россия, Пермский край, г. Пермь, ул. Мира (Новые Ляды мкр.), д. 11.

1.3.1. Учреждение имеет инженерные классы авиастроительного и космического профиля. Основной целью которых, являются формирование эффективной профильной предпрофессиональной образовательной среды посредством интеграции общего и дополнительного образования и привлечения промышленных партнеров, вовлечение обучающихся в инженерно-техническую учебную и вне учебную деятельность. Инженерные классы авиастроительного и космического профиля имеют свою собственную символику, утвержденную Положением об инженерных классах.

1.3.2. Учреждение имеет структурное подразделение – инженерно-кадетская рота. Основной целью деятельности структурного подразделения является реализация образовательных программ основного общего, среднего общего образования, а также дополнительных образовательных программ, следующих направленностей:

- инженерной;
- военно-патриотической;
- физкультурно-спортивной.

Структурное подразделение не является самостоятельным юридическим лицом, осуществляет свою деятельность на основании настоящего Устава, регламентируется Положением о структурном подразделении, утвержденного руководителем (директором) Учреждения.

Структурное подразделение имеет свою собственную символику, утвержденную Положением о структурном подразделении.

1.4. Учредителем Учреждения является муниципальное образование город Пермь. Полномочия и функции учредителя от имени муниципального образования город Пермь осуществляет администрация города Перми, отдельные полномочия и функции учредителя по его поручению осуществляет департамент образования администрации города Перми (далее – Учредитель) на основании правовых актов администрации города Перми.

Место нахождения Учредителя: 614000, Россия, Пермский край, город Пермь, ул. Ленина, д. 23.

Почтовый адрес Учредителя: 614000, Россия, Пермский край, город Пермь, ул. Сибирская, д. 17.

1.5. Правоспособность Учреждения возникает с момента внесения в единый государственный реестр юридических лиц сведений о его создании и прекращается в момент внесения в указанный реестр сведений о его прекращении.

Учреждение имеет обособленное имущество и отвечает им по своим обязательствам, может от своего имени приобретать и осуществлять гражданские права и нести гражданские обязанности, быть истцом и ответчиком в суде.

1.6. Учреждение имеет печать с полным наименованием, штамп, бланки со своим наименованием.

Учреждение имеет символику: эмблему, флаг.

Эмблема МАОУ «Техно-Школа им. В.П. Савиных» г.Перми представляет собой пять синих линии разной толщины слева направо и надпись, в которой слово «ТЕХНО» расположено над словом «ШКОЛА».

Флаг представляет собой белый прямоугольник, по середине которого расположена эмблема МАОУ «Техно-Школа им. В.П. Савиных» г.Перми.

1.7. Собственник имущества Учреждения по адресу г. Пермь – муниципальное образование город Пермь, полномочия собственника осуществляет департамент имущественных отношений администрации города Перми на основании правовых актов органов местного самоуправления города Перми (далее – Департамент).

1.8. Организацию оказания первичной медико-санитарной помощи, осуществляют органы исполнительной власти в сфере здравоохранения.

Учреждение предоставляет безвозмездно медицинской организации помещение, соответствующее условиям и требованиям для осуществления медицинской деятельности.

1.9. Создание и деятельность организационных структур политических партий, общественно-политических и религиозных движений и организаций (объединений) в Учреждении не допускаются. Образование в Учреждении носит светский характер.

1.10. Деятельность Учреждения строится на принципах демократии и гуманизма, приоритета общечеловеческих ценностей, жизни и здоровья человека, свободного развития личности, воспитания гражданственности и духовно-нравственного развития личности.

1.11. Все документы, связанные с деятельностью Учреждения, ведутся на русском языке.

II. Предмет, цели и виды деятельности учреждения

2.1. Основная цель и предмет деятельности Учреждения – образовательная деятельность по образовательным программам начального общего, основного общего и среднего общего образования.

2.2. Предметом деятельности Учреждения является образовательная деятельность, направленная на достижение целей деятельности Учреждения.

2.3. Основным видом деятельности Учреждения является образовательная деятельность.

2.4. Виды реализуемых образовательных программ:

2.4.1. Основные общеобразовательные программы:

2.4.1.1. образовательные программы начального общего образования;

2.4.1.2. образовательные программы основного общего образования;

2.4.1.2.1. образовательные программы основного общего образования с углубленным изучением отдельных предметов;

2.4.1.3.1. образовательные программы среднего общего образования;

2.4.1.3.1. образовательные программы среднего общего образования с углубленным изучением отдельных предметов.

В рамках реализации основных общеобразовательных программ, указанных в пункте 2.4.1. настоящего устава, Учреждение осуществляет деятельность по:

адаптированным основным общеобразовательным программам образования для обучающихся с ограниченными возможностями здоровья, а для детей-инвалидов также в соответствии с индивидуальной программой реабилитации детей-инвалидов;

образовательным программам среднего общего образования, обеспечивающим изучение предметов на профиль-

ном уровне, в том числе предметов технология, основы безопасности жизнедеятельности, физическая культура; интегрированных программ общего образования с дополнительными общеразвивающими программами, направленными на подготовку обучающихся к военной или государственной службе, включающие в обязательном порядке военно-учебные сборы (спортивно-оздоровительные лагеря);

образовательным программам по индивидуальным учебным планам на уровне среднего общего образования.

2.4.2. Дополнительные общеобразовательные программы:

2.4.2.1. дополнительные общеразвивающие программы инженерной, военно-патриотической, технической, естественно-научной, физкультурно-спортивной, художественной, туристско-краеведческой, социально-педагогической направленности, в том числе программ учебно-оздоровительных сборов, программ интегративной образовательной экспедиции, программ слета юных патриотов, программ фестиваля патриотической песни, программ спартакиады образовательных организаций, реализующих кадетский компонент образования.

2.5. Учреждение для граждан и юридических лиц за плату и на одинаковых условиях при оказании одних и тех же услуг условиях оказывает платные дополнительные образовательные услуги.

Указанные услуги не могут быть оказаны взамен или в рамках образовательной деятельности, финансируемой за счет субсидий, предоставляемых из бюджета на выполнение муниципального задания.

Оказание платных образовательных услуг по направлениям осуществляется согласно Положению об оказании платных образовательных услуг и ежегодно утверждаемому перечню.

2.6. Учреждение вправе осуществлять иные виды деятельности, в том числе за счет средств физических и юридических лиц (приносящая доход деятельность), не относящиеся к основным видам деятельности, лишь постольку, поскольку это служит достижению целей, ради которых оно создано и, если это соответствует таким целям:

2.6.1. организация отдыха детей в лагере досуга и отдыха;

2.6.2. оказание консультативной и методической помощи родителям (законным представителям) по вопросам воспитания, обучения и развития детей;

2.6.3. реализация дополнительных общеразвивающих программ по подготовке обучающихся к военной или иной государственной службе;

2.6.4. перевозка пассажирским транспортом (школьным микроавтобусом);

2.6.5. сдача в аренду имущества, закрепленного за Учреждением на основании договора использования объекта Соглашения /на праве оперативного управления, а также имущества, приобретенного за счет ведения самостоятельной финансово-хозяйственной деятельности в порядке, установленном действующим законодательством Российской Федерации и нормативно-правовыми актами органов местного самоуправления города Перми;

2.6.5. организация мероприятий в сфере образования:

2.6.5.1. организация отдыха детей в лагере досуга и отдыха на территории Учреждения сверх муниципального задания.

2.6.5.2. предоставление услуг общественного питания;

Учреждение осуществляет приносящую доход деятельность только по направлениям, установленным настоящим Уставом.

III. Порядок управления учреждением

3.1. Управление Учреждением осуществляется в соответствии с действующим законодательством Российской Федерации и настоящим Уставом на основе сочетания принципов единоначалия и коллегиальности.

Единоличным исполнительным органом Учреждения является руководитель (директор) Учреждения.

Коллегиальными органами управления Учреждения являются Общее собрание работников, Педагогический совет, Наблюдательный совет, Управляющий совет.

Коллегиальные органы вправе самостоятельно выступать от имени Учреждения, осуществлять взаимоотношения с органами власти, организациями и общественными объединениями исключительно в пределах полномочий, определенных настоящим Уставом, без права заключения договоров (соглашений), влекущих материальные обязательства Учреждения.

В случае нарушения принципа добросовестности и разумности виновные представители указанных коллегиальных органов управления Учреждением несут ответственность в соответствии с законодательством Российской Федерации.

Руководитель (директор) Учреждения, члены коллегиальных органов при осуществлении своих прав и исполнении своих обязанностей должны действовать в интересах Учреждения добросовестно и разумно.

Руководитель (директор) Учреждения обязан возместить по требованию Учредителя убытки, причиненные по его вине Учреждению. Указанную ответственность несут также члены коллегиальных органов Учреждения, за исключением тех из них, кто голосовал против решения, которое повлекло причинение Учреждению убытков, или, действуя добросовестно, не принимал участия в голосовании.

3.2. Компетенция Учредителя в управлении Учреждением:

3.2.1. утверждает Устав Учреждения, а также вносимые в него изменения по согласованию с Департаментом в части, касающейся имущества;

3.2.2. формирует, утверждает и размещает муниципальное задание на оказание муниципальных услуг в соответствии с предусмотренными настоящим Уставом видами деятельности, осуществляет контроль за его исполнением;

3.2.3. координирует и контролирует процедуру приема обучающихся в Учреждение;

3.2.4. осуществляет контроль финансово-экономической деятельности Учреждения в пределах прав, установленных действующим законодательством;

3.2.5. согласовывает программу развития Учреждения;

3.2.6. организует мероприятия для приведения имущественных комплексов подведомственных муниципальных учреждений в соответствие с требованиями действующего законодательства;

3.2.7. приостанавливает деятельность Учреждения;

3.2.8. принимает решения о создании или ликвидации филиалов, открытии и закрытии представительств Учреждения, в том числе на основании предложений руководителя (директора) Учреждения;

3.2.9. представляет на рассмотрение Наблюдательного совета Учреждения предложения:

3.2.9.1. о внесении изменений в Устав Учреждения;

3.2.9.2. об изъятии имущества, закрепленного за Учреждением на праве оперативного управления;

3.2.10. по согласованию с Департаментом утверждает перечни недвижимого, особо ценного движимого и иного движимого имущества, передаваемого Учреждению;

3.2.11. дает согласие Учреждению на распоряжение недвижимым имуществом, закрепленным за ним Учредителем или приобретенным за счет средств, выделенных Учредителем на приобретение этого имущества, а также особо ценным движимым имуществом, закрепленным за ним Учредителем или приобретенным за счет средств, выделенных Учредителем на приобретение этого имущества, на основании письменного разрешения Департамента;

3.2.12. дает согласие на внесение Учреждением денежных средств и иного имущества в уставный (складочный) капитал других юридических лиц или передачу этого имущества иным образом другим юридическим лицам в качестве их учредителя или участника;

3.2.13. направляет в Департамент предложения о закреплении за Учреждением недвижимого имущества и об изъятии данного имущества;

3.2.14. представляет в установленном порядке предложение о создании Учреждения путем изменения типа существующего Учреждения;

3.2.15. готовит предложение о реорганизации или ликвидации Учреждения в порядке, установленном действующим законодательством;

3.2.16. назначает руководителя (директора) Учреждения и прекращает его полномочия, в том числе по результатам аттестации на соответствие занимаемой должности;

3.2.17. принимает решение об одобрении сделки с имуществом Учреждения, в совершении которой имеется заинтересованность, а также сделки в отношении недвижимого имущества и особо ценного движимого имущества в случаях, если для совершения таких сделок требуется согласие Учредителя Учреждения;

3.2.18. назначает членов Наблюдательного совета Учреждения или досрочно прекращает их полномочия в порядке, определяемом действующим законодательством и настоящим Уставом;

3.2.19. утверждает передаточный акт.

К компетенции Учредителя относятся также иные полномочия, представленные Учредителю действующим законодательством Российской Федерации и муниципальными правовыми актами.

3.3. Единичным исполнительным органом Учреждения является руководитель (директор).

Руководитель (директор) Учреждения назначается и освобождается от занимаемой должности приказом начальника департамента образования администрации города Перми в соответствии с действующим трудовым законодательством Российской Федерации и муниципальными правовыми актами на срок, устанавливаемый трудовым договором.

3.4. Руководитель (директор) осуществляет непосредственное руководство Учреждением в соответствии с действующим законодательством и настоящим Уставом.

3.5. Компетенция руководителя (директора) Учреждения:

3.5.1. организует выполнение решений Учредителя по вопросам деятельности Учреждения;

3.5.2. выступает от имени Учреждения, представляет Учреждение без доверенности во всех судебных, государственных и муниципальных органах, во взаимоотношениях с любыми физическими и юридическими лицами, а также их объединениями;

3.5.3. распоряжается денежными средствами, предоставленными Учредителем в соответствии с действующим законодательством Российской Федерации, муниципальными правовыми актами и настоящим Уставом;

3.5.4. заключает гражданско-правовые договоры и трудовые договоры от имени Учреждения;

3.5.5. утверждает график работы Учреждения;

3.5.6. утверждает план финансово-хозяйственной деятельности Учреждения по результатам заключения, выданного Наблюдательным советом Учреждения;

3.5.7. издает приказы, распоряжения и инструкции, обязательные для исполнения всеми работниками и обучающимися Учреждения, выдает доверенности на осуществление представительства от имени Учреждения;

3.5.8. утверждает штатное расписание Учреждения, осуществляет прием на работу работников, заключает с ними и расторгает трудовые договоры, распределяет должностные обязанности, создает условия и организует дополнительное профессиональное образование работников;

3.5.9. устанавливает заработную плату работников Учреждения, в том числе должностные оклады (базовую основную часть заработной платы), порядок и размеры выплат стимулирующего, компенсационного, иного характера в пределах имеющихся средств в соответствии с действующим законодательством Российской Федерации и муниципальными правовыми актами, локальными нормативными актами Учреждения, коллективным договором (при наличии);

3.5.10. утверждает реализуемые в Учреждении образовательные программы;

3.5.11. определяет стратегию, цели, задачи развития Учреждения;

3.5.12. обеспечивает эффективное использование бюджетных ассигнований, а также средств, поступающих из других источников, представляет Учредителю и общественности отчет Учреждения о поступлении и расходовании финансовых и материальных средств, в том числе отчет о результатах самообследования;

3.5.13. обеспечивает эффективное взаимодействие и сотрудничество с органами местного самоуправления, предприятиями и организациями, общественностью, родителями (законными представителями) обучающихся;

3.5.14. организует разработку локальных нормативных актов Учреждения в порядке, установленном данным Уставом;

3.5.15. утверждает локальные нормативные акты Учреждения после их принятия соответствующими коллегиальными органами Учреждения, к компетенции которых относится принятие локальных нормативных актов в порядке, установленном настоящим Уставом;

3.5.16. организует научно-методическую работу, в том числе организацию и проведение научных и методических конференций, семинаров, утверждает программы деятельности методических объединений, иные программы и планы по разным направлениям деятельности Учреждения;

3.5.17. подписывает совместно с представителем работников Учреждения коллективный договор (при наличии);

3.5.18. представляет Наблюдательному совету Учреждения годовую бухгалтерскую отчетность Учреждения, проекты отчетов о деятельности Учреждения и об использовании его имущества, об исполнении плана его финансово-хозяйственной деятельности;

3.5.19. подписывает отчет о результатах самообследования по результатам рассмотрения Общего собрания работников;

3.5.20. организует работу по материально-техническому обеспечению образовательной деятельности, оборудованию помещений в соответствии с государственными и местными нормами и требованиями, в том числе в соответствии с федеральными государственными образовательными стандартами;

3.5.21. организует прием обучающихся в Учреждение в порядке, установленном федеральным законодательством, а в части неурегулированной федеральным законодательством - локальным нормативным актом Учреждения, принятым в порядке, установленном настоящим Уставом;

3.5.22. утверждает согласованную с Учредителем программу развития Учреждения по результатам рассмотрения Управляющего совета и несет ответственность за ее реализацию;

3.5.23. определяет список учебников в соответствии с утвержденным федеральным перечнем учебников, рекомендованных к использованию, а также учебных пособий, допущенных к использованию при реализации образовательных программ в Учреждении по результатам рассмотрения данного вопроса Педагогическим советом Учреждения;

3.5.24. организует работу осуществления текущего контроля успеваемости и промежуточной аттестации обучающихся, установление их форм, периодичности и порядка проведения в порядке, установленном локальным нормативным актом Учреждения;

3.5.25. организует работу по поощрению обучающихся в соответствии с установленными локальным нормативным актом Учреждения видами и условиями поощрения за успехи в учебной, физкультурной, спортивной, общественной, научной, научно-технической, творческой, экспериментальной и инновационной деятельности и утверждает кандидатуры обучающихся для поощрения по результатам рассмотрения Педагогическим советом;

3.5.26. организует индивидуальный учет результатов освоения обучающимися образовательных программ и поощрений обучающихся, а также хранение в архивах информации об этих результатах и поощрениях на бумажных и (или) электронных носителях;

3.5.27. организует создание необходимых условий для охраны и укрепления здоровья, организации питания обучающихся и работников Учреждения в порядке, установленном действующим законодательством Российской Федерации и муниципальными правовыми актами, локальными нормативными актами Учреждения;

3.5.28. организует проведение социально-психологического тестирования обучающихся в целях раннего выявления незаконного потребления наркотических средств и психотропных веществ в порядке, установленном федеральным органом исполнительной власти, осуществляющим функции по выработке государственной политики и норматив-

но-правовому регулированию в сфере образования;

3.5.29. создает условия для занятия обучающимися физической культурой и спортом;

3.5.30. организует работу по приобретению или изготовлению бланков документов об образовании и (или) о квалификации, медалей «За особые успехи в учении»;

3.5.31. содействует деятельности общественных объединений обучающихся, родителей (законных представителей) несовершеннолетних обучающихся, осуществляемой в Учреждении и не запрещенной законодательством Российской Федерации;

3.5.32. обеспечивает создание и ведение официального сайта Учреждения в сети Интернет;

3.5.33. организует работу Комиссии по урегулированию споров между участниками образовательных отношений в порядке, установленном локальным нормативным актом, принятым по результатам рассмотрения Общим собранием работников и Управляющим советом Учреждения;

3.5.34. разрабатывает и принимает меры по предупреждению коррупции в учреждении, своевременно информирует Учредителя о фактах сообщений о коррупционных правонарушениях, непосредственно поступивших в отношении его работников.

3.5.35. обеспечивает безусловное выполнение федеральных государственных образовательных стандартов;

3.5.36. обеспечивать в соответствии установленным законодательством требованиям систему работы по профилактике преступности среди обучающихся, контроль за результатами воспитания и социализации детей.

3.5.37. обеспечивает реализацию обучающимися академических прав и мер социальной поддержки;

3.5.38. организует работу по воинскому учету работников и учащихся;

3.5.39. обеспечивает функционирование внутренней системы оценки качества образования;

3.6. Руководитель (директор) Учреждения является ответственным лицом за организацию и полноту выполнения СанПиН.

3.7. Работники учреждения имеют право на участие в управлении Учреждением, в том числе в коллегиальных органах управления, в порядке, установленном настоящим Уставом.

3.8. Права, обязанности и ответственность инженерно-технических, административно-хозяйственных, производственных, учебно-вспомогательных, медицинских и иных работников, осуществляющих вспомогательные функции, устанавливаются правилами внутреннего трудового распорядка и иными локальными нормативными актами Учреждения, должностными инструкциями и трудовыми договорами.

3.9. **Общее собрание работников** (далее – Общее собрание) является коллегиальным органом управления Учреждением, осуществляющим полномочия работников Учреждения. Основной задачей Общего собрания является коллегиальное решение важных вопросов жизнедеятельности трудового коллектива.

3.9.1. Общее собрание действует бессрочно.

3.9.2. Членами Общего собрания являются все граждане, участвующие своим трудом в деятельности Учреждения на основе трудового договора.

Срок полномочий члена Общего собрания: со дня заключения до дня расторжения трудового договора с Учреждением.

Председатель и секретарь Общего собрания избираются из числа членов Общего собрания открытым голосованием простым большинством голосов сроком на один учебный год.

Председатель организует подготовку заседаний, определяет повестку дня, контролирует выполнение решений Общего собрания. Секретарь организует протоколирование заседаний и ведение документации Общего собрания.

3.9.3. Общее собрание собирается не реже 2 раз в течение учебного года по инициативе руководителя (директора) Учреждения. Не позднее чем за 15 дней до даты проведения Общего собрания, объявление о его проведении размещается на доске объявления, расположенной в Учреждении, для ознакомления всех членов Общего собрания.

Внеочередной созыв Общего собрания может произойти по инициативе руководителя (директора) Учреждения или по инициативе не менее чем 1/3 членов Общего собрания, поданной в письменном виде руководителю (директору) Учреждения.

Ход заседания Общего собрания и решения Общего собрания оформляются протоколом, который подписывается председателем и секретарем Общего собрания. Протоколы Общего собрания включаются в номенклатуру дел Учреждения и хранятся в Учреждении постоянно.

3.9.4. Общее собрание считается правомочным, если на нем присутствует не менее двух третей списочного состава работников Учреждения. Решение Общего собрания по всем рассматриваемым вопросам принимается открытым голосованием простым большинством голосов. Решение считается принятым, если за него проголосовало не менее 51 % присутствующих. При равном количестве голосов решающим считается голос председателя Общего собрания.

3.9.5. Компетенция Общего собрания:

3.9.5.1. рассматривает и принимает локальные нормативные акты Учреждения, затрагивающие права и обязанности работников Учреждения, академические права и свободы педагогических работников, в том числе локальные нормативные акты, регламентирующие:

правила внутреннего трудового распорядка,

порядок создания, организации работы, принятия и исполнения решений Комиссии по урегулированию споров между участниками образовательных отношений;

порядок аттестации работников, не являющихся педагогическими работниками, на соответствие занимаемой ими должности.

3.9.5.2. обсуждает и принимает коллективный договор Учреждения (при наличии);

3.9.5.3. рассматривает и обсуждает вопросы материально-технического обеспечения и оснащения образовательного процесса;

3.9.5.4. рассматривает кандидатуры работников Учреждения для представления к награждению и (или) поощрению;

3.9.5.5. рассматривает вопросы охраны и безопасности условий труда работников, охраны жизни и здоровья обучающихся в Учреждении;

3.9.5.6. выдвигает кандидатов от представителей общественности и представителей из числа работников в состав Наблюдательного совета Учреждения, представителей из числа работников в состав Управляющего совета Учреждения;

3.9.5.7. заслушивает отчет руководителя (директора) Учреждения о выполнении коллективного договора (при наличии);

3.9.5.8. рассматривает отчет о результатах самообследования.

3.10. **Наблюдательный совет Учреждения** создается в составе не менее 5 и не более 11 членов. Решение о назначении членов наблюдательного совета Учреждения или досрочном прекращении их полномочий принимается Учредителем на основании представленных копий протоколов Общего собрания, родительского собрания и оформляется приказом Учредителя.

3.10.1. В состав Наблюдательного совета входят:

представители органов местного самоуправления в лице Департамента и Учредителя;

представители работников Учреждения;

представители общественности, к которым относятся лица, имеющие заслуги и достижения в соответствующей сфере, а также родители, чьи дети посещают данное Учреждение.

Представители работников Учреждения выбираются общим собранием работников Учреждения.

Представители родительской общественности выбираются родительским собранием Учреждения из числа тех родителей, которые желают безвозмездно работать в составе наблюдательного совета и проявляют заинтересованность в указанной работе.

Представители общественности выбираются общим собранием работников Учреждения.

Количество представителей Департамента и Учредителя в составе Наблюдательного совета не должно превышать одну треть от общего числа членов Наблюдательного совета Учреждения. При этом не менее половины составляют представители Учредителя.

Количество представителей работников Учреждения не может превышать одну треть от общего числа членов Наблюдательного совета Учреждения.

3.10.2. Срок полномочий Наблюдательного совета равен пяти годам.

3.10.3. Полномочия члена Наблюдательного совета могут быть прекращены досрочно:

по просьбе члена Наблюдательного совета;

в случае невозможного исполнения членом Наблюдательного совета своих обязанностей по состоянию здоровья или по причине его отсутствия в месте нахождения Учреждения в течение четырех месяцев;

в случае привлечения члена Наблюдательного совета к уголовной ответственности;

в случае смерти члена Наблюдательного совета.

3.10.4. Полномочия члена Наблюдательного совета, являющегося представителем органа местного самоуправления и состоящего с этим органом в трудовых отношениях:

прекращаются досрочно в случае прекращения трудовых отношений;

могут быть прекращены досрочно по представлению указанного органа местного самоуправления.

3.10.5. Полномочия члена Наблюдательного совета, являющегося представителем работников Учреждения, прекращаются досрочно в случае прекращения трудовых отношений с Учреждением.

3.10.6. Ограничения при выборе в члены Наблюдательного совета:

3.10.6.1. руководитель (директор) Учреждения, его заместители не могут быть членами Наблюдательного совета. Руководитель (директор) Учреждения участвует в заседаниях Наблюдательного совета с правом совещательного голоса;

3.10.6.2. членами Наблюдательного совета не могут быть лица, имеющие неснятую или непогашенную судимость.

3.10.7. Члены Наблюдательного совета не получают вознаграждение за выполнение ими своих обязанностей, за исключением компенсации документально подтвержденных расходов, непосредственно связанных с участием в работе Наблюдательного совета.

3.10.8. Наблюдательный совет возглавляет председатель, который избирается членами Наблюдательного совета из их числа простым большинством голосов. Председателем Наблюдательного совета не может быть избран представитель работников Учреждения. Наблюдательный совет в любое время вправе переизбрать своего председателя.

3.10.9. Полномочия Наблюдательного совета Учреждения:

3.10.9.1. Наблюдательный совет дает рекомендации по следующим вопросам:

- а) предложения Учредителя или руководителя (директора) Учреждения о внесении изменений в Устав Учреждения;
- б) предложения Учредителя или руководителя (директора) Учреждения о создании и ликвидации филиалов, об открытии и о закрытии представительств;
- в) предложения Учредителя или руководителя (директора) Учреждения о реорганизации Учреждения или о его ликвидации;
- г) предложения Учредителя или руководителя (директора) Учреждения об изъятии имущества, закрепленного за Учреждением на праве оперативного управления;
- д) предложения руководителя (директора) Учреждения о совершении сделок с недвижимым имуществом и особо ценным движимым имуществом, закрепленным за Учреждением Учредителем или приобретенным за счет средств, выделенных Учредителем на приобретение этого имущества. Решение об отнесении имущества к категории особо ценного движимого имущества принимается Учредителем;
- е) отчеты о деятельности Учреждения и об использовании его имущества, об исполнении плана его финансово-хозяйственной деятельности, годовую бухгалтерскую отчетность. Копии указанных документов направляются Учредителю.

Рекомендации даются большинством голосов от общего числа голосов членов Наблюдательного совета с занесением в протокол заседания Наблюдательного совета. После рассмотрения рекомендаций Наблюдательного совета Учредитель принимает по этим вопросам решение.

3.10.9.2. Наблюдательный совет Учреждения дает заключение по следующим вопросам:

- а) по рассмотрению проекта плана финансово-хозяйственной деятельности Учреждения;
- б) по предложению руководителя (директора) Учреждения о выборе кредитных организаций, в которых Учреждение может открыть банковские счета;
- в) по предложению руководителя (директора) Учреждения об участии Учреждения в других юридических лицах, в том числе о внесении денежных средств и иного имущества в уставный (складочный) капитал других юридических лиц или передаче такого имущества иным образом другим юридическим лицам, в качестве учредителя или участника.

Заключения даются большинством голосов от общего числа голосов членов Наблюдательного совета с занесением в протокол заседания Наблюдательного совета. Руководитель (директор) Учреждения принимает по этим вопросам решение после рассмотрения заключений Наблюдательного совета.

3.10.9.3. Наблюдательный совет принимает решения, обязательные для руководителя (директора) по следующим вопросам:

- а) проведение аудита годовой бухгалтерской отчетности Учреждения и утверждение аудиторской организации. Решение принимается большинством в две трети голосов от общего числа голосов членов Наблюдательного совета с занесением в протокол заседания Наблюдательного совета;
- б) о совершении Учреждением крупных сделок. Решение принимается большинством в две трети голосов от общего числа голосов членов Наблюдательного совета с занесением в протокол заседания Наблюдательного совета;
- в) о совершении сделок, в совершении которых имеется заинтересованность. Решение принимается большинством голосов членов Наблюдательного совета, не заинтересованных в совершении сделки с занесением в протокол заседания Наблюдательного совета.

Крупной признается сделка, связанная с распоряжением денежными средствами, привлечением заемных денежных средств, отчуждением имущества (которым в соответствии с настоящим Уставом Учреждение вправе распоряжаться самостоятельно), а также с передачей такого имущества в пользование или залог при условии, что цена такой сделки либо стоимость отчуждаемого или передаваемого имущества превышает 3% (три процента) балансовой стоимости активов Учреждения, определяемой по данным его бухгалтерской отчетности на последнюю отчетную дату. Указанный в настоящем Уставе размер крупной сделки (процент) определен в порядке, утвержденном правовым актом Учредителя.

3.10.9.4. Наблюдательный совет утверждает Положение о закупке товаров, работ, услуг для нужд Учреждения.

3.10.10. Вопросы, относящиеся к компетенции Наблюдательного совета, не могут быть переданы на рассмотрение иных органов Учреждения.

3.10.11. По требованию Наблюдательного совета или любого из его членов другие органы Учреждения обязаны представить информацию по вопросам, относящимся к компетенции Наблюдательного совета.

3.10.12. Порядок проведения заседаний Наблюдательного совета:

3.10.12.1. первое заседание Наблюдательного совета после его создания, а также первое заседание нового состава Наблюдательного совета созывается по требованию Учредителя. До избрания председателя Наблюдательного совета на заседании председательствует старший по возрасту член Наблюдательного совета, за исключением представителя

работников Учреждения;

3.10.12.2. Председатель избирается на первом заседании Наблюдательного совета после его создания, а также первом заседании нового состава Наблюдательного совета из числа присутствующих простым большинством голосов;

3.10.12.3. Порядок и сроки подготовки созыва и проведения заседаний Наблюдательного совета:

3.10.12.3.1. заседания Наблюдательного совета проводятся не реже одного раза в квартал;

3.10.12.3.2. заседание Наблюдательного совета созывается его председателем по собственной инициативе либо по требованию Учредителя, члена Наблюдательного совета или руководителя (директора) Учреждения путем уведомления председателя Наблюдательного совета.

В течение 15 дней с момента получения уведомления председатель Наблюдательного совета назначает дату проведения заседания.

Не менее чем за 3 дня до назначенной даты заседания председатель Наблюдательного совета оповещает членов Наблюдательного совета о дате, времени, месте проведения и повестке заседания Наблюдательного совета.

3.10.12.4. в заседании Наблюдательного совета вправе участвовать руководитель (директор) Учреждения. Иные приглашенные председателем Наблюдательного совета, если против их присутствия не возражает более чем одна треть от общего числа членов Наблюдательного совета Учреждения;

3.10.12.5. заседание Наблюдательного совета является правомочным, если все члены Наблюдательного совета извещены о времени и месте его проведения и на заседании присутствует более половины членов;

3.10.12.6. мнение члена Наблюдательного совета Учреждения, отсутствующего на его заседании по уважительной причине, учитывается в случае предоставления его в письменной форме при определении наличия кворума и результатов голосования, а также возможно принятие решений Наблюдательным советом путем проведения заочного голосования. Заочным голосованием не могут быть согласованы предложения руководителя (директора) Учреждения о совершении крупных сделок и сделок, в совершении которых имеется заинтересованность.

В протоколе о проведении заседания Наблюдательного совета Учреждения заочным голосованием в обязательном порядке указывается о направлении извещений и опросных листов членам Наблюдательного совета, о действительности и количестве опросных листов для определения кворума, результаты голосования поименно;

3.10.12.7. каждый член Наблюдательного совета Учреждения имеет при голосовании один голос. Передача членом Наблюдательного совета своего голоса другому лицу не допускается. В случае равенства голосов решающим является голос председателя Наблюдательного совета;

3.10.12.8. на заседании Наблюдательного совета ведется протокол. Протокол заседания составляется, подписывается председателем заседания, который несет ответственность за правильность его составления.

Протокол заседания Наблюдательного совета в течение 2 рабочих дней после заседания направляется Учредителю. Решения, заключения, рекомендации и протоколы заседаний Наблюдательного совета включаются в номенклатуру дел Учреждения и доступны для ознакомления любым лицам, имеющим право быть избранными в члены Наблюдательного совета;

3.10.12.9. организационно-техническое, документационное обеспечение заседаний Наблюдательного совета, подготовка аналитических, справочных и других материалов к заседаниям, оформление принятых им решений возлагается на администрацию Учреждения.

3.11. **Управляющий совет** является коллегиальным органом управления Учреждением, в деятельности которого реализуются права участников образовательного процесса и общества на участие в управлении Учреждением.

3.11.1. Управляющий совет создается в составе 17 членов на срок 2 года. Персональный состав Управляющего совета определяется приказом руководителя (директора) Учреждения на основании протоколов Общего собрания работников Учреждения, родительской конференции.

3.11.2. В состав Управляющего совета входят:

3.11.2.1. родители (законные представители) обучающихся всех уровней образования, реализуемых Учреждением;

Работники Учреждения, дети которых обучаются в Учреждении, не могут быть избраны в состав Управляющего совета в качестве представителей родителей (законных представителей) обучающихся.

3.11.2.2. работники Учреждения, из которых не менее 2/3 должны являться педагогическими работниками;

Руководитель (директор) Учреждения может быть избран членом Управляющего совета по должности от работников.

3.11.2.3. обучающиеся Учреждения на уровне среднего общего образования.

Количество членов Управляющего совета из числа родителей (законных представителей) не может быть меньше 1/3 и больше 1/2 от общего числа членов Управляющего совета.

Количество членов Управляющего совета из числа работников Учреждения не может превышать 1/2 от общего числа членов Управляющего совета.

3.11.3. Порядок формирования Управляющего совета следующий:

3.11.3.1. Члены Управляющего совета из числа родителей (законных представителей) обучающихся избираются на родительской конференции с участием делегатов от классов.

При организации выборов членов Управляющего совета из числа родителей (законных представителей) обучающихся посредством родительской конференции применяются следующие правила:

Делегаты конференции избираются на классных родительских собраниях по одному от каждого класса. Решение собрания об избрании делегата на конференцию принимается большинством голосов родителей (законных представителей), присутствующих на собрании, и оформляется протоколом, подписываемым всеми участниками собрания.

Разрешается самовыдвижение кандидатов в делегаты на конференцию.

Конференция признается правомочной, если в ее работе принимают участие не менее двух третей избранных делегатов. Конференция избирает из своего состава председателя и секретаря.

Члены Управляющего совета избираются из числа делегатов, присутствующих на конференции. Предложения по кандидатурам членов Управляющего совета могут быть внесены делегатами конференции.

Решения конференции принимаются голосованием большинством голосов присутствующих делегатов при кворуме не менее 50% делегатов от классов и оформляются протоколом, подписываемым председателем и секретарем конференции.

3.11.3.2. Члены Управляющего совета из числа работников Учреждения избираются на Общем собрании работников Учреждения при кворуме не менее 50% членов Общего собрания путем открытого голосования простым большинством голосов. Предложения по кандидатурам членов Управляющего совета могут быть внесены членами Общего собрания, руководителем (директором) Учреждения.

3.11.3.3. Члены Управляющего совета из числа обучающихся на уровне среднего общего образования избираются на собрании обучающихся при кворуме не менее 50% обучающихся путем открытого голосования простым большинством голосов. Предложения по кандидатурам членов Управляющего совета могут быть внесены членами собрания обучающихся.

3.11.4. Деятельность членов Управляющего совета основывается на принципах добровольности участия в его работе, коллегиальности принятия решений, гласности.

Члены Управляющего совета работают на общественных началах и не получают вознаграждение за работу в Управляющем совете.

3.11.5 Член Управляющего совета может быть исключен из состава Управляющего совета за:

3.11.5.1. пропуск двух и более заседаний Управляющего совета без уважительной причины;

3.11.5.2. совершение аморального поступка, противоправных действий, несовместимых с членством в Управляющем совете;

3.11.6. Полномочия члена Управляющего совета, являющегося руководителем (директором) Учреждения, представителем работников Учреждения, прекращаются досрочно с момента прекращения трудовых отношений с Учреждением.

3.11.7. После исключения из состава Управляющего совета его члена Управляющий совет принимает меры для замещения исключенного члена посредством довыборов.

3.11.8. Управляющий совет может быть досрочно распущен на основании приказа руководителя (директора) Учреждения по инициативе Общего собрания работников Учреждения, родительской конференции в следующих случаях:

3.11.8.1. принятие решений, повлекших неблагоприятные последствия для Учреждения;

3.11.8.2. если заседания Управляющего совета не проводились два и более раза подряд по неуважительным причинам.

В случае роспуска Управляющего совета новые выборы членов управляющего совета проводятся в порядке, установленном настоящим Уставом.

3.11.9. Управляющий совет приступает к осуществлению своих полномочий со дня утверждения руководителем (директором) Учреждения персонального состава Управляющего совета.

Дату первого заседания Управляющего совета назначает руководитель (директор) Учреждения. Руководитель (директор) Учреждения открывает первое заседание Управляющего совета.

В дальнейшем Управляющий совет возглавляет председатель.

3.11.10. Председатель Управляющего совета избирается на первом заседании Управляющего совета открытым голосованием простым большинством голосов.

Обучающиеся, руководитель (директор) Учреждения и работники, в том числе педагогические, не могут быть избраны председателем Управляющего совета.

Управляющий совет вправе в любое время переизбрать своего председателя.

Председатель организует и планирует работу Управляющего совета, созывает заседания Управляющего совета и председательствует на них, организует на заседании ведение протокола, подписывает решения Управляющего совета, контролирует выполнение принятых на заседании Управляющего совета решений.

В случае отсутствия председателя Управляющего совета его функции осуществляет его заместитель, избираемый членами Управляющего совета из их числа открытым голосованием простым большинством голосов.

3.11.11. Для ведения текущих дел члены Управляющего совета избирают из своего состава секретаря Управляю-

шего совета, который обеспечивает протоколирование заседаний и ведение документации Управляющего совета.

3.11.12. Организационной формой работы Управляющего совета являются заседания, которые проводятся по мере необходимости, но не реже одного раза в три месяца.

Заседания Управляющего совета созываются председателем Управляющего совета, а в его отсутствие – заместителем председателя по собственной инициативе или по инициативе одного из членов Управляющего совета. Правом созыва заседания Управляющего совета обладает также руководитель (директор) Учреждения.

Конкретную дату, время и тематику заседания Управляющего совета секретарь сообщает членам Управляющего совета не позднее чем за 7 дней до заседания Управляющего совета. Рабочие материалы, при необходимости, доводятся секретарем до членов Управляющего совета в те же сроки.

Кворумом для принятия решения Управляющим советом является присутствие не менее половины его членов, из которых не менее половины – родители (законные представители) обучающихся.

По приглашению Управляющего совета в заседании с правом совещательного голоса может принимать участие руководитель (директор), если он не является членом Управляющего совета Учреждения. Иные лица, не являющиеся членами Управляющего совета, могут принимать участие в его заседании с правом совещательного голоса, если против этого не возражает более половины членов Управляющего совета, присутствующих на заседании.

Решения на заседании Управляющего совета принимаются большинством голосов от списочного состава Управляющего совета. В случае равенства голосов решающим является голос председательствующего на заседании. Каждый член Управляющего совета обладает одним голосом.

На заседании Управляющего совета ведется протокол. Протокол заседания Управляющего совета составляется не позднее 5 дней после его проведения. В протоколе заседания указываются: место и время его проведения; присутствующие на заседании; повестка дня заседания; вопросы, поставленные на голосование, и итоги голосования по ним; принятые решения. Протокол заседания подписывается председательствующим на заседании, который несет ответственность за правильность составления протокола.

Решения и протоколы заседаний Управляющего совета включаются в номенклатуру дел Учреждения и доступны для ознакомления любым лицам, имеющим право быть избранными в члены Управляющего совета.

Организационно-техническое, документационное обеспечение заседаний Управляющего совета, подготовка аналитических, справочных и других материалов к заседаниям, оформление принятых им решений возлагается на администрацию Учреждения по запросу Председателя Управляющего совета.

3.11.13. Компетенция Управляющего совета:

3.11.13.1. принимает локальные нормативные акты Учреждения, регламентирующие финансово-хозяйственную деятельность Учреждения, в том числе привлечение и расходование средств от приносящей доход деятельности (за исключением вопросов, рассмотрение которых отнесено к исключительной компетенции Наблюдательного совета Учреждения);

3.11.13.2. принимает локальные нормативные акты Учреждения, затрагивающие права и законные интересы обучающихся, родителей (законных представителей) обучающихся, в том числе регламентирующие:

требования к одежде обучающихся;

предоставление мер социальной поддержки обучающимся;

организацию питания в Учреждении;

пользование лечебно-оздоровительной инфраструктурой, объектами культуры и объектами спорта, имеющимися в Учреждении;

посещение обучающимися по своему выбору мероприятий, которые проводятся в Учреждении и не предусмотрены учебным планом;

и др.;

3.11.13.3. определяет основные направления развития Учреждения, повышение эффективности финансово-экономической деятельности Учреждения, стимулирования труда его работников;

3.11.13.4. по представлению руководителя (директора) Учреждения рассматривает программу развития Учреждения, выражает мнение о ее принятии с последующим представлением Учредителю для согласования;

3.11.13.5. содействует привлечению дополнительного финансирования для обеспечения деятельности и развития Учреждения;

3.11.13.6. рассматривает отчет Учреждения о поступлении и расходовании финансовых и материальных средств для дальнейшего его представления Учредителю и общественности;

3.11.13.7. осуществляет контроль за здоровыми и безопасными условиями воспитания и обучения в Учреждении;

3.11.13.8. участвует в распределении стимулирующей части фонда оплаты труда Учреждения в порядке, установленном соответствующим локальным нормативным актом Учреждения;

3.11.13.9. участвует в обсуждении вопросов о применении к обучающимся мер дисциплинарного взыскания;

3.11.13.10. предварительно перед вынесением на заседание Педагогического совета рассматривает проекты локальных нормативных актов Учреждения;

порядок оказания в Учреждении платных образовательных услуг;
порядок обучения по индивидуальному учебному плану, в том числе ускоренного обучения;
положение о комиссии по урегулированию споров между участниками образовательных отношений;
нормы профессиональной этики педагогических работников;
перечень факультативных и элективных учебных предметов, курсов, дисциплин (модулей);
порядок преподавания в Учреждении любых других учебных предметов, курсов, дисциплин (модулей);
порядок получения образования на иностранном языке и оформления на иностранном языке документов об образовании и (или) о квалификации;

порядок зачета результатов освоения обучающимися учебных предметов, курсов, дисциплин (модулей), практики, дополнительных образовательных программ в других организациях.

3.11.13.11. вносит руководителю (директору) Учреждения предложения для рассмотрения:

вопросов в части материально-технического обеспечения и оснащения образовательного процесса, оборудования помещений Учреждения;

вопросов в части создания в Учреждении необходимых условий для организации питания, медицинского обслуживания обучающихся;

по организации мероприятий по охране и укреплению здоровья обучающихся;

по организации воспитательной работы в Учреждении;

по организации платных образовательных и иных платных услуг;

3.11.13.12. участвует в принятии решений о создании в Учреждении общественных (в том числе детских и молодежных) организаций, объединений, а также может запрашивать отчет о деятельности данных объединений;

3.11.13.13. рассматривает отчет о поступлении и расходовании финансовых и материальных средств;

3.11.13.14. ходатайствует перед Учредителем о поощрении руководителя (директора) Учреждения.

3.12. **Педагогический совет** является коллегиальным органом управления Учреждением и создан в целях реализации права педагогических работников на участие в управлении Учреждением, развития содержания образования, повышения качества воспитания и обучения обучающихся, совершенствования методической работы, рассмотрения педагогических и методических вопросов организации образовательного процесса, изучения и распространения передового педагогического опыта в Учреждении, содействия повышению квалификации работников Учреждения.

3.12.1. Педагогический совет Учреждения действует бессрочно.

3.12.2. Членами Педагогического совета являются все лица, осуществляющие педагогическую деятельность в Учреждении на основании трудовых договоров, а также руководитель Учреждения.

Срок полномочий члена Педагогического совета: со дня заключения до дня расторжения трудового договора с Учреждением.

Председателем Педагогического совета является руководитель (директор) Учреждения (лицо, исполняющее его обязанности). Председатель Педагогического совета организует подготовку заседаний, определяет повестку дня, ведет заседания педагогического совета и контролирует выполнение решений.

Председатель назначает своим приказом секретаря Педагогического совета сроком на один год. Секретарь Педагогического совета ведет протоколы заседаний педагогического совета и организует делопроизводство.

3.12.3. Педагогический совет собирается не реже одного раза в учебную четверть по инициативе руководителя (директора) Учреждения. Сроки проведения и тематика заседаний Педагогического совета определяются годовым планом работы Учреждения.

В случае необходимости, по требованию не менее 1/3 членов Педагогического совета, переданному руководителю (директору) Учреждения в письменном виде, могут созываться внеочередные заседания Педагогического совета.

Не позднее чем за 5 дней до даты проведения Педагогического совета объявление о его проведении помещается на доску объявлений, расположенную в Учреждении, для ознакомления членов Педагогического совета.

Для проведения каждого заседания Педагогического совета создаются творческие группы, возглавляемые представителем администрации Учреждения.

Ход заседания Педагогического совета и решения Педагогического совета оформляются протоколом. В протоколах фиксируется ход обсуждения вопросов, выносимых на Педагогический совет, предложения и замечания членов Педагогического совета. Протоколы подписываются председателем и секретарем Педагогического совета. Протоколы Педагогического совета включаются в номенклатуру дел Учреждения и хранятся в Учреждении постоянно.

3.12.4. При необходимости Педагогический совет может:

привлекать для работы на свои заседания специалистов в области образования и науки, иных лиц, чья профессиональная деятельность связана с вопросами, входящими в компетенцию Педагогического совета;

приглашать представителей родительского комитета, общественных организаций, ученического самоуправления, родителей обучающихся и других лиц.

Необходимость приглашения лиц, указанных в настоящем пункте, на заседания Педагогического совета определяется председателем Педагогического совета. Лица, приглашенные на заседание Педагогического совета, пользуются правом совещательного голоса.

3.12.5. Решение Педагогического совета по всем рассматриваемым вопросам принимается открытым голосованием простым большинством голосов. Кворумом для принятия решений является присутствие на заседании Педагогического совета не менее 2/3 его членов. Решение Педагогического совета является правомочным, если за него проголосовало не менее 1/2 присутствующих членов. При равном числе голосов решающим является голос председателя Педагогического совета.

Организацию работы по выполнению решений Педагогического совета осуществляет руководитель (директор) Учреждения (председатель Педагогического совета) и ответственные лица, указанные в решении. На очередном заседании председатель Педагогического совета докладывает о результатах этой работы.

3.12.6. К компетенции Педагогического совета относится:

3.12.6.1. планирование образовательного процесса;

3.12.6.2. организация и совершенствование методического обеспечения образовательного процесса;

3.12.6.3. разработка, рассмотрение и направление на утверждение руководителю (директору) Учреждения образовательных программ, учебных планов, планов учебно-воспитательной деятельности;

3.12.6.4. обсуждение, рассмотрение и выбор различных вариантов содержания образования, форм и методов обучения и воспитания, рассмотрение вопросов внедрения образовательных технологий, в том числе электронного обучения, обобщение педагогического опыта;

3.12.6.5. заслушивание информации и отчетов педагогических работников по вопросам реализации содержания образования, применяемых технологий, повышения качества образовательного процесса;

3.12.6.6. разработка перечня платных образовательных услуг;

3.12.6.7. принятие локальных нормативных актов Учреждения, затрагивающих права обучающихся, вопросы организации образовательного процесса, в том числе регламентирующих:

правила внутреннего распорядка обучающихся;

правила приема в Учреждение;

режим занятий обучающихся;

формы и периодичность текущего контроля успеваемости и промежуточной аттестации обучающихся;

выплаты материальной поддержки обучающимся;

порядок и основания перевода, отчисления и восстановления обучающихся;

нормы профессиональной этики педагогических работников;

порядок обучения по индивидуальному учебному плану, в том числе ускоренное обучение, в пределах осваиваемой образовательной программы;

порядок оказания платных образовательных услуг по результатам предварительного рассмотрения Управляющим советом Учреждения;

порядок пользования учебниками и учебными пособиями обучающимися, осваивающими учебные предметы, курсы, дисциплины (модули) за пределами федеральных государственных образовательных стандартов или получающими платные образовательные услуги;

дополнительные права обучающихся;

разработку и утверждение образовательных программ Учреждения;

виды и условия поощрений за успехи в учебной, физкультурной, спортивной, общественной, научной, научно-технической, творческой, экспериментальной и инновационной деятельности;

внутреннюю систему оценки качества образования;

оформления возникновения, приостановления и прекращения отношений между Учреждением и обучающимися и (или) родителями (законными представителями) несовершеннолетних обучающихся;

правила пользования библиотеками и образовательными, методическими информационными ресурсами, а также порядок доступа к информационно-телекоммуникационным сетям и базам данных, учебным и методическим материалам, музейным фондам, материально-техническим средствам обеспечения образовательной деятельности;

бесплатное пользование образовательными, методическими и научными услугами;

нормы профессиональной этики педагогических работников;

соотношение учебной (преподавательской) и другой педагогической работы в пределах рабочей недели или учебного года с учетом количества часов по учебному плану, специальности и квалификации работника;

получение образования на иностранном языке и оформления на иностранном языке документов об образовании и (или) о квалификации;

перечень факультативных и элективных учебных предметов, курсов, дисциплин (модулей);

преподавание в Учреждении любых других учебных предметов, курсов, дисциплин (модулей);

зачет результатов освоения обучающимися учебных предметов, курсов, дисциплин (модулей), практики, дополнительных образовательных программ в других организациях;

выдачу лицам, освоившим образовательные программы, по которым не предусмотрено проведение итоговой аттестации, документов об обучении;

3.12.6.8. принятие решений о переводе обучающихся в следующий класс, об условном переводе в следующий

класс обучающихся, не прошедших промежуточной аттестации по уважительным причинам или имеющих академическую задолженность;

3.12.6.9. вынесение решения по усмотрению родителей (законных представителей) об оставлении на повторное обучение, переводе на обучение по адаптированным образовательным программам в соответствии с рекомендациями психолого-медико-педагогической комиссии либо на обучение по индивидуальному учебному плану;

3.12.6.10. вынесение решения о сроках прохождения повторной промежуточной аттестации обучающимися, имеющими академическую задолженность по соответствующему учебному предмету, курсу, дисциплине в пределах одного года с момента образования академической задолженности;

3.12.6.11. вынесение решения о формировании комиссии для прохождения промежуточной аттестации обучающимися, не ликвидировавшими с первого раза академическую задолженность по соответствующему предмету;

3.12.6.12. вынесение решения о допуске к государственной итоговой аттестации выпускников 9 и 11 классов и на основании ее результатов вынесение решения о выдаче документов об образовании и (или) обучении;

3.12.6.13. рассмотрение кандидатур обучающихся для поощрения за успехи в учебной, физкультурной, спортивной, общественной, научной, научно-технической, творческой, экспериментальной и инновационной деятельности в соответствии с локальным нормативным актом Учреждения;

3.12.6.14. рассмотрение вопроса по определению списка учебников в соответствии с утвержденным федеральным перечнем учебников, рекомендованных к использованию, а также учебных пособий, допущенных к использованию при реализации образовательных программ в Учреждении;

3.12.6.15. принятие решения о выдаче лицам, освоившим образовательные программы, по которым не предусмотрено проведение итоговой аттестации, документов об обучении;

3.12.6.16. организация процедуры промежуточной аттестации обучающихся.

3.13. В учреждении могут быть созданы представительные органы (Советы родителей, Профессиональные союзы работников и др.).

Состав и порядок работы таких органов регламентируется внутренними положениями и иными документами таких представительных органов.

В целях оперативного управления и реализации решений Педагогического совета приказом руководителя (директора) Учреждения создаются методические объединения. Методические объединения не являются коллегиальными органами управления Учреждением, состав и программа деятельности утверждается руководителем (директором) Учреждения.

При наличии данных органов в случаях, установленных действующим законодательством, настоящим Уставом их мнение учитывается в порядке, установленном п. 4.5 настоящего Устава.

3.14. В Учреждении может быть создан совет профилактики, который является коллегиальным органом Учреждения. Основная цель совета профилактики - решение вопросов организации работы по коррекции детского и семейного неблагополучия, разработки и реализации ИПК, оценке ее эффективности, завершении работы по коррекции детского и семейного неблагополучия.

Порядок создания и функционирования Совета профилактики осуществляется в соответствии с локальным актом Учреждения.

IV. Порядок разработки и принятия локальных нормативных актов

4.1. Локальный нормативный акт Учреждения – это основанный на законодательстве официальный правовой документ, принятый Учреждением в пределах своей компетенции, рассчитанный на неоднократное применение и устанавливающий правила поведения (права и обязанности) самого Учреждения, всех или отдельных категорий его работников, обучающихся и их родителей (законных представителей) в части, не урегулированной законодательством Российской Федерации и муниципальными правовыми актами.

4.2. Локальный нормативный акт издается Учреждением в письменной форме и содержит необходимые реквизиты: наименование, отражающее форму акта и его краткое содержание, дату издания, порядковый (регистрационный) номер, подпись уполномоченного должностного лица, в необходимых случаях визы согласования и печать Учреждения.

4.3. Подготовка проекта (разработка содержания), сроки и ответственные за разработку локального нормативного акта лица определяется распорядительным актом руководителя (директора) Учреждения.

4.4. Все локальные нормативные акты Учреждения принимаются в следующем порядке: локальный нормативный акт утверждается единоличным исполнительным органом Учреждения – руководителем (директором) путем издания распорядительного акта после принятия его коллегиальными органами управления Учреждением в соответствии с компетенцией коллегиальных органов, определенной настоящим Уставом.

Результат принятия локального нормативного акта соответствующим коллегиальным органом Учреждения отражается в протоколе заседания коллегиального органа и на титульном листе локального нормативного акта.

Изменения в локальные нормативные акты Учреждения вносятся в порядке, аналогичном порядку утверждения локальных нормативных актов, установленному настоящим Уставом.

4.5. При принятии локальных нормативных актов, затрагивающих права обучающихся и работников Учреждения, учитывается мнение совета родителей, а также в порядке и в случаях, которые предусмотрены трудовым законодательством, представительного органа работников (при их наличии).

4.5.1. Порядок учета мнения родителей (законных представителей) обучающихся при принятии нормативного акта Учреждения, затрагивающего права и законные интересы обучающихся:

перед утверждением руководителем (директором) локального нормативного акта, затрагивающего права и законные интересы обучающихся, руководитель (директор) направляет проект этого локального нормативного акта на согласование в совет родителей (законных представителей) обучающихся с соответствующим сопроводительным письмом;

совет родителей обучающихся не позднее пяти рабочих дней со дня получения проекта локального нормативного акта направляют руководителю (директору) мотивированное мнение по представленному проекту в письменной форме;

в случае если совет родителей обучающихся выразил согласие с проектом локального нормативного акта, либо мотивированное мнение не поступило в указанный предыдущим пунктом срок, руководитель (директор) имеет право принять локальный нормативный акт;

в случае если советы родителей обучающихся высказали свои письменные предложения по проекту локального нормативного акта, руководитель (директор) имеет право принять локальный нормативный акт с учетом высказанных предложений;

в случае если мотивированные мнения хотя бы одного из членов совета родителей обучающихся не содержат согласия с проектом локального нормативного акта, либо содержат предложения по его доработке, которые руководитель (директор) учитывать не планирует, руководитель (директор) в течение трех рабочих дней после получения мотивированного мнения проводит дополнительные консультации с советом родителей обучающихся, направившим свое несогласие, либо предложение по доработке проекта локального нормативного акта, в целях достижения взаимоприемлемого решения;

4.5.2. Мнение представительного органа работников при принятии локальных нормативных актов учитывается в порядке и в случаях, которые предусмотрены трудовым законодательством.

4.6. Совет родителей может обжаловать принятый локальный нормативный акт в Комиссии по урегулированию споров между участниками образовательных отношений, у Учредителя, а также оспорить в соответствии с действующим законодательством.

4.7. Локальные нормативные акты Учреждения не могут противоречить действующему законодательству Российской Федерации, муниципальным правовым актам и настоящему Уставу. Нормы локальных нормативных актов Учреждения, ухудшающие положение обучающихся или работников Учреждения по сравнению с установленным законодательством об образовании, трудовым законодательством либо принятые с нарушением порядка, установленного настоящим Уставом, не применяются и подлежат отмене Учреждением.

4.8. С локальными нормативными актами Учреждения должны быть ознакомлены все лица, чьи права и интересы они затрагивают: работники Учреждения – под подпись, родители (законные представители) обучающихся, обучающиеся – путем размещения локальных нормативных актов на официальном сайте Учреждения и (или) информационном стенде Учреждения.

V. Имущество учреждения

5.1. Имущество закрепляется за Учреждением на праве оперативного управления в соответствии с Гражданским кодексом Российской Федерации. Собственником имущества Учреждения является муниципальное образование город Пермь.

Право оперативного управления на недвижимое имущество подлежит государственной регистрации в соответствии с действующим законодательством.

5.2. Земельный участок, необходимый для выполнения Учреждением своих уставных задач, предоставляется ему на праве постоянного (бессрочного) пользования.

5.3. На праве оперативного управления закрепляется имущество в виде нежилых помещений, зданий, сооружений, а также оборудование, транспортные средства, инвентарь и другие материальные ценности, относимые к основным средствам.

5.4. Закрепление муниципального имущества на праве оперативного управления осуществляется Департаментом в соответствии с его целевым назначением и оформляется распоряжением начальника Департамента.

5.5. Источниками формирования имущества и финансовых ресурсов Учреждения являются:

имущество, закрепленное за ним на праве оперативного управления;

средства от сдачи в аренду имущества, закрепленного за ним на праве оперативного управления;

бюджетные поступления в виде субсидий;

средства от оказания платных услуг;

средства спонсоров и добровольные целевые пожертвования граждан и юридических лиц;

иные источники, не запрещенные действующим законодательством Российской Федерации.

5.6. Учреждение отвечает по своим обязательствам имуществом, находящимся у него на праве оперативного управления, за исключением недвижимого имущества и особо ценного движимого имущества, закрепленных за ним Департаментом или приобретенных автономным учреждением за счет средств, выделенных ему Учредителем на приобретение этого имущества.

5.7. Собственник имущества Учреждения не несет ответственность по обязательствам Учреждения, за исключением случаев, предусмотренных действующим законодательством Российской Федерации. Учреждение не отвечает по обязательствам собственника имущества Учреждения.

5.8. Учреждение вправе осуществлять приносящую доход деятельность лишь постольку, поскольку это служит достижению целей, ради которых оно создано, и соответствующую этим целям, при условии, что такая деятельность указана в его учредительных документах.

Доходы, полученные от такой деятельности, и приобретенное за счет этих доходов имущество поступают в самостоятельное распоряжение Учреждения и используются им для достижения целей, ради которых оно создано, если иное не предусмотрено Федеральным законом от 03 ноября 2006 г. № 174-ФЗ «Об автономных учреждениях».

5.9. Собственник имущества Учреждения не имеет права на получение доходов от осуществления Учреждением деятельности и использования закрепленного за Учреждением имущества.

5.10. Учреждение без согласия Учредителя не вправе распоряжаться недвижимым имуществом и особо ценным движимым имуществом, закрепленным за ним на праве оперативного управления Департаментом, или приобретенным Учреждением за счет средств, выделенных ему Учредителем на приобретение такого имущества. Остальным имуществом, находящимся у него на праве оперативного управления и приобретенным за счет собственных средств, Учреждение вправе распоряжаться самостоятельно, если иное не установлено законом.

Учреждение вправе сдавать имущество в аренду в случаях, когда распоряжение имуществом путем его передачи в аренду осуществляется в целях обеспечения более эффективной организации основной деятельности Учреждения, для которой оно создано, с согласия Департамента и Учредителя.

Имущество Учреждения может быть передано в безвозмездное пользование в соответствии с его функциональным назначением с согласия Учредителя и Департамента в порядке, предусмотренном действующим законодательством.

5.11. Недвижимое имущество, закрепленное за Учреждением или приобретенное Учреждением за счет средств, выделенных ему Учредителем на приобретение этого имущества, а также находящееся у Учреждения особо ценное движимое имущество подлежит обособленному учету в установленном порядке.

5.12. Имущество, переданное в оперативное управление, подлежит переоценке в установленном порядке.

5.13. Под особо ценным движимым имуществом понимается имущество, без которого осуществление Учреждением своей уставной деятельности будет существенно затруднено.

Порядок отнесения имущества к категории особо ценного движимого имущества устанавливается Правительством Российской Федерации. Виды такого имущества определяются в порядке, установленном нормативно-правовыми актами города Перми в отношении автономных учреждений, которые созданы на базе имущества, находящегося в муниципальной собственности.

5.14. Решение Учредителя об отнесении имущества к категории особо ценного движимого имущества принимается одновременно с принятием решения о закреплении указанного имущества за Учреждением или о выделении средств на его приобретение.

5.15. Учреждение вправе с согласия Учредителя и Департамента вносить имущество, указанное в пункте 5.11., в уставный (складочный) капитал других юридических лиц или иным образом передавать это имущество другим юридическим лицам в качестве их учредителя или участника (за исключением объектов культурного наследия народов Российской Федерации, предметов и документов, входящих в состав Музейного фонда Российской Федерации, Архивного фонда Российской Федерации, национального библиотечного фонда).

5.16. При осуществлении права оперативного управления имуществом Учреждение обязано:

5.16.1. эффективно использовать имущество;

5.16.2. использовать имущество строго в соответствии с целями создания Учреждения;

5.16.3. вести бухгалтерский учет, бухгалтерскую и статистическую отчетность в установленном порядке, обеспечить сохранность имущества;

5.16.4. не допускать ухудшения технического состояния имущества, это требование не распространяется на ухудшения, связанные с нормальным износом этого имущества в процессе эксплуатации;

5.16.5. осуществлять текущий и капитальный ремонт имущества, при этом любые произведенные улучшения имущества возмещению собственником не подлежат.

5.17. Ежегодно Учреждение обязано опубликовывать отчеты о своей деятельности и об использовании закрепленного за ним имущества в определенных Учредителем Учреждения средствах массовой информации. Порядок опубликования отчетов, а также перечень сведений, которые должны содержаться в отчетах, устанавливаются Правительством Российской Федерации, нормативными правовыми актами города Перми.

5.18. Учреждение обязано вести бухгалтерский учет, представлять бухгалтерскую отчетность и статистическую

отчетность в порядке, установленном законодательством Российской Федерации.

5.19. Ответственность за сохранность муниципального имущества и использование его по назначению несет руководитель (директор) Учреждения.

5.20. Право оперативного управления на имущество прекращается по основаниям и в порядке, предусмотренном действующим законодательством.

5.21. Департамент в соответствии с законодательством и правовыми актами города Перми вправе изъять излишнее, неиспользуемое или используемое не по назначению имущество, закрепленное им за Учреждением либо приобретенное Учреждением за счет средств, выделенных ему Учредителем на приобретение такого имущества.

Имуществом, изъятим у Учреждения, Департамент вправе распорядиться по своему усмотрению.

5.22. Имущество ликвидированного Учреждения, оставшееся после удовлетворения требований кредиторов, передается ликвидационной комиссией Учредителю Учреждения и направляется на цели развития образования в соответствии с Уставом Учреждения, а имущество Учреждения, на которое в соответствии с федеральными законами не может быть обращено взыскание по обязательствам Учреждения, передается ликвидационной комиссией Учредителю Учреждения.

5.23. Учреждение вправе направлять в Департамент предложения по изъятию у него имущества, закрепленного за Учреждением на праве оперативного управления, по согласованию с Учредителем.

VI. Внесение изменений в устав. Реорганизация и ликвидация учреждения

6.1. Устав Учреждения, а также вносимые в него изменения, утверждаются распоряжением Учредителя Учреждения по согласованию в части, касающейся имущества, с Департаментом и регистрируются в установленном законодательством порядке. Изменения к Уставу становятся действительными с момента их регистрации.

Изменения в Устав Учреждения предлагаются Учредителем или руководителем (директором) Учреждения, рассматриваются Наблюдательным советом, который дает по ним рекомендации, утверждаются Учредителем в порядке, установленном настоящим Уставом.

6.2. Реорганизация Учреждения (слияние, присоединение, разделение, выделение, преобразование) может быть осуществлена по решению Учредителя в порядке, установленном гражданским законодательством, и на основании положительного заключения комиссии по оценке последствий такого решения. Порядок создания комиссии по проведению оценки последствий принятия решения о реорганизации Учреждения, порядок ее проведения, включая критерии оценки, устанавливаются нормативными правовыми актами Пермского края.

6.3. При реорганизации Учреждения лицензия Учреждения переоформляется в порядке, установленном действующим законодательством.

6.4. Учреждение может быть ликвидировано в случаях и порядке, установленных действующим законодательством Российской Федерации, а также по решению суда.

6.5. Решение о ликвидации Учреждения принимается администрацией города Перми и утверждается постановлением администрации города Перми на основании положительного заключения комиссии по оценке последствий такого решения.

6.6. При ликвидации Учреждения, при прекращении его деятельности в результате реорганизации в форме разделения действие лицензии прекращается со дня внесения в единый государственный реестр юридических лиц записи соответственно о ликвидации юридического лица, о прекращении его деятельности в результате реорганизации.

6.7. При ликвидации Учреждения денежные средства за вычетом платежей по покрытию своих обязательств направляются на цели развития системы образования г. Перми. Имущество ликвидированного Учреждения, оставшееся после удовлетворения требований кредиторов, передается ликвидационной комиссией Учредителю Учреждения и направляется на цели развития образования в соответствии с Уставом Учреждения, а имущество Учреждения, на которое в соответствии с федеральными законами не может быть обращено взыскание по обязательствам Учреждения, передается ликвидационной комиссией Учредителю Учреждения.

6.8. В случае реорганизации, ликвидации Учреждения Учредитель обеспечивает перевод детей с согласия их родителей в другие муниципальные образовательные учреждения города Перми соответствующего типа.

6.9. Учреждение гарантирует учет и обеспечивает сохранность документов по личному составу. В случае реорганизации Учреждение передает документы по личному составу правопреемнику, при отсутствии правопреемника Учреждение передает документы по личному составу на государственное хранение, иные документы сдаются на хранение в архив.



АДМИНИСТРАЦИЯ ГОРОДА ПЕРМИ
НАЧАЛЬНИК ДЕПАРТАМЕНТА ТРАНСПОРТА

РАСПОРЯЖЕНИЕ

21.12.2023

№ 059-12-01-04-6

**О внесении изменений в Устав муниципального унитарного предприятия
«Пермгорэлектротранс», утвержденный приказом начальника департамента
экономики и инвестиций администрации города Перми от 27.06.2003 № 73**

В соответствии с решением Пермской городской Думы от 25 июня 2019 г. № 141 «О департаменте транспорта администрации города Перми, о департаменте дорог и благоустройства администрации города Перми и о признании утратившими силу отдельных решений Пермской городской Думы»,

1. Утвердить прилагаемые изменения, которые вносятся в Устав муниципального унитарного предприятия «Пермгорэлектротранс» (далее – Устав), утвержденный приказом начальника департамента экономики и инвестиций администрации города Перми от 27.06.2003 № 73.

2. Уполномочить генерального директора муниципального унитарного предприятия «Пермгорэлектротранс» Дробаху А.В. на осуществление необходимых действий по государственной регистрации изменений, вносимых в Устав.

3. Генеральному директору муниципального унитарного предприятия «Пермгорэлектротранс» Дробахе А.В. после государственной регистрации изменений, вносимых в Устав, представить копии свидетельства о внесении записи в Единый государственный реестр юридических лиц, изменений, внесенных в Устав, в департамент транспорта администрации города Перми, департамент финансов администрации города Перми в десятидневный срок с даты регистрации изменений.

4. Настоящее распоряжение вступает в силу со дня его официального опубликования в печатном средстве массовой информации «Официальный бюллетень органов местного самоуправления муниципального образования город Пермь».

5. Контроль за исполнением распоряжения оставляю за собой.

И.о. начальника департамента

И.В. Буторина

УТВЕРЖДЕНО
И.о. начальника департамента
транспорта администрации
города Перми

_____ И.В. Буторина

Распоряжение начальника департамента
транспорта администрации города Перми
от 21.12.2023 № 059-12-01-04-6

**ИЗМЕНЕНИЯ В УСТАВ
муниципального унитарного предприятия
«Пермгорэлектротранс»**

г. Пермь, 2023

ИЗМЕНЕНИЯ, КОТОРЫЕ ВНОСЯТСЯ
В УСТАВ МУНИЦИПАЛЬНОГО УНИТАРНОГО ПРЕДПРИЯТИЯ «ПЕРМГОРЭЛЕКТРОТРАНС»,
УТВЕРЖДЕННЫЙ ПРИКАЗОМ НАЧАЛЬНИКА ДЕПАРТАМЕНТА ЭКОНОМИКИ И ИНВЕСТИЦИЙ
АДМИНИСТРАЦИИ ГОРОДА ПЕРМИ ОТ 27.06.2003 № 73

Внести в Устав муниципального унитарного предприятия «Пермгорэлектротранс», утвержденный приказом начальника департамента экономики и инвестиций администрации города Перми от 27.06.2003 № 73, следующие изменения:

1. Пункт 2.1 Раздела 2 Устава «ЦЕЛИ И ПРЕДМЕТ ДЕЯТЕЛЬНОСТИ ПРЕДПРИЯТИЯ» изложить в следующей редакции:

«2.1. Целью деятельности Предприятия является транспортное обслуживание населения путем осуществления регулярных перевозок пассажиров и багажа городским наземным электрическим транспортом и автомобильным транспортом по муниципальным маршрутам регулярных перевозок города Перми и межмуниципальным маршрутам регулярных перевозок при обеспечении безопасности движения, рациональном использовании трудовых и материальных ресурсов и получение прибыли.»

2. Пункт 2.2.1 Раздела 2 Устава «ЦЕЛИ И ПРЕДМЕТ ДЕЯТЕЛЬНОСТИ ПРЕДПРИЯТИЯ» изложить в следующей редакции:

«2.2.1. Техническое обслуживание и ремонт подвижного состава (трамваев и автобусов)».

3. Пункт 2.3.3 Раздела 2 Устава «ЦЕЛИ И ПРЕДМЕТ ДЕЯТЕЛЬНОСТИ ПРЕДПРИЯТИЯ» изложить в следующей редакции:

«2.3.3. Ремонт узлов и агрегатов, изготовление запасных частей трамвайных вагонов и автобусов».

4. Пункт 3.8 Раздела 3 Устава «ИМУЩЕСТВО ПРЕДПРИЯТИЯ» изложить в следующей редакции:

«3.8. Предприятие не вправе без согласия собственника совершать сделки, связанные с предоставлением займов, поручительств, осуществлением благотворительной деятельности, получением банковских гарантий, с иными обременениями, уступкой требований, переводом долга, а также заключать договоры простого товарищества. Уставом Предприятия могут быть предусмотрены виды и (или) размер иных сделок, совершение которых не может осуществляться без согласия собственника имущества Предприятия».

**ПРАВОВЫЕ АКТЫ ТЕРРИТОРИАЛЬНЫХ ОРГАНОВ
АДМИНИСТРАЦИИ ГОРОДА ПЕРМИ**



А Д М И Н И С Т Р А Ц И Я Г О Р О Д А П Е Р М И

**ГЛАВА АДМИНИСТРАЦИИ
МОТОВИЛИХИНСКОГО РАЙОНА**

Р А С П О Р Я Ж Е Н И Е

19.12.2023

№ 059-36-01-05-287

**Об утверждении программы профилактики рисков причинения вреда (ущерба)
охраняемым законом ценностям по муниципальному контролю в сфере благоустройства
на территории Мотовилихинского района города Перми в 2024 году**

В соответствии с Федеральными законами от 06 октября 2003 г. № 131-ФЗ «Об общих принципах организации местного самоуправления в Российской Федерации», от 31 июля 2020 г. № 248-ФЗ «О государственном контроле (надзоре) и муниципальном контроле в Российской Федерации», постановлением Правительства Российской Федерации от 25 июня 2021 г. № 990 «Об утверждении Правил разработки и утверждения контрольными (надзорными) органами программы профилактики рисков причинения вреда (ущерба) охраняемым законом ценностям», решениями Пермской городской Думы от 29 января 2013 г. № 7 «О территориальных органах администрации города Перми», от 15 декабря 2020 г. № 277 «Об утверждении Правил благоустройства территории города Перми», от 21 декабря 2021 г. № 319 «О муниципальном контроле в сфере благоустройства на территории города Перми»:

1. Утвердить прилагаемую Программу профилактики рисков причинения вреда (ущерба) охраняемым законом ценностям по муниципальному контролю в сфере благоустройства на территории Мотовилихинского района города Перми в 2024 году (далее Программа).

2. Отделу благоустройства администрации Мотовилихинского района города Перми обеспечить выполнение Программы.

3. Сектору по работе с обращениями граждан и информированию населения администрации Мотовилихинского района города Перми обеспечить опубликование (обнародование) настоящего распоряжения на официальном сайте администрации Мотовилихинского района города Перми в информационно-телекоммуникационной сети Интернет в течение 5 дней со дня подписания настоящего распоряжения.

4. Общему отделу администрации Мотовилихинского района города Перми обеспечить опубликование настоящего распоряжения в печатном средстве массовой информации «Официальный бюллетень органов местного самоуправления муниципального образования город Пермь».

5. Настоящее распоряжение вступает в силу со дня официального опубликования в печатном средстве массовой информации «Официальный бюллетень органов местного самоуправления муниципального образования город Пермь».

6. Контроль за исполнением настоящего распоряжения оставляю за собой.

И.Б. Сальников

УТВЕРЖДЕНА
распоряжением главы администрации
Мотовилихинского района города Перми
от 19.12.2023 № 059-36-01-05-287

**ПРОГРАММА
ПРОФИЛАКТИКИ РИСКОВ ПРИЧИНЕНИЯ ВРЕДА (УЩЕРБА) ОХРАНЯЕМЫМ
ЗАКОНОМ ЦЕННОСТЯМ ПРИ ОСУЩЕСТВЛЕНИИ МУНИЦИПАЛЬНОГО КОНТРОЛЯ
В СФЕРЕ БЛАГОУСТРОЙСТВА НА ТЕРРИТОРИИ МОТОВИЛИХИНСКОГО РАЙОНА ГОРОДА ПЕРМИ
НА 2024 ГОД**

1. Программа профилактики рисков причинения вреда (ущерба) охраняемым законом ценностям (далее – программа профилактики) на 2024 год разработана в соответствии со статьей 44 Федерального закона от 31.07.2020 № 248-ФЗ «О государственном контроле (надзоре) и муниципальном контроле в Российской Федерации», постановлением Правительства РФ от 25.06.2021 № 990 «Об утверждении Правил разработки и утверждения контрольными (надзорными) органами программы профилактики рисков причинения вреда (ущерба) охраняемым законом ценностям».

2. Профилактика рисков причинения вреда (ущерба) охраняемым законом ценностям проводится в рамках осуществления муниципального контроля в сфере благоустройства.

3. Программа профилактики реализуется в 2024 году и содержит информацию о текущем состоянии осуществления муниципального контроля в сфере благоустройства, перечень профилактических мероприятий на 2023 год.

**Раздел I. АНАЛИЗ ТЕКУЩЕГО СОСТОЯНИЯ ОСУЩЕСТВЛЕНИЯ МУНИЦИПАЛЬНОГО КОНТРОЛЯ В
СФЕРЕ БЛАГОУСТРОЙСТВА, ОПИСАНИЕ ТЕКУЩЕГО УРОВНЯ РАЗВИТИЯ ПРОФИЛАКТИЧЕСКОЙ
ДЕЯТЕЛЬНОСТИ КОНТРОЛЬНЫХ ОРГАНОВ, ХАРАКТЕРИСТИКА ПРОБЛЕМ, НА РЕШЕНИЕ КОТОРЫХ
НАПРАВЛЕНА ПРОГРАММА ПРОФИЛАКТИКИ**

1. В соответствии с постановлением администрации города Перми от 21.12.2021 № 319 «О муниципальном контроле в сфере благоустройства на территории города Перми» (далее – Регламент), территориальный орган осуществляет контроль за соблюдением Правил благоустройства территории города Перми, утвержденных решением Пермской городской Думы от 15.12.2020 № 277 (далее – Правила).

2. Предметом муниципального контроля является соблюдение организациями, гражданами, в том числе осуществляющими предпринимательскую деятельность, Правил благоустройства территории города Перми, в том числе требований к обеспечению доступности для инвалидов объектов социальной, инженерной и транспортной инфраструктуры и предоставляемых услуг (далее – обязательные требования).

3. Проблемы, на решение которых направлена Программа профилактики:
повышение эффективности проводимой администрацией Мотовилихинского района города Перми работы по предупреждению нарушений юридическими и физическими лицами обязательных требований;
улучшение информационного обеспечения деятельности администрации Мотовилихинского района города Перми по предупреждению нарушений юридическими и физическими лицами обязательных требований;
уменьшение общего числа нарушений юридическими и физическими лицами обязательных требований.

4. Профилактические мероприятия проводятся в целях стимулирования добросовестного соблюдения обязательных требований контролируемыми лицами, устранения условий, причин и факторов, способных привести к нарушениям обязательных требований и (или) причинению вреда (ущерба) охраняемым законом ценностям, а также создания условий для доведения обязательных требований до контролируемых лиц, повышения информированности о способах их соблюдения.

Проведение профилактических мероприятий, направленных на снижение риска причинения вреда (ущерба), является приоритетным по отношению к проведению контрольных мероприятий.

**Раздел II. ЦЕЛИ И ЗАДАЧИ РЕАЛИЗАЦИИ
ПРОГРАММЫ ПРОФИЛАКТИКИ РИСКОВ ПРИЧИНЕНИЯ ВРЕДА (УЩЕРБА) ОХРАНЯЕМЫМ
ЗАКОНОМ ЦЕННОСТЯМ В СФЕРЕ МУНИЦИПАЛЬНОГО КОНТРОЛЯ В СФЕРЕ БЛАГОУСТРОЙСТВА
НА ТЕРРИТОРИИ ГОРОДА ПЕРМИ НА 2024 ГОД**

1. Программа профилактики направлена на достижение следующих целей:
стимулирование добросовестного соблюдения обязательных требований всеми контролируемыми лицами;
устранение условий, причин и факторов, способных привести к нарушениям обязательных требований и (или) причинению вреда (ущерба) охраняемым законом ценностям;
создание условий для доведения обязательных требований до контролируемых лиц, повышение информирован-

ности о способах их соблюдения.

2. Основными задачами Программы профилактики являются:

укрепление системы профилактики рисков причинения вреда (ущерба) охраняемым законом ценностям путем активизации профилактической деятельности;

выявление причин, факторов и условий, способствующих нарушениям обязательных требований;

повышение правосознания и правовой культуры подконтрольных субъектов при соблюдении обязательных требований.

**Раздел III. ПЕРЕЧЕНЬ ПРОФИЛАКТИЧЕСКИХ МЕРОПРИЯТИЙ,
СРОКИ (ПЕРИОДИЧНОСТЬ) ИХ ПРОВЕДЕНИЯ НА 2024 ГОД**

N п/п	Вид профилактического мероприятия	Наименование мероприятия	Срок реализации мероприятия	Ответственный исполнитель
1	2	3	4	5
1.	<p>Информирование контролируемых лиц и иных заинтересованных лиц по вопросам соблюдения обязательных требований посредством</p>	<p>Размещение на официальном сайте органа муниципального контроля в сфере благоустройства в информационно-телекоммуникационной сети Интернет, в средствах массовой информации и в иных формах следующих сведений:</p> <ul style="list-style-type: none"> - тексты нормативных правовых актов, регулирующих осуществление муниципального контроля в сфере благоустройства; - сведения об изменениях, внесенных в нормативные правовые акты, регулирующие осуществление муниципального контроля в сфере благоустройства, о сроках и порядке их вступления в силу; - перечень нормативных правовых актов с указанием структурных единиц этих актов, содержащих обязательные требования, оценка соблюдения которых является предметом муниципального контроля в сфере благоустройства, а также информацию о мерах ответственности, применяемых при нарушении обязательных требований, с текстами в действующей редакции; - утвержденные проверочные листы в формате, допускающем их использование для самообследования; - перечень индикаторов риска нарушения требований Правил благоустройства, порядок отнесения объектов контроля к категориям риска; - перечень объектов контроля, учитываемых в рамках формирования ежегодного плана контрольных мероприятий, с указанием категории риска; - программу профилактики рисков причинения вреда и план проведения плановых контрольных мероприятий; - сведения о способах получения консультаций по вопросам соблюдения обязательных требований; - сведения о порядке досудебного обжалования решений контрольного (надзорного) органа, действий (бездействия) его должностных лиц; - доклады, содержащие результаты обобщения правоприменительной практики органа муниципального контроля в сфере благоустройства; 	<p>В течение 5 дней со дня внесения изменений в законодательство</p> <p>При внесении изменений в законодательство</p> <p>В течение 5 дней со дня внесения изменений в законодательство</p> <p align="center">01.03.2024</p> <p>В течение 5 дней со дня внесения изменений в законодательство</p> <p align="center">15.03.2024</p>	<p>Начальник отдела благоустройства администрации Мотовилихинского района города Перми Назаров Радик Рустамович, заместитель начальника отдела благоустройства администрации Мотовилихинского района города Перми Белов Артем Александрович (лицо, замещающее ответственного исполнителя).</p>

1			3	4	5
2.	Объявление предостережения	Направление контролируемому лицу предостережения о недопустимости нарушения требований Правил благоустройства	При наличии сведений о готовящихся нарушениях требований Правил благоустройства или о признаках нарушений требований Правил благоустройства и (или) в случае отсутствия подтвержденных данных о том, что нарушение требований Правил благоустройства причинило вред (ущерб) охраняемым законом ценностям либо создало угрозу причинения вреда (ущерба) охраняемым законом ценностям	Начальник отдела благоустройства администрации Мотовилихинского района города Перми Назаров Радик Рустамович, заместитель начальника отдела благоустройства администрации Мотовилихинского района города Перми Белов Артем Александрович (лицо, замещающее ответственного исполнителя).	
3.	Консультирование	Консультирование контролируемых лиц и их представителей посредством дачи разъяснений по вопросам, связанным с организацией и осуществлением муниципального контроля в сфере благоустройства: <i>в устной форме (по телефону; посредством видео-конференц-связи, на личном приеме, либо в ходе проведения профильных мероприятий);</i> <i>в письменной форме (в ответ на письменные обращения контролируемых лиц и их представителей о предоставлении информации об организации и осуществлении муниципального контроля в сфере благоустройства)</i>	Постоянно	Начальник отдела благоустройства администрации Мотовилихинского района города Перми Назаров Радик Рустамович, заместитель начальника отдела благоустройства администрации Мотовилихинского района города Перми Белов Артем Александрович (лицо, замещающее ответственного исполнителя).	

**Раздел IV. ПОКАЗАТЕЛИ РЕЗУЛЬТАТИВНОСТИ И ЭФФЕКТИВНОСТИ
ПРОГРАММЫ ПРОФИЛАКТИКИ НА 2024 ГОД**

№ п/п	Наименование показателя	Целевой показатель
1	2	3
1.	Полнота информации, размещенной на официальном сайте контрольного органа в сети «Интернет» в соответствии с частью 3 статьи 46 Федерального закона от 31 июля 2021 г. № 248-ФЗ «О государственном контроле (надзоре) и муниципальном контроле в Российской Федерации»	100%
2.	Доля устраненных нарушений Правил благоустройства, принятых контролирующими лицами мерах к соблюдению требований Правил благоустройства, от числа объявленных предостережений о недопустимости нарушения требований Правил благоустройства	не менее 60%
3.	Доля лиц, получивших консультации, от общего количества обратившихся за консультациями	100 %

**АДМИНИСТРАЦИЯ ГОРОДА ПЕРМИ
ГЛАВА АДМИНИСТРАЦИИ
КИРОВСКОГО РАЙОНА
РАСПОРЯЖЕНИЕ**

22.12.2023

№ 059-23-01-02-234

О внесении изменений в состав постоянно действующей рабочей комиссии администрации Кировского района города Перми по проведению комиссионного обследования с целью установлению возможности или отсутствия возможности создания места (площадки) накопления твердых коммунальных отходов, утвержденный распоряжением главы администрации Кировского района города Перми от 13.04.2022 № 059-23-01-02-86

В соответствии с постановлением администрации города Перми от 25 января 2023 г. № 38 «О реорганизации в форме слияния муниципальных казенных учреждений в сфере благоустройства», а также в целях актуализации правовых актов главы администрации Кировского района города Перми:

1. Внести изменения в состав постоянно действующей рабочей комиссии администрации Кировского района города Перми по проведению комиссионного обследования с целью установлению возможности или отсутствия возможности создания места (площадки) накопления твердых коммунальных отходов, утвержденный распоряжением главы администрации Кировского района города Перми от 13 апреля 2022 г. № 059-23-01-02-86, исключив из состава комиссии Горовенко А. Г.

2. Настоящее распоряжение вступает в силу со дня официального опубликования в печатном средстве массовой информации «Официальный бюллетень органов местного самоуправления муниципального образования город Пермь».

3. Общему отделу администрации Кировского района города Перми обеспечить опубликование распоряжения в печатном средстве массовой информации «Официальный бюллетень органов местного самоуправления муниципального образования город Пермь».

4. Контроль за исполнением настоящего распоряжения возложить на первого заместителя главы администрации Кировского района города Перми Ракинцев А.А.

И.о. главы администрации
Кировского района города Перми

А.А. Ракинцев



АДМИНИСТРАЦИЯ ГОРОДА ПЕРМИ
ГЛАВА АДМИНИСТРАЦИИ
ИНДУСТРИАЛЬНОГО РАЙОНА

РАСПОРЯЖЕНИЕ

27.12.2023

№ 059-16-01-03-236

**О сносе самовольной постройки по адресу: г. Пермь, Индустриальный район,
пр. Декабристов, во дворе дома № 25**

В соответствии с Градостроительным кодексом Российской Федерации, статьей 222 Гражданского кодекса Российской Федерации, решением Пермской городской Думы от 29 января 2013 г. № 7 «О территориальных органах администрации города Перми», постановлением администрации города Перми от 09 января 2020 г. № 3 «Об утверждении Порядка выявления самовольных построек на территории города Перми и принятия решения о сносе самовольной постройки либо решения о сносе самовольной постройки или ее приведении в соответствие с установленными требованиями», на основании акта осмотра объекта, обладающего признаками самовольной постройки, от 25.12.2023 № 43.

1. Правообладателю осуществить за счет собственных средств снос самовольной постройки – одноэтажного кирпичного здания, возведенного или созданного на земельном участке по адресу: г. Пермь, Индустриальный район, пр. Декабристов, во дворе дома № 25.

2. Срок для сноса самовольной постройки установить до 1 апреля 2024, но не ранее 3 месяцев после дня размещения на официальном сайте муниципального образования города Перми в информационно-телекоммуникационной сети Интернет сообщения о планируемом сносе самовольных построек.

Снос самовольной постройки осуществляется в соответствии со статьями 55.30 и 55.31 Градостроительного кодекса Российской Федерации.

3. В случае если лицо, осуществившее самовольную постройку, не было выявлено, отделу градостроительства, земельных и имущественных отношений администрации Индустриального района города Перми в течение 7 рабочих дней со дня вступления в силу настоящего распоряжения обеспечить:

3.1. опубликование в печатном средстве массовой информации «Официальный бюллетень органов местного самоуправления муниципального образования город Пермь» сообщения о планируемом сносе самовольной постройки или ее приведении в соответствие с установленными требованиями;

3.2. размещение на официальном сайте муниципального образования город Пермь в информационно-телекоммуникационной сети Интернет сообщения о планируемом сносе самовольной постройки;

3.3. размещение на информационном щите в границах земельного участка, на котором создана или возведена самовольная постройка, сообщения о планируемом сносе самовольной постройки.

4. Отделу градостроительства, земельных и имущественных отношений администрации Индустриального района города Перми обеспечить:

4.1. осмотр места расположения самовольной постройки с целью установления факта исполнения лицом, указанным в пункте 1 настоящего распоряжения, сноса самовольной постройки, по истечении срока, указанного в пункте 2 настоящего распоряжения;

4.2. принятие решения об осуществлении сноса самовольной постройки в течение двух месяцев со дня истечения сроков, указанных в пунктах 1-3 части 13 статьи 55.32 Градостроительного кодекса Российской Федерации.

5. Настоящее распоряжение вступает в силу со дня официального опубликования в печатном средстве массовой информации «Официальный бюллетень органов местного самоуправления муниципального образования город Пермь».

6. Общему отделу администрации Индустриального района города Перми обеспечить опубликование настоящего распоряжения в печатном средстве массовой информации «Официальный бюллетень органов местного самоуправления муниципального образования город Пермь» и опубликование (обнародование) на официальном сайте муниципального образования город Пермь в информационно-телекоммуникационной сети Интернет;

7. Контроль за исполнением настоящего распоряжения возложить на первого заместителя главы администрации Индустриального района города Перми Безденежных Д.И.

Д.В. Дробинин

РАЗДЕЛ ВТОРОЙ ОФИЦИАЛЬНАЯ ИНФОРМАЦИЯ

Информационное сообщение организационного комитета по организации проведения публичных слушаний по обсуждению проекта решения Пермской городской Думы «О внесении изменений в Правила благоустройства территории города Перми, утвержденные решением Пермской городской Думы от 15.12.2020 № 277»

Организационный комитет по организации проведения публичных слушаний по обсуждению проекта решения Пермской городской Думы «О внесении изменений в Правила благоустройства территории города Перми, утвержденные решением Пермской городской Думы от 15.12.2020 № 277», состав которого утвержден постановлением Главы города Перми от 06.12.2023 № 216 «О назначении публичных слушаний по обсуждению проекта решения Пермской городской Думы «О внесении изменений в Правила благоустройства территории города Перми, утвержденные решением Пермской городской Думы от 15.12.2020 № 277», приглашает жителей города Перми принять участие в публичных слушаниях по теме «О внесении изменений в Правила благоустройства территории города Перми, утвержденные решением Пермской городской Думы от 15.12.2020 № 277».

Собрание участников публичных слушаний состоится 10 января 2024 г. в 18.00 час. по адресу: 614000, г. Пермь, ул. Ленина, 23, зал 2.

Ознакомиться с постановлением администрации города Перми от 06.12.2023 № 216 «О назначении публичных слушаний по обсуждению проекта решения Пермской городской Думы «О внесении изменений в Правила благоустройства территории города Перми, утвержденные решением Пермской городской Думы от 15.12.2020 № 277», с Проектом решения по теме публичных слушаний можно на официальном Интернет-сайте муниципального образования город Пермь www.gorodperm.ru в разделе публичные слушания и в печатном средстве массовой информации «Официальный бюллетень органов местного самоуправления муниципального образования город Пермь» от 08.12.2023 № 94.

Экспозиция проекта решения Пермской городской Думы «О внесении изменений в Правила благоустройства территории города Перми, утвержденные решением Пермской городской Думы от 15.12.2020 № 277» и информационных материалов к нему проводится с 16 декабря 2023 г. по 11 января 2024 г.: понедельник-четверг – с 09.00 час. до 18.00 час., пятница – с 09.00 час. до 17.00 час. по адресу: 614000, г. Пермь, ул. Сибирская, 15, каб. 003, цокольный этаж, департамент градостроительства и архитектуры администрации города Перми.

Консультирование посетителей экспозиции проводится 09 января 2024 г. с 17.00 час. до 18.00 час., 10 января 2024 г. с 17.00 час. до 18.00 час. по адресу: 614000, г. Пермь, ул. Сибирская, 15, каб. 003, цокольный этаж, департамент градостроительства и архитектуры администрации города Перми.

Предложения и замечания по теме публичных слушаний принимаются в период с 16 декабря 2023 г. по 11 января 2024 г. от участников публичных слушаний, представивших в целях идентификации сведения в соответствии с пунктом 1.5 Положения о порядке организации и проведения публичных слушаний по обсуждению проекта правил благоустройства территории города Перми, утвержденного решением Пермской городской Думы от 26 марта 2019 г. № 57:

письменно или устно в ходе проведения собрания участников публичных слушаний 10 января 2024 г.;

письменно (по форме согласно приложению 2 к настоящему постановлению) в Организационный комитет по адресу: 614000, г. Пермь, ул. Сибирская, 15, каб. 105, либо в электронном виде посредством заполнения электронной формы на официальном сайте муниципального образования город Пермь в информационно-телекоммуникационной сети Интернет в разделе «Гражданам/Интернет-приемная/Предложения к публичным слушаниям» (электронный адрес: <https://reception.gorodperm.ru/>) в период с 16 декабря 2023 г. по 11 января 2024 г.;

посредством записи в книге (журнале) учета посетителей экспозиции Проекта в период проведения экспозиции с 16 декабря 2023 г. по 11 января 2024 г.: понедельник-четверг – с 09.00 час. до 18.00 час., пятница – с 09.00 час. до 17.00 час.

Телефон: 212 92 81.

**Перечень объектов недвижимого имущества, составляющих имущество казны муниципального образования
город Пермь и предназначенных для предоставления в аренду, по состоянию на 29.12.2023 г.
Адрес на сайте: <http://www.gorodperm.ru>**

Дзержинский район								
№ п/п	Адрес объекта	Площадь основная (кв.м)	Доля совместно используемой площади (кв.м)	Характеристика объекта	Оценочный отчет независимого оценщика		Дата проведения аукциона на право заключения договоров аренды муниципального имущества	Примечание
					реквизиты (номер, дата)	размер арендной платы (без НДС), руб./кв.м в месяц		
1	ул. Екатерининская,220 (кадастровый номер: 59:01:4410222:987)	30,60	0,00	подвал, вход совместный, высота потолков 2,73 м, ХВС,К,О,Э				
2	ул. Ветлужская,62 (кадастровый номер: 59:01:1715012:1254)	16,40	2,60	1 этаж, вход совместный, высота потолков 2,50 м, О,Э (ХВС,ГВС,К в местах общего пользования)				
3	г. Пермь, Дзержинский район, ст. Пермь-Сор- тировочная, НГЧ-2 (кадастровый номер: 59:01:1717138:405 (1771,6 кв.м), 59:01:1717138:308 (24,3 кв.м), 59:01:0000000:75367 (266,0 кв.м), 59:01:1717138:309 (719,5 кв.м), 59:01:1717138:299 (134,7 кв.м), реестровый номер: 17231 (24,6 кв.м), 453763 (219,5 кв.м), 453769 (забор), кадастровый номер: 59:01:0000000:51619 (подъездные пути)	2940,70	0,00	ОСЗ, пути подъездные железнодорожные на производственной базе, навесы, забор базы железобетонный				
Итого по району		2987,70	2,60					

Индустриальный район

№ п/п	Адрес объекта	Площадь основная (кв.м)	Доля совместно используемой площади (кв.м)	Характеристика объекта	Оценочный отчет независимого оценщика		Дата проведения аукциона на право заключения договоров аренды муниципального имущества	Примечание
					реквизиты (номер, дата)	размер арендной платы (без НДС), руб./кв.м в месяц		
4	ул. Кавалерийская,3 (кадастровый номер: 59:01:4416003:1692)	132,50	5,50	подвал, вход совместный, высота потолков 2,32 м, ХВС,ГВС,К,О,Э	№ 107/12-03 от 14.07.2023	172,50 172,50	17.10.2023	
5	ул. Кавалерийская,3 (кадастровый номер: 59:01:4416003:1694 (2,0 кв.м), 59:01:4416003:1695 (79,1 кв.м)	81,10	3,40	подвал, вход совместный, высота потолков 2,32 м, ХВС,ГВС,К,О,Э	№ 107/12-03 от 14.07.2023	183,33 183,33	17.10.2023	
6	ул. Кавалерийская,3 (кадастровый номер: 59:01:4416003:1696)	58,80	3,00	подвал, вход совместный, высота потолков 2,32 м, ХВС,ГВС,К,О,Э				
7	ул. Качалова,32 (кадастровый номер: 59:01:4410846:396)	198,40	0,00	подвал, вход совместный, высота потолков 2,36 м, ХВС,ГВС,К,О,Э	№ 107/14-03 от 25.09.2023	100,00		ФИП
8	ул. Космонавта Леонова,23 (кадастровый номер: 59:01:4410846:688)	292,50	0,00	подвал, вход совместный, высота потолков 2,50 м, ХВС,ГВС,К,О,Э	№ 107/12-04 от 14.07.2023	109,17 109,17	17.10.2023	ФИП
Итого по району		763,30	11,90					

Кировский район

№ п/п	Адрес объекта	Площадь основная (кв.м)	Доля совместно используемой площади (кв.м)	Характеристика объекта	Оценочный отчет независимого оценщика		Дата проведения аукциона на право заключения договоров аренды муниципального имущества	Примечание
					реквизиты (номер, дата)	размер арендной платы (без НДС), руб./кв.м в месяц		
9	ул. Александра Невского,27 (кадастровый номер: 59:01:1713014:296)	126,70	0,00	подвал, вход отдельный, высота потолков 2,09 м, ХВС,ГВС,К,Э	№ 107/08-02 от 12.06.2023	96,67 96,67	24.10.2023	ФИП
Итого по району		126,70	0,00					

Мотовилихинский район

№ п/п	Адрес объекта	Площадь основная (кв.м)	Доля совместно используемой площади (кв.м)	Характеристика объекта	Оценочный отчет независимого оценщика		Дата проведения аукциона на право заключения договоров аренды муниципального имущества	Примечание
					реквизиты (номер, дата)	размер арендной платы (без НДС), руб./кв.м в месяц		
10	ул. Лебедева,43 (кадастровый номер: 59:01:4311736:865)	256,10	0,00	подвал, вход совместный, высота потолков от 2,11 м до 3,75 м, ХВС,ГВС,К,О,Э	№ 107/13-03 от 10.08.2023	163,34		ФИП
11	ул. Пономарева,75 (кадастровый номер: 59:01:4311761:1305)	126,40	0,00	подвал, вход совместный, высота потолков 2,40 м и 2,98 м; ХВС,ГВС,К,О,Э				
Итого по району		382,50	0,00					

Орджоникидзевский район

	Адрес объекта	Площадь основная (кв.м)	Доля совместно используемой площади (кв.м)	Характеристика объекта	Оценочный отчет независимого оценщика		Дата проведения аукциона на право заключения договоров аренды муниципального имущества	Примечание
					реквизиты (номер, дата)	размер арендной платы (без НДС), руб./кв.м в месяц		
12	ул. Водолазная,10 (кадастровый номер: 59:01:2512429:50)	421,7	0,00	ОСЗ (баня)				ФИП
13	ул. Генерала Черняховского,21 (кадастровый номер: 59:01:3810197:271)	302,4	0,00	подвал, вход совместный, высота 2,56 м, ХВС,ГВС,К,О,Э	№ 107/15-04 от 02.10.2023	110,00		
14	пер. Дубровский 1-й, д.6 (кадастровый номер: 59:01:2912574:246)	87,5	0,00	подвал, вход отдельный, высота потолков 2,71 м, ХВС,ГВС,К,О,Э				ФИП
15	ул. Александра Щербакова,25 (кадастровый номер: 59:01:3812287:46)	45,00	0,00	1 этаж, вход совместный, высота потолков 2,75 м, ХВС,К,О,Э				
Итого по району		856,60	0,00					

Свердловский район

№ п/п	Адрес объекта	Площадь основная (кв.м)	Доля совместно используемой площади (кв.м)	Характеристика объекта	Оценочный отчет независимого оценщика		Дата проведения аукциона на право заключения договоров аренды муниципального имущества	Примечание
					реквизиты (номер, дата)	размер арендной платы (без НДС), руб./кв.м в месяц		
16	ул. Братская,14 (кадастровый номер: 59:01:4311979:2714)	24,60	0,00	отдельно стоящее здание (сарай), Э				
17	ул. Героев Хасана,16 (реестровый номер: 491500)	103,30	0,00	подвал, вход отдельный, высота потолков 2,28 м, ХВС,ГВС,К,О,Э				
18	ул. Льва Шатрова,34 (кадастровый номер: 59:01:4410923:2362 (107,1 кв.м) 59:01:4410923:2363 (10,9 кв.м) 59:01:4410923:2364 (42,6 кв.м) 59:01:4410923:2365 (23,7 кв.м) 59:01:4410923:2366 (55,5 кв.м) 59:01:4410923:2367 (9,8 кв.м) 59:01:4410923:2369 (68,5 кв.м) 59:01:4410923:2371 (17,0 кв.м) 59:01:4410923:2372 (28,6 кв.м)	363,70	102,70	цокольный этаж, вход совместный, высота потолков 3,00 м, О,Э				
19	Комсомольский пр.,51 (кадастровый номер: 59:01:4410731:359)	35,60	0,00	подвал, вход отдельный, высота потолков 2,2 м, Э	№ 107/12-05 от 14.07.2023	109,16		ФИП
20	ул. Народовольческая,4 (реестровый номер 453882)	21,36	0,00	гараж металлический				
21	ул. Солдатова,43 (кадастровый номер: 59:01:4410947:1509)	183,70	0,00	подвал, вход отдельный, высота потолков от 2,39 м до 2,46 м, ХВС,ГВС,К,О,Э	№ 107/15-05 от 02.10.2023	83,33		ФИП
Итого по району		732,26	102,70					
Итого по городу:		5 849,06	117,20					

ФИП - фонд имущественной поддержки субъектов малого и среднего предпринимательства, ОКН - объект культурного наследия, ХВС - холодное водоснабжение, ГВС - горячее водоснабжение, К - канализация, О - отопление, Э - э/энергия, ОСЗ - отдельно стоящее здание

По возникающим вопросам обращаться в МКУ "Содержание муниципального имущества"
ул. Н. Островского,27, телефон 210-91-24 (доп. 148)

ИНФОРМАЦИЯ

о ходе реализации инициативного проекта, в том числе
об использовании денежных средств, об имущественном и (или)
трудоёмом участии заинтересованных в его реализации лиц

«Обустройство спортивной зоны на территории МАОУ СОШ № 118
микрорайона Запруд Мотовилихинского района города Перми»

Предусмотрено инициативным проектом, руб.				Стоимость заключенных муниципальных контрактов, договоров, соглашений, руб.	Остаток не использованных в текущем году средств, руб.
всего	в том числе:				
	средства бюджета города Перми	финансовое участие заинтересованных лиц в реализации инициативного проекта в денежном эквиваленте	имущественное и (или) трудовое участие заинтересованных лиц в реализации инициативного проекта в денежном эквиваленте		
$1 = 2 + 3 + 4$	2	3	4	5	$6 = (2 + 3) - 5$
3 777 000,00	3 000 000,00	205 000,00	572 000,00	3 205 000,00	0,00

Глава города Перми

Э.О. Соснин

Дата
М.П.

ПРОТОКОЛ

встречи инициативной группы и администрации МАОУ «СОШ №118» г. Перми по вопросу реализации инициативного проекта «Обустройство спортивной зоны» по адресу г. Пермь, ул. Колыбалова, 44

г. Пермь

«04» июля 2023

время 10.00

Место проведения – территория МАОУ СОШ №118

Председательствующий- Ляшенко Ольга Игоревна, директор

Секретарь - Постоногова Татьяна Борисовна, заведующая хозяйством

Приглашенные:

Председатель ТОС «Гарцы» – Казак Наталья Александровна

Депутат Городской Думы- Бурдин Олег Аркадьевич

Начальник Управления имуществом комплексом Департамента образования администрации г. Перми – Светлакова Ирина Сергеевна

Директор МКУ «АХССО» - Крутов Сергей Викторович

Повестка:

1. Реализация инициативного проекта «Обустройство спортивной зоны»

Ход заседания:

Слушали

Крутов С.В. предложил отказаться от ямочного ремонта игровой площадки, провести капитальный ремонт асфальтового покрытия для соблюдения нормативного состояния игровой площадки. Указал на необходимость корректировки указанных в локально-сметном расчете цен (актуальных на 2 квартал) в соответствии с ценами 3 квартала 2023 г.

Ляшенко О.И. предложила рассмотреть необходимость уменьшения объема строительства, в связи с недостаточностью средств, а именно: сократить количество уличных тренажеров и снарядов для сдачи норм ГТО.

Казак Н.А. предложила сохранить замысел проекта (беговая дорожка, площадка для спортивных игр, площадка для сдачи норм ГТО), уменьшив количество уличных тренажеров.

Решили: ЕДИНОГЛАСНО,

1. Привести проект в соответствие с ценами 3 квартала 2023г., подготовить локально-сметный расчет в новой редакции.
2. Внести корректировку в локально-сметный расчет в части замены локального ремонта асфальта на капитальный ремонт асфальтового покрытия (замена основания, укладка асфальта, резиновое покрытие)

**3. Сократить количество тренажеров и снарядов для сдачи норм ГТО.
Исключить из локально-сметного расчета:**

1. Брусья параллельные
2. Велотренажер
3. Тренажёр эллиптический
4. Тренажер степпер
5. Тренажер шаговый
6. Жим от груди
7. Тренажёр верхняя тяга
8. снаряд для сдачи ГТО (Сгибание и разгибание рук в упоре о гимнастическую скамью)
9. Снаряд для сдачи ГТО (Поднимание туловища из положения лежа на спине)
10. Снаряд для сдачи ГТО (двойной турник)

Директор МАОУ «СОШ №118»

Ляшенко Ольга Игоревна

Заведующий хозяйством

Постоногова Татьяна Борисовна

Депутат городской думы

Бурдин Олег Аркадьевич

Председатель ТОС «Гарцы»

Казак Наталья Александровна

Начальник УИК

Светлакова Ирина Сергеевна

Директор МКУ «АХССО»

Крутов Сергей Викторович

ОТЧЕТ
об итогах реализации инициативного проекта
«Обустройство спортивной зоны на территории МАОУ СОШ № 118
микрорайона Запруд Мотовилихинского района города Перми»
(наименование инициативного проекта)

Сведения о поступлении денежных средств в разрезе источников финансирования:

Предусмотрено средств на реализацию инициативного проекта, руб.			Фактическое поступление средств на реализацию инициативного проекта, руб.			Использовано средств на реализацию инициативного проекта, руб.			Остаток неиспользованных средств, руб.	
всего	ДС1	ДС2	ДС3	всего	ДС1	ДС2	всего	ДС1		ДС2
1 = 2 + 3 + 4	2	3	4	5 = 6 + 7	6	7	8 = 9 + 10	9	10	11 = 5 - 8
3 777 000,00	3 000 000,00	205 000,00	572 000,00	3 205 000,00	3 000 000,00	205 000,00	3 205 000,00	3 000 000,00	205 000,00	0,00

ДС1 - средства бюджета города Перми;

ДС2 - финансовое участие заинтересованных лиц в реализации инициативного проекта в денежном эквиваленте;

ДС3 - имущественное и (или) трудовое участие заинтересованных лиц в реализации инициативного проекта в денежном эквиваленте.

Информация о реализации инициативного проекта:

N	Наименование	Ед. изм.	План	Факт
1	2	3	4	5
1	Заключение муниципального(-ых) контракта(-ов) (договора(-ов), соглашения(-й) в соответствии с действующим законодательством на выполнение работ, поставку товара, оказание услуг для муниципальных нужд в рамках реализации инициативного проекта	мес.	3	7
2	Реализация инициативного проекта в течение календарного года	день	286	245

Глава города Перми

Э.О. Соснин

Дата
М.П.

ПРОТОКОЛ

встречи инициативной группы и администрации МАОУ «СОШ №118» г. Перми по вопросу реализации инициативного проекта «Обустройство спортивной зоны» по адресу г. Пермь, ул. Колыбалова, 44

г. Пермь

«04» июля 2023

время 10.00

Место проведения – территория МАОУ СОШ №118

Председательствующий- Ляшенко Ольга Игоревна, директор

Секретарь - Постоногова Татьяна Борисовна, заведующая хозяйством

Приглашенные:

Председатель ТОС «Гарцы» – Казак Наталья Александровна

Депутат Городской Думы- Бурдин Олег Аркадьевич

Начальник Управления имуществом комплексом Департамента образования администрации г. Перми – Светлакова Ирина Сергеевна

Директор МКУ «АХССО» - Крутов Сергей Викторович

Повестка:

1. Реализация инициативного проекта «Обустройство спортивной зоны»

Ход заседания:

Слушали

Крутов С.В. предложил отказаться от ямочного ремонта игровой площадки, провести капитальный ремонт асфальтового покрытия для соблюдения нормативного состояния игровой площадки. Указал на необходимость корректировки указанных в локально-сметном расчете цен (актуальных на 2 квартал) в соответствии с ценами 3 квартала 2023 г.

Ляшенко О.И. предложила рассмотреть необходимость уменьшения объема строительства, в связи с недостаточностью средств, а именно: сократить количество уличных тренажеров и снарядов для сдачи норм ГТО.

Казак Н.А. предложила сохранить замысел проекта (беговая дорожка, площадка для спортивных игр, площадка для сдачи норм ГТО), уменьшив количество уличных тренажеров.

Решили: ЕДИНОГЛАСНО,

1. Привести проект в соответствие с ценами 3 квартала 2023г., подготовить локально-сметный расчет в новой редакции.
2. Внести корректировку в локально-сметный расчет в части замены локального ремонта асфальта на капитальный ремонт асфальтового покрытия (замена основания, укладка асфальта, резиновое покрытие)

**3. Сократить количество тренажеров и снарядов для сдачи норм ГТО.
Исключить из локально-сметного расчета:**

1. Брусья параллельные
2. Велотренажер
3. Тренажёр эллиптический
4. Тренажер степпер
5. Тренажер шаговый
6. Жим от груди
7. Тренажёр верхняя тяга
8. снаряд для сдачи ГТО (Сгибание и разгибание рук в упоре о гимнастическую скамью)
9. Снаряд для сдачи ГТО (Поднимание туловища из положения лежа на спине)
10. Снаряд для сдачи ГТО (двойной турник)

Директор МАОУ «СОШ №118»

_____ Ляшенко Ольга Игоревна

Заведующий хозяйством

_____ Постоногова Татьяна Борисовна

Депутат городской думы

_____ Бурдин Олег Аркадьевич

Председатель ТОС «Гарцы»

_____ Казак Наталья Александровна

Начальник УИК

_____ Светлакова Ирина Сергеевна

Директор МКУ «АХССО»

_____ Крутов Сергей Викторович



МИНИСТЕРСТВО ТРАНСПОРТА РОССИЙСКОЙ ФЕДЕРАЦИИ

ФЕДЕРАЛЬНОЕ АГЕНТСТВО ЖЕЛЕЗНОДОРОЖНОГО ТРАНСПОРТА
(РОСЖЕЛДОР)

РАСПОРЯЖЕНИЕ

27 ноября 2023г.

Москва

№

АБ-715-р

Об утверждении документации по планировке территории (проект планировки территории и проект межевания территории) для размещения объекта «7 этап – Соединительные железнодорожные пути Пермь-II – Блочная для движения пассажирских и пригородных поездов»

В соответствии со статьей 45 Градостроительного кодекса Российской Федерации, Федеральным законом от 31 июля 2020 г. № 254-ФЗ «Об особенностях регулирования отдельных отношений в целях модернизации и расширения магистральной инфраструктуры и о внесении изменений в отдельные законодательные акты Российской Федерации», постановлением Правительства Российской Федерации от 26 июля 2017 г. № 884 «Об утверждении Правил подготовки документации по планировке территории, подготовка которой осуществляется на основании решений уполномоченных федеральных органов исполнительной власти, и принятия уполномоченными федеральными органами исполнительной власти решений об утверждении документации по планировке территории для размещения объектов федерального значения и иных объектов капитального строительства, размещение которых планируется на территориях двух и более субъектов Российской Федерации», пунктом 5.3.17 Положения о Федеральном агентстве железнодорожного транспорта, утвержденного постановлением Правительства Российской Федерации от 30 июля 2004 г. № 397, на основании обращения Дирекции по комплексной реконструкции железных дорог и строительству объектов железнодорожного транспорта – филиала ОАО «РЖД» (далее – ДКРС ОАО «РЖД») от 16 ноября 2023 г. № исх-16799/ДКРС:

1. Утвердить прилагаемую документацию по планировке территории (проект планировки территории и проект межевания территории) для размещения объекта «7 этап – Соединительные железнодорожные пути Пермь-II – Блочная для движения

2

пассажирских и пригородных поездов» (далее – Документация по планировке территории).

2. Управлению земельно-имущественных отношений и правовой деятельности в течение семи рабочих дней со дня подписания настоящего распоряжения направить письменное уведомление в ДКРС ОАО «РЖД» об утверждении Документации по планировке территории.

3. Управлению земельно-имущественных отношений и правовой деятельности в течение пяти рабочих дней со дня подписания настоящего распоряжения направить в филиал ППК «Роскадастр» по Пермскому краю документ, содержащий сведения, подлежащие внесению в Единый государственный реестр недвижимости.

4. Управлению земельно-имущественных отношений и правовой деятельности в течение пяти рабочих дней со дня подписания настоящего распоряжения направить в Министерство строительства Пермского края утвержденную Документацию по планировке территории для размещения в государственной информационной системе обеспечения градостроительной деятельности.

5. Управлению земельно-имущественных отношений и правовой деятельности в течение семи рабочих дней со дня подписания настоящего распоряжения направить в администрацию города Перми утвержденную Документацию по планировке территории, а также выполнить комплекс мероприятий, связанных с принятием решения об утверждении Документации по планировке территории, в порядке, установленном законодательством Российской Федерации.

Заместитель руководителя

А.С. Батюк

М.В. Шепель, УЗИП
(499) 550-34-36 доб. 1047

Информация о проводимых публичных слушаниях

Тема и вопросы публичных слушаний:

Обсуждение проекта решения Пермской городской Думы «О внесении изменений в Правила благоустройства территории города Перми, утвержденные решением Пермской городской Думы от 15.12.2020 № 277, в части установления требований к содержанию зеленых насаждений» (далее – Проект).

Время и место проведения публичных слушаний:

17.01.2024 в 18.15 час., по адресу: г. Пермь, ул. Советская, 22, зал № 301.

Проведение экспозиции:

проводить экспозицию Проекта и информационных материалов к нему в управлении по экологии и природопользованию администрации города Перми по адресу: г. Пермь, ул. Советская, 22, 3 этаж, кабинет 304.

Инициатор проведения публичных слушаний:

Глава города Перми.

Порядок учета предложений:

предложения и замечания по Проекту принимаются от участников публичных слушаний, представивших в целях идентификации сведения в соответствии с пунктом 1.5 Положения о порядке организации и проведения публичных слушаний по обсуждению проекта правил благоустройства территории города Перми, утвержденного решением Пермской городской Думы от 26 марта 2019 г. № 57:

письменно (по форме согласно приложению 2 к постановлению Главы города Перми от 15.12.2023 № 218 назначены публичные слушания по обсуждению проекта решения Пермской городской Думы «О внесении изменений в Правила благоустройства территории города Перми, утвержденные решением Пермской городской Думы от 15.12.2020 № 277, в части установления требований к содержанию зеленых насаждений») или устно в ходе проведения собрания участников публичных слушаний;

письменно (по форме согласно приложению 2 к указанному постановлению) в Организационный комитет по адресу: 614000, г. Пермь, ул. Советская, 22, каб. 304, либо в электронном виде посредством заполнения электронной формы на официальном сайте муниципального образования город Пермь в информационно-коммуникационной сети Интернет в разделе «Гражданам/Интернет-приемная/Предложения к публичным слушаниям» (электронный адрес: <https://reception.gorodperm.ru/>) в период с 28.12.2023 по 18.01.2024;

посредством записи в книге (журнале) учета посетителей экспозиции Проекта в период проведения экспозиции.

Адрес, телефон Организационного комитета:

614000, г. Пермь, ул. Советская, 22, каб. 304, тел. 212-83-24.

Проект вносится Главой города Перми

**Пермская городская Дума VII созыва
РЕШЕНИЕ**

**О внесении изменений в Правила благоустройства территории
города Перми, утвержденные решением Пермской городской Думы
от 15.12.2020 № 277, в части установления требований к содержанию зеленых насаждений**

В соответствии с Градостроительным кодексом Российской Федерации, Федеральным законом от 06.10.2003 № 131-ФЗ «Об общих принципах организации местного самоуправления в Российской Федерации», Уставом города Перми

Пермская городская Дума **р е ш и л а :**

1. Внести в Правила благоустройства территории города Перми, утвержденные решением Пермской городской Думы от 15.12.2020 № 277 (в ред. решений Пермской городской Думы от 24.02.2021 № 40, от 27.04.2021 № 102, от 24.08.2021 № 182, от 24.08.2021 № 181, от 21.12.2021 № 307, от 26.04.2022 № 81, от 26.04.2022 № 82, от 28.06.2022 № 144, от 23.08.2022 № 171, от 23.08.2022 № 173, от 23.08.2022 № 174, от 25.10.2022 № 233, от 15.11.2022 № 257, от 20.12.2022 № 271, от 20.12.2022 № 276, от 20.12.2022 № 280, от 24.01.2023 № 10, от 27.06.2023 № 117, от 26.09.2023 № 181, от 26.09.2023 № 182, от 26.09.2023 № 188, от 26.09.2023 № 189, от 26.09.2023 № 199) изменения:

1.1. в подпункте 2.1.11

1.1.1. слова «газон с разнотравьем,» исключить;

1.1.2. дополнить подпунктами 2.1.11.1-2.1.11.5 следующего содержания:

«2.1.11.1. газон луговой – естественный травяной покров, не требующий обязательного регулярного выкашивания и полива, допускающий хождение, игры и отдых на траве;

2.1.11.2. газон партерный – газон, создаваемый в наиболее парадных местах объекта озеленения, однородный по окраске, густоте травостоя;

2.1.11.3. газон обыкновенный – газон, состоящий из смеси 3-5 видов специальных газонных злаков, отличающийся устойчивостью к вытаптыванию и предназначенный для озеленения территории;

2.1.11.4. газон мавританский – газон, представляющий луг из цветущих трав и цветов, создаваемый посевом семян газонных трав и цветочных растений;

2.1.11.5. газон спортивный – газон на спортивных площадках, создаваемый посевом семян газонных трав, устойчивых к вытаптыванию.»;

1.2. подпункт 3.5.3 изложить в редакции:

«3.5.3 высота травостоя на газонах всех видов, расположенных на территории общего пользования, должна соответствовать допустимой высоте травостоя, установленной Показателями состояния элементов благоустройства объектов озеленения общего пользования на территории города Перми (приложение 17) в отношении газонов соответствующих видов. Уборка скошенной травы осуществляется не позднее чем на следующий день после дня завершения работ по ее кошению.»;

1.3. абзац двадцать седьмой пункта 3.10 дополнить словами «за исключением газонов, которые оборудованы системой автоматического полива,»;

1.4. в абзаце четвертом пункта 9.6 слова «, особо охраняемых природных территорий» исключить;

1.5. абзацы первый и второй пункта 12.2 изложить в редакции:

«12.2 Содержание зеленых насаждений включает комплекс работ по обработке почвы, высадке зеленых насаждений, поливу зеленых насаждений, внесению удобрений, обрезке крон деревьев и кустарников, защите от вредителей и болезней, предотвращению распространения борщевика Сосновского, клена американского, сносу зеленых насаждений и иных мероприятий по содержанию зеленых насаждений, которое осуществляется:

на земельных участках, находящихся в муниципальной собственности, земельных участках (землях), государственная собственность на которые не разграничена, земельных участках (землях), не принадлежащих на праве собственности, ином вещном либо обязательственном праве физическим и (или) юридическим лицам, включая зеленые насаждения на объектах озеленения общего пользования города Перми, в границах полосы отвода автомобильных дорог общего пользования местного значения города Перми – функциональными органами администрации города Перми, осуществляющими функции управления в сфере благоустройства, экологии и природопользования, территориальными органами администрации города Перми в пределах установленной компетенции,»;

1.6. дополнить подпунктом 12.4.6. следующего содержания:

«12.4.6. озеленение территорий осуществляется в соответствии с Концепцией развития озелененных территорий города Перми, утвержденной правовым актом администрации города Перми, включающей перечень мероприятий, направленных на совершенствование системы озеленения на территории города Перми в целях обеспечения благоприятной окружающей среды городского пространства.»;

1.7. абзац первый пункта 12.10. изложить в редакции:

«12.10 Порядок расчета восстановительной стоимости зеленых насаждений определяется в соответствии с действующим законодательством.»;

1.8. в Порядке сноса и выполнения компенсационных посадок зеленых насаждений на территории города Перми (приложение 5):

1.8.1 абзац второй пункта 1.1 изложить в редакции:

«Настоящий Порядок (далее – Порядок) разработан в целях обеспечения единых требований к сносу зеленых насаждений на территории города Перми (за исключением зеленых насаждений на земельных участках, находящихся в государственной собственности Пермского края, на земельных участках, занятых индивидуальной жилой застройкой, садовых, огородных, дачных и приусадебных земельных участках, зеленых насаждений в городских лесах).»;

1.8.2 абзац первый пункта 1.2 изложить в редакции:

«1.2. Ущерб, причиненный в результате сноса зеленых насаждений, подлежит возмещению в форме выплаты восстановительной стоимости, порядок расчета которой определяется в соответствии с действующим законодательством.»;

вом.»;

1.9. в Показателях состояния элементов благоустройства объектов озеленения общего пользования на территории города Перми (приложение 17):

1.9.1. подпункт 1.3.1 изложить в следующей редакции:

«

1.3.1	Допустимая высота травостоя:	
-------	------------------------------	--

»;

1.9.2. дополнить пунктами 1.3.1.1 – 1.3.1.5 в следующей редакции:

«

1.3.1.1	Газон партерный	от 3 см до 10 см	от 3 см до 10 см	от 3 см до 10 см	от 3 см до 10 см
1.3.1.2	Газон обыкновенный	от 3 см до 15 см	от 3 см до 15 см	от 3 см до 15 см	от 3 см до 15 см
1.3.1.3	Газон луговой	не устанавливается	не устанавливается	не устанавливается	не устанавливается
1.3.1.4	Газон мавританский	не устанавливается	не устанавливается	не устанавливается	не устанавливается
1.3.1.5	Газон спортивный	от 3 см до 15 см	от 3 см до 15 см	от 3 см до 15 см	от 3 см до 15 см

»;

1.10. в Требованиях к обустройству территорий речных долин, особо охраняемых природных территорий местного значения, городских лесов (приложение 19) абзац восемнадцатый пункта 3 после слова «возможно» дополнить словами «при строительстве, реконструкции, капитальном и текущем ремонте покрытия пешеходных улиц вдоль кромок оврагов, лесов, парков, речных долин, определяющих границу между застроенной и незастроенной территориями.»

2. Настоящее решение вступает в силу со дня его официального опубликования в печатном средстве массовой информации «Официальный бюллетень органов местного самоуправления муниципального образования город Пермь».

3. Опубликовать настоящее решение в печатном средстве массовой информации «Официальный бюллетень органов местного самоуправления муниципального образования город Пермь», а также опубликовать (обнародовать) настоящее решение на официальном сайте муниципального образования город Пермь в информационно-телекоммуникационной сети Интернет.

4. Контроль за исполнением настоящего решения возложить на комитет Пермской городской Думы по пространственному развитию и благоустройству.

Председатель
Пермской городской Думы

Д.В. Малютин

Глава города Перми

Э.О.Соснин

Информация

по проекту решения Пермской городской Думы «О внесении изменений в Правила благоустройства территории города Перми, утвержденные решением Пермской городской Думы от 15.12.2020 № 277, в части установления требований к содержанию зеленых насаждений»

В соответствии с Градостроительным кодексом Российской Федерации, Федеральным законом от 06.10.2003 № 131-ФЗ «Об общих принципах организации местного самоуправления в Российской Федерации», Уставом города Перми разработан проект решения Пермской городской Думы «О внесении изменений в Правила благоустройства территории города Перми, утвержденные решением Пермской городской Думы от 15.12.2020 № 277, в части установления требований к содержанию зеленых насаждений».

Проект решения предусматривает следующие изменения в Правила благоустройства территории города Перми, утвержденные решением Пермской городской Думы от 15.12.2020 № 277 (далее – Правила).

Понятие «газон», установленное в пункте 2.1.11 Правил, приводится в соответствие с приказом Госстроя РФ от 15.12.1999 № 153 «Об утверждении Правил создания, охраны и содержания зеленых насаждений в городах Российской Федерации», ГОСТ 28329-89 «Государственный стандарт Союза ССР. Озеленение городов. Термины и определения»,

согласно которым определены виды газонов, в которые не включен газон с разнотравьем.

В соответствии с пунктом 3.2.12. с приказом Госстроя РФ от 15.12.1999 № 153, луговые газоны в зависимости от назначения оставляют в виде цветущего разнотравья.

Таким образом, из видов газонов исключается газон с разнотравьем (пункт 1.1.1 Проекта решения), так как он входит в понятие лугового газона, при этом видам газонов даны определения (пункты 2.1.11.2-2.1.11.5 Проекта решения) в соответствии с указанными документами.

Пункт 3.5.3 Правил, устанавливающий требования к содержанию газонов, а также показатели состояния газонов, установленные приложением 17 к Правилам, также приводится в соответствие с Приказом Госстроя РФ от 15.12.1999 № 153 «Об утверждении Правил создания, охраны и содержания зеленых насаждений в городах Российской Федерации», ГОСТ 28329-89 «Государственный стандарт Союза ССР. Озеленение городов. Термины и определения», в части согласно которым определены виды газонов, установлена различная высота кошения, которая регламентируется документами по стандартизации, техническими регламентами.

В перечне понятий, а так же Показателях состояния элементов благоустройства объектов озеленения общего пользования на территории города Перми (приложение 17 к Правилам) уточняются виды газонов, для которых устанавливаются уровни содержания показателей состояния элементов благоустройства (пункт 1.3 Показателей состояния элементов благоустройства объектов озеленения общего пользования на территории города Перми).

Абзацы первый и второй пункта 12.2 Правил приводятся в соответствие со статьей 15 Закона Пермского края от 05.04.2022 № 57-ПК «Об озелененных территориях Пермского края» (далее – Закон № 57-ПК) и решением Пермской городской Думы от 22.08.2023 «О внесении изменений в сфере экологии и природопользования в отдельные решения Пермской городской Думы об утверждении положений о функциональных и территориальных органах администрации города Перми», которым распределены полномочия по содержанию зеленых насаждений на территории города Перми, в том числе на объектах озеленения общего пользования, между департаментом дорог и благоустройства администрации города Перми и управлением по экологии и природопользованию администрации города Перми. У территориальных органов администрации города Перми функция по созданию и содержанию древесных, кустарниковых насаждений исключена.

Правила дополняются пунктом 12.4.6, в соответствии с которым предлагается развитие озеленения территории города Перми определять в соответствии с концепцией, утверждаемой правовым актом администрации города Перми.

В пункте 9.6 Правил, которым предусмотрены ограничения для размещения антенно-мачтовых сооружений, предлагается исключить слова «особо охраняемых природных территорий,», что позволяет снять ограничение на размещение указанных объектов вблизи особо охраняемых природных территорий. Размещение антенно-мачтовых сооружений вблизи границ особо охраняемых природных территорий возможно для обеспечения деятельности существующих в границах данных территорий объектов и позволит обеспечить стабильную работу сотовой сети за счет увеличения площади покрытия сотовой связи, в том числе и на данных территориях.

В Порядок сноса и выполнения компенсационных посадок зеленых насаждений на территории города Перми (приложение 5 к Правилам) в соответствии с Законом № 57-ПК вносятся уточнения в части установления единых требований к сносу зеленых насаждений и земельных участков, в отношении которых данные требования устанавливаются.

В абзаце первом пункта 1.2 уточняется указание на установление порядка расчета ущерба, причиненного в результате сноса зеленых насаждений, в соответствии с требованиями действующего законодательства.

Проектом решения вносятся изменения в Требования к обустройству территорий речных долин, особо охраняемых природных территорий местного значения, городских лесов (приложение 19 к Правилам). Необходимость внесения указанных изменений связана с тем, что в границы долин малых рек попадают участки велосипедных и пешеходных улиц, предусмотренных Генеральным планом города Перми, утвержденным решением Пермской городской Думы от 17.12.2010 № 205. Развитие и создание кромочных улиц долин малых рек на территории города Перми является важным этапом для построения водно-зеленого каркаса города Перми и сохранения долин рек. Кромочные улицы будут являться границей между застройкой и природной территорией, позволят обеспечить велопешеходную транспортную связь, будут способствовать увеличению услуг вблизи природной территории, смогут обеспечивать чистоту воды в реках посредством установки в рамках кромочных улиц дождевых садов. Предлагаемые изменения направлены на обеспечение возможности обустройства улиц на природных территориях в асфальтовом исполнении.

По указанному Проекту решения в соответствии с решением Пермской городской Думы от 26.03.2019 № 57 «Об утверждении Положения о порядке организации и проведения публичных слушаний по обсуждению проекта правил благоустройства территории города Перми» проводятся публичные слушания в пределах территории города Перми.

Проект решения не влечет увеличения объемов финансовых затрат, осуществляемых за счет бюджета города Перми, увеличения расходной части бюджета города Перми.

**Заключение о результатах общественных обсуждений
от «26» декабря 2023 г. № 27**

Настоящее заключение подготовлено департаментом градостроительства и архитектуры администрации города Перми на основании протокола общественных обсуждений от «20» декабря 2023 г. № 27 по проекту о внесении изменений в Правила землепользования и застройки города Перми, утвержденные решением Пермской городской Думы от 26 июня 2007 г. № 143 (далее – Правила), в части:

установления территориальной зоны делового, коммерческого обслуживания (Ц-1/1) в отношении земельного участка с кадастровым номером 59:01:4410071:9, расположенного по ул. Ленина, 37 в Ленинском районе города Перми;

дополнения перечня территориальных зон, установленного статьей 52 Правил, новой территориальной зоной делового, коммерческого обслуживания (Ц-1/1);

дополнения градостроительных регламентов, установленных статьей 52.1 Правил, градостроительным регламентом территориальной зоны делового, коммерческого обслуживания (Ц-1/1).

Количество участников общественных обсуждений, принявших участие в общественных обсуждениях, составило: 1 человек.

По результатам рассмотрения замечаний и предложений участников общественных обсуждений, постоянно проживающих на территории, в пределах которой проведены общественные обсуждения, установлено:

№	Содержание внесенных предложений/замечаний	Выводы по результатам рассмотрения предложения, поступившего от участника общественных обсуждений	Аргументированные рекомендации организатора общественных обсуждений о целесообразности (нецелесообразности) учета внесенных предложений и замечаний
1	отсутствует		

По результатам рассмотрения замечаний и предложений иных участников общественных обсуждений установлено:

№	Содержание внесенных предложений/замечаний		Выводы по результатам рассмотрения предложения, поступившего от участника общественных обсуждений	Аргументированные рекомендации организатора общественных обсуждений о целесообразности (нецелесообразности) учета внесенных предложений и замечаний
1	2		3	4
1	Пункт, подпункт, абзац (структурная единица проекта)	Предложения/замечания	учтено	Считаем целесообразным учитывать данную информацию при проведении заседания комиссии по результатам общественных обсуждений
1	Градостроительный регламент территории деловой, коммерческо-обслуживания (Ц-1/1) статьи 52.1.	Дополнить абзацем следующего содержания: «Максимальный процент застройки в границах земельного участка, определяемый как отношение суммарной площади земельного участка, которая может быть застроена, ко всей площади земельного участка, установленном не подлежит, за исключением случаев, установленных градостроительным регламентом настоящей территориальной зоны.».		

Процедура общественных обсуждений соблюдена.

Норова Мария Викторовна,
начальник департамента градостроительства
и архитектуры администрации города Перми

**Заключение о результатах общественных обсуждений
от «26» декабря 2023 г. № 46-урв**

Настоящее заключение подготовлено департаментом градостроительства и архитектуры администрации города Перми на основании протокола общественных обсуждений от «25» декабря 2023 г. № 46-урв по проекту решения о предоставлении разрешения на условно разрешенный вид использования земельных участков с кадастровыми номерами 59:01:1717072:125, 59:01:1717072:126 – «магазины (4.4)», «общественное питание (4.6)», расположенных в территориальной зоне индивидуальной усадебной жилой застройки (Ж-5) по ул. Новосельской в Кировском районе города Перми.

Количество участников общественных обсуждений, принявших участие в общественных обсуждениях, составило: 0 человек.

По результатам рассмотрения замечаний и предложений участников общественных обсуждений, постоянно проживающих на территории, в пределах которой проведены общественные обсуждения, установлено:

№	Содержание внесенных предложений/замечаний	Выводы по результатам рассмотрения предложения, поступившего от участника общественных обсуждений	Аргументированные рекомендации организатора общественных обсуждений о целесообразности (нецелесообразности) учета внесенных предложений и замечаний
1	отсутствует		

По результатам рассмотрения замечаний и предложений иных участников общественных обсуждений установлено:

№	Содержание внесенных предложений/замечаний	Выводы по результатам рассмотрения предложения, поступившего от участника общественных обсуждений	Аргументированные рекомендации организатора общественных обсуждений о целесообразности (нецелесообразности) учета внесенных предложений и замечаний
1	отсутствует		

Процедура общественных обсуждений соблюдена.

Норова Мария Викторовна,
начальник департамента градостроительства
и архитектуры администрации города Перми

**Департамент земельных отношений администрации города Перми в целях информирования населения
в соответствии со статьей 39.42 Земельного кодекса Российской Федерации сообщает о возможном установлении публичного сервитута
в отдельных целях на территории города Перми**

№	Кадастровый номер земельного участка, в отношении которого устанавливается публичный сервитут (при наличии)	Адрес или описание земельного участка, в отношении которого устанавливается публичный сервитут	Цели установления публичного сервитута
1	59:01:4410413:71	г. Пермь	Строительство, реконструкция, эксплуатация, капитальные ремонт инженерных сооружений
2	-	г. Пермь	Строительство, реконструкция, эксплуатация, капитальные ремонт инженерных сооружений
3	59:01:0000000:477 (59:01:4416146:1)	г. Пермь	Строительство въездов и выездов от автомобильной дороги
4	59:01:4411068:25	г. Пермь	Строительство, реконструкция, эксплуатация, капитальные ремонт инженерных сооружений
5	59:01:4411068:358	г. Пермь	Строительство, реконструкция, эксплуатация, капитальные ремонт инженерных сооружений
	59:01:4411068:360		
	59:01:4411068:362		
	59:01:4411068:364		
	59:01:4411068:365		
	59:01:0000000:84731		
	59:01:4411068:544		
	59:01:4411068:546		
	59:01:4411068:547		
	59:01:4413652:5517		
59:01:4413652:27			
59:01:4413652:5383			
59:01:4413652:15			
59:01:4413652:7			
59:01:4413652:4			
59:01:4411365:145			
59:01:4411365:146			
59:01:4411365:147			
59:01:4411367:292			
59:01:4411365:160			
59:01:4411365:166			
59:01:4411365:336			
59:01:4411365:337			
59:01:4411365:486			
59:01:4411365:44			
59:01:4411365:120			

59:01:4411365:121
59:01:4411365:122
59:01:4411365:124
59:01:4411365:126
59:01:4411365:204
59:01:4411365:75
59:01:4411365:141
59:01:4411365:142
59:01:4411365:140
59:01:4411365:205
59:01:4411365:186
59:01:4411365:187
59:01:4411365:192
59:01:4411365:193
59:01:4411365:194
59:01:4411365:195
59:01:4411365:196
59:01:4411365:190
59:01:4411365:191
59:01:4411365:91
59:01:0000000:48119
59:01:0000000:48109
59:01:0000000:48115
59:01:0000000:48118
59:01:0000000:477
59:01:4411365:48
59:01:4411365:197
59:01:4411365:144
59:01:4411365:143
59:01:4411365:129
59:01:4411365:128
59:01:4411365:202
59:01:4411365:125
59:01:4411365:201
59:01:4411365:173
59:01:4411365:168
59:01:4411365:169
59:01:4411365:167
59:01:4411365:200
59:01:4411365:170
59:01:4411365:161
59:01:4411365:162

	<p>59:01:4411365:199 59:01:4411365:488 59:01:4411365:487 59:01:4411365:151 59:01:4411365:355 59:01:4411365:198 59:01:4411365:153 59:01:4411365:150 59:01:4411068:12</p>		
6	<p>59:01:0000000:793 (Пермский край, г. Пермь, р-н Свердловский, ул. Льва Шатрова, 34аа) 59:01:0000000:92694 (Пермский край, г.о. Пермский, г. Пермь, Свердловский район) 59:01:4311465:12 (край Пермский, г. Пермь, р-н Свердловский, ул. Старцева) 59:01:4311465:19 (Российская федерация, край Пермский, г.о. Пермский, г. Пермь, б-р Гагарина, зу 74д) 59:01:4311550:128 (Пермский край, г. Пермь, р-н Свердловский, ул. Льва Шатрова) 59:01:4411550:1 (Пермский край, г. Пермь, Свердловский район, ул. Льва Шатрова, 34аа, уч. 1) г. Пермь</p>	<p>Строительство, реконструкция, эксплуатация, капитальные ремонт инженерных сооружений</p>	<p>Строительство, реконструкция, эксплуатация, капитальные ремонт инженерных сооружений</p>
7	<p>59:01:0000000:793 (Пермский край, г. Пермь, р-н Свердловский, ул. Льва Шатрова, 34аа) 59:01:4311465:12 (край Пермский, г. Пермь, р-н Свердловский, ул. Старцева) 59:01:4311465:19 (Российская федерация, край Пермский, г.о. Пермский, г. Пермь, б-р Гагарина, зу 74д) 59:01:4311550:128 (Пермский край, г. Пермь, р-н Свердловский, ул. Льва Шатрова) 59:01:4311550:129 (Пермский край, г. Пермь, р-н Свердловский, ул. Льва Шатрова) 59:01:4411550:1 (Пермский край, г. Пермь, Свердловский район, ул. Льва Шатрова, 34аа, уч. 1)</p>		<p>Строительство, реконструкция, эксплуатация, капитальные ремонт инженерных сооружений</p>

8	<p>59-01-0000000:793 (Пермский край, г. Пермь, р-н Свердловский, ул. Льва Шагрова, 34аа) 59-01-4311465:12 (край Пермский, г. Пермь, р-н Свердловский, ул. Старцева) 59-01-4311465:19 (Российская федерация, край Пермский, г.о. Пермский, г. Пермь, б-р Гагарина, зу 74д) 59-01-4311550:128 (Пермский край, г. Пермь, р-н Свердловский, ул. Льва Шагрова) 59-01-4311550:129 (Пермский край, г. Пермь, р-н Свердловский, ул. Льва Шагрова) 59-01-4411550:1 (Пермский край, г. Пермь, Свердловский район, ул. Льва Шагрова, 34аа, уч. 1)</p>	Строительство, реконструкция, эксплуатация, капитальные ремонт инженерных сооружений
---	---	--

Заинтересованные лица имеют право ознакомиться с ходатайством об установлении публичного сервитута и прилагаемым к нему описанием местоположения границ публичного сервитута по адресу: г. Пермь, ул. Сибирская 15, (тел. 212-72-06).

Заинтересованные лица могут подать заявление об учете прав в срок с 29.12.2023 по 12.01.2024.

Способы подачи заявлений:

1. посредством почтовой связи;
2. лично, в том числе через представителя, в департамент земельных отношений администрации города Перми (г. Пермь, ул. Сибирская 15);
3. в форме электронных документов с использованием информационно-телекоммуникационной сети «Интернет».

Правообладатели земельных участков, в отношении которых запрашивается публичный сервитут, если их права не зарегистрированы в Едином государственном реестре недвижимости, в течение пятнадцати дней со дня опубликования сообщения, предусмотренного подпунктом 1 пункта 3 статьи 39.42 ЗК РФ, подают в орган, уполномоченный на установление публичного сервитута, заявления об учете их прав (обременений прав) на земельные участки с приложением копий документов, подтверждающих эти права (обременения прав). В таких заявлениях указывается способ связи с правообладателями земельных участков, в том числе их почтовый адрес и (или) адрес электронной почты. Правообладатели земельных участков, подавшие такие заявления по истечении указанного срока, несут риски невозможности обеспечения их прав в связи с отсутствием информации о таких лицах и их правах на земельных участки. Такие лица имеют право требовать от обладателя публичного сервитута плату за публичный сервитут не более чем за три года, предшествующие дню направления ими заявления об учете их прав (обременений прав).

Реквизиты решений об утверждении документа территориального планирования, документации по планировке территории, программ комплексного развития систем коммунальной инфраструктуры поселения, городского округа, а также информацию об инвестиционной программе субъекта естественных монополий, организации коммунального комплекса, указанных в ходатайстве об установлении публичного сервитута и сведения об официальных сайтах в информационно-телекоммуникационной сети «Интернет» отсутствуют.

Информация о возможности установления публичного сервитута публикуется на сайте <http://www.gotofperm.ru>, в «Официальном бюллетене органов местного самоуправления муниципального образования город Пермь».

Приложение: на 27 л.

СХЕМА РАСПОЛОЖЕНИЯ ГРАНИЦ ПУБЛИЧНОГО СЕРВИТУТА

Объект: «Строительство ЛЭП 0,4 кВ от РУ 0,4 кВ ТП-5255, установка оборудования учета э/э в РУ 0,4 кВ ТП-5255 для электроснабжения зарядной станции для электромобилей по адресу: Пермский край, г. Пермь, пр-кт Парковый, дом № 13 (парковка с торца здания)»

Местоположение объекта: Пермский край, г. Пермь, пр-кт Парковый, дом № 13

Площадь земель или части земельного участка, кв.м.: 30

Категория земель: земли населённых пунктов

Вид разрешенного использования земельного участка: -

Цель использования: под объекты инженерного оборудования электроснабжения



Координаты характерных точек (МСК-59 , зона 2)		
№ п/п	X	Y
1	516561,82	2226568,62
2	516563,36	2226568,78
3	516562,95	2226579,70
4	516559,30	2226582,28
5	516558,90	2226582,35
6	516559,14	2226575,08
7	516562,88	2226574,50
1	516561,82	2226568,62

Масштаб 1: 500


Условные обозначения

- Граница кадастрового квартала
- Граница земельного участка, согласно сведениям из ЕГРН
- Граница зоны с особыми условиями
- Граница публичного сервитута
- Граница сооружения, планируемого к строительству
- 59:01:4410413 - Номер кадастрового квартала
- :28 - Кадастровый номер земельного участка
- 1 - Обозначение новой характерной точки

Схема расположения границ публичного сервитута

Объект: Новое строительство: установка ПУ на ВЛ 0,4 кВ Южный для электроснабжения п. Новые Ляды (4500078211)
 Местоположение: Пермский край, Пермский городской округ, п.Н.Ляды
 Площадь земель и/или части земельного участка, кв.м.:745

Обозначение	Координаты, м				Метод определения координат характерной точки	М, м
	X	Y	Z	S		
1	2	3	4	5		
1	521233.18	2252848.65	Геодетический метод	0.1		
2	521256.38	2252848.88	Геодетический метод	0.1		
3	521282.77	2252848.66	Геодетический метод	0.1		
4	521294.98	2252842.07	Геодетический метод	0.1		
5	521302.56	2252837.99	Геодетический метод	0.1		
6	521313.96	2252831.22	Геодетический метод	0.1		
7	521328.10	2252822.68	Геодетический метод	0.1		
8	521329.96	2252821.41	Геодетический метод	0.1		
9	521331.89	2252824.80	Геодетический метод	0.1		
10	521310.29	2252837.15	Геодетический метод	0.1		
11	521289.99	2252849.06	Геодетический метод	0.1		
12	521283.87	2252832.65	Геодетический метод	0.1		
13	521256.38	2252852.88	Геодетический метод	0.1		
14	521232.88	2252852.21	Геодетический метод	0.1		
15	521224.61	2252851.97	Геодетический метод	0.1		
16	521234.35	2252825.82	Геодетический метод	0.1		
17	521233.57	2252808.52	Геодетический метод	0.1		
18	521330.46	2252743.00	Геодетический метод	0.1		
19	521331.95	2252744.82	Геодетический метод	0.1		
20	521330.59	2252745.96	Геодетический метод	0.1		
21	521322.50	2252752.67	Геодетический метод	0.1		
22	521314.35	2252759.67	Геодетический метод	0.1		
23	521301.99	2252769.98	Геодетический метод	0.1		
24	521290.69	2252779.60	Геодетический метод	0.1		
25	521279.53	2252788.99	Геодетический метод	0.1		
26	521268.39	2252798.43	Геодетический метод	0.1		
27	521268.37	2252798.59	Геодетический метод	0.1		
28	521261.32	2252804.58	Геодетический метод	0.1		
29	521236.98	2252826.56	Геодетический метод	0.1		
30	521235.99	2252828.55	Геодетический метод	0.1		
31	521228.50	2252848.61	Геодетический метод	0.1		
1	521233.18	2252848.65	Геодетический метод	0.1		

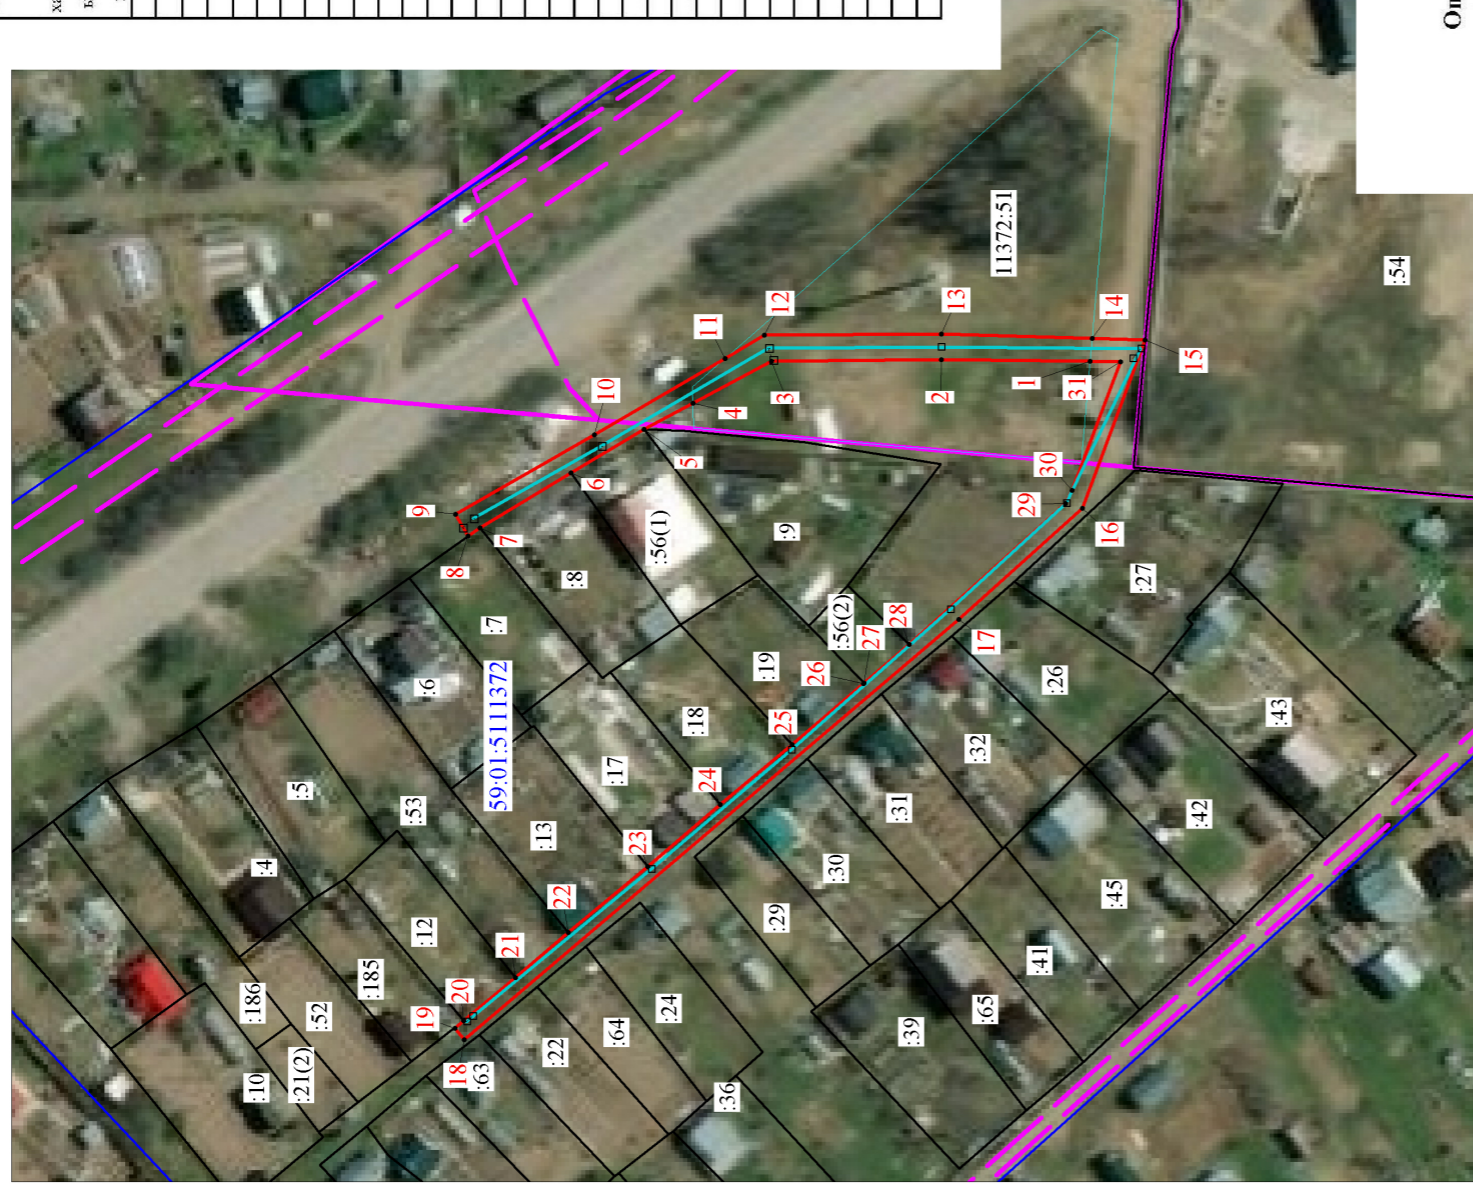

Масштаб 1:1000

- Условные обозначения
- 59:01:511372 - проектные границы публичного сервитута
 - :22 - кадастровый номер квартала
 - :22 - граница и номер земельного участка, сведения о котором внесены в ЕГРН
 - :22 - Строительство ВЛ 0,4 кВ
 - 1 - обозначение характерной точки проектной границы публичного сервитута
 - - - - - охранный зона ЛЭП
 - - - - - граница муниципального образования

Описание границ смежных землепользователей

Описание границы	Смежный землепользователь (при наличии кадастровый номер земельного участка)	Площадь обременения, кв.м
от точки 1 до точки 4, от точки 11 до точки 14	условный кадастровый номер 11372:51	243
от точки 4 до точки 5, от точки 8 до точки 11, от точки 14 до точки 19, от точки 28 до точки 1	земли Пермского городского округа	502
от точки 5 до точки 6, от точки 27 до точки 28	59:01:5111372:56	0
от точки 6 до точки 7	59:01:5111372:8	0
от точки 7 до точки 8	59:01:5111372:7	0
от точки 19 до точки 20	59:01:5111372:185	0
от точки 20 до точки 21	59:01:5111372:12	0
от точки 21 до точки 22	59:01:5111372:53	0
от точки 22 до точки 23	59:01:5111372:13	0
от точки 23 до точки 24	59:01:5111372:17	0
от точки 24 до точки 25	59:01:5111372:18	0
от точки 25 до точки 27	59:01:5111372:19	0
Итого:		745

ОПИСАНИЕ МЕСТОПОЛОЖЕНИЯ ГРАНИЦ

Публичный сервитут для размещения линейного объекта местного значения "Строительство въездов и выездов от автомобильной дороги "Р-242 "Пермь-Екатеринбург" до жилого массива в районе ул. 5-я Ферма села Фролы Пермского муниципального района Пермского края"

(наименование объекта, местоположение границ которого описано (далее - объект))

Раздел 1**Сведения об объекте**

№ п/п	Характеристики объекта	Описание характеристик
1	2	3
1.	Местоположение объекта	Российская Федерация, Пермский край, Пермский городской округ, г. Пермь
2.	Площадь объекта +/- величина погрешности определения площади (Р +/- Дельта Р)	458 +/- 6 м ²
3.	Иные характеристики объекта	Публичный сервитут в отношении земель и земельных участков в целях размещения линейного объекта местного значения "Строительство въездов и выездов от автомобильной дороги "Р-242 "Пермь-Екатеринбург" до жилого массива в районе ул. 5-я Ферма села Фролы Пермского муниципального района Пермского края", на срок 10 лет. Обладатель публичного сервитута: Общество с ограниченной ответственностью "ТРЦ "Пермь", ИНН 6671440723, ОГРН 1136671039548, почтовый адрес: 620014, Свердловская область, город Екатеринбург, ул. Радищева, д.25, офис 204, адрес электронной почты: chernoskutov@forum-gd.ru

Раздел 2

Сведения о местоположении границ объекта

1. МСК-59, зона 2

2. Сведения о характерных точках границ объекта

Обозначение характерных точек границ	Координаты, м		Метод определения координат характерной точки	Средняя квадратическая погрешность положения характерной точки (Mt), м	Описание обозначения точки на местности (при наличии)
	X	Y			
1	2	3	4	5	6
1	510176.74	2233470.62	Аналитический метод	0.10	Закрепление отсутствует
2	510117.42	2233469.86	Аналитический метод	0.10	Закрепление отсутствует
3	510115.38	2233464.55	Аналитический метод	0.10	Закрепление отсутствует
4	510162.38	2233465.21	Аналитический метод	0.10	Закрепление отсутствует
5	510166.74	2233453.74	Аналитический метод	0.10	Закрепление отсутствует
6	510176.73	2233453.64	Аналитический метод	0.10	Закрепление отсутствует
1	510176.74	2233470.62	Аналитический метод	0.10	Закрепление отсутствует

3. Сведения о характерных точках части (частей) границы объекта


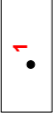



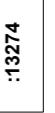



Обозначение характерных точек части границы	Координаты, м		Метод определения координат характерной точки	Средняя квадратическая погрешность положения характерной точки (Mt), м	Описание обозначения точки на местности (при наличии)
	X	Y			
1	2	3	4	5	6
-	-	-	-	-	-

Схема расположения границ публичного сервитута



Масштаб 1:1000

Условные знаки и обозначения:

-  - проектная граница публичного сервитута
-  - характерная точка проектной границы публичного сервитута
-  - граница кадастрового квартала
-  - номер кадастрового квартала
-  - границы земельных участков по сведениям ЕГРН
-  - надпись кадастрового номера существующего земельного участка
-  - объекты капитального строительства
-  - надпись кадастрового номера объекта капитального строительства
-  - граница населенных пунктов


Кадастровый инженер: _____ /Минц Л.В./
 (подпись) фамилия, инициалы

Дата "09" ноября 2023 г.

Место для оттиска печати лица, составившего описание границ публичного сервитута

Схема расположения границ публичного сервитута

Объект: ПС Жигули
 Местоположение: Пермский край, г. Пермь, Свердловский район, ул. Героев Хасана, 110 а
 Площадь земель или части земельного участка, кв.м: **4501**
 Категория земель: земли населенных пунктов

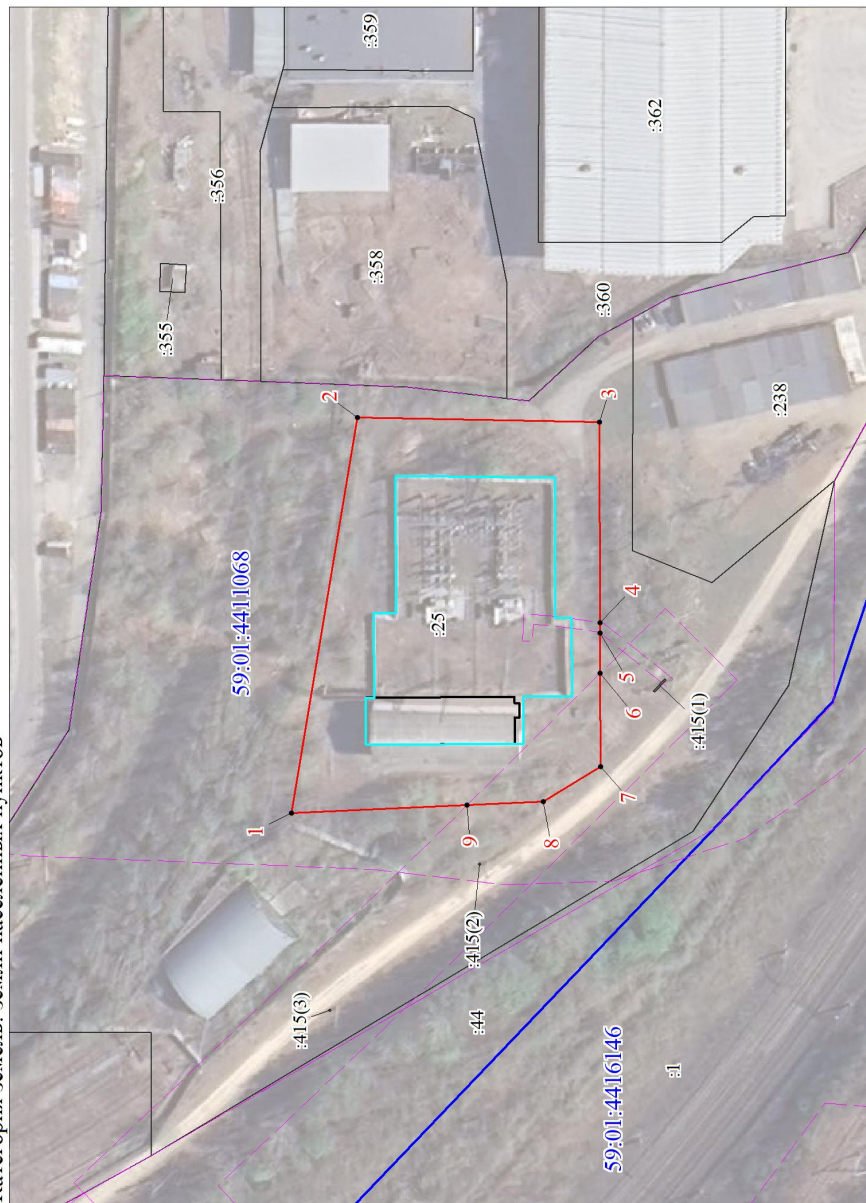

Масштаб 1:1400

Условные обозначения

- проектные границы публичного сервитута
- 59:40:0012101 - кадастровый номер квартала
- граница кадастрового квартала
- :22 -граница и номер земельного участка, сведения о котором внесены в ЕГРН
- ВЛ-110кВ
- 1 - обозначение характерной точки проектной границы публичного сервитута

Описание границ смежных землепользователей		
Описание границы	2	3
Смежный землепользователь (при наличии кадастровый номер земельного участка)	земли муниципального образования "Город Пермь"	4501
Итого		4501

Номера точек границ	Каталог координат МСК-59, зона 2			Метод определения координат характерной точки	(М), м
	Координаты, м	X	Y		
1	2	3	4	5	
1	510486.88	2232961.86	Геодезический метод	0.1	
2	510473.01	2233043.67	Геодезический метод	0.1	
3	510423.06	2233042.55	Геодезический метод	0.1	
4	510423.10	2233001.03	Геодезический метод	0.1	
5	510423.10	2232998.84	Геодезический метод	0.1	
6	510423.11	2232990.59	Геодезический метод	0.1	
7	510423.12	2232971.20	Геодезический метод	0.1	
8	510434.87	2232963.97	Геодезический метод	0.1	
9	510450.69	2232963.33	Геодезический метод	0.1	
1	510486.88	2232961.86	Геодезический метод	0.1	

ГРАФИЧЕСКОЕ ОПИСАНИЕ
местоположения границ населенных пунктов, территориальных зон, особо охраняемых
природных территорий, зон с особыми условиями использования территории

Публичный сервитут в целях эксплуатации ВЛ-110 кВ

(наименование объекта, местоположение границ которого описано (далее - объект))

Раздел 1

Сведения об объекте		
№ п/п	Характеристики объекта	Описание характеристик
1	2	3
1	Местоположение объекта	Пермский край, Пермь г., Свердловский район
2	Площадь объекта ± величина погрешности определения площади ($P \pm \Delta P$), м ²	102818 ± 112
3	Иные характеристики объекта	1. Публичный сервитут устанавливается в целях эксплуатации ВЛ-110 кВ, сроком на 49 лет. Правообладатель публичного сервитута ПКГУП "КЭС" адрес: Пермский край, г. Чернушка, ул. Дзержинского, 11а, адрес электронной почты: info@chernseti.ru

Раздел 2

Сведения о местоположении границ объекта					
1. Система координат МСК-59, зона 2					
2. Сведения о характерных точках границ объекта					
Обозначение характерных точек границ	Координаты, м		Метод определения координат характерной точки	Средняя квадратическая погрешность положения характерной точки (Mt), м	Описание обозначения точки на местности (при наличии)
	X	Y			
1	2	3	4	5	6
1	510423.07	2233030.63	Геодезический метод	0.1	-
2	510423.06	2233042.55	Геодезический метод	0.1	-
3	510470.73	2233043.62	Геодезический метод	0.1	-
4	510466.88	2233050.09	Геодезический метод	0.1	-
5	510465.39	2233052.60	Геодезический метод	0.1	-
6	510442.08	2233065.68	Геодезический метод	0.1	-
7	510417.02	2233079.74	Геодезический метод	0.1	-
8	510384.41	2233098.04	Геодезический метод	0.1	-
9	510371.60	2233105.23	Геодезический метод	0.1	-
10	510361.27	2233210.09	Геодезический метод	0.1	-
11	510354.85	2233268.56	Геодезический метод	0.1	-
12	510352.50	2233289.99	Геодезический метод	0.1	-
13	510350.33	2233309.75	Геодезический метод	0.1	-
14	510360.64	2233312.55	Геодезический метод	0.1	-
15	510419.41	2233328.54	Геодезический метод	0.1	-
16	510420.41	2233332.33	Геодезический метод	0.1	-
17	510428.08	2233361.37	Геодезический метод	0.1	-
18	510440.79	2233409.52	Геодезический метод	0.1	-
19	510433.60	2233430.70	Геодезический метод	0.1	-
20	510417.63	2233477.78	Геодезический метод	0.1	-
21	510413.19	2233490.85	Геодезический метод	0.1	-
22	510432.93	2233588.08	Геодезический метод	0.1	-
23	510439.11	2233618.53	Геодезический метод	0.1	-
24	510447.98	2233662.52	Геодезический метод	0.1	-
25	510456.42	2233704.49	Геодезический метод	0.1	-
26	510457.44	2233709.57	Геодезический метод	0.1	-

Сведения о местоположении границ объекта					
1. Система координат МСК-59, зона 2					
2. Сведения о характерных точках границ объекта					
Обозначение характерных точек границ	Координаты, м		Метод определения координат характерной точки	Средняя квадратическая погрешность положения характерной точки (Mt), м	Описание обозначения точки на местности (при наличии)
	X	Y			
27	510466.96	2233756.94	Геодезический метод	0.1	-
28	510487.37	2233858.46	Геодезический метод	0.1	-
29	510492.14	2233882.16	Геодезический метод	0.1	-
30	510502.20	2233932.10	Геодезический метод	0.1	-
31	510505.69	2233949.44	Геодезический метод	0.1	-
32	510509.04	2233966.08	Геодезический метод	0.1	-
33	510510.73	2233974.47	Геодезический метод	0.1	-
34	510511.51	2233978.33	Геодезический метод	0.1	-
35	510520.04	2234020.70	Геодезический метод	0.1	-
36	510529.38	2234067.10	Геодезический метод	0.1	-
37	510529.57	2234068.06	Геодезический метод	0.1	-
38	510521.31	2234086.02	Геодезический метод	0.1	-
39	510508.16	2234114.60	Геодезический метод	0.1	-
40	510501.09	2234129.98	Геодезический метод	0.1	-
41	510500.95	2234130.29	Геодезический метод	0.1	-
42	510494.78	2234143.69	Геодезический метод	0.1	-
43	510493.03	2234147.50	Геодезический метод	0.1	-
44	510484.60	2234165.82	Геодезический метод	0.1	-
45	510476.29	2234183.88	Геодезический метод	0.1	-
46	510473.53	2234189.88	Геодезический метод	0.1	-
47	510471.96	2234193.29	Геодезический метод	0.1	-
48	510465.89	2234206.50	Геодезический метод	0.1	-
49	510463.61	2234211.46	Геодезический метод	0.1	-
50	510456.20	2234227.56	Геодезический метод	0.1	-
51	510448.94	2234243.34	Геодезический метод	0.1	-
52	510445.22	2234251.43	Геодезический метод	0.1	-
53	510439.96	2234262.86	Геодезический метод	0.1	-
54	510430.15	2234284.19	Геодезический метод	0.1	-
55	510428.46	2234287.86	Геодезический метод	0.1	-
56	510418.62	2234309.25	Геодезический метод	0.1	-
57	510399.65	2234350.11	Геодезический метод	0.1	-
58	510328.47	2234503.24	Геодезический метод	0.1	-
59	510248.85	2234677.20	Геодезический метод	0.1	-
60	510139.92	2234912.28	Геодезический метод	0.1	-
61	510037.20	2235134.92	Геодезический метод	0.1	-
62	510015.32	2235182.65	Геодезический метод	0.1	-
63	510009.10	2235177.03	Геодезический метод	0.1	-
64	509992.62	2235157.08	Геодезический метод	0.1	-
65	509985.04	2235147.92	Геодезический метод	0.1	-
66	509997.68	2235120.33	Геодезический метод	0.1	-
67	510101.80	2234894.66	Геодезический метод	0.1	-
68	510196.78	2234689.69	Геодезический метод	0.1	-
69	510214.62	2234651.09	Геодезический метод	0.1	-
70	510290.33	2234485.64	Геодезический метод	0.1	-
71	510365.92	2234323.04	Геодезический метод	0.1	-
72	510379.20	2234294.47	Геодезический метод	0.1	-
73	510404.17	2234240.17	Геодезический метод	0.1	-

Сведения о местоположении границ объекта					
1. Система координат МСК-59, зона 2					
2. Сведения о характерных точках границ объекта					
Обозначение характерных точек границ	Координаты, м		Метод определения координат характерной точки	Средняя квадратическая погрешность положения характерной точки (Mt), м	Описание обозначения точки на местности (при наличии)
	X	Y			
74	510411.46	2234224.33	Геодезический метод	0.1	-
75	510421.40	2234202.72	Геодезический метод	0.1	-
76	510430.58	2234182.77	Геодезический метод	0.1	-
77	510431.92	2234179.85	Геодезический метод	0.1	-
78	510439.86	2234162.58	Геодезический метод	0.1	-
79	510446.94	2234147.20	Геодезический метод	0.1	-
80	510449.65	2234141.32	Геодезический метод	0.1	-
81	510451.66	2234136.95	Геодезический метод	0.1	-
82	510461.07	2234116.49	Геодезический метод	0.1	-
83	510462.37	2234113.66	Геодезический метод	0.1	-
84	510474.74	2234086.77	Геодезический метод	0.1	-
85	510475.33	2234085.48	Геодезический метод	0.1	-
86	510480.68	2234073.84	Геодезический метод	0.1	-
87	510481.64	2234071.75	Геодезический метод	0.1	-
88	510485.69	2234062.94	Геодезический метод	0.1	-
89	510484.12	2234055.14	Геодезический метод	0.1	-
90	510481.70	2234043.17	Геодезический метод	0.1	-
91	510480.46	2234037.00	Геодезический метод	0.1	-
92	510478.43	2234026.90	Геодезический метод	0.1	-
93	510477.97	2234024.59	Геодезический метод	0.1	-
94	510473.42	2234002.01	Геодезический метод	0.1	-
95	510472.17	2233995.78	Геодезический метод	0.1	-
96	510471.69	2233993.42	Геодезический метод	0.1	-
97	510468.66	2233978.36	Геодезический метод	0.1	-
98	510465.76	2233963.94	Геодезический метод	0.1	-
99	510464.81	2233959.23	Геодезический метод	0.1	-
100	510464.02	2233955.28	Геодезический метод	0.1	-
101	510462.64	2233948.45	Геодезический метод	0.1	-
102	510462.44	2233947.44	Геодезический метод	0.1	-
103	510458.77	2233929.19	Геодезический метод	0.1	-
104	510442.63	2233849.03	Геодезический метод	0.1	-
105	510416.55	2233719.35	Геодезический метод	0.1	-
106	510398.39	2233629.07	Геодезический метод	0.1	-
107	510370.48	2233491.14	Геодезический метод	0.1	-
108	510370.55	2233486.39	Геодезический метод	0.1	-
109	510371.20	2233445.03	Геодезический метод	0.1	-
110	510371.60	2233419.85	Геодезический метод	0.1	-
111	510358.47	2233401.25	Геодезический метод	0.1	-
112	510327.69	2233360.84	Геодезический метод	0.1	-
113	510305.69	2233331.95	Геодезический метод	0.1	-
114	510305.92	2233329.89	Геодезический метод	0.1	-
115	510307.17	2233318.91	Геодезический метод	0.1	-
116	510310.08	2233293.25	Геодезический метод	0.1	-
117	510320.00	2233205.80	Геодезический метод	0.1	-
118	510328.62	2233114.50	Геодезический метод	0.1	-
119	510331.94	2233079.31	Геодезический метод	0.1	-
120	510345.62	2233071.63	Геодезический метод	0.1	-

Сведения о местоположении границ объекта					
1. Система координат МСК-59, зона 2					
2. Сведения о характерных точках границ объекта					
Обозначение характерных точек границ	Координаты, м		Метод определения координат характерной точки	Средняя квадратическая погрешность положения характерной точки (Mt), м	Описание обозначения точки на местности (при наличии)
	X	Y			
121	510354.27	2233066.77	Геодезический метод	0.1	-
122	510416.27	2233031.95	Геодезический метод	0.1	-
123	510418.73	2233030.57	Геодезический метод	0.1	-
1	510423.07	2233030.63	Геодезический метод	0.1	-
3. Сведения о характерных точках части (частей) границы объекта					
Обозначение характерных точек части границы	Координаты, м		Метод определения координат характерной точки	Средняя квадратическая погрешность положения характерной точки (Mt), м	Описание обозначения точки на местности (при наличии)
	X	Y			
1	2	3	4	5	6
-	-	-	-	-	-

Описание границ смежных земельных участков			2	3
Описание границы	Смежный землепользователь (при наличии кадастровый номер земельного участка)	Площадь обременения, кв.м		
1	2	3		
от точки 1 до точки 4, от точки 16 до точки 17, от точки 23 до точки 24, от точки 25 до точки 26, от точки 29 до точки 30, от точки 33 до точки 34, от точки 36 до точки 38, от точки 54 до точки 55, от точки 72 до точки 73, от точки 74 до точки 75, от точки 103 до точки 104, от точки 112 до точки 114, от точки 105 до точки 106, от точки 115 до точки 116, от точки 122 до точки 1	59:01:4411068:358	242	земли муниципального образования "Город Пермь"	
от точки 6 до точки 7, от 8 до точки 11	59:01:4411068:360	3273		
от точки 7 до точки 8	59:01:4411068:362	248		
от точки 11 до точки 12, от 14 до точки 16	59:01:4411068:364	777		
от точки 12 до точки 14	59:01:4411068:365	275		
от точки 17 до точки 19, от 109 до точки 112	59:01:0000000:84731	6029		
A1	59:01:4411068:544	54		
A2	59:01:4411068:546	58		
от точки 19 до точки 20, от точки 108 до точки 109	59:01:4411068:547	48		
от точки 20 до точки 22, от точки 27 до точки 28, от точки 104 до точки 105, от точки 106 до точки 108	59:01:441365:27	10527		
от точки 22 до точки 23	59:01:441365:2:5383	576		
от точки 24 до точки 25	59:01:441365:2:15	474		
от точки 26 до точки 27	59:01:441365:2:7	847		
от точки 28 до точки 29	59:01:441365:2:4	45		
от точки 30 до точки 31	59:01:4411365:1:45	355		
от точки 31 до точки 32	59:01:4411365:1:46	353		
от точки 32 до точки 33	59:01:4411365:1:47	356		
A3	59:01:4411367:2:92	359		
A4	59:01:4411365:1:60	696		
A5	59:01:4411365:1:66	333		
от точки 34 до точки 35	59:01:4411365:3:36	256		
от точки 35 до точки 36	59:01:4411365:3:37	688		
A6	59:01:4411365:4:86	39		
от точки 38 до точки 39	59:01:4411365:4:4	356		
от точки 39 до точки 40	59:01:4411365:1:20	59		
от точки 40 до точки 41	59:01:4411365:1:21	267		
от точки 40 до точки 42	59:01:4411365:1:22	219		
A7	59:01:4411365:1:24	532		
A8	59:01:4411365:1:26	541		
от точки 42 до точки 43, от точки 79 до точки 80	59:01:4411365:2:04	246		
от точки 43 до точки 44	59:01:4411365:7:5	260		
от точки 44 до точки 45	59:01:4411365:1:41	248		
A9	59:01:4411365:1:42	521		
от точки 45 до точки 46	59:01:4411365:1:40	45		
от точки 46 до точки 47, от точки 76 до точки 77	59:01:4411365:2:05	219		
от точки 47 до точки 48	59:01:4411365:1:86	64		
от точки 48 до точки 49	59:01:4411365:1:87	2		
от точки 49 до точки 50	59:01:4411365:1:92	432		
от точки 50 до точки 51	59:01:4411365:1:93	112		
A10	59:01:4411365:1:94	577		
A11	59:01:4411365:1:95	59		
A12	59:01:4411365:1:96	311		
от точки 51 до точки 52	59:01:4411365:1:90	245		
от точки 52 до точки 53	59:01:4411365:1:91	272		
от точки 53 до точки 54	59:01:4411365:9:1	578		
от точки 55 до точки 56, от точки 68 до точки 69	59:01:0000000:48:119	5794		
от точки 56 до точки 57	59:01:0000000:48:109	437		
от точки 57 до точки 61, от точки 64 до точки 68	59:01:0000000:48:115	27238		
от точки 61 до точки 64	59:01:0000000:48:118	837		
от точки 69 до точки 72, от точки 114 до точки 115, от точки 118 до точки 121	59:01:0000000:47:7	4492		
от точки 73 до точки 74	59:01:4411365:4:8	324		
от точки 75 до точки 76	59:01:4411365:1:97	86		
от точки 77 до точки 78	59:01:4411365:1:44	64		
от точки 78 до точки 79	59:01:4411365:1:43	437		
от точки 80 до точки 81	59:01:4411365:1:29	4		
от точки 81 до точки 82	59:01:4411365:1:28	137		
от точки 82 до точки 83	59:01:4411365:2:02	34		
от точки 83 до точки 84	59:01:4411365:1:25	374		
от точки 84 до точки 85, от точки 86 до точки 87	59:01:4411365:2:01	106		
от точки 85 до точки 86	59:01:4411365:1:73	33		
от точки 87 до точки 89	59:01:4411365:1:68	474		
A13	59:01:4411365:1:69	104		
от точки 89 до точки 90	59:01:4411365:1:67	307		
от точки 90 до точки 91, от точки 92 до точки 93	59:01:4411365:2:00	89		
от точки 91 до точки 92	59:01:4411365:1:70	10		
от точки 93 до точки 94	59:01:4411365:1:61	185		
от точки 94 до точки 95	59:01:4411365:1:62	5		
от точки 95 до точки 96	59:01:4411365:1:99	140		
от точки 96 до точки 97	59:01:4411365:4:88	193		
от точки 97 до точки 98	59:01:4411365:4:87	240		
от точки 98 до точки 99	59:01:4411365:1:51	302		
от точки 100 до точки 101	59:01:4411365:3:55	6		
от точки 99 до точки 100, от точки 101 до точки 102	59:01:4411365:1:98	105		
от точки 102 до точки 103	59:01:4411365:1:53	83		
A14	59:01:4411365:1:50	419		
от точки 116 до точки 118, от точки 121 до точки 122	59:01:4411068:1:2	9200		
Итого		102818		

Схема расположения границ публичного сервитута


Лист 1 из листов 4

Объект: ВЛ-110кВ

Местоположение: Пермский край, г. Пермь, Свердловский район

Площадь земель и/или части земельного участка, кв.м: 102 818

Категория земель: земли населенных пунктов

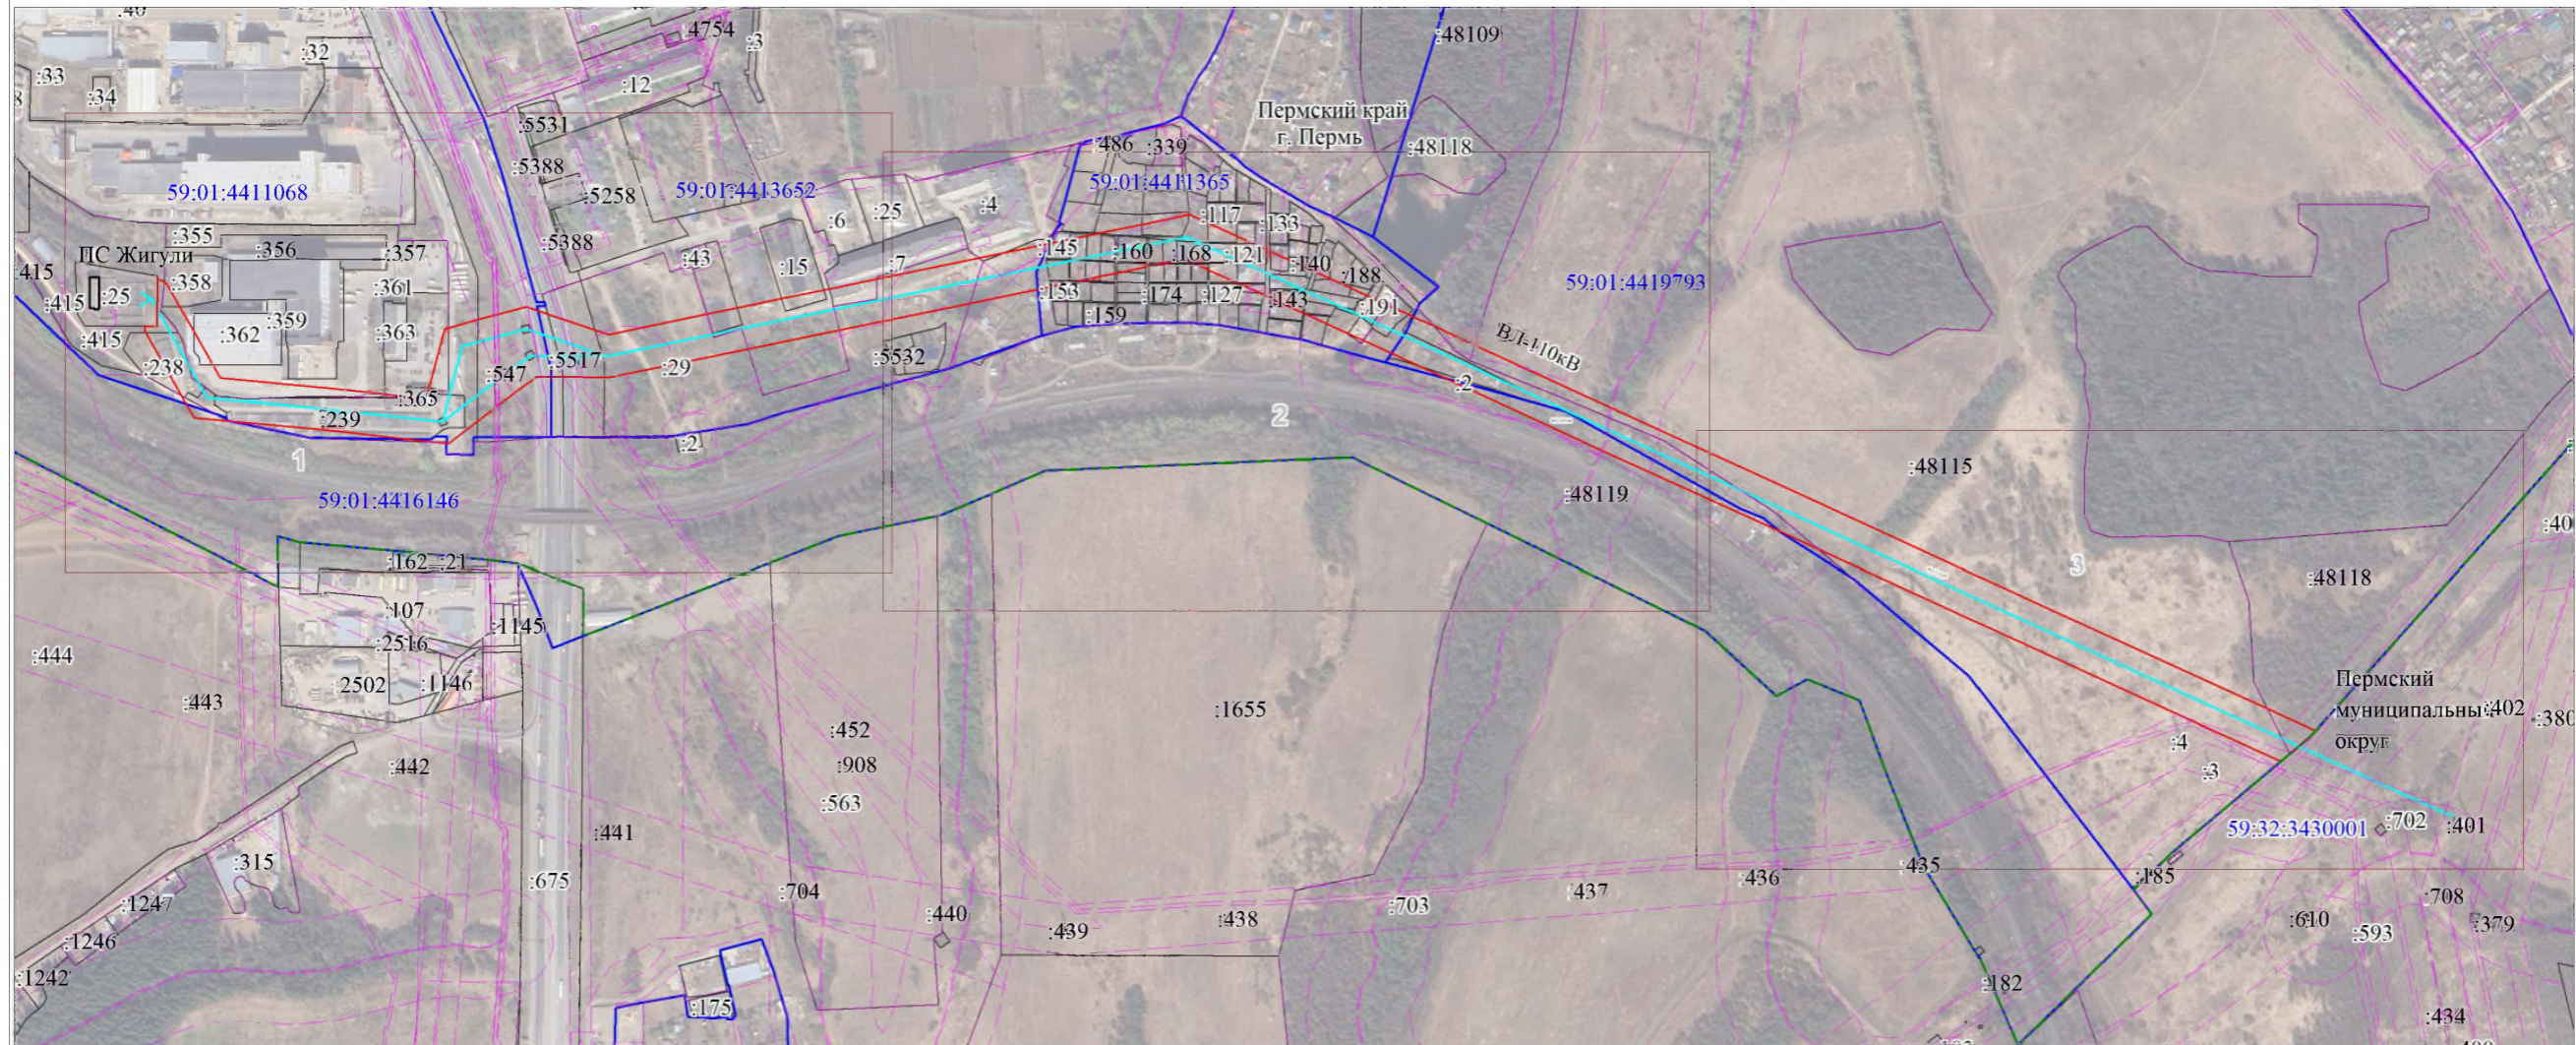


Условные обозначения

- проектные границы публичного сервитута
- кадастровый номер квартала
- граница кадастрового квартала
- :22 -граница и номер земельного участка, сведения о котором внесены в ЕГРН
- ВЛ-110кВ
- 1 - обозначение характерной точки проектной границы публичного сервитута
- граница муниципального образования

Масштаб 1:6500

Схема расположения границ публичного сервитута

Лист 2 из листов 4

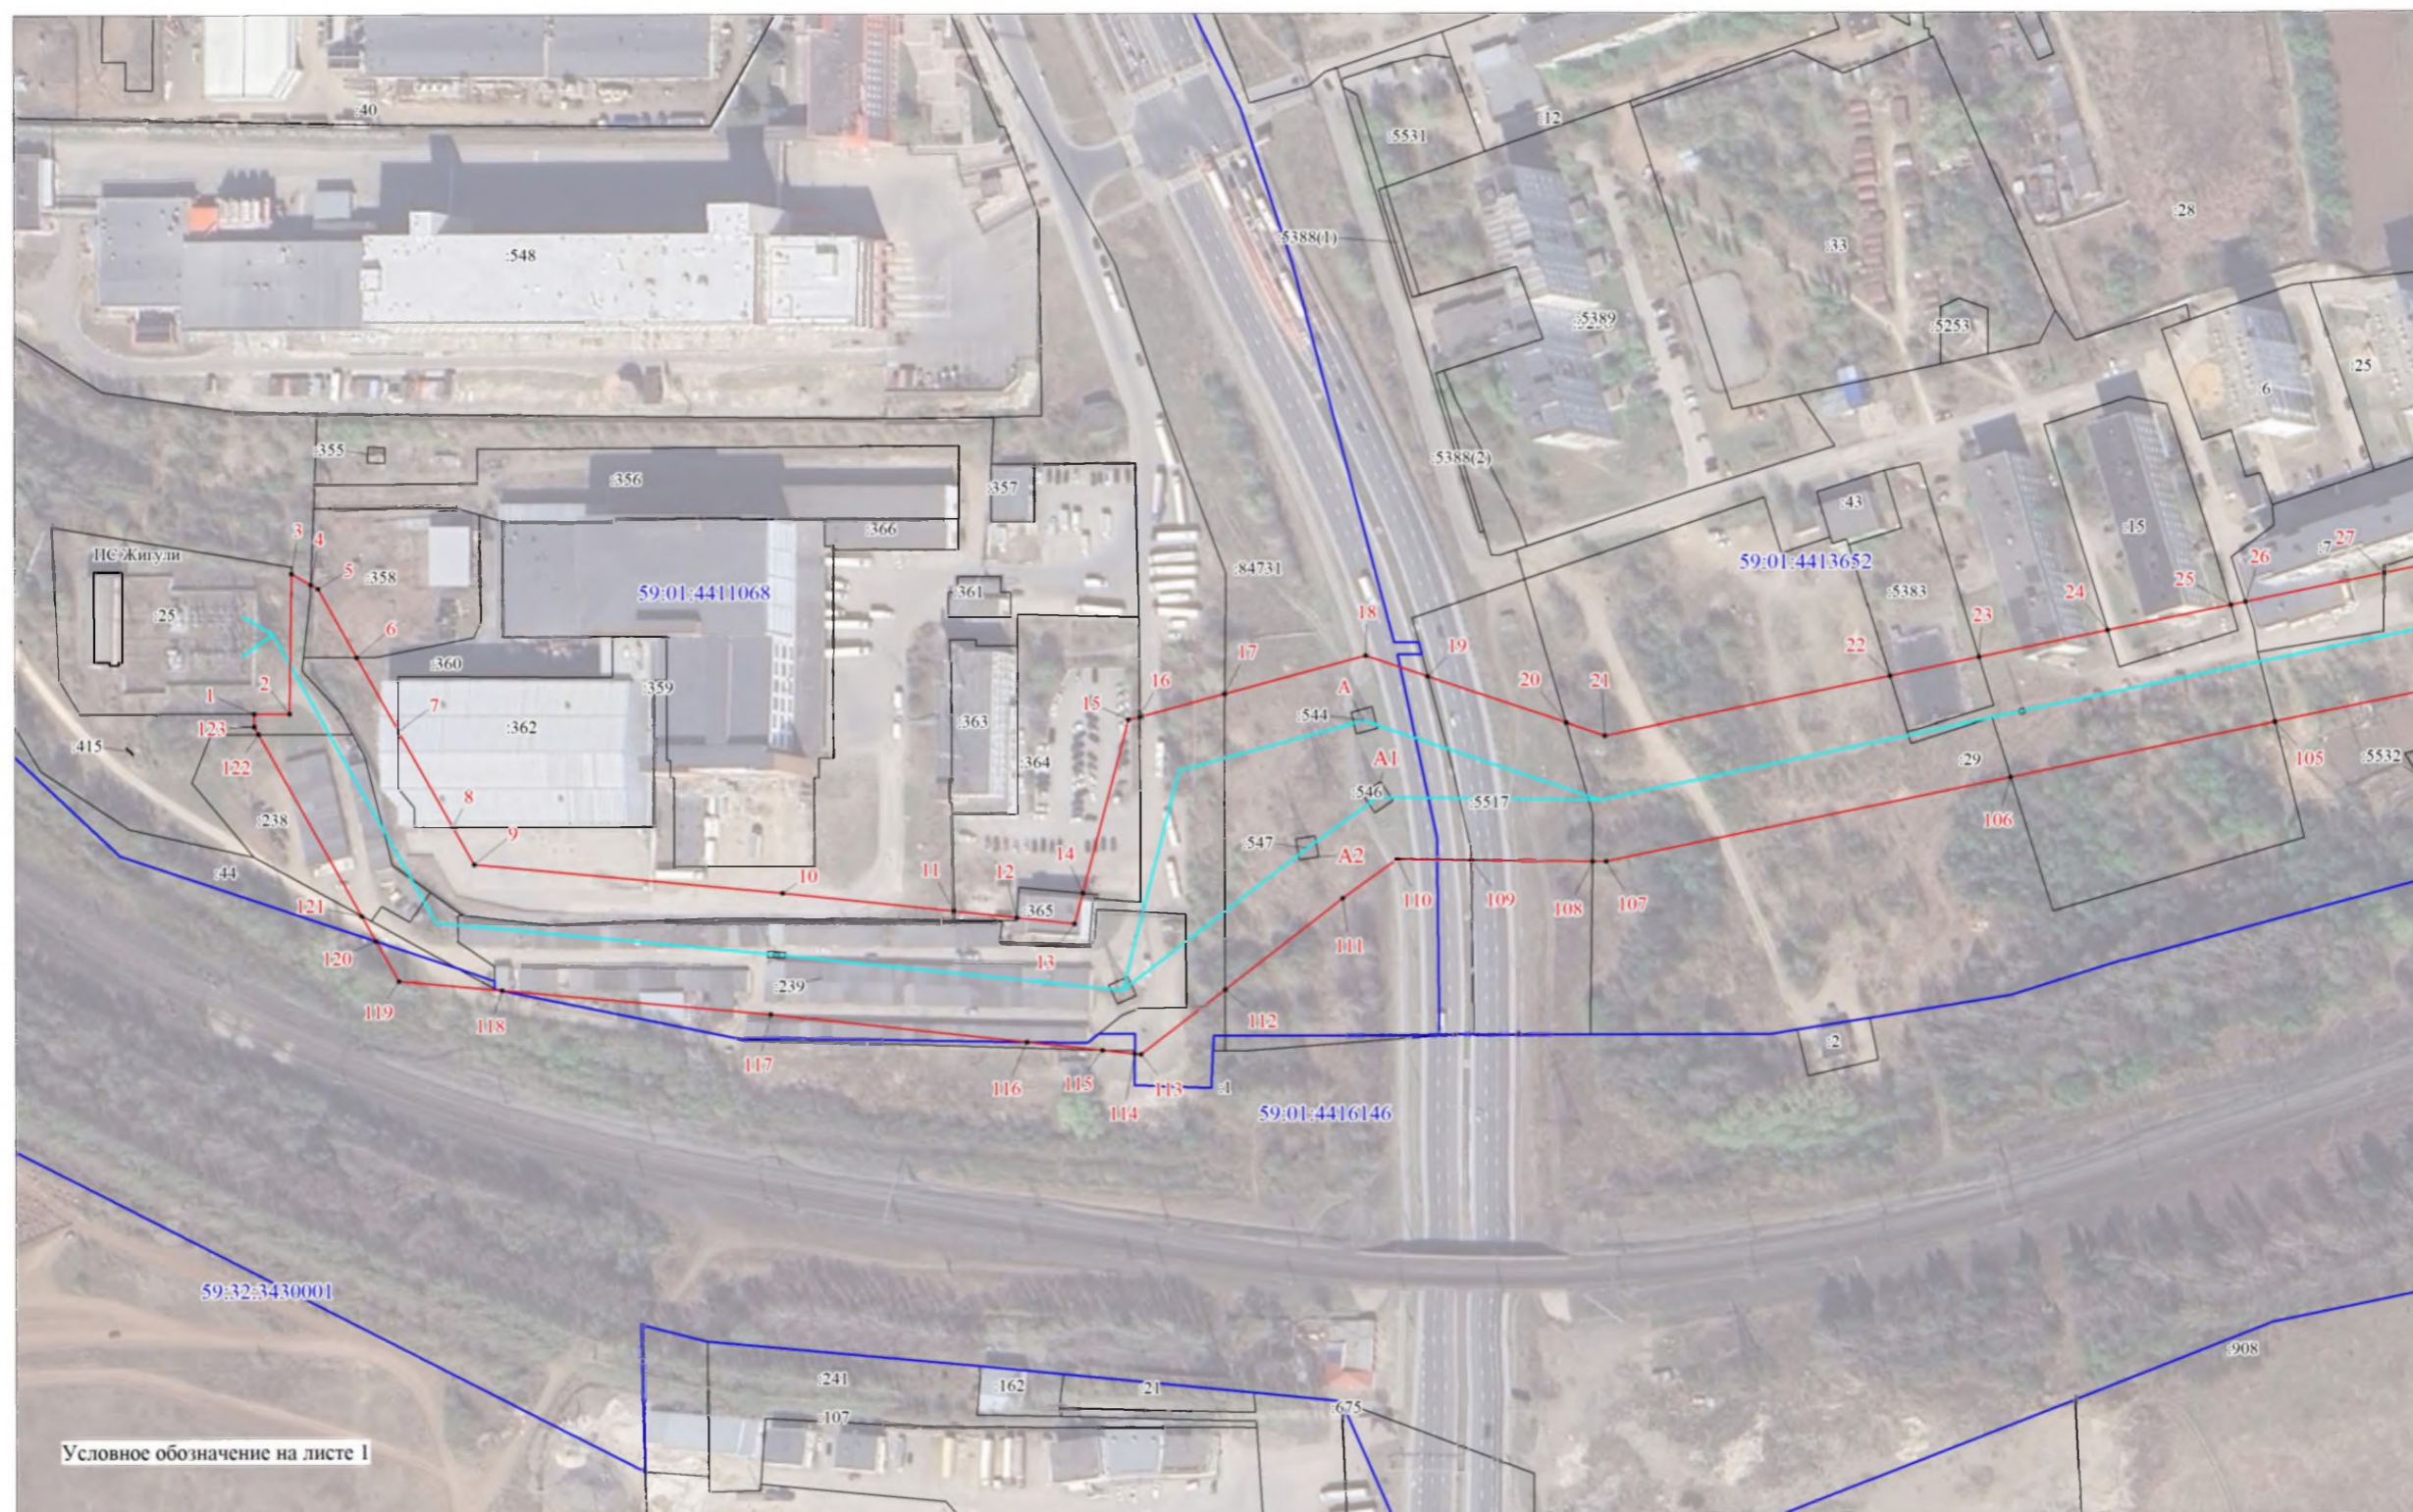

Масштаб 1:2100

Схема расположения границ публичного сервитута

Лист 3 из листов 4



Условное обозначение на листе 1

Масштаб 1:2100

Схема расположения границ публичного сервитута

Лист 4 из листов 4



Масштаб 1:2100

**Схема расположения границ публичного сервитута
для эксплуатации объекта электросетевого хозяйства
Электросетевой комплекс Подстанция 110/35/6 кВ «Суханки» (ВЛ 6 кВ ф.Зеленое хозяйство-1)
(наименование объекта землеустройства)**



Масштаб 1:2000

Используемые условные знаки и обозначения:

- 1 - обозначение характерной точки границы устанавливаемого публичного сервитута
- - границы земельных участков, находящихся в зоне публичного сервитута
- - граница кадастрового квартала
- 99:01-411465 - номер кадастрового квартала
- :123 - кадастровый номер земельного участка
- - граница устанавливаемого публичного сервитута

- г. Пермь - наименование населенного пункта
- - ось линии, контур объекта

ОПИСАНИЕ МЕСТОПОЛОЖЕНИЯ ГРАНИЦ

Зона публичного сервитута для эксплуатации объекта электросетевого хозяйства «Электросетевой комплекс

Подстанция 110/35/6 кВ «Суханки» (ВЛ 6 кВ ф.Зеленое хозяйство-1)»

(наименование объекта, местоположение границ которого описано (далее - объект))

Раздел 1

Сведения об объекте


Сведения об объекте		
№ п/п	Характеристики объекта	Описание характеристик
1	2	3
1	Местоположение объекта	Российская Федерация, Пермский край, Пермский городской округ, г. Пермь
2	Площадь объекта +/- величина погрешности определения площади (Р+/- Дельта Р)	6948 кв.м ± 38 кв.м
3	Иные характеристики объекта	Публичный сервитут устанавливается в целях эксплуатации объекта электросетевого хозяйства «Электросетевой комплекс Подстанция 110/35/6 кВ «Суханки» (ВЛ 6 кВ ф.Зеленое хозяйство-1)» (согласно п.1 ст. 39.37 «Земельного кодекса Российской Федерации» от 25.10.2001 г. №136-ФЗ (далее – ЗК РФ); Срок установления публичного сервитута - сорок девять лет (согласно п.1 ст. 39.45 ЗК РФ).

Раздел 2

Сведения о местоположении границ объекта					
1. Система координат <u>МСК-59, зона 2</u>					
2. Сведения о характерных точках границ объекта					
Обозначение характерных точек границ	Координаты, м		Метод определения координат характерной точки	Средняя квадратическая погрешность положения характерной точки (M _i), м	Описание обозначения точки на местности (при наличии)
	X	Y			
1	2	3	4	5	6
1	515270.25	2234181.54	Метод спутниковых геодезических измерений (определений)	0.10	–
2	515273.53	2234115.21	Метод спутниковых геодезических измерений (определений)	0.10	–
3	515280.38	2233989.71	Метод спутниковых геодезических измерений (определений)	0.10	–
4	515278.11	2233958.42	Метод спутниковых геодезических измерений (определений)	0.10	–
5	515280.95	2233851.29	Метод спутниковых геодезических измерений (определений)	0.10	–
6	515301.94	2233851.85	Метод спутниковых геодезических измерений (определений)	0.10	–
7	515299.13	2233957.94	Метод спутниковых геодезических измерений (определений)	0.10	–
8	515301.42	2233989.52	Метод спутниковых геодезических измерений (определений)	0.10	–
9	515294.50	2234116.30	Метод спутниковых геодезических измерений (определений)	0.10	–
10	515291.22	2234182.58	Метод спутниковых геодезических измерений (определений)	0.10	–
1	515270.25	2234181.54	Метод спутниковых геодезических измерений (определений)	0.10	–
3. Сведения о характерных точках части (частей) границы объекта					
Обозначение характерных точек части границы	Координаты, м		Метод определения координат характерной точки	Средняя квадратическая погрешность положения характерной точки	Описание обозначения точки на местности (при наличии)
	X	Y			

				(M _i), м	
1	2	3	4	5	6
–	–	–	–	–	–

**Схема расположения границ публичного сервитута
для эксплуатации объекта электросетевого хозяйства
Электросетевой комплекс Подстанция 110/35/6 кВ «Суханки» (ВЛ 6 кВ ф.Зеленое хозяйство-2)
(наименование объекта землеустройства)**

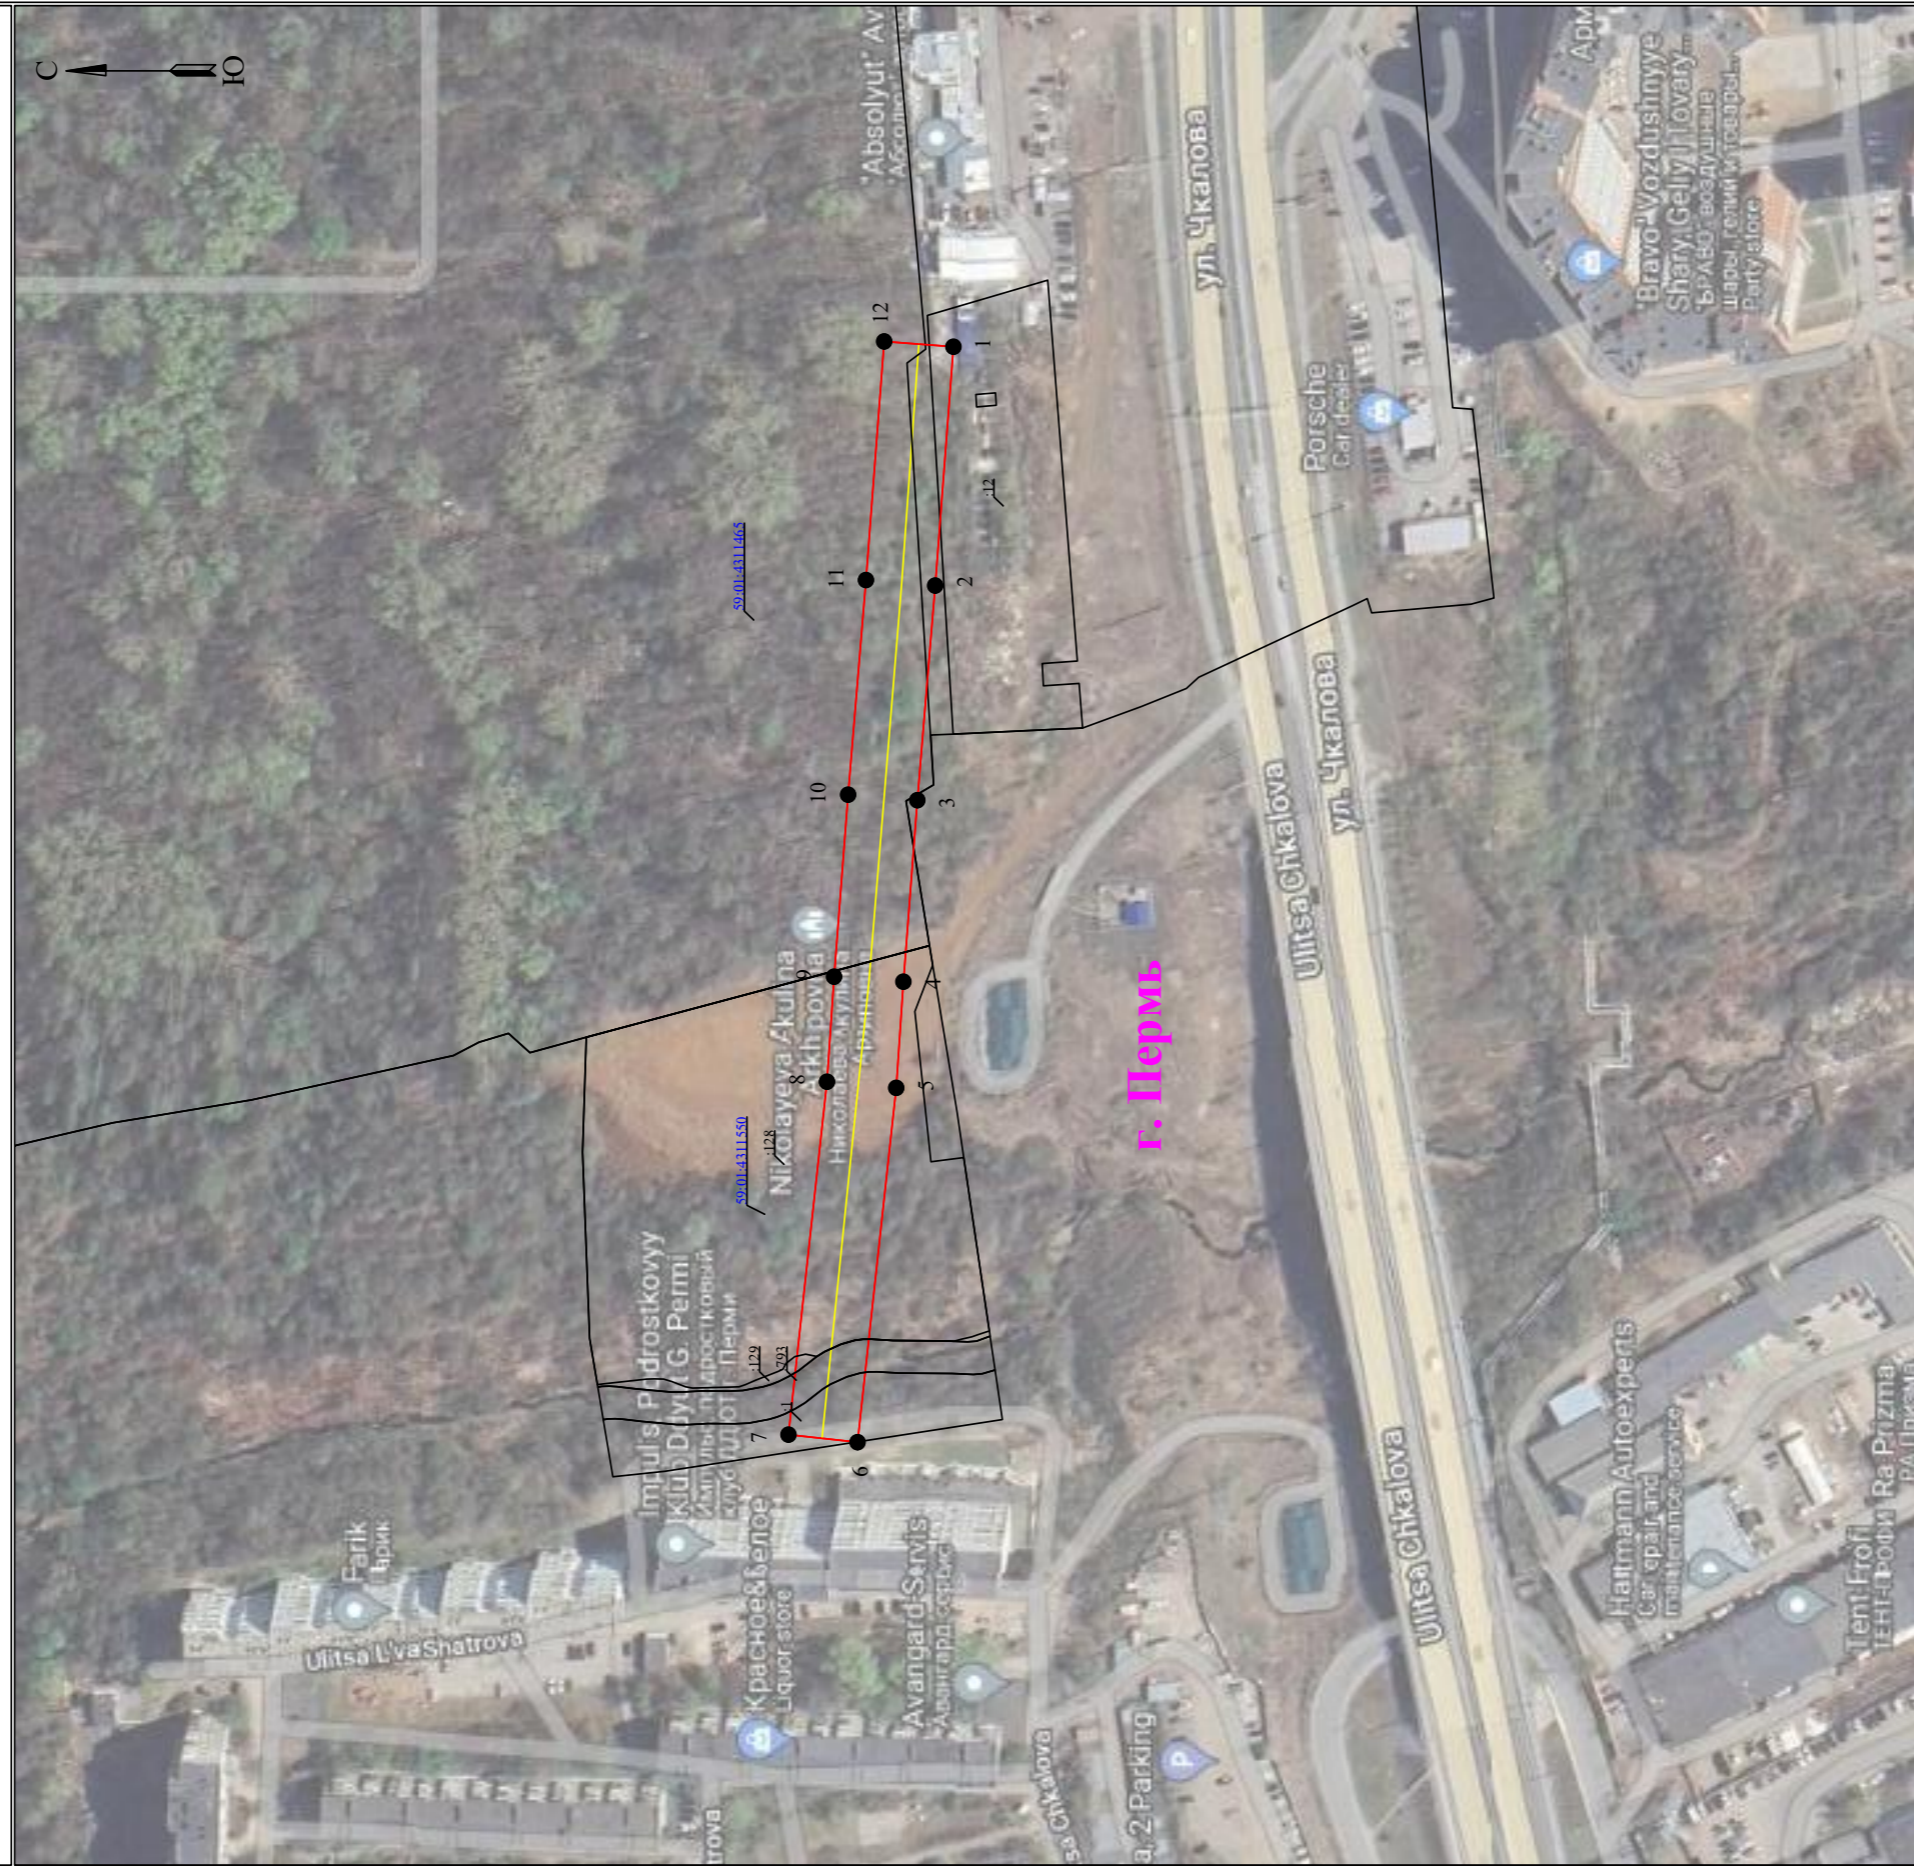

Масштаб 1:2000

Используемые условные знаки и обозначения:

- | | | | |
|---------------|---|----------|-----------------------------------|
| ● 1 | - обозначение характерной точки границы устанавливаемого публичного сервитута | г. Пермь | - наименование населенного пункта |
| — | - границы земельных участков, попадающих в зону публичного сервитута | — | - ось линии, контур объекта |
| — | - граница кадастрового квартала | | |
| 99:01:0011500 | - номер кадастрового квартала | | |
| :123 | - кадастровый номер земельного участка | | |
| — | - граница устанавливаемого публичного сервитута | | |

ОПИСАНИЕ МЕСТОПОЛОЖЕНИЯ ГРАНИЦ

Зона публичного сервитута для эксплуатации объекта электросетевого хозяйства «Электросетевой комплекс

Подстанция 110/35/6 кВ «Суханки» (ВЛ 6 кВ ф.Зеленое хозяйство-2)»

(наименование объекта, местоположение границ которого описано (далее - объект))

Раздел 1

Сведения об объекте


Сведения об объекте		
№ п/п	Характеристики объекта	Описание характеристик
1	2	3
1	Местоположение объекта	Российская Федерация, Пермский край, Пермский городской округ, г. Пермь
2	Площадь объекта +/- величина погрешности определения площади (Р+/- Дельта Р)	6973 кв.м ± 31 кв.м
3	Иные характеристики объекта	Публичный сервитут устанавливается в целях эксплуатации объекта электросетевого хозяйства «Электросетевой комплекс Подстанция 110/35/6 кВ «Суханки» (ВЛ 6 кВ ф.Зеленое хозяйство-2)» (согласно п.1 ст. 39.37 «Земельного кодекса Российской Федерации» от 25.10.2001 г. №136-ФЗ (далее – ЗК РФ); Срок установления публичного сервитута - сорок девять лет (согласно п.1 ст. 39.45 ЗК РФ).

Раздел 2

Сведения о местоположении границ объекта					
1. Система координат <u>МСК-59, зона 2</u>					
2. Сведения о характерных точках границ объекта					
Обозначение характерных точек границ	Координаты, м		Метод определения координат характерной точки	Средняя квадратическая погрешность положения характерной точки (M_i), м	Описание обозначения точки на местности (при наличии)
	X	Y			
1	2	3	4	5	6
1	515274.53	2234181.02	Метод спутниковых геодезических измерений (определений)	0.10	–
2	515280.05	2234108.83	Метод спутниковых геодезических измерений (определений)	0.10	–
3	515285.44	2234043.96	Метод спутниковых геодезических измерений (определений)	0.10	–
4	515289.66	2233989.11	Метод спутниковых геодезических измерений (определений)	0.10	–
5	515291.83	2233957.02	Метод спутниковых геодезических измерений (определений)	0.10	–
6	515303.51	2233849.93	Метод спутниковых геодезических измерений (определений)	0.10	–
7	515324.39	2233852.21	Метод спутниковых геодезических измерений (определений)	0.10	–
8	515312.75	2233958.87	Метод спутниковых геодезических измерений (определений)	0.10	–
9	515310.61	2233990.62	Метод спутниковых геодезических измерений (определений)	0.10	–
10	515306.37	2234045.63	Метод спутниковых геодезических измерений (определений)	0.10	–
11	515300.98	2234110.50	Метод спутниковых геодезических измерений (определений)	0.10	–
12	515295.47	2234182.62	Метод спутниковых геодезических измерений (определений)	0.10	–
1	515274.53	2234181.02	Метод спутниковых геодезических измерений (определений)	0.10	–

3. Сведения о характерных точках части (частей) границы объекта					
Обозначение характерных точек части границы	Координаты, м		Метод определения координат характерной точки	Средняя квадратическая погрешность положения характерной точки (M_i), м	Описание обозначения точки на местности (при наличии)
	X	Y			
1	2	3	4	5	6
–	–	–	–	–	–

**Схема расположения границ публичного сервитута
для эксплуатации объекта электросетевого хозяйства
Электросетевой комплекс Подстанция 110/35/6 кВ «Суханки» (ВЛ 6 кВ ф.Зеленое хозяйство-2)**
(наименование объекта землеустройства)

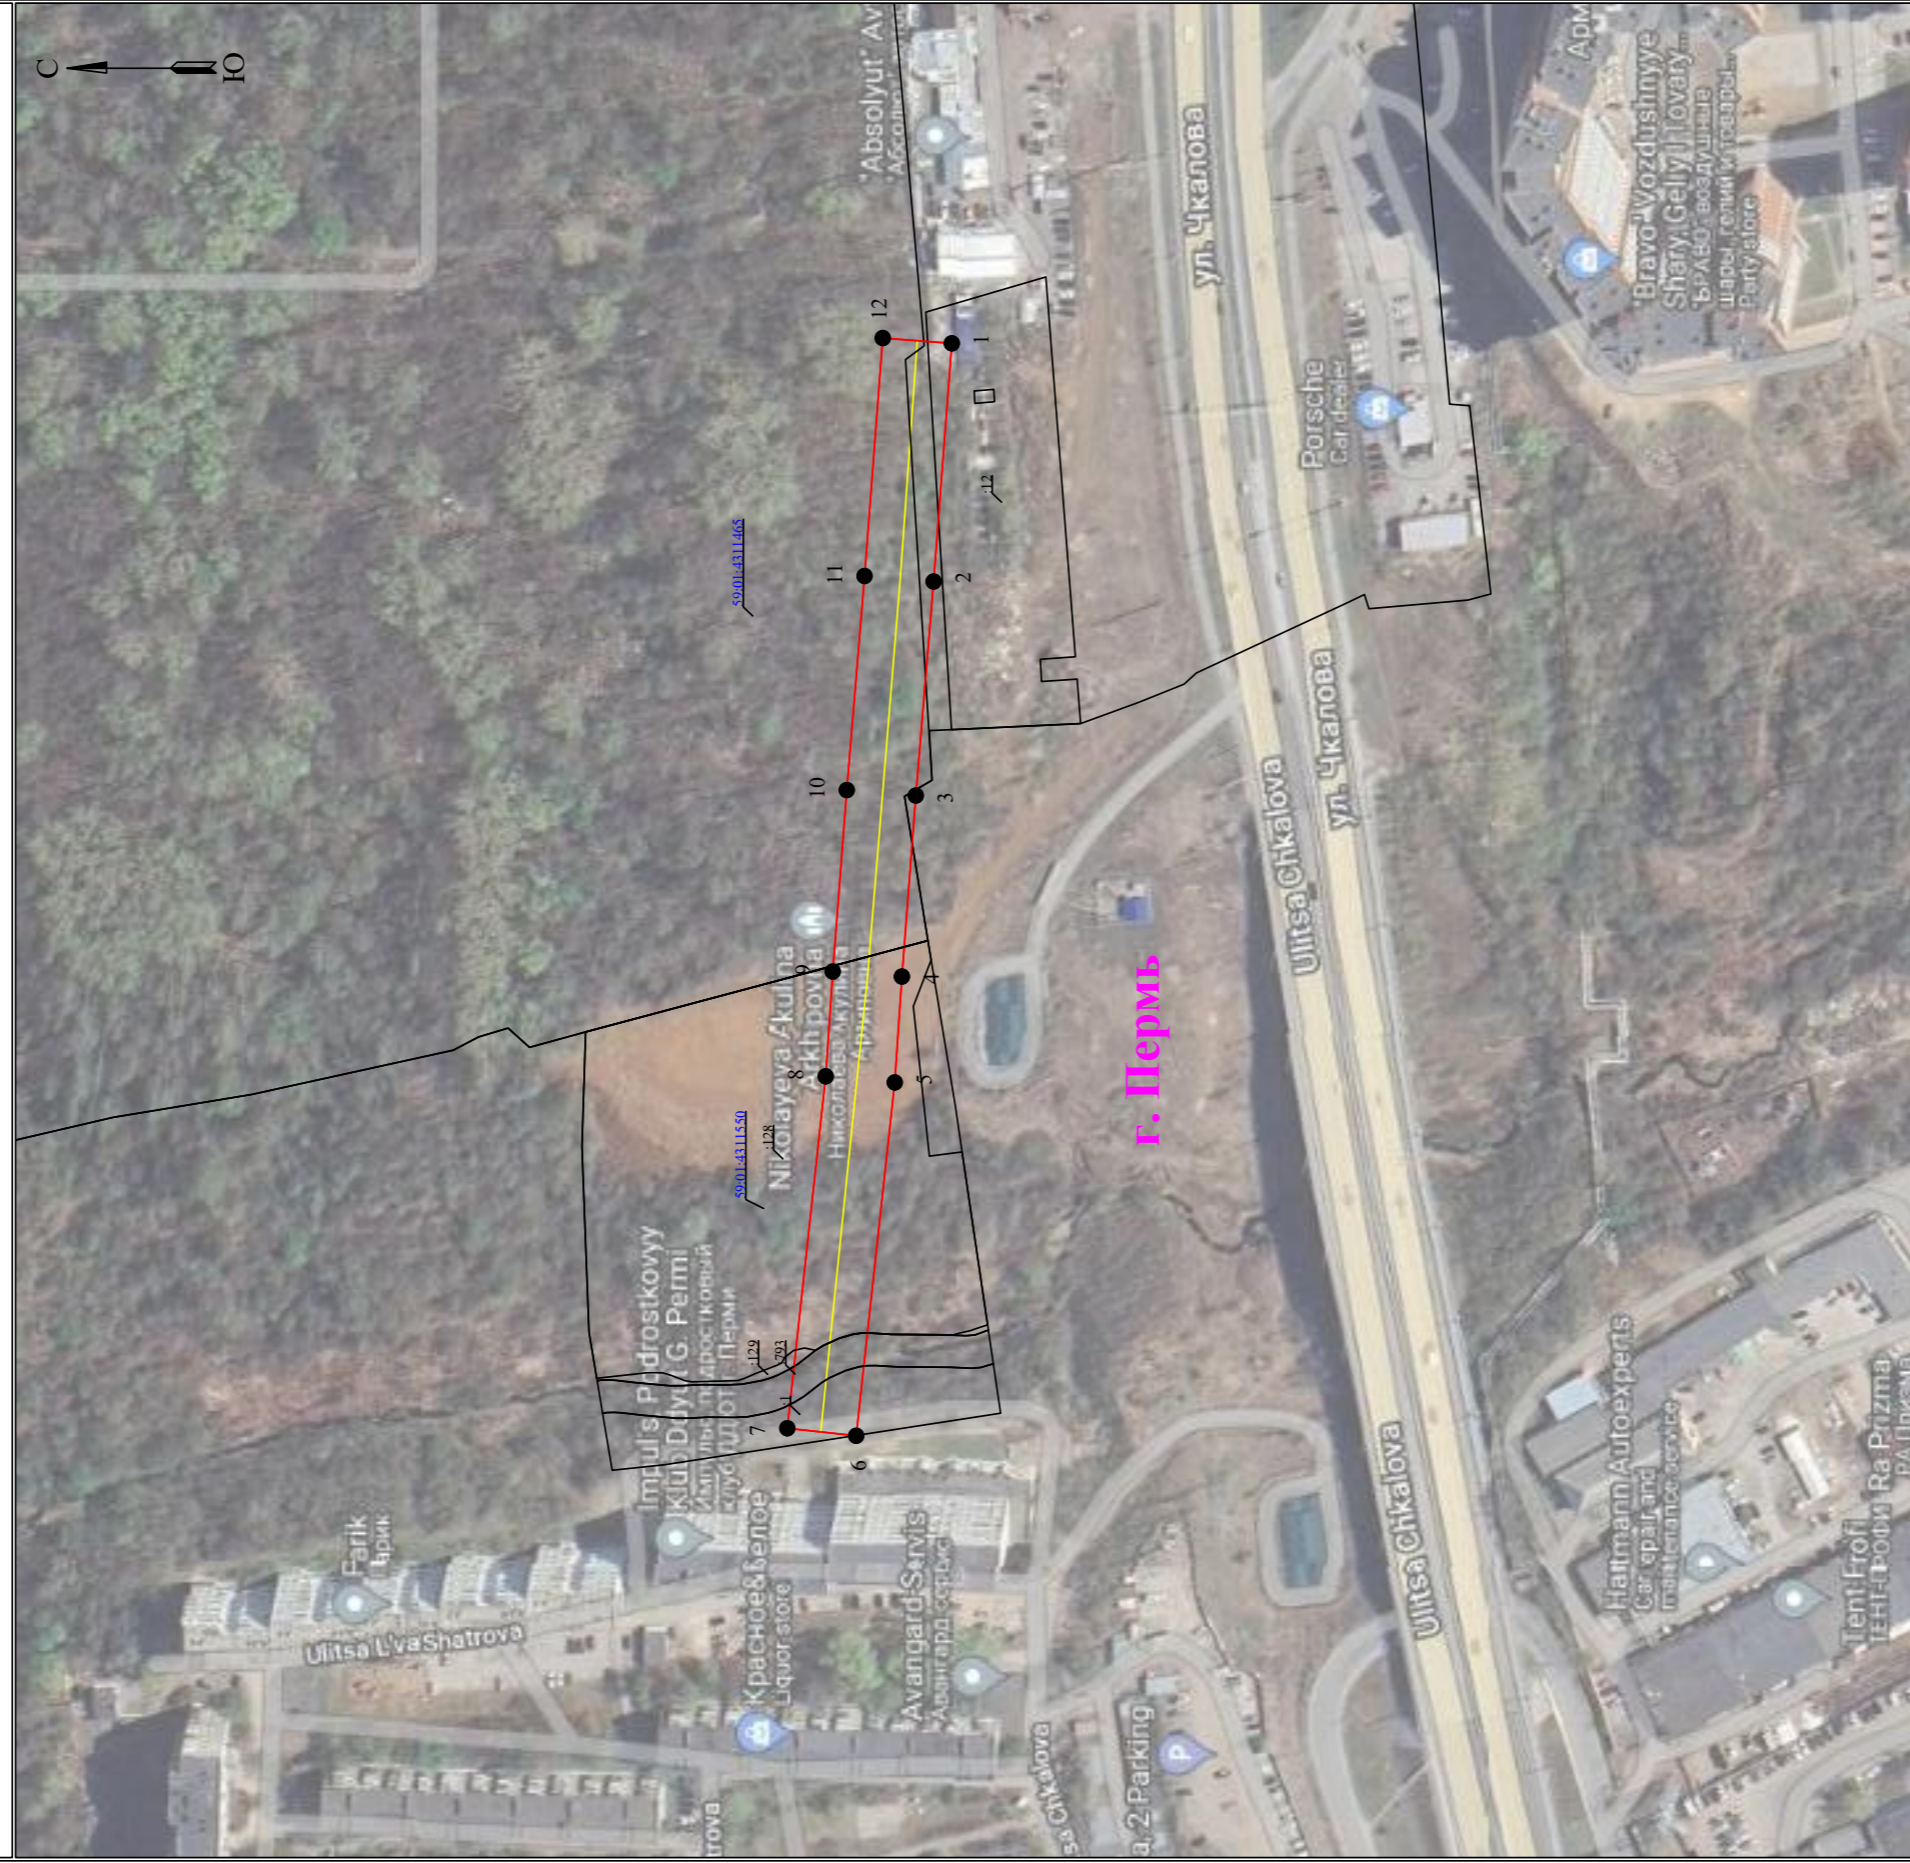

Масштаб 1:2000

Используемые условные знаки и обозначения:

● 1	- обозначение характерной точки границы устанавливаемого публичного сервитута	г. Пермь	- наименование населенного пункта
—	- границы земельных участков, попадающих в зону публичного сервитута	—	- ось линии, контур объекта
—	- граница кадастрового квартала		
59:01:4311550	- номер кадастрового квартала		
:123	- кадастровый номер земельного участка		
—	- граница устанавливаемого публичного сервитута		

ОПИСАНИЕ МЕСТОПОЛОЖЕНИЯ ГРАНИЦ

Зона публичного сервитута для эксплуатации объекта электросетевого хозяйства «Электросетевой комплекс Подстанция 110/35/6 кВ «Суханки» (ВЛ 6 кВ ф.Зеленое хозяйство-2)»
(наименование объекта, местоположение границ которого описано (далее - объект))

Раздел 1

Сведения об объекте

Сведения об объекте		
№ п/п	Характеристики объекта	Описание характеристик
1	2	3
1	Местоположение объекта	Российская Федерация, Пермский край, Пермский городской округ, г. Пермь
2	Площадь объекта +/- величина погрешности определения площади (Р+/- Дельта Р)	6973 кв.м ± 31 кв.м
3	Иные характеристики объекта	Публичный сервитут устанавливается в целях эксплуатации объекта электросетевого хозяйства «Электросетевой комплекс Подстанция 110/35/6 кВ «Суханки» (ВЛ 6 кВ ф.Зеленое хозяйство-2)» (согласно п.1 ст. 39.37 «Земельного кодекса Российской Федерации» от 25.10.2001 г. №136-ФЗ (далее – ЗК РФ); Срок установления публичного сервитута - сорок девять лет (согласно п.1 ст. 39.45 ЗК РФ).

Раздел 2

Сведения о местоположении границ объекта					
1. Система координат <u>МСК-59, зона 2</u>					
2. Сведения о характерных точках границ объекта					
Обозначение характерных точек границ	Координаты, м		Метод определения координат характерной точки	Средняя квадратическая погрешность положения характерной точки (M_i), м	Описание обозначения точки на местности (при наличии)
	X	Y			
1	2	3	4	5	6
1	515274.53	2234181.02	Метод спутниковых геодезических измерений (определений)	0.10	–
2	515280.05	2234108.83	Метод спутниковых геодезических измерений (определений)	0.10	–
3	515285.44	2234043.96	Метод спутниковых геодезических измерений (определений)	0.10	–
4	515289.66	2233989.11	Метод спутниковых геодезических измерений (определений)	0.10	–
5	515291.83	2233957.02	Метод спутниковых геодезических измерений (определений)	0.10	–
6	515303.51	2233849.93	Метод спутниковых геодезических измерений (определений)	0.10	–
7	515324.39	2233852.21	Метод спутниковых геодезических измерений (определений)	0.10	–
8	515312.75	2233958.87	Метод спутниковых геодезических измерений (определений)	0.10	–
9	515310.61	2233990.62	Метод спутниковых геодезических измерений (определений)	0.10	–
10	515306.37	2234045.63	Метод спутниковых геодезических измерений (определений)	0.10	–
11	515300.98	2234110.50	Метод спутниковых геодезических измерений (определений)	0.10	–
12	515295.47	2234182.62	Метод спутниковых геодезических измерений (определений)	0.10	–
1	515274.53	2234181.02	Метод спутниковых геодезических измерений (определений)	0.10	–

3. Сведения о характерных точках части (частей) границы объекта					
Обозначение характерных точек части границы	Координаты, м		Метод определения координат характерной точки	Средняя квадратическая погрешность положения характерной точки (M_i), м	Описание обозначения точки на местности (при наличии)
	X	Y			
1	2	3	4	5	6
-	-	-	-	-	-