

РАЗДЕЛ ПЕРВЫЙ ПРАВОВЫЕ АКТЫ

ПОСТАНОВЛЕНИЯ ГЛАВЫ ГОРОДА ПЕРМИ

09.01.2023 № 1

О назначении общественных обсуждений по рассмотрению проекта планировки территории и проекта межевания территории по ул. Грибоедова от ул. Уинской до ул. Лесной в Мотовилихинском районе города Перми.....5

РАСПОРЯЖЕНИЯ ПРЕДСЕДАТЕЛЯ ПЕРМСКОЙ ГОРОДСКОЙ ДУМЫ

09.01.2023 № 2р-1

О внесении изменений в Состав Молодежного кадрового резерва города Перми на 2022-2023 годы, утвержденный распоряжением председателя Пермской городской Думы от 17.12.2021 № 398р-17

09.01.2023 № 3р-1

О внесении изменений в Состав Молодежного парламента города Перми на 2022-2023 годы, утвержденный распоряжением председателя Пермской городской Думы от 30.12.2021 № 418р-18

ПОСТАНОВЛЕНИЯ АДМИНИСТРАЦИИ ГОРОДА ПЕРМИ

30.12.2022 № 1422

О внесении изменений в расчетные показатели по расходам бюджета Пермского края на бюджетные ассигнования муниципальным казенным учреждениям, оказывающим услуги бухгалтерского учета, на 2022 год и на плановый период 2023 и 2024 годов, утвержденные постановлением администрации города Перми от 19.10.2021 № 8978

30.12.2022 № 1423

О внесении изменений в муниципальную программу «Культура города Перми», утвержденную постановлением администрации города Перми от 20.10.2021 № 9199

30.12.2022 № 1424

О внесении изменений в Порядок определения объема и условий предоставления бюджетным и автономным учреждениям, подведомственным департаменту культуры и молодежной политики администрации города Перми, субсидий на иные цели на повышение фонда оплаты труда, утвержденный постановлением администрации города Перми от 29.09.2021 № 77314

30.12.2022 № 1425

О внесении изменений в приложение 2 к Порядку определения объема и условий предоставления субсидий на дополнительные меры поддержки муниципальным учреждениям города Перми на обеспечение участия в официальных спортивных соревнованиях, проводимых за пределами города Перми, утвержденному постановлением администрации города Перми от 20.10.2020 № 106015

30.12.2022 № 1426

О внесении изменений в приложение 2 к Порядку определения объема и условий предоставления субсидий на иные цели бюджетным и автономным учреждениям, подведомственным комитету по физической культуре и спорту администрации города Перми, на повышение фонда оплаты труда, утвержденному постановлением администрации города Перми от 28.09.2021 № 76616

30.12.2022 № 1427

О внесении изменений в приложение 2 к Порядку определения объема и условий предоставления субсидий на иные цели бюджетным и автономным учреждениям на реализацию мероприятий по модернизации школьных систем образования, утвержденному постановлением администрации города Перми от 18.05.2022 № 37318

30.12.2022 № 1428	
О внесении изменений в приложение 2 к Порядку определения объема и условий предоставления субсидий на иные цели бюджетным и автономным учреждениям на устройство муниципальных плоскостных спортивных сооружений с оснащением их спортивным инвентарем, утвержденному постановлением администрации города Перми от 20.10.2021 № 920.....	19
30.12.2022 № 1429	
О внесении изменений в отдельные постановления администрации города Перми в сфере общественных отношений	21
30.12.2022 № 1430	
О внесении изменений в муниципальную программу «Развитие сети образовательных организаций города Перми», утвержденную постановлением администрации города Перми от 20.10.2021 № 923.....	24
30.12.2022 № 1431	
О внесении изменений в Порядок определения объема и условий предоставления субсидий на иные цели бюджетным и автономным учреждениям на приобретение оборудования для профильных медицинских классов в образовательных организациях Пермского края, утвержденный постановлением администрации города Перми от 13.04.2022 № 278	27
30.12.2022 № 1432	
О внесении изменений в отдельные нормативные правовые акты администрации города Перми по вопросам предоставления субсидий частным образовательным организациям	28
30.12.2022 № 1433	
Об утверждении Плана по реализации Стратегии действий по обеспечению комплексной безопасности детей на территории города Перми до 2025 года	34
09.01.2023 № 1	
Об установлении расходного обязательства Пермского городского округа по вопросам местного значения в сфере дополнительного образования детей в области искусств	55
09.01.2023 № 2	
О внесении изменений в отдельные правовые акты администрации города Перми в сфере культуры.....	56
10.01.2023 № 3	
О внесении изменений в муниципальную программу «Доступное и качественное образование», утвержденную постановлением администрации города Перми от 19.10.2021 № 891.....	62
10.01.2023 № 4	
О внесении изменений в Административный регламент предоставления департаментом экономики и промышленной политики администрации города Перми муниципальной услуги «Заключение договора на размещение сезонного (летнего) кафе, размещаемого (обустриваемого) на участке территории, непосредственно примыкающей к стационарному торговому объекту (объекту общественного питания)», утвержденный постановлением администрации города Перми от 26.06.2019 № 316.....	88
10.01.2023 № 5	
О внесении изменений в муниципальную программу «Обеспечение жильем жителей города Перми», утвержденную постановлением администрации города Перми от 20.10.2021 № 918	89
10.01.2023 № 6	
Об установлении публичного сервитута в целях обеспечения прохода по ул. Плеханова в Дзержинском районе города Перми	106
10.01.2023 № 7	
Об установлении публичного сервитута в целях обеспечения прохода, проезда на часть земельного участка с кадастровым номером 59:01:3911611:5, расположенного по адресу: г. Пермь, Мотовилихинский район, ул. Гашкова, 11	109

10.01.2023 № 8

О внесении изменений в Положение об отраслевой системе оплаты труда работников муниципальных автономных и бюджетных учреждений в сфере культуры, молодежной политики и муниципальных образовательных учреждений дополнительного образования детей в сфере культуры города Перми, утвержденное постановлением администрации города Перми от 20.10.2009 № 698 112

10.01.2023 № 9

О внесении изменений в муниципальную программу «Развитие физической культуры и спорта города Перми», утвержденную постановлением администрации города Перми от 19.10.2021 № 893 113

ПРАВОВЫЕ АКТЫ ФУНКЦИОНАЛЬНЫХ ОРГАНОВ АДМИНИСТРАЦИИ ГОРОДА ПЕРМИ

Распоряжение начальника департамента финансов администрации города Перми от 30.12.2022 № 059-06-01.01-03-p-320 «О внесении изменений в Порядок исполнения бюджета по расходам и источникам финансирования дефицита бюджета города Перми, утвержденный распоряжением заместителя главы администрации города Перми - начальника департамента финансов администрации города Перми от 26.01.2021 № 059-06-01.01-03-p-16» 121

Распоряжение начальника департамента образования администрации города Перми от 30.12.2022 № 059-08-01-26-432 «О внесении изменений в уставы муниципальных автономных образовательных учреждений г. Перми, утвержденные отдельными распоряжениями начальника департамента образования администрации города Перми» 122

Распоряжение начальника департамента образования администрации города Перми от 30.12.2022 № 059-08-01-26-433 «О внесении изменений в уставы муниципальных автономных учреждений дополнительного образования г. Перми, утвержденные отдельными распоряжениями начальника департамента образования администрации города Перми» 165

Распоряжение начальника департамента образования администрации города Перми от 30.12.2022 № 059-08-01-26-434 «О внесении изменений в уставы муниципальных автономных общеобразовательных учреждений г. Перми, утвержденные отдельными распоряжениями начальника департамента образования администрации города Перми» 173

Распоряжение начальника департамента образования администрации города Перми от 30.12.2022 № 059-08-01-26-435 «О внесении изменений в уставы муниципальных учреждений прямого подчинения департаменту образования администрации города Перми, утвержденные отдельными распоряжениями начальника департамента образования администрации города Перми» 229

Распоряжение начальника департамента образования администрации города Перми от 30.12.2022 № 059-08-01-26-436 «О внесении изменений в уставы муниципальных бюджетных образовательных учреждений г. Перми, утвержденные отдельными распоряжениями начальника департамента образования администрации города Перми» 234

ПРАВОВЫЕ АКТЫ ТЕРРИТОРИАЛЬНЫХ ОРГАНОВ АДМИНИСТРАЦИИ ГОРОДА ПЕРМИ

Распоряжение главы администрации Свердловского района города Перми от 30.12.2022 № 059-39-01-01-666 «О внесении изменений в состав административной комиссии Свердловского района города Перми, утвержденный распоряжением главы администрации Свердловского района города Перми от 01.08.2016 № СЭД-39-01-01-271 «Об утверждении состава административной комиссии Свердловского района города Перми» 238

Распоряжение главы администрации Дзержинского района города Перми от 23.12.2022 № 059-07-01-05-401 «О внесении изменений в Устав муниципального казенного учреждения «Благоустройство Дзержинского района», утвержденный распоряжением главы администрации Дзержинского района города Перми от 24.11.2011 № СЭД-01-05-475» 240

Распоряжение главы администрации Дзержинского района города Перми от 30.12.2022 № 059-07-01-05-411 «Об утверждении состава территориального организационного комитета по обеспечению организации проведения общественных обсуждений, публичных слушаний по вопросам градостроительной деятельности при администрации Дзержинского района города Перми» 241

ПРАВОВЫЕ АКТЫ ОРГАНОВ МЕСТНОГО САМОУПРАВЛЕНИЯ МУНИЦИПАЛЬНОГО ОБРАЗОВАНИЯ ГОРОД ПЕРМЬ

Распоряжение председателя Контрольно-счетной палаты города Перми от 09.01.2023 № 1-д «О проведении 1-го этапа конкурса на включение в кадровый резерв Контрольно-счетной палаты города Перми по должностям муниципальной службы»242

РАЗДЕЛ ВТОРОЙ ОФИЦИАЛЬНАЯ ИНФОРМАЦИЯ

Сообщение о размещении дополнительного соглашения об исполнении схемы теплоснабжения города Перми245

Сообщение о размещении дополнительного соглашения об исполнении схемы теплоснабжения города Перми245

Информация о ходе реализации инициативного проекта, в том числе об использовании денежных средств, об имущественном и (или) трудовом участии заинтересованных в его реализации лиц246

Отчет об итогах реализации инициативного проекта «Текущий ремонт и благоустройство сквера им. Парижских коммунаров Ленинского района города Перми»246

Отчет об итогах реализации инициативного проекта «Создание площадки для проведения культурно-массовых мероприятий и установка спортивных тренажеров для населения в сквере в микрорайоне Парковый Дзержинского района города Перми (пр. Парковый, 6б)»247

Отчет об итогах реализации инициативного проекта «Обустройство площадки для проведения мероприятий в микрорайоне Боровики Дзержинского района города Перми».....248

Информация о возможном установлении публичного сервитута в отдельных целях в соответствии со статьей 39.42 Земельного кодекса Российской Федерации249

Перечень объектов недвижимого имущества, составляющих имущество казны муниципального образования город Пермь и предназначенных для предоставления в аренду, по состоянию на 15.01.2023288

Единый реестр самовольно установленных и незаконно размещенных движимых объектов, выявленных на территории города Перми на 29.12.2022291

РАЗДЕЛ ПЕРВЫЙ ПРАВОВЫЕ АКТЫ

ПОСТАНОВЛЕНИЯ ГЛАВЫ ГОРОДА ПЕРМИ



ГЛАВА ГОРОДА ПЕРМИ ПОСТАНОВЛЕНИЕ

09.01.2023

№ 1

О назначении общественных обсуждений по рассмотрению проекта планировки территории и проекта межевания территории по ул. Грибоедова от ул. Уинской до ул. Лесной в Мотовилихинском районе города Перми

На основании Градостроительного кодекса Российской Федерации, Федеральных законов от 06 октября 2003 г. № 131-ФЗ «Об общих принципах организации местного самоуправления в Российской Федерации», от 14 марта 2022 г. № 58-ФЗ «О внесении изменений в отдельные законодательные акты Российской Федерации», Порядка подготовки документации по планировке территории Пермского городского округа, порядка принятия решения об утверждении документации по планировке территории для размещения объектов, указанных в части 5 статьи 45 Градостроительного кодекса Российской Федерации, подготовленной в том числе лицами, указанными в пунктах 3 и 4 части 1.1 статьи 45 Градостроительного кодекса Российской Федерации, порядка внесения изменений в такую документацию, порядка отмены такой документации или ее отдельных частей, порядка признания отдельных частей такой документации не подлежащими применению, утвержденного постановлением Правительства Пермского края от 23 декабря 2020 г. № 1028-п, Устава города Перми, решения Пермской городской Думы от 26 июня 2007 г. № 143 «Об утверждении Правил землепользования и застройки города Перми», Положения о порядке организации и проведения общественных обсуждений, публичных слушаний по вопросам градостроительной деятельности в городе Перми, утвержденного решением Пермской городской Думы от 26 апреля 2022 г. № 83, приказа Министерства по управлению имуществом и градостроительной деятельности Пермского края (далее – Министерство) от 20 декабря 2022 г. № 31-02-1-4-2444 «О направлении проекта планировки территории и проекта межевания территории по ул. Грибоедова от ул. Уинской до ул. Лесной в Мотовилихинском районе города Перми, для организации и проведения общественных обсуждений или публичных слушаний», письма Министерства по управлению имуществом и градостроительной деятельности Пермского края от 21 декабря 2022 г. № 31-07-1-5исх-1476, заключения Министерства по управлению имуществом и градостроительной деятельности Пермского края о соответствии проекта планировки территории и проекта межевания территории по ул. Грибоедова от ул. Уинской до ул. Лесной в Мотовилихинском районе города Перми требованиям градостроительного законодательства Российской Федерации от 15 декабря 2022 г.

ПОСТАНОВЛЯЮ:

1. Назначить общественные обсуждения по рассмотрению проекта планировки территории и проекта межевания территории по ул. Грибоедова от ул. Уинской до ул. Лесной в Мотовилихинском районе города Перми (далее – Проект).

2. Департаменту градостроительства и архитектуры администрации города Перми:

2.1. обеспечить размещение Проекта с информационными материалами к нему, направленными Министерством по управлению имуществом и градостроительной деятельности Пермского края, в течение 10, но не ранее 7 дней со дня опубликования настоящего постановления одновременно:

в муниципальной информационной системе, обеспечивающей проведение общественных обсуждений с использованием информационно-телекоммуникационной сети Интернет, размещенной по адресу: isogd.gorodperm.ru (далее – Информационная система);

на официальном сайте муниципального образования город Пермь в информационно-телекоммуникационной сети Интернет: www.gorodperm.ru (далее – Официальный сайт);

2.2. направить Проект с перечнем информационных материалов к нему в территориальный организационный комитет по проведению общественных обсуждений, публичных слушаний по вопросам градостроительной деятельности при администрации Мотовилихинского района города Перми (далее – Территориальный организационный комитет) для организации проведения общественных обсуждений по Проекту;

- 2.3. осуществить сбор предложений и замечаний участников общественных обсуждений по Проекту;
 - 2.4. осуществить идентификацию участников общественных обсуждений при подготовке протокола общественных обсуждений по Проекту при представлении предложений и замечаний участниками общественных обсуждений в случаях, указанных в пункте 6.2 настоящего постановления;
 - 2.5. подготовить протокол участников общественных обсуждений, заключение о результатах общественных обсуждений по Проекту;
 - 2.6. обеспечить опубликование заключения о результатах общественных обсуждений в печатном средстве массовой информации «Официальный бюллетень органов местного самоуправления муниципального образования город Пермь» и размещение на Официальном сайте;
 - 2.7. разместить заключение о результатах общественных обсуждений в Информационной системе;
 - 2.8. направить протокол общественных обсуждений, заключение о результатах общественных обсуждений в Министерство по управлению имуществом и градостроительной деятельности Пермского края в установленные сроки.
3. Территориальному организационному комитету:
 - 3.1. распространить информацию о начале общественных обсуждений по Проекту, в том числе путем размещения на информационных стендах и иными способами, обеспечивающими доступ участников общественных обсуждений к указанной информации;
 - 3.2. распространить информационные материалы о Проекте в период проведения экспозиции (экспозиций) Проекта посредством направления их в органы территориального общественного самоуправления;
 - 3.3. организовать проведение экспозиции Проекта с перечнем информационных материалов к нему (далее – экспозиция) с 20 января 2023 г. по 27 января 2023 г.: понедельник-четверг: с 09.00 час. до 18.00 час., пятница: с 09.00 час. до 17.00 час. по адресу: 614014, г. Пермь, ул. Уральская, 36, администрация Мотовилихинского района города Перми;
 - 3.4. организовать консультирование посетителей экспозиции Проекта 25 января 2023 г. с 17.00 час. до 17.20 час. по адресу: 614014, г. Пермь, ул. Уральская, 36, администрация Мотовилихинского района города Перми;
 - 3.5. осуществить ведение книги (журнала) учета посетителей экспозиции Проекта при проведении экспозиции (экспозиций) Проекта и консультирования посетителей экспозиции Проекта;
 - 3.6. провести идентификацию участников общественных обсуждений при организации проведения экспозиции Проекта и консультирования посетителей экспозиции Проекта, при представлении предложений и замечаний участниками общественных обсуждений в случае, указанном в пункте 6.1 настоящего постановления;
 - 3.7. осуществить сбор замечаний и предложений участников общественных обсуждений по Проекту, поступающих в ходе проведения экспозиции Проекта;
 - 3.8. направить документы, предусмотренные пунктами 3.5-3.7 настоящего постановления, в департамент градостроительства и архитектуры администрации города Перми в установленные сроки.
 4. Срок проведения общественных обсуждений составляет не более 1 месяца со дня опубликования настоящего постановления до дня опубликования заключения о результатах общественных обсуждений в печатном средстве массовой информации «Официальный бюллетень органов местного самоуправления муниципального образования город Пермь».
 5. Участникам общественных обсуждений по Проекту в соответствии с требованиями статьи 5.1 Градостроительного кодекса Российской Федерации обеспечить:
 - 5.1. представление в целях идентификации сведений о себе (фамилию, имя, отчество (последнее – при наличии), дату рождения, адрес места жительства (регистрации) – для физических лиц; наименование, основной государственный регистрационный номер, место нахождения и адрес – для юридических лиц) с приложением документов, подтверждающих такие сведения;
 - 5.2. представление сведений о правах на земельные участки, объекты капитального строительства, помещения, являющиеся частью указанных объектов капитального строительства, из Единого государственного реестра недвижимости и иных документов, устанавливающих или удостоверяющих их права на такие земельные участки, объекты капитального строительства, помещения, являющиеся частью указанных объектов капитального строительства.
 6. Участникам общественных обсуждений, прошедшим идентификацию в соответствии с пунктом 5 настоящего постановления, представить предложения и замечания (при наличии) по Проекту по форме, утвержденной решением Пермской городской Думы от 26 апреля 2022 г. № 83:
 - 6.1. в территориальные организационные комитеты по адресам, указанным в пункте 3.3 настоящего постановления, посредством записи в книге (журнале) учета посетителей экспозиции Проекта и информационных материалов к нему в период проведения экспозиции с 20 января 2023 г. по 27 января 2023 г.;
 - 6.2. в департамент градостроительства и архитектуры администрации города Перми со дня размещения Проекта с перечнем информационных материалов к нему на Официальном сайте по 27 января 2023 г.:
 - 6.2.1. посредством Информационной системы;
 - 6.2.2. в форме электронного документа по электронной почте по адресу: dga@gorodperm.ru;
 - 6.2.3. в письменной форме путем личного обращения и (или) по почте по адресу: 614000, г. Пермь, ул. Сибирская, д. 15, каб. 003.

7. Настоящее постановление вступает в силу со дня официального опубликования в печатном средстве массовой информации «Официальный бюллетень органов местного самоуправления муниципального образования город Пермь».

8. Управлению по общим вопросам администрации города Перми обеспечить опубликование настоящего постановления в печатном средстве массовой информации «Официальный бюллетень органов местного самоуправления муниципального образования город Пермь».

9. Информационно-аналитическому управлению администрации города Перми обеспечить опубликование (обнародование) настоящего постановления на официальном сайте муниципального образования город Пермь в информационно-телекоммуникационной сети Интернет.

10. Контроль за исполнением настоящего постановления возложить на исполняющего обязанности заместителя главы администрации города Перми Андрианову О.Н.

А.Н. Дёмкин

РАСПОРЯЖЕНИЯ ПРЕДСЕДАТЕЛЯ ПЕРМСКОЙ ГОРОДСКОЙ ДУМЫ



Пермская городская Дума VII созыва Председатель Пермской городской Думы РАСПОРЯЖЕНИЕ

09.01.2023

№ 2р-1

О внесении изменений в Состав Молодежного кадрового резерва города Перми на 2022-2023 годы, утвержденный распоряжением председателя Пермской городской Думы от 17.12.2021 № 398р-1

В соответствии с решением Пермской городской Думы от 24.10.2017 № 219 «О Молодежном кадровом резерве и Молодежном парламенте города Перми», на основании письма депутата Пермской городской Думы Манина В.Г. от 23.12.2022:

1. Внести в Состав Молодежного кадрового резерва города Перми на 2022-2023 годы, утвержденный распоряжением председателя Пермской городской Думы от 17.12.2021 № 398р-1 (в редакции распоряжений председателя Пермской городской Думы от 16.02.2022 № 25р-1, от 07.09.2022 № 206р-1, от 24.10.2022 № 264р-1, от 29.11.2022 № 310р-1), изменение, включив Волкова Сергея Анатольевича.

2. Настоящее распоряжение вступает в силу со дня его подписания.

3. Разместить настоящее распоряжение на официальном сайте Пермской городской Думы в информационно-телекоммуникационной сети Интернет и опубликовать в печатном средстве массовой информации «Официальный бюллетень органов местного самоуправления муниципального образования город Пермь».

4. Контроль за исполнением настоящего распоряжения оставляю за собой.

Д.В. Малютин



Пермская городская Дума VII созыва
Председатель Пермской городской Думы
РАСПОРЯЖЕНИЕ

09.01.2023

№ 3р-1

О внесении изменений в Состав Молодежного парламента города Перми на 2022-2023 годы, утвержденный распоряжением председателя Пермской городской Думы от 30.12.2021 № 418р-1

В соответствии с решением Пермской городской Думы от 24.10.2017 № 219 «О Молодежном кадровом резерве и Молодежном парламенте города Перми», на основании письма депутата Пермской городской Думы Манина В.Г. от 23.12.2022:

1. Внести в Состав Молодежного парламента города Перми на 2022-2023 годы, утвержденный распоряжением председателя Пермской городской Думы от 30.12.2021 № 418р-1 (в редакции распоряжений председателя Пермской городской Думы от 16.02.2022 № 24р-1, от 07.09.2022 № 207р-1, от 24.10.2022 № 265р-1, от 29.11.2022 № 311р-1), изменения:

1.1 исключить Байдукову Ларису Анатольевну;

1.2 включить Волкова Сергея Анатольевича.

2. Настоящее распоряжение вступает в силу со дня его подписания.

3. Разместить настоящее распоряжение на официальном сайте Пермской городской Думы в информационно-телекоммуникационной сети Интернет и опубликовать в печатном средстве массовой информации «Официальный бюллетень органов местного самоуправления муниципального образования город Пермь».

4. Контроль за исполнением настоящего распоряжения оставляю за собой.

Д.В. Малютин

ПОСТАНОВЛЕНИЯ АДМИНИСТРАЦИИ ГОРОДА ПЕРМИ



АДМИНИСТРАЦИЯ ГОРОДА ПЕРМИ
ПОСТАНОВЛЕНИЕ

30.12.2022

№ 1422

О внесении изменений в расчетные показатели по расходам бюджета Пермского края на бюджетные ассигнования муниципальным казенным учреждениям, оказывающим услуги бухгалтерского учета, на 2022 год и на плановый период 2023 и 2024 годов, утвержденные постановлением администрации города Перми от 19.10.2021 № 897

В целях актуализации правовых актов администрации города Перми администрация города Перми ПОСТАНОВЛЯЕТ:

1. Внести изменения в расчетные показатели по расходам бюджета Пермского края на бюджетные ассигнования муниципальным казенным учреждениям, оказывающим услуги бухгалтерского учета, на 2022 год и на плановый период 2023 и 2024 годов, утвержденные постановлением администрации города Перми от 19 октября 2021 г. № 897 (в ред. от 11.11.2021 № 994, от 23.12.2021 № 1195, от 31.01.2022 № 53, от 17.05.2022 № 369, от 05.08.2022 № 658, от 14.10.2022 № 946), изложив строку 1 в следующей редакции:

1	Бюджетные ассигнования муниципальным казенным учреждениям, оказывающим услуги бухгалтерского учета	314 857,092	340 394,680	340 426,403
---	--	-------------	-------------	-------------

2. Настоящее постановление вступает в силу со дня официального опубликования в печатном средстве массовой информации «Официальный бюллетень органов местного самоуправления муниципального образования город Пермь», распространяется на правоотношения, возникшие с 01 января 2022 г., и действует по 31 декабря 2022 г.

3. Управлению по общим вопросам администрации города Перми обеспечить опубликование настоящего постановления в печатном средстве массовой информации «Официальный бюллетень органов местного самоуправления муниципального образования город Пермь».

4. Информационно-аналитическому управлению администрации города Перми обеспечить опубликование (обнародование) настоящего постановления на официальном сайте муниципального образования город Пермь в информационно-телекоммуникационной сети Интернет.

5. Контроль за исполнением настоящего постановления возложить на заместителя главы администрации города Перми Грибанова А.А.

Глава города Перми

А.Н. Дёмкин



АДМИНИСТРАЦИЯ ГОРОДА ПЕРМИ ПОСТАНОВЛЕНИЕ

30.12.2022

№ 1423

О внесении изменений в муниципальную программу «Культура города Перми», утвержденную постановлением администрации города Перми от 20.10.2021 № 919

В соответствии с Бюджетным кодексом Российской Федерации, Федеральным законом от 06 октября 2003 г. № 131-ФЗ «Об общих принципах организации местного самоуправления в Российской Федерации», Уставом города Перми, постановлением администрации города Перми от 25 сентября 2013 г. № 781 «Об утверждении Порядка принятия решений о разработке муниципальных программ, их формирования и реализации» администрация города Перми ПОСТАНОВЛЯЕТ:

1. Утвердить прилагаемые изменения в муниципальную программу «Культура города Перми», утвержденную постановлением администрации города Перми от 20 октября 2021 г. № 919 (в ред. от 29.12.2021 № 1257, от 16.02.2022 № 95, от 29.03.2022 № 240, от 12.04.2022 № 270, от 19.05.2022 № 381, от 16.06.2022 № 481, от 11.07.2022 № 590, от 15.09.2022 № 800, от 05.10.2022 № 904, от 20.10.2022 № 1017, от 03.11.2022 № 1124, от 23.11.2022 № 1181, от 16.12.2022 № 1300, от 23.12.2022 № 1343, от 23.12.2022 № 1349).

2. Настоящее постановление вступает в силу со дня официального опубликования в печатном средстве массовой информации «Официальный бюллетень органов местного самоуправления муниципального образования город Пермь», распространяется на правоотношения, возникшие с 01 января 2022 г., и действует по 31 декабря 2022 г.

3. Управлению по общим вопросам администрации города Перми обеспечить опубликование настоящего постановления в печатном средстве массовой информации «Официальный бюллетень органов местного самоуправления муниципального образования город Пермь».

4. Информационно-аналитическому управлению администрации города Перми обеспечить опубликование (обнародование) настоящего постановления на официальном сайте муниципального образования город Пермь в информационно-телекоммуникационной сети Интернет.

5. Контроль за исполнением настоящего постановления возложить на заместителя главы администрации города Перми Грибанова А.А.

Глава города Перми

А.Н. Дёмкин

УТВЕРЖДЕНЫ
 постановлением администрации
 города Перми
 от 30.12.2022 № 1423

ИЗМЕНЕНИЯ
в муниципальную программу «Культура города Перми», утвержденную постановлением администрации города Перми от 20 октября 2021 г. № 919

1. В разделе «Паспорт муниципальной программы» строки 9, 10 изложить в следующей редакции:

9	2022 год план	2023 год план	2024 год план	2025 год план	2026 год план
Объемы и источники финансирования программы (под- программы)					
программа, всего (тыс. руб.), в том числе	2 086 757,22877	1 750 315,490	1 517 616,800	1 611 325,200	1 611 325,200
бюджет города Перми	1 744 807,06800	1 688 932,200	1 471 116,800	1 611 325,200	1 611 325,200
бюджет города Перми (неиспользованные ассигнования отчетного года)	3 981,65600	0,000	0,000	0,000	0,000
бюджет Пермского края	75 428,47138	45 345,82276	46 500,000	0,000	0,000
бюджет Российской Федерации	262 540,03339	16 037,46724	0,000	0,000	0,000
подпрограмма 1.1, всего (тыс. руб.), в том числе	244 325,09594	341 238,990	158 962,200	161 868,800	161 868,800
бюджет города Перми	207 839,91301	279 855,700	112 462,20000	161 868,800	161 868,800
бюджет Пермского края	28 722,54060	45 345,82276	46 500,000	0,000	0,000
бюджет Российской Федерации	7 762,64233	16 037,46724	0,000	0,000	0,000
подпрограмма 1.2, всего (тыс. руб.), в том числе	913 508,70800	798 852,900	798 846,400	831 060,100	831 060,100
бюджет города Перми	905 209,01400	798 852,900	798 846,400	831 060,100	831 060,100
бюджет Пермского края	2 074,92350	0,000	0,000	0,000	0,000
бюджет Российской Федерации	6 224,77050	0,000	0,000	0,000	0,000
подпрограмма 1.3, всего (тыс. руб.), в том числе	402 528,62054	145 722,900	95 512,900	145 743,500	145 743,500
бюджет города Перми	117 634,94099	145 722,900	95 512,900	145 743,500	145 743,500
бюджет города Перми (неиспользованные ассигнования отчетного года)	3 981,65600	0,000	0,000	0,000	0,000
бюджет Пермского края	44 017,42706	0,000	0,000	0,000	0,000
бюджет Российской Федерации	236 894,59649	0,000	0,000	0,000	0,000
подпрограмма 1.4, всего (тыс. руб.), в том числе	515 907,30429	454 080,100	453 874,700	461 964,600	461 964,600
бюджет города Перми	503 635,70000	454 080,100	453 874,700	461 964,600	461 964,600
бюджет Пермского края	613,58022	0,000	0,000	0,000	0,000
бюджет Российской Федерации	11 658,02407	0,000	0,000	0,000	0,000
подпрограмма 1.5, всего (тыс. руб.), в том числе	10 487,50000	10 420,600	10 420,600	10 688,200	10 688,200
бюджет города Перми	10 487,50000	10 420,600	10 420,600	10 688,200	10 688,200

10	Показатели конечного результата целей программы	2022 год план	2023 год план	2024 год план	2025 год план	2026 год план
	доля жителей города Перми, удовлетворенных качеством организации досуга, от общей численности опрошенных жителей города Перми, воспользовавшихся услугами в сфере культуры, %	не менее 86,8	не менее 86,8	не менее 86,8	не менее 86,8	не менее 86,8
	доля жителей города Перми, удовлетворенных спектром возможностей для творческой самореализации, от общей численности опрошенных жителей города Перми, воспользовавшихся услугами в сфере культуры и дополнительного образования, %	не менее 73,3	не менее 73,3	не менее 73,3	не менее 73,3	не менее 73,3
	количество посещений мероприятий в сфере культуры и искусства, проводимых на территории города Перми при поддержке администрации города Перми, ед.	8030271	8892460	9825362	10759264	11693166
	коэффициент вовлеченности жителей города Перми в культурную деятельность в расчете на одного жителя города, ед.	7,7	8,5	9,4	10,3	11,2
	увеличение числа посещений культурных мероприятий по сравнению с показателем 2019 года, %	156,0	172,8	190,9	209,1	227,2

2. В разделе «Система программных мероприятий подпрограммы 1.1 «Городские культурно-зрелищные мероприятия» муниципальной программы «Культура города Перми»:

2.1. строки 1.1.1.3.11, 1.1.1.3.12 изложить в следующей редакции:

1.1.1.3.11	количество посетителей культурно-зрелищных мероприятий по месту жительства	чел.	11 974	12 424	11 424	11 424	11 424	АМР	бюджет города Перми	2 152, 316	2 044, 700	1 344, 700	1 344, 700	1 344, 700
1.1.1.3.12	количество проведенных мероприятий, в том числе в составе реализуемых проектов	ед.	11	12	11	11	11							

2.2. строки 1.1.1.3.17, 1.1.1.3.18 изложить в следующей редакции:

1.1.1.3.17	количество посетителей культурно-зрелищных мероприятий по месту жительства	чел.	4 737	5 437	4 437	4 437	4 437	АПНЛ	бюджет города Перми	1 767, 800	1 771, 500	1 071, 500	1 071, 500	1 071, 500
1.1.1.3.18	количество проведенных мероприятий, в том числе в составе реализуемых проектов	ед.	4	5	4	4	4							

2.3. строки 1.1.1.1.3.19, 1.1.1.1.3.20 изложить в следующей редакции:

1.1.1.1.3.19	итого по ПНР количество посетителей городских культурно-зрелищных мероприятий, культурно-зрелищных мероприятий по месту жительства	чел.	79 787	74 939	73 939	73 939	73 939	15 112,685	бюджет города Перми	15 197,900	13 797,900	13 797,900	13 797,900
1.1.1.1.3.20	итого по ПНР количество проведенных мероприятий, в том числе в составе реализуемых проектов	ед.	151	152	150	150	150						

2.4. строку «Итого по мероприятию 1.1.1.1.3, в том числе по источникам финансирования» изложить в следующей редакции:

Итого по мероприятию 1.1.1.1.3, в том числе по источникам финансирования	бюджет города Перми	15 112,685	15 197,900	13 797,900	13 797,900	13 797,900	13 797,900
--	---------------------	------------	------------	------------	------------	------------	------------

2.5. строки «Итого по основному мероприятию 1.1.1.1, в том числе по источникам финансирования», «Итого по задаче 1.1.1, в том числе по источникам финансирования» изложить в следующей редакции:

Итого по основному мероприятию 1.1.1.1, в том числе по источникам финансирования	итого	243 425,09594	340 240,590	157 963,800	161 868,800	161 868,800	161 868,800
	бюджет города Перми	206 939,91301	278 857,700	111 463,800	161 868,800	161 868,800	161 868,800
Итого по задаче 1.1.1, в том числе по источникам финансирования	бюджет Пермского края	28 722,54060	45 345,82276	46 500,000	0,000	0,000	0,000
	бюджет Российской Федерации	7 762,64233	16 037,46724	0,000	0,000	0,000	0,000
Итого по основному мероприятию 1.1.1.1, в том числе по источникам финансирования	итого	243 425,09594	340 240,590	157 963,800	161 868,800	161 868,800	161 868,800
	бюджет города Перми	206 939,91301	278 857,700	111 463,800	161 868,800	161 868,800	161 868,800
Итого по задаче 1.1.1, в том числе по источникам финансирования	бюджет Пермского края	28 722,54060	45 345,82276	46 500,000	0,000	0,000	0,000
	бюджет Российской Федерации	7 762,64233	16 037,46724	0,000	0,000	0,000	0,000

2.6. строку «Всего по подпрограмме 1.1, в том числе по источникам финансирования» изложить в следующей редакции:

Всего по подпрограмме 1.1, в том числе по источникам финансирования	всего	244 325, 09594	341 238, 990	158 962, 200	161 868, 800	161 868, 800
	бюджет города Перми	207 839, 91301	279 855, 70000	112 462, 200	161 868, 800	161 868, 800
	бюджет Пермского края	28 722, 54060	45 345, 82276	46 500, 000	0,000	0,000
	бюджет Российской Федерации	7 762, 64233	16 037, 46724	0,000	0,000	0,000

3. В приложении 1:

3.1. в графе 10 строки 1.1.1.1.3.9 цифры «2 279,045» заменить цифрами «2 152,016»;

3.2. в графе 10 строки 1.1.1.1.3.12 цифры «1 771,500» заменить цифрами «1 767,800»;

3.3. в графе 10 строки «Итого по мероприятию 1.1.1.1.3, в том числе по источникам финансирования» цифры «15 243,114» заменить цифрами «15 112,685»;

3.4. строки «Итого по основному мероприятию 1.1.1.1, в том числе по источникам финансирования», «Итого по задаче 1.1.1, в том числе по источникам финансирования» изложить в следующей редакции:

Итого по основному мероприятию 1.1.1, в том числе по источникам финансирования	итого	243 425,09594
	бюджет города Перми	206 939,91301
	бюджет Пермского края	28 722,54060
	бюджет Российской Федерации	7 762,64233
Итого по задаче 1.1.1, в том числе по источникам финансирования	итого	243 425,09594
	бюджет города Перми	206 939,91301
	бюджет Пермского края	28 722,54060
	бюджет Российской Федерации	7 762,64233

3.5. строку «Всего по подпрограмме 1.1, в том числе по источникам финансирования» изложить в следующей редакции:

Всего по подпрограмме 1.1, в том числе по источникам финансирования	всего	244 325,09594
	бюджет города Перми	207 839,91301
	бюджет Пермского края	28 722,54060
	бюджет Российской Федерации	7 762,64233



АДМИНИСТРАЦИЯ ГОРОДА ПЕРМИ ПОСТАНОВЛЕНИЕ

30.12.2022

№ 1424

О внесении изменений в Порядок определения объема и условий предоставления бюджетным и автономным учреждениям, подведомственным департаменту культуры и молодежной политики администрации города Перми, субсидий на иные цели на повышение фонда оплаты труда, утвержденный постановлением администрации города Перми от 29.09.2021 № 773

В соответствии с абзацем вторым пункта 1 статьи 78.1 Бюджетного кодекса Российской Федерации, постановлением Правительства Российской Федерации от 22 февраля 2020 г. № 203 «Об общих требованиях к нормативным правовым актам и муниципальным правовым актам, устанавливающим порядок определения объема и условия предоставления бюджетным и автономным учреждениям субсидий на иные цели» администрация города Перми ПОСТАНОВЛЯЕТ:

1. Внести изменения в Порядок определения объема и условий предоставления бюджетным и автономным учреждениям, подведомственным департаменту культуры и молодежной политики администрации города Перми, субсидий на иные цели на повышение фонда оплаты труда, утвержденный постановлением администрации города Перми от 29 сентября 2021 г. № 773 (в ред. от 20.10.2021 № 927, от 11.11.2021 № 995, от 23.12.2021 № 1201, от 19.04.2022 № 295, от 13.07.2022 № 599, от 19.10.2022 № 991, от 08.11.2022 № 1135, от 01.12.2022 № 1224, от 12.12.2022 № 1279), изложив пункт 2.13 в следующей редакции:

«2.13. Результатами предоставления субсидий на иные цели являются количество учреждений, в которых проводятся мероприятия по повышению заработной платы, выполнение мероприятий по обеспечению достижения целевых показателей средней заработной платы педагогических работников организаций дополнительного образования детей и работников учреждений культуры, установленных Министерством образования и науки Пермского края и Министерством культуры Пермского края по итогам 2022 года на уровне не менее 100 %, в рамках выполнения мероприятий муниципальных программ «Культура города Перми», «Молодежь города Перми», «Социальная поддержка и обеспечение семейного благополучия населения города Перми». План мероприятий по достижению результата предоставления субсидий на иные цели устанавливается Соглашением.»

2. Настоящее постановление вступает в силу со дня официального опубликования в печатном средстве массовой информации «Официальный бюллетень органов местного самоуправления муниципального образования город Пермь».

3. Управлению по общим вопросам администрации города Перми обеспечить опубликование настоящего постановления в печатном средстве массовой информации «Официальный бюллетень органов местного самоуправления муниципального образования город Пермь».

4. Информационно-аналитическому управлению администрации города Перми обеспечить опубликование (обнародование) настоящего постановления на официальном сайте муниципального образования город Пермь в информационно-телекоммуникационной сети Интернет.

5. Контроль за исполнением настоящего постановления возложить на заместителя главы администрации города Перми Грибанова А.А.

Глава города Перми

А.Н. Дёмкин



АДМИНИСТРАЦИЯ ГОРОДА ПЕРМИ ПОСТАНОВЛЕНИЕ

30.12.2022

№ 1425

О внесении изменений в приложение 2 к Порядку определения объема и условий предоставления субсидий на дополнительные меры поддержки муниципальным учреждениям города Перми на обеспечение участия в официальных спортивных соревнованиях, проводимых за пределами города Перми, утвержденному постановлением администрации города Перми от 20.10.2020 № 1060

В целях актуализации нормативных правовых актов администрации города Перми администрация города Перми ПОСТАНОВЛЯЕТ:

1. Внести изменения в приложение 2 к Порядку определения объема и условий предоставления субсидий на дополнительные меры поддержки муниципальным учреждениям города Перми на обеспечение участия в официальных спортивных соревнованиях, проводимых за пределами города Перми, утвержденному постановлением администрации города Перми от 20 октября 2020 г. № 1060 (в ред. от 12.04.2021 № 245, от 06.09.2021 № 684, от 18.10.2021 № 884, от 29.10.2021 № 966, от 13.04.2022 № 277, от 15.08.2022 № 686, от 19.10.2022 № 984, от 21.10.2022 № 1054), изложив в редакции согласно приложению к настоящему постановлению.

2. Настоящее постановление вступает в силу со дня официального опубликования в печатном средстве массовой информации «Официальный бюллетень органов местного самоуправления муниципального образования город Пермь» и распространяет свое действие на правоотношения, возникшие с 01 января 2023 г.

3. Управлению по общим вопросам администрации города Перми обеспечить опубликование настоящего постановления в печатном средстве массовой информации «Официальный бюллетень органов местного самоуправления муниципального образования город Пермь».

4. Информационно-аналитическому управлению администрации города Перми обеспечить опубликование (обнародование) настоящего постановления на официальном сайте муниципального образования город Пермь в информационно-телекоммуникационной сети Интернет.

5. Контроль за исполнением настоящего постановления возложить на заместителя главы администрации города Перми Грибанова А.А.

Глава города Перми

А.Н. Дёмкин

Приложение
к постановлению администрации
города Перми
от 30.12.2022 № 1425

РАЗМЕР СУБСИДИЙ на дополнительные меры поддержки на обеспечение участия в официальных спортивных соревнованиях, проводимых за пределами города Перми, на 2023 год и плановый период 2024 и 2025 годов

№	Наименование муниципального учреждения города Перми	Расчетные показатели, тыс. руб.		
		2023 год	2024 год	2025 год
1	2	3	4	5
1	Муниципальное автономное учреждение дополнительного образования «Спортивная школа по баскетболу «Урал-Грейт-Юниор» г. Перми	1 500,000	1 500,000	1 500,000

1	2	3	4	5
2	Муниципальное автономное учреждение дополнительного образования «Спортивная школа «Молот» по хоккею» г. Перми	1 520,200	1 520,200	1 520,200
3	Муниципальное автономное учреждение дополнительного образования «Спортивная школа олимпийского резерва «Звезда» по футболу» г. Перми	1594,000	1594,000	1594,000
4	Муниципальное бюджетное учреждение дополнительного образования «Спортивная школа олимпийского резерва «Закамск» г. Перми	800,000	800,000	800,000
5	Муниципальное бюджетное учреждение дополнительного образования «Спортивная школа Свердловского района» г. Перми	1 500,000	1 500,000	1 500,000
Всего		6 914,200	6 914,200	6 914,200



АДМИНИСТРАЦИЯ ГОРОДА ПЕРМИ ПОСТАНОВЛЕНИЕ

30.12.2022

№ 1426

О внесении изменений в приложение 2 к Порядку определения объема и условий предоставления субсидий на иные цели бюджетным и автономным учреждениям, подведомственным комитету по физической культуре и спорту администрации города Перми, на повышение фонда оплаты труда, утвержденному постановлением администрации города Перми от 28.09.2021 № 766

В соответствии с абзацем вторым пункта 1 статьи 78.1 Бюджетного кодекса Российской Федерации, постановлением Правительства Российской Федерации от 22 февраля 2020 г. № 203 «Об общих требованиях к нормативным правовым актам и муниципальным правовым актам, устанавливающим порядок определения объема и условия предоставления бюджетным и автономным учреждениям субсидий на иные цели» администрация города Перми ПОСТАНОВЛЯЕТ:

1. Внести изменения в приложение 2 к Порядку определения объема и условий предоставления субсидий на иные цели бюджетным и автономным учреждениям, подведомственным комитету по физической культуре и спорту администрации города Перми, на повышение фонда оплаты труда, утвержденному постановлением администрации города Перми от 28 сентября 2021 г. № 766 (в ред. от 13.04.2022 № 277, от 15.06.2022 № 477, от 24.08.2022 № 708, от 18.10.2022 № 964, от 20.10.2022 № 1040, от 12.12.2022 № 1275, от 29.12.2022 № 1420), изложив в редакции согласно приложению к настоящему постановлению.

2. Настоящее постановление вступает в силу со дня официального опубликования в печатном средстве массовой информации «Официальный бюллетень органов местного самоуправления муниципального образования город Пермь» и распространяет свое действие на правоотношения, возникшие с 01 января 2023 г.

3. Управлению по общим вопросам администрации города Перми обеспечить опубликование настоящего постановления в печатном средстве массовой информации «Официальный бюллетень органов местного самоуправления муниципального образования город Пермь».

4. Информационно-аналитическому управлению администрации города Перми обеспечить опубликование (обнародование) настоящего постановления на официальном сайте муниципального образования город Пермь в информационно-телекоммуникационной сети Интернет.

5. Контроль за исполнением настоящего постановления возложить на заместителя главы администрации города Перми Грибанова А.А.

Глава города Перми

А.Н. Дёмкин

Приложение
к постановлению администрации
города Перми
от 30.12.2022 № 1426

РАЗМЕР СУБСИДИЙ

на иные цели бюджетным и автономным учреждениям, подведомственным комитету по физической культуре и спорту администрации города Перми, на повышение фонда оплаты труда на 2023 год

№	Наименование муниципального учреждения	Объем финансирования, тыс. руб.*
1	2	3
1	Муниципальное автономное учреждение дополнительного образования «Спортивная школа олимпийского резерва Кировского района» г. Перми	490,346
2	Муниципальное автономное учреждение дополнительного образования «Спортивная школа олимпийского резерва по дзюдо «Пермский Кодокан» г. Перми	314,200
3	Муниципальное автономное учреждение дополнительного образования «Спортивная школа олимпийского резерва № 1» г. Перми	315,764
4	Муниципальное автономное учреждение дополнительного образования «Спортивная школа «Ермак» г. Перми	251,612
5	Муниципальное автономное учреждение дополнительного образования «Спортивная школа олимпийского резерва «Темп» г. Перми	352,343
6	Муниципальное автономное учреждение дополнительного образования «Спортивная школа по баскетболу «Урал-Грейт-Юниор» г. Перми	287,372
7	Муниципальное автономное учреждение дополнительного образования «Спортивная школа олимпийского резерва «Летающий лыжник» г. Перми	637,513
8	Муниципальное автономное учреждение дополнительного образования «Спортивная школа олимпийского резерва «Звезда» по футболу» г. Перми	522,452
9	Муниципальное автономное учреждение дополнительного образования «Спортивная школа олимпийского резерва «Орленок» г. Перми	406,107
10	Муниципальное автономное учреждение дополнительного образования «Спортивная школа олимпийского резерва водных видов спорта» г. Перми	256,344
11	Муниципальное автономное учреждение дополнительного образования «Спортивная школа армейского рукопашного боя» г. Перми	159,608
12	Муниципальное автономное учреждение дополнительного образования «Спортивная школа «Молот» по хоккею» г. Перми	249,990
13	Муниципальное автономное учреждение дополнительного образования «Спортивная школа «Ника» г. Перми	372,472
14	Муниципальное автономное учреждение физической культуры и спорта «Пермский городской хоккейный центр»	153,467
15	Муниципальное автономное учреждение физической культуры и спорта «Стадион «Спутник»	94,803
16	Муниципальное автономное учреждение «Городской спортивно-культурный комплекс»	589,581
17	Муниципальное автономное учреждение «Физкультурно-спортивный центр «Спартак» г. Перми	80,154
18	Муниципальное бюджетное учреждение дополнительного образования «Спортивная школа по каратэ» г. Перми	215,467
19	Муниципальное бюджетное учреждение дополнительного образования «Спортивная школа олимпийского резерва «Олимп» г. Перми	276,898
20	Муниципальное бюджетное учреждение дополнительного образования «Спортивная школа «Старт» г. Перми	290,297

1	2	3
21	Муниципальное бюджетное учреждение дополнительного образования «Спортивная школа «Искра» г. Перми	226,155
22	Муниципальное бюджетное учреждение дополнительного образования «Спортивная школа Свердловского района» г. Перми	363,286
23	Муниципальное бюджетное учреждение дополнительного образования «Спортивная школа олимпийского резерва «Закамск» г. Перми	388,146
24	Муниципальное бюджетное учреждение дополнительного образования «Спортивная школа олимпийского резерва «Олимпийские ракетки» г. Перми	325,100
25	Муниципальное бюджетное учреждение дополнительного образования «Спортивная школа «Киокушинкай» г. Перми	479,823
26	Муниципальное бюджетное учреждение дополнительного образования «Спортивная школа олимпийского резерва по самбо и дзюдо «Витязь» имени И.И. Пономарева» г. Перми	187,600
Всего		8 286,900

* С учетом индексации фонда оплаты труда на 6,1 % с 01 октября 2023 г.



АДМИНИСТРАЦИЯ ГОРОДА ПЕРМИ ПОСТАНОВЛЕНИЕ

30.12.2022

№ 1427

О внесении изменений в приложение 2 к Порядку определения объема и условий предоставления субсидий на иные цели бюджетным и автономным учреждениям на реализацию мероприятий по модернизации школьных систем образования, утвержденному постановлением администрации города Перми от 18.05.2022 № 373

В соответствии с абзацем вторым пункта 1 статьи 78.1 Бюджетного кодекса Российской Федерации, в целях актуализации нормативной правовой базы города Перми администрация города Перми ПОСТАНОВЛЯЕТ:

1. Внести изменения в приложение 2 к Порядку определения объема и условий предоставления субсидий на иные цели бюджетным и автономным учреждениям на реализацию мероприятий по модернизации школьных систем образования, утвержденному постановлением администрации города Перми от 18 мая 2022 г. № 373 (в ред. от 08.07.2022 № 588, от 20.09.2022 № 830, от 08.11.2022 № 1140), изложив в редакции согласно приложению к настоящему постановлению.

2. Настоящее постановление вступает в силу со дня официального опубликования в печатном средстве массовой информации «Официальный бюллетень органов местного самоуправления муниципального образования город Пермь».

3. Управлению по общим вопросам администрации города Перми обеспечить опубликование настоящего постановления в печатном средстве массовой информации «Официальный бюллетень органов местного самоуправления муниципального образования город Пермь».

4. Информационно-аналитическому управлению администрации города Перми обеспечить опубликование (обнародование) настоящего постановления на официальном сайте муниципального образования город Пермь в информационно-телекоммуникационной сети Интернет.

5. Контроль за исполнением настоящего постановления возложить на заместителя главы администрации города Перми Грибанова А.А.

Глава города Перми

А.Н. Дёмкин

Приложение
к постановлению администрации
города Перми
от 30.12.2022 № 1427

РАЗМЕР СУБСИДИЙ
на иные цели на реализацию мероприятий по модернизации школьных систем образования
на 2023 год и плановый период 2024 и 2025 годов

№	Получатели субсидий на иные цели	Источник финансирования	Размер субсидий на иные цели, тыс. руб.		
			2023 год	2024 год	2025 год
1	2	3	4	5	6
1	Муниципальное автономное общеобразовательное учреждение «Средняя общеобразовательная школа № 93» г. Перми	бюджет города Перми	7 253,000	0,000	0,000
		бюджет Пермского края	0,000	0,000	0,000
		бюджет Российской Федерации	0,000	0,000	0,000
2	Муниципальное автономное общеобразовательное учреждение «Средняя общеобразовательная школа № 77 с углубленным изучением английского языка» г. Перми	бюджет города Перми	12 161,500	0,000	0,000
		бюджет Пермского края	0,000	0,000	0,000
		бюджет Российской Федерации	0,000	0,000	0,000
3	Муниципальное автономное общеобразовательное учреждение «Химико-технологическая школа «СинТез» г. Перми	бюджет города Перми	43 488,800	0,000	0,000
		бюджет Пермского края	0,000	0,000	0,000
		бюджет Российской Федерации	0,000	0,000	0,000
4	Муниципальное автономное общеобразовательное учреждение «Средняя общеобразовательная школа № 22 с углубленным изучением иностранных языков» г. Перми	бюджет города Перми	3 072,100	0,000	0,000
		бюджет Пермского края	107 387,000	0,000	0,000
		бюджет Российской Федерации	28 850,000	0,000	0,000
5	Общий размер субсидий на иные цели	итого	202 212,400	0,000	0,000
		бюджет города Перми	65 975,400	0,000	0,000
		бюджет Пермского края	107 387,000	0,000	0,000
		бюджет Российской Федерации	28 850,000	0,000	0,000



АДМИНИСТРАЦИЯ ГОРОДА ПЕРМИ
ПОСТАНОВЛЕНИЕ

30.12.2022

№ 1428

О внесении изменений в приложение 2 к Порядку определения объема и условий предоставления субсидий на иные цели бюджетным и автономным учреждениям на устройство муниципальных плоскостных спортивных сооружений с оснащением их спортивным инвентарем, утвержденному постановлением администрации города Перми от 20.10.2021 № 920

В соответствии с абзацем вторым пункта 1 статьи 78.1 Бюджетного кодекса Российской Федерации, постановлением Правительства Российской Федерации от 22 февраля 2020 г. № 203 «Об общих требованиях к нормативным правовым актам и муниципальным правовым актам, устанавливающим порядок определения объема и условия предо-

ставления бюджетным и автономным учреждениям субсидий на иные цели» администрация города Перми ПОСТАНОВЛЯЕТ:

1. Внести изменения в приложение 2 к Порядку определения объема и условий предоставления субсидий на иные цели бюджетным и автономным учреждениям на устройство муниципальных плоскостных спортивных сооружений с оснащением их спортивным инвентарем, утвержденному постановлением администрации города Перми от 20 октября 2021 г. № 920 (в ред. от 14.02.2022 № 86, от 11.05.2022 № 351, от 15.06.2022 № 473, от 22.08.2022 № 701, от 03.10.2022 № 892, от 19.10.2022 № 992), изложив в редакции согласно приложению к настоящему постановлению.

2. Настоящее постановление вступает в силу со дня официального опубликования в печатном средстве массовой информации «Официальный бюллетень органов местного самоуправления муниципального образования город Пермь» и распространяет свое действие на правоотношения, возникшие с 01 января 2023 г.

3. Управлению по общим вопросам администрации города Перми обеспечить опубликование настоящего постановления в печатном средстве массовой информации «Официальный бюллетень органов местного самоуправления муниципального образования город Пермь».

4. Информационно-аналитическому управлению администрации города Перми обеспечить опубликование (обнародование) настоящего постановления на официальном сайте муниципального образования город Пермь в информационно-телекоммуникационной сети Интернет.

5. Контроль за исполнением настоящего постановления возложить на заместителя главы администрации города Перми Грибанова А.А.

Глава города Перми

А.Н. Дёмкин

Приложение
к постановлению администрации
города Перми
от 30.12.2022 № 1428

**РАЗМЕР СУБСИДИЙ
на иные цели на устройство муниципальных плоскостных спортивных сооружений
с оснащением их спортивным инвентарем на 2023 год и плановый период 2024 и 2025 годов**

№	Получатели субсидий	Адрес муниципального плоскостного спортивного сооружения	Расчетные показатели, тыс. руб.		
			2023 год	2024 год	2025 год
1	2	3	4	5	6
1	Муниципальное бюджетное учреждение дополнительного образования «Спортивная школа олимпийского резерва по самбо и дзюдо «Витязь» имени И.И. Пономарева» г. Перми	ул. Карпинского, 100а	5 684,8	0,0	0,0
2	Муниципальное автономное учреждение «Городской спортивно-культурный комплекс»	ул. Теплогорская, 29	5 684,8	0,0	0,0
3	Муниципальное автономное учреждение «Городской спортивно-культурный комплекс»	ул. Нижне-Курьинская, 11а	0,0	5 684,8	0,0
4	Муниципальное автономное учреждение «Городской спортивно-культурный комплекс»	ул. Южноуральская, 34	0,0	5 684,8	0,0
5	Муниципальное автономное учреждение «Городской спортивно-культурный комплекс»	ул. Анвара Гагауллина, 7а	0,0	0,0	5 684,8
6	Муниципальное автономное учреждение «Городской спортивно-культурный комплекс»	ул. Лиственная	0,0	0,0	5 684,8
7	Муниципальное автономное учреждение «Городской спортивно-культурный комплекс»	ул. Докучаева, з/у 21	29 281,4	0,0	0,0
Итого			40 651,0	11 369,6	11 369,6



АДМИНИСТРАЦИЯ ГОРОДА ПЕРМИ ПОСТАНОВЛЕНИЕ

30.12.2022

№ 1429

О внесении изменений в отдельные постановления администрации города Перми в сфере общественных отношений

В целях актуализации правовых актов администрации города Перми, приведения в соответствие с действующим законодательством

администрация города Перми ПОСТАНОВЛЯЕТ:

1. Внести в Порядок предоставления субсидий за счет средств бюджета города Перми некоммерческим организациям, не являющимся государственными (муниципальными) учреждениями, на финансовое обеспечение затрат, утвержденный постановлением администрации города Перми от 11 июня 2008 г. № 534 (в ред. от 25.03.2011 № 109, от 30.12.2013 № 1267, от 30.12.2014 № 1062, от 12.02.2016 № 89, от 06.06.2016 № 383, от 15.12.2016 № 1108, от 28.02.2017 № 142, от 12.12.2017 № 1121, от 31.10.2018 № 852, от 21.01.2019 № 28, от 08.04.2019 № 73-П, от 19.07.2019 № 407, от 09.04.2020 № 338, от 15.01.2021 № 7, от 13.05.2021 № 341, от 24.03.2022 № 214, от 18.04.2022 № 290), следующие изменения:

1.1. в пункте 1.1:

1.1.1. после слова «контроля» дополнить словом «(мониторинга)»;

1.1.2. слово «целей» исключить;

1.2. в абзаце первом пункта 1.3 после слов «направленной на организацию и проведение мероприятий военно-патриотической тематики,» дополнить словами «по информированию населения города Перми о деятельности территориальных общественных самоуправлений,»;

1.3. в пункте 1.6 слова «(далее – единый портал) (в разделе единого портала) при формировании проекта решения о бюджете (проекта решения о внесении изменений в решение о бюджете)» заменить словами «(в разделе единого портала) не позднее 15 рабочего дня, следующего за днем принятия решения о бюджете (решения о внесении изменений в решение о бюджете)»;

1.4. в пункте 2.1.1 слова «заместителя главы администрации города Перми-» исключить;

1.5. пункт 2.1.3.2 признать утратившим силу;

1.6. пункт 2.1.3.6 изложить в следующей редакции:

«2.1.3.6. Получатель субсидии не должен являться иностранным юридическим лицом, в том числе местом регистрации которого является государство или территория, включенные в утверждаемый Министерством финансов Российской Федерации перечень государств и территорий, используемых для промежуточного (офшорного) владения активами в Российской Федерации (далее – офшорные компании), а также российским юридическим лицом, в уставном (складочном) капитале которого доля прямого или косвенного (через третьих лиц) участия офшорных компаний в совокупности превышает 25 % (если иное не предусмотрено законодательством Российской Федерации). При расчете доли участия офшорных компаний в капитале российских юридических лиц не учитывается прямое и (или) косвенное участие офшорных компаний в капитале публичных акционерных обществ (в том числе со статусом международной компании), акции которых обращаются на организованных торгах в Российской Федерации, а также косвенное участие таких офшорных компаний в капитале других российских юридических лиц, реализованное через участие в капитале указанных публичных акционерных обществ;»;

1.7. пункт 2.1.4 изложить в следующей редакции:

«2.1.4. согласие Получателя субсидии, а также лиц, получающих средства на основании договоров, заключенных с Получателем субсидии, на осуществление в отношении их проверки Главным распорядителем бюджетных средств соблюдения порядка и условий предоставления субсидии, в том числе в части достижения результатов предоставления субсидии, и органами муниципального финансового контроля соблюдения Получателем субсидии порядка и условий предоставления субсидии в соответствии со статьями 268.1 и 269.2 Бюджетного кодекса Российской Федерации, и на включение таких положений в Договор.»;

1.8. в пункте 2.5.2.1:

1.8.1. в абзаце шестом слова «заместителя главы администрации города Перми-» исключить;

1.8.2. абзац седьмой изложить в следующей редакции:

«Договор должен содержать условие о согласии Получателя субсидии, а также лиц, получающих средства на

основании договоров, заключенных с Получателем субсидии, на осуществление в отношении их проверки Главным распорядителем бюджетных средств соблюдения порядка и условий предоставления субсидии, в том числе в части достижения результатов предоставления субсидии, и органами муниципального финансового контроля соблюдения Получателем субсидии порядка и условий предоставления субсидии в соответствии со статьями 268.1 и 269.2 Бюджетного кодекса Российской Федерации.»;

1.9. пункт 2.8 изложить в следующей редакции:

«2.8. Результатами предоставления субсидии являются количество проведенных мероприятий, а также количество участников мероприятий. Точная дата завершения и конечное значение результата предоставления субсидии устанавливается Договором.»;

1.10. в пункте 2.9 слово «целей» заменить словом «результатов»;

1.11. в наименовании раздела 4:

1.11.1. после слова «контроля» дополнить словом «(мониторинга)»;

1.11.2. слово «, целей» исключить;

1.12. пункт 4.1 изложить в следующей редакции:

«4.1. Главный распорядитель бюджетных средств осуществляет проверку соблюдения Получателем субсидии порядка и условий предоставления субсидий, в том числе в части достижения результатов предоставления субсидии.

Органы муниципального финансового контроля осуществляют проверку соблюдения Получателями субсидии порядка и условий предоставления субсидий в соответствии со статьями 268.1 и 269.2 Бюджетного кодекса Российской Федерации.»;

1.13. после пункта 4.1 дополнить пунктом 4.1¹ следующего содержания:

«4.1¹. Главный распорядитель бюджетных средств, департамент финансов администрации города Перми проводят мониторинг достижения результатов предоставления субсидии исходя из достижения значений результатов предоставления субсидии, определенных Договором, и событий, отражающих факт завершения соответствующего мероприятия по получению результата предоставления субсидии (контрольная точка), в порядке и по формам, которые установлены Министерством финансов Российской Федерации.»;

1.14. в пункте 4.2 слово «, целей» исключить;

1.15. в приложении 3 к типовой форме заявки на предоставление субсидии:

1.15.1. абзац третий признать утратившим силу;

1.15.2. абзац седьмой изложить в следующей редакции:

«не является иностранным юридическим лицом, в том числе местом регистрации которого является государство или территория, включенные в утверждаемый Министерством финансов Российской Федерации перечень государств и территорий, используемых для промежуточного (офшорного) владения активами в Российской Федерации (далее – офшорные компании), а также российским юридическим лицом, в уставном (складочном) капитале которого доля прямого или косвенного (через третьих лиц) участия офшорных компаний в совокупности превышает 25 % (если иное не предусмотрено законодательством Российской Федерации). При расчете доли участия офшорных компаний в капитале российских юридических лиц не учитывается прямое и (или) косвенное участие офшорных компаний в капитале публичных акционерных обществ (в том числе со статусом международной компании), акции которых обращаются на организованных торгах в Российской Федерации, а также косвенное участие таких офшорных компаний в капитале других российских юридических лиц, реализованное через участие в капитале указанных публичных акционерных обществ.».

2. Внести в Порядок предоставления субсидий за счет средств бюджета города Перми общественным организациям ветеранов (пенсионеров) войны, труда, Вооруженных Сил и правоохранительных органов на финансовое обеспечение затрат, связанных с осуществлением уставной деятельности, утвержденный постановлением администрации города Перми от 13 января 2014 г. № 4 (в ред. от 28.02.2017 № 142, от 07.12.2017 № 1103, от 31.10.2018 № 852, от 25.02.2019 № 121, от 19.07.2019 № 407, от 13.04.2020 № 345, от 22.09.2020 № 866 от 22.12.2020 № 1292, от 13.05.2021 № 341, от 24.03.2022 № 216), следующие изменения:

2.1. в пункте 1.1:

2.1.1. после слова «контроля» дополнить словом «(мониторинга)»;

2.1.2. слово «, целей» исключить;

2.2. в пункте 1.6 слова «(далее – единый портал) (в разделе единого портала) при формировании проекта решения о бюджете (проекта решения о внесении изменений в решение о бюджете)» заменить словами «(в разделе единого портала) не позднее 15 рабочего дня, следующего за днем принятия решения о бюджете (решения о внесении изменений в решение о бюджете)»;

2.3. в пункте 2.1.1 слова «заместителя главы администрации города Перми-» исключить;

2.4. пункт 2.1.3.2 признать утратившим силу;

2.5. пункт 2.1.3.6 изложить в следующей редакции:

«2.1.3.6. Получатель субсидии не должен являться иностранным юридическим лицом, в том числе местом регистрации которого является государство или территория, включенные в утверждаемый Министерством финансов Российской Федерации перечень государств и территорий, используемых для промежуточного (офшорного) владения

активами в Российской Федерации (далее – офшорные компании), а также российским юридическим лицом, в уставном (складочном) капитале которого доля прямого или косвенного (через третьих лиц) участия офшорных компаний в совокупности превышает 25 % (если иное не предусмотрено законодательством Российской Федерации). При расчете доли участия офшорных компаний в капитале российских юридических лиц не учитывается прямое и (или) косвенное участие офшорных компаний в капитале публичных акционерных обществ (в том числе со статусом международной компании), акции которых обращаются на организованных торгах в Российской Федерации, а также косвенное участие таких офшорных компаний в капитале других российских юридических лиц, реализованное через участие в капитале указанных публичных акционерных обществ»;

2.6. пункт 2.1.4 изложить в следующей редакции:

«2.1.4. согласие Получателя субсидии, а также лиц, получающих средства на основании договоров, заключенных с Получателем субсидии, на осуществление в отношении их проверки Главным распорядителем бюджетных средств соблюдения порядка и условий предоставления субсидии, в том числе в части достижения результатов предоставления субсидии, и органами муниципального финансового контроля соблюдения Получателем субсидии порядка и условий предоставления субсидии в соответствии со статьями 268.1 и 269.2 Бюджетного кодекса Российской Федерации, и на включение таких положений в Договор.»;

2.7. в пункте 2.5.2.1:

2.7.1. в абзаце шестом слова «заместителя главы администрации города Перми» исключить;

2.7.2. абзац седьмой изложить в следующей редакции:

«Договор должен содержать условие о согласии Получателя субсидии, а также лиц, получающих средства на основании договоров, заключенных с Получателем субсидии, на осуществление в отношении их проверки Главным распорядителем бюджетных средств соблюдения порядка и условий предоставления субсидии, в том числе в части достижения результатов предоставления субсидии, и органами муниципального финансового контроля соблюдения Получателем субсидии порядка и условий предоставления субсидии в соответствии со статьями 268.1 и 269.2 Бюджетного кодекса Российской Федерации.»;

2.8. пункт 2.9 изложить в следующей редакции:

«2.9. Результатом предоставления субсидии является количество советов ветеранов (пенсионеров) войны, труда, Вооруженных Сил и правоохранительных органов, получивших субсидии. Характеристиками (показателями, необходимыми для достижения результата предоставления субсидии) (далее – характеристики) являются количество проведенных мероприятий, а также количество участников мероприятий. Точная дата завершения и конечное значение результата предоставления субсидии, характеристик устанавливается Договором.»;

2.9. в пункте 3.1 слово «показателей» заменить словом «характеристик»;

2.10. в пункте 3.3 слово «показателей» заменить словом «характеристик»;

2.11. в наименовании раздела 4:

2.11.1. после слова «контроля» дополнить словом «(мониторинга)»;

2.11.2. слово «, целей» исключить;

2.12. пункт 4.1 изложить в следующей редакции:

«4.1. Главный распорядитель бюджетных средств осуществляет проверку соблюдения Получателем субсидии порядка и условий предоставления субсидий, в том числе в части достижения результатов предоставления субсидии.

Органы муниципального финансового контроля осуществляют проверку соблюдения Получателями субсидии порядка и условий предоставления субсидий в соответствии со статьями 268.1 и 269.2 Бюджетного кодекса Российской Федерации.»;

2.13. после пункта 4.1 дополнить пунктом 4.1¹ следующего содержания:

«4.1¹. Главный распорядитель бюджетных средств, департамент финансов администрации города Перми проводят мониторинг достижения результатов предоставления субсидии исходя из достижения значений результатов предоставления субсидии, определенных Договором, и событий, отражающих факт завершения соответствующего мероприятия по получению результата предоставления субсидии (контрольная точка), в порядке и по формам, которые установлены Министерством финансов Российской Федерации.»;

2.14. в пункте 4.2 слово «, целей» исключить;

2.15. в абзаце шестом пункта 4.2.1 слово «показателей» заменить словом «характеристик»;

2.16. в приложении 3 к типовой форме заявки на предоставление субсидии:

2.16.1. абзац третий признать утратившим силу;

2.16.2. абзац седьмой изложить в следующей редакции:

«не является иностранным юридическим лицом, в том числе местом регистрации которого является государство или территория, включенные в утверждаемый Министерством финансов Российской Федерации перечень государств и территорий, используемых для промежуточного (офшорного) владения активами в Российской Федерации (далее – офшорные компании), а также российским юридическим лицом, в уставном (складочном) капитале которого доля прямого или косвенного (через третьих лиц) участия офшорных компаний в совокупности превышает 25 % (если иное не предусмотрено законодательством Российской Федерации). При расчете доли участия офшорных компаний в капитале

российских юридических лиц не учитывается прямое и (или) косвенное участие офшорных компаний в капитале публичных акционерных обществ (в том числе со статусом международной компании), акции которых обращаются на организованных торгах в Российской Федерации, а также косвенное участие таких офшорных компаний в капитале других российских юридических лиц, реализованное через участие в капитале указанных публичных акционерных обществ».

3. Настоящее постановление вступает в силу со дня официального опубликования в печатном средстве массовой информации «Официальный бюллетень органов местного самоуправления муниципального образования город Пермь» и распространяет свое действие на правоотношения, возникшие с 01 января 2023 г.

4. Управлению по общим вопросам администрации города Перми обеспечить опубликование настоящего постановления в печатном средстве массовой информации «Официальный бюллетень органов местного самоуправления муниципального образования город Пермь».

5. Информационно-аналитическому управлению администрации города Перми обеспечить опубликование (обнародование) настоящего постановления на официальном сайте муниципального образования город Пермь в информационно-телекоммуникационной сети Интернет.

6. Контроль за исполнением настоящего постановления возложить на руководителя аппарата администрации города Перми, исполняющего обязанности заместителя главы администрации города Перми Молоковских А.В.

Глава города Перми

А.Н. Дёмкин



АДМИНИСТРАЦИЯ ГОРОДА ПЕРМИ ПОСТАНОВЛЕНИЕ

30.12.2022

№ 1430

О внесении изменений в муниципальную программу «Развитие сети образовательных организаций города Перми», утвержденную постановлением администрации города Перми от 20.10.2021 № 923

В соответствии с Бюджетным кодексом Российской Федерации, Федеральным законом от 06 октября 2003 г. № 131-ФЗ «Об общих принципах организации местного самоуправления в Российской Федерации», Уставом города Перми, постановлением администрации города Перми от 25 сентября 2013 г. № 781 «Об утверждении Порядка принятия решений о разработке муниципальных программ, их формирования и реализации» администрация города Перми ПОСТАНОВЛЯЕТ:

1. Утвердить прилагаемые изменения в муниципальную программу «Развитие сети образовательных организаций города Перми», утвержденную постановлением администрации города Перми от 20 октября 2021 г. № 923 (в ред. от 30.12.2021 № 1271, от 25.02.2022 № 113, от 29.03.2022 № 237, от 13.05.2022 № 355, от 31.05.2022 № 421, от 19.08.2022 № 700, от 09.09.2022 № 777, от 20.10.2022 № 1036, от 28.10.2022 № 1091, от 25.11.2022 № 1191, от 22.12.2022 № 1340).

2. Настоящее постановление вступает в силу со дня официального опубликования в печатном средстве массовой информации «Официальный бюллетень органов местного самоуправления муниципального образования город Пермь» и распространяется на правоотношения, возникшие с 01 января 2022 г., и действует по 31 декабря 2022 г.

3. Управлению по общим вопросам администрации города Перми обеспечить опубликование настоящего постановления в печатном средстве массовой информации «Официальный бюллетень органов местного самоуправления муниципального образования город Пермь».

4. Информационно-аналитическому управлению администрации города Перми обеспечить опубликование (обнародование) настоящего постановления на официальном сайте муниципального образования город Пермь в информационно-телекоммуникационной сети Интернет.

5. Контроль за исполнением настоящего постановления возложить на заместителя главы администрации города Перми Грибанова А.А.

Глава города Перми

А.Н. Дёмкин

УТВЕРЖДЕНЫ
 постановлением администрации
 города Перми
 от 30.12.2022 № 1430

ИЗМЕНЕНИЯ

в муниципальную программу «Развитие сети образовательных организаций города Перми»,
 утвержденную постановлением администрации города Перми от 20 октября 2021 г. № 923

1. В разделе «Система мероприятий подпрограммы 1.2 «Обеспечение доступности общего и дополнительного образования» муниципальной программы «Развитие сети образовательных организаций города Перми»:

1.1. строки 1.2.1.1.3.1, 1.2.1.1.3.2 изложить в следующей редакции:

1.2.1.1.3.1	выполненные работы по реконструкции здания MAOU «Гимназия № 17» г. Перми (пристройка нового корпуса)	ед.	1	-	-	-	MAOU «Гимназия № 17» г. Перми	бюджет Пермского края	22 451, 58871	0,000	0,000	0,000	0,000
1.2.1.1.3.2	приобретенное оборудование, средства обучения, мебель, инвентарь для оснащения нового корпуса MAOU «Гимназия № 17» г. Перми	ед.	1	-	-	-	MAOU «Гимназия № 17» г. Перми	бюджет Пермского края	43 656, 34262	0,000	0,000	0,000	0,000

1.2. в приложении в таблице 3 строку 13 изложить в следующей редакции:

13	Сметная стоимость объекта муниципальной собственности Перми, тыс. руб.	<p>849 086,55128 * тыс. руб., в том числе:</p> <p>87,500 тыс. руб. – проведение историко-культурного исследования объекта культурного наследия;</p> <p>125,082 тыс. руб. – проведение историко-культурной экспертизы проектной документации;</p> <p>23 319,02630 тыс. руб. – компенсация затрат на выполнение работ по выносу инженерных сетей;</p> <p>10 300,000 тыс. руб. – разработка проектной документации;</p> <p>1 253,55007 тыс. руб. – проведение государственной экспертизы проектной документации в части проверки достоверности определения сметной стоимости;</p> <p>11 808,82340 тыс. руб. – проведение спасательных археологических работ;</p> <p>2 059,08390 тыс. руб. – подключение (технологическое присоединение) к сетям инженерной инфраструктуры;</p> <p>753 247,99337 тыс. руб. – выполнение работ по реконструкции;</p> <p>839,77950 тыс. руб. – проведение авторского надзора;</p> <p>43 656,34262 тыс. руб. – приобретение оборудования, средств обучения, мебели, инвентаря;</p> <p>35,000 тыс. руб. – проведение кадастровых работ;</p> <p>589,71885 тыс. руб. – корректировка проектной документации;</p> <p>589,733 тыс. руб. – проведение геотехнического мониторинга зданий;</p> <p>215,000 тыс. руб. – проведение лабораторных исследований (испытаний) и измерений на объекте;</p> <p>413,28027 тыс. руб. – проведение государственной экспертизы по результатам экспертного сопровождения;</p> <p>546,638 тыс. руб. – выполнение технической инвентаризации и паспортизации объекта</p>											
----	--	--	--	--	--	--	--	--	--	--	--	--	--

2. В приложении 2:

2.1. строки 1.2.1.1.3.1, 1.2.1.1.3.2 изложить в следующей редакции:

1.2.1.1.3.1	выполнение работ по реконструкции здания МАОУ «Гимназия № 17» г. Перми (пристройка нового корпуса)	МАОУ «Гимназия № 17» г. Перми	01.01.2022	30.12.2022	акт выполненных работ	ед.	1	бюджет Пермского края	22 451,58871
1.2.1.1.3.2	приобретение оборудования, средств обучения, мебели, инвентаря для оснащения нового корпуса МАОУ «Гимназия № 17» г. Перми	МАОУ «Гимназия № 17» г. Перми	10.01.2022	30.12.2022	накладная, счет-фактура	ед.	1	бюджет Российской Федерации бюджет Пермского края	363 313,800 43 656,34262

2.2. строку 1.2.2.1.11.4 изложить в следующей редакции:

1.2.2.1.11.4	выполненные СМР по строительству спортивной площадки МАОУ «СОШ № 55» г. Перми	МАОУ «СОШ № 55» г. Перми	18.04.2022	30.12.2022	выполненные СМР	ед.	1	бюджет города Перми	17 616,300
--------------	---	--------------------------	------------	------------	-----------------	-----	---	---------------------	------------



АДМИНИСТРАЦИЯ ГОРОДА ПЕРМИ ПОСТАНОВЛЕНИЕ

30.12.2022

№ 1431

О внесении изменений в Порядок определения объема и условий предоставления субсидий на иные цели бюджетным и автономным учреждениям на приобретение оборудования для профильных медицинских классов в образовательных организациях Пермского края, утвержденный постановлением администрации города Перми от 13.04.2022 № 278

В целях актуализации нормативной правовой базы администрации города Перми администрация города Перми ПОСТАНОВЛЯЕТ:

1. Внести в Порядок определения объема и условий предоставления субсидий на иные цели бюджетным и автономным учреждениям на приобретение оборудования для профильных медицинских классов в образовательных организациях Пермского края, утвержденный постановлением администрации города Перми от 13 апреля 2022 г. № 278 (в ред. от 22.08.2022 № 703, от 01.11.2022 № 1107), следующие изменения:

- 1.1. в пункте 1.2 слова «2022 год» заменить словами «текущий финансовый год и плановый период»;
- 1.2. в пункте 1.5 слова «2022 год» заменить словами «соответствующий финансовый год и плановый период»;
- 1.3. в пункте 2.6 после слов «на 2022 год» дополнить словами «и плановый период 2023 и 2024 годов»;
- 1.4. в абзаце втором пункта 2.7 после слов «на 2022 год» дополнить словами «и плановый период 2023 и 2024 годов»;

1.5. в абзаце третьем пункта 2.8 после слов «финансовый год» дополнить словами «и плановый период»;

1.6. приложение 2 изложить в редакции согласно приложению к настоящему постановлению.

2. Настоящее постановление вступает в силу со дня официального опубликования в печатном средстве массовой информации «Официальный бюллетень органов местного самоуправления муниципального образования город Пермь» и распространяет свое действие на правоотношения, возникшие с 21 декабря 2022 г., и действует по 31 декабря 2022 г.

3. Управлению по общим вопросам администрации города Перми обеспечить опубликование настоящего постановления в печатном средстве массовой информации «Официальный бюллетень органов местного самоуправления муниципального образования город Пермь».

4. Информационно-аналитическому управлению администрации города Перми обеспечить опубликование (обнародование) настоящего постановления на официальном сайте муниципального образования город Пермь в информационно-телекоммуникационной сети Интернет.

5. Контроль за исполнением настоящего постановления возложить на заместителя главы администрации города Перми Грибанова А.А.

Глава города Перми

А.Н. Дёмкин

Приложение
к постановлению администрации
города Перми
от 30.12.2022 № 1431

РАЗМЕР СУБСИДИЙ на иные цели на приобретение оборудования для профильных медицинских классов в образовательных организациях Пермского края на 2022 год и плановый период 2023 и 2024 годов

№	Получатели субсидий на иные цели	Источник финансирования	Размер субсидий на иные цели, тыс. руб.		
			2022 год	2023 год	2024 год
1	2	3	4	5	6
1	Муниципальное автономное общеобразовательное учреждение «Лицей № 2» г. Перми	бюджет города Перми	3 500,000	0,000	0,000
		бюджет Пермского края	10 500,000	0,000	0,000

1	2	3	4	5	6
2	Муниципальное автономное общеобразовательное учреждение «Средняя общеобразовательная школа № 6 имени Героя России С.Л. Яшкина» г. Перми	бюджет города Перми	3 500,000	0,000	0,000
		бюджет Пермского края	10 500,000	0,000	0,000
3	Муниципальное автономное общеобразовательное учреждение «Многопрофильная школа «Приоритет» г. Перми	бюджет Пермского края	0,000	10 500,000	0,000
4	Муниципальное автономное общеобразовательное учреждение «Средняя общеобразовательная школа № 76» г. Перми	бюджет Пермского края	0,000	10 500,000	0,000
Общий размер субсидий на иные цели		итого	28 000,000	21 000,000	0,000
		бюджет города Перми	7 000,000	0,000	0,000
		бюджет Пермского края	21 000,000	21 000,00	0,000



АДМИНИСТРАЦИЯ ГОРОДА ПЕРМИ ПОСТАНОВЛЕНИЕ

30.12.2022

№ 1432

О внесении изменений в отдельные нормативные правовые акты администрации города Перми по вопросам предоставления субсидий частным образовательным организациям

В соответствии с постановлением Правительства Российской Федерации от 18 сентября 2020 г. № 1492 «Об общих требованиях к нормативным правовым актам, регулирующим предоставление субсидий, в том числе грантов в форме субсидий, юридическим лицам, индивидуальным предпринимателям, а также физическим лицам - производителям товаров, работ, услуг, и о признании утратившими силу некоторых актов Правительства Российской Федерации и отдельных положений некоторых актов Правительства Российской Федерации», в целях актуализации нормативной правовой базы администрации города Перми администрация города Перми ПОСТАНОВЛЯЕТ:

1. Внести в Порядок предоставления субсидий частным общеобразовательным организациям, осуществляющим на территории города Перми образовательную деятельность по имеющим государственную аккредитацию основным общеобразовательным программам, на возмещение части затрат по реализации основных общеобразовательных программ начального общего образования, по реализации основных общеобразовательных программ основного общего образования, по реализации основных общеобразовательных программ среднего общего образования, утвержденный постановлением администрации города Перми от 02 сентября 2008 г. № 841 (в ред. от 13.04.2009 № 204, от 10.12.2009 № 975, от 18.02.2013 № 84, от 16.10.2013 № 856, от 23.04.2014 № 276, от 18.06.2015 № 383, от 14.03.2017 № 184, от 30.01.2018 № 62, от 25.04.2019 № 130-П, от 26.05.2020 № 459, от 02.03.2021 № 124, от 23.08.2021 № 617, от 07.09.2022 № 769), следующие изменения:

1.1. пункт 1.6 изложить в следующей редакции:

«1.6. Сведения о субсидии размещаются на едином портале бюджетной системы Российской Федерации в информационно-телекоммуникационной сети Интернет (далее – единый портал) (в разделе единого портала) не позднее 15 рабочего дня, следующего за днем принятия решения о бюджете (решения о внесении изменений в решение о бюджете).»;

1.2. в пункте 2.1:

1.2.1. абзац третий признать утратившим силу;

1.2.2. абзац шестой изложить в следующей редакции:

«не должен являться иностранным юридическим лицом, в том числе местом регистрации которого является государство или территория, включенные в утверждаемый Министерством финансов Российской Федерации перечень государств и территорий, используемых для промежуточного (офшорного) владения активами в Российской Федерации»;

(далее – офшорные компании), а также российским юридическим лицом, в уставном (складочном) капитале которого доля прямого или косвенного (через третьих лиц) участия офшорных компаний в совокупности превышает 25 процентов (если иное не предусмотрено законодательством Российской Федерации). При расчете доли участия офшорных компаний в капитале российских юридических лиц не учитывается прямое и (или) косвенное участие офшорных компаний в капитале публичных акционерных обществ (в том числе со статусом международной компании), акции которых обращаются на организованных торгах в Российской Федерации, а также косвенное участие таких офшорных компаний в капитале других российских юридических лиц, реализованное через участие в капитале указанных публичных акционерных обществ;»;

1.3. пункт 2.8 изложить в следующей редакции:

«2.8. В случае отсутствия оснований для отказа получателю субсидии в предоставлении субсидии Департамент в течение срока, установленного пунктом 2.4 настоящего Порядка, заключает и направляет получателю субсидии договор о предоставлении субсидии в соответствующей типовой форме, утвержденной распоряжением начальника департамента финансов администрации города Перми (далее – договор).»;

1.4. абзац второй пункта 2.19 признать утратившим силу;

1.5. абзац первый пункта 3.1 изложить в следующей редакции:

«3.1. Получатель субсидии представляет в Департамент отчет о достижении значений результатов предоставления субсидии по форме согласно приложению к распоряжению начальника департамента финансов администрации города Перми в срок:».

2. Внести в Порядок предоставления субсидий частным образовательным организациям, индивидуальным предпринимателям, осуществляющим образовательную деятельность по образовательным программам дошкольного образования, присмотр и уход за детьми в возрасте до 8 лет на территории города Перми и имеющим лицензию на осуществление образовательной деятельности, по возмещению части затрат, утвержденный постановлением администрации города Перми от 28 марта 2013 г. № 191 (в ред. от 24.05.2013 № 408, от 01.10.2013 № 803, от 11.03.2014 № 165, от 30.03.2017 № 233, от 01.02.2018 № 64, от 27.04.2018 № 258, от 29.01.2020 № 78, от 29.06.2020 № 546, от 24.12.2020 № 1324, от 25.05.2021 № 371, от 10.03.2022 № 160, от 20.06.2022 № 493, от 07.09.2022 № 769), следующие изменения:

2.1. пункт 1.7 изложить в следующей редакции:

«1.7. Сведения о субсидии размещаются на едином портале бюджетной системы Российской Федерации в информационно-телекоммуникационной сети Интернет (далее – единый портал) (в разделе единого портала) не позднее 15 рабочего дня, следующего за днем принятия решения о бюджете (решения о внесении изменений в решение о бюджете).»;

2.2. в пункте 2.1:

2.2.1. абзац третий признать утратившим силу;

2.2.2. абзац шестой изложить в следующей редакции:

«не должен являться иностранным юридическим лицом, в том числе местом регистрации которого является государство или территория, включенные в утверждаемый Министерством финансов Российской Федерации перечень государств и территорий, используемых для промежуточного (офшорного) владения активами в Российской Федерации (далее – офшорные компании), а также российским юридическим лицом, в уставном (складочном) капитале которого доля прямого или косвенного (через третьих лиц) участия офшорных компаний в совокупности превышает 25 процентов (если иное не предусмотрено законодательством Российской Федерации). При расчете доли участия офшорных компаний в капитале российских юридических лиц не учитывается прямое и (или) косвенное участие офшорных компаний в капитале публичных акционерных обществ (в том числе со статусом международной компании), акции которых обращаются на организованных торгах в Российской Федерации, а также косвенное участие таких офшорных компаний в капитале других российских юридических лиц, реализованное через участие в капитале указанных публичных акционерных обществ;»;

2.3. абзац второй пункта 2.21 признать утратившим силу;

2.4. в разделе 3 абзац первый изложить в следующей редакции:

«Получатель субсидии представляет в Департамент отчет о достижении значений результатов предоставления субсидии по форме согласно приложению к распоряжению начальника департамента финансов администрации города Перми в срок:».

3. Внести в Порядок предоставления грантов в форме субсидий частным образовательным организациям за счет средств бюджета города Перми в целях возмещения затрат, связанных с созданием дополнительных мест для детей дошкольного возраста, утвержденный постановлением администрации города Перми от 27 ноября 2014 г. № 908 (в ред. от 25.05.2016 № 353, от 30.03.2018 № 193, от 31.07.2019 № 437, от 27.05.2020 № 462, от 07.04.2021 № 234, от 23.08.2021 № 617), следующие изменения:

3.1. пункт 1.8 изложить в следующей редакции:

«1.8. Сведения о грантах размещаются на едином портале бюджетной системы Российской Федерации в информационно-телекоммуникационной сети Интернет (далее – единый портал) (в разделе единого портала) не позднее 15 рабочего дня, следующего за днем принятия решения о бюджете (решения о внесении изменений в решение о бюджете).»;

3.2. пункт 2.2 изложить в следующей редакции:

«2.2. Информационное сообщение о проведении Конкурса (далее – Извещение) размещается Департаментом на официальном сайте муниципального образования город Пермь в информационно-телекоммуникационной сети Интернет по адресу: <http://www.gorodpermu.ru> (далее – Сайт) не менее чем за 30 календарных дней до срока окончания приема заявок на участие в Конкурсе.»;

3.3. в пункте 2.3:

3.3.1. абзац третий изложить в следующей редакции:

«дату начала подачи или окончания приема предложений (заявок) участников отбора, которая не может быть ранее 30 календарного дня, следующего за днем размещения объявления о проведении Конкурса.»;

3.3.2. абзац шестой изложить в следующей редакции:

«доменное имя и (или) указатели страниц Сайта в информационно-телекоммуникационной сети Интернет, на котором обеспечивается проведение Конкурса.»;

3.3.3. абзац тринадцатый изложить в следующей редакции:

«срок, в течение которого победители Конкурса должны подписать договор о предоставлении из бюджета города Перми гранта в форме субсидии в соответствии с типовой формой договора, утвержденной распоряжением начальника департамента финансов администрации города Перми (далее – договор).»;

3.3.4. абзац пятнадцатый изложить в следующей редакции:

«дату размещения результатов Конкурса на Сайте. Срок размещения не может быть позднее 14 календарного дня, следующего за днем определения получателя субсидии.»;

3.4. пункт 2.4.5 изложить в следующей редакции:

«2.4.5. Заявитель не должен являться иностранным юридическим лицом, в том числе местом регистрации которого является государство или территория, включенные в утверждаемый Министерством финансов Российской Федерации перечень государств и территорий, используемых для промежуточного (офшорного) владения активами в Российской Федерации (далее – офшорные компании), а также российским юридическим лицом, в уставном (складочном) капитале которого доля прямого или косвенного (через третьих лиц) участия офшорных компаний в совокупности превышает 25 процентов (если иное не предусмотрено законодательством Российской Федерации). При расчете доли участия офшорных компаний в капитале российских юридических лиц не учитывается прямое и (или) косвенное участие офшорных компаний в капитале публичных акционерных обществ (в том числе со статусом международной компании), акции которых обращаются на организованных торгах в Российской Федерации, а также косвенное участие таких офшорных компаний в капитале других российских юридических лиц, реализованное через участие в капитале указанных публичных акционерных обществ.»;

3.5. абзац первый пункта 2.22 изложить в следующей редакции:

«2.22. Департамент в течение 10 рабочих дней после заседания Комиссии принимает решение о победителях Конкурса. Информацию о принятом решении Департамент размещает на Сайте в течение 10 рабочих дней с момента принятия решения.»;

3.6. абзац первый пункта 3.5 изложить в следующей редакции:

«3.5. Департамент заключает с Получателями гранта договор в течение 30 рабочих дней со дня размещения на Сайте решения о победителях Конкурса, указанного в пункте 2.22 настоящего Порядка.»;

3.7. абзац второй пункта 3.6 изложить в следующей редакции:

«В случае изменений условий договора или расторжения договора между Департаментом и Получателем гранта заключается дополнительное соглашение к договору, в том числе дополнительное соглашение о расторжении договора, по форме, утвержденной распоряжением начальника департамента финансов администрации города Перми.»;

3.8. абзац второй пункта 3.7 признать утратившим силу;

3.9. абзац первый пункта 4.1 изложить в следующей редакции:

«4.1. Получатель гранта представляет в Департамент отчет о достижении значений результата предоставления гранта по форме, утвержденной распоряжением начальника департамента финансов администрации города Перми, в течение 3 лет с момента получения гранта в следующие сроки.»;

3.10. наименование раздела 5 изложить в следующей редакции:

«V. Контроль за соблюдением условий и порядка предоставления субсидий и ответственности за их нарушение.»;

3.11. пункт 5.1 изложить в следующей редакции:

«5.1. Департамент осуществляет проверку соблюдения Получателями гранта порядка и условий предоставления грантов, в том числе в части достижения результатов предоставления грантов, органы муниципального финансового контроля осуществляют проверку в соответствии со статьями 268.1 и 269.2 Бюджетного кодекса Российской Федерации.»;

3.12. приложение 1 изложить в редакции согласно приложению к настоящему постановлению.

4. Внести в Порядок предоставления субсидий частным общеобразовательным организациям, имеющим лицензию и государственную аккредитацию, в целях возмещения затрат, связанных с предоставлением мер социальной поддержки, утвержденный постановлением администрации города Перми от 28 августа 2018 г. № 558 (в ред. от 25.04.2019

№ 130-П, от 26.05.2020 № 459, от 02.03.2021 № 120, от 07.09.2022 № 796), следующие изменения:

4.1. пункт 1.6 изложить в следующей редакции:

«1.6. Сведения о субсидии размещаются на едином портале бюджетной системы Российской Федерации в информационно-телекоммуникационной сети Интернет (далее – единый портал) (в разделе единого портала) не позднее 15 рабочего дня, следующего за днем принятия решения о бюджете (решения о внесении изменений в решение о бюджете).»;

4.2. в пункте 2.1:

4.2.1. абзац третий признать утратившим силу;

4.2.2. абзац шестой изложить в следующей редакции:

«не должен являться иностранным юридическим лицом, в том числе местом регистрации которого является государство или территория, включенные в утверждаемый Министерством финансов Российской Федерации перечень государств и территорий, используемых для промежуточного (офшорного) владения активами в Российской Федерации (далее – офшорные компании), а также российским юридическим лицом, в уставном (складочном) капитале которого доля прямого или косвенного (через третьих лиц) участия офшорных компаний в совокупности превышает 25 процентов (если иное не предусмотрено законодательством Российской Федерации). При расчете доли участия офшорных компаний в капитале российских юридических лиц не учитывается прямое и (или) косвенное участие офшорных компаний в капитале публичных акционерных обществ (в том числе со статусом международной компании), акции которых обращаются на организованных торгах в Российской Федерации, а также косвенное участие таких офшорных компаний в капитале других российских юридических лиц, реализованное через участие в капитале указанных публичных акционерных обществ.»;

4.3. пункт 2.8 изложить в следующей редакции:

«2.8. В случае отсутствия оснований для отказа получателю субсидии в предоставлении субсидии Департамент в течение срока, установленного пунктом 2.4 настоящего Порядка, заключает и направляет получателю субсидии договор о предоставлении субсидии в соответствии с типовой формой, утвержденной распоряжением начальника департамента финансов администрации города Перми (далее – договор).»;

4.4. абзац второй пункта 2.15 признать утратившим силу;

4.5. абзац первый пункта 3.1 изложить в следующей редакции:

«3.1. Получатель субсидии представляет в Департамент отчет о достижении значений результатов предоставления субсидии по форме согласно приложению к распоряжению начальника департамента финансов администрации города Перми в срок.».

5. Внести в Порядок предоставления субсидий частным образовательным организациям и индивидуальным предпринимателям, осуществляющим образовательную деятельность по образовательным программам дошкольного образования на территории города Перми и имеющим лицензию на осуществление образовательной деятельности, утвержденный постановлением администрации города Перми от 20 февраля 2020 г. № 158 (в ред. от 06.05.2020 № 413, от 10.09.2020 № 816, от 13.04.2021 № 255, от 23.08.2021 № 617, от 10.03.2022 № 160, от 07.09.2022 № 769), следующие изменения:

5.1. пункт 1.5 изложить в следующей редакции:

«1.5. Сведения о субсидии размещаются на едином портале бюджетной системы Российской Федерации в информационно-телекоммуникационной сети Интернет (далее – единый портал) (в разделе единого портала) не позднее 15 рабочего дня, следующего за днем принятия решения о бюджете (решения о внесении изменений в решение о бюджете).»;

5.2. в пункте 2.1:

5.2.1. абзац третий признать утратившим силу;

5.2.2. абзац шестой изложить в следующей редакции:

«не должен являться иностранным юридическим лицом, в том числе местом регистрации которого является государство или территория, включенные в утверждаемый Министерством финансов Российской Федерации перечень государств и территорий, используемых для промежуточного (офшорного) владения активами в Российской Федерации (далее – офшорные компании), а также российским юридическим лицом, в уставном (складочном) капитале которого доля прямого или косвенного (через третьих лиц) участия офшорных компаний в совокупности превышает 25 процентов (если иное не предусмотрено законодательством Российской Федерации). При расчете доли участия офшорных компаний в капитале российских юридических лиц не учитывается прямое и (или) косвенное участие офшорных компаний в капитале публичных акционерных обществ (в том числе со статусом международной компании), акции которых обращаются на организованных торгах в Российской Федерации, а также косвенное участие таких офшорных компаний в капитале других российских юридических лиц, реализованное через участие в капитале указанных публичных акционерных обществ.»;

5.3. пункт 2.8 изложить в следующей редакции:

«2.8. В случае отсутствия оснований для отказа получателю субсидии в предоставлении субсидии Департамент в течение срока, установленного пунктом 2.4 настоящего Порядка, заключает и направляет получателю субсидии дого-

вор о предоставлении субсидии в соответствии с типовой формой, утвержденной распоряжением начальника департамента финансов администрации города Перми (далее – договор).»;

5.4. абзац второй пункта 2.19 признать утратившим силу;

5.5. абзац первый пункта 3.1 изложить в следующей редакции:

«3.1. Получатель субсидии представляет в Департамент отчет о достижении значений результатов предоставления субсидии по форме согласно приложению к распоряжению начальника департамента финансов администрации города Перми в срок:».

6. Внести в Порядок предоставления субсидий частным общеобразовательным организациям, осуществляющим образовательную деятельность на территории города Перми по имеющим государственную аккредитацию основным общеобразовательным программам, утвержденный постановлением администрации города Перми от 05 марта 2020 г. № 208 (в ред. от 06.05.2020 № 413, от 16.02.2021 № 78, от 13.04.2021 № 254, от 23.08.2021 № 617, от 07.09.2022 № 769), следующие изменения:

6.1. пункт 1.5 изложить в следующей редакции:

«1.5. Сведения о субсидии размещаются на едином портале бюджетной системы Российской Федерации в информационно-телекоммуникационной сети Интернет (далее – единый портал) (в разделе единого портала) не позднее 15 рабочего дня, следующего за днем принятия решения о бюджете (решения о внесении изменений в решение о бюджете).»;

6.2. в пункте 2.1:

6.2.1. абзац третий признать утратившим силу;

6.2.2. абзац шестой изложить в следующей редакции:

«не должен являться иностранным юридическим лицом, в том числе местом регистрации которого является государство или территория, включенные в утверждаемый Министерством финансов Российской Федерации перечень государств и территорий, используемых для промежуточного (офшорного) владения активами в Российской Федерации (далее – офшорные компании), а также российским юридическим лицом, в уставном (складочном) капитале которого доля прямого или косвенного (через третьих лиц) участия офшорных компаний в совокупности превышает 25 процентов (если иное не предусмотрено законодательством Российской Федерации). При расчете доли участия офшорных компаний в капитале российских юридических лиц не учитывается прямое и (или) косвенное участие офшорных компаний в капитале публичных акционерных обществ (в том числе со статусом международной компании), акции которых обращаются на организованных торгах в Российской Федерации, а также косвенное участие таких офшорных компаний в капитале других российских юридических лиц, реализованное через участие в капитале указанных публичных акционерных обществ.»;

6.3. пункт 2.8 изложить в следующей редакции:

«2.8. В случае отсутствия оснований для отказа получателю субсидии в предоставлении субсидии Департамент в течение срока, установленного пунктом 2.4 настоящего Порядка, заключает договор о предоставлении субсидии в соответствии с типовой формой, утвержденной распоряжением начальника департамента финансов администрации города Перми (далее – договор).»;

6.4. абзац пятый пункта 2.16 изложить в следующей редакции:

«Корректировка объема субсидии оформляется в виде дополнительного соглашения к договору о предоставлении субсидии по форме, утвержденной распоряжением начальника департамента финансов администрации города Перми, в течение 30 рабочих дней с даты наступления события, установленного настоящим пунктом.»;

6.5. абзац второй пункта 2.19 признать утратившим силу;

6.6. абзац первый пункта 3.1 изложить в следующей редакции:

«3.1. Получатель субсидии представляет в Департамент отчет о достижении значений результатов предоставления субсидии по форме согласно приложению к распоряжению начальника департамента финансов администрации города Перми в срок:».

7. Признать утратившими силу постановления администрации города Перми:

от 13 мая 2020 г. № 426 «Об утверждении Порядка предоставления субсидии на реализацию мероприятий, направленных на создание дополнительных мест для детей в возрасте от 1,5 до 3 лет любой направленности в организациях, осуществляющих образовательную деятельность (за исключением государственных, муниципальных), и у индивидуальных предпринимателей, осуществляющих образовательную деятельность по образовательным программам дошкольного образования, в том числе адаптированным, и присмотр и уход за детьми»;

от 28 мая 2021 г. № 383 «О внесении изменений в Порядок предоставления субсидии на реализацию мероприятий, направленных на создание дополнительных мест для детей в возрасте от 1,5 до 3 лет любой направленности в организациях, осуществляющих образовательную деятельность (за исключением государственных, муниципальных), и у индивидуальных предпринимателей, осуществляющих образовательную деятельность по образовательным программам дошкольного образования, в том числе адаптированным, и присмотр и уход за детьми, утвержденный постановлением администрации города Перми от 13.05.2020 № 426».

8. Настоящее постановление вступает в силу со дня официального опубликования в печатном средстве массовой

информации «Официальный бюллетень органов местного самоуправления муниципального образования город Пермь».

9. Управлению по общим вопросам администрации города Перми обеспечить опубликование настоящего постановления в печатном средстве массовой информации «Официальный бюллетень органов местного самоуправления муниципального образования город Пермь».

10. Информационно-аналитическому управлению администрации города Перми обеспечить опубликование (обнародование) настоящего постановления на официальном сайте муниципального образования город Пермь в информационно-телекоммуникационной сети Интернет.

11. Контроль за исполнением настоящего постановления возложить на заместителя главы администрации города Перми Грибанова А.А.

Глава города Перми

А.Н. Дёмкин

Приложение
к постановлению администрации
города Перми
от 30.12.2022 № 1432

ЗАЯВКА

на участие в конкурсе на получение грантов в форме субсидий за счет средств бюджета города Перми в целях возмещения затрат, связанных с созданием дополнительных мест для детей дошкольного возраста

Прошу включить _____
(наименование юридического лица, индивидуального предпринимателя)

для участия в конкурсе на получение гранта за счет средств бюджета города Перми в целях возмещения затрат, связанных с созданием дополнительных мест для детей дошкольного возраста.

Полное наименование юридического лица, индивидуального предпринимателя	
Юридический адрес, почтовый адрес	
Телефон	
Электронная почта	
Фамилия, имя, отчество руководителя организации	
ИНН/КПП	
ОГРН	
Рублевый расчетный счет организации	
Банк получателя	
Отделение банка	
Корреспондентский счет	
БИК	
Лицензия (серия, номер, срок действия)	
Количество созданных новых мест с указанием местонахождения помещения, в котором эти места созданы	
Направление гранта, по которому созданы новые места	

При рассмотрении Заявки даю согласие на обработку своих персональных данных и предоставляю право передавать мои персональные данные, содержащие сведения, которые необходимы для рассмотрения Заявки, включая сбор, систематизацию, накопление, хранение, уточнение (обновление, изменение), использование персональных данных, а также осуществление любых иных действий с моими персональными данными с учетом действующего законодательства.

Также даю согласие на публикацию (размещение) в информационно-телекоммуникационной сети Интернет информации о Заявителе, о поданных нами документах, необходимых для участия в конкурсе, иной информации о Заявителе, связанной с соответствующим Конкурсом.

« _____ » _____ г. _____
(подпись, расшифровка подписи)

М.П.

Настоящим сообщаю, что _____ :

(наименование юридического лица, индивидуального предпринимателя)

не имеет неисполненной обязанности по уплате налогов, сборов, страховых взносов, пеней, штрафов, процентов, подлежащих уплате в соответствии с законодательством Российской Федерации о налогах и сборах;

не имеет просроченной задолженности по возврату в бюджет города Перми бюджетных инвестиций, предоставленных в том числе в соответствии с иными правовыми актами, а также иной просроченной (неурегулированной) задолженности по денежным обязательствам перед бюджетом города Перми;

не находится в процессе ликвидации, реорганизации (за исключением реорганизации в форме присоединения к юридическому лицу, являющемуся Заявителем, другого юридического лица), в отношении _____

(наименование юридического лица, индивидуального предпринимателя)

не введена процедура банкротства, деятельность Заявителя не приостановлена в порядке, предусмотренном законодательством Российской Федерации;

не является иностранным юридическим лицом, в том числе местом регистрации которого является государство или территория, включенные в утверждаемый Министерством финансов Российской Федерации перечень государств и территорий, используемых для промежуточного (офшорного) владения активами в Российской Федерации (далее – офшорные компании), а также российским юридическим лицом, в уставном (складочном) капитале которого доля прямого или косвенного (через третьих лиц) участия офшорных компаний в совокупности превышает 25 процентов (если иное не предусмотрено законодательством Российской Федерации). При расчете доли участия офшорных компаний в капитале российских юридических лиц не учитывается прямое и (или) косвенное участие офшорных компаний в капитале публичных акционерных обществ (в том числе со статусом международной компании), акции которых обращаются на организованных торгах в Российской Федерации, а также косвенное участие таких офшорных компаний в капитале других российских юридических лиц, реализованное через участие в капитале указанных публичных акционерных обществ;

не получает средства из бюджета города Перми в соответствии с иными правовыми актами на цели, предусмотренные пунктом 1.4 Порядка предоставления грантов в форме субсидий частным образовательным организациям за счет средств бюджета города Перми в целях возмещения затрат, связанных с созданием дополнительных мест для детей дошкольного возраста, утвержденного постановлением администрации города Перми от 27 ноября 2014 г. № 908.

« _____ » _____ г.

_____ (подпись, расшифровка подписи)

М.П.



АДМИНИСТРАЦИЯ ГОРОДА ПЕРМИ ПОСТАНОВЛЕНИЕ

30.12.2022

№ 1433

Об утверждении Плана по реализации Стратегии действий по обеспечению комплексной безопасности детей на территории города Перми до 2025 года

В соответствии с Федеральным законом от 06 октября 2003 г. № 131-ФЗ «Об общих принципах организации местного самоуправления в Российской Федерации», распоряжением губернатора Пермского края от 21 сентября 2022 г. № 216-р «Об утверждении Стратегии действий по обеспечению комплексной безопасности детей на территории Пермского края до 2025 года и плана по реализации Стратегии действий по обеспечению комплексной безопасности детей в Пермском крае до 2025 года», Уставом города Перми, в целях обеспечения комплексной безопасности детей, создания безопасных условий для несовершеннолетних на территории города Перми администрация города Перми ПОСТАНОВЛЯЕТ:

1. Утвердить прилагаемый План по реализации Стратегии действий по обеспечению комплексной безопасности детей на территории города Перми до 2025 года (далее – План).

2. Функциональным и территориальным органам администрации города Перми:

2.1. обеспечить реализацию Плана в пределах бюджетных ассигнований, предусмотренных бюджетом города Перми на соответствующий финансовый год;

2.2. ежегодно в срок до 10 февраля года, следующего за отчетным периодом, представлять в департамент социальной политики администрации города Перми информацию о ходе реализации Плана.

3. Настоящее постановление вступает в силу со дня официального опубликования в печатном средстве массовой информации «Официальный бюллетень органов местного самоуправления муниципального образования город Пермь» и распространяет свое действие на правоотношения, возникшие с 21 сентября 2022 г.

4. Управлению по общим вопросам администрации города Перми обеспечить опубликование настоящего постановления в печатном средстве массовой информации «Официальный бюллетень органов местного самоуправления муниципального образования город Пермь».

5. Информационно-аналитическому управлению администрации города Перми обеспечить опубликование (обнародование) настоящего постановления на официальном сайте муниципального образования город Пермь в информационно-телекоммуникационной сети Интернет.

6. Контроль за исполнением настоящего постановления возложить на заместителя главы администрации города Перми Грибанова А.А.

Глава города Перми

А.Н. Дёмкин

УТВЕРЖДЕН
 постановлением администрации
 города Перми
 от 30.12.2022 № 1433

**ПЛАН
 по реализации Стратегии действий по обеспечению комплексной безопасности детей на территории города Перми до 2025 года**

№	Наименование мероприятия	Срок реализации	Ожидаемый результат	Ответственные
1	2	3	4	5
I. Мероприятия по обеспечению комплексной безопасности несовершеннолетних				
1.1	Проведение единого городского дня родительских собраний по вопросам обеспечения безопасности детей	ежегодно, сентябрь	повышение информированности родителей	департамент образования администрации города Перми
1.2	Участие в краевой акции «Единый день безопасности» в рамках информационной кампании, направленной на обеспечение безопасности детей	ежегодно, в период летней оздоровительной кампании, в каникулярный период	повышение информированности несовершеннолетних и их родителей (иных законных представителей) в вопросах детской безопасности	департамент образования администрации города Перми
1.3	Участие в проведении соревновательной деятельности в рамках Всероссийского движения «Школа безопасности»	2022-2025 годы	участие в соревновательном процессе образовательных организаций города Перми	департамент образования администрации города Перми, МКУ «Пермская городская служба спасения», МКУ «Пермское городское управление гражданской защиты», Пермское региональное отделение Общероссийской общественной организации «Российский союз спасателей» (по согласованию)
1.4	Проведение Всероссийских открытых уроков по основам безопасности жизнедеятельности	2022-2025 годы	охват не менее 135 000 обучающихся образовательных организаций	департамент образования администрации города Перми, МКУ «Пермское городское управление гражданской защиты», Главное управление МЧС России по Пермскому краю (по согласованию), Пермское региональное отделение Общероссийской общественной организации «Российский союз спасателей» (по согласованию)

1	2	3	4	5
1.5	Поддержка реализации общественно значимых проектов общественных и некоммерческих организаций (далее – НКО) для родителей и детей по вопросам безопасности жизнедеятельности (при наличии проектов-участников в городском конкурсе социально значимых проектов «Город – это мы»)	2022-2025 годы	увеличение численности родителей и детей, владеющих навыками безопасного поведения	управление по вопросам общественного самоуправления и межнациональным отношениям администрации города Перми
1.6	Формирование и внедрение модели комплексной безопасности детей на базе пилотных образовательных организаций	2022-2025 годы	масштабирование лучших практик	департамент образования администрации города Перми
1.7	Открытие профильных классов спасателей в общеобразовательных организациях	2022-2025 годы	создание условий для профориентации школьников, формирование многоступенчатой системы профессиональной подготовки кадров	департамент образования администрации города Перми
1.8	Включение в план работы социальных кинозалов трансляции роликов, направленных на профилактику пожаров, гибели детей от других внешних причин, для детской и подростковой аудитории	2022-2025 годы	повышение уровня информированности населения по предупреждению рисков поведения и формированию навыков в ситуациях, угрожающих жизни и здоровью	департамент культуры и молодежной политики администрации города Перми, Главное управление МЧС России по Пермскому краю (по согласованию)
1.9	Участие во Всероссийской акции «Безопасность детства»	ежегодно, в период летней оздоровительной кампании, в каникулярный период	повышение уровня информированности несовершеннолетних и родителей (иных законных представителей) в вопросах детской безопасности	департамент образования администрации города Перми, территориальные органы администрации города Перми, Пермское региональное отделение Общероссийской общественной организации «Российский союз спасателей» (по согласованию)
1.10	Реализация Концепции преподавания учебного предмета «Основы безопасности жизнедеятельности» в образовательных организациях Российской Федерации, реализующих основные общеобразовательные программы, на 2020-2024 годы, утвержденной на заседании Коллегии Министерства просвещения Российской Федерации 24 декабря 2018 г.	2022-2025 годы	исполнение плана мероприятий по реализации Концепции преподавания учебного предмета «Основы безопасности жизнедеятельности» в образовательных организациях Российской Федерации, реализующих основные общеобразовательные программы, на 2020-2024 годы, утвержденной на заседании Коллегии Министерства просвещения Российской Федерации 24 декабря 2018 г., утвержденного приказом Министерства просвещения Российской Федерации от 15 января 2020 г. № 6	департамент образования администрации города Перми

1	2	3	4	5
1.11	Укомплектование и аттестация педагогов по учебному предмету «Основы безопасности жизнедеятельности», в том числе через организацию практических занятий. Своевременное планирование и направление на обучение (повышение квалификации) педагогов по предмету «Основы безопасности жизнедеятельности» и дисциплины «Безопасность жизнедеятельности»	2022-2025 годы	комплектование и повышение квалификации педагогов	департамент образования администрации города Перми
1.12	Оснащение кабинетов учебного предмета «Основы безопасности жизнедеятельности» согласно требований, установленных стандартами	2022-2025 годы	повышение качества образовательного процесса учащихся	департамент образования администрации города Перми
1.13	Организация и проведение смотр-конкурса на лучшую учебно-материальную базу по учебному предмету «Основы безопасности жизнедеятельности» в образовательных организациях города Перми	2022-2025 годы	повышение качества образовательного процесса учащихся	департамент образования администрации города Перми
1.14	Организация и проведение практических занятий по учебному предмету «Основы безопасности жизнедеятельности» на базе Центра медицины катастроф, отделений скорой медицинской помощи, медицинских колледжей, Главного управления МЧС России по Пермскому краю, пожарных частей, Пермского регионального отделения Общероссийской общественной организации «Российский союз спасателей»	2022-2025 годы	повышение качества образовательного процесса учащихся	департамент образования администрации города Перми, Пермское региональное отделение Общероссийской общественной организации «Российский союз спасателей» (по согласованию)
1.15	Участие в краевом конкурсе «Учитель года по курсу «Основы безопасности жизнедеятельности» и «Преподаватель года по дисциплине «Безопасность жизнедеятельности детей»	2022-2025 годы	участие в соревновательном процессе образовательных организаций города Перми	департамент образования администрации города Перми
1.16	Участие в региональном слете-соревнованиях детско-юношеского движения «Школа безопасности», полевых лагерей «Юный спасатель» среди учащихся образовательных организаций	ежегодно, апрель-сентябрь	увеличение численности несовершеннолетних, владеющих навыками безопасного поведения	департамент образования администрации города Перми, Главное управление МЧС России по Пермскому краю (по согласованию)

1	2	3	4	5
1.17	Проведение на базе учреждений детского отдыха и оздоровления межведомственного мероприятия «Поезд безопасности», направленного на формирование у несовершеннолетних навыков безопасной жизнедеятельности, правил общения и безопасного поведения в сети Интернет, предупреждение несчастных случаев	ежегодно, июль-август	формирование у детей навыков безопасной жизнедеятельности	департамент образования администрации города Перми, комиссии по делам несовершеннолетних и защите их прав при территориальных органах администрации города Перми, Главное управление МЧС России по Пермскому краю (по согласованию), Пермское региональное отделение Общероссийской общественной организации «Российский союз спасателей» (по согласованию), Управление МВД России по городу Перми (по согласованию)
1.18	Проведение в образовательных организациях города Перми акции «Полиция и дети», направленной на формирование законопослушного поведения у учащихся, выявление правонарушений в отношении несовершеннолетних, защиту их прав и законных интересов	ежегодно, апрель-май	информированность учащихся о способах защиты в случаях совершения в отношении них правонарушений	Управление МВД России по городу Перми (по согласованию)
1.19	Проведение цикла уроков по основам безопасности жизнедеятельности (на базе МБУК «Объединение муниципальных библиотек»)	2022-2025 годы	охват не менее 4 500 несовершеннолетних	департамент культуры и молодежной политики администрации города Перми, Пермское региональное отделение Общероссийской общественной организации «Российский союз спасателей» (по согласованию)
1.20	Проведение семинара по пропаганде здорового образа жизни для молодежи города Перми	2022-2025 годы	охват не менее 1 500 несовершеннолетних	департамент культуры и молодежной политики администрации города Перми, Пермское региональное отделение Общероссийской общественной организации «Российский союз спасателей» (по согласованию)
1.21	Проведение бесед с занимающимися по обеспечению безопасности детей	2022-2025 годы, в течение трехлетнего года	формирование у спортсменов знаний о безопасном поведении в различных ситуациях, навыков действия при возникновении чрезвычайных ситуаций	комитет по физической культуре и спорту администрации города Перми

1	2	3	4	5
II. Обеспечение безопасности объектов инфраструктуры детства и пространства				
2.1	Обеспечение реализации Закона Пермского края от 31 октября 2011 г. № 844-ПК «О мерах по предупреждению причинения вреда здоровью детей, их физическому, интеллектуальному, психическому, духовному и нравственному развитию» (далее – Закон № 844-ПК) на муниципальном уровне, в том числе принятие муниципальных нормативных правовых актов по определению перечня мест, нахождение детей в которых не допускается. Принятие мер реагирования при установлении фактов нахождения детей в запрещенных местах	2022-2025 годы	обеспечение реализации муниципальных нормативных правовых актов	департамент социальной политики администрации города Перми, территориальные органы администрации города Перми, Управление МВД России по городу Перми (по согласованию)
2.2	Включение в перечень мест в рамках исполнения Закона № 844-ПК строительных объектов, объектов незавершенного строительства, зданий и сооружений, эксплуатация которых прекращена, и других объектов, представляющих опасность	2022-2025 годы	обеспечение безопасности территории проживания для несовершеннолетних	департамент социальной политики администрации города Перми, территориальные органы администрации города Перми
2.3	Участие в создании интерактивной карты мест, нахождение в которых может причинить вред здоровью детей (заброшенные здания, строения, сооружения, неисправные детские и спортивные площадки, карьеры, несанкционированные места для купания)	2023 год	обеспечение безопасности территории проживания для несовершеннолетних	территориальные органы администрации города Перми
2.4	Мониторинг размещения предупреждающих знаков собственниками объектов, включенных в перечень мест, в которых не допускается (либо ограничено) нахождение детей	2022-2025	увеличение информированности о запрете (ограничении) пребывания детей на объектах. Снижение числа происшествий с несовершеннолетними	территориальные органы администрации города Перми
2.5	Организация работы по выявлению детей, находящихся в ночное время в общественных местах без сопровождения законных представителей, и принятие мер реагирования при выявлении подобных фактов	2022-2025 годы	сокращение случаев оставления в опасности несовершеннолетних	территориальные органы администрации города Перми, Управление МВД России по городу Перми (по согласованию)
2.6	Обеспечение безопасности объектов образования и объектов отдыха детей и их оздоровления	2022-2025 годы	сокращение случаев гибели и травматизма детей	департамент образования администрации города Перми, департамент социальной политики администрации города Перми

1	2	3	4	5
2.7	Организация взаимодействия с управляющими организациями, заключившими договор управления многоквартирным домом, в части осуществления осмотров чердаков, подвалов, кровли многоквартирных домов в целях предотвращения несанкционированного доступа на них граждан, в том числе принятия мер по устранению гололеда у подъездов жилых домов, устранению образовавшейся наледи и сосулек на крышах жилых домов и подъездов	2022-2025 годы	сокращение случаев гибели и травматизма детей	территориальные органы администрации города Перми
2.8	Проведение сезонных мероприятий, направленных на устранение сухих либо поврежденных деревьев и веток вблизи социальных объектов, дворовых территорий, а также в местах массового прохода граждан с детьми	2022-2025 годы	сокращение случаев гибели и травматизма детей	территориальные органы администрации города Перми
2.9	Обеспечение мониторинга безопасности городской инфраструктуры через обращения граждан посредством Единого государственного информационного портала «Управляем вместе»	2022-2025 годы	сокращение случаев гибели и травматизма детей	территориальные органы администрации города Перми
2.10	Участие в проведении мониторинга оперативной ликвидации рекламы на стенах зданий и жилых домов, содержащей информацию о распространении психоактивных веществ	2022-2025 годы	сокращение числа подростков, участников преступлений в сфере незаконного оборота наркотиков	территориальные органы администрации города Перми
2.11	Мониторинг неборудованных опасных мест катания детей на ледяных горках, ликвидация стихийных мест катания	2022-2025 годы	сокращение случаев гибели и травматизма детей	территориальные органы администрации города Перми
2.12	Модернизация инженерно-технических средств спортивных объектов муниципальных учреждений физической культуры и спорта	ежегодно	обеспечение условий безопасности на спортивных объектах, муниципальных учреждений физической культуры и спорта	комитет по физической культуре и спорту администрации города Перми
2.13	Разработка и реализация комплекса мер по предупреждению гибели и травматизма детей в результате нападения бездомных животных	2022-2025 годы	недопущение случаев гибели и травматизма детей	управление по экологии и природопользованию администрации города Перми, территориальные органы администрации города Перми
2.14	Поддержка НКО по реализации проектов, направленных на реализацию различных форм досуговой деятельности среди молодежи (при наличии проектов-участников в городском конкурсе социально значимых проектов «Город – это мы»)	2022-2025 годы	расширение форм дополнительной занятости, увеличение охвата несовершеннолетних	управление по вопросам общественного самоуправления и межнациональным отношениям администрации города Перми

1	2	3	4	5
2.15	Оснащение парков, скверов велодорожками, спортивными площадками, теннисными столами, иными спортивными уличными сооружениями	2022-2025 годы	создание уличной инфраструктуры для активного отдыха и досуга детей, семейного отдыха	комитет по физической культуре и спорту администрации города Перми, территориальные органы администрации города Перми
2.16	Оснащение спортивных площадок для экстремальных видов спорта	2022-2025 годы	создание безопасной инфраструктуры для активного отдыха и досуга детей, семейного отдыха	комитет по физической культуре и спорту администрации города Перми, территориальные органы администрации города Перми
2.17	Оснащение зон отдыха: уличные настольные игры, шахматные поля, сквош, летние читальные залы и другие	2022-2025 годы	создание уличной инфраструктуры для активного отдыха и досуга детей, семейного отдыха	департамент культуры и молодежной политики администрации города Перми, комитет по физической культуре и спорту администрации города Перми, территориальные органы администрации города Перми
2.18	Обустройство дворовых площадок и закрепление тренеров	2022-2025 годы	увеличение охвата систематически занимающихся физической культурой и спортом подростков	комитет по физической культуре и спорту администрации города Перми, территориальные органы администрации города Перми
2.19	Информирование населения города Перми о требованиях к обустройству и содержанию детских игровых, детских спортивных площадок города Перми	2022-2025 годы	сокращение случаев гибели и травматизма детей	департамент жилищно-коммунального хозяйства администрации города Перми, информационно-аналитическое управление администрации города Перми, территориальные органы администрации города Перми
2.20	Контроль соблюдения Правил благоустройства территории города Перми в части требований к обустройству и содержанию детских игровых, детских спортивных площадок города Перми	2022-2025 годы	сокращение случаев гибели и травматизма детей	территориальные органы администрации города Перми
III. Предупреждение дорожно-транспортного травматизма и безопасность детей на объектах транспорта				
3.1	Проведение комплексного информационно-профилактического мероприятия «Внимание – дети», направленного на предупреждение случаев детского дорожно-транспортного травматизма	2022-2025 годы	сокращение случаев гибели и травматизма детей в результате дорожно-транспортных происшествий	департамент образования администрации города Перми, территориальные органы администрации города Перми, Управление МВД России по городу Перми (по согласованию)

1	2	3	4	5
3.2	<p>Проведение акции «Безопасный маршрут», направленной на профилактику случаев детского дорожно-транспортного травматизма: установка по пути следования детей до образовательных организаций пешеходных светофоров с отчетом времени, нанесением разметки на пешеходные переходы, установкой знаков; создание на базе общеобразовательных организаций объединений родительской общности «Родительский патруль» (для осуществления дежурств на участках улично-дорожной сети, прилегающей к образовательной организации, с целью предупреждения случаев детского дорожно-транспортного травматизма)</p>	2022-2025 годы	<p>формирование и обеспечение исполнения единых требований детей оснащению пути следования детей вблизи образовательных организаций; создание в каждой общеобразовательной организации объединения родительской общности «Родительский патруль»</p>	<p>департамент дорог и благоустройства администрации города Перми, департамент образования администрации города Перми, территориальные органы администрации города Перми, Управление МВД России по городу Перми (по согласованию)</p>
3.3	<p>Подготовка изменений в правила благоустройства территорий муниципальных образований, которые предусматривают включение искусственных неровностей в качестве элемента благоустройства, в том числе дворовых территорий</p>	2022-2025 годы	<p>правовой акт органа местного самоуправления</p>	<p>департамент дорог и благоустройства администрации города Перми</p>
3.4	<p>Применение разработанных Министерством транспорта Пермского края стандартов обеспечения безопасности дорожного движения (типовые схемы обустройства пешеходных переходов и аварийных участков дорог) в проектах организации дорожного движения для автомобильных дорог общего пользования местного значения города Перми</p>	2022-2025 годы	<p>разработаны проекты организации дорожного движения (ПОДД)</p>	<p>департамент дорог и благоустройства администрации города Перми</p>
3.5	<p>Обустройство тротуаров для безопасного и комфортного передвижения пешеходов, пешеходных переходов</p>	2022-2025 годы	<p>сокращение случаев гибели и травматизма детей в результате дорожно-транспортных происшествий</p>	<p>департамент дорог и благоустройства администрации города Перми, территориальные органы администрации города Перми</p>
3.6	<p>Развитие деятельности муниципального координационного методического центра по изучению детьми основ безопасности дорожного движения в общеобразовательных организациях города Перми</p>	2022-2025 годы	<p>привитие детям навыков безопасного участия в дорожном движении</p>	<p>департамент образования администрации города Перми</p>

1	2	3	4	5
3.7	Курсовая подготовка специалистов общеобразовательных организаций города Перми по теме «Содержание и формы работы педагога с детьми по изучению правил дорожного движения и вовлечению их в деятельность отрядов юных инспекторов движения»	2022-2025 годы	формирование у руководителей отрядов умения использовать различные образные формы и методы работы по профилактике детского дорожно-транспортного травматизма в образовательном учреждении	департамент образования администрации города Перми
3.8	Создание отрядов юных помощников инспекторов движения во всех дошкольных образовательных организациях города Перми	2022-2025 годы	формирование у руководителей отрядов умения использовать разнообразные формы и методы работы по профилактике детского дорожно-транспортного травматизма в дошкольном образовательном учреждении	департамент образования администрации города Перми
3.9	Проведение городской профильной смены для отрядов юных инспекторов движения	2022-2025 годы	повышение уровня подготовки учащихся и руководителей отрядов юных инспекторов движения и юных помощников инспекторов движения	департамент образования администрации города Перми
3.10	Создание кабинетов для обучения правилам дорожного движения на базе образовательных организаций города Перми	2022-2025 годы	повышение качества обучения	департамент образования администрации города Перми
3.11	Создание объединения «Родительский патруль» во всех дошкольных образовательных организациях города Перми	2022-2025 годы	повышение уровня подготовки воспитанников и руководителей отрядов юных помощников инспекторов движения	департамент образования администрации города Перми
3.12	Проведение профилактических мероприятий (бесед, педагогических и родительских собраний, ежедневных «минуток безопасности» с обучающимися в конце учебного дня; занятий, уроков, конкурсов, викторин, флешмобов и акции с обучающимися, разъяснительной работы по использованию световозвращающих элементов и их эффективности; просветительских мероприятий по безопасности дорожного движения для детей и родителей (законных представителей) с привлечением представителей отрядов юных инспекторов движения, дежурств в утренние часы и по окончании занятий в общеобразовательных организациях родительских патрулей; демонстрация аудиовидеороликов по безопасности дорожного движения	2022-2025 годы	повышение уровня подготовки обучающихся, педагогических работников и родителей (иных законных представителей)	департамент образования администрации города Перми

1	2	3	4	5
3.13	Проведение профилактической акции «Маршрут «Дом-Школа-Дом» должен быть БЕЗОПАСНЫМ»	август-сентябрь, 2022-2025 годы	привлечение детей навыков безопасного участия в дорожном движении	департамент образования администрации города Перми
3.14	Создание автогородков на базе образовательных организаций города Перми	2023-2025 годы	отработка практических навыков безопасного поведения на дороге, снижение дорожно-транспортных происшествий с участием детей	департамент образования администрации города Перми
3.15	Реализация дополнительной общеобразовательной общеразвивающей программы социально-педагогической направленности «Азбука безопасности» для начальной школы в рамках факультативных занятий (1 час в неделю)	2023-2025 годы	повышение качества обучения	департамент образования администрации города Перми
3.16	Организация дополнительного изучения требований порядка подачи уведомлений об организованной перевозке групп детей автобусами, утвержденной Приказом МВД Российской Федерации № 469 от 23.06.2021, и выполнения требований правил перевозки организованных групп детей автобусами, утвержденных постановлением Правительства Российской Федерации от 23.09.2020 № 1527, организаторами перевозок	2022-2025 годы	обеспечение правильного заполнения и своевременного рассмотрения уведомлений об организованной перевозке групп детей автобусами	департамент образования администрации города Перми, комитет по физической культуре и спорту администрации города Перми
3.17	Проведение акций и профилактических мероприятий, направленных на профилактику детского дорожно-транспортного травматизма среди лиц, передвигающихся на средствах индивидуальной мобильности	2022-2025 годы	снижение случаев дорожно-транспортного травматизма среди несовершеннолетних	департамент образования администрации города Перми, Управление МВД России по городу Перми (по согласованию)
3.18	Проведение тренингов с родителями в детских дошкольных учреждениях по безопасной перевозке детей в детских удерживающих устройствах, по переходу дорог в установленных местах, по безопасным играм во дворе	2022-2025 годы	сокращение случаев дорожно-транспортного травматизма детей при их перевозке	департамент образования администрации города Перми, Управление МВД России по городу Перми (по согласованию)
3.19	Проведение цикла профилактических уроков, направленных на предупреждение случаев детского травматизма (на базе МБУК «Объединение муниципальных библиотек»)	2022-2025 годы	охват не менее 1 700 несовершеннолетних	департамент культуры и молодежной политики администрации города Перми

1	2	3	4	5
3.2.0	Размещение видеороликов о соблюдении правил дорожного движения на мониторах в транспортных средствах муниципальных маршрутов города Перми	ежегодно, с 01 по 30 января и с 01 по 31 августа	информирование детей о соблюдении правил дорожного движения, сокращение количества дорожно-транспортных происшествий с участием детей	департамент транспорта администрации города Перми
3.2.1	Размещение на стендах и сайтах учреждений информации по профилактике дорожно-транспортных происшествий	2022-2025 годы, в течение трехлетнего года	привлечение внимания к теме травматизма на дорогах, повышение бдительности	комитет по физической культуре и спорту администрации города Перми
IV. Предупреждение травматизма и гибели детей на пожарах				
4.1	Осуществление комиссионных обходов мест проживания пожилых людей, инвалидов, многодетных семей, семей, находящихся в социально опасном положении, социально незадапированных граждан на основании Методики проведения профилактической работы в жилом секторе, утвержденной Министерством Российской Федерации по делам гражданской обороны, чрезвычайным ситуациям и ликвидации последствий стихийных бедствий от 30 марта 2020 г. № 2-4-71-7, в том числе состав, кратность, формы фиксации результатов выхода, методы реагирования на выявленные нарушения	2022 год	формирование единых правил проведения комиссионных обходов мест проживания и повышение уровня защищенности указанных категорий населения от пожаров	территориальные органы администрации города Перми, Главное управление МЧС России по Пермскому краю (по согласованию), Управление МВД России по городу Перми (по согласованию)
4.2	Организация работы по содействию семьям, находящимся в социально опасном положении, в части проведения профилактических мероприятий по эксплуатации автономных пожарных извещателей и иных средств пожаротушения, установленных в жилых помещениях в 2020-2021 годах	2022 год	оценка эффективности использования автономных пожарных извещателей	территориальные органы администрации города Перми, Территориальное управление Министерства социального развития Пермского края по городу Перми (по согласованию)
4.3	Участие в обучении специалистов социальных служб, муниципальных комиссий по делам несовершеннолетних и защите их прав и иных уполномоченных органов по посещению жилых помещений, навыкам фиксации пожароопасных ситуаций и мерам на их реагирование	2022-2025 годы	повышение уровня компетенций специалистов по вопросам пожарной безопасности жилых объектов	комиссии по делам несовершеннолетних и защите их прав при территориальных органах администрации города Перми, Территориальное управление Министерства социального развития Пермского края по городу Перми (по согласованию)

1	2	3	4	5
4.4	Выявление и формирование реестра семей с детьми, проживающих в жилых помещениях, не отвечающих требованиям пожарной безопасности, включая неисправное состояние систем электроснабжения, газового оборудования и печного отопления, электрооборудования (в том числе незаконное подключение к электричеству)	2022-2025 годы	социальными службами совместно с представителями МЧС ежегодно проведено не менее 2000 профилактических выходов в семьи, проживающие в жилых помещениях деревянного исполнения с низкой устойчивостью при пожаре	территориальные органы администрации города Перми, Главное управление МЧС России по Пермскому краю (по согласованию), Территориальное управление Министерства социального развития Пермского края по городу Перми (по согласованию)
4.5	Формирование перечня семей с детьми, проживающих в жилых помещениях, находящихся в аварийном состоянии	2022-2025 годы	актуализация перечня жилых помещений, находящихся в аварийном состоянии, в которых проживают семьи с детьми, иные социальные группы населения	территориальные органы администрации города Перми, Территориальное управление Министерства социального развития Пермского края по городу Перми (по согласованию)
4.6	Формирование и содержание маневренного жилого фонда и предоставление жилых помещений при утрате единственного жилья при чрезвычайных ситуациях	2022-2025 годы	организация постоянного мониторинга формирования маневренного жилого фонда и обеспеченности жильем помещениями при утрате единственного жилья при чрезвычайных ситуациях	управление жилищных отношений администрации города Перми
4.7	Оказание материальной помощи в натуральной форме в виде пожарных извещателей	2022-2025 годы	уменьшение травматизма и гибели детей на пожарах	Территориальное управление Министерства социального развития Пермского края по городу Перми (по согласованию)
4.8	Участие образовательных учреждений города Перми во Всероссийской олимпиаде по пожарной безопасности	2022-2025 годы	повышение уровня подготовленности учащихся в вопросах безопасности	департамент образования администрации города Перми
4.9	Участие в организации и проведении регионального этапа Всероссийского детско-юношеского конкурса научно-практических и исследовательских работ в области пожарной безопасности «Мир в наших руках»	2022-2025 годы	повышение уровня подготовленности учащихся в вопросах безопасности	департамент образования администрации города Перми
4.10	Организация и проведение мероприятий по увеличению количества добровольных дружин пожарных в образовательных организациях (за исключением дошкольных образовательных организаций)	2022-2025 годы	повышения уровня заинтересованности учащихся в профилактических мероприятиях	департамент образования администрации города Перми

1	2	3	4	5
4.11	Проведение информационно-разъяснительной работы с родителями (иными законными представителями) обучающихся образовательных организаций, в том числе с выдачей информационных материалов в виде памяток, листовок, брошюр по противопожарной тематике	2022-2025 годы	повышение уровня информированности несовершеннолетних и родителей (иных законных представителей) в вопросах детской безопасности	департамент образования администрации города Перми
4.12	Проведение цикла профилактических уроков, направленных на формирование навыков пожарной безопасности у детей (на базе МБУК «Объединение муниципальных библиотек»)	2022-2025 годы	охват не менее 2 500 несовершеннолетних	департамент культуры и молодежной политики администрации города Перми, Пермское региональное отделение Общероссийской общественной организации «Российский союз спасателей» (по согласованию)
4.13	Размещение видеороликов о соблюдении правил пожарной безопасности на мониторах в транспортных средствах муниципальных маршрутов города Перми	ежегодно, с 01 по 30 апреля и с 01 по 31 октября	информирование детей о правилах пожарной безопасности, сокращение числа детей получивших травмы и погибших на пожарах	департамент транспорта администрации города Перми
4.14	Проведение эвакуационных тренировок с занимающимися	ежегодно, не менее 1 раза в год	улучшение навыков действий при возникновении пожара	комитет по физической культуре и спорту администрации города Перми
4.15	Проведение инструктажей с персоналом учреждений и занимающимися	ежегодно, 2 раза в год	закрепление навыков действий при возникновении пожара	комитет по физической культуре и спорту администрации города Перми
4.16	Проведение заседания комиссии по предупреждению чрезвычайных ситуаций и обеспечению пожарной безопасности города Перми с рассмотрением вопросов «Обеспечение мер по предупреждению гибели и травмирования детей на пожарах», «Обеспечение пожарной безопасности объектов с круглосуточным пребыванием людей, в том числе детей», «О мерах по обеспечению пожарной безопасности объектов летнего отдыха детей», «Обеспечение пожарной безопасности объектов образования», «О мерах по обеспечению пожарной безопасности объектов, задействованных в проведении новогодних и Рождественских праздников»	2023 год	снижение гибели и травмирования детей на пожарах	департамент общественной безопасности администрации города Перми

1	2	3	4	5
4.17	Информирование населения, в том числе детей, о соблюдении мер пожарной безопасности в образовательных учреждениях, кинотеатрах, учреждениях культуры и спорта, в общественном автотранспорте в средствах массовой информации	2023–2025 годы	снижение гибели и травмирования детей на пожарах	департамент культуры и молодежной политики администрации города Перми, департамент образования администрации города Перми, департамент общественной безопасности администрации города Перми, департамент транспорта администрации города Перми, информационно-аналитическое управление администрации города Перми, комитет по физической культуре и спорту администрации города Перми, территориальные органы администрации города Перми
V. Предупреждение травматизма и гибели детей на водных объектах				
5.1	Создание безопасных мест для массового отдыха, катания по льду, занятия спортом на водных объектах, расположенных на территории муниципального образования город Пермь	2022–2025 годы	открытие не менее 1 места отдыха на водных объектах, согласованных для использования надзорными органами, в каждом районе города Перми	территориальные органы администрации города Перми, Главное управление МЧС России по Пермскому краю (по согласованию)
5.2	Установка запрещающих знаков в местах, не предназначенных для купания, катания на лодках, забора воды для питьевых и бытовых нужд, водопоя скота и других условий общего пользования	2022–2025 годы	сокращение числа несовершеннолетних, погибших при купании в несанкционированных местах	территориальные органы администрации города Перми, Главное управление МЧС России по Пермскому краю (по согласованию)
5.3	Организация патрулирования излюбленных, но несанкционированных мест отдыха взрослых и детей вблизи водных объектов на предмет соблюдения правил безопасности, пресечение фактов безнадзорности и правонарушений несовершеннолетних, в том числе подключение правоохранительных органов, муниципальных комиссий по делам несовершеннолетних и защите их прав, во взаимодействии с общественностью, добровольными народными дружинами	ежегодно, май–сентябрь	сокращение числа несовершеннолетних, погибших на водных объектах	территориальные органы администрации города Перми, Главное управление МЧС России по Пермскому краю (по согласованию), Пермское региональное отделение Общероссийской общественной организации «Российский союз спасателей» (по согласованию), Управление МВД России по городу Перми (по согласованию)
5.4	Реализация в каникулярный период проекта «Аква-кайф» для получения детьми плавательных навыков в муниципальных бассейнах	2022–2025 годы	охват – не менее 900 детей	департамент образования администрации города Перми, комитет по физической культуре и спорту администрации города Перми

1	2	3	4	5
5.5	Участие во Всероссийской акции «Научись плавать»	ежегодно, июль-август	увеличение численности детей, овладевших техникой плавания	департамент образования администрации города Перми, комитет по физической культуре и спорту администрации города Перми
5.6	Формирование сетки культурно-массовых мероприятий для детско-родительской, подростково-молодежной аудитории в парках	ежегодно, летний период	увеличение охвата участников культурно-массовых мероприятий в летний период	департамент культуры и молодежной политики администрации города Перми
5.7	Организация обустройства организованных мест отдыха людей у воды в соответствии с требованиями Правил благоустройства территории города Перми	2022-2025 годы	отсутствие несовершеннолетних, погибших либо травмированных по причине нарушения запрета на купание в организованных местах отдыха людей у воды	департамент экономики и промышленной политики администрации города Перми, территориальные органы администрации города Перми
5.8	Размещение в организованных местах отдыха людей у воды информации о запрете нахождения на указанных территориях несовершеннолетних без сопровождения взрослых в период с 23.00 часов до 06.00 часов	2022-2025 годы	отсутствие несовершеннолетних, погибших либо травмированных по причине нарушения запрета на купание в организованных местах отдыха людей у воды	территориальные органы администрации города Перми
5.9	Размещение видеороликов о соблюдении правил поведения на воде на мониторах в транспортных средствах муниципальных маршрутов города Перми	ежегодно, с 01 по 31 мая	информирование детей о правилах поведения на воде. Сокращение количества погибших и травмированных детей на воде	департамент транспорта администрации города Перми
5.10	Размещение на стендах и сайтах учрежденной информации по безопасному поведению на водных объектах	ежегодно, в весенне-летний период	привлечение внимания к теме безопасности на водных объектах, повышение бдительности	комитет по физической культуре и спорту администрации города Перми
5.11	Размещение информации о мерах предосторожности и Правил поведения на воде на официальном сайте муниципального образования город Пермь, сайтах территориальных органов администрации города Перми, МКУ «Пермское городское управление гражданской защиты», а также на информационных видеоскренах, установленных в местах массового пребывания людей, включая объекты транспортной инфраструктуры и транспорт общего пользования	2023-2025 годы, в период купального сезона	отсутствие несовершеннолетних, погибших либо травмированных в связи с информированностью как самих несовершеннолетних, так и их родителей (опекунов)	департамент общественной безопасности администрации города Перми, информационно-аналитическое управление администрации города Перми, территориальные органы администрации города Перми
5.12	Проведение мероприятий по организации дежурства магросов-спасателей в организованных местах массового отдыха людей у воды на территории города Перми, оповещение отдыхающих, в том числе детей, о соблюдении правил поведения у воды	2023-2025 годы, в период купального сезона	увеличение количества отдыхающих, информированных о правилах безопасности у воды, как самих несовершеннолетних, так и их родителей (опекунов)	департамент общественной безопасности администрации города Перми, территориальные органы администрации города Перми

1	2	3	4	5
VI. Предупреждение травматизма и гибели при выпадении несовершеннолетних из окон				
6.1	Проведение акции «Безопасные окна», направленной на предупреждение гибели и травматизма детей в результате выпадения из окон многоквартирных домов	ежегодно, апрель-октябрь	сокращение случаев выпадения детей из окон домов	департамент образования администрации города Перми, территориальные органы администрации города Перми, Пермское региональное отделение Общероссийской общественной организации «Российский союз спасателей» (по согласованию)
6.2	Установка средств безопасности (ограничителей, блокираторов, детских замков, цепочек) на окнах в образовательных организациях, в том числе интернатного типа	2022-2025 годы	сокращение случаев выпадения детей из окон домов	департамент образования администрации города Перми
6.3	Проведение акции «У детей нет крыльев», направленной на профилактику выпадения детей из окон	2022-2025 годы	повышение ответственности родителей за жизнь и здоровье детей	департамент культуры и молодежной политики администрации города Перми, Пермское региональное отделение Общероссийской общественной организации «Российский союз спасателей» (по согласованию)
VII. Создание благоприятной психологической атмосферы для детей				
7.1	Реализация плана мероприятий, направленных на создание условий для социализации и самореализации несовершеннолетних, формирование их правовой культуры, на 2021-2023 годы, утвержденном губернатором Пермского края 23 марта 2021 года	2022-2025 годы	реализация мероприятий плана в полном объеме	функциональные органы администрации города Перми, ответственные за реализацию мероприятий плана, территориальные органы администрации города Перми
7.2	Реализация регионального комплекса дополнительных мер, направленных на профилактику и предупреждение суицидального поведения среди несовершеннолетних, до 2025 года, утвержденного распоряжением Правительства Пермского края от 29 сентября 2021 г. № 278-рп	2022-2025 годы	реализация комплекса мер в полном объеме	функциональные органы администрации города Перми, ответственные за реализацию комплекса мер, территориальные органы администрации города Перми
7.3	Реализация и контроль за исполнением Порядка межведомственного взаимодействия по профилактике и предупреждению суицидальных попыток и суицидов несовершеннолетних, утвержденного постановлением комиссии по делам несовершеннолетних и защите их прав Пермского края от 30 ноября 2021 г. № 22 (в редакции постановления комиссии по делам несовершеннолетних и защите их прав Пермского края от 31 марта 2022 г. № 9)	2022-2025 годы	оказание психологической помощи, сокращение числа фактов гибели детей	департамент образования администрации города Перми, комиссия по делам несовершеннолетних и защите их прав при администрации города Перми, комиссия по делам несовершеннолетних и защите их прав при территориальных органах администрации города Перми

1	2	3	4	5
7.4	Обеспечение социального обслуживания на дому семей, имеющих детей, признанных нуждающимися в социальном обслуживании по обстоятельствам, приводящим семью к попаданию в социально опасное положение	2022-2025 годы	увеличение охвата социальным обслуживанием семей, имеющих детей	Территориальное управление Министерства социального развития Пермского края по городу Перми (по согласованию)
7.5	Организация проведения акции «Неделя психологии»	ежегодно, октябрь	своевременное оказание психологической помощи, сокращение числа фактов гибели детей	департамент образования администрации города Перми
7.6	Организация проведения акции «Толерантные каникулы»	ежегодно, май-июнь	своевременное оказание психологической помощи, сокращение числа фактов гибели детей	департамент образования администрации города Перми
7.7	Организация проведения Форума «Открытый разговор»	ежегодно, октябрь	своевременное оказание психологической помощи, сокращение числа фактов гибели детей	департамент образования администрации города Перми
7.8	Реализация программы психологической подготовки учащихся 9, 11 классов к сдаче Единого государственного экзамена	апрель-май 2023 год	своевременное оказание психологической помощи, сокращение числа фактов гибели детей	департамент образования администрации города Перми
7.9	Организация проведения тренингов по формированию стрессоустойчивости	февраль-март, 2023-2025 годы	своевременное оказание психологической помощи, сокращение числа фактов гибели детей	департамент образования администрации города Перми
7.10	Организация проведения акции «Телефон доверия собирает друзей»	ежегодно, май	своевременное оказание психологической помощи, сокращение числа фактов гибели детей	департамент образования администрации города Перми
VIII. Меры по предупреждению преступлений и правонарушений в отношении несовершеннолетних				
8.1	Проведение индивидуальной профилактической работы с семьями при выявлении первых признаков жестокого обращения с несовершеннолетними	2022-2025 годы	пресечение первичных фактов жестокого обращения с детьми, оказание всесторонней помощи родителям с признаками агрессивного и иного поведения, наносящего вред ребенку	комиссии по делам несовершеннолетних и защите их прав при территориальных органах администрации города Перми, департамент образования администрации города Перми, Территориальное управление Министерства социального развития Пермского края по городу Перми (по согласованию)
8.2	Информирование несовершеннолетних и их родителей (законных представителей) о деятельности Детского телефона доверия, в том числе распространение специализированной информационно-рекламной продукции и проведение просветительских мероприятий	2022-2025 годы	повышение доступности экстренной психологической помощи детям	департамент образования администрации города Перми, территориальные органы администрации города Перми

1	2	3	4	5
8.3	Проведение профилактических мероприятий в семьях с детьми, где родители или иные члены семьи имеют судимость, либо освободились из мест лишения наказания (по факту получения информации)	2022-2025 годы	пресечение фактов преступных посягательств на жизнь и здоровье детей	комиссии по делам несовершеннолетних и защите их прав при территориальных органах администрации города Перми, Главное управление ФСИН России по Пермскому краю (по согласованию), Территориальное управление Министерства социального развития Пермского края по городу Перми (по согласованию), Управление МВД России по городу Перми (по согласованию)
8.4	Внедрение медиативных технологий урегулирования конфликтных ситуаций в семьях, детских коллективах. Развитие деятельности муниципальной службы примирения	2022-2025 годы	совершенствование деятельности муниципальной службы примирения	департамент образования администрации города Перми, комиссии по делам несовершеннолетних и защите их прав при территориальных органах администрации города Перми
8.5	Проведение оперативно-профилактических и рейдовых мероприятий, направленных на пресечение совершения правонарушений в отношении несовершеннолетних, недопущение нахождения их в местах, нахождение в которых может причинить вред здоровью, физическому, интеллектуальному, психическому, духовному и нравственному развитию	2022-2025 годы	пресечение фактов совершения правонарушений в отношении несовершеннолетних	комиссии по делам несовершеннолетних и защите их прав при территориальных органах администрации города Перми, Управление МВД России по городу Перми (по согласованию)
8.6	Проведение тематических бесед с родителями	ежегодно, в течение тренировочного года	повышение правовой грамотности родителей	комитет по физической культуре и спорту администрации города Перми
8.7	Разработка и внедрение образовательных модулей по родительскому образованию в рамках программ воспитания в образовательных организациях города Перми	2022-2025 годы	повышение правовой грамотности родителей	департамент образования администрации города Перми
IX. Мероприятия, направленные на освещение вопросов детской безопасности в средствах массовой информации				
9.1	Проведение информационной кампании, направленной на обеспечение безопасного пребывания детей на объектах социальной инфраструктуры, в общественных местах, местах массового отдыха людей	2022-2025 годы	снижение численности несовершеннолетних, травмированных и погибших на объектах социальной инфраструктуры, повышение уровня родительской ответственности	департамент образования администрации города Перми, департамент общественной безопасности администрации города Перми, информационно-аналитическое управление администрации города Перми, территориальные органы администрации города Перми, Главное Управление МЧС России по Пермскому краю (по согласованию), Управление МВД России по городу Перми (по согласованию)

1	2	3	4	5
9.2	Размещение социальной рекламы по вопросам безопасности детей на щитах, стендах, электронных табло	2022-2025 годы	повышение информированности населения о услугах помощи	департамент экономики и промышленной политики администрации города Перми, территориальные органы администрации города Перми
9.3	Создание на сайтах районных администраций в информационно-телекоммуникационной сети Интернет вкладок «Безопасное детство» с размещением профилактической информации	2022-2025 годы	повышение информированности населения	территориальные органы администрации города Перми
9.4	Размещение постов по вопросам детской безопасности в информационно-телекоммуникационной сети Интернет в социальных сетях и родительских пабликах	2022-2025 годы	рост охвата родительской и молодежной аудитории, повышение информированности населения по вопросам детской безопасности	департамент образования администрации города Перми, информационно-аналитическое управление администрации города Перми, территориальные органы администрации города Перми, Пермское региональное отделение Общероссийской общественной организации «Российский союз спасателей» (по согласованию)
9.5	Организация работы по рассылке сообщений по вопросам детской безопасности посредством ЕИС «ЭПОС», Единой информационной системы учета и мониторинга образовательных достижений обучающихся образовательных организаций	2022-2025 годы	повышение информированности населения	департамент образования администрации города Перми
9.6	Подготовка материалов о деятельности органов внутренних дел и проведенных мероприятиях в средствах массовой информации, в том числе информационно-телекоммуникационной сети Интернет	2022-2025 годы	информированность населения о деятельности полиции, формирование положительного имиджа сотрудников полиции	Управление МВД России по городу Перми (по согласованию)
9.7	Проведение цикла информационных уроков, направленных на формирование навыков безопасного поведения в информационно-телекоммуникационной сети Интернет (на базе МБУК «Объединение муниципальных библиотек»)	2022-2025 годы	охват не менее 2500 несовершеннолетних	департамент культуры и молодежной политики администрации города Перми, Пермское региональное отделение Общероссийской общественной организации «Российский союз спасателей» (по согласованию)



АДМИНИСТРАЦИЯ ГОРОДА ПЕРМИ ПОСТАНОВЛЕНИЕ

09.01.2023

№ 1

Об установлении расходного обязательства Пермского городского округа по вопросам местного значения в сфере дополнительного образования детей в области искусств

В соответствии со статьей 86 Бюджетного кодекса Российской Федерации, пунктом 13 части 1 статьи 16 Федерального закона от 06 октября 2003 г. № 131-ФЗ «Об общих принципах организации местного самоуправления в Российской Федерации», Уставом города Перми, статьей 20 Положения о бюджете и бюджетном процессе в городе Перми, утвержденного решением Пермской городской Думы от 28 августа 2007 г. № 185, администрация города Перми ПОСТАНОВЛЯЕТ:

1. Установить на неограниченный срок расходное обязательство Пермского городского округа по вопросам местного значения в сфере дополнительного образования детей в области искусств.

2. Определить, что расходное обязательство, установленное в пункте 1 настоящего постановления, реализуется по следующим направлениям расходов:

2.1. обеспечение проведения мероприятий среди населения Пермского городского округа в сфере дополнительного образования детей в области искусств:

2.1.1. организация и проведение конкурсов, отчетных концертов, фестивалей, проектов, конференций, выставок, направленных на поддержку одаренных детей города Перми (в том числе дистанционно);

2.1.2. организация и проведение мероприятий по празднованию дат основания (дней рождений и юбилеев) муниципальных учреждений дополнительного образования детей в области искусств (в том числе дистанционно);

2.1.3. организация и проведение конкурсов профессионального мастерства, направленных на поддержку педагогических работников муниципальных учреждений дополнительного образования детей в области искусств (в том числе дистанционно);

2.2. обеспечение обновления материальной базы муниципальных учреждений дополнительного образования детей в области искусств:

2.2.1. приобретение музыкальных инструментов, учебных пособий, натурального фонда, сценических костюмов, мебели и оборудования;

2.3. обеспечение поддержки педагогических работников муниципальных учреждений дополнительного образования детей в области искусств:

2.3.1. выплата ежегодной премии «Лучший преподаватель учреждения дополнительного образования в сфере культуры города Перми» педагогическим работникам муниципальных учреждений дополнительного образования детей в области искусств, установленной правовыми актами города Перми, приобретение сувенирной продукции и цветов для вручения на торжественной церемонии награждения.

3. Расходы, связанные с финансовым обеспечением расходного обязательства, установленного пунктом 1 настоящего постановления, осуществляются за счет средств бюджета города Перми.

4. Установить, что объем финансового обеспечения на исполнение расходного обязательства рассчитывается плановым методом.

Размер средств определяется на основании предварительных смет расходов и коммерческих предложений с приложением не менее 3 ценовых информаций посредством применения методов определения начальной (максимальной) цены контракта, цены контракта, заключаемого с единственным поставщиком (подрядчиком, исполнителем) в соответствии с действующим законодательством о контрактной системе в сфере закупок товаров, услуг для обеспечения государственных и муниципальных нужд.

5. Определить главным распорядителем бюджетных средств, организующим исполнение расходного обязательства, указанного в пункте 1 настоящего постановления, департамент культуры и молодежной политики администрации города Перми.

6. Настоящее постановление вступает в силу со дня официального опубликования в печатном средстве массовой информации «Официальный бюллетень органов местного самоуправления муниципального образования город Пермь».

7. Управлению по общим вопросам администрации города Перми обеспечить опубликование настоящего постановления в печатном средстве массовой информации «Официальный бюллетень органов местного самоуправления муниципального образования город Пермь».

8. Информационно-аналитическому управлению администрации города Перми обеспечить опубликование (обнародование) настоящего постановления на официальном сайте муниципального образования город Пермь в информационно-телекоммуникационной сети Интернет.

9. Контроль за исполнением настоящего постановления возложить на заместителя главы администрации города Перми Грибанова А.А.

Глава города Перми

А.Н. Дёмкин



АДМИНИСТРАЦИЯ ГОРОДА ПЕРМИ ПОСТАНОВЛЕНИЕ

09.01.2023

№ 2

О внесении изменений в отдельные правовые акты администрации города Перми в сфере культуры

В целях актуализации правовых актов администрации города Перми администрация города Перми ПОСТАНОВЛЯЕТ:

1. Внести в Порядок определения объема и условий предоставления субсидий на иные цели бюджетным и автономным учреждениям по сохранению историко-культурного наследия, утвержденный постановлением администрации города Перми от 16 октября 2020 г. № 1022 (в ред. от 06.04.2021 № 232, от 20.10.2021 № 913, от 28.12.2021 № 1238, от 29.03.2022 № 234, от 07.09.2022 № 767), следующие изменения:

1.1. пункт 2.1 изложить в следующей редакции:

«2.1. Учреждения направляют в Департамент:

2.1.1. для получения субсидий на иные цели на проведение работ по сохранению историко-культурного наследия и поддержанию в эксплуатационном состоянии объектов на очередной финансовый год и плановый период:

пояснительную записку, содержащую обоснование необходимости предоставления субсидий на иные цели, в том числе расчет-обоснование суммы субсидии согласно приложению 1 к настоящему Порядку;

выписку из реестра муниципального имущества города Перми об объектах, закрепленных на праве оперативного управления за Учреждением и подлежащих ремонту;

перечень объектов, подлежащих ремонту;

акт обследования таких объектов;

дефектную ведомость;

предварительную смету расходов, согласованную с департаментом культуры и молодежной политики администрации города Перми;

документы, подтверждающие отсутствие у Учреждения задолженности по уплате налогов, сборов и иных обязательных платежей в бюджеты бюджетной системы Российской Федерации;

2.1.2. для получения субсидий на иные цели на выполнение комплекса мероприятий по устройству памятных плит на Аллее Доблести и Славы города Перми на очередной финансовый год и плановый период:

пояснительную записку, содержащую обоснование необходимости предоставления субсидий на иные цели, в том числе расчет-обоснование суммы субсидии согласно приложению 1 к настоящему Порядку;

предварительный локальный сметный расчет либо коммерческие предложения с приложением не менее трех ценовых информаций;

документы, подтверждающие отсутствие у Учреждения задолженности по уплате налогов, сборов и иных обязательных платежей в бюджеты бюджетной системы Российской Федерации.»;

1.2. дополнить пунктом 2.1¹ следующего содержания:

«2.1.¹ При необходимости изменения (перераспределения) утвержденных объемов субсидий на иные цели в течение текущего года Учреждения направляют в Департамент дополнительный расчет-обоснование суммы субсидии в срок до 20 числа текущего месяца, выписку из реестра муниципального имущества города Перми об объектах, закрепленных на праве оперативного управления за Учреждением и подлежащих ремонту, перечень объектов, подлежащих ремонту, акт обследования таких объектов, дефектную ведомость, предварительную смету расходов, согласованную с департаментом культуры и молодежной политики администрации города Перми.

На основании представленных Учреждениями сведений Департамент принимает меры по уточнению объемов субсидий на иные цели.»;

1.3. абзац первый пункта 2.3 изложить в следующей редакции:

«2.3. Требования, которым Учреждение должно соответствовать на 01 число месяца, предшествующего месяцу, в котором планируется заключение соглашения о предоставлении субсидий на иные цели.»;

1.4. в абзаце втором пункта 2.7 слова «не позднее 10 рабочих дней» заменить словами «не позднее 15 рабочих дней».

2. Внести в Порядок определения объема и условий предоставления субсидий на иные цели бюджетным и автономным учреждениям на создание концертных и театральных постановок, организацию и обеспечение участия в творческих проектах, утвержденный постановлением администрации города Перми от 16 октября 2020 г. № 1006 (в ред. от 31.03.2021 № 221, от 23.09.2021 № 748, от 24.11.2021 № 1044, от 16.12.2021 № 1154, от 18.03.2022 № 189, от 27.05.2022 № 412, от 29.06.2022 № 553, от 30.09.2022 № 887, от 20.10.2022 № 1042), следующие изменения:

2.1. в абзаце первом пункта 2.1 слова «в срок до 1 июня текущего года» исключить;

2.2. абзац первый пункта 2.3 изложить в следующей редакции:

«2.3. Требования, которым Учреждение должно соответствовать на 01 число месяца, предшествующего месяцу, в котором планируется заключение соглашения о предоставлении субсидий на иные цели.»;

2.3. в абзаце втором пункта 2.7 слова «не позднее 10 рабочих дней» заменить словами «не позднее 15 рабочих дней».

3. Внести в Порядок определения объема и условий предоставления субсидий на иные цели бюджетным и автономным учреждениям на создание условий для вовлеченности жителей в культурно-зрелищные мероприятия, утвержденный постановлением администрации города Перми от 16 октября 2020 г. № 1028 (в ред. от 17.11.2020 № 1163, от 02.04.2021 № 225, от 02.06.2021 № 398, от 01.09.2021 № 649, от 14.10.2021 № 853, от 19.10.2021 № 904, от 09.11.2021 № 985, от 01.04.2022 № 245, от 24.08.2022 № 709, от 04.10.2022 № 898, от 24.10.2022 № 1068, от 01.12.2022 № 1224, от 07.12.2022 № 1256, от 22.12.2022 № 1335), следующие изменения:

3.1. в абзаце первом пункта 2.1 слова «в срок до 1 июня текущего года» исключить;

3.2. абзац первый пункта 2.3 изложить в следующей редакции:

«2.3. Требования, которым Учреждение должно соответствовать на 01 число месяца, предшествующего месяцу, в котором планируется заключение соглашения о предоставлении субсидий на иные цели.»;

3.3. в абзаце втором пункта 2.7 слова «не позднее 10 рабочих дней» заменить словами «не позднее 15 рабочих дней».

4. Внести в Порядок определения объема и условий предоставления бюджетным и автономным учреждениям субсидий на иные цели на освещение деятельности в сфере культуры посредством размещения публикаций о мероприятиях, направленных на укрепление гражданской идентичности и духовно-нравственных ценностей, утвержденный постановлением администрации города Перми от 03 июня 2022 г. № 444 (в ред. от 09.08.2022 № 663, от 03.10.2022 № 894), следующие изменения:

4.1. пункт 2.1 после абзаца второго дополнить абзацем следующего содержания:

«документы, подтверждающие отсутствие у Учреждения задолженности по уплате налогов, сборов и иных обязательных платежей в бюджеты бюджетной системы Российской Федерации.»;

4.2. в абзаце втором пункта 2.7 слова «не позднее 10 рабочих дней» заменить словами «не позднее 15 рабочих дней».

5. Внести в Порядок определения объема и условий предоставления субсидий на иные цели бюджетным и автономным учреждениям, подведомственным департаменту культуры и молодежной политики администрации города Перми, на взносы на капитальный ремонт общего имущества в многоквартирных домах, утвержденный постановлением администрации города Перми от 08 октября 2020 г. № 940 (в ред. от 26.02.2021 № 115, от 04.08.2021 № 569, от 21.12.2021 № 1162, от 16.05.2022 № 362, от 06.09.2022 № 758, от 27.09.2022 № 862, от 17.10.2022 № 950), следующие изменения:

5.1. в пункте 2.1:

5.1.1. в абзаце первом слова «в срок до 1 июня текущего года» исключить;

5.1.2. после абзаца второго дополнить абзацем следующего содержания:

«документы, подтверждающие отсутствие у Учреждений задолженности по уплате налогов, сборов и иных обязательных платежей в бюджеты бюджетной системы Российской Федерации.»;

5.2. абзац первый пункта 2.3 изложить в следующей редакции:

«2.3. Требования, которым Учреждение должно соответствовать на 01 число месяца, предшествующего месяцу, в котором планируется заключение соглашения о предоставлении субсидий на иные цели.»;

5.3. в абзаце втором пункта 2.7 слова «не позднее 10 рабочих дней» заменить словами «не позднее 15 рабочих дней».

6. Внести изменения в постановление администрации города Перми от 16 октября 2020 г. № 1018 «Об утверждении Порядка определения объема и условий предоставления субсидий на иные цели бюджетным и автономным учреждениям на популяризацию художественного образования среди жителей» (в ред. от 30.03.2021 № 214, от 20.09.2021

№ 727, от 23.12.2021 № 1186, от 07.09.2022 № 766, от 19.04.2022 № 296), признав пункт 1¹ утратившим силу.

7. Внести в Порядок определения объема и условий предоставления субсидий на иные цели бюджетным и автономным учреждениям на популяризацию художественного образования среди жителей, утвержденный постановлением администрации города Перми от 16 октября 2020 г. № 1018 (в ред. от 30.03.2021 № 214, от 20.09.2021 № 727, от 23.12.2021 № 1186, от 19.04.2022 № 296, от 07.09.2022 № 766), следующие изменения:

7.1. пункт 2.1 после абзаца второго дополнить абзацем следующего содержания:

«документы, подтверждающие отсутствие у Учреждений задолженности по уплате налогов, сборов и иных обязательных платежей в бюджеты бюджетной системы Российской Федерации;»;

7.2. дополнить пунктом 2.2¹ следующего содержания:

«2.2¹. Требования, которым Учреждение должно соответствовать на 01 число месяца, предшествующего месяцу, в котором планируется заключение соглашения о предоставлении субсидий на иные цели:

отсутствие неисполненной обязанности по уплате налогов, сборов, страховых взносов, пеней, штрафов, процентов, подлежащих уплате в соответствии с законодательством Российской Федерации о налогах и сборах;

отсутствие просроченной задолженности по возврату в бюджет города Перми субсидий, бюджетных инвестиций, предоставленных в том числе в соответствии с иными правовыми актами, и иной просроченной задолженности перед бюджетом города Перми.»

7.3. в абзаце втором пункта 2.7 слова «не позднее 10 рабочих дней» заменить словами «не позднее 15 рабочих дней».

8. Внести в Порядок определения объема и условий предоставления бюджетным и автономным учреждениям субсидий на иные цели на обновление материальной базы учреждений дополнительного образования в сфере культуры, утвержденный постановлением администрации города Перми от 02 марта 2021 г. № 128 (в ред. от 20.04.2021 № 278, от 18.10.2021 № 888, от 31.01.2022 № 46, от 20.04.2022 № 301, от 06.09.2022 № 762), следующие изменения:

8.1. пункт 2.1 после абзаца второго дополнить абзацем следующего содержания:

«документы, подтверждающие отсутствие у Учреждений задолженности по уплате налогов, сборов и иных обязательных платежей в бюджеты бюджетной системы Российской Федерации;»;

8.2. дополнить пунктом 2.2¹ следующего содержания:

«2.2¹. Требования, которым Учреждение должно соответствовать на 01 число месяца, предшествующего месяцу, в котором планируется заключение соглашения о предоставлении субсидий на иные цели:

отсутствие неисполненной обязанности по уплате налогов, сборов, страховых взносов, пеней, штрафов, процентов, подлежащих уплате в соответствии с законодательством Российской Федерации о налогах и сборах;

отсутствие просроченной задолженности по возврату в бюджет города Перми субсидий, бюджетных инвестиций, предоставленных в том числе в соответствии с иными правовыми актами, и иной просроченной задолженности перед бюджетом города Перми.»;

8.3. в абзаце втором пункта 2.7 слова «не позднее 10 рабочих дней» заменить словами «не позднее 15 рабочих дней».

9. Внести изменения в Порядок определения объема и условий предоставления субсидий на иные цели бюджетным и автономным учреждениям на разработку научно-проектной документации на проведение капитального ремонта и приспособление для современного использования объектов культурного наследия, находящихся в городе Перми, утвержденный постановлением администрации города Перми от 16 декабря 2020 г. № 1270 (в ред. от 24.10.2022 № 1061), заменив в абзаце втором пункта 2.7 слова «не позднее 10 рабочих дней» словами «не позднее 15 рабочих дней».

10. Внести в Порядок определения объема и условий предоставления бюджетным и автономным учреждениям, подведомственным департаменту культуры и молодежной политики администрации города Перми, субсидий на иные цели на повышение фонда оплаты труда, утвержденный постановлением администрации города Перми от 29 сентября 2021 г. № 773 (в ред. от 11.11.2021 № 995, от 23.12.2021 № 1201, от 19.04.2022 № 295, от 13.07.2022 № 599, от 19.10.2022 № 991, от 08.11.2022 № 1135, от 01.12.2022 № 1224, от 12.12.2022 № 1279), следующие изменения:

10.1. в пункте 2.1:

10.1.1. в абзаце первом слова «до 15 сентября текущего года» исключить;

10.1.2. дополнить абзацем четвертым следующего содержания:

«документы, подтверждающие отсутствие у Учреждений задолженности по уплате налогов, сборов и иных обязательных платежей в бюджеты бюджетной системы Российской Федерации.»;

10.2. абзац первый пункта 2.3 изложить в следующей редакции:

«2.3. Требования, которым Учреждение должно соответствовать на 01 число месяца, предшествующего месяцу, в котором планируется заключение соглашения о предоставлении субсидий на иные цели.»;

10.3. в абзаце втором пункта 2.7 слова «не позднее 10 рабочих дней» заменить словами «не позднее 15 рабочих дней».

11. Внести в Порядок определения объема и условий предоставления бюджетным и автономным учреждениям субсидий на иные цели на подготовку и проведение празднования на федеральном уровне памятных дат субъектов Российской Федерации, утвержденный постановлением администрации города Перми от 20 июля 2021 г. № 531

(в ред. от 22.09.2021, № 732, от 18.10.2021 № 885, от 28.03.2022 № 229, от 07.10.2022 № 912, от 06.12.2022 № 1246), следующие изменения:

11.1. пункт 2.1.1 после абзаца шестого дополнить абзацем следующего содержания:

«документы, подтверждающие отсутствие у Учреждений задолженности по уплате налогов, сборов и иных обязательных платежей в бюджеты бюджетной системы Российской Федерации.»;

11.2. пункт 2.1.2 после абзаца четвертого дополнить абзацем следующего содержания:

«документы, подтверждающие отсутствие у Учреждений задолженности по уплате налогов, сборов и иных обязательных платежей в бюджеты бюджетной системы Российской Федерации.»;

11.3. абзац первый пункта 2.3 изложить в следующей редакции:

«2.3. Требования, которым Учреждение должно соответствовать на 01 число месяца, предшествующего месяцу, в котором планируется заключение соглашения о предоставлении субсидий на иные цели.»;

11.4. в абзаце втором пункта 2.7 слова «не позднее 10 рабочих дней» заменить словами «не позднее 15 рабочих дней».

12. Внести в Порядок определения объема и условий предоставления субсидий на иные цели бюджетным и автономным учреждениям на выполнение предписаний надзорных органов, приведение в нормативное состояние и улучшение материально-технического обеспечения, утвержденный постановлением администрации города Перми от 16 октября 2020 г. № 1002 (в ред. от 10.02.2021 № 58, от 13.04.2021 № 250, от 11.06.2021 № 428, от 21.07.2021 № 533, от 10.08.2021 № 584, от 01.10.2021 № 783, от 20.10.2021 № 912, от 16.12.2021 № 1152, от 24.12.2021 № 1215, от 10.03.2022 № 156, от 17.05.2022 № 366, от 26.09.2022 № 858, от 27.09.2022 № 860, от 08.10.2022 № 976, от 01.12.2022 № 1222, от 12.12.2022 № 1278, от 16.12.2022 № 1298), следующие изменения:

12.1. в пункте 2.1:

12.1.1. в абзаце первом слова «в срок до 1 июня текущего года» исключить;

12.1.2. после абзаца седьмого дополнить абзацем следующего содержания:

«документы, подтверждающие отсутствие у Учреждений задолженности по уплате налогов, сборов и иных обязательных платежей в бюджеты бюджетной системы Российской Федерации.»;

12.2. абзац первый пункта 2.3 изложить в следующей редакции:

«2.3. Требования, которым Учреждение должно соответствовать на 01 число месяца, предшествующего месяцу, в котором планируется заключение соглашения о предоставлении субсидий на иные цели.»;

12.3. в абзаце втором пункта 2.7 слова «не позднее 10 рабочих дней» заменить словами «не позднее 15 рабочих дней».

13. Внести в Порядок определения объема и условий предоставления бюджетным и автономным учреждениям субсидий на иные цели на организацию и проведение мероприятий в сфере культуры на территории Пермского края, утвержденный постановлением администрации города Перми от 16 сентября 2021 г. № 720 (в ред. от 18.10.2021 № 883, от 19.04.2022 № 294, от 20.06.2022 № 492, от 11.07.2022 № 589, от 04.10.2022 № 900, от 24.10.2022 № 1062), следующие изменения:

13.1. пункт 2.1.1 дополнить абзацем следующего содержания:

«документы, подтверждающие отсутствие у Учреждений задолженности по уплате налогов, сборов и иных обязательных платежей в бюджеты бюджетной системы Российской Федерации.»;

13.2. пункт 2.1.2 дополнить абзацем следующего содержания:

«документы, подтверждающие отсутствие у Учреждений задолженности по уплате налогов, сборов и иных обязательных платежей в бюджеты бюджетной системы Российской Федерации.»;

13.3. абзац первый пункта 2.3 изложить в следующей редакции:

«2.3. Требования, которым Учреждение должно соответствовать на 01 число месяца, предшествующего месяцу, в котором планируется заключение соглашения о предоставлении субсидий на иные цели.»;

13.4. в абзаце втором пункта 2.7 слова «не позднее 10 рабочих дней» заменить словами «не позднее 15 рабочих дней».

14. Внести в Порядок определения объема и условий предоставления бюджетным и автономным учреждениям, подведомственным департаменту культуры и молодежной политики администрации города Перми, субсидий на иные цели на предоставление мер социальной поддержки руководителям и педагогическим работникам образовательных учреждений, утвержденный постановлением администрации города Перми от 19 октября 2020 г. № 1044 (в ред. от 01.06.2021 № 393, от 31.08.2021 № 639, от 21.10.2021 № 928, от 02.11.2021 № 973, от 22.12.2021 № 1173, от 26.04.2022 № 321, от 22.06.2022 № 507, от 03.08.2022 № 655, от 11.10.2022 № 925, от 21.11.2022 № 1173, от 07.12.2022 № 1258), следующие изменения:

14.1. в пункте 2.1:

14.1.1. в абзаце первом слова «в срок до 1 июня текущего года» исключить;

14.1.2. после абзаца второго дополнить абзацем третьим следующего содержания:

«документы, подтверждающие отсутствие у Учреждений задолженности по уплате налогов, сборов и иных обязательных платежей в бюджеты бюджетной системы Российской Федерации.»;

14.2. абзац первый пункта 2.3 изложить в следующей редакции:

«2.3. Требования, которым Учреждение должно соответствовать на 01 число месяца, предшествующего месяцу, в котором планируется заключение соглашения о предоставлении субсидий на иные цели:»;

14.3. в абзаце втором пункта 2.7 слова «не позднее 10 рабочих дней» заменить словами «не позднее 15 рабочих дней».

15. Внести в Порядок определения объема и условий предоставления субсидий на иные цели бюджетным и автономным учреждениям на организацию занятости молодежи, утвержденный постановлением администрации города Перми от 20 октября 2020 г. № 1056 (в ред. от 14.09.2021 № 703, от 22.12.2021 № 1175, от 05.05.2022 № 338, от 06.06.2022 № 448, от 28.09.2022 № 866, от 14.11.2022 № 1152), следующие изменения:

15.1. в пункте 2.1:

15.1.1. в абзаце первом слова «в срок до 1 июня текущего года» исключить;

15.1.2. после абзаца первого дополнить абзацем следующего содержания:

«документы, подтверждающие отсутствие у Учреждений задолженности по уплате налогов, сборов и иных обязательных платежей в бюджеты бюджетной системы Российской Федерации;»;

15.2. абзац первый пункта 2.3 изложить в следующей редакции:

«2.3. Требования, которым Учреждение должно соответствовать на 01 число месяца, предшествующего месяцу, в котором планируется заключение соглашения о предоставлении субсидий на иные цели:»;

15.3. в абзаце втором пункта 2.7 слова «не позднее 10 рабочих дней» заменить словами «не позднее 15 рабочих дней».

16. Внести в Порядок определения объема и условий предоставления субсидий на иные цели бюджетным и автономным учреждениям на поддержку инициативной и талантливой молодежи, утвержденный постановлением администрации города Перми от 16 октября 2020 г. № 1014 (в ред. от 14.09.2021 № 702, от 16.05.2022 № 363, от 08.09.2022 № 773), следующие изменения:

16.1. в абзаце первом пункта 2.1 слова «в срок до 1 июня текущего года» исключить;

16.2. в абзаце втором пункта 2.7 слова «не позднее 10 рабочих дней» заменить словами «не позднее 15 рабочих дней».

17. Внести в Порядок определения объема и условий предоставления субсидий на иные цели бюджетным и автономным учреждениям на проведение мероприятий социальной направленности, утвержденный постановлением администрации города Перми от 16 октября 2020 г. № 1017 (в ред. от 30.07.2021 № 567, от 05.08.2021 № 576, от 29.04.2022 № 325, от 12.08.2022 № 679, от 20.10.2022 № 1025), следующие изменения:

17.1. пункт 2.1 после абзаца третьего дополнить абзацем следующего содержания:

«документы, подтверждающие отсутствие у Учреждений задолженности по уплате налогов, сборов и иных обязательных платежей в бюджеты бюджетной системы Российской Федерации;»;

17.2. в абзаце втором пункта 2.7 слова «не позднее 10 рабочих дней» заменить словами «не позднее 15 рабочих дней».

18. Внести в Порядок определения объема и условий предоставления субсидий на иные цели бюджетным и автономным учреждениям, подведомственным департаменту культуры и молодежной политики администрации города Перми, на оборудование зданий муниципальных учреждений средствами беспрепятственного доступа, утвержденный постановлением администрации города Перми от 12 октября 2020 г. № 953 (в ред. от 26.02.2021 № 116, от 30.09.2021 № 782, от 18.10.2021 № 890, от 29.10.2021 № 965, от 16.05.2022 № 361, от 22.09.2022 № 844), следующие изменения:

18.1. в пункте 2.1:

18.1.1. в абзаце первом слова «в срок до 1 июня текущего года» исключить;

18.1.2. после абзаца пятого дополнить абзацем следующего содержания:

«документы, подтверждающие отсутствие у Учреждений задолженности по уплате налогов, сборов и иных обязательных платежей в бюджеты бюджетной системы Российской Федерации;»;

18.2. абзац первый пункта 2.3 изложить в следующей редакции:

«2.3. Требования, которым Учреждение должно соответствовать на 01 число месяца, предшествующего месяцу, в котором планируется заключение соглашения о предоставлении субсидий на иные цели:»;

18.3. в абзаце втором пункта 2.7 слова «не позднее 10 рабочих дней» заменить словами «не позднее 15 рабочих дней».

19. Внести в Порядок определения объема и условий предоставления бюджетным и автономным учреждениям субсидий на иные цели на содействие в реализации культурно-просветительских общественных инициатив религиозных организаций и объединений, направленных на сохранение гармоничной конфессиональной ситуации в городе Перми, утвержденный постановлением администрации города Перми от 16 октября 2020 г. № 998 (в ред. от 24.09.2021 № 752, от 20.04.2022 № 303, от 02.09.2022 № 738), следующие изменения:

19.1. в пункте 2.1:

19.1.1. в абзаце первом слова «в срок до 1 июня текущего года» исключить;

19.1.2. после абзаца третьего дополнить абзацем четвертым следующего содержания:

«документы, подтверждающие отсутствие у Учреждений задолженности по уплате налогов, сборов и иных обязательных платежей в бюджеты бюджетной системы Российской Федерации;»;

19.2. абзац первый пункта 2.3 изложить в следующей редакции:

«2.3. Требования, которым Учреждение должно соответствовать на 01 число месяца, предшествующего месяцу, в котором планируется заключение соглашения о предоставлении субсидий на иные цели:»;

19.3. в абзаце втором пункта 2.7 слова «не позднее 10 рабочих дней» заменить словами «не позднее 15 рабочих дней».

20. Внести в Порядок определения объема и условий предоставления бюджетным и автономным учреждениям, подведомственным департаменту культуры и молодежной политики администрации города Перми, субсидий на иные цели на содействие в реализации мероприятий, направленных на гармонизацию межнациональных отношений, сохранение этнического многообразия народов России, проживающих в городе Перми, утвержденный постановлением администрации города Перми от 16 октября 2020 г. № 1027 (в ред. от 22.09.2021 № 740, от 12.10.2021 № 850, от 20.04.2022 № 304, от 18.05.2022 № 377, от 21.09.2022 № 837), следующие изменения:

20.1. в пункте 2.1:

20.1.1. в абзаце первом слова «в срок до 1 июня текущего года» исключить;

20.1.2. после абзаца третьего дополнить абзацем следующего содержания:

«документы, подтверждающие отсутствие у Учреждений задолженности по уплате налогов, сборов и иных обязательных платежей в бюджеты бюджетной системы Российской Федерации;»;

20.2. абзац первый пункта 2.3 изложить в следующей редакции:

«2.3. Требования, которым Учреждение должно соответствовать на 01 число месяца, предшествующего месяцу, в котором планируется заключение соглашения о предоставлении субсидий на иные цели:»;

20.3. в абзаце втором пункта 2.7 слова «не позднее 10 рабочих дней» заменить словами «не позднее 15 рабочих дней».

21. Внести в Порядок определения объема и условий предоставления субсидий на иные цели бюджетным и автономным учреждениям, подведомственным департаменту культуры и молодежной политики администрации города Перми, на реализацию мероприятий, направленных на первичную профилактику потребления психоактивных веществ, утвержденный постановлением администрации города Перми от 16 октября 2020 г. № 1026 (в ред. от 14.09.2021 № 701, от 22.12.2021 № 1174, от 17.05.2022 № 371, от 09.09.2022 № 775, от 19.10.2022 № 997), следующие изменения:

21.1. в абзаце первом пункта 2.1 слова «в срок до 1 июня текущего года» исключить;

21.2. абзац первый пункта 2.3 изложить в следующей редакции:

«2.3. Требования, которым Учреждение должно соответствовать на 01 число месяца, предшествующего месяцу, в котором планируется заключение соглашения о предоставлении субсидий на иные цели:»;

21.3. в абзаце втором пункта 2.7 слова «не позднее 10 рабочих дней» заменить словами «не позднее 15 рабочих дней».

22. Внести в Порядок определения объема и условий предоставления бюджетным и автономным учреждениям, подведомственным департаменту культуры и молодежной политики администрации города Перми, субсидий на иные цели на обеспечение работников учреждений бюджетной сферы Пермского края путевками на санаторно-курортное лечение и оздоровление, утвержденный постановлением администрации города Перми от 19 октября 2020 г. № 1038 (в ред. от 31.08.2021 № 640, от 14.09.2021 № 708, от 19.10.2021 № 905, от 24.12.2021 № 1218, от 14.04.2022 № 279, от 05.09.2022 № 752, от 01.12.2022 № 1224, от 13.12.2022 № 1287, от 22.12.2022 № 1335), следующие изменения:

22.1. пункт 2.1 после абзаца второго дополнить абзацем следующего содержания:

«документы, подтверждающие отсутствие у Учреждений задолженности по уплате налогов, сборов и иных обязательных платежей в бюджеты бюджетной системы Российской Федерации;»;

22.2. абзац первый пункта 2.3 изложить в следующей редакции:

«2.3. Требования, которым Учреждение должно соответствовать на 01 число месяца, предшествующего месяцу, в котором планируется заключение соглашения о предоставлении субсидий на иные цели:»;

22.3. в абзаце втором пункта 2.7 слова «не позднее 10 рабочих дней» заменить словами «не позднее 15 рабочих дней».

23. Внести в Порядок определения объема и условий предоставления бюджетным и автономным учреждениям субсидий на иные цели на информирование населения о качестве окружающей среды посредством проведения экологического фестиваля в городе Перми, утвержденный постановлением администрации города Перми от 20 мая 2022 г. № 395 (в ред. от 15.08.2022 № 683), следующие изменения:

23.1. пункт 2.1 после абзаца третьего дополнить абзацем следующего содержания:

«документы, подтверждающие отсутствие у Учреждений задолженности по уплате налогов, сборов и иных обязательных платежей в бюджеты бюджетной системы Российской Федерации;»;

23.2. в абзаце втором пункта 2.7 слова «не позднее 10 рабочих дней» заменить словами «не позднее 15 рабочих дней».

24. Внести в Порядок определения объема и условий предоставления бюджетным и автономным учреждениям

субсидий на иные цели на консультативную и информационно-методическую поддержку социально ориентированных некоммерческих организаций при реализации социальных проектов, утвержденный постановлением администрации города Перми от 22 ноября 2022 г. № 1177, следующие изменения:

24.1. пункт 2.1 после абзаца третьего дополнить абзацем следующего содержания:

«документы, подтверждающие отсутствие у Учреждений задолженности по уплате налогов, сборов и иных обязательных платежей в бюджеты бюджетной системы Российской Федерации;»;

24.2. в абзаце втором пункта 2.7 слова «не позднее 10 рабочих дней» заменить словами «не позднее 15 рабочих дней».

25. Настоящее постановление вступает в силу со дня официального опубликования в печатном средстве массовой информации «Официальный бюллетень органов местного самоуправления муниципального образования город Пермь» и применяется к правоотношениям, возникшим с 01 января 2023 г.

26. Управлению по общим вопросам администрации города Перми обеспечить опубликование настоящего постановления в печатном средстве массовой информации «Официальный бюллетень органов местного самоуправления муниципального образования город Пермь».

27. Информационно-аналитическому управлению администрации города Перми обеспечить опубликование (обнародование) настоящего постановления на официальном сайте муниципального образования город Пермь в информационно-телекоммуникационной сети Интернет.

28. Контроль за исполнением настоящего постановления возложить на заместителя главы администрации города Перми Грибанова А.А.

Глава города Перми

А.Н. Дёмкин



АДМИНИСТРАЦИЯ ГОРОДА ПЕРМИ ПОСТАНОВЛЕНИЕ

10.01.2023

№ 3

О внесении изменений в муниципальную программу «Доступное и качественное образование», утвержденную постановлением администрации города Перми от 19.10.2021 № 891

В соответствии с Бюджетным кодексом Российской Федерации, Федеральным законом от 06 октября 2003 г. № 131-ФЗ «Об общих принципах организации местного самоуправления в Российской Федерации», Уставом города Перми, постановлением администрации города Перми от 25 сентября 2013 г. № 781 «Об утверждении Порядка принятия решений о разработке муниципальных программ, их формирования и реализации» администрация города Перми ПОСТАНОВЛЯЕТ:

1. Утвердить прилагаемые изменения в муниципальную программу «Доступное и качественное образование», утвержденную постановлением администрации города Перми от 19 октября 2021 г. № 891 (в ред. от 23.12.2021 № 1193, от 15.03.2022 № 173, от 18.05.2022 № 375, от 08.06.2022 № 451, от 24.08.2022 № 706, от 13.09.2022 № 792, от 20.10.2022 № 1015, от 11.10.2022 № 926, от 23.12.2022 № 1359, от 27.12.2022 № 1379).

2. Настоящее постановление вступает в силу со дня официального опубликования в печатном средстве массовой информации «Официальный бюллетень органов местного самоуправления муниципального образования город Пермь», распространяется на правоотношения, возникшие с 01 января 2022 г., и действует по 31 декабря 2022 г.

3. Управлению по общим вопросам администрации города Перми обеспечить опубликование настоящего постановления в печатном средстве массовой информации «Официальный бюллетень органов местного самоуправления муниципального образования город Пермь».

4. Информационно-аналитическому управлению администрации города Перми обеспечить опубликование (обнародование) настоящего постановления на официальном сайте муниципального образования город Пермь в информационно-телекоммуникационной сети Интернет.

5. Контроль за исполнением настоящего постановления возложить на заместителя главы администрации города Перми Грибанова А.А.

Глава города Перми

А.Н. Дёмкин

УТВЕРЖДЕНЫ
 постановлением администрации
 города Перми
 от 10.01.2023 № 3

ИЗМЕНЕНИЯ

в муниципальную программу «Доступное и качественное образование»,
 утвержденную постановлением администрации города Перми от 19 октября 2021 г. № 891

1. В разделе «Паспорт муниципальной программы» строку 9 изложить в следующей редакции:

9	Объемы и источники финансирования программы (подпрограммы)	2022 год план	2023 год план	2024 год план	2025 год план	2026 год план
	программа, всего (тыс. руб.), в том числе	16 315 660,179	16 293 505,737	16 275 911,383	4 606 819,400	4 606 819,400
	бюджет города Перми	3 468 581,970	3 435 722,800	3 442 695,900	3 460 565,600	3 460 565,600
	бюджет Пермского края	11 062 699,747	10 757 698,100	10 744 244,893	0,000	0,000
	бюджет Российской Федерации	888 817,062	953 831,037	942 716,790	0,000	0,000
	внебюджетные источники	895 561,400	1 146 253,800	1 146 253,800	1 146 253,800	1 146 253,800
	подпрограмма 1.1, всего (тыс. руб.), в том числе	7 065 781,986	7 366 848,585	7 367 633,185	2 557 356,700	2 557 356,700
	бюджет города Перми	1 339 442,078	1 409 542,253	1 409 542,253	1 411 102,900	1 411 102,900
	бюджет Пермского края	4 830 778,508	4 811 052,532	4 811 837,132	0,000	0,000
	внебюджетные источники	895 561,400	1 146 253,800	1 146 253,800	1 146 253,800	1 146 253,800
	подпрограмма 1.2, всего (тыс. руб.), в том числе	8 037 751,643	7 781 747,052	7 756 398,398	1 153 731,500	1 153 731,500
	бюджет города Перми	1 190 633,055	1 154 272,747	1 154 276,147	1 153 731,500	1 153 731,500
	бюджет Пермского края	5 958 301,526	5 673 643,268	5 659 405,461	0,000	0,000
	бюджет Российской Федерации	888 817,062	953 831,037	942 716,790	0,000	0,000
	подпрограмма 1.3, всего (тыс. руб.), в том числе	738 154,045	694 970,000	701 939,700	715 148,000	715 148,000
	бюджет города Перми	736 955,245	694 970,000	701 939,700	715 148,000	715 148,000
	бюджет Пермского края	1 198,800	0,000	0,000	0,000	0,000
	подпрограмма 1.4, всего (тыс. руб.), в том числе	166 627,418	137 119,100	137 119,100	129 620,100	129 620,100
	бюджет города Перми	157 283,412	125 974,700	125 974,700	129 620,100	129 620,100
	бюджет Пермского края	9 344,006	11 144,400	11 144,400	0,000	0,000
	подпрограмма 1.5, всего (тыс. руб.), в том числе	307 345,087	312 821,000	312 821,000	50 963,100	50 963,100
	бюджет города Перми	44 268,180	50 963,100	50 963,100	50 963,100	50 963,100
	бюджет Пермского края	263 076,907	261 857,900	261 857,900	0,000	0,000
	подпрограмма 1.6, всего (тыс. руб.), в том числе	0,000	0,000	0,000	0,000	0,000
	бюджет города Перми	0,000	0,000	0,000	0,000	0,000
	подпрограмма 1.7, всего (тыс. руб.), в том числе	0,000	0,000	0,000	0,000	0,000
	бюджет города Перми	0,000	0,000	0,000	0,000	0,000

2. В разделе «Система программных мероприятий подпрограммы 1.1 «Обеспечение доступного и качественного дошкольного образования» муниципальной программы «Доступное и качественное образование»:

2.1. строки 1.1.1.1.1-1.1.1.1.8, «Итого по мероприятию 1.1.1.1.1, в том числе по источникам финансирования», «Итого по основному мероприятию 1.1.1.1, в том числе по источникам финансирования» изложить в следующей редакции:

1.1.1.1.1	количество детей, получающих услугу по присмотру и уходу, реализации основных общеобразовательных программ дошкольного образования	чел.	65 146	67 056	67 056	67 056	МДОУ	бюджет города Перми	0,000	0,000	0,000	0,000	0,000	0,000
1.1.1.1.1.2	количество предоставленных услуг дошкольного образования в рамках полномочий города Перми	ед.	130 292	134 112	134 112	134 112	МДОУ	бюджет города Перми	1 295 698, 029	1 359 284, 628	1 359 284, 628	1 365 442, 900	1 365 442, 900	1 365 442, 900
1.1.1.1.1.3	количество детей, с родителей (законных представителей) которых плата за присмотр и уход за детьми взимается в размере 50 %	чел.	12 439	15 698	15 698	15 698	МДОУ	внебюджетные источники	99 140, 468	161 482, 200	161 482, 200	161 482, 200	161 482, 200	161 482, 200
1.1.1.1.1.4	количество детей, с родителей (законных представителей) которых плата за присмотр и уход за детьми взимается в размере 100 %	чел.	47 831	46 469	46 469	46 469	МДОУ	внебюджетные источники	762 439, 532	940 986, 800	940 986, 800	940 986, 800	940 986, 800	940 986, 800
1.1.1.1.1.5	количество детей, получающих услугу по присмотру и уходу, реализации основных общеобразовательных программ дошкольного образования	чел.	2 938	2 759	2 759	2 759	МОУ, реализующие образовательные программы дошкольного образования	бюджет города Перми	0,000	0,000	0,000	0,000	0,000	0,000
1.1.1.1.1.6	количество предоставленных услуг дошкольного образования в рамках полномочий города Перми	ед.	5 876	5 518	5 518	5 518	бюджет города Перми	бюджет города Перми	42 692, 449	49 206, 025	49 206, 025	44 608, 400	44 608, 400	44 608, 400
1.1.1.1.1.7	количество детей, с родителей (законных представителей) которых плата за присмотр и уход за детьми взимается в размере 50 %	чел.	669	796	796	796	внебюджетные источники	внебюджетные источники	4 737, 039	8 114, 700	8 114, 700	8 114, 700	8 114, 700	8 114, 700
1.1.1.1.1.8	количество детей, с родителей (законных представителей) которых плата за присмотр и уход за детьми взимается в размере 100 %	чел.	2 065	1 823	1 823	1 823	внебюджетные источники	внебюджетные источники	29 244, 361	35 670, 100	35 670, 100	35 670, 100	35 670, 100	35 670, 100

итого по ПНР: количество детей, получающих услугу по присмотру и уходу, реализации основных общеобразовательных программ дошкольного образования	чел.	68 084	69 815	69 815	69 815	69 815	бюджет города Перми	0,000	0,000	0,000	0,000	0,000	0,000
	ед.	134 539	139 630	139 630	139 630	139 630	внебюджетные источники	1 338 390, 478	1 408 490, 653	1 408 490, 653	1 410 051, 300	1 410 051, 300	1 410 051, 300
	чел.	13 108	16 494	16 494	16 494	16 494		103 877, 507	169 596, 900	169 596, 900	169 596, 900	169 596, 900	169 596, 900
итого по ПНР: количество детей, с родителей (законных представителей) которых плата за присмотр и уход за детьми взимается в размере 50 %	чел.	49 896	48 292	48 292	48 292	48 292	итого	791 683, 893	976 656, 900	976 656, 900	976 656, 900	976 656, 900	976 656, 900
	итого по ПНР: количество детей, с родителей (законных представителей) которых плата за присмотр и уход за детьми взимается в размере 100 %							2 233 951,878	2 554 744,453	2 554 744,453	2 554 744,453	2 556 305,100	2 556 305,100
Итого по мероприятию 1.1.1.1, в том числе по источникам финансирования													
Итого по основному мероприятию 1.1.1, в том числе по источникам финансирования							бюджет города Перми	1 338 390,478	1 408 490,653	1 408 490,653	1 410 051,300	1 410 051,300	1 410 051,300
						внебюджетные источники		895 561,400	1 146 253,800	1 146 253,800	1 146 253,800	1 146 253,800	1 146 253,800
								итого	2 233 951,878	2 554 744,453	2 554 744,453	2 554 744,453	2 556 305,100

2.2. строки 1.1.1.2.1.1-1.1.2.1.5, «Итого по мероприятию 1.1.2.1, в том числе по источникам финансирования» изложить в следующей редакции:

1.1.1.2.1.1	количество детей, обеспеченных государственными гарантиями реализации прав на получение общедоступного и бесплатного дошкольного образования в дошкольных образовательных организациях	чел.	65 146	67 720	67 720	-	образовательные организации, реализующие образовательные программы дошкольного образования, подведомственные ДО	бюджет Пермского края	4 478 751,376	4 472 258,700	4 472 258,700	4 472 258,700	0,000	0,000
-------------	--	------	--------	--------	--------	---	---	-----------------------	------------------	------------------	------------------	------------------	-------	-------

1.1.1.2.1.2	количество детей, обеспеченных государственными гарантиями реализацией прав на получение общедоступного и бесплатного дошкольного образования в общеобразовательных организациях	чел.	2 993	2 826	2 826	-	-	образовательные организации, реализующие образовательные программы дошкольного образования, подведомственные ДО	бюджет Пермского края	179 728,000	179 728,000	179 728,000	0,000	0,000
1.1.1.2.1.3	количество получателей компенсации части родительской платы за присмотр и уход за ребенком в муниципальных образовательных учреждениях, образовательных организациях негосударственного сектора, реализующих образовательную программу дошкольного образования	чел.	11 396	8 602	6 527	-	-	ДО, образовательные организации, реализующие образовательные программы дошкольного образования	бюджет Пермского края	75 043,884	57 961,000	58 335,300	0,000	0,000
1.1.1.2.1.4	количество руководителей и педагогических работников образовательных учреждений, получающих меры социальной поддержки	чел.	1 912	1 924	1 933	-	-	ДО, образовательные организации, реализующие образовательные программы дошкольного образования, подведомственные ДО	бюджет Пермского края	93 120,548	96 473,332	96 883,632	0,000	0,000
1.1.1.2.1.5	количество получателей компенсации части затрат родителям (законным представителям) за воспитание и обучение детей-инвалидов дошкольного возраста на дому	чел.	125	125	125	-	-	ДО, образовательные организации, реализующие образовательные программы дошкольного образования	бюджет Пермского края	2 755,600	2 755,600	2 755,600	0,000	0,000
Итого по мероприятию 1.1.1.2.1, в том числе по источникам финансирования														
										4 828 902,608	4 809 176,632	4 809 961,232	0,000	0,000

2.3. строку 1.1.1.2.2.1 изложить в следующей редакции:

1.1.1.2.2.1	количество детей, получающих услугу общедоступного и бесплатного дошкольного, начального, основного общего образования для обучающихся с ограниченными возможностями здоровья в отдельных муниципальных общеобразовательных учреждениях, осуществляющих образовательную деятельность по адаптированным основным общеобразовательным программам, в муниципальных общеобразовательных учреждениях со специальным наименованием "специальное учебно-воспитательное учреждение" и муниципальных санаторных общеобразовательных учреждениях	чел.	55	67	67	67	67	67	МОУ, реализующие программы дошкольного образования	бюджет города Перми	1 051,600	1 051,600	1 051,600	1 051,600
										1 875,900	1 875,900	1 875,900	0,000	0,000

2.4. строки «Итого по основному мероприятию 1.1.1.2, в том числе по источникам финансирования», «Итого по задаче 1.1.1, в том числе по источникам финансирования», «Всего по подпрограмме 1.1, в том числе по источникам финансирования» изложить в следующей редакции:

Итого по основному мероприятию 1.1.1.2, в том числе по источникам финансирования	итого	4 831 830,108	4 812 104,132	4 812 888,732	1 051,600	1 051,600	1 051,600
	бюджет города Перми	1 051,600	1 051,600	1 051,600	1 051,600	1 051,600	1 051,600
	бюджет Пермского края	4 830 778,508	4 811 052,532	4 811 837,132	0,000	0,000	0,000
Итого по задаче 1.1.1, в том числе по источникам финансирования	итого	7 065 781,986	7 366 848,585	7 367 633,185	2 557 356,700	2 557 356,700	2 557 356,700
	бюджет города Перми	1 339 442,078	1 409 542,253	1 409 542,253	1 411 102,900	1 411 102,900	1 411 102,900
	бюджет Пермского края	4 830 778,508	4 811 052,532	4 811 837,132	0,000	0,000	0,000
Всего по подпрограмме 1.1, в том числе по источникам финансирования	внебюджетные источники	895 561,400	1 146 253,800	1 146 253,800	1 146 253,800	1 146 253,800	1 146 253,800
	всего	7 065 781,986	7 366 848,585	7 367 633,185	2 557 356,700	2 557 356,700	2 557 356,700
	бюджет города Перми	1 339 442,078	1 409 542,253	1 409 542,253	1 411 102,900	1 411 102,900	1 411 102,900
бюджет Пермского края	бюджет Пермского края	4 830 778,508	4 811 052,532	4 811 837,132	0,000	0,000	0,000
	внебюджетные источники	895 561,400	1 146 253,800	1 146 253,800	1 146 253,800	1 146 253,800	1 146 253,800

3. В разделе «Система программных мероприятий подпрограммы 1.2 «Обеспечение доступного и качественного общего образования» муниципальной программы «Доступное и качественное образование»:

3.1. строки 1.2.1.1.1. 1.2.1.1.1.2 изложить в следующей редакции:

1.2.1.1.1.1	количество детей, получающих услугу по образовательным программам начального общего, основного общего, среднего общего образования в муниципальных образовательных учреждениях	чел.	129 100	130 128	130 128	130 128	130 128	130 128	МОУ	бюджет города Перми	0,000	0,000	0,000	0,000	0,000	0,000
1.2.1.1.1.2	количество предоставленных услуг в сфере общего образования в рамках полномочий города Перми	ед.	133 226	135 842	13 5842	135 842	135 842	135 842	МОУ	бюджет города Перми	1 018 395,728	998 285,147	998 285,147	996 724,500	996 724,500	996 724,500

3.2. строку 1.2.1.1.3.1 изложить в следующей редакции:

1.2.1.1.3.1	количество отдельных категорий учащихся, обеспеченных бесплатным питанием	чел.	8 644	7 611	7 611	7 611	7 611	7 611	МОУ	бюджет города Перми	102 057,332	93 820,800	93 820,800	93 820,800	93 820,800	93 820,800
-------------	---	------	-------	-------	-------	-------	-------	-------	-----	---------------------	-------------	------------	------------	------------	------------	------------

3.3. строку 1.2.1.1.5.1 изложить в следующей редакции:

1.2.1.1.5.1	количество учащихся, обеспеченных бесплатным питанием	чел.	763	777	777	826	826	муниципальное автономное общеобразовательное учреждение Пермская кадетская школа № 1 "Пермский кадетский корпус имени генерал-лиссимуса А.В. Суворова"	бюджет города Перми	16 256,773	15 619,200	15 619,200	16 635,200	16 635,200
-------------	---	------	-----	-----	-----	-----	-----	--	---------------------	------------	------------	------------	------------	------------

3.4. строку 1.2.1.1.6.1 изложить в следующей редакции:

1.2.1.1.6.1	количество учащихся с ограниченными возможностями здоровья, обеспеченных бесплатным питанием	чел.	3 102	2 773	2 773	2 773	2 773	МОУ	бюджет города Перми	42 880,446	38 605,200	38 605,200	38 605,200	38 605,200
-------------	--	------	-------	-------	-------	-------	-------	-----	---------------------	------------	------------	------------	------------	------------

3.5. строки 1.2.1.2.1.1-1.2.1.2.1.4 изложить в следующей редакции:

1.2.1.2.1.1	количество детей, которым предоставлены государственные гарантии на получение общедоступного бесплатного дошкольного, начального общего, основного общего, среднего общего образования, а также дополнительного образования в общеобразовательных организациях	чел.	131 979	134 563	134 533	-	-	МОУ	бюджет Пермского края	5 243 139,196	4 922 543, 511	4 925 921, 011	0,000	0,000
1.2.1.2.1.2	количество учащихся из малоимущих многодетных семей, получающих меры социальной поддержки на обеспечение бесплатного питания	чел.	2 106	3 123	3 123	-	-	МОУ, ЧОУ	бюджет Пермского края	21 662,956	44541,343	44541,343	0,000	0,000
1.2.1.2.1.3	количество учащихся из малоимущих семей, получающих меры социальной поддержки на обеспечение бесплатного питания	чел.	5 121	7 423	7 423	-	-	МОУ, ЧОУ	бюджет Пермского края	57 192,944	105 910,557	105 910,557	0,000	0,000
1.2.1.2.1.4	количество руководителей и педагогических работников образовательных учреждений, получающих меры социальной поддержки	чел.	3 489	3 806	3 820	-	-	ДО, МОУ	бюджет Пермского края	181 753,861	186 163,177	187 073,754	0,000	0,000

3.6. после строки 1.2.1.2.1.4 дополнить строкой 1.2.1.2.1.5 следующего содержания:

1.2.1.2.1.5	количество муниципальных общеобразовательных учреждений города Перми, получающих дополнительное финансирование на обеспечение стимулирования педагогических работников по результатам обучения школьников по итогам года	ед.	86	-	-	-	-	ДО, МОУ	бюджет Пермского края	54 410,320	0,000	0,000	0,000	0,000
-------------	--	-----	----	---	---	---	---	---------	-----------------------	------------	-------	-------	-------	-------

3.7. строку «Итого по мероприятию 1.2.1.2.1, в том числе по источникам финансирования» изложить в следующей редакции:

Итого по мероприятию 1.2.1.2.1, в том числе по источникам финансирования	бюджет Пермского края	5 558 159,277	5 259 158,588	5 263 446,665	0,000	0,000
--	-----------------------	---------------	---------------	---------------	-------	-------

3.8. строку 1.2.1.2.2.1 изложить в следующей редакции:

1.2.1.2.2.1	количество детей, получающих услугу общедоступного и бесплатного дошкольного, начального, основного общего образования для обучающихся с ограниченными возможностями здоровья в отдельных муниципальных общеобразовательных учреждениях, осуществляющих образовательную деятельность по адаптированным основным общеобразовательным программам, в муниципальных общеобразовательных учреждениях со специальным наименованием "специальное учебно-воспитательное учреждение" и муниципальных санаторных общеобразовательных учреждениях	чел.	2 879	2 801	2 771	2 816	2 816	МОУ	бюджет города Перми	3 811,200	3 807,800	3 811,200	3 811,200	3 811,200
									бюджет Пермского края	47 005,400	46 963,200	47 005,400	0,000	0,000

3.9. строки 1.2.1.2.4.1, «Итого по мероприятию 1.2.1.2.4, в том числе по источникам финансирования» изложить в следующей редакции:

1.2.1.2.4.1	количество педагогических работников муниципальных общеобразовательных учреждений, получающих денежное вознаграждение за выполнение функций классного руководителя	чел.	4 175	4 175	4 175	4 175	4 175	-	МОУ	бюджет Российской Федерации	448	465 238,200	439 102,000	0,000
	доля педагогических работников общеобразовательных учреждений, получивших вознаграждение за классное руководство, в общей численности педагогических работников такой категории	%	100,0	100,0	100,0	100,0	100,0	-	-	-	-	-	-	-

Итого по мероприятию 1.2.1.2.4, в том числе по источникам финансирования										бюджет Российской Федерации		448	465 238,200	439 102,000	0,000	0,000
--	--	--	--	--	--	--	--	--	--	-----------------------------	--	-----	-------------	-------------	-------	-------

3.10. строки 1.2.1.2.5.1, «Итого по мероприятию 1.2.1.2.5, в том числе по источникам финансирования» изложить в следующей редакции:

1.2.1.2.5.1	количество обучающихся, получающих начальное общее образование в муниципальных общеобразовательных учреждениях, которым организованно бесплатное горячее питание	чел.	61 087	61 402	61 494	-	-	МОУ	бюджет Пермского края	352 054,503	367 162,480	348 594,396	0,000	0,000
									бюджет Российской Федерации	429 102,306	488 592,837	503 614,790	0,000	0,000
	Итого по мероприятию 1.2.1.2.5, в том числе по источникам финансирования								итого	781 156,809	855 755,317	852 209,186	0,000	0,000
									бюджет Пермского края	352 054,503	367 162,480	348 594,396	0,000	0,000
									бюджет Российской Федерации	429 102,306	488 592,837	503 614,790	0,000	0,000

3.11. строку «Итого по основному мероприятию 1.2.1.2, в том числе по источникам финансирования» изложить в следующей редакции:

Итого по основному мероприятию 1.2.1.2, в том числе по источникам финансирования	итого	6 839 157,655	6 631 282,105	6 605 933,451	3 811,200	3 811,200
	бюджет города Перми	3 811,200	3 807,800	3 811,200	3 811,200	3 811,200
	бюджет Пермского края	5 957 712,949	5 673 643,268	5 659 405,461	0,000	0,000
	бюджет Российской Федерации	877 633,506	953 831,037	942 716,790	0,000	0,000

3.12. строки «Итого по задаче 1.2.1, в том числе по источникам финансирования», «Всего по подпрограмме 1.2, в том числе по источникам финансирования» изложить в следующей редакции:

Итого по задаче 1.2.1, в том числе по источникам финансирования	итого	8 037 751,643	7 781 747,052	7 756 398,398	1 153 731,500	1 153 731,500
	бюджет города Перми	1 190 633,055	1 154 272,747	1 154 276,147	1 153 731,500	1 153 731,500
	бюджет Пермского края	5 958 301,526	5 673 643,268	5 659 405,461	0,000	0,000
	бюджет Российской Федерации	888 817,062	953 831,037	942 716,790	0,000	0,000
Всего по подпрограмме 1.2, в том числе по источникам финансирования	всего	8 037 751,643	7 781 747,052	7 756 398,398	1 153 731,500	1 153 731,500
	бюджет города Перми	1 190 633,055	1 154 272,747	1 154 276,147	1 153 731,500	1 153 731,500
	бюджет Пермского края	5 958 301,526	5 673 643,268	5 659 405,461	0,000	0,000
	бюджет Российской Федерации	888 817,062	953 831,037	942 716,790	0,000	0,000

4. В разделе «Система программных мероприятий подпрограммы 1.3 «Обеспечение доступного и качественного дополнительного образования» муниципальной программы «Доступное и качественное образование»:

4.1. строку 1.3.1.1.1 изложить в следующей редакции:

1.3.1.1.1	объем предоставленных услуг дополнительного образования по дополнительным общеобразовательным программам для детей в возрасте от 7 до 18 лет в муниципальных образовательных учреждениях дополнительного и общего образования, подведомственных ДО	чел./ часы	9 026 636	9 426 662	9 426 662	9 426 662	9 426 662	9 426 662	МОУДО, МОУ, МКУ ДО «ЦФКС+3» г. Перми	бюджет города Перми	641 370,102	673 882,700	680 852,400	693 965,600	693 965,600
-----------	--	---------------	--------------	--------------	--------------	--------------	--------------	--------------	--------------------------------------	---------------------	----------------	----------------	----------------	----------------	----------------

4.2. строку 1.3.1.1.3.1 изложить в следующей редакции:

1.3.1.1.3.1	количество руководителей и педагогических работников образовательных учреждений, получающих меры социальной поддержки	чел.	344	389	389	389	389	МОУ	бюджет города Перми	19 144,910	18 600,400	18 600,400	18 600,400	18 600,400	18 600,400
-------------	---	------	-----	-----	-----	-----	-----	-----	---------------------	------------	------------	------------	------------	------------	------------

5. В разделе «Система программных мероприятий подпрограммы 1.4 «Ресурсное обеспечение качественного функционирования системы образования города Перми» муниципальной программы «Доступное и качественное образование»:

5.1. строку 1.4.1.2.1 изложить в следующей редакции:

1.4.1.2.1	количество руководителей и педагогических работников образовательных учреждений, получающих меры социальной поддержки	чел.	39	47	47	47	47	муниципальные учреждения, подведомственные ДО	бюджет города Перми	2 284,090	2 217,600	2 217,600	2 217,600	2 217,600	2 217,600
-----------	---	------	----	----	----	----	----	---	---------------------	-----------	-----------	-----------	-----------	-----------	-----------

5.2. строки 1.4.1.3.1.1, «Итого по мероприятию 1.4.1.3.1, в том числе по источникам финансирования», «Итого по основному мероприятию 1.4.1.3, в том числе по источникам финансирования» изложить в следующей редакции:

1.4.1.3.1.1	количество отдельных категорий лиц, которым присуждены ученые степени кандидата и доктора наук, работающих в общеобразовательных организациях	чел.	94	97	97	-	-	ДО, МОУ, ЧОУ	бюджет Пермского края	9 344,006	11 144,400	11 144,400	11 144,400	0,000	0,000
Итого по мероприятию 1.4.1.3.1, в том числе по источникам финансирования									бюджет Пермского края	9 344,006	11 144,400	11 144,400	11 144,400	0,000	0,000
Итого по основному мероприятию 1.4.1.3, в том числе по источникам финансирования									бюджет Пермского края	9 344,006	11 144,400	11 144,400	11 144,400	0,000	0,000

5.3. строки «Итого по задаче 1.4.1, в том числе по источникам финансирования», «Всего по подпрограмме 1.4, в том числе по источникам финансирования» изложить в следующей редакции:

Итого по задаче 1.4.1, в том числе по источникам финансирования	итого	166 627,418	137 119,100	137 119,100	129 620,100	129 620,100
	бюджет города Перми	157 283,412	125 974,700	125 974,700	129 620,100	129 620,100
	бюджет Пермского края	9 344,006	11 144,400	11 144,400	0,000	0,000
	итого	166 627,418	137 119,100	137 119,100	129 620,100	129 620,100
	бюджет города Перми	157 283,412	125 974,700	125 974,700	129 620,100	129 620,100
бюджет Пермского края	9 344,006	11 144,400	11 144,400	0,000	0,000	

6. В разделе «Система программных мероприятий подпрограммы 1.5 «Развитие негосударственного сектора в сфере образования» муниципальной программы «Доступное и качественное образование»:

6.1. строку 1.5.1.1.1 изложить в следующей редакции:

1.5.1.1.1	количество детей дошкольного возраста, получающих услуги в частных образовательных организациях, осуществляющих образовательную деятельность по образовательным программам дошкольного образования, присмотр и уход за детьми на территории города Перми и имеющих лицензию на осуществление образовательной деятельности	чел.	3 151	3 570	3 570	3 570	3 570	ЧДОУ	бюджет города Перми	39 134,053	46 002,600	46 002,600	46 002,600	46 002,600	46 002,600
-----------	---	------	-------	-------	-------	-------	-------	------	---------------------	------------	------------	------------	------------	------------	------------

6.2. строку 1.5.1.1.3.1 изложить в следующей редакции:

1.5.1.1.3.1	количество учащихся отдельных категорий частных общеобразовательных организаций, которым предоставлено бесплатное питание	чел.	88	82	82	82	82	частные образовательные организации	бюджет города Перми	1 028,239	965,700	965,700	965,700	965,700	965,700
-------------	---	------	----	----	----	----	----	-------------------------------------	---------------------	-----------	---------	---------	---------	---------	---------

6.3. строку 1.5.1.1.4.1 изложить в следующей редакции:

1.5.1.1.4.1	количество учащихся с ограниченными возможностями здоровья частных общеобразовательных организаций, которым предоставлено бесплатное двухразовое питание	чел.	2	6	6	6	6	частные образовательные организации	бюджет города Перми	61,098	96,600	96,600	96,600	96,600	96,600
Итого по мероприятию 1.5.1.1.4, в том числе по источникам финансирования									бюджет города Перми	61,098	96,600	96,600	96,600	96,600	96,600

6.4. строки 1.5.1.2.1.2, «Итого по мероприятию 1.5.1.2.1, в том числе по источникам финансирования», «Итого по основному мероприятию 1.5.1.2, в том числе по источникам финансирования», «Итого по задаче 1.5.1, в том числе по источникам финансирования», «Всего по подпрограмме 1.5, в том числе по источникам финансирования» изложить в следующей редакции:

1.5.1.2.1.1	количество детей, получающих услугу дошкольного образования в частных дошкольных образовательных организациях, осуществляющих образовательную деятельность по имеющим государственную аккредитацию основным общеобразовательным программам	чел.	2	3	3	-	-	ДО, частные образовательные организации	бюджет Пермского края	217 795,697	219 900,700	219 900,700	0,000	0,000
1.5.1.2.1.2	количество детей, получающих услугу дошкольного, начального общего, основного общего, среднего общего образования в частных общеобразовательных организациях, осуществляющих образовательную деятельность по имеющим государственную аккредитацию основным общеобразовательным программам	чел.	724	1 060	1 060	-	-	ДО, частные образовательные организации	бюджет Пермского края	45 281, 210	41 957, 200	41 957, 200	0,000	0,000
Итого по мероприятию 1.5.1.2.1, в том числе по источникам финансирования														
Итого по основному мероприятию 1.5.1.2, в том числе по источникам финансирования														
Итого по задаче 1.5.1, в том числе по источникам финансирования														
Всего по подпрограмме 1.5, в том числе по источникам финансирования														
										307 345,087	312 821, 000	312 821, 000	50 963, 100	50 963, 100
										44 268,180	50 963, 100	50 963, 100	50 963, 100	50 963, 100
										263 076,907	261 857, 900	261 857, 900	0,000	0,000
										307 345,087	312 821, 000	312 821, 000	50 963, 100	50 963, 100
										44 268,180	50 963, 100	50 963, 100	50 963, 100	50 963, 100
										263 076,907	261 857, 900	261 857, 900	0,000	0,000
										307 345,087	312 821, 000	312 821, 000	50 963, 100	50 963, 100
										44 268,180	50 963, 100	50 963, 100	50 963, 100	50 963, 100
										263 076,907	261 857, 900	261 857, 900	0,000	0,000

7. В приложении 1:

7.1. строки 1.1.1.1.1, 1.1.1.1.1, 1.1.1.1.1.2 изложить в следующей редакции:

1.1.1.1.1	Организация деятельности муниципальных учреждений, подведомственных ДО, по оказанию услуг дошкольного образования в рамках полномочий города Перми	МДОУ	01.01.2022	31.12.2022	количество детей, получающих услуги по реализации основных общеобразовательных программ дошкольного образования в группе кратковременного пребывания для детей в возрасте до 3 лет	чел.	999	бюджет города Перми	0,000
					количество услуг дошкольного образования детей по реализации основных общеобразовательных программ дошкольного образования в группе полного дня для детей в возрасте до 3 лет	ед.	999	бюджет города Перми	2 205,108
					количество детей, получающих услуги по реализации основных общеобразовательных программ дошкольного образования в группе полного дня для детей в возрасте до 3 лет	чел.	10 489	бюджет города Перми	0,000
					количество услуг дошкольного образования детей по реализации основных общеобразовательных программ дошкольного образования в группе полного дня для детей в возрасте до 3 лет	ед.	10 489	бюджет города Перми	69 867,833
					количество детей, получающих услуги по реализации основных общеобразовательных программ дошкольного образования в группе кратковременного пребывания для детей в возрасте от 3 лет до 8 лет	чел.	94	бюджет города Перми	0,000
					количество услуг дошкольного образования детей по реализации основных общеобразовательных программ дошкольного образования в группе кратковременного пребывания для детей в возрасте от 3 лет до 8 лет	ед.	94	бюджет города Перми	168,242
					количество детей, получающих услуги по реализации основных общеобразовательных программ дошкольного образования в группе полного дня для детей в возрасте от 3 лет до 8 лет	чел.	49 454	бюджет города Перми	0,000
					количество услуг дошкольного образования детей по реализации основных общеобразовательных программ дошкольного образования в группе полного дня для детей в возрасте от 3 лет до 8 лет	ед.	49 454	бюджет города Перми	548 373,869
					количество детей, получающих услуги по реализации основных общеобразовательных программ дошкольного образования по адаптированным образовательным программам, обучающимся с ограниченными возможностями здоровья в группе кратковременного пребывания для детей в возрасте от 3 лет до 8 лет	чел.	11	бюджет города Перми	0,000

количество услуг дошкольного образования детей по реализации основных общеобразовательных программ дошкольного образования, обучающихся с ограниченными возможностями здоровья в группе кратковременного пребывания для детей в возрасте от 3 лет до 8 лет	ед.	11	бюджет города Перми	21,422
количество детей, получающих услугу по реализации основных общеобразовательных программ дошкольного образования, обучающихся с ограниченными возможностями здоровья в группе полного дня в возрасте от 3 лет до 8 лет	чел.	4 099	бюджет города Перми	0,000
количество услуг дошкольного образования детей по реализации основных общеобразовательных программ дошкольного образования, обучающихся с ограниченными возможностями здоровья в группе полного дня в возрасте от 3 лет до 8 лет	ед.	4 099	бюджет города Перми	22 433,908
количество детей, получающих услугу по присмотру и уходу в группе кратковременного пребывания для детей в возрасте до 3 лет	чел.	999	бюджет города Перми	0,000
количество услуг дошкольного образования детей по присмотру и уходу в группе кратковременного пребывания для детей в возрасте до 3 лет	ед.	999	бюджет города Перми	4 313,263
количество детей, получающих услугу по присмотру и уходу в группе полного дня для детей в возрасте до 3 лет	чел.	10 489	бюджет города Перми	0,000
количество услуг дошкольного образования детей по присмотру и уходу в группе полного дня для детей в возрасте до 3 лет	ед.	10 489	бюджет города Перми	79 016,989
количество детей, получающих услугу по присмотру и уходу в группе кратковременного пребывания для детей в возрасте от 3 лет до 8 лет	чел.	105	бюджет города Перми	0,000
количество услуг дошкольного образования детей по присмотру и уходу в группе кратковременного пребывания для детей в возрасте от 3 лет до 8 лет	ед.	105	бюджет города Перми	1 657,881
количество детей, получающих услугу по присмотру и уходу в группе полного дня для детей в возрасте от 3 лет до 8 лет	чел.	53 339	бюджет города Перми	0,000
количество услуг дошкольного образования детей по присмотру и уходу в группе полного дня для детей в возрасте от 3 лет до 8 лет	ед.	53 339	бюджет города Перми	557 113,119
количество детей, получающих услугу по присмотру и уходу в группе полного дня для детей с туберкулезной интоксикацией в возрасте от 3 лет до 8 лет	чел.	214	бюджет города Перми	0,000

1.1.1.1.2	Организация деятельности муниципальных учреждений, подведомственных ДО, по оказанию услуг дошкольного образования в рамках полномочий города Перми	МОУ, реализующие образовательные программы дошкольного образования, подведомственные ДО	01.01.2022	31.12.2022	количество услуг дошкольного образования детей по присмотру и уходу в группе полного дня для детей с туберкулезной интоксикацией в возрасте от 3 лет до 8 лет	ед.	214	бюджет города Перми	10 526,395
					количество детей, с родителей (законных представителей) которых размер платы за присмотр и уход за детьми взимается в размере 50%	чел.	12 439	внебюджетные источники	99 140,468
					количество детей, с родителей (законных представителей) которых размер платы за присмотр и уход за детьми взимается в размере 100%	чел.	47 891		762 439,532
					количество детей, получающих услугу по реализации основных общеобразовательных программ дошкольного образования в группе кратковременного пребывания для детей в возрасте до 3 лет	чел.	81	бюджет города Перми	0,000
					количество услуг дошкольного образования детей по реализации основных общеобразовательных программ дошкольного образования в группе кратковременного пребывания для детей в возрасте до 3 лет	ед.	81	бюджет города Перми	207,391
					количество детей, получающих услугу по реализации основных общеобразовательных программ дошкольного образования в группе полного дня для детей в возрасте до 3 лет	чел.	442	бюджет города Перми	0,000
					количество услуг дошкольного образования детей по реализации основных общеобразовательных программ дошкольного образования в группе полного дня для детей в возрасте до 3 лет	ед.	442	бюджет города Перми	2 869,665
					количество детей, получающих услугу по реализации основных общеобразовательных программ дошкольного образования в группе полного дня для детей в возрасте от 3 лет до 8 лет	чел.	2 188	бюджет города Перми	0,000
					количество услуг дошкольного образования детей по реализации основных общеобразовательных программ дошкольного образования в группе полного дня для детей в возрасте от 3 лет до 8 лет	ед.	2 188	бюджет города Перми	11 640,306
					количество детей, получающих услугу по реализации основных общеобразовательных программ дошкольного образования, обучающихся с ограниченными возможностями здоровья в группе полного дня для детей в возрасте от 3 лет до 8 лет	чел.	227	бюджет города Перми	0,000
					количество услуг дошкольного образования детей по реализации основных общеобразовательных программ дошкольного образования, обучающихся с ограниченными возможностями здоровья в группе полного дня для детей в возрасте от 3 лет до 8 лет	ед.	227	бюджет города Перми	709,217

				количество детей, получающих услугу по присмотру и уходу в группе кратковременного пребывания для детей в возрасте до 3 лет	чел.	81	бюджет города Перми	0,000
				количество услуг дошкольного образования детей по присмотру и уходу в группе кратковременного пребывания для детей в возрасте до 3 лет	ед.	81	бюджет города Перми	224,345
				количество детей, получающих услугу по присмотру и уходу в группе полного дня для детей в возрасте до 3 лет	чел.	442	бюджет города Перми	0,000
				количество услуг дошкольного образования детей по присмотру и уходу в группе полного дня для детей в возрасте до 3 лет	ед.	442	бюджет города Перми	3 216,797
				количество детей, получающих услугу по присмотру и уходу в группе полного дня для детей в возрасте от 3 лет до 8 лет	чел.	2 415	бюджет города Перми	0,000
				количество услуг дошкольного образования детей по присмотру и уходу в группе полного дня для детей в возрасте от 3 лет до 8 лет	ед.	2 415	бюджет города Перми	23 824,728
				количество детей, с родителей (законных представителей) которых размер платы за присмотр и уход за детьми взимается в размере 50%	чел.	669	внебюджетные источники	4 737,039
				количество детей, с родителей (законных представителей) которых размер платы за присмотр и уход за детьми взимается в размере 100%	чел.	2 065	внебюджетные источники	29 244,361
Итого по мероприятию 1.1.1.1., в том числе по источникам финансирования								2 233 951,878
Итого по мероприятию 1.1.1.1., в том числе по источникам финансирования								2 233 951,878
Итого по основному мероприятию 1.1.1., в том числе по источникам финансирования								2 233 951,878
Итого по основному мероприятию 1.1.1., в том числе по источникам финансирования								1 338 390,478
Итого по основному мероприятию 1.1.1., в том числе по источникам финансирования								895 561,400
Итого по основному мероприятию 1.1.1., в том числе по источникам финансирования								2 233 951,878
Итого по основному мероприятию 1.1.1., в том числе по источникам финансирования								1 338 390,478
Итого по основному мероприятию 1.1.1., в том числе по источникам финансирования								895 561,400

7.2. строки 1.1.1.2.1.1, «Итого по мероприятию 1.1.1.2.1, в том числе по источникам финансирования» изложить в следующей редакции:

1.1.1.2.1.1	Предоставление единой субвенции на выполнение отдельных государственных полномочий в сфере образования	ДО, образовательные организации, реализующие образовательные программы дошкольного образования	01.01.2022	31.12.2022	количество детей, обеспеченных государственными гарантиями реализации прав на получение общедоступного и бесплатного дошкольного образования в дошкольных образовательных организациях в группе кратковременного пребывания для детей в возрасте до 3 лет	чел.	1 080	бюджет Пермского края	67 782,138								
			количество детей, обеспеченных государственными гарантиями реализации прав на получение общедоступного и бесплатного дошкольного образования в дошкольных образовательных организациях в группе полного дня для детей в возрасте до 3 лет	чел.						10 931	бюджет Пермского края	810 158,279					
													количество детей, обеспеченных государственными гарантиями реализации прав на получение общедоступного и бесплатного дошкольного образования в дошкольных образовательных организациях в группе кратковременного пребывания для детей в возрасте от 3 лет до 8 лет	чел.	94	бюджет Пермского края	12 741,236
			количество детей с ограниченными возможностями здоровья, обеспеченных государственными гарантиями реализации прав на получение общедоступного и бесплатного дошкольного образования в дошкольных образовательных организациях в группе кратковременного пребывания в возрасте от 3 лет до 8 лет	чел.						11	бюджет Пермского края	661,934					
													количество детей с ограниченными возможностями здоровья, обеспеченных государственными гарантиями реализации прав на получение общедоступного и бесплатного дошкольного образования в дошкольных образовательных организациях в группе полного дня в возрасте от 3 лет до 8 лет	чел.	4 326	бюджет Пермского края	518 353,697
			количество детей, обеспеченных государственными гарантиями реализации прав на получение общедоступного и бесплатного дошкольного образования по адаптированным образовательным программам, обучающихся, за исключением детей-инвалидов, в группе полного дня для детей в возрасте от 3 лет до 8 лет	чел.						55	бюджет Пермского края	8 288,406					

					количество получателей компенсации части затрат родителям (законным представителям) за воспитание и обучение детей-инвалидов дошкольного возраста на дому	чел.	125	бюджет Пермского края	2 755,600
					количество получателей компенсации части родительской платы за присмотр и уход за ребенком в муниципальных образовательных учреждениях, реализующих образовательную программу дошкольного образования	чел.	11 396	бюджет Пермского края	75 023,900
					количество получателей компенсации части родительской платы за присмотр и уход за ребенком в муниципальных образовательных учреждениях, реализующих образовательную программу дошкольного образования, по которым администрируются выплаты	чел.	11 396	бюджет Пермского края	19,984
					количество руководителей и педагогических работников образовательных учреждений, получающих меры социальной поддержки	чел.	1 912	бюджет Пермского края	93 120,548
Итого по мероприятию 1.1.1.2.1, в том числе по источникам финансирования									

7.3. строку 1.1.1.2.2.1 изложить в следующей редакции:

1.1.1.2.2.1	Предоставление общедоступного и бесплатного дошкольного, начального общего, среднего общего образования обучающимся с ограниченными возможностями здоровья в отдельных муниципальных образовательных учреждениях, осуществляющих образовательную деятельность по адаптированным основным общеобразовательным программам, в муниципальных общеобразовательных учреждениях со специальным наименованием "специальное учебно-воспитательное учреждение" и муниципальных санаторных общеобразовательных учреждениях	МОУ, реализующие образовательные программы дошкольного образования, подведомственные ДО	01.01.2022	31.12.2022	количество детей, получающих услугу общедоступного и бесплатного дошкольного, начального, основного общего образования для обучающихся с ограниченными возможностями здоровья в отдельных муниципальных общеобразовательных учреждениях, осуществляющих образовательную деятельность по адаптированным основным общеобразовательным программам, в муниципальных общеобразовательных учреждениях со специальным наименованием "специальное учебно-воспитательное учреждение" и муниципальных санаторных общеобразовательных учреждениях	чел.	55	бюджет города Перми бюджет Пермского края	1 051,600 1 875,900
-------------	---	---	------------	------------	--	------	----	--	------------------------

7.4. строки «Итого по основному мероприятию 1.1.1.2, в том числе по источникам финансирования», «Итого по задаче 1.1.1, в том числе по источникам финансирования», «Всего по подпрограмме 1.1, в том числе по источникам финансирования» изложить в следующей редакции:

Итого по основному мероприятию 1.1.1.2, в том числе по источникам финансирования	итого	4 831 830,108
	бюджет города Перми	1 051,600
	бюджет Пермского края	4 830 778,508
Итого по задаче 1.1.1, в том числе по источникам финансирования	итого	7 065 781,986
	бюджет города Перми	1 339 442,078
	бюджет Пермского края	4 830 778,508
	внебюджетные источники	895 561,400
Всего по подпрограмме 1.1, в том числе по источникам финансирования	итого	7 065 781,986
	бюджет города Перми	1 339 442,078
	бюджет Пермского края	4 830 778,508
	внебюджетные источники	895 561,400

8. В приложении 2:

8.1. строки 1.2.1.1.1, «Итого по мероприятию 1.2.1.1.1, в том числе по источникам финансирования» изложить в следующей редакции:

1.2.1.1.1	Организация предоставления услуг в сфере общего образования в рамках полномочий города Перми	МОУ	01.01.2022	31.12.2022	количество детей, получающих общеобразовательную услугу по образовательным программам начального общего, основного общего и среднего общего образования в муниципальных общеобразовательных учреждениях	чел.	129 100	бюджет города Перми	0,000
					количество предоставленных общеобразовательных услуг по образовательным программам начального общего, основного общего и среднего общего образования в муниципальных общеобразовательных учреждениях	ед.	133 226	бюджет города Перми	1 018 395,728

8.2. строки 1.2.1.1.3.1 изложить в следующей редакции:

1.2.1.1.3.1	Предоставление целевых субсидий на предоставление бесплатного питания отдельным категориям учащихся	МОУ	01.01.2022	31.12.2022	количество отдельных категорий учащихся, обеспеченных бесплатным питанием	чел.	8 644	бюджет города Перми	102 057,332
-------------	---	-----	------------	------------	---	------	-------	---------------------	-------------

8.3. строку 1.2.1.1.5.1 изложить в следующей редакции:

1.2.1.1.5.1	Предоставление целевых субсидий кадетской школе на предоставление бесплатного питания учащимся	муниципальное автономное общеобразовательное учреждение «Пермская кадетская школа № 1 «Пермский кадетский корпус имени генералиссимуса А.В. Суворова»	01.01.2022	31.12.2022	количество учащихся, обеспеченных бесплатным питанием	чел.	763	бюджет города Перми	16 256,773
-------------	--	---	------------	------------	---	------	-----	---------------------	------------

8.4. строки 1.2.1.1.6.1 изложить в следующей редакции:

1.2.1.1.6.1	Предоставление целевой субсидии на предоставление бесплатного питания учащимся с ограниченными возможностями здоровья	МОУ	01.01.2022	31.12.2022	количество учащихся с ограниченными возможностями здоровья, обеспеченных бесплатным питанием	чел.	3 102	бюджет города Перми	42 880,446
-------------	---	-----	------------	------------	--	------	-------	---------------------	------------

8.5. строки 1.2.1.2.1.1, «Итого по мероприятию 1.2.1.2.1, в том числе по источникам финансирования» изложить в следующей редакции:

1.2.1.2.1.1	Предоставление единой субвенции на выполнение отдельных государственных полномочий в сфере образования	МОУ	01.01.2022	31.12.2022	количество детей, которым предоставлены государственные гарантии на получение общедоступного бесплатного дошкольного, начального общего, основного общего, среднего общего образования, а также дополнительное образование в общеобразовательных организациях	чел.	131 979	бюджет Пермского края	5 243 139,196
		МОУ, ЧОУ	01.01.2022	31.12.2022	количество учащихся из малоимущих многодетных семей, получающих меры социальной поддержки на обеспечение бесплатного питания	чел.	2 106	бюджет Пермского края	21 662,956
		МОУ, ЧОУ	01.01.2022	31.12.2022	количество учащихся из малоимущих семей, получающих меры социальной поддержки на обеспечение бесплатного питания	чел.	5 121	бюджет Пермского края	57 192,944
		ДО, МОУ	01.01.2022	31.12.2022	количество руководителей и педагогических работников образовательных учреждений, получающих меры социальной поддержки	чел.	3 489	бюджет Пермского края	181 753,861
		ДО, МОУ	01.01.2022	31.12.2022	количество муниципальных общеобразовательных учреждений города Перми, получающих дополнительное финансирование на обеспечение стимулирования педагогических работников по результатам обучения школьников по итогам года	чел.	86	бюджет Пермского края	54 410,320
Итого по мероприятию 1.2.1.2.1, в том числе по источникам финансирования									5 558 159,277

8.6. строку 1.2.1.2.2.1 изложить в следующей редакции:

1.2.1.2.2.1	Предоставление общедоступного и бесплатного дошкольного, начального общего, среднего общего образования обучающимся с ограниченными возможностями здоровья в отдельных муниципальных общеобразовательных учреждениях, осуществляющих образовательную деятельность по адаптированным основным общеобразовательным программам, в общеобразовательных учреждениях со специальным наименованием "специальное воспитательное учреждение" и муниципальных санаторных общеобразовательных учреждений	МОУ	01.01.2022	31.12.2022	количество детей, получающих услугу общедоступного и бесплатного дошкольного, начального общего, среднего общего образования для обучающихся с ограниченными возможностями здоровья в отдельных муниципальных общеобразовательных учреждениях, осуществляющих образовательную деятельность по адаптированным основным общеобразовательным программам, в муниципальных общеобразовательных учреждениях со специальным наименованием "специальное учебно-воспитательное учреждение" и муниципальных санаторных общеобразовательных учреждениях	чел.	2 879	бюджет города Перми	3811,200
								бюджет Пермского края	47 005,400

8.7. строки 1.2.1.2.4.1, «Итого по мероприятию 1.2.1.2.4, в том числе по источникам финансирования» изложить в следующей редакции:

1.2.1.2.4.1	Предоставление ежемесячного денежного вознаграждения за классное руководство педагогическим работникам муниципальных общеобразовательных учреждений	МОУ	01.01.2022	31.12.2022	количество педагогических работников муниципальных общеобразовательных учреждений, получающих денежное вознаграждение за выполнение функций классного руководства	чел.	4 175	бюджет Российской Федерации	448 531,200
					доля педагогических работников общеобразовательных учреждений, получивших вознаграждение за классное руководство, в общей численности педагогических работников такой категории	%	100,0		
Итого по мероприятию 1.2.1.2.4, в том числе по источникам финансирования									448 531,200

8.8. строки 1.2.1.2.5.1, «Итого по мероприятию 1.2.1.2.5, в том числе по источникам финансирования» изложить в следующей редакции:

1.2.1.2.5.1	Предоставление бесплатного горячего питания обучающимся, получающим начальное общее образование в муниципальных общеобразовательных учреждениях	МОУ	01.01.2022	31.12.2022	количество обучающихся, получающих начальное общее образование в муниципальных общеобразовательных учреждениях, которым организовано бесплатное горячее питание	чел.	61 087	бюджет Пермского края	352 054,503
								бюджет Российской Федерации	429 102,306

Итого по мероприятию 1.2.1.2.5, в том числе по источникам финансирования			итого	781 156,809
			бюджет Пермского края	352 054,503
			бюджет Российской Федерации	429 102,306

8.9. строку «Итого по основному мероприятию 1.2.1.2, в том числе по источникам финансирования» изложить в следующей редакции:

Итого по основному мероприятию 1.2.1.2, в том числе по источникам финансирования			итого	6 839 157,655
			бюджет города Перми	3 811,200
			бюджет Пермского края	5 957 712,949
			бюджет Российской Федерации	877 633,506

8.10. строки «Итого по задаче 1.2.1, в том числе по источникам финансирования», «Всего по подпрограмме 1.2, в том числе по источникам финансирования» изложить в следующей редакции:

Итого по задаче 1.2.1, в том числе по источникам финансирования			итого	8 037 751,643
			бюджет города Перми	1 190 633,055
			бюджет Пермского края	5 958 301,526
			бюджет Российской Федерации	888 817,062
Всего по подпрограмме 1.2, в том числе по источникам финансирования			всего	8 037 751,643
			бюджет города Перми	1 190 633,055
			бюджет Пермского края	5 958 301,526
			бюджет Российской Федерации	888 817,062

9. В приложении 3:

9.1. строку 1.3.1.1.1 изложить в следующей редакции:

1.3.1.1.1	Реализация предоставления дополнительных общеразвивающих программ социально-педагогической, естественно-научной, технической, туристско-краеведческой, художественной, физкультурно-спортивной направленности и дополнительных общеобразовательных предпрофессиональных программ в области физической культуры и спорта в муниципальных образовательных учреждениях дополнительного и общего образования, подведомственных ДО	МОУДО, МОУ, ДОУ, ЧОО, МКУ ДО «ЦФКСиЭ» г. Перми	01.01.2022	31.12.2022	объем предоставленных услуг дополнительного образования по дополнительным общеобразовательным программам для детей в возрасте от 7 до 18 лет в муниципальных образовательных учреждениях дополнительного и общего образования, подведомственных ДО	чел./часы	9 026 636	бюджет города Перми	641 370,102
					количество детей в возрасте от 7 до 18 лет, получающих услуги дополнительного образования по дополнительным общеобразовательным программам, в муниципальных образовательных учреждениях дополнительного и общего образования, подведомственных ДО	чел.	39 445	бюджет города Перми	0,000
					количество детей в возрасте от 5 до 18 лет, получающих услуги дополнительного образования за плату в муниципальных образовательных учреждениях и частных образовательных организациях	чел.	5 828	внебюджетные источники	0,000

9.2. строку 1.3.1.1.3.1 изложить в следующей редакции:

1.3.1.1.3.1	Организация предоставления мер социальной поддержки руководителям и педагогическим работникам образовательных учреждений	МОУДО	01.01.2022	31.12.2022	количество руководителей и педагогических работников образовательных учреждений, получающих меры социальной поддержки	чел.	344	бюджет города Перми	191 44,910
-------------	--	-------	------------	------------	---	------	-----	---------------------	------------

10. В приложении 4:

10.1. строку 1.4.1.1.2.1 изложить в следующей редакции:

1.4.1.1.2.1	Организация предоставления мер социальной поддержки руководителям и педагогическим работникам образовательных учреждений	муниципальные учреждения, подведомственные ДО	01.01.2022	31.12.2022	количество руководителей и педагогических работников образовательных учреждений, получающих меры социальной поддержки	чел.	39	бюджет города Перми	2 284,090
-------------	--	---	------------	------------	---	------	----	---------------------	-----------

10.2. строки 1.4.1.3.1.1, «Итого по мероприятию 1.4.1.3.1, в том числе по источникам финансирования», «Итого по основному мероприятию 1.4.1.3, в том числе по источникам финансирования» изложить в следующей редакции:

1.4.1.3.1.1	Предоставление единой субвенции на выполнение отдельных государственных полномочий в сфере образования	ДО, муниципальные общеобразовательные учреждения, подведомственные ДО, частные общеобразовательные организации	01.01.2022	31.12.2022	количество отдельных категорий лиц, которым присуждены ученые степени кандидата и доктора наук, работающих в общеобразовательных организациях	чел.	94	бюджет Пермского края	9 344,006
Итого по мероприятию 1.4.1.3.1, в том числе по источникам финансирования									9 344,006
Итого по основному мероприятию 1.4.1.3, в том числе по источникам финансирования									9 344,006

10.3. строки «Итого по задаче 1.4.1, в том числе по источникам финансирования», «Всего по подпрограмме 1.4, в том числе по источникам финансирования» изложить в следующей редакции:

Итого по задаче 1.4.1, в том числе по источникам финансирования									итого	166 627,418
									бюджет города Перми	157 283,412
									бюджет Пермского края	9 344,006
Всего по подпрограмме 1.4, в том числе по источникам финансирования									итого	166 627,418
									бюджет города Перми	157 283,412
									бюджет Пермского края	9 344,006

11. В приложении 5:
11.1. строки 1.5.1.1.1, «Итого по мероприятию 1.5.1.1.1, в том числе по источникам финансирования» изложить в следующей редакции:

1.5.1.1.1	Организация предоставления субсидий частным организациям, осуществляющим образовательную деятельность и содержание ребенка (присмотр и уход за ребенком)	ЧДОУ, индивидуальные предприниматели	01.01.2022	31.12.2022	количество детей, получающих услугу по реализации основных общеобразовательных программ дошкольного образования и услуги по присмотру и уходу в возрасте до 3 лет в частных образовательных организациях	чел.	489	бюджет города Перми	6 144,384
					количество детей, получающих услугу по реализации основных общеобразовательных программ дошкольного образования и услуги по присмотру и уходу в возрасте от 3 лет до 8 лет в частных образовательных организациях	чел.	1 161	бюджет города Перми	14 342,122
					количество детей, получающих услугу по реализации основных общеобразовательных программ дошкольного образования и услуги по присмотру и уходу в возрасте до 3 лет у индивидуального предпринимателя	чел.	1 031	бюджет города Перми	13 970,666
					количество детей, получающих услугу по реализации основных общеобразовательных программ дошкольного образования и услуги по присмотру и уходу в возрасте от 3 лет до 8 лет у индивидуального предпринимателя	чел.	430	бюджет города Перми	4 132,719
					количество детей с ограниченными возможностями здоровья, получающих услугу по реализации основных общеобразовательных программ дошкольного образования и услуги по присмотру и уходу в возрасте до 3 лет в частных образовательных организациях	чел.	2	бюджет города Перми	66,818
					количество детей, получающих услугу по реализации основных общеобразовательных программ дошкольного образования и услуги по присмотру и уходу обучающиеся с ограниченными возможностями здоровья в возрасте от 3 лет до 8 лет в частных образовательных организациях	чел.	38	бюджет города Перми	477,344
	Итого по мероприятию 1.5.1.1.1, в том числе по источникам финансирования							бюджет города Перми	39 134,053

11.2. строку 1.5.1.1.3.1 изложить в следующей редакции:

1.5.1.1.3.1	Организация предоставления субсидий частным образовательным организациям на доставку бесплатного питания отдельным категориям учащихся	частные образовательные организации	01.01.2022	31.12.2022	количество учащихся отдельных категорий частных общеобразовательных организаций, которым предоставлено бесплатное питание	чел.	88	бюджет города Перми	1 028,239
-------------	--	-------------------------------------	------------	------------	---	------	----	---------------------	-----------

11.3. строки 1.5.1.1.4.1, «Итого по мероприятию 1.5.1.1.4, в том числе по источникам финансирования» изложить в следующей редакции:

1.5.1.1.4.1	Организация предоставления субсидий частным общеобразовательным организациям на предоставление бесплатного двухразового питания учащимся с ограниченными возможностями здоровья	частные образовательные организации	01.01.2022	31.12.2022	количество учащихся с ограниченными возможностями здоровья частных общеобразовательных организаций, которым предоставлено бесплатное двухразовое питание	чел.	2	бюджет города Перми	61,098
Итого по мероприятию 1.5.1.1.4, в том числе по источникам финансирования									
								бюджет города Перми	61,098

11.4. строку «Итого по основному мероприятию 1.5.1.1, в том числе по источникам финансирования» изложить в следующей редакции:

Итого по основному мероприятию 1.5.1.1, в том числе по источникам финансирования	бюджет города Перми	44 268,180
	бюджет города Перми *	23 976,900

11.5. строки 1.5.1.2.1.1, 1.5.1.2.1.2, «Итого по мероприятию 1.5.1.2.1, в том числе по источникам финансирования», «Итого по основному мероприятию 1.5.1.2, в том числе по источникам финансирования», «Итого по задаче 1.5.1, в том числе по источникам финансирования», «Всего по подпрограмме 1.5, в том числе по источникам финансирования» изложить в следующей редакции:

1.5.1.2.1.1	Предоставление единой субвенции на выполнение отдельных государственных полномочий в сфере образования	ДО, частные образовательные организации	01.01.2022	31.12.2022	количество детей, получающих услугу дошкольного образования в частных дошкольных образовательных организациях, осуществляющих образовательную деятельность по имеющим государственную аккредитацию основным общеобразовательным программам	чел.	2802	бюджет Пермского края	216 531,636
					количество детей, получающих услугу дошкольного образования в частных дошкольных образовательных организациях, осуществляющих образовательную деятельность по имеющим государственную аккредитацию основным общеобразовательным программам, по которым администрируются выплаты	чел.	2802	бюджет Пермского края	1 264,061

1.5.1.2.1.2	Предоставление единой субвенции на выполнение отдельных государственных полномочий в сфере образования	ДО, частные образовательные организации	01.01.2022	31.12.2022	количество детей, получающих услугу дошкольного, начального общего, основного общего, среднего общего образования в частных общеобразовательных организациях, осуществляющих образовательную деятельность по имеющим государственную аккредитацию основным общеобразовательным программам	чел.	724	бюджет Пермского края	45 233,810	
										количество детей, получающих услугу дошкольного, начального общего, среднего общего образования в частных общеобразовательных организациях, осуществляющих образовательную деятельность по имеющим государственную аккредитацию основным общеобразовательным программам
Итого по мероприятию 1.5.1.2.1, в том числе по источникам финансирования										
Итого по основному мероприятию 1.5.1.2, в том числе по источникам финансирования										
Итого по задаче 1.5.1, в том числе по источникам финансирования										
Всего по подпрограмме 1.5, в том числе по источникам финансирования										
									бюджет Пермского края	263 076,907
									бюджет Пермского края	263 076,907
									итого	307 345,087
									бюджет города Перми*	44 268,180
									бюджет Пермского края	263 076,907
									итого	307 345,087
									бюджет города Перми*	44 268,180
									бюджет Пермского края	263 076,907



АДМИНИСТРАЦИЯ ГОРОДА ПЕРМИ ПОСТАНОВЛЕНИЕ

10.01.2023

№ 4

О внесении изменений в Административный регламент предоставления департаментом экономики и промышленной политики администрации города Перми муниципальной услуги «Заключение договора на размещение сезонного (летнего) кафе, размещаемого (обустройстваемого) на участке территории, непосредственно примыкающей к стационарному торговому объекту (объекту общественного питания)», утвержденный постановлением администрации города Перми от 26.06.2019 № 316

В соответствии с Федеральными законами от 06 октября 2003 г. № 131-ФЗ «Об общих принципах организации местного самоуправления в Российской Федерации», от 27 июля 2010 г. № 210-ФЗ «Об организации предоставления государственных и муниципальных услуг», постановлением администрации города Перми от 30 декабря 2013 г. № 1270 «Об утверждении Порядка разработки и утверждения административных регламентов предоставления муниципальных услуг и Порядка проведения экспертизы проектов административных регламентов предоставления муниципальных услуг», в целях актуализации нормативной правовой базы администрации города Перми администрация города Перми ПОСТАНОВЛЯЕТ:

1. Внести в Административный регламент предоставления департаментом экономики и промышленной политики администрации города Перми муниципальной услуги «Заключение договора на размещение сезонного (летнего) кафе, размещаемого (обустройстваемого) на участке территории, непосредственно примыкающей к стационарному торговому объекту (объекту общественного питания)», утвержденный постановлением администрации города Перми от 26 июня 2019 г. № 316 (в ред. от 10.01.2020 № 7), следующие изменения:

1.1. пункт 2.5:

1.1.1. после абзаца третьего дополнить абзацем следующего содержания:

«решение Пермской городской Думы от 15 декабря 2020 г. № 277 «Об утверждении Правил благоустройства территории города Перми»»;

1.1.2. после абзаца четвертого дополнить абзацем следующего содержания:

«постановление администрации города Перми от 01 июля 2022 г. № 562 «Об утверждении формы индивидуального эскиза сезонных (летних) кафе, требований к содержанию индивидуального эскиза сезонных (летних) кафе, порядка согласования индивидуального эскиза сезонных (летних) кафе»»;

1.2. пункт 2.10 после абзаца второго дополнить абзацем следующего содержания:

«отсутствие индивидуального эскиза сезонного (летнего) кафе с отметкой о согласовании»;

1.3. пункт 3.3.1 после абзаца второго дополнить абзацем следующего содержания:

«проверяет наличие индивидуального эскиза сезонного (летнего) кафе с отметкой о согласовании, находящегося на хранении в Департаменте»;

1.4. пункт 5.2 изложить в следующей редакции:

«5.2. Обжалование в досудебном (внесудебном) порядке осуществляется в соответствии с Порядком подачи и рассмотрения жалоб на решения и действия (бездействие) функциональных и территориальных органов администрации города Перми, их должностных лиц и иных муниципальных служащих, муниципальных учреждений города Перми, их должностных лиц и работников при предоставлении муниципальных и государственных услуг, утвержденным постановлением администрации города Перми.»;

1.5. приложение 1 дополнить пунктом 5 следующего содержания:

«5. Иные документы по усмотрению Заявителя.».

2. Департаменту экономики и промышленной политики администрации города Перми обеспечить:

2.1. размещение, изменение информации о муниципальной услуге в Реестре муниципальных услуг (функций), предоставляемых (осуществляемых) администрацией города Перми в установленном администрацией города Перми порядке, в срок не позднее 3 рабочих дней со дня вступления в силу настоящего постановления;

2.2. актуализацию технологической схемы предоставления муниципальной услуги, переданной для предоставления в государственное бюджетное учреждение Пермского края «Пермский краевой многофункциональный центр предоставления государственных и муниципальных услуг» (далее – ГБУ ПК «Пермский краевой МФЦ ПГМУ»), и ее направление в адрес ГБУ ПК «Пермский краевой МФЦ ПГМУ» не позднее 30 календарных дней со дня вступления в силу настоящего постановления;

2.3. размещение, изменение информации о муниципальной услуге на официальном сайте муниципального образования город Пермь в информационно-телекоммуникационной сети Интернет в разделе «Муниципальные услуги» в течение 3 рабочих дней со дня вступления в силу настоящего постановления.

3. Настоящее постановление вступает в силу со дня официального опубликования в печатном средстве массовой информации «Официальный бюллетень органов местного самоуправления муниципального образования город Пермь».

4. Управлению по общим вопросам администрации города Перми обеспечить опубликование настоящего постановления в печатном средстве массовой информации «Официальный бюллетень органов местного самоуправления муниципального образования город Пермь».

5. Информационно-аналитическому управлению администрации города Перми обеспечить опубликование (обнародование) настоящего постановления на официальном сайте муниципального образования город Пермь в информационно-телекоммуникационной сети Интернет.

6. Контроль за исполнением настоящего постановления возложить на заместителя главы администрации города Перми Агеева В.Г.

Глава города Перми

А.Н. Дёмкин



АДМИНИСТРАЦИЯ ГОРОДА ПЕРМИ ПОСТАНОВЛЕНИЕ

10.01.2023

№ 5

О внесении изменений в муниципальную программу «Обеспечение жильем жителей города Перми», утвержденную постановлением администрации города Перми от 20.10.2021 № 918

В соответствии со статьей 179 Бюджетного кодекса Российской Федерации, постановлением администрации города Перми от 25 сентября 2013 г. № 781 «Об утверждении Порядка принятия решений о разработке муниципальных программ, их формирования и реализации»

администрация города Перми ПОСТАНОВЛЯЕТ:

1. Утвердить прилагаемые изменения в муниципальную программу «Обеспечение жильем жителей города Перми», утвержденную постановлением администрации города Перми от 20 октября 2021 г. № 918 (в ред. от 22.12.2021 № 1183, от 14.06.2022 № 471, от 02.08.2022 № 649, от 09.08.2022 № 661, от 20.10.2022 № 1037, от 30.11.2022 № 1211, от 06.12.2022 № 1247).

2. Настоящее постановление вступает в силу со дня официального опубликования в печатном средстве массовой информации «Официальный бюллетень органов местного самоуправления муниципального образования город Пермь» и распространяется на правоотношения, возникшие с 01 января 2022 г., действует по 31 декабря 2022 г.

3. Управлению по общим вопросам администрации города Перми обеспечить опубликование настоящего постановления в печатном средстве массовой информации «Официальный бюллетень органов местного самоуправления муниципального образования город Пермь».

4. Информационно-аналитическому управлению администрации города Перми обеспечить опубликование (обнародование) настоящего постановления на официальном сайте муниципального образования город Пермь в информационно-телекоммуникационной сети Интернет.

5. Контроль за исполнением настоящего постановления возложить на заместителя главы администрации города Перми Субботина И.А.

Глава города Перми

А.Н. Дёмкин

УТВЕРЖДЕНЫ
постановлением администрации
города Перми
от 10.01.2023 № 5

ИЗМЕНЕНИЯ
в муниципальную программу «Обеспечение жильем жителей города Перми»,
утвержденную постановлением администрации города Перми от 20 октября 2021 г. № 918

1. В разделе «Паспорт муниципальной программы» строки 9, 10 изложить в следующей редакции:

9	2022 год план	2023 год план	2024 год план	2025 год план	2026 год план
Объемы и источники финансирования программы (подпрограммы)	5 620 406,395	3 782 872,808	1 870 148,147	678 304,600	678 304,600
программа, всего (тыс. руб.), в том числе					
бюджет города Перми	754 342,983	175 004,612	634 141,100	636 304,600	636 304,600
софинансирование бюджета города Перми	232 029,359	42 000,000	42 000,000	42 000,000	42 000,000
бюджет Пермского края	372 235,239	368 058,393	621 045,249	0,0	0,0
бюджет Пермского края (неиспользованные ассигнования отчетного года)	240 523,591	0,0	0,0	0,0	0,0
бюджет Российской Федерации (неиспользованные ассигнования отчетного года)	21 422,600	0,0	0,0	0,0	0,0
бюджет Российской Федерации	281 079,258	240 526,251	226 618,679	0,0	0,0
средства Фонда содействия реформированию жилищно-коммунального хозяйства (далее – средства Фонда)	2 731 017,350	2 440 528,425	346 343,119	0,0	0,0
средства Фонда (неиспользованные ассигнования отчетного года)	471 000,888	0,0	0,0	0,0	0,0
внебюджетные источники	516 755,127	516 755,127	0,0	0,0	0,0
подпрограмма 1.1, всего (тыс. руб.), в том числе	3 867 484,679	2 634 413,421	1 282 686,741	528 813,500	528 813,500
бюджет города Перми	188 507,396	69 677,012	528 813,500	528 813,500	528 813,500
софинансирование бюджета города Перми	190 691,663	0,000	0,0	0,0	0,0
бюджет Пермского края	87 841,371	124 207,984	407 530,122	0,0	0,0
бюджет Пермского края (неиспользованные ассигнования отчетного года)	198 426,011	0,0	0,0	0,0	0,0
средства Фонда	2 731 017,350	2 440 528,425	346 343,119	0,0	0,0
средства Фонда (неиспользованные ассигнования отчетного года)	471 000,888	0,0	0,0	0,0	0,0
подпрограмма 1.2, всего (тыс. руб.), в том числе	113 432,013	101 180,400	101 180,400	103 343,900	103 343,900
бюджет города Перми	113 432,013	101 180,400	101 180,400	103 343,900	103 343,900
подпрограмма 1.3, всего (тыс. руб.), в том числе	1 627 969,620	1 043 131,787	482 133,806	42 000,000	42 000,000
бюджет города Перми	440 883,491	0,0	0,0	0,0	0,0
софинансирование бюджета города Перми	41 337,696	42 000,000	42 000,000	42 000,000	42 000,000
бюджет Пермского края	284 393,868	243 850,409	213 515,127	0,0	0,0
бюджет Пермского края (неиспользованные ассигнования отчетного года)	42 097,580	0,0	0,0	0,0	0,0
бюджет Российской Федерации (неиспользованные ассигнования отчетного года)	21 422,600	0,0	0,0	0,0	0,0
бюджет Российской Федерации	281 079,258	240 526,251	226 618,679	0,0	0,0
внебюджетные источники	516 755,127	516 755,127	0,0	0,0	0,0
подпрограмма 1.4, всего (тыс. руб.), в том числе	11 520,083	4 147,200	4 147,200	4 147,200	4 147,200
бюджет города Перми	11 520,083	4 147,200	4 147,200	4 147,200	4 147,200

10	Показатели конечного результата цели программы, в том числе:										2023 год	2024 год	2025 год	2026 год
	доля населения, живущего в аварийном жилье, в общей численности населения, %										2,2	2,1	2,2	2,3
	доля семей, состоящих на жилищном учете и улучшивших жилищные условия, от общего числа семей, состоящих на жилищном учете, %										8,4	9,2	1,3	1,3
	площадь расселенного непригодного для проживания жилищного фонда, тыс. кв. м										37,9	49,6	30,0	30,0
количество граждан, расселенных из непригодного для проживания жилищного фонда, чел.										2347	3024	396	396	

2. В разделе «Система программных мероприятий подпрограммы 1.1 «Обеспечение устойчивого сокращения непригодного для проживания и аварийного жилищного фонда» муниципальной программы «Обеспечение жильем жителей города Перми»:

2.1. строку 1.1.1.1.2.1 изложить в следующей редакции:

1.1.1.1.2.1	площадь ликвидированного аварийного жилищного фонда	тыс. кв. м	47,0	7,4	7,4	7,4	7,4	7,4	УЖО	бюджет Пермского края	100 046, 414	28 813, 500	28 813, 500	28 813, 500
-------------	---	------------	------	-----	-----	-----	-----	-----	-----	-----------------------	--------------	-------------	-------------	-------------

2.2. строки 1.1.1.1.4.1, 1.1.1.1.4.2, «Итого по мероприятию 1.1.1.1.4, в том числе по источникам финансирования», «Итого по основному мероприятию 1.1.1.1, в том числе по источникам финансирования» изложить в следующей редакции:

1.1.1.1.4.1	общая площадь жилых помещений, находящихся в многоквартирном доме, признанном аварийным и подлежащим сносу, по адресу: г. Пермь, шоссе Космонавтов, д. 331	тыс. кв. м	0,04	-	-	-	-	-	УЖО	софинансирование бюджета города Перми	1 121,551	0,0	0,0	0,0	0,0	
1.1.1.1.4.2	общая площадь жилых помещений, признанных аварийными и подлежащих сносу, находящихся в имущественном комплексе, по адресу: г. Пермь, ул. Куйбышева, д. 11	тыс. кв. м	-	0,3	-	-	-	-	УЖО	бюджет Пермского края	0,0	25 025,000	0,0	0,0	0,0	
Итого по мероприятию 1.1.1.1.4, в том числе по источникам финансирования											2 529,685	25 025,000	0,0	0,0	0,0	0,0
Итого по основному мероприятию 1.1.1.1, в том числе по источникам финансирования											1 121,551	0,0	0,0	0,0	0,0	0,0
Итого по основному мероприятию 1.1.1.1, в том числе по источникам финансирования											1 408,134	25 025,000	0,0	0,0	0,0	0,0
Итого по основному мероприятию 1.1.1.1, в том числе по источникам финансирования											579 033, 204	53838, 500	528813,500	528813,500	528813,500	528813,500
Итого по основному мероприятию 1.1.1.1, в том числе по источникам финансирования											188 507, 396	28 813, 500	528 813, 500	528 813, 500	528 813, 500	528 813, 500
Итого по основному мероприятию 1.1.1.1, в том числе по источникам финансирования											190 691, 663	0,0	0,0	0,0	0,0	0,0
Итого по основному мероприятию 1.1.1.1, в том числе по источникам финансирования											1 408, 134	25 025,000	0,0	0,0	0,0	0,0
Итого по основному мероприятию 1.1.1.1, в том числе по источникам финансирования											198 426, 011	0,0	0,0	0,0	0,0	0,0

2.3. строку 1.1.1.2.1.1 изложить в следующей редакции:

1.1.1.2.1.1	общая площадь жилых помещений, приобретенных, изъятых для переселения граждан из аварийного жилищного фонда	тыс.	18,0*	36,1*	40,5*	-	УЖО	средства Фонда бюджет города Перми	2 012 512,492	763 769, 445	0,0	0,0	0,0
		кв. м	6,1	-	-	-							
	общая площадь жилых помещений, приобретенных, изъятых для переселения граждан из аварийного жилищного фонда (невыполнение показателя за отчетный год)							средства Фонда (неиспользованные ассигнования отчетного года)	470 495,446	0,0	0,0	0,0	0,0

2.4. строку «Итого по мероприятию 1.1.1.2.1, в том числе по источникам финансирования» изложить в следующей редакции:

Итого по мероприятию 1.1.1.2.1, в том числе по источникам финансирования	итого	2 483 742,607	804 632,957	0,0	0,0	0,0	0,0
	средства Фонда	2 012 741,719	763 769,445	0,0	0,0	0,0	0,0
	бюджет города Перми	0,000	40 863,512	0,0	0,0	0,0	0,0
	средства Фонда (неиспользованные ассигнования отчетного года)	471 000,888	0,0	0,0	0,0	0,0	0,0

2.5. строки «Итого по основному мероприятию 1.1.1.2, в том числе по источникам финансирования», «Итого по задаче 1.1.1, в том числе по источникам финансирования», «Всего по подпрограмме 1.1, в том числе по источникам финансирования» изложить в следующей редакции:

Итого по основному мероприятию 1.1.1.2, в том числе по источникам финансирования	итого	3 288 451,475	2 580 574,921	753 873,241	0,0	0,0	0,0
	бюджет города Перми	0,000	40 863,512	0,0	0,0	0,0	0,0
	бюджет Пермского края	86 433,237	99 182,984	407 530,122	0,0	0,0	0,0
	средства Фонда	2 731 017,350	2 440 528,425	346 343,119	0,0	0,0	0,0
Итого по задаче 1.1.1, в том числе по источникам финансирования	средства Фонда (неиспользованные ассигнования отчетного года)	471 000,888	0,0	0,0	0,0	0,0	0,0
	итого	3 867 484,679	2 634 413,421	1 282 686,741	528 813,500	528 813,500	528 813,500
	бюджет города Перми	188 507,396	69 677,012	528 813,500	528 813,500	528 813,500	528 813,500
	софинансирование бюджета города Перми	190 691,663	0,0	0,0	0,0	0,0	0,0
	бюджет Пермского края	87 841,371	124 207,984	407 530,122	0,0	0,0	0,0
	бюджет Пермского края (неиспользованные ассигнования отчетного года)	198 426,011	0,0	0,0	0,0	0,0	0,0
	средства Фонда (неиспользованные ассигнования отчетного года)	471 000,888	0,0	0,0	0,0	0,0	0,0
	средства Фонда	2 731 017,350	2 440 528,425	346 343,119	0,0	0,0	0,0

Всего по подпрограмме 1.1, в том числе по источникам финансирования	всего	3 867 484, 679	2 634 413, 421	1 282 686, 741	528 813, 500	528 813, 500
	бюджет города Перми	188 507,396	69 677,012	528 813,500	528 813, 500	528 813, 500
	софинансирование бюджета города Перми	190 691,663	0,0	0,0	0,0	0,0
	бюджет Пермского края	87 841,371	124 207,984	407 530,122	0,0	0,0
	бюджет Пермского края (неиспользованные ассигнования отчетного года)	198 426,011	0,0	0,0	0,0	0,0
	средства Фонда (неиспользованные ассигнования отчетного года)	471 000,888	0,0	0,0	0,0	0,0
	средства Фонда	2 731 017, 350	2 440 528, 425	346 343, 119	0,0	0,0

* Значения показателей отражены с учетом сроков ввода в эксплуатацию многоквартирных жилых домов в целях реализации мероприятий по переселению граждан из аварийного жилищного фонда, в рамках дополнительного соглашения от 12 октября 2022 г. № 4 к соглашению от 25 октября 2021 г. № 3/2023 «О предоставлении иных межбюджетных трансфертов на обеспечение граждан из аварийного жилищного фонда, признанного таковым до 01 января 2017 г.».

2.6. в приложении в таблице 1 строки 13, 14 изложить в следующей редакции:

13	Сметная стоимость объекта муниципальной собственности города Перми, тыс. руб.	5 884 799,028				
14	Объемы и источники финансирования осуществленных капитальных вложений в объект муниципальной собственности города Перми по годам реализации	Объем финансирования, тыс. руб.				
		Всего	2022 год	2023 год	2024 год	2025 год
		1 629 324,494	88 460,982	40 863,512	500 000,000	500 000,000
		190 691,663	190 691,663	0,0	0,0	0,0
		818 005,488	286 267,382	124 207,984	407 530,122	0,0
	средства Фонда	3 246 777,383	2 483 007,938	763 769,445	0,0	0,0

3. В разделе «Система программных мероприятий подпрограммы 1.2 «Управление муниципальным жилищным фондом города Перми» муниципальной программы «Обеспечение жильем жителей города Перми»:

3.1. строки 1.2.1.1.1-1.2.1.1.4, «Итого по мероприятию 1.2.1.1.1, в том числе по источникам финансирования» изложить в следующей редакции:

1.2.1.1.1	общая площадь пустующих муниципальных жилых помещений, по которым внесена плата за жилищно-коммунальные услуги организациям, осуществляющим функции управления многоквартирными домами	тыс. кв. м	45,0	34,4	34,4	34,4	34,4	УЖО	бюджет города Перми	34 496, 704	29 408, 500	29 408, 500	29 408, 500
-----------	--	------------	------	------	------	------	------	-----	---------------------	-------------	-------------	-------------	-------------

1.2.1.1.1.2	общая площадь жилых помещений, приведенных в нормативное состояние	тыс. кв. м	1,6	1,8	1,8	1,8	1,8	1,8	МКУ УМЖФ	бюджет города Перми	14 751, 697	10 056, 500	10 056, 500	10 056, 500	10 056, 500
1.2.1.1.1.3	количество полученных сведений об объектах градостроительной деятельности (справки, технические паспорта)	ед.	16	16	16	16	16	16	МКУ УМЖФ	бюджет города Перми	93,290	93,500	93,500	93,500	93,500
1.2.1.1.1.4	количество лицевого счетов нанимателей жилых помещений	ед.	14 595	15 146	15 146	15 146	15 146	15 146	МКУ УМЖФ	бюджет города Перми	4 386, 647	3 925, 600	3 925, 600	3 925, 600	3 925, 600
Итого по мероприятию 1.2.1.1.1, в том числе по источникам финансирования															
										бюджет города Перми	53 728, 338	43 484, 100	43 484, 100	43 484, 100	43 484, 100

3.2. строки «Итого по основному мероприятию 1.2.1.1, в том числе по источникам финансирования», «Итого по задаче 1.2.1, в том числе по источникам финансирования», «Всего по подпрограмме 1.2, в том числе по источникам финансирования» изложить в следующей редакции:

Итого по основному мероприятию 1.2.1.1, в том числе по источникам финансирования										бюджет города Перми	113 432,013	101 180, 400	101 180, 400	103 343, 900	103 343, 900
Итого по задаче 1.2.1, в том числе по источникам финансирования										бюджет города Перми	113 432,013	101 180, 400	101 180, 400	103 343, 900	103 343, 900
Всего по подпрограмме 1.2, в том числе по источникам финансирования										бюджет города Перми	113 432,013	101 180, 400	101 180, 400	103 343, 900	103 343, 900

4. В разделе «Система программных мероприятий подпрограммы 1.3 «Повышение доступности жилья» муниципальной программы «Обеспечение жильем жителей города Перми»:

4.1. строки 1.3.2.1.1.1, «Итого по мероприятию 1.3.2.1.1, в том числе по источникам финансирования» изложить в следующей редакции:

1.3.2.1.1.1	количество молодых семей, улучшивших жилищные условия	183	350	60	15	15	ДСП	софинансирование бюджета города Перми	41 337,696	42 000, 000	42 000, 000	42 000, 000	42 000,000	42 000,000
		семья						бюджет Пермского края	106 496, 460	97 666, 494	96 586, 745	0,0	0,0	0,0
								бюджет Пермского края (неиспользованные ассигнования отчетного года)	17 066,762	0,0	0,0	0,0	0,0	0,0
								бюджет Российской Федерации	71 040,432	28 841, 399	24 398, 623	0,0	0,0	0,0
								внебюджетные источники	516 755, 127	516 755, 127	0,000	0,0	0,0	0,0

Итого по мероприятию 1.3.2.1.1, в том числе по источникам финансирования		итого	752 696, 477	685 263, 020	162 985, 368	42 000,000	42 000,000
софинансирование бюджета города Перми			41 337,696	42 000,000	42 000,000	42 000,000	42 000,000
бюджет Пермского края			106 496,460	97 666,494	96 586,745	0,0	0,0
бюджет Пермского края (неиспользованные ассигнования отчетного года)			17 066,762	0,000	0,0	0,0	0,0
бюджет Российской Федерации			71 040,432	28 841,399	24 398,623	0,0	0,0
внебюджетные источники			516 755,127	516 755,127	0,0	0,0	0,0

4.2. строки 1.3.2.1.3.1, «Итого по мероприятию 1.3.2.1.4, в том числе по источникам финансирования» изложить в следующей редакции:

1.3.2.1.3.1	количество ветеранов Великой Отечественной войны, членов семей погибших (умерших) инвалидов и участников Великой Отечественной войны, улучшивших жилищные условия	чел.	2*	2*	-*	-	ДСП	бюджет Российской Федерации	28 472,364	29 672,208	29 672,208	0,0	0,0
Итого по мероприятию 1.3.2.1.4, в том числе по источникам финансирования								бюджет Российской Федерации	28 472,364	14 836,104	14 836,104	0,0	0,0

4.3. строки 1.3.2.1.4.1, «Итого по мероприятию 1.3.2.1.4, в том числе по источникам финансирования» изложить в следующей редакции:

1.3.2.1.4.1	количество ветеранов, улучшивших жилищные условия	чел.	1*	1*	-*	-	ДСП	бюджет Российской Федерации	13 415,940	14 836,104	14 836,104	0,0	0,0
Итого по мероприятию 1.3.2.1.4, в том числе по источникам финансирования								бюджет Российской Федерации	13 415,940	14 836,104	14 836,104	0,0	0,0

4.4. строки 1.3.2.1.5.1, «Итого по мероприятию 1.3.2.1.5, в том числе по источникам финансирования» изложить в следующей редакции:

1.3.2.1.5.1	количество инвалидов, улучшивших жилищные условия	чел.	8*	23*	-*	-	ДСП	бюджет Российской Федерации	51 993,432	63 330,696	58 459,104	0,0	0,0
Итого по мероприятию 1.3.2.1.5, в том числе по источникам финансирования								бюджет Российской Федерации	51 993,432	63 330,696	58 459,104	0,0	0,0

4.5. строки «Итого по основному мероприятию 1.3.2.1, в том числе по источникам финансирования», «Итого по задаче 1.3.2, в том числе по источникам финансирования» изложить в следующей редакции:

Итого по основному мероприятию 1.3.2.1, в том числе по источникам финансирования	итого	871 374,560	817815,586	265 952,784	42 000,000	42 000,000
	софинансирование бюджета города Перми	41 337,696	42000,000	42 000,000	42 000,000	42 000,000
Итого по задаче 1.3.2, в том числе по источникам финансирования	бюджет Пермского края	118 606,713	122 380,052	96 586,745	0,0	0,0
	бюджет Пермского края (неиспользованные ассигнования отчетного года)	20886,512	0,000	0,0	0,0	0,0
Итого по задаче 1.3.2, в том числе по источникам финансирования	бюджет Российской Федерации	173 788,512	136 680,407	127 366,039	0,0	0,0
	внебюджетные источники	516 755,127	516755,127	0,0	0,0	0,0
Итого по задаче 1.3.2, в том числе по источникам финансирования	итого	871 374,560	817 815,586	265 952,784	42 000,000	42 000,000
	софинансирование бюджета города Перми	41 337,696	42 000,000	42 000,000	42 000,000	42 000,000
Итого по задаче 1.3.2, в том числе по источникам финансирования	бюджет Пермского края	118 606,713	122 380,052	96 586,745	0,0	0,0
	бюджет Пермского края (неиспользованные ассигнования отчетного года)	20 886,512	0,000	0,000	0,0	0,0
Итого по задаче 1.3.2, в том числе по источникам финансирования	бюджет Российской Федерации	173 788,512	136 680,407	127 366,039	0,0	0,0
	внебюджетные источники	516 755,127	516755,127	0,0	0,0	0,0

4.6. строки 1.3.3.1.1-1.3.3.1.1.3, «Итого по мероприятию 1.3.3.1.1, в том числе по источникам финансирования», «Итого по основному мероприятию 1.3.3.1, в том числе по источникам финансирования», «Итого по задаче 1.3.3, в том числе по источникам финансирования», «Всего по подпрограмме 1.3, в том числе по источникам финансирования» изложить в следующей редакции:

1.3.3.1.1.1	общая площадь жилых помещений, приобретенных (построенных), изъятых в целях исполнения судебных решений	тыс. кв. м	3,3	-	-	-	-	УЖО	бюджет города Перми	298 992,872	0,0	0,0	0,0	0,0
1.3.3.1.1.2	количество исполненных судебных решений о возмещении судебных расходов	ед.	229	-	-	-	-	УЖО	бюджет города Перми	13 192,056	0,0	0,0	0,0	0,0
1.3.3.1.1.3	общая площадь нежилых помещений, изъятых в целях исполнения судебных решений	тыс. кв. м	2,4	-	-	-	-	УЖО	бюджет города Перми	128 698,563	0,0	0,0	0,0	0,0
Итого по мероприятию 1.3.3.1.1, в том числе по источникам финансирования										440 883,491	0,0	0,0	0,0	0,0
Итого по основному мероприятию 1.3.3.1, в том числе по источникам финансирования										440 883,491	0,0	0,0	0,0	0,0
Итого по задаче 1.3.3, в том числе по источникам финансирования										440 883,491	0,0	0,0	0,0	0,0

Всего по подпрограмме 1.3, в том числе по источникам финансирования						
всего	1 631 162,604	1 043 131,787	482 133,806	42 000,000	42 000,000	42 000,000
бюджет города Перми	440 883,491	0,000	0,0	0,0	0,0	0,0
бюджет Пермского края	41 337,696	42 000,000	42 000,000	42 000,000	42 000,000	42 000,000
бюджет Пермского края (неиспользованные ассигнования отчетного года)	284 393,868	243 850,409	213 515,127	0,0	0,0	0,0
бюджет Пермского края (неиспользованные ассигнования отчетного года)	42 097,580	0,000	0,0	0,0	0,0	0,0
бюджет Российской Федерации (неиспользованные ассигнования отчетного года)	21 422,600	0,000	0,0	0,0	0,0	0,0
бюджет Российской Федерации	284 272,242	240 526,251	226 618,679	0,0	0,0	0,0
внебюджетные источники	516 755,127	516 755,127	0,0	0,0	0,0	0,0

4.7. в приложении в таблице 2 строки 10-15 изложить в следующей редакции:

10	Технико-экономические показатели и функциональные параметры объекта	общая площадь жилых (нежилых) помещений, приобретенных, изъятых – 5,7 тыс. кв. м
11	Сроки осуществления капитальных вложений в объект капитального строительства	2022 год
12	Срок ввода в эксплуатацию объекта капитального строительства	2022 год
13	Сметная стоимость объекта муниципальной собственности Перми, тыс. руб.	427 691,435
14	Объемы и источники финансирования осуществления капитальных вложений в объект по годам реализации	Источники финансирования
		Объем финансирования, тыс. руб.
15	Ожидаемый конечный результат осуществления капитальных вложений в объект по годам осуществления капитальных вложений	Всего
		427 691,435
	количество исполненных судебных решений	ед. изм.
		значение
	ед.	229
		год реализации
		2022 год
		427 691,435
		год реализации
		2022 год

5. В разделе «Система программных мероприятий подпрограммы 1.4 «Осуществление иных мероприятий в сфере жилищных отношений» муниципальной программы «Обеспечение жильем жителей города Перми»:

5.1. строку 1.4.1.1.1 изложить в следующей редакции:

1.4.1.1.1	количество видов работ, связанных с жилищным фондом, выполненных для обеспечения реализации программы	ед.	7	7	7	7	УЖО	бюджет города Перми	10 510,083	3 137, 200	3 137, 200	3 137, 200
-----------	---	-----	---	---	---	---	-----	---------------------	---------------	---------------	---------------	---------------

5.2. строки «Итого по мероприятию 1.4.1.1.1, в том числе по источникам финансирования», «Итого по основному мероприятию 1.4.1.1, в том числе по источникам финансирования», «Итого по задаче 1.4.1, в том числе по источникам финансирования», «Всего по подпрограмме 1.4, в том числе по источникам финансирования» изложить в следующей редакции:

Итого по мероприятию 1.4.1.1.1, в том числе по источникам финансирования	бюджет города Перми	11 520,083	4 147, 200	4 147, 200	4 147, 200	4 147, 200	4 147, 200	4 147, 200	4 147, 200	4 147, 200	4 147, 200
Итого по основному мероприятию 1.4.1.1, в том числе по источникам финансирования	бюджет города Перми	11 520,083	4 147, 200	4 147, 200	4 147, 200	4 147, 200	4 147, 200	4 147, 200	4 147, 200	4 147, 200	4 147, 200
Итого по задаче 1.4.1, в том числе по источникам финансирования	бюджет города Перми	11 520,083	4 147, 200	4 147, 200	4 147, 200	4 147, 200	4 147, 200	4 147, 200	4 147, 200	4 147, 200	4 147, 200
Всего по подпрограмме 1.4, в том числе по источникам финансирования	бюджет города Перми	11 520,083	4 147, 200	4 147, 200	4 147, 200	4 147, 200	4 147, 200	4 147, 200	4 147, 200	4 147, 200	4 147, 200

6. В разделе «Таблица показателей конечного результата муниципальной программы «Обеспечение жильем жителей города Перми»:

6.1. строку 1 изложить в следующей редакции:

1	Цель. Создание системы мер, направленных на улучшение жилищных условий жителей города Перми	%	2,2	2,1	2,1	2,2	2,2	2,4
	доля населения, живущего в аварийном жилье, в общей численности населения	%	8,4	9,6	9,2	1,3	1,3	
	доля семей, состоявших на жилищном учете и улучшивших жилищные условия, от общего числа семей, состоящих на жилищном учете	тыс. кв. м	37,9	36,4	49,6	30,0	30,0	
	площадь расселенного непригодного для проживания жилищного фонда	ед.	2 347	2 220	3 024	396	396	
	количество граждан, расселенных из непригодного для проживания жилищного фонда							

6.2. строки 1.3.2, 1.3.3 изложить в следующей редакции:

1.3.2	Задача. Обеспечение доступным жильем граждан города Перми путем предоставления мер социальной поддержки	руб.	26,25	24,89	5,33	-	-
	размер привлеченных средств на реализацию программной деятельности в расчете на 1 руб. средств, выделенных из бюджета города Перми	%	18,6	52,8	19,2	5,9	6,3
	доля молодых семей, улучшивших жилищные условия, от количества молодых семей – участников программы						
1.3.3	Задача. Обеспечение жильем помещениями граждан, проживающих в непригодном для проживания и аварийном жилищном фонде, в целях исполнения судебных решений об изъятии жилых (нежилых) помещений, о предоставлении благоустроенного жилья	%	1,1	-	-	-	-
	доля расселенного аварийного жилищного фонда от общего объема аварийного жилищного фонда, числящегося на начало отчетного года, в целях исполнения судебных решений						

7. В приложении 1:

7.1. строки 1.1.1.1.2.1-1.1.1.1.2.3 изложить в следующей редакции:

1.1.1.1.2.1	Размещение муниципального заказа на проведение работ по сносу многоквартирных домов, признанных аварийными и подлежащими сносу	МКУ УМЖФ	01.01.2022	31.12.2022	количество извещений о проведении конкурентной закупки	ед.	67	бюджет города Перми	0,0
1.1.1.1.2.2	Заключение муниципальных контрактов по итогам размещения муниципального заказа	МКУ УМЖФ	01.01.2022	31.12.2022	количество муниципальных контрактов, заключенных по итогам размещения муниципального заказа	ед.	65	бюджет города Перми	0,0
1.1.1.1.2.3	Приемка работ по сносу многоквартирных домов (в том числе работ по вывозу и размещению отходов на специализированном полигоне, образовавшихся в результате ликвидации аварийного жилищного фонда, по подготовке проектов организации работ по сносу объектов капитального строительства)	МКУ УМЖФ	01.01.2022	31.12.2022	количество снесенных многоквартирных домов	ед.	65	бюджет города Перми	100 046,414
					площадь ликвидированного аварийного жилищного фонда	тыс. кв. м	47,0		

7.2. строки 1.1.1.1.4.1, «Итого по мероприятию 1.1.1.1.4, в том числе по источникам финансирования», «Итого по основному мероприятию 1.1.1.1, в том числе по источникам финансирования» изложить в следующей редакции:

1.1.1.1.4.1	Приобретение и изъятие жилых помещений у собственников путем возмещения за изымаемое жилое помещение	УЖО	01.01.2022	31.12.2022	общая площадь жилых помещений, приобретенных и изъятых у собственников путем возмещения за изымаемое жилое помещение	тыс. кв. м	0,04	софинансирование бюджета города Перми	1 121,551	
								бюджет города Перми	1 408,134	
Итого по мероприятию 1.1.1.1.4, в том числе по источникам финансирования									2 529,685	
Итого по основному мероприятию 1.1.1.1, в том числе по источникам финансирования									1 121,551	
									бюджет города Перми	1 408,134
									итого	579 033,204
									бюджет города Перми	188 507,396
									софинансирование бюджета города Перми	190 691,663
									бюджет Пермского края	1 408,134
									бюджет Пермского края (неиспользованные ассигнования 2021 года)	198 426,011

7.3. строку 1.1.1.2.1.1 изложить в следующей редакции:

1.1.1.2.1.1	Приобретение и изъятие жилых помещений у собственников путем возмещения за изъятие жилого помещения	УЖО	01.01.2022	31.12.2022	общая площадь жилых помещений, приобретенных, изъятых для переселения граждан из аварийного жилищного фонда	тыс. кв. м	18,0	средства Фонда	2 012 512,492
			01.01.2022	31.12.2022					
									0,0

7.4. строку «Итого по мероприятию 1.1.1.2.1, в том числе по источникам финансирования» изложить в следующей редакции:

Итого по мероприятию 1.1.1.2.1, в том числе по источникам финансирования	итого		2 483 742,607
	средства Фонда		2 012 741,719
	Бюджет города Перми		0,0
		средства Фонда (неиспользованные ассигнования 2021 года)	471 000,888

7.5. строки «Итого по основному мероприятию 1.1.1.2, в том числе по источникам финансирования», «Итого по задаче 1.1.1, в том числе по источникам финансирования», «Всего по подпрограмме 1.1, в том числе по источникам финансирования» изложить в следующей редакции:

Итого по основному мероприятию 1.1.1.2, в том числе по источникам финансирования	итого		3 288 451,475
	бюджет города Перми		0,0
	бюджет Пермского края		86 433,237
Итого по задаче 1.1.1, в том числе по источникам финансирования	средства фонда		2 731 017,350
	средства Фонда (неиспользованные ассигнования отчетного года)		471 000,888
	итого		3 867 484,679
	бюджет города Перми		188 507,396
	средства Фонда (неиспользованные ассигнования отчетного года)		471 000,888
	софинансирование бюджета города Перми		190 691,663
Всего по подпрограмме 1.1, в том числе по источникам финансирования	бюджет Пермского края		87 841,371
	бюджет Пермского края (неиспользованные ассигнования отчетного года)		198 426,011
	средства Фонда		2 731 017,350
	всего		3 867 484,679
	бюджет города Перми		188 507,396
	средства Фонда (неиспользованные ассигнования отчетного года)		471 000,888
		софинансирование бюджета города Перми	190 691,663
		бюджет Пермского края	87 841,371
		средства Фонда (неиспользованные ассигнования отчетного года)	198 426,011
		средства Фонда	2 731 017,350

8. В приложении 2:

8.1. строки 1.2.1.1.1-1.2.1.1.4, «Итого по мероприятию 1.2.1.1.1, в том числе по источникам финансирования» изложить в следующей редакции:

1.2.1.1.1	общая площадь пустующих муниципальных жилых помещений, по которым внесена плата за жилищно-коммунальные услуги организациям, осуществляющим функции управления многоквартирными домами	УЖО	01.01.2022	31.12.2022	общая площадь пустующих муниципальных жилых помещений, по которым осуществлено возмещение расходов организациям, осуществляющим функции управления многоквартирными домами	тыс. кв. м	45,0	бюджет города Перми	34 496,704	
1.2.1.1.2	Приведение в нормативное состояние муниципальных жилых помещений для последующего заселения	УЖО	01.01.2022	31.12.2022	общая площадь жилых помещений, приведенных в нормативное состояние	тыс. кв. м	1,6	бюджет города Перми	14 751,697	
1.2.1.1.3	Организация работ по технической инвентаризации, паспортизации и получение сведений об объектах градостроительной деятельности	УЖО	01.01.2022	31.12.2022	количество полученных сведений об объектах градостроительной деятельности (справки, технические паспорта)	ед.	16	бюджет города Перми	93,290	
1.2.1.1.4	Организация работ по своевременному начислению и сбору платы за наем муниципальных жилых помещений города Перми по договору со специализированной организацией	УЖО	01.01.2022	31.12.2022	количество лицевого счетов, по которым осуществляется начисление и сбор платы за наем	ед.	14 595	бюджет города Перми	4 386,647	
Итого по мероприятию 1.2.1.1, в том числе по источникам финансирования									бюджет города Перми	53 728,338

8.2. строки «Итого по основному мероприятию 1.2.1.1, в том числе по источникам финансирования», «Итого по задаче 1.2.1, в том числе по источникам финансирования», «Всего по подпрограмме 1.2, в том числе по источникам финансирования» изложить в следующей редакции:

Итого по основному мероприятию 1.2.1.1, в том числе по источникам финансирования		бюджет города Перми	113 432,013
Итого по задаче 1.2.1, в том числе по источникам финансирования		бюджет города Перми	113 432,013
Всего по подпрограмме 1.2, в том числе по источникам финансирования		бюджета города Перми	113 432,013

9. В приложении 3:

9.1. строки 1.3.2.1.1.2, 1.3.2.1.3.1, «Итого по мероприятию 1.3.2.1.1, в том числе по источникам финансирования» изложить в следующей редакции:

1.3.2.1.1.1	выдача свидетельств на право получения социальной выплаты на приобретение (строительство) жилья	ДСП	01.01.2022	31.12.2022	количество выданных свидетельств	ед.	215	бюджет города Перми	0,0
-------------	---	-----	------------	------------	----------------------------------	-----	-----	---------------------	-----

1.3.2.1.1.2	Предоставление социальной выплаты на приобретение (строительство) жилья	ДСП	01.01.2022	31.12.2022	количество молодых семей, улучшивших жилищные условия	семья	183	софинансирование бюджета города Перми	41 337,696
								бюджет Пермского края	106 496,460
								бюджет Пермского края (неиспользованные ассигнования отчетного года)	17 066,762
								бюджет Российской Федерации	71 040,432
1.3.2.1.1.3	Привлечение молодыми семьями внебюджетных средств для приобретения (строительства) жилого помещения	молодые семьи-участники программы	01.01.2022	31.12.2022	общая площадь жилых помещений, приобретенных молодыми семьями	тыс. кв. м	17,0	бюджет Российской Федерации	516 755,127
Итого по мероприятию 1.3.2.1.1, в том числе по источникам финансирования									752 696,477
Итого по мероприятию 1.3.2.1.3, в том числе по источникам финансирования									41 337,696
								софинансирование бюджета города Перми	106 496,460
								бюджет Пермского края	17 066,762
								бюджет Пермского края (неиспользованные ассигнования отчетного года)	71 040,432
								бюджет Российской Федерации	516 755,127

9.2. строки 1.3.2.1.3.1, «Итого по мероприятию 1.3.2.1.3, в том числе по источникам финансирования» изложить в следующей редакции:

1.3.2.1.3.1	Предоставление субсидии на приобретение (строительство) жилого помещения	ДСП	01.01.2022	31.12.2022	количество ветеранов войны, членов семей погибших (умерших) инвалидов и участников Великой Отечественной войны, улучшивших жилищные условия	чел.	2	бюджет Российской Федерации	28 472,364
Итого по мероприятию 1.3.2.1.3, в том числе по источникам финансирования									28 472,364

9.3. строки 1.3.2.1.4.1, «Итого по мероприятию 1.3.2.1.4, в том числе по источникам финансирования» изложить в следующей редакции:

1.3.2.1.4.1	Предоставление субсидии на приобретение (строительство) жилого помещения	ДСП	01.01.2022	31.12.2022	количество ветеранов, улучшивших жилищные условия	чел.	1	бюджет Российской Федерации	13 415,940
Итого по мероприятию 1.3.2.1.4, в том числе по источникам финансирования									

9.4. строки 1.3.2.1.5.1, «Итого по мероприятию 1.3.2.1.5, в том числе по источникам финансирования» изложить в следующей редакции:

1.3.2.1.5.1	Предоставление субсидии на приобретение (строительство) жилого помещения	ДСП	01.01.2022	31.12.2022	количество инвалидов, улучшивших жилищные условия	чел.	8	бюджет Российской Федерации	51 993,432
Итого по мероприятию 1.3.2.1.5, в том числе по источникам финансирования									

9.5. строки «Итого по основному мероприятию 1.3.2.1, в том числе по источникам финансирования», «Итого по задаче 1.3.2, в том числе по источникам финансирования» изложить в следующей редакции:

Итого по основному мероприятию 1.3.2.1, в том числе по источникам финансирования								
итого								
софинансирование бюджета города Перми								
бюджет Пермского края								
бюджет Пермского края (неиспользованные ассигнования отчетного года)								
бюджет Российской Федерации								
внебюджетные источники								
итого								
софинансирование бюджета города Перми								
бюджет Пермского края								
бюджет Пермского края (неиспользованные ассигнования отчетного года)								
бюджет Российской Федерации								
внебюджетные источники								

Итого по задаче 1.3.2, в том числе по источникам финансирования

9.6. строки 1.3.3.1.1-1.3.3.1.1.3, «Итого по мероприятию 1.3.3.1.1, в том числе по источникам финансирования», «Итого по основному мероприятию 1.3.3.1, в том числе по источникам финансирования», «Итого по задаче 1.3.3, в том числе по источникам финансирования» изложить в следующей редакции:

1.3.3.1.1.1	Исполнение судебных решений об изъятии жилых помещений	УЖО	01.01.2022	31.12.2022	общая площадь жилых помещений, изъятых в целях исполнения судебных решений	тыс. кв. м	3,3	бюджет города Перми	298 992,872
1.3.3.1.1.2	Исполнение судебных решений о возмещении судебных расходов	УЖО	01.01.2022	31.12.2022	количество исполненных судебных решений о возмещении судебных расходов	ед.	229	бюджет города Перми	13 110,563
1.3.3.1.1.3	Исполнение судебных решений об изъятии нежилых помещений	УЖО	01.01.2022	31.12.2022	общая площадь нежилых помещений, изъятых в целях исполнения судебных решений	тыс. кв. м	2,4	бюджет города Перми	128 698,563
Итого по мероприятию 1.3.3.1.1, в том числе по источникам финансирования									
Итого по основному мероприятию 1.3.3.1, в том числе по источникам финансирования									
Итого по задаче 1.3.3, в том числе по источникам финансирования									

9.7. строку «Всего по подпрограмме 1.3, в том числе по источникам финансирования» изложить в следующей редакции:

Всего по подпрограмме 1.3, в том числе по источникам финансирования	всего	1 627 969,620
	бюджет города Перми	440 883,491
	софинансирование бюджета города Перми	41 337,696
	бюджет Пермского края	284 393,868
	бюджет Пермского края (неиспользованные ассигнования отчетного года)	42 097,580
	бюджет Российской Федерации (неиспользованные ассигнования 2021 года)	21 422,600
	бюджет Российской Федерации	281 079,258
	внебюджетные источники	516 755,127

10. В приложении 4:

10.1. строки 1.4.1.1.1-1.4.1.1.9, «Итого по мероприятию 1.4.1.1, в том числе по источникам финансирования», «Итого по основному мероприятию 1.4.1.1, в том числе по источникам финансирования», «Итого по задаче 1.4.1, в том числе по источникам финансирования», «Итого по подпрограмме 1.4, в том числе по источникам финансирования» изложить в следующей редакции:

1.4.1.1.1.9	Оплата нотариальных действий и других услуг, оказываемых при осуществлении нотариальной деятельности	УЖО	01.01.2022	31.12.2022	наличие задолженности по оплате нотариальных действий и других услуг, оказываемых при осуществлении нотариальной деятельности	есть/нет	нет	бюджет города Перми	448,597
-------------	--	-----	------------	------------	---	----------	-----	---------------------------	---------

Итого по мероприятию 1.4.1.1., в том числе по источникам финансирования	бюджет города Перми	11 520,083
Итого по основному мероприятию 1.4.1.1., в том числе по источникам финансирования	бюджет города Перми	11 520,083
Итого по задаче 1.4.1., в том числе по источникам финансирования	бюджета города Перми	11 520,083
Итого по подпрограмме 1.4., в том числе по источникам финансирования	бюджета города Перми	11 520,083



АДМИНИСТРАЦИЯ ГОРОДА ПЕРМИ ПОСТАНОВЛЕНИЕ

10.01.2023

№ 6

Об установлении публичного сервитута в целях обеспечения прохода по ул. Плеханова в Дзержинском районе города Перми

На основании статьи 23 Земельного кодекса Российской Федерации, Порядка установления публичных сервитутов в городе Перми, утвержденного решением Пермской городской Думы от 18 декабря 2012 г. № 284 «Об утверждении Порядка установления публичных сервитутов в городе Перми и внесении изменений в Положение о департаменте градостроительства и архитектуры администрации города Перми, утвержденное решением Пермской городской Думы от 27.09.2011 № 193», Устава города Перми, заявления муниципального казенного учреждения «Пермблагоустройство» от 23 августа 2022 г. № 059-24/1-01-13-Вн-1459, в целях обеспечения прохода администрация города Перми ПОСТАНОВЛЯЕТ:

1. Установить постоянный публичный сервитут в целях обеспечения прохода согласно приложению к настоящему постановлению:

1.1. на часть земельного участка площадью 67,8 кв. м, входящую в границы земельного участка с кадастровым номером 59:01:4410477:8 площадью 807 кв. м, местоположение которого установлено относительно ориентира, расположенного за пределами участка. Почтовый адрес ориентира: Пермский край, г. Пермь, район Дзержинский, ул. Плеханова, 54, с категорией земель: земли населенных пунктов, с видом разрешенного использования «под многоквартирный жилой дом», находящегося в общей долевой собственности собственников помещений в многоквартирном доме, расположенном по адресу: г. Пермь, Дзержинский район, ул. Плеханова, 54;

1.2. на часть земельного участка площадью 55,7 кв. м, входящую в границы земельного участка с кадастровым номером 59:01:4410477:18 площадью 796 кв. м, местоположение которого установлено относительно ориентира, расположенного за пределами участка. Почтовый адрес ориентира: Пермский край, г. Пермь, район Дзержинский, ул. Плеханова, 56, с категорией земель: земли населенных пунктов, с видом разрешенного использования «под многоквартирный жилой дом», находящегося в общей долевой собственности собственников помещений в многоквартирном доме, расположенном по адресу: г. Пермь, Дзержинский район, ул. Плеханова, 56.

2. Департаменту земельных отношений администрации города Перми обеспечить направление:

2.1. сведений, изложенных в пункте 1 настоящего постановления, в федеральный орган исполнительной власти, осуществляющий государственный кадастровый учет и государственную регистрацию прав, в порядке, установленном действующим законодательством;

2.2. копии настоящего постановления в течение 5 рабочих дней со дня его официального опубликования:

2.2.1. инициатору установления публичного сервитута – муниципальному казенному учреждению «Пермблагоустройство»;

2.2.2. обществу с ограниченной ответственностью «Пермское муниципальное унитарное предприятие «Городское коммунальное и тепловое хозяйство», осуществляющему управление многоквартирным домом, расположенным по адресу: г. Пермь, Дзержинский район, ул. Плеханова, 54 и находящимся на земельном участке с кадастровым номером 59:01:4410477:8;

2.2.3. собственникам жилых и нежилых помещений в многоквартирном доме, расположенном по адресу: г. Пермь, Дзержинский район, ул. Плеханова, 56, находящемся на земельном участке с кадастровым номером 59:01:4410477:18;

2.3. департаменту градостроительства и архитектуры администрации города Перми для размещения настоящего постановления в государственной информационной системе обеспечения градостроительной деятельности с функциями автоматизированной информационно-аналитической поддержки осуществления полномочий в области градостроительной деятельности Пермского края.

3. Настоящее постановление вступает в силу со дня официального опубликования в печатном средстве массовой информации «Официальный бюллетень органов местного самоуправления муниципального образования город Пермь».

4. Управлению по общим вопросам администрации города Перми обеспечить опубликование настоящего постановления в печатном средстве массовой информации «Официальный бюллетень органов местного самоуправления муниципального образования город Пермь».

5. Информационно-аналитическому управлению администрации города Перми обеспечить опубликование (обнародование) настоящего постановления на официальном сайте муниципального образования город Пермь в информационно-телекоммуникационной сети Интернет.

6. Контроль за исполнением настоящего постановления возложить на исполняющего обязанности заместителя главы администрации города Перми Андрианову О.Н.


Приложение
к постановлению администрации
города Перми
от 10.01.2023 № 6

ГРАФИЧЕСКОЕ ОПИСАНИЕ МЕСТОПОЛОЖЕНИЯ ГРАНИЦ ПУБЛИЧНОГО СЕРВИТУТА

СХЕМА РАСПОЛОЖЕНИЯ ГРАНИЦ ПУБЛИЧНОГО СЕРВИТУТА

Пермский край, г. Пермь, р-н Дзержинский, ул. Плеханова, 54
(земельный участок с кадастровым номером 59:01:4410477:8);
Пермский край, г. Пермь, р-н Дзержинский, ул. Плеханова, 56
(земельный участок с кадастровым номером 59:01:4410477:18)

МСК-59, зона 2

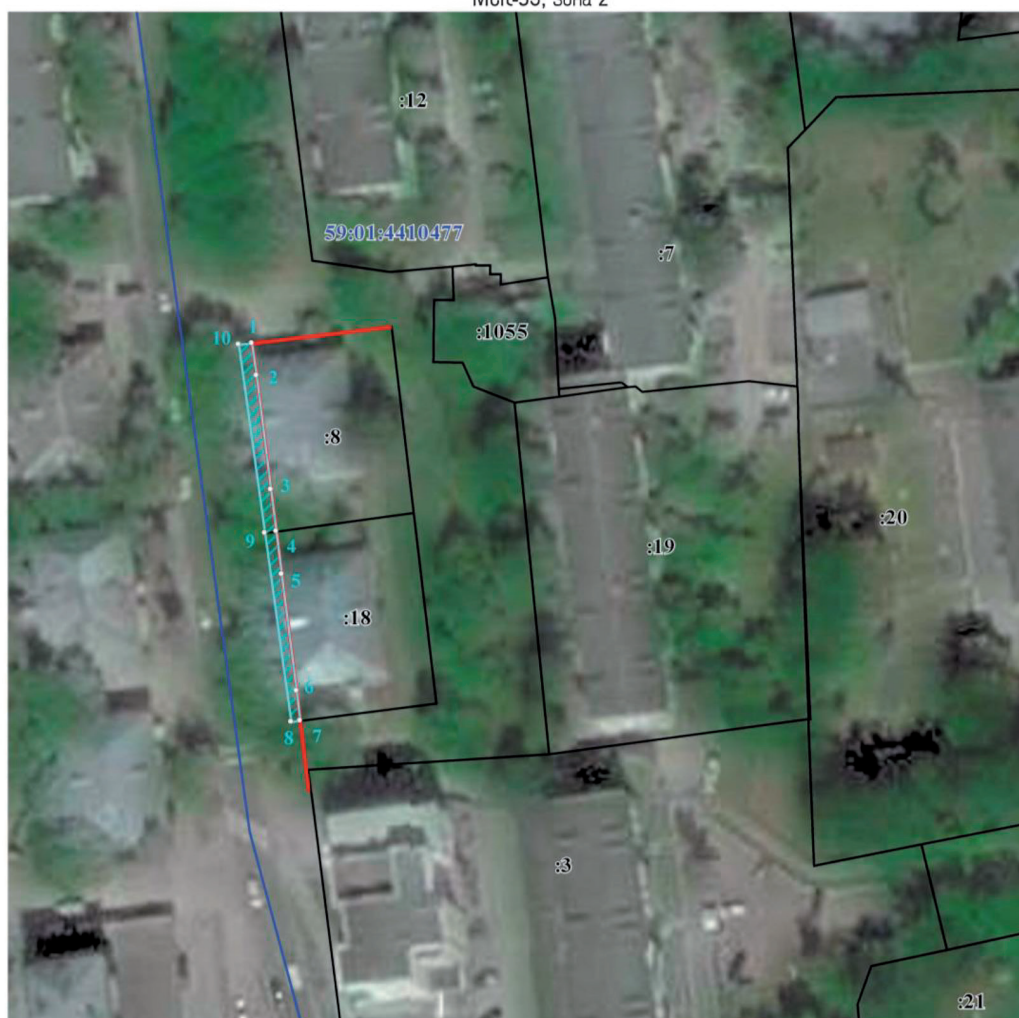

М 1:1000

УСЛОВНЫЕ ОБОЗНАЧЕНИЯ:



- проектные границы публичного сервитута и характерные точки
- границы земельного участка, прошедшего ГКУ
- граница кадастрового квартала
- кадастровый номер земельного участка
- кадастровый номер кадастрового квартала
- красные линии

ОПИСАНИЕ ГРАНИЦ ПУБЛИЧНОГО СЕРВИТУТА

Пермский край, г. Пермь, р-н Дзержинский, ул. Плеханова, 54
(земельный участок с кадастровым номером 59:01:4410477:8);
Пермский край, г. Пермь, р-н Дзержинский, ул. Плеханова, 56
(земельный участок с кадастровым номером 59:01:4410477:18)

МСК-59, зона 2

№п/п	X	Y	метод определения координат	средняя квадратическая погрешность определения координат
1	516671.24	2229877.36	геодезический метод	0.10
2	516665.84	2229878.10	геодезический метод	0.10
3	516646.73	2229880.50	геодезический метод	0.10
4	516639.67	2229881.41	геодезический метод	0.10
5	516632.56	2229882.33	геодезический метод	0.10
6	516613.06	2229884.77	геодезический метод	0.10
7	516608.01	2229885.38	геодезический метод	0.10
8	516607.82	2229883.88	геодезический метод	0.10
9	516639.40	2229879.49	геодезический метод	0.10
10	516670.97	2229875.09	геодезический метод	0.10



АДМИНИСТРАЦИЯ ГОРОДА ПЕРМИ ПОСТАНОВЛЕНИЕ

10.01.2023

№ 7

Об установлении публичного сервитута в целях обеспечения прохода, проезда на часть земельного участка с кадастровым номером 59:01:3911611:5, расположенного по адресу: г. Пермь, Мотовилихинский район, ул. Гашкова, 11

На основании статьи 23 Земельного кодекса Российской Федерации, Порядка установления публичных сервитутов в городе Перми, утвержденного решением Пермской городской Думы от 18 декабря 2012 г. № 284 «Об утверждении Порядка установления публичных сервитутов в городе Перми и внесении изменений в Положение о департаменте градостроительства и архитектуры администрации города Перми, утвержденное решением Пермской городской Думы от 27.09.2011 № 193», Устава города Перми, заявления администрации Мотовилихинского района города Перми от 10 октября 2022 г. № 059-36-01-42/3-177, в целях обеспечения прохода, проезда администрация города Перми ПОСТАНОВЛЯЕТ:

1. Установить постоянный публичный сервитут в целях обеспечения прохода, проезда на часть земельного участка площадью 207 кв. м, входящую в границы земельного участка с кадастровым номером 59:01:3911611:5, площадью 12259,9 кв. м, расположенного по адресу: г. Пермь, Мотовилихинский район, ул. Гашкова, 11, с категорией земель: земли населенных пунктов, с видом разрешенного использования «под учебные корпуса школы», находящегося в постоянном (бессрочном) пользовании муниципального автономного общеобразовательного учреждения Пермская кадетская школа № 1 «Пермский кадетский корпус имени генералиссимуса А.В. Суворова» (ИНН 5906032748), согласно приложению к настоящему постановлению.

2. Департаменту земельных отношений администрации города Перми обеспечить направление:

2.1. сведений, изложенных в пункте 1 настоящего постановления, в федеральный орган исполнительной власти, осуществляющий государственный кадастровый учет и государственную регистрацию прав, в порядке, установленном действующим законодательством;

2.2. копии настоящего постановления в течение 5 рабочих дней со дня официального опубликования:

2.2.1. инициатору установления публичного сервитута – администрации Мотовилихинского района города Перми;

2.2.2. землепользователю земельного участка с кадастровым номером 59:01:3911611:5 – муниципальному автономному общеобразовательному учреждению Пермская кадетская школа № 1 «Пермский кадетский корпус имени генералиссимуса А.В. Суворова»;

2.3. департаменту градостроительства и архитектуры администрации города Перми для размещения настоящего постановления в государственной информационной системе обеспечения градостроительной деятельности с функциями автоматизированной информационно-аналитической поддержки осуществления полномочий в области градостроительной деятельности Пермского края.

3. Настоящее постановление вступает в силу со дня официального опубликования в печатном средстве массовой информации «Официальный бюллетень органов местного самоуправления муниципального образования город Пермь».

4. Управлению по общим вопросам администрации города Перми обеспечить опубликование настоящего постановления в печатном средстве массовой информации «Официальный бюллетень органов местного самоуправления муниципального образования город Пермь».

5. Информационно-аналитическому управлению администрации города Перми обеспечить опубликование (обнародование) настоящего постановления на официальном сайте муниципального образования город Пермь в информационно-телекоммуникационной сети Интернет.

6. Контроль за исполнением настоящего постановления возложить на исполняющего обязанности заместителя главы администрации города Перми Андрианову О.Н.

Глава города Перми

А.Н. Дёмкин

Приложение
к постановлению администрации
города Перми
от 10.01.2023 № 7

ГРАФИЧЕСКОЕ ОПИСАНИЕ МЕСТОПОЛОЖЕНИЯ ГРАНИЦ ПУБЛИЧНОГО СЕРВИТУТА


СХЕМА РАСПОЛОЖЕНИЯ ГРАНИЦ ПУБЛИЧНОГО СЕРВИТУТА

Пермский край, г. Пермь, р-н Мотовилихинский, ул. Гашкова, 11
(земельный участок с кадастровым номером 59:01:3911611:5)
МСК-59, зона 2



М 1:1000

Условные обозначения:

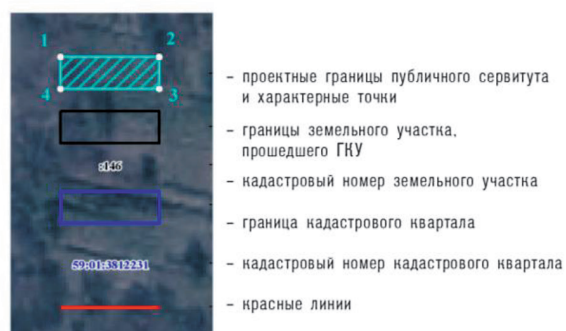

ОПИСАНИЕ ГРАНИЦ ПУБЛИЧНОГО СЕРВИТУТА

Пермский край, г. Пермь, р-н Мотовилихинский, ул. Гашкова, 11
(земельный участок с кадастровым номером 59:01:3911611:5)
МСК-59, зона 2

№ п/п	X	Y	Метод определения координат	Средняя квадратическая погрешность определения координат
1	524074.81	2238754.91	Геодезический метод	0.10
2	524051.19	2238767.86	Геодезический метод	0.10
3	524028.06	2238780.74	Геодезический метод	0.10
4	524024.12	2238782.77	Геодезический метод	0.10
5	524022.43	2238779.41	Геодезический метод	0.10
6	524049.95	2238764.69	Геодезический метод	0.10
7	524073.04	2238751.66	Геодезический метод	0.10
1	524074.81	2238754.91	Геодезический метод	0.10



АДМИНИСТРАЦИЯ ГОРОДА ПЕРМИ ПОСТАНОВЛЕНИЕ

10.01.2023

№ 8

О внесении изменений в Положение об отраслевой системе оплаты труда работников муниципальных автономных и бюджетных учреждений в сфере культуры, молодежной политики и муниципальных образовательных учреждений дополнительного образования детей в сфере культуры города Перми, утвержденное постановлением администрации города Перми от 20.10.2009 № 698

В соответствии с Трудовым кодексом Российской Федерации, Федеральным законом от 06 октября 2003 г. № 131-ФЗ «Об общих принципах организации местного самоуправления в Российской Федерации», решением Пермской городской Думы от 22 сентября 2009 г. № 209 «Об утверждении Положения об оплате труда работников муниципальных учреждений города Перми»

администрация города Перми **ПОСТАНОВЛЯЕТ:**

1. Внести в Положение об отраслевой системе оплаты труда работников муниципальных автономных и бюджетных учреждений в сфере культуры, молодежной политики и муниципальных образовательных учреждений дополнительного образования детей в сфере культуры города Перми, утвержденное постановлением администрации города Перми от 20 октября 2009 г. № 698 (в ред. от 04.10.2010 № 646, от 03.10.2012 № 581, от 24.02.2014 № 110, от 29.09.2015 № 686, от 27.10.2016 № 961, от 27.12.2019 № 1118, от 23.12.2021 № 1191, от 29.04.2022 № 326, от 17.11.2022 № 1161), следующие изменения:

1.1. в абзаце пятом пункта 3.1.4 слова «агентство социокультурных проектов» заменить словами «пермская дирекция по организации городских культурно-массовых мероприятий»;

1.2. в приложении 2 строку 3.1 изложить в следующей редакции:

3.1	заведующий костюмерной	5 868	5 868	5 868	5 868
-----	------------------------	-------	-------	-------	-------

2. Настоящее постановление вступает в силу со дня официального опубликования в печатном средстве массовой информации «Официальный бюллетень органов местного самоуправления муниципального образования город Пермь» и распространяет свое действие на правоотношения, возникшие с 01 января 2023 г.

3. Управлению по общим вопросам администрации города Перми обеспечить опубликование настоящего постановления в печатном средстве массовой информации «Официальный бюллетень органов местного самоуправления муниципального образования город Пермь».

4. Информационно-аналитическому управлению администрации города Перми обеспечить опубликование (обнародование) настоящего постановления на официальном сайте муниципального образования город Пермь в информационно-телекоммуникационной сети Интернет.

5. Контроль за исполнением настоящего постановления возложить на заместителя главы администрации города Перми Грибанова А.А.

Глава города Перми

А.Н. Дёмкин



АДМИНИСТРАЦИЯ ГОРОДА ПЕРМИ ПОСТАНОВЛЕНИЕ

10.01.2023

№ 9

О внесении изменений в муниципальную программу «Развитие физической культуры и спорта города Перми», утвержденную постановлением администрации города Перми от 19.10.2021 № 893

В соответствии с постановлением администрации города Перми от 25 сентября 2013 г. № 781 «Об утверждении Порядка принятия решений о разработке муниципальных программ, их формирования и реализации», в целях актуализации правовых актов администрации города Перми администрация города Перми ПОСТАНОВЛЯЕТ:

1. Утвердить прилагаемые изменения в муниципальную программу «Развитие физической культуры и спорта города Перми», утвержденную постановлением администрации города Перми от 19 октября 2021 г. № 893 (в ред. от 24.12.2021 № 1212, от 31.01.2022 № 54, от 08.02.2022 № 69, от 15.03.2022 № 170, от 29.03.2022 № 235, от 19.05.2022 № 379, от 29.06.2022 № 554, от 15.07.2022 № 609, от 06.09.2022 № 753, от 14.09.2022 № 794, от 29.09.2022 № 879, от 20.10.2022 № 1021, от 26.10.2022 № 1083, от 07.11.2022 № 1131, от 06.12.2022 № 1242, от 27.12.2022 № 1389, от 29.12.2022 № 1415).

2. Настоящее постановление вступает в силу со дня официального опубликования в печатном средстве массовой информации «Официальный бюллетень органов местного самоуправления муниципального образования город Пермь», применяется к правоотношениям, возникшим с 01 января 2022 г. и действует по 31 декабря 2022 г.

3. Управлению по общим вопросам администрации города Перми обеспечить опубликование настоящего постановления в печатном средстве массовой информации «Официальный бюллетень органов местного самоуправления муниципального образования город Пермь».

4. Информационно-аналитическому управлению администрации города Перми обеспечить опубликование (обнародование) настоящего постановления на официальном сайте муниципального образования город Пермь в информационно-телекоммуникационной сети Интернет.

5. Контроль за исполнением настоящего постановления возложить на заместителя главы администрации города Перми Грибанова А.А.

Глава города Перми

А.Н. Дёмкин

УТВЕРЖДЕНЫ
 постановлением администрации
 города Перми
 от 10.01.2023 № 9

ИЗМЕНЕНИЯ
в муниципальную программу «Развитие физической культуры и спорта города Перми», утвержденную постановлением администрации города Перми от 19 октября 2021 г. № 893

1. В разделе «Паспорт муниципальной программы» строку 9 изложить в следующей редакции:

9	2022 год план	2023 год план	2024 год план	2025 год план	2026 год план
Объемы и источники финансирования программы (подпрограммы)					
программа, всего (тыс. руб.), в том числе	1 625 553,58887	1 485 714,47188	1 147 930,07462	1 027 283,400	1 027 283,400
бюджет города Перми	1 444 682,01839	1 421 341,36257	1 133 566,800	1 027 283,400	1 027 283,400
бюджет города Перми**	0,000	0,000	100 000,000	0,000	0,000
бюджет города Перми (неиспользованные ассигнования отчетного года)	61 969,57217	0,000	0,000	0,000	0,000
бюджет Пермского края	15 603,56667	59 210,30931	1 689,11340	0,000	0,000
бюджет Пермского края (неиспользованные ассигнования отчетного года)	65 487,73164	0,000	0,000	0,000	0,000
бюджет Российской Федерации	37 810,700	5 162,800	12 674,16122	0,000	0,000
внебюджетные источники	0,000	0,000	0,000	0,000	0,000
подпрограмма 1.1, всего (тыс. руб.), в том числе	1 507 214,65937	1 368 163,07188	1 030 378,67462	909 732,000	909 732,000
бюджет города Перми	1 326 343,08889	1 303 789,96257	1 016 015,400	909 732,000	909 732,000
бюджет города Перми**	0,000	0,000	100 000,000	0,000	0,000
бюджет города Перми (неиспользованные ассигнования отчетного года)	61 969,57217	0,000	0,000	0,000	0,000
бюджет Пермского края	15 603,56667	59 210,30931	1 689,11340	0,000	0,000
бюджет Пермского края (неиспользованные ассигнования отчетного года)	65 487,73164	0,000	0,000	0,000	0,000
бюджет Российской Федерации	37 810,700	5 162,800	12 674,16122	0,000	0,000
внебюджетные источники	0,000	0,000	0,000	0,000	0,000
подпрограмма 1.2, всего (тыс. руб.), в том числе	118 338,92950	117 551,400	117 551,40000	117 551,400	117 551,400
бюджет города Перми	118 338,92950	117 551,400	117 551,400	117 551,400	117 551,400
бюджет Пермского края	0,000	0,000	0,000	0,000	0,000
бюджет Российской Федерации	0,000	0,000	0,000	0,000	0,000
внебюджетные источники	0,000	0,000	0,000	0,000	0,000

2. В разделе «Система программных мероприятий подпрограммы 1.1 «Обеспечение населения физкультурно-оздоровительными и спортивными услугами» муниципальной программы «Развитие физической культуры и спорта города Перми»:

2.1. строку 1.1.1.1.7.1 изложить в следующей редакции:

1.1.1.1.7.1	Выполненные работы по строительству объектов недвижимого имущества и инженерной инфраструктуры на территории Эс-трим-парка (невыполнение показателя за отчетный год)	ед.	1	-	-	-	-	МКУ «УТЗ»	бюджет города Перми (неиспользованные ассигнования отчетного года)	1833,17444	0,000	0,000	0,000	0,000	0,000
-------------	--	-----	---	---	---	---	---	-----------	--	------------	-------	-------	-------	-------	-------

2.2. строку «Итого по мероприятию 1.1.1.1.7, в том числе по источникам финансирования» изложить в следующей редакции:

Итого по мероприятию 1.1.1.1.7, в том числе по источникам финансирования	бюджет города Перми (неиспользованные ассигнования отчетного года)	2005,38123	0,000	0,000	0,000	0,000	0,000	0,000
--	--	------------	-------	-------	-------	-------	-------	-------

2.3. строку «Итого по основному мероприятию 1.1.1.1, в том числе по источникам финансирования» изложить в следующей редакции:

Итого по основному мероприятию 1.1.1.1, в том числе по источникам финансирования	итого	566949,46680	439222,04351	236035,600	0,000	0,000	0,000
	бюджет города Перми	449571,200	387009,64351	236035,600	0,000	0,000	0,000
	бюджет города Перми (неиспользованные ассигнования отчетного года)	51890,53516	0,000	0,000	0,000	0,000	0,000
	бюджет Пермского края	0,000	52212,400	0,000	0,000	0,000	0,000
	бюджет Пермского края (неиспользованные ассигнования отчетного года)	65487,73164	0,000	0,000	0,000	0,000	0,000

2.4. строку 1.1.1.2.2.1 изложить в следующей редакции:

1.1.1.2.2.1	Количество муниципальных объектов недвижимого имущества, приведенных в нормативное состояние	ед.	25	3	1	2	1	муниципальные учреждения, подведомственные КФКС	бюджет города Перми	64962,375	117898,87230	9923,500	124085,800	124085,800
									бюджет города Перми (неиспользованные ассигнования отчетного года)	9070,311	0,000	0,000	0,000	0,000
								бюджет города Перми**	0,000	100000,000	0,000	0,000	0,000	0,000

2.5. строку 1.1.1.2.2.1.2., изложить в следующей редакции:

1.1.1.2.2.1.2	Количество муниципальных объектов недвижимого имущества, на которых проведены работы по текущему ремонту	ед.	24	1	1	-	муниципальные учреждения, подведомственные КФКС	бюджет города Перми	63802, 13656	5676,27230	9923,500	0,000	0,000
								бюджет города Перми**	0,000	0,000	69820,000	0,000	0,000
								бюджет города Перми (неиспользованные ассигнования отчетного года)	9070,31098	0,000	0,000	0,000	0,000

2.6. строку «Итого по мероприятию 1.1.1.2.2., в том числе по источникам финансирования» изложить в следующей редакции:

Итого по мероприятию 1.1.1.2.2., в том числе по источникам финансирования	итого	78563,84698	121790,91130	14299,45125	126761,700	126761,700
	бюджет города Перми	69333,136	121790,91130	14299,45125	126761,700	126761,700
	бюджет города Перми**	0,000	0,000	100000,000	0,000	0,000
	бюджет города Перми (неиспользованные ассигнования отчетного года)	9230,71098	0,000	0,000	0,000	0,000

2.7. строку «Итого по основному мероприятию 1.1.1.2., в том числе по источникам финансирования» изложить в следующей редакции:

Итого по основному мероприятию 1.1.1.2., в том числе по источникам финансирования	итого	133712,64257	168974,47436	25233,35125	137695,600	137695,600
	бюджет города Перми	85966,93889	162248,29136	25233,35125	137695,600	137695,600
	бюджет города Перми**	0,000	0,000	100000,000	0,000	0,000
	бюджет города Перми (неиспользованные ассигнования отчетного года)	10079,03701	0,000	0,000	0,000	0,000
	бюджет Пермского края	11666,66667	6726,18300	0,000	0,000	0,000
	бюджет Российской Федерации	26000,000	0,000	0,000	0,000	0,000

2.8. строку «Итого по задаче 1.1.1, в том числе по источникам финансирования» изложить в следующей редакции:

Итого по задаче 1.1.1, в том числе по источникам финансирования	итого	716409,70937	613917,07188	276132,67462	137695,600	137695,600
	бюджет города Перми	535538,13889	549543,96257	261769,400	137695,600	137695,600
	бюджет города Перми**	0,000	0,000	100000,000	0,000	0,000
	бюджет города Перми (неиспользованные ассигнования отчетного года)	61969,57217	0,000	0,000	0,000	0,000
	бюджет Пермского края	15603,56667	59210,30931	1689,11340	0,000	0,000
	бюджет Пермского края (неиспользованные ассигнования отчетного года)	65487,73164	0,000	0,000	0,000	0,000
бюджет Российской Федерации	37810,700	5162,800	12674,16122	0,000	0,000	

2.9. строку 1.1.2.1.3.1 изложить в следующей редакции:

1.1.2.1.3.1	Количество учреждений, получающих субсидии на повышение фонда оплаты труда	ед.	24	-	-	муниципальные учреждения, подведомственные КФКС	бюджет города Перми	21251,481	0,000	0,000	0,000	0,000
-------------	--	-----	----	---	---	---	---------------------	-----------	-------	-------	-------	-------

2.10. строку «Итого по мероприятию 1.1.2.1.3, в том числе по источникам финансирования» изложить в следующей редакции:

Итого по мероприятию 1.1.2.1.3, в том числе по источникам финансирования	бюджет города Перми	21512,481	0,000	0,000	0,000	0,000
--	---------------------	-----------	-------	-------	-------	-------

2.11. строку «Итого по основному мероприятию 1.1.2.1, в том числе по источникам финансирования» изложить в следующей редакции:

Итого по основному мероприятию 1.1.2.1, в том числе по источникам финансирования	бюджет города Перми	689439,522	644795,100	644795,100	660394,800	660394,800
--	---------------------	------------	------------	------------	------------	------------

2.12. строки «Итого по задаче 1.1.2, в том числе по источникам финансирования», «Итого по подпрограмме 1.1, в том числе по источникам финансирования» изложить в следующей редакции:

Итого по задаче 1.1.2, в том числе по источникам финансирования	бюджет города Перми	790804,950	754246,000	754246,000	772036,400	772036,400
Итого по подпрограмме 1.1, в том числе по источникам финансирования	итого	1507214,65937	1368163,07188	1030378,67462	909732,000	909732,000
	бюджет города Перми	1326343,08889	1303789,96257	1016015,400	909732,000	909732,000
	бюджет города Перми**	0,000	0,000	100000,000	0,000	0,000
	бюджет города Перми (неиспользованные ассигнования отчетного года)	61969,57217	0,000	0,000	0,000	0,000
	бюджет Пермского края	15603,56667	59210,30931	1689,11340	0,000	0,000
	бюджет Пермского края (неиспользованные ассигнования отчетного года)	65487,73164	0,000	0,000	0,000	0,000
	бюджет Российской Федерации	37810,700	5162,800	12674,16122	0,000	0,000

2.13. в таблице 7 приложения строки 13, 14 изложить в следующей редакции:

13	Сметная стоимость объекта муниципальной собственности Перми, тыс. руб.		71222,06588					
	1246,283 – разработка разделов рабочей документации; 68631,13782 – выполнение строительно-монтажных работ; 1344, 64506 – выполнение прочих видов работ (технологическое подключение (присоединение) к инженерным сетям, авторский надзор, инженерные изыскания, разработка разделов рабочей документации)							
14	Объемы и источники финансирования осуществления капитальных вложений в объект по годам реализации	Источники финансирования	Объем финансирования, тыс. руб.					
			всего	2018 год	2019 год	2020 год	2021 год	2022 год
	итого	71222,06588	1246,283	6823,879	42585,99622	18560,52643	2005,38123	
	бюджет города Перми бюджет города Перми (неиспользованные ассигнования отчетного года)	40593,22519 30628,84069	1246,283 0,0	6823,879 0,0	28597,41007 13988,58615	3925,65312 14634,87331	0,0 2005,38123	

3. В приложении 1:

3.1. строку 1.1.1.1.7.1 изложить в следующей редакции:

1.1.1.1.7.1	Выполнение работ по строительству объектов недвижимого имущества и инженерной инфраструктуры на территории Экстрим-парка	МКУ «УТЗ»	01.01.2022	30.05.2022	акт выполненных работ (невыполненные показатели за 2021 год)	ед.	1	бюджет города Перми (неиспользованные ассигнования 2021 года)	1 833,17444
-------------	--	-----------	------------	------------	--	-----	---	---	-------------

3.2. строки «Итого по мероприятию 1.1.1.1.7, в том числе по источникам финансирования», «Итого по основному мероприятию 1.1.1.1, в том числе по источникам финансирования» изложить в следующей редакции:

Итого по мероприятию 1.1.1.1.7, в том числе по источникам финансирования		бюджет города Перми (неиспользованные ассигнования 2021 года)		2005,38123
Итого по основному мероприятию 1.1.1.1, в том числе по источникам финансирования		итого		566949,46680
		бюджет города Перми		449571,200
		бюджет города Перми (неиспользованные ассигнования 2021 года)		51890,53516
		бюджет Пермского края (неиспользованные ассигнования 2021 года)		65487,73164

3.3. строку 1.1.1.2.2.1 изложить в следующей редакции:

1.1.1.2.2.1	Текущий ремонт имущественных комплексов учреждений, подведомственных КФКС (проведение ремонтных и иных работ, изготовление документации, осуществление технического и авторского надзора, приобретение оборудования и мебели, инвентаря и материальных запасов)	муниципальные учреждения, подведомственные КФКС	10.01.2022	30.12.2022	количество объектов муниципального недвижимого имущества, приведенных в нормативное состояние	ед.	30		77403,60854
							итого		68172,89756
						бюджет города Перми		9230,71098	
						бюджет города Перми (неиспользованные ассигнования 2021 года)			

3.4. строку 1.1.1.2.2.1.20 изложить в следующей редакции:

1.1.1.2.2.1.20	Текущий ремонт имущественного комплекса, приобретение оборудования, инвентаря и материальных запасов, изготовление документации, выполнение монтажных работ МАУ ФКиС «Старлайн» по ул. Мензелинская, 12	МАУ ФКиС «Старлайн» «Спутник»	01.02.2022	30.12.2022	акт выполненных ремонтных работ, акт выполненных монтажных работ, акт изготовления документации, товарная накладная на приобретение оборудования и мебели, инвентаря и материальных запасов	ед.	1	бюджет города Перми	5789,230
								бюджет города Перми (неиспользованные ассигнования 2021 года)	8866,18920

3.5. строку «Итого по мероприятию 1.1.1.2.2., в том числе по источникам финансирования» изложить в следующей редакции:

Итого по мероприятию 1.1.1.2.2., в том числе по источникам финансирования	итого	78563,84698
	бюджет города Перми	69333,136
	бюджет города Перми (неиспользованные ассигнования 2021 года)	9230,71098

3.6. строку «Итого по основному мероприятию 1.1.1.2., в том числе по источникам финансирования» изложить в следующей редакции:

Итого по основному мероприятию 1.1.1.2., в том числе по источникам финансирования	итого	133712,64257
	бюджет города Перми	85966,93889
	бюджет города Перми (неиспользованные ассигнования 2021 года)	10079,03701
	бюджет Пермского края	11666,66667
	бюджет Российской Федерации	26000,000

3.7. строку «Итого по задаче 1.1.1, в том числе по источникам финансирования» изложить в следующей редакции:

Итого по задаче 1.1.1, в том числе по источникам финансирования	итого	716409,70937
	бюджет города Перми	535538,13889
	бюджет города Перми (неиспользованные ассигнования 2021 года)	61969,57217
	бюджет Пермского края	15603,56667
	бюджет Пермского края (неиспользованные ассигнования 2021 года)	65487,73164
	бюджет Российской Федерации	37810,700

3.8. строку 1.1.2.1.3.1 изложить в следующей редакции:

1.1.2.1.3.1	Предоставление целевой субсидии на повышение фонда оплаты труда	муниципальные учреждения, подведомственные КФКС	01.07.2022	31.12.2022	количество учреждений, получающих субсидии на повышение фонда оплаты труда	ед.	24	бюджет города Перми	21251,481
-------------	---	---	------------	------------	--	-----	----	---------------------	-----------

3.9. строку «Итого по мероприятию 1.1.2.1.3, в том числе по источникам финансирования» изложить в следующей редакции:

Итого по мероприятию 1.1.2.1.3, в том числе по источникам финансирования	бюджет города Перми	21512,481
--	---------------------	-----------

3.10. строку «Итого по основному мероприятию 1.1.2.1, в том числе по источникам финансирования» изложить в следующей редакции:

Итого по основному мероприятию 1.1.2.1, в том числе по источникам финансирования	бюджет города Перми	689439,522
--	---------------------	------------

3.11. строки «Итого по задаче 1.1.2, в том числе по источникам финансирования», «Итого по подпрограмме 1.1, в том числе по источникам финансирования» изложить в следующей редакции:

Итого по задаче 1.1.2, в том числе по источникам финансирования	бюджет города Перми	790804,950
Итого по подпрограмме 1.1, в том числе по источникам финансирования	итого	1507214,65937
	бюджет города Перми	1326343,08889
	бюджет города Перми (неиспользованные ассигнования 2021 года)	61969,57217
	бюджет Пермского края	15603,56667
	бюджет Пермского края (неиспользованные ассигнования 2021 года)	65487,73164
	бюджет Российской Федерации	37810,700

**ПРАВОВЫЕ АКТЫ ФУНКЦИОНАЛЬНЫХ ОРГАНОВ
АДМИНИСТРАЦИИ ГОРОДА ПЕРМИ**



**АДМИНИСТРАЦИЯ ГОРОДА ПЕРМИ
НАЧАЛЬНИК ДЕПАРТАМЕНТА ФИНАНСОВ**

РАСПОРЯЖЕНИЕ

30.12.2022

№ 059-06-01.01-03-р-320

О внесении изменений в Порядок исполнения бюджета по расходам и источникам финансирования дефицита бюджета города Перми, утвержденный распоряжением заместителя главы администрации города Перми - начальника департамента финансов администрации города Перми от 26.01.2021 № 059-06-01.01-03-р-16

В целях актуализации нормативных правовых актов департамента финансов администрации города Перми:

1. Внести изменения в Порядок исполнения бюджета по расходам и источникам финансирования дефицита бюджета города Перми, утвержденный распоряжением заместителя главы администрации города Перми - начальника департамента финансов администрации города Перми от 26 января 2021 г. № 059-06-01.01-03-р-16 (в ред. от 13.09.2021 № 059-06-01.01-03-р-123), изложив пункт 9.1. в следующей редакции:

«9.1. субсидии на финансовое обеспечение выполнения муниципального задания, предоставляемые муниципальному бюджетному или автономному учреждению, перечисляются в соответствии с Порядком формирования, размещения, финансового обеспечения и контроля выполнения муниципального задания на оказание муниципальных услуг (выполнение работ), утвержденным постановлением администрации города Перми от 30.11.2007 г. № 502;».

2. Начальнику управления казначейства департамента финансов администрации города Перми Молчановой Н.П. обеспечить направление настоящего распоряжения в управление по общим вопросам администрации города Перми для опубликования в печатном средстве массовой информации «Официальный бюллетень органов местного самоуправления муниципального образования город Пермь» и в информационно-аналитическое управление администрации города Перми для опубликования (обнародования) на официальном сайте муниципального образования город Пермь в информационно-телекоммуникационной сети Интернет.

3. Начальнику управления по обеспечению деятельности департамента финансов администрации города Перми Канзепаровой И.В. разместить настоящее распоряжение на сайте департамента финансов администрации города Перми.

4. Настоящее распоряжение вступает в силу со дня официального опубликования в печатном средстве массовой информации «Официальный бюллетень органов местного самоуправления муниципального образования город Пермь» и распространяется на правоотношения, возникшие с 01 января 2023 г.

5. Контроль за исполнением настоящего распоряжения возложить на начальника управления казначейства департамента финансов администрации города Перми Молчанову Н.П.

В.С. Титяпкина



АДМИНИСТРАЦИЯ ГОРОДА ПЕРМИ
НАЧАЛЬНИК ДЕПАРТАМЕНТА ОБРАЗОВАНИЯ
РАСПОРЯЖЕНИЕ

30.12.2022

№ 059-08-01-26-432

**О внесении изменений в уставы муниципальных автономных образовательных учреждений
г. Перми, утвержденные отдельными распоряжениями начальника департамента образования администрации
города Перми**

В соответствии с Федеральным законом от 03 ноября 2006 г. № 174-ФЗ «Об автономных учреждениях», решением Пермской городской Думы от 12 сентября 2006 г. № 224 «О департаменте образования администрации города Перми», постановлениями администрации города Перми от 28 января 2011 г. № 24 «О Порядке создания, реорганизации, изменения типа и ликвидации муниципальных учреждений города Перми, утверждения уставов муниципальных учреждений города Перми и внесения в них изменений», от 24 ноября 2022 г. № 1186 «О внесении изменений в Порядок назначения на должность и освобождения от должности руководителей муниципальных учреждений города Перми, утвержденный постановлением администрации города Перми от 30.03.2012 № 34-П»:

1. Внести изменения в уставы:

муниципального автономного дошкольного образовательного учреждения «Детский сад № 22» г. Перми, утвержденного распоряжением начальника департамента образования администрации города Перми от 29 августа 2011 г. № СЭД-08-01-26-186 (в ред. от 14.04.2021 № 059-08-01-26-90);

муниципального автономного дошкольного образовательного учреждения «Детский сад открытый и изобретений «Эврика» г.Перми, утвержденного распоряжением начальника департамента образования администрации города Перми от 04 декабря 2013 г. № СЭД-08-01-26-404 (в ред. от 27.06.2019 № 059-08-01-26-134);

Муниципального автономного дошкольного образовательного учреждения «Детский сад №23» г. Перми, утвержденного распоряжением начальника департамента образования администрации города Перми от 08 июля 2015 г. № СЭД-08-01-26-416 (в ред. от 02.06.2021 № 059-08-01-26-148);

муниципального автономного дошкольного образовательного учреждения «Детский сад «ЛЕГОПОЛИС» г. Перми, утвержденного распоряжением начальника департамента образования администрации города Перми от 15 июня 2015 г. № СЭД-08-01-26-366 (в ред. от 21.11.2016 № СЭД-08-01-26-383);

муниципального автономного дошкольного образовательного учреждения «Детский сад № 36» г. Перми, утвержденного распоряжением начальника департамента образования администрации города Перми от 21 ноября 2011 г. № СЭД-08-01-26-417 (в ред. от 03.09.2019 № 059-08-01-26-174);

муниципального автономного дошкольного образовательного учреждения «Детский сад «АртГрад» г.Перми, утвержденного распоряжением начальника департамента образования администрации города Перми от 24 августа 2011 г. № СЭД-08-01-26-168 (в ред. от 25.07.2022 № 059-08-01-26-211);

Муниципального автономного дошкольного образовательного учреждения «Центр развития ребенка – детский сад № 46» г. Перми, утвержденного распоряжением начальника департамента образования администрации города Перми от 12 июля 2021 г. № 059-08-01-26-199;

Муниципального автономного дошкольного образовательного учреждения «Центр развития ребенка – детский сад № 47» г. Перми, утвержденного распоряжением начальника департамента образования администрации города Перми от 05 сентября 2011 г. № СЭД-08-01-26-220 (в ред. от 05.07.2022 № 059-08-01-26-194);

муниципального автономного дошкольного образовательного учреждения «Детский сад «Старт» г. Перми, утвержденного распоряжением начальника департамента образования администрации города Перми от 17 февраля 2021 г. № 059-08-01-26-16;

муниципального автономного дошкольного образовательного учреждения «ГАРДАРИКА» г. Перми, утвержденного распоряжением начальника департамента образования администрации города Перми от 02 сентября 2011 г. № СЭД-08-01-26-211 (в ред. от 28.02.2019 № 059-08-01-26-4);

Муниципального автономного дошкольного образовательного учреждения «Центр развития ребенка – детский сад №67» г. Перми, утвержденного распоряжением начальника департамента образования администрации города Перми от 02 сентября 2011 г. № СЭД-08-01-26-38 (в ред. от 22.05.2020 № 059-08-01-26-98);

муниципального автономного дошкольного образовательного учреждения «Центр развития ребенка – детский сад № 69» г.Перми, утвержденного распоряжением начальника департамента образования администрации города Перми

ми от 31 марта 2015 г. № СЭД-08-01-26-144 (в ред. от 02.10.2019 № 059-08-01-26-199);

муниципального автономного дошкольного образовательного учреждения «Детский сад № 418» г.Перми, утвержденного распоряжением начальника департамента образования администрации города Перми от 04 июля 2016 г. № СЭД-08-01-26-236 (в ред. от 12.11.2019 № 059-08-01-26-242);

Муниципального автономного дошкольного образовательного учреждения «Детский сад № 419» г. Перми, утвержденного распоряжением начальника департамента образования администрации города Перми от 22 сентября 2011 г. № СЭД-08-01-26-272 (в ред. от 27.02.2020 № 059-08-01-26-7);

муниципального автономного дошкольного образовательного учреждения «Детский сад № 421 «Гармония»» г.Перми, утвержденного распоряжением начальника департамента образования администрации города Перми от 28 апреля 2010 г. № СЭД-08-01-26-89 (в ред. от 30.03.2020 № 059-08-01-26-69);

Муниципального автономного дошкольного образовательного учреждения «Детский сад № 422» г.Перми, утвержденного распоряжением начальника департамента образования администрации города Перми от 16 ноября 2021 г. № 059-08-01-26-385»;

муниципального автономного дошкольного образовательного учреждения «Конструктор успеха» г.Перми, утвержденного распоряжением начальника департамента образования администрации города Перми от 01 марта 2017 г. № СЭД-059-08-01-26-34 (в ред. от 27.12.2019 № 059-08-01-26-288);

муниципального автономного дошкольного образовательного учреждения «Детский сад «Планета «Здорово» г. Перми, утвержденного распоряжением начальника департамента образования администрации города Перми от 27 июня 2019 г. № СЭД-059-08-01-26-133 (в ред. от 28.05.2021 № 059-08-01-26-137);

муниципального автономного дошкольного образовательного учреждения «Детский сад «Чулпан» г. Перми, утвержденного распоряжением начальника департамента образования администрации города Перми от 15 ноября 2011 г. № СЭД-08-01-26-393 (в ред. от 17.07.2018 № СЭД-059-08-01-26-140);

согласно приложению к настоящему распоряжению.

2. Уполномочить руководителей муниципальных автономных образовательных учреждений на осуществление необходимых действий по государственной регистрации изменений, вносимых в уставы муниципальных автономных образовательных учреждений.

3. Руководителям муниципальных автономных образовательных учреждений после государственной регистрации изменений, вносимых в уставы учреждений:

3.1. представить копии листа записи о внесении записи в Единый государственный реестр юридических лиц, изменений, внесенных в устав учреждения, в департамент образования администрации города Перми, департамент имущественных отношений администрации города Перми, департамент финансов администрации города Перми в 5-дневный срок со дня регистрации изменений, вносимых в устав;

3.2. разместить изменения в устав на сайте учреждения, Едином Портале Пермского Образования <http://permedu.ru>;

3.3. уведомить иные организации, где находятся учтенные экземпляры устава, об изменениях, внесенных в устав учреждения.

4. Настоящее распоряжение вступает в силу со дня официального опубликования в печатном средстве массовой информации «Официальный бюллетень органов местного самоуправления муниципального образования город Пермь».

5. Отделу обеспечения деятельности департамента по общим и юридическим вопросам департамента образования администрации города Перми обеспечить опубликование настоящего распоряжения в печатном средстве массовой информации «Официальный бюллетень органов местного самоуправления муниципального образования город Пермь».

6. Контроль за исполнением настоящего распоряжения возложить на заместителя начальника департамента по управлению муниципальными ресурсами Желтову О.Ю.

А.А. Деменева

Приложение
к распоряжению начальника
департамента образования
администрации города Перми
от 30.12.2022 № 059-08-01-26-432

ИЗМЕНЕНИЯ

в Устав муниципального автономного дошкольного образовательного учреждения «Детский сад № 22» г. Перми, утвержденный распоряжением начальника департамента образования администрации города Перми от 29.08.2011 № СЭД-08-01-26-186 (в ред. от 14.04.2021 № 059-08-01-26-90)

г. Пермь, 2022

1. Пункт 3.3. Устава изложить в следующей редакции:

«3.3. Единоличным исполнительным органом Учреждения является руководитель (заведующий).

Руководитель (заведующий) Учреждения назначается и освобождается от занимаемой должности приказом начальника департамента образования администрации города Перми на условиях срочного трудового договора на установленный Уставом учреждения срок полномочий 1 год с возможностью продления трудовых отношений на срок не более 5 лет в соответствии с трудовым законодательством Российской Федерации».

Приложение
к распоряжению начальника
департамента образования
администрации города Перми
от 30.12.2022 № 059-08-01-26-432

ИЗМЕНЕНИЯ

в Устав Муниципального автономного дошкольного образовательного учреждения «Детский сад №23» г.Перми, утвержденный распоряжением начальника департамента образования администрации города Перми от 08.07.2015 № СЭД-08-01-26-416 (в ред. от 02.06.2021 № 059-08-01-26-148)

г. Пермь, 2022

1. Пункт 3.3. Устава изложить в следующей редакции:

«3.3. Единоличным исполнительным органом Учреждения является руководитель (заведующий).

Руководитель (заведующий) Учреждения назначается и освобождается от занимаемой должности приказом начальника департамента образования администрации города Перми на условиях срочного трудового договора на установленный Уставом учреждения срок полномочий 1 год с возможностью продления трудовых отношений на срок не более 5 лет в соответствии с трудовым законодательством Российской Федерации».

Приложение
к распоряжению начальника
департамента образования
администрации города Перми
от 30.12.2022 № 059-08-01-26-432

ИЗМЕНЕНИЯ

**в Устав муниципального автономного дошкольного образовательного учреждения «Детский сад № 36» г.Перми,
утвержденный распоряжением начальника департамента образования администрации города Перми
от 21.11.2011 № СЭД-08-01-26-417
(в ред. от 03.09.2019 № 059-08-01-26-174)**

г. Пермь, 2022

1. Пункт 3.3. Устава изложить в следующей редакции:

«3.3. Единоличным исполнительным органом Учреждения является руководитель (заведующий).

Руководитель (заведующий) Учреждения назначается и освобождается от занимаемой должности приказом начальника департамента образования администрации города Перми на условиях срочного трудового договора на установленный Уставом учреждения срок полномочий 1 год с возможностью продления трудовых отношений на срок не более 5 лет в соответствии с трудовым законодательством Российской Федерации».

Приложение
к распоряжению начальника
департамента образования
администрации города Перми
от 30.12.2022 № 059-08-01-26-432

ИЗМЕНЕНИЯ

**в Устав Муниципального автономного дошкольного образовательного учреждения «Центр развития
ребенка – детский сад № 46» г. Перми, утвержденный распоряжением начальника департамента образования
администрации города Перми от 12.07.2021 № 059-08-01-26-199**

г. Пермь, 2022

1. Пункт 3.3. Устава изложить в следующей редакции:

«3.3. Единоличным исполнительным органом Учреждения является руководитель (заведующий).

Руководитель (заведующий) Учреждения назначается и освобождается от занимаемой должности приказом начальника департамента образования администрации города Перми на условиях срочного трудового договора на установленный Уставом учреждения срок полномочий 1 год с возможностью продления трудовых отношений на срок не более 5 лет в соответствии с трудовым законодательством Российской Федерации».

Приложение
к распоряжению начальника
департамента образования
администрации города Перми
от 30.12.2022 № 059-08-01-26-432

ИЗМЕНЕНИЯ

**в Устав Муниципального автономного дошкольного образовательного учреждения «Центр развития ребенка – детский сад № 47» г. Перми, утвержденный распоряжением начальника департамента образования администрации города Перми от 05.09.2011 № СЭД-08-01-26-220
(в ред. от 05.07.2022 № 059-08-01-26-194)**

г. Пермь, 2022

1. Пункт 3.3. Устава изложить в следующей редакции:

«3.3. Единоличным исполнительным органом Учреждения является руководитель (заведующий).

Руководитель (заведующий) Учреждения назначается и освобождается от занимаемой должности приказом начальника департамента образования администрации города Перми на условиях срочного трудового договора на установленный Уставом учреждения срок полномочий 1 год с возможностью продления трудовых отношений на срок не более 5 лет в соответствии с трудовым законодательством Российской Федерации».

Приложение
к распоряжению начальника
департамента образования
администрации города Перми
от 30.12.2022 № 059-08-01-26-432

ИЗМЕНЕНИЯ

в Устав муниципального автономного дошкольного образовательного учреждения «Детский сад «Старт» г. Перми, утвержденный распоряжением начальника департамента образования администрации города Перми от 17.02.2021 № 059-08-01-26-16

г. Пермь, 2022

1. Пункт 3.3. Устава изложить в следующей редакции:

«3.3. Единоличным исполнительным органом Учреждения является руководитель (заведующий).

Руководитель (заведующий) Учреждения назначается и освобождается от занимаемой должности приказом начальника департамента образования администрации города Перми на условиях срочного трудового договора на установленный Уставом учреждения срок полномочий 1 год с возможностью продления трудовых отношений на срок не более 5 лет в соответствии с трудовым законодательством Российской Федерации».

Приложение
к распоряжению начальника
департамента образования
администрации города Перми
от 30.12.2022 № 059-08-01-26-432

ИЗМЕНЕНИЯ

**в Устав муниципального автономного дошкольного образовательного учреждения «ГАРДАРИКА» г.Перми,
утвержденный распоряжением начальника департамента образования администрации города Перми
от 02.09.2011 № СЭД-08-01-26-211 (в ред. от 28.02.2019 № 059-08-01-26-4)**

г. Пермь, 2022

1. Пункт 3.3. Устава изложить в следующей редакции:

«3.3. Единоличным исполнительным органом Учреждения является руководитель (заведующий).

Руководитель (заведующий) Учреждения назначается и освобождается от занимаемой должности приказом начальника департамента образования администрации города Перми на условиях срочного трудового договора на установленный Уставом учреждения срок полномочий 1 год с возможностью продления трудовых отношений на срок не более 5 лет в соответствии с трудовым законодательством Российской Федерации».

Приложение
к распоряжению начальника
департамента образования
администрации города Перми
от 30.12.2022 № 059-08-01-26-432

ИЗМЕНЕНИЯ

**в Устав Муниципального автономного дошкольного образовательного учреждения «Центр развития
ребенка – детский сад №67» г.Перми, утвержденный распоряжением начальника департамента образования
администрации города Перми от 02.09.2011 № СЭД-08-01-26-38
(в ред. от 22.05.2020 № 059-08-01-26-98)**

г. Пермь, 2022

1. Пункт 3.3. Устава изложить в следующей редакции:

«3.3. Единоличным исполнительным органом Учреждения является руководитель (заведующий).

Руководитель (заведующий) Учреждения назначается и освобождается от занимаемой должности приказом начальника департамента образования администрации города Перми на условиях срочного трудового договора на установленный Уставом учреждения срок полномочий 1 год с возможностью продления трудовых отношений на срок не более 5 лет в соответствии с трудовым законодательством Российской Федерации».

Приложение
к распоряжению начальника
департамента образования
администрации города Перми
от 30.12.2022 № 059-08-01-26-432

ИЗМЕНЕНИЯ

в Устав муниципального автономного дошкольного образовательного учреждения «Центр развития ребенка – детский сад № 69» г.Перми, утвержденный распоряжением начальника департамента образования администрации города Перми от 23.03.2015 № СЭД-08-01-26-108 (в ред. от 14.07.2016 № СЭД-08-01-26-252)

г. Пермь, 2022

1. Пункт 3.3. Устава изложить в следующей редакции:

«3.3. Единоличным исполнительным органом Учреждения является руководитель (заведующий).

Руководитель (заведующий) Учреждения назначается и освобождается от занимаемой должности приказом начальника департамента образования администрации города Перми на условиях срочного трудового договора на установленный Уставом учреждения срок полномочий 1 год с возможностью продления трудовых отношений на срок не более 5 лет в соответствии с трудовым законодательством Российской Федерации».

Приложение
к распоряжению начальника
департамента образования
администрации города Перми
от 30.12.2022 № 059-08-01-26-432

ИЗМЕНЕНИЯ

в Устав муниципального автономного дошкольного образовательного учреждения «Детский сад «Глобус» г. Перми, утвержденный распоряжением начальника департамента образования администрации города Перми от 25.10.2011 № СЭД-08-01-26-355 (в ред. от 05.05.2021 № 059-08-01-26-115)

г. Пермь, 2022

1. Пункт 3.3. Устава изложить в следующей редакции:

«3.3. Единоличным исполнительным органом Учреждения является руководитель (заведующий).

Руководитель (заведующий) Учреждения назначается и освобождается от занимаемой должности приказом начальника департамента образования администрации города Перми на условиях срочного трудового договора на установленный Уставом учреждения срок полномочий 1 год с возможностью продления трудовых отношений на срок не более 5 лет в соответствии с трудовым законодательством Российской Федерации».

Приложение
к распоряжению начальника
департамента образования
администрации города Перми
от 30.12.2022 № 059-08-01-26-432

ИЗМЕНЕНИЯ

**в Устав Муниципального автономного дошкольного образовательного учреждения «Детский сад № 85»
г.Перми, утвержденный распоряжением начальника департамента образования администрации города Перми
от 26.09.2011 № СЭД-08-01-26-284 (в ред. от 29.07.2021 № 059-08-01-26-238)**

г. Пермь, 2022

1. Пункт 3.3. Устава изложить в следующей редакции:

«3.3. Единоличным исполнительным органом Учреждения является руководитель (заведующий).

Руководитель (заведующий) Учреждения назначается и освобождается от занимаемой должности приказом начальника департамента образования администрации города Перми на условиях срочного трудового договора на установленный Уставом учреждения срок полномочий 1 год с возможностью продления трудовых отношений на срок не более 5 лет в соответствии с трудовым законодательством Российской Федерации».

Приложение
к распоряжению начальника
департамента образования
администрации города Перми
от 30.12.2022 № 059-08-01-26-432

ИЗМЕНЕНИЯ

**в Устав муниципального автономного дошкольного образовательного учреждения «Детский сад № 96»
г. Перми, утвержденный распоряжением начальника департамента образования администрации города Перми
от 15.10.2021 № 059-08-01-26-340**

г. Пермь, 2022

1. Пункт 3.3. Устава изложить в следующей редакции:

«3.3. Единоличным исполнительным органом Учреждения является руководитель (заведующий).

Руководитель (заведующий) Учреждения назначается и освобождается от занимаемой должности приказом начальника департамента образования администрации города Перми на условиях срочного трудового договора на установленный Уставом учреждения срок полномочий 1 год с возможностью продления трудовых отношений на срок не более 5 лет в соответствии с трудовым законодательством Российской Федерации».

Приложение
к распоряжению начальника
департамента образования
администрации города Перми
от 30.12.2022 № 059-08-01-26-432

ИЗМЕНЕНИЯ

в Устав муниципального автономного дошкольного образовательного учреждения «Детский сад «Симфония» г. Перми, утвержденный распоряжением начальника департамента образования администрации города Перми от 04.10.2011 № СЭД-08-01-26-296 (в ред. от 05.04.2021 № 059-08-01-26-76)

г. Пермь, 2022

1. Пункт 3.3. Устава изложить в следующей редакции:

«3.3. Единоличным исполнительным органом Учреждения является руководитель (заведующий).

Руководитель (заведующий) Учреждения назначается и освобождается от занимаемой должности приказом начальника департамента образования администрации города Перми на условиях срочного трудового договора на установленный Уставом учреждения срок полномочий 1 год с возможностью продления трудовых отношений на срок не более 5 лет в соответствии с трудовым законодательством Российской Федерации».

Приложение
к распоряжению начальника
департамента образования
администрации города Перми
от 30.12.2022 № 059-08-01-26-432

ИЗМЕНЕНИЯ

в Устав Муниципального автономного дошкольного образовательного учреждения «Детский сад № 103» г.Перми, утвержденный распоряжением начальника департамента образования администрации города Перми от 25.10.2011 № СЭД-08-01-26-351 (в ред. от 25.04.2018 № СЭД-059-08-01-26-52)

г. Пермь, 2022

1. Пункт 3.3. Устава изложить в следующей редакции:

«3.3. Единоличным исполнительным органом Учреждения является руководитель (заведующий).

Руководитель (заведующий) Учреждения назначается и освобождается от занимаемой должности приказом начальника департамента образования администрации города Перми на условиях срочного трудового договора на установленный Уставом учреждения срок полномочий 1 год с возможностью продления трудовых отношений на срок не более 5 лет в соответствии с трудовым законодательством Российской Федерации».

Приложение
к распоряжению начальника
департамента образования
администрации города Перми
от 30.12.2022 № 059-08-01-26-432

ИЗМЕНЕНИЯ

**в Устав Муниципального автономного дошкольного образовательного учреждения «Детский сад № 111»
г. Перми, утвержденный распоряжением начальника департамента образования администрации города Перми
от 20.01.2012 № СЭД-08-01-26-19 (в ред. от 02.03.2020 № 059-08-01-26-49)**

г. Пермь, 2022

1. Пункт 3.3. Устава изложить в следующей редакции:

«3.3. Единоличным исполнительным органом Учреждения является руководитель (заведующий).

Руководитель (заведующий) Учреждения назначается и освобождается от занимаемой должности приказом начальника департамента образования администрации города Перми на условиях срочного трудового договора на установленный Уставом учреждения срок полномочий 1 год с возможностью продления трудовых отношений на срок не более 5 лет в соответствии с трудовым законодательством Российской Федерации».

Приложение
к распоряжению начальника
департамента образования
администрации города Перми
от 30.12.2022 № 059-08-01-26-432

ИЗМЕНЕНИЯ

**в Устав Муниципального автономного дошкольного образовательного учреждения «Детский сад № 120»
г.Перми, утвержденный распоряжением начальника департамента образования администрации города Перми
от 19.10.2011 № СЭД-08-01-26-333 (в ред. от 13.01.2022 № 059-08-01-26-2)**

г. Пермь, 2022

1. Пункт 3.3. Устава изложить в следующей редакции:

«3.3. Единоличным исполнительным органом Учреждения является руководитель (заведующий).

Руководитель (заведующий) Учреждения назначается и освобождается от занимаемой должности приказом начальника департамента образования администрации города Перми на условиях срочного трудового договора на установленный Уставом учреждения срок полномочий 1 год с возможностью продления трудовых отношений на срок не более 5 лет в соответствии с трудовым законодательством Российской Федерации».

Приложение
к распоряжению начальника
департамента образования
администрации города Перми
от 30.12.2022 № 059-08-01-26-432

ИЗМЕНЕНИЯ

в Устав Муниципального автономного дошкольного образовательного учреждения «Центр развития ребенка – детский сад № 134» г.Перми, утвержденный распоряжением начальника департамента образования администрации города Перми от 22.04.2013 № СЭД-08-01-26-134 (в ред. от 17.01.2020 № 059-08-01-26-5)

г. Пермь, 2022

1. Пункт 3.3. Устава изложить в следующей редакции:

«3.3. Единоличным исполнительным органом Учреждения является руководитель (заведующий).

Руководитель (заведующий) Учреждения назначается и освобождается от занимаемой должности приказом начальника департамента образования администрации города Перми на условиях срочного трудового договора на установленный Уставом учреждения срок полномочий 1 год с возможностью продления трудовых отношений на срок не более 5 лет в соответствии с трудовым законодательством Российской Федерации».

Приложение
к распоряжению начальника
департамента образования
администрации города Перми
от 30.12.2022 № 059-08-01-26-432

ИЗМЕНЕНИЯ

в Устав муниципального автономного дошкольного образовательного учреждения «Детский сад «Талантика» г. Перми, утвержденный распоряжением начальника департамента образования администрации города Перми от 22.09.2011 № СЭД-08-01-26-271 (в ред. от 06.05.2021 № 059-08-01-26-119)

г. Пермь, 2022

1. Пункт 3.3. Устава изложить в следующей редакции:

«3.3. Единоличным исполнительным органом Учреждения является руководитель (заведующий).

Руководитель (заведующий) Учреждения назначается и освобождается от занимаемой должности приказом начальника департамента образования администрации города Перми на условиях срочного трудового договора на установленный Уставом учреждения срок полномочий 1 год с возможностью продления трудовых отношений на срок не более 5 лет в соответствии с трудовым законодательством Российской Федерации».

Приложение
к распоряжению начальника
департамента образования
администрации города Перми
от 30.12.2022 № 059-08-01-26-432

ИЗМЕНЕНИЯ

в Устав муниципального автономного дошкольного образовательного учреждения «Центр развития ребенка – детский сад № 137» г.Перми, утвержденный распоряжением начальника департамента образования администрации города Перми от 12.05.2015 № СЭД-08-01-26-256 (в ред. от 29.06.2016 № СЭД-08-01-26-230)

г. Пермь, 2022

1. Пункт 3.3. Устава изложить в следующей редакции:

«3.3. Единоличным исполнительным органом Учреждения является руководитель (заведующий).

Руководитель (заведующий) Учреждения назначается и освобождается от занимаемой должности приказом начальника департамента образования администрации города Перми на условиях срочного трудового договора на установленный Уставом учреждения срок полномочий 1 год с возможностью продления трудовых отношений на срок не более 5 лет в соответствии с трудовым законодательством Российской Федерации».

Приложение
к распоряжению начальника
департамента образования
администрации города Перми
от 30.12.2022 № 059-08-01-26-432

ИЗМЕНЕНИЯ

в Устав муниципального автономного дошкольного образовательного учреждения «Детский сад «Галактика» г. Перми, утвержденный распоряжением начальника департамента образования администрации города Перми от 01.09.2011 № СЭД-08-01-26-208 (в ред. от 14.08.2019 № 059-08-01-26-162)

г. Пермь, 2022

1. Пункт 3.3. Устава изложить в следующей редакции:

«3.3. Единоличным исполнительным органом Учреждения является руководитель (заведующий).

Руководитель (заведующий) Учреждения назначается и освобождается от занимаемой должности приказом начальника департамента образования администрации города Перми на условиях срочного трудового договора на установленный Уставом учреждения срок полномочий 1 год с возможностью продления трудовых отношений на срок не более 5 лет в соответствии с трудовым законодательством Российской Федерации».

Приложение
к распоряжению начальника
департамента образования
администрации города Перми
от 30.12.2022 № 059-08-01-26-432

ИЗМЕНЕНИЯ

в Устав муниципального автономного дошкольного образовательного учреждения «Детский сад «Взлёт» г. Перми, утвержденный распоряжением начальника департамента образования администрации города Перми от 30.11.2011 № СЭД-08-01-26-436 (в ред. от 30.10.2020 № 059-08-01-26-190)

г. Пермь, 2022

1. Пункт 3.3. Устава изложить в следующей редакции:

«3.3. Единоличным исполнительным органом Учреждения является руководитель (заведующий).

Руководитель (заведующий) Учреждения назначается и освобождается от занимаемой должности приказом начальника департамента образования администрации города Перми на условиях срочного трудового договора на установленный Уставом учреждения срок полномочий 1 год с возможностью продления трудовых отношений на срок не более 5 лет в соответствии с трудовым законодательством Российской Федерации».

Приложение
к распоряжению начальника
департамента образования
администрации города Перми
от 30.12.2022 № 059-08-01-26-432

ИЗМЕНЕНИЯ

в Устав муниципального автономного дошкольного образовательного учреждения «Центр развития ребенка – детский сад № 161» г.Перми, утвержденный распоряжением начальника департамента образования администрации города Перми от 21.06.2019 № 059-08-01-26-130

г. Пермь, 2022

1. Пункт 3.3. Устава изложить в следующей редакции:

«3.3. Единоличным исполнительным органом Учреждения является руководитель (заведующий).

Руководитель (заведующий) Учреждения назначается и освобождается от занимаемой должности приказом начальника департамента образования администрации города Перми на условиях срочного трудового договора на установленный Уставом учреждения срок полномочий 1 год с возможностью продления трудовых отношений на срок не более 5 лет в соответствии с трудовым законодательством Российской Федерации».

Приложение
к распоряжению начальника
департамента образования
администрации города Перми
от 30.12.2022 № 059-08-01-26-432

ИЗМЕНЕНИЯ

**в Устав муниципального автономного дошкольного образовательного учреждения «Уральские Самоцветы»
г. Перми, утвержденный распоряжением начальника департамента образования администрации города Перми
от 25.10.2011 № СЭД-08-01-26-356 (в ред. от 18.06.2021 № 059-08-01-26-169)**

г. Пермь, 2022

1. Пункт 3.3. Устава изложить в следующей редакции:

«3.3. Единоличным исполнительным органом Учреждения является руководитель (заведующий).

Руководитель (заведующий) Учреждения назначается и освобождается от занимаемой должности приказом начальника департамента образования администрации города Перми на условиях срочного трудового договора на установленный Уставом учреждения срок полномочий 1 год с возможностью продления трудовых отношений на срок не более 5 лет в соответствии с трудовым законодательством Российской Федерации».

Приложение
к распоряжению начальника
департамента образования
администрации города Перми
от 30.12.2022 № 059-08-01-26-432

ИЗМЕНЕНИЯ

**в Устав Муниципального автономного дошкольного образовательного учреждения «Детский сад № 165»
г.Перми, утвержденный распоряжением начальника департамента образования администрации города Перми
от 21.11.2011 № СЭД-08-01-26-417 (в ред. от 16.08.2021 № 059-08-01-26-274)**

г. Пермь, 2022

1. Пункт 3.3. Устава изложить в следующей редакции:

«3.3. Единоличным исполнительным органом Учреждения является руководитель (заведующий).

Руководитель (заведующий) Учреждения назначается и освобождается от занимаемой должности приказом начальника департамента образования администрации города Перми на условиях срочного трудового договора на установленный Уставом учреждения срок полномочий 1 год с возможностью продления трудовых отношений на срок не более 5 лет в соответствии с трудовым законодательством Российской Федерации».

Приложение
к распоряжению начальника
департамента образования
администрации города Перми
от 30.12.2022 № 059-08-01-26-432

ИЗМЕНЕНИЯ

в Устав Муниципального автономного дошкольного образовательного учреждения «Детский сад № 167» г.Перми, утвержденный распоряжением начальника департамента образования администрации города Перми от 16.02.2010 № 29 (в ред. от 11.09.2019 № 059-08-01-26-180)

г. Пермь, 2022

1. Пункт 3.3. Устава изложить в следующей редакции:

«3.3. Единоличным исполнительным органом Учреждения является руководитель (заведующий).

Руководитель (заведующий) Учреждения назначается и освобождается от занимаемой должности приказом начальника департамента образования администрации города Перми на условиях срочного трудового договора на установленный Уставом учреждения срок полномочий 1 год с возможностью продления трудовых отношений на срок не более 5 лет в соответствии с трудовым законодательством Российской Федерации».

Приложение
к распоряжению начальника
департамента образования
администрации города Перми
от 30.12.2022 № 059-08-01-26-432

ИЗМЕНЕНИЯ

в Устав Муниципального автономного дошкольного образовательного учреждения «Детский сад № 175» г.Перми, утвержденный распоряжением начальника департамента образования администрации города Перми от 13.07.2021 № 059-08-01-26-200

г. Пермь, 2022

1. Пункт 3.3. Устава изложить в следующей редакции:

«3.3. Единоличным исполнительным органом Учреждения является руководитель (заведующий).

Руководитель (заведующий) Учреждения назначается и освобождается от занимаемой должности приказом начальника департамента образования администрации города Перми на условиях срочного трудового договора на установленный Уставом учреждения срок полномочий 1 год с возможностью продления трудовых отношений на срок не более 5 лет в соответствии с трудовым законодательством Российской Федерации».

Приложение
к распоряжению начальника
департамента образования
администрации города Перми
от 30.12.2022 № 059-08-01-26-432

ИЗМЕНЕНИЯ

в Устав Муниципального автономного дошкольного образовательного учреждения «Центр развития ребенка – детский сад № 178» г. Перми, утвержденный распоряжением начальника департамента образования администрации города Перми от 02.04.2015 № СЭД-08-01-26-152 (в ред. от 22.09.2016 № СЭД-08-01-26-308)

г. Пермь, 2022

1. Пункт 3.3. Устава изложить в следующей редакции:

«3.3. Единоличным исполнительным органом Учреждения является руководитель (заведующий).

Руководитель (заведующий) Учреждения назначается и освобождается от занимаемой должности приказом начальника департамента образования администрации города Перми на условиях срочного трудового договора на установленный Уставом учреждения срок полномочий 1 год с возможностью продления трудовых отношений на срок не более 5 лет в соответствии с трудовым законодательством Российской Федерации».

Приложение
к распоряжению начальника
департамента образования
администрации города Перми
от 30.12.2022 № 059-08-01-26-432

ИЗМЕНЕНИЯ

в Устав муниципального автономного дошкольного образовательного учреждения «Центр развития ребенка – детский сад № 210» г.Перми, утвержденный распоряжением начальника департамента образования администрации города Перми от 22.02.2022 № 059-08-01-26-32

г. Пермь, 2022

1. Пункт 3.3. Устава изложить в следующей редакции:

«3.3. Единоличным исполнительным органом Учреждения является руководитель (заведующий).

Руководитель (заведующий) Учреждения назначается и освобождается от занимаемой должности приказом начальника департамента образования администрации города Перми на условиях срочного трудового договора на установленный Уставом учреждения срок полномочий 1 год с возможностью продления трудовых отношений на срок не более 5 лет в соответствии с трудовым законодательством Российской Федерации».

Приложение
к распоряжению начальника
департамента образования
администрации города Перми
от 30.12.2022 № 059-08-01-26-432

ИЗМЕНЕНИЯ

в Устав муниципального автономного дошкольного образовательного учреждения «Детский сад № 227» г.Перми, утвержденный распоряжением начальника департамента образования администрации города Перми от 22.04.2013 № СЭД-08-01-26-136 (в ред. от 20.01.2022 № 059-08-01-26-4)

г. Пермь, 2022

1. Пункт 3.3. Устава изложить в следующей редакции:

«3.3. Единоличным исполнительным органом Учреждения является руководитель (заведующий).

Руководитель (заведующий) Учреждения назначается и освобождается от занимаемой должности приказом начальника департамента образования администрации города Перми на условиях срочного трудового договора на установленный Уставом учреждения срок полномочий 1 год с возможностью продления трудовых отношений на срок не более 5 лет в соответствии с трудовым законодательством Российской Федерации».

Приложение
к распоряжению начальника
департамента образования
администрации города Перми
от 30.12.2022 № 059-08-01-26-432

ИЗМЕНЕНИЯ

в Устав муниципального автономного дошкольного образовательного учреждения «Центр развития ребенка – Детский сад № 252» г.Перми, утвержденный распоряжением начальника департамента образования администрации города Перми от 22.09.2011 № СЭД-08-01-26-267 (в ред. от 20.05.2019 № 059-08-01-26-95)

г. Пермь, 2022

1. Пункт 3.3. Устава изложить в следующей редакции:

«3.3. Единоличным исполнительным органом Учреждения является руководитель (заведующий).

Руководитель (заведующий) Учреждения назначается и освобождается от занимаемой должности приказом начальника департамента образования администрации города Перми на условиях срочного трудового договора на установленный Уставом учреждения срок полномочий 1 год с возможностью продления трудовых отношений на срок не более 5 лет в соответствии с трудовым законодательством Российской Федерации».

Приложение
к распоряжению начальника
департамента образования
администрации города Перми
от 30.12.2022 № 059-08-01-26-432

ИЗМЕНЕНИЯ

в Устав Муниципального автономного дошкольного образовательного учреждения «Детский сад №265» г.Перми, утвержденный распоряжением начальника департамента образования администрации города Перми от 25.10.2011 № СЭД-08-01-26-352 (в ред. от 26.03.2015 № СЭД-08-01-26-129)

г. Пермь, 2022

1. Дополнить пункт 5.1. Устава следующего содержания:

«5.1. Руководитель (заведующий) Учреждения назначается и освобождается от занимаемой должности приказом начальника департамента образования администрации города Перми на условиях срочного трудового договора на установленный Уставом учреждения срок полномочий 1 год с возможностью продления трудовых отношений на срок не более 5 лет в соответствии с трудовым законодательством Российской Федерации».

Приложение
к распоряжению начальника
департамента образования
администрации города Перми
от 30.12.2022 № 059-08-01-26-432

ИЗМЕНЕНИЯ

в Устав муниципального автономного дошкольного образовательного учреждения «Центр развития ребенка – детский сад «Зодчий» г. Перми, утвержденный распоряжением начальника департамента образования администрации города Перми от 05.07.2021 № 059-08-01-26-189

г. Пермь, 2022

1. Пункт 3.3. Устава изложить в следующей редакции:

«3.3. Единоличным исполнительным органом Учреждения является руководитель (заведующий).

Руководитель (директор) Учреждения назначается и освобождается от занимаемой должности приказом начальника департамента образования администрации города Перми на условиях срочного трудового договора на установленный Уставом учреждения срок полномочий 1 год с возможностью продления трудовых отношений на срок не более 5 лет в соответствии с трудовым законодательством Российской Федерации».

Приложение
к распоряжению начальника
департамента образования
администрации города Перми
от 30.12.2022 № 059-08-01-26-432

ИЗМЕНЕНИЯ

в Устав муниципального автономного дошкольного образовательного учреждения «Центр развития ребенка – детский сад № 268» г.Перми, утвержденный распоряжением начальника департамента образования администрации города Перми от 17.02.2012 № СЭД-08-01-26-64 (в ред. от 27.12.2019 № 059-08-01-26-289)

г. Пермь, 2022

1. Пункт 3.3. Устава изложить в следующей редакции:

«3.3. Единоличным исполнительным органом Учреждения является руководитель (заведующий).

Руководитель (заведующий) Учреждения назначается и освобождается от занимаемой должности приказом начальника департамента образования администрации города Перми на условиях срочного трудового договора на установленный Уставом учреждения срок полномочий 1 год с возможностью продления трудовых отношений на срок не более 5 лет в соответствии с трудовым законодательством Российской Федерации».

Приложение
к распоряжению начальника
департамента образования
администрации города Перми
от 30.12.2022 № 059-08-01-26-432

ИЗМЕНЕНИЯ

в Устав Муниципального автономного дошкольного образовательного учреждения «Центр развития ребенка – Детский сад № 272» г.Перми, утвержденный распоряжением начальника департамента образования администрации города Перми от 28.06.2021 № 059-08-01-26-178

г. Пермь, 2022

1. Пункт 3.3. Устава изложить в следующей редакции:

«3.3. Единоличным исполнительным органом Учреждения является руководитель (заведующий).

Руководитель (заведующий) Учреждения назначается и освобождается от занимаемой должности приказом начальника департамента образования администрации города Перми на условиях срочного трудового договора на установленный Уставом учреждения срок полномочий 1 год с возможностью продления трудовых отношений на срок не более 5 лет в соответствии с трудовым законодательством Российской Федерации».

Приложение
к распоряжению начальника
департамента образования
администрации города Перми
от 30.12.2022 № 059-08-01-26-432

ИЗМЕНЕНИЯ

в Устав муниципального автономного дошкольного образовательного учреждения «Детский сад «Калейдоскоп» г. Перми, утвержденный распоряжением начальника департамента образования администрации города Перми от 13.09.2011 № СЭД-08-01-26-239 (в ред. от 25.01.2019 № СЭД-059-08-01-26-14)

г. Пермь, 2022

1. Пункт 3.3. Устава изложить в следующей редакции:

«3.3. Единоличным исполнительным органом Учреждения является руководитель (заведующий).

Руководитель (заведующий) Учреждения назначается и освобождается от занимаемой должности приказом начальника департамента образования администрации города Перми на условиях срочного трудового договора на установленный Уставом учреждения срок полномочий 1 год с возможностью продления трудовых отношений на срок не более 5 лет в соответствии с трудовым законодательством Российской Федерации».

Приложение
к распоряжению начальника
департамента образования
администрации города Перми
от 30.12.2022 № 059-08-01-26-432

ИЗМЕНЕНИЯ

в Устав муниципального автономного дошкольного образовательного учреждения «Детский сад «Карусель» г. Перми, утвержденный распоряжением начальника департамента образования администрации города Перми от 21.11.2011 № СЭД-08-01-26-417 (в ред. от 09.09.2020 № 059-08-01-26-160)

г. Пермь, 2022

1. Пункт 3.3. Устава изложить в следующей редакции:

«3.3. Единоличным исполнительным органом Учреждения является руководитель (заведующий).

Руководитель (заведующий) Учреждения назначается и освобождается от занимаемой должности приказом начальника департамента образования администрации города Перми на условиях срочного трудового договора на установленный Уставом учреждения срок полномочий 1 год с возможностью продления трудовых отношений на срок не более 5 лет в соответствии с трудовым законодательством Российской Федерации».

Приложение
к распоряжению начальника
департамента образования
администрации города Перми
от 30.12.2022 № 059-08-01-26-432

ИЗМЕНЕНИЯ

в Устав Муниципального автономного дошкольного образовательного учреждения «Детский сад № 291» г. Перми, утвержденный распоряжением начальника департамента образования администрации города Перми от 01.11.2011 № СЭД-08-01-26-368 (в ред. от 28.05.2018 № СЭД-059-08-01-26-85)

г. Пермь, 2022

1. Пункт 3.3. Устава изложить в следующей редакции:

«3.3. Единоличным исполнительным органом Учреждения является руководитель (заведующий).

Руководитель (заведующий) Учреждения назначается и освобождается от занимаемой должности приказом начальника департамента образования администрации города Перми на условиях срочного трудового договора на установленный Уставом учреждения срок полномочий 1 год с возможностью продления трудовых отношений на срок не более 5 лет в соответствии с трудовым законодательством Российской Федерации».

Приложение
к распоряжению начальника
департамента образования
администрации города Перми
от 30.12.2022 № 059-08-01-26-432

ИЗМЕНЕНИЯ

в Устав муниципального автономного дошкольного образовательного учреждения «Детский сад «Академика» г. Перми, утвержденный распоряжением начальника департамента образования администрации города Перми от 21.11.2011 № СЭД-08-01-26-417 (в ред. от 18.12.2020 № 059-08-01-26-232)

г. Пермь, 2022

1. Пункт 3.3. Устава изложить в следующей редакции:

«3.3. Единоличным исполнительным органом Учреждения является руководитель (заведующий).

Руководитель (заведующий) Учреждения назначается и освобождается от занимаемой должности приказом начальника департамента образования администрации города Перми на условиях срочного трудового договора на установленный Уставом учреждения срок полномочий 1 год с возможностью продления трудовых отношений на срок не более 5 лет в соответствии с трудовым законодательством Российской Федерации».

Приложение
к распоряжению начальника
департамента образования
администрации города Перми
от 30.12.2022 № 059-08-01-26-432

ИЗМЕНЕНИЯ

**в Устав муниципального автономного дошкольного образовательного учреждения «Детский сад № 305»
г.Перми, утвержденный распоряжением начальника департамента образования администрации города Перми
от 26.11.2021 № 059-08-01-26-400**

г. Пермь, 2022

1. Пункт 3.3. Устава изложить в следующей редакции:

«3.3. Единоличным исполнительным органом Учреждения является руководитель (заведующий).

Руководитель (заведующий) Учреждения назначается и освобождается от занимаемой должности приказом начальника департамента образования администрации города Перми на условиях срочного трудового договора на установленный Уставом учреждения срок полномочий 1 год с возможностью продления трудовых отношений на срок не более 5 лет в соответствии с трудовым законодательством Российской Федерации».

Приложение
к распоряжению начальника
департамента образования
администрации города Перми
от 30.12.2022 № 059-08-01-26-432

ИЗМЕНЕНИЯ

**в Устав Муниципального автономного дошкольного образовательного учреждения «Детский сад № 312»
г. Перми, утвержденный распоряжением начальника департамента образования администрации города Перми
от 26.04.2018 № СЭД-059-08-01-26-57 (в ред. от 17.12.2019 № 059-08-01-26-260)**

г. Пермь, 2022

1. Пункт 3.3. Устава изложить в следующей редакции:

«3.3. Единоличным исполнительным органом Учреждения является руководитель (заведующий).

Руководитель (заведующий) Учреждения назначается и освобождается от занимаемой должности приказом начальника департамента образования администрации города Перми на условиях срочного трудового договора на установленный Уставом учреждения срок полномочий 1 год с возможностью продления трудовых отношений на срок не более 5 лет в соответствии с трудовым законодательством Российской Федерации».

Приложение
к распоряжению начальника
департамента образования
администрации города Перми
от 30.12.2022 № 059-08-01-26-432

ИЗМЕНЕНИЯ

**в Устав муниципального автономного дошкольного образовательного учреждения «Детский сад № 317»
г.Перми, утвержденный распоряжением начальника департамента образования администрации города Перми
от 01.06.2022 № 059-08-01-26-149**

г. Пермь, 2022

1. Пункт 3.3. Устава изложить в следующей редакции:

«3.3. Единоличным исполнительным органом Учреждения является руководитель (заведующий).

Руководитель (заведующий) Учреждения назначается и освобождается от занимаемой должности приказом начальника департамента образования администрации города Перми на условиях срочного трудового договора на установленный Уставом учреждения срок полномочий 1 год с возможностью продления трудовых отношений на срок не более 5 лет в соответствии с трудовым законодательством Российской Федерации».

Приложение
к распоряжению начальника
департамента образования
администрации города Перми
от 30.12.2022 № 059-08-01-26-432

ИЗМЕНЕНИЯ

**в Устав муниципального автономного дошкольного образовательного учреждения «Детский сад «Детспорт»
г. Перми, утвержденный распоряжением начальника департамента образования администрации города Перми
от 22.09.2011 № СЭД-08-01-26-264 (в ред. от 16.02.2021 № 059-08-01-26-13)**

г. Пермь, 2022

1. Пункт 3.3. Устава изложить в следующей редакции:

«3.3. Единоличным исполнительным органом Учреждения является руководитель (заведующий).

Руководитель (заведующий) Учреждения назначается и освобождается от занимаемой должности приказом начальника департамента образования администрации города Перми на условиях срочного трудового договора на установленный Уставом учреждения срок полномочий 1 год с возможностью продления трудовых отношений на срок не более 5 лет в соответствии с трудовым законодательством Российской Федерации».

Приложение
к распоряжению начальника
департамента образования
администрации города Перми
от 30.12.2022 № 059-08-01-26-432

ИЗМЕНЕНИЯ

в Устав муниципального автономного дошкольного образовательного учреждения «Детский сад «Город мастеров» г. Перми, утвержденный распоряжением начальника департамента образования администрации города Перми от 06.12.2010 № СЭД-08-01-21-51 (в ред. от 19.11.2019 № 059-08-01-26-250)

г. Пермь, 2022

1. Пункт 3.3. Устава изложить в следующей редакции:

«3.3. Единоличным исполнительным органом Учреждения является руководитель (заведующий).

Руководитель (заведующий) Учреждения назначается и освобождается от занимаемой должности приказом начальника департамента образования администрации города Перми на условиях срочного трудового договора на установленный Уставом учреждения срок полномочий 1 год с возможностью продления трудовых отношений на срок не более 5 лет в соответствии с трудовым законодательством Российской Федерации».

Приложение
к распоряжению начальника
департамента образования
администрации города Перми
от 30.12.2022 № 059-08-01-26-432

ИЗМЕНЕНИЯ

в Устав муниципального автономного дошкольного образовательного учреждения «Детский сад № 352» г.Перми, утвержденный распоряжением начальника департамента образования администрации города Перми от 24.04.2014 № СЭД-08-01-26-128 (в ред. от 07.04.2020 № 059-08-01-26-73)

г. Пермь, 2022

1. Пункт 3.3. Устава изложить в следующей редакции:

«3.3. Единоличным исполнительным органом Учреждения является руководитель (заведующий).

Руководитель (заведующий) Учреждения назначается и освобождается от занимаемой должности приказом начальника департамента образования администрации города Перми на условиях срочного трудового договора на установленный Уставом учреждения срок полномочий 1 год с возможностью продления трудовых отношений на срок не более 5 лет в соответствии с трудовым законодательством Российской Федерации».

Приложение
к распоряжению начальника
департамента образования
администрации города Перми
от 30.12.2022 № 059-08-01-26-432

ИЗМЕНЕНИЯ

в Устав муниципального автономного дошкольного образовательного учреждения «Детский сад № 364» г.Перми, утвержденный распоряжением начальника департамента образования администрации города Перми от 21.11.2011 № СЭД-08-01-26-417 (в ред. от 10.08.2020 № 059-08-01-26-144)

г. Пермь, 2022

1. Пункт 3.3. Устава изложить в следующей редакции:

«3.3. Единоличным исполнительным органом Учреждения является руководитель (заведующий).

Руководитель (заведующий) Учреждения назначается и освобождается от занимаемой должности приказом начальника департамента образования администрации города Перми на условиях срочного трудового договора на установленный Уставом учреждения срок полномочий 1 год с возможностью продления трудовых отношений на срок не более 5 лет в соответствии с трудовым законодательством Российской Федерации».

Приложение
к распоряжению начальника
департамента образования
администрации города Перми
от 30.12.2022 № 059-08-01-26-432

ИЗМЕНЕНИЯ

в Устав муниципального автономного дошкольного образовательного учреждения «Детский сад № 369» г.Перми, утвержденный распоряжением начальника департамента образования администрации города Перми от 14.10.2021 № 059-08-01-26-336 (в ред. от 13.12.2021 № 059-08-01-26-421)

г. Пермь, 2022

1. Пункт 3.3. Устава изложить в следующей редакции:

«3.3. Единоличным исполнительным органом Учреждения является руководитель (заведующий).

Руководитель (заведующий) Учреждения назначается и освобождается от занимаемой должности приказом начальника департамента образования администрации города Перми на условиях срочного трудового договора на установленный Уставом учреждения срок полномочий 1 год с возможностью продления трудовых отношений на срок не более 5 лет в соответствии с трудовым законодательством Российской Федерации».

Приложение
к распоряжению начальника
департамента образования
администрации города Перми
от 30.12.2022 № 059-08-01-26-432

ИЗМЕНЕНИЯ

в Устав Муниципального автономного дошкольного образовательного учреждения «Детский сад № 370» г. Перми, утвержденный распоряжением начальника департамента образования администрации города Перми от 01.10.2019 № СЭД-059-08-01-26-198 (в ред. от 26.03.2020 № 059-08-01-26-65)

г. Пермь, 2022

1. Пункт 3.3. Устава изложить в следующей редакции:

«3.3. Единоличным исполнительным органом Учреждения является руководитель (заведующий).

Руководитель (заведующий) Учреждения назначается и освобождается от занимаемой должности приказом начальника департамента образования администрации города Перми на условиях срочного трудового договора на установленный Уставом учреждения срок полномочий 1 год с возможностью продления трудовых отношений на срок не более 5 лет в соответствии с трудовым законодательством Российской Федерации».

Приложение
к распоряжению начальника
департамента образования
администрации города Перми
от 30.12.2022 № 059-08-01-26-432

ИЗМЕНЕНИЯ

в Устав Муниципального автономного дошкольного образовательного учреждения «Центр развития ребенка – детский сад № 371» г. Перми, утвержденный распоряжением начальника департамента образования администрации города Перми от 14.04.2021 № 059-08-01-26-91

г. Пермь, 2022

1. Пункт 3.3. Устава изложить в следующей редакции:

«3.3. Единоличным исполнительным органом Учреждения является руководитель (заведующий).

Руководитель (заведующий) Учреждения назначается и освобождается от занимаемой должности приказом начальника департамента образования администрации города Перми на условиях срочного трудового договора на установленный Уставом учреждения срок полномочий 1 год с возможностью продления трудовых отношений на срок не более 5 лет в соответствии с трудовым законодательством Российской Федерации».

Приложение
к распоряжению начальника
департамента образования
администрации города Перми
от 30.12.2022 № 059-08-01-26-432

ИЗМЕНЕНИЯ

в Устав муниципального автономного дошкольного образовательного учреждения «Детский сад № 377» г.Перми, утвержденный распоряжением начальника департамента образования администрации города Перми от 26.03.2015 № СЭД-08-01-26-130 (в ред. от 05.11.2019 № 059-08-01-26-235)

г. Пермь, 2022

1. Пункт 3.3. Устава изложить в следующей редакции:

«3.3. Единоличным исполнительным органом Учреждения является руководитель (заведующий).

Руководитель (заведующий) Учреждения назначается и освобождается от занимаемой должности приказом начальника департамента образования администрации города Перми на условиях срочного трудового договора на установленный Уставом учреждения срок полномочий 1 год с возможностью продления трудовых отношений на срок не более 5 лет в соответствии с трудовым законодательством Российской Федерации».

Приложение
к распоряжению начальника
департамента образования
администрации города Перми
от 30.12.2022 № 059-08-01-26-432

ИЗМЕНЕНИЯ

в Устав муниципального автономного дошкольного образовательного учреждения «Детский сад «Электроник» г. Перми, утвержденный распоряжением начальника департамента образования администрации города Перми от 31.08.2011 № СЭД-08-01-26-202 (в ред. от 19.04.2021 № 059-08-01-26-96)

г. Пермь, 2022

1. Пункт 3.3. Устава изложить в следующей редакции:

«3.3. Единоличным исполнительным органом Учреждения является руководитель (заведующий).

Руководитель (заведующий) Учреждения назначается и освобождается от занимаемой должности приказом начальника департамента образования администрации города Перми на условиях срочного трудового договора на установленный Уставом учреждения срок полномочий 1 год с возможностью продления трудовых отношений на срок не более 5 лет в соответствии с трудовым законодательством Российской Федерации».

Приложение
к распоряжению начальника
департамента образования
администрации города Перми
от 30.12.2022 № 059-08-01-26-432

ИЗМЕНЕНИЯ

**в Устав Муниципального автономного дошкольного образовательного учреждения «Детский сад № 390»
г. Перми, утвержденный распоряжением начальника департамента образования администрации города Перми
от 12.12.2011 № СЭД-08-01-26-456 (в ред. от 12.11.2019 № 059-08-01-26-243)**

г. Пермь, 2022

1. Пункт 3.3. Устава изложить в следующей редакции:

«3.3. Единоличным исполнительным органом Учреждения является руководитель (заведующий).

Руководитель (заведующий) Учреждения назначается и освобождается от занимаемой должности приказом начальника департамента образования администрации города Перми на условиях срочного трудового договора на установленный Уставом учреждения срок полномочий 1 год с возможностью продления трудовых отношений на срок не более 5 лет в соответствии с трудовым законодательством Российской Федерации».

Приложение
к распоряжению начальника
департамента образования
администрации города Перми
от 30.12.2022 № 059-08-01-26-432

ИЗМЕНЕНИЯ

**в Устав Муниципального автономного дошкольного образовательного учреждения «Детский сад № 393»
г.Перми, утвержденный распоряжением начальника департамента образования администрации города Перми
от 26.10.2011 № СЭД-08-01-26-360 (в ред. от 05.03.2022 № 059-08-01-26-48)**

г. Пермь, 2022

1. Пункт 3.3. Устава изложить в следующей редакции:

«3.3. Единоличным исполнительным органом Учреждения является руководитель (заведующий).

Руководитель (заведующий) Учреждения назначается и освобождается от занимаемой должности приказом начальника департамента образования администрации города Перми на условиях срочного трудового договора на установленный Уставом учреждения срок полномочий 1 год с возможностью продления трудовых отношений на срок не более 5 лет в соответствии с трудовым законодательством Российской Федерации».

Приложение
к распоряжению начальника
департамента образования
администрации города Перми
от 30.12.2022 № 059-08-01-26-432

ИЗМЕНЕНИЯ

в Устав Муниципального автономного дошкольного образовательного учреждения «Центр развития ребенка – детский сад № 394» г. Перми, утвержденный распоряжением начальника департамента образования администрации города Перми от 29.11.2021 № 059-08-01-26-402

г. Пермь, 2022

1. Пункт 3.3. Устава изложить в следующей редакции:

«3.3. Единоличным исполнительным органом Учреждения является руководитель (заведующий).

Руководитель (заведующий) Учреждения назначается и освобождается от занимаемой должности приказом начальника департамента образования администрации города Перми на условиях срочного трудового договора на установленный Уставом учреждения срок полномочий 1 год с возможностью продления трудовых отношений на срок не более 5 лет в соответствии с трудовым законодательством Российской Федерации».

Приложение
к распоряжению начальника
департамента образования
администрации города Перми
от 30.12.2022 № 059-08-01-26-432

ИЗМЕНЕНИЯ

в Устав Муниципального автономного дошкольного образовательного учреждения «Детский сад № 396» г. Перми, утвержденный распоряжением начальника департамента образования администрации города Перми от 15.10.2019 № 059-08-01-26-216

г. Пермь, 2022

1. Пункт 3.3. Устава изложить в следующей редакции:

«3.3. Единоличным исполнительным органом Учреждения является руководитель (заведующий).

Руководитель (заведующий) Учреждения назначается и освобождается от занимаемой должности приказом начальника департамента образования администрации города Перми на условиях срочного трудового договора на установленный Уставом учреждения срок полномочий 1 год с возможностью продления трудовых отношений на срок не более 5 лет в соответствии с трудовым законодательством Российской Федерации».

Приложение
к распоряжению начальника
департамента образования
администрации города Перми
от 30.12.2022 № 059-08-01-26-432

ИЗМЕНЕНИЯ

в Устав Муниципального автономного дошкольного образовательного учреждения «Детский сад №400» г.Перми, утвержденный распоряжением начальника департамента образования администрации города Перми от 09.09.2021 № 059-08-01-26-304

г. Пермь, 2022

1. Пункт 3.3. Устава изложить в следующей редакции:

«3.3. Единоличным исполнительным органом Учреждения является руководитель (заведующий).

Руководитель (заведующий) Учреждения назначается и освобождается от занимаемой должности приказом начальника департамента образования администрации города Перми на условиях срочного трудового договора на установленный Уставом учреждения срок полномочий 1 год с возможностью продления трудовых отношений на срок не более 5 лет в соответствии с трудовым законодательством Российской Федерации».

Приложение
к распоряжению начальника
департамента образования
администрации города Перми
от 30.12.2022 № 059-08-01-26-432

ИЗМЕНЕНИЯ

в Устав Муниципального автономного дошкольного образовательного учреждения «Центр развития ребёнка – детский сад № 403» г. Перми, утвержденный распоряжением начальника департамента образования администрации города Перми от 15.11.2011 № СЭД-08-01-26-401 (в ред. от 28.02.2020 № 059-08-01-26-44)

г. Пермь, 2022

1. Пункт 3.3. Устава изложить в следующей редакции:

«3.3. Единоличным исполнительным органом Учреждения является руководитель (заведующий).

Руководитель (заведующий) Учреждения назначается и освобождается от занимаемой должности приказом начальника департамента образования администрации города Перми на условиях срочного трудового договора на установленный Уставом учреждения срок полномочий 1 год с возможностью продления трудовых отношений на срок не более 5 лет в соответствии с трудовым законодательством Российской Федерации».

Приложение
к распоряжению начальника
департамента образования
администрации города Перми
от 30.12.2022 № 059-08-01-26-432

ИЗМЕНЕНИЯ

в Устав муниципального автономного дошкольного образовательного учреждения «Детский сад № 404» г.Перми, утвержденный распоряжением начальника департамента образования администрации города Перми от 03.03.2011 № СЭД-08-01-26-34 (в ред. от 16.09.2019 № 059-08-01-26-183)

г. Пермь, 2022

1. Пункт 3.3. Устава изложить в следующей редакции:

«3.3. Единоличным исполнительным органом Учреждения является руководитель (заведующий).

Руководитель (заведующий) Учреждения назначается и освобождается от занимаемой должности приказом начальника департамента образования администрации города Перми на условиях срочного трудового договора на установленный Уставом учреждения срок полномочий 1 год с возможностью продления трудовых отношений на срок не более 5 лет в соответствии с трудовым законодательством Российской Федерации».

Приложение
к распоряжению начальника
департамента образования
администрации города Перми
от 30.12.2022 № 059-08-01-26-432

ИЗМЕНЕНИЯ

в Устав Муниципального автономного дошкольного образовательного учреждения «Детский сад № 407» г.Перми, утвержденный распоряжением начальника департамента образования администрации города Перми от 25.10.2011 № СЭД-08-01-26-350 (в ред. от 24.03.2021 № 059-08-01-26-60)

г. Пермь, 2022

1. Пункт 3.3. Устава изложить в следующей редакции:

«3.3. Единоличным исполнительным органом Учреждения является руководитель (заведующий).

Руководитель (заведующий) Учреждения назначается и освобождается от занимаемой должности приказом начальника департамента образования администрации города Перми на условиях срочного трудового договора на установленный Уставом учреждения срок полномочий 1 год с возможностью продления трудовых отношений на срок не более 5 лет в соответствии с трудовым законодательством Российской Федерации».

Приложение
к распоряжению начальника
департамента образования
администрации города Перми
от 30.12.2022 № 059-08-01-26-432

ИЗМЕНЕНИЯ

в Устав Муниципального автономного дошкольного образовательного учреждения «Центр развития ребёнка – детский сад № 417» г. Перми, утвержденный распоряжением начальника департамента образования администрации города Перми от 31.03.2015 № СЭД-08-01-26-144 (в ред. от 02.10.2019 № 059-08-01-26-199)

г. Пермь, 2022

1. Пункт 3.3. Устава изложить в следующей редакции:

«3.3. Единоличным исполнительным органом Учреждения является руководитель (заведующий).

Руководитель (заведующий) Учреждения назначается и освобождается от занимаемой должности приказом начальника департамента образования администрации города Перми на условиях срочного трудового договора на установленный Уставом учреждения срок полномочий 1 год с возможностью продления трудовых отношений на срок не более 5 лет в соответствии с трудовым законодательством Российской Федерации».

Приложение
к распоряжению начальника
департамента образования
администрации города Перми
от 30.12.2022 № 059-08-01-26-432

ИЗМЕНЕНИЯ

в Устав муниципального автономного дошкольного образовательного учреждения «Детский сад № 418» г.Перми, утвержденный распоряжением начальника департамента образования администрации города Перми от 04.07.2016 № СЭД-08-01-26-236 (в ред. от 12.11.2019 № 059-08-01-26-242)

г. Пермь, 2022

1. Пункт 3.3. Устава изложить в следующей редакции:

«3.3. Единоличным исполнительным органом Учреждения является руководитель (заведующий).

Руководитель (заведующий) Учреждения назначается и освобождается от занимаемой должности приказом начальника департамента образования администрации города Перми на условиях срочного трудового договора на установленный Уставом учреждения срок полномочий 1 год с возможностью продления трудовых отношений на срок не более 5 лет в соответствии с трудовым законодательством Российской Федерации».

Приложение
к распоряжению начальника
департамента образования
администрации города Перми
от 30.12.2022 № 059-08-01-26-432

ИЗМЕНЕНИЯ

в Устав Муниципального автономного дошкольного образовательного учреждения «Детский сад № 419» г. Перми, утвержденный распоряжением начальника департамента образования администрации города Перми от 22.09.2011 № СЭД-08-01-26-272 (в ред. от 27.02.2020 № 059-08-01-26-7)

г. Пермь, 2022

1. Пункт 3.3. Устава изложить в следующей редакции:

«3.3. Единоличным исполнительным органом Учреждения является руководитель (заведующий).

Руководитель (заведующий) Учреждения назначается и освобождается от занимаемой должности приказом начальника департамента образования администрации города Перми на условиях срочного трудового договора на установленный Уставом учреждения срок полномочий 1 год с возможностью продления трудовых отношений на срок не более 5 лет в соответствии с трудовым законодательством Российской Федерации».

Приложение
к распоряжению начальника
департамента образования
администрации города Перми
от 30.12.2022 № 059-08-01-26-432

ИЗМЕНЕНИЯ

в Устав муниципального автономного дошкольного образовательного учреждения «Детский сад № 421 «Гармония»» г.Перми, утвержденный распоряжением начальника департамента образования администрации города Перми от 28.04.2010 № СЭД-08-01-26-89 (в ред. от 30.03.2020 № 059-08-01-26-69)

г. Пермь, 2022

1. Пункт 3.3. Устава изложить в следующей редакции:

«3.3. Единоличным исполнительным органом Учреждения является руководитель (заведующий).

Руководитель (заведующий) Учреждения назначается и освобождается от занимаемой должности приказом начальника департамента образования администрации города Перми на условиях срочного трудового договора на установленный Уставом учреждения срок полномочий 1 год с возможностью продления трудовых отношений на срок не более 5 лет в соответствии с трудовым законодательством Российской Федерации».

Приложение
к распоряжению начальника
департамента образования
администрации города Перми
от 30.12.2022 № 059-08-01-26-432

ИЗМЕНЕНИЯ

**в Устав Муниципального автономного дошкольного образовательного учреждения «Детский сад № 422»
г.Перми, утвержденный распоряжением начальника департамента образования администрации города Перми
от 16.11.2021 № 059-08-01-26-385**

г. Пермь, 2022

1. Пункт 3.3. Устава изложить в следующей редакции:

«3.3. Единоличным исполнительным органом Учреждения является руководитель (заведующий).

Руководитель (заведующий) Учреждения назначается и освобождается от занимаемой должности приказом начальника департамента образования администрации города Перми на условиях срочного трудового договора на установленный Уставом учреждения срок полномочий 1 год с возможностью продления трудовых отношений на срок не более 5 лет в соответствии с трудовым законодательством Российской Федерации».

Приложение
к распоряжению начальника
департамента образования
администрации города Перми
от 30.12.2022 № 059-08-01-26-432

ИЗМЕНЕНИЯ

**в Устав муниципального автономного дошкольного образовательного учреждения «Детский сад «IT мир»
г. Перми, утвержденный распоряжением начальника департамента образования администрации города Перми
от 05.10.2011 № СЭД-08-01-26-299 (в ред. от 25.11.2021 № 059-08-01-26-396)**

г. Пермь, 2022

1. Пункт 3.3. Устава изложить в следующей редакции:

«3.3. Единоличным исполнительным органом Учреждения является руководитель (заведующий).

Руководитель (заведующий) Учреждения назначается и освобождается от занимаемой должности приказом начальника департамента образования администрации города Перми на условиях срочного трудового договора на установленный Уставом учреждения срок полномочий 1 год с возможностью продления трудовых отношений на срок не более 5 лет в соответствии с трудовым законодательством Российской Федерации».

Приложение
к распоряжению начальника
департамента образования
администрации города Перми
от 30.12.2022 № 059-08-01-26-432

ИЗМЕНЕНИЯ

в Устав муниципального автономного дошкольного образовательного учреждения «Детский сад «АртГрад» г.Перми, утвержденный распоряжением начальника департамента образования администрации города Перми от 24.08.2011 № СЭД-08-01-26-168 (в ред. от 25.07.2022 № 059-08-01-26-211)

г. Пермь, 2022

1. Пункт 3.3. Устава изложить в следующей редакции:

«3.3. Единоличным исполнительным органом Учреждения является руководитель (заведующий).

Руководитель (заведующий) Учреждения назначается и освобождается от занимаемой должности приказом начальника департамента образования администрации города Перми на условиях срочного трудового договора на установленный Уставом учреждения срок полномочий 1 год с возможностью продления трудовых отношений на срок не более 5 лет в соответствии с трудовым законодательством Российской Федерации».

Приложение
к распоряжению начальника
департамента образования
администрации города Перми
от 30.12.2022 № 059-08-01-26-432

ИЗМЕНЕНИЯ

в Устав муниципального автономного дошкольного образовательного учреждения «Детский сад «Компас» г.Перми, утвержденный распоряжением начальника департамента образования администрации города Перми от 23.08.2011 № СЭД-08-01-26-164 (в ред. от 16.09.2019 № 059-08-01-26-184)

г. Пермь, 2022

1. Пункт 3.3. Устава изложить в следующей редакции:

«3.3. Единоличным исполнительным органом Учреждения является руководитель (заведующий).

Руководитель (заведующий) Учреждения назначается и освобождается от занимаемой должности приказом начальника департамента образования администрации города Перми на условиях срочного трудового договора на установленный Уставом учреждения срок полномочий 1 год с возможностью продления трудовых отношений на срок не более 5 лет в соответствии с трудовым законодательством Российской Федерации».

Приложение
к распоряжению начальника
департамента образования
администрации города Перми
от 30.12.2022 № 059-08-01-26-432

ИЗМЕНЕНИЯ

в Устав муниципального автономного дошкольного образовательного учреждения «Конструктор успеха» г.Перми, утвержденный распоряжением начальника департамента образования администрации города Перми от 01.03.2017 № СЭД-059-08-01-26-34 (в ред. от 27.12.2019 № 059-08-01-26-288)

г. Пермь, 2022

1. Пункт 3.3. Устава изложить в следующей редакции:

«3.3. Единоличным исполнительным органом Учреждения является руководитель (заведующий).

Руководитель (заведующий) Учреждения назначается и освобождается от занимаемой должности приказом начальника департамента образования администрации города Перми на условиях срочного трудового договора на установленный Уставом учреждения срок полномочий 1 год с возможностью продления трудовых отношений на срок не более 5 лет в соответствии с трудовым законодательством Российской Федерации».

Приложение
к распоряжению начальника
департамента образования
администрации города Перми
от 30.12.2022 № 059-08-01-26-432

ИЗМЕНЕНИЯ

в Устав муниципального автономного дошкольного образовательного учреждения «Детский сад «ЛЕГОПОЛИС» г.Перми, утвержденный распоряжением начальника департамента образования администрации города Перми от 15.06.2015 № СЭД-08-01-26-366 (в ред. от 21.11.2016 № СЭД-08-01-26-383)

г. Пермь, 2022

1. Пункт 3.3. Устава изложить в следующей редакции:

«3.3. Единоличным исполнительным органом Учреждения является руководитель (заведующий).

Руководитель (заведующий) Учреждения назначается и освобождается от занимаемой должности приказом начальника департамента образования администрации города Перми на условиях срочного трудового договора на установленный Уставом учреждения срок полномочий 1 год с возможностью продления трудовых отношений на срок не более 5 лет в соответствии с трудовым законодательством Российской Федерации».

Приложение
к распоряжению начальника
департамента образования
администрации города Перми
от 30.12.2022 № 059-08-01-26-432

ИЗМЕНЕНИЯ

в Устав муниципального автономного дошкольного образовательного учреждения «Детский сад «Лидер» г. Перми, утвержденный распоряжением начальника департамента образования администрации города Перми от 23.10.2019 № 059-08-01-26-223 (в ред. от 02.07.2021 № 059-08-01-26-188)

г. Пермь, 2022

1. Пункт 3.3. Устава изложить в следующей редакции:

«3.3. Единоличным исполнительным органом Учреждения является руководитель (заведующий).

Руководитель (заведующий) Учреждения назначается и освобождается от занимаемой должности приказом начальника департамента образования администрации города Перми на условиях срочного трудового договора на установленный Уставом учреждения срок полномочий 1 год с возможностью продления трудовых отношений на срок не более 5 лет в соответствии с трудовым законодательством Российской Федерации».

Приложение
к распоряжению начальника
департамента образования
администрации города Перми
от 30.12.2022 № 059-08-01-26-432

ИЗМЕНЕНИЯ

в Устав муниципального автономного дошкольного образовательного учреждения «Детский сад «ПАРМА» г.Перми, утвержденный распоряжением начальника департамента образования администрации города Перми от 15.11.2011 № СЭД-08-01-26-391 (в ред. от 16.04.2018 № СЭД-059-08-01-26-38)

г. Пермь, 2022

1. Пункт 3.3. Устава изложить в следующей редакции:

«3.3. Единоличным исполнительным органом Учреждения является руководитель (заведующий).

Руководитель (заведующий) Учреждения назначается и освобождается от занимаемой должности приказом начальника департамента образования администрации города Перми на условиях срочного трудового договора на установленный Уставом учреждения срок полномочий 1 год с возможностью продления трудовых отношений на срок не более 5 лет в соответствии с трудовым законодательством Российской Федерации».

Приложение
к распоряжению начальника
департамента образования
администрации города Перми
от 30.12.2022 № 059-08-01-26-432

ИЗМЕНЕНИЯ

в Устав муниципального автономного дошкольного образовательного учреждения «Детский сад «Планета «Здорово» г. Перми, утвержденный распоряжением начальника департамента образования администрации города Перми от 27.06.2019 № СЭД-059-08-01-26-133 (в ред. от 28.05.2021 № 059-08-01-26-137)

г. Пермь, 2022

1. Пункт 3.3. Устава изложить в следующей редакции:

«3.3. Единоличным исполнительным органом Учреждения является руководитель (заведующий).

Руководитель (заведующий) Учреждения назначается и освобождается от занимаемой должности приказом начальника департамента образования администрации города Перми на условиях срочного трудового договора на установленный Уставом учреждения срок полномочий 1 год с возможностью продления трудовых отношений на срок не более 5 лет в соответствии с трудовым законодательством Российской Федерации».

Приложение
к распоряжению начальника
департамента образования
администрации города Перми
от 30.12.2022 № 059-08-01-26-432

ИЗМЕНЕНИЯ

в Устав муниципального автономного дошкольного образовательного учреждения «Детский сад «Сказка.ру» г.Перми, утвержденный распоряжением начальника департамента образования администрации города Перми от 22.09.2011 № СЭД-08-01-26-266 (в ред. от 24.09.2019 № 059-08-01-26-193)

г. Пермь, 2022

1. Пункт 3.3. Устава изложить в следующей редакции:

«3.3. Единоличным исполнительным органом Учреждения является руководитель (заведующий).

Руководитель (заведующий) Учреждения назначается и освобождается от занимаемой должности приказом начальника департамента образования администрации города Перми на условиях срочного трудового договора на установленный Уставом учреждения срок полномочий 1 год с возможностью продления трудовых отношений на срок не более 5 лет в соответствии с трудовым законодательством Российской Федерации».

Приложение
к распоряжению начальника
департамента образования
администрации города Перми
от 30.12.2022 № 059-08-01-26-432

ИЗМЕНЕНИЯ

в Устав муниципального автономного дошкольного образовательного учреждения «Детский «Театр на Звезде» г. Перми, утвержденный распоряжением начальника департамента образования администрации города Перми от 20.10.2011 № СЭД-08-01-26-337 (в ред. от 29.11.2019 № 059-08-01-26-255)

г. Пермь, 2022

1. Пункт 3.3. Устава изложить в следующей редакции:

«3.3. Единоличным исполнительным органом Учреждения является руководитель (заведующий).

Руководитель (заведующий) Учреждения назначается и освобождается от занимаемой должности приказом начальника департамента образования администрации города Перми на условиях срочного трудового договора на установленный Уставом учреждения срок полномочий 1 год с возможностью продления трудовых отношений на срок не более 5 лет в соответствии с трудовым законодательством Российской Федерации».

Приложение
к распоряжению начальника
департамента образования
администрации города Перми
от 30.12.2022 № 059-08-01-26-432

ИЗМЕНЕНИЯ

в Устав муниципального автономного дошкольного образовательного учреждения «Детский сад «Чулпан» г. Перми, утвержденный распоряжением начальника департамента образования администрации города Перми от 15.11.2011 № СЭД-08-01-26-393 (в ред. от 17.07.2018 № СЭД-059-08-01-26-140)

г. Пермь, 2022

1. Пункт 3.3. Устава изложить в следующей редакции:

«3.3. Единоличным исполнительным органом Учреждения является руководитель (заведующий).

Руководитель (заведующий) Учреждения назначается и освобождается от занимаемой должности приказом начальника департамента образования администрации города Перми на условиях срочного трудового договора на установленный Уставом учреждения срок полномочий 1 год с возможностью продления трудовых отношений на срок не более 5 лет в соответствии с трудовым законодательством Российской Федерации».

Приложение
к распоряжению начальника
департамента образования
администрации города Перми
от 30.12.2022 № 059-08-01-26-432

ИЗМЕНЕНИЯ

в Устав муниципального автономного дошкольного образовательного учреждения «Детский сад открытий и изобретений «Эврика» г.Перми, утвержденный распоряжением начальника департамента образования администрации города Перми от 04.12.2013 № СЭД-08-01-26-404 (в ред. от 27.06.2019 № 059-08-01-26-134)

г. Пермь, 2022

1. Пункт 3.3. Устава изложить в следующей редакции:

«3.3. Единоличным исполнительным органом Учреждения является руководитель (заведующий).

Руководитель (заведующий) Учреждения назначается и освобождается от занимаемой должности приказом начальника департамента образования администрации города Перми на условиях срочного трудового договора на установленный Уставом учреждения срок полномочий 1 год с возможностью продления трудовых отношений на срок не более 5 лет в соответствии с трудовым законодательством Российской Федерации».

Приложение
к распоряжению начальника
департамента образования
администрации города Перми
от 30.12.2022 № 059-08-01-26-432

ИЗМЕНЕНИЯ

в Устав муниципального автономного дошкольного образовательного учреждения «ЭКОСАД» г.Перми, утвержденный распоряжением начальника департамента образования администрации города Перми от 29.08.2011 № СЭД-08-01-26-187 (в ред. от 20.09.2019 № 059-08-01-26-189)

г. Пермь, 2022

1. Пункт 3.3. Устава изложить в следующей редакции:

«3.3. Единоличным исполнительным органом Учреждения является руководитель (заведующий).

Руководитель (заведующий) Учреждения назначается и освобождается от занимаемой должности приказом начальника департамента образования администрации города Перми на условиях срочного трудового договора на установленный Уставом учреждения срок полномочий 1 год с возможностью продления трудовых отношений на срок не более 5 лет в соответствии с трудовым законодательством Российской Федерации».

Приложение
к распоряжению начальника
департамента образования
администрации города Перми
от 30.12.2022 № 059-08-01-26-432

ИЗМЕНЕНИЯ

в Устав муниципального автономного дошкольного образовательного учреждения «Детский сад «Эрудит» г. Перми, утвержденный распоряжением начальника департамента образования администрации города Перми от 13.01.2011 № СЭД-08-01-26-1 (в ред. от 31.08.2018 № СЭД-059-08-01-26-170)

г. Пермь, 2022

1. Пункт 3.3. Устава изложить в следующей редакции:

«3.3. Единоличным исполнительным органом Учреждения является руководитель (заведующий).

Руководитель (заведующий) Учреждения назначается и освобождается от занимаемой должности приказом начальника департамента образования администрации города Перми на условиях срочного трудового договора на установленный Уставом учреждения срок полномочий 1 год с возможностью продления трудовых отношений на срок не более 5 лет в соответствии с трудовым законодательством Российской Федерации».



АДМИНИСТРАЦИЯ ГОРОДА ПЕРМИ НАЧАЛЬНИК ДЕПАРТАМЕНТА ОБРАЗОВАНИЯ РАСПОРЯЖЕНИЕ

30.12.2022

№ 059-08-01-26-433

О внесении изменений в уставы муниципальных автономных учреждений дополнительного образования г. Перми, утвержденные отдельными распоряжениями начальника департамента образования администрации города Перми

В соответствии с Федеральным законом от 03 ноября 2006 г. № 174-ФЗ «Об автономных учреждениях», решением Пермской городской Думы от 12 сентября 2006 г. № 224 «О департаменте образования администрации города Перми», постановлениями администрации города Перми от 28 января 2011 г. № 24 «О Порядке создания, реорганизации, изменения типа и ликвидации муниципальных учреждений города Перми, утверждения уставов муниципальных учреждений города Перми и внесения в них изменений», от 24 ноября 2022 г. № 1186 «О внесении изменений в Порядок назначения на должность и освобождения от должности руководителей муниципальных учреждений города Перми, утвержденный постановлением администрации города Перми от 30.03.2012 № 34-П»:

1. Внести изменения в уставы:

муниципального автономного учреждения дополнительного образования «Дворец детского (юношеского) творчества» г.Перми, утвержденного распоряжением начальника департамента образования администрации города Перми от 31 августа 2021 г. № 059-08-01-26-295 (в ред. от 11.10.2022 № 059-08-01-26-302);

муниципального автономного учреждения дополнительного образования «Детская школа искусств» Мотовилихинского района г.Перми, утвержденного распоряжением начальника департамента образования администрации города Перми от 30 августа 2022 г. № 059-08-01-26-265;

муниципального автономного учреждения дополнительного образования «Центр детского творчества «Исток» г. Перми, утвержденного распоряжением начальника департамента образования администрации города Перми от 24 июня 2010 г. № 121 (в ред. от 31.05.2019 № 059-08-01-26-114);

муниципального автономного учреждения дополнительного образования «Центр дополнительного образования

для детей «Луч» г. Перми, утвержденного распоряжением начальника департамента образования администрации города Перми от 19 октября 2011 г. № СЭД-08-01-26-332 (в ред. от 31.03.2015 № СЭД-08-01-26-140);

муниципального автономного учреждения дополнительного образования «Детско-юношеская спортивно-техническая школа «Нортон-Юниор» г. Перми, утвержденного распоряжением начальника департамента образования администрации города Перми от 19 декабря 2018 г. № СЭД-059-08-01-26-350 (в ред. от 01.04.2020 № 059-08-01-26-71);

муниципального автономного учреждения дополнительного образования «Детская театральная школа «Пилигрим» г. Перми, утвержденного распоряжением начальника департамента образования администрации города Перми от 30 ноября 2011 г. № СЭД-08-01-26-434 (в ред. от 22.09.2022 № 059-08-01-09-811);

муниципального автономного учреждения дополнительного образования «Дворец спорта для детей и юношества «Прикамье» г. Перми, утвержденного распоряжением начальника департамента образования администрации города Перми от 19 июня 2013 г. № СЭД-08-01-26-221 (в ред. от 07.09.2021 № 059-08-01-26-299);

муниципального автономного учреждения дополнительного образования «Центр детского творчества «Ритм» г. Перми, утвержденного распоряжением начальника департамента образования администрации города Перми от 11 октября 2011 г. № СЭД-08-01-26-305 (в ред. от 31.03.2015 № СЭД-08-01-26-139);

муниципального автономного учреждения дополнительного образования «Детско-юношеский центр «Рифей» г. Перми, утвержденного распоряжением начальника департамента образования администрации города Перми от 21 сентября 2021 г. № 059-08-01-26-318;

муниципального автономного учреждения дополнительного образования «Центр детского творчества «Сигнал» г. Перми, утвержденного распоряжением начальника департамента образования администрации города Перми от 02 августа 2013 г. № СЭД-08-01-26-278 (в ред. от 15.05.2019 № 059-08-01-26-87);

муниципального автономного учреждения дополнительного образования «Детско-юношеский центр имени Василия Соломина» г. Перми, утвержденного распоряжением начальника департамента образования администрации города Перми от 28 июля 2021 г. № 059-08-01-26-227;

муниципального автономного учреждения дополнительного образования «Детско-юношеский центр «Фаворит» г. Перми, утвержденного распоряжением начальника департамента образования администрации города Перми от 09 ноября 2022 г. № 059-08-01-26-345;

согласно приложению к настоящему распоряжению.

2. Уполномочить руководителей муниципальных автономных учреждений дополнительного образования на осуществление необходимых действий по государственной регистрации изменений, вносимых в уставы муниципальных автономных учреждений дополнительного образования.

3. Руководителям муниципальных автономных учреждений дополнительного образования после государственной регистрации изменений, вносимых в уставы учреждений:

3.1. представить копии листа записи о внесении записи в Единый государственный реестр юридических лиц, изменений, внесенных в устав учреждения, в департамент образования администрации города Перми, департамент имущественных отношений администрации города Перми, департамент финансов администрации города Перми в 5-дневный срок со дня регистрации изменений, вносимых в устав;

3.2. разместить изменения в устав на сайте учреждения, Едином Портале Пермского Образования <http://permedu.ru>;

3.3. уведомить иные организации, где находятся учтенные экземпляры устава, об изменениях, внесенных в устав учреждения.

4. Настоящее распоряжение вступает в силу со дня официального опубликования в печатном средстве массовой информации «Официальный бюллетень органов местного самоуправления муниципального образования город Пермь».

5. Отделу обеспечения деятельности департамента по общим и юридическим вопросам департамента образования администрации города Перми обеспечить опубликование настоящего распоряжения в печатном средстве массовой информации «Официальный бюллетень органов местного самоуправления муниципального образования город Пермь».

6. Контроль за исполнением настоящего распоряжения возложить на заместителя начальника департамента по управлению муниципальными ресурсами Желтову О.Ю.

А.А. Деменева

Приложение
к распоряжению начальника
департамента образования
администрации города Перми
от 30.12.2022 № 059-08-01-26-433

ИЗМЕНЕНИЯ

в Устав муниципального автономного учреждения дополнительного образования «Дворец детского (юношеского) творчества» г.Перми, утвержденный распоряжением начальника департамента образования администрации города Перми от 31.08.2021 № 059-08-01-26-295 (в ред. от 11.10.2022 № 059-08-01-26-302)

г. Пермь, 2022

1. Пункт 3.3. Устава изложить в следующей редакции:

«3.3. Единоличным исполнительным органом Учреждения является руководитель (директор).

Руководитель (директор) Учреждения назначается и освобождается от занимаемой должности приказом начальника департамента образования администрации города Перми на условиях срочного трудового договора на установленный Уставом учреждения срок полномочий 1 год с возможностью продления трудовых отношений на срок не более 5 лет в соответствии с трудовым законодательством Российской Федерации».

Приложение
к распоряжению начальника
департамента образования
администрации города Перми
от 30.12.2022 № 059-08-01-26-433

ИЗМЕНЕНИЯ

в Устав муниципального автономного учреждения дополнительного образования «Детская школа искусств» Мотовилихинского района г. Перми, утвержденный распоряжением начальника департамента образования администрации города Перми от 30.08.2022 № 059-08-01-26-265

г. Пермь, 2022

1. Пункт 3.3. Устава изложить в следующей редакции:

«3.3. Единоличным исполнительным органом Учреждения является руководитель (директор).

Руководитель (директор) Учреждения назначается и освобождается от занимаемой должности приказом начальника департамента образования администрации города Перми на условиях срочного трудового договора на установленный Уставом учреждения срок полномочий 1 год с возможностью продления трудовых отношений на срок не более 5 лет в соответствии с трудовым законодательством Российской Федерации».

Приложение
к распоряжению начальника
департамента образования
администрации города Перми
от 30.12.2022 № 059-08-01-26-433

ИЗМЕНЕНИЯ

в Устав муниципального автономного учреждения дополнительного образования «Центр детского творчества «Исток» г. Перми, утвержденный распоряжением начальника департамента образования администрации города Перми от 24.06.2010 № 121 (в ред. от 31.05.2019 № 059-08-01-26-114)

г. Пермь, 2022

1. Пункт 3.3. Устава изложить в следующей редакции:

«3.3. Единоличным исполнительным органом Учреждения является руководитель (директор).

Руководитель (директор) Учреждения назначается и освобождается от занимаемой должности приказом начальника департамента образования администрации города Перми на условиях срочного трудового договора на установленный Уставом учреждения срок полномочий 1 год с возможностью продления трудовых отношений на срок не более 5 лет в соответствии с трудовым законодательством Российской Федерации».

Приложение
к распоряжению начальника
департамента образования
администрации города Перми
от 30.12.2022 № 059-08-01-26-433

ИЗМЕНЕНИЯ

в Устав муниципального автономного учреждения дополнительного образования «Центр дополнительного образования для детей «Луч» г. Перми, утвержденный распоряжением начальника департамента образования администрации города Перми от 19.10.2011 № СЭД-08-01-26-332 (в ред. от 31.03.2015 № СЭД-08-01-26-140)

г. Пермь, 2022

1. Дополнить пункт 5.1. Устава следующего содержания:

«5.1. Руководитель (директор) Учреждения назначается и освобождается от занимаемой должности приказом начальника департамента образования администрации города Перми на условиях срочного трудового договора на установленный Уставом учреждения срок полномочий 1 год с возможностью продления трудовых отношений на срок не более 5 лет в соответствии с трудовым законодательством Российской Федерации».

Приложение
к распоряжению начальника
департамента образования
администрации города Перми
от 30.12.2022 № 059-08-01-26-433

ИЗМЕНЕНИЯ

в Устав муниципального автономного учреждения дополнительного образования «Детско-юношеская спортивно-техническая школа «Нортон-Юниор» г. Перми, утвержденный распоряжением начальника департамента образования администрации города Перми от 19.12.2018 № СЭД-059-08-01-26-350 (в ред. от 01.04.2020 № 059-08-01-26-71)

г. Пермь, 2022

1. Пункт 3.3. Устава изложить в следующей редакции:

«3.3. Единоличным исполнительным органом Учреждения является руководитель (директор).

Руководитель (директор) Учреждения назначается и освобождается от занимаемой должности приказом начальника департамента образования администрации города Перми на условиях срочного трудового договора на установленный Уставом учреждения срок полномочий 1 год с возможностью продления трудовых отношений на срок не более 5 лет в соответствии с трудовым законодательством Российской Федерации».

Приложение
к распоряжению начальника
департамента образования
администрации города Перми
от 30.12.2022 № 059-08-01-26-433

ИЗМЕНЕНИЯ

в Устав муниципального автономного учреждения дополнительного образования «Детская театральная школа «Пилигрим» г. Перми, утвержденный распоряжением начальника департамента образования администрации города Перми от 30.11.2011 № СЭД-08-01-26-434 (в ред. от 22.09.2022 № 059-08-01-09-811)

г. Пермь, 2022

1. Пункт 3.3. Устава изложить в следующей редакции:

«3.3. Единоличным исполнительным органом Учреждения является руководитель (директор).

Руководитель (директор) Учреждения назначается и освобождается от занимаемой должности приказом начальника департамента образования администрации города Перми на условиях срочного трудового договора на установленный Уставом учреждения срок полномочий 1 год с возможностью продления трудовых отношений на срок не более 5 лет в соответствии с трудовым законодательством Российской Федерации».

Приложение
к распоряжению начальника
департамента образования
администрации города Перми
от 30.12.2022 № 059-08-01-26-433

ИЗМЕНЕНИЯ

в Устав муниципального автономного учреждения дополнительного образования «Дворец спорта для детей и юношества «Прикамье» г.Перми, утвержденный распоряжением начальника департамента образования администрации города Перми от 19.06.2013 № СЭД-08-01-26-221 (в ред. от 07.09.2021 № 059-08-01-26-299)

г. Пермь, 2022

1. Пункт 3.3. Устава изложить в следующей редакции:

«3.3. Единоличным исполнительным органом Учреждения является руководитель (директор).

Руководитель (директор) Учреждения назначается и освобождается от занимаемой должности приказом начальника департамента образования администрации города Перми на условиях срочного трудового договора на установленный Уставом учреждения срок полномочий 1 год с возможностью продления трудовых отношений на срок не более 5 лет в соответствии с трудовым законодательством Российской Федерации».

Приложение
к распоряжению начальника
департамента образования
администрации города Перми
от 30.12.2022 № 059-08-01-26-433

ИЗМЕНЕНИЯ

в Устав муниципального автономного учреждения дополнительного образования «Центр детского творчества «Ритм» г.Перми, утвержденный распоряжением начальника департамента образования администрации города Перми от 11.10.2011 № СЭД-08-01-26-305 (в ред. от 31.03.2015 № СЭД-08-01-26-139)

г. Пермь, 2022

1. Дополнить пункт 5.1. Устава следующего содержания:

«5.1. Руководитель (директор) Учреждения назначается и освобождается от занимаемой должности приказом начальника департамента образования администрации города Перми на условиях срочного трудового договора на установленный Уставом учреждения срок полномочий 1 год с возможностью продления трудовых отношений на срок не более 5 лет в соответствии с трудовым законодательством Российской Федерации».

Приложение
к распоряжению начальника
департамента образования
администрации города Перми
от 30.12.2022 № 059-08-01-26-433

ИЗМЕНЕНИЯ

в Устав муниципального автономного учреждения дополнительного образования «Детско-юношеский центр «Рифей» г. Перми, утвержденный распоряжением начальника департамента образования администрации города Перми от 21.09.2021 № 059-08-01-26-318

г. Пермь, 2022

1. Пункт 3.3. Устава изложить в следующей редакции:

«3.3. Единоличным исполнительным органом Учреждения является руководитель (директор).

Руководитель (директор) Учреждения назначается и освобождается от занимаемой должности приказом начальника департамента образования администрации города Перми на условиях срочного трудового договора на установленный Уставом учреждения срок полномочий 1 год с возможностью продления трудовых отношений на срок не более 5 лет в соответствии с трудовым законодательством Российской Федерации».

Приложение
к распоряжению начальника
департамента образования
администрации города Перми
от 30.12.2022 № 059-08-01-26-433

ИЗМЕНЕНИЯ

в Устав муниципального автономного учреждения дополнительного образования «Центр детского творчества «Сигнал» г. Перми, утвержденный распоряжением начальника департамента образования администрации города Перми от 02.08.2013 № СЭД-08-01-26-278 (в ред. от 15.05.2019 № 059-08-01-26-87)

г. Пермь, 2022

1. Пункт 3.3. Устава изложить в следующей редакции:

«3.3. Единоличным исполнительным органом Учреждения является руководитель (директор).

Руководитель (директор) Учреждения назначается и освобождается от занимаемой должности приказом начальника департамента образования администрации города Перми на условиях срочного трудового договора на установленный Уставом учреждения срок полномочий 1 год с возможностью продления трудовых отношений на срок не более 5 лет в соответствии с трудовым законодательством Российской Федерации».

Приложение
к распоряжению начальника
департамента образования
администрации города Перми
от 30.12.2022 № 059-08-01-26-433

ИЗМЕНЕНИЯ

в Устав муниципального автономного учреждения дополнительного образования «Детско-юношеский центр имени Василия Соломина» г.Перми, утвержденный распоряжением начальника департамента образования администрации города Перми от 28.07.2021 № 059-08-01-26-227

г. Пермь, 2022

1. Пункт 3.3. Устава изложить в следующей редакции:

«3.3. Единоличным исполнительным органом Учреждения является руководитель (директор).

Руководитель (директор) Учреждения назначается и освобождается от занимаемой должности приказом начальника департамента образования администрации города Перми на условиях срочного трудового договора на установленный Уставом учреждения срок полномочий 1 год с возможностью продления трудовых отношений на срок не более 5 лет в соответствии с трудовым законодательством Российской Федерации».

Приложение
к распоряжению начальника
департамента образования
администрации города Перми
от 30.12.2022 № 059-08-01-26-433

ИЗМЕНЕНИЯ

в Устав муниципального автономного учреждения дополнительного образования «Детско-юношеский центр «Фаворит» г.Перми, утвержденный распоряжением начальника департамента образования администрации города Перми от 09.11.2022 № 059-08-01-26-345

г. Пермь, 2022

1. Пункт 3.3. Устава изложить в следующей редакции:

«3.3. Единоличным исполнительным органом Учреждения является руководитель (директор).

Руководитель (директор) Учреждения назначается и освобождается от занимаемой должности приказом начальника департамента образования администрации города Перми на условиях срочного трудового договора на установленный Уставом учреждения срок полномочий 1 год с возможностью продления трудовых отношений на срок не более 5 лет в соответствии с трудовым законодательством Российской Федерации».



АДМИНИСТРАЦИЯ ГОРОДА ПЕРМИ
НАЧАЛЬНИК ДЕПАРТАМЕНТА ОБРАЗОВАНИЯ
РАСПОРЯЖЕНИЕ

30.12.2022

№ 059-08-01-26-434

**О внесении изменений в уставы муниципальных автономных общеобразовательных учреждений
г. Перми, утвержденные отдельными распоряжениями начальника департамента образования администрации
города Перми**

В соответствии с Федеральным законом от 03 ноября 2006 г. № 174-ФЗ «Об автономных учреждениях», решением Пермской городской Думы от 12 сентября 2006 г. № 224 «О департаменте образования администрации города Перми», постановлениями администрации города Перми от 28 января 2011 г. № 24 «О Порядке создания, реорганизации, изменения типа и ликвидации муниципальных учреждений города Перми, утверждения уставов муниципальных учреждений города Перми и внесения в них изменений», от 24 ноября 2022 г. № 1186 «О внесении изменений в Порядок назначения на должность и освобождения от должности руководителей муниципальных учреждений города Перми, утвержденный постановлением администрации города Перми от 30.03.2012 № 34-П»:

1. Внести изменения в уставы:

муниципального автономного общеобразовательного учреждения «Гимназия №1» г. Перми, утвержденного распоряжением начальника департамента образования администрации города Перми от 03 ноября 2011 г. № СЭД-08-01-26-379 (в ред. от 14.04.2022 № 059-08-01-26-93);

Муниципального автономного общеобразовательного учреждения «Гимназия №2» г. Перми, утвержденного распоряжением начальника департамента образования администрации города Перми от 13 сентября 2011 г. № СЭД-08-01-26-224 (в ред. от 23.10.2019 № 059-08-01-26-237);

Муниципального автономного общеобразовательного учреждения «Гимназия №3» г. Перми, утвержденного распоряжением начальника департамента образования администрации города Перми от 25 августа 2011 г. № СЭД-08-01-26-172 (в ред. от 02.12.2020 № 059-08-01-26-218);

муниципального автономного общеобразовательного учреждения «Гимназия № 4 имени братьев Каменских» г. Перми, утвержденного распоряжением начальника департамента образования администрации города Перми от 05 мая 2022 г. № СЭД-08-01-26-137 (в ред. от 25.07.2022 № 059-08-01-26-210);

муниципального автономного общеобразовательного учреждения «Гимназия № 5» г.Перми, утвержденного распоряжением начальника департамента образования администрации города Перми от 12 ноября 2021 г. № 059-08-01-26-380;

Муниципального автономного общеобразовательного учреждения «Гимназия № 6» г. Перми, утвержденного распоряжением начальника департамента образования администрации города Перми от 31 декабря 2010 г. № СЭД-08-01-21-95 (в ред. от 06.03.2020 № 059-08-01-26-55);

Муниципального автономного общеобразовательного учреждения «Гимназия № 7» г. Перми, утвержденного распоряжением начальника департамента образования администрации города Перми от 29 сентября 2014 г. № СЭД-08-01-26-292 (в ред. от 30.04.2020 № 059-08-01-26-85);

муниципального автономного общеобразовательного учреждения «Гимназия № 8» г.Перми, утвержденного распоряжением начальника департамента образования администрации города Перми от 13 сентября 2011 г. № СЭД-08-01-26-243 (в ред. от 28.01.2022 № 059-08-01-26-16);

Муниципального автономного общеобразовательного учреждения «Гимназия № 10» г.Перми, утвержденного распоряжением начальника департамента образования администрации города Перми от 30 ноября 2011 г. № СЭД-08-01-26-441 (в ред. от 20.07.2020 № 059-08-01-26-128);

муниципального автономного общеобразовательного учреждения «Гимназия №17» г. Перми, утвержденного распоряжением начальника департамента образования администрации города Перми от 21 ноября 2011 г. № СЭД-08-01-26-417 (в ред. от 17.11.2021 № 059-08-01-26-389);

Муниципального автономного общеобразовательного учреждения «Средняя общеобразовательная школа № 31» г. Перми, утвержденного распоряжением начальника департамента образования администрации города Перми от 12 мая 2011 г. № СЭД-08-01-26-81 (в ред. от 17.08.2015 № СЭД-08-01-26-469);

муниципального автономного общеобразовательного учреждения «Гимназия № 33» г Перми, утвержденного

распоряжением начальника департамента образования администрации города Перми от 26 июля 2021 г. № 059-08-01-26-220 (в ред. от 14.09.2021 № 059-08-01-26-314);

Муниципального автономного общеобразовательного учреждения «Лицей № 2» г. Перми, утвержденного распоряжением начальника департамента образования администрации города Перми от 01 августа 2011 г. № СЭД-08-01-26-137 (в ред. от 05.10.2021 № 059-08-01-26-331);

Муниципального автономного общеобразовательного учреждения «Лицей № 3» г. Перми, утвержденного распоряжением начальника департамента образования администрации города Перми от 12 октября 2011 г. № СЭД-08-01-26-308 (в ред. от 07.06.2022 № 059-08-01-26-158);

Муниципального автономного общеобразовательного учреждения «Лицей № 4» г. Перми, утвержденного распоряжением начальника департамента образования администрации города Перми от 05 сентября 2011 г. № СЭД-08-01-26-213 (в ред. от 02.06.2020 № 059-08-01-26-107);

Муниципального автономного общеобразовательного учреждения «Лицей № 5» г. Перми, утвержденного распоряжением начальника департамента образования администрации города Перми от 13 сентября 2011 г. № СЭД-08-01-26-235 (в ред. от 07.05.2018 № СЭД-059-08-01-26-66);

Муниципального автономного общеобразовательного учреждения «Лицей № 8» г. Перми, утвержденного распоряжением начальника департамента образования администрации города Перми от 20 октября 2011 г. № СЭД-08-01-26-335 (в ред. от 24.09.2019 № 059-08-01-26-191);

Устав муниципального автономного общеобразовательного учреждения «Лицей «Дельта» г. Перми, утвержденного распоряжением начальника департамента образования администрации города Перми от 19 октября 2011 г. № СЭД-08-01-26-328 (в ред. от 05.08.2021 № 059-08-01-26-253);

Муниципального автономного общеобразовательного учреждения «Лицей № 10» г. Перми, утвержденного распоряжением начальника департамента образования администрации города Перми от 12 декабря 2011 г. № СЭД-08-01-26-455 (в ред. от 12.07.2021 № 059-08-01-26-198);

Муниципального автономного общеобразовательного учреждения «Пермская кадетская школа № 1 «Пермский кадетский корпус имени генералиссимуса А.В. Суворова», утвержденного распоряжением начальника департамента образования администрации города Перми от 31 августа 2011 г. № СЭД-08-01-26-203 (в ред. от 30.12.2020 № 059-08-01-26-245);

Муниципального автономного общеобразовательного учреждения «Средняя общеобразовательная школа № 1» г. Перми, утвержденного распоряжением начальника департамента образования администрации города Перми от 12 октября 2010 г. № 317 (в ред. от 29.03.2022 № 059-08-01-09-306);

муниципального автономного общеобразовательного учреждения «Средняя общеобразовательная школа № 2 с углубленным изучением предметов гуманитарного профиля имени Василия Никитича Татищева» г. Перми, утвержденного распоряжением начальника департамента образования администрации города Перми от 21 ноября 2011 г. № СЭД-08-01-26-417 (в ред. от 15.08.2019 № 059-08-01-26-163);

Муниципального автономного общеобразовательного учреждения «Средняя общеобразовательная школа № 3» г. Перми, утвержденного распоряжением начальника департамента образования администрации города Перми от 20 декабря 2011 г. № СЭД-08-01-26-482 (в ред. от 10.10.2019 № 059-08-01-26-212);

муниципального автономного общеобразовательного учреждения «Школа-интернат № 4 для обучающихся с ограниченными возможностями здоровья» г. Перми, утвержденного распоряжением начальника департамента образования администрации города Перми от 22 декабря 2020 г. № 059-08-01-26-235 (в ред. от 26.05.2021 № 059-08-01-26-130);

муниципального автономного общеобразовательного учреждения «Средняя общеобразовательная школа № 6 имени Героя России С.Л. Яшкина» г. Перми, утвержденного распоряжением начальника департамента образования администрации города Перми от 21 ноября 2011 г. № СЭД-08-01-21-417 (в ред. от 15.09.2021 № 059-08-01-26-315);

Муниципального автономного общеобразовательного учреждения «Средняя общеобразовательная школа № 7 с углубленным изучением английского языка» г. Перми, утвержденного распоряжением начальника департамента образования администрации города Перми от 13 декабря 2010 г. № СЭД-08-01-21-64 (в ред. от 12.08.2021 № 059-08-01-26-267);

Муниципального автономного общеобразовательного учреждения «Средняя общеобразовательная школа № 9 им. А.С. Пушкина с углубленным изучением предметов физико-математического цикла» г. Перми, утвержденного распоряжением начальника департамента образования администрации города Перми от 03 октября 2011 г. № СЭД-08-01-26-291 (в ред. от 21.07.2017 № СЭД-059-08-01-26-188);

муниципального автономного общеобразовательного учреждения «IT-школа с углубленным изучением информатики» г. Перми, утвержденного распоряжением начальника департамента образования администрации города Перми от 28 июня 2011 г. № СЭД-08-01-26-116 (в ред. от 08.10.2020 № 059-08-01-26-175);

муниципального бюджетного общеобразовательного учреждения «Средняя общеобразовательная школа № 12 с углубленным изучением немецкого языка» г. Перми, утвержденного распоряжением начальника департамента образования администрации города Перми от 25 октября 2011 г. № СЭД-08-01-26-345 (в ред. от 17.03.2022 № 059-08-01-26-60);

муниципального автономного общеобразовательного учреждения «Средняя общеобразовательная школа № 14» г. Перми, утвержденного распоряжением начальника департамента образования администрации города Перми от 21

ноября 2011 г. № СЭД-08-01-26-417 (в ред. от 07.08.2019 № 059-08-01-26-158);

муниципального автономного общеобразовательного учреждения «Инженерная школа» г. Перми, утвержденно-го распоряжением начальника департамента образования администрации города Перми от 25 августа 2011 г. № СЭД-08-01-26-171 (в ред. от 10.08.2020 № 059-08-01-26-145);

муниципального автономного общеобразовательного учреждения «Школа № 18 для обучающихся с ограничен-ными возможностями здоровья» г.Перми, утвержденного распоряжением начальника департамента образования адми-нистрации города Перми от 13 августа 2013 г. № СЭД-08-01-26-295 (в ред. от 31.05.2019 № 059-08-01-26-115);

муниципального автономного общеобразовательного учреждения «Химико-технологическая школа «СинТез» г. Перми, утвержденного распоряжением начальника департамента образования администрации города Перми от 12 октября 2011 г. № СЭД-08-01-26-314 (в ред. от 24.02.2022 № 059-08-01-26-33);

муниципального бюджетного общеобразовательного учреждения «Средняя общеобразовательная школа № 21» г. Перми, утвержденного распоряжением начальника департамента образования администрации города Перми от 21 ноября 2011 г. № СЭД-08-01-21-417 (в ред. от 09.03.2022 № 059-08-01-26-49);

Муниципального автономного общеобразовательного учреждения «Средняя общеобразовательная школа № 22 с углубленным изучением иностранных языков» г. Перми, утвержденного распоряжением начальника департамента образования администрации города Перми от 05 сентября 2011 г. № СЭД-08-01-21-217 (в ред. от 19.09.2017 № СЭД-059-08-01-26-237);

Муниципального автономного общеобразовательного учреждения «Средняя общеобразовательная школа № 24» г. Перми, утвержденного распоряжением начальника департамента образования администрации города Перми от 25 августа 2011 г. № СЭД-08-01-21-180 (в ред. от 18.02.2020 № 059-08-01-26-36);

муниципального автономного общеобразовательного учреждения «Многопрофильная школа «Приоритет» г. Перми, утвержденного распоряжением начальника департамента образования администрации города Перми от 25 октя-бря 2011 г. № СЭД-08-01-26-353 (в ред. от 29.06.2021 № 059-08-01-26-180);

Муниципального автономного общеобразовательного учреждения «Средняя общеобразовательная школа № 28» г. Перми, утвержденного распоряжением начальника департамента образования администрации города Перми от 24 августа 2011 г. № СЭД-08-01-26-167 (в ред. от 26.03.2020 № 059-08-01-26-66);

муниципального автономного общеобразовательного учреждения «Средняя общеобразовательная школа № 30» г. Перми, утвержденного распоряжением начальника департамента образования администрации города Перми от 21 ноября 2011 г. № СЭД-08-01-26-417 (в ред. от 24.07.2020 № 059-08-01-26-138);

муниципального автономного общеобразовательного учреждения «Средняя общеобразовательная школа № 32 имени Г.А.Сборщикова» г.Перми, утвержденного распоряжением начальника департамента образования администра-ции города Перми от 17 мая 2013 г. № СЭД-08-01-26-157 (в ред. от 30.12.2020 № 059-08-01-26-246);

муниципального автономного общеобразовательного учреждения «Средняя общеобразовательная школа № 36» г. Перми, утвержденного распоряжением начальника департамента образования администрации города Перми от 21 ноября 2011 г. № СЭД-08-01-26-417 (в ред. от 30.03.2021 № 059-08-01-26-66);

Муниципального автономного общеобразовательного учреждения «Средняя общеобразовательная школа № 37» г. Перми, утвержденного распоряжением начальника департамента образования администрации города Перми от 21 сентября 2011 г. № СЭД-08-01-26-258 (в ред. от 27.12.2019 № 059-08-01-26-287);

муниципального автономного общеобразовательного учреждения «Школа инженерной мысли им. П.А. Соловь-ева» г. Перми, утвержденного распоряжением начальника департамента образования администрации города Перми от 16 июля 2021 г. № 059-08-01-26-207 (в ред. от 09.08.2021 № 059-08-01-26-257);

муниципального автономного общеобразовательного учреждения «Средняя общеобразовательная школа № 42» г. Перми, утвержденного распоряжением начальника департамента образования администрации города Перми от 21 ноября 2011 г. № СЭД-08-01-26-417(в ред. от 18.05.2022 № 059-08-01-26-127);

муниципального автономного общеобразовательного учреждения «Средняя общеобразовательная школа № 44» г. Перми, утвержденного распоряжением начальника департамента образования администрации города Перми от 30 ноября 2011 г. № СЭД-08-01-26-428 (в ред. от 20.05.2021 № 059-08-01-26-125);

муниципального автономного общеобразовательного учреждения «Средняя общеобразовательная школа № 45» г. Перми, утвержденного распоряжением начальника департамента образования администрации города Перми от 21 ноября 2011 г. № СЭД-08-01-26-417 (в ред. от 08.07.2021 № 059-08-01-26-196);

муниципального автономного общеобразовательного учреждения «Средняя общеобразовательная школа № 47» г. Перми, утвержденного распоряжением начальника департамента образования администрации города Перми от 20 июля 2021 г. № СЭД-08-01-26-213;

муниципального автономного общеобразовательного учреждения «Траектория» г. Перми, утвержденного распо-ряжением начальника департамента образования администрации города Перми от 25 июля 2019 г. № 059-08-01-26-154;

Муниципального автономного общеобразовательного учреждения «Средняя общеобразовательная школа № 50 с углубленным изучением английского языка» г.Перми, утвержденного распоряжением начальника департамента обра-зования администрации города Перми от 03 октября 2011 г. № СЭД-08-01-26-290 (в ред. от 28.07.2021 № 059-08-01-26-

226);

муниципального автономного общеобразовательного учреждения «Средняя общеобразовательная школа № 55 имени дважды Героя Советского Союза Г.Ф.Сивкова» г. Перми, утвержденного распоряжением начальника департамента образования администрации города Перми от 25 ноября 2011 г. № СЭД-08-01-26-354 (в ред. от 17.01.2020 № 059-08-01-26-6);

муниципального автономного общеобразовательного учреждения «ЭнергоПолис» г. Перми, утвержденного распоряжением начальника департамента образования администрации города Перми от 24 ноября 2011 г. № СЭД-08-01-26-423 (в ред. от 24.10.2019 № 059-08-01-26-225);

муниципального автономного общеобразовательного учреждения «Средняя общеобразовательная школа № 60» г. Перми, утвержденного распоряжением начальника департамента образования администрации города Перми от 18 марта 2013 г. № СЭД-08-01-26-71 (в ред. от 20.01.2022 № 059-08-01-26-7);

муниципального автономного общеобразовательного учреждения «Средняя общеобразовательная школа № 61» г. Перми, утвержденного распоряжением начальника департамента образования администрации города Перми от 21 февраля 2022 г. № 059-08-01-26-31;

Муниципального автономного общеобразовательного учреждения «Средняя общеобразовательная школа № 63» г. Перми, утвержденного распоряжением начальника департамента образования администрации города Перми от 20 декабря 2011 г. № СЭД-08-01-26-481 (в ред. от 28.01.2020 № 059-08-01-26-14);

Муниципального автономного общеобразовательного учреждения «Средняя общеобразовательная школа № 64» г. Перми, утвержденного распоряжением начальника департамента образования администрации города Перми от 12 октября 2011 г. № СЭД-08-01-26-315 (в ред. от 05.07.2017 № СЭД-059-08-01-26-164);

муниципального автономного общеобразовательного учреждения «Средняя общеобразовательная школа № 65 с углубленным изучением английского языка» г.Перми, утвержденного распоряжением начальника департамента образования администрации города Перми от 21 ноября 2011 г. № СЭД-08-01-26-417 (в ред. от 03.03.2020 № 059-08-01-26-52);

муниципального автономного общеобразовательного учреждения «Средняя общеобразовательная школа № 76» г. Перми, утвержденного распоряжением начальника департамента образования администрации города Перми от 08 февраля 2012 г. № СЭД-08-01-26-42 (в ред. от 18.11.2022 № 059-08-01-26-353);

муниципального автономного общеобразовательного учреждения «Средняя общеобразовательная школа № 77 с углубленным изучением английского языка» г.Перми, утвержденного распоряжением начальника департамента образования администрации города Перми от 27 мая 2013 г. № СЭД-08-01-26-176 (в ред. от 26.04.2018 № СЭД-059-08-01-26-58);

муниципального автономного общеобразовательного учреждения «Средняя общеобразовательная школа № 79» г. Перми, утвержденного распоряжением начальника департамента образования администрации города Перми от 25 августа 2011 г. № СЭД-08-01-26-183 (в ред. от 21.05.2019 № 059-08-01-26-97);

муниципального автономного общеобразовательного учреждения «Средняя общеобразовательная школа № 81» г. Перми, утвержденного распоряжением начальника департамента образования администрации города Перми от 21 декабря 2011 г. № СЭД-08-01-26-490 (в ред. от 26.04.2019 № 059-08-01-26-69);

муниципального автономного общеобразовательного учреждения «Средняя общеобразовательная школа № 82» г. Перми, утвержденного распоряжением начальника департамента образования администрации города Перми от 14 июля 2021 г. № 059-08-01-26-203 (в ред. от 30.07.2021 № 059-08-01-26-243);

Муниципального автономного общеобразовательного учреждения «Средняя общеобразовательная школа № 83» г. Перми, утвержденного распоряжением начальника департамента образования администрации города Перми от 15 июня 2011 г. № СЭД-08-01-26-104 (в ред. от 24.07.2017 № СЭД-059-08-01-26-191);

муниципального бюджетного общеобразовательного учреждения «Предметно-языковая школа «Дуплекс» г. Перми, утвержденного распоряжением начальника департамента образования администрации города Перми от 01 декабря 2022 г. № 059-08-01-26-366;

муниципального автономного общеобразовательного учреждения «Общеобразовательная школа-интернат среднего общего образования № 85» г.Перми, утвержденного распоряжением начальника департамента образования администрации города Перми от 09 июня 2021 г. № 059-08-01-26-158;

Муниципального автономного общеобразовательного учреждения «Средняя общеобразовательная школа № 87» г. Перми, утвержденного распоряжением начальника департамента образования администрации города Перми от 16 июля 2010 г. № 151 (в ред. от 19.04.2018 № СЭД-059-08-01-26-45);

Муниципального автономного общеобразовательного учреждения «Средняя общеобразовательная школа № 91» г. Перми, утвержденного распоряжением начальника департамента образования администрации города Перми от 21 апреля 2011 г. № СЭД-08-01-26-69 (в ред. от 08.08.2018 № СЭД-059-08-01-26-152);

муниципального автономного общеобразовательного учреждения «Фотоника» г. Перми, утвержденного распоряжением начальника департамента образования администрации города Перми от 21 сентября 2011 г. № СЭД-08-01-26-260 (в ред. от 08.10.2020 № 059-08-01-26-174);

муниципального автономного общеобразовательного учреждения «Школа агробизнестехнологий» г. Перми, ут-

вержденного распоряжением начальника департамента образования администрации города Перми от 02 декабря 2021 г. № 059-08-01-26-407 (в ред. от 27.01.2022 № 059-08-01-26-15);

Муниципального автономного общеобразовательного учреждения «Средняя общеобразовательная школа №96» г. Перми, утвержденного распоряжением начальника департамента образования администрации города Перми от 24 августа 2011 г. № СЭД-08-01-26-340 (в ред. от 29.10.2018 № СЭД-059-08-01-26-245);

Муниципального автономного общеобразовательного учреждения «Средняя общеобразовательная школа № 101» г. Перми, утвержденного распоряжением начальника департамента образования администрации города Перми от 25 ноября 2010 г. № СЭД-08-01-26-37 (в ред. от 30.06.2020 № 059-08-01-26-124);

муниципального автономного общеобразовательного учреждения «Средняя общеобразовательная школа «Петролеум +» г. Перми, утвержденного распоряжением начальника департамента образования администрации города Перми от 28 августа 2013 г. № СЭД-08-01-26-323 (в ред. от 18.08.2020 № 059-08-01-26-151);

муниципального автономного общеобразовательного учреждения «Школа бизнеса и предпринимательства» г. Перми, утвержденного распоряжением начальника департамента образования администрации города Перми от 08 декабря 2020 г. № 059-08-01-26-221;

Муниципального автономного общеобразовательного учреждения «Средняя общеобразовательная школа № 108» г. Перми, утвержденного распоряжением начальника департамента образования администрации города Перми от 07 августа 2013 г. № СЭД-08-01-26-284 (в ред. от 10.12.2021 № 059-08-01-26-414);

Муниципального автономного общеобразовательного учреждения «Средняя общеобразовательная школа № 109» г. Перми, утвержденного распоряжением начальника департамента образования администрации города Перми от 30 апреля 2021 г. № 059-08-01-26-108 (в ред. от 04.06.2021 № 059-08-01-26-152);

муниципального автономного общеобразовательного учреждения «Город дорог» города Перми, утвержденного распоряжением начальника департамента образования администрации города Перми от 15 сентября 2011 г. № СЭД-08-01-26-253 (в ред. от 04.09.2017 № СЭД-059-08-01-26-210);

муниципального автономного общеобразовательного учреждения «Адаптивная школа-интернат «Ступени» г. Перми, утвержденного распоряжением начальника департамента образования администрации города Перми от 21 ноября 2011 г. № СЭД-08-01-26-417 (в ред. от 30.03.2021 № 059-08-01-26-68);

Муниципального автономного общеобразовательного учреждения «Средняя общеобразовательная школа № 114» г. Перми, утвержденного распоряжением начальника департамента образования администрации города Перми от 19 сентября 2011 г. № СЭД-08-01-26-256 (в ред. от 01.09.2020 № 059-08-01-26-159);

Муниципального автономного общеобразовательного учреждения «Средняя общеобразовательная школа № 116» г. Перми, утвержденного распоряжением начальника департамента образования администрации города Перми от 02 ноября 2011 г. № СЭД-08-01-26-376 (в ред. от 11.02.2021 № 059-08-01-26-8);

Муниципального автономного общеобразовательного учреждения «Средняя общеобразовательная школа № 118» г. Перми, утвержденного распоряжением начальника департамента образования администрации города Перми от 18 октября 2011 г. № СЭД-08-01-26-322 (в ред. от 16.09.2019 № 059-08-01-26-185);

муниципального автономного общеобразовательного учреждения «Школа «Диалог» г. Перми, утвержденного распоряжением начальника департамента образования администрации города Перми от 24 октября 2011 г. № СЭД-08-01-26-342 (в ред. от 29.10.2020 № 059-08-01-26-188);

Муниципального автономного общеобразовательного учреждения «Средняя общеобразовательная школа № 120» г. Перми, утвержденного распоряжением начальника департамента образования администрации города Перми от 27 октября 2021 г. № 059-08-01-26-359;

муниципального автономного общеобразовательного учреждения «Средняя общеобразовательная школа № 122 с углубленным изучением иностранных языков» г. Перми, утвержденного распоряжением начальника департамента образования администрации города Перми от 30 ноября 2011 г. № СЭД-08-01-26-432 (в ред. от 17.01.2020 № 059-08-01-26-4);

Муниципального автономного общеобразовательного учреждения «Средняя общеобразовательная школа №123» г. Перми, утвержденного распоряжением начальника департамента образования администрации города Перми от 25 августа 2011 г. № СЭД-08-01-26-174 (в ред. от 22.10.2020 № 059-08-01-26-180);

Муниципального автономного общеобразовательного учреждения «Средняя общеобразовательная школа № 127 с углубленным изучением отдельных предметов» г. Перми, утвержденного распоряжением начальника департамента образования администрации города Перми от 13 сентября 2011 г. № СЭД-08-01-26-236 (в ред. от 24.04.2015 № СЭД-08-01-26-207);

муниципального автономного общеобразовательного учреждения «Техно-Школа имени летчика-космонавта СССР, дважды Героя Советского Союза В.П. Савиных» г. Перми, утвержденного распоряжением начальника департамента образования администрации города Перми от 27 июля 2011 г. № СЭД-08-01-26-134 (в ред. от 13.07.2018 № СЭД-059-08-01-26-138);

Муниципального автономного общеобразовательного учреждения «Средняя общеобразовательная школа № 131» г. Перми, утвержденного распоряжением начальника департамента образования администрации города Перми от

25 августа 2011 г. № СЭД-08-01-26-173 (в ред. от 27.12.2019 № 059-08-01-26-286);

Муниципального автономного общеобразовательного учреждения «Средняя общеобразовательная школа № 132 с углубленным изучением предметов естественно-экологического профиля» г.Перми, утвержденного распоряжением начальника департамента образования администрации города Перми от 15 сентября 2011 г. № СЭД-08-01-26-377 (в ред. от 23.01.2020 № 059-08-01-26-11);

муниципального автономного общеобразовательного учреждения «Средняя общеобразовательная школа № 133» г. Перми, утвержденного распоряжением начальника департамента образования администрации города Перми от 18 октября 2011 г. № СЭД-08-01-26-323 (в ред. от 21.03.2019 № 059-08-01-26-23);

муниципального автономного общеобразовательного учреждения «Средняя общеобразовательная школа № 134» г. Перми, утвержденного распоряжением начальника департамента образования администрации города Перми от 13 апреля 2015 г. № СЭД-08-01-26-175 (в ред. от 14.05.2018 № СЭД-059-08-01-26-71);

Муниципального автономного общеобразовательного учреждения «Средняя общеобразовательная школа № 135 с углубленным изучением предметов образовательной области «Технология» г. Перми, утвержденного распоряжением начальника департамента образования администрации города Перми от 01 августа 2011 г. № СЭД-08-01-26-138 (в ред. от 05.08.2015 № СЭД-08-01-26-462);

муниципального автономного общеобразовательного учреждения «Средняя общеобразовательная школа № 136 имени полковника милиции Якова Абрамовича Вагина» г. Перми, утвержденного распоряжением начальника департамента образования администрации города Перми от 21 ноября 2011 г. № СЭД-08-01-26-417 (в ред. от 30.12.2020 № 059-08-01-26-244);

Муниципального автономного общеобразовательного учреждения «Средняя общеобразовательная школа № 145 с углубленным изучением экономики, английского языка, математики, информатики «Экономическая школа» г. Перми, утвержденного распоряжением начальника департамента образования администрации города Перми от 02 ноября 2011 г. № СЭД-08-01-26-370 (в ред. от 16.07.2020 № 059-08-01-26-127);

Муниципального автономного общеобразовательного учреждения «Средняя общеобразовательная школа № 146 с углубленным изучением математики, физики, информатики» г.Перми, утвержденного распоряжением начальника департамента образования администрации города Перми от 15 ноября 2011 г. № СЭД-08-01-26-405 (в ред. от 20.08.2021 № 059-08-01-26-277);

муниципального автономного общеобразовательного учреждения «Средняя общеобразовательная школа № 153 с углубленным изучением иностранных языков» г.Перми, утвержденного распоряжением начальника департамента образования администрации города Перми от 11 января 2012 г. № СЭД-08-01-26-3 (в ред. от 31.07.2018 № СЭД-059-08-01-26-146);

муниципального автономного общеобразовательного учреждения «Средняя общеобразовательная школа «Мастерград» г.Перми, утвержденного распоряжением начальника департамента образования администрации города Перми от 24 октября 2016 г. № СЭД-08-01-26-339 (в ред. от 18.10.2019 № 059-08-01-26-220);

муниципального автономного общеобразовательного учреждения «Открытая школа» г. Перми, утвержденного распоряжением начальника департамента образования администрации города Перми от 15 ноября 2011 г. № СЭД-08-01-26-397 (в ред. от 15.05.2020 № 059-08-01-26-94);

муниципального автономного общеобразовательного учреждения с углубленным изучением математики и английского языка «Школа дизайна «Точка» г.Перми, утвержденного распоряжением начальника департамента образования администрации города Перми от 20 октября 2011 г. № СЭД-08-01-26-336 (в ред. от 19.08.2015 № СЭД-08-01-26-471); согласно приложению к настоящему распоряжению.

2. Уполномочить руководителей муниципальных автономных общеобразовательных учреждений на осуществление необходимых действий по государственной регистрации изменений, вносимых в уставы муниципальных автономных образовательных учреждений.

3. Руководителям муниципальных автономных общеобразовательных учреждений после государственной регистрации изменений, вносимых в уставы учреждений:

3.1. представить копии листа записи о внесении записи в Единый государственный реестр юридических лиц, изменений, внесенных в устав учреждения, в департамент образования администрации города Перми, департамент имущественных отношений администрации города Перми, департамент финансов администрации города Перми в 5-дневный срок со дня регистрации изменений, вносимых в устав;

3.2. разместить изменения в устав на сайте учреждения, Едином Портале Пермского Образования <http://permedu.ru>;

3.3. уведомить иные организации, где находятся учтенные экземпляры устава, об изменениях, внесенных в устав учреждения.

4. Настоящее распоряжение вступает в силу со дня официального опубликования в печатном средстве массовой информации «Официальный бюллетень органов местного самоуправления муниципального образования город Пермь».

5. Отделу обеспечения деятельности департамента по общим и юридическим вопросам департамента образования администрации города Перми обеспечить опубликование настоящего распоряжения в печатном средстве массовой информации «Официальный бюллетень органов местного самоуправления муниципального образования город Пермь».

6. Контроль за исполнением настоящего распоряжения возложить на заместителя начальника департамента по управлению муниципальными ресурсами Желтову О.Ю.

Приложение
к распоряжению начальника
департамента образования
администрации города Перми
от 30.12.2022 № 059-08-01-26-434

ИЗМЕНЕНИЯ

**в Устав муниципального автономного общеобразовательного учреждения «Гимназия №1» г. Перми,
утвержденный распоряжением начальника департамента образования администрации города
Перми от 03.11.2011 № СЭД-08-01-26-379
(в ред. от 14.04.2022 № 059-08-01-26-93)**

г.Пермь, 2022

1. Пункт 3.3. Устава изложить в следующей редакции:

«3.3. Единоличным исполнительным органом Учреждения является руководитель (директор).

Руководитель (директор) Учреждения назначается и освобождается от занимаемой должности приказом начальника департамента образования администрации города Перми на условиях срочного трудового договора на установленный Уставом учреждения срок полномочий 1 год с возможностью продления трудовых отношений на срок не более 5 лет в соответствии с трудовым законодательством Российской Федерации».

Приложение
к распоряжению начальника
департамента образования
администрации города Перми
от 30.12.2022 № 059-08-01-26-434

ИЗМЕНЕНИЯ

**в Устав Муниципального автономного общеобразовательного учреждения «Гимназия №2» г. Перми,
утвержденный распоряжением начальника департамента образования администрации города Перми
от 13.09.2011 № СЭД-08-01-26-224 (в ред. от 23.10.2019 № 059-08-01-26-237)**

г. Пермь, 2022

1. Пункт 3.3. Устава изложить в следующей редакции:

«3.3. Единоличным исполнительным органом Учреждения является руководитель (директор).

Руководитель (директор) Учреждения назначается и освобождается от занимаемой должности приказом начальника департамента образования администрации города Перми на условиях срочного трудового договора на установленный Уставом учреждения срок полномочий 1 год с возможностью продления трудовых отношений на срок не более 5 лет в соответствии с трудовым законодательством Российской Федерации».

Приложение
к распоряжению начальника
департамента образования
администрации города Перми
от 30.12.2022 № 059-08-01-26-434

ИЗМЕНЕНИЯ

в Устав Муниципального автономного общеобразовательного учреждения «Гимназия №3» г. Перми, утвержденный распоряжением начальника департамента образования администрации города Перми от 25.08.2011 № СЭД-08-01-26-172 (в ред. от 02.12.2020 № 059-08-01-26-218)

г. Пермь, 2022

1. Пункт 3.3. Устава изложить в следующей редакции:

«3.3. Единоличным исполнительным органом Учреждения является руководитель (директор).

Руководитель (директор) Учреждения назначается и освобождается от занимаемой должности приказом начальника департамента образования администрации города Перми на условиях срочного трудового договора на установленный Уставом учреждения срок полномочий 1 год с возможностью продления трудовых отношений на срок не более 5 лет в соответствии с трудовым законодательством Российской Федерации».

Приложение
к распоряжению начальника
департамента образования
администрации города Перми
от 30.12.2022 № 059-08-01-26-434

ИЗМЕНЕНИЯ

в Устав муниципального автономного общеобразовательного учреждения «Гимназия № 4 имени братьев Каменских» г.Перми, утвержденный распоряжением начальника департамента образования администрации города Перми от 05.05.2022 № СЭД-08-01-26-137 (в ред. от 25.07.2022 № 059-08-01-26-210)

г. Пермь, 2022

1. Пункт 3.3. Устава изложить в следующей редакции:

«3.3. Единоличным исполнительным органом Учреждения является руководитель (директор).

Руководитель (директор) Учреждения назначается и освобождается от занимаемой должности приказом начальника департамента образования администрации города Перми на условиях срочного трудового договора на установленный Уставом учреждения срок полномочий 1 год с возможностью продления трудовых отношений на срок не более 5 лет в соответствии с трудовым законодательством Российской Федерации».

Приложение
к распоряжению начальника
департамента образования
администрации города Перми
от 30.12.2022 № 059-08-01-26-434

ИЗМЕНЕНИЯ

**в Устав муниципального автономного общеобразовательного учреждения «Гимназия № 5» г.Перми,
утвержденный распоряжением начальника департамента образования администрации города Перми
от 12.11.2021 № 059-08-01-26-380**

г. Пермь, 2022

1. Пункт 3.3. Устава изложить в следующей редакции:

«3.3. Единоличным исполнительным органом Учреждения является руководитель (директор).

Руководитель (директор) Учреждения назначается и освобождается от занимаемой должности приказом начальника департамента образования администрации города Перми на условиях срочного трудового договора на установленный Уставом учреждения срок полномочий 1 год с возможностью продления трудовых отношений на срок не более 5 лет в соответствии с трудовым законодательством Российской Федерации».

Приложение
к распоряжению начальника
департамента образования
администрации города Перми
от 30.12.2022 № 059-08-01-26-434

ИЗМЕНЕНИЯ

**в Устав Муниципального автономного общеобразовательного учреждения «Гимназия № 6» г. Перми,
утвержденный распоряжением начальника департамента образования администрации города Перми от
31.12.2010 № СЭД-08-01-21-95 (в ред. от 06.03.2020 № 059-08-01-26-55)**

г. Пермь, 2022

1. Пункт 3.3. Устава изложить в следующей редакции:

«3.3. Единоличным исполнительным органом Учреждения является руководитель (директор).

Руководитель (директор) Учреждения назначается и освобождается от занимаемой должности приказом начальника департамента образования администрации города Перми на условиях срочного трудового договора на установленный Уставом учреждения срок полномочий 1 год с возможностью продления трудовых отношений на срок не более 5 лет в соответствии с трудовым законодательством Российской Федерации».

Приложение
к распоряжению начальника
департамента образования
администрации города Перми
от 30.12.2022 № 059-08-01-26-434

ИЗМЕНЕНИЯ

**в Устав Муниципального автономного общеобразовательного учреждения «Гимназия № 7» г.Перми,
утвержденный распоряжением начальника департамента образования администрации города Перми от
29.09.2014 № СЭД-08-01-26-292 (в ред. от 30.04.2020 № 059-08-01-26-85)**

г. Пермь, 2022

1. Пункт 3.3. Устава изложить в следующей редакции:

«3.3. Единоличным исполнительным органом Учреждения является руководитель (директор).

Руководитель (директор) Учреждения назначается и освобождается от занимаемой должности приказом начальника департамента образования администрации города Перми на условиях срочного трудового договора на установленный Уставом учреждения срок полномочий 1 год с возможностью продления трудовых отношений на срок не более 5 лет в соответствии с трудовым законодательством Российской Федерации».

Приложение
к распоряжению начальника
департамента образования
администрации города Перми
от 30.12.2022 № 059-08-01-26-434

ИЗМЕНЕНИЯ

**в Устав муниципального автономного общеобразовательного учреждения «Гимназия № 8» г.Перми,
утвержденный распоряжением начальника департамента образования администрации города Перми
от 13.09.2011 № СЭД-08-01-26-243 (в ред. от 28.01.2022 № 059-08-01-26-16)**

г. Пермь, 2022

1. Пункт 3.3. Устава изложить в следующей редакции:

«3.3. Единоличным исполнительным органом Учреждения является руководитель (директор).

Руководитель (директор) Учреждения назначается и освобождается от занимаемой должности приказом начальника департамента образования администрации города Перми на условиях срочного трудового договора на установленный Уставом учреждения срок полномочий 1 год с возможностью продления трудовых отношений на срок не более 5 лет в соответствии с трудовым законодательством Российской Федерации».

Приложение
к распоряжению начальника
департамента образования
администрации города Перми
от 30.12.2022 № 059-08-01-26-434

ИЗМЕНЕНИЯ

**в Устав Муниципального автономного общеобразовательного учреждения «Гимназия № 10» г.Перми,
утвержденный распоряжением начальника департамента образования администрации города Перми
от 30.11.2011 № СЭД-08-01-26-441 (в ред. от 20.07.2020 № 059-08-01-26-128)**

г. Пермь, 2022

1. Пункт 3.3. Устава изложить в следующей редакции:

«3.3. Единоличным исполнительным органом Учреждения является руководитель (директор).

Руководитель (директор) Учреждения назначается и освобождается от занимаемой должности приказом начальника департамента образования администрации города Перми на условиях срочного трудового договора на установленный Уставом учреждения срок полномочий 1 год с возможностью продления трудовых отношений на срок не более 5 лет в соответствии с трудовым законодательством Российской Федерации».

Приложение
к распоряжению начальника
департамента образования
администрации города Перми
от 30.12.2022 № 059-08-01-26-434

ИЗМЕНЕНИЯ

**в Устав муниципального автономного общеобразовательного учреждения «Гимназия №17» г. Перми,
утвержденный распоряжением начальника департамента образования администрации города Перми
от 21.11.2011 № СЭД-08-01-26-417 (в ред. от 17.11.2021 № 059-08-01-26-389)**

г. Пермь, 2022

1. Пункт 3.3. Устава изложить в следующей редакции:

«3.3. Единоличным исполнительным органом Учреждения является руководитель (директор).

Руководитель (директор) Учреждения назначается и освобождается от занимаемой должности приказом начальника департамента образования администрации города Перми на условиях срочного трудового договора на установленный Уставом учреждения срок полномочий 1 год с возможностью продления трудовых отношений на срок не более 5 лет в соответствии с трудовым законодательством Российской Федерации».

Приложение
к распоряжению начальника
департамента образования
администрации города Перми
от 30.12.2022 № 059-08-01-26-434

ИЗМЕНЕНИЯ

в Устав Муниципального автономного общеобразовательного учреждения «Средняя общеобразовательная школа № 31» г.Перми, утвержденный распоряжением начальника департамента образования администрации города Перми от 12.05.2011 № СЭД-08-01-26-81 (в ред. от 17.08.2015 № СЭД-08-01-26-469)

г. Пермь, 2022

1. Дополнить пункт 5.1. Устава следующего содержания:

«5.1. Руководитель (директор) Учреждения назначается и освобождается от занимаемой должности приказом начальника департамента образования администрации города Перми на условиях срочного трудового договора на установленный Уставом учреждения срок полномочий 1 год с возможностью продления трудовых отношений на срок не более 5 лет в соответствии с трудовым законодательством Российской Федерации».

Приложение
к распоряжению начальника
департамента образования
администрации города Перми
от 30.12.2022 № 059-08-01-26-434

ИЗМЕНЕНИЯ

в Устав муниципального автономного общеобразовательного учреждения «Гимназия № 33» г Перми, утвержденный распоряжением начальника департамента образования администрации города Перми от 26.07.2021 № 059-08-01-26-220 (в ред. от 14.09.2021 № 059-08-01-26-314)

г. Пермь, 2022

1. Пункт 3.3. Устава изложить в следующей редакции:

«3.3. Единоличным исполнительным органом Учреждения является руководитель (директор).

Руководитель (директор) Учреждения назначается и освобождается от занимаемой должности приказом начальника департамента образования администрации города Перми на условиях срочного трудового договора на установленный Уставом учреждения срок полномочий 1 год с возможностью продления трудовых отношений на срок не более 5 лет в соответствии с трудовым законодательством Российской Федерации».

Приложение
к распоряжению начальника
департамента образования
администрации города Перми
от 30.12.2022 № 059-08-01-26-434

ИЗМЕНЕНИЯ

**в Устав Муниципального автономного общеобразовательного учреждения «Лицей № 2» г. Перми,
утвержденный распоряжением начальника департамента образования администрации города Перми от
01.08.2011 № СЭД-08-01-26-137 (в ред. от 05.10.2021 № 059-08-01-26-331)**

г. Пермь, 2022

1. Пункт 3.3. Устава изложить в следующей редакции:

«3.3. Единоличным исполнительным органом Учреждения является руководитель (директор).

Руководитель (директор) Учреждения назначается и освобождается от занимаемой должности приказом начальника департамента образования администрации города Перми на условиях срочного трудового договора на установленный Уставом учреждения срок полномочий 1 год с возможностью продления трудовых отношений на срок не более 5 лет в соответствии с трудовым законодательством Российской Федерации».

Приложение
к распоряжению начальника
департамента образования
администрации города Перми
от 30.12.2022 № 059-08-01-26-434

ИЗМЕНЕНИЯ

**в Устав Муниципального автономного общеобразовательного учреждения «Лицей № 3» г.Перми, утвержденный
распоряжением начальника департамента образования администрации города Перми
от 12.10.2011 № СЭД-08-01-26-308 (в ред. от 07.06.2022 № 059-08-01-26-158)**

г. Пермь, 2022

1. Пункт 3.3. Устава изложить в следующей редакции:

«3.3. Единоличным исполнительным органом Учреждения является руководитель (директор).

Руководитель (директор) Учреждения назначается и освобождается от занимаемой должности приказом начальника департамента образования администрации города Перми на условиях срочного трудового договора на установленный Уставом учреждения срок полномочий 1 год с возможностью продления трудовых отношений на срок не более 5 лет в соответствии с трудовым законодательством Российской Федерации».

Приложение
к распоряжению начальника
департамента образования
администрации города Перми
от 30.12.2022 № 059-08-01-26-434

ИЗМЕНЕНИЯ

в Устав Муниципального автономного общеобразовательного учреждения «Лицей №4» г. Перми, утвержденный распоряжением начальника департамента образования администрации города Перми от 05.09.2011 № СЭД-08-01-26-213 (в ред. от 02.06.2020 № 059-08-01-26-107)

г. Пермь, 2022

1. Пункт 3.3. Устава изложить в следующей редакции:

«3.3. Единоличным исполнительным органом Учреждения является руководитель (директор).

Руководитель (директор) Учреждения назначается и освобождается от занимаемой должности приказом начальника департамента образования администрации города Перми на условиях срочного трудового договора на установленный Уставом учреждения срок полномочий 1 год с возможностью продления трудовых отношений на срок не более 5 лет в соответствии с трудовым законодательством Российской Федерации».

Приложение
к распоряжению начальника
департамента образования
администрации города Перми
от 30.12.2022 № 059-08-01-26-434

ИЗМЕНЕНИЯ

в Устав Муниципального автономного общеобразовательного учреждения «Лицей № 5» г. Перми, утвержденный распоряжением начальника департамента образования администрации города Перми от 13.09.2011 № СЭД-08-01-26-235 (в ред. от 07.05.2018 № СЭД-059-08-01-26-66)

г. Пермь, 2022

1. Пункт 3.3. Устава изложить в следующей редакции:

«3.3. Единоличным исполнительным органом Учреждения является руководитель (директор).

Руководитель (директор) Учреждения назначается и освобождается от занимаемой должности приказом начальника департамента образования администрации города Перми на условиях срочного трудового договора на установленный Уставом учреждения срок полномочий 1 год с возможностью продления трудовых отношений на срок не более 5 лет в соответствии с трудовым законодательством Российской Федерации».

Приложение
к распоряжению начальника
департамента образования
администрации города Перми
от 30.12.2022 № 059-08-01-26-434

ИЗМЕНЕНИЯ

в Устав Муниципального автономного общеобразовательного учреждения «Лицей № 8» г.Перми, утвержденный распоряжением начальника департамента образования администрации города Перми от 20.10.2011 № СЭД-08-01-26-335 (в ред. от 24.09.2019 № 059-08-01-26-191)

г. Пермь, 2022

1. Пункт 3.3. Устава изложить в следующей редакции:

«3.3. Единоличным исполнительным органом Учреждения является руководитель (директор).

Руководитель (директор) Учреждения назначается и освобождается от занимаемой должности приказом начальника департамента образования администрации города Перми на условиях срочного трудового договора на установленный Уставом учреждения срок полномочий 1 год с возможностью продления трудовых отношений на срок не более 5 лет в соответствии с трудовым законодательством Российской Федерации».

Приложение
к распоряжению начальника
департамента образования
администрации города Перми
от 30.12.2022 № 059-08-01-26-434

ИЗМЕНЕНИЯ

в Устав Муниципального автономного общеобразовательного учреждения «Лицей № 10» г. Перми, утвержденный распоряжением начальника департамента образования администрации города Перми от 12.12.2011 № СЭД-08-01-26-455 (в ред. от 12.07.2021 № 059-08-01-26-198)

г. Пермь, 2022

1. Пункт 3.3. Устава изложить в следующей редакции:

«3.3. Единоличным исполнительным органом Учреждения является руководитель (директор).

Руководитель (директор) Учреждения назначается и освобождается от занимаемой должности приказом начальника департамента образования администрации города Перми на условиях срочного трудового договора на установленный Уставом учреждения срок полномочий 1 год с возможностью продления трудовых отношений на срок не более 5 лет в соответствии с трудовым законодательством Российской Федерации».

Приложение
к распоряжению начальника
департамента образования
администрации города Перми
от 30.12.2022 № 059-08-01-26-434

ИЗМЕНЕНИЯ

в Устав муниципального автономного общеобразовательного учреждения «Лицей «Дельта» г. Перми, утвержденный распоряжением начальника департамента образования администрации города Перми от 19.10.2011 № СЭД-08-01-26-328 (в ред. от 05.08.2021 № 059-08-01-26-253)

г. Пермь, 2022

1. Пункт 3.3. Устава изложить в следующей редакции:

«3.3. Единоличным исполнительным органом Учреждения является руководитель (директор).

Руководитель (директор) Учреждения назначается и освобождается от занимаемой должности приказом начальника департамента образования администрации города Перми на условиях срочного трудового договора на установленный Уставом учреждения срок полномочий 1 год с возможностью продления трудовых отношений на срок не более 5 лет в соответствии с трудовым законодательством Российской Федерации».

Приложение
к распоряжению начальника
департамента образования
администрации города Перми
от 30.12.2022 № 059-08-01-26-434

ИЗМЕНЕНИЯ

в Устав Муниципального автономного общеобразовательного учреждения «Пермская кадетская школа № 1 «Пермский кадетский корпус имени генералиссимуса А.В. Суворова», утвержденный распоряжением начальника департамента образования администрации города Перми от 31.08.2011 № СЭД-08-01-26-203 (в ред. от 30.12.2020 № 059-08-01-26-245)

г. Пермь, 2022

1. Пункт 3.3. Устава изложить в следующей редакции:

«3.3. Единоличным исполнительным органом Учреждения является руководитель (директор).

Руководитель (директор) Учреждения назначается и освобождается от занимаемой должности приказом начальника департамента образования администрации города Перми на условиях срочного трудового договора на установленный Уставом учреждения срок полномочий 1 год с возможностью продления трудовых отношений на срок не более 5 лет в соответствии с трудовым законодательством Российской Федерации».

Приложение
к распоряжению начальника
департамента образования
администрации города Перми
от 30.12.2022 № 059-08-01-26-434

ИЗМЕНЕНИЯ

в Устав муниципального автономного общеобразовательного учреждения «Средняя общеобразовательная школа № 2 с углубленным изучением предметов гуманитарного профиля имени Василия Никитича Татищева» г. Перми, утвержденный распоряжением начальника департамента образования администрации города Перми от 21.11.2011 № СЭД-08-01-26-417 (в ред. от 15.08.2019 № 059-08-01-26-163)

г. Пермь, 2022

1. Пункт 3.3. Устава изложить в следующей редакции:

«3.3. Единоличным исполнительным органом Учреждения является руководитель (директор).

Руководитель (директор) Учреждения назначается и освобождается от занимаемой должности приказом начальника департамента образования администрации города Перми на условиях срочного трудового договора на установленный Уставом учреждения срок полномочий 1 год с возможностью продления трудовых отношений на срок не более 5 лет в соответствии с трудовым законодательством Российской Федерации».

Приложение
к распоряжению начальника
департамента образования
администрации города Перми
от 30.12.2022 № 059-08-01-26-434

ИЗМЕНЕНИЯ

в Устав Муниципального автономного общеобразовательного учреждения «Средняя общеобразовательная школа № 3» г.Перми, утвержденный распоряжением начальника департамента образования администрации города Перми от 20.12.2011 № СЭД-08-01-26-482 (в ред. от 10.10.2019 № 059-08-01-26-212)

г. Пермь, 2022

1. Пункт 3.3. Устава изложить в следующей редакции:

«3.3. Единоличным исполнительным органом Учреждения является руководитель (директор).

Руководитель (директор) Учреждения назначается и освобождается от занимаемой должности приказом начальника департамента образования администрации города Перми на условиях срочного трудового договора на установленный Уставом учреждения срок полномочий 1 год с возможностью продления трудовых отношений на срок не более 5 лет в соответствии с трудовым законодательством Российской Федерации».

Приложение
к распоряжению начальника
департамента образования
администрации города Перми
от 30.12.2022 № 059-08-01-26-434

ИЗМЕНЕНИЯ

в Устав Муниципального автономного общеобразовательного учреждения «Средняя общеобразовательная школа № 7 с углубленным изучением английского языка» г.Перми, утвержденный распоряжением начальника департамента образования администрации города Перми от 13.12.2010 № СЭД-08-01-21-64 (в ред. от 12.08.2021 № 059-08-01-26-267)

г.Пермь, 2022

1. Пункт 3.3. Устава изложить в следующей редакции:

«3.3. Единоличным исполнительным органом Учреждения является руководитель (директор).

Руководитель (директор) Учреждения назначается и освобождается от занимаемой должности приказом начальника департамента образования администрации города Перми на условиях срочного трудового договора на установленный Уставом учреждения срок полномочий 1 год с возможностью продления трудовых отношений на срок не более 5 лет в соответствии с трудовым законодательством Российской Федерации».

Приложение
к распоряжению начальника
департамента образования
администрации города Перми
от 30.12.2022 № 059-08-01-26-434

ИЗМЕНЕНИЯ

в Устав муниципального автономного общеобразовательного учреждения «Средняя общеобразовательная школа № 14» г. Перми, утвержденный распоряжением начальника департамента образования администрации города Перми от 21.11.2011 № СЭД-08-01-26-417 (в ред. от 07.08.2019 № 059-08-01-26-158)

г. Пермь, 2022

1. Пункт 3.3. Устава изложить в следующей редакции:

«3.3. Единоличным исполнительным органом Учреждения является руководитель (директор).

Руководитель (директор) Учреждения назначается и освобождается от занимаемой должности приказом начальника департамента образования администрации города Перми на условиях срочного трудового договора на установленный Уставом учреждения срок полномочий 1 год с возможностью продления трудовых отношений на срок не более 5 лет в соответствии с трудовым законодательством Российской Федерации».

Приложение
к распоряжению начальника
департамента образования
администрации города Перми
от 30.12.2022 № 059-08-01-26-434

ИЗМЕНЕНИЯ

в Устав муниципального автономного общеобразовательного учреждения «Инженерная школа» г. Перми, утвержденный распоряжением начальника департамента образования администрации города Перми от 25.08.2011 № СЭД-08-01-26-171 (в ред. от 10.08.2020 № 059-08-01-26-145)

г. Пермь, 2022

1. Пункт 3.3. Устава изложить в следующей редакции:

«3.3. Единоличным исполнительным органом Учреждения является руководитель (директор).

Руководитель (директор) Учреждения назначается и освобождается от занимаемой должности приказом начальника департамента образования администрации города Перми на условиях срочного трудового договора на установленный Уставом учреждения срок полномочий 1 год с возможностью продления трудовых отношений на срок не более 5 лет в соответствии с трудовым законодательством Российской Федерации».

Приложение
к распоряжению начальника
департамента образования
администрации города Перми
от 30.12.2022 № 059-08-01-26-434

ИЗМЕНЕНИЯ

в Устав муниципального автономного общеобразовательного учреждения «Школа № 18 для обучающихся с ограниченными возможностями здоровья» г.Перми, утвержденный распоряжением начальника департамента образования администрации города Перми от 13.08.2013 № СЭД-08-01-26-295 (в ред. от 31.05.2019 № 059-08-01-26-115)

г. Пермь, 2022

1. Пункт 3.3. Устава изложить в следующей редакции:

«3.3. Единоличным исполнительным органом Учреждения является руководитель (директор).

Руководитель (директор) Учреждения назначается и освобождается от занимаемой должности приказом начальника департамента образования администрации города Перми на условиях срочного трудового договора на установленный Уставом учреждения срок полномочий 1 год с возможностью продления трудовых отношений на срок не более 5 лет в соответствии с трудовым законодательством Российской Федерации».

Приложение
к распоряжению начальника
департамента образования
администрации города Перми
от 30.12.2022 № 059-08-01-26-434

ИЗМЕНЕНИЯ

**в Устав муниципального бюджетного общеобразовательного учреждения «Средняя общеобразовательная школа № 21» г. Перми, утвержденный распоряжением начальника департамента образования администрации города Перми от 21.11.2011 № СЭД-08-01-21-417
(в ред. от 09.03.2022 № 059-08-01-26-49)**

г. Пермь, 2022

1. Пункт 3.3. Устава изложить в следующей редакции:

«3.3. Единоличным исполнительным органом Учреждения является руководитель (директор).

Руководитель (директор) Учреждения назначается и освобождается от занимаемой должности приказом начальника департамента образования администрации города Перми на условиях срочного трудового договора на установленный Уставом учреждения срок полномочий 1 год с возможностью продления трудовых отношений на срок не более 5 лет в соответствии с трудовым законодательством Российской Федерации».

Приложение
к распоряжению начальника
департамента образования
администрации города Перми
от 30.12.2022 № 059-08-01-26-434

ИЗМЕНЕНИЯ

**в Устав Муниципального автономного общеобразовательного учреждения «Средняя общеобразовательная школа № 22 с углубленным изучением иностранных языков» г. Перми, утвержденный распоряжением начальника департамента образования администрации города Перми от 05.09.2011 № СЭД-08-01-21-217
(в ред. от 19.09.2017 № СЭД-059-08-01-26-237)**

г. Пермь, 2022

1. Пункт 3.3. Устава изложить в следующей редакции:

«3.3. Единоличным исполнительным органом Учреждения является руководитель (директор).

Руководитель (директор) Учреждения назначается и освобождается от занимаемой должности приказом начальника департамента образования администрации города Перми на условиях срочного трудового договора на установленный Уставом учреждения срок полномочий 1 год с возможностью продления трудовых отношений на срок не более 5 лет в соответствии с трудовым законодательством Российской Федерации».

Приложение
к распоряжению начальника
департамента образования
администрации города Перми
от 30.12.2022 № 059-08-01-26-434

ИЗМЕНЕНИЯ

**в Устав Муниципального автономного общеобразовательного учреждения «Средняя общеобразовательная школа № 24» г.Перми, утвержденный распоряжением начальника департамента образования администрации города Перми от 25.08.2011 № СЭД-08-01-21-180
(в ред. от 18.02.2020 № 059-08-01-26-36)**

г. Пермь, 2022

1. Пункт 3.3. Устава изложить в следующей редакции:

«3.3. Единоличным исполнительным органом Учреждения является руководитель (директор).

Руководитель (директор) Учреждения назначается и освобождается от занимаемой должности приказом начальника департамента образования администрации города Перми на условиях срочного трудового договора на установленный Уставом учреждения срок полномочий 1 год с возможностью продления трудовых отношений на срок не более 5 лет в соответствии с трудовым законодательством Российской Федерации».

Приложение
к распоряжению начальника
департамента образования
администрации города Перми
от 30.12.2022 № 059-08-01-26-434

ИЗМЕНЕНИЯ

**в Устав муниципального автономного общеобразовательного учреждения «Средняя общеобразовательная школа № 30» г.Перми, утвержденный распоряжением начальника департамента образования администрации города Перми от 21.11.2011 № СЭД-08-01-26-417
(в ред. от 24.07.2020 № 059-08-01-26-138)**

г. Пермь, 2022

1. Пункт 3.3. Устава изложить в следующей редакции:

«3.3. Единоличным исполнительным органом Учреждения является руководитель (директор).

Руководитель (директор) Учреждения назначается и освобождается от занимаемой должности приказом начальника департамента образования администрации города Перми на условиях срочного трудового договора на установленный Уставом учреждения срок полномочий 1 год с возможностью продления трудовых отношений на срок не более 5 лет в соответствии с трудовым законодательством Российской Федерации».

Приложение
к распоряжению начальника
департамента образования
администрации города Перми
от 30.12.2022 № 059-08-01-26-434

ИЗМЕНЕНИЯ

в Устав муниципального автономного общеобразовательного учреждения «Средняя общеобразовательная школа № 32 имени Г.А.Сборщикова» г.Перми, утвержденный распоряжением начальника департамента образования администрации города Перми от 17.05.2013 № СЭД-08-01-26-157 (в ред. от 30.12.2020 № 059-08-01-26-246)

г. Пермь, 2022

1. Пункт 3.3. Устава изложить в следующей редакции:

«3.3. Единоличным исполнительным органом Учреждения является руководитель (директор).

Руководитель (директор) Учреждения назначается и освобождается от занимаемой должности приказом начальника департамента образования администрации города Перми на условиях срочного трудового договора на установленный Уставом учреждения срок полномочий 1 год с возможностью продления трудовых отношений на срок не более 5 лет в соответствии с трудовым законодательством Российской Федерации».

Приложение
к распоряжению начальника
департамента образования
администрации города Перми
от 30.12.2022 № 059-08-01-26-434

ИЗМЕНЕНИЯ

в Устав муниципального автономного общеобразовательного учреждения «Средняя общеобразовательная школа № 77 с углубленным изучением английского языка» г.Перми, утвержденный распоряжением начальника департамента образования администрации города Перми от 27.05.2013 № СЭД-08-01-26-176 (в ред. от 26.04.2018 № СЭД-059-08-01-26-58)

г. Пермь, 2022

1. Пункт 3.3. Устава изложить в следующей редакции:

«3.3. Единоличным исполнительным органом Учреждения является руководитель (директор).

Руководитель (директор) Учреждения назначается и освобождается от занимаемой должности приказом начальника департамента образования администрации города Перми на условиях срочного трудового договора на установленный Уставом учреждения срок полномочий 1 год с возможностью продления трудовых отношений на срок не более 5 лет в соответствии с трудовым законодательством Российской Федерации».

Приложение
к распоряжению начальника
департамента образования
администрации города Перми
от 30.12.2022 № 059-08-01-26-434

ИЗМЕНЕНИЯ

в Устав Муниципального автономного общеобразовательного учреждения «Средняя общеобразовательная школа №1» г.Перми, утвержденный распоряжением начальника департамента образования администрации города Перми от 12.10.2010 № 317 (в ред. от 29.03.2022 № 059-08-01-09-306)

г. Пермь, 2022

1. Пункт 3.3. Устава изложить в следующей редакции:

«3.3. Единоличным исполнительным органом Учреждения является руководитель (директор).

Руководитель (директор) Учреждения назначается и освобождается от занимаемой должности приказом начальника департамента образования администрации города Перми на условиях срочного трудового договора на установленный Уставом учреждения срок полномочий 1 год с возможностью продления трудовых отношений на срок не более 5 лет в соответствии с трудовым законодательством Российской Федерации».

Приложение
к распоряжению начальника
департамента образования
администрации города Перми
от 30.12.2022 № 059-08-01-26-434

ИЗМЕНЕНИЯ

в Устав муниципального автономного общеобразовательного учреждения «Средняя общеобразовательная школа № 6 имени Героя России С.Л. Яшкина» г.Перми, утвержденный распоряжением начальника департамента образования администрации города Перми от 21.11.2011 № СЭД-08-01-21-417 (в ред. от 15.09.2021 № 059-08-01-26-315)

г. Пермь, 2022

1. Пункт 3.3. Устава изложить в следующей редакции:

«3.3. Единоличным исполнительным органом Учреждения является руководитель (директор).

Руководитель (директор) Учреждения назначается и освобождается от занимаемой должности приказом начальника департамента образования администрации города Перми на условиях срочного трудового договора на установленный Уставом учреждения срок полномочий 1 год с возможностью продления трудовых отношений на срок не более 5 лет в соответствии с трудовым законодательством Российской Федерации».

Приложение
к распоряжению начальника
департамента образования
администрации города Перми
от 30.12.2022 № 059-08-01-26-434

ИЗМЕНЕНИЯ

в Устав Муниципального автономного общеобразовательного учреждения «Средняя общеобразовательная школа № 9 им. А.С. Пушкина с углубленным изучением предметов физико-математического цикла» г. Перми, утвержденный распоряжением начальника департамента образования администрации города Перми от 03.10.2011 № СЭД-08-01-26-291 (в ред. от 21.07.2017 № СЭД-059-08-01-26-188)

г. Пермь, 2022

1. Пункт 3.3. Устава изложить в следующей редакции:

«3.3. Единоличным исполнительным органом Учреждения является руководитель (директор).

Руководитель (директор) Учреждения назначается и освобождается от занимаемой должности приказом начальника департамента образования администрации города Перми на условиях срочного трудового договора на установленный Уставом учреждения срок полномочий 1 год с возможностью продления трудовых отношений на срок не более 5 лет в соответствии с трудовым законодательством Российской Федерации».

Приложение
к распоряжению начальника
департамента образования
администрации города Перми
от 30.12.2022 № 059-08-01-26-434

ИЗМЕНЕНИЯ

в Устав муниципального автономного общеобразовательного учреждения «IT-школа с углубленным изучением информатики» г. Перми, утвержденный распоряжением начальника департамента образования администрации города Перми от 28.06.2011 № СЭД-08-01-26-116 (в ред. от 08.10.2020 № 059-08-01-26-175)

г. Пермь, 2022

1. Пункт 3.3. Устава изложить в следующей редакции:

«3.3. Единоличным исполнительным органом Учреждения является руководитель (директор).

Руководитель (директор) Учреждения назначается и освобождается от занимаемой должности приказом начальника департамента образования администрации города Перми на условиях срочного трудового договора на установленный Уставом учреждения срок полномочий 1 год с возможностью продления трудовых отношений на срок не более 5 лет в соответствии с трудовым законодательством Российской Федерации».

Приложение
к распоряжению начальника
департамента образования
администрации города Перми
от 30.12.2022 № 059-08-01-26-434

ИЗМЕНЕНИЯ

в Устав муниципального бюджетного общеобразовательного учреждения «Средняя общеобразовательная школа № 12 с углубленным изучением немецкого языка» г.Перми, утвержденный распоряжением начальника департамента образования администрации города Перми от 25.10.2011 № СЭД-08-01-26-345 (в ред. от 17.03.2022 № 059-08-01-26-60)

г. Пермь, 2022

1. Пункт 3.3. Устава изложить в следующей редакции:

«3.3. Единоличным исполнительным органом Учреждения является руководитель (директор).

Руководитель (директор) Учреждения назначается и освобождается от занимаемой должности приказом начальника департамента образования администрации города Перми на условиях срочного трудового договора на установленный Уставом учреждения срок полномочий 1 год с возможностью продления трудовых отношений на срок не более 5 лет в соответствии с трудовым законодательством Российской Федерации».

Приложение
к распоряжению начальника
департамента образования
администрации города Перми
от 30.12.2022 № 059-08-01-26-434

ИЗМЕНЕНИЯ

в Устав Муниципального автономного общеобразовательного учреждения «Средняя общеобразовательная школа № 28» г. Перми, утвержденный распоряжением начальника департамента образования администрации города Перми от 24.08.2011 № СЭД-08-01-26-167 (в ред. от 26.03.2020 № 059-08-01-26-66)

г. Пермь, 2022

1. Пункт 3.3. Устава изложить в следующей редакции:

«3.3. Единоличным исполнительным органом Учреждения является руководитель (директор).

Руководитель (директор) Учреждения назначается и освобождается от занимаемой должности приказом начальника департамента образования администрации города Перми на условиях срочного трудового договора на установленный Уставом учреждения срок полномочий 1 год с возможностью продления трудовых отношений на срок не более 5 лет в соответствии с трудовым законодательством Российской Федерации».

Приложение
к распоряжению начальника
департамента образования
администрации города Перми
от 30.12.2022 № 059-08-01-26-434

ИЗМЕНЕНИЯ

в Устав муниципального автономного общеобразовательного учреждения «Средняя общеобразовательная школа № 36» г.Перми, утвержденный распоряжением начальника департамента образования администрации города Перми от 21.11.2011 № СЭД-08-01-26-417 (в ред. от 30.03.2021 № 059-08-01-26-66)

г. Пермь, 2022

1. Пункт 3.3. Устава изложить в следующей редакции:

«3.3. Единоличным исполнительным органом Учреждения является руководитель (директор).

Руководитель (директор) Учреждения назначается и освобождается от занимаемой должности приказом начальника департамента образования администрации города Перми на условиях срочного трудового договора на установленный Уставом учреждения срок полномочий 1 год с возможностью продления трудовых отношений на срок не более 5 лет в соответствии с трудовым законодательством Российской Федерации».

Приложение
к распоряжению начальника
департамента образования
администрации города Перми
от 30.12.2022 № 059-08-01-26-434

ИЗМЕНЕНИЯ

в Устав Муниципального автономного общеобразовательного учреждения «Средняя общеобразовательная школа № 37» г. Перми, утвержденный распоряжением начальника департамента образования администрации города Перми от 21.09.2011 № СЭД-08-01-26-258 (в ред. от 27.12.2019 № 059-08-01-26-287)

г. Пермь, 2022

1. Пункт 3.3. Устава изложить в следующей редакции:

«3.3. Единоличным исполнительным органом Учреждения является руководитель (директор).

Руководитель (директор) Учреждения назначается и освобождается от занимаемой должности приказом начальника департамента образования администрации города Перми на условиях срочного трудового договора на установленный Уставом учреждения срок полномочий 1 год с возможностью продления трудовых отношений на срок не более 5 лет в соответствии с трудовым законодательством Российской Федерации».

Приложение
к распоряжению начальника
департамента образования
администрации города Перми
от 30.12.2022 № 059-08-01-26-434

ИЗМЕНЕНИЯ

**в Устав муниципального автономного общеобразовательного учреждения «Средняя общеобразовательная школа № 42» г.Перми, утвержденный распоряжением начальника департамента образования администрации города Перми от 21.11.2011 № СЭД-08-01-26-417
(в ред. от 18.05.2022 № 059-08-01-26-127)**

г. Пермь, 2022

1. Пункт 3.3. Устава изложить в следующей редакции:

«3.3. Единоличным исполнительным органом Учреждения является руководитель (директор).

Руководитель (директор) Учреждения назначается и освобождается от занимаемой должности приказом начальника департамента образования администрации города Перми на условиях срочного трудового договора на установленный Уставом учреждения срок полномочий 1 год с возможностью продления трудовых отношений на срок не более 5 лет в соответствии с трудовым законодательством Российской Федерации».

Приложение
к распоряжению начальника
департамента образования
администрации города Перми
от 30.12.2022 № 059-08-01-26-434

ИЗМЕНЕНИЯ

**в Устав муниципального автономного общеобразовательного учреждения «Средняя общеобразовательная школа № 44» г. Перми, утвержденный распоряжением начальника департамента образования администрации города Перми от 30.11.2011 № СЭД-08-01-26-428
(в ред. от 20.05.2021 № 059-08-01-26-125)**

г. Пермь, 2022

1. Пункт 3.3. Устава изложить в следующей редакции:

«3.3. Единоличным исполнительным органом Учреждения является руководитель (директор).

Руководитель (директор) Учреждения назначается и освобождается от занимаемой должности приказом начальника департамента образования администрации города Перми на условиях срочного трудового договора на установленный Уставом учреждения срок полномочий 1 год с возможностью продления трудовых отношений на срок не более 5 лет в соответствии с трудовым законодательством Российской Федерации».

Приложение
к распоряжению начальника
департамента образования
администрации города Перми
от 30.12.2022 № 059-08-01-26-434

ИЗМЕНЕНИЯ

в Устав муниципального автономного общеобразовательного учреждения «Средняя общеобразовательная школа № 45» г. Перми, утвержденный распоряжением начальника департамента образования администрации города Перми от 21.11.2011 № СЭД-08-01-26-417 (в ред. от 08.07.2021 № 059-08-01-26-196)

г. Пермь, 2022

1. Пункт 3.3. Устава изложить в следующей редакции:

«3.3. Единоличным исполнительным органом Учреждения является руководитель (директор).

Руководитель (директор) Учреждения назначается и освобождается от занимаемой должности приказом начальника департамента образования администрации города Перми на условиях срочного трудового договора на установленный Уставом учреждения срок полномочий 1 год с возможностью продления трудовых отношений на срок не более 5 лет в соответствии с трудовым законодательством Российской Федерации».

Приложение
к распоряжению начальника
департамента образования
администрации города Перми
от 30.12.2022 № 059-08-01-26-434

ИЗМЕНЕНИЯ

в Устав муниципального автономного общеобразовательного учреждения «Средняя общеобразовательная школа № 47» г.Перми, утвержденный распоряжением начальника департамента образования администрации города Перми от 20.07.2021 № СЭД-08-01-26-213

г. Пермь, 2022

1. Пункт 3.3. Устава изложить в следующей редакции:

«3.3. Единоличным исполнительным органом Учреждения является руководитель (директор).

Руководитель (директор) Учреждения назначается и освобождается от занимаемой должности приказом начальника департамента образования администрации города Перми на условиях срочного трудового договора на установленный Уставом учреждения срок полномочий 1 год с возможностью продления трудовых отношений на срок не более 5 лет в соответствии с трудовым законодательством Российской Федерации».

Приложение
к распоряжению начальника
департамента образования
администрации города Перми
от 30.12.2022 № 059-08-01-26-434

ИЗМЕНЕНИЯ

в Устав Муниципального автономного общеобразовательного учреждения «Средняя общеобразовательная школа № 50 с углубленным изучением английского языка» г.Перми, утвержденный распоряжением начальника департамента образования администрации города Перми от 03.10.2011 № СЭД-08-01-26-290 (в ред. от 28.07.2021 № 059-08-01-26-226)

г. Пермь, 2022

1. Пункт 3.3. Устава изложить в следующей редакции:

«3.3. Единоличным исполнительным органом Учреждения является руководитель (директор).

Руководитель (директор) Учреждения назначается и освобождается от занимаемой должности приказом начальника департамента образования администрации города Перми на условиях срочного трудового договора на установленный Уставом учреждения срок полномочий 1 год с возможностью продления трудовых отношений на срок не более 5 лет в соответствии с трудовым законодательством Российской Федерации».

Приложение
к распоряжению начальника
департамента образования
администрации города Перми
от 30.12.2022 № 059-08-01-26-434

ИЗМЕНЕНИЯ

в Устав муниципального автономного общеобразовательного учреждения «Средняя общеобразовательная школа № 55 имени дважды Героя Советского Союза Г.Ф.Сивкова» г. Перми, утвержденный распоряжением начальника департамента образования администрации города Перми от 25.11.2011 № СЭД-08-01-26-354 (в ред. от 17.01.2020 № 059-08-01-26-6)

г. Пермь, 2022

1. Пункт 3.3. Устава изложить в следующей редакции:

«3.3. Единоличным исполнительным органом Учреждения является руководитель (директор).

Руководитель (директор) Учреждения назначается и освобождается от занимаемой должности приказом начальника департамента образования администрации города Перми на условиях срочного трудового договора на установленный Уставом учреждения срок полномочий 1 год с возможностью продления трудовых отношений на срок не более 5 лет в соответствии с трудовым законодательством Российской Федерации».

Приложение
к распоряжению начальника
департамента образования
администрации города Перми
от 30.12.2022 № 059-08-01-26-434

ИЗМЕНЕНИЯ

в Устав муниципального автономного общеобразовательного учреждения «Многопрофильная школа «Приоритет» г. Перми, утвержденный распоряжением начальника департамента образования администрации города Перми от 25.10.2011 № СЭД-08-01-26-353 (в ред. от 29.06.2021 № 059-08-01-26-180)

г. Пермь, 2022

1. Пункт 3.3. Устава изложить в следующей редакции:

«3.3. Единоличным исполнительным органом Учреждения является руководитель (директор).

Руководитель (директор) Учреждения назначается и освобождается от занимаемой должности приказом начальника департамента образования администрации города Перми на условиях срочного трудового договора на установленный Уставом учреждения срок полномочий 1 год с возможностью продления трудовых отношений на срок не более 5 лет в соответствии с трудовым законодательством Российской Федерации».

Приложение
к распоряжению начальника
департамента образования
администрации города Перми
от 30.12.2022 № 059-08-01-26-434

ИЗМЕНЕНИЯ

в Устав муниципального автономного общеобразовательного учреждения «Химико-технологическая школа «СинТез» г. Перми, утвержденный распоряжением начальника департамента образования администрации города Перми от 12.10.2011 № СЭД-08-01-26-314 (в ред. от 24.02.2022 № 059-08-01-26-33)

г. Пермь, 2022

1. Пункт 3.3. Устава изложить в следующей редакции:

«3.3. Единоличным исполнительным органом Учреждения является руководитель (директор).

Руководитель (директор) Учреждения назначается и освобождается от занимаемой должности приказом начальника департамента образования администрации города Перми на условиях срочного трудового договора на установленный Уставом учреждения срок полномочий 1 год с возможностью продления трудовых отношений на срок не более 5 лет в соответствии с трудовым законодательством Российской Федерации».

Приложение
к распоряжению начальника
департамента образования
администрации города Перми
от 30.12.2022 № 059-08-01-26-434

ИЗМЕНЕНИЯ

в Устав Муниципального автономного общеобразовательного учреждения «Средняя общеобразовательная школа № 114» г.Перми, утвержденный распоряжением начальника департамента образования администрации города Перми от 19.09.2011 № СЭД-08-01-26-256 (в ред. от 01.09.2020 № 059-08-01-26-159)

г. Пермь, 2022

1. Пункт 3.3. Устава изложить в следующей редакции:

«3.3. Единоличным исполнительным органом Учреждения является руководитель (директор).

Руководитель (директор) Учреждения назначается и освобождается от занимаемой должности приказом начальника департамента образования администрации города Перми на условиях срочного трудового договора на установленный Уставом учреждения срок полномочий 1 год с возможностью продления трудовых отношений на срок не более 5 лет в соответствии с трудовым законодательством Российской Федерации».

Приложение
к распоряжению начальника
департамента образования
администрации города Перми
от 30.12.2022 № 059-08-01-26-434

ИЗМЕНЕНИЯ

в Устав Муниципального автономного общеобразовательного учреждения «Средняя общеобразовательная школа № 116» г.Перми, утвержденный распоряжением начальника департамента образования администрации города Перми от 02.11.2011 № СЭД-08-01-26-376 (в ред. от 11.02.2021 № 059-08-01-26-8)

г. Пермь, 2022

1. Пункт 3.3. Устава изложить в следующей редакции:

«3.3. Единоличным исполнительным органом Учреждения является руководитель (директор).

Руководитель (директор) Учреждения назначается и освобождается от занимаемой должности приказом начальника департамента образования администрации города Перми на условиях срочного трудового договора на установленный Уставом учреждения срок полномочий 1 год с возможностью продления трудовых отношений на срок не более 5 лет в соответствии с трудовым законодательством Российской Федерации».

Приложение
к распоряжению начальника
департамента образования
администрации города Перми
от 30.12.2022 № 059-08-01-26-434

ИЗМЕНЕНИЯ

в Устав Муниципального автономного общеобразовательного учреждения «Средняя общеобразовательная школа № 118» г.Перми, утвержденный распоряжением начальника департамента образования администрации города Перми от 18.10.2011 № СЭД-08-01-26-322 (в ред. от 16.09.2019 № 059-08-01-26-185)

г. Пермь, 2022

1. Пункт 3.3. Устава изложить в следующей редакции:

«3.3. Единоличным исполнительным органом Учреждения является руководитель (директор).

Руководитель (директор) Учреждения назначается и освобождается от занимаемой должности приказом начальника департамента образования администрации города Перми на условиях срочного трудового договора на установленный Уставом учреждения срок полномочий 1 год с возможностью продления трудовых отношений на срок не более 5 лет в соответствии с трудовым законодательством Российской Федерации».

Приложение
к распоряжению начальника
департамента образования
администрации города Перми
от 30.12.2022 № 059-08-01-26-434

ИЗМЕНЕНИЯ

в Устав муниципального автономного общеобразовательного учреждения «Средняя общеобразовательная школа № 60» г. Перми, утвержденный распоряжением начальника департамента образования администрации города Перми от 18.03.2013 № СЭД-08-01-26-71 (в ред. от 20.01.2022 № 059-08-01-26-7)

г. Пермь, 2022

1. Пункт 3.3. Устава изложить в следующей редакции:

«3.3. Единоличным исполнительным органом Учреждения является руководитель (директор).

Руководитель (директор) Учреждения назначается и освобождается от занимаемой должности приказом начальника департамента образования администрации города Перми на условиях срочного трудового договора на установленный Уставом учреждения срок полномочий 1 год с возможностью продления трудовых отношений на срок не более 5 лет в соответствии с трудовым законодательством Российской Федерации».

Приложение
к распоряжению начальника
департамента образования
администрации города Перми
от 30.12.2022 № 059-08-01-26-434

ИЗМЕНЕНИЯ

в Устав муниципального автономного общеобразовательного учреждения «Средняя общеобразовательная школа № 61» г. Перми, утвержденный распоряжением начальника департамента образования администрации города Перми от 21.02.2022 № 059-08-01-26-31

г. Пермь, 2022

1. Пункт 3.3. Устава изложить в следующей редакции:

«3.3. Единоличным исполнительным органом Учреждения является руководитель (директор).

Руководитель (директор) Учреждения назначается и освобождается от занимаемой должности приказом начальника департамента образования администрации города Перми на условиях срочного трудового договора на установленный Уставом учреждения срок полномочий 1 год с возможностью продления трудовых отношений на срок не более 5 лет в соответствии с трудовым законодательством Российской Федерации».

Приложение
к распоряжению начальника
департамента образования
администрации города Перми
от 30.12.2022 № 059-08-01-26-434

ИЗМЕНЕНИЯ

в Устав Муниципального автономного общеобразовательного учреждения «Средняя общеобразовательная школа № 63» г. Перми, утвержденный распоряжением начальника департамента образования администрации города Перми от 20.12.2011 № СЭД-08-01-26-481 (в ред. от 28.01.2020 № 059-08-01-26-14)

г. Пермь, 2022

1. Пункт 3.3. Устава изложить в следующей редакции:

«3.3. Единоличным исполнительным органом Учреждения является руководитель (директор).

Руководитель (директор) Учреждения назначается и освобождается от занимаемой должности приказом начальника департамента образования администрации города Перми на условиях срочного трудового договора на установленный Уставом учреждения срок полномочий 1 год с возможностью продления трудовых отношений на срок не более 5 лет в соответствии с трудовым законодательством Российской Федерации».

Приложение
к распоряжению начальника
департамента образования
администрации города Перми
от 30.12.2022 № 059-08-01-26-434

ИЗМЕНЕНИЯ

в Устав Муниципального автономного общеобразовательного учреждения «Средняя общеобразовательная школа № 64» г.Перми, утвержденный распоряжением начальника департамента образования администрации города Перми от 12.10.2011 № СЭД-08-01-26-315 (в ред. от 05.07.2017 № СЭД-059-08-01-26-164)

г. Пермь, 2022

1. Пункт 3.3. Устава изложить в следующей редакции:

«3.3. Единоличным исполнительным органом Учреждения является руководитель (директор).

Руководитель (директор) Учреждения назначается и освобождается от занимаемой должности приказом начальника департамента образования администрации города Перми на условиях срочного трудового договора на установленный Уставом учреждения срок полномочий 1 год с возможностью продления трудовых отношений на срок не более 5 лет в соответствии с трудовым законодательством Российской Федерации».

Приложение
к распоряжению начальника
департамента образования
администрации города Перми
от 30.12.2022 № 059-08-01-26-434

ИЗМЕНЕНИЯ

в Устав муниципального автономного общеобразовательного учреждения «Средняя общеобразовательная школа № 65 с углубленным изучением английского языка» г.Перми, утвержденный распоряжением начальника департамента образования администрации города Перми от 21.11.2011 № СЭД-08-01-26-417 (в ред. от 03.03.2020 № 059-08-01-26-52)

г. Пермь, 2022

1. Пункт 3.3. Устава изложить в следующей редакции:

«3.3. Единоличным исполнительным органом Учреждения является руководитель (директор).

Руководитель (директор) Учреждения назначается и освобождается от занимаемой должности приказом начальника департамента образования администрации города Перми на условиях срочного трудового договора на установленный Уставом учреждения срок полномочий 1 год с возможностью продления трудовых отношений на срок не более 5 лет в соответствии с трудовым законодательством Российской Федерации».

Приложение
к распоряжению начальника
департамента образования
администрации города Перми
от 30.12.2022 № 059-08-01-26-434

ИЗМЕНЕНИЯ

в Устав муниципального автономного общеобразовательного учреждения «Средняя общеобразовательная школа № 76» г.Перми, утвержденный распоряжением начальника департамента образования администрации города Перми от 08.02.2012 № СЭД-08-01-26-42 (в ред. от 18.11.2022 № 059-08-01-26-353)

г. Пермь, 2022

1. Пункт 3.3. Устава изложить в следующей редакции:

«3.3. Единоличным исполнительным органом Учреждения является руководитель (директор).

Руководитель (директор) Учреждения назначается и освобождается от занимаемой должности приказом начальника департамента образования администрации города Перми на условиях срочного трудового договора на установленный Уставом учреждения срок полномочий 1 год с возможностью продления трудовых отношений на срок не более 5 лет в соответствии с трудовым законодательством Российской Федерации».

Приложение
к распоряжению начальника
департамента образования
администрации города Перми
от 30.12.2022 № 059-08-01-26-434

ИЗМЕНЕНИЯ

в Устав муниципального автономного общеобразовательного учреждения «Средняя общеобразовательная школа № 79» г. Перми, утвержденный распоряжением начальника департамента образования администрации города Перми от 25.08.2011 № СЭД-08-01-26-183 (в ред. от 21.05.2019 № 059-08-01-26-97)

г. Пермь, 2022

1. Пункт 3.3. Устава изложить в следующей редакции:

«3.3. Единоличным исполнительным органом Учреждения является руководитель (директор).

Руководитель (директор) Учреждения назначается и освобождается от занимаемой должности приказом начальника департамента образования администрации города Перми на условиях срочного трудового договора на установленный Уставом учреждения срок полномочий 1 год с возможностью продления трудовых отношений на срок не более 5 лет в соответствии с трудовым законодательством Российской Федерации».

Приложение
к распоряжению начальника
департамента образования
администрации города Перми
от 30.12.2022 № 059-08-01-26-434

ИЗМЕНЕНИЯ

в Устав муниципального автономного общеобразовательного учреждения «Средняя общеобразовательная школа № 81» г.Перми, утвержденный распоряжением начальника департамента образования администрации города Перми от 21.12.2011 № СЭД-08-01-26-490 (в ред. от 26.04.2019 № 059-08-01-26-69)

г. Пермь, 2022

1. Пункт 3.3. Устава изложить в следующей редакции:

«3.3. Единоличным исполнительным органом Учреждения является руководитель (директор).

Руководитель (директор) Учреждения назначается и освобождается от занимаемой должности приказом начальника департамента образования администрации города Перми на условиях срочного трудового договора на установленный Уставом учреждения срок полномочий 1 год с возможностью продления трудовых отношений на срок не более 5 лет в соответствии с трудовым законодательством Российской Федерации».

Приложение
к распоряжению начальника
департамента образования
администрации города Перми
от 30.12.2022 № 059-08-01-26-434

ИЗМЕНЕНИЯ

в Устав муниципального автономного общеобразовательного учреждения «Средняя общеобразовательная школа № 82» г.Перми, утвержденный распоряжением начальника департамента образования администрации города Перми от 14.07.2021 № 059-08-01-26-203 (в ред. от 30.07.2021 № 059-08-01-26-243)

г. Пермь, 2022

1. Пункт 3.3. Устава изложить в следующей редакции:

«3.3. Единоличным исполнительным органом Учреждения является руководитель (директор).

Руководитель (директор) Учреждения назначается и освобождается от занимаемой должности приказом начальника департамента образования администрации города Перми на условиях срочного трудового договора на установленный Уставом учреждения срок полномочий 1 год с возможностью продления трудовых отношений на срок не более 5 лет в соответствии с трудовым законодательством Российской Федерации».

Приложение
к распоряжению начальника
департамента образования
администрации города Перми
от 30.12.2022 № 059-08-01-26-434

ИЗМЕНЕНИЯ

в Устав Муниципального автономного общеобразовательного учреждения «Средняя общеобразовательная школа № 83» г.Перми, утвержденный распоряжением начальника департамента образования администрации города Перми от 15.06.2011 № СЭД-08-01-26-104 (в ред. от 24.07.2017 № СЭД-059-08-01-26-191)

г. Пермь, 2022

1. Пункт 3.3. Устава изложить в следующей редакции:

«3.3. Единоличным исполнительным органом Учреждения является руководитель (директор).

Руководитель (директор) Учреждения назначается и освобождается от занимаемой должности приказом начальника департамента образования администрации города Перми на условиях срочного трудового договора на установленный Уставом учреждения срок полномочий 1 год с возможностью продления трудовых отношений на срок не более 5 лет в соответствии с трудовым законодательством Российской Федерации».

Приложение
к распоряжению начальника
департамента образования
администрации города Перми
от 30.12.2022 № 059-08-01-26-434

ИЗМЕНЕНИЯ

в Устав муниципального бюджетного общеобразовательного учреждения «Предметно-языковая школа «Дуплекс» г.Перми, утвержденный распоряжением начальника департамента образования администрации города Перми от 01.12.2022 № 059-08-01-26-366

г. Пермь, 2022

1. Пункт 3.3. Устава изложить в следующей редакции:

«3.3. Единоличным исполнительным органом Учреждения является руководитель (директор).

Руководитель (директор) Учреждения назначается и освобождается от занимаемой должности приказом начальника департамента образования администрации города Перми на условиях срочного трудового договора на установленный Уставом учреждения срок полномочий 1 год с возможностью продления трудовых отношений на срок не более 5 лет в соответствии с трудовым законодательством Российской Федерации».

Приложение
к распоряжению начальника
департамента образования
администрации города Перми
от 30.12.2022 № 059-08-01-26-434

ИЗМЕНЕНИЯ

в Устав муниципального автономного общеобразовательного учреждения «Общеобразовательная школа-интернат среднего общего образования № 85» г.Перми, утвержденный распоряжением начальника департамента образования администрации города Перми от 09.06.2021 № 059-08-01-26-158

г. Пермь, 2022

1. Пункт 3.3. Устава изложить в следующей редакции:

«3.3. Единоличным исполнительным органом Учреждения является руководитель (директор).

Руководитель (директор) Учреждения назначается и освобождается от занимаемой должности приказом начальника департамента образования администрации города Перми на условиях срочного трудового договора на установленный Уставом учреждения срок полномочий 1 год с возможностью продления трудовых отношений на срок не более 5 лет в соответствии с трудовым законодательством Российской Федерации».

Приложение
к распоряжению начальника
департамента образования
администрации города Перми
от 30.12.2022 № 059-08-01-26-434

ИЗМЕНЕНИЯ

в Устав Муниципального автономного общеобразовательного учреждения «Средняя общеобразовательная школа № 87» г. Перми, утвержденный распоряжением начальника департамента образования администрации города Перми от 16.07.2010 № 151 (в ред. от 19.04.2018 № СЭД-059-08-01-26-45)

г. Пермь, 2022

1. Пункт 3.3. Устава изложить в следующей редакции:

«3.3. Единоличным исполнительным органом Учреждения является руководитель (директор).

Руководитель (директор) Учреждения назначается и освобождается от занимаемой должности приказом начальника департамента образования администрации города Перми на условиях срочного трудового договора на установленный Уставом учреждения срок полномочий 1 год с возможностью продления трудовых отношений на срок не более 5 лет в соответствии с трудовым законодательством Российской Федерации».

Приложение
к распоряжению начальника
департамента образования
администрации города Перми
от 30.12.2022 № 059-08-01-26-434

ИЗМЕНЕНИЯ

в Устав Муниципального автономного общеобразовательного учреждения «Средняя общеобразовательная школа № 91» г. Перми, утвержденный распоряжением начальника департамента образования администрации города Перми от 21.04.2011 № СЭД-08-01-26-69 (в ред. от 08.08.2018 № СЭД-059-08-01-26-152)

г. Пермь, 2022

1. Пункт 3.3. Устава изложить в следующей редакции:

«3.3. Единоличным исполнительным органом Учреждения является руководитель (директор).

Руководитель (директор) Учреждения назначается и освобождается от занимаемой должности приказом начальника департамента образования администрации города Перми на условиях срочного трудового договора на установленный Уставом учреждения срок полномочий 1 год с возможностью продления трудовых отношений на срок не более 5 лет в соответствии с трудовым законодательством Российской Федерации».

Приложение
к распоряжению начальника
департамента образования
администрации города Перми
от 30.12.2022 № 059-08-01-26-434

ИЗМЕНЕНИЯ

в Устав муниципального автономного общеобразовательного учреждения «Фотоника» г. Перми, утвержденный распоряжением начальника департамента образования администрации города Перми от 21.09.2011 № СЭД-08-01-26-260 (в ред. от 08.10.2020 № 059-08-01-26-174)

г. Пермь, 2022

1. Пункт 3.3. Устава изложить в следующей редакции:

«3.3. Единоличным исполнительным органом Учреждения является руководитель (директор).

Руководитель (директор) Учреждения назначается и освобождается от занимаемой должности приказом начальника департамента образования администрации города Перми на условиях срочного трудового договора на установленный Уставом учреждения срок полномочий 1 год с возможностью продления трудовых отношений на срок не более 5 лет в соответствии с трудовым законодательством Российской Федерации».

Приложение
к распоряжению начальника
департамента образования
администрации города Перми
от 30.12.2022 № 059-08-01-26-434

ИЗМЕНЕНИЯ

в Устав муниципального автономного общеобразовательного учреждения «Школа агробизнестехнологий» г. Перми, утвержденный распоряжением начальника департамента образования администрации города Перми от 02.12.2021 № 059-08-01-26-407 (в ред. от 27.01.2022 № 059-08-01-26-15)

г. Пермь, 2022

1. Пункт 3.3. Устава изложить в следующей редакции:

«3.3. Единоличным исполнительным органом Учреждения является руководитель (директор).

Руководитель (директор) Учреждения назначается и освобождается от занимаемой должности приказом начальника департамента образования администрации города Перми на условиях срочного трудового договора на установленный Уставом учреждения срок полномочий 1 год с возможностью продления трудовых отношений на срок не более 5 лет в соответствии с трудовым законодательством Российской Федерации».

Приложение
к распоряжению начальника
департамента образования
администрации города Перми
от 30.12.2022 № 059-08-01-26-434

ИЗМЕНЕНИЯ

в Устав Муниципального автономного общеобразовательного учреждения «Средняя общеобразовательная школа №96» г. Перми, утвержденный распоряжением начальника департамента образования администрации города Перми от 24.08.2011 № СЭД-08-01-26-340 (в ред. от 29.10.2018 № СЭД-059-08-01-26-245)

г. Пермь, 2022

1. Пункт 3.3. Устава изложить в следующей редакции:

«3.3. Единоличным исполнительным органом Учреждения является руководитель (директор).

Руководитель (директор) Учреждения назначается и освобождается от занимаемой должности приказом начальника департамента образования администрации города Перми на условиях срочного трудового договора на установленный Уставом учреждения срок полномочий 1 год с возможностью продления трудовых отношений на срок не более 5 лет в соответствии с трудовым законодательством Российской Федерации».

Приложение
к распоряжению начальника
департамента образования
администрации города Перми
от 30.12.2022 № 059-08-01-26-434

ИЗМЕНЕНИЯ

в Устав Муниципального автономного общеобразовательного учреждения «Средняя общеобразовательная школа № 101» г. Перми, утвержденный распоряжением начальника департамента образования администрации города Перми от 25.11.2010 № СЭД-08-01-26-37 (в ред. от 30.06.2020 № 059-08-01-26-124)

г. Пермь, 2022

1. Пункт 3.3. Устава изложить в следующей редакции:

«3.3. Единоличным исполнительным органом Учреждения является руководитель (директор).

Руководитель (директор) Учреждения назначается и освобождается от занимаемой должности приказом начальника департамента образования администрации города Перми на условиях срочного трудового договора на установленный Уставом учреждения срок полномочий 1 год с возможностью продления трудовых отношений на срок не более 5 лет в соответствии с трудовым законодательством Российской Федерации».

Приложение
к распоряжению начальника
департамента образования
администрации города Перми
от 30.12.2022 № 059-08-01-26-434

ИЗМЕНЕНИЯ

в Устав муниципального автономного общеобразовательного учреждения «Средняя общеобразовательная школа «Петролеум +» г. Перми, утвержденный распоряжением начальника департамента образования администрации города Перми от 28.08.2013 № СЭД-08-01-26-323 (в ред. от 18.08.2020 № 059-08-01-26-151)

г. Пермь, 2022

1. Пункт 3.3. Устава изложить в следующей редакции:

«3.3. Единоличным исполнительным органом Учреждения является руководитель (директор).

Руководитель (директор) Учреждения назначается и освобождается от занимаемой должности приказом начальника департамента образования администрации города Перми на условиях срочного трудового договора на установленный Уставом учреждения срок полномочий 1 год с возможностью продления трудовых отношений на срок не более 5 лет в соответствии с трудовым законодательством Российской Федерации».

Приложение
к распоряжению начальника
департамента образования
администрации города Перми
от 30.12.2022 № 059-08-01-26-434

ИЗМЕНЕНИЯ

в Устав Муниципального автономного общеобразовательного учреждения «Средняя общеобразовательная школа № 108» г.Перми, утвержденный распоряжением начальника департамента образования администрации города Перми от 07.08.2013 № СЭД-08-01-26-284 (в ред. от 10.12.2021 № 059-08-01-26-414)

г. Пермь, 2022

1. Пункт 3.3. Устава изложить в следующей редакции:

«3.3. Единоличным исполнительным органом Учреждения является руководитель (директор).

Руководитель (директор) Учреждения назначается и освобождается от занимаемой должности приказом начальника департамента образования администрации города Перми на условиях срочного трудового договора на установленный Уставом учреждения срок полномочий 1 год с возможностью продления трудовых отношений на срок не более 5 лет в соответствии с трудовым законодательством Российской Федерации».

Приложение
к распоряжению начальника
департамента образования
администрации города Перми
от 30.12.2022 № 059-08-01-26-434

ИЗМЕНЕНИЯ

в Устав Муниципального автономного общеобразовательного учреждения «Средняя общеобразовательная школа № 109» г.Перми, утвержденный распоряжением начальника департамента образования администрации города Перми от 30.04.2021 № 059-08-01-26-108 (в ред. от 04.06.2021 № 059-08-01-26-152)

г. Пермь, 2022

1. Пункт 3.3. Устава изложить в следующей редакции:

«3.3. Единоличным исполнительным органом Учреждения является руководитель (директор).

Руководитель (директор) Учреждения назначается и освобождается от занимаемой должности приказом начальника департамента образования администрации города Перми на условиях срочного трудового договора на установленный Уставом учреждения срок полномочий 1 год с возможностью продления трудовых отношений на срок не более 5 лет в соответствии с трудовым законодательством Российской Федерации».

Приложение
к распоряжению начальника
департамента образования
администрации города Перми
от 30.12.2022 № 059-08-01-26-434

ИЗМЕНЕНИЯ

**в Устав муниципального автономного общеобразовательного учреждения «Город дорог» города Перми,
утвержденный распоряжением начальника департамента образования администрации города Перми
от 15.09.2011 № СЭД-08-01-26-253
(в ред. от 04.09.2017 № СЭД-059-08-01-26-210)**

г. Пермь, 2022

1. Пункт 3.3. Устава изложить в следующей редакции:

«3.3. Единоличным исполнительным органом Учреждения является руководитель (директор).

Руководитель (директор) Учреждения назначается и освобождается от занимаемой должности приказом начальника департамента образования администрации города Перми на условиях срочного трудового договора на установленный Уставом учреждения срок полномочий 1 год с возможностью продления трудовых отношений на срок не более 5 лет в соответствии с трудовым законодательством Российской Федерации».

Приложение
к распоряжению начальника
департамента образования
администрации города Перми
от 30.12.2022 № 059-08-01-26-434

ИЗМЕНЕНИЯ

**в Устав муниципального автономного общеобразовательного учреждения «Адаптивная школа-интернат
«Ступени» г. Перми, утвержденный распоряжением начальника департамента образования администрации
города Перми от 21.11.2011 № СЭД-08-01-26-417
(в ред. от 30.03.2021 № 059-08-01-26-68)**

г. Пермь, 2022

1. Пункт 3.3. Устава изложить в следующей редакции:

«3.3. Единоличным исполнительным органом Учреждения является руководитель (директор).

Руководитель (директор) Учреждения назначается и освобождается от занимаемой должности приказом начальника департамента образования администрации города Перми на условиях срочного трудового договора на установленный Уставом учреждения срок полномочий 1 год с возможностью продления трудовых отношений на срок не более 5 лет в соответствии с трудовым законодательством Российской Федерации».

Приложение
к распоряжению начальника
департамента образования
администрации города Перми
от 30.12.2022 № 059-08-01-26-434

ИЗМЕНЕНИЯ

**в Устав Муниципального автономного общеобразовательного учреждения «Средняя общеобразовательная школа № 114» г.Перми, утвержденный распоряжением начальника департамента образования администрации города Перми от 19.09.2011 № СЭД-08-01-26-256
(в ред. от 01.09.2020 № 059-08-01-26-159)**

г. Пермь, 2022

1. Пункт 3.3. Устава изложить в следующей редакции:

«3.3. Единоличным исполнительным органом Учреждения является руководитель (директор).

Руководитель (директор) Учреждения назначается и освобождается от занимаемой должности приказом начальника департамента образования администрации города Перми на условиях срочного трудового договора на установленный Уставом учреждения срок полномочий 1 год с возможностью продления трудовых отношений на срок не более 5 лет в соответствии с трудовым законодательством Российской Федерации».

Приложение
к распоряжению начальника
департамента образования
администрации города Перми
от 30.12.2022 № 059-08-01-26-434

ИЗМЕНЕНИЯ

**в Устав Муниципального автономного общеобразовательного учреждения «Средняя общеобразовательная школа № 116» г.Перми, утвержденный распоряжением начальника департамента образования администрации города Перми от 02.11.2011 № СЭД-08-01-26-376
(в ред. от 11.02.2021 № 059-08-01-26-8)**

г. Пермь, 2022

1. Пункт 3.3. Устава изложить в следующей редакции:

«3.3. Единоличным исполнительным органом Учреждения является руководитель (директор).

Руководитель (директор) Учреждения назначается и освобождается от занимаемой должности приказом начальника департамента образования администрации города Перми на условиях срочного трудового договора на установленный Уставом учреждения срок полномочий 1 год с возможностью продления трудовых отношений на срок не более 5 лет в соответствии с трудовым законодательством Российской Федерации».

Приложение
к распоряжению начальника
департамента образования
администрации города Перми
от 30.12.2022 № 059-08-01-26-434

ИЗМЕНЕНИЯ

**в Устав Муниципального автономного общеобразовательного учреждения «Средняя общеобразовательная школа № 118» г.Перми, утвержденный распоряжением начальника департамента образования администрации города Перми от 18.10.2011 № СЭД-08-01-26-322
(в ред. от 16.09.2019 № 059-08-01-26-185)**

г. Пермь, 2022

1. Пункт 3.3. Устава изложить в следующей редакции:

«3.3. Единоличным исполнительным органом Учреждения является руководитель (директор).

Руководитель (директор) Учреждения назначается и освобождается от занимаемой должности приказом начальника департамента образования администрации города Перми на условиях срочного трудового договора на установленный Уставом учреждения срок полномочий 1 год с возможностью продления трудовых отношений на срок не более 5 лет в соответствии с трудовым законодательством Российской Федерации».

Приложение
к распоряжению начальника
департамента образования
администрации города Перми
от 30.12.2022 № 059-08-01-26-434

ИЗМЕНЕНИЯ

**в Устав муниципального автономного общеобразовательного учреждения «Школа «Диалог» г. Перми, утвержденный распоряжением начальника департамента образования администрации города Перми от 24.10.2011 № СЭД-08-01-26-342
(в ред. от 29.10.2020 № 059-08-01-26-188)**

г. Пермь, 2022

1. Пункт 3.3. Устава изложить в следующей редакции:

«3.3. Единоличным исполнительным органом Учреждения является руководитель (директор).

Руководитель (директор) Учреждения назначается и освобождается от занимаемой должности приказом начальника департамента образования администрации города Перми на условиях срочного трудового договора на установленный Уставом учреждения срок полномочий 1 год с возможностью продления трудовых отношений на срок не более 5 лет в соответствии с трудовым законодательством Российской Федерации».

Приложение
к распоряжению начальника
департамента образования
администрации города Перми
от 30.12.2022 № 059-08-01-26-434

ИЗМЕНЕНИЯ

в Устав Муниципального автономного общеобразовательного учреждения «Средняя общеобразовательная школа № 120» г. Перми, утвержденный распоряжением начальника департамента образования администрации города Перми от 27.10.2021 № 059-08-01-26-359

г. Пермь, 2022

1. Пункт 3.3. Устава изложить в следующей редакции:

«3.3. Единоличным исполнительным органом Учреждения является руководитель (директор).

Руководитель (директор) Учреждения назначается и освобождается от занимаемой должности приказом начальника департамента образования администрации города Перми на условиях срочного трудового договора на установленный Уставом учреждения срок полномочий 1 год с возможностью продления трудовых отношений на срок не более 5 лет в соответствии с трудовым законодательством Российской Федерации».

Приложение
к распоряжению начальника
департамента образования
администрации города Перми
от 30.12.2022 № 059-08-01-26-434

ИЗМЕНЕНИЯ

в Устав муниципального автономного общеобразовательного учреждения «Средняя общеобразовательная школа № 122 с углубленным изучением иностранных языков» г. Перми, утвержденный распоряжением начальника департамента образования администрации города Перми от 30.11.2011 № СЭД-08-01-26-432 (в ред. от 17.01.2020 № 059-08-01-26-4)

г. Пермь, 2022

1. Пункт 3.3. Устава изложить в следующей редакции:

«3.3. Единоличным исполнительным органом Учреждения является руководитель (директор).

Руководитель (директор) Учреждения назначается и освобождается от занимаемой должности приказом начальника департамента образования администрации города Перми на условиях срочного трудового договора на установленный Уставом учреждения срок полномочий 1 год с возможностью продления трудовых отношений на срок не более 5 лет в соответствии с трудовым законодательством Российской Федерации».

Приложение
к распоряжению начальника
департамента образования
администрации города Перми
от 30.12.2022 № 059-08-01-26-434

ИЗМЕНЕНИЯ

**в Устав Муниципального автономного общеобразовательного учреждения «Средняя общеобразовательная школа №123» г. Перми, утвержденный распоряжением начальника департамента образования администрации города Перми от 25.08.2011 № СЭД-08-01-26-174
(в ред. от 22.10.2020 № 059-08-01-26-180)**

г. Пермь, 2022

1. Пункт 3.3. Устава изложить в следующей редакции:

«3.3. Единоличным исполнительным органом Учреждения является руководитель (директор).

Руководитель (директор) Учреждения назначается и освобождается от занимаемой должности приказом начальника департамента образования администрации города Перми на условиях срочного трудового договора на установленный Уставом учреждения срок полномочий 1 год с возможностью продления трудовых отношений на срок не более 5 лет в соответствии с трудовым законодательством Российской Федерации».

Приложение
к распоряжению начальника
департамента образования
администрации города Перми
от 30.12.2022 № 059-08-01-26-434

ИЗМЕНЕНИЯ

**в Устав Муниципального автономного общеобразовательного учреждения «Средняя общеобразовательная школа № 127 с углубленным изучением отдельных предметов» г. Перми, утвержденный распоряжением начальника департамента образования администрации города Перми от 13.09.2011 № СЭД-08-01-26-236
(в ред. от 24.04.2015 № СЭД-08-01-26-207)**

г. Пермь, 2022

1. Дополнить пункт 5.1. Устава следующего содержания:

«5.1. Руководитель (директор) Учреждения назначается и освобождается от занимаемой должности приказом начальника департамента образования администрации города Перми на условиях срочного трудового договора на установленный Уставом учреждения срок полномочий 1 год с возможностью продления трудовых отношений на срок не более 5 лет в соответствии с трудовым законодательством Российской Федерации».

Приложение
к распоряжению начальника
департамента образования
администрации города Перми
от 30.12.2022 № 059-08-01-26-434

ИЗМЕНЕНИЯ

в Устав муниципального автономного общеобразовательного учреждения «Техно-Школа имени летчика-космонавта СССР, дважды Героя Советского Союза В.П. Савиных» г. Перми, утвержденный распоряжением начальника департамента образования администрации города Перми от 27.07.2011 № СЭД-08-01-26-134 (в ред. от 13.07.2018 № СЭД-059-08-01-26-138)

г. Пермь, 2022

1. Пункт 3.3. Устава изложить в следующей редакции:

«3.3. Единоличным исполнительным органом Учреждения является руководитель (директор).

Руководитель (директор) Учреждения назначается и освобождается от занимаемой должности приказом начальника департамента образования администрации города Перми на условиях срочного трудового договора на установленный Уставом учреждения срок полномочий 1 год с возможностью продления трудовых отношений на срок не более 5 лет в соответствии с трудовым законодательством Российской Федерации».

Приложение
к распоряжению начальника
департамента образования
администрации города Перми
от 30.12.2022 № 059-08-01-26-434

ИЗМЕНЕНИЯ

в Устав Муниципального автономного общеобразовательного учреждения «Средняя общеобразовательная школа № 131» г. Перми, утвержденный распоряжением начальника департамента образования администрации города Перми от 25.08.2011 № СЭД-08-01-26-173 (в ред. от 27.12.2019 № 059-08-01-26-286)

г. Пермь, 2022

1. Пункт 3.3. Устава изложить в следующей редакции:

«3.3. Единоличным исполнительным органом Учреждения является руководитель (директор).

Руководитель (директор) Учреждения назначается и освобождается от занимаемой должности приказом начальника департамента образования администрации города Перми на условиях срочного трудового договора на установленный Уставом учреждения срок полномочий 1 год с возможностью продления трудовых отношений на срок не более 5 лет в соответствии с трудовым законодательством Российской Федерации».

Приложение
к распоряжению начальника
департамента образования
администрации города Перми
от 30.12.2022 № 059-08-01-26-434

ИЗМЕНЕНИЯ

в Устав Муниципального автономного общеобразовательного учреждения «Средняя общеобразовательная школа № 132 с углубленным изучением предметов естественно-экологического профиля» г.Перми, утвержденный распоряжением начальника департамента образования администрации города Перми от 15.09.2011 № СЭД-08-01-26-377 (в ред. от 23.01.2020 № 059-08-01-26-11)

г. Пермь, 2022

1. Пункт 3.3. Устава изложить в следующей редакции:

«3.3. Единоличным исполнительным органом Учреждения является руководитель (директор).

Руководитель (директор) Учреждения назначается и освобождается от занимаемой должности приказом начальника департамента образования администрации города Перми на условиях срочного трудового договора на установленный Уставом учреждения срок полномочий 1 год с возможностью продления трудовых отношений на срок не более 5 лет в соответствии с трудовым законодательством Российской Федерации».

Приложение
к распоряжению начальника
департамента образования
администрации города Перми
от 30.12.2022 № 059-08-01-26-434

ИЗМЕНЕНИЯ

в Устав муниципального автономного общеобразовательного учреждения «Средняя общеобразовательная школа № 133» г.Перми, утвержденный распоряжением начальника департамента образования администрации города Перми от 18.10.2011 № СЭД-08-01-26-323 (в ред. от 21.03.2019 № 059-08-01-26-23)

г. Пермь, 2022

1. Пункт 3.3. Устава изложить в следующей редакции:

«3.3. Единоличным исполнительным органом Учреждения является руководитель (директор).

Руководитель (директор) Учреждения назначается и освобождается от занимаемой должности приказом начальника департамента образования администрации города Перми на условиях срочного трудового договора на установленный Уставом учреждения срок полномочий 1 год с возможностью продления трудовых отношений на срок не более 5 лет в соответствии с трудовым законодательством Российской Федерации».

Приложение
к распоряжению начальника
департамента образования
администрации города Перми
от 30.12.2022 № 059-08-01-26-434

ИЗМЕНЕНИЯ

в Устав муниципального автономного общеобразовательного учреждения «Средняя общеобразовательная школа № 134» г.Перми, утвержденный распоряжением начальника департамента образования администрации города Перми от 13.04.2015 № СЭД-08-01-26-175 (в ред. от 14.05.2018 № СЭД-059-08-01-26-71)

г. Пермь, 2022

1. Пункт 3.3. Устава изложить в следующей редакции:

«3.3. Единоличным исполнительным органом Учреждения является руководитель (директор).

Руководитель (директор) Учреждения назначается и освобождается от занимаемой должности приказом начальника департамента образования администрации города Перми на условиях срочного трудового договора на установленный Уставом учреждения срок полномочий 1 год с возможностью продления трудовых отношений на срок не более 5 лет в соответствии с трудовым законодательством Российской Федерации».

Приложение
к распоряжению начальника
департамента образования
администрации города Перми
от 30.12.2022 № 059-08-01-26-434

ИЗМЕНЕНИЯ

в Устав Муниципального автономного общеобразовательного учреждения «Средняя общеобразовательная школа № 135 с углубленным изучением предметов образовательной области «Технология» г. Перми, утвержденный распоряжением начальника департамента образования администрации города Перми от 01.08.2011 № СЭД-08-01-26-138 (в ред. от 05.08.2015 № СЭД-08-01-26-462)

г. Пермь, 2022

1. Дополнить пункт 5.1. Устава следующего содержания:

«5.1. Руководитель (директор) Учреждения назначается и освобождается от занимаемой должности приказом начальника департамента образования администрации города Перми на условиях срочного трудового договора на установленный Уставом учреждения срок полномочий 1 год с возможностью продления трудовых отношений на срок не более 5 лет в соответствии с трудовым законодательством Российской Федерации».

Приложение
к распоряжению начальника
департамента образования
администрации города Перми
от 30.12.2022 № 059-08-01-26-434

ИЗМЕНЕНИЯ

в Устав муниципального автономного общеобразовательного учреждения «Средняя общеобразовательная школа № 136 имени полковника милиции Якова Абрамовича Вагина» г. Перми, утвержденный распоряжением начальника департамента образования администрации города Перми от 21.11.2011 № СЭД-08-01-26-417 (в ред. от 30.12.2020 № 059-08-01-26-244)

г. Пермь, 2022

1. Пункт 3.3. Устава изложить в следующей редакции:

«3.3. Единоличным исполнительным органом Учреждения является руководитель (директор).

Руководитель (директор) Учреждения назначается и освобождается от занимаемой должности приказом начальника департамента образования администрации города Перми на условиях срочного трудового договора на установленный Уставом учреждения срок полномочий 1 год с возможностью продления трудовых отношений на срок не более 5 лет в соответствии с трудовым законодательством Российской Федерации».

Приложение
к распоряжению начальника
департамента образования
администрации города Перми
от 30.12.2022 № 059-08-01-26-434

ИЗМЕНЕНИЯ

в Устав Муниципального автономного общеобразовательного учреждения «Средняя общеобразовательная школа № 145 с углубленным изучением экономики, английского языка, математики, информатики «Экономическая школа» г. Перми, утвержденный распоряжением начальника департамента образования администрации города Перми от 02.11.2011 № СЭД-08-01-26-370 (в ред. от 16.07.2020 № 059-08-01-26-127)

г. Пермь, 2022

1. Пункт 3.3. Устава изложить в следующей редакции:

«3.3. Единоличным исполнительным органом Учреждения является руководитель (директор).

Руководитель (директор) Учреждения назначается и освобождается от занимаемой должности приказом начальника департамента образования администрации города Перми на условиях срочного трудового договора на установленный Уставом учреждения срок полномочий 1 год с возможностью продления трудовых отношений на срок не более 5 лет в соответствии с трудовым законодательством Российской Федерации».

Приложение
к распоряжению начальника
департамента образования
администрации города Перми
от 30.12.2022 № 059-08-01-26-434

ИЗМЕНЕНИЯ

в Устав Муниципального автономного общеобразовательного учреждения «Средняя общеобразовательная школа № 146 с углубленным изучением математики, физики, информатики» г.Перми, утвержденный распоряжением начальника департамента образования администрации города Перми от 15.11.2011 № СЭД-08-01-26-405 (в ред. от 20.08.2021 № 059-08-01-26-277)

г. Пермь, 2022

1. Пункт 3.3. Устава изложить в следующей редакции:

«3.3. Единоличным исполнительным органом Учреждения является руководитель (директор).

Руководитель (директор) Учреждения назначается и освобождается от занимаемой должности приказом начальника департамента образования администрации города Перми на условиях срочного трудового договора на установленный Уставом учреждения срок полномочий 1 год с возможностью продления трудовых отношений на срок не более 5 лет в соответствии с трудовым законодательством Российской Федерации».

Приложение
к распоряжению начальника
департамента образования
администрации города Перми
от 30.12.2022 № 059-08-01-26-434

ИЗМЕНЕНИЯ

в Устав муниципального автономного общеобразовательного учреждения «Средняя общеобразовательная школа № 153 с углубленным изучением иностранных языков» г.Перми, утвержденный распоряжением начальника департамента образования администрации города Перми от 11.01.2012 № СЭД-08-01-26-3 (в ред. от 31.07.2018 № СЭД-059-08-01-26-146)

г. Пермь, 2022

1. Пункт 3.3. Устава изложить в следующей редакции:

«3.3. Единоличным исполнительным органом Учреждения является руководитель (директор).

Руководитель (директор) Учреждения назначается и освобождается от занимаемой должности приказом начальника департамента образования администрации города Перми на условиях срочного трудового договора на установленный Уставом учреждения срок полномочий 1 год с возможностью продления трудовых отношений на срок не более 5 лет в соответствии с трудовым законодательством Российской Федерации».

Приложение
к распоряжению начальника
департамента образования
администрации города Перми
от 30.12.2022 № 059-08-01-26-434

ИЗМЕНЕНИЯ

в Устав муниципального автономного общеобразовательного учреждения «Средняя общеобразовательная школа «Мастерград» г.Перми, утвержденный распоряжением начальника департамента образования администрации города Перми от 24.10.2016 № СЭД-08-01-26-339 (в ред. от 18.10.2019 № 059-08-01-26-220)

г. Пермь, 2022

1. Пункт 3.3. Устава изложить в следующей редакции:

«3.3. Единоличным исполнительным органом Учреждения является руководитель (директор).

Руководитель (директор) Учреждения назначается и освобождается от занимаемой должности приказом начальника департамента образования администрации города Перми на условиях срочного трудового договора на установленный Уставом учреждения срок полномочий 1 год с возможностью продления трудовых отношений на срок не более 5 лет в соответствии с трудовым законодательством Российской Федерации».

Приложение
к распоряжению начальника
департамента образования
администрации города Перми
от 30.12.2022 № 059-08-01-26-434

ИЗМЕНЕНИЯ

в Устав муниципального автономного общеобразовательного учреждения «Открытая школа» г. Перми, утвержденный распоряжением начальника департамента образования администрации города Перми от 15.11.2011 № СЭД-08-01-26-397 (в ред. от 15.05.2020 № 059-08-01-26-94)

г. Пермь, 2022

1. Пункт 3.3. Устава изложить в следующей редакции:

«3.3. Единоличным исполнительным органом Учреждения является руководитель (директор).

Руководитель (директор) Учреждения назначается и освобождается от занимаемой должности приказом начальника департамента образования администрации города Перми на условиях срочного трудового договора на установленный Уставом учреждения срок полномочий 1 год с возможностью продления трудовых отношений на срок не более 5 лет в соответствии с трудовым законодательством Российской Федерации».

Приложение
к распоряжению начальника
департамента образования
администрации города Перми
от 30.12.2022 № 059-08-01-26-434

ИЗМЕНЕНИЯ

в Устав муниципального автономного общеобразовательного учреждения с углубленным изучением математики и английского языка «Школа дизайна «Точка» г.Перми, утвержденный распоряжением начальника департамента образования администрации города Перми от 20.10.2011 № СЭД-08-01-26-336 (в ред. от 19.08.2015 № СЭД-08-01-26-471)

г. Пермь, 2022

1. Дополнить пункт 5.1. Устава следующего содержания:

«5.1. Руководитель (директор) Учреждения назначается и освобождается от занимаемой должности приказом начальника департамента образования администрации города Перми на условиях срочного трудового договора на установленный Уставом учреждения срок полномочий 1 год с возможностью продления трудовых отношений на срок не более 5 лет в соответствии с трудовым законодательством Российской Федерации».

Приложение
к распоряжению начальника
департамента образования
администрации города Перми
от 30.12.2022 № 059-08-01-26-434

ИЗМЕНЕНИЯ

в Устав муниципального автономного общеобразовательного учреждения «Траектория» г. Перми, утвержденный распоряжением начальника департамента образования администрации города Перми от 25.07.2019 № 059-08-01-26-154

г. Пермь, 2022

1. Пункт 3.3. Устава изложить в следующей редакции:

«3.3. Единоличным исполнительным органом Учреждения является руководитель (директор).

Руководитель (директор) Учреждения назначается и освобождается от занимаемой должности приказом начальника департамента образования администрации города Перми на условиях срочного трудового договора на установленный Уставом учреждения срок полномочий 1 год с возможностью продления трудовых отношений на срок не более 5 лет в соответствии с трудовым законодательством Российской Федерации».

Приложение
к распоряжению начальника
департамента образования
администрации города Перми
от 30.12.2022 № 059-08-01-26-434

ИЗМЕНЕНИЯ

в Устав муниципального автономного общеобразовательного учреждения «Школа бизнеса и предпринимательства» г.Перми, утвержденный распоряжением начальника департамента образования администрации города Перми от 08.12.2020 № 059-08-01-26-221

г. Пермь, 2022

1. Пункт 3.3. Устава изложить в следующей редакции:

«3.3. Единоличным исполнительным органом Учреждения является руководитель (директор).

Руководитель (директор) Учреждения назначается и освобождается от занимаемой должности приказом начальника департамента образования администрации города Перми на условиях срочного трудового договора на установленный Уставом учреждения срок полномочий 1 год с возможностью продления трудовых отношений на срок не более 5 лет в соответствии с трудовым законодательством Российской Федерации».

Приложение
к распоряжению начальника
департамента образования
администрации города Перми
от 30.12.2022 № 059-08-01-26-434

ИЗМЕНЕНИЯ

в Устав муниципального автономного общеобразовательного учреждения «ЭнергоПолис» г. Перми, утвержденный распоряжением начальника департамента образования администрации города Перми от 24.11.2011 № СЭД-08-01-26-423 (в ред. от 24.10.2019 № 059-08-01-26-225)

г. Пермь, 2022

1. Пункт 3.3. Устава изложить в следующей редакции:

«3.3. Единоличным исполнительным органом Учреждения является руководитель (директор).

Руководитель (директор) Учреждения назначается и освобождается от занимаемой должности приказом начальника департамента образования администрации города Перми на условиях срочного трудового договора на установленный Уставом учреждения срок полномочий 1 год с возможностью продления трудовых отношений на срок не более 5 лет в соответствии с трудовым законодательством Российской Федерации».

Приложение
к распоряжению начальника
департамента образования
администрации города Перми
от 30.12.2022 № 059-08-01-26-434

ИЗМЕНЕНИЯ

в Устав муниципального автономного общеобразовательного учреждения «Школа-интернат № 4 для обучающихся с ограниченными возможностями здоровья» г. Перми, утвержденный распоряжением начальника департамента образования администрации города Перми от 22.12.2020 № 059-08-01-26-235 (в ред. от 26.05.2021 № 059-08-01-26-130)

г.Пермь, 2022

1. Пункт 3.3. Устава изложить в следующей редакции:

«3.3. Единоличным исполнительным органом Учреждения является руководитель (директор).

Руководитель (директор) Учреждения назначается и освобождается от занимаемой должности приказом начальника департамента образования администрации города Перми на условиях срочного трудового договора на установленный Уставом учреждения срок полномочий 1 год с возможностью продления трудовых отношений на срок не более 5 лет в соответствии с трудовым законодательством Российской Федерации».

Приложение
к распоряжению начальника
департамента образования
администрации города Перми
от 30.12.2022 № 059-08-01-26-434

ИЗМЕНЕНИЯ

в Устав муниципального автономного общеобразовательного учреждения «Школа инженерной мысли им. П.А. Соловьева» г. Перми, утвержденный распоряжением начальника департамента образования администрации города Перми от 16.07.2021 № 059-08-01-26-207 (в ред. от 09.08.2021 № 059-08-01-26-257)

г.Пермь, 2022

1. Пункт 3.3. Устава изложить в следующей редакции:

«3.3. Единоличным исполнительным органом Учреждения является руководитель (директор).

Руководитель (директор) Учреждения назначается и освобождается от занимаемой должности приказом начальника департамента образования администрации города Перми на условиях срочного трудового договора на установленный Уставом учреждения срок полномочий 1 год с возможностью продления трудовых отношений на срок не более 5 лет в соответствии с трудовым законодательством Российской Федерации».



АДМИНИСТРАЦИЯ ГОРОДА ПЕРМИ
НАЧАЛЬНИК ДЕПАРТАМЕНТА ОБРАЗОВАНИЯ
РАСПОРЯЖЕНИЕ

30.12.2022

№ 059-08-01-26-435

О внесении изменений в уставы муниципальных учреждений прямого подчинения департаменту образования администрации города Перми, утвержденные отдельными распоряжениями начальника департамента образования администрации города Перми

В соответствии с Федеральным законом от 03 ноября 2006 г. № 174-ФЗ «Об автономных учреждениях», решением Пермской городской Думы от 12 сентября 2006 г. № 224 «О департаменте образования администрации города Перми», постановлениями администрации города Перми от 28 января 2011 г. № 24 «О Порядке создания, реорганизации, изменения типа и ликвидации муниципальных учреждений города Перми, утверждения уставов муниципальных учреждений города Перми и внесения в них изменений», от 24 ноября 2022 г. № 1186 «О внесении изменений в Порядок назначения на должность и освобождения от должности руководителей муниципальных учреждений города Перми, утвержденный постановлением администрации города Перми от 30.03.2012 № 34-П»:

1. Внести изменения в уставы:

Муниципального казенного учреждения «Административно-хозяйственная служба системы образования» г.Перми, утвержденного распоряжением начальника департамента образования администрации города Перми от 12 января 2012 г. № СЭД-08-01-26-6 (в ред. от 25.07.2022 № 059-08-01-26-214);

Муниципального автономного учреждения системы образования «Дом учителя» г.Перми, утвержденного распоряжением начальника департамента образования администрации города Перми от 16 декабря 2013 г. № СЭД-08-01-26-420;

муниципального казенного учреждения «Информационно-аналитический центр» города Перми, утвержденного распоряжением начальника департамента образования администрации города Перми от 28 декабря 2011 г. № СЭД-08-01-26-522 (в ред. от 17.07.2018 № СЭД-059-08-01-26-139);

Муниципального казенного учреждения системы образования «Психолого-медико-педагогическая комиссия» города Перми, утвержденного распоряжением начальника департамента образования администрации города Перми от 11 января 2012 г. № СЭД-08-01-26-4;

муниципального казенного учреждения «Центр бухгалтерского учета и отчетности в сфере образования» города Перми, утвержденного распоряжением начальника департамента образования администрации города Перми от 25 декабря 2018 г. № СЭД-059-08-01-26-360 (в ред. от 01.04.2020 № 059-08-01-26-70);

Муниципального бюджетного учреждения «Центр психолого-педагогической, медицинской и социальной помощи» г. Перми, утвержденного распоряжением начальника департамента образования администрации города Перми от 21 ноября 2011 г. № СЭД-08-01-26-417 (в ред. от 11.08.2017 № СЭД-059-08-01-26-201);

муниципального автономного образовательного учреждения дополнительного профессионального образования «Центр развития системы образования» г.Перми, утвержденного распоряжением начальника департамента образования администрации города Перми от 23 августа 2011 г. № СЭД-08-01-26-165 (в ред. от 23.01.2017 № СЭД-059-08-01-26-9);

Муниципального казенного учреждения дополнительного образования «Центр по физической культуре, спорту и здоровьесбережению» г.Перми, утвержденного распоряжением начальника департамента образования администрации города Перми от 11 ноября 2010 г. № СЭД-08-01-26-18 (в ред. от 04.03.2020 № 059-08-01-26-54);

согласно приложению к настоящему распоряжению.

2. Уполномочить руководителей муниципальных учреждений прямого подчинения департаменту образования администрации города Перми на осуществление необходимых действий по государственной регистрации изменений, вносимых в уставы муниципальных учреждений прямого подчинения департаменту образования администрации города Перми.

3. Руководителям муниципальных учреждений прямого подчинения департаменту образования администрации города Перми после государственной регистрации изменений, вносимых в уставы учреждений:

3.1. представить копии листа записи о внесении записи в Единый государственный реестр юридических лиц, изменений, внесенных в устав учреждения, в департамент образования администрации города Перми, департамент имущественных отношений администрации города Перми, департамент финансов администрации города Перми в 5-днев-

ный срок со дня регистрации изменений, вносимых в устав;

3.2. разместить изменения в устав на сайте учреждения, Едином Портале Пермского Образования <http://permedu.ru>;

3.3. уведомить иные организации, где находятся учтенные экземпляры устава, об изменениях, внесенных в устав учреждения.

4. Настоящее распоряжение вступает в силу со дня официального опубликования в печатном средстве массовой информации «Официальный бюллетень органов местного самоуправления муниципального образования город Пермь».

5. Отделу обеспечения деятельности департамента по общим и юридическим вопросам департамента образования администрации города Перми обеспечить опубликование настоящего распоряжения в печатном средстве массовой информации «Официальный бюллетень органов местного самоуправления муниципального образования город Пермь».

6. Контроль за исполнением настоящего распоряжения возложить на заместителя начальника департамента по управлению муниципальными ресурсами Желтову О.Ю.

А.А. Деменева

Приложение
к распоряжению начальника
департамента образования
администрации города Перми
от 30.12.2022 № 059-08-01-26-435

ИЗМЕНЕНИЯ

в Устав Муниципального казенного учреждения «Административно-хозяйственная служба системы образования» г.Перми, утвержденный распоряжением начальника департамента образования администрации города Перми от 12.01.2012 № СЭД-08-01-26-6 (в ред. от 25.07.2022 № 059-08-01-26-214)

г. Пермь, 2022

1. Дополнить пункт 3.2. Устава следующего содержания:

«3.2. Руководитель (директор) Учреждения назначается и освобождается от занимаемой должности приказом начальника департамента образования администрации города Перми на условиях срочного трудового договора на установленный Уставом учреждения срок полномочий 1 год с возможностью продления трудовых отношений на срок не более 5 лет в соответствии с трудовым законодательством Российской Федерации».

Приложение
к распоряжению начальника
департамента образования
администрации города Перми
от 30.12.2022 № 059-08-01-26-435

ИЗМЕНЕНИЯ

**в Устав Муниципального автономного учреждения системы образования «Дом учителя» г.Перми,
утвержденный распоряжением начальника департамента образования администрации города Перми
от 16.12.2013 № СЭД-08-01-26-420**

г. Пермь, 2022

1. Дополнить пункт 4.1. Устава следующего содержания:

«1.1. Руководитель (директор) Учреждения назначается и освобождается от занимаемой должности приказом начальника департамента образования администрации города Перми на условиях срочного трудового договора на установленный Уставом учреждения срок полномочий 1 год с возможностью продления трудовых отношений на срок не более 5 лет в соответствии с трудовым законодательством Российской Федерации».

Приложение
к распоряжению начальника
департамента образования
администрации города Перми
от 30.12.2022 № 059-08-01-26-435

ИЗМЕНЕНИЯ

**в Устав муниципального казенного учреждения «Информационно-аналитический центр» города Перми,
утвержденный распоряжением начальника департамента образования администрации
города Перми от 28.12.2011 № СЭД-08-01-26-522
(в ред. от 17.07.2018 № СЭД-059-08-01-26-139)**

г. Пермь, 2022

1. Пункт 3.2. Устава изложить в следующей редакции:

«3.3. Единоличным исполнительным органом Учреждения является руководитель (директор).

Руководитель (директор) Учреждения назначается и освобождается от занимаемой должности приказом начальника департамента образования администрации города Перми на условиях срочного трудового договора на установленный Уставом учреждения срок полномочий 1 год с возможностью продления трудовых отношений на срок не более 5 лет в соответствии с трудовым законодательством Российской Федерации».

Приложение
к распоряжению начальника
департамента образования
администрации города Перми
от 30.12.2022 № 059-08-01-26-435

ИЗМЕНЕНИЯ

в Устав Муниципального казенного учреждения системы образования «Психолого-медико-педагогическая комиссия» города Перми, утвержденный распоряжением начальника департамента образования администрации города Перми от 11.01.2012 № СЭД-08-01-26-4

г. Пермь, 2022

1. Дополнить пункт 4.1. Устава следующего содержания:

«4.1. Руководитель (директор) Учреждения назначается и освобождается от занимаемой должности приказом начальника департамента образования администрации города Перми на условиях срочного трудового договора на установленный Уставом учреждения срок полномочий 1 год с возможностью продления трудовых отношений на срок не более 5 лет в соответствии с трудовым законодательством Российской Федерации».

Приложение
к распоряжению начальника
департамента образования
администрации города Перми
от 30.12.2022 № 059-08-01-26-435

ИЗМЕНЕНИЯ

в Устав муниципального казенного учреждения «Центр бухгалтерского учета и отчетности в сфере образования» города Перми, утвержденный распоряжением начальника департамента образования администрации города Перми от 25.12.2018 № СЭД-059-08-01-26-360 (в ред. от 01.04.2020 № 059-08-01-26-70)

г. Пермь, 2022

1. Пункт 3.2. Устава изложить в следующей редакции:

«3.3. Единоличным исполнительным органом Учреждения является руководитель (директор).

Руководитель (директор) Учреждения назначается и освобождается от занимаемой должности приказом начальника департамента образования администрации города Перми на условиях срочного трудового договора на установленный Уставом учреждения срок полномочий 1 год с возможностью продления трудовых отношений на срок не более 5 лет в соответствии с трудовым законодательством Российской Федерации».

Приложение
к распоряжению начальника
департамента образования
администрации города Перми
от 30.12.2022 № 059-08-01-26-435

ИЗМЕНЕНИЯ

**в Устав Муниципального бюджетного учреждения «Центр психолого-педагогической, медицинской и социальной помощи» г. Перми, утвержденный распоряжением начальника департамента образования администрации города Перми от 21.11.2011 № СЭД-08-01-26-417
(в ред. от 11.08.2017 № СЭД-059-08-01-26-201)**

г. Пермь, 2022

1. Дополнить пункт 3.1. Устава следующего содержания:

«3.1. Руководитель (директор) Центра назначается и освобождается от занимаемой должности приказом начальника департамента образования администрации города Перми на условиях срочного трудового договора на установленный Уставом учреждения срок полномочий 1 год с возможностью продления трудовых отношений на срок не более 5 лет в соответствии с трудовым законодательством Российской Федерации».

Приложение
к распоряжению начальника
департамента образования
администрации города Перми
от 30.12.2022 № 059-08-01-26-435

ИЗМЕНЕНИЯ

**в Устав муниципального автономного образовательного учреждения дополнительного профессионального образования «Центр развития системы образования» г.Перми, утвержденный распоряжением начальника департамента образования администрации города Перми от 23.08.2011 № СЭД-08-01-26-165
(в ред. от 23.01.2017 № СЭД-059-08-01-26-9)**

г. Пермь, 2022

1. Пункт 3.2. Устава изложить в следующей редакции:

«3.3. Единоличным исполнительным органом Учреждения является руководитель (директор).

Руководитель (директор) Учреждения назначается и освобождается от занимаемой должности приказом начальника департамента образования администрации города Перми на условиях срочного трудового договора на установленный Уставом учреждения срок полномочий 1 год с возможностью продления трудовых отношений на срок не более 5 лет в соответствии с трудовым законодательством Российской Федерации».

Приложение
к распоряжению начальника
департамента образования
администрации города Перми
от 30.12.2022 № 059-08-01-26-435

ИЗМЕНЕНИЯ

**в Устав Муниципального казенного учреждения дополнительного образования «Центр по физической культуре, спорту и здоровьесбережению» г.Перми, утвержденный распоряжением начальника департамента образования администрации города Перми от 11.11.2010 № СЭД-08-01-26-18
(в ред. от 04.03.2020 № 059-08-01-26-54)**

г. Пермь, 2022

1. Дополнить пункт 3.2. Устава следующего содержания:

«3.2. Руководитель (директор) Учреждения назначается и освобождается от занимаемой должности приказом начальника департамента образования администрации города Перми на условиях срочного трудового договора на установленный Уставом учреждения срок полномочий 1 год с возможностью продления трудовых отношений на срок не более 5 лет в соответствии с трудовым законодательством Российской Федерации».



АДМИНИСТРАЦИЯ ГОРОДА ПЕРМИ НАЧАЛЬНИК ДЕПАРТАМЕНТА ОБРАЗОВАНИЯ

РАСПОРЯЖЕНИЕ

30.12.2022

№ 059-08-01-26-436

О внесении изменений в уставы муниципальных бюджетных образовательных учреждений г. Перми, утвержденные отдельными распоряжениями начальника департамента образования администрации города Перми

В соответствии с Федеральным законом от 12 января 1996 г. № 7-ФЗ «О некоммерческих организациях», решением Пермской городской Думы от 12 сентября 2006 г. № 224 «О департаменте образования администрации города Перми», постановлениями администрации города Перми от 28 января 2011 г. № 24 «О Порядке создания, реорганизации, изменения типа и ликвидации муниципальных учреждений города Перми, утверждения уставов муниципальных учреждений города Перми и внесения в них изменений», от 24 ноября 2022 г. № 1186 «О внесении изменений в Порядок назначения на должность и освобождения от должности руководителей муниципальных учреждений города Перми, утвержденный постановлением администрации города Перми от 30.03.2012 № 34-П»:

1. Внести изменения в уставы:

Муниципального бюджетного общеобразовательного учреждения «Лицей № 1» г.Перми, утвержденного распоряжением начальника департамента образования администрации города Перми от 21 ноября 2011 г. № СЭД-08-01-2-417 (в ред. от 03.03.2015 № СЭД-08-01-26-70);

Муниципального бюджетного общеобразовательного учреждения «Гимназия № 11 им. С.П. Дягилева» г. Перми, утвержденного распоряжением начальника департамента образования администрации города Перми от 05 марта 2015 г. № СЭД-08-01-26-76 (в ред. от 12.03.2020 № 059-08-01-26-63);

муниципального бюджетного общеобразовательного учреждения «Вечерняя (сменная) общеобразовательная школа № 16» г.Перми, утвержденный распоряжением начальника департамента образования администрации города

Перми от 21 ноября 2011 г. № СЭД-08-01-26-417 (в ред. от 02.07.2021 № 059-08-01-26-187);
муниципального бюджетного общеобразовательного учреждения «Школа № 154 для обучающихся с ограниченными возможностями здоровья» г.Перми, утвержденного распоряжением начальника департамента образования администрации города Перми от 21 ноября 2011 г. № СЭД-08-01-26-417 (в ред. от 29.12.2021 № 059-08-01-26-454);

Муниципального бюджетного дошкольного образовательного учреждения «Центр развития ребенка – детский сад № 387» г. Перми, утвержденного распоряжением начальника департамента образования администрации города Перми от 20 июля 2020 г. № 059-08-01-26-132 (в ред. от 04.08.2020 № 059-08-01-26-143);

согласно приложению к настоящему распоряжению.

2. Уполномочить руководителей муниципальных бюджетных образовательных учреждений на осуществление необходимых действий по государственной регистрации изменений, вносимых в уставы муниципальных бюджетных образовательных учреждений.

3. Руководителям муниципальных бюджетных образовательных учреждений после государственной регистрации изменений, вносимых в уставы учреждений:

3.1. представить копии листа записи о внесении записи в Единый государственный реестр юридических лиц, изменений, внесенных в устав учреждения, в департамент образования администрации города Перми, департамент имущественных отношений администрации города Перми, департамент финансов администрации города Перми в 5-дневный срок со дня регистрации изменений, вносимых в устав;

3.2. разместить изменения в устав на сайте учреждения, Едином Портале Пермского Образования <http://permedu.ru>;

3.3. уведомить иные организации, где находятся учтенные экземпляры устава, об изменениях, внесенных в устав учреждения.

4. Настоящее распоряжение вступает в силу со дня официального опубликования в печатном средстве массовой информации «Официальный бюллетень органов местного самоуправления муниципального образования город Пермь».

5. Отделу обеспечения деятельности департамента по общим и юридическим вопросам департамента образования администрации города Перми обеспечить опубликование настоящего распоряжения в печатном средстве массовой информации «Официальный бюллетень органов местного самоуправления муниципального образования город Пермь».

6. Контроль за исполнением настоящего распоряжения возложить на заместителя начальника департамента по управлению муниципальными ресурсами Желтову О.Ю.

А.А. Деменева

Приложение
к распоряжению начальника
департамента образования
администрации города Перми
от 30.12.2022 № 059-08-01-26-436

ИЗМЕНЕНИЯ

в Устав муниципального бюджетного общеобразовательного учреждения «Вечерняя (сменная) общеобразовательная школа № 16» г.Перми, утвержденный распоряжением начальника департамента образования администрации города Перми от 21.11.2011 № СЭД-08-01-26-417 (в ред. от 02.07.2021 № 059-08-01-26-187)

г.Пермь, 2022

1. Пункт 3.3. Устава изложить в следующей редакции:

«3.3. Единоличным исполнительным органом Учреждения является руководитель (директор).

Руководитель (директор) Учреждения назначается и освобождается от занимаемой должности приказом начальника департамента образования администрации города Перми на условиях срочного трудового договора на установленный Уставом учреждения срок полномочий 1 год с возможностью продления трудовых отношений на срок не более 5 лет в соответствии с трудовым законодательством Российской Федерации».

Приложение
к распоряжению начальника
департамента образования
администрации города Перми
от 30.12.2022 № 059-08-01-26-436

ИЗМЕНЕНИЯ

**в Устав Муниципального бюджетного общеобразовательного учреждения «Гимназия № 11
им. С.П. Дягилева» г. Перми, утвержденный распоряжением начальника департамента образования
администрации города Перми от 05.03.2015 № СЭД-08-01-26-76
(в ред. от 12.03.2020 № 059-08-01-26-63)**

г. Пермь, 2022

1. Пункт 3.3. Устава изложить в следующей редакции:

«3.3. Единоличным исполнительным органом Учреждения является руководитель (директор).

Руководитель (директор) Учреждения назначается и освобождается от занимаемой должности приказом начальника департамента образования администрации города Перми на условиях срочного трудового договора на установленный Уставом учреждения срок полномочий 1 год с возможностью продления трудовых отношений на срок не более 5 лет в соответствии с трудовым законодательством Российской Федерации».

Приложение
к распоряжению начальника
департамента образования
администрации города Перми
от 30.12.2022 № 059-08-01-26-436

ИЗМЕНЕНИЯ

**в Устав Муниципального бюджетного дошкольного образовательного учреждения «Центр развития ребенка
– детский сад № 387» г. Перми, утвержденный распоряжением начальника департамента образования
администрации города Перми от 20.07.2020 № 059-08-01-26-132
(в ред. от 04.08.2020 № 059-08-01-26-143)**

г. Пермь, 2022

1. Пункт 3.3. Устава изложить в следующей редакции:

«3.3. Единоличным исполнительным органом Учреждения является руководитель (заведующий).

Руководитель (заведующий) Учреждения назначается и освобождается от занимаемой должности приказом начальника департамента образования администрации города Перми на условиях срочного трудового договора на установленный Уставом учреждения срок полномочий 1 год с возможностью продления трудовых отношений на срок не более 5 лет в соответствии с трудовым законодательством Российской Федерации».

Приложение
к распоряжению начальника
департамента образования
администрации города Перми
от 30.12.2022 № 059-08-01-26-436

ИЗМЕНЕНИЯ

**в Устав Муниципального бюджетного общеобразовательного учреждения «Лицей № 1» г.Перми,
утвержденный распоряжением начальника департамента образования администрации города Перми
от 21.11.2011 № СЭД-08-01-2-417
(в ред. от 03.03.2015 № СЭД-08-01-26-70)**

г.Пермь, 2022

1. Дополнить пункт 5.1. Устава следующего содержания:

«5.1. Руководитель (директор) Учреждения назначается и освобождается от занимаемой должности приказом начальника департамента образования администрации города Перми на условиях срочного трудового договора на установленный Уставом учреждения срок полномочий 1 год с возможностью продления трудовых отношений на срок не более 5 лет в соответствии с трудовым законодательством Российской Федерации».

Приложение
к распоряжению начальника
департамента образования
администрации города Перми
от 30.12.2022 № 059-08-01-26-436

ИЗМЕНЕНИЯ

**в Устав муниципального бюджетного общеобразовательного учреждения «Школа № 154 для обучающихся
с ограниченными возможностями здоровья» г.Перми, утвержденный распоряжением начальника
департамента образования администрации города Перми от 21.11.2011 № СЭД-08-01-26-417
(в ред. от 29.12.2021 № 059-08-01-26-454)**

г. Пермь, 2022

1. Пункт 3.3. Устава изложить в следующей редакции:

«3.3. Единичным исполнительным органом Учреждения является руководитель (директор).

Руководитель (директор) Учреждения назначается и освобождается от занимаемой должности приказом начальника департамента образования администрации города Перми на условиях срочного трудового договора на установленный Уставом учреждения срок полномочий 1 год с возможностью продления трудовых отношений на срок не более 5 лет в соответствии с трудовым законодательством Российской Федерации».

**ПРАВОВЫЕ АКТЫ ТЕРРИТОРИАЛЬНЫХ ОРГАНОВ
АДМИНИСТРАЦИИ ГОРОДА ПЕРМИ**



АДМИНИСТРАЦИЯ ГОРОДА ПЕРМИ

**ГЛАВА АДМИНИСТРАЦИИ
СВЕРДЛОВСКОГО РАЙОНА**

РАСПОРЯЖЕНИЕ

30.12.2022

№ 059-39-01-01-666

**О внесении изменений в состав административной комиссии Свердловского района города Перми,
утвержденный распоряжением главы администрации Свердловского района города Перми
от 01.08.2016 № СЭД-39-01-01-271 «Об утверждении состава административной комиссии
Свердловского района города Перми»**

В связи с кадровыми изменениями:

1. Внести изменения в состав административной комиссии Свердловского района города Перми, утвержденный распоряжением главы администрации Свердловского района города Перми от 01 августа 2016 г. № СЭД-39-01-01-271 (в ред. от 10.08.2016 № СЭД-39-01-01-301, от 31.10.2016 № СЭД-39-01-01-399, от 16.03.2017 № СЭД-059-39-01-01-97, от 25.08.2017 № СЭД-059-39-01-01-376, от 28.12.2017 № СЭД-059-39-01-01-616, от 04.07.2018 № СЭД-059-39-01-01-303, от 15.01.2019 № СЭД-059-39-01-01-28, от 06.09.2019 № 059-39-01-01-429, от 30.09.2019 № 059-39-01-01-494, от 13.11.2019 № 059-39-01-01-584, от 29.01.2020 № 059-39-01-01-25, от 29.06.2021 № 059-39-01-01-438, от 06.07.2021 № 059-39-01-01-459, от 14.12.2021 № 059-39-01-01-798, от 29.04.2022 № 059-39-01-01-183, от 05.07.2022 № 059-39-01-01-295), изложив его в редакции согласно приложению к настоящему распоряжению.

2. Настоящее распоряжение вступает в силу со дня официального опубликования в печатном средстве массовой информации «Официальный бюллетень органов местного самоуправления муниципального образования город Пермь».

3. Общему отделу администрации Свердловского района города Перми обеспечить опубликование настоящего распоряжения в печатном средстве массовой информации «Официальный бюллетень органов местного самоуправления муниципального образования город Пермь».

4. Сектору по работе с обращениями граждан и информированию населения администрации Свердловского района города Перми обеспечить опубликование (обнародование) настоящего распоряжения на официальном сайте администрации Свердловского района города Перми в информационно-телекоммуникационной сети Интернет.

5. Контроль за исполнением распоряжения возложить на первого заместителя главы администрации Свердловского района города Перми Давлетшина И.Р.

А.Е. Филиппов

УТВЕРЖДЕН
распоряжением главы администрации
Свердловского района города Перми
от 30.12.2022 № 059-39-01-01-666

СОСТАВ

административной комиссии Свердловского района города Перми

Председатель:
Давлетшин
Игорь Раисович

- первый заместитель главы администрации Свердловского
района города Перми

Заместитель председателя:

Хузягулов

Эльнар Ильгисович

- начальник отдела благоустройства администрации Свердловского района города Перми

Секретарь:

Первушина

Ольга Николаевна

- главный специалист сектора по взаимодействию с административными органами администрации Свердловского района города Перми

Члены комиссии:

Горшков

Олег Сергеевич

- начальник отдела градостроительства, земельных и имущественных отношений администрации Свердловского района города Перми

Долгих

Игорь Олегович

- начальник сектора потребительского рынка администрации Свердловского района города Перми

Дудкин

Юрий Александрович

- главный специалист отдела градостроительства, земельных и имущественных отношений администрации Свердловского района города Перми

Кокарев

Александр Александрович

- главный специалист сектора по взаимодействию с административными органами администрации Свердловского района города Перми

Кузин

Максим Артурович

- заместитель начальника отдела жилищно-коммунального хозяйства и жилищных отношений администрации Свердловского района города Перми

Тройнин

Алексей Андрианович

- заместитель начальника отдела благоустройства администрации Свердловского района города Перми

Шевченко

Дарья Александровна

- главный специалист юридического отдела администрации Свердловского района города Перми

Шистерова

Лариса Витальевна

- начальник юридического отдела администрации Свердловского района города Перми



АДМИНИСТРАЦИЯ ГОРОДА ПЕРМИ

ГЛАВА АДМИНИСТРАЦИИ ДЗЕРЖИНСКОГО РАЙОНА

РАСПОРЯЖЕНИЕ

23.12.2022

№ 059-07-01-05-401

О внесении изменений в Устав муниципального казенного учреждения "Благоустройство Дзержинского района", утвержденный распоряжением главы администрации Дзержинского района города Перми от 24.11.2011 № СЭД-01-05-475

В соответствии с Федеральным законом от 06 октября 2003 г. № 131-ФЗ «Об общих принципах организации местного самоуправления в Российской Федерации», Уставом города Перми, Типовым положением о территориальном органе администрации города Перми, утвержденным решением Пермской городской Думы от 29 января 2013 г. № 7, Порядком создания, реорганизации, изменения типа и ликвидации муниципальных учреждений города Перми, утверждения уставов муниципальных учреждений города Перми и внесения в них изменений, утвержденным постановлением администрации города Перми от 28 января 2011 г. № 24:

1. Внести в Устав муниципального казенного учреждения «Благоустройство Дзержинского района», утвержденный распоряжением главы администрации Дзержинского района города Перми от 24 ноября 2011 г. № СЭД-01-05-475 (в ред. от 12.10.2020 № 059-07-01-05-361, от 28.01.2022 № 059-07-01-05-26, от 21.07.2022 № 059-07-01-05-259) (далее – Устав) изменение, изложив пункт 5.3. в следующей редакции:

«5.3. Руководитель Учреждения – директор, назначаемый на должность и освобождаемый от должности Учредителем в установленном порядке. Срок полномочий директора Учреждения составляет 1 год с возможностью продления трудовых отношений на срок не более 5 лет в соответствии с трудовым законодательством Российской Федерации.

С директором Учреждения заключается срочный трудовой договор в соответствии с Трудовым кодексом Российской Федерации.»

2. Исполняющей обязанности директора муниципального казенного учреждения «Благоустройство Дзержинского района» Балтиновой Эльвире Ахмадулловне:

2.1. осуществить необходимые действия по государственной регистрации изменений, вносимых в Устав;

2.2. после государственной регистрации изменений, вносимых в Устав, представить копии листа записи о внесении в Единый государственный реестр юридических лиц изменений, внесенных в Устав, в администрацию Дзержинского района города Перми, департамент финансов администрации города Перми в течение 5 рабочих дней со дня регистрации изменений, вносимых в Устав.

3. Настоящее распоряжение вступает в силу со дня подписания.

4. Общему отделу администрации Дзержинского района города Перми обеспечить направление настоящего распоряжения в управление по общим вопросам администрации города Перми для опубликования в печатном средстве массовой информации «Официальный бюллетень органов местного самоуправления муниципального образования город Пермь».

5. Контроль за исполнением настоящего распоряжения возложить на первого заместителя главы администрации Дзержинского района города Перми Ракинцева Н.И.

А.А. Стяжкин



АДМИНИСТРАЦИЯ ГОРОДА ПЕРМИ

ГЛАВА АДМИНИСТРАЦИИ
ДЗЕРЖИНСКОГО РАЙОНА

РАСПОРЯЖЕНИЕ

30.12.2022

№ 059-07-01-05-411

Об утверждении состава территориального организационного комитета по обеспечению организации проведения общественных обсуждений, публичных слушаний по вопросам градостроительной деятельности при администрации Дзержинского района города Перми

В соответствии с постановлением администрации города Перми от 27 июля 2022 г. № 537 «Об утверждении Типового положения о территориальном организационном комитете по обеспечению организации проведения общественных обсуждений, публичных слушаний по вопросам градостроительной деятельности при территориальном органе администрации города Перми и о признании утратившими силу отдельных постановлений администрации города Перми в сфере организации и проведения публичных слушаний», Типовым положением о территориальном органе администрации города Перми, утвержденным решением Пермской городской Думы от 29 января 2013 г. № 7:

1. Утвердить прилагаемый состав территориального организационного комитета по обеспечению организации проведения общественных обсуждений, публичных слушаний по вопросам градостроительной деятельности при администрации Дзержинского района города Перми.

2. Признать утратившим силу распоряжение главы администрации Дзержинского района города Перми от 01 августа 2019 г. № 059-07-01-05-294 «О создании территориального организационного комитета по проведению публичных слушаний по вопросам градостроительной деятельности при администрации Дзержинского района города Перми».

3. Настоящее распоряжение вступает в силу со дня официального опубликования в печатном средстве массовой информации «Официальный бюллетень органов местного самоуправления муниципального образования города Пермь».

4. Общему отделу администрации Дзержинского района города Перми обеспечить опубликование настоящего распоряжения в печатном средстве массовой информации «Официальный бюллетень органов местного самоуправления муниципального образования города Пермь».

5. Контроль за исполнением настоящего распоряжения возложить на первого заместителя главы администрации Дзержинского района города Перми Ракинцева Н.И.

А.А. Стяжкин

УТВЕРЖДЕН
распоряжением главы администрации
Дзержинского района города Перми
от 30.12.2022 № 059-07-01-05-411

СОСТАВ

территориального организационного комитета по обеспечению организации проведения общественных обсуждений, публичных слушаний по вопросам градостроительной деятельности при администрации Дзержинского района города Перми

Председатель:

Стяжкин

Александр Алексеевич

– глава администрации Дзержинского района города Перми

Заместитель председателя: Ракинцев Николай Иванович	– первый заместитель главы администрации Дзержинского района города Перми
Секретарь: Олах Софья Борисовна	– главный специалист отдела градостроительства, земельных и имущественных отношений администрации Дзержинского района города Перми
Члены комитета: Бородулина Елена Анатольевна	– начальник отдела по работе с общественностью администрации Дзержинского района города Перми
Дмитриева Дарья Сергеевна	– начальник отдела градостроительства, земельных и имущественных отношений администрации Дзержинского района города Перми
Сарапулова Юлия Александровна	– начальник сектора по работе с обращениями граждан и информированию населения администрации Дзержинского района города Перми
Сирина Юлия Валерьевна	– начальник организационного отдела администрации Дзержинского района города Перми
Смирнова Лариса Евгеньевна	– главный специалист отдела градостроительства, земельных и имущественных отношений администрации Дзержинского района города Перми
	– депутат Пермской городской Думы по соответствующему избирательному округу (по согласованию)
	– представитель совета территориального общественного самоуправления по соответствующему микрорайону (по согласованию)

ПРАВОВЫЕ АКТЫ ОРГАНОВ МЕСТНОГО САМОУПРАВЛЕНИЯ МУНИЦИПАЛЬНОГО ОБРАЗОВАНИЯ ГОРОД ПЕРМЬ



Российская Федерация (Россия) КОНТРОЛЬНО-СЧЕТНАЯ ПАЛАТА ГОРОДА ПЕРМИ ПРЕДСЕДАТЕЛЬ КОНТРОЛЬНО-СЧЕТНОЙ ПАЛАТЫ ГОРОДА ПЕРМИ РАСПОРЯЖЕНИЕ

09.01.2023

№ 1-д

О проведении 1-го этапа конкурса на включение в кадровый резерв Контрольно-счетной палаты города Перми по должностям муниципальной службы

1. Провести 1-й этап конкурса на включение в кадровый резерв Контрольно-счетной палаты города Перми по должностям муниципальной службы
- инспектор Контрольно-счетной палаты (внешний муниципальный контролер).
2. Опубликовать объявление о проведении 1-го этапа конкурса на включение в кадровый резерв Контрольно-

счетной палаты города Перми по должностям муниципальной службы согласно приложению к настоящему распоряжению в печатном средстве массовой информации «Официальный бюллетень органов местного самоуправления муниципального образования город Пермь» и разместить на сайте Контрольно-счетной палаты города Перми в сети «Интернет».

3. Контроль исполнения распоряжения оставляю за собой.

Председатель
Контрольно-счетной
палаты города Перми

М.Ф. Батуева

Приложение к распоряжению от 09.01.2023
№ 1-д «О проведении 1-го этапа конкурса на
включение в кадровый резерв Контрольно-
счетной палаты города Перми по должностям
муниципальной службы»

Объявление

Контрольно-счетная палата города Перми объявляет о проведении 1-го этапа конкурса на включение в кадровый резерв Контрольно-счетной палаты города Перми по должностям муниципальной службы
- инспектор Контрольно-счетной палаты (внешний муниципальный контролер).

Общие требования к кандидатам:

Знание Конституции Российской Федерации, федеральных конституционных законов, федеральных законов, иных нормативных правовых актов Российской Федерации, Устава Пермского края, законов и иных нормативных правовых актов Пермского края, Устава города Перми, иных правовых актов Перми применительно к исполнению должностных обязанностей.

Знание правовых основ прохождения муниципальной службы, основных прав и обязанностей муниципального служащего, а также запретов и ограничений, связанных с муниципальной службой.

Навыки работы с персональным компьютером и другой организационной техникой.

Специальные требования к кандидатам:

Наличие высшего профессионального образования, наличие стажа муниципальной службы (государственной службы) не менее одного года или стажа работы по специальности не менее двух лет или наличие среднего профессионального образования со стажем работы по специальности не менее пяти лет. Для лиц, имеющих дипломы специалиста или магистра с отличием, в течение трех лет со дня выдачи диплома устанавливается требование к стажу – не менее одного года стажа работы по специальности.

Наличие специальных знаний, подтвержденных документом государственного образца о высшем, среднем профессиональном образовании по специальностям, относящимся к группе специальностей «Экономика и управление» или по направлениям подготовки (специальности), соответствующим направлениям деятельности Контрольно-счетной палаты города Перми.

Наличие навыков планирования служебной деятельности, организационной работы, системного подхода к решению задач, принятия и реализации управленческих решений, аналитической работы, нормотворческой деятельности, осуществления контроля, ведения деловых переговоров, владение приемами выстраивания межличностных отношений, публичных выступлений.

Наличие специальных профессиональных знаний, необходимых для исполнения должностных обязанностей.

Условия прохождения муниципальной службы:

С условиями прохождения муниципальной службы можно ознакомиться на сайте Контрольно-счетной палаты города Перми (<http://kspalata.perm.ru>)

Конкурс на включение в кадровый резерв Контрольно-счетной палаты города Перми пройдет в два этапа.

Для участия в 1-м этапе конкурса необходимо до 16.00 часов 27.01.2023 по адресу: г. Пермь, ул. Осинская, 8 в период с 9.00 до 16.00 (рабочие дни понедельник-пятница) представить лично:

- заявление;

- собственноручно заполненную и подписанную анкету утвержденной формы с приложением фотографии;

- копию паспорта или заменяющего его документа (соответствующий документ предъявляется лично по прибытии на конкурс);
- копию трудовой книжки (за исключением случаев, когда служебная (трудовая) деятельность осуществляется впервые) или иных документов, подтверждающих трудовую (служебную) деятельность;
- документы воинского учета – для военнообязанных и лиц, подлежащих призыву на военную службу;
- копии документов о профессиональном образовании, а также по желанию гражданина о дополнительном профессиональном образовании, о присвоении ученого звания.

Информацию о проведении 1-го этапа конкурса можно получить по телефону: (342) 215 13 02 и на сайте <http://kspalata.perm.ru>

Информация о проведении 2-го этапа конкурса будет опубликована в печатном средстве массовой информации «Официальный бюллетень органов местного самоуправления муниципального образования город Пермь» и размещена на сайте Контрольно-счетной палаты города Перми в сети «Интернет» после утверждения конкретного конкурсного задания, принятия решения о дате, месте и времени проведения 2-го этапа конкурса председателем Контрольно-счетной палаты города Перми.

Предположительным днем проведения 2-го этапа конкурса может быть назначена дата 03.02.2023 года.

РАЗДЕЛ ВТОРОЙ ОФИЦИАЛЬНАЯ ИНФОРМАЦИЯ

СООБЩЕНИЕ

о размещении дополнительного соглашения об исполнении схемы теплоснабжения города Перми

29 декабря 2022 года на официальном сайте муниципального образования «Город Пермь» в информационно-телекоммуникационной сети Интернет в разделе Развитие инфраструктуры/Соглашения об исполнении схем теплоснабжения размещено заключенное Дополнительное соглашение об исполнении схемы теплоснабжения города Перми между администрацией города Перми и ООО «Сетевая компания «Вышка-2».

СООБЩЕНИЕ

о размещении дополнительного соглашения об исполнении схемы теплоснабжения города Перми

30 декабря 2022 года на официальном сайте муниципального образования «Город Пермь» в информационно-телекоммуникационной сети Интернет в разделе Развитие инфраструктуры/Соглашения об исполнении схем теплоснабжения размещено заключенное Дополнительное соглашение об исполнении схемы теплоснабжения города Перми между администрацией города Перми и АО «Новомет-Пермь» и ООО «Тимсервис».

ИНФОРМАЦИЯ
о ходе реализации инициативного проекта, в том числе об использовании денежных средств,
об осуществленном и (или) трудовом участии заинтересованных в его реализации лиц

«Реконструкция универсальной спортивной площадки по адресу: ул. Лебединская, д. 91»
(наименование инициативного проекта)

всего	Предусмотрено инициативным проектом, руб.		в том числе:	Стоимость заключенных муниципальных контрактов, договоров, соглашений, руб.	Остаток не использованных в текущем году средств, руб.
	средства бюджета города Перми	финансовое участие заинтересованных лиц в реализации инициативного проекта в денежном эквиваленте			
1 = 2 + 3 + 4	2	3	4	5	6 = (2 + 3) - 5
2 311 755,00	2 196 167,00	0,00	115 588,00	2 196 166,92	0,08

Глава города Перми

А.Н. Дёмкин

Дата

М.П.

ОТЧЕТ
об итогах реализации инициативного проекта
«Текущий ремонт и благоустройство сквера им. Парижских коммунаров Ленинского района города Перми»
(наименование инициативного проекта)

Сведения о поступлении денежных средств в разрезе источников финансирования:

Предусмотрено средств на реализацию инициативного проекта, руб.	Фактическое поступление средств на реализацию инициативного проекта, руб.			Использовано средств на реализацию инициативного проекта, руб.		Остаток неиспользованных средств, руб.				
	ДС1	ДС2	ДС3	всего	ДС1		ДС2			
1 = 2 + 3 + 4	2	3	4	5 = 6 + 7	6	7	8 = 9 + 10	9	10	11 = 5 - 8
3 157 894,00	3 000 000,00	150 000,00	7 894,00	3 150 000,00	3 000 000,00	150 000,00	2 488 500,00	2 370 000,00	118 500,00	661 500,00

ДС1 - средства бюджета города Перми;

ДС2 - финансовое участие заинтересованных лиц в реализации инициативного проекта в денежном эквиваленте;

ДС3 - имущественное и (или) трудовое участие заинтересованных лиц в реализации инициативного проекта в денежном эквиваленте.

Информация о реализации инициативного проекта:

N	Наименование	Ед. изм.	План	Факт
1	2	3	4	5
1	Заключение муниципального(-ых) контракта(-ов) (договора(-ов), соглашения(-й)) в соответствии с действующим законодательством на выполнение работ, поставку товара, оказание услуг для муниципальных нужд в рамках реализации инициативного проекта	мес.	3	3
2	Реализация инициативного проекта в течение календарного года	день	286	271

Глава города Перми

А.Н. Дёмкин

Дата
М.П.

ОТЧЕТ

**об итогах реализации инициативного проекта
«Создание площадки для проведения культурно-массовых мероприятий и установка спортивных тренажеров
для населения в сквере в микрорайоне Парковый Держинского района города Перми (пр. Парковый, 66)»
(наименование инициативного проекта)**

Сведения о поступлении денежных средств в разрезе источников финансирования:

Предусмотрено средств на реализацию инициативного проекта, руб.	Фактическое поступление средств на реализацию инициативного проекта, руб.			Использовано средств на реализацию инициативного проекта, руб.			Остаток неиспользованных средств, руб.
	ДС1	ДС2	ДС3	всего	ДС1	ДС2	
1 = 2 + 3 + 4	2	3	4	5 = 6 + 7	6	7	8 = 9 + 10
1 263 097,16	1 199 939,16	0,00	63 158,00	1 199 939,16	1 199 939,16	0,00	964 001,80
							964 001,80
							11 = 5 – 8
							235 937,36

ДС1 – средства бюджета города Перми;

ДС2 – финансовое участие заинтересованных лиц в реализации инициативного проекта в денежном эквиваленте;

ДС3 – имущественное и (или) трудовое участие заинтересованных лиц в реализации инициативного проекта в денежном эквиваленте.

Информация о реализации инициативного проекта:

№	Наименование	Ед. изм.	План	Факт
1	2	3	4	5
1	Заключение муниципального(-ых) контракта(-ов) (договора(-ов), соглашения(-й)) в соответствии с действующим законодательством на выполнение работ, поставку товара, оказание услуг для муниципальных нужд в рамках реализации инициативного проекта	мес.	3	2
2	Реализация инициативного проекта в течение календарного года	день	286	171

Глава города Перми

А.Н. Дёмкин

Дата
М.П.

ОТЧЕТ
об итогах реализации инициативного проекта
«Обустройство площадки для проведения мероприятий в микрорайоне Боровики Дзержинского района города Перми»
(наименование инициативного проекта)

Сведения о поступлении денежных средств в разрезе источников финансирования:

Предусмотрено средств на реализацию инициативного проекта, руб.	Фактическое поступление средств на реализацию инициативного проекта, руб.			Использовано средств на реализацию инициативного проекта, руб.			Остаток неиспользованных средств, руб.
	ДС1	ДС2	ДС3	всего	ДС1	ДС2	
1 = 2 + 3 + 4	2	3	4	5 = 6 + 7	6	7	10
1 818 010,80	1 727 109,80	0,00	90 901,00	1 727 109,80	1 727 109,80	0,00	1 150 000,00
							8 = 9 + 10
							9
							1 150 000,00
							0,00
							1 150 000,00
							0,00
							577 109,80

ДС1 – средства бюджета города Перми;

ДС2 – финансовое участие заинтересованных лиц в реализации инициативного проекта в денежном эквиваленте;

ДС3 – имущественное и (или) трудовое участие заинтересованных лиц в реализации инициативного проекта в денежном эквиваленте.

Информация о реализации инициативного проекта:

№	Наименование	Ед. изм.	План	Факт
1	2	3	4	5
1	Заключение муниципального(-ых) контракта(-ов) (договора(-ов), соглашения(-й)) в соответствии с действующим законодательством на выполнение работ, поставку товара, оказание услуг для муниципальных нужд в рамках реализации инициативного проекта	мес.	3	4
2	Реализация инициативного проекта в течение календарного года	день	286	207

Глава города Перми

А.Н. Дёмкин

Дата
М.П.

Департамент земельных отношений администрации города Перми в целях информирования населения в соответствии со статьей 39.42 Земельного кодекса Российской Федерации сообщает о возможном установлении публичного сервитута в отдельных целях на территории города Перми*

№	Кадастровый номер земельного участка, в отношении которого устанавливается публичный сервитут (при наличии)	Адрес или описание земельного участка, в отношении которого устанавливается публичный сервитут	Цели установления публичного сервитута
1	59:01:1717065:661	г. Пермь	Строительство инженерных сооружений
2	59:01:0000000:800 (1461 кв.м) край Пермский, г. Пермь, р-н Орджоникидзевский, микрорайон Малые реки 59:01:0000000:47558 (4649 кв.м) Пермский край, г. Пермь, Орджоникидзевский район, жилой район «Голованово» 59:01:0000000:82292 (4 кв.м) Пермский край, г. Пермь, Орджоникидзевский район, ВЛ-35кВ «Голованы-Река», цепь №1,2 59:01:3510066:12 (0 кв.м) край Пермский, г. Пермь, р-н Орджоникидзевский, ул. Головановская, 18а 59:01:3510066:13 (2 кв.м) Пермский край, г. Пермь, Орджоникидзевский район, ул. Головановская, 18 59:01:3510067:7 (3 кв.м) Пермский край, г. Пермь, р-н Орджоникидзевский, ул. Ветлянская, 7 59:01:3510067:8 (88 кв.м) Российская Федерация, Пермский край, г.о. Пермский, г. Пермь, ул. Ветлянская, з/у 9 59:01:3510068:6 (5 кв.м) Пермский край, г. Пермь, Орджоникидзевский район, ул. Ветлянская, 11 59:01:3510068:7 (9 кв.м) Пермский край, г. Пермь, Орджоникидзевский район, ул. Ветлянская, 13 59:01:3510072:2 (17 кв.м) Пермский край, г. Пермь, Орджоникидзевский р-н, ул. Ветлянская, 10 59:01:3510072:3 (14 кв.м) Пермский край, г. Пермь, р-н Орджоникидзевский, ул. Малореченская, 21 59:01:3510072:4 (3 кв.м) Пермский край, г. Пермь, р-н Орджоникидзевский, ул. Ветлянская, 8 59:01:3510072:7 (16 кв.м) Пермский край, г. Пермь, р-н Орджоникидзевский, ул. Ветлянская, 8а 59:01:3510072:8 (20 кв.м) Пермский край, г. Пермь, р-н Орджоникидзевский, ул. Малореченская, 17 59:01:3510072:11 (11 кв.м) Пермский край, г. Пермь, Орджоникидзевский район, ул. Малореченская, 23 59:01:3510073:2 (46 кв.м) Пермский край, г. Пермь, р-н Орджоникидзевский, ул. Малореченская, 25 59:01:3510073:8 (21 кв.м) Пермский край, г. Пермь, р-н Орджоникидзевский, ул. Малореченская, 27 59:01:3510073:9 (20 кв.м) край Пермский, г. Пермь, р-н Орджоникидзевский, ул. Малореченская, 27а 59:01:3510073:10 (35 кв.м) Пермский край, г. Пермь, Орджоникидзевский район, ул. Малореченская, 29 59:01:3510073:11 (29 кв.м) Пермский край, г. Пермь, р-н Орджоникидзевский, ул. Малореченская, 31 59:01:3510073:12 (30 кв.м) Пермский край, г. Пермь, Орджоникидзевский район, ул. Малореченская, 33 59:01:3510078:2 (49 кв.м) Пермский край, г. Пермь, Орджоникидзевский район, ул. Зеленая, 4 59:01:3510078:5 (4 кв.м) Пермский край, г. Пермь, р-н Орджоникидзевский, ул. Малореченская, 12 59:01:3510078:6 (9 кв.м) край Пермский, г. Пермь, р-н Орджоникидзевский, ул. Малореченская, 12а 59:01:3510078:47 (56 кв.м) Пермский край, г. Пермь, Орджоникидзевский район, ул. Малореченская, 14 59:01:3510079:3 (29 кв.м) Пермский край, г. Пермь, Орджоникидзевский район, ул. Малореченская, 18 59:01:3510080:1 (1 кв.м) Пермский край, г. Пермь, р-н Орджоникидзевский, пер. Крылова, 4 59:01:3510080:2 (78 кв.м) Российская Федерация, Пермский край, г.о. Пермский, г. Пермь, ул. Малореченская, з/у 22 59:01:3510080:3 (28 кв.м) Пермский край, г. Пермь, Орджоникидзевский район, ул. Малореченская, 20		Для эксплуатации объекта электросетевого хозяйства

<p>59:01:3510080:4 (4 кв.м) Пермский край, г. Пермь, Орджоникидзевский район, ул. Кочевская, 17</p> <p>59:01:3510081:1 (32 кв.м) Пермский край, г. Пермь, р-н Орджоникидзевский, ул. Тулвинская, 19</p> <p>59:01:3510081:9 (5 кв.м) Пермский край, г. Пермь, р-н Орджоникидзевский, ул. Дальневосточная, 9</p> <p>59:01:3510231:1 (23 кв.м) Пермский край, г. Пермь, р-н Орджоникидзевский, коллективный сад №45 порта Левшино в жилом районе Голованово</p> <p>59:01:3510231:2 (5 кв.м) Пермский край, г. Пермь, район Орджоникидзевский, коллективный сад № 45 порта Левшино,участок № 2</p> <p>59:01:3510251:2 (10 кв.м) Пермский край, г. Пермь, р-н Орджоникидзевский, ул. Дальневосточная, 5</p> <p>59:01:3510251:3 (13 кв.м) Пермский край, г. Пермь, Орджоникидзевский район, ул. Малореченская, 24</p> <p>59:01:3510251:4 (19 кв.м) Пермский край, г. Пермь, Орджоникидзевский район, ул. Малореченская, 26</p> <p>59:01:3510251:5 (26 кв.м) Пермский край, г. Пермь, р-н Орджоникидзевский, ул. Малореченская, 28</p> <p>59:01:3510251:7 (23 кв.м) Пермский край, г. Пермь, Орджоникидзевский район, ул. Дальневосточная, 3</p> <p>59:01:3510252:1 (6 кв.м) Пермский край, г. Пермь, Орджоникидзевский район, ул. Дальневосточная, 2</p> <p>59:01:3510058:1 (2 кв.м) Пермский край, г. Пермь, р-н Орджоникидзевский, ул. Челвинская, 1</p> <p>59:01:3510058:5 (29 кв.м) Пермский край, г. Пермь, Орджоникидзевский район, ул. Челвинская, 3</p> <p>59:01:3510059:2 (24 кв.м) Пермский край, г. Пермь, Орджоникидзевский р-н, ул. Головановская, 2</p> <p>59:01:3510059:3 (8 кв.м) Пермский край, г. Пермь, Орджоникидзевский район, ул. Загорская, 1</p> <p>59:01:3510059:4 (117 кв.м) Пермский край, г. Пермь, р-н Орджоникидзевский, ул. Головановская, 4</p> <p>59:01:3510061:1 (1 кв.м) Пермский край, г. Пермь, р-н Орджоникидзевский, пер. Северный, 2</p> <p>59:01:3510061:7 (6 кв.м) Пермский край, г. Пермь, Орджоникидзевский район, ул. Талалихина, д. 12</p> <p>59:01:3510061:8 (22 кв.м) Пермский край, г. Пермь, Орджоникидзевский р-н, пер. Северный, 6</p> <p>59:01:3510061:9 (40 кв.м) Пермский край, г. Пермь, Орджоникидзевский район, ул. Талалихина, 14</p> <p>59:01:3510061:10 (31 кв.м) Пермский край, г. Пермь, Орджоникидзевский район, ул. Талалихина, 16</p> <p>59:01:3510062:4 (21 кв.м) Пермский край, г. Пермь, р-н Орджоникидзевский, ул. Талалихина, 18</p> <p>59:01:3510062:5 (6 кв.м) Пермский край, г. Пермь, р-н Орджоникидзевский, ул. Талалихина, 18а</p> <p>59:01:3510062:8 (9 кв.м) Пермский край, г. Пермь, р-н Орджоникидзевский, ул. Талалихина, 22</p> <p>59:01:3510065:1 (6 кв.м) Пермский край, г. Пермь, Орджоникидзевский р-н, ул. Загорская, 4</p> <p>59:01:3510066:150 (4 кв.м) Пермский край, г.о. Пермский, г. Пермь, ул. Головановская</p> <p>59:01:3510067:1 (19 кв.м) Пермский край, г. Пермь, Орджоникидзевский район, ул. Головановская, 11</p> <p>59:01:3510067:2 (42 кв.м) Пермский край, г. Пермь, р-н Орджоникидзевский, ул. Попова, 4</p> <p>59:01:3510067:39 (0 кв.м) Пермский край, г. Пермь, Орджоникидзевский р-н, ул. Ветлянская, 3</p> <p>59:01:3510068:2 (10 кв.м) Пермский край, г. Пермь, р-н Орджоникидзевский, ул. Талалихина, 13</p> <p>59:01:3510070:1 (18 кв.м) Пермский край, г. Пермь, р-н Орджоникидзевский, ул. Тулвинская, 1</p> <p>59:01:3510070:3 (4 кв.м) Пермский край, г. Пермь, Орджоникидзевский район, ул. Попова /Бумкомбинат, ордж./, 9</p> <p>59:01:3510070:4 (0 кв.м) Пермский край, г. Пермь, Орджоникидзевский район, ул. Попова /Бумкомбинат, ордж./, 10</p> <p>59:01:3510070:5 (3 кв.м) Пермский край, г. Пермь, Орджоникидзевский район, ул. Попова, 11</p>	
---	--

<p>59:01:3510070:6 (3 кв.м) Пермский край, г. Пермь, Орджоникидзевский район, ул. Тулвинская, 5</p> <p>59:01:3510071:1 (0 кв.м) край Пермский, г. Пермь, р-н Орджоникидзевский, ул. Ветлянская, 25</p> <p>59:01:3510071:2 (0 кв.м) Пермский край, г. Пермь, Орджоникидзевский р-н, ул. Ветлянская, 27</p> <p>59:01:3510072:139 (7 кв.м) Пермский край, Пермский городской округ, г. Пермь, ул. Малореченская</p> <p>59:01:3510072:140 (8 кв.м) Пермский край, Пермский городской округ, г. Пермь, ул. Малореченская</p> <p>59:01:3510074:2 (7 кв.м) Российская Федерация, Пермский край, г.о. Пермский, г. Пермь, ул. Ветлянская, з/у 24</p> <p>59:01:3510074:3 (0 кв.м) Пермский край, г. Пермь, р-н Орджоникидзевский, ул. Ветлянская, 26</p> <p>59:01:3510074:4 (78 кв.м) Пермский край, г. Пермь, р-н Орджоникидзевский, ул. Ветлянская, 28а</p> <p>59:01:3510078:7 (7 кв.м) Пермский край, г. Пермь, р-н Орджоникидзевский, ул. Головановская, 21</p> <p>59:01:3510079:1 (22 кв.м) Пермский край, г. Пермь, Орджоникидзевский р-н, ул. Малореченская, 16</p> <p>59:01:3510079:5 (15 кв.м) Пермский край, г. Пермь, Орджоникидзевский район, ул. Малореченская, 16а</p> <p>59:01:3510233:449 (5 кв.м) Пермский, г. Пермь, р-н Орджоникидзевский, на берегу р. Васильевка в микрорайоне Малые реки, СНТ № 61 «Малые реки», участок № 118</p> <p>59:01:3510248:1 (4 кв.м) Пермский край, г. Пермь, Орджоникидзевский район, ул. Головановская, 1</p> <p>59:01:3510248:2 (280 кв.м) Российская Федерация, Пермский край, г.о. Пермский, г. Пермь, ул. Головановская, з/у 3</p> <p>59:01:3510254:5 (6 кв.м) Пермский край, г. Пермь, Орджоникидзевский район, ул. Талалихина, 7</p> <p>59:01:3510254:118 (51 кв.м) Российская Федерация, Пермский край, г.о. Пермский, г. Пермь, ул. Талалихина, з/у 1</p> <p>59:01:3510254:119 (14 кв.м) Российская Федерация, Пермский край, г.о. Пермский, г. Пермь, ул. Талалихина, з/у 3</p> <p>59:01:3510066:14 (18 кв.м) край Пермский, г. Пермь, р-н Орджоникидзевский, ул. Малореченская, 9</p> <p>59:01:3510066:15 (28 кв.м) край Пермский, г. Пермь, р-н Орджоникидзевский, ул. Малореченская, 11</p> <p>59:01:3510070:7 (17 кв.м) Пермский край, г. Пермь, Орджоникидзевский район, ул. Ветлянская, 17</p> <p>59:01:3510070:8 (30 кв.м) Пермский край, г. Пермь, р-н Орджоникидзевский, ул. Ветлянская, 19</p> <p>59:01:3510074:9 (17 кв.м) край Пермский, г. Пермь, р-н Орджоникидзевский, ул. Горнозаводская, 13</p> <p>59:01:3510074:37 (5 кв.м) Пермский край, г. Пермь, Орджоникидзевский район, ул. Малореченская, 37а</p> <p>59:01:3510075:137 (39 кв.м) Пермский край, г. Пермь, Орджоникидзевский р-н, ул. Малореченская, 41</p> <p>59:01:3510075:138 (33 кв.м) Пермский край, г. Пермь, Орджоникидзевский р-н, ул. Малореченская, 41а</p> <p>59:01:3510075:136 (3 кв.м) Российская Федерация, Пермский край, г.о. Пермский, г. Пермь, р-н Орджоникидзевский, ул. Ветлянская</p> <p>59:01:3510076:1 (41 кв.м) край Пермский, г. Пермь, р-н Орджоникидзевский, ж.р. Малые реки, ул. Малореченская, 2</p> <p>59:01:3510076:4 (0 кв.м) Российская Федерация, Пермский край, г.о. Пермский, г. Пермь, ул. Железнодорожная, з/у 4</p> <p>59:01:3510076:6 (25 кв.м) Пермский край, г. Пермь, Орджоникидзевский район, ул. Малореченская, 6</p> <p>59:01:3510076:8 (26 кв.м) Пермский край, г. Пермь, Орджоникидзевский район, ул. Железнодорожная, 10</p> <p>59:01:3510076:12 (59 кв.м) Пермский край, г. Пермь, р-н Орджоникидзевский, ул. Загорская, 24</p> <p>59:01:3510076:21 (11 кв.м) Пермский край, г. Пермь, р-н Орджоникидзевский, ул. Железнодорожная, 8</p> <p>59:01:3510076:22 (46 кв.м) Пермский край, г. Пермь, р-н Орджоникидзевский, ул. Малореченская, 4</p> <p>59:01:3510076:119 (95 кв.м) Пермский край, г. Пермь, р-н Орджоникидзевский, ул. Железнодорожная, 6а</p>	
---	--

<p>59:01:3510077:1 (24 кв.м) Пермский край, г. Пермь, Орджоникидзевский район, ул. Малореченская, 8</p> <p>59:01:3510077:12 (2 кв.м) Пермский край, г. Пермь, р-н Орджоникидзевский, ул. Загорская, 25</p> <p>59:01:3510078:8 (2 кв.м) Пермский край, г. Пермь, р-н Орджоникидзевский, ж/р Бумкомбинат, ул. Головановская, 25</p> <p>59:01:3510078:11 (27 кв.м) Пермский край, г. Пермь, р-н Орджоникидзевский, ул. Головановская, 27</p> <p>59:01:3510081:6 (17 кв.м) Пермский край, г. Пермь, р-н Орджоникидзевский, ул. Малореченская, д. 36</p> <p>59:01:3510081:8 (3 кв.м) Пермский край, г. Пермь, Орджоникидзевский р-н, ул. Горнозаводская, 5</p> <p>59:01:3510081:14 (2 кв.м) Пермский край, г. Пермь, р-н Орджоникидзевский, ул. Горнозаводская, 3</p> <p>59:01:3510082:1 (41 кв.м) Пермский край, г. Пермь, Орджоникидзевский район, ул. Малореченская, 38</p> <p>59:01:3510231:63 (0 кв.м) Пермский край, г. Пермь, Орджоникидзевский р-н, ж/р Голованово, колл. сад №45 Порты Левшино, уч. №43</p> <p>59:01:3510233:441 (118 кв.м) Пермский край, г. Пермь, Орджоникидзевский район, на берегу р. Васильевка в микрорайоне Малые реки, СНТ № 61 «Малые реки», участок № 177</p> <p>59:01:3510233:442 (39 кв.м) Пермский край, г. Пермь, Орджоникидзевский район, на берегу р. Васильевка в микрорайоне Малые реки, СНТ № 61 «Малые реки», участок № 175</p> <p>59:01:3510233:443 (79 кв.м) Пермский край, г. Пермь, Орджоникидзевский район, на берегу р. Васильевка в микрорайоне Малые реки, СНТ № 61 «Малые реки», участок № 176</p> <p>59:01:3510249:1 (12 кв.м) Пермский край, г. Пермь, р-н Орджоникидзевский, ул. Менделеева, 1</p> <p>59:01:3510249:2 (26 кв.м) Пермский край, г. Пермь, Орджоникидзевский р-н, ул. Челвинская, 10</p> <p>59:01:3510249:3 (25 кв.м) Пермский край, г. Пермь, Орджоникидзевский р-н, ул. Челвинская, 10</p> <p>59:01:3510250:3 (48 кв.м) Пермский край, г. Пермь, р-н Орджоникидзевский, ул. Малореченская, 5</p> <p>59:01:3510250:4 (29 кв.м) Пермский край, г. Пермь, Орджоникидзевский район, ул. Менделеева, 12</p> <p>59:01:3510250:5 (17 кв.м) Пермский край, г. Пермь, р-н Орджоникидзевский, ул. Загорская, 10</p> <p>59:01:3510250:7 (33 кв.м) Российская Федерация, Пермский край, г.о. Пермский, г. Пермь, ул. Малореченская, з/у 7а</p> <p>59:01:3510250:130 (32 кв.м) Пермский край, г.о. Пермский, г. Пермь, ул. Малореченская, ориентир з/у 7</p> <p>59:01:3510253:1 (30 кв.м) Российская Федерация, Пермский край, г.о. Пермский, г. Пермь, ул. Загорская, з/у 29</p> <p>59:01:3510253:2 (64 кв.м) Пермский край, г. Пермь, Орджоникидзевский район, ул. Садовая, 6</p> <p>59:01:3510253:3 (14 кв.м) Пермский край, г. Пермь, р-н Орджоникидзевский, ул. Садовая, 8</p> <p>59:01:3510250:9 (10 кв.м) Пермский край, г. Пермь, Орджоникидзевский район, ул. Малореченская, 7а, СНТ №79</p> <p>59:01:3510250:11 (3 кв.м) Пермский край, г. Пермь, р-н Орджоникидзевский, ул. Челвинская, 9</p> <p>59:01:3510073:3 (6 кв.м) Пермский край, г. Пермь, р-н Орджоникидзевский, ул. Ветлянская, 16</p> <p>59:01:3510062:17 (25 кв.м) Пермский край, г. Пермь, Орджоникидзевский район, ул. Талалихина, 32</p> <p>59:01:3510233:585 (53 кв.м) Пермский край, г.о. Пермский, г. Пермь, ул. Талалихина, з/у 38</p> <p>59:01:3510233:210 (91 кв.м) Пермский край, г. Пермь, Орджоникидзевский район, ул. Талалихина, 40</p> <p>59:01:3510233:410 (14 кв.м) Пермский край, г. Пермь, Орджоникидзевский район, ул. Талалихина, 44</p> <p>59:01:3510233:206 (13 кв.м) Пермский край, г. Пермь, Орджоникидзевский район, ул. Талалихина, 48</p> <p>59:01:3510233:7 (10 кв.м) Пермский край, г. Пермь, Орджоникидзевский район, коллективный сад № 61 при Пермском ЦБК в м/р Малые реки</p> <p>59:01:3510233:5 (3 кв.м) Пермский край, г. Пермь, Орджоникидзевский район, коллективный сад № 61 при Пермском ЦБК в м/р Малые реки, участок № 9 Земли 16813 кв.м</p>	
---	--

3	59:01:5111430:51 59:01:5111430:155 59:01:5111430:80 59:01:5111430:81 59:01:5111435:130 59:01:5111435:100 59:01:5111430:100	г. Пермь	Подключение (технологического присоединение) к сетям инженерно-технического обеспечения
4	59:01:4311913:31 59:01:4311778:32 59:01:4311778:31	г. Пермь	Подключение (технологическое присоединение) к сетям инженерно-технического обеспечения
5	59:01:0000000:40 59:01:2910299:24	г. Пермь	Подключение (технологическое присоединение) к сетям инженерно-технического обеспечения
6	59:01:4311058:12	г. Пермь	Подключение (технологическое присоединение) к сетям инженерно-технического обеспечения
7	59:01:4410038:3 59:01:4410038:417 59:01:4410038:408	г. Пермь	Подключение (технологическое присоединение) к сетям инженерно-технического обеспечения
8	59:01:4311902:6076 59:01:4311902:6033 59:01:4311902:3	г. Пермь	Подключение (технологическое присоединение) к сетям инженерно-технического обеспечения
9	59:01:1713150:2 59:01:1713150:17	г. Пермь	Подключение (технологическое присоединение) к сетям инженерно-технического обеспечения
10	59:01:5111430:51 59:01:5111430:100	г. Пермь	Подключение (технологическое присоединение) к сетям инженерно-технического обеспечения
11	59:01:0000000:90782 59:01:3810423:201 59:01:3810423:200 59:01:3810423:198 Земли	г. Пермь	Строительство объекта электросетевого хозяйства
12	59:01:4410385:35 59:01:0000000:92191 Земли	г. Пермь	Строительство объекта электросетевого хозяйства
13	59:01:2010347:18 59:01:0000000:92755 Земли	г. Пермь	Строительство объекта электросетевого хозяйства

Заинтересованные лица имеют право ознакомиться с ходатайством об установлении публичного сервитута и прилагаемым к нему описанием местоположения границ публичного сервитута по адресу: г. Пермь, ул. Сибирская, 15 (тел. 212-67-54).

Заинтересованные лица могут подать заявление об учете прав в срок с 13.01.2023 по 27.01.2023.

Способы подачи заявлений:

1. посредством почтовой связи;
2. лично, в том числе через представителя, в департамент земельных отношений администрации города Перми (г. Пермь, ул. Сибирская, 15);
3. в форме электронных документов с использованием информационно-телекоммуникационной сети «Интернет».

Правообладатели земельных участков, в отношении которых испрашивается публичный сервитут, если их права не зарегистрированы в Едином государственном реестре недвижимости, в течение пятнадцати дней со дня опубликования сообщения, предусмотренного подпунктом 1 пункта 3 статьи 39.42 ЗК РФ, подают в орган, уполномоченный на установление публичного сервитута, заявления об учете их прав (обременений прав) на земельные участки с приложением копий документов, подтверждающих эти права (обременения прав). В таких заявлениях указывается способ связи с правообладателями земельных участков, в том числе их почтовый адрес и (или) адрес электронной почты. Правообладатели земельных участков, подавшие такие заявления по истечении указанного срока, несут риски невозможности обеспечения их прав в связи с отсутствием информации о таких лицах и их правах на земельные участки. Такие лица имеют право требовать от обладателя публичного сервитута плату за публичный сервитут не более чем за три года, предшествующие дню направления ими заявления об учете их прав (обременений прав).

Реквизиты решений об утверждении документа территориального планирования, документации по планировке территории, программ комплексного развития систем коммунальной инфраструктуры поселения, городского округа, а также информация об инвестиционной программе субъекта естественных монополий, организации коммунального комплекса, указанных в ходатайстве об установлении публичного сервитута, и сведения об официальных сайтах в информационно-телекоммуникационной сети «Интернет» отсутствуют.

Информация о возможности установления публичного сервитута публикуется на сайте <http://www.gorodperm.ru>, в «Официальном бюллетене органов местного самоуправления муниципального образования город Пермь».

Приложение: на 49 л.

* Схемы в полноцветном варианте опубликованы на официальном сайте муниципального образования город Пермь в информационно-телекоммуникационной сети Интернет в разделе «Документы/Официальный бюллетень».

Схема расположения границ публичного сервитута

Объект: "Строительство ВЛ 0,4 кВ от РУ 0,4 кВ ТП-1553, установка оборудования учета э/э; Реконструкция ТП-1553 (замена трансформатора) для электроснабжения нежилых эстроек по адресу: Пермский край, г. Пермь, ул. Тониорода (квд. номер зем. участка: 59:01:1717065:660, :661)"

Местоположение: Пермский край, г. Пермь, р-н Кировский
Площадь земель или части земельного участка, кд.м.: 983

Категория земель: Земли населенных пунктов

Вид разрешенного использования: -



Масштаб 1:2000

Используемые условные знаки и обозначения:

- 1 Обозначение характерной точки границы
- Граница публичного сервитута
- Граница земельного участка, сведения о которой содержатся в ЕФРН
- : 22 Обозначение кадастрового номера земельного участка
- Граница кадастрового квартала
- 59: 28: 04 4 01 01 Обозначение кадастрового квартала
- Проектное местоположение инженерного сооружения

Каталог координат (Система координат МСК-59, 2 зона)				
Обозначение характерных точек границ	Координаты		Метод определения координат и средняя квадратическая погрешность	Площадь, кв.м.
	X	Y		
1	520062,40	2219387,15	Метод спутниковых геодезических измерений (определений) 0,1	983
2	520043,90	2219413,38		
3	520042,90	2219414,07		
4	520024,17	2219427,49		
5	520005,09	2219440,45		
6	520008,96	2219467,22		
7	520013,61	2219490,80		
8	520013,62	2219491,69		
9	520023,41	2219519,30		
10	520007,25	2219531,24		
11	520005,07	2219527,89		
12	520020,39	2219517,95		
13	520009,62	2219492,52		
14	520009,61	2219491,21		
15	520005,01	2219467,89		
16	520001,08	2219440,64		
17	520000,97	2219438,42		
18	520021,88	2219424,21		
19	520040,60	2219410,80		
20	520041,04	2219410,50		
21	520057,57	2219387,06		
22	520038,81	2219358,17		
23	520014,96	2219319,54		
24	520013,49	2219317,93		
25	520016,23	2219316,65		
26	520042,16	2219355,97		
1	520062,40	2219387,15		

Раздел 2

Сведения о местоположении границ объекта

1. Система координат МСК-59_зона 2

2. Сведения о характерных точках границ объекта

Обозначение характерных точек границ	Координаты, м			Метод определения координат характерной точки	Средняя квадратическая погрешность положения характерной точки (M ₀), м	Описание обозначения точки на местности (при наличии)
	X	Y	Z			
Зона(1)	2	3	4	5	6	
1	533014.89	2244663.37	—	Метод спутниковых геодезических измерений (определений)	0.10	—
2	533010.97	2244664.13	—	Метод спутниковых геодезических измерений (определений)	0.10	—
3	533009.69	2244657.62	—	Метод спутниковых геодезических измерений (определений)	0.10	—
4	533007.00	2244633.96	—	Метод спутниковых геодезических измерений (определений)	0.10	—
5	533003.56	2244602.87	—	Метод спутниковых геодезических измерений (определений)	0.10	—
6	533001.16	2244559.56	—	Метод спутниковых геодезических измерений (определений)	0.10	—
7	532996.43	2244535.07	—	Метод спутниковых геодезических измерений (определений)	0.10	—
8	532994.17	2244509.21	—	Метод спутниковых геодезических измерений (определений)	0.10	—
9	532992.52	2244490.03	—	Метод спутниковых геодезических измерений (определений)	0.10	—
10	532990.41	2244469.38	—	Метод спутниковых геодезических измерений (определений)	0.10	—
11	532987.42	2244442.53	—	Метод спутниковых геодезических измерений (определений)	0.10	—
12	532986.46	2244433.23	—	Метод спутниковых геодезических измерений (определений)	0.10	—
13	532986.01	2244428.61	—	Метод спутниковых геодезических измерений (определений)	0.10	—
14	532984.46	2244413.53	—	Метод спутниковых геодезических измерений (определений)	0.10	—
15	532982.44	2244397.03	—	Метод спутниковых геодезических измерений (определений)	0.10	—
16	532959.00	2244398.63	—	Метод спутниковых геодезических измерений (определений)	0.10	—
17	532938.54	2244399.94	—	Метод спутниковых геодезических измерений (определений)	0.10	—
18	532919.32	2244401.00	—	Метод спутниковых геодезических измерений (определений)	0.10	—
19	532901.01	2244398.93	—	Метод спутниковых геодезических измерений (определений)	0.10	—
20	532882.61	2244404.46	—	Метод спутниковых геодезических измерений (определений)	0.10	—
21	532878.09	2244417.38	—	Метод спутниковых геодезических измерений (определений)	0.10	—
22	532874.38	2244415.78	—	Метод спутниковых геодезических измерений (определений)	0.10	—
23	532878.10	2244405.25	—	Метод спутниковых геодезических измерений (определений)	0.10	—
24	532849.46	2244409.27	—	Метод спутниковых геодезических измерений (определений)	0.10	—
25	532841.94	2244422.10	—	Метод спутниковых геодезических измерений (определений)	0.10	—
26	532838.58	2244420.05	—	Метод спутниковых геодезических измерений (определений)	0.10	—
27	532844.43	2244409.94	—	Метод спутниковых геодезических измерений (определений)	0.10	—
28	532798.54	2244412.73	—	Метод спутниковых геодезических измерений (определений)	0.10	—
29	532798.54	2244415.97	—	Метод спутниковых геодезических измерений (определений)	0.10	—
30	532780.48	2244418.28	—	Метод спутниковых геодезических измерений (определений)	0.10	—
31	532774.77	2244426.71	—	Метод спутниковых геодезических измерений (определений)	0.10	—
32	532744.09	2244431.96	—	Метод спутниковых геодезических измерений (определений)	0.10	—
33	532743.54	2244427.98	—	Метод спутниковых геодезических измерений (определений)	0.10	—
34	532772.42	2244423.05	—	Метод спутниковых геодезических измерений (определений)	0.10	—
35	532778.19	2244414.54	—	Метод спутниковых геодезических измерений (определений)	0.10	—
36	532793.72	2244412.55	—	Метод спутниковых геодезических измерений (определений)	0.10	—
37	532823.44	2244408.77	—	Метод спутниковых геодезических измерений (определений)	0.10	—
38	532846.99	2244405.57	—	Метод спутниковых геодезических измерений (определений)	0.10	—
39	532880.67	2244400.87	—	Метод спутниковых геодезических измерений (определений)	0.10	—
40	532898.61	2244395.46	—	Метод спутниковых геодезических измерений (определений)	0.10	—
41	532895.92	2244372.12	—	Метод спутниковых геодезических измерений (определений)	0.10	—
42	532894.72	2244360.78	—	Метод спутниковых геодезических измерений (определений)	0.10	—
43	532893.05	2244343.95	—	Метод спутниковых геодезических измерений (определений)	0.10	—
44	532891.94	2244332.78	—	Метод спутниковых геодезических измерений (определений)	0.10	—
45	532890.52	2244318.75	—	Метод спутниковых геодезических измерений (определений)	0.10	—
46	532877.26	2244310.90	—	Метод спутниковых геодезических измерений (определений)	0.10	—
47	532877.92	2244318.45	—	Метод спутниковых геодезических измерений (определений)	0.10	—

ОПИСАНИЕ МЕСТОПОЛОЖЕНИЯ ГРАНИЦ


Публичный серверитут для размещения объекта электросетевого хозяйства «Электросетевой комплекс Подстанции 110/35/6 кВ «Г.Оловяны» (ВЛ-0.4КВ ОТ КТП-4305, ВЛ-0.4КВ ОТ КТП-4304) (наименование объекта, местоположение границ которого описано (далее - объект)

Раздел 1

Сведения об объекте

№ п/п	Характеристики объекта	Описание характеристик
1	Местоположение объекта	3 Пермский край, город Пермь
2	Площадь объекта +/- величина погрешности определения площади (Р+/-; Дельта Р)	26050 кв.м ± 33 кв.м
3	Иные характеристики объекта	Публичный серверитут для размещения объекта электросетевого хозяйства «Электросетевой комплексе Подстанции 110/35/6 кВ «Г.Оловяны» (ВЛ-0.4КВ ОТ КТП-4305, ВЛ-0.4КВ ОТ КТП-4304) на срок 49 лет, обладатель публичного серверитута - ОАО «МРСК Урала», 614016, Пермский край, город Пермь, улица Камчатковская, дом 26, ИНН - 6671163413, ОГРН - 1056604000970, адрес электронной почты - re-prses@gosseti-ural.ru

Схема расположения границ публичного сервитута объекта

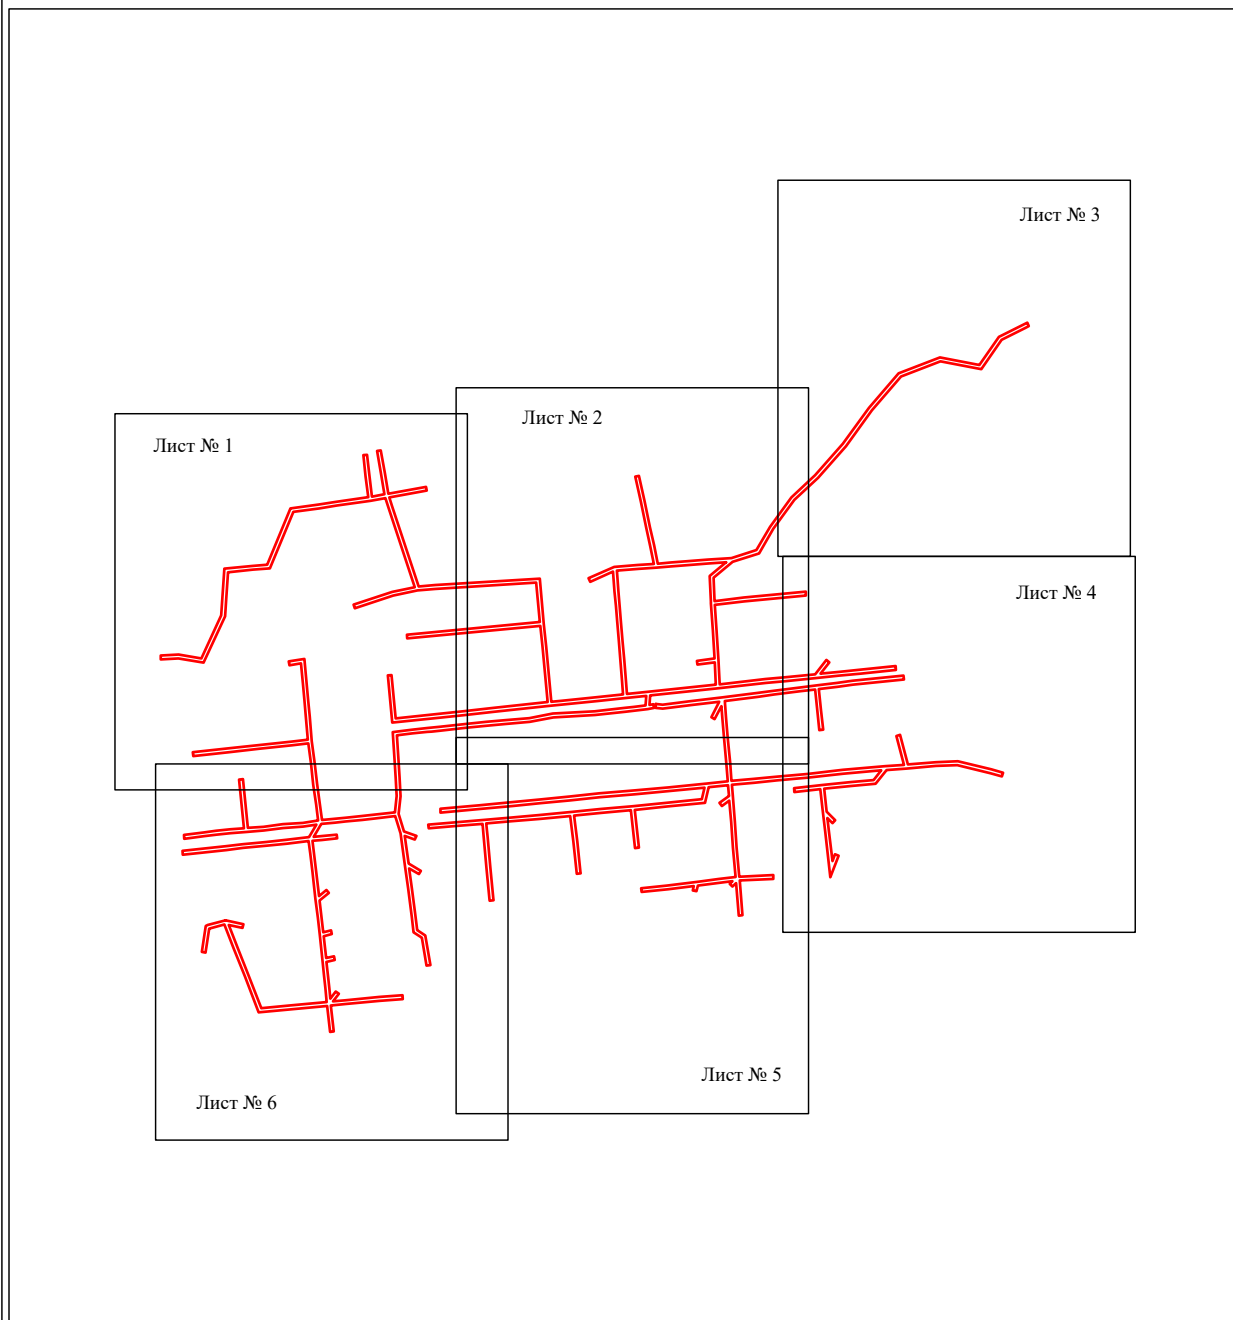


Масштаб 1:7000

Используемые условные знаки и обозначения:

— - граница публичного сервитута

Схема расположения границ публичного сервитута объекта

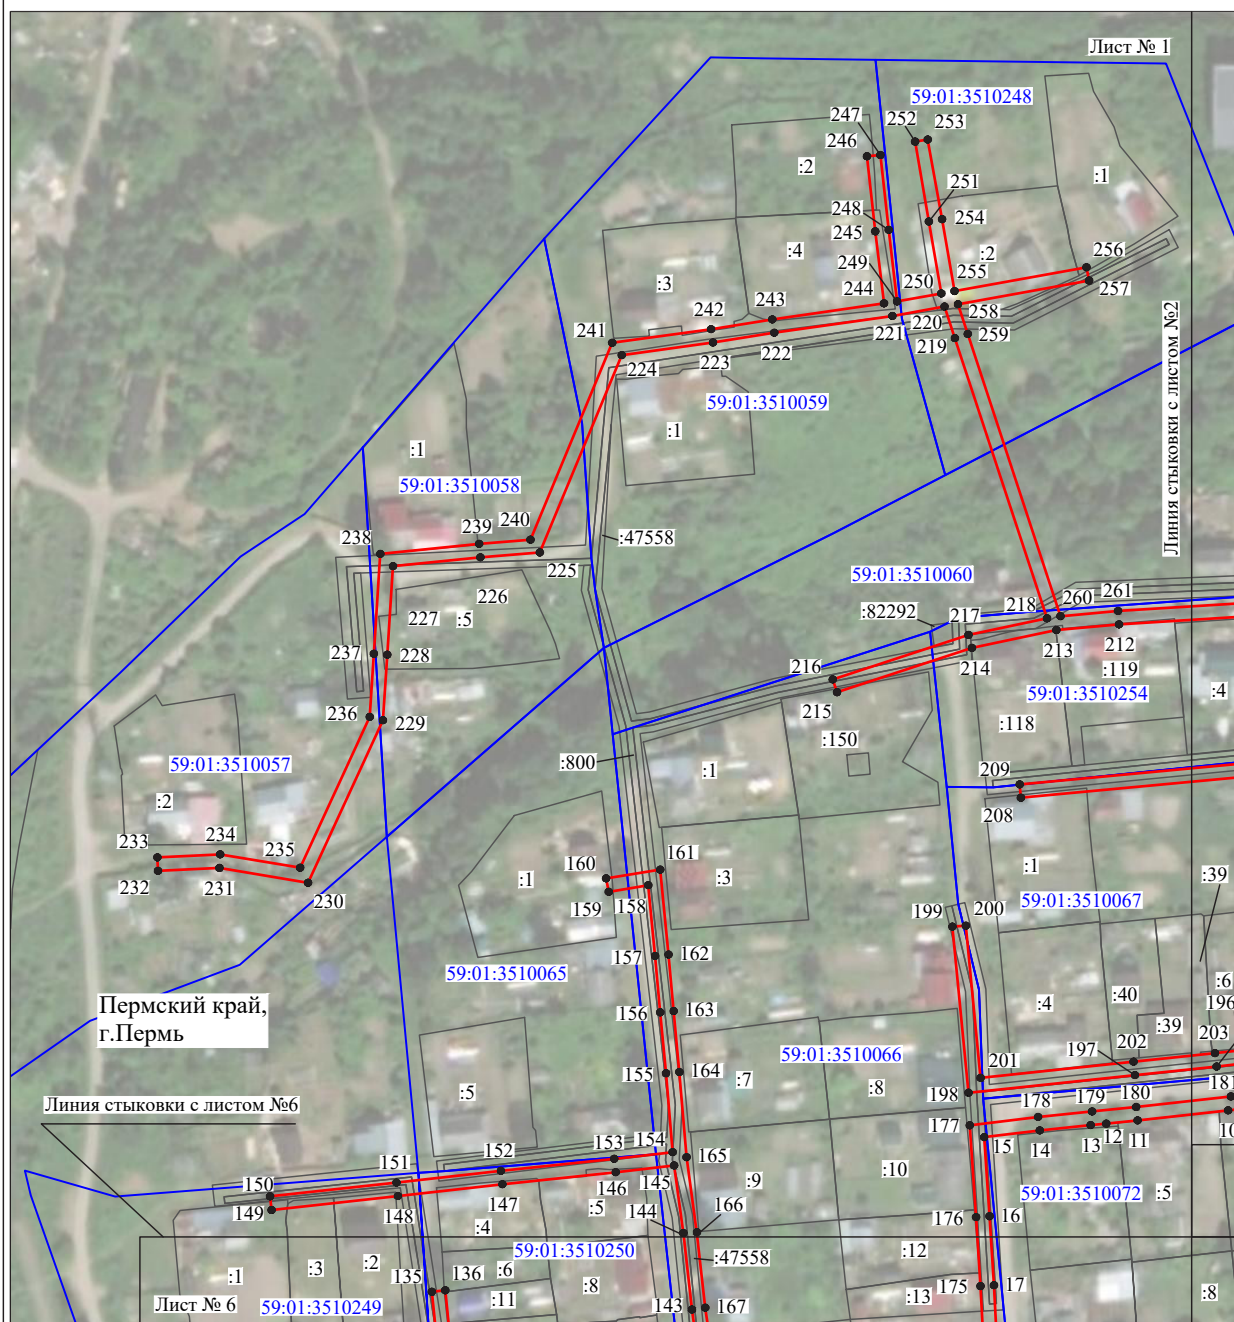

Масштаб 1:2000

Используемые условные знаки и обозначения:







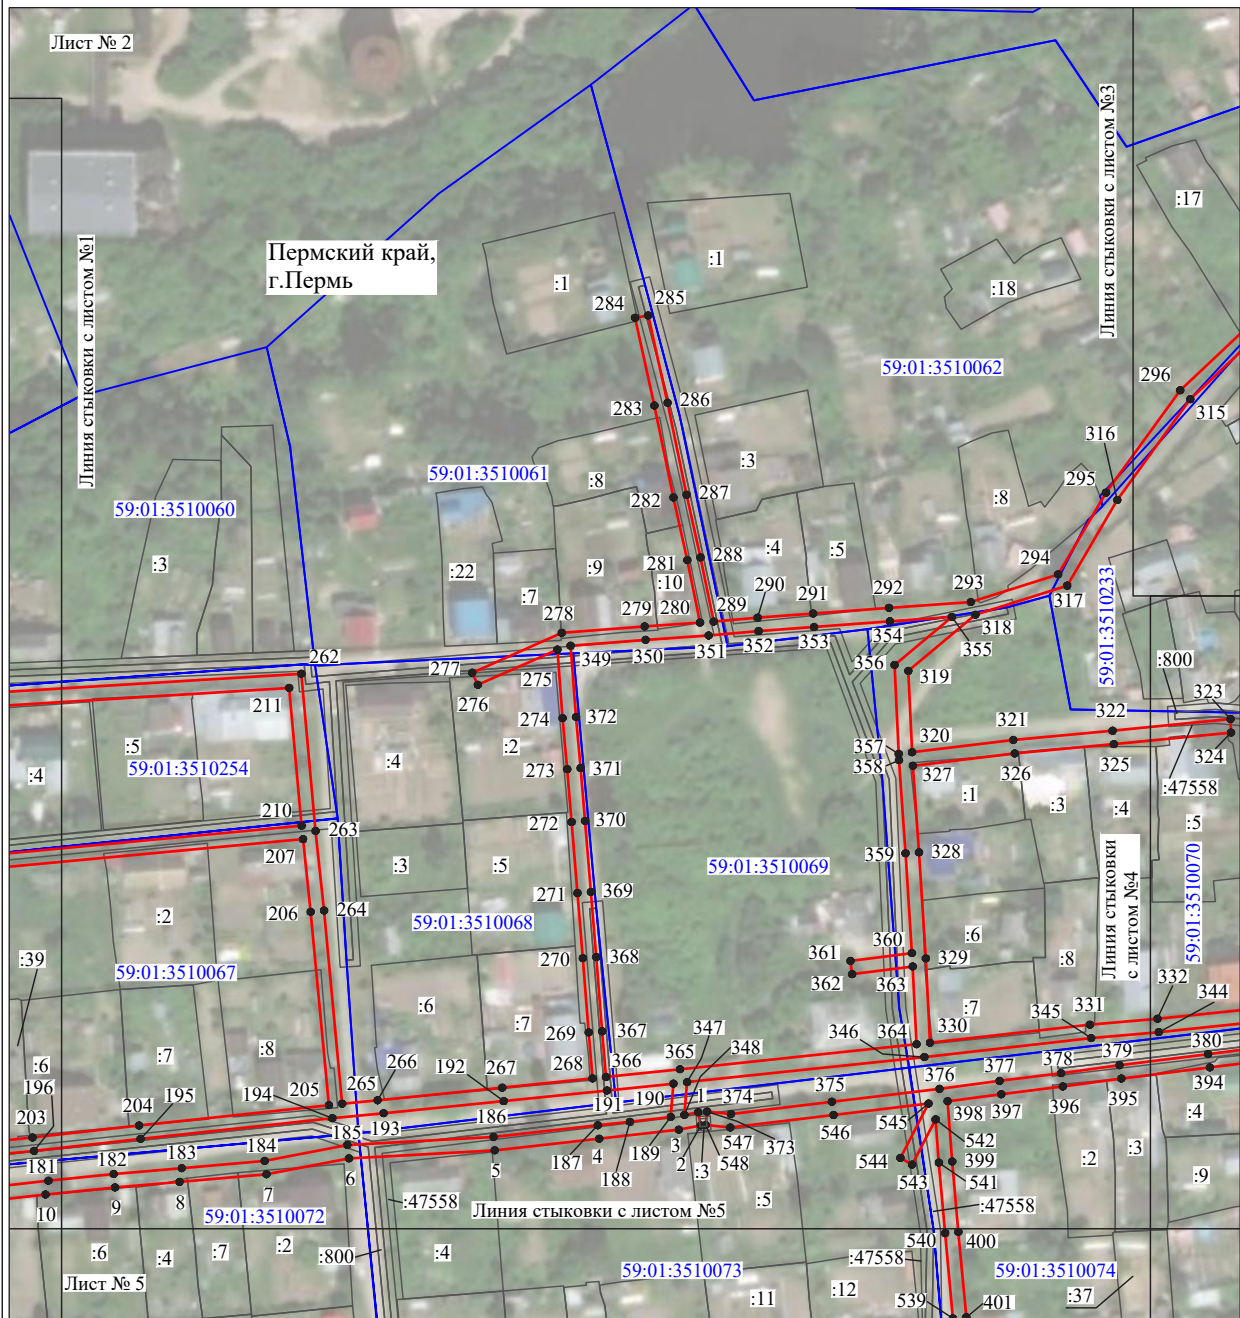
- | | |
|---|---|
| №1 | - номер опоры |
|  | - граница публичного сервитута |
|  | - граница кадастрового деления |
|  | - граница населенного пункта |
|  | - граница земельного участка, имеющегося в ЕГРН |
|  | - граница ОКС, имеющаяся в ЕГРН |
|  | - граница охранной зоны, имеющейся в ЕГРН |
| 59:01:4413924:34 | - кадастровый номер земельного участка, имеющегося в ЕГРН |
| 59:01:4413924 | - номер кадастрового квартала |
| 1 • | - обозначение характерных точек границ |

Схема расположения границ публичного сервитута объекта




Масштаб 1:2000

Используемые условные знаки и обозначения:

- №1 - номер опоры
- граница публичного сервитута
- граница кадастрового деления
- граница населенного пункта
- граница земельного участка, имеющегося в ЕГРН
- граница ОКС, имеющаяся в ЕГРН
- граница охранной зоны, имеющейся в ЕГРН
- 59:01:4413924:34 - кадастровый номер земельного участка, имеющегося в ЕГРН
- 59:01:4413924 - номер кадастрового квартала
- 1 • - обозначение характерных точек границ


Схема расположения границ публичного сервитута объекта

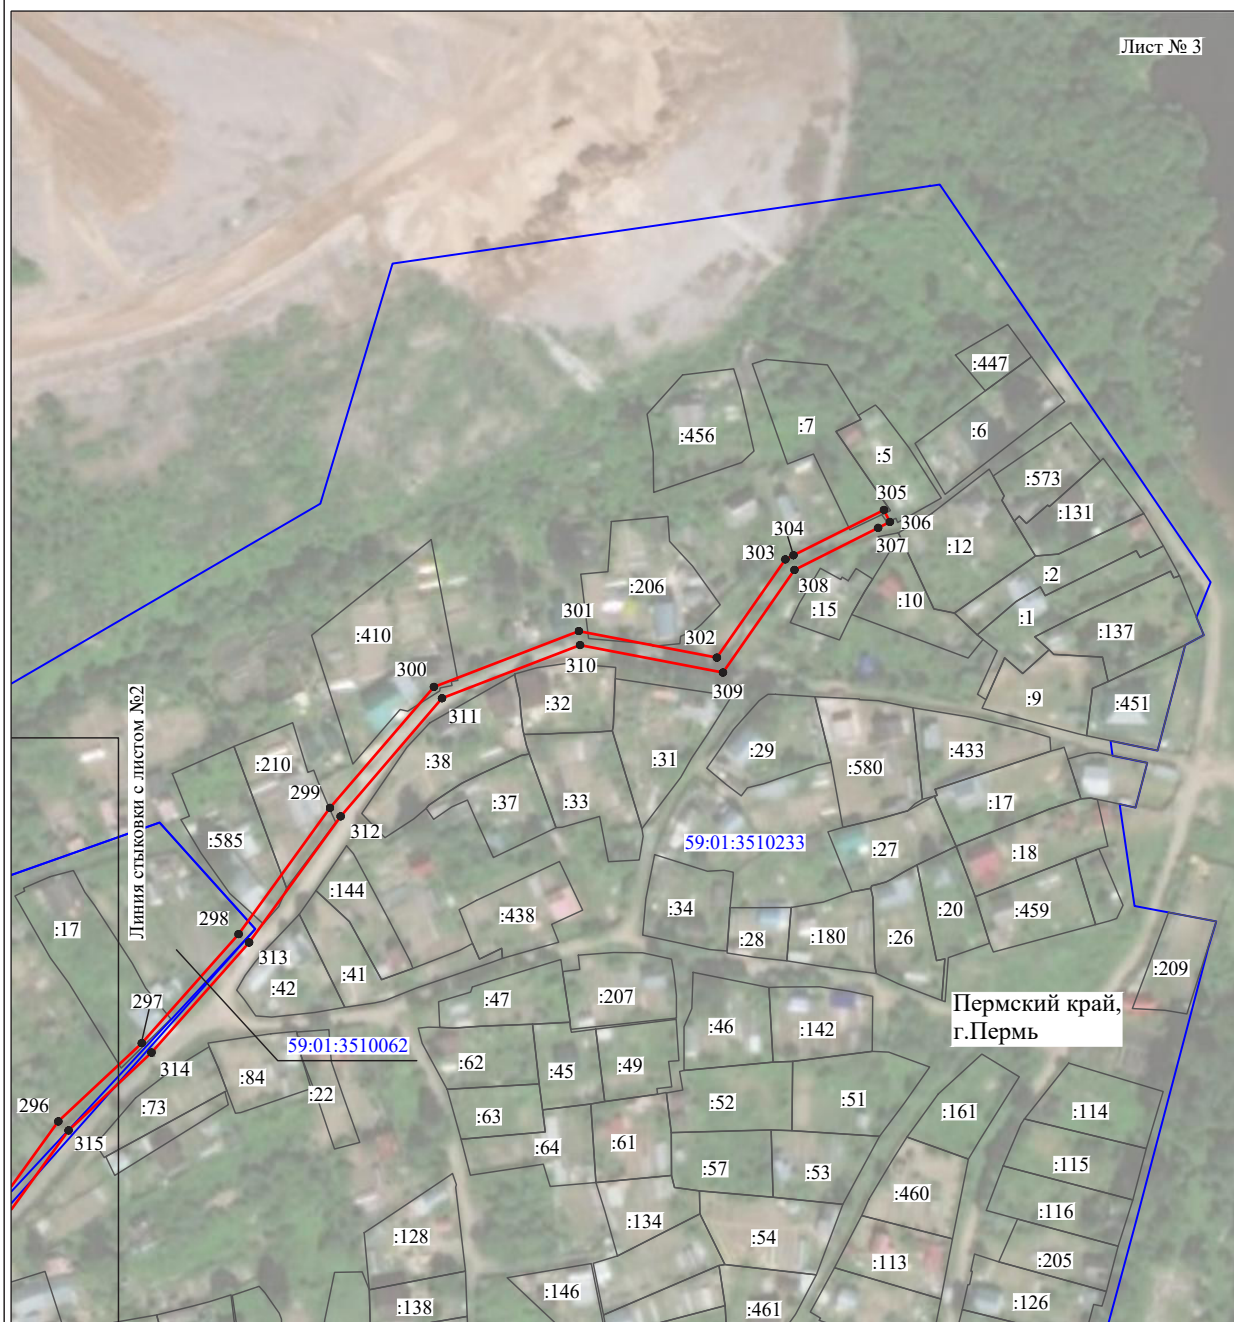

Используемые условные знаки и обозначения:

- | | |
|--|---|
| №1 | - номер опоры |
| — | - граница публичного сервитута |
| — | - граница кадастрового деления |
| — | - граница населенного пункта |
| — | - граница земельного участка, имеющегося в ЕГРН |
| — | - граница ОКС, имеющаяся в ЕГРН |
| — | - граница охранный зоны, имеющейся в ЕГРН |
| 59:01:4413924:34 | - кадастровый номер земельного участка, имеющегося в ЕГРН |
| 59:01:4413924 | - номер кадастрового квартала |
| 1 ● | - обозначение характерных точек границ |

Схема расположения границ публичного сервитута объекта

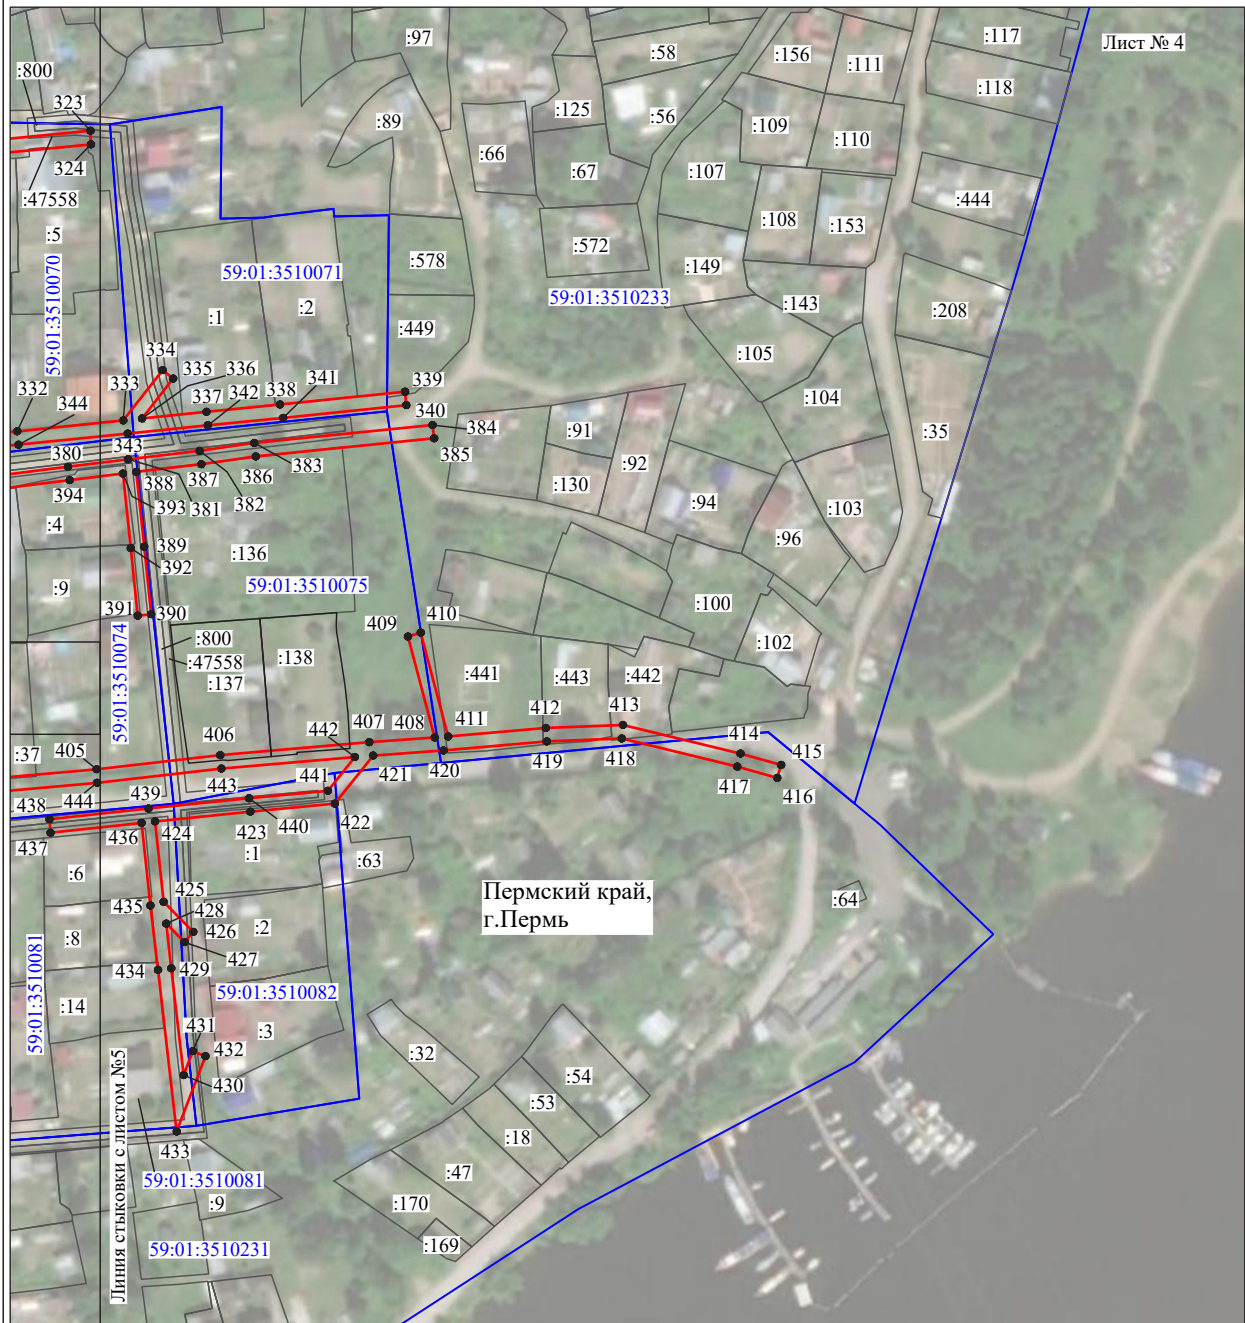


Масштаб 1:2000

Используемые условные знаки и обозначения:

- №1 - номер опоры
- граница публичного сервитута
- граница кадастрового деления
- граница населенного пункта
- граница земельного участка, имеющегося в ЕГРН
- граница ОКС, имеющаяся в ЕГРН
- граница охранной зоны, имеющейся в ЕГРН
- 59:01:4413924:34 - кадастровый номер земельного участка, имеющегося в ЕГРН
- 59:01:4413924 - номер кадастрового квартала
- 1 • - обозначение характерных точек границ

Схема расположения границ публичного сервитута объекта

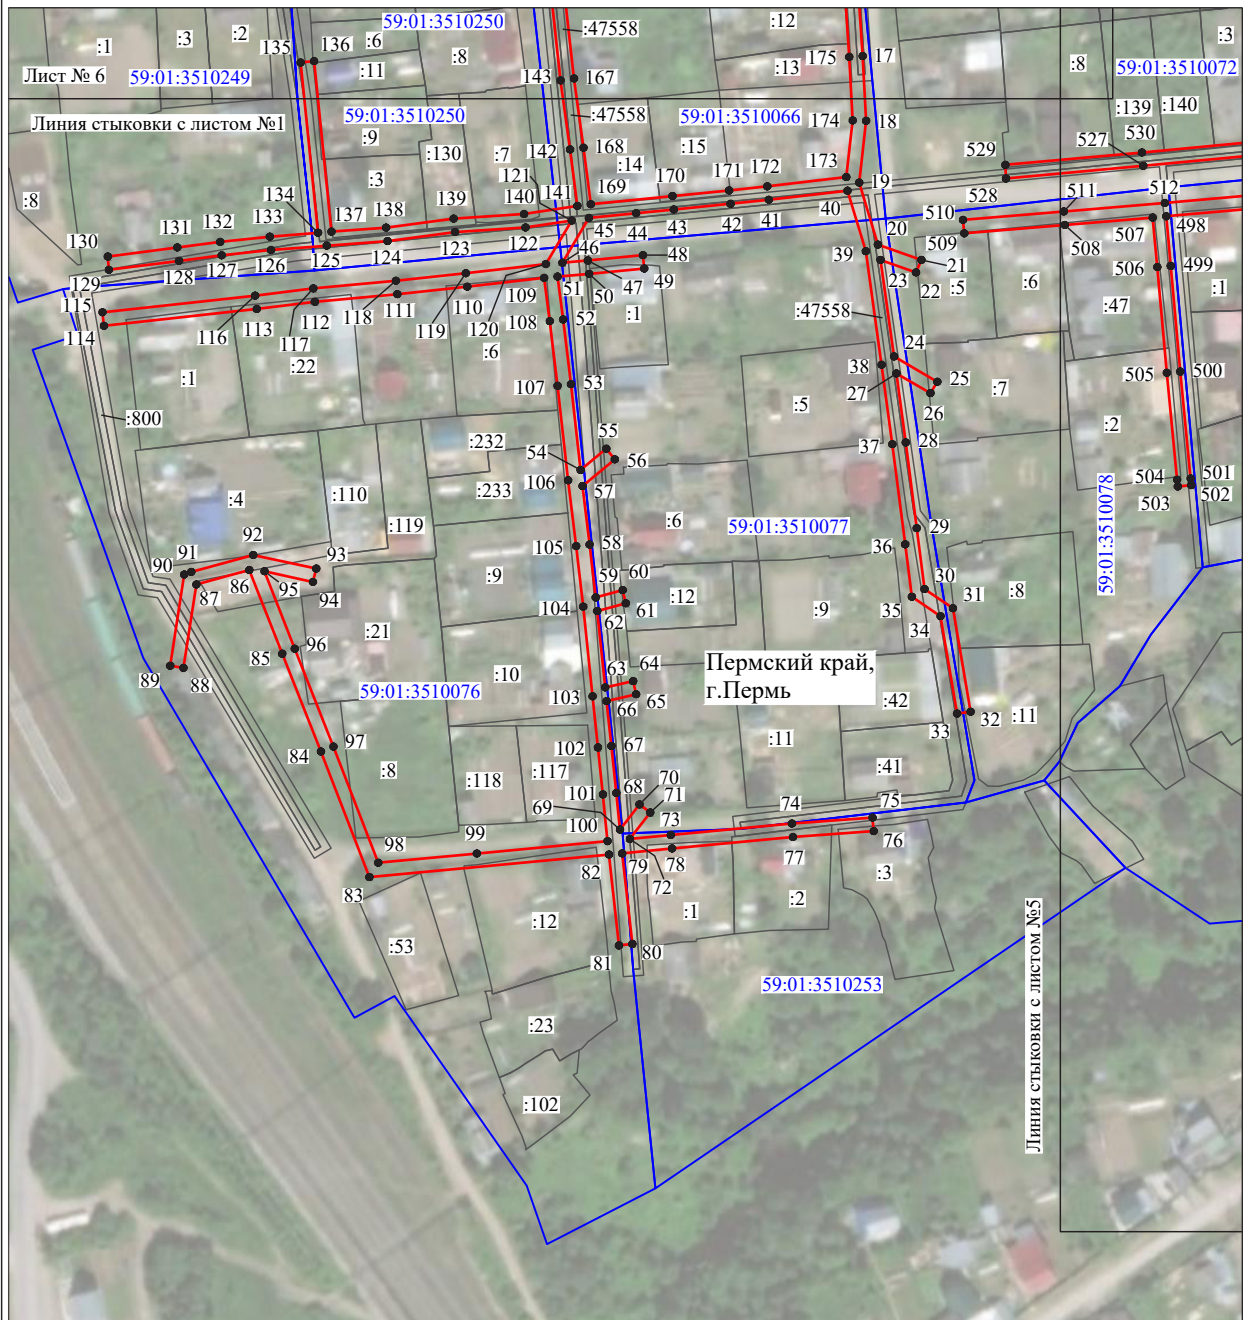

Масштаб 1:2000

Используемые условные знаки и обозначения:

- №1 - номер опоры
- - граница публичного сервитута
- - граница кадастрового деления
- - граница населенного пункта
- - граница земельного участка, имеющегося в ЕГРН
- - граница ОКС, имеющаяся в ЕГРН
- - граница охранной зоны, имеющейся в ЕГРН
- 59:01:4413924:34 - кадастровый номер земельного участка, имеющегося в ЕГРН
- 59:01:4413924 - номер кадастрового квартала
- 1 • - обозначение характерных точек границ

Раздел 4

План границ объекта




Масштаб 1:1000

Используемые условные знаки и обозначения:



Характерная точка границы объекта

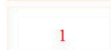

Надписи номеров характерных точек границы объекта



Граница объекта



Существующая часть границы, имеющиеся в ЕГРН сведения о которой достаточны для определения ее местоположения



Надписи кадастрового номера земельного участка



Граница кадастрового квартала

59:01:5111430

Обозначение кадастрового квартала

Подпись _____ Егорова А. И.

Дата 10 октября 2022 г.


Текстовое описание местоположения границ объекта		
Прохождение границы		Описание прохождения границы
от точки	до точки	
1	2	3
-	-	-

Схема расположения границ публичного сервитута

Объект: Строительство ЛЭП 0,4 кВ, установка ШР 0,4 кВ с оборудованием учета э/э; Реконструкция ТП-2202 (установка коммутационного аппарата 0,4 кВ) для электроснабжения гаража по адресу: Пермский край, г. Пермь, ул. Старцева, дом №31, Мотовилихинский район, ГСК ПМП Пассажиравтотранс, бокс 59

Местоположение: Пермский край, г. Пермь, Мотовилихинский район

Площадь земель или части земельного участка, кв.м. : 205 (в т.ч. часть земельного участка с КН 59:01:4311913:31 - 12 кв.м., часть земельного участка с КН 59:01:4311778:32 - 157 кв.м., часть земельного участка с КН 59:01:4311778:31- 36 кв.м.)

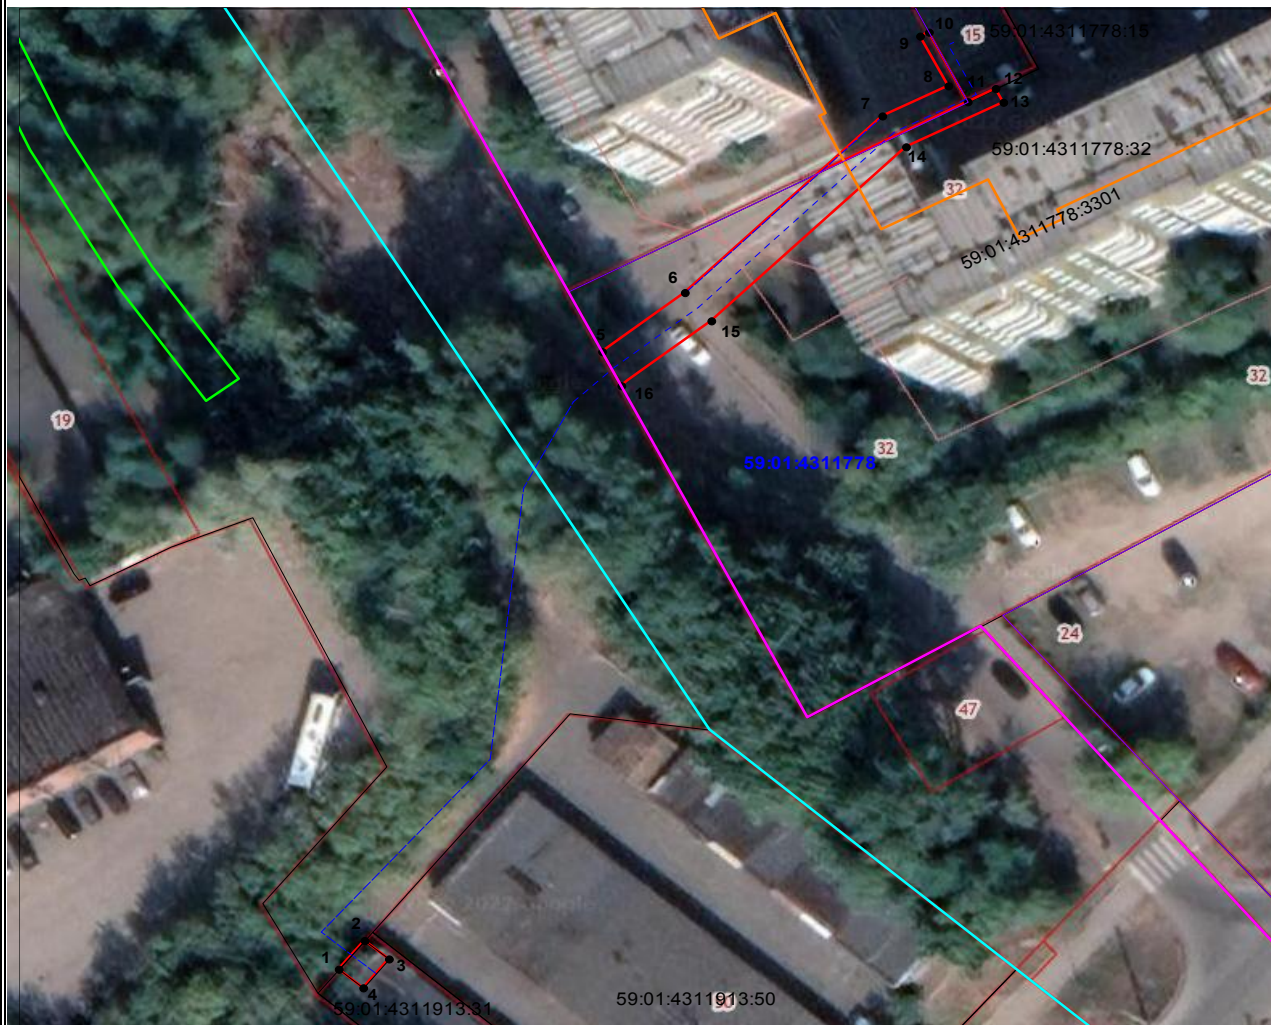

Масштаб 1:600

Условные обозначения:

- граница публичного сервитута
- граница земельного участка, сведения которого внесены в ЕГРН
- - - - - проектное местоположение инженерного сооружения

59:01:4311778 граница кадастрового квартала

59:01:4311913:31 обозначение кадастрового номера земельного участка

№№ точек	X	Y	№№ точек	X	Y
1	516489.92	2235848.43	5	516556.13	2235874.45
2	516493.00	2235850.98	6	516562.44	2235882.62
3	516491.02	2235853.39	7	516581.38	2235902.14
4	516487.93	2235850.85	8	516584.61	2235908.65
1	516489.92	2235848.43	9	516589.93	2235905.87
			10	516590.36	2235906.74
			11	516582.90	2235910.58
			12	516584.31	2235913.33
			13	516582.84	2235914.09
			14	516578.07	2235904.48
			15	516559.41	2235885.24
			16	516552.46	2235876.35
			5	516556.13	2235874.45

Система координат МСК-59, зона 2

Метод определения координат: Метод спутниковых геодезических измерений (определений)


средняя квадратическая погрешность положения характерных точек (Мп)- 0.10 м

Схема расположения границ публичного сервитута

Объект: Строительство КТПП 6/0,4 кВ с оборудованием учета э/э, ВЛ 6 кВ, ВЛ 0,4 кВ, оборудование учета э/э на опорах ВЛ 0,4 кВ для электроснабжения садовых домов по адресу: Пермский край, г. Пермь, ж.р. Гайва, под ЛЭП севернее ручья Гремячий, СНТ Коллективный сад №58, уч. 153, 163, 60, 173 (кад. номера зем. участков 59:01:2910299:62; :69; :17; :77)

Местоположение: Пермский край, г. Пермь, Орджоникидзевский район

Площадь земельного участка или части земельного участка, кв.м. : 137 (в т.ч. часть земельного участка с КН 59:01:0000000:40 - 68 кв.м., часть земельного участка с КН 59:01:2910299:24 - 69 кв.м.)

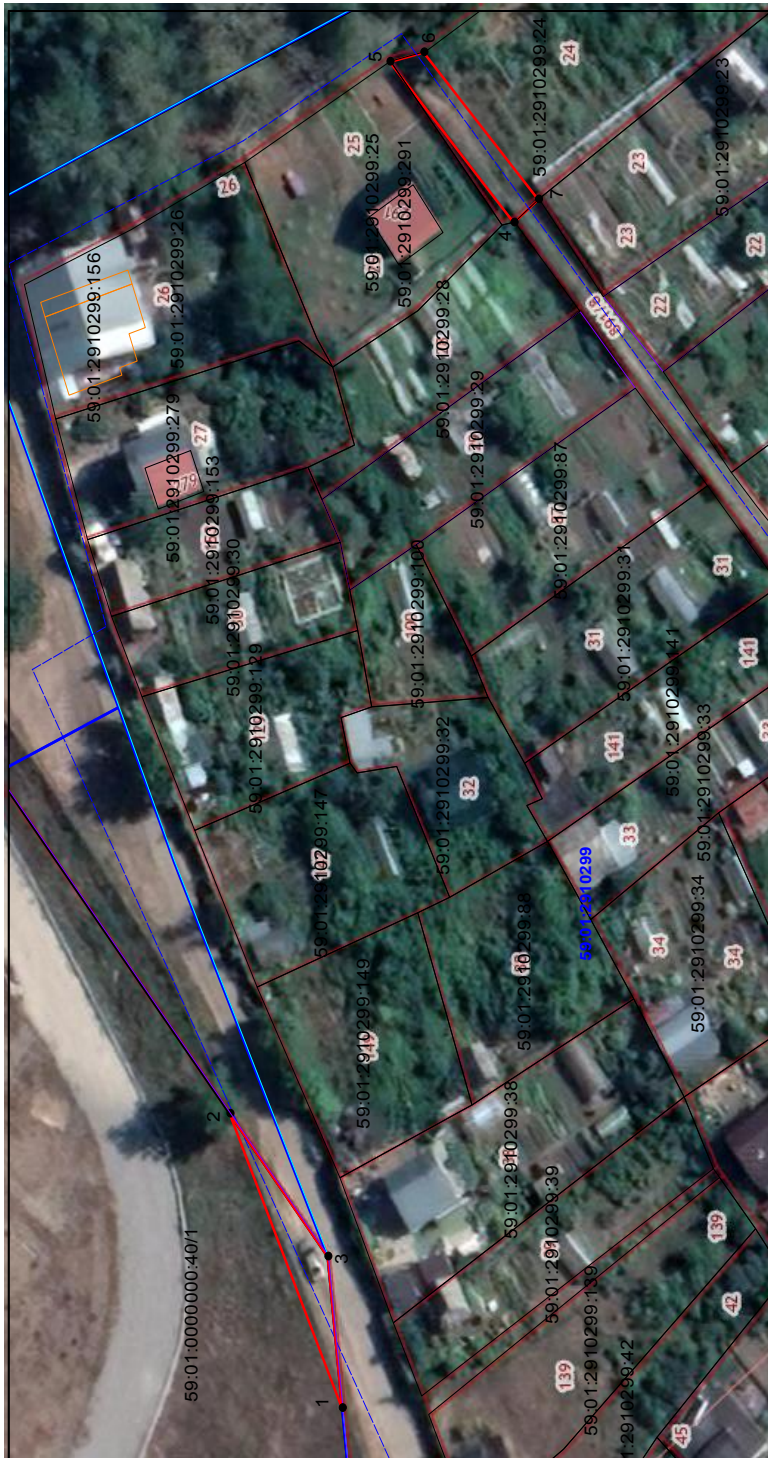

№№ точек	X	Y
1	529870.50	2236338.28
2	529882.60	2236367.56
3	529872.05	2236353.35
1	529870.50	2236338.28

№№ точек	X	Y
4	529851.98	2236456.19
5	529865.36	2236472.19
6	529861.70	2236473.12
7	529849.35	2236438.49
4	529851.98	2236456.19

Условные обозначения:

- граница публичного сервитута
- граница земельного участка, сведения которого внесены в ЕГРН
- - - проектное местоположение инженерного сооружения
- 59:01:2910299** обозначение кадастрового квартала

Масштаб 1:600

Система координат: МСК-59, зона 2
 Метод определения координат: Метод спутниковых геодезических измерений (определений)
 средняя квадратическая погрешность положения характерных точек (Мп)- 0.10 м

Схема расположения границ публичного сервитута

Объект: Строительство ЛЭП 0,4 кВ, установка ШР 0,4 кВ с оборудованием учета э/э для электроснабжения административного/офисного здания по адресу: Пермский край, г. Пермь, ул. Лифанова, дом № 5

Местоположение: Пермский край, г. Пермь, Мотовилихинский район, ул. 1905 года, 31 (59:01:4311058:12)

Площадь земель или части земельного участка, кв.м. : 88



Масштаб 1:600

Условные обозначения:

- проектное местоположение инженерного сооружения
- граница земельного участка, сведения которого внесены в ЕГРН
- граница публичного сервитута

59:01:4311058 обозначение кадастрового квартала
 59:01:4311058:12 обозначение кадастрового номера земельного участка

№№ точек	X	Y
1	520581.76	2235925.24
2	520583.69	2235928.85
3	520567.03	2235942.95
4	520565.77	2235940.96
5	520564.98	2235939.45
1	520581.76	2235925.24

Система координат МСК-59, зона 2

Метод определения координат: Метод спутниковых геодезических измерений (определений)


средняя квадратическая погрешность положения характерных точек (Мп)- 0.10 м

Схема расположения границ публичного сервитута

Объект: Строительство КЛ 0,4 кВ от РУ 0,4 кВ ТП-5002, ШР 0,4 кВ с оборудованием учета э/э; Реконструкция РУ 0,4 кВ ТП-5002 (установка коммутационного аппарата 0,4 кВ) для электроснабжения гаража по адресу: Пермский край, г. Пермь, ул. Сибирская, во дворе дома № 4а, бокс 1 (кад. номер зем. участка 59:01:4410038:408)

Местоположение: Пермский край, г. Пермь, Ленинский район, ул. Сибирская

Площадь земель или части земельного участка, кв.м. : 260 (в т.ч. часть земельного участка с КН 59:01:4410038:3 - 95 кв.м., часть земельного участка с КН 59:01:4410038:417- 132 кв.м., мельного участка с КН 59:01:4410038:408- 33 кв.м.)

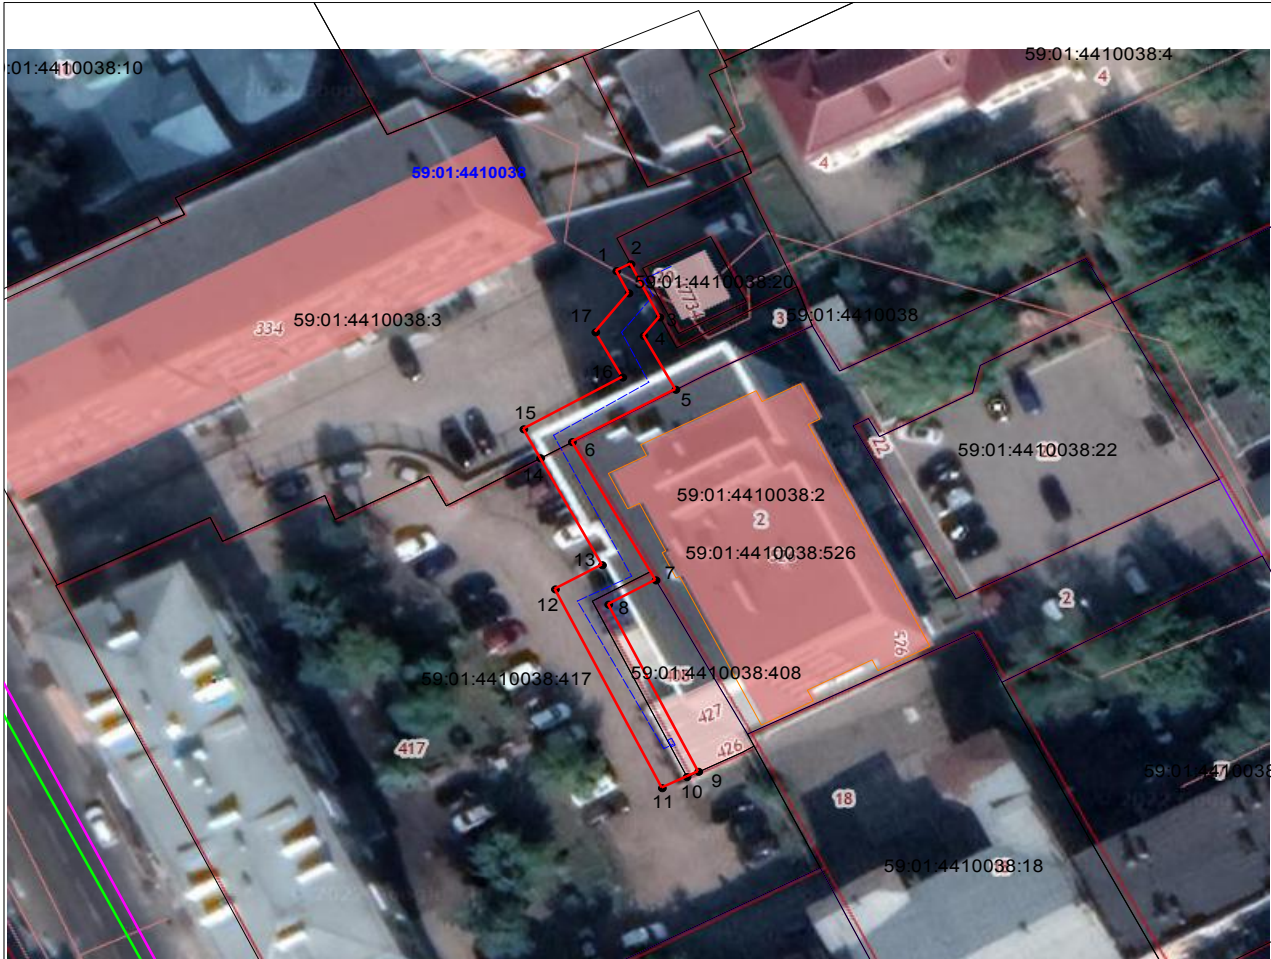

Условные обозначения:

- - - проектное местоположение инженерного сооружения
- граница земельного участка, сведения которого внесены в ЕГРН
- граница публичного сервитута
- 59:01:4410038 обозначение кадастрового квартала
- 59:01:4410038:3 обозначение кадастрового номера земельного участка

Система координат МСК-59, зона 2
 Метод определения координат: Метод спутниковых геодезических измерений (определений)
 средняя квадратическая погрешность положения характерных точек (Мп)- 0.10 м


№№ точек	X	Y
1	518605.47	2232008.99
2	518606.19	2232010.40
3	518600.50	2232013.27
4	518598.50	2232011.69
5	518592.72	2232014.85
6	518587.10	2232004.59
7	518572.26	2232012.88
8	518569.66	2232008.20
9	518551.71	2232017.10
10	518551.15	2232015.94
11	518549.96	2232013.50
12	518571.30	2232002.92
13	518573.89	2232007.58
14	518585.38	2232001.45
15	518588.48	2231999.79
16	518594.03	2232009.58
17	518598.90	2232006.91
18	518603.07	2232010.20
1	518605.47	2232008.99

СХЕМА РАСПОЛОЖЕНИЯ ГРАНИЦ ПУБЛИЧНОГО СЕРВИТУТА

Объект: «Строительство КЛ 0,4 кВ от РУ 0,4 кВ ТП-2192; Реконструкция РУ 0,4 кВ ТП-2192 (установка панели 0,4 кВ и оборудования учета э/э) для электроснабжения многоэтажной жилой застройки по адресу: Пермский край, г. Пермь, б-р. Гагарина, з/у 32б (кад. номер зем. участка 59:01:4311902:4584)»

Местоположение объекта: Пермский край, г. Пермь, б-р. Гагарина

Площадь земель или части земельного участка, кв.м.:138

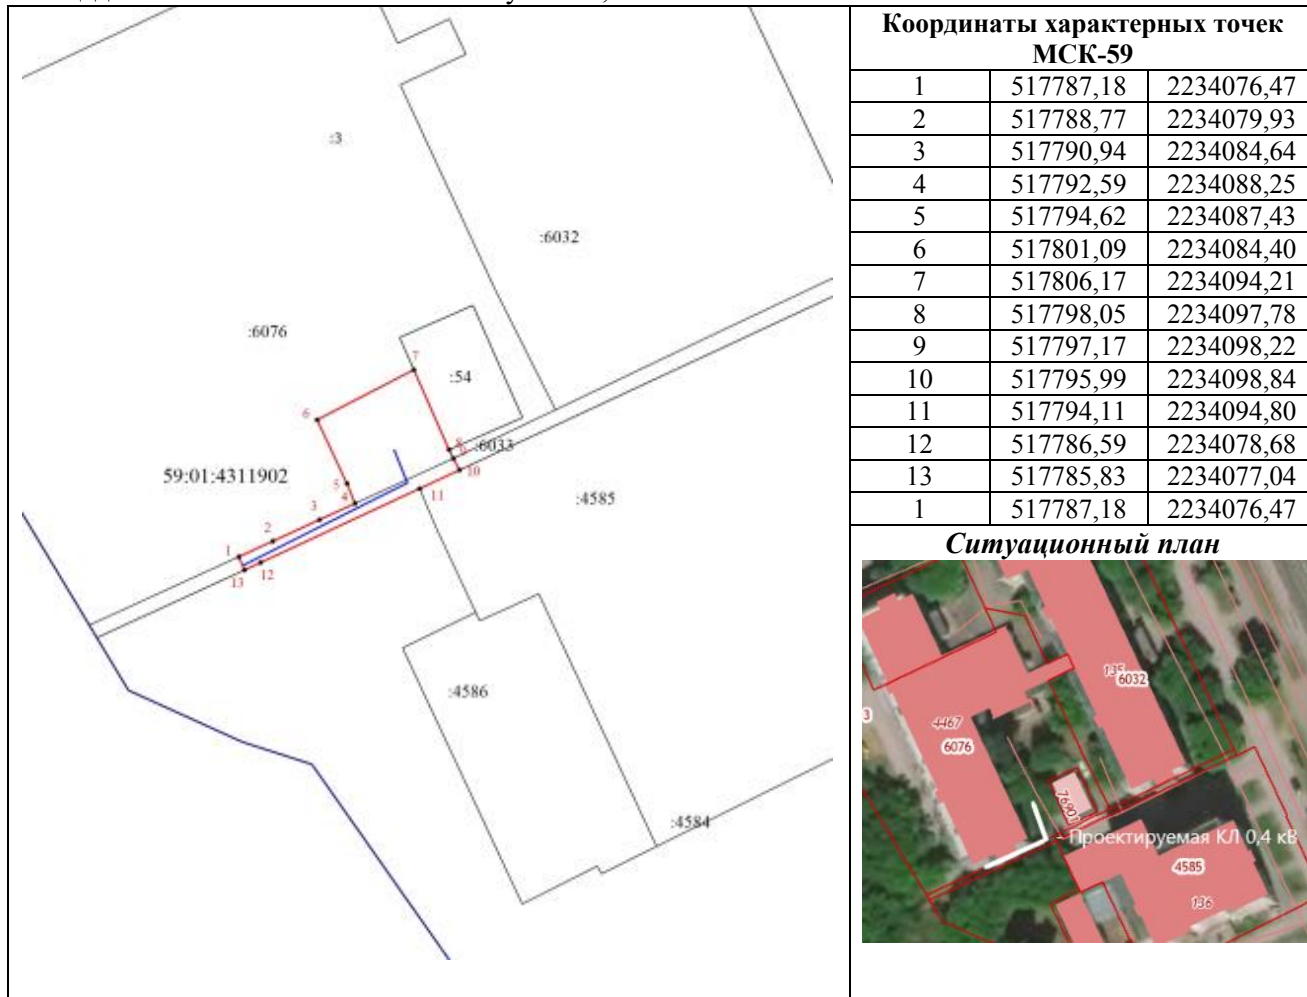

Масштаб 1:500

Условные обозначения

- - Характерная точка контура здания, сооружения, объекта незавершенного строительства
- :1 - Кадастровый номер земельного участка
- - Существующая часть границы, имеющиеся в ЕГРН сведения о которой достаточны для определения ее местоположения
- - Граница кадастрового квартала
- - Граница сооружения
- 59:01:4410862 - Номер кадастрового квартала
- - Граница публичного сервитута

Раздел 2					
Сведения о местоположении границ объекта					
1. Система координат МСК-59, зона					
2. Сведения о характерных точках Границ объекта					
Обозначение характерных точек границ	Координаты, м		Метод определения координат характерной точки	Средняя квадратическая погрешность положения характерной точки (М), м	Описание обозначения точки на местности (при наличии)
	X	Y			
1	2	3	4	5	6
1	520300.22	2219372.06	Метод спутниковых геодезических измерений (определений)	0.1	Закрепление отсутствует
2	520300.24	2219376.12	Метод спутниковых геодезических измерений (определений)	0.1	Закрепление отсутствует
3	520292.29	2219376.26	Метод спутниковых геодезических измерений (определений)	0.1	Закрепление отсутствует
4	520271.57	2219376.24	Метод спутниковых геодезических измерений (определений)	0.1	Закрепление отсутствует
5	520271.72	2219385.08	Метод спутниковых геодезических измерений (определений)	0.1	Закрепление отсутствует
6	520268.30	2219389.62	Метод спутниковых геодезических измерений (определений)	0.1	Закрепление отсутствует
7	520268.88	2219427.00	Метод спутниковых геодезических измерений (определений)	0.1	Закрепление отсутствует
8	520270.99	2219437.62	Метод спутниковых геодезических измерений (определений)	0.1	Закрепление отсутствует
9	520271.03	2219440.42	Метод спутниковых геодезических измерений (определений)	0.1	Закрепление отсутствует
10	520267.02	2219440.22	Метод спутниковых геодезических измерений (определений)	0.1	Закрепление отсутствует
11	520266.99	2219438.04	Метод спутниковых геодезических измерений (определений)	0.1	Закрепление отсутствует

ОПИСАНИЕ МЕСТОПОЛОЖЕНИЯ ГРАНИЦ		
<p>Публичный сервитут для строительства линейного объекта: подключение (технологическое присоединение) к сетям инженерно-технического обеспечения ОАО "МРСК-Урала" по объекту: «Строительство КЛ 0,4 кВ от РУ 0,4 кВ ТП-1664, установка оборудования учета э/э в ШР 0,4 кВ и РУ 0,4 кВ ТП-1664 для электроснабжения гаража по адресу: Пермский край, г.Пермь, ул. Судозаводская, бокс №5 в ГСК «Путееп»</p>		
(наименование объекта, местоположение границ которого описано (далее - объект))		
Раздел 1		
Сведения об объекте		
№ п/п	Характеристики объекта	Описание характеристик
1	2	3
1.	Местоположение объекта	Пермский край, город Пермь
2.	Площадь объекта +/- величина погрешности определения площади (Р +/- Дельта Р)	400 +/- 4 м ²
3.	Иные характеристики объекта	-

Раздел 3									
Сведения о местоположении измененных (уточненных) границ объекта									
1. Система координат -									
2. Сведения о характерных точках границ объекта									
Обозначение характерных точек границ	Существующие координаты, м		Измененные (уточненные) координаты, м		Метод определения координат характерной точки	Средняя квадратическая погрешность положения характерной точки (М), м	Описание обозначения точки на местности (при наличии)		
	X	Y	X	Y					
1	2	3	4	5	6	7	8		
-	-	-	-	-	-	-	-		
3. Сведения о характерных точках части (частей) границы объекта									
Обозначение характерных точек части границы	Существующие координаты, м		Измененные (уточненные) координаты, м		Метод определения координат характерной точки	Средняя квадратическая погрешность положения характерной точки (М), м	Описание обозначения точки на местности (при наличии)		
	X	Y	X	Y					
1	2	3	4	5	6	7	8		
-	-	-	-	-	-	-	-		

2. Сведения о характерных точках границ объекта									
Обозначение характерных точек границ	Координаты, м		Метод определения координат характерной точки	Средняя квадратическая погрешность положения характерной точки (М), м	Описание обозначения точки на местности (при наличии)				
	X	Y							
1	2	3	4	5	6				
12	520264.89	2219427.43	Метод спутниковых геодезических измерений (определений)	0.1	Закрепление отсутствует				
13	520264.28	2219388.31	Метод спутниковых геодезических измерений (определений)	0.1	Закрепление отсутствует				
14	520267.70	2219383.77	Метод спутниковых геодезических измерений (определений)	0.1	Закрепление отсутствует				
15	520267.57	2219376.10	Метод спутниковых геодезических измерений (определений)	0.1	Закрепление отсутствует				
16	520267.50	2219371.76	Метод спутниковых геодезических измерений (определений)	0.1	Закрепление отсутствует				
17	520281.84	2219372.07	Метод спутниковых геодезических измерений (определений)	0.1	Закрепление отсутствует				
18	520289.30	2219372.07	Метод спутниковых геодезических измерений (определений)	0.1	Закрепление отсутствует				
1	520300.22	2219372.06	Метод спутниковых геодезических измерений (определений)	0.1	Закрепление отсутствует				
3. Сведения о характерных точках части (частей) границы объекта									
Обозначение характерных точек части границы	Координаты, м		Метод определения координат характерной точки	Средняя квадратическая погрешность положения характерной точки (М), м	Описание обозначения точки на местности (при наличии)				
	X	Y							
1	2	3	4	5	6				
-	-	-	-	-	-				

СХЕМА РАСПОЛОЖЕНИЯ ГРАНИЦ ПУБЛИЧНОГО СЕРВИТУТА

Объект: «Строительство КЛ 0,4 кВ от РУ 0,4 кВ ТП-1664, установка оборудования учета э/э в ШР 0,4 кВ и РУ 0,4 кВ ТП-1664 для электроснабжения гаража по адресу: Пермский край, г.Пермь, ул. Судозаводская, бокс №5 в ГСК «Путеец».


Местоположение объекта: Пермский край, г.Пермь, ул. Судозаводская

Площадь земель или части земельного участка, кв.м.: 400

Категория земель: Земли населенных пунктов

Вид разрешенного использования земельного участка: -

Цель использования: под объекты инженерного оборудования электроснабжения

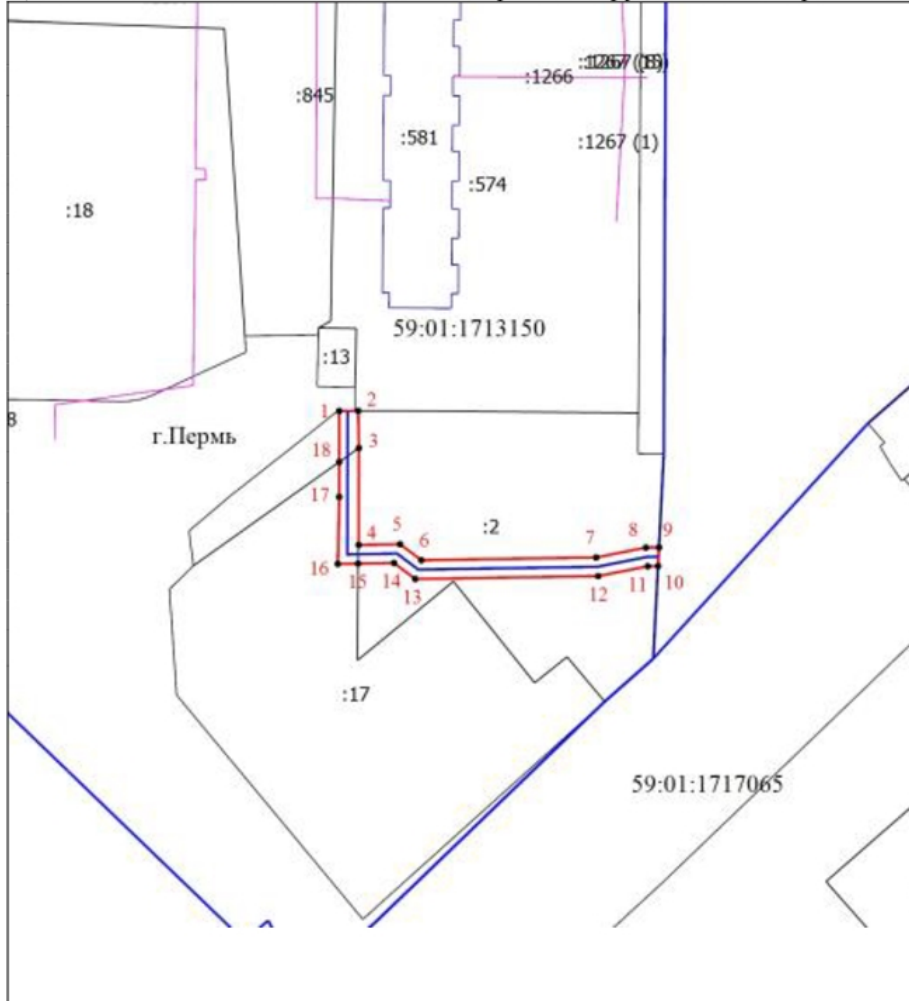

Координаты характерных точек МСК-59		
1	520300,22	2219372,06
2	520300,24	2219376,12
3	520292,29	2219376,26
4	520271,57	2219376,24
5	520271,72	2219385,08
6	520268,30	2219389,62
7	520268,88	2219427,00
8	520270,99	2219437,62
9	520271,03	2219440,42
10	520267,02	2219440,22
11	520266,99	2219438,04
12	520264,89	2219427,43
13	520264,28	2219388,31
14	520267,70	2219383,77
15	520267,57	2219376,10
16	520267,50	2219371,76
17	520281,84	2219372,07
18	520289,30	2219372,07
1	520300,22	2219372,06



Масштаб 1:2000

Условные обозначения

- - Характерная точка контура здания, сооружения, объекта незавершенного строительства
- :1 - Кадастровый номер земельного участка
- - Существующая часть границы, имеющиеся в ЕГРН сведения о которой достаточны для определения ее местоположения
- - Граница кадастрового квартала
- - Граница сооружения
- 59:01:4410862 - Номер кадастрового квартала
- - Граница публичного сервитута

ОПИСАНИЕ МЕСТОПОЛОЖЕНИЯ ГРАНИЦ
 Публичный сервиситут для размещения объекта: "Строительство ВЛ 0,4 кВ с установкой ПУ для электрооборудования СТ
 "Строитель" (4500071951)"
 (наименование объекта, местоположение границ которого описано (далее - объект))

Раздел 1

Сведения об объекте		
N п/п	Характеристики объекта	Описание характеристик
1	Местоположение объекта	Пермский край, Пермь г
2	Площадь объекта ± величина погрешности определения площади ($P \pm \Delta P$), м ²	224 ± 5
3	Иные характеристики объекта	1. Публичный сервиситут установлен в целях размещения объекта электрооборудования хозяйства сроком на 49 лет

Раздел 2

Сведения о местоположении границ объекта						
1. Система координат МСК 59, зона 2						
2. Сведения о характерных точках границ объекта						
Обозначение характерных точек границ	Координаты, м		Метод определения координат характерной точки	Средняя квадратическая погрешность положения характерной точки (М), м	Описание точки обозначения точки на местности (при наличии)	Закрепление
	X	Y				
1	2	3	4	5	6	6
1	521186.06	2252472.43	Метод спутниковых геодезических измерений (определений)	0.1	Закрепление отсутствует	Закрепление отсутствует
2	521179.55	2252478.96	Метод спутниковых геодезических измерений (определений)	0.1	Закрепление отсутствует	Закрепление отсутствует
3	521164.22	2252493.11	Метод спутниковых геодезических измерений (определений)	0.1	Закрепление отсутствует	Закрепление отсутствует
4	521149.57	2252507.18	Метод спутниковых геодезических измерений (определений)	0.1	Закрепление отсутствует	Закрепление отсутствует
5	521140.82	2252515.31	Метод спутниковых геодезических измерений (определений)	0.1	Закрепление отсутствует	Закрепление отсутствует
6	521142.15	2252516.58	Метод спутниковых геодезических измерений (определений)	0.1	Закрепление отсутствует	Закрепление отсутствует
7	521128.03	2252529.95	Метод спутниковых геодезических измерений (определений)	0.1	Закрепление отсутствует	Закрепление отсутствует
8	521125.28	2252527.04	Метод спутниковых геодезических измерений (определений)	0.1	Закрепление отсутствует	Закрепление отсутствует
9	521153.41	2252500.40	Метод спутниковых геодезических измерений (определений)	0.1	Закрепление отсутствует	Закрепление отсутствует

Сведения о местоположении границ объекта						
1. Система координат МСК 59, зона 2						
2. Сведения о характерных точках границ объекта						
Обозначение характерных точек границ	Координаты, м		Метод определения координат характерной точки	Средняя квадратическая погрешность положения характерной точки (М), м	Описание точки обозначения точки на местности (при наличии)	Закрепление
	X	Y				
10	521182.64	2252472.31	измерений (определений)	0.1	Закрепление отсутствует	Закрепление отсутствует
11	521184.32	2252470.65	Метод спутниковых геодезических измерений (определений)	0.1	Закрепление отсутствует	Закрепление отсутствует
1	521186.06	2252472.43	Метод спутниковых геодезических измерений (определений)	0.1	Закрепление отсутствует	Закрепление отсутствует
3. Сведения о характерных точках части (частей) границы объекта						
Обозначение характерных точек части границы	Координаты, м		Метод определения координат характерной точки	Средняя квадратическая погрешность положения характерной точки (М), м	Описание точки на местности (при наличии)	Закрепление
	X	Y				
1	2	3	4	5	6	6

Раздел 3

Сведения о местоположении измененных (уточненных) границ объекта						
1. Система координат МСК 59, зона 2						
2. Сведения о характерных точках границ объекта						
Обозначение характерных точек границ	Существующие координаты, м	Измененные (уточненные) координаты, м		Метод определения координат характерной точки	Средняя квадратическая погрешность положения характерной точки (М), м	Описание точки на местности (при наличии)
		X	Y			
1	2	3	4	5	6	8
-	-	-	-	-	-	-
3. Сведения о характерных точках части (частей) границы объекта						
Обозначение характерных точек части границы	Существующие координаты, м	Измененные (уточненные) координаты, м		Метод определения координат характерной точки	Средняя квадратическая погрешность положения характерной точки (М), м	Описание точки на местности (при наличии)
		X	Y			
1	2	3	4	5	6	8
-	-	-	-	-	-	-

Графическое описание местоположения границ публичного сервитута



3. Сведения о характерных точках части (частей) границы объекта					
Обозначение характерных точек части границы	Координаты, м		Метод определения координат характерной точки	Средняя квадратическая погрешность положения характерной точки (Мп), м	Описание обозначения точки на местности (при наличии)
	X	Y			
1	2	3	4	5	6
-	-	-	-	-	-

Раздел 3

Сведения о местоположении измененных (уточненных) границ объекта

1. Система координат МСК 59 зона 2

2. Сведения о характерных точках границ объекта

Обозначение характерных точек границ	Существующие координаты, м		Измененные (уточненные) координаты, м	Метод определения координат характерной точки	Средняя квадратическая погрешность положения характерной точки (Мп), м	Описание обозначения точки на местности (при наличии)
	X	Y				
1	2	3	4	5	6	7
-	-	-	-	-	-	-

3. Сведения о характерных точках части (частей) границы объекта

Обозначение характерных точек части границы	Существующие координаты, м		Измененные (уточненные) координаты, м	Метод определения координат характерной точки	Средняя квадратическая погрешность положения характерной точки (Мп), м	Описание обозначения точки на местности (при наличии)
	X	Y				
1	2	3	4	5	6	7
-	-	-	-	-	-	-

Текстовое описание местоположения границ объекта		
Прохождение границы от точки	Описание прохождения границы	
1	2	3
-	-	-

ОПИСАНИЕ МЕСТОПОЛОЖЕНИЯ ГРАНИЦ

Публичный сервитут под объект: «Строительство участка ВЛ 0,4 кВ от ближайшей опоры ВЛ 0,4 кВ от ПП-4126, установка оборудования учета э/э на опоре ВЛ 0,4 кВ для электрооборудования малоэтажной жилой застройки по адресу: Пермский край, г. Пермь, Орджоникидзевский район (кад. номер зем. участка 59:01:38 0423:201)»

(наименование объекта, местоположение границ, которое описано (далее - объект)

Раздел 1

Сведения об объекте

N п/п	Характеристики объекта	Описание характеристик
1	2	3
1	Местоположение объекта	Пермский край, Пермь г
2	Площадь объекта ± величина погрешности определения площади (Р ± ΔР), м²	115 ± 4
3	Иные характеристики объекта	1. Публичный сервитут устанавливается в целях размещения объекта электроетевого хозяйства: " Строительство участка ВЛ 0,4 кВ от ближайшей опоры ВЛ 0,4 кВ от ПП-4126, установка оборудования учета э/э на опоре ВЛ 0,4 кВ для электрооборудования малоэтажной жилой застройки по адресу: Пермский край, г. Пермь, Орджоникидзевский район (кад. номер зем. участка 59:01:38 0423:201)» сроком на 49 лет; правообладатель: ОАО «МРСК Урала», 620026, Свердловская область, г. Екатеринбург, улица Мамина-Сибиряка, д.140, dele@grossej-ural.ru

Раздел 2

Сведения о местоположении границ объекта

1. Система координат МСК 59 зона 2

2. Сведения о характерных точках границ объекта

Обозначение характерных точек границ	Координаты, м		Метод определения координат характерной точки	Средняя квадратическая погрешность положения характерной точки (Мп), м	Описание обозначения точки на местности (при наличии)
	X	Y			
1	2	3	4	5	6
1	526263.97	2238954.55	Метод спутниковых геодезических измерений (определений)	0.1	Закрепление отсутствует
2	526259.98	2238954.42	Метод спутниковых геодезических измерений (определений)	0.1	Закрепление отсутствует
3	526261.16	2238925.50	Метод спутниковых геодезических измерений (определений)	0.1	Закрепление отсутствует
4	526265.14	2238925.70	Метод спутниковых геодезических измерений (определений)	0.1	Закрепление отсутствует
1	526263.97	2238954.55	Метод спутниковых геодезических измерений (определений)	0.1	Закрепление отсутствует

Схема расположения границ публичного сервитута


Объект: «Строительство участка ВЛ 0,4 кВ от ближайшей опоры ВЛ 0,4 кВ от ТП-4126, установка оборудования учета э/э на опоре ВЛ 0,4 кВ для электроснабжения малоэтажной жилой застройки по адресу: Пермский край, г. Пермь, Орджоникидзевский район (кад. номер зем. участка 59:01:3810423:201)»

Местоположение: Пермский край, г. Пермь

Площадь земель или части земельного участка, кв.м.: 115

Категория земель: земли населенных пунктов

Вид разрешенного использования: -

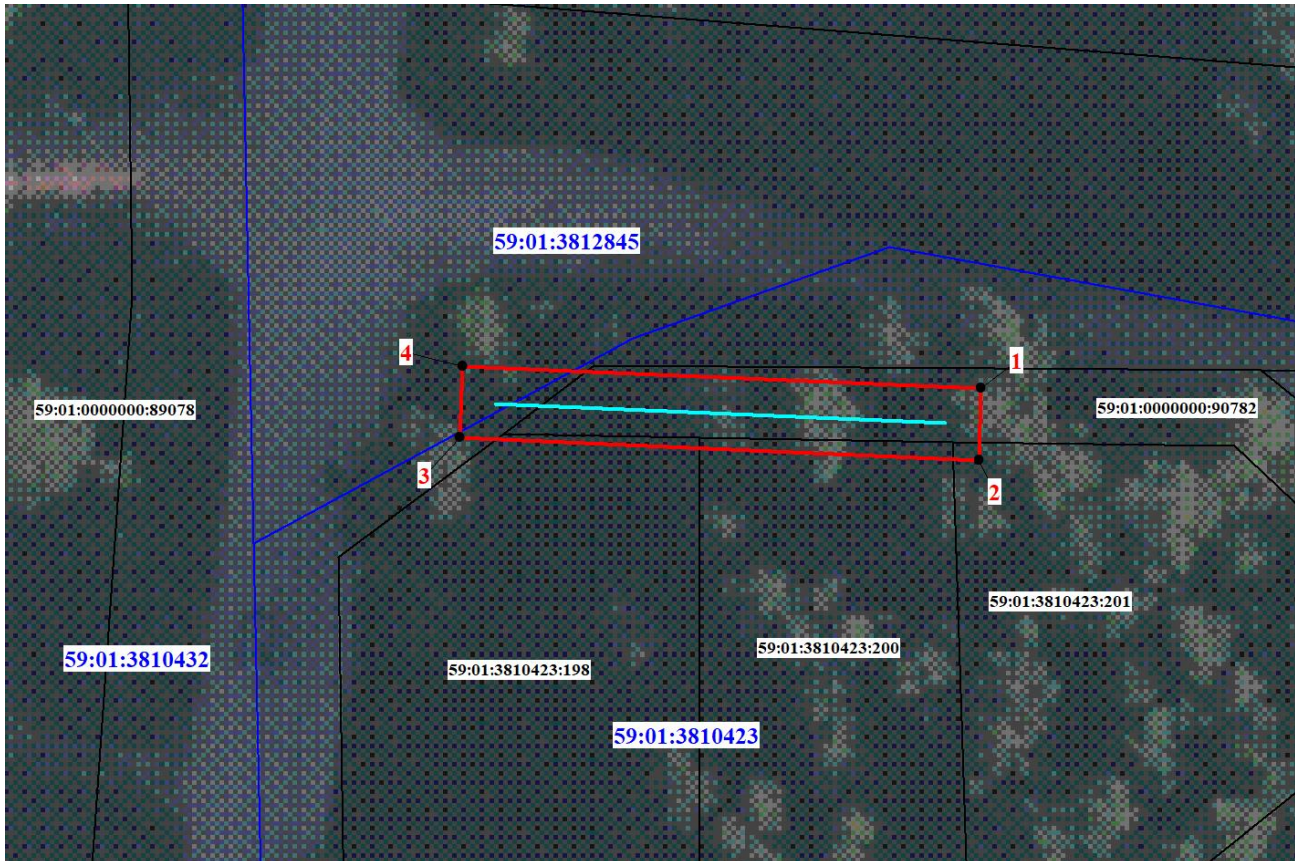

Масштаб 1:400

Условные обозначения

	Обозначение характерной точки границы
	Проектное местоположение линейного сооружения
	Граница публичного сервитута
	Существующая часть границы, имеющиеся в ЕГРН сведения о которой достаточны для определения ее местоположения
	Надписи кадастрового номера земельного участка
	Граница кадастрового квартала
	Обозначение кадастрового квартала

Каталог координат, (Система координат МСК 59, зона2)

Обозначение характерных точек	Координаты, м		Метод определения координат и средняя квадратическая погрешность	Площадь, кв.м.
	X	Y		
1	526263.97	2238954.55	Метод спутниковых геодезических измерений, (определений), 0,1	115
2	526259.98	2238954.42		
3	526261.16	2238925.50		
4	526265.14	2238925.70		
1	526263.97	2238954.55		

Сведения о местоположении границ объекта									
1. Система координат МСК 59 зона 2									
2. Сведения о характерных точках границ объекта									
Обозначение характерных точек границ	Координаты, м		Метод определения координат характерной точки	Средняя квадратическая погрешность положения характерной точки (М), м	Описание обозначения точки на местности (при наличии)				
	X	Y							
1	516562.77	2225394.19	Метод спутниковых измерений (определений)	0.1	Закрепление отсутствует				

3. Сведения о характерных точках части (частей) границы объекта									
Обозначение точек части границы	Координаты, м		Метод определения координат характерной точки	Средняя квадратическая погрешность положения характерной точки (М), м	Описание обозначения точки на местности (при наличии)				
	X	Y							
1	2	3	4	5	6				
-	-	-	-	-	-				

Раздел 3

Сведения о местоположении измененных (уточненных) границ объекта									
1. Система координат МСК 59 зона 2									
2. Сведения о характерных точках границ объекта									
Обозначение точек границ	Существующие координаты, м	Измененные (уточненные) координаты, м		Метод определения координат характерной точки	Средняя квадратическая погрешность положения характерной точки (М), м	Описание обозначения точки на местности (при наличии)			
		X	Y						
1	2	3	4	5	6	7	8		
-	-	-	-	-	-	-	-		

3. Сведения о характерных точках части (частей) границы объекта									
Обозначение точек части границы	Существующие координаты, м	Измененные (уточненные) координаты, м		Метод определения координат характерной точки	Средняя квадратическая погрешность положения характерной точки (М), м	Описание обозначения точки на местности (при наличии)			
		X	Y						
1	2	3	4	5	6	7	8		
-	-	-	-	-	-	-	-		

Текстовое описание местоположения границ объекта	
Прохождение границы	
до точки	
2	3
1	-

ОПИСАНИЕ МЕСТОПОЛОЖЕНИЯ ГРАНИЦ

Публичный сервис под. объект: "Строительство участка ВЛ 0,4 кВ от ближайшей опоры ВЛ 0,4 кВ от ПП-5145. Реконструкция ВЛ 0,4 кВ от ПП-5145 (перенос оборудования учета з/э) для электроснабжения пункта проката водного инвентаря по адресу: Пермский край, г. Пермь, Дзержинский район (ориентировочное расположение: берег р. Мулянка, рядом с локом 17 по ул. 2-я Мулянская)"

(именование объекта, местоположение грани, которого описано (далее - объект))

Раздел 1

Сведения об объекте		
N п/п	Характеристики объекта	Описание характеристик
1	2	3
1	Местоположение объекта	Пермский край, Пермь г, Дзержинский район
2	Площадь объекта ± величина погрешности определения площади (P ± ΔP), м²	199 ± 5
3	Иные характеристики объекта	1. Публичный сервис под. устанавливается в целях размещения объекта электрохозяйства: "Строительство участка ВЛ 0,4 кВ от ближайшей опоры ВЛ 0,4 кВ от ПП-5145; Реконструкция ВЛ 0,4 кВ от ПП-5145 (перенос оборудования учета з/э) для электроснабжения пункта проката водного инвентаря по адресу: Пермский край, г. Пермь, Дзержинский район (ориентировочное расположение: берег р. Мулянка, рядом с локом 17 по ул. 2-я Мулянская)"; 620026, Свердловская область, г. Екатеринбург, улица Маминь-Сибиряка, д.140, delo@rosset-ural.ru

Раздел 2

Сведения о местоположении границ объекта									
1. Система координат МСК 59 зона 2									
2. Сведения о характерных точках границ объекта									
Обозначение характерных точек границ	Координаты, м		Метод определения координат характерной точки	Средняя квадратическая погрешность положения характерной точки (М), м	Описание обозначения точки на местности (при наличии)				
	X	Y							
1	2	3	4	5	6				
1	516562.77	2225394.19	Метод спутниковых измерений (определений)	0.1	Закрепление отсутствует				
2	516559.41	2225392.03	Метод спутниковых геодезических измерений (определений)	0.1	Закрепление отсутствует				
3	516580.23	2225363.37	Метод спутниковых геодезических измерений (определений)	0.1	Закрепление отсутствует				
4	516595.40	2225372.67	Метод спутниковых геодезических измерений (определений)	0.1	Закрепление отсутствует				
5	516593.32	2225376.11	Метод спутниковых геодезических измерений (определений)	0.1	Закрепление отсутствует				
6	516581.34	2225368.79	Метод спутниковых геодезических измерений (определений)	0.1	Закрепление отсутствует				

Схема расположения границ публичного сервитута


Объект: «Строительство участка ВЛ 0,4 кВ от ближайшей опоры ВЛ 0,4 кВ от ТП-5145; Реконструкция ВЛ 0,4 кВ от ТП-5145 (перенос оборудования учета э/э) для электроснабжения пункта проката водного инвентаря по адресу: Пермский край, г. Пермь, Дзержинский район (ориентировочное расположение: берег р. Мулянка, рядом с домом 17 по ул. 2-я Мулянская)»

Местоположение: Пермский край, г. Пермь, Дзержинский район.

Площадь земель или части земельного участка, кв.м.: 199

Категория земель: земли населенных пунктов

Вид разрешенного использования: -

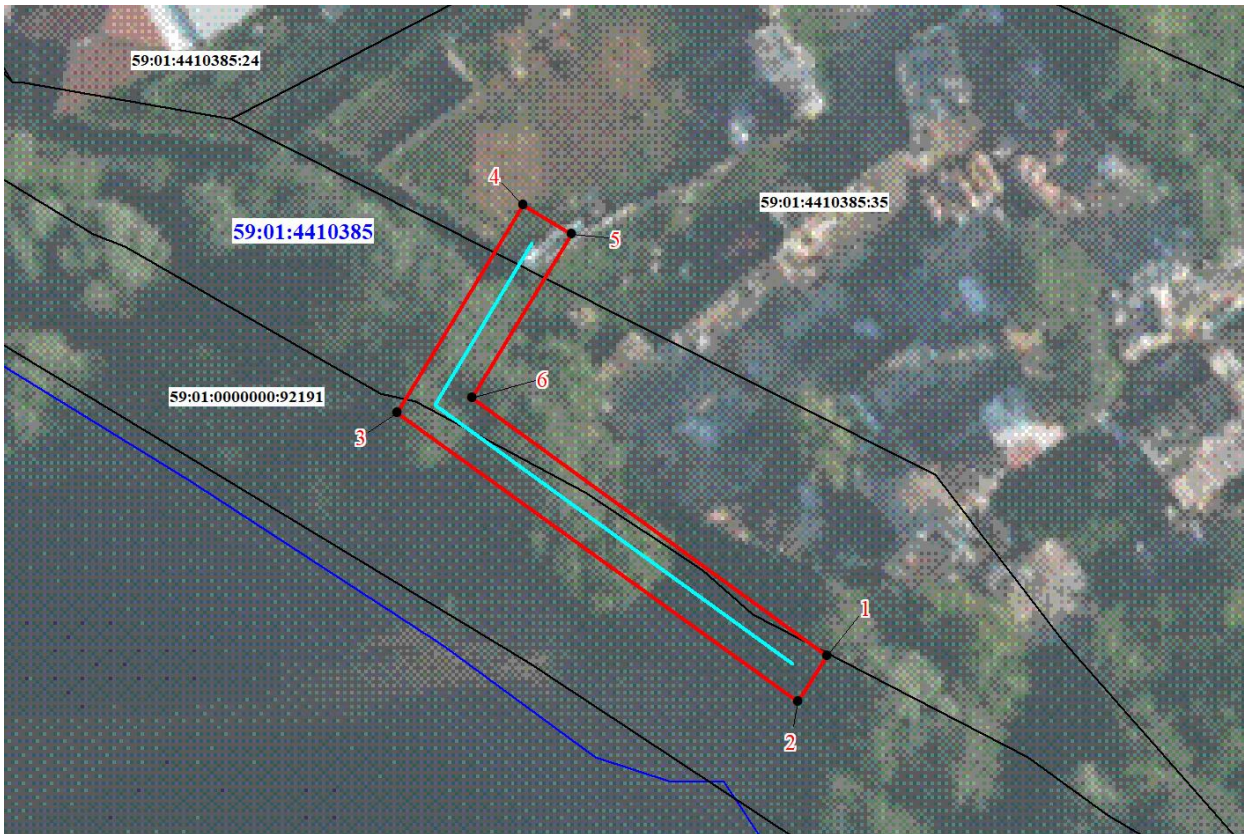

Масштаб 1:500

Условные обозначения

	Обозначение характерной точки границы
	Проектное местоположение линейного сооружения
	Граница публичного сервитута
	Существующая часть границы, имеющиеся в ЕГРН сведения о которой достаточны для определения ее местоположения
	Надписи кадастрового номера земельного участка
	Граница кадастрового квартала
	Обозначение кадастрового квартала

Каталог координат, (Система координат МСК 59, зона2)

Обозначение характерных точек границ	Координаты, м		Метод определения координат и средняя квадратическая погрешность	Площадь, кв.м.
	X	Y		
1	516562.77	2225394.19	Метод спутниковых геодезических измерений, (определений), 0,1	199
2	516559.41	2225392.03		
3	516580.23	2225363.37		
4	516595.40	2225372.67		
5	516593.32	2225376.11		
6	516581.34	2225368.79		
1	516562.77	2225394.19		

Текстовое описание местоположения границ объекта		
Прохождение границы		
до точки		
1	2	3
1	1	-

ОПИСАНИЕ МЕСТОПОЛОЖЕНИЯ ГРАНИЦ

Публичный сервис под.объект: "Строительство участка ВЛ 0,4 кВ от ближайшей опоры существующей ВЛ 0,4 кВ от ТП-1655, установка оборудования учета э/э на опоре ВЛ 0,4 кВ для электроснабжения индивидуального жилого дома по адресу: Пермский край, г. Пермь, ул. Борцов Революции, дом №138а (кад. номер зем. участка 59:01:2010351:9)".

(наименование объекта, местоположение границ которого описано (далее - объект))

Раздел 1

Сведения об объекте		
№ п/п	Характеристики объекта	Описание характеристик
1	2	3
1	Местоположение объекта	Пермский край, Пермь г. Борцов Революции ул.
2	Площадь объекта ± величина погрешности определения площади (Р ± ΔР), м ²	251 ± 6
3	Иные характеристики объекта	1. Публичный сервис устанавливается в целях размещения объекта электропередачи хозяйства: "Строительство участка ВЛ 0,4 кВ от ближайшей опоры существующей ВЛ 0,4 кВ от ТП-1655, установка оборудования учета э/э на опоре ВЛ 0,4 кВ для электроснабжения индивидуального жилого дома по адресу: Пермский край, г. Пермь, ул. Борцов Революции, дом №138а (кад. номер зем. участка 59:01:2010351:9)" сроком на 49 лет. правообладатель: ОАО «МРСК Урала», Екатеринбург, улица Маммина-Сибиряка, д.140, delo@tosset-ural.ru

Раздел 2

Сведения о местоположении границ объекта					
1. Система координат МСК 59 зона 2					
2. Сведения о характерных точках границ объекта					
Обозначение характерных точек границ	Координаты, м		Средняя квадратическая погрешность положения характерной точки (М), м	Описание обозначения точки на местности (при наличии)	
	X	Y			
1	2	3	4	5	6
1	519865.35	2231031.03	4	0.1	Закрепление отсутствует
2	519864.00	2231027.26	4	0.1	Закрепление отсутствует
3	519894.98	2231012.18	4	0.1	Закрепление отсутствует
4	519919.06	2230998.93	4	0.1	Закрепление отсутствует
5	519920.94	2231002.68	4	0.1	Закрепление отсутствует

Сведения о местоположении границ объекта				
1. Система координат МСК 59 зона 2				
2. Сведения о характерных точках границ объекта				
Обозначение характерных точек границ	Координаты, м		Средняя квадратическая погрешность положения характерной точки (М), м	Описание обозначения точки на местности (при наличии)
	X	Y		
6	519896.86	2231015.71	0.1	Закрепление отсутствует
1	519865.35	2231031.03	0.1	Закрепление отсутствует

3. Сведения о характерных точках части (частей) границы объекта					
Обозначение точек части границы	Координаты, м		Средняя квадратическая погрешность положения характерной точки (М), м	Описание обозначения точки на местности (при наличии)	
	X	Y			
1	2	3	4	5	6
-	-	-	-	-	-

Раздел 3

Сведения о местоположении именных (уточненных) границ объекта					
1. Система координат МСК 59 зона 2					
2. Сведения о характерных точках границ объекта					
Обозначение характерных точек границ	Существующие координаты, м	Именные (уточненные) координаты, м	Метод определения координат характерной точки	Средняя квадратическая погрешность положения характерной точки (М), м	Описание обозначения точки на местности (при наличии)
1	2	3	4	5	6
-	-	-	-	-	-

3. Сведения о характерных точках части (частей) границы объекта					
Обозначение характерных точек границы	Существующие координаты, м	Именные (уточненные) координаты, м	Метод определения координат характерной точки	Средняя квадратическая погрешность положения характерной точки (М), м	Описание обозначения точки на местности (при наличии)
1	2	3	4	5	6
-	-	-	-	-	-

Схема расположения границ публичного сервитута


Объект: «Строительство участка ВЛ 0,4 кВ от ближайшей опоры существующей ВЛ 0,4 кВ от ТП-1655, установка оборудования учета э/э на опоре ВЛ 0,4 кВ для электроснабжения индивидуального жилого дома по адресу: Пермский край, г. Пермь, ул. Борцов Революции, дом №138а (кад. номер зем. участка 59:01:2010351:9)»

Местоположение: Пермский край, г. Пермь, ул. Борцов Революции.

Площадь земель или части земельного участка, кв.м.: 251

Категория земель: земли населенных пунктов

Вид разрешенного использования: -

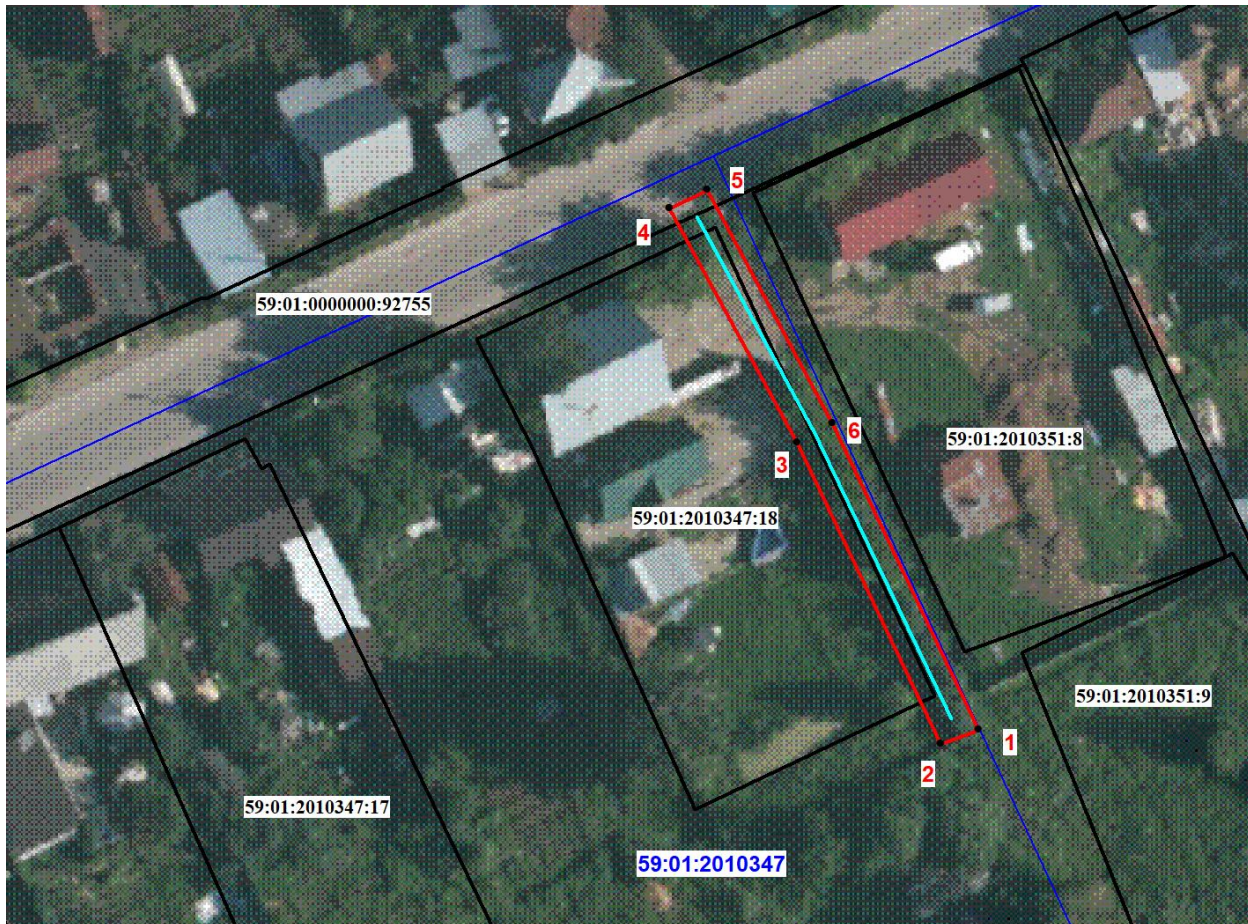

Масштаб 1:700

Условные обозначения

	Обозначение характерной точки границы
	Проектное местоположение линейного сооружения
	Граница публичного сервитута
	Существующая часть границы, имеющиеся в ЕГРН сведения о которой достаточны для определения ее местоположения
	Надписи кадастрового номера земельного участка
	Граница кадастрового квартала
	Обозначение кадастрового квартала

Каталог координат, (Система координат МСК 59, зона2)

Обозначение характерных точек границ	Координаты, м		Метод определения координат и средняя квадратическая погрешность	Площадь, кв.м.
	X	Y		
1	519865.35	2231031.03	Метод спутниковых геодезических измерений (определений), 0,1	251
2	519864.00	2231027.26		
3	519894.98	2231012.18		
4	519919.06	2230998.93		
5	519920.94	2231002.68		
6	519896.86	2231015.71		
1	519865.35	2231031.03		

Текстовое описание местоположения границ объекта		
Прохождение границы		Описание прохождения границы
от точки	до точки	
1	2	3
1	1	-

**Перечень объектов недвижимого имущества, составляющих имущество казны
муниципального образования город Пермь и предназначенных для предоставления в аренду,
по состоянию на 15.01.2023 г.**

Адрес на сайте: <http://www.gorodperm.ru>

Дзержинский район								
№ п/п	Адрес объекта	Площадь основная (кв.м)	Доля-совместно используемой площади (кв.м)	Характеристика объекта	Оценочный отчет независимого оценщика		Дата проведения аукциона на право заключения договоров аренды муниципального имущества	Примечание
					реквизиты (номер, дата)	размер арендной платы (без НДС), руб./кв.м в месяц		
1	ул. Екатерининская, 220 (кадастровый номер: 59:01:4410222:987)	30,60	0,00	подвал, вход совместный, высота потолков 2,73 м, ХВС, К, О, Э				
2	г. Пермь, Дзержинский район, ст. Пермь-Сортирочная, НГЧ-2 (кадастровый номер: 59:01:1717138:405, 59:01:1717138:308, 59:01:0000000:75367, 59:01:1717138:303, 59:01:1717138:309, 59:01:1717138:304, 59:01:1717138:299, 59:01:0000000:51619; реестровый номер: 17231, 453762, 453763, 453764, 453765, 453766, 453767, 453768, 453769)	1771,6 (лит. А, А1, А2), 24,3 (лит. Б), 266,0 (лит. В), 24,6 (лит. В1), 8,4 (лит. Ж), 719,5 (лит. К, К1), 449,4 (лит. Л), 119,5 (лит. М), 15,2 (лит. М 1), 324,44 (лит. Г19), 125,7 (лит. Г1), 219,5 (лит. Г), 13,0 (лит. Г4), 110,4 (лит. Г3), 64,0 (лит. Г2), 58,0 (лит. Г17), 11,8 (лит. Г16)		ОСЗ, пути подъездные железнодорожные на производственной базе, навесы, забор базы железобетонный	№ МК-9/24 от 15.07.2022	103 597,04 руб./мес.	31.01.2023	
3	ул. Подлесная, 13 (кадастровый номер: 59:01:4410247:6277)	72,20	0,00	1 этаж, вход отдельный, высота потолков 2,60 м, ХВС, ГВС, К, О, Э	№ МК-9/78 от 21.10.2022	212,30	31.01.2023	ФИП
Итого по району		3501,30	0,00					
Индустриальный район								
№ п/п	Адрес объекта	Площадь основная (кв.м)	Доля-совместно используемой площади (кв.м)	Характеристика объекта	Оценочный отчет независимого оценщика		Дата проведения аукциона на право заключения договоров аренды муниципального имущества	Примечание
					реквизиты (номер, дата)	размер арендной платы (без НДС), руб./кв.м в месяц		
4	ул. Кавалерийская, 3 (кадастровый номер: 59:01:4416003:1692)	132,50	5,50	подвал, вход совместный, высота потолков 2,32 м, ХВС, ГВС, К, О, Э	№ 39-1/22 от 19.12.2022	168,00		
5	ул. Кавалерийская, 3 (кадастровый номер: 59:01:4416003:1694, 59:01:4416003:1695)	81,10	3,40	подвал, вход совместный, высота потолков 2,32 м, ХВС, ГВС, К, О, Э	№ 39-1/22 от 19.12.2022	168,00		

6	ул. Качалова,32 (кадастровый номер: 59:01:4410846:396)	198,40	0,00	подвал, вход сов- местный, высота потолков 2,36 м, ХВС,ГВС,К,О,Э	№ МК-9/33 от 17.07.2022	83,39	31.01.2023	ФИП
7	ул. Космонав- та Леонова,23 (кадастровый номер: 59:01:4410846:688)	292,50	0,00	подвал, вход сов- местный, высота потолков 2,50 м, ХВС,ГВС,К,О,Э	№ 39-2/22 от 19.12.2022	102,00		ФИП
8	ул. Мира,68 (ка- дастровый номер: 59:01:4410833:4176)	122,80	0,00	1 этаж, подвал, вход отдельный, высота потолков от 2,32 м до 2,55 м, ХВС,ГВС,К,О,Э				
Итого по району		827,30	8,90					
Кировский район								
№ п/п	Адрес объекта	Площадь основная (кв.м)	Доля- сов- местно исполь- зуемой площади (кв.м)	Характеристика объекта	Оценочный отчет независимого оценщика		Дата проведе- ния аукциона на право заключе- ния договоров аренды муниципального имущества	Приме- чание
					реквизиты (номер, дата)	размер арендной платы (без НДС), руб./ кв.м в месяц		
9	ул. Калинина,15 (реестровый номер: 16166)	107,00	0,00	цоколь, вход отдельный, высота потолков от 3,22 до 4,18 м, ХВС,ГВС,К,О,Э				
Итого по району		107,00	0,00					
Ленинский район								
№ п/п	Адрес объекта	Площадь основная (кв.м)	Доля- сов- местно исполь- зуемой площади (кв.м)	Характеристика объекта	Оценочный отчет независимого оценщика		Дата проведе- ния аукциона на право заключе- ния договоров аренды муниципального имущества	Приме- чание
					реквизиты (номер, дата)	размер арендной платы (без НДС), руб./ кв.м в месяц		
10	ул.Пушкина,13 (кадастровый номер: 59:01:4410140:1134)	4,50	1,60	цокольный этаж, вход совместный, высота потолков 2,40 м, ХВС, К,О,Э				
Итого по району		4,50	1,60					
Мотовилихинский район								
№ п/п	Адрес объекта	Площадь основная (кв.м)	Доля- сов- местно исполь- зуемой площади (кв.м)	Характеристика объекта	Оценочный отчет независимого оценщика		Дата проведе- ния аукциона на право заключе- ния договоров аренды муниципального имущества	Приме- чание
					реквизиты (номер, дата)	размер арендной платы (без НДС), руб./ кв.м в месяц		
11	ул.Восстания,55 (кадастровый номер: 59:01:4211225:38)	1828,20	0,00	ОСЗ (школа), вы- сота потолков от 2,0 м до 3,90 м				ОКН
12	бульвар Гагарина, 55 (реестровый номер: 18206)	83,30	0,00	1 этаж, вход отдельный, высота потолков 2,85 м и 3,20 м, ГВС, ХВС, К,О,Э				
13	ул.Гарцовская,58 (кадастровый номер: 59:01:4011834:1089)	83,10	0,00	1 этаж, вход отдельный, высота потолков 3,25 м, ГВС, ХВС, К, О, Э	№ 39-4/22 от 19.12.2022	229,00		
14	ул.Пономарева,75 (кадастровый номер: 59:01:4311761:1305)	126,40	0,00	подвал, вход совместный, высота потолков 2,40 м и 2,98 м; ХВС,ГВС,К,О,Э	№ МК- 9/41 от 01.08.2022	195,56	31.01.2023	

15	ул.Пономарева,75 (кадастровый номер: 59:01:4311761:1304)	195,60	0,00	подвал, вход сов- местный, высота потолков 2,98 м, ХВС,ГВС,К,О,Э	№ МК- 9/54 от 22.08.2022	109,30	31.01.2023	
16	ул.Хрустальная,32 (кадастровый номер: 59:01:4311098:918)	23,80	8,50	1 этаж, вход сов- местный, высота потолков 3,25 м, ХВС, ГВС, К - сов- местное пользова- ние, О, Э				ФИП
Итого по району		2 340,40	8,50					
Орджоникидзевский район								
№ п/п	Адрес объекта	Площадь основная (кв.м)	Доля- сов- местно исполь- зуемой площади (кв.м)	Характеристика объекта	Оценочный отчет независимого оценщика		Дата проведе- ния аукциона на право заключе- ния договоров аренды муни- ципального имущества	Приме- чание
					реквизиты (номер, дата)	размер арендной платы (без НДС), руб./ кв.м в месяц		
17	ул. Г.Черняховского, 72а (кадастро- вый номер: 59:01:3812922:2100)	11,8	0,00	1 этаж, вход сов- местный, высота потолков 2,54 м, О,Э	№ МК-9/61 от 06.10.2022	182,48		
18	пер. Дубровский 1-й, д. 6 (када- стровый номер: 59:01:2912574:246)	87,5	0,00	подвал, вход отдельный, высота потолков 2,71 м, ХВС,ГВС,К,О,Э	№ МК-9/51 от 19.08.2022	90,76	31.01.2023	
Итого по району		99,30	0,00					
Свердловский район								
№ п/п	Адрес объекта	Площадь основная (кв.м)	Доля- сов- местно исполь- зуемой площади (кв.м)	Характеристика объекта	Оценочный отчет независимого оценщика		Дата проведе- ния аукциона на право заключе- ния договоров аренды муни- ципального имущества	Приме- чание
					реквизиты (номер, дата)	размер арендной платы (без НДС), руб./ кв.м в месяц		
19	ул.А.Гагаулина,27 (кадастровый номер: 59:01:4413679:1020)	110,00	0,00	цокольный этаж, вход отдельный, высота потолков 2,70 м, ХВС, ГВС, К,О,Э	№ МК-9/48 от 19.08.2022	121,03	31.01.2023	ФИП
20	ул.Братская,14 (кадастровый номер: 59:01:4311979:2714)	24,60	0,00	отдельно стоящее здание (сарай), Э				
21	ул. Г.Хасана,16 (реестровый номер: 491500)	103,30	0,00	подвал, вход отдельный, высота потолков 2,28 м, ХВС,ГВС,К,О,Э				
22	ул.Л.Шатрова,34 (реестровый номер: 23426)	348,40	118,00	цокольный этаж, вход совместный, высота потолков 3,00 м, О,Э				
23	ул.Солдатова,43 (кадастровый номер: 59:01:4410947:1509)	183,70	0,00	подвал, вход отдельный, вы- сота потолков от 2,39 м до 2,46 м, ХВС,ГВС,К,О,Э				ФИП
Итого по району		770,00	118,00					
Итого по городу:		7 649,80	137,00					

ФИП - фонд имущественной поддержки субъектов малого и среднего предпринимательства, ОКН - объект культурного наследия, ХВС - холодное водоснабжение, ГВС - горячее водоснабжение, К - канализация, О - отопление, Э - энергия, ОСЗ - отдельно стоящее здание

**По возникающим вопросам обращаться в МКУ «Содержание муниципального имущества»
ул. Н. Островского, 27, телефон 210-91-24 (доп. 148)**

ЕДИНЫЙ РЕЕСТР САМОВОЛЬНО УСТАНОВЛЕННЫХ И НЕЗАКОННО РАЗМЕЩЕННЫХ РЕКЛАМНЫХ КОНСТРУКЦИЙ (РК) НА ТЕРРИТОРИИ: город Пермь

Дата формирования: 29-12-2022 09:52

№	Учетный номер объекта	Дата постановки на учет	Общие сведения						Реквизиты акта проверки, устанавливающего факт выявления рекламной конструкции		Сведения о предписании о демонтаже рекламной конструкции					Сведения об исполнении обязанности по демонтажу рекламной конструкции		Реквизиты распоряжения главы территориального органа администрации города Перми о принудительном демонтаже				Сведения об акте о демонтаже и перемещении объекта		Сведения о хранении демонтированного объекта			Сумма фактически понесенных расходов, связанных с осуществлением мероприятий по демонтажу, руб.	Сумма возмещенных в бюджет города Перми расходов, связанных с осуществлением мероприятий по демонтажу, перемещению, хранению самовольного (незаконного) объекта (дл. мм.гг.)	Дата возмещения в бюджет города Перми расходов, связанных с осуществлением мероприятий по демонтажу, перемещению, хранению самовольного (незаконного) объекта (дл. мм.гг.)					
			вид рекламной конструкции	количество информационных полей	размер информационного поля, кв.м. (при наличии сведений)	площадь информационного поля, кв.м. (при наличии сведений)	место нахождения	улица	№ дома	дата составления (дд.мм.гг.)	№	№	дата (дд. мм.гг.)	дата выдачи (дд. мм.гг.)	лицо, которому выдано предписание	дата окончания срока исполнения обязанности по демонтажу рекламной конструкции (дд. мм.гг.)	акт проверки исполнения	результаты проверки исполнения (демонтирована/недемонтирована)	дата (дд. мм.гг.)	№	сведения об официальном опубликовании	№ официального бюллетеня органов местного самоуправления	дата (дд. мм.гг.)	Дата планируемого демонтажа объекта (дд.мм.гг.)	Дата фактического демонтажа объекта (дд.мм.гг.)	дата составления				№	улица	№ дома	окончание срока хранения (дд. мм.гг.)	Дата захоронения либо утилизации демонтированного объекта (дд. мм.гг.)
1	2	3	4	5	6	7	8	9	10	11	12	13	14	15	16	17	18	19	20	21	22	23	24	25	26	27	28	29	30	31	32	33	34	35
город Пермь / Дзержинский район																																		
1	4171-ч	13.12.2022	бегущая строка	1			Парковый пр-т	23	13.12.2022	Д/22/395А																								
2	4169-ч	01.12.2022	рекламная вывеска	1			ул Подлесная	13	01.12.2022	Д/22/392А																								
3	4098	08.08.2022	стела	2			ул Докучаева	14	05.08.2022	Д/22/250А				ООО Бегемот		Д/22/313А	07.09.2022	не демонтирована	20.09.2022	059-07-01-05-306	б/н	21.09.2022	29.09.2022	26.09.2022	26.09.2022	б/н	ул. Волочаевская	32	МКУ "Содержание муниципального имущества"	26.03.2023		14831,60		
4	4053-ч	16.05.2022	стела				ул Петропавловская	101	16.05.2022	Д/22/163А						Д/22/197А	20.06.2022	не демонтирована	23.06.2022	059-07-01-05-224	б/н	24.06.2022	13.07.2022	30.06.2022	30.06.2022	б/н	ул. Волочаевская	32	МКУ "Содержание муниципального имущества"	30.12.2022		14831,60		
5	4009-ч	16.02.2022	рекламная вывеска	1			ул Екатерининская	175	16.02.2022	Д/22/65А				ООО АСД "Взломанет", директор Карасюк Александр Владимирович		Д/22/127А	23.03.2022	не демонтирована	06.04.2022	059-07-01-05-123	1	08.04.2022	15.04.2022	19.04.2022	19.04.2022	б/н	ул. Волочаевская	32	МКУ "Содержание муниципального имущества"	19.10.2022		51910,60		
6	3692-ч	19.10.2020	отдельно стоящая рекламная конструкция (нестандартная)	1			Парковый пр-т	13	19.10.2020	Д/20/679А	Д/20/272 П	20.10.2020	28.10.2020	Vital Rays товары для здоровья	28.11.2020	Д/20/768А	10.12.2020	не демонтирована	26.01.2021	059-07-01-05-24	7	02.02.2021	02.02.2021	02.02.2021	02.02.2021	Д/РК/2	ул. Волочаевская	32	МКУ "Содержание муниципального имущества"	02.08.2021	Акт на утилизацию № 286 от 15.09.2021	3600,00		
7	3363-ч	20.12.2019	рекламная вывеска				Парковый пр-т	13	20.12.2019	Д/19/3662А			20.12.2019		20.01.2020	Д/20/85А	28.01.2020	не демонтирована	06.02.2020	059-07-01-05-30	10	11.02.2020	12.02.2020	12.02.2020	12.02.2020	Д/РК/3	ул. Волочаевская	32	МКУ "Содержание муниципального имущества"	12.08.2020	Акт на утилизацию № 136 от 20.08.2020	800,00		
8	2991-ч	09.08.2019	крышная конструкция	1	1	1	шоссе Космонавтов	84	08.08.2019	Д/19/2771А			08.08.2019	Меньшин Дмитрий Николаевич Директор, Управляющий на шоссе Космонавтов 84а Меньшина Алла Николаевна	08.09.2019	Д/19/3037А	11.09.2019	не демонтирована	26.09.2019	059-07-01-05-404	72	01.10.2019	02.10.2019	09.10.2019	09.10.2019	Д/РК/43	ул. Волочаевская	32	МКУ "Содержание муниципального имущества"	09.04.2020	Акт на утилизацию № 80 от 20.08.2020	5000,00		
Итого: 8																																		
город Пермь / Индустриальный район																																		
1	4167-ч	23.11.2022	рекламная вывеска	1			ул Карпинского	14	23.11.2022	И/22/387А																								
2	4142	16.09.2022	флагишток/вымпел	2			ул Мира	100	16.09.2022	Л/22/330А					16.10.2022	И/22/366А	26.10.2022	не демонтирована	31.10.2022	059-16-01-03-273	82	01.11.2022	01.11.2022	02.11.2022	02.11.2022	б/н	ул. Волочаевская	32	МКУ "Содержание муниципального имущества"	03.05.2023		7416,00		

1	2	3	4	5	6	7	8	9	10	11	12	13	14	15	16	17	18	19	20	21	22	23	24	25	26	27	28	29	30	31	32	33	34	35
3	4141	16.09.2022	флагшток/ вымпел	2			ул. Мира	100	16.09.2022	Л/22/329А					16.10.2022	И/22/365А	26.10.2022	не де- монти- рована	31.10.2022	059-16-01- 03-273	82	01.11.2022	01.11.2022	02.11.2022	02.11.2022	б/н	ул. Воло- чаевская	32	МКУ "Содер- жание муниципально- го имущества"	03.05.2023		7416,00		
4	4032-ч	28.02.2022	электронное табло				ул. Мира	103	28.02.2022	И/22/96А						И/22/142	01.04.2022	не де- монти- рована	08.04.2022	059-16-01- 03-93	26	12.04.2022	12.04.2022	14.04.2022	14.04.2022	б/н	ул. Воло- чаевская	32	МКУ "Содер- жание муниципально- го имущества"	14.10.2022		22247,00		
5	4031-ч	28.02.2022	панель- кронштейн				ул. Мира	64	28.02.2022	И/22/95А						И/22/141А	01.04.2022	не де- монти- рована	08.04.2022	059-16-01- 03-93	26	12.04.2022	12.04.2022	14.04.2022	14.04.2022	б/н	ул. Воло- чаевская	32	МКУ "Содер- жание муниципально- го имущества"	14.10.2022		22247,00		
6	4029	28.02.2022	отдельно стоящая рекламная конструкция (нестандарт- ная)				ул. Мира	74	28.02.2022	И/22/97А						И/22/143А	01.04.2022	не де- монти- рована	08.04.2022	059-16-01- 03-93	26	11.04.2022	12.04.2022	14.04.2022	14.04.2022	б/н	ул. Воло- чаевская	32	МКУ "Содер- жание муниципально- го имущества"	14.10.2022		22247,00		
7	4010-ч	16.02.2022	электронное табло	1			ул. Карпин- ского	14	16.02.2022	И/22/66А						И/22/128А	23.03.2022	не де- монти- рована	01.04.2022	059-16-01- 03-92	24	05.04.2022	05.04.2022	11.04.2022	11.04.2022	б/н	ул. Воло- чаевская	32	МКУ "Содер- жание муниципально- го имущества"	11.10.2022		14832,00		
8	4008	16.02.2022	рекламный указатель	1			шоссе Кос- монавтов	127	16.02.2022	И/22/64А						И/22/126А	23.03.2022	не де- монти- рована	01.04.2022	059-16-01- 03-92	24	05.04.2022	05.04.2022	11.04.2022	11.04.2022	б/н	ул. Воло- чаевская	32	МКУ "Содер- жание муниципально- го имущества"	11.10.2022		14832,00		
9	4007	16.02.2022	рекламный указатель	1			ул. Со- ветской Армии	3а	16.02.2022	Д/22/63А						Д/22/125А	23.03.2022	не де- монти- рована	01.04.2022	059-16-01- 03-92	24	05.04.2022	05.04.2022	11.04.2022								14832,00		
10	4000	24.01.2022	отдельно стоящая рекламная конструкция (нестандарт- ная)				ул. Кос- монавта Леонова	41	24.01.2022	И/22/30А						И/22/107А	04.03.2022	не де- монти- рована	10.03.2022	059-16-01- 03-79	18	15.03.2022	14.03.2022	18.03.2022	18.03.2022	3	ул. Воло- чаевская	32	МКУ "Содер- жание муниципально- го имущества"	19.09.2022		14832,00		
11	3981-ч	23.12.2021	рекламная конструкция (нестандарт- ная)				шоссе Кос- монавтов	1156	23.12.2021	И/21/429А						И/22/36А	25.01.2022	не де- монти- рована	03.02.2022	059-16-01- 03-57	б/н	08.02.2022	09.02.2022	10.02.2022	10.02.2022	2	ул. Воло- чаевская	32	МКУ "Содер- жание муниципально- го имущества"	10.08.2022		29663,00		
12	3980-ч	23.12.2021	рекламная конструкция (нестандарт- ная)				шоссе Кос- монавтов	1156	23.12.2021	И/21/428А						И/22/35А	25.01.2022	не де- монти- рована	03.02.2022	059-16-01- 03-57	б/н	08.02.2022	09.02.2022	10.02.2022	10.02.2022	1	ул. Воло- чаевская	32	МКУ "Содер- жание муниципально- го имущества"	10.08.2022		29663,00		
13	3863-ч	23.06.2021	отдельно стоящая рекламная конструкция (нестандарт- ная)				ул. 2-я Казанцев- ская	9	23.06.2021	И/21/187А	И/21/78П	25.06.2021	29.06.2021	ООО "ПРОФ-БЕ- ТОН"	29.07.2021	И/21/259А	02.08.2021	не де- монти- рована	10.08.2021	059-16-01- 03-324	61	13.08.2021	17.08.2021	17.08.2021	17.08.2021	16	ул. Воло- чаевская	32	МКУ "Содер- жание муниципально- го имущества"	17.02.2022		3600,00		
14	3862	23.06.2021	рекламная конструкция (нестандарт- ная)				ул. Про- мышленная	103	23.06.2021	И/21/188А						И/21/261	02.08.2021	не де- монти- рована	10.08.2021	059-16-01- 03-324	61	13.08.2021	17.08.2021	17.08.2021	17.08.2021	17	ул. Воло- чаевская	32	МКУ "Содер- жание муниципально- го имущества"	17.02.2022		3600,00		
15	3861	23.06.2021	отдельно стоящая рекламная конструкция (нестандарт- ная)				ул. Архи- тектора Связева	39А	23.06.2021	И/21/189А	И/21/77П	25.06.2021	29.06.2021	ИП Джоно- ва К.А.	29.07.2021	И/21/256А	02.08.2021	не де- монти- рована	10.08.2021	059-16-01- 03-324	61	13.08.2021	17.08.2021	17.08.2021	17.08.2021	15	ул. Воло- чаевская	32	МКУ "Содер- жание муниципально- го имущества"	17.02.2022		3600,00		
16	3854	23.06.2021	2-сторонний щит	2	6.3	36	ул. Про- мышленная	60	23.06.2021	И/21/181А	И/21/67П	23.06.2021	28.06.2021	ООО "Рекламные технологии"	28.07.2021	И/21/254А	02.08.2021	не де- монти- рована	10.08.2021	059-16-01- 03-324	61	13.08.2021	18.08.2021	18.08.2021	18.08.2021	18	ул. Воло- чаевская	32	МКУ "Содер- жание муниципально- го имущества"	18.02.2022		5000,00		
17	3831	02.06.2021	отдельно стоящая рекламная конструкция (нестандарт- ная)				ул. Нориль- ская	6	01.06.2021	И/21/146А						И/21/217А	12.07.2021	не де- монти- рована	20.07.2021	059-16-01- 03-287	55	23.07.2021	26.07.2021	26.07.2021	26.07.2021	13	ул. Воло- чаевская	32	МКУ "Содер- жание муниципально- го имущества"	26.01.2022		3600,00		
18	3811-ч	28.04.2021	отдельно стоящая рекламная конструкция (нестандарт- ная)				ул. Стаха- новская	21	28.04.2021	И/21/105А	И/21/39П	05.05.2021	07.05.2021	ИП Неукли- сова А.Н.	07.06.2021	И/21/165А	09.06.2021	не де- монти- рована	01.07.2021	059-16-01- 03-261	50	06.07.2021	14.07.2021	14.07.2021	14.07.2021	11	ул. Воло- чаевская	32	МКУ "Содер- жание муниципально- го имущества"	14.01.2022		3600,00		
19	3804-ч	21.04.2021	рекламная конструкция на фасаде (нестандарт- ная)				ул. Со- ветской Армии	45	21.04.2021	И/21/97А						И/21/135А	24.05.2021	не де- монти- рована	31.05.2021	059-16-01- 03-219	41	04.06.2021	08.06.2021	08.06.2021	08.06.2021	10	ул. Воло- чаевская	32	МКУ "Содер- жание муниципально- го имущества"	08.12.2021		3600,00		

1	2	3	4	5	6	7	8	9	10	11	12	13	14	15	16	17	18	19	20	21	22	23	24	25	26	27	28	29	30	31	32	33	34	35
20	3761-ч	19.01.2021	рекламная конструкция на фасаде (нестандартная)	1			ул. Мира	106	19.01.2021	И/21/22А			26.01.2021		26.02.2021	И/21/51А	01.03.2021	не демонтирована	16.03.2021	059-16-01-03-95	19	19.03.2021	29.03.2021	29.03.2021	29.03.2021	6	ул. Волочаевская	32	МКУ "Содержание муниципального имущества"	29.09.2021		3600,00		
21	3760-ч	19.01.2021	рекламная конструкция на фасаде (нестандартная)	1			ул. Мира	53	19.01.2021	И/21/21А			26.01.2021		26.02.2021	И/21/50А	01.03.2021	не демонтирована	16.03.2021	059-16-01-03-95	19	19.03.2021	29.03.2021	29.03.2021	29.03.2021	4	ул. Волочаевская	32	МКУ "Содержание муниципального имущества"	29.09.2021		3600,00		
22	3759-ч	19.01.2021	рекламная конструкция на фасаде (нестандартная)	1			ул. Мира	62	19.01.2021	И/21/20А			26.01.2021		26.02.2021	И/21/49А	01.03.2021	не демонтирована	16.03.2021	059-16-01-03-95	19	19.03.2021	29.03.2021	29.03.2021	29.03.2021	3	ул. Волочаевская	32	МКУ "Содержание муниципального имущества"	29.09.2021		3600,00		
23	3758-ч	19.01.2021	рекламная конструкция на фасаде (нестандартная)	1			ул. Мира	20	19.01.2021	И/21/19А			26.01.2021		26.02.2021	И/21/52А	01.03.2021	не демонтирована	16.03.2021	059-16-01-03-95	19	19.03.2021	29.03.2021	29.03.2021	29.03.2021	5	ул. Волочаевская	32	МКУ "Содержание муниципального имущества"	29.09.2021		3600,00		
24	3677	09.09.2020	рекламный указатель	2	1	1	ул. Карпинского	76	09.09.2020	И/20/648А			09.09.2020		09.10.2020	И/20/683А	19.10.2020	не демонтирована	26.10.2020	059-16-01-03-327	82	30.10.2020	26.11.2020	26.11.2020	26.11.2020	11	ул. Волочаевская	32	МКУ "Содержание муниципального имущества"	26.05.2021	Акт на утилизацию № 240 от 15.09.2021	3600,00		
25	3660	11.08.2020	отдельно стоящая рекламная конструкция (нестандартная)	1	1	1	ул. Карпинского	68	10.08.2020	И/20/608А			11.08.2020		11.09.2020	И/20/652А	14.09.2020	не демонтирована	22.09.2020	059-16-01-03-281	72	25.09.2020	28.09.2020	14.10.2020	14.10.2020	10	ул. Волочаевская	32	МКУ "Содержание муниципального имущества"	14.04.2021		3600,00		
26	3616	04.06.2020	суперсайт	2	120	120	г. Пермь, шоссе Космонавтов, пересечение с ул. Братьев Игнатовых		03.06.2020	И/20/526А	И/20/209П	08.06.2020	17.06.2020	Езов А.А.	17.07.2020	И/20/589А	24.07.2020	не демонтирована	31.07.2020	059-16-01-03-207	58	07.08.2020	12.08.2020	12.08.2020	12.08.2020	9	ул. Волочаевская	32	МКУ "Содержание муниципального имущества"	12.02.2021		5000,00		
27	3543-ч	13.03.2020	рекламная конструкция на фасаде (нестандартная)	1	1	1	ул. Семченко	23	12.03.2020	И/20/296А	И/20/152П	16.03.2020	17.03.2020	ООО "УК "ЭКВО"	17.04.2020	И/20/446А	12.05.2020	не демонтирована	30.06.2020	059-16-01-03-186	48	03.07.2020	22.07.2020	22.08.2020	22.07.2020	8	ул. Волочаевская	32	МКУ "Содержание муниципального имущества"	22.01.2021		3600,00		
28	3483-ч	05.03.2020	рекламная вывеска	1	1	1	шоссе Космонавтов	395Д	05.03.2020	И/20/245А					05.04.2020	И/20/451А	12.05.2020	не демонтирована	30.06.2020	059-16-01-03-186	48	03.07.2020	08.07.2020	08.07.2020	08.07.2020	12	ул. Волочаевская	32	МКУ "Содержание муниципального имущества"	08.01.2021		800,00		
29	3471-ч	27.02.2020	рекламная конструкция на фасаде (нестандартная)				ул. Советской Армии	21	27.02.2020	И/20/192А			27.02.2020		27.03.2020	И/20/391А	15.04.2020	не демонтирована	29.05.2020	059-16-01-03-156	21	05.06.2020	19.06.2020	19.06.2020	22.06.2020	7	ул. Волочаевская	32	МКУ "Содержание муниципального имущества"	19.12.2020		4000,00		
30	3348-ч	12.12.2019	рекламная вывеска				ул. Карпинского	64	12.12.2019	И/19/3590А	И/19/1280П	12.12.2019	18.12.2019	ООО «Бета-Групп»	18.01.2020	И/20/47А	20.01.2020	не демонтирована	27.01.2020	059-16-01-03-19	7	31.01.2020	11.02.2020	11.02.2020	11.02.2020	2	ул. Волочаевская	32	МКУ "Содержание муниципального имущества"	11.08.2020	Акт на утилизацию № 137 от 20.08.2020	800,00		
31	3343-ч	12.12.2019	рекламная вывеска				ул. Карпинского	78	12.12.2019	И/19/3592А	И/19/1282П	12.12.2019	18.12.2019	ИП Никитушева И. А.	18.01.2020	И/20/48А	20.01.2020	не демонтирована	27.01.2020	059-16-01-03-19	7	31.01.2020	11.02.2020	11.02.2020	11.02.2020	3	ул. Волочаевская	32	МКУ "Содержание муниципального имущества"	11.08.2020	Акт на утилизацию № 131 от 20.08.2020	800,00		
32	3342-ч	12.12.2019	рекламная вывеска				ул. Карпинского	78	12.12.2019	И/19/3593А	И/19/1283П	12.12.2019	18.12.2019	ИП Никитушева И. А.	18.01.2020	И/20/49А	20.01.2020	не демонтирована	27.01.2020	059-16-01-03-19	7	31.01.2020	11.02.2020	11.02.2020	11.02.2020	4	ул. Волочаевская	32	МКУ "Содержание муниципального имущества"	11.08.2020	Акт на утилизацию № 132 от 20.08.2020	800,00		
33	3341-ч	12.12.2019	панно				ул. Карпинского	106	12.12.2019	И/19/3595А	И/19/1285П	12.12.2019	18.12.2019	ИП Филимонов А. Б.	18.01.2020	И/20/58А	21.01.2020	не демонтирована	27.01.2020	059-16-01-03-19	7	31.01.2020	11.02.2020	11.02.2020	11.02.2020	6	ул. Волочаевская	32	МКУ "Содержание муниципального имущества"	11.08.2020	Акт на утилизацию № 132 от 20.08.2020	800,00		
34	3340-ч	12.12.2019	панно				ул. Карпинского	106	12.12.2019	И/19/3594А	И/19/1284П	12.12.2019	18.12.2019	ИП Филимонов А. Б.	18.01.2020	И/20/57А	21.01.2020	не демонтирована	27.01.2020	059-16-01-03-19	7	31.01.2020	11.02.2020	11.02.2020	11.02.2020	5	ул. Волочаевская	32	МКУ "Содержание муниципального имущества"	11.08.2020	Акт на утилизацию № 132 от 20.08.2020	800,00		
35	3339-ч	12.12.2019	рекламная вывеска				ул. Карпинского	107	12.12.2019	И/19/3599А			12.12.2019		12.01.2020	И/20/34А	16.01.2020	не демонтирована	23.01.2020	059-16-01-03-16	7	31.01.2020	07.02.2020	07.02.2020	07.02.2020	1	ул. Волочаевская	32	МКУ "Содержание муниципального имущества"	07.08.2020	Акт на утилизацию № 128 от 20.08.2020	800,00		
36	3189-ч	18.10.2019	рекламная вывеска				ул. Мира	90	17.10.2019	И/19/3303А					17.11.2019	И/19/3484А	18.11.2019	не демонтирована	08.04.2021	059-16-01-03-131	26	13.04.2021	20.04.2021	20.04.2021	20.04.2021	7	ул. Волочаевская	32	МКУ "Содержание муниципального имущества"	20.10.2021				

1	2	3	4	5	6	7	8	9	10	11	12	13	14	15	16	17	18	19	20	21	22	23	24	25	26	27	28	29	30	31	32	33	34	35		
37	3088-ч	13.09.2019	рекламная вывеска	1			шоссе Космонавтов	121	10.09.2019	И/19/2991А					10.10.2019	И/19/3305А	21.10.2019	не демонтирована																		
38	3033-ч	19.08.2019	рекламная вывеска	1	1	1	г Пермь, ул. Мира, д 124, №2		19.08.2019	И/19/2872А		19.08.2019			19.09.2019	И/19/3077А	20.09.2019	не демонтирована	25.09.2019	059-16-01-03-343	72	01.10.2019	07.10.2019	07.10.2019	07.10.2019	07.10.2019	41	ул. Волочаевская	32	МКУ "Содержание муниципального имущества"	07.04.2020	Акт на утилизацию № 89 от 20.08.2020	800,00			
39	3031-ч	19.08.2019	рекламная вывеска	1	1	1	ул. Мира	120	19.08.2019	И/19/2871А	И/19/1041П	20.08.2019	26.08.2019	ИП Никитишева И.А.	26.09.2019	И/19/3224А	30.09.2019	не демонтирована	15.10.2019	059-16-01-03-370	77	18.10.2019	29.10.2019	29.10.2019	29.10.2019	42	ул. Волочаевская	32	МКУ "Содержание муниципального имущества"	29.04.2020	Акт на утилизацию № 101 от 20.08.2020	800,00				
40	2886	25.07.2019	отдельно стоящая рекламная конструкция (нестандартная)	2	1	1	ул. Карпинского	99	24.07.2019	И/19/2654А	И/19/923П	25.07.2019	01.08.2019	ООО РХ "ПОЗИТИВ-ГРУПП"	01.09.2019	И/19/2938А	03.09.2019	не демонтирована	25.09.2019	059-16-01-03-343	72	01.10.2019	07.10.2019	07.10.2019	07.10.2019	38	ул. Волочаевская	32	МКУ "Содержание муниципального имущества"	07.04.2020	Акт на утилизацию № 86 от 20.08.2020	5000,00				
41	2884-ч	25.07.2019	рекламная вывеска	1	1	1	ул. Космонавта Леонова	43А	24.07.2019	И/19/2658А	И/19/927П	25.07.2019	01.08.2019	ИП Хусаинов А.В.	01.09.2019	И/19/2939А	03.09.2019	не демонтирована	25.09.2019	059-16-01-03-343	72	01.10.2019	07.10.2019	07.10.2019	07.10.2019	39	ул. Волочаевская	32	МКУ "Содержание муниципального имущества"	07.04.2020	Акт на утилизацию № 87 от 20.08.2020	800,00				
42	2823-ч	18.07.2019	рекламная вывеска	1	1	1	ул. Мира	81	17.07.2019	И/19/2628А	И/19/915П	19.07.2019	29.07.2019	ИП Акбашев Э.К.	29.08.2019	И/19/2946А	03.09.2019	не демонтирована	25.09.2019	059-16-01-03-343	67	01.10.2019	07.10.2019	07.10.2019	07.10.2019	46	ул. Волочаевская	32	МКУ "Содержание муниципального имущества"	07.04.2020	Акт на утилизацию № 88 от 20.08.2020	800,00				
43	2663-ч	23.04.2019	панно	1			шоссе Космонавтов	393	22.04.2019	И/19/2186А					22.05.2019	И/19/2186А	11.06.2019	не демонтирована	12.07.2019	059-16-01-03-213	51	19.07.2019	29.07.2019	29.07.2019	29.07.2019	31	ул. Космонавта Леонова	45	ИП Семенова Т.В.	29.01.2020	Акт на утилизацию № б/н от 27.02.2020	256,00				
44	2662-ч	23.04.2019	панно	1			шоссе Космонавтов, 393/1 (№3)		22.04.2019	И/19/2187А					22.05.2019	И/19/2187А	11.06.2019	не демонтирована	12.07.2019	059-16-01-03-213	51	19.07.2019	29.07.2019	29.07.2019	29.07.2019	30	ул. Космонавта Леонова	45	ИП Семенова Т.В.	29.01.2020	Акт на утилизацию № б/н от 27.02.2020	256,00				
45	2660-ч	23.04.2019	панно	1			шоссе Космонавтов	393	22.04.2019	И/19/2184А					22.05.2019	И/19/2184А	11.06.2019	не демонтирована	12.07.2019	059-16-01-03-213	51	19.07.2019	29.07.2019	29.07.2019	29.07.2019	29	ул. Космонавта Леонова	45	ИП Семенова Т.В.	29.01.2020	Акт на утилизацию № б/н от 27.02.2020	256,00				
46	2605-ч	17.04.2019	рекламная конструкция на фасаде (нестандартная)	1			ул. Карпинского	64	17.04.2019	И/19/2133А					17.05.2019	И/19/2326А	27.05.2019	не демонтирована	29.08.2019	059-16-01-03-296	64	03.09.2019	06.09.2019	06.09.2019	06.09.2019	36	ул. Волочаевская	32	МКУ "Содержание муниципального имущества"	06.03.2020	Акт на утилизацию № 57 от 20.08.2020	800,00				
47	2583-ч	15.04.2019	панно				ул. Танкистов	29	15.04.2019	И/19/2084А	И/19/669П	15.04.2019	19.04.2019	ИП Дровосеков А.Ю.	19.05.2019	И/19/2570А	12.07.2019	не демонтирована	29.08.2019	059-16-01-03-296	64	03.09.2019	06.09.2019	06.09.2019	06.09.2019	34	ул. Волочаевская	32	МКУ "Содержание муниципального имущества"	06.03.2020	Акт на утилизацию № 54 от 20.08.2020	800,00				
48	2582-ч	15.04.2019	панно				ул. Танкистов	29	15.04.2019	И/19/2083А	И/19/668П	15.04.2019	19.04.2019	ИП Дровосеков А.Ю.	19.05.2019	И/19/2572А	12.07.2019	не демонтирована	29.08.2019	059-16-01-03-296	64	03.09.2019	06.09.2019	06.09.2019	06.09.2019	33	ул. Волочаевская	32	МКУ "Содержание муниципального имущества"	06.03.2020	Акт на утилизацию № 55 от 20.08.2020	800,00				
49	2581-ч	15.04.2019	панно				ул. Танкистов	29	15.04.2019	И/19/2082А	И/19/667П	15.04.2019	19.04.2019	ИП Дровосеков А.Ю.	19.05.2019	И/19/2571А	12.07.2019	не демонтирована	29.08.2019	059-16-01-03-296	64	03.09.2019	06.09.2019	06.09.2019	06.09.2019	32	ул. Волочаевская	32	МКУ "Содержание муниципального имущества"	06.03.2020	Акт на утилизацию № 56 от 20.08.2020	800,00				
50	2554-ч	09.04.2019	панно	1			ул. Мира	71	08.04.2019	И/19/2063А	И/19/651П	12.04.2019	17.04.2019	ИП Федосеева О.В.	17.05.2019	И/19/2311А	24.05.2019	не демонтирована	29.08.2019	059-16-01-03-296	64	03.09.2019	06.09.2019	06.09.2019	06.09.2019	37	ул. Волочаевская	32	МКУ "Содержание муниципального имущества"	06.03.2020	Акт на утилизацию № 58 от 20.08.2020	800,00				
51	2545-ч	09.04.2019	рекламная конструкция на фасаде (нестандартная)	1			ул. Мира	65	08.04.2019	И/19/2073А					09.05.2019	И/19/2301А	24.05.2019	не демонтирована	29.08.2019	059-16-01-03-296	64	03.09.2019	06.09.2019	06.09.2019	06.09.2019	35	ул. Волочаевская	32	МКУ "Содержание муниципального имущества"	06.03.2020	Акт на утилизацию № 59 от 20.08.2020	3600,00				
52	131-ч	29.09.2017	1-сторонний щит	1	18	18	Леонова	61	25.09.2017	И/17/1880А	И/17/915П	03.10.2017	05.10.2017	ООО "Альфа-Строй"	07.11.2017	И/17/2687А	13.11.2017	не демонтирована	22.07.2019	059-16-01-03-241	53	26.07.2019	29.07.2019				ул. Буксирная	4	ООО "Кортекс"							

Итого: 52

город Пермь / Кировский район

1	4168-ч	29.11.2022	панно	1			ул. Магистральная	42а	29.11.2022	К/22/391А	К/22/76П, К/22/77П	06.12.2022	08.12.2022	Балабанов А.В., Тарасов С.В.	08.01.2023																					
2	4155	07.10.2022	стела	3			ул. Торговая	7а	07.10.2022	К/22/355А																										
3	4140-ч	13.09.2022	рекламная вывеска	1			ул. Богдана Хмельницкого	11/2	13.09.2022	К/22/321А						К/22/363А	17.10.2022	не демонтирована	26.10.2022	059-23-01-02-203	82	01.11.2022	01.11.2022	01.11.2022	01.11.2022	б/н	ул. Волочаевская	32	МКУ "Содержание муниципального имущества"	01.05.2023						

1	2	3	4	5	6	7	8	9	10	11	12	13	14	15	16	17	18	19	20	21	22	23	24	25	26	27	28	29	30	31	32	33	34	35
4	4126-ч	26.08.2022	панно	1			ул Худанина	8	26.08.2022	К/22/285А						К/22/336А	27.09.2022	не демонтирована	05.10.2022	059-23-01-02-194	76	11.10.2022	12.10.2022	19.10.2022	19.10.2022	б/н	ул. Волочаевская	32	МКУ "Содержание муниципального имущества"	19.04.2023				
5	4099	11.08.2022	нестандартная отдельно стоящая рекламная конструкция	1			ул Фруктовая	4	11.08.2022	К/22/253А						К/22/322А	13.09.2022	не демонтирована	22.09.2022	059-23-01-02-185	72	27.09.2022	28.09.2022	03.10.2022	03.10.2022	б/н	ул. Волочаевская	32	МКУ "Содержание муниципального имущества"	03.04.2023				
6	4096	03.08.2022	нестандартная отдельно стоящая рекламная конструкция	1			ул Ласьвинские хутора	26	03.08.2022	К/22/248А						К/22312А	07.09.2022	не демонтирована	13.09.2022	059-23-01-02-170	69	16.09.2022	19.09.2022	21.09.2022	21.09.2022	б/н	ул. Волочаевская	32	МКУ "Содержание муниципального имущества"	21.03.2023				
7	4094-ч	18.07.2022	панно	1			ул Ласьвинская	37	18.07.2022	К/22/229А						К/22/283А	19.08.2022	не демонтирована	31.08.2022	059-23-01-02-164	65	02.09.2022	05.09.2022	13.09.2022	13.09.2022	б/н	ул. Волочаевская	32	МКУ "Содержание муниципального имущества"	13.03.2023				
8	3615-ч	04.06.2020	крышная конструкция				ул Маршала Рыбалко	81	03.06.2020	К/20/524А	К/20/208П	04.06.2020	09.06.2020	ИП Вронский М.А.	09.07.2020	К/20/576А	14.07.2020	не демонтирована	16.07.2020	059-23-01-02-133	53	21.07.2020	22.07.2020	11.08.2020	11.08.2020	К-3615-ч РК	ул. Волочаевская	32	МКУ "Содержание муниципального имущества"	11.02.2021		5000,00		
9	3614-ч	04.06.2020	крышная конструкция				ул Маршала Рыбалко	81	03.06.2020	К/20/525А		03.06.2020			03.07.2020	К/20/577А	14.07.2020	не демонтирована	16.07.2020	059-23-01-02-133	53	21.07.2020	22.07.2020	11.08.2020	11.08.2020	К-3614-ч РК	ул. Волочаевская	32	МКУ "Содержание муниципального имущества"	11.02.2021		5000,00		
10	3523-ч	12.03.2020	панно				ул Маршала Рыбалко	45	11.03.2020	К/20/275А	К/20/136П	12.03.2020	17.03.2020	ИП Федосеева О.В.	17.04.2020	К/20/457А	13.05.2020	не демонтирована	10.06.2020	059-23-01-02-102	43	16.06.2020	17.06.2020	06.07.2020	06.07.2020	К-3523-ч РК	ул. Волочаевская	32	МКУ "Содержание муниципального имущества"	06.01.2021		800,00		
11	3520-ч	12.03.2020	рекламная вывеска				ул Маршала Рыбалко	43А	11.03.2020	К/20/271А	К/20/132П	12.03.2020	17.03.2020	ИП Маслова С.В.	17.04.2020	К/20/460А	13.05.2020	не демонтирована	10.06.2020	059-23-01-02-102	43	16.06.2020	17.06.2020	08.07.2020	08.07.2020	К-3520-ч РК	ул. Волочаевская	32	МКУ "Содержание муниципального имущества"	08.01.2021		800,00		
12	3257-ч	14.11.2019	панно				ул Адмирала Ушакова, 55/2		13.11.2019	К/19/3445А	К/19/1188П	25.12.2019	27.12.2019	ИП Федосеева О.В.	27.01.2020	К/20/95А	28.01.2020	не демонтирована	12.02.2020	059-23-01-02-32	12	18.02.2020	19.02.2020	25.02.2020	25.02.2020	К-3257-ч РК	ул. Волочаевская	32	МКУ "Содержание муниципального имущества"	25.08.2020	Акт на утилизацию № 145 от 20.08.2020	800,00		
13	3256-ч	14.11.2019	электронное табло				ул Адмирала Ушакова, 55/2		13.11.2019	К/19/3446А	К/19/1189П	25.12.2019	27.12.2019	ИП Федосеева О.В.	27.01.2020	К/20/94А	28.01.2020	не демонтирована	12.02.2020	059-23-01-02-32	12	18.02.2020	19.02.2020	25.02.2020	25.02.2020	К-3256-ч РК	ул. Волочаевская	32	МКУ "Содержание муниципального имущества"	25.08.2020	Акт на утилизацию № 144 от 20.08.2020	2600,00		
14	2903-ч	29.07.2019	панно	1			ул Калинина	64	24.07.2019	К/19/2648А					26.08.2019	К/19/3082А	20.09.2019	не демонтирована	12.09.2019	059-23-01-02-251	68	17.09.2019	17.09.2019	23.09.2019	23.09.2019	К-2903 РК	ул. Волочаевская	32	МКУ "Содержание муниципального имущества"	23.03.2020	Акт на утилизацию № 79 от 20.08.2020	800,00		
15	2902-ч	29.07.2019	панно	1			ул Светлогорская	17	24.07.2019	К/19/2647А					26.08.2019	К/19/3085А	20.09.2019	не демонтирована	12.09.2019	059-23-01-02-251	68	17.09.2019	17.09.2019	23.09.2019	23.09.2019	К-2902 РК	ул. Волочаевская	32	МКУ "Содержание муниципального имущества"	23.03.2020	Акт на утилизацию № 78 от 20.08.2020	800,00		
16	2901-ч	29.07.2019	панно	1			ул Светлогорская	17	24.07.2019	К/19/2646А					26.08.2019	К/19/3084А	20.09.2019	не демонтирована	12.09.2019	059-23-01-02-251	68	17.09.2019	17.09.2019	23.09.2019	23.09.2019	К-2901 РК	ул. Волочаевская	32	МКУ "Содержание муниципального имущества"	23.03.2020	Акт на утилизацию № 77 от 20.08.2020	800,00		
17	2900-ч	29.07.2019	панно	1			ул Светлогорская	17	24.07.2019	К/19/2645А					26.08.2019	К/19/3083А	20.09.2019	не демонтирована	12.09.2019	059-23-01-02-251	68	17.09.2019	17.09.2019	23.09.2019	23.09.2019	К-2900 РК	ул. Волочаевская	32	МКУ "Содержание муниципального имущества"	23.03.2020	Акт на утилизацию № 76 от 20.08.2020	800,00		

Итого: 17

город Пермь / Ленинский район

1	4135	06.09.2022	рекламная тумба				ул Ленина	70	05.09.2022	Л/22/307А	Л/22/57П	06.09.2022	06.09.2022	ГКБУК "Пермская синаматека"	06.10.2022																				
2	3967	21.12.2021	рекламный указатель				ул Попова	50	21.12.2021	Л/21/416А					21.01.2022	Л/22/88А	22.02.2022	не демонтирована	25.02.2022	059-26-01-02-49	б/н	01.03.2022	02.03.2022	10.03.2022	10.03.2022	4	ул. Волочаевская	32	МКУ "Содержание муниципального имущества"	11.09.2022					
3	3966	21.12.2021	рекламный указатель				ул Петропавловская	73а	21.12.2021	Л/21/415А					21.01.2022	Л/22/90А	22.02.2022	не демонтирована	25.02.2022	059-26-01-02-49	б/н	01.03.2022	02.03.2022	10.03.2022	10.03.2022	3	ул. Волочаевская	32	МКУ "Содержание муниципального имущества"	11.09.2022					
4	3965	21.12.2021	рекламный указатель				ул Монастырская	42а	21.12.2021	Л/21/417А					21.01.2022	Л/22/91А	22.02.2022	не демонтирована	25.02.2022	059-26-01-02-49	б/н	01.03.2022	02.03.2022	10.03.2022	10.03.2022	2	ул. Волочаевская	32	МКУ "Содержание муниципального имущества"	11.09.2022					
5	3964	21.12.2021	рекламный указатель				ул Куйбышева	36	21.12.2021	Л/21/418А					21.01.2022	Л/22/89А	22.02.2022	не демонтирована	25.02.2022	059-26-01-02-61	б/н	01.03.2022	02.03.2022	10.03.2022	10.03.2022	1	ул. Волочаевская	32	МКУ "Содержание муниципального имущества"	11.09.2022					

1	2	3	4	5	6	7	8	9	10	11	12	13	14	15	16	17	18	19	20	21	22	23	24	25	26	27	28	29	30	31	32	33	34	35	
3	4164	10.11.2022	флагшток/ вымпел				ул Народо- вольческая	40	10.11.2022	C/22/376A	C/22/72П	11.11.2022	18.11.2022	ИП Братчи- кова С.Г.	18.12.2022	C/22/399A	26.12.2022	не де- монти- рована																	
4	4163	10.11.2022	флагшток/ вымпел				ул Народо- вольческая	40	10.11.2022	C/22/375A	C/22/71П	11.11.2022	18.11.2022	ИП Братчи- кова С.Г.	18.12.2022	C/22/398	26.12.2022	не де- монти- рована																	
5	4148	03.10.2022	отдельно стоящая рекламная конструкция (нестандарт- ная)				ул Героев Хасана	11	03.10.2022	C/22/342A					C/22/373A	09.11.2022	не де- монти- рована																		
6	4125-ч	25.08.2022	панно	1			ул Чкалова	46	24.08.2022	C/22/284A					C/22/337A	27.09.2022	не де- монти- рована																		
7	4097-ч	05.08.2022	крышная конструкция				ул Попова	58	05.08.2022	C/22/249A	C/22/21П	05.08.2022	10.08.2022	ООО "Информа- ционные системы"	10.09.2022	K/22/323A	13.09.2022	не де- монти- рована																	
8	4054	17.05.2022	стела	2			ул Братская	76	17.05.2022	C/22/164A					C/22/198A	23.06.2022	не де- монти- рована																		
9	4046	06.04.2022	стела				Бродовский тракт	30	04.04.2022	C/22/145A		06.04.2022			06.05.2022	C/22/158A	11.05.2022	не де- монти- рована	17.05.2022	059-39-01- 01-201	-	17.05.2022	20.05.2022	07.06.2022	07.06.2022	PK/39-22- 10/П	ул. Воло- чаевская	32	МКУ "Содер- жание муни- ципального имущества"	07.12.2022					
10	4035-ч	01.03.2022	рекламная конструкция отдельно стоящая (нестандарт- ная)				ул 1-я Красноар- мейская	6	01.03.2022	C/22/100A	C/22/2П	04.03.2022	10.03.2022	Перхун Н.В., Га- раева Л.В., Безденеж- ных О.Г., Савельев А.Н., Де- рюшев А.Г., Старков Н.В., Ан- типов А.С., Стародуб- цев Г.О.	10.04.2022																				
11	4014	16.02.2022	рекламная конструкция отдельно стоящая (нестандарт- ная)				ул Куйбы- шева	128	14.02.2022	C/22/57A		16.02.2022			16.03.2022	C/22/119A	21.03.2022	не де- монти- рована	06.04.2022	059-39-01- 01-124	-	07.04.2022	15.04.2022	13.04.2022	13.04.2022	PK/39-22- 09/П	ул. Воло- чаевская	32	МКУ "Содер- жание муни- ципального имущества"	13.10.2022					
12	3998-ч	17.01.2022	рекламная конструкция на фасаде (нестандарт- ная)				ул Красно- флотская	28	17.01.2022	C/22/21A		17.01.2022			17.02.2022	C/22/79A	21.02.2022	не де- монти- рована	25.02.2022	059-39-01- 01-33	-	28.02.2022	02.03.2022	10.03.2022	10.03.2022	PK/39-22- 07/П	ул. Воло- чаевская	32	МКУ "Содер- жание муни- ципального имущества"	10.09.2022					
13	3986-ч	29.12.2021	рекламный указатель				ул Героев Хасана	32	29.12.2021	C/21/436A		29.12.2021			29.01.2022	C/22/76A	21.02.2022	не де- монти- рована	25.02.2022	059-39-01- 01-33	-	28.02.2022	02.03.2022	09.03.2022	09.03.2022	PK/39-22- 06/П	ул. Воло- чаевская	32	МКУ "Содер- жание муни- ципального имущества"	09.09.2022					
14	3985-ч	29.12.2021	рекламный указатель				ул Героев Хасана	32	29.12.2021	C/21/435A		29.12.2021			29.01.2022	C/22/75A	21.02.2022	не де- монти- рована	25.02.2022	059-39-01- 01-33	-	28.02.2022	02.03.2022	09.03.2022	09.03.2022	PK/39-22- 05/П	ул. Воло- чаевская	32	МКУ "Содер- жание муни- ципального имущества"	09.09.2022					
15	3984-ч	28.12.2021	рекламный указатель				ул Героев Хасана	25	28.12.2021	C/21/432A		28.12.2021			28.01.2022	C/22/74A	21.02.2022	не де- монти- рована	25.02.2022	059-39-01- 01-33	-	28.02.2022	02.03.2022	09.03.2022	09.03.2022	PK/39-22- 04/П	ул. Воло- чаевская	32	МКУ "Содер- жание муни- ципального имущества"	09.09.2022					
16	3979-ч	23.12.2021	рекламный указатель				ул Куйбы- шева	1126	23.12.2021	C/21/427A		23.12.2021			23.01.2022	C/22/78A	21.02.2022	не де- монти- рована	25.02.2022	059-39-01- 01-33	-	28.02.2022	02.03.2022	09.03.2022	09.03.2022	PK/39-22- 03/П	ул. Воло- чаевская	32	МКУ "Содер- жание муни- ципального имущества"	09.09.2022					
17	3978-ч	23.12.2021	рекламный указатель				ул Куйбы- шева	107	23.12.2021	C/21/426A		23.12.2021			23.01.2022	C/22/77A	21.02.2022	не де- монти- рована	25.02.2022	059-39-01- 01-33	-	28.02.2022	02.03.2022	09.03.2022	09.03.2022	PK/39-22- 02/П	ул. Воло- чаевская	32	МКУ "Содер- жание муни- ципального имущества"	09.09.2022					
18	3977-ч	23.12.2021	рекламная конструкция отдельно стоящая (нестандарт- ная)				ул Куйбы- шева	106	23.12.2021	C/21/425A	C/22/1П	09.02.2022	16.02.2022	ООО "Соц- пром"	16.03.2022	C/22/41A	31.01.2022	не де- монти- рована	06.04.2022	059-39-01- 01-124	-	07.04.2022	15.04.2022	12.04.2022	12.04.2022	PK/39-22- 08/П	ул. Воло- чаевская	32	МКУ "Содер- жание муни- ципального имущества"	12.10.2022					

1	2	3	4	5	6	7	8	9	10	11	12	13	14	15	16	17	18	19	20	21	22	23	24	25	26	27	28	29	30	31	32	33	34	35
19	3949	12.11.2021	рекламная конструкция отдельно стоящая (нестандартная)				ул 1-я Красноармейская	37	11.11.2021	C/21/372A			12.11.2021		12.12.2021	C/21/403A	14.12.2021	не демонтирована	19.01.2022	059-39-01-01-5	5	25.01.2022	11.02.2022	28.01.2022	28.01.2022	PK/39-22-01/П	ул. Волочаевская	32	МКУ "Содержание муниципального имущества"	28.07.2022				
20	3941-ч	22.10.2021	рекламная конструкция отдельно стоящая (нестандартная)				ул Рабочекрестьянская	6	22.10.2021	C/21/351A		22.10.2021		22.11.2021	C/21/389A	22.11.2021	не демонтирована	07.12.2021	059-39-01-01-787	94	10.12.2021	13.12.2021		13.12.2021	PK/39-21-05/П	ул. Волочаевская	32	МКУ "Содержание муниципального имущества"	13.06.2021					
21	3916-ч	30.09.2021	рекламная вывеска	1			Комсомольский пр-т	46	30.09.2021	C/21/314A			30.09.2021		30.10.2021	C/21/367A	11.11.2021	не демонтирована	18.11.2021	059-39-01-01-758	90	26.11.2021	20.12.2021	07.12.2021	07.12.2021	PK/39-21-04/П	ул. Волочаевская	32	МКУ "Содержание муниципального имущества"	07.06.2022				
22	3915-ч	30.09.2021	рекламная вывеска	1			Комсомольский пр-т	46	30.09.2021	C/21/315A			30.09.2021		30.10.2021	C/21/368A	11.11.2021	не демонтирована	18.11.2021	059-39-01-01-758	90	26.11.2021	20.12.2021	07.12.2021	07.12.2021	PK/39-21-03/П	ул. Волочаевская	32	МКУ "Содержание муниципального имущества"	07.06.2022				
23	3714-ч	16.11.2020	рекламная конструкция на фасаде (нестандартная)				ул Малышева	3	16.11.2020	C/20/716A					C/20/781A	21.12.2020	не демонтирована	03.03.2021	059-39-01-01-102	16	09.03.2021	10.03.2021	26.03.2021	26.03.2021	PK/39-21-02/П	ул. Волочаевская	32	МКУ "Содержание муниципального имущества"	27.09.2021		3600,00			
24	3661-ч	11.08.2020	электронное табло				ул Николая Островского	107	11.08.2020	C/20/609A	C/20/244П	12.08.2020	21.08.2020	ИП Богданов В.В.	21.09.2020	C/20/660A	22.09.2020	не демонтирована	05.10.2020	059-39-01-01-545	76	09.10.2020	12.10.2020	20.10.2020	20.10.2020	39-20-15	ул. Волочаевская	32	МКУ "Содержание муниципального имущества"	20.04.2021	Акт на утилизацию № 229 от 15.09.2021	2600,00		
25	3642	17.07.2020	суперсайт	3	60	180	ул Революции	68	17.07.2020	C/20/584A	C/20/234П	17.07.2020	23.07.2020	Темников К.В.	23.08.2020	C/20/619A	24.08.2020	не демонтирована	08.09.2020	059-39-01-01-474	68	11.09.2020	21.09.2020	27.09.2020	27.09.2020	39-20-14	ул. Волочаевская	32	МКУ "Содержание муниципального имущества"	29.03.2021		5000,00		
26	3436-ч	13.02.2020	рекламная вывеска				ул Революции	6	12.02.2020	C/20/135A	C/20/63П	13.02.2020	18.02.2020	ООО "Терра"	19.03.2020	C/20/348A	19.03.2020	не демонтирована	26.03.2020	059-39-01-01-169	24	31.03.2020	06.04.2020	19.05.2020	19.05.2020	39-20-4	ул. Волочаевская	32	МКУ "Содержание муниципального имущества"	19.11.2020	Акт на утилизацию № 556/1 от 26.04.2021	800,00		
27	3398-ч	23.01.2020	рекламная вывеска				ул Революции	6	22.01.2020	C/20/78A	C/20/33П	23.01.2020	28.01.2020	ООО "Альфа-6"	28.02.2020	C/20/255A	05.03.2020	не демонтирована	26.03.2020	059-39-01-01-169	24	31.03.2020	06.04.2020	19.05.2020	19.05.2020	39-20-5	ул. Волочаевская	32	МКУ "Содержание муниципального имущества"	19.11.2020	Акт на утилизацию № 556/1 от 26.04.2021	800,00		
28	3380-ч	15.01.2020	рекламная вывеска				ул Куйбышева	107	15.01.2020	C/20/31A	C/20/12П	15.01.2020	17.01.2020	ИП Зубко А.Е.	17.02.2020	C/20/163A	19.02.2020	не демонтирована	26.03.2020	059-39-01-01-169	24	31.03.2020	31.03.2020	19.05.2020	19.05.2020	39-20-6	ул. Волочаевская	32	МКУ "Содержание муниципального имущества"	19.11.2020	Акт на утилизацию № 556/1 от 26.04.2021	800,00		
29	2993-ч	12.08.2019	рекламная вывеска				ул Куйбышева	47	12.08.2019	C/19/2794A	C/19/1088П	13.09.2019	16.09.2019	ООО "Перспектива"	16.10.2019	C/19/3282A	17.10.2019	не демонтирована	30.10.2019	059-39-01-01-563	82	05.11.2019	09.11.2019	13.11.2019	13.11.2019	39-19-3	ул. Волочаевская	32	МКУ "Содержание муниципального имущества"	13.05.2020	Акт на утилизацию № 103 от 20.08.2020	800,00		
30	2973-ч	07.08.2019	рекламная вывеска				ул Чкалова	8	05.08.2019	C/19/2743A	C/19/997П	07.08.2019	14.08.2019	ИП Егоров А.А.	14.09.2019	C/19/3069A	16.09.2019	не демонтирована	25.09.2019	059-39-01-01-485	72	01.10.2019	02.10.2019	17.10.2019	17.10.2019	C/19/2743A	ул. Волочаевская	32	МКУ "Содержание муниципального имущества"	17.04.2020	Акт на утилизацию № 92 от 20.08.2020	800,00		
31	2972-ч	07.08.2019	рекламная вывеска				ул Чкалова	8	05.08.2019	C/19/2742A	C/19/996П	07.08.2019	14.08.2019	ИП Егоров А.А.	14.09.2019	C/19/3068A	16.09.2019	не демонтирована	25.09.2019	059-39-01-01-485	72	01.10.2019	02.10.2019	17.10.2019	17.10.2019	C/19/2742A	ул. Волочаевская	32	МКУ "Содержание муниципального имущества"	17.04.2020	Акт на утилизацию № 91 от 20.08.2020	800,00		
32	2783-ч	12.07.2019	панно				Куйбышева, 73		11.07.2019	C/19/2523A	C/19/842П	12.07.2019	19.07.2019	ИП Филимонов А.Б.	19.08.2019	C/19/2892A	21.08.2019	не демонтирована	30.08.2019	059-39-01-01-415	65	06.09.2019	05.09.2019	20.09.2019	20.09.2019	C/19/2892A	ул. Волочаевская	32	МКУ "Содержание муниципального имущества"	20.03.2020	Акт на утилизацию № 72 от 20.08.2020	800,00		
33	2606-ч	17.04.2019	панно				ул Куйбышева	49	17.04.2019	C/19/2134A	C/19/697П, C/19/964П	31.07.2019	02.08.2019	ИП Горбунов Н.В., Сайед К.	02.09.2019	C/19/2949A	03.09.2019	не демонтирована	25.09.2019	059-39-01-01-485	72	01.10.2019	02.10.2019	17.10.2019	17.10.2019	C/19/2134A	ул. Волочаевская	32	МКУ "Содержание муниципального имущества"	17.04.2020	Акт на утилизацию № 93 от 20.08.2020	800,00		

Итого: 33

Общий итог: 148

1	2	3	4	5	6	7	8	9	10	11	12	13	14	15	16	17	18	19	20	21	22	23	24	25	26	27	28	29	30	31	32	33	34	35	36	37	38	39	40	41	42	43					
11	2403	17.11.2021	павильон	ул Николая Островского	93А	16.11.2021	НТО/39-21-56											19.11.2021	24.11.2021						26.11.2021	НТО/39-21-48	не демонтирован	29.11.2021	059-39-01-01-767	92ч.1	03.12.2021	13.12.2021	23.12.2021	23.12.2021	С/ НТО/39-21/14-П	ул. Волочаевская	32	МКУ "Содержание муниципального имущества"	23.06.2022								
12	2402	17.11.2021	павильон	ул Николая Островского	93А	16.11.2021	НТО/39-21-55											19.11.2021	24.11.2021						26.11.2021	НТО/39-21-47	не демонтирован	29.11.2021	059-39-01-01-767	92ч.1	03.12.2021	13.12.2021	23.12.2021	23.12.2021	С/ НТО/39-21/13-П	ул. Волочаевская	32	МКУ "Содержание муниципального имущества"	23.06.2022								
13	2390	17.11.2021	павильон	ул Николая Островского	93А	16.11.2021	НТО/39-21-44											19.11.2021	24.11.2021						26.11.2021	НТО/39-21-36	не демонтирован	29.11.2021	059-39-01-01-767	92ч.1	03.12.2021	13.12.2021	17.12.2021	17.12.2021	С/ НТО/39-21/12-П	ул. Волочаевская	32	МКУ "Содержание муниципального имущества"	17.06.2022								
14	2389	17.11.2021	павильон	ул Николая Островского	93А	16.11.2021	НТО/39-21-43											19.11.2021	24.11.2021						26.11.2021	НТО/39-21-35	не демонтирован	29.11.2021	059-39-01-01-767	92ч.1	03.12.2021	13.12.2021	17.12.2021	17.12.2021	С/ НТО/39-21/12-П	ул. Волочаевская	32	МКУ "Содержание муниципального имущества"	17.06.2022								
15	2334	04.10.2021	киоск	ул Белинского	7	04.10.2021	НТО/39-21-35											06.10.2021	11.10.2021						12.10.2021	НТО/39-21-27	не демонтирован	02.11.2021	059-39-01-01-740	85	09.11.2021	15.11.2021	24.11.2021	24.11.2021	С/ НТО/39-21/11-П	ул. Волочаевская	32	МКУ "Содержание муниципального имущества"	24.05.2022								
16	2219	06.07.2021	палатка	ул Солдатова	26	05.07.2021	НТО/39-21-21											08.07.2021	13.07.2021						14.07.2021	НТО/39-21-19	не демонтирован	16.07.2021	059-39-01-01-476	81	22.07.2021	28.07.2021	02.08.2021	02.08.2021	С/ НТО/39-21/07-П	ул. Волочаевская	32	МКУ "Содержание муниципального имущества"	02.02.2022								
17	2218	05.07.2021	павильон	ул Героев Хасана	97	02.07.2021	НТО/39-21-20											06.07.2021	09.07.2021						13.07.2021	НТО/39-21-18	не демонтирован	16.07.2021	059-39-01-01-476	55	23.07.2021	05.08.2021	10.08.2021	10.08.2021	С/ НТО/39-21/08-П	ул. Волочаевская	32	МКУ "Содержание муниципального имущества"	10.02.2022								
18	2176	07.06.2021	палатка	ул Героев Хасана	32	04.06.2021	39/21-13											05.08.2021	10.08.2021						12.08.2021	НТО/39-21-22	не демонтирован	18.08.2021	059-39-01-01-597	64	24.08.2021	25.08.2021	30.08.2021	30.08.2021	С/ НТО/39-21/09-П	ул. Волочаевская	32	МКУ "Содержание муниципального имущества"	02.03.2022								
19	2133	13.05.2021	палатка	ул Революции	7	13.05.2021	НТО/39-21-11											18.05.2021	20.05.2021						24.05.2021	НТО/39-21-11	не демонтирован	27.05.2021	059-39-01-01-349	41	04.06.2021	07.06.2021	11.06.2021	11.06.2021	С/ НТО/39-21/04-П	ул. Волочаевская	32	МКУ "Содержание муниципального имущества"	11.12.2021								
20	2104	30.04.2021	павильон	ул Гусарова	5	29.04.2021	НТО/39-21-10											05.05.2021	07.05.2021						11.05.2021	НТО/39-21-10	не демонтирован	29.09.2021	059-39-01-01-697	76	05.10.2021	06.10.2021	22.10.2021	22.10.2021	С/ НТО/39-21/10-П	ул. Волочаевская	32	МКУ "Содержание муниципального имущества"	22.04.2022								
21	1216	14.10.2019	автоприцеп	ул Гусарова	4	11.10.2019	НТО/39-19-41											14.10.2019	16.10.2019						17.10.2019	НТО/39-19-37	не демонтирован	08.11.2019	059-39-01-01-566	85	15.11.2019	19.11.2019	19.11.2019	19.11.2019	22	ДНТ "Камская поляна", правый берег реки Кама, с западной стороны микрорайона Ширяиха	участок № 78	ООО «Фрегат»	19.05.2020	Акт на утилизацию № 6/н от 30.06.2020	1800						
22	178	30.07.2018	павильон	Н. Островского	74	27.07.2018	НТО/39-18-75											27.04.2021	29.04.2021						30.04.2021	НТО/39-21-09	не демонтирован	04.05.2021	059-39-01-01-245	33	07.05.2021	11.05.2021	26.05.2021	26.05.2021	С/ НТО/39-21/03-П	ул. Волочаевская	32	МКУ "Содержание муниципального имущества"	26.11.2021								
23	147	29.06.2018	павильон	Героев Хасана	4	28.06.2018	НТО/39-18-44											08.04.2021	12.04.2021						13.04.2021	НТО/39-21-08	не демонтирован	13.04.2021	059-39-01-01-199	28	20.04.2021	21.04.2021	23.04.2021	23.04.2021	С/ НТО/39-21/01-П	ул. Волочаевская	32	МКУ "Содержание муниципального имущества"	23.10.2021			327155,21					

Итого: 23

Общий итог: 128

ЕДИНЫЙ РЕЕСТР САМОВОЛЬНО УСТАНОВЛЕННЫХ И НЕЗАКОННО РАЗМЕЩЕННЫХ АВТОСТОЯНОК НА ТЕРРИТОРИИ: город Пермь
Дата формирования: 29-12-2022 09:56

№	Учетный номер объекта	Дата постановки на учет	Общие сведения				Реквизиты акта проверки, устанавливающего факт выявления объекта		Сведения о договоре аренды и виде разрешенного использования земельного участка				Сведения о нарушении условий договора аренды		Сведения об устранении нарушений условий договора аренды		Период, отведенный на добровольный демонтаж объекта (дд.мм.гг.)		Сведения о продлении периода, отведенного на добровольный демонтаж объекта		Сведения о добровольном демонтаже объекта		Реквизиты распоряжения главы территориального органа о принудительном демонтаже объекта		Сведения об акте демонтажа и перемещении объекта		Сведения о хранении демонтированного объекта		Сумма фактически понесенных расходов, связанных с осуществлением мероприятий по демонтажу, перемещению, хранению самовольного (незаконного) объекта (дд. мм.гг.)	Дата размещения в бюджет города Перми расходов, связанных с осуществлением мероприятий по демонтажу, перемещению, хранению самовольного (незаконного) объекта (дд. мм.гг.)													
			тип объекта и вид объекта	место нахождения объекта	Кадастровый номер земельного участка	Количество мест	дата (дд.мм.гг.)	№	дата заключения	дата окончания	информация о продлении	вид разрешенного использования земельного участка	Сведения об арендаторе	Сведения о нарушениях	реквизиты акта проверки, устанавливающего факт выявления объекта	Срок, установленный для устранения нарушения условия договора аренды	акт исполнения	результаты проверки исполнения	начало	окончание	сведения об акте территориального органа администрации города Перми о продлении	срок продления (дд. мм.гг.)	акт проверки исполнения требования о добровольном демонтаже (демонтирован/не демонтирован)	результаты проверки исполнения требования о добровольном демонтаже (демонтирован/не демонтирован)	дата (дд. мм.гг.)	№	дата (дд. мм.гг.)	№			дата составления	№	лицо, осуществляющее хранение	окончание срока хранения (дд. мм.гг.)	Дата захранения либо утилизации демонтированного объекта (дд.мм.гг.)								
1	357	09.12.2022	незаконный объект	город Пермь / Дзержинский район	Парковый пр-т	43		08.12.2022	Д/АСОТ/17								13.12.2022	15.12.2022					16.12.2022	АКТ № Д/АСОТ/17	не демонтирован	20.12.2022	059-07-01-05-398	б/н	21.12.2022	26.12.2022													
2	356	05.12.2022	незаконный объект	город Пермь / Дзержинский район	ул Углеуральская	15		05.12.2022	АКТ № Д/АСОТ/16								07.12.2022	09.12.2022					12.12.2022	АКТ № Д/АСОТ/16	не демонтирован	14.12.2022	059-07-01-05-395	б/н	15.12.2022	23.12.2022													
3	307	29.04.2022	незаконный объект	город Пермь / Дзержинский район	ул Полевая	14	50	0	29.04.2022	Д/АСОТ/7							05.05.2022	11.05.2022					12.05.2022	Д/НТО/7	не демонтирован	13.05.2022	059-07-01-05-164	б/н	18.05.2022	19.05.2022	19.05.2022	19.05.2022	б/н	ул. Волочаевская	32	МКУ "Содержание муниципального имущества"	19.11.2022		37079				

1	2	3	4	5	6	7	8	9	10	11	12	13	14	15	16	17	18	19	20	21	22	23	24	25	26	27	28	29	30	31	32	33	34	35	36	37	38	39	40	41	42	43	44	45	46	47	48	49	50	51	52		
4	305	12.04.2022	самовольный объект	город Пермь / Дзержинский район	ул Блюхера	7	59-01:4410492:8	822,1	10	0	11.04.2022	Д/АСОТ/5																14.04.2022	18.04.2022					19.04.2022	Д/АСОТ/5	не демонтирован	20.04.2022	059-07-01-05-147	б/н	21.04.2022	28.04.2022	05.05.2022	05.05.2022	б/н	ул. Волочаяевская	32	МКУ "Содержание муниципального имущества"	05.11.2022		51910,6			
5	300	11.02.2022	самовольный объект	город Пермь / Дзержинский район	ул Маяковского	19			20	0	11.02.2022	Д/АСОТ/3																15.02.2022	17.02.2022					18.02.2022	Д/АСОТ/3	не демонтирован	22.02.2022	059-07-01-05-59	б/н	24.02.2022	28.02.2022	28.02.2022	28.02.2022	б/н	ул. Волочаяевская	32	МКУ "Содержание муниципального имущества"	28.08.2022		51910,6			
6	287	08.12.2021	самовольный объект	город Пермь / Дзержинский район	ул Ленина	61	59-01:4410062:3	10780	10	0	07.12.2021	Д/АСОТ/17																15.12.2021	17.12.2021							23.12.2021	не демонтирован	059-07-01-05-558	99	28.12.2021	25.01.2022	25.01.2022	25.01.2022	б/н	ул. Волочаяевская	32	МКУ "Содержание муниципального имущества"	25.07.2022		7500			
7	285	06.12.2021	самовольный объект	город Пермь / Дзержинский район	ул Маяковского	19			30	0	02.12.2021	Д/АСОТ/15																	13.12.2021	15.12.2021					16.12.2021	Д/АСОТ/15	не демонтирован	23.12.2021	059-07-01-05-558	99	28.12.2021	25.01.2022	25.01.2022	25.01.2022	б/н	ул. Волочаяевская	32	МКУ "Содержание муниципального имущества"	25.07.2022		7500		

Итого: 7

город Пермь / Индустриальный район

1	344	26.10.2022	самовольный объект	город Пермь / Индустриальный район	ул Чердынская	13					20.10.2022	АСОТ/370																							08.11.2022	059-16-01-03-276	б/н	09.11.2022	10.11.2022	24.11.2022	24.11.2022	б/н	ул. Волочаяевская	32	МКУ "Содержание муниципального имущества"	24.05.2023						
2	343	26.10.2022	самовольный объект	город Пермь / Индустриальный район	ул Чердынская	38а					20.10.2022	АСОТ/369																								08.11.2022	059-16-01-03-276	б/н	09.11.2022	10.11.2022	17.11.2022	17.11.2022	б/н	ул. Волочаяевская	32	МКУ "Содержание муниципального имущества"	17.05.2023					
3	338	03.10.2022	самовольный объект	город Пермь / Индустриальный район	ул Лизы Чайкиной	32б					03.10.2022	АСОТ/362																05.10.2022	07.10.2022					10.10.2022	АСОТ/362	не демонтирован	13.10.2022	059-16-01-03-257	б/н	14.10.2022	14.10.2022	24.10.2022	24.10.2022	б/н	ул. Волочаяевская	32	МКУ "Содержание муниципального имущества"	24.04.2023				
4	337	03.10.2022	незаконный объект	город Пермь / Индустриальный район	ул Левченко	6/2					03.10.2022	АСОТ/368																05.10.2022	07.10.2022					10.10.2022	АСОТ/368	не демонтирован	13.10.2022	059-16-01-03-257	б/н	14.10.2022	14.10.2022	31.10.2022	31.10.2022	б/н	ул. Волочаяевская	32	МКУ "Содержание муниципального имущества"	01.05.2023				
5	336	03.10.2022	незаконный объект	город Пермь / Индустриальный район	ул Бабушкина	31/1					03.10.2022	АСОТ/367																05.10.2022	07.10.2022							13.10.2022	059-16-01-03-257	б/н	14.10.2022	14.10.2022	31.10.2022	31.10.2022	б/н	ул. Волочаяевская	32	МКУ "Содержание муниципального имущества"	01.05.2023					
6	335	03.10.2022	самовольный объект	город Пермь / Индустриальный район	ул Самолетная	60					03.10.2022	АСОТ/366																05.10.2022	07.10.2022					10.10.2022	АСОТ/366	не демонтирован	13.10.2022	059-16-01-03-257	б/н	14.10.2022	14.10.2022	24.10.2022	24.10.2022	б/н	ул. Волочаяевская	32	МКУ "Содержание муниципального имущества"	24.04.2023				
7	301	18.02.2022	самовольный объект	город Пермь / Индустриальный район	шоссе Космонавтов	162					18.02.2022	АСОТ/348																22.02.2022	25.02.2022					28.02.2022	АСОТ/348	не демонтирован	01.03.2022	059-16-01-03-73	б/н	03.03.2022	14.03.2022	14.03.2022	14.03.2022	1	ул. Волочаяевская	32	МКУ "Содержание муниципального имущества"	14.09.2022				
8	226	24.12.2020	самовольный объект	город Пермь / Индустриальный район	шоссе Космонавтов	111					24.12.2020	АСОТ/333																31.12.2020	13.01.2021					14.01.2021	АСОТ/333	не демонтирован	12.01.2021	059-16-01-03-2	3	19.01.2021	15.02.2021	15.02.2021	15.02.2021	2	ул. Волочаяевская	32	МКУ "Содержание муниципального имущества"	15.08.2021	15.09.2021	7500		
9	223	26.11.2020	самовольный объект	город Пермь / Индустриальный район	ул Космонавта Беляева	35					25.11.2020	АСОТ/331																03.12.2020	07.12.2020					08.12.2020	АСОТ/331	не демонтирован	12.01.2021	059-16-01-03-2	3	19.01.2021	15.02.2021	15.02.2021	15.02.2021	3	ул. Волочаяевская	32	МКУ "Содержание муниципального имущества"	15.08.2021	15.09.2021			
10	221	26.11.2020	самовольный объект	город Пермь / Индустриальный район	ул Мира	70б					25.11.2020	АСОТ/329																03.12.2020	07.12.2020					08.12.2020	АСОТ/329	не демонтирован	12.02.2021	059-16-01-03-2	3	19.01.2021	08.02.2021	08.02.2021	08.02.2021	1	ул. Волочаяевская	32	МКУ "Содержание муниципального имущества"	08.08.2021	15.09.2021			
11	208	04.09.2020	самовольный объект	город Пермь / Индустриальный район	ул Чердынская	27					27.08.2020	АСОТ/325																16.09.2020	28.09.2020					01.10.2020	327	не демонтирован	16.03.2021	059-16-01-03-95	19	19.03.2021	08.04.2021	08.04.2021	08.04.2021	4	ул. Волочаяевская	32	МКУ "Содержание муниципального имущества"	08.10.2021				
12	40	14.08.2020	самовольный объект	город Пермь / Индустриальный район	ул Карпинского	111					18.04.2019	АСОТ/292																23.04.2019	26.04.2019							05.09.2019	не демонтирован	059-16-01-03-305	65	06.09.2019	24.09.2019	24.09.2019	24.09.2019	11	ул. Буксирная	4	ООО "Кортекс"	24.03.2020	03.09.2020	5726,85		
13	39	14.08.2020	самовольный объект	город Пермь / Индустриальный район	г Пермь, ул Космонавта Леонова, д 36						09.09.2019	АСОТ/302																11.09.2019	13.09.2019							20.11.2019	не демонтирован	059-16-01-03-423	87	22.11.2019	03.12.2019	03.12.2019	03.12.2019	14	ул. Буксирная	4	ООО "Кортекс"	03.06.2020	03.09.2020	5726,85		
14	38	14.08.2020	самовольный объект	город Пермь / Индустриальный район	ул Карпинского	77					28.10.2019	АСОТ/308																01.11.2019	05.11.2019							20.11.2019	не демонтирован	059-16-01-03-423	87	22.11.2019	03.12.2019	03.12.2019	03.12.2019	15	ул. Буксирная	4	ООО "Кортекс"	03.06.2020	03.09.2020	5726,85		
15	37	14.08.2020	самовольный объект	город Пермь / Индустриальный район	пр-т Декабристов	1					28.10.2019	АСОТ/309																01.11.2019	05.11.2019							20.11.2019	не демонтирован	059-16-01-03-423	87	22.11.2019	03.12.2019	03.12.2019	03.12.2019	16	ул. Буксирная	4	ООО "Кортекс"	03.06.2020	03.09.2020	5726,85		
16	36	14.08.2020	самовольный объект	город Пермь / Индустриальный район	ул Советской Армии	30					28.10.2019	АСОТ/310																01.11.2019	05.11.2019							20.11.2019	не демонтирован	059-16-01-03-423	87	22.11.2019	03.12.2019	03.12.2019	03.12.2019	13	ул. Буксирная	4	ООО "Кортекс"	03.06.2020	03.09.2020	5726,85		
17	35	14.08.2020	самовольный объект	город Пермь / Индустриальный район	ул Качалова	20					28.10.2019	АСОТ/311																01.11.2019	05.11.2019							20.11.2019	не демонтирован	059-16-01-03-423	87	22.11.2019	03.12.2019	03.12.2019	03.12.2019	12	ул. Буксирная	4	ООО "Кортекс"	03.06.2020	03.09.2020	5726,85		
18	34	14.08.2020	самовольный объект	город Пермь / Индустриальный район	ул Мира	70					25.11.2019	АСОТ/312																02.12.2019	04.12.2019							10.12.2019	не демонтирован	059-16-01-03-491	93	13.12.2019	16.12.2019	16.12.2019	16.12.2019	17	ул. Буксирная	4	ООО "Кортекс"	16.06.2020	03.09.2020	5726,85		
19	33	14.08.2020	самовольный объект	город Пермь / Индустриальный район	ул Мира	70Б					25.11.2019	АСОТ/313																02.12.2019	04.12.2019							10.12.2019	не демонтирован	059-16-01-03-491	93	13.12.2019	16.12.2019	16.12.2019	16.12.2019	19	ул. Буксирная	4	ООО "Кортекс"	16.06.2020	03.09.2020	5726,85		

1	2	
20	32	13.08.2020	самовольный объект	город Пермь / Индустриальный район	ул. Мира	47					25.11.2019	АСОТ/316															02.12.2019	04.12.2019							не демонтирован	10.12.2019	059-16-01-03-491	93	13.12.2019	16.12.2019	16.12.2019	16.12.2019	18	ул. Буксирная	4	ООО "Кортекс"	16.06.2020	03.09.2020	5726,85		
21	31	13.08.2020	самовольный объект	город Пермь / Индустриальный район	пр-т Декабристов	1					17.01.2020	АСОТ/319																21.01.2020	23.01.2020			24.01.2020	АСОТ/319	не демонтирован	27.01.2020	059-16-01-03-20	7	31.01.2020	10.02.2020	10.02.2020	10.02.2020	1	ул. Волочая	32	МКУ "Содержание муниципального имущества"	10.08.2020	20.08.2020	7500			
22	30	13.08.2020	самовольный объект	город Пермь / Индустриальный район	ул. Карпинского	77					17.01.2020	АСОТ/320																21.01.2020	23.01.2020			24.01.2020	АСОТ/320	не демонтирован	27.01.2020	059-16-01-03-20	7	31.01.2020	11.02.2020	11.02.2020	11.02.2020	2	ул. Волочая	32	МКУ "Содержание муниципального имущества"	11.08.2020	20.08.2020	7500			

Итого: 22

город Пермь / Кировский район

1	303	04.03.2022	самовольный объект	город Пермь / Кировский район	ул. Волгодонская	14					02.03.2022	1/22-АСОТ																11.03.2022	15.03.2022							не демонтирован	22.03.2022	059-23-01-02-50	21	26.03.2022	30.03.2022	25.04.2022	25.04.2022	б/н	ул. Волочая	32	МКУ "Содержание муниципального имущества"	25.10.2022		31782		
---	-----	------------	--------------------	-------------------------------	------------------	----	--	--	--	--	------------	-----------	--	--	--	--	--	--	--	--	--	--	--	--	--	--	--	------------	------------	--	--	--	--	--	--	-----------------	------------	-----------------	----	------------	------------	------------	------------	-----	-------------	----	---	------------	--	-------	--	--

Итого: 1

город Пермь / Ленинский район

1	359	15.12.2022	самовольный объект	город Пермь / Ленинский район	ул. Пушкина	108					14.12.2022	Л/НТО/04-АСОТ																16.12.2022	20.12.2022																						
---	-----	------------	--------------------	-------------------------------	-------------	-----	--	--	--	--	------------	---------------	--	--	--	--	--	--	--	--	--	--	--	--	--	--	--	------------	------------	--	--	--	--	--	--	--	--	--	--	--	--	--	--	--	--	--	--	--	--	--	--

Итого: 1

город Пермь / Мотовилихинский район

1	245	17.03.2021	незаконный объект	город Пермь / Мотовилихинский район	ул. Степана Разина	38					15.03.2021	М/АСОТ/124																23.03.2021	25.03.2021							не демонтирован	25.08.2022	059-36-01-05-219	б/н	26.08.2022	19.09.2022	31.08.2022	31.08.2022	АСОТ 2 (2022) - 245	ул. Волочая	32	МКУ "Содержание муниципального имущества"	01.03.2023		29133,5		
2	11	05.08.2020	самовольный объект	город Пермь / Мотовилихинский район	ул. Лифанова, пересечение с ул. Уральская						12.05.2020	М/АСОТ/118																	21.05.2020	25.05.2020			26.05.2020	М-АСОТ-118/1	не демонтирован	04.06.2020	059-36-01-05-136	42	09.06.2020	22.06.2020	22.06.2020	22.06.2020	АСОТ 1(2020)-21	ул. Волочая	32	МКУ "Содержание муниципального имущества"	22.12.2020		7500			

Итого: 2

город Пермь / Орджоникидзевский район

1	358	14.12.2022	незаконный объект	город Пермь / Орджоникидзевский район	ул. Белозерская	48	59-01:3812281:3				14.12.2022	О/АСОТ/47																15.12.2022	19.12.2022							не демонтирован	21.12.2022	059-37-01-04-167	б/н	21.12.2022	22.12.2022										
2	347	08.11.2022	незаконный объект	город Пермь / Орджоникидзевский район	ул. Белозерская	48	59-01:3812281:3	30			08.11.2022	О/АСОТ/45																	10.11.2022	15.11.2022			15.11.2022	При/АСОТ/2022/45	не демонтирован	17.11.2022	059-37-01-04-142	б/н	17.11.2022	18.11.2022	08.12.2022	08.12.2022	О/АСОТ/46	ул. Волочая	32	МКУ "Содержание муниципального имущества"	08.06.2023		21188		

Итого: 2

город Пермь / Свердловский район

1	240	19.02.2021	незаконный объект	город Пермь / Свердловский район	ул. Лодыгина	44					19.02.2021	АСОТ/39-21-06																24.02.2021	26.02.2021			01.03.2021	С/АСОТ/06	не демонтирован	10.03.2021	059-39-01-01-120	18	16.03.2021	17.03.2021	12.04.2021	12.04.2021	АСОТ/39-21/3-П	ул. Волочая	32	МКУ "Содержание муниципального имущества"	12.10.2021		7500			
2	228	14.01.2021	самовольный объект	город Пермь / Свердловский район	ул. Революции	7					13.01.2021	АСОТ/39-21-02																	19.01.2021	21.01.2021			22.01.2021	С/АСОТ/02	не демонтирован	10.03.2021	059-39-01-01-120	18	16.03.2021	17.03.2021	26.03.2021	26.03.2021	АСОТ/39-21/2-П	ул. Волочая	32	МКУ "Содержание муниципального имущества"	27.09.2021		7500		
3	227	14.01.2021	самовольный объект	город Пермь / Свердловский район	ул. Революции	7					13.01.2021	АСОТ/39-21-01																	19.01.2021	21.01.2021			22.01.2021	С/АСОТ/01	не демонтирован	10.03.2021	059-39-01-01-120	18	16.03.2021	17.03.2021	17.03.2021	17.03.2021	АСОТ/39-21/1-П	ул. Волочая	32	МКУ "Содержание муниципального имущества"	17.09.2021		7500		
4	210	23.09.2020	незаконный объект	город Пермь / Свердловский район	ул. Николая Островского	55					23.09.2020	АСОТ/39-20-10																28.09.2020	30.09.2020			01.10.2020	С/АСОТ/10	не демонтирован	07.10.2020	059-39-01-01-555	77	13.10.2020	15.10.2020	06.11.2020	06.11.2020	АСОТ/2-П	ул. Волочая	32	МКУ "Содержание муниципального имущества"	06.05.2021	15.09.2021	7500			

Итого: 4

Общий итог: 39

1	2	3	4	5	6	7	8	9	10	11	12	13	14	15	16	17	18	19	20	21	22	23	24	25	26	27	28	29	30	31	32	33	34	35	36	37	38	39	40	41	42	43					
677	и-841	21.07.2020	Гараж	шоссе Космонавтов	179а	17.07.2020	2186											24.07.2020	28.07.2020					29.07.2020	A-2186	не демонтирован																					
678	и-840	21.07.2020	Гараж	шоссе Космонавтов	179а	17.07.2020	2185											24.07.2020	28.07.2020					29.07.2020	A-2185	не демонтирован																					
679	2317	17.07.2020	Передвижное строение	ул Ягодная	24/144	17.07.2020	2194											24.07.2020	28.04.2020					29.07.2020	A-2194	не демонтирован																					
680	2316	17.07.2020	Ограждение	ул Ягодная	24/144	17.07.2020	2193											24.07.2020	28.07.2020					29.07.2020	A-2193	не демонтирован																					
681	823	22.06.2020	Гараж	проспект Декабристов	1	18.06.2020	2182											06.07.2020	08.07.2020					09.07.2020	A-2182	не демонтирован																					
682	820	22.06.2020	Гараж	улица Качалова	19	18.06.2020	2179											06.07.2020	08.07.2020					09.07.2020	A-2179	не демонтирован																					
683	812	22.06.2020	Гараж	улица Качалова	19	18.06.2020	2171											06.07.2020	08.07.2020					09.07.2020	A-2171	не демонтирован																					
684	769	22.06.2020	Гараж	улица Качалова	19	18.06.2020	2128											06.07.2020	08.07.2020					09.07.2020	A-2128	не демонтирован																					
685	768	28.04.2020	Гараж	улица Геологов	11/1	23.04.2020	2127											06.05.2020	08.05.2020					12.05.2020	A-2127	не демонтирован																					
686	767	28.04.2020	Гараж	улица Геологов	11/1	23.04.2020	2126											06.05.2020	08.05.2020					12.05.2020	A-2126	не демонтирован																					
687	766	28.04.2020	Гараж	шоссе Космонавтов	127	23.04.2020	2125											06.05.2020	08.05.2020					12.05.2020	A-2125	не демонтирован																					
688	745	09.04.2020	Ограждение	улица Чердынская	22	01.04.2020	2104											07.04.2020	10.04.2020					13.04.2020	A-2104	не демонтирован																					
689	744	27.03.2020	Гараж	улица Спартаковская	14	26.03.2020	2103											07.04.2020	10.04.2020					13.04.2020	A-2103	не демонтирован																					
690	743	27.03.2020	Гараж	улица Спартаковская	14	26.03.2020	2102											07.04.2020	10.04.2020					13.04.2020	A-2102	не демонтирован																					
691	741	18.03.2020	Ограждение	проспект Декабристов	33	18.03.2020	2100											23.03.2020	26.03.2020					27.03.2020	A-2100	не демонтирован	21.07.2022	059-16-01-03-195	54	26.07.2022	10.08.2022	10.08.2022															
692	737	28.02.2020	Гараж	улица Самолетная	60	27.02.2020	2096											12.03.2020	16.03.2020					18.03.2020	A-2096	не демонтирован	08.11.2021	059-16-01-03-445	86	12.11.2021	19.11.2021	19.11.2021	19.11.2021	б/н	Промышленная	110н	ИП Вихарев	19.05.2021									
693	734	28.02.2020	Гараж	улица Самолетная	60	27.02.2020	2093											12.03.2020	16.03.2020					18.03.2020	A-2093	не демонтирован	08.11.2021	059-16-01-03-445	86	12.11.2021	18.11.2021	18.11.2021	18.11.2021	б/н	Промышленная	110н	ИП Вихарев	18.05.2021									
694	727	28.02.2020	Гараж	улица Самолетная	60	27.02.2020	2086											12.03.2020	16.03.2020					18.03.2020	A-2086	не демонтирован	08.11.2021	059-16-01-03-445	86	12.11.2021	18.11.2021	18.11.2021	18.11.2021	б/н	Промышленная	110н	ИП Вихарев	18.05.2021									
695	725	28.02.2020	Гараж	улица Самолетная	60	27.02.2020	2084											12.03.2020	16.03.2020					18.03.2020	A-2084	не демонтирован	08.11.2021	059-16-01-03-445	86	12.11.2021	17.11.2021	17.11.2021	17.11.2021	б/н	Промышленная	110н	ИП Вихарев	17.05.2021									
696	720	28.02.2020	Гараж	улица Самолетная	60	27.02.2020	2079											12.03.2020	16.03.2020					18.03.2020	A-2079	не демонтирован	08.11.2021	059-16-01-03-445	86	12.11.2021	16.11.2021	16.11.2021	16.11.2021	б/н	Промышленная	110н	ИП Вихарев	16.05.2021									
697	719	28.02.2020	Гараж	улица Самолетная	60	27.02.2020	2078											12.03.2020	16.03.2020					18.03.2020	A-2078	не демонтирован	08.11.2021	059-16-01-03-445	86	12.11.2021	17.11.2021	17.11.2021	17.11.2021	б/н	Промышленная	110н	ИП Вихарев	17.05.2021									
698	717	28.02.2020	Гараж	улица Самолетная	60	27.02.2020	2076											12.03.2020	16.03.2020					18.03.2020	A-2076	не демонтирован	08.11.2021	059-16-01-03-445	86	12.11.2021	16.11.2021	16.11.2021	16.11.2021	б/н	Промышленная	110н	ИП Вихарев	16.05.2021									
699	716	28.02.2020	Гараж	улица Самолетная	60	27.02.2020	2075											12.03.2020	16.03.2020					18.03.2020	A-2075	не демонтирован	08.11.2021	059-16-01-03-445	86	12.11.2021	17.11.2021	17.11.2021	17.11.2021	б/н	Промышленная	110н	ИП Вихарев	17.05.2021									
700	710	28.02.2020	Гараж	улица Самолетная	60	27.02.2020	2069											12.03.2020	16.03.2020					18.03.2020	A-2069	не демонтирован	08.11.2021	059-16-01-03-445	86	12.11.2021	17.11.2021	17.11.2021	17.11.2021	б/н	Промышленная	110н	ИП Вихарев	17.05.2021									
701	709	28.02.2020	Гараж	улица Самолетная	60	27.02.2020	2068											12.03.2020	16.03.2020					18.03.2020	A-2068	не демонтирован	08.11.2021	059-16-01-03-445	86	12.11.2021	16.11.2021	16.11.2021	16.11.2021	б/н	Промышленная	110н	ИП Вихарев	16.05.2021									
702	705	28.02.2020	Гараж	улица Самолетная	60	27.02.2020	2064											12.03.2020	16.03.2020					18.03.2020	A-2064	не демонтирован	08.11.2021	059-16-01-03-445	86	12.11.2021	16.11.2021	16.11.2021	16.11.2021	б/н	Промышленная	110н	ИП Вихарев	16.05.2021									
703	703	28.02.2020	Гараж	улица Самолетная	60	27.02.2020	2062											12.03.2020	16.03.2020					18.03.2020	A-2062	не демонтирован	08.11.2021	059-16-01-03-445	86	12.11.2021	16.11.2021	16.11.2021	16.11.2021	б/н	Промышленная	110н	ИП Вихарев	16.05.2021									
704	702	28.02.2020	Гараж	улица Самолетная	60	27.02.2020	2061											12.03.2020	16.03.2020					18.03.2020	A-2061	не демонтирован	08.11.2021	059-16-01-03-445	86	12.11.2021	16.11.2021	16.11.2021	16.11.2021	б/н	Промышленная	110н	ИП Вихарев	16.05.2021									
705	695	28.02.2020	Гараж	улица Самолетная	60	27.02.2020	2054											12.03.2020	16.03.2020					18.03.2020	A-2054	не демонтирован	08.11.2021	059-16-01-03-445	86	12.11.2021	18.11.2021	18.11.2021	18.11.2021	б/н	Промышленная	110н	ИП Вихарев	18.05.2021									
706	694	28.02.2020	Гараж	улица Самолетная	60	27.02.2020	2053											12.03.2020	16.03.2020					18.03.2020	A-2053	не демонтирован	08.11.2021	059-16-01-03-445	86	12.11.2021	18.11.2021	18.11.2021	18.11.2021	б/н	Промышленная	110н	ИП Вихарев	18.05.2021									
707	и-667	28.02.2020	Гараж	улица Самолетная	60	27.02.2020	2026											12.03.2020	16.03.2020					18.03.2020	A-2026	не демонтирован	08.11.2021	059-16-01-03-445	86	12.11.2021	19.11.2021	19.11.2021	19.11.2021	б/н	Промышленная	110н	ИП Вихарев	19.05.2021									
708	и-659	28.02.2020	Гараж	улица Снайперов	5а	27.02.2020	2018											12.03.2020	16.03.2020					18.03.2020	A-2018	не демонтирован	08.11.2021	059-16-01-03-445	86	12.11.2021	24.11.2021	24.11.2021	24.11.2021	б/н	Промышленная	110н	ИП Вихарев	24.05.2021									
709	и-650	30.01.2020	Гараж	улица Парашютная	7а	27.01.2020	2009											04.02.2020	06.02.2020					07.02.2020	A-2009	не демонтирован																					
710	и-649	30.01.2020	Гараж	улица Парашютная	7а	27.01.2020	2008											04.02.2020	06.02.2020					07.02.2020	A-2008	не демонтирован																					
711	и-648	30.01.2020	Гараж	улица Парашютная	7а	27.01.2020	2007											04.02.2020	06.02.2020					07.02.2020	A-2007	не демонтирован																					
712	и-647	30.01.2020	Гараж	улица Парашютная</	

1	2	3	4	5	6	7	8	9	10	11	12	13	14	15	16	17	18	19	20	21	22	23	24	25	26	27	28	29	30	31	32	33	34	35	36	37	38	39	40	41	42	43					
370	с-381	02.12.2021	Гараж	улица Яблочкова	37	02.12.2021	01-12/21											16.12.2021	20.12.2021																												
371	с-380	02.12.2021	Гараж	улица Яблочкова	37	02.12.2021	02-12/21											16.12.2021	20.12.2021																												
372	с-379	02.12.2021	Гараж	улица Яблочкова	37	02.12.2021	02-12/21											16.12.2021	20.12.2021																												
373	с-378	02.12.2021	Гараж	улица Яблочкова	37	02.12.2021	02-12/21											16.12.2021	20.12.2021																												
374	с-377	02.12.2021	Гараж	улица Моторостроителей	3	02.12.2021	01-12/21											16.12.2021	20.12.2021																												
375	с-376	02.12.2021	Гараж	улица Моторостроителей	3	02.12.2021	01-12/21											16.12.2021	20.12.2021																												
376	с-375	02.12.2021	Гараж	улица Моторостроителей	3	02.12.2021	01-12/21											16.12.2021	20.12.2021																												
377	с-374	02.12.2021	Гараж	улица Моторостроителей	3	02.12.2021	01-12/21											16.12.2021	20.12.2021																												
378	с-373	02.12.2021	Гараж	улица Моторостроителей	3	02.12.2021	01-12/21											16.12.2021	20.12.2021																												
379	с-372	02.12.2021	Гараж	улица Моторостроителей	3	02.12.2021	01-12/21											16.12.2021	20.12.2021																												
380	с-370	02.12.2021	Гараж	улица Моторостроителей	3	02.12.2021	01-12/21											16.12.2021	20.12.2021																												
381	с-369	02.12.2021	Гараж	улица Моторостроителей	3	02.12.2021	01-12/21											16.12.2021	20.12.2021																												
382	с-368	02.12.2021	Гараж	улица Моторостроителей	3	02.12.2021	01-12/21											16.12.2021	20.12.2021																												
383	с-366	18.11.2021	Гараж	улица Уманская	17	15.11.2021	A21-11/03											20.11.2021	25.11.2021																												
384	с-363	09.11.2021	Ограждение	улица Глеба Успенского	7	02.11.2021	A21-11/01											10.11.2021	15.11.2021																												
385	5	18.10.2021	Ограждение	ул Кемеровская	8	28.09.2021	0609/21											28.12.2021	08.12.2021							09.10.2021	06-09/21	не демонтирован	14.09.2022	059-39-01-01-468	70	20.09.2022	23.09.2022	23.09.2022	23.09.2022	б/н	ул. Соликамская	91	ООО «Де-Монтаж»	23.03.2023							
386	с-362	15.10.2021	Гараж	улица Клары Цеткин	23а	14.10.2021	A21-10/03											20.10.2021	25.10.2021																												
387	с-361	15.10.2021	Гараж	улица Клары Цеткин	23а	14.10.2021	A21-10/03											20.10.2021	25.10.2021																												
388	с-360	14.10.2021	Передвижное сооружение	улица Холмогорская	5а	13.10.2021	A21-10/02											20.10.2021	25.10.2021								14.06.2022	059-39-01-01-251	43	17.06.2022	30.06.2022	30.06.2022	30.06.2022	30.06.2022	б/н	ул. Соликамская	91	ООО «Де-Монтаж»	30.12.2022								
389	с-359	14.10.2021	Передвижное сооружение	улица Моторостроителей	4	13.10.2021	A21-10/01											20.10.2021	25.10.2021								14.06.2022	059-39-01-01-251	43	17.06.2022	30.06.2022	30.06.2022	30.06.2022	30.06.2022	б/н	ул. Соликамская	91	ООО «Де-Монтаж»	30.12.2022								
390	с-358	14.10.2021	Передвижное сооружение	улица Моторостроителей	4	13.10.2021	A21-10/01											20.10.2021	25.10.2021								14.06.2022	059-39-01-01-251	43	17.06.2022	30.06.2022	30.06.2022	30.06.2022	30.06.2022	б/н	ул. Соликамская	91	ООО «Де-Монтаж»	30.12.2022								
391	с-357	01.10.2021	Контейнер	улица Уфимская	26	29.09.2021	A21-09/07											07.10.2021	12.10.2021																												
392	с-356	01.10.2021	Гараж	улица Уфимская	26	29.09.2021	A21-09/07											01.10.2021	01.10.2021																												
393	с-354	16.09.2021	Гараж	улица Сергинская	38а	16.09.2021	A21-09/04											22.09.2021	01.10.2021																												
394	с-353	16.09.2021	Гараж	улица Сергинская	38а	16.09.2021	A21-09/04											22.09.2021	01.10.2021																												
395	с-352	16.09.2021	Гараж	улица Сергинская	38а	16.09.2021	A21-09/04											22.09.2021	01.10.2021								14.12.2021	059-39-01-01-794					22.12.2021	22.12.2021	б/н	Бригадирская	226	ООО «АвтоТех-Строй»	22.06.2022								
396	с-351	16.09.2021	Гараж	улица Брестская	10	01.09.2021	A21-09/03											22.09.2021	01.10.2021																												
397	с-350	02.09.2021	Гараж	улица Брестская	19	10.09.2021	A21-09/12											10.09.2021	15.09.2021								27.09.2021	059-39-01-01-689			06.10.2021	07.10.2021	б/н	Бригадирская	226	ООО «АвтоТех-Строй»	07.04.2022										
398	с-349	02.09.2021	Гараж	улица Брестская	10	09.09.2021	A21-09/11											10.09.2021	15.09.2021								27.09.2021	059-39-01-01-689			06.10.2021	07.10.2021	б/н	Бригадирская	226	ООО «АвтоТех-Строй»	07.04.2022										
399	с-348	02.09.2021	Гараж	улица Брестская	10	08.09.2021	A21-09/10											10.09.2021	15.09.2021								27.09.2021	059-39-01-01-689			06.10.2021	07.10.2021	б/н	Бригадирская	226	ООО «АвтоТех-Строй»	07.04.2022										
400	с-347	02.09.2021	Гараж	улица Брестская	10	07.09.2021	A21-09/09											10.09.2021	15.09.2021								27.09.2021	059-39-01-01-689			06.10.2021	07.10.2021	б/н	Бригадирская	226	ООО «АвтоТех-Строй»	07.04.2022										
401	с-346	02.09.2021	Гараж	улица Брестская	10	06.09.2021	A21-09/08											10.09.2021	15.09.2021								27.09.2021	059-39-01-01-689			06.10.2021	07.10.2021	б/н	Бригадирская	226	ООО «АвтоТех-Строй»	07.04.2022										
402	с-345	02.09.2021	Гараж	улица Брестская	10	05.09.2021	A21-09/07											10.09.2021	15.09.2021								27.09.2021	059-39-01-01-689			06.10.2021	07.10.2021	б/н	Бригадирская	226	ООО «АвтоТех-Строй»	07.04.2022										
403	с-344	02.09.2021	Гараж	улица Брестская	10	04.09.2021	A21-09/06											10.09.2021	15.09.2021								27.09.2021	059-39-01-01-689			06.10.2021	07.10.2021	б/н	Бригадирская	226	ООО «АвтоТех-Строй»	07.04.2022										
404	с-343	02.09.2021	Гараж	улица Брестская	10	03.09.2021	A21-09/05											10.09.2021	15.09.2021								27.09.2021	059-39-01-01-689			06.10.2021	07.10.2021	б/н	Бригадирская	226	ООО «АвтоТех-Строй»	07.04.2022										
405	с-342	02.09.2021	Гараж	улица Брестская	10	02.09.2021	A21-09/04											10.09.2021	15.09.2021								27.09.2021	059-39-01-01-689			06.10.2021	07.10.2021	б/н	Бригадирская	226	ООО «АвтоТех-Строй»	07.04.2022										
406	с-341	02.09.2021	Гараж	улица Брестская	10	01.09.2021	A21-09/03											10.09.2021	15.09.2021								27.09.2021	059-39-01-01-689			06.10.2021	07.10.2021	б/н	Бригадирская	226	ООО «АвтоТех-Строй»	07.04.2022										
407	с-340	02.09.2021	Гараж	улица Брестская	10	10.09.2021	A21-09/10											10.09.2021	15.09.2021								27.09.2021	059-39-01-01-689			06.10.2021	07.10.2021	б/н	Бригадирская	226	ООО «АвтоТех-Строй»	07.04.2022										

