

РАЗДЕЛ ПЕРВЫЙ ПРАВОВЫЕ АКТЫ

ПОСТАНОВЛЕНИЯ ГЛАВЫ ГОРОДА ПЕРМИ

20.04.2023 № 65

О назначении общественных обсуждений по рассмотрению проекта решения о предоставлении разрешения на условно разрешенный вид использования земельного участка с кадастровым номером 59:01:3911387:166 – «магазины (4.4)», расположенного в территориальной зоне индивидуальной жилой застройки городского типа (Ж-4) по ул. Ленинградской в Мотовилихинском районе города Перми.....3

20.04.2023 № 66

О назначении общественных обсуждений по рассмотрению проекта планировки территории и проекта межевания территории, ограниченной ул. Дзержинского, ул. Рыбокопильной, ул. Набережной, зданием по ул. Сухобруса, 1а, ул. Сухобруса в Дзержинском районе города Перми5

20.04.2023 № 67

О назначении публичных слушаний по рассмотрению проекта о внесении изменений в Правила землепользования и застройки города Перми, утвержденные решением Пермской городской Думы от 26.06.2007 № 1437

ПОСТАНОВЛЕНИЯ АДМИНИСТРАЦИИ ГОРОДА ПЕРМИ

19.04.2023 № 319

О создании согласительной комиссии по согласованию местоположения границ земельных участков при выполнении комплексных кадастровых работ на территории города Перми..... 10

19.04.2023 № 320

О внесении изменений в Типовое положение об отделе жилищно-коммунального хозяйства и жилищных отношений территориального органа администрации города Перми, утвержденное постановлением администрации города Перми от 21.06.2013 № 509 13

20.04.2023 № 321

О внесении изменений в Положение о системе оплаты труда работников муниципальных учреждений в сфере градостроительства, утвержденное постановлением администрации города Перми от 29.12.2011 № 882..... 14

20.04.2023 № 322

О внесении изменений в постановление администрации города Перми от 07.12.2009 № 945 «О создании муниципального автономного учреждения дополнительного образования «Детско-юношеская спортивно-техническая школа «Нортон-юниор» г. Перми путем изменения типа существующего муниципального образовательного учреждения дополнительного образования детей «Детско-юношеская спортивно-техническая школа «Нортон-юниор» г. Перми. 15

20.04.2023 № 323

О внесении изменений в муниципальную программу «Управление муниципальным имуществом города Перми», утвержденную постановлением администрации города Перми от 15.10.2021 № 875 17

20.04.2023 № 324

О внесении изменений в муниципальную программу «Обеспечение жильем жителей города Перми», утвержденную постановлением администрации города Перми от 20.10.2021 № 918.....24

20.04.2023 № 325

О внесении изменений в состав комиссии по отбору и ранжированию объектов муниципального нежилого фонда, подлежащих ремонту и приведению в нормативное состояние, при функционально-целевом блоке «Развитие территории и земельно-имущественные отношения», утвержденный постановлением администрации города Перми от 11.02.2014 № 83 «Об утверждении Порядка отбора и ранжирования объектов муниципального нежилого фонда, подлежащих ремонту и приведению в нормативное состояние, и состава комиссии по отбору и ранжированию объектов

муниципального нежилого фонда, подлежащих ремонту и приведению в нормативное состояние, при функционально-целевом блоке «Развитие территории и земельно-имущественные отношения»42

ПРАВОВЫЕ АКТЫ ФУНКЦИОНАЛЬНЫХ ОРГАНОВ АДМИНИСТРАЦИИ ГОРОДА ПЕРМИ

Распоряжение начальника департамента дорог и благоустройства администрации города Перми от 18.04.2023 № 059-24-01-05-18 «О признании утратившим силу распоряжения заместителя главы администрации города Перми – начальника департамента земельных отношений от 14.05.2021 № 21-01-03-571 «Об изъятии земельного участка для муниципальных нужд».....44

РАЗДЕЛ ВТОРОЙ ОФИЦИАЛЬНАЯ ИНФОРМАЦИЯ

Сведения о ходе исполнения бюджета города Перми по состоянию на 01 апреля 2023 года.....45

Сведения о численности муниципальных служащих и работников муниципальных учреждений города Перми с указанием фактических расходов на оплату их труда по состоянию на 01 апреля 2023 года45

Информация о возможном установлении публичных сервитутов в отдельных целях в соответствии со статьей 39.42 Земельного кодекса Российской Федерации.....46

Информация о предоставлении земельного участка для индивидуального жилищного строительства.....70

Сообщение о технической ошибке72

Сообщение о предложениях, поступивших к рассмотрению на заседании Общественного совета по топонимике при Главе города Перми72

Отчет о результатах деятельности государственного (муниципального) учреждения города Перми и об использовании закрепленного за ним государственного (муниципального) имущества Муниципального автономного учреждения дополнительного образования города Перми «Детская музыкальная школа № 8 «РОНДО».....73

Отчет о результатах деятельности государственного (муниципального) учреждения города Перми и об использовании закрепленного за ним государственного (муниципального) имущества Муниципального автономного дошкольного образовательного учреждения «Центр развития ребенка - детский сад № 47» г. Перми108

Отчет о результатах деятельности государственного (муниципального) учреждения города Перми и об использовании закрепленного за ним государственного (муниципального) имущества Муниципального автономного дошкольного образовательного учреждения «Детский сад № 36» г. Перми177

Отчет о результатах деятельности государственного (муниципального) учреждения города Перми и об использовании закрепленного за ним государственного (муниципального) имущества Муниципального автономного дошкольного образовательного учреждения «Гардарика» г. Перми257

Отчет о результатах деятельности государственного (муниципального) учреждения города Перми и об использовании закрепленного за ним государственного (муниципального) имущества Муниципального автономного общеобразовательного учреждения «Средняя общеобразовательная школа № 82» г. Перми.....327

РАЗДЕЛ ПЕРВЫЙ ПРАВОВЫЕ АКТЫ

ПОСТАНОВЛЕНИЯ ГЛАВЫ ГОРОДА ПЕРМИ



ГЛАВА ГОРОДА ПЕРМИ ПОСТАНОВЛЕНИЕ

20.04.2023

№ 65

О назначении общественных обсуждений по рассмотрению проекта решения о предоставлении разрешения на условно разрешенный вид использования земельного участка с кадастровым номером 59:01:3911387:166 – «магазины (4.4)», расположенного в территориальной зоне индивидуальной жилой застройки городского типа (Ж-4) по ул. Ленинградской в Мотовилихинском районе города Перми

На основании Градостроительного кодекса Российской Федерации, Федерального закона от 06 октября 2003 г. № 131-ФЗ «Об общих принципах организации местного самоуправления в Российской Федерации», Регламента работы комиссии по подготовке проекта правил землепользования и застройки Пермского городского округа, утвержденного приказом Министерства по управлению имуществом и градостроительной деятельности Пермского края от 30 декабря 2020 г. № 31-02-1-4-1037, Устава города Перми, решения Пермской городской Думы от 26 июня 2007 г. № 143 «Об утверждении Правил землепользования и застройки города Перми», Положения о порядке организации и проведения общественных обсуждений, публичных слушаний по вопросам градостроительной деятельности в городе Перми, утвержденного решением Пермской городской Думы от 26 апреля 2022 г. № 83, письма комиссии по подготовке проекта правил землепользования и застройки Пермского городского округа от 07 апреля 2023 г. № 31-07-1-Зисх-96
ПОСТАНОВЛЯЮ:

1. Назначить общественные обсуждения по рассмотрению проекта решения о предоставлении разрешения на условно разрешенный вид использования земельного участка с кадастровым номером 59:01:3911387:166 – «магазины (4.4)», расположенного в территориальной зоне индивидуальной жилой застройки городского типа (Ж-4) по ул. Ленинградской в Мотовилихинском районе города Перми (далее – Проект).

2. Департаменту градостроительства и архитектуры администрации города Перми:

2.1. обеспечить размещение Проекта с информационными материалами к нему, направленных комиссией по подготовке проекта правил землепользования и застройки Пермского городского округа, в течение 10, но не ранее 7 дней со дня опубликования настоящего постановления одновременно:

в муниципальной информационной системе, обеспечивающей проведение общественных обсуждений с использованием информационно-телекоммуникационной сети Интернет, размещенной по адресу: isogd.gorodperm.ru (далее – Информационная система);

на официальном сайте муниципального образования город Пермь в информационно-телекоммуникационной сети Интернет: www.gorodperm.ru (далее – Официальный сайт);

2.2. направить Проект с перечнем информационных материалов к нему в территориальный организационный комитет по проведению общественных обсуждений, публичных слушаний по вопросам градостроительной деятельности при администрации Мотовилихинского района города Перми (далее – Территориальный организационный комитет) для организации проведения общественных обсуждений по Проекту;

2.3. осуществить сбор предложений и замечаний участников общественных обсуждений по Проекту;

2.4. осуществить идентификацию участников общественных обсуждений при подготовке протокола общественных обсуждений по Проекту при представлении предложений и замечаний участниками общественных обсуждений в случаях, указанных в пункте 6.2 настоящего постановления;

2.5. подготовить протокол участников общественных обсуждений, заключение о результатах общественных обсуждений по Проекту;

2.6. обеспечить опубликование заключения о результатах общественных обсуждений в печатном средстве массовой информации «Официальный бюллетень органов местного самоуправления муниципального образования город Пермь» и размещение на Официальном сайте;

2.7. разместить заключение о результатах общественных обсуждений в Информационной системе;

2.8. направить протокол общественных обсуждений, заключение о результатах общественных обсуждений в комиссию по подготовке проекта правил землепользования и застройки Пермского городского округа в установленные сроки.

3. Территориальному организационному комитету:

3.1. распространить информацию о начале общественных обсуждений по Проекту, в том числе путем размещения на информационных стендах и иными способами, обеспечивающими доступ участников общественных обсуждений к указанной информации;

3.2. распространить информационные материалы о Проекте в период проведения экспозиции (экспозиций) Проекта посредством направления их в органы территориального общественного самоуправления;

3.3. организовать проведение экспозиции Проекта с перечнем информационных материалов к нему (далее – экспозиция) с 02 мая 2023 г. по 12 мая 2023 г.: понедельник-четверг: с 09.00 час. до 18.00 час., пятница: с 09.00 час. до 17.00 час. по адресу: 614014, г. Пермь, ул. Уральская, 36, администрация Мотовилихинского района города Перми;

3.4. организовать консультирование посетителей экспозиции Проекта 11 мая 2023 г. с 17.00 час. до 17.20 час. по адресу: 614014, г. Пермь, ул. Уральская, 36, администрация Мотовилихинского района города Перми;

3.5. осуществить ведение книги (журнала) учета посетителей экспозиции Проекта при проведении экспозиции (экспозиций) Проекта и консультирования посетителей экспозиции Проекта;

3.6. провести идентификацию участников общественных обсуждений при организации проведения экспозиции Проекта и консультирования посетителей экспозиции Проекта, при представлении предложений и замечаний участниками общественных обсуждений в случае, указанном в пункте 6.1 настоящего постановления;

3.7. осуществить сбор замечаний и предложений участников общественных обсуждений по Проекту, поступающих в ходе проведения экспозиции Проекта;

3.8. направить документы, предусмотренные пунктами 3.5-3.7 настоящего постановления, в департамент градостроительства и архитектуры администрации города Перми в установленные сроки.

4. Срок проведения общественных обсуждений составляет не более 1 месяца со дня опубликования настоящего постановления до дня опубликования заключения о результатах общественных обсуждений в печатном средстве массовой информации «Официальный бюллетень органов местного самоуправления муниципального образования город Пермь».

5. Участникам общественных обсуждений по Проекту в соответствии с требованиями статьи 5.1 Градостроительного кодекса Российской Федерации обеспечить:

5.1. представление в целях идентификации сведений о себе (фамилию, имя, отчество (последнее – при наличии), дату рождения, адрес места жительства (регистрации) – для физических лиц; наименование, основной государственный регистрационный номер, место нахождения и адрес – для юридических лиц) с приложением документов, подтверждающих такие сведения;

5.2. представление сведений о правах на земельные участки, объекты капитального строительства, помещения, являющиеся частью указанных объектов капитального строительства, из Единого государственного реестра недвижимости и иных документов, устанавливающих или удостоверяющих их права на такие земельные участки, объекты капитального строительства, помещения, являющиеся частью указанных объектов капитального строительства.

6. Участникам общественных обсуждений, прошедшим идентификацию в соответствии с пунктом 5 настоящего постановления, представить предложения и замечания (при наличии) по Проекту по форме, утвержденной решением Пермской городской Думы от 26 апреля 2022 г. № 83:

6.1. в Территориальный организационный комитет по адресу, указанному в пункте 3.3 настоящего постановления, посредством записи в книге (журнале) учета посетителей экспозиции Проекта и информационных материалов к нему в период проведения экспозиции с 02 мая 2023 г. по 12 мая 2023 г.;

6.2. в департамент градостроительства и архитектуры администрации города Перми со дня размещения Проекта с перечнем информационных материалов к нему на Официальном сайте по 12 мая 2023 г.:

6.2.1. посредством Информационной системы;

6.2.2. в форме электронного документа по электронной почте по адресу: dga@gorodperm.ru;

6.2.3. в письменной форме путем личного обращения и (или) по почте по адресу: 614000, г. Пермь, ул. Сибирская, д. 15, каб. 003.

7. Настоящее постановление вступает в силу со дня официального опубликования в печатном средстве массовой информации «Официальный бюллетень органов местного самоуправления муниципального образования город Пермь».

8. Управлению по общим вопросам администрации города Перми обеспечить опубликование настоящего постановления в печатном средстве массовой информации «Официальный бюллетень органов местного самоуправления муниципального образования город Пермь».

9. Информационно-аналитическому управлению администрации города Перми обеспечить опубликование (обнародование) настоящего постановления на официальном сайте муниципального образования город Пермь в информационно-телекоммуникационной сети Интернет.

10. Контроль за исполнением настоящего постановления возложить на заместителя главы администрации города Перми Андрианову О.Н.



ГЛАВА ГОРОДА ПЕРМИ ПОСТАНОВЛЕНИЕ

20.04.2023

№ 66

О назначении общественных обсуждений по рассмотрению проекта планировки территории и проекта межевания территории, ограниченной ул. Дзержинского, ул. Рыбокопильной, ул. Набережной, зданием по ул. Сухобруса, 1а, ул. Сухобруса в Дзержинском районе города Перми

На основании Градостроительного кодекса Российской Федерации, Федеральных законов от 06 октября 2003 г. № 131-ФЗ «Об общих принципах организации местного самоуправления в Российской Федерации», от 14 марта 2022 г. № 58-ФЗ «О внесении изменений в отдельные законодательные акты Российской Федерации», Порядка подготовки документации по планировке территории Пермского городского округа, порядка принятия решения об утверждении документации по планировке территории для размещения объектов, указанных в части 5 статьи 45 Градостроительного кодекса Российской Федерации, подготовленной в том числе лицами, указанными в пунктах 3 и 4 части 1.1 статьи 45 Градостроительного кодекса Российской Федерации, порядка внесения изменений в такую документацию, порядка отмены такой документации или ее отдельных частей, порядка признания отдельных частей такой документации не подлежащими применению, утвержденного постановлением Правительства Пермского края от 23 декабря 2020 г. № 1028-п, Устава города Перми, решения Пермской городской Думы от 26 июня 2007 г. № 143 «Об утверждении Правил землепользования и застройки города Перми», Положения о порядке организации и проведения общественных обсуждений, публичных слушаний по вопросам градостроительной деятельности в городе Перми, утвержденного решением Пермской городской Думы от 26 апреля 2022 г. № 83, приказа Министерства по управлению имуществом и градостроительной деятельности Пермского края от 31 марта 2023 г. № 31-02-1-4-570 «О направлении проекта планировки территории и проекта межевания территории, ограниченной ул. Дзержинского, ул. Рыбокопильной, ул. Набережной, зданием по ул. Сухобруса, 1а, ул. Сухобруса в Дзержинском районе города Перми, для организации и проведения общественных обсуждений или публичных слушаний», письма Министерства по управлению имуществом и градостроительной деятельности Пермского края от 04 апреля 2023 г. № 31-07-1-5исх-391, заключения Министерства по управлению имуществом и градостроительной деятельности Пермского края о соответствии проекта планировки территории и проекта межевания территории, ограниченной ул. Дзержинского, ул. Рыбокопильной, ул. Набережной, зданием по ул. Сухобруса, 1а, ул. Сухобруса в Дзержинском районе города Перми, требованиям градостроительного законодательства Российской Федерации от 31 марта 2023 г.

ПОСТАНОВЛЯЮ:

1. Назначить общественные обсуждения по рассмотрению проекта планировки территории и проекта межевания территории, ограниченной ул. Дзержинского, ул. Рыбокопильной, ул. Набережной, зданием по ул. Сухобруса, 1а, ул. Сухобруса в Дзержинском районе города Перми (далее – Проект).

2. Департаменту градостроительства и архитектуры администрации города Перми:

2.1. обеспечить размещение Проекта с информационными материалами к нему, направленных Министерством по управлению имуществом и градостроительной деятельности Пермского края, в течение 10, но не ранее 7 дней со дня опубликования настоящего постановления одновременно:

в муниципальной информационной системе, обеспечивающей проведение общественных обсуждений с использованием информационно-телекоммуникационной сети Интернет, размещенной по адресу: isogd.gorodperm.ru (далее – Информационная система);

на официальном сайте муниципального образования город Пермь в информационно-телекоммуникационной сети Интернет www.gorodperm.ru (далее – Официальный сайт);

2.2. направить Проект с перечнем информационных материалов к нему в территориальный организационный комитет по проведению общественных обсуждений, публичных слушаний по вопросам градостроительной деятельности при администрации Дзержинского района города Перми (далее – Территориальный организационный комитет) для организации проведения общественных обсуждений по Проекту;

2.3. осуществить сбор предложений и замечаний участников общественных обсуждений по Проекту;

2.4. осуществить идентификацию участников общественных обсуждений при подготовке протокола общественных обсуждений по Проекту при представлении предложений и замечаний участниками общественных обсуждений в случаях, указанных в пункте 6.2 настоящего постановления;

2.5. подготовить протокол участников общественных обсуждений, заключение о результатах общественных об-

суждений по Проекту;

2.6. обеспечить опубликование заключения о результатах общественных обсуждений в печатном средстве массовой информации «Официальный бюллетень органов местного самоуправления муниципального образования город Пермь» и размещение на Официальном сайте;

2.7. разместить заключение о результатах общественных обсуждений в Информационной системе;

2.8. направить протокол общественных обсуждений, заключение о результатах общественных обсуждений в Министерство по управлению имуществом и градостроительной деятельности Пермского края в установленные сроки.

3. Территориальному организационному комитету:

3.1. распространить информацию о начале общественных обсуждений по Проекту, в том числе путем размещения на информационных стендах и иными способами, обеспечивающими доступ участников общественных обсуждений к указанной информации;

3.2. распространить информационные материалы о Проекте в период проведения экспозиции (экспозиций) Проекта посредством направления их в органы территориального общественного самоуправления;

3.3. организовать проведение экспозиции Проекта с перечнем информационных материалов к нему (далее – экспозиция) с 02 мая 2023 г. по 11 мая 2023 г.: понедельник-четверг: с 09.00 час. до 18.00 час., пятница: с 09.00 час. до 17.00 час. по адресу: 614990, г. Пермь, ул. Ленина, 85, администрация Дзержинского района города Перми;

3.4. организовать консультирование посетителей экспозиции Проекта 10 мая 2023 г. с 17.00 час. до 17.20 час. по адресу: 614990, г. Пермь, ул. Ленина, 85, администрация Дзержинского района города Перми;

3.5. осуществить ведение книги (журнала) учета посетителей экспозиции Проекта при проведении экспозиции (экспозиций) Проекта и консультирования посетителей экспозиции Проекта;

3.6. провести идентификацию участников общественных обсуждений при организации проведения экспозиции Проекта и консультирования посетителей экспозиции Проекта, при представлении предложений и замечаний участниками общественных обсуждений в случае, указанном в пункте 6.1 настоящего постановления;

3.7. осуществить сбор замечаний и предложений участников общественных обсуждений по Проекту, поступающих в ходе проведения экспозиции Проекта;

3.8. направить документы, предусмотренные пунктами 3.5-3.7 настоящего постановления, в департамент градостроительства и архитектуры администрации города Перми в установленные сроки.

4. Срок проведения общественных обсуждений составляет не более 1 месяца со дня опубликования настоящего постановления до дня опубликования заключения о результатах общественных обсуждений в печатном средстве массовой информации «Официальный бюллетень органов местного самоуправления муниципального образования город Пермь».

5. Участникам общественных обсуждений по Проекту в соответствии с требованиями статьи 5.1 Градостроительного кодекса Российской Федерации обеспечить:

5.1. представление в целях идентификации сведений о себе (фамилию, имя, отчество (при наличии), дату рождения, адрес места жительства (регистрации) – для физических лиц; наименование, основной государственный регистрационный номер, место нахождения и адрес – для юридических лиц) с приложением документов, подтверждающих такие сведения;

5.2. представление сведений о правах на земельные участки, объекты капитального строительства, помещения, являющиеся частью указанных объектов капитального строительства, из Единого государственного реестра недвижимости и иных документов, устанавливающих или удостоверяющих их права на такие земельные участки, объекты капитального строительства, помещения, являющиеся частью указанных объектов капитального строительства.

6. Участникам общественных обсуждений, прошедшим идентификацию в соответствии с пунктом 5 настоящего постановления, представить предложения и замечания (при наличии) по Проекту по форме, утвержденной решением Пермской городской Думы от 26 апреля 2022 г. № 83:

6.1. в Территориальный организационный комитет по адресу, указанному в пункте 3.3 настоящего постановления, посредством записи в книге (журнале) учета посетителей экспозиции Проекта и информационных материалов к нему в период проведения экспозиции с 02 мая 2023 г. по 11 мая 2023 г.;

6.2. в департамент градостроительства и архитектуры администрации города Перми со дня размещения Проекта с перечнем информационных материалов к нему на Официальном сайте по 11 мая 2023 г.:

6.2.1. посредством Информационной системы;

6.2.2. в форме электронного документа по электронной почте по адресу: dga@gorodperm.ru;

6.2.3. в письменной форме путем личного обращения и (или) по почте по адресу: 614000, г. Пермь, ул. Сибирская, д. 15, каб. 003.

7. Настоящее постановление вступает в силу со дня официального опубликования в печатном средстве массовой информации «Официальный бюллетень органов местного самоуправления муниципального образования город Пермь».

8. Управлению по общим вопросам администрации города Перми обеспечить опубликование настоящего постановления в печатном средстве массовой информации «Официальный бюллетень органов местного самоуправления муниципального образования город Пермь».

9. Информационно-аналитическому управлению администрации города Перми обеспечить опубликование (обнародование) настоящего постановления на официальном сайте муниципального образования город Пермь в информационно-телекоммуникационной сети Интернет.

10. Контроль за исполнением настоящего постановления возложить на заместителя главы администрации города Перми Андрианову О.Н.

А.Н. Дёмкин



ГЛАВА ГОРОДА ПЕРМИ ПОСТАНОВЛЕНИЕ

20.04.2023

№ 67

О назначении публичных слушаний по рассмотрению проекта о внесении изменений в Правила землепользования и застройки города Перми, утвержденные решением Пермской городской Думы от 26.06.2007 № 143

На основании Градостроительного кодекса Российской Федерации, Федеральных законов от 06 октября 2003 г. № 131-ФЗ «Об общих принципах организации местного самоуправления в Российской Федерации», от 14 марта 2022 г. № 58-ФЗ «О внесении изменений в отдельные законодательные акты Российской Федерации», Регламента работы комиссии по подготовке проекта правил землепользования и застройки Пермского городского округа, утвержденного приказом Министерства по управлению имуществом и градостроительной деятельности Пермского края от 30 декабря 2020 г. № 31-02-1-4-1037, Устава города Перми, решения Пермской городской Думы от 26 июня 2007 г. № 143 «Об утверждении Правил землепользования и застройки города Перми», Положения о порядке организации и проведения общественных обсуждений, публичных слушаний по вопросам градостроительной деятельности в городе Перми, утвержденного решением Пермской городской Думы от 26 апреля 2022 г. № 83, заключения комиссии по подготовке проекта правил землепользования и застройки Пермского городского округа с рекомендациями о готовности проекта о внесении изменений в Правила землепользования и застройки города Перми, утвержденные решением Пермской городской Думы от 26 июня 2007 г. № 143, для организации и проведения общественных обсуждений или публичных слушаний от 10 апреля 2023 г. № 31-07-1-3исх-99

ПОСТАНОВЛЯЮ:

1. Назначить публичные слушания по рассмотрению проекта о внесении изменений в Правила землепользования и застройки города Перми, утвержденные решением Пермской городской Думы от 26 июня 2007 г. № 143 (далее – Проект), в части:

1.1. установления подзоны Ж-2 (В 8 эт) территориальной зоны среднеэтажной жилой застройки (Ж-2) в отношении земельного участка с кадастровым номером 59:01:3911573:2114, расположенного по ул. Гашкова, 30/4 в Мотовилихинском районе города Перми;

1.2. установления территориальной зоны индивидуальной жилой застройки городского типа (Ж-4) в отношении территории, включающей земельные участки с кадастровыми номерами 59:01:3812157:502, 59:01:3812157:504, расположенной в Орджоникидзевском районе города Перми;

1.3. установления территориальной зоны индивидуальной жилой застройки городского типа (Ж-4) в отношении территории, расположенной в границах кадастрового квартала 59:01:3812236, ограниченной ул. 1-й Верхотурской, ул. Кубанской, ул. Январской, ул. Лянгасова в Орджоникидзевском районе города Перми;

1.4. исключения из зоны действия ограничений по условиям сохранения и планируемого размещения образовательных учреждений земельного участка с кадастровым номером 59:01:4413638:1841, расположенного по ул. Таборской в Свердловском районе города Перми.

2. Департаменту градостроительства и архитектуры администрации города Перми:

2.1. обеспечить размещение Проекта с информационными материалами к нему, направленных комиссией по подготовке проекта правил землепользования и застройки Пермского городского округа, на официальном сайте муниципального образования город Пермь в информационно-телекоммуникационной сети Интернет www.gorodperm.ru в течение 10, но не ранее 7 дней со дня опубликования настоящего постановления;

2.2. направить Проект с перечнем информационных материалов к нему в Территориальные организационные комитеты по проведению общественных обсуждений, публичных слушаний по вопросам градостроительной деятельности при администрациях Орджоникидзевского, Мотовилихинского, Свердловского районов города Перми (далее – Территориальные организационные комитеты) для организации проведения публичных слушаний по Проекту;

2.3. осуществить сбор предложений и замечаний участников публичных слушаний по Проекту;

2.4. осуществить идентификацию участников публичных слушаний при подготовке протокола публичных слушаний по Проекту при представлении предложений и замечаний участниками публичных слушаний в случаях, указанных в пункте 6.2 настоящего постановления;

2.5. подготовить протокол публичных слушаний, заключение о результатах публичных слушаний по Проекту;

2.6. обеспечить опубликование заключения о результатах публичных слушаний в печатном средстве массовой информации «Официальный бюллетень органов местного самоуправления муниципального образования город Пермь» и размещение на официальном сайте муниципального образования город Пермь в информационно-телекоммуникационной сети Интернет;

2.7. направить протокол публичных слушаний, заключение о результатах публичных слушаний в комиссию по подготовке проекта правил землепользования и застройки Пермского городского округа в установленные сроки.

3. Территориальным организационным комитетам:

3.1. распространить информацию о начале публичных слушаний по Проекту, в том числе путем размещения на информационных стендах и иными способами, обеспечивающими доступ участников публичных слушаний к указанной информации;

3.2. распространить информационные материалы о Проекте в период проведения экспозиции (экспозиций) Проекта посредством направления их в органы территориального общественного самоуправления;

3.3. организовать проведение экспозиции Проекта с перечнем информационных материалов к нему (далее – экспозиция) с 02 мая 2023 г. по 10 мая 2023 г.: понедельник-четверг: с 09.00 час. до 18.00 час., пятница: с 09.00 час. до 17.00 час. по адресам:

614026, г. Пермь, ул. Александра Щербакова, 24, администрация Орджоникидзевского района города Перми;

614014, г. Пермь, ул. Уральская, 36, администрация Мотовилихинского района города Перми;

614990, г. Пермь, ул. Сибирская, 58, администрация Свердловского района города Перми;

3.4. организовать консультирование посетителей экспозиции Проекта:

10 мая 2023 г. с 17.40 час. до 18.00 час. по адресу: 614026, г. Пермь, ул. Александра Щербакова, 24, администрация Орджоникидзевского района города Перми;

10 мая 2023 г. с 17.40 час. до 18.00 час. по адресу: 614014, г. Пермь, ул. Уральская, 36, администрация Мотовилихинского района города Перми;

10 мая 2023 г. с 17.40 час. до 18.00 час. по адресу: 614990, г. Пермь, ул. Сибирская, 58, администрация Свердловского района города Перми;

3.5. осуществить ведение книги (журнала) учета посетителей экспозиции Проекта при проведении экспозиции (экспозиций) Проекта и консультирования посетителей экспозиции Проекта;

3.6. провести идентификацию участников публичных слушаний при организации проведения экспозиции Проекта и консультирования посетителей экспозиции Проекта, проведении собрания участников публичных слушаний, при представлении предложений и замечаний участниками публичных слушаний в случаях, указанных в пункте 6.1 настоящего постановления;

3.7. осуществить регистрацию участников публичных слушаний при проведении собрания участников публичных слушаний;

3.8. провести собрание (собрания) участников публичных слушаний по рассмотрению Проекта:

10 мая 2023 г. в 18.00 час. по адресу: 614026, г. Пермь, ул. Александра Щербакова, 24, администрация Орджоникидзевского района города Перми;

10 мая 2023 г. в 18.00 час. по адресу: 614014, г. Пермь, ул. Уральская, 36, администрация Мотовилихинского района города Перми;

10 мая 2023 г. в 18.00 час. по адресу: 614990, г. Пермь, ул. Сибирская, 58, администрация Свердловского района города Перми с соблюдением требований законодательства, нормативных правовых актов города Перми по организации и проведению публичных слушаний;

3.9. осуществить сбор замечаний и предложений участников публичных слушаний по Проекту, поступающих в ходе проведения экспозиции Проекта, а также в ходе проведения собрания участников публичных слушаний по Проекту;

3.10. подготовить протокол собрания (собраний) участников публичных слушаний по Проекту;

3.11. направить документы, предусмотренные пунктами 3.5-3.10 настоящего постановления, в департамент градостроительства и архитектуры администрации города Перми в установленные сроки.

4. Срок проведения публичных слушаний составляет не более 1 месяца со дня опубликования настоящего постановления до дня опубликования заключения о результатах публичных слушаний в печатном средстве массовой информации «Официальный бюллетень органов местного самоуправления муниципального образования город Пермь».

5 Участникам публичных слушаний по Проекту в соответствии с требованиями статьи 5.1 Градостроительного кодекса Российской Федерации обеспечить:

5.1. представление в целях идентификации сведений о себе (фамилию, имя, отчество (при наличии), дату рождения, адрес места жительства (регистрации) – для физических лиц; наименование, основной государственный регистрационный номер, место нахождения и адрес – для юридических лиц) с приложением документов, подтверждающих такие сведения;

5.2. представление сведений о правах на земельные участки, объекты капитального строительства, помещения, являющиеся частью указанных объектов капитального строительства, из Единого государственного реестра недвижимости и иных документов, устанавливающих или удостоверяющих их права на такие земельные участки, объекты капитального строительства, помещения, являющиеся частью указанных объектов капитального строительства.

6. Участникам публичных слушаний, прошедшим идентификацию в соответствии с пунктом 5 настоящего постановления, представить предложения и замечания (при наличии) по Проекту по форме, утвержденной решением Пермской городской Думы от 26 апреля 2022 г. № 83:

6.1. в Территориальные организационные комитеты по адресам, указанным в пункте 3.3 настоящего постановления:

6.1.1. посредством записи в книге (журнале) учета посетителей экспозиции Проекта и информационных материалов к нему в период проведения экспозиции с 02 мая 2023 г. по 10 мая 2023 г.;

6.1.2. в письменной или устной формах в ходе проведения собрания (собраний) участников публичных слушаний в соответствии с пунктом 3.8 настоящего постановления;

6.2. в департамент градостроительства и архитектуры администрации города Перми со дня размещения Проекта с перечнем информационных материалов к нему на официальном сайте муниципального образования город Пермь в информационно-телекоммуникационной сети Интернет www.gorodperm.ru по 10 мая 2023 г.:

6.2.1. в письменной форме путем личного обращения и (или) по почте по адресу: 614000, г. Пермь, ул. Сибирская, д. 15, каб. 003;

6.2.2. в форме электронного документа по электронной почте по адресу: dga@gorodperm.ru.

7. Настоящее постановление вступает в силу со дня официального опубликования в печатном средстве массовой информации «Официальный бюллетень органов местного самоуправления муниципального образования город Пермь».

8. Управлению по общим вопросам администрации города Перми обеспечить опубликование настоящего постановления в печатном средстве массовой информации «Официальный бюллетень органов местного самоуправления муниципального образования город Пермь».

9. Информационно-аналитическому управлению администрации города Перми обеспечить опубликование (обнародование) настоящего постановления на официальном сайте муниципального образования город Пермь в информационно-телекоммуникационной сети Интернет.

10. Контроль за исполнением настоящего постановления возложить на заместителя главы администрации города Перми Андрианову О.Н.

А.Н. Дёмкин

ПОСТАНОВЛЕНИЯ АДМИНИСТРАЦИИ ГОРОДА ПЕРМИ**АДМИНИСТРАЦИЯ ГОРОДА ПЕРМИ
ПОСТАНОВЛЕНИЕ**19.04.2023№ 319**О создании согласительной комиссии по согласованию местоположения границ земельных участков при выполнении комплексных кадастровых работ на территории города Перми**

В соответствии с частью 5 статьи 42.10 Федерального закона от 24 июля 2007 г. № 221-ФЗ «О кадастровой деятельности», постановлением Правительства Пермского края от 24 июня 2015 г. № 416-п «Об утверждении Типового регламента работы согласительной комиссии по согласованию местоположения границ земельных участков при выполнении комплексных кадастровых работ на территории Пермского края» администрация города Перми **ПОСТАНОВЛЯЕТ**:

1. Создать согласительную комиссию по согласованию местоположения границ земельных участков при выполнении комплексных кадастровых работ на территории города Перми в рамках муниципального контракта от 27 февраля 2023 г. № 0356500001423000036 на выполнение комплексных кадастровых работ, заключенного департаментом земельных отношений города Перми с государственным бюджетным учреждением Пермского края «Центр технической инвентаризации и кадастровой оценки Пермского края».

2. Утвердить прилагаемые:

2.1. Регламент работы согласительной комиссии по согласованию местоположения границ земельных участков при выполнении комплексных кадастровых работ на территории города Перми;

2.2. состав согласительной комиссии по согласованию местоположения границ земельных участков при выполнении комплексных кадастровых работ на территории города Перми.

3. Настоящее постановление вступает в силу со дня официального опубликования в печатном средстве массовой информации «Официальный бюллетень органов местного самоуправления муниципального образования город Пермь» и распространяет свое действие на правоотношения, возникшие с 27 марта 2023 г.

4. Управлению по общим вопросам администрации города Перми обеспечить опубликование настоящего постановления в печатном средстве массовой информации «Официальный бюллетень органов местного самоуправления муниципального образования город Пермь».

5. Информационно-аналитическому управлению администрации города Перми обеспечить опубликование (обнародование) настоящего постановления на официальном сайте муниципального образования город Пермь в информационно-телекоммуникационной сети Интернет.

6. Контроль за исполнением настоящего постановления возложить на заместителя главы администрации города Перми Андрианову О.Н.

И.о. Главы города Перми

Э.А. Хайруллин

УТВЕРЖДЕН
постановлением администрации
города Перми
от 19.04.2023 № 319

РЕГЛАМЕНТ**работы согласительной комиссии по согласованию местоположения границ земельных участков при выполнении комплексных кадастровых работ на территории города Перми****I. Общие положения**

1.1. Настоящий Регламент работы согласительной комиссии по согласованию местоположения границ земельных участков при выполнении комплексных кадастровых работ на территории города Перми (далее – Регламент, согла-

сительная комиссия) разработан в соответствии со статьей 42.10 Федерального закона от 24 июля 2007 г. № 221-ФЗ «О кадастровой деятельности» (далее – Федеральный закон № 221-ФЗ) и определяет состав, полномочия и порядок работы согласительной комиссии.

1.2. Целью работы согласительной комиссии является согласование местоположения границ земельных участков при выполнении комплексных кадастровых работ. Согласование местоположения границ проводится в отношении земельных участков, местоположение границ которых подлежит обязательному согласованию в соответствии с Федеральным законом № 221-ФЗ.

1.3. В своей деятельности согласительная комиссия руководствуется Конституцией Российской Федерации, законодательными и иными нормативными правовыми актами Российской Федерации, нормативными правовыми актами федеральных органов исполнительной власти, нормативными правовыми актами Пермского края, нормативными правовыми актами города Перми, а также настоящим Регламентом.

II. Полномочия согласительной комиссии

К полномочиям согласительной комиссии относятся:

2.1. рассмотрение возражений заинтересованных лиц, указанных в части 3 статьи 39 Федерального закона № 221-ФЗ (далее – заинтересованные лица), относительно местоположения границ земельных участков;

2.2. подготовка заключения согласительной комиссии о результатах рассмотрения возражений заинтересованных лиц относительно местоположения границ земельных участков, в том числе о нецелесообразности изменения проекта карты-плана территории в случае необоснованности таких возражений или о необходимости изменения исполнителем комплексных кадастровых работ карты-плана территории в соответствии с такими возражениями;

2.3. оформление акта согласования местоположения границ при выполнении комплексных кадастровых работ;

2.4. разъяснение заинтересованным лицам возможности разрешения земельного спора о местоположении границ земельных участков в судебном порядке.

III. Состав согласительной комиссии, полномочия членов согласительной комиссии

3.1. Согласительная комиссия состоит из председателя, секретаря и членов согласительной комиссии в соответствии со статьей 42.10 Федерального закона № 221-ФЗ.

3.2. Председатель согласительной комиссии:

3.2.1. осуществляет общее руководство деятельностью согласительной комиссии;

3.2.2. председательствует на заседаниях согласительной комиссии;

3.2.3. распределяет обязанности между членами согласительной комиссии;

3.2.4. назначает дату заседания согласительной комиссии;

3.2.5. осуществляет общий контроль за деятельностью согласительной комиссии;

3.2.6. осуществляет иные полномочия, необходимые для организации надлежащей деятельности согласительной комиссии.

3.3. Секретарь согласительной комиссии:

3.3.1. ведет и оформляет протокол заседания согласительной комиссии;

3.3.2. подготавливает материалы к заседанию согласительной комиссии и проекты принимаемых решений;

3.3.3. информирует членов согласительной комиссии о дате, месте и времени проведения заседаний согласительной комиссии и о вопросах, включенных в повестку заседания согласительной комиссии, не позднее чем за 3 рабочих дня до дня проведения заседания;

3.3.4. выполняет иные связанные с деятельностью согласительной комиссии поручения председателя согласительной комиссии.

3.4. Члены согласительной комиссии обязаны:

3.4.1. принимать участие в подготовке заседаний согласительной комиссии в соответствии с поручением председателя согласительной комиссии;

3.4.2. принимать участие в заседаниях согласительной комиссии.

3.5. В случае временного отсутствия лица, входящего в состав комиссии, участие в комиссии с правом голоса принимает лицо, на которое возложено исполнение обязанностей отсутствующего лица.

3.6. В случае несогласия с принятым на заседании решением члены согласительной комиссии имеют право излагать в письменной форме свое мнение, которое подлежит обязательному приобщению к протоколу заседания согласительной комиссии.

IV. Порядок работы согласительной комиссии

4.1. Извещение о проведении заседания согласительной комиссии, содержащее в том числе уведомление о завершении подготовки проекта карты-плана территории, публикуется, размещается и направляется департаментом

земельных отношений администрации города Перми (далее – заказчик комплексных кадастровых работ) способами, установленными Федеральным законом № 221-ФЗ для опубликования, размещения и направления извещения о начале выполнения комплексных кадастровых работ, не менее чем за 15 рабочих дней до дня проведения указанного заседания.

4.2. Заказчик комплексных кадастровых работ размещает проект карты-плана территории одновременно с извещением о проведении заседания согласительной комиссии на официальном сайте администрации города Перми в информационно-телекоммуникационной сети Интернет и направляет указанный документ в Министерство по управлению имуществом и градостроительной деятельности Пермского края и Управление Федеральной службы государственной регистрации, кадастра и картографии по Пермскому краю для размещения на официальных сайтах в информационно-телекоммуникационной сети Интернет, в согласительную комиссию.

4.3. Заседания согласительной комиссии проводятся по мере необходимости.

4.4. Заседание согласительной комиссии считается правомочным, если в нем принимает участие более половины членов согласительной комиссии.

4.5. Решения согласительной комиссии принимаются большинством голосов от числа присутствующих на заседании членов согласительной комиссии и оформляются протоколом. При равенстве голосов членов согласительной комиссии голос председателя согласительной комиссии является решающим.

4.6. Секретарь согласительной комиссии с учетом срока, указанного в части 19 статьи 42.10 Федерального закона № 221-ФЗ, оформляет протокол заседания согласительной комиссии и направляет его всем членам согласительной комиссии и заказчику комплексных кадастровых работ.

УТВЕРЖДЕН
постановлением администрации
города Перми
от 19.04.2023 № 319

СОСТАВ

согласительной комиссии по согласованию местоположения границ земельных участков при выполнении комплексных кадастровых работ на территории города Перми

Председатель:

Горюнов Александр Анатольевич - заместитель начальника департамента земельных отношений администрации города Перми

Секретарь комиссии:

Попова Юлия Андреевна - заместитель начальника отдела перераспределения и согласования границ земельных участков департамента земельных отношений администрации города Перми

Члены комиссии:

Бибенина Екатерина Васильевна - начальник отдела перераспределения и согласования границ земельных участков департамента земельных отношений администрации города Перми

Булатов Юрий Валентинович - начальник управления информационного обеспечения градостроительной деятельности департамента градостроительства и архитектуры администрации города Перми

Клюшова Елена Валерьевна - начальник отдела по кадастровому учету и государственной регистрации прав на земельные участки Управления Федеральной службы государственной регистрации, кадастра и картографии по Пермскому краю (по согласованию)

Короткова Надежда Константиновна - представитель саморегулируемой организации Ассоциации кадастровых инженеров «Содружество» (по согласованию)

- представитель Министерства по управлению имуществом и градостроительной деятельности Пермского края (по согласованию)



АДМИНИСТРАЦИЯ ГОРОДА ПЕРМИ ПОСТАНОВЛЕНИЕ

19.04.2023

№ 320

О внесении изменений в Типовое положение об отделе жилищно-коммунального хозяйства и жилищных отношений территориального органа администрации города Перми, утвержденное постановлением администрации города Перми от 21.06.2013 № 509

В целях актуализации нормативных правовых актов администрации города Перми администрация города Перми ПОСТАНОВЛЯЕТ:

1. Внести изменения в Типовое положение об отделе жилищно-коммунального хозяйства и жилищных отношений территориального органа администрации города Перми, утвержденный постановлением администрации города Перми от 21 июня 2013 г. № 509 (в ред. от 17.07.2013 № 595, от 25.02.2014 № 124, от 09.12.2016 № 1095, от 17.04.2019 № 106-П, от 29.12.2021 № 1261, от 17.06.2022 № 488, от 26.10.2022 № 1084), дополнив пунктом 3.1.14 следующего содержания:

«3.1.14. в случае софинансирования расходов из бюджетов других уровней бюджетной системы Российской Федерации с учетом доли бюджета городского округа в соответствии с утвержденными государственными, региональными и муниципальными программами обеспечивает контроль за выполнением работ по капитальному ремонту и ремонту дворовых территорий, с расположенными на указанных территориях объектами, предназначенными для обслуживания и эксплуатации таких домов, и элементами благоустройства этих территорий, в том числе местами стоянки автотранспортных средств, тротуарами и автомобильными дорогами.».

2. Настоящее постановление вступает в силу со дня официального опубликования в печатном средстве массовой информации «Официальный бюллетень органов местного самоуправления муниципального образования город Пермь» и применяется к правоотношениям, возникшим с даты внесения записи в Единый государственный реестр юридических лиц о создании муниципального казенного учреждения «Содержание объектов благоустройства».

3. Управлению по общим вопросам администрации города Перми обеспечить опубликование настоящего постановления в печатном средстве массовой информации «Официальный бюллетень органов местного самоуправления муниципального образования город Пермь».

4. Информационно-аналитическому управлению администрации города Перми обеспечить опубликование (обнародование) настоящего постановления на официальном сайте муниципального образования город Пермь в информационно-телекоммуникационной сети Интернет.

5. Контроль за исполнением настоящего постановления возложить на заместителя главы администрации города Перми Субботина И.А.

И.о. Главы города Перми

Э.А. Хайруллин



АДМИНИСТРАЦИЯ ГОРОДА ПЕРМИ ПОСТАНОВЛЕНИЕ

20.04.2023

№ 321

О внесении изменений в Положение о системе оплаты труда работников муниципальных учреждений в сфере градостроительства, утвержденное постановлением администрации города Перми от 29.12.2011 № 882

В соответствии с Трудовым кодексом Российской Федерации, решением Пермской городской Думы от 22 сентября 2009 г. № 209 «Об утверждении Положения об оплате труда работников муниципальных учреждений города Перми», в целях актуализации нормативных правовых актов администрация города Перми ПОСТАНОВЛЯЕТ:

1. Внести в Положение о системе оплаты труда работников муниципальных учреждений в сфере градостроительства, утвержденное постановлением администрации города Перми от 29 декабря 2011 г. № 882 (в ред. от 30.08.2013 № 720, от 28.02.2014 № 134, от 27.03.2015 № 158, от 12.08.2015 № 556, от 19.10.2015 № 807, от 10.10.2016 № 808, от 21.06.2017 № 473, от 01.06.2018 № 349, от 29.03.2019 № 50-П, от 29.10.2019 № 813, от 20.05.2020 № 441, от 22.07.2020 № 639, от 16.09.2020 № 845, от 20.04.2021 № 279, от 22.04.2021 № 286, от 07.10.2021 № 826, от 25.01.2022 № 39, от 22.07.2022 № 623, от 25.10.2022 № 1080), следующие изменения:

1.1. пункт 2.4.1.3 дополнить абзацем следующего содержания:

«Директор Учреждения вправе изменить размер соответствующей премии по итогам оценки качества, сложности и интенсивности выполняемых поручений. Решение директора Учреждения о назначении соответствующей премии оформляется приказом.»;

1.2. пункт 3.5 дополнить абзацем следующего содержания:

«Работодатель вправе изменить размер соответствующей премии по итогам оценки качества, сложности и интенсивности выполняемых поручений. Решение работодателя о назначении соответствующей премии оформляется приказом.»;

1.3. пункт 5.8 изложить в следующей редакции:

«5.8. Финансовые средства, поступающие от предпринимательской и иной приносящей доход деятельности Учреждения, направляются на выплаты стимулирующего характера Сотрудникам Учреждения в размере до 60 % и распределяются в следующих соотношениях:

директору Учреждения – не более 30 % от суммы, направленной на выплаты стимулирующего характера; сотрудникам Учреждения, за исключением директора Учреждения, – не более 70 % от суммы, направленной на выплаты стимулирующего характера.»;

1.4. пункт 5.9 признать утратившим силу;

1.5. абзац второй пункта 5.10 признать утратившим силу.

2. Настоящее постановление вступает в силу со дня официального опубликования в печатном средстве массовой информации «Официальный бюллетень органов местного самоуправления муниципального образования город Пермь».

3. Управлению по общим вопросам администрации города Перми обеспечить опубликование настоящего постановления в печатном средстве массовой информации «Официальный бюллетень органов местного самоуправления муниципального образования город Пермь».

4. Информационно-аналитическому управлению администрации города Перми обеспечить опубликование (обнародование) настоящего постановления на официальном сайте муниципального образования город Пермь в информационно-телекоммуникационной сети Интернет.

5. Контроль за исполнением настоящего постановления возложить на заместителя главы администрации города Перми Андрианову О.Н.

Глава города Перми

А.Н. Дёмкин



АДМИНИСТРАЦИЯ ГОРОДА ПЕРМИ ПОСТАНОВЛЕНИЕ

20.04.2023

№ 322

**О внесении изменений в постановление администрации города Перми от 07.12.2009 № 945
«О создании муниципального автономного учреждения дополнительного образования «Детско-юношеская
спортивно-техническая школа «Нортон-юниор» г. Перми путем изменения типа существующего
муниципального образовательного учреждения дополнительного образования детей «Детско-юношеская
спортивно-техническая школа «Нортон-юниор» г. Перми**

В соответствии с Федеральными законами от 03 ноября 2006 г. № 174-ФЗ «Об автономных учреждениях», от 29 декабря 2012 г. № 273-ФЗ «Об образовании в Российской Федерации» администрация города Перми ПОСТАНОВЛЯЕТ:

1. Внести в постановление администрации города Перми от 07 декабря 2009 г. № 945 «О создании муниципального автономного учреждения дополнительного образования «Детско-юношеская спортивно-техническая школа «Нортон-юниор» г. Перми путем изменения типа существующего муниципального образовательного учреждения дополнительного образования детей «Детско-юношеская спортивно-техническая школа «Нортон-юниор» г. Перми (в ред. от 02.02.2010 № 27, от 28.09.2012 № 579, от 06.08.2015 № 534, от 09.11.2018 № 878) следующие изменения:

1.1. наименование изложить в следующей редакции:

«О создании муниципального автономного учреждения дополнительного образования «Спортивная школа «Нортон-юниор» г. Перми путем изменения типа существующего муниципального образовательного учреждения дополнительного образования детей «Детско-юношеская спортивно-техническая школа «Нортон-юниор» г. Перми»;

1.2. в пункте 2 слова «муниципального автономного учреждения дополнительного образования «Детско-юношеская спортивно-техническая школа «Нортон-Юниор» г. Перми» заменить словами «муниципального автономного учреждения дополнительного образования «Спортивная школа «Нортон-Юниор» г. Перми»;

1.3. в пункте 2.1 слова «муниципального автономного учреждения дополнительного образования города Перми «Детско-юношеская спортивно-техническая школа «Нортон-Юниор» г. Перми» заменить словами «муниципального автономного учреждения дополнительного образования «Спортивная школа «Нортон-Юниор» г. Перми»;

1.4. в пункте 2.2 слова «муниципального автономного учреждения дополнительного образования города Перми «Детско-юношеская спортивно-техническая школа «Нортон-Юниор» г. Перми» заменить словами «муниципального автономного учреждения дополнительного образования «Спортивная школа «Нортон-Юниор» г. Перми»;

1.5. в пункте 2.3 слова «муниципального автономного учреждения дополнительного образования города Перми «Детско-юношеская спортивно-техническая школа «Нортон-Юниор» г. Перми» заменить словами «муниципального автономного учреждения дополнительного образования «Спортивная школа «Нортон-Юниор» г. Перми»;

1.6. в пункте 2.4 слова «муниципального автономного учреждения дополнительного образования города Перми «Детско-юношеская спортивно-техническая школа «Нортон-Юниор» г. Перми» заменить словами «муниципального автономного учреждения дополнительного образования «Спортивная школа «Нортон-Юниор» г. Перми»;

1.7. в пункте 2.5 слова «муниципального автономного учреждения дополнительного образования города Перми «Детско-юношеская спортивно-техническая школа «Нортон-Юниор» г. Перми» заменить словами «муниципального автономного учреждения дополнительного образования «Спортивная школа «Нортон-Юниор» г. Перми»;

1.8. в пункте 2.6 слова «муниципального автономного учреждения дополнительного образования города Перми «Детско-юношеская спортивно-техническая школа «Нортон-Юниор» г. Перми» заменить словами «муниципального автономного учреждения дополнительного образования «Спортивная школа «Нортон-Юниор» г. Перми»;

1.9. в пункте 2.7 слова «муниципальным автономным учреждением дополнительного образования города Перми «Детско-юношеская спортивно-техническая школа «Нортон-Юниор» г. Перми» заменить словами «муниципальным автономным учреждением дополнительного образования «Спортивная школа «Нортон-Юниор» г. Перми»;

1.10. в пункте 2.8 слова «муниципального автономного учреждения дополнительного образования города Перми «Детско-юношеская спортивно-техническая школа «Нортон-Юниор» г. Перми» заменить словами «муниципального автономного учреждения дополнительного образования «Спортивная школа «Нортон-Юниор» г. Перми».

2. Сохранить основные цели деятельности муниципального автономного учреждения дополнительного образования «Детско-юношеская спортивно-техническая школа «Нортон-Юниор» г. Перми, предусмотренные уставом данного муниципального автономного учреждения дополнительного образования.

3. Департаменту образования администрации города Перми:

3.1. подготовить, согласовать и утвердить в установленном порядке изменения, вносимые в устав муниципального автономного учреждения дополнительного образования «Детско-юношеская спортивно-техническая школа «Нортон-Юниор» г. Перми, не позднее 30 календарных дней со дня официального опубликования настоящего постановления;

3.2. осуществить контроль за своевременной государственной регистрацией изменений, вносимых в устав муниципального автономного учреждения дополнительного образования «Детско-юношеская спортивно-техническая школа «Нортон-Юниор» г. Перми, представлением в департамент финансов администрации города Перми копии документа о внесении изменений в Единый государственный реестр юридических лиц не позднее 30 календарных дней с даты государственной регистрации изменений, вносимых в устав муниципального автономного учреждения дополнительного образования «Детско-юношеская спортивно-техническая школа «Нортон-Юниор» г. Перми;

3.3. произвести иные юридически значимые действия, связанные с внесением изменений в устав муниципального автономного учреждения дополнительного образования «Детско-юношеская спортивно-техническая школа «Нортон-Юниор» г. Перми.

4. Департаменту имущественных отношений администрации города Перми внести соответствующие изменения в реестр муниципального имущества города Перми.

5. Руководителю муниципального автономного учреждения дополнительного образования «Детско-юношеская спортивно-техническая школа «Нортон-Юниор» г. Перми:

5.1. произвести необходимые действия по государственной регистрации изменений, вносимых в устав муниципального автономного учреждения дополнительного образования «Детско-юношеская спортивно-техническая школа «Нортон-Юниор» г. Перми, в течение 5 рабочих дней после утверждения изменений, внесенных в устав муниципального автономного учреждения дополнительного образования «Детско-юношеская спортивно-техническая школа «Нортон-Юниор» г. Перми;

5.2. представить в департамент имущественных отношений администрации города Перми и департамент финансов администрации города Перми копии документов о внесении изменений в Единый государственный реестр юридических лиц, устав муниципального автономного учреждения дополнительного образования «Детско-юношеская спортивно-техническая школа «Нортон-Юниор» г. Перми не позднее 5 рабочих дней со дня государственной регистрации изменений, внесенных в устав муниципального автономного учреждения дополнительного образования «Детско-юношеская спортивно-техническая школа «Нортон-Юниор» г. Перми;

5.3. направить в Управление Федеральной службы государственной регистрации, кадастра и картографии по Пермскому краю заявление о внесении изменений в сведения Единого государственного реестра недвижимости в отношении зарегистрированных прав на недвижимое имущество, находящееся в оперативном управлении муниципального автономного учреждения дополнительного образования «Детско-юношеская спортивно-техническая школа «Нортон-Юниор» г. Перми, в течение 14 календарных дней со дня государственной регистрации в Едином государственном реестре юридических лиц изменений в устав;

5.4. представить в департамент имущественных отношений администрации города Перми выписки из Единого государственного реестра недвижимости с внесенными изменениями в течение 14 календарных дней со дня осуществления указанных изменений;

5.5. письменно уведомить кредиторов о внесении изменений в устав муниципального автономного учреждения дополнительного образования «Детско-юношеская спортивно-техническая школа «Нортон-Юниор» г. Перми не позднее 14 календарных дней со дня официального опубликования настоящего постановления;

5.6. произвести иные юридически значимые действия, связанные с внесением изменений в устав муниципального автономного учреждения дополнительного образования «Детско-юношеская спортивно-техническая школа «Нортон-Юниор» г. Перми.

6. Настоящее постановление вступает в силу со дня официального опубликования в печатном средстве массовой информации «Официальный бюллетень органов местного самоуправления муниципального образования город Пермь».

7. Управлению по общим вопросам администрации города Перми обеспечить опубликование настоящего постановления в печатном средстве массовой информации «Официальный бюллетень органов местного самоуправления муниципального образования город Пермь».

8. Информационно-аналитическому управлению администрации города Перми обеспечить опубликование (обнародование) настоящего постановления на официальном сайте муниципального образования город Пермь в информационно-телекоммуникационной сети Интернет.

9. Контроль за исполнением настоящего постановления возложить на заместителя главы администрации города Перми Грибанова А.А.



АДМИНИСТРАЦИЯ ГОРОДА ПЕРМИ ПОСТАНОВЛЕНИЕ

20.04.2023

№ 323

О внесении изменений в муниципальную программу «Управление муниципальным имуществом города Перми», утвержденную постановлением администрации города Перми от 15.10.2021 № 875

В соответствии с Бюджетным кодексом Российской Федерации, Федеральным законом от 06 октября 2003 г. № 131-ФЗ «Об общих принципах организации местного самоуправления в Российской Федерации», Уставом города Перми, постановлением администрации города Перми от 25 сентября 2013 г. № 781 «Об утверждении Порядка принятия решений о разработке муниципальных программ, их формирования и реализации» администрация города Перми ПОСТАНОВЛЯЕТ:

1. Утвердить прилагаемые изменения в муниципальную программу «Управление муниципальным имуществом города Перми», утвержденную постановлением администрации города Перми от 15 октября 2021 г. № 875 (в ред. от 23.12.2021 № 1196, от 22.03.2022 № 199, от 12.10.2022 № 931, от 20.10.2022 № 1029, от 22.12.2022 № 1333, от 23.01.2023 № 35).

2. Настоящее постановление вступает в силу со дня официального опубликования в печатном средстве массовой информации «Официальный бюллетень органов местного самоуправления муниципального образования город Пермь» и распространяет свое действие на правоотношения, возникшие с 01 марта 2023 г.

3. Управлению по общим вопросам администрации города Перми обеспечить опубликование настоящего постановления в печатном средстве массовой информации «Официальный бюллетень органов местного самоуправления муниципального образования город Пермь».

4. Информационно-аналитическому управлению администрации города Перми обеспечить опубликование (обнародование) настоящего постановления на официальном сайте муниципального образования город Пермь в информационно-телекоммуникационной сети Интернет.

5. Контроль за исполнением настоящего постановления возложить на заместителя главы администрации города Перми Андрианову О.Н.

Глава города Перми

А.Н. Дёмкин

УТВЕРЖДЕНЫ
постановлением администрации
города Перми
от 20.04.2023 № 323

ИЗМЕНЕНИЯ

в муниципальную программу «Управление муниципальным имуществом города Перми»,
утвержденную постановлением администрации города Перми от 15 октября 2021 г. № 875

1. В разделе «Паспорт муниципальной программы»:
 - 1.1. строку 2 изложить в следующей редакции:

2	Ответственный руководитель	Андреянова О.Н., заместитель главы администрации города Перми
---	----------------------------	---

- 1.2. строки 9, 10 изложить в следующей редакции:

9	Объемы и источники финансирования программы (подпрограммы)	2022 год план	2023 год план	2024 год план	2025 год план	2026 год план
	программа, всего (тыс. руб.), в том числе	97 299,230	124 956,501	102 773,200	102 705,000	102 414,000
	бюджет города Перми	96 756,384	124 956,501	102 773,200	102 705,000	102 414,000
	бюджет Пермского края (неиспользованные ассигнования отчетного года)	542,846	0,0	0,0	0,0	0,0
	подпрограмма 1.1, всего (тыс. руб.), в том числе	1 884,675	2 141,500	2 321,200	2 009,900	1 718,900
	бюджет города Перми	1 884,675	2 141,500	2 321,200	2 009,900	1 718,900
10	подпрограмма 1.2, всего (тыс. руб.), в том числе	95 414,555	122 815,001	100 452,000	100 695,100	100 695,100
	бюджет города Перми	94 871,709	122 815,001	100 452,000	100 695,100	100 695,100
	бюджет Пермского края (неиспользованные ассигнования отчетного года)	542,846	0,0	0,0	0,0	0,0
	Показатели конечного результата целей программы	2022 год план	2023 год план	2024 год план	2025 год план	2026 год план
	Объем неналоговых доходов бюджета города Перми, тыс. руб.	151 292,900	301 398,700	186 646,400	175 056,500	166 954,700

2. В разделе «Система программных мероприятий подпрограммы 1.2 «Содержание муниципального имущества» муниципальной программы «Управление муниципальным имуществом города Перми»:

2.1. в графе 12 строки 1.2.1.1.1.1 цифры «46 814,600» заменить цифрами «46 577,963»;

2.2. в графе 12 строки «Итого по мероприятию 1.2.1.1.1, в том числе по источникам финансирования» цифры «46 814,600» заменить цифрами «46 577,963»;

2.3. строки 1.2.1.1.2.1, «Итого по мероприятию 1.2.1.1.2, в том числе по источникам финансирования» изложить в следующей редакции:

1.2.1.1.2.1	количество ОНМФ, приведенных в нормативное состояние	ед.	5	13	2	3	3	МКУ «СМИ»	бюджет города Перми	10421,806	30064,680	11150,000	11150,000	11150,000	
Итого по мероприятию 1.2.1.1.2, в том числе по источникам финансирования										бюджет города Перми	10421,806	30064,680	11150,000	11150,000	11150,000

- 2.4. в графе 12 строки 1.2.1.1.3.1 цифры «40 965,900» заменить цифрами «44 411,592»;
- 2.5. в графе 12 строки «Итого по мероприятию 1.2.1.1.3, в том числе по источникам финансирования» цифры «40 965,900» заменить цифрами «44 411,592»;
- 2.6. строки 1.2.1.1.4.1, «Итого по мероприятию 1.2.1.1.4, в том числе по источникам финансирования» изложить в следующей редакции:

1.2.1.1.4.1	количество объектов недвижимого имущества муниципального нежилго фонда, находящихся в составе муниципальной казны, подлежащих сносу	ед.	5	-	-	-	МКУ «СМИ»	бюджет го-рода Перми	2 145,343	1 760,766	0,0	0,0	0,0
Итого по мероприятию 1.2.1.1.4, в том числе по источникам финансирования»													
									бюджет го-рода Перми	2 145,343	1 760,766	0,0	0,0

- 2.7. строки «Итого по основному мероприятию 1.2.1.1, в том числе по источникам финансирования», «Итого по задаче 1.2.1, в том числе по источникам финансирования», «Всего по подпрограмме 1.2, в том числе по источникам финансирования» изложить в следующей редакции:

Итого по основному мероприятию 1.2.1.1, в том числе по источникам финансирования	итого	95 414,555	122 815,001	100 452,000	100 695,100	100 695,100
	бюджет города Перми	94 871,709	122 815,001	100 452,000	100 695,100	100 695,100
	бюджет Пермского края (неиспользованные ассигнования отчетного года)	542,846	0,0	0,0	0,0	0,0
Итого по задаче 1.2.1, в том числе по источникам финансирования	итого	95 414,555	122 815,001	100 452,000	100 695,100	100 695,100
	бюджет города Перми	94 871,709	122 815,001	100 452,000	100 695,100	100 695,100
	бюджет Пермского края (неиспользованные ассигнования отчетного года)	542,846	0,0	0,0	0,0	0,0
Всего по подпрограмме 1.2, в том числе по источникам финансирования	всего	95 414,555	122 815,001	100 452,000	100 695,100	100 695,100
	бюджет города Перми	94 871,709	122 815,001	100 452,000	100 695,100	100 695,100
	бюджет Пермского края (неиспользованные ассигнования отчетного года)	542,846	0,0	0,0	0,0	0,0

2.8. приложение изложить в следующей редакции:

**«ПЕРЕЧЕНЬ ОБЪЕКТОВ,
подлежащих капитальному ремонту за счет средств бюджета города Перми подпрограммы 1.2
«Содержание муниципального имущества» муниципальной программы «Управление муниципальным имуществом города Перми»**

Код	Наименование подпрограммы, мероприятия, показателя непосредственного результата, объекта муниципальной собственности города Перми, место расположения	Период проведения капитального ремонта		Источник финансирования	Объем финансирования, тыс. руб.					
		срок начала	срок окончания		2022 год	2023 год	2024 год	2025 год	2026 год	
1	2	3	4	5	6	7	8	9	10	
1.2	Содержание муниципального имущества									
1.2.1.1.2	Реализация мероприятий по приведению в нормативное состояние объектов нежилого муниципального фонда (далее – ОНМФ)				бюджет города Перми	10 421,806	30 064,680	11 150,000	11 150,000	11 150,000
1.2.1.1.2.1	количество ОНМФ, приведенных в нормативное состояние									
	защитное сооружение гражданской обороны (ГО), расположенное по адресу: г. Пермь, ул. Героев Хасана, 12	2021	2022		бюджет города Перми	2 626,160	-	-	-	-
	защитное сооружение ГО, расположенное по адресу: г. Пермь, Комсомольский проспект, 72 (№ 715)	2021	2022		бюджет города Перми	3 007,358	-	-	-	-
	защитное сооружение ГО, расположенное по адресу: г. Пермь, Комсомольский проспект, 70 (№ 808)	2021	2022		бюджет города Перми	1 464,818	-	-	-	-
	защитное сооружение гражданской обороны (ГО), расположенное по адресу: г. Пермь, ул. Куйбышева, 80 (№ 809)	2021	2022		бюджет города Перми	1 466,838	-	-	-	-
	защитное сооружение гражданской обороны (ГО), расположенное по адресу: г. Пермь, ул. Куйбышева, 80 (№ 810)	2021	2022		бюджет города Перми	1 670,529	-	-	-	-
	защитное сооружение ГО, расположенное по адресу: г. Пермь, ул. Ветлужская, 58 лит. А (разработка проектной документации)	2022	2022		бюджет города Перми	186,103	-	-	-	-
	защитное сооружение ГО, расположенное по адресу: г. Пермь, Комсомольский проспект, 86 (№ 628)	2023	2023		бюджет города Перми	-	2205,139	-	-	-
	защитное сооружение ГО, расположенное по адресу: г. Пермь, Комсомольский проспект, 86 (№ 629)	2023	2023		бюджет города Перми	-	2 042,099	-	-	-
	защитное сооружение ГО, расположенное по адресу: г. Пермь, Комсомольский проспект, 86 (№ 630)	2023	2023		бюджет города Перми	-	2 594,025	-	-	-

1	2	3	4	5	6	7	8	9	10
	защитное сооружение ГО, расположенное по адресу: г. Пермь, Комсомольский проспект, 86 (№ 631)	2023	2023	бюджет города Перми	-	1678,987	-	-	-
	защитное сооружение ГО, расположенное по адресу: г. Пермь, ул. Куйбышева, 38 (№ 205)	2023	2023	бюджет города Перми	-	2629,750	-	-	-
	защитное сооружение ГО, расположенное по адресу: г. Пермь, ул. Веденева, 19 (№ 24)	2023	2023	бюджет города Перми	-	2559,000	-	-	-
	защитное сооружение ГО, расположенное по адресу: г. Пермь, ул. А. Щербакова, 17 (№ 41)	2023	2023	бюджет города Перми	-	1676,588	-	-	-
	защитное сооружение ГО, расположенное по адресу: г. Пермь, ул. Веглужская, 58 лит. А (№ 301)	2023	2023	бюджет города Перми	-	199,853	-	-	-
	защитное сооружение ГО, расположенное по адресу: г. Пермь, ул. Героев Хасана, 8 (№ 719)	2023	2023	бюджет города Перми	3103,212				
	защитное сооружение ГО, расположенное по адресу: г. Пермь, ул. Уральская, 109 (№ 129)	2023	2023	бюджет города Перми	3309,877				
	защитное сооружение ГО, расположенное по адресу: г. Пермь, ул. Уральская, 109 (№ 130)	2023	2023	бюджет города Перми	1679,122				
	защитное сооружение ГО, расположенное по адресу: г. Пермь, ул. Куйбышева, 107 (№ 648) (Разработка проектной документации)	2023	2023	бюджет города Перми	447,604				
	защитное сооружение ГО, расположенное по адресу: г. Пермь, ул. Куйбышева, 107 (№ 649) (Разработка проектной документации)	2023	2023	бюджет города Перми	450,200				
	защитное сооружение ГО, расположенное по адресу: г. Пермь, Комсомольский проспект, 49 (№ 803) (Разработка проектной документации)	2023	2023	бюджет города Перми	447,845				
	защитное сооружение ГО, расположенное по адресу: г. Пермь, Комсомольский проспект, 49 (№ 804) (Разработка проектной документации)	2023	2023	бюджет города Перми	445,661				
	защитное сооружение ГО, расположенное по адресу: г. Пермь, ул. Куйбышева, 86 (№ 653) (Разработка проектной документации)	2023	2023	бюджет города Перми	448,464				
	защитное сооружение ГО, расположенное по адресу: г. Пермь, ул. Сибирская, 61 (№ 851/00183) (Разработка проектной документации)	2023	2023	бюджет города Перми	447,868				
	защитное сооружение ГО, расположенное по адресу: г. Пермь, ул. Куйбышева, 153/ул.Новосибирская, 1 (№ 682) (Разработка проектной документации)	2023	2023	бюджет города Перми	446,291				

1	2	3	4	5	6	7	8	9	10
	защитное сооружение ГО, расположенное по адресу: г. Пермь, ул. Новосибирская, 4 (№ 688) (Разработка проектной документации)	2023	2023	бюджет города Пермь		447,215			
	торговый павильон, расположенный по адресу: г. Пермь, ул. Крисанова, 12б	2023	2023	бюджет города Пермь		1852,467			
	торговый павильон, расположенный по адресу: г. Пермь, ул. Крисанова, 12в	2023	2023	бюджет города Пермь		953,413			
	защитное сооружение ГО, расположенное по адресу: г. Пермь, ул. Сибирская, 1	2024	2024	бюджет города Пермь	-	-	9291,710	-	-
	защитное сооружение ГО, расположенное по адресу: г. Пермь, ул. Куйбышева, 38/Луначарского, 62в (№ 204)	2024	2024	бюджет города Пермь	-	-	1858,290	-	-
	защитное сооружение ГО, расположенное по адресу: г. Пермь, ул. Нефтяников, 32 (№ 415)	2025	2025	бюджет города Пермь	-	-	-	4120,000	
	защитное сооружение ГО, расположенное по адресу: г. Пермь, ул. Соловьева, 3 (№ 621)	2025	2025	бюджет города Пермь	-	-	-	3570,000	
	защитное сооружение ГО, расположенное по адресу: г. Пермь, ул. Соловьева, 3 (№ 622)	2025	2025	бюджет города Пермь	-	-	-	3460,000	
	защитное сооружение ГО, расположенное по адресу: г. Пермь, Комсомольский проспект, 65 (№ 807)	2026	2026	бюджет города Пермь	-	-	-	-	3220,000
	защитное сооружение ГО, расположенное по адресу: г. Пермь, ул. Героев Хасана, 10 (№ 627)	2026	2026	бюджет города Пермь	-	-	-	-	4150,000
	защитное сооружение ГО, расположенное по адресу: г. Пермь, Комсомольский проспект, 58 (№ 805)	2026	2026	бюджет города Пермь	-	-	-	-	3780,000

3. В разделе «Таблица показателей конечного результата муниципальной программы «Управление муниципальным имуществом города Пермь» 3.1. строку:

Объем неналоговых доходов бюджета города Пермь	тыс. руб.	15 1292,900	186675,500	186646,400	175056,500	166954,700
--	-----------	-------------	------------	------------	------------	------------

изложить в следующей редакции:

Объем неналоговых доходов бюджета города Пермь	тыс. руб.	15 1292,900	301398,700	186646,400	175056,500	166954,700
--	-----------	-------------	------------	------------	------------	------------

3.2. строку:

Доля снесенных объектов, от общего количества объектов, запланированных к сносу в текущем периоде	%	100	-	-	-	-
---	---	-----	---	---	---	---

изложить в следующей редакции:

Доля снесенных объектов, от общего количества объектов, запланированных к сносу в текущем периоде	%	100	100	-	-	-
---	---	-----	-----	---	---	---

4. В приложении 2:

4.1. в графе 10 строки 1.2.1.1.1.1 цифры «27 958,900» заменить цифрами «27 722,263»;

4.2. в графе 10 строки «Итого по мероприятию 1.2.1.1.1, в том числе по источникам финансирования» цифры «46 814,600» заменить цифрами «46 577,963»;

4.3. строку 1.2.1.1.2.1 изложить в следующей редакции:

1.2.1.1.2.1	Выполнение работ по капитальному ремонту ОНМФ	МКУ «СМИ»	01.01.2023	31.12.2023	количество ОНМФ, приведенных в нормативное состояние	ед.	13	бюджет города Перми	26 483,532
-------------	---	-----------	------------	------------	--	-----	----	------------------------	------------

4.4. после строки 1.2.1.1.2.1 дополнить строкой 1.2.1.1.2.2 следующего содержания:

1.2.1.1.2.2	Выполнение работ по разработке проектной документации	МКУ «СМИ»	23.03.2023	31.12.2023	количество объектов, в отношении которых разработана проектная документация	ед.	8	бюджет города Перми	3 581,148
-------------	---	-----------	------------	------------	---	-----	---	------------------------	-----------

4.5. в графе 10 строки «Итого по мероприятию 1.2.1.1.2, в том числе по источникам финансирования» цифры «27 258,800» заменить цифрами «30 064,680»;

4.6. в графе 10 строки 1.2.1.1.3.1 цифры «40 965,900» заменить цифрами «44 411,592»;

4.7. в графе 10 строки «Итого по мероприятию 1.2.1.1.3, в том числе по источникам финансирования» цифры «40 965,900» заменить цифрами «44 411,592»;

4.8. после строки «Итого по мероприятию 1.2.1.1.3, в том числе по источникам финансирования» дополнить строками 1.2.1.1.4, 1.2.1.1.4.1, «Итого по мероприятию 1.2.1.1.4, в том числе по источникам финансирования» следующего содержания:

1.2.1.1.4	Снос объектов недвижимого имущества муниципального фонда, находящегося в составе муниципальной казны								
1.2.1.1.4.1	Выполнение работ по сносу объектов нежилого муниципального фонда	МКУ «СМИ»	01.03.2023	31.12.2023	количество снесенных объектов	ед.	5	бюджет города Перми	1760,766
Итого по мероприятию 1.2.1.1.4, в том числе по источникам финансирования									
								бюджет города Перми	1760,766

4.9. строки «Итого по основному мероприятию 1.2.1.1, в том числе по источникам финансирования», «Итого по задаче 1.2.1, в том числе по источникам финансирования», «Всего по подпрограмме 1.2, в том числе по источникам финансирования» изложить в следующей редакции:

Итого по основному мероприятию 1.2.1.1, в том числе по источникам финансирования	бюджет города Перми	122 815,001
Итого по задаче 1.2.1, в том числе по источникам финансирования	бюджет города Перми	122 815,001
Всего по подпрограмме 1.2, в том числе по источникам финансирования	бюджет города Перми всего	122 815,001



АДМИНИСТРАЦИЯ ГОРОДА ПЕРМИ ПОСТАНОВЛЕНИЕ

20.04.2023

№ 324

О внесении изменений в муниципальную программу «Обеспечение жильем жителей города Перми», утвержденную постановлением администрации города Перми от 20.10.2021 № 918

В соответствии со статьей 179 Бюджетного кодекса Российской Федерации, постановлением администрации города Перми от 25 сентября 2013 г. № 781 «Об утверждении Порядка принятия решений о разработке муниципальных программ, их формирования и реализации» администрация города Перми ПОСТАНОВЛЯЕТ:

1. Утвердить прилагаемые изменения в муниципальную программу «Обеспечение жильем жителей города Перми», утвержденную постановлением администрации города Перми от 20 октября 2021 г. № 918 (в ред. от 22.12.2021 № 1183, от 14.06.2022 № 471, от 02.08.2022 № 649, от 09.08.2022 № 661, от 20.10.2022 № 1037, от 30.11.2022 № 1211, от 06.12.2022 № 1247, от 10.01.2023 № 5, от 26.01.2023 № 43, от 28.02.2023 № 147, от 16.03.2023 № 205).

2. Настоящее постановление вступает в силу со дня официального опубликования в печатном средстве массовой информации «Официальный бюллетень органов местного самоуправления муниципального образования город Пермь».

3. Управлению по общим вопросам администрации города Перми обеспечить опубликование настоящего постановления в печатном средстве массовой информации «Официальный бюллетень органов местного самоуправления муниципального образования город Пермь».

4. Информационно-аналитическому управлению администрации города Перми обеспечить опубликование (обнародование) настоящего постановления на официальном сайте муниципального образования город Пермь в информационно-телекоммуникационной сети Интернет.

5. Контроль за исполнением настоящего постановления возложить на заместителя главы администрации города Перми Субботина И.А.

Глава города Перми

А.Н. Дёмкин

УТВЕРЖДЕНЫ
 постановлением администрации
 города Перми
 от 20.04.2023 № 324

ИЗМЕНЕНИЯ
в муниципальную программу «Обеспечение жильем жителей города Перми»,
утвержденную постановлением администрации города Перми от 20 октября 2021 г. № 918

1. В разделе «Паспорт муниципальной программы» строки 9, 10 изложить в следующей редакции:

9	2022 год план	2023 год план	2024 год план	2025 год план	2026 год план
Объемы и источники финансирования программы (подпрограммы)					
программа, всего (тыс. руб.), в том числе	5 900 367,231	4 251 184,425	2 316 928,061	1 602 522,027	685 394,600
бюджет города Перми	753 974,490	425 037,325	563 631,600	643 394,600	643 394,600
бюджет города Перми (неиспользованные ассигнования отчетного года)	0,000	2 844,574	0,0	0,0	0,0
софинансирование бюджета города Перми	232 029,358	42 000,000	42 000,000	42 000,000	42 000,000
бюджет Пермского края	372 235,239	386 254,154	646 158,422	207 577,591	0,000
бюджет Пермского края (неиспользованные ассигнования отчетного года)	240 523,591	17 494,570	0,0	0,0	0,0
бюджет Российской Федерации (неиспользованные ассигнования отчетного года)	21 422,600	0,0	0,0	0,0	0,0
бюджет Российской Федерации	291 988,614	201 993,040	202 039,794	192 794,709	0,0
средства Фонда содействия реформированию жилищно-коммунального хозяйства (далее – средства Фонда)	2 730 430,251	2 614 855,179	346 343,119	0,0	0,0
средства Фонда (неиспользованные ассигнования отчетного года)	471 587,988	43 950,456	0,0	0,0	0,0
внебюджетные источники	786 175,100	516 755,127	516 755,127	516 755,127	0,0
подпрограмма 1.1, всего (тыс. руб.), в том числе	3 867 197,796	3 083 859,663	1 220 156,318	528 813,500	528 813,500
бюджет города Перми	188 220,513	269 441,300	449 049,200	528 813,500	528 813,500
софинансирование бюджета города Перми	190 691,662	0,0	0,0	0,0	0,0
бюджет Пермского края	87 841,371	138 118,158	424 763,999	0,0	0,0
бюджет Пермского края (неиспользованные ассигнования отчетного года)	198 426,011	17 494,570	0,0	0,0	0,0

средства Фонда	2 730 430,251	2 614 855,179	346 343,119	0,0	0,0	0,0
средства Фонда (неиспользованные ассигнования отчетного года)	471 587,988	43 950,456	0,0	0,0	0,0	0,0
подпрограмма 1.2, всего (тыс. руб.), в том числе	113 432,013	107 713,300	110 435,200	110 433,900	110 433,900	110 433,900
бюджет города Перми	113 432,013	107 713,300	110 435,200	110 433,900	110 433,900	110 433,900
подпрограмма 1.3, всего (тыс. руб.), в том числе	1 908 217,338	1 055 464,262	982 189,343	959 127,427	42 000,000	42 000,000
бюджет города Перми	440 801,880	43 735,525	0,0	0,0	0,0	0,0
бюджет города Перми (неиспользованные ассигнования отчетного года)	0,0	2 844,574	0,0	0,0	0,0	0,0
софинансирование бюджета города Перми	41 337,696	42 000,000	42 000,000	42 000,000	42 000,000	42 000,000
бюджет Пермского края	284 393,868	248 135,996	221 394,422	207 577,591	0,0	0,0
бюджет Пермского края (неиспользованные ассигнования отчетного года)	42 097,580	0,0	0,0	0,0	0,0	0,0
бюджет Российской Федерации (неиспользованные ассигнования отчетного года)	21 422,600	0,0	0,0	0,0	0,0	0,0
бюджет Российской Федерации	291 988,614	201 993,040	202 039,794	192 794,709	0,0	0,0
внебюджетные источники	786 175,100	516 755,127	516 755,127	516 755,127	0,0	0,0
подпрограмма 1.4, всего (тыс. руб.), в том числе	11 520,084	4 147,200	4 147,200	4 147,200	4 147,200	4 147,200
бюджет города Перми	11 520,084	4 147,200	4 147,200	4 147,200	4 147,200	4 147,200
Показатели конечного результата цели программы, в том числе:	2022	2023	2024	2025	2026	2026
доля населения, живущего в аварийном жилье, в общей численности населения, %	2,2	2,3	2,2	2,2	2,3	2,3
доля семей, состоявших на жилищном учете и улучшивших жилищные условия, от общего числа семей, состоящих на жилищном учете, %	10,4	9,3	11,7	3,9	1,2	1,2
площадь расселенного непригодного для проживания жилищного фонда, тыс. кв. м	37,9	39,3	54,4	30,0	30,0	30,0
количество граждан, расселенных из непригодного для проживания жилищного фонда, чел.	2416	2396	3317	396	396	396

2. В разделе «Система программных мероприятий подпрограммы 1.1 «Обеспечение устойчивого сокращения непригодного для проживания и аварийного жилищного фонда» муниципальной программы «Обеспечение жильем жителей города Перми»:

2.1. строку 1.1.1.1.1.1 изложить в следующей редакции:

1.1.1.1.1.1	общая площадь жилых помещений, приобретенных (построенных), изъятых для переселения граждан из непригодного для проживания и аварийного жилищного фонда	тыс. кв. м	1,2	2,5	6,5	6,5	6,5	УЖО	бюджет города Перми	88 174,099	173 153,900	420 235,700	500 000,000	500 000,000
-------------	---	------------	-----	-----	-----	-----	-----	-----	---------------------	------------	-------------	-------------	-------------	-------------

2.2. строки 1.1.1.1.3, «Итого по мероприятию 1.1.1.1.1, в том числе по источникам финансирования» изложить в следующей редакции:

1.1.1.1.3	количество оплаченных услуг в рамках возмещения убытков при изъятии жилых помещений у собственников изымаемого жилого помещения	ед.	-	49	-	-	-	УЖО	бюджет города Перми	0,0	6 610,400	0,0	0,0	0,0
Итого по мероприятию 1.1.1.1.1, в том числе по источникам финансирования														
										88 174,099	199 764,300	420 235,700	500 000,000	500 000,000

2.3. строки 1.1.1.3.1, 1.1.1.3.2 изложить в следующей редакции:

1.1.1.3.1	общая площадь жилых помещений, приобретенных, изъятых для переселения граждан из аварийного жилищного фонда	тыс. кв. м	4,0	-	-	-	-	-	УЖО	189 570,112	0,0	0,0	0,0	0,0
	общая площадь жилых помещений, приобретенных, изъятых для переселения граждан из аварийного жилищного фонда (невыполнение показателя за отчетный год)		4,1	0,2	-	-	-	-		198 411,011	16 783,103	0,0	0,0	0,0
1.1.1.3.2	количество исполненных судебных решений о возмещении судебных расходов	ед.	1	1	-	-	-	-	УЖО	15,000	650,000	0,0	0,0	0,0

2.4. после строки 1.1.1.3.2 дополнить строкой 1.1.1.3.3¹ следующего содержания:

1.1.1.3.3 ¹	количество оплаченных услуг в рамках возмещения убытков при изъятии жилых помещений у собственников изымаемого жилого помещения	ед.	-	1	-	-	-	-	УЖО	0,0	61,467	0,0	0,0	0,0
------------------------	---	-----	---	---	---	---	---	---	-----	-----	--------	-----	-----	-----

2.5. строку «Итого по мероприятию 1.1.1.1.3, в том числе по источникам финансирования» изложить в следующей редакции:

Итого по мероприятию 1.1.1.1.3,	итого	387 996,123	17 494,570	0,0	0,0
в том числе по источникам финансирования	софинансирование бюджет города Перми	189 570,112	0,0	0,0	0,0
	бюджет Пермского края (неиспользованные ассигнования отчетного года)	198 426,011	17 494,570	0,0	0,0

2.6. строку «Итого по основному мероприятию 1.1.1.1, в том числе по источникам финансирования» изложить в следующей редакции:

Итого по основному мероприятию 1.1.1.1, в том числе по источникам финансирования	итого	578 746,320	271 097,370	449 049,200	528 813,500	528 813,500
	бюджет города Перми	188 220,513	228 577,800	449 049,200	528 813,500	528 813,500
	софинансирование бюджет города Перми	190 691,662	0,0	0,0	0,0	0,0
	бюджет Пермского края	1 408,134	25 025, 000	0,0	0,0	0,0
	бюджет Пермского края (неиспользованные ассигнования отчетного года)	198 426,011	17 494,570	0,0	0,0	0,0

2.7. строку 1.1.1.2.1.1 изложить в следующей редакции:

1.1.1.2.1.1	общая площадь жилых помещений, приобретенных, изъятых для переселения граждан из аварийного жилищного фонда	тыс. кв. м	18,0*	33,1*	42,0*	-	-	УЖО	средства Фонда	2 011 886,393	803 457,579	0,0	0,0	0,0
	общая площадь жилых помещений, приобретенных, изъятых для переселения граждан из аварийного жилищного фонда (невывполнение показателя за отчетный год)		6,1	0,6	-	-	-		средства Фонда (неиспользованные ассигнования отчетного года)	471 082,546	43 950,456	0,0	0,0	0,0

2.8. строку 1.1.1.2.1.3 изложить в следующей редакции:

1.1.1.2.1.3	количество исполненных судебных решений о возмещении судебных расходов	ед.	8	200	-	-	-	УЖО	средства Фонда	39,000	1 275,875	0,0	0,0	0,0
-------------	--	-----	---	-----	---	---	---	-----	----------------	--------	-----------	-----	-----	-----

2.9. после строки 1.1.1.2.1.3 дополнить строкой 1.1.1.2.1.4 следующего содержания:

1.1.1.2.1.4	количество оплаченных услуг в рамках возмещения убытков при изъятии жилых помещений у собственников изъясмого жилого помещения	ед.	-	200	-	-	-	УЖО	средства Фонда	0,0	6 622,500	0,0	0,0	0,0
-------------	--	-----	---	-----	---	---	---	-----	----------------	-----	-----------	-----	-----	-----

2.10. строку «Итого по мероприятию 1.1.1.2.1, в том числе по источникам финансирования» изложить в следующей редакции:

Итого по мероприятию 1.1.1.2.1, в том числе по источникам финанси- рования	итого						2 483 742,608	855 306,410	0,0	0,0	0,0
	средства Фонда						2 012 154,620	811 355,954	0,0	0,0	0,0
	средства Фонда (неиспользованные ассигнования отчетного года)						471 587,988	43 950,456	0,0	0,0	0,0

2.11. строки 1.1.1.2.3.1, «Итого по мероприятию 1.1.1.2.3, в том числе по источникам финансирования» изложить в следующей редакции:

1.1.1.2.3.1	общая площадь жилых помеще- ний, приобретенных, изъятых для переселения граждан из аварийного жилищного фонда	тыс. кв. м	1,2	1,5	5,9	-	УЖО	бюджет города Перми	0,0	40 863,500	0,0	0,0	0,0
Итого по мероприятию 1.1.1.2.3, в том числе по источникам финансирования									86 433,237	113 093,158	0,0	0,0	0,0
бюджет города Перми									0,0	40 863,500	0,0	0,0	0,0
бюджет Пермского края									86 433,237	113 093,158	0,0	0,0	0,0

2.12. строки 1.1.1.2.4.1-1.1.2.4.3 изложить в следующей редакции:

1.1.1.2.4.1	разработанная проектная до- кументация на строительство многоквартирного жилого дома на земельном участ- ке с кадастровым номером 59:01:4515016:191, располо- женного по адресу: г. Пермь, ул. Маяковского, 54	ед.	-	-	-	-	МКУ «УТЗ»	средства Фонда	0,0	14 275,58400	0,0	0,0	0,0
1.1.1.2.4.2	выполненные работы по строительству многоквартир- ного жилого дома на земель- ном участке с кадастровым номером 59:01:4515016:191, расположенного по адресу: г. Пермь, ул. Маяковского, 54	ед.	-	1	1	-	МКУ «УТЗ»	средства Фонда бюджет Пермского края	0,0	449 680,42402	0,0	0,0	0,0
1.1.1.2.4.3	выполненные работы по технической инвентаризации и паспортизации при строи- тельстве объекта «Строй- тельство многоквартирного жилого дома на земельном участке с кадастровым номером 59:01:4515016:191, расположенного по адресу: г. Пермь, ул. Маяковского, 54»	ед.	-	-	1	-	МКУ «УТЗ»	бюджет Пермского края	0,0	0,0	730,04000	0,0	0,0

2.13. строки 1.1.1.2.4.5, 1.1.1.2.4.6 изложить в следующей редакции:

1.1.1.2.4.5	выполненное подключение (технологическое присоединение) к сетям инженерной инфраструктуры при строительстве многоквартирного жилого дома на земельном участке с кадастровым номером 59:01:4515016:191, расположенного по адресу: г. Пермь, ул. Маяковского, 54	ед.	4	1	4	-	МКУ «УТЗ»	средства Фонда	28 388,73416	3 786,79088	0,0	0,0	0,0
								бюджет Пермского края	0,0	0,0	14 613,38495		
1.1.1.2.4.6	компенсация затрат на выполнение работ по выносу инженерных сетей при строительстве многоквартирного жилого дома на земельном участке с кадастровым номером 59:01:4515016:191, расположенного по адресу: г. Пермь, ул. Маяковского, 54	ед.	1	1	-	-	МКУ «УТЗ»	средства Фонда	602,34904	1 405,48110	0,0	0,0	0,0

2.14. после строки 1.1.1.2.4.7 дополнить строками 1.1.1.2.4.8, 1.1.1.2.4.9 следующего содержания:

1.1.1.2.4.8	проведение авторского надзора за строительством многоквартирного жилого дома на земельном участке с кадастровым номером 59:01:4515016:191, расположенного по адресу: г. Пермь, ул. Маяковского, 54	ед.	-	1	1	1	-	МКУ «УТЗ»	средства Фонда	0,0	800,000	0,0	0,0
								бюджет Пермского края	0,0	0,0	783,30174		
1.1.1.2.4.9	возмещение ущерба, причиненного в результате сноса зеленых насаждений при строительстве многоквартирного жилого дома на земельном участке с кадастровым номером 59:01:4515016:191, расположенного по адресу: г. Пермь, ул. Маяковского, 54	ед.	-	1	-	-	-	УКС	средства Фонда	0,0	3 208,92000	0,0	0,0

2.15. строку «Итого по мероприятию 1.1.1.2.4, в том числе по источникам финансирования» изложить в следующей редакции:

Итого по мероприятию 1.1.1.2.4, в том числе по источникам финансирования	средства Фонда	187 789, 31706	473 157, 20000	199 499, 69294	0,0	0,0
--	----------------	----------------	----------------	----------------	-----	-----

2.16. строки 1.1.1.2.5.1-1.1.1.2.5.3 изложить в следующей редакции:

1.1.1.2.5.1	разработанная проектная документация на строительство многоквартирного жилого дома на земельном участке с кадастровым номером 59:01:4515026:413, расположенного по адресу: г. Пермь, ул. Маяковского, 57	ед.	-	1	-	-	-	МКУ «УТЗ»	средства Фонда	0,0	11 712,18000	0,0	0,0
-------------	--	-----	---	---	---	---	---	-----------	----------------	-----	--------------	-----	-----

1.1.1.2.5.2	выполненные работы по строительству многоквартирного жилого дома на земельном участке с кадастровым номером 59:01:4515026:413, расположенного по адресу: г. Пермь, ул. Маяковского, 57	ед.	-	1	1	-	МКУ «УТЗ»	средства Фонда	0,0	430 325, 22033	0,0	0,0
1.1.1.2.5.3	выполненные работы по технической инвентаризации и паспортизации при строительстве объекта «Строительство многоквартирного жилого дома на земельном участке с кадастровым номером 59:01:4515026:413, расположенного по адресу: г. Пермь, ул. Маяковского, 57»	ед.	-	-	1	-	МКУ «УТЗ»	бюджет Пермского края	0,0	0,0	730,04000	0,0

2.17. строку 1.1.1.2.5.5 изложить в следующей редакции:

1.1.1.2.5.5	выполненное подключение (технологическое присоединение) к сетям инженерной инфраструктуры при строительстве многоквартирного жилого дома на земельном участке с кадастровым номером 59:01:4515026:413, расположенного по адресу: г. Пермь, ул. Маяковского, 57	ед.	3	1	4	-	МКУ «УТЗ»	средства Фонда	3 0421,66689	18 342,80486	0,0	0,0
								бюджет Пермского края	0,0	0,0	18 588,99926	0,0

2.18. после строки 1.1.1.2.5.6 дополнить строками 1.1.1.2.5.7, 1.1.1.2.5.8 следующего содержания:

1.1.1.2.5.7	проведение авторского надзора за строительством многоквартирного жилого дома на земельном участке с кадастровым номером 59:01:4515026:413, расположенного по адресу: г. Пермь, ул. Маяковского, 57	ед.	-	1	1	-	МКУ «УТЗ»	средства Фонда	0,0	780,00000	0,0	0,0
1.1.1.2.5.8	возмещение ущерба, причиненного в результате сноса зеленых насаждений при строительстве многоквартирного жилого дома на земельном участке с кадастровым номером 59:01:4515026:413, расположенного по адресу: г. Пермь, ул. Маяковского, 57	ед.	-	1	-	-	УКС	средства Фонда	0,0	5 787,62000	0,0	0,0
								бюджет Пермского края	0,0	0,0	808,04302	0,0

2.19. строку «Итого по мероприятию 1.1.1.2.5, в том числе по источникам финансирования» изложить в следующей редакции:

Итого по мероприятию 1.1.1.2.5, в том числе по источникам финансирования	средства Фонда	189 273, 78834	466 947, 82519	225 264, 30647	0,0	0,0
--	----------------	----------------	----------------	----------------	-----	-----

2.20. строки «Итого по основному мероприятию 1.1.1.2, в том числе по источникам финансирования», «Итого по задаче 1.1.1, в том числе по источникам финансирования», «Всего по подпрограмме 1.1, в том числе по источникам финансирования» изложить в следующей редакции:

Итого по основному мероприятию 1.1.1.2, в том числе по источникам финансирования	итого	3 288 451,476	2 812 762,293	771 107,096	0,0	0,0	0,0
	бюджета города Перми	0,0	40 863,500	0,0	0,0	0,0	0,0
	бюджет Пермского края	86 433,237	113 093,158	424 763,977	0,0	0,0	0,0
	средства Фонда (неиспользованные ассигнования отчетного года)	471 587,988	43 950,456	0,0	0,0	0,0	0,0
	средства Фонда	2 730 430,251	2 614 855,179	346 343,119	0,0	0,0	0,0
Итого по задаче 1.1.1, в том числе по источникам финансирования	итого	3 867 197,796	3 083 859,663	1 220 156,296	528 813,500	528 813,500	528 813,500
	бюджет города Перми	188 220,513	269 441,300	449 049,200	528 813,500	528 813,500	528 813,500
	софинансирование бюджета города Перми	190 691,662	0,0	0,0	0,0	0,0	0,0
	бюджет Пермского края	87 841,371	138 118,158	424 763,977	0,0	0,0	0,0
	бюджет Пермского края (неиспользованные ассигнования отчетного года)	198 426,011	17 494,570	0,0	0,0	0,0	0,0
	средства Фонда (неиспользованные ассигнования отчетного года)	471 587,988	43 950,456	0,0	0,0	0,0	0,0
	средства Фонда	2 730 430,251	2 614 855,179	346 343,119	0,0	0,0	0,0
Всего по подпрограмме 1.1, в том числе по источникам финансирования	всего	3 867 197,796	3 083 859,663	1 220 156,296	528 813,500	528 813,500	528 813,500
	бюджет города Перми	188 220,513	269 441,300	449 049,200	528 813,500	528 813,500	528 813,500
	софинансирование бюджета города Перми	190 691,662	0,0	0,0	0,0	0,0	0,0
	бюджет Пермского края	87 841,371	138 118,158	424 763,977	0,0	0,0	0,0
	бюджет Пермского края (неиспользованные ассигнования отчетного года)	198 426,011	17 494,570	0,0	0,0	0,0	0,0
	средства Фонда (неиспользованные ассигнования отчетного года)	471 587,988	43 950,456	0,0	0,0	0,0	0,0
	средства Фонда	2 730 430,251	2 614 855,179	346 343,119	0,0	0,0	0,0

* Значения показателей отражены с учетом сроков ввода в эксплуатацию многоквартирных жилых домов в целях реализации мероприятия по переселению граждан из аварийного жилищного фонда, в рамках дополнительного соглашения от 12 октября 2022 г. № 4 к соглашению от 25 октября 2021 г. № 3/2023 «О предоставлении иных межбюджетных трансфертов на обеспечение мероприятий по переселению граждан из аварийного жилищного фонда, признанного таковым до 01 января 2017 г.»;

- 2.21. в приложении:
2.21.1. в таблице 1:
2.21.1.1. строку 3 изложить в следующей редакции:

3	Код и наименование мероприятия	1.1.1.1.1. Переселение граждан города Перми из многоквартирных домов, признанных аварийными и не входящих в действующие программы переселения непригодного для проживания жилищного фонда. 1.1.1.1.3. Мероприятия по расселению жилищного фонда на территории Пермского края, признанного аварийным после 01 января 2017 г. 1.1.1.1.4. Мероприятия по расселению жилых помещений, признанных непригодными для проживания, а также жилых помещений, находящихся в многоквартирных домах, признанных аварийными и подлежащими сносу, на территории г. Перми 1.1.1.2.1. Обеспечение устойчивого сокращения непригодного для проживания жилищного фонда. 1.1.1.2.3. Реализация мероприятий по обеспечению устойчивого сокращения непригодного для проживания жилого фонда
---	--------------------------------	---

- 2.21.1.2. строки 13-15 изложить в следующей редакции:

13	Сметная стоимость объекта муниципальной собственности города Перми, тыс. руб.	5 537 670,384					
14	Объемы и источники финансирования осуществления капитальных вложений в объект муниципальной собственности города Перми по годам реализации	Источник финансирования					
		Всего	2022 год	2023 год	2024 год	2025 год	2026 год
		1 742 427,199	88 174,099	234 017,400	420 235,700	500 000,000	500 000,000
		190 691,662	190 691,662	0,0	0,0	0,0	0,00
15	Ожидаемый конечный результат осуществления капитальных вложений в объект по годам осуществления капитальных вложений: общая площадь расселенного непригодного для проживания и аварийного жилищного фонда путем переселения в приобретенные жилые помещения	ед. изм.					
		значение					
		год реализации					
15	количество расселенных граждан	чел.	тыс. кв. м				2022
			34,6				2023
			38,1				2024
			54,4				2025
			6,5				2026
			6,5				2022
2112				2023			
2323				2024			
3317				2025			
396				2026			

- 2.21.1.3. строку 17 изложить в следующей редакции:

17	Протокол инвестиционной комиссии	протокол инвестиционной комиссии от 23 июля 2021 г. № 9, протокол инвестиционной комиссии от 05 сентября 2022 г. № 11
----	----------------------------------	--

2.21.2. в таблице 3:

2.21.2.1. строку 11 изложить в следующей редакции:

11	Сроки осуществления капитальных вложений в объект капитального строительства	2022-2023 годы 2023 – разработка проектной документации; 2023-2024 – выполнение работ по строительству; 2022-2024 – выполнение прочих видов работ (технологическое подключение (присоединение) к инженерным сетям, техническая инвентаризация и паспортизация объекта, проведение авторского надзора, возмещение ущерба, причиненного в результате сноса зеленых насаждений)
----	--	---

2.21.2.2. строки 13-19 изложить в следующей редакции:

13	Сметная стоимость объекта муниципальной собственности города Перми, тыс. руб.	860 446,210																				
14	Объемы и источники финансирования осуществления капитальных вложений в объект муниципальной собственности города Перми по годам реализации	<table border="1"> <thead> <tr> <th colspan="5">Источник финансирования</th> </tr> <tr> <th>Всего</th> <th>2022 год</th> <th>2023 год</th> <th>2024 год</th> <th>2026 год</th> </tr> </thead> <tbody> <tr> <td>660 946,51706</td> <td>187 789,31706</td> <td>473 157,20000</td> <td>0,0</td> <td>0,0</td> </tr> <tr> <td>199 499,69294</td> <td>0,0</td> <td>0,0</td> <td>199 499,69294</td> <td>0,0</td> </tr> </tbody> </table>	Источник финансирования					Всего	2022 год	2023 год	2024 год	2026 год	660 946,51706	187 789,31706	473 157,20000	0,0	0,0	199 499,69294	0,0	0,0	199 499,69294	0,0
Источник финансирования																						
Всего	2022 год	2023 год	2024 год	2026 год																		
660 946,51706	187 789,31706	473 157,20000	0,0	0,0																		
199 499,69294	0,0	0,0	199 499,69294	0,0																		
15	Ожидаемый конечный результат осуществления капитальных вложений в объект по годам осуществления капитальных вложений	значение год реализации																				
1. Разработанная проектная документация	ед.	1	2023																			
2. Выполненные строительно-монтажные работы	ед.	1	2023-2024																			
3. Введенный объект в эксплуатацию	ед.	1	2024																			
16	Проектная документация, и (или) результаты инженерных изысканий, и (или) заключение о проверке достоверности определения сметной стоимости объекта капитального строительства	положительное заключение экспертизы от 02.03.2023 № 59-1-1-3-009677-2023																				
17	Протокол инвестиционной комиссии	от 19 ноября 2021 г. № 16, от 27 марта 2023 г. № 4																				
18	Протокол Бюджетной комиссии	от 26 июля 2022 г. № 9-БК																				
19	Практические действия по осуществлению капитальных вложений в объект	<table border="1"> <thead> <tr> <th>мероприятия по осуществлению капитальных вложений в объект</th> <th>срок реализации</th> </tr> </thead> <tbody> <tr> <td>разработка проектной документации</td> <td>2023</td> </tr> <tr> <td>строительство многоквартирного жилого дома</td> <td>2023-2024</td> </tr> <tr> <td>ввод объекта в эксплуатацию</td> <td>2024</td> </tr> </tbody> </table>	мероприятия по осуществлению капитальных вложений в объект	срок реализации	разработка проектной документации	2023	строительство многоквартирного жилого дома	2023-2024	ввод объекта в эксплуатацию	2024												
мероприятия по осуществлению капитальных вложений в объект	срок реализации																					
разработка проектной документации	2023																					
строительство многоквартирного жилого дома	2023-2024																					
ввод объекта в эксплуатацию	2024																					

2.21.3. в таблице 4:

2.21.3.1. строку 11 изложить в следующей редакции:

11	Сроки осуществления капитальных вложений в объект капитального строительства	2022-2023 годы 2023 – разработка проектной документации; 2023-2024 – выполнение работ по строительству; 2022-2024 – выполнение прочих видов работ (технологическое подключение (присоединение) к инженерным сетям, техническая инвентаризация и паспортизация объекта, проведение авторского надзора, возмещение ущерба, причиненного в результате сноса зеленых насаждений)
----	--	---

2.21.3.2. строки 13-19 изложить в следующей редакции:

13	Сметная стоимость объекта муниципальной собственности города Перми, тыс. руб.		881 485,92000										
14	Объемы и источники финансирования осуществления капитальных вложений в объект муниципальной собственности города Перми по годам реализации	Источники финансирования	Объем финансирования, тыс. руб.										
			Всего	2022 год	2023 год	2024 год	2025 год	2026 год					
			656 221,61353	189 273,78834	466 947,82519	0,0	0,0	0,0					
15	Ожидаемый конечный результат осуществления капитальных вложений в объект по годам осуществления капитальных вложений	1. Разработанная проектная документация	ед. изм.	значение	год реализации								
			ед.	1	2023								
			ед.	1	2023-2024								
16	3. Введенный объект в эксплуатацию	2. Выполненные строительные-монтажные работы	ед.	1	2024								
			ед.	1	2023-2024								
			ед.	1	2024								
17	Проектная документация, и (или) результаты инженерных изысканий, и (или) заключение о проверке достоверности определения сметной стоимости объекта капитального строительства		положительное заключение экспертизы от 03.03.2023 № 59-1-1-3-009909-2023										
18	Протокол инвестиционной комиссии		от 19 ноября 2021 г. № 16, от 27 марта 2023 г. № 4										
19	Протокол Бюджетной комиссии	Практические действия по осуществлению капитальных вложений в объект	от 26 июля 2022 г. № 9-БК										
			мероприятия по осуществлению капитальных вложений в объект										
			срок реализации										
			2023										
1	Цель. Создание системы мер, направленных на улучшение жилищных условий жителей города Перми	доля населения, живущего в аварийном жилье, в общей численности населения	%			2,2		2,2		2,2		2,3	
			%			10,4		9,3		11,7		3,9	
			доля семей, состоящих на жилищном учете и улучшивших жилищные условия, от общего числа семей, состоящих на жилищном учете			тыс. кв. м		37,9		39,3		54,4	
площадь расселенного непригодного для проживания жилищного фонда			ед.		2416		2396		3317		396		
количество граждан, расселенных из непригодного для проживания жилищного фонда			ед.		2416		2396		3317		396		

3. В разделе «Таблица показателей конечного результата муниципальной программы «Обеспечение жильем жителей города Перми»:

3.1. строку 1 изложить в следующей редакции:

1	Цель. Создание системы мер, направленных на улучшение жилищных условий жителей города Перми	доля населения, живущего в аварийном жилье, в общей численности населения	%		2,2		2,3		2,2		2,2		2,3	
		доля семей, состоящих на жилищном учете и улучшивших жилищные условия, от общего числа семей, состоящих на жилищном учете	%		10,4		9,3		11,7		3,9		1,2	
		площадь расселенного непригодного для проживания жилищного фонда	тыс. кв. м		37,9		39,3		54,4		30,0		30,0	
		количество граждан, расселенных из непригодного для проживания жилищного фонда	ед.		2416		2396		3317		396		396	

3.2. строку 1.1.1 изложить в следующей редакции:

1.1.1	Задача. Обеспечение жильем помещениями граждан, проживающих в непригодном для проживания и аварийном жилищном фонде	доля аварийного жилищного фонда в общей площади жилищного фонда	%		1,9		1,9		1,8		1,9		2,0	
-------	---	---	---	--	-----	--	-----	--	-----	--	-----	--	-----	--

доля расселенного аварийного жилищного фонда от общего объема аварийного жилищного фонда, числящегося на начало отчетного года	%	6,6	7,0	10,5	1,2	1,1
общая площадь расселенного аварийного жилищного фонда	тыс. кв. м	34,6	38,1	54,4	6,5	6,5
доля переселенных граждан из аварийного жилищного фонда от количества граждан, проживающих в аварийном жилищном фонде, на начало отчетного года	%	9,0	9,4	14,5	1,7	1,6
количество граждан, расселенных из аварийного жилищного фонда	чел.	2 112	2 323	3 317	396	396
Площадь расселенного аварийного жилищного фонда в рамках реализации федерального проекта «Обеспечение устойчивого сокращения непригодного для проживания жилищного фонда»	тыс. кв. м	25,3	35,2	47,9	-	-
количество граждан, расселенных из аварийного жилищного фонда, в рамках реализации федерального проекта «Обеспечение устойчивого сокращения непригодного для проживания жилищного фонда»	чел.	1 543	2 146	2 921	-	-

3.3. строку 1.3.3 изложить в следующей редакции:

1.3.3	Задача. Обеспечение жильем помещениями граждан, проживающих в непригодном для проживания и аварийном жилищном фонде, в целях исполнения судебных решений об изъятии жилых (нежилых) помещений, о предоставлении благоустроенного жилья					
	доля расселенного аварийного жилищного фонда от общего объема аварийного жилищного фонда, числящегося на начало отчетного года, в целях исполнения судебных решений	%	1,1	1,3	-	-

4. В приложении 1:

4.1. после строки 1.1.1.1.1.1 дополнить строками 1.1.1.1.1.2, 1.1.1.1.1.3, «Итого по мероприятию 1.1.1.1.1, в том числе по источникам финансирования» следующего содержания:

1.1.1.1.1.2	Изъятие нежилых помещений у собственников путем возмещения за изымаемое жилое помещение	УЖО	01.01.2023	31.12.2023	общая площадь жилых помещений, приобретенных (построенных), изъятых для переселения граждан из непригодного для проживания и аварийного жилищного фонда	тыс. кв. м	2,5	бюджет города Перми	173 153, 900	
1.1.1.1.1.3	Возмещение убытков при изъятии жилых помещений	УЖО	01.01.2023	31.12.2023	количество оплаченных услуг в рамках возмещения убытков при изъятии жилых помещений у собственников изымаемого жилого помещения	ед.	49	бюджет города Перми	6 610,400	
Итого по мероприятию 1.1.1.1.1, в том числе по источникам финансирования									бюджет города Перми	199 764,200

4.2. строки 1.1.1.1.3, 1.1.1.1.3.1 изложить в следующей редакции:

1.1.1.1.3	Мероприятия по расселению жилищного фонда на территории Пермского края, признанного аварийным после 01 января 2017 г.								
1.1.1.1.3.1	Приобретение и изъятие жилых помещений у собственников путем возмещения за изымаемое жилое помещение	УЖО	01.01.2023	31.12.2023	общая площадь жилых помещений, приобретенных, изъятых для переселения граждан из аварийного жилищного фонда (невыполнение показателя за отчетный год)	тыс. кв. м	0,2	бюджет Пермского края (неиспользованные ассигнования отчетного года)	16 783,103

4.3. после строки 1.1.1.1.3.1 дополнить строками 1.1.1.1.3.2, 1.1.1.1.3.3 следующего содержания:

1.1.1.1.3.2	Исполнение судебных решений о возмещении судебных расходов	УЖО	01.01.2023	31.12.2023	количество исполненных судебных решений о возмещении судебных расходов	ед.	1	софинансирование бюджета города Перми	650,000
1.1.1.1.3.3	Возмещение убытков при изъятии жилых помещений	УЖО	01.01.2023	31.12.2023	количество оплаченных услуг в рамках возмещения убытков при изъятии жилых помещений у собственников изымаемого жилого помещения	ед.	1	бюджет Пермского края (неиспользованные ассигнования отчетного года)	61,467

4.4. строку «Итого по мероприятию 1.1.1.1.3, в том числе по источникам финансирования» изложить в следующей редакции:

Итого по мероприятию 1.1.1.1.3, в том числе по источникам финансирования	бюджет Пермского края (неиспользованные ассигнования отчетного года)	17 494,570
--	--	------------

4.5. строки 1.1.1.1.4, 1.1.1.1.4.1, «Итого по мероприятию 1.1.1.1.4, в том числе по источникам финансирования» изложить в следующей редакции:

1.1.1.1.4	Мероприятия по расселению жилых помещений, признанных непригодными для проживания, а также жилых помещений, находящихся в многоквартирных домах, признанных аварийными и подлежащими сносу, на территории города Перми									
1.1.1.1.4.1	Приобретение и изъятие жилых помещений у собственников путем возмещения за изымаемое жилое помещение	УЖО	01.01.2023	31.12.2023	общая площадь жилых помещений, приобретенных и изъятых у собственников путем возмещения за изымаемое жилое помещение	тыс. кв. м	0,2	бюджет Пермского края	25 025,000	
Итого по мероприятию 1.1.1.1.4, в том числе по источникам финансирования									бюджет Пермского края	25 025,000

4.6. строку «Итого по основному мероприятию 1.1.1.1, в том числе по источникам финансирования» изложить в следующей редакции:

Итого по основному мероприятию 1.1.1.1, в том числе по источникам финансирования	итого	271 097,370
	бюджет города Перми	228 577,800
	софинансирование бюджета города Перми	0,0
	бюджет Пермского края	25 025,000
	бюджет Пермского края (неиспользованные ассигнования отчетного года)	17 494,570

4.7. строки 1.1.1.2.1.1-1.1.1.2.1.3, «Итого по мероприятию 1.1.1.2.1, в том числе по источникам финансирования» изложить в следующей редакции:

1.1.1.2.1.1	Приобретение и изъятие жилых помещений у собственников путем возмещения за изымаемое жилое помещение	УЖО	01.01.2023	31.12.2023	общая площадь жилых помещений, приобретенных, изъятых для переселения граждан из аварийного жилищного фонда	тыс. кв. м	33,1 0,6	средства Фонда средства Фонда (неиспользованные ассигнования отчетного года)	803 457,579 43 950,456
-------------	--	-----	------------	------------	---	------------	-------------	---	---------------------------

1.1.1.2.1.2	Исполнение судебных актов Российской Федерации и мировых соглашений по возмещению причиненного вреда	УЖО	01.01.2023	31.12.2023	общая площадь жилых помещений, приобретенных, изъятых для переселения граждан из аварийного жилищного фонда в целях исполнения судебных актов и мировых соглашений по возмещению причиненного вреда	ед.	200	средства Фонда	1 275,875
1.1.1.2.1.3	Возмещение убытков при изъятии жилых помещений	УЖО	01.01.2023	31.12.2023	количество оплаченных услуг в рамках возмещения убытков при изъятии жилых помещений у собственников изъязмаемого жилого помещения	ед.	200	средства Фонда	6 622,500
Итого по мероприятию 1.1.1.2.1, в том числе по источникам финансирования									
								итого	855 306,410
								средства Фонда	811 355,954
								средства Фонда (неиспользованные ассигнования отчетного года)	43 950,456

4.8. строки 1.1.1.2.3.1, «Итого по мероприятию 1.1.1.2.3, в том числе по источникам финансирования» изложить в следующей редакции:

1.1.1.2.3.1	Приобретение и изъятие жилых помещений у собственников путем возмещения за изъязмаемое жилое помещение, в том числе на основании решений, принятых судебными органами	УЖО	01.01.2023	31.12.2023	общая площадь жилых помещений, приобретенных и изъязмаемых у собственников путем возмещения за изъязмаемое жилое помещение, в том числе на основании решений, принятых судебными органами	тыс. кв. м	1,5	бюджет города Перми	40 863,500
								бюджет Пермского края	113 093,158
								итого	153 956,658
								бюджет города Перми	40 863,500
								бюджет Пермского края	113 093,158

Итого по мероприятию 1.1.1.2.3, в том числе по источникам финансирования

4.9. строки 1.1.1.2.4.1, 1.1.1.2.4.2 изложить в следующей редакции:

1.1.1.2.4.1	разработанная проектная документация на строительство многоквартирного жилого дома на земельном участке с кадастровым номером 59:01:4515016:191, расположенного по адресу: г. Пермь, ул. Маяковского, 54	МКУ «УТЗ»	01.01.2023	30.03.2023	разработанная проектная документация на строительство многоквартирного жилого дома на земельном участке с кадастровым номером 59:01:4515016:191, расположенного по адресу: г. Пермь, ул. Маяковского, 54	ед.	1	средства Фонда	14 275,58400
-------------	--	-----------	------------	------------	--	-----	---	----------------	--------------

1.1.1.2.4.2	Выполнение работ по строительству многоквартирного жилого дома на земельном участке с кадастровым номером 59:01:4515016:191, расположенного по адресу: г. Пермь, ул. Маяковского, 54	МКУ «УТЗ»	30.03.2023	31.12.2023	акт выполненных работ по строительству многоквартирного жилого дома на земельном участке с кадастровым номером 59:01:4515016:191, расположенного по адресу: г. Пермь, ул. Маяковского, 54	ед.	1	средства Фонда	449 680,42402
-------------	--	-----------	------------	------------	---	-----	---	----------------	---------------

4.10. строки 1.1.1.2.4.3, 1.1.1.2.4.4 признать утратившими силу;

4.11. строку 1.1.1.2.4.5 изложить в следующей редакции:

1.1.1.2.4.5	Выполнение подключения (технологического присоединения) к централизованной системе холодного водоснабжения при строительстве многоквартирного жилого дома на земельном участке с кадастровым номером 59:01:4515016:191, расположенного по адресу: г. Пермь, ул. Маяковского, 54	МКУ «УТЗ»	01.01.2023	31.12.2023	счет на оплату аванса на подключение (технологическое присоединение) к централизованной системе холодного водоснабжения при строительстве многоквартирного жилого дома на земельном участке с кадастровым номером 59:01:4515016:191, расположенного по адресу: г. Пермь, ул. Маяковского, 54	ед.	1	средства Фонда	3 786,79088
-------------	---	-----------	------------	------------	--	-----	---	----------------	-------------

4.12. строку 1.1.1.2.4.6 признать утратившей силу;

4.13. строку 1.1.1.2.4.7 изложить в следующей редакции:

1.1.1.2.4.7	Выполнение обязательств по соглашению о компенсации затрат на вынос сетей электроснабжения при строительстве многоквартирного жилого дома на земельном участке с кадастровым номером 59:01:4515016:191, расположенного по адресу: г. Пермь, ул. Маяковского, 54	МКУ «УТЗ»	01.01.2023	31.12.2023	акт о взаимном исполнении обязательств по соглашению о компенсации затрат на вынос сетей электроснабжения при строительстве многоквартирного жилого дома на земельном участке с кадастровым номером 59:01:4515016:191, расположенного по адресу: г. Пермь, ул. Маяковского, 54	ед.	1	средства Фонда	1 405,48110
-------------	---	-----------	------------	------------	--	-----	---	----------------	-------------

4.14. строку 1.1.1.2.4.8 признать утратившей силу;

4.15. после строки 1.1.1.2.5.8 дополнить строками 1.1.1.2.4.9, 1.1.1.2.4.10 следующего содержания:

1.1.1.2.4.9	Проведение авторского надзора за строительством многоквартирного жилого дома на земельном участке с кадастровым номером 59:01:4515016:191, расположенного по адресу: г. Пермь, ул. Маяковского, 54	МКУ «УТЗ»	01.04.2023	31.12.2023	акт об оказании услуг авторского надзора за строительством многоквартирного жилого дома на земельном участке с кадастровым номером 59:01:4515016:191, расположенного по адресу: г. Пермь, ул. Маяковского, 54	ед.	1	средства Фонда	800,000
-------------	--	-----------	------------	------------	---	-----	---	----------------	---------

1.1.1.2.4.10	Возмещенный ущерб, причиненного в результате сноса зеленых насаждений при строительстве многоквартирного жилого дома на земельном участке с кадастровым номером 59:01:4515016:191, расположенного по адресу: г. Пермь, ул. Маяковского, 54	УКС	01.04.2023	31.12.2023	платежное поручение об оплате возмещенного ущерба, причиненного в результате сноса зеленых насаждений при строительстве многоквартирного жилого дома на земельном участке с кадастровым номером 59:01:4515016:191, расположенного по адресу: г. Пермь, ул. Маяковского, 54	ед.	1	средства Фонда	3 208,92000
--------------	--	-----	------------	------------	--	-----	---	----------------	-------------

4.16. строку «Итого по мероприятию 1.1.1.2.4, в том числе по источникам финансирования» изложить в следующей редакции:

Итого по мероприятию 1.1.1.2.4, в том числе по источникам финансирования	средства Фонда	473 157,200
--	----------------	-------------

4.17. строки 1.1.1.2.5.1, 1.1.1.2.5.2 изложить в следующей редакции:

1.1.1.2.5.1	разработанная проектная документация на строительство многоквартирного жилого дома на земельном участке с кадастровым номером 59:01:4515026:413, расположенного по адресу: г. Пермь, ул. Маяковского, 57	МКУ «УТЗ»	01.01.2023	30.04.2023	разработанная проектная документация на строительство многоквартирного жилого дома на земельном участке с кадастровым номером 59:01:4515026:413, расположенного по адресу: г. Пермь, ул. Маяковского, 57	ед.	1	средства Фонда	11 712,18000
1.1.1.2.5.2	выполнение работ по строительству многоквартирного жилого дома на земельном участке с кадастровым номером 59:01:4515026:413, расположенного по адресу: г. Пермь, ул. Маяковского, 57	МКУ «УТЗ»	30.03.2023	31.12.2023	акт выполненных работ по строительству многоквартирного жилого дома на земельном участке с кадастровым номером 59:01:4515026:413, расположенного по адресу: г. Пермь, ул. Маяковского, 57	ед.	1	средства Фонда	430 325,22033

4.18. строки 1.1.1.2.5.3-1.1.1.2.5.5 признать утратившими силу;

4.19. строку 1.1.1.2.5.6 изложить в следующей редакции:

1.1.1.2.5.6	Выполнение подключения (технологического присоединения) к централизованной системе холодного водоснабжения при строительстве многоквартирного жилого дома на земельном участке с кадастровым номером 59:01:4515026:413, расположенного по адресу: г. Пермь, ул. Маяковского, 57	МКУ «УТЗ»	01.01.2023	31.12.2023	счет на оплату на подключение (технологическое присоединение) к централизованной системе холодного водоснабжения при строительстве многоквартирного жилого дома на земельном участке с кадастровым номером 59:01:4515026:413, расположенного по адресу: г. Пермь, ул. Маяковского, 57	ед.	1	средства Фонда	18 342,80486
-------------	---	-----------	------------	------------	---	-----	---	----------------	--------------

4.20. строку 1.1.1.2.5.7 признать утратившей силу;

4.21. после строки 1.1.1.2.5.7 дополнить строками 1.1.1.2.5.8, 1.1.1.2.5.8 следующего содержания:

1.1.1.2.5.8	Проведение авторского надзора за строительством многоквартирного жилого дома на земельном участке с кадастровым номером 59:01:4515026:413, расположенного по адресу: г. Пермь, ул. Маяковского, 57	МКУ «УТЗ»	01.04.2023	31.12.2023	акт об оказании услуг авторского надзора за строительством многоквартирного жилого дома на земельном участке с кадастровым номером 59:01:4515026:413, расположенного по адресу: г. Пермь, ул. Маяковского, 57	ед.	1	средства Фонда	780,000
1.1.1.2.4.9	Возмещенный ущерб, причиненный в результате сноса зеленых насаждений при строительстве многоквартирного жилого дома на земельном участке с кадастровым номером 59:01:4515026:413, расположенного по адресу: г. Пермь, ул. Маяковского, 57	УКС	01.04.2023	31.12.2023	платежное поручение об оплате возмещенного ущерба, причиненного в результате сноса зеленых насаждений при строительстве многоквартирного жилого дома на земельном участке с кадастровым номером 59:01:4515026:413, расположенного по адресу: г. Пермь, ул. Маяковского, 57	ед.	1	средства Фонда	5 787,62000

4.22. строку «Итого по мероприятию 1.1.1.2.5, в том числе по источникам финансирования» изложить в следующей редакции:

Итого по мероприятию 1.1.1.2.5, в том числе по источникам финансирования	средства Фонда	466 947,82519
--	----------------	---------------

4.23. строки «Итого по основному мероприятию 1.1.1.2, в том числе по источникам финансирования», «Итого по задаче 1.1.1, в том числе по источникам финансирования», «Всего по подпрограмме 1.1, в том числе по источникам финансирования» изложить в следующей редакции:

Итого по основному мероприятию 1.1.1.2, в том числе по источникам финансирования	итого	2 812 762,293
Итого по задаче 1.1.1, в том числе по источникам финансирования	бюджет города Перми	40 863,500
	бюджет Пермского края	113 093,158
Всего по подпрограмме 1.1, в том числе по источникам финансирования	средства Фонда (неиспользованные ассигнования отчетного года)	43 950,456
	средства фонда	2 614 855,179
	итого	3 083 859,663
	бюджет города Перми	269 441,300
	бюджет Пермского края	138 118,158
	бюджет Пермского края (неиспользованные ассигнования отчетного года)	17 494,570
	средства Фонда (неиспользованные ассигнования отчетного года)	43 950,456
	средства Фонда	2 614 855,179
	всего	3 083 859,663
	бюджет города Перми	269 441,300
Итого по подпрограмме 1.1, в том числе по источникам финансирования	бюджет Пермского края	138 118,158
	бюджет Пермского края (неиспользованные ассигнования отчетного года)	17 494,570
Итого по подпрограмме 1.1, в том числе по источникам финансирования	средства Фонда (неиспользованные ассигнования отчетного года)	43 950,456
	средства Фонда	2 614 855,179



АДМИНИСТРАЦИЯ ГОРОДА ПЕРМИ ПОСТАНОВЛЕНИЕ

20.04.2023

№ 325

О внесении изменений в состав комиссии по отбору и ранжированию объектов муниципального нежилого фонда, подлежащих ремонту и приведению в нормативное состояние, при функционально-целевом блоке «Развитие территории и земельно-имущественные отношения», утвержденный постановлением администрации города Перми от 11.02.2014 № 83 «Об утверждении Порядка отбора и ранжирования объектов муниципального нежилого фонда, подлежащих ремонту и приведению в нормативное состояние, и состава комиссии по отбору и ранжированию объектов муниципального нежилого фонда, подлежащих ремонту и приведению в нормативное состояние, при функционально-целевом блоке «Развитие территории и земельно-имущественные отношения»

В соответствии с Уставом города Перми, в целях актуализации правовой базы администрации города Перми и в связи с кадровыми изменениями администрация города Перми ПОСТАНОВЛЯЕТ:

1. Внести изменения в состав комиссии по отбору и ранжированию объектов муниципального нежилого фонда, подлежащих ремонту и приведению в нормативное состояние, при функционально-целевом блоке «Развитие территории и земельно-имущественные отношения», утвержденный постановлением администрации города Перми от 11 февраля 2014 г. № 83 «Об утверждении Порядка отбора и ранжирования объектов муниципального нежилого фонда, подлежащих ремонту и приведению в нормативное состояние, и состава комиссии по отбору и ранжированию объектов муниципального нежилого фонда, подлежащих ремонту и приведению в нормативное состояние, при функционально-целевом блоке «Развитие территории и земельно-имущественные отношения» (в ред. от 03.04.2015 № 179, от 23.09.2016 № 734, от 03.05.2017 № 334, от 05.10.2017 № 803, от 26.06.2018 № 430, от 26.12.2019 № 1077, от 24.06.2021 № 471, от 09.03.2022 № 152, от 20.07.2022 № 614), изложив в редакции согласно приложению к настоящему постановлению.

2. Настоящее постановление вступает в силу со дня официального опубликования в печатном средстве массовой информации «Официальный бюллетень органов местного самоуправления муниципального образования город Пермь».

3. Управлению по общим вопросам администрации города Перми обеспечить опубликование настоящего постановления в печатном средстве массовой информации «Официальный бюллетень органов местного самоуправления муниципального образования город Пермь».

4. Информационно-аналитическому управлению администрации города Перми обеспечить опубликование (обнародование) настоящего постановления на официальном сайте муниципального образования город Пермь в информационно-телекоммуникационной сети Интернет.

5. Контроль за исполнением настоящего постановления возложить на заместителя главы администрации города Перми Андрианову О.Н.

Глава города Перми

А.Н. Дёмкин

Приложение
к постановлению администрации
города Перми
от 20.04.2023 № 325

СОСТАВ

**комиссии по отбору и ранжированию объектов муниципального нежилого фонда,
подлежащих ремонту и приведению в нормативное состояние, при функционально-целевом блоке
«Развитие территории и земельно-имущественные отношения»**

Председатель:
Андрианова
Ольга Николаевна

- заместитель главы администрации города Перми

Заместитель председателя: Хаткевич Александр Александрович	- начальник департамента имущественных отношений администрации города Перми
Секретарь: Домрачева Татьяна Викторовна	- заместитель директора-начальник отдела капитального ремонта муниципального казенного учреждения «Содержание муниципального имущества»
Члены комиссии: Бесфамильный Михаил Александрович	- депутат Пермской городской Думы (по согласованию)
Денисов Александр Юрьевич	- директор муниципального казенного учреждения «Содержание муниципального имущества»
Захаров Сергей Геннадьевич	- депутат Пермской городской Думы (по согласованию)
Морозов Даниил Александрович	- депутат Пермской городской Думы (по согласованию)
Овчинников Алексей Александрович	- депутат Пермской городской Думы (по согласованию)
Соснин Александр Викторович	- заместитель начальника департамента имущественных отношений администрации города Перми
Сторожев Геннадий Алексеевич	- депутат Пермской городской Думы (по согласованию)
Щербинин Александр Вячеславович	- заместитель директора-начальник отдела по работе с пользователями имущества муниципального казенного учреждения «Содержание муниципального имущества»

**ПРАВОВЫЕ АКТЫ ФУНКЦИОНАЛЬНЫХ ОРГАНОВ
АДМИНИСТРАЦИИ ГОРОДА ПЕРМИ**



**АДМИНИСТРАЦИЯ ГОРОДА ПЕРМИ
НАЧАЛЬНИК ДЕПАРТАМЕНТА
ДОРОГ И БЛАГОУСТРОЙСТВА**

РАСПОРЯЖЕНИЕ

18.04.2023

№ 059-24-01-05-18

**О признании утратившим силу распоряжения заместителя главы администрации города Перми –
начальника департамента земельных отношений от 14.05.2021 № 21-01-03-571
«Об изъятии земельного участка для муниципальных нужд»**

На основании Положения о департаменте дорог и благоустройства администрации города Перми, утвержденного решением Пермской городской Думы от 25 июня 2019 г. № 141, постановления Правительства Пермского края от 30 сентября 2022 г. № 833-п «Об утверждении Адресной инвестиционной программы Пермского края», приказа Министерства по управлению имуществом и градостроительной деятельности Пермского края от 01 декабря 2022 г. № 31-02-1-4-2301 «О принятии имущества в государственную собственность Пермского края» в связи с передачей автомобильной дороги с кадастровым номером 59:01:0000000:92719, расположенной по адресу: Пермский край, город Пермь, ул. Карпинского (далее - автомобильная дорога) в государственную собственность Пермского края из собственности Пермского городского округа:

1. Признать утратившим силу распоряжение заместителя главы администрации города Перми – начальника департамента земельных отношений администрации города Перми от 14 мая 2021 г. № 21-01-03-571 «Об изъятии земельного участка для муниципальных нужд» (далее - распоряжение ДЗО).

2. Отделу технической политики в течение 2 рабочих дней со дня подписания направить копию настоящего распоряжения:

2.1. в информационно-аналитическое управление администрации города Перми для размещения в течение 10 календарных дней со дня подписания распоряжения на официальном сайте муниципального образования город Пермь в информационно-телекоммуникационной сети «Интернет»;

2.2. в управление по общим вопросам администрации города Перми для опубликования распоряжения в течение 10 календарных дней со дня подписания распоряжения в печатном средстве массовой информации «Официальный бюллетень органов местного самоуправления муниципального образования город Пермь».

3. Отделу технической политики в течение 10 календарных дней со дня подписания направить копию настоящего распоряжения:

3.1. в орган, осуществляющий государственный кадастровый учет и государственную регистрацию прав;

3.2. в департамент градостроительства и архитектуры администрации города Перми для включения в сведения информационной системы обеспечения градостроительной деятельности города Перми;

3.3. правообладателям объектов недвижимого имущества, изъятие которых осуществлялось в соответствии с распоряжением ДЗО.

4. Настоящее распоряжение вступает в силу со дня подписания.

5. Контроль за исполнением распоряжения возложить на первого заместителя начальника департамента дорог и благоустройства администрации города Перми Эдельмана А.В.

Д.А. Мясоедов

РАЗДЕЛ ВТОРОЙ ОФИЦИАЛЬНАЯ ИНФОРМАЦИЯ

СВЕДЕНИЯ о ходе исполнения бюджета города Перми по состоянию на 01 апреля 2023 года

№	Наименование статьи	План текущего финансового года, тыс. руб. (уточненный по состоянию на 01.04.2023)	План отчетного периода текущего финансового года, тыс. руб.	Исполнение за отчетный период текущего года	
				тыс. руб.	% от плана отчетного периода текущего финансового года
1	2	3	4	5	6
1	Доходы, всего	48 630 871,6	8 953 175,9	8 143 826,8	91,0
1.1	налоговые доходы	20 002 935,0	3 637 019,0	2 633 227,2	72,4
1.2	неналоговые доходы	6 086 578,0	1 364 529,7	1 680 054,2	123,1
1.3	безвозмездные поступления	22 541 358,6	3 951 627,2	3 830 545,4	96,9
2	Расходы, всего	53 631 883,7	8 918 195,8	8 716 434,0	97,7
3	Дефицит (-), профицит (+) бюджета	-2 792 520,9	34 980,1	-572 607,2	
4	Муниципальный долг	5 301 553,7	-	2 778 404,0	-

СВЕДЕНИЯ о численности муниципальных служащих и работников муниципальных учреждений города Перми с указанием фактических расходов на оплату их труда по состоянию на 01 апреля 2023 года

№	Наименование категории работников	Фактическая численность муниципальных служащих, работников муниципальных учреждений города Перми на 01 число месяца, следующего за отчетным периодом, чел.	Фактические расходы на оплату труда муниципальных служащих, работников муниципальных учреждений города Перми на 01 число месяца, следующего за отчетным периодом, тыс. руб.
1	2	3	4
1	Муниципальные служащие администрации города Перми	1 597	246 386,0
2	Муниципальные служащие Пермской городской Думы	75	11 174,0
3	Муниципальные служащие Контрольно-счетной палаты города Перми	18	3 410,0
4	Работники муниципальных учреждений города Перми	20 661,1	2 429 885,6

Департамент земельных отношений администрации города Перми в целях информирования населения в соответствии со статьей 39.42 Земельного кодекса Российской Федерации сообщает о возможном установлении публичного сервитута в отдельных целях на территории города Перми*

№	Кадастровый номер земельного участка, в отношении которого устанавливается публичный сервитут (при наличии)	Адрес или описание земельного участка, в отношении которого устанавливается публичный сервитут	Цели установления публичного сервитута
1	59:01:4410913:898, 59:01:4410913:1061, 59:01:4410913:1064, 59:01:4410913:1065	г. Пермь	Для эксплуатации объекта тепловых сетей
2	59:01:4416066:32 (220 кв.м.), 59:01:4416066 (120 кв.м.), 59:01:4416138 (94 кв.м.)	г. Пермь	Строительство, реконструкция, эксплуатация, капитальные ремонт инженерных сооружений
3	59:01:4410825:1229	г. Пермь	Подключение (технологическое присоединение) к сетям инженерно-технического обеспечения
4	59:01:4410825:1229	г. Пермь	Подключение (технологическое присоединение) к сетям инженерно-технического обеспечения
5	59:01:0000000:83090 59:01:4410680:13 59:01:4410679:27 59:01:4410679:25 59:01:4410679:346 59:01:4410679:345 59:01:0000000:1121	г. Пермь	Подключение (технологическое присоединение) к сетям инженерно-технического обеспечения
6	59:01:4410825:1229	г. Пермь	Подключение (технологическое присоединение) к сетям инженерно-технического обеспечения
7	59:01:0000000:88584	г. Пермь	Реконструкция, капитальный ремонт участков (частей) инженерных сооружений, являющихся линейными объектами
8	59:01:4410593:593	г. Пермь	Подключение (технологическое присоединение) к сетям инженерно-технического обеспечения
9	59:01:3510233:200	г. Пермь	Подключение (технологическое присоединение) к сетям инженерно-технического обеспечения

Заинтересованные лица имеют право ознакомиться с ходатайством об установлении публичного сервитута и прилагаемым к нему описанием местоположения границ публичного сервитута по адресу: г. Пермь, ул. Сибирская 15, (тел. 212-67-54).

Заинтересованные лица могут подать заявление об учете прав в срок с 25.04.2023 по 09.05.2023.

Способы подачи заявлений:

1. посредством почтовой связи;
2. лично, в том числе через представителя, в департамент земельных отношений администрации города Перми (г. Пермь, ул. Сибирская 15);
3. в форме электронных документов с использованием информационно-телекоммуникационной сети «Интернет».

Правообладатели земельных участков, в отношении которых испрашивается публичный сервитут, если их права не зарегистрированы в Едином государственном реестре недвижимости, в течение пятнадцати дней со дня опубликования сообщения, предусмотренного подпунктом 1 пункта 3 статьи 39.42 ЗК РФ, подают в орган, уполномоченный на установление публичного сервитута, заявления об учете их прав (обремененных прав) на земельные участки с приложением копий документов, подтверждающих эти права (обременения прав). В таких заявлениях указывается способ связи с правообладателями земельных участков, в том числе их почтовый адрес и (или) адрес электронной почты. Правообладатели земельных участков, подавшие такие заявления по истечении указанного срока, несут риски невозможности обеспечения их прав в связи с отсутствием информации о таких лицах и их правах на земельные участки. Такие лица имеют право требовать от обладателя публичного сервитута плату за публичный сервитут не более чем за три года, предшествующие дню направления ими заявления об учете их прав (обремененных прав).

Реквизиты решений об утверждении документа территориального планирования, документации по планировке территории, программ комплексного развития систем коммунальной инфраструктуры поселения, городского округа, а также информацию об инвестиционной программе субъекта естественных монополий, организации коммунального комплекса, указанных в ходатайстве об установлении публичного сервитута и сведения об официальных сайтах в информационно-телекоммуникационной сети «Интернет» отсутствуют.

Информация о возможности установления публичного сервитута публикуется на сайте <http://www.gotofperm.ru>, в «Официальном бюллетене органов местного самоуправления муниципального образования город Пермь».

Приложение: на 37 л.

* Схемы в полноцветном варианте опубликованы на официальном сайте муниципального образования город Пермь в информационно-телекоммуникационной сети Интернет в разделе «Документы/Официальный бюллетень».

Раздел 2

Сведения о местоположении границ объекта

1. Система координат		МСК59		2. Сведения о характеристиках точек границ объекта		
Обозначение характерных точек границ	Координаты, м		Метод определения координат характерной точки	Средняя квадратическая погрешность положения характерной точки (Мр), м	5	6
	X	Y				
1	2	3	4	5	6	
1	513 194,35	2 233 500,97	Картометрический метод	0,10		
2	513 197,42	2 233 486,00		0,10		
3	513 222,98	2 233 491,24		0,10		
4	513 219,91	2 233 506,22		0,10		
1	513 194,35	2 233 500,97		0,10		
3. Сведения о характеристиках точек части (частей) границы объекта						
1	2	3	4	5	6	
—	—	—	—	—	—	—

Раздел 3

Сведения о местоположении измененных (уточненных) границ объекта

1. Система координат		МСК59		2. Сведения о характеристиках точек границ объекта				
Обозначение характерных точек границы	Существующие координаты, м		Измененные (уточненные) координаты, м		Метод определения координат характерной точки	Средняя квадратическая погрешность положения характерной точки (Мр), м	7	8
	X	Y	X	Y				
1	2	3	4	5	6	7	8	
—	—	—	—	—	—	—	—	—
3. Сведения о характеристиках точек части (частей) границы объекта								
1	2	3	4	5	6	7	8	
—	—	—	—	—	—	—	—	—

ОПИСАНИЕ МЕСТОПОЛОЖЕНИЯ ГРАНИЦ

Зона публично сервитута для размещения объекта: здание центрального теплового пункта с кадастровым номером 59:01:4410913:635, Пермский край, г. Пермь, Свердловский район, ул. Серпуховская, 7а

(наименование объекта, местоположение границ которого описано (далее - объект))

Раздел 1

Сведения об объекте		Описание характеристик
№ п/п	Характеристики объекта	3
1	Местоположение объекта	Пермский край, Пермский г.о., Пермь г
2	Площадь объекта ± величина погрешности определения площади (Р ± ΔР)	399 м ² ± 7 м ²
	Иные характеристики объекта	Вид объекта реестра границ: Зона с особыми условиями использования территории Вид объекта по документу: Зона публично сервитута Содержание ограничений использования объектов недвижимости в пределах зоны или территории: Публичный сервитут в целях организации теплоснабжения, для эксплуатации объекта: здание центрального теплового пункта с кадастровым номером 59:01:4410913:635, Пермский край, г. Пермь, Свердловский район, ул. Серпуховская, 7а Наименование охраняемого объекта: здание центрального теплового пункта с кадастровым номером 59:01:4410913:635, Пермский край, г. Пермь, Свердловский район, ул. Серпуховская, 7а
3		






Раздел 4

Схема расположения границ публичного сервитута



Масштаб 1:1 000

Используемые условные знаки и обозначения:

-  - Граница публичного сервитута
-  - Характерная точка публичного сервитута
-  - Существующая часть границы, имеющиеся в ГКН сведения о которой достаточны для определения ее местоположения
-  - Границы кадастрового деления
-  - Границы территориальных зон и зон с особыми условиями использования территорий

Подпись _____ Дата « 18 » января 20 23 г.

Место для оттиска печати (при наличии) лица, составившего описание местоположения границ объекта

Прохождение границы		Описание прохождения границы
от точки	до точки	
1	2	3
—	—	

ГРАФИЧЕСКОЕ ОПИСАНИЕ	
<p>местоположения границ населенных пунктов, территориальных зон, особо охраняемых природных территорий, зон с особыми условиями использования территорий</p> <p>Публичный сервитут для строительства линейного объекта: подключение (технологическое присоединение) к сетям инженерно-технического обеспечения ОАО "МРСК-Урала" по объекту: «Строительство КТПС 10/0,4 кВ с оборудованием учета э/э, ВЛ 10 кВ, РЛК 10 кВ, ВЛ 0,4 кВ, установка оборудования учета на опоре ВЛ 0,4 кВ для электроснабжения садового дома по адресу: Пермский край, г. Пермь, Индустриальный район, ул. Космонавта Леонова, дом № 93, СНТ "Север", уч. 27 (кад. номер зем. участков 59:01:4416066:29, :28)»</p>	

(наименование объекта, местоположение границ которого описано (далее - объект))

Раздел 1

Сведения об объекте

№ п/п	Характеристики объекта	Описание характеристик
1	2	3
1.	Местоположение объекта	Пермский край, город Пермь
2.	Площадь объекта +/- величина погрешности определения площади (Р +/- Дельта Р)	434 +/- 3 м ²
3.	Иные характеристики объекта	-

2. Сведения о характеристиках точек границ объекта						
Обозначение характерных точек границ	Координаты, м		Метод определения координат характерной точки	Средняя квадратическая погрешность положения точки (М), м	Описание обозначения точки на местности (при наличии)	
	X	Y				
1	2	3	4	5	6	
12	510396.95	2228780.82	Метод спутниковых геодезических измерений (определений)	0.10	Закрепление отсутствует	
13	510394.50	2228780.64	Метод спутниковых геодезических измерений (определений)	0.10	Закрепление отсутствует	
14	510391.14	2228780.47	Метод спутниковых геодезических измерений (определений)	0.10	Закрепление отсутствует	
15	510390.68	2228767.83	Метод спутниковых геодезических измерений (определений)	0.10	Закрепление отсутствует	
16	510390.66	2228767.41	Метод спутниковых геодезических измерений (определений)	0.10	Закрепление отсутствует	
17	510390.39	2228759.86	Метод спутниковых геодезических измерений (определений)	0.10	Закрепление отсутствует	
18	510395.32	2228759.17	Метод спутниковых геодезических измерений (определений)	0.10	Закрепление отсутствует	
19	510398.45	2228757.58	Метод спутниковых геодезических измерений (определений)	0.10	Закрепление отсутствует	
20	510391.06	2228740.80	Метод спутниковых геодезических измерений (определений)	0.10	Закрепление отсутствует	
21	510386.60	2228720.24	Метод спутниковых геодезических измерений (определений)	0.10	Закрепление отсутствует	
1	510384.83	2228711.67	Метод спутниковых геодезических измерений (определений)	0.10	Закрепление отсутствует	

Раздел 2						
Сведения о местоположении границ объекта						
1. Система координат МСК-59, зона 2						
2. Сведения о характеристиках точек границ объекта						
Обозначение характерных точек границ	Координаты, м		Метод определения координат характерной точки	Средняя квадратическая погрешность положения точки (М), м	Описание обозначения точки на местности (при наличии)	
	X	Y				
1	2	3	4	5	6	
1	510384.83	2228711.67	Метод спутниковых геодезических измерений (определений)	0.10	Закрепление отсутствует	
2	510390.18	2228710.56	Метод спутниковых геодезических измерений (определений)	0.10	Закрепление отсутствует	
3	510390.61	2228713.78	Метод спутниковых геодезических измерений (определений)	0.10	Закрепление отсутствует	
4	510390.23	2228716.22	Метод спутниковых геодезических измерений (определений)	0.10	Закрепление отсутствует	
5	510394.36	2228736.76	Метод спутниковых геодезических измерений (определений)	0.10	Закрепление отсутствует	
6	510398.72	2228749.64	Метод спутниковых геодезических измерений (определений)	0.10	Закрепление отсутствует	
7	510402.80	2228755.09	Метод спутниковых геодезических измерений (определений)	0.10	Закрепление отсутствует	
8	510404.87	2228757.69	Метод спутниковых геодезических измерений (определений)	0.10	Закрепление отсутствует	
9	510403.90	2228760.51	Метод спутниковых геодезических измерений (определений)	0.10	Закрепление отсутствует	
10	510400.92	2228769.23	Метод спутниковых геодезических измерений (определений)	0.10	Закрепление отсутствует	
11	510400.47	2228770.54	Метод спутниковых геодезических измерений (определений)	0.10	Закрепление отсутствует	

Раздел 3

Сведения о местоположении измененных (уточненных) границ объекта

1. Система координат -

2. Сведения о характерных точках границ объекта

Обозначение характерных точек границ	Существующие координаты, м		Измененные (уточненные) координаты, м	Метод определения координат характерной точки	Средняя квадратическая погрешность положения характерной точки (МГ), м	Описание обозначения точки на местности (при наличии)
	X	Y				
1	2	3	4	5	6	8
-	-	-	-	-	-	-

3. Сведения о характерных точках части (частей) границы объекта

Обозначение точек части границы	Существующие координаты, м		Измененные (уточненные) координаты, м	Метод определения координат характерной точки	Средняя квадратическая погрешность положения характерной точки (МГ), м	Описание обозначения точки на местности (при наличии)
	X	Y				
1	2	3	4	5	6	8
-	-	-	-	-	-	-

3. Сведения о характерных точках части (частей) границы объекта

Обозначение характерных точек части границы	Координаты, м		Метод определения координат характерной точки	Средняя квадратическая погрешность положения характерной точки (МГ), м	Описание обозначения точки на местности (при наличии)
	X	Y			
1	2	3	4	5	6
-	-	-	-	-	-

СХЕМА РАСПОЛОЖЕНИЯ ГРАНИЦ ПУБЛИЧНОГО СЕРВИТУТА

Объект: «Строительство КТПС 10/0,4 кВ с оборудованием учета э/э, ВЛ 10 кВ, РЛК 10 кВ, ВЛ 0,4 кВ, установка оборудования учета на опоре ВЛ 0,4 кВ для электроснабжения садового дома по адресу: Пермский край, г. Пермь, Индустриальный район, ул. Космонавта Леонова, дом № 93, СНТ "Север", уч. 27 (кад. номер зем. участков 59:01:4416066;29, :28)»


Местоположение объекта: Пермский край, г. Пермь, Индустриальный район, ул. Космонавта Леонова, дом № 93, СНТ "Север", уч. 27

Площадь земель или части земельного участка, кв.м.: 434

Категория земель: земли населённых пунктов

Вид разрешенного использования земельного участка: -

Цель использования: под объекты инженерного оборудования электроснабжения

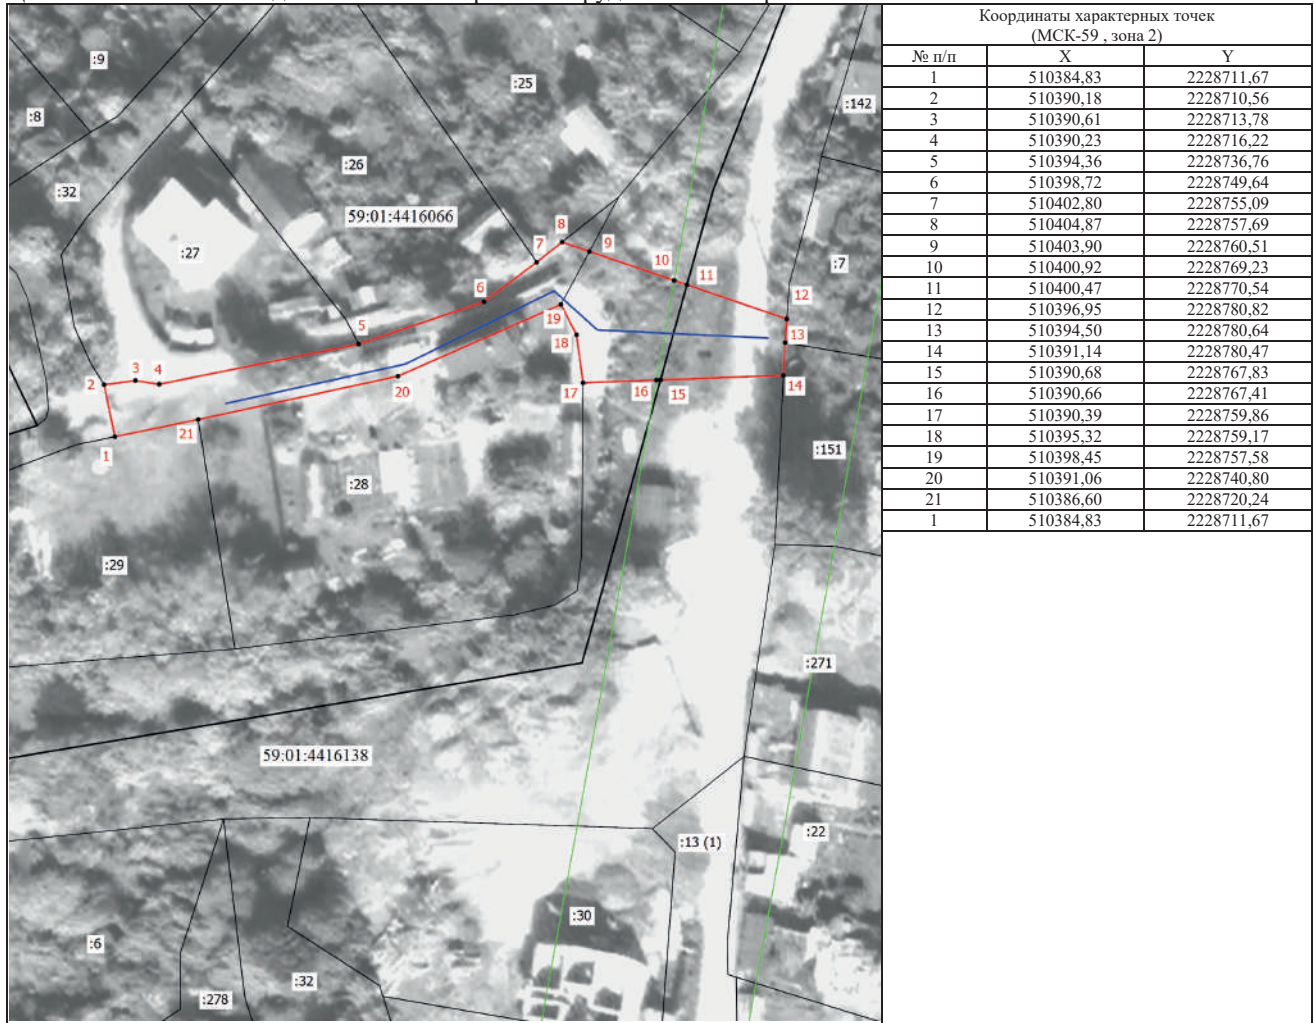

Масштаб 1: 1000

Условные обозначения

- Граница кадастрового квартала
- Часть границы, сведения ЕГРН о которой позволяют однозначно определить ее положение на местности
- Граница зоны с особыми условиями
- Граница публичного сервитута
- Граница сооружения
- 59:01:4416066 - Номер кадастрового квартала
- :25 - Кадастровый номер земельного участка
- Обозначение новой характерной точки

Схема расположения границ публичного сервитута

Объект: Строительство КЛ 0,4 кВ от РУ 0,4 кВ ТП-7496; Реконструкция РУ 0,4 кВ ТП-7496 (установка оборудования учета э/э) для электроснабжения многоэтажной жилой застройки по адресу: Пермский край, г. Пермь, ул. Карпинского, 110а (кад. номер зем. участка 59:01:4410825:1229)

Местоположение: Пермский край, г. Пермь, Индустриальный р-н, ул. Карпинского, 110 (59:01:4410825:1229)

Площадь земель или части земельного участка, кв.м. : 523



Условные обозначения:

- проектное местоположение инженерного сооружения
- граница земельного участка, сведения которого внесены в ЕГРН
- граница публичного сервитута

59:01:4410825 обозначение кадастрового квартала

59:01:4410825:1229 обозначение кадастрового номера земельного участка

Масштаб 1:600

№№ точек	X	Y
1	513281.34	2229550.43
2	513336.18	2229579.25
3	513341.36	2229578.71
4	513344.89	2229580.64
5	513346.23	2229583.35
6	513343.34	2229588.60
7	513335.00	2229585.40
8	513283.92	2229558.56
9	513278.68	2229568.80
10	513273.34	2229566.07
1	513281.34	2229550.43

Система координат МСК-59, зона 2

Метод определения координат: Метод спутниковых геодезических измерений (определений)

средняя квадратическая погрешность положения характерных точек (Мп)- 0.10 м

№ п/п	Характеристики объекта	X	Y	Метод определения координат характерной точки	Средняя квадратическая погрешность положения характерной точки (М), м	Описание обозначения точки на местности (при наличии)
7	513335.00 2229585.40	0.10	Нет закрепления	измерений (определений) Метод спутниковых геодезических измерений (определений)		Нет закрепления
8	513283.92 2229558.56	0.10	Нет закрепления	Метод спутниковых геодезических измерений (определений)		Нет закрепления
9	513278.68 2229568.80	0.10	Нет закрепления	Метод спутниковых геодезических измерений (определений)		Нет закрепления
10	513273.34 2229566.07	0.10	Нет закрепления	Метод спутниковых геодезических измерений (определений)		Нет закрепления
1	513281.34 2229550.43	0.10	Нет закрепления	Метод спутниковых геодезических измерений (определений)		Нет закрепления

3. Сведения о характерных точках части (частей) границ объекта

Обозначение характерных точек части границы	Координаты, м		Средняя квадратическая погрешность положения характерной точки (М), м	Описание обозначения точки на местности (при наличии)	
	X	Y			
1	2	3	4	5	6
-	-	-	-	-	-

ОПИСАНИЕ МЕСТОПОЛОЖЕНИЯ ГРАНИЦ
 Строительство КЛ 0,4 кВ от РУ 0,4 кВ ТП-7496; Реконструкция РУ 0,4 кВ ТП-7496 (установка оборудования учета э/э) для электрооборудования многоэтажной жилой застройки по адресу: Пермский край, г. Пермь, ул. Карпинского, 110а (кад. номер зем. участка 59-01-4410825-1229)

(наименование объекта, местоположение границ которого описано (далее - объект))

Раздел 1		
Сведения об объекте		
№ п/п	Характеристики объекта	Описание характеристик
1	Местоположение объекта	3
2	Площадь объекта +/- величина погрешности определения площади (Р +/- Дельта Р)	Пермский край, г. Пермь, Индустриальный район, ул. Карпинского, 110 52,3 кв.м ± 5 кв.м
3	Иные характеристики объекта	Ограничения на использование объекта: Публичный сервитут. В целях подключения (технологического присоединения) к сетям инженерно-технического обеспечения. (Строительство КЛ 0,4 кВ от РУ 0,4 кВ ТП-7496; Реконструкция РУ 0,4 кВ ТП-7496 (установка оборудования учета э/э) для электрооборудования многоэтажной жилой застройки по адресу: Пермский край, г. Пермь, ул. Карпинского, 110а (кад. номер зем. участка 59-01-4410825-1229)) сроком на 48 лет 11 месяцев.

1. Система координат МСК-59_зона 2

Обозначение характерных точек границ	Координаты, м		Метод определения координат характерной точки	Средняя квадратическая погрешность положения характерной точки (М), м	Описание обозначения точки на местности (при наличии)
	X	Y			
1	2	3	4	5	6
1	513281.34	2229550.43	Метод спутниковых геодезических измерений (определений)	0.10	Нет закрепления
2	513336.18	2229579.25	Метод спутниковых геодезических измерений (определений)	0.10	Нет закрепления
3	513341.36	2229578.71	Метод спутниковых геодезических измерений (определений)	0.10	Нет закрепления
4	513344.89	2229580.64	Метод спутниковых геодезических измерений (определений)	0.10	Нет закрепления
5	513346.23	2229583.35	Метод спутниковых геодезических измерений (определений)	0.10	Нет закрепления
6	513343.34	2229588.60	Метод спутниковых геодезических измерений (определений)	0.10	Нет закрепления

2. Сведения о характерных точках границ объекта

Схема расположения границ публичного сервитута

Объект: Строительство КЛ 0,4 кВ от РУ 0,4 кВ ТП-7487; Реконструкция РУ 0,4 кВ ТП-7487 (установка оборудования учета э/э) для электроснабжения многоэтажной жилой застройки по адресу: Пермский край, г. Пермь, ул. Карпинского, 108 (кад. номер зем. участка 59:01:4410825:1227)

Местоположение: Пермский край, г. Пермь, Индустриальный р-н, ул. Карпинского, 110 (59:01:4410825:1229)

Площадь земель или части земельного участка, кв.м. : 129



Условные обозначения:

- проектное местоположение инженерного сооружения
- граница земельного участка, сведения которого внесены в ЕГРН
- граница публичного сервитута

59:01:4410825 обозначение кадастрового квартал

59:01:4410825:1229 обозначение кадастрового номера земельного участка

№№ точек	X	Y
1	513279.68	2229521.87
2	513270.18	2229540.76
3	513264.59	2229538.28
4	513274.24	2229519.27
1	513279.68	2229521.87

Масштаб 1:600

Система координат МСК-59, зона 2

Метод определения координат: Метод спутниковых геодезических измерений (определений)

средняя квадратическая погрешность положения характерных точек (Мп)- 0.10 м

ОПИСАНИЕ МЕСТОПОЛОЖЕНИЯ ГРАНИЦ
 Строительство КЛ 0,4 кВ от РУ 0,4 кВ ПП-7487, Реконструкция РУ 0,4 кВ ПП-7487 (установка оборудования учета э/э) для электрообеспечения многоэтажной жилой застройки по адресу: Пермский край, г. Пермь, ул. Карпинского, 108 (кад. номер зем. участка 59-01-4410825-1227)
 (наименование объекта, местоположение границ которого описано (далее - объект))

Раздел 1						
Сведения об объекте						
№ п/п	Характеристики объекта	2	3	Описание характеристик		
				1	2	3
1	Местоположение объекта			Пермский край, г. Пермь, Индустриальный район, ул. Карпинского, 110		
2	Площадь объекта +/- величина погрешности определения площади (р +/- Дельта Р)			129 кв м ± 2 кв.м		
3	Иные характеристики объекта			Ограничения на использование объекта: Публичный сервитут. В целях подключения (технологического присоединения) к сетям инженерно-технического обеспечения. (Строительство КЛ 0,4 кВ от РУ 0,4 кВ ПП-7487; Реконструкция РУ 0,4 кВ ПП-7487 (установка оборудования учета э/э) для электрообеспечения многоэтажной жилой застройки по адресу: Пермский край, г. Пермь, ул. Карпинского, 108 (кад. номер зем. участка 59-01-4410825-1227) сроком на 48 лет 11 месяцев.		
1. Система координат МСК-59_зона 2						
2. Сведения о характерных точках границ объекта						
Обозначение характерных точек границ	Координаты, м		Метод определения координат характерной точки	Средняя квадратическая погрешность положения характерной точки (М), м	Описание обозначения точки на местности (при наличии)	
	X	Y				
1	2	3	4	5	6	
1	513279.68	2229521.87	Метод спутниковых геодезических измерений (определений)	0.10	Нет закрепления	
2	513270.18	2229540.76	Метод спутниковых геодезических измерений (определений)	0.10	Нет закрепления	
3	513264.59	2229538.28	Метод спутниковых геодезических измерений (определений)	0.10	Нет закрепления	
4	513274.24	2229519.27	Метод спутниковых геодезических измерений (определений)	0.10	Нет закрепления	
1	513279.68	2229521.87	Метод спутниковых геодезических измерений (определений)	0.10	Нет закрепления	
3. Сведения о характерных точках части (частей) границы объекта						

Обозначение характерных точек части границы	Координаты, м		Метод определения координат характерной точки	Средняя квадратическая погрешность положения характерной точки (М), м	Описание обозначения точки на местности (при наличии)
	X	Y			
1	2	3	4	5	6
-	-	-	-	-	-

Схема расположения границ публичного сервитута

Объект: Строительство двух КЛ 0,4 от РУ 0,4 кв ТП-7463 для электроснабжения многоквартирного жилого дома со встроенными помещениями и подземной автостоянкой по адресу: Пермский край, г.Пермь, ул. Молодогвардейская, 37 (кад.номер зем.участка 59:01:4410676:274) (КЛ 0,4 кв-0,4 км)

Местоположение: Пермский край, г.Пермь, Индустриальный район

Площадь земель или части земельного участка, кв.м.: 644 (в т.ч. часть участка с КН 59:01:0000000:83090- 243 кв.м., часть земельного участка с КН 59:01:4410680:13 - 55 кв.м.; часть земельного участка с КН 59:01:4410679:27 - 213 кв.м., часть земельного участка с КН 59:01:4410679:346 - 173 кв.м., часть земельного участка с КН 59:01:4410679:345 - 134 кв.м., часть земельного участка с КН 59:01:4410679:25 - 103 кв.м., часть земельного участка с КН 59:01:0000000:1121 - 30 кв.м.)



7	513676.96	2229620.89	(определений) Метод спутниковых геодезических измерений (определений)	0.10	Нет закрепления
8	513678.06	2229623.38	Метод спутниковых геодезических измерений (определений)	0.10	Нет закрепления
9	513671.60	2229642.63	Метод спутниковых геодезических измерений (определений)	0.10	Нет закрепления
10	513676.18	2229650.75	Метод спутниковых геодезических измерений (определений)	0.10	Нет закрепления
11	513682.89	2229662.68	Метод спутниковых геодезических измерений (определений)	0.10	Нет закрепления
12	513687.85	2229671.50	Метод спутниковых геодезических измерений (определений)	0.10	Нет закрепления
13	513707.97	2229707.35	Метод спутниковых геодезических измерений (определений)	0.10	Нет закрепления
14	513724.58	2229738.22	Метод спутниковых геодезических измерений (определений)	0.10	Нет закрепления
15	513720.89	2229740.09	Метод спутниковых геодезических измерений (определений)	0.10	Нет закрепления
16	513704.45	2229709.25	Метод спутниковых геодезических измерений (определений)	0.10	Нет закрепления
17	513684.44	2229673.59	Метод спутниковых геодезических измерений (определений)	0.10	Нет закрепления
18	513679.39	2229664.61	Метод спутниковых геодезических измерений (определений)	0.10	Нет закрепления
19	513672.62	2229652.58	Метод спутниковых геодезических измерений (определений)	0.10	Нет закрепления
20	513666.79	2229642.21	Метод спутниковых геодезических измерений (определений)	0.10	Нет закрепления
21	513667.79	2229641.68	Метод спутниковых геодезических измерений (определений)	0.10	Нет закрепления
22	513673.40	2229622.67	Метод спутниковых геодезических измерений (определений)	0.10	Нет закрепления
23	513671.56	2229618.77	Метод спутниковых геодезических измерений (определений)	0.10	Нет закрепления

ОПИСАНИЕ МЕСТОПОЛОЖЕНИЯ ГРАНИЦ
 Строительство двух КЛ 0,4 от РУ 0,4 кВ ПП-7463 для электроснабжения многоквартирного дома со встроенными помещениями и подземной автостоянкой по адресу: Пермский край, г. Пермь, ул. Молодогвардейская, 37 (кадастровый номер участка 59:01:4410676:274) (КЛ 0,4 кВ-0,4 км)
 37 (кадастровый номер участка 59:01:4410676:274) (КЛ 0,4 кВ-0,4 км)
 (наименование объекта, местоположение границ которого описано (далее - объект))

Раздел 1

Сведения об объекте	
№ п/п	Характеристики объекта
1	Описание характеристик 3
1	Местоположение объекта Пермский край, г. Пермь, Индустриальный район
2	Площадь объекта +/- величина погрешности определения площади (Р+/- Дельта Р) 644 кв.м ± 6 кв.м
3	Иные характеристики объекта Ограничения на использование объекта: Публичный сервис. В целях подключения (технологического присоединения) к сетям инженерно-технического обеспечения. (Строительство двух КЛ 0,4 от РУ 0,4 кВ ПП-7463 для электроснабжения многоквартирного дома со встроенными помещениями и подземной автостоянкой по адресу: Пермский край, г. Пермь, ул. Молодогвардейская, 37 (кадастровый номер участка 59:01:4410676:274) (КЛ 0,4 кВ-0,4 км) сроком на 48 лет 11 месяцев.

Сведения о местоположении границ объекта

1. Система координат МСК-59, зона 2					
2. Сведения о характерных точках границ объекта					
Обозначение характерных точек границ	Координаты, м		Метод определения координат характерной точки	Средняя квадратическая погрешность положения характерной точки (М), м	Описание обозначения точки на местности (при наличии)
	X	Y			
1	2	3	4	5	6
1	513692.90	2229607.24	Метод спутниковых геодезических измерений (определений)	0.10	Нет закрепления
2	513698.58	2229617.26	Метод спутниковых геодезических измерений (определений)	0.10	Нет закрепления
3	513697.07	2229618.12	Метод спутниковых геодезических измерений (определений)	0.10	Нет закрепления
4	513692.83	2229610.64	Метод спутниковых геодезических измерений (определений)	0.10	Нет закрепления
5	513686.70	2229614.16	Метод спутниковых геодезических измерений (определений)	0.10	Нет закрепления
6	513687.50	2229615.50	Метод спутниковых геодезических измерений (определений)	0.10	Нет закрепления

ОПИСАНИЕ МЕСТОПОЛОЖЕНИЯ ГРАНИЦ

Строительство КЛ 0,4 кВ от РУ 0,4 кВ ТП-7496; Реконструкция РУ 0,4 кВ ТП-7496 (установка оборудования учета э/э) для электроснабжения многоквартирной жилой застройки по адресу: Пермский край, г. Пермь, ул. Карпинского, 110а (кад. номер зем. участка 59:01:4410825:1230)

(наименование объекта, местоположение границ которого описано (далее - объект))

Раздел 1

Сведения об объекте

№ п/п	Характеристики объекта	2	3	Описание характеристик
1	Местоположение объекта			Пермский край, г. Пермь, Индустриальный район, ул. Карпинского, 110
2	Площадь объекта +/- величина погрешности определения площади (Р +/- Дельта Р)			455 кв.м ± 4 кв.м
3	Иные характеристики объекта			Ограничения на использование объекта: Публичный сервитут. В целях подключения технологического присоединения к сетям инженерно-технического обеспечения. (Строительство КЛ 0,4 кВ от РУ 0,4 кВ ТП-7496; Реконструкция РУ 0,4 кВ ТП-7496 (установка оборудования учета э/э) для электроснабжения многоквартирной жилой застройки по адресу: Пермский край, г. Пермь, ул. Карпинского, 110а (кад. номер зем. участка 59:01:4410825:1230) сроком на 48 лет 11 месяцев.

Сведения о местоположении границ объекта

1. Система координат МСК-59, зона 2

2. Сведения о характерных точках границ объекта

Обозначение точек границ	Координаты, м		Метод определения координат характерной точки	Средняя квадратическая погрешность положения характерной точки (М), м	Описание обозначения точки на местности (при наличии)
	X	Y			
1	2	3	4	5	6
1	513319,83	2229541,96	Метод спутниковых геодезических измерений (определений)	0,10	Нет закрепления
2	513311,47	2229559,92	Метод спутниковых геодезических измерений (определений)	0,10	Нет закрепления
3	513308,88	2229564,90	Метод спутниковых геодезических измерений (определений)	0,10	Нет закрепления
4	513336,18	2229579,25	Метод спутниковых геодезических измерений (определений)	0,10	Нет закрепления
5	513341,36	2229578,71	Метод спутниковых геодезических измерений (определений)	0,10	Нет закрепления
6	513344,89	2229580,64	Метод спутниковых геодезических измерений (определений)	0,10	Нет закрепления

24	513675,15	2229616,86	Метод спутниковых геодезических измерений (определений)	0,10	Нет закрепления
25	513675,33	2229617,23	Метод спутниковых геодезических измерений (определений)	0,10	Нет закрепления
1	513692,90	2229607,24	Метод спутниковых геодезических измерений (определений)	0,10	Нет закрепления
3. Сведения о характерных точках части (частей) границы объекта					
Обозначение характерных точек части границы	Координаты, м		Метод определения координат характерной точки	Средняя квадратическая погрешность положения характерной точки (М), м	Описание обозначения точки на местности (при наличии)
	X	Y			
1	2	3	4	5	6
-	-	-	-	-	-

			измерений (определений)		
7	513346.23	2229583.35	Метод спутниковых геодезических измерений (определений)	0.10	Нет закрепления
8	513343.34	2229588.60	Метод спутниковых геодезических измерений (определений)	0.10	Нет закрепления
9	513335.00	2229585.40	Метод спутниковых геодезических измерений (определений)	0.10	Нет закрепления
10	513300.79	2229567.43	Метод спутниковых геодезических измерений (определений)	0.10	Нет закрепления
11	513306.08	2229557.28	Метод спутниковых геодезических измерений (определений)	0.10	Нет закрепления
12	513314.46	2229539.27	Метод спутниковых геодезических измерений (определений)	0.10	Нет закрепления
1	513319.83	2229541.96	Метод спутниковых геодезических измерений (определений)	0.10	Нет закрепления

3. Сведения о характерных точках части (частей) границы объекта

Обозначение характерных точек части границы	Координаты, м		Метод определения координат характерной точки	Средняя квадратическая погрешность положения характерной точки (M_t), м	Описание обозначения точки на местности (при наличии)
	X	Y			
1	2	3	4	5	6
–	–	–	–	–	–

Схема расположения границ публичного сервитута

Объект: Строительство КЛ 0,4 кВ от РУ 0,4 кВ ТП-7496; Реконструкция РУ 0,4 кВ ТП-7496 (установка оборудования учета э/э) для электроснабжения многоэтажной жилой застройки по адресу: Пермский край, г. Пермь, ул. Карпинского, 110а (кад. номер зем. участка 59:01:4410825:1230)

Местоположение: Пермский край, г. Пермь, Индустриальный р-н, ул. Карпинского, 110 (59:01:4410825:1229)

Площадь земель или части земельного участка, кв.м. : 455



Условные обозначения:

- проектное местоположение инженерного сооружения
- граница земельного участка, сведения которого внесены в ЕГРН
- граница публичного сервитута

59:01:4410825 обозначение кадастрового квартала

59:01:4410825:1229 обозначение кадастрового номера земельного участка

Масштаб 1:600

№№ точек	X	Y
1	513319.83	2229541.96
2	513311.47	2229559.92
3	513308.88	2229564.90
4	513336.18	2229579.25
5	513341.36	2229578.71
6	513344.89	2229580.64
7	513346.23	2229583.35
8	513343.34	2229588.60
9	513335.00	2229585.40
10	513300.79	2229567.43
11	513306.08	2229557.28
12	513314.46	2229539.27
1	513319.83	2229541.96

Система координат МСК-59, зона 2

Метод определения координат: Метод спутниковых геодезических измерений (определений)

средняя квадратическая погрешность положения характерных точек (Mт)- 0.10 м

Раздел 2

Сведения о местоположении границ объекта						
1. Система координат МСК-59, зона 2						
2. Сведения о характерных точках границ объекта						
Обозначение характерных точек границ	Координаты, м			Метод определения координат характерной точки	Средняя квадратическая погрешность положения характерной точки (М), м	Описание обозначения точки на местности (при наличии)
	X	Y	Z			
1	2	3	4	5	6	
1	53 1071.54	2243454.79		0.50	Закрепление отсутствует	
2	53 1070.45	2243463.09		0.50	Закрепление отсутствует	
3	53 1079.94	2243473.68		0.50	Закрепление отсутствует	
4	53 1081.89	2243485.95		0.50	Закрепление отсутствует	
5	53 1080.11	2243506.37		0.50	Закрепление отсутствует	
6	53 1072.51	2243527.14		0.50	Закрепление отсутствует	
7	53 0993.21	2243644.39		0.50	Закрепление отсутствует	
8	53 0976.43	2243672.83		0.50	Закрепление отсутствует	
9	53 0959.69	2243705.52		0.50	Закрепление отсутствует	
10	53 0953.59	2243723.06		0.50	Закрепление отсутствует	
11	53 0951.58	2243737.84		0.50	Закрепление отсутствует	
12	53 0951.68	2243764.70		0.50	Закрепление отсутствует	
13	53 0957.16	2243802.28		0.50	Закрепление отсутствует	
14	53 0962.63	2243839.87		0.50	Закрепление отсутствует	
15	53 0970.43	2243865.15		0.50	Закрепление отсутствует	
16	53 0993.57	2243918.35		0.50	Закрепление отсутствует	
17	53 0996.92	2243920.44		0.50	Закрепление отсутствует	
18	53 0993.05	2243925.97		0.50	Закрепление отсутствует	
19	53 0989.10	2243922.64		0.50	Закрепление отсутствует	
20	53 0964.93	2243867.80		0.50	Закрепление отсутствует	
21	53 0956.77	2243841.55		0.50	Закрепление отсутствует	
22	53 0951.19	2243803.31		0.50	Закрепление отсутствует	
23	53 0945.59	2243765.08		0.50	Закрепление отсутствует	
24	53 0945.48	2243737.76		0.50	Закрепление отсутствует	
25	53 0947.70	2243721.57		0.50	Закрепление отсутствует	
26	53 0954.08	2243703.05		0.50	Закрепление отсутствует	

ОПИСАНИЕ МЕСТОПОЛОЖЕНИЯ ГРАНИЦ

Публичный сервис в целях реконструкции водопроводных сетей (Разработка проекта по реконструкции участка сетей водопровода комплекса с/пос. Лесн. кв. 10 чулун. д100,200,11769, инвентарный номер 49-ив) (наименование объекта, местоположение границ которого описано (далее - объект))

Раздел 1

Сведения об объекте		
№ п/п	Характеристики объекта	Описание характеристик
1	2	3
1	Местоположение объекта	Пермский край, г. Пермь, Орджоникидзевский район
2	Площадь объекта +/- величина погрешности определения площади (Р+/- Дельта Р)	31,62 кв.м ± 77 кв.м
3	Иные характеристики объекта	1. Публичный сервис в целях реконструкции водопроводных сетей (Разработка проекта по реконструкции участка сетей водопровода комплекса с/пос. Лесн. кв. 10 чулун. д100,200,11769, инвентарный номер 49-ив), сроком на 1 год в интересах ООО «Новая городская инфраструктура Прикамья», расположенного по адресу: 614068, г. Пермь, ул. Ленина, 63, info@novydog.perm.ru

			метод		отсутствует
27	530971.20	2243669.71	Картометрический метод	0.50	Закрепление отсутствует
28	530988.17	2243640.95	Картометрический метод	0.50	Закрепление отсутствует
29	531067.20	2243524.10	Картометрический метод	0.50	Закрепление отсутствует
30	531074.20	2243504.96	Картометрический метод	0.50	Закрепление отсутствует
31	531075.78	2243485.90	Картометрический метод	0.50	Закрепление отсутствует
32	531074.35	2243476.35	Картометрический метод	0.50	Закрепление отсутствует
33	531061.28	2243460.52	Картометрический метод	0.50	Закрепление отсутствует
34	531061.94	2243453.23	Картометрический метод	0.50	Закрепление отсутствует
1	531071.54	2243454.79	Картометрический метод	0.50	Закрепление отсутствует

3. Сведения о характерных точках части (частей) границы объекта

Обозначение характерных точек части границы	Координаты, м		Метод определения координат характерной точки	Средняя квадратическая погрешность положения характерной точки (M _t), м	Описание обозначения точки на местности (при наличии)
	X	Y			
1	2	3	4	5	6
–	–	–	–	–	–

Раздел 4

План границ объекта



Масштаб 1:2000

Условные обозначения:

- граница объекта
- граница земельного участка, сведения которого внесены в ЕГРН
- зона подстроения
- зона подстроения
- 59.01.059.10.225: номер кадастрового квартала
- 59.01.059.10.225:16 кадастровый номер земельного участка

- обозначение новой характерной точки
- 21 характерная точка границы

Подпись: _____ (Стрельникова С.Г.)

Место для оттиска печати (при наличии) лица, составившего описание местопол.

Текстовое описание местоположения границ объекта	
Прохождение границы от точки до точки	
1	3
-	-

ГРАФИЧЕСКОЕ ОПИСАНИЕ МЕСТОПОЛОЖЕНИЯ ГРАНИЦ ПУБЛИЧНОГО СЕРВИТУТА

Публичный сервитут в целях размещения объектов электросетевого хозяйства
(наименование объекта, местоположение границ которого описано (далее - объект))

Сведения об объекте	
№ п/п	Характеристика объекта
1	3
1	Описание характеристик Росенйская Федерация, Пермский край, г. Пермь, ул. Капитана Гастелло, дом №6
2	Местоположение публичного сервитута 15 кв.м ± 1 кв.м
3	Площадь объекта +/- величина погрешности определения площади (Р+/- Дельта Р) Иные характеристики объекта Вид объекта реестра границ: Зона с особыми условиями использования территории Содержание ограничений использования объектов недвижимости в пределах зоны или территории: Публичный сервитут в целях размещения объектов электросетевого хозяйства сроком действия 10 лет в интересах Открытого Акционерного Общества «Межрегиональная распределительная сетевая компания Урала»

Сведения о местоположении границ объекта						
1. Система координат МСК-59, зона 2						
2. Сведения о характерных точках границ объекта						
Обозначение характерных точек границ	Координаты, м		Метод определения координат характерной точки	Средняя квадратическая погрешность положения характерной точки (М), м	Описание обозначения точки на местности (при наличии)	
	X	Y				
1	2	3	4	5	6	
n1	515451.07	2230803.56		0.10	-	
n2	515452.80	2230806.96	Метод спутниковых геодезических измерений (определений)	0.10	-	
n3	515449.24	2230808.75		0.10	-	
n4	515447.55	2230805.45		0.10	-	
n1	515451.07	2230803.56		0.10	-	
3. Сведения о характерных точках части (частей) границы объекта						
Обозначение части границы	Координаты, м		Метод определения координат характерной точки	Средняя квадратическая погрешность положения характерной точки (М), м	Описание обозначения точки на местности (при наличии)	
	X	Y				
1	2	3	4	5	6	
Часть №1						
Часть №2						
Часть №...						

Сведения о местоположении измененных (уточненных) границ объекта						
1. Система координат МСК-59, зона 2						
2. Сведения о характерных точках границ объекта						
Обозначение характерных точек границ	Существующие координаты, м		Измененные координаты, м	Метод определения координат характерной точки	Средняя квадратическая погрешность положения характерной точки (М), м	Описание обозначения точки на местности (при наличии)
	X	Y				
1	2	3	4	5	6	8
-	-	-	-	-	-	-
3. Сведения о характерных точках части (частей) границы объекта						
1	2	3	4	5	6	8
Часть №1						
Часть №1						
Часть №1						
Часть №1						

Схема расположения границ публичного сервитута



Масштаб 1:500

Используемые условные знаки и обозначения:

- - вновь образованная граница публичного сервитута
 - H1 - образуемая точка контура, сведения о которой позволяют однозначно определить её положение на местности
 - - граница кадастрового квартала
 - - граница административно-территориального образования
 - - существующая часть границы, имеющих в ГКН сведения о которых достаточны для определения её местоположения
 - - номер учтенного земельного участка
 - - проектное местоположение инженерного сооружения
- Подпись _____ Дата « 08 » ноября 2022 г.

Место для оттиска печати (при наличии) лица, составившего описание местоположения границ объекта

Сведения об объекте		
№ п/п	Характеристики объекта	Описание характеристик
1	2	3
1	Местоположение объекта	Российская Федерация, Пермский край, г. Пермь, Орджоникидзевский район, СНТ 61 Малые реки
2	Площадь объекта +/- величина погрешности определения площади (Р +/- Дельта Р)	271 кв.м ± 6 кв.м
3	Иные характеристики объекта	Вид объекта реестра границ: зона с особыми условиями использования территории Содержание ограничений использования объектов недвижимости в пределах зоны или территории: Публичный сервитут в целях размещения объектов электросетевого хозяйства сроком действия 10 лет в интересах Открытого Акционерного Общества «Межрегиональная распределительная сетевая компания Урала»

Сведения о местоположении границ объекта					
1. Система координат МСК-59, зона 2					
2. Сведения о характерных точках границ объекта					
Обозначение характерных точек границ	Координаты, м		Метод определения координат характерной точки	Средняя квадратическая погрешность положения характерной точки (М), м	Описание обозначения точки на местности (при наличии)
	X	Y			
1	2	3	4	5	6
n1	533023.23	2244933.47		0.10	-
n2	533018.70	2244965.02		0.10	-
n3	533006.18	2244993.44		0.10	-
n4	533001.24	2244992.29	Метод спутниковых геодезических измерений (определений)	0.10	-
n5	533002.95	2244989.76		0.10	-
n6	533008.65	2244979.16		0.10	-
n7	533015.82	2244964.11		0.10	-
n8	533013.90	2244963.25		0.10	-
n9	533018.29	2244932.76		0.10	-
n1	533023.23	2244933.47		0.10	-

3. Сведения о характерных точках части (частей) границы объекта					
Обозначение характерных точек части границы	Координаты, м		Метод определения координат характерной точки	Средняя квадратическая погрешность положения характерной точки (М), м	Описание обозначения точки на местности (при наличии)
	X	Y			
1	2	3	4	5	6
Часть №1					
Часть №2					
Часть №...					

Сведения о местоположении измененных (уточненных) границ объекта							
1. Система координат МСК-59, зона 2							
2. Сведения о характерных точках границ объекта							
Обозначение характерных точек границы	Существующие координаты, м		Измененные (уточненные) координаты, м		Метод определения координат характерной точки	Средняя квадратическая погрешность положения характерной точки (М), м	Описание обозначения точки на местности (при наличии)
	X	Y	X	Y			
1	2	3	4	5	6	7	8
—	—	—	—	—	—	—	—
3. Сведения о характерных точках части (частей) границы объекта							
1	2	3	4	5	6	7	8
Часть №1							
Часть №1							
Часть №1							

Схема расположения границ публичного сервитута



Ситуационный план

Масштаб 1:1000

- Используемые условные знаки и обозначения:
- Вновь образованная граница публичного сервитута
 - H1 - Образующая точка контура, сведения о которой позволяют однозначно определить её положение на местности
 - Граница кадастрового квартала
 - Граница административно-территориального образования
 - Существующая часть границы, имеющих в ГКН сведения о которых достаточны для определения её местоположения
 - Номер учтенного земельного участка

Подпись Проектное местоположение инженерного сооружения « 18 » января 2023 г.

Место для оттиска печати (при наличии) Местоположения границ объекта

Департамент земельных отношений администрации города Перми
в соответствии со статьей 39.18 Земельного кодекса Российской Федерации информирует о возможности
предоставления земельных участков для индивидуального жилищного строительства

№	Площадь земельного участка (кв.м)	Кадастровый номер земельного участка	Адрес или иное описание местоположения земельного участка
Индустриальный район			
1	731	-	г. Пермь, ул. 3-я Теплопроводная

Заинтересованные лица имеют право подавать заявления о намерении участвовать в аукционе по продаже земельного участка или аукционе на право заключения договора аренды земельного участка.

Адрес места приема, даты начала и окончания приема заявлений:

г. Пермь, ул. Сибирская 15, цокольный этаж,

с 25.04.2023 по 24.05.2023

Способы подачи заявлений:

Посредством почтовой связи;

лично, в том числе через представителя, в департамент земельных отношений администрации города Перми (г. Пермь, ул. Сибирская, 15 понедельник, среда, пятница с 09:00 до 13:00, кроме нерабочих и праздничных дней);

в форме электронных документов с использованием информационно-телекоммуникационной сети «Интернет»
e-mail: dzo@gorodperm.ru

Приложение: на 1 л. в 1 экз.

Утверждена

(наименование документа об утверждении, включая
 наименования органов государственной власти или
 органов местного самоуправления, принявших
 решение об утверждении схемы или подписавших
 соглашение о перераспределении земельных участков)
 от _____ № _____

Схема расположения земельного участка или земельных участков на кадастровом плане территории

Площадь земельного участка:

731 кв.м.

Система координат: МСК-59

Обозначение характерных точек границ	Координаты, м	
	X	Y
1	511129.28	2225666.08
2	511142.01	2225683.46
3	511116.22	2225704.54
4	511112.99	2225700.62
5	511102.49	2225687.89



УСЛОВНЫЕ ОБОЗНАЧЕНИЯ:

- красные линии
- граница зоны с особыми условиями использования территории
- граница образуемого земельного участка
- граница объектов недвижимости по сведениям ЕГРН
- 59:01:4713877 номер кадастрового квартала
- 1 ● поворотная точка границы образуемого земельного участка
- :ЗУ1 обозначение образуемого земельного участка
- 59:32-6.553 реестровый номер зоны по сведениям ЕГРН
- :259 номер объектов недвижимости по сведениям ЕГРН

Масштаб 1:1000

Сообщение о технической ошибке

Внести в информацию департамента земельных отношений администрации города Перми о возможном установлении публичных сервитутов в отдельных целях в соответствии со статьей 39.42 Земельного кодекса Российской Федерации, опубликованную в печатном средстве массовой информации «Официальный бюллетень органов местного самоуправления муниципального образования город Пермь» от 28.03.2023 № 22 на странице 148 следующее изменение: пункт 9 дополнить словами «59:01:0000000:80109, 59:01:0000000:92325» согласно схеме расположения границ публичного сервитута, опубликованной на страницах 165-168 печатного средства массовой информации «Официальный бюллетень органов местного самоуправления муниципального образования город Пермь» от 28.03.2023 № 22.

СООБЩЕНИЕ**о предложениях, поступивших к рассмотрению на заседании Общественного совета по топонимике при Главе города Перми**

В целях привлечения внимания жителей города Перми к вопросам наименования городских объектов и установки объектов монументального искусства на территории города Перми департамент культуры и молодежной политики администрации города Перми сообщает, что для рассмотрения на Общественном совете по топонимике при Главе города Перми поступили предложения:

1. О присвоении имени Арама Ильича Хачатуряна, композитора, дирижера, педагога, Героя Социалистического Труда муниципальному автономному учреждению дополнительного образования города Перми «Детская школа искусств № 1», расположенному по адресу: г. Пермь, ул. Швецова, 50.

Предлагаемое наименование учреждения: муниципальное автономное учреждение дополнительного образования города Перми «Детская музыкальная школа № 1 им. А.И. Хачатуряна».

2. Об установке в тематической зоне «Аллея Славы» на Аллее Доблести и Славы города Перми памятной плиты Гальперину Давиду Израилевичу, доктору технических наук, профессору, одному из основоположников отечественной пороховой промышленности и пермской пороховой школы.

Предлагаемый текст надписи:

«Гальперин Давид Израилевич
(1903-1977)

разработчик технологии
производства зарядов к
реактивной системе
залпового огня «Катюша».

1. 3. О присвоении остановочному пункту общественного транспорта «Авиаучилище» по ул. Карпинского (в оба направления) наименования «Пермский институт ФСИН России».

Жители города Перми, организации и иные заинтересованные лица могут направлять мнения по данным предложениям в департамент культуры и молодежной политики администрации города Перми по адресу: 614000, г.Пермь, ул. Ленина, 27 или на электронный адрес: sarjukina-ns@gorodperm.ru, dkmp@gorodperm.ru.

Подготовлено с использованием системы КонсультантПлюс

Приложение
к Общим требованиям к порядку составления и утверждения отчета
о результатах деятельности государственного (муниципального)
учреждения и об использовании закрепленного за ним
государственного (муниципального) имущества, утвержденным
приказом Министерства финансов Российской Федерации
от 02.11.2021 № 171н

(в ред. Приказа Минфина России от 08.11.2022 № 159н)

(рекомендуемый образец)

Отчет
о результатах деятельности государственного (муниципального) учреждения и об использовании
закрепленного за ним государственного (муниципального) имущества

	на 1 <u>января</u> 20 <u>23</u> г.		Дата	КОДЫ
			по Сводному реестру ИНН	01.01.2023
			ИНН	57308552
			КПП	5908015787
Учреждение	Муниципальное автономное учреждение дополнительного образования города Перми "Детская музыкальная школа № 8 "РОНДО"		КПП	590801001
Тип учреждения	3 (казенное - "01", бюджетное - "02", автономное - "03")			
Орган, осуществляющий функции и полномочия учредителя	Департамент культуры и молодежной политики Администрации города Перми		БК	924
Публично-правовое образование	город Пермь		по ОКТМО	57701000
Периодичность: годовая				

Раздел 1. Результаты деятельности

1. Сведения об оказываемых услугах, выполняемых работах сверх установленного государственного (муниципального) задания, а также выпускаемой продукции
2. Сведения о доходах учреждения в виде прибыли, приходящейся на доли в уставных (складочных) капиталах хозяйственных товариществ и обществ, или дивидендов по акциям, принадлежащим учреждению — данные отсутствуют.
3. Сведения о просроченной кредиторской задолженности- данные отсутствуют.
4. Сведения о задолженности по ущербу, недостачам, хищениям денежных средств и материальных ценностей- данные отсутствуют.
5. Сведения о численности сотрудников и оплате труда
6. Сведения о счетах учреждения, открытых в кредитных организациях — данные отсутствуют.

Раздел 2. Использование имущества, закрепленного за учреждением

1. Сведения о недвижимом имуществе, за исключением земельных участков (далее - сведения о недвижимом имуществе), закрепленном на праве оперативного управления
2. Сведения о земельных участках, предоставленных на праве постоянного (бессрочного) пользования (далее - сведения об использовании земельных участков)
3. Сведения о недвижимом имуществе, используемом по договору аренды — данные отсутствуют.
4. Сведения о недвижимом имуществе, используемом по договору безвозмездного пользования (договору ссуды)- данные отсутствуют.
5. Сведения об особо ценном движимом имуществе (за исключением транспортных средств)
6. Сведения о транспортных средствах — данные отсутствуют.
7. Сведения об имуществе, за исключением земельных участков, переданном в аренду — данные отсутствуют.

Раздел 3. Эффективность деятельности

1. Информация об исполнении муниципального задания на оказание муниципальных услуг (выполнение работ) и объеме его финансового обеспечения за отчетный финансовый год и год, предшествующий отчетному

Подготовлено с использованием системы КонсультантПлюс

2. Информация об осуществлении деятельности, связанной с выполнением работ или оказанием услуг в соответствии с обязательствами перед страховщиком по обязательному социальному страхованию, и об объеме финансового обеспечения данной деятельности
3. Информация о результатах оказания услуг (выполнения работ)
4. Информация о среднегодовой численности и средней заработной плате работников учреждения
5. Информация об объеме финансового обеспечения учреждения в рамках муниципальных программ, ведомственных целевых программ, утвержденных в установленном порядке
6. Информация об общей сумме прибыли муниципального автономного учреждения после налогообложения в отчетном периоде
7. Виды деятельности, осуществляемые учреждением
8. Состав наблюдательного совета учреждения
9. Информация об общей стоимости недвижимого и движимого имущества муниципального учреждения
10. Информация об использовании имущества, закрепленного за муниципальным учреждением

Руководитель
(уполномоченное лицо)
Учреждения

Директор
(должность)

Гилев Борис Александрович
(расшифровка подписи)

Исполнитель

Заместитель директора
(должность)

Завьялова Юлия Александровна
8-9824846053
(телефон)

" ____ " _____ 20 23 г.

УТВЕРЖДАЮ:
Директор МАУ ДО «Детская музыкальная школа № 8» «РОНДО»

_____ Б.А.Гилев
(подпись, ФИО руководителя муниципального учреждения)

«01» января 2022 г.

**ОТЧЕТ О ВЫПОЛНЕНИИ МУНИЦИПАЛЬНОГО ЗАДАНИЯ
МАУ ДО «Детская музыкальная школа № 8» «РОНДО»**

на 2021 год и плановый период 2022 и 2023 годов
от «01» января 2022 г.

Наименование муниципального учреждения:

Муниципальное автономное учреждение дополнительного образования города Перми «Детская музыкальная школа № 8» «РОНДО»

Виды деятельности муниципального учреждения:
Образование и наука

Вид муниципального учреждения:

Организация дополнительного образования

(указывается вид муниципального учреждения из базового (отраслевого) перечня)

Периодичность

Ежеквартально

(указывается в соответствии с периодичностью представления отчета о выполнении муниципального задания, установленной в муниципальном задании)

Форма по ОКУД	Коды
Дата	
По сводному реестру	57308552
По ОКВЭД	85.41.
По ОКВЭД	
По ОКВЭД	

Часть 1. Сведения об оказываемых муниципальных услугах

Уникальный номер реестровой записи	Наименование муниципальной услуги	Категории потребителей муниципальной услуги	Наименование показателя	Ед. изм.	Значение, утвержденное в муниципальном задании на отчетный период	Фактическое значение за отчетный период	Характеристика причин отклонений от запланированных значений	Источник информации о фактическом значении показателя
804200 О.99.0. ББ52А Е76000	Реализация дополнительных общеразвивающих программ художественной направленности	Физические лица	Количество человеко-часов	Чел.-час.	3294	3294	Нет	Локальный акт ОУ об утверждении контингента
Объем муниципальной услуги (в натуральных показателях)								

Объем муниципальной услуги (в стоимостных показателях), включая сумму остатка субсидии отчетного года (тыс.руб.)						
Физические лица	Финансовое обеспечение муниципальной услуги	Тыс. руб.	594,7	608,5	Отклонение в пределах 5 %	Отчеты учреждения об исполнении плана финансово-хозяйственной деятельности
Показатели качества муниципальной услуги						
Физические лица	1. Доля детей, осваивающих дополнительные образовательные программы в образовательном учреждении	%	3	3	Нет	Журналы и ведомости успеваемости
Физические лица	2. Доля родителей (законных представителей), удовлетворенных условиями и качеством предоставляемой образовательной услуги	%	100	100	Нет	Отсутствие жалоб
Физические лица	3. Доля выпускников, продолживших обучение по специальности, от общего кол-ва выпускников	%	9	9	Нет	Справки о зачислении в учреждения
Физические лица	4. Доля получателей услуги на конец учебного года от количества получателей услуги на начало учебного года	%	100	100	Нет	Журнал учета учащихся учреждения, городская система электронного учета учащихся
Нормативные затраты на содержание муниципального имущества (тыс. руб.)						
Физические лица	Финансовое обеспечение муниципальной услуги	Тыс. руб.			Нет	Отчеты учреждения об исполнении плана финансово-хозяйственной деятельности

Объем муниципальной услуги (в натуральных показателях)								
80101 20.99. 0.ББ5 3АГ33 003	Реализация дополнительных предпрофессион альных программ в области искусств (фортепиано)	Физические лица, имеющие необходимые для освоения соответствующей ОП творческие способности и физические данные	Количество человеко - часов	Чел.- час.	56 730	55 998	Отклонение в пределах 5 %	Локальный акт ОУ об утверждении контингента
Объем муниципальной услуги (в стоимостных показателях), включая сумму остатка субсидии отчетного года (тыс. руб.)								
	Физические лица, имеющие необходимые для освоения соответствующей ОП творческие способности и физические данные	Финансовое обеспечение муниципальной услуги	Тыс. руб.	10827,5	11079,7	Отклонение в пределах 5 %	Отчеты учреждения об исполнении плана финансово- хозяйственной деятельности	
Показатели качества муниципальной услуги								
	Физические лица, имеющие необходимые для освоения соответствующей ОП творческие способности и физические данные	1. Доля летей, осваивающих дополнительные образовательные программы в образовательном учреждении	%	43	42	Отклонение в пределах 5 %	Журналы и ведомости успеваемости и вступительных испытаний	
	Физические лица, имеющие необходимые для освоения соответствующей ОП творческие способности и физические данные	2. Доля родителей (законных представителей), удовлетворенных условиями и качеством предоставляемой образовательной услуги	%	100	100	Нет	Отсутствие жалоб	
	Физические лица, имеющие необходимые для освоения соответствующей ОП творческие способности и физические данные	3. Доля получателей услуги на конец учебного года от количества получателей услуги на начало учебного года	%	100	100	Нет	Журнал учета учащихся учреждения, городская система электронного учета учащихся	

Объем муниципальной услуги (в натуральных показателях)							
80101 20.99. 0.ББ5 3АГ36 003	Реализация дополнительных предпрофессиона льных программ в области искусств (струнные инструменты)	Физические лица, имеющие необходимые для освоения соответствующей ОП творческие способности и физические данные	Количество человеко - часов	Чел.- час.	23 058	Отклонение в пределах 5 %	Локальный акт ОУ об утверждении контингента
Объем муниципальной услуги (в стоимостных показателях), включая сумму остатка субсидии отчетного года (тыс. руб.)							
	Физические лица, имеющие необходимые для освоения соответствующей ОП творческие способности и физические данные	Финансовое обеспечение муниципальной услуги	Руб.	4615,5	4723,0	Отклонение в пределах 5 %	Отчеты учреждения об исполнении плана финансово- хозяйственной деятельности
Показатели качества муниципальной услуги							
	Физические лица, имеющие необходимые для освоения соответствующей ОП творческие способности и физические данные	1. Доля детей, осваивающих дополнительные образовательные программы в образовательном учреждении	%	19	18	Отклонение в пределах 5 %	Журналы и ведомости успеваемости и вступительных испытаний
	Физические лица, имеющие необходимые для освоения соответствующей ОП творческие способности и физические данные	2. Доля родителей (законных представителей), удовлетворенных условиями и качеством предоставляемой образовательной услуги	%	100	100	Нет	Отсутствие жалоб
	Физические лица, имеющие необходимые для освоения соответствующей ОП творческие способности и физические данные	3. Доля получателей услуги на конец учебного года от количества получателей услуги на начало учебного года	%	100	100	Нет	Журнал учета учащихся учреждения, городская система электронного учета учащихся

Объем муниципальной услуги (в натуральных показателях)								
80101 20.99. 0.ББ5 3АГ39 003	Реализация дополнительных предпрофессиона льных программ в области искусств (духовные инструменты)	Физические лица, имеющие необходимые для освоения соответствующей ОП творческие способности и физические данные	Количество человеко - часов	Чел.- час.	16470	17202	Нет	Локальный акт ОУ об утверждении контингента
Объем муниципальной услуги (в стоимостных показателях), включая сумму остатка субсидии отчетного года (тыс. руб.)								
	Физические лица, имеющие необходимые для освоения соответствующей ОП творческие способности и физические данные	Финансовое обеспечение муниципальной услуги	Тыс. руб.	3101,6	3173,9	Отклонение в пределах 5 %	Отчеты учреждения об исполнении плана финансово- хозяйственной деятельности	
Показатели качества муниципальной услуги								
	Физические лица, имеющие необходимые для освоения соответствующей ОП творческие способности и физические данные	1. Доля детей, осваивающих дополнительные образовательные программы в образовательном учреждении	%	12	13	Нет	Журналы и ведомости успеваемости и вступительных испытаний	
	Физические лица, имеющие необходимые для освоения соответствующей ОП творческие способности и физические данные	2. Доля родителей (законных представителей), удовлетворенных условиями и качеством предоставляемой образовательной услуги	%	100	100	Нет	Отсутствие жалоб	
	Физические лица, имеющие необходимые для освоения соответствующей ОП творческие способности и физические данные	3. Доля получателей услуги на конец учебного года от количества получателей услуги на начало учебного года	%	100	100	Нет	Журнал учета учащихся учреждения, городская система электронного учета учащихся	

Объем муниципальной услуги (в натуральных показателях)						
80101 20.99. 0.ББ5 3АГ42 003	Реализация дополнительны х предпрофессио нальных программ в области искусств (народные инструменты)	Физические лица, имеющие необходимые для освоения творческой способности и физические данные	Количество человеко - часов	Чел.- час.	30 744	32208
Объем муниципальной услуги (в стоимостных показателях), включая сумму остатка субсидии отчетного года (тыс. руб.)						
		Финансовое обеспечение муниципальной услуги	Руб.	5781,4	5916,1	Отклонение в пределах 5 %
		Физические лица, имеющие необходимые для освоения творческой способности и физические данные	Отчеты учреждения об исполнении плана финансово- хозяйственной деятельности			
Показатели качества муниципальной услуги						
	Физические лица, имеющие необходимые для освоения творческой способности и физические данные	1. Доля детей, осваивающих дополнительные образовательные программы в образовательном учреждении	%	23	24	Отклонение в пределах 5 %
	Физические лица, имеющие необходимые для освоения творческой способности и физические данные	2. Доля родителей (законных представителей), удовлетворенных условиями и качеством предоставляемой образовательной услуги	%	100	100	Нет
	Физические лица, имеющие необходимые для освоения творческой способности и физические данные	3. Доля получателей услуги на конец учебного года от количества получателей услуги на начало учебного года	%	100	100	Нет
	Физические лица, имеющие необходимые для освоения творческой способности и физические данные	Журнал учета учащихся учреждения, городская система электронного учета учащихся				
	Физические лица	Отчеты учреждения об исполнении плана финансово- хозяйственной деятельности				
Нормативные затраты на содержание муниципального имущества (тыс. руб.)						
	Финансовое обеспечение муниципальной услуги	Тыс. руб.	192,5	192,5	192,5	Нет

ОТЧЕТ

о выполнении муниципального задания на оказание муниципальных услуг (выполнение работ) N _____ на 2022 год и плановый период 2023 и 2024 годов

на "01" января 2023 г.

Муниципальное автономное учреждение дополнительного образования города Перми "Детская музыкальная школа № 8 "РОНДО"

Наименование муниципального учреждения
 Виды деятельности муниципального учреждения

Образование в области культуры

Образование дополнительное детей и взрослых

(указываются виды деятельности муниципального учреждения, по которым ему утверждено муниципальное задание)

Ежеквартально

Периодичность

(указывается в соответствии с периодичностью представления отчета о выполнении муниципального задания, установленной в муниципальном задании)

форма	Коды
по ОКУД	0506501
Дата	
Код по сводному реестру	57308552
По ОКВЭД	85.41
По ОКВЭД	
По ОКВЭД	

часть 1. Сведения об оказываемых муниципальных услугах

Раздел 1

Код по общероссийскому базовому перечню или региональному перечню

42.Г42.0

1. Наименование муниципальной услуги:

Реализация дополнительных общеразвивающих программ

2. Категории потребителей муниципальной услуги:

Физические лица

3. Сведения о фактическом достижении показателей, характеризующих объем и качество муниципальной услуги

3.1. Сведения о фактическом достижении показателей, характеризующих качество муниципальной услуги

Уникальный номер реестровой записи	Показатель, характеризующий содержание муниципальной услуги				Показатель, характеризующий условия (формы) оказания муниципальной услуги		Показатель качества муниципальной услуги							причина отклонения
	наименование показателя	наименование показателя	наименование показателя	наименование показателя	наименование показателя	наименование показателя	единица измерения		значения			допустимое (возможное) отклонение	отклонение, превышающее допустимое (возможное) отклонение	
							наименование	код по ОКЕИ	утверждено в муниципальном задании на год	исполнено на отчетную дату	исполнено на отчетную дату			
1	2	3	4	5	6	7	8	9	10	11	12	13	14	15
8042000.990.0.665 2AE76000	Художественно-направленность и			Очная		1. Доля детей, сдававших дополнительные образовательные программы в образовательном учреждении 2. Доля родителей (законных представителей) удовлетворенных условиями и качеством предоставляемых образовательных услуг	%		7	7	7	0	0	
						3. Доля выпускников, продолживших обучение по специальности, от общего количества учащихся	%		100	100	100	5	0	
						4. Доля получателей услуги на конец учебного года от количества получателей услуги на начало учебного года	%		100	100	100	5	0	

3.2. Сведения о фактическом достижении показателей, характеризующих объем муниципальной услуги

Уникальный номер реестровой записи	Показатель, характеризующий содержание муниципальной услуги				Показатель, характеризующий условия (формы) оказания муниципальной услуги		Показатель объема муниципальной услуги							Размер платы (цена, тариф)	
	наименование показателя	наименование показателя	наименование показателя	наименование показателя	наименование показателя	наименование показателя	единица измерения		значения			допустимое (возможное) отклонение	отклонение, превышающее допустимое (возможное) отклонение		
							наименование	код по ОКЕИ	утверждено в муниципальном задании на год	исполнено на отчетную дату	исполнено на отчетную дату				допустимое (возможное) отклонение
1	2	3	4	5	6	7	8	9	10	11	12	13	14	15	16
8042000.990.0.665 2AE76000	Художественно-направленность и			Очная	Человеко-час	Количество человеко-часов			9150	9150	9150	458	0		

Часть 1. Сведения об оказываемых муниципальных услугах

Раздел 2

Код по общероссийскому базовому
перечню или региональному перечню

42.Д44.0

1. Наименование муниципальной услуги:

Реализация дополнительных предпрофессиональных программ в области искусства

2. Категории потребителей муниципальной услуги:

физические лица, имеющие необходимые для
освоения соответствующей
образовательной программы творческие способности и
финансовые данные

3. Сведения о фактическом достижении показателей, характеризующих объем и качество муниципальной услуги

3.1. Сведения о фактическом достижении показателей, характеризующих качество муниципальной услуги

Уникальный номер реестровой записи	Показатель, характеризующий содержание муниципальной услуги			Показатель, характеризующий условия (форму) оказания муниципальной услуги			Показатель качества муниципальной услуги							
	наименование показателя	наименование показателя	наименование показателя	наименование показателя	наименование показателя	наименование показателя	единица измерения	наименование муниципальной задачи на год	утверждено в муниципальном задании на отчетную дату	исполнено на отчетную дату	допустимое (возможное) отклонение	отклонение, превышающее допустимое (возможное) отклонение	причина отклонения	
1	2	3	4	5	6	7	8	9	10	11	12	13	14	15
8021120.99.0.565 5AA48000	Фортеляно			Очная		1. Доля детей, осваивающих дополнительные образовательные программы в образовательном учреждении 2. Доля родителей (законных представителей), удовлетворенных условиями и качеством предоставляемых образовательных услуг	%		42	42	41	2	0	
8021120.99.0.555 5A604000	Струнные инструменты			Очная		1. Доля детей, осваивающих дополнительные образовательные программы в образовательном учреждении	%		100	100	100	5	0	

8021120.99.0.6B5 5A860000	Духовые и ударные инструменты	Очная							100	100	100	100	5	0	
								1. Доля родителей (законных представителей) %	100	100	100	100	5	0	
								2. Доля родителей (законных представителей) %	100	100	100	100	5	0	
8021120.99.0.6B5 5A816000	Народные инструменты	Очная						1. Доля детей, осваивающих образовательные программы в образовательном учреждении	21	21	22	21	1	0	
								2. Доля детей, осваивающих образовательные программы в образовательном учреждении	21	21	22	21	1	0	

Удостоверены ли условия и качеством предоставляемого образовательного обслуживания?	
100	100	100	100	100	100	100	100	100	100	100	100	100	100
0	0	0	0	0	0	0	0	0	0	0	0	0	0

3.2. Сведения о фактическом достижении показателей, характеризующих объем муниципальной услуги

Уникальный номер реестровой записи	Показатель, характеризующий содержание муниципальной услуги										Показатель объема муниципальной услуги					Размер платы (цена, тариф)
	наименование показателя	наименование показателя	наименование показателя	наименование показателя	наименование показателя	наименование показателя	наименование показателя	наименование показателя	наименование показателя	наименование показателя	единица измерения	Утверждено в муниципальном задании на год отчетную дату	Утверждено в муниципальном задании на отчетную дату	исполнено на отчетную дату	допустимое (возможное) отклонение	
1	2	3	4	5	6	7	8	9	10	11	12	13	14	15	16	
8021120.99.0.6165 5ААА8000	Фортипиано			Очная		Количество человеко-часов	Человечно-час	код по ОКЕИ	55266	55266	54900	2763				
8021120.99.0.6165 5АВ04000	Струнные инструменты			Очная		Количество человеко-часов	Человечно-час	код по ОКЕИ	23424	23424	23058	1171				
8021120.99.0.6165 5АВ60000	Духовые и ударные инструменты			Очная		Количество человеко-часов	Человечно-час	код по ОКЕИ	15372	15372	15738	769				
8021120.99.0.6165 5АВ16000	Народные инструменты			Очная		Количество человеко-часов	Человечно-час	код по ОКЕИ	28548	28548	28914	1427				

Часть 2. Сведения о выполняемых работах

Раздел _____
 Код по общероссийскому базовому перечню или региональному перечню _____

1. Наименование работы:

2. Категории потребителей работ:

3. Сведения о фактическом достижении показателей, характеризующих объем и качество работы
 3.1. Сведения о фактическом достижении показателей, характеризующих качество работы

Уникальный номер реестровой записи	Показатель, характеризующий содержание работы		Показатель, характеризующий условия (формы) выполнения работы		Показатель качества работы									
	наименование показателя	наименование показателя	наименование показателя	наименование показателя	наименование показателя	единица измерения		значение		допустимое отклонение	отклонение, превышающее допустимое (возможное) отклонение	причина отклонения		
						код по ОКЕИ	наименование	утверждено в муниципальном задании на год отчетную дату	исполнено в муниципальном задании на отчетную дату				исполнено на отчетную дату	превышающее допустимое отклонение
1	2	3	4	5	6	7	8	9	10	11	12	13	14	15

3.2. Сведения о фактическом достижении показателей, характеризующих объем муниципальной услуги

Уникальный номер реестровой записи	Показатель, характеризующий содержание работы		Показатель, характеризующий условия (формы) выполнения работы		Показатель объема работы						Размер платы (цена, тариф)				
	наименование показателя	наименование показателя	наименование показателя	наименование показателя	наименование показателя	единица измерения		значение		допустимое отклонение	отклонение, превышающее допустимое отклонение	причина отклонения	Размер платы (цена, тариф)		
						код по ОКЕИ	наименование	утверждено в муниципальном задании на год отчетную дату	исполнено в муниципальном задании на отчетную дату					исполнено на отчетную дату	превышающее допустимое отклонение
1	2	3	4	5	6	7	8	9	10	11	12	13	14	15	16

Часть 3. Отчет о финансовом обеспечении муниципального на 1 января 2023 г.

Единица измерения: тыс. руб.

Наименование муниципальной услуги (работы)	Утвержденный объем финансирования	Остаток неиспользованных средств на начало отчетного периода				Поступило средств				Произведено расходов (кассовые расходы)				Остаток неиспользованных средств на конец отчетного периода			
		всего	в том числе:			всего	в том числе:			всего	в том числе:			всего	в том числе:		
			за счет средств бюджета города Перми	за счет средств межбюджетных трансфертов	за счет средств бюджета города Перми		за счет средств межбюджетных трансфертов	за счет средств бюджета города Перми	за счет средств межбюджетных трансфертов		за счет средств бюджета города Перми	за счет средств межбюджетных трансфертов					
1	2	3	4	5	6	7	8	9	10	11	12	13	14	15	16		
Реализация дополнительных общеразвивающих программ	1977	-	-	-	1 977,00	1977	-	1 977,00	1977	-	1 977,00	-	-	-	-		
Реализация дополнительных предпрофессиональных программ в области искусств	27907,2	57,86	57,86	57,86	27 907,20	27907,2	57,86	27 943,97	27943,97	57,86	21,09	21,09	21,09	21,09			
Всего		57,86	57,86	-	29 884,20	29 884,20	-	29 920,97	29 920,97	-	21,09	21,09	21,09	21,09			

Руководитель (уполномоченное лицо) учреждения _____ (подпись)

Исполнитель (лицо, ответственное за составление отчета) _____ (подпись)

_____ 20__ года

Подготовлено с использованием системы КонсультантПлюс

Сведения об оказываемых услугах, выполняемых работах
сверх установленного государственного (муниципального) задания, а также выпускаемой продукции

на 1 _____ января _____ 20 _____ г.

КОДЫ	Дата
01.01.2023	01.01.2023
57308552	по Сводному реестру
5908015787	ИНН
590801001	КПП
	глава по БК
	по ОКТМО
	57701000

Учреждение
Орган, осуществляющий функции и полномочия учредителя
Публично-правовое образование
Периодичность: годовая

Муниципальное автономное учреждение дополнительного образования города Перми "Детская музыкальная школа № 8 "РОНДО"

Департамент культуры и молодежной политики Администрации города Перми

город Пермь

Раздел 1. Сведения об услугах, оказываемых сверх установленного государственного (муниципального) задания

Наименование оказываемых услуг	Код по ОКВЭД	Код строки	Объем оказанных услуг			Доход от оказания услуг, руб.	Цена (тариф)	Справочно: реквизиты акта, которым установлена цена (тариф)	
			единица измерения	наименование	код по ОКЕИ			вес	кем издан (ФОИВ, упречение)
1		3	4	5	6	7	8	9	11
Реализация дополнительных общеразвивающих программ на платной основе		1000	чел/ч	539	974,2	633235	650	МАУ ДО "Детская музыкальная школа № 8 "РОНДО"	б/н
		2000							
Итого		9000	x	x				x	x

Раздел 2. Сведения о работах, выполняемых сверх установленного государственного (муниципального) задания

Наименование выполняемых работ	Код по ОКВЭД	Код строки	Объем выполненных работ			Доход от выполнения работ, руб.	Цена (тариф)	Справочно: реквизиты акта, которым установлена цена (тариф)	
			единица измерения	наименование	код по ОКЕИ			вес	кем издан (ФОИВ, упречение)
1		3	4	5	6	7	8	9	11
		1000							
		2000							
Итого		9000	x	x				x	x

Раздел 3. Сведения о производимой продукции

Наименование производимой продукции	Код по ОКВЭД	Код строки	Объем произведенной продукции			Доход от реализации продукции, руб.	Цена (тариф)	Справочно: реквизиты акта, которым установлена цена (тариф)	
			единица измерения	наименование	код по ОКЕИ			вес	кем издан (ФОИВ, упречение)
1		3	4	5	6	7	8	9	11
		1000							
		2000							
Итого		9000	x	x				x	x

Руководитель (уполномоченное лицо) Учреждения _____
Директор (должность) _____

Гилев Борис Александрович
(расшифровка подписи)

Исполнитель _____
Заместитель директора (должность) _____

Завьялова Юлия Александровна
8-9824846053
(телефон)

" _____ " _____ 20 _____ г.

Подготовлено с использованием системы КонсультантПлюс

Сведения о просроченной кредиторской задолженности

на 1 января 2023 г.

Муниципальное автономное учреждение дополнительного образования города Перми "Детская музыкальная школа № 8 "РОНДО"

Учреждение
Орган, осуществляющий функции
и полномочия учредителя
Публично-правовое образование
Периодичность: годовая

Департамент культуры и молодежной политики Администрации города Перми
город Перми

КОЛЫ	01.01.2023
Дата	01.01.2023
по Сводному реестру	57308552
ИНН	5908015787
КПП	590801001
глава по БК	924
по ОКТМО	57701000

Наименование показателя	Код строки	Объем просроченной кредиторской задолженности на начало года		Предельно допустимые значения просроченной кредиторской задолженности ³		Объем просроченной кредиторской задолженности на конец отчетного периода						Изменение кредиторской задолженности ⁶	Причина образования	Меры, принимаемые по погашению просроченной кредиторской задолженности		
		всего	из нее по исполненным листам	в абсолютных величинах ⁴	в процентах ⁵	срок, дней	всего	из нее по исполненным листам	в том числе по срокам						сумма, руб.	в процентах
									менее 30 дней просрочки	от 30 до 90 дней просрочки	более 90 до 180 дней просрочки					
1	2	3	4	5	6	7	8	9	10	11	12	13	14	15	16	17
По выплате заработной платы	1000	0	0	0	0	0	0	0	0	0	0	0	0	0	-	-
По выплате стипендий, пособий, пенсий	2000	0	0	0	0	0	0	0	0	0	0	0	0	0	-	-
По перечислению в бюджет, всего	3000	0	0	0	0	0	0	0	0	0	0	0	0	0	-	-
в том числе:																
по перечислению удержанного налога на доходы физических лиц	3100	0	0	0	0	0	0	0	0	0	0	0	0	0	-	-
по оплате страховых взносов на обязательное социальное страхование	3200	0	0	0	0	0	0	0	0	0	0	0	0	0	-	-
по оплате налогов, сборов, за исключением страховых взносов на обязательное социальное страхование	3300	0	0	0	0	0	0	0	0	0	0	0	0	0	-	-
по возврату в бюджет средств субсидий (грантов в форме субсидий)	3400	0	0	0	0	0	0	0	0	0	0	0	0	0	-	-
из них:																
в связи с невыполнением государственного (муниципального) задания	3410	0	0	0	0	0	0	0	0	0	0	0	0	0	-	-
в связи с недовыполнением результатов предоставления субсидий (грантов в форме субсидий)	3420	0	0	0	0	0	0	0	0	0	0	0	0	0	-	-
в связи с невыполнением условий соглашений, в том числе по софинансированию расходов	3430	0	0	0	0	0	0	0	0	0	0	0	0	0	-	-
По оплате товаров, работ, услуг, всего	4000	0	0	0	0	0	0	0	0	0	0	0	0	0	-	-
из них:																
по публичным договорам	4100	0	0	0	0	0	0	0	0	0	0	0	0	0	-	-
По оплате прочих расходов, всего	5000	0	0	0	0	0	0	0	0	0	0	0	0	0	-	-
из них:																
по выплатам, связанным с принятием предл. гражд.	5100	0	0	0	0	0	0	0	0	0	0	0	0	0	-	-
Итого	9000	0	x	0	0	0	0	0	0	0	0	0	0	0	-	-

Руководитель

(уполномоченное лицо) Учреждения

Директор
(должность)Гилев Борис Александрович
(расшифровка подписи)8-9824846053
(номер)8-9824846053
(фамилия, инициалы)8-9824846053
(номер)

Исполнитель

Завьялова Ю.А.
(должность)Завьялова Ю.А.
(фамилия, инициалы)8-9824846053
(номер)8-9824846053
(фамилия, инициалы)8-9824846053
(номер)

" " 20 г.

³ Указываются предельно допустимые значения, устанавливаемые органами, осуществляющими функции и полномочия учредителя.⁴ Заполняется в случае, если значения просроченной кредиторской задолженности устанавливаются функциями и полномочиями учредителя, в абсолютных значениях (рублях).⁵ Заполняется в случае, если значения просроченной кредиторской задолженности устанавливаются функциями и полномочиями учредителя, в процентах от общей суммы кредиторской задолженности.⁶ Указывается общая сумма увеличения или уменьшения кредиторской задолженности.

Подготовлено с использованием системы КонсультантПлюс

Сведения о задолженности по ущербу, недостачам, хищениям денежных средств и материальных ценностей

на 1 января 20 23 г.

КОДЫ
01.01.2023
5730852
5908015787
590801001

Дата
по Сводному реестру
ИНН
КПП
924
глава по БК
по ОКТМО

Муниципальное автономное учреждение дополнительного образования города Перми "Детская музыкальная школа № 8

Департамент культуры и молодежной политики Администрации города Перми
город Пермь

Учреждение
Орган, осуществляющий функции
и полномочия учредителя
Публично-правовое образование
Периодичность: годовая

Наименование показателя	Код строки	Остаток задолженности по возмещению ущерба на начало года		Выявлено недостач, хищений, нанесение ущерба			Возмещено недостач, хищений, нанесение ущерба			Списано		Остаток задолженности по возмещению ущерба на конец отчетного периода		
		всего	из него на взыскании в судебных приставов	всего	в том числе:		всего	из них взыскано с виновных лиц	страховым и организационными	всего	из них в связи с прекращением взыскания по исполнительным листам	всего	из него на взыскании в службе судебных приставов	
					виновные лица установлены	виновные лица не установлены								всего
Недостача, хищение денежных средств, всего	2	3	4	5	6	7	8	9	10	11	12	13	14	15
в том числе:	0100	0	0	0	0	0	0	0	0	0	0	0	0	0
в связи с хищением (кражами)	0110	0	0	0	0	0	0	0	0	0	0	0	0	0
из них:	0111	0	0	0	0	0	x	0	x	0	0	0	0	0
возбуждено уголовное дело (находится в следственных органах)	0120	0	0	0	0	0	0	0	0	0	0	0	0	0
в связи с выявлением при обработке наличных денег денежных знаков, имеющих признаки подделки	0130	0	0	0	0	0	0	0	0	0	0	0	0	0
в связи с банкротством кредитной организации	0200	0	0	0	0	0	0	0	0	0	0	0	0	0
Ущерб имуществу (за исключением денежных средств)	0210	0	0	0	0	0	0	0	0	0	0	0	0	0
в том числе:	0211	0	0	0	0	0	0	0	0	0	0	0	0	0
в связи с недостачами, включая хищения (кражи)	0220	0	0	0	0	0	0	0	0	0	0	0	0	0
из них:	0230	0	0	0	0	0	0	0	0	0	0	0	0	0
возбуждено уголовное дело (находится в следственных органах)	0300	0	0	0	0	0	0	0	0	0	0	0	0	0
в связи с нарушением правил хранения	0310	0	0	0	0	0	0	0	0	0	0	0	0	0
в связи с нанесением ущерба техническому состоянию объекта	0320	0	0	0	0	0	0	0	0	0	0	0	0	0
в связи с нарушением условий договоров (контрактов)	9000	0	0	0	0	0	0	0	0	0	0	0	0	0
в том числе:														
в связи с нарушением сроков (начислено пени, штрафов, неустойки)														
в связи с невыполнением условий о возврате предоплаты (аванса)														
Итого														

Руководитель
(уполномоченное лицо) Учреждения

Гилев Борис Александрович

Директор
(подпись)
Заместитель директора
(подпись)

(подпись)
Завьялова Ю.А.
(фамилия, инициалы)

(расшифровка подписи)
8-9824846053
(телефон)

" " 20 г.

Подготовлено с использованием системы КонсультантПлюс

Сведения о численности сотрудников и оплате труда

на 1 января 2023 г.

КОДЫ	01.01.2023
Дата	01.01.2023
по Сводному реестру	57308552
ИНН	5908015787
КПП	590801001
глава по БК	924
по ОКТМО	57701000

Учреждение	Муниципальное автономное учреждение дополнительного образования города Перми "Детская музыкальная школа № 8 "ГОНДО"
Орган,	Департамент культуры и молодежной политики Администрации города Перми
осуществляющий	
Публично-правовое	город Пермь
образование	
Периодичность: годовая	

Раздел I. Сведения о численности сотрудников

Группы персонала (категории персонала)	Код строки	Штатная численность на начало года			Средняя численность сотрудников за отчетный период				По договорам гражданско-правового характера ⁹			Штатная численность на конец отчетного периода				
		Установлено штатным решением		вакантных замещено должностей	всего	в том числе:		по внутреннему совместительству ⁷	по внешнему совместительству ¹⁰	сотрудники учреждения ¹⁰	физические лица, не являющиеся сотрудниками учреждения ¹¹	в том числе:				
		из нее по основным видам деятельности	из нее по основным видам деятельности			из нее по основным видам деятельности	из нее по основным видам деятельности					всего	из нее по основным видам деятельности			
1	2	3	4	5	6	7	8	9	10	11	12	13	14	15	16	17
всего ¹²	1000	61,25	61,25	0	33,5	31,8	0,4	1,7	3	3	3	61,25	61,25	61,25	0	0
из них: ¹³	1100															
персонал, всего ¹⁴	2000	8,5	8,5	7	1,5	6,5	0	0,7	2	3	3	8,5	8,5	8,5	7,5	1
из них: ¹³	2100															
Административно-управленческий персонал, всего ¹⁵	3000	4	4	3,5	0,5	3,9	0,1	0	0	0	0	4	4	4	4	0
из них: ¹³	3100															
Итого	9000	73,75	73,75	2	71,75	43,9	0,5	2,4	5	6	5	73,75	73,75	73,75	72,75	1

⁷ При расчете показателя не учитывается численность сотрудников учреждения, работающих по внутреннему совместительству (по совмещению должностей).⁸ Указывается численность сотрудников учреждения, работающих по внутреннему совместительству (по совмещению должностей). При расчете общей численности сотрудников учреждения показатель не учитывается.⁹ Указывается численность физических лиц, привлекаемых к оказанию услуг, выполнению работ без заключения трудового договора (на основании трудового договора гражданско-правового характера), не являющихся сотрудниками учреждения. Делегация численности по группам персонала указывается в соответствии с предметом договора, в зависимости от характера работ, для выполнения которых привлекается сотрудник.¹⁰ Указывается численность физических лиц, привлекаемых к оказанию услуг, выполнению работ без заключения трудового договора (на основании трудового договора гражданско-правового характера), являющихся сотрудниками учреждения.¹¹ Указывается численность физических лиц, привлекаемых к оказанию услуг, выполнению работ без заключения трудового договора (на основании трудового договора гражданско-правового характера), не являющихся сотрудниками учреждения.¹² Указывается численность работников учреждения, непосредственно оказывающих услуги (выполняющих работы), направленные на достижение определенных уставом учреждения целей деятельности этого учреждения.¹³ Делегация показателей по группе (категории) персонала устанавливается порядком органа, осуществляющего функции и полномочия учредителя.¹⁴ Указывается численность работников учреждения, созданных условия для оказания услуг (выполнения работ), направленных на достижение определенных уставом учреждения целей деятельности этого учреждения, включая обслуживание зданий и оборудования.¹⁵ Указывается численность работников учреждения, занятых управленческой (организационной) оказанием услуг (выполнением работ), а также работников учреждения, выполняющих административные функции, необходимые для обеспечения деятельности учреждения.

Группа персонала	Код строка и	Аналитическое распределение оплат труда сотрудников по источникам финансового обеспечения, руб. ¹⁷												
		по внутреннему совместительству (совмещенно должностей)					по внешнему совместительству							
		за счет средств субсидии на выполнение государственного (муниципального) задания		за счет средств субсидии на выполнение государственного (муниципального) задания		за счет средств от приносящей деятельности	за счет средств гранта в форме субсидии		за счет средств от приносящей деятельности		ОМС			
		из федерального бюджета	из бюджетов субъектов Российской Федерации и местных бюджетов	из федерального бюджета	из бюджетов субъектов Российской Федерации и местных бюджетов	из федерального бюджета	из бюджетов субъектов Российской Федерации и местных бюджетов	из федерального бюджета	из бюджетов субъектов Российской Федерации и местных бюджетов					
1	2	17	18	19	20	21	22	23	24	25	26	27	28	
Основной персонал, из них: ¹³	1000													
	1100													
Вспомогательный из них: ¹³	2000													
	2100													
Административно- управленческий из них: ¹³	3000													
	3001													
Итого	9000													

Группа персонала	Код строка и	Аналитическое распределение оплат труда сотрудников по источникам финансового обеспечения, руб. ¹⁷												
		по договорам гражданско-правового характера с сотрудниками учреждения					по договорам гражданско-правового характера с физическими лицами, не являющимися сотрудниками учреждения							
		за счет средств субсидии на выполнение государственного (муниципального) задания		за счет средств субсидии на выполнение государственного (муниципального) задания		за счет средств от приносящей деятельности	за счет средств гранта в форме субсидии		за счет средств от приносящей деятельности		ОМС			
		из федерального бюджета	из бюджетов субъектов Российской Федерации и местных бюджетов	из федерального бюджета	из бюджетов субъектов Российской Федерации и местных бюджетов	из федерального бюджета	из бюджетов субъектов Российской Федерации и местных бюджетов	из федерального бюджета	из бюджетов субъектов Российской Федерации и местных бюджетов					
1	2	29	30	31	32	33	34	35	36	37	38	39	40	
Основной персонал, из них: ¹³	1000													
	1100													
Вспомогательный из них: ¹³	2000													
	2100													
Административно- управленческий из них: ¹³	3000													
	3001													
Итого	9000													

Руководитель (уполномоченное лицо) _____ **Директор** (подпись)
 _____ **Завьялова Ю.А.** (фамилия, инициалы)

Исполнитель _____ **Гилев Борис Александрович** (расшифровка подписи)
 _____ 8-9824846053 (телефон)

Подготовлено с использованием системы КонсультантПлюс

Наименование объекта	Код строки	Не используется					Фактические расходы на содержание объекта недвижимого имущества (руб. в год)										
		из них:					коммунальные услуги			услуги по содержанию имущества				налог на имущество			
		вес	го	всего	проводится капитальный ремонт и/или реконструкция	требуется ремонт	ожидает списания	всего	возмещается пользователем имущества	из них:	возмещается пользователями имущества	по неиспользуемому имуществу	всего	возмещается пользователям имущества	из них:	возмещается пользователям имущества	по неиспользуемому имуществу
17	18	19	20	21	22	23	24	25	26	27	28	29	30				
1	8																
Площадные объекты ²⁵ , всего	1000																
в том числе:	1001																
Линейные объекты ²⁶ , всего	2000																
в том числе:	2001																
Резервуары, емкости, иные аналогичные объекты, всего	3000																
в том числе:	3001																
Скважины, иные аналогичные объекты, всего	4000																
в том числе:	4001																
Иные объекты, включая точечные, всего	5000																
в том числе:	5001																
Итого	9000																

Руководитель
(уполномоченное лицо)
Учреждения

Директор
(должность)

Заместитель директора
(должность)

(подпись)
Завьялова Ю.А.
(фамилия, инициалы)

Гилев Борис Александрович
(расшифровка подписи)
8-9824846053
(телефон)

" " Г.

Сведения о земельных участках, предоставленных на праве постоянного (бессрочного) пользования

КОДЫ
01.01.2023
57308552
5908015787
5908015787
924
57701000

Дата
01.01.2023
по Сводному реестру
ИНН
5908015787
КПП
5908015787
глава по БК
924
по ОКТМО
57701000

на 1 января 2023 г.

Учреждение
Муниципальное автономное учреждение дополнительного образования города Перми "Детская музыкальная школа № 8 "РОНДО"
Орган, осуществляющий функции и полномочия учредителя
Департамент культуры и молодежной политики Администрации города Перми
Публично-правовое образование
город Перми
Периодичность: годовая

Наименование показателя	Адрес	Код по ОКТМО	Кадастровый номер	Единица измерения		Всего	Используется учреждением				Справочно: используется по соглашениям об установлении сервитута	Не используется учреждением					Фактические расходы на содержание земельного участка (руб. в год)										
				наименование	код по ОКЕИ		в том числе:		всего	всего		в том числе:		на основании договоров безвозмездного пользования	на основании договоров аренды	по иным причинам	всего	эксплуатационные расходы	в том числе:								
							для осуществления основной деятельности	за плату сверх государственных (муниципального) задания				в рамках государственного (муниципального) задания	для иных целей						на основании договоров безвозмездного пользования	на основании договоров аренды	на основании договоров безвозмездного пользования	на основании договоров аренды	на основании договоров безвозмездного пользования	на основании договоров аренды	всего	из них возмещается	налог на землю
1	2	3	4	5	6	7	8	9	10	11	12	13	14	15	16	17	18	19	20	21	22						
Земельный участок	г.Пермь, ул.Сокольская, 8	57701000	59:01:171315/8:22/кв.м	055		3766	3766	3766	3766				0					147906	0			147906					
Итого							3766	3766	3766				0					147906	0			147906					

Руководитель (уполномоченное лицо)

Гилев Борис Александрович
(расшифровка подписи)
8-9824846053
(телефон)

(подпись)
Завьялова Ю.А.
(фамилия, инициалы)

Директор (должность)
Заместитель директора (должность)

" " 20 г.

Наименование показателя (группа основных средств)	Код строки	Фактический срок использования ²⁹																								
		от 121 месяца и более		от 85 до 120 месяцев		от 61 до 84 месяцев		от 37 до 60 месяцев		от 13 до 36 месяцев		менее 12 месяцев														
		количество, ед.	балансовая стоимость, руб.	количество, ед.	балансовая стоимость, руб.	количество, ед.	балансовая стоимость, руб.	количество, ед.	балансовая стоимость, руб.	количество, ед.	балансовая стоимость, руб.	количество, ед.	балансовая стоимость, руб.													
1	2	11	12	13	14	15	16	17	18	19	20	21	22													
Нежилые помещения, здания и сооружения, не отнесенные к недвижимому имуществу	1000	0	0	0	0	0	0	0	0	0	0	0	0													
в том числе: для основной деятельности	1100	0	0	0	0	0	0	0	0	0	0	0	0													
из них: для оказания услуг (выполнения работ) в рамках утвержденного государственного (муниципального) задания	1110	0	0	0	0	0	0	0	0	0	0	0	0													
	1200																									
Машины и оборудование	2000	128	2 417 705,82	5	759 213,00	4	93 059,00	4	137 625,50	22	3 024 721,00	1	10 850,00													
в том числе: для основной деятельности	2100	128	2 417 705,82	5	759 213,00	4	93 059,00	4	137 625,50	22	3 024 721,00	1	10 850,00													
из них: для оказания услуг (выполнения работ) в рамках утвержденного государственного (муниципального) задания	2110	128	2 417 705,82	5	759 213,00	4	93 059,00	4	137 625,50	22	3 024 721,00	1	10 850,00													
для иной деятельности	2200																									
Хозяйственный и производственный инвентарь, всего	3000	78	340 294,98	0	0	0	0	0	0	0	20 400,00	3	179 000,00													
в том числе: для основной деятельности	3100	78	340 294,98	0	0	0	0	0	0	0	20 400,00	3	179 000,00													
из них: для оказания услуг (выполнения работ) в рамках утвержденного государственного (муниципального) задания	3110	78	340 294,98	0	0	0	0	0	0	0	20 400,00	3	179 000,00													
для иной деятельности	3200																									
Прочие основные средства, всего	4000	0	0	0	0	0	0	0	0	0	0	0	0													
в том числе: для основной деятельности	4100	0	0	0	0	0	0	0	0	0	0	0	0													
из них: для оказания услуг (выполнения работ) в рамках утвержденного государственного (муниципального) задания	4110	0	0	0	0	0	0	0	0	0	0	0	0													
для иной деятельности	4200																									
Итого	9000																									

²⁹ Срок использования имущества считается начиная с 1-го числа месяца, следующего за месяцем принятия его к бухгалтерскому учету.

Раздел 2. Сведения о расходах на содержание особо ценного движимого имущества

Наименование показателя	Код строки	Всего за отчетный период	Расходы на содержание особо ценного движимого имущества в том числе:							иные расходы	
			на текущее обслуживание			капитальный ремонт, включая приобретение запасных частей	на уплату налогов	заработная плата обслуживающего персонала	иные расходы		
			расходы на периодическое техническое (профилактическое) обслуживание	расходы на текущий ремонт, включая приобретение запасных частей	расходы на обязательное страхование						расходы на добровольное страхование
2	3	4	5	6	7	8	9	10	11		
I											
Нежилые помещения, здания и сооружения, не отнесенные к недвижимому имуществу	1000										
в том числе:											
для основной деятельности	1100										
из них:											
для оказания услуг (выполнения работ) в рамках утвержденного государственного (муниципального) задания	1110										
для иной деятельности	1200										
Машины и оборудование	2000										
в том числе:											
для основной деятельности	2100										
из них:											
для оказания услуг (выполнения работ) в рамках утвержденного государственного (муниципального) задания	2110										
для иной деятельности	2200										
Хозяйственный и производственный инвентарь	3000										
в том числе:											
для основной деятельности	3100										
из них:											
для оказания услуг (выполнения работ) в рамках утвержденного государственного (муниципального) задания	3110										
для иной деятельности	3200										
Прочие основные средства	4000										
в том числе:											
для основной деятельности	4100										
из них:											
для оказания услуг (выполнения работ) в рамках утвержденного государственного (муниципального) задания	4110										
для иной деятельности	4200										
Итого	9000										

Руководитель
(уполномоченное лицо)
Учреждения

Директор
(должность)

Заместитель директора
(должность)

(подпись)

Завьялова Ю.А.
(фамилия, инициалы)

Гилев Борис Александрович

(расшифровка подписи)

8-9824846053
(телефон)

" _____ " _____ 20 _____ г.

Приложение 1
к Порядку
составления и утверждения отчета
о результатах деятельности муниципального
учреждения города Перми и об использовании
закрепленного за ним муниципального имущества

Раздел 3

ИНФОРМАЦИЯ

о деятельности муниципального автономного учреждения
и об использовании закрепленного за ним имущества

Муниципальное автономное учреждение дополнительного образования детей города Перми «Детская музыкальная школа № 8 «Рондо»

3.1. Информация об исполнении муниципального задания на оказание муниципальных услуг (выполнение работ) и объеме его финансового обеспечения за отчетный финансовый год и год, предшествующий отчетному, формируется в соответствии с пунктом 5 Порядка.

3.2. Информация об осуществлении деятельности, связанной с выполнением работ или оказанием услуг в соответствии с обязательствами перед страховщиком по обязательному социальному страхованию, и об объеме финансового обеспечения данной деятельности:

N	Наименование услуги (работы)	Объем услуг (работ), чел. час.		Объем финансового обеспечения, тыс. руб.	
		год 2021	год 2022	год 2021	год 2022
1	2	3	4	5	6
	Реализация дополнительных общеразвивающих программ	3294	9150	594,7	1977
	Реализация дополнительных предпрофессиональных программ в области искусств	128466	122610	24650,1	27907,2

3.3. Информация о результатах оказания услуг (выполнения работ):

N	Наименование показателей	Единица измерения	Год 2021		Год 2022	
			план	факт	план	факт
1	2	3	4	5	6	7
1	Общее количество потребителей, воспользовавшихся услугами (работами) учреждения, в том числе:	чел.	398	403	400	398
1.1	бесплатными, из них по видам услуг (работ):	чел.	360	360	360	360
1.2	частично платными, из них по видам услуг (работ):	ед.				
1.3	полностью платными, из них по видам услуг (работ):	чел.	38	43	40	38
2	Средняя стоимость получения частично платных услуг для потребителей, в том числе по видам услуг (работ):	руб.				
3	Средняя стоимость получения платных услуг для потребителей, в том числе по видам услуг (работ):	руб.	1900	1900	2000	2000
3.1	Индивидуальное обучение на инструменте, сольное пение (из расчета оплаты за месяц)	руб.	2400	2400	2600	2600
3.2	Группа общего музыкального развития (из расчета оплаты за месяц)	руб.	1400	1400	1400	1400

3.4. Информация о среднегодовой численности и средней заработной плате работников учреждения:

N	Наименование показателей	Единица измерения	Год 2021	Год 2022
1	2	3	4	5
1	Среднегодовая численность работников учреждения, в том числе:	человек	43,7	43,9

	руководитель	человек	0,9	1
	административно-управленческий персонал	человек	2,2	2,9
	основной персонал (преподаватели, концертмейстеры)	человек	34,8	33,5
	вспомогательный персонал	человек	5,8	6,5
2	Средняя заработная плата работников учреждения, в том числе:	руб.	40621,7	47586,37
	руководитель	руб.	99361,1	103016,7
	административно-управленческий персонал	руб.	69575,8	70353,4
	основной персонал (преподаватели, концертмейстеры)	руб.	41089,1	49081,34
	вспомогательный персонал	руб.	17719,8	21196,15

3.5. Информация об объеме финансового обеспечения учреждения в рамках муниципальных программ, ведомственных целевых программ, утвержденных в установленном порядке:

N	Наименование муниципальных программ, ведомственных целевых программ с указанием правового акта об их утверждении (в разрезе каждой программы)	Объем финансового обеспечения, тыс. руб.	
		год 2021	год 2022
1	2	3	4
1	Муниципальная программа «Культура города Перми», подпрограмма 1.4 «Одаренные дети города Перми», п.1.4.1.1.1.1 плана-графика, постановление администрации города Перми от 20.10.2021 г. № 919	25244,8	29884,2
2	Мероприятие 1 Муниципальная программа «Культура города Перми», подпрограмма 1.4 «Одаренные дети города Перми», п.1.4.1.1.4.1 плана-графика, постановление администрации города Перми от 20.10.2021 г. № 919, размеры субсидий на иные цели на предоставление мер социальной поддержки руководителям и педагогическим работникам образовательных учреждений на 2022 год и плановый период 2023 и 2024 годы, утвержденные постановлением администрации города Перми от 19.10.2020 №1044	963,5	984,9
3	Мероприятие 2 Муниципальная программа «Культура города Перми», подпрограмма 1.4 «Одаренные дети города Перми», п.1.4.1.1.2.1 плана-графика, постановление администрации города Перми от 20.10.2021 г. № 919, размеры субсидий на иные цели на популяризацию художественного образования среди жителей на 2022 год и плановый период 2023 и 2024 годы, утвержденные постановлением администрации города Перми от 16.10.2020 № 1018	20,0	15,0
4	Мероприятие 3 Муниципальная программа «Социальная поддержка и обеспечение семейного благополучия населения города Перми», постановление администрации города Перми от 14.03.2018 г. № 137, постановление администрации города Перми от 20.10.2021 г. № 915, подпрограмма 1.1 «Оказание дополнительных мер социальной помощи и поддержки, содействие в получении социальных услуг отдельным категориям граждан», п.1.1.1.1.5.2 плана-графика, размеры субсидий на иные цели на обеспечение работников бюджетной сферы Пермского края путевками на санаторно-курортное лечение и оздоровление на 2022 год и плановый период 2023 и 2024 годы, утвержденные постановлением администрации города Перми от 19.10.2020 №1038	21,1	25,6122
5	Мероприятие 4 Муниципальная программа «Культура города Перми», подпрограмма 1.3 «Приведение в нормативное состояние подведомственных учреждений департамента культуры и молодежной политики администрации города Перми», п. 1.3.1.1.1.1 плана-графика, постановление администрации города Перми от 20.10.2021 г. № 919, размеры субсидий на иные цели на выполнение предписаний надзорных органов, приведение в нормативное состояние и улучшение материально-технического обеспечения на 2022 год и плановый период 2023 и 2024 годы, утвержденные постановлением администрации города Перми от 16.10.2020 № 1002	1521,7	1088,915
6	Мероприятие 5 Муниципальная программа «Культура города Перми», подпрограмма 1.4. «Одаренные дети города Перми», п.1.4.1.1.6.1 плана-графика, постановление администрации города Перми от 20.10.2021 г. № 919, размеры субсидий на иные цели на повышение фонда оплаты труда на 2022 год и плановый период 2023 и 2024 годы, утвержденные постановлением администрации города Перми от 29.09.2021 № 773	1794,2	3190,6

7	Мероприятие 6 Муниципальная программа «Социальная поддержка и обеспечение семейного благополучия населения города Перми», п. 1.2.1.1.1.9 Плана- графика подпрограммы 1.2 «Создание безбарьерной среды для маломобильных граждан», постановление администрации города Перми от 20.10.2021 № 915, размеры субсидий на иные цели на оборудование зданий муниципальных учреждений средствами беспрепятственного доступа на 2022 год и плановый период 2023 и 2024 годов, утвержденными постановлением администрации города Перми 12.10.2020 № 953		132,2
8	Иная цель 1 Муниципальная программа «Культура города Перми», подпрограмма 1.4 «Одаренные дети города Перми», п.1.4.1.1.8.1 плана-графика, постановление администрации города Перми от 19.10.2018 г. № 795.	2685,1	
9	Иная цель 2 Проведение мероприятия в соответствии с постановлением администрации города Перми от 27.01.2012 № 13-П «Об установлении и финансовом обеспечении расходных обязательств Пермского городского округа по мероприятиям, направленным на решение отдельных вопросов местного значения в микрорайонах на территории Пермского городского округа, на 2022-2024 годы», а так же приложением к нему «Перечень мероприятий, направленных на решение отдельных вопросов местного значения в микрорайонах на территории Пермского округа, на 2022-2024 годы» (далее - Перечень) в том числе: Приобретение кресел в концертный зал МАУ ДО «Детская музыкальная школа №8 «Рондо» п.10.3.3 Перечня		200,0

3.6. Информация об общей сумме прибыли муниципального автономного учреждения после налогообложения в отчетном периоде:

N	Наименование показателей	Единица измерения	Год 2021		Год 2022	
			план	факт	план	факт
1	2	3	4	5	6	7
1	Общая сумма прибыли муниципального автономного учреждения после налогообложения в отчетном периоде, всего, в том числе:	тыс. руб.				
1.1	сумма прибыли после налогообложения, образовавшаяся в связи с оказанием муниципальным автономным учреждением частично платных услуг (работ)	тыс. руб.				
1.2	сумма прибыли после налогообложения, образовавшаяся в связи с оказанием муниципальным автономным учреждением платных услуг (работ)	тыс. руб.				

3.7. Виды деятельности, осуществляемые учреждением:

N	Виды деятельности учреждения	Основание (перечень разрешительных документов, на основании которых учреждение осуществляет деятельность, с указанием номеров, даты выдачи и срока действия)	
		год 2021	год 2022
1	2	3	4
1	Основные виды деятельности: реализация дополнительных предпрофессиональных общеобразовательных программ в области искусств (по различным видам искусств), реализация общеразвивающих программ в области искусств, реализация образовательных программ дополнительного образования детей художественно-эстетической направленности.	Устав, утвержденный распоряжением начальника департамента культуры и молодежной политики администрации города Перми СЭД-059-09-01-04-28 от 16.08.2018г. Лицензия № 6212 от 07.11.2018 г. серия 59ЛО1 № 0004193	Устав, утвержденный распоряжением начальника департамента культуры и молодежной политики администрации города Перми СЭД-059-09-01-04-28 от 16.08.2018г. Лицензия № 6212 от 07.11.2018 г. серия 59ЛО1 № 0004193

2	Виды деятельности, не являющиеся основными: организация и проведение культурно-досуговых мероприятий, мастер-классов, конкурсов, концертов и иных форм публичного показа результатов, платные дополнительные образовательные услуги	Устав, утвержденный распоряжением начальника департамента культуры и молодежной политики администрации города Перми СЭД-059-09-01-04-28 от 16.08.2018г. Лицензия № 6212 от 07.11.2018 г. серия 59ЛО1 № 0004193	Устав, утвержденный распоряжением начальника департамента культуры и молодежной политики администрации города Перми СЭД-059-09-01-04-28 от 16.08.2018г. Лицензия № 6212 от 07.11.2018 г. серия 59ЛО1 № 0004193
---	--	---	---

3.8. Состав наблюдательного совета учреждения:

№	Фамилия, имя, отчество	Должность	Правовой акт о назначении членов наблюдательного совета (вид, дата, №, наименование)	Срок полномочий
1	2	3	4	5
1	Шолохова Елена Владимировна	Главный специалист отдела предприятий и учреждений департамента имущественных отношений администрации города Перми	Приказ начальника департамента культуры и молодежной политики администрации города Перми от 22.07.2022 № 059-09-01-05-151 О внесении изменений в состав наблюдательного совета МАУ ДО «Детская музыкальная школа №8 «РОНДО», утвержденный приказом начальника департамента культуры и молодежной политики администрации города Перми от 13.11.2020 № СЭД-059-09-01-05-175 «О создании наблюдательного совета МАОУ ДОД «ДМШ № 8»	Три года
2	Сабайда Наталья Юрьевна	Начальник отдела правового обеспечения и общим вопросам департамента культуры и молодежной политики администрации города Перми		Три года
3	Углицких Снежанна Рашидовна	Директор муниципального автономного учреждения культуры города Перми «Пермский городской дворец культуры имени С.М.Кирова»		Три года
4	Синюкова Светлана Александровна	Заведующий муниципальным автономным дошкольным учреждением «Детский сад «Симфония» города Перми		Три года
5	Руцук Наталья Павловна	Преподаватель муниципального автономного учреждения дополнительного образования города Перми «Детская музыкальная школа №8 «РОНДО»		Три года
6	Лобанова Эльмира Гумаровна	Преподаватель муниципального автономного учреждения дополнительного образования города Перми «Детская музыкальная школа №8 «РОНДО»		Три года
7	Карпова Елена Михайловна	Преподаватель муниципального автономного учреждения дополнительного образования города Перми «Детская музыкальная школа №8 «РОНДО»		Три года
8	Клименко Елена Николаевна	Представитель родительского комитета		Три года
9	Тазиков Руслан Гиляшевич	Представитель родительского комитета		Три года

3.9. Информация об общей стоимости недвижимого и движимого имущества муниципального учреждения:

№	Наименование показателей	Единица измерения	Год 2021		Год 2022	
			на начало отчетного периода	на конец отчетного периода	на начало отчетного периода	на конец отчетного периода
1	2	3	4	5	6	7
1	Общая балансовая стоимость имущества муниципального учреждения, в том числе:	тыс. руб.	18449,8	21207,4	21207,4	21420,2

1.1	приобретенного муниципальным учреждением за счет средств, выделенных учредителем, в том числе:	тыс. руб.	16325,8	19071,7	19071,7	19319,5
1.1.1	недвижимого имущества	тыс. руб.	13369,6	13369,6	13369,6	13369,6
1.2	приобретенного муниципальным учреждением за счет доходов, полученных от платных услуг и иной приносящей доход деятельности, в том числе:	тыс. руб.	2124,0	2135,7	2135,7	2100,7
1.2.1	недвижимого имущества	тыс. руб.				
2	Общая балансовая стоимость имущества, закрепленного за муниципальным учреждением на праве оперативного управления, в том числе:	тыс. руб.	18185,9	18185,9	18159,9	21192,7
2.1	недвижимого имущества, всего, из него:	тыс. руб.	13369,6	13369,6	13369,6	13369,6
2.1.1	переданного в аренду	тыс. руб.				
2.1.2	переданного в безвозмездное пользование	тыс. руб.				
2.2	движимого имущества, всего	тыс. руб.	4816,4	4816,4	4816,4	7823,1
2.3	особо ценного движимого имущества, всего, из него:	тыс. руб.	3975,1	3975,1	3975,1	6981,8
2.3.1	переданного в аренду	тыс. руб.				
2.3.2	переданного в безвозмездное пользование	тыс. руб.				
2.4	иного движимого имущества, всего, из него:	тыс. руб.	841,3	841,3	841,3	841,3
2.4.1	переданного в аренду	тыс. руб.				
2.4.2	переданного в безвозмездное пользование	тыс. руб.				
3	Общая остаточная стоимость имущества муниципального учреждения, в том числе:	тыс. руб.	7993,2	9737,6	9737,6	9396,5
3.1	приобретенного муниципальным учреждением за счет средств, выделенных учредителем, в том числе:	тыс. руб.	7966,8	9714,4	9714,4	9376,5
3.1.1	недвижимого имущества	тыс. руб.	7343,4	7194,4	7194,4	7045,4
3.2	приобретенного муниципальным учреждением за счет доходов, полученных от платных услуг и иной приносящей доход деятельности, в том числе:	тыс. руб.	26,4	23,2	23,2	20,0
3.2.1	недвижимого имущества	тыс. руб.				
4	Общая остаточная стоимость имущества, закрепленного за муниципальным учреждением на праве оперативного управления, в том числе:	тыс. руб.	7993,2	7792,3	7792,3	9263,5
4.1	недвижимого имущества, всего, из него:	тыс. руб.	7343,4	7194,4	7194,4	7045,4
4.1.1	переданного в аренду	тыс. руб.				
4.1.2	переданного в безвозмездное пользование	тыс. руб.				
4.2	движимого имущества, всего	тыс. руб.	649,8	597,9	597,9	2218,1
4.3	особо ценного движимого имущества, всего, из него:	тыс. руб.	649,8	597,9	597,9	2218,1
4.3.1	переданного в аренду	тыс. руб.				
4.3.2	переданного в безвозмездное пользование	тыс. руб.				
4.4	иного движимого имущества, всего, из него:	тыс. руб.				
4.4.1	переданного в аренду	тыс. руб.				
4.4.2	переданного в безвозмездное пользование	тыс. руб.				

3.10. Информация об использовании имущества, закрепленного за муниципальным учреждением:

N	Наименование показателей	Единица измерения	Год 2021		Год 2022	
			на начало отчетного периода	на конец отчетного периода	на начало отчетного периода	на конец отчетного периода
1	2	3	4	5	6	7
1	Количество объектов недвижимого имущества, закрепленного за муниципальным учреждением на праве оперативного управления, из них:	ед.	6	6	6	6
1.1	зданий, строений, сооружений	ед.	1	1	1	1
1.2	иных объектов (замощений, заборов и других), в том числе:	ед.	5	5	5	5
1.3	количество неиспользованных объектов недвижимого имущества, из них:	ед.	0	0	0	0
1.3.1	зданий, строений, сооружений	ед.	0	0	0	0
1.3.2	иных объектов (замощений, заборов и других)	ед.	0	0	0	0
2	Количество объектов особо ценного движимого имущества, закрепленного за муниципальным учреждением на праве оперативного управления, в том числе:	ед.	219	219	219	247
	количество неиспользованных объектов особо ценного движимого имущества	ед.	0	0	0	0
3	Общая площадь объектов недвижимого имущества, закрепленного за муниципальным учреждением на праве оперативного управления, из них:	кв. м	2628,49	2628,49	2628,49	2628,49
3.1	зданий, строений, сооружений, в том числе:	кв. м	1119,1	1119,1	1119,1	1119,1
3.1.1	переданного в аренду	кв. м	0	0	0	0
3.1.2	переданного в безвозмездное пользование	кв. м	0	0	0	0
3.2	иных объектов (замощений, заборов и других)	кв. м	1509,75	1509,75	1509,75	1509,75
	Ограждение 1		80,4	80,4	80,4	80,4
	Ограждение 2		203,45	203,45	203,45	203,45
	Ворота		6,9	6,9	6,9	6,9
	Замощение 1		1008	1008	1008	1008
	Замощение 2		211	211	211	211
4	Общая площадь неиспользуемого недвижимого имущества, закрепленного за муниципальным учреждением на праве оперативного управления, в том числе:	кв. м	0	0	0	0
4.1	переданного в аренду	кв. м	0	0	0	0
4.2	переданного в безвозмездное пользование	кв. м	0	0	0	0
5	Объем средств, полученных от сдачи в аренду в установленном порядке имущества, закрепленного за муниципальным учреждением на праве оперативного управления	тыс. руб.	0	0	0	0

Руководитель (уполномоченное лицо)
Учреждения

(подпись)

Б.А.Гилев
(расшифровка подписи)

Исполнитель (лицо, ответственное за составление
отчета)

(подпись)

Ю.А.Завьялова
(расшифровка подписи)

СОГЛАСОВАН

(начальник департамента имущественных
отношений администрации города Перми)

СОГЛАСОВАН

(руководитель муниципального казенного
учреждения, осуществляющего функции по
ведению бухгалтерского учета)

2021 Год, предшествующий отчетному году.
2022 Отчетный год.

**Пояснительная записка к отчету о результатах деятельности муниципального автономного учреждения
дополнительного образования детей города Перми «Детская музыкальная школа № 8 «Рондо»
и об использовании закреплённого за ним муниципального имущества за период
с 01 января 2022 г. по 31 декабря 2022 г.**

Администрация МАУ ДО «Детская музыкальная школа № 8 «Рондо» сообщает о достижении Учреждением планируемых показателей в целом, поясняет причины отклонений некоторых фактических показателей от плановых:

1. В пункте 3.1. раздела 3 предоставлен отчет о выполнении муниципального задания за 2021 и 2022 годы. Объем муниципальных услуг в натуральных показателях (чел.-час.) выполнен на 100 % в обоих годах. Изменение контингента учащихся внутри оказываемой услуги незначительные, но требующие поправки. Заявка на изменение муниципального задания подана учреждением в ноябре 2022 года.

2. В пункте 3.3 раздела 3 количество потребителей дополнительных платных образовательных услуг в 2022 году уменьшилось по сравнению с 2021 годом по независящим от учреждения причинам. Стоимость услуг (плановая и фактическая) оказываемых услуг за плату в 2022 году увеличилась в среднем на 8 % по сравнению с 2021 годом в связи с увеличением себестоимости единицы, а выручка от платных услуг возросла на 69% в связи с повышением интенсивности обучения и увеличением востребованности городских конкурсов, проводимых учреждением.

3. В пункте 3.4. раздела 3 количество среднегодовой численности по учреждению на конец 2022 года незначительно увеличилось на 0,2 единицы:

- на 0,1 увеличилось, так как директор работает на постоянной основе,
- на 0,7 увеличилось, так как принят дополнительно вспомогательный персонал (электрик) на 0,5 ставки, принят дворник на постоянной основе,
- на 0,7 увеличилось, так как принят на постоянной основе заместитель директора по АХЧ,
- на 1,3 единицы уменьшилось в связи с увольнением преподавателей основного персонала и смертью одного преподавателя.

Уровень средней заработной платы за 2021 и 2022 годы приведен из отчета ЗП-Образование.

4. В 2021 и 2022 годах учреждение не осуществляло деятельность, приносящую прибыль.

5. Согласно калькуляции расходов дополнительной платной образовательной услуги принято решение на увеличение с 01.09.2021 г. до 350 руб. за 1 занятие в группе по любым направлениям, с 01.09.2022 г. до 650 руб. за 1 час индивидуального занятия. Фактически расчет за предоставленные услуги производится с мая 2021 г. исходя из стоимости 1 занятия.

6. В пункте 3.9. раздела 3 отражено изменение балансовой и остаточной стоимости имущества учреждения на начало и конец 2021 и 2022 годов. Общая балансовая стоимость имущества увеличилась на конец 2022 года по сравнению с началом 2021 года на 16% в связи с приобретением музыкальных инструментов и оборудования для осуществления основного вида деятельности. Все имущество закреплено в реестре муниципального имущества города распоряжениями начальника департамента культуры и молодежной политики от 10.10.2022 г. и начальника департамента имущественных отношений от 08.11.2022 г.

Директор МАУ ДО
«Детская музыкальная школа № 8 «Рондо»

Б.А. Гилев

Исполнитель:
Заместитель директора по общим вопросам

Ю.А. Завьялова

Отчет
о результатах деятельности государственного (муниципального)
учреждения и об использовании закрепленного за ним
государственного (муниципального) имущества

на 1 января 2023 г.

		Дата	КОДЫ
		по Сводному реестру	01.01.2023
		ИНН	57308632
		КПП	5905257202
Учреждение	МУНИЦИПАЛЬНОЕ АВТОНОМНОЕ ДОШКОЛЬНОЕ ОБРАЗОВАТЕЛЬНОЕ УЧРЕЖДЕНИЕ "ЦЕНТР РАЗВИТИЯ РЕБЕНКА - ДЕТСКИЙ САД № 47" Г. ПЕРМИ	КПП	590501001
Тип учреждения	автономное – «03»		
	(казенное - "01", бюджетное - "02", автономное - "03")		930
Орган, осуществляющий функции и полномочия учредителя	Департамент образования Администрации города Перми	БК	
Публично-правовое образование	город Пермь	по ОКТМО	57701000001
Периодичность: годовая			

Раздел 1. Результаты деятельности:

- 1.1. отчет о выполнении муниципального задания на оказание муниципальных услуг (выполнение работ) (далее - муниципальное задание);
- 1.2. сведения об оказываемых услугах, выполняемых работах сверх установленного муниципального задания, а также выпускаемой продукции;
- 1.3. сведения о доходах Учреждения в виде прибыли, приходящейся на доли в уставных (складочных) капиталах хозяйственных товариществ и обществ, или дивидендов по акциям, принадлежащим Учреждению;
- 1.4. сведения о просроченной кредиторской задолженности;
- 1.5. сведения о задолженности по ущербу, недостачам, хищениям денежных средств и материальных ценностей;
- 1.6. сведения о численности сотрудников и оплате труда;
- 1.7. сведения о счетах Учреждения, открытых в кредитных организациях.

Раздел 2. Использование имущества, закрепленного за учреждением

- 2.1. сведения о недвижимом имуществе, за исключением земельных участков (далее - сведения о недвижимом имуществе), закрепленном на праве оперативного управления;
- 2.2. сведения о земельных участках, предоставленных на праве постоянного (бессрочного) пользования;
- 2.3. сведения о недвижимом имуществе, используемом по договору аренды;
- 2.4. сведения о недвижимом имуществе, используемом по договору безвозмездного пользования (договору ссуды);
- 2.5. сведения об особо ценном движимом имуществе (за исключением транспортных средств);
- 2.6. сведения о транспортных средствах
- 2.7. Сведения об имуществе, за исключением земельных участков, переданном в аренду

Раздел 3. Эффективность деятельности (только для автономных - «03»)

Информация о деятельности муниципального автономного учреждения и об использовании закрепленного за ним имущества

Руководитель (уполномоченное лицо) Учреждения	заведующий	Т.Н.Боровых
	(должность)	(расшифровка подписи)
Исполнитель	Нач.отдела	291-94-25
	(должность)	(телефон)

"__" _____ 20__ г.

ОТЧЕТ

о выполнении муниципального задания на оказание
муниципальных услуг (выполнение работ) на 2022 год
и на плановый период 2023 и 2024 годов

		Коды
		0506501
	на "01" января 2023 г. <2>	01.01.2023
Наименование муниципального учреждения	МУНИЦИПАЛЬНОЕ АВТОНОМНОЕ ДОШКОЛЬНОЕ ОБРАЗОВАТЕЛЬНОЕ УЧРЕЖДЕНИЕ "ЦЕНТР РАЗВИТИЯ РЕБЕНКА - ДЕТСКИЙ САД № 47" Г. ПЕРМИ	57308632
Вид деятельности муниципального учреждения	Дошкольное образование	85.11
		88.9
Периодичность	(указываются виды деятельности муниципального учреждения, по которым ему утверждено муниципальное задание)	
	(указывается в соответствии с периодичностью представления отчета о выполнении муниципального задания, установленной в муниципальном задании)	

Часть I. Сведения об оказываемых государственных услугах <3>

Раздел _____

1. Наименование муниципальной услуги	Код по общероссийскому базовому перечню или региональному перечню	БВ24
2. Категории потребителей муниципальной услуги		
3. Сведения о фактическом достижении показателей, характеризующих объем и качество муниципальной услуги		
3.1. Сведения о фактическом достижении показателей, характеризующих качество муниципальной услуги		

Руководитель (уполномоченное лицо)
Учреждения

(подпись)

Т.Н Боровых

(расшифровка подписи)

Исполнитель (лицо, ответственное за
составление отчета)

(подпись)

О.С Сыропятова

(расшифровка подписи)

"__" _____ 20__ г.

<1> Указывается номер муниципального задания, по которому формируется отчет.

<2> Указывается дата, на которую составляется отчет.

<3> Формируется при установлении муниципального задания на оказание муниципальной(ых) услуги (услуг) и выполнение работы (работ) и содержит требования к оказанию муниципальной(ых) услуги (услуг) и выполнению работы (работ) отдельно по каждой из муниципальных услуг (работ) с указанием порядкового номера раздела.

<4> Формируется в соответствии с муниципальным заданием.

<5> Заполняется в случае установления органом, осуществляющим функции и полномочия учредителя, требования о представлении промежуточного отчета о выполнении муниципального задания. При установлении показателя достижения результатов выполнения муниципального задания на отчетную дату в процентах от годового объема оказания муниципальной услуги (выполнения работы) рассчитывается путем умножения годового объема муниципальной услуги (работы) на установленный процент достижения результатов выполнения муниципального задания на отчетную дату, в том числе с учетом неравномерного оказания муниципальных услуг (выполнения работ) в течение календарного года. При установлении показателя достижения результатов выполнения муниципального задания на отчетную дату в абсолютных величинах заполняется в соответствии с муниципальным заданием (в том числе с учетом неравномерного оказания муниципальных услуг (выполнения работ) в течение календарного года).

<6> В предварительном отчете указываются показатели объема и (или) качества муниципальной услуги (работы), запланированные к исполнению по завершении текущего финансового года.

<7> Рассчитывается путем умножения значения показателя объема и (или) качества муниципальной услуги (работы), установленного в муниципальном задании (графа 10), на установленное в муниципальном задании значение допустимого (возможного) отклонения от установленных показателей качества (объема) муниципальной услуги (работы), в пределах которого муниципальное задание считается выполненным (в процентах), при установлении допустимого (возможного) отклонения от установленных показателей качества (объема) муниципальной услуги (работы) в абсолютных величинах заполняется в соответствии с муниципальным заданием. Значение указывается в единицах измерения показателя, установленных в муниципальном задании (графа 8), в целых единицах. Значение менее 0,5 единицы отбрасывается, а 0,5 единицы и более округляется до целой единицы. В случае если единицей объема работы является работа в целом, показатели граф 13 и 14 пункта 3.2 части II настоящего отчета не рассчитываются.

<8> Рассчитывается при формировании отчета за год как разница показателей граф 10, 12 и 13.

ОТЧЕТ
о выполнении муниципального задания
за 2021 год

I. Форма отчета о выполнении муниципального задания

Уникальный номер реестровой записи	Наименование муниципальной услуги	Наименование показателя	Ед. изм.	Объем муниципальной услуги (в натуральных показателях)				Показатели качества муниципальной услуги				Объем муниципальной услуги (в стоимостных показателях), включая субсидии отчетного года (тыс.руб.)		Итоговая оценка выполнения муниципальной услуги	Характеристики отклонения от запланированных значений	Источник информации о фактическом значении показателя		
				значение, фактическое	на отчетный период	на отчетную дату	в % к заданию на отчетный период	значение, фактическое	на отчетный период	на отчетный период	на отчетный период	значение, фактическое	на отчетный период				на отчетный период	на отчетный период
Муниципальное автономное дошкольное образовательное учреждение "Центр развития ребенка - детский сад № 47" г.Перми																		
50/145000300300501068100	Реализация основных общеобразовательных программ дошкольного образования	обучающиеся за исключением обучающихся с ограниченными возможностями здоровья (ОВЗ) и детей-инвалидов, до 3 лет, очная, группа полного дня	чел	35	35	35	%	75-100	100	100,0	100,0	227,2	227,2	100,0		Данные дошкольного портала. База данных МКУ "ЦРБ" в сфере образования" г.Перми. Методика расчета показателей качества		
50/145000303900501062100	Реализация основных общеобразовательных программ дошкольного образования	обучающиеся за исключением детей-инвалидов, до 3 лет, очная, группа полного дня	чел	35	35	35	%	97-100	100	100,0	100,0	2851,8	2851,8	100,0		Данные дошкольного портала. База данных МКУ "ЦРБ" в сфере образования" г.Перми. Методика расчета показателей качества		
50/145000300300301060100	Реализация основных общеобразовательных программ дошкольного образования	обучающиеся за исключением обучающихся с ограниченными возможностями здоровья (ОВЗ) и детей-инвалидов, от 3 лет до 8 лет, очная, группа полного дня	чел	385	382	382	%	75-100	100	100,0	100,0	1994,0	1994,0	100,0		Данные дошкольного портала. База данных МКУ "ЦРБ" в сфере образования" г.Перми. Методика расчета показателей качества		

50.145000.3039 00.30.1064.100	Реализация основных общеобразовательных программ дошкольного образования	исключением детей-инвалидов, от 3 лет до 8 лет, очная, группа полного дня	чел	385	382	382	100,0	Регулярность получения услуги дошкольного образования	%	97-100	100	100,0	21840,1	21840,1	100,0	Данные дошкольного портала. База данных МКУ "ЦБУиО в сфере образования" г.Перми. Методика расчета показателей качества
50.145000.1004 00.30.1066.100	Реализация основных общеобразовательных программ дошкольного образования	адаптированная образовательная программа, обучающиеся с ограниченными возможностями здоровья (ОВЗ), от 3 лет до 8 лет, очная, группа полного дня	чел	60	63	63	100,0	Регулярность получения услуги дошкольного образования	%	75-100	100	100,0	326,8	326,8	100,0	Данные дошкольного портала. База данных МКУ "ЦБУиО в сфере образования" г.Перми. Методика расчета показателей качества
50.145000.1039 00.30.1066.100	Реализация основных общеобразовательных программ дошкольного образования	адаптированная образовательная программа, обучающиеся за исключением детей-инвалидов, от 3 лет до 8 лет, очная, группа полного дня	чел	60	63	63	100,0	Регулярность получения услуги дошкольного образования	%	75-100	100	100,0	7743,4	7743,4	100,0	Данные дошкольного портала. База данных МКУ "ЦБУиО в сфере образования" г.Перми. Методика расчета показателей качества
34.140000.2005 00.00.30.05.100	Приемный и уход	физические лица за исключением льготных категорий, до 3 лет, группа полного дня	чел	21	19	21	100,0	Регулярность получения услуги дошкольного образования	%	75-100	100	100,0	113,1	113,1	100,0	Данные дошкольного портала. База данных МКУ "ЦБУиО в сфере образования" г.Перми. Методика расчета показателей качества

5078500500050 0006000100	Присмотр и уход физические лица льготных категорий, определяемых учредителем, до 3 лет, группа полного дня	чел	2	1	1	100,0	Регулярность получения услуги дошкольного образования детьми, находящимися в социально-опасном положении	%	75-100	100	100,0	18,3	18,3	100,0	Данные дошкольного портала. База данных МКУ "ЦБУиО в сфере образования" г.Перми. Методика расчета показателей качества
5014000500005 00060006100	Присмотр и уход физические лица льготных категорий, определяемых учредителем, до 3 лет, группа полного дня	чел	11	15	13	86,7	Регулярность получения услуги дошкольного образования детьми, находящимися в социально-опасном положении	%	97-100	100	100,0	301,2	255,0	93,3	Данные дошкольного портала. База данных МКУ "ЦБУиО в сфере образования" г.Перми. Методика расчета показателей качества
5078500120050 0006007100	Присмотр и уход дети-сироты и дети, оставшиеся без попечения родителей, до 3 лет, группа полного дня	чел	1	0	0	100,0	Регулярность получения услуги дошкольного образования детьми, находящимися в социально-опасном положении	%	97-100	100	100,0	9,2	9,2	100,0	Данные дошкольного портала. База данных МКУ "ЦБУиО в сфере образования" г.Перми. Методика расчета показателей качества
341400002003 00005009100	Присмотр и уход физические лица за исключением льготных категорий, от 3 лет до 8 лет, группа полного дня	чел	266	263	264	100,0	Регулярность получения услуги дошкольного образования детьми, находящимися в социально-опасном положении	%	75-100	100	100,0	1399,7	1399,7	100,0	Данные дошкольного портала. База данных МКУ "ЦБУиО в сфере образования" г.Перми. Методика расчета показателей качества
5078500500030 00060005100	Присмотр и уход физические лица льготных категорий, определяемых учредителем, от 3 лет до 8 лет, группа полного дня	чел	60	63	63	100,0	Регулярность получения услуги дошкольного образования детьми, находящимися в социально-опасном положении	%	75-100	100	100,0	2139,9	2139,9	100,0	Данные дошкольного портала. База данных МКУ "ЦБУиО в сфере образования" г.Перми. Методика расчета показателей качества

501400050003 0006001100	Приеммотр и уход	физические лица льготных категорий, определяемых учредителем, от 3 лет до 8 лет, группа полного дня	чел	115	116	116	100,0	Регулярность получения услуги дошкольного образования детьми, находящимися в социально-опасном положении	%	75-100	100	100,0	2237,7	2237,7	100,0	Данные дошкольного портала. База данных МКУ "ЦБУиО в сфере образования" г.Перми. Методика расчета показателей качества
								Регулярность получения услуги дошкольного образования	%	97-100	100	100,0				
5078500050030 0006001100	Приеммотр и уход	дети-инвалиды, от 3 лет до 8 лет, группа полного дня	чел	4	3	2	66,7	Регулярность получения услуги дошкольного образования детьми, находящимися в социально-опасном положении	%	75-100	100	100,0	87,1	87,1	83,3	Данные дошкольного портала. База данных МКУ "ЦБУиО в сфере образования" г.Перми. Методика расчета показателей качества
							Регулярность получения услуги дошкольного образования	%	97-100	100	100,0					
Нормативные затраты на содержание муниципального имущества																
1508,0																
1508,0																
База данных МКУ "ЦБУиО в сфере образования" г.Перми																

ОТЧЕТ
о выполнении муниципального задания на оказание муниципальных услуг (выполнение работ)
за 2022 год

Часть I. Сведения об оказываемых муниципальных услугах (выполняемых работах)

Наименование муниципальной услуги (работы)	Уникальный номер реестровой записи	Показатель, характеризующий содержание муниципальной услуги (работы)			возраст обучающегося	категория потребителей	Показатель, характеризующий условия оказания муниципальной услуги (работы)		Показатель качества муниципальной услуги (работы)						
		виды образовательных программ	категория потребителей	формы образования и формы реализации образовательных программ			форма образования и формы реализации образовательных программ	наименование показателя	единица измерения	код по ОКЕИ	утверждено в муниципальном задании на год	утверждено в муниципальном задании на отчетную дату	значения в муниципальном задании на отчетную дату	исполнено на отчетную дату	допустимое (возможное) отклонение
1	2	3	4	5	6	7	8	9	10	11	12	13	14	15	16
Муниципальное автономное дошкольное образовательное учреждение "Центр развития ребенка - детский сад № 47" г. Перми															
Реализация основных общеобразовательных программ дошкольного образования	8010110.99.0.БЕ24ВФ62000		исключением обучающихся с ограниченными возможностями здоровья (ОВЗ) и детей инвалидов	до 3 лет	очная	группа полного дня	Получение услуги дошкольного образования детьми, находящимися в социально опасном положении	%	744	100	100	100	5	0	
Реализация основных общеобразовательных программ дошкольного образования	8010110.99.0.БЕ24ВФ62000		исключением обучающихся с ограниченными возможностями здоровья (ОВЗ) и детей инвалидов	до 3 лет	очная	группа полного дня	Получение услуги дошкольного образования детьми, находящимися в социально опасном положении	%	744	85,5	85,5	100	4	0	
Реализация основных общеобразовательных программ дошкольного образования	8010110.99.0.БЕ24ВФ62000		исключением обучающихся с ограниченными возможностями здоровья (ОВЗ) и детей инвалидов	до 3 лет	очная	группа полного дня	Получение услуги дошкольного образования детьми, находящимися в социально опасном положении	%	744	100	100	100	5	0	
Реализация основных общеобразовательных программ дошкольного образования	8010110.99.0.БЕ24ВФ62000		исключением обучающихся с ограниченными возможностями здоровья (ОВЗ) и детей инвалидов	от 3 лет до 8 лет	очная	группа полного дня	Получение услуги дошкольного образования детьми, находящимися в социально опасном положении	%	744	85,5	85,5	100	4	0	
Реализация основных общеобразовательных программ дошкольного образования	8010110.99.0.БЕ24ВФ62000		исключением обучающихся с ограниченными возможностями здоровья (ОВЗ) и детей инвалидов	от 3 лет до 8 лет	очная	группа полного дня	Получение услуги дошкольного образования детьми, находящимися в социально опасном положении	%	744	100	100	100	5	0	
Реализация основных общеобразовательных программ дошкольного образования	8010110.99.0.БЕ24ВФ62000		исключением обучающихся с ограниченными возможностями здоровья (ОВЗ) и детей инвалидов	от 3 лет до 8 лет	очная	группа полного дня	Получение услуги дошкольного образования детьми, находящимися в социально опасном положении	%	744	85,5	85,5	100	4	0	
Реализация основных общеобразовательных программ дошкольного образования	8010110.99.0.БЕ24ВФ62000		исключением обучающихся с ограниченными возможностями здоровья (ОВЗ) и детей инвалидов	от 3 лет до 8 лет	очная	группа полного дня	Получение услуги дошкольного образования детьми, находящимися в социально опасном положении	%	744	100	100	100	5	0	

Реализация основных общеобразовательных программ дошкольного образования	8010110.99.0.БВ2.4В42000	адаптированная образовательная программа	обучающиеся с ограниченными возможностями здоровья (ОВЗ)	от 3 лет до 8 лет	очная	группа полного дня	Оценка деятельности ДОУ родителями (законными представителями)	%	744	85,5	85,5	100	4	0
Реализация основных общеобразовательных программ дошкольного образования	8010110.99.0.БВ2.4В42000	адаптированная образовательная программа	обучающиеся с ограниченными возможностями здоровья (ОВЗ)	от 3 лет до 8 лет	очная	группа полного дня	Получение услуги дошкольного образования детьми, находящимися в социально опасном положении	%	744	100	100	100	5	0
Присмотр и уход	8010110.99.0.БВ2.4В42000		физические лица за исключением льготных категорий	до 3 лет		группа полного дня	Оценка деятельности ДОУ родителями (законными представителями)	%	744	85,5	85,5	97,4	4	0
Присмотр и уход	8532120.99.0.БВ2.3АГ20000		физические лица за исключением льготных категорий, уредителей	до 3 лет		группа полного дня	Получение услуги дошкольного образования детьми, находящимися в социально опасном положении	%	744	100	100	100	5	0
Присмотр и уход	8532110.99.0.БВ1.9АГ20000		физические лица за исключением льготных категорий, уредителей	до 3 лет		группа полного дня	Оценка деятельности ДОУ родителями (законными представителями)	%	744	85,5	85,5	100	4	0
Присмотр и уход	8010110.99.0.БВ2.4В42000		физические лица за исключением льготных категорий	от 3 лет до 8 лет		группа полного дня	Получение услуги дошкольного образования детьми, находящимися в социально опасном положении	%	744	100	100	100	5	0
Присмотр и уход	8532120.99.0.БВ2.3АГ08000		физические лица за исключением льготных категорий, уредителей	от 3 лет до 8 лет		группа полного дня	Оценка деятельности ДОУ родителями (законными представителями)	%	744	85,5	85,5	100	4	0

Присмотр и уход	8532110.99.0.БВ19А108000	Физические лица льготных категорий, определяемых учредителем	от 3 лет до 8 лет	группа полного дня	Получение услуги дошкольного образования детьми, находящимися в социально опасном положении	%	744	100	100	100	5	0
Присмотр и уход	8532110.99.0.БВ19АА14000	дети-инвалиды	от 3 лет до 8 лет	группа полного дня	Оценка деятельности ДОУ родителями (законными представителями), имеющих детей с ограниченными возможностями здоровья (ОВЗ)	%	744	85,5	97,4	85,5	4	0
Присмотр и уход					Получение услуги дошкольного образования детьми, находящимися в социально опасном положении	%	744	100	100	100	5	0
					Оценка деятельности ДОУ родителями (законными представителями)	%	744	85,5	100	85,5	4	0

2. Сведения о фактическом достижении показателей, характеризующих объем муниципальной услуги (работы)

Наименование муниципальной услуги (работы)	Уникальный номер ресурсовой записи	Показатель, характеризующий содержание муниципальной услуги (работы)				Показатель, характеризующий условия (формы) оказания муниципальной услуги (работы)	Показатель объема муниципальной услуги (работы)						Размер платы (цена, тариф)			
		виды образовательных программ	категория потребителей	возраст обучающихся	справочник периодов пребывания		наименование показателя	единица измерения	значения		допустимое (возможное) отклонение	отклонение, превышающее допустимое (возможное) отклонение		причина отклонения		
									утверждено муниципальным органом на отчетную дату	исполнено на отчетную дату						
Муниципальное автономное дошкольное образовательное учреждение "Центр развития ребенка - детский сад № 47", г.Перми		3	4	5	6	7	8	9	10	11	12	13	14	15	16	17
Реализация основных общеобразовательных программ дошкольного образования	8010110.99.0.БВ24ВФ62000		исключенные за исключением обучающихся с ограниченными возможностями здоровья (ОВЗ) и детей инвалидов	до 3 лет	очная	группа полного дня	число обучающихся	чел	792	35	35	35	2	0		
Реализация основных общеобразовательных программ дошкольного образования	8010110.99.0.БВ24ЦД22000		исключенные за исключением детей инвалидов	до 3 лет	очная	группа полного дня	число обучающихся	чел	792	35	35	35	2	0		
Реализация основных общеобразовательных программ дошкольного образования	8010110.99.0.БВ24ВУ42000		исключенные за исключением детей инвалидов	от 3 лет до 8 лет	очная	группа полного дня	число обучающихся	чел	792	391	391	391	20	0		
Реализация основных общеобразовательных программ дошкольного образования	8010110.99.0.БВ24ХХ02000		исключенные за исключением детей инвалидов	от 3 лет до 8 лет	очная	группа полного дня	число обучающихся	чел	792	391	391	391	20	0		

Реализация основных общеобразовательных программ дошкольного образования	8010110.99.0.БВ24АВ42000	адаптированная образовательная программа	обучающиеся с ограниченными возможностями здоровья (ОВЗ)	от 3 лет до 8 лет	очная	группа полного дня	число обучающихся	чел	792	61	61	61	3	0
Реализация основных общеобразовательных программ дошкольного образования	8010110.99.0.БВ24БЦ8200	адаптированная образовательная программа	обучающиеся, за исключением детей инвалидов	от 3 лет до 8 лет	очная	группа полного дня	число обучающихся	чел	792	61	61	61	3	0
Присмотр и уход	8891110.99.0.БА91АА68000		физические лица за исключением льготных категорий	до 3 лет		группа полного дня	число детей	чел	792	20	20	21	1	0
Присмотр и уход	8532120.99.0.БВ23АГ20000		физические лица льготных категорий, определяемых учителем	до 3 лет		группа полного дня	число детей	чел	792	14	14	13	1	0
Присмотр и уход	8532110.99.0.БВ19АГ20000		физические лица льготных категорий, определяемых учителем	до 3 лет		группа полного дня	число детей	чел	792	1	1	1	0	0
Присмотр и уход	8891110.99.0.БА91АА56000		физические лица за исключением льготных категорий	от 3 лет до 8 лет		группа полного дня	число детей	чел	792	285	285	283	14	0
Присмотр и уход	8532120.99.0.БВ23АГ08000		физические лица льготных категорий, определяемых учителем	от 3 лет до 8 лет		группа полного дня	число детей	чел	792	105	105	107	5	0
Присмотр и уход	8532110.99.0.БВ19АГ08000		физические лица льготных категорий, определяемых учителем	от 3 лет до 8 лет		группа полного дня	число детей	чел	792	61	61	61	3	0
Присмотр и уход	8532110.99.0.БВ19АА14000	детские инвалиды	от 3 лет до 8 лет			группа полного дня	число детей	чел	792	1	1	1	0	0

Часть II. Отчет о финансовом обеспечении муниципального задания на " 01 " января 2023 г

Наименование муниципальной услуги (работы)	Утвержденный объем финансирования	Остаток неиспользованных средств на начало отчетного периода			Поступило средств			Произведено расходов (кассовые расходы)			Остаток неиспользованных средств на конец отчетного периода			
		всего	за счет средств бюджета Пермского края	за счет субвенций из бюджета Пермского края	всего	за счет средств бюджета Пермского края	за счет субвенций из бюджета Пермского края	всего	за счет средств бюджета Пермского края	за счет субвенций из бюджета Пермского края	всего	за счет средств бюджета Пермского края	за счет субвенций из бюджета Пермского края	
														2
Муниципальное автономное дошкольное образовательное учреждение "Центр развития ребенка - детский сад № 47" г.Перми	230,2	0,0	0,0	230,2	230,2	230,2	230,2	230,2	230,2	230,2	0,0	0,0	0,0	0,0
Реализация основных общеобразовательных программ дошкольного образования, обучающихся за исключением обучающихся с ограниченными возможностями здоровья (ОВЗ) и детей-инвалидов, до 3 лет, очная, группа полного дня	2979,9	32,5	32,5	2979,9	2979,9	2979,9	2979,9	2979,9	2979,9	2929,9	82,5	82,5	82,5	82,5
Реализация основных общеобразовательных программ дошкольного образования, обучающихся за исключением детей-инвалидов, до 3 лет, очная, группа полного дня	2075,2	0,0	0,0	2075,2	2075,2	2075,2	2075,2	2075,2	2075,2	2075,2	0,0	0,0	0,0	0,0

Единица измерения: тыс. руб.

Реализация основных общеобразовательных программ дошкольного образования, обучающихся за исключением детей-инвалидов, от 3 лет до 8 лет, очная, группа полного дня	22603,4	0,0		0,0	22603,4	22603,4	22603,4	22603,4	22603,4	0,0	0,0	0,0	0,0
Реализация основных общеобразовательных программ дошкольного образования, адаптированная образовательная программа, обучающиеся с ограниченными возможностями здоровья (ОВЗ), от 3 лет до 8 лет, очная, группа полного дня	324,4	0,0	0,0	0,0	324,4	324,4	324,4	324,4	324,4	0,0	0,0	0,0	0,0
Реализация основных общеобразовательных программ дошкольного образования, адаптированная образовательная программа, обучающиеся за исключением детей-инвалидов, от 3 лет до 8 лет, очная, группа полного дня	7566,4	0,0		0,0	7566,4	7566,4	7566,4	7566,4	7566,4	0,0	0,0	0,0	0,0
Присмотр и уход, физические лица за исключением льготных категорий, до 3 лет, группа полного дня	107,8	0,0	0,0	0,0	107,8	107,8	107,8	107,8	107,8	0,0	0,0	0,0	0,0
Присмотр и уход, физические лица льготных категорий, определяемых учреждением, до 3 лет, группа полного дня (льготники 50%)	233,9	62,1	62,1	62,1	233,9	233,9	296,0	296,0	296,0	0,0	0,0	0,0	0,0
Присмотр и уход, физические лица льготных категорий, определяемых учреждением, до 3 лет, группа полного дня (льготники 100%)	35,5	0,0	0,0	0,0	35,5	35,5	35,5	35,5	35,5	0,0	0,0	0,0	0,0
Присмотр и уход, физические лица за исключением льготных категорий, от 3 лет до 8 лет, группа полного дня	1520,5	0,0	0,0	0,0	1520,5	1520,5	1520,5	1520,5	1520,5	0,0	0,0	0,0	0,0
Присмотр и уход, физические лица льготных категорий, определяемых учреждением, от 3 лет до 8 лет, группа полного дня (льготники 50%)	2084,7	0,0	0,0	0,0	2084,7	2084,7	2084,7	2084,7	2084,7	0,0	0,0	0,0	0,0
Присмотр и уход, физические лица льготных категорий, определяемых учреждением, от 3 лет до 8 лет, группа полного дня (льготники 100%)	12,6	0,0	0,0	0,0	12,6	12,6	12,6	12,6	12,6	0,0	0,0	0,0	0,0
Присмотр и уход, физические лица льготных категорий, определяемых учреждением, от 3 лет до 8 лет, группа полного дня (компенсирующая выплата)	2064,8	0,0	0,0	0,0	2064,8	2064,8	2064,8	2064,8	2064,8	0,0	0,0	0,0	0,0
Присмотр и уход, дети-инвалиды, от 3 лет до 8 лет, группа полного дня	22,5	0,0	0,0	0,0	22,5	22,5	22,5	22,5	22,5	0,0	0,0	0,0	0,0
Дополнительное финансирование с целью выполнения целевых показателей заработной платы отдельных категорий педагогических работников	968,3	0,0		0,0	968,3	968,3	968,3	968,3	968,3	0,0	0,0	0,0	0,0
Нормативные затраты на содержание муниципального имущества, затраты на уплату налогов	1505,8	0,0	0,0	0,0	1505,8	1505,8	1505,8	1505,8	1505,8	0,0	0,0	0,0	0,0
Всего по учреждению	44336,0	94,6	62,1	32,5	44336,0	10217,9	34118,1	44348,0	10280,0	82,6	0,0	82,6	82,6

Сведения
об оказываемых услугах, выполняемых работах сверх
установленного государственного (муниципального) задания,
а также выпускаемой продукции
на 1 января 2023 г.

Учреждение Муниципальное автономное дошкольное образовательное учреждение "Центр развития ребенка - Детский сад № 47" г. Перми Орган, осуществляющий функции и полномочия учредителя Департамент образования Администрации города Перми Публично-правовое образование город Пермь Периодичность: годовая	Дата	КОДЫ
	по Сводному реестру	01.01.2023
	ИНН	57308632
	КПП	5905257202
	глава по БК	590501001
	по ОКТМО	930
		57701000001

Раздел 1. Сведения об услугах, оказываемых сверх
установленного государственного (муниципального) задания

Наименование оказываемых услуг	Код по ОКВЭД	Код строки	Объем оказанных услуг			Доход от оказания услуг, руб	Цена (тариф)	Справочно: реквизиты акта, которым установлена цена (тариф)		
			единица измерения		всего			кем издан (ФОИВ, учреждение)	дата	номер
			наименование	код по ОКЕИ						
1	2	3	4	5	6	7	8	9	10	11
-	-	1000	-	-	-	-	-	-	-	-
-	-	2000	-	-	-	-	-	-	-	-
-	-	-	-	-	-	-	-	-	-	-
	Итого	9000	x	x	-	-	-	x	x	x

Раздел 2. Сведения о работах, выполняемых сверх
установленного государственного (муниципального) задания

Наименование выполняемых работ	Код по ОКВЭД	Код строки	Объем выполненных работ			Доход от выполнения работ, руб	Цена (тариф)	Справочно: реквизиты акта, которым установлена цена (тариф)		
			единица измерения		всего			кем издан (ФОИВ, учреждение)	дата	номер
			наименование	код по ОКЕИ						
1	2	3	4	5	6	7	8	9	10	11
--		1000	-	-	-	-	-	-	-	-
-		2000	-	-	-	-	-	-	-	--
-				-	-	-	-	-	--	
	Итого	9000	x	x				x	x	x

Раздел 3. Сведения о производимой продукции

Наименование производимой продукции	Код по ОКВЭД	Код строки	Объем произведенной продукции			Доход от реализации продукции, руб	Цена (тариф)	Справочно: реквизиты акта, которым установлена цена (тариф)		
			единица измерения		всего			кем издан (ФОИВ, учреждение)	дата	номер
			наименование	код по ОКЕИ						
1	2	3	4	5	6	7	8	9	10	11
-		1000	-	--	-	-	-	-	-	-
-		2000	-	-	-	-	--	--	-	--
-			-	-	-	-	-	-	-	-
-	Итого	9000	x	x	-	-	-	x	x	x

Руководитель
(уполномоченное лицо)
Учреждения

заведущий

(должность)

(подпись)

Т.Н Боровых

(расшифровка подписи)

Исполнитель

Нач.отдела

(должность)

О.С.Сыропятова

(фамилия, инициалы)

291-94-25

(телефон)

"__" _____ 20__ г.

Сведения

о доходах учреждения в виде прибыли, приходящейся на доли в уставных (складочных) капиталах хозяйственных товариществ и обществ, или дивидендов по акциям, принадлежащим учреждению <1>

на 1 января 2023 г.

Учреждение

Орган, осуществляющий функции и полномочия учредителя

Публично-правовое образование

Периодичность: годовая

МУНИЦИПАЛЬНОЕ АВТОНОМНОЕ
ДОШКОЛЬНОЕ ОБРАЗОВАТЕЛЬНОЕ
УЧРЕЖДЕНИЕ "ЦЕНТР РАЗВИТИЯ РЕБЕНКА
- ДЕТСКИЙ САД № 47" Г. ПЕРМИ

Департамент образования Администрации
города Перми

город Пермь

	КОДЫ
Дата	01.01.2023
по Сводному реестру	57308632
ИНН	5905257202
	590501001
КПП	
	930
глава по БК	
по ОКТМО	57701000001

Организация (предприятие)					Код строки	Сумма вложенный в уставный капитал	Доля в уставном капитале, %	Вид вложений <2>	Задолженность перед учреждением по перечислению части прибыли (дивидендов) на начало года	Доходы, подлежащие получению за отчетный период		Задолженность перед учреждением по перечислению части прибыли (дивидендов) на конец отчетного периода
наименование	ИНН	код по ОКОПФ	дата создания	основной вид деятельности						начислено, руб	поступило, руб	
1	2	3	4	5	6	7	8	9	10	11	12	13
-	-	-	-	-	1000	-	-	-	-	-	-	-
-	-	-	-	-	2000	-	-	-	-	-	-	-
-	-	-	-	-	-	-	-	-	-	-	-	-
-	-	-	-	Итого	9000	-	х	х	-	-	-	-

Руководитель
(уполномоченное лицо)

Учреждения

заведующий

(должность)

(подпись)

Т.Н Боровых

(расшифровка подписи)

Исполнитель

Нач.отдела

(должность)

О.С.Сыропятова

(фамилия, инициалы)

291-94-25

(телефон)

"__" _____ 20__ г.

<1> Сведения формируются в случаях, если в соответствии с законодательством Российской Федерации установлена возможность создания хозяйственных товариществ и обществ.

<2> Указывается вид вложений «1» - денежные средства, «2» - имущество, «3» - право пользования нематериальными активами.

Сведения
о просроченной кредиторской задолженности

на 01 января 2023 г.

Учреждение

Орган, осуществляющий функции и полномочия учредителя

Публично-правовое образование

Периодичность: годовая

МУНИЦИПАЛЬНОЕ АВТОНОМНОЕ
ДОШКОЛЬНОЕ ОБРАЗОВАТЕЛЬНОЕ
УЧРЕЖДЕНИЕ "ЦЕНТР РАЗВИТИЯ РЕБЕНКА -
ДЕТСКИЙ САД № 47" Г. ПЕРМИ

Департамент образования Администрации
города Перми

город Пермь

	КОДЫ
Дата	01.01.2023
по Сводному реестру	57308632
ИНН	5905257202
	590501001
КПП	930
глава по БК	
по ОКТМО	57701000001

Руководитель
(уполномоченное лицо)
Учреждения

Заведующий

(должность)

(подпись)

Т.Н. Боровых

(расшифровка подписи)

Исполнитель

Начальник сектора сводного
учета и отчетности

(должность)

И.П. Рюхова

(фамилия, инициалы)

291-94-02

(телефон)

"28 " февраля 2023 г.

<3> Указываются предельно допустимые значения, установленные органом, осуществляющим функции и полномочия учредителя.

<4> Заполняется в случае, если значения просроченной кредиторской задолженности установлены органом, осуществляющим функции и полномочия учредителя, в абсолютных значениях (рублях).

<5> Заполняется в случае, если значения просроченной кредиторской задолженности установлены органом, осуществляющим функции и полномочия учредителя, в процентах от общей суммы кредиторской задолженности.

<6> Указывается общая сумма увеличения или уменьшения кредиторской задолженности.

Сведения
о задолженности по ущербу, недостачам, хищениям денежных
средств и материальных ценностей

на 1 января 2023 г.

		КОДЫ	
		Дата	01.01.2023
		по Сводному реестру	57308632
		ИНН	5905257202
Учреждение	МУНИЦИПАЛЬНОЕ АВТОНОМНОЕ ДОШКОЛЬНОЕ ОБРАЗОВАТЕЛЬНОЕ УЧРЕЖДЕНИЕ "ЦЕНТР РАЗВИТИЯ РЕБЕНКА - ДЕТСКИЙ САД № 47" Г. ПЕРМИ	КПП	590501001
Орган, осуществляющий функции и полномочия учредителя	Департамент образования Администрации города Перми	глава по БК	930
Публично-правовое образование	город Пермь	по ОКТМО	57701000001
Периодичность: годовая			

Наименование показателя	Код строки	Остаток задолженности по возмещению ущерба на начало года		Выявлено недостат, хищений, нанесенных ущерба		Возмещено недостат, хищений, нанесенных ущерба				Списано		Остаток задолженности по возмещению ущерба на конец отчетного периода		
		всего	из него на выплаты в скании в службе судебных приставов	всего	в том числе: виновные лица установлены	всего	из них виновных лиц	всего	из них в связи с прекращением розыскания по исполнительным листам	всего	из него на выплаты в скании в службе судебных приставов			
1	2	3	4	5	6	7	8	9	10	11	12	13	14	15
Недостача, хищение денежных средств, всего	0100	-	-	-	-	-	-	-	-	-	-	-	-	-
в том числе: в связи с хищением (кражами)	0110	-	-	-	-	-	-	-	-	-	-	-	-	-
из них: возбуждено уголовных дел (находится в следственных органах)	0111	-	-	-	-	-	X	-	X	-	-	-	-	-
в связи с выявлением при обработке наличных денег денежных знаков, имеющих признаки подделки	0120	-	-	-	-	-	-	-	-	-	-	-	-	-
в связи с банкротством кредитной организации	0130	-	-	-	-	-	-	-	-	-	-	-	-	-
Ущерб имуществу (за исключением денежных средств)	0200	15870,85	-	-	-	-	-	-	-	-	-	-	15870,85	-

Руководитель
(уполномоченное лицо)
Учреждения

Заведующий

(должность)

(подпись)

Т.Н. Боровых

(расшифровка подписи)

Исполнитель

Начальник сектора
сводного учета и
отчетности

(должность)

И.П. Рюхова

(фамилия, инициалы)

291-94-02

(телефон)

"28 " февраля 2023 г.

Сведения о численности сотрудников и оплате труда

на 1 января 2023 г.

Учреждение

Орган, осуществляющий функции
и полномочия учредителя

Публично-правовое образование

Периодичность: годовая

МУНИЦИПАЛЬНОЕ АВТОНОМНОЕ
ДОШКОЛЬНОЕ ОБРАЗОВАТЕЛЬНОЕ
УЧРЕЖДЕНИЕ "ЦЕНТР РАЗВИТИЯ РЕБЕНКА -
ДЕТСКИЙ САД № 47" Г. ПЕРМИ

Департамент образования Администрации города
Перми

город Пермь

	КОДЫ
Дата	01.01.2023
по Сводному реестру	57308632
ИНН	5905257202
	590501001
КПП	
	930
глава по БК	
по ОКТМО	57701000001

Раздел 1. Сведения о численности сотрудников

Педагогические работники, кроме работников, непосредственно осуществляющих учебный (воспитательно-образовательный) процесс	-	6 263 454,65	5 031 117,97	5 031 117,97	-	622 112,03	610 224,65	-	131 850,00	4 568 286,23	187 493,53	-	-	275 338,21
Вспомогательный персонал, всего <21>	2000	978 196,32	978 196,32	978 196,32	-	-	-	-	327 100,00	978 196,32	-	-	-	-
из них: <13>	2100													
учебно-вспомогательный персонал		-	-	-	-	-	-	-	-	-	-	-	-	-
административный персонал		846 854,94	846 854,94	846 854,94	-	-	-	-	-	846 854,94	-	-	-	-
работчие		131 341,38	131 341,38	131 341,38	-	-	-	-	327 100,00	131 341,38	-	-	-	-
Административно-управленческий персонал, всего <22>	3000	2 453 090,87	2 448 333,00	2 448 333,00	-	4 757,87	-	-	-	2 386 494,79	-	-	-	61 838,21
из них: <13>	3100													
директор, заведующий		1 149 675,84	1 149 675,84	1 149 675,84	-	-	-	-	-	1 087 837,63	-	-	-	61 838,21
Итого	9000	26 498 515,34	25 127 691,98	25 127 691,98	-	626 869,90	743 953,46	-	458 950,00	23 684 415,21	584 894,50	-	-	858 382,27

Группы персонала	Код строки	Аналитическое распределение оплаты труда сотрудникам по источникам финансового обеспечения, руб.<17>												
		по внутреннему совместительству (совмещению должностей)						по внешнему совместительству						
		за счет средств субсидии на выполнение государственного (муниципального) задания			за счет средств субсидии на выполнение государственного (муниципального) задания			за счет средств субсидии на иные цели			за счет средств гранта в форме субсидии			
		в том числе:	в том числе:	в том числе:	в том числе:	в том числе:	в том числе:	в том числе:	в том числе:	в том числе:	в том числе:	в том числе:	в том числе:	
1	2	17	18	19	20	21	22	23	24	25	26	27	28	
Основной персонал, всего	1000	622 112,03	-	-	-	-	-	722 006,92	7 130,54	-	-	-	-	14 816,00
из них: <13>	1100													
Работники учреждения, непосредственно осуществляющие учебный (воспитательный, образовательный) процесс (в учреждениях, реализующих программы общего образования, дошкольных образовательных учреждений, учреждений дополнительного образования детей)		-	-	-	-	-	-	133 728,81	-	-	-	-	-	-

Руководитель (уполномоченное лицо) Учреждения	заведующий <hr/> (должность)	<hr/> (подпись)	Т.Н.Боровых <hr/> (расшифровка подписи)
Исполнитель	Нач.отдела <hr/> (должность)	Сыропятова О.С. <hr/> (фамилия, инициалы)	291-94-25 <hr/> (телефон)

" _ " _____ 20__ г.

<7> При расчете показателя не учитывается численность сотрудников учреждения, работающих по внутреннему совместительству (по совмещению должностей).

<8> Указывается численность сотрудников учреждения, работающих по внутреннему совместительству (по совмещению должностей). При расчете общей численности сотрудников учреждения показатель не учитывается.

<9> Указывается численность физических лиц, привлекаемых к оказанию услуг, выполнению работ без заключения трудового договора (на основании договоров гражданско-правового характера). Детализация численности по группам персонала указывается в соответствии с предметом договора, в зависимости от характера работ, для выполнения которых привлекается сотрудник.

<10> Указывается численность физических лиц, привлекаемых к оказанию услуг, выполнению работ без заключения трудового договора (на основании договоров гражданско-правового характера), являющихся сотрудниками учреждения.

<11> Указывается численность физических лиц, привлекаемых к оказанию услуг, выполнению работ без заключения трудового договора (на основании договоров гражданско-правового характера), не являющихся сотрудниками учреждения.

<12> Указывается численность работников учреждения, непосредственно оказывающих услуги (выполняющих работы), направленные на достижение определенных уставом учреждения целей деятельности этого учреждения.

<13> Детализация показателей по группе (категории) персонала устанавливается порядком органа, осуществляющего функции и полномочия учредителя.

<14> Указывается численность работников учреждения, создающих условия для оказания услуг (выполнения работ), направленных на достижение определенных уставом учреждения целей деятельности этого учреждения, включая обслуживание зданий и оборудования.

<15> Указывается численность работников учреждения, занятых управлением (организацией) оказания услуг (выполнения работ), а также работников учреждения, выполняющих административные функции, необходимые для обеспечения деятельности учреждения.

<16> Указывается сумма, начисленная по договорам гражданско-правового характера, заключенным с лицами, привлекаемыми для оказания услуг (выполнения работ). Детализация начисленного вознаграждения по группам персонала указывается в соответствии с предметом договора, в зависимости от характера работ, для выполнения которых привлекается сотрудник.

<17> Показатели аналитического распределения оплаты труда сотрудников по источникам финансового обеспечения формируются в случае, если требование о детализации установлено органом, осуществляющим функции и полномочия учредителя.

<18> Указывается сумма начисленной оплаты труда работникам учреждения, оказывающим услуги (выполняющим работы) в рамках программ обязательного медицинского страхования.

<19> Указывается сумма начисленной оплаты труда работникам учреждения, оказывающим услуги (выполняющим работы) в рамках осуществления приносящей доход деятельности.

<20> Указывается сумма начисленной оплаты труда работникам учреждения, непосредственно оказывающим услуги (выполняющим работы), направленные на достижение определенных уставом учреждения целей деятельности этого учреждения.

<21> Указывается сумма начисленной оплаты труда работникам учреждения, создающим условия для оказания услуг (выполнения работ), направленных на достижение определенных уставом учреждения целей деятельности этого учреждения, включая обслуживание зданий и оборудования.

<22> Указывается сумма начисленной оплаты труда работникам учреждения, занятым управлением (организацией) оказания услуг (выполнения работ), а также работникам учреждения, выполняющим административные функции, необходимые для обеспечения деятельности учреждения.

Сведения
о счетах учреждения, открытых в кредитных организациях

на 1 января 2023 г.

Учреждение

Орган, осуществляющий функции
и полномочия учредителя

Публично-правовое образование

Периодичность: годовая

МУНИЦИПАЛЬНОЕ АВТОНОМНОЕ
ДОШКОЛЬНОЕ ОБРАЗОВАТЕЛЬНОЕ
УЧРЕЖДЕНИЕ "ЦЕНТР РАЗВИТИЯ
РЕБЕНКА - ДЕТСКИЙ САД № 47" Г. ПЕРМИ

Департамент образования Администрации
города Перми

город Пермь

Дата
по Сводному
реестру

ИНН

КПП

глава по БК
по ОКТМО

КОДЫ

01.01.2023

57308632

5905257202

590501001

930

57701000001

Номер счета в кредитной организации	Вид счета <23>	Реквизиты акта, в соответствии с которым открыт счет			Остаток средств на счете на начало года <24>	Остаток средств на счете на конец отчетного периода <24>
		вид акта	дата	номер		
1	2	3	4	5	6	7
Счета в кредитных организациях в валюте Российской Федерации	x	x	x	x	x	x
-	-	-	-	-	-	-
-	-	-	-	-	-	-
-	-	-	-	-	-	-
Всего	-	-	-	-	-	-
Счета в кредитных организациях в иностранной валюте	x	x	x	x	x	x
-	-	-	-	-	-	-
-	-	-	-	-	-	-
-	-	-	-	-	-	-
Всего	-	-	-	-	-	-
Итого	x	x	x	x	-	-

Руководитель
(уполномоченное лицо)
Учреждения

Заведующий

(должность)

(подпись)

Т.Н. Боровых

(расшифровка подписи)

Исполнитель

Начальник сектора
сводного учета и
отчетности

(должность)

И.П. Рюхова

(фамилия, инициалы)

291-94-02

(телефон)

"28 " февраля 2023 г.

<23> Указывается вид банковского счета, открытого в кредитной организации (например, номинальный счет, счет эскроу, публичный депозитный счет).

<24> Показатели счетов в иностранной валюте указываются в рублевом эквиваленте.

Сведения
о недвижимом имуществе, за исключением земельных участков,
закрепленном на праве оперативного управления

на 01 января 2023 г.

Учреждение

Орган, осуществляющий функции
и полномочия учредителя

Публично-правовое образование

Периодичность: годовая

МУНИЦИПАЛЬНОЕ АВТОНОМНОЕ
ДОШКОЛЬНОЕ ОБРАЗОВАТЕЛЬНОЕ
УЧРЕЖДЕНИЕ "ЦЕНТР РАЗВИТИЯ
РЕБЕНКА - ДЕТСКИЙ САД № 47" Г. ПЕРМИ

Департамент образования Администрации
города Перми

город Пермь

	КОДЫ
Дата	01.01.2023
по Сводному реестру	57308632
ИНН	5905257202
	590501001
КПП	
глава по БК	930
по ОКТМО	57701000001

Руководитель
(уполномоченное лицо)
Учреждения

Заведующий

(должность)

(подпись)

Т.Н. Боровых

(расшифровка подписи)

Исполнитель

Начальник
сектора НФА

(должность)

Т.А. Комарова

(фамилия, инициалы)

291-94-17

(телефон)

"28" февраля 2023 г.

<24.1> Указывается уникальный код объекта капитального строительства, объекта недвижимого имущества (при наличии).

<25> Указываются здания, строения, сооружения и иные аналогичные объекты.

<26> Указываются линии электропередачи, линии связи (в том числе линейно-кабельные сооружения), трубопроводы, автомобильные дороги, железнодорожные линии и другие подобные сооружения.

Сведения
о земельных участках, предоставленных на праве постоянного
(бессрочного) пользования

на 01 января 2023 г.

Учреждение

Орган, осуществляющий функции
и полномочия учредителя

Публично-правовое образование

Периодичность: годовая

МУНИЦИПАЛЬНОЕ АВТОНОМНОЕ
ДОШКОЛЬНОЕ ОБРАЗОВАТЕЛЬНОЕ
УЧРЕЖДЕНИЕ "ЦЕНТР РАЗВИТИЯ
РЕБЕНКА - ДЕТСКИЙ САД № 47" Г. ПЕРМИ

Департамент образования Администрации
города Перми

город Пермь

	КОДЫ
Дата	01.01.2023
по Сводному реестру	57308632
ИНН	5905257202
КПП	590501001
глава по БК	930
по ОКТМО	57701000001

Руководитель
(уполномоченное лицо)

Учреждения

Заведующий

(должность)

(подпись)

Т.Н. Боровых

(расшифровка подписи)

Исполнитель

Начальник
сектора НФА

(должность)

Т.А. Комарова

(фамилия, инициалы)

291-97-17

(телефон)

"28" февраля 2023 г.

Сведения
о недвижимом имуществе, используемом по договору аренды

на 01 января 2023 г.

Учреждение

Орган, осуществляющий функции
и полномочия учредителя

Публично-правовое образование

Периодичность: годовая

МУНИЦИПАЛЬНОЕ АВТОНОМНОЕ
ДОШКОЛЬНОЕ ОБРАЗОВАТЕЛЬНОЕ
УЧРЕЖДЕНИЕ "ЦЕНТР РАЗВИТИЯ
РЕБЕНКА - ДЕТСКИЙ САД № 47" Г. ПЕРМИ

Департамент образования Администрации
города Перми

город Пермь

Дата
по Сводному
реестру
ИНН

КПП

глава по БК
по ОКТМО

КОДЫ

01.01.2023

57308632

5905257202

590501001

930

57701000001

Раздел 1. Сведения о недвижимом имуществе, используемом
на праве аренды с ежемесячной оплатой

Раздел 2. Сведения о недвижимом имуществе, используемом на праве аренды с почасовой оплатой

Наименование объекта	Адрес	Единица измерения		Код стро- стро- ки	Коли- чество аренду- емого имуще- ства	Арендодатель (ссудо- датель)			Длитель- ность исполь- зования (час)	Арендная плата			Факти- ческие расходы на содержание объекта не- движимого имущества (руб/год)	Направление исполь- зования объекта не- движимого имущества		Обо- сно- вание заклю- чения дого- вора аренды
		наиме- нование ОКЕИ	код по ОКЕИ			наимено- вание ИНН	код по КИСЭ	за еди- ницу меры (руб/ час)		за объект (руб/ час)	всего за год (руб)	для осу- ществле- ния основ- ной дея- тельности <27>		для осу- ществле- ния иной деятель- ности <28>		
1	2	4	5	6	7	8	9	10	11	12	13	14	15	16	17	18
Площадные объек- ты <25>, всего	x	x	x	1000	-	-	-	-	-	-	-	-	-	-	-	-
в том числе:	-	-	-	1001	-	-	-	-	-	-	-	-	-	-	-	-
Линейные объекты <26>, всего	x	x	x	2000	-	-	-	-	-	-	-	-	-	-	-	-
в том числе:	-	-	-	2001	-	-	-	-	-	-	-	-	-	-	-	-
Резервуары, емко- сти, иные анало- гичные объекты, всего	x	x	x	3000	-	-	-	-	-	-	-	-	-	-	-	-
в том числе:	-	-	-	3001	-	-	-	-	-	-	-	-	-	-	-	-
Скважины, иные аналогичные объ- екты, всего	x	x	x	4000	-	-	-	-	-	-	-	-	-	-	-	-
в том числе:	-	-	-	4001	-	-	-	-	-	-	-	-	-	-	-	-
Иные объекты, включая точечные, всего	x	x	x	5000	-	--	-	-	-	-	-	-	-	-	-	-
в том числе:	-	-	-	5001	-	-	-	-	-	-	-	-	-	-	-	-
-	-	-	-	-	-	-	-	-	-	-	-	-	-	-	-	-
-	-	-	Итого	9000	-	-	-	-	-	-	-	-	-	-	-	-

КонсультантПлюс: примечание.

Нумерация граф дана в соответствии с официальным текстом документа.

Руководитель
(уполномоченное лицо)

Учреждения

Заведующий

(должность)

(подпись)

Т.Н. Боровых

(расшифровка подписи)

Исполнитель

Начальник
сектора НФА

(должность)

Т.А. Комарова

(фамилия, инициалы)

291-94-17

(телефон)

"28" февраля 2023 г.

<27> Указывается направление использования объекта недвижимого имущества «1» - для осуществления основной деятельности в рамках государственного (муниципального) задания, «2» - для осуществления основной деятельности за плату сверх государственного (муниципального) задания.

<28> Указывается направление использования объекта недвижимого имущества «3» - проведение концертно-зрелищных мероприятий и иных культурно-массовых мероприятий, «4» - проведение спортивных мероприятий, «5» - проведение конференций, семинаров, выставок, переговоров, встреч, совещаний, съездов, конгрессов, «6» - для иных мероприятий.

Сведения
о недвижимом имуществе, используемом по договору
безвозмездного пользования (договору ссуды)

на 1 января 2023 г.

Учреждение

Орган, осуществляющий функции
и полномочия учредителя

Публично-правовое образование

Периодичность: годовая

МУНИЦИПАЛЬНОЕ АВТОНОМНОЕ
ДОШКОЛЬНОЕ ОБРАЗОВАТЕЛЬНОЕ
УЧРЕЖДЕНИЕ "ЦЕНТР РАЗВИТИЯ
РЕБЕНКА - ДЕТСКИЙ САД № 47" Г. ПЕРМИ

Департамент образования Администрации
города Перми

город Пермь

	КОДЫ
Дата	01.01.2023
по Сводному реестру	57308632
ИНН	5905257202
КПП	590501001
глава по БК	930
по ОКТМО	57701000001

Руководитель
(уполномоченное лицо)

Учреждения

Заведующий

(должность)

(подпись)

Т.Н. Боровых

(расшифровка подписи)

Исполнитель

Начальник
сектора НФА

(должность)

Т.А. Комарова

(фамилия, инициалы)

291-94-17

(телефон)

"28" февраля 2023 г.

Сведения
об особо ценном движимом имуществе (за исключением
транспортных средств)

на 01 января 2023 г.

Учреждение

Орган, осуществляющий функции
и полномочия учредителя

Публично-правовое образование

Периодичность: годовая

МУНИЦИПАЛЬНОЕ АВТОНОМНОЕ
ДОШКОЛЬНОЕ ОБРАЗОВАТЕЛЬНОЕ
УЧРЕЖДЕНИЕ "ЦЕНТР РАЗВИТИЯ
РЕБЕНКА - ДЕТСКИЙ САД № 47" Г. ПЕРМИ

Департамент образования Администрации
города Перми

город Пермь

	КОДЫ
Дата	01.01.2023
по Сводному реестру	57308632
ИНН	5905257202
	590501001
КПП	
	930
глава по БК по ОКТМО	57701000001

Раздел 1. Сведения о наличии, состоянии и использовании
особо ценного движимого имущества

из них: для оказания услуг (выполнения работ) в рамках утвержденного государственного (муниципального) задания	2110	-	-	-	-	2	385000,0	2	457970,64	-	-	1	356497,16
-	-	-	-	-	-	-	-	-	-	-	-	-	-
для иной деятельности	2200	-	-	-	-	-	-	-	-	-	-	-	-
Хозяйственный и производственный инвентарь, всего	3000	-	-	-	-	2	306214,22	3	579261,64	-	-	1	319300,0
в том числе: для основной деятельности	3100	-	-	-	-	2	306214,22	3	579261,64	-	-	1	319300,0
из них: для оказания услуг (выполнения работ) в рамках утвержденного государственного (муниципального) задания	3110	-	-	-	-	2	306214,22	3	579261,64	-	-	1	319300,0
-	-	-	-	-	-	-	-	-	-	-	-	-	-
для иной деятельности	3200	-	-	-	-	-	-	-	-	-	-	-	-
Прочие основные средства, всего	4000	-	-	-	-	1	300000,0	2	316400,0	-	-	-	-
в том числе: для основной деятельности	4100	-	-	-	-	1	300000,0	2	316400,0	-	-	-	-
из них: для оказания услуг (выполнения работ) в рамках утвержденного государственного (муниципального) задания	4110	-	-	-	-	1	300000,0	2	316400,0	-	-	-	-
-	-	-	-	-	-	-	-	-	-	-	-	-	-
для иной деятельности	4200	-	-	-	-	-	-	-	-	-	-	-	-
Итого	9000	-	-	-	-	5	991214,22	7	1353632,28	-	-	2	675797,16

Руководитель
(уполномоченное лицо)

Учреждения

Заведующий

(должность)

(подпись)

Т.Н. Боровых

(расшифровка подписи)

Исполнитель

Начальник
сектора НФА

(должность)

Т.А. Комарова

(фамилия, инициалы)

291-94-17

(телефон)

"28" февраля 2023 г.

<29> Срок использования имущества считается начиная с 1-го числа месяца, следующего за месяцем принятия его к бухгалтерскому учету.

Сведения о транспортных средствах

на 1 января 2023 г.

Учреждение

Орган, осуществляющий функции
и полномочия учредителя

Публично-правовое образование

Периодичность: годовая

МУНИЦИПАЛЬНОЕ АВТОНОМНОЕ
ДОШКОЛЬНОЕ ОБРАЗОВАТЕЛЬНОЕ
УЧРЕЖДЕНИЕ "ЦЕНТР РАЗВИТИЯ
РЕБЕНКА - ДЕТСКИЙ САД № 47" Г. ПЕРМИ

Департамент образования Администрации
города Перми

город Пермь

Дата
по Сводному
реестру
ИНН

КПП

глава по БК
по ОКТМО

КОДЫ

01.01.2023

57308632

5905257202

590501001

930

57701000001

Раздел 1. Сведения об используемых транспортных средствах

яхты	3300	-	-	-	-	-	-	-	-	-	-	-	-	-	-	-	-
катера	3400	-	-	-	-	-	-	-	-	-	-	-	-	-	-	-	-
гидроциклы	3500	-	-	-	-	-	-	-	-	-	-	-	-	-	-	-	-
моторные лодки	3600	-	-	-	-	-	-	-	-	-	-	-	-	-	-	-	-
парусно-моторные суда	3700	-	-	-	-	-	-	-	-	-	-	-	-	-	-	-	-
другие водные транспортные средства самоходные	3800	-	-	-	-	-	-	-	-	-	-	-	-	-	-	-	-
несамоходные (буксируемые) суда и иные транспортные средства (водные транспортные средства, не имеющие двигателей)	3900	-	-	-	-	-	-	-	-	-	-	-	-	-	-	-	-
Итого	9000	-	-	-	-	-	-	-	-	-	-	-	-	-	-	-	-

Руководитель
(уполномоченное лицо)
Учреждения

Заведующий
(должность) _____ Т.Н. Боровых
(подпись) _____ (расшифровка подписи)

Исполнитель

Начальник
сектора НФА _____ Т.А. Комарова
(должность) _____ (фамилия, инициалы)
_____ 291-94-17 _____
(номер телефона) _____ (номер телефона)

"28" февраля 2023 г.

<30> Показатели формируются в случае, если требование о детализации установлено органом, осуществляющим функции и полномочия учредителя.
<31> Указываются транспортные средства, в отношении которых принято решение о списании, ожидается согласование органом, осуществляющим функции и полномочия учредителя.
<32> Указываются транспортные средства, используемые в целях уборки территории, вывоза мусора, перевозки имущества (грузов), а также в целях перевозки людей.

Сведения
об имуществе, за исключением земельных участков, переданном
в аренду

на 01 января 2023 г.

Учреждение

Орган, осуществляющий функции
и полномочия учредителя

Публично-правовое образование

Периодичность: годовая

МУНИЦИПАЛЬНОЕ АВТОНОМНОЕ
ДОШКОЛЬНОЕ ОБРАЗОВАТЕЛЬНОЕ
УЧРЕЖДЕНИЕ "ЦЕНТР РАЗВИТИЯ
РЕБЕНКА - ДЕТСКИЙ САД № 47" Г. ПЕРМИ

Департамент образования Администрации
города Перми

город Пермь

Дата
по Сводному
реестру
ИНН

КПП

глава по БК
по ОКТМО

КОДЫ	01.01.2023
57308632	
5905257202	
590501001	
930	
57701000001	

Наименование объекта	Адрес <33>	Вид объекта <34>	Единица измерения		Код строки	Объем переданного имущества	Направление использования <35>	Комментарий <36>
			наименование	код по ОКЕИ				
1	2	3	4	5	6	7	8	9
Площадные объекты <25>, всего	X	-	X	X	1000	103,3	-	-
в том числе:	-	-	-	-	1001	-	-	-
Помещение в здании	г. Пермь, Индустриальный район, ул. Подводников, 12	2	кв. м	055	-	68,7	3	-
Помещение в здании	г. Пермь, Индустриальный район, ул. Танкистов, 66	2	кв. м	055	-	34,6	3	-
Линейные объекты <26>, всего	X	-	X	X	2000	-	-	-
в том числе:	-	-	-	-	2001	-	-	-
-	-	-	-	-	-	-	-	-
Резервуары, емкости, иные аналогичные объекты, всего	X	-	X	X	3000	-	-	-
в том числе:	-	-	-	-	3001	-	-	-
-	-	-	-	-	-	-	-	-
Скважины, иные аналогичные объекты, всего	X	-	X	X	4000	-	-	-
в том числе:	-	-	-	-	4001	-	-	-
-	-	-	-	-	-	-	-	-
Иные объекты, включая точечные, всего	X	-	X	X	5000	-	-	-
в том числе:	-	-	-	-	5001	-	-	-
-	-	-	-	-	-	-	-	-
Итого					9000	103,3		

Руководитель (уполномоченное лицо) Учреждения	<u>Заведующий</u> (должность)	<u>Т.Н. Боровых</u> (расшифровка подписи)
Исполнитель	<u>Начальник сектора НФА</u> (должность)	<u>291-94-17</u> (телефон)

"28" февраля 2023 г.

<33> Заполняется в отношении недвижимого имущества.

<34> Указывается вид объекта: 1 - здание (строение, сооружение) в целом, 2 - помещение в здании, строении (за исключением подвалов, чердаков), 3 - подвалы, чердаки, 4 - конструктивная часть здания (крыша, стена), 5 - архитектурный элемент фасада здания (навес над входными дверями зданий), 6 - часть помещения в местах общего пользования (вестибюли, холлы, фойе, коридоры), 7 - линии электропередачи, линии связи (в том числе линейно-кабельные сооружения), 8 - трубопроводы, 9 - автомобильные дороги, 10 - железнодорожные линии, 11 - резервуар, иная емкость, 12 - скважины на воду, 13 - скважины газовые и нефтяные, 14 - скважины иные, 15 - движимое имущество, предоставляемое в прокат, 16 - иные.

<35> Указывается направление использования имущества, переданного в аренду (разрешенное использование): 1 - размещение банкоматов, 2 - размещение торговых автоматов для продажи воды, кофе и кондитерских изделий, 3 - размещение столовых и буфетов, 4 - размещение книжных киосков, магазинов канцелярских принадлежностей, 5 - размещение аптечных пунктов, 6 - размещение торговых автоматов для продажи бахил, одноразовых халатов, 7 - размещение платежных терминалов, 8 - размещение иных торговых точек, 9 - размещение офисов банков, 10 - проведение образовательных и информационно-просветительских мероприятий, 11 - проведение концертно-зрелищных мероприятий, 12 - проведение ярмарок, выставок, 13 - проведение конгрессов, съездов, симпозиумов, конференций, 14 - проведение спортивных мероприятий, 15 - проведение иных культурно-массовых мероприятий, 16 - прокат оборудования, 17 - прокат спортивного инвентаря, 18 - иное.

<36> В случае указания в графе 8 значения «18 - иное» указывается направление использования переданного в аренду имущества.

Раздел 3

ИНФОРМАЦИЯ

о деятельности муниципального автономного учреждения
и об использовании закрепленного за ним имущества
МУНИЦИПАЛЬНОЕ АВТОНОМНОЕ ДОШКОЛЬНОЕ ОБРАЗОВАТЕЛЬНОЕ УЧРЕЖДЕНИЕ
«ЦЕНТР РАЗВИТИЯ РЕБЕНКА - ДЕТСКИЙ САД № 47» Г. ПЕРМИ
(наименование учреждения)

на 01 января 2023 г.

Учреждение Орган, осуществляющий функции и полномочия учредителя Публично-правовое образование Периодичность: годовая	МУНИЦИПАЛЬНОЕ АВТОНОМНОЕ ДОШКОЛЬНОЕ ОБРАЗОВАТЕЛЬНОЕ УЧРЕЖДЕНИЕ "ЦЕНТР РАЗВИТИЯ РЕБЕНКА - ДЕТСКИЙ САД № 47" Г. ПЕРМИ	КППИ	КОДЫ	
			Дата	01.01.2023
			по Сводному реестру	57308632
			ИНН	5905257202
				590501001
			глава по БК	930
	по ОКТМО	57701000001		

3.1. Информация об исполнении муниципального задания на оказание муниципальных услуг (выполнение работ) и объеме его финансового обеспечения за отчетный финансовый год и год, предшествующий отчетному, формируется в соответствии с пунктом 5 Порядка.

3.2. Информация об осуществлении деятельности, связанной с выполнением работ или оказанием услуг в соответствии с обязательствами перед страховщиком по обязательному социальному страхованию, и об объеме финансового обеспечения данной деятельности:

N	Наименование услуги (работы)	Объем услуг (работ), ед. изм.		Объем финансового обеспечения, тыс. руб.	
		Год 2021	год 2022	Год 2021	год 2022
1	2	3	4	5	6
1	-	-	-	-	-
2	-	-	-	-	-

3.3. Информация о результатах оказания услуг (выполнения работ):

N	Наименование показателей	Ед. изм.	2021 год		2022 год	
			план	факт	план	факт
1	2	3	4	5	6	7
1	Общее количество потребителей, воспользовавшихся услугами (работами) учреждения	ед.	1309	1456	1417	1417
	в том числе:					
1.1	бесплатными, из них по видам услуг (работ):	ед.	547	546	550	550
	Реализация основных общеобразовательных программ дошкольного образования	ед.	480	480	487	487
	Присмотр и уход, физические лица льготных категорий, определяемых учредителем, до 3 лет, группа полного дня	ед.	1	1	1	1

	Присмотр и уход, физические лица льготных категорий, определяемых учредителем, от 3 лет до 8 лет, группа полного дня	ед.	63	63	61	61
	Присмотр и уход, дети - инвалиды, от 3 лет до 8 лет, группа полного дня	ед.	3	2	1	1
1.2	частично платными, из них по видам услуг (работ):	ед.	131	129	119	120
	Присмотр и уход, физические лица льготных категорий, определяемых учредителем, до 3 лет, группа полного дня	ед.	15	13	14	13
	Присмотр и уход, физические лица льготных категорий, определяемых учредителем, от 3 лет до 8 лет, группа полного дня	ед.	116	116	105	107
1.3	полностью платными, из них по видам услуг (работ):	ед.	631	781	748	747
	Присмотр и уход, физические лица за исключением льготных категорий, до 3 лет, группа полного дня		19	21	20	21
	Присмотр и уход, физические лица за исключением льготных категорий, от 3 лет до 8 лет, группа полного дня	ед.	263	264	285	283
	познавательного-развивающей направленности	ед.	129	155	82	82
	физкультурно-оздоровительной направленности	ед.	80	119	162	162
	художественно-эстетической направленности	ед.	71	86	129	129
	Речевое развитие	ед.	66	101	45	45
	Социально-коммуникативная направленность	ед.	3	35	25	25
2	Средняя стоимость получения частично платных услуг для потребителей, в том числе по видам услуг (работ):	руб.	66,46	66,46	68,71	68,83
	Присмотр и уход, физические лица льготных категорий, определяемых учредителем, до 3 лет, группа полного дня	ед.	54,72	54,72	56,91	56,91
	Присмотр и уход, физические лица льготных категорий, определяемых учредителем, от 3 лет до 8 лет, группа полного дня	ед.	67,58	67,58	70,28	70,28
3	Средняя стоимость получения платных услуг для потребителей, в том числе по видам услуг (работ):	руб.	194,96	242,42	225,58	225,65
	Присмотр и уход, физические лица за исключением льготных категорий, от 1 года до 3 лет, группа полного дня	ед.	109,44	109,44	113,81	113,81
	Присмотр и уход, физические лица за исключением льготных категорий, от 3 лет до 8 лет, группа полного дня	ед.	135,16	135,16	140,56	140,56
	познавательного-развивающей направленности	руб.	209,92	209,92	239,20	239,20
	физкультурно-оздоровительной направленности	руб.	215,28	215,28	240,00	240,00
	художественно-эстетической направленности	руб.	205,56	205,56	225,00	225,00
	Речевое развитие	руб.	349,20	349,20	225,00	225,00
	Социально-коммуникативная направленность	руб.	1150,00	1150,00	1150,00	1150,00

3.4. Информация о среднегодовой численности и средней заработной плате работников учреждения:

№ п/п	Наименование показателей	Ед. изм.	Год 2021	Год 2022
1	2	3	4	5
1	Среднегодовая численность работников учреждения, в том числе:	человек	56,8	52,6
	Работники учреждения, непосредственно осуществляющие учебный (воспитательный, образовательный) процесс (в учреждениях, реализующих программы общего образования, дошкольных образовательных учреждениях, учреждениях дополнительного образования детей)	человек	43,69	40,0

	Работники учреждения, непосредственно осуществляющие основную деятельность, направленную на достижение целей, для реализации которых создано учреждение (в иных учреждениях)	человек	-	-
	Педагогические работники, кроме работников, непосредственно осуществляющих учебный (воспитательно-образовательный) процесс	человек	6,73	7,1
	Руководители учреждения	человек	3	3
	Учебно-вспомогательный персонал	человек	-	-
	Административный персонал	человек	3,38	2
	Рабочие	человек	-	0,5
2	Средняя заработная плата работников учреждения, в том числе:	руб.	37852,5	41 981,0
	Работники учреждения, непосредственно осуществляющие учебный (воспитательный, образовательный) процесс (в учреждениях, реализующих программы общего образования, дошкольных образовательных учреждениях, учреждениях дополнительного образования детей)	руб.	34827,09	34 729,3
	Работники учреждения, непосредственно осуществляющие основную деятельность, направленную на достижение целей, для реализации которых создано учреждение (в иных учреждениях)	руб.	-	-
	Педагогические работники, кроме работников, непосредственно осуществляющих учебный (воспитательно-образовательный) процесс	руб.	44327,89	66 352,5
	Руководители учреждения	руб.	63894,44	68 138,9
	Учебно-вспомогательный персонал	руб.	-	-
	Административный персонал	руб.	27887,93	35 285,6
	Рабочие	руб.	-	21 890,2

3.5. Информация об объеме финансового обеспечения учреждения в рамках муниципальных программ, ведомственных целевых программ, утвержденных в установленном порядке:

N	Наименование муниципальных программ, ведомственных целевых программ с указанием правового акта об их утверждении (в разрезе каждой программы)	Объем финансового обеспечения, тыс. руб.	
		год 2021	год 2022
1	2	3	4
1	Постановление администрации города Перми от 19.10.2018 N 792 "Об утверждении муниципальной программы "Доступное и качественное образование"	43425,7	-
2	Постановление администрации города Перми от 18 октября 2018 г. № 764 "Об утверждении муниципальной программы «Социальная поддержка и обеспечение семейного благополучия населения г. Перми»	21,1	-
3	Постановление администрация города Перми от 19.10.2021 № 891 «Об утверждении муниципальной программы «Доступное и качественное образование»	-	45560,9
4	Постановление администрация города Перми от 20.10.2021 г. № 915 «Об утверждении муниципальной программы «Социальная поддержка и обеспечение семейного благополучия населения города Перми»	-	21,1
5	Постановление администрация города Перми от 20.10.2021 г. № 923 «Об утверждении муниципальной программы «Развитие сети образовательных организаций города Перми»	-	350,0

3.6. Информация об общей сумме прибыли муниципального автономного учреждения после налогообложения в отчетном периоде:

N	Наименование показателей	Единица измерения	2021		2022	
			план	факт	план	факт
1	2	3	4	5	6	7
1	Общая сумма прибыли муниципального автономного учреждения после налогообложения в отчетном периоде, всего, в том числе:	тыс. руб.	-	-	-	-
1.1	сумма прибыли после налогообложения, образовавшаяся в связи с оказанием муниципальным автономным учреждением частично платных услуг (работ)	тыс. руб.	-	-	-	-
1.2	сумма прибыли после налогообложения, образовавшаяся в связи с оказанием муниципальным автономным учреждением платных услуг (работ)	тыс. руб.	-	-	-	-

3.7. Виды деятельности, осуществляемые учреждением:

N	Виды деятельности учреждения	Основание (перечень разрешительных документов, на основании которых учреждение осуществляет деятельность, с указанием номеров, даты выдачи и срока действия)	
		2021 год	2022 год
1	2	3	4
1	Основные виды деятельности: реализация основной образовательной программы дошкольного образования, присмотра и ухода за детьми; реализация адаптированных образовательных программ дошкольного образования для детей с ограниченными возможностями здоровья и детей-инвалидов (в том числе индивидуальные программы реабилитации детей-инвалидов);	Устав, утвержденный распоряжением начальника департамента образования от 26.05.2016 № СЭД-08-01-26-165 Лицензия 59Л01 № 0003393 от «24» июня 2016, срок действия - бессрочно	Устав, утвержденный распоряжением начальника департамента образования от 05.07.2022 № 059-08-01-26-194 Лицензия 59Л01 № 0003393 от «24» июня 2016, срок действия - бессрочно
2	Виды деятельности, не являющиеся основными проведение мероприятий в сфере образования; реализация дополнительных общеразвивающих программ; осуществление приносящей доход деятельности: - оказание платных образовательных услуг по направлениям согласно Положению об оказании платных образовательных услуг в МАДОУ «ЦРР – детский сад № 47» г.Перми и ежегодно утвержденным перечнем; - сдача в аренду имущества, закрепленного за Учреждением на праве оперативного управления, а также имущества, приобретенного за счет ведения самостоятельной финансово-хозяйственной деятельности, в порядке, установленном действующими законодательством РФ и нормативно-правовыми актами органов местного самоуправления города Перми; - организация присмотра и ухода за детьми сверх муниципального задания; - оказание других платных услуг.	Устав, утвержденный распоряжением начальника департамента образования от 26.05.2016 № СЭД-08-01-26-165 Лицензия 59Л01 № 0003393 от «24» июня 2016, срок действия - бессрочно	Устав, утвержденный распоряжением начальника департамента образования от 05.07.2022 № 059-08-01-26-194 Лицензия 59Л01 № 0003393 от «24» июня 2016, срок действия - бессрочно

3.8. Состав наблюдательного совета учреждения:

N	Фамилия, имя, отчество	Должность	Правовой акт о назначении членов наблюдательного совета (вид, дата, N, наименование)	Срок полномочий
1	2	3	4	5
1	Долдина Альбина Александровна	представитель трудового коллектива	приказ начальника департамента образования от 26.12.2018 г. № СЭД-059-08-01-09-1600	26.12.2023 г.
2	Малютин Дмитрий Васильевич	представитель общественности	приказ начальника департамента образования от 26.12.2018 г. № СЭД-059-08-01-09-1600	26.12.2023 г.
3	Мокроусова Екатерина Сергеевна	представитель трудового коллектива	приказ начальника департамента образования от 26.12.2018 г. № СЭД-059-08-01-09-1600	26.12.2023 г.
4	Буданова Елена Авенировна	представитель органа местного самоуправления в лице учредителя - департамента образования администрации города Перми	приказ начальника департамента образования от 21.03.2022 г. № 059-08-01-09-267	30.12.2026 г.
5	Прохур Анна Владимировна	представитель родительской общественности	приказ начальника департамента образования от 26.12.2018 г. № СЭД-059-08-01-09-1600	26.12.2023 г.
6	Сорожкина Ольга Анатольевна	представитель органа местного самоуправления в лице департамента имущественных отношений администрации города Перми	приказ начальника департамента образования от 26.12.2018 г. № СЭД-059-08-01-09-1600	26.12.2023 г.
7	Чугайнова Елена Геннадьевна	представитель родительской общественности	приказ начальника департамента образования от 26.12.2018 г. № СЭД-059-08-01-09-1600	26.12.2023 г.

3.9. Информация об общей стоимости недвижимого и движимого имущества муниципального учреждения:

N	Наименование показателей	Единица измерения	2021		2022	
			на начало отчетного периода	на конец отчетного периода	на начало отчетного периода	на конец отчетного периода
1	2	3	4	5	6	7
1	Общая балансовая стоимость имущества муниципального учреждения, в том числе:	тыс. руб.	79178,6	79361,2	79361,2	77774,6
1.1	приобретенного муниципальным учреждением за счет средств, выделенных учредителем, в том числе:	тыс. руб.	78283,2	78427,6	78427,6	76841,0
1.1.1	недвижимого имущества	тыс. руб.	69719,3	69719,3	69719,3	67583,2
1.2	приобретенного муниципальным учреждением за счет доходов, полученных от платных услуг и иной приносящей доход деятельности, в том числе:	тыс. руб.	895,4	933,6	933,6	933,6
1.2.1	недвижимого имущества	тыс. руб.	-	-	-	-
2	Общая балансовая стоимость имущества, закрепленного за муниципальным учреждением на праве оперативного управления, в том числе:	тыс. руб.	15281,9	15996,2	15996,2	16532,5
2.1	недвижимого имущества, всего, из него:	тыс. руб.	6341,1	6341,1	6341,1	6341,1

2.1.1	переданного в аренду	тыс. руб.	184,7	184,7	184,7	186,8
2.1.2	переданного в безвозмездное пользование	тыс. руб.	117,6	119,3	119,3	119,3
2.2	движимого имущества, всего	тыс. руб.	8940,8	9655,1	9655,1	10191,4
2.3	особо ценного движимого имущества, всего, из него:	тыс. руб.	7466,3	8154,3	8154,3	8599,0
2.3.1	переданного в аренду	тыс. руб.	408,8	408,8	408,8	360,6
2.3.2	переданного в безвозмездное пользование	тыс. руб.	81,2	264,8	264,8	264,9
2.4	иного движимого имущества, всего, из него:	тыс. руб.	1474,5	1500,8	1500,8	1592,4
2.4.1	переданного в аренду	тыс. руб.	56,3	56,3	56,3	51,6
2.4.2	переданного в безвозмездное пользование	тыс. руб.	50,9	143,3	143,3	143,3
3	Общая остаточная стоимость имущества муниципального учреждения, в том числе:	тыс. руб.	67360,1	67087,0	67087,0	64960,8
3.1	приобретенного муниципальным учреждением за счет средств, выделенных учредителем, в том числе:	тыс. руб.	67329,9	67066,1	67066,1	64949,2
3.1.1	недвижимого имущества	тыс. руб.	65890,2	65794,1	65794,1	63561,9
3.2	приобретенного муниципальным учреждением за счет доходов, полученных от платных услуг и иной приносящей доход деятельности, в том числе:	тыс. руб.	30,2	20,9	20,9	11,6
3.2.1	недвижимого имущества	тыс. руб.	-	-	-	-
4	Общая остаточная стоимость имущества, закрепленного за муниципальным учреждением на праве оперативного управления, в том числе:	тыс. руб.	3722,8	3708,7	3708,7	3718,7
4.1	недвижимого имущества, всего, из него:	тыс. руб.	2511,6	2415,9	2415,9	2319,8
4.1.1	переданного в аренду	тыс. руб.	72,5	69,6	69,6	125,4
4.1.2	переданного в безвозмездное пользование	тыс. руб.	38,1	34,9	34,9	35,8
4.2	движимого имущества, всего	тыс. руб.	1211,2	1292,8	1292,8	1398,9
4.3	особо ценного движимого имущества, всего, из него:	тыс. руб.	1207,8	1290,7	1290,7	1398,0
4.3.1	переданного в аренду	тыс. руб.	-	-	-	-
4.3.2	переданного в безвозмездное пользование	тыс. руб.	-	-	-	-
4.4	иного движимого имущества, всего, из него:	тыс. руб.	3,4	2,1	2,1	0,9
4.4.1	переданного в аренду	тыс. руб.	-	-	-	-
4.4.2	переданного в безвозмездное пользование	тыс. руб.	-	-	-	-

3.10. Информация об использовании имущества, закрепленного за муниципальным учреждением:

N	Наименование показателей	Единица измерения	2021		2022	
			на начало отчетного периода	на конец отчетного периода	на начало отчетного периода	на конец отчетного периода
1	2	3	4	5	6	7
1	Количество объектов недвижимого имущества, закрепленного за муниципальным учреждением на праве оперативного управления, из них:	ед.	29	29	29	29
1.1	зданий, строений, сооружений	ед.	16	16	16	2
1.2	иных объектов (замощений, заборов и других), в том числе:	ед.	13	13	13	27

1.3	количество неиспользованных объектов недвижимого имущества, из них:	ед.	-	-	-	-
1.3.1	зданий, строений, сооружений	ед.	-	-	-	-
1.3.2	иных объектов (замощений, заборов и других)	ед.	-	-	-	-
2	Количество объектов особо ценного движимого имущества, закрепленного за муниципальным учреждением на праве оперативного управления, в том числе:	ед.	283	398	398	402
	количество неиспользованных объектов особо ценного движимого имущества	ед.	-	-	-	-
3	Общая площадь объектов недвижимого имущества, закрепленного за муниципальным учреждением на праве оперативного управления, из них:	кв. м	7637,9	7637,9	7637,9	7637,9
3.1	зданий, строений, сооружений, в том числе:	кв. м	3190,3	3190,3	3190,3	3190,3
3.1.1	переданного в аренду	кв. м	102,6	102,6	102,6	103,3
3.1.2	переданного в безвозмездное пользование	кв. м	50,9	51,5	51,5	51,5
3.2	иных объектов (замощений, заборов и других)	кв. м	4447,6	4447,6	4447,6	4447,6
4	Общая площадь неиспользуемого недвижимого имущества, закрепленного за муниципальным учреждением на праве оперативного управления, в том числе:	кв. м	-	-	-	-
4.1	переданного в аренду	кв. м	-	-	-	-
4.2	переданного в безвозмездное пользование	кв. м	-	-	-	-
5	Объем средств, полученных от сдачи в аренду в установленном порядке имущества, закрепленного за муниципальным учреждением на праве оперативного управления	тыс. руб.	-	243,2	-	157,3

Руководитель (уполномоченное лицо)
Учреждения

(подпись)

Т.Н.Боровых
(расшифровка подписи)

Исполнитель (лицо, ответственное за составление
отчета)

(подпись)

О.С.Сыропятова
(расшифровка подписи)

СОГЛАСОВАН

(начальник департамента имущественных
отношений администрации города Перми)

СОГЛАСОВАН

(руководитель муниципального казенного
учреждения, осуществляющего функции по
ведению бухгалтерского учета)

<1> Год, предшествующий отчетному году.

<2> Отчетный год.

Отчет
о результатах деятельности государственного (муниципального)
учреждения и об использовании закрепленного за ним
государственного (муниципального) имущества

на 01 января 2023 г.

Учреждение	Муниципальное автономное дошкольное образовательное учреждение «Детский сад № 36» г.Перми	Дата	КОДЫ
	Тип учреждения	03 (казенное - "01", бюджетное - "02", автономное - "03")	01.01.2023
Орган, осуществляющий функции и полномочия учредителя	Департамент образования администрации города Перми	по Сводному реестру	57309551
Публично-правовое образование	Город Пермь	ИНН	5902291710
Периодичность: годовая		КПП	590201001
		БК	930
		по ОКТМО	57701000

Раздел 1. Результаты деятельности:

- 1.1. отчет о выполнении муниципального задания на оказание муниципальных услуг (выполнение работ) (далее - муниципальное задание);
- 1.2. сведения об оказываемых услугах, выполняемых работах сверх установленного муниципального задания, а также выпускаемой продукции;
- 1.3. сведения о доходах Учреждения в виде прибыли, приходящейся на доли в уставных (складочных) капиталах хозяйственных товариществ и обществ, или дивидендов по акциям, принадлежащим Учреждению;
- 1.4. сведения о просроченной кредиторской задолженности;
- 1.5. сведения о задолженности по ущербу, недостачам, хищениям денежных средств и материальных ценностей;
- 1.6. сведения о численности сотрудников и оплате труда;
- 1.7. сведения о счетах Учреждения, открытых в кредитных организациях.

Раздел 2. Использование имущества, закрепленного за учреждением

- 2.1. сведения о недвижимом имуществе, за исключением земельных участков (далее - сведения о недвижимом имуществе), закрепленном на праве оперативного управления;
- 2.2. сведения о земельных участках, предоставленных на праве постоянного (бессрочного) пользования;
- 2.3. сведения о недвижимом имуществе, используемом по договору аренды;
- 2.4. сведения о недвижимом имуществе, используемом по договору безвозмездного пользования (договору ссуды);
- 2.5. сведения об особо ценном движимом имуществе (за исключением транспортных средств);
- 2.6. сведения о транспортных средствах.
- 2.7. Сведения об имуществе, за исключением земельных участков, переданном в аренду.

Раздел 3. Эффективность деятельности (только для автономных - «03»)

Информация о деятельности муниципального автономного учреждения и об использовании закрепленного за ним имущества

Руководитель (уполномоченное лицо) Учреждения	заведующий (должность)	И.Б.Еремина (расшифровка подписи)
Исполнитель	(должность)	(телефон)

"28" февраля 2023 г.

ОТЧЕТ
о выполнении муниципального задания
за 2021 год

1. Форма отчета о выполнении муниципального задания

Уникальный номер реестровой записи	Наименование муниципальной услуги	Наименование показателя	Ед. изм.	Объем муниципальной услуги (в натуральных показателях)			Показатели качества муниципальной услуги					Итоговая оценка выполнения муниципального учреждения	Характеристики отклонения от запланированных значений	Источник информации о фактическом значении показателя	
				значение , утвержденное в муниципальном задании на отчетный период	фактическое значение	оценка выполнения муниципального задания по объему муниципальной услуги, %	наименование показателя качества муниципальной услуги	ед. изм.	значение , утвержденное в муниципальном задании на отчетный период	фактическое значение	оценка выполнения муниципальной услуги, %				
50145000300300501068100	Реализация основных общеобразовательных программ дошкольного образования	обучающиеся за исключением обучающихся с ограниченными возможностями здоровья (ОВЗ) и детей-инвалидов, до 3 лет, очная, группа полного дня	чел	132	124	124	100,0	регулярность предоставления муниципальной услуги	%	75-100	100	100,0	822,2	100,0	Данные дошкольного портала. База данных МКУ "ЦБУ"О в сфере образования" г.Перми. Методика расчета показателей качества
				среднего годового	на отчетную дату	по объему муниципальной услуги, %	регулярность предоставления муниципальной услуги	%	97-100	100	100,0	822,2	100,0		
Муниципальное автономное дошкольное образовательное учреждение "Детский сад № 36" г. Перми															

501450003 039005010 62100	Реализация основных образовательных программ дошкольного образования	обучающиеся за исключением детей-инвалидов, группа полного дня	чел	132	124	124	100,0	Регулярность получения услуги дошкольного образования детьми, находящимися в социально-опасном положении	%	75-100	100	100,0	10613,4	10613,4	100,0	Данные дошкольного портала. База данных МКУ "ЦБУиО в сфере образования" г.Перми. Методика расчета показателей качества
501450003 003003010 60100	Реализация основных образовательных программ дошкольного образования	обучающиеся за исключением обучающихся с ограниченными возможностями здоровья (ОВЗ) и детей-инвалидов, от 3 лет до 8 лет, очная, группа полного дня	чел	713	730	726	99,5	Регулярность получения услуги дошкольного образования детьми, находящимися в социально-опасном положении	%	75-100	100	100,0	3900,1	3900,1	99,7	Данные дошкольного портала. База данных МКУ "ЦБУиО в сфере образования" г.Перми. Методика расчета показателей качества
501450003 039003010 64100	Реализация основных образовательных программ дошкольного образования	обучающиеся за исключением детей-инвалидов, очная, группа полного дня	чел	713	730	726	99,5	Регулярность получения услуги дошкольного образования детьми, находящимися в социально-опасном положении	%	75-100	100	100,0	43279,0	43250,8	99,7	Данные дошкольного портала. База данных МКУ "ЦБУиО в сфере образования" г.Перми. Методика расчета показателей качества

501450001 004003010 60100	Реализация основных образовательных программ дошкольного образования	адаптированная образовательная программа, обучающиеся с ограниченными возможностями здоровья (ОВЗ), от 3 лет до 8 лет, очная, группа полного дня	чел	103	94	94	100,0	Регулярность получения услуги дошкольного образования детьми, находящимися в социально-опасном положении	%	75-100	100	100,0	505,2	505,2	100,0	Данные дошкольного портала. База данных МКУ "ЦБУиО в сфере образования" г.Перми. Методика расчета показателей качества
501450001 039003010 66100	Реализация основных образовательных программ дошкольного образования	адаптированная образовательная программа, обучающиеся за исключением детей-инвалидов, от 3 лет до 8 лет, очная, группа полного дня	чел	103	94	94	100,0	Регулярность получения услуги дошкольного образования детьми, находящимися в социально-опасном положении	%	75-100	100	100,0	11346,8	11346,8	100,0	Данные дошкольного портала. База данных МКУ "ЦБУиО в сфере образования" г.Перми. Методика расчета показателей качества
501450003 003005010 40100	Реализация основных образовательных программ дошкольного образования	обучающиеся за исключением обучающихся с ограниченными возможностями здоровья (ОВЗ) и детей-инвалидов, до 3 лет, очная, группа кратковременного пребывания детей	чел	20	20	20	100,0	Регулярность получения услуги дошкольного образования детьми, находящимися в социально-опасном положении	%	75-100	100	100,0	43,1	43,1	100,0	Данные дошкольного портала. База данных МКУ "ЦБУиО в сфере образования" г.Перми. Методика расчета показателей качества

50145/0003 039005010 44100	Реализация основных образовательных программ дошкольного образования	обучающиеся за исключением детей-инвалидов, до 3 лет, очная, группа кратковременного пребывания детей	чел	20	20	20	20	100,0	Регулярность получения дошкольного образования детьми, находящимися в социально-опасном положении	%	75-100	100	100,0	100,0	1143,8	100,0	Данные дошкольного портала. База данных МКУ "ЦБУиО в сфере образования" г.Перми. Методика расчета показателей качества
34/Д400002 005000030 05100	Присмотр и уход	физические лица за исключением льготных категорий, до 3 лет, группа полного дня	чел	116	108	98	90,7	Регулярность получения услуг дошкольного образования детьми, находящимися в социально-опасном положении	%	75-100	100	100	100,0	534,7	95,4	Данные дошкольного портала. База данных МКУ "ЦБУиО в сфере образования" г.Перми. Методика расчета показателей качества	
																	534,7
501400050 005000060 06100	Присмотр и уход	физические лица льготных категорий, определяемых учреждением, до 3 лет, группа полного дня	чел	15	15	25	100,0	Регулярность получения услуг дошкольного образования детьми, находящимися в социально-опасном положении	%	75-100	100	100	100,0	402,4	100,0	Данные дошкольного портала. База данных МКУ "ЦБУиО в сфере образования" г.Перми. Методика расчета показателей качества	
																	402,4

507850012 005000060 07100	Присмотр и уход	дети-сироты и дети, оставшиеся без попечения родителей, до 3 лет, группа полного дня	чел	1	1	1	100,0	Регулярност ь получения услуги дошкольного образования детьми, находящими ся в социально- опасном положении	%	75- 100	100	100,0	29,8	29,8	100,0	Данные дошкольного портала. База данных МКУ "ЦБУиО в сфере образования" г.Перми. Методика расчета показателей качества
34Д400002 003000030 09100	Присмотр и уход	физические лица за исключением льготных категорий, от 3 лет до 8 лет, группа полного дня	чел	555	572	559	97,7	Регулярност ь получения услуги дошкольного образования детьми, находящими ся в социально- опасном положении	%	75- 100	100	100,0	2978,5	2978,5	98,9	Данные дошкольного портала. База данных МКУ "ЦБУиО в сфере образования" г.Перми. Методика расчета показателей качества
507850050 003000060 05100	Присмотр и уход	физические лица льготных категорий, определяемых учредителем, от 3 лет до 8 лет, группа полного дня	чел	106	97	95	97,9	Регулярност ь получения услуги дошкольного образования детьми, находящими ся в социально- опасном положении	%	75- 100	100	100,0	3203,7	3203,7	99,0	Данные дошкольного портала. База данных МКУ "ЦБУиО в сфере образования" г.Перми. Методика расчета показателей качества

501400050 003000060 01100	Присмотр и уход	физические лица льготных категорий, определяемых учредителем, от 3 лет до 8 лет, группа полного дня	чел	143	143	155	100,0	Регулярност ь получения услуги образования детьми, находящими ся в социально- опасном положении	75- 100	100	100,0	3052,3	3052,3	100,0	Данные дошкольного портала. База данных МКУ "ЦБУиО в сфере образования" г.Перми. Методика расчета показателей качества
								Регулярност ь получения услуги образования детьми, находящими ся в социально- опасном положении	%	100	100,0				
507850005 003000060 01100	Присмотр и уход	дети-инвалиды, от 3 лет до 8 лет, группа полного дня	чел	6	6	5	83,3	Регулярност ь получения услуги образования детьми, находящими ся в социально- опасном положении	75- 100	100	100,0	190,6	190,6	91,7	Данные дошкольного портала. База данных МКУ "ЦБУиО в сфере образования" г.Перми. Методика расчета показателей качества
								Регулярност ь получения услуги образования детьми, находящими ся в социально- опасном положении	%	100	100,0				
507850012 003000060 02100	Присмотр и уход	дети-сироты и дети, оставшиеся без попечения родителей, от 3 лет до 8 лет, группа полного дня	чел	6	7	100,0	Регулярност ь получения услуги образования детьми, находящими ся в социально- опасном положении	75- 100	100	100,0	226,0	226,0	100,0	Данные дошкольного портала. База данных МКУ "ЦБУиО в сфере образования" г.Перми. Методика расчета показателей качества	
							Регулярност ь получения услуги образования детьми, находящими ся в социально- опасном положении	%	100	100,0					

34.14.00002 005000010 07100	Приемotr и уход	физические лица за исключением льготных категорий, до 3 лет, группа кратковременног о пребывания детей	чел	19	19	18	94,7	Регулярност ь получения услуги дошкольного образования детьми, находящими ся в социально- опасном положении	%	75- 100	100	100,0	32,7	32,7	97,4	Данные дошкольного портала. База данных МКУ "ЦБУиО в сфере образования" г.Перми. Методика расчета показателей качества
								Регулярност ь получения услуги дошкольного образования	%	97- 100	100	100,0				
507850050 005000040 02100	Приемotr и уход	физические лица льготных категорий, определяемых учредителем, до 3 лет, группа кратковременног о пребывания детей	чел	0	0	0	100,0	Регулярност ь получения услуги дошкольного образования детьми, находящими ся в социально- опасном положении	%	75- 100	100	100,0	2,3	2,3	100,0	Данные дошкольного портала. База данных МКУ "ЦБУиО в сфере образования" г.Перми. Методика расчета показателей качества
								Регулярност ь получения услуги дошкольного образования	%	97- 100	100	100,0				
50.14.00050 005000040 08100	Приемotr и уход	физические лица льготных категорий, определяемых учредителем, до 3 лет, группа кратковременног о пребывания детей	чел	1	1	1	100,0	Регулярност ь получения услуги дошкольного образования детьми, находящими ся в социально- опасном положении	%	75- 100	100	100,0	6,4	6,4	100,0	Данные дошкольного портала. База данных МКУ "ЦБУиО в сфере образования" г.Перми. Методика расчета показателей качества
								Регулярност ь получения услуги дошкольного образования	%	97- 100	100	100,0				
Нормативные затраты на содержание муниципального имущества												3306,1	3001,5		База данных МКУ "ЦБУиО в сфере образования" г.Перми	

ОТЧЕТ
о выполнении муниципального задания на оказание муниципальных услуг (выполнение работ)
за 2022 год

Часть I. Сведения об оказываемых муниципальных услугах (выполняемых работах)

1. Сведения о фактическом достижении показателей, характеризующих качество муниципальной услуги (работы)	Уникальный номер реестровой записи	Показатель, характеризующий содержание муниципальной услуги (работы)		возраст обучающихся	категория потребителей	Показатель, характеризующий условия оказания муниципальной услуги (работы)	Показатель качества муниципальной услуги (работы)								
		виды образовательных программ	формы образования и формы реализации образовательных программ				справочник периодов пребывания	наименование показателя	единица измерения		значение		допусти- мое (возмож- нос) отклонен- ие	отклонение, превышающ- ее допустимое (возможное) отклонение	причина отклонени- я
									код по ОКЕ И	наимено- вание	утверж- дено в муницип- альном задании и на год	утвержд- ено в муницип- альном отчет- ную дату			
1	2	3	4	5	6	7	8	9	10	11	12	13	14	15	16
Муниципальное автономное дошкольное образовательное учреждение "Детский сад №36" г.Перми															
Реализация основных общеобразовательных программ дошкольного образования	801011099, 0 БВ24ВФ62 000		обучающиеся за исключением обучающихся с ограниченными возможностями и здоровья (ОВЗ) и детей-инвалидов	до 3 лет	очная	группа полного дня	Получение услуги дошкольного образования детьми, находящимися в социально опасном положении	%	744	100	100	100	5	0	
								%	744	85,5	100	4	0		
							Оценка деятельности ДОУ родителями (законными представителями)		744	85,5	85,5	100	4	0	

Реализация основных общеобразовательных программ дошкольного образования	8010110.99 0.БВ24ВФ62 000		обучающиеся за исключением обучающихся с ограниченными возможностями и здоровья (ОВЗ) и детей-инвалидов	до 3 лет	очная	группа полного дня	Получение услуги дошкольного образования детьми, находящимися в социально опасном положении	%	744	100	100	100	5	0
									744	85,5	100	4	0	
Реализация основных общеобразовательных программ дошкольного образования	8010110.99 0.БВ24ВУ42 000		обучающиеся за исключением обучающихся с ограниченными возможностями и здоровья (ОВЗ) и детей-инвалидов	от 3 лет до 8 лет	очная	группа полного дня	Получение услуги дошкольного образования детьми, находящимися в социально опасном положении	%	744	100	100	100	5	0
									744	85,5	100	4	0	
Реализация основных общеобразовательных программ дошкольного образования	8010110.99 0.БВ24ВУ42 000		обучающиеся за исключением обучающихся с ограниченными возможностями и здоровья (ОВЗ) и детей-инвалидов	от 3 лет до 8 лет	очная	группа полного дня	Получение услуги дошкольного образования детьми, находящимися в социально опасном положении	%	744	100	100	100	5	0
									744	85,5	100	4	0	
Реализация основных общеобразовательных программ дошкольного образования	8010110.99 0.БВ24ВБ42 000	адаптированная образовательная программа	обучающиеся с ограниченными возможностями и здоровья (ОВЗ)	от 3 лет до 8 лет	очная	группа полного дня	Получение услуги дошкольного образования детьми, находящимися в социально опасном положении	%	744	85,5	100	100	5	0
									744	100	100	4	0	

Реализация основных общеобразовательных программ дошкольного образования	8010110.99.0.БВ24АВ42000	адаптивная образовательная программа	обучающиеся с ограниченными возможностями и здоровья (ОВЗ)	от 3 лет до 8 лет	очная	группа полного дня	Оценка деятельности ДОО родителями (законными представителями), имеющих детей с ограниченными возможностями здоровья (ОВЗ)	744	85,5	100	99	4	0
							Получение услуги дошкольного образования детьми, находящимися в социально опасном положении	744	100	100	5	0	
Реализация основных общеобразовательных программ дошкольного образования	8010110.99.0.БВ24ВФ60000		обучающиеся за исключением обучающихся с ограниченными возможностями и здоровья (ОВЗ) и детей инвалидов	до 3 лет	очная	группа кратковременного пребывания детей	Оценка деятельности ДОО родителями (законными представителями), имеющих детей с ограниченными возможностями здоровья (ОВЗ)	744	100	100	100	5	0
							Получение услуги дошкольного образования детьми, находящимися в социально опасном положении	744	100	100	5	0	
Реализация основных общеобразовательных программ дошкольного образования	8010110.99.0.БВ24ВФ60000		обучающиеся за исключением обучающихся с ограниченными возможностями и здоровья (ОВЗ) и детей инвалидов	до 3 лет	очная	группа кратковременного пребывания детей	Оценка деятельности ДОО родителями (законными представителями)	744	85,5	100	100	4	0
							Получение услуги дошкольного образования детьми, находящимися в социально опасном положении	744	100	100	5	0	
							Оценка деятельности ДОО родителями (законными представителями)	744	85,5	100	100	4	0

Присмотр и уход	8010110.99 0.БВ24ВФ62 000		физические лица за исключением льготных категорий	до 3 лет	группа полного дня	Получение услуги дошкольного образования детьми, находящимися в социально опасном положении	%	744	100	100	100	5	0	
Присмотр и уход	8532120.99 0.БВ23АГ 20 000		физические лица льготных категорий, определяемых учредителем	до 3 лет	группа полного дня	Получение услуги дошкольного образования детьми, находящимися в социально опасном положении	%	744	100	100	100	5	0	
Присмотр и уход	8010110.99 0.БВ24ВУ42 000		физические лица за исключением льготных категорий	от 3 лет до 8 лет	группа полного дня	Получение услуги дошкольного образования детьми, находящимися в социально опасном положении	%	744	100	100	100	5	0	
Присмотр и уход	8532120.99 0.БВ23АГ08 000		физические лица льготных категорий, определяемых учредителем	от 3 лет до 8 лет	группа полного дня	Получение услуги дошкольного образования детьми, находящимися в социально опасном положении	%	744	100	100	100	5	0	
Присмотр и уход	8532110.99 0.БВ19АГ08 000		физические лица льготных категорий, определяемых учредителем	от 3 лет до 8 лет	группа полного дня	Получение услуги дошкольного образования детьми, находящимися в социально опасном положении	%	744	100	100	100	5	0	
Присмотр и уход	8532110.99 0.БВ19АГ08 000		физические лица льготных категорий, определяемых учредителем	от 3 лет до 8 лет	группа полного дня	Получение услуги дошкольного образования детьми, находящимися в социально опасном положении	%	744	100	100	100	5	0	

Присмотр и уход	8532110.99. 0.БВ19АА14 000	дети лицы	от 3 лет до 8 лет							744	85,5	85,5	99	4	0			
							группа полного дня			%	744	100	100	100	5	0		
										%	744	85,5	85,5	100	4	0		
Присмотр и уход	8532110.99. 0.БВ19АА98 000	дети и оставшиеся без попечения родители	от 3 лет до 8 лет				группа полного дня			%	744	100	100	100	5	0		
										%	744	100	100	100	5	0		
										%	744	85,5	85,5	100	4	0		
Присмотр и уход	8010110.99. 0.БВ24ВФ60 000		до 3 лет				группа кратковре- нного пребывания детей			%	744	100	100	100	5	0		
										%	744	100	100	100	5	0		
										%	744	85,5	85,5	100	4	0		
Присмотр и уход	8532120.99. 0.БВ23АГ18 000		до 3 лет				группа кратковре- нного пребывания детей			%	744	100	100	100	5	0		
										%	744	100	100	100	5	0		
										%	744	85,5	85,5	100	4	0		

2. Сведения о фактическом достижении показателей, характеризующих объем муниципальной услуги (работы)		Показатель объема муниципальной услуги (работы)				Показатель объема муниципальной услуги (работы)				Показатель объема муниципальной услуги (работы)				Размер платы (цена, тариф)								
		Уникальный номер реестровой записи	Показатель, характеризующий содержание муниципальной услуги (работы)	Показатель, характеризующий условия оказания муниципальной услуги (работы)	наименование	единица измерения	значение	допустимое (возможное) отклонение	отклонение, превышающее допустимое (возможное) отклонение	причина отклонения	число обучающихся	группа полного дня	очная		возраст обучающихся	категория потребителей	возраст обучающихся	формы образования и формы реализации образовательных программ	справочник к периодов пребывания	наименование	единица измерения	значение
1	2	3	4	5	6	7	8	9	10	11	12	13	14	15	16	17						
Муниципальное автономное дошкольное образовательное учреждение "Детский сад № 36" г.Перми																						
Реализация основных общеобразовательных программ дошкольного образования	8010110.99.0.БВ.24ВФ62000		обучающиеся за исключением обучающихся с ограниченными возможностями и здоровья (ОВЗ) и детей инвалидов	до 3 лет	очная	группа полного дня	число обучающихся	чел	792	164	164	164	8	0								
Реализация основных общеобразовательных программ дошкольного образования	8010110.99.0.БВ.24ДЦ22000		обучающиеся за исключением детей инвалидов	до 3 лет	очная	группа полного дня	число обучающихся	чел	792	164	164	164	8	0								
Реализация основных общеобразовательных программ дошкольного образования	8010110.99.0.БВ.24ВУ42000		обучающиеся за исключением обучающихся с ограниченными возможностями и здоровья (ОВЗ) и детей инвалидов	от 3 лет до 8 лет	очная	группа полного дня	число обучающихся	чел	792	669	669	669	33	0								
Реализация основных общеобразовательных программ дошкольного образования	8010110.99.0.БВ.24ДХ02000		обучающиеся за исключением детей инвалидов	от 3 лет до 8 лет	очная	группа полного дня	число обучающихся	чел	792	669	669	669	33	0								

Реализация основных общеобразовательных программ дошкольного образования	8010110.99.0.БВ 24.АВ42000	адаптированная образовательная программа	обучающиеся с ограниченными возможностями и здоровья (ОВЗ)	от 3 лет до 8 лет	очная	группа полного дня	число обучающихся	чел	792	107	107	108	5	0	
Реализация основных общеобразовательных программ дошкольного образования	8010110.99.0.БВ 24.БЦ82000	адаптированная образовательная программа	обучающиеся за исключением детей инвалидов	от 3 лет до 8 лет	очная	группа полного дня	число обучающихся	чел	792	107	107	108	5	0	
Реализация основных общеобразовательных программ дошкольного образования	8010110.99.0.БВ 24.ВФ60000		обучающиеся за исключением обучающихся с ограниченными возможностями и здоровья (ОВЗ) и детей инвалидов	до 3 лет	очная	группа кратковременного пребывания детей	число обучающихся	чел	792	20	20	20	1	0	
Реализация основных общеобразовательных программ дошкольного образования	8010110.99.0.БВ 24.ДЦ20000		обучающиеся за исключением детей инвалидов	до 3 лет	очная	группа кратковременного пребывания детей	число обучающихся	чел	792	20	20	20	1	0	
Присмотр и уход	8891110.99.0.Б А91.АА68000		физические лица за исключением льготных категорий	до 3 лет		группа полного дня	число детей	чел	792	135	135	135	7	0	
Присмотр и уход	8532120.99.0.БВ 23.АГ20000		физические лица льготных категорий, определяемых учредителем	до 3 лет		группа полного дня	число детей	чел	792	29	29	29	1	0	
Присмотр и уход	8891110.99.0.Б А91.АА56000		физические лица за исключением льготных категорий	от 3 лет до 8 лет		группа полного дня	число детей	чел	792	533	533	534	27	0	
Присмотр и уход	8532120.99.0.БВ 23.АГ08000		физические лица льготных категорий, определяемых учредителем	от 3 лет до 8 лет		группа полного дня	число детей	чел	792	126	126	125	6	0	
Присмотр и уход	8532110.99.0.БВ 19.АГ08000		физические лица льготных категорий, определяемых учредителем	от 3 лет до 8 лет		группа полного дня	число детей	чел	792	2	2	2	0	0	

Присмотр и уход, физические лица льготных категорий, определяемых учреждением, от 3 лет до 8 лет, группа полного дня (компенсирующая направленность)	3608,6	0,0	0,0	3608,6	3608,6	3608,6	3608,6	3608,6	0,0	0,0	0,0	0,0	0,0
Присмотр и уход, дети-инвалиды, от 3 лет до 8 лет, группа полного дня	154,4	0,0	0,0	154,4	154,4	154,4	154,4	154,4	0,0	0,0	0,0	0,0	0,0
Присмотр и уход, дети-сироты и дети, оставшиеся без попечения родителей, от 3 лет до 8 лет, группа полного дня	101,1	0,0	0,0	101,1	101,1	101,1	101,1	101,1	0,0	0,0	0,0	0,0	0,0
Присмотр и уход, физические лица за исключением льготных категорий, до 3 лет, группа кратковременного пребывания детей	34,8	0,0	0,0	34,8	34,8	34,8	34,8	34,8	0,0	0,0	0,0	0,0	0,0
Дополнительное финансирование с целью выполнения целевых показателей заработной платы отдельных категорий педагогических работников	1234,0	0,0	0,0	1234,0	1234,0	1234,0	1234,0	1234,0	0,0	0,0	0,0	0,0	0,0
Нормативные затраты на содержание муниципального имущества, затраты на уплату налогов	2993,0	268,0	268,0	2993,0	2993,0	2993,0	3261,0	3261,0	0,0	0,0	0,0	0,0	0,0
Всего по учреждению	87079,3	332,7	304,6	87079,3	18787,2	68292,1	87412,2	19091,8	68320,3	0,0	0,0	0,0	0,0

ОТЧЕТ

о выполнении муниципального задания на оказание
муниципальных услуг (выполнение работ) N __ <1> на 2022 год
и на плановый период 2023 и 2024 годов

		Форма по ОКУД	Коды 0506501
	на "01" января 2023 г. <2>	Дата	01.01.2023
Наименование муниципального учреждения	Муниципальное автономное дошкольное образовательное учреждение «Детский сад № 36» г.Перми	Код по сводному реестру	57309551
Вид деятельности муниципального учреждения	Дошкольное образование	По ОКВЭД	85.11
		По ОКВЭД	
	(указываются виды деятельности муниципального учреждения, по которым ему утверждено муниципальное задание)	По ОКВЭД	
Периодичность	Годовая		
	(указывается в соответствии с периодичностью представления отчета о выполнении муниципального задания, установленной в муниципальном задании)		

Часть II. Сведения о выполняемых работах <3>

Раздел 2

1. Наименование работы

Код по общероссийскому
базовому перечню или
региональному перечню

2. Категории потребителей работы

3. Сведения о фактическом достижении показателей, характеризующих объем и качество работы

3.1. Сведения о фактическом достижении показателей, характеризующих качество работы

Руководитель (уполномоченное лицо) Учреждения	_____	<u>И.Б.Еремина</u>
	(подпись)	(расшифровка подписи)
Исполнитель (лицо, ответственное за составление отчета)	_____	_____
	(подпись)	(расшифровка подписи)

"28" февраля 2023 г.

-
- <1> Указывается номер муниципального задания, по которому формируется отчет.
 - <2> Указывается дата, на которую составляется отчет.
 - <3> Формируется при установлении муниципального задания на оказание муниципальной(ых) услуги (услуг) и выполнение работы (работ) и содержит требования к оказанию муниципальной(ых) услуги (услуг) и выполнению работы (работ) отдельно по каждой из муниципальных услуг (работ) с указанием порядкового номера раздела.
 - <4> Формируется в соответствии с муниципальным заданием.
 - <5> Заполняется в случае установления органом, осуществляющим функции и полномочия учредителя, требования о представлении промежуточного отчета о выполнении муниципального задания. При установлении показателя достижения результатов выполнения муниципального задания на отчетную дату в процентах от годового объема оказания муниципальной услуги (выполнения работы) рассчитывается путем умножения годового объема муниципальной услуги (работы) на установленный процент достижения результатов выполнения муниципального задания на отчетную дату, в том числе с учетом неравномерного оказания муниципальных услуг (выполнения работ) в течение календарного года. При установлении показателя достижения результатов выполнения муниципального задания на отчетную дату в абсолютных величинах заполняется в соответствии с муниципальным заданием (в том числе с учетом неравномерного оказания муниципальных услуг (выполнения работ) в течение календарного года).
 - <6> В предварительном отчете указываются показатели объема и (или) качества муниципальной услуги (работы), запланированные к исполнению по завершении текущего финансового года.
 - <7> Рассчитывается путем умножения значения показателя объема и (или) качества муниципальной услуги (работы), установленного в муниципальном задании (графа 10), на установленное в муниципальном задании значение допустимого (возможного) отклонения от установленных показателей качества (объема) муниципальной услуги (работы), в пределах которого муниципальное задание считается выполненным (в процентах), при установлении допустимого (возможного) отклонения от установленных показателей качества (объема) муниципальной услуги (работы) в абсолютных величинах заполняется в соответствии с муниципальным заданием. Значение указывается в единицах измерения показателя, установленных в муниципальном задании (графа 8), в целых единицах. Значение менее 0,5 единицы отбрасывается, а 0,5 единицы и более округляется до целой единицы. В случае если единицей объема работы является работа в целом, показатели граф 13 и 14 пункта 3.2 части II настоящего отчета не рассчитываются.
 - <8> Рассчитывается при формировании отчета за год как разница показателей граф 10, 12 и 13.

Сведения
об оказываемых услугах, выполняемых работах сверх
установленного государственного (муниципального) задания,
а также выпускаемой продукции
на 1 января 2023 г.

Учреждение Муниципальное автономное дошкольное образовательное учреждение «Детский сад № 36» г.Перми	Дата	КОДЫ
	по Сводному реестру	01.01.2023
	ИНН	57309551
	КПП	5902291710
	глава по БК	590201001
Орган, осуществляющий функции и полномочия учредителя	Департамент образования администрации города Перми	930
Публично-правовое образование	Город Пермь	глава по ОКТМО
Периодичность: годовая		57701000

Раздел 1. Сведения об услугах, оказываемых сверх
установленного государственного (муниципального) задания

Наименование оказываемых услуг	Код по ОКВЭД	Код строки	Объем оказанных услуг			Доход от оказания услуг, руб	Цена (та- риф)	Справочно: реквизиты акта, которым установлена цена (тариф)		
			единица измерения		всего			кем издан (ФОИВ, учре- ждение)	дата	номер
			наименование	код по ОКЕИ						
1	2	3	4	5	6	7	8	9	10	11
-	-	1000	-	-	-	-	-	-	-	-
-	-	2000	-	-	-	-	-	-	-	-
-	-	-	-	-	-	-	-	-	-	-
-	Итого	9000	x	x	-	-	-	x	x	x

Раздел 2. Сведения о работах, выполняемых сверх
установленного государственного (муниципального) задания

Наименование выполняемых работ	Код по ОКВЭД	Код строки	Объем выполненных работ			Доход от выполнения работ, руб	Цена (тариф)	Справочно: реквизиты акта, которым установлена цена (тариф)		
			единица измерения		всего			кем издан (ФОИВ, учре- ждение)	дата	номер
			наименование	код по ОКЕИ						
1	2	3	4	5	6	7	8	9	10	11
-	-	1000	-	-	-	-	-	-	-	-
-	-	2000	-	-	-	-	-	-	-	-
-	-	-	-	-	-	-	-	-	-	-
-	Итого	9000	x	x	-	-	-	x	x	x

Раздел 3. Сведения о производимой продукции

Наименование производимой продукции	Код по ОКВЭД	Код строки	Объем произведенной продукции			Доход от реализации продукции, руб	Цена (тариф)	Справочно: реквизиты акта, которым установлена цена (тариф)		
			единица измерения		всего			кем издан (ФОИВ, учреждение)	дата	номер
			наименование	код по ОКЕИ						
1	2	3	4	5	6	7	8	9	10	11
-	-	1000	-	-	-	-	-	-	-	-
-	-	2000	-	-	-	-	-	-	-	-
-	-	-	-	-	-	-	-	-	-	-
-	Итого	9000	х	х	-	-	-	х	х	х

Руководитель
(уполномоченное лицо)
Учреждения

заведующий

(должность)

(подпись)

И.Б.Еремина

(расшифровка подписи)

Исполнитель

(должность)

(фамилия,
инициалы)

(телефон)

"28" февраля 2023 г.

Сведения
о доходах учреждения в виде прибыли, приходящейся на доли
в уставных (складочных) капиталах хозяйственных товариществ
и обществ, или дивидендов по акциям,
принадлежащим учреждению <1>

на 1 января 2023 г.

Учреждение
Муниципальное автономное дошкольное
образовательное учреждение «Детский сад
№ 36» г.Перми
Орган, осуществляющий
функции и полномочия
учредителя
Департамент образования администрации
города Перми
Публично-правовое образование
Город Пермь
Периодичность: годовая

КОДЫ	
Дата	01.01.2023
по Сводному реестру	57309551
ИНН	5902291710
КПП	590201001
	930
глава по БК	
по ОКТМО	57701000

Организация (предприятие)					Код строки	Сумма вложений в уставный капитал	Доля в уставном капитале, %	Вид вложений <2>	Задолженность перед учреждением по перечислению части прибыли (дивидендов) на начало года	Доходы, подлежащие получению за отчетный период		Задолженность перед учреждением по перечислению части прибыли (дивидендов) на конец отчетного периода
наименование	ИНН	код по ОКОПФ	дата создания	основной вид деятельности						начислено, руб	поступило, руб	
1	2	3	4	5	6	7	8	9	10	11	12	13
-	-	-	-	-	1000	-	-	-	-	-	-	-
-	-	-	-	-	2000	-	-	-	-	-	-	-
-	-	-	-	-	-	-	-	-	-	-	-	-
-	-	-	-	Итого	9000	-	х	х	-	-	-	-

Руководитель
(уполномоченное лицо)
Учреждения

заведующий
(должность)

(подпись)

И.Б.Еремина

(расшифровка подписи)

Исполнитель

(должность)

(фамилия,
инициалы)

(телефон)

"28" февраля 2023 г.

<1> Сведения формируются в случаях, если в соответствии с законодательством Российской Федерации установлена возможность создания хозяйственных товариществ и обществ.

<2> Указывается вид вложений «1» - денежные средства, «2» - имущество, «3» - право пользования нематериальными активами.

Сведения
о просроченной кредиторской задолженности

на 01 января 2023 г.

Учреждение

Орган, осуществляющий
функции и полномочия
учредителя

Публично-правовое образование

Периодичность: годовая

Муниципальное автономное дошкольное
образовательное учреждение «Детский сад
№ 36» г.Перми

Департамент образования администрации
города Перми

Город Пермь

КОДЫ	
Дата	01.01.2023
по Сводному реестру	57309551
ИНН	5902291710
КПП	590201001
	930
глава по БК	
по ОКТМО	57701000

Руководитель
(уполномоченное лицо)
Учреждения

Заведующий

(должность)

(подпись)

И.Б.Еремина

(расшифровка подписи)

Исполнитель

Начальник
сектора НФА

(должность)

Кичёва Н.Ю.

(фамилия,
инициалы)

291-94-75

(телефон)

"28" февраля 2023 г.

<3> Указываются предельно допустимые значения, установленные органом, осуществляющим функции и полномочия учредителя.

<4> Заполняется в случае, если значения просроченной кредиторской задолженности установлены органом, осуществляющим функции и полномочия учредителя, в абсолютных значениях (рублях).

<5> Заполняется в случае, если значения просроченной кредиторской задолженности установлены органом, осуществляющим функции и полномочия учредителя, в процентах от общей суммы кредиторской задолженности.

<6> Указывается общая сумма увеличения или уменьшения кредиторской задолженности.

Сведения
о задолженности по ущербу, недостаткам, хищениям денежных
средств и материальных ценностей

на 01 января 2023 г.

Учреждение

Муниципальное автономное дошкольное
образовательное учреждение «Детский сад
№ 36» г.Перми

Орган, осуществляющий
функции и полномочия
учредителя

Департамент образования администрации
города Перми

Публично-правовое образование

Город Пермь

Периодичность: годовая

	КОДЫ
Дата	01.01.2023
по Сводному реестру	57309551
ИНН	5902291710
КПП	590201001
глава по БК	930
по ОКТМО	57701000

Наименование показателя	Код строки	Остаток задолженности по возмещению ущерба на начало года		Выявлено недостат, хищений, нанесения ущерба				Возмещено недостат, хищений, нанесения ущерба				Списано		Остаток задолженности по возмещению ущерба на конец отчетного периода	
		всего	из него на взыскании в службе судебных приставов	всего	в том числе:		всего	из них взыскано с виновных лиц	страховыми организациями	всего	из них в связи с прекращением взыскания по исполнительным листам	всего	из него на взыскании в службе судебных приставов	всего	из него на взыскании в службе судебных приставов
					виновные лица установлены	виновные лица не установлены									
1	2	3	4	5	6	7	8	9	10	11	12	13	14	15	
Недостача, хищение денежных средств, всего	0100	-	-	-	-	-	-	-	-	-	-	-	-	-	
в том числе: в связи с хищением (кражами)	0110	-	-	-	-	-	-	-	-	-	-	-	-	-	
из них: возбуждено уголовных дел (находится в следственных органах)	0111	-	-	-	-	-	x	-	x	-	-	-	-	-	
в связи с выявлением при обработке наличных денег денежных знаков, имеющих признаки подделки	0120	-	-	-	-	-	-	-	-	-	-	-	-	-	
в связи с банкротством кредитной организации	0130	-	-	-	-	-	-	-	-	-	-	-	-	-	
Ущерб имуществу (за исключением денежных средств)	0200	-	-	-	-	-	-	-	-	-	-	-	-	-	
в том числе: в связи с недостатками, включая хищения (кражи)	0210	-	-	-	-	-	-	-	-	-	-	-	-	-	
из них: возбуждено уголовных дел (находится в следственных органах)	0211	-	-	-	-	-	-	-	-	-	-	-	-	-	
в связи с нарушением правил хранения	0220	-	-	-	-	-	-	-	-	-	-	-	-	-	
в связи с нанесением ущерба техническому состоянию объекта	0230	-	-	-	-	-	-	-	-	-	-	-	-	-	
В связи с нарушением условий договоров (контрактов)	0300	-	-	665,62	665,62	-	-	-	-	-	-	-	665,62	-	
в том числе: в связи с нарушением сроков (начислено пени, штрафов, неустойки)	0310	-	-	665,62	665,62	-	-	-	-	-	-	-	665,62	-	
в связи с невыполнением условий о возврате предоплаты (аванса)	0320	-	-	-	-	-	-	-	-	-	-	-	-	-	
Итого	9000	-	-	665,62	665,62	-	-	-	-	-	-	-	665,62	-	

Руководитель (уполномоченное лицо) Учреждения	заведующий <hr/> (должность)	<hr/> (подпись)	И.Б.Еремина <hr/> (расшифровка подписи)
Исполнитель	Начальник сектора НФА <hr/> (должность)	Кичёва Н.Ю. <hr/> (фамилия, инициалы)	291-94-75 <hr/> (телефон)

"28" февраля 2023 г.

Сведения о численности сотрудников и оплате труда

	на 1 января 2023 г.		КОДЫ
		Дата	01.01.2023
		по Сводному реестру	57309551
		ИНН	5902291710
Учреждение	Муниципальное автономное дошкольное образовательное учреждение «Детский сад № 36» г.Перми	КПП	590201001
Орган, осуществляющий функции и полномочия учредителя	Департамент образования администрации города Перми	глава по БК	930
Публично-правовое образование	Город Пермь	по ОКТМО	57701000
Периодичность: годовая			

Раздел 1. Сведения о численности сотрудников

Работники учреждения, непосредственно осуществляющие учебный (воспитательный, образовательный) процесс (в учреждениях, реализующих программы общего образования, дошкольных образовательных учреждений, учреждениях дополнительного образования детей)	39 120 308,15	38 809 630,06	38 809 630,06	-	3 10 678,09	-	-	-	637 792,88	37 656 791,68	-	-	-	515 045,50
Педагогические работники, кроме непосредственно осуществляющих учебный (воспитательно-образовательный) процесс	8 507 480,02	7 993 101,24	7 993 101,24	-	514 378,78	205 287	-	7 037 564,48	274 911,57	7 037 564,48	-	-	-	680 625,19
Вспомогательный персонал, всего <21>	2000	3 022 368,70	3 022 368,70	-	-	-	-	3 022 368,70	-	3 022 368,70	-	-	-	-
из них: <13>	2100													
учебно-вспомогательный персонал		-	-	-	-	-	-	-	-	-	-	-	-	-
административный персонал		2 586 003,24	2 586 003,24	-	-	-	-	2 586 003,24	-	2 586 003,24	-	-	-	-
рабочие		436 365,46	436 365,46	-	-	-	-	436 365,46	-	436 365,46	-	-	-	-
Административно-управленческий персонал, всего <22>	3000	2 497 200,00	2 492 300,93	-	4 899,07	-	-	2 354 571,62	-	2 354 571,62	-	-	-	137 729,31
из них: <13>	3100													
директор, заведующий		1 648 320,36	1 648 320,36	-	-	-	-	1 510 591,05	-	1 510 591,05	-	-	-	137 729,31
Итого	9000	53 147 356,87	52 317 400,93	-	4 899,07	825 056,87	205 286,50	50 071 296,48	912 704,45	912 704,45	-	-	-	1 333 400,00

Руководитель (уполномоченное лицо) Учреждения	заведующий _____ (должность)	_____ (подпись)	И.Б.Еремина _____ (расшифровка подписи)
Исполнитель	Начальник сектора оплаты труда _____ (должность)	Н.К.Куликова _____ (фамилия, инициалы)	291-94-76 _____ (телефон)

"28" февраля 2023 г.

<7> При расчете показателя не учитывается численность сотрудников учреждения, работающих по внутреннему совместительству (по совмещению должностей).

<8> Указывается численность сотрудников учреждения, работающих по внутреннему совместительству (по совмещению должностей). При расчете общей численности сотрудников учреждения показатель не учитывается.

<9> Указывается численность физических лиц, привлекаемых к оказанию услуг, выполнению работ без заключения трудового договора (на основании договоров гражданско-правового характера). Детализация численности по группам персонала указывается в соответствии с предметом договора, в зависимости от характера работ, для выполнения которых привлекается сотрудник.

<10> Указывается численность физических лиц, привлекаемых к оказанию услуг, выполнению работ без заключения трудового договора (на основании договоров гражданско-правового характера), являющихся сотрудниками учреждения.

<11> Указывается численность физических лиц, привлекаемых к оказанию услуг, выполнению работ без заключения трудового договора (на основании договоров гражданско-правового характера), не являющихся сотрудниками учреждения.

<12> Указывается численность работников учреждения, непосредственно оказывающих услуги (выполняющих работы), направленные на достижение определенных уставом учреждения целей деятельности этого учреждения.

<13> Детализация показателей по группе (категории) персонала устанавливается порядком органа, осуществляющего функции и полномочия учредителя.

<14> Указывается численность работников учреждения, создающих условия для оказания услуг (выполнения работ), направленных на достижение определенных уставом учреждения целей деятельности этого учреждения, включая обслуживание зданий и оборудования.

<15> Указывается численность работников учреждения, занятых управлением (организацией) оказания услуг (выполнения работ), а также работников учреждения, выполняющих административные функции, необходимые для обеспечения деятельности учреждения.

<16> Указывается сумма, начисленная по договорам гражданско-правового характера, заключенным с лицами, привлекаемыми для оказания услуг (выполнения работ). Детализация начисленного вознаграждения по группам персонала указывается в соответствии с предметом договора, в зависимости от характера работ, для выполнения которых привлекается сотрудник.

<17> Показатели аналитического распределения оплаты труда сотрудников по источникам финансового обеспечения формируются в случае, если требование о детализации установлено органом, осуществляющим функции и полномочия учредителя.

<18> Указывается сумма начисленной оплаты труда работникам учреждения, оказывающим услуги (выполняющим работы) в рамках программ обязательного медицинского страхования.

<19> Указывается сумма начисленной оплаты труда работникам учреждения, оказывающим услуги (выполняющим работы) в рамках осуществления приносящей доход деятельности.

<20> Указывается сумма начисленной оплаты труда работникам учреждения, непосредственно оказывающим услуги (выполняющим работы), направленные на достижение определенных уставом учреждения целей деятельности этого учреждения.

<21> Указывается сумма начисленной оплаты труда работникам учреждения, создающим условия для оказания услуг (выполнения работ), направленных на достижение определенных уставом учреждения целей деятельности этого учреждения, включая обслуживание зданий и оборудования.

<22> Указывается сумма начисленной оплаты труда работникам учреждения, занятым управлением (организацией) оказания услуг (выполнения работ), а также работникам учреждения, выполняющим административные функции, необходимые для обеспечения деятельности учреждения.

Сведения
о счетах учреждения, открытых в кредитных организациях

на 01 января 2023 г.

	КОДЫ
Дата	01.01.2023
по Сводному реестру	57309551
ИНН	5902291710
КПП	590201001
	930
глава по БК	
по ОКТМО	57701000

Учреждение

Муниципальное автономное дошкольное образовательное учреждение «Детский сад № 36» г.Перми

Орган, осуществляющий функции и полномочия учредителя

Департамент образования администрации города Перми

Публично-правовое образование

Город Пермь

Периодичность: годовая

Номер счета в кредитной организации	Вид счета <23>	Реквизиты акта, в соответствии с которым открыт счет			Остаток средств на счете на начало года <24>	Остаток средств на счете на конец отчетного периода <24>
		вид акта	дата	номер		
1	2	3	4	5	6	7
Счета в кредитных организациях в валюте Российской Федерации	х	х	х	х	х	х
-	-	-	-	-	-	-
Всего	-	-	-	-	-	-
Счета в кредитных организациях в иностранной валюте	х	х	х	х	х	х
-	-	-	-	-	-	-
Всего	-	-	-	-	-	-
Итого	х	х	х	х	-	-

Руководитель

(уполномоченное лицо) Учреждения

Заведующий

(должность)

(подпись)

И.Б.Еремина

(расшифровка подписи)

Исполнитель

Заведующий хозяйством

(должность)

Закоптелова С.А.

(фамилия, инициалы)

207-31-35

(телефон)

"28" февраля 2023 г.

<23> Указывается вид банковского счета, открытого в кредитной организации (например, номинальный счет, счет эскроу, публичный депозитный счет).

<24> Показатели счетов в иностранной валюте указываются в рублевом эквиваленте.

Сведения
о недвижимом имуществе, за исключением земельных участков,
закрепленном на праве оперативного управления

на 01 января 2023 г.

КОДЫ	
Дата	01.01.2023
по Сводному реестру	57309551
ИНН	5902291710
КПП	590201001
	930
глава по БК	
по ОКТМО	57701000

Учреждение

Муниципальное автономное дошкольное
образовательное учреждение «Детский сад
№ 36» г.Перми

Орган, осуществляющий
функции и полномочия
учредителя

Департамент образования администрации
города Перми

Публично-правовое образование

Город Пермь

Периодичность: годовая

глава по БК
по ОКТМО

Отдельно стоящее здание	-	-	-	-	2054933,77	1283933,49	235008,18	-	710089,52	-	-	60910,76	-
Отдельно стоящее здание	-	-	-	-	620021,32	387411,00	70910,80	-	214230,12	-	-	18380,20	-
Отдельно стоящее здание	-	-	-	-	118052,14	76012,71	13913,19	-	42039,43	-	-	0,00	-
Линейные объекты <26>, всего	2000	-	-	-	-	-	-	-	-	-	-	-	-
в том числе:	2001	-	-	-	-	-	-	-	-	-	-	-	-
-	-	-	-	-	-	-	-	-	-	-	-	-	-
Резервуары, емкости, иные аналогичные объекты, всего	3000	-	-	-	-	-	-	-	-	-	-	-	-
в том числе:	3001	-	-	-	-	-	-	-	-	-	-	-	-
-	-	-	-	-	-	-	-	-	-	-	-	-	-
Скважины, иные аналогичные объекты, всего	4000	-	-	-	-	-	-	-	-	-	-	-	-
в том числе:	4001	-	-	-	-	-	-	-	-	-	-	-	-
-	-	-	-	-	-	-	-	-	-	-	-	-	-
Иные объекты, включая точечные, всего	5000	-	-	-	-	-	-	-	-	-	-	-	-
в том числе:	5001	-	-	-	-	-	-	-	-	-	-	-	-
-	-	-	-	-	-	-	-	-	-	-	-	-	-
Итого	9000	-	-	-	12079864,96	7549815,77	1381895,93	-	4175467,19	-	-	354582,00	-

Руководитель
(уполномоченное лицо)

Учреждения

Заведующий

(должность)

(подпись)

И.Б.Еремина

(расшифровка подписи)

Исполнитель

Начальник
сектора НФА

(должность)

Кичёва Н.Ю.

(фамилия,
инициалы)

291-94-75

(телефон)

"28" февраля 2023 г.

<24.1> Указывается уникальный код объекта капитального строительства, объекта недвижимого имущества (при наличии).

<25> Указываются здания, строения, сооружения и иные аналогичные объекты.

<26> Указываются линии электропередачи, линии связи (в том числе линейно-кабельные сооружения), трубопроводы, автомобильные дороги, железнодорожные линии и другие подобные сооружения.

Сведения
о земельных участках, предоставленных на праве постоянного
(бессрочного) пользования

на 01 января 2023 г.

Учреждение

Орган, осуществляющий
функции и полномочия
учредителя

Публично-правовое образование

Периодичность: годовая

Муниципальное автономное дошкольное
образовательное учреждение «Детский сад
№ 36» г.Перми

Департамент образования администрации
города Перми

Город Пермь

Дата
по Сводному
реестру

ИНН

КПП

глава по БК
по ОКТМО

КОДЫ

01.01.2023

57309551

5902291710

590201001

930

57701000

Наименование показателя	Адрес	Код по ОКТМО	Кадастровый номер	Единица измерения		Код стро-строки	Всего	Используется учреждением				Справочно: используется по соглашению об услугах новоленинских сервисту	Не используется учреждением				Фактические расходы на содержание земельного участка (руб. в год)					
				наименование	код по ОКЕИ			всего	в том числе:		всего		передано во временное пользование сторонним организациям	в том числе:		всего	в том числе:		эксплуатационные расходы	налог на землю		
									в рамках государственного задания	за плату сверх государственного задания				на освоение новых договоров безвозмездной аренды	на оформление договоров права пользования		на погашение обязательств	на прочие цели			на эксплуатацию	на содержание
1	2	3	4	5	6	7	8	9	10	11	12	13	14	15	16	17	18	19	20	21	22	
Земли населенных пунктов	г. Пермь, Ленинский район, ул. Екатеринбургская, 142	057701000	59:01:4410103:5	кв. м	055	-	4731,35	4731,35	4731,35	-	-	-	-	-	-	-	-	-	-	-	-	-
Земли населенных пунктов	г. Пермь, Ленинский район, ул. Екатеринбургская, 121	057701000	59:01:4410125:2	кв. м	055	-	8965,25	8965,25	8965,25	-	-	-	-	-	-	-	-	1883239,00	-	-	1883239,00	-
Земли населенных пунктов	г. Пермь, Ленинский район, ул. Луначарского, 122,а	057701000	59:01:4410127:2	кв. м	055	-	4248,4	4248,4	4248,4	-	-	-	-	-	-	-	-	-	-	-	-	-
Земли населенных пунктов	г. Пермь, Ленинский район, ул. Крисанова, 22а	057701000	59:01:4410095:55	кв. м	055	-	2622,4	2622,4	2622,4	-	-	-	-	-	-	-	-	-	-	-	-	-
-	-	-	-	-	Итого	-	20567,4	20567,4	20567,4	-	-	-	-	-	-	-	-	1883239,00	-	-	1883239,00	-

Руководитель
(уполномоченное лицо)
Учреждения

Заведующий

(должность)

(подпись)

И.Б.Еремина

(расшифровка подписи)

Исполнитель

Начальник
сектора НФА

(должность)

Кичёва Н.Ю.

(фамилия,
инициалы)

291-94-75

(телефон)

"28" февраля 2023 г.

Сведения
о недвижимом имуществе, используемом по договору аренды

на 01 января 2023 г.

Учреждение

Муниципальное автономное дошкольное
образовательное учреждение «Детский сад
№ 36» г.Перми

Орган, осуществляющий
функции и полномочия
учредителя

Департамент образования администрации
города Перми

Публично-правовое образование

Город Пермь

Периодичность: годовая

	КОДЫ
Дата	01.01.2023
по Сводному реестру	57309551
ИНН	5902291710
КПП	590201001
	930
глава по БК	
по ОКТМО	57701000

Раздел 1. Сведения о недвижимом имуществе, используемом
на праве аренды с ежемесячной оплатой

Раздел 2. Сведения о недвижимом имуществе, используемом на праве аренды с почасовой оплатой

Наименование объекта	Адрес	Единица измерения		Код стро-строки	Количество арендуемого имущества	Арендодатель (судодатель)		Длительность пользования (час)	Арендная плата			Фактические расходы на содержание объекта недвижимости	Направление использования жилого имущества		Обоснование заключения Договора аренды	
		наименование	код по ОКЕИ			ИНН	код по КИСЭ		за единицу меры (руб/час)	за объект (руб/час)	всего за год (руб)		для осуществления основной деятельности <27>	для осуществления иной деятельности <28>		
1	2	4	5	6	7	8	9	10	11	12	13	14	15	16	17	18
Площадные объекты <25>, всего	x	x	x	1000	-	-	-	-	-	-	-	-	-	-	-	-
в том числе:	-	-	-	1001	-	-	-	-	-	-	-	-	-	-	-	-
Линейные объекты <26>, всего	x	x	x	2000	-	-	-	-	-	-	-	-	-	-	-	-
в том числе:	-	-	-	2001	-	-	-	-	-	-	-	-	-	-	-	-
Резервуары, емкости, иные аналогичные объекты, всего	x	x	x	3000	-	-	-	-	-	-	-	-	-	-	-	-
в том числе:	-	-	-	3001	-	-	-	-	-	-	-	-	-	-	-	-
Скважины, иные аналогичные объекты, всего	x	x	x	4000	-	-	-	-	-	-	-	-	-	-	-	-
в том числе:	-	-	-	4001	-	-	-	-	-	-	-	-	-	-	-	-
Иные объекты, включая точечные, всего	x	x	x	5000	-	-	-	-	-	-	-	-	-	-	-	-
в том числе:	-	-	-	5001	-	-	-	-	-	-	-	-	-	-	-	-
-	-	-	-	-	-	-	-	-	-	-	-	-	-	-	-	-
-	-	-	Итого	9000	-	-	-	-	-	-	-	-	-	-	-	-

КонсультантПлюс: примечание.

Нумерация граф дана в соответствии с официальным текстом документа.

Руководитель
(уполномоченное лицо)
Учреждения

Заведующий

(должность)

(подпись)

И.Б.Еремина

(расшифровка подписи)

Исполнитель

Начальник
сектора НФА

(должность)

Кичёва Н.Ю.

(фамилия,
инициалы)

291-94-75

(телефон)

"28" февраля 2023 г.

<27> Указывается направление использования объекта недвижимого имущества «1» - для осуществления основной деятельности в рамках государственного (муниципального) задания, «2» - для осуществления основной деятельности за плату сверх государственного (муниципального) задания.

<28> Указывается направление использования объекта недвижимого имущества «3» - проведение концертно-зрелищных мероприятий и иных культурно-массовых мероприятий, «4» - проведение спортивных мероприятий, «5» - проведение конференций, семинаров, выставок, переговоров, встреч, совещаний, съездов, конгрессов, «6» - для иных мероприятий.

Сведения

о недвижимом имуществе, используемом по договору
безвозмездного пользования (договору ссуды)

на 1 января 2023 г.

Учреждение

Орган, осуществляющий
функции и полномочия
учредителя

Публично-правовое образование

Периодичность: годовая

Муниципальное автономное дошкольное
образовательное учреждение «Детский сад
№ 36» г.Перми

Департамент образования администрации
города Перми

Город Пермь

	КОДЫ
Дата	01.01.2023
по Сводному реестру	57309551
ИНН	5902291710
КПП	590201001
	930
глава по БК	
по ОКТМО	57701000

Руководитель
(уполномоченное лицо)
Учреждения

заведующий

(должность)

(подпись)

И.Б.Еремина

(расшифровка подписи)

Исполнитель

Начальник
сектора НФА

(должность)

Кичёва Н.Ю.

(фамилия,
инициалы)

291-94-75

(телефон)

"28" февраля 2023 г.

Сведения
об особо ценном движимом имуществе (за исключением
транспортных средств)

на 01 января 2023 г.

Учреждение

Орган, осуществляющий
функции и полномочия
учредителя

Публично-правовое образование

Периодичность: годовая

Муниципальное автономное дошкольное
образовательное учреждение «Детский сад
№ 36» г.Перми

Департамент образования администрации
города Перми

Город Пермь

	КОДЫ
Дата	01.01.2023
по Сводному реестру	57309551
ИНН	5902291710
КПП	590201001
	930
глава по БК	
по ОКТМО	57701000

Раздел 1. Сведения о наличии, состоянии и использовании
особо ценного движимого имущества

Наименование показателя (группа основных средств)	Код строки	Наличие движимого имущества на конец отчетного периода										
		всего	используется учреждением						в том числе:			
			всего	передано в пользование		всего	требуется ремонт	не используется				
				в аренде	безвозмездно			всего	физически и морально изношено, ожидается согласования, списания			
1	2	3	4	5	6	7	8	9	10			
Нежилые помещения, здания и сооружения, не отнесенные к недвижимому имуществу	1000	-	-	-	-	-	-	-	-	-		
в том числе: для основной деятельности	1100	-	-	-	-	-	-	-	-	-		
из них: для оказания услуг (выполнения работ) в рамках утвержденного государственного (муниципального) задания	1110	-	-	-	-	-	-	-	-	-		
-	-	-	-	-	-	-	-	-	-	-		
для иной деятельности	1200	-	-	-	-	-	-	-	-	-		
Машины и оборудование	2000	239	239	35	33	2	-	-	-	-		
в том числе: для основной деятельности	2100	239	239	35	33	2	-	-	-	-		
из них: для оказания услуг (выполнения работ) в рамках утвержденного государственного (муниципального) задания	2110	239	239	35	33	2	-	-	-	-		
-	-	-	-	-	-	-	-	-	-	-		
для иной деятельности	2200	-	-	-	-	-	-	-	-	-		
Хозяйственный и производственный инвентарь, всего	3000	411	411	-	-	-	-	-	-	-		
в том числе: для основной деятельности	3100	411	411	-	-	-	-	-	-	-		

Машины и оборудование	2000	144	1756189,29	49	435762,48	11	312468	7	280750	25	900895,41	3	278800
в том числе:	2100	144	1756189,29	49	435762,48	11	312468	7	280750	25	900895,41	3	278800
для основной деятельности	2110	144	1756189,29	49	435762,48	11	312468	7	280750	25	900895,41	3	278800
из них:													
для оказания услуг (выполнения работ) в рамках утвержденного государственного (муниципального) задания	-	-	-	-	-	-	-	-	-	-	-	-	-
для иной деятельности	2200	-	-	-	-	-	-	-	-	-	-	-	-
Хозяйственный и производственный инвентарь, всего	3000	191	1812734,00	90	675917,99	63	830010	31	686076,00	22	449102,00	14	157320,00
в том числе:	3100	191	1812734,00	90	675917,99	63	830010	31	686076,00	22	449102,00	14	157320,00
для основной деятельности	3110	191	1812734,00	90	675917,99	63	830010	31	686076,00	22	449102,00	14	157320,00
из них:													
для оказания услуг (выполнения работ) в рамках утвержденного государственного (муниципального) задания	-	-	-	-	-	-	-	-	-	-	-	-	-
для иной деятельности	3200	-	-	-	-	-	-	-	-	-	-	-	-
Прочие основные средства, всего	4000	-	-	-	-	-	-	1	22800,00	-	-	-	-
в том числе:	4100	-	-	-	-	-	-	1	22800,00	-	-	-	-
для основной деятельности	4110	-	-	-	-	-	-	1	22800,00	-	-	-	-
из них:													
для оказания услуг (выполнения работ) в рамках утвержденного государственного (муниципального) задания	-	-	-	-	-	-	-	-	-	-	-	-	-
для иной деятельности	4200	-	-	-	-	-	-	-	-	-	-	-	-
-Итого	9000	335	3568923,29	139	1111680,47	74	1142478	39	989626	47	1349997,41	17	436120,00

Руководитель
(уполномоченное лицо)
Учреждения

Заведующий

(должность)

(подпись)

И.Б.Еремина

(расшифровка подписи)

Исполнитель

Начальник
сектора НФА

(должность)

Кичёва Н.Ю.

(фамилия,
инициалы)

291-94-75

(телефон)

"28" февраля 2023 г.

<29> Срок использования имущества считается начиная с 1-го числа месяца, следующего за месяцем принятия его к бухгалтерскому учету.

Сведения о транспортных средствах

на 01 января 2023 г.

Учреждение

Муниципальное автономное дошкольное
образовательное учреждение «Детский сад
№ 36» г.Перми

Орган, осуществляющий
функции и полномочия
учредителя

Департамент образования администрации
города Перми

Публично-правовое образование

Город Пермь

Периодичность: годовая

	КОДЫ
Дата	01.01.2023
по Сводному реестру	57309551
ИНН	5902291710
КПП	590201001
	930
глава по БК	
по ОКТМО	57701000

Раздел 1. Сведения об используемых транспортных средствах

Руководитель
(уполномоченное лицо)
Учреждения

Заведующий

(должность)

(подпись)

И.Б.Еремина

(расшифровка подписи)

Исполнитель

Начальник
сектора НФА

(должность)

Кичёва Н.Ю.

(фамилия,
инициалы)

291-94-75

(телефон)

"28" февраля 2023 г.

<30> Показатели формируются в случае, если требование о детализации установлено органом, осуществляющим функции и полномочия учредителя.

<31> Указываются транспортные средства, в отношении которых принято решение о списании, ожидается согласование органом, осуществляющим функции и полномочия учредителя.

<32> Указываются транспортные средства, используемые в целях уборки территории, вывоза мусора, перевозки имущества (грузов), а также в целях перевозки людей.

Сведения
об имуществе, за исключением земельных участков, переданном
в аренду

на 01 января 2023 г.

	Дата	КОДЫ
	по Сводному реестру	01.01.2023
	ИНН	57309551
	КПП	5902291710
	глава по БК	590201001
	по ОКТМО	930
		57701000

Учреждение

Муниципальное автономное дошкольное
образовательное учреждение «Детский сад
№ 36» г.Перми

Орган, осуществляющий
функции и полномочия
учредителя

Департамент образования администрации
города Перми

Публично-правовое образование

Город Пермь

Периодичность: годовая

Наименование объекта	Адрес <33>	Вид объекта <34>	Единица измерения		Код строки	Объем пе- реданного имуще- ства	Направле- ние исполь- зования <35>	Комментарий <36>
			наименование	код по ОКЕИ				
1	2	3	4	5	6	7	8	9
Площадные объекты <25>, всего	X		X	X	1000	-	-	-
в том числе:	-	-	кв. м	-	1001	-	-	-
Отдельно стоя- щее здание	г.Пермь, Ле- нинский район, ул.Екатерининская, 142	2	кв. м	055	-	44,4	3	-
Отдельно стоя- щее здание	г.Пермь, Ле- нинский район, ул.Екатерининская, 121, лит.А	2	кв. м	055	-	72,2	3	-

Отдельно стоящее здание	г.Пермь, Ленинский район, ул.Луначарского, 122а	2	кв. м	055	-	42,5	3	-
Отдельно стоящее здание	г.Пермь, Ленинский район, ул.Крисанова, 22а	2	кв. м	055	-	44,2	3	-
Встроенное нежилое помещение	г.Пермь, Ленинский район, ул.Крисанова, 20а (лит.А)	2	кв. м	055	-	34,8	3	-
Линейные объекты <26>, всего	X	-	X	X	2000	-	-	-
в том числе:	-	-	-	-	2001	-	-	-
-	-	-	-	-	-	-	-	-
Резервуары, емкости, иные аналогичные объекты, всего	X	-	X	X	3000	-	-	-
в том числе:	-	-	-	-	3001	-	-	-
-	-	-	-	-	-	-	-	-
Скважины, иные аналогичные объекты, всего	X	-	X	X	4000	-	-	-
в том числе:	-	-	-	-	4001	-	-	-
-	-	-	-	-	-	-	-	-
Иные объекты, включая точечные, всего	X	-	X	X	5000	-	-	-
в том числе:	-	-	-	-	5001	-	-	-
-	-	-	-	-	-	-	-	-
Итого					9000	238,10	-	-

Руководитель
(уполномоченное лицо)
Учреждения

Заведующий

И.Б.Еремина

(должность)

(расшифровка подписи)

Исполнитель

Начальник сектора НФА

291-94-75

(должность)

(телефон)

"28" февраля 2023 г.

<33> Заполняется в отношении недвижимого имущества.

<34> Указывается вид объекта: 1 - здание (строение, сооружение) в целом, 2 - помещение в здании, строении (за исключением подвалов, чердаков), 3 - подвалы, чердаки, 4 - конструктивная часть здания (крыша, стена), 5 - архитектурный элемент фасада здания (навес над входными дверями зданий), 6 - часть помещения в местах общего пользования (вестибюли, холлы, фойе, коридоры), 7 - линии электропередачи, линии связи (в том числе линейно-кабельные сооружения), 8 - трубопроводы, 9 - автомобильные дороги, 10 - железнодорожные линии, 11 - резервуар, иная емкость, 12 - скважины на воду, 13 - скважины газовые и нефтяные, 14 - скважины иные, 15 - движимое имущество, предоставляемое в прокат, 16 - иные.

<35> Указывается направление использования имущества, переданного в аренду (разрешенное использование):

1 - размещение банкоматов, 2 - размещение торговых автоматов для продажи воды, кофе и кондитерских изделий, 3 - размещение столовых и буфетов, 4 - размещение книжных киосков, магазинов канцелярских принадлежностей, 5 - размещение аптечных пунктов, 6 - размещение торговых автоматов для продажи бахил, одноразовых халатов, 7 - размещение платежных терминалов, 8 - размещение иных торговых точек, 9 - размещение офисов банков, 10 - проведение образовательных и информационно-просветительских мероприятий, 11 - проведение концертно-зрелищных мероприятий, 12 - проведение ярмарок, выставок, 13 - проведение конгрессов, съездов, симпозиумов, конференций, 14 - проведение спортивных мероприятий, 15 - проведение иных культурно-массовых мероприятий, 16 - прокат оборудования, 17 - прокат спортивного инвентаря, 18 - иное.

<36> В случае указания в графе 8 значения «18 - иное» указывается направление использования переданного в аренду имущества.

Раздел 3

ИНФОРМАЦИЯ

о деятельности муниципального автономного учреждения
и об использовании закрепленного за ним имущества
МАДОУ «Детский сад № 36» г.Перми
(наименование учреждения)

3.1. Информация об исполнении муниципального задания на оказание муниципальных услуг (выполнение работ) и объеме его финансового обеспечения за отчетный финансовый год и год, предшествующий отчетному, формируется в соответствии с пунктом 5 Порядка.

3.2. Информация об осуществлении деятельности, связанной с выполнением работ или оказанием услуг в соответствии с обязательствами перед страховщиком по обязательному социальному страхованию, и об объеме финансового обеспечения данной деятельности:

N	Наименование услуги (работы)	Объем услуг (работ), ед. изм.		Объем финансового обеспечения, тыс. руб.	
		год 2021 <1>	год 2022 <2>	год 2021	год 2022
1	2	3	4	5	6
-	-	-	-	-	-

3.3. Информация о результатах оказания услуг (выполнения работ):

№	Наименование показателей	Ед. изм.	2021		2022	
			план	факт	план	факт
1	2	3	4	5	6	7
1.	Общее количество потребителей, воспользовавшихся услугами (работами) учреждения, в том числе:	ед.	2952	2944	2889	2891
1.1.	бесплатными, из них по видам услуг (работ):	ед.	1078	1072	1077	1079
1.1.1.	Реализация основных общеобразовательных программ дошкольного образования	ед.	968	964	960	961
1.1.2.	Присмотр и уход, дети-сироты и дети, оставшиеся без попечения родителей, до 3 лет, группа полного дня	ед.	1	1	-	-
1.1.3.	Присмотр и уход, физические лица льготных категорий, определяемых учредителем, от 3 лет до 8 лет, группа полного дня	ед.	97	95	109	110
1.1.4.	Присмотр и уход, дети-инвалиды, от 3 лет до 8 лет, группа полного дня	ед.	6	5	5	5
1.1.5.	Присмотр и уход, дети-сироты и дети, оставшиеся без попечения родителей, от 3 лет до 8 лет, группа полного дня	ед.	6	7	3	3
1.2.	частично платными, из них по видам услуг (работ):	ед.	159	181	155	155
1.2.1	Присмотр и уход, физические лица льготных категорий, определяемых учредителем, до 3 лет, группа полного дня	ед.	15	25	29	29

1.2.2.	Присмотр и уход, физические лица льготных категорий, определяемых учредителем, от 3 лет до 8 лет, группа полного дня	ед.	143	155	126	125
1.2.3.	Присмотр и уход, физические лица льготных категорий, определяемых учредителем, до 3 лет, группа кратковременного пребывания детей	ед.	1	1	-	1
1.3.	полностью платными, из них по видам услуг (работ):	ед.	1715	1691	1657	1657
1.3.1	Присмотр и уход, физические лица за исключением льготных категорий, до 3 лет, группа полного дня	ед.	108	98	135	135
1.3.2.	Присмотр и уход, физические лица за исключением льготной категорий, от 3 лет до 8 лет, группа полного дня	ед.	572	559	533	534
1.3.3	Присмотр и уход, физические лица за исключением льготных категорий, до 3 лет, группа кратковременного пребывания детей	ед.	19	18	20	19
1.3.4.	Художественно-эстетическое	ед.	215	215	202	202
1.3.5.	Физкультурно-спортивное	ед.	397	397	397	397
1.3.6.	Познавательное-развивающее	ед.	295	295	285	285
1.3.7.	Питание сотрудников	ед.	109	109	85	85
2.	Средняя стоимость получения частично платных услуг для потребителей, в том числе по видам услуг (работ) ⁸ :	руб.	66,06	66,06	67,78	67,45
2.1.	Присмотр и уход, физические лица льготных категорий, определяемых учредителем, до 3 лет, группа полного дня	руб.	54,72	54,72	56,91	56,91
2.2.	Присмотр и уход, физические лица льготной категорий, определяемых учредителем, от 3 года до 8 лет, группа полного дня	руб.	67,58	67,58	70,28	70,28
2.3.	Присмотр и уход, физические лица льготной категорий, определяемых учредителем, до 3 лет, группа кратковременного пребывания детей	руб.	18,24	18,24	-	18,97
3.	Средняя стоимость получения платных услуг для потребителей, в том числе по видам услуг (работ) ⁸ :	руб.	583,48	590,06	664,40	664,47
3.1.	Присмотр и уход, физические лица за исключением льготных категорий, до 3 лет, группа полного дня	руб.	109,44	109,44	113,81	113,81
3.2.	Присмотр и уход, физические лица за исключением льготной категорий, от 3 лет до 8 лет, группа полного дня	руб.	135,16	135,16	140,56	140,56
3.3.	Присмотр и уход, физические лица за исключением льготных категорий, до 3 лет, группа кратковременного пребывания детей	руб.	36,48	36,48	37,94	37,94
3.4.	Художественно-эстетическое	руб.	600	600	800	800
3.5.	Физкультурно-спортивное	руб.	1400	1400	1600	1600
3.6.	Познавательное-развивающее	руб.	600	600	600	600
3.7.	Питание сотрудников	руб.	450	450	495	495

3.4. Информация о среднегодовой численности и средней заработной плате работников учреждения:

N	Наименование показателей	Ед. изм.	2021	2022
1	2	3	4	5
1.	Среднегодовая численность работников учреждения в том числе:	человек	103,7	95,2
	Работники учреждения, непосредственно осуществляющие учебный (воспитательный, образовательный) процесс (в учреждениях, реализующих программы общего образования, дошкольных образовательных учреждениях, учреждениях дополнительного образования детей)	человек	78,4	77
	Работники учреждения, непосредственно осуществляющие основную деятельность, направленную на достижение целей, для реализации которых создано учреждение (в иных учреждениях)	человек	-	-

	Педагогические работники, кроме работников, непосредственно осуществляющих учебный (воспитательно-образовательный) процесс	человек	12,1	11,3
	Руководители учреждения	человек	2,1	2
	Учебно-вспомогательный персонал	человек	-	-
	Административный персонал	человек	4	4
	Рабочие	человек	7,1	0,9
2.	Средняя заработная плата работников учреждения в том числе:	руб.	41675,83	46522,58
	Работники учреждения, непосредственно осуществляющие учебный (воспитательный, образовательный) процесс (в учреждениях, реализующих программы общего образования, дошкольных образовательных учреждениях, учреждениях дополнительного образования детей)	руб.	37377,3	42001,76
	Работники учреждения, непосредственно осуществляющие основную деятельность, направленную на достижение целей, для реализации которых создано учреждение (в иных учреждениях)	руб.	-	-
	Педагогические работники, кроме работников, непосредственно осуществляющих учебный (воспитательно-образовательный) процесс	руб.	51034,44	58946,17
	Руководители учреждения	руб.	98317,5	104050,00
	Учебно-вспомогательный персонал	руб.	-	-
	Административный персонал	руб.	58985,4	53875,07
	Рабочие	руб.	37447,18	40404,21

3.5. Информация об объеме финансового обеспечения учреждения в рамках муниципальных программ, ведомственных целевых программ, утвержденных в установленном порядке:

N	Наименование муниципальных программ, ведомственных целевых программ с указанием правового акта об их утверждении (в разрезе каждой программы)	Объем финансового обеспечения, тыс. руб.	
		год 2021	год 2022
1	2	3	4
1	Постановление администрации города Перми от 19.10.2018 N 792 "Об утверждении муниципальной программы "Доступное и качественное образование"	84 835,6	-
2	Постановление администрации города Перми от 19.10.2018 N 796 "Об утверждении муниципальной программы "Развитие сети образовательных организаций города Перми"	33,9	-
3	Постановление администрации города Перми от 18.10.2018 N 764 "Об утверждении муниципальной программы "Социальная поддержка и обеспечение семейного благополучия населения города Перми"	42,2	-
4	Постановление администрации города Перми от 19.10.2021 N 891 "Об утверждении муниципальной программы "Доступное и качественное образование"	-	89 207,3
5	Постановление администрации города Перми от 20.10.2021 N 923 "Об утверждении муниципальной программы "Развитие сети образовательных организаций города Перми"	-	35,2
6	Постановление администрации города Перми от 20.10.2021 N 915 "Об утверждении муниципальной программы "Социальная поддержка и обеспечение семейного благополучия населения города Перми"	-	42,2

3.6. Информация об общей сумме прибыли муниципального автономного учреждения после налогообложения в отчетном периоде:

N	Наименование показателей	Единица измерения	Год 2021		Год 2022	
			план	факт	план	факт
1	2	3	4	5	6	7
1	Общая сумма прибыли муниципального автономного учреждения после налогообложения в отчетном периоде, всего, в том числе:	тыс. руб.	-	-	-	-
1.1	сумма прибыли после налогообложения, образовавшаяся в связи с оказанием муниципальным автономным учреждением частично платных услуг (работ)	тыс. руб.	-	-	-	-
1.2	сумма прибыли после налогообложения, образовавшаяся в связи с оказанием муниципальным автономным учреждением платных услуг (работ)	тыс. руб.	-	-	-	-

3.7. Виды деятельности, осуществляемые учреждением:

N	Виды деятельности учреждения	Основание (перечень разрешительных документов, на основании которых учреждение осуществляет деятельность, с указанием номеров, даты выдачи и срока действия)	
		год 2021	год 2022
1	2	3	4
1	Основные виды деятельности: Реализация основной образовательной программы дошкольного образования, присмотр и уход за детьми, адаптированных образовательных программ дошкольного образования для детей с ограниченными возможностями здоровья, а для инвалидов также в соответствии с индивидуальной программой реабилитации инвалидов; присмотр и уход за детьми. (п.2.3)	Устав, утвержденный распоряжением начальника департамента образования администрации города Перми от 03.09.2019г. № 059-08-01-26-174	Устав, утвержденный распоряжением начальника департамента образования администрации города Перми от 03.09.2019г. № 059-08-01-26-174
2	Виды деятельности, не являющиеся основными: 1. проведение мероприятий в сфере образования; 2. осуществление приносящей доход деятельность, предусмотренную настоящим Уставом: -оказание платные образовательные услуги по направлениям согласно Положению об оказании платных образовательных услуг и ежегодно утверждаемым перечнем; -сдача в аренду имущества, закрепленного за Учреждением на праве оперативного управления, а также имущества, приобретенного за счет ведения самостоятельной финансово-хозяйственной деятельности, в порядке, установленном действующим законодательством РФ и нормативно-правовыми актами органа местного самоуправления города Перми. -проведение мероприятий в сфере образования -организация присмотра и ухода за детьми сверх бюджетного финансирования в рабочие дни с 19.00 до 21.00 и в субботу.	Устав, утвержденный распоряжением начальника департамента образования администрации города Перми от 03.09.2019г. № 059-08-01-26-174	Устав, утвержденный распоряжением начальника департамента образования администрации города Перми от 03.09.2019г. № 059-08-01-26-174

3.8. Состав наблюдательного совета учреждения:

№	Фамилия, имя, отчество	Должность	Правовой акт о назначении членов наблюдательного совета (вид, дата, №, наименование)	Срок полномочий
1	2	3	4	5
1	Деменова Ольга Сергеевна	Представитель органа местного самоуправления в лице департамента имущественных отношений администрации города Перми	Приказ начальника департамента образования администрации города Перми от 07.10.2019 № 059-08-01-09-971	до 04.08.2024
2	Гилев Алексей Владимирович	Представитель родительской общественности	Приказ начальника департамента образования администрации города Перми от 07.10.2019 № 059-08-01-09-971	до 04.08.2024
3	Калабина Екатерина Леонидовна	Представитель родительской общественности	Приказ начальника департамента образования администрации города Перми от 07.10.2019 № 059-08-01-09-971	до 04.08.2024
4	Коробейникова Елена Юрьевна	Представитель органа местного самоуправления в лице учредителя – департамента образования администрации города Перми	Приказ начальника департамента образования администрации города Перми от 07.10.2019 № 059-08-01-09-971	до 04.08.2024
5	Репина Елена Владимировна	представитель трудового коллектива	Приказ начальника департамента образования администрации города Перми от 07.10.2019 № 059-08-01-09-971	до 04.08.2024
6	Штейникова Анна Владимировна	представитель трудового коллектива	Приказ начальника департамента образования администрации города Перми от 07.10.2019 № 059-08-01-09-971	до 04.08.2024
7	Шутова Регина Наильевна	Представитель родительской общественности	Приказ начальника департамента образования администрации города Перми от 07.10.2019 № 059-08-01-09-971	до 04.08.2024

3.9. Информация об общей стоимости недвижимого и движимого имущества муниципального учреждения:

№	Наименование показателей	Единица измерения	Год 2021		Год 2022	
			на начало отчетного периода	на конец отчетного периода	на начало отчетного периода	на конец отчетного периода
1	2	3	4	5	6	7
1	Общая балансовая стоимость имущества муниципального учреждения, в том числе:	тыс. руб.	181955,9	182746,1	182746,1	185203,7
1.1	приобретенного муниципальным учреждением за счет средств, выделенных учредителем, в том числе:	тыс. руб.	181516,8	182307,0	182307,0	184424,7
1.1.1	недвижимого имущества	тыс. руб.	165547,7	166670,6	166670,6	166670,6
1.2	приобретенного муниципальным учреждением за счет доходов, полученных от платных услуг и иной приносящей доход деятельности, в том числе:	тыс. руб.	439,1	439,1	439,1	779,0
1.2.1	недвижимого имущества	тыс. руб.	-	-	-	-
2	Общая балансовая стоимость имущества, закрепленного за муниципальным учреждением на праве оперативного управления, в том числе:	тыс. руб.	27702,6	52136,0	52136,0	54177,7

2.1	недвижимого имущества, всего, из него:	тыс. руб.	22754,7	40000,2	40000,2	41123,0
2.1.1	переданного в аренду	тыс. руб.	-	1596,0	1596,0	1596,0
2.1.2	переданного в безвозмездное пользование	тыс. руб.	441,0	649,6	649,6	649,6
2.2	движимого имущества, всего	тыс. руб.	4947,9	12135,8	12135,8	13054,7
2.3	особо ценного движимого имущества, всего, из него:	тыс. руб.	3286,3	7636,3	7636,30	8448,8
2.3.1	переданного в аренду	тыс. руб.	-	1567,6	1567,6	1600,6
2.3.2	переданного в безвозмездное пользование	тыс. руб.	105,0	105,0	105,0	12,3
2.4	иного движимого имущества, всего, из него:	тыс. руб.	1661,6	4499,5	4499,5	4605,9
2.4.1	переданного в аренду	тыс. руб.	-	309,6	309,6	276,5
2.4.2	переданного в безвозмездное пользование	тыс. руб.	4,1	262,3	262,3	354,9
3	Общая остаточная стоимость имущества муниципального учреждения, в том числе:	тыс. руб.	144276,2	144008,9	144008,9	145758,1
3.1	приобретенного муниципальным учреждением за счет средств, выделенных учредителем, в том числе:	тыс. руб.	144276,2	144008,9	144008,9	145425,5
3.1.1	недвижимого имущества	тыс. руб.	141427,8	142032,8	142032,8	127671,4
3.2	приобретенного муниципальным учреждением за счет доходов, полученных от платных услуг и иной приносящей доход деятельности, в том числе:	тыс. руб.	-	-	-	332,6
3.2.1	недвижимого имущества	тыс. руб.	-	-	-	-
4	Общая остаточная стоимость имущества, закрепленного за муниципальным учреждением на праве оперативного управления, в том числе:	тыс. руб.	9049,6	15478,9	15478,9	16205,3
4.1	недвижимого имущества, всего, из него:	тыс. руб.	9034,4	15443,5	15443,5	15844,4
4.1.1	переданного в аренду	тыс. руб.	-	616,2	616,2	614,9
4.1.2	переданного в безвозмездное пользование	тыс. руб.	167,9	250,8	250,8	246,7
4.2	движимого имущества, всего	тыс. руб.	15,2	35,4	35,4	360,9
4.3	особо ценного движимого имущества, всего, из него:	тыс. руб.	10,6	16,2	16,2	346,4
4.3.1	переданного в аренду	тыс. руб.	-	3,3	3,3	-
4.3.2	переданного в безвозмездное пользование	тыс. руб.	-	-	-	-
4.4	иного движимого имущества, всего, из него:	тыс. руб.	4,6	19,2	19,2	14,5
4.4.1	переданного в аренду	тыс. руб.	-	-	-	-
4.4.2	переданного в безвозмездное пользование	тыс. руб.	-	-	-	-

3.10. Информация об использовании имущества, закрепленного за муниципальным учреждением:

N	Наименование показателей	Единица измерения	Год 2021		Год 2022	
			на начало отчетного периода	на конец отчетного периода	на начало отчетного периода	на конец отчетного периода
1	2	3	4	5	6	7
1	Количество объектов недвижимого имущества, закрепленного за муниципальным учреждением на праве оперативного управления, из них:	ед.	25	43	43	43
1.1	зданий, строений, сооружений	ед.	4	6	6	6
1.2	иных объектов (замощений, заборов и других), в том числе:	ед.	21	37	37	37

1.3	количество неиспользованных объектов недвижимого имущества, из них:	ед.	-	-	-	-
1.3.1	зданий, строений, сооружений	ед.	-	-	-	-
1.3.2	иных объектов (замощений, заборов и других)	ед.	-	-	-	-
2	Количество объектов особо ценного движимого имущества, закрепленного за муниципальным учреждением на праве оперативного управления, в том числе:	ед.	326	687	687	685
	количество неиспользованных объектов особо ценного движимого имущества	ед.	-	-	-	-
3	Общая площадь объектов недвижимого имущества, закрепленного за муниципальным учреждением на праве оперативного управления, из них:	кв. м	6996,3	12996,5	12996,5	12996,5
3.1	зданий, строений, сооружений, в том числе:	кв. м	3725,4	5651,5	5651,5	5651,5
3.1.1	переданного в аренду	кв. м	-	238,1	238,1	238,1
3.1.2	переданного в безвозмездное пользование	кв. м	71,7	99,8	99,8	99,8
3.2	иных объектов (замощений, заборов и других)	кв. м	210,85 624,59 2903,00 133,08 51,60 52,20 53,20	1510,87 982,94 4546,00 133,08 66,80 52,20 53,20	1510,87 982,94 4546,00 133,08 66,80 52,20 53,20	1510,87 982,94 4546,00 133,08 66,80 52,20 53,20
4	Общая площадь неиспользуемого недвижимого имущества, закрепленного за муниципальным учреждением на праве оперативного управления, в том числе:	кв. м	-	-	-	-
4.1	переданного в аренду	кв. м	-	-	-	-
4.2	переданного в безвозмездное пользование	кв. м	-	-	-	-
5	Объем средств, полученных от сдачи в аренду в установленном порядке имущества, закрепленного за муниципальным учреждением на праве оперативного управления	тыс. руб.	-	93,2	-	335,7

Руководитель (уполномоченное лицо)

Учреждения

(подпись)

(расшифровка подписи)

Исполнитель (лицо, ответственное за составление отчета)

(подпись)

(расшифровка подписи)

СОГЛАСОВАН

(начальник департамента имущественных отношений администрации города Перми)

СОГЛАСОВАН

(руководитель муниципального казенного учреждения, осуществляющего функции по ведению бухгалтерского учета)

<1> Год, предшествующий отчетному году.

<2> Отчетный год.

Отчет
о результатах деятельности государственного (муниципального)
учреждения и об использовании закрепленного за ним
государственного (муниципального) имущества

на 1 января 2023 г.

			КОДЫ
		Дата	01.01.2023
		по Сводному реестру	57308721
		ИНН	5907013988
Учреждение	Муниципальное автономное дошкольное образовательное учреждение «Гардарика» г.Перми	КПП	590701001
Тип учреждения	3 (казенное - "01", бюджетное - "02", автономное - "03")		
Орган, осуществляющий функции и полномочия учредителя	Департамент образования администрации города Перми	БК	930
Публично-правовое образование	Пермь	по ОКТМО	57701000
Периодичность: годовая			

Раздел 1. Результаты деятельности:

- 1.1. отчет о выполнении муниципального задания на оказание муниципальных услуг (выполнение работ) (далее - муниципальное задание);
- 1.2. сведения об оказываемых услугах, выполняемых работах сверх установленного муниципального задания, а также выпускаемой продукции;
- 1.3. сведения о доходах Учреждения в виде прибыли, приходящейся на доли в уставных (складочных) капиталах хозяйственных товариществ и обществ, или дивидендов по акциям, принадлежащим Учреждению;
- 1.4. сведения о просроченной кредиторской задолженности;
- 1.5. сведения о задолженности по ущербу, недостачам, хищениям денежных средств и материальных ценностей;
- 1.6. сведения о численности сотрудников и оплате труда;
- 1.7. сведения о счетах Учреждения, открытых в кредитных организациях.

Раздел 2. Использование имущества, закрепленного за учреждением

- 2.1. сведения о недвижимом имуществе, за исключением земельных участков (далее - сведения о недвижимом имуществе), закрепленном на праве оперативного управления;
- 2.2. сведения о земельных участках, предоставленных на праве постоянного (бессрочного) пользования;
- 2.3. сведения о недвижимом имуществе, используемом по договору аренды;
- 2.4. сведения о недвижимом имуществе, используемом по договору безвозмездного пользования (договору ссуды);
- 2.5. сведения об особо ценном движимом имуществе (за исключением транспортных средств);
- 2.6. сведения о транспортных средствах;
- 2.7. сведения об имуществе, за исключением земельных участков, переданном в аренду.

Раздел 3. Эффективность деятельности (только для автономных - «03»)

Информация о деятельности муниципального автономного учреждения и об использовании закрепленного за ним имущества.

Руководитель

(уполномоченное лицо)

Учреждения

Заведующий

С.В. Бусалаева

(должность)

(расшифровка подписи)

Исполнитель

(должность)

(телефон)

" " 20 г.

ОТЧЕТ
о выполнении муниципального задания на оказание
муниципальных услуг (выполнение работ) N __ <1> на 2022 год
и на плановый период 2023 и 2024 годов

			Коды
		Форма по ОКУД	0506501
	на " 01 " января 2023 г. <2>	Дата	01.01.2023
Наименование муниципального учреждения	Муниципальное автономное дошкольное образовательное учреждение "ГАРДАРИКА" г.Перми	Код по сводному реестру	57308721
Вид деятельности муниципального учреждения	Дошкольное образование	По ОКВЭД	85.11
		По ОКВЭД	88.9
		По ОКВЭД	
	(указываются виды деятельности муниципального учреждения, по которым ему утверждено муниципальное задание)		
Периодичность	ежеквартально		
	(указывается в соответствии с периодичностью представления отчета о выполнении муниципального задания, установленной в муниципальном задании)		

ОТЧЕТ
о выполнении муниципального задания
за 2021 год

I. Форма отчета о выполнении муниципального задания

Уникальный номер реестровой записи	Наименование муниципальной услуги	Наименование показателя	Ед. изм.	Объем муниципальной услуги (в натуральных показателях)				Показатели качества муниципальной услуги				Объем муниципальной услуги (в стоимостных показателях), включая сумму остатка субсидии отчетного года (тыс.руб.)		Итоговая оценка выполнения муниципального задания	Характеристики отклонения от запланированных значений	Источник информации о фактическом значении показателя	
				значение, утвержденное муниципальным органом на отчетный период	фактическое значение на отчетную дату	оценка выполнения задания по объему муниципальной услуги, %	наименование показателя муниципальной услуги	ед. изм.	значение, утвержденное муниципальным органом на отчетный период	фактическое значение за отчетный период	оценка выполнения муниципальной услуги, %						
Муниципальное автономное дошкольное образовательное учреждение "АРДАРИКА" г.Перми																	
50145000300300501068100	Реализация основных общеобразовательных программ дошкольного образования	обучающиеся за исключением обучающихся с ограниченными возможностями здоровья (ОВЗ) и детей-инвалидов, до 3 лет, очная, группа полного дня	чел	55	55	100,0	регулярность получения услуги дошкольного образования детьми, находящимися в социально-опасном положении	%	75-100	100	100,0	386,2	348,8	100,0			Данные дошкольного портала. База данных МКУ "ЦБУ иО в сфере образования" г. Перми. Методика расчета показателей качества
50145000303900501062100	Реализация основных общеобразовательных программ дошкольного образования	обучающиеся за исключением детей-инвалидов, до 3 лет, очная, группа полного дня	чел	55	55	100,0	регулярность получения услуги дошкольного образования	%	97-100	100	100,0	4849,3	4834,9	100,0			Данные дошкольного портала. База данных МКУ "ЦБУ иО в сфере образования" г. Перми. Методика расчета показателей качества
50145000300300301060100	Реализация основных общеобразовательных программ дошкольного образования	обучающиеся за исключением обучающихся с ограниченными возможностями здоровья (ОВЗ) и детей-инвалидов, от 3 лет до 8 лет, очная, группа полного дня	чел	758	763	100,0	регулярность получения услуги дошкольного образования	%	97-100	100	100,0	4438,7	4036,8	100,0			Данные дошкольного портала. База данных МКУ "ЦБУ иО в сфере образования" г. Перми. Методика расчета показателей качества

50.14.5000 30.3900.301 064.100	Реализация основных общеобразовательных программ дошкольного образования	обучающиеся за исключением детей-инвалидов, от 3 лет до 8 лет, очная, группа полного дня	чел	758	763	763	100,0	Регулярность получения услуги дошкольного образования	%	97-100	100	100,0	46117,1	45978,7	100,0	Данные дошкольного портала. База данных МКУ "ЦБУ"Ю в сфере образования" г. Перми. Методика расчета показателей качества
50.14.5000 100.0400.301 060.100	Реализация основных общеобразовательных программ дошкольного образования	адаптированная образовательная программа, обучающиеся с ограниченными возможностями здоровья (ОВЗ), от 3 лет до 8 лет, очная, группа полного дня	чел	57	52	52	100,0	Регулярность получения услуги дошкольного образования	%	75-100	100	100,0	296,2	268,2	100,0	Данные дошкольного портала. База данных МКУ "ЦБУ"Ю в сфере образования" г. Перми. Методика расчета показателей качества
50.14.5000 103.900.301 066.100	Реализация основных общеобразовательных программ дошкольного образования	адаптированная образовательная программа, обучающиеся за исключением детей-инвалидов, от 3 лет до 8 лет, очная, группа полного дня	чел	57	52	52	100,0	Регулярность получения услуги дошкольного образования	%	97-100	100	100,0	6755,2	6735,4	100,0	Данные дошкольного портала. База данных МКУ "ЦБУ"Ю в сфере образования" г. Перми. Методика расчета показателей качества
50.14.5000 300.300.501 040.100	Реализация основных общеобразовательных программ дошкольного образования	обучающиеся за исключением обучающихся с ограниченными возможностями здоровья (ОВЗ) и детей-инвалидов, до 3 лет, очная, группа кратковременного пребывания детей	чел	35	35	35	100,0	Регулярность получения услуги дошкольного образования	%	75-100	100	100,0	81,5	81,5	100,0	Данные дошкольного портала. База данных МКУ "ЦБУ"Ю в сфере образования" г. Перми. Методика расчета показателей качества

50145000 303900501 044100	Реализация основных общеобразовательных программ дошкольного образования	обучающиеся за исключением детей- инвалидов, до 3 лет, очная, группа кратковременного пребывания детей	чел	35	35	35	100,0	Регулярность получения услуги дошкольного образования детьми, находящимися в социально-опасном положении	%	75-100	100	100,0	2192,2	2185,0	100,0	Данные дошкольного портала. База данных МКУ "ЦБУ"Ю в сфере образования" г. Перми. Методика расчета показателей качества
34140000 200500003 005100	Присмотр и уход	физические лица за исключением льготных категорий, до 3 лет, группа полного дня	чел	25	29	24	82,8	Регулярность получения услуги дошкольного образования детьми, находящимися в социально-опасном положении	%	97-100	100	100,0	132,7	132,7	91,4	Данные дошкольного портала. База данных МКУ "ЦБУ"Ю в сфере образования" г. Перми. Методика расчета показателей качества
507850050 005000060 00100	Присмотр и уход	физические лица льготных категорий, определяемых учреждением, до 3 лет, группа полного дня	чел	0	0	0	100,0	Регулярность получения услуги дошкольного образования детьми, находящимися в социально-опасном положении	%	97-100	100	100,0	1,6	1,6	100,0	Данные дошкольного портала. База данных МКУ "ЦБУ"Ю в сфере образования" г. Перми. Методика расчета показателей качества
501440005 000500006 006100	Присмотр и уход	физические лица льготных категорий, определяемых учреждением, до 3 лет, группа полного дня	чел	30	26	31	100,0	Регулярность получения услуги дошкольного образования детьми, находящимися в социально-опасном положении	%	75-100	100	100,0	596,5	570,6	100,0	Данные дошкольного портала. База данных МКУ "ЦБУ"Ю в сфере образования" г. Перми. Методика расчета показателей качества
507850005 005000060 006100	Присмотр и уход	дети-инвалиды, до 3 лет, группа полного дня	чел	0	0	0	100,0	Регулярность получения услуги дошкольного образования детьми, находящимися в социально-опасном положении	%	75-100	100	100,0	1,6	1,6	100,0	Данные дошкольного портала. База данных МКУ "ЦБУ"Ю в сфере образования" г. Перми. Методика расчета показателей качества

507850012 005000060 07100	Присмотр и уход детей-сироты и дети, оставшиеся без попечения родителей, до 3 лет, группа полного дня	чел	0	0	0	100,0	Регулярность получения услуги дошкольного образования	%	97-100	100	100,0	100,0	1,0	1,0	100,0	Данные дошкольного портала. База данных МКУ "ЦБУ"Ю в сфере образования" г. Пермь. Методика расчета показателей качества
34.140000 200300003 009100	Присмотр и уход физические лица за исключением льготных категорий, от 3 лет до 8 лет, группа полного дня	чел	493	498	480	96,4	Регулярность получения услуги дошкольного образования детьми, находящимися в социально-опасном положении	%	75-100	100	100,0	100,0	2784,0	2784,0	98,2	Данные дошкольного портала. База данных МКУ "ЦБУ"Ю в сфере образования" г. Пермь. Методика расчета показателей качества
507850050 003000060 05100	Присмотр и уход физические лица льготных категорий, определяемых учреждением, от 3 лет до 8 лет, группа полного дня	чел	63	57	58	100,0	Регулярность получения услуги дошкольного образования детьми, находящимися в социально-опасном положении	%	97-100	100	100,0	100,0	2090,6	2146,5	100,0	Данные дошкольного портала. База данных МКУ "ЦБУ"Ю в сфере образования" г. Пермь. Методика расчета показателей качества
50.140005 000300006 001100	Присмотр и уход физические лица льготных категорий, определяемых учреждением, от 3 лет до 8 лет, группа полного дня	чел	245	251	266	100,0	Регулярность получения услуги дошкольного образования детьми, находящимися в социально-опасном положении	%	75-100	100	100,0	100,0	5432,8	5767,8	100,0	Данные дошкольного портала. База данных МКУ "ЦБУ"Ю в сфере образования" г. Пермь. Методика расчета показателей качества

507850005 003000060 01100	Присмотр и уход дети-инвалиды, от 3 лет до 8 лет, группа полного дня	чел	7	3	4	100,0	Регулярность получения услуги дошкольного образования детьми, находящимися в социально-опасном положении	%	75-100	100	100,0	154,4	154,4	100,0	Данные дошкольного портала. База данных МКУ "ЦБУ иО в сфере образования" г.Перми. Методика расчета показателей качества
507850012 003000060 02100	Присмотр и уход дети-сироты и дети, оставшиеся без попечения родителей, от 3 лет до 8 лет, группа полного дня	чел	7	6	7	100,0	Регулярность получения услуги дошкольного образования детьми, находящимися в социально-опасном положении	%	97-100	100	100,0	271,6	271,6	100,0	Данные дошкольного портала. База данных МКУ "ЦБУ иО в сфере образования" г.Перми. Методика расчета показателей качества
34140000 200500001 007100	Присмотр и уход физические лица за исключением льготных категорий, до 3 лет, группа кратковременного пробеывания детей	чел	28	29	28	96,6	Регулярность получения услуги дошкольного образования детьми, находящимися в социально-опасном положении	%	75-100	100	100,0	49,6	49,6	98,3	Данные дошкольного портала. База данных МКУ "ЦБУ иО в сфере образования" г.Перми. Методика расчета показателей качества
50140005 000500004 008100	Присмотр и уход льготных категорий, определяемых учредителем, до 3 лет, группа кратковременного пробеывания детей	чел	7	6	7	100,0	Регулярность получения услуги дошкольного образования детьми, находящимися в социально-опасном положении	%	75-100	100	100,0	39,9	39,9	100,0	Данные дошкольного портала. База данных МКУ "ЦБУ иО в сфере образования" г.Перми. Методика расчета показателей качества
Нормативные затраты на содержание муниципального имущества															
												6102,9	6039,6		База данных МКУ "ЦБУ иО в сфере образования" г.Перми

ОТЧЕТ
о выполнении муниципального задания на оказание муниципальных услуг (выполнение работ)
за 2022 год

Часть I. Сведения об оказываемых муниципальных услугах (выполняемых работах)

Наименование муниципальной услуги (работы)	Уникальный номер реестровой записи	Показатель, характеризующий качество муниципальной услуги (работы)				Показатель, характеризующий условия оказания (формы) оказания				Показатель качества муниципальной услуги (работы)					
		виды образовательных программ	категория потребителей	возраст обучающихся	формы образования и формы реализации образовательных программ	справочник периодов пребывания	наименование показателя	единица измерения	кол по ОКЕИ	утверждено в муниципальном задании на год	значения, утвержденные в муниципальном задании на отчетную дату	исполнено на отчетную дату	допустимое (возможное) отклонение	отклонение, превышающее допустимое (возможное) отклонение	причина отклонения
1	2	3	4	5	6	7	8	9	10	11	12	13	14	15	16
Муниципальное автономное дошкольное образовательное учреждение "ГАРДРИКА", г.Пермь															
Реализация основных общеобразовательных программ дошкольного образования	8010110.99.0.ББ24ВФ62000		обучающиеся за исключением обучающихся с ограниченными возможностями здоровья (ОВЗ) и детей-инвалидов	до 3 лет	очная	группа полного дня	Получение услуги дошкольного образования детьми, находящимися в социально опасном положении	%	744	100	100	100	5	0	
Реализация основных общеобразовательных программ дошкольного образования	8010110.99.0.ББ24ВФ62000		обучающиеся за исключением обучающихся с ограниченными возможностями здоровья (ОВЗ) и детей-инвалидов	до 3 лет	очная	группа полного дня	Получение услуги дошкольного образования детьми, находящимися в социально опасном положении	%	744	85,5	85,5	94,3	4	0	
Реализация основных общеобразовательных программ дошкольного образования	8010110.99.0.ББ24ВУ42000		обучающиеся за исключением обучающихся с ограниченными возможностями здоровья (ОВЗ) и детей-инвалидов	от 3 лет до 8 лет	очная	группа полного дня	Оценка деятельности ДОО родителями (законными представителями)	%	744	85,5	85,5	94,3	4	0	
Реализация основных общеобразовательных программ дошкольного образования	8010110.99.0.ББ24ВУ42000		обучающиеся за исключением обучающихся с ограниченными возможностями здоровья (ОВЗ) и детей-инвалидов	от 3 лет до 8 лет	очная	группа полного дня	Получение услуги дошкольного образования детьми, находящимися в социально опасном положении	%	744	100	100	100	5	0	
Реализация основных общеобразовательных программ дошкольного образования	8010110.99.0.ББ24ВУ42000		обучающиеся за исключением обучающихся с ограниченными возможностями здоровья (ОВЗ) и детей-инвалидов	от 3 лет до 8 лет	очная	группа полного дня	Оценка деятельности ДОО родителями (законными представителями)	%	744	85,5	85,5	94,3	4	0	
Реализация основных общеобразовательных программ дошкольного образования	8010110.99.0.ББ24ВУ42000		обучающиеся за исключением обучающихся с ограниченными возможностями здоровья (ОВЗ) и детей-инвалидов	от 3 лет до 8 лет	очная	группа полного дня	Получение услуги дошкольного образования детьми, находящимися в социально опасном положении	%	744	100	100	100	5	0	

Реализация основных общеобразовательных программ дошкольного образования	8010110.99.0.ББ24АВ42000	адаптированная образовательная программа	обучающиеся с ограниченными возможностями здоровья (ОВЗ)	от 3 лет до 8 лет	очная	группа полного дня	Оценка деятельности ДОУ родителями (законными представителями)	%	744	85,5	85,5	94,3	4	0
Реализация основных общеобразовательных программ дошкольного образования	8010110.99.0.ББ24АВ42000	адаптированная образовательная программа	обучающиеся с ограниченными возможностями здоровья (ОВЗ)	от 3 лет до 8 лет	очная	группа полного дня	Получение услуги дошкольного образования детьми, находящимися в социально опасном положении	%	744	100	100	100	5	0
Реализация основных общеобразовательных программ дошкольного образования	8010110.99.0.ББ24ВФ60000		обучающиеся за исключением обучающихся с ограниченными возможностями здоровья (ОВЗ) и детей инвалидов	до 3 лет	очная	группа кратковременного пребывания детей	Оценка деятельности ДОУ родителями (законными представителями)	%	744	100	100	98,6	4	0
Реализация основных общеобразовательных программ дошкольного образования	8010110.99.0.ББ24ВФ60000		обучающиеся за исключением обучающихся с ограниченными возможностями здоровья (ОВЗ) и детей инвалидов	до 3 лет	очная	группа кратковременного пребывания детей	Получение услуги дошкольного образования детьми, находящимися в социально опасном положении	%	744	85,5	85,5	94,3	4	0
Присмотр и уход	8010110.99.0.ББ24ВФ62000		физические лица за исключением льготных категорий	до 3 лет		группа полного дня	Оценка деятельности ДОУ родителями (законными представителями)	%	744	85,5	85,5	94,3	4	0
Присмотр и уход	8532120.99.0.ББ23АГ20000		физические лица льготных категорий, определенных учреждением	до 3 лет		группа полного дня	Получение услуги дошкольного образования детьми, находящимися в социально опасном положении	%	744	100	100	100	5	0
							Оценка деятельности ДОУ родителями (законными представителями)	%	744	85,5	85,5	94,3	4	0

Присмотр и уход	8532110.99.0.БВ19А1.20000		физические лица льготных категорий, определяемых учредителем	до 3 лет	группа полного дня	Получение услуги дошкольного образования детьми, находящимися в социально опасном положении	%	744	100	100	100	5	0
Присмотр и уход	8010110.99.0.БВ24ВУ.2000		физические лица за исключением льготных категорий	от 3 лет до 8 лет	группа полного дня	Получение услуги дошкольного образования детьми, находящимися в социально опасном положении	%	744	85,5	100	94,3	4	0
Присмотр и уход	8532120.99.0.БВ23А1.08000		физические лица льготных категорий, определяемых учредителем	от 3 лет до 8 лет	группа полного дня	Получение услуги дошкольного образования детьми, находящимися в социально опасном положении	%	744	85,5	100	94,3	4	0
Присмотр и уход	8532110.99.0.БВ19А1.08000		физические лица льготных категорий, определяемых учредителем	от 3 лет до 8 лет	группа полного дня	Получение услуги дошкольного образования детьми, находящимися в социально опасном положении	%	744	100	100	100	5	0
Присмотр и уход	8532110.99.0.БВ19А1.08000		физические лица льготных категорий, определяемых учредителем	от 3 лет до 8 лет	группа полного дня	Получение услуги дошкольного образования детьми, находящимися в социально опасном положении	%	744	85,5	100	94,3	4	0
Присмотр и уход	8532110.99.0.БВ19А1.4000	детинвалиды	от 3 лет до 8 лет		группа полного дня	Получение услуги дошкольного образования детьми, находящимися в социально опасном положении	%	744	100	100	100	5	0
Присмотр и уход	8532110.99.0.БВ19А1.98000	детипрототипы и дети, оставшиеся без попечения родителей	от 3 лет до 8 лет		группа полного дня	Получение услуги дошкольного образования детьми, находящимися в социально опасном положении	%	744	85,5	100	94,3	4	0
Присмотр и уход	8010110.99.0.БВ24ВУ.60000		физические лица за исключением льготных категорий	до 3 лет	группа кратковременного пребывания детей	Получение услуги дошкольного образования детьми, находящимися в социально опасном положении	%	744	100	100	100	5	0

Присмотр и уход	8532120.99.0.БВ23А118000	физические лица льготных категорий, определяемых Учредителем	до 3 лет	группа малочисленные находящиеся в социально опасном положении	Оценка деятельности ДОУ родителями (законными представителями)	%	744	85,5	85,5	94,3	4	0	
					Получение услуги дошкольного образования детьми, находящимися в социально опасном положении	%	744	100	100	100	5	0	
					Оценка деятельности ДОУ родителями (законными представителями)	%	744	85,5	85,5	94,3	4	0	

Наименование муниципальной услуги (работы)	Уникальный номер реестровой записи	Показатель, характеризующий содержание муниципальной услуги (работы)				Показатель, характеризующий условия оказания муниципальной услуги (работы)				Показатель объема муниципальной услуги (работы)				Размер платы (цена, тариф)		
		виды образовательных программ	категория потребителей	возраст обучающихся	формы образования и формы реализации образовательных программ	форма организации предоставления муниципальной услуги (работы)	наименование показателя	единица измерения	код по ОКЕИ	значения		допустимое (возможное) отклонение	причина отклонения			
										утверждено муниципальным органом на год	исполнено на отчетную дату					
1	2	3	4	5	6	7	8	9	10	11	12	13	14	15	16	17
Муниципальное автономное дошкольное образовательное учреждение "ДАРДARIKA" г.Пермь	8010110.99.0.БВ24В062000		исключением обучающихся с ограниченными возможностями здоровья (ОВЗ) и детей с инвалид.	до 3 лет	очная	группа полного дня	число обучающихся	чел	792	87	87	87	4	0		
Реализация основных общеобразовательных программ дошкольного образования																
Реализация основных общеобразовательных программ дошкольного образования	8010110.99.0.БВ24Ц122000		исключением детей с инвалид.	до 3 лет	очная	группа полного дня	число обучающихся	чел	792	87	87	87	4	0		
Реализация основных общеобразовательных программ дошкольного образования	8010110.99.0.БВ24В42000		исключением обучающихся с ограниченными возможностями здоровья (ОВЗ) и детей с инвалид.	от 3 лет до 8 лет	очная	группа полного дня	число обучающихся	чел	792	708	708	708	35	0		
Реализация основных общеобразовательных программ дошкольного образования	8010110.99.0.БВ24ЦХ02000		исключением детей с инвалид.	от 3 лет до 8 лет	очная	группа полного дня	число обучающихся	чел	792	708	708	708	35	0		
Реализация основных общеобразовательных программ дошкольного образования	8010110.99.0.БВ24В42000	адаптированная образовательная программа	ограниченными возможностями здоровья (ОВЗ)	от 3 лет до 8 лет	очная	группа полного дня	число обучающихся	чел	792	67	67	67	3	0		
Реализация основных общеобразовательных программ дошкольного образования	8010110.99.0.БВ24БЦ182000	адаптированная образовательная программа	исключением детей с инвалид.	от 3 лет до 8 лет	очная	группа полного дня	число обучающихся	чел	792	67	67	67	3	0		

Реализация основных общеобразовательных программ дошкольного образования	8010110.99.0.БВ24ВФ60000		обучающиеся за исключением обучающихся с ограниченными возможностями здоровья (ОВЗ) и детей-инвалидов	до 3 лет	очная	группа кратковременного пребывания детей	число обучающихся	чел	792	35	35	35	2	0	
Реализация основных общеобразовательных программ дошкольного образования	8010110.99.0.БВ24ЦЦ20000		обучающиеся за исключением детей-инвалидов	до 3 лет	очная	группа кратковременного пребывания детей	число обучающихся	чел	792	35	35	35	2	0	
Присмотр и уход	8891110.99.0.БА91АА68000		физические лица за исключением детей-инвалидов	до 3 лет		группа полного дня	число детей	чел	792	43	43	41	2	0	
Присмотр и уход	8532120.99.0.БВ23А120000		физические лица льготных категорий, определяемых учредителем	до 3 лет		группа полного дня	число детей	чел	792	44	44	45	2	0	
Присмотр и уход	8532110.99.0.БВ19А120000		физические лица льготных категорий, определяемых учредителем	до 3 лет		группа полного дня	число детей	чел	792	0	0	1	0	0	
Присмотр и уход	8891110.99.0.БА91АА56000		физические лица за исключением детей-инвалидов	от 3 лет до 8 лет		группа полного дня	число детей	чел	792	464	464	464	23	0	
Присмотр и уход	8532120.99.0.БВ23А108000		физические лица льготных категорий, определяемых учредителем	от 3 лет до 8 лет		группа полного дня	число детей	чел	792	227	227	227	11	0	
Присмотр и уход	8532110.99.0.БВ19А108000		физические лица льготных категорий, определяемых учредителем	от 3 лет до 8 лет		группа полного дня	число детей	чел	792	5	5	5	0	0	
Присмотр и уход	8532110.99.0.БВ19А108000		физические лица льготных категорий, определяемых учредителем	от 3 лет до 8 лет		группа полного дня	число детей	чел	792	67	67	67	3	0	
Присмотр и уход	8532110.99.0.БВ19АА14000	детинвалиды	от 3 лет до 8 лет			группа полного дня	число детей	чел	792	6	6	6	0	0	
Присмотр и уход	8532110.99.0.БВ19АА98000	детипроты и дети, оставшиеся без попечения родителей	от 3 лет до 8 лет			группа полного дня	число детей	чел	792	6	6	6	0	0	
Присмотр и уход	8891110.99.0.БА91АА66000		физические лица за исключением льготных категорий	до 3 лет		группа кратковременного пребывания детей	число детей	чел	792	24	24	24	1	0	
Присмотр и уход	8532120.99.0.БВ23А118000		физические лица льготных категорий, определяемых учредителем	до 3 лет		группа кратковременного пребывания детей	число детей	чел	792	11	11	11	1	0	

Часть II. Отчет о финансовом обеспечении муниципального задания на "01" января 2023 г

Единица измерения: тыс. руб.	Наименование муниципальной услуги (работы)	Утвержденный объем финансирования	Остаток неиспользованных средств на начало отчетного периода			Поступило средств			Произведено расходов (кассовые расходы)			Остаток неиспользованных средств на конец отчетного периода		
			всего	в том числе		всего	в том числе		всего	в том числе		всего	в том числе	
				за счет средств бюджета города Перми	за счет субвенций из бюджета Пермского края		за счет средств бюджета города Перми	за счет субвенций из бюджета Пермского края		за счет средств бюджета города Перми	за счет субвенций из бюджета Пермского края			
2	3	4	5	6	7	8	9	10	11	12	13	14		
1	Муниципальное автономное дошкольное образовательное учреждение "ЛАДУРИКА" г.Перми													
	Реализация основных общеобразовательных программ дошкольного образования, обучающихся за исключением обучающихся с ограниченными возможностями здоровья (ОВЗ) и детей-инвалидов, до 3 лет, очная, группа полного дня	567,3	37,4		567,3	567,3	604,7	604,7		0,0	0,0	0,0	0,0	
	Реализация основных общеобразовательных программ дошкольного образования, обучающихся за исключением детей-инвалидов, до 3 лет, очная, группа полного дня	7403,1	14,4	14,4	7403,1	7403,1	7417,5	7417,5	7417,5	0,0	0,0	0,0	0,0	
	Реализация основных общеобразовательных программ дошкольного образования, обучающихся за исключением обучающихся с ограниченными возможностями здоровья (ОВЗ) и детей-инвалидов, от 3 лет до 8 лет, очная, группа полного дня	3734,0	401,9	401,9	3734,0	3734,0	4135,9	4135,9		0,0	0,0	0,0	0,0	
	Реализация основных общеобразовательных программ дошкольного образования, обучающихся за исключением детей-инвалидов, от 3 лет до 8 лет, очная, группа полного дня	40900,6	138,4	138,4	40900,6	40900,6	40999,7	40999,7	40999,7	39,3	0,0	39,3	0,0	
	Реализация основных общеобразовательных программ дошкольного образования, адаптированная образовательная программа, обучающиеся с ограниченными возможностями здоровья (ОВЗ), от 3 лет до 8 лет, очная, группа полного дня	351,4	28,0	28,0	351,4	351,4	379,4	379,4		0,0	0,0	0,0	0,0	
	Реализация основных общеобразовательных программ дошкольного образования, адаптированная образовательная программа, обучающиеся за исключением детей-инвалидов, от 3 лет до 8 лет, очная, группа полного дня	8253,5	19,8	19,8	8253,5	8253,5	8273,3	8273,3	8273,3	0,0	0,0	0,0	0,0	
	Реализация основных общеобразовательных программ дошкольного образования, обучающихся за исключением обучающихся с ограниченными возможностями здоровья (ОВЗ) и детей-инвалидов, до 3 лет, очная, группа кратковременного пребывания детей	76,4	0,0	0,0	76,4	76,4	76,4	76,4		0,0	0,0	0,0	0,0	
	Реализация основных общеобразовательных программ дошкольного образования, обучающихся за исключением обучающихся с ограниченными возможностями здоровья (ОВЗ) и детей-инвалидов, до 3 лет, очная, группа кратковременного пребывания детей	2104,5	7,2	7,2	2104,5	2104,5	2111,7	2111,7	2111,7	0,0	0,0	0,0	0,0	
	Присмотр и уход, физические лица за исключением льготных категорий, до 3 лет, группа полного дня	215,3	0,0	0,0	215,3	215,3	215,3	215,3		0,0	0,0	0,0	0,0	
	Присмотр и уход, физические лица льготных категорий, определяемых учреждением, до 3 лет, группа полного дня (льготники 50%)	752,3	25,9	25,9	752,3	752,3	778,2	778,2		0,0	0,0	0,0	0,0	
	Присмотр и уход, физические лица льготных категорий, определяемых учреждением, до 3 лет, группа полного дня (льготники 100%)	9,5	0,0	0,0	9,5	9,5	9,5	9,5		0,0	0,0	0,0	0,0	
	Присмотр и уход, физические лица за исключением льготных категорий, от 3 лет до 8 лет, группа полного дня	2410,3	0,0	0,0	2410,3	2410,3	2410,3	2410,3		0,0	0,0	0,0	0,0	
	Присмотр и уход, физические лица льготных категорий, определяемых учреждением, от 3 лет до 8 лет, группа полного дня (льготники 50%)	4367,1	335,0	335,0	4367,1	4367,1	4702,1	4702,1		0,0	0,0	0,0	0,0	
	Присмотр и уход, физические лица льготных категорий, определяемых учреждением, от 3 лет до 8 лет, группа полного дня (льготники 100%)	193,1	55,9	55,9	193,1	193,1	249,0	249,0		0,0	0,0	0,0	0,0	
	Присмотр и уход, физические лица льготных категорий, определяемых учреждением, от 3 лет до 8 лет, группа полного дня (компенсирующая направленность)	2237,3	0,0	0,0	2237,3	2237,3	2237,3	2237,3		0,0	0,0	0,0	0,0	

Присмотр и уход, дети-инвалиды, от 3 лет до 8 лет, группа полного дня	162,0	0,0	0,0	162,0	162,0	162,0	162,0	162,0	162,0	162,0	0,0	0,0	0,0	0,0
Присмотр и уход, дети-сироты и дети, оставшиеся без попечения родителей, от 3 лет до 8 лет, группа полного дня	195,7	0,0	0,0	195,7	195,7	195,7	195,7	195,7	195,7	195,7	0,0	0,0	0,0	0,0
Присмотр и уход, физические лица за исключением льготных категорий, до 3 лет, группа кратковременного пребывания детей	34,9	0,0	0,0	34,9	34,9	34,9	34,9	34,9	34,9	34,9	0,0	0,0	0,0	0,0
Присмотр и уход, физические лица льготных категорий, определяемых учреждением, до 3 лет, группа кратковременного пребывания детей (льготники 50%)	70,6	0,0	0,0	70,6	70,6	70,6	70,6	70,6	70,6	70,6	0,0	0,0	0,0	0,0
Дополнительное финансирование с целью выполнения целевых показателей заработной платы отдельных категорий педагогических работников	1858,9	0,0	0,0	1858,9	1858,9	1858,9	1858,9	1858,9	1858,9	1858,9	0,0	0,0	0,0	0,0
Нормативные затраты на содержание муниципального имущества, затраты на уплату налогов	5831,8	63,3	63,3	5831,8	5831,8	5831,8	5895,1	5895,1	5895,1	5895,1	0,0	0,0	0,0	0,0
Всего по учреждению	81729,5	1127,3	947,5	179,8	81729,5	21209,0	60520,5	82817,6	22156,5	60661,1	39,2	0,0	0,0	39,2

Руководитель (уполномоченное лицо)
Учреждения

(подпись)

С.В. Бусалаева

(расшифровка подписи)

Исполнитель (лицо, ответственное за
составление отчета)

(подпись)

(расшифровка подписи)

"__" февраля 2023 г.

<1> Указывается номер муниципального задания, по которому формируется отчет.

<2> Указывается дата, на которую составляется отчет.

<3> Формируется при установлении муниципального задания на оказание муниципальной(ых) услуги (услуг) и выполнение работы (работ) и содержит требования к оказанию муниципальной(ых) услуги (услуг) и выполнению работы (работ) отдельно по каждой из муниципальных услуг (работ) с указанием порядкового номера раздела.

<4> Формируется в соответствии с муниципальным заданием.

<5> Заполняется в случае установления органом, осуществляющим функции и полномочия учредителя, требования о представлении промежуточного отчета о выполнении муниципального задания на отчетную дату в процентах от годового объема оказания муниципальной услуги (выполнения работы) рассчитывается путем умножения годового объема муниципальной услуги (работы) на установленный процент достижения результатов выполнения муниципального задания на отчетную дату, в том числе с учетом неравномерного оказания муниципальных услуг (выполнения работ) в течение календарного года. При установлении показателя достижения результатов выполнения муниципального задания на отчетную дату в абсолютных величинах заполняется в соответствии с муниципальным заданием (в том числе с учетом неравномерного оказания муниципальных услуг (выполнения работ) в течение календарного года).

<6> В предварительном отчете указываются показатели объема и (или) качества муниципальной услуги (работы), запланированные к исполнению по завершении текущего финансового года.

<7> Рассчитывается путем умножения значения показателя объема и (или) качества муниципальной услуги (работы), установленного в муниципальном задании (графа 10), на установленное в муниципальном задании значение допустимого (возможного) отклонения от установленных показателей качества (объема) муниципальной услуги (работы), в пределах которого муниципальное задание считается выполненным (в процентах), при установлении допустимого (возможного) отклонения от установленных показателей качества (объема) муниципальной услуги (работы) в абсолютных величинах заполняется в соответствии с муниципальным заданием. Значение указывается в единицах измерения показателя, установленных в муниципальном задании (графа 8), в целых единицах. Значение менее 0,5 единицы отбрасывается, а 0,5 единицы и более округляется до целой единицы. В случае если единицей объема работы является работа в целом, показатели граф 13 и 14 пункта 3.2 части II настоящего отчета не рассчитываются.

<8> Рассчитывается при формировании отчета за год как разница показателей граф 10, 12 и 13.

Сведения
об оказываемых услугах, выполняемых работах сверх
установленного государственного (муниципального) задания,
а также выпускаемой продукции
на 1 января 2023 г.

Учреждение Муниципальное автономное дошкольное образовательное учреждение «Гардарика» г.Перми	Дата	КОДЫ 01.01.2023
	по Сводному реестру	57308721
	ИНН	5907013988
	КПП	590701001
	глава по БК	930
Орган, осуществляющий функции и полномочия учредителя Департамент образования администрации города Перми	по ОКТМО	57701000
Публично-правовое образование город Пермь		
Периодичность: годовая		

Раздел 1. Сведения об услугах, оказываемых сверх
установленного государственного (муниципального) задания

Наименование оказываемых услуг	Код по ОКВЭД	Код строки	Объем оказанных услуг			Доход от оказания услуг, руб	Цена (тариф)	Справочно: реквизиты акта, которым установлена цена (тариф)		
			единица измерения		все- го			кем издан (ФОИВ, уч- реждение)	дата	номер
			наимено- вание	код по ОКЕИ						
1	2	3	4	5	6	7	8	9	10	11
-	-	1000	-	-	-	-	-	-	-	-
-	-	2000	-	-	-	-	-	-	-	-
-	-	-	-	-	-	-	-	-	-	-
-	Итого	9000	x	x	-	-	-	x	x	x

Раздел 2. Сведения о работах, выполняемых сверх
установленного государственного (муниципального) задания

Наименование выполняемых работ	Код по ОКВЭД	Код строки	Объем выполненных работ			Доход от выполне- ния работ, руб	Цена (та- риф)	Справочно: реквизиты акта, которым установлена цена (тариф)		
			единица измерения		все- го			кем издан (ФОИВ, уч- реждение)	дата	номер
			наимено- вание	код по ОКЕИ						
1	2	3	4	5	6	7	8	9	10	11
-	-	1000	-	-	-	-	-	-	-	-
-	-	2000	-	-	-	-	-	-	-	-
-	-	-	-	-	-	-	-	-	-	-
-	Итого	9000	x	x	-	-	-	x	x	x

Раздел 3. Сведения о производимой продукции

Наименование производимой продукции	Код по ОКВЭД	Код строки	Объем произведенной продукции			Доход от реализации продукции, руб	Цена (тариф)	Справочно: реквизиты акта, которым установлена цена (тариф)		
			единица измерения		все-го			кем издан (ФОИВ, учреждение)	дата	номер
			наименование	код по ОКЕИ						
1	2	3	4	5	6	7	8	9	10	11
-	-	1000	-	-	-	-	-	-	-	-
-	-	2000	-	-	-	-	-	-	-	-
-	-	-	-	-	-	-	-	-	-	-
-	Итого	9000	х	х	-	-	-	х	х	х

Руководитель
(уполномоченное лицо)
Учреждения

Заведующий

(должность)

(подпись)

С.В. Бусалаева

(расшифровка подписи)

Исполнитель

(должность)

(фамилия,
инициалы)

(телефон)

"__" _____ 20__ г.

Сведения

о доходах учреждения в виде прибыли, приходящейся на доли в уставных (складочных) капиталах хозяйственных товариществ и обществ, или дивидендов по акциям, принадлежащим учреждению <1>

на 1 января 2023 г.

Учреждение

Орган, осуществляющий функции и полномочия учредителя

Публично-правовое образование

Периодичность: годовая

Муниципальное автономное дошкольное образовательное учреждение «Гардарика» г.Перми

Департамент образования администрации города Перми

город Пермь

КОДЫ	
Дата	01.01.2023
по Сводному реестру	57308721
ИНН	5907013988
КПП	590701001
глава по БК	930
по ОКТМО	57701000

Организация (предприятие)					Код строки	Сумма вложений в уставный капитал	Доля в уставном капитале, %	Вид вложений <2>	Задолженность перед учреждением по перечислению части прибыли (дивидендов) на начало года	Доходы, подлежащие получению за отчетный период		Задолженность перед учреждением по перечислению части прибыли (дивидендов) на конец отчетного периода
наименование	ИНН	код по ОКОПФ	дата создания	основной вид деятельности						начислено, руб	поступило, руб	
1	2	3	4	5	6	7	8	9	10	11	12	13
-	-	-	-	-	1000	-	-	-	-	-	-	-
-	-	-	-	-	2000	-	-	-	-	-	-	-
-	-	-	-	-	-	-	-	-	-	-	-	-
-	-	-	-	Итого	9000	-	х	х	-	-	-	-

Руководитель
(уполномоченное лицо)
Учреждения

Заведующий

С.В. Бусалаева

(должность)

(подпись)

(расшифровка подписи)

Исполнитель

(должность)

(фамилия,
инициалы)

(телефон)

"__" _____ 20__ г.

<1> Сведения формируются в случаях, если в соответствии с законодательством Российской Федерации установлена возможность создания хозяйственных товариществ и обществ.

<2> Указывается вид вложений «1» - денежные средства, «2» - имущество, «3» - право пользования нематериальными активами.

Сведения
о просроченной кредиторской задолженности

на 1 января 2023 г.

Учреждение
Муниципальное автономное дошкольное образовательное учреждение «Гардарика» г.Перми

Орган, осуществляющий функции и полномочия учредителя

Департамент образования администрации города Перми

Публично-правовое образование

город Пермь

Периодичность: годовая

	КОДЫ
Дата	01.01.2023
по Сводному реестру	57308721
ИНН	5907013988
КПП	590701001
глава по БК	930
по ОКТМО	57701000

Руководитель
(уполномоченное лицо)
Учреждения

Заведующий

С.В. Бусалаева

(должность)

(подпись)

(расшифровка подписи)

Исполнитель

(должность)

(фамилия,
инициалы)

(телефон)

" _ " _____ 20__ г.

<3> Указываются предельно допустимые значения, установленные органом, осуществляющим функции и полномочия учредителя.

<4> Заполняется в случае, если значения просроченной кредиторской задолженности установлены органом, осуществляющим функции и полномочия учредителя, в абсолютных значениях (рублях).

<5> Заполняется в случае, если значения просроченной кредиторской задолженности установлены органом, осуществляющим функции и полномочия учредителя, в процентах от общей суммы кредиторской задолженности.

<6> Указывается общая сумма увеличения или уменьшения кредиторской задолженности.

Сведения
о задолженности по ущербу, недостачам, хищениям денежных
средств и материальных ценностей

на 1 января 2023 г.

		КОДЫ	
		Дата	01.01.2023
		по Сводному реестру	57308721
		ИНН	5907013988
Учреждение	Муниципальное автономное дошкольное образовательное учреждение «Гардарика» г.Перми	КПП	590701001
Орган, осуществляющий функции и полномочия учредителя	Департамент образования администрации города Перми	глава по БК	930
Публично-правовое образование	город Пермь	по ОКТМО	57701000
Периодичность: годовая			

1	2	3	4	5	6	7	8	9	10	11	12	13	14	15
в связи с нарушением правил хранения	0220	-	-	-	-	-	-	-	-	-	-	-	-	-
в связи с нанесением ущерба техническому составу объекта	0230	-	-	-	-	-	-	-	-	-	-	-	-	-
В связи с нарушением условий договоров (контрактов)	0300	3154,66	-	-	-	-	3154,66	3154,66	-	-	-	-	-	-
в том числе:														
в связи с нарушением сроков (начислено пени, штрафов, неустойки)	0310	3154,66	-	-	-	-	3154,66	3154,66	-	-	-	-	-	-
в связи с невыполнением условий о возврате предоплаты (аванса)	0320	-	-	-	-	-	-	-	-	-	-	-	-	-
Итого	9000	3154,66	-	-	-	-	3154,66	3154,66	-	-	-	-	-	-

Руководитель
(уполномоченное лицо)
Учреждения

Заведующий

С.В. Бусалаева

(должность)

(подпись)

(расшифровка подписи)

Исполнитель

(должность)

(фамилия,
инициалы)

(телефон)

"__" _____ 20__ г.

Сведения о численности сотрудников и оплате труда

на 1 января 2023 г.

Учреждение

Муниципальное автономное дошкольное
образовательное учреждение «Гардарика» г.Перми

Орган, осуществляющий
функции и полномочия
учредителя

Департамент образования администрации города Пер-
ми

Публично-правовое
образование

город Пермь

Периодичность: годовая

		КОДЫ
	Дата	01.01.2023
	по Сводному реестру	57308721
	ИНН	5907013988
	КПП	590701001
	глава по БК	930
	по ОКТМО	57701000

Раздел 1. Сведения о численности сотрудников

Группы персонала (категория персонала)	Код строки	Штатная численность на начало года						Средняя численность сотрудников за отчетный период						По договорам гражданско-правового характера <9>			Штатная численность на конец отчетного периода		
		установлено штатным расписанием		в том числе:		всего <7>	в том числе:			по внешнему совместительству <10>	сотрудники учреждения <10>	в том числе:	физические лица, не являющиеся сотрудниками учреждения <11>	всего	из нее по новым видам деятельности	замещено	вакантных должностей		
		всего	из нее по новым видам деятельности	замещено	вакантных должностей		по основному месту работы	по внутреннему совместительству (по совместительству по основным видам деятельности) <8>	по внешнему совместительству <11>									установлено штатным расписанием	в том числе:
1	2	3	4	5	6	7	8	9	10	11	12	13	14	15	16	17			
Основной персонал, всего <12>	1000	108,00	108,00	87,00	21,00	89,40	89,40	89,40	6,30	-	-	-	106,75	106,75	106,75	-			
из них: <13>	1100	-	-	-	-	-	-	-	-	-	-	-	-	-	-	-			
Работники учреждения, непосредственно осуществляющие учебный (воспитательный, образовательный) процесс (в учреждениях, реализующих программы общего образования, дошкольных образовательных учреждений, учреждениях дополнительного образования детей)	-	87,00	87,00	70,00	17,00	75,90	75,90	75,90	3,60	-	-	-	88,00	88,00	88,00	-			
Педагогические работники, кроме работников, непосредственно осуществляющих учебный (воспитательно-образовательный) процесс	-	21,00	21,00	17,00	4,00	13,50	13,50	13,50	2,70	-	-	-	18,75	18,75	18,75	-			
Вспомогательный персонал, всего <14>	2000	6,00	6,00	4,00	2,00	5,00	5,00	5,00	0,50	-	-	2,00	7,00	7,00	7,00	-			
из них: <13>	2100	-	-	-	-	-	-	-	-	-	-	-	-	-	-	-			
учебно-вспомогательный персонал	-	-	-	-	-	-	-	-	-	-	-	-	-	-	-	-			
административный персонал	-	4,00	4,00	2,00	2,00	3,00	3,00	3,00	0,50	-	-	-	5,00	5,00	5,00	-			
рабочие	-	2,00	2,00	2,00	-	2,00	2,00	2,00	-	-	-	2,00	2,00	2,00	2,00	-			

1	2	3	4	5	6	7	8	9	10	11	12	13	14	15	16	17
Административно-управленческий персонал, всего <15>	3000	3,00	3,00	3,00	-	3,00	3,00	3,00	-	-	-	-	3,00	3,00	3,00	-
из них: <13>	3100	-	-	-	-	-	-	-	-	-	-	-	-	-	-	-
директор, заведующий	-	1,00	1,00	1,00	-	1,00	1,00	1,00	-	-	-	-	1,00	1,00	1,00	-
Итого	9000	117,00	117,00	94,00	23,00	97,40	97,40	97,40	6,80	-	-	2,00	116,75	116,75	116,75	-

Раздел 2. Сведения об оплате труда

Группы персонала	Код строки	Фонд начисленной оплаты труда сотрудников за отчетный период, руб	Начислено по договорам гражданско-правового характера, руб <16>								Аналитическое распределение оплаты труда сотрудников по источникам финансирования, руб <17>					
			в том числе:				в том числе:									
			по внутреннему совместительству (совместительству по должности)	по внешнему совместительству	по трудовым договорам	по иным основаниям	за счет средств субсидий на выполнение государственного (муниципального) задания	за счет средств субсидий на иные цели	за счет средств гранта в форме субсидии	за счет средств ОМС <18>						
1	2	3	4	5	6	7	8	9	10	11	12	13	14	15	16	17
Основной персонал, всего <20>	1000	41744752,57	40684960,60	40684960,60	-	1059791,97	-	-	-	39327538,31	653404,46	-	-	-	704017,83	-
из них: <13>	1100	-	-	-	-	-	-	-	-	-	-	-	-	-	-	-
Работники учреждения, непосредственно осуществляющие учебный (воспитательный, образовательный) процесс (в учреждениях, реализующих программы общего образования, дошкольных образовательных учрежде-	-	33797565,84	33168922,79	33168922,79	-	628643,05	-	-	-	32216350,07	512718,71	-	-	-	439854,01	-

1	2	29	30	31	32	33	34	35	36	37	38	39	40
Работники учреждения, непосредственно осуществляющие учебный (воспитательный, образовательный) процесс (в учреждениях, реализующих программы общего образования, дошкольных образовательных учреждениях, учреждениях дополнительного образования детей)	-	-	-	-	-	-	-	-	-	-	-	-	-
Педагогические работники, кроме работников, непосредственно осуществляющих учебный (воспитательно-образовательный) процесс	-	-	-	-	-	-	-	-	-	-	-	-	-
Вспомогательный персонал, всего	2000	-	-	-	-	-	-	46731,00	-	-	-	-	28750,00
из них: <13>	2100	-	-	-	-	-	-	-	-	-	-	-	-
учебно-вспомогательный персонал	-	-	-	-	-	-	-	-	-	-	-	-	-
административный персонал	-	-	-	-	-	-	-	-	-	-	-	-	-
рабочие	-	-	-	-	-	-	-	46731,00	-	-	-	-	28750,00
Административно-управленческий персонал, всего	3000	-	-	-	-	-	17710,00	-	-	-	-	-	-
из них: <13>	3001	-	-	-	-	-	-	-	-	-	-	-	-
директор, заведующий	-	-	-	-	-	-	-	-	-	-	-	-	-
Итого	9000	-	-	-	-	-	17710,00	46731,00	-	-	-	-	28750,00

Руководитель
(уполномоченное лицо)
Учреждения

Заведующий

С.В. Бусалаева

(должность)

(подпись)

(расшифровка подписи)

Исполнитель

(должность)

(фамилия,
инициалы)

(телефон)

" _ " _____ 20__ г.

<7> При расчете показателя не учитывается численность сотрудников учреждения, работающих по внутреннему совместительству (по совмещению должностей).

<8> Указывается численность сотрудников учреждения, работающих по внутреннему совместительству (по совмещению должностей). При расчете общей численности сотрудников учреждения показатель не учитывается.

<9> Указывается численность физических лиц, привлекаемых к оказанию услуг, выполнению работ без заключения трудового договора (на основании договоров гражданско-правового характера). Детализация численности по группам персонала указывается в соответствии с предметом договора, в зависимости от характера работ, для выполнения которых привлекается сотрудник.

<10> Указывается численность физических лиц, привлекаемых к оказанию услуг, выполнению работ без заключения трудового договора (на основании договоров гражданско-правового характера), являющихся сотрудниками учреждения.

<11> Указывается численность физических лиц, привлекаемых к оказанию услуг, выполнению работ без заключения трудового договора (на основании договоров гражданско-правового характера), не являющихся сотрудниками учреждения.

<12> Указывается численность работников учреждения, непосредственно оказывающих услуги (выполняющих работы), направленные на достижение определенных уставом учреждения целей деятельности этого учреждения.

<13> Детализация показателей по группе (категории) персонала устанавливается порядком органа, осуществляющего функции и полномочия учредителя.

<14> Указывается численность работников учреждения, создающих условия для оказания услуг (выполнения работ), направленных на достижение определенных уставом учреждения целей деятельности этого учреждения, включая обслуживание зданий и оборудования.

<15> Указывается численность работников учреждения, занятых управлением (организацией) оказания услуг (выполнения работ), а также работников учреждения, выполняющих административные функции, необходимые для обеспечения деятельности учреждения.

<16> Указывается сумма, начисленная по договорам гражданско-правового характера, заключенным с лицами, привлекаемыми для оказания услуг (выполнения работ). Детализация начисленного вознаграждения по группам персонала указывается в соответствии с предметом договора, в зависимости от характера работ, для выполнения которых привлекается сотрудник.

<17> Показатели аналитического распределения оплаты труда сотрудников по источникам финансового обеспечения формируются в случае, если требование о детализации установлено органом, осуществляющим функции и полномочия учредителя.

<18> Указывается сумма начисленной оплаты труда работникам учреждения, оказывающим услуги (выполняющим работы) в рамках программ обязательного медицинского страхования.

<19> Указывается сумма начисленной оплаты труда работникам учреждения, оказывающим услуги (выполняющим работы) в рамках осуществления приносящей доход деятельности.

<20> Указывается сумма начисленной оплаты труда работникам учреждения, непосредственно оказывающим услуги (выполняющим работы), направленные на достижение определенных уставом учреждения целей деятельности этого учреждения.

<21> Указывается сумма начисленной оплаты труда работникам учреждения, создающим условия для оказания услуг (выполнения работ), направленных на достижение определенных уставом учреждения целей деятельности этого учреждения, включая обслуживание зданий и оборудования.

<22> Указывается сумма начисленной оплаты труда работникам учреждения, занятым управлением (организацией) оказания услуг (выполнения работ), а также работникам учреждения, выполняющим административные функции, необходимые для обеспечения деятельности учреждения.

Сведения
о счетах учреждения, открытых в кредитных организациях

на 1 января 2023 г.

Учреждение Орган, осуществляющий функции и полномочия учредителя Публично-правовое образование Периодичность: годовая	Муниципальное автономное дошкольное образовательное учреждение «Гардарика» г.Перми	Дата	КОДЫ
	Департамент образования администрации города Перми	по Сводному реестру	01.01.2023
	город Пермь	ИНН	57308721
			5907013988
		КПП	590701001
		глава по БК	930
		по ОКТМО	57701000

Номер счета в кредитной организации	Вид счета <23>	Реквизиты акта, в соответст- вии с которым открыт счет			Остаток средств на счете на начало года <24>	Остаток средств на счете на конец отчетного периода <24>
		вид акта	дата	номер		
1	2	3	4	5	6	7
Счета в кредитных организациях в валюте Российской Федерации	х	х	х	х	х	х
-	-	-	-	-	-	-
-	-	-	-	-	-	-
-	-	-	-	-	-	-
Всего	-	-	-	-	-	-
Счета в кредитных организациях в иностранной валюте	х	х	х	х	х	х
-	-	-	-	-	-	-
-	-	-	-	-	-	-
-	-	-	-	-	-	-
Всего	-	-	-	-	-	-
Итого	х	х	х	х	-	-

Руководитель
(уполномоченное лицо)
Учреждения

Заведующий

(должность)

С.В. Бусалаева

(расшифровка подписи)

Исполнитель

(должность)

(фамилия,
инициалы)

(телефон)

"__" _____ 20__ г.

<23> Указывается вид банковского счета, открытого в кредитной организации (например, номинальный счет, счет эскроу, публичный депозитный счет).

<24> Показатели счетов в иностранной валюте указываются в рублевом эквиваленте.

Сведения
о недвижимом имуществе, за исключением земельных участков,
закрепленном на праве оперативного управления

		на 1 января_ 2023 г.		КОДЫ	
		Дата		01.01.2023	
		по Сводному реестру		57308721	
		ИНН		5907013988	
Учреждение	Муниципальное автономное дошкольное образовательное учреждение «Гардарика» г.Перми	КПП		590701001	
Орган, осуществляющий функции и полномочия учредителя	Департамент образования администрации города Перми	глава по БК		930	
Публично-правовое образование	город Пермь	по ОКТМО		57701000	
Периодичность: годовая					

1	2	3	4	4.1	5	6	7	8	9	10	11	12	13	14	15	16
-	-	-	-	-	-	-	-	-	-	-	-	-	-	-	-	-
Иные объекты, включая точечные, всего	x	x	x		x	x	x	5000	-	-	-	-	-	-	-	-
в том числе:	-	-	-	-	-	-	-	5001	-	-	-	-	-	-	-	-
-	-	-	-	-	-	-	-	-	-	-	-	-	-	-	-	-
-	-	-	-	-	-	-	Итого	9000	7926,8	7926,8	-	-	420,7	292,9	127,8	-

Наименование объекта	Код строки	Не используется										Фактические расходы на содержание объекта недвижимого имущества (руб. в год)									
		все-го	из них:		всего		коммунальные услуги		услуги по содержанию имущества		налог на имущество		всего	из них:		налог на имущество					
			проводится капитальный ремонт и/или реконструкция	в связи с аварийным состоянием	ожидается	всего	возмещается	по нецелевым	всего	возмещается	по нецелевым	всего		возмещается	по нецелевым	всего	возмещается	по нецелевым			
																			ре-монт	списания	по нецелевым
17	18	19	20	21	22	23	24	25	26	27	28	29	30	31	32	33					
1	8	17	18	19	20	21	22	23	24	25	26	27	28	29	30	31	32				
Площадные объекты <25>, всего	1000	-	-	-	-	11122331,27	4534803,31	1186344,19	-	2870678,96	-	-	3716849,00	-	-	-	-				
в том числе:	1001	-	-	-	-	-	-	-	-	-	-	-	-	-	-	-	-				
Здания		-	-	-	-	11122331,27	4534803,31	1186344,19	-	2870678,96	-	-	3716849,00	-	-	-	-				
Линейные объекты <26>, всего	2000	-	-	-	-	-	-	-	-	-	-	-	-	-	-	-	-				
в том числе:	2001	-	-	-	-	-	-	-	-	-	-	-	-	-	-	-	-				
Резервуары, емкости, иные аналогичные объекты, всего	3000	-	-	-	-	-	-	-	-	-	-	-	-	-	-	-	-				
в том числе:	3001	-	-	-	-	-	-	-	-	-	-	-	-	-	-	-	-				
Скважины, иные аналогичные объекты, всего	4000	-	-	-	-	-	-	-	-	-	-	-	-	-	-	-	-				
в том числе:	4001	-	-	-	-	-	-	-	-	-	-	-	-	-	-	-	-				
Иные объекты, включая точечные, всего	5000	-	-	-	-	-	-	-	-	-	-	-	-	-	-	-	-				
в том числе:	5001	-	-	-	-	-	-	-	-	-	-	-	-	-	-	-	-				
-	-	-	-	-	-	-	-	-	-	-	-	-	-	-	-	-	-				
Итого	9000	-	-	-	-	11122331,27	4534803,31	1186344,19	-	2870678,96	-	-	3716849,00	-	-	-	-				

Руководитель
(уполномоченное лицо)
Учреждения

Заведующий

С.В. Бусалаева

(должность)

(подпись)

(расшифровка подписи)

Исполнитель

(должность)

(фамилия,
инициалы)

(телефон)

" _ " _____ 20__ г.

<24.1> Указывается уникальный код объекта капитального строительства, объекта недвижимого имущества (при наличии).

<25> Указываются здания, строения, сооружения и иные аналогичные объекты.

<26> Указываются линии электропередачи, линии связи (в том числе линейно-кабельные сооружения), трубопроводы, автомобильные дороги, железнодорожные линии и другие подобные сооружения.

Сведения
о земельных участках, предоставленных на праве постоянного
(бессрочного) пользования

на 1 января_ 2023 г.

Учреждение

Муниципальное автономное дошкольное
образовательное учреждение «Гардарика» г.Перми

Орган, осуществляющий
функции и полномочия
учредителя

Департамент образования администрации
города Перми

Публично-правовое
образование

город Пермь

Периодичность: годовая

	КОДЫ
Дата	01.01.2023
по Сводному реестру	57308721
ИНН	5907013988
КПП	590701001
глава по БК	930
по ОКТМО	57701000

Наименование показателя	Адрес	Код по ОКТМО	Кадастровый номер	Единица измерения	Код стро- стро- ки	Всего	Используется учреждением			Спир- вочно- исполь- зуется	Не используется учреждением					Фактические расходы на поддержа- ние земельного участка (руб. в год)					
							всего	в том числе:			по иным причи- нам	всего	в том числе:				всего	налог на землю			
								для осуществления основной деятель- ности	для иных целей				передано во временное пользование сторонним организациям	на ос- новании договоров	без офюр- мления права пользо- вания	на ос- новании догово- ров аренды			на ос- новании догово- ра пользо- вания	эксплуатацион- ные расходы	из них возме- щается пользо- вателями имуще- ства
1	2	3	4	5	6	7	8	9	10	11	12	13	14	15	16	17	18	19	20	21	22
Земли населенных пунктов	г. Пермь, ул. Социалисти- ческая,10А	57701000	59-01:3812307:15	кв. м	055	-	10434	10434	-	-	-	-	-	-	-	-	-	389756	-	-	389756
Земли населенных пунктов	г. Пермь, ул. Криворож- ская,37	57701000	59-01:3812309:5	кв. м	055	-	4471,03	4471,03	-	-	-	-	-	-	-	-	-	165274-	-	-	165273
Земли населенных пунктов	г. Пермь, ул. Цимлян- ская,21Б	57701000	59-01:3810290:4254	кв. м	055	-	6685	6685	-	-	-	-	-	-	-	-	-	240937	-	-	240937
-	-	-	-	-	Итого	-	21590,03	21590,03	-	-	-	-	-	-	-	-	-	795967	-	-	795967

Руководитель
(уполномоченное лицо)
Учреждения

Заведующий

С.В. Бусалаева

(должность)

(подпись)

(расшифровка подписи)

Исполнитель

(должность)

(фамилия,
инициалы)

(телефон)

" _ " _____ 20__ г.

Сведения
о недвижимом имуществе, используемом по договору аренды

на 1 января 2023 г.

Учреждение
Муниципальное автономное дошкольное
образовательное учреждение «Гардарика» г.Перми
Орган, осуществляющий
функции и полномочия
учредителя
Департамент образования администрации города
Перми
Публично-правовое
образование
город Пермь
Периодичность: годовая

		КОДЫ
	Дата	01.01.2023
	по Сводному реестру	57308721
	ИНН	5907013988
	КПП	590701001
	глава по БК	930
	по ОКТМО	57701000

Раздел 2. Сведения о недвижимом имуществе, используемом на праве аренды с почасовой оплатой

Наименование объекта	Адрес	Единица измерения		Код строки	Количество арендуемого имущества	Арендодатель (судодатель)			Длительность пользования (час)	Арендная плата			Фактические расходы на содержание объекта недвижимого имущества (руб/год)	Направление использования недвижимого имущества		Обозначение заключения договора аренды
		наименование	код по ОКЕИ			наименование	ИНН	код по КИСЭ		за единицы меры (руб/час)	за объект (руб/час)	за год (руб)		для осуществления основной деятельности <27>	для осуществления иной деятельности <28>	
1	2	4	5	6	7	8	9	10	11	12	13	14	15	16	17	18
Площадные объекты <25>, всего	х	х	х	1000	-	-	-	-	-	-	-	-	-	-	-	-
в том числе:	-	-	-	1001	-	-	-	-	-	-	-	-	-	-	-	-
Линейные объекты <26>, всего	х	х	х	2000	-	-	-	-	-	-	-	-	-	-	-	-
в том числе:	-	-	-	2001	-	-	-	-	-	-	-	-	-	-	-	-
Резервуары, емкости, иные аналогичные объекты, всего	х	х	х	3000	-	-	-	-	-	-	-	-	-	-	-	-
в том числе:	-	-	-	3001	-	-	-	-	-	-	-	-	-	-	-	-
Скважины, иные аналогичные объекты, всего	х	х	х	4000	-	-	-	-	-	-	-	-	-	-	-	-
в том числе:	-	-	-	4001	-	-	-	-	-	-	-	-	-	-	-	-
Иные объекты, включая точечные, всего	х	х	х	5000	-	-	-	-	-	-	-	-	-	-	-	-
в том числе:	-	-	-	5001	-	-	-	-	-	-	-	-	-	-	-	-
-	-	-	Итого	9000	-	-	-	-	-	-	-	-	-	-	-	-

КонсультантПлюс: примечание.

Нумерация граф дана в соответствии с официальным текстом документа.

Руководитель
(уполномоченное лицо)
Учреждения

Заведующий

С.В. Бусалаева

(должность)

(подпись)

(расшифровка подписи)

Исполнитель

(должность)

(фамилия,
инициалы)

(телефон)

" _ " _____ 20__ г.

<27> Указывается направление использования объекта недвижимого имущества «1» - для осуществления основной деятельности в рамках государственного (муниципального) задания, «2» - для осуществления основной деятельности за плату сверх государственного (муниципального) задания.

<28> Указывается направление использования объекта недвижимого имущества «3» - проведение концертно-зрелищных мероприятий и иных культурно-массовых мероприятий, «4» - проведение спортивных мероприятий, «5» - проведение конференций, семинаров, выставок, переговоров, встреч, совещаний, съездов, конгрессов, «6» - для иных мероприятий.

Сведения

о недвижимом имуществе, используемом по договору
безвозмездного пользования (договору ссуды)

на 1 января 2023 г.

Учреждение
Муниципальное автономное дошкольное
образовательное учреждение «Гардарика» г.Перми

Орган, осуществляющий
функции и полномочия
учредителя
Департамент образования администрации города
Перми

Публично-правовое
образование
город Пермь

Периодичность: годовая

	КОДЫ
Дата	01.01.2023
по Сводному реестру	57308721
ИНН	5907013988
КПП	590701001
глава по БК	930
по ОКТМО	57701000

Руководитель
(уполномоченное лицо)
Учреждения

Заведующий

С.В. Бусалаева

(должность)

(подпись)

(расшифровка подписи)

Исполнитель

(должность)

(фамилия,
инициалы)

(телефон)

"__" _____ 20__ г.

Сведения
об особо ценном движимом имуществе (за исключением
транспортных средств)

на 1 января 2023 г.

Учреждение
Муниципальное автономное дошкольное
образовательное учреждение «Гардарика» г.Перми
Орган, осуществляющий
функции и полномочия
учредителя
Департамент образования администрации города
Перми
Публично-правовое
образование
город Пермь
Периодичность: годовая

		КОДЫ
	Дата	01.01.2023
	по Сводному реестру	57308721
	ИНН	5907013988
	КПП	590701001
	глава по БК	930
	по ОКТМО	57701000

1	2	3	4	5	6	7	8	9	10
для иной деятельности	3200	-	-	-	-	-	-	-	-
Прочие основные средства, всего	4000	45	45	-	-	-	-	-	-
в том числе:									
для основной деятельности	4100	45	45	-	-	-	-	-	-
из них:									
для оказания услуг (выполнения работ) в рамках утвержденного государственного (муниципального) задания	4110	43	43	-	-	-	-	-	-
-	-	-	-	-	-	-	-	-	-
для иной деятельности	4200	-	-	-	-	-	-	-	-
Итого	9000	852	852	70	60	10	-	-	-

Наименование показателя (группа основных средств)	Код строки	Фактический срок использования <29>											
		от 121 месяца и более	от 85 до 120 месяцев		от 61 до 84 месяцев		от 37 до 60 месяцев		от 13 до 36 месяцев		менее 12 месяцев		
		количество, ед.	балансовая стоимость, руб.	количество, ед.	балансовая стоимость, руб.	количество, ед.	балансовая стоимость, руб.	количество, ед.	балансовая стоимость, руб.	количество, ед.	балансовая стоимость, руб.	количество, ед.	балансовая стоимость, руб.
1	2	11	12	13	14	15	16	17	18	19	20	21	22
Нежилые помещения, здания и сооружения, не отнесенные к недвижимому имуществу	1000	-	-	-	-	-	-	-	-	-	-	-	-
в том числе:													
для основной деятельности	1100	-	-	-	-	-	-	-	-	-	-	-	-
из них:													
для оказания услуг (выполнения работ) в рамках утвержденного государственного (муниципального) задания	1110	-	-	-	-	-	-	-	-	-	-	-	-
-	-	-	-	-	-	-	-	-	-	-	-	-	-
для иной деятельности	1200	-	-	-	-	-	-	-	-	-	-	-	-
Машины и оборудование	2000	22	541413,29	59	1517341,00	8	974922,00	43	2182269,06	27	2440270,94	9	2079317,01
в том числе:													
для основной деятельности	2100	22	541413,29	59	1517341,00	8	974922,00	43	2182269,06	27	2440270,94	9	2079317,01
из них:													
для оказания услуг (выполнения работ) в рамках утвержденного государственного (муниципального) задания	2110	22	541413,29	59	1517341,00	7	816742,00	43	2182269,06	24	2357945,94	7	1981317,01

1	2	23	24	25	26	27	28	29	30	31	32	33
из них: для оказания услуг (выполнения работ) в рамках утвержденного государственного (муниципального) задания	1110	-	-	-	-	-	-	-	-	-	-	-
-	-	-	-	-	-	-	-	-	-	-	-	-
для иной деятельности	1200	-	-	-	-	-	-	-	-	-	-	-
Машины и оборудование	2000	-	-	-	-	75222,28	-	1097307,00	-	-	2169893,01	133183,02
в том числе: для основной деятельности	2100	-	-	-	-	75222,28	-	1097307,00	-	-	2169893,01	133183,02
из них: для оказания услуг (выполнения работ) в рамках утвержденного государственного (муниципального) задания	2110	-	-	-	-	75222,28	-	1097307,00	-	-	2109028,43	133183,02
-	-	-	-	-	-	-	-	-	-	-	-	-
для иной деятельности	2200	-	-	-	-	-	-	-	-	-	-	-
Хозяйственный и производственный инвентарь	3000	-	-	-	-	-	-	-	-	-	-	-
в том числе: для основной деятельности	3100	-	-	-	-	-	-	-	-	-	-	-
из них: для оказания услуг (выполнения работ) в рамках утвержденного государственного (муниципального) задания	3110	-	-	-	-	-	-	-	-	-	-	-
-	-	-	-	-	-	-	-	-	-	-	-	-
для иной деятельности	3200	-	-	-	-	-	-	-	-	-	-	-
Прочие основные средства	4000	-	-	-	-	-	-	-	-	-	-	-
в том числе: для основной деятельности	4100	-	-	-	-	-	-	-	-	-	-	-
из них: для оказания услуг (выполнения работ) в рамках утвержденного государственного (муниципального) задания	4110	-	-	-	-	-	-	-	-	-	-	-
-	-	-	-	-	-	-	-	-	-	-	-	-
для иной деятельности	4200	-	-	-	-	-	-	-	-	-	-	-
Итого	9000	-	-	-	-	75222,28	-	-	-	-	2169893,01	133183,02

1	2	3	4	5	6	7	8	9	10	11
-	-	-	-	-	-	-	-	-	-	-
для иной деятельности	3200	-	-	-	-	-	-	-	-	-
Прочие основные средства	4000	-	-	-	-	-	-	-	-	-
в том числе:										
для основной деятельности	4100	-	-	-	-	-	-	-	-	-
из них:										
для оказания услуг (выполнения работ) в рамках утвержденного государственного (муниципального) задания	4110	-	-	-	-	-	-	-	-	-
-	-	-	-	-	-	-	-	-	-	-
для иной деятельности	4200	-	-	-	-	-	-	-	-	-
Итого	9000	736550,00	720000,00	16550,00	-	-	-	-	-	-

Руководитель
(уполномоченное лицо)
Учреждения

Заведующий

С.В. Бусалаева

(должность)

(подпись)

(расшифровка подписи)

Исполнитель

(должность)

(фамилия,
инициалы)

(телефон)

"__" _____ 20__ г.

<29> Срок использования имущества считается начиная с 1-го числа месяца, следующего за месяцем принятия его к бухгалтерскому учету.

Сведения о транспортных средствах

на 1 января 2023 г.

		КОДЫ	
		Дата	01.01.2023
		по Сводному реестру	57308721
		ИНН	5907013988
Учреждение	Муниципальное автономное дошкольное образовательное учреждение «Гардарика» г.Перми	КПП	590701001
Орган, осуществляющий функции и полномочия учредителя	Департамент образования администрации города Перми	глава по БК	930
Публично-правовое образование	город Пермь	по ОКТМО	57701000
Периодичность: годовая			

Руководитель
(уполномоченное лицо)
Учреждения

Заведующий

С.В. Бусалаева

(должность)

(подпись)

(расшифровка подписи)

Исполнитель

(должность)

(фамилия,
инициалы)

(телефон)

" _ " _____ 20__ г.

<30> Показатели формируются в случае, если требование о детализации установлено органом, осуществляющим функции и полномочия учредителя.

<31> Указываются транспортные средства, в отношении которых принято решение о списании, ожидается согласование органом, осуществляющим функции и полномочия учредителя.

<32> Указываются транспортные средства, используемые в целях уборки территории, вывоза мусора, перевозки имущества (грузов), а также в целях перевозки людей.

Сведения
об имуществе, за исключением земельных участков, переданном
в аренду

на 1 января 2023 г.

Учреждение

Муниципальное автономное дошкольное
образовательное учреждение «Гардарика» г.ПермиОрган, осуществляющий
функции и полномочия
учредителяДепартамент образования администрации города
ПермиПублично-правовое
образование

город Пермь

Периодичность: годовая

	КОДЫ
Дата	01.01.2023
по Сводному реестру	57308721
ИНН	5907013988
КПП	590701001
глава по БК	930
по ОКТМО	57701000

Наименование объекта	Адрес <33>	Вид объекта <34>	Единица измерения		Код строки	Объем переданного имущества	Направление использования <35>	Комментарий <36>
			наименование	код по ОКЕИ				
1	2	3	4	5	6	7	8	9
Площадные объекты <25>, всего	X	-	X	X	1000	-	-	-
в том числе:	-	-	кв. м	-	1001	-	-	-
Отдельно стоящее здание	ул. Социалистическая, 10А	2	кв. м.	055	-	75,3	3	-
Отдельно стоящее здание	ул. Криворожская, 37	2	кв. м.	055	-	52,4	3	-

1	2	3	4	5	6	7	8	9
Отдельно стоящее здание	ул. Цимлянская,21Б	2	кв. м.	055	-	165,2	3	-
Линейные объекты <26>, всего	X	-	X	X	2000	-	-	-
в том числе:	-	-	-	-	2001	-	-	-
-	-	-	-	-	-	-	-	-
Резервуары, емкости, иные аналогичные объекты, всего	X	-	X	X	3000	-	-	-
в том числе:	-	-	-	-	3001	-	-	-
-	-	-	-	-	-	-	-	-
Скважины, иные аналогичные объекты, всего	X	-	X	X	4000	-	-	-
в том числе:	-	-	-	-	4001	-	-	-
-	-	-	-	-	-	-	-	-
Иные объекты, включая точечные, всего	X	-	X	X	5000	-	-	-
в том числе:	-	-	-	-	5001	-	-	-
ОЦИ более 100 т.р.	-	-	-	-	-	2	3	-
ОЦИ менее 100 т.р.	-	-	-	-	-	58	3	-
Иное	-	-	-	-	-	227	3	-
Итого					9000	292,9	-	-

Руководитель
(уполномоченное лицо)
Учреждения

Заведующий

С.В. Бусалаева

(должность)

(расшифровка подписи)

Исполнитель

(должность)

(телефон)

"__" _____ 20__ г.

<33> Заполняется в отношении недвижимого имущества.

<34> Указывается вид объекта: 1 - здание (строение, сооружение) в целом, 2 - помещение в здании, строении (за исключением подвалов, чердаков), 3 - подвалы, чердаки, 4 - конструктивная часть здания (крыша, стена), 5 - архитектурный элемент фасада здания (навес над входными дверями зданий), 6 - часть помещения в местах общего пользования (вестибюли, холлы, фойе, коридоры), 7 - линии электропередачи, линии связи (в том числе линейно-кабельные сооружения), 8 - трубопроводы, 9 - автомобильные дороги, 10 - железнодорожные линии, 11 - резервуар, иная емкость, 12 - скважины на воду, 13 - скважины газовые и нефтяные, 14 - скважины иные, 15 - движимое имущество, предоставляемое в прокат, 16 - иные.

<35> Указывается направление использования имущества, переданного в аренду (разрешенное использование): 1 - размещение банкоматов, 2 - размещение торговых автоматов для продажи воды, кофе и кондитерских изделий, 3 - размещение столовых и буфетов, 4 - размещение книжных киосков, магазинов канцелярских принадлежностей, 5 - размещение аптечных пунктов, 6 - размещение торговых автоматов для продажи бахил, одноразовых халатов, 7 - размещение платежных терминалов, 8 - размещение иных торговых точек, 9 - размещение офисов банков, 10 - проведение образовательных и информационно-просветительских мероприятий, 11 - проведение концертно-зрелищных мероприятий, 12 - проведение ярмарок, выставок, 13 - проведение конгрессов, съездов, симпозиумов, конференций, 14 - проведение спортивных мероприятий, 15 - проведение иных культурно-массовых мероприятий, 16 - прокат оборудования, 17 - прокат спортивного инвентаря, 18 - иное.

<36> В случае указания в графе 8 значения «18 - иное» указывается направление использования переданного в аренду имущества.

ИНФОРМАЦИЯ

о деятельности муниципального автономного учреждения
и об использовании закрепленного за ним имущества

Муниципальное автономное дошкольное образовательное учреждение «Гардарика» г.Перми

(наименование учреждения)

3.1. Информация об исполнении муниципального задания на оказание муниципальных услуг (выполнение работ) и объеме его финансового обеспечения за отчетный финансовый год и год, предшествующий отчетному, формируется в соответствии с пунктом 5 Порядка.

3.2. Информация об осуществлении деятельности, связанной с выполнением работ или оказанием услуг в соответствии с обязательствами перед страховщиком по обязательному социальному страхованию, и об объеме финансового обеспечения данной деятельности:

N	Наименование услуги (работы)	Объем услуг (работ), ед. изм.		Объем финансового обеспечения, тыс. руб.	
		Год 2021	Год 2022	Год 2021	Год 2022
1	2	3	4	5	6
	Нет	-	-	-	-

3.3. Информация о результатах оказания услуг (выполнения работ):

№	Наименование показателей	Ед. изм.	Год 2021		Год 2022	
			план	факт	план	факт
1	2	3	4	5	6	7
1	Общее количество потребителей, воспользовавшихся услугами (работами) учреждения, в том числе:	ед.	2284	2284	2304	2304
1.1	бесплатными, из них по видам услуг (работ):	ед.	971	974	981	982
	Реализация основных общеобразовательных программ дошкольного образования	ед.	905	905	897	897
	Присмотр и уход, физические лица льготных категорий, определяемых учредителем, до 3 лет, группа полного дня	ед.	-	-	0	1
	Присмотр и уход, физические лица льготных категорий, определяемых учредителем, от 3 лет до 8 лет, группа полного дня	ед.	57	58	72	72
	Присмотр и уход, дети-инвалиды, от 3 лет до 8 лет, группа полного дня	ед.	3	4	6	6
	Присмотр и уход, дети-сироты и дети, оставшиеся без попечения родителей, от 3 лет до 8 лет, группа полного дня	ед.	6	7	6	6
1.2	частично платными, из них по видам услуг (работ):	ед.	283	304	282	283
	Присмотр и уход, физические лица льготных категорий, определяемых учредителем, от 3 лет до 8 лет, группа полного дня	ед.	251	266	227	227
	Присмотр и уход, физические лица льготных категорий, определяемых учредителем, до 3 лет, группа полного дня	ед.	26	31	44	45
	Присмотр и уход, физические лица льготных категорий, определяемых учредителем, до 3 лет, группа кратковременного пребывания детей	ед.	6	7	11	11
1.3	полностью платными, из них по видам услуг (работ):	ед.	1030	1006	1041	1039
	Присмотр и уход, за исключением льготных категорий, до 3 лет, группа полного дня	ед.	29	24	43	41
	Присмотр и уход, за исключением льготных категорий, до 3 лет, группа кратковременного пребывания детей	ед.	29	28	24	24
	Присмотр и уход, за исключением льготных категорий, от 3 лет до 8 лет, группа полного дня	ед.	498	480	464	464

1	2	3	4	5	6	7
	Художественная направленность	ед.	-	-	127	127
	Художественно-эстетическое направление	ед.	181	181	-	-
	Физкультурно-спортивная направленность	ед.	-	-	120	120
	Физкультурно-оздоровительное	ед.	102	102	-	-
	Социально-педагогическая направленность	ед.	-	-	56	56
	Познавательльно-речевое	ед.	77	77	-	-
	Предшкольное развитие	ед.	-	-	56	56
	Техническая направленность	ед.	39	39	76	76
	Питание сотрудников	ед.	75	75	75	75
2	Средняя стоимость получения частично платных услуг для потребителей, в том числе по видам услуг (работ) ⁸ :	руб.	65,35	65,13	66,19	66,16
	Присмотр и уход физические лица льготных категорий, определяемых учредителем, до 3 лет, группа полного дня.	руб.	54,72	54,72	56,91	56,91
	Присмотр и уход физические лица льготных категорий, определяемых учредителем, от 3 лет до 8 лет, группа полного дня детей	руб.	67,58	67,58	70,28	70,28
	Присмотр и уход, физические лица льготных категорий, определяемых учредителем, до 3 лет, группа кратковременного пребывания детей.	руб.	18,09	18,09	18,97	18,97
3	Средняя стоимость получения платных услуг для потребителей, в том числе по видам услуг (работ) ⁸ :	руб.	337,17	342,22	658,29	659,33
	Присмотр и уход, за исключением льготных категорий, до 3 лет, группа полного дня	руб.	109,44	109,44	113,81	113,81
	Присмотр и уход, за исключением льготных категорий, до 3 лет, группа кратковременного пребывания детей	руб.	36,48	36,48	37,94	37,94
	Присмотр и уход, за исключением льготных категорий, от 3 лет до 8 лет, группа полного дня	руб.	135,16	135,16	140,56	140,56
	Художественная направленность	руб.	-	-	962,1	962,1
	Художественно-эстетическое направление	руб.	637,1	637,1	-	-
	Физкультурно-спортивная направленность	руб.	-	-	1371,7	1371,7
	Физкультурно-оздоровительное	руб.	372,2	372,2	-	-
	Социально-педагогическая направленность	руб.	-	-	1361,3	1361,3
	Познавательльно-речевое	руб.	788,9	788,9	-	-
	Предшкольное развитие	руб.	-	-	1454,5	1454,5
	Техническая направленность	руб.	500,0	500,0	1055,8	1055,8
	Питание сотрудников	руб.	562,8	562,8	1193,8	1193,8

3.4. Информация о среднегодовой численности и средней заработной плате работников учреждения:

№ п/п	Наименование показателей	Ед. изм.	Год 2021	Год 2022
1	2	3	4	5
1	Среднегодовая численность работников учреждения, в том числе:	человек	94,4	97,4
	Работники учреждения, непосредственно осуществляющие учебный (воспитательный, образовательный) процесс (в учреждениях, реализующих программы общего образования, дошкольных образовательных учреждениях, учреждениях дополнительного образования детей)	человек	73,9	75,9
	Работники учреждения, непосредственно осуществляющие основную деятельность, направленную на достижение целей, для реализации которых создано учреждение (в иных учреждениях)	человек	-	-

1	2	3	4	5
	Педагогические работники, кроме работников, непосредственно осуществляющих учебный (воспитательно-образовательный) процесс	человек	12,5	13,5
	Руководители учреждения	человек	3	3
	Учебно-вспомогательный персонал	человек	-	-
	Административный персонал	человек	3	3
	Рабочие	человек	2	2
2	Средняя заработная плата работников учреждения, в том числе:	руб.	40610,08	40249,57
	Работники учреждения, непосредственно осуществляющие учебный (воспитательный, образовательный) процесс (в учреждениях, реализующих программы общего образования, дошкольных образовательных учреждениях, учреждениях дополнительного образования детей)	руб.	37789,13	37107,56
	Работники учреждения, непосредственно осуществляющие основную деятельность, направленную на достижение целей, для реализации которых создано учреждение (в иных учреждениях)	руб.	-	-
	Педагогические работники, кроме работников, непосредственно осуществляющих учебный (воспитательно-образовательный) процесс	руб.	47862,60	49056,71
	Руководители учреждения	руб.	86380,56	89301,40
	Учебно-вспомогательный персонал	руб.	-	-
	Административный персонал	руб.	43000,00	41640,61
	Рабочие	руб.	24095,83	24376,34

3.5. Информация об объеме финансового обеспечения учреждения в рамках муниципальных программ, ведомственных целевых программ, утвержденных в установленном порядке:

N	Наименование муниципальных программ, ведомственных целевых программ с указанием правового акта об их утверждении (в разрезе каждой программы)	Объем финансового обеспечения, тыс. руб.	
		Год 2021	Год 2022
1	2	3	4
1	Постановление администрации города Перми от 19.10.2018 N 796 "Об утверждении муниципальной программы "Развитие сети образовательных организаций города Перми"	260,0	-
2	Постановление администрации города Перми от 18.10.2018 N 764 "Об утверждении муниципальной программы "Социальная поддержка и обеспечение семейного благополучия населения города Перми"	42,2	-
3	Постановление администрации города Перми от 19.10.2018 N 792 "Об утверждении муниципальной программы "Доступное и качественное образование"	78777,9	-
4	Постановление администрации города Перми от 20.10.2021 N 915 "Об утверждении муниципальной программы "Социальная поддержка и обеспечение семейного благополучия населения города Перми"	-	25,6
5	Постановление администрации города Перми от 19.10.2021 N 891 "Об утверждении муниципальной программы "Доступное и качественное образование"	-	83974,7

3.6. Информация об общей сумме прибыли муниципального автономного учреждения после налогообложения в отчетном периоде:

N	Наименование показателей	Единица измерения	Год 2021		Год 2022	
			план	факт	план	факт
1	2	3	4	5	6	7
1	Общая сумма прибыли муниципального автономного учреждения после налогообложения в отчетном периоде, всего, в том числе:	тыс. руб.	243,1	243,1	-	-
1.1	сумма прибыли после налогообложения, образовавшаяся в связи с оказанием муниципальным автономным учреждением частично платных услуг (работ)	тыс. руб.	-	-	-	-

1	2	3	4	5	6	7
1.2	сумма прибыли после налогообложения, образовавшаяся в связи с оказанием муниципальным автономным учреждением платных услуг (работ)	тыс. руб.	243,1	243,1	-	-

3.7. Виды деятельности, осуществляемые учреждением:

№	Виды деятельности учреждения	Основание (перечень разрешительных документов, на основании которых учреждение осуществляет деятельность, с указанием номеров, даты выдачи и срока действия)	
		Год 2021	Год 2022
1	2	3	4
1	Основные виды деятельности являются: - основной образовательной программы дошкольного образования; - адаптированных образовательных программ дошкольного образования для детей с ограниченными возможностями здоровья, а для инвалидов также в соответствии с индивидуальной программой реабилитации инвалидов; - присмотра и ухода за детьми.	Устав, утвержденный распоряжением начальника департамента образования администрации города Перми от 28.02.2019г. № СЭД-059-08-01-26-4;	Устав, утвержденный распоряжением начальника департамента образования администрации города Перми от 28.02.2019г. № СЭД-059-08-01-26-4 (с изменениями от 30.12.2022 № 059-08-01-26-432);
2	Виды деятельности, не являющиеся основными: проведение мероприятий в сфере образования; реализация дополнительных общеразвивающих программ; осуществление приносящей доход деятельности: 3.1. оказание платных образовательных услуг по направлениям согласно Положению об оказании платных образовательных услуг в МАДОУ «ГАРДАРИКА» г.Перми и ежегодно утвержденным перечнем; 3.2.сдача в аренду имущества, закрепленного за Учреждением на праве оперативного управления, а также имущества, приобретенного за счет ведения самостоятельной финансово-хозяйственной деятельности, в порядке, установленном действующими законодательством РФ и нормативно-правовыми актами органов местного самоуправления города Перми; 3.3. возмещение коммунальных услуг арендаторами; 3.4. средства, полученные в виде добровольных пожертвований от юридических и физических лиц; 3.5. средства, полученные в виде целевых взносов от юридических и физических лиц. 3.6. иные платные услуги: организация присмотра и ухода за детьми сверх муниципального задания в рабочие дни с 19.00 до 20.00 и в субботу.	Устав, утвержденный распоряжением начальника департамента образования администрации города Перми от 28.02.2019г. № СЭД-059-08-01-26-4; Лицензия № 5944 от 09.09.2021 срок действия - бессрочно	Устав, утвержденный распоряжением начальника департамента образования администрации города Перми от 28.02.2019г. № СЭД-059-08-01-26-4 (с изменениями от 30.12.2022 № 059-08-01-26-432); Лицензия № 5944 от 09.09.2021 срок действия - бессрочно

3.8. Состав наблюдательного совета учреждения:

N	Фамилия, имя, отчество	Должность	Правовой акт о назначении членов наблюдательного совета (вид, дата, N, наименование)	Срок полномочий
1	2	3	4	5
1	Костарева Ольга Владимировна	Представитель органа местного самоуправления в лице учредителя - департамента образования администрации города Перми	Приказ начальника департамента образования от 06.10.2022 № СЭД-059-08-01-09-867	16.07.2023

1	2	3	4	5
2	Долгушина Вера Алексеевна	Представитель трудового коллектива (решение общего собрания работников от 27.06.2018)	Приказ начальника департамента образования СЭД-059-08-01-09-827 от 09.07.2018г.	16.07.2023
3	Карпушева Ираида Федоровна	Представитель трудового коллектива (решение общего собрания работников от 27.06.2018)	Приказ начальника департамента образования СЭД-059-08-01-09-827 от 09.07.2018г.	16.07.2023
4	Зеров Владимир Александрович	Представитель родительской общест-венности (решение общего родитель-ского собрания от 28.06.2018)	Приказ начальника департамента образования СЭД-059-08-01-09-827 от 09.07.2018г.	16.07.2023
5	Сабурова Валентина Ивановна	Представитель родительской общест-венности (решение общего родитель-ского собрания от 28.06.2018)	Приказ начальника департамента образования СЭД-059-08-01-09-827 от 09.07.2018г.	16.07.2023
6	Сергеева Анастасия Андреевна	Представитель органа местного самоуправления в лице департамента имущественных отношений админис-трации города Перми	Приказ начальника департамента образования от 14.10.2022 № СЭД-059-08-01-09-908	16.07.2023

3.9. Информация об общей стоимости недвижимого и движимого имущества муниципального учреждения:

№	Наименование показателей	Ед. изм.	Год 2021		Год 2022	
			на начало отчетного периода	на конец отчетного периода	на начало отчетного периода	на конец отчетного периода
1	2	3	4	5	6	7
1	Общая балансовая стоимость имущества муницип-ального учреждения, в том числе:	тыс. руб.	267 761,10	269 491,07	269 491,07	271 739,5
1.1	приобретенного муниципальным учреждением за счет средств, выделенных учредителем, в том числе:	тыс. руб.	267 521,21	269 071,77	269 071,77	271 167,2
1.1.1	недвижимого имущества	тыс. руб.	251 427,71	251 427,71	251 427,71	251 427,7
1.2	приобретенного муниципальным учреждением за счет доходов, полученных от платных услуг и иной приносящей доход деятельности, в том числе:	тыс. руб.	239,90	419,30	419,30	572,3
1.2.1	недвижимого имущества	тыс. руб.	-	-	-	-
2	Общая балансовая стоимость имущества, закре-пленного за муниципальным учреждением на праве оперативного управления, в том числе:	тыс. руб.	213 277,08	216 176,08	216 176,08	218 249,8
2.1	недвижимого имущества, всего, из него:	тыс. руб.	198 363,28	198 363,28	198 363,28	198 363,3
2.1.1	переданного в аренду	тыс. руб.	7 097,56	7 059,36	7 059,36	7 060,5
2.1.2	переданного в безвозмездное пользование	тыс. руб.	2 668,53	2 638,84	2 638,84	2 636,0
2.2	движимого имущества, всего	тыс. руб.	14 913,80	17 812,80	17 812,80	19 886,5
2.3	особо ценного движимого имущества, всего, из него:	тыс. руб.	10 560,65	13 413,12	13 413,12	15 629,6
2.3.1	переданного в аренду	тыс. руб.	984,14	1319,65	1319,65	1 413,49
2.3.2	переданного в безвозмездное пользование	тыс. руб.	63,7	94,0	94,0	94,0

1	2	3	4	5	6	7
2.4	иного движимого имущества, всего, из него:	тыс. руб.	4 353,15	4 399,68	4 399,68	4256,9
2.4.1	переданного в аренду	тыс. руб.	45,66	308,03	308,03	381,87
2.4.2	переданного в безвозмездное пользование	тыс. руб.	238,4	328,5	328,5	296,6
3	Общая остаточная стоимость имущества муниципального учреждения, в том числе:	тыс. руб.	230 583,11	227 690,39	227 690,39	225 726,0
3.1	приобретенного муниципальным учреждением за счет средств, выделенных учредителем, в том числе:	тыс. руб.	230 501,61	227 623,69	227 623,69	225 665,1
3.1.1	недвижимого имущества	тыс. руб.	228 475,87	225 363,12	225 363,12	222 250,4
3.2	приобретенного муниципальным учреждением за счет доходов, полученных от платных услуг и иной приносящей доход деятельности, в том числе:	тыс. руб.	-	66,70	66,70	60,9
3.2.1	недвижимого имущества	тыс. руб.	-	-	-	-
4	Общая остаточная стоимость имущества, закрепленного за муниципальным учреждением на праве оперативного управления, в том числе:	тыс. руб.	176 303,39	175 404,12	175 404,12	172 465,7
4.1	недвижимого имущества, всего, из него:	тыс. руб.	175 411,43	173 076,87	173 076,87	169 185,9
4.1.1	переданного в аренду	тыс. руб.	6 360,61	6 278,47	6 278,47	6 160,4
4.1.2	переданного в безвозмездное пользование	тыс. руб.	2 203,10	2 073,92	2 073,92	2 009,3
4.2	движимого имущества, всего	тыс. руб.	891,96	2 327,25	2 327,25	3 279,8
4.3	особо ценного движимого имущества, всего, из него:	тыс. руб.	878,53	2 320,55	2 320,55	3 279,8
4.3.1	переданного в аренду	тыс. руб.	83,68	72,70	72,70	61,72
4.3.2	переданного в безвозмездное пользование	тыс. руб.	-	-	-	-
4.4	иного движимого имущества, всего, из него:	тыс. руб.	-	6,7	6,7	0,0
4.4.1	переданного в аренду	тыс. руб.	-	-	-	-
4.4.2	переданного в безвозмездное пользование	тыс. руб.	-	-	-	-

3.10. Информация об использовании имущества, закрепленного за муниципальным учреждением:

№	Наименование показателей	Ед. изм.	Год 2021		Год 2022	
			на начало отчетного периода	на конец отчетного периода	на начало отчетного периода	на конец отчетного периода
1	2	3	4	5	6	7
1	Количество объектов недвижимого имущества, закрепленного за муниципальным учреждением на праве оперативного управления, из них:	ед.	29	29	29	29

1	2	3	4	5	6	7
1.1	зданий, строений, сооружений	ед.	23	22	22	22
1.2	иных объектов (замощений, заборов и других), в том числе:	ед.	6	7	7	7
1.3	количество неиспользованных объектов недвижимого имущества, из них:	ед.	-	-	-	-
1.3.1	зданий, строений, сооружений	ед.	-	-	-	-
1.3.2	иных объектов (замощений, заборов и других)	ед.	-	-	-	-
2	Количество объектов особо ценного движимого имущества, закрепленного за муниципальным учреждением на праве оперативного управления ¹¹ , в том числе:	ед.	728	771	771	842
	количество неиспользованных объектов особо ценного движимого имущества	ед.	-	-	-	
3	Общая площадь объектов недвижимого имущества, закрепленного за муниципальным учреждением на праве оперативного управления, из них:	кв. м	13 073,64	13 073,64	13 073,64	12820,04
3.1	зданий, строений, сооружений, в том числе:	кв. м	8 852,20	8 852,20	8 852,20	8 598,60
3.1.1	переданного в аренду ¹³	кв. м	291,4	291,4	291,4	292,9
3.1.2	переданного в безвозмездное пользование ¹³	кв. м	129,9	127,8	127,8	127,8
3.2	иных объектов (замощений, заборов и других)	кв. м	4 221,44 1537 2684,44	4 221,44 1537 2684,44	4 221,44 1537 2684,44	4 221,44 1537 2684,44
4	Общая площадь неиспользуемого недвижимого имущества, закрепленного за муниципальным учреждением на праве оперативного управления, в том числе:	кв. м	-	-	-	-
4.1	переданного в аренду ¹³	кв. м	-	-	-	-
4.2	переданного в безвозмездное пользование ¹³	кв. м	-	-	-	-
5	Объем средств, полученных от сдачи в аренду в установленном порядке имущества, закрепленного за муниципальным учреждением на праве оперативного управления	тыс. руб.	446,81	817,3	817,3	485,5

Руководитель (уполномоченное лицо)
Учреждения

(подпись)

С.В. Бусалаева
(расшифровка подписи)

Исполнитель (лицо, ответственное за составление отчета)

(подпись)

(расшифровка подписи)

СОГЛАСОВАН

(начальник департамента имущественных отношений администрации города Перми)

СОГЛАСОВАН

(руководитель муниципального казенного учреждения, осуществляющего функции по ведению бухгалтерского учета)

**Пояснительная записка
к отчету о деятельности муниципального автономного образовательного
учреждения «ГАРДАРИКА» г.Перми за 2022 год**

1. Доля детей, принявших участие на городских конкурсах:

Участвуем в конкурсном движении «12 месяцев – 12 конкурсов». В 2022 году 100% детей старшего дошкольного возраста (старшие и подготовительные группы) участвовали в 1 или 2 конкурсах, всего 1073 участия (в 2021 - 493 участия).

Воспитанники являются победителями конкурсного движения в январе 2022 в номинации «Живи ярко» и призерами (диплом лауреата) - в феврале в номинации «На бис», в апреле в номинации «Инженерный старт», в мае в номинации «IT-мир».

Дети и педагоги принимают активное участие в конкурсном движении: Международный конкурс «First LEGO® League Discover», Международный конкурс «First LEGO® League Explore» (диплом за победу), Всероссийский конкурс «ИКаРёнок с пелёнок», городской конкурс «ПАРА ИКаРёнок», городской конкурс «РоботроникSTART» (диплом победителя), городской конкурс «LEGO TRAVEL», городской конкурс «Каждый робот имеет шанс» (диплом победителя), «ЭвриKids», «Техно-биатлон», РОБОЧАДО (номинация робофутбол – победитель), «ИнжениУМ» (победитель), «3-х мерное волшебство», «КосмоЛЕГОмарафон» (победитель), «Легомарафон», городской конкурс «Лига мастеров» (2 место).

2. Состояние развивающей предметно-пространственной среды выше среднего уровня по городу. Итоги мониторинга развивающей-предметно-пространственной среды в соответствии с ФГОС ДО – 121 балл (из возможных 121).

Развивающая предметно-пространственная среда с каждым годом обновляется, оснащается необходимым оборудованием.

В 2022 году закуплено игровое и дидактическое оборудование, игры, игрушки и пособия для оснащения групп раннего возраста (в 2021 году было 2 группы раннего возраста, в 2022 году – 6 групп). Закуплена методическая литература по программе «Теремок» на все группы.

В остальные возрастные группы также приобреталось игровое оборудование и игрушки, в том числе для реализации программы развития ДОУ.

Для проведения занятий по техническому конструированию Роботроник и внедрения направления STEAM, для участия в конкурсном движении приобретены конструкторы «Планета STEAM», «Экспресс. Программист», робофутбол, робот Тини и другие., планшеты в количестве 6 шт., ноутбуки в количестве 4 шт., МФУ в количестве 3 шт.

3. Место в рейтинге:

По итогам 2021-2022 года находимся на 11 месте.

В сравнении с 2020-2021 учебным годом (52 место) значительно улучшили свои показатели по всем критериям рейтинга.

4. Обновление и/или сохранность МТБ.

В двух корпусах в группах, и в кабинетах заменили люминесцентные светильники на светодиодные в количестве 160 шт. Установили дополнительно для безопасности видекамеры на пищеблоке и в общем коридоре в количестве 4 шт. В корпусе по ул.Социалистическая, 10а в связи с истекшим сроком эксплуатации заменили систему АПС, СОУЭ и автономное речевое оповещение, провели косметический ремонт в 7 группах, заменили на всех уличных лестницах перила в количестве 7 шт. (по требованию ГПН), установили 5 противопожарных дверей в группы. Полностью заменили старый пол на 4 детских верандах. Частично заменили асфальтное покрытие на территории детского сада площадью 500 кв.м. в корпусе по ул.Социалистическая, 10а (по предписанию РПН).

С целью приведения мебели в нормативное состояние, в соответствии с возрастом детей нового комплектования приобрели мебель в группы, стулья для детей раннего возраста в количестве 90 шт., взрослые стулья для музыкального зала в количестве 41 шт., стеллажи для работ воспитанников в количестве 7 шт., ступеньки к трех-ярусным кроватям в количестве 15 шт.

По мере надобности регулярно заменяем посуду, обновляем постельное белье и полотенца.

5. Рост и достижение показателей средней заработной платы;

В 2022 году произошло увеличение заработной платы и достижение плановых показателей по всем категориям работников:

Год	Кол-во АУП	Средняя з/плата АУП	Кол-во педагогов	Средняя з/плата педагогов	Кол-во МОП	Средняя з/плата МОП
1	2	3	4	5	6	7
2022 (план)	3,0	87 277,0	64,5	46 612,0	31,4	22 033,0

1	2	3	4	5	6	7
2022 (факт)	3,0	89 302,8	63,6	46 623,4	30,8	22 310,1
2021 (план)	3,0	82 376,0	58,5	44 975,8	31,6	19 738,9
2021 (факт)	3,0	86 380,6	60,0	48 375,0	31,4	21 197,2

6. В 2022 г. произошло увеличение уровня доходов от платных образовательных услуг в сравнении с 2021 годом и плановым показателем на 2022 год:

- в 2022 году фактически привлечено 1 887 696,85 рублей
- план на 2022 год составлял 1 539 540,00 рублей
- в 2021 году привлечено 1 457 252,34

7. Расширение спектра оказываемых услуг (количественный показатель).

В 2022 году по сравнению с 2021 годом спектр оказываемых услуг увеличился на 4 новые платные образовательные услуги. Расширение произошло в различных направлениях: в физкультурно-спортивном появился кружок «Теннис», в художественном - «Бумажная пластика», в социально-педагогическом - «Логоритмика», а для детей старшего и подготовительного возраста организован кружок дошкольного развития «Чтение с увлечением» на базе 2 корпусов. Общее количество заключенных договоров на ПОУ в 2022 году (435 договоров) превысило показатель 2021 года (399 договоров) на 36 единиц.

Отчет
о результатах деятельности государственного (муниципального)
учреждения и об использовании закрепленного за ним
государственного (муниципального) имущества

на 01 января 2023 г.

		Дата	КОДЫ
			01.01.2023
		по Сводному реестру	57308573
		ИНН	5904100657
Учреждение	муниципальное автономное общеобразовательное учреждение "Средняя общеобразовательная школа № 82" г.Перми	КПП	590401001
Тип учреждения	03 (казенное - "01", бюджетное - "02", автономное - "03")		
Орган, осуществляющий функции и полномочия учредителя	Департамент образования Администрации города Перми	БК	930
Публично-правовое образование	Бюджет города Перми	по ОКТМО	57701000
Периодичность: годовая			

Раздел 1. Результаты деятельности:

- 1.1. отчет о выполнении муниципального задания на оказание муниципальных услуг (выполнение работ) (далее - муниципальное задание);
- 1.2. сведения об оказываемых услугах, выполняемых работах сверх установленного муниципального задания, а также выпускаемой продукции;
- 1.3. сведения о доходах Учреждения в виде прибыли, приходящейся на доли в уставных (складочных) капиталах хозяйственных товариществ и обществ, или дивидендов по акциям, принадлежащим Учреждению;
- 1.4. сведения о просроченной кредиторской задолженности;
- 1.5. сведения о задолженности по ущербу, недостачам, хищениям денежных средств и материальных ценностей;
- 1.6. сведения о численности сотрудников и оплате труда;
- 1.7. сведения о счетах Учреждения, открытых в кредитных организациях.

Раздел 2. Использование имущества, закрепленного за учреждением

- 2.1. сведения о недвижимом имуществе, за исключением земельных участков (далее - сведения о недвижимом имуществе), закрепленном на праве оперативного управления;
- 2.2. сведения о земельных участках, предоставленных на праве постоянного (бессрочного) пользования;
- 2.3. сведения о недвижимом имуществе, используемом по договору аренды;
- 2.4. сведения о недвижимом имуществе, используемом по договору безвозмездного пользования (договору ссуды);
- 2.5. сведения об особо ценном движимом имуществе (за исключением транспортных средств);
- 2.6. сведения о транспортных средствах.

Раздел 3. Эффективность деятельности (только для автономных - «03»)

Информация о деятельности муниципального автономного учреждения и об использовании закрепленного за ним имущества

Руководитель
(уполномоченное лицо)
учреждения

Директор

(должность)

Тетерина Ольга Васильевна

(расшифровка подписи)

Исполнитель

Начальник территориального
отдела

(должность)

Грачев Дмитрий Анатольевич
2919-270

(телефон)

"27" февраля 2023 г.

ОТЧЕТ

о выполнении муниципального задания на оказание
муниципальных услуг (выполнение работ) N __ <1> на 2022 год
и на плановый период 2023 и 2024 годов

		Коды
		0506501
	на "01" января 2023 г. <2>	01.01.2023
Наименование муниципального учреждения	муниципальное автономное общеобразовательное учрежде- ние "Средняя общеобразовательная школа № 82" г.Перми	Код по сводному реестру
Вид деятельности муниципального учреждения		57308573
		По ОКВЭД
		По ОКВЭД
		По ОКВЭД
	(указываются виды деятельности муниципального учрежде- ния, по которым ему утверждено муниципальное задание)	
Периодичность		
	(указывается в соответствии с периодичностью представле- ния отчета о выполнении муниципального задания, уста- новленной в муниципальном задании)	

Часть I. Сведения об оказываемых государственных услугах <3>

Раздел _____

1. Наименование муниципальной услуги

Код по общероссийскому
базовому перечню или
региональному перечню

2. Категории потребителей муниципальной услуги

Часть II. Сведения о выполняемых работах <3>

Раздел _____

1. Наименование работы

Код по общероссийскому базовому
перечню или региональному перечню

2. Категории потребителей работы

Руководитель (уполномоченное лицо)
Учреждения

Тетерина Ольга Васильевна

(подпись)

(расшифровка подписи)

Исполнитель (лицо, ответственное за
составление отчета)

Грачев Дмитрий Анатольевич

(подпись)

(расшифровка подписи)

"27" февраля 2023 г.

<1> Указывается номер муниципального задания, по которому формируется отчет.

<2> Указывается дата, на которую составляется отчет.

<3> Формируется при установлении муниципального задания на оказание муниципальной(ых) услуги (услуг) и выполнение работы (работ) и содержит требования к оказанию муниципальной(ых) услуги (услуг) и выполнению работы (работ) отдельно по каждой из муниципальных услуг (работ) с указанием порядкового номера раздела.

<4> Формируется в соответствии с муниципальным заданием.

<5> Заполняется в случае установления органом, осуществляющим функции и полномочия учредителя, требования о представлении промежуточного отчета о выполнении муниципального задания. При установлении показателя достижения результатов выполнения муниципального задания на отчетную дату в процентах от годового объема оказания муниципальной услуги (выполнения работы) рассчитывается путем умножения годового объема муниципальной услуги (работы) на установленный процент достижения результатов выполнения муниципального задания на отчетную дату, в том числе с учетом неравномерного оказания муниципальных услуг (выполнения работ) в течение календарного года. При установлении показателя достижения результатов выполнения муниципального задания на отчетную дату в абсолютных величинах заполняется в соответствии с муниципальным заданием (в том числе с учетом неравномерного оказания муниципальных услуг (выполнения работ) в течение календарного года).

<6> В предварительном отчете указываются показатели объема и (или) качества муниципальной услуги (работы), запланированные к исполнению по завершении текущего финансового года.

<7> Рассчитывается путем умножения значения показателя объема и (или) качества муниципальной услуги (работы), установленного в муниципальном задании (графа 10), на установленное в муниципальном задании значение допустимого (возможного) отклонения от установленных показателей качества (объема) муниципальной услуги (работы), в пределах которого муниципальное задание считается выполненным (в процентах), при установлении допустимого (возможного) отклонения от установленных показателей качества (объема) муниципальной услуги (работы) в абсолютных величинах заполняется в соответствии с муниципальным заданием. Значение указывается в единицах измерения показателя, установленных в муниципальном задании (графа 8), в целых единицах. Значение менее 0,5 единицы отбрасывается, а 0,5 единицы и более округляется до целой единицы. В случае если единицей объема работы является работа в целом, показатели граф 13 и 14 пункта 3.2 части II настоящего отчета не рассчитываются.

<8> Рассчитывается при формировании отчета за год как разница показателей граф 10, 12 и 13.

ОТЧЕТ
о выполнении муниципального задания
за 2021 год

1. Форма отчета о выполнении муниципального задания

Уникальный номер реестровой записи	Наименование муниципальной услуги	Наименование показателя	Ед. изм.	Объем муниципальной услуги (в натуральных показателях)			Показатели качества муниципальной услуги			Объем муниципальной услуги (в стоимостных показателях), включая сумму остатка субсидии отчетного года (тыс.руб.)		Итоговая оценка выполнения муниципальной услуги	Характеристика причин отклонения от запланированных значений	Источник информации о фактическом значении показателя	
				фактическое значение	на отчетную дату	среднегодовое	оценка выполнения муниципального задания по объему муниципальной услуги, %	наименование показателя муниципальной услуги	ед. изм.	значение, утвержденное муниципалитетом в отчетный период	фактическое значение за отчетный период				оценка выполнения муниципальной услуги, %
Муниципальное автономное общеобразовательное учреждение "Средняя общеобразовательная школа № 82" г. Пермь															
347870003 010001010 00101	Реализация основных общеобразовательных программ начального общего образования	очная	чел	1003	974	973	99,9	Уровень соответствия учебного плана общеобразовательного учреждения требованиям федерального государственного образовательного стандарта	%	100	100	4478,0	4325,6	99,9	Государственная статистическая отчетность. База данных МКУ "ЦБУиО в сфере образования" г.Пермь. Методика расчета показателей качества
				1002	973	972	99,9	Уровень освоения обучающимися основной общеобразовательной программы начального общего образования	%	100	100	26208,6	26007,9	99,9	
347870003 003001010 05101	Реализация основных общеобразовательных программ начального общего образования	обучающиеся за исключением обучающихся с ограничениями возможностями здоровья (ОВЗ) и детей-инвалидов, очная	чел	1003	974	973	99,9	Уровень соответствия учебного плана общеобразовательного учреждения требованиям федерального государственного образовательного стандарта	%	100	100	4478,0	4325,6	99,9	Государственная статистическая отчетность. База данных МКУ "ЦБУиО в сфере образования" г.Пермь. Методика расчета показателей качества
				1002	973	972	99,9	Уровень освоения обучающимися основной общеобразовательной программы начального общего образования	%	100	100	26208,6	26007,9	99,9	

347870003 003002010 04101	Репликация основных общеобразовательных программ начального общего образования	обучающиеся за исключением обучающихся с ограниченными возможностями здоровья (ОВЗ) и детей-инвалидов, проходящие обучение по состоянию здоровья на дому, очная	чел	1	1	1	100,0	Уровень соответствия учебного плана общеобразовательного учреждения требованиям федерального государственного образовательного стандарта	%	100	100	100,0	78,5	78,5	100,0	Государственная статистическая отчетность. База данных МКУ "ЦБУиО в сфере образования" г.Перми. Методика расчета показателей качества
347870001 010001010 02100	Реализация основных общеобразовательных программ начального общего образования	адаптированная образовательная программа, очная	чел	19	17	17	100,0	Доля обучающихся, получающих услуги психолого-педагогического сопровождения	%	100	100	100,0	585,0	585,0	100,0	Государственная статистическая отчетность. База данных МКУ "ЦБУиО в сфере образования" г.Перми. Методика расчета показателей качества
357910003 010001010 04101	Реализация основных общеобразовательных программ основного общего образования	очная	чел	944	859	858	99,9	Уровень освоения учебного плана общеобразовательного учреждения требованиями федерального государственного образовательного стандарта	%	100	100	100,0	4329,2	4329,2	99,7	Государственная статистическая отчетность. База данных МКУ "ЦБУиО в сфере образования" г.Перми. Методика расчета показателей качества
357910003 003001010 09101	Реализация основных общеобразовательных программ основного общего образования	обучающиеся за исключением обучающихся с ограниченными возможностями здоровья (ОВЗ) и детей-инвалидов, очная	чел	943	857	856	99,9	Уровень соответствия учебного плана общеобразовательного учреждения требованиям федерального государственного образовательного стандарта	%	100	100	100,0	27175,6	27175,6	99,7	Государственная статистическая отчетность. База данных МКУ "ЦБУиО в сфере образования" г.Перми. Методика расчета показателей качества
357910003 003002010 08101	Реализация основных общеобразовательных программ основного общего образования	обучающиеся за исключением обучающихся с ограниченными возможностями здоровья (ОВЗ) и детей-инвалидов, проходящие обучение по состоянию здоровья на дому, очная	чел	1	2	2	100,0	Уровень соответствия учебного плана общеобразовательного учреждения требованиям федерального государственного образовательного стандарта	%	100	100	100,0	191,0	191,0	100,0	Государственная статистическая отчетность. База данных МКУ "ЦБУиО в сфере образования" г.Перми. Методика расчета показателей качества

357910001 010001010 06100	Реализация основных общеобразовательных программ основного общего образования	адаптированная образовательная программа, очная	чел	24	23	24	100,0	Уровень освоения обучающимися основной общеобразовательной программы основного общего образования	%	100	100	100,0	780,1	780,1	100,0	Государственная статистическая отчетность. База данных МКУ "ЦБУиО в сфере образования" г.Перми. Методика расчета показателей качества
367940003 010001010 01101	Реализация основных общеобразовательных программ среднего общего образования	очная	чел	51	66	67	100,0	Уровень соответствия учебного плана общеобразовательного учреждения требованиям федерального государственного образовательного стандарта	%	100	100	100,0	303,7	303,7	100,0	Государственная статистическая отчетность. База данных МКУ "ЦБУиО в сфере образования" г.Перми. Методика расчета показателей качества
367940003 003001010 06101	Реализация основных общеобразовательных программ среднего общего образования	обучающиеся за исключением обучающихся с ограниченными возможностями здоровья (ОВЗ) и детей-инвалидов, очная	чел	51	66	67	100,0	Уровень освоения обучающимися основной общеобразовательной программы среднего общего образования	%	100	100	100,0	4100,4	4100,4	100,0	Государственная статистическая отчетность. База данных МКУ "ЦБУиО в сфере образования" г.Перми. Методика расчета показателей качества
100280000 000000020 05101	Организация отдыха детей и молодежи	в каникулярное время с дневным пребыванием	чел	110	110	110	100,0	Уровень освоения обучающимися основной общеобразовательной программы среднего общего образования	%	100	100	100,0	398,4	398,4	100,0	Государственная статистическая отчетность. База данных МКУ "ЦБУиО в сфере образования" г.Перми. Методика расчета показателей качества
Нормативные затраты на содержание муниципального имущества																
													2461,2	2461,2	2461,2	База данных МКУ "ЦБУиО в сфере образования" г.Перми

ОТЧЕТ
о выполнении муниципального задания на оказание муниципальных услуг (выполнение работ)

Часть I. Сведения об оказываемых муниципальных услугах (выполняемых работах)

Наименование муниципальной услуги (работы)	Уникальный номер ресурсной заявки	Показатель, характеризующий содержание муниципальной услуги (работы)			Показатель, характеризующий условия муниципальной услуги	Показатель качества муниципальной услуги (работы)									
		категория потребителей	виды образовательных программ	место обучения		единица измерения	утверждено в муниципальном задании на год	исполнено в муниципальном задании на отчетную дату	допустимое (возможное) отклонение	отклонение, превышающее допустимое (возможное) отклонение	причина отклонения				
1	2	3	4	5	6	7	8	9	10	11	12	13	14	15	16
Муниципальное агентство образовательных учреждений "Средняя общеобразовательная школа № 82" г. Пермь	8010120199.0.Б.А81.А.Э920				очная				744	100	100	100	5	0	
Реализация основных общеобразовательных программ начального общего образования							Уровень соответствия учебного плана общеобразовательного учреждения требованиям федерального государственного образовательного стандарта	%	744	100	100	100	5	0	
Реализация основных общеобразовательных программ начального общего образования	8010120199.0.Б.А81.А.Э920	обучающиеся за исключением обучающихся с ограниченными возможностями здоровья (ОВЗ) и детей инвалидов			очная		Уровень освоения обучающимися основной общеобразовательной программы начального общего образования	%	744	100	100	99,6	5	0	
Реализация основных общеобразовательных программ начального общего образования	8010120199.0.Б.А81.А.Д840	обучающиеся за исключением обучающихся с ограниченными возможностями здоровья (ОВЗ) и детей инвалидов		прохождение обучения по состоянию здоровья на дому	очная		Уровень соответствия учебного плана общеобразовательного учреждения требованиям федерального государственного образовательного стандарта	%	744	100	100	100	5	0	
Реализация основных общеобразовательных программ начального общего образования	8010120199.0.Б.А81.А.В880		адаптированная образовательная программа		очная		Уровень освоения обучающимися основной общеобразовательной программы начального общего образования	%	744	100	100	100	5	0	
Реализация основных общеобразовательных программ начального общего образования	8021110199.0.Б.А66.А.О580				очная		Доля обучающихся, получающих услуги психологопедагогического сопровождения	%	744	100	100	100	5	0	
Реализация основных общеобразовательных программ начального общего образования					очная		Уровень соответствия учебного плана общеобразовательного учреждения требованиям федерального государственного образовательного стандарта	%	744	100	100	100	5	0	
Реализация основных общеобразовательных программ начального общего образования					очная		Уровень освоения обучающимися основной общеобразовательной программы начального общего образования	%	744	100	100	100	5	0	

1	2	3	4	5	6	7	8	9	10	11	12	13	14	15	16	17
Муниципальное автономное общеобразовательное учреждение "Средняя общеобразовательная школа № 82" г. Пермь																
Реализация основных общеобразовательных программ начального общего образования	8010120999.0.БА81.А1Э920				очная		число обучающихся	чел	792	1024	1024	1024	51	0		
Реализация основных общеобразовательных программ начального общего образования	8010120999.0.БА81.А1Ц600	обучающиеся за исключением обучающихся с ограниченными возможностями здоровья (ОВЗ) и детей-инвалидов		проходившие обучение по состоянию здоровья на дому	очная		число обучающихся	чел	792	1024	1024	1023	51	0		
Реализация основных общеобразовательных программ начального общего образования	8010120999.0.БА81.А1Ц840	дети-инвалиды		проходившие обучение по состоянию здоровья на дому	очная		число обучающихся	чел	792	0	0	1	0	0		
Реализация основных общеобразовательных программ начального общего образования	8010120999.0.БА81.А1В880	дети-инвалиды	адаптированная образовательная программа		очная		число обучающихся	чел	792	21	21	22	1	0		
Реализация основных общеобразовательных программ начального общего образования	8021110999.0.БА96А0580				очная		число обучающихся	чел	792	971	971	969	49	0		
Реализация основных общеобразовательных программ начального общего образования	8021110999.0.БА96А1080	обучающиеся за исключением обучающихся с ограниченными возможностями здоровья (ОВЗ) и детей-инвалидов			очная		число обучающихся	чел	792	962	962	960	48	0		
Реализация основных общеобразовательных программ начального общего образования	8021110999.0.БА96А1С300	дети-инвалиды		проходившие обучение по состоянию здоровья на дому	очная		число обучающихся	чел	792	3	3	3	0	0		
Реализация основных общеобразовательных программ начального общего образования	8021110999.0.БА96А1М000	обучающиеся с ограниченными возможностями здоровья (ОВЗ) и дети-инвалиды	адаптированная образовательная программа		очная		число обучающихся	чел	792	6	6	6	0	0		
Реализация основных общеобразовательных программ начального общего образования	8021110999.0.БА96А1Т000		адаптированная образовательная программа		очная		число обучающихся	чел	792	27	27	28	1	0		
Реализация основных общеобразовательных программ среднего общего образования	8021110999.0.БА96А0580				очная		число обучающихся	чел	792	54	54	54	3	0		
Реализация основных общеобразовательных программ среднего общего образования	8021110999.0.БА96А1Ч080	обучающиеся за исключением обучающихся с ограниченными возможностями здоровья (ОВЗ) и детей-инвалидов			очная		число обучающихся	чел	792	54	54	54	3	0		
Организация отдыха детей и молодежи	9207000999.0.А322АА010				в каникулярное время с дневным пребыванием		количество человек	чел.	792	140	140	140	7	0		

Сведения
об оказываемых услугах, выполняемых работах сверх
установленного государственного (муниципального) задания,
а также выпускаемой продукции
на 01 января 2023 г.

Учреждение Орган, осуществляющий функции и полномочия учредителя Публично-правовое образование Периодичность: годовая	муниципальное автономное общеобразовательное учреждение "Средняя общеобразовательная школа № 82" г.Перми		КОДЫ
	Дата	01.01.2023	
	по Сводному реестру	57308573	
	ИНН	5904100657	
	КПП	590401001	
	Департамент образования Администрации города Перми	глава по БК	930
Бюджет города Перми	по ОКТМО	57701000	

Раздел 1. Сведения об услугах, оказываемых сверх
установленного государственного (муниципального) задания

Наименование оказываемых услуг	Код по ОКВЭД	Код строки	Объем оказанных услуг			Доход от оказания услуг, руб	Цена (тариф)	Справочно: реквизиты акта, которым установлена цена (тариф)		
			единица измерения		всего			кем издан (ФОИВ, учреждение)	дата	номер
			наименование	код по ОКЕИ						
1	2	3	4	5	6	7	8	9	10	11
-	-	1000	-	-	-	-	-	-	-	-
-	-	2000	-	-	-	-	-	-	-	-
-	-	-	-	-	-	-	-	-	-	-
-	Итого	9000	x	x	-	-	-	x	x	x

Раздел 2. Сведения о работах, выполняемых сверх
установленного государственного (муниципального) задания

Наименование выполняемых работ	Код по ОКВЭД	Код строки	Объем выполненных работ			Доход от выполнения работ, руб	Цена (тариф)	Справочно: реквизиты акта, которым установлена цена (тариф)		
			единица измерения		всего			кем издан (ФОИВ, учреждение)	дата	номер
			наименование	код по ОКЕИ						
1	2	3	4	5	6	7	8	9	10	11
-	-	1000	-	-	-	-	-	-	-	-
-	-	2000	-	-	-	-	-	-	-	-
-	-	-	-	-	-	-	-	-	-	-
-	Итого	9000	x	x	-	-	-	x	x	x

Раздел 3. Сведения о производимой продукции

Наименование производимой продукции	Код по ОКВЭД	Код строки	Объем произведенной продукции			Доход от реализации продукции, руб	Цена (тариф)	Справочно: реквизиты акта, которым установлена цена (тариф)		
			единица измерения		все-го			кем издан (ФОИВ, учреждение)	дата	номер
			наименование	код по ОКЕИ						
1	2	3	4	5	6	7	8	9	10	11
-	-	1000	-	-	-	-	-	-	-	-
-	-	2000	-	-	-	-	-	-	-	-
-	-	-	-	-	-	-	-	-	-	-
-	Итого	9000	х	х	-	-	-	х	х	х

Руководитель
(уполномоченное лицо) Уч-реждения

директор

Тетерина Ольга Васильевна

(должность)

(подпись)

(расшифровка подписи)

Исполнитель

Начальник
территориального
отдела

Грачев Д.А.

(должность)

(фамилия,
инициалы)

(телефон)

"27" февраля 2023 г.

Сведения

о доходах учреждения в виде прибыли, приходящейся на доли в уставных (складочных) капиталах хозяйственных товариществ и обществ, или дивидендов по акциям, принадлежащим учреждению <1>

на 01 января 2023 г.

Учреждение

муниципальное автономное общеобразовательное учреждение "Средняя общеобразовательная школа № 82" г.Перми

КПП

Орган, осуществляющий функции и полномочия учредителя

Департамент образования Администрации города Перми

глава по БК

Публично-правовое образование

Бюджет города Перми

по ОКТМО

Периодичность: годовая

КОДЫ

Дата 01.01.2023

по Сводному реестру 57308573

ИНН 5904100657

590401001

930

57701000

Организация (предприятие)					Код строки	Сумма вложений в уставный капитал	Доля в уставном капитале, %	Вид вложений <2>	Задолженность перед учреждением по перечислению части прибыли (дивидендов) на начало года	Доходы, подлежащие получению за отчетный период		Задолженность перед учреждением по перечислению части прибыли (дивидендов) на конец отчетного периода
наименование	ИНН	код по ОКОПФ	дата создания	основной вид деятельности						начислено, руб	поступило, руб	
1	2	3	4	5	6	7	8	9	10	11	12	13
-	-	-	-	-	1000	-	-	-	-	-	-	-
-	-	-	-	-	2000	-	-	-	-	-	-	-
-	-	-	-	-	-	-	-	-	-	-	-	-
-	-	-	-	Итого	9000	-	x	x	-	-	-	-

Руководитель
(уполномоченное лицо)
Учреждения

директор

Тетерина Ольга Васильевна

(должность)

(подпись)

(расшифровка подписи)

Исполнитель

Начальник
территориального
отдела

Грачев Д.А.

(должность)

(фамилия,
инициалы)

(телефон)

"27" февраля 2023 г.

<1> Сведения формируются в случаях, если в соответствии с законодательством Российской Федерации установлена возможность создания хозяйственных товариществ и обществ.

<2> Указывается вид вложений «1» - денежные средства, «2» - имущество, «3» - право пользования нематериальными активами.

Сведения
о просроченной кредиторской задолженности

на 01 января 2023 г.

Учреждение

Орган, осуществляющий
функции и полномочия
учредителя

Публично-правовое
образование

Периодичность: годовая

муниципальное автономное общеобразовательное
учреждение "Средняя общеобразовательная школа
№ 82" г.Перми

Департамент образования Администрации города
Перми

Бюджет города Перми

КОДЫ

Дата 01.01.2023

по Сводному
реестру 57308573

ИНН 5904100657

КПП 590401001

глава по БК 930

по ОКТМО 57701000

Руководитель (уполномоченное лицо) Учреждения	директор (должность)	(подпись)	Тетерина Ольга Васильевна (расшифровка подписи)
Исполнитель	Начальник территориального отдела (должность)	Грачев Д.А. (фамилия, инициалы)	2919-270 (телефон)

"27" февраля 2023 г.

<3> Указываются предельно допустимые значения, установленные органом, осуществляющим функции и полномочия учредителя.

<4> Заполняется в случае, если значения просроченной кредиторской задолженности установлены органом, осуществляющим функции и полномочия учредителя, в абсолютных значениях (рублях).

<5> Заполняется в случае, если значения просроченной кредиторской задолженности установлены органом, осуществляющим функции и полномочия учредителя, в процентах от общей суммы кредиторской задолженности.

<6> Указывается общая сумма увеличения или уменьшения кредиторской задолженности.

Сведения
о задолженности по ущербу, недостачам, хищениям денежных
средств и материальных ценностей

	на 01 января 2023 г.	КОДЫ
		Дата 01.01.2023
		по Сводному реестру 57308573
		ИНН 5904100657
Учреждение	муниципальное автономное общеобразовательное учреждение "Средняя общеобразовательная школа № 82" г.Перми	КПП 590401001
Орган, осуществляющий функции и полномочия учредителя	Департамент образования Администрации города Перми	глава по БК 930
Публично-правовое образование	Бюджет города Перми	по ОКТМО 57701000
Периодичность: годовая		

1	2	3	4	5	6	7	8	9	10	11	12	13	14	15
в связи с нарушением правил хранения	0220	-	-	-	-	-	-	-	-	-	-	-	-	-
в связи с нанесением ущерба техническому составу объекта	0230	-	-	-	-	-	-	-	-	-	-	-	-	-
В связи с нарушением условий договоров (контрактов)	0300	15983,56	-	24618,74	24618,74	-	-	-	-	-	-	-	40602,30	-
в том числе: в связи с нарушением сроков (начислено пени, штрафов, неустойки)	0310	15983,56	-	24618,74	24618,74	-	-	-	-	-	-	-	40602,30	-
в связи с невыполнением условий о возврате предоплаты (аванса)	0320	-	-	-	-	-	-	-	-	-	-	-	-	-
Итого	9000	15983,56	-	24618,74	24618,74	-	-	-	-	-	-	-	40602,30	-

Руководитель
(уполномоченное лицо)
Учреждения

Директор

(должность)

(подпись)

Тетерина Ольга Васильевна

(расшифровка подписи)

Исполнитель

Начальник
территориального
отдела

(должность)

Грачев Д.А.

(фамилия,
инициалы)

(телефон)

"27" февраля 2023 г.

Сведения о численности сотрудников и оплате труда

на 01 января 2023 г.

Учреждение

муниципальное автономное общеобразовательное
учреждение "Средняя общеобразовательная школа
№ 82" г.Перми

Орган, осуществляющий
функции и полномочия
учредителя

Департамент образования Администрации города
Перми

Публично-правовое
образование

Бюджет города Перми

Периодичность: годовая

		КОДЫ
	Дата	01.01.2023
	по Сводному реестру	57308573
	ИНН	5904100657
	КПП	590401001
	глава по БК	930
	по ОКТМО	57701000

Раздел 1. Сведения о численности сотрудников

Группы персонала (категория персонала)	Код строки	Штатная численность на начало года		Средняя численность сотрудников за отчетный период						По договорам гра- жданско-правового характера <9>			Штатная численность на конец отчетного периода			
		в том числе:		в том числе:						в том числе:			в том числе:			
		установлено штат- ным расписанием	замеще- но	ва- кант- ных долж- ностей	всего	по основному месту работы	по внут- реннему совмести- тельству (по совмещению должностей) <8>	по внеш- нему совме- ститель- ству	сотруд- ники учре- ждения <10>	физические лица, не являющиеся сотрудника- ми учреждения <11>	установлено штат- ным расписанием	всего	из нее по ос- новным видам деятель- ности	заме- щено	вакант- ных должно- стей	
1	2	3	4	5	6	7	8	9	10	11	12	13	14	15	16	17
Основной персонал, всего <12>	1000	142,36	142,36	142,36	-	80,9	78,5	78,5	3.1	2,4	5	-	148,75	148,75	148,75	-
из них: <13>																
Работники учреждения, непосредственно осу- ществляющие учебный (воспитательный, обра- зовательный) процесс (в учреждениях, реализую- щих программы общего образования, дошколь- ных образовательных учреждениях, учрежде- ниях дополнительного образования детей)		127,86	127,86	127,86	-	75,3	72,9	72,9	2.3	2,4	-	-	133,25	133,25	133,25	-
Педагогические работ- ники, кроме работников, непосредственно осу- ществляющих учебный (воспитательно-образо- вательный) процесс		14,5	14,5	14,5	-	5,6	5,6	5,6	0.8	-	5	-	15,5	15,5	15,5	-
Вспомогательный персо- нал, всего <14>	2000	14	14	14	-	9,7	8,7	8,7	-	1	2	-	13	13	13	-
из них: <13>	2100															
учебно-вспомогатель- ный персонал		-	-	-	-	-	-	-	-	-	-	-	-	-	-	-
административный персонал		7,5	7,5	7,5	-	4,7	4,2	4,2	-	0,5	-	-	6,5	6,5	6,5	-

1	2	3	4	5	6	7	8	9	10	11	12	13	14	15	16	17
рабочие		6,5	6,5	6,5	5	4,5	4,5	4,5	-	0,5	2	-	6,5	6,5	6,5	-
Административно-управленческий персонал, всего <15>	3000	6	6	6	-	5,9	5,9	5,9	-	-	-	-	6	6	6	-
из них: <13>	3100															
директор, заведующий		1	1	1	-	1	1	1	-	-	-	-	1	1	1	-
Итого	9000	162,36	162,36	162,36	-	96,5	93,1	93,1	3,1	3,4	7	-	167,75	167,75	167,75	-

Раздел 2. Сведения об оплате труда

Группы персонала	Код строки	Фонд начисленной оплаты труда сотрудников за отчетный период, руб		Аналитическое распределение оплаты труда сотрудников по итогам периода по категориям финансирования, руб <17>												
		в том числе:		в том числе:		в том числе:		в том числе:		в том числе:		в том числе:		в том числе:		
		по внутреннему совместительству	по внешнему совместительству	согруд-никам учреждения	физическим лицам, не являющимся сотрудниками учреждения	за счет средств на выполнение государственного (муниципального) задания	за счет средств субсидии на иные цели	за счет средств гранта в форме субсидии	за счет средств ОМС <18>	за счет средств от приносящей доход деятельности <19>	полного рабочего времени	неполного рабочего времени	из федерального бюджета	из бюджетов субъектов Российской Федерации и местных бюджетов	за счет средств ОМС <18>	за счет средств от приносящей доход деятельности <19>
всего	всего	всего	всего	всего	всего	всего	всего	всего	всего	всего	всего	всего	всего	всего	всего	всего
1	2	3	4	5	6	7	8	9	10	11	12	13	14	15	16	17
Основной персонал, всего <20>	1000	50852941,34	49238900,14	45358112,29	3880787,85	3880787,85	956349,59	657691,61	-	283714	41397009,07	6107721,98	-	-	-	1734169,09
из них: <13>	1100	-	-	-	-	-	-	-	-	-	-	-	-	-	-	-
Работники учреждения, непосредственно осуществляющие учебный (воспитательный, образовательный)		47172174,78	46076838,21	42196050,36	3880787,85	3880787,85	437644,96	657691,61	-	-	38549157,38	5928482,69	-	-	-	1599198,14

1	2	3	4	5	6	7	8	9	10	11	12	13	14	15	16
процесс (в уч-реждениях, реализующих программы общего образования, дошкольных образовательных учреждений, учреждений дополнительного образования детей)		3680766,56	3162061,93	3162061,93	-	518704,63	-	-	283714	2847851,69	179239,29	-	-	-	134970,95
Педагогические работники, кроме работников, непосредственно осуществляющих учебный (воспитательный) процесс		4307834,10	3716194,91	3716194,91	-	-	591639,19	-	-	3515242,06	-	-	-	-	200952,85
Вспомогательный персонал, всего <21>	2000														
из них: <13>	2100														
учебно-вспомогательный персонал															
административный персонал		2833864,19	2432095,92	2432095,92	-	-	401768,27	-	-	2231143,07	-	-	-	-	200952,85
рабочие		1473969,91	1284098,99	1284098,99	-	-	189870,92	-	-	1284098,99	-	-	-	-	-
Административно-управленческий персонал, всего <22>	3000	6659944,21	5261160,04	5261160,04	-	1398784,17	-	-	-	4892406,08	91943,44	-	-	-	276810,52
из них: <13>	3100														
директор, заведующий		934892,61	916363,63	916363,63		18528,98				899997,95	16365,68	-	-	-	-
Итого	9000	61820719,65	58216255,09	54335467,24	3880787,85	2355133,76	1249330,80	-	283714	49804657,21	6199665,42	-	-	-	2211932,46

Группы персонала	Код строки	Аналитическое распределение оплаты труда сотрудникам финансового обеспечения, руб <17>															
		в том числе:															
		по внутреннему совместительству (совмещению должностей)							по внешнему совместительству								
		за счет средств субсидии на выполнение государственного (муниципального) задания	за счет средств субсидии на иные цели	за счет средств субсидии в форме гранта в том числе:	за счет средств субсидии на выполнение государственного (муниципального) задания	за счет средств субсидии на иные цели	за счет средств субсидии в форме гранта в том числе:	за счет средств субсидии на выполнение государственного (муниципального) задания	за счет средств субсидии на иные цели	за счет средств субсидии в форме гранта в том числе:	за счет средств субсидии на выполнение государственного (муниципального) задания	за счет средств субсидии на иные цели	за счет средств субсидии в форме гранта в том числе:	за счет средств субсидии на выполнение государственного (муниципального) задания	за счет средств субсидии на иные цели	за счет средств от приносящей доход деятельности	
из федерального бюджета		из бюджетов субъектов Российской Федерации и местных бюджетов		из федерального бюджета		из бюджетов субъектов Российской Федерации и местных бюджетов		из федерального бюджета		из бюджетов субъектов Российской Федерации и местных бюджетов		из федерального бюджета		из бюджетов субъектов Российской Федерации и местных бюджетов		ОМС	ОМС
19	20	21	22	23	24	25	26	27	28	29	30	31	32	33	34	35	36
1	2	17	18	19	20	21	22	23	24	25	26	27	28				
Основной персонал, всего	1000	767228,82	189120,77	-	-	-	-	634691,61	23000	-	-	-	-				
из них: <13>	1100	-	-	-	-	-	-	-	-	-	-	-	-				
Работники учреждения, непосредственно осуществляющие учебный (воспитательный, образовательный) процесс (в учреждениях, реализующих программы общего образования, дошкольных образовательных учреждениях, учреждениях дополнительного образования детей)		280971,44	156673,52	-	-	-	-	634691,61	23000	-	-	-	-				
Педагогические работники, кроме работников, непосредственно осуществляющих учебный (воспитательно-образовательный) процесс		486257,38	32447,25	-	-	-	-	-	-	-	-	-	-				
Вспомогательный персонал, всего	2000	-	-	-	-	-	-	504141,04	-	-	-	-	-				87498,15
из них: <13>	2100	-	-	-	-	-	-	-	-	-	-	-	-				
учебно-вспомогательный персонал		-	-	-	-	-	-	-	-	-	-	-	-				

Руководитель

(уполномоченное лицо)

Учреждения

директор

(должность)

(подпись)

Тетерина Ольга Васильевна

(расшифровка подписи)

Исполнитель

Начальник
территориального
отдела

(должность)

Грачев Д.А.

(фамилия,
инициалы)

(телефон)

"27" февраля 2023 г.

<7> При расчете показателя не учитывается численность сотрудников учреждения, работающих по внутреннему совместительству (по совмещению должностей).

<8> Указывается численность сотрудников учреждения, работающих по внутреннему совместительству (по совмещению должностей). При расчете общей численности сотрудников учреждения показатель не учитывается.

<9> Указывается численность физических лиц, привлекаемых к оказанию услуг, выполнению работ без заключения трудового договора (на основании договоров гражданско-правового характера). Детализация численности по группам персонала указывается в соответствии с предметом договора, в зависимости от характера работ, для выполнения которых привлекается сотрудник.

<10> Указывается численность физических лиц, привлекаемых к оказанию услуг, выполнению работ без заключения трудового договора (на основании договоров гражданско-правового характера), являющихся сотрудниками учреждения.

<11> Указывается численность физических лиц, привлекаемых к оказанию услуг, выполнению работ без заключения трудового договора (на основании договоров гражданско-правового характера), не являющихся сотрудниками учреждения.

<12> Указывается численность работников учреждения, непосредственно оказывающих услуги (выполняющих работы), направленные на достижение определенных уставом учреждения целей деятельности этого учреждения.

<13> Детализация показателей по группе (категории) персонала устанавливается порядком органа, осуществляющего функции и полномочия учредителя.

<14> Указывается численность работников учреждения, создающих условия для оказания услуг (выполнения работ), направленных на достижение определенных уставом учреждения целей деятельности этого учреждения, включая обслуживание зданий и оборудования.

<15> Указывается численность работников учреждения, занятых управлением (организацией) оказания услуг (выполнения работ), а также работников учреждения, выполняющих административные функции, необходимые для обеспечения деятельности учреждения.

<16> Указывается сумма, начисленная по договорам гражданско-правового характера, заключенным с лицами, привлекаемыми для оказания услуг (выполнения работ). Детализация начисленного вознаграждения по группам персонала указывается в соответствии с предметом договора, в зависимости от характера работ, для выполнения которых привлекается сотрудник.

<17> Показатели аналитического распределения оплаты труда сотрудников по источникам финансового обеспечения формируются в случае, если требование о детализации установлено органом, осуществляющим функции и полномочия учредителя.

<18> Указывается сумма начисленной оплаты труда работникам учреждения, оказывающим услуги (выполняющим работы) в рамках программ обязательного медицинского страхования.

<19> Указывается сумма начисленной оплаты труда работникам учреждения, оказывающим услуги (выполняющим работы) в рамках осуществления приносящей доход деятельности.

<20> Указывается сумма начисленной оплаты труда работникам учреждения, непосредственно оказывающим услуги (выполняющим работы), направленные на достижение определенных уставом учреждения целей деятельности этого учреждения.

<21> Указывается сумма начисленной оплаты труда работникам учреждения, создающим условия для оказания услуг (выполнения работ), направленных на достижение определенных уставом учреждения целей деятельности этого учреждения, включая обслуживание зданий и оборудования.

<22> Указывается сумма начисленной оплаты труда работникам учреждения, занятым управлением (организацией) оказания услуг (выполнения работ), а также работникам учреждения, выполняющим административные функции, необходимые для обеспечения деятельности учреждения.

Сведения
о счетах учреждения, открытых в кредитных организациях

	на 01 января 2023 г.	Дата	КОДЫ 01.01.2023
		по Сводному реестру	57308573
		ИНН	5904100657
Учреждение	муниципальное автономное общеобразовательное учреждение "Средняя общеобразовательная школа № 82" г.Перми	КПП	590401001
Орган, осуществляющий функции и полномочия учредителя	Департамент образования Администрации города Перми	глава по БК	930
Публично-правовое образование	Бюджет города Перми	по ОКТМО	57701000
Периодичность: годовая			

Номер счета в кредитной организации	Вид счета <23>	Реквизиты акта, в соответствии с которым открыт счет			Остаток средств на счете на начало года <24>	Остаток средств на счете на конец отчетного периода <24>
		вид акта	дата	номер		
1	2	3	4	5	6	7
Счета в кредитных организациях в валюте Российской Федерации	х	х	х	х	х	х
-	-	-	-	-	-	-
-	-	-	-	-	-	-
-	-	-	-	-	-	-
Всего	-	-	-	-	-	-
Счета в кредитных организациях в иностранной валюте	х	х	х	х	х	х
-	-	-	-	-	-	-
-	-	-	-	-	-	-
-	-	-	-	-	-	-
Всего	-	-	-	-	-	-
Итого	х	х	х	х	-	-

Руководитель
(уполномоченное лицо)
Учреждения

директор

(должность)

(подпись)

Тетерина Ольга Васильевна

(расшифровка подписи)

Исполнитель

Начальник
территориального
отдела

(должность)

Грачев Д.А.

(фамилия,
инициалы)

2919-270

(телефон)

"27" февраля 2023 г.

<23> Указывается вид банковского счета, открытого в кредитной организации (например, номинальный счет, счет эскроу, публичный депозитный счет).

<24> Показатели счетов в иностранной валюте указываются в рублевом эквиваленте.

Сведения
о недвижимом имуществе, за исключением земельных участков,
закрепленном на праве оперативного управления

		КОДЫ	
	на 01 января 2023 г.	Дата	01.01.2023
		по Сводному реестру	57308573
		ИНН	5904100657
Учреждение	муниципальное автономное общеобразовательное учреждение "Средняя общеобразовательная школа № 82" г.Перми	КПП	590401001
Орган, осуществляющий функции и полномочия учредителя	Департамент образования Администрации города Перми	глава по БК	930
Публично-правовое образование	Бюджет города Перми	по ОКТМО	57701000
Периодичность: годовая			

1	8	17	18	19	20	21	22	23	24	25	26	27	28	29	30
в том числе:	3001	-	-	-	-	-	-	-	-	-	-	-	-	-	-
Скважины, иные аналогичные объекты, всего	4000	-	-	-	-	-	-	-	-	-	-	-	-	-	-
в том числе:	4001	-	-	-	-	-	-	-	-	-	-	-	-	-	-
Иные объекты, включаемые в перечень, всего	5000	-	-	-	-	-	-	-	-	-	-	-	-	-	-
в том числе:	5001	-	-	-	-	-	-	-	-	-	-	-	-	-	-
Итого	9000	-	-	-	11 705 259,44	5 816 659,20	638 361,00	-	-	5 888 600,24	-	-	-	-	-

Руководитель
(уполномоченное лицо)
Учреждения

директор

Тетерина Ольга Васильевна

(должность)

(подпись)

(расшифровка подписи)

Исполнитель

Начальник
территориального
отдела

Грачев Д.А.

2919-270

(должность)

(фамилия,
инициалы)

(телефон)

"27" февраля 2023 г.

<24.1> Указывается уникальный код объекта капитального строительства, объекта недвижимого имущества (при наличии).

<25> Указываются здания, строения, сооружения и иные аналогичные объекты.

<26> Указываются линии электропередачи, линии связи (в том числе линейно-кабельные сооружения), трубопроводы, автомобильные дороги, железнодорожные линии и другие подобные сооружения.

Сведения
о земельных участках, предоставленных на праве постоянного
(бессрочного) пользования

на 01 января 2023 г.

Учреждение

муниципальное автономное общеобразовательное
учреждение "Средняя общеобразовательная школа
№ 82" г.Перми

Орган, осуществляющий
функции и полномочия
учредителя

Департамент образования Администрации города
Перми

Публично-правовое
образование

Бюджет города Перми

Периодичность: годовая

	КОДЫ
Дата	01.01.2023
по Сводному реестру	57308573
ИНН	5904100657
КПП	590401001
глава по БК	930
по ОКТМО	57701000

Наименование показателя	Адрес	Код по ОКТМО	Кадастровый номер	Единица измерения		Код строки	Всего	Используется учреждением				Справочно: используется по назначению объектов учета	Не используется учреждением				Фактические расходы на содержание земельного участка (руб в год)					
				наименование	код по ОКЕИ			всего	в том числе:				всего	в том числе:			всего	в том числе:				
									для осуществления основной деятельности	для осуществления иных целей	в рамках за плату сверх государственного (муниципального) задания			на основании договоров безвозмездного пользования аренды	на основании договоров безвозмездного пользования	по иным причинам		эксплуатационные расходы	из них возмещается пользование иными имуществами	налог на землю		
1	2	3	4	5	6	7	8	9	10	11	12	13	14	15	16	17	18	19	20	21	22	
Земли населенных пунктов	г. Пермь, ул. Суздальская, 1	57701000	59:01:4311979:9	кв.м	055	-	19503,0	19503,0	19503,0	-	-	-	-	-	-	-	-	1123528	-	-	1123528	
-	-	-	-	-	Итого	-	19503,0	19503,0	19503,0	-	-	-	-	-	-	-	-	-	1123528	-	-	1123528

Руководитель (уполномоченное лицо) Учреждения	директор		Тетерина Ольга Васильевна
	(должность)	(подпись)	(расшифровка подписи)
Исполнитель	Начальник территориального отдела	Грачев Д.А.	2919-270
	(должность)	(фамилия, инициалы)	(телефон)

"27" февраля 2023 г.

Сведения
о недвижимом имуществе, используемом по договору аренды

	на 01 января 2023 г.	Дата	КОДЫ
		по Сводному реестру	01.01.2023
		ИНН	57308573
	муниципальное автономное общеобразовательное учреждение "Средняя общеобразовательная школа № 82" г.Перми	КПП	5904100657
Учреждение			590401001
Орган, осуществляющий функции и полномочия учредителя	Департамент образования Администрации города Перми	глава по БК	930
Публично-правовое образование	Бюджет города Перми	по ОКТМО	57701000
Периодичность: годовая			

Раздел 2. Сведения о недвижимом имуществе, используемом на праве аренды с почасовой оплатой

Наименование объекта	Адрес	Единица измерения		Код строки	Количество арендуемого имущества	Арендодатель (судодатель)			Длительность использования (час)	Арендная плата			Фактические расходы на содержание объекта недвижимости имущества (руб/год)	Направление использования имущества		Обоснование заключения договора аренды	
		наименование	код по ОКЕИ			наименование	ИНН	код по КИСЭ		за единицу меры (руб/час)	за объект (руб/час)	всего за год (руб)		для осуществления основной деятельности <27>	для осуществления иной деятельности <28>		
1	2	3	4	5	6	7	8	9	10	11	12	13	14	15	16	17	18
Площадные объекты <25>, всего	x	x	x	1000	-	-	-	-	-	-	-	-	-	-	-	-	-
Линейные объекты <26>, всего	x	x	x	2000	-	-	-	-	-	-	-	-	-	-	-	-	-
Резервуары, емкости, иные аналогичные объекты, всего	x	x	x	3000	-	-	-	-	-	-	-	-	-	-	-	-	-
Скважины, иные аналогичные объекты, всего	x	x	x	4000	-	-	-	-	-	-	-	-	-	-	-	-	-
Иные объекты, включаемые в перечень, всего	x	x	x	5000	-	-	-	-	-	-	-	-	-	-	-	-	-
				Итого	9000	-	-	-	-	-	-	-	-	-	-	-	-

КонсультантПлюс: примечание.

Нумерация граф дана в соответствии с официальным текстом документа.

Руководитель (уполномоченное лицо) Учреждения	директор (должность)	(подпись)	Тетерина Ольга Васильевна (расшифровка подписи)
Исполнитель	Начальник территориального отдела (должность)	Грачев Д.А. (фамилия, инициалы)	2919-270 (телефон)

"27" февраля 2023 г.

<27> Указывается направление использования объекта недвижимого имущества «1» - для осуществления основной деятельности в рамках государственного (муниципального) задания, «2» - для осуществления основной деятельности за плату сверх государственного (муниципального) задания.

<28> Указывается направление использования объекта недвижимого имущества «3» - проведение концертно-зрелищных мероприятий и иных культурно-массовых мероприятий, «4» - проведение спортивных мероприятий, «5» - проведение конференций, семинаров, выставок, переговоров, встреч, совещаний, съездов, конгрессов, «6» - для иных мероприятий.

Сведения

о недвижимом имуществе, используемом по договору
безвозмездного пользования (договору ссуды)

	на 01 января 2023 г.	КОДЫ
		Дата 01.01.2023
		по Сводному реестру 57308573
		ИНН 5904100657
Учреждение	муниципальное автономное общеобразовательное учреждение "Средняя общеобразовательная школа № 82" г.Перми	КПП 590401001
Орган, осуществляющий функции и полномочия учредителя	Департамент образования Администрации города Перми	глава по БК 930
Публично-правовое образование	Бюджет города Перми	по ОКТМО 57701000
Периодичность: годовая		

Руководитель
(уполномоченное лицо) Уч-
реждения

директор

Тетерина Ольга Васильевна

(должность)

(подпись)

(расшифровка подписи)

Исполнитель

Начальник
территориального
отдела

Грачев Д.А.

(должность)

(фамилия,
инициалы)

(телефон)

"27" февраля 2023 г.

Сведения
об особо ценном движимом имуществе (за исключением
транспортных средств)

на 01 января 2023 г.

Учреждение

муниципальное автономное общеобразовательное
учреждение "Средняя общеобразовательная школа
№ 82" г.Перми

Орган, осуществляющий
функции и полномочия
учредителя

Департамент образования Администрации города
Перми

Публично-правовое
образование

Бюджет города Перми

Периодичность: годовая

	КОДЫ
Дата	01.01.2023
по Сводному реестру	57308573
ИНН	5904100657
КПП	590401001
глава по БК	930
по ОКТМО	57701000

1	2	3	4	5	6	7	8	9	10
Прочие основные средства, всего	4000	40826	40826	-	-	-	-	-	-
в том числе:									
для основной деятельности	4100	40826	40826	-	-	-	-	-	-
из них:									
для оказания услуг (выполнения работ) в рамках утвержденного государственного (муниципального) задания	4110	40826	40826	-	-	-	-	-	-
для иной деятельности	-	-	-	-	-	-	-	-	-
	4200	-	-	-	-	-	-	-	-
Итого	9000	41200	41200	1	1	-	-	-	-

Наименование показателя (группа основных средств)	Код строки	Фактический срок использования <29>												
		от 121 месяца и более	от 85 до 120 месяцев		от 61 до 84 месяцев		от 37 до 60 месяцев		от 13 до 36 месяцев		менее 12 месяцев			
		количество, руб	количество, руб	стоимость, руб	количество, руб	стоимость, руб	количество, руб	стоимость, руб	количество, руб	стоимость, руб	количество, руб	стоимость, руб	количество, руб	стоимость, руб
1	2	11	12	13	14	15	16	17	18	19	20	21	22	
Нежилые помещения, здания и сооружения, не отнесенные к недвижимому имуществу	1000	-	-	-	-	-	-	-	-	-	-	-	-	-
в том числе:														
для основной деятельности	1100	-	-	-	-	-	-	-	-	-	-	-	-	-
из них:														
для оказания услуг (выполнения работ) в рамках утвержденного государственного (муниципального) задания	1110	-	-	-	-	-	-	-	-	-	-	-	-	-
для иной деятельности	1200	-	-	-	-	-	-	-	-	-	-	-	-	-
Машины и оборудование	2000	14	567211,81	-	-	238	6781081,09	-	-	-	-	-	-	-
в том числе:														
для основной деятельности	2100	14	567211,81	-	-	238	6781081,09	-	-	-	-	-	-	-
из них:														
для оказания услуг (выполнения работ) в рамках утвержденного государственного (муниципального) задания	2110	14	567211,81	-	-	238	6781081,09	-	-	-	-	-	-	-

1	2	23	24	25	26	27	28	29	30	31	32	33
-	-	-	-	-	-	-	-	-	-	-	-	-
для иной деятельности	1200	-	-	-	-	-	-	-	-	-	-	-
Машины и оборудование	2000	98627,34	-	-	-	-	-	673924,02	-	-	-	-
в том числе:		98627,34	-	-	-	-	-	673924,02	-	-	-	-
для основной деятельности	2100	98627,34	-	-	-	-	-	673924,02	-	-	-	-
из них:		98627,34	-	-	-	-	-	673924,02	-	-	-	-
для оказания услуг (выполнения работ) в рамках утвержденного государственного (муниципального) задания	2110	-	-	-	-	-	-	-	-	-	-	-
-	-	-	-	-	-	-	-	-	-	-	-	-
для иной деятельности	2200	-	-	-	-	-	-	-	-	-	-	-
Хозяйственный и производственный инвентарь	3000	-	-	-	-	-	-	44295,19	-	-	-	-
в том числе:		-	-	-	-	-	-	44295,19	-	-	-	-
для основной деятельности	3100	-	-	-	-	-	-	44295,19	-	-	-	-
из них:		-	-	-	-	-	-	44295,19	-	-	-	-
для оказания услуг (выполнения работ) в рамках утвержденного государственного (муниципального) задания	3110	-	-	-	-	-	-	-	-	-	-	-
-	-	-	-	-	-	-	-	-	-	-	-	-
для иной деятельности	3200	-	-	-	-	-	-	-	-	-	-	-
Прочие основные средства	4000	-	-	-	-	-	-	-	-	-	-	-
в том числе:		-	-	-	-	-	-	-	-	-	-	-
для основной деятельности	4100	-	-	-	-	-	-	-	-	-	-	-
из них:		-	-	-	-	-	-	-	-	-	-	-
для оказания услуг (выполнения работ) в рамках утвержденного государственного (муниципального) задания	4110	-	-	-	-	-	-	-	-	-	-	-
-	-	-	-	-	-	-	-	-	-	-	-	-
для иной деятельности	4200	-	-	-	-	-	-	-	-	-	-	-
Итого	9000	98627,34	-	-	-	-	-	718219,21	-	-	-	-

1	2	3	4	5	6	7	8	9	10	11
из них: для оказания услуг (выполнения работ) в рамках утвержденного государственного (муниципального) задания	3110	-	-	-	-	-	-	-	-	-
-	-	-	-	-	-	-	-	-	-	-
для иной деятельности	3200	-	-	-	-	-	-	-	-	-
Прочие основные средства	4000	-	-	-	-	-	-	-	-	-
в том числе: для основной деятельности	4100	-	-	-	-	-	-	-	-	-
из них: для оказания услуг (выполнения работ) в рамках утвержденного государственного (муниципального) задания	4110	-	-	-	-	-	-	-	-	-
-	-	-	-	-	-	-	-	-	-	-
для иной деятельности	4200	-	-	-	-	-	-	-	-	-
Итого	9000	274 830,00	220 370,00	54 460,00	-	-	-	-	-	-

Руководитель (уполномоченное лицо) Учреждения	директор (должность)	(подпись)	Тетерина Ольга Васильевна (расшифровка подписи)
Исполнитель	Начальник территориального отдела (должность)	Грачев Д.А. (фамилия, инициалы)	2919-270 (телефон)

"27" февраля 2023 г.

<29> Срок использования имущества считается начиная с 1-го числа месяца, следующего за месяцем принятия его к бухгалтерскому учету.

Сведения о транспортных средствах

	на 01 января 2023 г.	КОДЫ
		Дата 01.01.2023
		по Сводному реестру 57308573
		ИНН 5904100657
Учреждение	муниципальное автономное общеобразовательное учреждение "Средняя общеобразовательная школа № 82" г.Перми	КПП 590401001
Орган, осуществляющий функции и полномочия учредителя	Департамент образования Администрации города Перми	глава по БК 930
Публично-правовое образование	Бюджет города Перми	по ОКТМО 57701000
Периодичность: годовая		

1	2	3	4	5	6	7	8	9	10
автобусы	1500	-	-	-	-	-	-	-	-
тракторы самоходные комбайны	1600	-	-	-	-	-	-	-	-
мотосани, снегоходы	1700	-	-	-	-	-	-	-	-
прочие самоходные машины и механизмы на пневматическом и гусеничном ходу	1800	-	-	-	-	-	-	-	-
мотоциклы, мотороллеры	1900	-	-	-	-	-	-	-	-
Воздушные судна	2000	-	-	-	-	-	-	-	-
самолеты, всего	2100	-	-	-	-	-	-	-	-
в том числе: <30>	2101	-	-	-	-	-	-	-	-
самолеты пассажирские	2102	-	-	-	-	-	-	-	-
самолеты грузовые	2103	-	-	-	-	-	-	-	-
самолеты пожарные	2104	-	-	-	-	-	-	-	-
самолеты аварийно-технической службы	2105	-	-	-	-	-	-	-	-
другие самолеты	2200	-	-	-	-	-	-	-	-
вертолеты, всего	2201	-	-	-	-	-	-	-	-
в том числе: <30>	2202	-	-	-	-	-	-	-	-
вертолеты пассажирские	2203	-	-	-	-	-	-	-	-
вертолеты грузовые	2204	-	-	-	-	-	-	-	-
вертолеты пожарные	2205	-	-	-	-	-	-	-	-
вертолеты аварийно-технической службы	2206	-	-	-	-	-	-	-	-
другие вертолеты	3000	-	-	-	-	-	-	-	-
воздушные транспортные средства, не имеющие	3100	-	-	-	-	-	-	-	-
Водные транспортные средства	3200	-	-	-	-	-	-	-	-
суда пассажирские морские и речные	3300	-	-	-	-	-	-	-	-
суда грузовые морские и речные самоходные	3400	-	-	-	-	-	-	-	-
яхты	3500	-	-	-	-	-	-	-	-
катера	3600	-	-	-	-	-	-	-	-
гидроциклы	3700	-	-	-	-	-	-	-	-
моторные лодки	3800	-	-	-	-	-	-	-	-
парусно-моторные суда	3900	-	-	-	-	-	-	-	-
другие водные транспортные средства самоходные	9000	1	-	1	-	-	-	-	-
несамоходные (буксируемые) суда и иные транспортные средства (водные транспортные средства, не имеющие двигателей)									
Итого		1	-	1	-	-	-	-	-

Руководитель
(уполномоченное лицо)
Учреждения

Директор

(должность)

(подпись)

Тетерина Ольга Васильевна

(расшифровка подписи)

Исполнитель

Начальник
территориального
отдела

(должность)

Грачев Д.А.

(фамилия,
инициалы)

2919-270

(телефон)

"27" февраля 2023 г.

<30> Показатели формируются в случае, если требование о детализации установлено органом, осуществляющим функции и полномочия учредителя.

<31> Указываются транспортные средства, в отношении которых принято решение о списании, ожидается согласование органом, осуществляющим функции и полномочия учредителя.

<32> Указываются транспортные средства, используемые в целях уборки территории, вывоза мусора, перевозки имущества (грузов), а также в целях перевозки людей.

Сведения
об имуществе, за исключением земельных участков, переданном
в аренду

на 01 января 2023 г.

Учреждение

муниципальное автономное общеобразовательное
учреждение "Средняя общеобразовательная школа
№ 82" г.Перми

Орган, осуществляющий
функции и полномочия
учредителя

Департамент образования Администрации города
Перми

Публично-правовое
образование

Бюджет города Перми

Периодичность: годовая

	КОДЫ
Дата	01.01.2023
по Сводному реестру	57308573
ИНН	5904100657
КПП	590401001
глава по БК	930
по ОКТМО	57701000

Наименование объекта	Адрес <33>	Вид объекта <34>	Единица измерения		Код строки	Объем переданного имущества	Направление использования <35>	Комментарий <36>
			наименование	код по ОКЕИ				
1	2	3	4	5	6	7	8	9
Площадные объекты <25>, всего	X	-	X	X	1000	463,4	-	-
в том числе:	-	-	кв. м	-	1001	-	-	-
Помещение в задании	Ул. Суздальская, д.1	2	кв.м	055	1002	222,5	3	-
Помещение в здании	Ул. Суздальская, д.1	2	кв.м	055	1003	240,9	3	-

1	2	3	4	5	6	7	8	9
Линейные объекты <26>, всего	X	-	X	X	2000	-	-	-
в том числе:	-	-	-	-	2001	-	-	-
-	-	-	-	-	-	-	-	-
Резервуары, емкости, иные -аналогичные объекты, всего	X	-	X	X	3000	-	-	-
в том числе:	-	-	-	-	3001	-	-	-
-	-	-	-	-	-	-	-	-
Скважины, иные аналогичные объекты, всего	X	-	X	X	4000	-	-	-
в том числе:	-	-	-	-	4001	-	-	-
-	-	-	-	-	-	-	-	-
Иные объекты, включая точеч- ные, всего	X	-	X	X	5000	-	-	-
в том числе:	-	-	-	-	5001	-	-	-
-	-	-	-	-	-	-	-	-
Итого					9000	463,4	-	-

Руководитель

(уполномоченное лицо)

Учреждения

директор

Тетерина Ольга Васильевна

(должность)

(расшифровка подписи)

Исполнитель

Начальник территориального
отдела

Грачев Д.А.
2919-270

(должность)

(телефон)

"27" февраля 2023 г.

<33> Заполняется в отношении недвижимого имущества.

<34> Указывается вид объекта: 1 - здание (строение, сооружение) в целом, 2 - помещение в здании, строении (за исключением подвалов, чердаков), 3 - подвалы, чердаки, 4 - конструктивная часть здания (крыша, стена), 5 - архитектурный элемент фасада здания (навес над входными дверями зданий), 6 - часть помещения в местах общего пользования (вестибюли, холлы, фойе, коридоры), 7 - линии электропередачи, линии связи (в том числе линейно-кабельные сооружения), 8 - трубопроводы, 9 - автомобильные дороги, 10 - железнодорожные линии, 11 - резервуар, иная емкость, 12 - скважины на воду, 13 - скважины газовые и нефтяные, 14 - скважины иные, 15 - движимое имущество, предоставляемое в прокат, 16 - иные.

<35> Указывается направление использования имущества, переданного в аренду (разрешенное использование): 1 - размещение банкоматов, 2 - размещение торговых автоматов для продажи воды, кофе и кондитерских изделий, 3 - размещение столовых и буфетов, 4 - размещение книжных киосков, магазинов канцелярских принадлежностей, 5 - размещение аптечных пунктов, 6 - размещение торговых автоматов для продажи бахил, одноразовых халатов, 7 - размещение платежных терминалов, 8 - размещение иных торговых точек, 9 - размещение офисов банков, 10 - проведение образовательных и информационно-просветительских мероприятий, 11 - проведение концертно-зрелищных мероприятий, 12 - проведение ярмарок, выставок, 13 - проведение конгрессов, съездов, симпозиумов, конференций, 14 - проведение спортивных мероприятий, 15 - проведение иных культурно-массовых мероприятий, 16 - прокат оборудования, 17 - прокат спортивного инвентаря, 18 - иное.

<36> В случае указания в графе 8 значения «18 - иное» указывается направление использования переданного в аренду имущества.

ИНФОРМАЦИЯ

о деятельности муниципального автономного учреждения
и об использовании закрепленного за ним имущества

**муниципальное автономное общеобразовательное учреждение
«Средняя общеобразовательная школа № 82» г.Перми
(наименование учреждения)**

3.1. Информация об исполнении муниципального задания на оказание муниципальных услуг (выполнение работ) и объеме его финансового обеспечения за отчетный финансовый год и год, предшествующий отчетному, формируется в соответствии с пунктом 5 Порядка.

3.2. Информация об осуществлении деятельности, связанной с выполнением работ или оказанием услуг в соответствии с обязательствами перед страховщиком по обязательному социальному страхованию, и об объеме финансового обеспечения данной деятельности:

N	Наименование услуги (работы)	Объем услуг (работ), ед. изм.		Объем финансового обеспечения, тыс. руб.	
		год 2021 <1>	год 2022 <2>	год 2021	год 2022
1	2	3	4	5	6
-	-	-	-	-	-
-	-	-	-	-	-

3.3. Информация о результатах оказания услуг (выполнения работ):

N	Наименование показателей	Единица измерения	Год 2021		Год 2022	
			план	факт	план	факт
1	2	3	4	5	6	7
1	Общее количество потребителей, воспользовавшихся услугами (работами) учреждения, в том числе:	ед.	2914	2914	3138	3138
1.1	бесплатными, из них по видам услуг (работ):	ед.	2049	2049	2237	2237
1.1.1	Реализация основных общеобразовательных программ начального общего образования.	ед.	991	990	1045	1046
1.1.2	Реализация основных общеобразовательных программ основного общего образования.	ед.	882	882	998	997
1.1.3	Реализация основных общеобразовательных программ среднего общего образования.	ед.	66	67	54	54
1.1.4	Организация отдыха детей и молодежи	ед.	110	110	140	140
1.2	частично платными, из них по видам услуг (работ):	ед.	-	-	-	-
1.3	полностью платными, из них по видам услуг (работ):	ед.	865	865	901	901
1.3.1	Художественно-эстетическое	ед.	21	21	27	27
1.3.2	Естественнонаучное направление	ед.	432	432	571	571
1.3.3	Подготовка детей к школе	ед.	120	120	155	155
1.3.4	Социально-педагогическое направление	ед.	120	120	92	92
1.3.5	Культурологическое направление	ед.	172	172	56	56
1.3.6	Физкультурно-оздоровительное направление	ед.	-	-	-	-
2	Средняя стоимость получения частично платных услуг для потребителей, в том числе по видам услуг (работ):	руб.	-	-	-	-
3	Средняя стоимость получения платных услуг для потребителей, в том числе по видам услуг (работ):	руб.	927,38	927,38	1115,09	1115,09
3.1	Художественно-эстетическое	руб.	1745	1745	1765,63	1765,63
3.2	Естественнонаучное направление	руб.	545	545	700,63	700,63
3.3	Подготовка детей к школе	руб.	2840	2840	2825	2825

1	2	3	4	5	6	7
3.4	Социально-педагогическое направление	руб.	825	825	875,63	875,63
3.5	Культурологическое направление	руб.	525	525	688,13	688,13
3.6	Физкультурно-оздоровительное направление	руб.	-	-	-	-

3.4. Информация о среднегодовой численности и средней заработной плате работников учреждения:

№ п/п	Наименование показателей	Ед. изм.	Год 2021	Год 2022
1	2	3	4	5
1	Среднегодовая численность работников учреждения, в том числе:	человек	92,2	93,1
	Работники учреждения, непосредственно осуществляющие учебный (воспитательный, образовательный) процесс (в учреждениях, реализующих программы общего образования, дошкольных образовательных учреждениях, учреждениях дополнительного образования детей)	человек	72,5	72,9
	Работники учреждения, непосредственно осуществляющие основную деятельность, направленную на достижение целей, для реализации которых создано учреждение (в иных учреждениях)	человек	-	-
	Педагогические работники, кроме работников, непосредственно осуществляющих учебный (воспитательно-образовательный) процесс	человек	4,4	5,6
	Руководители учреждения	человек	6	5,9
	Учебно-вспомогательный персонал	человек	5,7	-
	Административный персонал	человек	-	4,2
	Рабочие	человек	3,6	4,5
2	Средняя заработная плата работников учреждения, в том числе:	руб.	48459,50	55335,48
	Работники учреждения, непосредственно осуществляющие учебный (воспитательный, образовательный) процесс (в учреждениях, реализующих программы общего образования, дошкольных образовательных учреждениях, учреждениях дополнительного образования детей)	руб.	45972,20	53171,58
	Работники учреждения, непосредственно осуществляющие основную деятельность, направленную на достижение целей, для реализации которых создано учреждение (в иных учреждениях)	руб.	-	-
	Педагогические работники, кроме работников, непосредственно осуществляющих учебный (воспитательно-образовательный) процесс	руб.	44558,70	54773,81
	Руководители учреждения	руб.	91965,30	94067,80
	Учебно-вспомогательный персонал	руб.	35604,20	-
	Административный персонал	руб.	-	48255,87
	Рабочие	руб.	24498,70	23779,61

3.5. Информация об объеме финансового обеспечения учреждения в рамках муниципальных программ, ведомственных целевых программ, утвержденных в установленном порядке:

N	Наименование муниципальных программ, ведомственных целевых программ с указанием правового акта об их утверждении (в разрезе каждой программы)	Объем финансового обеспечения, тыс. руб.	
		год 2021	год 2022
1	2	3	4
	Постановление администрации города Перми от 18.10.2018 N 764 "Об утверждении муниципальной программы "Социальная поддержка и обеспечение семейного благополучия населения города Перми"	419,47	-

1	2	3	4
	Постановление администрации города Перми от 19.10.2018 N 792 "Об утверждении муниципальной программы "Доступное и качественное образование"	82 384,78	-
	Постановление администрации города Перми от 19.10.2018 N 793 "Об утверждении муниципальной программы "Безопасный город"	33,00	-
	Постановление Администрации г. Перми от 20.10.2021 N 915 "Об утверждении муниципальной программы "Социальная поддержка и обеспечение семейного благополучия населения города Перми"	-	677,68
	Постановление Администрации г. Перми от 19.10.2021 N 891 "Об утверждении муниципальной программы "Доступное и качественное образование"	-	112 365,20
	Постановление Администрации г. Перми от 20.10.2021 N 921 "Об утверждении муниципальной программы "Безопасный город"	-	82,50

3.6. Информация об общей сумме прибыли муниципального автономного учреждения после налогообложения в отчетном периоде:

N	Наименование показателей	Единица измерения	Год 2021		Год 2022	
			план	факт	план	факт
1	2	3	4	5	6	7
1	Общая сумма прибыли муниципального автономного учреждения после налогообложения в отчетном периоде, всего, в том числе:	тыс. руб.	-	-	-	-
1.1	сумма прибыли после налогообложения, образовавшаяся в связи с оказанием муниципальным автономным учреждением частично платных услуг (работ)	тыс. руб.	-	-	-	-
1.2	сумма прибыли после налогообложения, образовавшаяся в связи с оказанием муниципальным автономным учреждением платных услуг (работ)	тыс. руб.	-	-	-	-

3.7. Виды деятельности, осуществляемые учреждением:

N	Виды деятельности учреждения	Основание (перечень разрешительных документов, на основании которых учреждение осуществляет деятельность, с указанием номеров, даты выдачи и срока действия)	
		год 2021	год 2022
1	2	3	4
1	Основные виды деятельности: реализация образовательных программ начального общего образования, основного общего образования и среднего общего образования, в том числе: - программ общего образования по индивидуальным учебным планам на уровне среднего образования; - адаптированных образовательных программ для детей с ограниченными возможностями здоровья; - образовательные программы среднего общего образования, обеспечивающие изучение предметов на профильном уровне; реализация дополнительных общеобразовательных программ художественно-эстетической, культурологической, эколого-биологической, физкультурно-спортивной, туристско-краеведческой, естественнонаучной, социально-педагогической направленностей, а также таких направлений как подготовка детей к школе, подготовка к поступлению в вузы и иных направленностей	Лицензия 59Л01 № 0002024 от 04.08.2015 бессрочно; Свидетельство о государственной аккредитации 59А01 № 0000181 от 13.02.2014 до 13.02.2026. Устав муниципального автономного общеобразовательного учреждения "Средняя общеобразовательная школа № 82" г.Перми, утвержден распоряжением начальника департамента образования администрации города Перми от 14.07.2021 № 059-08-01-26-203	Лицензия 59Л01 № 0002024 от 04.08.2015 бессрочно; Свидетельство о государственной аккредитации 59А01 № 0000181 от 13.02.2014 до 13.02.2026. Устав муниципального автономного общеобразовательного учреждения "Средняя общеобразовательная школа № 82" г.Перми, утвержден распоряжением начальника департамента образования администрации города Перми от 14.07.2021 № СЭД-059-08-01-26-203

1	2	3	4
2	<p>Виды деятельности, не являющиеся основными</p> <ul style="list-style-type: none"> - проведение мероприятий в сфере образования; - организация отдыха детей в лагере досуга и отдыха; - осуществление приносящей доход деятельности: <ul style="list-style-type: none"> • оказание платных образовательных услуг по направлениям согласно Положению об оказании платных образовательных услуг и ежегодно утверждаемому перечню; • сдача в аренду имущества, закрепленного за Учреждением на праве оперативного управления, а также имущества, приобретенного за счет ведения самостоятельной финансово-хозяйственной деятельности, в порядке, установленном действующими законодательством РФ и нормативно-правовыми актами органов местного самоуправления города Перми; <p>организация отдыха детей в лагере досуга и отдыха на территории Учреждения сверх муниципального задания</p> <p>Виды деятельности, не являющиеся основными</p>	<p>Лицензия 59Л01 № 0002024 от 04.08.2015 бессрочно; Свидетельство о государственной аккредитации 59А01 № 0000181 от 13.02.2014 до 13.02.2026. Устав муниципального автономного общеобразовательного учреждения "Средняя общеобразовательная школа № 82" г.Перми, утвержден распоряжением начальника департамента образования администрации города Перми от 14.07.2021 № 059-08-01-26-203</p>	<p>Лицензия 59Л01 № 0002024 от 04.08.2015 бессрочно; Свидетельство о государственной аккредитации 59А01 № 0000181 от 13.02.2014 до 13.02.2026. Устав муниципального автономного общеобразовательного учреждения "Средняя общеобразовательная школа № 82" г.Перми, утвержден распоряжением начальника департамента образования администрации города Перми от 14.07.2021 № СЭД-059-08-01-26-203</p>

3.8. Состав наблюдательного совета учреждения:

N	Фамилия, имя, отчество	Должность	Правовой акт о назначении членов наблюдательного совета (вид, дата, N, наименование)	Срок полномочий
1	2	3	4	5
1	Паутова Светлана Анатольевна	Представитель трудового коллектива	Приказ начальника департамента образования администрации города Перми № 059-08-01-09-911 от 26.10.2020	13.10.2025
2	Юдникова Анна Андреевна	Представитель органа местного самоуправления в лице департамента имущественных отношений администрации города Перми	Приказ начальника департамента образования № 059-08-01-09-366 от 11.04.2022г.	13.10.2025
3	Безгодова Маргарита Александровна	Представитель органа местного самоуправления в лице учредителя-департамента образования администрации города Перми	Приказ начальника департамента образования № 059-08-01-09-911 от 15.10.2020г.	13.10.2025
4	Добренькая Анастасия Борисовна	Представитель родительской общности	Приказ начальника департамента образования № 059-08-01-09-911 от 15.10.2020г.	13.10.2025
5	Кунстман Оксана Анатольевна	Представитель родительской общности	Приказ начальника департамента образования № 059-08-01-09-911 от 15.10.2020г.	13.10.2025
6	Пархоменко Елена Николаевна	Представитель трудового коллектива	Приказ начальника департамента образования № 059-08-01-09-911 от 15.10.2020г.	13.10.2025
7	Суворова Мария Михайловна	Представитель общности	Приказ начальника департамента образования № 059-08-01-09-911 от 15.10.2020г.	13.10.2025
8	Солдаткина Ольга Ивановна	Представитель органа местного самоуправления в лице-департамента имущественных отношений администрации г. Перми	Приказ начальника департамента образования администрации города Перми № 059-08-01-09-911 от 26.10.2020	11.04.2022

3.9. Информация об общей стоимости недвижимого и движимого имущества муниципального учреждения:

N	Наименование показателей	Единица измерения	Год 2021		Год 2022	
			на начало отчетного периода	на конец отчетного периода	на начало отчетного периода	на конец отчетного периода
1	2	3	4	5	6	7
1	Общая балансовая стоимость имущества муниципального учреждения, в том числе:	тыс. руб.	163132,5	167511,1	167511,1	169385,4
1.1	приобретенного муниципальным учреждением за счет средств, выделенных учредителем, в том числе:	тыс. руб.	161906,7	166315,1	166315,1	168410,0
1.1.1	недвижимого имущества	тыс. руб.	136192,1	136192,1	136192,1	136192,1
1.2	приобретенного муниципальным учреждением за счет доходов, полученных от платных услуг и иной приносящей доход деятельности, в том числе:	тыс. руб.	1225,8	1196,0	1196,0	975,4
1.2.1	недвижимого имущества	тыс. руб.	-	-	-	-
2	Общая балансовая стоимость имущества, закрепленного за муниципальным учреждением на праве оперативного управления, в том числе:	тыс. руб.	54297,8	54297,8	54297,8	65647,1
2.1	недвижимого имущества, всего, из него:	тыс. руб.	45606,8	45606,8	45606,8	45606,8
2.1.1	переданного в аренду	тыс. руб.	1485,3	1485,3	1485,3	1483,6
2.1.2	переданного в безвозмездное пользование	тыс. руб.	7949,5	7949,5	7949,5	2131,0
2.2	движимого имущества, всего	тыс. руб.	8691,0	8691,0	8691,0	20040,3
2.3	особо ценного движимого имущества, всего, из него:	тыс. руб.	5307,6	5307,6	5307,6	16042,6
2.3.1	переданного в аренду	тыс. руб.	127,5	127,5	127,5	127,5
2.3.2	переданного в безвозмездное пользование	тыс. руб.	-	-	-	-
2.4	иного движимого имущества, всего, из него:	тыс. руб.	3383,4	3383,4	3383,4	3997,7
2.4.1	переданного в аренду	тыс. руб.	471,3	471,3	471,3	471,3
2.4.2	переданного в безвозмездное пользование	тыс. руб.	63,6	63,6	63,6	63,6
3	Общая остаточная стоимость имущества муниципального учреждения, в том числе:	тыс. руб.	104951,5	109102,0	109102,0	106739,5
3.1	приобретенного муниципальным учреждением за счет средств, выделенных учредителем, в том числе:	тыс. руб.	104951,5	109102,0	109102,0	106739,5
3.1.1	недвижимого имущества	тыс. руб.	103831,3	107666,7	107666,7	105912,6
3.2	приобретенного муниципальным учреждением за счет доходов, полученных от платных услуг и иной приносящей доход деятельности, в том числе:	тыс. руб.	-	-	-	-
3.2.1	недвижимого имущества	тыс. руб.	-	-	-	-
4	Общая остаточная стоимость имущества, закрепленного за муниципальным учреждением на праве оперативного управления, в том числе:	тыс. руб.	19135,6	18568,8	18568,8	17989,0
4.1	недвижимого имущества, всего, из него:	тыс. руб.	18909,4	18388,3	18388,3	17261,5
4.1.1	переданного в аренду	тыс. руб.	839,5	816,6	816,6	770,3
4.1.2	переданного в безвозмездное пользование	тыс. руб.	3241,9	2318,5	2318,5	1106,4

1	2	3	4	5	6	7
4.2	движимого имущества, всего	тыс. руб.	226,2	180,5	180,5	727,5
4.3	особо ценного движимого имущества, всего, из него:	тыс. руб.	226,2	180,5	180,5	727,5
4.3.1	переданного в аренду	тыс. руб.	51,0	38,3	38,3	25,5
4.3.2	переданного в безвозмездное пользование	тыс. руб.	-	-	-	-
4.4	иного движимого имущества, всего, из него:	тыс. руб.	-	-	-	-
4.4.1	переданного в аренду	тыс. руб.	-	-	-	-
4.4.2	переданного в безвозмездное пользование	тыс. руб.	-	-	-	-

3.10. Информация об использовании имущества, закрепленного за муниципальным учреждением:

N	Наименование показателей	Единица измерения	Год 2021		Год 2022	
			на начало отчетного периода	на конец отчетного периода	на начало отчетного периода	на конец отчетного периода
1	2	3	4	5	6	7
1	Количество объектов недвижимого имущества, закрепленного за муниципальным учреждением на праве оперативного управления, из них:	ед.	11	11	11	11
1.1	зданий, строений, сооружений	ед.	4	4	4	4
1.2	иных объектов (замощений, заборов и других), в том числе:	ед.	7	7	7	7
1.3	количество неиспользованных объектов недвижимого имущества, из них:	ед.	-	-	-	-
1.3.1	зданий, строений, сооружений	ед.	-	-	-	-
1.3.2	иных объектов (замощений, заборов и других)	ед.	-	-	-	-
2	Количество объектов особо ценного движимого имущества, закрепленного за муниципальным учреждением на праве оперативного управления, в том числе:	ед.	6208	6208	6208	23606
	количество неиспользованных объектов особо ценного движимого имущества	ед.	-	-	-	-
3	Общая площадь объектов недвижимого имущества, закрепленного за муниципальным учреждением на праве оперативного управления, из них:	кв. м	17440,3	17480,97	17480,97	17480,97
3.1	зданий, строений, сооружений, в том числе:	кв. м	8243,9	8243,9	8243,9	8243,9
3.1.1	переданного в аренду	кв. м	463,9	463,9	463,9	463,4
3.1.2	переданного в безвозмездное пользование	кв. м	1638,4	1315,7	1315,7	665,6
3.2	иных объектов (замощений, заборов и других)	кв. м	9196,4	9237,07	9237,07	9237,07
4	Общая площадь неиспользуемого недвижимого имущества, закрепленного за муниципальным учреждением на праве оперативного управления, в том числе:	кв. м	-	-	-	-
4.1	переданного в аренду	кв. м	-	-	-	-
4.2	переданного в безвозмездное пользование	кв. м	-	-	-	-
5	Объем средств, полученных от сдачи в аренду в установленном порядке имущества, закрепленного за муниципальным учреждением на праве оперативного управления	тыс. руб.	-	509,1	-	365,2

Руководитель
(уполномоченное лицо)
Учреждения

(подпись)

Тетерина Ольга Васильевна

(расшифровка подписи)

Исполнитель
(лицо, ответственное за составление отчета)

(подпись)

Грачев Дмитрий Анатольевич

(расшифровка подписи)

СОГЛАСОВАН

(начальник департамента имущественных
отношений администрации города Перми)

СОГЛАСОВАН

(руководитель муниципального казенного
учреждения, осуществляющего функции по
ведению бухгалтерского учета)

<1> Год, предшествующий отчетному году.

<2> Отчетный год.