

О Г Л А В Л Е Н И Е

РАЗДЕЛ ПЕРВЫЙ ПРАВОВЫЕ АКТЫ

ПОСТАНОВЛЕНИЯ АДМИНИСТРАЦИИ ГОРОДА ПЕРМИ

22.06.2022 № 501	
О внесении изменений в Порядок определения объема и условий предоставления субсидий на иные цели бюджетным и автономным учреждениям на мероприятия в области инновационного развития системы образования, утвержденный постановлением администрации города Перми от 14.10.2020 № 982	4
22.06.2022 № 503	
О внесении изменений в муниципальную программу «Организация дорожной деятельности в городе Перми», утвержденную постановлением администрации города Перми от 20.10.2021 № 917	5
22.06.2022 № 504	
О внесении изменений в Административный регламент предоставления управлением по экологии и природопользованию администрации города Перми муниципальной услуги «Проведение муниципальной экспертизы проекта освоения лесов», утвержденный постановлением администрации города Перми от 25.09.2012 № 80-П	38
22.06.2022 № 505	
О внесении изменений в приложение 1 к Положению о системе оплаты труда работников муниципального казенного учреждения «Центр бухгалтерского учета и отчетности в сфере образования» города Перми, утвержденному постановлением администрации города Перми от 18.02.2019 № 108	39
22.06.2022 № 506	
О внесении изменений в Порядок согласования паспорта внешнего облика объекта капитального строительства (колерного паспорта), утвержденный постановлением администрации города Перми от 22.02.2017 № 130 «Об утверждении формы и порядка согласования паспорта внешнего облика объекта капитального строительства (колерного паспорта)»	41
22.06.2022 № 507	
О внесении изменений в приложение 2 к Порядку определения объема и условий предоставления бюджетным и автономным учреждениям, подведомственным департаменту культуры и молодежной политики администрации города Перми, субсидий на иные цели на предоставление мер социальной поддержки руководителям и педагогическим работникам образовательных учреждений, утвержденному постановлением администрации города Перми от 19.10.2020 № 1044	42
22.06.2022 № 508	
О внесении изменений в муниципальную программу «Социальная поддержка и обеспечение семейного благополучия населения города Перми», утвержденную постановлением администрации города Перми от 20.10.2021 № 915	46
23.06.2022 № 510	
О внесении изменений в постановление администрации города Перми от 27.09.2017 № 765 «Об установлении расходного обязательства Пермского городского округа по вопросам местного значения в сфере жилищно-коммунального хозяйства»	49
23.06.2022 № 511	
О внесении изменений в Порядок определения объема и условий предоставления муниципальному бюджетному учреждению «Архив города Перми», подведомственному администрации города Перми, субсидии на иные цели на повышение фонда оплаты труда, утвержденный постановлением администрации города Перми от 20.10.2021 № 926	50
23.06.2022 № 512	
О внесении изменений в план проведения ярмарок на территории города Перми на 2022 год, утвержденный постановлением администрации города Перми от 06.12.2021 № 1112 «Об организации и проведении ярмарок на территории города Перми в 2022 году»	52

23.06.2022 № 513	
О внесении изменений в отдельные правовые акты администрации города Перми, утверждающие порядки определения объема и условий предоставления субсидий на иные цели, в сфере образования	53
23.06.2022 № 514	
О внесении изменений в постановление администрации города Перми от 30.12.2009 № 1046 «Об утверждении Порядка и размера стоимости предоставления бесплатного питания учащимся муниципального образовательного учреждения – кадетской школы города Перми»	70
23.06.2022 № 515	
О внесении изменений в муниципальную программу «Благоустройство города Перми», утвержденную постановлением администрации города Перми от 20.10.2021 № 914	73
23.06.2022 № 516	
О внесении изменений в приложение 2 к Порядку определения объема и условий предоставления субсидий на иные цели кадетской школе на предоставление бесплатного питания учащимся, утвержденному постановлением администрации города Перми от 14.10.2020 № 980	96
23.06.2022 № 517	
О внесении изменений в Порядок определения объема и условий предоставления субсидий на иные цели бюджетным и автономным учреждениям на оснащение вновь вводимых в эксплуатацию зданий для размещения образовательных организаций, утвержденный постановлением администрации города Перми от 24.03.2021 № 191	98
23.06.2022 № 518	
О внесении изменений в Порядок определения объема и условий предоставления субсидий на иные цели бюджетным и автономным учреждениям, подведомственным департаменту образования администрации города Перми, на повышение фонда оплаты труда, утвержденный постановлением администрации города Перми от 01.10.2021 № 784	100
23.06.2022 № 519	
О внесении изменений в приложение 2 к Порядку определения объема и условий предоставления субсидий на иные цели бюджетным и автономным учреждениям на предоставление бесплатного питания учащимся с ограниченными возможностями здоровья, утвержденному постановлением администрации города Перми от 14.10.2020 № 976	104
23.06.2022 № 520	
О внесении изменений в приложение 2 к Порядку определения объема и условий предоставления субсидий на иные цели бюджетным и автономным учреждениям на предоставление бесплатного питания отдельным категориям учащихся, утвержденному постановлением администрации города Перми от 14.10.2020 № 975	108
23.06.2022 № 521	
О внесении изменений в отдельные правовые акты администрации города Перми	113
23.06.2022 № 522	
О внесении изменений в Положение об отраслевой системе оплаты труда работников муниципального учреждения, подведомственного управлению капитального строительства администрации города Перми, утвержденное постановлением администрации города Перми от 08.05.2015 № 252	115
23.06.2022 № 523	
О внесении изменений в приложение к Положению о системе оплаты труда работников муниципального учреждения в сфере организации дорожного движения, утвержденному постановлением администрации города Перми от 31.03.2021 № 222	117
23.06.2022 № 524	
О внесении изменений в Порядок предоставления субсидий на благоустройство придомовых территорий многоквартирных домов города Перми, утвержденный постановлением администрации города Перми от 31.08.2012 № 511	119
23.06.2022 № 525	
О внесении изменений в состав консультативного совета при заместителе главы администрации города Перми по жилищно-коммунальному хозяйству, утвержденный постановлением администрации города Перми от 05.02.2014 № 67	120

23.06.2022 № 526

О внесении изменений в приложение 2 к Порядку определения объема и условий предоставления субсидий на иные цели бюджетным и автономным учреждениям на приведение в нормативное состояние имущественных комплексов образовательных организаций, утвержденному постановлением администрации города Перми от 16.10.2020 № 1015 122

23.06.2022 № 527

О внесении изменений в приложение 1 к Положению о системе оплаты труда работников муниципального учреждения в сфере благоустройства территории города Перми, утвержденному постановлением администрации города Перми от 30.01.2020 № 86 127

ПРАВОВЫЕ АКТЫ ФУНКЦИОНАЛЬНЫХ ОРГАНОВ АДМИНИСТРАЦИИ ГОРОДА ПЕРМИ

Распоряжение начальника департамента общественной безопасности администрации города Перми от 22.06.2022 № 059-10-01-06-5 «О внесении изменений в устав муниципального казенного учреждения «Единая дежурно-диспетчерская служба города Перми» 131

ПРАВОВЫЕ АКТЫ ТЕРРИТОРИАЛЬНЫХ ОРГАНОВ АДМИНИСТРАЦИИ ГОРОДА ПЕРМИ

Распоряжение главы администрации Ленинского района города Перми от 21.06.2022 № 059-26-01-02-219 «О принудительном демонтаже самовольно установленных (незаконно размещенных) движимых объектов» 132

РАЗДЕЛ ВТОРОЙ ОФИЦИАЛЬНАЯ ИНФОРМАЦИЯ

Приказ Министерства по управлению имуществом и градостроительной деятельности Пермского края от 20.06.2022 № 31-02-1-4-1131 «Об установлении в пользу КГБУ «УАДиТ» публичного сервитута в отдельных целях» 134

Заключение о результатах публичных слушаний по вопросам градостроительной деятельности от 23 июня 2022 г. № 20 137

Заключение о результатах публичных слушаний по вопросам градостроительной деятельности от 23 июня 2022 г. № 16-дпт 138

Заключение о результатах публичных слушаний по вопросам градостроительной деятельности от 23 июня 2022 г. № 23-урв 138

Заключение о результатах публичных слушаний по вопросам градостроительной деятельности от 23 июня 2022 г. № 24-урв 140

Заключение о результатах публичных слушаний по вопросам градостроительной деятельности от 23 июня 2022 г. № 25-урв 142

Заключение о результатах публичных слушаний по вопросам градостроительной деятельности от 23 июня 2022 г. № 26-урв 142

Информация о возможном установлении публичных сервитутов в отдельных целях в соответствии со статьей 39.42 Земельного кодекса Российской Федерации 144

Информация о предоставлении земельного участка для индивидуального жилищного строительства 266

Реестр вывесок, подлежащих принудительному демонтажу, выявленных на территории Ленинского района города Перми 272

Извещения о проведении собрания о согласовании местоположения границ земельных участков 373

РАЗДЕЛ ПЕРВЫЙ ПРАВОВЫЕ АКТЫ

ПОСТАНОВЛЕНИЯ АДМИНИСТРАЦИИ ГОРОДА ПЕРМИ



АДМИНИСТРАЦИЯ ГОРОДА ПЕРМИ ПОСТАНОВЛЕНИЕ

22.06.2022

№ 501

О внесении изменений в Порядок определения объема и условий предоставления субсидий на иные цели бюджетным и автономным учреждениям на мероприятия в области инновационного развития системы образования, утвержденный постановлением администрации города Перми от 14.10.2020 № 982

В целях актуализации нормативной правовой базы города Перми администрация города Перми ПОСТАНОВЛЯЕТ:

1. Внести в Порядок определения объема и условий предоставления субсидий на иные цели бюджетным и автономным учреждениям на мероприятия в области инновационного развития системы образования, утвержденный постановлением администрации города Перми от 14 октября 2020 г. № 982 (в ред. от 27.10.2020 № 1091, от 21.04.2021 № 281, от 28.04.2021 № 314, от 09.06.2021 № 416, от 11.10.2021 № 840, от 29.10.2021 № 960, от 28.03.2022 № 225), следующие изменения:

1.1. в приложении 2:

1.1.1. после строки 25 дополнить строкой 26 следующего содержания:

26	Разработка целевой модели качества образования города Перми	МАОУ ДПО «ЦРСО» г. Перми	10 000,0	0,000	0,000
----	---	--------------------------	----------	-------	-------

1.1.2. строку:

Общий размер субсидий на иные цели, тыс. руб.	21 161,120	6 650,8	6 650,8
---	------------	---------	---------

изложить в следующей редакции:

Общий размер субсидий на иные цели, тыс. руб.	31 161,120	6 650,8	6 650,8
---	------------	---------	---------

1.2. приложение 3 после строки 25 дополнить строкой 26 следующего содержания:

26	Разработка целевой модели качества образования города Перми	разработанная модель качества образования города Перми	1
----	---	--	---

2. Настоящее постановление вступает в силу со дня официального опубликования в печатном средстве массовой информации «Официальный бюллетень органов местного самоуправления муниципального образования город Пермь».

3. Управлению по общим вопросам администрации города Перми обеспечить опубликование настоящего постановления в печатном средстве массовой информации «Официальный бюллетень органов местного самоуправления муниципального образования город Пермь».

4. Информационно-аналитическому управлению администрации города Перми обеспечить опубликование (обнародование) настоящего постановления на официальном сайте муниципального образования город Пермь в информационно-телекоммуникационной сети Интернет.

5. Контроль за исполнением настоящего постановления возложить на заместителя главы администрации города Перми Грибанова А.А.

Глава города Перми

А.Н. Дёмкин



АДМИНИСТРАЦИЯ ГОРОДА ПЕРМИ ПОСТАНОВЛЕНИЕ

22.06.2022

№ 503

О внесении изменений в муниципальную программу «Организация дорожной деятельности в городе Перми», утвержденную постановлением администрации города Перми от 20.10.2021 № 917

В соответствии с Бюджетным кодексом Российской Федерации, Федеральным законом от 06 октября 2003 г. № 131-ФЗ «Об общих принципах организации местного самоуправления в Российской Федерации», постановлением администрации города Перми от 25 сентября 2013 г. № 781 «Об утверждении Порядка принятия решений о разработке муниципальных программ, их формирования и реализации» администрация города Перми ПОСТАНОВЛЯЕТ:

1. Утвердить прилагаемые изменения в муниципальную программу «Организация дорожной деятельности в городе Перми», утвержденную постановлением администрации города Перми от 20 октября 2021 г. № 917 (в ред. от 14.02.2022 № 82, от 15.03.2022 № 175, от 01.04.2022 № 246, от 06.05.2022 № 343).

2. Настоящее постановление вступает в силу со дня официального опубликования в печатном средстве массовой информации «Официальный бюллетень органов местного самоуправления муниципального образования город Пермь».

3. Управлению по общим вопросам администрации города Перми обеспечить опубликование настоящего постановления в печатном средстве массовой информации «Официальный бюллетень органов местного самоуправления муниципального образования город Пермь».

4. Информационно-аналитическому управлению администрации города Перми обеспечить опубликование (обнародование) настоящего постановления на официальном сайте муниципального образования город Пермь в информационно-телекоммуникационной сети Интернет.

5. Контроль за исполнением настоящего постановления возложить на заместителя главы администрации города Перми Галиханова Д.К.

Глава города Перми

А.Н. Дёмкин

УТВЕРЖДЕНЫ
постановлением администрации
города Перми
от 22.06.2022 № 503

ИЗМЕНЕНИЯ
в муниципальную программу «Организация дорожной деятельности в городе Перми»,
утвержденную постановлением администрации города Перми от 20 октября 2021 г. № 917

1. В разделе «Паспорт муниципальной программы» строки 9, 10 изложить в следующей редакции:

9	Объемы и источники финансирования программы (подпрограммы)	2022 год план	2023 год план	2024 год план	2025 год план	2026 год План
	программа, всего (тыс. руб.), в том числе:	6 833 222,84367	3 847 599,650	3 288 573,52973	2 980 840,300	2 979 862,000
	бюджет города Перми	4 175 075,77504	2 784 423,700	2 541 542,500	2 980 840,300	2 979 862,000
	бюджет города Перми (неиспользованные ассигнования отчетного года)	230 960,14391	0,000	0,000	0,000	0,000
	бюджет Пермского края	2 066 308,27596	1 063 175,950	747 031,02973	0,000	0,000
	бюджет Пермского края (неиспользованные ассигнования отчетного года)	360 878,64876	0,000	0,000	0,000	0,000
	подпрограмма 1.1, всего (тыс. руб.), в том числе:	5 995 259,42637	3 450 372,950	2 891 306,32973	2 194 853,300	2 193 875,000
	бюджет города Перми	3 349 961,62444	2 387 197,000	2 144 275,300	2 194 853,300	2 193 875,000
	бюджет города Перми (неиспользованные ассигнования отчетного года)	218 110,87721	0,000	0,000	0,000	0,000
	бюджет Пермского края	2 066 308,27596	1 063 175,950	747 031,02973	0,000	0,000
	бюджет Пермского края (неиспользованные ассигнования отчетного года)	360 878,64876	0,000	0,000	0,000	0,000
	подпрограмма 1.2, всего (тыс. руб.), в том числе:	573 908,82304	185 523,300	185 523,300	576 175,700	576 175,700
	бюджет города Перми	573 703,3206	185 523,300	185 523,300	576 175,700	576 175,700
	бюджет города Перми (неиспользованные ассигнования отчетного года)	205,50244	0,000	0,000	0,000	0,000
	подпрограмма 1.3, всего (тыс. руб.), в том числе:	264 054,59426	211 703,400	211 743,900	209 811,300	209 811,300
	бюджет города Перми	251 410,830	211 703,400	211 743,900	209 811,300	209 811,300
	бюджет города Перми (неиспользованные ассигнования отчетного года)	12 643,76426	0,000	0,000	0,000	0,000
10	Показатели конечного результата целей программы, в том числе:	2022 год план	2023 год план	2024 год план	2025 год план	2026 год план
	Доля дорожной сети городских агломераций, находящаяся в нормативном состоянии, %	83,3	84,91	86,0	85,6	85,5
	Смертность от дорожно-транспортных происшествий, случаев на 100 тыс. населения	4,4	4,2	4,0	3,9	3,9

итого по ПНР 1.1.1.1.1.2	кв. м	586 679, 797	556 849, 460	547 817, 37	529 632, 1	509 261, 62	-	бюджет города Перми	484 385, 50594	406 959, 300	296 959, 300	301 959, 300	301 959, 300
2.2. строки 1.1.1.1.1.2.1, 1.1.1.1.1.2.2 признать утратившими силу;													
2.3. строку 1.1.1.1.1.3 изложить в следующей редакции:													
1.1.1.1.1.3 количество деревьев, в отношении которых выполнена санитарная обрезка	ед.	121	116	111	107	103	МКУ «БДР»	бюджет города Перми	578,000	578,000	578,000	578,000	578,000
	ед.	327	315	303	291	280	МКУ «БИР»	бюджет города Перми	1 570, 000	1 570, 000	1 570, 000	1 570,000	1 570,000
	ед.	255	245	236	227	218	МКУ «БКР»	бюджет города Перми	1 223, 400	1 223, 400	1 223, 400	1 223, 400	1 223,400
	ед.	70	67	65	62	60	МКУ «БЛР»	бюджет города Перми	336,600	336,600	336,600	336,600	336,600
	ед.	268	258	248	239	229	МКУ «БМР»	бюджет города Перми	1 286,800	1 286,800	1 286,800	1 286,800	1 286,800
	ед.	233	224	216	207	200	МКУ «БОР»	бюджет города Перми	1 078, 72269	1 119,200	1 119,200	1 119,200	1 119,200
	ед.	246	237	228	219	210	МКУ «БСР»	бюджет города Перми	1 180,000	1 180,000	1 180,000	1 180,000	1 180,000
	ед.	28	27	26	25	24	МКУ «БНЛ»	бюджет города Перми	135,600	135,600	135,600	135,600	135,600
итого по ПНР 1.1.1.1.1.3	ед.	1 548	1 489	1 433	1 377	1 324	-	бюджет города Перми	7 389, 12269	7 429,600	7 429,600	7 429,600	7 429,600

2.4. строку 1.1.1.1.1.5 изложить в следующей редакции:

1.1.1.1.1.5	протяженность бесхозных автомобильных дорог, поставленных на учет как бесхозное имущество в Едином государственном реестре недвижимости (далее – ЕГРН), что подтверждено выпиской из ЕГРН о принятии на учет бесхозного недвижимого имущества, выданной Управлением Федеральной службы государственной регистрации, кадастра и картографии по Пермскому краю	км	2,9	2,8	2,7	2,6	2,6	2,6	АДР	бюджет города Перми	103,000	103,000	103,000	103,000	103,000	103,000	
		км	2,9	2,8	2,7	2,6	2,6	2,6	АИР	бюджет города Перми	103,000	103,000	103,000	103,000	103,000	103,000	
		км	4,3	4,2	4,0	3,8	3,8	3,8	3,8	АКР	бюджет города Перми	152,500	152,500	152,500	152,500	152,500	152,500
		км	1,2	1,1	1,1	1,0	1,0	1,0	1,0	АЛР	бюджет города Перми	40,600	40,600	40,600	40,600	40,600	40,600
		км	6,1	5,9	5,7	5,5	5,5	5,5	5,5	АМР	бюджет города Перми	216,600	216,600	216,600	216,600	216,600	216,600
		км	4,3	4,2	4,0	3,8	3,8	3,8	3,8	АОР	бюджет города Перми	152,500	152,500	152,500	152,500	152,500	152,500
		км	5,8	5,6	5,4	5,2	5,2	5,2	5,2	АСР	бюджет города Перми	204,970	206,000	206,000	206,000	206,000	206,000
		км	0,7	0,7	0,7	0,6	0,6	0,6	0,6	АНЛ	бюджет города Перми	25,800	25,800	25,800	25,800	25,800	25,800
		км	28,2	27,3	26,3	25,1	25,1	25,1	25,1	-	бюджет города Перми	998,970	1 000,000	1 000,000	1 000,000	1 000,000	1 000,000
		итого по ПНР															

2.5. строку 1.1.1.1.1.7 изложить в следующей редакции:

1.1.1.1.1.7	площадь земельных участков, занятых автомобильными дорогами, в отношении которых выполнены мероприятия по землеотводу	тыс. кв. м	166,3	166,3	166,3	166,3	166,3	166,3	МКУ «Пермблаг-устройство»	бюджет города Перми	962,	1 762,	1 762,	1 762,	1 762,	1 762,	
															01961	800	800
										бюджет города Перми (неиспользованные ассигнования отчетного года)	47,74001	0,000	0,000	0,000	0,000	0,000	0,000

2.6. строку «Итого по мероприятию 1.1.1.1.1, в том числе по источникам финансирования» изложить в следующей редакции:

Итого по мероприятию 1.1.1.1.1, в том числе по источникам финансирования	итого	1 989 031,56745	1 889 926,200	1 784 926,200	1 789 926,200	1 789 926,200
	бюджет города Перми	1 988 983,82744	1 889 926,200	1 784 926,200	1 789 926,200	1 789 926,200
	бюджет города Перми (неиспользованные ассигнования отчетного года)	47,74001	0,000	0,000	0,000	0,000

2.7. строки 1.1.1.1.2.1, 1.1.1.1.2.2 изложить в следующей редакции:

1.1.1.1.2.1	протяженность ливневой канализации, находящейся на балансе	км	200,1	200,1	200,1	200,1	200,1	200,1	ДДБ	бюджет города Перми	60 487,300	60 487,300	60 487,300
1.1.1.1.2.2	протяженность ливневой канализации, в отношении которой выполнены прочистка и обследование	п. м	10 396,06	9 996,21	9 611,74	9 242,06	8 886,59	ДДБ	бюджет города Перми				

2.8. строки 1.1.1.1.3.1, 1.1.1.1.3.2 изложить в следующей редакции:

1.1.1.1.3.1	площадь пешеходных дорожек и тротуаров, приведенных в нормативное состояние в рамках ремонта	кв. м	2 118,47	5 312,1	7 562,5	7 562,5	6 991,9	МКУ «БДР»	бюджет города Перми	4 035,26626	6 824,600	10 104,300	10 104,300
		кв. м	3 179,0	2 797,3	2 689,7	2 689,7	2 486,8	МКУ «БИР»	бюджет города Перми	3 962,3696	3 593,700	3 593,700	3 593,700
		кв. м	2 909,2	6 410,9	3 824,5	3 824,5	3 535,9	МКУ «БКР»	бюджет города Перми	3 593,700	8 236,200	5 109,900	5 109,900
		кв. м	3 384,6	3 729,7	3 586,2	3 586,2	3 315,7	МКУ «БЛР»	бюджет города Перми	5 144,0856	4 791,600	4 791,600	4 791,600
		кв. м	1 865,0	8 312,9	6 887,4	6 887,4	6 367,8	МКУ «БМР»	бюджет города Перми	4 791,600	10 679,700	9 202,300	9 202,300
		кв. м	973,0	7 420,1	8 125,7	8 125,7	7 512,7	МКУ «БОР»	бюджет города Перми	3 047,400	9 532,800	10 856,800	10 856,800
		кв. м	2 255,5	4 195,9	4 034,5	4 034,5	3 730,1	МКУ «БСР»	бюджет города Перми	5 390,500	5 390,500	5 390,500	5 390,500
	кв. м	505,0	699,3	672,4	672,4	621,7	МКУ «БНЛ»	бюджет города Перми	898,400	898,400	898,400	898,400	

итого по ПНР	кв. м	17 189,77	38 878,2	37 382,9	37 382,9	34 562,6	-	бюджет города Перми	30 863,32146	49 947,500	49 947,500	49 947,500
1.1.1.1.3.2	кв. м	1 030,4	990,7	952,6	916,0	880,8	МКУ «БДР»	бюджет города Перми	190,63374	332,700	332,700	332,700
	кв. м	347,0	1 585,4	1 524,4	1 465,8	1 409,4	МКУ «БИР»	бюджет города Перми	163,7304	532,400	532,400	532,400
	кв. м	1 442,2	1 386,8	1 333,4	1 282,2	1 232,8	МКУ «БКР»	бюджет города Перми	465,700	465,700	465,700	465,700
	кв. м	24,5	1 089,9	1 048,0	1 007,7	968,9	МКУ «БЛР»	бюджет города Перми	13,5144	366,000	366,000	366,000
	кв. м	800,0	1 486,5	1 429,4	1 374,4	1 321,5	МКУ «БМР»	бюджет города Перми	499,200	499,200	499,200	499,200
	кв. м	805,0	1 288,2	1 238,7	1 191,0	1 145,2	МКУ «БОР»	бюджет города Перми	380,000	432,600	432,600	432,600
	кв. м	1 506,0	1 684,6	1 619,8	1 557,5	1 497,6	МКУ «БСР»	бюджет города Перми	565,700	565,700	565,700	565,700
	кв. м	267,7	396,6	381,4	366,7	352,6	МКУ «БНЛ»	бюджет города Перми	133,200	133,200	133,200	133,200
итого по ПНР	кв. м	6 222,8	9 908,7	9 527,7	9 161,3	8 808,8	-	бюджет города Перми	2 411,67854	3 327,500	3 327,500	3 327,500

2.9. строку «Итого по основному мероприятию 1.1.1.1, в том числе по источникам финансирования» изложить в следующей редакции:

Итого по основному мероприятию 1.1.1, в том числе по источникам финансирования	итого	2 092 453,46745	2 012 935,300	2 012 935,300	1 907 935,300	1 912 935,300	1 912 935,300
	бюджет города Перми	2 092 405,72744	2 012 935,300	2 012 935,300	1 907 935,300	1 912 935,300	1 912 935,300
	бюджет города Перми (неиспользованные ассигнования отчетного года)	47,74001	0,000	0,000	0,000	0,000	0,000

2.10. строку 1.1.1.2.1.1 изложить в следующей редакции:

1.1.1.2.1.1	протяженность элементов искусственных дорожных сооружений, в отношении которых осуществляется содержание и ремонт	п. м	21 337, 34	21 337, 34	21 337, 34	21 337, 34	21 337, 34	21 337, 34	21 337, 34	МКУ «Пермблаго-устройство»	бюджет города Перми	41 858, 800	22 694, 500	22 694, 500	22 694, 500	22 694, 500
-------------	---	------	------------------	------------------	------------------	------------------	------------------	------------------	------------------	----------------------------	---------------------	-------------------	-------------------	-------------------	-------------------	----------------

2.11. строки «Итого по мероприятию 1.1.1.2.1, в том числе по источникам финансирования», «Итого по основному мероприятию 1.1.1.2, в том числе по источникам финансирования» изложить в следующей редакции:

Итого по мероприятию 1.1.1.2.1, в том числе по источникам финансирования	бюджет города Перми	70 303,700	48 251,100	48 251,100	48 251,100	48 251,100	48 251,100	48 251,100	48 251,100
Итого по основному мероприятию 1.1.1.2, в том числе по источникам финансирования	бюджет города Перми	70 303,700	48 251,100	48 251,100	48 251,100	48 251,100	48 251,100	48 251,100	48 251,100

2.12. строку 1.1.1.3.1.1 изложить в следующей редакции:

1.1.1.3.1.1	площадь проезжей части автомобильных дорог (включая заездные карманы и съезды), в отношении которых выполнен ремонт	кв. м	94 967,0	54 770,0	-	-	-	-	-	МКУ «БДР»	бюджет Пермского края	169 094, 5848	118 064, 68159	0,000	0,000	0,000
	протяженность участка автомобильной дороги, в отношении которой выполнен ремонт	км	7,7	2,5	-	-	-	-	-							

2.13. строки 1.1.1.3.1.3, 1.1.1.3.1.4 изложить в следующей редакции:

1.1.1.3.1.3	площадь проезжей части автомобильных дорог (включая заездные карманы и съезды), в отношении которых выполнен ремонт	кв. м	34 173,0	43 765, 0	-	-	-	-	-	МКУ «БДР»	бюджет Пермского края	49 664,064	102 899,3152	0,000	0,000	0,000
	протяженность участка автомобильной дороги, в отношении которой выполнен ремонт	км	2,72	5,9	-	-	-	-	-							

1.1.1.3.1.4	площадь проезжей части автомобильных дорог (включая заездные карманы и съезды), в отношении которых выполнен ремонт	кв. м	7 531,0	-	-	-	-	МКУ «БЛР»	бюджет Пермского края	15 689,565	0,000	0,000	0,000
	протяженность участка автомобильной дороги, в отношении которой выполнен ремонт	км	0,625	-	-	-	-						

2.14. строки 1.1.1.3.1.6, 1.1.1.3.1.7 изложить в следующей редакции:

1.1.1.3.1.6	площадь проезжей части автомобильных дорог (включая заездные карманы и съезды), в отношении которых выполнен ремонт	кв. м	31 565,1	19 100,0	-	-	-	МКУ «БОР»	бюджет Пермского края	96 536,33785	31 735,8705	0,000	0,000
		км	3,581	1,67	-	-	-						
1.1.1.3.1.7	площадь проезжей части автомобильных дорог (включая заездные карманы и съезды), в отношении которых выполнен ремонт	кв. м	56 369,0	112 951,0	-	-	-	МКУ «БСР»	бюджет Пермского края	200 658,69475	204 574,90836	0,000	0,000
		км	4,13	11,59	-	-	-						

2.15. строку 1.1.1.3.1.9 изложить в следующей редакции:

1.1.1.3.1.9	количество установленных, модернизированных светофорных объектов	ед.	18	7	-	-	-	МКУ «ПДДД»	бюджет Пермского края	14 874,84511	6 317,41817	0,000	0,000
-------------	--	-----	----	---	---	---	---	------------	-----------------------	--------------	-------------	-------	-------

2.16. строку «Итого по ПНР 1.1.1.3.1» изложить в следующей редакции:

Итого по ПНР 1.1.1.3.1	кв. м	248 142,1	332 835,0	226 892,0	-	-	-	бюджет Пермского края	604 918,90596	731 753,0500	581 831,02973	0,000	0,000
------------------------	-------	-----------	-----------	-----------	---	---	---	-----------------------	---------------	--------------	---------------	-------	-------

2.17. строку «Итого по задаче 1.1.1, в том числе по источникам финансирования» изложить в следующей редакции:

Итого по задаче 1.1.1, в том числе по источникам финансирования	итого	2 767 676, 07341	2 792 939, 450	2 538 017, 42973	1 961 186, 400	1 961 186, 400
	бюджет города Перми	2 162 709, 42744	2 061 186, 400	1 956 186, 400	1 961 186, 400	1 961 186, 400
	бюджет города Перми (неиспользованные ассигнования отчетного года)	47,74001	0,000	0,000	0,000	0,000
	бюджет Пермского края	604 918, 90596	731 753, 050	581 831, 02973	0,000	0,000

2.18. строки 1.1.2.1.1.1, «Итого по мероприятию 1.1.2.1.1, в том числе по источникам финансирования» изложить в следующей редакции:

1.1.2.1.1.1 площадь проезжей части автомобильных дорог, в отношении которых выполнен ремонт	кв. м	7 960,0	-	-	-	-	МКУ «БКР»	бюджет города Перми	3 331, 80847	0,000	0,000	0,000	0,000					
							кв. м	9 025,0	-	-	-	-	-	бюджет Пермского края	13 390, 1919	0,000	0,000	0,000
														бюджет города Перми	6 320, 000	0,000	0,000	0,000
	кв. м	5 500	-	-	-	-	-	бюджет Пермского края	25 280, 000	0,000	0,000	0,000	0,000					
								бюджет города Перми	4 000, 000	0,000	0,000	0,000	0,000					
	кв. м	18 305	-	-	-	-	-	бюджет Пермского края	16 000, 000	0,000	0,000	0,000	0,000					
								бюджет города Перми	12 304, 54823	0,000	0,000	0,000	0,000					
	кв. м	11 073,0	-	-	-	-	-	бюджет Пермского края	49 218, 1929	0,000	0,000	0,000	0,000					
								бюджет города Перми	11 647, 7088	0,000	0,000	0,000	0,000					
	кв. м	6 700,0	-	-	-	-	-	бюджет Пермского края	46 590, 8352	0,000	0,000	0,000	0,000					
								бюджет города Перми	2 395, 9345	0,000	0,000	0,000	0,000					
	кв. м	58 563,0	-	-	-	-	-	бюджет Пермского края	15 484, 080	0,000	0,000	0,000	0,000					
								итого	205 963, 300	0,000	0,000	0,000	0,000					
итого по ПНР							бюджет города Перми	40 000, 000	0,000	0,000	0,000	0,000						
							бюджет Пермского края	165 963, 300	0,000	0,000	0,000	0,000						

	площадь проезжей части автомобильной дороги по ул. Сибирской, в отношении которых выполнен ремонт	кв. м	11 000,0	-	-	-	-	-	МКУ «БЛР»	бюджет города Перми	10 000,000	0,000	0,000	0,000
	площадь проезжей части автомобильной дороги по ул. Ленина, в отношении которых выполнен ремонт	кв. м	30 000,0	30 000,0	354,0	-	-	-	МКУ «БЛР»	бюджет города Перми	76 407,430	0,000	5 000,000	0,000
		км	3,26	3,26	3,26	-	-	-		бюджет города Перми (неиспользованные ассигнования отчетного года)	218 063,1372	0,000	0,000	0,000
		кв. м	11 760,0	13 845,18	-	-	-	-	МКУ «БЛР»	бюджет города Перми	255 825,970	136 916,200	0,000	0,000
										бюджет города Перми	55 738,700	37 116,000	0,000	0,000
										бюджет Пермского края	34 261,300	194 506,700	0,000	0,000
										итого	1 023 259,8372	368 538,900	170 200,000	0,000
										бюджет города Перми	182 146,130	37 116,000	5 000,000	0,000
										бюджет города Перми (неиспользованные ассигнования отчетного года)	218 063,1372	0,000	0,000	0,000
										бюджет Пермского края	623 050,570	331 422,900	165 200,000	0,000
	Итого по мероприятию 1.1.2.1.1, в том числе по источникам финансирования													

2.19. строки «Итого по основному мероприятию 1.1.2.1, в том числе по источникам финансирования», «Итого по задаче 1.1.2, в том числе по источникам финансирования» изложить в следующей редакции:

Итого по основному мероприятию 1.1.2.1, в том числе по источникам финансирования	итого	1 023 259,8372	368 538,900	170 200,000	0,000	0,000
	бюджет города Перми	182 146,130	37 116,000	5 000,000	0,000	0,000
	бюджет города Перми (неиспользованные ассигнования отчетного года)	218 063,1372	0,000	0,000	0,000	0,000
	бюджет Пермского края	623 050,570	331 422,900	165 200,000	0,000	0,000
Итого по задаче 1.1.2, в том числе по источникам финансирования	итого	1 023 259,8372	368 538,900	170 200,000	0,000	0,000
	бюджет города Перми	182 146,130	37 116,000	5 000,000	0,000	0,000
	бюджет города Перми (неиспользованные ассигнования отчетного года)	218 063,1372	0,000	0,000	0,000	0,000
	бюджет Пермского края	623 050,570	331 422,900	165 200,000	0,000	0,000

2.20. строки 1.1.3.1.5, 1.1.3.1.5.1, «Итого по мероприятию 1.1.3.1.5, в том числе по источникам финансирования», «Итого по основному мероприятию 1.1.3.1, в том числе по источникам финансирования», «Итого по задаче 1.1.3, в том числе по источникам финансирования» изложить в следующей редакции:

1.1.3.1.5	Финансовое обеспечение затрат на капитальный ремонт сетей наружного освещения по ул. Ленина												
1.1.3.1.5.1	протяженность сетей наружного освещения по ул. Ленина, в отношении которых выполнен капитальный ремонт	км	6,44	4,86	-	-	ДДБ	бюджет города Перми	500 000,000	100 000,000	0,000	0,000	0,000
Итого по мероприятию 1.1.3.1.5, в том числе по источникам финансирования								бюджет города Перми	500 000,000	100 000,000	0,000	0,000	0,000
Итого по основному мероприятию 1.1.3.1, в том числе по источникам финансирования								итого	923 235,600	288 894,600	183 088,900	233 666,900	232 688,600
								бюджет города Перми	758 478,200	288 894,600	183 088,900	233 666,900	232 688,600
								бюджет Пермского края (неиспользованные ассигнования отчетного года)	164 757,400	0,000	0,000	0,000	0,000

	итого по ПНР	ед.	10	10	10	10	10	10	-	итого	573 908, 82304	185 523, 300	185 523, 300	576 175, 700	576 175, 700
										бюджет города Перми	573 703, 3206	185 523, 300	185 523, 300	576 175, 700	576 175, 700
										бюджет города Перми (неиспользованные ассигнования отчетного года)	205,50244	0,000	0,000	0,000	0,000
Итого по мероприятию 1.2.1.1.1, в том числе по источникам финансирования										итого	573 908, 82304	185 523, 300	185 523, 300	576 175, 700	576 175, 700
Итого по основному мероприятию 1.2.1.1, в том числе по источникам финансирования										итого	573 908, 82304	185 523, 300	185 523, 300	576 175, 700	576 175, 700
										бюджет города Перми	573 703, 3206	185 523, 300	185 523, 300	576 175, 700	576 175, 700
										бюджет города Перми (неиспользованные ассигнования отчетного года)	205,50244	0,000	0,000	0,000	0,000
Итого по задаче 1.2.1, в том числе по источникам финансирования										итого	573 908, 82304	185 523, 300	185 523, 300	576 175, 700	576 175, 700
										бюджет города Перми	573 703, 3206	185 523, 300	185 523, 300	576 175, 700	576 175, 700
										бюджет города Перми (неиспользованные ассигнования отчетного года)	205,50244	0,000	0,000	0,000	0,000
Всего по подпрограмме 1.2, в том числе по источникам финансирования										всего	573 908, 82304	185 523, 300	185 523, 300	576 175, 700	576 175, 700
										бюджет города Перми	573 703, 3206	185 523, 300	185 523, 300	576 175, 700	576 175, 700
										бюджет города Перми (неиспользованные ассигнования отчетного года)	205,50244	0,000	0,000	0,000	0,000

4. В разделе «Система программных мероприятий подпрограммы 1.3 «Совершенствование организации дорожного движения налично-дорожной сети города Перми» муниципальной программы «Организация дорожной деятельности в городе Перми»:
4.1. строку 1.3.1.1.1.1 изложить в следующей редакции:

1.3.1.1.1.1	количество дорожных знаков на содержании	тыс. ед.	5,170	5,170	5,170	5,170	5,170	5,170	3 278, 800	бюджет города Перми	МКУ «БДР»	3 278, 800	3 278, 800	3 278, 800	3 278, 800	3 278, 800
		тыс. ед.	4,950	4,950	4,950	4,950	4,950	4,950	3 139, 300	бюджет города Перми	МКУ «БИР»	3 139, 300	3 139, 300	3 139, 300	3 139, 300	3 139, 300
		тыс. ед.	4,080	4,080	4,080	4,080	4,080	4,080	1 859, 851	бюджет города Перми	МКУ «БКР»	2 587, 500	2 587, 500	2 587, 500	2 587, 500	2 587, 500
		тыс. ед.	8,390	9,097	9,097	9,097	9,097	9,097	4 157, 35226	бюджет города Перми	МКУ «БЛР»	5 769, 400	5 769, 400	5 769, 400	5 769, 400	5 769, 400
		тыс. ед.	7,460	7,460	7,460	7,460	7,460	7,460	4 731, 100	бюджет города Перми	МКУ «БМР»	4 731, 100	4 731, 100	4 731, 100	4 731, 100	4 731, 100
		тыс. ед.	4,190	4,190	4,190	4,190	4,190	4,190	2 657, 300	бюджет города Перми	МКУ «БОР»	2 657, 300	2 657, 300	2 657, 300	2 657, 300	2 657, 300
		тыс. ед.	9,220	9,220	9,220	9,220	9,220	9,220	5 919, 300	бюджет города Перми	МКУ «БСР»	5 847, 300	5 847, 300	5 847, 300	5 847, 300	5 847, 300
		тыс. ед.	0,482	0,482	0,482	0,482	0,482	0,482	305, 700	бюджет города Перми	МКУ «БНЛ»	305, 700	305, 700	305, 700	305, 700	305, 700
итого по ПНР		тыс. ед.	43,942	44,649	44,649	44,649	44,649	26 048, 70326	бюджет города Перми	-	28 316, 400	28 316, 400	28 316, 400	28 316, 400	28 316, 400	

4.2. строку 1.3.1.1.1.3 изложить в следующей редакции:

1.3.1.1.1.3	площадь нанесенной дорожной разметки	тыс. кв. м	15,59967	15,9289	15,9289	15,9289	15,9289	15,9289	15,9289	МКУ «БДР»	бюджет города Перми	11 534,400	11 150,300	11 150,300	11 150,300	11 150,300	
		тыс. кв. м	21,17939	20,42023	20,42023	20,42023	20,42023	20,42023	20,42023	20,42023	МКУ «БИР»	бюджет города Перми	15 579,400	17 433,900	17 433,900	17 433,900	17 433,900
		тыс. кв. м	11,7611	11,79518	11,79518	11,79518	11,79518	11,79518	11,79518	11,79518	МКУ «БKR»	бюджет города Перми	5 704,900	6 328,000	6 328,000	6 328,000	6 328,000
		тыс. кв. м	21,98024	21,98024	21,98024	21,98024	21,98024	21,98024	21,98024	21,98024	МКУ «БДР»	бюджет города Перми	18 849,25122	20 619,700	20 619,700	20 619,700	20 619,700
		тыс. кв. м	20,04137	21,08518	21,08518	21,08518	21,08518	21,08518	21,08518	21,08518	МКУ «БMR»	бюджет города Перми	10 398,000	11 377,200	11 377,200	11 377,200	11 377,200
		тыс. кв. м	13,47342	11,14244	11,14244	11,14244	11,14244	11,14244	11,14244	11,14244	МКУ «БОР»	бюджет города Перми	5 087,200	2 900,200	2 900,200	2 900,200	2 900,200
		тыс. кв. м	24,97449	26,05049	26,05049	26,05049	26,05049	26,05049	26,05049	26,05049	МКУ «БСР»	бюджет города Перми	15 112,700	16 122,100	16 122,100	16 122,100	16 122,100
		тыс. кв. м	7,14303	1,20087	1,20087	1,20087	1,20087	1,20087	1,20087	1,20087	МКУ «БНЛ»	бюджет города Перми	1 940,400	312,600	312,600	312,600	312,600
		тыс. кв. м	136,15271	129,60353	129,60353	129,60353	129,60353	129,60353	129,60353	129,60353	-	бюджет города Перми	84 206,25122	86 244,000	86 244,000	86 244,000	86 244,000
		итого по ПНР															

4.3. строку 1.3.1.1.1.6 изложить в следующей редакции:

1.3.1.1.1.6	прогуженность (количество) установленных (демонтируемых) дорожных ограждений	м	120	120	120	120	120	120	120	МКУ «БДР»	бюджет города Перми	506,100	506,100	506,100	506,100	506,100	
		ед.	20	20	20	20	20	20	20	20	МКУ «БИР»	бюджет города Перми	506,100	506,100	506,100	506,100	506,100
		м	120	120	120	120	120	120	120	120	МКУ «БKR»	бюджет города Перми	53,900	506,100	506,100	506,100	506,100
		ед.	0	120	120	120	120	120	120	120	МКУ «БДР»	бюджет города Перми	235,59172	506,100	506,100	506,100	506,100
		м	55	120	120	120	120	120	120	120	МКУ «БMR»	бюджет города Перми	506,100	506,100	506,100	506,100	506,100
		ед.	9	20	20	20	20	20	20	20	МКУ «БОР»	бюджет города Перми	1 031,700	1 031,700	1 031,700	1 031,700	1 031,700
		м	180	260	260	260	260	260	260	260	МКУ «БСР»	бюджет города Перми	506,100	506,100	506,100	506,100	506,100
		ед.	20	20	20	20	20	20	20	20	-	бюджет города Перми	84 206,25122	86 244,000	86 244,000	86 244,000	86 244,000
		м	120	120	120	120	120	120	120	120	МКУ «БДР»	бюджет города Перми	506,100	506,100	506,100	506,100	506,100
		ед.	20	20	20	20	20	20	20	20	МКУ «БИР»	бюджет города Перми	506,100	506,100	506,100	506,100	506,100
		м	180	260	260	260	260	260	260	260	МКУ «БKR»	бюджет города Перми	53,900	506,100	506,100	506,100	506,100
		ед.	0	120	120	120	120	120	120	120	МКУ «БДР»	бюджет города Перми	235,59172	506,100	506,100	506,100	506,100
		м	55	120	120	120	120	120	120	120	МКУ «БMR»	бюджет города Перми	506,100	506,100	506,100	506,100	506,100
		ед.	9	20	20	20	20	20	20	20	МКУ «БОР»	бюджет города Перми	1 031,700	1 031,700	1 031,700	1 031,700	1 031,700

количество оплаченных работ по протяженности (количество) установленных (демонтируемых) дорожных ограждений (невыполнение показателя за отчетный год)	ед.	1	-	-	-	-	МКУ «БОР»	754, 7632	0,000	0,000	0,000	0,000										
													итого по ПНР	715	980	980	980	980	4 100, 35492	4 068, 300	4 068, 300	4 068, 300
														ед.	129	140	140	140	3 345, 59172	4 068, 300	4 068, 300	4 068, 300
															итого	754, 7632	0,000	0,000	0,000	0,000	0,000	0,000

4.4. строки «Итого по мероприятию 1.3.1.1.1, в том числе по источникам финансирования», «Итого по основному мероприятию 1.3.1.1, в том числе по источникам финансирования» изложить в следующей редакции:

Итого по мероприятию 1.3.1.1.1, в том числе по источникам финансирования	итого	130 181, 8512	129 857, 400	129 857, 400	129 857, 400	129 857, 400	129 857, 400	129 857, 400	129 857, 400	
		бюджет города Перми	128 438, 470	129 857, 400	129 857, 400	129 857, 400	129 857, 400	129 857, 400	129 857, 400	129 857, 400
			бюджет города Перми (неиспользованные ассигнования отчетного года)	1 743, 3812	0,000	0,000	0,000	0,000	0,000	0,000
		Итого по основному мероприятию 1.3.1.1, в том числе по источникам финансирования	итого	130 181, 8512	129 857, 400	129 857, 400	129 857, 400	129 857, 400	129 857, 400	129 857, 400
бюджет города Перми	128 438, 470		129 857, 400	129 857, 400	129 857, 400	129 857, 400	129 857, 400	129 857, 400	129 857, 400	
	бюджет города Перми (неиспользованные ассигнования отчетного года)		1 743, 3812	0,000	0,000	0,000	0,000	0,000	0,000	0,000

4.5. строки 1.3.1.2.3, 1.3.1.2.3.1, «Итого по мероприятию 1.3.1.2.3, в том числе по источникам финансирования» признать утратившими силу;
4.6. строку «Итого по основному мероприятию 1.3.1.2, в том числе по источникам финансирования» изложить в следующей редакции:

Итого по основному мероприятию 1.3.1.2, в том числе по источникам финансирования	итого		99 088,9897			55 619,900		55 619,900		55 619,900		55 619,900	
	бюджет города Перми		89 988,400			55 619,900		55 619,900		55 619,900		55 619,900	
	бюджет города Перми (неиспользованные ассигнования отчетного года)		9 100,5897			0,000		0,000		0,000		0,000	

4.7. строки 1.3.1.3.1.1-1.3.1.3.1.3, «Итого по мероприятию 1.3.1.3.1, в том числе по источникам финансирования», «Итого по основному мероприятию 1.3.1.3, в том числе по источникам финансирования», «Итого по задаче 1.3.1, в том числе по источникам финансирования», «Всего по подпрограмме 1.3, в том числе по источникам финансирования» изложить в следующей редакции:

1.3.1.3.1.1	количество функционирующих автопатрулей на улично-дорожной сети	ед.	3	3	3	3	3	3	3	МКУ «ПДДД»	бюджет города Перми	657,2427	669,500	669,500	669,500	669,500
1.3.1.3.1.2	количество функционирующих мобильных фото-, видео-фиксаторов, контролирующих нарушения правил парковки	ед.	17	17	17	17	17	17	17	МКУ «ПДДД»	бюджет города Перми	5 793,9173	5 855,000	5 855,000	5 855,000	5 855,000
1.3.1.3.1.3	количество функционирующих парковочных мест транспортных средств на платной основе	ед.	5430	5430	5430	5430	5430	5430	5430	МКУ «ПДДД»	бюджет города Перми	26 532,800	19 701,600	19 742,100	17 809,500	17 809,500
											бюджет города Перми (неиспользованные ассигнования отчетного года)	556,06889	0,000	0,000	0,000	0,000
Итого по мероприятию 1.3.1.3.1, в том числе по источникам финансирования		итого		34 783,75336			26 226,100		26 226,100		26 266,600		24 334,000		24 334,000	
		бюджет города Перми		32 983,960			26 226,100		26 226,100		26 266,600		24 334,000		24 334,000	
		бюджет города Перми (неиспользованные ассигнования отчетного года)		1 799,79336			0,000		0,000		0,000		0,000		0,000	

Итого по основному мероприятию 1.3.1.3, в том числе по источникам финансирования	итого	34 783, 75336	26 226, 100	26 266, 600	24 334, 000	24 334, 000
	бюджет города Перми	32 983, 960	26 226, 100	26 266, 600	24 334, 000	24 334, 000
	бюджет города Перми (неиспользованные ассигнования отчетного года)	1 799, 79336	0,000	0,000	0,000	0,000
Итого по задаче 1.3.1, в том числе по источникам финансирования	итого	264 054, 59426	211 703, 400	211 743, 900	209 811, 300	209 811, 300
	бюджет города Перми	251 410,830	211 703, 400	211 743, 900	209 811, 300	209 811, 300
	бюджет города Перми (неиспользованные ассигнования отчетного года)	12 643,76426	0,000	0,000	0,000	0,000
Всего по подпрограмме 1.3, в том числе по источникам финансирования	итого	264 054, 59426	211 703, 400	211 743, 900	209 811, 300	209 811, 300
	бюджет города Перми	251 410, 830	211 703,400	211 743,900	209 811, 300	209 811, 300
	бюджет города Перми (неиспользованные ассигнования отчетного года)	12 643, 76426	0,000	0,000	0,000	0,000

5. В разделе «Таблица показателей конечного результата муниципальной программы «Организация дорожной деятельности в городе Перми»:
5.1. строку 1 изложить в следующей редакции:

1	Цель. Повышение уровня безопасности и качества автомобильных дорог путем организации дорожной деятельности			
	Доля дорожной сети городской агломерации, находящейся в нормативном состоянии	%	84,9	85,5
	Смертность от дорожно-транспортных происшествий, случаев на 100 тыс. населения	случаев	4,2	3,9

5.2. строки 1.1.1, 1.1.2 изложить в следующей редакции:

Задача. Обеспечение мер по поддержанию транспортно-эксплуатационных показателей автомобильных дорог и элементов дорог в состоянии, соответствующем нормативным требованиям											
1.1.1	доля площади автомобильных дорог, содержание которых осуществляется в соответствии с нормативными требованиями, от общей площади автомобильных дорог	%	100	100	100	100	100	100	100	100	
		доля площади города, убираемая механизированным способом, в общей площади города	%	1,7	1,7	1,7	1,7	1,7	1,7	1,7	1,7
		доля автомобильных дорог общего пользования местного значения города Перми, оборудованных исправными сетями ливневой канализации, от общего числа автомобильных дорог общего пользования местного значения города Перми, %	%	6,0	6,7	7,3	7,9	8,4			
		доля протяженности автомобильных дорог, в отношении которых выполнены работы по паспортизации, от общей протяженности автомобильных дорог (нарастающим итогом)	%	40,5	-	-	-	-	-	-	-
1.1.2	доля площади пешеходных дорожек и тротуаров, приведенных в нормативное состояние, от общей площади пешеходных зон в границах городского округа (нарастающим итогом)	%	20,6	21,7	21,6	21,6	21,4				
		доля внутриквартальных проездов, находящихся в нормативном состоянии, от общего количества внутриквартальных проездов, относящихся к муниципальной собственности	%	50,5	51,0	51,0	51,0	51,0	51,0		
1.1.2	доля площади проезжей части автомобильных дорог всех категорий, в отношении которых выполнен ремонт, от общей площади проезжей части автомобильных дорог	%	6,9	7,1	5,7	3,7	3,7				

6. В приложении 1:

6.1. строку 1.1.1.1.1 изложить в следующей редакции:

1.1.1.1.1	Содержание автомобильных дорог в Дзержинском районе «БДР»	МКУ	01.01.2022	31.12.2022	площадь автомобильных дорог, находящихся на содержании	кв. м	2 204 479, 13	бюджет города Перми	191 745, 400
-----------	---	-----	------------	------------	--	-------	---------------	---------------------	--------------

6.2. строки 1.1.1.1.1.13, 1.1.1.1.1.14 изложить в следующей редакции:

1.1.1.1.1.13	Содержание автомобильных дорог в Ленинском районе	МКУ «БДР»	01.01.2022	31.12.2022	площадь автомобильных дорог, находящихся на содержании	кв. м	1 551 084,9	бюджет города Перми	303 255, 100
1.1.1.1.1.14	Ремонт автомобильных дорог в Ленинском районе		15.04.2022	15.10.2022	площадь автомобильных дорог, в отношении которых выполнен ремонт	кв. м	29 719,197	бюджет города Перми	30 213, 800

6.3. строки 1.1.1.1.1.17, 1.1.1.1.1.18 изложить в следующей редакции:

1.1.1.1.1.17	Содержание автомобильных дорог в Мотовилихинском районе	МКУ «БМР»	01.01.2022	31.12.2022	площадь автомобильных дорог, находящихся на содержании	кв. м	3 306 354,2	бюджет города Перми	228 962,900
1.1.1.1.1.18	Ремонт автомобильных дорог в Мотовилихинском районе		15.04.2022	15.10.2022	площадь автомобильных дорог, в отношении которых выполнен ремонт	кв. м	121 988,0	бюджет города Перми	62 577,96294

6.4. строку 1.1.1.1.1.23 изложить в следующей редакции:

1.1.1.1.1.23	Санитарная обрезка деревьев вдоль улочно-дорожной сети в Орджоникидзевском районе	МКУ «БОР»	01.02.2022	25.12.2022	количество кронированных деревьев	ед.	233	бюджет города Перми	1 078,72269
--------------	---	-----------	------------	------------	-----------------------------------	-----	-----	---------------------	-------------

6.5. строку 1.1.1.1.1.25 изложить в следующей редакции:

1.1.1.1.1.25	Содержание автомобильных дорог в Свердловском районе	МКУ «БСР»	01.01.2022	31.12.2022	площадь автомобильных дорог, находящихся на содержании	кв. м	3 611 848,1	бюджет города Перми	301 631,305
--------------	--	-----------	------------	------------	--	-------	-------------	---------------------	-------------

6.6. строку 1.1.1.1.1.39 изложить в следующей редакции:

1.1.1.1.1.39	Инвентаризация и паспортизация бесхозных автомобильных дорог в Свердловском районе		10.01.2022	25.12.2022	«АСР»	км	5,8	бюджет города Перми	204,970
--------------	--	--	------------	------------	-------	----	-----	---------------------	---------

6.7. строку 1.1.1.1.1.42 изложить в следующей редакции:

1.1.1.1.1.42	Выполнение мероприятий по землеотводу МКУ «Пермблаг-устройство»	10.01.2022	25.12.2022	площадь земельных участков, занятых автомобильными дорогами, в отношении которых выполнены мероприятия по землеотводу	тыс. кв. м	166, 3	бюджет города Перми бюджет города Перми (неиспользованные ассигнования 2021 года)	962,01961 47,74001
--------------	---	------------	------------	---	------------	-----------	--	-----------------------

6.8. строку «Итого по мероприятию 1.1.1.1.1.1, в числе по источникам финансирования» изложить в следующей редакции:

Итого по мероприятию 1.1.1.1.1, в числе по источникам финансирования	итого	1 989 031,56745
	бюджет города Перми	1988 983,82744
	бюджет города Перми (неиспользованные ассигнования 2021 года)	47,74001

6.9. строки 1.1.1.1.2.1, 1.1.1.1.2.2 изложить в следующей редакции:

1.1.1.1.2.1	Субсидии на содержание ливневой канализации	ДДБ	01.04.2022	01.11.2022	протяженность ливневой канализации, находящейся на балансе	км	200,1	бюджет города Перми	60 487,300
1.1.1.1.2.2	Субсидии на прочистку и обследование ливневой канализации		01.04.2022	01.11.2022	протяженность ливневой канализации, в отношении которой выполнена прочистка и обследование	п. м	10 396,06		

6.10. строки 1.1.1.1.3.1.1-1.1.1.1.3.1.5 изложить в следующей редакции:

1.1.1.1.3.1.1	ул. Мильчакова, 6 до ул. Овчинникова	МКУ «БДР»	15.04.2022	15.10.2022	площадь пешеходных дорожек и тротуаров, приведенных в нормативное состояние в рамках ремонта	кв. м	266,8	бюджет города Перми	335,61136
1.1.1.1.3.1.2	ул. Екатеринбургская вдоль дома № 165		15.04.2022	15.10.2022		кв. м	551,0	бюджет города Перми	842,78451
1.1.1.1.3.1.3	ул. Якуба Коласа от дома № 10 до ул. Толмачева		15.04.2022	15.10.2022		кв. м	164,75	бюджет города Перми	252,37621
1.1.1.1.3.1.4	ул. Рабочей до станции 1 436 км		15.04.2022	15.10.2022		кв. м	130,0	бюджет города Перми	214,47505
1.1.1.1.3.1.5	ул. Толмачева от ул. Монастырской до ул. Окулова		15.04.2022	15.10.2022		кв. м	464,92	бюджет города Перми	585,5172

6.11. после строки 1.1.1.1.3.1.5 дополнить строками 1.1.1.1.3.1.6, 1.1.1.1.3.1.7 следующего содержания:

1.1.1.1.3.1.6	ул. Докучаева от контейнерной площадки до ул. Костычева, 42а	МКУ «БДР»	15.04.2022	15.10.2022	площадь пешеходных дорожек и тротуаров, приведенных в нормативное состояние в рамках ремонта	кв. м	120,0	бюджет города Перми	422,274
1.1.1.1.3.1.7	ул. Гатчинская от ул. Гатчинской, 20 до ул. Подлесной		15.04.2022	15.10.2022		кв. м	421,0	бюджет города Перми	1 382,22793

6.12. строку 1.1.1.1.3.4.2 изложить в следующей редакции:

1.1.1.1.3.4.2	ул. Екатерининская напротив дома № 30 по ул. Екатерининская	МКУ «БДР»	15.04.2022	15.10.2022	площадь пешеходных дорожек и тротуаров, приведенных в нормативное состояние в рамках ремонта	кв. м	73,9	бюджет города Перми	149,280
---------------	---	-----------	------------	------------	--	-------	------	---------------------	---------

6.13. после строки 1.1.1.1.3.4.3 дополнить строкой 1.1.1.1.3.4.4 следующего содержания:

1.1.1.1.3.4.4	ул. Николая Островского вдоль дома № 9 по ул. Николая Островского	МКУ «БДР»	15.04.2022	15.10.2022	площадь пешеходных дорожек и тротуаров, приведенных в нормативное состояние в рамках ремонта	кв. м	130,0	бюджет города Перми	177,3312
---------------	---	-----------	------------	------------	--	-------	-------	---------------------	----------

6.14. строку 1.1.1.1.3.5.1 изложить в следующей редакции:

1.1.1.1.3.5.1	ул. Дружбы от площади Дружбы до ул. Гургенева	МКУ «БДР»	15.04.2022	15.10.2022	площадь пешеходных дорожек и тротуаров, приведенных в нормативное состояние в рамках ремонта	кв. м	1 350,0	бюджет города Перми	3 269,316
---------------	---	-----------	------------	------------	--	-------	---------	---------------------	-----------

6.15. после строки 1.1.1.1.3.5.1 дополнить строками 1.1.1.1.3.5.2, 1.1.1.1.3.5.3 следующего содержания:

1.1.1.1.3.5.2	ул. Ким от ул. Хрустальной до ул. Индустриализации	МКУ «БМР»	15.04.2022	15.10.2022	площадь пешеходных дорожек и тротуаров, приведенных в нормативное состояние в рамках ремонта	кв. м	250,0	бюджет города Перми	756,1668
1.1.1.1.3.5.3	тротуар по ул. Целинной, 43		15.04.2022	15.10.2022		кв. м	265,0		766,1172

6.16. строку 1.1.1.1.3.9.1 изложить в следующей редакции:

1.1.1.1.3.9.1	Обустройство газона по шоссе Космонавтов	МКУ «БДР»	15.04.2022	15.10.2022	площадь газонов вдоль пешеходных дорожек и тротуаров, приведенных в нормативное состояние в рамках ремонта	кв. м	741,93	бюджет города Перми	190,63374
---------------	--	-----------	------------	------------	--	-------	--------	---------------------	-----------

6.17. строку 1.1.1.1.3.12.2 признать утратившей силу;

6.18. строку «Итого по основному мероприятию 1.1.1.1, в том числе по источникам финансирования» изложить в следующей редакции:

Итого по основному мероприятию 1.1.1.1, в том числе по источникам финансирования		итого		2 092 453,46745
		бюджет города Перми		2 092 405,72744
		бюджет города Перми (неиспользованные ассигнования 2021 года)		47,74001

6.19. строку 1.1.1.2.1.1 изложить в следующей редакции:

1.1.1.2.1.1	Содержание и ремонт искусственных дорожных сооружений	МКУ «Пермблагоустройство»	01.01.2022	31.12.2022	протяженность элементов искусственных дорожных сооружений, в отношении которых осуществляется содержание и ремонт	п. м	21 337,34	бюджет города Перми	41 858,800
-------------	---	---------------------------	------------	------------	---	------	-----------	---------------------	------------

6.20. строки «Итого по мероприятию 1.1.1.2.1, в том числе по источникам финансирования», «Итого по основному мероприятию 1.1.1.2, в том числе по источникам финансирования» изложить в следующей редакции:

Итого по мероприятию 1.1.1.2.1, в том числе по источникам финансирования		бюджет города Перми		70 303,700
Итого по основному мероприятию 1.1.1.2, в том числе по источникам финансирования		бюджет города Перми		70 303,700

6.21. строку 1.1.1.3.1.1.1 признать утратившей силу;

6.22. строки 1.1.1.3.1.1.2, 1.1.1.3.1.1.3 изложить в следующей редакции:

1.1.1.3.1.1.2	ул. Ветлужская от ул. Докучаева до границы с Кировским районом	МКУ «БДР»	15.04.2022	16.10.2022	площадь проезжей части автомобильных дорог (включая заездные карманы и съезды), в отношении которых выполнен ремонт	кв. м	43 830,0	бюджет Пермского края	81 045,798
						км	3,5		
1.1.1.3.1.1.3	ул. Докучаева от развязки «Сосновый бор» до ул. Ветлужской	МКУ «БДР»	15.04.2022	16.10.2022	площадь проезжей части автомобильных дорог (включая заездные карманы и съезды), в отношении которых выполнен ремонт	кв. м	51 137,0	бюджет Пермского края	88 048,7868
						км	4,2		

6.23. строки 1.1.1.3.1.3.2, 1.1.1.3.1.3.3 признать утратившими силу;
6.24. строку 1.1.1.3.1.4.1 изложить в следующей редакции:

1.1.1.3.1.4.1	ул. Клименко от ул. Ленина до ул. Пушкина	МКУ «БДР»	15.04.2022	16.10.2022	площадь проезжей части автомобильных дорог (включая заездные карманы и съезды), в отношении которых выполнен ремонт	кв. м	7 531,0	бюджет Пермского края	15 689,565
						км	0,625		

6.25. строку 1.1.1.3.1.4.2 признать утратившей силу;
6.26. строку 1.1.1.3.1.7.3 признать утратившей силу;
6.27. строку 1.1.1.3.1.7.4 изложить в следующей редакции:

1.1.1.3.1.7.4	ул. Куйбышева от ул. Чкалова до ул. Лодыгина	МКУ «БСР»	15.04.2022	16.10.2022	площадь проезжей части автомобильных дорог (включая заездные карманы и съезды), в отношении которых выполнен ремонт	кв. м	35 774,0	бюджет Пермского края	134 658,96753
						км	1,88		

6.28. строки 1.1.1.3.1.9.7, 1.1.1.3.1.9.8 признать утратившими силу;
6.29. строку 1.1.1.3.1.9.12 признать утратившей силу;
6.30. строку «Итого по задаче 1.1.1, в том числе по источникам финансирования» изложить в следующей редакции:

Итого по задаче 1.1.1, в том числе по источникам финансирования	итого	2 767 676,07341
	бюджет города Перми	2 162 709,42744
	бюджет города Перми (неиспользованные ассигнования 2021 года)	47,74001
бюджет Пермского края		604 918,90596

6.31. строки 1.1.2.1.1.2.1, 1.1.2.1.1.2.2 изложить в следующей редакции:

1.1.2.1.1.2.2	ремонт ул. Сибирской от ул. Монастырской до ул. Пушкина	МКУ «БЛР»	15.04.2022	15.10.2022	площадь проезжей части, в отношении которой выполнен ремонт	кв. м	11 000,000	бюджет города Перми	10 000,000
1.1.2.1.1.2.3	ул. Ленина от ул. Крисанова до ул. Парковой	МКУ «БЛР»	15.04.2022	31.12.2022	ремонт автомобильной дороги по ул. Ленина от ул. Крисанова до ул. Парковой	кв. м	30 000,0	бюджет города Перми	76 407,430
						км	3,26	бюджет города Перми (неиспользованные ассигнования отчетного года)	218 063,1372
								бюджет Пермского края	255 825,970

6.32. строку 1.1.2.1.1.7.1 изложить в следующей редакции:

1.1.2.1.1.7.1	ул. Ленина от ул. Крисанова до площади Гайдара	МКУ «БДР»	15.04.2022	31.12.2022	площадь автомобильной дороги, в отношении которых выполнен ремонт: автомобильная дорога по ул. Ленина от ул. Крисанова до площади Гайдара	кв. м	11 760,0	бюджет города Перми	55 738,700
								бюджет Пермского края	34 261,300

6.33. строку «Итого по мероприятию 1.1.2.1.1, в том числе по источникам финансирования» изложить в следующей редакции:

Итого по мероприятию 1.1.2.1.1, в том числе по источникам финансирования	итого	1 023	259,8372
	бюджет города Перми	182 146,130	
	бюджет города Перми (неиспользованные ассигнования отчетного года)	218 063,1372	
	бюджет Пермского края	623 050,570	

6.34. строки «Итого по основному мероприятию 1.1.2.1, в том числе по источникам финансирования», «Итого по задаче 1.1.2, в том числе по источникам финансирования» изложить в следующей редакции:

Итого по основному мероприятию 1.1.2.1, в том числе по источникам финансирования	итого	1 023	259,8372
	бюджет города Перми	182 146,130	
	бюджет города Перми (неиспользованные ассигнования отчетного года)	218 063,1372	
	бюджет Пермского края	623 050,570	
Итого по задаче 1.1.2, в том числе по источникам финансирования	итого	1 023	259,8372
	бюджет города Перми	182 146,130	
	бюджет города Перми (неиспользованные ассигнования отчетного года)	218 063,1372	
	бюджет Пермского края	623 050,570	

6.35. строки 1.1.3.1.4, 1.1.3.1.4.1, «Итого по мероприятию 1.1.3.1.4, в том числе по источникам финансирования», «Итого по основанному мероприятию 1.1.3.1, в том числе по источникам финансирования», «Итого по задаче 1.1.3, в том числе по источникам финансирования» изложить в следующей редакции:

1.1.3.1.4	Финансовое обеспечение затрат на капитальный ремонт сетей наружного освещения по ул. Ленина		км	6,44	бюджет города Перми	500 000,000
1.1.3.1.4.1	капитальный ремонт сетей наружного освещения	МКУ «Пермблагостройство»	01.01.2022	31.12.2022	протяженность сетей наружного освещения по ул. Ленина, в отношении которых выполнен капитальный ремонт	
Итого по мероприятию 1.1.3.1.4, в том числе по источникам финансирования						
Итого по основанному мероприятию 1.1.3.1, в том числе по источникам финансирования						
						923 235,600
						758 478,200
						164 757,400
Итого по задаче 1.1.3, в том числе по источникам финансирования						923 235,600
						758 478,200
						164 757,400

6.36. строку 1.1.4.1.1 изложить в следующей редакции:

1.1.4.1.1.1	Обеспечение архитектурной подсветкой фасадов зданий	МКУ «Пермблаг-устройство»	01.01.2022	31.12.2022	количество зданий по Комсомольскому проспекту, в отношении которых выполнена архитектурная подсветка	ед.	94	бюджет города Перми	160 379,254
								бюджет Пермского края	310 219,2206
								бюджет Пермского края (неиспользованные ассигнования 2021 года)	178 548,62741
1.1.4.1.1.1	Обеспечение архитектурной подсветкой фасадов зданий	МКУ «Пермблаг-устройство»	01.01.2022	31.12.2022	количество зданий по ул. Ленина, в отношении которых выполнена архитектурная подсветка	ед.	94	бюджет города Перми	63 716,36486
								бюджет Пермского края	252 720,368
1.1.4.1.1.1	Обеспечение архитектурной подсветкой фасадов зданий	МКУ «Пермблаг-устройство»	01.01.2022	31.12.2022	количество зданий по ул. Петропавловской, в отношении которых выполнена архитектурная подсветка	ед.	94	бюджет Пермского края (неиспользованные ассигнования 2021 года)	1 000,000
								бюджет города Перми	18 946,78386
								бюджет Пермского края	196 772,757
1.1.4.1.1.1	Обеспечение архитектурной подсветкой фасадов зданий	МКУ «Пермблаг-устройство»	01.01.2022	31.12.2022	количество зданий по ул. Петропавловской, в отношении которых выполнена архитектурная подсветка	ед.	94	бюджет Пермского края (неиспользованные ассигнования 2021 года)	1 000,000
								бюджет Пермского края	196 772,757

6.37. строки «Итого по мероприятию 1.1.4.1.1, в том числе по источникам финансирования», «Итого по основанному мероприятию 1.1.4.1, в том числе по источникам финансирования», «Итого по задаче 1.1.4, в том числе по источникам финансирования», «Итого по программе 1.1, в том числе по источникам финансирования» изложить в следующей редакции:

Итого по мероприятию 1.1.4.1.1, в том числе по источникам финансирования	итого	1 281 087,91576
	бюджет города Перми	246 627,867
	бюджет Пермского края	838 338,800
Итого по основному мероприятию 1.1.4.1, в том числе по источникам финансирования	бюджет Пермского края (неиспользованные ассигнования 2021 года)	196 121,24876
	итого	1 281 087,91576
	бюджет города Перми	246 627,867
Итого по задаче 1.1.4, в том числе по источникам финансирования	бюджет Пермского края	838 338,800
	бюджет Пермского края (неиспользованные ассигнования 2021 года)	196 121,24876
	итого	1 281 087,91576
Итого по мероприятию 1.1.4.1.1, в том числе по источникам финансирования	бюджет города Перми	246 627,867
	бюджет Пермского края	838 338,800
	бюджет Пермского края (неиспользованные ассигнования 2021 года)	196 121,24876

Всего по программе 1.1, в том числе по источникам финансирования	всего		5 995 259,42637
	бюджет города Перми		3 349 961,62444
	бюджет города Перми (неиспользованные ассигнования 2021 года)		218 110,87721
	бюджет Пермского края (неиспользованные ассигнования 2021 года)		360 878,64876

7. В приложении 2:

7.1. строку 1.2.1.1.1 изложить в следующей редакции:

1.2.1.1.1.1	выполнение функций муниципального заказчика работ МКУ «Пермблагостройство»	01.01.2022	31.12.2022	количество муниципальных казенных учреждений, осуществляющих функцию муниципального заказчика работ, имеющих оценку эффективности деятельности учреждений не менее «удовлетворительно»	ед.	1	бюджет города Перми	444 219,9206
							бюджет города Перми (неиспользованные ассигнования 2021 года)	6,01543

7.2. строку 1.2.1.1.1.3 изложить в следующей редакции:

1.2.1.1.1.3	Выполнение функций муниципального заказчика работ МКУ «Благоустройство Дзержинского района»	01.01.2022	31.12.2022	количество муниципальных казенных учреждений, осуществляющих функцию муниципального заказчика работ, имеющих оценку эффективности деятельности учреждений не менее «удовлетворительно»	ед.	1	бюджет города Перми	10 690,000
-------------	---	------------	------------	--	-----	---	---------------------	------------

7.3. строки «Итого по мероприятию 1.2.1.1.1, в том числе по источникам финансирования», «Итого по основному мероприятию 1.2.1.1, в том числе по источникам финансирования», «Итого по задаче 1.2.1, в том числе по источникам финансирования», «Всего по подпрограмме 1.2, в том числе по источникам финансирования» изложить в следующей редакции:

Итого по мероприятию 1.2.1.1, в том числе по источникам финансирования	итого	573 908,82304
	бюджет города Перми	573 703,3206
	бюджет города Перми (неиспользованные ассигнования 2021 года)	205,50244
Итого по основному мероприятию 1.2.1.1, в том числе по источникам финансирования	итого	573 908,82304
	бюджет города Перми	573 703,3206
	бюджет города Перми (неиспользованные ассигнования 2021 года)	205,50244
Итого по задаче 1.2.1, в том числе по источникам финансирования	итого	573 908,82304
	бюджет города Перми	573 703,3206
	бюджет города Перми (неиспользованные ассигнования 2021 года)	205,50244

Всего по подпрограмме 1.2, в том числе по источникам финансирования	всего	573 908,82304
	бюджет города Перми	573 703,3206
	бюджет города Перми (неиспользованные ассигнования 2021 года)	205,50244

8. В приложении 3:

8.1. строку 1.3.1.1.1.1 изложить в следующей редакции:

1.3.1.1.1.1	Содержание дорожных знаков	МКУ «БДР»	01.01.2022	31.12.2022	количество дорожных знаков, находящихся на содержании	тыс. ед.	бюджет города Перми	3 278,800
		МКУ «БИР»	01.01.2022	31.12.2022		тыс. ед.	бюджет города Перми	1 859,851
		МКУ «БКР»	01.01.2022	31.12.2022		тыс. ед.	бюджет города Перми	4 157,35226
		МКУ «БЛР»	01.01.2022	31.12.2022		тыс. ед.	бюджет города Перми	4 731,100
		МКУ «БМР»	01.01.2022	31.12.2022		тыс. ед.	бюджет города Перми	2 657,300
		МКУ «БОР»	01.01.2022	31.12.2022		тыс. ед.	бюджет города Перми	5 919,300
		МКУ «БСР»	01.01.2022	31.12.2022		тыс. ед.	бюджет города Перми	305,700
		МКУ «БНЛ»	01.01.2022	31.12.2022		тыс. ед.	бюджет города Перми	

8.2. строки 1.3.1.1.3.1, 1.3.1.1.3.2 изложить в следующей редакции:

1.3.1.1.3.1	нанесение и обеспечение наличия дорожной разметки лакокрасочными материалами	МКУ «БДР»	01.04.2022	30.11.2022	площадь нанесенной дорожной разметки краской	тыс. кв. м	бюджет города Перми	1 456,000
		МКУ «БКР»	01.04.2022	30.11.2022		тыс. кв. м	бюджет города Перми	2 046,310
		МКУ «БЛР»	01.04.2022	30.11.2022		тыс. кв. м	бюджет города Перми	599,98756
		МКУ «БМР»	01.04.2022	30.11.2022		тыс. кв. м	бюджет города Перми	3 227,100
		МКУ «БОР»	01.04.2022	30.11.2022		тыс. кв. м	бюджет города Перми	5 087,200
		МКУ «БСР»	01.04.2022	30.11.2022		тыс. кв. м	бюджет города Перми	2 460,78028
		МКУ «БНЛ»	01.04.2022	30.11.2022		тыс. кв. м	бюджет города Перми	1 940,400
1.3.1.1.3.2	нанесение и обеспечение наличия дорожной разметки	МКУ «БДР»	01.04.2022	30.11.2022	площадь нанесенной дорожной разметки термопластиком	тыс. кв. м	бюджет города Перми	10 078,400
		МКУ «БИР»	01.04.2022	30.11.2022		тыс. кв. м	бюджет города Перми	13 812,19686
		МКУ «БКР»	01.04.2022	30.11.2022		тыс. кв. м	бюджет города Перми	3 658,590
		МКУ «БЛР»	01.04.2022	30.11.2022		тыс. кв. м	бюджет города Перми	18 249,26366
		МКУ «БМР»	01.04.2022	30.11.2022		тыс. кв. м	бюджет города Перми	7 170,900
		МКУ «БСР»	01.04.2022	30.11.2022		тыс. кв. м	бюджет города Перми	12 651,91972

8.3. строку 1.3.1.1.1.6 изложить в следующей редакции:

1.3.1.1.1.6	Изготовление и установка (демонтаж) дорожных ограждений	МКУ «БДР»	01.01.2022	31.12.2022	протяженность (количество) установленных (демонтируемых) дорожных ограждений	м	120	бюджет города Перми	506,100	
			01.01.2022	31.12.2022		ед.	20		506,100	
			01.01.2022	31.12.2022		м	120		53,900	
			01.01.2022	31.12.2022		ед.	20		235,59172	
			01.01.2022	31.12.2022		м	55		506,100	
			01.01.2022	31.12.2022		ед.	9			
			01.01.2022	31.12.2022		м	120			
			01.01.2022	31.12.2022		ед.	20			
			01.01.2022	31.12.2022		п. м	180		бюджет города Перми	1 031,700
			01.01.2022	31.12.2022		ед.	20		бюджет города Перми (неиспользованные ассигнования 2021 года)	754,7632
МКУ «БСР»	01.01.2022	31.12.2022			м	120	бюджет города Перми	506,100		
					ед.	20				

8.4. строки «Итого по мероприятию 1.3.1.1.1, в том числе по источникам финансирования», «Итого по основному мероприятию 1.3.1.1, в том числе по источникам финансирования» изложить в следующей редакции:

Итого по мероприятию 1.3.1.1.1, в том числе по источникам финансирования	итого	130 181,8512	
		бюджет города Перми	128 438,470
		бюджет города Перми (неиспользованные ассигнования 2021 года)	1 743,3812
Итого по основному мероприятию 1.3.1.1, в том числе по источникам финансирования	итого	130 181,8512	
		бюджет города Перми	128 438,470
		бюджет города Перми (неиспользованные ассигнования 2021 года)	1 743,3812

8.5. строки 1.3.1.2.3, 1.3.1.2.3.1, «Итого по мероприятию 1.3.1.2.3, в том числе по источникам финансирования» признать утратившими силу;

8.6. строку «Итого по основному мероприятию 1.3.1.2, в том числе по источникам финансирования» изложить в следующей редакции:

Итого по основному мероприятию 1.3.1.2, в том числе по источникам финансирования	итого	99 088,9897	
		бюджет города Перми	89 988,400
		бюджет города Перми (неиспользованные ассигнования 2021 года)	9 100,5897

8.7. строки 1.3.1.3.1-1.3.1.3.1.3, «Итого по мероприятию 1.3.1.3.1, в том числе по источникам финансирования», «Итого по основному мероприятию 1.3.1.3, в том числе по источникам финансирования», «Итого по задаче 1.3.1, в том числе по источникам финансирования», «Всего по подпрограмме 1.3, в том числе по источникам финансирования» изложить в следующей редакции:

1.3.1.3.1.1	Мониторинг использования парковочного пространства с целью выявления нарушений правил остановки и стоянки транспортных средств	МКУ «ПДДД»	01.01.2022	31.12.2022	количество функционирующих автопаруллей на улично-дорожной сети	ед.	3	бюджет города Перми	657,2427
-------------	--	------------	------------	------------	---	-----	---	---------------------	----------

1.3.1.3.1.2	Организация контроля парковочного пространства с целью фиксации нарушений правил дорожного движения, правил пользования платными парковками и правил благоустройства территории города Перми	МКУ «ПДДД»	01.01.2022	31.12.2022	количество функционирующих мобильных фотофиксаторов, устанавливаемых на транспортном средстве, контролирующих нарушения правил дорожного движения, правил пользования платными парковками и правил благоустройства территории города Перми	ед.	15	бюджет города Перми	5 674,1173
								бюджет города Перми (неиспользованные ассигнования 2021 года)	1 243,72447
1.3.1.3.1.3	Создание и использование парковок (парковочных мест) на платной основе	МКУ «ПДДД»	01.01.2022	31.12.2022	количество функционирующих парковочных мест транспортных средств на платной основе	ед.	5430	бюджет города Перми	26 532,800
								бюджет города Перми (неиспользованные ассигнования 2021 года)	556,06889
Итого по мероприятию 1.3.1.3.1, в том числе по источникам финансирования									
								бюджет города Перми	32 983,960
								бюджет города Перми (неиспользованные ассигнования 2021 года)	1 799,79336
								итого	34 783,75336
Итого по основному мероприятию 1.3.1.3, в том числе по источникам финансирования									
								бюджет города Перми	32 983,960
								бюджет города Перми (неиспользованные ассигнования 2021 года)	1 799,79336

Итого по задаче 1.3.1, в том числе по источникам финансирования	итого	264 054,59426
	бюджет города Перми	251 410,830
	бюджет города Перми (неиспользованные ассигнования 2021 года)	12 643,76426
Всего по подпрограмме 1.3, в том числе по источникам финансирования	всего	264 054,59426
	бюджет города Перми	251 410,830
	бюджет города Перми (неиспользованные ассигнования 2021 года)	12 643,76426



АДМИНИСТРАЦИЯ ГОРОДА ПЕРМИ ПОСТАНОВЛЕНИЕ

22.06.2022

№ 504

О внесении изменений в Административный регламент предоставления управлением по экологии и природопользованию администрации города Перми муниципальной услуги «Проведение муниципальной экспертизы проекта освоения лесов», утвержденный постановлением администрации города Перми от 25.09.2012 № 80-П

В соответствии с Лесным кодексом Российской Федерации, Федеральными законами от 06 октября 2003 г. № 131-ФЗ «Об общих принципах организации местного самоуправления в Российской Федерации», от 27 июля 2010 г. № 210-ФЗ «Об организации предоставления государственных и муниципальных услуг», Положением об управлении по экологии и природопользованию администрации города Перми, утвержденным решением Пермской городской Думы от 12 сентября 2006 г. № 218, в целях актуализации нормативной правовой базы администрации города Перми администрация города Перми ПОСТАНОВЛЯЕТ:

1. Внести в Административный регламент предоставления управлением по экологии и природопользованию администрации города Перми муниципальной услуги «Проведение муниципальной экспертизы проекта освоения лесов», утвержденный постановлением администрации города Перми от 25 сентября 2012 г. № 80-П (в ред. от 29.11.2012 № 839, от 24.01.2014 № 33, от 11.03.2014 № 161, от 22.01.2015 № 28, от 21.08.2015 № 581, от 29.04.2016 № 298, от 17.11.2016 № 1028, от 23.01.2017 № 44, от 23.05.2017 № 386, от 27.12.2017 № 1206, от 31.07.2018 № 517, от 30.10.2020 № 1103, от 29.12.2021 № 1255), следующие изменения:

1.1. в пункте 2.4:

1.1.1. абзац первый изложить в следующей редакции:

«2.4. Срок предоставления муниципальной услуги – не более чем 10 календарных дней со дня поступления в Управление документов, указанных в пунктах 2.6.1-2.6.3 настоящего Административного регламента.»;

1.1.2. в абзаце втором слово «рабочих» заменить словом «календарных»;

1.2. пункт 2.14 изложить в следующей редакции:

«2.14. Регистрация документов осуществляется в день представления в Управление документов, указанных в пунктах 2.6.1-2.6.3 настоящего Административного регламента.»;

1.3. абзац второй пункта 3.2.1 изложить в следующей редакции:

«Срок исполнения административной процедуры – в день поступления документов в Управление.»;

1.4. в пункте 3.4.2:

1.4.1. абзац второй изложить в следующей редакции:

«Секретарь экспертной комиссии обеспечивает передачу проекта освоения лесов или изменения в проект освоения лесов членам экспертной комиссии – в день получения документов.»;

1.4.2. абзац третий изложить в следующей редакции:

«Экспертная комиссия не позднее 3 календарных дней с момента поступления проекта освоения лесов, доработанного проекта освоения лесов или изменений в проект освоения лесов проводит проверку оформления проекта освоения лесов или изменений в проект освоения лесов (далее – проверка оформления).»;

1.5. в пункте 3.4.3:

1.5.1. абзац седьмой дополнить словами «Течение срока предоставления муниципальной услуги приостанавливается на период возврата проекта освоения лесов Заявителю для устранения замечаний.»;

1.5.2. в абзаце восьмом слова «2 рабочих дней» заменить словами «1 календарного дня»;

1.5.3. в абзаце тринадцатом слова «В случае отсутствия замечаний по оформлению экспертная комиссия в течение 17 календарных дней (в случае доработанного проекта либо внесения изменений в проект освоения лесов – в течение 3 рабочих дней)» заменить словами «В случае отсутствия замечаний по оформлению проекта освоения лесов, доработанного проекта освоения лесов либо внесения изменений в проект освоения лесов экспертная комиссия в течение 3 календарных дней.»;

1.6. пункт 3.4.5 изложить в следующей редакции:

«3.4.5. общий срок административной процедуры составляет не более 6 календарных дней.»;

1.7. в пункте 3.5:

1.7.1. абзац третий изложить в следующей редакции:

«Заключение экспертизы утверждается распоряжением начальника Управления не позднее 1 календарного дня с момента его поступления в Управление.»;

1.7.2. в абзаце четвертом слова «в течение 1 календарного дня с момента его утверждения» заменить словами «в день утверждения»;

1.8. в пункте 3.6.3 слово «рабочего» заменить словом «календарного».

2. Управлению по экологии и природопользованию администрации города Перми обеспечить:

2.1. размещение, изменение информации о муниципальной услуге в Реестре муниципальных услуг (функций), предоставляемых (осуществляемых) администрацией города Перми, в порядке, установленном администрацией города Перми, не позднее 3 рабочих дней со дня вступления в силу настоящего постановления;

2.2. актуализацию технологической схемы оказания муниципальной услуги, переданной для оказания в государственное бюджетное учреждение Пермского края «Пермский краевой многофункциональный центр предоставления государственных и муниципальных услуг» (далее – ГБУ ПК «Пермский краевой МФЦ ПГМУ»), и ее направление в адрес ГБУ ПК «Пермский краевой МФЦ ПГМУ» не позднее 30 календарных дней со дня вступления в силу настоящего постановления.

3. Настоящее постановление вступает в силу со дня официального опубликования в печатном средстве массовой информации «Официальный бюллетень органов местного самоуправления муниципального образования город Пермь».

4. Управлению по общим вопросам администрации города Перми обеспечить опубликование настоящего постановления в печатном средстве массовой информации «Официальный бюллетень органов местного самоуправления муниципального образования город Пермь».

5. Информационно-аналитическому управлению администрации города Перми обеспечить опубликование (обнародование) настоящего постановления на официальном сайте муниципального образования город Пермь в информационно-телекоммуникационной сети Интернет.

6. Контроль за исполнением настоящего постановления возложить на заместителя главы администрации города Перми Агеева В.Г.

Глава города Перми

А.Н. Дёмкин



АДМИНИСТРАЦИЯ ГОРОДА ПЕРМИ ПОСТАНОВЛЕНИЕ

22.06.2022

№ 505

О внесении изменений в приложение 1 к Положению о системе оплаты труда работников муниципального казенного учреждения «Центр бухгалтерского учета и отчетности в сфере образования» города Перми, утвержденному постановлением администрации города Перми от 18.02.2019 № 108

В соответствии со статьей 144 Трудового кодекса Российской Федерации, Федеральным законом от 06 октября 2003 г. № 131-ФЗ «Об общих принципах организации местного самоуправления в Российской Федерации», Уставом города Перми, решением Пермской городской Думы от 22 сентября 2009 г. № 209 «Об утверждении Положения об оплате труда работников муниципальных учреждений города Перми» администрация города Перми ПОСТАНОВЛЯЕТ:

1. Внести изменения в приложение 1 к Положению о системе оплаты труда работников муниципального казенного учреждения «Центр бухгалтерского учета и отчетности в сфере образования» города Перми, утвержденному постановлением администрации города Перми от 18 февраля 2019 г. № 108 (в ред. от 16.07.2019 № 391, от 21.10.2019 № 761, от 31.03.2021 № 218, от 28.09.2021 № 763, от 10.11.2021 № 990, от 11.01.2022 № 3), изложив в редакции согласно приложению к настоящему постановлению.

2. Отменить постановление администрации города Перми от 10 ноября 2021 г. № 990 «О внесении изменений в приложение 1 к Положению о системе оплаты труда работников муниципального казенного учреждения «Центр бухгалтерского учета и отчетности в сфере образования» города Перми, утвержденному постановлением администрации города Перми от 18.02.2019 № 108».

3. Настоящее постановление вступает в силу с 01 июля 2022 г.

4. Управлению по общим вопросам администрации города Перми обеспечить опубликование настоящего постановления в печатном средстве массовой информации «Официальный бюллетень органов местного самоуправления

муниципального образования город Пермь».

5. Информационно-аналитическому управлению администрации города Перми обеспечить опубликование (обнародование) настоящего постановления на официальном сайте муниципального образования город Пермь в информационно-телекоммуникационной сети Интернет.

6. Контроль за исполнением настоящего постановления возложить на заместителя главы администрации города Перми Грибанова А.А.

Глава города Перми

А.Н. Дёмкин

Приложение
к постановлению администрации
города Перми
от 22.06.2022 № 505

Таблица 1

РАЗМЕРЫ

должностных окладов работников муниципального казенного учреждения «Центр бухгалтерского учета и отчетности в сфере образования» города Перми, занимающих должности, включенные в профессиональные квалификационные группы общеотраслевых должностей руководителей, специалистов и служащих

№	Квалификационные уровни	Наименование должности	Должностной оклад, руб.*
1	2	3	4
1	Профессиональная квалификационная группа «Общеотраслевые должности служащих второго уровня»		
1.1	1-й квалификационный уровень	секретарь руководителя	7 742
1.2	2-й квалификационный уровень	заведующий хозяйством	7 838
2	Профессиональная квалификационная группа «Общеотраслевые должности служащих третьего уровня»		
2.1	1-й квалификационный уровень	бухгалтер, экономист, программист, юристконсульт, специалист по кадрам	7 933
2.2	2-й квалификационный уровень	бухгалтер II категории, экономист II категории, программист II категории, юристконсульт II категории	10 811
2.3	3-й квалификационный уровень	бухгалтер I категории, экономист I категории, программист I категории, юристконсульт I категории	11 746
2.4	4-й квалификационный уровень	ведущий бухгалтер, ведущий экономист, ведущий программист, ведущий юристконсульт, ведущий специалист по кадрам	13 137
2.5	5-й квалификационный уровень	заместитель главного бухгалтера	15 682
3	Профессиональная квалификационная группа «Общеотраслевые должности служащих четвертого уровня»		
3.1	1-й квалификационный уровень	начальник отдела	17 482

* С учетом индексации должностных окладов на 10 % с 01 июля 2022 г.

Таблица 2

РАЗМЕРЫ
должностных окладов работников муниципального казенного
учреждения «Центр бухгалтерского учета и отчетности в сфере образования» города Перми, занимающих
должности, не включенные в профессиональные квалификационные группы

№	Наименование должности	Должностной оклад, руб.*
1	2	3
1	Специалист по закупкам	12 683
2	Заместитель начальника отдела, начальник сектора, контрактный управляющий	15 682
3	Руководитель территориального подразделения, начальник управления	17 729

* С учетом индексации должностных окладов на 10 % с 01 июля 2022 г.

Таблица 3

РАЗМЕРЫ
должностных окладов директора, заместителя директора,
главного бухгалтера муниципального казенного учреждения
«Центр бухгалтерского учета и отчетности в сфере
образования» города Перми

№	Наименование должности	Должностной оклад, руб.*
1	2	3
1	Директор	23 576
2	Заместитель директора, главный бухгалтер	18 006

* С учетом индексации должностных окладов на 10 % с 01 июля 2022 г.



АДМИНИСТРАЦИЯ ГОРОДА ПЕРМИ ПОСТАНОВЛЕНИЕ

22.06.2022

№ 506

О внесении изменений в Порядок согласования паспорта внешнего облика объекта капитального строительства (колерного паспорта), утвержденный постановлением администрации города Перми от 22.02.2017 № 130 «Об утверждении формы и порядка согласования паспорта внешнего облика объекта капитального строительства (колерного паспорта)»

В целях актуализации нормативных правовых актов администрации города Перми администрация города Перми ПОСТАНОВЛЯЕТ:

1. Внести в Порядок согласования паспорта внешнего облика объекта капитального строительства (колерного паспорта), утвержденный постановлением администрации города Перми от 22 февраля 2017 г. № 130 «Об утверждении формы и порядка согласования паспорта внешнего облика объекта капитального строительства (колерного паспорта)» (в ред. от 12.11.2019 № 878, от 23.03.2021 № 181), следующие изменения:

1.1. пункт 2 изложить в следующей редакции:

«2. Паспорт внешнего облика объекта капитального строительства (далее – колерный паспорт) – документ, раз-

рабатываемый в случаях, предусмотренных действующим законодательством, Правилами, для фасада здания, строения, сооружения при планируемом строительстве, реконструкции, капитальном ремонте, реставрации, приспособлении объекта культурного наследия для современного использования, а также при изменении внешнего вида здания, строения, сооружения, который устанавливает внешний облик (вид) фасада здания, строения, сооружения, включая требования в отношении материалов, способов отделки и цветов фасадов, ограждающих конструкций (крыш (кровельного покрытия), ограждений балконов, лоджий), мест для размещения средств размещения информации (вывесок, указателей с наименованиями улиц и номерами домов (зданий)), рекламных конструкций, а также мест для размещения, вида, цветового решения архитектурно-художественной подсветки.»;

1.2. пункт 9.4 изложить в следующей редакции:

«9.4. соответствие внешнего вида здания, строения, сооружения архитектурному облику города»;

2. Настоящее постановление вступает в силу со дня официального опубликования в печатном средстве массовой информации «Официальный бюллетень органов местного самоуправления муниципального образования город Пермь» и распространяет свое действие на правоотношения, возникшие с 06 мая 2022 г.

3. Управлению по общим вопросам администрации города Перми обеспечить опубликование настоящего постановления в печатном средстве массовой информации «Официальный бюллетень органов местного самоуправления муниципального образования город Пермь».

4. Информационно-аналитическому управлению администрации города Перми обеспечить опубликование (обнародование) настоящего постановления на официальном сайте муниципального образования город Пермь в информационно-телекоммуникационной сети Интернет.

5. Контроль за исполнением настоящего постановления возложить на заместителя главы администрации города Перми Гонцову Е.Н.

Глава города Перми

А.Н. Дёмкин



АДМИНИСТРАЦИЯ ГОРОДА ПЕРМИ ПОСТАНОВЛЕНИЕ

22.06.2022

№ 507

О внесении изменений в приложение 2 к Порядку определения объема и условий предоставления бюджетным и автономным учреждениям, подведомственным департаменту культуры и молодежной политики администрации города Перми, субсидий на иные цели на предоставление мер социальной поддержки руководителям и педагогическим работникам образовательных учреждений, утвержденному постановлением администрации города Перми от 19.10.2020 № 1044

В соответствии с абзацем вторым пункта 1 статьи 78.1 Бюджетного кодекса Российской Федерации, постановлением Правительства Российской Федерации от 22 февраля 2020 г. № 203 «Об общих требованиях к нормативным правовым актам и муниципальным правовым актам, устанавливающим порядок определения объема и условия предоставления бюджетным и автономным учреждениям субсидий на иные цели», решением Пермской городской Думы от 25 сентября 2007 г. № 226 «О мерах социальной поддержки руководителей и педагогических работников муниципальных образовательных учреждений города Перми» администрация города Перми ПОСТАНОВЛЯЕТ:

1. Внести изменения в приложение 2 к Порядку определения объема и условий предоставления бюджетным и автономным учреждениям, подведомственным департаменту культуры и молодежной политики администрации города Перми, субсидий на иные цели на предоставление мер социальной поддержки руководителям и педагогическим работникам образовательных учреждений, утвержденному постановлением администрации города Перми от 19 октября 2020 г. № 1044 (в ред. от 01.06.2021 № 393, от 31.08.2021 № 639, от 21.10.2021 № 928, от 02.11.2021 № 973, от 22.12.2021 № 1173, от 26.04.2022 № 321), изложив в редакции согласно приложению к настоящему постановлению.

2. Настоящее постановление вступает в силу с 01 июля 2022 г.

3. Управлению по общим вопросам администрации города Перми обеспечить опубликование настоящего постановления в печатном средстве массовой информации «Официальный бюллетень органов местного самоуправления муниципального образования город Пермь».

4. Информационно-аналитическому управлению администрации города Перми обеспечить опубликование (об-

народование) настоящего постановления на официальном сайте муниципального образования город Пермь в информационно-телекоммуникационной сети Интернет.

5. Контроль за исполнением настоящего постановления возложить на заместителя главы администрации города Перми Грибанова А.А.

Глава города Перми

А.Н. Дёмкин

Приложение
к постановлению администрации
города Перми
от 22.06.2022 № 507

**РАЗМЕР СУБСИДИЙ
на иные цели на предоставление мер социальной поддержки
руководителям и педагогическим работникам образовательных учреждений на 2022 год и плановый период
2023 и 2024 годов***

№	Наименование муниципального учреждения города Перми	Расчетные показатели, тыс. руб.			
		2022 год	2023 год	2024 год	
1	2	3	4	5	
1	Муниципальное автономное учреждение дополнительного образования города Перми «Детская музыкальная школа № 1»	1 864,5	1 813,1	1 763,1	
2	Муниципальное автономное учреждение дополнительного образования города Перми «Детская музыкальная школа имени композитора Евгения Крылатова»	1 125,8	987,9	987,9	
3	Муниципальное автономное учреждение дополнительного образования города Перми «Детская музыкальная школа № 3 «Доминанта»	2 171,7	2 057,4	2 057,4	
4	Муниципальное автономное учреждение дополнительного образования города Перми «Детская музыкальная школа № 4 «Квартет»	1 435,7	1 395,3	1 395,3	
5	Муниципальное автономное учреждение дополнительного образования города Перми «Детская музыкальная школа № 5 «Созвучие»	812,0	788,2	788,2	
6	Муниципальное автономное учреждение дополнительного образования города Перми «Детская музыкальная школа № 6 «Классика»	1 658,8	1 513,4	1 513,4	
7	Муниципальное автономное учреждение дополнительного образования города Перми «Детская школа искусств № 7»	703,6	683,1	683,1	
8	Муниципальное автономное учреждение дополнительного образования города Перми «Детская музыкальная школа № 8 «Рондо»	1 006,7	977,4	977,4	
9	Муниципальное автономное учреждение дополнительного образования города Перми «Детская школа искусств № 9»	703,6	683,1	683,1	
10	Муниципальное автономное учреждение дополнительного образования города Перми «Детская музыкальная школа № 10 «Динамика»	1 558,8	1 460,9	1 460,9	
11	Муниципальное автономное учреждение дополнительного образования города Перми «Детская школа искусств № 11 «Открытие»	270,7	262,7	262,7	
12	Муниципальное автономное учреждение дополнительного образования города Перми «Детская школа искусств № 13»	1 494,0	1 397,8	1 345,3	

1	2	3	4	5
13	Муниципальное автономное учреждение дополнительного образования города Перми «Детская школа искусств № 14 «Грани»	353,1	294,3	294,3
14	Муниципальное автономное учреждение дополнительного образования города Перми «Детская школа искусств № 15 «АРТика»	541,3	680,6	630,6
15	Муниципальное автономное учреждение дополнительного образования города Перми «Детская художественная школа имени Е. Н. Широкова»	162,5	157,7	157,6
16	Муниципальное автономное учреждение дополнительного образования города Перми Детская хоровая школа «Хоровая капелла мальчиков»	1 583,0	1 540,1	1 487,3
Всего		17 445,8	16 693,0	16 487,6

 * Размер субсидии на иные цели на предоставление мер социальной поддержки руководителям и педагогическим работникам образовательных учреждений в 2022 г. рассчитан с учетом индексации ежемесячных надбавок к заработной плате руководителям и педагогическим работникам муниципальных образовательных учреждений города Перми в сфере культуры с 01 июля 2022 г. на 6 %.



АДМИНИСТРАЦИЯ ГОРОДА ПЕРМИ ПОСТАНОВЛЕНИЕ

22.06.2022

№ 508

О внесении изменений в муниципальную программу «Социальная поддержка и обеспечение семейного благополучия населения города Перми», утвержденную постановлением администрации города Перми от 20.10.2021 № 915

В соответствии с Бюджетным кодексом Российской Федерации, Федеральным законом от 06 октября 2003 г. № 131-ФЗ «Об общих принципах организации местного самоуправления в Российской Федерации», Уставом города Перми, постановлением администрации города Перми от 25 сентября 2013 г. № 781 «Об утверждении Порядка принятия решений о разработке муниципальных программ, их формирования и реализации» администрация города Перми ПОСТАНОВЛЯЕТ:

1. Утвердить прилагаемые изменения в муниципальную программу «Социальная поддержка и обеспечение семейного благополучия населения города Перми», утвержденную постановлением администрации города Перми от 20 октября 2021 г. № 915 (в ред. от 24.12.2021 № 1223, от 18.01.2022 № 20, от 28.03.2022 № 227, от 11.04.2022 № 265, от 20.05.2022 № 394).

2. Настоящее постановление вступает в силу со дня официального опубликования в печатном средстве массовой информации «Официальный бюллетень органов местного самоуправления муниципального образования город Пермь».

3. Управлению по общим вопросам администрации города Перми обеспечить опубликование настоящего постановления в печатном средстве массовой информации «Официальный бюллетень органов местного самоуправления муниципального образования город Пермь».

4. Информационно-аналитическому управлению администрации города Перми обеспечить опубликование (обнародование) настоящего постановления на официальном сайте муниципального образования город Пермь в информационно-телекоммуникационной сети Интернет.

5. Контроль за исполнением настоящего постановления возложить на заместителя главы администрации города Перми Грибанова А.А.

Глава города Перми

А.Н. Дёмкин

УТВЕРЖДЕНЫ
 постановлением администрации
 города Перми
 от 22.06.2022 № 508

ИЗМЕНЕНИЯ
в муниципальную программу «Социальная поддержка и обеспечение семейного благополучия населения города Перми», утвержденную постановлением администрации города Перми от 20 октября 2021 г. № 915

1. В разделе «Система программных мероприятий подпрограммы 1.4 «Организация оздоровления и отдыха детей города Перми» муниципальной программы «Социальная поддержка и обеспечение семейного благополучия населения города Перми»:
- 1.1. строку 1.4.1.1 дополнить словами «, лагерях с дневным пребыванием детей»;
- 1.2. строку 1.4.1.1.1 изложить в следующей редакции:

1.4.1.1.1	количество детей, охваченных оздоровлением и отдыхом в загородных лагерях отдыха и оздоровления детей, детских оздоровительных лагерях санаторного типа, детских специализированных (профильных) лагерях	чел.	11 287	12 008	12 008	-	-	ДСП	бюджет Пермского края	193 175, 610	203 152, 700	203 152, 700	-	-
-----------	--	------	--------	--------	--------	---	---	-----	-----------------------	--------------	--------------	--------------	---	---

- 1.3. дополнить строкой 1.4.1.1.3 следующего содержания:

1.4.1.1.3	количество детей, охваченных оздоровлением и отдыхом в лагерях с дневным пребыванием детей, организованных образовательными организациями, осуществляющими организацию отдыха детей и их оздоровления в каникулярное время, которым оплачено питание	чел.	3 757	-	-	-	-	-	ДО	бюджет Пермского края	9 977,090	-	-	-	-
-----------	--	------	-------	---	---	---	---	---	----	-----------------------	-----------	---	---	---	---

2. В графе 6 строки 1.4.1.1.5 приложения 4 после слова «пребыванием» дополнить словом «детей».



АДМИНИСТРАЦИЯ ГОРОДА ПЕРМИ ПОСТАНОВЛЕНИЕ

23.06.2022

№ 510

О внесении изменений в постановление администрации города Перми от 27.09.2017 № 765 «Об установлении расходного обязательства Пермского городского округа по вопросам местного значения в сфере жилищно-коммунального хозяйства»

В соответствии со статьей 86 Бюджетного кодекса Российской Федерации, статьей 16 Федерального закона от 06 октября 2003 г. № 131-ФЗ «Об общих принципах организации местного самоуправления в Российской Федерации», Уставом города Перми, статьей 20 Положения о бюджете и бюджетном процессе в городе Перми, утвержденного решением Пермской городской Думы от 28 августа 2007 г. № 185, в целях проведения мероприятий, направленных на реализацию полномочий в сфере жилищно-коммунального хозяйства в пределах вопросов местного значения Пермского городского округа,

администрация города Перми постановляет:

1. Внести в постановление администрации города Перми от 27 сентября 2017 г. № 765 «Об установлении расходного обязательства Пермского городского округа по вопросам местного значения в сфере жилищно-коммунального хозяйства» (в ред. от 07.06.2018 № 366, от 24.10.2018 № 821, от 13.03.2019 № 157, от 28.06.2019 № 333, от 15.08.2019 № 479) следующие изменения:

1.1. пункт 2.1 дополнить абзацем следующего содержания:

«разработка оперативного плана действий по обеспечению водоснабжением населения, социально-значимых организаций (объектов) города Перми в случае возникновения чрезвычайных ситуаций, связанных с прекращением подачи воды в систему централизованного водоснабжения;»;

1.2. в приложении строку 1 дополнить строкой следующего содержания:

разработка оперативного плана действий по обеспечению водоснабжением населения, социально-значимых организаций (объектов) города Перми в случае возникновения чрезвычайных ситуаций, связанных с прекращением подачи воды в систему централизованного водоснабжения	расчетный объем бюджетных ассигнований определяется методом сопоставимых рыночных цен (анализ рынка)
---	--

2. Настоящее постановление вступает в силу со дня официального опубликования в печатном средстве массовой информации «Официальный бюллетень органов местного самоуправления муниципального образования город Пермь».

3. Управлению по общим вопросам администрации города Перми обеспечить опубликование настоящего постановления в печатном средстве массовой информации «Официальный бюллетень органов местного самоуправления муниципального образования город Пермь».

4. Информационно-аналитическому управлению администрации города Перми обеспечить опубликование (обнародование) настоящего постановления на официальном сайте муниципального образования город Пермь в информационно-телекоммуникационной сети Интернет.

5. Контроль за исполнением настоящего постановления возложить на заместителя главы администрации города Перми Субботина И.А.

И.о. Главы города Перми

Э.А. Хайруллин



АДМИНИСТРАЦИЯ ГОРОДА ПЕРМИ ПОСТАНОВЛЕНИЕ

23.06.2022

№ 511

О внесении изменений в Порядок определения объема и условий предоставления муниципальному бюджетному учреждению «Архив города Перми», подведомственному администрации города Перми, субсидии на иные цели на повышение фонда оплаты труда, утвержденный постановлением администрации города Перми от 20.10.2021 № 926

В соответствии с абзацем вторым пункта 1 статьи 78.1 Бюджетного кодекса Российской Федерации, постановлением Правительства Российской Федерации от 22 февраля 2020 г. № 203 «Об общих требованиях к нормативным правовым актам и муниципальным правовым актам, устанавливающим порядок определения объема и условия предоставления бюджетным и автономным учреждениям субсидий на иные цели», решением Пермской городской Думы от 21 декабря 2021 г. № 306 «О бюджете города Перми на 2022 год и на плановый период 2023 и 2024 годов», в целях актуализации нормативной правовой базы администрации города Перми администрация города Перми ПОСТАНОВЛЯЕТ:

1. Внести в Порядок определения объема и условий предоставления муниципальному бюджетному учреждению «Архив города Перми», подведомственному администрации города Перми, субсидии на иные цели на повышение фонда оплаты труда, утвержденный постановлением администрации города Перми от 20 октября 2021 г. № 926, следующие изменения:

1.1. в пункте 1.3 слова «4 % с 01 октября» заменить словами «10 % с 01 июля»;

1.2. в пункте 2.1:

1.2.1. в абзаце первом слова «01 октября» заменить словами «01 июля»;

1.2.2. в абзаце втором слова «4 % с 01 октября» заменить словами «10 % с 01 июля»;

1.3. пункт 2.5 изложить в следующей редакции:

«2.5. Субсидия на иные цели предоставляется в соответствии с соглашением о предоставлении из бюджета города Перми субсидии в соответствии с абзацем вторым пункта 1 статьи 78.1 Бюджетного кодекса Российской Федерации (далее – соглашение), заключенным между Администрацией и Учреждением по типовой форме, установленной распоряжением заместителя главы администрации города Перми-начальника департамента финансов администрации города Перми.

В случаях, установленных соглашением, заключаются дополнительные соглашения к указанному соглашению, предусматривающие внесение в него изменений или его расторжение, в соответствии с типовой формой.»;

1.4. в пункте 2.7 слова «в 4 квартале 2022 года» заменить словами «в сроки, установленные соглашением. Периодичность предоставления субсидии на иные цели – ежемесячно.»;

1.5. в пункте 2.9:

1.5.1. слова «01 октября 2022 г. на 4 %» заменить словами «01 июля 2022 г. на 10 %»;

1.5.2. дополнить абзацем следующего содержания:

«Для достижения результата предоставления субсидии на иные цели соглашением устанавливается план мероприятий по достижению результата предоставления субсидии на иные цели.»;

1.6. пункт 3.1 дополнить абзацем следующего содержания:

«отчет о реализации плана мероприятий по достижению результата предоставления субсидии на иные цели по форме согласно приложению 4 к настоящему Порядку.»;

1.7. пункт 3.2 изложить в следующей редакции:

«3.2. Отчеты представляются нарастающим итогом в следующие сроки:

3.2.1. отчет об осуществлении расходов, источником финансового обеспечения которых является субсидия на иные цели, представляется ежеквартально:

за 3 квартал – не позднее 15 числа месяца, следующего за отчетным кварталом;

за 4 квартал (годовой отчет) – не позднее 25 января года, следующего за отчетным;

3.2.2. отчет о достижении результата предоставления субсидии на иные цели, отчет о реализации плана мероприятий по достижению результата предоставления субсидии на иные цели представляются не позднее 25 января года, следующего за отчетным.»;

1.8. в пункте 3.4 слова «дополнительные формы» заменить словами «формы дополнительной»;

1.9. в приложении 1:

1.9.1. в графе 5 строки 1 цифры «127,900» заменить цифрами «639,400»;

1.9.2. в графе 5 строки «Итого» цифры «127,900» заменить цифрами «639,400»;

1.10. в приложении 2:

1.10.1. в таблице в графе 4 строки 1 цифру «4» заменить цифрами «10»;

1.10.2. слово «(автономного)» исключить;

1.11. в приложении 3 слово «(автономного)» исключить;

1.12. дополнить приложением 4 согласно приложению к настоящему постановлению.

2. Настоящее постановление вступает в силу со дня официального опубликования в печатном средстве массовой информации «Официальный бюллетень органов местного самоуправления муниципального образования город Пермь».

3. Управлению по общим вопросам администрации города Перми обеспечить опубликование настоящего постановления в печатном средстве массовой информации «Официальный бюллетень органов местного самоуправления муниципального образования город Пермь».

4. Информационно-аналитическому управлению администрации города Перми обеспечить опубликование (обнародование) настоящего постановления на официальном сайте муниципального образования город Пермь в информационно-телекоммуникационной сети Интернет.

5. Контроль за исполнением настоящего постановления возложить на руководителя аппарата администрации города Перми Молоковских А.В.

И.о. Главы города Перми

Э.А. Хайруллин

Приложение
к постановлению администрации
города Перми
от 23.06.2022 № 511

ОТЧЕТ
о реализации плана мероприятий по достижению результата
предоставления субсидии на иные цели

(наименование учреждения)
по состоянию на 01 _____ 20__ г.

Наименование результата предоставления субсидии на иные цели	Наименование мероприятия	Единица измерения	Значение результата предоставления субсидии на иные цели		Срок достижения результата предоставления субсидии на иные цели		Причина отклонений
			плановое	фактическое		фактический	
1	2	3	4	5	6	7	8

Руководитель муниципального бюджетного учреждения

_____ «__» _____ 20__ г.
(подпись) (Ф.И.О.)

М.П.

Исполнитель _____
(должность, Ф.И.О., контактный телефон)



АДМИНИСТРАЦИЯ ГОРОДА ПЕРМИ ПОСТАНОВЛЕНИЕ

23.06.2022

№ 512

О внесении изменений в план проведения ярмарок на территории города Перми на 2022 год, утвержденный постановлением администрации города Перми от 06.12.2021 № 1112 «Об организации и проведении ярмарок на территории города Перми в 2022 году»

В соответствии с Федеральным законом от 28 декабря 2009 г. № 381-ФЗ «Об основах государственного регулирования торговой деятельности в Российской Федерации», Порядком организации ярмарок и продажи товаров (выполнения работ, оказания услуг) на них на территории Пермского края, утвержденным постановлением Правительства Пермского края от 27 июля 2007 г. № 163-п «О регулировании деятельности розничных рынков на территории Пермского края», Уставом города Перми администрация города Перми ПОСТАНОВЛЯЕТ:

1. Внести в план проведения ярмарок на территории города Перми на 2022 год, утвержденный постановлением администрации города Перми от 06 декабря 2021 г. № 1112 «Об организации и проведении ярмарок на территории города Перми в 2022 году» (в ред. от 03.02.2022 № 64, от 22.02.2022 № 110, от 30.05.2022 № 416), следующие изменения:

1.1. строки 10-16 изложить в следующей редакции:

10	ДЭПП ИНН 5902000833 ОГРН 1145958090486	г. Пермь, ул. Сибирская, 27, тел. 212-92-75	городская ярмарка	13-16 апреля	выходного дня универсальная	Индустриальный район, ул. Мира, 39	12.00- 20.00	30
11	ДЭПП ИНН 5902000833 ОГРН 1145958090486	г. Пермь, ул. Сибирская, 27, тел. 212-92-75	городская ярмарка	13-16 апреля	выходного дня универсальная	Индустриальный район, ул. Советской Армии, 33	12.00- 20.00	5
12	ДЭПП ИНН 5902000833 ОГРН 1145958090486	г. Пермь, ул. Сибирская, 27, тел. 212-92-75	городская ярмарка	20-23 апреля	выходного дня универсальная	Кировский район, ул. Ласьвинская, 18	12.00- 20.00	28
13	ДЭПП ИНН 5902000833 ОГРН 1145958090486	г. Пермь, ул. Сибирская, 27, тел. 212-92-75	городская ярмарка	20-23 апреля	выходного дня универсальная	Кировский район, пересечение ул. Маршала Рыбалко и ул. Липатова	12.00- 20.00	8
14	ДЭПП ИНН 5902000833 ОГРН 1145958090486	г. Пермь, ул. Сибирская, 27, тел. 212-92-75	городская ярмарка	28-30 апреля	выходного дня универсальная	Орджоникидзевский район, ул. Александра Щербакова, 33 (ДК им. Пушкина)	12.00- 20.00	22
15	ДЭПП ИНН 5902000833 ОГРН 1145958090486	г. Пермь, ул. Сибирская, 27, тел. 212-92-75	городская ярмарка	28-30 апреля	выходного дня универсальная	Орджоникидзевский район, ул. Писарева, 10а	12.00- 20.00	8
16	ДЭПП ИНН 5902000833 ОГРН 1145958090486	г. Пермь, ул. Сибирская, 27, тел. 212-92-75	городская ярмарка	07-09 мая	выходного дня универсальная	Индустриальный район, ул. Мира, 39	12.00- 20.00	44

1.2. строки 22, 23 изложить в следующей редакции:

22	ДЭПП ИНН 5902000833 ОГРН 1145958090486	г. Пермь, ул. Сибирская, 27, тел. 212-92-75	городская ярмарка	15-17 июня	выходного дня универсальная	Свердловский район, пр. Комсомольский, 91/2	12.00- 20.00	27
----	---	--	----------------------	---------------	--------------------------------	---	-----------------	----

23	ДЭПП ИНН 5902000833 ОГРН 1145958090486	г. Пермь, ул. Сибирская, 27, тел. 212-92-75	городская ярмарка	15-17 июня	выходного дня универсальная	Мотовилихинский район, ул. Уинская, 10	12.00- 20.00	13
----	---	--	----------------------	---------------	--------------------------------	---	-----------------	----

1.3. строку 32 изложить в следующей редакции:

32	ДЭПП ИНН 5902000833 ОГРН 1145958090486	г. Пермь, ул. Сибирская, 27, тел. 212-92-75	городская ярмарка	23-26 августа	праздничная универсальная	Свердловский район, пр. Комсомольский, 91/2	12.00- 20.00	40
----	---	--	----------------------	------------------	------------------------------	---	-----------------	----

1.4. строку 41 изложить в следующей редакции:

41	ДЭПП ИНН 5902000833 ОГРН 1145958090486	г. Пермь, ул. Сибирская, 27, тел. 212-92-75	городская ярмарка	27-30 сентября	выходного дня универсальная	Свердловский район, пр. Комсомольский, 79	12.00- 20.00	27
----	---	--	----------------------	-------------------	--------------------------------	--	-----------------	----

2. Настоящее постановление вступает в силу со дня официального опубликования в печатном средстве массовой информации «Официальный бюллетень органов местного самоуправления муниципального образования город Пермь» и распространяется на правоотношения, возникшие с 13 апреля 2022 г.

3. Управлению по общим вопросам администрации города Перми обеспечить опубликование настоящего постановления в печатном средстве массовой информации «Официальный бюллетень органов местного самоуправления муниципального образования город Пермь».

4. Информационно-аналитическому управлению администрации города Перми обеспечить опубликование (обнародование) настоящего постановления на официальном сайте муниципального образования город Пермь в информационно-телекоммуникационной сети Интернет.

5. Контроль за исполнением настоящего постановления возложить на заместителя главы администрации города Перми Агеева В.Г.

И.о. Главы города Перми

Э.А. Хайруллин



АДМИНИСТРАЦИЯ ГОРОДА ПЕРМИ ПОСТАНОВЛЕНИЕ

23.06.2022

№ 513

О внесении изменений в отдельные правовые акты администрации города Перми, утверждающие порядок определения объема и условий предоставления субсидий на иные цели, в сфере образования

В соответствии с абзацем вторым пункта 1 статьи 78.1 Бюджетного кодекса Российской Федерации, постановлением Правительства Российской Федерации от 22 февраля 2020 г. № 203 «Об общих требованиях к нормативным правовым актам и муниципальным правовым актам, устанавливающим порядок определения объема и условия предоставления бюджетным и автономным учреждениям субсидий на иные цели», в целях актуализации нормативной правовой базы администрации города Перми администрация города Перми ПОСТАНОВЛЯЕТ:

1. Внести в Порядок определения объема и условий предоставления субсидий на иные цели бюджетным и автономным учреждениям на предоставление бесплатного питания отдельным категориям учащихся, утвержденный постановлением администрации города Перми от 14 октября 2020 г. № 975 (в ред. от 10.03.2021 № 144, от 28.04.2021 № 314, от 04.10.2021 № 799, от 16.12.2021 № 1155, от 22.12.2021 № 1179, от 28.12.2021 № 1250, от 25.01.2022 № 37), следующие изменения:

1.1. пункт 1.3 дополнить словами «в рамках выполнения мероприятий муниципальной программы «Доступное и качественное образование»;

1.2. пункт 2.14 изложить в следующей редакции:

«2.14. Результатом предоставления субсидий на иные цели является количество отдельных категорий учащихся, обеспеченных бесплатным питанием в соответствии с муниципальной программой «Доступное и качественное образо-

вание».

Для достижения результата предоставления субсидий на иные цели Соглашением устанавливается план мероприятий по достижению результата предоставления субсидий на иные цели.»;

1.3. пункт 3.1 дополнить абзацем следующего содержания:

«отчет о реализации плана мероприятий по достижению результата предоставления субсидий на иные цели по форме согласно приложению 5 к настоящему Порядку ежегодно не позднее 25 января года, следующего за отчетным.»;

1.4. в пункте 3.3 слова «дополнительные формы» заменить словами «формы дополнительной»;

1.5. приложение 2 изложить в редакции согласно приложению 1 к настоящему постановлению;

1.6. приложение 3 изложить в редакции согласно приложению 2 к настоящему постановлению;

1.7. приложение 4 изложить в редакции согласно приложению 3 к настоящему постановлению;

1.8. дополнить приложением 5 согласно приложению 4 к настоящему постановлению.

2. Внести в Порядок определения объема и условий предоставления субсидий на иные цели бюджетным и автономным учреждениям на предоставление бесплатного питания учащимся с ограниченными возможностями здоровья, утвержденный постановлением администрации города Перми от 14 октября 2020 г. № 976 (в ред. от 10.03.2021 № 144, от 28.04.2021 № 314, от 04.10.2021 № 796, от 15.10.2021 № 862, от 16.12.2021 № 1155, от 23.12.2021 № 1203), следующие изменения:

2.1. пункт 1.3 дополнить словами «в рамках выполнения мероприятий муниципальной программы «Доступное и качественное образование»;

2.2. пункт 2.14 изложить в следующей редакции:

«2.14. Результатом предоставления субсидий на иные цели является количество учащихся с ОВЗ, обеспеченных бесплатным питанием в соответствии с муниципальной программой «Доступное и качественное образование».

Для достижения результата предоставления субсидий на иные цели Соглашением устанавливается план мероприятий по достижению результата предоставления субсидий на иные цели.»;

2.3. пункт 3.1 дополнить абзацем следующего содержания:

«отчет о реализации плана мероприятий по достижению результата предоставления субсидий на иные цели по форме согласно приложению 5 к настоящему Порядку ежегодно не позднее 25 января года, следующего за отчетным.»;

2.4. в пункте 3.3 слова «дополнительные формы» заменить словами «формы дополнительной»;

2.5. приложение 2 изложить в редакции согласно приложению 5 к настоящему постановлению;

2.6. приложение 3 изложить в редакции согласно приложению 6 к настоящему постановлению;

2.7. приложение 4 изложить в редакции согласно приложению 7 к настоящему постановлению;

2.8. дополнить приложением 5 согласно приложению 8 к настоящему постановлению.

3. Внести в Порядок определения объема и условий предоставления субсидий на иные цели кадетской школе на предоставление бесплатного питания учащимся, утвержденный постановлением администрации города Перми от 14 октября 2020 г. № 980 (в ред. от 28.04.2021 № 314, от 31.08.2021 № 644, от 03.09.2021 № 663, от 20.10.2021 № 908, от 23.12.2021 № 1206), следующие изменения:

3.1. пункт 1.3 дополнить словами «в рамках выполнения мероприятий муниципальной программы «Доступное и качественное образование»;

3.2. пункт 2.14 изложить в следующей редакции:

«2.14. Результатом предоставления субсидий на иные цели является количество учащихся, обеспеченных бесплатным питанием в соответствии с муниципальной программой «Доступное и качественное образование».

Для достижения результата предоставления субсидий на иные цели Соглашением устанавливается план мероприятий по достижению результата предоставления субсидий на иные цели.»;

3.3. пункт 3.1 дополнить абзацем следующего содержания:

«отчет о реализации плана мероприятий по достижению результата предоставления субсидий на иные цели по форме согласно приложению 5 к настоящему Порядку ежегодно не позднее 25 января года, следующего за отчетным.»;

3.4. в пункте 3.3 слова «дополнительные формы» заменить словами «формы дополнительной»;

3.5. приложение 2 изложить в редакции согласно приложению 9 к настоящему постановлению;

3.6. приложение 3 изложить в редакции согласно приложению 10 к настоящему постановлению;

3.7. приложение 4 изложить в редакции согласно приложению 11 к настоящему постановлению;

3.8. дополнить приложением 5 согласно приложению 12 к настоящему постановлению.

4. Настоящее постановление вступает в силу со дня официального опубликования в печатном средстве массовой информации «Официальный бюллетень органов местного самоуправления муниципального образования город Пермь».

5. Управлению по общим вопросам администрации города Перми обеспечить опубликование настоящего постановления в печатном средстве массовой информации «Официальный бюллетень органов местного самоуправления муниципального образования город Пермь».

6. Информационно-аналитическому управлению администрации города Перми обеспечить опубликование (обнародование) настоящего постановления на официальном сайте муниципального образования город Пермь в информационно-телекоммуникационной сети Интернет.

7. Контроль за исполнением настоящего постановления возложить на заместителя главы администрации города Перми Грибанова А.А.

Приложение 1
к постановлению администрации
города Перми
от 23.06.2022 № 513

**РАЗМЕР СУБСИДИЙ
на иные цели на предоставление бесплатного питания отдельным категориям учащихся на 2022 год
и плановый период 2023 и 2024 годов**

№	Получатели субсидий на иные цели	Размер субсидий на иные цели, руб.		
		2022 год*	2023 год	2024 год
1	2	3	4	5
1	Муниципальное автономное общеобразовательное учреждение (далее – МАОУ) «Гимназия № 1» г. Перми	778 184,00	714 966,00	714 966,00
2	МАОУ «Средняя общеобразовательная школа (далее – СОШ) № 1» г. Перми	978 642,00	924 525,00	924 525,00
3	Муниципальное бюджетное общеобразовательное учреждение (далее – МБОУ) «Лицей № 1» г. Перми	1 380 453,00	1 282 008,00	1 282 008,00
4	МАОУ «Открытая (сменная) общеобразовательная школа № 1» г. Перми	744 595,00	838 236,00	838 236,00
5	МАОУ «Лицей № 2» г. Перми	940 843,00	899 871,00	899 871,00
6	МАОУ «Гимназия № 2» г. Перми	1 079 140,00	1 010 814,00	1 010 814,00
7	МАОУ «СОШ № 2 с углубленным изучением предметов гуманитарного профиля имени Василия Никитича Татищева» г. Перми	1 329 936,00	1 257 354,00	1 257 354,00
8	МАОУ «СОШ № 3» г. Перми	1 379 736,00	1 331 316,00	1 331 316,00
9	МАОУ «Лицей № 3» г. Перми	1 204 717,00	1 121 757,00	1 121 757,00
10	МАОУ «Гимназия № 3» г. Перми	1 776 084,00	1 627 164,00	1 627 164,00
11	МАОУ «Лицей № 4» г. Перми	1 261 593,00	1 146 411,00	1 146 411,00
12	МАОУ «Гимназия № 4 имени братьев Каменских» г. Перми	721 665,00	665 658,00	665 658,00
13	МАОУ «Лицей № 5» г. Перми	896 507,00	887 544,00	887 544,00
14	МАОУ «Гимназия № 5» г. Перми	1 078 244,00	1 072 449,00	1 072 449,00
15	МАОУ «Гимназия № 6» г. Перми	797 262,00	714 966,00	714 966,00
16	МАОУ «СОШ № 6 имени Героя России С.Л.Яшкина» г. Перми	734 205,00	677 985,00	677 985,00
17	МАОУ «Гимназия № 7» г. Перми	1 913 842,00	1 775 088,00	1 775 088,00
18	МАОУ «СОШ № 7 с углубленным изучением английского языка» г. Перми	752 926,00	702 639,00	702 639,00
19	МАОУ «Лицей № 8» г. Перми	1 425 686,00	1 232 700,00	1 232 700,00
20	МАОУ «Гимназия № 8» г. Перми	658 608,00	628 677,00	628 677,00
21	МАОУ «СОШ № 9 им. А.С.Пушкина с углубленным изучением предметов физико-математического цикла» г. Перми	1 203 462,00	1 208 046,00	1 208 046,00
22	МАОУ «Лицей № 9» г. Перми	933 768,00	949 179,00	949 179,00
23	МАОУ «IT-школа с углубленным изучением информатики» г. Перми	627 169,00	604 023,00	604 023,00
24	МАОУ «Лицей № 10» г. Перми	834 165,00	801 255,00	801 255,00

1	2	3	4	5
25	МАОУ «Гимназия № 10» г. Перми	401 811,00	357 483,00	357 483,00
26	МБОУ «Гимназия № 11 им. С.П.Дягилева» г. Перми	646 068,00	616 350,00	616 350,00
27	МАОУ «СОШ № 12 с углубленным изучением немецкого языка» г. Перми	715 306,00	665 658,00	665 658,00
28	МАОУ «СОШ № 14» г. Перми	1 932 920,00	1 775 088,00	1 775 088,00
29	МАОУ «Инженерная школа» г. Перми	1 713 026,00	1 590 183,00	1 590 183,00
30	МБОУ «Вечерняя (сменная) общеобразовательная школа № 16» г. Перми	213 356,00	197 232,00	197 232,00
31	МАОУ «Гимназия № 17» г. Перми	757 852,00	801 255,00	801 255,00
32	МАОУ «Химико-технологическая школа «СинГез» г. Перми	1 989 081,00	1 849 050,00	1 849 050,00
33	МАОУ «СОШ № 21» г. Перми	238 077,00	246 540,00	246 540,00
34	МАОУ «СОШ № 22 с углубленным изучением иностранных языков» г. Перми	790 007,00	776 601,00	776 601,00
35	МАОУ «СОШ № 24» г. Перми	759 105,00	714 966,00	714 966,00
36	МАОУ «Многопрофильная школа «Приоритет» г. Перми	1 808 597,00	1 577 856,00	1 577 856,00
37	МАОУ «СОШ № 28» г. Перми	753 463,00	665 658,00	665 658,00
38	МАОУ «СОШ № 30» г. Перми	2 204 049,00	1 935 339,00	1 935 339,00
39	МАОУ «Гимназия № 31» г. Перми	947 202,00	899 871,00	899 871,00
40	МАОУ «СОШ № 32 имени Г.А.Сборщикова» г. Перми	1 272 521,00	1 269 681,00	1 269 681,00
41	МАОУ «Гимназия № 33» г. Перми	883 608,00	899 871,00	899 871,00
42	МАОУ «СОШ № 36» г. Перми	514 490,00	480 753,00	480 753,00
43	МАОУ «СОШ № 37» г. Перми	1 632 682,00	1 429 932,00	1 429 932,00
44	МАОУ «Школа инженерной мысли им. П.А.Соловьева» г. Перми	1 172 203,00	1 171 065,00	1 171 065,00
45	МАОУ «СОШ № 42» г. Перми	1 356 627,00	1 171 065,00	1 171 065,00
46	МАОУ «СОШ № 44» г. Перми	1 568 550,00	1 466 913,00	1 466 913,00
47	МАОУ «СОШ № 45» г. Перми	395 810,00	332 829,00	332 829,00
48	МАОУ «СОШ № 47» г. Перми	1 341 759,00	1 318 989,00	1 318 989,00
49	МАОУ «Траектория» г. Перми	1 246 904,00	1 282 008,00	1 282 008,00
50	МАОУ «СОШ № 50 с углубленным изучением английского языка» г. Перми	213 356,00	197 232,00	197 232,00
51	МАОУ «СОШ № 55 имени дважды Героя Советского Союза Г.Ф.Сивкова» г. Перми	2 231 368,00	2 243 514,00	2 243 514,00
52	МАОУ «СОШ № 60» г. Перми	735 101,00	616 350,00	616 350,00
53	МАОУ «СОШ № 61» г. Перми	1 224 512,00	1 072 449,00	1 072 449,00
54	МАОУ «СОШ № 63» г. Перми	777 288,00	776 601,00	776 601,00
55	МАОУ «СОШ № 64» г. Перми	1 922 172,00	1 639 491,00	1 639 491,00
56	МАОУ «СОШ № 65 с углубленным изучением английского языка» г. Перми	538 853,00	554 715,00	554 715,00
57	МАОУ «СОШ № 76» г. Перми	1 731 747,00	1 614 837,00	1 614 837,00
58	МАОУ «СОШ № 77 с углубленным изучением английского языка» г. Перми	526 672,00	517 734,00	517 734,00
59	МАОУ «СОШ № 79» г. Перми	1 166 381,00	1 134 084,00	1 134 084,00
60	МАОУ «СОШ № 81» г. Перми	809 085,00	776 601,00	776 601,00
61	МАОУ «СОШ № 82» г. Перми	1 545 441,00	1 306 662,00	1 306 662,00
62	МАОУ «СОШ № 83» г. Перми	1 303 602,00	1 318 989,00	1 318 989,00

1	2	3	4	5
63	МАОУ «СОШ № 87» г. Перми	815 804,00	751 947,00	751 947,00
64	МАОУ «СОШ № 91» г. Перми	558 648,00	505 407,00	505 407,00
65	МАОУ «СОШ № 93» г. Перми	672 044,00	579 369,00	579 369,00
66	МАОУ «Школа агробиотехнологий» г. Перми	672 223,00	567 042,00	567 042,00
67	МАОУ «СОШ № 96» г. Перми	559 006,00	480 753,00	480 753,00
68	МАОУ «СОШ № 101» г. Перми	1 638 146,00	1 491 567,00	1 491 567,00
69	МАОУ «СОШ «Петролеум +» г. Перми	1 593 809,00	1 479 240,00	1 479 240,00
70	МАОУ «СОШ № 108» г. Перми	834 344,00	788 928,00	788 928,00
71	МАОУ «СОШ № 109» г. Перми	909 583,00	862 890,00	862 890,00
72	МАОУ «Город дорог» г. Перми	1 086 215,00	961 506,00	961 506,00
73	МАОУ «СОШ № 114» г. Перми	488 694,00	505 407,00	505 407,00
74	МАОУ «СОШ № 116» г. Перми	979 359,00	875 217,00	875 217,00
75	МАОУ «СОШ № 118» г. Перми	603 701,00	468 426,00	468 426,00
76	МАОУ «Школа «Диалог» г. Перми	1 536 752,00	1 466 913,00	1 466 913,00
77	МАОУ «СОШ № 120» г. Перми	891 580,00	788 928,00	788 928,00
78	МАОУ «СОШ № 122 с углубленным изучением иностранных языков» г. Перми	1 451 303,00	1 220 373,00	1 220 373,00
79	МАОУ «СОШ № 123» г. Перми	808 011,00	850 563,00	850 563,00
80	МАОУ «СОШ № 127 с углубленным изучением отдельных предметов» г. Перми	978 463,00	936 852,00	936 852,00
81	МАОУ «Техно-Школа имени летчика-космонавта СССР, дважды Героя Советского Союза В.П.Савиных» г. Перми	564 470,00	542 388,00	542 388,00
82	МАОУ «СОШ № 131» г. Перми	1 448 794,00	1 392 951,00	1 392 951,00
83	МАОУ «СОШ № 132 с углубленным изучением предметов естественно-экологического профиля» г. Перми	1 324 113,00	1 220 373,00	1 220 373,00
84	МАОУ «СОШ № 133» г. Перми	903 045,00	875 217,00	875 217,00
85	МАОУ «СОШ № 134» г. Перми	489 052,00	480 753,00	480 753,00
86	МАОУ «СОШ № 135 с углубленным изучением предметов образовательной области «Технология» г. Перми	1 003 722,00	949 179,00	949 179,00
87	МАОУ «СОШ № 136 имени полковника милиции Якова Абрамовича Вагина» г. Перми	918 092,00	714 966,00	714 966,00
88	МАОУ «СОШ № 145 с углубленным изучением экономики, английского языка, математики, информатики «Экономическая школа» г. Перми	408 170,00	357 483,00	357 483,00
89	МАОУ «СОШ № 146 с углубленным изучением математики, физики, информатики» г. Перми	677 149,00	665 658,00	665 658,00
90	МАОУ «СОШ № 153 с углубленным изучением иностранных языков» г. Перми	1 166 560,00	1 121 757,00	1 121 757,00
91	МАОУ «Предметно-языковая школа «Дуплекс» г. Перми	625 915,00	690 312,00	690 312,00
92	МАОУ «СОШ «Мастерград» г. Перми	2 194 107,00	2 181 879,00	2 181 879,00

1	2	3	4	5
93	МАОУ с углубленным изучением математики и английского языка «Школа дизайна «Точка» г. Перми	1 458 560,00	1 158 741,00	1 158 741,00
94	МАОУ «Школа бизнеса и предпринимательства» г. Перми	877 786,00	862 890,00	862 890,00
95	МАОУ «ЭнергоПолис» г. Перми	1 533 528,00	1 688 799,00	1 688 799,00
	Общий объем субсидий на иные цели	100 082 832,00	93 820 800,00	93 820 800,00

* С учетом индексации с 01 января 2022 г. на 5,8 %.

Приложение 2
к постановлению администрации
города Перми
от 23.06.2022 № 513

ОТЧЕТ о достижении результата предоставления субсидий на иные цели

_____ (наименование учреждения)
по состоянию на 01 _____ 20 ____ г.

Ежегодная форма.

№	Результат предоставления субсидий на иные цели	Единица измерения	Плановые значения	Размер субсидий на иные цели, предусмотренный Соглашением	на отчетную дату	Фактически достигнутые значения		причина отклонения
						отклонение от планового значения в абсолютных величинах (гр. 6 - гр. 4)	в процентах (гр. 7 / гр. 4 x 100 %)	
1	2	3	4	5	6	7	8	9
1								
	Всего							

Руководитель муниципального бюджетного
(автономного) учреждения

М.П.
Исполнитель

_____ (подпись) « ____ » _____ 20 ____ г.
(Ф.И.О.)

_____ (должность, Ф.И.О., контактный телефон)

Согласовано:
 директор муниципального казенного учреждения
 «Центр бухгалтерского учета и отчетности в сфере
 образования» города Перми

«__» _____ 20__ г.

(Ф.И.О.)

(подпись)

Приложение 3
 к постановлению администрации
 города Перми
 от 23.06.2022 № 513

ОТЧЕТ
об осуществлении расходов, источником финансового обеспечения которых являются субсидии на иные цели

_____ (наименование учреждения)
 по состоянию на 01 _____ 20__ г.

Ежеквартальная форма представляется нарастающим итогом с начала года

руб.

Субсидии на иные цели	Код по бюджетной классификации Российской Федерации	Остаток субсидий на иные цели на начало текущего финансового года			Поступления			Выплаты		Остаток субсидий на иные цели на конец отчетного периода		
		наименование	код	всего	из них, разрешенный к использованию	из них, в том числе	всего	из них, возвращено в бюджет города Перми	всего	из них, возвращено в бюджет города Перми	всего	требуется в направлении на те же цели
1	2	3	4	5	6	7	8	9	10	11	12	13

Руководитель муниципального
 бюджетного (автономного) учреждения

«__» _____ 20__ г.

(Ф.И.О.)

(подпись)

М.П.

Исполнитель _____
 (должность, Ф.И.О., контактный телефон)

Приложение 4
к постановлению администрации
города Перми
от 23.06.2022 № 513

ОТЧЕТ
о реализации плана мероприятий по достижению результата предоставления субсидий на иные цели

_____ (наименование учреждения)
по состоянию на 01 _____ 20 ____ г.

Ежегодная форма.

Наименование результата предоставления субсидий на иные цели	Наименование мероприятия	Единица измерения	Значение результата предоставления субсидий на иные цели		Срок достижения результата предоставления субсидий на иные цели		Причина отклонений
			плановое	фактическое	плановый	фактический	
I	2	3	4	5	6	7	8

Руководитель муниципального бюджетного (автономного) учреждения

_____ (подпись)

_____ (Ф.И.О.)

«_» _____ 20__ г.

М.П.

Исполнитель

_____ (должность, Ф.И.О., контактный телефон)

Согласовано:

директор муниципального казенного учреждения «Центр бухгалтерского учета и отчетности в сфере образования» города Перми

_____ (подпись)

_____ (Ф.И.О.)

«_» _____ 20__ г.

Приложение 5
к постановлению администрации
города Перми
от 23.06.2022 № 513

**РАЗМЕР СУБСИДИЙ
на иные цели на предоставление бесплатного питания учащимся с ограниченными возможностями здоровья
на 2022 год и плановый период 2023 и 2024 годов**

№	Получатели субсидий на иные цели	Размер субсидий на иные цели, руб.		
		2022 год*	2023 год	2024 год
1	2	3	4	5
1	Муниципальное автономное общеобразовательное учреждение (далее – МАОУ) «Средняя общеобразовательная школа (далее – СОШ) № 1» г. Перми	358 206,31	322 038,64	322 038,64
2	Муниципальное бюджетное общеобразовательное учреждение (далее – МБОУ) «Лицей № 1» г. Перми	17 165,55	23 819,70	23 819,70
3	МАОУ «СОШ № 2 с углубленным изучением предметов гуманитарного профиля имени Василия Никитича Татищева» г. Перми	4 992,30	4 864,86	4 864,86
4	МАОУ «СОШ № 3» г. Перми	699 718,71	559 799,24	559 799,24
5	МАОУ «Лицей № 3» г. Перми	276 215,27	266 401,52	266 401,52
6	МАОУ «Гимназия № 3» г. Перми	87 258,04	94 556,00	94 556,00
7	МАОУ «Лицей № 4» г. Перми	39 372,03	38 370,64	38 370,64
8	МАОУ «Гимназия № 4 имени братьев Каменских» г. Перми	9 756,11	0,00	0,00
9	МАОУ «Лицей № 5» г. Перми	426 107,73	422 007,74	422 007,74
10	МАОУ «Гимназия № 5» г. Перми	41 222,80	56 733,60	56 733,60
11	МАОУ «СОШ № 6 имени Героя России С.Л. Яшкина» г. Перми	387 122,21	360 409,28	360 409,28
12	МАОУ «Гимназия № 7» г. Перми	278 564,36	204 254,82	204 254,82
13	МАОУ «СОШ № 7 с углубленным изучением английского языка» г. Перми	7 518,83	4 864,86	4 864,86
14	МАОУ «Лицей № 8» г. Перми	516 242,31	516 563,74	516 563,74
15	МАОУ «Гимназия № 8» г. Перми	2 465,77	4 864,86	4 864,86
16	МАОУ «Лицей «Дельта» г. Перми	70 430,37	61 598,46	61 598,46
17	МАОУ «IT-школа с углубленным изучением информатики» г. Перми	19 402,83	18 911,20	18 911,20
18	МАОУ «СОШ № 12 с углубленным изучением немецкого языка» г. Перми	4 992,30	4 864,86	4 864,86
19	МАОУ «СОШ № 14» г. Перми	1 984 095,06	1 711 258,78	1 711 258,78
20	МБОУ «Вечерняя (сменная) общеобразовательная школа № 16» г.Перми	117 117,15	0,00	0,00
21	МАОУ «Инженерная школа» г. Перми	574 693,95	503 065,64	503 065,64
22	МАОУ «Химико-технологическая школа «СинТез» г. Перми	1 760 121,26	1 462 671,98	1 462 671,98
23	МАОУ «СОШ № 21» г. Перми	92 707,32	118 880,30	118 880,30
24	МАОУ «СОШ № 24» г. Перми	1 530 757,93	1 301 148,08	1 301 148,08

1	2	3	4	5
25	МАОУ «Многопрофильная школа «Приоритет» г. Перми	593 574,09	634 895,80	634 895,80
26	МАОУ «СОШ № 28» г. Перми	321 166,40	289 081,10	289 081,10
27	МАОУ «СОШ № 30» г. Перми	895 044,02	718 146,66	718 146,66
28	МАОУ «Гимназия № 31» г. Перми	54 071,81	57 281,84	57 281,84
29	МАОУ «СОШ № 32 имени Г.А.Сборщикова» г. Перми	870 015,51	697 590,74	697 590,74
30	МАОУ «Гимназия № 33» г. Перми	31 974,72	23 776,06	23 776,06
31	МАОУ «СОШ № 36» г. Перми	338 431,63	246 393,84	246 393,84
32	МАОУ «СОШ № 37» г. Перми	677 594,94	546 301,14	546 301,14
33	МАОУ «Школа инженерной мысли им. П.А.Соловьева» г. Перми	563 271,80	632 772,14	632 772,14
34	МАОУ «СОШ № 42» г. Перми	144 303,65	123 745,16	123 745,16
35	МАОУ «СОШ № 44» г. Перми	342 513,80	251 806,94	251 806,94
36	МАОУ «СОШ № 45» г. Перми	607 381,86	620 849,46	620 849,46
37	МАОУ «СОШ № 47» г. Перми	941 217,78	879 714,22	879 714,22
38	МАОУ «Траектория» г. Перми	1 356 341,45	1 297 336,04	1 297 336,04
39	МАОУ «СОШ № 55 имени дважды Героя Советского Союза Г.Ф.Сивкова» г. Перми»	1 112 649,26	1 037 992,34	1 037 992,34
40	МАОУ «СОШ № 60» г. Перми	573 930,64	597 073,40	597 073,40
41	МАОУ «СОШ № 61» г. Перми	103 139,19	100 517,34	100 517,34
42	МАОУ «СОШ № 63» г. Перми	834 349,89	820 239,42	820 239,42
43	МАОУ «СОШ № 64» г. Перми	989 292,06	878 617,74	878 617,74
44	МАОУ «СОШ № 65 с углубленным изучением английского языка» г. Перми	19 402,83	18 911,20	18 911,20
45	МАОУ «СОШ № 76» г. Перми	674 883,60	650 038,62	650 038,62
46	МАОУ «СОШ № 77 с углубленным изучением английского языка» г. Перми	21 868,60	23 776,06	23 776,06
47	МАОУ «СОШ № 79» г. Перми	799 113,50	696 494,26	696 494,26
48	МАОУ «СОШ № 81» г. Перми	428 522,45	479 289,58	479 289,58
49	МАОУ «СОШ № 82» г. Перми	634 027,89	474 972,96	474 972,96
50	МАОУ «СОШ № 83» г. Перми	385 704,05	393 915,06	393 915,06
51	МАОУ «СОШ № 87» г. Перми	688 049,58	720 270,32	720 270,32
52	МАОУ «СОШ № 91» г. Перми	433 835,63	341 498,08	341 498,08
53	МАОУ «СОШ № 93» г. Перми	117 153,50	90 239,38	90 239,38
54	МАОУ «Школа агробизнестехнологий» г. Перми	133 969,04	114 015,44	114 015,44
55	МАОУ «СОШ № 96» г. Перми	263 031,29	299 359,06	299 359,06
56	МАОУ «СОШ № 101» г. Перми	532 520,69	430 640,98	430 640,98
57	МАОУ «СОШ «Петролеум +» г. Перми	282 997,58	294 494,20	294 494,20
58	МАОУ «СОШ № 108» г. Перми	370 727,15	379 320,48	379 320,48
59	МАОУ «СОШ № 109» г. Перми	173 246,23	142 108,12	142 108,12
60	МАОУ «Город дорог» города Перми	850 712,28	864 023,16	864 023,16

1	2	3	4	5
61	МАОУ «СОШ № 114» г. Перми	1 474 420,03	1 551 884,18	1 551 884,18
62	МАОУ «СОШ № 116» г. Перми	280 753,01	213 436,30	213 436,30
63	МАОУ «СОШ № 118» г. Перми	1 511 706,52	1 360 030,98	1 360 030,98
64	МАОУ «Школа «Диалог» г. Перми	1 001 333,97	910 478,80	910 478,80
65	МАОУ «СОШ № 120» г. Перми	392 522,86	398 779,92	398 779,92
66	МАОУ «СОШ № 122 с углубленным изучением иностранных языков» г. Перми	966 683,48	831 613,86	831 613,86
67	МАОУ «СОШ № 123» г. Перми	661 418,69	728 424,62	728 424,62
68	МАОУ «СОШ № 127 с углубленным изучением отдельных предметов» г. Перми	73 644,79	52 416,98	52 416,98
69	МАОУ «Техно-Школа имени летчика-космонавта СССР, дважды Героя Советского Союза В.П.Савиных» г. Перми	1 243 654,21	1 227 652,58	1 227 652,58
70	МАОУ «СОШ № 131» г. Перми	2 832 518,11	2 697 999,92	2 697 999,92
71	МАОУ «СОШ № 132 с углубленным изучением предметов естественно-экологического профиля» г. Перми	652 521,52	630 030,94	630 030,94
72	МАОУ «СОШ № 133» г. Перми	422 253,01	341 498,08	341 498,08
73	МАОУ «СОШ № 134» г. Перми	197 869,85	175 613,90	175 613,90
74	МАОУ «СОШ № 135 с углубленным изучением предметов образовательной области «Технология» г. Перми	402 823,50	342 594,56	342 594,56
75	МАОУ «СОШ № 136 имени полковника милиции Якова Абрамовича Вагина» г. Перми	256 576,66	151 837,84	151 837,84
76	МАОУ «СОШ № 153 с углубленным изучением иностранных языков» г. Перми	165 433,31	209 119,68	209 119,68
77	МАОУ «Предметно-языковая школа «Дуплекс» г. Перми	58 327,59	85 374,52	85 374,52
78	МАОУ «СОШ «Мастерград» г. Перми	689 448,69	584 671,78	584 671,78
79	МАОУ с углубленным изучением математики и английского языка «Школа дизайна «Точка» г. Перми	213 540,52	189 112,00	189 112,00
80	МАОУ «Школа бизнеса и предпринимательства» г. Перми	509 853,80	551 166,00	551 166,00
81	МАОУ «Открытая школа» г. Перми	116 963,93	18 911,20	18 911,20
82	МАОУ «ЭнергоПолис» г. Перми	477 421,06	423 104,22	423 104,22
	Общий размер субсидий на иные цели	42 067 966,00	38 605 200,00	38 605 200,00

* С учетом индексации с 01 января 2022 г. на 5,8 %.

Приложение 6
к постановлению администрации
города Перми
от 23.06.2022 № 513

ОТЧЕТ
о достижении результата предоставления субсидий на иные цели

_____ (наименование учреждения)
по состоянию на 01 _____ 20 ____ г.

Ежегодная форма.

№	Результат предоставления субсидий на иные цели	Единица измерения	Плановые значения	Размер субсидий на иные цели, предусмотренный Соглашением	Фактически достигнутые значения			
					на отчетную дату	отклонение от планового значения в абсолютных величинах (гр. 6 - гр. 4)	отклонения в процентах (гр. 7 / гр. 4 x 100 %)	причина отклонения
1	2	3	4	5	6	7	8	9
1								
Всего								

Руководитель муниципального бюджетного
(автономного) учреждения

_____ (подпись)

« ____ » _____ 20 ____ г.

_____ (Ф.И.О.)

М.П.
Исполнитель

_____ (должность, Ф.И.О., контактный телефон)

Согласовано:
директор муниципального казенного учреждения
«Центр бухгалтерского учета и отчетности в сфере
образования» города Перми

_____ (подпись)

« ____ » _____ 20 ____ г.

_____ (Ф.И.О.)

Приложение 7
к постановлению администрации
города Перми
от 23.06.2022 № 513

ОТЧЕТ
об осуществлении расходов, источником финансового обеспечения которых являются субсидии на иные цели

_____ (наименование учреждения)
по состоянию на 01 _____ 20 ____ г.

Ежеквартальная форма представляется нарастающим итогом с начала года

Субсидии на иные цели	код	Код по бюджетной классификации Российской Федерации	Остаток субсидий на иные цели на начало текущего финансового года		Поступления			Выплаты		Остаток субсидий на иные цели на конец отчетного периода		
			всего	из них, разрешенный к использованию	всего, в том числе	из бюджета города Перми	возврат дебиторской задолженности прошлых лет	всего	из них: возвращено в бюджет города Перми	всего	требуется в направлении на те же цели	подлежит возврату
1	2	3	4	5	6	7	8	9	10	11	12	13

Руководитель муниципального бюджетного (автономного) учреждения _____ «__» _____ 20__ г.
(подпись) _____ (Ф.И.О.)

М.П. _____
Исполнитель _____ (должность, Ф.И.О., контактный телефон)

Приложение 8
к постановлению администрации
города Перми
от 23.06.2022 № 513

ОТЧЕТ
о реализации плана мероприятий по достижению результата предоставления субсидий на иные цели

_____ (наименование учреждения)
по состоянию на 01 _____ 20__ г.

Ежегодная форма.

Наименование результата предоставления субсидий на иные цели	Наименование мероприятия	Единица измерения	Значение результата предоставления субсидий на иные цели		Срок достижения результата предоставления субсидий на иные цели		Причина отклонений
			плановое	фактическое	плановый	фактический	
1	2	3	4	5	6	7	8

Руководитель муниципального бюджетного (автономного) учреждения

_____ «__» _____ 20__ г.

_____ (Ф.И.О.)

_____ (подпись)

М.П.

Исполнитель

_____ (должность, Ф.И.О., контактный телефон)

Согласовано:

директор муниципального казенного учреждения «Центр бухгалтерского учета и отчетности в сфере образования» города Перми

_____ «__» _____ 20__ г.

_____ (Ф.И.О.)

_____ (подпись)

Приложение 9
к постановлению администрации
города Перми
от 23.06.2022 № 513

**РАЗМЕР СУБСИДИЙ
на иные цели кадетской школе на предоставление бесплатного питания учащимся
на 2022 год и плановый период 2023 и 2024 годов**

№	Вид субсидий на иные цели	Размер субсидий на иные цели, тыс. руб.	
		2022 год*	2023 год
1	Субсидии на иные цели кадетской школе на предоставление бесплатного питания учащимся	15 867,873	15 619,200
			2024 год
			15 619,200

* С учетом индексации с 01 января 2022 г. на 5,8 %.

Приложение 10
к постановлению администрации
города Перми
от 23.06.2022 № 513

**ОТЧЕТ
о достижении результата предоставления субсидий на иные цели**

_____ (наименование учреждения)
по состоянию на 01 _____ 20 ____ г.

№	Ежегодная форма. Результат предоставления субсидий на иные цели	Единица измерения	Плановые значения	Размер субсидий на иные цели, предусмотренный Соглашением	Фактически достигнутые значения	отклонение от планового значения		
						на отчетную дату	в процентах (гр. 7 / гр. 4 x 100 %)	
1	2	3	4	5	7	8	9	
1								
	Всего							

Руководитель муниципального бюджетного (автономного) учреждения

_____ (подпись) _____ (Ф.И.О.) «__» ____ 20__ г.

М.П. Исполнитель

_____ (должность, Ф.И.О., контактный телефон)

Согласовано: директор муниципального казенного учреждения «Центр бухгалтерского учета и отчетности в сфере образования» города Перми

_____ (подпись) _____ (Ф.И.О.) «__» ____ 20__ г.

Приложение 11 к постановлению администрации города Перми от 23.06.2022 № 513

ОТЧЕТ об осуществлении расходов, источником финансового обеспечения которых являются субсидии на иные цели

_____ (наименование учреждения) по состоянию на 01 ____ 20__ г.

Ежеквартальная форма представляется нарастающим итогом с начала года

руб.

Субсидии на иные цели	код	Код по бюджетной классификации Российской Федерации	Остаток субсидий на иные цели на начало текущего финансового года		Поступления			Выплаты		Остаток субсидий на иные цели на конец отчетного периода		
			всего	из них, разрешенный к использованию	всего, в том числе	из бюджета города Перми	возврат дебиторской задолженности прошлых лет	всего	из них: возвращено в бюджет города Перми	всего	требуется в направлении на те же цели	подлежит возврату
1	2	3	4	5	6	7	8	9	10	11	12	13

Руководитель муниципального бюджетного (автономного) учреждения

_____ (подпись) _____ (Ф.И.О.) «__» ____ 20__ г.

М.П. Исполнитель

_____ (должность, Ф.И.О., контактный телефон)

Приложение 12
к постановлению администрации
города Перми
от 23.06.2022 № 513

ОТЧЕТ
о реализации плана мероприятий по достижению результата предоставления субсидий на иные цели

_____ (наименование учреждения)
по состоянию на 01 _____ 20 ____ г.

Ежегодная форма.

Наименование результата предоставления субсидий на иные цели	Наименование мероприятия	Единица измерения	Значение результата предоставления субсидий на иные цели		Срок достижения результата предоставления субсидий на иные цели		Причина отклонений
			плановое	фактическое	плановый	фактический	
1	2	3	4	5	6	7	8

Руководитель муниципального бюджетного (автономного) учреждения

М.П.

Исполнитель

Согласовано:

директор муниципального казенного учреждения «Центр бухгалтерского учета и отчетности в сфере образования» города Перми

_____ (подпись) _____ (Ф.И.О.) «_» _____ 20__ г.

_____ (должность, Ф.И.О., контактный телефон) _____ (Ф.И.О.) «_» _____ 20__ г.



АДМИНИСТРАЦИЯ ГОРОДА ПЕРМИ ПОСТАНОВЛЕНИЕ

23.06.2022

№ 514

О внесении изменений в постановление администрации города Перми от 30.12.2009 № 1046 «Об утверждении Порядка и размера стоимости предоставления бесплатного питания учащимся муниципального образовательного учреждения – кадетской школы города Перми»

В соответствии с Бюджетным кодексом Российской Федерации, в целях актуализации нормативной правовой базы администрации города Перми администрация города Перми ПОСТАНОВЛЯЕТ:

1. Внести изменения в постановление администрации города Перми от 30 декабря 2009 г. № 1046 «Об утверждении Порядка и размера стоимости предоставления бесплатного питания учащимся муниципального образовательного учреждения – кадетской школы города Перми» (в ред. от 28.03.2012 № 127, от 19.10.2012 № 652, от 21.12.2012 № 946, от 17.12.2013 № 1183, от 23.09.2014 № 655, от 14.10.2015 № 758, от 03.11.2015 № 909, от 22.09.2016 № 728, от 15.09.2017 № 720, от 24.10.2018 № 820, от 04.02.2019 № 64, от 21.08.2019 № 493, от 17.10.2019 № 725, от 12.10.2020 № 954, от 12.01.2021 № 1, от 02.06.2021 № 396, от 02.09.2021 № 659, от 20.10.2021 № 908), заменив в пункте 1.210 слово «учащимся» словами «в день на одного учащегося».

2. Внести изменения в Порядок предоставления бесплатного питания учащимся муниципального образовательного учреждения – кадетской школы города Перми, утвержденный постановлением администрации города Перми от 30 декабря 2009 г. № 1046 «Об утверждении Порядка и размера стоимости предоставления бесплатного питания учащимся муниципального образовательного учреждения – кадетской школы города Перми» (в ред. от 28.03.2012 № 127, от 19.10.2012 № 652, от 21.12.2012 № 946, от 17.12.2013 № 1183, от 23.09.2014 № 655, от 14.10.2015 № 758, от 03.11.2015 № 909, от 22.09.2016 № 728, от 15.09.2017 № 720, от 24.10.2018 № 820, от 04.02.2019 № 64, от 21.08.2019 № 493, от 17.10.2019 № 725, от 12.10.2020 № 954, от 12.01.2021 № 1, от 02.06.2021 № 396, от 02.09.2021 № 659, от 20.10.2021 № 908), изложив в таблице 1 строки:

Расчет затрат в части ФОТ на 1 учащегося за 1 день – 1 ступень с учетом индексации 4 % (с 01 октября 2022 г. по 31 декабря 2022 г.)	18,91	5,71
Расчет затрат в части ФОТ на 1 учащегося за 1 день – 2, 3 ступени с учетом индексации 4 % (с 01 октября 2022 г. по 31 декабря 2022 г.)	18,35	5,53

в следующей редакции:

Расчет затрат в части ФОТ на 1 учащегося за 1 день – 1 ступень с учетом индексации 10 % (с 01 июля 2022 г. по 31 декабря 2022 г.)	20,00	6,04
Расчет затрат в части ФОТ на 1 учащегося за 1 день – 2, 3 ступени с учетом индексации 10 % (с 01 июля 2022 г. по 31 декабря 2022 г.)	19,40	5,85

3. Внести изменения в размер стоимости предоставления бесплатного питания в день на одного учащегося муниципального образовательного учреждения – кадетской школы города Перми на 2022 год и плановый период 2023 и 2024 годов, утвержденный постановлением администрации города Перми от 30 декабря 2009 г. № 1046 «Об утверждении Порядка и размера стоимости предоставления бесплатного питания учащимся муниципального образовательного учреждения – кадетской школы города Перми» (в ред. от 28.03.2012 № 127, от 19.10.2012 № 652, от 21.12.2012 № 946, от 17.12.2013 № 1183, от 23.09.2014 № 655, от 14.10.2015 № 758, от 03.11.2015 № 909, от 22.09.2016 № 728, от 15.09.2017 № 720, от 24.10.2018 № 820, от 04.02.2019 № 64, от 21.08.2019 № 493, от 17.10.2019 № 725, от 12.10.2020 № 954, от 12.01.2021 № 1, от 02.06.2021 № 396, от 02.09.2021 № 659, от 20.10.2021 № 908), изложив в редакции согласно приложению к настоящему постановлению.

4. Настоящее постановление вступает в силу со дня официального опубликования в печатном средстве массовой информации «Официальный бюллетень органов местного самоуправления муниципального образования город Пермь».

5. Управлению по общим вопросам администрации города Перми обеспечить опубликование настоящего постановления в печатном средстве массовой информации «Официальный бюллетень органов местного самоуправления муниципального образования город Пермь».

6. Информационно-аналитическому управлению администрации города Перми обеспечить опубликование (об-

народование) настоящего постановления на официальном сайте муниципального образования город Пермь в информационно-телекоммуникационной сети Интернет.

7. Контроль за исполнением настоящего постановления возложить на заместителя главы администрации города Перми Грибанова А.А.

И.о. Главы города Перми

Э.А. Хайруллин

Приложение
к постановлению администрации
города Перми
от 23.06.2022 № 514

РАЗМЕР
стоимости предоставления бесплатного питания в день на одного учащегося
муниципального образовательного учреждения – кадетской школы города Перми
на 2022 год и плановый период 2023 и 2024 годов

Наименование расходов	1-я ступень (руб.)		2-я ступень (руб.)		3-я ступень (руб.)	
	с января по июнь*	с июля по декабрь**	с января по июнь*	с июля по декабрь**	с января по июнь*	с июля по декабрь**
2022 год						
Оплата труда	18,18	20,00	17,64	19,40	17,64	19,40
Начисления на выплаты по оплате труда	5,49	6,04	5,32	5,85	5,32	5,85
Продукты питания	101,03	105,27	142,83	148,83	161,06	167,82
Итого, в том числе:	124,70	131,31	165,79	174,08	184,02	193,07
за счет средств бюджета Пермского края с участием средств бюджета Российской Федерации	79,88	83,23	0,00	0,00	0,00	0,00
за счет бюджета города Перми	44,82	48,08	165,79	174,08	184,02	193,07
2023 год						
Оплата труда	18,18		17,64		17,64	
Начисления на выплаты по оплате труда	5,49		5,32		5,32	
Продукты питания	99,31		140,40		158,32	
Итого, в том числе:	122,98		163,36		181,28	
за счет средств бюджета Пермского края с участием средств бюджета Российской Федерации	78,52		0,00		0,00	
за счет бюджета города Перми	44,46		163,36		181,28	
2024 год						
Оплата труда	18,18		17,64		17,64	
Начисления на выплаты по оплате труда	5,49		5,32		5,32	
Продукты питания	99,31		140,40		158,32	
Итого, в том числе:	122,98		163,36		181,28	
за счет средств бюджета Пермского края с участием средств бюджета Российской Федерации	78,52		0,00		0,00	
за счет бюджета города Перми	44,46		163,36		181,28	

* С учетом индексации размера денежных норм по бесплатному питанию на 5,8 % с 01 января 2022 г.

** С учетом индексации размера денежных норм по бесплатному питанию на 4,2 % и фонда оплаты труда на 10 % с 01 июля 2022 г.



АДМИНИСТРАЦИЯ ГОРОДА ПЕРМИ ПОСТАНОВЛЕНИЕ

23.06.2022

№ 515

О внесении изменений в муниципальную программу «Благоустройство города Перми», утвержденную постановлением администрации города Перми от 20.10.2021 № 914

В соответствии с постановлением администрации города Перми от 25 сентября 2013 г. № 781 «Об утверждении Порядка принятия решений о разработке муниципальных программ, их формирования и реализации» администрация города Перми ПОСТАНОВЛЯЕТ:

1. Утвердить прилагаемые изменения в муниципальную программу «Благоустройство города Перми», утвержденную постановлением администрации города Перми от 20 октября 2021 г. № 914 (в ред. от 14.02.2022 № 84, от 11.05.2022 № 349).

2. Настоящее постановление вступает в силу со дня официального опубликования в печатном средстве массовой информации «Официальный бюллетень органов местного самоуправления муниципального образования город Пермь».

3. Управлению по общим вопросам администрации города Перми обеспечить опубликование настоящего постановления в печатном средстве массовой информации «Официальный бюллетень органов местного самоуправления муниципального образования город Пермь».

4. Информационно-аналитическому управлению администрации города Перми обеспечить опубликование (обнародование) настоящего постановления на официальном сайте муниципального образования город Пермь в информационно-телекоммуникационной сети Интернет.

5. Контроль за исполнением настоящего постановления возложить на заместителя главы администрации города Перми Галиханова Д.К.

И.о. Главы города Перми

Э.А. Хайруллин

УТВЕРЖДЕНЫ
постановлением администрации
города Перми
от 23.06.2022 № 515

ИЗМЕНЕНИЯ
в муниципальную программу «Благоустройство города Перми»,
утвержденную постановлением администрации города Перми от 20 октября 2021 г. № 914

1. В разделе «Паспорт муниципальной программы» строку 9 изложить в следующей редакции:

9	Объемы и источники финансирования программы (подпрограммы)	2022 год план	2023 год план	2024 год план	2025 год план	2026 год план
	программа, всего (тыс. руб.), в том числе	2 559 111,45957	2 270 783,78200	376 092,400	376 092,400	376 092,400
	бюджет города Перми	1 536 156,32238	1 846 985,18200	376 092,400	376 092,400	376 092,400
	бюджет города Перми**	0,00000	0,00000	100 000,000	0,000	0,000
	бюджет города Перми (неиспользованные ассигнования отчетного года)	110 831,38943	0,00000	0,000	0,000	0,000
	бюджет Пермского края	763 319,66106	423 798,60000	0,000	0,000	0,000
	бюджет Пермского края (неиспользованные ассигнования отчетного года)	134 547,28670	0,00000	0,000	0,000	0,000
	внебюджетные источники	14 256,80000	0,00000	0,000	0,000	0,000
	подпрограмма 1.1, всего (тыс. руб.), в том числе	2 255 729,79967	1 624 556,182	240 523,8	340 523,8	340 523,8
	бюджет города Перми	1 233 303,17538	1 200 757,582	240 523,8	340 523,8	340 523,8
	бюджет города Перми**	0,000	0,000	100 000,000	0,000	0,000
	бюджет города Перми (неиспользованные ассигнования отчетного года)	110 302,87653	0,000	0,000	0,000	0,000
	бюджет Пермского края	763 319,66106	423 798,60000	0,000	0,000	0,000
	бюджет Пермского края (неиспользованные ассигнования отчетного года)	134 547,28670	0,000	0,000	0,000	0,000
	внебюджетные источники	14 256,80000	0,000	0,000	0,000	0,000
	подпрограмма 2.1, всего (тыс. руб.), в том числе	193 932,14690	546 227,6	35 568,6	35 568,6	35 568,6
	бюджет города Перми	193 403,63400	546 227,6	35 568,6	35 568,6	35 568,6
	бюджет города Перми (неиспользованные ассигнования отчетного года)	528,51290	0,000	0,000	0,000	0,000
	подпрограмма 3.1, всего (тыс. руб.), в том числе	109 449,51300	100 000,000	100 000,000	0,000	0,000
	бюджет города Перми	109 449,51300	100 000,000	100 000,000	0,000	0,000

2. В разделе «Система программных мероприятий подпрограммы 1.1 «Озеленение территории города Перми, в том числе путем создания парков, скверов, садов, бульваров» муниципальной программы «Благоустройство города Перми»:

2.1. строку 1.1.1.1.4 изложить в следующей редакции:

1.1.1.1.1.4	ед.	32	32	32	32	32	32	32	МКУ «БЛР», АЛР	бюджет города Перми	140 274, 885	224 916, 389	70 964, 907	70 964, 907	70 964, 907
-------------	-----	----	----	----	----	----	----	----	----------------------	---------------------------	-----------------	-----------------	----------------	----------------	----------------

2.2. строку 1.1.1.1.1.8 изложить в следующей редакции:

1.1.1.1.1.8	ед.	4	4	4	4	4	4	4	МКУ «БНЛ», АНЛ	бюджет города Перми	1 212,173	2 690,8	1 298,7	1 298,7	1 298,7
-------------	-----	---	---	---	---	---	---	---	----------------------	---------------------------	-----------	---------	---------	---------	---------

2.3. строку:

Итого по ПНР	ед.	188	190	193	193	193	193	193		бюджет города Перми	314 220,445	439 339,307	180 402,507	180 402,507	180 402,507
--------------	-----	-----	-----	-----	-----	-----	-----	-----	--	---------------------------	----------------	----------------	----------------	----------------	----------------

изложить в следующей редакции:

Итого по ПНР	ед.	188	190	193	193	193	193	193		бюджет города Перми	344 142,858	501 273,08900	180 402,507	180 402,507	180 402,507
--------------	-----	-----	-----	-----	-----	-----	-----	-----	--	---------------------------	----------------	------------------	----------------	----------------	----------------

2.4. строки 1.1.1.1.1.9.2, «Итого по мероприятию 1.1.1.1.1, в том числе по источникам финансирования» изложить в следующей редакции:

1.1.1.1.1.9.2	количество объектов озеленения общего пользования, облагаемых налогами	ед.	1	1	1	1	1	1	МКУ «БЛР», АЛР	бюджет города Перми	104,633	105,493	105,493	105,493	105,493
Итого по мероприятию 1.1.1.1.1, в том числе по источникам финансирования										бюджет города Перми	344 248,591	501 379,682	180 509,100	180 509,100	180 509,100

2.5. строку «Итого по основному мероприятию 1.1.1.1, в том числе по источникам финансирования» изложить в следующей редакции:

Итого по основному мероприятию 1.1.1.1, в том числе по источникам финансирования	всего, в том числе	547 141,66666	501 379,6820	180 509,1	180 509,1	180 509,1	180 509,1
	бюджет города Перми	394 859,50100	501 379,6820	180 509,1	180 509,1	180 509,1	180 509,1
	бюджет города Пери (неиспользованные ассигнования отчетного года)	14 243,17587	0,0	0,00	0,0	0,0	0,0
	бюджет Пермского края	83 344,48979	0,0	0,0	0,0	0,0	0,0
	бюджет Пермского края (неиспользованные ассигнования отчетного года)	54 694,500	0,0	0,0	0,0	0,0	0,0

2.6. строку 1.1.1.2.1.8 изложить в следующей редакции:

1.1.1.2.1.8	тыс. кв. м	1 530,9859	1 530,9859	1 530,9859	1 530,9859	1 530,9859	1 530,9859	1 530,9859	1 530,9859	1 530,9859	1 530,9859	1 530,9859	1 530,9859
					МКУ «БНЛ»	бюджет города Перми	1 523,544	1 531,2	1 531,2	1 531,2	1 531,2	1 531,2	1 531,2

2.7. строку:

Итого по ПНР	тыс. кв. м	13 531, 67381	13 531, 67381	13 531, 67381	13 531, 67381	13 531, 67381	13 531, 67381	15 688, 3	15 688, 3	15 688, 3	15 688, 3	15 688, 3	15 688, 3
--------------	---------------	------------------	------------------	------------------	------------------	------------------	------------------	--------------	--------------	--------------	--------------	--------------	--------------

изложить в следующей редакции:

Итого по ПНР	тыс. кв. м	13 531, 67381	13 531, 67381	13 531, 67381	13 531, 67381	13 531, 67381	13 531, 67381	15 680, 644	15 688, 3	15 688, 3	15 688, 3	15 688, 3	15 688, 3
--------------	---------------	------------------	------------------	------------------	------------------	------------------	------------------	----------------	--------------	--------------	--------------	--------------	--------------

2.8. строки «Итого по мероприятию 1.1.1.2.1, в том числе по источникам финансирования», «Итого по основному мероприятию 1.1.1.2, в том числе по источникам финансирования» изложить в следующей редакции:

Итого по мероприятию 1.1.1.2.1, в том числе по источникам финансирования	тыс. кв. м	13 531, 67381	13 531, 67381	13 531, 67381	13 531, 67381	13 531, 67381	13 531, 67381	15 680, 644	15 688, 3	15 688, 3	15 688, 3	15 688, 3	15 688, 3
Итого по основному мероприятию 1.1.1.2, в том числе по источникам финансирования	тыс. кв. м	13 531, 67381	13 531, 67381	13 531, 67381	13 531, 67381	13 531, 67381	13 531, 67381	15 680, 644	15 688, 3	15 688, 3	15 688, 3	15 688, 3	15 688, 3

2.9. строки 1.1.1.3.1.1, «Итого по мероприятию 1.1.1.3.1, в том числе по источникам финансирования», «Итого по основному мероприятию 1.1.1.3, в том числе по источникам финансирования», «Итого по задаче 1.1.1, в том числе по источникам финансирования» изложить в следующей редакции:

Итого по мероприятию 1.1.2.1.1, в том числе по источникам финансирования		бюджет города Перми	28 989,10210	0,0	0,0	100 000,0	100 000,0
--	--	---------------------	-----------------	-----	-----	--------------	--------------

2.11. строки «Итого по основному мероприятию 1.1.2.1, в том числе по источникам финансирования», «Итого по задаче 1.1.2, в том числе по источникам финансирования» изложить в следующей редакции:

Итого по основному мероприятию 1.1.2.1, в том числе по источникам финансирования	итого, в том числе	1 238 907, 81522	968 971, 900	0,000	100 000,0	100 000,0
	бюджет города Перми	565 574, 19210	555 506, 300	0,000	100 000,0	100 000,0
Итого по задаче 1.1.2, в том числе по источникам финансирования	бюджет города Перми (неиспользованные ассигнования отчетного года)	95 819, 00676	0,000	0,000	0,000	0,000
	бюджет Пермского края	497 661, 82966	413 465, 600	0,000	0,000	0,000
Итого по задаче 1.1.2, в том числе по источникам финансирования	бюджет Пермского края (неиспользованные ассигнования отчетного года)	79 852, 78670	0,000	0,000	0,000	0,000
	итого, в том числе	1 238 907, 81522	968 971, 900	0,000	100 000, 0	100 000, 0
Итого по задаче 1.1.2, в том числе по источникам финансирования	бюджет города Перми	565 574, 19210	555 506, 300	0,000	100 000, 0	100 000, 0
	бюджет города Перми (неиспользованные ассигнования отчетного года)	95 819, 00676	0,000	0,000	0,000	0,000
Итого по задаче 1.1.2, в том числе по источникам финансирования	бюджет Пермского края	497 661, 82966	413 465, 600	0,000	0,000	0,000
	бюджет Пермского края (неиспользованные ассигнования отчетного года)	79 852, 78670	0,000	0,000	0,000	0,000

2.12. строки 1.1.3.1.3, 1.1.3.1.3.1, «Итого по мероприятию 1.1.3.1.3, в том числе по источникам финансирования» признать утраченными силу;

2.13. строку 1.1.3.1.8.1 изложить в следующей редакции:

1.1.3.1.8.1 выполненные проектно-исследовательские работы по строительству (реконструкции) сетей наружного освещения	ед.	2	-	-	-	МКУ «Пермблаг-устройство»	бюджет города Перми	2 353,636	0,0	0,0	0,0
							бюджет Пермского края	57 575, 94161	0,0	0,0	0,0

2.14. строки «Итого по мероприятию 1.1.3.1.8, в том числе по источникам финансирования», «Итого по основному мероприятию 1.1.3.1, в том числе по источникам финансирования», «Итого по задаче 1.1.3, в том числе по источникам финансирования» изложить в следующей редакции:

Итого по мероприятию 1.1.3.1.8, в том числе по источникам финансирования	всего, в том числе	59 929,57761	8 356,2	0,0	0,0	0,0
	бюджет города Перми	2 353,636	8 356,2	0,0	0,0	0,0
	бюджет Пермского края	57 575,94161	0,0	0,0	0,0	0,0

Итого по основному мероприятию 1.1.3.1, в том числе по источникам финансирования	всего, в том числе	273 539,48351	83 856,9	0,0	0,0	0,0	0,0
	бюджет города Перми	201 466,04800	83 856,9	0,0	0,0	0,0	0,0
Итого по задаче 1.1.3, в том числе по источникам финансирования	бюджет города Перми (неиспользованные ассигнования отчетного года)	240,69390	0,0	0,0	0,0	0,0	0,0
	бюджет Пермского края	57 575,94161	0,0	0,0	0,0	0,0	0,0
Итого по задаче 1.1.3, в том числе по источникам финансирования	внебюджетные источники	14 256,800	0,0	0,0	0,0	0,0	0,0
	всего, в том числе	273 539,48351	83 856,9	0,0	0,0	0,0	0,0
Итого по задаче 1.1.3, в том числе по источникам финансирования	бюджет города Перми	201 466,04800	83 856,9	0,0	0,0	0,0	0,0
	бюджет города Перми (неиспользованные ассигнования отчетного года)	240,69390	0,0	0,0	0,0	0,0	0,0
Итого по основному мероприятию 1.1.3.1, в том числе по источникам финансирования	бюджет Пермского края	57 575,94161	0,0	0,0	0,0	0,0	0,0
	внебюджетные источники	14 256,800	0,0	0,0	0,0	0,0	0,0

2.15. строку 1.1.4.1.1.3 изложить в следующей редакции:

1.1.4.1.1.3	кв. м	4 391,0	4 391,0	4 391,0	4 391,0	МКУ «БКР»	бюджет города Перми	2 014,7	2 314,7	2 314,7	2 314,7	2 314,7
-------------	-------	---------	---------	---------	---------	-----------	---------------------	---------	---------	---------	---------	---------

2.16. строку:

Итого по ПНР	кв. м	44 382,2	44 382,2	44 382,2	44 382,2		бюджет города Перми	23 099,7	23 099,7	23 099,7	23 099,7	23 099,7
--------------	-------	----------	----------	----------	----------	--	---------------------	----------	----------	----------	----------	----------

изложить в следующей редакции:

Итого по ПНР	кв. м	44 382,2	44 382,2	44 382,2	44 382,2		бюджет города Перми	22 799,7	23 099,7	23 099,7	23 099,7	23 099,7
--------------	-------	----------	----------	----------	----------	--	---------------------	----------	----------	----------	----------	----------

2.17. строки «Итого по мероприятию 1.1.4.1.1, в том числе по источникам финансирования», «Итого по основному мероприятию 1.1.4.1, в том числе по источникам финансирования», «Итого по задаче 1.1.4, в том числе по источникам финансирования» изложить в следующей редакции:

Итого по мероприятию 1.1.4.1.1, в том числе по источникам финансирования	бюджет города Перми	22 799,7	23 099,7	23 099,7	23 099,7		бюджет города Перми	23 099,7	23 099,7	23 099,7	23 099,7	23 099,7
Итого по основному мероприятию 1.1.4.1, в том числе по источникам финансирования	бюджет города Перми	22 799,7	23 099,7	23 099,7	23 099,7		бюджет города Перми	23 099,7	23 099,7	23 099,7	23 099,7	23 099,7

Итого по задаче 1.1.4, в том числе по источникам финансирования		бюджет города Перми		22 799,7	23 099,7	23 099,7	23 099,7
---	--	---------------------	--	----------	----------	----------	----------

2.18. строку 1.1.5.1.1.6 изложить в следующей редакции:

1.1.5.1.1.6	ед.	19	15	15	14	АСР	бюджет города Перми	262,7	218,4	227,1	236,2	229,3
-------------	-----	----	----	----	----	-----	---------------------	-------	-------	-------	-------	-------

2.19. строку:

Итого по ПНР	ед.	106	101	97	93	89	бюджет города Перми	1 483,8	1 470,6	1 468,8	1 464,3	1 457,5
--------------	-----	-----	-----	----	----	----	---------------------	---------	---------	---------	---------	---------

изложить в следующей редакции:

Итого по ПНР	ед.	110	101	97	93	89	бюджет города Перми	1 536,6	1 470,6	1 468,8	1 464,3	1 457,5
--------------	-----	-----	-----	----	----	----	---------------------	---------	---------	---------	---------	---------

2.20. строку 1.1.5.1.2.7 изложить в следующей редакции:

1.1.5.1.2.7	кв. м	110	60	50	50	60	АСР	бюджет города Перми	260,6	31,6	27,4	28,5	35,6
-------------	-------	-----	----	----	----	----	-----	---------------------	-------	------	------	------	------

2.21. строку:

Итого по ПНР	кв. м	416	425	412	404	401	бюджет города Перми	210,9	224,1	225,9	230,4	237,2
--------------	-------	-----	-----	-----	-----	-----	---------------------	-------	-------	-------	-------	-------

изложить в следующей редакции:

Итого по ПНР	кв. м	466	425	412	404	401	бюджет города Перми	441,1	224,1	225,9	230,4	237,2
--------------	-------	-----	-----	-----	-----	-----	---------------------	-------	-------	-------	-------	-------

2.22. строки «Итого по мероприятию 1.1.5.1.1, в том числе по источникам финансирования», «Итого по основному мероприятию 1.1.5.1, в том числе по источникам финансирования», «Итого по задаче 1.1.5, в том числе по источникам финансирования» изложить в следующей редакции:

Итого по мероприятию 1.1.5.1.1, в том числе по источникам финансирования	бюджет города Перми	1 977,7	1 694,7	1 694,7	1 694,7	1 694,7	1 694,7
--	---------------------	---------	---------	---------	---------	---------	---------

Итого по основному мероприятию 1.1.5.1, в том числе по источникам финансирования	бюджет города Перми	1 977,7	1 694,7	1 694,7	1 694,7	1 694,7	1 694,7
Итого по задаче 1.1.5, в том числе по источникам финансирования	бюджет города Перми	1 977,7	1 694,7	1 694,7	1 694,7	1 694,7	1 694,7

2.23. строку 1.1.6.1.1.1 изложить в следующей редакции:

1.1.6.1.1.1	выполненные строительные-монтажные работы по капитальному ремонту берегоукрепительных сооружений набережной Воткинского водохранилища в Кировском районе города Перми (от ул. Чистопольской до ул. Сысольской)	км	1	0,15	-	-	-	МКУ «Пермблаг-устройство»	бюджет города Перми	12	664,800	0,0	0,0	0,0	0,0
									бюджет Пермского края	124	737,400	10	0,0	0,0	0,0
												333,000			

2.24. строки «Итого по мероприятию 1.1.6.1.1, в том числе по источникам финансирования», «Итого по основному мероприятию 1.1.6.1, в том числе по источникам финансирования», «Итого по задаче 1.1.6, в том числе по источникам финансирования», «Всего по подпрограмме 1.1, в том числе по источникам финансирования» изложить в следующей редакции:

Итого по мероприятию	всего, в том числе	137 402,200	10 333,000	0,000	0,000	0,000	0,000
1.1.6.1.1, в том числе по источникам финансирования	бюджет города Перми	12 664,800	0,000	0,000	0,000	0,000	0,000
	бюджет Пермского края	124 737,400	10 333,000	0,000	0,000	0,000	0,000
Итого по основному мероприятию 1.1.6.1, в том числе по источникам финансирования	всего, в том числе	137 402,200	10 333,000	0,000	0,000	0,000	0,000
	бюджет города Перми	12 664,800	0,000	0,000	0,000	0,000	0,000
	бюджет Пермского края	124 737,400	10 333,000	0,000	0,000	0,000	0,000
Итого по задаче 1.1.6, в том числе по источникам финансирования	всего, в том числе	137 402,200	10 333,000	0,000	0,000	0,000	0,000
	бюджет города Перми	12 664,800	0,000	0,000	0,000	0,000	0,000
	бюджет Пермского края	124 737,400	10 333,000	0,000	0,000	0,000	0,000

Всего по подпрограмме 1.1, в том числе по источникам финансирования	всего, в том числе	2 255 729,79967	1 624 556,182	240 523,8	340 523,8	340 523,8
	бюджет города Перми	1 233 303,17538	1 200 757,582	240 523,8	340 523,8	340 523,8
	бюджет города Перми (неиспользованные ассигнования отчетного года)	110 302,87653	0,000	0,0	0,0	0,0
	бюджет Пермского края	763 319,66106	423 798,600	0,0	0,0	0,0
	бюджет Пермского края (неиспользованные ассигнования отчетного года)	134 547,28670	0,0	0,0	0,0	0,0
внебюджетные источники		14 256,80000	0,0	0,0	0,0	0,0

2.25. в приложении 1:

2.25.1. таблицу 3 признать утратившей силу;

2.25.2. строки 14, 15 таблицы 8 изложить в следующей редакции:

14	Сметная стоимость объекта муниципальной собственности города Перми, тыс. руб.	68 285,77761 тыс. руб.		
15	Объемы и источники финансирования осуществления капитальных вложений в объект по годам реализации, тыс. руб.	Источники финансирования	Объем финансирования, тыс. руб.	
			всего	2022
		всего, в том числе	68 285,77761	59 929,57761
	бюджет города Перми	10 709,83600	2 353,636	8 356,200
	бюджет Пермского края	57 575,94161	57 575,94161	0,000

2.26. в приложении 2:

2.26.1. строку 1.1.2.1.1.1 изложить в следующей редакции:

1.1.2.1.1.1	площадь объектов озеленения общего пользования, на которых выполнены работы по капитальному ремонту	бюджет	28 989,10210	0,0	0,000	100 000,0	100 000,0	
		города Перми	бюджет города Перми	0,0	100 000,0*	100 000,0	100 000,0	
	капитальный ремонт парка культуры и отдыха «Балатова»	2022	2026	бюджет города Перми	6 124,50210	0,0	22 864,600	0,0
	капитальный ремонт сквера у гостиницы «Урал»	2022	2022	бюджет города Перми	0,0	0,0	0,0	0,0

2.26.2. строку 1.1.6.1.1.1 изложить в следующей редакции:

1.1.6.1.1.1	капитальный ремонт берегоукрепительных сооружений набережной Воткинского водохранилища в Кировском районе города Перми	2022	2023	бюджет города Перми	12 664,8	0,0	0,0	0,0
				бюджет Пермского края	124 737,400	10 333,000	0,0	0,0

3. В разделе «Система программных мероприятий подпрограммы 2.1 «Восстановление нормативного состояния и развитие мест погребения, в том числе крематория» муниципальной программы «Благоустройство города Перми»:

3.1. строки 2.1.1.1.1.1, «Итого по мероприятию 2.1.1.1.1, в том числе по источникам финансирования» изложить в следующей редакции:

2.1.1.1.1.1	количество мест погребения, в отношении которых производятся содержание и ремонт	ед.	17	17	17	17	17	17	МКУ «Перм-благострой-ство»	бюджет города Перми	43 190,836 000	53 940,000	34 118,500	34 118,500	34 118,500
										бюджет города Перми (неиспользованные ассигнования отчетного года)	528,51290	0,000	0,000	0,000	0,000
Итого по мероприятию 2.1.1.1.1, в том числе по источникам финансирования										всего, в том числе	43 719,34890 000	53 940,000	34 118,500	34 118,500	34 118,500
										бюджет города Перми	43 190,836 000	53 940,000	34 118,500	34 118,500	34 118,500
										бюджет города Перми (неиспользованные ассигнования отчетного года)	528,51290	0,000	0,000	0,000	0,000

3.2. строку «Итого по основному мероприятию 2.1.1.1, в том числе по источникам финансирования» изложить в следующей редакции:

Итого по основному мероприятию 2.1.1.1, в том числе по источникам финансирования										всего, в том числе	44 313,94890	34 713,1	34 713,1	34 713,1	34 713,1
2.1.1.1, в том числе по источникам финансирования										бюджет города Перми	54 534,6	54 534,6	34 713,1	34 713,1	34 713,1
										бюджет города Перми (неиспользованные ассигнования отчетного года)	0,000	0,000	0,000	0,000	0,000

3.3. строки 2.1.1.2.1.1, «Итого по мероприятию 2.1.1.2.1, в том числе по источникам финансирования», «Итого по основному мероприятию 2.1.1.2, том числе по источникам финансирования» изложить в следующей редакции:

2.1.1.2.1.1	количество эвакуированных умерших	чел.	668	668	668	668	668	668	МКУ «Пермблагостройство»	бюджет города Перми	0,0	855,5	855,5	855,5	855,5
Итого по мероприятию 2.1.1.2.1, в том числе по источникам финансирования										бюджет города Перми	0,0	855,5	855,5	855,5	855,5
Итого по основному мероприятию 2.1.1.2, том числе по источникам финансирования										бюджет города Перми	0,0	855,5	855,5	855,5	855,5

4. В разделе «Система программных мероприятий подпрограммы 3.1 «Развитие коммунальной инфраструктуры и благоустройство территории индивидуальной жилой застройки в городе Перми» муниципальной программы «Благоустройство города Перми»:

4.1. строку 3.1.1.1.1.5 изложить в следующей редакции:

3.1.1.1.1.5	кв. м	2 520	-	-	-	МКУ «БМР»	бюджет города Перми	11 355,8	0,0	0,0	0,0	0,0
-------------	-------	-------	---	---	---	-----------	---------------------	----------	-----	-----	-----	-----

4.2. строку:

Итого по ПНР	кв. м	49053	-	-	-	-	-	81 822,0	бюджет города Перми	0,0	0,0	0,0
--------------	-------	-------	---	---	---	---	---	----------	---------------------	-----	-----	-----

изложить в следующей редакции:

Итого по ПНР	кв. м	46 573	-	-	-	-	-	81 822,0	бюджет города Перми	0,0	0,0	0,0
--------------	-------	--------	---	---	---	---	---	----------	---------------------	-----	-----	-----

4.3. в приложении 1 строки 8, 9 изложить в следующей редакции:

8	Вышка-2	ул. Целинная										
9	Ива спортивная	ул. Грибоедова										

5. В разделе «Таблица показателей конечного результата муниципальной программы «Благоустройство города Перми»:

5.1. строку 1.1.3 изложить в следующей редакции:

1.1.3	Задача. Строительство новых, реконструкция существующих объектов озеленения общего пользования на территории города Перми											
	Доля площади объектов озеленения общего пользования на территории города Перми, в отношении которых выполнены работы по строительству и реконструкции, от общей площади объектов озеленения общего пользования	%	0,8	(2,5)								
	Количество объектов озеленения общего пользования, принятых в эксплуатацию	ед.	3					3				

5.2. строку 1.1.5 изложить в следующей редакции:

1.1.5	Задача. Организация демонтажа самовольно установленных и незаконно размещенных движимых объектов											
	Доля демонтированных самовольно установленных и незаконно размещенных движимых объектов (за исключением заборов) от общего количества выявленных самовольно установленных и незаконно размещенных движимых объектов (за исключением заборов)	% (ед.)	2,0	(110)								
	Доля демонтированных самовольно установленных и незаконно размещенных движимых объектов (заборы) от общей площади выявленных самовольно установленных и незаконно размещенных движимых объектов (заборы)	% (кв. м)	100	(466)				100	(425)			
			1,8	(93)				1,8	(97)			
			1,8	(89)				100	(412)			
			100	(404)				100	(404)			

6. В приложении 1:

6.1. строки 1.1.1.1.1.25-1.1.1.1.1.33 изложить в следующей редакции:

1.1.1.1.1.25	содержание элементов благоустройства объектов озеленения общего пользования	МКУ «БЛР», АЛР	01.01.2022	31.12.2022	количество объектов озеленения общего пользования, находящихся на содержании	ед.	32	бюджет города Перми	68 907,11615	
1.1.1.1.1.26	ликвидация аварийного или упавшего дерева		01.01.2022	31.12.2022	количество ликвидированных аварийных (упавших) деревьев	ед.	25			
1.1.1.1.1.27	компенсационная посадка ликвидированного дерева		01.04.2022	01.11.2022	количество посаженных деревьев взамен ликвидированных аварийных (упавших) деревьев	ед.	25			
1.1.1.1.1.28	обрезка дерева		01.04.2022	01.11.2022	количество деревьев, в отношении которых произведена обрезка	ед.	80			
1.1.1.1.1.29	проведение акаризации и дератизации территории		01.04.2022	30.06.2022	площадь акаризации и дератизации	га	20,2636			
1.1.1.1.1.30	текущий ремонт объектов озеленения		01.04.2022	25.12.2022	количество объектов озеленения общего пользования, на которых выполнен ремонт	ед.	30		5 764,6	
							1 (Театральный сад)		25 537,3	
							1 (Сад им. Н.В. Гоголя)		30 066,218	
1.1.1.1.1.31	содержание и ремонт оборудования детских и спортивных площадок		01.01.2022	31.12.2022	количество детских и спортивных площадок, на которых выполнен ремонт	ед.	4		592,95290	
1.1.1.1.1.32	содержание капитальных туалетов		01.01.2022	31.12.2022	количество туалетов, находящихся на содержании	ед.	2		5 021,0	
1.1.1.1.1.33	содержание туалетов		01.01.2022	31.12.2022	количество туалетов, находящихся на содержании	ед.	6		4 385,69795	

6.2. строки 1.1.1.1.56-1.1.1.1.60 изложить в следующей редакции:

1.1.1.1.56	содержание элементов благоустройства объектов озеленения общего пользования	МКУ «БНЛ», АНЛ	01.01.2022	31.12.2022	количество объектов озеленения общего пользования, находящихся на содержании	ед.	4	бюджет города Перми	1 033,073
1.1.1.1.57	ликвидация аварийного или упавшего дерева		01.01.2022	31.12.2022	количество ликвидированных аварийных (упавших) деревьев	ед.	10		
1.1.1.1.58	компенсационная посадка ликвидированного дерева		01.04.2022	01.11.2022	количество посаженных деревьев взамен ликвидированных аварийных (упавших) деревьев	ед.	10		
1.1.1.1.59	обрезка дерева		01.02.2022	01.12.2022	количество деревьев, в отношении которых произведена обрезка	ед.	30		
1.1.1.1.60	проведение акаризации и дератизации территории		01.04.2022	01.11.2022	площадь акаризации и дератизации	га	1,7		

6.3. строку 1.1.1.1.63.2 изложить в следующей редакции:

1.1.1.1.63.2	налогообложение объектов озеленения общего пользования	МКУ «БЛР», АЛР	01.01.2022	31.12.2022	количество объектов озеленения общего пользования, облагаемых налогами	ед.	1	бюджет города Перми	104,63300
--------------	--	----------------	------------	------------	--	-----	---	---------------------	-----------

6.4. строку «Итого по мероприятию 1.1.1.1.1, в том числе по источникам финансирования» изложить в следующей редакции:

Итого по мероприятию 1.1.1.1.1, в том числе по источникам финансирования	бюджет города Перми	344 248,59100
--	---------------------	---------------

6.5. строку «Итого по основному мероприятию 1.1.1.1, в том числе по источникам финансирования» изложить в следующей редакции:

Итого по основному мероприятию 1.1.1.1, в том числе по источникам финансирования	всего, в том числе	547
	бюджет города Перми	141,66666
	бюджет города Перми (неиспользованные ассигнования отчетного года)	394 859,50100
	бюджет Пермского края	14 243,17587
	бюджет Пермского края (неиспользованные ассигнования отчетного года)	83 344,48979

6.6. строки 1.1.1.2.1.1.2, 1.1.1.2.1.1.3 признать утратившими силу;

6.7. строки 1.1.1.2.1.8.1, 1.1.1.2.1.8.2, «Итого по мероприятию 1.1.1.2.1, в том числе по источникам финансирования», «Итого по основному мероприятию 1.1.1.2, в том числе по источникам финансирования» изложить в следующей редакции:

1.1.1.2.1.8.1	выполнение работ по содержанию пустошей, лотов и водоохраных зон	МКУ «БНЛ»	01.04.2022	30.11.2022	площадь пустошей, лотов и водоохраных зон, находящихся на содержании	тыс. кв. м	1 530,9859	1 523,544
1.1.1.2.1.8.2	ликвидация аварийных (упавших) деревьев		11.01.2022	25.12.2022	количество ликвидированных аварийных (упавших) деревьев	ед.	20	
Итого по мероприятию 1.1.1.2.1, в том числе по источникам финансирования								
						бюджет города Перми	15 680,644	
Итого по основному мероприятию 1.1.1.2, в том числе по источникам финансирования								
						бюджет города Перми	15 680,644	

6.8. строки 1.1.1.3.1.1, «Итого по мероприятию 1.1.1.3.1, в том числе по источникам финансирования», «Итого по основному мероприятию 1.1.1.3, в том числе по источникам финансирования», «Итого по задаче 1.1.1, в том числе по источникам финансирования» изложить в следующей редакции:

1.1.1.3.1.1	выполнение работ по содержанию и ремонту фонтанов	МКУ «Пермблагустройство»	11.01.2022	31.12.2022	количество фонтанов, в отношении которых осуществляется содержание и ремонт	ед.	15	бюджет города Перми	18 280,59028
Итого по мероприятию 1.1.1.3.1, в том числе по источникам финансирования									
						бюджет города Перми	18 280,59028		
Итого по основному мероприятию 1.1.1.3, в том числе по источникам финансирования									
						бюджет города Перми	18 280,59028		

Итого по задаче 1.1.1, в том числе по источникам финансирования	всего, в том числе	581 102,90094
	бюджет города Перми	428 820,73528
	бюджет города Перми (неиспользованные ассигнования отчетного года)	14 243,17587
	бюджет Пермского края	83 344,48979
	бюджет Пермского края (неиспользованные ассигнования отчетного года)	54 694,50000

6.9. строки 1.1.2.1.1.1.1.1.1.1.1.1.3 изложить в следующей редакции:

1.1.2.1.1.1.1	размещение аукционной документации на выполнение работ по корректировке проектно-сметной документации по капитальному ремонту объекта	30.03.2022	размещенная аукционная документация на выполнение работ по корректировке проектно-сметной документации по капитальному ремонту объекта	ед.	1	бюджет города Перми	6 124, 50210
1.1.2.1.1.1.2	заключение муниципального контракта на выполнение работ по корректировке проектно-сметной документации по капитальному ремонту объекта	01.04.2022	заключенный муниципальный контракт на выполнение работ по корректировке проектно-сметной документации по капитальному ремонту объекта	ед.	1		
1.1.2.1.1.1.3	выполнение работ по корректировке проектно-сметной документации по капитальному ремонту объекта	01.05.2022	количество подписанных актов приемки выполненных работ по корректировке проектно-сметной документации по капитальному ремонту объекта	ед.	1		

6.10. строку «Итого по мероприятию 1.1.2.1.1, в том числе по источникам финансирования» изложить в следующей редакции:

Итого по мероприятию 1.1.2.1.1, в том числе по источникам финансирования	бюджет города Перми	28 989,10210
--	------------------------	-----------------

6.11. строки «Итого по основному мероприятию 1.1.2.1, в том числе по источникам финансирования», «Итого по задаче 1.1.2, в том числе по источникам финансирования» изложить в следующей редакции:

Итого по основному мероприятию 1.1.2.1, в том числе по источникам финансирования	всего, в том числе	1 238 907,81522
	бюджет города Перми	565 574,19210
	бюджет города Перми (неиспользованные ассигнования отчетного года)	95 819,00676
	бюджет Пермского края	497 661,82966
	бюджет Пермского края (неиспользованные ассигнования отчетного года)	79 852,78670
	всего, в том числе	1 238 907,81522
Итого по задаче 1.1.2, в том числе по источникам финансирования	бюджет города Перми	565 574,19210
	бюджет города Перми (неиспользованные ассигнования отчетного года)	95 819,00676
	бюджет Пермского края	497 661,82966
	бюджет Пермского края (неиспользованные ассигнования отчетного года)	79 852,78670

6.12. строку 1.1.3.1.7.1.1 изложить в следующей редакции:

1.1.3.1.7.1.1	выполненные проектно-изыскательские работы	МКУ «Пермблаг-устройство»	11.01.2022	30.09.2022	количество подписанных актов приемки проектно-изыскательских работ по строительству (реконструкции) сетей наружного освещения в сквере им. П.Морозова	ед.	1	бюджет города Перми	2 353,636
---------------	--	---------------------------	------------	------------	---	-----	---	---------------------	-----------

6.13. строки «Итого по мероприятию 1.1.3.1.7, в том числе по источникам финансирования», «Итого по основному мероприятию 1.1.3.1, в том числе по источникам финансирования», «Итого по задаче 1.1.3, в том числе по источникам финансирования» изложить в следующей редакции:

Итого по мероприятию 1.1.3.1.7, в том числе по источникам финансирования	всего, в том числе	59 929,57761
	бюджет города Перми	2 353,636
	бюджет Пермского края	57 575,94161

Итого по основному мероприятию 1.1.3.1, в том числе по источникам финансирования	всего, в том числе		273 539,48351
	бюджет города Перми		201 466,04800
	бюджет города Перми (неиспользованные ассигнования отчетного года)		240,69390
	бюджет Пермского края		57 575,94161
	внебюджетные источники		14 256,800
Итого по задаче 1.1.3, в том числе по источникам финансирования	всего, в том числе		273 539,48351
	бюджет города Перми		201 466,04800
	бюджет города Перми (неиспользованные ассигнования отчетного года)		240,69390
	бюджет Пермского края		57 575,94161
	внебюджетные источники		14 256,800

6.14. строку 1.1.4.1.1.3 изложить в следующей редакции:

1.1.4.1.1.3	выполнение работ по содержанию и ремонту инженерных сооружений для движения пешеходов	МКУ «БКР»	11.01.2022	31.12.2022	площадь искусственных инженерных сооружений, предназначенных для движения пешеходов, находящихся на содержании	кв. м	4 391,0	бюджет города Перми	2 014,7
-------------	---	-----------	------------	------------	--	-------	---------	---------------------	---------

6.15. строки «Итого по мероприятию 1.1.4.1.1, в том числе по источникам финансирования», «Итого по основному мероприятию 1.1.4.1, в том числе по источникам финансирования», «Итого по задаче 1.1.4, в том числе по источникам финансирования» изложить в следующей редакции:

Итого по мероприятию 1.1.4.1.1, в том числе по источникам финансирования		бюджет города Перми	22 799,7
Итого по основному мероприятию 1.1.4.1, в том числе по источникам финансирования		бюджет города Перми	22 799,7
Итого по задаче 1.1.4, в том числе по источникам финансирования		бюджет города Перми	22 799,7

6.16. строки 1.1.5.1.1.1, 1.1.5.1.1.2, «Итого по мероприятию 1.1.5.1.1, в том числе по источникам финансирования», «Итого по основному мероприятию 1.1.5.1, в том числе по источникам финансирования», «Итого по задаче 1.1.5, в том числе по источникам финансирования» изложить в следующей редакции:

1.1.5.1.1.1	демонтаж, перемещение и хранение, транспортирование и захоронение либо утилизация самовольно установленных и незаконно размещенных движимых объектов (за исключением заборов)	АДР	01.03.2022	31.12.2022	количество демонтированных, перемещенных и сохраненных, транспортированных и захороненных либо утилизированных самовольно установленных и незаконно размещенных движимых объектов (за исключением заборов)	ед.	13	бюджет города Перми	182,0
		АИР				ед.	36		504,0
		АКР				ед.	5		70,0
		АМР				ед.	20		280,0
		АОР				ед.	15		209,9
		АСР				ед.	19		262,7
		АНЛ				ед.	2		28,0
		1.1.5.1.1.2	демонтаж, перемещение и хранение, транспортирование и захоронение либо утилизация самовольно установленных и незаконно размещенных движимых объектов (заборы)	АДР		01.03.2022	31.12.2022		площадь демонтированных самовольно установленных и незаконно размещенных движимых объектов (заборы)
АИР					кв. м	91	46,1		
АКР					кв. м	30	15,2		
АЛР					кв. м	10	5,1		
АМР					кв. м	60	30,4		
АОР					кв. м	50	25,3		
АСР					кв. м	110	260,6		
АНЛ					кв. м	65	33		
Итого по мероприятию 1.1.5.1.1, в том числе по источникам финансирования									
Итого по основному мероприятию 1.1.5.1, в том числе по источникам финансирования									
Итого по задаче 1.1.5, в том числе по источникам финансирования									

6.17. строки 1.1.6.1.1.1, «Итого по мероприятию 1.1.6.1.2, в том числе по источникам финансирования», «Итого по основному мероприятию 1.1.6.1, в том числе по источникам финансирования», «Итого по задаче 1.1.6, в том числе по источникам финансирования», «Всего по подпрограмме 1.1, в том числе по источникам финансирования» изложить в следующей редакции:

1.1.6.1.1.1	выполнение строительно- монтажных работ по капитальному ремонту берегоукрепительных сооружений набережной Воткинского водохранилища в Кировском районе города Перми	МКУ «Пермблаг- устройство»	01.01.2022	31.12.2022	количество подписанных актов приемки выполненных строительно- монтажных работ по капитальному ремонту берегоукрепительных сооружений набережной Воткинского водохранилища в Кировском районе города Перми (от ул. Чистопольской до ул. Сысольской)	ед.	1	бюджет города Перми	12 664,800
								бюджет Пермского края	124 737,400
Итого по мероприятию 1.1.6.1.1, в том числе по источникам финансирования								всего, в том числе	137 402,200
								бюджет города Перми	12 664,800
								бюджет Пермского края	124 737,400
Итого по основному мероприятию 1.1.6.1, в том числе по источникам финансирования								всего, в том числе	137 402,200
								бюджет города Перми	12 664,800
								бюджет Пермского края	124 737,400
Итого по задаче 1.1.6, в том числе по источникам финансирования								всего, в том числе	137 402,200
								бюджет города Перми	12 664,800
								бюджет Пермского края	124 737,400

Всего по подпрограмме 1.1, в том числе по источникам финансирования		всего, в том числе	2 255 729, 79967
		бюджет города Перми	1 233 303, 17538
		бюджет города Перми (неиспользованные ассигнования отчетного года)	110 302, 87653
		бюджет Пермского края	763 319, 66106
		бюджет Пермского края (неиспользованные ассигнования отчетного года)	134 547, 28670
		внебюджетные источники	14 256, 80000

7. В приложении 2:

7.1. строки 2.1.1.1.1-2.1.1.1.1.3, «Итого по мероприятию 2.1.1.1.1, в том числе по источникам финансирования» изложить в следующей редакции:

2.1.1.1.1	содержание и ремонт элементов благоустройства объектов ритуального назначения	МКУ «Пермблагостройство»	01.01.2022	31.12.2022	количество объектов ритуального назначения, в отношении которых производятся содержание и ремонт	ед.	17	бюджет города Перми	43 190, 83600
-----------	---	-----------------------------	------------	------------	--	-----	----	---------------------	------------------

2.1.1.1.1.2	уборка поросли и вывоз мусора с объектов ритуального назначения	МКУ «Пермблагоустройство»	15.04.2022	31.12.2022	объем вывезенного мусора с объектов ритуального назначения	т	7193	бюджет города Перми (неиспользованные ассигнования отчетного года)	528,51290	
2.1.1.1.1.3	расчистка площадей объектов ритуального назначения от кустарника и мелколесья вручную				площадь объектов ритуального назначения, расчищенная от кустарника и мелколесья вручную	га	14,5			
Итого по мероприятию 2.1.1.1.1, в том числе по источникам финансирования										
									всего, в том числе	43 719, 34890
									бюджет города Перми	43 190, 83600
									бюджет города Перми (неиспользованные ассигнования отчетного года)	528,51290

7.2. строку «Итого по основному мероприятию 2.1.1.1, в том числе по источникам финансирования» изложить в следующей редакции:

Итого по основному мероприятию 2.1.1.1, в том числе по источникам финансирования	всего, в том числе	44 313,94890
	бюджет города Перми	43 785,436
	бюджет города Перми (неиспользованные ассигнования отчетного года)	528,51290

7.3. строки 2.1.1.2.1.1, «Итого по мероприятию 2.1.1.2.1, в том числе по источникам финансирования», «Итого по основному мероприятию 2.1.1.2, том числе по источникам финансирования», «Итого по задаче 2.1.1, в том числе по источникам финансирования» изложить в следующей редакции:

2.1.1.2.1.1	выполнение работ по эвакуации умерших из жилых помещений (при отсутствии супруга, близких родственников либо законного представителя умершего или при невозможности осуществить ими эвакуацию), а также с улиц, мест аварий и иных мест (за исключением медицинских и иных организаций, осуществляющих наряду с основной медицинскую деятельность)	МКУ «Пермблаг-устройство»	01.01.2022	31.12.2022	количество эвакуированных умерших	чел.	668	бюджет города Перми	0,0
Итого по мероприятию 2.1.1.2.1, в том числе по источникам финансирования									
Итого по основному мероприятию 2.1.1.2, том числе по источникам финансирования									
Итого по задаче 2.1.1, в том числе по источникам финансирования									
									44
									313,94890
									43 785,436
									528,51290

8. В приложении 3 строки 3.1.1.1.1.5.1, 3.1.1.1.1.5.2 изложить в следующей редакции:

3.1.1.1.1.5.1	Устройство тротуара в микрорайоне Вышка-2 по ул. Целинной от ул. Туркина до ул. Телефонной в Мотовилихинском районе города Перми	МКУ «БМР»	02.04.2022	30.12.2022	площадь автомобильной дороги	кв. м	1 770	бюджет города Перми	7 269,99720
3.1.1.1.1.5.2	Устройство тротуара в микрорайоне Ива спортивная по ул. Грибоедова от ул. Грибоедова, 102 до ул. Самаркандской в Мотовилихинском районе города Перми	МКУ «БМР»	02.04.2022	30.09.2022	площадь автомобильной дороги	кв. м	750	бюджет города Перми	4 085,80280



АДМИНИСТРАЦИЯ ГОРОДА ПЕРМИ ПОСТАНОВЛЕНИЕ

23.06.2022

№ 516

О внесении изменений в приложение 2 к Порядку определения объема и условий предоставления субсидий на иные цели кадетской школе на предоставление бесплатного питания учащимся, утвержденному постановлением администрации города Перми от 14.10.2020 № 980

В целях актуализации нормативной правовой базы города Перми администрация города Перми ПОСТАНОВЛЯЕТ:

1. Внести изменения в приложение 2 к Порядку определения объема и условий предоставления субсидий на иные цели кадетской школе на предоставление бесплатного питания учащимся, утвержденному постановлением администрации города Перми от 14 октября 2020 г. № 980 (в ред. от 28.04.2021 № 314, от 31.08.2021 № 644, от 03.09.2021 № 663, от 20.10.2021 № 908, от 23.12.2021 № 1206, от 23.06.2022 № 513), изложив в редакции согласно приложению к настоящему постановлению.

2. Настоящее постановление вступает в силу с 01 июля 2022 г., но не ранее дня официального опубликования в печатном средстве массовой информации «Официальный бюллетень органов местного самоуправления муниципального образования город Пермь».

3. Управлению по общим вопросам администрации города Перми обеспечить опубликование настоящего постановления в печатном средстве массовой информации «Официальный бюллетень органов местного самоуправления муниципального образования город Пермь».

4. Информационно-аналитическому управлению администрации города Перми обеспечить опубликование (обнародование) настоящего постановления на официальном сайте муниципального образования город Пермь в информационно-телекоммуникационной сети Интернет.

5. Контроль за исполнением настоящего постановления возложить на заместителя главы администрации города Перми Грибанова А.А.

И.о. Главы города Перми

Э.А. Хайруллин

Приложение
к постановлению администрации
города Перми
от 23.06.2022 № 516

**РАЗМЕР СУБСИДИЙ
на иные цели кадетской школе на предоставление бесплатного питания учащимся
на 2022 год и плановый период 2023 и 2024 годов**

№	Вид субсидий на иные цели	Размер субсидий на иные цели, тыс. руб.			
		2022 год		2023 год	2024 год
		с 01 января*	с 01 июля**		
1	2	3	4	5	6
1	Субсидии на иные цели кадетской школе на предоставление бесплатного питания учащимся	15 867,873	16 256,773	15 619,200	15 619,200

* С учетом индексации с 01 января 2022 г. на 5,8 %.

** С учетом индексации с 01 июля 2022 г. на 4,2 %.



АДМИНИСТРАЦИЯ ГОРОДА ПЕРМИ ПОСТАНОВЛЕНИЕ

23.06.2022

№ 517

О внесении изменений в Порядок определения объема и условий предоставления субсидий на иные цели бюджетным и автономным учреждениям на оснащение вновь вводимых в эксплуатацию зданий для размещения образовательных организаций, утвержденный постановлением администрации города Перми от 24.03.2021 № 191

В соответствии с абзацем вторым пункта 1 статьи 78.1 Бюджетного кодекса Российской Федерации, в целях актуализации нормативной правовой базы города Перми администрация города Перми ПОСТАНОВЛЯЕТ:

1. Внести в Порядок определения объема и условий предоставления субсидий на иные цели бюджетным и автономным учреждениям на оснащение вновь вводимых в эксплуатацию зданий для размещения образовательных организаций, утвержденный постановлением администрации города Перми от 24 марта 2021 г. № 191 (в ред. от 28.04.2021 № 314, от 02.06.2021 № 395, от 20.05.2022 № 390), следующие изменения:

1.1. пункт 1.2 изложить в следующей редакции:

«1.2. Получателями субсидий на иные цели являются Учреждения согласно приложению к настоящему Порядку, устанавливающему размер субсидий на иные цели на текущий финансовый год.»;

1.2. приложение 2 изложить в редакции согласно приложению к настоящему постановлению.

2. Настоящее постановление вступает в силу со дня официального опубликования в печатном средстве массовой информации «Официальный бюллетень органов местного самоуправления муниципального образования город Пермь».

3. Управлению по общим вопросам администрации города Перми обеспечить опубликование настоящего постановления в печатном средстве массовой информации «Официальный бюллетень органов местного самоуправления муниципального образования город Пермь».

4. Информационно-аналитическому управлению администрации города Перми обеспечить опубликование (обнародование) настоящего постановления на официальном сайте муниципального образования город Пермь в информационно-телекоммуникационной сети Интернет.

5. Контроль за исполнением настоящего постановления возложить на заместителя главы администрации города Перми Грибанова А.А.

И.о. Главы города Перми

Э.А. Хайруллин

Приложение
к постановлению администрации
города Перми
от 23.06.2022 № 517

РАЗМЕР СУБСИДИЙ
на оснащение вновь вводимых в эксплуатацию зданий для размещения образовательных организаций на 2022 год

Получатели субсидий на иные цели	Размер субсидий на иные цели, тыс. руб.
Муниципальное автономное дошкольное образовательное учреждение «Детский сад «Эрудит» г. Перми	18 721,969
Муниципальное автономное дошкольное образовательное учреждение «Детский сад № 421 «Гармония» г. Перми	4 011,851
Общий размер субсидий на иные цели	22 733,820



АДМИНИСТРАЦИЯ ГОРОДА ПЕРМИ ПОСТАНОВЛЕНИЕ

23.06.2022

№ 518

О внесении изменений в Порядок определения объема и условий предоставления субсидий на иные цели бюджетным и автономным учреждениям, подведомственным департаменту образования администрации города Перми, на повышение фонда оплаты труда, утвержденный постановлением администрации города Перми от 01.10.2021 № 784

В целях актуализации нормативной правовой базы города Перми администрация города Перми ПОСТАНОВЛЯЕТ:

1. Внести в Порядок определения объема и условий предоставления субсидий на иные цели бюджетным и автономным учреждениям, подведомственным департаменту образования администрации города Перми, на повышение фонда оплаты труда, утвержденный постановлением администрации города Перми от 01 октября 2021 г. № 784 (в ред. от 19.10.2021 № 901, от 26.10.2021 № 946, от 15.11.2021 № 1004, от 23.12.2021 № 1189, от 28.02.2022 № 121, от 19.05.2022 № 383), следующие изменения:

1.1. пункт 1.3 дополнить словами «, муниципальной программы «Социальная поддержка и обеспечение семейного благополучия населения города Перми»;

1.2. пункт 1.5 дополнить словами «, муниципальной программы «Социальная поддержка и обеспечение семейного благополучия населения города Перми»;

1.3. пункт 2.5 изложить в следующей редакции:

«2.5. Размер субсидий на иные цели определяется путем индексации планируемого фонда оплаты труда, исчисленного из нормативных затрат на оказание соответствующих муниципальных услуг, на 10 % с 01 июля 2022 г.»;

1.4. абзац третий пункта 2.8 дополнить словами «, муниципальной программе «Социальная поддержка и обеспечение семейного благополучия населения города Перми»;

1.5. абзац второй пункта 2.9 после слов «муниципальную программу «Развитие физической культуры и спорта города Перми» дополнить словами «, муниципальную программу «Социальная поддержка и обеспечение семейного благополучия населения города Перми»;

1.6. приложение 2 изложить в редакции согласно приложению к настоящему постановлению.

2. Настоящее постановление вступает в силу с 01 июля 2022 г., но не ранее дня официального опубликования в печатном средстве массовой информации «Официальный бюллетень органов местного самоуправления муниципального образования город Пермь».

3. Управлению по общим вопросам администрации города Перми обеспечить опубликование настоящего постановления в печатном средстве массовой информации «Официальный бюллетень органов местного самоуправления муниципального образования город Пермь».

4. Информационно-аналитическому управлению администрации города Перми обеспечить опубликование (обнародование) настоящего постановления на официальном сайте муниципального образования город Пермь в информационно-телекоммуникационной сети Интернет.

5. Контроль за исполнением настоящего постановления возложить на заместителя главы администрации города Перми Грибанова А.А.

И.о. Главы города Перми

Э.А. Хайруллин

Приложение
к постановлению администрации
города Перми
от 23.06.2022 № 518

**РАЗМЕР СУБСИДИЙ
на иные цели на повышение фонда оплаты труда на 2022 год и плановый период 2023 и 2024 годов***

№	Получатели субсидий на иные цели	Размер субсидий на иные цели, руб.				
		2022 год		2023 год	2024 год	
		с 01 января	с 01 июля			
1	2	3	4	5	6	
1	Муниципальное автономное учреждение дополнительного образования (далее – МАУ ДО) «Центр детского творчества «Исток» г. Перми	0,00	318 933,62	0,00	0,00	
2	МАУ ДО «Центр детского творчества «Ритм» г. Перми	0,00	528 142,20	0,00	0,00	
3	МАУ ДО «Центр детского творчества «Шанс» г. Перми	0,00	476 276,04	0,00	0,00	
4	МАУ ДО «Детско-юношеский центр «Фаворит» г. Перми	0,00	642 548,56	0,00	0,00	
5	МАУ ДО «Дворец детского (юношеского) творчества» г. Перми	0,00	990 329,64	0,00	0,00	
6	МАУ ДО «Центр детского творчества «Юность» г. Перми	0,00	783 728,68	0,00	0,00	
7	МАУ ДО «Центр дополнительного образования для детей «Луч» г. Перми	0,00	231 168,52	0,00	0,00	
8	МАУ ДО «Центр детского творчества «Сигнал» г. Перми	0,00	184 965,48	0,00	0,00	
9	МАУ ДО «Детско-юношеский центр имени Василия Соломина» г. Перми	0,00	412 127,80	0,00	0,00	
10	МАУ ДО «Детско-юношеский центр «Рифей» г. Перми	0,00	367 603,68	0,00	0,00	
11	МАУ ДО «Дворец спорта для детей и юношества «Прикамье» г. Перми	0,00	646 353,24	0,00	0,00	
12	МАУ ДО «Детская школа искусств» Мотовилихинского района г. Перми	0,00	365 225,04	0,00	0,00	
13	МАУ ДО «Детская школа театрального искусства «Пилигрим» г. Перми	0,00	102 193,72	0,00	0,00	
14	МАУ ДО «Детско-юношеская спортивно-техническая школа «Нортон-Юниор» г. Перми	0,00	547 828,92	0,00	0,00	
15	Муниципальное бюджетное учреждение «Центр психолого-педагогической, медицинской и социальной помощи» г. Перми	0,00	1 921 105,00	0,00	0,00	
16	Муниципальное автономное учреждение системы образования «Дом учителя» г. Перми	0,00	229 048,00	0,00	0,00	
17	Муниципальное автономное образовательное учреждение дополнительного профессионального образования «Центр развития системы образования» г. Перми	0,00	497 778,00	0,00	0,00	
18	Муниципальное бюджетное общеобразовательное учреждение (далее – МБОУ) «Гимназия № 11 им. С.П. Дягилева» г. Перми	0,00	13 824,00	0,00	0,00	
19	Муниципальное автономное общеобразовательное учреждение (далее – МАОУ) «Пермская кадетская школа № 1 «Пермский кадетский корпус имени генералиссимуса А.В. Суворова»	0,00	255 528,00	0,00	0,00	
20	МАОУ «Средняя общеобразовательная школа (далее – СОШ) № 32 имени Г.А. Сборщикова» г. Перми	0,00	215 628,00	0,00	0,00	

1	2	3	4	5	6
21	МАОУ с углубленным изучением математики и английского языка «Школа дизайна «Точка» г. Перми	0,00	83 689,20	0,00	0,00
22	МАОУ «Школа агробизнес-технологий» г. Перми	0,00	17 136,00	0,00	0,00
23	МАОУ «СОШ № 6 имени Героя России С.Л. Яшкина» г. Перми	0,00	21 420,00	0,00	0,00
24	МАОУ «Гимназия № 2» г. Перми	0,00	116 931,84	0,00	0,00
25	МАОУ «Инженерная школа» г. Перми	0,00	96 390,00	0,00	0,00
26	МАОУ «IT-школа с углубленным изучением информатики» г. Перми	0,00	79 254,00	0,00	0,00
27	МАОУ «Техно-Школа имени летчика-космонавта СССР, дважды Героя Советского Союза В.П. Савиных» г. Перми	0,00	32 130,00	0,00	0,00
28	МАОУ «СОШ № 93» г. Перми	0,00	32 130,00	0,00	0,00
29	МАОУ «СОШ «Петролеум +» г. Перми	0,00	17 136,00	0,00	0,00
30	МАОУ «СОШ «Магистрат» г. Перми	0,00	40 612,80	0,00	0,00
31	МАОУ «Химико-технологическая школа «Син Тез» г. Перми	0,00	17 136,00	0,00	0,00
32	МАОУ «СОШ № 108» г. Перми	0,00	4 025,00	0,00	0,00
33	МАОУ «СОШ № 83» г. Перми	0,00	3 649,00	0,00	0,00
34	МАОУ «СОШ № 24» г. Перми	0,00	8 863,40	0,00	0,00
35	МАОУ «Гимназия № 10» г. Перми	0,00	1 228,40	0,00	0,00
36	МАОУ «Гимназия № 31» г. Перми	0,00	2 456,80	0,00	0,00
37	МАОУ «Предметно-языковая школа «Дуплекс» г. Перми	0,00	2 456,80	0,00	0,00
38	МАОУ «Лицей № 8» г. Перми	0,00	1 228,40	0,00	0,00
39	МАОУ «СОШ № 3» г. Перми	0,00	3 071,00	0,00	0,00
40	МАОУ «СОШ № 91» г. Перми	0,00	921,30	0,00	0,00
41	МАОУ «СОШ № 109» г. Перми	0,00	1 965,44	0,00	0,00
42	МАОУ «Гимназия № 8» г. Перми	0,00	614,20	0,00	0,00
43	МАОУ «СОШ № 63» г. Перми	0,00	2 763,90	0,00	0,00
44	МАОУ «СОШ № 64» г. Перми	0,00	3 685,20	0,00	0,00
45	МАОУ «СОШ № 65 с углубленным изучением английского языка» г. Перми	0,00	921,30	0,00	0,00
46	МАОУ «СОШ № 87» г. Перми	0,00	2 149,70	0,00	0,00
47	МАОУ «Школа «Диалог» г. Перми	0,00	4 483,66	0,00	0,00
48	МАОУ «СОШ № 21» г. Перми	0,00	921,30	0,00	0,00
49	МАОУ «СОШ № 28» г. Перми	0,00	3 071,00	0,00	0,00
50	МАОУ «Лицей «Дельта» г. Перми	0,00	2 456,80	0,00	0,00
51	МАОУ «Гимназия № 7» г. Перми	0,00	2 456,80	0,00	0,00
52	МАОУ «Гимназия № 3» г. Перми	0,00	1 351,24	0,00	0,00
53	МАОУ «СОШ № 37» г. Перми	0,00	2 456,80	0,00	0,00
54	МАОУ «СОШ № 45» г. Перми	0,00	1 842,60	0,00	0,00
55	МАОУ «СОШ № 79» г. Перми	0,00	3 071,00	0,00	0,00
56	МАОУ «СОШ № 101» г. Перми	0,00	1 842,60	0,00	0,00
57	МАОУ «СОШ № 123» г. Перми	0,00	2 456,80	0,00	0,00

1	2	3	4	5	6
58	МАОУ «СОШ № 153 с углубленным изучением иностранных языков» г. Перми	0,00	3 071,00	0,00	0,00
59	МАОУ «Школа-интернат № 4 для обучающихся с ограниченными возможностями здоровья» г. Перми	0,00	1 842,60	0,00	0,00
60	МАОУ «СОШ № 60» г. Перми	0,00	1 842,60	0,00	0,00
61	МАОУ «СОШ № 76» г. Перми	0,00	1 842,60	0,00	0,00
	Общий размер субсидий на иные цели	0,00	10 359 311,22	0,00	0,00

* С учетом индексации фонда оплаты труда на 10 % с 01 июля 2022 г.



АДМИНИСТРАЦИЯ ГОРОДА ПЕРМИ ПОСТАНОВЛЕНИЕ

23.06.2022

№ 519

О внесении изменений в приложение 2 к Порядку определения объема и условий предоставления субсидий на иные цели бюджетным и автономным учреждениям на предоставление бесплатного питания учащимся с ограниченными возможностями здоровья, утвержденному постановлением администрации города Перми от 14.10.2020 № 976

В целях актуализации нормативной правовой базы города Перми администрация города Перми ПОСТАНОВЛЯЕТ:

1. Внести изменения в приложение 2 к Порядку определения объема и условий предоставления субсидий на иные цели бюджетным и автономным учреждениям на предоставление бесплатного питания учащимся с ограниченными возможностями здоровья, утвержденному постановлением администрации города Перми от 14 октября 2020 г. № 976 (в ред. от 10.03.2021 № 144, от 28.04.2021 № 314, от 04.10.2021 № 796, от 15.10.2021 № 862, от 16.12.2021 № 1155, от 23.12.2021 № 1203, от 23.06.2022 № 513), изложив в редакции согласно приложению к настоящему постановлению.

2. Настоящее постановление вступает в силу с 01 июля 2022 г., но не ранее дня официального опубликования в печатном средстве массовой информации «Официальный бюллетень органов местного самоуправления муниципального образования город Пермь».

3. Управлению по общим вопросам администрации города Перми обеспечить опубликование настоящего постановления в печатном средстве массовой информации «Официальный бюллетень органов местного самоуправления муниципального образования город Пермь».

4. Информационно-аналитическому управлению администрации города Перми обеспечить опубликование (обнародование) настоящего постановления на официальном сайте муниципального образования город Пермь в информационно-телекоммуникационной сети Интернет.

5. Контроль за исполнением настоящего постановления возложить на заместителя главы администрации города Перми Грибанова А.А.

И.о. Главы города Перми

Э.А. Хайруллин

Приложение
к постановлению администрации
города Перми
от 23.06.2022 № 519

**РАЗМЕР СУБСИДИЙ
на иные цели на предоставление бесплатного питания учащимся с ограниченными возможностями здоровья
на 2022 год и плановый период 2023 и 2024 годов**

№	Получатели субсидий на иные цели	Размер субсидий на иные цели, руб.					
		2022 год		4	5	6	
		с 01 января*	с 01 июля**				
1	2	3	4	5	6		
1	Муниципальное автономное общеобразовательное учреждение (далее – МАОУ) «Средняя общеобразовательная школа (далее – СОШ) № 1» г. Перми	358 206,31	364 985,19	322 038,64	322 038,64	322 038,64	
2	Муниципальное бюджетное общеобразовательное учреждение (далее – МБОУ) «Лицей № 1» г. Перми	17 165,55	17 709,38	23 776,06	23 776,06	23 776,06	
3	МАОУ «СОШ № 2 с углубленным изучением предметов гуманитарного профиля имени Василия Никитича Татищева» г. Перми	4 992,30	5 094,50	4 864,86	4 864,86	4 864,86	
4	МАОУ «СОШ № 3» г. Перми	699 718,71	711 500,89	559 799,24	559 799,24	559 799,24	
5	МАОУ «Лицей № 3» г. Перми	276 215,27	281 821,10	266 401,52	266 401,52	266 401,52	
6	МАОУ «Гимназия № 3» г. Перми	87 258,04	89 248,69	94 556,00	94 556,00	94 556,00	
7	МАОУ «Лицей № 4» г. Перми	39 372,03	40 178,96	38 370,64	38 370,64	38 370,64	
8	МАОУ «Гимназия № 4 имени братьев Каменских» г. Перми	9 756,11	9 756,11	0,00	0,00	0,00	
9	МАОУ «Лицей № 5» г. Перми	426 107,73	434 990,13	422 007,74	422 007,74	422 007,74	
10	МАОУ «Гимназия № 5» г. Перми	41 222,80	42 417,19	56 733,60	56 733,60	56 733,60	
11	МАОУ «СОШ № 6 имени Героя России С.Л. Яшкина» г. Перми	387 122,21	394 708,02	360 409,28	360 409,28	360 409,28	
12	МАОУ «Гимназия № 7» г. Перми	278 564,36	282 862,93	204 254,82	204 254,82	204 254,82	
13	МАОУ «СОШ № 7 с углубленным изучением английского языка» г. Перми	7 518,83	7 621,03	4 864,86	4 864,86	4 864,86	
14	МАОУ «Лицей № 8» г. Перми	516 242,31	527 115,36	516 563,74	516 563,74	516 563,74	
15	МАОУ «Гимназия № 8» г. Перми	2 465,77	2 567,97	4 864,86	4 864,86	4 864,86	
16	МАОУ «Лицей «Дельта» г. Перми	70 430,37	71 726,96	61 598,46	61 598,46	61 598,46	
17	МАОУ «IT-школа с углубленным изучением информатики» г. Перми	19 402,83	19 800,96	18 911,20	18 911,20	18 911,20	
18	МАОУ «СОШ № 12 с углубленным изучением немецкого языка» г. Перми	4 992,30	5 094,50	4 864,86	4 864,86	4 864,86	
19	МАОУ «СОШ № 14» г. Перми	1 984 095,06	2 020 114,32	1 711 258,78	1 711 258,78	1 711 258,78	
20	МБОУ «Вечерняя (сменная) общеобразовательная школа № 16» г. Перми	117 117,15	117 073,32	0,00	0,00	0,00	

1	2	3	4	5	6
21	МАОУ «Инженерная школа» г. Перми	574 693,95	585 281,74	503 065,64	503 065,64
22	МАОУ «Химико-технологическая школа «СинГез» г. Перми	1 760 121,26	1 790 911,48	1 462 671,98	1 462 671,98
23	МАОУ «СОШ № 21» г. Перми	92 707,32	95 208,97	118 880,30	118 880,30
24	МАОУ «СОШ № 24» г. Перми	1 530 757,93	1 558 061,63	1 301 104,42	1 301 104,42
25	МАОУ «Многопрофильная школа «Приоритет» г. Перми	593 574,09	606 938,12	634 895,80	634 895,80
26	МАОУ «СОШ № 28» г. Перми	321 166,40	327 251,22	289 081,10	289 081,10
27	МАОУ «СОШ № 30» г. Перми	895 044,02	910 156,12	718 146,66	718 146,66
28	МАОУ «Гимназия № 31» г. Перми	54 071,81	55 276,87	57 281,84	57 281,84
29	МАОУ «СОШ № 32 имени Г.А. Сборщикова» г. Перми	870 015,51	884 697,47	697 590,74	697 590,74
30	МАОУ «Гимназия № 33» г. Перми	31 974,72	32 475,05	23 776,06	23 776,06
31	МАОУ «СОШ № 36» г. Перми	338 431,63	343 617,99	246 393,84	246 393,84
32	МАОУ «СОШ № 37» г. Перми	677 594,94	689 091,86	546 301,14	546 301,14
33	МАОУ «Школа инженерной мысли им. П.А. Соловьева» г. Перми	563 271,80	576 586,98	632 772,14	632 772,14
34	МАОУ «СОШ № 42» г. Перми	144 303,65	146 907,50	123 745,16	123 745,16
35	МАОУ «СОШ № 44» г. Перми	342 513,80	347 813,03	251 806,94	251 806,94
36	МАОУ «СОШ № 45» г. Перми	607 381,86	620 449,96	620 849,46	620 849,46
37	МАОУ «СОШ № 47» г. Перми	941 217,78	959 729,99	879 714,22	879 714,22
38	МАОУ «Траектория» г. Перми	1 356 341,45	1 383 650,70	1 297 336,04	1 297 336,04
39	МАОУ «СОШ № 55 имени дважды Героя Советского Союза Г.Ф. Сивкова» г. Перми»	1 112 649,26	1 134 497,56	1 037 992,34	1 037 992,34
40	МАОУ «СОШ № 60» г. Перми	573 930,64	586 498,41	597 073,40	597 073,40
41	МАОУ «СОШ № 61» г. Перми	103 139,19	105 253,38	100 517,34	100 517,34
42	МАОУ «СОШ № 63» г. Перми	834 349,89	851 614,36	820 239,42	820 239,42
43	МАОУ «СОШ № 64» г. Перми	989 292,06	1 007 782,93	878 617,74	878 617,74
44	МАОУ «СОШ № 65 с углубленным изучением английского языка» г. Перми	19 402,83	19 800,96	18 911,20	18 911,20
45	МАОУ «СОШ № 76» г. Перми	674 883,60	688 564,90	650 038,62	650 038,62
46	МАОУ «СОШ № 77 с углубленным изучением английского языка» г. Перми	21 868,60	22 368,93	23 776,06	23 776,06
47	МАОУ «СОШ № 79» г. Перми	799 113,50	813 774,12	696 494,26	696 494,26
48	МАОУ «СОШ № 81» г. Перми	428 522,45	438 609,91	479 289,58	479 289,58
49	МАОУ «СОШ № 82» г. Перми	634 027,89	644 023,82	474 972,96	474 972,96
50	МАОУ «СОШ № 83» г. Перми	385 704,05	393 994,59	393 915,06	393 915,06
51	МАОУ «СОШ № 87» г. Перми	688 049,58	703 210,53	720 270,32	720 270,32
52	МАОУ «СОШ № 91» г. Перми	433 835,63	441 023,31	341 498,08	341 498,08
53	МАОУ «СОШ № 93» г. Перми	117 153,50	119 052,62	90 239,38	90 239,38
54	МАОУ «Школа агробизнестехнологий» г. Перми	133 969,04	136 368,49	114 015,44	114 015,44
55	МАОУ «СОШ № 96» г. Перми	263 031,29	269 374,48	299 359,06	299 359,06
56	МАОУ «СОШ № 101» г. Перми	532 520,69	541 586,15	430 640,98	430 640,98
57	МАОУ «СОШ «Петролеум +» г. Перми	282 997,58	289 195,27	294 494,20	294 494,20

1	2	3	4	5	6
58	МАОУ «СОШ № 108» г. Перми	370 727,15	378 711,09	379 320,48	379 320,48
59	МАОУ «СОШ № 109» г. Перми	173 246,23	176 237,54	142 108,12	142 108,12
60	МАОУ «Город дорог» города Перми	850 712,28	868 896,55	864 023,16	864 023,16
61	МАОУ «СОШ № 114» г. Перми	1 474 420,03	1 507 081,86	1 551 884,18	1 551 884,18
62	МАОУ «СОШ № 116» г. Перми	280 753,01	285 245,31	213 436,30	213 436,30
63	МАОУ «СОШ № 118» г. Перми	1 511 706,52	1 540 333,70	1 360 030,98	1 360 030,98
64	МАОУ «Школа «Диалог» г. Перми	1 001 333,97	1 020 497,56	910 478,80	910 478,80
65	МАОУ «СОШ № 120» г. Перми	392 522,86	400 915,60	398 779,92	398 779,92
66	МАОУ «СОШ № 122 с углубленным изучением иностранных языков» г. Перми	966 683,48	984 184,36	831 613,86	831 613,86
67	МАОУ «СОШ № 123» г. Перми	661 418,69	676 745,86	728 424,62	728 424,62
68	МАОУ «СОШ № 127 с углубленным изучением отдельных предметов» г. Перми	73 644,79	74 747,65	52 416,98	52 416,98
69	МАОУ «Техно-Школа имени летчика-космонавта СССР, дважды Героя Советского Союза В.П. Савиных» г. Перми	1 243 654,21	1 269 494,48	1 227 652,58	1 227 652,58
70	МАОУ «СОШ № 131» г. Перми	2 832 518,11	2 889 297,98	2 697 999,92	2 697 999,92
71	МАОУ «СОШ № 132 с углубленным изучением предметов естественно-экологического профиля» г. Перми	652 521,52	665 783,35	630 030,94	630 030,94
72	МАОУ «СОШ № 133» г. Перми	422 253,01	429 440,69	341 498,08	341 498,08
73	МАОУ «СОШ № 134» г. Перми	197 869,85	201 565,89	175 613,90	175 613,90
74	МАОУ «СОШ № 135 с углубленным изучением предметов образовательной области «Технология» г. Перми	402 823,50	410 032,52	342 594,56	342 594,56
75	МАОУ «СОШ № 136 имени полковника милиции Якова Абрамовича Вагина» г. Перми	256 576,66	259 772,37	151 837,84	151 837,84
76	МАОУ «СОШ № 153 с углубленным изучением иностранных языков» г. Перми	165 433,31	169 834,08	209 119,68	209 119,68
77	МАОУ «Предметно-языковая школа «Дуплекс» г. Перми	58 327,59	60 124,51	85 374,52	85 374,52
78	МАОУ «СОШ «Мастерград» г. Перми	689 448,69	701 752,54	584 671,78	584 671,78
79	МАОУ с углубленным изучением математики и английского языка «Школа дизайна «Точка» г. Перми	213 540,52	217 521,82	189 112,00	189 112,00
80	МАОУ «Школа бизнеса и предпринимательства» г. Перми	509 853,80	521 452,92	551 166,00	551 166,00
81	МАОУ «Открытая школа» г. Перми	116 963,93	117 362,06	18 911,20	18 911,20
82	МАОУ «ЭнергоПолис» г. Перми	477 421,06	486 324,80	423 104,22	423 104,22
	Общий размер субсидий на иные цели	42 067 966,00	42 880 446,00	38 605 112,70	38 605 112,70

* С учетом индексации с 01 января 2022 г. на 5,8 %.

** С учетом индексации с 01 июля 2022 г. на 4,2 %.



АДМИНИСТРАЦИЯ ГОРОДА ПЕРМИ ПОСТАНОВЛЕНИЕ

23.06.2022

№ 520

О внесении изменений в приложение 2 к Порядку определения объема и условий предоставления субсидий на иные цели бюджетным и автономным учреждениям на предоставление бесплатного питания отдельным категориям учащихся, утвержденному постановлением администрации города Перми от 14.10.2020 № 975

В целях актуализации нормативной правовой базы города Перми администрация города Перми ПОСТАНОВЛЯЕТ:

1. Внести изменения в приложение 2 к Порядку определения объема и условий предоставления субсидий на иные цели бюджетным и автономным учреждениям на предоставление бесплатного питания отдельным категориям учащихся, утвержденному постановлением администрации города Перми от 14 октября 2020 г. № 975 (в ред. от 10.03.2021 № 144, от 28.04.2021 № 314, от 04.10.2021 № 799, от 16.12.2021 № 1155, от 22.12.2021 № 1179, от 28.12.2021 № 1250, от 25.01.2022 № 37, от 23.06.2022 № 513), изложив в редакции согласно приложению к настоящему постановлению.

2. Настоящее постановление вступает в силу с 01 июля 2022 г., но не ранее дня официального опубликования в печатном средстве массовой информации «Официальный бюллетень органов местного самоуправления муниципального образования город Пермь».

3. Управлению по общим вопросам администрации города Перми обеспечить опубликование настоящего постановления в печатном средстве массовой информации «Официальный бюллетень органов местного самоуправления муниципального образования город Пермь».

4. Информационно-аналитическому управлению администрации города Перми обеспечить опубликование (обнародование) настоящего постановления на официальном сайте муниципального образования город Пермь в информационно-телекоммуникационной сети Интернет.

5. Контроль за исполнением настоящего постановления возложить на заместителя главы администрации города Перми Грибанова А.А.

И.о. Главы города Перми

Э.А. Хайруллин

Приложение
к постановлению администрации
города Перми
от 23.06.2022 № 520

**РАЗМЕР СУБСИДИЙ
на иные цели на предоставление бесплатного питания отдельным категориям учащихся
на 2022 год и плановый период 2023 и 2024 годов**

№	Получатели субсидий на иные цели	Размер субсидий на иные цели, руб.						
		2022 год			2023 год			2024 год
		с 01 января*	с 01 июля**	4	5	6		
1	2	3	4	5	6			
1	Муниципальное автономное общеобразовательное учреждение (далее – МАОУ) «Гимназия № 1» г. Перми	778 184,00	793 232,00	714 966,00	714 966,00	714 966,00		
2	МАОУ «Средняя общеобразовательная школа (далее – СОШ) № 1» г. Перми	978 642,00	998 100,00	924 525,00	924 525,00	924 525,00		
3	Муниципальное бюджетное общеобразовательное учреждение (далее – МБОУ) «Лицей № 1» г. Перми	1 380 453,00	1 407 435,00	1 282 008,00	1 282 008,00	1 282 008,00		
4	МАОУ «Открытая школа» г. Перми	744 595,00	762 237,00	838 236,00	838 236,00	838 236,00		
5	МАОУ «Лицей № 2» г. Перми	940 843,00	959 782,00	899 871,00	899 871,00	899 871,00		
6	МАОУ «Гимназия № 2» г. Перми	1 079 140,00	1 100 414,00	1 010 814,00	1 010 814,00	1 010 814,00		
7	МАОУ «СОШ № 2 с углубленным изучением предметов гуманитарного профиля имени Василия Никитича Татищева» г. Перми	1 329 936,00	1 356 399,00	1 257 354,00	1 257 354,00	1 257 354,00		
8	МАОУ «СОШ № 3» г. Перми	1 379 736,00	1 407 755,00	1 331 316,00	1 331 316,00	1 331 316,00		
9	МАОУ «Лицей № 3» г. Перми	1 204 717,00	1 228 326,00	1 121 757,00	1 121 757,00	1 121 757,00		
10	МАОУ «Гимназия № 3» г. Перми	1 776 084,00	1 810 330,00	1 627 164,00	1 627 164,00	1 627 164,00		
11	МАОУ «Лицей № 4» г. Перми	1 261 593,00	1 285 721,00	1 146 411,00	1 146 411,00	1 146 411,00		
12	МАОУ «Гимназия № 4 имени братьев Каменских» г. Перми	721 665,00	735 675,00	665 658,00	665 658,00	665 658,00		
13	МАОУ «Лицей № 5» г. Перми	896 507,00	915 186,00	887 544,00	887 544,00	887 544,00		
14	МАОУ «Гимназия № 5» г. Перми	1 078 244,00	1 100 815,00	1 072 449,00	1 072 449,00	1 072 449,00		
15	МАОУ «Гимназия № 6» г. Перми	797 262,00	812 310,00	714 966,00	714 966,00	714 966,00		
16	МАОУ «СОШ № 6 имени Героя России С.Л. Яшкина» г. Перми	734 205,00	748 474,00	677 985,00	677 985,00	677 985,00		
17	МАОУ «Гимназия № 7» г. Перми	1 913 842,00	1 951 201,00	1 775 088,00	1 775 088,00	1 775 088,00		
18	МАОУ «СОШ № 7 с углубленным изучением английского языка» г. Перми	752 926,00	767 714,00	702 639,00	702 639,00	702 639,00		
19	МАОУ «Лицей № 8» г. Перми	1 425 686,00	1 451 630,00	1 232 700,00	1 232 700,00	1 232 700,00		
20	МАОУ «Гимназия № 8» г. Перми	658 608,00	671 839,00	628 677,00	628 677,00	628 677,00		

1	2	3	4	5	6
21	МАОУ «СОШ № 9 им. А.С. Пушкина с углубленным изучением предметов физико-математического цикла» г. Перми	1 203 462,00	1 228 887,00	1 208 046,00	1 208 046,00
22	МАОУ «Лицей № 9» г. Перми	933 768,00	953 745,00	949 179,00	949 179,00
23	МАОУ «IT-школа с углубленным изучением информатики» г. Перми	627 169,00	639 882,00	604 023,00	604 023,00
24	МАОУ «Лицей № 10» г. Перми	834 165,00	851 029,00	801 255,00	801 255,00
25	МАОУ «Гимназия № 10» г. Перми	401 811,00	409 334,00	357 483,00	357 483,00
26	МБОУ «Гимназия № 11 им. С.П. Дятлева» г. Перми	646 068,00	659 040,00	616 350,00	616 350,00
27	МАОУ «СОШ № 12 с углубленным изучением немецкого языка» г. Перми	715 306,00	729 316,00	665 658,00	665 658,00
28	МАОУ «СОШ № 14» г. Перми	1 932 920,00	1 970 279,00	1 775 088,00	1 775 088,00
29	МАОУ «Инженерная школа» г. Перми	1 713 026,00	1 746 493,00	1 590 183,00	1 590 183,00
30	МБОУ «Вечерняя (сменная) общеобразовательная школа № 16» г. Перми	213 356,00	217 507,00	197 232,00	197 232,00
31	МАОУ «Гимназия № 17» г. Перми	757 852,00	774 716,00	801 255,00	801 255,00
32	МАОУ «Химико-технологическая школа «СинТез» г. Перми	1 989 081,00	2 027 997,00	1 849 050,00	1 849 050,00
33	МАОУ «СОШ № 21» г. Перми	238 077,00	243 265,00	246 540,00	246 540,00
34	МАОУ «СОШ № 22 с углубленным изучением иностранных языков» г. Перми	790 007,00	806 352,00	776 601,00	776 601,00
35	МАОУ «СОШ № 24» г. Перми	759 105,00	774 153,00	714 966,00	714 966,00
36	МАОУ «Многопрофильная школа «Приоритет» г. Перми	1 808 597,00	1 841 806,00	1 577 856,00	1 577 856,00
37	МАОУ «СОШ № 28» г. Перми	753 463,00	767 473,00	665 658,00	665 658,00
38	МАОУ «СОШ № 30» г. Перми	2 204 049,00	2 244 781,00	1 935 339,00	1 935 339,00
39	МАОУ «Гимназия № 31» г. Перми	947 202,00	966 141,00	899 871,00	899 871,00
40	МАОУ «СОШ № 32 имени Г.А. Сборщикова» г. Перми	1 272 521,00	1 299 243,00	1 269 681,00	1 269 681,00
41	МАОУ «Гимназия № 33» г. Перми	883 608,00	902 547,00	899 871,00	899 871,00
42	МАОУ «СОШ № 36» г. Перми	514 490,00	524 608,00	480 753,00	480 753,00
43	МАОУ «СОШ № 37» г. Перми	1 632 682,00	1 662 777,00	1 429 932,00	1 429 932,00
44	МАОУ «Школа инженерной мысли им. П.А. Соловьева» г. Перми	1 172 203,00	1 196 850,00	1 171 065,00	1 171 065,00
45	МАОУ «СОШ № 42» г. Перми	1 356 627,00	1 381 274,00	1 171 065,00	1 171 065,00
46	МАОУ «СОШ № 44» г. Перми	1 568 550,00	1 599 424,00	1 466 913,00	1 466 913,00
47	МАОУ «СОШ № 45» г. Перми	395 810,00	402 815,00	332 829,00	332 829,00
48	МАОУ «СОШ № 47» г. Перми	1 341 759,00	1 369 519,00	1 318 989,00	1 318 989,00
49	МАОУ «Траектория» г. Перми	1 246 904,00	1 273 886,00	1 282 008,00	1 282 008,00
50	МАОУ «СОШ № 50 с углубленным изучением английского языка» г. Перми	213 356,00	217 507,00	197 232,00	197 232,00
51	МАОУ «СОШ № 55 имени дважды Героя Советского Союза Г.Ф. Сивкова» г. Перми	2 231 368,00	2 278 586,00	2 243 514,00	2 243 514,00
52	МАОУ «СОШ № 60» г. Перми	735 101,00	748 073,00	616 350,00	616 350,00
53	МАОУ «СОШ № 61» г. Перми	1 224 512,00	1 247 083,00	1 072 449,00	1 072 449,00

1	2	3	4	5	6
54	МАОУ «СОШ № 63» г. Перми	777 288,00	793 633,00	776 601,00	776 601,00
55	МАОУ «СОШ № 64» г. Перми	1 922 172,00	1 956 677,00	1 639 491,00	1 639 491,00
56	МАОУ «СОШ № 65 с углубленным изучением английского языка» г. Перми	538 853,00	550 528,00	554 715,00	554 715,00
57	МАОУ «СОШ № 76» г. Перми	1 731 747,00	1 765 734,00	1 614 837,00	1 614 837,00
58	МАОУ «СОШ № 77 с углубленным изучением английского языка» г. Перми	526 672,00	537 568,00	517 734,00	517 734,00
59	МАОУ «СОШ № 79» г. Перми	1 166 381,00	1 190 250,00	1 134 084,00	1 134 084,00
60	МАОУ «СОШ № 81» г. Перми	809 085,00	825 430,00	776 601,00	776 601,00
61	МАОУ «СОШ № 82» г. Перми	1 545 441,00	1 572 942,00	1 306 662,00	1 306 662,00
62	МАОУ «СОШ № 83» г. Перми	1 303 602,00	1 331 362,00	1 318 989,00	1 318 989,00
63	МАОУ «СОШ № 87» г. Перми	815 804,00	831 630,00	751 947,00	751 947,00
64	МАОУ «СОШ № 91» г. Перми	558 648,00	569 285,00	505 407,00	505 407,00
65	МАОУ «СОШ № 93» г. Перми	672 044,00	684 237,00	579 369,00	579 369,00
66	МАОУ «Школа агробиотехнологий» г. Перми	672 223,00	684 157,00	567 042,00	567 042,00
67	МАОУ «СОШ № 96» г. Перми	559 006,00	569 124,00	480 753,00	480 753,00
68	МАОУ «СОШ № 101» г. Перми	1 638 146,00	1 669 538,00	1 491 567,00	1 491 567,00
69	МАОУ «СОШ «Петролеум +» г. Перми	1 593 809,00	1 624 941,00	1 479 240,00	1 479 240,00
70	МАОУ «СОШ № 108» г. Перми	834 344,00	850 948,00	788 928,00	788 928,00
71	МАОУ «СОШ № 109» г. Перми	909 583,00	927 744,00	862 890,00	862 890,00
72	МАОУ «Город дорог» г. Перми	1 086 215,00	1 106 451,00	961 506,00	961 506,00
73	МАОУ «СОШ № 114» г. Перми	488 694,00	499 331,00	505 407,00	505 407,00
74	МАОУ «СОШ № 116» г. Перми	979 359,00	997 780,00	875 217,00	875 217,00
75	МАОУ «СОШ № 118» г. Перми	603 701,00	613 559,00	468 426,00	468 426,00
76	МАОУ «Школа «Диалог» г. Перми	1 536 752,00	1 567 626,00	1 466 913,00	1 466 913,00
77	МАОУ «СОШ № 120» г. Перми	891 580,00	908 184,00	788 928,00	788 928,00
78	МАОУ «СОШ № 122 с углубленным изучением иностранных языков» г. Перми	1 451 303,00	1 476 987,00	1 220 373,00	1 220 373,00
79	МАОУ «СОШ № 123» г. Перми	808 011,00	825 912,00	850 563,00	850 563,00
80	МАОУ «СОШ № 127 с углубленным изучением отдельных предметов» г. Перми	978 463,00	998 181,00	936 852,00	936 852,00
81	МАОУ «Техно-Школа имени летчика-космонавта СССР, дважды Героя Советского Союза В.П. Савиных» г. Перми	564 470,00	575 885,00	542 388,00	542 388,00
82	МАОУ «СОШ № 131» г. Перми	1 448 794,00	1 478 111,00	1 392 951,00	1 392 951,00
83	МАОУ «СОШ № 132 с углубленным изучением предметов естественно-экологического профиля» г. Перми	1 324 113,00	1 349 797,00	1 220 373,00	1 220 373,00
84	МАОУ «СОШ № 133» г. Перми	903 045,00	921 466,00	875 217,00	875 217,00
85	МАОУ «СОШ № 134» г. Перми	489 052,00	499 170,00	480 753,00	480 753,00

1	2	3	4	5	6
86	МАОУ «СОШ № 135 с углубленным изучением предметов образовательной области «Технология» г. Перми	1 003 722,00	1 023 699,00	949 179,00	949 179,00
87	МАОУ «СОШ № 136 имени полковника милиции Якова Абрамовича Вагина» г. Перми	918 092,00	933 140,00	714 966,00	714 966,00
88	МАОУ «СОШ № 145 с углубленным изучением экономики, английского языка, математики, информатики «Экономическая школа» г. Перми	408 170,00	415 693,00	357 483,00	357 483,00
89	МАОУ «СОШ № 146 с углубленным изучением математики, физики, информатики» г. Перми	677 149,00	691 159,00	665 658,00	665 658,00
90	МАОУ «СОШ № 153 с углубленным изучением иностранных языков» г. Перми	1 166 560,00	1 190 169,00	1 121 757,00	1 121 757,00
91	МАОУ «Предметно-языковая школа «Дуплексе» г. Перми	625 915,00	640 444,00	690 312,00	690 312,00
92	МАОУ «СОШ «Мастерград» г. Перми	2 194 107,00	2 239 929,00	2 181 879,00	2 181 879,00
93	МАОУ с углубленным изучением математики и английского языка «Школа дизайна «Точка» г. Перми	1 458 560,00	1 482 950,00	1 158 738,00	1 158 738,00
94	МАОУ «Школа бизнеса и предпринимательства» г. Перми	877 786,00	895 947,00	862 890,00	862 890,00
95	МАОУ «ЭнергоПолис» г. Перми	1 533 528,00	1 569 071,00	1 688 799,00	1 688 799,00
	Общий объем субсидий на иные цели	100 082 832,00	102 057 332,00	93 820 797,00	93 820 797,00

* С учетом индексации с 01 января 2022 г. на 5,8 %.

** С учетом индексации с 01 июля 2022 г. на 4,2 %.



АДМИНИСТРАЦИЯ ГОРОДА ПЕРМИ ПОСТАНОВЛЕНИЕ

23.06.2022

№ 521

О внесении изменений в отдельные правовые акты администрации города Перми

В соответствии с Трудовым кодексом Российской Федерации, Федеральным законом от 06 октября 2003 г. № 131-ФЗ «Об общих принципах организации местного самоуправления в Российской Федерации», Уставом города Перми, решением Пермской городской Думы от 22 сентября 2009 г. № 209 «Об утверждении Положения об оплате труда работников муниципальных учреждений города Перми» администрация города Перми ПОСТАНОВЛЯЕТ:

1. Внести изменения в приложение 1 к Положению об отраслевой системе оплаты труда работников муниципального учреждения, подведомственного департаменту финансов администрации города Перми, утвержденному постановлением администрации города Перми от 21 января 2019 г. № 26 (в ред. от 17.06.2019 № 278, от 16.10.2019 № 692, от 02.10.2020 № 918, от 31.03.2021 № 219, от 01.10.2021 № 787, от 20.01.2022 № 30), изложив в редакции согласно приложению к настоящему постановлению.

2. Внести в постановление администрации города Перми от 20 января 2022 г. № 30 «О внесении изменений в Положение об отраслевой системе оплаты труда работников муниципального учреждения, подведомственного департаменту финансов администрации города Перми, утвержденное постановлением администрации города Перми от 21.01.2019 № 26» следующие изменения:

2.1. пункт 1.3 отменить;

2.2. в пункте 2 слова «, за исключением пункта 1.3, который вступает в силу с 01 октября 2022 г» исключить.

3. Настоящее постановление вступает в силу с 01 июля 2022 г., но не ранее дня официального опубликования в печатном средстве массовой информации «Официальный бюллетень органов местного самоуправления муниципального образования город Пермь».

4. Управлению по общим вопросам администрации города Перми обеспечить опубликование настоящего постановления в печатном средстве массовой информации «Официальный бюллетень органов местного самоуправления муниципального образования город Пермь».

5. Информационно-аналитическому управлению администрации города Перми обеспечить опубликование (обнародование) настоящего постановления на официальном сайте муниципального образования город Пермь в информационно-телекоммуникационной сети Интернет.

6. Контроль за исполнением настоящего постановления возложить на первого заместителя главы администрации города Перми Хайруллина Э.А.

И.о. Главы города Перми

Э.А. Хайруллин

Приложение
к постановлению администрации
города Перми
от 23.06.2022 № 521

Таблица 1

РАЗМЕРЫ

должностных окладов работников муниципального учреждения, подведомственного департаменту финансов администрации города Перми, занимающих должности, включенные в профессиональные квалификационные группы общепрофессиональных должностей руководителей, специалистов и служащих

№	Квалификационные уровни	Наименование должности	Должностной оклад, руб.*
1	2	3	4
1	Профессиональная квалификационная группа «Общепрофессиональные должности служащих второго уровня»		
1.1	1-й квалификационный уровень	секретарь руководителя (делопроизводитель)	7 742
2	Профессиональная квалификационная группа «Общепрофессиональные должности служащих третьего уровня»		
2.1	2-й квалификационный уровень	бухгалтер II категории	10 811
2.2	4-й квалификационный уровень	ведущий бухгалтер, ведущий экономист, ведущий программист, ведущий юрист-консультант, ведущий специалист по кадрам	13 137
3	Профессиональная квалификационная группа «Общепрофессиональные должности служащих четвертого уровня»		
3.1	1-й квалификационный уровень	начальник отдела	17 482

* С учетом индексации должностных окладов на 10 % с 01 июля 2022 г.

Таблица 2

РАЗМЕРЫ

должностных окладов работников муниципального учреждения, подведомственного департаменту финансов администрации города Перми, занимающих должности, не включенные в профессиональные квалификационные группы

№	Наименование должности	Должностной оклад, руб.*
1	2	3
1	Заместитель начальника отдела	15 682

* С учетом индексации должностных окладов на 10 % с 01 июля 2022 г.

Таблица 3

РАЗМЕРЫ

должностных окладов директора учреждения, заместителя директора, главного бухгалтера муниципального учреждения, подведомственного департаменту финансов администрации города Перми

№	Должность	Должностной оклад, руб.*
1	2	3
1	Директор	23 576
2	Заместитель директора, главный бухгалтер	18 006

* С учетом индексации должностных окладов на 10 % с 01 июля 2022 г.



АДМИНИСТРАЦИЯ ГОРОДА ПЕРМИ ПОСТАНОВЛЕНИЕ

23.06.2022

№ 522

О внесении изменений в Положение об отраслевой системе оплаты труда работников муниципального учреждения, подведомственного управлению капитального строительства администрации города Перми, утвержденное постановлением администрации города Перми от 08.05.2015 № 252

В соответствии с Трудовым кодексом Российской Федерации, Федеральным законом от 06 октября 2003 г. № 131-ФЗ «Об общих принципах организации местного самоуправления в Российской Федерации», Уставом города Перми, решением Пермской городской Думы от 22 сентября 2009 г. № 209 «Об утверждении Положения об оплате труда работников муниципальных учреждений города Перми» администрация города Перми ПОСТАНОВЛЯЕТ:

1. Внести в Положение об отраслевой системе оплаты труда работников муниципального учреждения, подведомственного управлению капитального строительства администрации города Перми, утвержденное постановлением администрации города Перми от 08 мая 2015 г. № 252 (в ред. от 31.08.2015 № 609, от 09.10.2015 № 737, от 19.10.2016 № 872, от 23.12.2016 № 1158, от 22.03.2018 № 168, от 06.02.2019 № 70, от 24.10.2019 № 784, от 28.02.2020 № 180, от 30.03.2021 № 213, от 28.09.2021 № 764), следующие изменения:

1.1. пункт 2.4.1.3 дополнить абзацем следующего содержания:

«Директор Учреждения имеет право установить размер соответствующей премии с учетом качества, сложности и интенсивности выполняемых поручений. Решение директора Учреждения о назначении соответствующей премии оформляется приказом.»;

1.2. пункт 3.5 дополнить абзацем следующего содержания:

«Работодатель имеет право установить размер соответствующей премии с учетом качества, сложности и интенсивности выполняемых поручений. Решение о назначении соответствующей премии оформляется приказом.»;

1.3. пункт 5.2 изложить в следующей редакции:

«5.2. При формировании фонда оплаты труда Учреждения предусматриваются средства на выплаты Сотрудникам Учреждения (в расчете на год):

должностных окладов – в размере 12 окладов;

выплаты стимулирующего характера – в размере 31,9 окладов, в том числе премиальных выплат по итогам работы – в размере 15,0 окладов;

выплаты социального характера – в размере 1 оклада.

Директор Учреждения имеет право перераспределять средства фонда заработной платы между должностями, а также между выплатами компенсационного и стимулирующего характера внутри Учреждения на основании локального нормативного акта работодателя в пределах средств, установленных настоящим пунктом.»;

1.4. приложение 1 изложить в редакции согласно приложению к настоящему постановлению;

1.5. приложение 2 признать утратившим силу.

2. Руководителю управления капитального строительства администрации города Перми провести организационно-штатные мероприятия в соответствии с Трудовым кодексом Российской Федерации в отношении директора муниципального казенного учреждения «Управление технического заказчика» до 01 июля 2022 г.

3. Директору муниципального казенного учреждения «Управление технического заказчика» провести организационно-штатные мероприятия в соответствии с Трудовым кодексом Российской Федерации в отношении работников муниципального казенного учреждения «Управление технического заказчика» до 01 июля 2022 г.

4. Настоящее постановление вступает в силу со дня официального опубликования в печатном средстве массовой информации «Официальный бюллетень органов местного самоуправления муниципального образования город Пермь», за исключением пунктов 1.3, 1.5, которые вступают в силу с 01 сентября 2022 г., пункта 1.4, который вступает в силу с 01 июля 2022 г.

5. Управлению по общим вопросам администрации города Перми обеспечить опубликование настоящего постановления в печатном средстве массовой информации «Официальный бюллетень органов местного самоуправления муниципального образования город Пермь».

6. Информационно-аналитическому управлению администрации города Перми обеспечить опубликование (обнародование) настоящего постановления на официальном сайте муниципального образования город Пермь

в информационно-телекоммуникационной сети Интернет.

7. Контроль за исполнением настоящего постановления возложить на заместителя главы администрации города Перми Агеева В.Г.

И.о. Главы города Перми

Э.А. Хайруллин

Приложение
к постановлению администрации
города Перми
от 23.06.2022 № 522

Таблица 1

РАЗМЕРЫ

должностных окладов работников муниципального учреждения, подведомственного управлению капитального строительства администрации города Перми, занимающих должности, включенные в профессиональные квалификационные группы общепрофессиональных должностей руководителей, специалистов и служащих, профессий рабочих

№	Квалификационные уровни	Наименование должности, профессии	Должностной оклад, руб.*
1	2	3	4
1	Профессиональная квалификационная группа «Общепрофессиональные профессии рабочих второго уровня»		
1.1	1-й квалификационный уровень	водитель автомобиля	8131
2	Профессиональная квалификационная группа «Общепрофессиональные должности служащих первого уровня»		
2.1	1-й квалификационный уровень	архивариус, делопроизводитель	8795
3	Профессиональная квалификационная группа «Общепрофессиональные должности служащих второго уровня»		
3.1	2-й квалификационный уровень	заведующий хозяйством	9545
4	Профессиональная квалификационная группа «Общепрофессиональные должности служащих третьего уровня»		
4.1	4-й квалификационный уровень	ведущий инженер, ведущий инженер-сметчик, ведущий экономист, ведущий юрист-консультант	12274
5	Профессиональная квалификационная группа «Общепрофессиональные должности служащих четвертого уровня»		
5.1	1-й квалификационный уровень	начальник отдела	17532

* С учетом индексации должностных окладов на 10,0 % с 01 июля 2022 г.

Таблица 2

РАЗМЕРЫ

должностных окладов работников муниципального учреждения, подведомственного управлению капитального строительства администрации города Перми, занимающих должности, не включенные в профессиональные квалификационные группы

№	Наименование должности	Должностной оклад, руб.*
1	Системный администратор	11045
2	Специалист по размещению закупок	12274
3	Заместитель начальника отдела	14991
4	Начальник сектора	15956

* С учетом индексации должностных окладов на 10,0 % с 01 июля 2022 г.

Таблица 3

РАЗМЕРЫ**должностных окладов директора, заместителя директора, главного инженера муниципального учреждения, подведомственного управлению капитального строительства администрации города Перми**

№	Наименование должности	Должностной оклад, руб. *
1	Директор	35779
2	Заместитель директора	25045
3	Главный инженер	25045

* С учетом индексации должностных окладов на 10,0 % с 01 июля 2022 г.

**АДМИНИСТРАЦИЯ ГОРОДА ПЕРМИ
ПОСТАНОВЛЕНИЕ**23.06.2022№ 523**О внесении изменений в приложение к Положению о системе оплаты труда работников муниципального учреждения в сфере организации дорожного движения, утвержденному постановлением администрации города Перми от 31.03.2021 № 222**

В соответствии с Трудовым кодексом Российской Федерации, Федеральным законом от 06 октября 2003 г. № 131-ФЗ «Об общих принципах организации местного самоуправления в Российской Федерации», Уставом города Перми, решением Пермской городской Думы от 22 сентября 2009 г. № 209 «Об утверждении Положения об оплате труда работников муниципальных учреждений города Перми», в целях актуализации правовых актов города Перми администрация города Перми ПОСТАНОВЛЯЕТ:

1. Внести в приложение к Положению о системе оплаты труда работников муниципального учреждения в сфере организации дорожного движения, утвержденному постановлением администрации города Перми от 31 марта 2021 г. № 222 (в ред. от 26.10.2021 № 943, от 13.01.2022 № 12), изложив в редакции согласно приложению к настоящему постановлению.

2. Настоящее постановление вступает в силу с 01 июля 2022 г., но не ранее дня официального опубликования в печатном средстве массовой информации «Официальный бюллетень органов местного самоуправления муниципального образования город Пермь».

3. Управлению по общим вопросам администрации города Перми обеспечить опубликование настоящего постановления в печатном средстве массовой информации «Официальный бюллетень органов местного самоуправления муниципального образования город Пермь».

4. Информационно-аналитическому управлению администрации города Перми обеспечить опубликование (обнародование) настоящего постановления на официальном сайте муниципального образования город Пермь в информационно-телекоммуникационной сети Интернет.

5. Контроль за исполнением настоящего постановления возложить на заместителя главы администрации города Перми Галиханова Д.К.

И.о. Главы города Перми

Э.А. Хайруллин

Приложение
к постановлению администрации
города Перми
от 23.06.2022 № 523

Таблица 1

РАЗМЕРЫ
должностных окладов работников муниципального учреждения
в сфере организации дорожного движения, занимающих должности, включенные в профессиональные
квалификационные группы общепрофессиональных должностей руководителей, специалистов и служащих,
профессий рабочих

№	Квалификационные уровни	Наименование должности, профессии	Должностной оклад, руб. 1
1	2	3	4
1. Профессиональная квалификационная группа «Общепрофессиональные профессии рабочих второго уровня»			
1.1	1-й квалификационный уровень	водитель автомобиля	8 647
2. Профессиональная квалификационная группа «Общепрофессиональные должности служащих второго уровня»			
2.1	1-й квалификационный уровень	диспетчер	5 852
2.2	2-й квалификационный уровень	старший диспетчер	6 785
3. Профессиональная квалификационная группа «Общепрофессиональные должности служащих третьего уровня»			
3.1	3-й квалификационный уровень	инженер I категории	8 647
		инженер-сметчик I категории	
		инженер по АСУП I категории	
		документовед I категории	
3.2	4-й квалификационный уровень	ведущий инженер	11 314
		ведущий экономист	
		ведущий юрист-консультант	11 314
		ведущий инженер-секретарь административной комиссии 2	
4. Профессиональная квалификационная группа «Общепрофессиональные профессии служащих четвертого уровня»			
4.1	1-й квалификационный уровень	начальник отдела	13 197

1 С учетом индексации должностных окладов на 10 % с 01 июля 2022 г.

2 Указанные должности финансируются за счет средств бюджета Пермского края.

Таблица 2

РАЗМЕРЫ
должностных окладов работников муниципальных учреждений
в сфере организации дорожного движения, занимающих должности,
не включенные в профессиональные квалификационные группы

№	Наименование должности, профессии	Должностной оклад, руб. 1
1	Секретарь руководителя-делопроизводитель	7 996
2	Специалист по закупкам	11 314
3	Заведующий сектором закупок-старший специалист по закупкам	13 197

1 С учетом индексации должностных окладов на 10 % с 01 июля 2022 г.

Таблица 3

РАЗМЕРЫ
должностных окладов начальника, заместителей начальника муниципального учреждения в сфере
организации дорожного движения

№	Наименование должности	Должностной оклад, руб. ¹
1	Начальник	34 144
2	Заместитель начальника	17 356

¹ С учетом индексации должностных окладов на 10 % с 01 июля 2022 г.



АДМИНИСТРАЦИЯ ГОРОДА ПЕРМИ
ПОСТАНОВЛЕНИЕ

23.06.2022

№ 524

**О внесении изменений в Порядок предоставления субсидий на благоустройство придомовых
территорий многоквартирных домов города Перми, утвержденный постановлением администрации
города Перми от 31.08.2012 № 511**

В соответствии с Бюджетным кодексом Российской Федерации, постановлением Правительства Российской Федерации от 18 сентября 2020 г. № 1492 «Об общих требованиях к нормативным правовым актам, муниципальным правовым актам, регулирующим предоставление субсидий, в том числе грантов в форме субсидий, юридическим лицам, индивидуальным предпринимателям, а также физическим лицам – производителям товаров, работ, услуг, и о признании утратившими силу некоторых актов Правительства Российской Федерации и отдельных положений некоторых актов Правительства Российской Федерации», решениями Пермской городской Думы от 28 августа 2007 г. № 185 «Об утверждении Положения о бюджете и бюджетном процессе в городе Перми», от 26 июня 2012 г. № 115 «Об установлении расходного обязательства по благоустройству придомовых территорий многоквартирных домов города Перми» администрация города Перми ПОСТАНОВЛЯЕТ:

1. Внести в Порядок предоставления субсидий на благоустройство придомовых территорий многоквартирных домов города Перми, утвержденный постановлением администрации города Перми от 31 августа 2012 г. № 511 (в ред. от 30.06.2014 № 430, от 23.07.2015 № 497, от 27.11.2015 № 990, от 06.05.2016 № 308, от 26.07.2016 № 532, от 26.08.2016 № 631, от 05.06.2017 № 444, от 12.07.2017 № 525, от 20.04.2018 № 243, от 26.04.2019 № 133-П, от 04.03.2020 № 202, от 27.03.2020 № 285, от 02.04.2021 № 226, от 20.05.2021 № 359, от 11.06.2021 № 424, от 05.03.2022 № 148, от 12.04.2022 № 272), следующие изменения:

1.1. в наименовании раздела 4 слово «, целей» исключить;

1.2. пункт 4.2 изложить в следующей редакции:

«4.2. Территориальные органы осуществляют проверку соблюдения заявителями – получателями субсидии порядка и условий предоставления субсидий, в том числе в части достижения результатов предоставления субсидии.

Органы муниципального финансового контроля осуществляют проверку соблюдения заявителями – получателями субсидии порядка и условий предоставления субсидий в соответствии со статьями 268.1 и 269.2 Бюджетного кодекса Российской Федерации.»;

1.3. в пункте 4.3 слово «, целей» исключить;

1.4. в пункте 4.4 слово «, целей» исключить;

1.5. в абзаце втором пункта 4.4.1 слово «, целей» исключить;

1.6. в пункте 4.5 слова «, и (или) целей» исключить.

2. Настоящее постановление вступает в силу со дня официального опубликования в печатном средстве массовой информации «Официальный бюллетень органов местного самоуправления муниципального образования город Пермь».

3. Управлению по общим вопросам администрации города Перми обеспечить опубликование настоящего постановления в печатном средстве массовой информации «Официальный бюллетень органов местного самоуправления

муниципального образования город Пермь».

4. Информационно-аналитическому управлению администрации города Перми обеспечить опубликование (обнародование) настоящего постановления на официальном сайте муниципального образования город Пермь в информационно-телекоммуникационной сети Интернет.

5. Контроль за исполнением настоящего постановления возложить на заместителя главы администрации города Перми Субботина И.А.

И.о. Главы города Перми

Э.А. Хайруллин



АДМИНИСТРАЦИЯ ГОРОДА ПЕРМИ ПОСТАНОВЛЕНИЕ

23.06.2022

№ 525

О внесении изменений в состав консультативного совета при заместителе главы администрации города Перми по жилищно-коммунальному хозяйству, утвержденный постановлением администрации города Перми от 05.02.2014 № 67

В соответствии с Уставом города Перми, в целях актуализации правовых актов администрации города Перми администрация города Перми ПОСТАНОВЛЯЕТ:

1. Внести изменения в состав консультативного совета при заместителе главы администрации города Перми по жилищно-коммунальному хозяйству, утвержденный постановлением администрации города Перми от 05 февраля 2014 г. № 67 (в ред. от 27.03.2017 № 221, от 19.07.2017 № 554, от 27.04.2018 № 263), изложив в редакции согласно приложению к настоящему постановлению.

2. Настоящее постановление вступает в силу со дня официального опубликования в печатном средстве массовой информации «Официальный бюллетень органов местного самоуправления муниципального образования город Пермь».

3. Управлению по общим вопросам администрации города Перми обеспечить опубликование настоящего постановления в печатном средстве массовой информации «Официальный бюллетень органов местного самоуправления муниципального образования город Пермь».

4. Информационно-аналитическому управлению администрации города Перми обеспечить опубликование (обнародование) настоящего постановления на официальном сайте муниципального образования город Пермь в информационно-телекоммуникационной сети Интернет.

5. Контроль за исполнением настоящего постановления возложить на заместителя главы администрации города Перми Субботина И.А.

И.о. Главы города Перми

Э.А. Хайруллин

Приложение
к постановлению администрации
города Перми
от 23.06.2022 № 525

Состав консультативного совета при заместителе главы администрации города Перми по жилищно-коммунальному хозяйству

Председатель:

Субботин

Игорь Александрович

- заместитель главы администрации города Перми

Заместитель председателя:

Власов

Александр Иванович

- начальник департамента жилищно-коммунального хозяйства администрации города Перми

Члены совета:

- Белоусов Олег Леонидович - первый заместитель начальника департамента жилищно-коммунального хозяйства администрации города Перми
- Болквадзе Арсен Давидович - депутат Пермской городской Думы (по согласованию)
- Булатов Николай Анатольевич - депутат Пермской городской Думы (по согласованию)
- Гараев Эдуард Ринатович - депутат Пермской городской Думы (по согласованию)
- Гужев Сергей Вадимович - технический директор-главный инженер Пермских тепловых сетей филиала «Пермский ПАО «Т Плюс» (по согласованию)
- Кислякова Оксана Васильевна - начальник управления развития инфраструктуры-начальник отдела газификации департамента жилищно-коммунального хозяйства администрации города Перми
- Манин Владимир Григорьевич - депутат Пермской городской Думы (по согласованию)
- Мирзамухаметов Эдуард Ильдусович - депутат Пермской городской Думы (по согласованию)
- Осинцева Людмила Николаевна - директор общества с ограниченной ответственностью «ПМУП Городское коммунальное и тепловое хозяйство» (по согласованию)
- Поддубецкая Ирина Николаевна - заместитель начальника управления балансов и энергоресурсов-начальник отдела балансов общества с ограниченной ответственностью «Новогор-Прикамье» (по согласованию)
- Политов Алексей Аркадьевич - технический директор общества с ограниченной ответственностью «НОВОГОР-Прикамье» (по согласованию)
- Ракинцев Александр Анатольевич - заместитель начальника-муниципальный жилищный инспектор департамента жилищно-коммунального хозяйства администрации города Перми
- Стенно Сергей Петрович - депутат Пермской городской Думы (по согласованию)
- Фалалеев Иван Александрович - начальник управления развития и информационных производственных систем общества с ограниченной ответственностью «НОВОГОР-Прикамье» (по согласованию)
- Шишигина Елена Павловна - начальник юридического отдела департамента жилищно-коммунального хозяйства администрации города Перми



АДМИНИСТРАЦИЯ ГОРОДА ПЕРМИ ПОСТАНОВЛЕНИЕ

23.06.2022

№ 526

О внесении изменений в приложение 2 к Порядку определения объема и условий предоставления субсидий на иные цели бюджетным и автономным учреждениям на приведение в нормативное состояние имущественных комплексов образовательных организаций, утвержденному постановлением администрации города Перми от 16.10.2020 № 1015

В соответствии с абзацем вторым пункта 1 статьи 78.1 Бюджетного кодекса Российской Федерации, в целях актуализации нормативной правовой базы города Перми администрация города Перми ПОСТАНОВЛЯЕТ:

1. Внести изменения в приложение 2 к Порядку определения объема и условий предоставления субсидий на иные цели бюджетным и автономным учреждениям на приведение в нормативное состояние имущественных комплексов образовательных организаций, утвержденному постановлением администрации города Перми от 16 октября 2020 г. № 1015 (в ред. от 17.02.2021 № 80, от 15.03.2021 № 154, от 23.04.2021 № 290, от 07.06.2021 № 409, от 06.07.2021 № 501, от 03.09.2021 № 671, от 14.09.2021 № 705, от 20.10.2021 № 910, от 18.11.2021 № 1027, от 27.12.2021 № 1233, от 27.01.2022 № 44, от 19.04.2022 № 298, от 26.05.2022 № 404, от 16.06.2022 № 483), изложив в редакции согласно приложению к настоящему постановлению.

2. Настоящее постановление вступает в силу со дня официального опубликования в печатном средстве массовой информации «Официальный бюллетень органов местного самоуправления муниципального образования город Пермь».

3. Управлению по общим вопросам администрации города Перми обеспечить опубликование настоящего постановления в печатном средстве массовой информации «Официальный бюллетень органов местного самоуправления муниципального образования город Пермь».

4. Информационно-аналитическому управлению администрации города Перми обеспечить опубликование (обнародование) настоящего постановления на официальном сайте муниципального образования город Пермь в информационно-телекоммуникационной сети Интернет.

5. Контроль за исполнением настоящего постановления возложить на заместителя главы администрации города Перми Грибанова А.А.

И.о. Главы города Перми

Э.А. Хайруллин

Приложение
к постановлению администрации
города Перми
от 23.06.2022 № 526

РАЗМЕР
субсидий на иные цели на приведение в нормативное состояние имущественных комплексов
образовательных организаций на 2022 год и плановый период 2023 и 2024 годов

№	Получатели субсидий на иные цели	Источник финансирования	Размер субсидий на иные цели, руб.		
			2022 год	2023 год	2024 год
1	2	3	4	5	6
		Дошкольные образовательные учреждения			
1	Муниципальное автономное дошкольное образовательное учреждение (далее – МАДОУ) «Детский сад «АртГрад» г. Перми	бюджет города Перми	16 156 361,00	112 079 700,00	2 735 200,00
		бюджет Пермского края	0,00	0,00	8 205 500,00
2	Муниципальное бюджетное дошкольное образовательное учреждение «Центр развития ребенка – детский сад № 387» г. Перми	бюджет города Перми	0,00	0,00	14 000 800,00
		бюджет Пермского края	0,00	0,00	8 306 300,00
3	МАДОУ «Планета «Здорово» г. Перми	бюджет города Перми	3 000 889,00	0,00	0,00
4	МАДОУ «Центр развития ребенка – детский сад № 35» г. Перми	бюджет города Перми	4 842 000,00	0,00	0,00
5	МАДОУ «Детский сад «Галактика» г. Перми	бюджет города Перми	0,00	9 100 000,00	0,00
6	МАДОУ «Детский сад № 400» г. Перми	бюджет города Перми	0,00	7 838 000,00	0,00
7	МАДОУ «Детский сад № 419» г. Перми	бюджет города Перми	4 580 496,00	3 500 000,00	0,00
8	МАДОУ «Детский сад № 305» г. Перми	бюджет города Перми	10 402 276,00	12 712 000,00	0,00
9	МАДОУ «Центр развития ребенка – детский сад № 403» г. Перми	бюджет города Перми	0,00	6 077 000,00	0,00
10	МАДОУ «Центр развития ребенка – детский сад № 268» г. Перми	бюджет города Перми	0,00	4 265 257,00	0,00
11	МАДОУ «Центр развития ребенка – детский сад № 417» г. Перми	бюджет города Перми	0,00	4 801 218,00	0,00
12	МАДОУ «Детский сад «Калейдоскоп» г. Перми	бюджет города Перми	0,00	9 694 000,00	0,00
13	МАДОУ «Детский сад № 103» г. Перми	бюджет города Перми	0,00	4 000 000,00	0,00
14	МАДОУ «Центр развития ребенка – детский сад № 394» г. Перми	бюджет города Перми	3 920 126,00	7 530 600,00	4 000 000,00
15	МАДОУ «Детский сад «Взлет» г. Перми	бюджет города Перми	2 186 752,00	0,00	0,00
16	МАДОУ «Детский сад № 167» г. Перми	бюджет города Перми	5 956 575,00	0,00	0,00

1	2	3	4	5	6
17	МАДОУ «Центр развития ребенка – Детский сад № 252» г. Перми	бюджет города Перми	1 742 035,00	2 773 943,00	0,00
18	МАДОУ «Центр развития ребенка – детский сад № 67» г. Перми	бюджет города Перми	3 111 554,00	0,00	0,00
19	МАДОУ «Центр развития ребенка – детский сад № 134» г. Перми	бюджет города Перми	1 201 635,00	0,00	0,00
20	МАДОУ «Центр развития ребенка – детский сад № 161» г. Перми	бюджет города Перми	6 081 891,00	1 716 192,00	0,00
21	МАДОУ «Детский сад № 227» г. Перми	бюджет города Перми	5 076 116,00	0,00	0,00
22	МАДОУ «Детский сад № 291» г. Перми	бюджет города Перми	2 545 827,00	0,00	0,00
23	МАДОУ «Центр развития ребенка – детский сад № 272» г. Перми	бюджет города Перми	3 115 500,00	0,00	0,00
24	МАДОУ «Детский сад № 175» г. Перми	бюджет города Перми	3 066 687,00	0,00	0,00
25	МАДОУ «Детский сад «Старт» г. Перми	бюджет города Перми	7 381 620,00	0,00	0,00
26	МАДОУ «Центр развития ребенка – детский сад № 69» г. Перми	бюджет города Перми	3 282 128,00	0,00	0,00
27	МАДОУ «Детский сад № 85» г. Перми	бюджет города Перми	3 259 210,00	0,00	0,00
28	МАДОУ «Детский сад № 87» г. Перми	бюджет города Перми	1 721 017,00	0,00	0,00
29	МАДОУ «Детский сад № 96» г. Перми	бюджет города Перми	5 064 746,00	1 528 849,00	0,00
30	МАДОУ «Детский сад № 165» г. Перми	бюджет города Перми	3 051 408,00	3 474 229,00	0,00
31	МАДОУ «Детский сад № 364» г. Перми	бюджет города Перми	1 157 016,00	1 356 112,00	0,00
32	МАДОУ «Детский сад № 369» г. Перми	бюджет города Перми	2 212 772,00	0,00	2 646 900,00
		бюджет Пермского края	0,00	0,00	7 940 700,00
33	МАДОУ «Детский сад № 377» г. Перми	бюджет города Перми	2 442 389,00	0,00	0,00
34	МАДОУ «Детский сад № 418» г. Перми	бюджет города Перми	3 504 734,00	0,00	0,00
35	МАДОУ «Детский сад № 422» г. Перми	бюджет города Перми	1 062 198,00	0,00	0,00
36	МАДОУ «ЭКОСАД» г. Перми	бюджет города Перми	2 343 942,00	0,00	0,00
37	МАДОУ «Детский сад № 421 «Гармония» г. Перми	бюджет города Перми	23 622 800,00	0,00	0,00
	Итого	итого	137 092 700,00	192 447 100,00	47 835 400,00
		бюджет города Перми	137 092 700,00	192 447 100,00	23 382 900,00
		бюджет Пермского края	0,00	0,00	24 452 500,00
Общеобразовательные учреждения					
1	Муниципальное автономное общеобразовательное учреждение (далее – МАОУ) «Средняя общеобразовательная школа № 93» г. Перми	бюджет города Перми	0,00	1 467 865,00	0,00
2	МАОУ «Средняя общеобразовательная школа № 77 с углубленным изучением английского языка» г. Перми	бюджет города Перми	0,00	307 227,00	0,00
3	МАОУ «Средняя общеобразовательная школа № 44» г. Перми	бюджет города Перми	19 643 500,00	0,00	15 002 850,00
		бюджет Пермского края	0,00	0,00	45 008 550,00

1	2	3	4	5	6
4	МАОУ «Школа-интернат № 4 для обучающихся с ограниченными возможностями здоровья» г. Перми	бюджет города Перми	0,00	0,00	5 724 500,00
5	МАОУ «Общеобразовательная школа-интернат среднего общего образования № 85» г. Перми	бюджет Пермского края	0,00	0,00	6 750 008,00
6	МАОУ «Средняя общеобразовательная школа № 136 имени полковника милиции Якова Абрамовича Вагина» г. Перми	бюджет Пермского края	0,00	0,00	3 500 000,00
7	МАОУ «Средняя общеобразовательная школа № 28» г. Перми	бюджет Пермского края	0,00	0,00	10 500 000,00
8	МАОУ «Средняя общеобразовательная школа № 122 с углубленным изучением иностранных языков» г. Перми	бюджет города Перми	0,00	0,00	2 271 750,00
9	МАОУ «Средняя общеобразовательная школа № 79» г. Перми	бюджет города Перми	0,00	0,00	6 815 250,00
10	МАОУ «Гимназия № 2» г. Перми	бюджет города Перми	0,00	0,00	15 293 436,00
11	МАОУ «ЭнергоПолис» г. Перми	бюджет Пермского края	0,00	0,00	6 000 000,00
12	МАОУ «Средняя общеобразовательная школа № 42» г. Перми	бюджет Пермского края	0,00	0,00	7 000 000,00
13	МАОУ «Гимназия № 3» г. Перми	бюджет Пермского края	0,00	0,00	21 000 000,00
14	МАОУ «Средняя общеобразовательная школа № 21» г. Перми	бюджет города Перми	53 896 820,00	9 581 002,00	0,00
15	МАОУ «Средняя общеобразовательная школа № 133» г. Перми	бюджет города Перми	0,00	0,00	0,00
16	Муниципальное бюджетное общеобразовательное учреждение «Гимназия № 11 им. С.П. Дягилева» г. Перми	бюджет города Перми	0,00	0,00	9 824 564,00
17	МАОУ «Средняя общеобразовательная школа № 22 с углубленным изучением иностранных языков» г. Перми	бюджет Пермского края	0,00	0,00	29 473 692,00
18	МАОУ «Лицей «Дельта» г. Перми	бюджет города Перми	0,00	0,00	3 000 000,00
19	МАОУ «Средняя общеобразовательная школа № 9 им. А.С. Пушкина с углубленным изучением предметов физико-математического цикла» г. Перми	бюджет города Перми	0,00	0,00	15 000 000,00
		бюджет города Перми	0,00	0,00	0,00
		бюджет города Перми (неиспользованные ассигнования отчетного года)	8 887 826,00	0,00	0,00
		бюджет города Перми	5 800 000,00	0,00	0,00
		бюджет города Перми	15 335 320,00	0,00	0,00

1	2	3	4	5	6
	Итого	итого	103 563 466,00	47 821 894,00	202 164 600,00
		бюджет города Перми	94 675 640,00	47 821 894,00	61 617 100,00
		бюджет города Перми (неиспользованные ассигнования отчетного года)	8 887 826,00	0,00	0,00
		бюджет Пермского края	0,000	0,000	140 547 500,00
Учреждения дополнительного образования					
1	Муниципальное автономное учреждение дополнительное дополнительное образование (далее – МАУ ДО) «Детско-юношеская спортивно-техническая школа «Нортон-Юниор» г. Перми	бюджет города Перми	0,00	533 600,00	533 600,00
2	МАУ ДО «Дворец спорта для детей и юношества «Прикамье» г. Перми	бюджет города Перми	2 508 600,00	2 054 500,00	0,00
	Итого	бюджет города Перми	2 508 600,00	2 588 100,00	533 600,00
Прочие учреждения системы образования					
1	Муниципальное автономное учреждение системы образования «Дом учителя» г. Перми	бюджет города Перми	0,00	7 500 000,00	0,00
	Итого	бюджет города Перми	0,00	7 500 000,00	0,00
	Общий размер субсидий на иные цели	итого	243 164 766,00	250 357 094,00	250 533 600,00
		бюджет города Перми	234 276 940,00	250 357 094,00	85 533 600,00
		бюджет города Перми (неиспользованные ассигнования отчетного года)	8 887 826,00	0,00	0,00
		бюджет Пермского края	0,000	0,000	165 000 000,00



АДМИНИСТРАЦИЯ ГОРОДА ПЕРМИ ПОСТАНОВЛЕНИЕ

23.06.2022

№ 527

О внесении изменений в приложение 1 к Положению о системе оплаты труда работников муниципального учреждения в сфере благоустройства территории города Перми, утвержденному постановлением администрации города Перми от 30.01.2020 № 86

В соответствии с Трудовым кодексом Российской Федерации, Федеральным законом от 06 октября 2003 г. № 131-ФЗ «Об общих принципах организации местного самоуправления в Российской Федерации», Уставом города Перми, решением Пермской городской Думы от 22 сентября 2009 г. № 209 «Об утверждении Положения об оплате труда работников муниципальных учреждений города Перми», в целях актуализации правовых актов города Перми администрация города Перми ПОСТАНОВЛЯЕТ:

1. Внести изменения в приложение 1 к Положению о системе оплаты труда работников муниципального учреждения в сфере благоустройства территории города Перми, утвержденному постановлением администрации города Перми от 30 января 2020 г. № 86 (в ред. от 02.10.2020 № 921, от 24.03.2021 № 189, от 12.10.2021 № 848, от 26.01.2022 № 40), изложив в редакции согласно приложению к настоящему постановлению.

2. Настоящее постановление вступает в силу с 01 июля 2022 г., но не ранее дня официального опубликования в печатном средстве массовой информации «Официальный бюллетень органов местного самоуправления муниципального образования город Пермь».

3. Управлению по общим вопросам администрации города Перми обеспечить опубликование настоящего постановления в печатном средстве массовой информации «Официальный бюллетень органов местного самоуправления муниципального образования город Пермь».

4. Информационно-аналитическому управлению администрации города Перми обеспечить опубликование (обнародование) настоящего постановления на официальном сайте муниципального образования город Пермь в информационно-телекоммуникационной сети Интернет.

5. Контроль за исполнением настоящего постановления возложить на заместителя главы администрации города Перми Галиханова Д.К.

И.о. Главы города Перми

Э.А. Хайруллин

Приложение
к постановлению администрации
города Перми
от 23.06.2022 № 527

Таблица 1

РАЗМЕРЫ

должностных окладов работников муниципального казенного учреждения «Пермблагоустройство» в сфере благоустройства территории города Перми, занимающих должности, включенные в профессиональные квалификационные группы общеотраслевых должностей руководителей, специалистов и служащих

№	Квалификационные уровни	Наименование должности, профессии	Должностной оклад, руб.*
1	2	3	4
Общеотраслевые должности служащих третьего уровня			
1	1-й квалификационный уровень	документовед	10 857
2	1-й квалификационный уровень	инженер	10 857
3	2-й квалификационный уровень	инженер 2-й категории	10 874

4	2-й квалификационный уровень	эксперт дорожного хозяйства 2-й категории	10 874
5	2-й квалификационный уровень	инженер-сметчик 2-й категории	10 874
6	2-й квалификационный уровень	документовед 2-й категории	10 874
7	3-й квалификационный уровень	инженер 1-й категории	11 892
8	3-й квалификационный уровень	инженер-лаборант 1-й категории	11 892
9	3-й квалификационный уровень	эксперт дорожного хозяйства 1-й категории	11 892
10	3-й квалификационный уровень	инженер-сметчик 1-й категории	11 892
11	4-й квалификационный уровень	ведущий инженер	13 046
12	4-й квалификационный уровень	ведущий эксперт дорожного хозяйства	13 046
13	4-й квалификационный уровень	ведущий инженер-сметчик	13 046
14	4-й квалификационный уровень	ведущий юристконсульт	13 046
Общепрофессиональные должности служащих четвертого уровня			
15	1-й квалификационный уровень	начальник отдела	14 715

* С учетом индексации должностных окладов на 10 % с 01 июля 2022 г.

Таблица 2

РАЗМЕРЫ

должностных окладов работников муниципального казенного учреждения «Пермблагострой» в сфере благоустройства территории города Перми, занимающих должности, не включенные в профессиональные квалификационные группы

№	Наименование должности, профессии	Должностной оклад, руб.*
1	2	3
1	Заместитель начальника отдела	13 059

* С учетом индексации должностных окладов на 10 % с 01 июля 2022 г.

Таблица 3

РАЗМЕРЫ

должностных окладов работников муниципальных учреждений в сфере благоустройства территории города Перми, занимающих должности, включенные в профессиональные квалификационные группы общепрофессиональных должностей руководителей, специалистов и служащих

№	Квалификационные уровни	Наименование должности, профессии	Должностной оклад, руб.*
1	2	3	4
Общепрофессиональные должности служащих второго уровня			
1	2-й квалификационный уровень	секретарь руководителя	6 117
Общепрофессиональные должности служащих третьего уровня			
	1-й квалификационный уровень	инженер	6 118
	1-й квалификационный уровень	документовед	6 118
	2-й квалификационный уровень	инженер 2-й категории	9 786
	2-й квалификационный уровень	эксперт дорожного хозяйства 2-й категории	9 786

1	2	3	4
	2-й квалификационный уровень	инженер-сметчик 2-й категории	9 786
	2-й квалификационный уровень	документовед 2-й категории	9 786
	3-й квалификационный уровень	инженер 1-й категории	10 704
	3-й квалификационный уровень	эксперт дорожного хозяйства 1-й категории	10 704
	3-й квалификационный уровень	инженер-сметчик 1-й категории	10 704
	4-й квалификационный уровень	ведущий инженер	11 741
	4-й квалификационный уровень	ведущий эксперт дорожного хозяйства	11 741
	4-й квалификационный уровень	ведущий инженер-сметчик	11 741
	4-й квалификационный уровень	ведущий юристконсульт	11 741
Общепрофессиональные должности служащих четвертого уровня			
	1-й квалификационный уровень	начальник отдела	13 244

* С учетом индексации должностных окладов на 10 % с 01 июля 2022 г.

Таблица 4

РАЗМЕРЫ

должностных окладов работников муниципальных учреждений в сфере благоустройства территории города
Перми, занимающих должности, не включенные в профессиональные квалификационные группы

№	Наименование должности, профессии	Должностной оклад, руб.*
1	2	3
1	Заместитель начальника отдела	11 754

* С учетом индексации должностных окладов на 10 % с 01 июля 2022 г.

Таблица 5

РАЗМЕРЫ

должностных окладов работников муниципального казенного учреждения «Благоустройство поселка
Новые Ляды», занимающих должности, включенные в профессиональные квалификационные группы
общепрофессиональных должностей руководителей, специалистов и служащих

№	Квалификационные уровни	Наименование должности, профессии	Должностной оклад, руб.*
1	2	3	4
Общепрофессиональные должности служащих второго уровня			
1	2-й квалификационный уровень	секретарь руководителя	6 115
Общепрофессиональные должности служащих третьего уровня			
	1-й квалификационный уровень	инженер	6 126
	1-й квалификационный уровень	документовед	6 126
	2-й квалификационный уровень	инженер 2-й категории	7 781
	2-й квалификационный уровень	эксперт дорожного хозяйства 2-й категории	7 781
	2-й квалификационный уровень	инженер-сметчик 2-й категории	7 781
	2-й квалификационный уровень	документовед 2-й категории	7 781
	3-й квалификационный уровень	инженер 1-й категории	9 726
	3-й квалификационный уровень	эксперт дорожного хозяйства 1-й категории	9 726

1	2	3	4
	3-й квалификационный уровень	инженер-сметчик 1-й категории	9 726
	4-й квалификационный уровень	ведущий инженер	11 152
	4-й квалификационный уровень	ведущий эксперт дорожного хозяйства	11 152
	4-й квалификационный уровень	ведущий инженер-сметчик	11 152
	4-й квалификационный уровень	ведущий юристконсульт	11 152
Общепрофессиональные должности служащих четвертого уровня			
	1-й квалификационный уровень	начальник отдела	11 919

* С учетом индексации должностных окладов на 10 % с 01 июля 2022 г.

Таблица 6

РАЗМЕРЫ
должностных окладов директора, заместителя директора,
главного инженера муниципального казенного учреждения «Пермблагодарстрой»

№	Наименование должности	Должностной оклад, руб.*
1	2	3
1	Директор	23 576
2	Заместитель директора	18 796
3	Главный инженер	18 796

* С учетом индексации должностных окладов на 10 % с 01 июля 2022 г.

Таблица 7

РАЗМЕРЫ
должностных окладов директора учреждения, заместителя директора
муниципальных учреждений в сфере благоустройства территории города Перми

№	Наименование должности	Должностной оклад, руб.*
1	2	3
1	Директор	22 292
2	Заместитель директора	18 614

* С учетом индексации должностных окладов на 10 % с 01 июля 2022 г.

Таблица 8

РАЗМЕРЫ
должностных окладов директора, заместителя директора муниципального казенного учреждения
«Благоустройство поселка Новые Ляды»

№	Наименование должности	Должностной оклад, руб.*
1	2	3
1	Директор	20 062
2	Заместитель директора	16 749

* С учетом индексации должностных окладов на 10 % с 01 июля 2022 г.

**ПРАВОВЫЕ АКТЫ ФУНКЦИОНАЛЬНЫХ ОРГАНОВ
АДМИНИСТРАЦИИ ГОРОДА ПЕРМИ**



**АДМИНИСТРАЦИЯ ГОРОДА ПЕРМИ
НАЧАЛЬНИК ДЕПАРТАМЕНТА
ОБЩЕСТВЕННОЙ БЕЗОПАСНОСТИ
РАСПОРЯЖЕНИЕ**

22.06.2022

№ 059-10-01-06-5

**О внесении изменений в устав муниципального казенного учреждения
«Единая дежурно-диспетчерская служба города Перми»**

В соответствии с Федеральным законом от 12.01.1996 № 7-ФЗ «О некоммерческих организациях», решением Пермской городской Думы от 12 сентября 2006 г. № 225 «О департаменте общественной безопасности администрации города Перми», постановлением администрации города Перми от 28 января 2011 г. № 24 «О Порядке создания, реорганизации, изменения типа и ликвидации муниципальных учреждений города Перми, утверждения уставов муниципальных учреждений города Перми и внесения в них изменений»:

1. Внести изменения в устав муниципального казенного учреждения «Единая дежурно-диспетчерская служба города Перми», утвержденный распоряжением начальника департамента общественной безопасности администрации города Перми от 29 ноября 2021 г. № 059-10-01-06-4, изложив пункт 5.7 в следующей редакции:

«5.7. С руководителем (директором) Учреждения заключается срочный трудовой договор на срок до пяти лет.».

2. Уполномочить директора муниципального казенного учреждения «Единая дежурно-диспетчерская служба города Перми» Каца Вячеслава Анатольевича на осуществление необходимых действий по государственной регистрации изменений, вносимых в устав муниципального казенного учреждения «Единая дежурно-диспетчерская служба города Перми».

3. Директору муниципального казенного учреждения «Единая дежурно-диспетчерская служба города Перми» Кацу Вячеславу Анатольевичу после государственной регистрации изменений, вносимых в устав учреждения, представить копии листа записи о внесении изменений в Единый государственный реестр юридических лиц, изменений, внесенных в устав учреждения, в департамент общественной безопасности администрации города Перми, департамент имущественных отношений администрации города Перми, департамент финансов администрации города Перми в 5-дневный срок со дня регистрации изменений, вносимых в устав.

4. Настоящее распоряжение вступает в силу со дня официального опубликования в печатном средстве массовой информации «Официальный бюллетень органов местного самоуправления муниципального образования город Пермь» и распространяет свое действие на правоотношения, возникшие с 01 марта 2022 года.

5. Юридическому сектору департамента общественной безопасности администрации города Перми обеспечить направление настоящего распоряжения в управление по общим вопросам администрации города Перми для опубликования в печатном средстве массовой информации «Официальный бюллетень органов местного самоуправления муниципального образования город Пермь».

6. Контроль за исполнением распоряжения оставляю за собой.

А.М. Туров

**ПРАВОВЫЕ АКТЫ ТЕРРИТОРИАЛЬНЫХ ОРГАНОВ
АДМИНИСТРАЦИИ ГОРОДА ПЕРМИ**



АДМИНИСТРАЦИЯ ГОРОДА ПЕРМИ

**ГЛАВА АДМИНИСТРАЦИИ
ЛЕНИНСКОГО РАЙОНА**

РАСПОРЯЖЕНИЕ

21.06.2022

№ 059-26-01-02-219

**О принудительном демонтаже самовольно
установленных (незаконно размещенных) движимых объектов**

В соответствии с Положением о порядке выявления и демонтажа самовольно установленных и незаконно размещенных движимых объектов на территории города Перми, утвержденным решением Пермской городской Думы от 08 ноября 2005 г. № 192, Типовым положением о территориальном органе администрации города Перми, утвержденным решением Пермской городской Думы от 29 января 2013 г. № 7:

1. Утвердить прилагаемый перечень самовольно установленных (незаконно размещенных) движимых объектов, подлежащих принудительному демонтажу и перемещению (далее – Объекты).

2. Отделу благоустройства администрации Ленинского района города Перми организовать работу по принудительному демонтажу и перемещению Объектов с 28 июля 2022 г. с 08 ч.00 мин.

3. Определить место временного хранения демонтируемых Объектов по адресу: г. Пермь, ул. Соликамская, 91.

4. Уполномоченным лицом, ответственным за организацию работ по принудительному демонтажу, перемещению и временному хранению Объектов назначить Короткова Андрея Алексеевича, начальника отдела благоустройства администрации Ленинского района города Перми.

5. Лицом, осуществляющим принудительный демонтаж, перемещение и хранение Объектов, на основании муниципального контракта от 27 апреля 2022 г. № 059-26-01-11-24 является директор общества с ограниченной ответственностью «Демонтаж» Максименко Игорь Владимирович.

6. Настоящее распоряжение вступает в силу с даты официального опубликования в печатном средстве массовой информации «Официальный бюллетень органов местного самоуправления муниципального образования город Пермь».

7. Общему отделу администрации Ленинского района города Перми обеспечить опубликование настоящего распоряжения в печатном средстве массовой информации «Официальный бюллетень органов местного самоуправления муниципального образования город Пермь».

8. Контроль за исполнением настоящего распоряжения возложить на первого заместителя главы администрации Ленинского района города Перми Курышева Д.А.

И.о. главы администрации
Ленинского района города Перми

А.А. Русанов

УТВЕРЖДЕН
распоряжением главы администрации
Ленинского района города Перми
от 21.06.2022 № 059-26-01-02-219

ПЕРЕЧЕНЬ
самовольно установленных (незаконно размещенных) движимых объектов,
подлежащих принудительному демонтажу и перемещению

№	Тип объекта	Адрес нахождения объекта	Номер объекта в Едином реестре самовольно установленных и незаконно размещенных движимых объектов, выявленных на территории города Перми (по состоянию на дату издания настоящего распоряжения)	Дата и время начала работ по принудительному демонтажу	Единица измерения	
					шт.	кв.м.
1	Металлические конструкции	ул. Спешилова, 1	л-24	28.07.2022 с 08.00	-	4
2	Ограждающие столбики с цепочкой	ул. Пушкина, 11	б/н	28.07.2022 с 08.00	-	6
Итого					-	10

РАЗДЕЛ ВТОРОЙ ОФИЦИАЛЬНАЯ ИНФОРМАЦИЯ



МИНИСТЕРСТВО ПО УПРАВЛЕНИЮ ИМУЩЕСТВОМ И ГРАДОСТРОИТЕЛЬНОЙ ДЕЯТЕЛЬНОСТИ ПЕРМСКОГО КРАЯ

П Р И К А З

20.06.2022

№ 31-02-1-4-1131

Об установлении в пользу
КГБУ «УАДиТ» публичного
сервитута в отдельных целях

В соответствии со статьей 23, пунктом 1 статьи 39.37, пунктом 2 статьи 39.38, статьями 39.43, 39.45, 39.46, 39.50 Земельного кодекса Российской Федерации, частью 1 статьи 4 Закона Пермского края от 1 июля 2009 г. № 463-ПК «О полномочиях органов государственной власти Пермского края в сфере земельных отношений», схемой территориального планирования Пермского края, утвержденной постановлением Правительства Пермского края от 27 октября 2009 г. № 780-п, пунктами 3.14, 3.43 Положения о Министерстве по управлению имуществом и градостроительной деятельности Пермского края, утвержденного постановлением Правительства Пермского края от 15 декабря 2006 г. № 88-п, приказами Министерства по управлению имуществом и градостроительной деятельности Пермского края от 26 мая 2022 г. № 31-02-1-4-959 «Об утверждении документации по планировке территории для размещения линейного объекта регионального значения «Строительство автомобильной дороги по ул. Крисанова от шоссе Космонавтов до ул. Пушкина», от 02 июня 2022 г. № 31-02-1-4-998 «О делегировании права подписи», на основании ходатайства краевого государственного бюджетного учреждения «Управление автомобильных дорог и транспорта» Пермского края от 05 мая 2022 г. № 44-001у-06-01исх-379

ПРИКАЗЫВАЮ:

1. Установить в пользу краевого государственного бюджетного учреждения «Управление автомобильных дорог и транспорта» Пермского края (далее – КГБУ «УАДиТ») публичный сервитут в отдельных целях (далее – публичный сервитут) в отношении земельного участка с кадастровым номером 59:01:4410530:10, местоположение установлено относительно ориентира, расположенного за пределами участка. Почтовый адрес ориентира: Пермский край, г Пермь, р-н Дзержинский, ш Космонавтов, 57 (далее – Участок).

Цель установления публичного сервитута: размещение инженерных коммуникаций, которые переносятся в связи с изъятием земельных участков для государственных нужд в целях строительства объекта регионального

значения «Строительство автомобильной дороги по ул. Крисанова от шоссе Космонавтов до ул. Пушкина».

2. Публичный сервитут устанавливается сроком на 10 (десять) лет и считается установленным со дня внесения сведений о нем в Единый государственный реестр недвижимости.

3. Утвердить границы публичного сервитута согласно прилагаемой схеме расположения границ публичного сервитута.

4. Срок, в течение которого использование Участка в соответствии с его разрешенным использованием невозможно или существенно затруднено в связи с осуществлением сервитута – не установлен.

5. КГБУ «УАДиТ»:

5.1. заключить с правообладателем Участка соглашение об установлении публичного сервитута.

5.2. привести Участок в состояние, пригодное для его использования в соответствии с разрешенным использованием, в срок не позднее чем три месяца после завершения строительства;

5.3. приступить к осуществлению публичного сервитута в отношении Участка, со дня заключения соглашения о его осуществлении, но не ранее дня внесения сведений о публичном сервитуте в Единый государственный реестр недвижимости.

6. Отделу распоряжения земельными участками управления земельных отношений Министерства по управлению имуществом и градостроительной деятельности Пермского края (далее – Министерство) в течение 5 рабочих дней со дня подписания настоящего приказа:

6.1. разместить настоящий приказ на официальном на сайте Министерства www.migd.permkrai.ru;

6.2. направить настоящий приказ в администрацию города Перми для опубликования в порядке, установленном для официального опубликования (обнародования) муниципальных правовых актов;

6.3. направить копию настоящего приказа правообладателю Участка, в Управление Федеральной службы государственной регистрации, кадастра и картографии по Пермскому краю, КГБУ «УАДиТ»;

6.4. направить КГБУ «УАДиТ» сведения о лице, являющемся правообладателем Участка.

7. Контроль за исполнением приказа оставляю за собой.

Заместитель министра

К.М. Хайруллина

20.06.2022

31-02-1-4-1131

Приложение
к приказу Министерства по управлению имуществом и
градостроительной деятельности Пермского края
от 2022 г.

Схема расположения границ публичного сервитута

Цель использования земельного участка: размещение линейного объекта регионального значения «Строительство автомобильной дороги по ул.Крисанова от шоссе Космонавтов до ул.Пушкина»
Кадастровый номер земельного участка, в пределах которого предполагается размещение объекта: 59:01:4410530:10.
Адрес расположения участка, в пределах которого предполагается размещение объекта: Пермский край, Пермский городской округ, г.Пермь, Дзержинский р-н, ш. Космонавтов,57.
Площадь части земельного участка: 102 кв.м.
Категория земель: Земли населенных пунктов

Каталог координат, м
Система координат МСК-59

№	Нов. X	Нов. Y
1	516161.92	2230508.91
2	516164.60	2230513.10
3	516169.53	2230522.83
4	516153.25	2230508.33
5	516148.96	2230508.14
6	516148.90	2230508.05
7	516127.09	2230507.10
8	516127.58	2230504.59



Масштаб 1:1000

Условные обозначения

- - Проектная граница публичного сервитута
- - Характерная точка границы, сведения о которой позволяют однозначно определить ее положение на местности
- 1 - Обозначение новой характерной точки
- - Существующая часть границы, имеющиеся в ЕГРН сведения о которой достаточны для определения ее местоположения
- - Граница кадастрового квартала
- 59:01:4410536 - Номер кадастрового квартала

**Заключение о результатах публичных слушаний
от «23» июня 2022 г. № 20**

Настоящее заключение подготовлено департаментом градостроительства и архитектуры администрации города Перми на основании протокола публичных слушаний от «20» июня 2022 г. № 20 по проекту о внесении изменений в Правила землепользования и застройки города Перми, утвержденные решением Пермской городской Думы от 26 июня 2007 г. № 143 (далее – Правила), в части изменения границ территориальных зон рекреационных лесных массивов (Р-6), городских лесов (ГЛ), специальных зеленых насаждений (Р-4) путем установления территориальной зоны специальных зеленых насаждений (Р-4) в отношении земельного участка с кадастровым номером 59:01:0000000:91384, расположенного в Мотовилихинском районе города Перми; изменения границ территориальных зон городских лесов (ГЛ), транспортных сооружений (С-3) путем установления территориальной зоны транспортных сооружений (С-3) в отношении земельного участка с кадастровым номером 59:01:0000000:91192, расположенного по адресу: Пермский край, г.о. Пермский «Реконструкция автомобильной дороги «Пермь - Ильинский», участок км 21+970 – км 22+350»; изменения границ территориальных зон производственно – коммунальных объектов III класса вредности (ПК-3), производственно – коммунальных объектов IV класса вредности (ПК-4) путем установления территориальной зоны производственно – коммунальных объектов IV класса вредности (ПК-4) в отношении земельных участков с кадастровыми номерами 59:01:4411058:425, 59:01:4411058:426, 59:01:4411058:424, расположенных по ул. Героев Хасана в Свердловском районе города Перми; изменения границ территориальных зон индивидуальной жилой застройки городского типа (Ж-4), рекреационных лесных массивов (Р-6), городских лесов (ГЛ), садовых и дачных участков (Р-3) путем включения в границы территориальной зоны садовых и дачных участков (Р-3) земельного участка с кадастровым номером 59:01:3810239:1, расположенного в Орджоникидзевском районе города Перми; включения в перечень вспомогательных видов разрешенного использования земельных участков и объектов капитального строительства градостроительного регламента территориальной зоны специальных зеленых насаждений (Р-4), установленного статьей 52.6 Правил, вида разрешенного использования «Государственное управление (3.8.1)».

Количество участников публичных слушаний, принявших участие в публичных слушаниях, составило: 0 человек.

По результатам рассмотрения замечаний и предложений участников публичных слушаний, постоянно проживающих на территории, в пределах которой проведены публичные слушания, установлено:

№	Содержание внесенных предложений/ замечаний	Выводы по результатам рассмотрения предложения, поступившего от участника публичных слушаний	Аргументированные рекомендации организатора публичных слушаний о целесообразности (нецелесообразности) учета внесенных предложений и замечаний
1	отсутствует		

По результатам рассмотрения замечаний и предложений иных участников публичных слушаний установлено:

№	Содержание внесенных предложений/ замечаний	Выводы по результатам рассмотрения предложения, поступившего от участника публичных слушаний	Аргументированные рекомендации организатора публичных слушаний о целесообразности (нецелесообразности) учета внесенных предложений и замечаний
1	отсутствует		

Процедура публичных слушаний соблюдена.

Норова Мария Викторовна,
начальник департамента градостроительства
и архитектуры администрации города Перми

**Заключение о результатах публичных слушаний
от «23» июня 2022 г. № 16-дпт**

Настоящее заключение подготовлено департаментом градостроительства и архитектуры администрации города Перми на основании протокола публичных слушаний от 20» июня 2022 г. № 12-дпт по рассмотрению проекта планировки территории, ограниченной ул. Беломорской, зданием по ул. Беломорской, 5 в Мотовилихинском районе города Перми.

Количество участников публичных слушаний, принявших участие в публичных слушаниях, составило: 3 человека.

По результатам рассмотрения замечаний и предложений участников публичных слушаний, постоянно проживающих на территории, в пределах которой проведены публичные слушания, установлено:

№	Содержание внесенных предложений/замечаний	Выводы по результатам рассмотрения предложения, поступившего от участника публичных слушаний	Аргументированные рекомендации организатора публичных слушаний о целесообразности (нецелесообразности) учета внесенных предложений и замечаний
1	отсутствует		

По результатам рассмотрения замечаний и предложений иных участников публичных слушаний установлено:

№	Содержание внесенных предложений/замечаний	Выводы по результатам рассмотрения предложения, поступившего от участника публичных слушаний	Аргументированные рекомендации организатора публичных слушаний о целесообразности (нецелесообразности) учета внесенных предложений и замечаний
1	отсутствует		

Процедура публичных слушаний соблюдена.

Норова Мария Викторовна,
начальник департамента градостроительства
и архитектуры администрации города Перми

**Заключение о результатах публичных слушаний
от «23» июня 2022 г. № 23-урв**

Настоящее заключение подготовлено департаментом градостроительства и архитектуры администрации города Перми на основании протокола публичных слушаний от «20» июня 2022 г. № 23-урв по проекту решения о предоставлении разрешения на условно разрешенный вид использования земельного участка с кадастровым номером 59:01:4311060:13 – «рынки (4.3)» в территориальной зоне обслуживания и деловой активности местного значения (Ц-2) по ул. 1905 года, 16 в Мотовилихинском районе города Перми.

Количество участников публичных слушаний, принявших участие в публичных слушаниях, составило: 0 человек.

По результатам рассмотрения замечаний и предложений участников публичных слушаний, постоянно проживающих на территории, в пределах которой проведены публичные слушания, установлено:

№	Содержание внесенных предложений/замечаний	Выводы по результатам рассмотрения предложения, поступившего от участника публичных слушаний	Аргументированные рекомендации организатора публичных слушаний о целесообразности (нецелесообразности) учета внесенных предложений и замечаний
1	отсутствует		

По результатам рассмотрения замечаний и предложений иных участников публичных слушаний установлено:

№	Содержание внесенных предложений/ замечаний	Выводы по результатам рассмотрения предложения, поступившего от участника публичных слушаний	Аргументированные рекомендации организатора публичных слушаний о целесообразности (нецелесообразности) учета внесенных предложений и замечаний
1	отсутствует		

Процедура публичных слушаний соблюдена.

Норова Мария Викторовна,
начальник департамента градостроительства
и архитектуры администрации города Перми

**Заключение о результатах публичных слушаний
от «23» июня 2022 г. № 24-урв**

Настоящее заключение подготовлено департаментом градостроительства и архитектуры администрации города Перми на основании протокола публичных слушаний от «20» июня 2022 г. № 24-урв по проекту решения о предоставлении разрешения на условно разрешенный вид использования земельного участка с кадастровым номером 59:01:3812122:161 – «магазины (4.4)» в территориальной зоне индивидуальной жилой застройки городского типа (Ж-4) по ул. Лянгасова в Орджоникидзевском районегорода Перми.

Количество участников публичных слушаний, принявших участие в публичных слушаниях, составило: 1 человек.

По результатам рассмотрения замечаний и предложений участников публичных слушаний, постоянно проживающих на территории, в пределах которой проведены публичные слушания, установлено:

№	Содержание внесенных предложений/ замечаний	Выводы по результатам рассмотрения предложения, поступившего от участника публичных слушаний	Аргументированные рекомендации организатора публичных слушаний о целесообразности (нецелесообразности) учета внесенных предложений и замечаний
1	отсутствует		

По результатам рассмотрения замечаний и предложений иных участников публичных слушаний установлено:

№	Содержание внесенных предложений/ замечаний	Выводы по результатам рассмотрения предложения, поступившего от участника публичных слушаний	Аргументированные рекомендации организатора публичных слушаний о целесообразности (нецелесообразности) учета внесенных предложений и замечаний

**Заключение о результатах публичных слушаний
от «23» июня 2022 г. № 24-урв**

Настоящее заключение подготовлено департаментом градостроительства и архитектуры администрации города Перми на основании протокола публичных слушаний от «20» июня 2022 г. № 24-урв по проекту решения о предоставлении разрешения на условно разрешенный вид использования земельного участка с кадастровым номером 59:01:3812122:161 – «магазины (4.4)» в территориальной зоне индивидуальной жилой застройки городского типа (Ж-4) по ул. Лянгасова в Орджоникидзевском районе города Перми.

Количество участников публичных слушаний, принявших участие в публичных слушаниях, составило: 1 человек.

По результатам рассмотрения замечаний и предложений участников публичных слушаний, постоянно проживающих на территории, в пределах которой проведены публичные слушания, установлено:

№	Содержание внесенных предложений/замечаний	Выводы по результатам рассмотрения предложения, поступившего от участника публичных слушаний	организатора публичных слушаний о целесообразности (нецелесообразности) учета внесенных предложений и замечаний	Аргументированные рекомендации
1	отсутствует			

По результатам рассмотрения замечаний и предложений иных участников публичных слушаний установлено:

№	Содержание внесенных предложений/замечаний	Выводы по результатам рассмотрения предложения, поступившего от участника публичных слушаний	Аргументированные рекомендации организатора публичных слушаний о целесообразности (нецелесообразности) учета внесенных предложений и замечаний
1	На основании публичных слушаний по вопросу применения условно-разрешенного вида использования земельного участка с кадастровым номером № 59:01:3812122:161 (магазин), прошу Вас принять во внимание и учесть мои интересы, как собственника прилегающего земельного участка мое отрицательное мнение в связи с тем, что:	3	4

1	2	3	4
	<p>при применении условно-разрешенного вида (магазин) и при его строительстве не смогут быть соблюдены санитарные требования и нормы, а именно производственный мусор будет находиться вблизи индивидуальных домов, в связи с тем, что нет возможности разместить мусорный контейнер;</p> <p>площадь участка под магазин небольшая, парковочные места для посетителей отсутствуют, скорее всего будут размещаться вдоль индивидуальных жилых домов, в том числе и моего дома, находящегося на участке с кадастровым номером № 59:01:3812122:7, возможно и будут препятствовать выезду личного транспорта к территории общего пользования;</p> <p>есть опасения, что планируемый магазин строительных (пиломатериалов) будет представлять пожарную опасность, в связи с тем, что поблизости отсутствует пожарный водоем и все чаще, и чаще происходят пожары;</p> <p>мы опасаемся погрузочно-разгрузочных работ в вечернее и ночное время, что будет мешать благополучному существованию жителей, прилегающих территорий, в том числе несовершеннолетних детей.</p>	<p>Не учтено</p> <p>Не учтено</p> <p>Не учтено</p> <p>Не учтено</p>	<p>Нецелесообразно учитывать предложение. Предлагаемая конструктивная схема здания - полный каркас. Несущие элементы здания: стальные колонны, монолитные железобетонные балки. Наружные стены – самонесущие, выполнены из сэндвич-панелей с утеплением базальтовым волокном, светопрозрачных алюминиевых конструкций витражей. На период строительных работ будет установлено временное защитное ограждение строительной площадки; складирование и хранение материалов будет осуществляться в соответствии с нормами только в местах, предусмотренных разделом ПОС (проект организации строительства) в составе проектной документации.</p> <p>Нецелесообразно учитывать предложение. Для подъезда к зданию использован существующий съезд с улицы Лянгасова. На территории оборудованы места для парковки автомобилей в границах земельного участка на 10 машино-мест. Территория перед магазином оборудована для погрузо-разгрузочных работ и парковки автомобилей, организованы подъездные пути. Планируемый грузооборот - не более 40 автомобилей в день. Общее количество парковочных мест у магазина (открытых машино-мест) составляет 10, в том числе 1 машино-место для маломобильных групп населения, из расчета 1 машино-место на (50) кв. м. общей площади магазина (согласно требованиям СП 42.13330.2016).</p> <p>Нецелесообразно учитывать предложение. В магазине планируется осуществлять продажу продовольственных и непродовольственных товаров повседневного спроса узкого ассортимента, включающего ограниченное число разновидностей товаров. В настоящее время поиск будущих арендаторов не проводился. Ассортимент товаров будет определен после изучения спроса маркетологами. Соблюдение требований пожарной безопасности будет одним из условий заключения договоров аренды.</p> <p>Нецелесообразно учитывать предложение. В настоящее время график работы магазина не определен. При определении времени погрузочно-разгрузочных работ будут учтены требования статьи 7.2 закона Пермского края от 6 апреля 2015 года № 460-ПК «Об административных правонарушениях в Пермском крае». Ночным временем признается время: в рабочие дни: с 22:00 до 07:00; в выходные и нерабочие праздничные дни: с 22:00 до 09:00.</p>

Процедура публичных слушаний соблюдена.

Норова Мария Викторовна,
начальник департамента градостроительства
и архитектуры администрации города Перми

**Заключение о результатах публичных слушаний
от «23» июня 2022 г. № 25-урв**

Настоящее заключение подготовлено департаментом градостроительства и архитектуры администрации города Перми на основании протокола публичных слушаний от «22» июня 2022 г. № 25-урв по проекту решения о предоставлении разрешения на условно разрешенный вид использования земельного участка с кадастровым номером 59:01:4219248:352 – «магазины (4.4)» в территориальной зоне индивидуальной жилой застройки городского типа (Ж-4) по ул. Восстания, 190 в Мотовилихинском районе города Перми.

Количество участников публичных слушаний, принявших участие в публичных слушаниях, составило: 0 человек.

По результатам рассмотрения замечаний и предложений участников публичных слушаний, постоянно проживающих на территории, в пределах которой проведены публичные слушания, установлено:

№	Содержание внесенных предложений/замечаний	Выводы по результатам рассмотрения предложения, поступившего от участника публичных слушаний	Аргументированные рекомендации организатора публичных слушаний о целесообразности (нецелесообразности) учета внесенных предложений и замечаний
1	отсутствует		

По результатам рассмотрения замечаний и предложений иных участников публичных слушаний установлено:

№	Содержание внесенных предложений/замечаний	Выводы по результатам рассмотрения предложения, поступившего от участника публичных слушаний	Аргументированные рекомендации организатора публичных слушаний о целесообразности (нецелесообразности) учета внесенных предложений и замечаний
1	отсутствует		

Процедура публичных слушаний соблюдена.

Норова Мария Викторовна,
начальник департамента градостроительства
и архитектуры администрации города Перми

**Заключение о результатах публичных слушаний
от «23» июня 2022 г. № 26-урв**

Настоящее заключение подготовлено департаментом градостроительства и архитектуры администрации города Перми на основании протокола публичных слушаний от «22» июня 2022 г. № 26-урв по проекту решения о предоставлении разрешения на условно разрешенный вид использования земельного участка с кадастровым номером 59:01:4410062:1908 – «служебные гаражи (4.9)» в территориальной зоне обслуживания и деловой активности местного значения (Ц-2) по ул. Петропавловской, 66 в Дзержинском районе города Перми.

Количество участников публичных слушаний, принявших участие в публичных слушаниях, составило: 0 человек.

По результатам рассмотрения замечаний и предложений участников публичных слушаний, постоянно проживающих на территории, в пределах которой проведены публичные слушания, установлено:

№	Содержание внесенных предложений/замечаний	Выводы по результатам рассмотрения предложения, поступившего от участника публичных слушаний	Аргументированные рекомендации организатора публичных слушаний о целесообразности (нецелесообразности) учета внесенных предложений и замечаний
1	отсутствует		

По результатам рассмотрения замечаний и предложений иных участников публичных слушаний установлено:

№	Содержание внесенных предложений/ замечаний	Выводы по результатам рассмотрения предложения, поступившего от участника публичных слушаний	Аргументированные рекомендации организатора публичных слушаний о целесообразности (нецелесообразности) учета внесенных предложений и замечаний
1	отсутствует		

Процедура публичных слушаний соблюдена.

Норова Мария Викторовна,
начальник департамента градостроительства
и архитектуры администрации города Перми

Информация о возможном установлении публичных сервитутов в отдельных целях в соответствии со статьей 39.42 Земельного кодекса Российской Федерации

Департамент земельных отношений администрации города Перми в целях информирования населения в соответствии со статьей 39.42 Земельного кодекса Российской Федерации сообщает о возможном установлении публичных сервитутов в отдельных целях на территории города Перми

№	Кадастровый номер земельного участка, в отношении которого устанавливается публичный сервитут (при наличии)	Адрес или описание земельного участка, в отношении которого устанавливается публичный сервитут	Цели установления публичного сервитута
1	59:01:4410515:269	г. Пермь	Складирование строительных и иных материалов, размещение временных или вспомогательных сооружений (включая ограждения, бытовки, навесы) и (или) строительной техники, которые необходимы для обеспечения строительства, реконструкции, ремонта объектов транспортной инфраструктуры федерального, регионального или местного значения, на срок указанных строительства, реконструкции, ремонта
2	59:01:4411067:11	г. Пермь	Размещение объекта тепловых сетей
3	59:01:4410946:35	г. Пермь	Размещение объекта тепловых сетей
4	59:01:4716141:43	г. Пермь	Размещение объекта электросетевого хозяйства
5	59:01:4410656:8 59:01:4410640:17 59:01:4410656:12	г. Пермь	Размещение объекта тепловых сетей
	59:01:0000000:90594 59:01:4410530:11 59:01:4410658:42 59:01:4410130:8 (входит в ЕЗП 59:01:0000000:270) 59:01:4410129:12 (входит в ЕЗП 59:01:0000000:270) 59:01:4410133:15 (входит в ЕЗП 59:01:0000000:94) 59:01:4418024:2 (входит в ЕЗП 59:01:0000000:97) 59:01:4416064:8 (входит в ЕЗП 59:01:0000000:476) 59:01:4716099:10 (входит в ЕЗП 59:01:0000000:379) 59:01:5510001:23 (входит в ЕЗП 59:01:0000000:379) 59:01:4410530:24 59:01:4410723:106 59:01:4410723:11 59:01:4410723:5 59:01:4410572:1264 59:01:4410640:42 59:01:4410507:12 59:01:4410648:7 59:01:4410711:1 59:01:4410659:3 59:01:4410666:1 59:01:4410666:6 59:01:4410675:4 59:01:4410675:6 59:01:4416016:3012 59:01:4416016:3025 59:01:4416016:3026 59:01:4416016:3027 59:01:4416016:3028 59:01:4416016:3040 59:01:4416016:3041 59:01:4416016:3044 59:01:4416016:3045 59:01:4416017:38 59:01:4410648:18 59:01:4410231:16 59:01:4410231:34 59:01:4416013:10		

59:01:4416013:47 59:01:4416102:16 59:01:4416130:46 59:01:4416130:53 59:01:4416130:56 59:01:4410687:110 59:01:4410687:17 59:01:4410825:30 59:01:4416078:53 59:01:4716141:18 (входит в ЕЗП 59:01:0000000:23) 59:01:4410687:14 59:01:4410677:1329 59:01:4410231:26 59:01:4410231:9 59:01:4410718:15 59:01:4410687:31 59:01:4410825:4 59:01:4410507:172 59:01:4410231:852 59:01:0000000:89296 59:01:4410235:12 59:01:4410235:3 59:01:4410235:5 59:01:4410236:3 59:01:4410478:30 59:01:4410478:4 59:01:4410590:4 59:01:4410592:13 59:01:4410593:1 59:01:4410593:74 59:01:4410593:77 59:01:4410601:3 59:01:4410601:35 59:01:4410601:36 59:01:4410628:16 59:01:4410640:1836 59:01:4410640:30 59:01:4410645:9 59:01:4410649:14 59:01:4410666:14 59:01:4410666:15 59:01:4410668:405 59:01:4410669:5 59:01:4410681:4		
59:01:4410690:12 59:01:4410714:10 59:01:4410714:1177 59:01:4410714:1200 59:01:4410714:17 59:01:4410723:7 59:01:4410850:13 59:01:4410850:26 59:01:4413649:3 59:01:4416013:1310 59:01:4410530:18 59:01:4716051:103 59:01:4416011:386 59:01:4419850:10 59:01:4410677:1328 59:01:4410687:22 59:01:4410675:1 59:01:4410659:1115 59:01:4410717:1 59:01:4410666:10 59:01:4410666:1522 59:01:4410666:17 59:01:4410682:1 59:01:4410705:1 59:01:4410720:1 59:01:0000000:822 59:01:0000000:76646 59:01:4416078:35 59:01:4410669:4 59:01:4410231:696 59:01:4716051:534 59:01:4716051:547 59:01:4716051:565 59:01:4410593:592 59:01:4413649:1 59:01:0000000:89141 59:01:4416078:37 59:01:4410761:4580 59:01:4410761:4617 59:01:4410783:448 59:01:4416016:21 59:01:0000000:88599 59:01:4410657:12 59:01:0000000:82212 59:01:0000000:84863		

59:01:0000000:90624 59:01:4410008:25 59:01:4410029:1 59:01:4410029:14 59:01:4410029:31 59:01:4410030:1 59:01:4410031:14 59:01:4410031:5 59:01:4410032:18 59:01:4410060:7 59:01:4410061:8 59:01:4410091:22 59:01:4410091:25 59:01:4410095:61 59:01:4410095:62 59:01:4410095:65 59:01:4410099:3 59:01:4410099:9 59:01:4410127:12 59:01:4410127:1663 59:01:4410132:12 59:01:4410222:13 59:01:4410222:32 59:01:4410222:33 59:01:4410222:35 59:01:4410239:200 59:01:4410239:202 59:01:4410245:276 59:01:4410245:283 59:01:4410245:54 59:01:4410245:56 59:01:4410245:57 59:01:4410547:6 59:01:4410548:13 59:01:4410548:62 59:01:4418020:17 59:01:4418020:18 59:01:4418024:147 59:01:0000000:78567 59:01:4410478:16 59:01:4410478:22 59:01:4410478:26 59:01:4410478:27 59:01:4410478:48 59:01:4410478:5		
59:01:4410492:29 59:01:4410508:1 59:01:4410530:14 59:01:4410530:25 59:01:4410530:3 59:01:4410530:6 59:01:4410571:6 59:01:4410572:7 59:01:4410573:18 59:01:4410580:32 59:01:4410589:406 59:01:4410590:17 59:01:4410806:17 59:01:4410808:18 59:01:0000000:933(1) 59:01:0000000:933(2) 59:01:4410808:19 59:01:4410589:2 59:01:4410649:248 59:01:0000000:1282 59:01:0000000:452 59:01:0000000:46559 59:01:0000000:47071 59:01:0000000:47073 59:01:0000000:47658(11) 59:01:0000000:47772(4) 59:01:0000000:47772(1) 59:01:0000000:47772(5) 59:01:0000000:58731(4) 59:01:0000000:78418 59:01:0000000:79800 59:01:0000000:80243 59:01:0000000:80952(9) 59:01:0000000:81622 59:01:0000000:820 59:01:0000000:82156 59:01:0000000:82169 59:01:0000000:82172 59:01:0000000:82190 59:01:0000000:82249 59:01:0000000:82652 59:01:0000000:82856 59:01:0000000:83811 59:01:0000000:84700 59:01:0000000:84710		

59:01:0000000:84718(1) 59:01:0000000:84720 59:01:0000000:84722 59:01:0000000:84775 59:01:0000000:84865 59:01:0000000:84881 59:01:0000000:84886 59:01:0000000:84938 59:01:0000000:84984 59:01:0000000:84987 59:01:0000000:84990 59:01:0000000:84991 59:01:0000000:84993 59:01:0000000:85007 59:01:0000000:85562 59:01:0000000:86402 59:01:0000000:86404 59:01:0000000:86408 59:01:0000000:86773(1) 59:01:0000000:86774(1) 59:01:0000000:86789 59:01:0000000:86826 59:01:0000000:87001 59:01:0000000:88040 59:01:0000000:88138 59:01:0000000:88148(1) 59:01:0000000:88149(1) 59:01:0000000:88149(2) 59:01:0000000:88196 59:01:0000000:88243 59:01:0000000:88432 59:01:0000000:88501 59:01:0000000:88553 59:01:0000000:88554(2) 59:01:0000000:89045 59:01:0000000:89068 59:01:0000000:89072 59:01:0000000:89075 59:01:0000000:89100 59:01:0000000:89109 59:01:0000000:89110 59:01:0000000:89159 59:01:0000000:89166 59:01:0000000:89404 59:01:0000000:89549		
59:01:0000000:89577 59:01:0000000:89617 59:01:0000000:897(1) 59:01:0000000:897(2) 59:01:0000000:8978(3) 59:01:0000000:90235 59:01:0000000:90239 59:01:0000000:90240 59:01:0000000:90457 59:01:0000000:90469 59:01:0000000:90487 59:01:0000000:90505 59:01:0000000:90508 59:01:0000000:90539 59:01:0000000:90584(1) 59:01:0000000:90606 59:01:0000000:90617 59:01:0000000:90660 59:01:0000000:90985 59:01:0000000:91042(1) 59:01:4410008:22 59:01:4410027:12 59:01:4410027:18 59:01:4410027:23 59:01:4410030:18 59:01:4410030:19 59:01:4410030:2 59:01:4410031:866 59:01:4410049:13 59:01:4410060:14 59:01:4410060:18 59:01:4410060:3 59:01:4410060:4 59:01:4410060:8 59:01:4410061:10 59:01:4410061:11 59:01:4410061:3 59:01:4410061:9 59:01:4410091:21 59:01:4410095:2270 59:01:4410095:2703 59:01:4410095:2704 59:01:4410095:28 59:01:4410099:1 59:01:4410127:15		

59:01:4410127:18 59:01:4410127:7 59:01:4410129:16 59:01:4410129:4 59:01:4410129:5 59:01:4410129:6 59:01:4410132:1 59:01:4410132:20 59:01:4410132:3 59:01:4410133:12 59:01:4410222:11 59:01:4410222:1161 59:01:4410222:1172 59:01:4410222:4 59:01:4410231:843 59:01:4410231:845 59:01:4410239:197 59:01:4410245:107 59:01:4410245:281 59:01:4410245:53 59:01:4410245:55 59:01:4410245:58 59:01:4410245:95 59:01:4410245:96 59:01:4410478:20 59:01:4410478:31 59:01:4410478:47 59:01:4410482:149 59:01:4410507:13(2) 59:01:4410507:169 59:01:4410507:171 59:01:4410507:173 59:01:4410507:8 59:01:4410514:14 59:01:4410514:39 59:01:4410514:6 59:01:4410530:20 59:01:4410530:21 59:01:4410530:7 59:01:4410530:781 59:01:4410530:784 59:01:4410536:1 59:01:4410536:13 59:01:4410536:14 59:01:4410536:175		
59:01:4410572:16 59:01:4410580:2 59:01:4410580:3 59:01:4410580:3662 59:01:4410580:57 59:01:4410580:64 59:01:4410580:65 59:01:4410580:66 59:01:4410589:1385 59:01:4410589:344 59:01:4410589:345 59:01:4410589:396 59:01:4410589:404 59:01:4410589:407 59:01:4410589:9 59:01:4410590:2 59:01:4410590:7 59:01:4410597:1 59:01:4410599:1 59:01:4410599:2 59:01:4410601:2174 59:01:4410601:6 59:01:4410601:7 59:01:4410628:12 59:01:4410628:3791 59:01:4410628:3796 59:01:4410628:5 59:01:4410628:61 59:01:4410640:1830 59:01:4410640:25 59:01:4410640:26 59:01:4410640:31 59:01:4410640:35 59:01:4410645:11 59:01:4410645:3 59:01:4410648:17 59:01:4410648:19 59:01:4410648:31 59:01:4410648:4 59:01:4410649:6 59:01:4410649:7 59:01:4410658:1 59:01:4410658:1862 59:01:4410658:1865 59:01:4410658:27		

59:01:4410658:4 59:01:4410658:5 59:01:4410658:9 59:01:4410659:1 59:01:4410659:20 59:01:4410666:16 59:01:4410666:19 59:01:4410669:436 59:01:4410687:109 59:01:4410687:111 59:01:4410687:113 59:01:4410687:266 59:01:4410687:93 59:01:4410695:8 59:01:4410714:11 59:01:4410714:12 59:01:4410714:13 59:01:4410714:16 59:01:4410714:18 59:01:4410714:19 59:01:4410714:20 59:01:4410714:22 59:01:4410714:25 59:01:4410714:3 59:01:4410714:35 59:01:4410714:37 59:01:4410714:38 59:01:4410714:48 59:01:4410714:8 59:01:4410714:9 59:01:4410717:3 59:01:4410721:44 59:01:4410721:569 59:01:4410723:2 59:01:4410723:3 59:01:4410723:6 59:01:4410761:4406 59:01:4410761:4565 59:01:4410761:4574 59:01:4410761:4588 59:01:4410764:10 59:01:4410764:159 59:01:4410764:2 59:01:4410764:308 59:01:4410783:2		
59:01:4410808:21 59:01:4410825:12 59:01:4410850:12 59:01:4410850:20 59:01:4410850:22 59:01:4410850:27 59:01:4410852:3 59:01:4410852:5 59:01:4411549:1 59:01:4411549:3 59:01:4416010:3 59:01:4416011:6 59:01:4416011:8 59:01:4416013:12 59:01:4416013:1490 59:01:4416013:1493 59:01:4416016:1 59:01:4416016:20 59:01:4416016:3678 59:01:4416016:37 59:01:4416016:3915 59:01:4416017:2317 59:01:4416064:14 59:01:4416064:144 59:01:4416064:160 59:01:4416064:161 59:01:4416064:162 59:01:4416064:2 59:01:4416064:28 59:01:4416067:2 59:01:4416078:509 59:01:4416078:58 59:01:4416078:59 59:01:4416078:71 59:01:4416078:72 59:01:4416078:73 59:01:4416078:74 59:01:4416130:21 59:01:4416130:22 59:01:4416130:47 59:01:4416130:48 59:01:4416130:52 59:01:4416130:55 59:01:4418019:1 59:01:4418020:15		

<p>59:01:4418020:27 59:01:4716051:102 59:01:4716051:555 59:01:4716141:206 59:01:4716141:48 59:01:4716141:7 59:01:4410008:1 59:01:4410031:12 59:01:4410031:4 59:01:4410049:14 59:01:4410222:43 59:01:4410659:2 59:01:4410855:305 59:01:0000000:89095 59:01:0000000:89150(1) 59:01:0000000:89150(3) 59:01:0000000:89448 59:01:0000000:90913 59:01:0000000:88258 59:01:0000000:90500 59:01:0000000:90859 59:01:0000000:90501 59:01:0000000:90441 59:01:4410628:3653 59:01:0000000:90566 59:01:0000000:1002 59:01:0000000:91299 59:01:4410482:6 59:01:4410590:1036 59:01:0000000:87117 59:01:0000000:1201(1) 59:01:0000000:88092 59:01:4416078:38 59:01:4416078:60 59:01:0000000:47072(1) 59:01:0000000:1290(4) 59:01:0000000:79720(1) 59:01:0000000:79720(2) 59:01:4410589:346 59:01:0000000:88277 59:01:4410658:3 59:01:4410714:1341 59:01:4410714:34(1) 59:01:4410714:34(2) 59:01:4410714:36</p>		
<p>59:01:4413649:3495(2) 59:01:4413649:3495(3) 59:01:4413649:3495(4) 59:01:4416078:659 59:01:4416078:78 59:01:0000000:1211 59:01:0000000:88542 59:01:0000000:89299 59:01:0000000:949 59:01:0000000:91659 59:01:4410593:7 59:01:4410657:8 (входит в ЕЗП 59:01:0000000:356) 59:01:4410649:245 59:01:4410658:2 59:01:4416016:47 (входит в ЕЗП 59:01:4416016:52) 59:01:4411549:6 59:01:4411540:1 59:01:4416016:3022 59:01:4416016:3023 59:01:4416016:3024 59:01:0000000:8978(6) 59:01:4410492:895 59:01:4410492:899 59:01:0000000:92035 59:01:0000000:91658 59:01:4410507:174 59:01:4410231:854 59:01:0000000:91887 59:01:0000000:91858 59:01:4410008:6 (входит в ЕЗП 59:01:0000000:152) 59:01:4410009:13 (входит в ЕЗП 59:01:0000000:152) 59:01:4410658:33 (входит в ЕЗП 59:01:0000000:356)</p>	<p>г. Пермь</p>	<p>Размещение объекта тепловых сетей</p>
<p>6 59:01:4311762:16 59:01:4311762:22 59:01:4311762:1519 59:01:4311762:1536 59:01:4311762:1669 59:01:4311762:1688 59:01:4311762:1689</p>		

7	59:01:0000000:91279 59:01:1713303:7 59:01:1713303:33 59:01:1713303:60 (входит в ЕЗП 59:01:0000000:426) 59:01:1717094:3 (входит в ЕЗП 59:01:0000000:451) 59:01:1717094:4 (входит в ЕЗП 59:01:0000000:451) 59:01:1717094:9 59:01:1717094:19 (входит в ЕЗП 59:01:0000000:619) 59:01:1717094:21 (входит в ЕЗП 59:01:0000000:619) 59:01:1717094:199 59:01:1717095:43 (входит в ЕЗП 59:01:0000000:619) 59:01:1717118:1 59:01:1717198:4 59:01:1717198:5	г. Пермь	Размещение объекта тепловых сетей
8	59:01:0000000:78485(1) 59:01:0000000:78485(2) 59:01:0000000:78485(8) 59:01:0000000:84731 59:01:4410921:21 59:01:4410921:45 59:01:4410921:49 59:01:4410921:55 59:01:4410922:1 (входит в ЕЗП 59:01:0000000:1027) 59:01:4410922:10 59:01:4410922:23 59:01:4410922:28 (входит в ЕЗП 59:01:0000000:12) 59:01:4410922:36 59:01:4410922:42 59:01:4410922:43 59:01:4410922:53 59:01:4410922:54 59:01:4410922:55 59:01:4410922:70 59:01:4410922:79 59:01:4410922:83 59:01:4410922:88 59:01:4410922:95	г. Пермь	Размещение объекта тепловых сетей
	59:01:4410922:191 59:01:4410922:193(1) 59:01:4410922:193(2) 59:01:4410922:193(3) 59:01:4410922:193(4) 59:01:4410922:193(5) 59:01:4410922:434 59:01:4410922:435 59:01:4410922:558 59:01:4410922:615(1) 59:01:4411075:51 (входит в ЕЗП 59:01:0000000:12) 59:01:4411458:19 59:01:4411458:46 59:01:4411458:125 59:01:4411458:126 59:01:4413652:28 (входит в ЕЗП 59:01:4413652:27) 59:01:4413652:5393 59:01:4413653:5 59:01:4413653:55 59:01:4413653:150 59:01:4413653:161 59:01:4413653:403 59:01:4410921:27 59:01:4410921:263 59:01:4411058:132 59:01:4411058:171 59:01:4411058:918 59:01:4411058:919		

Заинтересованные лица имеют право ознакомиться с ходатайством об установлении публичного сервитута и прилагаемым к нему описанием местоположения границ публичного сервитута по адресу: г. Пермь, ул. Сибирская 15, (тел. 212-29-82).

Заинтересованные лица могут подать заявление об учете прав в срок с 28.06.2022 по 27.07.2022.

Способы подачи заявлений:

1. посредством почтовой связи;
2. лично, в том числе через представителя, в департамент земельных отношений администрации города Перми (г. Пермь, ул. Сибирская 15);
3. в форме электронных документов с использованием информационно-телекоммуникационной сети «Интернет».

Правообладатели земельных участков, в отношении которых испрашивается публичный сервитут, если их права не зарегистрированы в Едином государственном реестре недвижимости, в течение тридцати дней со дня опубликования сообщения, предусмотренного подпунктом 1 пункта 3 статьи 39.42 ЗК РФ, подают в орган, уполномоченный на установление публичного сервитута, заявления об учете их прав (обременений прав) на земельные участки с приложением копий документов, подтверждающих эти права (обременения прав). В таких заявлениях указывается способ связи с правообладателями земельных участков, в том числе их почтовый адрес и (или) адрес электронной

почты. Правообладатели земельных участков, подавшие такие заявления по истечении указанного срока, несут риски невозможности обеспечения их прав в связи с отсутствием информации о таких лицах и их правах на земельные участки. Такие лица имеют право требовать от обладателя публичного сервитута плату за публичный сервитут не более чем за три года, предшествующие дню направления ими заявления об учете их прав (обременений прав).

Реквизиты решений об утверждении документа территориального планирования, документации по планировке территории, программ комплексного развития систем коммунальной инфраструктуры поселения, городского округа, а также информацию об инвестиционной программе субъекта естественных монополий, организации коммунального комплекса, указанных в ходатайстве об установлении публичного сервитута и сведения об официальных сайтах в информационно-телекоммуникационной сети «Интернет» отсутствуют.

Информация о возможности установления публичного сервитута публикуется на сайте <http://www.gorodperm.ru>, в «Официальном бюллетене органов местного самоуправления муниципального образования город Пермь».

Приложение: на 113 л. в 1 экз.

Схема расположения границ публичного сервитута

Цель использования земельного участка: Складирование строительных и иных материалов, размещение временных или вспомогательных сооружений (включая ограждения, бытовки, навесы) и (или) строительной техники, которые необходимы для обеспечения строительства, реконструкции, ремонта объектов транспортной инфраструктуры федерального, регионального или местного значения, на срок указанных строительства, реконструкции, ремонта.

Кадастровый номер земельного участка, в пределах которого предполагается размещение объекта: 59:01:4410515:269

Адрес расположения участка 59:01:4410515:269, в пределах которого предполагается размещение объекта: Пермский край, г.о. Пермский, г. Пермь, ш. Космонавтов, з/у 64

Площадь части земельного участка 59:01:4410515:269: 340 кв.м.

Категория земель: земли населенных пунктов



Каталог координат, м
Система координат МСК-59

№	X	Y
1	516268,73	2230518,19
2	516272,93	2230526,79
3	516278,61	2230541,03
4	516269,31	2230546,8
5	516265,25	2230548,71
6	516265,06	2230548,81

Масштаб 1:1000

Условные обозначения:

- граница публичного сервитута
- граница земельного участка
- граница кадастрового квартала
- кадастровый номер земельного участка
- 59:01:4410589 - номер кадастрового квартала

Публичный сервитут
Тепловая трасса
Схема расположения границ публичного сервитута



Условные обозначения:

Масштаб 1:800

- - границы публичного сервитута
- - - - - трасса трубопровода
- — — — — граница земельного участка
- :3765 - номер земельного участка

- — — — — граница кадастрового квартала
- 59:01:4411067 - номер кадастрового квартала
- 1 - характеристическая точка границы

ОПИСАНИЕ МЕСТОПОЛОЖЕНИЯ ГРАНИЦ ПУБЛИЧНОГО СЕРВИТУТА ПО ОБЪЕКТУ Тепловая трасса ПЕРМСКИЙ КРАЙ, Г. ПЕРМЬ (наименование объекта)				
Сведения о местоположении границ объекта				
1. Система координат МСК-59. зона 2				
2. Сведения о характерных точках границ объекта				
Обозначение характерных точек границ	Координаты. м		Метод определения координат и средняя квадратическая погрешность положения характерной точки (M _t). м	Описание закрепления точки
	X	Y		
1	2	3	4	5
1	512807.14	2230284.73	Геодезический метод; M _t =0.1	-
2	512805.25	2230293.48	Геодезический метод; M _t =0.1	-
3	512803.22	2230303.43	Геодезический метод; M _t =0.1	-
4	512793.13	2230302.91	Геодезический метод; M _t =0.1	-
5	512794.71	2230295.10	Геодезический метод; M _t =0.1	-
6	512793.13	2230294.79	Геодезический метод; M _t =0.1	-
7	512795.26	2230284.25	Геодезический метод; M _t =0.1	-
1	512807.14	2230284.73	Геодезический метод; M _t =0.1	-

ОПИСАНИЕ МЕСТОПОЛОЖЕНИЯ ГРАНИЦ**Публичный сервитут с целью размещения, эксплуатации и ремонта ЦТП №1**

(наименование объекта, местоположение границ которого описано (далее - объект))

Раздел 1**Сведения об объекте**

№ п/п	Характеристики объекта	Описание характеристик
1	2	3
1	Местоположение объекта	Пермский край, Пермь г
2	Площадь объекта ± величина погрешности определения площади ($P \pm \Delta P$)	580 м ² ± 8 м ²
3	Иные характеристики объекта	Вид объекта реестра границ: Зона с особыми условиями использования территории Содержание ограничений использования объектов недвижимости в пределах зоны или территории: Публичный сервитут с целью размещения, эксплуатации и ремонта ЦТП №1

Раздел 2


Сведения о местоположении границ объекта

1. Система координат МСК-59, зона 2

2. Сведения о характерных точках границ объекта



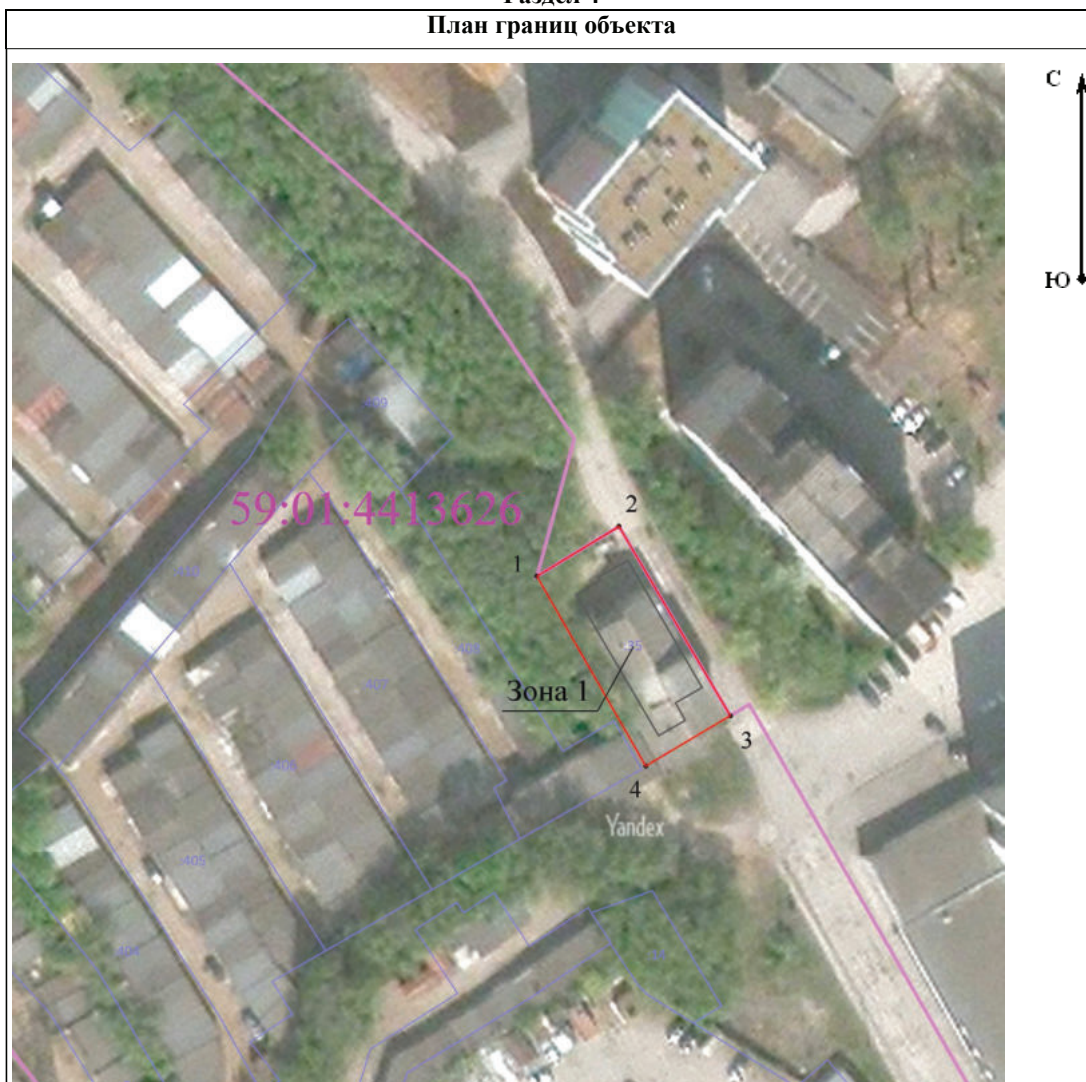

Обозначение характерных точек границ	Координаты, м		Метод определения координат характерной точки	Средняя квадратическая погрешность положения характерной точки (Mt), м	Описание обозначения точки на местности (при наличии)
	X	Y			
1	2	3	4	5	6
1	513 644,80	2 231 163,59	Метод спутниковых геодезических измерений (определений)	0,10	—
2	513 653,02	2 231 177,14		0,10	
3	513 621,74	2 231 195,53		0,10	
4	513 613,49	2 231 181,58		0,10	
1	513 644,80	2 231 163,59		0,10	
3. Сведения о характерных точках части (частей) границы объекта					
1	2	3	4	5	6
—	—	—	—	—	—

Раздел 4
План границ объекта



Масштаб 1:1 000

Используемые условные знаки и обозначения:

- 1 - Характерная точка границы, сведения о которой позволяют однозначно определить ее положение на местности
-  - Граница публичного сервитута
-  - Существующая часть границы земельного участка, имеющиеся в ЕГРН сведения о которой достаточны для определения ее местоположения
-  - Граница кадастрового квартала
-  - Здание ЦТП

Подпись



Дата « 20 » апреля 20 22 г.

Место для оттиска печати (при наличии) лица, составившего описание местоположения границ объекта

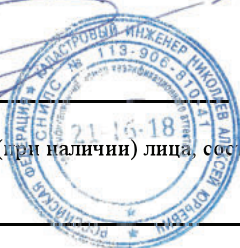


Схема границ публичного сервитута

Объект: «Строительство КТП 6/0,4 кВ, КЛ 6 кВ, ВЛ 0,4 кВ, оборудование учета э/э; Реконструкция КВЛ 6кВ Логопарк-2 ПС 110 кВ Андроновская (установка ИТКЗ), Реконструкция (переключение ВЛ 0,4 кВ), для электроснабжения выставочного павильона по адресу: Пермский край, г. Пермь, Индустриальный район, ул. 1-ая Кокорятская, 15 (кад.номер зем.участка 59:01:4716099:130)»

Местоположение: Пермский край, г. Пермь, Индустриальный район, жилой район Верхние Мушпы, участок 5-1

Площадь земель: 204,32 кв.м.

Категория земель: земли населенных пунктов.




Каталог координат
(Система координат МСК-59, зона 2)



№	X	Y
1	510059.20	2226669.49
2	510056.13	2226670.10
3	510055.26	2226670.05
4	510041.75	2226620.79
5	510045.61	2226619.74
1	510059.20	2226669.49

Масштаб 1:1000

Условные обозначения

-  - проектная граница публичного сервитута
-  - граница кадастрового квартала
-  - граница смежного земельного участка
- 59:01:1717115:1699 - кадастровый номер земельного участка
- 59:01:1717115 - кадастровый номер кадастрового квартала
- 1 • - характерная точка границы, сведения о которой позволяют однозначно определить ее положение на местности

Примечание

Метод определения координат характерной точки: метод спутниковых геодезических измерений (определений)

Средняя квадратическая погрешность положения характерной точки (Мп), м: 0,1

Публичный сервитут
тепломагистраль М2-04 от ТЭЦ-9 по улицам Леонова, Шахтёрская, Танкистов, Крисанова с распределительными
тепломагистралями и разводящими тепловыми сетями города, включая павильоны задвижек
Схема расположения границ публичного сервитута


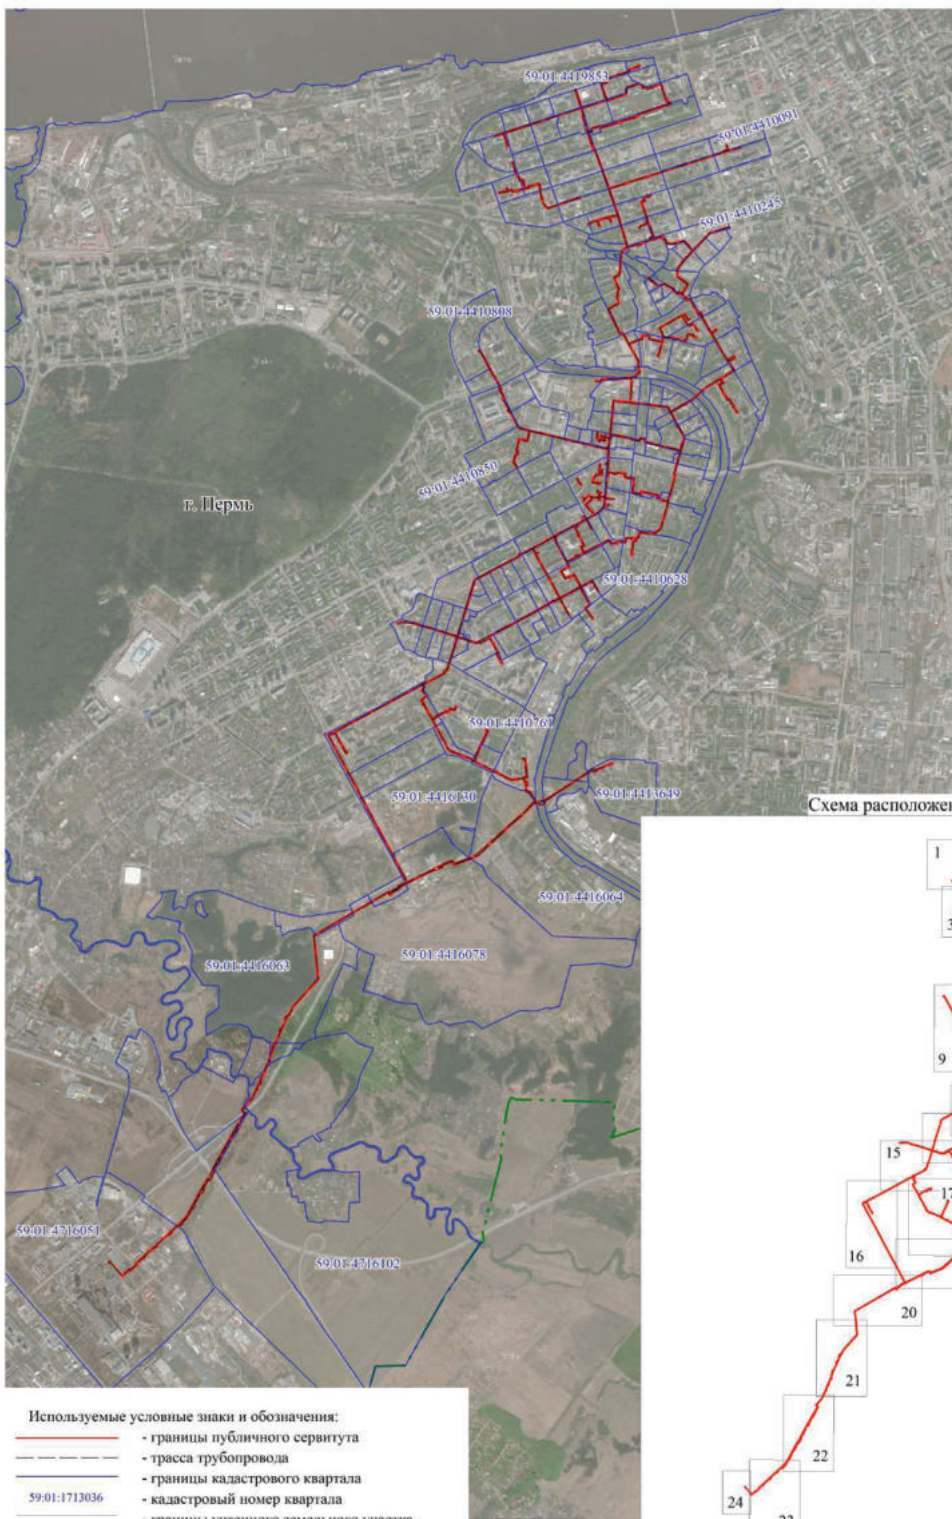


Схема расположения листов

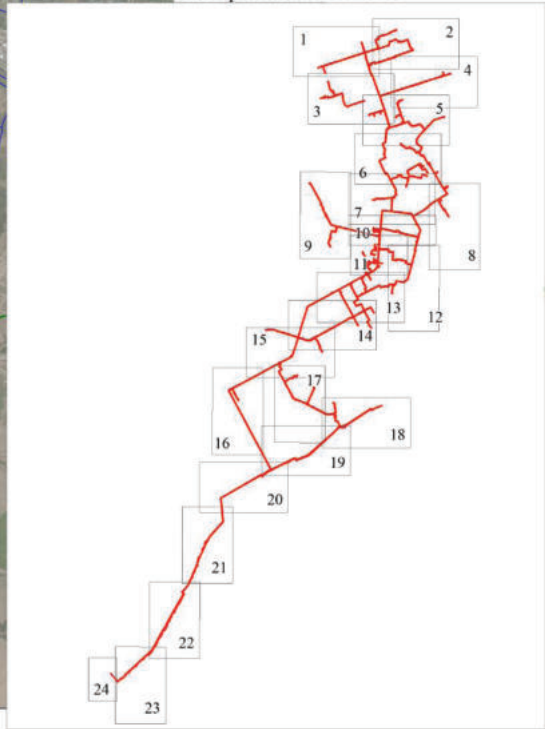

- Используемые условные знаки и обозначения:
- - границы публичного сервитута
 - - трасса трубопровода
 - - границы кадастрового квартала
 - 59:01:1713036 - кадастровый номер квартала
 - - границы учтенного земельного участка
 - 59:01:1713036 - кадастровый номер земельного участка
 - - характерная точка границы

Масштаб 1:35000

Лист 2

Публичный сервитут
 тепломагистраль М2-04 от ТЭЦ-9 по улицам Леонова, Шактёрская, Танкистов, Крисанова с распределительными
 тепломагистралями и разводящими тепловыми сетями города, включая павильоны задвижек
 Схема расположения границ публичного сервитута



- Используемые условные знаки и обозначения:
- границы публичного сервитута
 - трасса трубопровода
 - границы кадастрового квартала
 - кадастровый номер квартала
 - границы учтённого земельного участка
 - кадастровый номер земельного участка
 - характерная точка границы

Масштаб 1:3000

Лист 3

Публичный сервитут
 тепломагистраль М2-04 от ТЭЦ-9 по улицам Леонова, Шахтёрская, Танкистов, Крисанова с распределительными
 тепломагистралями и разводными тепловыми сетями города, включая павильоны задвижек
 Схема расположения границ публичного сервитута



- Используемые условные знаки и обозначения:
- граница публичного сервитута
 - трасса трубопровода
 - границы кадастрового квартала
 - кадастровый номер квартала
 - границы учтённого земельного участка
 - кадастровый номер земельного участка
 - характеристическая точка границы
- 59.01.44.100183
 59.01.44.10008
 59.01.44.10007
 59.01.44.10032
 59.01.44.10020
 59.01.44.10049

Масштаб 1:3000

Лист 4

Публичный сервитут
 тепломагистраль М2-04 от ТЭЦ-9 по улицам Леонова, Шехтёрская, Танкистов, Крисанова с распределительными
 тепломагистралями и разводными тепловыми сетями города, включая павильоны задвижек
 Схема расположения границ публичного сервитута



- Используемые условные знаки и обозначения:
- границы публичного сервитута
 - трасса трубопровода
 - границы кадастрового квартала
 - кадастровый номер квартала
 - границы учтённого земельного участка
 - кадастровый номер земельного участка
 - характеристика точки границы

Масштаб 1:3000

Лист 5

Публичный сервитут
тепломагистраль М2-04 от ТЭЦ-9 по улицам Леонова, Шехтёрская, Танкистов, Крисанова с распределительными
тепломагистралями и разводными тепловыми сетями города, включая павильоны задвижек
Схема расположения границ публичного сервитута



Публичный сервитут
 тепломагистраль М2-04 от ТЭЦ-9 по улицам Леонова, Шахтёрская, Танкистская, Крисанова с распределительными
 тепломагистралями и разводящими сетями города, включая павильоны задвижек
 Схема расположения границ публичного сервитута




- Используемые условные знаки и обозначения:
- границы публичного сервитута
 - трасса трубопровода
 - границы кадастрового квартала
 - кадастровый номер квартала
 - границы учётного земельного участка
 - кадастровый номер земельного участка
 - характеристика точки границы

Масштаб 1:3000

Лист 7

Публичный сервитут
тепломагистраль М2-04 от ТЭЦ-9 по улицам Леонова, Шахтёрская, Танкистов, Крисанова с распределительными
тепломагистральями и разводными сетями города, включая павильоны задвижек
Схема расположения границ публичного сервитута

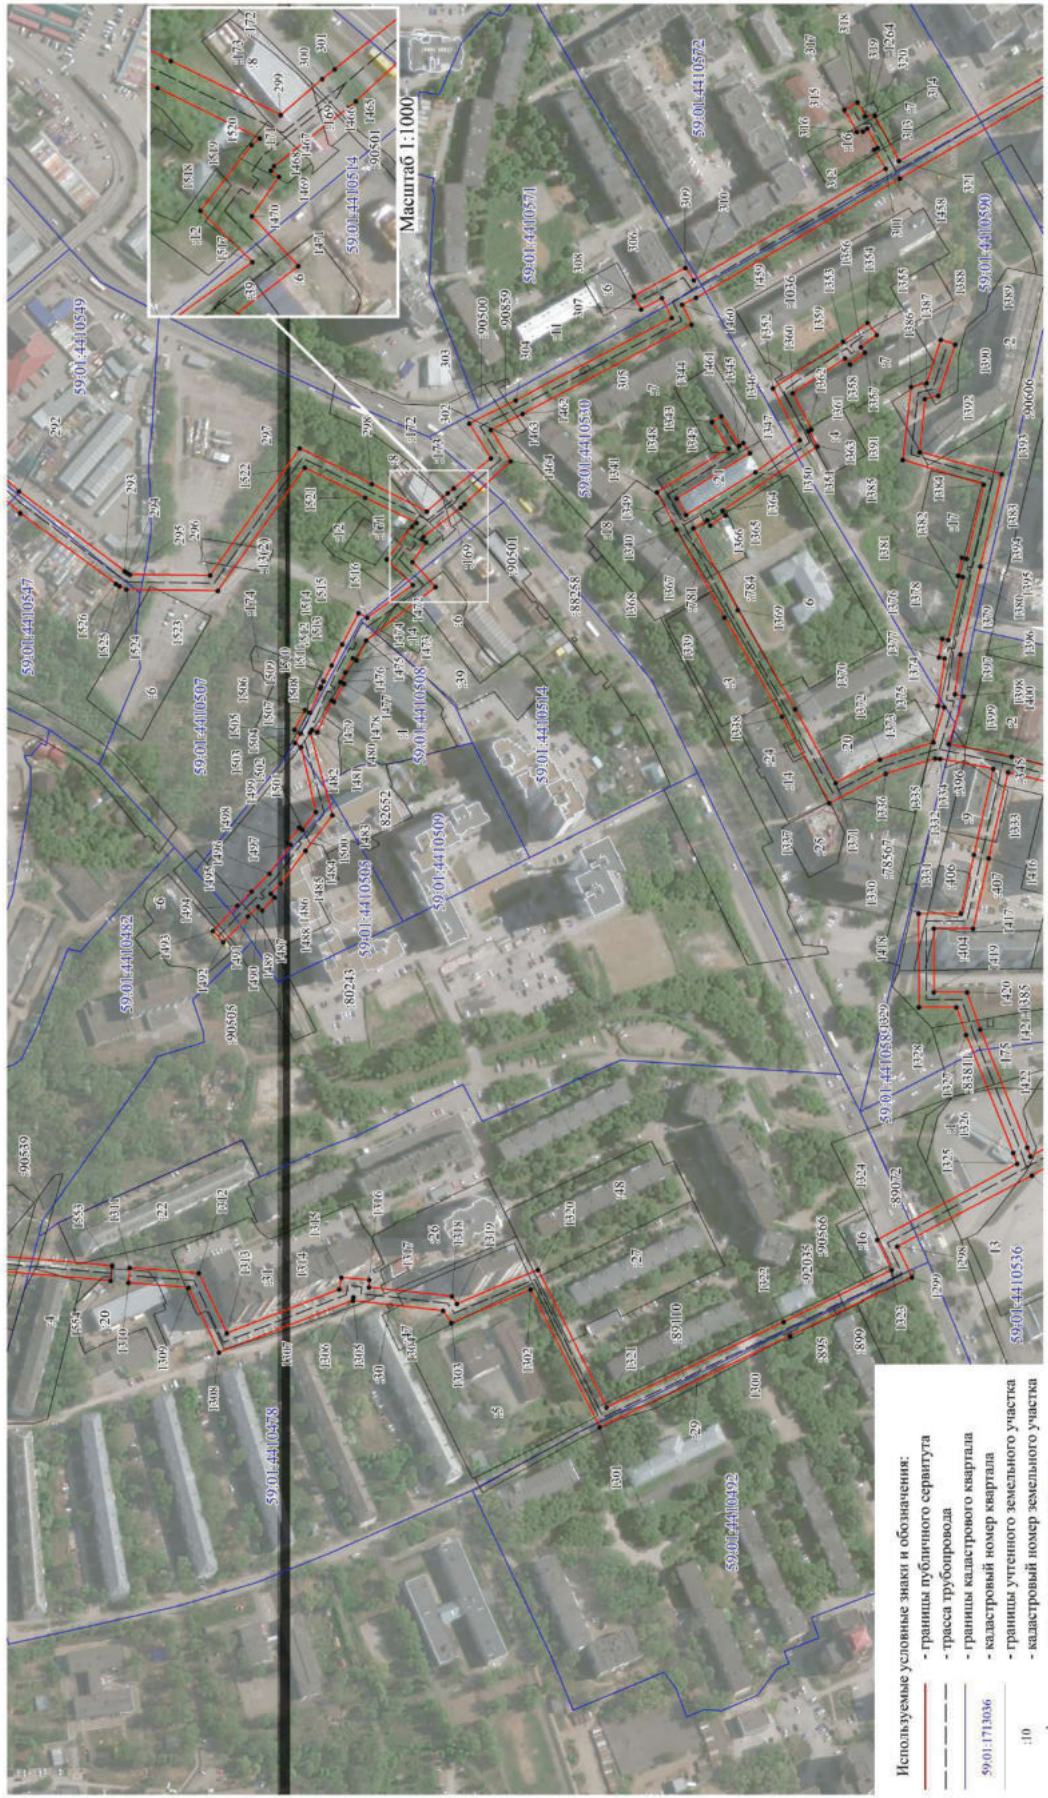


- Используемые условные знаки и обозначения:
- границы публичного сервитута
 - трасса трубопровода
 - границы кастрового квартала
 - кадастровый номер квартала
 - границы учтенного земельного участка
 - кадастровый номер земельного участка
 - характеристика точка границы
- 10
1

Масштаб 1:3000

Масштаб 1:1000

Лист 8

Публичный сервитут
тепломагистраль М2-04 от ТЭЦ-9 по улицам Леонова, Шахтёрская, Танкистов, Крисанова с распределительными
тепломагистралями и разводящими тепловыми сетями города, включая павильоны задвижек
Схема расположения границ публичного сервитута

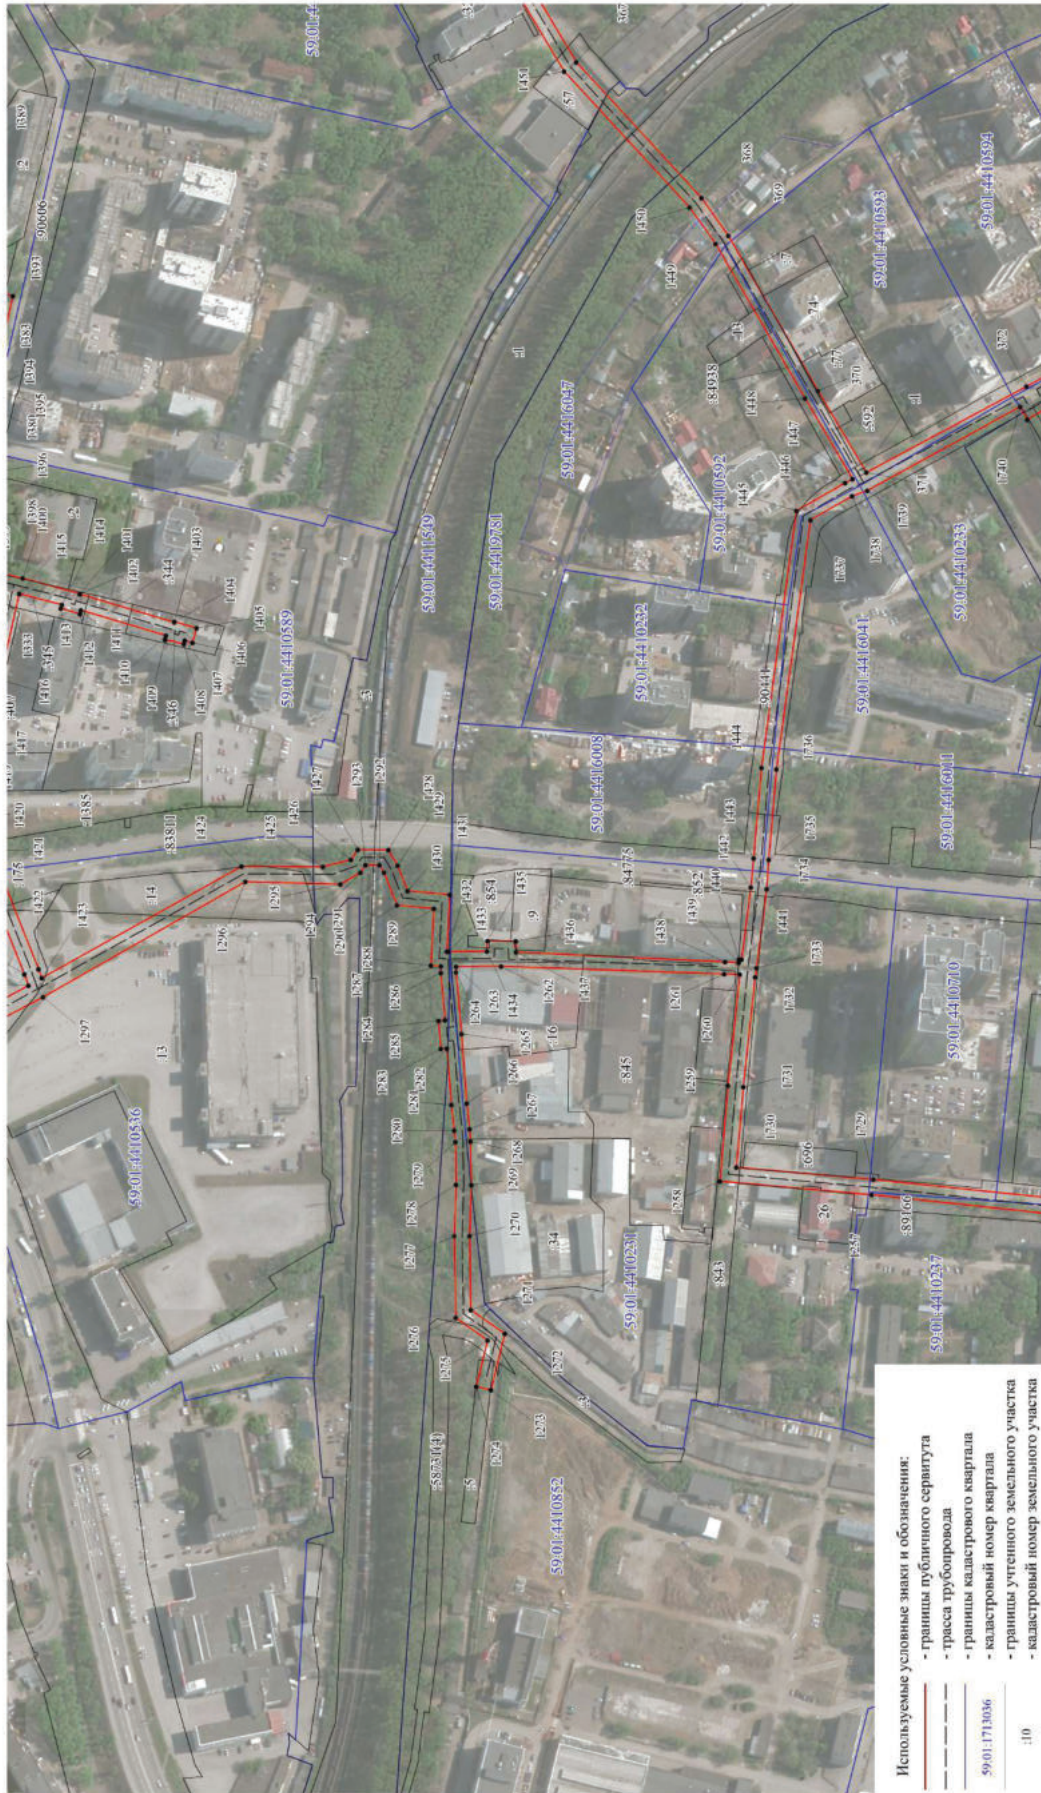

- Используемые условные знаки и обозначения:
- границы публичного сервитута
 - трасса трубопровода
 - границы кадастрового квартала
 - кадастровый номер квартала
 - границы учтенного земельного участка
 - кадастровый номер земельного участка
 - характеристика точки границы
- 1:10
1

Масштаб 1:3000


**Публичный сервитут
тепломагистраль М2-04 от ТЭЦ-9 по улицам Леонова, Шахтёрская, Танкистов, Крисанова с распределительными
тепломагистралями и разводящими тепловыми сетями города, включая павильоны задвижек
Схема расположения границ публичного сервитута**




- Используемые условные знаки и обозначения:
- - границы публичного сервитута
 - - трасса трубопровода
 - - границы кадастрового квартала
 - 59:01:1713036 - кадастровый номер квартала
 - границы учтенного земельного участка
 - :10 - кадастровый номер земельного участка
 - 1 - характерная точка границы

Масштаб 1:3000

Публичный сервитут
тепломагистраль М2-04 от ТЭЦ-9 по улицам Леонова, Шахтёрская, Танкистов, Крисанова с распределительными
тепломагистралями и разводящими тепловыми сетями города, включая павильоны задвижек
Схема расположения границ публичного сервитута

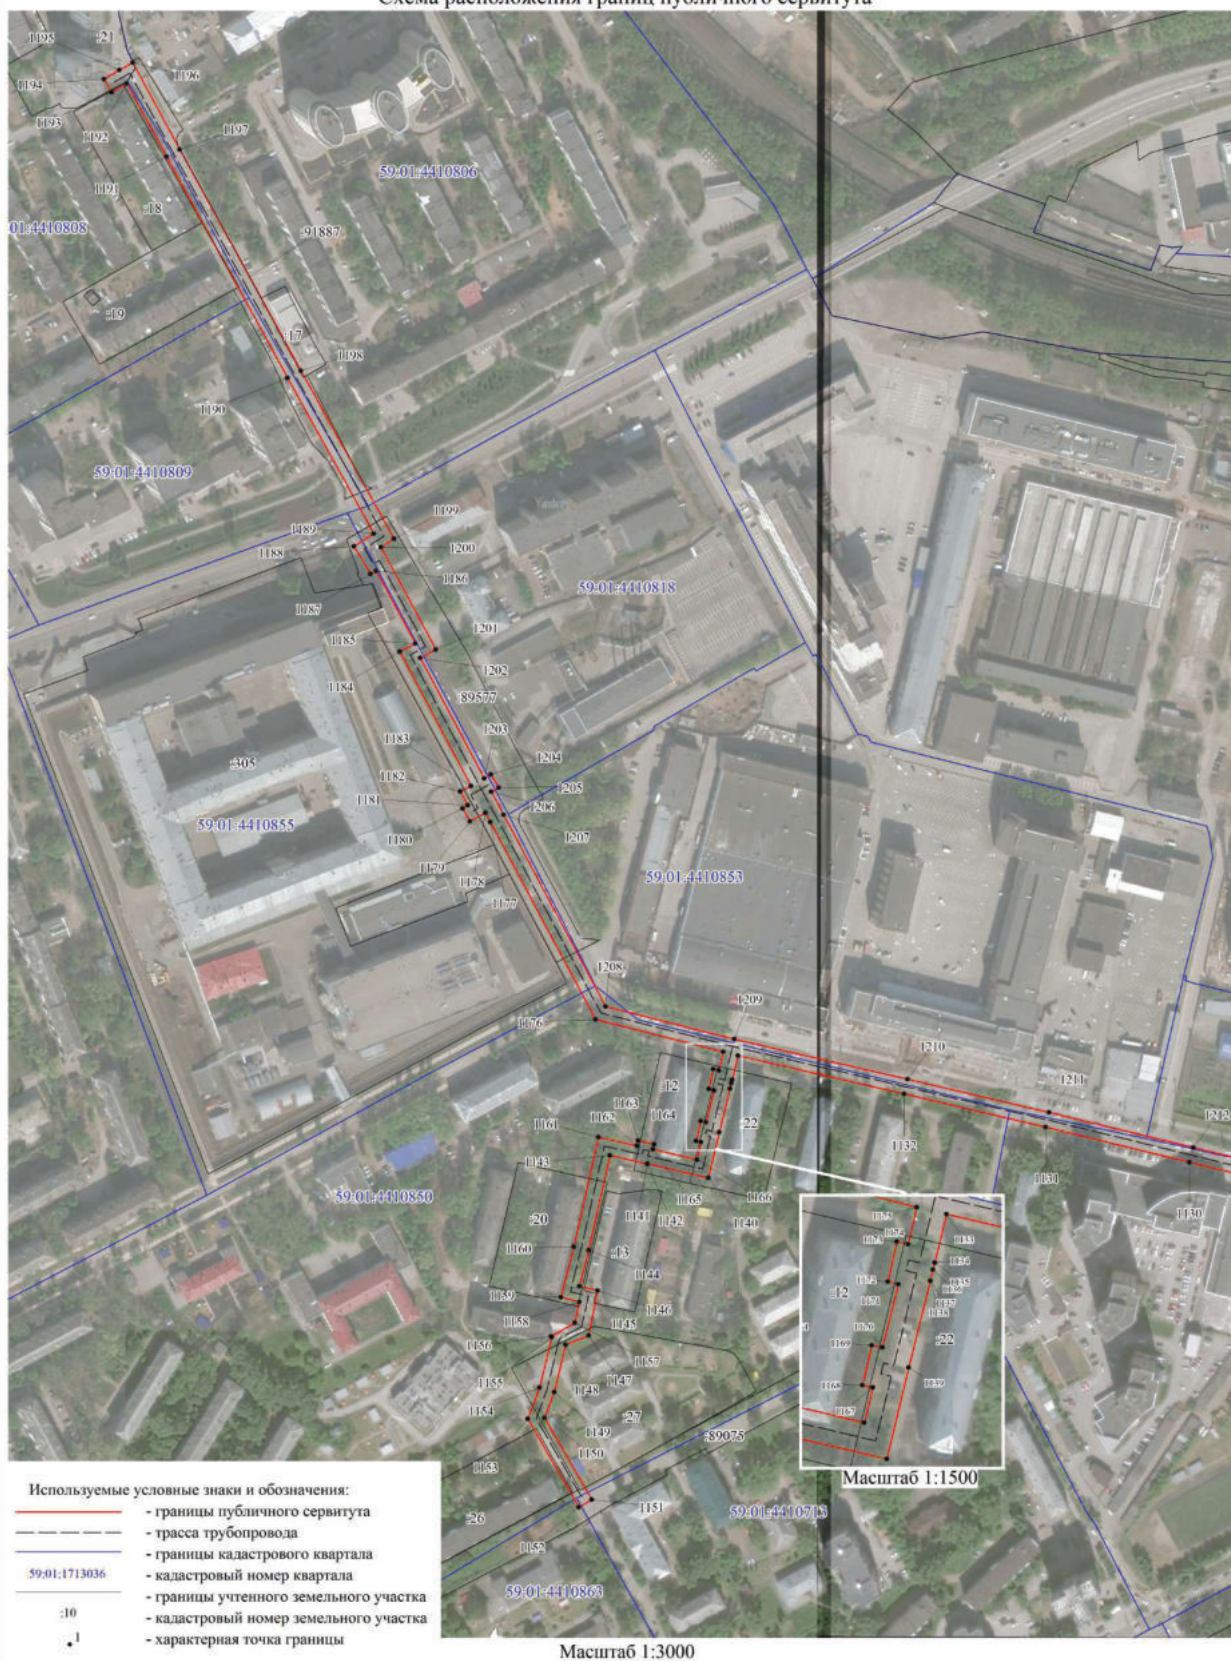

Публичный сервитут
 тепломагистраль М2-04 от ТЭЦ-9 по улицам Леонова, Шахтёрская, Танкистов, Крисанова с распределительными
 тепломагистралями и разводками тепловыми сетями города, включая павильоны заложек
 Схема расположения границ публичного сервитута

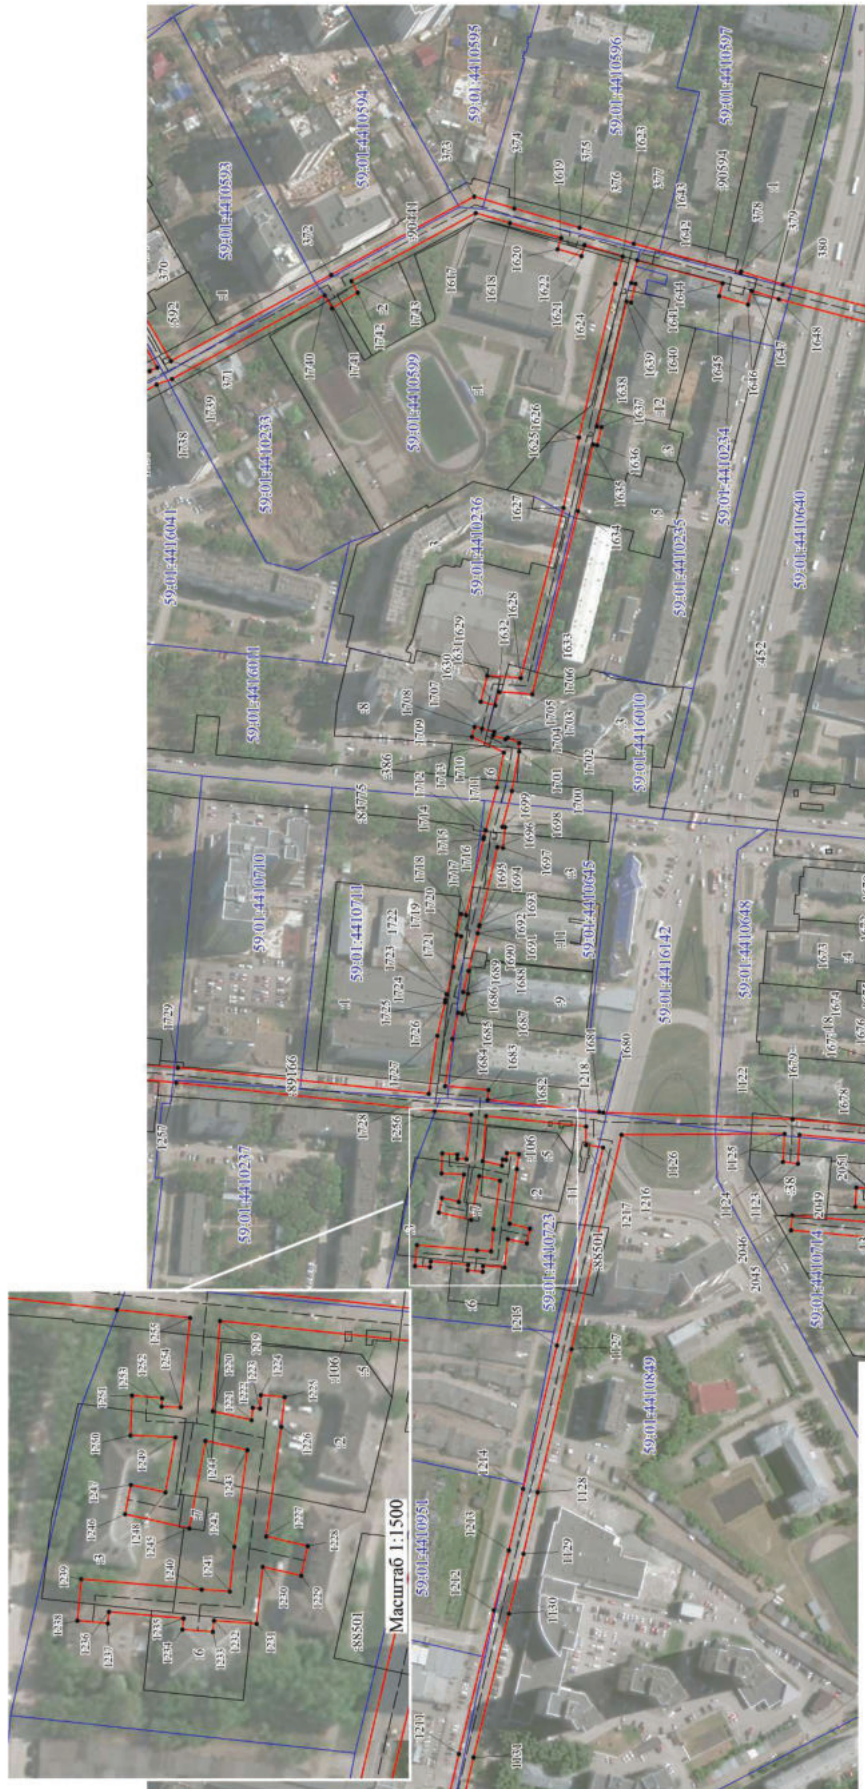

- Используемые условные знаки и обозначения:
- границы публичного сервитута
 - трасса трубопровода
 - границы кадастрового квартала
 - кадастровый номер квартала
 - границы учтенного земельного участка
 - кадастровый номер земельного участка
 - характерная точка границы

Масштаб 1:3000

Публичный сервитут
 тепломагистраль М2-04 от ТЭЦ-9 по улицам Леонова, Шахтёрская, Танкистов, Крисанова с распределительными
 тепломагистралями и разводными тепловыми сетями города, включая павильоны задвижек
 Схема расположения границ публичного сервитута



Масштаб 1:2000

- Используемые условные знаки и обозначения:
- границы публичного сервитута
 - трасса трубопровода
 - границы кадастрового квартала
 - кадастровый номер квартала
 - границы учтенного земельного участка
 - кадастровый номер земельного участка
 - характеристика точки границы

**Публичный сервитут
тепломагистраль М2-04 от ТЭЦ-9 по улицам Леонова, Шахтёрская, Танкистов, Крисанова с распределительными
тепломагистралями и разводящими тепловыми сетями города, включая павильоны задвижек
Схема расположения границ публичного сервитута**




- Используемые условные знаки и обозначения:
- - границы публичного сервитута
 - - трасса трубопровода
 - - границы кадастрового квартала
 - 59:01:1713036 - кадастровый номер квартала
 - - границы учтенного земельного участка
 - 10 - кадастровый номер земельного участка
 - - характерная точка границы

Масштаб 1:3000


Лист 14

Публичный сервитут
тепломагистраль М2-04 от ТЭЦ-9 по улицам Леонова, Шахтёрская, Танкистов, Крисанова с распределительными
тепломагистралями и разводными тепловыми сетями города, включая павильоны задвижек
Схема расположения границ публичного сервитута

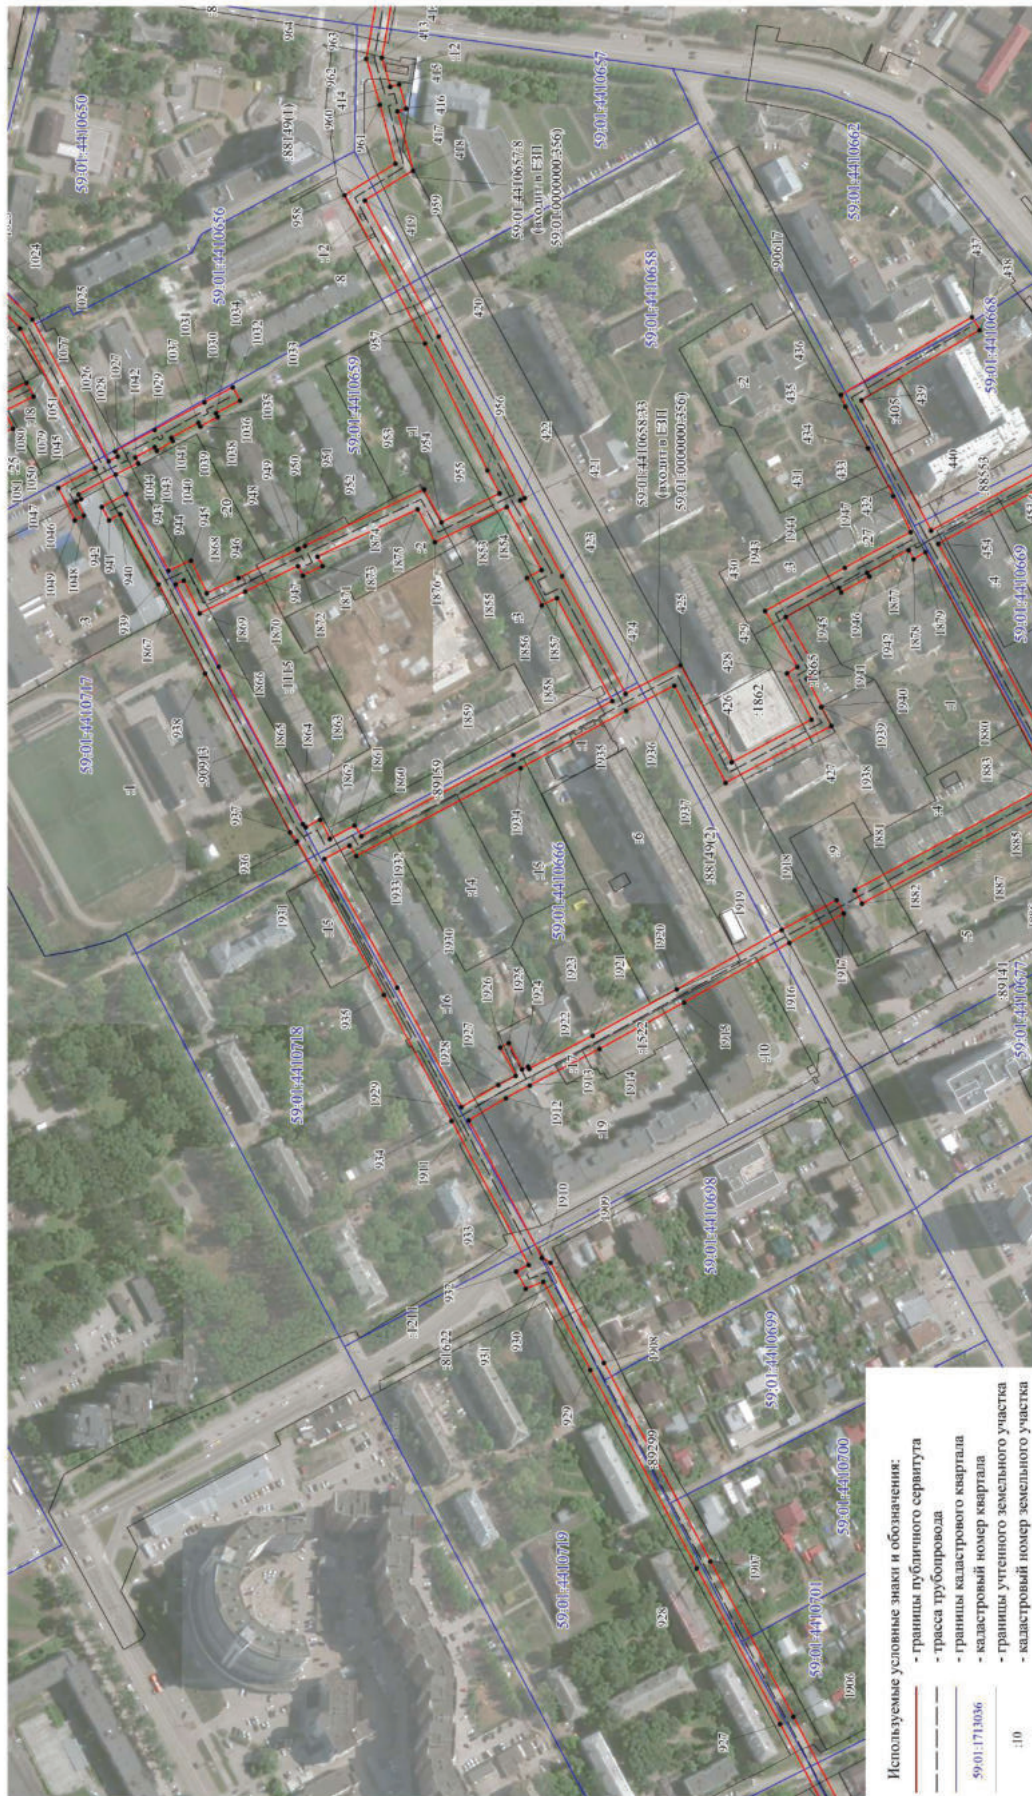


- Используемые условные знаки и обозначения:
- границы публичного сервитута
 - труба трубопровода
 - границы кадастрового квартала
 - кадастровый номер квартала
 - границы учтенного земельного участка
 - кадастровый номер земельного участка
 - характеристика точки границы
- 1:0
1

Масштаб 1:3000

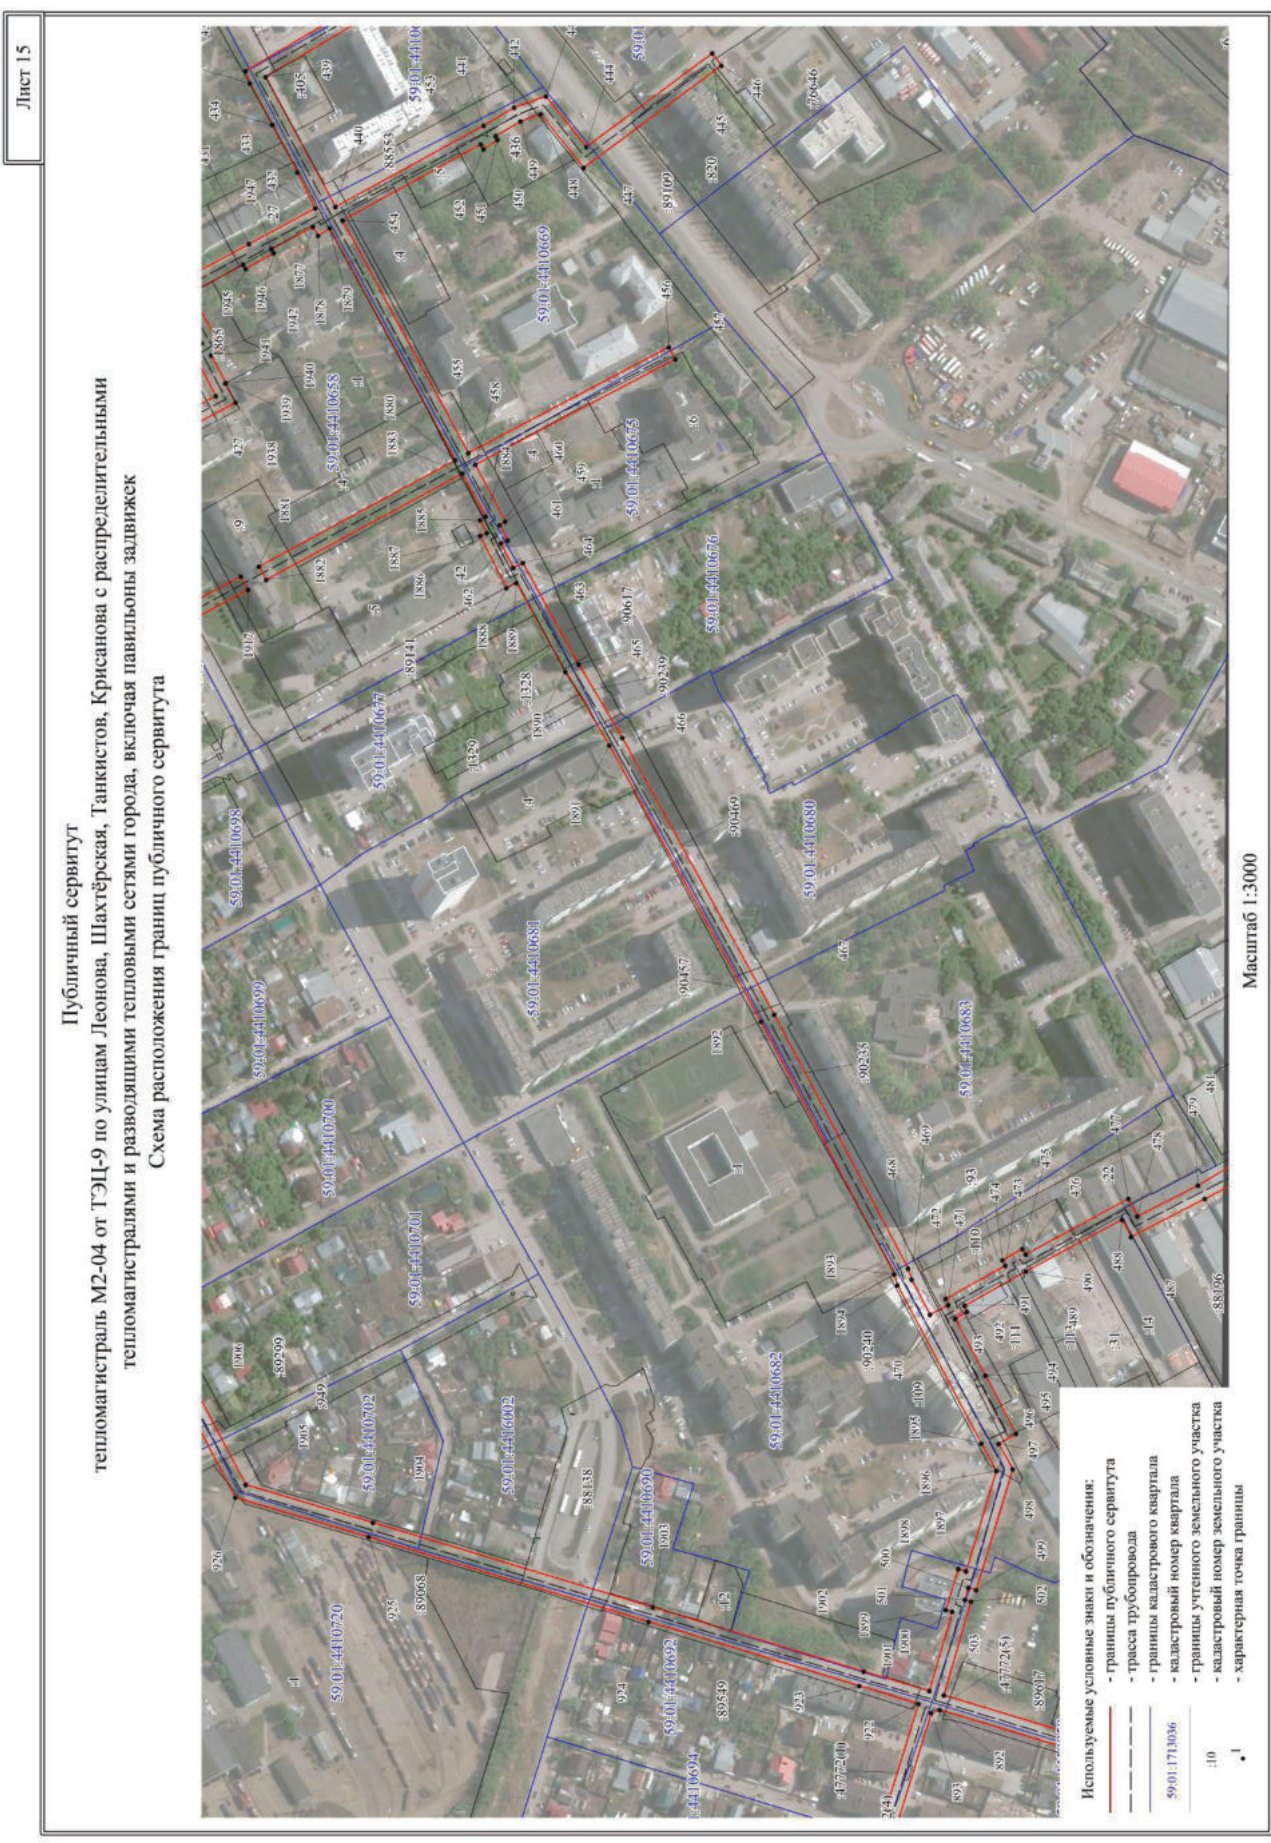

Лист 16

Публичный сервитут
 тепломагистраль М2-04 от ТЭЦ-9 по улицам Леонова, Шахтёрская, Танкистов, Крисанова с распределительными
 тепломагистралями и разводными тепловыми сетями города, включая павильоны задвижек
 Схема расположения границ публичного сервитута

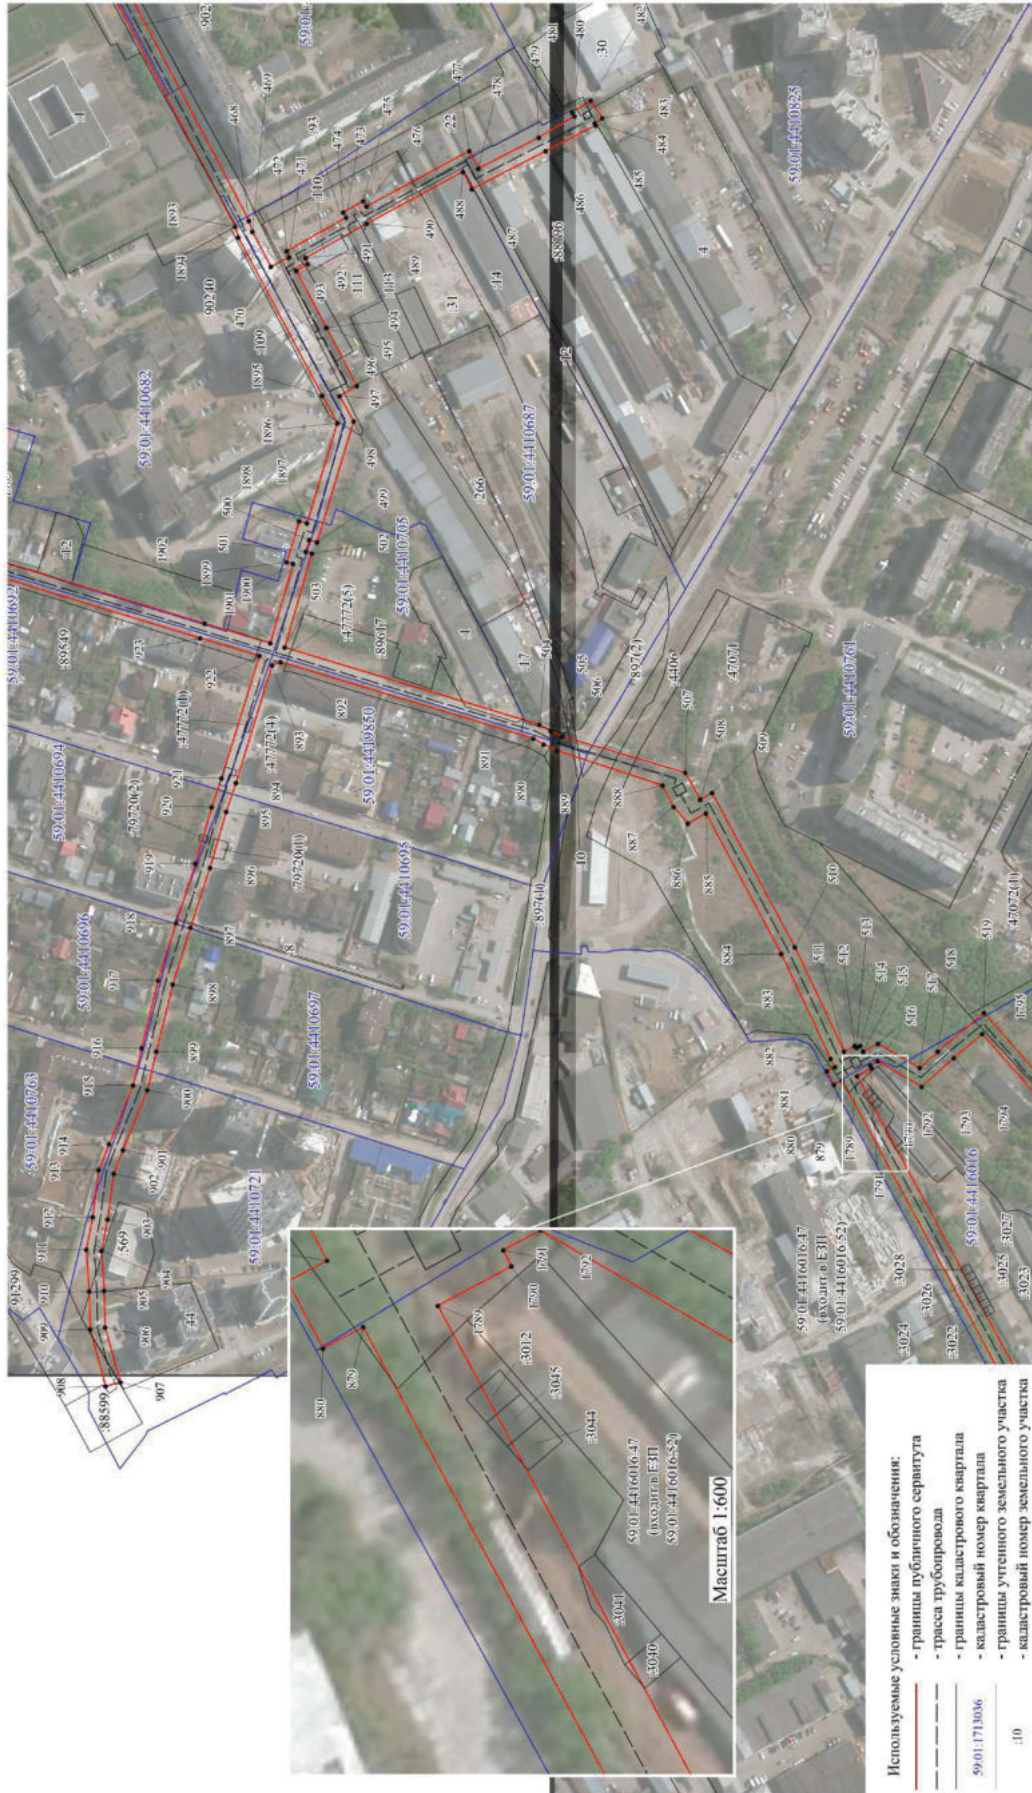


Масштаб 1:3000

Масштаб 1:600

- Используемые условные знаки и обозначения:
- граница публичного сервитута
 - трасса трубопровода
 - границы кадастрового квартала
 - кадастровый номер квартала
 - границы учтенного земельного участка
 - кадастровый номер земельного участка
 - характеристика точки границы

10
 1

**Публичный сервитут
тепломагистраль М2-04 от ТЭЦ-9 по улицам Леонова, Шахтёрская, Танкистов, Крисанова с распределительными
тепломагистралями и разводящими тепловыми сетями города, включая павильоны задвижек
Схема расположения границ публичного сервитута**

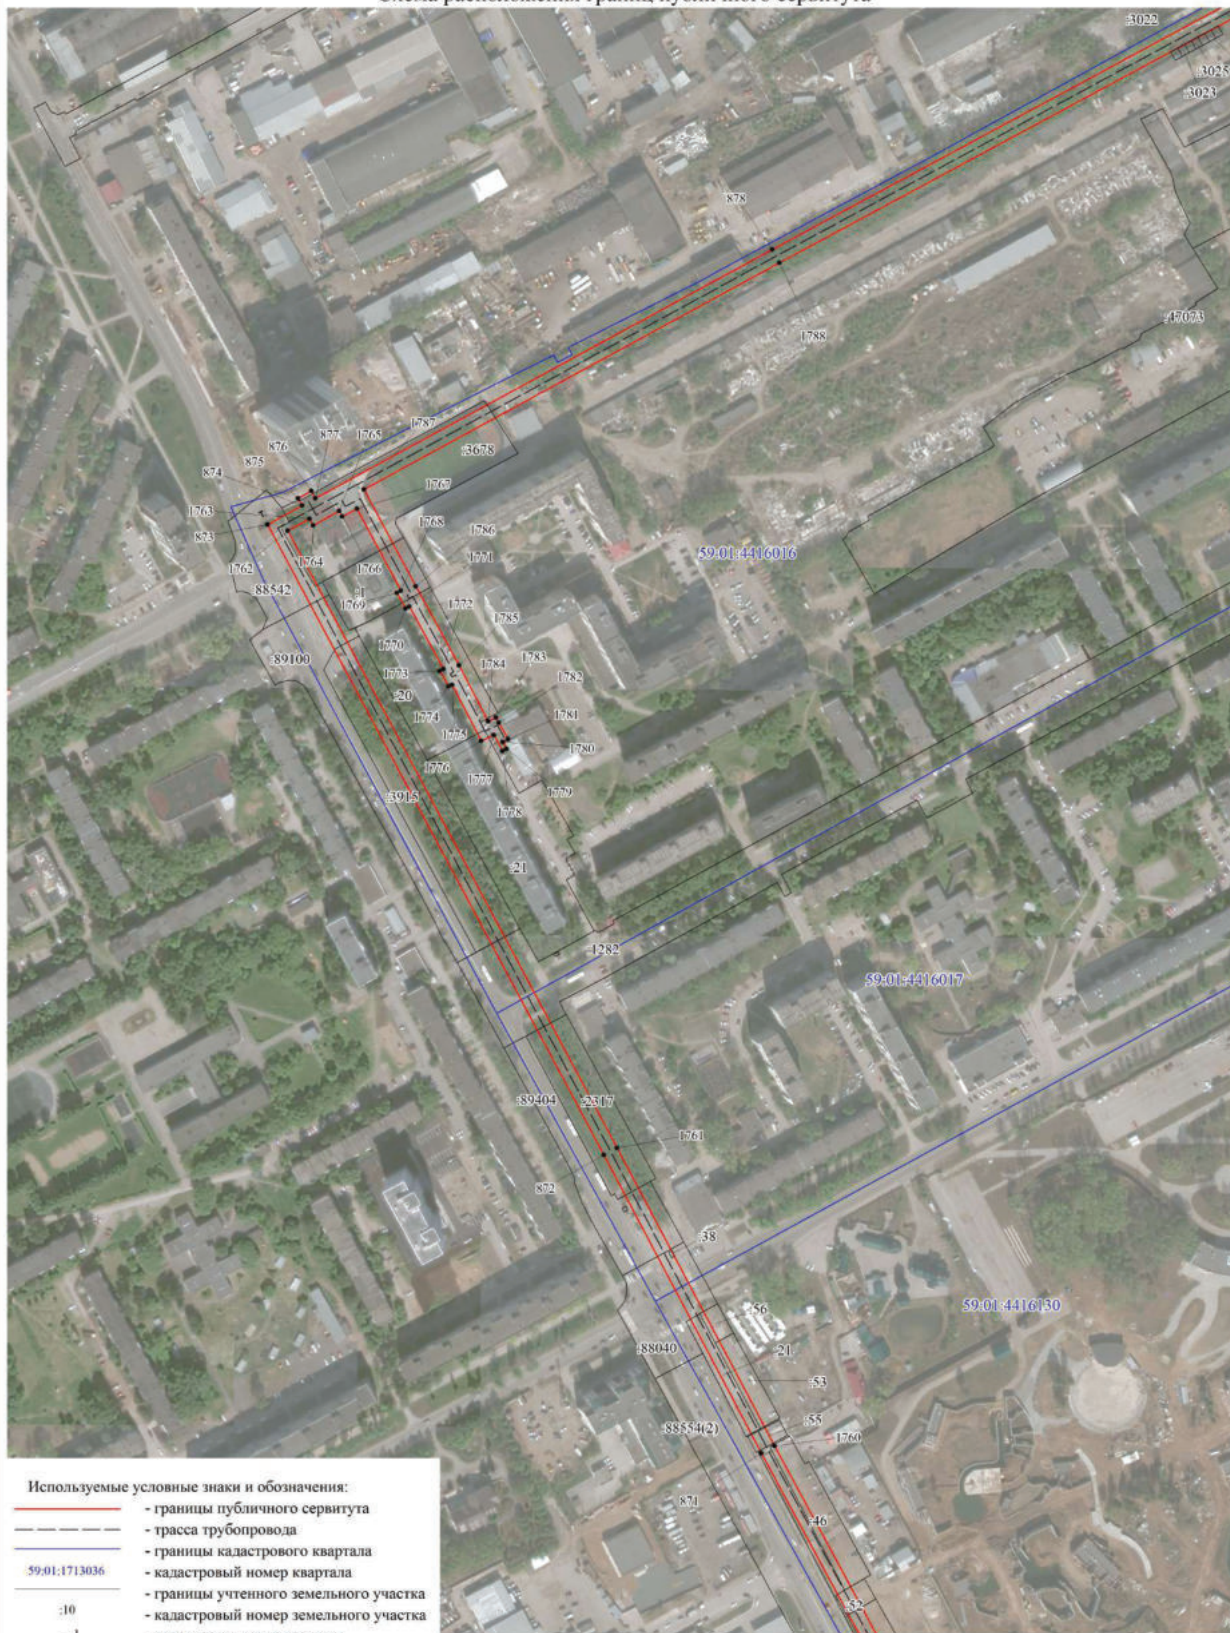


Публичный сервитут
тепломагистраль М2-04 от ТЭЦ-9 по улицам Леонова, Шахтёрская, Танкистов, Крисанова с распределительными
тепломагистралями и разводящими тепловыми сетями города, включая павильоны задвижек
Схема расположения границ публичного сервитута



Лист 19

Публичный сервитут
 тепломатрираль М2-04 от ТЭЦ-9 по улицам Леонова, Шахтёрская, Танкистов, Крисанова с распределительными
 тепломатристралями и разводящими тепловыми сетями города, включая павильоны задвижек
 Схема расположения границ публичного сервитута

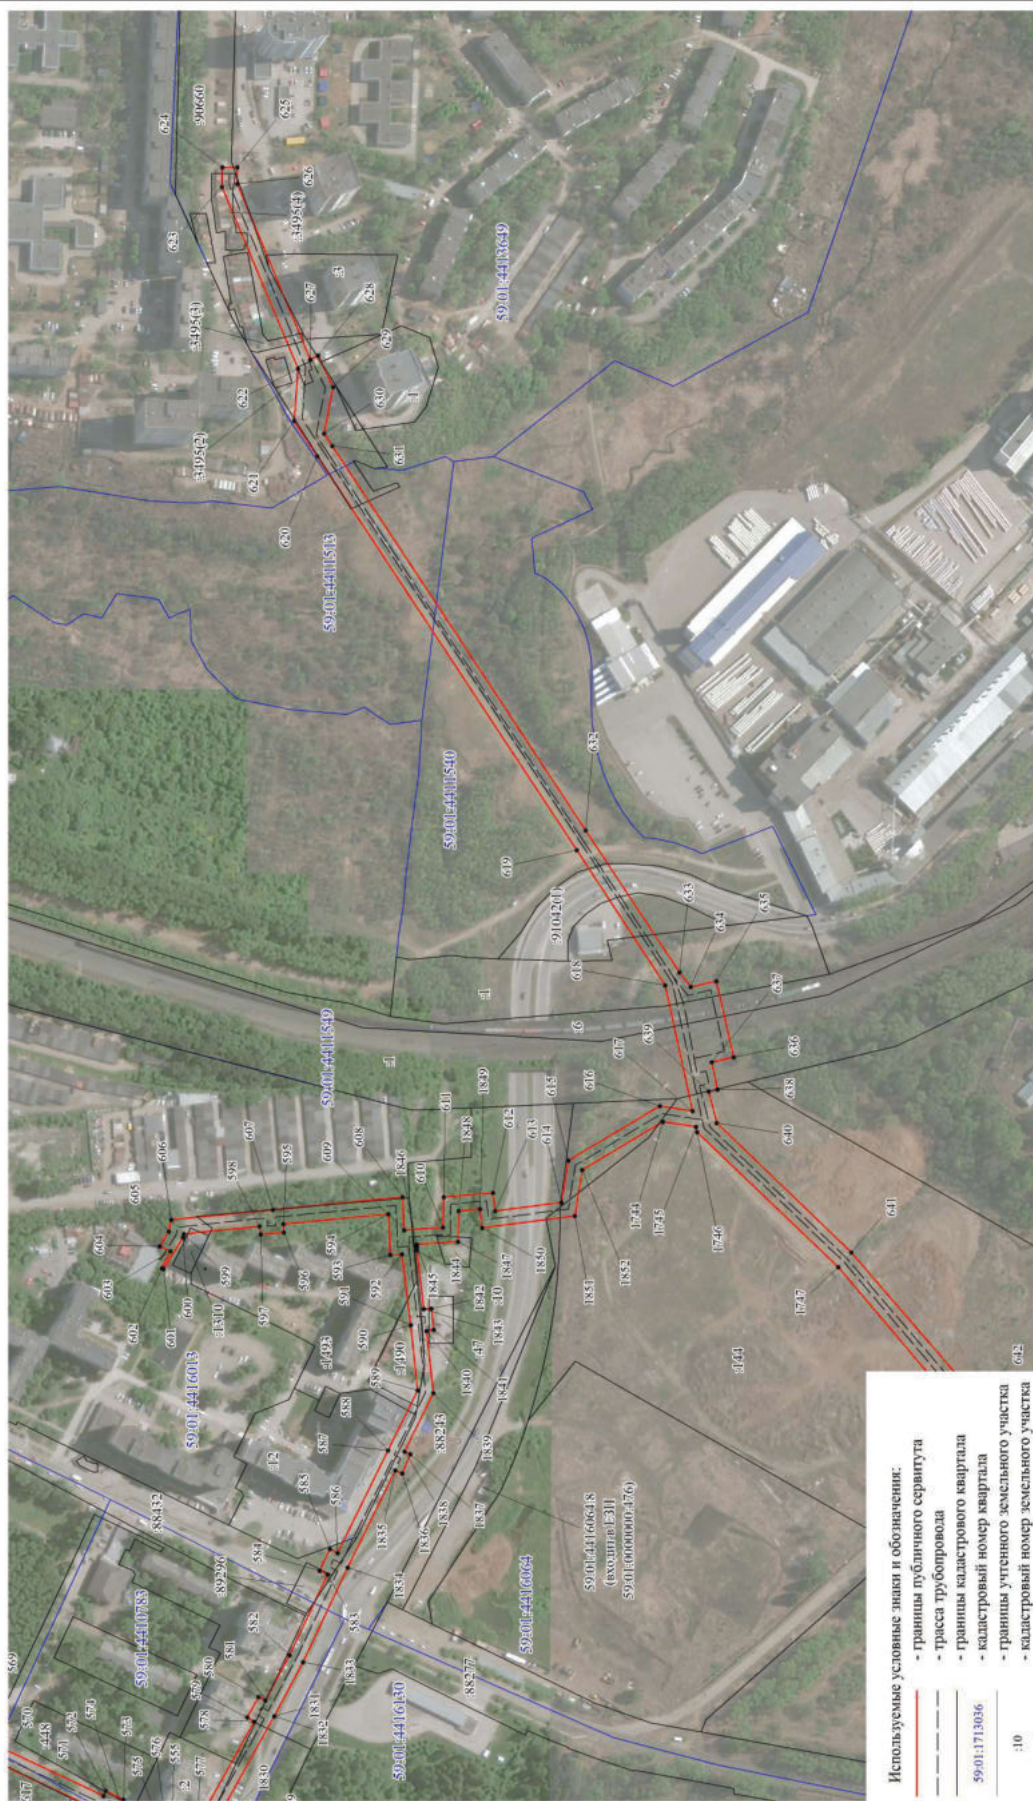

- Используемые условные знаки и обозначения:
- границы публичного сервитута
 - трасса трубопровода
 - границы кадастрового квартала
 - кадастровый номер квартала
 - границы учётного земельного участка
 - кадастровый номер земельного участка
 - характерная точка границы

Масштаб 1:3000

Лист 20

Публичный сервитут
тепломагистраль М2-04 от ТЭЦ-9 по улицам Леонова, Шахтёрская, Танкистов, Крисанова с распределительными
тепломагистралями и разводящими тепловыми сетями города, включая павильоны задвижек
Схема расположения границ публичного сервитута




- Используемые условные знаки и обозначения:
- границы публичного сервитута
 - трасса трубопровода
 - границы кадастрового квартала
 - кадастровый номер квартала
 - границы учтенного земельного участка
 - кадастровый номер земельного участка
 - характерная точка границы


Масштаб 1:3000

Лист 21


Публичный сервитут
 тепломагистраль М2-04 от ТЭЦ-9 по улицам Леонова, Шахтёрская, Танкистов, Крисанова с распределительными
 тепломагистральями и разводными тепловыми сетями города, включая павильоны задвижек
 Схема расположения границ публичного сервитута

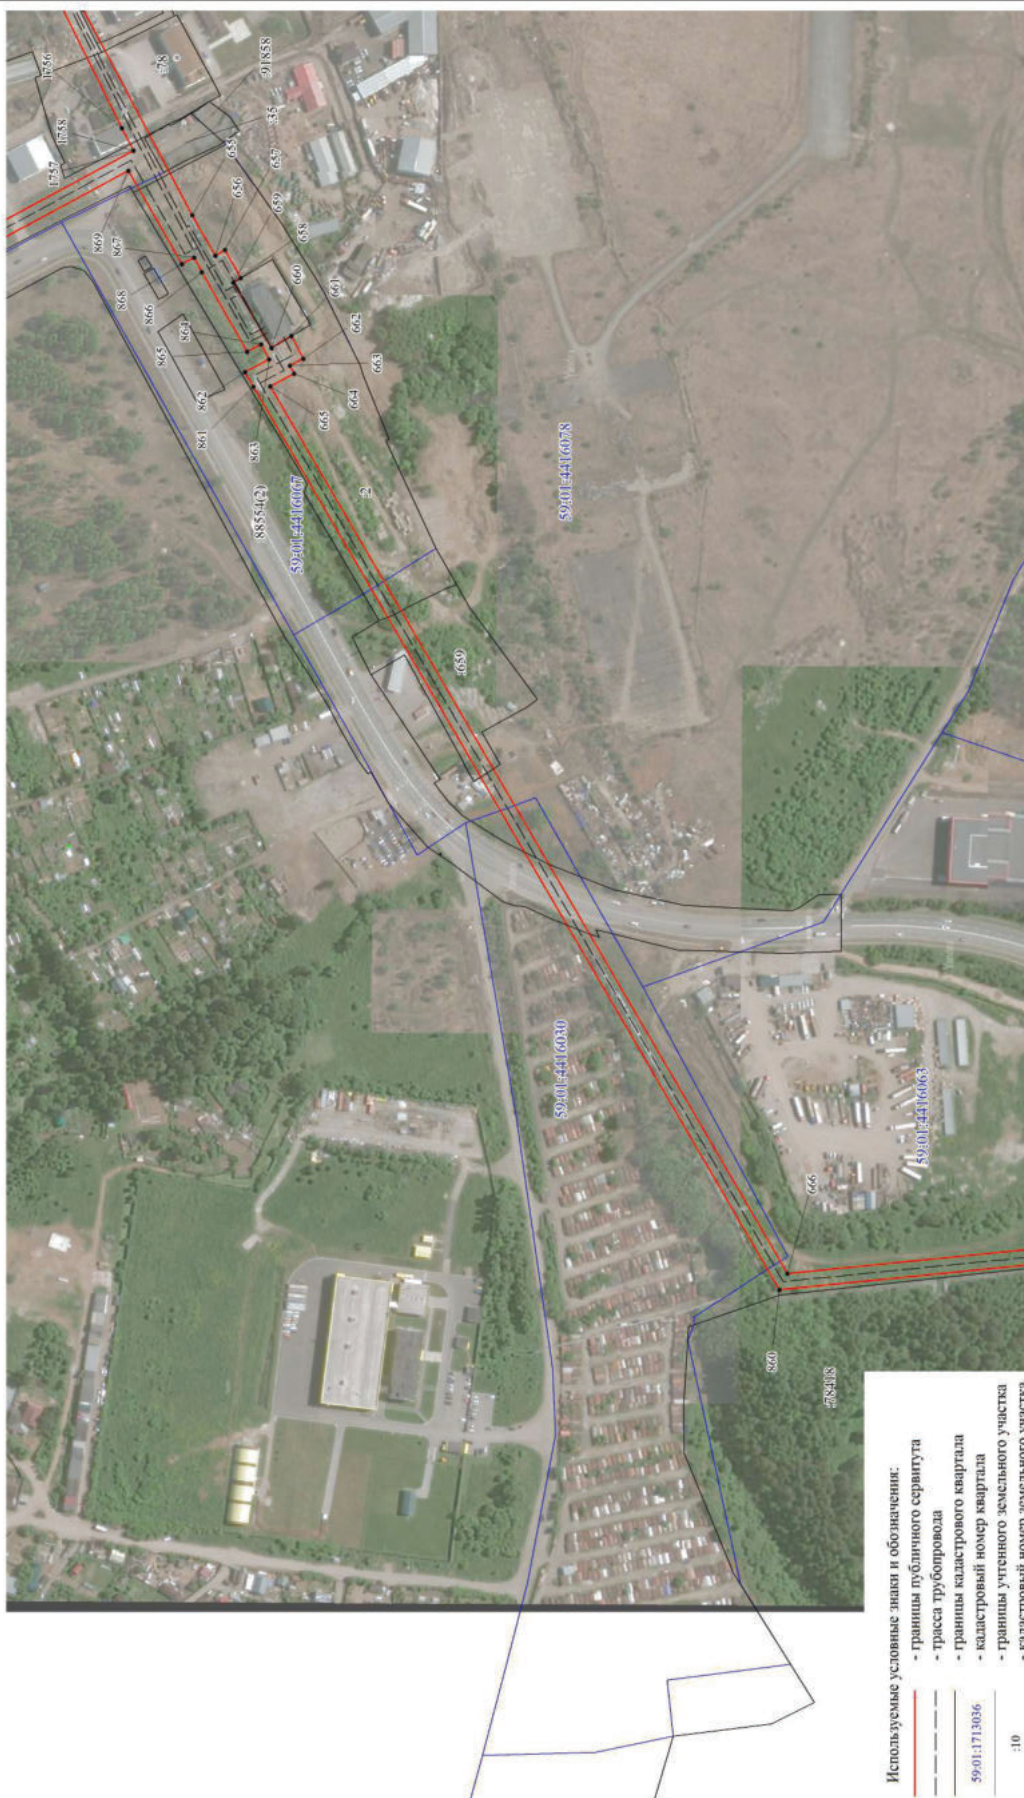

Публичный сервитут
тепломагистраль М2-04 от ТЭЦ-9 по улицам Леонова, Шахтёрская, Танкистов, Крисанова с распределительными
тепломагистралями и разводящими тепловыми сетями города, включая павильоны задвижек
Схема расположения границ публичного сервитута

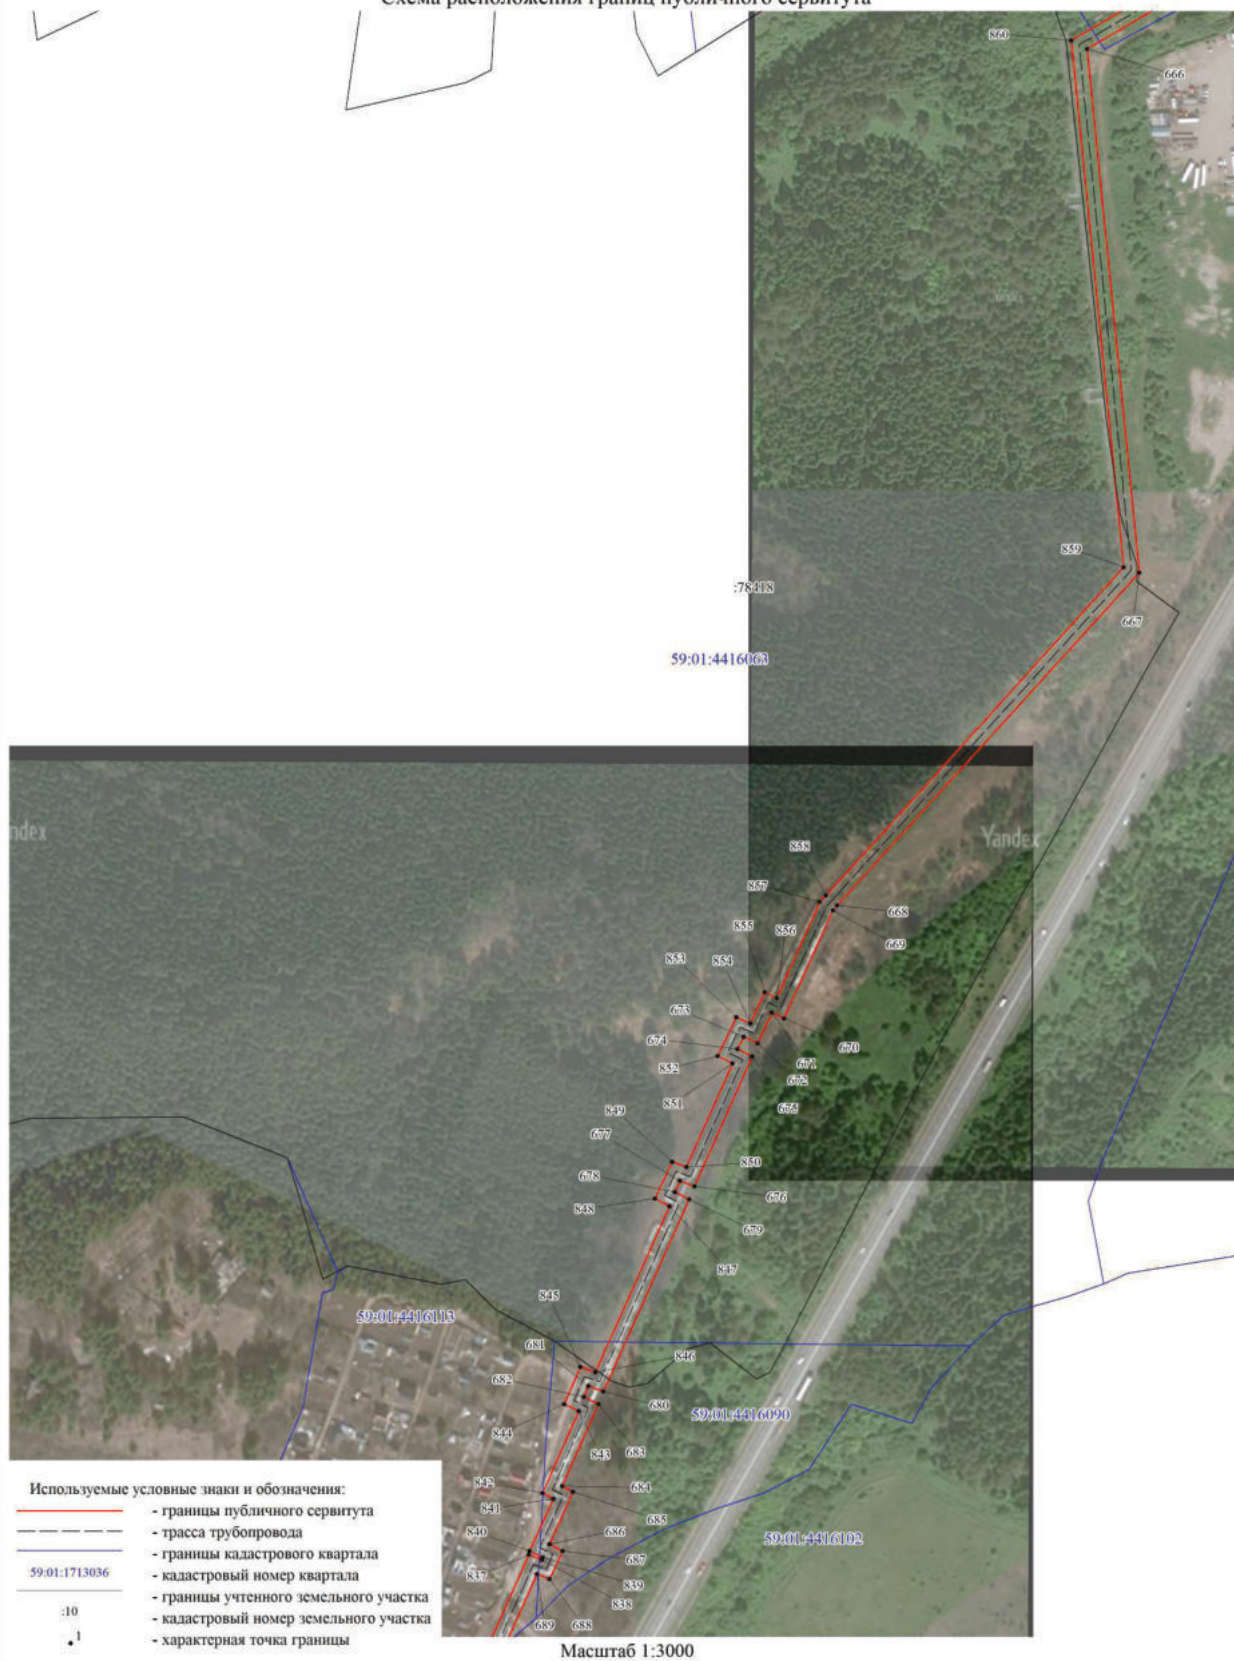


**Публичный сервитут
тепломагистраль М2-04 от ТЭЦ-9 по улицам Леонова, Шахтёрская, Танкистов, Крисанова с распределительными
тепломагистралями и разводящими тепловыми сетями города, включая павильоны задвижек
Схема расположения границ публичного сервитута**

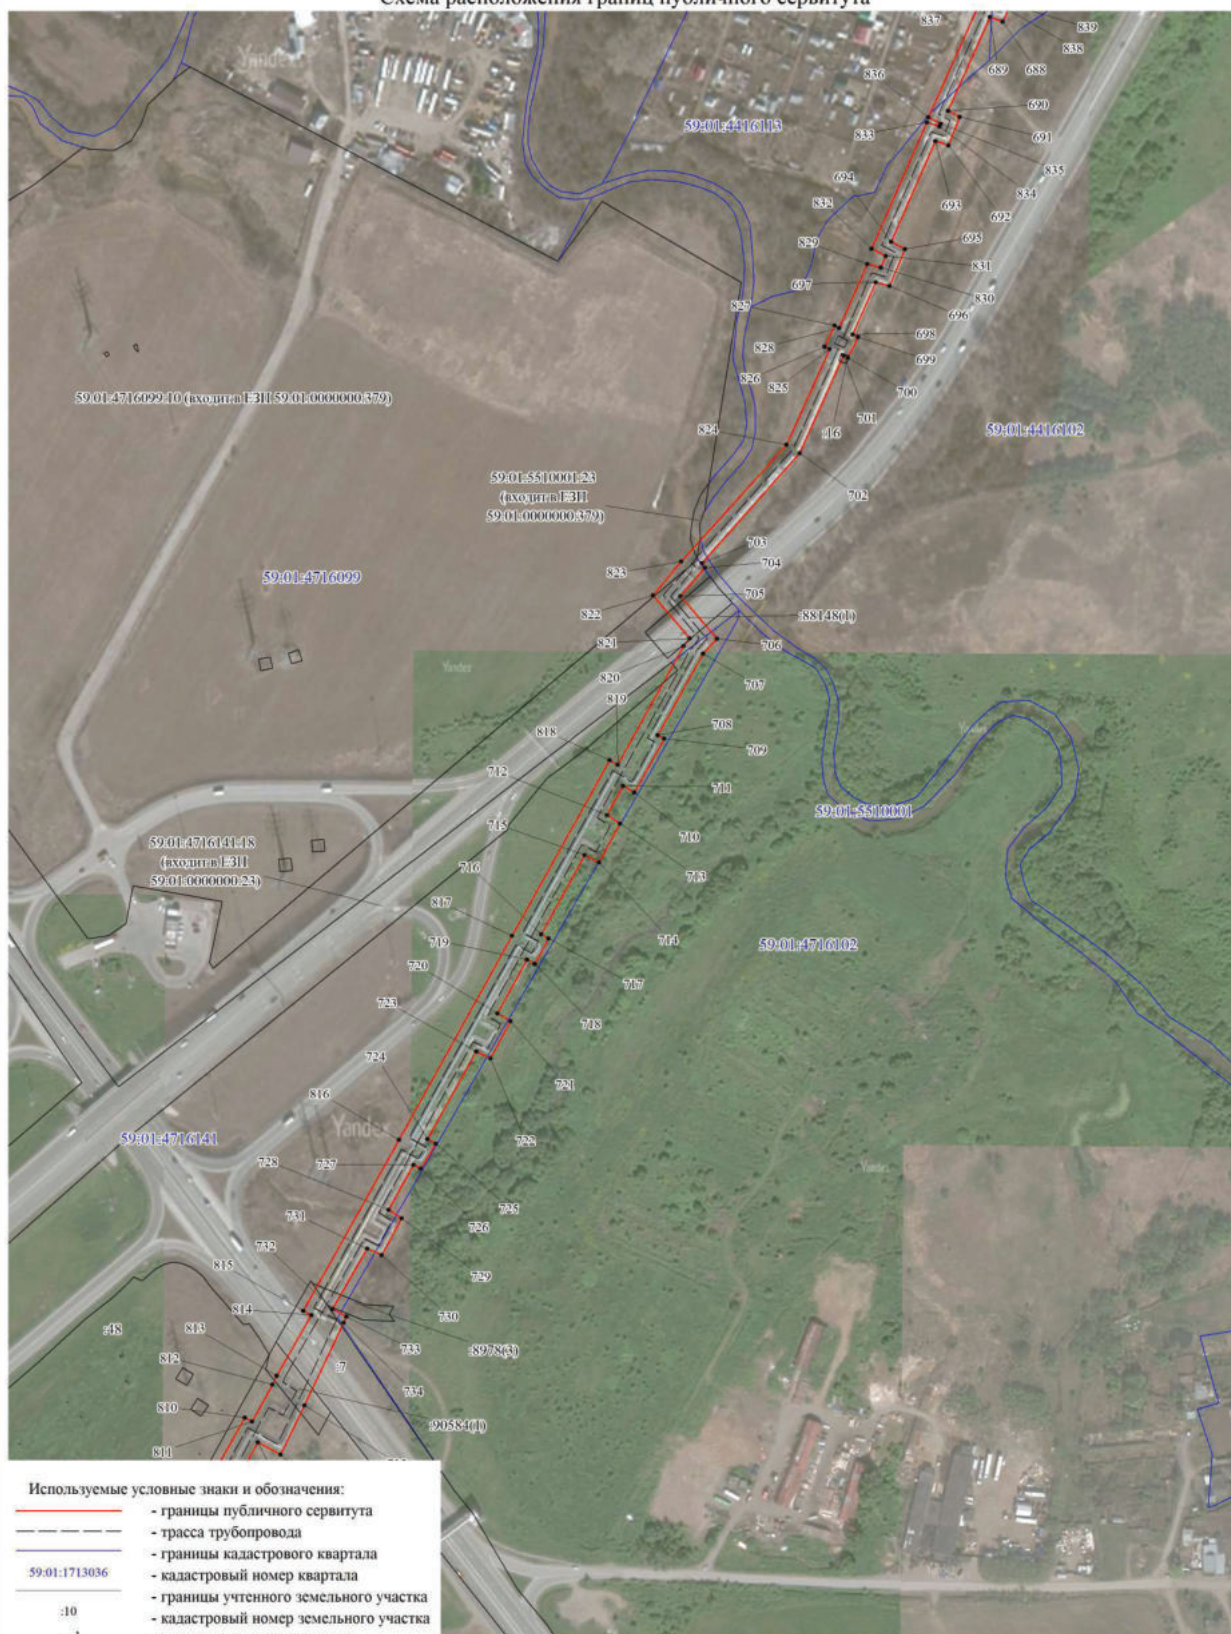

Публичный сервитут
 тепломагистраль М2-04 от ТЭЦ-9 по улицам Леонова, Шахтёрская, Танкистов, Крисанова с распределительными
 тепломагистралями и разводящими тепловыми сетями города, включая павильоны задвижек
 Схема расположения границ публичного сервитута



Публичный сервитут
тепломагистраль М2-04 от ТЭЦ-9 по улицам Леонова, Шахтёрская, Танкистов,
Крисанова с распределительными тепломагистралями и разводящими тепловыми
сетями города, включая павильоны задвижек
Схема расположения границ публичного сервитута

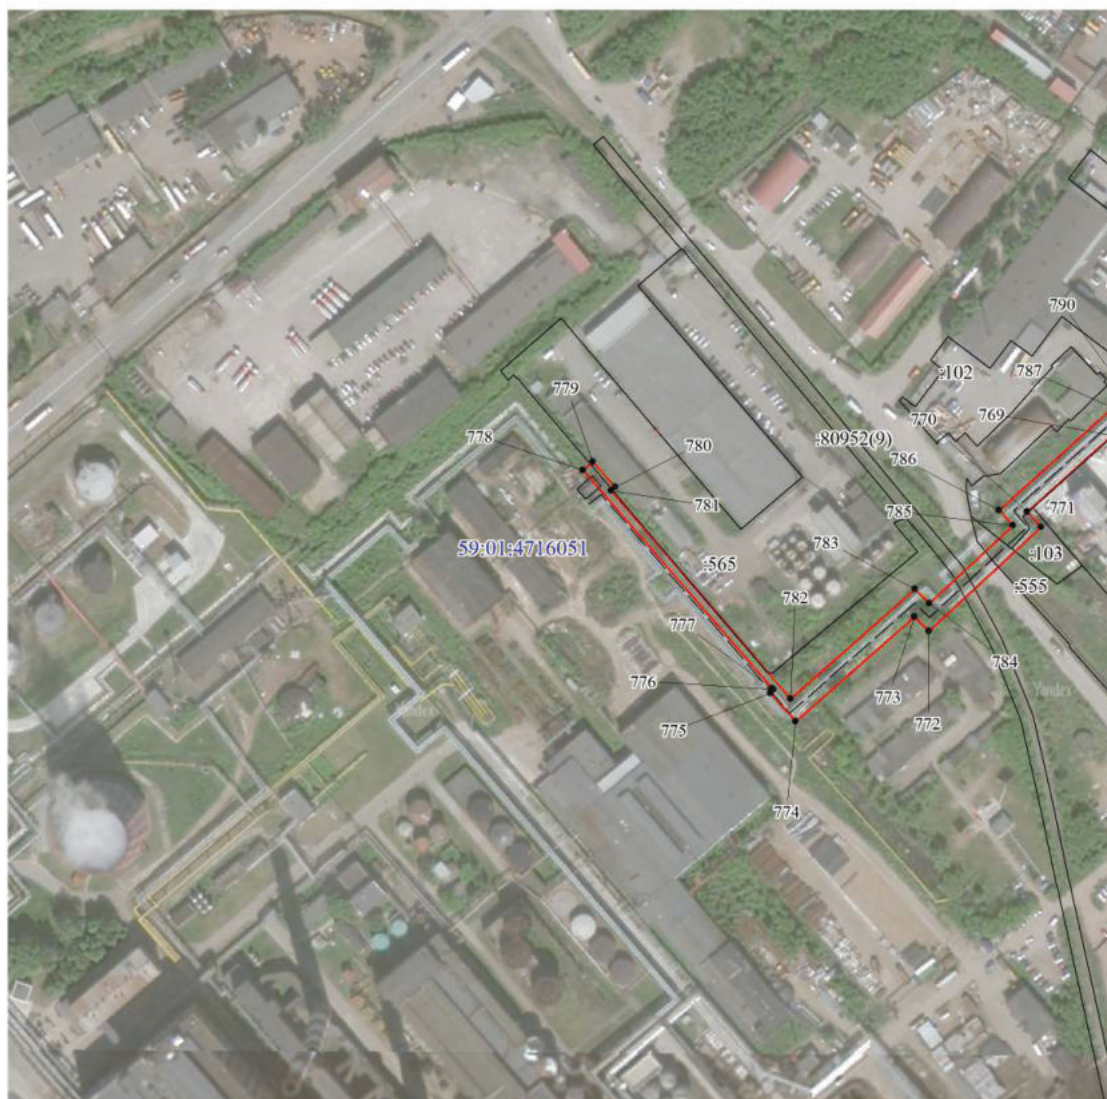

Масштаб 1:3000

Используемые условные знаки и обозначения:

- | | |
|--|--|
| | - границы публичного сервитута |
| | - трасса трубопровода |
| | - границы кадастрового квартала |
| | - кадастровый номер квартала |
| | - границы учтенного земельного участка |
| | - кадастровый номер земельного участка |
| | - характерная точка границы |

ОПИСАНИЕ МЕСТОПОЛОЖЕНИЯ ГРАНИЦ ПУБЛИЧНОГО СЕРВИТУТА ПО ОБЪЕКТУ тепломагистраль М2-04 от ТЭЦ-9 по улицам Леонова, Шахтёрская, Танкистов, Крисанова с распределительными тепломагистральями и разводящими тепловыми сетями города, включая павильоны задвижек ПЕРМСКИЙ КРАЙ, Г. ПЕРМЬ (наименование объекта)				
Сведения о местоположении границ объекта				
1. Система координат <u>МСК-59 (зона 2)</u>				
2. Сведения о характерных точках границ объекта				
Обозначение характерных точек границ	Координаты, м		Метод определения координат и средняя квадратическая погрешность положения характерной точки (M_t), м	Описание закрепления точки на местности (при наличии)
	X	Y		
1	2	3	4	5
1	517695.41	2229295.29	Геодезический метод; $M_t=0.1$	-
2	517719.14	2229366.98	Геодезический метод; $M_t=0.1$	-
3	517734.40	2229417.76	Геодезический метод; $M_t=0.1$	-
4	517776.69	2229550.23	Геодезический метод; $M_t=0.1$	-
5	517822.50	2229689.50	Геодезический метод; $M_t=0.1$	-
6	517854.02	2229781.85	Геодезический метод; $M_t=0.1$	-
7	517887.32	2229887.14	Геодезический метод; $M_t=0.1$	-
8	517918.10	2229983.83	Геодезический метод; $M_t=0.1$	-
9	517993.64	2229959.61	Геодезический метод; $M_t=0.1$	-
10	518067.74	2229935.24	Геодезический метод; $M_t=0.1$	-
11	518070.87	2229944.74	Геодезический метод; $M_t=0.1$	-
12	517996.72	2229969.12	Геодезический метод; $M_t=0.1$	-
13	517921.10	2229993.37	Геодезический метод; $M_t=0.1$	-
14	517943.04	2230063.77	Геодезический метод; $M_t=0.1$	-
15	517982.84	2230187.19	Геодезический метод; $M_t=0.1$	-
16	517997.47	2230181.86	Геодезический метод; $M_t=0.1$	-
17	517996.04	2230176.81	Геодезический метод; $M_t=0.1$	-
18	518012.68	2230171.02	Геодезический метод; $M_t=0.1$	-
19	518013.37	2230173.15	Геодезический метод; $M_t=0.1$	-
20	518067.31	2230155.37	Геодезический метод; $M_t=0.1$	-
21	518066.74	2230153.54	Геодезический метод; $M_t=0.1$	-
22	518083.69	2230147.92	Геодезический метод; $M_t=0.1$	-
23	518084.09	2230149.08	Геодезический метод; $M_t=0.1$	-
24	518107.82	2230142.02	Геодезический метод; $M_t=0.1$	-
25	518122.33	2230187.48	Геодезический метод; $M_t=0.1$	-
26	518149.24	2230179.71	Геодезический метод; $M_t=0.1$	-
27	518158.73	2230209.29	Геодезический метод; $M_t=0.1$	-

28	518160.68	2230208.76	Геодезический метод; Mt=0.1	-
29	518165.80	2230225.12	Геодезический метод; Mt=0.1	-
30	518164.17	2230225.66	Геодезический метод; Mt=0.1	-
31	518177.14	2230264.94	Геодезический метод; Mt=0.1	-
32	518178.62	2230264.37	Геодезический метод; Mt=0.1	-
33	518184.23	2230281.17	Геодезический метод; Mt=0.1	-
34	518182.75	2230281.78	Геодезический метод; Mt=0.1	-
35	518192.46	2230311.72	Геодезический метод; Mt=0.1	-
36	518192.52	2230311.69	Геодезический метод; Mt=0.1	-
37	518208.44	2230361.96	Геодезический метод; Mt=0.1	-
38	518220.59	2230358.46	Геодезический метод; Mt=0.1	-
39	518235.01	2230398.73	Геодезический метод; Mt=0.1	-
40	518235.17	2230398.67	Геодезический метод; Mt=0.1	-
41	518252.32	2230446.05	Геодезический метод; Mt=0.1	-
42	518259.46	2230443.73	Геодезический метод; Mt=0.1	-
43	518262.55	2230453.23	Геодезический метод; Mt=0.1	-
44	518246.21	2230458.56	Геодезический метод; Mt=0.1	-
45	518229.30	2230411.84	Геодезический метод; Mt=0.1	-
46	518227.76	2230412.47	Геодезический метод; Mt=0.1	-
47	518223.28	2230399.30	Геодезический метод; Mt=0.1	-
48	518224.42	2230398.81	Геодезический метод; Mt=0.1	-
49	518214.35	2230370.67	Геодезический метод; Mt=0.1	-
50	518201.85	2230374.28	Геодезический метод; Mt=0.1	-
51	518186.10	2230324.56	Геодезический метод; Mt=0.1	-
52	518184.88	2230325.00	Геодезический метод; Mt=0.1	-
53	518181.12	2230313.04	Геодезический метод; Mt=0.1	-
54	518182.23	2230312.60	Геодезический метод; Mt=0.1	-
55	518171.02	2230278.03	Геодезический метод; Mt=0.1	-
56	518170.94	2230278.06	Геодезический метод; Mt=0.1	-
57	518152.23	2230221.40	Геодезический метод; Mt=0.1	-
58	518152.13	2230221.42	Геодезический метод; Mt=0.1	-
59	518142.68	2230192.02	Геодезический метод; Mt=0.1	-
60	518115.76	2230199.79	Геодезический метод; Mt=0.1	-
61	518101.27	2230154.40	Геодезический метод; Mt=0.1	-
62	518079.51	2230160.87	Геодезический метод; Mt=0.1	-
63	518079.79	2230161.77	Геодезический метод; Mt=0.1	-
64	518008.79	2230185.18	Геодезический метод; Mt=0.1	-
65	518009.61	2230188.08	Геодезический метод; Mt=0.1	-
66	517981.14	2230198.50	Геодезический метод; Mt=0.1	-
67	518027.12	2230341.52	Геодезический метод; Mt=0.1	-
68	518080.39	2230347.67	Геодезический метод; Mt=0.1	-
69	518092.90	2230386.13	Геодезический метод; Mt=0.1	-

70	518116.05	2230448.92	Геодезический метод; Mt=0.1	-
71	518096.71	2230480.00	Геодезический метод; Mt=0.1	-
72	518080.41	2230485.67	Геодезический метод; Mt=0.1	-
73	518088.31	2230514.60	Геодезический метод; Mt=0.1	-
74	518076.52	2230518.19	Геодезический метод; Mt=0.1	-
75	518085.45	2230551.00	Геодезический метод; Mt=0.1	-
76	518112.15	2230628.23	Геодезический метод; Mt=0.1	-
77	518067.44	2230642.05	Геодезический метод; Mt=0.1	-
78	518005.93	2230662.67	Геодезический метод; Mt=0.1	-
79	517988.53	2230668.44	Геодезический метод; Mt=0.1	-
80	517991.74	2230678.60	Геодезический метод; Mt=0.1	-
81	517962.01	2230688.32	Геодезический метод; Mt=0.1	-
82	517966.00	2230700.51	Геодезический метод; Mt=0.1	-
83	517945.78	2230707.30	Геодезический метод; Mt=0.1	-
84	517920.71	2230627.81	Геодезический метод; Mt=0.1	-
85	517885.43	2230521.78	Геодезический метод; Mt=0.1	-
86	517862.22	2230450.90	Геодезический метод; Mt=0.1	-
87	517849.75	2230455.27	Геодезический метод; Mt=0.1	-
88	517839.2	2230421.08	Геодезический метод; Mt=0.1	-
89	517834.33	2230422.54	Геодезический метод; Mt=0.1	-
90	517828.85	2230404.43	Геодезический метод; Mt=0.1	-
91	517833.49	2230402.92	Геодезический метод; Mt=0.1	-
92	517812.11	2230335.73	Геодезический метод; Mt=0.1	-
93	517812.07	2230335.75	Геодезический метод; Mt=0.1	-
94	517781.58	2230240.17	Геодезический метод; Mt=0.1	-
95	517778.64	2230241.21	Геодезический метод; Mt=0.1	-
96	517774.26	2230227.44	Геодезический метод; Mt=0.1	-
97	517777.30	2230226.32	Геодезический метод; Mt=0.1	-
98	517748.01	2230134.19	Геодезический метод; Mt=0.1	-
99	517764.74	2230129.19	Геодезический метод; Mt=0.1	-
100	517750.87	2230089.00	Геодезический метод; Mt=0.1	-
101	517760.39	2230085.94	Геодезический метод; Mt=0.1	-
102	517777.59	2230135.79	Геодезический метод; Mt=0.1	-
103	517760.62	2230140.86	Геодезический метод; Mt=0.1	-
104	517789.73	2230232.41	Геодезический метод; Mt=0.1	-
105	517789.61	2230232.45	Геодезический метод; Mt=0.1	-
106	517818.61	2230323.35	Геодезический метод; Mt=0.1	-
107	517823.35	2230321.93	Геодезический метод; Mt=0.1	-
108	517829.22	2230339.59	Геодезический метод; Mt=0.1	-
109	517824.35	2230341.23	Геодезический метод; Mt=0.1	-
110	517845.81	2230408.69	Геодезический метод; Mt=0.1	-
111	517845.84	2230408.68	Геодезический метод; Mt=0.1	-

112	517856.24	2230442.40	Геодезический метод; Mt=0.1	-
113	517868.55	2230438.08	Геодезический метод; Mt=0.1	-
114	517894.93	2230518.65	Геодезический метод; Mt=0.1	-
115	517930.22	2230624.73	Геодезический метод; Mt=0.1	-
116	517948.35	2230682.20	Геодезический метод; Mt=0.1	-
117	517979.22	2230672.17	Геодезический метод; Mt=0.1	-
118	517976.03	2230662.06	Геодезический метод; Mt=0.1	-
119	518002.76	2230653.18	Геодезический метод; Mt=0.1	-
120	518064.38	2230632.53	Геодезический метод; Mt=0.1	-
121	518099.32	2230621.73	Геодезический метод; Mt=0.1	-
122	518075.89	2230553.95	Геодезический метод; Mt=0.1	-
123	518064.32	2230511.45	Геодезический метод; Mt=0.1	-
124	518076.10	2230507.86	Геодезический метод; Mt=0.1	-
125	518068.30	2230479.29	Геодезический метод; Mt=0.1	-
126	518090.09	2230471.71	Геодезический метод; Mt=0.1	-
127	518104.98	2230447.79	Геодезический метод; Mt=0.1	-
128	518083.45	2230389.40	Геодезический метод; Mt=0.1	-
129	518072.86	2230356.87	Геодезический метод; Mt=0.1	-
130	518019.57	2230350.71	Геодезический метод; Mt=0.1	-
131	517968.97	2230193.29	Геодезический метод; Mt=0.1	-
132	517973.58	2230191.08	Геодезический метод; Mt=0.1	-
133	517933.51	2230066.79	Геодезический метод; Mt=0.1	-
134	517911.58	2229996.41	Геодезический метод; Mt=0.1	-
135	517850.48	2230015.79	Геодезический метод; Mt=0.1	-
136	517847.15	2230005.96	Геодезический метод; Mt=0.1	-
137	517727.23	2230045.13	Геодезический метод; Mt=0.1	-
138	517734.96	2230071.33	Геодезический метод; Mt=0.1	-
139	517753.23	2230065.21	Геодезический метод; Mt=0.1	-
140	517755.78	2230072.60	Геодезический метод; Mt=0.1	-
141	517727.53	2230081.50	Геодезический метод; Mt=0.1	-
142	517717.72	2230048.21	Геодезический метод; Mt=0.1	-
143	517623.91	2230077.94	Геодезический метод; Mt=0.1	-
144	517583.01	2230090.85	Геодезический метод; Mt=0.1	-
145	517586.77	2230101.77	Геодезический метод; Mt=0.1	-
146	517549.24	2230115.46	Геодезический метод; Mt=0.1	-
147	517365.21	2230181.21	Геодезический метод; Mt=0.1	-
148	517276.28	2230213.50	Геодезический метод; Mt=0.1	-
149	517302.21	2230292.64	Геодезический метод; Mt=0.1	-
150	517336.28	2230397.69	Геодезический метод; Mt=0.1	-
151	517374.90	2230518.47	Геодезический метод; Mt=0.1	-
152	517432.71	2230702.37	Геодезический метод; Mt=0.1	-
153	517482.81	2230860.12	Геодезический метод; Mt=0.1	-

154	517485.23	2230864.49	Геодезический метод; Mt=0.1	-
155	517528.93	2231003.69	Геодезический метод; Mt=0.1	-
156	517568.21	2231126.42	Геодезический метод; Mt=0.1	-
157	517576.31	2231123.90	Геодезический метод; Mt=0.1	-
158	517586.61	2231153.81	Геодезический метод; Mt=0.1	-
159	517610.66	2231145.96	Геодезический метод; Mt=0.1	-
160	517620.15	2231142.82	Геодезический метод; Mt=0.1	-
161	517622.97	2231151.37	Геодезический метод; Mt=0.1	-
162	517591.93	2231161.10	Геодезический метод; Mt=0.1	-
163	517592.33	2231162.46	Геодезический метод; Mt=0.1	-
164	517580.27	2231166.40	Геодезический метод; Mt=0.1	-
165	517608.49	2231258.80	Геодезический метод; Mt=0.1	-
166	517598.93	2231261.73	Геодезический метод; Mt=0.1	-
167	517562.39	2231142.48	Геодезический метод; Mt=0.1	-
168	517560.09	2231134.06	Геодезический метод; Mt=0.1	-
169	517519.40	2231006.71	Геодезический метод; Mt=0.1	-
170	517475.99	2230868.44	Геодезический метод; Mt=0.1	-
171	517473.58	2230864.09	Геодезический метод; Mt=0.1	-
172	517423.18	2230705.38	Геодезический метод; Mt=0.1	-
173	517365.36	2230521.49	Геодезический метод; Mt=0.1	-
174	517326.76	2230400.75	Геодезический метод; Mt=0.1	-
175	517292.70	2230295.74	Геодезический метод; Mt=0.1	-
176	517266.83	2230216.77	Геодезический метод; Mt=0.1	-
177	517059.55	2230286.65	Геодезический метод; Mt=0.1	-
178	516894.94	2230335.67	Геодезический метод; Mt=0.1	-
179	516809.37	2230361.31	Геодезический метод; Mt=0.1	-
180	516810.47	2230364.79	Геодезический метод; Mt=0.1	-
181	516835.74	2230448.63	Геодезический метод; Mt=0.1	-
182	516829.96	2230450.72	Геодезический метод; Mt=0.1	-
183	516832.14	2230457.51	Геодезический метод; Mt=0.1	-
184	516837.55	2230455.62	Геодезический метод; Mt=0.1	-
185	516864.77	2230538.60	Геодезический метод; Mt=0.1	-
186	516883.32	2230533.29	Геодезический метод; Mt=0.1	-
187	516892.48	2230556.83	Геодезический метод; Mt=0.1	-
188	516932.59	2230542.11	Геодезический метод; Mt=0.1	-
189	516932.55	2230541.99	Геодезический метод; Mt=0.1	-
190	516939.46	2230539.59	Геодезический метод; Mt=0.1	-
191	516939.83	2230539.45	Геодезический метод; Mt=0.1	-
192	516939.83	2230539.46	Геодезический метод; Mt=0.1	-
193	516984.50	2230523.94	Геодезический метод; Mt=0.1	-
194	516984.45	2230523.73	Геодезический метод; Mt=0.1	-
195	516999.31	2230518.85	Геодезический метод; Mt=0.1	-

196	516995.92	2230509.40	Геодезический метод; Mt=0.1	-
197	516985.20	2230512.77	Геодезический метод; Mt=0.1	-
198	516970.24	2230464.33	Геодезический метод; Mt=0.1	-
199	516958.23	2230459.01	Геодезический метод; Mt=0.1	-
200	516957.65	2230457.25	Геодезический метод; Mt=0.1	-
201	516955.79	2230457.92	Геодезический метод; Mt=0.1	-
202	516951.46	2230456.00	Геодезический метод; Mt=0.1	-
203	516950.61	2230453.77	Геодезический метод; Mt=0.1	-
204	516957.31	2230451.49	Геодезический метод; Mt=0.1	-
205	516956.07	2230447.71	Геодезический метод; Mt=0.1	-
206	516955.72	2230446.65	Геодезический метод; Mt=0.1	-
207	516958.29	2230445.80	Геодезический метод; Mt=0.1	-
208	516959.34	2230448.56	Геодезический метод; Mt=0.1	-
209	516978.46	2230457.04	Геодезический метод; Mt=0.1	-
210	516991.97	2230500.69	Геодезический метод; Mt=0.1	-
211	517002.25	2230497.46	Геодезический метод; Mt=0.1	-
212	517008.78	2230515.67	Геодезический метод; Mt=0.1	-
213	517025.41	2230509.88	Геодезический метод; Mt=0.1	-
214	517025.39	2230509.83	Геодезический метод; Mt=0.1	-
215	517027.94	2230509.01	Геодезический метод; Mt=0.1	-
216	517032.42	2230507.46	Геодезический метод; Mt=0.1	-
217	517032.45	2230507.54	Геодезический метод; Mt=0.1	-
218	517054.75	2230500.27	Геодезический метод; Mt=0.1	-
219	517093.08	2230487.23	Геодезический метод; Mt=0.1	-
220	517093.10	2230487.29	Геодезический метод; Mt=0.1	-
221	517130.30	2230474.85	Геодезический метод; Mt=0.1	-
222	517130.28	2230474.80	Геодезический метод; Mt=0.1	-
223	517170.28	2230461.42	Геодезический метод; Mt=0.1	-
224	517179.11	2230487.52	Геодезический метод; Mt=0.1	-
225	517199.96	2230480.40	Геодезический метод; Mt=0.1	-
226	517212.10	2230518.99	Геодезический метод; Mt=0.1	-
227	517221.58	2230547.37	Геодезический метод; Mt=0.1	-
228	517212.10	2230550.53	Геодезический метод; Mt=0.1	-
229	517203.20	2230523.89	Геодезический метод; Mt=0.1	-
230	517200.38	2230524.45	Геодезический метод; Mt=0.1	-
231	517196.33	2230513.19	Геодезический метод; Mt=0.1	-
232	517199.54	2230512.38	Геодезический метод; Mt=0.1	-
233	517193.50	2230493.17	Геодезический метод; Mt=0.1	-
234	517172.85	2230500.21	Геодезический метод; Mt=0.1	-
235	517164.00	2230474.06	Геодезический метод; Mt=0.1	-
236	517143.02	2230481.08	Геодезический метод; Mt=0.1	-
237	517144.07	2230484.14	Геодезический метод; Mt=0.1	-

238	517132.21	2230487.56	Геодезический метод; Mt=0.1	-
239	517131.36	2230485.04	Геодезический метод; Mt=0.1	-
240	517098.09	2230496.17	Геодезический метод; Mt=0.1	-
241	517098.81	2230498.58	Геодезический метод; Mt=0.1	-
242	517087.47	2230502.90	Геодезический метод; Mt=0.1	-
243	517086.57	2230500.01	Геодезический метод; Mt=0.1	-
244	517057.91	2230509.75	Геодезический метод; Mt=0.1	-
245	517037.72	2230516.34	Геодезический метод; Mt=0.1	-
246	517038.54	2230519.15	Геодезический метод; Mt=0.1	-
247	517027.39	2230522.79	Геодезический метод; Mt=0.1	-
248	517026.41	2230520.12	Геодезический метод; Mt=0.1	-
249	517007.44	2230527.17	Геодезический метод; Mt=0.1	-
250	516996.55	2230530.28	Геодезический метод; Mt=0.1	-
251	516997.46	2230533.65	Геодезический метод; Mt=0.1	-
252	516986.08	2230537.37	Геодезический метод; Mt=0.1	-
253	516985.12	2230534.31	Геодезический метод; Mt=0.1	-
254	516945.50	2230548.08	Геодезический метод; Mt=0.1	-
255	516946.54	2230550.87	Геодезический метод; Mt=0.1	-
256	516935.05	2230554.75	Геодезический метод; Mt=0.1	-
257	516934.06	2230552.22	Геодезический метод; Mt=0.1	-
258	516886.72	2230569.59	Геодезический метод; Mt=0.1	-
259	516877.31	2230545.41	Геодезический метод; Mt=0.1	-
260	516867.80	2230548.13	Геодезический метод; Mt=0.1	-
261	516895.73	2230639.72	Геодезический метод; Mt=0.1	-
262	516868.10	2230647.31	Геодезический метод; Mt=0.1	-
263	516873.16	2230662.94	Геодезический метод; Mt=0.1	-
264	516837.26	2230673.54	Геодезический метод; Mt=0.1	-
265	516838.39	2230679.69	Геодезический метод; Mt=0.1	-
266	516834.64	2230707.62	Геодезический метод; Mt=0.1	-
267	516843.99	2230748.64	Геодезический метод; Mt=0.1	-
268	516859.93	2230810.02	Геодезический метод; Mt=0.1	-
269	516830.76	2230832.98	Геодезический метод; Mt=0.1	-
270	516833.74	2230836.50	Геодезический метод; Mt=0.1	-
271	516818.07	2230849.99	Геодезический метод; Mt=0.1	-
272	516815.41	2230847.17	Геодезический метод; Mt=0.1	-
273	516781.63	2230878.14	Геодезический метод; Mt=0.1	-
274	516841.77	2230937.60	Геодезический метод; Mt=0.1	-
275	516874.14	2230968.82	Геодезический метод; Mt=0.1	-
276	516875.77	2230967.25	Геодезический метод; Mt=0.1	-
277	516891.95	2230982.88	Геодезический метод; Mt=0.1	-
278	516895.41	2230986.96	Геодезический метод; Mt=0.1	-
279	516920.71	2231011.47	Геодезический метод; Mt=0.1	-

280	516931.72	2231047.77	Геодезический метод; Mt=0.1	-
281	516955.05	2231122.92	Геодезический метод; Mt=0.1	-
282	516968.80	2231168.37	Геодезический метод; Mt=0.1	-
283	516959.23	2231171.26	Геодезический метод; Mt=0.1	-
284	516945.48	2231125.85	Геодезический метод; Mt=0.1	-
285	516922.16	2231050.71	Геодезический метод; Mt=0.1	-
286	516911.89	2231016.85	Геодезический метод; Mt=0.1	-
287	516888.11	2230993.80	Геодезический метод; Mt=0.1	-
288	516884.65	2230989.73	Геодезический метод; Mt=0.1	-
289	516841.35	2230947.92	Геодезический метод; Mt=0.1	-
290	516777.13	2230888.04	Геодезический метод; Mt=0.1	-
291	516771.06	2230881.31	Геодезический метод; Mt=0.1	-
292	516698.10	2230814.67	Геодезический метод; Mt=0.1	-
293	516628.15	2230761.69	Геодезический метод; Mt=0.1	-
294	516626.57	2230760.56	Геодезический метод; Mt=0.1	-
295	516624.75	2230759.69	Геодезический метод; Mt=0.1	-
296	516571.69	2230758.98	Геодезический метод; Mt=0.1	-
297	516512.50	2230843.04	Геодезический метод; Mt=0.1	-
298	516464.76	2230819.40	Геодезический метод; Mt=0.1	-
299	516428.49	2230801.44	Геодезический метод; Mt=0.1	-
300	516414.70	2230813.33	Геодезический метод; Mt=0.1	-
301	516410.65	2230816.57	Геодезический метод; Mt=0.1	-
302	516386.10	2230836.46	Геодезический метод; Mt=0.1	-
303	516400.47	2230859.40	Геодезический метод; Mt=0.1	-
304	516369.74	2230874.75	Геодезический метод; Mt=0.1	-
305	516266.63	2230929.25	Геодезический метод; Mt=0.1	-
306	516273.02	2230942.48	Геодезический метод; Mt=0.1	-
307	516286.80	2230934.88	Геодезический метод; Mt=0.1	-
308	516291.63	2230943.63	Геодезический метод; Mt=0.1	-
309	516257.64	2230962.38	Геодезический метод; Mt=0.1	-
310	516251.98	2230954.29	Геодезический метод; Mt=0.1	-
311	516125.13	2231028.01	Геодезический метод; Mt=0.1	-
312	516132.81	2231040.46	Геодезический метод; Mt=0.1	-
313	516130.60	2231041.75	Геодезический метод; Mt=0.1	-
314	516137.45	2231054.46	Геодезический метод; Mt=0.1	-
315	516140.33	2231052.60	Геодезический метод; Mt=0.1	-
316	516144.27	2231052.42	Геодезический метод; Mt=0.1	-
317	516152.52	2231066.75	Геодезический метод; Mt=0.1	-
318	516143.86	2231071.75	Геодезический метод; Mt=0.1	-
319	516138.64	2231062.69	Геодезический метод; Mt=0.1	-
320	516132.40	2231062.98	Геодезический метод; Mt=0.1	-
321	516116.47	2231033.02	Геодезический метод; Mt=0.1	-

322	515953.02	2231127.46	Геодезический метод; Mt=0.1	-
323	515909.16	2231155.91	Геодезический метод; Mt=0.1	-
324	515942.49	2231211.52	Геодезический метод; Mt=0.1	-
325	515934.84	2231216.39	Геодезический метод; Mt=0.1	-
326	515931.24	2231210.81	Геодезический метод; Mt=0.1	-
327	515900.85	2231161.64	Геодезический метод; Mt=0.1	-
328	515895.57	2231165.48	Геодезический метод; Mt=0.1	-
329	515919.52	2231204.54	Геодезический метод; Mt=0.1	-
330	515925.85	2231214.12	Геодезический метод; Mt=0.1	-
331	515920.57	2231217.49	Геодезический метод; Mt=0.1	-
332	515920.92	2231218.05	Геодезический метод; Mt=0.1	-
333	515918.07	2231219.90	Геодезический метод; Mt=0.1	-
334	515911.15	2231210.02	Геодезический метод; Mt=0.1	-
335	515887.31	2231171.15	Геодезический метод; Mt=0.1	-
336	515834.15	2231206.28	Геодезический метод; Mt=0.1	-
337	515818.68	2231216.65	Геодезический метод; Mt=0.1	-
338	515752.13	2231107.48	Геодезический метод; Mt=0.1	-
339	515718.70	2231127.90	Геодезический метод; Mt=0.1	-
340	515703.82	2231094.70	Геодезический метод; Mt=0.1	-
341	515633.49	2231133.90	Геодезический метод; Mt=0.1	-
342	515589.49	2231159.85	Геодезический метод; Mt=0.1	-
343	515595.65	2231171.79	Геодезический метод; Mt=0.1	-
344	515531.43	2231209.21	Геодезический метод; Mt=0.1	-
345	515531.43	2231209.23	Геодезический метод; Mt=0.1	-
346	515494.11	2231231.05	Геодезический метод; Mt=0.1	-
347	515483.21	2231237.04	Геодезический метод; Mt=0.1	-
348	515478.39	2231228.27	Геодезический метод; Mt=0.1	-
349	515489.18	2231222.35	Геодезический метод; Mt=0.1	-
350	515518.02	2231205.48	Геодезический метод; Mt=0.1	-
351	515516.52	2231202.73	Геодезический метод; Mt=0.1	-
352	515527.77	2231196.37	Геодезический метод; Mt=0.1	-
353	515529.17	2231198.96	Геодезический метод; Mt=0.1	-
354	515582.41	2231167.94	Геодезический метод; Mt=0.1	-
355	515576.27	2231156.04	Геодезический метод; Mt=0.1	-
356	515626.98	2231126.12	Геодезический метод; Mt=0.1	-
357	515626.00	2231123.79	Геодезический метод; Mt=0.1	-
358	515636.16	2231118.50	Геодезический метод; Mt=0.1	-
359	515637.18	2231120.39	Геодезический метод; Mt=0.1	-
360	515708.48	2231080.65	Геодезический метод; Mt=0.1	-
361	515723.18	2231113.44	Геодезический метод; Mt=0.1	-
362	515732.73	2231107.61	Геодезический метод; Mt=0.1	-
363	515731.41	2231104.85	Геодезический метод; Mt=0.1	-

364	515742.42	2231099.19	Геодезический метод; Mt=0.1	-
365	515743.45	2231100.97	Геодезический метод; Mt=0.1	-
366	515746.97	2231098.95	Геодезический метод; Mt=0.1	-
367	515676.13	2230980.37	Геодезический метод; Mt=0.1	-
368	515593.42	2230890.55	Геодезический метод; Mt=0.1	-
369	515575.68	2230865.72	Геодезический метод; Mt=0.1	-
370	515516.38	2230763.15	Геодезический метод; Mt=0.1	-
371	515484.52	2230709.17	Геодезический метод; Mt=0.1	-
372	515378.68	2230766.02	Геодезический метод; Mt=0.1	-
373	515284.11	2230817.79	Геодезический метод; Mt=0.1	-
374	515257.53	2230810.02	Геодезический метод; Mt=0.1	-
375	515214.36	2230797.29	Геодезический метод; Mt=0.1	-
376	515214.38	2230797.23	Геодезический метод; Mt=0.1	-
377	515178.45	2230786.55	Геодезический метод; Mt=0.1	-
378	515107.91	2230767.67	Геодезический метод; Mt=0.1	-
379	515107.74	2230768.32	Геодезический метод; Mt=0.1	-
380	515079.94	2230759.64	Геодезический метод; Mt=0.1	-
381	514989.16	2230735.67	Геодезический метод; Mt=0.1	-
382	514986.53	2230745.83	Геодезический метод; Mt=0.1	-
383	514861.10	2230711.49	Геодезический метод; Mt=0.1	-
384	514761.90	2230684.71	Геодезический метод; Mt=0.1	-
385	514684.78	2230663.37	Геодезический метод; Mt=0.1	-
386	514550.52	2230625.31	Геодезический метод; Mt=0.1	-
387	514507.73	2230569.25	Геодезический метод; Mt=0.1	-
388	514519.74	2230480.19	Геодезический метод; Mt=0.1	-
389	514523.01	2230457.95	Геодезический метод; Mt=0.1	-
390	514505.81	2230454.37	Геодезический метод; Mt=0.1	-
391	514479.96	2230447.77	Геодезический метод; Mt=0.1	-
392	514479.41	2230433.28	Геодезический метод; Mt=0.1	-
393	514458.86	2230430.69	Геодезический метод; Mt=0.1	-
394	514447.33	2230408.52	Геодезический метод; Mt=0.1	-
395	514391.19	2230401.03	Геодезический метод; Mt=0.1	-
396	514354.75	2230395.40	Геодезический метод; Mt=0.1	-
397	514353.31	2230403.60	Геодезический метод; Mt=0.1	-
398	514343.46	2230401.88	Геодезический метод; Mt=0.1	-
399	514346.59	2230384.02	Геодезический метод; Mt=0.1	-
400	514387.97	2230390.42	Геодезический метод; Mt=0.1	-
401	514388.31	2230387.88	Геодезический метод; Mt=0.1	-
402	514402.22	2230389.76	Геодезический метод; Mt=0.1	-
403	514401.95	2230392.77	Геодезический метод; Mt=0.1	-
404	514453.78	2230399.25	Геодезический метод; Mt=0.1	-
405	514465.32	2230421.44	Геодезический метод; Mt=0.1	-

406	514478.81	2230423.15	Геодезический метод; Mt=0.1	-
407	514477.55	2230397.48	Геодезический метод; Mt=0.1	-
408	514470.35	2230397.69	Геодезический метод; Mt=0.1	-
409	514469.98	2230384.21	Геодезический метод; Mt=0.1	-
410	514477.78	2230383.94	Геодезический метод; Mt=0.1	-
411	514476.50	2230350.44	Геодезический метод; Mt=0.1	-
412	514441.53	2230346.10	Геодезический метод; Mt=0.1	-
413	514449.44	2230300.75	Геодезический метод; Mt=0.1	-
414	514443.79	2230281.65	Геодезический метод; Mt=0.1	-
415	514437.96	2230283.12	Геодезический метод; Mt=0.1	-
416	514433.27	2230267.15	Геодезический метод; Mt=0.1	-
417	514439.14	2230265.37	Геодезический метод; Mt=0.1	-
418	514428.84	2230226.06	Геодезический метод; Mt=0.1	-
419	514460.64	2230206.38	Геодезический метод; Mt=0.1	-
420	514411.88	2230116.46	Геодезический метод; Mt=0.1	-
421	514355.04	2230009.68	Геодезический метод; Mt=0.1	-
422	514357.89	2230008.23	Геодезический метод; Mt=0.1	-
423	514330.18	2229958.06	Геодезический метод; Mt=0.1	-
424	514288.24	2229880.19	Геодезический метод; Mt=0.1	-
425	514251.94	2229899.12	Геодезический метод; Mt=0.1	-
426	514218.12	2229834.88	Геодезический метод; Mt=0.1	-
427	514165.45	2229863.12	Геодезический метод; Mt=0.1	-
428	514181.68	2229893.85	Геодезический метод; Mt=0.1	-
429	514174.76	2229897.98	Геодезический метод; Mt=0.1	-
430	514196.09	2229934.98	Геодезический метод; Mt=0.1	-
431	514143.55	2229963.61	Геодезический метод; Mt=0.1	-
432	514099.78	2229987.21	Геодезический метод; Mt=0.1	-
433	514111.56	2230011.06	Геодезический метод; Mt=0.1	-
434	514128.09	2230042.60	Геодезический метод; Mt=0.1	-
435	514142.96	2230070.01	Геодезический метод; Mt=0.1	-
436	514145.85	2230077.94	Геодезический метод; Mt=0.1	-
437	514059.45	2230129.12	Геодезический метод; Mt=0.1	-
438	514054.35	2230120.52	Геодезический метод; Mt=0.1	-
439	514132.51	2230074.22	Геодезический метод; Mt=0.1	-
440	514086.40	2229988.11	Геодезический метод; Mt=0.1	-
441	513988.39	2230041.95	Геодезический метод; Mt=0.1	-
442	513968.27	2230053.90	Геодезический метод; Mt=0.1	-
443	513947.26	2230061.45	Геодезический метод; Mt=0.1	-
444	513920.48	2230027.88	Геодезический метод; Mt=0.1	-
445	513837.30	2230089.69	Геодезический метод; Mt=0.1	-
446	513831.34	2230081.66	Геодезический метод; Mt=0.1	-
447	513922.27	2230014.10	Геодезический метод; Mt=0.1	-

448	513950.61	2230049.62	Геодезический метод; Mt=0.1	-
449	513963.99	2230044.81	Геодезический метод; Mt=0.1	-
450	513980.44	2230035.04	Геодезический метод; Mt=0.1	-
451	513979.31	2230032.66	Геодезический метод; Mt=0.1	-
452	513988.41	2230026.54	Геодезический метод; Mt=0.1	-
453	513990.23	2230029.53	Геодезический метод; Mt=0.1	-
454	514081.63	2229979.27	Геодезический метод; Mt=0.1	-
455	513998.44	2229825.46	Геодезический метод; Mt=0.1	-
456	513866.02	2229895.37	Геодезический метод; Mt=0.1	-
457	513861.66	2229887.66	Геодезический метод; Mt=0.1	-
458	513993.99	2229817.77	Геодезический метод; Mt=0.1	-
459	513974.03	2229780.26	Геодезический метод; Mt=0.1	-
460	513977.76	2229777.75	Геодезический метод; Mt=0.1	-
461	513972.56	2229767.73	Геодезический метод; Mt=0.1	-
462	513976.93	2229765.84	Геодезический метод; Mt=0.1	-
463	513968.80	2229749.62	Геодезический метод; Mt=0.1	-
464	513962.44	2229752.77	Геодезический метод; Mt=0.1	-
465	513925.58	2229685.75	Геодезический метод; Mt=0.1	-
466	513896.68	2229637.20	Геодезический метод; Mt=0.1	-
467	513796.26	2229454.31	Геодезический метод; Mt=0.1	-
468	513707.80	2229286.29	Геодезический метод; Mt=0.1	-
469	513705.69	2229279.02	Геодезический метод; Mt=0.1	-
470	513693.42	2229255.90	Геодезический метод; Mt=0.1	-
471	513681.36	2229262.08	Геодезический метод; Mt=0.1	-
472	513682.98	2229266.31	Геодезический метод; Mt=0.1	-
473	513643.58	2229288.29	Геодезический метод; Mt=0.1	-
474	513645.48	2229291.88	Геодезический метод; Mt=0.1	-
475	513632.33	2229299.27	Геодезический метод; Mt=0.1	-
476	513630.14	2229295.75	Геодезический метод; Mt=0.1	-
477	513562.35	2229332.41	Геодезический метод; Mt=0.1	-
478	513556.29	2229320.73	Геодезический метод; Mt=0.1	-
479	513516.42	2229341.27	Геодезический метод; Mt=0.1	-
480	513492.72	2229355.40	Геодезический метод; Mt=0.1	-
481	513494.31	2229357.85	Геодезический метод; Mt=0.1	-
482	513482.03	2229365.81	Геодезический метод; Mt=0.1	-
483	513474.4	2229354.04	Геодезический метод; Mt=0.1	-
484	513479.45	2229350.77	Геодезический метод; Mt=0.1	-
485	513478.82	2229349.45	Геодезический метод; Mt=0.1	-
486	513511.83	2229332.38	Геодезический метод; Mt=0.1	-
487	513560.57	2229307.29	Геодезический метод; Mt=0.1	-
488	513566.54	2229318.78	Геодезический метод; Mt=0.1	-
489	513630.18	2229284.35	Геодезический метод; Mt=0.1	-

490	513630.16	2229284.33	Геодезический метод; Mt=0.1	-
491	513670.54	2229261.79	Геодезический метод; Mt=0.1	-
492	513668.95	2229257.65	Геодезический метод; Mt=0.1	-
493	513676.67	2229253.25	Геодезический метод; Mt=0.1	-
494	513656.84	2229215.51	Геодезический метод; Mt=0.1	-
495	513656.71	2229215.56	Геодезический метод; Mt=0.1	-
496	513636.52	2229177.10	Геодезический метод; Mt=0.1	-
497	513648.02	2229170.46	Геодезический метод; Mt=0.1	-
498	513638.79	2229153.69	Геодезический метод; Mt=0.1	-
499	513662.89	2229073.88	Геодезический метод; Mt=0.1	-
500	513668.00	2229075.39	Геодезический метод; Mt=0.1	-
501	513670.39	2229067.44	Геодезический метод; Mt=0.1	-
502	513666.43	2229066.29	Геодезический метод; Mt=0.1	-
503	513684.27	2229004.19	Геодезический метод; Mt=0.1	-
504	513515.94	2228953.22	Геодезический метод; Mt=0.1	-
505	513508.27	2228948.85	Геодезический метод; Mt=0.1	-
506	513500.81	2228945.32	Геодезический метод; Mt=0.1	-
507	513419.47	2228921.41	Геодезический метод; Mt=0.1	-
508	513409.72	2228903.69	Геодезический метод; Mt=0.1	-
509	513401.86	2228908.06	Геодезический метод; Mt=0.1	-
510	513347.22	2228806.13	Геодезический метод; Mt=0.1	-
511	513314.51	2228737.04	Геодезический метод; Mt=0.1	-
512	513307.44	2228740.87	Геодезический метод; Mt=0.1	-
513	513306.34	2228739.48	Геодезический метод; Mt=0.1	-
514	513303.83	2228740.85	Геодезический метод; Mt=0.1	-
515	513301.89	2228737.09	Геодезический метод; Mt=0.1	-
516	513292.24	2228742.25	Геодезический метод; Mt=0.1	-
517	513264.59	2228726.14	Геодезический метод; Mt=0.1	-
518	513252.58	2228737.04	Геодезический метод; Mt=0.1	-
519	513222.18	2228762.51	Геодезический метод; Mt=0.1	-
520	513185.40	2228720.79	Геодезический метод; Mt=0.1	-
521	513153.09	2228739.41	Геодезический метод; Mt=0.1	-
522	513083.90	2228778.49	Геодезический метод; Mt=0.1	-
523	513038.38	2228803.98	Геодезический метод; Mt=0.1	-
524	513047.27	2228821.84	Геодезический метод; Mt=0.1	-
525	513055.23	2228819.35	Геодезический метод; Mt=0.1	-
526	513105.77	2228914.23	Геодезический метод; Mt=0.1	-
527	513095.25	2228918.93	Геодезический метод; Mt=0.1	-
528	513102.91	2228930.75	Геодезический метод; Mt=0.1	-
529	513129.36	2228942.53	Геодезический метод; Mt=0.1	-
530	513113.76	2228974.48	Геодезический метод; Mt=0.1	-
531	513140.79	2228987.33	Геодезический метод; Mt=0.1	-

532	513136.50	2228996.36	Геодезический метод; Mt=0.1	-
533	513100.34	2228979.18	Геодезический метод; Mt=0.1	-
534	513115.83	2228947.45	Геодезический метод; Mt=0.1	-
535	513096.13	2228938.67	Геодезический метод; Mt=0.1	-
536	513080.51	2228914.57	Геодезический метод; Mt=0.1	-
537	513091.90	2228909.48	Геодезический метод; Mt=0.1	-
538	513050.30	2228831.37	Геодезический метод; Mt=0.1	-
539	513042.12	2228833.93	Геодезический метод; Mt=0.1	-
540	513029.62	2228808.77	Геодезический метод; Mt=0.1	-
541	512978.18	2228836.25	Геодезический метод; Mt=0.1	-
542	512978.17	2228836.24	Геодезический метод; Mt=0.1	-
543	512884.26	2228887.96	Геодезический метод; Mt=0.1	-
544	512816.72	2228924.36	Геодезический метод; Mt=0.1	-
545	512792.03	2228937.57	Геодезический метод; Mt=0.1	-
546	512777.25	2228973.04	Геодезический метод; Mt=0.1	-
547	512748.72	2229044.97	Геодезический метод; Mt=0.1	-
548	512743.50	2229042.47	Геодезический метод; Mt=0.1	-
549	512739.87	2229049.35	Геодезический метод; Mt=0.1	-
550	512745.89	2229052.11	Геодезический метод; Mt=0.1	-
551	512742.96	2229059.48	Геодезический метод; Mt=0.1	-
552	512719.43	2229120.31	Геодезический метод; Mt=0.1	-
553	512715.13	2229118.37	Геодезический метод; Mt=0.1	-
554	512706.70	2229136.00	Геодезический метод; Mt=0.1	-
555	512718.48	2229141.26	Геодезический метод; Mt=0.1	-
556	512722.03	2229132.97	Геодезический метод; Mt=0.1	-
557	512759.55	2229151.17	Геодезический метод; Mt=0.1	-
558	512863.73	2229200.48	Геодезический метод; Mt=0.1	-
559	512912.69	2229223.37	Геодезический метод; Mt=0.1	-
560	512939.64	2229236.38	Геодезический метод; Mt=0.1	-
561	512941.00	2229233.48	Геодезический метод; Mt=0.1	-
562	512948.55	2229222.00	Геодезический метод; Mt=0.1	-
563	512956.90	2229227.50	Геодезический метод; Mt=0.1	-
564	512949.75	2229238.37	Геодезический метод; Mt=0.1	-
565	512944.42	2229249.79	Геодезический метод; Mt=0.1	-
566	512908.40	2229232.40	Геодезический метод; Mt=0.1	-
567	512863.56	2229211.44	Геодезический метод; Mt=0.1	-
568	512861.89	2229215.15	Геодезический метод; Mt=0.1	-
569	512849.10	2229209.10	Геодезический метод; Mt=0.1	-
570	512850.80	2229205.17	Геодезический метод; Mt=0.1	-
571	512763.67	2229164.17	Геодезический метод; Mt=0.1	-
572	512762.00	2229167.48	Геодезический метод; Mt=0.1	-
573	512750.28	2229161.83	Геодезический метод; Mt=0.1	-

574	512751.89	2229158.56	Геодезический метод; Mt=0.1	-
575	512727.10	2229146.54	Геодезический метод; Mt=0.1	-
576	512723.68	2229154.53	Геодезический метод; Mt=0.1	-
577	512702.01	2229144.84	Геодезический метод; Mt=0.1	-
578	512664.02	2229213.40	Геодезический метод; Mt=0.1	-
579	512668.46	2229216.21	Геодезический метод; Mt=0.1	-
580	512661.07	2229229.52	Геодезический метод; Mt=0.1	-
581	512656.68	2229227.19	Геодезический метод; Mt=0.1	-
582	512640.69	2229257.32	Геодезический метод; Mt=0.1	-
583	512615.39	2229310.56	Геодезический метод; Mt=0.1	-
584	512620.79	2229313.17	Геодезический метод; Mt=0.1	-
585	512613.95	2229327.37	Геодезический метод; Mt=0.1	-
586	512608.76	2229324.82	Геодезический метод; Mt=0.1	-
587	512575.46	2229392.73	Геодезический метод; Mt=0.1	-
588	512575.43	2229392.71	Геодезический метод; Mt=0.1	-
589	512555.86	2229432.35	Геодезический метод; Mt=0.1	-
590	512560.55	2229475.63	Геодезический метод; Mt=0.1	-
591	512560.59	2229475.63	Геодезический метод; Mt=0.1	-
592	512566.38	2229522.38	Геодезический метод; Mt=0.1	-
593	512574.04	2229522.12	Геодезический метод; Mt=0.1	-
594	512575.28	2229549.17	Геодезический метод; Mt=0.1	-
595	512644.71	2229542.40	Геодезический метод; Mt=0.1	-
596	512644.32	2229536.97	Геодезический метод; Mt=0.1	-
597	512659.72	2229535.60	Геодезический метод; Mt=0.1	-
598	512660.31	2229540.94	Геодезический метод; Mt=0.1	-
599	512710.45	2229535.93	Геодезический метод; Mt=0.1	-
600	512710.91	2229533.60	Геодезический метод; Mt=0.1	-
601	512724.09	2229512.74	Геодезический метод; Mt=0.1	-
602	512725.04	2229513.12	Геодезический метод; Mt=0.1	-
603	512719.49	2229524.37	Геодезический метод; Mt=0.1	-
604	512726.53	2229527.61	Геодезический метод; Mt=0.1	-
605	512720.36	2229537.37	Геодезический метод; Mt=0.1	-
606	512718.81	2229545.15	Геодезический метод; Mt=0.1	-
607	512651.44	2229551.79	Геодезический метод; Mt=0.1	-
608	512565.78	2229560.14	Геодезический метод; Mt=0.1	-
609	512564.79	2229538.51	Геодезический метод; Mt=0.1	-
610	512539.10	2229540.22	Геодезический метод; Mt=0.1	-
611	512538.66	2229560.29	Геодезический метод; Mt=0.1	-
612	512506.03	2229563.02	Геодезический метод; Mt=0.1	-
613	512504.54	2229551.08	Геодезический метод; Mt=0.1	-
614	512460.81	2229556.79	Геодезический метод; Mt=0.1	-
615	512456.43	2229584.39	Геодезический метод; Mt=0.1	-

616	512395.86	2229620.60	Геодезический метод; Mt=0.1	-
617	512374.32	2229617.28	Геодезический метод; Mt=0.1	-
618	512392.39	2229700.37	Геодезический метод; Mt=0.1	-
619	512450.71	2229789.72	Геодезический метод; Mt=0.1	-
620	512622.24	2230050.38	Геодезический метод; Mt=0.1	-
621	512637.44	2230073.69	Геодезический метод; Mt=0.1	-
622	512635.09	2230108.17	Геодезический метод; Mt=0.1	-
623	512685.23	2230228.48	Геодезический метод; Mt=0.1	-
624	512685.21	2230241.52	Геодезический метод; Mt=0.1	-
625	512675.21	2230241.50	Геодезический метод; Mt=0.1	-
626	512675.23	2230230.46	Геодезический метод; Mt=0.1	-
627	512626.76	2230114.19	Геодезический метод; Mt=0.1	-
628	512621.71	2230116.75	Геодезический метод; Mt=0.1	-
629	512611.8	2230096.13	Геодезический метод; Mt=0.1	-
630	512617.73	2230065.27	Геодезический метод; Mt=0.1	-
631	512612.37	2230057.02	Геодезический метод; Mt=0.1	-
632	512445.02	2229802.67	Геодезический метод; Mt=0.1	-
633	512382.79	2229708.96	Геодезический метод; Mt=0.1	-
634	512375.50	2229699.21	Геодезический метод; Mt=0.1	-
635	512358.51	2229703.12	Геодезический метод; Mt=0.1	-
636	512347.15	2229652.77	Геодезический метод; Mt=0.1	-
637	512361.66	2229649.50	Геодезический метод; Mt=0.1	-
638	512357.77	2229631.42	Геодезический метод; Mt=0.1	-
639	512363.45	2229630.19	Геодезический метод; Mt=0.1	-
640	512358.21	2229609.31	Геодезический метод; Mt=0.1	-
641	512269.30	2229523.69	Геодезический метод; Mt=0.1	-
642	512185.22	2229425.98	Геодезический метод; Mt=0.1	-
643	512060.54	2229293.61	Геодезический метод; Mt=0.1	-
644	512013.47	2229242.87	Геодезический метод; Mt=0.1	-
645	511942.05	2229169.20	Геодезический метод; Mt=0.1	-
646	511919.21	2229111.02	Геодезический метод; Mt=0.1	-
647	511865.55	2228968.66	Геодезический метод; Mt=0.1	-
648	511894.11	2228957.35	Геодезический метод; Mt=0.1	-
649	511870.25	2228895.42	Геодезический метод; Mt=0.1	-
650	511863.75	2228881.84	Геодезический метод; Mt=0.1	-
651	511852.76	2228886.37	Геодезический метод; Mt=0.1	-
652	511836.65	2228850.44	Геодезический метод; Mt=0.1	-
653	511819.09	2228796.85	Геодезический метод; Mt=0.1	-
654	511771.21	2228697.01	Геодезический метод; Mt=0.1	-
655	511699.13	2228560.87	Геодезический метод; Mt=0.1	-
656	511683.99	2228533.99	Геодезический метод; Mt=0.1	-
657	511677.49	2228537.91	Геодезический метод; Mt=0.1	-

658	511667.01	2228519.27	Геодезический метод; Mt=0.1	-
659	511672.03	2228516.32	Геодезический метод; Mt=0.1	-
660	511646.73	2228473.19	Геодезический метод; Mt=0.1	-
661	511633.55	2228480.92	Геодезический метод; Mt=0.1	-
662	511625.68	2228466.08	Геодезический метод; Mt=0.1	-
663	511634.47	2228461.45	Геодезический метод; Mt=0.1	-
664	511631.67	2228456.06	Геодезический метод; Mt=0.1	-
665	511647.51	2228447.78	Геодезический метод; Mt=0.1	-
666	511305.74	2227860.83	Геодезический метод; Mt=0.1	-
667	510959.30	2227895.29	Геодезический метод; Mt=0.1	-
668	510739.10	2227695.71	Геодезический метод; Mt=0.1	-
669	510735.94	2227692.69	Геодезический метод; Mt=0.1	-
670	510664.31	2227660.45	Геодезический метод; Mt=0.1	-
671	510668.28	2227652.47	Геодезический метод; Mt=0.1	-
672	510648.01	2227643.05	Геодезический метод; Mt=0.1	-
673	510652.13	2227633.73	Геодезический метод; Mt=0.1	-
674	510644.09	2227629.85	Геодезический метод; Mt=0.1	-
675	510639.27	2227639.51	Геодезический метод; Mt=0.1	-
676	510553.47	2227601.23	Геодезический метод; Mt=0.1	-
677	510556.98	2227591.77	Геодезический метод; Mt=0.1	-
678	510549.55	2227588.31	Геодезический метод; Mt=0.1	-
679	510544.62	2227597.71	Геодезический метод; Mt=0.1	-
680	510417.59	2227541.10	Геодезический метод; Mt=0.1	-
681	510421.30	2227531.18	Геодезический метод; Mt=0.1	-
682	510414.16	2227528.08	Геодезический метод; Mt=0.1	-
683	510409.40	2227537.79	Геодезический метод; Mt=0.1	-
684	510355.13	2227513.87	Геодезический метод; Mt=0.1	-
685	510351.41	2227521.09	Геодезический метод; Mt=0.1	-
686	510316.75	2227505.40	Геодезический метод; Mt=0.1	-
687	510312.21	2227514.06	Геодезический метод; Mt=0.1	-
688	510293.77	2227505.58	Геодезический метод; Mt=0.1	-
689	510296.92	2227497.13	Геодезический метод; Mt=0.1	-
690	510234.89	2227469.42	Геодезический метод; Mt=0.1	-
691	510230.77	2227477.00	Геодезический метод; Mt=0.1	-
692	510211.87	2227469.66	Геодезический метод; Mt=0.1	-
693	510214.75	2227460.90	Геодезический метод; Mt=0.1	-
694	510148.17	2227431.85	Геодезический метод; Mt=0.1	-
695	510143.38	2227441.03	Геодезический метод; Mt=0.1	-
696	510118.97	2227430.81	Геодезический метод; Mt=0.1	-
697	510121.53	2227421.71	Геодезический метод; Mt=0.1	-
698	510086.82	2227406.37	Геодезический метод; Mt=0.1	-
699	510085.15	2227409.83	Геодезический метод; Mt=0.1	-

700	510071.39	2227403.23	Геодезический метод; Mt=0.1	-
701	510072.83	2227400.15	Геодезический метод; Mt=0.1	-
702	510008.36	2227371.27	Геодезический метод; Mt=0.1	-
703	509935.62	2227306.63	Геодезический метод; Mt=0.1	-
704	509932.76	2227308.86	Геодезический метод; Mt=0.1	-
705	509913.85	2227292.40	Геодезический метод; Mt=0.1	-
706	509885.57	2227316.69	Геодезический метод; Mt=0.1	-
707	509875.67	2227307.50	Геодезический метод; Mt=0.1	-
708	509821.93	2227277.52	Геодезический метод; Mt=0.1	-
709	509819.55	2227281.79	Геодезический метод; Mt=0.1	-
710	509783.90	2227262.12	Геодезический метод; Mt=0.1	-
711	509788.35	2227254.67	Геодезический метод; Mt=0.1	-
712	509769.05	2227243.98	Геодезический метод; Mt=0.1	-
713	509763.50	2227252.67	Геодезический метод; Mt=0.1	-
714	509737.83	2227238.75	Геодезический метод; Mt=0.1	-
715	509742.63	2227229.33	Геодезический метод; Mt=0.1	-
716	509690.19	2227200.43	Геодезический метод; Mt=0.1	-
717	509687.39	2227205.43	Геодезический метод; Mt=0.1	-
718	509670.63	2227196.14	Геодезический метод; Mt=0.1	-
719	509673.34	2227191.06	Геодезический метод; Mt=0.1	-
720	509637.86	2227171.54	Геодезический метод; Mt=0.1	-
721	509632.71	2227180.13	Геодезический метод; Mt=0.1	-
722	509608.06	2227167.09	Геодезический метод; Mt=0.1	-
723	509612.62	2227157.48	Геодезический метод; Mt=0.1	-
724	509554.67	2227125.35	Геодезический метод; Mt=0.1	-
725	509551.58	2227130.94	Геодезический метод; Mt=0.1	-
726	509535.18	2227121.06	Геодезический метод; Mt=0.1	-
727	509537.74	2227116.05	Геодезический метод; Mt=0.1	-
728	509507.98	2227099.58	Геодезический метод; Mt=0.1	-
729	509502.43	2227108.26	Геодезический метод; Mt=0.1	-
730	509477.89	2227094.99	Геодезический метод; Mt=0.1	-
731	509482.39	2227085.50	Геодезический метод; Mt=0.1	-
732	509442.34	2227062.50	Геодезический метод; Mt=0.1	-
733	509437.44	2227071.80	Геодезический метод; Mt=0.1	-
734	509433.15	2227069.79	Геодезический метод; Mt=0.1	-
735	509378.55	2227044.00	Геодезический метод; Mt=0.1	-
736	509346.12	2227028.17	Геодезический метод; Mt=0.1	-
737	509354.33	2227013.29	Геодезический метод; Mt=0.1	-
738	509290.94	2226978.44	Геодезический метод; Mt=0.1	-
739	509286.94	2226985.31	Геодезический метод; Mt=0.1	-
740	509273.15	2226980.33	Геодезический метод; Mt=0.1	-
741	509248.59	2226967.38	Геодезический метод; Mt=0.1	-

742	509253.12	2226957.53	Геодезический метод; Mt=0.1	-
743	509158.91	2226905.59	Геодезический метод; Mt=0.1	-
744	509153.17	2226914.49	Геодезический метод; Mt=0.1	-
745	509130.85	2226901.87	Геодезический метод; Mt=0.1	-
746	509132.02	2226899.68	Геодезический метод; Mt=0.1	-
747	509115.43	2226890.00	Геодезический метод; Mt=0.1	-
748	509118.90	2226883.25	Геодезический метод; Mt=0.1	-
749	509062.01	2226851.65	Геодезический метод; Mt=0.1	-
750	509052.67	2226841.54	Геодезический метод; Mt=0.1	-
751	509046.70	2226846.55	Геодезический метод; Mt=0.1	-
752	509021.61	2226819.78	Геодезический метод; Mt=0.1	-
753	509016.65	2226824.17	Геодезический метод; Mt=0.1	-
754	508985.46	2226791.06	Геодезический метод; Mt=0.1	-
755	508992.19	2226784.31	Геодезический метод; Mt=0.1	-
756	508979.53	2226771.12	Геодезический метод; Mt=0.1	-
757	508983.79	2226766.16	Геодезический метод; Mt=0.1	-
758	508938.98	2226717.87	Геодезический метод; Mt=0.1	-
759	508931.48	2226724.34	Геодезический метод; Mt=0.1	-
760	508910.71	2226702.71	Геодезический метод; Mt=0.1	-
761	508918.14	2226695.37	Геодезический метод; Mt=0.1	-
762	508838.03	2226607.44	Геодезический метод; Mt=0.1	-
763	508830.12	2226613.87	Геодезический метод; Mt=0.1	-
764	508809.21	2226592.04	Геодезический метод; Mt=0.1	-
765	508816.82	2226584.46	Геодезический метод; Mt=0.1	-
766	508746.28	2226506.44	Геодезический метод; Mt=0.1	-
767	508738.58	2226513.27	Геодезический метод; Mt=0.1	-
768	508719.12	2226492.73	Геодезический метод; Mt=0.1	-
769	508726.25	2226485.38	Геодезический метод; Mt=0.1	-
770	508688.21	2226443.04	Геодезический метод; Mt=0.1	-
771	508680.51	2226449.81	Геодезический метод; Mt=0.1	-
772	508628.62	2226393.90	Геодезический метод; Mt=0.1	-
773	508635.81	2226386.64	Геодезический метод; Mt=0.1	-
774	508583.68	2226327.36	Геодезический метод; Mt=0.1	-
775	508597.60	2226314.92	Геодезический метод; Mt=0.1	-
776	508599.41	2226316.37	Геодезический метод; Mt=0.1	-
777	508600.09	2226315.78	Геодезический метод; Mt=0.1	-
778	508708.73	2226221.41	Геодезический метод; Mt=0.1	-
779	508712.87	2226226.24	Геодезический метод; Mt=0.1	-
780	508700.54	2226237.40	Геодезический метод; Mt=0.1	-
781	508698.74	2226235.29	Геодезический метод; Mt=0.1	-
782	508594.81	2226324.87	Геодезический метод; Mt=0.1	-
783	508649.47	2226387.04	Геодезический метод; Mt=0.1	-

784	508642.47	2226394.12	Геодезический метод; Mt=0.1	-
785	508681.22	2226435.87	Геодезический метод; Mt=0.1	-
786	508689.03	2226429.00	Геодезический метод; Mt=0.1	-
787	508739.92	2226485.64	Геодезический метод; Mt=0.1	-
788	508732.97	2226492.81	Геодезический метод; Mt=0.1	-
789	508739.18	2226499.37	Геодезический метод; Mt=0.1	-
790	508747.05	2226492.39	Геодезический метод; Mt=0.1	-
791	508830.63	2226584.83	Геодезический метод; Mt=0.1	-
792	508823.22	2226592.21	Геодезический метод; Mt=0.1	-
793	508830.96	2226600.29	Геодезический метод; Mt=0.1	-
794	508839.06	2226593.71	Геодезический метод; Mt=0.1	-
795	508932.00	2226695.73	Геодезический метод; Mt=0.1	-
796	508924.75	2226702.90	Геодезический метод; Mt=0.1	-
797	508932.13	2226710.58	Геодезический метод; Mt=0.1	-
798	508939.75	2226704.02	Геодезический метод; Mt=0.1	-
799	508994.21	2226762.64	Геодезический метод; Mt=0.1	-
800	509012.19	2226782.81	Геодезический метод; Mt=0.1	-
801	509005.40	2226790.31	Геодезический метод; Mt=0.1	-
802	509011.31	2226796.79	Геодезический метод; Mt=0.1	-
803	509019.35	2226790.49	Геодезический метод; Mt=0.1	-
804	509053.60	2226827.69	Геодезический метод; Mt=0.1	-
805	509057.55	2226824.40	Геодезический метод; Mt=0.1	-
806	509069.59	2226837.17	Геодезический метод; Mt=0.1	-
807	509135.12	2226873.46	Геодезический метод; Mt=0.1	-
808	509135.08	2226873.55	Геодезический метод; Mt=0.1	-
809	509290.40	2226959.50	Геодезический метод; Mt=0.1	-
810	509370.58	2227004.48	Геодезический метод; Mt=0.1	-
811	509367.83	2227009.33	Геодезический метод; Mt=0.1	-
812	509392.39	2227022.92	Геодезический метод; Mt=0.1	-
813	509398.18	2227025.78	Геодезический метод; Mt=0.1	-
814	509438.32	2227048.68	Геодезический метод; Mt=0.1	-
815	509441.15	2227043.31	Геодезический метод; Mt=0.1	-
816	509554.24	2227106.52	Геодезический метод; Mt=0.1	-
817	509689.20	2227181.33	Геодезический метод; Mt=0.1	-
818	509805.41	2227245.67	Геодезический метод; Mt=0.1	-
819	509802.23	2227250.98	Геодезический метод; Mt=0.1	-
820	509880.70	2227294.62	Геодезический метод; Mt=0.1	-
821	509885.78	2227298.58	Геодезический метод; Mt=0.1	-
822	509914.33	2227274.50	Геодезический метод; Mt=0.1	-
823	509936.73	2227293.13	Геодезический метод; Mt=0.1	-
824	510013.85	2227362.77	Геодезический метод; Mt=0.1	-
825	510077.19	2227391.13	Геодезический метод; Mt=0.1	-

826	510078.81	2227387.77	Геодезический метод; Mt=0.1	-
827	510092.80	2227394.38	Геодезический метод; Mt=0.1	-
828	510091.26	2227397.39	Геодезический метод; Mt=0.1	-
829	510133.51	2227416.06	Геодезический метод; Mt=0.1	-
830	510130.99	2227425.00	Геодезический метод; Mt=0.1	-
831	510138.77	2227428.26	Геодезический метод; Mt=0.1	-
832	510143.63	2227418.95	Геодезический метод; Mt=0.1	-
833	510227.09	2227455.37	Геодезический метод; Mt=0.1	-
834	510224.33	2227463.77	Геодезический метод; Mt=0.1	-
835	510226.18	2227464.49	Геодезический метод; Mt=0.1	-
836	510230.52	2227456.51	Геодезический метод; Mt=0.1	-
837	510309.57	2227491.83	Геодезический метод; Mt=0.1	-
838	510306.38	2227500.38	Геодезический метод; Mt=0.1	-
839	510307.76	2227501.01	Геодезический метод; Mt=0.1	-
840	510312.27	2227492.40	Геодезический метод; Mt=0.1	-
841	510346.88	2227508.06	Геодезический метод; Mt=0.1	-
842	510350.56	2227500.92	Геодезический метод; Mt=0.1	-
843	510404.65	2227524.76	Геодезический метод; Mt=0.1	-
844	510409.38	2227515.10	Геодезический метод; Mt=0.1	-
845	510433.99	2227525.79	Геодезический метод; Mt=0.1	-
846	510430.25	2227535.79	Геодезический метод; Mt=0.1	-
847	510540.13	2227584.75	Геодезический метод; Mt=0.1	-
848	510545.13	2227575.22	Геодезический метод; Mt=0.1	-
849	510569.56	2227586.60	Геодезический метод; Mt=0.1	-
850	510566.11	2227595.92	Геодезический метод; Mt=0.1	-
851	510634.59	2227626.48	Геодезический метод; Mt=0.1	-
852	510639.55	2227616.54	Геодезический метод; Mt=0.1	-
853	510665.18	2227628.94	Геодезический метод; Mt=0.1	-
854	510661.12	2227638.12	Геодезический метод; Mt=0.1	-
855	510681.81	2227647.73	Геодезический метод; Mt=0.1	-
856	510677.90	2227655.60	Геодезический метод; Mt=0.1	-
857	510741.56	2227684.25	Геодезический метод; Mt=0.1	-
858	510745.80	2227688.29	Геодезический метод; Mt=0.1	-
859	510962.73	2227884.90	Геодезический метод; Mt=0.1	-
860	511311.14	2227850.25	Геодезический метод; Mt=0.1	-
861	511658.80	2228447.29	Геодезический метод; Mt=0.1	-
862	511664.22	2228457.05	Геодезический метод; Mt=0.1	-
863	511648.18	2228465.50	Геодезический метод; Mt=0.1	-
864	511653.75	2228475.29	Геодезический метод; Mt=0.1	-
865	511662.81	2228470.42	Геодезический метод; Mt=0.1	-
866	511692.72	2228523.11	Геодезический метод; Mt=0.1	-
867	511697.75	2228532.71	Геодезический метод; Mt=0.1	-

868	511705.91	2228528.50	Геодезический метод; Mt=0.1	-
869	511741.43	2228590.31	Геодезический метод; Mt=0.1	-
870	511936.88	2228484.71	Геодезический метод; Mt=0.1	-
871	512294.56	2228291.46	Геодезический метод; Mt=0.1	-
872	512491.52	2228187.45	Геодезический метод; Mt=0.1	-
873	512908.07	2227965.28	Геодезический метод; Mt=0.1	-
874	512920.60	2227988.29	Геодезический метод; Mt=0.1	-
875	512925.51	2227985.54	Геодезический метод; Mt=0.1	-
876	512930.36	2227994.29	Геодезический метод; Mt=0.1	-
877	512925.38	2227997.06	Геодезический метод; Mt=0.1	-
878	513089.80	2228298.83	Геодезический метод; Mt=0.1	-
879	513315.92	2228717.99	Геодезический метод; Mt=0.1	-
880	513321.20	2228715.19	Геодезический метод; Mt=0.1	-
881	513325.91	2228724.02	Геодезический метод; Mt=0.1	-
882	513320.68	2228726.81	Геодезический метод; Mt=0.1	-
883	513323.59	2228732.21	Геодезический метод; Mt=0.1	-
884	513356.15	2228801.63	Геодезический метод; Mt=0.1	-
885	513405.88	2228894.39	Геодезический метод; Mt=0.1	-
886	513417.77	2228887.79	Геодезический метод; Mt=0.1	-
887	513427.22	2228898.90	Геодезический метод; Mt=0.1	-
888	513434.63	2228913.04	Геодезический метод; Mt=0.1	-
889	513504.38	2228935.96	Геодезический метод; Mt=0.1	-
890	513513.15	2228940.10	Геодезический метод; Mt=0.1	-
891	513519.90	2228943.97	Геодезический метод; Mt=0.1	-
892	513686.99	2228994.58	Геодезический метод; Mt=0.1	-
893	513692.55	2228992.37	Геодезический метод; Mt=0.1	-
894	513716.49	2228914.63	Геодезический метод; Mt=0.1	-
895	513723.01	2228895.62	Геодезический метод; Mt=0.1	-
896	513733.52	2228858.42	Геодезический метод; Mt=0.1	-
897	513746.54	2228819.03	Геодезический метод; Mt=0.1	-
898	513758.27	2228781.42	Геодезический метод; Mt=0.1	-
899	513769.02	2228737.11	Геодезический метод; Mt=0.1	-
900	513774.88	2228711.73	Геодезический метод; Mt=0.1	-
901	513791.07	2228671.93	Геодезический метод; Mt=0.1	-
902	513797.34	2228656.17	Геодезический метод; Mt=0.1	-
903	513801.22	2228626.15	Геодезический метод; Mt=0.1	-
904	513805.26	2228605.43	Геодезический метод; Mt=0.1	-
905	513803.50	2228578.91	Геодезический метод; Mt=0.1	-
906	513803.01	2228554.73	Геодезический метод; Mt=0.1	-
907	513792.91	2228518.51	Геодезический метод; Mt=0.1	-
908	513802.54	2228515.83	Геодезический метод; Mt=0.1	-
909	513812.98	2228553.26	Геодезический метод; Mt=0.1	-

910	513813.49	2228578.48	Геодезический метод; Mt=0.1	-
911	513815.32	2228606.06	Геодезический метод; Mt=0.1	-
912	513811.09	2228627.75	Геодезический метод; Mt=0.1	-
913	513807.09	2228658.70	Геодезический метод; Mt=0.1	-
914	513800.35	2228675.66	Геодезический метод; Mt=0.1	-
915	513784.45	2228714.75	Геодезический метод; Mt=0.1	-
916	513778.75	2228739.42	Геодезический метод; Mt=0.1	-
917	513767.91	2228784.10	Геодезический метод; Mt=0.1	-
918	513756.06	2228822.09	Геодезический метод; Mt=0.1	-
919	513743.08	2228861.35	Геодезический метод; Mt=0.1	-
920	513732.56	2228898.60	Геодезический метод; Mt=0.1	-
921	513726.00	2228917.73	Геодезический метод; Mt=0.1	-
922	513700.93	2228998.63	Геодезический метод; Mt=0.1	-
923	513740.04	2229010.42	Геодезический метод; Mt=0.1	-
924	513879.46	2229052.82	Геодезический метод; Mt=0.1	-
925	514064.51	2229108.84	Геодезический метод; Mt=0.1	-
926	514152.43	2229134.94	Геодезический метод; Mt=0.1	-
927	514186.19	2229199.20	Геодезический метод; Mt=0.1	-
928	514241.17	2229301.98	Геодезический метод; Mt=0.1	-
929	514311.49	2229433.26	Геодезический метод; Mt=0.1	-
930	514342.59	2229491.52	Геодезический метод; Mt=0.1	-
931	514354.21	2229486.92	Геодезический метод; Mt=0.1	-
932	514360.58	2229498.33	Геодезический метод; Mt=0.1	-
933	514352.38	2229502.60	Геодезический метод; Mt=0.1	-
934	514403.17	2229597.90	Геодезический метод; Mt=0.1	-
935	514448.02	2229681.33	Геодезический метод; Mt=0.1	-
936	514505.32	2229782.75	Геодезический метод; Mt=0.1	-
937	514509.94	2229788.54	Геодезический метод; Mt=0.1	-
938	514566.14	2229893.54	Геодезический метод; Mt=0.1	-
939	514596.95	2229952.75	Геодезический метод; Mt=0.1	-
940	514622.22	2229998.92	Геодезический метод; Mt=0.1	-
941	514629.68	2229994.98	Геодезический метод; Mt=0.1	-
942	514634.44	2230003.78	Геодезический метод; Mt=0.1	-
943	514618.18	2230012.37	Геодезический метод; Mt=0.1	-
944	514590.36	2229961.60	Геодезический метод; Mt=0.1	-
945	514575.44	2229968.37	Геодезический метод; Mt=0.1	-
946	514565.04	2229946.71	Геодезический метод; Mt=0.1	-
947	514544.00	2229956.90	Геодезический метод; Mt=0.1	-
948	514505.25	2229975.61	Геодезический метод; Mt=0.1	-
949	514505.25	2229975.62	Геодезический метод; Mt=0.1	-
950	514504.25	2229976.09	Геодезический метод; Mt=0.1	-
951	514500.31	2229978.00	Геодезический метод; Mt=0.1	-

952	514500.30	2229977.96	Геодезический метод; Mt=0.1	-
953	514421.40	2230015.36	Геодезический метод; Mt=0.1	-
954	514409.94	2229993.72	Геодезический метод; Mt=0.1	-
955	514371.64	2230012.63	Геодезический метод; Mt=0.1	-
956	514379.66	2230028.02	Геодезический метод; Mt=0.1	-
957	514420.69	2230111.73	Геодезический метод; Mt=0.1	-
958	514473.93	2230209.92	Геодезический метод; Mt=0.1	-
959	514440.39	2230230.67	Геодезический метод; Mt=0.1	-
960	514450.60	2230269.63	Геодезический метод; Mt=0.1	-
961	514450.66	2230269.62	Геодезический метод; Mt=0.1	-
962	514459.69	2230300.17	Геодезический метод; Mt=0.1	-
963	514453.18	2230337.49	Геодезический метод; Mt=0.1	-
964	514485.65	2230341.58	Геодезический метод; Mt=0.1	-
965	514487.64	2230393.56	Геодезический метод; Mt=0.1	-
966	514487.37	2230393.57	Геодезический метод; Mt=0.1	-
967	514489.06	2230428.66	Геодезический метод; Mt=0.1	-
968	514489.47	2230439.92	Геодезический метод; Mt=0.1	-
969	514508.06	2230444.62	Геодезический метод; Mt=0.1	-
970	514534.28	2230450.08	Геодезический метод; Mt=0.1	-
971	514529.64	2230481.58	Геодезический метод; Mt=0.1	-
972	514518.19	2230566.47	Геодезический метод; Mt=0.1	-
973	514556.45	2230616.60	Геодезический метод; Mt=0.1	-
974	514687.48	2230653.75	Геодезический метод; Mt=0.1	-
975	514759.65	2230673.62	Геодезический метод; Mt=0.1	-
976	514761.25	2230667.37	Геодезический метод; Mt=0.1	-
977	514770.58	2230669.24	Геодезический метод; Mt=0.1	-
978	514775.86	2230648.18	Геодезический метод; Mt=0.1	-
979	514773.11	2230647.44	Геодезический метод; Mt=0.1	-
980	514776.38	2230634.23	Геодезический метод; Mt=0.1	-
981	514779.29	2230634.97	Геодезический метод; Mt=0.1	-
982	514791.15	2230591.02	Геодезический метод; Mt=0.1	-
983	514821.21	2230595.46	Геодезический метод; Mt=0.1	-
984	514831.33	2230547.06	Геодезический метод; Mt=0.1	-
985	514825.59	2230545.85	Геодезический метод; Mt=0.1	-
986	514828.29	2230533.25	Геодезический метод; Mt=0.1	-
987	514833.90	2230534.35	Геодезический метод; Mt=0.1	-
988	514847.66	2230469.35	Геодезический метод; Mt=0.1	-
989	514826.41	2230464.79	Геодезический метод; Mt=0.1	-
990	514842.40	2230390.94	Геодезический метод; Mt=0.1	-
991	514910.13	2230397.69	Геодезический метод; Mt=0.1	-
992	514910.18	2230397.68	Геодезический метод; Mt=0.1	-
993	514956.14	2230402.62	Геодезический метод; Mt=0.1	-

994	514958.16	2230376.10	Геодезический метод; Mt=0.1	-
995	514952.45	2230375.69	Геодезический метод; Mt=0.1	-
996	514953.13	2230363.10	Геодезический метод; Mt=0.1	-
997	514959.07	2230363.52	Геодезический метод; Mt=0.1	-
998	514962.08	2230332.17	Геодезический метод; Mt=0.1	-
999	514991.76	2230333.95	Геодезический метод; Mt=0.1	-
1000	514992.51	2230324.32	Геодезический метод; Mt=0.1	-
1001	514989.60	2230323.97	Геодезический метод; Mt=0.1	-
1002	514990.74	2230311.00	Геодезический метод; Mt=0.1	-
1003	514993.77	2230311.21	Геодезический метод; Mt=0.1	-
1004	514997.11	2230273.30	Геодезический метод; Mt=0.1	-
1005	514987.89	2230271.66	Геодезический метод; Mt=0.1	-
1006	514993.20	2230232.00	Геодезический метод; Mt=0.1	-
1007	514999.48	2230232.27	Геодезический метод; Mt=0.1	-
1008	515001.28	2230209.42	Геодезический метод; Mt=0.1	-
1009	514980.60	2230208.05	Геодезический метод; Mt=0.1	-
1010	514981.27	2230199.15	Геодезический метод; Mt=0.1	-
1011	514813.56	2230184.72	Геодезический метод; Mt=0.1	-
1012	514812.02	2230188.46	Геодезический метод; Mt=0.1	-
1013	514803.87	2230187.81	Геодезический метод; Mt=0.1	-
1014	514801.85	2230205.36	Геодезический метод; Mt=0.1	-
1015	514800.58	2230210.67	Геодезический метод; Mt=0.1	-
1016	514795.94	2230252.92	Геодезический метод; Mt=0.1	-
1017	514789.98	2230252.37	Геодезический метод; Mt=0.1	-
1018	514790.62	2230246.54	Геодезический метод; Mt=0.1	-
1019	514788.09	2230246.23	Геодезический метод; Mt=0.1	-
1020	514790.90	2230209.35	Геодезический метод; Mt=0.1	-
1021	514791.98	2230203.62	Геодезический метод; Mt=0.1	-
1022	514794.35	2230183.13	Геодезический метод; Mt=0.1	-
1023	514733.56	2230177.92	Геодезический метод; Mt=0.1	-
1024	514707.08	2230153.96	Геодезический метод; Mt=0.1	-
1025	514680.35	2230127.72	Геодезический метод; Mt=0.1	-
1026	514629.89	2230034.02	Геодезический метод; Mt=0.1	-
1027	514623.86	2230037.07	Геодезический метод; Mt=0.1	-
1028	514625.67	2230040.62	Геодезический метод; Mt=0.1	-
1029	514599.45	2230054.77	Геодезический метод; Mt=0.1	-
1030	514566.64	2230073.00	Геодезический метод; Mt=0.1	-
1031	514566.58	2230072.90	Геодезический метод; Mt=0.1	-
1032	514547.84	2230082.93	Геодезический метод; Mt=0.1	-
1033	514543.12	2230074.11	Геодезический метод; Mt=0.1	-
1034	514558.86	2230065.69	Геодезический метод; Mt=0.1	-
1035	514557.80	2230063.21	Геодезический метод; Mt=0.1	-

1036	514569.30	2230057.02	Геодезический метод; Mt=0.1	-
1037	514570.58	2230059.37	Геодезический метод; Mt=0.1	-
1038	514588.50	2230049.42	Геодезический метод; Mt=0.1	-
1039	514587.47	2230047.42	Геодезический метод; Mt=0.1	-
1040	514598.03	2230040.85	Геодезический метод; Mt=0.1	-
1041	514599.52	2230043.37	Геодезический метод; Mt=0.1	-
1042	514612.31	2230036.46	Геодезический метод; Mt=0.1	-
1043	514610.37	2230032.69	Геодезический метод; Mt=0.1	-
1044	514625.20	2230025.25	Геодезический метод; Mt=0.1	-
1045	514649.78	2230012.21	Геодезический метод; Mt=0.1	-
1046	514648.16	2230009.02	Геодезический метод; Mt=0.1	-
1047	514651.11	2230007.52	Геодезический метод; Mt=0.1	-
1048	514646.35	2229998.29	Геодезический метод; Mt=0.1	-
1049	514652.27	2229995.02	Геодезический метод; Mt=0.1	-
1050	514663.13	2230016.43	Геодезический метод; Mt=0.1	-
1051	514638.77	2230029.40	Геодезический метод; Mt=0.1	-
1052	514688.44	2230121.65	Геодезический метод; Mt=0.1	-
1053	514713.94	2230146.69	Геодезический метод; Mt=0.1	-
1054	514737.77	2230168.24	Геодезический метод; Mt=0.1	-
1055	514804.36	2230173.74	Геодезический метод; Mt=0.1	-
1056	514805.57	2230159.78	Геодезический метод; Mt=0.1	-
1057	514809.18	2230160.12	Геодезический метод; Mt=0.1	-
1058	514810.47	2230146.15	Геодезический метод; Mt=0.1	-
1059	514806.78	2230145.84	Геодезический метод; Mt=0.1	-
1060	514807.67	2230135.56	Геодезический метод; Mt=0.1	-
1061	514793.35	2230133.75	Геодезический метод; Mt=0.1	-
1062	514791.84	2230145.59	Геодезический метод; Mt=0.1	-
1063	514786.55	2230144.89	Геодезический метод; Mt=0.1	-
1064	514786.98	2230140.08	Геодезический метод; Mt=0.1	-
1065	514782.63	2230139.78	Геодезический метод; Mt=0.1	-
1066	514784.69	2230122.58	Геодезический метод; Mt=0.1	-
1067	514799.61	2230124.40	Геодезический метод; Mt=0.1	-
1068	514801.90	2230082.60	Геодезический метод; Mt=0.1	-
1069	514784.13	2230073.94	Геодезический метод; Mt=0.1	-
1070	514746.95	2230028.90	Геодезический метод; Mt=0.1	-
1071	514738.59	2230033.21	Геодезический метод; Mt=0.1	-
1072	514742.07	2230041.04	Геодезический метод; Mt=0.1	-
1073	514715.81	2230055.20	Геодезический метод; Mt=0.1	-
1074	514706.49	2230059.96	Геодезический метод; Mt=0.1	-
1075	514712.13	2230071.50	Геодезический метод; Mt=0.1	-
1076	514684.16	2230085.63	Геодезический метод; Mt=0.1	-
1077	514679.56	2230076.75	Геодезический метод; Mt=0.1	-

1078	514698.81	2230067.02	Геодезический метод; Mt=0.1	-
1079	514693.19	2230055.54	Геодезический метод; Mt=0.1	-
1080	514706.67	2230048.77	Геодезический метод; Mt=0.1	-
1081	514704.44	2230044.37	Геодезический метод; Mt=0.1	-
1082	514713.30	2230039.73	Геодезический метод; Mt=0.1	-
1083	514715.51	2230043.95	Геодезический метод; Mt=0.1	-
1084	514729.17	2230036.63	Геодезический метод; Mt=0.1	-
1085	514725.63	2230028.63	Геодезический метод; Mt=0.1	-
1086	514749.53	2230016.33	Геодезический метод; Mt=0.1	-
1087	514790.46	2230065.92	Геодезический метод; Mt=0.1	-
1088	514802.65	2230071.85	Геодезический метод; Mt=0.1	-
1089	514803.84	2230057.77	Геодезический метод; Mt=0.1	-
1090	514812.23	2230051.96	Геодезический метод; Mt=0.1	-
1091	514810.60	2230050.06	Геодезический метод; Mt=0.1	-
1092	514813.41	2230045.54	Геодезический метод; Mt=0.1	-
1093	514790.40	2230021.81	Геодезический метод; Mt=0.1	-
1094	514782.18	2230013.30	Геодезический метод; Mt=0.1	-
1095	514778.38	2230016.96	Геодезический метод; Mt=0.1	-
1096	514771.21	2230009.98	Геодезический метод; Mt=0.1	-
1097	514782.43	2229999.17	Геодезический метод; Mt=0.1	-
1098	514793.04	2230010.16	Геодезический метод; Mt=0.1	-
1099	514801.13	2229996.44	Геодезический метод; Mt=0.1	-
1100	514808.50	2230003.62	Геодезический метод; Mt=0.1	-
1101	514800.23	2230017.58	Геодезический метод; Mt=0.1	-
1102	514826.02	2230044.19	Геодезический метод; Mt=0.1	-
1103	514822.96	2230049.12	Геодезический метод; Mt=0.1	-
1104	514827.03	2230053.87	Геодезический метод; Mt=0.1	-
1105	514813.42	2230063.29	Геодезический метод; Mt=0.1	-
1106	514812.08	2230079.95	Геодезический метод; Mt=0.1	-
1107	514809.80	2230121.10	Геодезический метод; Mt=0.1	-
1108	514818.03	2230121.79	Геодезический метод; Mt=0.1	-
1109	514818.04	2230126.87	Геодезический метод; Mt=0.1	-
1110	514840.98	2230130.18	Геодезический метод; Mt=0.1	-
1111	514841.92	2230113.98	Геодезический метод; Mt=0.1	-
1112	514866.28	2230115.07	Геодезический метод; Mt=0.1	-
1113	514865.46	2230125.25	Геодезический метод; Mt=0.1	-
1114	514851.33	2230124.50	Геодезический метод; Mt=0.1	-
1115	514850.95	2230131.23	Геодезический метод; Mt=0.1	-
1116	514849.77	2230150.73	Геодезический метод; Mt=0.1	-
1117	514839.79	2230150.10	Геодезический метод; Mt=0.1	-
1118	514840.38	2230140.23	Геодезический метод; Mt=0.1	-
1119	514817.60	2230136.92	Геодезический метод; Mt=0.1	-

1120	514814.38	2230174.77	Геодезический метод; Mt=0.1	-
1121	514987.08	2230189.71	Геодезический метод; Mt=0.1	-
1122	515069.12	2230197.25	Геодезический метод; Mt=0.1	-
1123	515070.04	2230178.17	Геодезический метод; Mt=0.1	-
1124	515080.02	2230179.27	Геодезический метод; Mt=0.1	-
1125	515079.05	2230197.88	Геодезический метод; Mt=0.1	-
1126	515186.75	2230197.11	Геодезический метод; Mt=0.1	-
1127	515219.78	2230055.51	Геодезический метод; Mt=0.1	-
1128	515242.02	2229960.81	Геодезический метод; Mt=0.1	-
1129	515251.58	2229920.16	Геодезический метод; Mt=0.1	-
1130	515261.30	2229880.48	Геодезический метод; Mt=0.1	-
1131	515284.48	2229785.34	Геодезический метод; Mt=0.1	-
1132	515306.39	2229691.75	Геодезический метод; Mt=0.1	-
1133	515331.89	2229582.06	Геодезический метод; Mt=0.1	-
1134	515315.87	2229578.23	Геодезический метод; Mt=0.1	-
1135	515315.86	2229578.25	Геодезический метод; Mt=0.1	-
1136	515313.51	2229577.67	Геодезический метод; Mt=0.1	-
1137	515309.82	2229576.78	Геодезический метод; Mt=0.1	-
1138	515309.83	2229576.75	Геодезический метод; Mt=0.1	-
1139	515281.14	2229569.60	Геодезический метод; Mt=0.1	-
1140	515250.99	2229562.40	Геодезический метод; Mt=0.1	-
1141	515260.34	2229522.25	Геодезический метод; Mt=0.1	-
1142	515260.24	2229522.21	Геодезический метод; Mt=0.1	-
1143	515265.95	2229497.44	Геодезический метод; Mt=0.1	-
1144	515203.23	2229483.35	Геодезический метод; Mt=0.1	-
1145	515179.39	2229477.33	Геодезический метод; Mt=0.1	-
1146	515176.52	2229489.22	Геодезический метод; Mt=0.1	-
1147	515146.82	2229483.40	Геодезический метод; Mt=0.1	-
1148	515140.67	2229468.04	Геодезический метод; Mt=0.1	-
1149	515109.53	2229460.62	Геодезический метод; Mt=0.1	-
1150	515092.55	2229454.15	Геодезический метод; Mt=0.1	-
1151	515038.36	2229485.54	Геодезический метод; Mt=0.1	-
1152	515033.35	2229476.88	Геодезический метод; Mt=0.1	-
1153	515091.65	2229443.12	Геодезический метод; Mt=0.1	-
1154	515112.48	2229451.04	Геодезический метод; Mt=0.1	-
1155	515145.68	2229458.90	Геодезический метод; Mt=0.1	-
1156	515146.28	2229458.58	Геодезический метод; Mt=0.1	-
1157	515155.12	2229474.15	Геодезический метод; Mt=0.1	-
1158	515169.12	2229477.29	Геодезический метод; Mt=0.1	-
1159	515172.04	2229465.16	Геодезический метод; Mt=0.1	-
1160	515205.55	2229473.62	Геодезический метод; Mt=0.1	-
1161	515277.95	2229489.89	Геодезический метод; Mt=0.1	-

1162	515272.13	2229515.15	Геодезический метод; Mt=0.1	-
1163	515275.63	2229516.13	Геодезический метод; Mt=0.1	-
1164	515273.17	2229526.53	Геодезический метод; Mt=0.1	-
1165	515269.82	2229525.77	Геодезический метод; Mt=0.1	-
1166	515262.99	2229554.98	Геодезический метод; Mt=0.1	-
1167	515274.59	2229557.76	Геодезический метод; Mt=0.1	-
1168	515275.34	2229554.42	Геодезический метод; Mt=0.1	-
1169	515288.51	2229557.42	Геодезический метод; Mt=0.1	-
1170	515287.80	2229560.96	Геодезический метод; Mt=0.1	-
1171	515308.72	2229566.17	Геодезический метод; Mt=0.1	-
1172	515309.61	2229562.79	Геодезический метод; Mt=0.1	-
1173	515322.82	2229565.71	Геодезический метод; Mt=0.1	-
1174	515321.92	2229569.40	Геодезический метод; Mt=0.1	-
1175	515334.20	2229572.32	Геодезический метод; Mt=0.1	-
1176	515355.60	2229487.95	Геодезический метод; Mt=0.1	-
1177	515486.19	2229418.41	Геодезический метод; Mt=0.1	-
1178	515492.26	2229415.10	Геодезический метод; Mt=0.1	-
1179	515486.51	2229405.15	Геодезический метод; Mt=0.1	-
1180	515495.16	2229400.12	Геодезический метод; Mt=0.1	-
1181	515497.16	2229403.58	Геодезический метод; Mt=0.1	-
1182	515506.37	2229398.60	Геодезический метод; Mt=0.1	-
1183	515510.02	2229405.56	Геодезический метод; Mt=0.1	-
1184	515598.63	2229358.62	Геодезический метод; Mt=0.1	-
1185	515604.10	2229368.81	Геодезический метод; Mt=0.1	-
1186	515652.05	2229343.04	Геодезический метод; Mt=0.1	-
1187	515649.88	2229339.29	Геодезический метод; Mt=0.1	-
1188	515668.34	2229328.35	Геодезический метод; Mt=0.1	-
1189	515676.60	2229341.44	Геодезический метод; Mt=0.1	-
1190	515779.53	2229284.55	Геодезический метод; Mt=0.1	-
1191	515925.71	2229204.44	Геодезический метод; Mt=0.1	-
1192	515974.07	2229178.19	Геодезический метод; Mt=0.1	-
1193	515968.24	2229168.21	Геодезический метод; Mt=0.1	-
1194	515976.87	2229163.17	Геодезический метод; Mt=0.1	-
1195	515983.01	2229173.35	Геодезический метод; Mt=0.1	-
1196	515987.78	2229182.14	Геодезический метод; Mt=0.1	-
1197	515930.50	2229213.21	Геодезический метод; Mt=0.1	-
1198	515784.36	2229293.31	Геодезический метод; Mt=0.1	-
1199	515673.18	2229354.75	Геодезический метод; Mt=0.1	-
1200	515667.73	2229346.11	Геодезический метод; Mt=0.1	-
1201	515600.02	2229382.35	Геодезический метод; Mt=0.1	-
1202	515594.52	2229372.11	Геодезический метод; Mt=0.1	-
1203	515514.90	2229414.33	Геодезический метод; Mt=0.1	-

1204	515517.47	2229418.84	Геодезический метод; Mt=0.1	-
1205	515508.82	2229423.86	Геодезический метод; Mt=0.1	-
1206	515506.04	2229419.03	Геодезический метод; Mt=0.1	-
1207	515490.92	2229427.22	Геодезический метод; Mt=0.1	-
1208	515364.21	2229494.69	Геодезический метод; Mt=0.1	-
1209	515342.72	2229579.55	Геодезический метод; Mt=0.1	-
1210	515316.12	2229694.02	Геодезический метод; Mt=0.1	-
1211	515294.20	2229787.67	Геодезический метод; Mt=0.1	-
1212	515271.01	2229882.85	Геодезический метод; Mt=0.1	-
1213	515261.30	2229922.50	Геодезический метод; Mt=0.1	-
1214	515251.76	2229963.10	Геодезический метод; Mt=0.1	-
1215	515229.51	2230057.79	Геодезический метод; Mt=0.1	-
1216	515198.93	2230188.91	Геодезический метод; Mt=0.1	-
1217	515210.06	2230190.67	Геодезический метод; Mt=0.1	-
1218	515210.07	2230202.71	Геодезический метод; Mt=0.1	-
1219	515276.05	2230209.69	Геодезический метод; Mt=0.1	-
1220	515278.49	2230179.77	Геодезический метод; Mt=0.1	-
1221	515265.71	2230176.89	Геодезический метод; Mt=0.1	-
1222	515265.28	2230180.88	Геодезический метод; Mt=0.1	-
1223	515262.86	2230180.66	Геодезический метод; Mt=0.1	-
1224	515262.57	2230185.15	Геодезический метод; Mt=0.1	-
1225	515254.66	2230184.46	Геодезический метод; Mt=0.1	-
1226	515255.90	2230174.63	Геодезический метод; Mt=0.1	-
1227	515260.78	2230138.37	Геодезический метод; Mt=0.1	-
1228	515247.08	2230135.24	Геодезический метод; Mt=0.1	-
1229	515249.28	2230125.47	Геодезический метод; Mt=0.1	-
1230	515262.02	2230128.34	Геодезический метод; Mt=0.1	-
1231	515264.04	2230109.50	Геодезический метод; Mt=0.1	-
1232	515278.11	2230110.55	Геодезический метод; Mt=0.1	-
1233	515278.50	2230106.81	Геодезический метод; Mt=0.1	-
1234	515288.47	2230107.67	Геодезический метод; Mt=0.1	-
1235	515288.08	2230111.33	Геодезический метод; Mt=0.1	-
1236	515312.85	2230113.49	Геодезический метод; Mt=0.1	-
1237	515313.20	2230109.69	Геодезический метод; Mt=0.1	-
1238	515323.16	2230110.58	Геодезический метод; Mt=0.1	-
1239	515321.89	2230124.31	Геодезический метод; Mt=0.1	-
1240	515282.18	2230120.86	Геодезический метод; Mt=0.1	-
1241	515272.94	2230120.18	Геодезический метод; Mt=0.1	-
1242	515271.34	2230134.96	Геодезический метод; Mt=0.1	-
1243	515267.02	2230166.94	Геодезический метод; Mt=0.1	-
1244	515280.87	2230170.04	Геодезический метод; Mt=0.1	-
1245	515286.20	2230141.05	Геодезический метод; Mt=0.1	-

1246	515307.46	2230145.75	Геодезический метод; Mt=0.1	-
1247	515305.51	2230155.40	Геодезический метод; Mt=0.1	-
1248	515294.17	2230153.00	Геодезический метод; Mt=0.1	-
1249	515290.85	2230171.10	Геодезический метод; Mt=0.1	-
1250	515305.73	2230171.74	Геодезический метод; Mt=0.1	-
1251	515305.22	2230185.00	Геодезический метод; Mt=0.1	-
1252	515295.25	2230184.16	Геодезический метод; Mt=0.1	-
1253	515295.36	2230181.33	Геодезический метод; Mt=0.1	-
1254	515289.21	2230181.07	Геодезический метод; Mt=0.1	-
1255	515286.01	2230210.71	Геодезический метод; Mt=0.1	-
1256	515310.14	2230213.29	Геодезический метод; Mt=0.1	-
1257	515480.92	2230231.63	Геодезический метод; Mt=0.1	-
1258	515581.21	2230240.61	Геодезический метод; Mt=0.1	-
1259	515575.85	2230303.79	Геодезический метод; Mt=0.1	-
1260	515568.18	2230377.33	Геодезический метод; Mt=0.1	-
1261	515578.41	2230377.53	Геодезический метод; Mt=0.1	-
1262	515725.96	2230382.68	Геодезический метод; Mt=0.1	-
1263	515755.72	2230382.44	Геодезический метод; Mt=0.1	-
1264	515755.67	2230378.79	Геодезический метод; Mt=0.1	-
1265	515751.98	2230337.97	Геодезический метод; Mt=0.1	-
1266	515748.68	2230292.08	Геодезический метод; Mt=0.1	-
1267	515746.74	2230275.00	Геодезический метод; Mt=0.1	-
1268	515746.12	2230266.87	Геодезический метод; Mt=0.1	-
1269	515745.63	2230238.12	Геодезический метод; Mt=0.1	-
1270	515746.69	2230204.28	Геодезический метод; Mt=0.1	-
1271	515745.85	2230155.40	Геодезический метод; Mt=0.1	-
1272	515723.52	2230139.63	Геодезический метод; Mt=0.1	-
1273	515732.53	2230102.46	Геодезический метод; Mt=0.1	-
1274	515742.25	2230104.82	Геодезический метод; Mt=0.1	-
1275	515734.84	2230135.38	Геодезический метод; Mt=0.1	-
1276	515755.76	2230150.15	Геодезический метод; Mt=0.1	-
1277	515756.70	2230204.35	Геодезический метод; Mt=0.1	-
1278	515755.63	2230238.20	Геодезический метод; Mt=0.1	-
1279	515756.12	2230266.40	Геодезический метод; Mt=0.1	-
1280	515756.70	2230274.06	Геодезический метод; Mt=0.1	-
1281	515758.63	2230291.08	Геодезический метод; Mt=0.1	-
1282	515761.84	2230328.32	Геодезический метод; Mt=0.1	-
1283	515765.68	2230328.18	Геодезический метод; Mt=0.1	-
1284	515767.29	2230346.60	Геодезический метод; Mt=0.1	-
1285	515762.84	2230347.02	Геодезический метод; Mt=0.1	-
1286	515765.66	2230378.27	Геодезический метод; Mt=0.1	-
1287	515765.70	2230382.74	Геодезический метод; Mt=0.1	-

1288	515772.20	2230383.21	Геодезический метод; Mt=0.1	-
1289	515770.26	2230420.83	Геодезический метод; Mt=0.1	-
1290	515794.65	2230423.08	Геодезический метод; Mt=0.1	-
1291	515803.24	2230444.72	Геодезический метод; Mt=0.1	-
1292	515806.16	2230449.53	Геодезический метод; Mt=0.1	-
1293	515815.47	2230449.59	Геодезический метод; Mt=0.1	-
1294	515819.00	2230444.73	Геодезический метод; Mt=0.1	-
1295	515832.12	2230436.83	Геодезический метод; Mt=0.1	-
1296	515894.88	2230438.60	Геодезический метод; Mt=0.1	-
1297	516028.56	2230362.29	Геодезический метод; Mt=0.1	-
1298	516117.57	2230315.44	Геодезический метод; Mt=0.1	-
1299	516107.79	2230294.98	Геодезический метод; Mt=0.1	-
1300	516188.30	2230256.33	Геодезический метод; Mt=0.1	-
1301	516314.20	2230195.80	Геодезический метод; Mt=0.1	-
1302	516359.73	2230287.05	Геодезический метод; Mt=0.1	-
1303	516412.30	2230264.92	Геодезический метод; Mt=0.1	-
1304	516417.65	2230272.96	Геодезический метод; Mt=0.1	-
1305	516477.12	2230279.45	Геодезический метод; Mt=0.1	-
1306	516477.03	2230281.73	Геодезический метод; Mt=0.1	-
1307	516477.37	2230279.79	Геодезический метод; Mt=0.1	-
1308	516565.85	2230245.31	Геодезический метод; Mt=0.1	-
1309	516585.77	2230288.04	Геодезический метод; Mt=0.1	-
1310	516625.57	2230291.29	Геодезический метод; Mt=0.1	-
1311	516624.86	2230301.21	Геодезический метод; Mt=0.1	-
1312	516579.18	2230297.56	Геодезический метод; Mt=0.1	-
1313	516560.74	2230258.03	Геодезический метод; Mt=0.1	-
1314	516486.26	2230287.06	Геодезический метод; Mt=0.1	-
1315	516484.94	2230294.75	Геодезический метод; Mt=0.1	-
1316	516466.57	2230293.33	Геодезический метод; Mt=0.1	-
1317	516466.77	2230288.38	Геодезический метод; Mt=0.1	-
1318	516411.91	2230282.40	Геодезический метод; Mt=0.1	-
1319	516408.56	2230277.35	Геодезический метод; Mt=0.1	-
1320	516354.96	2230299.90	Геодезический метод; Mt=0.1	-
1321	516309.65	2230209.08	Геодезический метод; Mt=0.1	-
1322	516192.63	2230265.35	Геодезический метод; Mt=0.1	-
1323	516121.12	2230299.67	Геодезический метод; Mt=0.1	-
1324	516130.68	2230319.68	Геодезический метод; Mt=0.1	-
1325	516038.34	2230369.98	Геодезический метод; Mt=0.1	-
1326	516040.92	2230377.29	Геодезический метод; Mt=0.1	-
1327	516072.10	2230455.28	Геодезический метод; Mt=0.1	-
1328	516078.52	2230473.48	Геодезический метод; Mt=0.1	-
1329	516103.35	2230473.48	Геодезический метод; Mt=0.1	-

1330	516103.40	2230535.46	Геодезический метод; Mt=0.1	-
1331	516075.41	2230535.58	Геодезический метод; Mt=0.1	-
1332	516066.86	2230574.27	Геодезический метод; Mt=0.1	-
1333	516054.03	2230631.19	Геодезический метод; Mt=0.1	-
1334	516089.17	2230637.90	Геодезический метод; Mt=0.1	-
1335	516092.45	2230637.98	Геодезический метод; Mt=0.1	-
1336	516125.12	2230627.98	Геодезический метод; Mt=0.1	-
1337	516162.37	2230608.40	Геодезический метод; Mt=0.1	-
1338	516193.82	2230665.65	Геодезический метод; Mt=0.1	-
1339	516231.65	2230731.30	Геодезический метод; Mt=0.1	-
1340	516263.51	2230789.57	Геодезический метод; Mt=0.1	-
1341	516276.26	2230814.03	Геодезический метод; Mt=0.1	-
1342	516228.86	2230843.13	Геодезический метод; Mt=0.1	-
1343	516239.85	2230860.46	Геодезический метод; Mt=0.1	-
1344	516233.84	2230864.28	Геодезический метод; Mt=0.1	-
1345	516222.06	2230844.90	Геодезический метод; Mt=0.1	-
1346	516219.29	2230846.72	Геодезический метод; Mt=0.1	-
1347	516214.98	2230839.92	Геодезический метод; Mt=0.1	-
1348	516263.44	2230809.85	Геодезический метод; Mt=0.1	-
1349	516257.13	2230799.00	Геодезический метод; Mt=0.1	-
1350	516211.34	2230827.25	Геодезический метод; Mt=0.1	-
1351	516181.95	2230848.60	Геодезический метод; Mt=0.1	-
1352	516199.63	2230882.83	Геодезический метод; Mt=0.1	-
1353	516153.33	2230913.62	Геодезический метод; Mt=0.1	-
1354	516137.24	2230925.94	Геодезический метод; Mt=0.1	-
1355	516131.16	2230918.00	Геодезический метод; Mt=0.1	-
1356	516141.65	2230909.98	Геодезический метод; Mt=0.1	-
1357	516138.99	2230906.33	Геодезический метод; Mt=0.1	-
1358	516148.85	2230898.48	Геодезический метод; Mt=0.1	-
1359	516152.02	2230902.48	Геодезический метод; Mt=0.1	-
1360	516186.64	2230879.46	Геодезический метод; Mt=0.1	-
1361	516174.10	2230855.43	Геодезический метод; Mt=0.1	-
1362	516176.03	2230854.38	Геодезический метод; Mt=0.1	-
1363	516170.31	2230844.40	Геодезический метод; Mt=0.1	-
1364	516233.08	2230801.95	Геодезический метод; Mt=0.1	-
1365	516231.16	2230798.67	Геодезический метод; Mt=0.1	-
1366	516241.13	2230792.08	Геодезический метод; Mt=0.1	-
1367	516243.21	2230795.58	Геодезический метод; Mt=0.1	-
1368	516252.23	2230790.29	Геодезический метод; Mt=0.1	-
1369	516222.91	2230736.17	Геодезический метод; Mt=0.1	-
1370	516185.11	2230670.55	Геодезический метод; Mt=0.1	-
1371	516158.33	2230621.82	Геодезический метод; Mt=0.1	-

1372	516129.00	2230637.23	Геодезический метод; Mt=0.1	-
1373	516093.59	2230648.62	Геодезический метод; Mt=0.1	-
1374	516086.41	2230671.88	Геодезический метод; Mt=0.1	-
1375	516090.69	2230672.93	Геодезический метод; Mt=0.1	-
1376	516086.29	2230704.21	Геодезический метод; Mt=0.1	-
1377	516089.96	2230704.86	Геодезический метод; Mt=0.1	-
1378	516087.79	2230717.04	Геодезический метод; Mt=0.1	-
1379	516083.91	2230716.33	Геодезический метод; Mt=0.1	-
1380	516074.38	2230758.04	Геодезический метод; Mt=0.1	-
1381	516077.26	2230758.90	Геодезический метод; Mt=0.1	-
1382	516074.86	2230770.94	Геодезический метод; Mt=0.1	-
1383	516071.71	2230770.17	Геодезический метод; Mt=0.1	-
1384	516060.40	2230819.06	Геодезический метод; Mt=0.1	-
1385	516113.99	2230835.52	Геодезический метод; Mt=0.1	-
1386	516108.40	2230883.71	Геодезический метод; Mt=0.1	-
1387	516098.21	2230886.13	Геодезический метод; Mt=0.1	-
1388	516088.80	2230914.77	Геодезический метод; Mt=0.1	-
1389	516079.30	2230911.65	Геодезический метод; Mt=0.1	-
1390	516090.45	2230877.69	Геодезический метод; Mt=0.1	-
1391	516099.28	2230875.60	Геодезический метод; Mt=0.1	-
1392	516102.77	2230840.65	Геодезический метод; Mt=0.1	-
1393	516048.56	2230825.87	Геодезический метод; Mt=0.1	-
1394	516062.65	2230765.00	Геодезический метод; Mt=0.1	-
1395	516062.54	2230764.97	Геодезический метод; Mt=0.1	-
1396	516075.81	2230706.87	Геодезический метод; Mt=0.1	-
1397	516079.53	2230680.50	Геодезический метод; Mt=0.1	-
1398	516073.73	2230679.08	Геодезический метод; Mt=0.1	-
1399	516083.44	2230647.63	Геодезический метод; Mt=0.1	-
1400	516041.96	2230639.25	Геодезический метод; Mt=0.1	-
1401	516004.25	2230629.02	Геодезический метод; Mt=0.1	-
1402	516004.33	2230628.67	Геодезический метод; Mt=0.1	-
1403	515941.94	2230610.16	Геодезический метод; Mt=0.1	-
1404	515941.85	2230610.48	Геодезический метод; Mt=0.1	-
1405	515927.11	2230606.23	Геодезический метод; Mt=0.1	-
1406	515929.88	2230596.62	Геодезический метод; Mt=0.1	-
1407	515934.94	2230598.08	Геодезический метод; Mt=0.1	-
1408	515935.60	2230595.71	Геодезический метод; Mt=0.1	-
1409	515947.96	2230598.58	Геодезический метод; Mt=0.1	-
1410	515947.31	2230601.33	Геодезический метод; Mt=0.1	-
1411	516003.55	2230618.00	Геодезический метод; Mt=0.1	-
1412	516004.21	2230615.65	Геодезический метод; Mt=0.1	-
1413	516016.88	2230619.23	Геодезический метод; Mt=0.1	-

1414	516016.27	2230621.77	Геодезический метод; Mt=0.1	-
1415	516044.30	2230628.92	Геодезический метод; Mt=0.1	-
1416	516057.10	2230572.10	Геодезический метод; Mt=0.1	-
1417	516067.37	2230525.62	Геодезический метод; Mt=0.1	-
1418	516093.39	2230525.50	Геодезический метод; Mt=0.1	-
1419	516093.36	2230483.48	Геодезический метод; Mt=0.1	-
1420	516071.44	2230483.49	Геодезический метод; Mt=0.1	-
1421	516062.74	2230458.81	Геодезический метод; Mt=0.1	-
1422	516031.56	2230380.79	Геодезический метод; Mt=0.1	-
1423	516029.48	2230374.87	Геодезический метод; Mt=0.1	-
1424	515897.47	2230448.61	Геодезический метод; Mt=0.1	-
1425	515843.67	2230448.46	Геодезический метод; Mt=0.1	-
1426	515825.30	2230453.07	Геодезический метод; Mt=0.1	-
1427	515820.55	2230459.62	Геодезический метод; Mt=0.1	-
1428	515800.50	2230459.49	Геодезический метод; Mt=0.1	-
1429	515794.26	2230449.19	Геодезический метод; Mt=0.1	-
1430	515787.62	2230432.48	Геодезический метод; Mt=0.1	-
1431	515759.77	2230429.90	Геодезический метод; Mt=0.1	-
1432	515761.71	2230392.50	Геодезический метод; Mt=0.1	-
1433	515760.64	2230392.42	Геодезический метод; Mt=0.1	-
1434	515735.34	2230392.61	Геодезический метод; Mt=0.1	-
1435	515734.89	2230399.56	Геодезический метод; Mt=0.1	-
1436	515716.19	2230399.31	Геодезический метод; Mt=0.1	-
1437	515716.03	2230392.08	Геодезический метод; Mt=0.1	-
1438	515577.78	2230385.61	Геодезический метод; Mt=0.1	-
1439	515568.84	2230385.07	Геодезический метод; Mt=0.1	-
1440	515568.67	2230387.30	Геодезический метод; Mt=0.1	-
1441	515566.94	2230387.26	Геодезический метод; Mt=0.1	-
1442	515560.82	2230434.75	Геодезический метод; Mt=0.1	-
1443	515559.04	2230453.96	Геодезический метод; Mt=0.1	-
1444	515553.88	2230513.90	Геодезический метод; Mt=0.1	-
1445	515530.68	2230683.87	Геодезический метод; Mt=0.1	-
1446	515498.53	2230702.41	Геодезический метод; Mt=0.1	-
1447	515493.52	2230704.70	Геодезический метод; Mt=0.1	-
1448	515525.02	2230758.12	Геодезический метод; Mt=0.1	-
1449	515584.10	2230860.30	Геодезический метод; Mt=0.1	-
1450	515601.20	2230884.23	Геодезический метод; Mt=0.1	-
1451	515684.18	2230974.35	Геодезический метод; Mt=0.1	-
1452	515758.34	2231098.03	Геодезический метод; Mt=0.1	-
1453	515821.79	2231202.52	Геодезический метод; Mt=0.1	-
1454	515828.61	2231197.95	Геодезический метод; Mt=0.1	-
1455	515885.55	2231159.54	Геодезический метод; Mt=0.1	-

1456	515899.22	2231149.74	Геодезический метод; Mt=0.1	-
1457	515947.79	2231118.92	Геодезический метод; Mt=0.1	-
1458	516115.89	2231021.54	Геодезический метод; Mt=0.1	-
1459	516250.66	2230942.66	Геодезический метод; Mt=0.1	-
1460	516259.66	2230937.96	Геодезический метод; Mt=0.1	-
1461	516253.53	2230924.85	Геодезический метод; Mt=0.1	-
1462	516365.17	2230865.85	Геодезический метод; Mt=0.1	-
1463	516386.15	2230855.37	Геодезический метод; Mt=0.1	-
1464	516373.05	2230834.46	Геодезический метод; Mt=0.1	-
1465	516403.54	2230806.04	Геодезический метод; Mt=0.1	-
1466	516406.20	2230803.85	Геодезический метод; Mt=0.1	-
1467	516430.65	2230784.60	Геодезический метод; Mt=0.1	-
1468	516431.68	2230783.08	Геодезический метод; Mt=0.1	-
1469	516429.01	2230781.00	Геодезический метод; Mt=0.1	-
1470	516437.97	2230768.01	Геодезический метод; Mt=0.1	-
1471	516422.66	2230751.51	Геодезический метод; Mt=0.1	-
1472	516468.57	2230715.96	Геодезический метод; Mt=0.1	-
1473	516474.94	2230703.06	Геодезический метод; Mt=0.1	-
1474	516477.45	2230704.37	Геодезический метод; Mt=0.1	-
1475	516482.43	2230695.04	Геодезический метод; Mt=0.1	-
1476	516485.60	2230688.62	Геодезический метод; Mt=0.1	-
1477	516483.23	2230687.34	Геодезический метод; Mt=0.1	-
1478	516489.73	2230675.60	Геодезический метод; Mt=0.1	-
1479	516491.35	2230676.25	Геодезический метод; Mt=0.1	-
1480	516500.87	2230655.44	Геодезический метод; Mt=0.1	-
1481	516504.50	2230657.04	Геодезический метод; Mt=0.1	-
1482	516505.59	2230654.98	Геодезический метод; Mt=0.1	-
1483	516490.87	2230600.54	Геодезический метод; Mt=0.1	-
1484	516508.64	2230577.03	Геодезический метод; Mt=0.1	-
1485	516508.70	2230577.08	Геодезический метод; Mt=0.1	-
1486	516524.94	2230555.29	Геодезический метод; Mt=0.1	-
1487	516531.42	2230548.68	Геодезический метод; Mt=0.1	-
1488	516529.08	2230546.12	Геодезический метод; Mt=0.1	-
1489	516537.29	2230537.56	Геодезический метод; Mt=0.1	-
1490	516539.95	2230540.15	Геодезический метод; Mt=0.1	-
1491	516546.55	2230533.79	Геодезический метод; Mt=0.1	-
1492	516563.04	2230516.67	Геодезический метод; Mt=0.1	-
1493	516569.75	2230524.14	Геодезический метод; Mt=0.1	-
1494	516553.62	2230540.87	Геодезический метод; Mt=0.1	-
1495	516544.23	2230549.90	Геодезический метод; Mt=0.1	-
1496	516532.55	2230561.81	Геодезический метод; Mt=0.1	-
1497	516518.32	2230580.90	Геодезический метод; Mt=0.1	-

1498	516520.24	2230582.38	Геодезический метод; Mt=0.1	-
1499	516512.80	2230592.38	Геодезический метод; Mt=0.1	-
1500	516510.71	2230590.87	Геодезический метод; Mt=0.1	-
1501	516501.80	2230602.66	Геодезический метод; Mt=0.1	-
1502	516511.43	2230645.45	Геодезический метод; Mt=0.1	-
1503	516515.54	2230648.32	Геодезический метод; Mt=0.1	-
1504	516512.05	2230654.55	Геодезический метод; Mt=0.1	-
1505	516515.81	2230657.02	Геодезический метод; Mt=0.1	-
1506	516509.02	2230669.96	Геодезический метод; Mt=0.1	-
1507	516505.51	2230668.41	Геодезический метод; Mt=0.1	-
1508	516498.82	2230684.27	Геодезический метод; Mt=0.1	-
1509	516498.89	2230684.31	Геодезический метод; Mt=0.1	-
1510	516498.34	2230685.41	Геодезический метод; Mt=0.1	-
1511	516496.79	2230689.10	Геодезический метод; Mt=0.1	-
1512	516496.56	2230689.01	Геодезический метод; Mt=0.1	-
1513	516491.32	2230699.61	Геодезический метод; Mt=0.1	-
1514	516484.43	2230713.59	Геодезический метод; Mt=0.1	-
1515	516473.55	2230734.14	Геодезический метод; Mt=0.1	-
1516	516467.94	2230730.98	Геодезический метод; Mt=0.1	-
1517	516437.82	2230752.85	Геодезический метод; Mt=0.1	-
1518	516454.95	2230769.77	Геодезический метод; Mt=0.1	-
1519	516438.07	2230791.49	Геодезический метод; Mt=0.1	-
1520	516435.29	2230793.67	Геодезический метод; Mt=0.1	-
1521	516469.17	2230810.42	Геодезический метод; Mt=0.1	-
1522	516509.26	2230830.28	Геодезический метод; Mt=0.1	-
1523	516566.55	2230748.91	Геодезический метод; Mt=0.1	-
1524	516627.08	2230749.73	Геодезический метод; Mt=0.1	-
1525	516631.65	2230751.90	Геодезический метод; Mt=0.1	-
1526	516634.04	2230753.60	Геодезический метод; Mt=0.1	-
1527	516697.10	2230800.21	Геодезический метод; Mt=0.1	-
1528	516774.61	2230870.97	Геодезический метод; Mt=0.1	-
1529	516815.91	2230833.15	Геодезический метод; Mt=0.1	-
1530	516848.61	2230806.21	Геодезический метод; Mt=0.1	-
1531	516836.85	2230760.94	Геодезический метод; Mt=0.1	-
1532	516831.35	2230762.44	Геодезический метод; Mt=0.1	-
1533	516827.09	2230745.16	Геодезический метод; Mt=0.1	-
1534	516831.67	2230743.97	Геодезический метод; Mt=0.1	-
1535	516824.50	2230707.94	Геодезический метод; Mt=0.1	-
1536	516828.27	2230679.93	Геодезический метод; Mt=0.1	-
1537	516825.80	2230666.49	Геодезический метод; Mt=0.1	-
1538	516860.48	2230656.25	Геодезический метод; Mt=0.1	-
1539	516855.36	2230640.43	Геодезический метод; Mt=0.1	-

1540	516883.17	2230632.79	Геодезический метод; Mt=0.1	-
1541	516856.35	2230546.53	Геодезический метод; Mt=0.1	-
1542	516831.23	2230468.42	Геодезический метод; Mt=0.1	-
1543	516825.77	2230470.33	Геодезический метод; Mt=0.1	-
1544	516817.48	2230444.60	Геодезический метод; Mt=0.1	-
1545	516823.43	2230442.44	Геодезический метод; Mt=0.1	-
1546	516800.91	2230367.71	Геодезический метод; Mt=0.1	-
1547	516798.34	2230359.45	Геодезический метод; Mt=0.1	-
1548	516796.52	2230354.75	Геодезический метод; Mt=0.1	-
1549	516795.95	2230345.54	Геодезический метод; Mt=0.1	-
1550	516782.03	2230345.04	Геодезический метод; Mt=0.1	-
1551	516781.38	2230322.29	Геодезический метод; Mt=0.1	-
1552	516748.71	2230312.38	Геодезический метод; Mt=0.1	-
1553	516636.61	2230302.62	Геодезический метод; Mt=0.1	-
1554	516637.46	2230292.66	Геодезический метод; Mt=0.1	-
1555	516750.62	2230302.51	Геодезический метод; Mt=0.1	-
1556	516791.17	2230314.81	Геодезический метод; Mt=0.1	-
1557	516791.76	2230335.39	Геодезический метод; Mt=0.1	-
1558	516806.02	2230335.02	Геодезический метод; Mt=0.1	-
1559	516806.82	2230351.65	Геодезический метод; Mt=0.1	-
1560	516892.06	2230326.09	Геодезический метод; Mt=0.1	-
1561	517052.20	2230277.44	Геодезический метод; Mt=0.1	-
1562	517047.06	2230240.13	Геодезический метод; Mt=0.1	-
1563	517039.93	2230219.31	Геодезический метод; Mt=0.1	-
1564	517035.68	2230220.79	Геодезический метод; Mt=0.1	-
1565	517006.45	2230231.99	Геодезический метод; Mt=0.1	-
1566	517002.88	2230222.65	Геодезический метод; Mt=0.1	-
1567	517022.98	2230214.96	Геодезический метод; Mt=0.1	-
1568	517022.28	2230213.00	Геодезический метод; Mt=0.1	-
1569	517035.96	2230208.42	Геодезический метод; Mt=0.1	-
1570	517030.31	2230193.52	Геодезический метод; Mt=0.1	-
1571	517035.52	2230191.62	Геодезический метод; Mt=0.1	-
1572	517014.49	2230124.40	Геодезический метод; Mt=0.1	-
1573	516998.88	2230129.29	Геодезический метод; Mt=0.1	-
1574	516972.37	2230139.77	Геодезический метод; Mt=0.1	-
1575	516968.70	2230130.48	Геодезический метод; Mt=0.1	-
1576	516991.07	2230121.63	Геодезический метод; Mt=0.1	-
1577	516990.62	2230119.90	Геодезический метод; Mt=0.1	-
1578	517001.28	2230116.44	Геодезический метод; Mt=0.1	-
1579	517001.76	2230117.92	Геодезический метод; Mt=0.1	-
1580	517011.50	2230114.85	Геодезический метод; Mt=0.1	-
1581	516996.75	2230066.88	Геодезический метод; Mt=0.1	-

1582	516990.04	2230068.87	Геодезический метод; Mt=0.1	-
1583	516982.74	2230046.71	Геодезический метод; Mt=0.1	-
1584	516992.24	2230043.58	Геодезический метод; Mt=0.1	-
1585	516996.51	2230056.52	Геодезический метод; Mt=0.1	-
1586	517003.40	2230054.48	Геодезический метод; Mt=0.1	-
1587	517004.81	2230059.08	Геодезический метод; Mt=0.1	-
1588	517003.69	2230059.44	Геодезический метод; Mt=0.1	-
1589	517007.25	2230071.60	Геодезический метод; Mt=0.1	-
1590	517008.51	2230071.19	Геодезический метод; Mt=0.1	-
1591	517022.52	2230116.67	Геодезический метод; Mt=0.1	-
1592	517047.92	2230197.75	Геодезический метод; Mt=0.1	-
1593	517043.25	2230199.45	Геодезический метод; Mt=0.1	-
1594	517048.48	2230210.96	Геодезический метод; Mt=0.1	-
1595	517056.83	2230237.81	Геодезический метод; Mt=0.1	-
1596	517061.87	2230274.35	Геодезический метод; Mt=0.1	-
1597	517268.39	2230205.72	Геодезический метод; Mt=0.1	-
1598	517361.82	2230171.81	Геодезический метод; Mt=0.1	-
1599	517545.84	2230106.06	Геодезический метод; Mt=0.1	-
1600	517574.12	2230095.74	Геодезический метод; Mt=0.1	-
1601	517570.22	2230084.41	Геодезический метод; Mt=0.1	-
1602	517620.89	2230068.41	Геодезический метод; Mt=0.1	-
1603	517719.54	2230037.13	Геодезический метод; Mt=0.1	-
1604	517853.44	2229993.38	Геодезический метод; Mt=0.1	-
1605	517856.80	2230003.29	Геодезический метод; Mt=0.1	-
1606	517908.57	2229986.87	Геодезический метод; Mt=0.1	-
1607	517877.79	2229890.17	Геодезический метод; Mt=0.1	-
1608	517844.52	2229784.96	Геодезический метод; Mt=0.1	-
1609	517813.02	2229692.68	Геодезический метод; Mt=0.1	-
1610	517767.18	2229553.31	Геодезический метод; Mt=0.1	-
1611	517724.85	2229420.75	Геодезический метод; Mt=0.1	-
1612	517710.83	2229374.90	Геодезический метод; Mt=0.1	-
1613	517610.25	2229408.70	Геодезический метод; Mt=0.1	-
1614	517607.06	2229399.23	Геодезический метод; Mt=0.1	-
1615	517707.80	2229365.35	Геодезический метод; Mt=0.1	-
1616	517685.90	2229298.40	Геодезический метод; Mt=0.1	-
1	517695.41	2229295.29	Геодезический метод; Mt=0.1	-
1617	515282.94	2230807.03	Геодезический метод; Mt=0.1	-
1618	515260.35	2230800.42	Геодезический метод; Mt=0.1	-
1619	515226.68	2230790.50	Геодезический метод; Mt=0.1	-
1620	515228.79	2230783.10	Геодезический метод; Mt=0.1	-
1621	515213.06	2230778.60	Геодезический метод; Mt=0.1	-

1622	515211.12	2230785.83	Геодезический метод; Mt=0.1	-
1623	515185.94	2230778.29	Геодезический метод; Mt=0.1	-
1624	515190.85	2230760.26	Геодезический метод; Mt=0.1	-
1625	515214.87	2230658.48	Геодезический метод; Mt=0.1	-
1626	515214.72	2230658.44	Геодезический метод; Mt=0.1	-
1627	515225.17	2230611.92	Геодезический метод; Mt=0.1	-
1628	515253.24	2230499.33	Геодезический метод; Mt=0.1	-
1629	515275.48	2230500.87	Геодезический метод; Mt=0.1	-
1630	515279.75	2230483.73	Геодезический метод; Mt=0.1	-
1631	515270.04	2230481.35	Геодезический метод; Mt=0.1	-
1632	515267.81	2230490.32	Геодезический метод; Mt=0.1	-
1633	515245.57	2230488.77	Геодезический метод; Mt=0.1	-
1634	515215.44	2230609.62	Геодезический метод; Mt=0.1	-
1635	515205.48	2230653.94	Геодезический метод; Mt=0.1	-
1636	515202.82	2230653.40	Геодезический метод; Mt=0.1	-
1637	515199.94	2230665.27	Геодезический метод; Mt=0.1	-
1638	515202.84	2230665.94	Геодезический метод; Mt=0.1	-
1639	515183.46	2230748.46	Геодезический метод; Mt=0.1	-
1640	515180.38	2230747.81	Геодезический метод; Mt=0.1	-
1641	515177.47	2230760.14	Геодезический метод; Mt=0.1	-
1642	515180.33	2230760.79	Геодезический метод; Mt=0.1	-
1643	515176.33	2230775.62	Геодезический метод; Mt=0.1	-
1644	515119.95	2230760.54	Геодезический метод; Mt=0.1	-
1645	515122.19	2230752.11	Геодезический метод; Mt=0.1	-
1646	515103.14	2230746.58	Геодезический метод; Mt=0.1	-
1647	515100.74	2230755.66	Геодезический метод; Mt=0.1	-
1648	515082.70	2230750.03	Геодезический метод; Mt=0.1	-
1649	514982.00	2230723.44	Геодезический метод; Mt=0.1	-
1650	514979.39	2230733.51	Геодезический метод; Mt=0.1	-
1651	514863.72	2230701.84	Геодезический метод; Mt=0.1	-
1652	514778.49	2230678.82	Геодезический метод; Mt=0.1	-
1653	514787.44	2230643.12	Геодезический метод; Mt=0.1	-
1654	514798.49	2230602.22	Геодезический метод; Mt=0.1	-
1655	514829.07	2230606.73	Геодезический метод; Mt=0.1	-
1656	514843.16	2230539.33	Геодезический метод; Mt=0.1	-
1657	514843.07	2230539.31	Геодезический метод; Mt=0.1	-
1658	514859.51	2230461.66	Геодезический метод; Mt=0.1	-
1659	514838.30	2230457.11	Геодезический метод; Mt=0.1	-
1660	514850.28	2230401.77	Геодезический метод; Mt=0.1	-
1661	514899.28	2230406.65	Геодезический метод; Mt=0.1	-
1662	514898.76	2230412.35	Геодезический метод; Mt=0.1	-
1663	514911.05	2230413.64	Геодезический метод; Mt=0.1	-

1664	514911.70	2230408.11	Геодезический метод; Mt=0.1	-
1665	514965.33	2230413.62	Геодезический метод; Mt=0.1	-
1666	514968.89	2230366.83	Геодезический метод; Mt=0.1	-
1667	514968.80	2230366.83	Геодезический метод; Mt=0.1	-
1668	514971.11	2230342.73	Геодезический метод; Mt=0.1	-
1669	515000.97	2230344.52	Геодезический метод; Mt=0.1	-
1670	515003.13	2230318.19	Геодезический метод; Mt=0.1	-
1671	515000.35	2230317.96	Геодезический метод; Mt=0.1	-
1672	515001.47	2230305.25	Геодезический метод; Mt=0.1	-
1673	515004.31	2230305.50	Геодезический метод; Mt=0.1	-
1674	515007.87	2230265.05	Геодезический метод; Mt=0.1	-
1675	514999.07	2230263.49	Геодезический метод; Mt=0.1	-
1676	515001.86	2230242.71	Геодезический метод; Mt=0.1	-
1677	515007.26	2230243.13	Геодезический метод; Mt=0.1	-
1678	515012.25	2230202.06	Геодезический метод; Mt=0.1	-
1679	515073.53	2230207.71	Геодезический метод; Mt=0.1	-
1680	515198.73	2230212.03	Геодезический метод; Mt=0.1	-
1681	515201.56	2230212.52	Геодезический метод; Mt=0.1	-
1682	515275.23	2230220.28	Геодезический метод; Mt=0.1	-
1683	515274.66	2230226.86	Геодезический метод; Mt=0.1	-
1684	515303.30	2230229.35	Геодезический метод; Mt=0.1	-
1685	515298.63	2230260.79	Геодезический метод; Mt=0.1	-
1686	515294.76	2230277.98	Геодезический метод; Mt=0.1	-
1687	515291.99	2230277.25	Геодезический метод; Mt=0.1	-
1688	515288.14	2230290.79	Геодезический метод; Mt=0.1	-
1689	515291.46	2230291.77	Геодезический метод; Mt=0.1	-
1690	515287.96	2230305.74	Геодезический метод; Mt=0.1	-
1691	515281.83	2230330.52	Геодезический метод; Mt=0.1	-
1692	515281.74	2230330.50	Геодезический метод; Mt=0.1	-
1693	515280.71	2230335.08	Геодезический метод; Mt=0.1	-
1694	515280.49	2230335.94	Геодезический метод; Mt=0.1	-
1695	515280.51	2230335.95	Геодезический метод; Mt=0.1	-
1696	515268.89	2230387.62	Геодезический метод; Mt=0.1	-
1697	515265.05	2230387.16	Геодезический метод; Mt=0.1	-
1698	515263.62	2230400.82	Геодезический метод; Mt=0.1	-
1699	515265.47	2230401.10	Геодезический метод; Mt=0.1	-
1700	515259.17	2230424.69	Геодезический метод; Mt=0.1	-
1701	515254.20	2230450.85	Геодезический метод; Mt=0.1	-
1702	515254.39	2230456.33	Геодезический метод; Mt=0.1	-
1703	515261.96	2230460.04	Геодезический метод; Mt=0.1	-
1704	515263.58	2230458.94	Геодезический метод; Mt=0.1	-
1705	515271.57	2230461.19	Геодезический метод; Mt=0.1	-

1706	515270.86	2230463.75	Геодезический метод; Mt=0.1	-
1707	515278.64	2230465.76	Геодезический метод; Mt=0.1	-
1708	515283.88	2230467.15	Геодезический метод; Mt=0.1	-
1709	515285.55	2230460.42	Геодезический метод; Mt=0.1	-
1710	515264.51	2230450.15	Геодезический метод; Mt=0.1	-
1711	515268.93	2230426.92	Геодезический метод; Mt=0.1	-
1712	515276.48	2230398.62	Геодезический метод; Mt=0.1	-
1713	515276.66	2230398.65	Геодезический метод; Mt=0.1	-
1714	515277.68	2230394.10	Геодезический метод; Mt=0.1	-
1715	515278.01	2230392.86	Геодезический метод; Mt=0.1	-
1716	515277.96	2230392.85	Геодезический метод; Mt=0.1	-
1717	515289.29	2230342.50	Геодезический метод; Mt=0.1	-
1718	515292.66	2230343.27	Геодезический метод; Mt=0.1	-
1719	515295.86	2230329.49	Геодезический метод; Mt=0.1	-
1720	515292.59	2230328.67	Геодезический метод; Mt=0.1	-
1721	515297.66	2230308.15	Геодезический метод; Mt=0.1	-
1722	515302.16	2230290.23	Геодезический метод; Mt=0.1	-
1723	515302.24	2230290.25	Геодезический метод; Mt=0.1	-
1724	515303.05	2230286.65	Геодезический метод; Mt=0.1	-
1725	515303.49	2230284.90	Геодезический метод; Mt=0.1	-
1726	515303.45	2230284.90	Геодезический метод; Mt=0.1	-
1727	515308.46	2230262.63	Геодезический метод; Mt=0.1	-
1728	515314.10	2230224.36	Геодезический метод; Mt=0.1	-
1729	515479.94	2230241.58	Геодезический метод; Mt=0.1	-
1730	515570.40	2230249.69	Геодезический метод; Mt=0.1	-
1731	515565.90	2230302.85	Геодезический метод; Mt=0.1	-
1732	515557.95	2230375.38	Геодезический метод; Mt=0.1	-
1733	515557.11	2230381.52	Геодезический метод; Mt=0.1	-
1734	515550.41	2230433.65	Геодезический метод; Mt=0.1	-
1735	515549.08	2230453.08	Геодезический метод; Mt=0.1	-
1736	515543.93	2230512.80	Геодезический метод; Mt=0.1	-
1737	515521.43	2230677.65	Геодезический метод; Mt=0.1	-
1738	515493.94	2230693.52	Геодезический метод; Mt=0.1	-
1739	515483.93	2230697.10	Геодезический метод; Mt=0.1	-
1740	515382.81	2230752.58	Геодезический метод; Mt=0.1	-
1741	515378.01	2230744.04	Геодезический метод; Mt=0.1	-
1742	515360.99	2230754.26	Геодезический метод; Mt=0.1	-
1743	515365.17	2230762.02	Геодезический метод; Mt=0.1	-
1617	515282.94	2230807.03	Геодезический метод; Mt=0.1	-
1744	512393.82	2229610.17	Геодезический метод; Mt=0.1	-
1745	512372.04	2229606.82	Геодезический метод; Mt=0.1	-

1746	512371.25	2229603.14	Геодезический метод; Mt=0.1	-
1747	512278.01	2229514.12	Геодезический метод; Mt=0.1	-
1748	512201.85	2229424.00	Геодезический метод; Mt=0.1	-
1749	511952.42	2229145.42	Геодезический метод; Mt=0.1	-
1750	511925.74	2229087.35	Геодезический метод; Mt=0.1	-
1751	511882.86	2228975.81	Геодезический метод; Mt=0.1	-
1752	511910.62	2228965.31	Геодезический метод; Mt=0.1	-
1753	511893.72	2228920.00	Геодезический метод; Mt=0.1	-
1754	511870.76	2228868.17	Геодезический метод; Mt=0.1	-
1755	511829.47	2228787.11	Геодезический метод; Mt=0.1	-
1756	511745.74	2228618.54	Геодезический метод; Mt=0.1	-
1757	511738.06	2228603.61	Геодезический метод; Mt=0.1	-
1758	511738.04	2228603.52	Геодезический метод; Mt=0.1	-
1759	511941.63	2228493.50	Геодезический метод; Mt=0.1	-
1760	512299.28	2228300.27	Геодезический метод; Mt=0.1	-
1761	512496.20	2228196.28	Геодезический метод; Mt=0.1	-
1762	512904.03	2227978.77	Геодезический метод; Mt=0.1	-
1763	512911.82	2227993.12	Геодезический метод; Mt=0.1	-
1764	512907.59	2227995.47	Геодезический метод; Mt=0.1	-
1765	512917.11	2228012.67	Геодезический метод; Mt=0.1	-
1766	512913.49	2228014.77	Геодезический метод; Mt=0.1	-
1767	512918.59	2228024.40	Геодезический метод; Mt=0.1	-
1768	512864.44	2228053.33	Геодезический метод; Mt=0.1	-
1769	512862.95	2228050.89	Геодезический метод; Mt=0.1	-
1770	512852.63	2228056.58	Геодезический метод; Mt=0.1	-
1771	512853.94	2228059.19	Геодезический метод; Mt=0.1	-
1772	512812.71	2228081.50	Геодезический метод; Mt=0.1	-
1773	512811.32	2228079.04	Геодезический метод; Mt=0.1	-
1774	512801.16	2228085.02	Геодезический метод; Mt=0.1	-
1775	512802.14	2228087.27	Геодезический метод; Mt=0.1	-
1776	512765.22	2228106.60	Геодезический метод; Mt=0.1	-
1777	512769.00	2228115.02	Геодезический метод; Mt=0.1	-
1778	512758.49	2228120.65	Геодезический метод; Mt=0.1	-
1779	512759.87	2228123.22	Геодезический метод; Mt=0.1	-
1780	512764.52	2228120.76	Геодезический метод; Mt=0.1	-
1781	512766.39	2228124.29	Геодезический метод; Mt=0.1	-
1782	512777.17	2228118.20	Геодезический метод; Mt=0.1	-
1783	512780.56	2228116.33	Геодезический метод; Mt=0.1	-
1784	512778.20	2228111.10	Геодезический метод; Mt=0.1	-
1785	512815.04	2228091.81	Геодезический метод; Mt=0.1	-
1786	512867.24	2228063.37	Геодезический метод; Mt=0.1	-
1787	512931.31	2228028.92	Геодезический метод; Mt=0.1	-

1788	513081.01	2228303.60	Геодезический метод; Mt=0.1	-
1789	513306.04	2228720.82	Геодезический метод; Mt=0.1	-
1790	513296.32	2228726.04	Геодезический метод; Mt=0.1	-
1791	513297.37	2228728.17	Геодезический метод; Mt=0.1	-
1792	513292.46	2228730.80	Геодезический метод; Mt=0.1	-
1793	513263.34	2228713.83	Геодезический метод; Mt=0.1	-
1794	513242.18	2228732.81	Геодезический метод; Mt=0.1	-
1795	513223.25	2228748.60	Геодезический метод; Mt=0.1	-
1796	513187.47	2228708.02	Геодезический метод; Mt=0.1	-
1797	513156.75	2228725.89	Геодезический метод; Mt=0.1	-
1798	513154.40	2228721.87	Геодезический метод; Mt=0.1	-
1799	513142.39	2228728.13	Геодезический метод; Mt=0.1	-
1800	513144.69	2228732.67	Геодезический метод; Mt=0.1	-
1801	513082.40	2228767.85	Геодезический метод; Mt=0.1	-
1802	513079.92	2228763.65	Геодезический метод; Mt=0.1	-
1803	513068.18	2228770.01	Геодезический метод; Mt=0.1	-
1804	513070.57	2228774.58	Геодезический метод; Mt=0.1	-
1805	513029.40	2228797.54	Геодезический метод; Mt=0.1	-
1806	512982.35	2228822.69	Геодезический метод; Mt=0.1	-
1807	512980.20	2228818.61	Геодезический метод; Mt=0.1	-
1808	512968.15	2228824.23	Геодезический метод; Mt=0.1	-
1809	512970.43	2228829.08	Геодезический метод; Mt=0.1	-
1810	512882.64	2228877.44	Геодезический метод; Mt=0.1	-
1811	512880.30	2228873.02	Геодезический метод; Mt=0.1	-
1812	512868.29	2228879.47	Геодезический метод; Mt=0.1	-
1813	512870.75	2228884.02	Геодезический метод; Mt=0.1	-
1814	512815.11	2228913.87	Геодезический метод; Mt=0.1	-
1815	512812.64	2228909.23	Геодезический метод; Mt=0.1	-
1816	512801.04	2228915.44	Геодезический метод; Mt=0.1	-
1817	512803.41	2228920.15	Геодезический метод; Mt=0.1	-
1818	512784.18	2228930.43	Геодезический метод; Mt=0.1	-
1819	512771.31	2228961.28	Геодезический метод; Mt=0.1	-
1820	512766.67	2228959.60	Геодезический метод; Mt=0.1	-
1821	512762.22	2228972.04	Геодезический метод; Mt=0.1	-
1822	512766.27	2228973.60	Геодезический метод; Mt=0.1	-
1823	512733.65	2229055.83	Геодезический метод; Mt=0.1	-
1824	512713.92	2229106.85	Геодезический метод; Mt=0.1	-
1825	512710.36	2229105.23	Геодезический метод; Mt=0.1	-
1826	512701.61	2229123.38	Геодезический метод; Mt=0.1	-
1827	512696.76	2229121.21	Геодезический метод; Mt=0.1	-
1828	512690.22	2229133.67	Геодезический метод; Mt=0.1	-
1829	512695.44	2229135.99	Геодезический метод; Mt=0.1	-

1830	512695.43	2229136.01	Геодезический метод; Mt=0.1	-
1831	512650.71	2229216.79	Геодезический метод; Mt=0.1	-
1832	512650.84	2229216.88	Геодезический метод; Mt=0.1	-
1833	512631.75	2229252.83	Геодезический метод; Mt=0.1	-
1834	512602.28	2229315.32	Геодезический метод; Mt=0.1	-
1835	512570.74	2229379.64	Геодезический метод; Mt=0.1	-
1836	512566.25	2229377.62	Геодезический метод; Mt=0.1	-
1837	512560.75	2229390.24	Геодезический метод; Mt=0.1	-
1838	512564.62	2229392.02	Геодезический метод; Mt=0.1	-
1839	512545.61	2229430.53	Геодезический метод; Mt=0.1	-
1840	512550.09	2229471.87	Геодезический метод; Mt=0.1	-
1841	512545.31	2229472.45	Геодезический метод; Mt=0.1	-
1842	512546.85	2229486.67	Геодезический метод; Mt=0.1	-
1843	512551.83	2229486.30	Геодезический метод; Mt=0.1	-
1844	512556.60	2229524.85	Геодезический метод; Mt=0.1	-
1845	512556.59	2229527.58	Геодезический метод; Mt=0.1	-
1846	512556.58	2229529.04	Геодезический метод; Mt=0.1	-
1847	512529.31	2229530.85	Геодезический метод; Mt=0.1	-
1848	512528.86	2229551.08	Геодезический метод; Mt=0.1	-
1849	512514.76	2229552.25	Геодезический метод; Mt=0.1	-
1850	512513.21	2229539.87	Геодезический метод; Mt=0.1	-
1851	512452.11	2229547.83	Геодезический метод; Mt=0.1	-
1852	512447.28	2229578.21	Геодезический метод; Mt=0.1	-
1744	512393.82	2229610.17	Геодезический метод; Mt=0.1	-
1853	514366.93	2230003.79	Геодезический метод; Mt=0.1	-
1854	514343.80	2229962.02	Геодезический метод; Mt=0.1	-
1855	514353.22	2229956.89	Геодезический метод; Mt=0.1	-
1856	514343.57	2229938.73	Геодезический метод; Mt=0.1	-
1857	514333.74	2229943.60	Геодезический метод; Mt=0.1	-
1858	514297.07	2229875.50	Геодезический метод; Mt=0.1	-
1859	514362.40	2229839.93	Геодезический метод; Mt=0.1	-
1860	514462.87	2229786.10	Геодезический метод; Mt=0.1	-
1861	514467.38	2229793.09	Геодезический метод; Mt=0.1	-
1862	514483.70	2229784.29	Геодезический метод; Mt=0.1	-
1863	514490.13	2229796.96	Геодезический метод; Mt=0.1	-
1864	514499.72	2229791.96	Геодезический метод; Mt=0.1	-
1865	514501.56	2229794.06	Геодезический метод; Mt=0.1	-
1866	514557.29	2229898.21	Геодезический метод; Mt=0.1	-
1867	514585.64	2229952.73	Геодезический метод; Mt=0.1	-
1868	514580.22	2229955.22	Геодезический метод; Mt=0.1	-
1869	514569.71	2229933.35	Геодезический метод; Mt=0.1	-

1870	514539.65	2229947.89	Геодезический метод; Mt=0.1	-
1871	514504.80	2229964.73	Геодезический метод; Mt=0.1	-
1872	514501.63	2229958.48	Геодезический метод; Mt=0.1	-
1873	514488.67	2229964.64	Геодезический метод; Mt=0.1	-
1874	514491.78	2229970.94	Геодезический метод; Mt=0.1	-
1875	514425.76	2230002.23	Геодезический метод; Mt=0.1	-
1876	514414.23	2229980.45	Геодезический метод; Mt=0.1	-
1853	514366.93	2230003.79	Геодезический метод; Mt=0.1	-
1877	514101.18	2229975.08	Геодезический метод; Mt=0.1	-
1878	514097.87	2229969.22	Геодезический метод; Mt=0.1	-
1879	514090.21	2229974.12	Геодезический метод; Mt=0.1	-
1880	514007.26	2229820.73	Геодезический метод; Mt=0.1	-
1881	514136.89	2229750.39	Геодезический метод; Mt=0.1	-
1882	514132.07	2229741.62	Геодезический метод; Mt=0.1	-
1883	514002.55	2229811.92	Геодезический метод; Mt=0.1	-
1884	513987.15	2229783.50	Геодезический метод; Mt=0.1	-
1885	513990.75	2229781.08	Геодезический метод; Mt=0.1	-
1886	513986.38	2229772.65	Геодезический метод; Mt=0.1	-
1887	513990.60	2229770.81	Геодезический метод; Mt=0.1	-
1888	513973.28	2229736.25	Геодезический метод; Mt=0.1	-
1889	513966.59	2229739.56	Геодезический метод; Mt=0.1	-
1890	513934.26	2229680.77	Геодезический метод; Mt=0.1	-
1891	513905.36	2229632.23	Геодезический метод; Mt=0.1	-
1892	513805.07	2229449.58	Геодезический метод; Mt=0.1	-
1893	513717.12	2229282.53	Геодезический метод; Mt=0.1	-
1894	513715.01	2229275.25	Геодезический метод; Mt=0.1	-
1895	513659.56	2229170.70	Геодезический метод; Mt=0.1	-
1896	513649.58	2229152.56	Геодезический метод; Mt=0.1	-
1897	513669.59	2229086.29	Геодезический метод; Mt=0.1	-
1898	513674.70	2229087.79	Геодезический метод; Mt=0.1	-
1899	513682.88	2229060.68	Геодезический метод; Mt=0.1	-
1900	513678.79	2229059.48	Геодезический метод; Mt=0.1	-
1901	513693.83	2229007.08	Геодезический метод; Mt=0.1	-
1902	513737.16	2229020.00	Геодезический метод; Mt=0.1	-
1903	513876.56	2229062.39	Геодезический метод; Mt=0.1	-
1904	514061.64	2229118.42	Геодезический метод; Mt=0.1	-
1905	514145.54	2229143.33	Геодезический метод; Mt=0.1	-
1906	514177.36	2229203.88	Геодезический метод; Mt=0.1	-
1907	514232.35	2229306.70	Геодезический метод; Mt=0.1	-
1908	514302.67	2229437.98	Геодезический метод; Mt=0.1	-
1909	514337.97	2229504.11	Геодезический метод; Mt=0.1	-

1910	514343.55	2229507.31	Геодезический метод; Mt=0.1	-
1911	514391.95	2229598.23	Геодезический метод; Mt=0.1	-
1912	514367.43	2229612.88	Геодезический метод; Mt=0.1	-
1913	514351.54	2229621.22	Геодезический метод; Mt=0.1	-
1914	514305.41	2229645.40	Геодезический метод; Mt=0.1	-
1915	514249.56	2229676.11	Геодезический метод; Mt=0.1	-
1916	514180.16	2229715.53	Геодезический метод; Mt=0.1	-
1917	514144.03	2229735.13	Геодезический метод; Mt=0.1	-
1918	514148.89	2229743.88	Геодезический метод; Mt=0.1	-
1919	514185.01	2229724.27	Геодезический метод; Mt=0.1	-
1920	514254.44	2229684.84	Геодезический метод; Mt=0.1	-
1921	514310.14	2229654.22	Геодезический метод; Mt=0.1	-
1922	514351.96	2229632.33	Геодезический метод; Mt=0.1	-
1923	514352.79	2229633.87	Геодезический метод; Mt=0.1	-
1924	514356.66	2229631.92	Геодезический метод; Mt=0.1	-
1925	514365.53	2229649.33	Геодезический метод; Mt=0.1	-
1926	514370.96	2229646.47	Геодезический метод; Mt=0.1	-
1927	514360.84	2229627.67	Геодезический метод; Mt=0.1	-
1928	514372.32	2229621.61	Геодезический метод; Mt=0.1	-
1929	514396.72	2229607.01	Геодезический метод; Mt=0.1	-
1930	514439.26	2229686.16	Геодезический метод; Mt=0.1	-
1931	514487.19	2229771.04	Геодезический метод; Mt=0.1	-
1932	514470.77	2229779.90	Геодезический метод; Mt=0.1	-
1933	514466.28	2229772.93	Геодезический метод; Mt=0.1	-
1934	514357.65	2229831.13	Геодезический метод; Mt=0.1	-
1935	514287.96	2229869.07	Геодезический метод; Mt=0.1	-
1936	514256.15	2229885.65	Геодезический метод; Mt=0.1	-
1937	514222.27	2229821.31	Геодезический метод; Mt=0.1	-
1938	514152.28	2229858.83	Геодезический метод; Mt=0.1	-
1939	514159.18	2229871.52	Геодезический метод; Mt=0.1	-
1940	514158.71	2229871.77	Геодезический метод; Mt=0.1	-
1941	514168.40	2229890.13	Геодезический метод; Mt=0.1	-
1942	514161.17	2229894.45	Геодезический метод; Mt=0.1	-
1943	514182.31	2229931.10	Геодезический метод; Mt=0.1	-
1944	514147.35	2229950.15	Геодезический метод; Mt=0.1	-
1945	514145.71	2229947.29	Геодезический метод; Mt=0.1	-
1946	514127.17	2229957.75	Геодезический метод; Mt=0.1	-
1947	514128.60	2229960.35	Геодезический метод; Mt=0.1	-
1877	514101.18	2229975.08	Геодезический метод; Mt=0.1	-
1948	517485.47	2229437.73	Геодезический метод; Mt=0.1	-
1949	517488.08	2229447.39	Геодезический метод; Mt=0.1	-

1950	517479.38	2229449.74	Геодезический метод; Mt=0.1	-
1951	517479.87	2229452.29	Геодезический метод; Mt=0.1	-
1952	517461.95	2229455.81	Геодезический метод; Mt=0.1	-
1953	517461.40	2229453.57	Геодезический метод; Mt=0.1	-
1954	517413.21	2229466.02	Геодезический метод; Mt=0.1	-
1955	517375.26	2229479.24	Геодезический метод; Mt=0.1	-
1956	517374.11	2229490.78	Геодезический метод; Mt=0.1	-
1957	517343.28	2229501.85	Геодезический метод; Mt=0.1	-
1958	517350.44	2229524.69	Геодезический метод; Mt=0.1	-
1959	517322.31	2229532.58	Геодезический метод; Mt=0.1	-
1960	517322.42	2229532.92	Геодезический метод; Mt=0.1	-
1961	517276.98	2229546.10	Геодезический метод; Mt=0.1	-
1962	517282.27	2229565.23	Геодезический метод; Mt=0.1	-
1963	517290.52	2229562.73	Геодезический метод; Mt=0.1	-
1964	517297.23	2229584.52	Геодезический метод; Mt=0.1	-
1965	517297.38	2229589.96	Геодезический метод; Mt=0.1	-
1966	517315.78	2229655.81	Геодезический метод; Mt=0.1	-
1967	517296.22	2229661.35	Геодезический метод; Mt=0.1	-
1968	517294.08	2229654.35	Геодезический метод; Mt=0.1	-
1969	517296.45	2229653.62	Геодезический метод; Mt=0.1	-
1970	517295.78	2229651.37	Геодезический метод; Mt=0.1	-
1971	517303.51	2229649.05	Геодезический метод; Mt=0.1	-
1972	517287.42	2229591.46	Геодезический метод; Mt=0.1	-
1973	517287.28	2229586.15	Геодезический метод; Mt=0.1	-
1974	517283.89	2229575.17	Геодезический метод; Mt=0.1	-
1975	517276.65	2229577.36	Геодезический метод; Mt=0.1	-
1976	517267.02	2229543.63	Геодезический метод; Mt=0.1	-
1977	517258.30	2229506.89	Геодезический метод; Mt=0.1	-
1978	517248.78	2229475.97	Геодезический метод; Mt=0.1	-
1979	517240.09	2229439.92	Геодезический метод; Mt=0.1	-
1980	517255.84	2229434.04	Геодезический метод; Mt=0.1	-
1981	517245.80	2229405.45	Геодезический метод; Mt=0.1	-
1982	517243.77	2229397.54	Геодезический метод; Mt=0.1	-
1983	517246.25	2229396.73	Геодезический метод; Mt=0.1	-
1984	517244.67	2229391.62	Геодезический метод; Mt=0.1	-
1985	517242.44	2229392.33	Геодезический метод; Mt=0.1	-
1986	517235.95	2229367.04	Геодезический метод; Mt=0.1	-
1987	517242.09	2229364.54	Геодезический метод; Mt=0.1	-
1988	517231.60	2229331.33	Геодезический метод; Mt=0.1	-
1989	517241.11	2229328.21	Геодезический метод; Mt=0.1	-
1990	517254.40	2229370.32	Геодезический метод; Mt=0.1	-
1991	517247.81	2229373.01	Геодезический метод; Mt=0.1	-

1992	517254.10	2229397.44	Геодезический метод; Mt=0.1	-
1993	517276.25	2229389.73	Геодезический метод; Mt=0.1	-
1994	517279.13	2229399.31	Геодезический метод; Mt=0.1	-
1995	517256.94	2229407.04	Геодезический метод; Mt=0.1	-
1996	517268.53	2229439.99	Геодезический метод; Mt=0.1	-
1997	517251.89	2229446.19	Геодезический метод; Mt=0.1	-
1998	517258.43	2229473.33	Геодезический метод; Mt=0.1	-
1999	517267.95	2229504.26	Геодезический метод; Mt=0.1	-
2000	517274.68	2229536.34	Геодезический метод; Mt=0.1	-
2001	517309.82	2229526.15	Геодезический метод; Mt=0.1	-
2002	517308.27	2229521.21	Геодезический метод; Mt=0.1	-
2003	517321.90	2229517.56	Геодезический метод; Mt=0.1	-
2004	517323.43	2229521.88	Геодезический метод; Mt=0.1	-
2005	517337.81	2229517.85	Геодезический метод; Mt=0.1	-
2006	517330.87	2229495.68	Геодезический метод; Mt=0.1	-
2007	517364.78	2229483.50	Геодезический метод; Mt=0.1	-
2008	517365.94	2229471.90	Геодезический метод; Mt=0.1	-
2009	517410.31	2229456.44	Геодезический метод; Mt=0.1	-
2010	517465.24	2229443.43	Геодезический метод; Mt=0.1	-
2011	517468.90	2229442.21	Геодезический метод; Mt=0.1	-
1948	517485.47	2229437.73	Геодезический метод; Mt=0.1	-
2012	517283.25	2229654.52	Геодезический метод; Mt=0.1	-
2013	517285.66	2229662.32	Геодезический метод; Mt=0.1	-
2014	517283.20	2229662.92	Геодезический метод; Mt=0.1	-
2015	517283.61	2229664.40	Геодезический метод; Mt=0.1	-
2016	517250.24	2229666.77	Геодезический метод; Mt=0.1	-
2017	517236.90	2229668.29	Геодезический метод; Mt=0.1	-
2018	517184.94	2229681.94	Геодезический метод; Mt=0.1	-
2019	517153.12	2229693.35	Геодезический метод; Mt=0.1	-
2020	517149.07	2229695.13	Геодезический метод; Mt=0.1	-
2021	517134.36	2229707.40	Геодезический метод; Mt=0.1	-
2022	517120.95	2229725.77	Геодезический метод; Mt=0.1	-
2023	517141.20	2229782.19	Геодезический метод; Mt=0.1	-
2024	517162.80	2229846.19	Геодезический метод; Mt=0.1	-
2025	517185.92	2229919.09	Геодезический метод; Mt=0.1	-
2026	517206.75	2229983.81	Геодезический метод; Mt=0.1	-
2027	517197.23	2229986.87	Геодезический метод; Mt=0.1	-
2028	517176.40	2229922.13	Геодезический метод; Mt=0.1	-
2029	517153.30	2229849.30	Геодезический метод; Mt=0.1	-
2030	517131.75	2229785.48	Геодезический метод; Mt=0.1	-
2031	517109.74	2229724.16	Геодезический метод; Mt=0.1	-

2032	517127.01	2229700.50	Геодезический метод; Mt=0.1	-
2033	517143.74	2229686.55	Геодезический метод; Mt=0.1	-
2034	517149.41	2229684.05	Геодезический метод; Mt=0.1	-
2035	517182.05	2229672.35	Геодезический метод; Mt=0.1	-
2036	517223.89	2229662.08	Геодезический метод; Mt=0.1	-
2012	517283.25	2229654.52	Геодезический метод; Mt=0.1	-
2037	514957.77	2229951.65	Геодезический метод; Mt=0.1	-
2038	514962.58	2229960.42	Геодезический метод; Mt=0.1	-
2039	514947.34	2229968.65	Геодезический метод; Mt=0.1	-
2040	514942.95	2229966.17	Геодезический метод; Mt=0.1	-
2041	514903.96	2229995.42	Геодезический метод; Mt=0.1	-
2042	514897.96	2229987.42	Геодезический метод; Mt=0.1	-
2043	514942.17	2229954.26	Геодезический метод; Mt=0.1	-
2044	514947.44	2229957.23	Геодезический метод; Mt=0.1	-
2037	514957.77	2229951.65	Геодезический метод; Mt=0.1	-
2045	515074.64	2230134.06	Геодезический метод; Mt=0.1	-
2046	515073.72	2230144.02	Геодезический метод; Mt=0.1	-
2047	515012.68	2230138.42	Геодезический метод; Mt=0.1	-
2048	515011.96	2230148.04	Геодезический метод; Mt=0.1	-
2049	515032.10	2230149.75	Геодезический метод; Mt=0.1	-
2050	515031.33	2230162.32	Геодезический метод; Mt=0.1	-
2051	515021.27	2230161.69	Геодезический метод; Mt=0.1	-
2052	515021.52	2230158.90	Геодезический метод; Mt=0.1	-
2053	515001.21	2230157.19	Геодезический метод; Mt=0.1	-
2054	514990.98	2230156.33	Геодезический метод; Mt=0.1	-
2055	514990.78	2230158.94	Геодезический метод; Mt=0.1	-
2056	514980.67	2230158.29	Геодезический метод; Mt=0.1	-
2057	514981.79	2230145.52	Геодезический метод; Mt=0.1	-
2058	515001.99	2230147.23	Геодезический метод; Mt=0.1	-
2059	515002.73	2230137.52	Геодезический метод; Mt=0.1	-
2060	514980.80	2230135.52	Геодезический метод; Mt=0.1	-
2061	514982.68	2230109.71	Геодезический метод; Mt=0.1	-
2062	514956.90	2230093.31	Геодезический метод; Mt=0.1	-
2063	514957.02	2230090.25	Геодезический метод; Mt=0.1	-
2064	514930.98	2230088.04	Геодезический метод; Mt=0.1	-
2065	514925.19	2230111.52	Геодезический метод; Mt=0.1	-
2066	514931.00	2230112.83	Геодезический метод; Mt=0.1	-
2067	514928.78	2230122.08	Геодезический метод; Mt=0.1	-
2068	514923.16	2230120.86	Геодезический метод; Mt=0.1	-
2069	514920.43	2230133.25	Геодезический метод; Mt=0.1	-

2070	514927.25	2230140.75	Геодезический метод; Mt=0.1	-
2071	514927.00	2230148.75	Геодезический метод; Mt=0.1	-
2072	514917.01	2230148.18	Геодезический метод; Mt=0.1	-
2073	514917.13	2230144.48	Геодезический метод; Mt=0.1	-
2074	514909.58	2230136.17	Геодезический метод; Mt=0.1	-
2075	514914.27	2230114.20	Геодезический метод; Mt=0.1	-
2076	514922.20	2230081.89	Геодезический метод; Mt=0.1	-
2077	514922.96	2230073.92	Геодезический метод; Mt=0.1	-
2078	514932.85	2230074.62	Геодезический метод; Mt=0.1	-
2079	514932.61	2230078.15	Геодезический метод; Mt=0.1	-
2080	514967.38	2230081.10	Геодезический метод; Mt=0.1	-
2081	514967.11	2230087.96	Геодезический метод; Mt=0.1	-
2082	514993.09	2230104.47	Геодезический метод; Mt=0.1	-
2083	514991.49	2230126.46	Геодезический метод; Mt=0.1	-
2084	515008.54	2230128.01	Геодезический метод; Mt=0.1	-
2045	515074.64	2230134.06	Геодезический метод; Mt=0.1	-
2085	514754.62	2230199.51	Геодезический метод; Mt=0.1	-
2086	514753.40	2230209.56	Геодезический метод; Mt=0.1	-
2087	514730.88	2230203.23	Геодезический метод; Mt=0.1	-
2088	514732.60	2230194.41	Геодезический метод; Mt=0.1	-
2085	514754.62	2230199.51	Геодезический метод; Mt=0.1	-

Публичный сервитут
Инженерные сети
Схема расположения границ публичного сервитута



Условные обозначения:

Масштаб 1:800

- | | | | |
|---|--------------------------------|---|---------------------------------|
|  | - границы публичного сервитута |  | - номер земельного участка |
|  | - трасса трубопровода |  | - граница кадастрового квартала |
|  | - граница земельного участка |  | - номер кадастрового квартала |
|  | - характерная точка границы | | |

ОПИСАНИЕ МЕСТОПОЛОЖЕНИЯ ГРАНИЦ ПУБЛИЧНОГО СЕРВИТУТА ПО ОБЪЕКТУ Инженерные сети ПЕРМСКИЙ КРАЙ, Г. ПЕРМЬ (наименование объекта)				
Сведения о местоположении границ объекта				
1. Система координат <u>МСК-59. зона 2</u>				
2. Сведения о характерных точках границ объекта				
Обозначение характерных точек границ	Координаты. м		Метод определения координат и средняя квадратическая погрешность положения характерной точки (M _i). м	Описание закреплен ия точки
	X	Y		
1	2	3	4	5
1	517100.74	2235770.87	Геодезический метод; M _t =0.1	-
2	517096.12	2235779.75	Геодезический метод; M _t =0.1	-
3	517093.78	2235778.61	Геодезический метод; M _t =0.1	-
4	517092.82	2235780.48	Геодезический метод; M _t =0.1	-
5	517091.16	2235779.63	Геодезический метод; M _t =0.1	-
6	517090.15	2235781.64	Геодезический метод; M _t =0.1	-
7	517091.81	2235782.47	Геодезический метод; M _t =0.1	-
8	517086.37	2235793.29	Геодезический метод; M _t =0.1	-
9	517084.72	2235792.46	Геодезический метод; M _t =0.1	-
10	517082.99	2235795.90	Геодезический метод; M _t =0.1	-
11	517087.14	2235797.89	Геодезический метод; M _t =0.1	-
12	517080.22	2235810.55	Геодезический метод; M _t =0.1	-
13	517072.61	2235806.90	Геодезический метод; M _t =0.1	-
14	517074.67	2235802.87	Геодезический метод; M _t =0.1	-
15	517073.38	2235802.11	Геодезический метод; M _t =0.1	-
16	517067.02	2235799.41	Геодезический метод; M _t =0.1	-
17	517066.08	2235801.15	Геодезический метод; M _t =0.1	-
18	517055.51	2235796.20	Геодезический метод; M _t =0.1	-
19	517056.37	2235794.38	Геодезический метод; M _t =0.1	-
20	517045.09	2235789.25	Геодезический метод; M _t =0.1	-
21	517043.95	2235791.43	Геодезический метод; M _t =0.1	-
22	517037.65	2235788.36	Геодезический метод; M _t =0.1	-
23	517043.44	2235777.51	Геодезический метод; M _t =0.1	-
24	517074.01	2235791.51	Геодезический метод; M _t =0.1	-
25	517082.27	2235775.05	Геодезический метод; M _t =0.1	-
26	517080.53	2235774.15	Геодезический метод; M _t =0.1	-
27	517086.88	2235761.82	Геодезический метод; M _t =0.1	-

1	2	3	4	5
28	517099.17	2235768.15	Геодезический метод; Mt=0.1	-
29	517098.36	2235769.72	Геодезический метод; Mt=0.1	-
1	517100.74	2235770.87	Геодезический метод; Mt=0.1	-
30	517034.83	2235730.22	Геодезический метод; Mt=0.1	-
31	517019.86	2235759.64	Геодезический метод; Mt=0.1	-
32	517021.24	2235760.37	Геодезический метод; Mt=0.1	-
33	517014.93	2235772.34	Геодезический метод; Mt=0.1	-
34	517021.08	2235776.04	Геодезический метод; Mt=0.1	-
35	517019.48	2235779.12	Геодезический метод; Mt=0.1	-
36	517017.65	2235778.16	Геодезический метод; Mt=0.1	-
37	517014.87	2235783.97	Геодезический метод; Mt=0.1	-
38	517000.49	2235775.33	Геодезический метод; Mt=0.1	-
39	517004.44	2235767.70	Геодезический метод; Mt=0.1	-
40	517002.68	2235766.77	Геодезический метод; Mt=0.1	-
41	517003.63	2235764.96	Геодезический метод; Mt=0.1	-
42	516995.97	2235760.93	Геодезический метод; Mt=0.1	-
43	517000.54	2235752.03	Геодезический метод; Mt=0.1	-
44	517008.30	2235756.11	Геодезический метод; Mt=0.1	-
45	517009.36	2235754.10	Геодезический метод; Mt=0.1	-
46	517011.01	2235754.97	Геодезический метод; Mt=0.1	-
47	517021.49	2235734.38	Геодезический метод; Mt=0.1	-
48	517012.19	2235729.36	Геодезический метод; Mt=0.1	-
49	517016.76	2235720.47	Геодезический метод; Mt=0.1	-
30	517034.83	2235730.22	Геодезический метод; Mt=0.1	-

Лист 1

Публичный сервитут
Схема расположения границ публичного сервитута теплотрассы (Тепломагистраль М4-03)



- Используемые условные знаки и обозначения:
- границы публичного сервитута
 - трасса трубопровода
 - границы кадастрового квартала
 - кадастровый номер квартала
 - границы учтенного земельного участка
 - кадастровый номер земельного участка
 - характеристика точка границы


Масштаб 1:12000

Схема расположения листов

1	2	3	4
---	---	---	---

Лист 2

Публичный сервитут
Схема расположения границ публичного сервитута теплоотраза (Тепломагистраль М4-03)

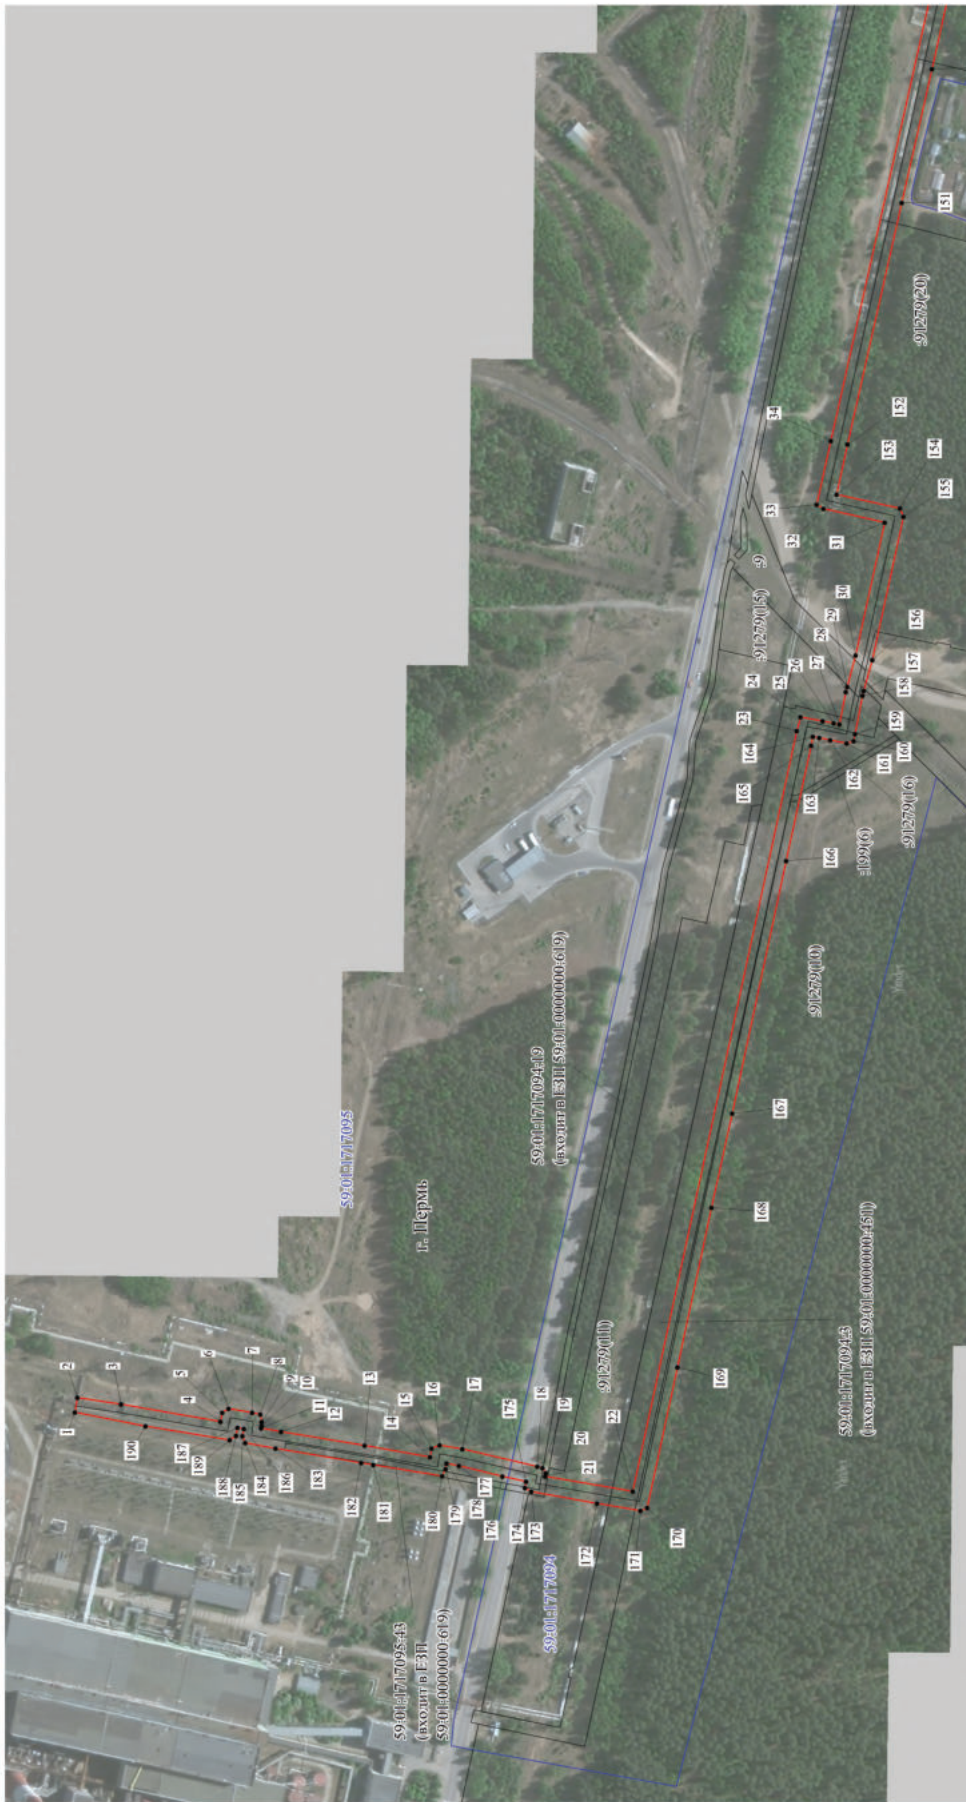



- Используемые условные знаки и обозначения:
- границы публичного сервитута
 - трасса трубопровода
 - границы кадастрового квартала
 - кадастровый номер квартала
 - границы учтенного земельного участка
 - кадастровый номер земельного участка
 - характерная точка границы

Масштаб 1:3000

Схема расположения листов



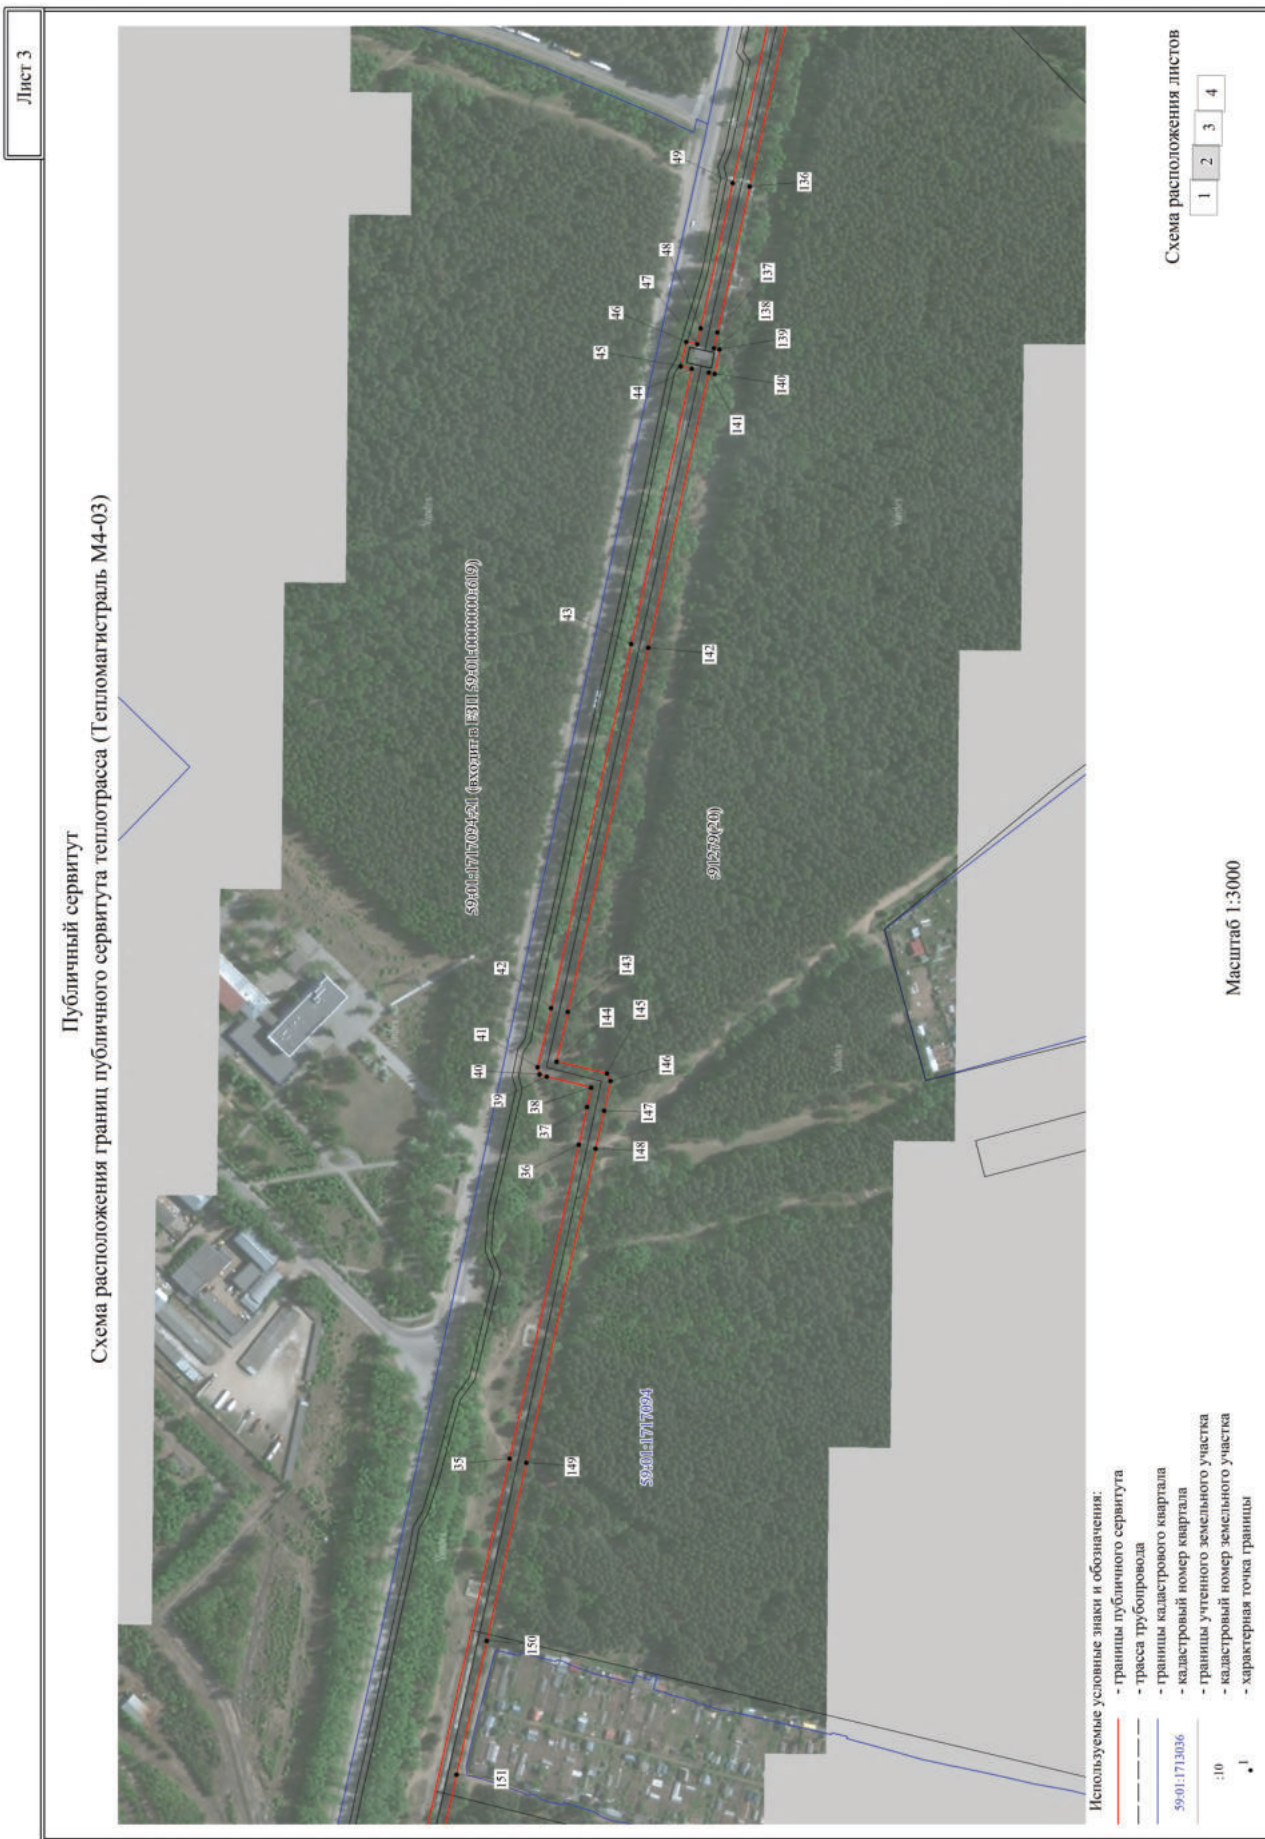

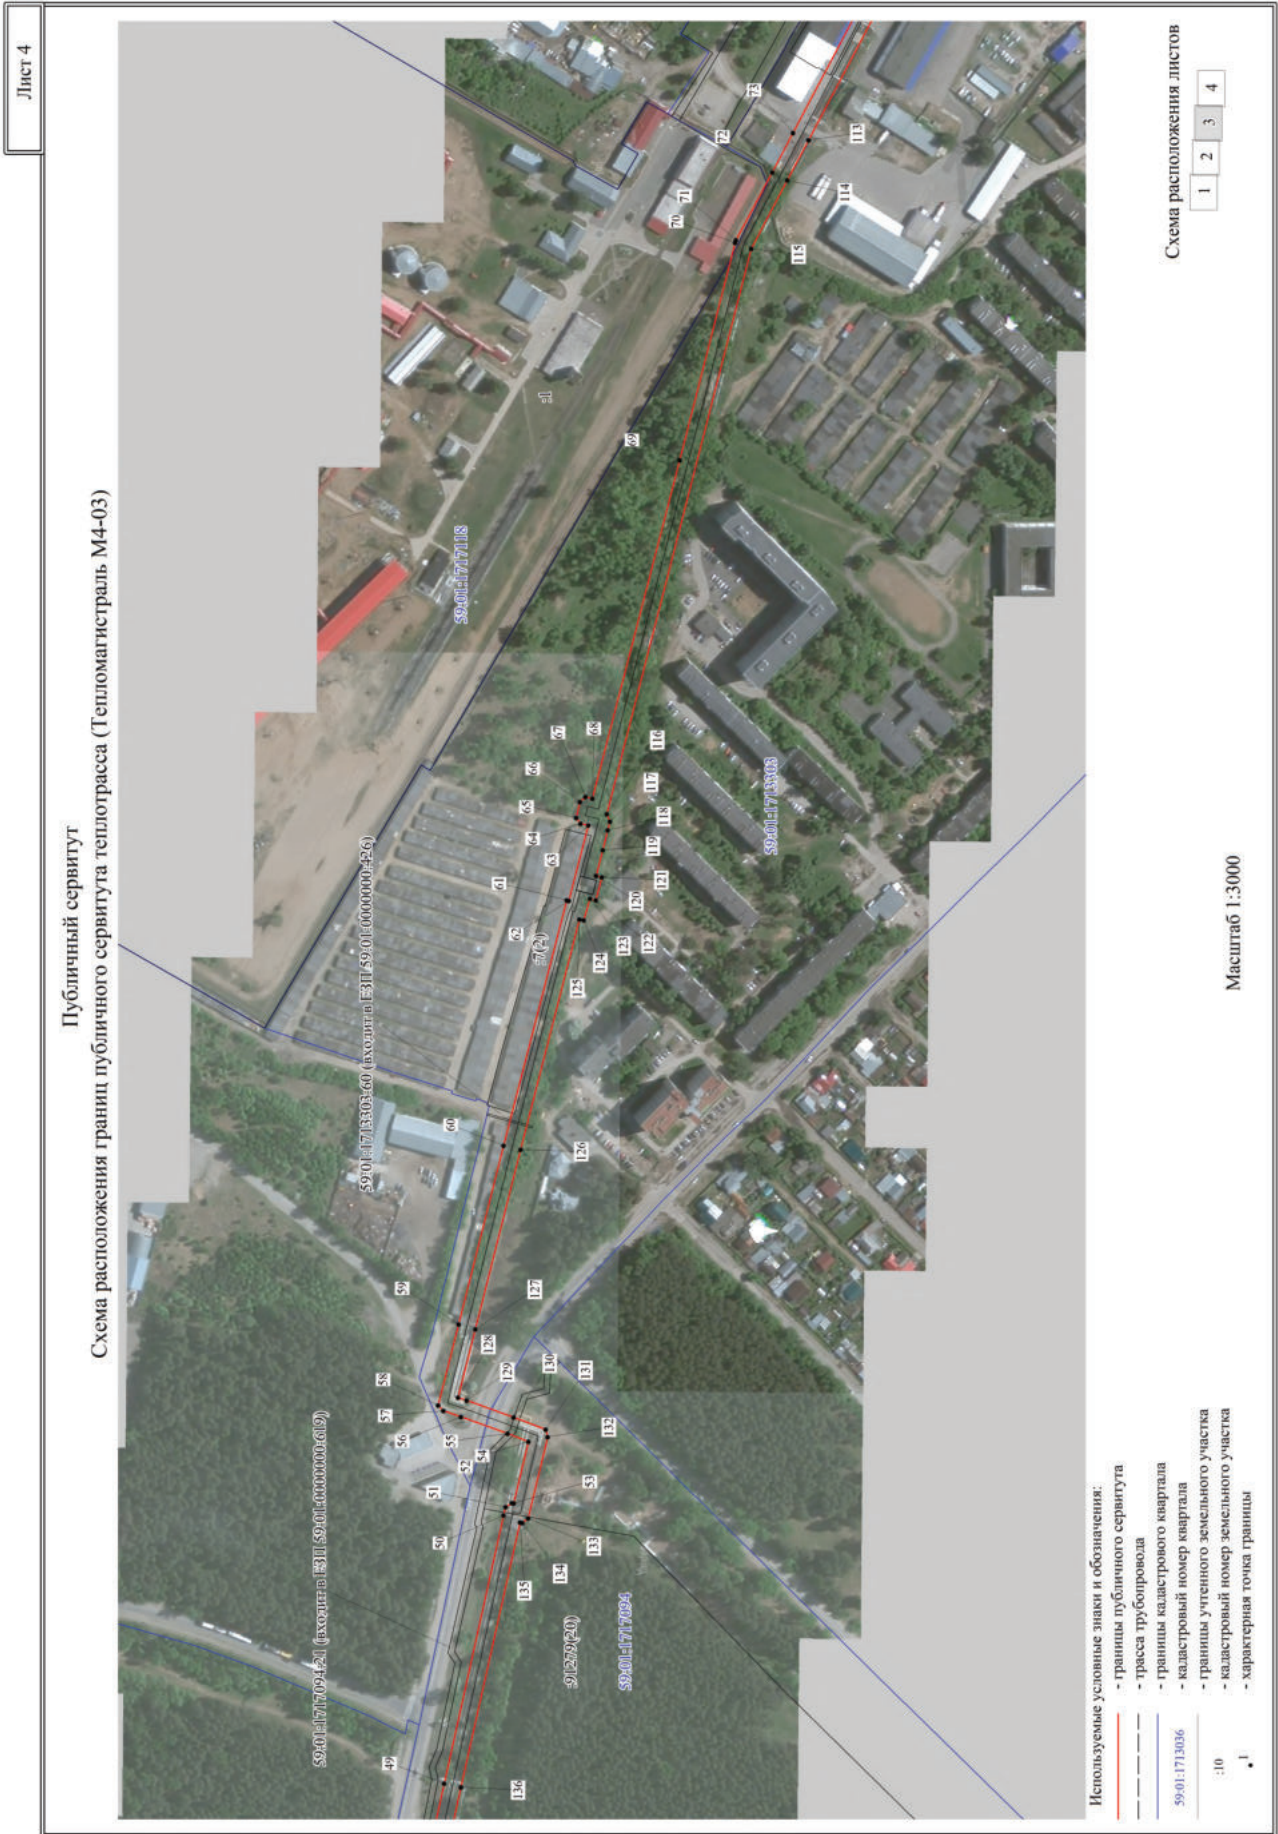

Лист 5

Публичный сервитут
Схема расположения границ публичного сервитута теплотрасса (Тепломагистраль М4-03)



- Используемые условные знаки и обозначения:
- границы публичного сервитута
 - трасса трубопровода
 - границы кадастрового квартала
 - кадастровый номер квартала
 - границы учтенного земельного участка
 - кадастровый номер земельного участка
 - характерная точка границы

Схема расположения листов



Масштаб 1:3000

**ОПИСАНИЕ МЕСТОПОЛОЖЕНИЯ ГРАНИЦ ПУБЛИЧНОГО СЕРВИТУТА ПО
ОБЪЕКТУ ТЕПЛОТРАССА (ТЕПЛОМАГИСТРАЛЬ М4-03)
ПЕРМСКИЙ КРАЙ, Г. ПЕРМЬ
(наименование объекта)**

Сведения о местоположении границ объекта

1. Система координат МСК-59 (зона 2)

2. Сведения о характерных точках границ объекта

Обозначение характерных точек границ	Координаты, м		Метод определения координат и средняя квадратическая погрешность положения характерной точки (M _t), м	Описание закрепления точки на местности (при наличии)
	X	Y		
1	2	3	4	5
1	518953.72	2210925.95	Геодезический метод; M _t =0.1	-
2	518951.97	2210935.74	Геодезический метод; M _t =0.1	-
3	518923.16	2210931.42	Геодезический метод; M _t =0.1	-
4	518857.38	2210919.96	Геодезический метод; M _t =0.1	-
5	518856.29	2210925.76	Геодезический метод; M _t =0.1	-
6	518852.01	2210928.46	Геодезический метод; M _t =0.1	-
7	518836.47	2210925.71	Геодезический метод; M _t =0.1	-
8	518831.17	2210924.63	Геодезический метод; M _t =0.1	-
9	518830.10	2210919.77	Геодезический метод; M _t =0.1	-
10	518830.25	2210917.10	Геодезический метод; M _t =0.1	-
11	518830.52	2210915.46	Геодезический метод; M _t =0.1	-
12	518817.46	2210913.21	Геодезический метод; M _t =0.1	-
13	518762.09	2210903.99	Геодезический метод; M _t =0.1	-
14	518718.78	2210896.44	Геодезический метод; M _t =0.1	-
15	518717.97	2210902.09	Геодезический метод; M _t =0.1	-
16	518712.50	2210904.27	Геодезический метод; M _t =0.1	-
17	518697.57	2210901.73	Геодезический метод; M _t =0.1	-
18	518647.87	2210890.18	Геодезический метод; M _t =0.1	-
19	518644.52	2210889.17	Геодезический метод; M _t =0.1	-
20	518642.44	2210885.84	Геодезический метод; M _t =0.1	-
21	518642.79	2210883.71	Геодезический метод; M _t =0.1	-
22	518584.84	2210873.72	Геодезический метод; M _t =0.1	-
23	518476.38	2211376.48	Геодезический метод; M _t =0.1	-
24	518473.96	2211385.77	Геодезический метод; M _t =0.1	-
25	518459.30	2211383.11	Геодезический метод; M _t =0.1	-
26	518452.11	2211381.77	Геодезический метод; M _t =0.1	-
27	518448.18	2211380.97	Геодезический метод; M _t =0.1	-
28	518443.97	2211402.27	Геодезический метод; M _t =0.1	-

1	2	3	4	5
29	518443.15	2211405.63	Геодезический метод; Mt=0.1	-
30	518437.53	2211426.46	Геодезический метод; Mt=0.1	-
31	518418.30	2211514.27	Геодезический метод; Mt=0.1	-
32	518458.66	2211523.44	Геодезический метод; Mt=0.1	-
33	518463.26	2211526.24	Геодезический метод; Mt=0.1	-
34	518453.95	2211568.27	Геодезический метод; Mt=0.1	-
35	518371.95	2211934.52	Геодезический метод; Mt=0.1	-
36	518326.22	2212142.16	Геодезический метод; Mt=0.1	-
37	518320.67	2212167.07	Геодезический метод; Mt=0.1	-
38	518318.01	2212179.92	Геодезический метод; Mt=0.1	-
39	518347.39	2212187.12	Геодезический метод; Mt=0.1	-
40	518352.15	2212188.59	Геодезический метод; Mt=0.1	-
41	518353.41	2212193.42	Геодезический метод; Mt=0.1	-
42	518344.54	2212232.39	Геодезический метод; Mt=0.1	-
43	518291.51	2212473.23	Геодезический метод; Mt=0.1	-
44	518251.44	2212655.16	Геодезический метод; Mt=0.1	-
45	518258.79	2212656.78	Геодезический метод; Mt=0.1	-
46	518255.16	2212672.95	Геодезический метод; Mt=0.1	-
47	518247.89	2212671.31	Геодезический метод; Mt=0.1	-
48	518245.57	2212681.85	Геодезический метод; Mt=0.1	-
49	518224.38	2212778.00	Геодезический метод; Mt=0.1	-
50	518185.10	2212955.32	Геодезический метод; Mt=0.1	-
51	518183.82	2212960.92	Геодезический метод; Mt=0.1	-
52	518179.65	2212963.51	Геодезический метод; Mt=0.1	-
53	518178.41	2212963.25	Геодезический метод; Mt=0.1	-
54	518168.78	2213004.11	Геодезический метод; Mt=0.1	-
55	518182.56	2213009.36	Геодезический метод; Mt=0.1	-
56	518213.29	2213020.56	Геодезический метод; Mt=0.1	-
57	518224.95	2213024.51	Геодезический метод; Mt=0.1	-
58	518228.38	2213028.14	Геодезический метод; Mt=0.1	-
59	518214.86	2213081.72	Геодезический метод; Mt=0.1	-
60	518185.10	2213199.79	Геодезический метод; Mt=0.1	-
61	518143.50	2213362.02	Геодезический метод; Mt=0.1	-
62	518142.13	2213361.62	Геодезический метод; Mt=0.1	-
63	518129.15	2213411.54	Геодезический метод; Mt=0.1	-
64	518134.17	2213412.70	Геодезический метод; Mt=0.1	-
65	518137.10	2213416.52	Геодезический метод; Mt=0.1	-
66	518134.63	2213427.02	Геодезический метод; Mt=0.1	-
67	518131.11	2213430.52	Геодезический метод; Mt=0.1	-


1	2	3	4	5
68	518126.46	2213429.29	Геодезический метод; Mt=0.1	-
69	518068.70	2213653.06	Геодезический метод; Mt=0.1	-
70	518032.05	2213796.67	Геодезический метод; Mt=0.1	-
71	518031.50	2213798.38	Геодезический метод; Mt=0.1	-
72	518007.57	2213843.29	Геодезический метод; Mt=0.1	-
73	517993.79	2213869.42	Геодезический метод; Mt=0.1	-
74	517896.50	2214053.84	Геодезический метод; Mt=0.1	-
75	517886.69	2214072.56	Геодезический метод; Mt=0.1	-
76	517886.72	2214072.73	Геодезический метод; Mt=0.1	-
77	517890.65	2214077.04	Геодезический метод; Mt=0.1	-
78	517900.59	2214087.71	Геодезический метод; Mt=0.1	-
79	517905.22	2214093.19	Геодезический метод; Mt=0.1	-
80	517905.00	2214097.88	Геодезический метод; Mt=0.1	-
81	517900.73	2214101.69	Геодезический метод; Mt=0.1	-
82	517968.34	2214170.31	Геодезический метод; Mt=0.1	-
83	517974.29	2214179.37	Геодезический метод; Mt=0.1	-
84	517975.21	2214182.29	Геодезический метод; Mt=0.1	-
85	517963.54	2214235.25	Геодезический метод; Mt=0.1	-
86	517916.57	2214458.99	Геодезический метод; Mt=0.1	-
87	517899.47	2214538.43	Геодезический метод; Mt=0.1	-
88	517927.61	2214565.75	Геодезический метод; Mt=0.1	-
89	517932.52	2214560.86	Геодезический метод; Mt=0.1	-
90	517944.33	2214572.81	Геодезический метод; Mt=0.1	-
91	517939.40	2214577.31	Геодезический метод; Mt=0.1	-
92	517954.36	2214591.95	Геодезический метод; Mt=0.1	-
93	518351.46	2214980.48	Геодезический метод; Mt=0.1	-
94	518366.07	2214994.65	Геодезический метод; Mt=0.1	-
95	518370.37	2214990.42	Геодезический метод; Mt=0.1	-
96	518381.89	2215001.83	Геодезический метод; Mt=0.1	-
97	518367.62	2215015.51	Геодезический метод; Mt=0.1	-
98	518356.60	2215003.92	Геодезический метод; Mt=0.1	-
99	518357.86	2215002.69	Геодезический метод; Mt=0.1	-
100	517888.67	2214544.23	Геодезический метод; Mt=0.1	-
101	517887.52	2214539.17	Геодезический метод; Mt=0.1	-
102	517902.34	2214470.25	Геодезический метод; Mt=0.1	-
103	517952.38	2214232.87	Геодезический метод; Mt=0.1	-
104	517963.02	2214183.60	Геодезический метод; Mt=0.1	-
105	517959.07	2214177.70	Геодезический метод; Mt=0.1	-
106	517886.33	2214103.21	Геодезический метод; Mt=0.1	-

1	2	3	4	5
107	517887.35	2214098.21	Геодезический метод; Mt=0.1	-
108	517891.33	2214094.66	Геодезический метод; Mt=0.1	-
109	517882.34	2214084.89	Геодезический метод; Mt=0.1	-
110	517876.11	2214077.95	Геодезический метод; Mt=0.1	-
111	517874.83	2214070.68	Геодезический метод; Mt=0.1	-
112	517886.41	2214048.56	Геодезический метод; Mt=0.1	-
113	517983.46	2213864.54	Геодезический метод; Mt=0.1	-
114	517997.53	2213838.09	Геодезический метод; Mt=0.1	-
115	518021.36	2213792.85	Геодезический метод; Mt=0.1	-
116	518116.92	2213419.00	Геодезический метод; Mt=0.1	-
117	518114.74	2213414.10	Геодезический метод; Mt=0.1	-
118	518116.38	2213408.25	Геодезический метод; Mt=0.1	-
119	518119.68	2213395.22	Геодезический метод; Mt=0.1	-
120	518123.90	2213378.27	Геодезический метод; Mt=0.1	-
121	518120.18	2213377.28	Геодезический метод; Mt=0.1	-
122	518124.12	2213362.00	Геодезический метод; Mt=0.1	-
123	518127.97	2213363.10	Геодезический метод; Mt=0.1	-
124	518132.16	2213348.90	Геодезический метод; Mt=0.1	-
125	518134.95	2213349.40	Геодезический метод; Mt=0.1	-
126	518173.97	2213197.21	Геодезический метод; Mt=0.1	-
127	518203.86	2213078.35	Геодезический метод; Mt=0.1	-
128	518215.28	2213033.31	Геодезический метод; Mt=0.1	-
129	518209.52	2213031.30	Геодезический метод; Mt=0.1	-
130	518178.51	2213020.06	Геодезический метод; Mt=0.1	-
131	518157.27	2213012.02	Геодезический метод; Mt=0.1	-
132	518155.98	2213007.16	Геодезический метод; Mt=0.1	-
133	518168.87	2212953.38	Геодезический метод; Mt=0.1	-
134	518172.72	2212950.27	Геодезический метод; Mt=0.1	-
135	518174.38	2212950.64	Геодезический метод; Mt=0.1	-
136	518213.28	2212775.63	Геодезический метод; Mt=0.1	-
137	518234.56	2212679.23	Геодезический метод; Mt=0.1	-
138	518236.82	2212668.81	Геодезический метод; Mt=0.1	-
139	518233.16	2212667.99	Геодезический метод; Mt=0.1	-
140	518236.39	2212651.82	Геодезический метод; Mt=0.1	-
141	518240.33	2212652.69	Геодезический метод; Mt=0.1	-
142	518280.27	2212470.77	Геодезический метод; Mt=0.1	-
143	518333.49	2212230.06	Геодезический метод; Mt=0.1	-
144	518340.88	2212197.11	Геодезический метод; Mt=0.1	-
145	518307.53	2212189.12	Геодезический метод; Mt=0.1	-

1	2	3	4	5
146	518305.32	2212184.30	Геодезический метод; Mt=0.1	-
147	518309.52	2212164.69	Геодезический метод; Mt=0.1	-
148	518315.16	2212139.46	Геодезический метод; Mt=0.1	-
149	518360.94	2211931.91	Геодезический метод; Mt=0.1	-
150	518387.05	2211814.09	Геодезический метод; Mt=0.1	-
151	518407.08	2211725.65	Геодезический метод; Mt=0.1	-
152	518442.91	2211566.01	Геодезический метод; Mt=0.1	-
153	518450.03	2211532.90	Геодезический метод; Mt=0.1	-
154	518408.21	2211523.67	Геодезический метод; Mt=0.1	-
155	518405.99	2211518.19	Геодезический метод; Mt=0.1	-
156	518426.55	2211423.49	Геодезический метод; Mt=0.1	-
157	518432.23	2211402.96	Геодезический метод; Mt=0.1	-
158	518432.94	2211399.73	Геодезический метод; Mt=0.1	-
159	518437.85	2211374.42	Геодезический метод; Mt=0.1	-
160	518438.97	2211369.84	Геодезический метод; Mt=0.1	-
161	518443.43	2211368.43	Геодезический метод; Mt=0.1	-
162	518454.29	2211370.52	Геодезический метод; Mt=0.1	-
163	518461.54	2211372.06	Геодезический метод; Mt=0.1	-
164	518465.66	2211372.77	Геодезический метод; Mt=0.1	-
165	518466.93	2211366.85	Геодезический метод; Mt=0.1	-
166	518483.39	2211290.62	Геодезический метод; Mt=0.1	-
167	518519.08	2211123.68	Геодезический метод; Mt=0.1	-
168	518532.77	2211061.29	Геодезический метод; Mt=0.1	-
169	518555.31	2210955.75	Геодезический метод; Mt=0.1	-
170	518575.31	2210862.83	Геодезический метод; Mt=0.1	-
171	518579.71	2210861.06	Геодезический метод; Mt=0.1	-
172	518608.46	2210865.83	Геодезический метод; Mt=0.1	-
173	518651.92	2210873.65	Геодезический метод; Mt=0.1	-
174	518656.17	2210876.05	Геодезический метод; Mt=0.1	-
175	518655.36	2210880.21	Геодезический метод; Mt=0.1	-
176	518671.11	2210883.75	Геодезический метод; Mt=0.1	-
177	518699.80	2210890.71	Геодезический метод; Mt=0.1	-
178	518707.94	2210892.19	Геодезический метод; Mt=0.1	-
179	518708.51	2210888.49	Геодезический метод; Mt=0.1	-
180	518710.88	2210883.79	Геодезический метод; Mt=0.1	-
181	518756.47	2210891.26	Геодезический метод; Mt=0.1	-
182	518764.41	2210892.67	Геодезический метод; Mt=0.1	-
183	518821.02	2210902.15	Геодезический метод; Mt=0.1	-
184	518840.95	2210905.79	Геодезический метод; Mt=0.1	-

1	2	3	4	5
185	518842.84	2210910.32	Геодезический метод; Mt=0.1	-
186	518841.97	2210915.10	Геодезический метод; Mt=0.1	-
187	518846.26	2210915.95	Геодезический метод; Mt=0.1	-
188	518847.12	2210910.51	Геодезический метод; Mt=0.1	-
189	518851.28	2210907.62	Геодезический метод; Mt=0.1	-
190	518906.92	2210916.79	Геодезический метод; Mt=0.1	-
1	518953.72	2210925.95	Геодезический метод; Mt=0.1	-

Публичный сервитут
 Сооружение в составе: тепломагистраль М 1-02, протяженностью 5224,55 п.м. (протяженность
 воздушной прокладки 4460,05 п.м., протяженность подземной прокладки 764,50 п.м.)
 Схема расположения границ публичного сервитута

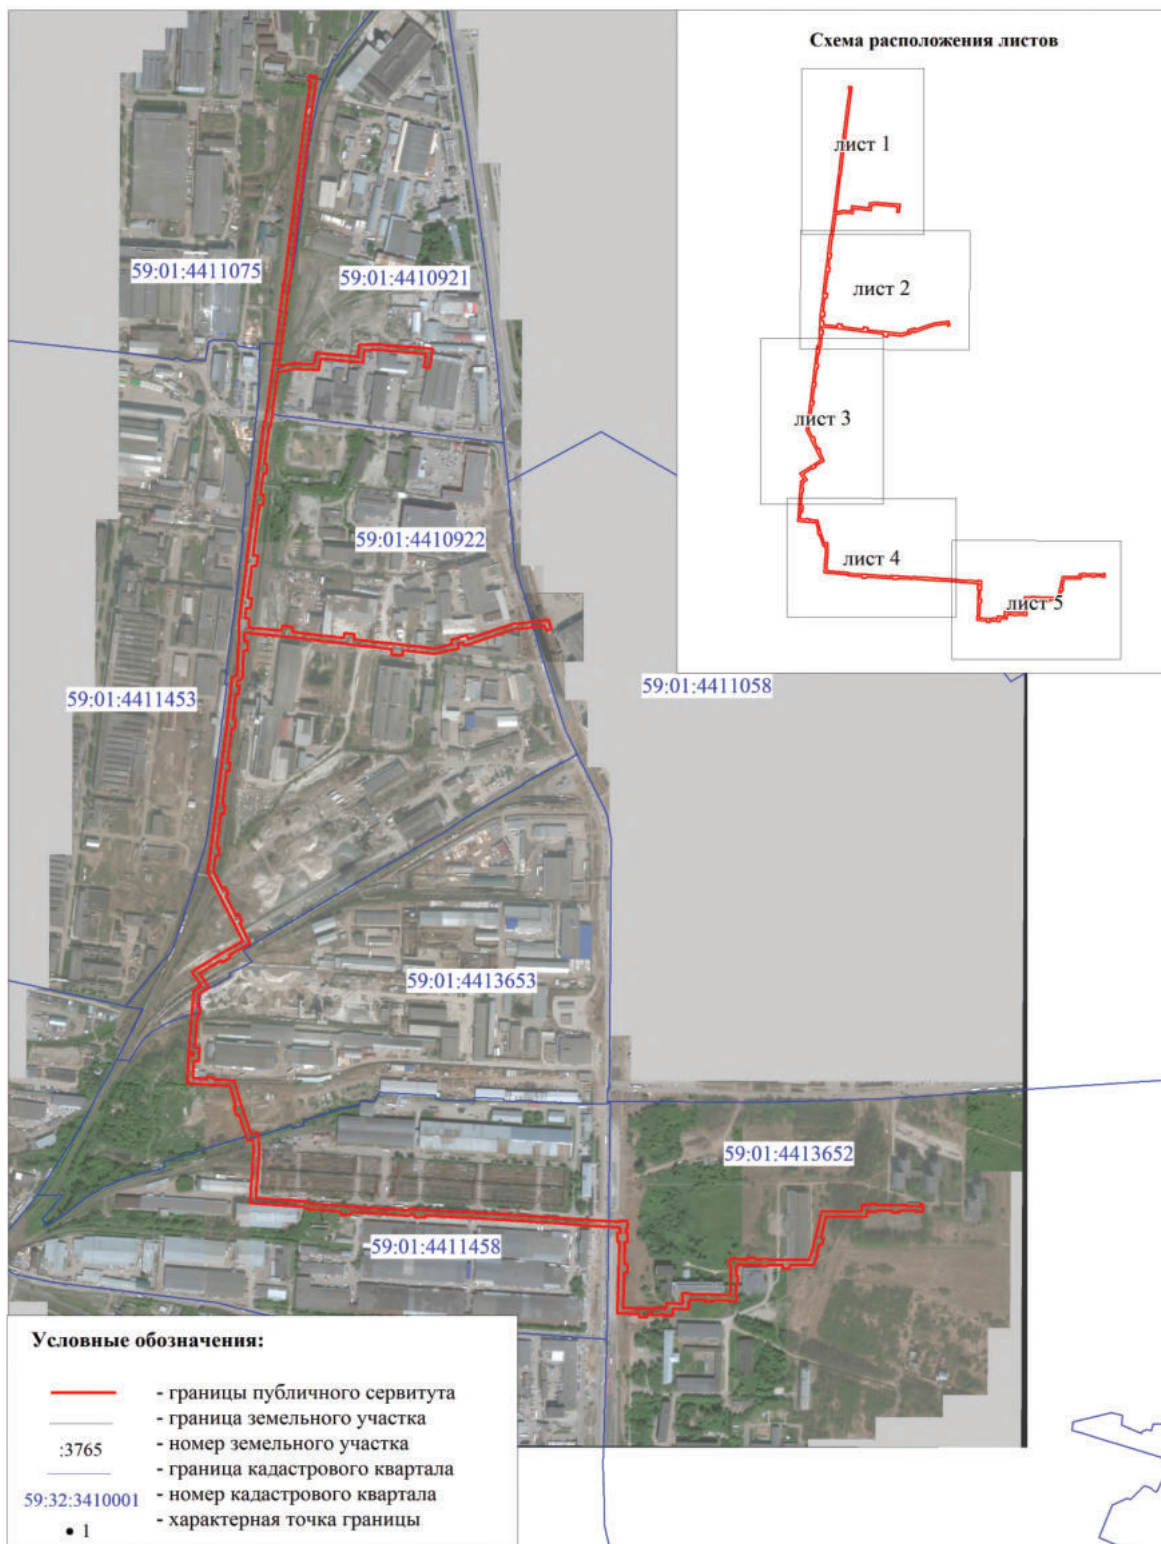

Публичный сервитут
 Сооружение в составе: тепломагистраль М 1-02, протяженность 5224,55 п.м. (протяженность
 воздушной прокладки 4460,05 п.м., протяженность подземной прокладки 764,50 п.м.)
 Схема расположения границ публичного сервитута

Лист 1



Условные обозначения:

Масштаб 1:2000

- - границы публичного сервитута
- - трасса трубопровода
- - граница земельного участка
- 3765 - номер земельного участка
- - граница кадастрового квартала
- 59:32:3410001 - номер кадастрового квартала
- 1 - характерная точка границы

Публичный сервитут
 Сооружение в составе: тепломагистраль М 1-02, протяженностью 5224,55 п.м. (протяженность
 воздушной прокладки 4460,05 п.м., протяженность подземной прокладки 764,50 п.м.)
 Схема расположения границ публичного сервитута

Лист 3



Условные обозначения:

- - границы публичного сервитута
- - трасса трубопровода
- - граница земельного участка
- 3765 - номер земельного участка
- - граница кадастрового квартала
- 59:32:3410001 - номер кадастрового квартала
- 1 - характерная точка границы

Масштаб 1:2000

Лист 4

Публичный сервитут
 Сооружение в составе: тепломангистраль М 1-02, протяженностью 5224,55 п.м. (протяженность
 воздушной прокладки 4460,05 п.м., протяженность подземной прокладки 764,50 п.м.)
 Схема расположения границ публичного сервитута




Условные обозначения:

- границы публичного сервитута
- трасса трубопровода
- граница земельного участка
- номер земельного участка
- граница кадастрового квартала
- номер кадастрового квартала
- характеристическая точка границы

Масштаб 1:2000

Лист 5

Публичный сервитут
 Сооружение в составе: тепломатристраля М 1-02, протяженностью 5224,55 п.м. (протяженность
 воздушной прокладки 4460,05 п.м., протяженность подземной прокладки 764,50 п.м.)
 Схема расположения границ публичного сервитута

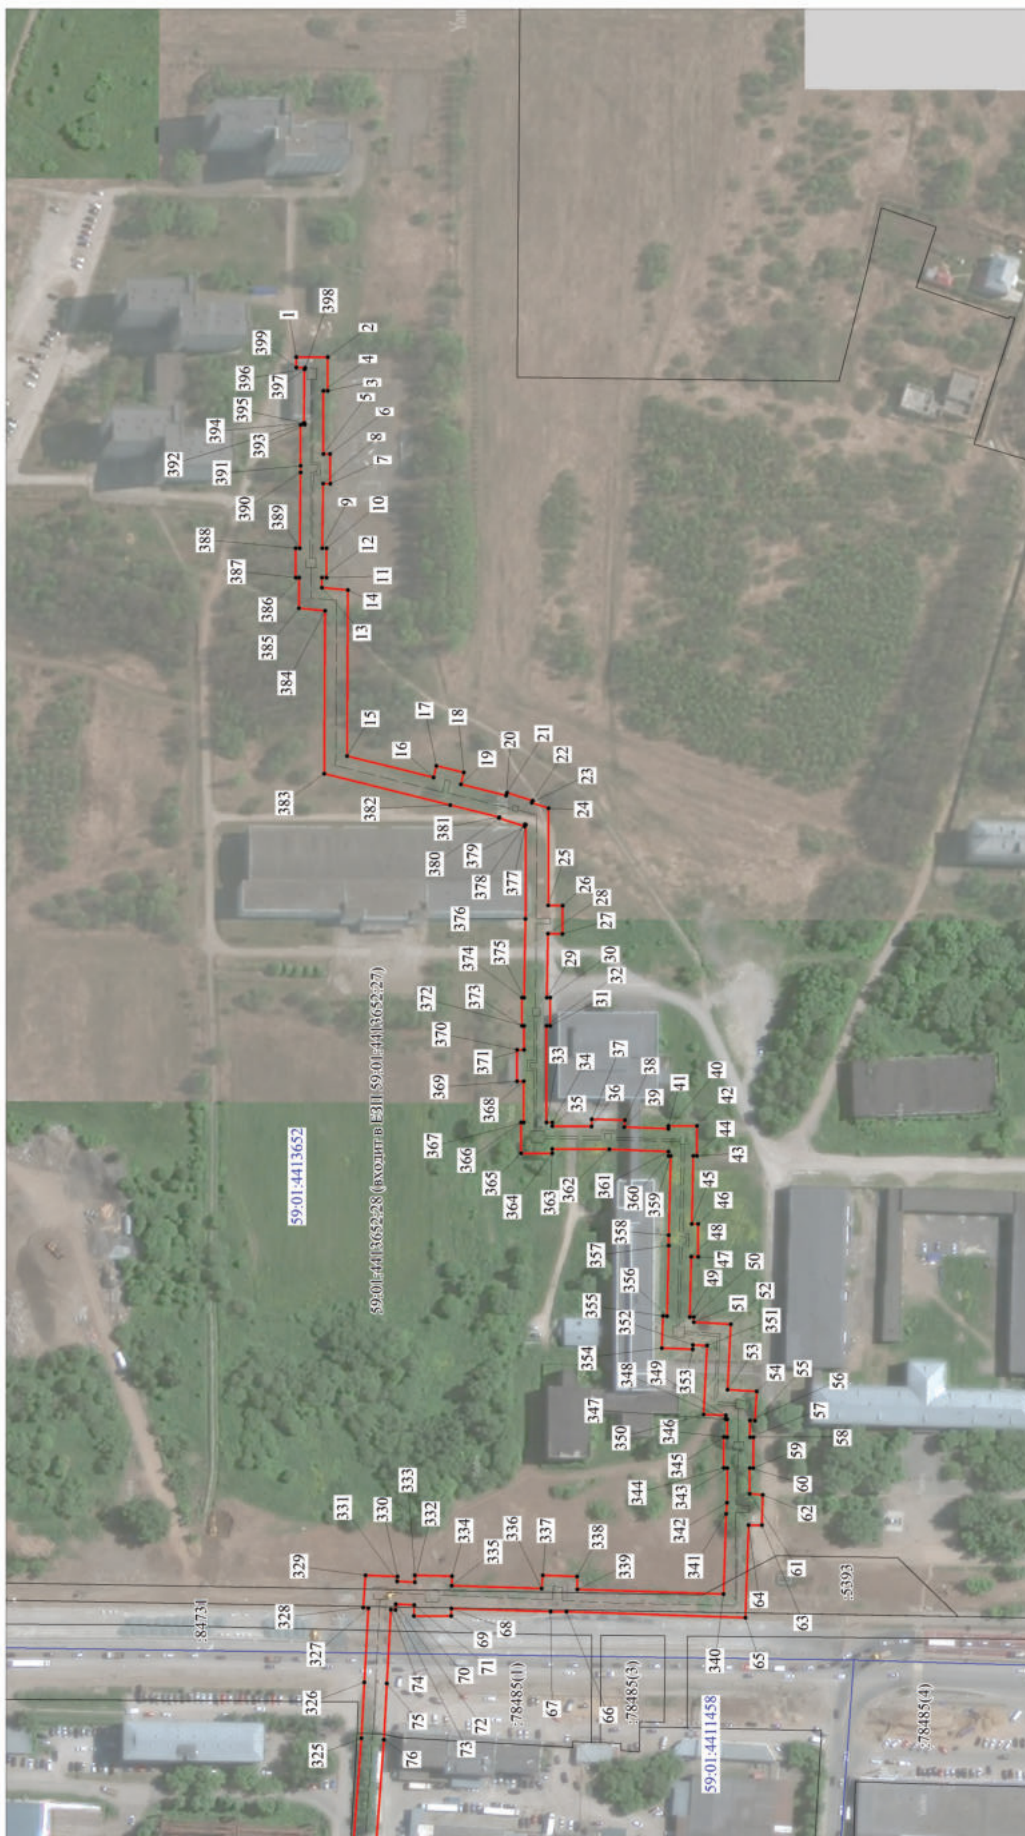

Масштаб 1:2000

- Условные обозначения:
- границы публичного сервитута
 - трасса трубопровода
 - граница земельного участка
 - номер земельного участка
 - граница кадастрового квартала
 - номер кадастрового квартала
 - характеристическая точка границы

ОПИСАНИЕ МЕСТОПОЛОЖЕНИЯ ГРАНИЦ ПУБЛИЧНОГО СЕРВИТУТА ПО ОБЪЕКТУ Сооружение в составе: тепломагистраль М 1-02, протяженностью 5224,55 п.м. (протяженность воздушной прокладки 4460.05 п.м., протяженность подземной прокладки 764.50 п.м. Пермский край, г. Пермь (наименование объекта)				
Сведения о местоположении границ объекта				
1. Система координат <u>МСК-59, зона 2</u>				
2. Сведения о характерных точках границ объекта				
Обозначение характерных точек границ	Координаты. м		Метод определения координат и средняя квадратическая погрешность положения характерной точки (M _i). м	Описание закреплен ия точки
	X	Y		
1	2	3	4	5
1	511573,11	2233796,26	Геодезический метод; M _t =0.1	-
2	511559,27	2233796,26	Геодезический метод; M _t =0.1	-
3	511559,27	2233781,43	Геодезический метод; M _t =0.1	-
4	511561,20	2233781,43	Геодезический метод; M _t =0.1	-
5	511561,28	2233753,60	Геодезический метод; M _t =0.1	-
6	511558,34	2233753,60	Геодезический метод; M _t =0.1	-
7	511558,23	2233740,50	Геодезический метод; M _t =0.1	-
8	511561,34	2233740,50	Геодезический метод; M _t =0.1	-
9	511561,70	2233712,02	Геодезический метод; M _t =0.1	-
10	511559,77	2233712,02	Геодезический метод; M _t =0.1	-
11	511559,77	2233699,02	Геодезический метод; M _t =0.1	-
12	511561,84	2233699,02	Геодезический метод; M _t =0.1	-
13	511561,89	2233694,65	Геодезический метод; M _t =0.1	-
14	511550,42	2233693,58	Геодезический метод; M _t =0.1	-
15	511550,81	2233620,44	Геодезический метод; M _t =0.1	-
16	511512,71	2233611,00	Геодезический метод; M _t =0.1	-
17	511511,47	2233616,14	Геодезический метод; M _t =0.1	-
18	511499,33	2233613,17	Геодезический метод; M _t =0.1	-
19	511500,58	2233607,98	Геодезический метод; M _t =0.1	-
20	511480,66	2233603,01	Геодезический метод; M _t =0.1	-
21	511480,25	2233604,30	Геодезический метод; M _t =0.1	-
22	511469,03	2233600,73	Геодезический метод; M _t =0.1	-
23	511469,33	2233599,79	Геодезический метод; M _t =0.1	-
24	511462,02	2233597,48	Геодезический метод; M _t =0.1	-
25	511462,17	2233554,61	Геодезический метод; M _t =0.1	-
26	511455,79	2233554,54	Геодезический метод; M _t =0.1	-
27	511455,91	2233542,04	Геодезический метод; M _t =0.1	-
28	511462,29	2233542,11	Геодезический метод; M _t =0.1	-
29	511462,75	2233513,90	Геодезический метод; M _t =0.1	-
30	511461,25	2233513,90	Геодезический метод; M _t =0.1	-
31	511461,25	2233501,50	Геодезический метод; M _t =0.1	-
32	511462,85	2233501,50	Геодезический метод; M _t =0.1	-
33	511462,90	2233458,93	Геодезический метод; M _t =0.1	-
34	511460,40	2233458,93	Геодезический метод; M _t =0.1	-
35	511460,40	2233457,28	Геодезический метод; M _t =0.1	-

1	2	3	4	5
36	511443,09	2233457,18	Геодезический метод; Mt=0.1	-
37	511442,89	2233460,31	Геодезический метод; Mt=0.1	-
38	511428,36	2233459,90	Геодезический метод; Mt=0.1	-
39	511428,57	2233456,89	Геодезический метод; Mt=0.1	-
40	511409,11	2233456,16	Геодезический метод; Mt=0.1	-
41	511409,11	2233457,42	Геодезический метод; Mt=0.1	-
42	511396,57	2233457,42	Геодезический метод; Mt=0.1	-
43	511396,57	2233444,25	Геодезический метод; Mt=0.1	-
44	511398,16	2233444,25	Геодезический метод; Mt=0.1	-
45	511398,89	2233414,23	Геодезический метод; Mt=0.1	-
46	511396,00	2233414,25	Геодезический метод; Mt=0.1	-
47	511396,03	2233399,75	Геодезический метод; Mt=0.1	-
48	511399,15	2233399,79	Геодезический метод; Mt=0.1	-
49	511399,73	2233373,23	Геодезический метод; Mt=0.1	-
50	511397,92	2233373,17	Геодезический метод; Mt=0.1	-
51	511398,01	2233370,90	Геодезический метод; Mt=0.1	-
52	511381,66	2233370,04	Геодезический метод; Mt=0.1	-
53	511383,08	2233341,14	Геодезический метод; Mt=0.1	-
54	511370,31	2233340,42	Геодезический метод; Mt=0.1	-
55	511371,01	2233327,44	Геодезический метод; Mt=0.1	-
56	511373,19	2233327,56	Геодезический метод; Mt=0.1	-
57	511373,21	2233320,19	Геодезический метод; Mt=0.1	-
58	511371,70	2233320,18	Геодезический метод; Mt=0.1	-
59	511371,78	2233306,58	Геодезический метод; Mt=0.1	-
60	511373,26	2233306,59	Геодезический метод; Mt=0.1	-
61	511373,30	2233295,34	Геодезический метод; Mt=0.1	-
62	511367,59	2233294,81	Геодезический метод; Mt=0.1	-
63	511367,98	2233281,44	Геодезический метод; Mt=0.1	-
64	511373,86	2233281,40	Геодезический метод; Mt=0.1	-
65	511375,19	2233240,71	Геодезический метод; Mt=0.1	-
66	511454,13	2233243,33	Геодезический метод; Mt=0.1	-
67	511461,11	2233243,36	Геодезический метод; Mt=0.1	-
68	511504,86	2233244,77	Геодезический метод; Mt=0.1	-
69	511504,93	2233241,39	Геодезический метод; Mt=0.1	-
70	511521,28	2233241,42	Геодезический метод; Mt=0.1	-
71	511521,19	2233246,29	Геодезический метод; Mt=0.1	-
72	511529,34	2233246,66	Геодезический метод; Mt=0.1	-
73	511529,51	2233244,09	Геодезический метод; Mt=0.1	-
74	511531,45	2233244,23	Геодезический метод; Mt=0.1	-
75	511533,22	2233211,65	Геодезический метод; Mt=0.1	-
76	511534,51	2233186,95	Геодезический метод; Mt=0.1	-
77	511538,37	2233135,72	Геодезический метод; Mt=0.1	-
78	511546,29	2233014,30	Геодезический метод; Mt=0.1	-
79	511549,88	2232961,90	Геодезический метод; Mt=0.1	-
80	511549,02	2232958,04	Геодезический метод; Mt=0.1	-
81	511552,85	2232892,44	Геодезический метод; Mt=0.1	-
82	511548,64	2232892,25	Геодезический метод; Mt=0.1	-
83	511549,53	2232873,65	Геодезический метод; Mt=0.1	-
84	511554,18	2232873,88	Геодезический метод; Mt=0.1	-
85	511554,56	2232865,87	Геодезический метод; Mt=0.1	-

1	2	3	4	5
86	511552,29	2232862,06	Геодезический метод; Mt=0.1	-
87	511559,25	2232756,64	Геодезический метод; Mt=0.1	-
88	511553,65	2232755,99	Геодезический метод; Mt=0.1	-
89	511554,12	2232739,40	Геодезический метод; Mt=0.1	-
90	511560,34	2232739,40	Геодезический метод; Mt=0.1	-
91	511563,98	2232679,06	Геодезический метод; Mt=0.1	-
92	511568,26	2232673,13	Геодезический метод; Mt=0.1	-
93	511575,58	2232573,60	Геодезический метод; Mt=0.1	-
94	511605,37	2232575,52	Геодезический метод; Mt=0.1	-
95	511670,92	2232580,03	Геодезический метод; Mt=0.1	-
96	511690,94	2232578,52	Геодезический метод; Mt=0.1	-
97	511688,43	2232569,13	Геодезический метод; Mt=0.1	-
98	511737,04	2232552,76	Геодезический метод; Mt=0.1	-
99	511735,77	2232549,02	Геодезический метод; Mt=0.1	-
100	511750,29	2232544,11	Геодезический метод; Mt=0.1	-
101	511751,59	2232547,94	Геодезический метод; Mt=0.1	-
102	511788,55	2232537,23	Геодезический метод; Mt=0.1	-
103	511790,67	2232500,06	Геодезический метод; Mt=0.1	-
104	511793,54	2232458,98	Геодезический метод; Mt=0.1	-
105	511844,41	2232462,15	Геодезический метод; Mt=0.1	-
106	511843,79	2232470,77	Геодезический метод; Mt=0.1	-
107	511848,83	2232471,19	Геодезический метод; Mt=0.1	-
108	511849,57	2232461,85	Геодезический метод; Mt=0.1	-
109	511921,52	2232468,01	Геодезический метод; Mt=0.1	-
110	511927,94	2232468,56	Геодезический метод; Mt=0.1	-
111	511961,41	2232471,01	Геодезический метод; Mt=0.1	-
112	511970,65	2232485,04	Геодезический метод; Mt=0.1	-
113	511996,30	2232468,28	Геодезический метод; Mt=0.1	-
114	512028,62	2232520,66	Геодезический метод; Mt=0.1	-
115	512031,74	2232525,54	Геодезический метод; Mt=0.1	-
116	512052,01	2232560,28	Геодезический метод; Mt=0.1	-
117	512085,89	2232543,81	Геодезический метод; Mt=0.1	-
118	512089,70	2232541,44	Геодезический метод; Mt=0.1	-
119	512134,48	2232518,46	Геодезический метод; Mt=0.1	-
120	512138,83	2232516,56	Геодезический метод; Mt=0.1	-
121	512177,86	2232496,73	Геодезический метод; Mt=0.1	-
122	512213,08	2232501,71	Геодезический метод; Mt=0.1	-
123	512219,27	2232502,50	Геодезический метод; Mt=0.1	-
124	512289,81	2232511,50	Геодезический метод; Mt=0.1	-
125	512295,52	2232512,58	Геодезический метод; Mt=0.1	-
126	512368,41	2232521,40	Геодезический метод; Mt=0.1	-
127	512373,94	2232522,13	Геодезический метод; Mt=0.1	-
128	512445,22	2232531,37	Геодезический метод; Mt=0.1	-
129	512453,21	2232532,42	Геодезический метод; Mt=0.1	-
130	512507,12	2232538,67	Геодезический метод; Mt=0.1	-
131	512513,65	2232539,03	Геодезический метод; Mt=0.1	-
132	512531,58	2232540,84	Геодезический метод; Mt=0.1	-
133	512535,72	2232550,05	Геодезический метод; Mt=0.1	-
134	512585,52	2232552,28	Геодезический метод; Mt=0.1	-
135	512594,03	2232553,15	Геодезический метод; Mt=0.1	-

1	2	3	4	5
136	512625,60	2232554,33	Геодезический метод; Mt=0.1	-
137	512635,03	2232553,80	Геодезический метод; Mt=0.1	-
138	512664,20	2232557,24	Геодезический метод; Mt=0.1	-
139	512673,00	2232558,63	Геодезический метод; Mt=0.1	-
140	512740,65	2232567,63	Геодезический метод; Mt=0.1	-
141	512750,01	2232568,35	Геодезический метод; Mt=0.1	-
142	512851,27	2232580,73	Геодезический метод; Mt=0.1	-
143	512859,64	2232582,06	Геодезический метод; Mt=0.1	-
144	512907,41	2232587,84	Геодезический метод; Mt=0.1	-
145	512916,16	2232589,12	Геодезический метод; Mt=0.1	-
146	512996,29	2232598,69	Геодезический метод; Mt=0.1	-
147	512996,35	2232601,88	Геодезический метод; Mt=0.1	-
148	513091,81	2232614,86	Геодезический метод; Mt=0.1	-
149	513148,86	2232622,23	Геодезический метод; Mt=0.1	-
150	513247,92	2232634,15	Геодезический метод; Mt=0.1	-
151	513254,17	2232636,51	Геодезический метод; Mt=0.1	-
152	513318,06	2232644,21	Геодезический метод; Mt=0.1	-
153	513560,29	2232675,80	Геодезический метод; Mt=0.1	-
154	513568,75	2232676,84	Геодезический метод; Mt=0.1	-
155	513615,97	2232683,00	Геодезический метод; Mt=0.1	-
156	513616,41	2232679,91	Геодезический метод; Mt=0.1	-
157	513621,74	2232680,66	Геодезический метод; Mt=0.1	-
158	513620,60	2232692,91	Геодезический метод; Mt=0.1	-
159	513575,69	2232687,82	Геодезический метод; Mt=0.1	-
160	513567,49	2232686,75	Геодезический метод; Mt=0.1	-
161	513559,04	2232685,72	Геодезический метод; Mt=0.1	-
162	513316,82	2232654,13	Геодезический метод; Mt=0.1	-
163	513251,78	2232646,29	Геодезический метод; Mt=0.1	-
164	513245,52	2232643,93	Геодезический метод; Mt=0.1	-
165	513147,62	2232632,15	Геодезический метод; Mt=0.1	-
166	513096,83	2232625,59	Геодезический метод; Mt=0.1	-
167	513102,76	2232651,23	Геодезический метод; Mt=0.1	-
168	513101,47	2232687,23	Геодезический метод; Mt=0.1	-
169	513101,25	2232690,42	Геодезический метод; Mt=0.1	-
170	513122,51	2232694,08	Геодезический метод; Mt=0.1	-
171	513114,83	2232769,78	Геодезический метод; Mt=0.1	-
172	513136,03	2232771,77	Геодезический метод; Mt=0.1	-
173	513137,64	2232802,90	Геодезический метод; Mt=0.1	-
174	513129,45	2232905,57	Геодезический метод; Mt=0.1	-
175	513094,59	2232899,54	Геодезический метод; Mt=0.1	-
176	513096,28	2232889,69	Геодезический метод; Mt=0.1	-
177	513120,34	2232893,85	Геодезический метод; Mt=0.1	-
178	513127,61	2232802,77	Геодезический метод; Mt=0.1	-
179	513126,48	2232780,92	Геодезический метод; Mt=0.1	-
180	513103,86	2232778,79	Геодезический метод; Mt=0.1	-
181	513111,61	2232702,35	Геодезический метод; Mt=0.1	-
182	513090,68	2232698,75	Геодезический метод; Mt=0.1	-
183	513091,47	2232686,73	Геодезический метод; Mt=0.1	-
184	513092,72	2232652,19	Геодезический метод; Mt=0.1	-
185	513086,58	2232625,63	Геодезический метод; Mt=0.1	-

1	2	3	4	5
186	513086,47	2232624,23	Геодезический метод; Mt=0.1	-
187	512986,52	2232610,65	Геодезический метод; Mt=0.1	-
188	512986,46	2232607,59	Геодезический метод; Mt=0.1	-
189	512920,05	2232599,67	Геодезический метод; Mt=0.1	-
190	512919,61	2232604,42	Геодезический метод; Mt=0.1	-
191	512902,38	2232603,02	Геодезический метод; Mt=0.1	-
192	512902,41	2232597,32	Геодезический метод; Mt=0.1	-
193	512864,04	2232592,66	Геодезический метод; Mt=0.1	-
194	512863,61	2232598,75	Геодезический метод; Mt=0.1	-
195	512845,16	2232597,25	Геодезический метод; Mt=0.1	-
196	512845,66	2232590,12	Геодезический метод; Mt=0.1	-
197	512753,89	2232578,88	Геодезический метод; Mt=0.1	-
198	512752,91	2232587,96	Геодезический метод; Mt=0.1	-
199	512734,03	2232585,75	Геодезический метод; Mt=0.1	-
200	512734,84	2232576,94	Геодезический метод; Mt=0.1	-
201	512676,44	2232569,15	Геодезический метод; Mt=0.1	-
202	512675,28	2232577,21	Геодезический метод; Mt=0.1	-
203	512656,78	2232574,52	Геодезический метод; Mt=0.1	-
204	512657,81	2232566,54	Геодезический метод; Mt=0.1	-
205	512639,18	2232564,34	Геодезический метод; Mt=0.1	-
206	512638,13	2232572,50	Геодезический метод; Mt=0.1	-
207	512622,27	2232571,34	Геодезический метод; Mt=0.1	-
208	512616,17	2232631,46	Геодезический метод; Mt=0.1	-
209	512625,23	2232632,40	Геодезический метод; Mt=0.1	-
210	512623,61	2232651,35	Геодезический метод; Mt=0.1	-
211	512614,28	2232650,44	Геодезический метод; Mt=0.1	-
212	512608,08	2232699,56	Геодезический метод; Mt=0.1	-
213	512602,90	2232744,42	Геодезический метод; Mt=0.1	-
214	512612,21	2232745,79	Геодезический метод; Mt=0.1	-
215	512610,09	2232763,66	Геодезический метод; Mt=0.1	-
216	512600,76	2232762,29	Геодезический метод; Mt=0.1	-
217	512596,79	2232794,84	Геодезический метод; Mt=0.1	-
218	512592,65	2232836,69	Геодезический метод; Mt=0.1	-
219	512591,63	2232847,13	Геодезический метод; Mt=0.1	-
220	512584,63	2232908,87	Геодезический метод; Mt=0.1	-
221	512592,11	2232941,15	Геодезический метод; Mt=0.1	-
222	512600,34	2232939,41	Геодезический метод; Mt=0.1	-
223	512607,72	2232967,88	Геодезический метод; Mt=0.1	-
224	512602,11	2232969,67	Геодезический метод; Mt=0.1	-
225	512629,22	2233051,82	Геодезический метод; Mt=0.1	-
226	512630,64	2233071,40	Геодезический метод; Mt=0.1	-
227	512636,70	2233115,88	Геодезический метод; Mt=0.1	-
228	512619,88	2233121,50	Геодезический метод; Mt=0.1	-
229	512616,72	2233112,00	Геодезический метод; Mt=0.1	-
230	512625,67	2233109,02	Геодезический метод; Mt=0.1	-
231	512620,69	2233072,44	Геодезический метод; Mt=0.1	-
232	512619,34	2233053,78	Геодезический метод; Mt=0.1	-
233	512589,46	2232963,23	Геодезический метод; Mt=0.1	-
234	512595,67	2232961,23	Геодезический метод; Mt=0.1	-
235	512593,06	2232951,17	Геодезический метод; Mt=0.1	-

1	2	3	4	5
236	512584,58	2232952,96	Геодезический метод; Mt=0.1	-
237	512574,50	2232909,45	Геодезический метод; Mt=0.1	-
238	512581,10	2232851,53	Геодезический метод; Mt=0.1	-
239	512571,54	2232850,94	Геодезический метод; Mt=0.1	-
240	512573,16	2232830,65	Геодезический метод; Mt=0.1	-
241	512583,19	2232831,19	Геодезический метод; Mt=0.1	-
242	512586,85	2232793,75	Геодезический метод; Mt=0.1	-
243	512591,46	2232755,98	Геодезический метод; Mt=0.1	-
244	512592,44	2232747,79	Геодезический метод; Mt=0.1	-
245	512598,15	2232698,36	Геодезический метод; Mt=0.1	-
246	512604,95	2232644,59	Геодезический метод; Mt=0.1	-
247	512605,71	2232635,27	Геодезический метод; Mt=0.1	-
248	512612,97	2232563,87	Геодезический метод; Mt=0.1	-
249	512598,33	2232563,32	Геодезический метод; Mt=0.1	-
250	512597,89	2232569,53	Геодезический метод; Mt=0.1	-
251	512580,50	2232569,01	Геодезический метод; Mt=0.1	-
252	512580,42	2232562,05	Геодезический метод; Mt=0.1	-
253	512529,13	2232559,77	Геодезический метод; Mt=0.1	-
254	512524,83	2232550,21	Геодезический метод; Mt=0.1	-
255	512517,37	2232549,46	Геодезический метод; Mt=0.1	-
256	512516,79	2232554,92	Геодезический метод; Mt=0.1	-
257	512501,21	2232553,44	Геодезический метод; Mt=0.1	-
258	512501,50	2232548,10	Геодезический метод; Mt=0.1	-
259	512456,68	2232542,89	Геодезический метод; Mt=0.1	-
260	512456,07	2232547,86	Геодезический метод; Mt=0.1	-
261	512438,42	2232545,75	Геодезический метод; Mt=0.1	-
262	512438,98	2232540,64	Геодезический метод; Mt=0.1	-
263	512377,49	2232532,67	Геодезический метод; Mt=0.1	-
264	512376,82	2232538,06	Геодезический метод; Mt=0.1	-
265	512361,28	2232536,52	Геодезический метод; Mt=0.1	-
266	512362,04	2232530,68	Геодезический метод; Mt=0.1	-
267	512299,15	2232523,05	Геодезический метод; Mt=0.1	-
268	512298,42	2232528,61	Геодезический метод; Mt=0.1	-
269	512282,97	2232526,91	Геодезический метод; Mt=0.1	-
270	512283,65	2232520,80	Геодезический метод; Mt=0.1	-
271	512222,90	2232513,05	Геодезический метод; Mt=0.1	-
272	512222,24	2232518,21	Геодезический метод; Mt=0.1	-
273	512206,13	2232516,54	Геодезический метод; Mt=0.1	-
274	512206,81	2232510,93	Геодезический метод; Mt=0.1	-
275	512179,59	2232507,06	Геодезический метод; Mt=0.1	-
276	512147,18	2232523,53	Геодезический метод; Mt=0.1	-
277	512149,47	2232528,34	Геодезический метод; Mt=0.1	-
278	512137,47	2232533,96	Геодезический метод; Mt=0.1	-
279	512135,03	2232529,40	Геодезический метод; Mt=0.1	-
280	512098,31	2232548,22	Геодезический метод; Mt=0.1	-
281	512100,69	2232553,07	Геодезический метод; Mt=0.1	-
282	512088,48	2232558,68	Геодезический метод; Mt=0.1	-
283	512086,41	2232554,67	Геодезический метод; Mt=0.1	-
284	512048,04	2232573,32	Геодезический метод; Mt=0.1	-
285	512025,79	2232535,25	Геодезический метод; Mt=0.1	-

1	2	3	4	5
286	512021,94	2232537,77	Геодезический метод; Mt=0.1	-
287	512013,60	2232523,35	Геодезический метод; Mt=0.1	-
288	512017,22	2232521,17	Геодезический метод; Mt=0.1	-
289	511993,18	2232482,26	Геодезический метод; Mt=0.1	-
290	511967,78	2232498,88	Геодезический метод; Mt=0.1	-
291	511955,77	2232480,62	Геодезический метод; Mt=0.1	-
292	511932,15	2232478,90	Геодезический метод; Mt=0.1	-
293	511931,84	2232482,90	Геодезический метод; Mt=0.1	-
294	511916,11	2232481,57	Геодезический метод; Mt=0.1	-
295	511916,19	2232477,59	Геодезический метод; Mt=0.1	-
296	511858,73	2232472,67	Геодезический метод; Mt=0.1	-
297	511858,00	2232482,00	Геодезический метод; Mt=0.1	-
298	511833,10	2232479,91	Геодезический метод; Mt=0.1	-
299	511833,72	2232471,50	Геодезический метод; Mt=0.1	-
300	511802,82	2232469,59	Геодезический метод; Mt=0.1	-
301	511801,08	2232494,44	Геодезический метод; Mt=0.1	-
302	511804,32	2232495,08	Геодезический метод; Mt=0.1	-
303	511803,47	2232508,17	Геодезический метод; Mt=0.1	-
304	511800,21	2232508,27	Геодезический метод; Mt=0.1	-
305	511798,13	2232544,88	Геодезический метод; Mt=0.1	-
306	511749,73	2232558,90	Геодезический метод; Mt=0.1	-
307	511745,03	2232560,64	Геодезический метод; Mt=0.1	-
308	511700,51	2232575,61	Геодезический метод; Mt=0.1	-
309	511703,71	2232587,58	Геодезический метод; Mt=0.1	-
310	511670,95	2232590,06	Геодезический метод; Mt=0.1	-
311	511604,70	2232585,50	Геодезический метод; Mt=0.1	-
312	511584,83	2232584,21	Геодезический метод; Mt=0.1	-
313	511578,03	2232676,69	Геодезический метод; Mt=0.1	-
314	511573,79	2232682,56	Геодезический метод; Mt=0.1	-
315	511570,04	2232744,55	Геодезический метод; Mt=0.1	-
316	511569,53	2232752,61	Геодезический метод; Mt=0.1	-
317	511562,47	2232859,62	Геодезический метод; Mt=0.1	-
318	511564,69	2232863,33	Геодезический метод; Mt=0.1	-
319	511563,91	2232879,29	Геодезический метод; Mt=0.1	-
320	511563,14	2232887,69	Геодезический метод; Mt=0.1	-
321	511559,08	2232957,23	Геодезический метод; Mt=0.1	-
322	511559,95	2232961,13	Геодезический метод; Mt=0.1	-
323	511556,28	2233014,97	Геодезический метод; Mt=0.1	-
324	511548,35	2233136,42	Геодезический метод; Mt=0.1	-
325	511544,48	2233187,59	Геодезический метод; Mt=0.1	-
326	511543,21	2233212,17	Геодезический метод; Mt=0.1	-
327	511541,42	2233244,92	Геодезический метод; Mt=0.1	-
328	511543,67	2233245,08	Геодезический метод; Mt=0.1	-
329	511542,61	2233259,37	Геодезический метод; Mt=0.1	-
330	511528,57	2233258,77	Геодезический метод; Mt=0.1	-
331	511528,71	2233256,65	Геодезический метод; Mt=0.1	-
332	511521,00	2233256,29	Геодезический метод; Mt=0.1	-
333	511520,94	2233259,31	Геодезический метод; Mt=0.1	-
334	511504,59	2233258,98	Геодезический метод; Mt=0.1	-
335	511504,67	2233254,75	Геодезический метод; Mt=0.1	-

1	2	3	4	5
336	511465,07	2233253,50	Геодезический метод; Mt=0.1	-
337	511464,50	2233259,33	Геодезический метод; Mt=0.1	-
338	511449,39	2233258,79	Геодезический метод; Mt=0.1	-
339	511449,32	2233253,17	Геодезический метод; Mt=0.1	-
340	511384,85	2233251,04	Геодезический метод; Mt=0.1	-
341	511383,72	2233286,38	Геодезический метод; Mt=0.1	-
342	511383,33	2233291,31	Геодезический метод; Mt=0.1	-
343	511383,28	2233306,66	Геодезический метод; Mt=0.1	-
344	511384,78	2233306,67	Геодезический метод; Mt=0.1	-
345	511384,70	2233320,27	Геодезический метод; Mt=0.1	-
346	511383,21	2233320,26	Геодезический метод; Mt=0.1	-
347	511383,19	2233328,11	Геодезический метод; Mt=0.1	-
348	511384,01	2233328,15	Геодезический метод; Mt=0.1	-
349	511383,91	2233329,80	Геодезический метод; Mt=0.1	-
350	511393,62	2233330,25	Геодезический метод; Mt=0.1	-
351	511392,14	2233360,58	Геодезический метод; Mt=0.1	-
352	511398,40	2233360,90	Геодезический метод; Mt=0.1	-
353	511398,47	2233358,96	Геодезический метод; Mt=0.1	-
354	511412,05	2233359,50	Геодезический метод; Mt=0.1	-
355	511411,52	2233373,69	Геодезический метод; Mt=0.1	-
356	511409,72	2233373,62	Геодезический метод; Mt=0.1	-
357	511409,04	2233404,73	Геодезический метод; Mt=0.1	-
358	511409,02	2233409,33	Геодезический метод; Mt=0.1	-
359	511408,16	2233444,25	Геодезический метод; Mt=0.1	-
360	511409,11	2233444,25	Геодезический метод; Mt=0.1	-
361	511409,11	2233446,15	Геодезический метод; Mt=0.1	-
362	511435,13	2233447,13	Геодезический метод; Mt=0.1	-
363	511460,40	2233447,28	Геодезический метод; Mt=0.1	-
364	511460,40	2233445,33	Геодезический метод; Mt=0.1	-
365	511474,04	2233445,33	Геодезический метод; Mt=0.1	-
366	511474,04	2233458,93	Геодезический метод; Mt=0.1	-
367	511472,90	2233458,93	Геодезический метод; Mt=0.1	-
368	511472,88	2233477,16	Геодезический метод; Mt=0.1	-
369	511475,85	2233477,17	Геодезический метод; Mt=0.1	-
370	511475,85	2233490,98	Геодезический метод; Mt=0.1	-
371	511472,85	2233490,96	Геодезический метод; Mt=0.1	-
372	511472,85	2233501,50	Геодезический метод; Mt=0.1	-
373	511473,65	2233501,50	Геодезический метод; Mt=0.1	-
374	511473,65	2233513,90	Геодезический метод; Mt=0.1	-
375	511472,75	2233513,90	Геодезический метод; Mt=0.1	-
376	511472,20	2233548,59	Геодезический метод; Mt=0.1	-
377	511472,05	2233590,17	Геодезический метод; Mt=0.1	-
378	511472,35	2233590,26	Геодезический метод; Mt=0.1	-
379	511472,60	2233589,48	Геодезический метод; Mt=0.1	-
380	511483,85	2233593,08	Геодезический метод; Mt=0.1	-
381	511483,73	2233593,47	Геодезический метод; Mt=0.1	-
382	511505,35	2233598,87	Геодезический метод; Mt=0.1	-
383	511560,85	2233612,63	Геодезический метод; Mt=0.1	-
384	511560,47	2233684,48	Геодезический метод; Mt=0.1	-
385	511571,99	2233685,56	Геодезический метод; Mt=0.1	-

1	2	3	4	5
386	511571,85	2233699,02	Геодезический метод; Mt=0.1	-
387	511573,37	2233699,02	Геодезический метод; Mt=0.1	-
388	511573,37	2233712,02	Геодезический метод; Mt=0.1	-
389	511571,70	2233712,02	Геодезический метод; Mt=0.1	-
390	511571,29	2233745,49	Геодезический метод; Mt=0.1	-
391	511571,32	2233748,41	Геодезический метод; Mt=0.1	-
392	511571,25	2233766,44	Геодезический метод; Mt=0.1	-
393	511569,48	2233766,42	Геодезический метод; Mt=0.1	-
394	511569,47	2233767,23	Геодезический метод; Mt=0.1	-
395	511569,88	2233767,23	Геодезический метод; Mt=0.1	-
396	511569,63	2233790,93	Геодезический метод; Mt=0.1	-
397	511569,30	2233790,92	Геодезический метод; Mt=0.1	-
398	511569,29	2233791,63	Геодезический метод; Mt=0.1	-
399	511573,11	2233791,69	Геодезический метод; Mt=0.1	-
1	511573,11	2233796,26	Геодезический метод; Mt=0.1	-

Информация о предоставлении земельного участка для индивидуального жилищного строительства

Департамент земельных отношений администрации города Перми
в соответствии со статьей 39.18 Земельного кодекса Российской Федерации информирует о возможности
предоставления земельных участков для индивидуального жилищного строительства

№	Площадь земельного участка (кв. м.)	Кадастровый номер земельного участка	Адрес или иное описание местоположения земельного участка
	Мотовилихинский район		
1	800	59:01:3512039:127	г. Пермь, ул. Ромашковая з/у, 19

Заинтересованные лица имеют право подавать заявления о намерении участвовать в аукционе по продаже земельного участка или аукционе на право заключения договора аренды земельного участка.

Адрес места приема, даты начала и окончания приема заявлений:

г. Пермь, ул. Сибирская 15, каб.201

с 28.06.2022 по 27.07.2022

Способы подачи заявлений:

Посредством почтовой связи;

лично, в том числе через представителя, в департамент земельных отношений администрации города Перми (г. Пермь, ул. Сибирская, 15 понедельник, вторник, среда, четверг с 09:00 до 13:00 с 14:00 до 16:00, пятница с 09:00 до 12:00, кроме нерабочих и праздничных дней);

в форме электронных документов с использованием информационно-телекоммуникационной сети «Интернет»
e-mail: dzo@gorodperm.ru

Приложение: на 5 л. в 1 экз.

Филиал Федерального государственного учреждения "Федеральная кадастровая палата Федеральной службы государственной регистрации, кадастра и картографии" по Пермскому краю
полное наименование органа регистрации прав

Выписка из Единого государственного реестра недвижимости об объекте недвижимости

Сведения о характеристиках объекта недвижимости

На основании запроса от 07.06.2022, поступившего на рассмотрение 07.06.2022, сообщаем, что согласно записям Единого государственного реестра недвижимости:

Земельный участок		
вид объекта недвижимости		
Лист № 1 раздела 1	Всего листов раздела 1: 2	Всего разделов: 4
Всего листов выписки: 5		
07.06.2022г. № КУВИ-001/2022-89881753		
Кадастровый номер:	59:01:3512039:127	
Номер кадастрового квартала:	59:01:3512039	
Дата присвоения кадастрового номера:	03.07.2020	
Ранее присвоенный государственный учетный номер:	данные отсутствуют	
Адрес:	Российская Федерация, Пермский край, г.о. Пермский, г. Пермь, ул. Ромашковая, з/у 19	
Площадь:	800 +/- 10	
Кадастровая стоимость, руб.:	661656	
Кадастровые номера расположенных в пределах земельного участка объектов недвижимости:	данные отсутствуют	
Кадастровые номера объектов недвижимости, из которых образован объект недвижимости:	данные отсутствуют	
Кадастровые номера образованных объектов недвижимости:	данные отсутствуют	
Категория земель:	Земли населенных пунктов	
Виды разрешенного использования:	для индивидуального жилищного строительства (2.1)	
Сведения о кадастровом инженере:	1285, образованием земельного участка из земель, находящихся в государственной или муниципальной собственности, расположенного по адресу: Российская Федерация, Пермский край, Пермский городской округ, город Пермь, Орджоникидзевский район, ул. Ромашковая, 059-22-01-20/3-1096, 2020-03-31	
Сведения о лесах, водных объектах и об иных природных объектах, расположенных в пределах земельного участка:	данные отсутствуют	
Сведения о том, что земельный участок полностью расположен в границах зоны с особыми условиями использования территории, территории объекта культурного наследия, публичного сервитута:	данные отсутствуют	
Сведения о том, что земельный участок расположен в границах особой экономической зоны, территории опережающего социально-экономического развития, зоны территориального развития в Российской Федерации, игорной зоны:	данные отсутствуют	
полное наименование должности	подпись	инициалы, фамилия
	М.П.	

Раздел 1 Лист 1

Лист 2

Земельный участок			
вид объекта недвижимости			
Лист № 2 раздела 1	Всего листов раздела 1: 2	Всего разделов: 4	Всего листов выписки: 5
07.06.2022г. № КУВИ-001/2022-89881753			
Кадастровый номер: 59:01:3512039:127			
Сведения о том, что земельный участок расположен в границах особо охраняемой природной территории, охотничьих угодий, лесничеств:	данные отсутствуют		
Сведения о результатах проведения государственного земельного надзора:	данные отсутствуют		
Сведения о расположении земельного участка в границах территории, в отношении которой утвержден проект межевания территории:	данные отсутствуют		
Условный номер земельного участка:	данные отсутствуют		
Сведения о принятии акта и (или) заключении договора, предусматривающих предоставление в соответствии с земельным законодательством исполнительным органом государственного органа власти или органом местного самоуправления, находящегося в государственной или муниципальной собственности земельного участка для строительства наемного дома социального использования или наемного дома коммерческого использования:	данные отсутствуют		
Сведения о том, что земельный участок или земельные участки образованы на основании решения об изъятии земельного участка и (или) расположенного на нем объекта недвижимости для государственных или муниципальных нужд:	данные отсутствуют		
Сведения о том, что земельный участок образован из земель или земельного участка, государственная собственность на которые не разграничена:	Земельный участок образован из земель или земельного участка, государственная собственность на которые не разграничена. В соответствии с Федеральным законом от 25 октября 2001 г. № 137-ФЗ "О введении в действие Земельного кодекса Российской Федерации" орган Администрации Пермский городской округ г. Перми уполномочен на распоряжение таким земельным участком.		
Сведения о наличии земельного спора о местоположении границ земельных участков:	данные отсутствуют		
Статус записи об объекте недвижимости:	Сведения об объекте недвижимости имеют статус "актуальные"		
Особые отметки:	Земельный участок подлежит снятию с государственного кадастрового учета по истечении пяти лет со дня его государственного кадастрового учета, если на него не будут зарегистрированы права. Сведения, необходимые для заполнения разделов: 2 - Сведения о зарегистрированных правах; 4 - Сведения о частях земельного участка, отсутствуют.		
ДЕПАРТАМЕНТ ЗЕМЕЛЬНЫХ ОТНОШЕНИЙ АДМИНИСТРАЦИИ ГОРОДА ПЕРМИ			
полное наименование должности		инициалы, фамилия	
		М.П.	

Выписка из Единого государственного реестра недвижимости об объекте недвижимости
 Описание местоположения земельного участка

Земельный участок			
вид объекта недвижимости			
Лист № 1 раздела 3	Всего листов раздела 3: 1	Всего разделов: 4	Всего листов выписки: 5
07.06.2022г. № КУВИ-001/2022-89881753			
Кадастровый номер: 59:01:3512039:127			
План (чертеж, схема) земельного участка			
Масштаб 1:400			
Условные обозначения:			
полное наименование должности		подпись	
		инициалы, фамилия	
		М.П.	

Раздел 3.1 Лист 4

Выписка из Единого государственного реестра недвижимости об объекте недвижимости
 Описание местоположения земельного участка

Земельный участок	
ВИД ОБЪЕКТА НЕДВИЖИМОСТИ	
Лист № 1 раздела 3.1	Всего листов выписки: 5
Всего листов раздела 3.1: 1	Всего разделов: 4
07.06.2022г. № КУВИ-001/2022-89881753	
Кадастровый номер: 59:01:3512039:127	

№ п/п	Номер точки		Дирекционный угол	Горизонтальное проложение, м	Описание местоположения границ земельного участка		Сведения об адресах правообладателей смежных земельных участков
	начальн ая	конечн ая			Описание закрепления на местности	Кадастровые номера смежных участков	
1	2	3	4	5	6	7	8
1	1.1.1	1.1.2	90°20.6'	19.99	данные отсутствуют	данные отсутствуют	данные отсутствуют
2	1.1.2	1.1.3	180°22.3'	40.0	данные отсутствуют	данные отсутствуют	данные отсутствуют
3	1.1.3	1.1.4	270°22.4'	19.99	данные отсутствуют	данные отсутствуют	данные отсутствуют
4	1.1.4	1.1.1	0°22.4'	39.99	данные отсутствуют	59:01:3512039:3	keti.86@list.ru; keti.86@list.ru

полное наименование должности	подпись	инициалы, фамилия

М.П.

Раздел 3.2. Лист 5

Выписка из Единого государственного реестра недвижимости об объекте недвижимости
 Описание местоположения земельного участка

Земельный участок		
вид объекта недвижимости		
Лист № 1 раздела 3.2.	Всего листов раздела 3.2: 1	Всего разделов: 4
07.06.2022г. № КУВИ-001/2022-89881753		Всего листов выписки: 5
Кадастровый номер: 59:01:3512039:127		

Сведения о характерных точках границы земельного участка				
Система координат 59.2				
Номер точки	Координаты, м		Описание закрепления на местности	Средняя квадратичная погрешность определения координат характерных точек границ земельного участка, м
	X	Y		
1	2	3	4	5
1	532038.07	2243946.57	Нет закрепления	0.1
2	532037.95	2243966.56	Нет закрепления	0.1
3	531997.95	2243966.3	Нет закрепления	0.1
4	531998.08	2243946.31	Нет закрепления	0.1
1	532038.07	2243946.57	Нет закрепления	0.1

полное наименование должности	подпись	инициалы, фамилия

М.П.

Реестр вывесок, подлежащих принудительному демонтажу, выявленных на территории Ленинского района города Перми

N	Адрес (место) нахождения вывески, сведения о владельце вывески (о владельце здания, строения, сооружения, на котором помещена вывеска, расположенного в здании, строении, на котором расположена вывеска, если владелец вывески не известен)	Дата направления ТО принудительного демонтажа вывески в соответствии с требованиями к размещению вывесок, установленным Правилами благоустройства территории города Перми, утвержденными решением Пермской городской Думы от 18 декабря 2018 г. N 265 (далее - требования к размещению вывесок)	Срок для добровольного приведения вывески в соответствие с требованиями к размещению вывесок (10 рабочих дней после дня получения предупреждения)	Результаты распоряжения демонтажа вывески (дата вступления в силу распоряжения)	Срок для принудительного демонтажа (не более 1 месяца после вступления в силу распоряжения главы ТО о принудительном демонтаже)	Результаты акта демонтажа вывески	Дата добровольного приведения вывески в соответствие с требованиями к размещению вывесок (в том числе добровольного демонтажа вывески)	Адрес (место) хранения демонтированной вывески, лицо, ответственное за хранение вывески, за исключением вывесок, не подлежащих хранению	Сведения о возмещении расходов: Сумма оплаты демонтажа, перемещения, хранения вывески
1	г. Пермь, Комсомольский проспект, д. 32, столовая «Омлет», ИП Мейко Сергей Васильевич (Вывеска представляющая собой объемные буквы на подложке : "Омлет").	08.11.2019	21.11.2019	Документ зарегистрирован под номером № 059-26-01-02-450 от 03.12.2019. Опубликован в официальном бюллетене под номером № 92 от 10.12.2019.	10.01.2020	№ 1 от 18.12.19	18.12.2019	Добровольное приведение	--
2	г. Пермь, ул. Петропавловская, д. 58а, ИП Холмичев О. Н. (Баннер "Доставка" на фасаде).	18.11.2019	29.11.2019	Документ зарегистрирован под номером 059-26-01-02-47 от 28.02.2020. Опубликован в официальном бюллетене под номером № 17 от 06.03.2020, 06.04.2020	06.04.2020	№ 3 от 16.03.20	16.03.2020	Добровольное приведение	--
3	г. Пермь, ул. Пермская, д. 161, ООО «Гладкое тело П» (Вывеска представляющая собой объемные буквы на подложке : "Гладкое тело").	20.11.2019	03.12.2019	Добровольное приведение	-	-	-	-	--
4	г. Пермь, ул. Борчанинова, д.5, ИП Балакирева Ирина Александровна (Табличка-режимник : "Карамель").	22.11.2019	05.12.2019	Добровольное приведение	-	-	-	-	--
5	г. Пермь, ул. Борчанинова, д.5, ИП Невоструев Сергей Вениаминович (Вывеска, представляющая собой плоские буквы на подложке : "Ткани").	22.11.2019	05.12.2019	Добровольное приведение	-	-	-	-	--
6	г. Пермь, ул. Борчанинова, д.5, ИП Невоструев Сергей Вениаминович (Вывеска, представляющая собой плоские буквы на подложке-баннере : "Ткани").	22.11.2019	05.12.2019	Добровольное приведение	-	-	-	-	--
7	г. Пермь, ул. Борчанинова, д.5, ИП Федосеева Оксана Андреевна (Вывеска представляющая собой объемные буквы на подложке : "Оптика").	22.11.2019	05.12.2019	Добровольное приведение	-	-	-	-	--

8	г. Пермь, ул. Борчанинова, д.5, ООО «Пермские конфеты». (Вывеска представляющая собой объемные буквы расположенные вне центральной оси размещения: "Пермские конфеты").	22.11.2019	05.12.2019	Добровольное приведение	-	-	-	-	-
9	г. Пермь, ул. Борчанинова, д.5, ООО «Пермские конфеты». (Табличка-режимник "Пермские конфеты").	22.11.2019	05.12.2019	Добровольное приведение	-	-	-	-	-
10	г. Пермь, ул. Борчанинова, д.5, ООО «Практик» (Вывеска представляющая собой объемные буквы на подложке: "Анализ гинекология").	22.11.2019	05.12.2019	Документ зарегистрирован под номером 059-26-01-02-47 от 28.02.2020 Опубликован в официальном бюллетене под номером № 17 от 06.03.2020, 06.04.2020	06.04.2020	№ 2 от 16.03.20	16.03.2020	Добровольное приведение	-
11	г. Пермь, ул. Борчанинова, д.5, ООО «Практик» (Сплошная оклейка остекления).	22.11.2019	05.12.2019	Документ зарегистрирован под номером 059-26-01-02-47 от 28.02.2020 Опубликован в официальном бюллетене под номером № 17 от 06.03.2020, 06.04.2020	Добровольное приведение	-	-	-	-
12	г. Пермь, ул. Борчанинова, д.5, ООО «Аптека ромашка» (Вывеска представляющая собой объемные буквы на подложке: "Аптека Ромашка").	22.11.2019	05.12.2019	Добровольное приведение	-	-	-	-	-
13	г. Пермь, ул. Борчанинова, д.5, ООО «Аптека ромашка» (Вывеска представляющая собой объемные буквы на подложке: "артека.ru").	22.11.2019	05.12.2019	Добровольное приведение	-	-	-	-	-
14	г. Пермь, ул. Борчанинова, д.5, ООО «Аптека ромашка» (Выносная конструкция квадратной формы: "артека.ru").	22.11.2019	05.12.2019	Документ зарегистрирован под номером 059-26-01-02-47 от 28.02.2020 Опубликован в официальном бюллетене под номером № 17 от 06.03.2020, 06.04.2020	06.04.2020	№ 1 от 13.03.20	13.03.2020	Добровольное приведение	-
15	г. Пермь, ул. Борчанинова, д.5, ООО «Аптека ромашка» (Выносная светопрозрачная конструкция круглой формы).	22.11.2019	05.12.2019	Добровольное приведение	-	-	-	-	-
16	г. Пермь, ул. Борчанинова, д.5, ООО «Аптека ромашка» (Электронное информационное светопрозрачное табло / бегущая строка).	22.11.2019	05.12.2019	Добровольное приведение	-	-	-	-	-
17	г. Пермь, ул. Борчанинова, д.5, ООО «Аптека ромашка» (Сплошная оклейка остекления).	22.11.2019	05.12.2019	Добровольное приведение	-	-	-	-	-
18	г. Пермь, ул. Луначарского, д.94 ИП Прикит Максим Валерьевич (Вывеска представляющая собой плоские буквы на подложке расположенные вне центральной оси размещения: "transpr.ru").	29.11.2019	12.12.2019	Добровольное приведение	-	-	-	-	-
19	г. Пермь, ул. Луначарского, д.94 ИП Мизина Ксения Романовна (Вывеска представляющая собой объемные буквы на подложке: «Му Hobby»,).	29.11.2019	12.12.2019	Документ зарегистрирован под номером 059-26-01-02-47 от 28.02.2020 Опубликован в официальном бюллетене под номером № 17 от 06.03.2020.	06.04.2020	Добровольное приведение	-	Добровольное приведение	-

20	г. Пермь, ул. Луначарского, д.94 ИП Носков Алексей Александрович (Электронное информационное световодное табло/бегущая строка).	29.11.2019	12.12.2019	Добровольное приведение	-	-	-	-	-
21	г. Пермь, ул. Луначарского, д.94 ООО «МОЙ ДАНТИСТ» (Вывеска представляющая собой объемные буквы на подложке расположенная на объемной конструкции расположенной вне центральной оси размещения : "Мой дантист").	29.11.2019	12.12.2019	Добровольное приведение	-	-	-	-	-
22	г. Пермь, ул. Луначарского, д.94 ИП Лаврова Елена Владимировна (Вывеска представляющая собой плоские буквы на подложке расположенная на объемном коробе : "Елдератур").	29.11.2019	12.12.2019	Документ зарегистрирован под номером 059-26-01-02-303 от 13.10.2020 Опубликован в официальном бюллетене под номером № 78 от 16.10.2020.	06.04.2020	-	-	Добровольное приведение	-
23	г. Пермь, ул. Попова 57, ООО «Биона» (Вывеска представляющая собой плоские буквы на подложке : "Бережная аптека").	25.11.2019	06.12.2019	Документ зарегистрирован под номером 059-26-01-02-303 от 13.10.2020 Опубликован в официальном бюллетене под номером № 78 от 16.10.2020.	06.04.2020	-	-	Добровольное приведение	-
24	г. Пермь, Комсомольский проспект, д. 27 ИП Агеев А. Ю. (Вывеска представляющая собой объемные буквы на подложке : "Цветы").	17.12.2019	30.12.2019	Добровольное приведение	-	-	-	-	-
25	г. Пермь, ул. Куйбышева, д. 16 АО «Синема парк» (Вывеска представляющая собой объемные буквы на подложке : "9 Кинотеатр").	17.12.2019	30.12.2019	Добровольное приведение	-	-	-	-	-
26	г. Пермь, ул. Куйбышева, д. 16 ООО «Солнечный свет» (Вывеска представляющая собой объемные буквы на подложке : "SunLight").	17.12.2019	30.12.2019	Добровольное приведение	-	-	-	-	-
27	г. Пермь, Комсомольский проспект, д. 38, Смирнов С. М. (Стелла с наборными табличками).	24.12.2019	14.01.2020	Добровольное приведение	-	-	-	-	-
28	г. Пермь, Комсомольский проспект, д. 38, Коселев А. П. (Стелла с наборными табличками).	24.12.2019	14.01.2020	Добровольное приведение	-	-	-	-	-
29	г. Пермь, ул. Попова 57, ИП Утегова Елена Юрьевна (Вывеска представляющая собой плоские буквы на подложке-баннере "Аптека Фармипорт").	20.01.2020	31.01.2020	Документ зарегистрирован под номером 059-26-01-02-303 от 13.10.2020 Опубликован в официальном бюллетене под номером № 78 от 16.10.2020.	16.11.2020	-	-	№ 20 от 28.10.2020	Добровольное приведение
30	г. Пермь, ул. Попова 57, ИП Утегова Елена Юрьевна (Табличка, представляющая собой плоские буквы на подложке из твердого материала, расположенная у входной группы : "Аптека").	20.01.2020	31.01.2020	Документ зарегистрирован под номером 059-26-01-02-303 от 13.10.2020 Опубликован в официальном бюллетене под номером № 78 от 16.10.2020.	16.11.2020	-	-	Добровольное приведение	-

31	г. Пермь, ул. Попова 57, ИП Узегова Елена Юрьевна (Табличка, представляющая собой плоские буквы на подложке из твердого материала, расположенная у входной группы : "Аптека").	20.01.2020	31.01.2020	Документ зарегистрирован под номером 059-26-01-02-303 от 13.10.2020 Опубликован в официальном бюллетене под номером № 78 от 16.10.2020.	16.11.2020	Добровольное приведение	-	-
32	г. Пермь, ул. Попова 57, ООО «Терра БИОНИ» (Вывеска представляющая собой объемные буквы на подложке : "Аптека 59+").	20.01.2020	31.01.2020	Документ зарегистрирован под номером 059-26-01-02-303 от 13.10.2020 Опубликован в официальном бюллетене под номером № 78 от 16.10.2020.	16.11.2020	№ 21 от 28.10.2020	28.10.2020	Добровольное приведение
33	г. Пермь, ул. Попова 57, ИП Халдуф Ана Сергеевна (Вывеска представляющая собой плоские буквы на подложке : "Фарма").	20.01.2020	31.01.2020	Документ зарегистрирован под номером 059-26-01-02-303 от 13.10.2020 Опубликован в официальном бюллетене под номером № 78 от 16.10.2020.	16.11.2020	№ 39 от 02.11.2020	02.11.2020	ул. Волочаевская, 32; начальник отдела демонтажа МКУ "СМИТ" Некрасов М.Г.
34	г. Пермь, ул. Попова 57, ИП Федосеева Оксана Андреевна (Вывеска представляющая собой плоские буквы на подложке-баннере : "Прозрение").	20.01.2020	31.01.2020	Документ зарегистрирован под номером 059-26-01-02-303 от 13.10.2020 Опубликован в официальном бюллетене под номером № 78 от 16.10.2020.	16.11.2020	№ 22 от 28.10.2020	28.10.2020	Добровольное приведение
35	г. Пермь, ул. Попова 57, ИП Федосеева Оксана Андреевна (Вывеска представляющая собой плоские буквы на подложке-баннере : "Оптика").	20.01.2020	31.01.2020	Документ зарегистрирован под номером 059-26-01-02-303 от 13.10.2020 Опубликован в официальном бюллетене под номером № 78 от 16.10.2020.	16.11.2020	№ 23 от 28.10.2020	28.10.2020	Добровольное приведение
36	г. Пермь, ул. Газеты звезда 21а ИП Шмаков Владимир Григорьевич (Вывеска представляющая собой плоские буквы на подложке : "Кальянная №1").	27.01.2020	10.02.2020	Добровольное приведение	-	-	-	-
37	г. Пермь, ул. Газеты звезда 21а ИП Шмаков Владимир Григорьевич (Баннер-расстяжка "Промышленность. Урал").	27.01.2020	10.02.2020	Добровольное приведение	-	-	-	-
38	г. Пермь, ул. Газеты звезда 21а ИП Шмаков Владимир Григорьевич (Баннер-расстяжка : "ШТАБ").	27.01.2020	10.02.2020	Добровольное приведение	-	-	-	-
39	г. Пермь, ул. Газеты звезда 21а ИП Шмаков Владимир Григорьевич (Вывеска представляющая собой объемные буквы на подложке : "ДЕЛОВЫЙ ЦЕНТР").	27.01.2020	10.02.2020	Добровольное приведение	-	-	-	-
40	г. Пермь, ул. Петропавловская 52 ИП Прокофьева Ольга Владимировна (Вывеска представляющая собой плоские буквы на подложке : "Эскиз").	27.01.2020	10.02.2020	Добровольное приведение	-	-	-	-
41	г. Пермь, ул. Петропавловская 57 ИП Пермякова Наталья Анатольевна (Вывеска представляющая собой плоские буквы на светящемся коробе : "ЭЛЕГАНТ").	27.01.2020	10.02.2020	Добровольное приведение	-	-	-	-

42	г. Пермь, ул. Советская 51 ООО «Аллея Кватро» (Вывеска представляющая собой плоские буквы на световом коробе : "MAX MARA").	27.01.2020	10.02.2020	Документ зарегистрирован под номером 059-26-01-02-303 от 13.10.2020 Опубликован в официальном бюллетене под номером № 78 от 16.10.2020.	16.11.2020	№ 4 от 19.10.2020	19.10.2020	Добровольное приведение	--
43	г. Пермь, ул. Газета звезда 21а ИП Миндирова Виктория Владимировна (Вывеска представляющая собой плоские буквы на подложке : "Кальянная №1").	30.01.2020	13.02.2020	Добровольное приведение	-	-	-	-	-
44	г. Пермь, ул. Петропавловская 59 ООО «Деловая журналистика» (Вывеска, представляющая собой плоские буквы на подложке-баннере : "Коммерсантъ").	30.01.2020	13.02.2020	Добровольное приведение	-	-	-	-	-
45	г. Пермь, ул. Сибирская 9 ООО «ЮниХотелПермь». (Вывеска, представляющая собой объемные буквы на подложке, над входной группой : "Гостиница").	21.02.2020	06.03.2020	Добровольное приведение	-	-	-	-	-
46	г. Пермь, ул. Сибирская 9 ООО «ЮниХотелПермь» (Вертикальная вывеска представляющая собой объемные буквы на выносной конструкции : "Гостиница").	21.02.2020	06.03.2020	Добровольное приведение	-	-	-	-	-
47	г. Пермь, ул. Пермская 161 ИП Кузнецов С.И. (Вывеска, представляющая собой плоские буквы на подложке : "Практическая магия").	21.02.2020	06.03.2020	Документ зарегистрирован под номером 059-26-01-02-303 от 13.10.2020 Опубликован в официальном бюллетене под номером № 78 от 16.10.2020.	16.11.2020	№ 24 от 28.10.2020	28.10.2020	Добровольное приведение	-
48	г. Пермь, ул. Пермская 161 ИП Кузнецов С.И. (Сплошная оклейка остекления : "Практическая магия").	21.02.2020	06.03.2020	Документ зарегистрирован под номером 059-26-01-02-303 от 13.10.2020 Опубликован в официальном бюллетене под номером № 78 от 16.10.2020.	16.11.2020	Добровольное приведение	-	-	-
49	г. Пермь, ул. Пушкина 109 ИП Пеньков Е. В. (Вывеска, представляющая собой плоские буквы на подложке-баннере : "Швейная форнитура").	21.02.2020	06.03.2020	Документ зарегистрирован под номером 059-26-01-02-303 от 13.10.2020 Опубликован в официальном бюллетене под номером № 78 от 16.10.2020.	16.11.2020	№ 25 от 28.10.2020	28.10.2020	Добровольное приведение	-
50	г. Пермь, ул. Пушкина 109 ИП Пеньков Е. В. (Табличка, представляющая собой плоские буквы на подложке "Швейная форнитура").	21.02.2020	06.03.2020	Документ зарегистрирован под номером 059-26-01-02-303 от 13.10.2020 Опубликован в официальном бюллетене под номером № 78 от 16.10.2020.	16.11.2020	Добровольное приведение	-	-	-
51	г. Пермь, ул. Луначарского 96 ООО "ЛЕПАДЕНТ" (Вывеска, представляющая собой объемные буквы на подложке "ЛЕПАДЕНТ").	27.02.2020	13.03.2020	Документ зарегистрирован под номером 059-26-01-02-303 от 13.10.2020 Опубликован в официальном бюллетене под номером № 78 от 16.10.2020.	16.11.2020	№ 41 от 09.11.2020	09.11.2020	Добровольное приведение	-
52	г. Пермь, ул. Луначарского 96 ИП Зарянова Н.Г. (Вывеска, представляющая собой плоские буквы на подложке, расположенные все единой оси размещения "Фришделька").	27.02.2020	13.03.2020	Добровольное приведение	-	-	-	-	-

53	г. Пермь, ул. Максима Горького 17 ИП Крыласова О.Н. (Вывеска, представляющая собой плоские буквы на подложке, расположенная над входной группой: "Алтеска").	13.03.2020	27.03.2020	Документ зарегистрирован под номером 059-26-01-02-303 от 13.10.2020 Опубликован в официальном бюллетене под номером № 78 от 16.10.2020.	16.11.2020	№ 19 от 27.10.2020	27.10.2020	ул. Володарская, 32; начальник отдела демонтажа МКУ "СМИ" Нерасов М.Г.	800 р.
54	г. Пермь, ул. Максима Горького 17 ИП Закиров М.Н. (Вывеска, представляющая собой негнущиеся на жалюзи плоские буквы: "Швейная техника").	16.03.2020	30.03.2020	Добровольное приведение	-	-	-	-	-
55	г. Пермь, ул. Ленина 9 ООО «ЛисА» (Вывеска, представляющая собой плоские буквы на подложке, расположенная над входной группой: "ЛисА").	16.03.2020	30.03.2020	Добровольное приведение	-	-	-	-	-
56	г. Пермь, ул. Ленина 9 ООО «ПАЛАТИК» (Вывеска представляющая собой плоские буквы на подложке-баннере: "Банкеты").	16.03.2020	30.03.2020	Добровольное приведение	-	-	-	-	-
57	г. Пермь, ул. Газеты звезда 12А ООО «УРАЛВИД» (Вывеска представляющая собой плоские буквы на подложке: "Нотариальная контора").	25.05.2020	11.06.2020	Документ зарегистрирован под номером 059-26-01-02-303 от 13.10.2020 Опубликован в официальном бюллетене под номером № 78 от 16.10.2020.	16.11.2020	№ 26 от 28.10.2020	28.10.2020	ул. Володарская, 32; начальник отдела демонтажа МКУ "СМИ" Нерасов М.Г.	800 р.
58	г. Пермь, ул. Газеты звезда 12А ООО «УРАЛВИД» (Вывеска представляющая собой плоские буквы на подложке: "Адвокатский офис №1").	25.05.2020	11.06.2020	Документ зарегистрирован под номером 059-26-01-02-303 от 13.10.2020 Опубликован в официальном бюллетене под номером № 78 от 16.10.2020.	16.11.2020	№ 27 от 28.10.2020	28.10.2020	ул. Володарская, 32; начальник отдела демонтажа МКУ "СМИ" Нерасов М.Г.	800 р.
59	г. Пермь, ул. Газеты звезда 12А ООО «УРАЛВИД» (Вывеска представляющая собой плоские буквы на подложке: "Керамический гранит - Пермь").	25.05.2020	11.06.2020	Добровольное приведение	-	-	-	-	-
60	г. Пермь, ул. Газеты звезда 12А ООО «УРАЛВИД» (Баннер-растяжка на фасаде: "Юридическая консультация").	25.05.2020	11.06.2020	Добровольное приведение	-	-	-	-	-
61	г. Пермь, ул. Газеты звезда 12А ООО «УРАЛВИД» (Баннер-растяжка на фасаде: "Нотариальная контора").	25.05.2020	11.06.2020	Добровольное приведение	-	-	-	-	-
62	г. Пермь, ул. Газеты звезда 12А ООО «УРАЛВИД» (Вывеска представляющая собой объемные буквы на подложке: "Пекарня Столовая").	25.05.2020	11.06.2020	Документ зарегистрирован под номером 059-26-01-02-303 от 13.10.2020 Опубликован в официальном бюллетене под номером № 78 от 16.10.2020.	16.11.2020	№ 5 от 19.10.2020	19.10.2020	Добровольное приведение	-
63	г. Пермь, ул. Газеты звезда 12А ООО «УРАЛВИД» (Вывеска представляющая собой плоские буквы на подложке: "Шарлотка").	25.05.2020	11.06.2020	Документ зарегистрирован под номером 059-26-01-02-303 от 13.10.2020 Опубликован в официальном бюллетене под номером № 78 от 16.10.2020.	16.11.2020	№ 6 от 19.10.2020	19.10.2020	Добровольное приведение	-

64	г. Пермь, ул. Крисанова 16 ООО «Меркурий» (Вывеска, представляющая собой плоские буквы на световом коробе : "Уральские посиделки").	07.07.2020	20.07.2020	Документ зарегистрирован под номером 059-26-01-02-303 от 13.10.2020 Опубликован в официальном бюллетене под номером № 78 от 16.10.2020.	16.11.2020	№ 38 от 19.10.2020	30.10.2020	ул. Вологодская, 32; начальник отдела демонтажа МКУ "СМИ" Некрасов М.Г.	800 р.
65	г. Пермь, ул. Крисанова 16 ИП Альдаршиш Аднан (Вывеска, представляющая собой плоские буквы на подложке-баннере, расположенная на входной группе : "Europla Second Hand").	07.07.2020	20.07.2020	Документ зарегистрирован под номером 059-26-01-02-303 от 13.10.2020 Опубликован в официальном бюллетене под номером № 78 от 16.10.2020.	16.11.2020	№ 7 от 19.10.2020	28.10.2020	ул. Вологодская, 32; начальник отдела демонтажа МКУ "СМИ" Некрасов М.Г.	800 р.
66	г. Пермь, ул. Крисанова 16 ИП Альдаршиш Аднан (Баннер-растяжка на фасаде : "Europla Second Hand").	07.07.2020	20.07.2020	Добровольное привлечение	-	-	-	-	-
67	г. Пермь, ул. Крисанова 20а ИП Барасова И.Г. (Баннер-растяжка на фасаде : "Свежий хлеб").	07.07.2020	20.07.2020	Добровольное привлечение	-	-	-	-	-
68	г. Пермь, ул. Крисанова 20а ИП Барасова И.Г. (Баннер-растяжка на фасаде : "Печем с любовью").	07.07.2020	20.07.2020	Добровольное привлечение	-	-	-	-	-
69	г. Пермь, ул. Ленина 78а УОУ «Пермская православная классическая гимназия» (Баннер-растяжка на фасаде : "Православный детский сад").	07.07.2020	20.07.2020	Документ зарегистрирован под номером 059-26-01-02-303 от 13.10.2020 Опубликован в официальном бюллетене под номером № 78 от 16.10.2020.	16.11.2020	№ 28 от 28.10.2020	28.10.2020	Добровольное привлечение	-
70	г. Пермь, ул. Ленина 78а УОУ «Пермская православная классическая гимназия» (Баннер-растяжка на фасаде : "Православная школа").	07.07.2020	20.07.2020	Документ зарегистрирован под номером 059-26-01-02-303 от 13.10.2020 Опубликован в официальном бюллетене под номером № 78 от 16.10.2020.	16.11.2020	№ 29 от 28.10.2020	28.10.2020	Добровольное привлечение	-
71	г. Пермь, ул. Ленина 9 ООО «ЛисА» (Вывеска, представляющая собой плоские буквы на подложке-коробе, перекрывающая фасад : "Перечь услуг").	13.07.2020	24.07.2020	Добровольное привлечение	-	-	-	-	-
72	г. Пермь, ул. Ленина 9 ООО «ЛисА» (Табличка-режимник, представляющая собой плоские буквы на подложке, расположенная на конструкции перекрывающей фасад : "Режим работы").	13.07.2020	24.07.2020	Добровольное привлечение	-	-	-	-	-
73	г. Пермь, ул. Ленина 9 ООО «ЛисА» (Вывеска, представляющая собой плоские буквы на подложке, расположенная над входной группой : "ЛисА").	13.07.2020	24.07.2020	Добровольное привлечение	-	-	-	-	-
74	г. Пермь, ул. Ленина 38 «Офисный центр» (Табличка, представляющая собой плоские буквы на подложке, расположенная у входной группы : "My-shop.ru").	13.07.2020	24.07.2020	Документ зарегистрирован под номером 059-26-01-02-303 от 13.10.2020 Опубликован в официальном бюллетене под номером № 78 от 16.10.2020.	16.11.2020	№ 8 от 19.10.2020	19.10.2020	Добровольное привлечение	-

75	г. Пермь, ул. Ленина 38 «Офисный центр» (Табличка, представляющая собой плоские буквы на подложке, расположенная у входной группы : "Nettes").	13.07.2020	24.07.2020	Документ зарегистрирован под номером 059-26-01-02-303 от 13.10.2020 Опубликован в официальном бюллетене под номером № 78 от 16.10.2020.	16.11.2020	№ 9 от 19.10.2020	19.10.2020	Добровольное приведение	--
76	г. Пермь, ул. Ленина 38 «Офисный центр» (Табличка, представляющая собой плоские буквы на подложке, расположенная у входной группы : "DPD").	13.07.2020	24.07.2020	Документ зарегистрирован под номером 059-26-01-02-303 от 13.10.2020 Опубликован в официальном бюллетене под номером № 78 от 16.10.2020.	16.11.2020	№ 10 от 19.10.2020	19.10.2020	Добровольное приведение	--
77	г. Пермь, ул. Ленина 38 «Офисный центр» (Табличка, представляющая собой плоские буквы на подложке, расположенная у входной группы : "TML").	13.07.2020	24.07.2020	Документ зарегистрирован под номером 059-26-01-02-303 от 13.10.2020 Опубликован в официальном бюллетене под номером № 78 от 16.10.2020.	16.11.2020	№ 11 от 19.10.2020	19.10.2020	Добровольное приведение	--
78	г. Пермь, ул. Ленина 38 «Офисный центр» (Табличка, представляющая собой плоские буквы на подложке, расположенная у входной группы "Пункт приема и выдачи заказов")	13.07.2020	24.07.2020	Документ зарегистрирован под номером 059-26-01-02-303 от 13.10.2020 Опубликован в официальном бюллетене под номером № 78 от 16.10.2020.	16.11.2020	№ 12 от 19.10.2020	19.10.2020	Добровольное приведение	--
79	г. Пермь, ул. Ленина 38 «Офисный центр» (Табличка, представляющая собой плоские буквы на подложке, расположенная у входной группы : "Voxbetty").	13.07.2020	24.07.2020	Документ зарегистрирован под номером 059-26-01-02-303 от 13.10.2020 Опубликован в официальном бюллетене под номером № 78 от 16.10.2020.	16.11.2020	№ 13 от 19.10.2020	19.10.2020	Добровольное приведение	--
80	г. Пермь, ул. Ленина 38 «Офисный центр» (Табличка, представляющая собой плоские буквы на подложке, расположенная у входной группы : "100AH").	13.07.2020	24.07.2020	Документ зарегистрирован под номером 059-26-01-02-303 от 13.10.2020 Опубликован в официальном бюллетене под номером № 78 от 16.10.2020.	16.11.2020	№ 14 от 19.10.2020	19.10.2020	Добровольное приведение	--
81	г. Пермь, ул. Ленина 38 «Офисный центр» (Табличка, представляющая собой плоские буквы на подложке, расположенная у входной группы "Ассоль")	13.07.2020	24.07.2020	Документ зарегистрирован под номером 059-26-01-02-303 от 13.10.2020 Опубликован в официальном бюллетене под номером № 78 от 16.10.2020.	16.11.2020	№ 30 от 28.10.2020	28.10.2020	ул. Волочаевская, 32; начальник отдела демонтажа МКУ "СМИ" Некрасов М.Г.	--
82	г. Пермь, ул. Ленина 38 «Офисный центр» (Табличка, представляющая собой плоские буквы на подложке, расположенная у входной группы : "White smile").	13.07.2020	24.07.2020	Документ зарегистрирован под номером 059-26-01-02-303 от 13.10.2020 Опубликован в официальном бюллетене под номером № 78 от 16.10.2020.	16.11.2020	№ 15 от 19.10.2020	19.10.2020	Добровольное приведение	--
83	г. Пермь, ул. Ленина 38 «Офисный центр» (Табличка, представляющая собой плоские буквы на подложке, расположенная у входной группы : "Агелне ремонт").	13.07.2020	24.07.2020	Документ зарегистрирован под номером 059-26-01-02-303 от 13.10.2020 Опубликован в официальном бюллетене под номером № 78 от 16.10.2020.	16.11.2020	№ 16 от 19.10.2020	19.10.2020	Добровольное приведение	--
84	г. Пермь, ул. Ленина 38 «Офисный центр» (Табличка, представляющая собой плоские буквы на подложке, расположенная у входной группы "Головные уборы для всей семьи")	13.07.2020	24.07.2020	Документ зарегистрирован под номером 059-26-01-02-303 от 13.10.2020 Опубликован в официальном бюллетене под номером № 78 от 16.10.2020.	16.11.2020	№ 17 от 19.10.2020	19.10.2020	Добровольное приведение	--
85	г. Пермь, ул. Ленина 50а «Ключи» (Баннер "Ключи").	13.07.2020	24.07.2020	Документ зарегистрирован под номером 059-26-01-02-303 от 13.10.2020 Опубликован в официальном бюллетене под номером № 78 от 16.10.2020.	16.11.2020	№ 31 от 28.10.2020	28.10.2020	Добровольное приведение	--

86	г. Пермь, ул. Ленина 50а ИП Пономарева О.В. (Вывеска "Аптека").	13.07.2020	24.07.2020	Документ зарегистрирован под номером 059-26-01-02-303 от 13.10.2020 Опубликован в официальном бюллетене под номером № 78 от 16.10.2020.	16.11.2020	№ 40 от 02.11.2020	02.11.2020	Добровольное приведение	--
87	г. Пермь, ул. Ленина 50а ИП Пономарева О.В. (Сплошная оклейка остекления)	13.07.2020	24.07.2020	Документ зарегистрирован под номером 059-26-01-02-303 от 13.10.2020 Опубликован в официальном бюллетене под номером № 78 от 16.10.2020.	16.11.2020	Добровольное приведение	-	-	--
88	г. Пермь, ул. Ленина 50а ИП Удолова Т.М. (Вывеска, представляющая собой объёмные буквы на подложке, не соответствующая коллинерному паспорту: "Мг. Zaboosh").	13.07.2020	24.07.2020	Документ зарегистрирован под номером 059-26-01-02-303 от 13.10.2020 Опубликован в официальном бюллетене под номером № 78 от 16.10.2020.	16.11.2020	№ 32 от 28.10.2020	28.10.2020	Добровольное приведение	--
89	г. Пермь, ул. Ленина 74 ООО «ОЗОН» (Вывеска, представляющая собой объёмные буквы на подложке: "Аптека").	13.07.2020	24.07.2020	Документ зарегистрирован под номером 059-26-01-02-303 от 13.10.2020 Опубликован в официальном бюллетене под номером № 78 от 16.10.2020.	16.11.2020	Добровольное приведение	-	-	--
90	г. Пермь, ул. Ленина 74 ООО «ОЗОН» (Сплошная оклейка остекления "Аптека").	13.07.2020	24.07.2020	Документ зарегистрирован под номером 059-26-01-02-303 от 13.10.2020 Опубликован в официальном бюллетене под номером № 78 от 16.10.2020.	16.11.2020	№ 18 от 19.10.2020	19.10.2020	Добровольное приведение	--
91	г. Пермь, ул. Ленина 76 «Хлебница» (Вывеска, представляющая собой плоские буквы на подложке: "Горчий хлеб пироги. сладости").	13.07.2020	24.07.2020	Добровольное приведение	-	-	-	-	--
92	г. Пермь, ул. Ленина 78 «ОНАРА» (Вывеска, представляющая собой объёмные буквы на подложке: "ОНАРА").	13.07.2020	24.07.2020	Документ зарегистрирован под номером 059-26-01-02-303 от 13.10.2020 Опубликован в официальном бюллетене под номером № 78 от 16.10.2020.	16.11.2020	№ 42 от 09.11.2020	09.11.2020	Добровольное приведение	--
93	г. Пермь, ул. Ленина 78 ИП Селина Л.А. (Вывеска, представляющая собой объёмные буквы на подложке: "ТАВИ")	13.07.2020	24.07.2020	Документ зарегистрирован под номером 059-26-01-02-303 от 13.10.2020 Опубликован в официальном бюллетене под номером № 78 от 16.10.2020.	16.11.2020	№ 43 от 13.11.2020	13.11.2020	Добровольное приведение	--
94	г. Пермь, ул. Ленина 82 ИП Агеев А. Ю. (Вывеска, представляющая собой объёмные буквы, расположенная на балконе: "Цветы").	13.07.2020	24.07.2020	Документ зарегистрирован под номером 059-26-01-02-303 от 13.10.2020 Опубликован в официальном бюллетене под номером № 78 от 16.10.2020.	16.11.2020	Добровольное приведение	-	-	--
95	г. Пермь, ул. Ленина 82 «Сладу Love» ИП Вавилова Г.В. (Сплошная оклейка остекления).	13.07.2020	24.07.2020	Документ зарегистрирован под номером 059-26-01-02-303 от 13.10.2020 Опубликован в официальном бюллетене под номером № 78 от 16.10.2020.	16.11.2020	Добровольное приведение	-	-	--
96	г. Пермь, ул. Ленина 82 «Рем-букет гиз» ИП Анисимова Е.А. (баннер "Мы открыты").	13.07.2020	24.07.2020	Документ зарегистрирован под номером 059-26-01-02-303 от 13.10.2020 Опубликован в официальном бюллетене под номером № 78 от 16.10.2020.	16.11.2020	Добровольное приведение	-	-	--

97	г. Пермь, ул. Ленина 82 ООО «Аллека ромашка» (Вывеска, представляющая собой объемные буквы на подложке, расположенная на балконе : "Аллека ромашка").	13.07.2020	24.07.2020	Документ зарегистрирован под номером 059-26-01-02-303 от 13.10.2020 Опубликован в официальном бюллетене под номером № 78 от 16.10.2020.	16.11.2020	Добровольное приведение	-	-	-
98	г. Пермь, ул. Ленина 82 ООО «Аллека ромашка» (Вывеска, представляющая собой объемные буквы на подложке, расположенная вне единой оси размещения : "артека.ru").	13.07.2020	24.07.2020	Документ зарегистрирован под номером 059-26-01-02-303 от 13.10.2020 Опубликован в официальном бюллетене под номером № 78 от 16.10.2020.	16.11.2020	Добровольное приведение	-	-	-
99	г. Пермь, ул. Ленина 82 ООО «Аллека ромашка» (Выносная конструкция, представляющая собой конструкцию в виде креста с установленной световой подложкой, расположенная вне единой оси размещения).	13.07.2020	24.07.2020	Документ зарегистрирован под номером 059-26-01-02-303 от 13.10.2020 Опубликован в официальном бюллетене под номером № 78 от 16.10.2020.	16.11.2020	Добровольное приведение	-	-	-
100	г. Пермь, ул. Ленина 82 «Цветы Жасмин» (Вывеска, представляющая собой объемные буквы, расположенная на балконе : "Цветы Жасмин").	13.07.2020	24.07.2020	Документ зарегистрирован под номером 059-26-01-02-303 от 13.10.2020 Опубликован в официальном бюллетене под номером № 78 от 16.10.2020.	16.11.2020	Добровольное приведение	-	-	-
101	г. Пермь, ул. Ленина 82 ООО «МедЛабЭкспресс» (Вывеска, представляющая собой объемные буквы, расположенная на балконе : "МедЛабЭкспресс").	13.07.2020	24.07.2020	Документ зарегистрирован под номером 059-26-01-02-303 от 13.10.2020 Опубликован в официальном бюллетене под номером № 78 от 16.10.2020.	16.11.2020	Добровольное приведение	-	-	-
102	г. Пермь, ул. Эроновская 14 Неустров И.Ю. (Вывеска, представляющая собой плоские буквы на подложке-баннере : "Сантехник").	13.07.2020	24.07.2020	Документ зарегистрирован под номером 059-26-01-02-303 от 13.10.2020 Опубликован в официальном бюллетене под номером № 78 от 16.10.2020.	16.11.2020	№ 33 от 28.10.2020	28.10.2020	Добровольное приведение	-
103	г. Пермь, ул. Эроновская 14 Неустров И.Ю. (Вывеска, представляющая собой плоские буквы на подложке-баннере : "Зачать мар-кет").	13.07.2020	24.07.2020	Документ зарегистрирован под номером 059-26-01-02-303 от 13.10.2020 Опубликован в официальном бюллетене под номером № 78 от 16.10.2020.	16.11.2020	№ 34 от 28.10.2020	28.10.2020	Не подлежит хранению	800 р.
104	г. Пермь, ул. Эроновская 17 ИП Мустафаев (Вывеска, представляющая собой плоские буквы на подложке-баннере "Велошпеды").	13.07.2020	24.07.2020	Документ зарегистрирован под номером 059-26-01-02-303 от 13.10.2020 Опубликован в официальном бюллетене под номером № 78 от 16.10.2020.	16.11.2020	№ 35 от 28.10.2020	28.10.2020	Добровольное приведение	-
105	г. Пермь, ул. Эроновская 17 ИП Мустафаев (Вывеска, представляющая собой плоские буквы на подложке-баннере : "Магазин инструмента").	13.07.2020	24.07.2020	Документ зарегистрирован под номером 059-26-01-02-303 от 13.10.2020 Опубликован в официальном бюллетене под номером № 78 от 16.10.2020.	16.11.2020	№ 36 от 28.10.2020	28.10.2020	Добровольное приведение	-
106	г. Пермь, ул. Эроновская 17 ИП Мустафаев (Вывеска, представляющая собой плоские буквы на подложке-баннере "Пулы").	13.07.2020	24.07.2020	Документ зарегистрирован под номером 059-26-01-02-303 от 13.10.2020 Опубликован в официальном бюллетене под номером № 78 от 16.10.2020.	16.11.2020	№ 37 от 28.10.2020	28.10.2020	Добровольное приведение	-
107	г. Пермь, ул. Ленина 68 ПАО «Ростелеком» (Вывеска, представляющая собой объемные буквы на подложке : "Ростелеком").	13.07.2020	24.07.2020	Добровольное приведение	-	-	-	-	-

108	г. Пермь, ул. Ленина 68 ПАО «Ростелеком» (Выносная конструкция, представляющая собой плоские буквы на подложке-коробе : "Ростелеком").	13.07.2020	24.07.2020	Добровольное привлечение	-	-	-	-	-	-
109	г. Пермь, ул. Ленина 82 ООО «Подорожник» (Вывеска, представляющая собой плоские буквы на подложке-коробе : "Аптека 59+").	13.07.2020	24.07.2020	Добровольное привлечение	-	-	-	-	-	-
110	г. Пермь, Пр. Комсомольский 24 ООО «ГерваЙОНИ» (Вывеска, представляющая собой плоские буквы на подложке-коробе : "Аптека 59+").	13.07.2020	24.07.2020	Добровольное привлечение	-	-	-	-	-	-
111	г. Пермь, ул. Погова 57 ООО «Альфа-б» (Вывеска, представляющая собой объемные буквы на подложке-коробе : "Аптека 59+").	13.07.2020	24.07.2020	Добровольное привлечение	-	-	-	-	-	-
112	г. Пермь, ул. Ленина 10 ТСЖ «Ленна, 10» (Вывеска, представляющая собой плоские буквы на подложке : "В-норме.ru").	14.07.2020	27.07.2020	Документ зарегистрирован под номером 059-08-01-26-218 от 02.12.2020 Опубликован в официальном бюллетене под номером № 93 от 08.12.2020.	15.01.2021	№ 30 от 14.01.2020	14.01.2021	Добровольное привлечение	-	-
113	г. Пермь, ул. Ленина 10 ТСЖ «Ленна, 10» (Вывеска, представляющая собой плоские буквы на подложке : "Эндокринология").	14.07.2020	27.07.2020	Документ зарегистрирован под номером 059-08-01-26-218 от 02.12.2020 Опубликован в официальном бюллетене под номером № 93 от 08.12.2020.	15.01.2021	№ 118 от 23.12.2020	23.12.2020	ул. Вологачевская, 32; начальник отдела демонтажа МКУ "СМИТ" Некрасов М.Г.	800 р.	-
114	г. Пермь, ул. Ленина 10 ТСЖ «Ленна, 10» (Вывеска, представляющая собой плоские буквы на подложке-коробе : "Inside").	14.07.2020	27.07.2020	Документ зарегистрирован под номером 059-08-01-26-218 от 02.12.2020 Опубликован в официальном бюллетене под номером № 93 от 08.12.2020.	15.01.2021	№ 44 от 10.12.2020	10.12.2020	Добровольное привлечение	-	-
115	г. Пермь, ул. Ленина 10 ТСЖ «Ленна, 10» (Вывеска, представляющая собой объемные буквы на подложке : "Kaga").	14.07.2020	27.07.2020	Документ зарегистрирован под номером 059-08-01-26-218 от 02.12.2020 Опубликован в официальном бюллетене под номером № 93 от 08.12.2020.	15.01.2021	№ 45 от 10.12.2020	10.12.2020	Добровольное привлечение	-	-
116	г. Пермь, ул. Ленина 10 ТСЖ «Ленна, 10» (Вывеска, представляющая собой объемные буквы на подложке : "Стоматологическая клиника").	14.07.2020	27.07.2020	Документ зарегистрирован под номером 059-08-01-26-218 от 02.12.2020 Опубликован в официальном бюллетене под номером № 93 от 08.12.2020.	15.01.2021	№ 46 от 10.12.2020	10.12.2020	Добровольное привлечение	-	-
117	г. Пермь, ул. Ленина 10 ТСЖ «Ленна, 10» (Вывеска, представляющая собой объемные буквы на подложке-коробе : "Салон луна").	14.07.2020	27.07.2020	Добровольное привлечение	-	-	-	-	-	-
118	г. Пермь, ул. Ленина 10 ТСЖ «Ленна, 10» (Вывеска, представляющая собой плоские буквы на подложке : "Дитайи человека").	14.07.2020	27.07.2020	Добровольное привлечение	-	-	-	-	-	-

119	г. Пермь, ул. Ленина 10 ТСЖ «Ленина, 10» (Вывеска, представляющая собой плоские буквы на подложке : "КБЮ").	14.07.2020	27.07.2020	Документ зарегистрирован под номером 059-08-01-26-218 от 02.12.2020 Опубликован в официальном бюллетене под номером № 93 от 08.12.2020.	15.01.2021	№ 47 от 10.12.2020	10.12.2020	ул. Воложневская, 32; начальник отдела демонтажа МКУ "СМИТ" Некрасов М.Г.	800 р.
120	г. Пермь, ул. Ленина 10 ТСЖ «Ленина, 10» (Выносная конструкция, представляющая собой короб «Оптика 2 этаж»).	14.07.2020	27.07.2020	Документ зарегистрирован под номером 059-08-01-26-218 от 02.12.2020 Опубликован в официальном бюллетене под номером № 93 от 08.12.2020.	15.01.2021	№ 119 от 23.12.2020	23.12.2020	Добровольное приведение	--
121	г. Пермь, ул. Ленина 10 ТСЖ «Ленина, 10» (Выносная конструкция, представляющая собой короб : "LUCK").	14.07.2020	27.07.2020	Документ зарегистрирован под номером 059-08-01-26-218 от 02.12.2020 Опубликован в официальном бюллетене под номером № 93 от 08.12.2020.	15.01.2021	№ 48 от 10.12.2020	10.12.2020	Добровольное приведение	--
122	г. Пермь, ул. Ленина 10 ТСЖ «Ленина, 10» (Выносная конструкция, представляющая собой короб : "Эксперт центр пренатальной диагностики").	14.07.2020	27.07.2020	Документ зарегистрирован под номером 059-08-01-26-218 от 02.12.2020 Опубликован в официальном бюллетене под номером № 93 от 08.12.2020.	15.01.2021	№ 49 от 10.12.2020	10.12.2020	Добровольное приведение	--
123	г. Пермь, ул. Ленина 10 ТСЖ «Ленина, 10» (Выносная конструкция, представляющая собой короб : "Салон луна")	14.07.2020	27.07.2020	Добровольное приведение	-	-	-	-	--
124	г. Пермь, ул. Ленина 10 ТСЖ «Ленина, 10» (Вывеска, представляющая собой плоские буквы на подложке-коробе "Языковой центр Britannia").	14.07.2020	27.07.2020	Добровольное приведение	-	-	-	-	--
125	г. Пермь, ул. Ленина 10 ТСЖ «Ленина, 10» (Вывеска, представляющая собой плоские буквы на подложке-коробе "Если Зрение нужно вам")	14.07.2020	27.07.2020	Добровольное приведение	-	-	-	-	--
126	г. Пермь, ул. Ленина 10 ТСЖ «Ленина, 10» (Выносная конструкция, представляющая собой короб в форме логотипа : "Технология зрения").	14.07.2020	27.07.2020	Добровольное приведение	-	-	-	-	--
127	г. Пермь, ул. Ленина 10 ТСЖ «Ленина, 10» (Баннер "Аренда 8(966)792-22-77").	14.07.2020	27.07.2020	Документ зарегистрирован под номером 059-08-01-26-218 от 02.12.2020 Опубликован в официальном бюллетене под номером № 93 от 08.12.2020.	15.01.2021	№ 120 от 23.12.2020	23.12.2020	Добровольное приведение	--
128	г. Пермь, ул. Ленина 10 ТСЖ «Ленина, 10» (Баннер "Аренда 8-902-640-81-55").	14.07.2020	27.07.2020	Добровольное приведение	-	-	-	-	--
129	г. Пермь, ул. Ленина 10 ТСЖ «Ленина, 10» (Баннер "Аренда 277-93-62 Пролажа").	14.07.2020	27.07.2020	Добровольное приведение	-	-	-	-	--
130	г. Пермь, ул. Ленина 10 ТСЖ «Ленина, 10» (Баннер " Пролажа Аренда 8912986656").	14.07.2020	27.07.2020	Добровольное приведение	-	-	-	-	--

131	г. Пермь, ул. Ленина 10 ТСЖ «Ленина, 10» (Вывеска, представляющая собой плоские буквы на подложке-баннере: "Kids bazaar").	14.07.2020	27.07.2020	Добровольное привлечение	-	-	-	-	-	-
132	г. Пермь, ул. Ленина 10 ТСЖ «Ленина, 10» (Табличка, представляющая собой плоские буквы на подложке: "В-норме.ру").	14.07.2020	27.07.2020	Документ зарегистрирован под номером 059-08-01-26-218 от 02.12.2020 Опубликован в официальном бюллетене под номером № 93 от 08.12.2020.	15.01.2021	№ 121 от 23.12.2020	23.12.2020	ул. Волочаевская, 32; начальник отдела демонтажа МКУ "СМИ" Некрасов М.Г.	800 р.	-
133	г. Пермь, ул. Ленина 10 ТСЖ «Ленина, 10» (Табличка, представляющая собой плоские буквы на подложке: "Stella").	14.07.2020	27.07.2020	Документ зарегистрирован под номером 059-08-01-26-218 от 02.12.2020 Опубликован в официальном бюллетене под номером № 93 от 08.12.2020.	15.01.2021	№ 122 от 23.12.2020	23.12.2020	ул. Волочаевская, 32; начальник отдела демонтажа МКУ "СМИ" Некрасов М.Г.	800 р.	-
134	г. Пермь, ул. Ленина 10 ТСЖ «Ленина, 10» (Табличка, представляющая собой плоские буквы на подложке: "Очки за час").	14.07.2020	27.07.2020	Добровольное привлечение	-	-	-	-	-	-
135	г. Пермь, ул. Ленина 10 ТСЖ «Ленина, 10» (Табличка, представляющая собой плоские буквы на подложке: "Kids bazaar").	14.07.2020	27.07.2020	Добровольное привлечение	-	-	-	-	-	-
136	г. Пермь, ул. Ленина 10 ТСЖ «Ленина, 10» (Табличка, представляющая собой плоские буквы на подложке: "Технология зрения").	14.07.2020	27.07.2020	Документ зарегистрирован под номером 059-08-01-26-218 от 02.12.2020 Опубликован в официальном бюллетене под номером № 93 от 08.12.2020.	15.01.2021	№ 50 от 10.12.2020	10.12.2020	Добровольное привлечение	-	-
137	г. Пермь, ул. Ленина 10 ТСЖ «Ленина, 10» (Табличка, представляющая собой плоские буквы на подложке: "Мужские стрижки").	14.07.2020	27.07.2020	Документ зарегистрирован под номером 059-08-01-26-218 от 02.12.2020 Опубликован в официальном бюллетене под номером № 93 от 08.12.2020.	15.01.2021	№ 123 от 23.12.2020	23.12.2020	ул. Волочаевская, 32; начальник отдела демонтажа МКУ "СМИ" Некрасов М.Г.	800 р.	-
138	г. Пермь, ул. Ленина 10 ТСЖ «Ленина, 10» (Табличка, представляющая собой плоские буквы на подложке: "Britanna").	14.07.2020	27.07.2020	Документ зарегистрирован под номером 059-08-01-26-218 от 02.12.2020 Опубликован в официальном бюллетене под номером № 93 от 08.12.2020.	15.01.2021	№ 124 от 23.12.2020	23.12.2020	ул. Волочаевская, 32; начальник отдела демонтажа МКУ "СМИ" Некрасов М.Г.	800 р.	-
139	г. Пермь, ул. Ленина 10 ТСЖ «Ленина, 10» (Табличка, представляющая собой плоские буквы на подложке: "Fashion house").	14.07.2020	27.07.2020	Добровольное привлечение	-	-	-	-	-	-
140	г. Пермь, ул. Ленина 10 ТСЖ «Ленина, 10» (Табличка, представляющая собой плоские буквы на подложке: "Женская мужская одежда").	14.07.2020	27.07.2020	Добровольное привлечение	-	-	-	-	-	-
141	г. Пермь, ул. Ленина 10 ТСЖ «Ленина, 10» (Табличка, представляющая собой плоские буквы на подложке: "Магазин Мир шитья").	14.07.2020	27.07.2020	Добровольное привлечение	-	-	-	-	-	-
142	г. Пермь, ул. Ленина 10 ТСЖ «Ленина, 10» (Табличка, представляющая собой плоские буквы на подложке: "Аттека").	14.07.2020	27.07.2020	Добровольное привлечение	-	-	-	-	-	-

143	г. Пермь, ул. Ленина 10 ТСЖ «Ленина, 10» (Табличка, представляющая собой плоские буквы на подложке : "Lack")	14.07.2020	27.07.2020	Документ зарегистрирован под номером 059-08-01-26-218 от 02.12.2020 Опубликован в официальном бюллетене под номером № 93 от 08.12.2020.	15.01.2021	№ 51 от 10.12.2020	10.12.2020	Добровольное приведение	--
144	г. Пермь, ул. Ленина 10 ТСЖ «Ленина, 10» (Табличка, представляющая собой плоские буквы на подложке : "Газерайн")	14.07.2020	27.07.2020	Документ зарегистрирован под номером 059-08-01-26-218 от 02.12.2020 Опубликован в официальном бюллетене под номером № 93 от 08.12.2020.	15.01.2021	№ 125 от 23.12.2020	23.12.2020	ул. Вологодская, 32; начальник отдела делопроизводства МКУ "СМИР" Некрасов М.Г.	800 р.
145	г. Пермь, ул. Ленина 10 ТСЖ «Ленина, 10» (Табличка, представляющая собой плоские буквы на подложке : "Межевание").	14.07.2020	27.07.2020	Добровольное приведение	-	-	-	-	-
146	г. Пермь, ул. Ленина 10 ТСЖ «Ленина, 10» (Табличка, представляющая собой плоские буквы на подложке : "Перечень услуг")	14.07.2020	27.07.2020	Добровольное приведение	-	-	-	-	-
147	г. Пермь, ул. Ленина 10 ТСЖ «Ленина, 10» (Табличка, представляющая собой плоские буквы на подложке : "Езетейка").	14.07.2020	27.07.2020	Добровольное приведение	-	-	-	-	-
148	г. Пермь, ул. Ленина 10 ТСЖ «Ленина, 10» (Табличка, представляющая собой плоские буквы на подложке : "нотариус").	14.07.2020	27.07.2020	Документ зарегистрирован под номером 059-08-01-26-218 от 02.12.2020 Опубликован в официальном бюллетене под номером № 93 от 08.12.2020.	15.01.2021	№ 52 от 10.12.2020	10.12.2020	Добровольное приведение	--
149	г. Пермь, ул. Ленина 10 ТСЖ «Ленина, 10» (Табличка, представляющая собой плоские буквы на подложке : "ИзоТур").	14.07.2020	27.07.2020	Документ зарегистрирован под номером 059-08-01-26-218 от 02.12.2020 Опубликован в официальном бюллетене под номером № 93 от 08.12.2020.	15.01.2021	№ 53 от 10.12.2020	10.12.2020	Добровольное приведение	--
150	г. Пермь, ул. Ленина 10 ТСЖ «Ленина, 10» (Табличка, представляющая собой плоские буквы на подложке : "Актив").	14.07.2020	27.07.2020	Добровольное приведение	-	-	-	-	-
151	г. Пермь, ул. Ленина 10 ТСЖ «Ленина, 10» (Табличка, представляющая собой плоские буквы на подложке : "Премьер").	14.07.2020	27.07.2020	Документ зарегистрирован под номером 059-08-01-26-218 от 02.12.2020 Опубликован в официальном бюллетене под номером № 93 от 08.12.2020.	15.01.2021	№ 54 от 10.12.2020	10.12.2020	Добровольное приведение	--
152	г. Пермь, ул. Ленина 10 ТСЖ «Ленина, 10» (Сплошная ослейка остекления "Milano").	14.07.2020	27.07.2020	Документ зарегистрирован под номером 059-08-01-26-218 от 02.12.2020 Опубликован в официальном бюллетене под номером № 93 от 08.12.2020.	15.01.2021	№ 126 от 23.12.2020	23.12.2020	Добровольное приведение	--
153	г. Пермь, ул. Ленина 10 ТСЖ «Ленина, 10» (Сплошная ослейка остекления "Big sale").	14.07.2020	27.07.2020	Добровольное приведение	-	-	-	-	-
154	г. Пермь, ул. Ленина 10 ТСЖ «Ленина, 10» (Сплошная ослейка остекления "Тут радость").	14.07.2020	27.07.2020	Документ зарегистрирован под номером 059-08-01-26-218 от 02.12.2020 Опубликован в официальном бюллетене под номером № 93 от 08.12.2020.	15.01.2021	№ 55 от 10.12.2020	10.12.2020	Добровольное приведение	--
155	г. Пермь, ул. Ленина 10 ТСЖ «Ленина, 10» (Сплошная ослейка остекления "Юридическая консультация").	14.07.2020	27.07.2020	Документ зарегистрирован под номером 059-08-01-26-218 от 02.12.2020 Опубликован в официальном бюллетене под номером № 93 от 08.12.2020.	15.01.2021	№ 127 от 23.12.2020	23.12.2020	Добровольное приведение	--

156	г. Пермь, ул. Ленина 10 ТСЖ «Ленина, 10» (Сплошная оклейка остекления "Центр юридической помощи").	14.07.2020	27.07.2020	Документ зарегистрирован под номером 059-08-01-26-218 от 02.12.2020 Опубликован в официальном бюллетене под номером № 93 от 08.12.2020.	15.01.2021	№ 128 от 23.12.2020	23.12.2020	Добровольное приведение	--
157	г. Пермь, ул. Ленина 10 ТСЖ «Ленина, 10» (Сплошная оклейка остекления "Детский сад").	14.07.2020	27.07.2020	Добровольное приведение	-	-	-	-	--
158	г. Пермь, ул. Ленина 10 ТСЖ «Ленина, 10» (Сплошная оклейка остекления "Перчень услуг").	14.07.2020	27.07.2020	Документ зарегистрирован под номером 059-08-01-26-218 от 02.12.2020 Опубликован в официальном бюллетене под номером № 93 от 08.12.2020.	15.01.2021	№ 129 от 23.12.2020	23.12.2020	Добровольное приведение	--
159	г. Пермь, ул. Ленина 10 ТСЖ «Ленина, 10» (Сплошная оклейка остекления "Вектор права").	14.07.2020	27.07.2020	Документ зарегистрирован под номером 059-08-01-26-218 от 02.12.2020 Опубликован в официальном бюллетене под номером № 93 от 08.12.2020.	15.01.2021	№ 130 от 23.12.2020	23.12.2020	Добровольное приведение	--
160	г. Пермь, ул. Ленина 10 ТСЖ «Ленина, 10» (Светоодное информационное табло / бегущая строка).	14.07.2020	27.07.2020	Добровольное приведение	-	-	-	-	--
161	г. Пермь, ул. Ленина 9 ТСЖ «Ленина, 9» (Вывеска, представляющая собой плоские буквы на подложке-коробе : "Банкеты").	15.07.2020	28.07.2020	Документ зарегистрирован под номером 059-08-01-26-218 от 02.12.2020 Опубликован в официальном бюллетене под номером № 93 от 08.12.2020.	15.01.2021	№ 131 от 23.12.2020	23.12.2020	Добровольное приведение	--
162	г. Пермь, ул. Ленина 9 ТСЖ «Ленина, 9» (Вывеска, представляющая собой плоские буквы на подложке-коробе : "Дежано").	15.07.2020	28.07.2020	Документ зарегистрирован под номером 059-08-01-26-218 от 02.12.2020 Опубликован в официальном бюллетене под номером № 93 от 08.12.2020.	15.01.2021	№ 132 от 23.12.2020	23.12.2020	Добровольное приведение	--
163	г. Пермь, ул. Ленина 9 ТСЖ «Ленина, 9» (Вывеска, представляющая собой плоские буквы на подложке-коробе : "Свадьбы").	15.07.2020	28.07.2020	Документ зарегистрирован под номером 059-08-01-26-218 от 02.12.2020 Опубликован в официальном бюллетене под номером № 93 от 08.12.2020.	15.01.2021	№ 133 от 23.12.2020	23.12.2020	Добровольное приведение	--
164	г. Пермь, ул. Ленина 9 ТСЖ «Ленина, 9» (Вывеска, представляющая собой плоские буквы на подложке : "Интурист основан в 1929 году").	15.07.2020	28.07.2020	Добровольное приведение	-	-	-	-	--
165	г. Пермь, ул. Ленина 9 ТСЖ «Ленина, 9» (Вывеска, представляющая собой плоские буквы на подложке-коробе : "Триумф Авиабилеты ЖД билеты Страхование Визы").	15.07.2020	28.07.2020	Добровольное приведение	-	-	-	-	--
166	г. Пермь, ул. Ленина 9 ТСЖ «Ленина, 9» (Вывеска, представляющая собой плоские буквы на подложке-коробе : "Ploulist").	15.07.2020	28.07.2020	Добровольное приведение	-	-	-	-	--
167	г. Пермь, ул. Ленина 9 ТСЖ «Ленина, 9» (Вывеска, представляющая собой плоские буквы на подложке : "Попробуй Мир!").	15.07.2020	28.07.2020	Добровольное приведение	-	-	-	-	--

168	г. Пермь, ул. Ленина 9 ТСЖ «Ленина, 9» (Конструкции с нанесенным рисунком перекрывающие остекление : "Интурист").	15.07.2020	28.07.2020	Добровольное привлечение	-	-	-	-	-	-
169	г. Пермь, ул. Ленина 9 ТСЖ «Ленина, 9» (Вывеска, представляющая собой плоские буквы на подложке-коробе, перекрывающая фасад : "Перечень услуг" "Лица").	15.07.2020	28.07.2020	Добровольное привлечение	-	-	-	-	-	-
170	г. Пермь, ул. Ленина 9 ТСЖ «Ленина, 9» (Табличка-режимник, представляющая собой плоские буквы на подложке, расположенная на конструкции перекрывающей фасад : "Режим работы" "Лица").	15.07.2020	28.07.2020	Добровольное привлечение	-	-	-	-	-	-
171	г. Пермь, ул. Ленина 9 ТСЖ «Ленина, 9» (Фриз, представляющий собой полосу бордового цвета выполненную с прерываниями, не соответствующий колдерному паспорту : "Дежавю").	15.07.2020	28.07.2020	Документ зарегистрирован под номером 059-08-01-26-218 от 02.12.2020 Опубликован в официальном бюллетене под номером № 93 от 08.12.2020.	15.01.2021	№ 31 14.01.2020	14.01.2021	Добровольное привлечение	-	-
172	г. Пермь, ул. Ленина 9 ТСЖ «Ленина, 9» (Сплошная оклейка остекления на входной группе : "СКБ БАНК").	15.07.2020	28.07.2020	Добровольное привлечение	-	-	-	-	-	-
173	г. Пермь, ул. Ленина 9 ТСЖ «Ленина, 9» (Табличка, представляющая собой плоские буквы на подложке, расположенная у входной группы : "Туристическое агенство").	15.07.2020	28.07.2020	Добровольное привлечение	-	-	-	-	-	-
174	г. Пермь, ул. Ленина 9 ТСЖ «Ленина, 9» (Табличка, представляющая собой плоские буквы на подложке, расположенная у входной группы : "ООО "АВГУР").	15.07.2020	28.07.2020	Добровольное привлечение	-	-	-	-	-	-
175	г. Пермь, ул. Ленина 9 ТСЖ «Ленина, 9» (Табличка, представляющая собой плоские буквы на подложке, расположенная у входной группы : "Технология зрения").	15.07.2020	28.07.2020	Добровольное привлечение	-	-	-	-	-	-
176	г. Пермь, ул. Ленина 9 ТСЖ «Ленина, 9» (Табличка, представляющая собой плоские буквы на подложке, расположенная у входной группы : "Доброе сердце").	15.07.2020	28.07.2020	Добровольное привлечение	-	-	-	-	-	-
177	г. Пермь, ул. Ленина 9 ТСЖ «Ленина, 9» (Табличка, представляющая собой плоские буквы на подложке, расположенная у входной группы : "Анастасия тур").	15.07.2020	28.07.2020	Добровольное привлечение	-	-	-	-	-	-
178	г. Пермь, ул. Ленина 9 ТСЖ «Ленина, 9» (Табличка, представляющая собой плоские буквы на подложке, расположенная у входной группы : "Гарлун").	15.07.2020	28.07.2020	Добровольное привлечение	-	-	-	-	-	-

179	г. Пермь, ул. Ленина 9 ТСЖ «Ленина, 9» (Табличка, представляющая собой плоские буквы на подложке, расположенная у входной группы : "Офис 301").	15.07.2020	28.07.2020	Добровольное приведение	-	-	-	-	-
180	г. Пермь, ул. Ленина 9 ТСЖ «Ленина, 9» (Табличка, представляющая собой плоские буквы на подложке, расположенная у входной группы : "Изогур").	15.07.2020	28.07.2020	Добровольное приведение	-	-	-	-	-
181	г. Пермь, ул. Сибирская 22а ИП Мордовина А.В. (Вывеска, представляющая собой объемные буквы на подложке : "Цветы").	30.07.2020	13.08.2020	Добровольное приведение	-	-	-	-	-
182	г. Пермь, ул. Сибирская 22а ООО «Печатня» (Вывеска, представляющая собой плоские буквы на подложке-коробе : "Печатня").	30.07.2020	13.08.2020	Добровольное приведение	-	-	-	-	-
183	г. Пермь, ул. Сибирская 22а ИП Радькова Т.В. (Вывеска, представляющая собой плоские буквы на подложке, расположенная на входной двери : "Швейный салон").	30.07.2020	13.08.2020	Добровольное приведение	-	-	-	-	-
184	г. Пермь, ул. Сибирская 22а «Ксерокс» (Вывеска, представляющая собой плоские буквы на подложке-баннере, расположенная за остеклением : "Ксерокс фото").	30.07.2020	13.08.2020	Добровольное приведение	-	-	-	-	-
185	г. Пермь, ул. Сибирская 22а КА «Правое дело» (Вывеска, представляющая собой плоские буквы на подложке-баннере, расположенная на балконе : "Юристы офис 7").	30.07.2020	13.08.2020	Добровольное приведение	-	-	-	-	-
186	г. Пермь, ул. Сибирская 22а КА «Правое дело» (Электронное информационное табло) бегущая строка.	30.07.2020	13.08.2020	Добровольное приведение	-	-	-	-	-
187	г. Пермь, ул. Сибирская 12 ИП Капкин А.А. (Вывеска, представляющая собой объемные буквы на подложке, расположенная над входной группой : "Молитые иды").	30.07.2020		Добровольное приведение	-	-	-	-	-
188	г. Пермь, ул. Сибирская 12 МАУСО «Дом учителя» (Вывеска, представляющая собой плоские буквы на подложке, расположенная над входной группой : "Дом учителя").	30.07.2020	13.08.2020	Добровольное приведение	-	-	-	-	-
189	г. Пермь, ул. Сибирская 11 ГБУК «ЦКДБ им. Л. И. КУЗЬМИНА» (Панно, представляющее собой плоские буквы на подложке-коробе, расположенное у входной группы : "Пермская красная детская библиотека").	31.07.2020	14.08.2020	Документ зарегистрирован под номером 059-08-01-26-218 от 02.12.2020 Опубликован в официальном бюллетене под номером № 93 от 08.12.2020.	15.01.2021	Добровольное приведение	-	-	-

190	г. Пермь, ул. Советская 30 «Paul&Shark» (Вывеска, представляющая собой объёмные буквы на подложке, расположенная над входной группой : "Paul&Shark").	31.07.2020	14.08.2020	Документ зарегистрирован под номером 059-08-01-26-218 от 02.12.2020 Опубликован в официальном бюллетене под номером № 93 от 08.12.2020.	15.01.2021	№ 134 от 23.12.2020	23.12.2020	Добровольное принятие	--
191	г. Пермь, ул. Сибирская 7а «Magna Rinaldi» (Вывеска, представляющая собой плоские буквы на подложке, расположенная над входной группой : «Magna Rinaldi»).	31.07.2020	14.08.2020	Документ зарегистрирован под номером 059-08-01-26-218 от 02.12.2020 Опубликован в официальном бюллетене под номером № 93 от 08.12.2020.	15.01.2021	Добровольное принятие	-	-	--
192	г. Пермь, ул. Сибирская 7а «Magna Rinaldi» (Вывеска, представляющая собой плоские буквы на подложке-коробе, расположенная оконным проёмом : «Magna Rinaldi»).	31.07.2020	14.08.2020	Документ зарегистрирован под номером 059-08-01-26-218 от 02.12.2020 Опубликован в официальном бюллетене под номером № 93 от 08.12.2020.	15.01.2021	Добровольное принятие	-	-	--
193	г. Пермь, ул. Сибирская 7а «Magna Rinaldi» (Вывеска, представляющая собой плоские буквы на подложке-коробе, расположенная оконным проёмом : «Magna Rinaldi»).	31.07.2020	14.08.2020	Документ зарегистрирован под номером 059-08-01-26-218 от 02.12.2020 Опубликован в официальном бюллетене под номером № 93 от 08.12.2020.	15.01.2021	Добровольное принятие	-	-	--
194	г. Пермь, ул. Сибирская 7а «Magna Rinaldi» (Вывеска, представляющая собой плоские буквы на подложке-коробе, расположенная оконным проёмом : «Magna Rinaldi»).	31.07.2020	14.08.2020	Документ зарегистрирован под номером 059-08-01-26-218 от 02.12.2020 Опубликован в официальном бюллетене под номером № 93 от 08.12.2020.	15.01.2021	Добровольное принятие	-	-	--
195	г. Пермь, ул. Сибирская 4а «Viletoи&Vosch» (Вывеска, представляющая собой объёмные буквы на подложке : "Leowe")	31.07.2020	14.08.2020	Документ зарегистрирован под номером 059-08-01-26-218 от 02.12.2020 Опубликован в официальном бюллетене под номером № 93 от 08.12.2020.	15.01.2021	№ 32 14.01.2020	14.01.2021	ул. Володавская, 32; начальник отдела лемонгажа МКУ "СМИГ" Некрасов М.Г.	800 р.
196	г. Пермь, ул. Сибирская 4а «Viletoи&Vosch» (Выносная конструкция, представляющая собой плоские буквы на подложке-коробе : "B&O").	31.07.2020	14.08.2020	Документ зарегистрирован под номером 059-08-01-26-218 от 02.12.2020 Опубликован в официальном бюллетене под номером № 93 от 08.12.2020.	15.01.2021	№ 135 от 23.12.2020	23.12.2020	Добровольное принятие	--
197	г. Пермь, ул. Сибирская 4а «Viletoи&Vosch» (Вывеска, представляющая собой объёмные буквы на подложке : "Bang & Outset").	31.07.2020	14.08.2020	Документ зарегистрирован под номером 059-08-01-26-218 от 02.12.2020 Опубликован в официальном бюллетене под номером № 93 от 08.12.2020.	15.01.2021	№ 136 от 23.12.2020	23.12.2020	Добровольное принятие	--
198	г. Пермь, ул. Сибирская 4а «Viletoи&Vosch» (Вывеска, представляющая собой плоские буквы на подложке-коробе : «Viletoи&Vosch»).	31.07.2020	14.08.2020	Документ зарегистрирован под номером 059-08-01-26-218 от 02.12.2020 Опубликован в официальном бюллетене под номером № 93 от 08.12.2020.	15.01.2021	№ 137 от 23.12.2020	23.12.2020	Добровольное принятие	--

199	г. Пермь, ул. Сибирская 4а «Vileto&Vosch» (Вывеска, представляющая собой плоские буквы на подложке-коробе : «Vileto&Vosch»).	31.07.2020	14.08.2020	Документ зарегистрирован под номером 059-08-01-26-218 от 02.12.2020 Опубликован в официальном бюллетене под номером № 93 от 08.12.2020.	15.01.2021	№ 138 от 23.12.2020	23.12.2020	Добровольное принятие	--
200	г. Пермь, ул. Сибирская 4а «Vileto&Vosch» (Сплошная оклейка остекления "Посула из германи").	31.07.2020	14.08.2020	Документ зарегистрирован под номером 059-08-01-26-218 от 02.12.2020 Опубликован в официальном бюллетене под номером № 93 от 08.12.2020.	15.01.2021	№ 139 от 23.12.2020	23.12.2020	Добровольное принятие	--
201	г. Пермь, ул. Сибирская 4а ИП Ушакова Г.И. (Сплошная оклейка остекления "Perst").	31.07.2020	14.08.2020	Документ зарегистрирован под номером 059-08-01-26-218 от 02.12.2020 Опубликован в официальном бюллетене под номером № 93 от 08.12.2020.	15.01.2021	№ 61 от 16.12.2020	16.12.2020	ул. Волочаевская, 32; начальник отдела демонтажа МКУ "СМИ" Некрасов М.Г.	800 р.
202	г. Пермь, ул. Сибирская 4а ИП Ушакова Г.И. (Вывеска, представляющая собой плоские буквы на подложке-коробе : "Продукты").	31.07.2020	14.08.2020	Документ зарегистрирован под номером 059-08-01-26-218 от 02.12.2020 Опубликован в официальном бюллетене под номером № 93 от 08.12.2020.	15.01.2021	№ 62 от 16.12.2020	16.12.2020	ул. Волочаевская, 32; начальник отдела демонтажа МКУ "СМИ" Некрасов М.Г.	800 р.
203	г. Пермь, ул. Петропавловская 15 ООО «ЭСК» (Табличка, представляющая собой плоские буквы на подложке, расположенная над адресной табличкой : "Радиодетали").	06.08.2020	20.08.2020	Добровольное принятие	-	-	-	-	-
204	г. Пермь, ул. Петропавловская 15 ООО «ЭСК» (Электронное информационное табло(бегущая строка).	06.08.2020	20.08.2020	Добровольное принятие	-	-	-	-	-
205	г. Пермь, ул. Петропавловская 15 ООО «Модерн универсал лайтинг» (Вывеска конструкция перекрывающая фасад здания на входной группе : "Модерн универсал лайтинг").	06.08.2020	20.08.2020	Добровольное принятие	-	-	-	-	-
206	г. Пермь, ул. Петропавловская 15 ООО «Модерн универсал лайтинг» (Баннер на выносной конструкции : "Модерн универсал лайтинг")	06.08.2020	20.08.2020	Добровольное принятие	-	-	-	-	-
207	г. Пермь, ул. Петропавловская 15 ООО «Перское бюро путешествий» (Вывеска, представляющая собой плоские буквы на подложке-коробе : "Перское бюро путешествий").	06.08.2020	20.08.2020	Документ зарегистрирован под номером 059-08-01-26-218 от 02.12.2020 Опубликован в официальном бюллетене под номером № 93 от 08.12.2020.	15.01.2021	№ 63 от 16.12.2020	16.12.2020	ул. Волочаевская, 32; начальник отдела демонтажа МКУ "СМИ" Некрасов М.Г.	800 р.
208	г. Пермь, ул. Петропавловская 15 ООО «Перское бюро путешествий» (Баннер перекрывающий остекление : "Перское бюро путешествий").	06.08.2020	20.08.2020	Документ зарегистрирован под номером 059-08-01-26-218 от 02.12.2020 Опубликован в официальном бюллетене под номером № 93 от 08.12.2020.	15.01.2021	№ 64 от 16.12.2020	16.12.2020	Добровольное принятие	--

209	г. Пермь, ул. Петропавловская 15 ООО «ПКФ «Возраждение» (Вывеска, представляющая собой плоские буквы на подложке: "Возраждение").	06.08.2020	20.08.2020	Документ зарегистрирован под номером 059-08-01-26-218 от 02.12.2020 Опубликован в официальном бюллетене под номером № 93 от 08.12.2020.	15.01.2021	№ 140 от 23.12.2020	23.12.2020	ул. Волочаевская, 32; начальник отдела демонтажа МКУ "СМИТ" Некрасов М.Г.	800 р.
210	г. Пермь, ул. Петропавловская 15 ООО «ПКФ «Возраждение» (Вывеска, представляющая собой фасад здания на входной группе: "Возраждение").	06.08.2020	20.08.2020	Добровольное приведение	-	-	-	-	-
211	г. Пермь, ул. Петропавловская 15 ООО «ПКФ «Возраждение» (Баннер на выносной конструкции: "Возраждение").	06.08.2020	20.08.2020	Добровольное приведение	-	-	-	-	-
212	г. Пермь, ул. Екатеринбургская 88 ИП Спирина И.Е. (Баннер их твердых материалов перекрывающий остекление: "СОСГО").	06.08.2020	20.08.2020	Документ зарегистрирован под номером 059-08-01-26-218 от 02.12.2020 Опубликован в официальном бюллетене под номером № 93 от 08.12.2020.	15.01.2021	№ 56 от 11.12.2020	11.12.2020	Добровольное приведение	-
213	г. Пермь, ул. Екатеринбургская 88 ИП Спирина И.Е. (Баннер их твердых материалов перекрывающий остекление: "Все для мам и малышей").	06.08.2020	20.08.2020	Документ зарегистрирован под номером 059-08-01-26-218 от 02.12.2020 Опубликован в официальном бюллетене под номером № 93 от 08.12.2020.	15.01.2021	№ 57 от 11.12.2020	11.12.2020	Добровольное приведение	-
214	г. Пермь, ул. Екатеринбургская 88 ИП Спирина И.Е. (Баннер их твердых материалов перекрывающий остекление: "Гастрит Железистая Язва").	06.08.2020	20.08.2020	Документ зарегистрирован под номером 059-08-01-26-218 от 02.12.2020 Опубликован в официальном бюллетене под номером № 93 от 08.12.2020.	15.01.2021	№ 58 от 11.12.2020	11.12.2020	Добровольное приведение	-
215	г. Пермь, ул. Екатеринбургская 88 ИП Спирина И.Е. (Баннер их твердых материалов перекрывающий остекление: "Алтес").	06.08.2020	20.08.2020	Документ зарегистрирован под номером 059-08-01-26-218 от 02.12.2020 Опубликован в официальном бюллетене под номером № 93 от 08.12.2020.	15.01.2021	№ 59 от 11.12.2020	11.12.2020	Добровольное приведение	-
216	г. Пермь, ул. Екатеринбургская 88 ИП Спирина И.Е. (Баннер их твердых материалов перекрывающий остекление: "Фитотера").	06.08.2020	20.08.2020	Документ зарегистрирован под номером 059-08-01-26-218 от 02.12.2020 Опубликован в официальном бюллетене под номером № 93 от 08.12.2020.	15.01.2021	№ 60 от 11.12.2020	11.12.2020	Добровольное приведение	-
217	г. Пермь, Комсомольский проспект, 6 «Церковная лавка» (Вывеска, представляющая собой объемные буквы, не соответствующие коллерному паспорту: "Церковная лавка тел. 212-19-93").	07.08.2020	21.08.2020	Добровольное приведение	-	-	-	-	-
218	г. Пермь, Комсомольский проспект, 6 «Церковная лавка» (Вывеска, представляющая собой объемные буквы, не соответствующие коллерному паспорту: "Церковная лавка «Православие»").	07.08.2020	21.08.2020	Добровольное приведение	-	-	-	-	-

219	г. Пермь, Комсомольский проспект, 6 «Церковная лавка» (Вывеска, представляющая собой плоские буквы на подложке-баннере, не соответствующие коллнерному паспорту : "Церковная лавка")	07.08.2020	21.08.2020	Добровольное приведение	-	-	-	-	-
220	г. Пермь, Екатерининская, 75 ИП "Большевитская 75" (Вывеска, представляющая собой объёмные буквы, не соответствующие коллнерному паспорту : "Патерочка").	07.08.2020	21.08.2020	Добровольное приведение	-	-	-	-	-
221	г. Пермь, Екатерининская, 75 ИП "Большевитская 75" (Вывеска, представляющая собой объёмные буквы, не соответствующие коллнерному паспорту : "Redant.ru").	07.08.2020	21.08.2020	Добровольное приведение	-	-	-	-	-
222	г. Пермь, Екатерининская, 75 ИП "Большевитская 75" (Вывеска, представляющая собой объёмные буквы на подложке : "Cofe Like").	07.08.2020	21.08.2020	Добровольное приведение	-	-	-	-	-
223	г. Пермь, Екатерининская, 75 ИП "Большевитская 75" (Вывеска, представляющая собой плоские буквы на подложке : "Запудралбле").	07.08.2020	21.08.2020	Добровольное приведение	-	-	-	-	-
224	г. Пермь, Екатерининская, 75 ИП "Большевитская 75" (Вывеска, представляющая собой плоские буквы на подложке-баннере : "Боро налоговой безопасности").	07.08.2020	21.08.2020	Добровольное приведение	-	-	-	-	-
225	г. Пермь, Екатерининская, 75 ИП "Большевитская 75" (Сплошную оклейку остекления : "Секюрити эксперт").	07.08.2020	21.08.2020	Документ зарегистрирован под номером 059-08-01-26-218 от 02.12.2020 Опубликован в официальном бюллетене под номером № 93 от 08.12.2020.	15.01.2021	№ 141 от 23.12.2020	23.12.2020	Добровольное приведение	-
226	г. Пермь, Комсомольский проспект, 34 ИП Карягина Ю.А. (Вывеска, представляющая собой плоские буквы на подложке : "YOLO").	07.08.2020	21.08.2020	Документ зарегистрирован под номером 059-08-01-26-218 от 02.12.2020 Опубликован в официальном бюллетене под номером № 93 от 08.12.2020.	15.01.2021	№ 33 14.01.2020	14.01.2021	Добровольное приведение	-
227	г. Пермь, Комсомольский проспект, 34 ИП Карягина Ю.А. (Сплошная оклейка остекления)	07.08.2020	21.08.2020	Документ зарегистрирован под номером 059-08-01-26-218 от 02.12.2020 Опубликован в официальном бюллетене под номером № 93 от 08.12.2020.	15.01.2021	№ 34 14.01.2020	14.01.2021	Добровольное приведение	-
228	г. Пермь, Комсомольский проспект, 34 ИП Карягина Ю.А. (Вывеска, представляющая собой плоские буквы на подложке : "Экономический колледж").	07.08.2020	21.08.2020	Документ зарегистрирован под номером 059-08-01-26-218 от 02.12.2020 Опубликован в официальном бюллетене под номером № 93 от 08.12.2020.	15.01.2021	№ 35 14.01.2020	14.01.2021	Добровольное приведение	-
229	г. Пермь, Комсомольский проспект, 34 ИП Карягина Ю.А. (Баннер : "Скоро открытие").	07.08.2020	21.08.2020	Добровольное приведение	-	-	-	-	-
230	г. Пермь, Комсомольский проспект, 34 ИП Карягина Ю.А. (Таблички наборные у главной входной группы).	07.08.2020	21.08.2020	Документ зарегистрирован под номером 059-08-01-26-218 от 02.12.2020 Опубликован в официальном бюллетене под номером № 93 от 08.12.2020.	15.01.2021	№ 86 от 06.04.21	06.04.2021	Добровольное приведение	-
231	г. Пермь, ул. Петропавловская 15 ИП Огородникова Л.С. (Баннер перекрывающий фасад здания : "Кафе столовая").	07.08.2020	21.08.2020	Добровольное приведение	-	-	-	-	-

232	г. Пермь, ул. Петропавловская 15 ИП Огородникова Л.С. (Баннер перекрывающий фасад здания : "Мы работаем на вынос").	07.08.2020	21.08.2020	Добровольное привлечение	-	-	-	-	-	-
233	г. Пермь, ул. Петропавловская 15 ИП Огородникова Л.С. (Баннер перекрывающий фасад здания : "Приглашаем в гости").	07.08.2020	21.08.2020	Добровольное привлечение	-	-	-	-	-	-
234	г. Пермь, ул. Советская 52 ИП Гилёва Н.Н. (Баннер перекрывающий фасад здания : "КЕА").	27.08.2020	11.09.2020	Добровольное привлечение	-	-	-	-	-	-
235	г. Пермь, ул. Советская 52 ИП Босенко Э.Н. (Баннер перекрывающий фасад здания : "Зачасти для номеров Советская 48а").	27.08.2020	11.09.2020	Добровольное привлечение	-	-	-	-	-	-
236	г. Пермь, ул. Советская 52 ИП Босенко Э.Н. (Баннер перекрывающий фасад здания : "Зачасти для номеров Советская 48а").	27.08.2020	11.09.2020	Добровольное привлечение	-	-	-	-	-	-
237	г. Пермь, ул. Советская 52 ИП Иванова М.Г. (Баннер перекрывающий фасад здания : "КЕА").	27.08.2020	11.09.2020	Добровольное привлечение	-	-	-	-	-	-
238	г. Пермь, ул. Советская 52 ИП Иванова М.Г. (Табличка, представляющая собой плоские буквы на подложке, расположенная у входной группы : "КЕА").	27.08.2020	11.09.2020	Добровольное привлечение	-	-	-	-	-	-
239	г. Пермь, ул. Советская 52 ИП Иванова М.Г. (Баннер перекрывающий фасад здания : "Зачасти для номеров Советская 48а").	27.08.2020	11.09.2020	Добровольное привлечение	-	-	-	-	-	-
240	г. Пермь, ул. Советская 52 ИП Иванова М.Г. (Табличка, представляющая собой плоские буквы на подложке, расположенная у входной группы : "Ремонт обуви").	27.08.2020	11.09.2020	Добровольное привлечение	-	-	-	-	-	-
241	г. Пермь, ул. Советская 52 ИП Иванова М.Г. (Табличка, представляющая собой плоские буквы на подложке, расположенная у входной группы : "Виватон").	27.08.2020	11.09.2020	Добровольное привлечение	-	-	-	-	-	-
242	г. Пермь, ул. Советская 52 ИП Иванова М.Г. (Табличка, представляющая собой плоские буквы на подложке, расположенная у входной группы : "Наука успех сервис").	27.08.2020	11.09.2020	Добровольное привлечение	-	-	-	-	-	-
243	г. Пермь, ул. Советская 52 ИП Иванова М.Г. (Табличка, представляющая собой плоские буквы на подложке, расположенная у входной группы : "КЕА").	27.08.2020	11.09.2020	Добровольное привлечение	-	-	-	-	-	-
244	г. Пермь, ул. Советская 52 ИП Иванова М.Г. (Табличка, представляющая собой плоские буквы на подложке, расположенная у входной группы : "Нити артады").	27.08.2020	11.09.2020	Добровольное привлечение	-	-	-	-	-	-

245	г. Пермь, ул. Советская 52 ИП Иванова М.Г. (Выносная конструкция на фасаде здания : "География").	27.08.2020	11.09.2020	Добровольное привлечение	-	-	-	-	-
246	г. Пермь, ул. Советская 52 ИП Иванова М.Г. (Выносная конструкция на фасаде здания : "ремонт обуви").	27.08.2020	11.09.2020	Добровольное привлечение	-	-	-	-	-
247	г. Пермь, ул. Советская 52 ИП Иванова М.Г. (Выносная конструкция на фасаде здания : "Дима Шей").	27.08.2020	11.09.2020	Добровольное привлечение	-	-	-	-	-
248	г. Пермь, ул. Сибирская 22В ИП Пономорёв (Вывеска, представляющая собой плоские буквы на подложке-баннере : "Caws street wear").	27.08.2020	11.09.2020	Добровольное привлечение	-	-	-	-	-
249	г. Пермь, ул. Сибирская 22В ИП Данилов В.М. (Вывеска, представляющая собой плоские буквы на подложке : "Сад отгород").	27.08.2020	11.09.2020	Добровольное привлечение	-	-	-	-	-
250	г. Пермь, ул. Сибирская 22В ИП Ланцлов В.М. (Баннер перекрывающий фасад здания : "Сад - отгород").	27.08.2020	11.09.2020	Добровольное привлечение	-	-	-	-	-
251	г. Пермь, ул. Сибирская 22А ООО «МО «Крепар» (Вывеска, представляющая собой объёмные буквы на подложке : "Цветы").	03.09.2020	18.09.2020	Добровольное привлечение	-	-	-	-	-
252	г. Пермь, ул. Сибирская 22В ООО «МО «Крепар» (Вывеска, представляющая собой плоские буквы на подложке-коробе : "Печатня").	03.09.2020	18.09.2020	Добровольное привлечение	-	-	-	-	-
253	г. Пермь, ул. Сибирская 22А ООО «МО «Крепар» (Вывеска, представляющая собой плоские буквы на подложке : "Олежя").	03.09.2020	18.09.2020	Добровольное привлечение	-	-	-	-	-
254	г. Пермь, ул. Сибирская 22А ООО «МО «Крепар» (Вывеска, представляющая собой плоские буквы на подложке : "Швейный салон").	03.09.2020	18.09.2020	Добровольное привлечение	-	-	-	-	-
255	г. Пермь, ул. Сибирская 22А ООО «МО «Крепар» (Баннер перекрывающий остекление : "Ксенок фото").	03.09.2020	18.09.2020	Добровольное привлечение	-	-	-	-	-
256	г. Пермь, ул. Сибирская 22А ООО «МО «Крепар» (Выносная конструкция на фасаде здания: "Печатня").	03.09.2020	18.09.2020	Добровольное привлечение	-	-	-	-	-
257	г. Пермь, ул. Сибирская 22А ООО «МО «Крепар» (Электронное информационное табло).	03.09.2020	18.09.2020	Добровольное привлечение	-	-	-	-	-
258	г. Пермь, ш. Космонавтов 4 ООО «Велган» (Баннеры над лестничным пролётом подземного перехода: "Liberty project").	03.09.2020	18.09.2020	Документ зарегистрирован под номером 059-08-01-26-218 от 02.12.2020 Опубликован в официальном бюллетене под номером № 93 от 08.12.2020.	15.01.2021	№ 65 от 22.12.2020	22.12.2020	Добровольное привлечение	-
259	г. Пермь, ш. Космонавтов 4 ООО «Велган» (Сплошная оклейка остекления над лестничным пролётом подземного перехода: "Liberty project").	03.09.2020	18.09.2020	Документ зарегистрирован под номером 059-08-01-26-218 от 02.12.2020 Опубликован в официальном бюллетене под номером № 93 от 08.12.2020.	15.01.2021	№ 66 от 22.12.2020	22.12.2020	Добровольное привлечение	-

260	г. Пермь, ш. Космонавтов 4 ООО «Велта». (Сплошная оклейка остекления над лестничным пролётом подземного перехода: "Займы").	03.09.2020	18.09.2020	Документ зарегистрирован под номером 059-08-01-26-218 от 02.12.2020 Опубликован в официальном бюллетене под номером № 93 от 08.12.2020.	15.01.2021	№ 67 от 22.12.2020	22.12.2020	Добровольное приведение	--
261	г. Пермь, ш. Космонавтов 4 ООО «Велта». (Сплошная оклейка остекления над лестничным пролётом подземного перехода: "Центральный комиссионный 2 этаж").	03.09.2020	18.09.2020	Документ зарегистрирован под номером 059-08-01-26-218 от 02.12.2020 Опубликован в официальном бюллетене под номером № 93 от 08.12.2020.	15.01.2021	№ 68 от 22.12.2020	22.12.2020	Добровольное приведение	--
262	г. Пермь, ш. Космонавтов 4 ООО «Велта». (Сплошная оклейка остекления над лестничным пролётом подземного перехода: "магазин Спецназ").	03.09.2020	18.09.2020	Документ зарегистрирован под номером 059-08-01-26-218 от 02.12.2020 Опубликован в официальном бюллетене под номером № 93 от 08.12.2020.	15.01.2021	№ 69 от 22.12.2020	22.12.2020	Добровольное приведение	--
263	г. Пермь, ш. Космонавтов 4 ООО «Велта». (Сплошная оклейка остекления над лестничным пролётом подземного перехода: "O").	03.09.2020	18.09.2020	Документ зарегистрирован под номером 059-08-01-26-218 от 02.12.2020 Опубликован в официальном бюллетене под номером № 93 от 08.12.2020.	15.01.2021	№ 70 от 22.12.2020	22.12.2020	Добровольное приведение	--
264	г. Пермь, ш. Космонавтов 4 ООО «Велта». (Сплошная оклейка остекления над лестничным пролётом подземного перехода: "2 этаж телефоны и аксессуары").	03.09.2020	18.09.2020	Документ зарегистрирован под номером 059-08-01-26-218 от 02.12.2020 Опубликован в официальном бюллетене под номером № 93 от 08.12.2020.	15.01.2021	№ 71 от 22.12.2020	22.12.2020	Добровольное приведение	--
265	г. Пермь, ш. Космонавтов 4 ООО «Велта». (Баннер перекрывающий фасад: "Очки +/-").	03.09.2020	18.09.2020	Документ зарегистрирован под номером 059-08-01-26-218 от 02.12.2020 Опубликован в официальном бюллетене под номером № 93 от 08.12.2020.	15.01.2021	№ 72 от 22.12.2020	22.12.2020	Добровольное приведение	--
266	г. Пермь, ш. Космонавтов 4 ООО «Велта». (Баннер перекрывающий фасад: "РОСПЕЧАТЬ").	03.09.2020	18.09.2020	Документ зарегистрирован под номером 059-08-01-26-218 от 02.12.2020 Опубликован в официальном бюллетене под номером № 93 от 08.12.2020.	15.01.2021	№ 73 от 22.12.2020	22.12.2020	Добровольное приведение	--
267	г. Пермь, ш. Космонавтов 4 ООО «Велта». (Баннер перекрывающий фасад: "Очки +/-").	03.09.2020	18.09.2020	Документ зарегистрирован под номером 059-08-01-26-218 от 02.12.2020 Опубликован в официальном бюллетене под номером № 93 от 08.12.2020.	15.01.2021	№ 74 от 22.12.2020	22.12.2020	Добровольное приведение	--
268	г. Пермь, ш. Космонавтов 4 ООО «Велта». (Баннер перекрывающий фасад: "РОСПЕЧАТЬ").	03.09.2020	18.09.2020	Документ зарегистрирован под номером 059-08-01-26-218 от 02.12.2020 Опубликован в официальном бюллетене под номером № 93 от 08.12.2020.	15.01.2021	№ 75 от 22.12.2020	22.12.2020	Добровольное приведение	--
269	г. Пермь, ш. Космонавтов 4 ООО «Велта». (Баннер перекрывающий фасад: "РОСПЕЧАТЬ 20M").	03.09.2020	18.09.2020	Документ зарегистрирован под номером 059-08-01-26-218 от 02.12.2020 Опубликован в официальном бюллетене под номером № 93 от 08.12.2020.	15.01.2021	№ 76 от 22.12.2020	22.12.2020	Добровольное приведение	--
270	г. Пермь, ш. Космонавтов 4 ООО «Велта». (Баннер перекрывающий фасад: "Салон парикмахерская").	03.09.2020	18.09.2020	Документ зарегистрирован под номером 059-08-01-26-218 от 02.12.2020 Опубликован в официальном бюллетене под номером № 93 от 08.12.2020.	15.01.2021	№ 77 от 22.12.2020	22.12.2020	Добровольное приведение	--
271	г. Пермь, ш. Космонавтов 4 ООО «Велта». (Баннер перекрывающий фасад: "Салон парикмахерская").	03.09.2020	18.09.2020	Документ зарегистрирован под номером 059-08-01-26-218 от 02.12.2020 Опубликован в официальном бюллетене под номером № 93 от 08.12.2020.	15.01.2021	№ 78 от 22.12.2020	22.12.2020	Добровольное приведение	--
272	г. Пермь, ш. Космонавтов 4 ООО «Велта». (Баннер перекрывающий фасад: "Печем по бабушкиным рецептам").	03.09.2020	18.09.2020	Документ зарегистрирован под номером 059-08-01-26-218 от 02.12.2020 Опубликован в официальном бюллетене под номером № 93 от 08.12.2020.	15.01.2021	№ 79 от 22.12.2020	22.12.2020	Добровольное приведение	--

273	г. Пермь, ш. Космонавтов 4 ООО «Велта». (Баннер перекрывающий фасад: "Пряжа").	03.09.2020	18.09.2020	Документ зарегистрирован под номером 059-08-01-26-218 от 02.12.2020 Опубликован в официальном бюллетене под номером № 93 от 08.12.2020.	15.01.2021	№ 80 от 22.12.2020	22.12.2020	Добровольное приведение	--
274	г. Пермь, ш. Космонавтов 4 ООО «Велта». (Баннер перекрывающий фасад: "Graviana большой выбор").	03.09.2020	18.09.2020	Документ зарегистрирован под номером 059-08-01-26-218 от 02.12.2020 Опубликован в официальном бюллетене под номером № 93 от 08.12.2020.	15.01.2021	№ 81 от 22.12.2020	22.12.2020	ул. Володавская, 32; начальник отдела демонтажа МКУ "СМИР" Некрасов М.Г.	800 р.
275	г. Пермь, ш. Космонавтов 4 ООО «Велта». (Баннер перекрывающий фасад: "Graviana т. 271-31-63").	03.09.2020	18.09.2020	Документ зарегистрирован под номером 059-08-01-26-218 от 02.12.2020 Опубликован в официальном бюллетене под номером № 93 от 08.12.2020.	15.01.2021	№ 82 от 22.12.2020	22.12.2020	ул. Володавская, 32; начальник отдела демонтажа МКУ "СМИР" Некрасов М.Г.	800 р.
276	г. Пермь, ш. Космонавтов 4 ООО «Велта». (Баннер перекрывающий фасад: "Сеть музыкальных салонов Graviana").	03.09.2020	18.09.2020	Документ зарегистрирован под номером 059-08-01-26-218 от 02.12.2020 Опубликован в официальном бюллетене под номером № 93 от 08.12.2020.	15.01.2021	№ 83 от 22.12.2020	22.12.2020	Добровольное приведение	--
277	г. Пермь, ш. Космонавтов 4 ООО «Велта». (Баннер перекрывающий фасад: "Фильмы Музыка Игры").	03.09.2020	18.09.2020	Документ зарегистрирован под номером 059-08-01-26-218 от 02.12.2020 Опубликован в официальном бюллетене под номером № 93 от 08.12.2020.	15.01.2021	№ 84 от 22.12.2020	22.12.2020	ул. Володавская, 32; начальник отдела демонтажа МКУ "СМИР" Некрасов М.Г.	800 р.
278	г. Пермь, ш. Космонавтов 4 ООО «Велта». (Баннер перекрывающий фасад: "Шоп Продажа Покупка").	03.09.2020	18.09.2020	Документ зарегистрирован под номером 059-08-01-26-218 от 02.12.2020 Опубликован в официальном бюллетене под номером № 93 от 08.12.2020.	15.01.2021	№ 85 от 22.12.2020	22.12.2020	Добровольное приведение	--
279	г. Пермь, ш. Космонавтов 4 ООО «Велта». (Баннер перекрывающий фасад: "Хлебница пекарня").	03.09.2020	18.09.2020	Документ зарегистрирован под номером 059-08-01-26-218 от 02.12.2020 Опубликован в официальном бюллетене под номером № 93 от 08.12.2020.	15.01.2021	№ 86 от 22.12.2020	22.12.2020	Добровольное приведение	--
280	г. Пермь, ш. Космонавтов 4 ООО «Велта». (Сплошная оклейка остекления входной группы: "Graviana").	03.09.2020	18.09.2020	Документ зарегистрирован под номером 059-08-01-26-218 от 02.12.2020 Опубликован в официальном бюллетене под номером № 93 от 08.12.2020.	15.01.2021	№ 87 от 22.12.2020	22.12.2020	Добровольное приведение	--
281	г. Пермь, ш. Космонавтов 4 ООО «Велта». (Сплошная оклейка остекления входной группы: "Liberty project").	03.09.2020	18.09.2020	Документ зарегистрирован под номером 059-08-01-26-218 от 02.12.2020 Опубликован в официальном бюллетене под номером № 93 от 08.12.2020.	15.01.2021	№ 88 от 22.12.2020	22.12.2020	Добровольное приведение	--
282	г. Пермь, ш. Космонавтов 4 ООО «Велта». (Сплошная оклейка остекления на фасаде: "Твой мастер стрижка 200р").	03.09.2020	18.09.2020	Документ зарегистрирован под номером 059-08-01-26-218 от 02.12.2020 Опубликован в официальном бюллетене под номером № 93 от 08.12.2020.	15.01.2021	№ 89 от 22.12.2020	22.12.2020	Добровольное приведение	--
283	г. Пермь, ш. Космонавтов 4 ООО «Велта». (Сплошная оклейка остекления на фасаде: "Ломбард золотого скулки").	03.09.2020	18.09.2020	Документ зарегистрирован под номером 059-08-01-26-218 от 02.12.2020 Опубликован в официальном бюллетене под номером № 93 от 08.12.2020.	15.01.2021	№ 90 от 22.12.2020	22.12.2020	Добровольное приведение	--
284	г. Пермь, ш. Космонавтов 4 ООО «Велта». (Сплошная оклейка остекления на фасаде: "Экспресс ремонт").	03.09.2020	18.09.2020	Документ зарегистрирован под номером 059-08-01-26-218 от 02.12.2020 Опубликован в официальном бюллетене под номером № 93 от 08.12.2020.	15.01.2021	№ 91 от 22.12.2020	22.12.2020	Добровольное приведение	--
285	г. Пермь, ш. Космонавтов 4 ООО «Велта». (Сплошная оклейка остекления на фасаде: "Рынок").	03.09.2020	18.09.2020	Документ зарегистрирован под номером 059-08-01-26-218 от 02.12.2020 Опубликован в официальном бюллетене под номером № 93 от 08.12.2020.	15.01.2021	№ 92 от 22.12.2020	22.12.2020	Добровольное приведение	--

286	г. Пермь, ш. Космонавтов 4 ООО «Велта». (Сплошная оклейка остекления на фасаде: "Спорт Бет").	03.09.2020	18.09.2020	Документ зарегистрирован под номером 059-08-01-26-218 от 02.12.2020 Опубликован в официальном бюллетене под номером № 93 от 08.12.2020.	15.01.2021	№ 93 от 22.12.2020	22.12.2020	Добровольное приведение	--
287	г. Пермь, ш. Космонавтов 4 ООО «Велта». (Сплошная оклейка остекления на фасаде: "Фонбет на грани спорта").	03.09.2020	18.09.2020	Документ зарегистрирован под номером 059-08-01-26-218 от 02.12.2020 Опубликован в официальном бюллетене под номером № 93 от 08.12.2020.	15.01.2021	№ 94 от 22.12.2020	22.12.2020	Добровольное приведение	--
288	г. Пермь, ш. Космонавтов 4 ООО «Велта». (Сплошная оклейка остекления на фасаде: "Станция музыка").	03.09.2020	18.09.2020	Документ зарегистрирован под номером 059-08-01-26-218 от 02.12.2020 Опубликован в официальном бюллетене под номером № 93 от 08.12.2020.	15.01.2021	№ 95 от 22.12.2020	22.12.2020	Добровольное приведение	--
289	г. Пермь, ш. Космонавтов 4 ООО «Велта». (Сплошная оклейка остекления на фасаде: "ООО Ваш Ломбард").	03.09.2020	18.09.2020	Документ зарегистрирован под номером 059-08-01-26-218 от 02.12.2020 Опубликован в официальном бюллетене под номером № 93 от 08.12.2020.	15.01.2021	№ 96 от 22.12.2020	22.12.2020	Добровольное приведение	--
290	г. Пермь, ш. Космонавтов 4 ООО «Велта». (Сплошная оклейка остекления на фасаде: "Займы 0%").	03.09.2020	18.09.2020	Документ зарегистрирован под номером 059-08-01-26-218 от 02.12.2020 Опубликован в официальном бюллетене под номером № 93 от 08.12.2020.	15.01.2021	№ 97 от 22.12.2020	22.12.2020	Добровольное приведение	--
291	г. Пермь, ш. Космонавтов 4 ООО «Велта». (Сплошная оклейка остекления на фасаде: "Измерительные приборы Плавальные станции").	03.09.2020	18.09.2020	Документ зарегистрирован под номером 059-08-01-26-218 от 02.12.2020 Опубликован в официальном бюллетене под номером № 93 от 08.12.2020.	15.01.2021	№ 98 от 22.12.2020	22.12.2020	Добровольное приведение	--
292	г. Пермь, ш. Космонавтов 4 ООО «Велта». (Сплошная оклейка остекления на фасаде: "20-55-927").	03.09.2020	18.09.2020	Документ зарегистрирован под номером 059-08-01-26-218 от 02.12.2020 Опубликован в официальном бюллетене под номером № 93 от 08.12.2020.	15.01.2021	№ 99 от 22.12.2020	22.12.2020	Добровольное приведение	--
293	г. Пермь, ш. Космонавтов 4 ООО «Велта». (Вывеска, представляющая собой плоские буквы на подложке, расположенная со стороны рынка: "Распродажа кроссовок по 700").	03.09.2020	18.09.2020	Документ зарегистрирован под номером 059-08-01-26-218 от 02.12.2020 Опубликован в официальном бюллетене под номером № 93 от 08.12.2020.	15.01.2021	№ 100 от 22.12.2020	22.12.2020	Добровольное приведение	--
294	г. Пермь, ш. Космонавтов 4 ООО «Велта». (Вывеска, представляющая собой плоские буквы на подложке, расположенная со стороны дорожного перехода: "Распродажа кроссовок по 700").	03.09.2020	18.09.2020	Документ зарегистрирован под номером 059-08-01-26-218 от 02.12.2020 Опубликован в официальном бюллетене под номером № 93 от 08.12.2020.	15.01.2021	№ 101 от 22.12.2020	22.12.2020	Добровольное приведение	--
295	г. Пермь, ш. Космонавтов 4 ООО «Велта». (Вывеска, представляющая собой плоские буквы на подложке: "Истор сотовые телефоны").	03.09.2020	18.09.2020	Документ зарегистрирован под номером 059-08-01-26-218 от 02.12.2020 Опубликован в официальном бюллетене под номером № 93 от 08.12.2020.	15.01.2021	№ 102 от 22.12.2020	22.12.2020	Добровольное приведение	--
296	г. Пермь, ш. Космонавтов 4 ООО «Велта». (Вывеска, представляющая собой плоские буквы на подложке: "Газеты журналы").	03.09.2020	18.09.2020	Документ зарегистрирован под номером 059-08-01-26-218 от 02.12.2020 Опубликован в официальном бюллетене под номером № 93 от 08.12.2020.	15.01.2021	№ 103 от 22.12.2020	22.12.2020	Добровольное приведение	--
297	г. Пермь, ш. Космонавтов 4 ООО «Велта». (Вывеска, представляющая собой плоские буквы на подложке: "Читайте с нами").	03.09.2020	18.09.2020	Документ зарегистрирован под номером 059-08-01-26-218 от 02.12.2020 Опубликован в официальном бюллетене под номером № 93 от 08.12.2020.	15.01.2021	№ 104 от 22.12.2020	22.12.2020	Добровольное приведение	--
298	г. Пермь, ш. Космонавтов 4 ООО «Велта». (Вывеска, представляющая собой плоские буквы на подложке: "Газеты Журналы Книжтовары").	03.09.2020	18.09.2020	Документ зарегистрирован под номером 059-08-01-26-218 от 02.12.2020 Опубликован в официальном бюллетене под номером № 93 от 08.12.2020.	15.01.2021	№ 105 от 22.12.2020	22.12.2020	Добровольное приведение	--

299	г. Пермь, ш. Космонавтов 4 ООО «Велта». (Вывеска, представляющая собой плоские буквы на подложке: "Игрушки").	03.09.2020	18.09.2020	Документ зарегистрирован под номером 059-08-01-26-218 от 02.12.2020 Опубликован в официальном бюллетене под номером № 93 от 08.12.2020.	15.01.2021	№ 106 от 22.12.2020	22.12.2020	Добровольное приведение	--
300	г. Пермь, ш. Космонавтов 4 ООО «Велта». (Вывеска, представляющая собой плоские буквы на подложке: "Продажа Покупка Обмен").	03.09.2020	18.09.2020	Документ зарегистрирован под номером 059-08-01-26-218 от 02.12.2020 Опубликован в официальном бюллетене под номером № 93 от 08.12.2020.	15.01.2021	№ 107 от 22.12.2020	22.12.2020	Добровольное приведение	--
301	г. Пермь, ш. Космонавтов 4 ООО «Велта». (Вывеска, представляющая собой объемные буквы на подложке: "Фонет").	03.09.2020	18.09.2020	Документ зарегистрирован под номером 059-08-01-26-218 от 02.12.2020 Опубликован в официальном бюллетене под номером № 93 от 08.12.2020.	15.01.2021	№ 36 от 14.01.2020	14.01.2021	Добровольное приведение	--
302	г. Пермь, ш. Космонавтов 4 ООО «Велта». (Козырек с нанесенной текстовой и графической информацией: "Истор продаж покупки залог").	03.09.2020	18.09.2020	Документ зарегистрирован под номером 059-08-01-26-218 от 02.12.2020 Опубликован в официальном бюллетене под номером № 93 от 08.12.2020.	15.01.2021	№ 108 от 22.12.2020	22.12.2020	Добровольное приведение	--
303	г. Пермь, пр. Комсомольский 10 ООО «Нэтес». (Вывеска, представляющая собой объемные буквы на подложке: "Мята").	03.09.2020	18.09.2020	Документ зарегистрирован под номером 059-26-01-02-375 от 09.12.20 Опубликован в официальном бюллетене под номером № 95 от 16.12.2020	22.01.2021	№ 37 от 14.01.2020	14.01.2021	ул. Воловичевская, 32; начальник отдела демонтажа МКУ "СМИТ" Некрасов М.Г.	800 р.
304	г. Пермь, пр. Комсомольский 10 ООО «Нэтес». (Конструкция перекрывающие фасад: "Свежее в розлив").	03.09.2020	18.09.2020	Документ зарегистрирован под номером 059-26-01-02-375 от 09.12.20 Опубликован в официальном бюллетене под номером № 95 от 16.12.2020	22.01.2021	№ 38 от 14.01.2020	14.01.2021	Не подлежит хранению	800 р.
305	г. Пермь, пр. Комсомольский 10 ООО «Нэтес». (Конструкция перекрывающие фасад: "Тубалнская пивоварня").	03.09.2020	18.09.2020	Документ зарегистрирован под номером 059-26-01-02-375 от 09.12.20 Опубликован в официальном бюллетене под номером № 95 от 16.12.2020	22.01.2021	№ 39 от 14.01.2020	14.01.2021	Не подлежит хранению	800 р.
306	г. Пермь, ул. Попова 66 ООО «Фонет». (Конструкция перекрывающие фасад: "Букмекерский клуб Экспресс Прямые трансляции Ставки на спорт").	03.09.2020	18.09.2020	Документ зарегистрирован под номером 059-26-01-02-375 от 09.12.20 Опубликован в официальном бюллетене под номером № 95 от 16.12.2020	22.01.2021	№ 40 от 14.01.2020	14.01.2021	Добровольное приведение	--
307	г. Пермь, ул. Попова 66 ООО «Фонет». (Световое информационное табло).	03.09.2020	18.09.2020	Документ зарегистрирован под номером 059-26-01-02-375 от 09.12.20 Опубликован в официальном бюллетене под номером № 95 от 16.12.2020	22.01.2021	№ 41 от 14.01.2020	14.01.2021	Добровольное приведение	--
308	г. Пермь, ул. Попова 66/1 ООО «Скомпро 1». (Вывеска, представляющая собой объемные буквы на подложке: "Virtuland").	03.09.2020	18.09.2020	Документ зарегистрирован под номером 059-26-01-02-375 от 09.12.20 Опубликован в официальном бюллетене под номером № 95 от 16.12.2020	22.01.2021	Добровольное приведение	-	-	--
309	г. Пермь, ул. Попова 66/1 ООО «Скомпро 1». (Короба перекрывающие фасад: "150 большой шоколад").	03.09.2020	18.09.2020	Документ зарегистрирован под номером 059-26-01-02-375 от 09.12.20 Опубликован в официальном бюллетене под номером № 95 от 16.12.2020	22.01.2021	Добровольное приведение	-	-	--
310	г. Пермь, ул. Попова 66/1 ООО «Скомпро 1». (Короба перекрывающие фасад: "80 большой американо").	03.09.2020	18.09.2020	Документ зарегистрирован под номером 059-26-01-02-375 от 09.12.20 Опубликован в официальном бюллетене под номером № 95 от 16.12.2020	22.01.2021	Добровольное приведение	-	-	--
311	г. Пермь, ул. Попова 66/1 ООО «Скомпро 1». (Короба перекрывающие фасад с торца здания: "Большой африканский калуцино").	03.09.2020	18.09.2020	Документ зарегистрирован под номером 059-26-01-02-375 от 09.12.20 Опубликован в официальном бюллетене под номером № 95 от 16.12.2020	22.01.2021	Добровольное приведение	-	-	--

312	г. Пермь, ул. Попова 66/1 ООО «Сомарос 1», (Короба перекрывающие задний фасад: "Большой африканский калучино").	03.09.2020	18.09.2020	Документ зарегистрирован под номером 059-26-01-02-375 от 09.12.20 Опубликован в официальном бюллетене под номером № 95 от 16.12.2020	22.01.2021	Добровольное приведение	-	-
313	г. Пермь, ул. Попова 66/1 ООО «Сомарос 1», (Короба перекрывающие фасад: "Blupnd").	03.09.2020	18.09.2020	Документ зарегистрирован под номером 059-26-01-02-375 от 09.12.20 Опубликован в официальном бюллетене под номером № 95 от 16.12.2020	22.01.2021	Добровольное приведение	-	-
314	г. Пермь, ул. Попова 66/1 ООО «Сомарос 1», (Электронное информационное табло).	03.09.2020	18.09.2020	Документ зарегистрирован под номером 059-26-01-02-375 от 09.12.20 Опубликован в официальном бюллетене под номером № 95 от 16.12.2020	22.01.2021	Добровольное приведение	-	-
315	г. Пермь, ул. Максима Горького 21 ТСЖ «Горького, 21», (Баннер на входной группе : "Парик бороды усы").	09.09.2020	24.09.2020	Документ зарегистрирован под номером 059-26-01-02-375 от 09.12.20 Опубликован в официальном бюллетене под номером № 95 от 16.12.2020	22.01.2021	№ 109 от 22.12.2020	22.12.2020	Добровольное приведение
316	г. Пермь, ул. Максима Горького 21 ТСЖ «Горького, 21», (Электронное информационное табло).	09.09.2020	24.09.2020	Документ зарегистрирован под номером 059-26-01-02-375 от 09.12.20 Опубликован в официальном бюллетене под номером № 95 от 16.12.2020	22.01.2021	№ 42 от 14.01.2021	14.01.2021	Добровольное приведение
317	г. Пермь, ул. Максима Горького 21 ТСЖ «Горького, 21», (Вывеска, представляющая собой объемные буквы на подложке: "Ферум").	09.09.2020	24.09.2020	Документ зарегистрирован под номером 059-26-01-02-375 от 09.12.20 Опубликован в официальном бюллетене под номером № 95 от 16.12.2020	22.01.2021	№ 110 от 22.12.2020	22.12.2020	Добровольное приведение
318	г. Пермь, ул. Максима Горького 21 ТСЖ «Горького, 21», (Табличку, представляющая собой плоские буквы на подложке: "Креатон").	09.09.2020	24.09.2020	Документ зарегистрирован под номером 059-26-01-02-375 от 09.12.20 Опубликован в официальном бюллетене под номером № 95 от 16.12.2020	22.01.2021	№ 43 от 14.01.2021	14.01.2021	Добровольное приведение
319	г. Пермь, ул. Максима Горького 21 ТСЖ «Горького, 21», (Табличку, представляющая собой плоские буквы на подложке: "Компания аврора").	09.09.2020	24.09.2020	Документ зарегистрирован под номером 059-26-01-02-375 от 09.12.20 Опубликован в официальном бюллетене под номером № 95 от 16.12.2020	22.01.2021	№ 44 от 14.01.2021	14.01.2021	Добровольное приведение
320	г. Пермь, ул. Максима Горького 21 ТСЖ «Горького, 21», (Табличку, представляющая собой плоские буквы на подложке: "Аудиторская компания").	09.09.2020	24.09.2020	Документ зарегистрирован под номером 059-26-01-02-375 от 09.12.20 Опубликован в официальном бюллетене под номером № 95 от 16.12.2020	22.01.2021	№ 45 от 14.01.2021	14.01.2021	Добровольное приведение
321	г. Пермь, ул. Максима Горького 21 ТСЖ «Горького, 21», (Вывеска, представляющая собой плоские буквы на подложке: "Прозектная мастерская").	09.09.2020	24.09.2020	Документ зарегистрирован под номером 059-26-01-02-375 от 09.12.20 Опубликован в официальном бюллетене под номером № 95 от 16.12.2020	22.01.2021	№ 111 от 22.12.2020	22.12.2020	Добровольное приведение
322	г. Пермь, ул. Максима Горького 21 ТСЖ «Горького, 21», (Вывеска, представляющая собой плоские буквы на подложке: "Кафе Кафе").	09.09.2020	24.09.2020	Документ зарегистрирован под номером 059-26-01-02-375 от 09.12.20 Опубликован в официальном бюллетене под номером № 95 от 16.12.2020	22.01.2021	№ 46 от 14.01.2021	14.01.2021	ул. Вологодская, 32; начальник отдела дежонга МКУ "СМИ" Некрасов М.Г.
323	г. Пермь, ул. Максима Горького 21 ТСЖ «Горького, 21», (Вывеска, представляющая собой плоские буквы на подложке: "Кафе Кафе").	09.09.2020	24.09.2020	Документ зарегистрирован под номером 059-26-01-02-375 от 09.12.20 Опубликован в официальном бюллетене под номером № 95 от 16.12.2020	22.01.2021	№ 47 от 14.01.2021	14.01.2021	ул. Вологодская, 32; начальник отдела дежонга МКУ "СМИ" Некрасов М.Г.
324	г. Пермь, ул. Максима Горького 21 ТСЖ «Горького, 21», (Вывеска, представляющая собой плоские буквы на подложке: "Art Line").	09.09.2020	24.09.2020	Документ зарегистрирован под номером 059-26-01-02-375 от 09.12.20 Опубликован в официальном бюллетене под номером № 95 от 16.12.2020	22.01.2021	№ 48 от 14.01.2021	14.01.2021	ул. Вологодская, 32; начальник отдела дежонга МКУ "СМИ" Некрасов М.Г.

325	г. Пермь, ул. Максима Горького 21 ТСЖ «Горького, 21». (Вывеска, представляющая собой плоские буквы на подложке: "Кулинария").	09.09.2020	24.09.2020	24.09.2020	Документ зарегистрирован под номером 059-26-01-02-375 от 09.12.20 Опубликован в официальном бюллетене под номером № 95 от 16.12.2020	22.01.2021	№ 112 от 22.12.2020	22.12.2020	Добровольное принятие	--
326	г. Пермь, ул. Максима Горького 21 ТСЖ «Горького, 21». (Баннер перекрывающий фасад здания : "Автошкола Дизель")	09.09.2020	24.09.2020	24.09.2020	Документ зарегистрирован под номером 059-26-01-02-375 от 09.12.20 Опубликован в официальном бюллетене под номером № 95 от 16.12.2020	22.01.2021	№ 113 от 22.12.2020	22.12.2020	Добровольное принятие	--
327	г. Пермь, ул. Максима Горького 21 ТСЖ «Горького, 21». (Баннер перекрывающий фасад здания : "Азбука успеха")	09.09.2020	24.09.2020	24.09.2020	Документ зарегистрирован под номером 059-26-01-02-375 от 09.12.20 Опубликован в официальном бюллетене под номером № 95 от 16.12.2020	22.01.2021	№ 114 от 22.12.2020	22.12.2020	Добровольное принятие	--
328	г. Пермь, ул. Максима Горького 21 ТСЖ «Горького, 21». (Выносная конструкция на фасаде здания : "Кулинария").	09.09.2020	24.09.2020	24.09.2020	Документ зарегистрирован под номером 059-26-01-02-375 от 09.12.20 Опубликован в официальном бюллетене под номером № 95 от 16.12.2020	22.01.2021	№ 115 от 22.12.2020	22.12.2020	Добровольное принятие	--
329	г. Пермь, ул. Максима Горького 21 ТСЖ «Горького, 21». (Вывеска, представляющая собой плоские буквы на подложке: "НоШel 89523355741").	09.09.2020	24.09.2020	24.09.2020	Документ зарегистрирован под номером 059-26-01-02-375 от 09.12.20 Опубликован в официальном бюллетене под номером № 95 от 16.12.2020	22.01.2021	№ 116 от 22.12.2020	22.12.2020	Добровольное принятие	--
330	г. Пермь, ул. Максима Горького 21 ТСЖ «Горького, 21». (Вывеска, представляющая собой плоские буквы на подложке: "отель Адем").	09.09.2020	24.09.2020	24.09.2020	Документ зарегистрирован под номером 059-26-01-02-375 от 09.12.20 Опубликован в официальном бюллетене под номером № 95 от 16.12.2020	22.01.2021	№ 117 от 22.12.2020	22.12.2020	Добровольное принятие	--
331	г. Пермь, ул. Максима Горького 21 ТСЖ «Горького, 21». (Баннер перекрывающий фасад здания : "Мастерская дизайна").	09.09.2020	24.09.2020	24.09.2020	Документ зарегистрирован под номером 059-26-01-02-375 от 09.12.20 Опубликован в официальном бюллетене под номером № 95 от 16.12.2020	22.01.2021	№ 49 от 14.01.2021	14.01.2021	ул. Вологодская, 32; начальник отдела дежонга МКУ "СМИР" Некрасов М.Г.	800 р.
332	г. Пермь, ул. Максима Горького 21 ТСЖ «Горького, 21». (Вывеска, представляющая собой плоские буквы на подложке: "Международная языковая академия").	09.09.2020	24.09.2020	24.09.2020	Документ зарегистрирован под номером 059-26-01-02-375 от 09.12.20 Опубликован в официальном бюллетене под номером № 95 от 16.12.2020	22.01.2021	Добровольное принятие вывески	-	-	--
333	г. Пермь, ул. Максима Горького 21 ТСЖ «Горького, 21». (Выносная конструкция на фасаде здания : "Сherгу").	09.09.2020	24.09.2020	24.09.2020	Документ зарегистрирован под номером 059-26-01-02-375 от 09.12.20 Опубликован в официальном бюллетене под номером № 95 от 16.12.2020	22.01.2021	№ 1 от 12.01.2021	12.01.2021	Добровольное принятие	--
334	г. Пермь, ул. Максима Горького 21 ТСЖ «Горького, 21». (Вывеска, представляющая собой плоские буквы на подложке: "Сherгу").	09.09.2020	24.09.2020	24.09.2020	Документ зарегистрирован под номером 059-26-01-02-375 от 09.12.20 Опубликован в официальном бюллетене под номером № 95 от 16.12.2020	22.01.2021	№ 67 от 18.01.2021	18.01.2021	ул. Вологодская, 32; начальник отдела дежонга МКУ "СМИР" Некрасов М.Г.	800 р.
335	г. Пермь, ул. Максима Горького 21 ТСЖ «Горького, 21». (Выносная конструкция на фасаде здания : "TwoLook").	09.09.2020	24.09.2020	24.09.2020	Документ зарегистрирован под номером 059-26-01-02-375 от 09.12.20 Опубликован в официальном бюллетене под номером № 95 от 16.12.2020	22.01.2021	№ 50 от 14.01.2021	14.01.2021	ул. Вологодская, 32; начальник отдела дежонга МКУ "СМИР" Некрасов М.Г.	800 р.
336	г. Пермь, ул. Максима Горького 21 ТСЖ «Горького, 21». (Баннеры перекрывающий фасад здания : "TwoLook").	09.09.2020	24.09.2020	24.09.2020	Документ зарегистрирован под номером 059-26-01-02-375 от 09.12.20 Опубликован в официальном бюллетене под номером № 95 от 16.12.2020	22.01.2021	№ 2 от 12.01.2021	12.01.2021	Добровольное принятие	--

337	г. Пермь, ул. Максима Горького 21 ТСЖ «Горького, 21». (Вывеска, представляющая собой плоские буквы на подложке: "TwoLook").	09.09.2020	24.09.2020	Документ зарегистрирован под номером 059-26-01-02-375 от 09.12.20 Опубликован в официальном бюллетене под номером № 95 от 16.12.2020	22.01.2021	№ 51 от 14.01.2021	14.01.2021	ул. Волочевская, 32; начальник отдела демонтажа МКУ "СМИТ" Некрасов М.Г.	800 р.
338	г. Пермь, ул. Кирова 124 ООО «Урал-транс». (Вывеска короб перекрывающая фасад здания : "АВТОШКОЛА АВТОРЕАЛ").	18.09.2020	01.10.2020	Документ зарегистрирован под номером 059-26-01-02-375 от 09.12.20 Опубликован в официальном бюллетене под номером № 95 от 16.12.2020	22.01.2021	№ 3 от 12.01.2021	12.01.2021	Добровольное принятие	--
339	г. Пермь, ул. Кирова 124 ООО «Урал-транс». (Вывеска короб перекрывающая фасад здания : "Уральский учебно методический центр").	18.09.2020	01.10.2020	Документ зарегистрирован под номером 059-26-01-02-375 от 09.12.20 Опубликован в официальном бюллетене под номером № 95 от 16.12.2020	22.01.2021	№ 4 от 12.01.2021	12.01.2021	Добровольное принятие	--
340	г. Пермь, ул. Кирова 124 ООО «Урал-транс». (Вывеска короб перекрывающая фасад здания : "Первый визуальный центр").	18.09.2020	01.10.2020	Документ зарегистрирован под номером 059-26-01-02-375 от 09.12.20 Опубликован в официальном бюллетене под номером № 95 от 16.12.2020	22.01.2021	№ 5 от 12.01.2021	12.01.2021	Добровольное принятие	--
341	г. Пермь, ул. Кирова 124 ООО «Урал-транс». (Вывеска короб перекрывающая фасад здания : "АДОНИС").	18.09.2020	01.10.2020	Документ зарегистрирован под номером 059-26-01-02-375 от 09.12.20 Опубликован в официальном бюллетене под номером № 95 от 16.12.2020	22.01.2021	№ 6 от 12.01.2021	12.01.2021	Добровольное принятие	--
342	г. Пермь, ул. Кирова 124 ООО «Урал-транс». (Вывеска короб перекрывающая фасад здания : "БРАТЯ РИМ").	18.09.2020	01.10.2020	Документ зарегистрирован под номером 059-26-01-02-375 от 09.12.20 Опубликован в официальном бюллетене под номером № 95 от 16.12.2020	22.01.2021	№ 7 от 12.01.2021	12.01.2021	Добровольное принятие	--
343	г. Пермь, ул. Перевская 124 ООО «Урал-транс». (Вывеска короб перекрывающая фасад здания : "apcor").	18.09.2020	01.10.2020	Документ зарегистрирован под номером 059-26-01-02-375 от 09.12.20 Опубликован в официальном бюллетене под номером № 95 от 16.12.2020	22.01.2021	№ 8 от 12.01.2021	12.01.2021	Добровольное принятие	--
344	г. Пермь, ул. Кирова 124 ООО «Урал-транс». (Вывеска короб перекрывающая фасад здания : "REGAS").	18.09.2020	01.10.2020	Документ зарегистрирован под номером 059-26-01-02-375 от 09.12.20 Опубликован в официальном бюллетене под номером № 95 от 16.12.2020	22.01.2021	№ 9 от 12.01.2021	12.01.2021	Добровольное принятие	--
345	г. Пермь, ул. Советская 104 ООО «СУК "ТИХИЙ ДВОР"». (Вывеска на входной группе представляющая собой плоские буквы на подложке : "Коллегия адвокатов "ПАРТНЕРЫ"").	18.09.2020	01.10.2020	Документ зарегистрирован под номером 059-26-01-02-375 от 09.12.20 Опубликован в официальном бюллетене под номером № 95 от 16.12.2020	22.01.2021	№ 68 от 18.01.2021	18.01.2021	Добровольное принятие	--
346	г. Пермь, ул. Советская 104 ООО «СУК "ТИХИЙ ДВОР"». (Вывеска на входной группе представляющая собой плоские буквы на подложке : "Строй гарант").	18.09.2020	01.10.2020	Документ зарегистрирован под номером 059-26-01-02-375 от 09.12.20 Опубликован в официальном бюллетене под номером № 95 от 16.12.2020	22.01.2021	№ 69 от 18.01.2021	18.01.2021	Добровольное принятие	--
347	г. Пермь, ул. Советская 104 ООО «СУК "ТИХИЙ ДВОР"». (Вывеска на входной группе представляющая собой плоские буквы на подложке : "Эксперт гарант").	18.09.2020	01.10.2020	Документ зарегистрирован под номером 059-26-01-02-375 от 09.12.20 Опубликован в официальном бюллетене под номером № 95 от 16.12.2020	22.01.2021	№ 70 от 18.01.2021	18.01.2021	Добровольное принятие	--
348	г. Пермь, ул. Советская 104 ООО «СУК "ТИХИЙ ДВОР"». (Вывеска на входной группе представляющая собой плоские буквы на подложке : "Л гарант").	18.09.2020	01.10.2020	Документ зарегистрирован под номером 059-26-01-02-375 от 09.12.20 Опубликован в официальном бюллетене под номером № 95 от 16.12.2020	22.01.2021	№ 71 от 18.01.2021	18.01.2021	Добровольное принятие	--
349	г. Пермь, ул. Советская 104 ООО «СУК "ТИХИЙ ДВОР"». (Вывеска на входной группе представляющая собой плоские буквы на подложке : "Стройпроектгарант").	18.09.2020	01.10.2020	Документ зарегистрирован под номером 059-26-01-02-375 от 09.12.20 Опубликован в официальном бюллетене под номером № 95 от 16.12.2020	22.01.2021	№ 72 от 18.01.2021	18.01.2021	Добровольное принятие	--

350	г. Пермь, ул. Советская 104 ООО «СУК "ТИХИЙ ДВОР»», (Вывеска на входной группе представляющая собой плоские буквы на подложке : "Центр оценки квалификации")	18.09.2020	01.10.2020	Документ зарегистрирован под номером 059-26-01-02-375 от 09.12.20 Опубликован в официальном бюллетене под номером № 95 от 16.12.2020	22.01.2021	№ 73 от 18.01.2021	18.01.2021	Добровольное приведение	--
351	г. Пермь, ул. Советская 104 ООО «СУК "ТИХИЙ ДВОР»», (Вывеска на входной группе представляющая собой плоские буквы на мягкой подложке : "Ремонт компьютеров")	18.09.2020	01.10.2020	Документ зарегистрирован под номером 059-26-01-02-375 от 09.12.20 Опубликован в официальном бюллетене под номером № 95 от 16.12.2020	22.01.2021	№ 74 от 18.01.2021	18.01.2021	Добровольное приведение	--
352	г. Пермь, ул. Советская 104 ООО «СУК "ТИХИЙ ДВОР»», (Баннер растяжка перекрывающий фасад : "Профсоюзы пермского края")	18.09.2020	01.10.2020	Документ зарегистрирован под номером 059-26-01-02-375 от 09.12.20 Опубликован в официальном бюллетене под номером № 95 от 16.12.2020	22.01.2021	№ 75 от 18.01.2021	18.01.2021	Не подлежит хранению	800 р.
353	г. Пермь, ул. Советская 104 ООО «СУК "ТИХИЙ ДВОР»», (Баннер растяжка перекрывающ остекление : "Урал монтаж")	18.09.2020	01.10.2020	Документ зарегистрирован под номером 059-26-01-02-375 от 09.12.20 Опубликован в официальном бюллетене под номером № 95 от 16.12.2020	22.01.2021	№ 76 от 18.01.2021	18.01.2021	Не подлежит хранению	800 р.
354	г. Пермь, ул. Советская 104 ООО «СУК "ТИХИЙ ДВОР»», (Вертикальный баннер растяжка перекрывающий фасад : "Парикмахерская")	18.09.2020	01.10.2020	Документ зарегистрирован под номером 059-26-01-02-375 от 09.12.20 Опубликован в официальном бюллетене под номером № 95 от 16.12.2020	22.01.2021	№ 77 от 18.01.2021	18.01.2021	Не подлежит хранению	800 р.
355	г. Пермь, ул. Советская 104 ООО «СУК "ТИХИЙ ДВОР»», (Горизонтальный баннер растяжка перекрывающий фасад : "Парикмахерская")	18.09.2020	01.10.2020	Документ зарегистрирован под номером 059-26-01-02-375 от 09.12.20 Опубликован в официальном бюллетене под номером № 95 от 16.12.2020	22.01.2021	№ 78 от 18.01.2021	18.01.2021	Не подлежит хранению	800 р.
356	г. Пермь, ул. Советская 104 ООО «СУК "ТИХИЙ ДВОР»», (Горизонтальный баннер растяжка перекрывающий фасад : "Адвокаты юридические услуги")	18.09.2020	01.10.2020	Документ зарегистрирован под номером 059-26-01-02-375 от 09.12.20 Опубликован в официальном бюллетене под номером № 95 от 16.12.2020	22.01.2021	№ 79 от 18.01.2021	18.01.2021	Не подлежит хранению	800 р.
357	г. Пермь, ул. Советская 104 ООО «СУК "ТИХИЙ ДВОР»», (Вывеска перекрывающая фасад, представляющая собой плоские буквы на подложке : "Мировые судьи")	18.09.2020	01.10.2020	Документ зарегистрирован под номером 059-26-01-02-375 от 09.12.20 Опубликован в официальном бюллетене под номером № 95 от 16.12.2020	22.01.2021	№ 80 от 18.01.2021	18.01.2021	ул. Волочаевская, 32, начальник отдела демонтажа МКУ "СМИ" Некрасов М.Г.	800 р.
358	г. Пермь, ул. Луначарского 95а ООО «СУК "ТИХИЙ ДВОР»», (Вывеска перекрывающая фасад : "Профкредит")	02.10.2020	19.10.2020	Документ зарегистрирован под номером 059-26-01-02-375 от 09.12.20 Опубликован в официальном бюллетене под номером № 95 от 16.12.2020	22.01.2021	№ 52 от 14.01.2021	14.01.2021	Добровольное приведение	--
359	г. Пермь, ул. Луначарского 95а ООО «СУК "ТИХИЙ ДВОР»», (Вывеска перекрывающая фасад : "ТРЕЗОН.ру")	02.10.2020	19.10.2020	Документ зарегистрирован под номером 059-26-01-02-375 от 09.12.20 Опубликован в официальном бюллетене под номером № 95 от 16.12.2020	22.01.2021	№ 53 от 14.01.2021	14.01.2021	Добровольное приведение	--
360	г. Пермь, ул. Луначарского 95а ООО «СУК "ТИХИЙ ДВОР»», (Вывеска на входной группе : "ЦЕНТР ДИАБЕТА МЕДТЕХНИКА")	02.10.2020	19.10.2020	Документ зарегистрирован под номером 059-26-01-02-375 от 09.12.20 Опубликован в официальном бюллетене под номером № 95 от 16.12.2020	22.01.2021	№ 54 от 14.01.2021	14.01.2021	Добровольное приведение	--
361	г. Пермь, ул. Луначарского 95а ООО «СУК "ТИХИЙ ДВОР»», (Вывеска перекрывающая фасад : "КНИГИ")	02.10.2020	19.10.2020	Документ зарегистрирован под номером 059-26-01-02-375 от 09.12.20 Опубликован в официальном бюллетене под номером № 95 от 16.12.2020	22.01.2021	№ 55 от 14.01.2021	14.01.2021	Добровольное приведение	--
362	г. Пермь, ул. Луначарского 95а ООО «СУК "ТИХИЙ ДВОР»», (Баннер растяжка перекрывающий фасад : "Ортопедическая обувь для детей Twik")	02.10.2020	19.10.2020	Документ зарегистрирован под номером 059-26-01-02-375 от 09.12.20 Опубликован в официальном бюллетене под номером № 95 от 16.12.2020	22.01.2021	№ 57 от 14.01.2021	14.01.2021	Добровольное приведение	--

363	г. Пермь, ул. Луначарского 95а ООО «УК "ТИХИЙ ДВОР»», (Баннер растяжка перекрывающий фасад: "Ортопедическая обувь для детей TwiKi").	02.10.2020	19.10.2020	Документ зарегистрирован под номером 059-26-01-02-375 от 09.12.20 Опубликован в официальном бюллетене под номером № 95 от 16.12.2020	22.01.2021	№ 58 от 14.01.2021	14.01.2021	Добровольное приведение	--
364	г. Пермь, ул. Луначарского 95а ООО «УК "ТИХИЙ ДВОР»», (Баннер растяжка перекрывающий фасад: "Ортопедическая обувь для детей TwiKi").	02.10.2020	19.10.2020	Документ зарегистрирован под номером 059-26-01-02-375 от 09.12.20 Опубликован в официальном бюллетене под номером № 95 от 16.12.2020	22.01.2021	№ 59 от 14.01.2021	14.01.2021	Добровольное приведение	--
365	г. Пермь, ул. Екатерининская 88 ООО «УК "Качество жизни»», (Баннер растяжка перекрывающий остекление: "SEVERINA").	02.10.2020	19.10.2020	Документ зарегистрирован под номером 059-26-01-02-375 от 09.12.20 Опубликован в официальном бюллетене под номером № 95 от 16.12.2020	22.01.2021	№ 10 от 12.01.2021	12.01.2021	Добровольное приведение	--
366	г. Пермь, ул. Екатерининская 88 ООО «УК "Качество жизни»», (Баннер их твердых материалов перекрывающий остекление: "COSFO").	14.10.2020	28.10.2020	Документ зарегистрирован под номером 059-26-01-02-375 от 09.12.20 Опубликован в официальном бюллетене под номером № 95 от 16.12.2020	22.01.2021	№ 11 от 12.01.2021	12.01.2021	Добровольное приведение	--
367	г. Пермь, ул. Екатерининская 88 ООО «УК "Качество жизни»», (Баннер их твердых материалов перекрывающий остекление: "Все для мам и малышей").	14.10.2020	28.10.2020	Документ зарегистрирован под номером 059-26-01-02-375 от 09.12.20 Опубликован в официальном бюллетене под номером № 95 от 16.12.2020	22.01.2021	№ 12 от 12.01.2021	12.01.2021	Добровольное приведение	--
368	г. Пермь, ул. Екатерининская 88 ООО «УК "Качество жизни»», (Баннер их твердых материалов перекрывающий остекление: "Тэстрит Жилелетия Ява").	14.10.2020	28.10.2020	Документ зарегистрирован под номером 059-26-01-02-375 от 09.12.20 Опубликован в официальном бюллетене под номером № 95 от 16.12.2020	22.01.2021	№ 13 от 12.01.2021	12.01.2021	Добровольное приведение	--
369	г. Пермь, ул. Екатерининская 88 ООО «УК "Качество жизни»», (Баннер их твердых материалов перекрывающий остекление: "Алтеска").	14.10.2020	28.10.2020	Документ зарегистрирован под номером 059-26-01-02-375 от 09.12.20 Опубликован в официальном бюллетене под номером № 95 от 16.12.2020	22.01.2021	№ 14 от 12.01.2021	12.01.2021	Добровольное приведение	--
370	г. Пермь, ул. Екатерининская 88 ООО «УК "Качество жизни»», (Баннер их твердых материалов перекрывающий остекление: "Фитотекс").	14.10.2020	28.10.2020	Документ зарегистрирован под номером 059-26-01-02-375 от 09.12.20 Опубликован в официальном бюллетене под номером № 95 от 16.12.2020	22.01.2021	№ 15 от 12.01.2021	12.01.2021	Добровольное приведение	--
371	г. Пермь, ул. Екатерининская 88 ООО «УК "Качество жизни»», (Баннер растяжка перекрывающий остекление: "Новая коллекция").	14.10.2020	28.10.2020	Документ зарегистрирован под номером 059-26-01-02-375 от 09.12.20 Опубликован в официальном бюллетене под номером № 95 от 16.12.2020	22.01.2021	№ 16 от 12.01.2021	12.01.2021	Добровольное приведение	--
372	г. Пермь, ул. Екатерининская 190 ИП Читурда Н.Н. (Вывеска представляющая собой плоские буквы на подложке: "Захот").	15.10.2020	29.10.2020	Документ зарегистрирован под номером 059-26-01-02-375 от 09.12.20 Опубликован в официальном бюллетене под номером № 95 от 16.12.2020	22.01.2021	№ 17 от 12.01.2021	12.01.2021	Добровольное приведение	--
373	г. Пермь, ул. Екатерининская 134 ООО "ЖИЛИЩНО-СЕРВИСНАЯ КОМПАНИЯ" (Вывеска представляющая собой плоские буквы на подложке-баннере: "ИнтерФуд").	27.11.2020	11.12.2020	Документ зарегистрирован под номером 059-26-01-02-375 от 09.12.20 Опубликован в официальном бюллетене под номером № 95 от 16.12.2020	22.01.2021	№ 18 от 12.01.2021	12.01.2021	ул. Волочнецкая, 32; начальник отдела дежонга МКУ "СМРГ Некрасов М.Г.	800 р.

374	г. Пермь, ул. Екатеринбургская 134 ООО "ЖИЛИЩНО-СЕРВИСНАЯ КОМПАНИЯ" (Вывеска представляющая собой плоские буквы на подложке-баннере: "Открыто").	27.11.2020	11.12.2020	Документ зарегистрирован под номером 059-26-01-02-375 от 09.12.20 Опубликован в официальном бюллетене под номером № 95 от 16.12.2020	22.01.2021	№ 19 от 12.01.2021	12.01.2021	Добровольное приведение	--
375	г. Пермь, ул. Екатеринбургская 134 ООО "ЖИЛИЩНО-СЕРВИСНАЯ КОМПАНИЯ" (Вывеска представляющая собой плоские буквы на подложке-баннере: "Мы открылись").	27.11.2020	11.12.2020	Документ зарегистрирован под номером 059-26-01-02-375 от 09.12.20 Опубликован в официальном бюллетене под номером № 95 от 16.12.2020	22.01.2021	№ 20 от 12.01.2021	12.01.2021	Добровольное приведение	--
376	г. Пермь, ул. Екатеринбургская 134 ООО "ЖИЛИЩНО-СЕРВИСНАЯ КОМПАНИЯ" (Вывеска представляющая собой плоские буквы на подложке: "PS4 club").	27.11.2020	11.12.2020	Документ зарегистрирован под номером 059-26-01-02-375 от 09.12.20 Опубликован в официальном бюллетене под номером № 95 от 16.12.2020	22.01.2021	№ 21 от 12.01.2021	12.01.2021	ул. Вологодская, 32; начальник отдела демонтажа МКУ "СМИР" Некрасов М.Г.	800 р.
377	г. Пермь, ул. Екатеринбургская 134 ООО "ЖИЛИЩНО-СЕРВИСНАЯ КОМПАНИЯ" (Вывеска представляющая собой плоские буквы на подложке: "GAME CLUB").	27.11.2020	11.12.2020	Документ зарегистрирован под номером 059-26-01-02-375 от 09.12.20 Опубликован в официальном бюллетене под номером № 95 от 16.12.2020	22.01.2021	№ 22 от 12.01.2021	12.01.2021	ул. Вологодская, 32; начальник отдела демонтажа МКУ "СМИР" Некрасов М.Г.	800 р.
378	г. Пермь, ул. Екатеринбургская 134 ООО "ЖИЛИЩНО-СЕРВИСНАЯ КОМПАНИЯ" (Вывеска представляющая собой плоские буквы на подложке-баннере: "Продукты").	27.11.2020	11.12.2020	Документ зарегистрирован под номером 059-26-01-02-375 от 09.12.20 Опубликован в официальном бюллетене под номером № 95 от 16.12.2020	22.01.2021	№ 23 от 12.01.2021	12.01.2021	Не подлежит хранению	800 р.
379	г. Пермь, ул. Екатеринбургская 134 ООО "ЖИЛИЩНО-СЕРВИСНАЯ КОМПАНИЯ" (Вывеска представляющая собой объемные буквы на подложке: "бургерная БАХА пивная").	27.11.2020	11.12.2020	Документ зарегистрирован под номером 059-26-01-02-375 от 09.12.20 Опубликован в официальном бюллетене под номером № 95 от 16.12.2020	22.01.2021	№ 24 от 12.01.2021	12.01.2021	Добровольное приведение	--
380	г. Пермь, ул. Екатеринбургская 134 ООО "ЖИЛИЩНО-СЕРВИСНАЯ КОМПАНИЯ" (Вывеска представляющая собой плоские буквы на подложке-баннере: "Стрижка за стрижкой").	27.11.2020	11.12.2020	Документ зарегистрирован под номером 059-26-01-02-375 от 09.12.20 Опубликован в официальном бюллетене под номером № 95 от 16.12.2020	22.01.2021	№ 25 от 12.01.2021	12.01.2021	Добровольное приведение	--
381	г. Пермь, ул. Екатеринбургская 134 ООО "ЖИЛИЩНО-СЕРВИСНАЯ КОМПАНИЯ" (Баннер перекрывающий фасад, представляющий собой плоские буквы на подложке: "ИнтерФуд").	27.11.2020	11.12.2020	Документ зарегистрирован под номером 059-26-01-02-375 от 09.12.20 Опубликован в официальном бюллетене под номером № 95 от 16.12.2020	22.01.2021	№ 26 от 12.01.2021	12.01.2021	Добровольное приведение	--
382	г. Пермь, ул. Екатеринбургская 134 ООО "ЖИЛИЩНО-СЕРВИСНАЯ КОМПАНИЯ" (Консольная конструкция представляющая собой плоские буквы на подложке: "BEER").	27.11.2020	11.12.2020	Документ зарегистрирован под номером 059-26-01-02-375 от 09.12.20 Опубликован в официальном бюллетене под номером № 95 от 16.12.2020	22.01.2021	№ 27 от 12.01.2021	12.01.2021	Добровольное приведение	--
383	г. Пермь, ул. Екатеринбургская 134 ООО "ЖИЛИЩНО-СЕРВИСНАЯ КОМПАНИЯ" (Консольная конструкция представляющая собой плоские буквы на подложке: "Милый дом").	27.11.2020	11.12.2020	Документ зарегистрирован под номером 059-26-01-02-375 от 09.12.20 Опубликован в официальном бюллетене под номером № 95 от 16.12.2020	22.01.2021	№ 28 от 12.01.2021	12.01.2021	ул. Вологодская, 32; начальник отдела демонтажа МКУ "СМИР" Некрасов М.Г.	800 р.
384	г. Пермь, ул. Екатеринбургская 184 ООО УК «ЭКВО» (Вывеска представляющая собой плоские буквы на подложке: "НОТАРИУС").	27.11.2020	11.12.2020	Документ зарегистрирован под номером 059-26-01-02-375 от 09.12.20 Опубликован в официальном бюллетене под номером № 95 от 16.12.2020	22.01.2021	№ 29 от 12.01.2021	12.01.2021	Добровольное приведение	--
385	г. Пермь, ул. Екатеринбургская 184 ООО УК «ЭКВО» (Вывеска представляющая собой плоские буквы на подложке: "АДВОКАТ").	27.11.2020	11.12.2020	Документ зарегистрирован под номером 059-26-01-02-375 от 09.12.20 Опубликован в официальном бюллетене под номером № 95 от 16.12.2020	22.01.2021	№ 60 от 14.01.2021	14.01.2021	Добровольное приведение	--

386	г. Пермь, ул. Пушкина 109 ТСЖ "ПУШКИНА,109" (Вывеска представляющая собой плоские буквы на подложке: "КОНЦТОВАРЫ СУВЕНИРЫ").	27.11.2020	11.12.2020	Документ зарегистрирован под номером 059-26-01-02-375 от 09.12.20 Опубликован в официальном бюллетене под номером № 95 от 16.12.2020	22.01.2021	№ 81 от 18.01.2021	18.01.2021	ул. Вологодская, 32; начальник отдела демонтажа МКУ "СМИТ" Некрасов М.Г.	800 р.
387	г. Пермь, ул. Пушкина 109 ТСЖ "ПУШКИНА,109" (Вывеска представляющая собой плоские буквы на подложке-баннере: "ВЕТЕРЕНАРНАЯ КОНСУЛЬТАЦИЯ").	27.11.2020	11.12.2020	Документ зарегистрирован под номером 059-26-01-02-375 от 09.12.20 Опубликован в официальном бюллетене под номером № 95 от 16.12.2020	22.01.2021	№ 61 от 14.01.2021	14.01.2021	Добровольное принятие	--
388	г. Пермь, ул. Пушкина 109 ТСЖ "ПУШКИНА,109" (Вывеска представляющая собой плоские буквы на подложке-баннере: "АПТЕКА").	27.11.2020	11.12.2020	Документ зарегистрирован под номером 059-26-01-02-375 от 09.12.20 Опубликован в официальном бюллетене под номером № 95 от 16.12.2020	22.01.2021	№ 85 от 18.01.2021	18.01.2021	Добровольное принятие	--
389	г. Пермь, ул. Пушкина 109 ТСЖ "ПУШКИНА,109" (Сплошная оклейка остекления: "ГУРО").	27.11.2020	11.12.2020	Документ зарегистрирован под номером 059-26-01-02-375 от 09.12.20 Опубликован в официальном бюллетене под номером № 95 от 16.12.2020	22.01.2021	№ 82 от 18.01.2021	18.01.2021	Добровольное принятие	--
390	г. Пермь, ул. Пушкина 109 ТСЖ "ПУШКИНА,109" (Сплошная оклейка остекления: "ПИВОВАРОФФ").	27.11.2020	11.12.2020	Документ зарегистрирован под номером 059-26-01-02-375 от 09.12.20 Опубликован в официальном бюллетене под номером № 95 от 16.12.2020	22.01.2021	№ 83 от 18.01.2021	18.01.2021	Добровольное принятие	--
391	г. Пермь, ул. Пушкина 109 ТСЖ "ПУШКИНА,109" (Сплошная оклейка остекления: "ФИТНЕС СТУДИЯ").	27.11.2020	11.12.2020	Документ зарегистрирован под номером 059-26-01-02-375 от 09.12.20 Опубликован в официальном бюллетене под номером № 95 от 16.12.2020	22.01.2021	№ 84 от 18.01.2021	18.01.2021	Добровольное принятие	--
392	г. Пермь, ул. Луначарского 34 ТСЖ "Луначарского, 34" (Вывеска представляющая собой плоские буквы на подложке: "SAPPUSINO CLUB").	30.11.2020	14.12.2020	Документ зарегистрирован под номером 059-26-01-02-375 от 09.12.20 Опубликован в официальном бюллетене под номером № 95 от 16.12.2020	22.01.2021	№ 62 от 14.01.2021	14.01.2021	Добровольное принятие	--
393	г. Пермь, ул. Луначарского 34 ТСЖ "Луначарского, 34" (Конструкция перекрывающая фасад: "Солярий").	30.11.2020	14.12.2020	Документ зарегистрирован под номером 059-26-01-02-375 от 09.12.20 Опубликован в официальном бюллетене под номером № 95 от 16.12.2020	22.01.2021	№ 63 от 14.01.2021	14.01.2021	Добровольное принятие	--
394	г. Пермь, Луначарского 34 ТСЖ "Луначарского, 34" (Сплошная оклейка остекления: "CAPITOL").	30.11.2020	14.12.2020	Документ зарегистрирован под номером 059-26-01-02-375 от 09.12.20 Опубликован в официальном бюллетене под номером № 95 от 16.12.2020	22.01.2021	№ 64 от 14.01.2021	14.01.2021	Добровольное принятие	--
395	г. Пермь, Луначарского 34 ТСЖ "Луначарского, 34" (Сплошная оклейка остекления: "ШУБЫ ДУБЛЕНКИ").	30.11.2020	14.12.2020	Документ зарегистрирован под номером 059-26-01-02-375 от 09.12.20 Опубликован в официальном бюллетене под номером № 95 от 16.12.2020	22.01.2021	№ 65 от 14.01.2021	14.01.2021	Добровольное принятие	--
396	г. Пермь, ул. Луначарского 34 ТСЖ "Луначарского, 34" (Сплошная оклейка остекления: "Изображения перекрывающее остекление").	30.11.2020	14.12.2020	Документ зарегистрирован под номером 059-26-01-02-375 от 09.12.20 Опубликован в официальном бюллетене под номером № 95 от 16.12.2020	22.01.2021	№ 66 от 14.01.2021	14.01.2021	Добровольное принятие	--
397	г. Пермь, ул. Пушкина 13 ТСН "ПУШКИНА 13" (Вывеска представляющая собой плоские буквы на подложке: "Стиль").	30.11.2020	14.12.2020	Документ зарегистрирован под номером 059-26-01-02-86 от 26.03.21 Опубликован в официальном бюллетене под номером № 27 от 16.04.2021	16.05.2021				
398	г. Пермь, ул. Пушкина 13 ТСН "ПУШКИНА 13" (Вывеска представляющая собой плоские буквы на подложке: "Стиль").	30.11.2020	14.12.2020	Документ зарегистрирован под номером 059-26-01-02-86 от 26.03.21 Опубликован в официальном бюллетене под номером № 27 от 16.04.2021	16.05.2021				

399	г. Пермь, ул. Пушкина 13 ТСН "ПУШКИНА 13" (Вывеска представляющая собой плоские буквы на подложке: "Семцветик").	30.11.2020	14.12.2020	Документ зарегистрирован под номером 059-26-01-02-86 от 26.03.21 Опубликован в официальном бюллетене под номером № 27 от 16.04.2021	16.05.2021				
400	г. Пермь, ул. Пушкина 13 ТСН "ПУШКИНА 13" (Вывеска представляющая собой объёмные буквы на подложке: "SI:LINE").	30.11.2020	14.12.2020	Документ зарегистрирован под номером 059-26-01-02-86 от 26.03.21 Опубликован в официальном бюллетене под номером № 27 от 16.04.2021	16.05.2021				
401	г. Пермь, ул. Пушкина 13 ТСН "ПУШКИНА 13" (Вывеска представляющая собой плоские буквы на подложке: "НОТАРИУС").	30.11.2020	14.12.2020	Документ зарегистрирован под номером 059-26-01-02-86 от 26.03.21 Опубликован в официальном бюллетене под номером № 27 от 16.04.2021	16.05.2021				
402	г. Пермь, ул. Пушкина 13 ТСН "ПУШКИНА 13" (Вывеска представляющая собой плоские буквы на подложке: "АДОНИС").	30.11.2020	14.12.2020	Документ зарегистрирован под номером 059-26-01-02-86 от 26.03.21 Опубликован в официальном бюллетене под номером № 27 от 16.04.2021	16.05.2021				
403	г. Пермь, ул. Пушкина 13 ТСН "ПУШКИНА 13" (Вывеска представляющая собой плоские буквы на подложке: "КОФЕЙНЯ КОНДИТЕРСКАЯ").	30.11.2020	14.12.2020	Документ зарегистрирован под номером 059-26-01-02-86 от 26.03.21 Опубликован в официальном бюллетене под номером № 27 от 16.04.2021	16.05.2021				
404	г. Пермь, ул. Пушкина 13 ТСН "ПУШКИНА 13" (Вывеска представляющая собой плоские буквы на подложке: "СЕМЕЙНАЯ КОНДИТЕРСКАЯ").	30.11.2020	14.12.2020	Документ зарегистрирован под номером 059-26-01-02-86 от 26.03.21 Опубликован в официальном бюллетене под номером № 27 от 16.04.2021	16.05.2021				
405	г. Пермь, ул. Пушкина 13 ТСН "ПУШКИНА 13" (Вывеска представляющая собой плоские буквы на подложке: "КОФЕ").	30.11.2020	14.12.2020	Документ зарегистрирован под номером 059-26-01-02-86 от 26.03.21 Опубликован в официальном бюллетене под номером № 27 от 16.04.2021	16.05.2021				
406	г. Пермь, ул. Пушкина 13 ТСН "ПУШКИНА 13" (Вывеска представляющая собой плоские буквы на подложке: "АПТЕКА").	30.11.2020	14.12.2020	Документ зарегистрирован под номером 059-26-01-02-86 от 26.03.21 Опубликован в официальном бюллетене под номером № 27 от 16.04.2021	16.05.2021				
407	г. Пермь, ул. Пушкина 13 ТСН "ПУШКИНА 13" (Вывеска представляющая собой плоские буквы на подложке: "ТОРТЫ").	30.11.2020	14.12.2020	Документ зарегистрирован под номером 059-26-01-02-86 от 26.03.21 Опубликован в официальном бюллетене под номером № 27 от 16.04.2021	16.05.2021				
408	г. Пермь, ул. Пушкина 13 ТСН "ПУШКИНА 13" (Вывеска представляющая собой плоские буквы на подложке: "ДЕСЕРТЫ").	30.11.2020	14.12.2020	Документ зарегистрирован под номером 059-26-01-02-86 от 26.03.21 Опубликован в официальном бюллетене под номером № 27 от 16.04.2021	16.05.2021				
409	г. Пермь, ул. Пушкина 13 ТСН "ПУШКИНА 13" (Вывеска представляющая собой плоские буквы на подложке: "ЧАЙ").	30.11.2020	14.12.2020	Документ зарегистрирован под номером 059-26-01-02-86 от 26.03.21 Опубликован в официальном бюллетене под номером № 27 от 16.04.2021	16.05.2021				
410	г. Пермь, ул. Пушкина 13 ТСН "ПУШКИНА 13" (Вывеска представляющая собой объёмные буквы на подложке: "кафе Монхгаузен").	30.11.2020	14.12.2020	Документ зарегистрирован под номером 059-26-01-02-86 от 26.03.21 Опубликован в официальном бюллетене под номером № 27 от 16.04.2021	16.05.2021				
411	г. Пермь, ул. Пушкина 13 ТСН "ПУШКИНА 13" (Вывеска представляющая собой объёмные буквы на подложке: "Art-bagel").	30.11.2020	14.12.2020	Документ зарегистрирован под номером 059-26-01-02-86 от 26.03.21 Опубликован в официальном бюллетене под номером № 27 от 16.04.2021	16.05.2021				

412	г. Пермь, ул. Пушкина 13 ТСН "ПУШКИНА 13" (Вывеска представляющая собой плоские буквы на подложке: "Галина").	30.11.2020	14.12.2020	Документ зарегистрирован под номером 059-26-01-02-86 от 26.03.21 Опубликован в официальном бюллетене под номером № 27 от 16.04.2021	16.05.2021				
413	г. Пермь, ул. Пушкина 13 ТСН "ПУШКИНА 13" (Вывеска представляющая собой плоские буквы на подложке: "Центр потребительских инициатив").	30.11.2020	14.12.2020	Документ зарегистрирован под номером 059-26-01-02-86 от 26.03.21 Опубликован в официальном бюллетене под номером № 27 от 16.04.2021	16.05.2021				
414	г. Пермь, ул. Пушкина 13 ТСН "ПУШКИНА 13" (Вывеска представляющая собой плоские буквы на подложке: "Домик на Пушкина").	30.11.2020	14.12.2020	Документ зарегистрирован под номером 059-26-01-02-86 от 26.03.21 Опубликован в официальном бюллетене под номером № 27 от 16.04.2021	16.05.2021				
415	г. Пермь, ул. Пушкина 13 ТСН "ПУШКИНА 13" (Вывеска представляющая собой плоские буквы на подложке: "Coral travel").	30.11.2020	14.12.2020	Документ зарегистрирован под номером 059-26-01-02-86 от 26.03.21 Опубликован в официальном бюллетене под номером № 27 от 16.04.2021	16.05.2021				
416	г. Пермь, ул. Пушкина 13 ТСН "ПУШКИНА 13" (Вывеска представляющая собой плоские буквы на подложке: "спортивный клуб «ТИГР»").	30.11.2020	14.12.2020	Документ зарегистрирован под номером 059-26-01-02-86 от 26.03.21 Опубликован в официальном бюллетене под номером № 27 от 16.04.2021	16.05.2021				
417	г. Пермь, ул. Пушкина 13 ТСН "ПУШКИНА 13" (Вывеска представляющая собой плоские буквы на подложке: "ТСН "ПУШКИНА 13").	30.11.2020	14.12.2020	Документ зарегистрирован под номером 059-26-01-02-86 от 26.03.21 Опубликован в официальном бюллетене под номером № 27 от 16.04.2021	16.05.2021				
418	г. Пермь, ул. Пушкина 13 ТСН "ПУШКИНА 13" (Баннер: "Аренда 120 кв. м. ").	30.11.2020	14.12.2020	Документ зарегистрирован под номером 059-26-01-02-86 от 26.03.21 Опубликован в официальном бюллетене под номером № 27 от 16.04.2021	16.05.2021				
419	г. Пермь, ул. Пушкина 13 ТСН "ПУШКИНА 13" (Баннер: "ЦВЕТЫ АВТОРСКАЯ ФЛОРИСТИКА").	30.11.2020	14.12.2020	Документ зарегистрирован под номером 059-26-01-02-86 от 26.03.21 Опубликован в официальном бюллетене под номером № 27 от 16.04.2021	16.05.2021				
420	г. Пермь, ул. Пушкина 13 ТСН "ПУШКИНА 13" (Баннер: "Аренда 65 кв. м. ").	30.11.2020	14.12.2020	Документ зарегистрирован под номером 059-26-01-02-86 от 26.03.21 Опубликован в официальном бюллетене под номером № 27 от 16.04.2021	16.05.2021				
421	г. Пермь, ул. Пушкина 13 ТСН "ПУШКИНА 13" (Баннер: "COFFE").	30.11.2020	14.12.2020	Документ зарегистрирован под номером 059-26-01-02-86 от 26.03.21 Опубликован в официальном бюллетене под номером № 27 от 16.04.2021	16.05.2021				
422	г. Пермь, ул. Пушкина 13 ТСН "ПУШКИНА 13" (Баннер: "Салон Красоты").	30.11.2020	14.12.2020	Документ зарегистрирован под номером 059-26-01-02-86 от 26.03.21 Опубликован в официальном бюллетене под номером № 27 от 16.04.2021	16.05.2021				
423	г. Пермь, ул. Пушкина 13 ТСН "ПУШКИНА 13" (Баннер: "New York").	30.11.2020	14.12.2020	Документ зарегистрирован под номером 059-26-01-02-86 от 26.03.21 Опубликован в официальном бюллетене под номером № 27 от 16.04.2021	16.05.2021				
424	г. Пермь, ул. Пушкина 13 ТСН "ПУШКИНА 13" (Баннер: "1001АН").	30.11.2020	14.12.2020	Документ зарегистрирован под номером 059-26-01-02-86 от 26.03.21 Опубликован в официальном бюллетене под номером № 27 от 16.04.2021	16.05.2021				

425	г. Пермь, ул. Пушкина 13 ТСН "ПУШКИНА 13" (Баннер: "НАБОР СОТРУДНИКОВ").	30.11.2020	14.12.2020	Документ зарегистрирован под номером 059-26-01-02-86 от 26.03.21 Опубликован в официальном бюллетене под номером № 27 от 16.04.2021	16.05.2021				
426	г. Пермь, ул. Пушкина 13 ТСН "ПУШКИНА 13" (Баннер: "Арт-багет").	30.11.2020	14.12.2020	Документ зарегистрирован под номером 059-26-01-02-86 от 26.03.21 Опубликован в официальном бюллетене под номером № 27 от 16.04.2021	16.05.2021				
427	г. Пермь, ул. Пушкина 13 ТСН "ПУШКИНА 13" (Баннер: "Талия").	30.11.2020	14.12.2020	Документ зарегистрирован под номером 059-26-01-02-86 от 26.03.21 Опубликован в официальном бюллетене под номером № 27 от 16.04.2021	16.05.2021				
428	г. Пермь, ул. Пушкина 13 ТСН "ПУШКИНА 13" (Баннер: "Мы всегда вам рады!").	30.11.2020	14.12.2020	Документ зарегистрирован под номером 059-26-01-02-86 от 26.03.21 Опубликован в официальном бюллетене под номером № 27 от 16.04.2021	16.05.2021				
429	г. Пермь, ул. Пушкина 13 ТСН "ПУШКИНА 13" (Баннер: "Эконом цены.").	30.11.2020	14.12.2020	Документ зарегистрирован под номером 059-26-01-02-86 от 26.03.21 Опубликован в официальном бюллетене под номером № 27 от 16.04.2021	16.05.2021				
430	г. Пермь, ул. Пушкина 13 ТСН "ПУШКИНА 13" (Баннер: "Семейная парикмахерская Наши услуги").	30.11.2020	14.12.2020	Документ зарегистрирован под номером 059-26-01-02-86 от 26.03.21 Опубликован в официальном бюллетене под номером № 27 от 16.04.2021	16.05.2021				
431	г. Пермь, ул. Пушкина 13 ТСН "ПУШКИНА 13" (Баннер: "Семейная парикмахерская").	30.11.2020	14.12.2020	Документ зарегистрирован под номером 059-26-01-02-86 от 26.03.21 Опубликован в официальном бюллетене под номером № 27 от 16.04.2021	16.05.2021				
432	г. Пермь, ул. Пушкина 13 ТСН "ПУШКИНА 13" (Баннер: "Coral travel").	30.11.2020	14.12.2020	Документ зарегистрирован под номером 059-26-01-02-86 от 26.03.21 Опубликован в официальном бюллетене под номером № 27 от 16.04.2021	16.05.2021				
433	г. Пермь, ул. Пушкина 13 ТСН "ПУШКИНА 13" (Баннер: "ЗАПЧАСТИ ДЛЯ ИНОМАРОК").	30.11.2020	14.12.2020	Документ зарегистрирован под номером 059-26-01-02-86 от 26.03.21 Опубликован в официальном бюллетене под номером № 27 от 16.04.2021	16.05.2021				
434	г. Пермь, ул. Пушкина 13 ТСН "ПУШКИНА 13" (Баннер: "ЦВЕТЫ").	30.11.2020	14.12.2020	Документ зарегистрирован под номером 059-26-01-02-86 от 26.03.21 Опубликован в официальном бюллетене под номером № 27 от 16.04.2021	16.05.2021				
435	г. Пермь, ул. Пушкина 13 ТСН "ПУШКИНА 13" (Табличка: "ЧАСНАЯ ТЕРРИТОРИЯ").	30.11.2020	14.12.2020	Документ зарегистрирован под номером 059-26-01-02-86 от 26.03.21 Опубликован в официальном бюллетене под номером № 27 от 16.04.2021	16.05.2021				
436	г. Пермь, ул. Пушкина 13 ТСН "ПУШКИНА 13" (Табличка: "Парикмахерская").	30.11.2020	14.12.2020	Документ зарегистрирован под номером 059-26-01-02-86 от 26.03.21 Опубликован в официальном бюллетене под номером № 27 от 16.04.2021	16.05.2021				
437	г. Пермь, ул. Пушкина 13 ТСН "ПУШКИНА 13" (Табличка: "ST LINE").	30.11.2020	14.12.2020	Документ зарегистрирован под номером 059-26-01-02-86 от 26.03.21 Опубликован в официальном бюллетене под номером № 27 от 16.04.2021	16.05.2021				

438	г. Пермь, ул. Пушкина 13 ТСН "ПУШКИНА 13" (Конструкция перекрывающая фасад: "кафе Мюнхгаузен").	30.11.2020	14.12.2020	Документ зарегистрирован под номером 059-26-01-02-86 от 26.03.21 Опубликован в официальном бюллетене под номером № 27 от 16.04.2021	16.05.2021				
439	г. Пермь, ул. Пушкина 13 ТСН "ПУШКИНА 13" (Конструкция перекрывающая фасад: "Европейская кухня").	30.11.2020	14.12.2020	Документ зарегистрирован под номером 059-26-01-02-86 от 26.03.21 Опубликован в официальном бюллетене под номером № 27 от 16.04.2021	16.05.2021				
440	г. Пермь, ул. Пушкина 13 ТСН "ПУШКИНА 13" (Консольная конструкция: "SAFE").	30.11.2020	14.12.2020	Документ зарегистрирован под номером 059-26-01-02-86 от 26.03.21 Опубликован в официальном бюллетене под номером № 27 от 16.04.2021	16.05.2021				
441	г. Пермь, ул. Пушкина 13 ТСН "ПУШКИНА 13" (Консольная конструкция: "Семейная парикмахерская").	30.11.2020	14.12.2020	Документ зарегистрирован под номером 059-26-01-02-86 от 26.03.21 Опубликован в официальном бюллетене под номером № 27 от 16.04.2021	16.05.2021				
442	г. Пермь, ул. Крисанова 24 ООО "УК "ЭКВО" (Вывеска представляющая собой плоские буквы на подложке: "+ 7 (919) 719-90 КУХНИ ШКАФЫ").	11.12.2020	28.12.2020	Документ зарегистрирован под номером 059-26-01-02-86 от 26.03.21 Опубликован в официальном бюллетене под номером № 27 от 16.04.2021	16.05.2021				
443	г. Пермь, ул. Крисанова 24 ООО "УК "ЭКВО" (Вывеска представляющая собой плоские буквы на подложке: "BUTTERFLY").	11.12.2020	28.12.2020	Документ зарегистрирован под номером 059-26-01-02-86 от 26.03.21 Опубликован в официальном бюллетене под номером № 27 от 16.04.2021	16.05.2021				
444	г. Пермь, ул. Крисанова 24 ООО "УК "ЭКВО" (Вывеска представляющая собой плоские буквы на подложке: "7 (919) 719-90 videofly").	11.12.2020	28.12.2020	Документ зарегистрирован под номером 059-26-01-02-86 от 26.03.21 Опубликован в официальном бюллетене под номером № 27 от 16.04.2021	16.05.2021				
445	г. Пермь, ул. Крисанова 24 ООО "УК "ЭКВО" (Вывеска представляющая собой плоские буквы на подложке: "ЭКСПРЕСС-ДОСТАВКА").	11.12.2020	28.12.2020	Документ зарегистрирован под номером 059-26-01-02-86 от 26.03.21 Опубликован в официальном бюллетене под номером № 27 от 16.04.2021	16.05.2021				
446	г. Пермь, ул. Крисанова 24 ООО "УК "ЭКВО" (Вывеска представляющая собой плоские буквы на подложке: "Coral travel Турагентство").	11.12.2020	28.12.2020	Документ зарегистрирован под номером 059-26-01-02-86 от 26.03.21 Опубликован в официальном бюллетене под номером № 27 от 16.04.2021	16.05.2021				
447	г. Пермь, ул. Крисанова 24 ООО "УК "ЭКВО" (Вывеска представляющая собой плоские буквы на подложке: "ЖД АВИА КАССЫ").	11.12.2020	28.12.2020	Документ зарегистрирован под номером 059-26-01-02-86 от 26.03.21 Опубликован в официальном бюллетене под номером № 27 от 16.04.2021	16.05.2021				
448	г. Пермь, ул. Крисанова 24 ООО "УК "ЭКВО" (Вывеска представляющая собой плоские буквы на подложке: "НХ PHOTO").	11.12.2020	28.12.2020	Документ зарегистрирован под номером 059-26-01-02-86 от 26.03.21 Опубликован в официальном бюллетене под номером № 27 от 16.04.2021	16.05.2021				
449	г. Пермь, ул. Крисанова 24 ООО "УК "ЭКВО" (Вывеска представляющая собой плоские буквы на подложке: "Мы рады быть рядом").	11.12.2020	28.12.2020	Документ зарегистрирован под номером 059-26-01-02-86 от 26.03.21 Опубликован в официальном бюллетене под номером № 27 от 16.04.2021	16.05.2021				
450	г. Пермь, ул. Крисанова 24 ООО "УК "ЭКВО" (Вывеска представляющая собой плоские буквы на подложке: "Продаж туров и авиабилетов").	11.12.2020	28.12.2020	Документ зарегистрирован под номером 059-26-01-02-86 от 26.03.21 Опубликован в официальном бюллетене под номером № 27 от 16.04.2021	16.05.2021				

451	г. Пермь, ул. Крисанова 24 ООО "УК "ЭКВО" (Вывеска представляющая собой плоские буквы на подложке: "Soraltravel").	11.12.2020	28.12.2020	Документ зарегистрирован под номером 059-26-01-02-86 от 26.03.21 Опубликован в официальном бюллетене под номером № 27 от 16.04.2021	16.05.2021			
452	г. Пермь, ул. Борчалинова 15 ТСН "Борчалинова, 15" (Вывеска представляющая собой плоские буквы на подложке: "ЗООМАГАЗИН ИГУАНА").	11.12.2020	28.12.2020	Документ зарегистрирован под номером 059-26-01-02-86 от 26.03.21 Опубликован в официальном бюллетене под номером № 27 от 16.04.2021	16.05.2021			
453	г. Пермь, ул. Борчалинова 15 ТСН "Борчалинова, 15" (Вывеска представляющая собой плоские буквы на подложке: "зоомагазин ИГУАНА").	11.12.2020	28.12.2020	Документ зарегистрирован под номером 059-26-01-02-86 от 26.03.21 Опубликован в официальном бюллетене под номером № 27 от 16.04.2021	16.05.2021			
454	г. Пермь, ул. Борчалинова 15 ТСН "Борчалинова, 15" (Вывеска представляющая собой плоские буквы на подложке: "ЗООМАГАЗИН КОШКИН ДОМ").	11.12.2020	28.12.2020	Документ зарегистрирован под номером 059-26-01-02-86 от 26.03.21 Опубликован в официальном бюллетене под номером № 27 от 16.04.2021	16.05.2021			
455	г. Пермь, ул. Борчалинова 15 ТСН "Борчалинова, 15" (Вывеска представляющая собой плоские буквы на подложке: "ВЕТАПЕКА").	11.12.2020	28.12.2020	Документ зарегистрирован под номером 059-26-01-02-86 от 26.03.21 Опубликован в официальном бюллетене под номером № 27 от 16.04.2021	16.05.2021			
456	г. Пермь, ул. Борчалинова 15 ТСН "Борчалинова, 15" (Вывеска представляющая собой плоские буквы на подложке: "ЛАРЕС ТОВАРЫ ДЛЯ ДОМА").	11.12.2020	28.12.2020	Документ зарегистрирован под номером 059-26-01-02-86 от 26.03.21 Опубликован в официальном бюллетене под номером № 27 от 16.04.2021	16.05.2021			
457	г. Пермь, ул. Борчалинова 15 ТСН "Борчалинова, 15" (Вывеска представляющая собой плоские буквы на подложке-баннере: "ЗВЕРЮШКИ АКВАРИУМИСТИКА").	11.12.2020	28.12.2020	Документ зарегистрирован под номером 059-26-01-02-86 от 26.03.21 Опубликован в официальном бюллетене под номером № 27 от 16.04.2021	16.05.2021			
458	г. Пермь, ул. Борчалинова 15 ТСН "Борчалинова, 15" (Вывеска представляющая собой плоские буквы на подложке-баннере: "КОШКИН ДОМ").	11.12.2020	28.12.2020	Документ зарегистрирован под номером 059-26-01-02-86 от 26.03.21 Опубликован в официальном бюллетене под номером № 27 от 16.04.2021	16.05.2021			
459	г. Пермь, ул. Борчалинова 15 ТСН "Борчалинова, 15" (Вывеска представляющая собой плоские буквы на подложке-баннере: "ROYAL CANIN Борчалинова, 15").	11.12.2020	28.12.2020	Документ зарегистрирован под номером 059-26-01-02-86 от 26.03.21 Опубликован в официальном бюллетене под номером № 27 от 16.04.2021	16.05.2021			
460	г. Пермь, ул. Борчалинова 15 ТСН "Борчалинова, 15" (Вывеска представляющая собой плоские буквы на подложке-баннере: "СЕМЕНА ГРУНТЫ").	11.12.2020	28.12.2020	Документ зарегистрирован под номером 059-26-01-02-86 от 26.03.21 Опубликован в официальном бюллетене под номером № 27 от 16.04.2021	16.05.2021			
461	г. Пермь, ул. Борчалинова 15 ТСН "Борчалинова, 15" (Сплошная оклейка остекления: "Monge").	11.12.2020	28.12.2020	Документ зарегистрирован под номером 059-26-01-02-86 от 26.03.21 Опубликован в официальном бюллетене под номером № 27 от 16.04.2021	16.05.2021			
462	г. Пермь, ул. Борчалинова 15 ТСН "Борчалинова, 15" (Сплошная оклейка остекления: "sinse 1963").	11.12.2020	28.12.2020	Документ зарегистрирован под номером 059-26-01-02-86 от 26.03.21 Опубликован в официальном бюллетене под номером № 27 от 16.04.2021	16.05.2021			
463	г. Пермь, ул. Борчалинова 15 ТСН "Борчалинова, 15" (Сплошная оклейка остекления: "огород для здоровья").	11.12.2020	28.12.2020	Документ зарегистрирован под номером 059-26-01-02-86 от 26.03.21 Опубликован в официальном бюллетене под номером № 27 от 16.04.2021	16.05.2021			

464	г. Пермь, ул. Борчалинова 15 ТСН "Борчалинова, 15" (Сплошная оклейка остекления: "ЗООТОВАРЫ КОРМА ДЛЯ ЖИВОТНЫХ").	11.12.2020	28.12.2020	Документ зарегистрирован под номером 059-26-01-02-86 от 26.03.21 Опубликован в официальном бюллетене под номером № 27 от 16.04.2021	16.05.2021				
465	г. Пермь, ул. Борчалинова 15 ТСН "Борчалинова, 15" (Сплошная оклейка остекления: "АКВАРИУМЫ").	11.12.2020	28.12.2020	Документ зарегистрирован под номером 059-26-01-02-86 от 26.03.21 Опубликован в официальном бюллетене под номером № 27 от 16.04.2021	16.05.2021				
466	г. Пермь, ул. Борчалинова 15 ТСН "Борчалинова, 15" (Сплошная оклейка остекления: "РЫБКИ").	11.12.2020	28.12.2020	Документ зарегистрирован под номером 059-26-01-02-86 от 26.03.21 Опубликован в официальном бюллетене под номером № 27 от 16.04.2021	16.05.2021				
467	г. Пермь, ул. Борчалинова 15 ТСН "Борчалинова, 15" (Сплошная оклейка остекления: "КОРМА ДЛЯ ВАШИХ ПИТОМЦЕВ").	11.12.2020	28.12.2020	Документ зарегистрирован под номером 059-26-01-02-86 от 26.03.21 Опубликован в официальном бюллетене под номером № 27 от 16.04.2021	16.05.2021				
468	г. Пермь, ул. Борчалинова 15 ТСН "Борчалинова, 15" (Сплошная оклейка остекления: "ПТИЦЫ").	11.12.2020	28.12.2020	Документ зарегистрирован под номером 059-26-01-02-86 от 26.03.21 Опубликован в официальном бюллетене под номером № 27 от 16.04.2021	16.05.2021				
469	г. Пермь, ул. Борчалинова 15 ТСН "Борчалинова, 15" (Сплошная оклейка остекления: "ТРЬБУНЫ").	11.12.2020	28.12.2020	Документ зарегистрирован под номером 059-26-01-02-86 от 26.03.21 Опубликован в официальном бюллетене под номером № 27 от 16.04.2021	16.05.2021				
470	г. Пермь, ул. Борчалинова 15 ТСН "Борчалинова, 15" (Сплошная оклейка остекления: "ЛАРЕС").	11.12.2020	28.12.2020	Документ зарегистрирован под номером 059-26-01-02-86 от 26.03.21 Опубликован в официальном бюллетене под номером № 27 от 16.04.2021	16.05.2021				
471	г. Пермь, ул. Борчалинова 15 ТСН "Борчалинова, 15" (Сплошная оклейка остекления: "ДОМАШНИЙ ТЕКСТИЛЬ").	11.12.2020	28.12.2020	Документ зарегистрирован под номером 059-26-01-02-86 от 26.03.21 Опубликован в официальном бюллетене под номером № 27 от 16.04.2021	16.05.2021				
472	г. Пермь, ул. Борчалинова 15 ТСН "Борчалинова, 15" (Сплошная оклейка остекления: "Посуда для приготовления").	11.12.2020	28.12.2020	Документ зарегистрирован под номером 059-26-01-02-86 от 26.03.21 Опубликован в официальном бюллетене под номером № 27 от 16.04.2021	16.05.2021				
473	г. Пермь, ул. Борчалинова 15 ТСН "Борчалинова, 15" (Сплошная оклейка остекления: "Посуда для сервировки").	11.12.2020	28.12.2020	Документ зарегистрирован под номером 059-26-01-02-86 от 26.03.21 Опубликован в официальном бюллетене под номером № 27 от 16.04.2021	16.05.2021				
474	г. Пермь, ул. Борчалинова 15 ТСН "Борчалинова, 15" (Сплошная оклейка остекления: "Посуда для приготовления").	11.12.2020	28.12.2020	Документ зарегистрирован под номером 059-26-01-02-86 от 26.03.21 Опубликован в официальном бюллетене под номером № 27 от 16.04.2021	16.05.2021				
475	г. Пермь, ул. Борчалинова 15 ТСН "Борчалинова, 15" (Сплошная оклейка остекления: "Домашний текстиль").	11.12.2020	28.12.2020	Документ зарегистрирован под номером 059-26-01-02-86 от 26.03.21 Опубликован в официальном бюллетене под номером № 27 от 16.04.2021	16.05.2021				
476	г. Пермь, ул. Борчалинова 15 ТСН "Борчалинова, 15" (Сплошная оклейка остекления: "Хозяйственные товары").	11.12.2020	28.12.2020	Документ зарегистрирован под номером 059-26-01-02-86 от 26.03.21 Опубликован в официальном бюллетене под номером № 27 от 16.04.2021	16.05.2021				

477	г. Пермь, ул. Борчалинова 15 ТСН "Борчалинова, 15" (Сплошная олейка остекления: "Подарки и сувениры").	11.12.2020	28.12.2020	Документ зарегистрирован под номером 059-26-01-02-86 от 26.03.21 Опубликован в официальном бюллетене под номером № 27 от 16.04.2021	16.05.2021				
478	г. Пермь, ул. Борчалинова 15 ТСН "Борчалинова, 15" (Консольная конструкция: "ЛАРЕС").	11.12.2020	28.12.2020	Документ зарегистрирован под номером 059-26-01-02-86 от 26.03.21 Опубликован в официальном бюллетене под номером № 27 от 16.04.2021	16.05.2021				
479	г. Пермь, ул. Екатерининская 141 ТСЖ "Большевистская, 141" (Вывеска представляющая собой плоские буквы на подложке: "Служэт").	11.12.2020	28.12.2020	Документ зарегистрирован под номером 059-26-01-02-86 от 26.03.21 Опубликован в официальном бюллетене под номером № 27 от 16.04.2021	16.05.2021				
480	г. Пермь, ул. Екатерининская 141 ТСЖ "Большевистская, 141" (Вывеска представляющая собой плоские буквы на подложке: "ГОСТИНИЦА Татьяна").	11.12.2020	28.12.2020	Документ зарегистрирован под номером 059-26-01-02-86 от 26.03.21 Опубликован в официальном бюллетене под номером № 27 от 16.04.2021	16.05.2021				
481	г. Пермь, ул. Екатерининская 141 ТСЖ "Большевистская, 141" (Вывеска представляющая собой объемные буквы на подложке: "СУШИВОК").	11.12.2020	28.12.2020	Документ зарегистрирован под номером 059-26-01-02-86 от 26.03.21 Опубликован в официальном бюллетене под номером № 27 от 16.04.2021	16.05.2021				
482	г. Пермь, ул. Екатерининская 141 ТСЖ "Большевистская, 141" (Вывеска представляющая собой плоские буквы на подложке: "ЕДИМ ДОМА").	11.12.2020	28.12.2020	Документ зарегистрирован под номером 059-26-01-02-86 от 26.03.21 Опубликован в официальном бюллетене под номером № 27 от 16.04.2021	16.05.2021				
483	г. Пермь, ул. Екатерининская 141 ТСЖ "Большевистская, 141" (Вывеска представляющая собой плоские буквы на подложке: "КУХНИ").	11.12.2020	28.12.2020	Документ зарегистрирован под номером 059-26-01-02-86 от 26.03.21 Опубликован в официальном бюллетене под номером № 27 от 16.04.2021	16.05.2021				
484	г. Пермь, ул. Екатерининская 141 ТСЖ "Большевистская, 141" (Вывеска представляющая собой плоские буквы на подложке: "КОГДА КУХНЯ В РАДОСТЬ").	11.12.2020	28.12.2020	Документ зарегистрирован под номером 059-26-01-02-86 от 26.03.21 Опубликован в официальном бюллетене под номером № 27 от 16.04.2021	16.05.2021				
485	г. Пермь, ул. Екатерининская 141 ТСЖ "Большевистская, 141" (Консольная конструкция: "Служэт").	11.12.2020	28.12.2020	Документ зарегистрирован под номером 059-26-01-02-86 от 26.03.21 Опубликован в официальном бюллетене под номером № 27 от 16.04.2021	16.05.2021				
486	г. Пермь, ул. Екатерининская 141 ТСЖ "Большевистская, 141" (Сплошная олейка остекления: "Служэт").	11.12.2020	28.12.2020	Документ зарегистрирован под номером 059-26-01-02-86 от 26.03.21 Опубликован в официальном бюллетене под номером № 27 от 16.04.2021	16.05.2021				
487	г. Пермь, ул. Екатерининская 141 ТСЖ "Большевистская, 141" (Сплошная олейка остекления: "ЦЕНТР СТОМАТОЛОГИИ И КОСМЕТОЛОГИИ").	11.12.2020	28.12.2020	Документ зарегистрирован под номером 059-26-01-02-86 от 26.03.21 Опубликован в официальном бюллетене под номером № 27 от 16.04.2021	16.05.2021				
488	г. Пермь, ул. Екатерининская 141 ТСЖ "Большевистская, 141" (Сплошная олейка остекления: "ФИНАНСОВО ЭКОНОМИЧЕСКИЙ КОЛЛЕДЖ").	11.12.2020	28.12.2020	Документ зарегистрирован под номером 059-26-01-02-86 от 26.03.21 Опубликован в официальном бюллетене под номером № 27 от 16.04.2021	16.05.2021				
489	г. Пермь, ул. Екатерининская 141 ТСЖ "Большевистская, 141" (Сплошная олейка остекления: "ЭНЕРГОТРЕЙД").	11.12.2020	28.12.2020	Документ зарегистрирован под номером 059-26-01-02-86 от 26.03.21 Опубликован в официальном бюллетене под номером № 27 от 16.04.2021	16.05.2021				

490	г. Пермь, ул. Екатеринбургская 141 ТСЖ "Большевистская, 141" (Баннер "Силуэт")	11.12.2020	28.12.2020	Документ зарегистрирован под номером 059-26-01-02-86 от 26.03.21 Опубликован в официальном бюллетене под номером № 27 от 16.04.2021	16.05.2021				
491	г. Пермь, ул. Екатеринбургская 141 ТСЖ "Большевистская, 141" (Баннер "ГОСТИНИЦА")	11.12.2020	28.12.2020	Документ зарегистрирован под номером 059-26-01-02-86 от 26.03.21 Опубликован в официальном бюллетене под номером № 27 от 16.04.2021	16.05.2021				
492	г. Пермь, ул. Екатеринбургская 141 ТСЖ "Большевистская, 141" (Баннер "ПРЯТКИ")	11.12.2020	28.12.2020	Документ зарегистрирован под номером 059-26-01-02-86 от 26.03.21 Опубликован в официальном бюллетене под номером № 27 от 16.04.2021	16.05.2021				
493	г. Пермь, ул. Екатеринбургская 141 ТСЖ "Большевистская, 141" (Баннер "ПОСТ ЭКСПРЕСС")	11.12.2020	28.12.2020	Документ зарегистрирован под номером 059-26-01-02-86 от 26.03.21 Опубликован в официальном бюллетене под номером № 27 от 16.04.2021	16.05.2021				
494	г. Пермь, ул. Екатеринбургская 141 ТСЖ "Большевистская, 141" (Табличка-режимник "Группа компаний "АТ-информ")	11.12.2020	28.12.2020	Документ зарегистрирован под номером 059-26-01-02-86 от 26.03.21 Опубликован в официальном бюллетене под номером № 27 от 16.04.2021	16.05.2021				
495	г. Пермь, ул. Осинская 12 ООО "УК "ПОВЕДА" (Вывеска представляющая собой плоские буквы на подложке: "ГРУППА КОМПАНИЙ ХРАНИТЕЛЬ").	11.12.2020	28.12.2020	Добровольное привлечение	-				
496	г. Пермь, ул. Осинская 12 ООО "УК "ПОВЕДА" (Вывеска представляющая собой плоские буквы на подложке: "ГРУППА ХРАНИТЕЛЬ").	11.12.2020	28.12.2020	Добровольное привлечение	-				
497	г. Пермь, ул. Осинская 12 ООО "УК "ПОВЕДА" (Вывеска представляющая собой плоские буквы на подложке: "КАМНЕЦ").	11.12.2020	28.12.2020	Добровольное привлечение	-				
498	г. Пермь, ул. Осинская 12 ООО "УК "ПОВЕДА" (Вывеска представляющая собой плоские буквы на подложке: "Лучшие метры").	11.12.2020	28.12.2020	Добровольное привлечение	-				
499	г. Пермь, ул. Осинская 12 ООО "УК "ПОВЕДА" (Вывеска представляющая собой плоские буквы на подложке: "Пермь Регион Ипотека").	11.12.2020	28.12.2020	Добровольное привлечение	-				
500	г. Пермь, ул. Осинская 12 ООО "УК "ПОВЕДА" (Вывеска представляющая собой плоские буквы на подложке: "КБ КЕШБЕРИ").	11.12.2020	28.12.2020	Добровольное привлечение	-				
501	г. Пермь, ул. Луначарского 94 ТСЖ "Квадр" (Вывеска представляющая собой объемные буквы расположенные на балконе: "sesdetpa Grai Klasse")	11.12.2020	28.12.2020	Добровольное привлечение	-				
502	г. Пермь, ул. Луначарского 94 ТСЖ "Квадр" (Вывеска представляющая собой плоские буквы на подложке: "E!STUDIO rent")	11.12.2020	28.12.2020	Документ зарегистрирован под номером 059-26-01-02-237 от 07.06.2021 Опубликован в официальном бюллетене под номером № 43 от 11.06.2021	14.07.2021				

503	г. Пермь, ул. Луначарского 94 ТСЖ "Квадр" (Вывеска представляющая собой плоские буквы на подложке: "MANDARIN")	11.12.2020	28.12.2020	Добровольное привлечение	-	-	-	-	-
504	г. Пермь, ул. Луначарского 94 ТСЖ "Квадр" (Вывеска представляющая собой плоские буквы на подложке: "LONA LUNDEN")	11.12.2020	28.12.2020	Добровольное привлечение	-	-	-	-	-
505	г. Пермь, ул. Луначарского 94 ТСЖ "Квадр" (Электронное информационно табло: "XBOX PS SERVICE")	11.12.2020	28.12.2020	Добровольное привлечение	-	-	-	-	-
506	г. Пермь, ул. Луначарского 94 ТСЖ "Квадр" (Баннер "АРЕНДА 2-777-539")	11.12.2020	28.12.2020	Добровольное привлечение	-	-	-	-	-
507	г. Пермь, ул. Луначарского 94 ТСЖ "Квадр" (Сплошная ослепка остекления "MANDARIN")	11.12.2020	28.12.2020	Добровольное привлечение	-	-	-	-	-
508	г. Пермь, ул. Луначарского 96 ЖСК № 32 (Вывеска представляющая собой плоские буквы на подложке: "АДВОКАТЫ")	11.12.2020	28.12.2020	Документ зарегистрирован под номером 059-26-01-02-237 от 07.06.2021 Опубликован в официальном бюллетене под номером № 43 от 11.06.2021	14.07.2021				
509	г. Пермь, ул. Луначарского 96 ЖСК № 32 (Вывеска представляющая собой плоские буквы на подложке: "САЛОН КРАСОТЫ")	11.12.2020	28.12.2020	Документ зарегистрирован под номером 059-26-01-02-237 от 07.06.2021 Опубликован в официальном бюллетене под номером № 43 от 11.06.2021	14.07.2021				
510	г. Пермь, ул. Луначарского 96 ЖСК № 32 (Лайтбокс "ЦИФРОВАЯ ТИПОГРАФИЯ")	11.12.2020	28.12.2020	Документ зарегистрирован под номером 059-26-01-02-237 от 07.06.2021 Опубликован в официальном бюллетене под номером № 43 от 11.06.2021	14.07.2021				
511	г. Пермь, ул. Луначарского 96 ЖСК № 32 (Лайтбокс "ПЕЧАТИ И ШТАМПЫ")	11.12.2020	28.12.2020	Документ зарегистрирован под номером 059-26-01-02-237 от 07.06.2021 Опубликован в официальном бюллетене под номером № 43 от 11.06.2021	14.07.2021				
512	г. Пермь, ул. Луначарского 96 ЖСК № 32 (Лайтбокс "НАГРАДЫ И СУВЕНИРЫ")	11.12.2020	28.12.2020	Документ зарегистрирован под номером 059-26-01-02-237 от 07.06.2021 Опубликован в официальном бюллетене под номером № 43 от 11.06.2021	14.07.2021				
513	г. Пермь, ул. Луначарского 96 ЖСК № 32 (Лайтбокс "ШИРОКОФОРМАТНАЯ ПЕЧАТЬ")	11.12.2020	28.12.2020	Документ зарегистрирован под номером 059-26-01-02-237 от 07.06.2021 Опубликован в официальном бюллетене под номером № 43 от 11.06.2021	14.07.2021				
514	г. Пермь, ул. Луначарского 96 ЖСК № 32 (Лайтбокс "ВЫВЕСКИ И ТАБЛИЧКИ")	11.12.2020	28.12.2020	Документ зарегистрирован под номером 059-26-01-02-237 от 07.06.2021 Опубликован в официальном бюллетене под номером № 43 от 11.06.2021	14.07.2021				
515	г. Пермь, ул. Луначарского 96 ЖСК № 32 (Сплошная ослепка остекления "ТЕЛЕФОНЫ АДВОКАТОВ")	11.12.2020	28.12.2020	Документ зарегистрирован под номером 059-26-01-02-237 от 07.06.2021 Опубликован в официальном бюллетене под номером № 43 от 11.06.2021	14.07.2021				
516	г. Пермь, ул. Луначарского 96 ЖСК № 32 (Сплошная ослепка остекления "ПРЕДСТАВИТЕЛЬСТВО В СУДАХ")	11.12.2020	28.12.2020	Документ зарегистрирован под номером 059-26-01-02-237 от 07.06.2021 Опубликован в официальном бюллетене под номером № 43 от 11.06.2021	14.07.2021				

517	г. Пермь, ул. Луначарского 96 ЖСК № 32 (Сплошная оклейка остекления "П. ДЕТИ")	11.12.2020	28.12.2020	Добровольное привлечение	-	-	-	-	-
518	г. Пермь, ул. Екатеринбургская 105 ПЦ "МобилДик" (Лайтбокс "ТРИ 3")	11.12.2020	28.12.2020	Добровольное привлечение	-	-	-	-	-
519	г. Пермь, ул. Екатеринбургская 105 ПЦ "МобилДик" (Лайтбокс "ТРИ 3 офтальмологическая клиника")	11.12.2020	28.12.2020	Добровольное привлечение	-	-	-	-	-
520	г. Пермь, ул. Екатеринбургская 109а ПЦ "МобилДик" (Консольная конструкция "Ремонт телефонов")	11.12.2020	28.12.2020	Документ зарегистрирован под номером 059-26-01-02-237 от 07.06.2021 Опубликован в официальном бюллетене под номером № 43 от 11.06.2021	14.07.2021				
521	г. Пермь, ул. Екатеринбургская 109а ПЦ "МобилДик" (Консольная конструкция "УОБАГП")	11.12.2020	28.12.2020	Документ зарегистрирован под номером 059-26-01-02-237 от 07.06.2021 Опубликован в официальном бюллетене под номером № 43 от 11.06.2021	14.07.2021				
522	г. Пермь, ул. Екатеринбургская 109а ПЦ "МобилДик" (Баннер "Планировка площадки внутри здания")	11.12.2020	28.12.2020	Документ зарегистрирован под номером 059-26-01-02-237 от 07.06.2021 Опубликован в официальном бюллетене под номером № 43 от 11.06.2021	14.07.2021				
523	г. Пермь, пр. Комсомольский 24 ООО "ТерраВИОН" (Вывеска представляющая собой объемные буквы на подложке: "АПТЕКА 59 плюс")	25.12.2020	15.01.2021	Документ зарегистрирован под номером 059-26-01-02-237 от 07.06.2021 Опубликован в официальном бюллетене под номером № 43 от 11.06.2021	14.07.2021				
524	г. Пермь, пр. Комсомольский 24 ООО "ТерраВИОН" (Сплошная оклейка остекления: "АПТЕКА 59 плюс")	25.12.2020	15.01.2021	Документ зарегистрирован под номером 059-26-01-02-237 от 07.06.2021 Опубликован в официальном бюллетене под номером № 43 от 11.06.2021	14.07.2021				
525	г. Пермь, пр. Комсомольский 24 ООО "УК "ТЮБЕДА" (Вывеска представляющая собой объемные буквы на подложке: "АПТЕКА")	25.12.2020	15.01.2021	Добровольное привлечение	-	-	-	-	-
526	г. Пермь, пр. Комсомольский 24 ООО "УК "ТЮБЕДА" (Светодиодное табло: "АПТЕКА")	25.12.2020	15.01.2021	Документ зарегистрирован под номером 059-26-01-02-237 от 07.06.2021 Опубликован в официальном бюллетене под номером № 43 от 11.06.2021	14.06.2021				
527	г. Пермь, пр. Комсомольский 24 ООО "УК "ТЮБЕДА" (Сплошная оклейка остекления: "ДИРЮЛЬНИК")	25.12.2020	15.01.2021	Добровольное привлечение	-	-	-	-	-
528	г. Пермь, пр. Комсомольский 40 ООО "УК "Качество жизни" (Вывеска представляющая собой объемные буквы на подложке: "NUDE")	25.12.2020	15.01.2021	Документ зарегистрирован под номером 059-26-01-02-362 от 11.08.2021 Опубликован в официальном бюллетене под номером № 62 от 17.08.2021	20.09.2021				
529	г. Пермь, пр. Комсомольский 40 ООО "УК "Качество жизни" (Вывеска представляющая собой плоские буквы на подложке: "LUXURY WINDOWS")	25.12.2020	15.01.2021	Документ зарегистрирован под номером 059-26-01-02-362 от 11.08.2021 Опубликован в официальном бюллетене под номером № 62 от 17.08.2021	20.09.2021				
530	г. Пермь, пр. Комсомольский 28а ООО "БУРГЕР РУС" (Вывеска представляющая собой сплошную оклейку остекления: "МЫ РАБОТАЕМ")	27.01.2021	12.02.2021	Добровольное привлечение	-	-	-	-	-

531	г. Пермь, ул. 25 Октября 17 "САЛОН КРАСОТЫ ИРИНЫ ХАРИЧЕВОЙ" (Вывеска представляющая собой сплошную оклейку остекления: "САЛОН КРАСОТЫ Режим работы.")	27.01.2021	12.02.2021	Документ зарегистрирован под номером 059-26-01-02-362 от 11.08.2021 Опубликован в официальном бюллетене под номером № 62 от 17.08.2021	20.09.2021	-	-	-	-
532	г. Пермь, ул. 25 Октября 17 "САЛОН КРАСОТЫ ИРИНЫ ХАРИЧЕВОЙ" (Вывеска представляющая собой сплошную оклейку остекления: " Парикмахерские услуги")	27.01.2021	12.02.2021	Документ зарегистрирован под номером 059-26-01-02-362 от 11.08.2021 Опубликован в официальном бюллетене под номером № 62 от 17.08.2021	20.09.2021	-	-	-	-
533	г. Пермь, ул. 25 Октября 17 "САЛОН КРАСОТЫ ИРИНЫ ХАРИЧЕВОЙ" (Вывеска представляющая собой сплошную оклейку остекления: "210-18-90, 288-63-17")	27.01.2021	12.02.2021	Добровольное приведение	-	-	-	-	-
534	г. Пермь, ул. 25 Октября 17 "САЛОН КРАСОТЫ ИРИНЫ ХАРИЧЕВОЙ" (Вывеска представляющая собой сплошную оклейку остекления в виде графического рисунка "Розы")	27.01.2021	12.02.2021	Добровольное приведение	-	-	-	-	-
535	г. Пермь, ул. 25 Октября 17 "САЛОН КРАСОТЫ ИРИНЫ ХАРИЧЕВОЙ" (Вывеска представляющая собой сплошную оклейку остекления в виде графического рисунка "Розы")	27.01.2021	12.02.2021	Добровольное приведение	-	-	-	-	-
536	г. Пермь, ул. 25 Октября 17 "КОФЕЙНЯ "Art coffee" (Вывеска представляющая собой сплошную оклейку остекления: "КОФЕ ЧАЙ")	27.01.2021	12.02.2021	Добровольное приведение	-	-	-	-	-
537	г. Пермь, ул. 25 Октября 17 "КОФЕЙНЯ "Art coffee" (Вывеска представляющая собой сплошную оклейку остекления: "КОФЕ с СОБОЙ")	27.01.2021	12.02.2021	Добровольное приведение	-	-	-	-	-
538	г. Пермь, ул. 25 Октября 17 "КОФЕЙНЯ "Art coffee" (Вывеска представляющая собой сплошную оклейку остекления в виде графического рисунка "чашка кофе")	27.01.2021	12.02.2021	Добровольное приведение	-	-	-	-	-
539	г. Пермь, ул. Стешилова 5 "ООО "УРАЛ СИП" " (Вывеска представляющая собой баннер "СТОЛЯРНЫЙ ЦЕХ")	16.02.2021	12.03.2021	Добровольное приведение	-	-	-	-	-
540	г. Пермь, ул. Стешилова 5 "ООО "УРАЛ СИП" (Вывеска представляющая собой баннер "СТОЛЯРНЫЙ ЦЕХ")	16.02.2021	12.03.2021	Добровольное приведение	-	-	-	-	-
541	г. Пермь, ул. Стешилова 5 "ООО "УРАЛ СИП" (Вывеска представляющая собой баннер "СТРОИТЕЛЬСТВО ДОМОВ")	16.02.2021	12.03.2021	Добровольное приведение	-	-	-	-	-
542	г. Пермь, ул. Стешилова 5 "ООО "УРАЛ СИП" " (Вывеска представляющая собой баннер "ПРОИЗВОДСТВО СИП-ПАНДЕЛЕЙ")	16.02.2021	12.03.2021	Добровольное приведение	-	-	-	-	-
543	г. Пермь, ул. Стешилова 5 "ООО "УРАЛ СИП" (Вывеска представляющая собой баннер "ПРОИЗВОДСТВО СИП-ПАНДЕЛЕЙХ ДОМОВ")	16.02.2021	12.03.2021	Документ зарегистрирован под номером 059-26-01-02-362 от 11.08.2021 Опубликован в официальном бюллетене под номером № 62 от 17.08.2021	20.09.2021	-	-	-	-

544	г. Пермь, ул. Степилова 7 "ООО "ДОМ-СТРОЙ" " (Вывеска представляющая собой баннер "ЕВРОВАГОНКА ПОЛОВАЯ ДОСКА")	16.02.2021	12.03.2021	Документ зарегистрирован под номером 059-26-01-02-362 от 11.08.2021 Опубликован в официальном бюллетене под номером № 62 от 17.08.2021	20.09.2021	-	-	-
545	г. Пермь, ул. Степилова 7 "ООО "ДОМ-СТРОЙ" " (Вывеска представляющая собой баннер "ЕВРОВАГОНКА ПОЛОВАЯ ДОСКА ЗДЕСЬ")	16.02.2021	12.03.2021	Добровольное привлечение	-	-	-	-
546	г. Пермь, ул. Степилова 7 "ООО "ДОМ-СТРОЙ" (Вывеска представляющая собой баннер "БРЕНЧЕНАТЫЕ СТРОЕНИЯ ДОМ-СТРОЙ")	16.02.2021	12.03.2021	Добровольное привлечение	-	-	-	-
547	г. Пермь, ул. Степилова 7 "ООО "ДОМ-СТРОЙ" (Вывеска представляющая собой баннер "ОФИС ВЫПИСКА ТОВАРА")	16.02.2021	12.03.2021	Добровольное привлечение	-	-	-	-
548	г. Пермь, ул. Степилова 7 "ООО "ДОМ-СТРОЙ" (Вывеска представляющая собой баннер "SILVANOLIN")	16.02.2021	12.03.2021	Добровольное привлечение	-	-	-	-
549	г. Пермь, ул. Степилова 7 "ООО "ДОМ-СТРОЙ" " (Вывеска представляющая собой баннер "КОНТОРА")	16.02.2021	12.03.2021	Добровольное привлечение	-	-	-	-
550	г. Пермь, ул. Степилова 7 "ООО "ДОМ-СТРОЙ" (Вывеска представляющая собой баннер "ПИЛОМАТЕРИАЛЫ ВАГОНКА")	16.02.2021	12.03.2021	Добровольное привлечение	-	-	-	-
551	г. Пермь, ул. Степилова 7 "ООО "ДОМ-СТРОЙ" (Вывеска представляющая собой баннер "ДОМА, БАНИ, БЕСЕДКИ")	16.02.2021	12.03.2021	Добровольное привлечение	-	-	-	-
552	г. Пермь, ул. Степилова 7 "ООО "ДОМ-СТРОЙ" (Вывеска представляющая собой баннер "ДОМ-СТРОЙ ДЕРВЯННЫЕ ДОМА")	16.02.2021	12.03.2021	Документ зарегистрирован под номером 059-26-01-02-362 от 11.08.2021 Опубликован в официальном бюллетене под номером № 62 от 17.08.2021	20.09.2021	-	-	-
553	г. Пермь, ул. Степилова 81 "ООО "ТРИЦЕПЫ И ФАРКОПЫ" (Вывеска представляющая собой баннер "ЗДЕСЬ ПРОДАЮТСЯ ПРИЦЕПЫ «ЭКСПЕДИЦИЯ»")	16.02.2021	12.03.2021	Документ зарегистрирован под номером 059-26-01-02-362 от 11.08.2021 Опубликован в официальном бюллетене под номером № 62 от 17.08.2021	20.09.2021	-	-	-
554	г. Пермь, ул. Степилова 81 "ООО "ТРИЦЕПЫ И ФАРКОПЫ" (Вывеска представляющая собой баннер "ТРИЦЕПЫ & ФАРКОПЫ")	16.02.2021	12.03.2021	Документ зарегистрирован под номером 059-26-01-02-362 от 11.08.2021 Опубликован в официальном бюллетене под номером № 62 от 17.08.2021	20.09.2021	-	-	-
555	г. Пермь, ул. Степилова 81 "ООО "ТРИЦЕПЫ И ФАРКОПЫ" (Вывеска представляющая собой баннер "ТРИЦЕП - 59")	16.02.2021	12.03.2021	Документ зарегистрирован под номером 059-26-01-02-362 от 11.08.2021 Опубликован в официальном бюллетене под номером № 62 от 17.08.2021	20.09.2021	-	-	-
556	г. Пермь, ул. Степилова 81 "ООО "ТРИЦЕПЫ И ФАРКОПЫ" (Вывеска представляющая собой баннер "РАБОТЕМ 24 ЧАСА")	16.02.2021	12.03.2021	Документ зарегистрирован под номером 059-26-01-02-362 от 11.08.2021 Опубликован в официальном бюллетене под номером № 62 от 17.08.2021	20.09.2021	-	-	-
557	г. Пермь, ул. Степилова 81 "ООО "ТРИЦЕПЫ И ФАРКОПЫ" (Вывеска представляющая собой баннер "3 / участок ПРОДАЖА")	16.02.2021	12.03.2021	Документ зарегистрирован под номером 059-26-01-02-362 от 11.08.2021 Опубликован в официальном бюллетене под номером № 62 от 17.08.2021	20.09.2021	-	-	-

558	г. Пермь, ул. Ленина 26 "ООО "УУ ПРАВИЛЯЮЩАЯ КОМПАНИЯ «НЕДВИЖИМОСТЬ»" (Вывеска представляющая собой баннер "КОЛЛЕГИЯ АДВОКАТОВ «ПАРТНЕРЫ»")	16.02.2021	12.03.2021	Добровольное привлечение	-	-	-	-	-
559	г. Пермь, ул. Ленина 39 "ООО "УК «СКВ-УСПЕХ»" (Вывеска представляющая собой баннер "GF COMPANY")	16.02.2021	12.03.2021	Добровольное привлечение	-	-	-	-	-
560	г. Пермь, ул. Ленина 76 "ООО "Ленина 76" (Вывеска представляющая собой баннер "СВЕЖАЯ ВЫПЕЧКА")	16.02.2021	12.03.2021	Добровольное привлечение	-	-	-	-	-
561	г. Пермь, ул. Ленина 76 "ООО "Ленина 76" (Вывеска представляющая собой баннер "VARE SHOR")	16.02.2021	12.03.2021	Документ зарегистрирован под номером 059-26-01-02-362 от 11.08.2021 Опубликован в официальном бюллетене под номером № 62 от 17.08.2021	20.09.2021	-	-	-	-
562	г. Пермь, ул. Ленина 76 "ООО "Ленина 76" (Вывеска представляющая собой баннер "ШАФРАН")	16.02.2021	12.03.2021	Документ зарегистрирован под номером 059-26-01-02-362 от 11.08.2021 Опубликован в официальном бюллетене под номером № 62 от 17.08.2021	20.09.2021	-	-	-	-
563	г. Пермь, ул. Ленина 78 "ООО "УК «ПОБЕДА»" (Вывеска представляющая собой баннер перекрывающий остекление "2021 СКИДКИ НОВОГОДНИЕ")	16.02.2021	12.03.2021	Добровольное привлечение	-	-	-	-	-
564	г. Пермь, ул. Ленина 78 "ООО "УК «ПОБЕДА»" (Вывеска представляющая собой плоские буквы на подложке не соответствующие коллерному паспорту "КОФЕЙНЯ")	16.02.2021	12.03.2021	Добровольное привлечение	-	-	-	-	-
565	г. Пермь, ул. Ленина 78 "ООО "УК «ПОБЕДА»" (Вывеска представляющая собой плоские буквы на подложке не соответствующие коллерному паспорту "КОФЕ СИТИ")	16.02.2021	12.03.2021	Добровольное привлечение	-	-	-	-	-
566	г. Пермь, ул. Ленина 78 "ООО "УК «ПОБЕДА»" (Вывеска представляющая собой объемные буквы без подложки, расположенные вне общей оси размещения вывесок и не соответствующие коллерному паспорту "ГАВИ ")	16.02.2021	12.03.2021	Добровольное привлечение	-	-	-	-	-
567	г. Пермь, ул. Петропавловская 59 "ПО "ВЕТЕРАНЫ" (Копольная конструкция "Юниструм Банк")	27.04.2021	14.05.2021	Добровольное привлечение	-	-	-	-	-
568	г. Пермь, ул. Петропавловская 59 "ПО "ВЕТЕРАНЫ" (Вывеска представляющая собой плоские буквы на подложке лайтбоксе "РУССКИЙ ЛЕС")	27.04.2021	14.05.2021	Добровольное привлечение	-	-	-	-	-
569	г. Пермь, ул. Петропавловская 59 "ПО "ВЕТЕРАНЫ" (Баннер "АРЕНДА 271-33-39")	27.04.2021	14.05.2021	Добровольное привлечение	-	-	-	-	-
570	г. Пермь, ул. Петропавловская 59 "ПО "ВЕТЕРАНЫ" (Вывеска представляющая собой плоские буквы на подложке лайтбоксе "МУЗЫКАЛЬНАЯ ШКОЛА ВИРТУОЗЫ")	27.04.2021	14.05.2021	Добровольное привлечение	-	-	-	-	-

571	г. Пермь, ул. Петропавловская 59 "ПО "ВЕПЕРАНЫ" (Баннер "АМАРА-ТУР-ПЕРМЬ")	27.04.2021	14.05.2021	Добровольное привлечение	-	-	-	-
572	г. Пермь, ул. Ленина 82 "ООО "ПОДОРОЖНИК" (Вывеска представляющая собой объемные буквы на подложке "АПТЕКА 59 ПЛЮС")	27.04.2021	14.05.2021	Документ зарегистрирован под номером 059-26-01-02-362 от 11.08.2021 Опубликован в официальном бюллетене под номером № 62 от 17.08.2021	20.09.2021	-	-	-
573	г. Пермь, ул. Ленина 82 "ООО "ПОДОРОЖНИК" (Баннер за остеклением "БРОНИРУЙ")	27.04.2021	14.05.2021	Документ зарегистрирован под номером 059-26-01-02-362 от 11.08.2021 Опубликован в официальном бюллетене под номером № 62 от 17.08.2021	20.09.2021	-	-	-
574	г. Пермь, ул. Ленина 82 "ООО "ПОДОРОЖНИК" (Баннер за остеклением "ИЩИ БЛИЖЕ")	27.04.2021	14.05.2021	Документ зарегистрирован под номером 059-26-01-02-362 от 11.08.2021 Опубликован в официальном бюллетене под номером № 62 от 17.08.2021	20.09.2021	-	-	-
575	г. Пермь, ул. Ленина 82 "ООО "ПОДОРОЖНИК" (Баннер за остеклением "ЗВОНИ")	27.04.2021	14.05.2021	Документ зарегистрирован под номером 059-26-01-02-362 от 11.08.2021 Опубликован в официальном бюллетене под номером № 62 от 17.08.2021	20.09.2021	-	-	-
576	г. Пермь, ул. Ленина 82 "ООО "ПОДОРОЖНИК" (Баннер за остеклением "ПЛАТИ МЕНЬШЕ")	27.04.2021	14.05.2021	Документ зарегистрирован под номером 059-26-01-02-362 от 11.08.2021 Опубликован в официальном бюллетене под номером № 62 от 17.08.2021	20.09.2021	-	-	-
577	г. Пермь, ул. Пушкина, 27 "ТСН "ТСЖ «ПУШКИНА 27»" (Вывеска представляющая собой объемные буквы без подложки, расположенные вне общей оси размещения вывесок и не соответствующие коллерному паспорту "ЦВЕТЫ")	21.05.2021	07.06.2021	Добровольное привлечение	-	-	-	-
578	г. Пермь, ул. Пушкина, 27 "ТСН "ТСЖ «ПУШКИНА 27»" (Вывеска представляющая собой плоские буквы на подложке, расположенные вне общей оси размещения вывесок и не соответствующие коллерному паспорту "НУМИЗМАТ ЦЕНТР ПЕРМЬ")	21.05.2021	07.06.2021	Добровольное привлечение	-	-	-	-
579	г. Пермь, ул. Пушкина, 27 "ТСН "ТСЖ «ПУШКИНА 27»" (Вывеска представляющая собой плоские буквы на подложке, расположенные вне общей оси размещения вывесок и не соответствующие коллерному паспорту "АПТЕКА")	21.05.2021	07.06.2021	Добровольное привлечение	-	-	-	-
580	г. Пермь, ул. Пушкина, 27 "ТСН "ТСЖ «ПУШКИНА 27»" (Вывеска представляющая собой объемные буквы на подложке, расположенные вне общей оси размещения вывесок и не соответствующие коллерному паспорту "КУЛИНАРИИ")	21.05.2021	07.06.2021	Добровольное привлечение	-	-	-	-
581	г. Пермь, ул. Пушкина, 27 "ТСН "ТСЖ «ПУШКИНА 27»" (Вывеска представляющая собой объемные буквы на подложке, расположенные вне общей оси размещения вывесок и не соответствующие коллерному паспорту "Гром")	21.05.2021	07.06.2021	Добровольное привлечение	-	-	-	-

582	г. Пермь, ул. Пушкина, 27 "ТСН "ТСЖ «ПУШКИНА 27»" (Вывеска представляющая собой плоские буквы на подложке, расположенные вне общей оси размещения вывесок и не соответствующие коллерному паспорту "АТЕЛЬЕ "ЭЛЕН").	21.05.2021	07.06.2021	Документ зарегистрирован под номером 059-26-01-402-362 от 11.08.2021 Опубликован в официальном бюллетене под номером № 62 от 17.08.2021	20.09.2021	-	-	-	-
583	г. Пермь, ул. Пушкина, 27 "ТСН "ТСЖ «ПУШКИНА 27»" (Вывеска представляющая собой объемные буквы без подложки, расположенные вне общей оси размещения вывесок и не соответствующие коллерному паспорту "ЮРИСТЫ")	21.05.2021	07.06.2021	Добровольное приведение	-	-	-	-	-
584	г. Пермь, ул. Пушкина, 27 "ТСН "ТСЖ «ПУШКИНА 27»" (Вывеска представляющая собой объемные буквы на подложке, расположенные вне общей оси размещения вывесок и не соответствующие коллерному паспорту "TeAltoSexShop")	21.05.2021	07.06.2021	Документ зарегистрирован под номером 059-26-01-402-362 от 11.08.2021 Опубликован в официальном бюллетене под номером № 62 от 17.08.2021	20.09.2021	-	-	-	-
585	г. Пермь, ул. Пушкина, 27 "ТСН "ТСЖ «ПУШКИНА 27»" (Вывеска представляющая собой объемные буквы без подложки, расположенные вне общей оси размещения вывесок и не соответствующие коллерному паспорту "ЦИРОЛЬНИКЪ")	21.05.2021	07.06.2021	Документ зарегистрирован под номером 059-26-01-402-362 от 11.08.2021 Опубликован в официальном бюллетене под номером № 62 от 17.08.2021	20.09.2021	-	-	-	-
586	г. Пермь, ул. Пушкина, 27 "ТСН "ТСЖ «ПУШКИНА 27»" (Вывеска представляющая собой объемные буквы без подложки, расположенные вне общей оси размещения вывесок и не соответствующие коллерному паспорту "SPORTURE")	21.05.2021	07.06.2021	Добровольное приведение	-	-	-	-	-
587	г. Пермь, ул. Пушкина, 27 "ТСН "ТСЖ «ПУШКИНА 27»" (Вывеска представляющая собой объемные буквы без подложки, расположенные вне общей оси размещения вывесок и не соответствующие коллерному паспорту "ТУРАГЕСТВО100TOUR")	21.05.2021	07.06.2021	Добровольное приведение	-	-	-	-	-
588	г. Пермь, ул. Пушкина, 27 "ТСН "ТСЖ «ПУШКИНА 27»" (Конструкция перекрывающая фасад "ЧЕРНОЕ МОРЕ")	21.05.2021	07.06.2021	Добровольное приведение	-	-	-	-	-
589	г. Пермь, ул. Пушкина, 27 "ТСН "ТСЖ «ПУШКИНА 27»" (Конструкция перекрывающая фасад "КУНГУРСКАЯ ПЕЩЕРА")	21.05.2021	07.06.2021	Добровольное приведение	-	-	-	-	-
590	г. Пермь, ул. Пушкина, 27 "ТСН "ТСЖ «ПУШКИНА 27»" (Баннер "ЮРИСТЫ")	21.05.2021	07.06.2021	Документ зарегистрирован под номером 059-26-01-402-362 от 11.08.2021 Опубликован в официальном бюллетене под номером № 62 от 17.08.2021	20.09.2021	-	-	-	-
591	г. Пермь, ул. Пушкина, 27 "ТСН "ТСЖ «ПУШКИНА 27»" (Баннер "МЫ ОТКРЫТЫ")	21.05.2021	07.06.2021	Документ зарегистрирован под номером 059-26-01-402-362 от 11.08.2021 Опубликован в официальном бюллетене под номером № 62 от 17.08.2021	20.09.2021	-	-	-	-
592	г. Пермь, ул. Пушкина, 27 "ТСН "ТСЖ «ПУШКИНА 27»" (Баннер "ТУРАГЕСТВО100TOUR")	21.05.2021	07.06.2021	Добровольное приведение	-	-	-	-	-

593	г. Пермь, ул. Пушкина, 27 "ТСН "ТСЖ «ПУШКИНА 27»" (Сплошная оклейка остекления "Академия красоты и гармонии")	21.05.2021	07.06.2021	Добровольное привлечение	-	-	-	-
594	г. Пермь, ул. Пушкина, 27 "ТСН "ТСЖ «ПУШКИНА 27»" (Сплошная оклейка остекления "СТРИЖКА 199р МАНЖЮР")	21.05.2021	07.06.2021	Документ зарегистрирован под номером 059-26-01-02-362 от 11.08.2021 Опубликован в официальном бюллетене под номером № 62 от 17.08.2021	20.09.2021			
595	г. Пермь, ул. Пушкина, 27 "ТСН "ТСЖ «ПУШКИНА 27»" (Сплошная оклейка остекления "ПОКРЫТИЕ 399р ГЕЛЬЛАК")	21.05.2021	07.06.2021	Документ зарегистрирован под номером 059-26-01-02-362 от 11.08.2021 Опубликован в официальном бюллетене под номером № 62 от 17.08.2021	20.09.2021			
596	г. Пермь, ул. Пушкина, 27 "ТСН "ТСЖ «ПУШКИНА 27»" (Сплошная оклейка остекления "МАССАЖ 649р ПЕДИКЮР")	21.05.2021	07.06.2021	Документ зарегистрирован под номером 059-26-01-02-362 от 11.08.2021 Опубликован в официальном бюллетене под номером № 62 от 17.08.2021	20.09.2021			
597	г. Пермь, ул. Пушкина, 27 "ТСН "ТСЖ «ПУШКИНА 27»" (Сплошная оклейка остекления "ДИРНОЛЬНИКЪ РЕЖИМ РАБОТЫ")	21.05.2021	07.06.2021	Документ зарегистрирован под номером 059-26-01-02-362 от 11.08.2021 Опубликован в официальном бюллетене под номером № 62 от 17.08.2021	20.09.2021			
598	г. Пермь, ул. Пушкина, 27 "ТСН "ТСЖ «ПУШКИНА 27»" (Светоидное информационно табло "ОРАНЖЕВЫЙ АВТОБУС")	21.05.2021	07.06.2021	Добровольное привлечение	-	-	-	-
599	г. Пермь, ул. Екатерининская, 48 ООО «УК «ТИХИЙ ДВОР» (Вывеска, представляющая собой объемные буквы на подложке "СТУДИЯ КРАСОТЫ ОКСАНЫ БРОННИКОВОЙ")	28.05.2021	15.06.2021	Добровольное привлечение	-	-	-	-
600	г. Пермь, ул. Екатерининская, 48 ООО «УК «ТИХИЙ ДВОР» (Вывеска, представляющая собой плоские буквы на подложке "КОНТРАСТ")	28.05.2021	15.06.2021	Добровольное привлечение	-	-	-	-
601	г. Пермь, ул. Екатерининская, 48 ООО «УК «ТИХИЙ ДВОР» (Вывеска, представляющая собой плоские буквы на подложке "АЛТИ ГРУППА ПРЕДПРИЯТИЙ")	28.05.2021	15.06.2021	Документ зарегистрирован под номером 059-26-01-02-415 от 14.09.2021 Опубликован в официальном бюллетене под номером № 72 от 21.09.2021	20.10.2021			
602	г. Пермь, ул. Екатерининская, 48 ООО «УК «ТИХИЙ ДВОР» (Вывеска, представляющая собой плоские буквы на подложке "РЕМОНТ КОМПЬЮТЕРОВ")	28.05.2021	15.06.2021	Документ зарегистрирован под номером 059-26-01-02-415 от 14.09.2021 Опубликован в официальном бюллетене под номером № 72 от 21.09.2021	20.10.2021			
603	г. Пермь, ул. Екатерининская, 48 ООО «УК «ТИХИЙ ДВОР» (Вывеска, представляющая собой плоские буквы на подложке "ПРОДАЖА")	28.05.2021	15.06.2021	Документ зарегистрирован под номером 059-26-01-02-415 от 14.09.2021 Опубликован в официальном бюллетене под номером № 72 от 21.09.2021	20.10.2021			
604	г. Пермь, ул. Екатерининская, 48 ООО «УК «ТИХИЙ ДВОР» (Вывеска, представляющая собой плоские буквы на подложке "ХОЛСТ")	28.05.2021	15.06.2021	Добровольное привлечение	-	-	-	-
605	г. Пермь, ул. Екатерининская, 48 ООО «УК «ТИХИЙ ДВОР» (Вывеска, представляющая собой объемные буквы без подложки "ПЕРВЫЙ КРЕДИТНЫЙ")	28.05.2021	15.06.2021	Документ зарегистрирован под номером 059-26-01-02-415 от 14.09.2021 Опубликован в официальном бюллетене под номером № 72 от 21.09.2021	20.10.2021			

606	г. Пермь, ул. Екатерининская, 48 ООО «ЛУК «ТИХИЙ ДВОР» (Вывеска, представляющая собой объемные буквы на подложке "ШИКОЛАД САЛОН КРАСОТЫ")	28.05.2021	15.06.2021	20.10.2021	Документ зарегистрирован под номером 059-26-01-02-415 от 14.09.2021 Опубликован в официальном бюллетене под номером № 72 от 21.09.2021				
607	г. Пермь, ул. Екатерининская, 48 ООО «ЛУК «ТИХИЙ ДВОР» (Вывеска, представляющая собой объемные буквы на подложке "ЕВРО МОДА ОДЕЖДА")	28.05.2021	15.06.2021	20.10.2021	Документ зарегистрирован под номером 059-26-01-02-415 от 14.09.2021 Опубликован в официальном бюллетене под номером № 72 от 21.09.2021				
608	г. Пермь, ул. Екатерининская, 48 ООО «ЛУК «ТИХИЙ ДВОР» (Вывеска, представляющая собой объемные буквы на подложке "ЕВРОПЕЙСКИЕ")	28.05.2021	15.06.2021	20.10.2021	Документ зарегистрирован под номером 059-26-01-02-415 от 14.09.2021 Опубликован в официальном бюллетене под номером № 72 от 21.09.2021				
609	г. Пермь, ул. Екатерининская, 48 ООО «ЛУК «ТИХИЙ ДВОР» (Вывеска, представляющая собой плоские буквы на подложке "КАМИНЫ")	28.05.2021	15.06.2021	20.10.2021	Документ зарегистрирован под номером 059-26-01-02-415 от 14.09.2021 Опубликован в официальном бюллетене под номером № 72 от 21.09.2021				
610	г. Пермь, ул. Екатерининская, 48 ООО «ЛУК «ТИХИЙ ДВОР» (Вывеска, представляющая собой плоские буквы на подложке "СКИДКИ 70%")	28.05.2021	15.06.2021	20.10.2021	Документ зарегистрирован под номером 059-26-01-02-415 от 14.09.2021 Опубликован в официальном бюллетене под номером № 72 от 21.09.2021				
611	г. Пермь, ул. Екатерининская, 48 ООО «ЛУК «ТИХИЙ ДВОР» (Баннер "ПЕЧИ ГРИЛИ КАМИНЫ")	28.05.2021	15.06.2021	20.10.2021	Документ зарегистрирован под номером 059-26-01-02-415 от 14.09.2021 Опубликован в официальном бюллетене под номером № 72 от 21.09.2021				
612	г. Пермь, ул. Екатерининская, 48 ООО «ЛУК «ТИХИЙ ДВОР» (Баннер "АРЕНДА 62м2 8 909 27 145 99")	28.05.2021	15.06.2021	-	Добровольное привлечение				
613	г. Пермь, ул. Петропавловская, 40 ТСЖ «КОМУНИСТИЧЕСКАЯ 40» (Конструкция перекрывающие фасад "Ремонт компьютеров")	16.06.2021	30.06.2021	20.10.2021	Документ зарегистрирован под номером 059-26-01-02-415 от 14.09.2021 Опубликован в официальном бюллетене под номером № 72 от 21.09.2021				
614	г. Пермь, ул. Петропавловская, 40 ТСЖ «КОМУНИСТИЧЕСКАЯ 40» (Конструкция перекрывающие фасад "РЕВООТ")	16.06.2021	30.06.2021	20.10.2021	Документ зарегистрирован под номером 059-26-01-02-415 от 14.09.2021 Опубликован в официальном бюллетене под номером № 72 от 21.09.2021				
615	г. Пермь, ул. Петропавловская, 40 ТСЖ «КОМУНИСТИЧЕСКАЯ 40» (Конструкция перекрывающие фасад "TWENTY SEVEN")	16.06.2021	30.06.2021	20.10.2021	Документ зарегистрирован под номером 059-26-01-02-415 от 14.09.2021 Опубликован в официальном бюллетене под номером № 72 от 21.09.2021				
616	г. Пермь, ул. Петропавловская, 40 ТСЖ «КОМУНИСТИЧЕСКАЯ 40» (Табличка указатель "Stress Free Zone")	16.06.2021	30.06.2021	20.10.2021	Документ зарегистрирован под номером 059-26-01-02-415 от 14.09.2021 Опубликован в официальном бюллетене под номером № 72 от 21.09.2021				
617	г. Пермь, ул. Петропавловская, 40 ТСЖ «КОМУНИСТИЧЕСКАЯ 40» (Табличка указатель "КВЕСТИСТОРИЯ")	16.06.2021	30.06.2021	20.10.2021	Документ зарегистрирован под номером 059-26-01-02-415 от 14.09.2021 Опубликован в официальном бюллетене под номером № 72 от 21.09.2021				
618	г. Пермь, ул. Петропавловская, 40 ТСЖ «КОМУНИСТИЧЕСКАЯ 40» (Табличка указатель "РЕМОНТ ОБУВИ")	16.06.2021	30.06.2021	20.10.2021	Документ зарегистрирован под номером 059-26-01-02-415 от 14.09.2021 Опубликован в официальном бюллетене под номером № 72 от 21.09.2021				

619	г. Пермь, ул. Петропавловская, 40 ТСЖ «КОМУНИСТИЧЕСКАЯ 40» (Табличка указатель "ОФИС 7")	16.06.2021	30.06.2021	Документ зарегистрирован под номером 059-26-01-02-415 от 14.09.2021 Опубликован в официальном бюллетене под номером № 72 от 21.09.2021	20.10.2021	-	-	-	-
620	г. Пермь, ул. Петропавловская, 40 ТСЖ «КОМУНИСТИЧЕСКАЯ 40» (Вывеска представляющая собой плоские буквы на подложке "РЕМОНТ ОБУВИ")	16.06.2021	30.06.2021	Документ зарегистрирован под номером 059-26-01-02-415 от 14.09.2021 Опубликован в официальном бюллетене под номером № 72 от 21.09.2021	20.10.2021	-	-	-	-
621	г. Пермь, ул. Петропавловская, 40 ТСЖ «КОМУНИСТИЧЕСКАЯ 40» (Выносная консольная конструкция "САЛОН КРАСОТЫ И СПИДЯ")	16.06.2021	30.06.2021	Документ зарегистрирован под номером 059-26-01-02-415 от 14.09.2021 Опубликован в официальном бюллетене под номером № 72 от 21.09.2021	20.10.2021	-	-	-	-
622	г. Пермь, ул. Петропавловская, 40 ТСЖ «КОМУНИСТИЧЕСКАЯ 40» (Выносная консольная конструкция "27")	16.06.2021	30.06.2021	Документ зарегистрирован под номером 059-26-01-02-415 от 14.09.2021 Опубликован в официальном бюллетене под номером № 72 от 21.09.2021	20.10.2021	-	-	-	-
623	г. Пермь, ул. Петропавловская, 40 ТСЖ «КОМУНИСТИЧЕСКАЯ 40» (Выносная консольная конструкция "TORWENS")	16.06.2021	30.06.2021	Документ зарегистрирован под номером 059-26-01-02-415 от 14.09.2021 Опубликован в официальном бюллетене под номером № 72 от 21.09.2021	20.10.2021	-	-	-	-
624	г. Пермь, ул. Петропавловская, 40 ТСЖ «КОМУНИСТИЧЕСКАЯ 40» (Выносная консольная конструкция "ЛИНЛАЙН")	16.06.2021	30.06.2021	Документ зарегистрирован под номером 059-26-01-02-415 от 14.09.2021 Опубликован в официальном бюллетене под номером № 72 от 21.09.2021	20.10.2021	-	-	-	-
625	г. Пермь, ул. Пермская, 56 ТСЖ «Кирова, 56» (Вывеска представляющая собой плоские буквы на подложке "ФОРСЕТИ")	16.06.2021	30.06.2021	Документ зарегистрирован под номером 059-26-01-02-415 от 14.09.2021 Опубликован в официальном бюллетене под номером № 72 от 21.09.2021	20.10.2021	-	-	-	-
626	г. Пермь, ул. Пермская, 56 ТСЖ «Кирова, 56» (Вывеска представляющая собой плоские буквы на подложке "ОТЕЛЬ ЦВЕТЫ")	16.06.2021	30.06.2021	Документ зарегистрирован под номером 059-26-01-02-415 от 14.09.2021 Опубликован в официальном бюллетене под номером № 72 от 21.09.2021	20.10.2021	-	-	-	-
627	г. Пермь, ул. Пермская, 56 ТСЖ «Кирова, 56» (Вывеска представляющая собой объемные буквы на подложке "ОТЕЛЬ ЕВРОПА")	16.06.2021	30.06.2021	Документ зарегистрирован под номером 059-26-01-02-415 от 14.09.2021 Опубликован в официальном бюллетене под номером № 72 от 21.09.2021	20.10.2021	-	-	-	-
628	г. Пермь, ул. Пермская, 56 ТСЖ «Кирова, 56» (Баннер "ОТЕЛЬ ЦВЕТЫ ДОВРО ПОЖАЛОВАТЬ")	16.06.2021	30.06.2021	Документ зарегистрирован под номером 059-26-01-02-415 от 14.09.2021 Опубликован в официальном бюллетене под номером № 72 от 21.09.2021	20.10.2021	-	-	-	-
629	г. Пермь, ул. Пермская, 56 ТСЖ «Кирова, 56» (Баннер "ТЕТНЕТ")	16.06.2021	30.06.2021	Добровольное привлечение	-	-	-	-	-
630	г. Пермь, ул. Пермская, 56 ТСЖ «Кирова, 56» (Баннер "WORK & TRAVEL")	16.06.2021	30.06.2021	Документ зарегистрирован под номером 059-26-01-02-415 от 14.09.2021 Опубликован в официальном бюллетене под номером № 72 от 21.09.2021	20.10.2021	-	-	-	-
631	г. Пермь, ул. Пермская, 56 ТСЖ «Кирова, 56» (Баннер "ОТЕЛЬ ЕВРОПА")	16.06.2021	30.06.2021	Документ зарегистрирован под номером 059-26-01-02-415 от 14.09.2021 Опубликован в официальном бюллетене под номером № 72 от 21.09.2021	20.10.2021	-	-	-	-

632	г. Пермь, ул.Пермская, 56 ТСЖ «Скорова, 56» (Консольная конструкция "LN")	16.06.2021	30.06.2021	Документ зарегистрирован под номером 059-26-01-02-415 от 14.09.2021 Опубликован в официальном бюллетене под номером № 72 от 21.09.2021	20.10.2021				
633	г. Пермь, ул.Пермская, 56 ТСЖ «Скорова, 56» (Конструкция перекрывающая фасад "9 номеров")	16.06.2021	30.06.2021	Документ зарегистрирован под номером 059-26-01-02-415 от 14.09.2021 Опубликован в официальном бюллетене под номером № 72 от 21.09.2021	20.10.2021				
634	г. Пермь, ул.Пушкина, 37 ООО «ИДЕАЛЬНАЯ КОМПАНИЯ» (Конструкция перекрывающая фасад "ОБНОВА" (Изображение обуви))	25.06.2021	12.07.2021	Документ зарегистрирован под номером 059-26-01-02-415 от 14.09.2021 Опубликован в официальном бюллетене под номером № 72 от 21.09.2021	20.10.2021				
635	г. Пермь, ул.Пушкина, 37 ООО «ИДЕАЛЬНАЯ КОМПАНИЯ» (Конструкция перекрывающая фасад "ОБНОВА" (Изображение сумки))	25.06.2021	12.07.2021	Документ зарегистрирован под номером 059-26-01-02-415 от 14.09.2021 Опубликован в официальном бюллетене под номером № 72 от 21.09.2021	20.10.2021				
636	г. Пермь, ул.Пушкина, 37 ООО «ИДЕАЛЬНАЯ КОМПАНИЯ» (Конструкция перекрывающая фасад "ОБНОВА" (Изображение обуви))	25.06.2021	12.07.2021	Документ зарегистрирован под номером 059-26-01-02-415 от 14.09.2021 Опубликован в официальном бюллетене под номером № 72 от 21.09.2021	20.10.2021				
637	г. Пермь, ул.Пушкина, 37 ООО «ИДЕАЛЬНАЯ КОМПАНИЯ» (Конструкция перекрывающая фасад "ОБНОВА" (Изображение рюкзака))	25.06.2021	12.07.2021	Документ зарегистрирован под номером 059-26-01-02-415 от 14.09.2021 Опубликован в официальном бюллетене под номером № 72 от 21.09.2021	20.10.2021				
638	г. Пермь, ул.Пушкина, 37 ООО «ИДЕАЛЬНАЯ КОМПАНИЯ» (Конструкция перекрывающая фасад "ОБНОВА" (Изображение обуви))	25.06.2021	12.07.2021	Документ зарегистрирован под номером 059-26-01-02-415 от 14.09.2021 Опубликован в официальном бюллетене под номером № 72 от 21.09.2021	20.10.2021				
639	г. Пермь, ул.Пушкина, 37 ООО «ИДЕАЛЬНАЯ КОМПАНИЯ» (Конструкция перекрывающая фасад "ОБНОВА" (Изображение обуви))	25.06.2021	12.07.2021	Документ зарегистрирован под номером 059-26-01-02-415 от 14.09.2021 Опубликован в официальном бюллетене под номером № 72 от 21.09.2021	20.10.2021				
640	г. Пермь, ул.Пушкина, 37 ООО «ИДЕАЛЬНАЯ КОМПАНИЯ» (Конструкция перекрывающая фасад "ОБНОВА" (Изображение сумки))	25.06.2021	12.07.2021	Документ зарегистрирован под номером 059-26-01-02-415 от 14.09.2021 Опубликован в официальном бюллетене под номером № 72 от 21.09.2021	20.10.2021				
641	г. Пермь, ул.Пушкина, 37 ООО «ИДЕАЛЬНАЯ КОМПАНИЯ» (Конструкция перекрывающая фасад "ЭСКИЗ")	25.06.2021	12.07.2021	Документ зарегистрирован под номером 059-26-01-02-415 от 14.09.2021 Опубликован в официальном бюллетене под номером № 72 от 21.09.2021	20.10.2021				
642	г. Пермь, ул.Пушкина, 37 ООО «ИДЕАЛЬНАЯ КОМПАНИЯ» (Баннер "КРАСКИ, КИСТИ, ХОЛСТЫ")	25.06.2021	12.07.2021	Документ зарегистрирован под номером 059-26-01-02-415 от 14.09.2021 Опубликован в официальном бюллетене под номером № 72 от 21.09.2021	20.10.2021				
643	г. Пермь, ул.Пушкина, 37 ООО «ИДЕАЛЬНАЯ КОМПАНИЯ» (Баннер "Привет, этот мир")	25.06.2021	12.07.2021	Добровольное привлечение					
644	г. Пермь, ул.Пушкина, 37 ООО «ИДЕАЛЬНАЯ КОМПАНИЯ» (Вывеска представляющая собой объемные буквы на подложке "ЭСКИЗ")	25.06.2021	12.07.2021	Документ зарегистрирован под номером 059-26-01-02-415 от 14.09.2021 Опубликован в официальном бюллетене под номером № 72 от 21.09.2021	20.10.2021				

645	г. Пермь, ул. Пушкина, 37 ООО «ИДЕАЛЬНАЯ КОМПАНИЯ» (Вывеска представляющая собой объемные буквы на подложке "FLAMINGO")	25.06.2021	12.07.2021	Добровольное привлечение	-	-	-	-	-
646	г. Пермь, ул. Луначарского, 15 ТСН «Луначарского, 15» (Вывеска представляющая собой плоские буквы на подложке "ИнтерОК")	25.06.2021	12.07.2021	Документ зарегистрирован под номером 059-26-01-02-415 от 14.09.2021 Опубликован в официальном бюллетене под номером № 72 от 21.09.2021	20.10.2021	-	-	-	-
647	г. Пермь, ул. Луначарского, 15 ТСН «Луначарского, 15» (Вывеска представляющая собой плоские буквы на подложке "AVIGDOR")	25.06.2021	12.07.2021	Добровольное привлечение	-	-	-	-	-
648	г. Пермь, ул. Луначарского, 15 ТСН «Луначарского, 15» (Вывеска представляющая собой плоские буквы на подложке "МЕДИЦИНСКИЙ ЦЕНТР НОВАЯ ЖИЗНЬ")	25.06.2021	12.07.2021	Документ зарегистрирован под номером 059-26-01-02-415 от 14.09.2021 Опубликован в официальном бюллетене под номером № 72 от 21.09.2021	20.10.2021	-	-	-	-
649	г. Пермь, ул. Луначарского, 15 ТСН «Луначарского, 15» (Вывеска представляющая собой плоские буквы на подложке "АТЕЛЬЕ ВИКТОРИЯ")	25.06.2021	12.07.2021	Добровольное привлечение	-	-	-	-	-
650	г. Пермь, ул. Луначарского, 15 ТСН «Луначарского, 15» (Баннер перекрывающий остекление "AVIGDOR")	25.06.2021	12.07.2021	Документ зарегистрирован под номером 059-26-01-02-415 от 14.09.2021 Опубликован в официальном бюллетене под номером № 72 от 21.09.2021	20.10.2021	-	-	-	-
651	г. Пермь, ул. Луначарского, 15 ТСН «Луначарского, 15» (Баннер перекрывающий остекление "AVIGDOR")	25.06.2021	12.07.2021	Документ зарегистрирован под номером 059-26-01-02-415 от 14.09.2021 Опубликован в официальном бюллетене под номером № 72 от 21.09.2021	20.10.2021	-	-	-	-
652	г. Пермь, ул. Луначарского, 15 ТСН «Луначарского, 15» (Баннер перекрывающий остекление "LOWRANCE")	25.06.2021	12.07.2021	Добровольное привлечение	-	-	-	-	-
653	г. Пермь, ул. Луначарского, 15 ТСН «Луначарского, 15» (Баннер перекрывающий остекление "ОДЕЖДА ДЛЯ ОХОТЫ И РЫБАЛКИ")	25.06.2021	12.07.2021	Добровольное привлечение	-	-	-	-	-
654	г. Пермь, ул. Луначарского, 15 ТСН «Луначарского, 15» (Баннер перекрывающий остекление "ПОШИВ РЕМОНТ")	25.06.2021	12.07.2021	Добровольное привлечение	-	-	-	-	-
655	г. Пермь, ул. Луначарского, 35 ООО "УК "ОЛИМП" (Баннер "ТанДе")	28.06.2021	13.07.2021	Добровольное привлечение	-	-	-	-	-
656	г. Пермь, ул. Луначарского, 35 ООО "УК "ОЛИМП" (Баннер "Натуральная косметика из Китая")	28.06.2021	13.07.2021	Добровольное привлечение	-	-	-	-	-
657	г. Пермь, ул. Луначарского, 35 ООО "УК "ОЛИМП" (Вывеска представляющая собой плоские буквы на подложке "Эпоха")	28.06.2021	13.07.2021	Добровольное привлечение	-	-	-	-	-
658	г. Пермь, ул. Луначарского, 35 ООО "УК "ОЛИМП" (Вывеска представляющая собой объемные буквы на подложке "Ролен")	28.06.2021	13.07.2021	Добровольное привлечение	-	-	-	-	-

659	г. Пермь, ул.25 Октября, 17 ТСЖ "Дом 25-го Октября, 17" (Вывеска представляющая собой объемные буквы "Молетая")	28.06.2021	13.07.2021	13.07.2021	Документ зарегистрирован под номером 059-26-01-02-415 от 14.09.2021 Опубликован в официальном бюллетене под номером № 72 от 21.09.2021	20.10.2021		ул. Волочаевская, 32; начальник отдела дежонгажа МКУ "СМИ" Некрасов М.Г.	Оплачено 800 р.
660	г. Пермь, ул.25 Октября, 17 ТСЖ "Дом 25-го Октября, 17" (Лайтбокс "Вход")	28.06.2021	13.07.2021	13.07.2021	Документ зарегистрирован под номером 059-26-01-02-415 от 14.09.2021 Опубликован в официальном бюллетене под номером № 72 от 21.09.2021	20.10.2021			
661	г. Пермь, ул.25 Октября, 17 ТСЖ "Дом 25-го Октября, 17" (Лайтбокс "Пермская")	28.06.2021	13.07.2021	13.07.2021	Документ зарегистрирован под номером 059-26-01-02-415 от 14.09.2021 Опубликован в официальном бюллетене под номером № 72 от 21.09.2021	20.10.2021			
662	г. Пермь, ул.25 Октября, 17 ТСЖ "Дом 25-го Октября, 17" (Вывеска представляющая собой плоские буквы на подложке "Мяснов")	28.06.2021	13.07.2021	13.07.2021	Документ зарегистрирован под номером 059-26-01-02-415 от 14.09.2021 Опубликован в официальном бюллетене под номером № 72 от 21.09.2021	20.10.2021			
663	г. Пермь, ул.25 Октября, 17 ТСЖ "Дом 25-го Октября, 17" (Панель кронштейн "Мясо")	28.06.2021	13.07.2021	13.07.2021	Документ зарегистрирован под номером 059-26-01-02-415 от 14.09.2021 Опубликован в официальном бюллетене под номером № 72 от 21.09.2021	20.10.2021			
664	г. Пермь, ул.25 Октября, 17 ТСЖ "Дом 25-го Октября, 17" (Панель кронштейн "Кофе, чай")	28.06.2021	13.07.2021	13.07.2021	Документ зарегистрирован под номером 059-26-01-02-415 от 14.09.2021 Опубликован в официальном бюллетене под номером № 72 от 21.09.2021	20.10.2021			
665	г. Пермь, ул.25 Октября, 17 ТСЖ "Дом 25-го Октября, 17" (Сплошная ослепка освещения "Парикмахерские услуги")	28.06.2021	13.07.2021	13.07.2021	Добровольное привлечение	-	-	-	-
666	г. Пермь, ул.25 Октября, 17 ТСЖ "Дом 25-го Октября, 17" (Сплошная ослепка освещения "Аренда, пролажа")	28.06.2021	13.07.2021	13.07.2021	Документ зарегистрирован под номером 059-26-01-02-415 от 14.09.2021 Опубликован в официальном бюллетене под номером № 72 от 21.09.2021	20.10.2021			
667	г. Пермь, ул.25 Октября, 27 ТСЖ "25 Октября, 27" (Баннер "Сладкая жизнь")	28.06.2021	13.07.2021	13.07.2021	Добровольное привлечение	-	-	-	-
668	г. Пермь, ул.25 Октября, 22а ООО "УРАЛВИД" (Лайтбокс "ФАЗЕНДА")	28.06.2021	13.07.2021	13.07.2021	Документ зарегистрирован под номером 059-26-01-02-415 от 14.09.2021 Опубликован в официальном бюллетене под номером № 72 от 21.09.2021	20.10.2021			
669	г. Пермь, ул.25 Октября, 22а ООО "УРАЛВИД" (Баннер "Незаметная разница - большие отличия")	28.06.2021	13.07.2021	13.07.2021	Добровольное привлечение	-	-	-	-
670	г. Пермь, ул.25 Октября, 22а ООО "УРАЛВИД" (Баннер "Мы открылись")	28.06.2021	13.07.2021	13.07.2021	Добровольное привлечение	-	-	-	-
671	г. Пермь, ул.25 Октября, 22а ООО "УРАЛВИД" (Баннер "Акция на массаж")	28.06.2021	13.07.2021	13.07.2021	Добровольное привлечение	-	-	-	-
672	г. Пермь, ул.25 Октября, 22б ООО "УРАЛВИД" (Вывеска представляющая собой плоские буквы на подложке "Нестору")	28.06.2021	13.07.2021	13.07.2021	Добровольное привлечение	-	-	-	-

673	г. Пермь, ул.25 Октября, 226 ООО "УРАЛВИД" (Вывеска представляющая собой объемные буквы на подложке "МУЖСКИЕ СТРИЖКИ")	28.06.2021	13.07.2021	20.10.2021	Документ зарегистрирован под номером 059-26-01-02-415 от 14.09.2021 Опубликован в официальном бюллетене под номером № 72 от 21.09.2021	20.10.2021	-	-	-
674	г. Пермь, ул.25 Октября, 226 ООО "УРАЛВИД" (Конструкция перекрывающая фасад в виде отдели дерева "Нестю")	28.06.2021	13.07.2021	-	Добровольное привлечение	-	-	-	-
675	г. Пермь, ул.Пушкина, 13 ТСН "ПУШКИНА 13" (Короб "Завод теплиц.офис продаж")	28.06.2021	13.07.2021	20.10.2021	Документ зарегистрирован под номером 059-26-01-02-415 от 14.09.2021 Опубликован в официальном бюллетене под номером № 72 от 21.09.2021	20.10.2021	-	-	-
676	г. Пермь, ул.Пушкина, 13 ТСН "ПУШКИНА 13" (Баннер "Завод теплиц.офис продаж")	28.06.2021	13.07.2021	20.10.2021	Документ зарегистрирован под номером 059-26-01-02-415 от 14.09.2021 Опубликован в официальном бюллетене под номером № 72 от 21.09.2021	20.10.2021	-	-	-
677	г. Пермь, ул.Пушкина, 13 ТСН "ПУШКИНА 13" (Вывеска конструкция "Арт-багет")	28.06.2021	13.07.2021	20.10.2021	Документ зарегистрирован под номером 059-26-01-02-415 от 14.09.2021 Опубликован в официальном бюллетене под номером № 72 от 21.09.2021	20.10.2021	-	-	-
678	г. Пермь, ул.25 Октября, 21 ООО "УК "ТИХИЙ ДВОР" (Баннер "Багетная мастерская")	28.06.2021	13.07.2021	20.10.2021	Документ зарегистрирован под номером 059-26-01-02-415 от 14.09.2021 Опубликован в официальном бюллетене под номером № 72 от 21.09.2021	20.10.2021	-	-	-
679	г. Пермь, ул.25 Октября, 21 ООО "УК "ТИХИЙ ДВОР" (Баннер "Аренда")	28.06.2021	13.07.2021	-	Добровольное привлечение	-	-	-	-
680	г. Пермь, ул.25 Октября, 26 ООО "ИДЕАЛЬНАЯ КОМПАНИЯ" (Конструкция перекрывающие фасад "Ебланг")	28.06.2021	13.07.2021	20.10.2021	Документ зарегистрирован под номером 059-26-01-02-415 от 14.09.2021 Опубликован в официальном бюллетене под номером № 72 от 21.09.2021	20.10.2021	-	-	-
681	г. Пермь, ул.25 Октября, 26 ООО "ИДЕАЛЬНАЯ КОМПАНИЯ" (Панно с изображением Рыбы)	28.06.2021	13.07.2021	20.10.2021	Документ зарегистрирован под номером 059-26-01-02-415 от 14.09.2021 Опубликован в официальном бюллетене под номером № 72 от 21.09.2021	20.10.2021	-	-	-
682	г. Пермь, ул.25 Октября, 26 ООО "ИДЕАЛЬНАЯ КОМПАНИЯ" (Табличка указатель "ЦЕНТР ВЕТЕРИНАРНОЙ ХИРУРГИИ")	28.06.2021	13.07.2021	20.10.2021	Документ зарегистрирован под номером 059-26-01-02-415 от 14.09.2021 Опубликован в официальном бюллетене под номером № 72 от 21.09.2021	20.10.2021	-	-	-
683	г. Пермь, ул.25 Октября, 26 ООО "ИДЕАЛЬНАЯ КОМПАНИЯ" (Вывеска представляющая собой плоские буквы на подложке "Гастроном №1")	28.06.2021	13.07.2021	20.10.2021	Документ зарегистрирован под номером 059-26-01-02-415 от 14.09.2021 Опубликован в официальном бюллетене под номером № 72 от 21.09.2021	20.10.2021	-	-	-
684	г. Пермь, ул.25 Октября, 26 ООО "ИДЕАЛЬНАЯ КОМПАНИЯ" (Вывеска представляющая собой плоские буквы на подложке "Гастроном №1")	28.06.2021	13.07.2021	20.10.2021	Документ зарегистрирован под номером 059-26-01-02-415 от 14.09.2021 Опубликован в официальном бюллетене под номером № 72 от 21.09.2021	20.10.2021	-	-	-
685	г. Пермь, ул.25 Октября, 26 ООО "ИДЕАЛЬНАЯ КОМПАНИЯ" (Вывеска представляющая собой объемные буквы на подложке "THESTUNS")	28.06.2021	13.07.2021	20.10.2021	Документ зарегистрирован под номером 059-26-01-02-415 от 14.09.2021 Опубликован в официальном бюллетене под номером № 72 от 21.09.2021	20.10.2021	-	-	-

686	г. Пермь, ул.25 Октября, 26 ООО "ИДЕАЛЬНАЯ КОМПАНИЯ" (Вывеска представляющая собой объемные буквы на подложке "САЛОН КРАСОТЫ")	28.06.2021	13.07.2021	Документ зарегистрирован под номером 059-26-01-02-415 от 14.09.2021 Опубликован в официальном бюллетене под номером № 72 от 21.09.2021	20.10.2021			
687	г. Пермь, ул.25 Октября, 26 ООО "ИДЕАЛЬНАЯ КОМПАНИЯ" (Вывеска представляющая собой объемные буквы "САЛОН КРАСОТЫ")	28.06.2021	13.07.2021	Документ зарегистрирован под номером 059-26-01-02-415 от 14.09.2021 Опубликован в официальном бюллетене под номером № 72 от 21.09.2021	20.10.2021			
688	г. Пермь, ул.25 Октября, 26 ООО "ИДЕАЛЬНАЯ КОМПАНИЯ" (Вывеска представляющая собой объемные буквы "ЗАПРЕЩЕННАЯ РЫБА")	28.06.2021	13.07.2021	Документ зарегистрирован под номером 059-26-01-02-415 от 14.09.2021 Опубликован в официальном бюллетене под номером № 72 от 21.09.2021	20.10.2021			
689	г. Пермь, ул.25 Октября, 26 ООО "ИДЕАЛЬНАЯ КОМПАНИЯ" (Консоль на яконструкция "ЗАПРЕЩЕННАЯ РЫБА")	28.06.2021	13.07.2021	Документ зарегистрирован под номером 059-26-01-02-415 от 14.09.2021 Опубликован в официальном бюллетене под номером № 72 от 21.09.2021	20.10.2021			
690	г. Пермь, ул. Монастырская, 57. ИП «БИЗНЕС-ГАЛЕРЕЯ» (Вывеска представляющая собой буквы на подложке: «НОТЕЛ»)	20.07.2021	03.08.2021	Документ зарегистрирован под номером 059-26-01-02-415 от 14.09.2021 Опубликован в официальном бюллетене под номером № 72 от 21.09.2021	20.10.2021			
691	г. Пермь, ул. Монастырская, 57. ИП «БИЗНЕС-ГАЛЕРЕЯ» (Вывеска представляющая собой плоские буквы на подложке: «АДВОКАТСКАЯ ПАЛАТА ПЕРМСКОГО КРАЯ»)	20.07.2021	03.08.2021	Документ зарегистрирован под номером 059-26-01-02-415 от 14.09.2021 Опубликован в официальном бюллетене под номером № 72 от 21.09.2021	20.10.2021			
692	г. Пермь, ул. Монастырская, 57. ИП «БИЗНЕС-ГАЛЕРЕЯ» (Вывеска представляющая собой буквы на подложке: «ВСЕШ МИР»)	20.07.2021	03.08.2021	Документ зарегистрирован под номером 059-26-01-02-415 от 14.09.2021 Опубликован в официальном бюллетене под номером № 72 от 21.09.2021	20.10.2021			
693	г. Пермь, ул. Монастырская, 57. ИП «БИЗНЕС-ГАЛЕРЕЯ» (Вывеска представляющая собой буквы на подложке: «ВСЕШ МИР»)	20.07.2021	03.08.2021	Документ зарегистрирован под номером 059-26-01-02-415 от 14.09.2021 Опубликован в официальном бюллетене под номером № 72 от 21.09.2021	20.10.2021			
694	г. Пермь, ул. Монастырская, 57. ИП «БИЗНЕС-ГАЛЕРЕЯ» (Вывеска представляющая собой объемные буквы без подложки: «KRUNLOV»)	20.07.2021	03.08.2021	Документ зарегистрирован под номером 059-26-01-02-415 от 14.09.2021 Опубликован в официальном бюллетене под номером № 72 от 21.09.2021	20.10.2021			
695	г. Пермь, ул. Монастырская, 57. ИП «БИЗНЕС-ГАЛЕРЕЯ» Баннер: «АКВАТОРИЯ»	20.07.2021	03.08.2021	Документ зарегистрирован под номером 059-26-01-02-415 от 14.09.2021 Опубликован в официальном бюллетене под номером № 72 от 21.09.2021	20.10.2021			
696	г. Пермь, ул. Монастырская, 57. ИП «БИЗНЕС-ГАЛЕРЕЯ» Баннер: «ТУРФИРМА «АКВАТОРИЯ»»	20.07.2021	03.08.2021	Документ зарегистрирован под номером 059-26-01-02-415 от 14.09.2021 Опубликован в официальном бюллетене под номером № 72 от 21.09.2021	20.10.2021			
697	г. Пермь, ул. Монастырская, 57. ИП «БИЗНЕС-ГАЛЕРЕЯ» Баннер: «ААРЕНДА»	20.07.2021	03.08.2021	Документ зарегистрирован под номером 059-26-01-02-415 от 14.09.2021 Опубликован в официальном бюллетене под номером № 72 от 21.09.2021	20.10.2021			
698	г. Пермь, ул. Газеты звезда, 25б. ООО "Нужные материалы" (Баннер "Мини-отель")	21.07.2021	04.08.2021	Документ зарегистрирован под номером 059-26-01-02-415 от 14.09.2021 Опубликован в официальном бюллетене под номером № 72 от 21.09.2021	20.10.2021			

699	г. Пермь, ул. Газеты звезда, 25б. ООО "Нужные материалы" (Конструкции перекрывающие фасад\остекление "Заправка картриджей")	21.07.2021	04.08.2021	Добровольное привлечение	-	-	-	-	-
700	г. Пермь, ул. Газеты звезда, 25б. ООО "Нужные материалы" (Конструкции перекрывающие фасад\остекление "Копирование документов")	21.07.2021	04.08.2021	Добровольное привлечение	-	-	-	-	-
701	г. Пермь, ул. Газеты звезда, 25б. ООО "Нужные материалы" (Конструкции перекрывающие фасад\остекление "Ремонт: поубавка")	21.07.2021	04.08.2021	Добровольное привлечение	-	-	-	-	-
702	г. Пермь, ул. Газеты звезда, 25б. ООО "Нужные материалы" (Светодиодное электронное информационное табло)	21.07.2021	04.08.2021	Добровольное привлечение	-	-	-	-	-
703	г. Пермь, ул. Луначарского, д. 75. ИП Репин Е.А. (Баннер "Музыкальные инструменты")	21.07.2021	04.08.2021	Добровольное привлечение	-	-	-	-	-
704	г. Пермь, ул. Ленина, 47. ТСЖ«Дом у ЦУМа» (Сплошная оклейка остекления магазина "ТКАНИ ФОРНИТУРА")	21.07.2021	04.08.2021	Документ зарегистрирован под номером 059-26-01-02-415 от 14.09.2021 Опубликован в официальном бюллетене под номером № 72 от 21.09.2021	20.10.2021	-	-	-	-
705	г. Пермь, ул. Екатерининская, 59. ТСЖ«Дом у ЦУМа» (Вывеска представляющая собой плоские буквы на подложке банере: "Изоминка&КО")	21.07.2021	04.08.2021	Документ зарегистрирован под номером 059-26-01-02-415 от 14.09.2021 Опубликован в официальном бюллетене под номером № 72 от 21.09.2021	20.10.2021	-	-	-	-
706	г. Пермь, ул. Екатерининская, 59. ТСЖ "Екатерининская, 59" (Вывеска представляющая собой плоские буквы на подложке: "ARTA")	21.07.2021	04.08.2021	Документ зарегистрирован под номером 059-26-01-02-415 от 14.09.2021 Опубликован в официальном бюллетене под номером № 72 от 21.09.2021	20.10.2021	-	-	-	-
707	г. Пермь, ул. Екатерининская, 59. ТСЖ "Екатерининская, 59" (Вывеска представляющая собой плоские буквы на подложке: "Интеллект-С")	21.07.2021	04.08.2021	Документ зарегистрирован под номером 059-26-01-02-415 от 14.09.2021 Опубликован в официальном бюллетене под номером № 72 от 21.09.2021	20.10.2021	-	-	-	-
708	г. Пермь, ул. Пермская, 5б. ООО "ТЕТ-НЕТ" (Баннер "ТЕТ-НЕТ")	22.07.2021	05.08.2021	Добровольное привлечение	-	-	-	-	-
709	г. Пермь, ул. Петропавловская, 25а. ГБУК «ПЕРМСКИЙ ТЕАТР ОПЕРЫ И БАЛЛЕТА ИМ. П.И. ЧАЙКОВСКОГО» (Вывеска представляющая собой плоские буквы на подложке "ДИЛИВ")	27.07.2021	10.08.2021	Добровольное привлечение	-	-	-	-	-
710	г. Пермь, ул. Пушкина, 104 лит. АБ. ООО «Торговый комплекс Центральный» Сплошная оклейка остекления/ Баннер, перекрывающий остекление «2 этаж»	04.08.2021	17.08.2021						
711	г. Пермь, ул. Пушкина, 104 лит. АБ. ООО «Торговый комплекс Центральный» Сплошная оклейка остекления/ Баннер, перекрывающий остекление «МОДЕКС»	04.08.2021	17.08.2021						
712	г. Пермь, ул. Пушкина, 104 лит. АБ. ООО «Торговый комплекс Центральный» Сплошная оклейка остекления/ Баннер, перекрывающий остекление «Изображение пуховика»	04.08.2021	17.08.2021						

713	г. Пермь, ул. Пушкина, 104 лит. АБ. ООО «Торговый комплекс Центральный» Сплошная оклейка остекления/ Баннер, перекрывающий остекление «Изображение пуховика»	04.08.2021	17.08.2021						
714	г. Пермь, ул. Пушкина, 104 лит. АБ. ООО «Торговый комплекс Центральный» Сплошная оклейка остекления/ Баннер, перекрывающий остекление «Изображение снего платя»	04.08.2021	17.08.2021						
715	г. Пермь, ул. Пушкина, 104 лит. АБ. ООО «Торговый комплекс Центральный» Сплошная оклейка остекления/ Баннер, перекрывающий остекление «Стильно»	04.08.2021	17.08.2021						
716	г. Пермь, ул. Пушкина, 104 лит. АБ. ООО «Торговый комплекс Центральный» Сплошная оклейка остекления/ Баннер, перекрывающий остекление «Качественно»	04.08.2021	17.08.2021						
717	г. Пермь, ул. Пушкина, 104 лит. АБ. ООО «Торговый комплекс Центральный» Сплошная оклейка остекления/ Баннер, перекрывающий остекление «Экономно»	04.08.2021	17.08.2021						
718	г. Пермь, ул. Пушкина, 104 лит. АБ. ООО «Торговый комплекс Центральный» Сплошная оклейка остекления/ Баннер, перекрывающий остекление «МОДЕКС»	04.08.2021	17.08.2021						
719	г. Пермь, ул. Пушкина, 104 лит. АБ. ООО «Торговый комплекс Центральный» Сплошная оклейка остекления/ Баннер, перекрывающий остекление «КУРТКИ»	04.08.2021	17.08.2021						
720	г. Пермь, ул. Пушкина, 104 лит. АБ. ООО «Торговый комплекс Центральный» Сплошная оклейка остекления/ Баннер, перекрывающий остекление «ПУХОВИКИ»	04.08.2021	17.08.2021						
721	г. Пермь, ул. Пушкина, 104 лит. АБ. ООО «Торговый комплекс Центральный» Сплошная оклейка остекления/ Баннер, перекрывающий остекление «Изображение кроссовок»	04.08.2021	17.08.2021						
722	г. Пермь, ул. Пушкина, 104 лит. АБ. ООО «Торговый комплекс Центральный» Сплошная оклейка остекления/ Баннер, перекрывающий остекление «МОДЕКС»	04.08.2021	17.08.2021						
723	г. Пермь, ул. Пушкина, 104 лит. АБ. ООО «Торговый комплекс Центральный» Сплошная оклейка остекления/ Баннер, перекрывающий остекление «КРЕДИТ»	04.08.2021	17.08.2021						
724	г. Пермь, ул. Пушкина, 104 лит. АБ. ООО «Торговый комплекс Центральный» Сплошная оклейка остекления/ Баннер, перекрывающий остекление «РАССРОЧКА»	04.08.2021	17.08.2021						
725	г. Пермь, ул. Пушкина, 104 лит. АБ. ООО «Торговый комплекс Центральный» Сплошная оклейка остекления/ Баннер, перекрывающий остекление «КРЕДИТ БЕЗ ПЕРЕПЛАТЪ»	04.08.2021	17.08.2021						

726	г. Пермь, ул. Пушкина, 104 лит. АБ. ООО «Торговый комплекс Центральный» Сплошная оклейка остекления/ Баннер, перекрывающий остекление «50%»	04.08.2021	17.08.2021						
727	г. Пермь, ул. Пушкина, 104 лит. АБ. ООО «Торговый комплекс Центральный» Сплошная оклейка остекления/ Баннер, перекрывающий остекление «Детская обувь»	04.08.2021	17.08.2021						
728	г. Пермь, ул. Пушкина, 104 лит. АБ. ООО «Торговый комплекс Центральный» Сплошная оклейка остекления/ Баннер, перекрывающий остекление «НАРРУ»	04.08.2021	17.08.2021						
729	г. Пермь, ул. Пушкина, 104 лит. АБ. ООО «Торговый комплекс Центральный» Сплошная оклейка остекления/ Баннер, перекрывающий остекление «LUNOR»	04.08.2021	17.08.2021						
730	г. Пермь, ул. Пушкина, 104 лит. АБ. ООО «Торговый комплекс Центральный» Сплошная оклейка остекления/ Баннер, перекрывающий остекление «ИЛЬИНСКАЯ ПЕКАРНЯ»	04.08.2021	17.08.2021						
731	г. Пермь, ул. Пушкина, 104 лит. АБ. ООО «Торговый комплекс Центральный» Сплошная оклейка остекления/ Баннер, перекрывающий остекление «СПОРТИВНЫЕ КОСТЮМЫ»	04.08.2021	17.08.2021						
732	г. Пермь, ул. Пушкина, 104 лит. АБ. ООО «Торговый комплекс Центральный» Сплошная оклейка остекления/ Баннер, перекрывающий остекление «ГОРНОЛЫЖНЫЕ КОСТЮМЫ»	04.08.2021	17.08.2021						
733	г. Пермь, ул. Пушкина, 104 лит. АБ. ООО «Торговый комплекс Центральный» Сплошная оклейка остекления/ Баннер, перекрывающий остекление «ТУРЦИЯ ГЕРМАНИЯ»	04.08.2021	17.08.2021						
734	г. Пермь, ул. Пушкина, 104 лит. АБ. ООО «Торговый комплекс Центральный» Сплошная оклейка остекления/ Баннер, перекрывающий остекление «РОССИЯ ИНДОНЕЗИЯ»	04.08.2021	17.08.2021						
735	г. Пермь, ул. Пушкина, 104 лит. АБ. ООО «Торговый комплекс Центральный» Сплошная оклейка остекления/ Баннер, перекрывающий остекление «Гiльва»	04.08.2021	17.08.2021						
736	г. Пермь, ул. Пушкина, 104 лит. АБ. ООО «Торговый комплекс Центральный» Сплошная оклейка остекления/ Баннер, перекрывающий остекление «Гiльва»	04.08.2021	17.08.2021						
737	г. Пермь, ул. Пушкина, 104 лит. АБ. ООО «Торговый комплекс Центральный» Сплошная оклейка остекления/ Баннер, перекрывающий остекление «ТЕКСТИЛЬ»	04.08.2021	17.08.2021						
738	г. Пермь, ул. Пушкина, 104 лит. АБ. ООО «Торговый комплекс Центральный» Сплошная оклейка остекления/ Баннер, перекрывающий остекление «КОСТЮМ»	04.08.2021	17.08.2021						

739	г. Пермь, ул. Пушкина, 104 лит. АБ. ООО «Торговый комплекс Центральный» Сплошная оклейка остекления/ Баннер, перекрывающий остекление «МУЖСКИЕ КОСТЮМЫ»	04.08.2021	17.08.2021						
740	г. Пермь, ул. Пушкина, 104 лит. АБ. ООО «Торговый комплекс Центральный» Сплошная оклейка остекления/ Баннер, перекрывающий остекление «ИТРУШКИ»	04.08.2021	17.08.2021						
741	г. Пермь, ул. Пушкина, 104 лит. АБ. ООО «Торговый комплекс Центральный» Сплошная оклейка остекления/ Баннер, перекрывающий остекление «ИТРУШКИ»	04.08.2021	17.08.2021						
742	г. Пермь, ул. Пушкина, 104 лит. АБ. ООО «Торговый комплекс Центральный» Сплошная оклейка остекления/ Баннер, перекрывающий остекление «МАЛОТКА»	04.08.2021	17.08.2021						
743	г. Пермь, ул. Пушкина, 104 лит. АБ. ООО «Торговый комплекс Центральный» Сплошная оклейка остекления/ Баннер, перекрывающий остекление «КРЕДИТ 0%»	04.08.2021	17.08.2021						
744	г. Пермь, ул. Пушкина, 104 лит. АБ. ООО «Торговый комплекс Центральный» Сплошная оклейка остекления/ Баннер, перекрывающий остекление «КРЕДИТ РАССРОЧКА СКИДКИ»	04.08.2021	17.08.2021						
745	г. Пермь, ул. Пушкина, 104 лит. АБ. ООО «Торговый комплекс Центральный» Сплошная оклейка остекления/ Баннер, перекрывающий остекление «ШИРОКИЙ АССОРТИМЕНТ»	04.08.2021	17.08.2021						
746	г. Пермь, ул. Пушкина, 104 лит. АБ. ООО «Торговый комплекс Центральный» Сплошная оклейка остекления/ Баннер, перекрывающий остекление «БЕЗПРОЦЕНТНАЯ РАССРОЧКА»	04.08.2021	17.08.2021						
747	г. Пермь, ул. Пушкина, 104 лит. АБ. ООО «Торговый комплекс Центральный» Сплошная оклейка остекления/ Баннер, перекрывающий остекление «ВЫГОДНЫЕ УСЛОВИЯ КРЕДИТОВАНИЯ»	04.08.2021	17.08.2021						
748	г. Пермь, ул. Пушкина, 104 лит. АБ. ООО «Торговый комплекс Центральный» Сплошная оклейка остекления/ Баннер, перекрывающий остекление «КРЕДИТ 0%»	04.08.2021	17.08.2021						
749	г. Пермь, ул. Пушкина, 104 лит. АБ. ООО «Торговый комплекс Центральный» Сплошная оклейка остекления/ Баннер, перекрывающий остекление «ДИКАЯ КОШКА»	04.08.2021	17.08.2021						
750	г. Пермь, ул. Пушкина, 104 лит. АБ. ООО «Торговый комплекс Центральный» Сплошная оклейка остекления/ Баннер, перекрывающий остекление «GRANDEX»	04.08.2021	17.08.2021						
751	г. Пермь, ул. Пушкина, 104 лит. АБ. ООО «Торговый комплекс Центральный» Сплошная оклейка остекления/ Баннер, перекрывающий остекление «ОБУВЬ МУЖСКАЯ ЖЕНСКАЯ»	04.08.2021	17.08.2021						

752	г. Пермь, ул. Пушкина, 104 лит. АБ. ООО «Торговый комплекс Центральный» Сплошная оклейка остекления/ Баннер, перекрывающий остекление «ЛУЧШАЯ ОБУВЬ»	04.08.2021	17.08.2021						
753	г. Пермь, ул. Пушкина, 104 лит. АБ. ООО «Торговый комплекс Центральный» Сплошная оклейка остекления/ Баннер, перекрывающий остекление «СИЛУЭТ»	04.08.2021	17.08.2021						
754	г. Пермь, ул. Пушкина, 104 лит. АБ. ООО «Торговый комплекс Центральный» Сплошная оклейка остекления/ Баннер, перекрывающий остекление «ЖЕНСКИЕ БРЮКИ»	04.08.2021	17.08.2021						
755	г. Пермь, ул. Пушкина, 104 лит. АБ. ООО «Торговый комплекс Центральный» Сплошная оклейка остекления/ Баннер, перекрывающий остекление «СИЛУЭТ»	04.08.2021	17.08.2021						
756	г. Пермь, ул. Пушкина, 104 лит. АБ. ООО «Торговый комплекс Центральный» Сплошная оклейка остекления/ Баннер, перекрывающий остекление «БРЮКИ»	04.08.2021	17.08.2021						
757	г. Пермь, ул. Пушкина, 104 лит. АБ. ООО «Торговый комплекс Центральный» Сплошная оклейка остекления/ Баннер, перекрывающий остекление «DONJO»	04.08.2021	17.08.2021						
758	г. Пермь, ул. Пушкина, 104 лит. АБ. ООО «Торговый комплекс Центральный» Сплошная оклейка остекления/ Баннер, перекрывающий остекление «ОБУВЬ»	04.08.2021	17.08.2021						
759	г. Пермь, ул. Пушкина, 104 лит. АБ. ООО «Торговый комплекс Центральный» Сплошная оклейка остекления/ Баннер, перекрывающий остекление «БЕЗПРОЦЕННАЯ РАСПРОЧКА»	04.08.2021	17.08.2021						
760	г. Пермь, ул. Пушкина, 104 лит. АБ. ООО «Торговый комплекс Центральный» Сплошная оклейка остекления/ Баннер, перекрывающий остекление «ОДЕЖДА»	04.08.2021	17.08.2021						
761	г. Пермь, ул. Пушкина, 104 лит. АБ. ООО «Торговый комплекс Центральный» Сплошная оклейка остекления/ Баннер, перекрывающий остекление «ДЕТСКАЯ»	04.08.2021	17.08.2021						
762	г. Пермь, ул. Пушкина, 104 лит. АБ. ООО «Торговый комплекс Центральный» Сплошная оклейка остекления/ Баннер, перекрывающий остекление «ДЕТСКАЯ ОДЕЖДА»	04.08.2021	17.08.2021						
763	г. Пермь, ул. Пушкина, 104 лит. АБ. ООО «Торговый комплекс Центральный» Сплошная оклейка остекления/ Баннер, перекрывающий остекление «VIAAGGIO»	04.08.2021	17.08.2021						
764	г. Пермь, ул. Пушкина, 104 лит. АБ. ООО «Торговый комплекс Центральный» Сплошная оклейка остекления/ Баннер, перекрывающий остекление «Изображения детей»	04.08.2021	17.08.2021						

765	г. Пермь, ул. Пушкина, 104 лит. АБ. ООО «Торговый комплекс Центральный» Сплошная оклейка остекления/ Баннер, перекрывающий остекление «СТИЛЬНАЯ МУЖСКАЯ ОДЕЖДА»	04.08.2021	17.08.2021					
766	г. Пермь, ул. Пушкина, 104 лит. АБ. ООО «Торговый комплекс Центральный» Сплошная оклейка остекления/ Баннер, перекрывающий остекление «МИР КЛЕЕНКИ»	04.08.2021	17.08.2021					
767	г. Пермь, ул. Пушкина, 104 лит. АБ. ООО «Торговый комплекс Центральный» Сплошная оклейка остекления/ Баннер, перекрывающий остекление «2 этаж»	04.08.2021	17.08.2021					
768	г. Пермь, ул. Пушкина, 104 лит. АБ. ООО «Торговый комплекс Центральный» Сплошная оклейка остекления/ Баннер, перекрывающий остекление «ПУХО»	04.08.2021	17.08.2021					
769	г. Пермь, ул. Пушкина, 104 лит. АБ. ООО «Торговый комплекс Центральный» Сплошная оклейка остекления/ Баннер, перекрывающий остекление «ВИКИ»	04.08.2021	17.08.2021					
770	г. Пермь, ул. Пушкина, 104 лит. АБ. ООО «Торговый комплекс Центральный» Сплошная оклейка остекления/ Баннер, перекрывающий остекление «ОТ 1900 РУБ.»	04.08.2021	17.08.2021					
771	г. Пермь, ул. Пушкина, 104 лит. АБ. ООО «Торговый комплекс Центральный» Сплошная оклейка остекления/ Баннер, перекрывающий остекление «СПОРТИВНЫЕ ГОРНОЛЫЖНЫЕ КОСТЮМЫ 1 ЭТАЖ»	04.08.2021	17.08.2021					
772	г. Пермь, ул. Пушкина, 104 лит. АБ. ООО «Торговый комплекс Центральный» Сплошная оклейка остекления/ Баннер, перекрывающий остекление «УКРАШЕНИЯ ИЗ НАТУРАЛЬНОГО КАМНЯ»	04.08.2021	17.08.2021					
773	г. Пермь, ул. Пушкина, 104 лит. АБ. ООО «Торговый комплекс Центральный» Сплошная оклейка остекления/ Баннер, перекрывающий остекление «ТОРНО ЛЫЖКА»	04.08.2021	17.08.2021					
774	г. Пермь, ул. Пушкина, 104 лит. АБ. ООО «Торговый комплекс Центральный» Сплошная оклейка остекления/ Баннер, перекрывающий остекление «МОДЖС»	04.08.2021	17.08.2021					
775	г. Пермь, ул. Пушкина, 104 лит. АБ. ООО «Торговый комплекс Центральный» Сплошная оклейка остекления/ Баннер, перекрывающий остекление «2 этаж»	04.08.2021	17.08.2021					
776	г. Пермь, ул. Пушкина, 104 лит. АБ. ООО «Торговый комплекс Центральный» Сплошная оклейка остекления/ Баннер, перекрывающий остекление «изображения духовников»	04.08.2021	17.08.2021					
777	г. Пермь, ул. Пушкина, 104 ст. 2 ООО «Торговый комплекс Центральный» Баннер, перекрывающий фасад «ШТОРЫ ЛЮСТРЫ ТЕКСТИЛЬ»	04.08.2021	17.08.2021					

778	г. Пермь, ул. Пушкина, 104 ст. 2 ООО «Торговый комплекс Центральный» Баннер, перекрывающий фасад «4 ЭТАЖ / ТОРГОВЫЙ КОМПЛЕКС №4»	04.08.2021	17.08.2021						
779	г. Пермь, ул. Пушкина, 104 ст. 2 ООО «Торговый комплекс Центральный» Баннер, перекрывающий фасад «ГОЛОВНЫЕ УБОРЫ»	04.08.2021	17.08.2021						
780	г. Пермь, ул. Пушкина, 104 ст. 2 ООО «Торговый комплекс Центральный» Баннер, перекрывающий фасад «STATUS 3 ЭТАЖ»	04.08.2021	17.08.2021						
781	г. Пермь, ул. Пушкина, 104 ст. 2 ООО «Торговый комплекс Центральный» Баннер, перекрывающий фасад «STATUS 3 ЭТАЖ»	04.08.2021	17.08.2021						
782	г. Пермь, ул. Пушкина, 104 ст. 2 ООО «Торговый комплекс Центральный» Баннер, перекрывающий фасад «УДАЧНЫЕ ПОКУПКИ НАЧИНАЮТСЯ ЗДЕСЬ»	04.08.2021	17.08.2021						
783	г. Пермь, ул. Пушкина, 104 ст. 2 ООО «Торговый комплекс Центральный» Баннер, перекрывающий фасад «СУЖОФРУКТЫ ОРЕХИ»	04.08.2021	17.08.2021						
784	г. Пермь, ул. Пушкина, 104 ст. 2 ООО «Торговый комплекс Центральный» Баннер, перекрывающий фасад «СУЖОФРУКТЫ ОРЕХИ»	04.08.2021	17.08.2021						
785	г. Пермь, ул. Пушкина, 104 ст. 2 ООО «Торговый комплекс Центральный» Баннер, перекрывающий фасад «МЫ НЕОДИНЛИМЫ ОТ РОДНОГО ГОРОДА»	04.08.2021	17.08.2021						
786	г. Пермь, ул. Пушкина, 104 ст. 2 ООО «Торговый комплекс Центральный» Баннер, перекрывающий фасад «УДАЧНЫЕ ПОКУПКИ ЦЕНТРАЛЬНЫЙ РЫНОК»	04.08.2021	17.08.2021						
787	г. Пермь, ул. Пушкина, 104 ст. 2 ООО «Торговый комплекс Центральный» Баннер, перекрывающий фасад «ШТОРЫ ЛЮСТРЫ ТЕКСТИЛЬ»	04.08.2021	17.08.2021						
788	г. Пермь, ул. Пушкина, 104 ст. 2 ООО «Торговый комплекс Центральный» Баннер, перекрывающий фасад «4 ЭТАЖ / ТОРГОВЫЙ КОМПЛЕКС №4»	04.08.2021	17.08.2021						
789	г. Пермь, ул. Пушкина, 104 ст. 2 ООО «Торговый комплекс Центральный» Баннер, перекрывающий фасад «ПАРФЮМЕРИЯ КОСМЕТИКА ВЫГЛАВАЯ ХИМИЯ»	04.08.2021	17.08.2021						
790	г. Пермь, ул. Пушкина, 104 ст. 2 ООО «Торговый комплекс Центральный» Баннер, перекрывающий фасад «ШАПКИ»	04.08.2021	17.08.2021						
791	г. Пермь, ул. Пушкина, 104 ст. 2 ООО «Торговый комплекс Центральный» Баннер, перекрывающий фасад «РАССРОЧКА КРЕДИТ»	04.08.2021	17.08.2021						
792	г. Пермь, ул. Пушкина, 104 ст. 2 ООО «Торговый комплекс Центральный» Баннер, перекрывающий фасад «МЕХОВОЙ САЛОН»	04.08.2021	17.08.2021						

793	г. Пермь, ул. Пушкина, 104 ст. 2 ООО «Торговый комплекс Центральный» Баннер, перекрывающий фасад «ДУБЛЕНКИ КОЖА»	04.08.2021	17.08.2021						
794	г. Пермь, ул. Пушкина, 104 ст. 2 ООО «Торговый комплекс Центральный» Баннер, перекрывающий фасад «ДУБЛЕНКИ КОЖА»	04.08.2021	17.08.2021						
795	г. Пермь, ул. Пушкина, 104 ст. 2 ООО «Торговый комплекс Центральный» Баннер, перекрывающий фасад «РЫБНОЕ МЕСТО»	04.08.2021	17.08.2021						
796	г. Пермь, ул. Пушкина, 104 ст. 2 ООО «Торговый комплекс Центральный» Баннер, перекрывающий фасад «РЫБНОЕ МЕСТО»	04.08.2021	17.08.2021						
797	г. Пермь, ул. Пушкина, 104 ст. 2 ООО «Торговый комплекс Центральный» Сплошная олейка остекления/ Баннер, перекрывающий остекление «БАКАЛЕЯ»	04.08.2021	17.08.2021						
798	г. Пермь, ул. Пушкина, 104 ст. 2 ООО «Торговый комплекс Центральный» Сплошная олейка остекления/ Баннер, перекрывающий остекление «РЕМОНТ ВЫТОВЫХ ПРИБОРОВ»	04.08.2021	17.08.2021						
799	г. Пермь, ул. Пушкина, 104 ст. 2 ООО «Торговый комплекс Центральный» Сплошная олейка остекления/ Баннер, перекрывающий остекление «РЕМОНТ ВЫТОВЫХ ПРИБОРОВ»	04.08.2021	17.08.2021						
800	г. Пермь, ул. Пушкина, 104/2 ООО «Торговый комплекс Центральный» Баннер, перекрывающий фасад «МАСЛА»	04.08.2021	17.08.2021						
801	г. Пермь, ул. Пушкина, 104/2 ООО «Торговый комплекс Центральный» Баннер, перекрывающий фасад «МЯСО»	04.08.2021	17.08.2021						
802	г. Пермь, ул. Пушкина, 104/2 ООО «Торговый комплекс Центральный» Баннер, перекрывающий фасад «КУПАЛЬНИКИ»	04.08.2021	17.08.2021						
803	г. Пермь, ул. Пушкина, 104/2 ООО «Торговый комплекс Центральный» Выносная консольная конструкция «ПЕКАРНЯ»	04.08.2021	17.08.2021						
804	г. Пермь, ул. Пушкина, 104/2 ООО «Торговый комплекс Центральный» Баннер, перекрывающий фасад «КНИГИ»	04.08.2021	17.08.2021						
805	г. Пермь, ул. Пушкина, 104/2 ООО «Торговый комплекс Центральный» Баннер, перекрывающий фасад «ОВОЩИ ФРУКТЫ КОНДИТЕРСКИЕ ИЗДЕЛИЯ»	04.08.2021	17.08.2021						
806	г. Пермь, ул. Пушкина, 104/2 ООО «Торговый комплекс Центральный» Баннер, перекрывающий фасад «КНИГИ»	04.08.2021	17.08.2021						
807	г. Пермь, ул. Пушкина, 104/2 ООО «Торговый комплекс Центральный» Выносная консольная конструкция «ПЕКАРНЯ»	04.08.2021	17.08.2021						
808	г. Пермь, ул. Пушкина, 104/2 ООО «Торговый комплекс Центральный» Баннер, перекрывающий фасад «БЮРО НАХОДОК»	04.08.2021	17.08.2021						

809	г. Пермь, ул. Пушкина, 104/2 ООО «Торговый комплекс Центральный» Баннер, перекрывающий фасад «ЦОКОЛЬНЫЙ ЭТАЖ»	04.08.2021	17.08.2021						
810	г. Пермь, ул. Пушкина, 104/2 ООО «Торговый комплекс Центральный» Баннер, перекрывающий фасад «ЦОКОЛЬНЫЙ ЭТАЖ»	04.08.2021	17.08.2021						
811	г. Пермь, ул. Пушкина, 104/2 ООО «Торговый комплекс Центральный» Баннер, перекрывающий фасад «РЕМНИ»	04.08.2021	17.08.2021						
812	г. Пермь, ул. Пушкина, 104/2 ООО «Торговый комплекс Центральный» Баннер, перекрывающий фасад «РЕМНИ ПОДЪЕЗЖИ»	04.08.2021	17.08.2021						
813	г. Пермь, ул. Пушкина, 104 лит. АА ООО «Торговый комплекс Центральный» Вывеска «АНТИКВАРИАТ»	04.08.2021	17.08.2021						
814	г. Пермь, ул. Пушкина, 104 лит. АА ООО «Торговый комплекс Центральный» Баннер, перекрывающий фасад «ШАШЛЫК ЛЮЛЯ-КЕБАБ»	04.08.2021	17.08.2021						
815	г. Пермь, ул. Пушкина, 104 лит. АА ООО «Торговый комплекс Центральный» Баннер, перекрывающий фасад «ТКЛ»	04.08.2021	17.08.2021						
816	г. Пермь, ул. Пушкина, 104 лит. АА ООО «Торговый комплекс Центральный» Баннер, перекрывающий фасад «ЯРМАРКА»	04.08.2021	17.08.2021						
817	г. Пермь, ул. Пушкина, 104 лит. АА ООО «Торговый комплекс Центральный» Баннер, перекрывающий фасад «OSB ФАНЕРА»	04.08.2021	17.08.2021						
818	г. Пермь, ул. Пушкина, 104 лит. АА ООО «Торговый комплекс Центральный» Баннер, перекрывающий фасад «ШАШЛЫК ЛЮЛЯ-КЕБАБ»	04.08.2021	17.08.2021						
819	г. Пермь, ул. Пушкина, 104 лит. АА ООО «Торговый комплекс Центральный» Баннер, перекрывающий фасад «КОМБИНЕЗОНЫ КУРГКИ»	04.08.2021	17.08.2021						
820	г. Пермь, ул. Пушкина, 104 ст. 3 ООО «Торговый комплекс Центральный» Баннер, перекрывающий фасад «СЕЗОНСИТИ»	04.08.2021	17.08.2021						
821	г. Пермь, ул. Пушкина, 104 ст. 3 ООО «Торговый комплекс Центральный» Баннер, перекрывающий фасад «МУЖСКАЯ ЖЕНСКАЯ ОДЕЖДА»	04.08.2021	17.08.2021						
822	г. Пермь, ул. Пушкина, 104 ст. 3 ООО «Торговый комплекс Центральный» Баннер, перекрывающий фасад «РУБАШКИ ДЖИНСЫ»	04.08.2021	17.08.2021						
823	г. Пермь, ул. Пушкина, 104 ст. 3 ООО «Торговый комплекс Центральный» Баннер, перекрывающий фасад «КУПЕЧЕСКИЙ»	04.08.2021	17.08.2021						

824	г. Пермь, ул. Пушкина, 104 ст. 3 ООО «Торговый комплекс Центральный» Баннер, перекрывающий фасад «СУПЕЧЕСКИЙ ТОРГОВЫЙ ДОМ»	04.08.2021	17.08.2021						
825	г. Пермь, ул. Пушкина, 104 ст. 3 ООО «Торговый комплекс Центральный» Баннер, перекрывающий фасад «ДОБРО ПАЖАЛОВАТЬКУПЕЧЕСКИЙ ТОРГОВЫЙ ДОМ»	04.08.2021	17.08.2021						
826	г. Пермь, ул. Пушкина, 104 ст. 3 ООО «Торговый комплекс Центральный» Баннер, перекрывающий фасад «ОДЕЖДА ДЛЯ ПЫШНЫХ КРАСАВИЦ»	04.08.2021	17.08.2021						
827	г. Пермь, ул. Пушкина, 104 ст. 3 ООО «Торговый комплекс Центральный» Баннер, перекрывающий фасад «МЫ ОТКРЫЛИСЬ»	04.08.2021	17.08.2021						
828	г. Пермь, ул. Пушкина, 104 ст. 4 ООО «Торговый комплекс Центральный» Баннер, перекрывающий фасад «ЧАСЫ»	04.08.2021	17.08.2021						
829	г. Пермь, ул. Пушкина, 104 ст. 4 ООО «Торговый комплекс Центральный» Баннер, перекрывающий фасад «МЕХА»	04.08.2021	17.08.2021						
830	г. Пермь, ул. Пушкина, 104 ст. 4 ООО «Торговый комплекс Центральный» Баннер, перекрывающий фасад «МЕХОВАЯ ЯРМАРКА»	04.08.2021	17.08.2021						
831	г. Пермь, ул. Пушкина, 104 ст. 4 ООО «Торговый комплекс Центральный» Баннер, перекрывающий фасад «СКЛАД МАГАЗИН»	04.08.2021	17.08.2021						
832	г. Пермь, ул. Пушкина, 104 ст. 4 ООО «Торговый комплекс Центральный» Баннер, перекрывающий фасад «СКЛАД МАГАЗИН»	04.08.2021	17.08.2021						
833	г. Пермь, ул. Пушкина, 104 ст. 4 ООО «Торговый комплекс Центральный» Баннер, перекрывающий фасад «ОБУВЬ НА ВСЕ СЕЗОНЫ»	04.08.2021	17.08.2021						
834	г. Пермь, ул. Пушкина, 104 ст. 4 ООО «Торговый комплекс Центральный» Баннер, перекрывающий фасад «ДОБРО ПОЖАЛОВАТЬ»	04.08.2021	17.08.2021						
835	г. Пермь, ул. Пушкина, 104 ст. 4 ООО «Торговый комплекс Центральный» Баннер, перекрывающий фасад «ХРАМ В ЧЕСТЬ ИВЕРСКОЙ ИКОНЫ»	04.08.2021	17.08.2021						
836	г. Пермь, ул. Пушкина, 104 ст. 4 ООО «Торговый комплекс Центральный» Баннер, перекрывающий фасад «ТОГОВЫЙ ЦЕНТР ДУБЕЛЕНКИ»	04.08.2021	17.08.2021						
837	г. Пермь, ул. Пушкина, 104 ст. 4 ООО «Торговый комплекс Центральный» Сплошная ослепка остекления/ Баннер, перекрывающий остекление «ТИБКИЕ ЦЕНЫ»	04.08.2021	17.08.2021						
838	г. Пермь, ул. Пушкина, 104 ст. 4 ООО «Торговый комплекс Центральный» Сплошная ослепка остекления/ Баннер, перекрывающий остекление «АКТУАЛЬНЫЕ МОДЕЛИ»	04.08.2021	17.08.2021						

839	г. Пермь, ул. Пушкина, 104 ст. 4 ООО «Торговый комплекс Центральный» Сплошная оклейка остекления/ Баннер, перекрывающий остекление «КАЧЕСТВО И КОМФОРТ»	04.08.2021	17.08.2021						
840	г. Пермь, ул. Пушкина, 104 ст. 4 ООО «Торговый комплекс Центральный» Сплошная оклейка остекления/ Баннер, перекрывающий остекление «НОВЫЕ КОЛЛЕКЦИИ»	04.08.2021	17.08.2021						
841	г. Пермь, ул. Пушкина, 104 ст. 4 ООО «Торговый комплекс Центральный» Сплошная оклейка остекления/ Баннер, перекрывающий остекление «МЕХА»	04.08.2021	17.08.2021						
842	г. Пермь, ул. Пушкина, 104 ст. 4 ООО «Торговый комплекс Центральный» Сплошная оклейка остекления/ Баннер, перекрывающий остекление «РАССРОЧКА»	04.08.2021	17.08.2021						
843	г. Пермь, ул. Пушкина, 104 ст. 4 ООО «Торговый комплекс Центральный» Сплошная оклейка остекления/ Баннер, перекрывающий остекление «КРЕДИТ»	04.08.2021	17.08.2021						
844	г. Пермь, ул. Пушкина, 104 ст. 4 ООО «Торговый комплекс Центральный» Сплошная оклейка остекления/ Баннер, перекрывающий остекление «ШУБЫ ДУБЛЕНКИ»	04.08.2021	17.08.2021						
845	г. Пермь, ул. Пушкина, 104 ст. 4 ООО «Торговый комплекс Центральный» Сплошная оклейка остекления/ Баннер, перекрывающий остекление «МУЖСКАЯ ОДЕЖДА»	04.08.2021	17.08.2021						
846	г. Пермь, ул. Пушкина, 104/26 ООО «Торговый комплекс Центральный» Баннер, перекрывающий фасад «МУЖСКАЯ И ЖЕНСКАЯ ОДЕЖДА»	04.08.2021	17.08.2021						
847	г. Пермь, ул. Пушкина, 104/26 ООО «Торговый комплекс Центральный» Баннер, перекрывающий фасад «ПОСТЕЛЬНОЕ БЕЛЬЕ»	04.08.2021	17.08.2021						
848	г. Пермь, ул. Пушкина, 104/26 ООО «Торговый комплекс Центральный» Баннер, перекрывающий фасад «ЖЕНСКАЯ ОДЕЖДА»	04.08.2021	17.08.2021						
849	г. Пермь, ул. Пушкина, 104/26 ООО «Торговый комплекс Центральный» Баннер, перекрывающий фасад «ОБУВЬ»	04.08.2021	17.08.2021						
850	г. Пермь, ул. Пушкина, 1046 ООО «Торговый комплекс Центральный» Баннер, перекрывающий фасад «МАССАЖНЫЙ САЛОН»	04.08.2021	17.08.2021						
851	г. Пермь, ул. Пушкина, 1046 ООО «Торговый комплекс Центральный» Баннер, перекрывающий фасад «ЮРИДИЧЕСКАЯ ПОМОЩЬ»	04.08.2021	17.08.2021						
852	г. Пермь, ул. Пушкина, 1046 ООО «Торговый комплекс Центральный» Баннер, перекрывающий фасад «ШАУРМА»	04.08.2021	17.08.2021						

853	г. Пермь, ул. Пушкина, 104б ООО «Торговый комплекс Центральный» Баннер, перекрывающий фасад «ШВЕЙНАЯ МАСТЕРСКАЯ»	04.08.2021	17.08.2021						
854	г. Пермь, ул. Пушкина, 104б ООО «Торговый комплекс Центральный» Баннер, перекрывающий фасад «ШАШЛЫК»	04.08.2021	17.08.2021						
855	г. Пермь, ул. Пушкина, 104б ООО «Торговый комплекс Центральный» Баннер, перекрывающий фасад «ЦЕНТР ШВЕЙНЫХ УСЛУГ»	04.08.2021	17.08.2021						
856	г. Пермь, ул. Пушкина, 104б ООО «Торговый комплекс Центральный» Баннер, перекрывающий фасад «МАССАЖНЫЙ КАБИНЕТ»	04.08.2021	17.08.2021						
857	г. Пермь, ул. Пушкина, 104в ООО «Торговый комплекс Центральный» Вывеска, представляющая собой объемные буквы на подложке «КООПЕРАТОР»	04.08.2021	17.08.2021						
858	г. Пермь, ул. Пушкина, 104в ООО «Торговый комплекс Центральный» Сплошная оклейка остекления/ Баннер, перекрывающий остекление «ЖЕНСКИЕ КОЖАНЫЕ КУРТКИ»	04.08.2021	17.08.2021						
859	г. Пермь, ул. Пушкина, 104в ООО «Торговый комплекс Центральный» Сплошная оклейка остекления/ Баннер, перекрывающий остекление «КУРТКИ ПУХОВИКИ ОСЕНЬ-ЗИМА»	04.08.2021	17.08.2021						
860	г. Пермь, ул. Пушкина, 104в ООО «Торговый комплекс Центральный» Сплошная оклейка остекления/ Баннер, перекрывающий остекление «ЖЕНСКИЕ КОЖАНЫЕ КУРТКИ»	04.08.2021	17.08.2021						
861	г. Пермь, ул. Пушкина, 104в ООО «Торговый комплекс Центральный» Сплошная оклейка остекления/ Баннер, перекрывающий остекление «ЖЕНСКИЕ ВЕТРОВКИ»	04.08.2021	17.08.2021						
862	г. Пермь, ул. Пушкина, 104в ООО «Торговый комплекс Центральный» Сплошная оклейка остекления/ Баннер, перекрывающий остекление «МУЖСКИЕ СПОРТИВНЫЕ КОСЮМЫ»	04.08.2021	17.08.2021						
863	г. Пермь, ул. Пушкина, 104в ООО «Торговый комплекс Центральный» Сплошная оклейка остекления/ Баннер, перекрывающий остекление «КОЖАНЫЕ КУРТКИ МУЖСКИЕ»	04.08.2021	17.08.2021						
864	г. Пермь, ул. Пушкина, 104в ООО «Торговый комплекс Центральный» Сплошная оклейка остекления/ Баннер, перекрывающий остекление «МУЖСКИЕ ВЕТРОВКИ»	04.08.2021	17.08.2021						
865	г. Пермь, ул. Пушкина, 104в ООО «Торговый комплекс Центральный» Вывеска, представляющая собой плоские буквы на подложке «ГУАЛЕТ»	04.08.2021	17.08.2021						
866	г. Пермь, ул. Пушкина, 104д ООО «Торговый комплекс Центральный» Баннер, перекрывающий фасад «МОДЖС»	04.08.2021	17.08.2021						

867	г. Пермь, ул. Пушкина, 104д ООО «Торговый комплекс Центральный» Баннер, перекрывающий фасад «ИЗГОТОВЛЕНИЕ ЛЮБЫХ КЛЮЧЕЙ»	04.08.2021	17.08.2021						
868	г. Пермь, ул. Пушкина, 104д ООО «Торговый комплекс Центральный» Баннер, перекрывающий фасад «ЗАТОНКА ИНСТРУМЕНТА»	04.08.2021	17.08.2021						
869	г. Пермь, ул. Пушкина, 104д ООО «Торговый комплекс Центральный» Баннер, перекрывающий фасад «КЛЮЧИ»	04.08.2021	17.08.2021						
870	г. Пермь, ул. Пушкина, 104д ООО «Торговый комплекс Центральный» Вывеска, представляющая собой плоские буквы на подложке «ГАЗЕТЫ ЖУРНАЛЫ»	04.08.2021	17.08.2021						
871	г. Пермь, ул. Пушкина, 104д ООО «Торговый комплекс Центральный» Баннер, перекрывающий фасад «МУЗЫКА ФИЛЬМЫ ИГРЫ»	04.08.2021	17.08.2021						
872	г. Пермь, ул. Пушкина, 104д ООО «Торговый комплекс Центральный» Баннер, перекрывающий фасад «МОНЕТЫ ЗНАЧКИ»	04.08.2021	17.08.2021						
873	г. Пермь, ул. Пушкина, 104д ООО «Торговый комплекс Центральный» Сплошная оклейка остекления/ Баннер, перекрывающий остекление «X-BOX 360»	04.08.2021	17.08.2021						
874	г. Пермь, ул. Пушкина, 104д ООО «Торговый комплекс Центральный» Сплошная оклейка остекления/ Баннер, перекрывающий остекление «МУЗЫКА ФИЛЬМЫ ИГРЫ»	04.08.2021	17.08.2021						
875	г. Пермь, ул. Пушкина, 104д ООО «Торговый комплекс Центральный» Сплошная оклейка остекления/ Баннер, перекрывающий остекление «SEGA»	04.08.2021	17.08.2021						
876	г. Пермь, ул. Пушкина, 104д ООО «Торговый комплекс Центральный» Сплошная оклейка остекления/ Баннер, перекрывающий остекление «С НОВЫМ ГОДОМ»	04.08.2021	17.08.2021						
877	г. Пермь, ул. Пушкина, 104д ООО «Торговый комплекс Центральный» Вывеска, представляющая собой плоские буквы на подложке «ФРУКТЫ И ОВОЩИ»	04.08.2021	17.08.2021						
878	г. Пермь, ул. Пушкина, 104д ООО «Торговый комплекс Центральный» Вывеска, представляющая собой плоские буквы на подложке «ВКУСНО И БЫСТРО»	04.08.2021	17.08.2021						
879	г. Пермь, ул. Пушкина, 104д ООО «Торговый комплекс Центральный» Баннер, перекрывающий фасад «ЗАТОНКА ПРОМЫШЛЕННОГО И БЫТОВОГО ИНСТРУМЕНТА»	04.08.2021	17.08.2021						
880	г. Пермь, ул. Пушкина, 104д ООО «Торговый комплекс Центральный» Баннер, перекрывающий фасад «SONY»	04.08.2021	17.08.2021						

881	г. Пермь, ул. Пушкина, 104д ООО «Торговый комплекс Центральный» Баннер, перекрывающий фасад «ЭТОЧКА ИЗГОТОВЛЕНИЕ ИНСТРУМЕНТА КЛЮЧЕЙ»	04.08.2021	17.08.2021						
882	г. Пермь, ул. Пушкина, 104д ООО «Торговый комплекс Центральный» Баннер, перекрывающий фасад «Х НАС ДЕШЕВЛЕ»	04.08.2021	17.08.2021						
883	г. Пермь, ул. Пушкина, 104д ООО «Торговый комплекс Центральный» Баннер, перекрывающий фасад «ИГРЫ ФИЛЬМЫ МУЗЫКА»	04.08.2021	17.08.2021						
884	г. Пермь, ул. Пушкина, 104д ООО «Торговый комплекс Центральный» Вывеска, представляющая собой плоские буквы на подложке «ИГРЫ ФИЛЬМЫ МУЗЫКА»	04.08.2021	17.08.2021						
885	г. Пермь, ул. Пушкина, 104д ООО «Торговый комплекс Центральный» Баннер, перекрывающий фасад «ИГРОВЫЕ ПРИСТАВКИ»	04.08.2021	17.08.2021						
886	г. Пермь, ул. Пушкина, 104д ООО «Торговый комплекс Центральный» Баннер, перекрывающий фасад «SONY»	04.08.2021	17.08.2021						
887	г. Пермь, ул. Пушкина, 104д ООО «Торговый комплекс Центральный» Баннер, перекрывающий фасад «SONY ФИЛЬМЫ МУЗЫКА»	04.08.2021	17.08.2021						
888	г. Пермь, ул. Пушкина, 104д ООО «Торговый комплекс Центральный» Баннер, перекрывающий фасад «SONY PS3 PS4»	04.08.2021	17.08.2021						
889	г. Пермь, ул. Пушкина, 104д ООО «Торговый комплекс Центральный» Сплошная оклейка остекления/ Баннер, перекрывающий остекление «МУЗЫКА CD MP3»	04.08.2021	17.08.2021						
890	г. Пермь, ул. Пушкина, 104д ООО «Торговый комплекс Центральный» Сплошная оклейка остекления/ Баннер, перекрывающий остекление «X BOX ONE»	04.08.2021	17.08.2021						
891	г. Пермь, ул. Пушкина, 104д ООО «Торговый комплекс Центральный» Сплошная оклейка остекления/ Баннер, перекрывающий остекление «МУЗЫКА ФИЛЬМЫ ИГРЫ»	04.08.2021	17.08.2021						
892	г. Пермь, ул. Пушкина, 104д ООО «Торговый комплекс Центральный» Вывеска, представляющая собой плоские буквы на подложке «АНТИКВАРИАТ СУВЕНИРЫ»	04.08.2021	17.08.2021						
893	г. Пермь, ул. Пушкина, 104д ООО «Торговый комплекс Центральный» Сплошная оклейка остекления/ Баннер, перекрывающий остекление «ПОКУПАЕМ МОНЕТЫ»	04.08.2021	17.08.2021						
894	г. Пермь, ул. Пушкина, 104д ООО «Торговый комплекс Центральный» Баннер, перекрывающий фасад «МУЗЫКА ФИЛЬМЫ ИГРЫ»	04.08.2021	17.08.2021						

895	г. Пермь, ул. Пушкина, 104д ООО «Торговый комплекс Центральный» Баннер, перекрывающий фасад «SONY»	04.08.2021	17.08.2021						
896	г. Пермь, ул. Пушкина, 104д ООО «Торговый комплекс Центральный» Баннер, перекрывающий фасад «ИГРЫ DVD GAMES»	04.08.2021	17.08.2021						
897	г. Пермь, ул. Пушкина, 104д ООО «Торговый комплекс Центральный» Баннер, перекрывающий фасад «ФИЛЬМЫ МУЗЫКА ИГРЫ»	04.08.2021	17.08.2021						
898	г. Пермь, ул. Пушкина, 104д ООО «Торговый комплекс Центральный» Баннер, перекрывающий фасад «ФИЛЬМЫ МУЗЫКА ИГРЫ»	04.08.2021	17.08.2021						
899	г. Пермь, ул. Пушкина, 104д ООО «Торговый комплекс Центральный» Баннер, перекрывающий фасад «ПОКУПКА ОБМЕН»	04.08.2021	17.08.2021						
900	г. Пермь, ул. Пушкина, 104д ООО «Торговый комплекс Центральный» Сплошная оклейка остекления/ Баннер, перекрывающий остекление «SEGA DENDY»	04.08.2021	17.08.2021						
901	г. Пермь, ул. Пушкина, 104д ООО «Торговый комплекс Центральный» Сплошная оклейка остекления/ Баннер, перекрывающий остекление «PS3 PS4»	04.08.2021	17.08.2021						
902	г. Пермь, ул. Пушкина, 104д ООО «Торговый комплекс Центральный» Сплошная оклейка остекления/ Баннер, перекрывающий остекление «X BOX»	04.08.2021	17.08.2021						
903	г. Пермь, ул. Пушкина, 104д ООО «Торговый комплекс Центральный» Сплошная оклейка остекления/ Баннер, перекрывающий остекление «ИЗОБРАЖЕНИЕ ДИСКОВ»	04.08.2021	17.08.2021						
904	г. Пермь, ул. Пушкина, 104д ООО «Торговый комплекс Центральный» Светодиодное информационное табло	04.08.2021	17.08.2021						
905	г. Пермь, ул. Пушкина, 104д ООО «Торговый комплекс Центральный» Светодиодное информационное табло	04.08.2021	17.08.2021						
906	г. Пермь, ул. Пушкина, 104а ООО «Торговый комплекс Центральный» Баннер, перекрывающий фасад «ЦЕНТРАЛЬНЫЙ РЫНОК»	04.08.2021	17.08.2021						
907	г. Пермь, ул. Пушкина, 104а ООО «Торговый комплекс Центральный» Баннер, перекрывающий фасад «ИЗГОТОВЛЕНИЕ КЛЮЧЕЙ»	04.08.2021	17.08.2021						
908	г. Пермь, ул. Пушкина, 104а ООО «Торговый комплекс Центральный» Баннер, перекрывающий фасад «ИЗГОТОВЛЕНИЕ КЛЮЧЕЙ ВСЕХ ВИДОВ»	04.08.2021	17.08.2021						
909	г. Пермь, ул. Пушкина, 104а ООО «Торговый комплекс Центральный» Баннер, перекрывающий фасад «АКСЕСУАРЫ»	04.08.2021	17.08.2021						

910	г. Пермь, ул. Пушкина, 104и ООО «Торговый комплекс Центральный» Баннер, перекрывающий фасад «ЦВЕТЫ ОПТОМ И В РОЗНИЦУ»	04.08.2021	17.08.2021						
911	г. Пермь, ул. Пушкина, 104и ООО «Торговый комплекс Центральный» Баннер, перекрывающий фасад «МАМИН ХЛЕБ»	04.08.2021	17.08.2021						
912	г. Пермь, ул. Пушкина, 104и ООО «Торговый комплекс Центральный» Баннер, перекрывающий фасад «ХОТ ДОГ»	04.08.2021	17.08.2021						
913	г. Пермь, ул. Пушкина, 104и ООО «Торговый комплекс Центральный» Баннер, перекрывающий фасад «ТАБАК И АКСЕССУАРЫ»	04.08.2021	17.08.2021						
914	г. Пермь, ул. Газеты Звезда, 27 ТСЖ «ЗВЕЗДА-27» Вывеска, представляющая собой лайтбокс «FREAK DANCE STUDIO»	13.08.2021	31.08.2021						
915	г. Пермь, ул. Газеты Звезда, 27 ТСЖ «ЗВЕЗДА-27» Вывеска, представляющая собой плоские буквы на подложке «МЕДИАЭКСПРЕСС»	13.08.2021	31.08.2021						
916	г. Пермь, ул. Газеты Звезда, 27 ТСЖ «ЗВЕЗДА-27» Вывеска, представляющая собой плоские буквы на подложке «ВСЕ ВИДЫ МЕДИЦИНСКИХ АНАЛИЗОВ»	13.08.2021	31.08.2021						
917	г. Пермь, ул. Газеты Звезда, 27 ТСЖ «ЗВЕЗДА-27» Вывеска, представляющая собой плоские буквы на подложке «ФИЛЛАБ»	13.08.2021	31.08.2021						
918	г. Пермь, ул. Газеты Звезда, 27 ТСЖ «ЗВЕЗДА-27» Вывеска, представляющая собой плоские буквы на подложке баннере, перекрывающим остекление «ЦЕНТР КРАСОТЫ И ЗДОРОВЬЯ»	13.08.2021	31.08.2021						
919	г. Пермь, ул. Газеты Звезда, 27 ТСЖ «ЗВЕЗДА-27» Вывеска, представляющая собой плоские буквы на подложке баннере, перекрывающим остекление «а ргоп 237 76 76»	13.08.2021	31.08.2021						
920	г. Пермь, ул. Газеты Звезда, 27 ТСЖ «ЗВЕЗДА-27» Вывеска, представляющая собой, плоские буквы на подложке баннере, перекрывающим остекление «ГОД ФИТНЕСА»	13.08.2021	31.08.2021						
921	г. Пермь, ул. Газеты Звезда, 27 ТСЖ «ЗВЕЗДА-27» Вывеска, представляющая собой, объёмные буквы на подложке «VACLAV»	13.08.2021	31.08.2021						
922	г. Пермь, ул. Газеты Звезда, 27 ТСЖ «ЗВЕЗДА-27» Вывеска, представляющая собой, объёмные буквы на подложке «ПИВКО»	13.08.2021	31.08.2021						

923	г. Пермь, ул. Газеты Звезда, 27 ТСЖ «ЗВЕЗДА-27» Вывеска, представляющая собой лайтбокс «ПИВКО»	13.08.2021	31.08.2021						
924	г. Пермь, ул. Газеты Звезда, 27 ТСЖ «ЗВЕЗДА-27» Вывеска, представляющая собой плоские буквы на подложке «ФИТНЕС КЛУБ»	13.08.2021	31.08.2021						
925	г. Пермь, ул. Газеты Звезда, 27 ТСЖ «ЗВЕЗДА-27» Вывеска, представляющая собой баннер «САЛОН ЦВЕТОВ И ПОДАРОКОВ ПИОН»	13.08.2021	31.08.2021						
926	г. Пермь, ул. Газеты Звезда, 27 ТСЖ «ЗВЕЗДА-27» Конструкция перекрывающая фасад, выгрина «ПИОН»	13.08.2021	31.08.2021						
927	г. Пермь, ул. Газеты Звезда, 27 ТСЖ «ЗВЕЗДА-27» Наборная табличка с наименованием организации «ВИКАР»	13.08.2021	31.08.2021						
928	г. Пермь, ул. Газеты Звезда, 27 ТСЖ «ЗВЕЗДА-27» Наборная табличка с наименованием организации «LesMarches»	13.08.2021	31.08.2021						
929	г. Пермь, ул. Газеты Звезда, 27 ТСЖ «ЗВЕЗДА-27» Наборная табличка с наименованием организации «LesMarches»	13.08.2021	31.08.2021						
930	г. Пермь, ул. Газеты Звезда, 27 ТСЖ «ЗВЕЗДА-27» Наборная табличка с наименованием организации «Летняя терраса»	13.08.2021	31.08.2021						
931	г. Пермь, ул. Газеты Звезда, 27 ТСЖ «ЗВЕЗДА-27» Наборная табличка с наименованием организации «Гурьевская компания»	13.08.2021	31.08.2021						
932	г. Пермь, ул. Газеты Звезда, 27 ТСЖ «ЗВЕЗДА-27» Наборная табличка с наименованием организации «Да Улси»	13.08.2021	31.08.2021						
933	г. Пермь, ул. Газеты Звезда, 27 ТСЖ «ЗВЕЗДА-27» Наборная табличка с наименованием организации «Знаки внимания»	13.08.2021	31.08.2021						
934	г. Пермь, ул. Газеты Звезда, 27 ТСЖ «ЗВЕЗДА-27» Наборная табличка с наименованием организации «IRINA SINTSYNA»	13.08.2021	31.08.2021						
935	г. Пермь, ул. Газеты Звезда, 27 ТСЖ «ЗВЕЗДА-27» Наборная табличка с наименованием организации «IRINA SINTSYNA»	13.08.2021	31.08.2021						
936	г. Пермь, ул. Газеты Звезда, 27 ТСЖ «ЗВЕЗДА-27» Наборная табличка с наименованием организации «ЭКСПЕРТ»	13.08.2021	31.08.2021						

937	г. Пермь, ул. Газеты Звезда, 27 ТСЖ «ЗВЕЗДА-27» Наборная табличка с наименованием организации «ПИКЧА»	13.08.2021	31.08.2021						
938	г. Пермь, ул. Газеты Звезда, 27 ТСЖ «ЗВЕЗДА-27» Наборная табличка с наименованием организации «ТУРИСТИЧЕСКАЯ КОМПАНИЯ ОФИС 205»	13.08.2021	31.08.2021						
939	г. Пермь, ул. Газеты Звезда, 27 ТСЖ «ЗВЕЗДА-27» Наборная табличка с наименованием организации «7 КРАСОК»	13.08.2021	31.08.2021						
940	г. Пермь, ул. Газеты Звезда, 27 ТСЖ «ЗВЕЗДА-27» Наборная табличка с наименованием организации «МИР ПРЯЖИ»	13.08.2021	31.08.2021						
941	г. Пермь, ул. Газеты Звезда, 27 ТСЖ «ЗВЕЗДА-27» Наборная табличка с наименованием организации «Orchidea»	13.08.2021	31.08.2021						
942	г. Пермь, ул. Газеты Звезда, 27 ТСЖ «ЗВЕЗДА-27» Наборная табличка с наименованием организации «Знаки внимания»	13.08.2021	31.08.2021						
943	г. Пермь, ул. Газеты Звезда, 27 ТСЖ «ЗВЕЗДА-27» Наборная табличка с наименованием организации «ПЕРВОГОРОДУ»	13.08.2021	31.08.2021						
944	г. Пермь, ул. Газеты Звезда, 27 ТСЖ «ЗВЕЗДА-27» Наборная табличка с наименованием организации «СИМПОЛ»	13.08.2021	31.08.2021						
945	г. Пермь, ул. Газеты Звезда, 27 ТСЖ «ЗВЕЗДА-27» Наборная табличка с наименованием организации «АРСЕНАЛЪ»	13.08.2021	31.08.2021						
946	г. Пермь, ул. Газеты Звезда, 27 ТСЖ «ЗВЕЗДА-27» Наборная табличка с наименованием организации «Фонес»	13.08.2021	31.08.2021						
947	г. Пермь, ул. Газеты Звезда, 27 ТСЖ «ЗВЕЗДА-27» Наборная табличка с наименованием организации «СОЮЗ АРХИТЕКТОРОВ»	13.08.2021	31.08.2021						
948	г. Пермь, ул. Газеты Звезда, 27 ТСЖ «ЗВЕЗДА-27» Наборная табличка с наименованием организации «LesMarches»	13.08.2021	31.08.2021						
949	г. Пермь, ул. Газеты Звезда, 27 ТСЖ «ЗВЕЗДА-27» Наборная табличка с наименованием организации «ВИКАР»	13.08.2021	31.08.2021						

950	г. Пермь, ул. Газеты Звезда, 27 ТСЖ «ЗВЕЗДА-27» Наборная табличка с наименованием организации «OZON GROUP»	13.08.2021	31.08.2021							
951	г. Пермь, ул. Газеты Звезда, 27 ТСЖ «ЗВЕЗДА-27» Наборная табличка с наименованием организации «IRINA SINTSYNA»	13.08.2021	31.08.2021							
952	г. Пермь, ул. Газеты Звезда, 27 ТСЖ «ЗВЕЗДА-27» Наборная табличка с наименованием организации «New outdoor»	13.08.2021	31.08.2021							
953	г. Пермь, ул. Газеты Звезда, 27 ТСЖ «ЗВЕЗДА-27» Наборная табличка с наименованием организации «Знаки внимания»	13.08.2021	31.08.2021							
954	г. Пермь, ул. Моластрская, 14 ООО «Металпром» Вывеска, представляющая собой плоские буквы на подложке "КРОВЛЯ & ФАСАД".	28.09.2021	12.10.2021						Добровольное приращение	
955	г. Пермь, ул. Газеты Звезда, 5а ПАО «ПКТХиммаш» Баннер «БТИ»	21.10.2021	12.11.2021							
956	г. Пермь, ул. Газеты Звезда, 5а ПАО «ПКТХиммаш» Баннер «Пермское отделение»	21.10.2021	12.11.2021							
957	г. Пермь, ул. Газеты Звезда, 5а ПАО «ПКТХиммаш» Баннер «ООО Инструмент Промснаб»	21.10.2021	12.11.2021							
958	г. Пермь, ул. Газеты Звезда, 5а ПАО «ПКТХиммаш» Баннер «Аренда в этом здании»	21.10.2021	12.11.2021							
959	г. Пермь, ул. Газеты Звезда, 5а ПАО «ПКТХиммаш» Баннер «Аренда в этом здании»	21.10.2021	12.11.2021							
960	г. Пермь, ул. Газеты Звезда, 5а ПАО «ПКТХиммаш» Баннер «Бюро переводов «Интер»	21.10.2021	12.11.2021							
961	г. Пермь, ул. Газеты Звезда, 5а ПАО «ПКТХиммаш» Баннер «Астер»	21.10.2021	12.11.2021							
962	г. Пермь, ул. Газеты Звезда, 5а ПАО «ПКТХиммаш» Баннер «Астер»	21.10.2021	12.11.2021							
963	г. Пермь, ул. Газеты Звезда, 5а ПАО «ПКТХиммаш» Баннер перекрывающий остекление «Аренда»	21.10.2021	12.11.2021							
964	г. Пермь, ул. Газеты Звезда, 5а ПАО «ПКТХиммаш» Баннер на ограждении «Урал регион недвижимость Выписка ЕГРН»	21.10.2021	12.11.2021							

965	г. Пермь, ул. Газеты Звезда, 5а ПАО «ПКТБХИММАШ» Баннер на ограждении «Урал регион недвижимость. Геологические работы»	21.10.2021	12.11.2021						
966	г. Пермь, ул. Газеты Звезда, 5а ПАО «ПКТБХИММАШ» Баннер на ограждении «Урал регион недвижимость. Кадастровые работы»	21.10.2021	12.11.2021						
967	г. Пермь, ул. Газеты Звезда, 5а ПАО «ПКТБХИММАШ» Баннер на ограждении «Урал регион недвижимость. Ремонтные услуги»	21.10.2021	12.11.2021						
968	г. Пермь, ул. Газеты Звезда, 5а ПАО «ПКТБХИММАШ» Баннер на ограждении «Урал регион недвижимость. Разрешение на строительство»	21.10.2021	12.11.2021						
969	г. Пермь, ул. Газеты Звезда, 8 ТСЖ «Газеты Звезда, 8» Панель-кронштейн туралентства «Интерпутиник»	21.10.2021	12.11.2021						
970	г. Пермь, ул. Газеты Звезда, 8 ТСЖ «Газеты Звезда, 8» Панель-кронштейн туралентства «Волга Wolga»	21.10.2021	12.11.2021						
971	г. Пермь, ул. Газеты Звезда, 8 ТСЖ «Газеты Звезда, 8» Панель-кронштейн туралентства «Wella»	21.10.2021	12.11.2021						
972	г. Пермь, ул. Газеты Звезда, 8 ТСЖ «Газеты Звезда, 8» Вывеска, представляющая собой плоские буквы на подложке «ЦВЕТЫ»	21.10.2021	12.11.2021						
973	г. Пермь, ул. Газеты Звезда, 8 ТСЖ «Газеты Звезда, 8» Вывеска, представляющая собой плоские буквы на подложке «АДВОКАТ»	21.10.2021	12.11.2021						
974	г. Пермь, ул. Газеты Звезда, 8 ТСЖ «Газеты Звезда, 8» Вывеска, представляющая собой плоские буквы на подложке «Студия красоты Зои Елпшиной»	21.10.2021	12.11.2021						
975	г. Пермь, ул. Газеты Звезда, 12а ООО «УралВид» Панель-кронштейн «Шарлотка».	21.10.2021	12.11.2021						
976	г. Пермь, ул. Газеты Звезда, 18 ФГБОУВО "ПЕРМСКИЙ ГОСУДАРСТВЕННЫЙ ИНСТИТУТ КУЛЬТУРЫ" Баннер на ограждении «Пермский Государственный Институт Культуры».	21.10.2021	12.11.2021						
977	г. Пермь, ул. Газеты Звезда, 18 ФГБОУВО "ПЕРМСКИЙ ГОСУДАРСТВЕННЫЙ ИНСТИТУТ КУЛЬТУРЫ" Баннер на ограждении «КОНСЕРВАТОРИЯ».	21.10.2021	12.11.2021						
978	г. Пермь, ул. Газеты Звезда, 18 ФГБОУВО "ПЕРМСКИЙ ГОСУДАРСТВЕННЫЙ ИНСТИТУТ КУЛЬТУРЫ" Баннер на ограждении «Музыкальное искусство эстрады».	21.10.2021	12.11.2021						

979	г. Пермь, ул. Газеты Звезда, 18 ФГБОУ ВО "ПЕРМСКИЙ ГОСУДАРСТВЕННЫЙ ИНСТИТУТ КУЛЬТУРЫ" Баннер на ограждении «Факультет КУЛЬТУРОЛОГИИ».	21.10.2021	12.11.2021						
980	г. Пермь, ул. Газеты Звезда, 18 ФГБОУ ВО "ПЕРМСКИЙ ГОСУДАРСТВЕННЫЙ ИНСТИТУТ КУЛЬТУРЫ" Баннер на ограждении «Факультет ИСКУССТВ».	21.10.2021	12.11.2021						
981	г. Пермь, ул. Газеты Звезда, 24а ООО "Капител", Вывеска, представляющая собой объёмные буквы на подложке «Капител»	21.10.2021	12.11.2021						
982	г. Пермь, ул. Пушкина, 25 ТСН «Пушкина 25» Баннер за остеклением «Видоль и поперёк»	21.10.2021	12.11.2021						
983	г. Пермь, ул. Пушкина, 25 ТСН «Пушкина 25» Баннер за остеклением «Подарок каждому новому клиенту»	21.10.2021	12.11.2021						
984	г. Пермь, ул. Пушкина, 25 ТСН «Пушкина 25» Панель-кронштейн «Видоль и поперёк»	21.10.2021	12.11.2021						
985	г. Пермь, ул. Пушкина, 25 ТСН «Пушкина 25» Вывеска, представляющая собой объёмные буквы на подложке «Кухни Для Вас»	21.10.2021	12.11.2021						
986	г. Пермь, ул. Пушкина, 25 ТСН «Пушкина 25» Вывеска, представляющая собой объёмные буквы на подложке «АТМОСФЕРА»	21.10.2021	12.11.2021						
987	г. Пермь, ул. Пушкина, 25 ТСН «Пушкина 25» Баннер "ШУРУП -Прокат- инструмент".	21.10.2021	12.11.2021						
988	г. Пермь, ул. Пушкина, 25 ТСН «Пушкина 25» Баннер перекрывающий остекление "изображение инструментов".	21.10.2021	12.11.2021						
989	г. Пермь, ул. Пушкина, 25 ТСН «Пушкина 25» Баннер «ОПТОМ ИНСТРУМЕНТ».	21.10.2021	12.11.2021						
990	г. Пермь, ул. Пушкина, 25 ТСН «Пушкина 25» Баннер «САНТЕХНИКА».	21.10.2021	12.11.2021						
991	г. Пермь, ул. Пушкина, 25 ТСН «Пушкина 25» Вывеска, представляющая собой объёмные буквы на подложке «САНТЕХОПП»	21.10.2021	12.11.2021						
992	г. Пермь, ул. Газеты Звезда, 30 ТСЖ «Звезда» Баннер «Дипломат»	21.10.2021	12.11.2021						
993	г. Пермь, ул. Газеты Звезда, 30 ТСЖ «Звезда» Олейка на фасаде «Дом где все решено»	21.10.2021	12.11.2021						

994	г. Пермь, ул. Газеты Звезда, 30 ТСЖ «Звезда» Оклейка на фасаде «Дом где все решено»	21.10.2021	12.11.2021					
995	г. Пермь, ул. Газеты Звезда, 30 ТСЖ «Звезда» Сплошная оклейка остекления «Дедал»	21.10.2021	12.11.2021					
996	г. Пермь, ул. Газеты Звезда, 30 ТСЖ «Звезда» Сплошная оклейка остекления «Дипломат»	21.10.2021	12.11.2021					
997	г. Пермь, ул. Газеты Звезда, 30 ТСЖ «Звезда» Сплошная оклейка остекления «Изображение здания»	21.10.2021	12.11.2021					
998	г. Пермь, ул. Луначарского, 23 ТСЖ "Луначарского 23" Вывеска, представляющая собой объёмные буквы на подложке "СТЕКЛОРЕЗ"	21.10.2021	12.11.2021					
999	г. Пермь, ул. Луначарского, 23 ТСЖ "Луначарского 23" Вывеска, представляющая собой объёмные буквы на подложке "СТЕКЛОРЕЗ"	21.10.2021	12.11.2021					
1000	г. Пермь, ул. Луначарского, 23 ТСЖ "Луначарского 23" Вывеска, представляющая собой плоские буквы на подложке "Мебельная фурнитура"	21.10.2021	12.11.2021					
1001	г. Пермь, ул. Луначарского, 23 ТСЖ "Луначарского 23" Вывеска, представляющая собой объёмные буквы без подложки "ПЕЧАТНЫЙ САЛОН"	21.10.2021	12.11.2021					
1002	г. Пермь, ул. Луначарского, 23 ТСЖ "Луначарского 23" Вывеска, представляющая собой объёмные буквы без подложки "ФОТО"	21.10.2021	12.11.2021					
1003	г. Пермь, ул. Луначарского, 23 ТСЖ "Луначарского 23" Вывеска, представляющая собой объёмные буквы без подложки "МАГАЗИН ГОРЯЧИХ ПУТЕВОК"	21.10.2021	12.11.2021					
1004	г. Пермь, ул. Луначарского, 23 ТСЖ "Луначарского 23" Вывеска, представляющая лайтбокс "ОФИЦИАЛЬНЫЙ ДИЛЕР"	21.10.2021	12.11.2021					
1005	г. Пермь, ул. Луначарского, 23 ТСЖ "Луначарского 23" Баннер "ПАРИКХИМХЕРСКАЯ"	21.10.2021	12.11.2021					
1006	г. Пермь, ул. Луначарского, 23 ТСЖ "Луначарского 23" Баннер "АВТОШКОЛА"	21.10.2021	12.11.2021					
1007	г. Пермь, ул. Луначарского, 23 ТСЖ "Луначарского 23" Баннер "МЕЖЕВАНИЕ"	21.10.2021	12.11.2021					
1008	г. Пермь, ул. Луначарского, 90 ООО "УК "Победа" Панель-кронштейн «Очки для пенсионеров»	21.10.2021	12.11.2021					

1009	г. Пермь, ул. Луначарского, 90 ООО "УК "Победа" Сплошная оклейка остекления «VETERAUDIО»	21.10.2021	12.11.2021						
1010	г. Пермь, ул. Луначарского, 90 ООО "УК "Победа" Сплошная оклейка остекления «САББУФЕРЫ»	21.10.2021	12.11.2021						
1011	г. Пермь, ул. Луначарского, 90 ООО "УК "Победа" Сплошная оклейка остекления «УСИЛИТЕЛИ»	21.10.2021	12.11.2021						
1012	г. Пермь, ул. Луначарского, 90 ООО "УК "Победа" Сплошная оклейка остекления «BestBalance»	21.10.2021	12.11.2021						
1013	г. Пермь, ул. Луначарского, 90 ООО "УК "Победа" Вывеска, представляющая собой объемные буквы без подложки «ЭЛЕКТРОТОВАРЫ»	21.10.2021	12.11.2021						
1014	г. Пермь, ул. Луначарского, 90 ООО "УК "Победа" Вывеска, представляющая собой плоские буквы на подложке «SHKAF»	21.10.2021	12.11.2021						
1015	г. Пермь, ул. Луначарского, 90 ООО "УК "Победа" Баннер «SHKAF»	21.10.2021	12.11.2021						
1016	г. Пермь, ул. Луначарского, 90 ООО "УК "Победа" Баннер «SHKAF Компьютерный бутик»	21.10.2021	12.11.2021						
1017	г. Пермь, ул. Луначарского, 90 ООО "УК "Победа" Баннер «СПУТНИКОВОЕ ТЕЛЕВИДЕНИЕ»	21.10.2021	12.11.2021						
1018	г. Пермь, ул. Луначарского, 90 ООО "УК "Победа" Баннер «ПУЛЬТЫ»	21.10.2021	12.11.2021						
1019	г. Пермь, ул. Луначарского, 90 ООО "УК "Победа" Баннер «БАГАЖЕЙКИ»	21.10.2021	12.11.2021						
1020	г. Пермь, ул. Луначарского, 90 ООО "УК "Победа" Светодиодное информационное табло «РЕМОНТ»	21.10.2021	12.11.2021						
1021	г. Пермь, ул. Луначарского, 90 ООО "УК "Победа" Панель-кронштейн «облоко»	21.10.2021	12.11.2021						
1022	г. Пермь, ул. Луначарского, 90 ООО "УК "Победа" Вывеска, представляющая собой плоские буквы на подложке «ГАРДИАН СТАЛЬНЫЕ ДВЕРИ»	21.10.2021	12.11.2021						
1023	г. Пермь, ул. Луначарского, 90 ООО "УК "Победа" Вывеска, представляющая собой плоские буквы на подложке «Styral Bride»	21.10.2021	12.11.2021						
1024	г. Пермь, ул. Луначарского, 90 ООО "УК "Победа" Табличка «МАГАЗИН ПРОДУКТЫ»	21.10.2021	12.11.2021						

1025	г. Пермь, ул. Луначарского, 90 ООО "УК "Победа" Баннер «ПАРКМАХЕРСКАЯ»	21.10.2021	12.11.2021						
1026	г. Пермь, ул. Луначарского, 90 ООО "УК "Победа" Отделка входной группы перекрывающая фасад магазина «ПРОДУКТЫ» с изображением продовольственных товаров	21.10.2021	12.11.2021						
1027	г. Пермь, ул. Луначарского, 90 ООО "УК "Победа" Табличка «Парикмахерская»	21.10.2021	12.11.2021						
1028	г. Пермь, ул. Луначарского, 90 ООО "УК "Победа" Баннер перекрывающий фасад «СИСТЕМЫ КОМПЛЕКСНОЙ БЕЗОПАСНОСТИ»	21.10.2021	12.11.2021						
1029	г. Пермь, ул. Луначарского, 90 ООО "УК "Победа" Вывеска, представляющая собой плоские буквы на подложке «СИСТЕМЫ КОМПЛЕКСНОЙ БЕЗОПАСНОСТИ»	21.10.2021	12.11.2021						
1030	г. Пермь, ул. Луначарского, 97а ООО "УК "Универсалкомсервис" Вывеска, представляющая собой плоские буквы на подложке «ЖА ЛЮЗИ»	21.10.2021	12.11.2021						
1031	г. Пермь, ул. Луначарского, 97а ООО "УК "Универсалкомсервис" Баннер «Silkwool»	21.10.2021	12.11.2021						
1032	г. Пермь, ул. Луначарского, 97а ООО "УК "Универсалкомсервис" Баннер «CORAL CLUB»	21.10.2021	12.11.2021						
1033	г. Пермь, ул. Луначарского, 97а ООО "УК "Универсалкомсервис" Баннер «КРАСКИ МИРА»	21.10.2021	12.11.2021						
1034	г. Пермь, ул. Луначарского, 97а ООО "УК "Универсалкомсервис" Баннер перекрывающий остекление «МЕХА»	21.10.2021	12.11.2021						
1035	г. Пермь, ул. Луначарского, 97а ООО "УК "Универсалкомсервис" Баннер перекрывающий остекление «РАССРОЧКА КРЕДИТ»	21.10.2021	12.11.2021						
1036	г. Пермь, ул. Луначарского, 97а ООО "УК "Универсалкомсервис" Баннер «CORAL CLUB»	21.10.2021	12.11.2021						
1037	г. Пермь, ул. Ленина, 15. ООО "УК "Качество Жизни" Вывеска, представляющая собой плоские буквы на подложке «АПТЕКА»	21.10.2021	12.11.2021						
1038	г. Пермь, ул. Ленина, 15. ООО "УК "Качество Жизни" Вывеска, представляющая собой плоские буквы на подложке «АПТЕКА»	21.10.2021	12.11.2021						

1039	г. Пермь, ул. Ленина, 15. ООО "УК "Качество Жизни" Вывеска, представляющая собой плоские буквы на подложке «Домашний очаг»	21.10.2021	12.11.2021					
1040	г. Пермь, ул. Ленина, 15. ООО "УК "Качество Жизни" Вывеска, представляющая собой объёмные буквы без подложки «VespaMe»	21.10.2021	12.11.2021					
1041	г. Пермь, ул. Монастырская, 27. ООО «УК Победа» Баннер «Ветеринарная клиника «Счастьишник»	21.10.2021	12.11.2021					
1042	г. Пермь, Пушкина, 27. ТСН «СТЖ Пушкина 27» Баннер «LEMON MUSE»	21.10.2021	12.11.2021					
1043	г. Пермь, Пушкина, 27. ТСН «СТЖ Пушкина 27» Баннер «ЦЕНТР РАЗВИТИЯ ДЕТЕЙ И ВЗРОСЛЫХ»	21.10.2021	12.11.2021					
1044	г. Пермь, Пушкина, 27. ТСН «СТЖ Пушкина 27» Сплошная ослепка остекления «СТРИЖКА 1999 МАНИКОР»	21.10.2021	12.11.2021					
1045	г. Пермь, Пушкина, 27. ТСН «СТЖ Пушкина 27» Сплошная ослепка остекления «ПОКРЫТИЕ 3999 ТЕЛЬЯК»	21.10.2021	12.11.2021					
1046	г. Пермь, Пушкина, 27. ТСН «СТЖ Пушкина 27» Сплошная ослепка остекления «ЦИРЮЛЬНИКЪ РЕЖИМ РАБОТЫ»	21.10.2021	12.11.2021					
1047	г. Пермь, Пушкина, 23. ТСН «ТСЖ «Пушкинский квартал» Вывеска на подложке «Ландыш»	21.10.2021	12.11.2021					
1048	г. Пермь, Пушкина, 23. ТСН «ТСЖ «Пушкинский квартал» Вывеска на подложке «Югория»	21.10.2021	12.11.2021					
1049	г. Пермь, Пушкина, 23. ТСН «ТСЖ «Пушкинский квартал» Баннер «Ветклиника»	21.10.2021	12.11.2021					
1050	г. Пермь, Екатеринбургская, 96. ООО "УК "Свеглый Дом" Баннер «Изображение холмов»	22.12.2021	17.01.2022					
1051	г. Пермь, Екатеринбургская, 96. ООО "УК "Свеглый Дом" Табличка «Сендвичи и кофе»	22.12.2021	17.01.2022					
1052	г. Пермь, Екатеринбургская, 96. ООО "УК "Свеглый Дом" Вывеска не соответствующая колерному паспорту «ПАМЯТНИКИ»	22.12.2021	17.01.2022					
1053	г. Пермь, Екатеринбургская, 96. ООО "УК "Свеглый Дом" Вывеска не соответствующая колерному паспорту «БОГДАНОВ КАМЕНЬ»	22.12.2021	17.01.2022					

1054	г. Пермь, Екатеринбургская, 96. ООО "УК "Светлый Дом" Вывеска не соответствующая колерному паспорту «НОТАРИУС»	22.12.2021	17.01.2022						
1055	г. Пермь, Екатеринбургская, 96. ООО "УК "Светлый Дом" Вывеска не соответствующая колерному паспорту «ASMAPI»	22.12.2021	17.01.2022						
1056	г. Пермь, Екатеринбургская, 96. ООО "УК "Светлый Дом" Вывеска не соответствующая колерному паспорту «efestVR»	22.12.2021	17.01.2022						
1057	г. Пермь, Екатеринбургская, 96. ООО "УК "Светлый Дом" Вывеска не соответствующая колерному паспорту «народные промыслы»	22.12.2021	17.01.2022						
1058	г. Пермь, Екатеринбургская, 96. ООО "УК "Светлый Дом" Вывеска не соответствующая колерному паспорту «СУНДУЧОК»	22.12.2021	17.01.2022						
1059	г. Пермь, Екатеринбургская, 96. ООО "УК "Светлый Дом" Вывеска не соответствующая колерному паспорту «сувениры Пермского края»	22.12.2021	17.01.2022						
1060	г. Пермь, Екатеринбургская, 96. ООО "УК "Светлый Дом" Вывеска размещенная вне места фактического размещения организации «ASMAPI»	22.12.2021	17.01.2022						
1061	г. Пермь, Екатеринбургская, 96. ООО "УК "Светлый Дом" Выносная конструкция на входной группе в подвальное помещение «БОГДАНОВ КАМЕНЬ»	22.12.2021	17.01.2022						
1062	г. Пермь, Екатеринбургская, 96. ООО "УК "Светлый Дом" Выносная конструкция на входной группе в подвальное помещение «efestVR»	22.12.2021	17.01.2022						
1063	г. Пермь, Екатеринбургская, 96. ООО "УК "Светлый Дом" Столовая ослепка остекления «ASUS»	22.12.2021	17.01.2022						
1064	г. Пермь, Екатеринбургская, 96. ООО "УК "Светлый Дом" Панель кронштейна «HONOR»	22.12.2021	17.01.2022						
1065	г. Пермь, Екатеринбургская, 96. ООО "УК "Светлый Дом" Панель кронштейна «народные промыслы»	22.12.2021	17.01.2022						
1066	г. Пермь, Луначарского, 1. ФГБОУ ВО Пермский ГАТУ Баннер "Столовая пельменная"	26.01.2022	10.02.2022						
1067	г. Пермь, Луначарского, 1. ФГБОУ ВО Пермский ГАТУ Баннер "ФАКУЛЬТЕТ"	26.01.2022	10.02.2022						

1068	г. Пермь, Луначарского, 1. ФГБОУ ВО Пермский ГАТУ Баннер "ЭКОНОМИКИ"	26.01.2022	10.02.2022						
1069	г. Пермь, Луначарского, 1. ФГБОУ ВО Пермский ГАТУ Баннер "ФИНАНСОВ"	26.01.2022	10.02.2022						
1070	г. Пермь, Луначарского, 1. ФГБОУ ВО Пермский ГАТУ Баннер "И КОМЕРЦИИ"	26.01.2022	10.02.2022						
1071	г. Пермь, Луначарского, 1. ФГБОУ ВО Пермский ГАТУ Баннер "ПССХА"	26.01.2022	10.02.2022						
1072	г. Пермь, Луначарского, 1. ФГБОУ ВО Пермский ГАТУ Вывеска, представляющая собой плоские буквы на подложке «СТОЛОВАЯ»	26.01.2022	10.02.2022						
1073	г. Пермь, Луначарского, За. ФГБОУ ВО Пермский ГАТУ Баннер "М-Сервис"	26.01.2022	10.02.2022						
1074	г. Пермь, Луначарского, За. ФГБОУ ВО Пермский ГАТУ Баннер "Ремонт! Покупка Продажа"	26.01.2022	10.02.2022						
1075	г. Пермь, Луначарского, За. ФГБОУ ВО Пермский ГАТУ Баннер "АМИКОН"	26.01.2022	10.02.2022						
1076	г. Пермь, Комсомольский проспект, д. 38, Смирнов С. М. Светодиодный информационный экран не согласованный в колерном паспорте	31.01.2022	10.02.2022						
1077	г. Пермь, Пушкина, 7, ТСН "ТСЖ "Пушкина, 7" Светодиодная бегающая строка	31.01.2022	10.02.2022						
1078	г. Пермь, Пушкина, 7, ТСН "ТСЖ "Пушкина, 7" Светодиодная бегающая строка	31.01.2022	10.02.2022						
1079	г. Пермь, Пушкина, 7, ТСН "ТСЖ "Пушкина, 7" Вывеска, представляющая собой объёмные буквы на подложке "ПРОКТОЛОГИИ"	31.01.2022	10.02.2022						
1080	г. Пермь, Пушкина, 7, ТСН "ТСЖ "Пушкина, 7" Вывеска, представляющая собой объёмные буквы на подложке "ЦЕНТР"	31.01.2022	10.02.2022						
1081	г. Пермь, Пушкина, 7, ТСН "ТСЖ "Пушкина, 7" Вывеска, представляющая собой плоские буквы на подложке "ЕВРОМЕДСЕРВИС"	31.01.2022	10.02.2022						
1082	г. Пермь, Пушкина, 7, ТСН "ТСЖ "Пушкина, 7" Вывеска, представляющая собой объёмные буквы на подложке "ПрофиМед"	31.01.2022	10.02.2022						

1083	г. Пермь, Пушкина, 7, ТСН "ТСЖ "Пушкина, 7", Вывеска, представляющая собой плоские буквы на подложке "ПрофиМед"	31.01.2022	10.02.2022						
1084	г. Пермь, ул. Петропавловская 15 ООО «ЭЖ» (Электронное информационное табло(обуштуя строка).	10.02.2022	28.02.2022						
1085	г. Пермь, ул. 25-го Октября, 17, ТСЖ "Дом 25-го Октября, 17" Табличка "Эксперт"	15.02.2022	03.03.2022						
1086	г. Пермь, ул. 25-го Октября, 17, ТСЖ "Дом 25-го Октября, 17" Табличка "СкииТелис"	15.02.2022	03.03.2022						
1087	г. Пермь, ул. 25-го Октября, 17, ТСЖ "Дом 25-го Октября, 17" Табличка "GOOD"	15.02.2022	03.03.2022						
1088	г. Пермь, ул. 25-го Октября, 17, ТСЖ "Дом 25-го Октября, 17" Табличка "Учебный центр"	15.02.2022	03.03.2022						
1089	г. Пермь, ул. 25-го Октября, 17, ТСЖ "Дом 25-го Октября, 17" Табличка "МИСТЭР"	15.02.2022	03.03.2022						
1090	г. Пермь, ул. 25-го Октября, 17, ТСЖ "Дом 25-го Октября, 17" Табличка "ШПЦ"	15.02.2022	03.03.2022						
1091	г. Пермь, ул. 25-го Октября, 17, ТСЖ "Дом 25-го Октября, 17" Табличка "РемСройРесурс"	15.02.2022	03.03.2022						
1092	г. Пермь, ул. 25-го Октября, 17, ТСЖ "Дом 25-го Октября, 17" Табличка "НОТАРИУС"	15.02.2022	03.03.2022						
1093	г. Пермь, ул. 25-го Октября, 17, ТСЖ "Дом 25-го Октября, 17" Табличка "МЕД-АРТ"	15.02.2022	03.03.2022						
1094	г. Пермь, ул. 25-го Октября, 17, ТСЖ "Дом 25-го Октября, 17" Табличка "Exclusive"	15.02.2022	03.03.2022						
1095	г. Пермь, ул. 25-го Октября, 17, ТСЖ "Дом 25-го Октября, 17" Табличка "АДВОКАТ"	15.02.2022	03.03.2022						
1096	г. Пермь, ул. 25-го Октября, 17, ТСЖ "Дом 25-го Октября, 17" Табличка "БЮРО ТЕХНИЧЕСКОЙ ИНВЕНТАРИЗАЦИИ"	15.02.2022	03.03.2022						
1097	г. Пермь, ул. 25-го Октября, 17, ТСЖ "Дом 25-го Октября, 17" Баннер за остеклением "АРЕНДА"	15.02.2022	03.03.2022						
1098	г. Пермь, ул. 25-го Октября, 17, ТСЖ "Дом 25-го Октября, 17" Табличка "МЕТРИ-Х"	15.02.2022	03.03.2022						

1099	г. Пермь, Сибирская, 9, ООО «ЮниХостелПермь» Сплошная оклейка остекления "ТОР ПЬ"	21.02.2022	07.03.2022						
1100	г. Пермь, Сибирская, 9, ООО «ЮниХостелПермь» Сплошная оклейка остекления "ДОСТАВКА ПОРТОВ"	21.02.2022	07.03.2022						
1101	г. Пермь, Сибирская, 9, ООО «ЮниХостелПермь» Сплошная оклейка остекления "212 17 83"	21.02.2022	07.03.2022						
1102	г. Пермь, Петропавловская, 41, ТСЖ «коммунистическая, 41» Выносная консольная конструкция "Деньги в дело"	21.02.2022	07.03.2022						
1103	г. Пермь, Петропавловская, 41, ТСЖ «коммунистическая, 41» Выносная консольная конструкция "НОВАТЕК"	21.02.2022	07.03.2022						
1104	г. Пермь, Петропавловская, 41, ТСЖ «коммунистическая, 41» Выносная консольная конструкция "АРЕНДА"	21.02.2022	07.03.2022						
1105	г. Пермь, Петропавловская, 41, ТСЖ «коммунистическая, 41» Выносная консольная конструкция "271-58-16"	21.02.2022	07.03.2022						
1106	г. Пермь, Крылова 1, ООО «ПОЛОД» Баннер "Ковры"	03.03.2022	16.03.2022						
1107	г. Пермь, Крылова 1, ООО «ПОЛОД» Баннер "САЛОН МЕХА"	03.03.2022	16.03.2022						
1108	г. Пермь, Крылова 1, ООО «ПОЛОД» Баннер "НОВАЯ КОЛЛЕКЦИЯ"	03.03.2022	16.03.2022						
1109	г. Пермь, Крылова 1, ООО «ПОЛОД» Баннер "ДОБРО ПОЖАЛОВАТЬ"	03.03.2022	16.03.2022						
1110	г. Пермь, Крылова 1, ООО «ПОЛОД» Баннер "ЗОЛОТОЕ РУНО"	03.03.2022	16.03.2022						
1111	г. Пермь, Крылова 1, ООО «ПОЛОД» Баннер "Текстиль"	03.03.2022	16.03.2022						
1112	г. Пермь, Крылова 1, ООО «ПОЛОД» Баннер "Ковры Паласы"	03.03.2022	16.03.2022						
1113	г. Пермь, Крылова 1, ООО «ПОЛОД» Баннер "Домашний текстиль халаты"	03.03.2022	16.03.2022						
1114	г. Пермь, Крылова 1, ООО «ПОЛОД» Баннер "Домашний текстиль"	03.03.2022	16.03.2022						
1115	г. Пермь, Крылова 1, ООО «ПОЛОД» Баннер "Домашний текстиль"	03.03.2022	16.03.2022						

1116	г. Пермь, Крылова 1, ООО «ПОЛЮД» Баннер "КОВРЫ ДОРОЖКИ ПАЛАСЫ"	03.03.2022	16.03.2022						
1117	г. Пермь, Крылова 1, ООО «ПОЛЮД» Баннер "КОВРЫ"	03.03.2022	16.03.2022						
1118	г. Пермь, Крылова 1, ООО «ПОЛЮД» Светодиодная бегущая строка	03.03.2022	16.03.2022						
1119	г. Пермь, ул. Куйбышева, 46А ООО "ВерТа Ригт" баннер "АРЕНДА"	08.04.2022 вручено предостережение о недопустимости нарушения Правил благоустройства.							
1120	г. Пермь, Дунаевского 62, ООО «УК "ПДС"» выносная конструкция "ГРАНИТНАЯ МАСТЕРСКАЯ"	08.04.2022 вручено предостережение о недопустимости нарушения Правил благоустройства.							
1121	г. Пермь, ул. Екатерининская, 55 ООО "Климатические системы" таблички режимов "АСТРОН"	08.04.2022 вручено предостережение о недопустимости нарушения Правил благоустройства.							
1122	г. Пермь, ул. Екатерининская, 55 ООО "Климатические системы" вывеска "КОНДИЦИОНЕРЫ И ВЕНТИЛЯЦИЯ"	08.04.2022 вручено предостережение о недопустимости нарушения Правил благоустройства.							
1123	г. Пермь, ул. Екатерининская, 55 ООО "Климатические системы" баннер "Центр ауди"	08.04.2022 вручено предостережение о недопустимости нарушения Правил благоустройства.							
1124	г. Пермь, ул. Борятининова, 12 ООО "Идеальная компания" баннер "ПРИГЛАШАЕМ НА РАБОТУ"	08.04.2022 вручено предостережение о недопустимости нарушения Правил благоустройства.							
1125	г. Пермь, ул. Екатерининская, 24 ТСЖ "Большинская, 24" баннер "ПАРКЕТ ЛАМИНАТ"	08.04.2022 вручено предостережение о недопустимости нарушения Правил благоустройства.							
1126	г. Пермь, ул. Екатерининская, 24 ТСЖ "Большинская, 24" вывеска "ЦЕНТР РОЖДЕНИЯ"	08.04.2022 вручено предостережение о недопустимости нарушения Правил благоустройства.							

1137	г. Пермь, ул. Екатеринбургская, 188 ООО "ПМУП ПКТХ" вывеска "NakedStudio"	08.04.2022 вручено предостережение о недопустимости нарушения Правил благоустройства.								
1138	г. Пермь, ул. Екатеринбургская, 188 ООО "ПМУП ПКТХ" вывеска "LUMOS"	08.04.2022 вручено предостережение о недопустимости нарушения Правил благоустройства.								
1139	г. Пермь, ул. Екатеринбургская, 188 ООО "ПМУП ПКТХ" вывеска "GreenWood"	08.04.2022 вручено предостережение о недопустимости нарушения Правил благоустройства.								
1140	г. Пермь, ул. Екатеринбургская, 188 ООО "ПМУП ПКТХ" вывеска "СКОРОХОД"	08.04.2022 вручено предостережение о недопустимости нарушения Правил благоустройства.								
1141	г. Пермь, ш. Космонавтов, 8 ИП Давидов Г. Р. баннер "УЗБЕЧКА"	08.04.2022 вручено предостережение о недопустимости нарушения Правил благоустройства.								
1142	г. Пермь, ш. Космонавтов, 8 ИП Давидов Г. Р. баннер "кафе УЗБЕЧКА кафе"	22.04.2022 вручено предостережение о недопустимости нарушения Правил благоустройства.								
1143	г. Пермь, ш. Космонавтов, 8 ИП Давидов Г. Р. баннер "кафе"	22.04.2022 вручено предостережение о недопустимости нарушения Правил благоустройства.								
1144	г. Пермь, ш. Космонавтов, 8 ИП Давидов Г. Р. баннер "ТАРИКМАХЕРСКАЯ"	22.04.2022 вручено предостережение о недопустимости нарушения Правил благоустройства.								
1145	г. Пермь, ш. Космонавтов, 8 ИП Давидов Г. Р. Баннер "BARBERSHOP"	22.04.2022 вручено предостережение о недопустимости нарушения Правил благоустройства.								

1155	г. Пермь, ул. Борцов Революции, 103 ИП Зайцова Т.А. баннер "ДеКОДОМ"	20.05.2022 вручено предостережение о недопустимости нарушения Правил благоустройства.								
1156	г. Пермь, ул. Екатерининская, 24 ТСЖ "Большенинская, 24" вывеска "ПЮНТА РОССИИ"	20.05.2022 вручено предостережение о недопустимости нарушения Правил благоустройства.								
1157	г. Пермь, ул. Екатерининская, 24 ТСЖ "Большенинская, 24" вывеска "ОДЕЖДА"	20.05.2022 вручено предостережение о недопустимости нарушения Правил благоустройства.								
1158	г. Пермь, ул. Екатерининская, 24 ТСЖ "Большенинская, 24" вывеска "ГОСУДАРСТВЕННОЕ ЮРИДИЧЕСКОЕ БЮРО"	20.05.2022 вручено предостережение о недопустимости нарушения Правил благоустройства.								
1159	г. Пермь, ул. Екатерининская, 24 ТСЖ "Большенинская, 24" вывеска "ДОВЕРЕННЫЕ ЛИЦА"	20.05.2022 вручено предостережение о недопустимости нарушения Правил благоустройства.								
1160	г. Пермь, ул. Пушкина, 71 ООО "РАМОН" баннер "AMERICAN STRIP"	20.05.2022 вручено предостережение о недопустимости нарушения Правил благоустройства.								
1161	г. Пермь, ул. Пермская, 44 ООО "ЦКО "Перский" вывеска "Дейна"	20.05.2022 вручено предостережение о недопустимости нарушения Правил благоустройства.								
1162	г. Пермь, ул. Петропавловская, 41 ТСЖ "Петропавловская, 41" высотная конструкция "ДЕНЬГИ В ДЕЛО"	20.05.2022 вручено предостережение о недопустимости нарушения Правил благоустройства.								
1163	г. Пермь, ул. Монастырская, 19Б ИП Батуев Н.А. вывеска "AUTO LAB"	20.05.2022 вручено предостережение о недопустимости нарушения Правил благоустройства.								

1164	г. Пермь, ул. Монастырская, 19Б ИП Багуев Н.А. вывеска "АВТОМАСТЕРСКАЯ"	20.05.2022 вручено предостережение о недопустимости нарушения Правил благоустройства.								
1165	г. Пермь, ул. Монастырская, 19Б ИП Багуев Н.А. баннер "etoi"	20.05.2022 вручено предостережение о недопустимости нарушения Правил благоустройства.								
1166	г. Пермь, ул. Екатеринбургская, 62А ООО "ПМУП ПКХ" баннер перекрывающий фасад "КУБ"	20.05.2022 вручено предостережение о недопустимости нарушения Правил благоустройства.								
1167	г. Пермь, ул. Пермская, 126 ООО «ПРОТОН» вывеска "ПРОТОН"	20.05.2022 вручено предостережение о недопустимости нарушения Правил благоустройства.								
1168	г. Пермь, ул. Пермская, 126 ООО «ПРОТОН» баннер "ОГНЕГУШИТЕЛИ"	20.05.2022 вручено предостережение о недопустимости нарушения Правил благоустройства.								
1169	г. Пермь, ул. Пермская, 126 ООО «ПРОТОН» выносная конструкция "ЭЛЕКТРОГОВАРЫ"	20.05.2022 вручено предостережение о недопустимости нарушения Правил благоустройства.								
1170	г. Пермь, ул. Екатеринбургская, 109А ИП Момонов С.В. сплошная оклейка остекления "ЛОМБАРД"	20.05.2022 вручено предостережение о недопустимости нарушения Правил благоустройства.								
1171	г. Пермь, ул. Екатеринбургская, 109А ИП Момонов С.В. конструкция перекрывающая фасад "ИНСТРУМЕНТЫ И МАТЕРИАЛЫ"	20.05.2022 вручено предостережение о недопустимости нарушения Правил благоустройства.								
1172	г. Пермь, ул. Пушкина, 21 ООО "УК "Тихий двор" вывеска "СОЛНЬШКО АПТЕКА"	20.05.2022 вручено предостережение о недопустимости нарушения Правил благоустройства.								
1173	г. Пермь, ул. Екатеринбургская, 52 ООО "УралВид" баннер перекрывающий фасад "Изображение солдата"	20.05.2022 вручено предостережение о недопустимости нарушения Правил благоустройства.								

1183	ул. Петропавловская, 48 ТСЖ "Т. Звезда, 27" вывеска "ФИТНЕС КЛУБ а рпггг"	27.05.2022 вручено предостережение о недопустимости нарушения Правил благоустройства.								
1184	г. Пермь, ул. Куйбышева, 46А ООО "НСХ" баннер "АРЕНДА"	27.05.2022 вручено предостережение о недопустимости нарушения Правил благоустройства.								
1185	г. Пермь, ул. Советская, 54 ИП Корноушкин А. В. информационные таблички "АКАПУ/ЛЪКО"	27.05.2022 вручено предостережение о недопустимости нарушения Правил благоустройства.								
1186	г. Пермь, ул. Советская, 54 ИП Корноушкин А. В. информационные таблички "КАДАСТРОВЫЙ ИНЖЕНЕР"	27.05.2022 вручено предостережение о недопустимости нарушения Правил благоустройства.								
1187	г. Пермь, ул. Советская, 54 ИП Корноушкин А. В. информационные таблички "АВТОШКОЛА"	27.05.2022 вручено предостережение о недопустимости нарушения Правил благоустройства.								
1188	г. Пермь, ул. Советская, 54 ИП Корноушкин А. В. информационные таблички "English"	27.05.2022 вручено предостережение о недопустимости нарушения Правил благоустройства.								
1189	г. Пермь, пр. Комсомольский, 17 ООО "УК "ЭКВО" баннер "ГОТОВАЯ ЕДА"	27.05.2022 вручено предостережение о недопустимости нарушения Правил благоустройства.								
1190	г. Пермь, пр. Комсомольский, 17 ООО "УК "ЭКВО" баннер "ОРЕХОВЫЙ РАЙ"	27.05.2022 вручено предостережение о недопустимости нарушения Правил благоустройства.								
1191	г. Пермь, ул. Екатерининская, 24 ТСЖ "Большенинская, 24" вывеска "ЦЕНТР РОЖДЕНИЯ"	27.05.2022 вручено предостережение о недопустимости нарушения Правил благоустройства.								

1247	г. Пермь, ул. 25 Октября, 28/1 Чумакова Л.И. вывеска "Цветы 24"	27.05.2022 вручено предостережение о недопустимости нарушения Правил благоустройства.								
1248	г. Пермь, ул. 25 Октября, 28/1 Чумакова Л.И. вывеска "доставка"	27.05.2022 вручено предостережение о недопустимости нарушения Правил благоустройства.								
1249	г. Пермь, ул. 25 Октября, 28/1 Чумакова Л.И. вывеска "Цветы 24 Рядом"	27.05.2022 вручено предостережение о недопустимости нарушения Правил благоустройства.								
1250	г. Пермь, ул. 25 Октября, 28/1 Чумакова Л.И. вывеска "Срезанные цветы"	27.05.2022 вручено предостережение о недопустимости нарушения Правил благоустройства.								
1251	г. Пермь, ул. 25 Октября, 28/1 Чумакова Л.И. вывеска "Роза от 35р"	27.05.2022 вручено предостережение о недопустимости нарушения Правил благоустройства.								
1252	г. Пермь, ул. 25 Октября, 28/1 Чумакова Л.И. светодиодное информационное табло	27.05.2022 вручено предостережение о недопустимости нарушения Правил благоустройства.								

Извещения о проведении собрания о согласовании местоположения границ земельных участков

Кадастровым инженером Пермяковым Алексеем Сергеевичем, почтовый адрес: 614000, г. Пермь, ул. Н. Островского, д.27, кв. 17, permland@mail.ru, тел. 89128881347, номер регистрации в гос. реестре лиц, осуществляющих кадастровую деятельность №4746, выполняются кадастровые работы в отношении земельного участка с кад.№ 59:01:1810062:11, расположенного по адресу: Пермский край, г. Пермь, р-н Кировский, ул. Судостроителей, 1. Заказчиком кадастровых работ является Андреева Юлия Борисовна, адрес: 614023, Пермский край, г. Пермь, р-н Кировский, ул. Судостроителей, 1. Собрание по поводу согласования местоположения границы состоится по адресу: г. Пермь, Ленина, 50, офис 101, «30» июля 2022 г. в 10 часов 00 минут. С проектом межевого плана земельного участка можно ознакомиться по адресу: г. Пермь, ул. Ленина, 50, офис 101. Требования о проведении согласования местоположения границ земельных участков на местности принимаются с «28» июня 2022 г. по «29» июля 2022 г., обоснованные возражения о местоположении границ земельных участков после ознакомления с проектом межевого плана принимаются с «28» июня 2022 г. по «29» июля 2022 г. по адресу: г. Пермь, ул. Ленина, 50, офис 101. Смежные земельные участки, с правообладателями которых требуется согласовать местоположение границ: Пермский край, г. Пермь, р-н Кировский, ул. Судостроителей, 3, кад.№ 59:01:1810062:10. При проведении согласования местоположения границ при себе необходимо иметь документ, удостоверяющий личность, а также документы о правах на земельный участок (ч.12 ст.39, ч.2 ст.40 Федерального закона от 24.07.2007 г. №221-ФЗ «О кадастровой деятельности»).

Ответственность за достоверность вышеуказанных сведений, а также за необходимость опубликования извещения, соблюдение сроков, установленных Федеральным Законом от 24.07.2007 № 221-ФЗ «О государственном кадастре недвижимости» (в ред. от 30.12.2008 № 311-ФЗ) несет кадастровый инженер, указанный в извещении.