

## РАЗДЕЛ ПЕРВЫЙ ПРАВОВЫЕ АКТЫ

### РЕШЕНИЯ ПЕРМСКОЙ ГОРОДСКОЙ ДУМЫ

21.11.2023 № 232 О внесении изменений в Устав города Перми .....	4
19.12.2023 № 256 О реализации мероприятий по благоустройству дворовых территорий многоквартирных домов в городе Перми в 2023 году и планах на 2024 год.....	6
19.12.2023 № 265 О бюджете города Перми на 2024 год и на плановый период 2025 и 2026 годов.....	6
19.12.2023 № 269 О внесении изменений в Положение о порядке установки и эксплуатации рекламных конструкций на территории города Перми, утвержденное решением Пермской городской Думы от 27.01.2009 № 11 .....	305
19.12.2023 № 281 О направлении депутата Пермской городской Думы VII созыва в состав организационного комитета по проведению публичных слушаний по обсуждению проекта решения Пермской городской Думы о внесении изменений в Правила благоустройства территории города Перми, утвержденные решением Пермской городской Думы от 15.12.2020 № 277, в части установления требований к содержанию зеленых насаждений .....	307
19.12.2023 № 282 О направлении депутатов Пермской городской Думы VII созыва в состав комиссии по рассмотрению инициативных проектов на 2024 год.....	307
19.12.2023 № 283 О направлении депутатов Пермской городской Думы VII созыва в состав комиссии по рассмотрению кандидатур, представленных к награждению орденом «Родительская слава», медалью ордена «Родительская слава».....	308
19.12.2023 № 284 О направлении депутатов Пермской городской Думы VII созыва в состав Совета по предпринимательству и улучшению инвестиционного климата при Главе города Перми.....	309

### ПОСТАНОВЛЕНИЯ АДМИНИСТРАЦИИ ГОРОДА ПЕРМИ

20.12.2023 № 1444 О создании муниципального автономного общеобразовательного учреждения «Флагман» г. Перми.....	310
21.12.2023 № 1445 О внесении изменений в постановление администрации города Перми от 28.11.2023 № 1315 «Об организации и проведении ярмарок на территории города Перми в 2024 году» .....	311
21.12.2023 № 1446 О внесении изменений в муниципальную программу «Обеспечение жильем жителей города Перми», утвержденную постановлением администрации города Перми от 20.10.2021 № 918 .....	324
21.12.2023 № 1447 О внесении изменений в постановление администрации города Перми от 04.07.2012 № 359 «Об установлении расходного обязательства по вопросам местного значения в сфере жилищных отношений».....	326
21.12.2023 № 1449 О внесении изменений в приложение 2 к Порядку определения объема и условий предоставления субсидий на иные цели бюджетным и автономным учреждениям на устройство муниципальных плоскостных спортивных сооружений с оснащением их спортивным инвентарем, утвержденному постановлением администрации города Перми от 20.10.2021 № 920.....	327

21.12.2023 № 1450	
О внесении изменений в приложение 2 к Порядку определения объема и условий предоставления субсидий на иные цели бюджетным и автономным учреждениям, подведомственным департаменту образования администрации города Перми, на предоставление дополнительных мер социальной поддержки отдельных категорий лиц, которым присуждены ученые степени кандидата и доктора наук, работающих в общеобразовательных организациях, утвержденному постановлением администрации города Перми от 16.10.2020 № 1019 .....	329
21.12.2023 № 1451	
О внесении изменений в муниципальную программу «Общественное согласие», утвержденную постановлением администрации города Перми от 18.10.2021 № 887 .....	332
21.12.2023 № 1453	
Об утверждении Методики расчета определения предельной рекреационной нагрузки при определении требований к содержанию объектов озеленения общего пользования города Перми .....	344
21.12.2023 № 1454	
Об утверждении Порядка предоставления призовых выплат победителям краевого конкурса «Лидеры общественного самоуправления» по номинации «Лучшее территориальное общественное самоуправление в Пермском крае» .....	346

## **ПРАВОВЫЕ АКТЫ ФУНКЦИОНАЛЬНЫХ ОРГАНОВ АДМИНИСТРАЦИИ ГОРОДА ПЕРМИ**

Распоряжение начальника департамента жилищно-коммунального хозяйства администрации города Перми от 19.12.2023 № 059-04-03-115 «О проведении капитального ремонта в многоквартирном доме в соответствии с региональной программой капитального ремонта в случае, если собственники помещений в этом доме, формирующие фонд капитального ремонта на счете регионального оператора, в установленный срок не приняли решение о проведении капитального ремонта общего имущества в этом многоквартирном доме» .....	349
Распоряжение начальника департамента жилищно-коммунального хозяйства администрации города Перми от 20.12.2023 № 059-04-03-116 «О формировании фонда капитального ремонта многоквартирного дома на счете регионального оператора» .....	350
Распоряжение начальника департамента финансов администрации города Перми от 20.12.2023 № 059-06-01.01-03-р-297 «О внесении изменений в Порядок составления и ведения сводной бюджетной росписи бюджета города Перми, утвержденный распоряжением начальника департамента финансов администрации города Перми от 19.06.2014 № СЭД-06-01-03-р-68» .....	351
Распоряжение начальника департамента дорог и благоустройства администрации города Перми от 19.12.2023 № 059-24-01-05-94 «О внесении изменений в устав муниципального бюджетного учреждения города Перми «Горсвет», утвержденный распоряжением начальника департамента дорог и благоустройства администрации города Перми от 09.12.2022 № 059-24-01-06-94» .....	353
Распоряжение председателя комитета по физической культуре и спорту администрации города Перми от 20.12.2023 № 059-15-01-04-27 «О внесении изменений в устав муниципального казенного учреждения «Центр бухгалтерского учета и отчетности в сфере физической культуры и спорта» города Перми, утвержденный распоряжением председателя комитета по физической культуре и спорту администрации города Перми от 27 декабря 2018 г. № СЭД-059-15-01-04-58» .....	354
Распоряжение начальника департамента образования администрации города Перми от 21.12.2023 № 059-08-01-26-458 «Об утверждении устава муниципального автономного общеобразовательного учреждения «Флагман» г. Перми»....	360

## **ПРАВОВЫЕ АКТЫ ТЕРРИТОРИАЛЬНЫХ ОРГАНОВ АДМИНИСТРАЦИИ ГОРОДА ПЕРМИ**

Распоряжение главы администрации Индустриального района города Перми от 19.12.2023 № 059-16-01-03-232 «О внесении изменений в Состав общественной комиссии по обсуждению проекта муниципальной программы формирования современной городской среды на 2022-2025 годы в части благоустройства дворовых территорий в Индустриальном районе города Перми, утвержденный распоряжением главы администрации Индустриального района города Перми от 12.04.2023 № 059-16-01-03-49» .....	376
---	-----



Распоряжение главы администрации Орджоникидзевского района города Перми от 20.12.2023 № 059-37-01-04-143 «Об утверждении Программы профилактики рисков причинения вреда (ущерба) охраняемым законом ценностям по муниципальному контролю в сфере благоустройства на территории Орджоникидзевского района города Перми на 2024 год» .....	377
Распоряжение главы администрации Орджоникидзевского района города Перми от 20.12.2023 № 059-37-01-04-144 «Об утверждении Программы профилактики рисков причинения вреда (ущерба) охраняемым законом ценностям при осуществлении муниципального земельного контроля на территории Орджоникидзевского района города Перми на 2024 год» .....	382
Распоряжение главы администрации Кировского района города Перми от 20.12.2023 № 059-23-01-02-231 «Об утверждении Программы профилактики рисков причинения вреда (ущерба) охраняемым законом ценностям по муниципальному контролю в сфере благоустройства на территории Кировского района города Перми на 2024 год» .....	387
Распоряжение главы администрации поселка Новые Ляды города Перми от 20.12.2023 № 059-40-01-02-17 «Об утверждении Программы профилактики рисков причинения вреда (ущерба) охраняемым законом ценностям при осуществлении муниципального земельного контроля на территории микрорайона Новые Ляды города Перми на 2024 год» .....	392
Распоряжение главы администрации поселка Новые Ляды города Перми от от 20.12.2023 № 059-40-01-02-18 «Об утверждении Программы профилактики рисков причинения вреда (ущерба) охраняемым законом ценностям при осуществлении муниципального контроля в сфере благоустройства на территории микрорайона Новые Ляды города Перми на 2024 год» .....	397

## **РАЗДЕЛ ВТОРОЙ ОФИЦИАЛЬНАЯ ИНФОРМАЦИЯ**

Заключение о результатах общественных обсуждений от «21» декабря 2023 г. № 35-дпт .....	403
Информация о предоставлении земельного участка для индивидуального жилищного строительства .....	404
Информация о предоставлении земельного участка для индивидуального жилищного строительства .....	412
Информация о возможном установлении публичных сервитутов в отдельных целях в соответствии со статьей 39.42 Земельного кодекса Российской Федерации .....	420
Информация о предоставлении земельного участка для индивидуального жилищного строительства .....	445
Реестр вывесок, подлежащих принудительному демонтажу на территории Свердловского района города Перми .....	453
Информация о предоставлении земельного участка для индивидуального жилищного строительства .....	596

**РЕШЕНИЯ ПЕРМСКОЙ ГОРОДСКОЙ ДУМЫ****Пермская городская Дума VII созыва  
РЕШЕНИЕ**21.11.2023№ 232**О внесении изменений в Устав города Перми**

На основании Федерального закона от 06.10.2003 № 131-ФЗ «Об общих принципах организации местного самоуправления в Российской Федерации», Устава города Перми

Пермская городская Дума **р е ш и л а**:

1. Внести в Устав города Перми, принятый решением Пермской городской Думы от 25.08.2015 № 150 (в редакции решений Пермской городской Думы от 26.06.2018 № 110, от 22.01.2019 № 8, от 24.09.2019 № 202, от 24.09.2019 № 203, от 26.01.2021 № 4, от 23.03.2021 № 69, от 26.10.2021 № 234, от 22.03.2022 № 58, от 26.04.2022 № 77, от 15.11.2022 № 252, от 27.06.2023 № 106), изменения:

1.1 в статье 11:

1.1.1 в пункте 34 слова «создание, развитие и обеспечение охраны лечебно-оздоровительных местностей и курортов местного значения на территории Пермского городского округа, а также» исключить;

1.1.2 дополнить пунктом 46 следующего содержания:

«46) осуществление выявления объектов накопленного вреда окружающей среде и организация ликвидации такого вреда применительно к территориям, расположенным в границах земельных участков, находящихся в собственности Пермского городского округа.»;

1.2 абзац девятый пункта 9 статьи 39 изложить в редакции:

«право на возмещение за счет средств бюджета города Перми транспортных расходов, расходов за пользование средствами связи и иных документально подтвержденных расходов, связанных с осуществлением его полномочий. Порядок выплаты указанного возмещения и его размеры определяются решением Думы (для депутатов Думы, осуществляющих полномочия на непостоянной основе);».

2. Настоящее решение вступает в силу после государственной регистрации со дня его официального опубликования в печатном средстве массовой информации «Официальный бюллетень органов местного самоуправления муниципального образования город Пермь», за исключением подпункта 1.1.1, который вступает в силу с 01.09.2024, при этом действие подпункта 1.1.2 распространяется на правоотношения, возникшие с 01.10.2023, действие подпункта 1.2 распространяется на правоотношения, возникшие после 03.03.2023.

3. Опубликовать настоящее решение в печатном средстве массовой информации «Официальный бюллетень органов местного самоуправления муниципального образования город Пермь» после проведения его государственной регистрации в порядке, установленном Федеральным законом от 21.07.2005 № 97-ФЗ «О государственной регистрации уставов муниципальных образований», а также опубликовать (обнародовать) настоящее решение на официальном сайте муниципального образования город Пермь в информационно-телекоммуникационной сети Интернет.

4. Контроль за исполнением настоящего решения возложить на комитет Пермской городской Думы по местному самоуправлению и регламенту.

Председатель  
Пермской городской Думы

Д.В. Малютин

Глава города Перми

Э.О. Соснин

ПРИЛОЖЕНИЕ № 3 к протоколу  
заседания Пермской городской Думы  
от 21.11.2023

**Результаты поименного голосования по проекту решения  
Пермской городской Думы «О внесении изменений в Устав города Перми»  
21.11.2023**

ЗА	-	30 чел.
ПРОТИВ	-	0 чел.
ВОЗДЕРЖАЛОСЬ	-	0 чел.
ГОЛОСОВАЛО	-	30 чел.
НЕ ГОЛОСОВАЛО	-	6 чел.
ИЗБРАНО	-	36 чел.
НЕ ИЗБРАНО	-	0 чел.

**ГОЛОСОВАЛИ:**

1. Бесфамильный М.А.	-	за	16. Мельник Н.Н.	-	за
2. Булатов Н.А.	-	за	17. Молоковских В.Е.	-	за
3. Бурдин О.А.	-	за	18. Морозов Д.А.	-	за
4. Бусовиков К.А.	-	за	19. Оборин А.Ю.	-	за
5. Власов И.А.	-	за	20. Овчинников А.А.	-	за
6. Гараев Э.Р.	-	за	21. Плотников В.И.	-	за
7. Гилёв Н.А.	-	за	22. Пономарев Р.Г.	-	за
8. Ивонин А.В.	-	за	23. Раев А.Ю.	-	за
9. Колчанов А.И.	-	за	24. Рослякова Н.М.	-	за
10. Коробов М.П.	-	за	25. Спиридонов М.А.	-	за
11. Кузнецов В.В.	-	за	26. Сторожев Г.А.	-	за
12. Лялина Е.Л.	-	за	27. Федоров Д.А.	-	за
13. Малютин Д.В.	-	за	28. Черепанов М.Ю.	-	за
14. Манин В.Г.	-	за	29. Шестакова Т.А.	-	за
15. Медведев С.Ю.	-	за	30. Шлыков О.В.	-	за

**НЕ ГОЛОСОВАЛИ:**

1. Болквандзе А.Д.	4. Мирзамухаметов Э.И.
2. Горбунова И.В.	5. Стенно С.П.
3. Мелюхин А.Н.	6. Чащихин Т.В.



**Пермская городская Дума VII созыва**  
**Р Е Ш Е Н И Е**

19.12.2023

№ 256

**О реализации мероприятий по благоустройству дворовых территорий многоквартирных домов в городе Перми в 2023 году и планах на 2024 год**

Заслушав и обсудив информацию администрации города Перми о реализации мероприятий по благоустройству дворовых территорий многоквартирных домов в городе Перми в 2023 году и планах на 2024 год,

Пермская городская Дума **р е ш и л а**:

1. Информацию принять к сведению.
2. Рекомендовать администрации города Перми до 09.02.2024 представить в Пермскую городскую Думу информацию об организации и результатах контроля за соблюдением условий и порядка предоставления субсидий на благоустройство дворовых территорий многоквартирных домов города Перми в 2022-2023 годах.
3. Настоящее решение вступает в силу со дня его подписания.
4. Контроль за исполнением настоящего решения возложить на комитет Пермской городской Думы по пространственному развитию и благоустройству.

Председатель  
Пермской городской Думы

Д.В. Малютин



**Пермская городская Дума VII созыва**  
**Р Е Ш Е Н И Е**

19.12.2023

№ 265

**О бюджете города Перми на 2024 год и на плановый период 2025 и 2026 годов**

Пермская городская Дума **р е ш и л а**:

Статья 1

1. Утвердить основные характеристики бюджета города Перми (далее - бюджет города) на 2024 год:
  - 1.1 прогнозируемый общий объем доходов бюджета города в сумме 50 745 284,000 тыс. руб.;
  - 1.2 общий объем расходов бюджета города в сумме 50 368 091,700 тыс. руб.;
  - 1.3 профицит бюджета города в сумме 377 192,300 тыс. руб.
2. Утвердить основные характеристики бюджета города на 2025 год и на 2026 год:
  - 2.1 прогнозируемый общий объем доходов бюджета города на 2025 год в сумме 49 368 292,200 тыс. руб. и на 2026 год в сумме 49 918 153,500 тыс. руб.;
  - 2.2 общий объем расходов бюджета города на 2025 год в сумме 48 800 070,400 тыс. руб., в том числе условно утвержденные расходы в сумме 766 541,068 тыс. руб., и на 2026 год в сумме 49 327 291,700 тыс. руб., в том числе условно утвержденные расходы в сумме 1 638 703,688 тыс. руб.;

2.3 профицит бюджета города на 2025 год в сумме 568 221,800 тыс. руб. и на 2026 год в сумме 590 861,800 тыс. руб.

#### Статья 2

1. Установить, что в бюджет города зачисляются доходы по нормативам, установленным бюджетным законодательством Российской Федерации, Пермского края.

2. Установить, что муниципальные предприятия города Перми ежегодно перечисляют в доход бюджета города 50 % прибыли, остающейся после уплаты налогов и иных обязательных платежей, до 15 апреля текущего года.

Объем средств, подлежащий перечислению в бюджет города, исчисляется указанными предприятиями на основании показателей бухгалтерской отчетности предприятия за отчетный финансовый год.

3. Установить, что муниципальные предприятия города Перми вправе перечислить в доход бюджета города часть неиспользованной прибыли прошлых лет.

#### Статья 3

1. Утвердить распределение доходов бюджета города по кодам поступлений в бюджет (группам, подгруппам, статьям классификации доходов бюджета) на 2024 год и на плановый период 2025 и 2026 годов согласно приложению 1 к настоящему решению.

2. В случае изменения перечня главных администраторов доходов бюджета города, а также состава закрепленных за ними кодов классификации доходов бюджета финансовый орган города Перми (далее – финансовый орган) уведомляет Контрольно-счетную палату города Перми о внесенных изменениях в целях текущего контроля за исполнением бюджета города.

#### Статья 4

1. Утвердить распределение бюджетных ассигнований по целевым статьям (муниципальным программам и непрограммным направлениям деятельности), группам и подгруппам видов расходов, разделам, подразделам классификации расходов бюджетов на 2024 год и на плановый период 2025 и 2026 годов согласно приложению 2 к настоящему решению.

2. Утвердить ведомственную структуру расходов бюджета города на 2024 год и на плановый период 2025 и 2026 годов согласно приложению 3 к настоящему решению.

3. Утвердить Перечень объектов капитального строительства муниципальной собственности и объектов недвижимого имущества, приобретаемых в муниципальную собственность, на 2024 год и на плановый период 2025 и 2026 годов согласно приложению 4 к настоящему решению.

4. Администрации города Перми производить расходование средств на реализацию муниципальных программ, средств в объекты капитального строительства муниципальной собственности и на приобретение объектов недвижимого имущества в муниципальную собственность, на предоставление субсидий из бюджета города при условии утверждения (внесения изменений) муниципальных программ (в муниципальные программы), инвестиционных проектов, порядков предоставления субсидий в установленном порядке.

#### Статья 5

1. Утвердить объем резервного фонда администрации города Перми на 2024 год в сумме 167 905,827 тыс. руб., на 2025 год в сумме 28 852,200 тыс. руб., на 2026 год в сумме 28 852,200 тыс. руб.

2. Утвердить общий объем бюджетных ассигнований на исполнение публичных нормативных обязательств города Перми на 2024 год в сумме 166 249,5 тыс. руб., на 2025 год в сумме 171 410,7 тыс. руб., на 2026 год в сумме 171 410,7 тыс. руб., в том числе:

2.1 на выплаты стипендий Главы города Перми - главы администрации города Перми «Спортивные надежды» юным спортсменам города, победителям и призерам всероссийских и международных соревнований: на 2024 год в сумме 2 478,0 тыс. руб., на 2025 год в сумме 2 478,0 тыс. руб., на 2026 год в сумме 2 478,0 тыс. руб.;

2.2 на ежемесячные денежные выплаты за проезд в медицинские организации, осуществляющие свою деятельность на территории города Перми, для проведения амбулаторного гемодиализа гражданам, постоянно или преимущественно проживающим на территории города Перми, с хронической почечной недостаточностью: на 2024 год в сумме 11 791,0 тыс. руб., на 2025 год в сумме 11 791,0 тыс. руб., на 2026 год в сумме 11 791,0 тыс. руб.;

2.3 на ежемесячные денежные выплаты одному из родителей (законных представителей), являющихся студентами или учащимися, постоянно, преимущественно или временно проживающих на территории города Перми, обучающихся по очной форме в профессиональных образовательных организациях, образовательных организациях выс-

шего образования, имеющих детей в возрасте до 1,5 лет: на 2024 год в сумме 2 346,0 тыс. руб., на 2025 год в сумме 2 346,0 тыс. руб., на 2026 год в сумме 2 346,0 тыс. руб.;

2.4 на дополнительные меры социальной поддержки одного из родителей в случае рождения троих или более детей одновременно: на 2024 год в сумме 4 597,7 тыс. руб., на 2025 год в сумме 4 597,7 тыс. руб., на 2026 год в сумме 4 597,7 тыс. руб.;

2.5 на выплаты премии Главы города Перми «Золотой резерв» талантливым и одаренным обучающимся общеобразовательных организаций города Перми, осуществляющих образовательную деятельность по имеющим государственную аккредитацию основным общеобразовательным программам: на 2024 год в сумме 2 873,6 тыс. руб., на 2025 год в сумме 2 873,6 тыс. руб., на 2026 год в сумме 2 873,6 тыс. руб.;

2.6 на выплаты пенсии за выслугу лет лицам, замещавшим муниципальные должности (в т.ч. выборные муниципальные должности), муниципальные должности муниципальной службы, должности муниципальной службы города Перми: на 2024 год в сумме 142 163,2 тыс. руб., на 2025 год в сумме 147 324,4 тыс. руб., на 2026 год в сумме 147 324,4 тыс. руб.

3. Утвердить объем бюджетных ассигнований дорожного фонда города Перми на 2024 год в сумме 5 241 282,15 тыс. руб., на 2025 год в сумме 4 907 638,711 тыс. руб., на 2026 год в сумме 5 101 459,8 тыс. руб., в том числе средства федерального бюджета на 2024 год в сумме 201 775,700 тыс. руб., на 2025 год в сумме 37 459,3 тыс. руб., средства бюджета Пермского края на 2024 год в сумме 1 095 752,400 тыс. руб., на 2025 год в сумме 978 905,700 тыс. руб., на 2026 год в сумме 976 934,100 тыс. руб.

4. Утвердить общий объем межбюджетных трансфертов, поступающих в бюджет города из бюджета Пермского края, в 2024 году в сумме 22 013 696,100 тыс. руб., в 2025 году 18 649 679,1 тыс. руб., в 2026 году в сумме 17 297 725,0 тыс. руб.

5. Предусмотреть в расходах бюджета города средства на:

увеличение размеров денежных норм по бесплатному питанию учащихся в муниципальных общеобразовательных организациях, частных общеобразовательных организациях с 01.01.2024 на 4,9 %,

индексацию ежегодной денежной выплаты почетным гражданам города Перми с 01.01.2024 на 4,9 %,

индексацию ежемесячных надбавок к заработной плате педагогическим работникам муниципальных образовательных учреждений в сфере образования, культуры, физической культуры и спорта, не финансируемых за счет субвенций из бюджета Пермского края, предусмотренных в подпункте 2.1.2, пунктах 2.2, 2.4, 2.5 Положения о мерах социальной поддержки руководителей и педагогических работников муниципальных образовательных учреждений города Перми, утвержденного решением Пермской городской Думы от 25.09.2007 № 226, с 01.01.2024 на 4,9 %,

увеличение фонда оплаты труда работников муниципальных учреждений с учетом необходимости обеспечения уровня целевых показателей, установленных указами Президента Российской Федерации от 07.05.2012 № 597, от 01.06.2012 № 761 в отношении следующих категорий работников: педагогические работники муниципальных учреждений дополнительного образования детей, работники культуры муниципальных учреждений культуры,

увеличение размера ежемесячных денежных выплат одному из родителей (законных представителей), являющихся студентами или учащимися, постоянно, преимущественно или временно проживающих на территории города Перми, обучающихся по очной форме в профессиональных образовательных организациях, образовательных организациях высшего образования, имеющих детей в возрасте до 1,5 лет, с 01.01.2024 на 4,9 %,

увеличение размера ежемесячных денежных выплат за проезд в медицинские организации, осуществляющие свою деятельность на территории города Перми, для проведения амбулаторного гемодиализа гражданам, постоянно или преимущественно проживающим на территории города Перми, с хронической почечной недостаточностью с 01.01.2024 на 4,9 %,

индексацию фонда оплаты труда (денежного содержания) работников муниципальных учреждений, муниципальных служащих города Перми, помощников депутатов Пермской городской Думы, лиц, замещающих муниципальные должности и осуществляющих свои полномочия на постоянной основе, а также работников, занимающих должности, не отнесенные к должностям муниципальной службы, и осуществляющих техническое обеспечение органов местного самоуправления, выплат компенсации расходов, связанных с осуществлением полномочий депутатов Пермской городской Думы, пенсий за выслугу лет лицам, замещавшим муниципальные должности (в т.ч. выборные муниципальные должности), муниципальные должности муниципальной службы, должности муниципальной службы города Перми, с 01.10.2024 на 4,9 %, за исключением работников муниципальных учреждений, для которых настоящей статьей установлены иные размеры увеличения фонда оплаты труда.

## Статья 6

1. Утвердить на 2024 год и на плановый период 2025 и 2026 годов источники финансирования дефицита бюджета города согласно приложению 5 к настоящему решению.

2. Утвердить на 2024 год и на плановый период 2025 и 2026 годов программу муниципальных внутренних заимствований города Перми согласно приложению 6 к настоящему решению.



3. Утвердить на 2024 год и на плановый период 2025 и 2026 годов программу муниципальных гарантий города Перми согласно приложению 7 к настоящему решению.

Утвердить объем бюджетных ассигнований на исполнение муниципальных гарантий города Перми по возможным гарантийным случаям на 2024 год в сумме 0,0 тыс. руб., на 2025 год в сумме 0,0 тыс. руб., на 2026 год в сумме 0,0 тыс. руб.

4. В случае изменения перечня главных администраторов источников финансирования дефицита бюджета города, а также состава закрепленных за ними кодов классификации источников финансирования дефицита бюджета финансовый орган уведомляет Контрольно-счетную палату города Перми о внесенных изменениях в целях текущего контроля за исполнением бюджета города.

5. Установить верхний предел муниципального долга города Перми:

1) на 01.01.2025 в сумме 4 900 553,7 тыс. руб., в том числе верхний предел долга по муниципальным гарантиям города Перми в сумме 0,0 тыс. руб.;

2) на 01.01.2026 в сумме 4 332 331,9 тыс. руб., в том числе верхний предел долга по муниципальным гарантиям города Перми в сумме 0,0 тыс. руб.;

3) на 01.01.2027 в сумме 3 741 470,1 тыс. руб., в том числе верхний предел долга по муниципальным гарантиям города Перми в сумме 0,0 тыс. руб.

## Статья 7

1. Установить, что муниципальные заказчики (заказчики) при заключении муниципальных контрактов (договоров) на поставку товаров, выполнение работ, оказание услуг (далее в настоящем пункте – контракт), а также иные юридические лица в соответствии с частью 5 статьи 15 Федерального закона от 05.04.2013 № 44-ФЗ «О контрактной системе в сфере закупок товаров, работ, услуг для обеспечения государственных и муниципальных нужд» вправе предусматривать авансовые платежи:

в размере до 100 % суммы контракта - по контрактам на поставку и подписку на печатные издания, на поставку горюче-смазочных материалов, на оказание услуг всех видов связи, на обучение на курсах повышения квалификации и семинарах, на приобретение путевок, авиа- и железнодорожных билетов, на оплату регистрационных сборов за участие официальных делегаций города Перми в мероприятиях регионального, федерального и международного значения, на оплату найма жилых помещений, по контрактам страхования, а также по контрактам, заключенным в соответствии с пунктами 4, 5, 6, 9, 13, 14, 15 части 1 статьи 93 Федерального закона от 05.04.2013 № 44-ФЗ «О контрактной системе в сфере закупок товаров, работ, услуг для обеспечения государственных и муниципальных нужд», в иных случаях в соответствии с нормативными правовыми актами Правительства Российской Федерации,

в размере до 30 % суммы контракта на выполнение работ по строительству, реконструкции и капитальному ремонту объектов капитального строительства муниципальной собственности города Перми, заключаемого на сумму 100,0 млн. руб. и более,

в размере до 30 % суммы контракта, но не более лимитов бюджетных обязательств, доведенных на соответствующий финансовый год по соответствующим кодам бюджетной классификации расходов бюджета, при условии обоснования необходимости авансовых платежей в порядке, установленном администрацией города Перми.

2. Установить, что муниципальные бюджетные и автономные учреждения при заключении ими договоров на поставку товаров, выполнение работ и оказание услуг в соответствии с Федеральным законом от 18.07.2011 № 223-ФЗ «О закупках товаров, работ, услуг отдельными видами юридических лиц», предусматривающих авансовые платежи, соблюдают положения, установленные пунктом 1 настоящей статьи.

3. Установить, что в 2024 году в соответствии с подпунктом 1 пункта 1 статьи 242.26 Бюджетного кодекса Российской Федерации казначейскому сопровождению подлежат следующие средства, предоставляемые из бюджета города Перми:

авансовые платежи по муниципальным контрактам на сумму 100,0 млн. руб. и более, указанные в абзацах третьем, четвертом пункта 1 настоящей статьи,

авансовые платежи по контрактам (договорам), заключенным муниципальными бюджетными и автономными учреждениями на сумму 100,0 млн. руб. и более на выполнение работ по строительству, реконструкции и капитальному ремонту объектов капитального строительства муниципальной собственности города Перми, источником финансового обеспечения которых являются субсидии, предоставляемые в соответствии с абзацем вторым пункта 1 статьи 78.1 и статьей 78.2 Бюджетного кодекса Российской Федерации,

расчеты по муниципальным контрактам на выполнение работ по осуществлению регулярных перевозок пассажиров автомобильным и городским наземным электрическим транспортом по муниципальным маршрутам регулярных перевозок города Перми по регулируемому тарифу города Перми, заключаемым на сумму 100,0 млн. руб. и более,

авансовые платежи на сумму 30,0 млн. руб. и более по контрактам (договорам) на выполнение работ, оказание услуг, заключаемым исполнителями и соисполнителями в рамках исполнения указанных в абзацах втором, третьем настоящего пункта муниципальных контрактов (контрактов, договоров).

4. Рекомендовать муниципальным автономным учреждениям учитывать средства, полученные от оказания платных услуг, в виде безвозмездных поступлений от физических и юридических лиц, в том числе добровольных пожертвований, а также от иной приносящей доход деятельности, на лицевых счетах, ведение которых осуществляется финансовым органом.

#### Статья 8

Администрации города Перми предоставить право направлять с последующим внесением изменений в решение о бюджете города остатки средств бюджета города по состоянию на 01.01.2024, образовавшиеся в связи с неполным использованием получателями средств бюджета лимитов бюджетных обязательств, доведенных на 2023 год, в следующем порядке:

на оплату заключенных контрактов, подлежащих в соответствии с условиями этих контрактов оплате в отчетном финансовом году, в объеме, не превышающем остатка не использованных на начало текущего финансового года бюджетных ассигнований на исполнение указанных контрактов, в соответствии с требованиями, установленными Бюджетным кодексом Российской Федерации,

на оплату контрактов, заключенных в текущем финансовом году по результатам размещения муниципального заказа в отчетном финансовом году, в объеме, не превышающем остатка не использованных на начало текущего финансового года бюджетных ассигнований на исполнение указанных контрактов,

на реализацию мероприятий по развитию микрорайонов города Перми, за исключением направлений остатков средств бюджета города, предусмотренных абзацами вторым и третьим настоящей статьи, в объеме, не превышающем остатка не использованных на начало текущего финансового года бюджетных ассигнований на реализацию данных мероприятий, - на те же цели в 2024 году в качестве дополнительного источника финансирования.

#### Статья 9

1. Установить в соответствии с пунктом 3 статьи 217 Бюджетного кодекса Российской Федерации, что основанием для внесения изменений в показатели сводной бюджетной росписи бюджета города без внесения изменений в бюджет города является распределение бюджетных ассигнований, нераспределенных настоящим решением (зарезервированных), в составе утвержденных статьей 4 настоящего решения:

бюджетных ассигнований на реализацию мероприятий, направленных на решение отдельных вопросов местного значения в микрорайонах города Перми,

бюджетных ассигнований на проведение мероприятий в рамках реализации проектов инициативного бюджетирования в городе Перми,

бюджетных ассигнований на благоустройство территорий индивидуальной жилой застройки в городе Перми,

бюджетных ассигнований на исполнение судебных актов, вступивших в законную силу.

2. Установить в соответствии с пунктом 8 статьи 217 Бюджетного кодекса Российской Федерации следующие основания для внесения изменений в показатели сводной бюджетной росписи бюджета города, связанные с особенностями исполнения бюджета города, без внесения изменений в решение о бюджете города:

перераспределение бюджетных ассигнований между главными распорядителями бюджетных средств на проведение мероприятий в соответствии с нормативными правовыми актами администрации города Перми об утверждении муниципальных программ без изменения целевого направления средств,

принятие администрацией города Перми решений о внесении изменений в решения об осуществлении капитальных вложений в объекты муниципальной собственности - в пределах утвержденного объема бюджетных ассигнований на бюджетные инвестиции по главному распорядителю бюджетных средств и перечня объектов бюджетных инвестиций в соответствии с утвержденными муниципальными программами,

изменение численности детей в муниципальных учреждениях различного типа, связанное с закрытием учреждений на капитальный ремонт и, соответственно, корректировкой муниципальных заданий на оказание муниципальных услуг,

перераспределение бюджетных ассигнований, предусмотренных главному распорядителю бюджетных средств, между группами, подгруппами и элементами видов расходов классификации расходов бюджетов,

перераспределение бюджетных ассигнований на финансовое обеспечение публичных нормативных обязательств между разделами, подразделами, целевыми статьями (муниципальными программами и непрограммными направлениями деятельности), группами и подгруппами видов расходов классификации расходов бюджетов в пределах общего объема бюджетных ассигнований, предусмотренного главному распорядителю бюджетных средств на исполнение публичных нормативных обязательств в текущем финансовом году,

перераспределение бюджетных ассигнований в соответствии с пунктом 6.3 статьи 6 Положения о денежном содержании муниципальных служащих города Перми и пунктом 3 статьи 6 Положения об оплате труда лиц, замещающих муниципальные должности, осуществляющих свои полномочия на постоянной основе, утвержденных решением Перм-

ской городской Думы от 26.12.2006 № 355 «О нормативных актах, регулирующих вопросы оплаты труда лиц, замещающих муниципальные должности, осуществляющих свои полномочия на постоянной основе, и денежного содержания муниципальных служащих города Перми», между целевыми статьями и видами расходов на обеспечение деятельности органов местного самоуправления,

перераспределение бюджетных ассигнований, предусмотренных решением о бюджете города на фонд оплаты труда и фонд материальных затрат муниципальных служащих города Перми, а также работников администрации города Перми, занимающих должности, не отнесенные к должностям муниципальной службы, между главными распорядителями бюджетных средств в случае принятия соответствующих правовых актов администрации города Перми,

перераспределение бюджетных ассигнований между основными мероприятиями, мероприятиями (направлениями расходов) муниципальных программ с целью обеспечения достижения плановых значений целевых показателей, установленных указами Президента Российской Федерации от 07.05.2012 № 597, от 01.06.2012 № 761,

направление, а также распределение (перераспределение) межбюджетных трансфертов, имеющих целевое назначение, полученных из бюджета Пермского края, субъектам (между субъектами) реализации переданных полномочий из числа функциональных органов (функциональных подразделений), территориальных органов администрации города Перми в соответствии с порядками, установленными Правительством Пермского края,

перераспределение бюджетных ассигнований между кодами бюджетной классификации, включая внесение изменений в наименование, при условии получения субсидии из бюджета Пермского края на условиях софинансирования расходов на реализацию мероприятий, включенных в муниципальные программы города Перми, без изменения целевого назначения,

перераспределение бюджетных ассигнований между разделами, подразделами, целевыми статьями в пределах общего объема единой субвенции на выполнение отдельных государственных полномочий в сфере образования,

перераспределение бюджетных ассигнований на финансовое обеспечение мероприятий, связанных с предотвращением влияния ухудшения экономической ситуации на развитие отраслей экономики,

перераспределение бюджетных ассигнований между видами источников финансирования дефицита бюджета города Перми,

получение дотаций из бюджета Пермского края,

изменение (уточнение) кодов бюджетной классификации расходов бюджета без изменения целевого назначения средств, вызванное необходимостью:

изменения исполнителей в пределах утвержденного объема бюджетных ассигнований по главному распорядителю бюджетных средств,

приведения кодов бюджетной классификации расходов в соответствие требованиям приказа Министерства финансов Российской Федерации от 24.05.2022 № 82н «О Порядке формирования и применения кодов бюджетной классификации Российской Федерации, их структуре и принципах назначения» при внесении изменений в указанный приказ (уточнение кодов разделов, подразделов, видов расходов),

устранения технических ошибок в целях исправления неправильного толкования применения бюджетной классификации расходов при составлении проекта бюджета и внесении изменений в бюджет (уточнение кодов разделов, подразделов, целевых статей, видов расходов).

## Статья 10

1. Установить, что за счет средств бюджета города предоставляются субсидии юридическим лицам (за исключением субсидий государственным (муниципальным) учреждениям), индивидуальным предпринимателям, а также физическим лицам - производителям товаров, работ, услуг и некоммерческим организациям на безвозмездной и безвозвратной основе в целях возмещения недополученных доходов и (или) финансового обеспечения (возмещения) затрат в связи с производством (реализацией) товаров, выполнением работ, оказанием услуг, гранты в форме субсидий в случаях, установленных приложением 8 к настоящему решению.

2. Порядки предоставления субсидий, грантов в форме субсидий устанавливаются администрацией города Перми.

## Статья 11

Рекомендовать администрации города Перми:

1. Производить расходование средств бюджета города после утверждения (актуализации) расходных обязательств по следующим направлениям расходов:

1.1 приобретение и оснащение оборудованием, средствами обучения и воспитания, мебелью, инвентарем вновь созданных мест для обучающихся для образовательного учреждения «Средняя общеобразовательная школа № 146 с углубленным изучением математики, физики, информатики» г. Перми (здание по ул. Уральской, 110);

1.2 выплаты гражданам денежного вознаграждения за содействие в выявлении лиц, совершивших администра-

тивное правонарушение, выражающееся в нанесении на фасад здания, строения, сооружения надписей, графических рисунков и иных изображений вне специально отведенных для этого мест.

2. До 01.03.2024 привести реестр расходных обязательств города Перми в соответствие требованиям бюджетного законодательства.

3. Направить в Пермскую городскую Думу:

3.1 до 01.03.2024 информацию о сметной стоимости по результатам проведения государственной экспертизы достоверности определения сметной стоимости реконструкции здания по ул. Уральской, 110 для размещения общеобразовательной организации г. Перми и при необходимости обеспечить внесение соответствующих изменений в бюджет города;

3.2 до 01.04.2025 информацию о результатах и экономическом эффекте проведения модернизации информационной системы управления землями.

4. До 01.07.2024 проработать вопросы:

4.1 выделения средств бюджета города на обустройство объекта озеленения общего пользования в микрорайоне Запруд на земельном участке с кадастровым номером 59:01:4019054:226;

4.2 ранжирования реализации второго этапа обустройства «Умной» спортивной площадки по адресу: ул. Докучаева, 21;

4.3 устранения несоответствия объема расходов бюджета города, запланированного на софинансирование обустройства набережной реки Камы от торгового центра «Речник» до территории ООО «Мотовилихинские заводы», объему расходов, предусмотренному постановлением Правительства Пермского края от 25.03.2019 № 224-п «Об утверждении Порядка предоставления, распределения и расходования субсидии из бюджета Пермского края бюджету Пермского городского округа на реализацию мероприятий по развитию городского пространства», с учетом результатов государственной экспертизы по итогам оценки достоверности сметной стоимости указанного объекта.

5. Обеспечить обустройство остановочных пунктов, подлежащих приведению в нормативное состояние в соответствии с представлениями Государственной инспекции безопасности дорожного движения и прокуратуры города Перми.

6. До 01.05.2024 учесть замечания и предложения Контрольно-счетной палаты города Перми по вопросу формирования муниципальных программ.

7. Ежегодно не позднее 15 февраля года, следующего за отчетным годом, представлять в Пермскую городскую Думу информацию о результатах разработки за счет грантов, предоставляемых из бюджета города, в форме субсидий государственному бюджетному учреждению Пермского края «Институт территориального планирования» градостроительных концепций и концепций благоустройства следующих территорий и объектов озеленения:

7.1 в 2024 году - ул. Мира от ул. Стахановской до ул. Советской Армии; ул. Мира от ул. Советской Армии до ул. Одоевского; ул. Мира от ул. Одоевского до отстойно-разворотной площадки автобусов по шоссе Космонавтов; территории, соединяющей Мотовилихинский пруд и выход из сада им. Свердлова с местом отдыха людей у воды; сквера им. Борцов Революции (возле Музея-Диорамы) и склона горы Вышка; аллеи в микрорайоне Боровики (з/у 59:01:173559:1670); сада им. Любимова (сада им. Кирова) (угол ул. 25-го Октября и ул. Луначарского (четная сторона), угол ул. 25-го Октября и ул. Луначарского (нечетная сторона)); экологического парка «Южный лес»; сквера по ул. Тряслобова;

7.2 в 2025 году - территории возле разворотного кольца трамвая в микрорайоне Владимирский (Южный-Юбилейный-Владимирский); территории Андроновских прудов; сквера по ул. Докучаева 40, 40а, 40б, 40в; сквера в микрорайоне Январский по ул. Кубанской; сквера в микрорайоне Чапаевский по ул. Еловой, 5а; сквера по ул. Мира в поселке Новые Ляды; сада им. Декабристов; экологического парка в долине реки Ивы; экологического парка в долине реки Мулянки;

7.3 в 2026 году – общественного пространства между домами по шоссе Космонавтов, 98-102 и ул. Плеханова, 69-73; сквера по ул. Таврической; общественного пространства по ул. Ветлужской; сквера по ул. Пензенской; парка «Патриот»; сквера по ул. Хрустальной; сквера в микрорайоне Октябрьский (в рамках приоритетного проекта Свердловского района «Район без окраин»); сада им. 250-летия города Перми (между ул. Ленина и ул. Окулова до трамвайных путей, угол ул. Окулова и ул. Петропавловской до ул. Ленина); охраняемого ландшафта «Красные Горки».

8. До 01.08.2024 по итогам исполнения за 6 месяцев 2024 года бюджета города обеспечить внесение в него изменений в части увеличения поступления доходов от предоставления на платной основе парковок (парковочных мест), расположенных на автомобильных дорогах общего пользования местного значения и местах внеуличной дорожной сети, относящихся к собственности городских округов, и штрафов за невнесение платы за пользование ими.

## Статья 12

1. Настоящее решение вступает в силу с 01.01.2024, но не ранее дня его официального опубликования в печатном средстве массовой информации «Официальный бюллетень органов местного самоуправления муниципального образования город Пермь».

2. Опубликовать настоящее решение в печатном средстве массовой информации «Официальный бюллетень органов местного самоуправления муниципального образования город Пермь», а также опубликовать (обнародовать) настоящее решение на официальном сайте муниципального образования город Пермь в информационно-телекоммуникационной сети Интернет.

## Статья 13

Контроль за исполнением настоящего решения возложить на комитет Пермской городской Думы по бюджету и налогам.

Председатель  
Пермской городской Думы

Д.В. Малютин

Глава города Перми

Э.О. Соснин

ПРИЛОЖЕНИЕ 1  
к решению  
Пермской городской Думы  
от 19.12.2023 № 265

**Распределение доходов бюджета города Перми  
по кодам поступлений в бюджет (группам, подгруппам, статьям классификации доходов бюджета)  
на 2024 год и на плановый период 2025 и 2026 годов**

тыс. руб.

Код бюджетной классификации Российской Федерации	Наименование доходов	2024 год	2025 год	2026 год
1	2	3	4	5
1 00 00000 00 0000 000	НАЛОГОВЫЕ И НЕНАЛОГОВЫЕ ДОХОДЫ	28 731 587,900	30 718 613,100	32 620 428,500
1 01 00000 00 0000 000	НАЛОГИ НА ПРИБЫЛЬ, ДОХОДЫ	16 497 200,100	17 909 431,000	19 338 993,900
1 01 02000 01 0000 110	Налог на доходы физических лиц	16 497 200,100	17 909 431,000	19 338 993,900
1 03 00000 00 0000 000	НАЛОГИ НА ТОВАРЫ (РАБОТЫ, УСЛУГИ), РЕАЛИЗУЕМЫЕ НА ТЕРРИТОРИИ РОССИЙСКОЙ ФЕДЕРАЦИИ	79 229,200	81 113,500	80 567,100
1 03 02000 01 0000 110	Акцизы по подакцизным товарам (продукции), производимым на территории Российской Федерации	79 229,200	81 113,500	80 567,100
1 05 00000 00 0000 000	НАЛОГИ НА СОВОКУПНЫЙ ДОХОД	1 313 155,700	1 443 985,800	1 576 245,300
1 05 01000 00 0000 110	Налог, взимаемый в связи с применением упрощенной системы налогообложения	957 429,000	1 053 171,900	1 158 489,100
1 05 03000 01 0000 110	Единый сельскохозяйственный налог	792,300	824,000	857,000
1 05 04000 02 0000 110	Налог, взимаемый в связи с применением патентной системы налогообложения	354 934,400	389 989,900	416 899,200
1 06 00000 00 0000 000	НАЛОГИ НА ИМУЩЕСТВО	3 633 285,500	3 791 050,500	3 958 209,600
1 06 01000 00 0000 110	Налог на имущество физических лиц	1 250 550,200	1 398 113,900	1 555 071,600
1 06 06000 00 0000 110	Земельный налог	2 382 735,300	2 392 936,600	2 403 138,000
1 08 00000 00 0000 000	ГОСУДАРСТВЕННАЯ ПОШЛИНА	224 352,900	224 615,900	224 372,900
1 11 00000 00 0000 000	ДОХОДЫ ОТ ИСПОЛЬЗОВАНИЯ ИМУЩЕСТВА, НАХОДЯЩЕГОСЯ В ГОСУДАРСТВЕННОЙ И МУНИЦИПАЛЬНОЙ СОБСТВЕННОСТИ	1 030 552,300	1 045 686,400	1 052 501,000



1	2	3	4	5
1 11 01000 00 0000 120	Доходы в виде прибыли, приходящейся на доли в уставных (складочных) капиталах хозяйственных товариществ и обществ, или дивидендов по акциям, принадлежащим Российской Федерации, субъектам Российской Федерации или муниципальным образованиям	2 640,000	2 800,000	3 600,000
1 11 05000 00 0000 120	Доходы, получаемые в виде арендной либо иной платы за передачу в возмездное пользование государственного и муниципального имущества (за исключением имущества бюджетных и автономных учреждений, а также имущества государственных и муниципальных унитарных предприятий, в том числе казенных)	862 626,400	875 804,800	883 481,300
1 11 05300 00 0000 120	Плата по соглашениям об установлении сервитута в отношении земельных участков, находящихся в государственной или муниципальной собственности	3 072,200	2 852,200	2 685,600
1 11 07000 00 0000 120	Платежи от государственных и муниципальных унитарных предприятий	4 624,500	4 760,000	4 851,500
1 11 09000 00 0000 120	Прочие доходы от использования имущества и прав, находящихся в государственной и муниципальной собственности (за исключением имущества бюджетных и автономных учреждений, а также имущества государственных и муниципальных унитарных предприятий, в том числе казенных)	157 589,200	159 469,400	157 882,600
1 12 00000 00 0000 000	ПЛАТЕЖИ ПРИ ПОЛЬЗОВАНИИ ПРИРОДНЫМИ РЕСУРСАМИ	10 532,900	10 589,300	10 667,700
1 13 00000 00 0000 000	ДОХОДЫ ОТ ОКАЗАНИЯ ПЛАТНЫХ УСЛУГ И КОМПЕНСАЦИИ ЗАТРАТ ГОСУДАРСТВА	5 309 241,700	5 600 618,100	5 787 530,100
1 13 01000 00 0000 130	Доходы от оказания платных услуг (работ)	715,400	715,400	715,400
1 13 02000 00 0000 130	Доходы от компенсации затрат государства	5 308 526,300	5 599 902,700	5 786 814,700
1 14 00000 00 0000 000	ДОХОДЫ ОТ ПРОДАЖИ МАТЕРИАЛЬНЫХ И НЕМАТЕРИАЛЬНЫХ АКТИВОВ	327 509,000	305 832,300	285 825,800
1 14 06000 00 0000 430	Доходы от продажи земельных участков, находящихся в государственной и муниципальной собственности	150 270,700	150 270,700	150 270,700
1 14 06300 00 0000 430	Плата за увеличение площади земельных участков, находящихся в частной собственности, в результате перераспределения таких земельных участков и земель (или) земельных участков, находящихся в государственной или муниципальной собственности	82 177,000	82 177,000	82 177,000
1 14 13000 00 0000 000	Доходы от приватизации имущества, находящегося в государственной и муниципальной собственности	95 061,300	73 384,600	53 378,100
1 16 00000 00 0000 000	ШТРАФЫ, САНКЦИИ, ВОЗМЕЩЕНИЕ УЩЕРБА	234 093,800	233 255,500	233 080,300
1 17 00000 00 0000 000	ПРОЧИЕ НЕНАЛОГОВЫЕ ДОХОДЫ	72 434,800	72 434,800	72 434,800
1 17 05000 00 0000 180	Прочие неналоговые доходы	72 434,800	72 434,800	72 434,800
2 00 00000 00 0000 000	БЕЗВОЗМЕЗДНЫЕ ПОСТУПЛЕНИЯ	22 013 696,100	18 649 679,100	17 297 725,000



1	2	3	4	5
2 02 00000 00 0000 000	БЕЗВОЗМЕЗДНЫЕ ПОСТУПЛЕНИЯ ОТ ДРУГИХ БЮДЖЕТОВ БЮДЖЕТНОЙ СИСТЕМЫ РОССИЙСКОЙ ФЕДЕРАЦИИ	22 013 696,100	18 649 679,100	17 297 725,000
2 02 10000 00 0000 150	Дотации бюджетам бюджетной системы Российской Федерации	284 166,800	182 854,600	190 168,800
2 02 20000 00 0000 150	Субсидии бюджетам бюджетной системы Российской Федерации (межбюджетные субсидии)	5 317 206,600	2 286 935,200	990 801,400
2 02 30000 00 0000 150	Субвенции бюджетам бюджетной системы Российской Федерации	13 560 379,100	13 891 715,100	13 877 083,200
2 02 40000 00 0000 150	Иные межбюджетные трансферты	2 851 943,600	2 288 174,200	2 239 671,600
Всего		50 745 284,000	49 368 292,200	49 918 153,500

ПРИЛОЖЕНИЕ 2  
к решению  
Пермской городской Думы  
от 19.12.2023 № 265

**Распределение бюджетных ассигнований по целевым статьям  
(муниципальным программам и непрограммным направлениям деятельности), группам  
и подгруппам видов расходов, разделам, подразделам классификации расходов бюджетов  
на 2024 год и на плановый период 2025 и 2026 годов**

тыс.руб.

Целевая статья	Вид рас- ходов	Раз- дел	По- дра- здел	Наименование расходов	2024 год	2025 год	2026 год
1	2	3	4	5	6	7	8
<b>0100000000</b>				<b>Муниципальная программа «Общественное согласие»</b>	<b>264 759,000</b>	<b>209 230,100</b>	<b>212 251,700</b>
0110000000				<i>Подпрограмма «Вовлечение граждан в решение вопросов местного значения»</i>	254 150,300	198 621,400	201 643,000
0110100000				Основное мероприятие «Формирование благоприятных условий для поддержки социально ориентированных некоммерческих организаций в реализации социальных проектов»	79 135,900	78 735,900	78 735,900
0110121330				Консультативная и информационно-методическая поддержка социально ориентированных некоммерческих организаций при реализации социальных проектов	3 365,800	3 365,800	3 365,800
0110121330	200			Закупка товаров, работ и услуг для обеспечения государственных (муниципальных) нужд	150,000	150,000	150,000
0110121330	240			Иные закупки товаров, работ и услуг для обеспечения государственных (муниципальных) нужд	150,000	150,000	150,000
0110121330	240	01	13	Другие общегосударственные вопросы	150,000	150,000	150,000
0110121330	600			Предоставление субсидий бюджетным, автономным учреждениям и иным некоммерческим организациям	3 215,800	3 215,800	3 215,800
0110121330	620			Субсидии автономным учреждениям	1 565,800	1 565,800	1 565,800
0110121330	620	07	07	Молодежная политика	1 010,000	1 010,000	1 010,000

1	2	3	4	5	6	7	8
0110121330	620	08	01	Культура	555,800	555,800	555,800
0110121330	630			Субсидии некоммерческим организациям (за исключением государственных (муниципальных) учреждений, государственных корпораций (компаний), публично-правовых компаний)	1 650,000	1 650,000	1 650,000
0110121330	630	01	13	Другие общегосударственные вопросы	1 650,000	1 650,000	1 650,000
0110123100				Проведение мероприятий в рамках реализации проектов инициативного бюджетирования в городе Перми	200,000	200,000	200,000
0110123100	800			Иные бюджетные ассигнования	200,000	200,000	200,000
0110123100	870			Резервные средства	200,000	200,000	200,000
0110123100	870	01	13	Другие общегосударственные вопросы	200,000	200,000	200,000
0110123180				Проведение мероприятий в рамках реализации инициативных проектов на территории города Перми	30 000,000	30 000,000	30 000,000
0110123180	200			Закупка товаров, работ и услуг для обеспечения государственных (муниципальных) нужд	30 000,000	30 000,000	30 000,000
0110123180	240			Иные закупки товаров, работ и услуг для обеспечения государственных (муниципальных) нужд	30 000,000	30 000,000	30 000,000
0110123180	240	01	13	Другие общегосударственные вопросы	30 000,000	30 000,000	30 000,000
0110171140				Субсидии советам ветеранов (пенсионеров) войны, труда, Вооруженных Сил и правоохранительных органов	12 789,400	12 789,400	12 789,400
0110171140	600			Предоставление субсидий бюджетным, автономным учреждениям и иным некоммерческим организациям	12 789,400	12 789,400	12 789,400
0110171140	630			Субсидии некоммерческим организациям (за исключением государственных (муниципальных) учреждений, государственных корпораций (компаний), публично-правовых компаний)	12 789,400	12 789,400	12 789,400
0110171140	630	01	13	Другие общегосударственные вопросы	12 789,400	12 789,400	12 789,400
0110171250				Субсидии некоммерческим организациям, общественным объединениям (за исключением политических партий) на реализацию социальных проектов	32 780,700	32 380,700	32 380,700
0110171250	600			Предоставление субсидий бюджетным, автономным учреждениям и иным некоммерческим организациям	32 780,700	32 380,700	32 380,700
0110171250	630			Субсидии некоммерческим организациям (за исключением государственных (муниципальных) учреждений, государственных корпораций (компаний), публично-правовых компаний)	32 780,700	32 380,700	32 380,700
0110171250	630	01	13	Другие общегосударственные вопросы	32 780,700	32 380,700	32 380,700
0110200000				Основное мероприятие «Финансовая и информационно-методическая поддержка ТОС с целью совершенствования форм участия населения в решении вопросов местного значения»	44 197,700	44 197,700	44 197,700
0110271130				Субсидии на осуществление деятельности территориальных общественных самоуправлений	44 197,700	44 197,700	44 197,700

1	2	3	4	5	6	7	8
0110271130	600			Предоставление субсидий бюджетным, автономным учреждениям и иным некоммерческим организациям	44 197,700	44 197,700	44 197,700
0110271130	630			Субсидии некоммерческим организациям (за исключением государственных (муниципальных) учреждений, государственных корпораций (компаний), публично-правовых компаний)	44 197,700	44 197,700	44 197,700
0110271130	630	01	13	Другие общегосударственные вопросы	44 197,700	44 197,700	44 197,700
0110300000				Основное мероприятие «Развитие инфраструктуры поддержки социально ориентированных некоммерческих организаций»	43 012,200	44 477,300	46 000,800
0110321310				Содержание имущества и обеспечение деятельности общественных центров	43 012,200	44 477,300	46 000,800
0110321310	200			Закупка товаров, работ и услуг для обеспечения государственных (муниципальных) нужд	42 228,300	43 708,700	45 247,400
0110321310	240			Иные закупки товаров, работ и услуг для обеспечения государственных (муниципальных) нужд	42 228,300	43 708,700	45 247,400
0110321310	240	01	13	Другие общегосударственные вопросы	42 228,300	43 708,700	45 247,400
0110321310	800			Иные бюджетные ассигнования	783,900	768,600	753,400
0110321310	850			Уплата налогов, сборов и иных платежей	783,900	768,600	753,400
0110321310	850	01	13	Другие общегосударственные вопросы	783,900	768,600	753,400
0110400000				Основное мероприятие «Капитальные вложения в объекты недвижимого имущества муниципальной собственности в сфере общественного согласия»	87 804,500	31 210,500	32 708,600
0110441040				Строительство нежилого здания под размещение общественного центра по адресу: г. Пермь, Кировский район, ул. Батумская	28 242,400	0,000	0,000
0110441040	400			Капитальные вложения в объекты государственной (муниципальной) собственности	28 242,400	0,000	0,000
0110441040	410			Бюджетные инвестиции	28 242,400	0,000	0,000
0110441040	410	01	13	Другие общегосударственные вопросы	28 242,400	0,000	0,000
0110441720				Строительство нежилого здания под размещение общественного центра по адресу: г. Пермь, Свердловский район, ул. Бродовское кольцо (микрорайон Новобродовский)	29 781,100	0,000	0,000
0110441720	400			Капитальные вложения в объекты государственной (муниципальной) собственности	29 781,100	0,000	0,000
0110441720	410			Бюджетные инвестиции	29 781,100	0,000	0,000
0110441720	410	01	13	Другие общегосударственные вопросы	29 781,100	0,000	0,000
0110441730				Строительство нежилого здания под размещение общественного центра по адресу: г. Пермь, Ленинский район, ул. Борцов Революции, 153а	29 781,000	0,000	0,000
0110441730	400			Капитальные вложения в объекты государственной (муниципальной) собственности	29 781,000	0,000	0,000
0110441730	410			Бюджетные инвестиции	29 781,000	0,000	0,000
0110441730	410	01	13	Другие общегосударственные вопросы	29 781,000	0,000	0,000
0110441740				Строительство нежилого здания под размещение общественного центра по адресу: г. Пермь, Свердловский район, ул. Промысловая (пос. Голый Мыс)	0,000	31 210,500	0,000

1	2	3	4	5	6	7	8
0110441740	400			Капитальные вложения в объекты государственной (муниципальной) собственности	0,000	31 210,500	0,000
0110441740	410			Бюджетные инвестиции	0,000	31 210,500	0,000
0110441740	410	01	13	Другие общегосударственные вопросы	0,000	31 210,500	0,000
0110441750				Строительство нежилого здания под размещение общественного центра по адресу: г. Пермь, Орджоникидзевский район, ул. Кубанская (микрорайон Январский)	0,000	0,000	32 708,600
0110441750	400			Капитальные вложения в объекты государственной (муниципальной) собственности	0,000	0,000	32 708,600
0110441750	410			Бюджетные инвестиции	0,000	0,000	32 708,600
0110441750	410	01	13	Другие общегосударственные вопросы	0,000	0,000	32 708,600
0120000000				<i>Подпрограмма «Повышение уровня межэтнического и межконфессионального взаимопонимания»</i>	<i>10 608,700</i>	<i>10 608,700</i>	<i>10 608,700</i>
0120100000				Основное мероприятие «Мероприятия, направленные на повышение уровня межэтнического и межконфессионального взаимопонимания в городе Перми»	10 608,700	10 608,700	10 608,700
0120122220				Совершенствование системы информирования населения о деятельности национально-культурных и религиозных общественных объединений на территории города Перми	940,000	940,000	940,000
0120122220	600			Предоставление субсидий бюджетным, автономным учреждениям и иным некоммерческим организациям	940,000	940,000	940,000
0120122220	630			Субсидии некоммерческим организациям (за исключением государственных (муниципальных) учреждений, государственных корпораций (компаний), публично-правовых компаний)	940,000	940,000	940,000
0120122220	630	01	13	Другие общегосударственные вопросы	940,000	940,000	940,000
0120123520				Содействие в реализации культурно-просветительских общественных инициатив религиозных организаций и объединений, направленных на сохранение гармоничной конфессиональной ситуации в городе Перми	2 573,700	2 573,700	2 573,700
0120123520	600			Предоставление субсидий бюджетным, автономным учреждениям и иным некоммерческим организациям	2 573,700	2 573,700	2 573,700
0120123520	620			Субсидии автономным учреждениям	740,000	740,000	740,000
0120123520	620	08	01	Культура	740,000	740,000	740,000
0120123520	630			Субсидии некоммерческим организациям (за исключением государственных (муниципальных) учреждений, государственных корпораций (компаний), публично-правовых компаний)	1 833,700	1 833,700	1 833,700
0120123520	630	01	13	Другие общегосударственные вопросы	1 833,700	1 833,700	1 833,700
0120123530				Содействие в реализации мероприятий, направленных на гармонизацию межнациональных отношений, сохранение этнического многообразия народов России, проживающих в городе Перми	7 095,000	7 095,000	7 095,000
0120123530	200			Закупка товаров, работ и услуг для обеспечения государственных (муниципальных) нужд	250,000	250,000	250,000

1	2	3	4	5	6	7	8
0120123530	240			Иные закупки товаров, работ и услуг для обеспечения государственных (муниципальных) нужд	250,000	250,000	250,000
0120123530	240	08	01	Культура	250,000	250,000	250,000
0120123530	600			Предоставление субсидий бюджетным, автономным учреждениям и иным некоммерческим организациям	6 845,000	6 845,000	6 845,000
0120123530	610			Субсидии бюджетным учреждениям	543,000	543,000	543,000
0120123530	610	07	09	Другие вопросы в области образования	200,000	200,000	200,000
0120123530	610	08	01	Культура	343,000	343,000	343,000
0120123530	620			Субсидии автономным учреждениям	3 150,000	3 150,000	3 150,000
0120123530	620	07	07	Молодежная политика	2 350,000	2 350,000	2 350,000
0120123530	620	08	01	Культура	800,000	800,000	800,000
0120123530	630			Субсидии некоммерческим организациям (за исключением государственных (муниципальных) учреждений, государственных корпораций (компаний), публично-правовых компаний)	3 152,000	3 152,000	3 152,000
0120123530	630	01	13	Другие общегосударственные вопросы	3 152,000	3 152,000	3 152,000
<b>0200000000</b>				<b>Муниципальная программа «Безопасный город»</b>	<b>359 354,700</b>	<b>401 612,900</b>	<b>254 209,500</b>
0210000000				<i>Подпрограмма «Содействие в снижении уровня преступности на территории города Перми»</i>	<i>15 468,500</i>	<i>15 468,500</i>	<i>15 468,500</i>
0210100000				Основное мероприятие «Создание условий для деятельности добровольных формирований населения по охране общественного порядка»	5 857,300	5 857,300	5 857,300
02101СП020				Выплата материального стимулирования народным дружинникам за участие в охране общественного порядка	5 857,300	5 857,300	5 857,300
02101СП020	600			Предоставление субсидий бюджетным, автономным учреждениям и иным некоммерческим организациям	5 857,300	5 857,300	5 857,300
02101СП020	630			Субсидии некоммерческим организациям (за исключением государственных (муниципальных) учреждений, государственных корпораций (компаний), публично-правовых компаний)	5 857,300	5 857,300	5 857,300
02101СП020	630	03	14	Другие вопросы в области национальной безопасности и правоохранительной деятельности	5 857,300	5 857,300	5 857,300
0210200000				Основное мероприятие «Организация информационно-пропагандистских мероприятий по разъяснению сущности терроризма и экстремизма и их общественной опасности»	100,000	100,000	100,000
0210223550				Изготовление пособий по профилактике терроризма и экстремизма	100,000	100,000	100,000
0210223550	200			Закупка товаров, работ и услуг для обеспечения государственных (муниципальных) нужд	100,000	100,000	100,000
0210223550	240			Иные закупки товаров, работ и услуг для обеспечения государственных (муниципальных) нужд	100,000	100,000	100,000
0210223550	240	03	14	Другие вопросы в области национальной безопасности и правоохранительной деятельности	100,000	100,000	100,000
0210300000				Основное мероприятие «Профилактика потребления психоактивных веществ»	9 511,200	9 511,200	9 511,200

1	2	3	4	5	6	7	8
0210321090				Мероприятия, направленные на первичную профилактику потребления психоактивных веществ	9 511,200	9 511,200	9 511,200
0210321090	600			Предоставление субсидий бюджетным, автономным учреждениям и иным некоммерческим организациям	9 511,200	9 511,200	9 511,200
0210321090	610			Субсидии бюджетным учреждениям	1 631,000	1 631,000	1 631,000
0210321090	610	07	09	Другие вопросы в области образования	1 631,000	1 631,000	1 631,000
0210321090	620			Субсидии автономным учреждениям	7 880,200	7 880,200	7 880,200
0210321090	620	07	07	Молодежная политика	5 498,700	5 498,700	5 498,700
0210321090	620	07	09	Другие вопросы в области образования	2 381,500	2 381,500	2 381,500
0220000000				<i>Подпрограмма «Предупреждение и ликвидация чрезвычайных ситуаций природного и техногенного характера, совершенствование гражданской обороны на территории города Перми»</i>	<i>309 164,000</i>	<i>366 411,700</i>	<i>214 442,800</i>
0220100000				Основное мероприятие «Создание условий для решения задач гражданской обороны, участия в предупреждении и ликвидации последствий чрезвычайных ситуаций на территории города Перми»	120 432,700	115 919,000	115 919,000
0220100590				Обеспечение деятельности (оказание услуг, выполнение работ) муниципальных учреждений (организаций)	104 435,700	107 836,100	107 836,100
0220100590	100			Расходы на выплаты персоналу в целях обеспечения выполнения функций государственными (муниципальными) органами, казенными учреждениями, органами управления государственными внебюджетными фондами	93 662,400	97 062,800	97 062,800
0220100590	110			Расходы на выплаты персоналу казенных учреждений	93 662,400	97 062,800	97 062,800
0220100590	110	03	09	Гражданская оборона	51 984,000	53 871,300	53 871,300
0220100590	110	03	10	Защита населения и территории от чрезвычайных ситуаций природного и техногенного характера, пожарная безопасность	41 678,400	43 191,500	43 191,500
0220100590	200			Закупка товаров, работ и услуг для обеспечения государственных (муниципальных) нужд	10 614,300	10 617,400	10 619,400
0220100590	240			Иные закупки товаров, работ и услуг для обеспечения государственных (муниципальных) нужд	10 614,300	10 617,400	10 619,400
0220100590	240	03	09	Гражданская оборона	6 799,500	6 799,500	6 799,500
0220100590	240	03	10	Защита населения и территории от чрезвычайных ситуаций природного и техногенного характера, пожарная безопасность	3 814,800	3 817,900	3 819,900
0220100590	800			Иные бюджетные ассигнования	159,000	155,900	153,900
0220100590	850			Уплата налогов, сборов и иных платежей	159,000	155,900	153,900
0220100590	850	03	09	Гражданская оборона	33,200	33,200	33,200
0220100590	850	03	10	Защита населения и территории от чрезвычайных ситуаций природного и техногенного характера, пожарная безопасность	125,800	122,700	120,700
0220121100				Организация и осуществление мероприятий по гражданской обороне, защите населения и территории города Перми от чрезвычайных ситуаций природного и техногенного характера	2 910,000	2 910,000	2 910,000
0220121100	200			Закупка товаров, работ и услуг для обеспечения государственных (муниципальных) нужд	2 910,000	2 910,000	2 910,000



1	2	3	4	5	6	7	8
0220121100	240			Иные закупки товаров, работ и услуг для обеспечения государственных (муниципальных) нужд	2 910,000	2 910,000	2 910,000
0220121100	240	03	09	Гражданская оборона	2 910,000	2 910,000	2 910,000
0220121280				Создание и содержание в целях гражданской обороны запасов материально-технических, продовольственных и иных средств	13 087,000	5 172,900	5 172,900
0220121280	200			Закупка товаров, работ и услуг для обеспечения государственных (муниципальных) нужд	13 087,000	5 172,900	5 172,900
0220121280	240			Иные закупки товаров, работ и услуг для обеспечения государственных (муниципальных) нужд	13 087,000	5 172,900	5 172,900
0220121280	240	03	09	Гражданская оборона	13 087,000	5 172,900	5 172,900
0220200000				Основное мероприятие «Организация противоползневых мероприятий»	35 549,000	0,000	0,000
0220241030				Строительство противоползневого сооружения в районе жилых домов по ул. КИМ, 5, 7, ул. Ивановской, 19 и ул. Чехова, 2, 4, 6, 8, 10	35 549,000	0,000	0,000
0220241030	400			Капитальные вложения в объекты государственной (муниципальной) собственности	35 549,000	0,000	0,000
0220241030	410			Бюджетные инвестиции	35 549,000	0,000	0,000
0220241030	410	03	10	Защита населения и территории от чрезвычайных ситуаций природного и техногенного характера, пожарная безопасность	35 549,000	0,000	0,000
0220300000				Основное мероприятие «Содержание и организация деятельности аварийно-спасательных служб и обеспечение безопасности людей на водных объектах»	95 498,400	98 523,800	98 523,800
0220300590				Обеспечение деятельности (оказание услуг, выполнение работ) муниципальных учреждений (организаций)	86 779,300	89 495,700	89 495,700
0220300590	100			Расходы на выплаты персоналу в целях обеспечения выполнения функций государственными (муниципальными) органами, казенными учреждениями, органами управления государственными внебюджетными фондами	75 431,600	78 148,000	78 148,000
0220300590	110			Расходы на выплаты персоналу казенных учреждений	75 431,600	78 148,000	78 148,000
0220300590	110	03	10	Защита населения и территории от чрезвычайных ситуаций природного и техногенного характера, пожарная безопасность	75 431,600	78 148,000	78 148,000
0220300590	200			Закупка товаров, работ и услуг для обеспечения государственных (муниципальных) нужд	10 853,400	10 859,300	10 865,100
0220300590	240			Иные закупки товаров, работ и услуг для обеспечения государственных (муниципальных) нужд	10 853,400	10 859,300	10 865,100
0220300590	240	03	10	Защита населения и территории от чрезвычайных ситуаций природного и техногенного характера, пожарная безопасность	10 853,400	10 859,300	10 865,100
0220300590	800			Иные бюджетные ассигнования	494,300	488,400	482,600
0220300590	850			Уплата налогов, сборов и иных платежей	494,300	488,400	482,600
0220300590	850	03	10	Защита населения и территории от чрезвычайных ситуаций природного и техногенного характера, пожарная безопасность	494,300	488,400	482,600

1	2	3	4	5	6	7	8
0220321000				Содержание спасательных постов в местах массового отдыха у воды	8 719,100	9 028,100	9 028,100
0220321000	100			Расходы на выплаты персоналу в целях обеспечения выполнения функций государственными (муниципальными) органами, казенными учреждениями, органами управления государственными внебюджетными фондами	7 659,500	7 968,500	7 968,500
0220321000	110			Расходы на выплаты персоналу казенных учреждений	7 659,500	7 968,500	7 968,500
0220321000	110	03	10	Защита населения и территории от чрезвычайных ситуаций природного и техногенного характера, пожарная безопасность	7 659,500	7 968,500	7 968,500
0220321000	200			Закупка товаров, работ и услуг для обеспечения государственных (муниципальных) нужд	1 059,600	1 059,600	1 059,600
0220321000	240			Иные закупки товаров, работ и услуг для обеспечения государственных (муниципальных) нужд	1 059,600	1 059,600	1 059,600
0220321000	240	03	10	Защита населения и территории от чрезвычайных ситуаций природного и техногенного характера, пожарная безопасность	1 059,600	1 059,600	1 059,600
0220400000				Основное мероприятие «Капитальные вложения в объекты недвижимого имущества муниципальной собственности в области аварийно-спасательных работ»	57 683,900	151 968,900	0,000
0220443730				Реконструкция здания по ул. Ижевской, 25 (литер А, А1)	57 683,900	151 968,900	0,000
0220443730	400			Капитальные вложения в объекты государственной (муниципальной) собственности	57 683,900	151 968,900	0,000
0220443730	410			Бюджетные инвестиции	57 683,900	151 968,900	0,000
0220443730	410	03	10	Защита населения и территории от чрезвычайных ситуаций природного и техногенного характера, пожарная безопасность	57 683,900	151 968,900	0,000
0230000000				<i>Подпрограмма «Обеспечение первичных мер пожарной безопасности, отнесенных к полномочиям органов местного самоуправления»</i>	<i>34 722,200</i>	<i>19 732,700</i>	<i>24 298,200</i>
0230100000				Основное мероприятие «Обеспечение первичных мер пожарной безопасности»	9 724,900	10 496,800	5 767,200
0230121110				Мероприятия, направленные на информирование населения о мерах пожарной безопасности	1 249,100	1 249,100	1 249,100
0230121110	200			Закупка товаров, работ и услуг для обеспечения государственных (муниципальных) нужд	1 249,100	1 249,100	1 249,100
0230121110	240			Иные закупки товаров, работ и услуг для обеспечения государственных (муниципальных) нужд	1 249,100	1 249,100	1 249,100
0230121110	240	03	10	Защита населения и территории от чрезвычайных ситуаций природного и техногенного характера, пожарная безопасность	1 249,100	1 249,100	1 249,100
0230121120				Мероприятия по приведению в нормативное состояние, содержанию источников противопожарного водоснабжения (пожарных водоемов, резервуаров, емкостей) и пирсов	7 951,500	8 723,400	3 993,800
0230121120	200			Закупка товаров, работ и услуг для обеспечения государственных (муниципальных) нужд	7 062,900	7 834,800	3 105,200

1	2	3	4	5	6	7	8
0230121120	240			Иные закупки товаров, работ и услуг для обеспечения государственных (муниципальных) нужд	7 062,900	7 834,800	3 105,200
0230121120	240	03	10	Защита населения и территории от чрезвычайных ситуаций природного и техногенного характера, пожарная безопасность	7 062,900	7 834,800	3 105,200
0230121120	800			Иные бюджетные ассигнования	888,600	888,600	888,600
0230121120	850			Уплата налогов, сборов и иных платежей	888,600	888,600	888,600
0230121120	850	03	10	Защита населения и территории от чрезвычайных ситуаций природного и техногенного характера, пожарная безопасность	888,600	888,600	888,600
0230172290				Субсидии общественным объединениям пожарной охраны на материальное стимулирование деятельности добровольных пожарных, действующих на территории города Перми	524,300	524,300	524,300
0230172290	600			Предоставление субсидий бюджетным, автономным учреждениям и иным некоммерческим организациям	524,300	524,300	524,300
0230172290	630			Субсидии некоммерческим организациям (за исключением государственных (муниципальных) учреждений, государственных корпораций (компаний), публично-правовых компаний)	524,300	524,300	524,300
0230172290	630	03	10	Защита населения и территории от чрезвычайных ситуаций природного и техногенного характера, пожарная безопасность	524,300	524,300	524,300
0230200000				Основное мероприятие «Капитальные вложения в объекты недвижимого имущества муниципальной собственности в области пожарной безопасности»	24 997,300	9 235,900	18 531,000
0230241630				Строительство пожарного резервуара в микрорайоне Социалистический Орджоникидзевского района города Перми	0,000	668,100	8 231,500
0230241630	400			Капитальные вложения в объекты государственной (муниципальной) собственности	0,000	668,100	8 231,500
0230241630	410			Бюджетные инвестиции	0,000	668,100	8 231,500
0230241630	410	03	10	Защита населения и территории от чрезвычайных ситуаций природного и техногенного характера, пожарная безопасность	0,000	668,100	8 231,500
0230241650				Строительство пожарного резервуара в микрорайоне Новобродовский Свердловского района города Перми	0,000	668,100	8 231,500
0230241650	400			Капитальные вложения в объекты государственной (муниципальной) собственности	0,000	668,100	8 231,500
0230241650	410			Бюджетные инвестиции	0,000	668,100	8 231,500
0230241650	410	03	10	Защита населения и территории от чрезвычайных ситуаций природного и техногенного характера, пожарная безопасность	0,000	668,100	8 231,500
0230243170				Строительство пожарного водоема в микрорайоне Бахаревка на пересечении ул. 1-й Бахаревской и ул. Пристанционной Свердловского района города Перми	9 209,300	0,000	0,000
0230243170	400			Капитальные вложения в объекты государственной (муниципальной) собственности	9 209,300	0,000	0,000

1	2	3	4	5	6	7	8
0230243170	410			Бюджетные инвестиции	9 209,300	0,000	0,000
0230243170	410	03	10	Защита населения и территории от чрезвычайных ситуаций природного и техногенного характера, пожарная безопасность	9 209,300	0,000	0,000
0230243180				Строительство пожарного резервуара в микрорайоне Нижняя Курья по ул. Борцов Революции Ленинского района города Перми	640,500	7 899,700	0,000
0230243180	400			Капитальные вложения в объекты государственной (муниципальной) собственности	640,500	7 899,700	0,000
0230243180	410			Бюджетные инвестиции	640,500	7 899,700	0,000
0230243180	410	03	10	Защита населения и территории от чрезвычайных ситуаций природного и техногенного характера, пожарная безопасность	640,500	7 899,700	0,000
0230243190				Строительство пожарного резервуара в микрорайоне Центральная усадьба по ул. Бобруйской Мотовилихинского района города Перми	7 573,500	0,000	0,000
0230243190	400			Капитальные вложения в объекты государственной (муниципальной) собственности	7 573,500	0,000	0,000
0230243190	410			Бюджетные инвестиции	7 573,500	0,000	0,000
0230243190	410	03	10	Защита населения и территории от чрезвычайных ситуаций природного и техногенного характера, пожарная безопасность	7 573,500	0,000	0,000
0230243600				Строительство пожарного резервуара в микрорайоне Чапаевский Орджоникидзевского района города Перми	7 574,000	0,000	0,000
0230243600	400			Капитальные вложения в объекты государственной (муниципальной) собственности	7 574,000	0,000	0,000
0230243600	410			Бюджетные инвестиции	7 574,000	0,000	0,000
0230243600	410	03	10	Защита населения и территории от чрезвычайных ситуаций природного и техногенного характера, пожарная безопасность	7 574,000	0,000	0,000
0230243610				Строительство пожарного резервуара в микрорайоне Липовая гора по ул. 4-й Липогорской Свердловского района города Перми	0,000	0,000	675,800
0230243610	400			Капитальные вложения в объекты государственной (муниципальной) собственности	0,000	0,000	675,800
0230243610	410			Бюджетные инвестиции	0,000	0,000	675,800
0230243610	410	03	10	Защита населения и территории от чрезвычайных ситуаций природного и техногенного характера, пожарная безопасность	0,000	0,000	675,800
0230243620				Строительство пожарного резервуара в микрорайоне Вышка-2 по ул. Омской Мотовилихинского района города Перми	0,000	0,000	696,100
0230243620	400			Капитальные вложения в объекты государственной (муниципальной) собственности	0,000	0,000	696,100
0230243620	410			Бюджетные инвестиции	0,000	0,000	696,100
0230243620	410	03	10	Защита населения и территории от чрезвычайных ситуаций природного и техногенного характера, пожарная безопасность	0,000	0,000	696,100
0230243630				Строительство пожарного резервуара в микрорайоне Химики Орджоникидзевского района города Перми	0,000	0,000	696,100

1	2	3	4	5	6	7	8
0230243630	400			Капитальные вложения в объекты государственной (муниципальной) собственности	0,000	0,000	696,100
0230243630	410			Бюджетные инвестиции	0,000	0,000	696,100
0230243630	410	03	10	Защита населения и территории от чрезвычайных ситуаций природного и техногенного характера, пожарная безопасность	0,000	0,000	696,100
<b>0300000000</b>				<b>Муниципальная программа «Культура города Перми»</b>	<b>1 882 536,700</b>	<b>1 810 920,100</b>	<b>1 818 900,100</b>
<i>0310000000</i>				<i>Подпрограмма «Городские культурно-зрелищные мероприятия»</i>	<i>191 641,400</i>	<i>191 037,700</i>	<i>199 644,200</i>
0310100000				Основное мероприятие «Проведение мероприятий в области культуры»	191 641,400	191 037,700	199 644,200
0310100590				Обеспечение деятельности (оказание услуг, выполнение работ) муниципальных учреждений (организаций)	96 752,100	96 752,100	96 752,100
0310100590	600			Предоставление субсидий бюджетным, автономным учреждениям и иным некоммерческим организациям	96 752,100	96 752,100	96 752,100
0310100590	610			Субсидии бюджетным учреждениям	87 145,300	87 145,300	87 145,300
0310100590	610	08	01	Культура	87 145,300	87 145,300	87 145,300
0310100590	620			Субсидии автономным учреждениям	9 606,800	9 606,800	9 606,800
0310100590	620	08	01	Культура	9 606,800	9 606,800	9 606,800
0310121980				Городские культурно-зрелищные мероприятия, культурно-зрелищные мероприятия по месту жительства	77 967,000	77 628,400	79 728,400
0310121980	200			Закупка товаров, работ и услуг для обеспечения государственных (муниципальных) нужд	9 583,300	9 253,300	11 353,300
0310121980	240			Иные закупки товаров, работ и услуг для обеспечения государственных (муниципальных) нужд	9 583,300	9 253,300	11 353,300
0310121980	240	08	01	Культура	9 583,300	9 253,300	11 353,300
0310121980	300			Социальное обеспечение и иные выплаты населению	804,600	804,600	804,600
0310121980	350			Премии и гранты	804,600	804,600	804,600
0310121980	350	08	01	Культура	804,600	804,600	804,600
0310121980	600			Предоставление субсидий бюджетным, автономным учреждениям и иным некоммерческим организациям	67 579,100	67 570,500	67 570,500
0310121980	610			Субсидии бюджетным учреждениям	47 634,700	47 626,100	47 626,100
0310121980	610	08	01	Культура	47 634,700	47 626,100	47 626,100
0310121980	620			Субсидии автономным учреждениям	19 944,400	19 944,400	19 944,400
0310121980	620	08	01	Культура	19 944,400	19 944,400	19 944,400
031012K030				Организация и проведение мероприятий в сфере культуры на территории Пермского края	16 922,300	16 657,200	23 163,700
031012K030	600			Предоставление субсидий бюджетным, автономным учреждениям и иным некоммерческим организациям	16 922,300	16 657,200	23 163,700
031012K030	610			Субсидии бюджетным учреждениям	16 922,300	16 657,200	23 163,700
031012K030	610	08	01	Культура	16 922,300	16 657,200	23 163,700
<i>0320000000</i>				<i>Подпрограмма «Создание условий для творческой и профессиональной самореализации населения»</i>	<i>850 138,000</i>	<i>850 138,000</i>	<i>850 131,500</i>



1	2	3	4	5	6	7	8
0320100000				Основное мероприятие «Проведение (организация проведения) мероприятий досуговой и культурно-просветительской направленности»	850 138,000	850 138,000	850 131,500
0320100590				Обеспечение деятельности (оказание услуг, выполнение работ) муниципальных учреждений (организаций)	583 818,600	583 818,600	583 818,600
0320100590	600			Предоставление субсидий бюджетным, автономным учреждениям и иным некоммерческим организациям	583 818,600	583 818,600	583 818,600
0320100590	610			Субсидии бюджетным учреждениям	96 737,400	96 737,400	96 737,400
0320100590	610	08	01	Культура	96 737,400	96 737,400	96 737,400
0320100590	620			Субсидии автономным учреждениям	487 081,200	487 081,200	487 081,200
0320100590	620	08	01	Культура	487 081,200	487 081,200	487 081,200
0320100870				Целевая субсидия на создание концертных и театральных постановок, организация и обеспечение участия в творческих проектах	15 300,000	15 300,000	15 293,500
0320100870	600			Предоставление субсидий бюджетным, автономным учреждениям и иным некоммерческим организациям	15 300,000	15 300,000	15 293,500
0320100870	610			Субсидии бюджетным учреждениям	2 900,000	2 900,000	2 893,500
0320100870	610	08	01	Культура	2 900,000	2 900,000	2 893,500
0320100870	620			Субсидии автономным учреждениям	12 400,000	12 400,000	12 400,000
0320100870	620	08	01	Культура	12 400,000	12 400,000	12 400,000
0320123620				Оказание услуг библиотечного обслуживания	251 019,400	251 019,400	251 019,400
0320123620	600			Предоставление субсидий бюджетным, автономным учреждениям и иным некоммерческим организациям	251 019,400	251 019,400	251 019,400
0320123620	610			Субсидии бюджетным учреждениям	251 019,400	251 019,400	251 019,400
0320123620	610	08	01	Культура	251 019,400	251 019,400	251 019,400
0330000000				<i>Подпрограмма «Обеспечение качественно нового уровня развития инфраструктуры»</i>	224 597,400	148 258,500	148 258,500
0330100000				Основное мероприятие «Приведение имущественных комплексов в соответствие с требованиями действующего законодательства»	224 597,400	148 258,500	148 258,500
0330100750				Целевая субсидия по сохранению историко-культурного наследия	2 312,100	2 317,000	2 317,000
0330100750	600			Предоставление субсидий бюджетным, автономным учреждениям и иным некоммерческим организациям	2 312,100	2 317,000	2 317,000
0330100750	620			Субсидии автономным учреждениям	2 312,100	2 317,000	2 317,000
0330100750	620	08	01	Культура	2 312,100	2 317,000	2 317,000
0330101070				Взносы на капитальный ремонт общего имущества в многоквартирных домах	1 604,100	1 668,500	1 668,500
0330101070	600			Предоставление субсидий бюджетным, автономным учреждениям и иным некоммерческим организациям	1 604,100	1 668,500	1 668,500
0330101070	610			Субсидии бюджетным учреждениям	978,200	1 017,500	1 017,500
0330101070	610	08	01	Культура	978,200	1 017,500	1 017,500
0330101070	620			Субсидии автономным учреждениям	625,900	651,000	651,000
0330101070	620	07	03	Дополнительное образование детей	372,200	387,100	387,100



1	2	3	4	5	6	7	8
0330101070	620	08	01	Культура	253,700	263,900	263,900
0330123560				Выполнение предписаний надзорных органов, приведение в нормативное состояние и улучшение материально-технического обеспечения	177 681,200	144 273,000	144 273,000
0330123560	600			Предоставление субсидий бюджетным, автономным учреждениям и иным некоммерческим организациям	177 681,200	144 273,000	144 273,000
0330123560	610			Субсидии бюджетным учреждениям	39 872,400	45 540,100	30 892,200
0330123560	610	08	01	Культура	39 872,400	45 540,100	30 892,200
0330123560	620			Субсидии автономным учреждениям	137 808,800	98 732,900	113 380,800
0330123560	620	07	03	Дополнительное образование детей	66 259,100	28 177,700	2 092,800
0330123560	620	08	01	Культура	71 549,700	70 555,200	111 288,000
03301SK180				Разработка научно-проектной документации на проведение капитального ремонта и приспособление для современного использования объектов культурного наследия, находящихся в г. Перми	43 000,000	0,000	0,000
03301SK180	600			Предоставление субсидий бюджетным, автономным учреждениям и иным некоммерческим организациям	43 000,000	0,000	0,000
03301SK180	620			Субсидии автономным учреждениям	43 000,000	0,000	0,000
03301SK180	620	08	01	Культура	43 000,000	0,000	0,000
0340000000				<i>Подпрограмма «Одаренные дети города Перми»</i>	<i>601 770,900</i>	<i>607 096,900</i>	<i>606 476,900</i>
0340100000				Основное мероприятие «Реализация дополнительных общеразвивающих и предпрофессиональных программ в области искусств»	601 770,900	607 096,900	606 476,900
0340100590				Обеспечение деятельности (оказание услуг, выполнение работ) муниципальных учреждений (организаций)	574 622,800	581 745,100	581 745,100
0340100590	600			Предоставление субсидий бюджетным, автономным учреждениям и иным некоммерческим организациям	574 622,800	581 745,100	581 745,100
0340100590	620			Субсидии автономным учреждениям	574 622,800	581 745,100	581 745,100
0340100590	620	07	03	Дополнительное образование детей	574 622,800	581 745,100	581 745,100
0340100680				Популяризация художественного образования среди жителей	2 316,000	2 316,000	2 316,000
0340100680	200			Закупка товаров, работ и услуг для обеспечения государственных (муниципальных) нужд	5,000	5,000	5,000
0340100680	240			Иные закупки товаров, работ и услуг для обеспечения государственных (муниципальных) нужд	5,000	5,000	5,000
0340100680	240	07	09	Другие вопросы в области образования	5,000	5,000	5,000
0340100680	300			Социальное обеспечение и иные выплаты населению	220,000	220,000	220,000
0340100680	350			Премии и гранты	220,000	220,000	220,000
0340100680	350	07	09	Другие вопросы в области образования	220,000	220,000	220,000
0340100680	600			Предоставление субсидий бюджетным, автономным учреждениям и иным некоммерческим организациям	2 091,000	2 091,000	2 091,000
0340100680	620			Субсидии автономным учреждениям	2 091,000	2 091,000	2 091,000
0340100680	620	07	09	Другие вопросы в области образования	2 091,000	2 091,000	2 091,000
0340101060				Целевая субсидия на повышение фонда оплаты труда	1 715,300	0,000	0,000

1	2	3	4	5	6	7	8
0340101060	600			Предоставление субсидий бюджетным, автономным учреждениям и иным некоммерческим организациям	1 715,300	0,000	0,000
0340101060	620			Субсидии автономным учреждениям	1 715,300	0,000	0,000
0340101060	620	07	03	Дополнительное образование детей	1 715,300	0,000	0,000
0340122140				Обновление материальной базы учреждений дополнительного образования в сфере культуры	2 560,000	2 560,000	2 560,000
0340122140	600			Предоставление субсидий бюджетным, автономным учреждениям и иным некоммерческим организациям	2 560,000	2 560,000	2 560,000
0340122140	620			Субсидии автономным учреждениям	2 560,000	2 560,000	2 560,000
0340122140	620	07	03	Дополнительное образование детей	2 560,000	2 560,000	2 560,000
0340182020				Предоставление мер социальной поддержки руководителям и педагогическим работникам образовательных учреждений	20 076,800	19 995,800	19 375,800
0340182020	600			Предоставление субсидий бюджетным, автономным учреждениям и иным некоммерческим организациям	20 076,800	19 995,800	19 375,800
0340182020	620			Субсидии автономным учреждениям	20 076,800	19 995,800	19 375,800
0340182020	620	07	03	Дополнительное образование детей	19 826,800	19 795,800	19 175,800
0340182020	620	10	03	Социальное обеспечение населения	250,000	200,000	200,000
0340182030				Стипендии одаренным детям, обучающимся в образовательных организациях дополнительного образования в сфере культуры	480,000	480,000	480,000
0340182030	300			Социальное обеспечение и иные выплаты населению	480,000	480,000	480,000
0340182030	340			Стипендии	480,000	480,000	480,000
0340182030	340	07	09	Другие вопросы в области образования	480,000	480,000	480,000
0350000000				<i>Подпрограмма «Определение, сохранение и развитие культурной идентичности города Перми»</i>	<i>14 389,000</i>	<i>14 389,000</i>	<i>14 389,000</i>
0350100000				Основное мероприятие «Обеспечение сохранения и использования объектов культурного наследия, объектов монументального искусства»	14 389,000	14 389,000	14 389,000
0350100590				Обеспечение деятельности (оказание услуг, выполнение работ) муниципальных учреждений (организаций)	14 389,000	14 389,000	14 389,000
0350100590	600			Предоставление субсидий бюджетным, автономным учреждениям и иным некоммерческим организациям	14 389,000	14 389,000	14 389,000
0350100590	620			Субсидии автономным учреждениям	14 389,000	14 389,000	14 389,000
0350100590	620	08	01	Культура	14 389,000	14 389,000	14 389,000
<b>0400000000</b>				<b>Муниципальная программа «Молодежь города Перми»</b>	<b>53 150,700</b>	<b>53 502,000</b>	<b>53 502,000</b>
0410000000				<i>Подпрограмма «Создание условий для эффективной самореализации молодежи города Перми»</i>	<i>20 275,200</i>	<i>20 626,500</i>	<i>20 626,500</i>
0410100000				Основное мероприятие «Реализация проектов в сфере молодежной политики»	20 275,200	20 626,500	20 626,500
0410100590				Обеспечение деятельности (оказание услуг, выполнение работ) муниципальных учреждений (организаций)	15 798,100	16 188,800	16 188,800

1	2	3	4	5	6	7	8
0410100590	600			Предоставление субсидий бюджетным, автономным учреждениям и иным некоммерческим организациям	15 798,100	16 188,800	16 188,800
0410100590	620			Субсидии автономным учреждениям	15 798,100	16 188,800	16 188,800
0410100590	620	07	07	Молодежная политика	15 798,100	16 188,800	16 188,800
0410101060				Целевая субсидия на повышение фонда оплаты труда	97,700	0,000	0,000
0410101060	600			Предоставление субсидий бюджетным, автономным учреждениям и иным некоммерческим организациям	97,700	0,000	0,000
0410101060	620			Субсидии автономным учреждениям	97,700	0,000	0,000
0410101060	620	07	07	Молодежная политика	97,700	0,000	0,000
0410123140				Поддержка инициативной и талантливой молодежи	2 158,200	2 158,200	2 158,200
0410123140	200			Закупка товаров, работ и услуг для обеспечения государственных (муниципальных) нужд	729,700	729,700	729,700
0410123140	240			Иные закупки товаров, работ и услуг для обеспечения государственных (муниципальных) нужд	729,700	729,700	729,700
0410123140	240	07	07	Молодежная политика	729,700	729,700	729,700
0410123140	300			Социальное обеспечение и иные выплаты населению	400,000	400,000	400,000
0410123140	350			Премии и гранты	400,000	400,000	400,000
0410123140	350	07	07	Молодежная политика	400,000	400,000	400,000
0410123140	600			Предоставление субсидий бюджетным, автономным учреждениям и иным некоммерческим организациям	1 028,500	1 028,500	1 028,500
0410123140	620			Субсидии автономным учреждениям	1 028,500	1 028,500	1 028,500
0410123140	620	07	07	Молодежная политика	1 028,500	1 028,500	1 028,500
0410170040				Субсидии некоммерческим организациям, не являющимся государственными (муниципальными) учреждениями, выполняющим муниципальные работы в сфере молодежной политики	2 221,200	2 279,500	2 279,500
0410170040	600			Предоставление субсидий бюджетным, автономным учреждениям и иным некоммерческим организациям	2 221,200	2 279,500	2 279,500
0410170040	630			Субсидии некоммерческим организациям (за исключением государственных (муниципальных) учреждений, государственных корпораций (компаний), публично-правовых компаний)	2 221,200	2 279,500	2 279,500
0410170040	630	07	07	Молодежная политика	2 221,200	2 279,500	2 279,500
0420000000				<i>Подпрограмма «Создание условий для социальной интеграции молодежи в общественно полезную деятельность»</i>	32 875,500	32 875,500	32 875,500
0420100000				Основное мероприятие «Осуществление мероприятий по организации занятости молодежи»	32 875,500	32 875,500	32 875,500
0420100740				Целевая субсидия на организацию занятости молодежи	6 374,400	6 374,400	6 374,400
0420100740	600			Предоставление субсидий бюджетным, автономным учреждениям и иным некоммерческим организациям	6 374,400	6 374,400	6 374,400

1	2	3	4	5	6	7	8
0420100740	620			Субсидии автономным учреждениям	6 374,400	6 374,400	6 374,400
0420100740	620	07	07	Молодежная политика	6 374,400	6 374,400	6 374,400
0420170070				Субсидии некоммерческим организациям, не являющимся государственными (муниципальными) учреждениями, выполняющим работы по организации занятости молодежи	26 501,100	26 501,100	26 501,100
0420170070	600			Предоставление субсидий бюджетным, автономным учреждениям и иным некоммерческим организациям	26 501,100	26 501,100	26 501,100
0420170070	630			Субсидии некоммерческим организациям (за исключением государственных (муниципальных) учреждений, государственных корпораций (компаний), публично-правовых компаний)	26 501,100	26 501,100	26 501,100
0420170070	630	07	07	Молодежная политика	26 501,100	26 501,100	26 501,100
<b>0500000000</b>				<b>Муниципальная программа «Развитие физической культуры и спорта города Перми»</b>	<b>1 203 919,700</b>	<b>1 495 074,500</b>	<b>1 447 510,000</b>
<i>0510000000</i>				<i>Подпрограмма «Обеспечение населения спортивной инфраструктурой»</i>	<i>173 617,200</i>	<i>457 644,200</i>	<i>410 079,700</i>
0510100000				Основное мероприятие «Капитальные вложения в объекты недвижимого имущества муниципальной собственности в сфере физической культуры и массового спорта»	34 000,100	345 489,100	313 169,800
0510141880				Строительство плавательного бассейна по адресу: ул. Гайвинская, 50	34 000,100	190 073,700	313 169,800
0510141880	400			Капитальные вложения в объекты государственной (муниципальной) собственности	34 000,100	190 073,700	313 169,800
0510141880	410			Бюджетные инвестиции	34 000,100	190 073,700	313 169,800
0510141880	410	11	03	Спорт высших достижений	34 000,100	190 073,700	313 169,800
0510141950				Строительство спортивной трассы для лыжероллеров по адресу: г. Пермь, ул. Агрономическая, 23	0,000	155 415,400	0,000
0510141950	400			Капитальные вложения в объекты государственной (муниципальной) собственности	0,000	155 415,400	0,000
0510141950	410			Бюджетные инвестиции	0,000	155 415,400	0,000
0510141950	410	11	03	Спорт высших достижений	0,000	155 415,400	0,000
0510200000				Основное мероприятие «Совершенствование спортивной инфраструктуры и материально-технической базы для занятий физической культурой и массовым спортом»	139 617,100	112 155,100	96 909,900
0510201070				Взносы на капитальный ремонт общего имущества в многоквартирных домах	770,700	801,700	801,700
0510201070	600			Предоставление субсидий бюджетным, автономным учреждениям и иным некоммерческим организациям	770,700	801,700	801,700
0510201070	610			Субсидии бюджетным учреждениям	277,800	289,000	289,000
0510201070	610	11	03	Спорт высших достижений	277,800	289,000	289,000
0510201070	620			Субсидии автономным учреждениям	492,900	512,700	512,700
0510201070	620	11	01	Физическая культура	58,000	60,300	60,300
0510201070	620	11	03	Спорт высших достижений	434,900	452,400	452,400
0510221130				Ремонт и приведение в нормативное состояние муниципальных учреждений системы физической культуры и спорта	113 599,600	99 589,400	84 344,200

1	2	3	4	5	6	7	8
0510221130	600			Предоставление субсидий бюджетным, автономным учреждениям и иным некоммерческим организациям	113 599,600	99 589,400	84 344,200
0510221130	610			Субсидии бюджетным учреждениям	78 719,700	8 357,100	2 891,400
0510221130	610	11	03	Спорт высших достижений	78 719,700	8 357,100	2 891,400
0510221130	620			Субсидии автономным учреждениям	34 879,900	91 232,300	81 452,800
0510221130	620	11	01	Физическая культура	18 243,700	81 419,600	3 941,200
0510221130	620	11	03	Спорт высших достижений	16 636,200	9 812,700	77 511,600
0510223210				Устройство муниципальных плоскостных спортивных сооружений с оснащением их спортивным инвентарем	17 782,800	11 764,000	11 764,000
0510223210	600			Предоставление субсидий бюджетным, автономным учреждениям и иным некоммерческим организациям	17 782,800	11 764,000	11 764,000
0510223210	620			Субсидии автономным учреждениям	17 782,800	11 764,000	11 764,000
0510223210	620	11	01	Физическая культура	17 782,800	11 764,000	11 764,000
05102SФ250				Развитие лыжно-биатлонных и трамплинных комплексов в муниципальных образованиях Пермского края	7 464,000	0,000	0,000
05102SФ250	600			Предоставление субсидий бюджетным, автономным учреждениям и иным некоммерческим организациям	7 464,000	0,000	0,000
05102SФ250	620			Субсидии автономным учреждениям	7 464,000	0,000	0,000
05102SФ250	620	11	01	Физическая культура	3 732,000	0,000	0,000
05102SФ250	620	11	03	Спорт высших достижений	3 732,000	0,000	0,000
0520000000				<i>Подпрограмма «Развитие физической культуры и спорта на территории города Перми»</i>	<i>1 030 302,500</i>	<i>1 037 430,300</i>	<i>1 037 430,300</i>
0520100000				Основное мероприятие «Обеспечение условий для развития на территории города Перми физической культуры и массового спорта, организация проведения официальных физкультурно-оздоровительных и спортивных мероприятий»	31 197,800	31 197,800	31 197,800
0520122230				Пропаганда физической культуры и спорта, включая производство и распространение информационных материалов для различных категорий населения, взаимодействие со средствами массовой информации, профилактика вредных привычек	31,900	31,900	31,900
0520122230	200			Закупка товаров, работ и услуг для обеспечения государственных (муниципальных) нужд	31,900	31,900	31,900
0520122230	240			Иные закупки товаров, работ и услуг для обеспечения государственных (муниципальных) нужд	31,900	31,900	31,900
0520122230	240	11	02	Массовый спорт	31,900	31,900	31,900
0520123350				Физкультурные и спортивные мероприятия, конкурсы, спортивно-массовая работа	31 165,900	31 165,900	31 165,900
0520123350	200			Закупка товаров, работ и услуг для обеспечения государственных (муниципальных) нужд	9 445,700	9 445,700	9 445,700
0520123350	240			Иные закупки товаров, работ и услуг для обеспечения государственных (муниципальных) нужд	9 445,700	9 445,700	9 445,700
0520123350	240	11	01	Физическая культура	8 853,700	8 853,700	8 853,700
0520123350	240	11	02	Массовый спорт	592,000	592,000	592,000



1	2	3	4	5	6	7	8
0520123350	600			Предоставление субсидий бюджетным, автономным учреждениям и иным некоммерческим организациям	21 720,200	21 720,200	21 720,200
0520123350	610			Субсидии бюджетным учреждениям	2 313,600	2 313,600	2 313,600
0520123350	610	11	02	Массовый спорт	2 313,600	2 313,600	2 313,600
0520123350	620			Субсидии автономным учреждениям	19 406,600	19 406,600	19 406,600
0520123350	620	11	02	Массовый спорт	19 406,600	19 406,600	19 406,600
0520200000				Основное мероприятие «Проведение занятий физкультурно-спортивной направленности по месту проживания граждан»	36 229,800	37 218,700	37 218,700
0520200590				Обеспечение деятельности (оказание услуг, выполнение работ) муниципальных учреждений (организаций)	35 900,200	37 218,700	37 218,700
0520200590	600			Предоставление субсидий бюджетным, автономным учреждениям и иным некоммерческим организациям	35 900,200	37 218,700	37 218,700
0520200590	610			Субсидии бюджетным учреждениям	4 956,600	5 127,900	5 127,900
0520200590	610	11	01	Физическая культура	4 956,600	5 127,900	5 127,900
0520200590	620			Субсидии автономным учреждениям	30 943,600	32 090,800	32 090,800
0520200590	620	11	01	Физическая культура	30 943,600	32 090,800	32 090,800
0520201060				Целевая субсидия на повышение фонда оплаты труда	329,600	0,000	0,000
0520201060	600			Предоставление субсидий бюджетным, автономным учреждениям и иным некоммерческим организациям	329,600	0,000	0,000
0520201060	610			Субсидии бюджетным учреждениям	42,800	0,000	0,000
0520201060	610	11	01	Физическая культура	42,800	0,000	0,000
0520201060	620			Субсидии автономным учреждениям	286,800	0,000	0,000
0520201060	620	11	01	Физическая культура	286,800	0,000	0,000
0520300000				Основное мероприятие «Проведение спортивно-оздоровительной работы по развитию физической культуры и спорта среди различных групп населения»	96 585,400	98 316,600	98 316,600
0520300590				Обеспечение деятельности (оказание услуг, выполнение работ) муниципальных учреждений (организаций)	96 008,400	98 316,600	98 316,600
0520300590	600			Предоставление субсидий бюджетным, автономным учреждениям и иным некоммерческим организациям	96 008,400	98 316,600	98 316,600
0520300590	620			Субсидии автономным учреждениям	96 008,400	98 316,600	98 316,600
0520300590	620	11	01	Физическая культура	96 008,400	98 316,600	98 316,600
0520301060				Целевая субсидия на повышение фонда оплаты труда	577,000	0,000	0,000
0520301060	600			Предоставление субсидий бюджетным, автономным учреждениям и иным некоммерческим организациям	577,000	0,000	0,000
0520301060	620			Субсидии автономным учреждениям	577,000	0,000	0,000
0520301060	620	11	01	Физическая культура	577,000	0,000	0,000
0520400000				Основное мероприятие «Создание условий для занятий физической культурой и спортом»	83 206,600	83 206,600	83 206,600



1	2	3	4	5	6	7	8
0520470100				Субсидия некоммерческим организациям, не являющимся государственными (муниципальными) учреждениями, на организацию и проведение спортивных мероприятий для лиц с ограниченными возможностями здоровья согласно календарному плану	806,600	806,600	806,600
0520470100	600			Предоставление субсидий бюджетным, автономным учреждениям и иным некоммерческим организациям	806,600	806,600	806,600
0520470100	630			Субсидии некоммерческим организациям (за исключением государственных (муниципальных) учреждений, государственных корпораций (компаний), публично-правовых компаний)	806,600	806,600	806,600
0520470100	630	11	01	Физическая культура	806,600	806,600	806,600
0520471110				Субсидия некоммерческим организациям, не являющимся государственными (муниципальными) учреждениями на реализацию социально значимых программ в сфере физической культуры и спорта	2 400,000	2 400,000	2 400,000
0520471110	600			Предоставление субсидий бюджетным, автономным учреждениям и иным некоммерческим организациям	2 400,000	2 400,000	2 400,000
0520471110	630			Субсидии некоммерческим организациям (за исключением государственных (муниципальных) учреждений, государственных корпораций (компаний), публично-правовых компаний)	2 400,000	2 400,000	2 400,000
0520471110	630	11	01	Физическая культура	2 400,000	2 400,000	2 400,000
0520471200				Субсидия некоммерческой организации «Фонд Развития Пермского Баскетбола «ПАРМА» в целях возмещения затрат, связанных с оказанием содействия субъекту физической культуры и спорта, осуществляющему свою деятельность на территории города Перми	80 000,000	80 000,000	80 000,000
0520471200	600			Предоставление субсидий бюджетным, автономным учреждениям и иным некоммерческим организациям	80 000,000	80 000,000	80 000,000
0520471200	630			Субсидии некоммерческим организациям (за исключением государственных (муниципальных) учреждений, государственных корпораций (компаний), публично-правовых компаний)	80 000,000	80 000,000	80 000,000
0520471200	630	11	03	Спорт высших достижений	80 000,000	80 000,000	80 000,000
0520500000				Основное мероприятие «Реализация дополнительных образовательных программ спортивной подготовки»	783 082,900	787 490,600	787 490,600
0520500590				Обеспечение деятельности (оказание услуг, выполнение работ) муниципальных учреждений (организаций)	755 034,800	762 845,600	762 845,600
0520500590	600			Предоставление субсидий бюджетным, автономным учреждениям и иным некоммерческим организациям	755 034,800	762 845,600	762 845,600
0520500590	610			Субсидии бюджетным учреждениям	274 611,400	277 513,800	277 513,800
0520500590	610	11	03	Спорт высших достижений	274 611,400	277 513,800	277 513,800

1	2	3	4	5	6	7	8
0520500590	620			Субсидии автономным учреждениям	480 423,400	485 331,800	485 331,800
0520500590	620	11	03	Спорт высших достижений	480 423,400	485 331,800	485 331,800
0520500620				Дополнительные меры поддержки муниципальных учреждений города Перми на обеспечение участия в официальных спортивных соревнованиях, проводимых за пределами города Перми	8 366,000	6 915,600	6 915,600
0520500620	600			Предоставление субсидий бюджетным, автономным учреждениям и иным некоммерческим организациям	8 366,000	6 915,600	6 915,600
0520500620	610			Субсидии бюджетным учреждениям	2 300,000	2 300,000	2 300,000
0520500620	610	11	03	Спорт высших достижений	2 300,000	2 300,000	2 300,000
0520500620	620			Субсидии автономным учреждениям	6 066,000	4 615,600	4 615,600
0520500620	620	11	03	Спорт высших достижений	6 066,000	4 615,600	4 615,600
0520501060				Целевая субсидия на повышение фонда оплаты труда	1 952,700	0,000	0,000
0520501060	600			Предоставление субсидий бюджетным, автономным учреждениям и иным некоммерческим организациям	1 952,700	0,000	0,000
0520501060	610			Субсидии бюджетным учреждениям	725,600	0,000	0,000
0520501060	610	11	03	Спорт высших достижений	725,600	0,000	0,000
0520501060	620			Субсидии автономным учреждениям	1 227,100	0,000	0,000
0520501060	620	11	03	Спорт высших достижений	1 227,100	0,000	0,000
0520581110				Стипендии Главы города Перми-главы администрации города Перми «Спортивные надежды»	2 478,000	2 478,000	2 478,000
0520581110	300			Социальное обеспечение и иные выплаты населению	2 478,000	2 478,000	2 478,000
0520581110	330			Публичные нормативные выплаты гражданам не социального характера	2 478,000	2 478,000	2 478,000
0520581110	330	11	03	Спорт высших достижений	2 478,000	2 478,000	2 478,000
0520582020				Предоставление мер социальной поддержки руководителям и педагогическим работникам образовательных учреждений	15 251,400	15 251,400	15 251,400
0520582020	600			Предоставление субсидий бюджетным, автономным учреждениям и иным некоммерческим организациям	15 251,400	15 251,400	15 251,400
0520582020	610			Субсидии бюджетным учреждениям	5 617,000	5 617,000	5 617,000
0520582020	610	11	03	Спорт высших достижений	5 617,000	5 617,000	5 617,000
0520582020	620			Субсидии автономным учреждениям	9 634,400	9 634,400	9 634,400
0520582020	620	11	03	Спорт высших достижений	9 634,400	9 634,400	9 634,400
<b>0600000000</b>				<b>Муниципальная программа «Социальная поддержка и обеспечение семейного благополучия населения города Перми»</b>	<b>533 784,400</b>	<b>639 509,100</b>	<b>603 491,500</b>
<i>0610000000</i>				<i>Подпрограмма «Оказание дополнительных мер социальной помощи и поддержки, содействие в получении социальных услуг отдельным категориям граждан»</i>	<i>133 380,200</i>	<i>219 397,800</i>	<i>183 380,200</i>
0610100000				Основное мероприятие «Предоставление дополнительных мер социальной поддержки отдельным категориям граждан»	129 429,500	215 447,100	179 429,500
0610123450				Осуществление персонифицированного учета в информационной системе персональных данных «База данных льготополучателей»	1 297,200	37 314,800	1 297,200

1	2	3	4	5	6	7	8
0610123450	200			Закупка товаров, работ и услуг для обеспечения государственных (муниципальных) нужд	1 297,200	37 314,800	1 297,200
0610123450	240			Иные закупки товаров, работ и услуг для обеспечения государственных (муниципальных) нужд	1 297,200	37 314,800	1 297,200
0610123450	240	10	06	Другие вопросы в области социальной политики	1 297,200	37 314,800	1 297,200
0610181000				Предоставление ежемесячных денежных муниципальных выплат за проезд в медицинские организации, осуществляющие свою деятельность на территории города Перми, для проведения амбулаторного гемодиализа жителям города Перми с хронической почечной недостаточностью	11 821,800	11 821,800	11 821,800
0610181000	200			Закупка товаров, работ и услуг для обеспечения государственных (муниципальных) нужд	30,800	30,800	30,800
0610181000	240			Иные закупки товаров, работ и услуг для обеспечения государственных (муниципальных) нужд	30,800	30,800	30,800
0610181000	240	10	06	Другие вопросы в области социальной политики	30,800	30,800	30,800
0610181000	300			Социальное обеспечение и иные выплаты населению	11 791,000	11 791,000	11 791,000
0610181000	310			Публичные нормативные социальные выплаты гражданам	11 791,000	11 791,000	11 791,000
0610181000	310	10	03	Социальное обеспечение населения	11 791,000	11 791,000	11 791,000
0610181010				Предоставление ежемесячной денежной выплаты одному из родителей (законных представителей), являющихся студентами или учащимися, имеющих детей в возрасте до 1,5 лет	2 352,100	2 352,100	2 352,100
0610181010	200			Закупка товаров, работ и услуг для обеспечения государственных (муниципальных) нужд	6,100	6,100	6,100
0610181010	240			Иные закупки товаров, работ и услуг для обеспечения государственных (муниципальных) нужд	6,100	6,100	6,100
0610181010	240	10	06	Другие вопросы в области социальной политики	6,100	6,100	6,100
0610181010	300			Социальное обеспечение и иные выплаты населению	2 346,000	2 346,000	2 346,000
0610181010	310			Публичные нормативные социальные выплаты гражданам	2 346,000	2 346,000	2 346,000
0610181010	310	10	03	Социальное обеспечение населения	2 346,000	2 346,000	2 346,000
0610181020				Адресная социальная муниципальная помощь	9 360,700	9 360,700	9 360,700
0610181020	300			Социальное обеспечение и иные выплаты населению	9 360,700	9 360,700	9 360,700
0610181020	320			Социальные выплаты гражданам, кроме публичных нормативных социальных выплат	9 360,700	9 360,700	9 360,700
0610181020	320	10	06	Другие вопросы в области социальной политики	9 360,700	9 360,700	9 360,700
0610181060				Реализация альтернативной формы предоставления земельных участков в виде единовременных денежных выплат многодетным семьям	100 000,000	150 000,000	150 000,000
0610181060	300			Социальное обеспечение и иные выплаты населению	100 000,000	150 000,000	150 000,000
0610181060	360			Иные выплаты населению	100 000,000	150 000,000	150 000,000
0610181060	360	10	03	Социальное обеспечение населения	100 000,000	150 000,000	150 000,000
0610181120				Предоставление дополнительной меры социальной поддержки в случае рождения троих или более детей одновременно	4 597,700	4 597,700	4 597,700

1	2	3	4	5	6	7	8
0610181120	300			Социальное обеспечение и иные выплаты населению	4 597,700	4 597,700	4 597,700
0610181120	310			Публичные нормативные социальные выплаты гражданам	4 597,700	4 597,700	4 597,700
0610181120	310	10	03	Социальное обеспечение населения	4 597,700	4 597,700	4 597,700
0610200000				Основное мероприятие «Организация и проведение ежегодных городских мероприятий, поддержка инициатив общественных объединений и организаций»	3 950,700	3 950,700	3 950,700
0610221010				Проведение мероприятий социальной направленности	3 443,800	3 443,800	3 443,800
0610221010	200			Закупка товаров, работ и услуг для обеспечения государственных (муниципальных) нужд	2 196,600	2 196,600	2 196,600
0610221010	240			Иные закупки товаров, работ и услуг для обеспечения государственных (муниципальных) нужд	2 196,600	2 196,600	2 196,600
0610221010	240	10	06	Другие вопросы в области социальной политики	2 196,600	2 196,600	2 196,600
0610221010	600			Предоставление субсидий бюджетным, автономным учреждениям и иным некоммерческим организациям	1 247,200	1 247,200	1 247,200
0610221010	610			Субсидии бюджетным учреждениям	1 247,200	1 247,200	1 247,200
0610221010	610	08	01	Культура	1 247,200	1 247,200	1 247,200
0610271000				Субсидии общественным объединениям инвалидов, общественным организациям для организации проведения мероприятий (участия в мероприятиях)	162,000	162,000	162,000
0610271000	600			Предоставление субсидий бюджетным, автономным учреждениям и иным некоммерческим организациям	162,000	162,000	162,000
0610271000	630			Субсидии некоммерческим организациям (за исключением государственных (муниципальных) учреждений, государственных корпораций (компаний), публично-правовых компаний)	162,000	162,000	162,000
0610271000	630	10	06	Другие вопросы в области социальной политики	162,000	162,000	162,000
0610281040				Ежегодная премия города Перми «Преодоление»	344,900	344,900	344,900
0610281040	300			Социальное обеспечение и иные выплаты населению	344,900	344,900	344,900
0610281040	350			Премии и гранты	344,900	344,900	344,900
0610281040	350	10	03	Социальное обеспечение населения	344,900	344,900	344,900
0620000000				<i>Подпрограмма «Создание безбарьерной среды для маломобильных граждан»</i>	<i>24 165,200</i>	<i>21 498,500</i>	<i>21 498,500</i>
0620100000				Основное мероприятие «Обеспечение доступности муниципальных объектов социальной инфраструктуры, информационной доступности для инвалидов и иных маломобильных групп населения»	24 165,200	21 498,500	21 498,500
0620123570				Оборудование зданий муниципальных учреждений средствами беспрепятственного доступа, обеспечение информационной доступности	24 165,200	21 498,500	21 498,500
0620123570	200			Закупка товаров, работ и услуг для обеспечения государственных (муниципальных) нужд	395,800	395,800	395,800
0620123570	240			Иные закупки товаров, работ и услуг для обеспечения государственных (муниципальных) нужд	395,800	395,800	395,800

1	2	3	4	5	6	7	8
0620123570	240	10	06	Другие вопросы в области социальной политики	395,800	395,800	395,800
0620123570	600			Предоставление субсидий бюджетным, автономным учреждениям и иным некоммерческим организациям	23 769,400	21 102,700	21 102,700
0620123570	610			Субсидии бюджетным учреждениям	2 215,000	0,000	0,000
0620123570	610	08	01	Культура	2 215,000	0,000	0,000
0620123570	620			Субсидии автономным учреждениям	21 554,400	21 102,700	21 102,700
0620123570	620	07	02	Общее образование	13 150,000	19 554,500	21 102,700
0620123570	620	07	03	Дополнительное образование детей	8 404,400	0,000	0,000
0620123570	620	08	01	Культура	0,000	1 548,200	0,000
0630000000				<i>Подпрограмма «Повышение социального благополучия и безопасности семей с детьми»</i>	<i>52 129,400</i>	<i>53 889,000</i>	<i>53 889,000</i>
0630100000				Основное мероприятие «Взаимодействие с органами власти, учреждениями, организациями по профилактике преступности и правонарушений несовершеннолетних»	50 885,000	52 644,600	52 644,600
063012C050				Образование комиссий по делам несовершеннолетних и защите их прав и организация их деятельности	50 885,000	52 644,600	52 644,600
063012C050	100			Расходы на выплаты персоналу в целях обеспечения выполнения функций государственными (муниципальными) органами, казенными учреждениями, органами управления государственными внебюджетными фондами	48 184,100	49 933,000	49 933,000
063012C050	120			Расходы на выплаты персоналу государственных (муниципальных) органов	48 184,100	49 933,000	49 933,000
063012C050	120	01	04	Функционирование Правительства Российской Федерации, высших исполнительных органов субъектов Российской Федерации, местных администраций	48 184,100	49 933,000	49 933,000
063012C050	200			Закупка товаров, работ и услуг для обеспечения государственных (муниципальных) нужд	2 700,900	2 711,600	2 711,600
063012C050	240			Иные закупки товаров, работ и услуг для обеспечения государственных (муниципальных) нужд	2 700,900	2 711,600	2 711,600
063012C050	240	01	04	Функционирование Правительства Российской Федерации, высших исполнительных органов субъектов Российской Федерации, местных администраций	2 700,900	2 711,600	2 711,600
0630200000				Основное мероприятие «Коррекция детского и семейного неблагополучия»	1 101,900	1 101,900	1 101,900
0630223090				Проведение спартакиады «Шаг навстречу» для несовершеннолетних, склонных к противоправному поведению	612,500	612,500	612,500
0630223090	200			Закупка товаров, работ и услуг для обеспечения государственных (муниципальных) нужд	612,500	612,500	612,500
0630223090	240			Иные закупки товаров, работ и услуг для обеспечения государственных (муниципальных) нужд	612,500	612,500	612,500
0630223090	240	11	02	Массовый спорт	612,500	612,500	612,500
0630223600				Проведение восстановительных программ с участием несовершеннолетних	489,400	489,400	489,400



1	2	3	4	5	6	7	8
0630223600	600			Предоставление субсидий бюджетным, автономным учреждениям и иным некоммерческим организациям	489,400	489,400	489,400
0630223600	610			Субсидии бюджетным учреждениям	489,400	489,400	489,400
0630223600	610	07	09	Другие вопросы в области образования	489,400	489,400	489,400
0630300000				Основное мероприятие «Проведение мероприятий по содействию созданию среды, благоприятной для жизнедеятельности семьи и детей»	142,500	142,500	142,500
0630321050				Мероприятия по содействию созданию среды, благоприятной для жизнедеятельности семьи и детей	142,500	142,500	142,500
0630321050	200			Закупка товаров, работ и услуг для обеспечения государственных (муниципальных) нужд	142,500	142,500	142,500
0630321050	240			Иные закупки товаров, работ и услуг для обеспечения государственных (муниципальных) нужд	142,500	142,500	142,500
0630321050	240	10	06	Другие вопросы в области социальной политики	142,500	142,500	142,500
0640000000				<i>Подпрограмма «Организация оздоровления и отдыха детей города Перми»</i>	<i>324 109,600</i>	<i>344 723,800</i>	<i>344 723,800</i>
0640100000				Основное мероприятие «Организация оздоровления и отдыха детей в загородных лагерях отдыха и оздоровления детей, детских оздоровительных лагерях санаторного типа, детских специализированных (профильных) лагерях, лагерях с дневным пребыванием детей»	255 202,200	275 174,000	275 174,000
064012C140				Мероприятия по организации оздоровления и отдыха детей	255 202,200	275 174,000	275 174,000
064012C140	100			Расходы на выплаты персоналу в целях обеспечения выполнения функций государственными (муниципальными) органами, казенными учреждениями, органами управления государственными внебюджетными фондами	5 569,800	5 772,000	5 772,000
064012C140	120			Расходы на выплаты персоналу государственных (муниципальных) органов	5 569,800	5 772,000	5 772,000
064012C140	120	10	06	Другие вопросы в области социальной политики	5 569,800	5 772,000	5 772,000
064012C140	200			Закупка товаров, работ и услуг для обеспечения государственных (муниципальных) нужд	1 862,900	2 240,600	2 240,600
064012C140	240			Иные закупки товаров, работ и услуг для обеспечения государственных (муниципальных) нужд	1 862,900	2 240,600	2 240,600
064012C140	240	10	06	Другие вопросы в области социальной политики	1 862,900	2 240,600	2 240,600
064012C140	300			Социальное обеспечение и иные выплаты населению	14 122,500	14 108,200	14 108,200
064012C140	320			Социальные выплаты гражданам, кроме публичных нормативных социальных выплат	14 122,500	14 108,200	14 108,200
064012C140	320	07	09	Другие вопросы в области образования	14 122,500	14 108,200	14 108,200
064012C140	600			Предоставление субсидий бюджетным, автономным учреждениям и иным некоммерческим организациям	27 975,300	29 762,000	29 762,000
064012C140	610			Субсидии бюджетным учреждениям	144,700	144,700	144,700
064012C140	610	07	09	Другие вопросы в области образования	144,700	144,700	144,700
064012C140	620			Субсидии автономным учреждениям	10 029,700	10 029,700	10 029,700
064012C140	620	07	09	Другие вопросы в области образования	10 029,700	10 029,700	10 029,700



1	2	3	4	5	6	7	8
064012С140	630			Субсидии некоммерческим организациям (за исключением государственных (муниципальных) учреждений, государственных корпораций (компаний), публично-правовых компаний)	17 800,900	19 587,600	19 587,600
064012С140	630	07	09	Другие вопросы в области образования	17 800,900	19 587,600	19 587,600
064012С140	800			Иные бюджетные ассигнования	205 671,700	223 291,200	223 291,200
064012С140	810			Субсидии юридическим лицам (кроме некоммерческих организаций), индивидуальным предпринимателям, физическим лицам - производителям товаров, работ, услуг	205 671,700	223 291,200	223 291,200
064012С140	810	07	09	Другие вопросы в области образования	205 671,700	223 291,200	223 291,200
0640200000				Основное мероприятие «Организация отдыха детей в детских лагерях палаточного типа, лагерях досуга и отдыха, разновозрастных отрядах»	57 224,900	57 867,300	57 867,300
0640200590				Обеспечение деятельности (оказание услуг, выполнение работ) муниципальных учреждений (организаций)	54 369,100	54 990,400	54 990,400
0640200590	600			Предоставление субсидий бюджетным, автономным учреждениям и иным некоммерческим организациям	54 369,100	54 990,400	54 990,400
0640200590	610			Субсидии бюджетным учреждениям	3 292,000	3 329,900	3 329,900
0640200590	610	07	09	Другие вопросы в области образования	3 292,000	3 329,900	3 329,900
0640200590	620			Субсидии автономным учреждениям	51 077,100	51 660,500	51 660,500
0640200590	620	07	09	Другие вопросы в области образования	51 077,100	51 660,500	51 660,500
0640223630				Администрирование отдыха детей в каникулярное время	85,500	85,500	85,500
0640223630	200			Закупка товаров, работ и услуг для обеспечения государственных (муниципальных) нужд	85,500	85,500	85,500
0640223630	240			Иные закупки товаров, работ и услуг для обеспечения государственных (муниципальных) нужд	85,500	85,500	85,500
0640223630	240	07	09	Другие вопросы в области образования	85,500	85,500	85,500
0640270020				Субсидии организациям отдыха детей и их оздоровления независимо от организационно-правовой формы и формы собственности, индивидуальным предпринимателям	2 770,300	2 791,400	2 791,400
0640270020	600			Предоставление субсидий бюджетным, автономным учреждениям и иным некоммерческим организациям	1 044,000	1 050,300	1 050,300
0640270020	630			Субсидии некоммерческим организациям (за исключением государственных (муниципальных) учреждений, государственных корпораций (компаний), публично-правовых компаний)	1 044,000	1 050,300	1 050,300
0640270020	630	07	09	Другие вопросы в области образования	1 044,000	1 050,300	1 050,300
0640270020	800			Иные бюджетные ассигнования	1 726,300	1 741,100	1 741,100
0640270020	810			Субсидии юридическим лицам (кроме некоммерческих организаций), индивидуальным предпринимателям, физическим лицам - производителям товаров, работ, услуг	1 726,300	1 741,100	1 741,100
0640270020	810	07	09	Другие вопросы в области образования	1 726,300	1 741,100	1 741,100
0640300000				Основное мероприятие «Финансовое обеспечение на увеличение переданных государственных полномочий по организации отдыха и оздоровления детей»	10 282,500	10 282,500	10 282,500

1	2	3	4	5	6	7	8
0640371310				Возмещение части затрат на отдых и оздоровление детей в загородных лагерях отдыха и оздоровления детей	10 282,500	10 282,500	10 282,500
0640371310	600			Предоставление субсидий бюджетным, автономным учреждениям и иным некоммерческим организациям	648,700	648,700	648,700
0640371310	630			Субсидии некоммерческим организациям (за исключением государственных (муниципальных) учреждений, государственных корпораций (компаний), публично-правовых компаний)	648,700	648,700	648,700
0640371310	630	07	09	Другие вопросы в области образования	648,700	648,700	648,700
0640371310	800			Иные бюджетные ассигнования	9 633,800	9 633,800	9 633,800
0640371310	810			Субсидии юридическим лицам (кроме некоммерческих организаций), индивидуальным предпринимателям, физическим лицам - производителям товаров, работ, услуг	9 633,800	9 633,800	9 633,800
0640371310	810	07	09	Другие вопросы в области образования	9 633,800	9 633,800	9 633,800
0640400000				Основное мероприятие «Организация отдыха несовершеннолетних, состоящих на учете в территориальных отделах полиции города Перми»	1 400,000	1 400,000	1 400,000
0640421080				Мероприятия по профилактике правонарушений среди несовершеннолетних	1 400,000	1 400,000	1 400,000
0640421080	200			Закупка товаров, работ и услуг для обеспечения государственных (муниципальных) нужд	1 400,000	1 400,000	1 400,000
0640421080	240			Иные закупки товаров, работ и услуг для обеспечения государственных (муниципальных) нужд	1 400,000	1 400,000	1 400,000
0640421080	240	07	07	Молодежная политика	1 400,000	1 400,000	1 400,000
<b>0700000000</b>				<b>Муниципальная программа «Доступное и качественное образование»</b>	<b>17 715 863,982</b>	<b>17 930 374,182</b>	<b>17 975 677,482</b>
<i>0710000000</i>				<i>Подпрограмма «Обеспечение доступного и качественного дошкольного образования»</i>	<i>6 960 272,912</i>	<i>6 974 006,912</i>	<i>6 949 480,312</i>
0710100000				Основное мероприятие «Оказание услуг по присмотру и уходу, реализации основных общеобразовательных программ дошкольного образования»	1 391 013,512	1 384 502,912	1 384 502,912
0710100590				Обеспечение деятельности (оказание услуг, выполнение работ) муниципальных учреждений (организаций)	1 391 013,512	1 384 502,912	1 384 502,912
0710100590	600			Предоставление субсидий бюджетным, автономным учреждениям и иным некоммерческим организациям	1 391 013,512	1 384 502,912	1 384 502,912
0710100590	610			Субсидии бюджетным учреждениям	26 145,677	24 069,477	24 069,477
0710100590	610	07	01	Дошкольное образование	26 145,677	24 069,477	24 069,477
0710100590	620			Субсидии автономным учреждениям	1 364 867,835	1 360 433,435	1 360 433,435
0710100590	620	07	01	Дошкольное образование	1 364 867,835	1 360 433,435	1 360 433,435
0710200000				Основное мероприятие «Предоставление дошкольного образования в дошкольных образовательных организациях»	5 569 259,400	5 589 504,000	5 564 977,400
071022H020				Единая субвенция на выполнение отдельных государственных полномочий в сфере образования	5 566 982,500	5 587 227,100	5 562 700,500

1	2	3	4	5	6	7	8
071022H020	200			Закупка товаров, работ и услуг для обеспечения государственных (муниципальных) нужд	8,000	0,000	0,000
071022H020	240			Иные закупки товаров, работ и услуг для обеспечения государственных (муниципальных) нужд	8,000	0,000	0,000
071022H020	240	07	09	Другие вопросы в области образования	8,000	0,000	0,000
071022H020	300			Социальное обеспечение и иные выплаты населению	783,700	187,800	17,700
071022H020	320			Социальные выплаты гражданам, кроме публичных нормативных социальных выплат	783,700	187,800	17,700
071022H020	320	10	04	Охрана семьи и детства	783,700	187,800	17,700
071022H020	600			Предоставление субсидий бюджетным, автономным учреждениям и иным некоммерческим организациям	5 566 190,800	5 587 039,300	5 562 682,800
071022H020	610			Субсидии бюджетным учреждениям	37 020,500	34 714,000	33 751,100
071022H020	610	07	01	Дошкольное образование	36 694,300	34 409,100	33 433,100
071022H020	610	10	03	Социальное обеспечение населения	50,000	50,000	50,000
071022H020	610	10	04	Охрана семьи и детства	276,200	254,900	268,000
071022H020	620			Субсидии автономным учреждениям	5 529 170,300	5 552 325,300	5 528 931,700
071022H020	620	07	01	Дошкольное образование	5 475 346,800	5 507 943,100	5 482 360,400
071022H020	620	10	03	Социальное обеспечение населения	1 850,000	1 850,000	1 850,000
071022H020	620	10	04	Охрана семьи и детства	51 973,500	42 532,200	44 721,300
07102SH040				Организация предоставления общедоступного и бесплатного дошкольного, начального общего, основного общего, среднего общего образования обучающимся с ограниченными возможностями здоровья в отдельных муниципальных общеобразовательных учреждениях, осуществляющих образовательную деятельность по адаптированным основным общеобразовательным программам, в муниципальных общеобразовательных учреждениях со специальным наименованием «специальное учебно-воспитательное учреждение» и муниципальных санаторных общеобразовательных учреждениях	2 276,900	2 276,900	2 276,900
07102SH040	600			Предоставление субсидий бюджетным, автономным учреждениям и иным некоммерческим организациям	2 276,900	2 276,900	2 276,900
07102SH040	620			Субсидии автономным учреждениям	2 276,900	2 276,900	2 276,900
07102SH040	620	07	01	Дошкольное образование	2 276,900	2 276,900	2 276,900
0720000000				<i>Подпрограмма «Обеспечение доступного и качественного общего образования»</i>	9 385 475,270	9 570 398,770	9 640 228,670
0720100000				Основное мероприятие «Оказание услуг на получение общедоступного бесплатного дошкольного, начального общего, основного общего, среднего общего образования»	1 454 926,670	1 451 461,970	1 449 562,070
0720100590				Обеспечение деятельности (оказание услуг, выполнение работ) муниципальных учреждений (организаций)	1 209 598,370	1 206 939,270	1 205 039,370
0720100590	600			Предоставление субсидий бюджетным, автономным учреждениям и иным некоммерческим организациям	1 209 598,370	1 206 939,270	1 205 039,370

1	2	3	4	5	6	7	8
0720100590	610			Субсидии бюджетным учреждениям	25 609,800	25 609,800	25 609,800
0720100590	610	07	02	Общее образование	25 609,800	25 609,800	25 609,800
0720100590	620			Субсидии автономным учреждениям	1 183 988,570	1 181 329,470	1 179 429,570
0720100590	620	07	02	Общее образование	1 183 988,570	1 181 329,470	1 179 429,570
0720100690				Целевая субсидия на организацию подвоза учащихся	5 913,500	4 977,900	4 977,900
0720100690	600			Предоставление субсидий бюджетным, автономным учреждениям и иным некоммерческим организациям	5 913,500	4 977,900	4 977,900
0720100690	620			Субсидии автономным учреждениям	5 913,500	4 977,900	4 977,900
0720100690	620	07	02	Общее образование	5 913,500	4 977,900	4 977,900
0720100700				Целевая субсидия кадетской школе на предоставление бесплатного питания учащимся	19 340,600	19 470,600	19 470,600
0720100700	600			Предоставление субсидий бюджетным, автономным учреждениям и иным некоммерческим организациям	19 340,600	19 470,600	19 470,600
0720100700	620			Субсидии автономным учреждениям	19 340,600	19 470,600	19 470,600
0720100700	620	10	06	Другие вопросы в области социальной политики	19 340,600	19 470,600	19 470,600
0720100710				Целевая субсидия на предоставление бесплатного питания отдельным категориям учащихся	148 971,500	148 971,500	148 971,500
0720100710	600			Предоставление субсидий бюджетным, автономным учреждениям и иным некоммерческим организациям	148 971,500	148 971,500	148 971,500
0720100710	610			Субсидии бюджетным учреждениям	3 127,800	3 127,800	3 127,800
0720100710	610	10	06	Другие вопросы в области социальной политики	3 127,800	3 127,800	3 127,800
0720100710	620			Субсидии автономным учреждениям	145 843,700	145 843,700	145 843,700
0720100710	620	10	06	Другие вопросы в области социальной политики	145 843,700	145 843,700	145 843,700
0720100840				Целевая субсидия на проведение мероприятий по сохранению и использованию музея «Дом Дягилева»	1 845,300	1 845,300	1 845,300
0720100840	600			Предоставление субсидий бюджетным, автономным учреждениям и иным некоммерческим организациям	1 845,300	1 845,300	1 845,300
0720100840	610			Субсидии бюджетным учреждениям	1 845,300	1 845,300	1 845,300
0720100840	610	07	09	Другие вопросы в области образования	1 845,300	1 845,300	1 845,300
0720101160				Целевая субсидия на предоставление бесплатного питания обучающимся с ограниченными возможностями здоровья	69 257,400	69 257,400	69 257,400
0720101160	600			Предоставление субсидий бюджетным, автономным учреждениям и иным некоммерческим организациям	69 257,400	69 257,400	69 257,400
0720101160	610			Субсидии бюджетным учреждениям	2 439,700	2 439,700	2 439,700
0720101160	610	10	06	Другие вопросы в области социальной политики	2 439,700	2 439,700	2 439,700
0720101160	620			Субсидии автономным учреждениям	66 817,700	66 817,700	66 817,700
0720101160	620	10	06	Другие вопросы в области социальной политики	66 817,700	66 817,700	66 817,700
0720200000				Основное мероприятие «Предоставление общего (начального, основного, среднего) образования в общеобразовательных организациях»	7 893 819,500	8 082 207,700	8 153 937,500

1	2	3	4	5	6	7	8
072022H020				Единая субвенция на выполнение отдельных государственных полномочий в сфере образования	6 413 029,700	6 635 776,600	6 730 984,000
072022H020	600			Предоставление субсидий бюджетным, автономным учреждениям и иным некоммерческим организациям	6 413 029,700	6 635 776,600	6 730 984,000
072022H020	610			Субсидии бюджетным учреждениям	208 402,000	213 345,000	208 749,800
072022H020	610	07	02	Общее образование	207 185,700	212 128,700	207 533,500
072022H020	610	10	03	Социальное обеспечение населения	1 216,300	1 216,300	1 216,300
072022H020	620			Субсидии автономным учреждениям	6 204 327,900	6 422 131,800	6 521 934,400
072022H020	620	07	02	Общее образование	6 098 541,300	6 316 345,200	6 416 147,800
072022H020	620	10	03	Социальное обеспечение населения	105 786,600	105 786,600	105 786,600
072022H020	630			Субсидии некоммерческим организациям (за исключением государственных (муниципальных) учреждений, государственных корпораций (компаний), публично-правовых компаний)	299,800	299,800	299,800
072022H020	630	10	03	Социальное обеспечение населения	299,800	299,800	299,800
072022C170				Предоставление мер социальной поддержки педагогическим работникам образовательных государственных и муниципальных организаций Пермского края, работающим и проживающим в сельской местности и поселках городского типа (рабочих поселках), по оплате жилого помещения и коммунальных услуг	395,100	395,100	395,100
072022C170	300			Социальное обеспечение и иные выплаты населению	300,000	300,000	300,000
072022C170	320			Социальные выплаты гражданам, кроме публичных нормативных социальных выплат	300,000	300,000	300,000
072022C170	320	10	03	Социальное обеспечение населения	300,000	300,000	300,000
072022C170	600			Предоставление субсидий бюджетным, автономным учреждениям и иным некоммерческим организациям	95,100	95,100	95,100
072022C170	620			Субсидии автономным учреждениям	95,100	95,100	95,100
072022C170	620	10	03	Социальное обеспечение населения	95,100	95,100	95,100
0720253030				Ежемесячное вознаграждение за классное руководство педагогическим работникам государственных и муниципальных общеобразовательных организаций	439 102,000	439 102,000	439 102,000
0720253030	600			Предоставление субсидий бюджетным, автономным учреждениям и иным некоммерческим организациям	439 102,000	439 102,000	439 102,000
0720253030	610			Субсидии бюджетным учреждениям	12 667,200	12 667,200	12 667,200
0720253030	610	07	02	Общее образование	12 667,200	12 667,200	12 667,200
0720253030	620			Субсидии автономным учреждениям	426 434,800	426 434,800	426 434,800
0720253030	620	07	02	Общее образование	426 434,800	426 434,800	426 434,800
07202L3040				Организация бесплатного горячего питания обучающихся, получающих начальное общее образование в государственных и муниципальных образовательных организациях	973 188,600	938 829,900	915 352,300



1	2	3	4	5	6	7	8
07202L3040	600			Предоставление субсидий бюджетным, автономным учреждениям и иным некоммерческим организациям	973 188,600	938 829,900	915 352,300
07202L3040	610			Субсидии бюджетным учреждениям	17 185,200	16 988,100	16 864,200
07202L3040	610	07	02	Общее образование	17 185,200	16 988,100	16 864,200
07202L3040	620			Субсидии автономным учреждениям	956 003,400	921 841,800	898 488,100
07202L3040	620	07	02	Общее образование	956 003,400	921 841,800	898 488,100
07202SH040				Организация предоставления общедоступного и бесплатного дошкольного, начального общего, основного общего, среднего общего образования обучающимся с ограниченными возможностями здоровья в отдельных муниципальных общеобразовательных учреждениях, осуществляющих образовательную деятельность по адаптированным основным общеобразовательным программам, в муниципальных общеобразовательных учреждениях со специальным наименованием «специальное учебно-воспитательное учреждение» и муниципальных санаторных общеобразовательных учреждений	68 104,100	68 104,100	68 104,100
07202SH040	600			Предоставление субсидий бюджетным, автономным учреждениям и иным некоммерческим организациям	68 104,100	68 104,100	68 104,100
07202SH040	610			Субсидии бюджетным учреждениям	13 145,900	13 145,900	13 145,900
07202SH040	610	07	02	Общее образование	13 145,900	13 145,900	13 145,900
07202SH040	620			Субсидии автономным учреждениям	54 958,200	54 958,200	54 958,200
07202SH040	620	07	02	Общее образование	54 958,200	54 958,200	54 958,200
072EB00000				Основное мероприятие «Федеральный проект «Патриотическое воспитание граждан Российской Федерации»	36 729,100	36 729,100	36 729,100
072EB51790				Проведение мероприятий по обеспечению деятельности советников директора по воспитанию и взаимодействию с детскими общественными объединениями в общеобразовательных организациях	36 729,100	36 729,100	36 729,100
072EB51790	600			Предоставление субсидий бюджетным, автономным учреждениям и иным некоммерческим организациям	36 729,100	36 729,100	36 729,100
072EB51790	610			Субсидии бюджетным учреждениям	683,400	683,400	683,400
072EB51790	610	07	02	Общее образование	683,400	683,400	683,400
072EB51790	620			Субсидии автономным учреждениям	36 045,700	36 045,700	36 045,700
072EB51790	620	07	02	Общее образование	36 045,700	36 045,700	36 045,700
0730000000				<i>Подпрограмма «Обеспечение доступного и качественного дополнительного образования»</i>	<i>847 991,800</i>	<i>852 190,500</i>	<i>852 190,500</i>
0730100000				Основное мероприятие «Оказание услуг по реализации дополнительных образовательных программ»	847 991,800	852 190,500	852 190,500
0730100590				Обеспечение деятельности (оказание услуг, выполнение работ) муниципальных учреждений (организаций)	811 374,200	816 385,800	816 385,800

1	2	3	4	5	6	7	8
0730100590	100			Расходы на выплаты персоналу в целях обеспечения выполнения функций государственными (муниципальными) органами, казенными учреждениями, органами управления государственными внебюджетными фондами	13 293,200	13 510,200	13 510,200
0730100590	110			Расходы на выплаты персоналу казенных учреждений	13 293,200	13 510,200	13 510,200
0730100590	110	07	03	Дополнительное образование детей	13 293,200	13 510,200	13 510,200
0730100590	200			Закупка товаров, работ и услуг для обеспечения государственных (муниципальных) нужд	875,100	875,100	875,100
0730100590	240			Иные закупки товаров, работ и услуг для обеспечения государственных (муниципальных) нужд	875,100	875,100	875,100
0730100590	240	07	03	Дополнительное образование детей	875,100	875,100	875,100
0730100590	600			Предоставление субсидий бюджетным, автономным учреждениям и иным некоммерческим организациям	797 154,100	801 948,700	801 948,700
0730100590	610			Субсидии бюджетным учреждениям	1 434,400	1 444,800	1 444,800
0730100590	610	07	03	Дополнительное образование детей	1 434,400	1 444,800	1 444,800
0730100590	620			Субсидии автономным учреждениям	795 719,700	800 503,900	800 503,900
0730100590	620	07	03	Дополнительное образование детей	765 490,800	770 263,100	770 263,100
0730100590	620	11	03	Спорт высших достижений	30 228,900	30 240,800	30 240,800
0730100590	800			Иные бюджетные ассигнования	51,800	51,800	51,800
0730100590	850			Уплата налогов, сборов и иных платежей	51,800	51,800	51,800
0730100590	850	07	03	Дополнительное образование детей	51,800	51,800	51,800
0730100650				Реализация мероприятий по взаимодействию с детскими общественными объединениями	10 619,700	10 901,100	10 901,100
0730100650	600			Предоставление субсидий бюджетным, автономным учреждениям и иным некоммерческим организациям	10 619,700	10 901,100	10 901,100
0730100650	620			Субсидии автономным учреждениям	10 619,700	10 901,100	10 901,100
0730100650	620	07	09	Другие вопросы в области образования	10 619,700	10 901,100	10 901,100
0730101000				Целевая субсидия на реализацию историко-культурной образовательной программы	2 985,700	3 090,100	3 090,100
0730101000	600			Предоставление субсидий бюджетным, автономным учреждениям и иным некоммерческим организациям	2 985,700	3 090,100	3 090,100
0730101000	620			Субсидии автономным учреждениям	2 985,700	3 090,100	3 090,100
0730101000	620	07	03	Дополнительное образование детей	2 985,700	3 090,100	3 090,100
0730101060				Целевая субсидия на повышение фонда оплаты труда	1 198,700	0,000	0,000
0730101060	600			Предоставление субсидий бюджетным, автономным учреждениям и иным некоммерческим организациям	1 198,700	0,000	0,000
0730101060	610			Субсидии бюджетным учреждениям	2,600	0,000	0,000
0730101060	610	07	03	Дополнительное образование детей	2,600	0,000	0,000
0730101060	620			Субсидии автономным учреждениям	1 196,100	0,000	0,000
0730101060	620	07	03	Дополнительное образование детей	1 193,100	0,000	0,000
0730101060	620	11	03	Спорт высших достижений	3,000	0,000	0,000

1	2	3	4	5	6	7	8
0730182020				Предоставление мер социальной поддержки руководителям и педагогическим работникам образовательных учреждений	21 813,500	21 813,500	21 813,500
0730182020	100			Расходы на выплаты персоналу в целях обеспечения выполнения функций государственными (муниципальными) органами, казенными учреждениями, органами управления государственными внебюджетными фондами	223,200	223,200	223,200
0730182020	110			Расходы на выплаты персоналу казенных учреждений	223,200	223,200	223,200
0730182020	110	07	03	Дополнительное образование детей	223,200	223,200	223,200
0730182020	600			Предоставление субсидий бюджетным, автономным учреждениям и иным некоммерческим организациям	21 590,300	21 590,300	21 590,300
0730182020	620			Субсидии автономным учреждениям	21 590,300	21 590,300	21 590,300
0730182020	620	07	03	Дополнительное образование детей	21 054,300	21 054,300	21 054,300
0730182020	620	10	03	Социальное обеспечение населения	350,000	350,000	350,000
0730182020	620	11	03	Спорт высших достижений	186,000	186,000	186,000
0740000000				<i>Подпрограмма «Ресурсное обеспечение качественного функционирования системы образования города Перми»</i>	<i>176 149,600</i>	<i>180 580,900</i>	<i>180 580,900</i>
0740100000				Основное мероприятие «Обеспечение условий для качественного функционирования системы образования города Перми»	144 309,600	148 740,900	148 740,900
0740100590				Обеспечение деятельности (оказание услуг, выполнение работ) муниципальных учреждений (организаций)	141 111,100	146 341,600	146 341,600
0740100590	100			Расходы на выплаты персоналу в целях обеспечения выполнения функций государственными (муниципальными) органами, казенными учреждениями, органами управления государственными внебюджетными фондами	56 017,500	58 051,200	58 051,200
0740100590	110			Расходы на выплаты персоналу казенных учреждений	56 017,500	58 051,200	58 051,200
0740100590	110	07	09	Другие вопросы в области образования	56 017,500	58 051,200	58 051,200
0740100590	200			Закупка товаров, работ и услуг для обеспечения государственных (муниципальных) нужд	12 537,900	12 537,900	12 537,900
0740100590	240			Иные закупки товаров, работ и услуг для обеспечения государственных (муниципальных) нужд	12 537,900	12 537,900	12 537,900
0740100590	240	07	09	Другие вопросы в области образования	12 537,900	12 537,900	12 537,900
0740100590	600			Предоставление субсидий бюджетным, автономным учреждениям и иным некоммерческим организациям	72 129,200	75 326,000	75 326,000
0740100590	610			Субсидии бюджетным учреждениям	49 786,800	52 034,400	52 034,400
0740100590	610	07	09	Другие вопросы в области образования	49 786,800	52 034,400	52 034,400
0740100590	620			Субсидии автономным учреждениям	22 342,400	23 291,600	23 291,600
0740100590	620	07	05	Профессиональная подготовка, переподготовка и повышение квалификации	15 983,300	16 664,500	16 664,500
0740100590	620	07	09	Другие вопросы в области образования	6 359,100	6 627,100	6 627,100
0740100590	800			Иные бюджетные ассигнования	426,500	426,500	426,500

1	2	3	4	5	6	7	8
0740100590	850			Уплата налогов, сборов и иных платежей	426,500	426,500	426,500
0740100590	850	07	09	Другие вопросы в области образования	426,500	426,500	426,500
0740101060				Целевая субсидия на повышение фонда оплаты труда	799,200	0,000	0,000
0740101060	600			Предоставление субсидий бюджетным, автономным учреждениям и иным некоммерческим организациям	799,200	0,000	0,000
0740101060	610			Субсидии бюджетным учреждениям	561,900	0,000	0,000
0740101060	610	07	09	Другие вопросы в области образования	561,900	0,000	0,000
0740101060	620			Субсидии автономным учреждениям	237,300	0,000	0,000
0740101060	620	07	05	Профессиональная подготовка, переподготовка и повышение квалификации	170,300	0,000	0,000
0740101060	620	07	09	Другие вопросы в области образования	67,000	0,000	0,000
0740182020				Предоставление мер социальной поддержки руководителям и педагогическим работникам образовательных учреждений	2 399,300	2 399,300	2 399,300
0740182020	600			Предоставление субсидий бюджетным, автономным учреждениям и иным некоммерческим организациям	2 399,300	2 399,300	2 399,300
0740182020	610			Субсидии бюджетным учреждениям	2 052,100	2 052,100	2 052,100
0740182020	610	07	09	Другие вопросы в области образования	2 052,100	2 052,100	2 052,100
0740182020	620			Субсидии автономным учреждениям	347,200	347,200	347,200
0740182020	620	07	05	Профессиональная подготовка, переподготовка и повышение квалификации	347,200	347,200	347,200
0740200000				Основное мероприятие «Организация и проведение мероприятий в сфере образования»	18 801,400	18 801,400	18 801,400
0740221190				Мероприятия в области инновационного развития и отраслевые мероприятия	18 801,400	18 801,400	18 801,400
0740221190	200			Закупка товаров, работ и услуг для обеспечения государственных (муниципальных) нужд	1 000,000	1 000,000	1 000,000
0740221190	240			Иные закупки товаров, работ и услуг для обеспечения государственных (муниципальных) нужд	1 000,000	1 000,000	1 000,000
0740221190	240	07	09	Другие вопросы в области образования	1 000,000	1 000,000	1 000,000
0740221190	300			Социальное обеспечение и иные выплаты населению	1 630,000	1 630,000	1 630,000
0740221190	350			Социальное обеспечение населения	1 630,000	1 630,000	1 630,000
0740221190	350	07	09	Другие вопросы в области образования	1 630,000	1 630,000	1 630,000
0740221190	600			Предоставление субсидий бюджетным, автономным учреждениям и иным некоммерческим организациям	16 171,400	16 171,400	16 171,400
0740221190	610			Субсидии бюджетным учреждениям	593,100	593,100	593,100
0740221190	610	07	09	Другие вопросы в области образования	593,100	593,100	593,100
0740221190	620			Субсидии автономным учреждениям	15 578,300	15 578,300	15 578,300
0740221190	620	07	09	Другие вопросы в области образования	15 578,300	15 578,300	15 578,300
0740300000				Основное мероприятие «Оказание мер государственной поддержки работникам образовательных организаций»	10 050,000	10 050,000	10 050,000
074032H020				Единая субвенция на выполнение отдельных государственных полномочий в сфере образования	10 050,000	10 050,000	10 050,000

1	2	3	4	5	6	7	8
074032H020	600			Предоставление субсидий бюджетным, автономным учреждениям и иным некоммерческим организациям	10 050,000	10 050,000	10 050,000
074032H020	610			Субсидии бюджетным учреждениям	976,700	976,700	976,700
074032H020	610	10	03	Социальное обеспечение населения	976,700	976,700	976,700
074032H020	620			Субсидии автономным учреждениям	8 776,300	8 776,300	8 776,300
074032H020	620	10	03	Социальное обеспечение населения	8 776,300	8 776,300	8 776,300
074032H020	630			Субсидии некоммерческим организациям (за исключением государственных (муниципальных) учреждений, государственных корпораций (компаний), публично-правовых компаний)	297,000	297,000	297,000
074032H020	630	10	03	Социальное обеспечение населения	297,000	297,000	297,000
0740400000				Основное мероприятие «Публичные нормативные обязательства в сфере образования»	2 988,600	2 988,600	2 988,600
0740481030				Премия Главы города Перми «Золотой резерв»	2 988,600	2 988,600	2 988,600
0740481030	200			Закупка товаров, работ и услуг для обеспечения государственных (муниципальных) нужд	115,000	115,000	115,000
0740481030	240			Иные закупки товаров, работ и услуг для обеспечения государственных (муниципальных) нужд	115,000	115,000	115,000
0740481030	240	07	09	Другие вопросы в области образования	115,000	115,000	115,000
0740481030	300			Социальное обеспечение и иные выплаты населению	2 873,600	2 873,600	2 873,600
0740481030	330			Публичные нормативные выплаты гражданам не социального характера	2 873,600	2 873,600	2 873,600
0740481030	330	07	09	Другие вопросы в области образования	2 873,600	2 873,600	2 873,600
0750000000				<i>Подпрограмма «Развитие негосударственного сектора в сфере образования»</i>	<i>345 974,400</i>	<i>353 197,100</i>	<i>353 197,100</i>
0750100000				Основное мероприятие «Оказание услуг частными организациями, осуществляющими образовательную деятельность»	42 945,400	42 945,400	42 945,400
0750170030				Субсидии частным организациям, осуществляющим образовательную деятельность и содержание ребенка (присмотр и уход за ребенком)	36 931,500	36 931,500	36 931,500
0750170030	600			Предоставление субсидий бюджетным, автономным учреждениям и иным некоммерческим организациям	19 247,100	19 247,100	19 247,100
0750170030	630			Субсидии некоммерческим организациям (за исключением государственных (муниципальных) учреждений, государственных корпораций (компаний), публично-правовых компаний)	19 247,100	19 247,100	19 247,100
0750170030	630	07	01	Дошкольное образование	19 247,100	19 247,100	19 247,100
0750170030	800			Иные бюджетные ассигнования	17 684,400	17 684,400	17 684,400
0750170030	810			Субсидии юридическим лицам (кроме некоммерческих организаций), индивидуальным предпринимателям, физическим лицам - производителям товаров, работ, услуг	17 684,400	17 684,400	17 684,400
0750170030	810	07	01	Дошкольное образование	17 684,400	17 684,400	17 684,400
0750170050				Субсидии частным организациям, осуществляющим общеобразовательную деятельность	4 759,300	4 759,300	4 759,300



1	2	3	4	5	6	7	8
0750170050	600			Предоставление субсидий бюджетным, автономным учреждениям и иным некоммерческим организациям	4 759,300	4 759,300	4 759,300
0750170050	630			Субсидии некоммерческим организациям (за исключением государственных (муниципальных) учреждений, государственных корпораций (компаний), публично-правовых компаний)	4 759,300	4 759,300	4 759,300
0750170050	630	07	02	Общее образование	4 759,300	4 759,300	4 759,300
0750171170				Субсидии частным общеобразовательным организациям на предоставление бесплатного питания отдельным категориям учащихся	1 234,900	1 234,900	1 234,900
0750171170	600			Предоставление субсидий бюджетным, автономным учреждениям и иным некоммерческим организациям	1 234,900	1 234,900	1 234,900
0750171170	630			Субсидии некоммерческим организациям (за исключением государственных (муниципальных) учреждений, государственных корпораций (компаний), публично-правовых компаний)	1 234,900	1 234,900	1 234,900
0750171170	630	10	06	Другие вопросы в области социальной политики	1 234,900	1 234,900	1 234,900
0750171180				Субсидии частным общеобразовательным организациям на предоставление бесплатного двухразового питания обучающимся с ограниченными возможностями здоровья	19,700	19,700	19,700
0750171180	600			Предоставление субсидий бюджетным, автономным учреждениям и иным некоммерческим организациям	19,700	19,700	19,700
0750171180	630			Субсидии некоммерческим организациям (за исключением государственных (муниципальных) учреждений, государственных корпораций (компаний), публично-правовых компаний)	19,700	19,700	19,700
0750171180	630	10	06	Другие вопросы в области социальной политики	19,700	19,700	19,700
0750200000				Основное мероприятие «Предоставление дошкольного, начального общего, основного общего, среднего общего образования в частных организациях, осуществляющих образовательную деятельность по имеющим государственную аккредитацию основным общеобразовательным программам»	283 029,200	290 251,900	290 251,900
075022Н020				Единая субвенция на выполнение отдельных государственных полномочий в сфере образования	283 029,200	290 251,900	290 251,900
075022Н020	200			Закупка товаров, работ и услуг для обеспечения государственных (муниципальных) нужд	1 447,800	1 447,800	1 447,800
075022Н020	240			Иные закупки товаров, работ и услуг для обеспечения государственных (муниципальных) нужд	1 447,800	1 447,800	1 447,800
075022Н020	240	07	09	Другие вопросы в области образования	1 447,800	1 447,800	1 447,800
075022Н020	600			Предоставление субсидий бюджетным, автономным учреждениям и иным некоммерческим организациям	151 858,400	155 510,800	155 510,800
075022Н020	630			Субсидии некоммерческим организациям (за исключением государственных (муниципальных) учреждений, государственных корпораций (компаний), публично-правовых компаний)	151 858,400	155 510,800	155 510,800

1	2	3	4	5	6	7	8
075022H020	630	07	01	Дошкольное образование	95 840,700	98 474,400	98 474,400
075022H020	630	07	02	Общее образование	56 017,700	57 036,400	57 036,400
075022H020	800			Иные бюджетные ассигнования	129 723,000	133 293,300	133 293,300
075022H020	810			Субсидии юридическим лицам (кроме некоммерческих организаций), индивидуальным предпринимателям, физическим лицам - производителям товаров, работ, услуг	129 723,000	133 293,300	133 293,300
075022H020	810	07	01	Дошкольное образование	129 723,000	133 293,300	133 293,300
0750300000				Основное мероприятие «Реализация дополнительных общеразвивающих программ»	19 999,800	19 999,800	19 999,800
0750371390				Субсидии частным организациям на реализацию дополнительных общеразвивающих программ	19 999,800	19 999,800	19 999,800
0750371390	600			Предоставление субсидий бюджетным, автономным учреждениям и иным некоммерческим организациям	19 999,800	19 999,800	19 999,800
0750371390	630			Субсидии некоммерческим организациям (за исключением государственных (муниципальных) учреждений, государственных корпораций (компаний), публично-правовых компаний)	19 999,800	19 999,800	19 999,800
0750371390	630	07	03	Дополнительное образование детей	19 999,800	19 999,800	19 999,800
<b>0800000000</b>				<b>Муниципальная программа «Развитие сети образовательных организаций города Перми»</b>	<b>2 423 278,348</b>	<b>2 621 121,500</b>	<b>2 800 323,300</b>
<i>0810000000</i>				<i>Подпрограмма «Повышение доступности дошкольного образования»</i>	<i>204 896,300</i>	<i>252 385,700</i>	<i>0,000</i>
0810100000				Основное мероприятие «Капитальные вложения в объекты недвижимого имущества муниципальной собственности в сфере дошкольного образования»	204 896,300	252 385,700	0,000
0810143350				Строительство здания для размещения дошкольного образовательного учреждения МАДОУ «Легополис» г. Перми, в квартале, ограниченном улицами Хабаровской, Ветлужской, Заречной, Красноводской	204 896,300	252 385,700	0,000
0810143350	400			Капитальные вложения в объекты государственной (муниципальной) собственности	204 896,300	252 385,700	0,000
0810143350	410			Бюджетные инвестиции	204 896,300	252 385,700	0,000
0810143350	410	07	01	Дошкольное образование	204 896,300	252 385,700	0,000
<i>0820000000</i>				<i>Подпрограмма «Обеспечение доступности общего и дополнительного образования»</i>	<i>1 604 471,748</i>	<i>1 586 236,900</i>	<i>1 790 051,200</i>
0820100000				Основное мероприятие «Капитальные вложения в объекты недвижимого имущества муниципальных общеобразовательных организаций и организаций дополнительного образования города Перми»	742 657,148	1 533 319,100	1 790 051,200
0820141300				Реконструкция ледовой арены МАУ ДО «ДЮЦ «Здоровье»	40 799,748	0,000	0,000
0820141300	400			Капитальные вложения в объекты государственной (муниципальной) собственности	40 799,748	0,000	0,000
0820141300	410			Бюджетные инвестиции	40 799,748	0,000	0,000
0820141300	410	07	03	Дополнительное образование детей	40 799,748	0,000	0,000

1	2	3	4	5	6	7	8
0820141660				Строительство здания общеобразовательного учреждения по адресу: г. Пермь, ул. Ветлужская	147 175,000	222 299,200	0,000
0820141660	400			Капитальные вложения в объекты государственной (муниципальной) собственности	147 175,000	222 299,200	0,000
0820141660	410			Бюджетные инвестиции	92 554,300	222 299,200	0,000
0820141660	410	07	02	Общее образование	92 554,300	222 299,200	0,000
0820141660	460			Субсидии бюджетным и автономным учреждениям, государственным (муниципальным) унитарным предприятиям на осуществление капитальных вложений в объекты капитального строительства государственной (муниципальной) собственности или приобретение объектов недвижимого имущества в государственную (муниципальную) собственность	54 620,700	0,000	0,000
0820141660	460	07	02	Общее образование	54 620,700	0,000	0,000
0820141680				Строительство нового корпуса МАОУ «Инженерная школа» г. Перми по ул. Академика Веденеева	25 000,000	100 000,000	757 100,700
0820141680	400			Капитальные вложения в объекты государственной (муниципальной) собственности	25 000,000	100 000,000	757 100,700
0820141680	410			Бюджетные инвестиции	25 000,000	100 000,000	757 100,700
0820141680	410	07	02	Общее образование	25 000,000	100 000,000	757 100,700
0820142550				Строительство здания общеобразовательного учреждения в Индустриальном районе города Перми	47 000,000	453 000,000	1 032 950,500
0820142550	400			Капитальные вложения в объекты государственной (муниципальной) собственности	47 000,000	453 000,000	1 032 950,500
0820142550	410			Бюджетные инвестиции	47 000,000	453 000,000	978 329,800
0820142550	410	07	02	Общее образование	47 000,000	453 000,000	978 329,800
0820142550	460			Субсидии бюджетным и автономным учреждениям, государственным (муниципальным) унитарным предприятиям на осуществление капитальных вложений в объекты капитального строительства государственной (муниципальной) собственности или приобретение объектов недвижимого имущества в государственную (муниципальную) собственность	0,000	0,000	54 620,700
0820142550	460	07	02	Общее образование	0,000	0,000	54 620,700
0820143360				Реконструкция здания по ул. Уральской, 110 для размещения общеобразовательной организации г. Перми	247 160,900	412 839,100	0,000
0820143360	400			Капитальные вложения в объекты государственной (муниципальной) собственности	247 160,900	412 839,100	0,000
0820143360	410			Бюджетные инвестиции	247 160,900	386 829,300	0,000
0820143360	410	07	02	Общее образование	247 160,900	386 829,300	0,000
0820143360	460			Субсидии бюджетным и автономным учреждениям, государственным (муниципальным) унитарным предприятиям на осуществление капитальных вложений в объекты капитального строительства государственной (муниципальной) собственности или приобретение объектов недвижимого имущества в государственную (муниципальную) собственность	0,000	26 009,800	0,000

1	2	3	4	5	6	7	8
0820143360	460	07	02	Общее образование	0,000	26 009,800	0,000
08201SH070				Строительство (реконструкция) объектов общественной инфраструктуры муниципального значения, приобретение объектов недвижимого имущества в муниципальную собственность для создания новых мест в общеобразовательных учреждениях и дополнительных мест для детей дошкольного возраста	235 521,500	345 180,800	0,000
08201SH070	400			Капитальные вложения в объекты государственной (муниципальной) собственности	235 521,500	345 180,800	0,000
08201SH070	410			Бюджетные инвестиции	235 521,500	345 180,800	0,000
08201SH070	410	07	02	Общее образование	235 521,500	345 180,800	0,000
0820200000				Основное мероприятие «Капитальные вложения в спортивные объекты муниципальных общеобразовательных организаций города Перми»	334 883,400	52 917,800	0,000
0820242640				Строительство спортивного зала МАОУ «СОШ № 79» г. Перми	53 552,500	52 917,800	0,000
0820242640	400			Капитальные вложения в объекты государственной (муниципальной) собственности	53 552,500	52 917,800	0,000
0820242640	410			Бюджетные инвестиции	53 552,500	51 507,300	0,000
0820242640	410	07	02	Общее образование	53 552,500	51 507,300	0,000
0820242640	460			Субсидии бюджетным и автономным учреждениям, государственным (муниципальным) унитарным предприятиям на осуществление капитальных вложений в объекты капитального строительства государственной (муниципальной) собственности или приобретение объектов недвижимого имущества в государственную (муниципальную) собственность	0,000	1 410,500	0,000
0820242640	460	07	02	Общее образование	0,000	1 410,500	0,000
0820243510				Строительство спортивного зала МАОУ «СОШ № 81» г. Перми	158 844,500	0,000	0,000
0820243510	400			Капитальные вложения в объекты государственной (муниципальной) собственности	158 844,500	0,000	0,000
0820243510	410			Бюджетные инвестиции	157 309,600	0,000	0,000
0820243510	410	07	02	Общее образование	157 309,600	0,000	0,000
0820243510	460			Субсидии бюджетным и автономным учреждениям, государственным (муниципальным) унитарным предприятиям на осуществление капитальных вложений в объекты капитального строительства государственной (муниципальной) собственности или приобретение объектов недвижимого имущества в государственную (муниципальную) собственность	1 534,900	0,000	0,000
0820243510	460	07	02	Общее образование	1 534,900	0,000	0,000
0820243520				Строительство спортивного зала МАОУ «СОШ № 96» г. Перми	122 486,400	0,000	0,000
0820243520	400			Капитальные вложения в объекты государственной (муниципальной) собственности	122 486,400	0,000	0,000
0820243520	410			Бюджетные инвестиции	122 109,100	0,000	0,000
0820243520	410	07	02	Общее образование	122 109,100	0,000	0,000

1	2	3	4	5	6	7	8
0820243520	460			Субсидии бюджетным и автономным учреждениям, государственным (муниципальным) унитарным предприятиям на осуществление капитальных вложений в объекты капитального строительства государственной (муниципальной) собственности или приобретение объектов недвижимого имущества в государственную (муниципальную) собственность	377,300	0,000	0,000
0820243520	460	07	02	Общее образование	377,300	0,000	0,000
082E100000				Основное мероприятие «Федеральный проект «Современная школа»	526 931,200	0,000	0,000
082E153050				Создание новых мест в общеобразовательных организациях в связи с ростом числа обучающихся, вызванным демографическим фактором	526 931,200	0,000	0,000
082E153050	400			Капитальные вложения в объекты государственной (муниципальной) собственности	526 931,200	0,000	0,000
082E153050	410			Бюджетные инвестиции	526 931,200	0,000	0,000
082E153050	410	07	02	Общее образование	526 931,200	0,000	0,000
0830000000				<i>Подпрограмма «Приведение имущественных комплексов муниципальных образовательных организаций города Перми в нормативное состояние»</i>	<i>613 910,300</i>	<i>782 498,900</i>	<i>1 010 272,100</i>
0830100000				Основное мероприятие «Приведение имущественных комплексов образовательных организаций в соответствие с требованиями действующего законодательства»	481 834,000	782 498,900	861 709,600
0830101070				Взносы на капитальный ремонт общего имущества в многоквартирных домах	2 108,600	2 193,300	2 193,300
0830101070	200			Закупка товаров, работ и услуг для обеспечения государственных (муниципальных) нужд	53,800	55,900	55,900
0830101070	240			Иные закупки товаров, работ и услуг для обеспечения государственных (муниципальных) нужд	53,800	55,900	55,900
0830101070	240	07	03	Дополнительное образование детей	53,800	55,900	55,900
0830101070	600			Предоставление субсидий бюджетным, автономным учреждениям и иным некоммерческим организациям	2 054,800	2 137,400	2 137,400
0830101070	610			Субсидии бюджетным учреждениям	168,400	175,200	175,200
0830101070	610	07	02	Общее образование	31,900	33,200	33,200
0830101070	610	07	09	Другие вопросы в области образования	136,500	142,000	142,000
0830101070	620			Субсидии автономным учреждениям	1 886,400	1 962,200	1 962,200
0830101070	620	07	01	Дошкольное образование	530,800	552,100	552,100
0830101070	620	07	02	Общее образование	23,500	24,400	24,400
0830101070	620	07	03	Дополнительное образование детей	1 168,100	1 215,000	1 215,000
0830101070	620	07	09	Другие вопросы в области образования	67,600	70,400	70,400
0830101070	620	11	03	Спорт высших достижений	96,400	100,300	100,300
0830123470				Приведение в нормативное состояние имущественных комплексов образовательных организаций	380 075,400	780 305,600	859 516,300
0830123470	200			Закупка товаров, работ и услуг для обеспечения государственных (муниципальных) нужд	7 000,000	0,000	0,000
0830123470	240			Иные закупки товаров, работ и услуг для обеспечения государственных (муниципальных) нужд	7 000,000	0,000	0,000



1	2	3	4	5	6	7	8
0830123470	240	07	09	Другие вопросы в области образования	7 000,000	0,000	0,000
0830123470	600			Предоставление субсидий бюджетным, автономным учреждениям и иным некоммерческим организациям	373 075,400	780 305,600	859 516,300
0830123470	610			Субсидии бюджетным учреждениям	31 500,000	101 029,600	0,000
0830123470	610	07	01	Дошкольное образование	31 500,000	101 029,600	0,000
0830123470	620			Субсидии автономным учреждениям	341 575,400	679 276,000	859 516,300
0830123470	620	07	01	Дошкольное образование	69 729,800	433 978,200	399 389,500
0830123470	620	07	02	Общее образование	268 707,500	241 209,100	315 436,600
0830123470	620	07	03	Дополнительное образование детей	0,000	0,000	135 200,500
0830123470	620	11	03	Спорт высших достижений	3 138,100	4 088,700	9 489,700
083012Н420				Оснащение муниципальных образовательных организаций оборудованием, средствами обучения и воспитания	32 450,000	0,000	0,000
083012Н420	600			Предоставление субсидий бюджетным, автономным учреждениям и иным некоммерческим организациям	32 450,000	0,000	0,000
083012Н420	610			Субсидии бюджетным учреждениям	700,000	0,000	0,000
083012Н420	610	07	01	Дошкольное образование	700,000	0,000	0,000
083012Н420	620			Субсидии автономным учреждениям	31 750,000	0,000	0,000
083012Н420	620	07	01	Дошкольное образование	28 250,000	0,000	0,000
083012Н420	620	07	02	Общее образование	3 500,000	0,000	0,000
083012Р350				Реализация программы «Комфортный край»	67 200,000	0,000	0,000
083012Р350	600			Предоставление субсидий бюджетным, автономным учреждениям и иным некоммерческим организациям	67 200,000	0,000	0,000
083012Р350	620			Субсидии автономным учреждениям	67 200,000	0,000	0,000
083012Р350	620	07	02	Общее образование	67 200,000	0,000	0,000
0830200000				Основное мероприятие «Приобретение и оснащение оборудованием, средствами обучения и воспитания, мебелью, инвентарем вновь созданных мест для обучающихся»	21 240,000	0,000	0,000
083022Н420				Оснащение муниципальных образовательных организаций оборудованием, средствами обучения и воспитания	21 240,000	0,000	0,000
083022Н420	600			Предоставление субсидий бюджетным, автономным учреждениям и иным некоммерческим организациям	21 240,000	0,000	0,000
083022Н420	620			Субсидии автономным учреждениям	21 240,000	0,000	0,000
083022Н420	620	07	02	Общее образование	21 240,000	0,000	0,000
0830300000				Основное мероприятие «Совершенствование спортивной инфраструктуры образовательных организаций»	110 836,300	0,000	148 562,500
0830300610				Устройство спортивных площадок в муниципальных образовательных организациях города Перми	110 836,300	0,000	148 562,500
0830300610	600			Предоставление субсидий бюджетным, автономным учреждениям и иным некоммерческим организациям	110 836,300	0,000	148 562,500
0830300610	620			Субсидии автономным учреждениям	110 836,300	0,000	148 562,500

1	2	3	4	5	6	7	8
0830300610	620	07	02	Общее образование	89 122,200	0,000	148 562,500
0830300610	620	07	03	Дополнительное образование детей	21 714,100	0,000	0,000
<b>0900000000</b>				<b>Муниципальная программа «Экономическое развитие города Перми»</b>	<b>27 451,100</b>	<b>27 750,600</b>	<b>27 750,600</b>
<i>0910000000</i>				<i>Подпрограмма «Содействие развитию промышленного потенциала и реализации кластерной политики»</i>	<i>237,500</i>	<i>237,500</i>	<i>237,500</i>
0910100000				Основное мероприятие «Оказание поддержки при подготовке кадров, направленной на обучение управленческого звена предприятий - участников национального проекта»	237,500	237,500	237,500
0910171320				Субсидия некоммерческим организациям, не являющимся государственными (муниципальными) учреждениями, на организацию и проведение конференций	237,500	237,500	237,500
0910171320	600			Предоставление субсидий бюджетным, автономным учреждениям и иным некоммерческим организациям	237,500	237,500	237,500
0910171320	630			Субсидии некоммерческим организациям (за исключением государственных (муниципальных) учреждений, государственных корпораций (компаний), публично-правовых компаний)	237,500	237,500	237,500
0910171320	630	04	12	Другие вопросы в области национальной экономики	237,500	237,500	237,500
<i>0920000000</i>				<i>Подпрограмма «Формирование благоприятной инвестиционной среды»</i>	<i>760,000</i>	<i>760,000</i>	<i>760,000</i>
0920100000				Основное мероприятие «Организация мероприятий, направленных на создание благоприятного инвестиционного климата для реализации проектов и привлечения инвестиций в город Пермь»	760,000	760,000	760,000
0920121170				Обновление инвестиционного паспорта города Перми, инвестиционного портала города Перми, изготовление информационных материалов, организация форумов, презентационных мероприятий	661,000	661,000	661,000
0920121170	200			Закупка товаров, работ и услуг для обеспечения государственных (муниципальных) нужд	661,000	661,000	661,000
0920121170	240			Иные закупки товаров, работ и услуг для обеспечения государственных (муниципальных) нужд	661,000	661,000	661,000
0920121170	240	04	12	Другие вопросы в области национальной экономики	661,000	661,000	661,000
0920121340				Экспертно-консультационное сопровождение и предоставление доступа к информационно-аналитическим ресурсам в сфере муниципально-частного партнерства	99,000	99,000	99,000
0920121340	200			Закупка товаров, работ и услуг для обеспечения государственных (муниципальных) нужд	99,000	99,000	99,000
0920121340	240			Иные закупки товаров, работ и услуг для обеспечения государственных (муниципальных) нужд	99,000	99,000	99,000
0920121340	240	04	12	Другие вопросы в области национальной экономики	99,000	99,000	99,000

1	2	3	4	5	6	7	8
0930000000				Подпрограмма «Создание условий для развития малого и среднего предпринимательства»	10 570,000	10 831,500	10 831,500
0930100000				Основное мероприятие «Предоставление информационной и консультационной поддержки субъектам малого и среднего предпринимательства»	8 697,300	8 958,800	8 958,800
0930100590				Обеспечение деятельности (оказание услуг, выполнение работ) муниципальных учреждений (организаций)	8 697,300	8 958,800	8 958,800
0930100590	100			Расходы на выплаты персоналу в целях обеспечения выполнения функций государственными (муниципальными) органами, казенными учреждениями, органами управления государственными внебюджетными фондами	7 198,000	7 459,300	7 459,300
0930100590	110			Расходы на выплаты персоналу казенных учреждений	7 198,000	7 459,300	7 459,300
0930100590	110	04	12	Другие вопросы в области национальной экономики	7 198,000	7 459,300	7 459,300
0930100590	200			Закупка товаров, работ и услуг для обеспечения государственных (муниципальных) нужд	1 493,100	1 493,300	1 493,300
0930100590	240			Иные закупки товаров, работ и услуг для обеспечения государственных (муниципальных) нужд	1 493,100	1 493,300	1 493,300
0930100590	240	04	12	Другие вопросы в области национальной экономики	1 493,100	1 493,300	1 493,300
0930100590	800			Иные бюджетные ассигнования	6,200	6,200	6,200
0930100590	850			Уплата налогов, сборов и иных платежей	6,200	6,200	6,200
0930100590	850	04	12	Другие вопросы в области национальной экономики	6,200	6,200	6,200
0930200000				Основное мероприятие «Реализация мероприятий, направленных на формирование инновационного мышления и компетенций у субъектов малого и среднего предпринимательства»	1 872,700	1 872,700	1 872,700
0930221180				Проведение мероприятий, направленных на развитие инновационного предпринимательства	1 672,700	1 672,700	1 672,700
0930221180	200			Закупка товаров, работ и услуг для обеспечения государственных (муниципальных) нужд	1 672,700	1 672,700	1 672,700
0930221180	240			Иные закупки товаров, работ и услуг для обеспечения государственных (муниципальных) нужд	1 672,700	1 672,700	1 672,700
0930221180	240	04	12	Другие вопросы в области национальной экономики	1 672,700	1 672,700	1 672,700
0930222250				Реализация мероприятий по вовлечению малого наукоемкого предпринимательства в создание новых и обновление существующих высокотехнологических производств	200,000	200,000	200,000
0930222250	200			Закупка товаров, работ и услуг для обеспечения государственных (муниципальных) нужд	200,000	200,000	200,000
0930222250	240			Иные закупки товаров, работ и услуг для обеспечения государственных (муниципальных) нужд	200,000	200,000	200,000
0930222250	240	04	12	Другие вопросы в области национальной экономики	200,000	200,000	200,000
0940000000				Подпрограмма «Развитие потребительского рынка»	12 232,600	12 270,600	12 270,600

1	2	3	4	5	6	7	8
0940100000				Основное мероприятие «Организация мероприятий по размещению ОПП в соответствии с действующим законодательством»	1 354,500	1 354,500	1 354,500
0940121160				Мониторинг и учет объектов потребительского рынка	1 354,500	1 354,500	1 354,500
0940121160	200			Закупка товаров, работ и услуг для обеспечения государственных (муниципальных) нужд	1 354,500	1 354,500	1 354,500
0940121160	240			Иные закупки товаров, работ и услуг для обеспечения государственных (муниципальных) нужд	1 354,500	1 354,500	1 354,500
0940121160	240	01	13	Другие общегосударственные вопросы	1 354,500	1 354,500	1 354,500
0940200000				Основное мероприятие «Организация мероприятий по проведению конкурса среди предприятий города Перми»	462,000	500,000	500,000
0940221020				Ежегодный конкурс на лучшее оформление предприятий города Перми к Новому году	462,000	500,000	500,000
0940221020	200			Закупка товаров, работ и услуг для обеспечения государственных (муниципальных) нужд	462,000	500,000	500,000
0940221020	240			Иные закупки товаров, работ и услуг для обеспечения государственных (муниципальных) нужд	462,000	500,000	500,000
0940221020	240	04	12	Другие вопросы в области национальной экономики	462,000	500,000	500,000
0940300000				Основное мероприятие «Организация мероприятий по обеспечению потребности населения города Перми в товарах (работах, услугах)»	10 416,100	10 416,100	10 416,100
0940322120				Предоставление торговых мест в нестационарных торговых объектах физическим лицам, занимающимся садоводством, огородничеством, реализующим собственную выращенную продукцию, собственнo собранные дикоросы, а также изготовленные ими товары народных промыслов	1 955,100	1 955,100	1 955,100
0940322120	200			Закупка товаров, работ и услуг для обеспечения государственных (муниципальных) нужд	1 955,100	1 955,100	1 955,100
0940322120	240			Иные закупки товаров, работ и услуг для обеспечения государственных (муниципальных) нужд	1 955,100	1 955,100	1 955,100
0940322120	240	04	12	Другие вопросы в области национальной экономики	1 955,100	1 955,100	1 955,100
0940323480				Проведение на территории города Перми ярмарок и продажи товаров (выполнения работ, оказания услуг) на них	8 461,000	8 461,000	8 461,000
0940323480	200			Закупка товаров, работ и услуг для обеспечения государственных (муниципальных) нужд	8 461,000	8 461,000	8 461,000
0940323480	240			Иные закупки товаров, работ и услуг для обеспечения государственных (муниципальных) нужд	8 461,000	8 461,000	8 461,000
0940323480	240	04	12	Другие вопросы в области национальной экономики	8 461,000	8 461,000	8 461,000
0950000000				<i>Подпрограмма «Развитие туризма в городе Перми»</i>	<i>3 651,000</i>	<i>3 651,000</i>	<i>3 651,000</i>
0950100000				Основное мероприятие «Популяризация города Перми как привлекательного объекта историко-культурного, круизного, промышленного и событийного туризма»	3 651,000	3 651,000	3 651,000

1	2	3	4	5	6	7	8
0950122240				Аренда помещения для организации стенда города на форумах, выставках, организация и проведение презентационных мероприятий, организация пресс-тура, изготовление, распространение информационных материалов в сфере туризма	3 651,000	3 651,000	3 651,000
0950122240	200			Закупка товаров, работ и услуг для обеспечения государственных (муниципальных) нужд	3 651,000	3 651,000	3 651,000
0950122240	240			Иные закупки товаров, работ и услуг для обеспечения государственных (муниципальных) нужд	3 651,000	3 651,000	3 651,000
0950122240	240	04	12	Другие вопросы в области национальной экономики	3 651,000	3 651,000	3 651,000
<b>1000000000</b>				<b>Муниципальная программа «Организация дорожной деятельности в городе Перми»</b>	<b>4 101 731,629</b>	<b>4 156 416,100</b>	<b>3 918 583,100</b>
<i>1010000000</i>				<i>Подпрограмма «Приведение в нормативное состояние автомобильных дорог, снижение уровня перегрузки и ликвидации мест концентрации ДТП»</i>	<i>3 124 740,500</i>	<i>3 552 266,100</i>	<i>3 476 393,000</i>
1010100000				Основное мероприятие «Выполнение комплекса мероприятий по содержанию и ремонту автомобильных дорог и элементов дорог»	1 835 379,900	2 200 204,000	2 200 204,000
1010121370				Содержание и ремонт автомобильных дорог	1 782 104,900	2 150 569,200	2 150 569,200
1010121370	200			Закупка товаров, работ и услуг для обеспечения государственных (муниципальных) нужд	1 782 104,900	2 150 569,200	2 150 569,200
1010121370	240			Иные закупки товаров, работ и услуг для обеспечения государственных (муниципальных) нужд	1 782 104,900	2 150 569,200	2 150 569,200
1010121370	240	04	09	Дорожное хозяйство (дорожные фонды)	1 782 104,900	2 150 569,200	2 150 569,200
1010121390				Ремонт тротуаров, пешеходных дорожек и газонов вдоль тротуаров, пешеходных дорожек	53 275,000	49 634,800	49 634,800
1010121390	200			Закупка товаров, работ и услуг для обеспечения государственных (муниципальных) нужд	53 275,000	49 634,800	49 634,800
1010121390	240			Иные закупки товаров, работ и услуг для обеспечения государственных (муниципальных) нужд	53 275,000	49 634,800	49 634,800
1010121390	240	04	09	Дорожное хозяйство (дорожные фонды)	53 275,000	49 634,800	49 634,800
1010200000				Основное мероприятие «Выполнение комплекса мероприятий по содержанию, ремонту и обследованию искусственных дорожных сооружений»	138 489,500	158 950,100	123 684,400
1010221380				Содержание, ремонт и обследование искусственных дорожных сооружений	137 889,500	158 950,100	123 684,400
1010221380	200			Закупка товаров, работ и услуг для обеспечения государственных (муниципальных) нужд	137 889,500	158 950,100	123 684,400
1010221380	240			Иные закупки товаров, работ и услуг для обеспечения государственных (муниципальных) нужд	137 889,500	158 950,100	123 684,400
1010221380	240	04	09	Дорожное хозяйство (дорожные фонды)	137 889,500	158 950,100	123 684,400
1010223220				Ремонт мостового перехода через реку Каму и подходов к нему	600,000	0,000	0,000
1010223220	200			Закупка товаров, работ и услуг для обеспечения государственных (муниципальных) нужд	600,000	0,000	0,000
1010223220	240			Иные закупки товаров, работ и услуг для обеспечения государственных (муниципальных) нужд	600,000	0,000	0,000



1	2	3	4	5	6	7	8
1010223220	240	04	09	Дорожное хозяйство (дорожные фонды)	600,000	0,000	0,000
1010400000				Основное мероприятие «Выполнение комплекса мероприятий по ремонту и капитальному ремонту автомобильных дорог и искусственных дорожных сооружений»	142 110,000	0,000	0,000
10104ST040				Проектирование, строительство (реконструкция), капитальный ремонт и ремонт автомобильных дорог общего пользования местного значения, находящихся на территории Пермского края	142 110,000	0,000	0,000
10104ST040	200			Закупка товаров, работ и услуг для обеспечения государственных (муниципальных) нужд	142 110,000	0,000	0,000
10104ST040	240			Иные закупки товаров, работ и услуг для обеспечения государственных (муниципальных) нужд	142 110,000	0,000	0,000
10104ST040	240	04	09	Дорожное хозяйство (дорожные фонды)	142 110,000	0,000	0,000
1010500000				Основное мероприятие «Обеспечение содержания, текущего и капитального ремонта сетей наружного освещения»	286 325,400	321 651,900	320 673,600
1010500590				Обеспечение деятельности (оказание услуг, выполнение работ) муниципальных учреждений (организаций)	271 223,000	307 554,300	307 554,300
1010500590	600			Предоставление субсидий бюджетным, автономным учреждениям и иным некоммерческим организациям	271 223,000	307 554,300	307 554,300
1010500590	610			Субсидии бюджетным учреждениям	271 223,000	307 554,300	307 554,300
1010500590	610	04	09	Дорожное хозяйство (дорожные фонды)	271 223,000	307 554,300	307 554,300
1010501060				Целевая субсидия на повышение фонда оплаты труда	1 582,800	0,000	0,000
1010501060	600			Предоставление субсидий бюджетным, автономным учреждениям и иным некоммерческим организациям	1 582,800	0,000	0,000
1010501060	610			Субсидии бюджетным учреждениям	1 582,800	0,000	0,000
1010501060	610	04	09	Дорожное хозяйство (дорожные фонды)	1 582,800	0,000	0,000
1010522190				Содержание сетей наружного освещения на автомобильных дорогах города Перми	13 519,600	14 097,600	13 119,300
1010522190	200			Закупка товаров, работ и услуг для обеспечения государственных (муниципальных) нужд	13 519,600	14 097,600	13 119,300
1010522190	240			Иные закупки товаров, работ и услуг для обеспечения государственных (муниципальных) нужд	13 519,600	14 097,600	13 119,300
1010522190	240	04	09	Дорожное хозяйство (дорожные фонды)	13 519,600	14 097,600	13 119,300
101R100000				Основное мероприятие «Региональный проект «Региональная и местная дорожная сеть»	722 435,700	871 460,100	831 831,000
101R153940				Приведение в нормативное состояние автомобильных дорог и искусственных дорожных сооружений в рамках реализации национального проекта «Безопасные и качественные дороги»	140 604,700	39 629,100	0,000
101R153940	200			Закупка товаров, работ и услуг для обеспечения государственных (муниципальных) нужд	140 604,700	39 629,100	0,000
101R153940	240			Иные закупки товаров, работ и услуг для обеспечения государственных (муниципальных) нужд	140 604,700	39 629,100	0,000
101R153940	240	04	09	Дорожное хозяйство (дорожные фонды)	140 604,700	39 629,100	0,000

1	2	3	4	5	6	7	8
101R1ST040				Проектирование, строительство (реконструкция), капитальный ремонт и ремонт автомобильных дорог общего пользования местного значения, находящихся на территории Пермского края, направленные на достижение целевых показателей регионального проекта «Региональная и местная дорожная сеть» национального проекта «Безопасные качественные дороги»	581 831,000	831 831,000	831 831,000
101R1ST040	200			Закупка товаров, работ и услуг для обеспечения государственных (муниципальных) нужд	581 831,000	831 831,000	831 831,000
101R1ST040	240			Иные закупки товаров, работ и услуг для обеспечения государственных (муниципальных) нужд	581 831,000	831 831,000	831 831,000
101R1ST040	240	04	09	Дорожное хозяйство (дорожные фонды)	581 831,000	831 831,000	831 831,000
1020000000				<i>Подпрограмма «Обеспечение деятельности заказчиков работ»</i>	756 618,329	416 549,500	254 521,600
1020100000				Основное мероприятие «Выполнение функций муниципального заказчика работ»	756 618,329	416 549,500	254 521,600
1020100590				Обеспечение деятельности (оказание услуг, выполнение работ) муниципальных учреждений (организаций)	756 618,329	416 549,500	254 521,600
1020100590	100			Расходы на выплаты персоналу в целях обеспечения выполнения функций государственными (муниципальными) органами, казенными учреждениями, органами управления государственными внебюджетными фондами	212 663,135	220 379,900	220 379,900
1020100590	110			Расходы на выплаты персоналу казенных учреждений	212 663,135	220 379,900	220 379,900
1020100590	110	04	09	Дорожное хозяйство (дорожные фонды)	53 302,635	55 234,100	55 234,100
1020100590	110	05	05	Другие вопросы в области жилищно-коммунального хозяйства	159 360,500	165 145,800	165 145,800
1020100590	200			Закупка товаров, работ и услуг для обеспечения государственных (муниципальных) нужд	32 766,894	34 038,400	34 038,400
1020100590	240			Иные закупки товаров, работ и услуг для обеспечения государственных (муниципальных) нужд	32 766,894	34 038,400	34 038,400
1020100590	240	04	09	Дорожное хозяйство (дорожные фонды)	7 178,894	7 072,500	7 072,500
1020100590	240	05	05	Другие вопросы в области жилищно-коммунального хозяйства	25 588,000	26 965,900	26 965,900
1020100590	800			Иные бюджетные ассигнования	511 188,300	162 131,200	103,300
1020100590	850			Уплата налогов, сборов и иных платежей	511 188,300	162 131,200	103,300
1020100590	850	04	09	Дорожное хозяйство (дорожные фонды)	106,500	103,300	103,300
1020100590	850	05	05	Другие вопросы в области жилищно-коммунального хозяйства	511 081,800	162 027,900	0,000
1030000000				<i>Подпрограмма «Совершенствование организации дорожного движения на улично-дорожной сети города Перми»</i>	220 372,800	187 600,500	187 668,500
1030100000				Основное мероприятие «Обеспечение безопасности дорожного движения на автомобильных дорогах местного значения, в том числе на объектах улично-дорожной сети в границах городского округа»	127 706,700	129 229,200	129 229,200

1	2	3	4	5	6	7	8
1030123510				Содержание, обслуживание и установка технических средств организации дорожного движения улично-дорожной сети в границах городского округа	127 706,700	129 229,200	129 229,200
1030123510	200			Закупка товаров, работ и услуг для обеспечения государственных (муниципальных) нужд	127 706,700	129 229,200	129 229,200
1030123510	240			Иные закупки товаров, работ и услуг для обеспечения государственных (муниципальных) нужд	127 706,700	129 229,200	129 229,200
1030123510	240	04	09	Дорожное хозяйство (дорожные фонды)	127 706,700	129 229,200	129 229,200
1030300000				Основное мероприятие «Мероприятия по реализации парковочной политики на автомобильных дорогах местного значения, в том числе на объектах улично-дорожной сети в границах городского округа»	92 666,100	58 371,300	58 439,300
1030323340				Организация функционирования и контроля за использованием парковок на автомобильных дорогах общего пользования местного значения	92 666,100	58 371,300	58 439,300
1030323340	200			Закупка товаров, работ и услуг для обеспечения государственных (муниципальных) нужд	92 617,600	58 322,800	58 390,800
1030323340	240			Иные закупки товаров, работ и услуг для обеспечения государственных (муниципальных) нужд	92 617,600	58 322,800	58 390,800
1030323340	240	04	09	Дорожное хозяйство (дорожные фонды)	92 617,600	58 322,800	58 390,800
1030323340	800			Иные бюджетные ассигнования	48,500	48,500	48,500
1030323340	850			Уплата налогов, сборов и иных платежей	48,500	48,500	48,500
1030323340	850	04	09	Дорожное хозяйство (дорожные фонды)	48,500	48,500	48,500
<b>1100000000</b>				<b>Муниципальная программа «Благоустройство города Перми»</b>	<b>2 919 464,000</b>	<b>2 177 411,087</b>	<b>974 206,400</b>
<i>1110000000</i>				<i>Подпрограмма «Озеленение территории города Перми, в том числе путем создания парков, скверов, садов, бульваров»</i>	<i>2 465 117,900</i>	<i>1 661 681,830</i>	<i>818 637,800</i>
1110100000				Основное мероприятие «Организация содержания объектов озеленения общего пользования»	250 509,100	300 509,100	300 509,100
1110121450				Содержание и ремонт объектов озеленения общего пользования	250 509,100	300 509,100	300 509,100
1110121450	200			Закупка товаров, работ и услуг для обеспечения государственных (муниципальных) нужд	248 691,800	299 787,200	300 363,200
1110121450	240			Иные закупки товаров, работ и услуг для обеспечения государственных (муниципальных) нужд	248 691,800	299 787,200	300 363,200
1110121450	240	05	03	Благоустройство	248 691,800	299 787,200	300 363,200
1110121450	800			Иные бюджетные ассигнования	1 817,300	721,900	145,900
1110121450	850			Уплата налогов, сборов и иных платежей	1 817,300	721,900	145,900
1110121450	850	05	03	Благоустройство	1 817,300	721,900	145,900
1110200000				Основное мероприятие «Организация содержания земель, не принадлежащих физическим и (или) юридическим лицам, уборка водоохраных зон»	32 770,300	32 770,200	32 770,200
1110221510				Содержание земель, не принадлежащих физическим и (или) юридическим лицам, уборка водоохраных зон	32 770,300	32 770,200	32 770,200
1110221510	200			Закупка товаров, работ и услуг для обеспечения государственных (муниципальных) нужд	32 770,300	32 770,200	32 770,200

1	2	3	4	5	6	7	8
1110221510	240			Иные закупки товаров, работ и услуг для обеспечения государственных (муниципальных) нужд	32 770,300	32 770,200	32 770,200
1110221510	240	05	03	Благоустройство	32 770,300	32 770,200	32 770,200
1110300000				Основное мероприятие «Организация содержания и ремонта фонтанов»	19 532,000	19 532,000	19 532,000
1110321570				Содержание и ремонт фонтанов	19 532,000	19 532,000	19 532,000
1110321570	200			Закупка товаров, работ и услуг для обеспечения государственных (муниципальных) нужд	19 532,000	19 532,000	19 532,000
1110321570	240			Иные закупки товаров, работ и услуг для обеспечения государственных (муниципальных) нужд	19 532,000	19 532,000	19 532,000
1110321570	240	05	03	Благоустройство	19 532,000	19 532,000	19 532,000
1110400000				Основное мероприятие «Выполнение комплекса мероприятий по приведению в нормативное состояние объектов озеленения общего пользования»	288 809,500	98 535,000	112 576,300
1110423360				Капитальный ремонт объектов озеленения общего пользования	74 049,100	98 535,000	112 576,300
1110423360	200			Закупка товаров, работ и услуг для обеспечения государственных (муниципальных) нужд	74 049,100	98 535,000	112 576,300
1110423360	240			Иные закупки товаров, работ и услуг для обеспечения государственных (муниципальных) нужд	74 049,100	98 535,000	112 576,300
1110423360	240	05	03	Благоустройство	74 049,100	98 535,000	112 576,300
11104SЖ410				Развитие городского пространства	214 760,400	0,000	0,000
11104SЖ410	200			Закупка товаров, работ и услуг для обеспечения государственных (муниципальных) нужд	214 760,400	0,000	0,000
11104SЖ410	240			Иные закупки товаров, работ и услуг для обеспечения государственных (муниципальных) нужд	214 760,400	0,000	0,000
11104SЖ410	240	05	03	Благоустройство	214 760,400	0,000	0,000
1110500000				Основное мероприятие «Выполнение комплекса работ по обустройству объектов озеленения общего пользования»	1 196 359,800	1 159 267,230	302 167,200
1110523050				Обустройство объектов озеленения общего пользования	25 916,900	98 900,000	302 167,200
1110523050	200			Закупка товаров, работ и услуг для обеспечения государственных (муниципальных) нужд	25 916,900	98 900,000	302 167,200
1110523050	240			Иные закупки товаров, работ и услуг для обеспечения государственных (муниципальных) нужд	25 916,900	98 900,000	302 167,200
1110523050	240	05	03	Благоустройство	25 916,900	98 900,000	302 167,200
1110523060				Обустройство сетей наружного освещения на объектах озеленения общего пользования	60 797,700	56 021,200	0,000
1110523060	200			Закупка товаров, работ и услуг для обеспечения государственных (муниципальных) нужд	60 797,700	56 021,200	0,000
1110523060	240			Иные закупки товаров, работ и услуг для обеспечения государственных (муниципальных) нужд	60 797,700	56 021,200	0,000
1110523060	240	05	03	Благоустройство	60 797,700	56 021,200	0,000
11105SЖ410				Развитие городского пространства	1 109 645,200	1 004 346,030	0,000
11105SЖ410	200			Закупка товаров, работ и услуг для обеспечения государственных (муниципальных) нужд	882 785,200	1 004 346,030	0,000

1	2	3	4	5	6	7	8
11105SЖ410	240			Иные закупки товаров, работ и услуг для обеспечения государственных (муниципальных) нужд	882 785,200	1 004 346,030	0,000
11105SЖ410	240	05	03	Благоустройство	882 785,200	1 004 346,030	0,000
11105SЖ410	400			Капитальные вложения в объекты государственной (муниципальной) собственности	226 860,000	0,000	0,000
11105SЖ410	410			Бюджетные инвестиции	226 860,000	0,000	0,000
11105SЖ410	410	05	03	Благоустройство	226 860,000	0,000	0,000
1110600000				Основное мероприятие «Организация содержания элементов благоустройства, предназначенных для движения населения на территориях общего пользования города Перми»	43 099,700	43 099,700	43 099,700
1110621750				Содержание и ремонт пешеходных мостиков, лестниц на территориях общего пользования города Перми	43 099,700	43 099,700	43 099,700
1110621750	200			Закупка товаров, работ и услуг для обеспечения государственных (муниципальных) нужд	43 099,700	43 099,700	43 099,700
1110621750	240			Иные закупки товаров, работ и услуг для обеспечения государственных (муниципальных) нужд	43 099,700	43 099,700	43 099,700
1110621750	240	05	03	Благоустройство	43 099,700	43 099,700	43 099,700
1110700000				Основное мероприятие «Демонтаж самовольно установленных и незаконно размещенных движимых объектов»	1 694,700	1 694,700	1 694,700
1110721820				Демонтаж, перемещение и хранение, транспортирование и захоронение либо утилизация самовольно установленных и незаконно размещенных движимых объектов	1 694,700	1 694,700	1 694,700
1110721820	200			Закупка товаров, работ и услуг для обеспечения государственных (муниципальных) нужд	1 694,700	1 694,700	1 694,700
1110721820	240			Иные закупки товаров, работ и услуг для обеспечения государственных (муниципальных) нужд	1 694,700	1 694,700	1 694,700
1110721820	240	04	12	Другие вопросы в области национальной экономики	1 694,700	1 694,700	1 694,700
1110800000				Основное мероприятие «Выполнение комплекса мероприятий по содержанию и ремонту гидротехнических сооружений»	598 902,200	0,000	0,000
11108SЖ410				Развитие городского пространства	598 902,200	0,000	0,000
11108SЖ410	200			Закупка товаров, работ и услуг для обеспечения государственных (муниципальных) нужд	598 902,200	0,000	0,000
11108SЖ410	240			Иные закупки товаров, работ и услуг для обеспечения государственных (муниципальных) нужд	598 902,200	0,000	0,000
11108SЖ410	240	04	06	Водное хозяйство	598 902,200	0,000	0,000
1110900000				Основное мероприятие «Обеспечение жителей организованными местами отдыха у воды»	33 440,600	6 273,900	6 288,600
1110923290				Обустройство организованных мест отдыха у воды на территории города Перми	33 440,600	6 273,900	6 288,600
1110923290	200			Закупка товаров, работ и услуг для обеспечения государственных (муниципальных) нужд	33 440,600	6 273,900	6 288,600
1110923290	240			Иные закупки товаров, работ и услуг для обеспечения государственных (муниципальных) нужд	33 440,600	6 273,900	6 288,600



1	2	3	4	5	6	7	8
1110923290	240	05	03	Благоустройство	33 440,600	6 273,900	6 288,600
1120000000				<i>Подпрограмма «Восстановление нормативного состояния и развитие мест погребения, в том числе крематория»</i>	<i>354 346,100</i>	<i>415 729,257</i>	<i>55 568,600</i>
1120100000				Основное мероприятие «Поддержание в нормативном состоянии мест погребения»	43 459,000	54 713,100	54 713,100
1120123700				Содержание мест погребения	42 864,400	54 118,500	54 118,500
1120123700	200			Закупка товаров, работ и услуг для обеспечения государственных (муниципальных) нужд	42 864,400	54 118,500	54 118,500
1120123700	240			Иные закупки товаров, работ и услуг для обеспечения государственных (муниципальных) нужд	42 864,400	54 118,500	54 118,500
1120123700	240	05	03	Благоустройство	42 864,400	54 118,500	54 118,500
1120123710				Организация автобусных перевозок граждан на территории кладбища «Северное» в выходные, праздничные дни и дни массового посещения кладбища (в религиозные праздники, дни поминовений)	594,600	594,600	594,600
1120123710	200			Закупка товаров, работ и услуг для обеспечения государственных (муниципальных) нужд	594,600	594,600	594,600
1120123710	240			Иные закупки товаров, работ и услуг для обеспечения государственных (муниципальных) нужд	594,600	594,600	594,600
1120123710	240	05	03	Благоустройство	594,600	594,600	594,600
1120200000				Основное мероприятие «Организация эвакуации умерших»	855,500	855,500	855,500
1120221930				Эвакуация умерших из жилых помещений (при отсутствии супруга, близких родственников либо законного представителя умершего или при невозможности осуществить ими эвакуацию), а также с улиц, мест аварий и иных мест	855,500	855,500	855,500
1120221930	200			Закупка товаров, работ и услуг для обеспечения государственных (муниципальных) нужд	855,500	855,500	855,500
1120221930	240			Иные закупки товаров, работ и услуг для обеспечения государственных (муниципальных) нужд	855,500	855,500	855,500
1120221930	240	05	03	Благоустройство	855,500	855,500	855,500
1120300000				Основное мероприятие «Выполнение комплекса мероприятий по приведению в нормативное состояние мест погребения»	0,000	204 701,400	0,000
1120321940				Приведение в нормативное состояние мест погребения	0,000	204 701,400	0,000
1120321940	200			Закупка товаров, работ и услуг для обеспечения государственных (муниципальных) нужд	0,000	204 701,400	0,000
1120321940	240			Иные закупки товаров, работ и услуг для обеспечения государственных (муниципальных) нужд	0,000	204 701,400	0,000
1120321940	240	05	03	Благоустройство	0,000	204 701,400	0,000
1120400000				Основное мероприятие «Выполнение комплекса мероприятий по строительству и реконструкции мест погребения»	310 031,600	155 459,257	0,000
1120441120				Строительство крематория на кладбище «Восточное» города Перми	310 031,600	155 459,257	0,000
1120441120	400			Капитальные вложения в объекты государственной (муниципальной) собственности	310 031,600	155 459,257	0,000

1	2	3	4	5	6	7	8
1120441120	410			Бюджетные инвестиции	310 031,600	155 459,257	0,000
1120441120	410	05	03	Благоустройство	310 031,600	155 459,257	0,000
1130000000				<i>Подпрограмма «Развитие коммунальной инфраструктуры и благоустройства территории индивидуальной жилой застройки в городе Перми»</i>	<i>100 000,000</i>	<i>100 000,000</i>	<i>100 000,000</i>
1130100000				Основное мероприятие «Выполнение комплекса мероприятий по благоустройству территорий общего пользования микрорайонов индивидуальной жилой застройки в городе Перми»	100 000,000	100 000,000	100 000,000
1130123130				Благоустройство территорий индивидуальной жилой застройки в городе Перми	100 000,000	100 000,000	100 000,000
1130123130	200			Закупка товаров, работ и услуг для обеспечения государственных (муниципальных) нужд	100 000,000	0,000	0,000
1130123130	240			Иные закупки товаров, работ и услуг для обеспечения государственных (муниципальных) нужд	100 000,000	0,000	0,000
1130123130	240	04	09	Дорожное хозяйство (дорожные фонды)	97 000,000	0,000	0,000
1130123130	240	05	03	Благоустройство	3 000,000	0,000	0,000
1130123130	800			Иные бюджетные ассигнования	0,000	100 000,000	100 000,000
1130123130	870			Резервные средства	0,000	100 000,000	100 000,000
1130123130	870	04	09	Дорожное хозяйство (дорожные фонды)	0,000	100 000,000	100 000,000
<b>1200000000</b>				<b>Муниципальная программа «Организация регулярных перевозок автомобильным и городским наземным электрическим транспортом в городе Перми»</b>	<b>9 444 559,314</b>	<b>9 033 871,152</b>	<b>9 272 435,130</b>
1210000000				<i>Подпрограмма «Приоритетное развитие общественного транспорта в городе Перми»</i>	<i>9 444 559,314</i>	<i>9 033 871,152</i>	<i>9 272 435,130</i>
1210100000				Основное мероприятие «Совершенствование маршрутной сети»	6 893 260,733	7 095 712,302	7 295 646,030
1210123270				Осуществление регулярных перевозок пассажиров автомобильным транспортом по муниципальным маршрутам регулярных перевозок города Перми по регулируемому тарифу города Перми	6 017 137,505	6 112 803,142	6 265 462,830
1210123270	200			Закупка товаров, работ и услуг для обеспечения государственных (муниципальных) нужд	6 017 137,505	6 112 803,142	6 265 462,830
1210123270	240			Иные закупки товаров, работ и услуг для обеспечения государственных (муниципальных) нужд	6 017 137,505	6 112 803,142	6 265 462,830
1210123270	240	04	08	Транспорт	6 017 137,505	6 112 803,142	6 265 462,830
1210123320				Осуществление регулярных перевозок пассажиров городским наземным электрическим транспортом по муниципальным маршрутам регулярных перевозок города Перми по регулируемому тарифу города Перми	876 123,228	982 909,160	1 030 183,200
1210123320	200			Закупка товаров, работ и услуг для обеспечения государственных (муниципальных) нужд	876 123,228	982 909,160	1 030 183,200
1210123320	240			Иные закупки товаров, работ и услуг для обеспечения государственных (муниципальных) нужд	876 123,228	982 909,160	1 030 183,200
1210123320	240	04	08	Транспорт	876 123,228	982 909,160	1 030 183,200

1	2	3	4	5	6	7	8
1210300000				Основное мероприятие «Повышение уровня контроля за работой перевозчиков и оплатой проезда»	242 699,000	252 255,700	258 534,700
1210300590				Обеспечение деятельности (оказание услуг, выполнение работ) муниципальных учреждений (организаций)	119 397,000	123 482,700	123 482,700
1210300590	100			Расходы на выплаты персоналу в целях обеспечения выполнения функций государственными (муниципальными) органами, казенными учреждениями, органами управления государственными внебюджетными фондами	112 609,000	116 694,700	116 694,700
1210300590	110			Расходы на выплаты персоналу казенных учреждений	112 609,000	116 694,700	116 694,700
1210300590	110	04	08	Транспорт	112 609,000	116 694,700	116 694,700
1210300590	200			Закупка товаров, работ и услуг для обеспечения государственных (муниципальных) нужд	6 777,100	6 777,100	6 777,100
1210300590	240			Иные закупки товаров, работ и услуг для обеспечения государственных (муниципальных) нужд	6 777,100	6 777,100	6 777,100
1210300590	240	04	08	Транспорт	6 777,100	6 777,100	6 777,100
1210300590	800			Иные бюджетные ассигнования	10,900	10,900	10,900
1210300590	850			Уплата налогов, сборов и иных платежей	10,900	10,900	10,900
1210300590	850	04	08	Транспорт	10,900	10,900	10,900
1210321800				Организация безналичной оплаты проезда в автомобильном и городском наземном электрическом транспорте по муниципальным маршрутам регулярных перевозок города Перми по регулируемому тарифу	106 321,930	110 292,930	121 571,930
1210321800	200			Закупка товаров, работ и услуг для обеспечения государственных (муниципальных) нужд	106 321,930	110 292,930	121 571,930
1210321800	240			Иные закупки товаров, работ и услуг для обеспечения государственных (муниципальных) нужд	106 321,930	110 292,930	121 571,930
1210321800	240	04	08	Транспорт	106 321,930	110 292,930	121 571,930
1210322210				Обеспечение функционирования автоматизированных информационных систем по управлению транспортом	16 980,070	18 480,070	13 480,070
1210322210	200			Закупка товаров, работ и услуг для обеспечения государственных (муниципальных) нужд	16 980,070	18 480,070	13 480,070
1210322210	240			Иные закупки товаров, работ и услуг для обеспечения государственных (муниципальных) нужд	16 980,070	18 480,070	13 480,070
1210322210	240	04	08	Транспорт	16 980,070	18 480,070	13 480,070
1210400000				Основное мероприятие «Создание и развитие сервисов взаимодействия с пассажирами по вопросам качества работы общественного транспорта»	17 661,100	17 661,100	17 661,100
1210421810				Информирование населения о транспортном обслуживании автомобильным и городским наземным электрическим транспортом по муниципальным маршрутам регулярных перевозок в городе Перми	17 661,100	17 661,100	17 661,100
1210421810	200			Закупка товаров, работ и услуг для обеспечения государственных (муниципальных) нужд	17 661,100	17 661,100	17 661,100

1	2	3	4	5	6	7	8
1210421810	240			Иные закупки товаров, работ и услуг для обеспечения государственных (муниципальных) нужд	17 661,100	17 661,100	17 661,100
1210421810	240	04	08	Транспорт	17 661,100	17 661,100	17 661,100
1210500000				Основное мероприятие «Обустройство остановочных пунктов»	218 063,100	218 063,100	218 063,100
1210521770				Обустройство остановочных пунктов, используемых в регулярных перевозках пассажиров	125 502,300	121 451,000	116 790,400
1210521770	200			Закупка товаров, работ и услуг для обеспечения государственных (муниципальных) нужд	125 502,300	121 451,000	116 790,400
1210521770	240			Иные закупки товаров, работ и услуг для обеспечения государственных (муниципальных) нужд	125 502,300	121 451,000	116 790,400
1210521770	240	04	09	Дорожное хозяйство (дорожные фонды)	125 502,300	121 451,000	116 790,400
1210521780				Содержание и ремонт остановочных пунктов с элементами благоустройства	92 560,800	96 612,100	101 272,700
1210521780	200			Закупка товаров, работ и услуг для обеспечения государственных (муниципальных) нужд	92 560,800	96 612,100	101 272,700
1210521780	240			Иные закупки товаров, работ и услуг для обеспечения государственных (муниципальных) нужд	92 560,800	96 612,100	101 272,700
1210521780	240	04	09	Дорожное хозяйство (дорожные фонды)	92 560,800	96 612,100	101 272,700
1210600000				Основное мероприятие «Выполнение комплекса мероприятий по обновлению подвижного состава и приведению в нормативное состояние трамвайных путей»	648 932,900	1 079 129,700	1 482 530,200
1210671340				Возмещение затрат, связанных с уплатой лизинговых платежей по договорам финансовой аренды (лизинга)	117 704,800	104 339,900	88 292,100
1210671340	800			Иные бюджетные ассигнования	117 704,800	104 339,900	88 292,100
1210671340	810			Субсидии юридическим лицам (кроме некоммерческих организаций), индивидуальным предпринимателям, физическим лицам - производителям товаров, работ, услуг	117 704,800	104 339,900	88 292,100
1210671340	810	04	08	Транспорт	117 704,800	104 339,900	88 292,100
12106ST220				Плата концедента по концессионному соглашению, объектом которого являются объекты транспортной инфраструктуры и технологически связанные с ними транспортные средства, обеспечивающие деятельность, связанную с перевозками пассажиров транспортом общего пользования	531 228,100	974 789,800	1 394 238,100
12106ST220	800			Иные бюджетные ассигнования	531 228,100	974 789,800	1 394 238,100
12106ST220	810			Субсидии юридическим лицам (кроме некоммерческих организаций), индивидуальным предпринимателям, физическим лицам - производителям товаров, работ, услуг	531 228,100	974 789,800	1 394 238,100
12106ST220	810	04	08	Транспорт	531 228,100	974 789,800	1 394 238,100
121R700000				Основное мероприятие «Финансовое обеспечение реализации инфраструктурных проектов, направленных на комплексное развитие городского наземного электрического транспорта»	1 423 942,481	371 049,250	0,000

1	2	3	4	5	6	7	8
121R754010				Реализация инфраструктурного проекта, направленного на комплексное развитие городского наземного электрического транспорта, выполнение работ по освещению и благоустройству территорий, а также на закупку автобусов, приводимых в движение электрической энергией от батареи, заряжаемой от внешнего источника (электробусов), и объектов зарядной инфраструктуры для них	1 423 942,481	371 049,250	0,000
121R754010	400			Капитальные вложения в объекты государственной (муниципальной) собственности	1 070 660,781	371 049,250	0,000
121R754010	410			Бюджетные инвестиции	1 070 660,781	371 049,250	0,000
121R754010	410	04	08	Транспорт	1 070 660,781	371 049,250	0,000
121R754010	800			Иные бюджетные ассигнования	353 281,700	0,000	0,000
121R754010	810			Субсидии юридическим лицам (кроме некоммерческих организаций), индивидуальным предпринимателям, физическим лицам - производителям товаров, работ, услуг	353 281,700	0,000	0,000
121R754010	810	04	08	Транспорт	353 281,700	0,000	0,000
<b>1300000000</b>				<b>Муниципальная программа «Формирование современной городской среды»</b>	<b>243 894,200</b>	<b>97 976,000</b>	<b>97 976,000</b>
<i>1310000000</i>				<i>Подпрограмма «Формирование комфортного внутригородского пространства на территории муниципального образования город Пермь»</i>	<i>145 191,400</i>	<i>0,000</i>	<i>0,000</i>
131F200000				Основное мероприятие «Региональный проект «Формирование комфортной городской среды»	145 191,400	0,000	0,000
131F255550				Реализация программ формирования современной городской среды	145 191,400	0,000	0,000
131F255550	600			Предоставление субсидий бюджетным, автономным учреждениям и иным некоммерческим организациям	21 426,100	0,000	0,000
131F255550	630			Субсидии некоммерческим организациям (за исключением государственных (муниципальных) учреждений, государственных корпораций (компаний), публично-правовых компаний)	21 426,100	0,000	0,000
131F255550	630	04	09	Дорожное хозяйство (дорожные фонды)	21 426,100	0,000	0,000
131F255550	800			Иные бюджетные ассигнования	123 765,300	0,000	0,000
131F255550	810			Субсидии юридическим лицам (кроме некоммерческих организаций), индивидуальным предпринимателям, физическим лицам - производителям товаров, работ, услуг	123 765,300	0,000	0,000
131F255550	810	04	09	Дорожное хозяйство (дорожные фонды)	69 191,200	0,000	0,000
131F255550	810	05	03	Благоустройство	54 574,100	0,000	0,000
<i>1320000000</i>				<i>Подпрограмма «Благоустройство общественных территорий муниципального образования город Пермь»</i>	<i>98 702,800</i>	<i>97 976,000</i>	<i>97 976,000</i>
1320100000				Основное мероприятие «Выполнение комплекса мероприятий по ремонту и капитальному ремонту территорий общего пользования»	0,000	97 976,000	97 976,000



1	2	3	4	5	6	7	8
13201SЖ090				Поддержка муниципальных программ формирования современной городской среды (расходы, не софинансируемые из федерального бюджета)	0,000	97 976,000	97 976,000
13201SЖ090	200			Закупка товаров, работ и услуг для обеспечения государственных (муниципальных) нужд	0,000	97 976,000	97 976,000
13201SЖ090	240			Иные закупки товаров, работ и услуг для обеспечения государственных (муниципальных) нужд	0,000	97 976,000	97 976,000
13201SЖ090	240	05	03	Благоустройство	0,000	97 976,000	97 976,000
1320300000				Основное мероприятие «Выполнение комплекса работ по обустройству территорий общего пользования»	98 702,800	0,000	0,000
13203SЖ090				Поддержка муниципальных программ формирования современной городской среды (расходы, не софинансируемые из федерального бюджета)	98 702,800	0,000	0,000
13203SЖ090	200			Закупка товаров, работ и услуг для обеспечения государственных (муниципальных) нужд	98 702,800	0,000	0,000
13203SЖ090	240			Иные закупки товаров, работ и услуг для обеспечения государственных (муниципальных) нужд	98 702,800	0,000	0,000
13203SЖ090	240	05	03	Благоустройство	98 702,800	0,000	0,000
<b>1400000000</b>				<b>Муниципальная программа «Охрана природы и лесное хозяйство города Перми»</b>	<b>707 385,279</b>	<b>274 376,700</b>	<b>267 243,600</b>
<i>1410000000</i>				<i>Подпрограмма «Реализация природоохранных мероприятий»</i>	<i>562 517,479</i>	<i>128 897,800</i>	<i>122 564,700</i>
1410100000				Основное мероприятие «Охрана и улучшение состояния природных объектов на территории города Перми»	671,800	671,800	671,800
1410121660				Создание и содержание ООПТ местного значения	671,800	671,800	671,800
1410121660	200			Закупка товаров, работ и услуг для обеспечения государственных (муниципальных) нужд	658,800	658,800	658,800
1410121660	240			Иные закупки товаров, работ и услуг для обеспечения государственных (муниципальных) нужд	658,800	658,800	658,800
1410121660	240	04	07	Лесное хозяйство	658,800	658,800	658,800
1410121660	800			Иные бюджетные ассигнования	13,000	13,000	13,000
1410121660	850			Уплата налогов, сборов и иных платежей	13,000	13,000	13,000
1410121660	850	04	07	Лесное хозяйство	13,000	13,000	13,000
1410200000				Основное мероприятие «Охрана зеленого фонда города Перми от инвазивных растений»	1 070,000	1 070,000	1 070,000
1410221630				Реализация мероприятий по предотвращению распространения и уничтожению борщевика Сосновского в муниципальных образованиях Пермского края	1 070,000	1 070,000	1 070,000
1410221630	200			Закупка товаров, работ и услуг для обеспечения государственных (муниципальных) нужд	1 070,000	1 070,000	1 070,000
1410221630	240			Иные закупки товаров, работ и услуг для обеспечения государственных (муниципальных) нужд	1 070,000	1 070,000	1 070,000
1410221630	240	04	05	Сельское хозяйство и рыболовство	1 070,000	1 070,000	1 070,000
1410300000				Основное мероприятие «Компенсационные посадки зеленых насаждений»	16 438,100	16 333,100	10 000,000
1410321690				Посадка зеленых насаждений ценных видов	16 438,100	16 333,100	10 000,000

1	2	3	4	5	6	7	8
1410321690	200			Закупка товаров, работ и услуг для обеспечения государственных (муниципальных) нужд	16 438,100	16 333,100	10 000,000
1410321690	240			Иные закупки товаров, работ и услуг для обеспечения государственных (муниципальных) нужд	16 438,100	16 333,100	10 000,000
1410321690	240	05	03	Благоустройство	16 438,100	16 333,100	10 000,000
1410400000				Основное мероприятие «Создание единого зеленого каркаса города Перми»	318,600	318,600	318,600
1410422070				Разработка и сопровождение информационной системы обеспечения озеленительной деятельности города Перми	318,600	318,600	318,600
1410422070	200			Закупка товаров, работ и услуг для обеспечения государственных (муниципальных) нужд	318,600	318,600	318,600
1410422070	240			Иные закупки товаров, работ и услуг для обеспечения государственных (муниципальных) нужд	318,600	318,600	318,600
1410422070	240	06	03	Охрана объектов растительного и животного мира и среды их обитания	318,600	318,600	318,600
1410500000				Основное мероприятие «Создание и развитие инфраструктуры на природных территориях»	368 557,000	5 958,500	5 958,500
1410522180				Рекреационное обустройство в долинах малых рек	5 958,500	5 958,500	5 958,500
1410522180	200			Закупка товаров, работ и услуг для обеспечения государственных (муниципальных) нужд	5 958,500	5 958,500	5 958,500
1410522180	240			Иные закупки товаров, работ и услуг для обеспечения государственных (муниципальных) нужд	5 958,500	5 958,500	5 958,500
1410522180	240	06	03	Охрана объектов растительного и животного мира и среды их обитания	5 958,500	5 958,500	5 958,500
14105SЖ410				Развитие городского пространства	362 598,500	0,000	0,000
14105SЖ410	200			Закупка товаров, работ и услуг для обеспечения государственных (муниципальных) нужд	362 598,500	0,000	0,000
14105SЖ410	240			Иные закупки товаров, работ и услуг для обеспечения государственных (муниципальных) нужд	362 598,500	0,000	0,000
14105SЖ410	240	05	03	Благоустройство	362 598,500	0,000	0,000
1410600000				Основное мероприятие «Мероприятия по содержанию питомника растений»	81 958,500	97 462,200	97 462,200
1410600590				Обеспечение деятельности (оказание услуг, выполнение работ) муниципальных учреждений (организаций)	51 889,200	53 447,100	53 447,100
1410600590	100			Расходы на выплаты персоналу в целях обеспечения выполнения функций государственными (муниципальными) органами, казенными учреждениями, органами управления государственными внебюджетными фондами	42 909,700	44 467,600	44 467,600
1410600590	110			Расходы на выплаты персоналу казенных учреждений	42 909,700	44 467,600	44 467,600
1410600590	110	05	05	Другие вопросы в области жилищно-коммунального хозяйства	42 909,700	44 467,600	44 467,600
1410600590	200			Закупка товаров, работ и услуг для обеспечения государственных (муниципальных) нужд	8 928,900	8 929,100	8 929,300
1410600590	240			Иные закупки товаров, работ и услуг для обеспечения государственных (муниципальных) нужд	8 928,900	8 929,100	8 929,300

1	2	3	4	5	6	7	8
1410600590	240	05	05	Другие вопросы в области жилищно-коммунального хозяйства	8 928,900	8 929,100	8 929,300
1410600590	800			Иные бюджетные ассигнования	50,600	50,400	50,200
1410600590	850			Уплата налогов, сборов и иных платежей	50,600	50,400	50,200
1410600590	850	05	05	Другие вопросы в области жилищно-коммунального хозяйства	50,600	50,400	50,200
1410622340				Обеспечение питомника растений инфраструктурой для его деятельности	6 330,000	19 740,000	19 740,000
1410622340	200			Закупка товаров, работ и услуг для обеспечения государственных (муниципальных) нужд	6 330,000	19 740,000	19 740,000
1410622340	240			Иные закупки товаров, работ и услуг для обеспечения государственных (муниципальных) нужд	6 330,000	19 740,000	19 740,000
1410622340	240	05	03	Благоустройство	6 330,000	19 740,000	19 740,000
1410623030				Содержание древесно-кустарниковых насаждений на территории города Перми	23 739,300	24 275,100	24 275,100
1410623030	200			Закупка товаров, работ и услуг для обеспечения государственных (муниципальных) нужд	23 739,300	24 275,100	24 275,100
1410623030	240			Иные закупки товаров, работ и услуг для обеспечения государственных (муниципальных) нужд	23 739,300	24 275,100	24 275,100
1410623030	240	04	09	Дорожное хозяйство (дорожные фонды)	20 821,300	21 357,000	21 357,000
1410623030	240	05	03	Благоустройство	2 918,000	2 918,100	2 918,100
1410700000				Основное мероприятие «Капитальные вложения в объекты недвижимого имущества муниципальной собственности в сфере экологии»	86 419,879	0,000	0,000
1410743570				Строительство городского питомника растений на земельном участке с кадастровым номером 59:01:0000000:91384	86 419,879	0,000	0,000
1410743570	400			Капитальные вложения в объекты государственной (муниципальной) собственности	86 419,879	0,000	0,000
1410743570	410			Бюджетные инвестиции	86 419,879	0,000	0,000
1410743570	410	05	03	Благоустройство	86 419,879	0,000	0,000
1410800000				Основное мероприятие «Восстановление и экологическая реабилитация водных объектов»	1 166,400	1 166,400	1 166,400
1410821640				Наблюдение за водными объектами города Перми и их обустройство	1 166,400	1 166,400	1 166,400
1410821640	200			Закупка товаров, работ и услуг для обеспечения государственных (муниципальных) нужд	1 166,200	1 166,200	1 166,200
1410821640	240			Иные закупки товаров, работ и услуг для обеспечения государственных (муниципальных) нужд	1 166,200	1 166,200	1 166,200
1410821640	240	06	03	Охрана объектов растительного и животного мира и среды их обитания	1 166,200	1 166,200	1 166,200
1410821640	800			Иные бюджетные ассигнования	0,200	0,200	0,200
1410821640	850			Уплата налогов, сборов и иных платежей	0,200	0,200	0,200
1410821640	850	06	03	Охрана объектов растительного и животного мира и среды их обитания	0,200	0,200	0,200
1410900000				Основное мероприятие «Экологическое просвещение населения города Перми»	5 917,200	5 917,200	5 917,200
1410922200				Информирование населения города Перми о качестве окружающей среды	5 917,200	5 917,200	5 917,200

1	2	3	4	5	6	7	8
1410922200	200			Закупка товаров, работ и услуг для обеспечения государственных (муниципальных) нужд	2 417,200	2 417,200	2 417,200
1410922200	240			Иные закупки товаров, работ и услуг для обеспечения государственных (муниципальных) нужд	2 417,200	2 417,200	2 417,200
1410922200	240	06	03	Охрана объектов растительного и животного мира и среды их обитания	2 417,200	2 417,200	2 417,200
1410922200	600			Предоставление субсидий бюджетным, автономным учреждениям и иным некоммерческим организациям	3 500,000	3 500,000	3 500,000
1410922200	620			Субсидии автономным учреждениям	3 500,000	3 500,000	3 500,000
1410922200	620	08	01	Культура	3 500,000	3 500,000	3 500,000
1420000000				<i>Подпрограмма «Сохранение и воспроизводство городских лесов»</i>	<i>84 428,300</i>	<i>83 442,500</i>	<i>83 442,500</i>
1420100000				Основное мероприятие «Проведение учета лесных участков и осуществление лесного контроля городских лесов»	164,000	164,000	164,000
1420121790				Проведение мероприятий по лесоустройству, межеванию и лесному контролю	164,000	164,000	164,000
1420121790	200			Закупка товаров, работ и услуг для обеспечения государственных (муниципальных) нужд	164,000	164,000	164,000
1420121790	240			Иные закупки товаров, работ и услуг для обеспечения государственных (муниципальных) нужд	164,000	164,000	164,000
1420121790	240	04	07	Лесное хозяйство	164,000	164,000	164,000
1420200000				Основное мероприятие «Выполнение мероприятий по охране, защите, воспроизводству городских лесов»	57 189,200	59 003,400	59 003,400
1420200590				Обеспечение деятельности (оказание услуг, выполнение работ) муниципальных учреждений (организаций)	55 733,800	57 548,000	57 548,000
1420200590	100			Расходы на выплаты персоналу в целях обеспечения выполнения функций государственными (муниципальными) органами, казенными учреждениями, органами управления государственными внебюджетными фондами	45 645,300	47 302,500	47 302,500
1420200590	110			Расходы на выплаты персоналу казенных учреждений	45 645,300	47 302,500	47 302,500
1420200590	110	04	07	Лесное хозяйство	45 645,300	47 302,500	47 302,500
1420200590	200			Закупка товаров, работ и услуг для обеспечения государственных (муниципальных) нужд	9 920,000	10 077,000	10 077,000
1420200590	240			Иные закупки товаров, работ и услуг для обеспечения государственных (муниципальных) нужд	9 920,000	10 077,000	10 077,000
1420200590	240	04	07	Лесное хозяйство	9 920,000	10 077,000	10 077,000
1420200590	800			Иные бюджетные ассигнования	168,500	168,500	168,500
1420200590	850			Уплата налогов, сборов и иных платежей	168,500	168,500	168,500
1420200590	850	04	07	Лесное хозяйство	168,500	168,500	168,500
1420221700				Обеспечение санитарной и противопожарной безопасности на территории Пермского городского лесничества	1 455,400	1 455,400	1 455,400
1420221700	200			Закупка товаров, работ и услуг для обеспечения государственных (муниципальных) нужд	1 455,400	1 455,400	1 455,400

1	2	3	4	5	6	7	8
1420221700	240			Иные закупки товаров, работ и услуг для обеспечения государственных (муниципальных) нужд	1 455,400	1 455,400	1 455,400
1420221700	240	04	07	Лесное хозяйство	1 455,400	1 455,400	1 455,400
1420300000				Основное мероприятие «Формирование рекреационно привлекательных территорий путем создания рекреационных зон и мест отдыха»	25 080,900	24 275,100	24 275,100
1420321650				Поддержание территории городских лесов в нормативном состоянии	25 080,900	24 275,100	24 275,100
1420321650	200			Закупка товаров, работ и услуг для обеспечения государственных (муниципальных) нужд	25 080,900	24 275,100	24 275,100
1420321650	240			Иные закупки товаров, работ и услуг для обеспечения государственных (муниципальных) нужд	25 080,900	24 275,100	24 275,100
1420321650	240	04	07	Лесное хозяйство	25 080,900	24 275,100	24 275,100
1420400000				Основное мероприятие «Мероприятие по развитию городского пространства в рамках проекта «Зеленое кольцо» в особо охраняемой природной территории местного значения - охраняемом ландшафте «Черняевский лес»	1 994,200	0,000	0,000
14204СЖ410				Развитие городского пространства	1 994,200	0,000	0,000
14204СЖ410	200			Закупка товаров, работ и услуг для обеспечения государственных (муниципальных) нужд	1 994,200	0,000	0,000
14204СЖ410	240			Иные закупки товаров, работ и услуг для обеспечения государственных (муниципальных) нужд	1 994,200	0,000	0,000
14204СЖ410	240	05	03	Благоустройство	1 994,200	0,000	0,000
1430000000				<i>Подпрограмма «Обращение с животными без владельцев»</i>	<i>60 439,500</i>	<i>62 036,400</i>	<i>61 236,400</i>
1430100000				Основное мероприятие «Организация отлова и временного содержания животных без владельцев»	56 661,600	57 458,500	57 458,500
1430100590				Обеспечение деятельности (оказание услуг, выполнение работ) муниципальных учреждений (организаций)	29 906,900	30 703,800	30 703,800
1430100590	100			Расходы на выплаты персоналу в целях обеспечения выполнения функций государственными (муниципальными) органами, казенными учреждениями, органами управления государственными внебюджетными фондами	24 373,700	25 256,300	25 256,300
1430100590	110			Расходы на выплаты персоналу казенных учреждений	24 373,700	25 256,300	25 256,300
1430100590	110	04	05	Сельское хозяйство и рыболовство	24 373,700	25 256,300	25 256,300
1430100590	200			Закупка товаров, работ и услуг для обеспечения государственных (муниципальных) нужд	4 565,800	4 480,100	4 480,100
1430100590	240			Иные закупки товаров, работ и услуг для обеспечения государственных (муниципальных) нужд	4 565,800	4 480,100	4 480,100
1430100590	240	04	05	Сельское хозяйство и рыболовство	4 565,800	4 480,100	4 480,100
1430100590	800			Иные бюджетные ассигнования	967,400	967,400	967,400
1430100590	850			Уплата налогов, сборов и иных платежей	967,400	967,400	967,400
1430100590	850	04	05	Сельское хозяйство и рыболовство	967,400	967,400	967,400
143012У150				Организация мероприятий при осуществлении деятельности по обращению с животными без владельцев	26 754,700	26 754,700	26 754,700



1	2	3	4	5	6	7	8
143012У150	100			Расходы на выплаты персоналу в целях обеспечения выполнения функций государственными (муниципальными) органами, казенными учреждениями, органами управления государственными внебюджетными фондами	6 721,500	6 965,600	6 965,600
143012У150	110			Расходы на выплаты персоналу казенных учреждений	6 721,500	6 965,600	6 965,600
143012У150	110	04	05	Сельское хозяйство и рыболовство	6 721,500	6 965,600	6 965,600
143012У150	200			Закупка товаров, работ и услуг для обеспечения государственных (муниципальных) нужд	20 033,200	19 789,100	19 789,100
143012У150	240			Иные закупки товаров, работ и услуг для обеспечения государственных (муниципальных) нужд	20 033,200	19 789,100	19 789,100
143012У150	240	04	05	Сельское хозяйство и рыболовство	20 033,200	19 789,100	19 789,100
1430200000				Основное мероприятие «Формирование ответственного обращения к животным»	3 777,900	4 577,900	3 777,900
1430221260				Обустройство и содержание площадок для выгула и дрессировки собак	3 777,900	4 577,900	3 777,900
1430221260	200			Закупка товаров, работ и услуг для обеспечения государственных (муниципальных) нужд	3 777,900	4 577,900	3 777,900
1430221260	240			Иные закупки товаров, работ и услуг для обеспечения государственных (муниципальных) нужд	3 777,900	4 577,900	3 777,900
1430221260	240	05	03	Благоустройство	3 777,900	4 577,900	3 777,900
<b>1500000000</b>				<b>Муниципальная программа «Обеспечение жильем жителей города Перми»</b>	<b>1 742 066,100</b>	<b>1 525 886,000</b>	<b>1 415 491,900</b>
<i>1510000000</i>				<i>Подпрограмма «Обеспечение устойчивого сокращения непригодного для проживания и аварийного жилищного фонда»</i>	<i>1 087 006,100</i>	<i>825 025,000</i>	<i>800 000,000</i>
1510100000				Основное мероприятие «Переселение граждан города Перми из непригодного для проживания и аварийного жилищного фонда, в том числе изъятие нежилых помещений»	315 899,000	825 025,000	800 000,000
1510121480				Переселение граждан города Перми из многоквартирных домов, признанных аварийными и не входящих в действующие программы переселения, непригодного для проживания жилищного фонда, в том числе изъятие нежилых помещений в многоквартирных домах	315 899,000	800 000,000	800 000,000
1510121480	400			Капитальные вложения в объекты государственной (муниципальной) собственности	315 899,000	800 000,000	800 000,000
1510121480	410			Бюджетные инвестиции	315 899,000	800 000,000	800 000,000
1510121480	410	05	01	Жилищное хозяйство	315 899,000	800 000,000	800 000,000
15101SЖ860				Мероприятия по расселению жилых помещений, признанных непригодными для проживания, а также жилых помещений, находящихся в многоквартирных домах, признанных аварийными и подлежащими сносу, на территории г. Перми	0,000	25 025,000	0,000
15101SЖ860	400			Капитальные вложения в объекты государственной (муниципальной) собственности	0,000	25 025,000	0,000
15101SЖ860	410			Бюджетные инвестиции	0,000	25 025,000	0,000
15101SЖ860	410	05	01	Жилищное хозяйство	0,000	25 025,000	0,000

1	2	3	4	5	6	7	8
151F300000				Основное мероприятие «Федеральный проект «Обеспечение устойчивого сокращения непригодного для проживания жилищного фонда»	771 107,100	0,000	0,000
151F367483				Обеспечение устойчивого сокращения непригодного для проживания жилого фонда	346 343,100	0,000	0,000
151F367483	400			Капитальные вложения в объекты государственной (муниципальной) собственности	346 343,100	0,000	0,000
151F367483	410			Бюджетные инвестиции	346 343,100	0,000	0,000
151F367483	410	05	01	Жилищное хозяйство	346 343,100	0,000	0,000
151F367484				Реализация мероприятий по обеспечению устойчивого сокращения непригодного для проживания жилого фонда	424 764,000	0,000	0,000
151F367484	400			Капитальные вложения в объекты государственной (муниципальной) собственности	424 764,000	0,000	0,000
151F367484	410			Бюджетные инвестиции	424 764,000	0,000	0,000
151F367484	410	05	01	Жилищное хозяйство	424 764,000	0,000	0,000
1520000000				<i>Подпрограмма «Управление муниципальным жилищным фондом города Перми»</i>	<i>108 071,200</i>	<i>110 286,400</i>	<i>110 286,400</i>
1520100000				Основное мероприятие «Реализация мероприятий в целях эффективного использования муниципального жилищного фонда»	108 071,200	110 286,400	110 286,400
1520100590				Обеспечение деятельности (оказание услуг, выполнение работ) муниципальных учреждений (организаций)	64 587,100	66 802,300	66 802,300
1520100590	100			Расходы на выплаты персоналу в целях обеспечения выполнения функций государственными (муниципальными) органами, казенными учреждениями, органами управления государственными внебюджетными фондами	61 054,600	63 271,100	63 271,100
1520100590	110			Расходы на выплаты персоналу казенных учреждений	61 054,600	63 271,100	63 271,100
1520100590	110	05	05	Другие вопросы в области жилищно-коммунального хозяйства	61 054,600	63 271,100	63 271,100
1520100590	200			Закупка товаров, работ и услуг для обеспечения государственных (муниципальных) нужд	3 516,300	3 515,000	3 515,000
1520100590	240			Иные закупки товаров, работ и услуг для обеспечения государственных (муниципальных) нужд	3 516,300	3 515,000	3 515,000
1520100590	240	05	05	Другие вопросы в области жилищно-коммунального хозяйства	3 516,300	3 515,000	3 515,000
1520100590	800			Иные бюджетные ассигнования	16,200	16,200	16,200
1520100590	850			Уплата налогов, сборов и иных платежей	16,200	16,200	16,200
1520100590	850	05	05	Другие вопросы в области жилищно-коммунального хозяйства	16,200	16,200	16,200
1520121500				Обеспечение нормативного содержания муниципального жилищного фонда	43 484,100	43 484,100	43 484,100
1520121500	200			Закупка товаров, работ и услуг для обеспечения государственных (муниципальных) нужд	43 217,700	43 217,700	43 119,900
1520121500	240			Иные закупки товаров, работ и услуг для обеспечения государственных (муниципальных) нужд	43 217,700	43 217,700	43 119,900
1520121500	240	05	01	Жилищное хозяйство	43 217,700	43 217,700	43 119,900

1	2	3	4	5	6	7	8
1520121500	800			Иные бюджетные ассигнования	266,400	266,400	364,200
1520121500	850			Уплата налогов, сборов и иных платежей	266,400	266,400	364,200
1520121500	850	05	01	Жилищное хозяйство	266,400	266,400	364,200
1530000000				Подпрограмма «Повышение доступности жилья»	542 841,600	586 427,400	501 058,300
1530100000				Основное мероприятие «Обеспечение жилыми помещениями детей-сирот и детей, оставшихся без попечения родителей, лиц из числа детей-сирот и детей, оставшихся без попечения родителей»	487 396,600	529 653,100	448 156,200
153012C070				Содержание жилых помещений специализированного жилищного фонда для детей-сирот, детей, оставшихся без попечения родителей, лиц из их числа	3 845,800	4 655,100	6 052,600
153012C070	200			Закупка товаров, работ и услуг для обеспечения государственных (муниципальных) нужд	3 845,800	4 655,100	6 052,600
153012C070	240			Иные закупки товаров, работ и услуг для обеспечения государственных (муниципальных) нужд	3 845,800	4 655,100	6 052,600
153012C070	240	10	06	Другие вопросы в области социальной политики	3 845,800	4 655,100	6 052,600
153012C080				Строительство и приобретение жилых помещений для формирования специализированного жилищного фонда для обеспечения жилыми помещениями детей-сирот и детей, оставшихся без попечения родителей, лиц из числа детей-сирот и детей, оставшихся без попечения родителей, по договорам найма специализированных жилых помещений	215 177,900	267 185,600	181 176,500
153012C080	400			Капитальные вложения в объекты государственной (муниципальной) собственности	215 177,900	267 185,600	181 176,500
153012C080	410			Бюджетные инвестиции	215 177,900	267 185,600	181 176,500
153012C080	410	10	04	Охрана семьи и детства	215 177,900	267 185,600	181 176,500
15301R0820				Предоставление жилых помещений детям-сиротам и детям, оставшимся без попечения родителей, лицам из их числа по договорам найма специализированных жилых помещений	268 372,900	257 812,400	260 927,100
15301R0820	400			Капитальные вложения в объекты государственной (муниципальной) собственности	268 372,900	257 812,400	260 927,100
15301R0820	410			Бюджетные инвестиции	268 372,900	257 812,400	260 927,100
15301R0820	410	10	04	Охрана семьи и детства	268 372,900	257 812,400	260 927,100
1530200000				Основное мероприятие «Оказание мер социальной поддержки гражданам города Перми в целях улучшения жилищных условий»	55 445,000	56 774,300	52 902,100
1530251340				Обеспечение жильем отдельных категорий граждан, установленных Федеральным законом от 12 января 1995 г. N 5-ФЗ «О ветеранах», в соответствии с Указом Президента Российской Федерации от 7 мая 2008 г. N 714 «Об обеспечении жильем ветеранов Великой Отечественной войны 1941-1945 годов»	7 041,800	7 029,900	7 029,900
1530251340	300			Социальное обеспечение и иные выплаты населению	7 041,800	7 029,900	7 029,900
1530251340	320			Социальные выплаты гражданам, кроме публичных нормативных социальных выплат	7 041,800	7 029,900	7 029,900

1	2	3	4	5	6	7	8
1530251340	320	10	03	Социальное обеспечение населения	7 041,800	7 029,900	7 029,900
1530251350				Обеспечение жильем отдельных категорий граждан, установленных Федеральным законом от 12 января 1995 г. N 5-ФЗ «О ветеранах»	2 488,300	0,000	0,000
1530251350	300			Социальное обеспечение и иные выплаты населению	2 488,300	0,000	0,000
1530251350	320			Социальные выплаты гражданам, кроме публичных нормативных социальных выплат	2 488,300	0,000	0,000
1530251350	320	10	03	Социальное обеспечение населения	2 488,300	0,000	0,000
1530251760				Обеспечение жильем отдельных категорий граждан, установленных Федеральным законом от 24 ноября 1995 г. N 181-ФЗ «О социальной защите инвалидов в Российской Федерации»	3 914,900	7 744,400	3 872,200
1530251760	300			Социальное обеспечение и иные выплаты населению	3 914,900	7 744,400	3 872,200
1530251760	320			Социальные выплаты гражданам, кроме публичных нормативных социальных выплат	3 914,900	7 744,400	3 872,200
1530251760	320	10	03	Социальное обеспечение населения	3 914,900	7 744,400	3 872,200
15302L4970				Реализация мероприятий по обеспечению жильем молодых семей государственной программы Российской Федерации «Обеспечение доступным и комфортным жильем и коммунальными услугами граждан Российской Федерации»	42 000,000	42 000,000	42 000,000
15302L4970	300			Социальное обеспечение и иные выплаты населению	42 000,000	42 000,000	42 000,000
15302L4970	320			Социальные выплаты гражданам, кроме публичных нормативных социальных выплат	42 000,000	42 000,000	42 000,000
15302L4970	320	10	04	Охрана семьи и детства	42 000,000	42 000,000	42 000,000
1540000000				<i>Подпрограмма «Осуществление иных мероприятий в сфере жилищных отношений»</i>	<i>4 147,200</i>	<i>4 147,200</i>	<i>4 147,200</i>
1540100000				Основное мероприятие «Реализация мероприятий в сфере жилищных отношений»	4 147,200	4 147,200	4 147,200
1540122110				Организация и выполнение мероприятий в сфере жилищных отношений	4 147,200	4 147,200	4 147,200
1540122110	200			Закупка товаров, работ и услуг для обеспечения государственных (муниципальных) нужд	4 147,200	4 147,200	4 147,200
1540122110	240			Иные закупки товаров, работ и услуг для обеспечения государственных (муниципальных) нужд	4 147,200	4 147,200	4 147,200
1540122110	240	05	01	Жилищное хозяйство	4 147,200	4 147,200	4 147,200
<b>1600000000</b>				<b>Муниципальная программа «Управление муниципальным имуществом города Перми»</b>	<b>146 251,400</b>	<b>171 043,800</b>	<b>207 107,800</b>
1610000000				<i>Подпрограмма «Распоряжение муниципальным имуществом»</i>	<i>2 696,200</i>	<i>2 009,900</i>	<i>2 009,900</i>
1610100000				Основное мероприятие «Осуществление полномочий собственника муниципального имущества города Перми в порядке, предусмотренном действующим законодательством»	2 696,200	2 009,900	2 009,900
1610121540				Организация ведения реестра муниципального имущества города Перми	758,200	548,200	548,200
1610121540	200			Закупка товаров, работ и услуг для обеспечения государственных (муниципальных) нужд	758,200	548,200	548,200

1	2	3	4	5	6	7	8
1610121540	240			Иные закупки товаров, работ и услуг для обеспечения государственных (муниципальных) нужд	758,200	548,200	548,200
1610121540	240	01	13	Другие общегосударственные вопросы	758,200	548,200	548,200
1610123370				Реализация мероприятий в сфере управления и распоряжения муниципальным имуществом, обеспечение правовой защиты муниципального имущества	1 938,000	1 461,700	1 461,700
1610123370	200			Закупка товаров, работ и услуг для обеспечения государственных (муниципальных) нужд	1 319,000	1 162,700	1 162,700
1610123370	240			Иные закупки товаров, работ и услуг для обеспечения государственных (муниципальных) нужд	1 319,000	1 162,700	1 162,700
1610123370	240	01	13	Другие общегосударственные вопросы	1 319,000	1 162,700	1 162,700
1610123370	800			Иные бюджетные ассигнования	619,000	299,000	299,000
1610123370	830			Исполнение судебных актов	619,000	299,000	299,000
1610123370	830	01	13	Другие общегосударственные вопросы	619,000	299,000	299,000
1620000000				<i>Подпрограмма «Содержание муниципального имущества»</i>	<i>143 555,200</i>	<i>169 033,900</i>	<i>205 097,900</i>
1620100000				Основное мероприятие «Обеспечение содержания и обслуживания нежилого муниципального фонда»	143 555,200	169 033,900	205 097,900
1620100590				Обеспечение деятельности (оказание услуг, выполнение работ) муниципальных учреждений (организаций)	39 635,200	40 825,700	40 825,700
1620100590	100			Расходы на выплаты персоналу в целях обеспечения выполнения функций государственными (муниципальными) органами, казенными учреждениями, органами управления государственными внебюджетными фондами	32 813,600	34 004,600	34 004,600
1620100590	110			Расходы на выплаты персоналу казенных учреждений	32 813,600	34 004,600	34 004,600
1620100590	110	01	13	Другие общегосударственные вопросы	32 813,600	34 004,600	34 004,600
1620100590	200			Закупка товаров, работ и услуг для обеспечения государственных (муниципальных) нужд	6 606,100	6 614,200	6 622,200
1620100590	240			Иные закупки товаров, работ и услуг для обеспечения государственных (муниципальных) нужд	6 606,100	6 614,200	6 622,200
1620100590	240	01	13	Другие общегосударственные вопросы	6 606,100	6 614,200	6 622,200
1620100590	800			Иные бюджетные ассигнования	215,500	206,900	198,900
1620100590	850			Уплата налогов, сборов и иных платежей	215,500	206,900	198,900
1620100590	850	01	13	Другие общегосударственные вопросы	215,500	206,900	198,900
1620121590				Реализация мероприятий по содержанию и обслуживанию нежилого муниципального фонда	59 660,000	47 058,200	47 058,200
1620121590	200			Закупка товаров, работ и услуг для обеспечения государственных (муниципальных) нужд	59 660,000	47 058,200	47 058,200
1620121590	240			Иные закупки товаров, работ и услуг для обеспечения государственных (муниципальных) нужд	59 660,000	47 058,200	47 058,200
1620121590	240	01	13	Другие общегосударственные вопросы	59 660,000	47 058,200	47 058,200
1620122150				Реализация мероприятий по приведению в нормативное состояние объектов нежилого муниципального фонда	44 260,000	81 150,000	117 214,000
1620122150	200			Закупка товаров, работ и услуг для обеспечения государственных (муниципальных) нужд	44 260,000	81 150,000	117 214,000



1	2	3	4	5	6	7	8
1620122150	240			Иные закупки товаров, работ и услуг для обеспечения государственных (муниципальных) нужд	44 260,000	81 150,000	117 214,000
1620122150	240	01	13	Другие общегосударственные вопросы	44 260,000	81 150,000	117 214,000
<b>1700000000</b>				<b>Муниципальная программа «Развитие системы жилищно-коммунального хозяйства в городе Перми»</b>	<b>1 289 127,400</b>	<b>1 021 988,700</b>	<b>1 590 157,600</b>
<i>1710000000</i>				<i>Подпрограмма «Модернизация и комплексное развитие систем коммунальной инфраструктуры»</i>	<i>76 820,400</i>	<i>201 957,900</i>	<i>453 697,000</i>
1710100000				Основное мероприятие «Капитальные вложения в объекты муниципальной собственности системы водоснабжения и водоотведения»	57 196,600	200 406,500	452 145,600
1710141090				Реконструкция системы очистки сточных вод в микрорайоне «Крым» Кировского района города Перми	0,000	96 899,300	301 615,500
1710141090	400			Капитальные вложения в объекты государственной (муниципальной) собственности	0,000	96 899,300	301 615,500
1710141090	410			Бюджетные инвестиции	0,000	96 899,300	301 615,500
1710141090	410	05	02	Коммунальное хозяйство	0,000	96 899,300	301 615,500
1710141220				Строительство водопроводных сетей в микрорайоне «Вышка-1» Мотовилихинского района города Перми	0,000	23 507,200	50 000,000
1710141220	400			Капитальные вложения в объекты государственной (муниципальной) собственности	0,000	23 507,200	50 000,000
1710141220	410			Бюджетные инвестиции	0,000	23 507,200	50 000,000
1710141220	410	05	02	Коммунальное хозяйство	0,000	23 507,200	50 000,000
1710141320				Строительство скважин для обеспечения населения города Перми резервным водоснабжением, при возникновении чрезвычайных ситуаций	6 293,000	0,000	0,000
1710141320	400			Капитальные вложения в объекты государственной (муниципальной) собственности	6 293,000	0,000	0,000
1710141320	410			Бюджетные инвестиции	6 293,000	0,000	0,000
1710141320	410	05	02	Коммунальное хозяйство	6 293,000	0,000	0,000
1710141700				Выкуп сетей водоснабжения и водоотведения, принадлежащих на праве собственности ООО «Энергия-М»	3 696,000	0,000	0,000
1710141700	400			Капитальные вложения в объекты государственной (муниципальной) собственности	3 696,000	0,000	0,000
1710141700	410			Бюджетные инвестиции	3 696,000	0,000	0,000
1710141700	410	05	02	Коммунальное хозяйство	3 696,000	0,000	0,000
1710141710				Выкуп сетей водоотведения по адресу: г. Пермь, ул. Монастырская, 61	279,000	0,000	0,000
1710141710	400			Капитальные вложения в объекты государственной (муниципальной) собственности	279,000	0,000	0,000
1710141710	410			Бюджетные инвестиции	279,000	0,000	0,000
1710141710	410	05	02	Коммунальное хозяйство	279,000	0,000	0,000
1710142260				Санация и строительство 2-й нитки водовода Гайва-Заозерье	3 164,300	0,000	0,000
1710142260	400			Капитальные вложения в объекты государственной (муниципальной) собственности	3 164,300	0,000	0,000

1	2	3	4	5	6	7	8
1710142260	410			Бюджетные инвестиции	3 164,300	0,000	0,000
1710142260	410	05	02	Коммунальное хозяйство	3 164,300	0,000	0,000
1710142360				Реконструкция канализационной насосной станции «Речник» Дзержинского района города Перми	43 764,300	0,000	0,000
1710142360	400			Капитальные вложения в объекты государственной (муниципальной) собственности	43 764,300	0,000	0,000
1710142360	410			Бюджетные инвестиции	43 764,300	0,000	0,000
1710142360	410	05	02	Коммунальное хозяйство	43 764,300	0,000	0,000
1710143480				Строительство сетей водоснабжения в микрорайоне «Заозерье» для земельных участков многодетных семей	0,000	80 000,000	100 530,100
1710143480	400			Капитальные вложения в объекты государственной (муниципальной) собственности	0,000	80 000,000	100 530,100
1710143480	410			Бюджетные инвестиции	0,000	80 000,000	100 530,100
1710143480	410	05	02	Коммунальное хозяйство	0,000	80 000,000	100 530,100
1710300000				Основное мероприятие «Исполнение обязанностей муниципального заказчика-застройщика при осуществлении бюджетных инвестиций в объекты муниципальной собственности систем коммунальной инфраструктуры»	1 552,400	1 551,400	1 551,400
1710321680				Исполнение обязанностей по уплате земельного налога по объектам капитальных вложений систем коммунальной инфраструктуры	1 552,400	1 551,400	1 551,400
1710321680	800			Иные бюджетные ассигнования	1 552,400	1 551,400	1 551,400
1710321680	850			Уплата налогов, сборов и иных платежей	1 552,400	1 551,400	1 551,400
1710321680	850	05	02	Коммунальное хозяйство	1 552,400	1 551,400	1 551,400
1710400000				Основное мероприятие «Муниципальная поддержка газификации жилых домов в микрорайонах индивидуальной застройки»	1 600,000	0,000	0,000
1710471120				Возмещение затрат по подключению к системе газоснабжения жилых домов в зонах индивидуальной жилой застройки	1 600,000	0,000	0,000
1710471120	800			Иные бюджетные ассигнования	1 600,000	0,000	0,000
1710471120	810			Субсидии юридическим лицам (кроме некоммерческих организаций), индивидуальным предпринимателям, физическим лицам - производителям товаров, работ, услуг	1 600,000	0,000	0,000
1710471120	810	05	02	Коммунальное хозяйство	1 600,000	0,000	0,000
1710500000				Основное мероприятие «Научно-исследовательские работы в области развития систем коммунальной инфраструктуры»	16 400,000	0,000	0,000
1710523230				Разработка программы комплексного развития систем коммунальной инфраструктуры города Перми	16 400,000	0,000	0,000
1710523230	200			Закупка товаров, работ и услуг для обеспечения государственных (муниципальных) нужд	16 400,000	0,000	0,000
1710523230	240			Иные закупки товаров, работ и услуг для обеспечения государственных (муниципальных) нужд	16 400,000	0,000	0,000
1710523230	240	05	04	Прикладные научные исследования в области жилищно-коммунального хозяйства	16 400,000	0,000	0,000

1	2	3	4	5	6	7	8
171F500000				Основное мероприятие «Федеральный проект «Чистая вода»	71,400	0,000	0,000
171F552430				Строительство и реконструкция (модернизация) объектов питьевого водоснабжения	71,400	0,000	0,000
171F552430	400			Капитальные вложения в объекты государственной (муниципальной) собственности	71,400	0,000	0,000
171F552430	410			Бюджетные инвестиции	71,400	0,000	0,000
171F552430	410	05	02	Коммунальное хозяйство	71,400	0,000	0,000
1720000000				<i>Подпрограмма «Обеспечение санитарно-эпидемиологических требований законодательства»</i>	<i>105 393,400</i>	<i>63 792,900</i>	<i>63 292,900</i>
1720100000				Основное мероприятие «Организация работ по сбору, транспортированию и размещению бесхозяйных отходов на территории города Перми»	9 999,100	10 128,400	10 128,400
1720100590				Обеспечение деятельности (оказание услуг, выполнение работ) муниципальных учреждений (организаций)	9 924,500	10 128,400	10 128,400
1720100590	600			Предоставление субсидий бюджетным, автономным учреждениям и иным некоммерческим организациям	9 924,500	10 128,400	10 128,400
1720100590	610			Субсидии бюджетным учреждениям	9 924,500	10 128,400	10 128,400
1720100590	610	05	03	Благоустройство	9 924,500	10 128,400	10 128,400
1720101060				Целевая субсидия на повышение фонда оплаты труда	74,600	0,000	0,000
1720101060	600			Предоставление субсидий бюджетным, автономным учреждениям и иным некоммерческим организациям	74,600	0,000	0,000
1720101060	610			Субсидии бюджетным учреждениям	74,600	0,000	0,000
1720101060	610	05	03	Благоустройство	74,600	0,000	0,000
1720200000				Основное мероприятие «Организация работ по созданию и содержанию мест (площадок) накопления твердых коммунальных отходов»	38 394,300	28 664,500	28 664,500
1720222030				Обустройство и содержание мест (площадок) накопления твердых коммунальных отходов	38 394,300	28 664,500	28 664,500
1720222030	200			Закупка товаров, работ и услуг для обеспечения государственных (муниципальных) нужд	38 394,300	28 664,500	28 664,500
1720222030	240			Иные закупки товаров, работ и услуг для обеспечения государственных (муниципальных) нужд	38 394,300	28 664,500	28 664,500
1720222030	240	05	03	Благоустройство	38 394,300	28 664,500	28 664,500
1720300000				Основное мероприятие «Организация работ по обустройству контейнерных площадок нового образца»	57 000,000	25 000,000	24 500,000
1720323430				Обустройство контейнерных площадок нового образца в городе Перми	57 000,000	25 000,000	24 500,000
1720323430	800			Иные бюджетные ассигнования	57 000,000	25 000,000	24 500,000
1720323430	810			Субсидии юридическим лицам (кроме некоммерческих организаций), индивидуальным предпринимателям, физическим лицам - производителям товаров, работ, услуг	57 000,000	25 000,000	24 500,000
1720323430	810	05	03	Благоустройство	57 000,000	25 000,000	24 500,000
1730000000				<i>Подпрограмма «Обеспечение эффективного управления многоквартирными домами в городе Перми»</i>	<i>164 624,200</i>	<i>164 624,200</i>	<i>164 624,200</i>

1	2	3	4	5	6	7	8
1730200000				Основное мероприятие «Оказание мер социальной поддержки гражданам по оплате жилищно-коммунальных услуг»	38 810,600	38 810,600	38 810,600
1730282110				Меры социальной поддержки гражданам, проживающим в непригодном для проживания и аварийном жилищном фонде	38 810,600	38 810,600	38 810,600
1730282110	800			Иные бюджетные ассигнования	38 810,600	38 810,600	38 810,600
1730282110	810			Субсидии юридическим лицам (кроме некоммерческих организаций), индивидуальным предпринимателям, физическим лицам - производителям товаров, работ, услуг	38 810,600	38 810,600	38 810,600
1730282110	810	10	06	Другие вопросы в области социальной политики	38 810,600	38 810,600	38 810,600
1730300000				Основное мероприятие «Муниципальная поддержка благоустройства придомовых территорий многоквартирных домов города Перми»	97 000,000	97 000,000	97 000,000
1730371190				Возмещение затрат по благоустройству придомовых территорий многоквартирных домов города Перми	97 000,000	97 000,000	97 000,000
1730371190	600			Предоставление субсидий бюджетным, автономным учреждениям и иным некоммерческим организациям	3 490,100	3 490,100	3 490,100
1730371190	630			Субсидии некоммерческим организациям (за исключением государственных (муниципальных) учреждений, государственных корпораций (компаний), публично-правовых компаний)	3 490,100	3 490,100	3 490,100
1730371190	630	04	09	Дорожное хозяйство (дорожные фонды)	3 490,100	3 490,100	3 490,100
1730371190	800			Иные бюджетные ассигнования	93 509,900	93 509,900	93 509,900
1730371190	810			Субсидии юридическим лицам (кроме некоммерческих организаций), индивидуальным предпринимателям, физическим лицам - производителям товаров, работ, услуг	93 509,900	93 509,900	93 509,900
1730371190	810	04	09	Дорожное хозяйство (дорожные фонды)	93 509,900	93 509,900	93 509,900
1730400000				Основное мероприятие «Организация работ по сносу многоквартирных домов»	28 813,600	28 813,600	28 813,600
1730400590				Обеспечение деятельности (оказание услуг, выполнение работ) муниципальных учреждений (организаций)	28 667,000	28 813,600	28 813,600
1730400590	600			Предоставление субсидий бюджетным, автономным учреждениям и иным некоммерческим организациям	28 667,000	28 813,600	28 813,600
1730400590	610			Субсидии бюджетным учреждениям	28 667,000	28 813,600	28 813,600
1730400590	610	05	01	Жилищное хозяйство	28 667,000	28 813,600	28 813,600
1730401060				Целевая субсидия на повышение фонда оплаты труда	146,600	0,000	0,000
1730401060	600			Предоставление субсидий бюджетным, автономным учреждениям и иным некоммерческим организациям	146,600	0,000	0,000
1730401060	610			Субсидии бюджетным учреждениям	146,600	0,000	0,000
1730401060	610	05	01	Жилищное хозяйство	146,600	0,000	0,000
1740000000				<i>Подпрограмма «Содержание объектов инженерной инфраструктуры»</i>	<i>145 666,600</i>	<i>120 128,700</i>	<i>120 778,500</i>

1	2	3	4	5	6	7	8
1740100000				Основное мероприятие «Обеспечение нормативного состояния объектов инженерной инфраструктуры, находящихся в муниципальной собственности, в том числе бесхозных объектов»	126 600,700	100 934,500	100 934,500
1740100590				Обеспечение деятельности (оказание услуг, выполнение работ) муниципальных учреждений (организаций)	89 194,400	89 772,900	89 772,900
1740100590	100			Расходы на выплаты персоналу в целях обеспечения выполнения функций государственными (муниципальными) органами, казенными учреждениями, органами управления государственными внебюджетными фондами	16 974,100	17 590,400	17 590,400
1740100590	110			Расходы на выплаты персоналу казенных учреждений	16 974,100	17 590,400	17 590,400
1740100590	110	05	05	Другие вопросы в области жилищно-коммунального хозяйства	16 974,100	17 590,400	17 590,400
1740100590	200			Закупка товаров, работ и услуг для обеспечения государственных (муниципальных) нужд	3 422,500	3 422,700	3 422,800
1740100590	240			Иные закупки товаров, работ и услуг для обеспечения государственных (муниципальных) нужд	3 422,500	3 422,700	3 422,800
1740100590	240	05	05	Другие вопросы в области жилищно-коммунального хозяйства	3 422,500	3 422,700	3 422,800
1740100590	600			Предоставление субсидий бюджетным, автономным учреждениям и иным некоммерческим организациям	68 783,700	68 745,900	68 745,900
1740100590	610			Субсидии бюджетным учреждениям	68 783,700	68 745,900	68 745,900
1740100590	610	04	09	Дорожное хозяйство (дорожные фонды)	68 783,700	68 745,900	68 745,900
1740100590	800			Иные бюджетные ассигнования	14,100	13,900	13,800
1740100590	850			Уплата налогов, сборов и иных платежей	14,100	13,900	13,800
1740100590	850	05	05	Другие вопросы в области жилищно-коммунального хозяйства	14,100	13,900	13,800
1740100790				Целевая субсидия МБУ «Полигон» на проведение производственного экологического контроля на очистных сооружениях дождевой (ливневой) канализации	949,900	988,000	988,000
1740100790	600			Предоставление субсидий бюджетным, автономным учреждениям и иным некоммерческим организациям	949,900	988,000	988,000
1740100790	610			Субсидии бюджетным учреждениям	949,900	988,000	988,000
1740100790	610	04	09	Дорожное хозяйство (дорожные фонды)	949,900	988,000	988,000
1740101060				Целевая субсидия на повышение фонда оплаты труда	63,400	0,000	0,000
1740101060	600			Предоставление субсидий бюджетным, автономным учреждениям и иным некоммерческим организациям	63,400	0,000	0,000
1740101060	610			Субсидии бюджетным учреждениям	63,400	0,000	0,000
1740101060	610	04	09	Дорожное хозяйство (дорожные фонды)	63,400	0,000	0,000
1740121740				Содержание и ремонт объектов инженерной инфраструктуры	36 393,000	10 173,600	10 173,600
1740121740	200			Закупка товаров, работ и услуг для обеспечения государственных (муниципальных) нужд	36 393,000	10 173,600	10 173,600



1	2	3	4	5	6	7	8
1740121740	240			Иные закупки товаров, работ и услуг для обеспечения государственных (муниципальных) нужд	36 393,000	10 173,600	10 173,600
1740121740	240	05	02	Коммунальное хозяйство	36 393,000	10 173,600	10 173,600
1740200000				Основное мероприятие «Финансовое обеспечение денежных обязательств муниципальных предприятий»	19 065,900	19 194,200	19 844,000
1740271160				Финансовое обеспечение расходов муниципального предприятия «Пермводоканал» по погашению денежных обязательств по договору займа	19 065,900	19 194,200	19 844,000
1740271160	800			Иные бюджетные ассигнования	19 065,900	19 194,200	19 844,000
1740271160	810			Субсидии юридическим лицам (кроме некоммерческих организаций), индивидуальным предпринимателям, физическим лицам - производителям товаров, работ, услуг	19 065,900	19 194,200	19 844,000
1740271160	810	05	02	Коммунальное хозяйство	19 065,900	19 194,200	19 844,000
1750000000				<i>Подпрограмма «Проведение капитального ремонта общего имущества собственников помещений в многоквартирных домах, расположенных на территории города Перми»</i>	796 622,800	471 485,000	787 765,000
1750100000				Основное мероприятие «Исполнение обязанностей собственника помещений по содержанию общего имущества собственников помещений в многоквартирных домах в части муниципальной доли собственности»	53 584,600	16 833,000	14 863,200
1750121420				Уплата взносов на капитальный ремонт общего имущества в многоквартирных домах в части муниципальной доли собственности	53 584,600	16 833,000	14 863,200
1750121420	200			Закупка товаров, работ и услуг для обеспечения государственных (муниципальных) нужд	53 584,600	16 833,000	14 863,200
1750121420	240			Иные закупки товаров, работ и услуг для обеспечения государственных (муниципальных) нужд	53 584,600	16 833,000	14 863,200
1750121420	240	05	01	Жилищное хозяйство	53 584,600	16 833,000	14 863,200
1750200000				Основное мероприятие «Муниципальная поддержка капитального ремонта жилищного фонда города Перми»	582 232,500	200 000,000	200 000,000
1750271040				Финансовое обеспечение затрат по проведению капитального ремонта фасадов многоквартирных домов города Перми	200 000,000	200 000,000	200 000,000
1750271040	600			Предоставление субсидий бюджетным, автономным учреждениям и иным некоммерческим организациям	200 000,000	200 000,000	200 000,000
1750271040	630			Субсидии некоммерческим организациям (за исключением государственных (муниципальных) учреждений, государственных корпораций (компаний), публично-правовых компаний)	200 000,000	200 000,000	200 000,000
1750271040	630	05	01	Жилищное хозяйство	200 000,000	200 000,000	200 000,000
1750271330				Возмещение затрат некоммерческой организации «Фонд капитального ремонта общего имущества в многоквартирных домах в Пермском крае» по проведению капитального ремонта общего имущества многоквартирных домов	31 539,100	0,000	0,000

1	2	3	4	5	6	7	8
1750271330	600			Предоставление субсидий бюджетным, автономным учреждениям и иным некоммерческим организациям	31 539,100	0,000	0,000
1750271330	630			Субсидии некоммерческим организациям (за исключением государственных (муниципальных) учреждений, государственных корпораций (компаний), публично-правовых компаний)	31 539,100	0,000	0,000
1750271330	630	05	01	Жилищное хозяйство	31 539,100	0,000	0,000
17502SЖ410				Развитие городского пространства	350 693,400	0,000	0,000
17502SЖ410	600			Предоставление субсидий бюджетным, автономным учреждениям и иным некоммерческим организациям	350 693,400	0,000	0,000
17502SЖ410	630			Субсидии некоммерческим организациям (за исключением государственных (муниципальных) учреждений, государственных корпораций (компаний), публично-правовых компаний)	350 693,400	0,000	0,000
17502SЖ410	630	05	01	Жилищное хозяйство	350 693,400	0,000	0,000
1750300000				Основное мероприятие «Исполнение судебных актов, вступивших в законную силу, в рамках капитального ремонта»	160 000,000	253 846,300	572 096,100
1750321830				Выполнение работ по капитальному ремонту многоквартирных домов, направленных на исполнение судебных актов	160 000,000	253 846,300	572 096,100
1750321830	200			Закупка товаров, работ и услуг для обеспечения государственных (муниципальных) нужд	160 000,000	253 846,300	572 096,100
1750321830	240			Иные закупки товаров, работ и услуг для обеспечения государственных (муниципальных) нужд	160 000,000	253 846,300	572 096,100
1750321830	240	05	01	Жилищное хозяйство	160 000,000	253 846,300	572 096,100
1750400000				Основное мероприятие «Организация содержания расселенных многоквартирных домов»	805,700	805,700	805,700
1750423250				Содержание расселенных многоквартирных домов, признанных в установленном порядке аварийными и подлежащими сносу	805,700	805,700	805,700
1750423250	200			Закупка товаров, работ и услуг для обеспечения государственных (муниципальных) нужд	805,700	805,700	805,700
1750423250	240			Иные закупки товаров, работ и услуг для обеспечения государственных (муниципальных) нужд	805,700	805,700	805,700
1750423250	240	05	01	Жилищное хозяйство	805,700	805,700	805,700
<b>1800000000</b>				<b>Муниципальная программа «Градостроительная деятельность на территории города Перми»</b>	<b>53 393,400</b>	<b>50 634,900</b>	<b>51 164,100</b>
<i>1810000000</i>				<i>Подпрограмма «Реализация документов, определяющих пространственную организацию города, развитие территории города Перми»</i>	<i>13 828,800</i>	<i>14 352,500</i>	<i>14 352,500</i>
1810100000				Основное мероприятие «Формирование земельных участков»	13 249,800	13 773,500	13 773,500
1810123590				Постановка земельных участков на государственный кадастровый учет	13 249,800	13 773,500	13 773,500
1810123590	200			Закупка товаров, работ и услуг для обеспечения государственных (муниципальных) нужд	13 249,800	13 773,500	13 773,500
1810123590	240			Иные закупки товаров, работ и услуг для обеспечения государственных (муниципальных) нужд	13 249,800	13 773,500	13 773,500

1	2	3	4	5	6	7	8
1810123590	240	04	12	Другие вопросы в области национальной экономики	13 249,800	13 773,500	13 773,500
1810200000				Основное мероприятие «Организация экспертно-консультационной деятельности в сфере градостроительства»	579,000	579,000	579,000
1810223420				Проведение экспертиз, оказание консультационных, юридических услуг	579,000	579,000	579,000
1810223420	200			Закупка товаров, работ и услуг для обеспечения государственных (муниципальных) нужд	358,800	358,800	358,800
1810223420	240			Иные закупки товаров, работ и услуг для обеспечения государственных (муниципальных) нужд	358,800	358,800	358,800
1810223420	240	04	12	Другие вопросы в области национальной экономики	358,800	358,800	358,800
1810223420	800			Иные бюджетные ассигнования	220,200	220,200	220,200
1810223420	830			Исполнение судебных актов	220,200	220,200	220,200
1810223420	830	04	12	Другие вопросы в области национальной экономики	220,200	220,200	220,200
1820000000				<i>Подпрограмма «Улучшение архитектурного облика города Перми»</i>	27 714,200	24 161,300	24 690,500
1820100000				Основное мероприятие «Разработка документации по архитектурному облику города Перми»	22 339,900	23 370,900	23 370,900
1820122080				Разработка колерных паспортов зданий, расположенных на центральных улицах города Перми	227,500	227,500	227,500
1820122080	200			Закупка товаров, работ и услуг для обеспечения государственных (муниципальных) нужд	227,500	227,500	227,500
1820122080	240			Иные закупки товаров, работ и услуг для обеспечения государственных (муниципальных) нужд	227,500	227,500	227,500
1820122080	240	04	12	Другие вопросы в области национальной экономики	227,500	227,500	227,500
1820171370				Предоставление грантов государственному бюджетному учреждению «Институт территориального планирования» на разработку архитектурных и градостроительных концепций	22 112,400	23 143,400	23 143,400
1820171370	600			Предоставление субсидий бюджетным, автономным учреждениям и иным некоммерческим организациям	22 112,400	23 143,400	23 143,400
1820171370	610			Субсидии бюджетным учреждениям	22 112,400	23 143,400	23 143,400
1820171370	610	04	12	Другие вопросы в области национальной экономики	22 112,400	23 143,400	23 143,400
1820200000				Основное мероприятие «Снос самовольных построек, приведение объектов капитального строительства в первоначальное положение на территории города Перми»	5 374,300	790,400	1 319,600
1820222040				Обеспечение сноса самовольных построек, приведения объектов капитального строительства в первоначальное положение на территории города Перми	5 374,300	790,400	1 319,600
1820222040	200			Закупка товаров, работ и услуг для обеспечения государственных (муниципальных) нужд	4 604,500	20,600	549,800
1820222040	240			Иные закупки товаров, работ и услуг для обеспечения государственных (муниципальных) нужд	4 604,500	20,600	549,800

1	2	3	4	5	6	7	8
1820222040	240	04	12	Другие вопросы в области национальной экономики	4 604,500	20,600	549,800
1820222040	800			Иные бюджетные ассигнования	769,800	769,800	769,800
1820222040	830			Исполнение судебных актов	769,800	769,800	769,800
1820222040	830	04	12	Другие вопросы в области национальной экономики	769,800	769,800	769,800
1830000000				<i>Подпрограмма «Повышение эффективности принятия градостроительных решений путем ведения и развития информационных систем в сфере градостроительства»</i>	<i>11 850,400</i>	<i>12 121,100</i>	<i>12 121,100</i>
1830100000				Основное мероприятие «Ведение автоматизированной информационной системы обеспечения градостроительной деятельности»	11 850,400	12 121,100	12 121,100
1830121210				Наполнение и сопровождение автоматизированной информационной системы обеспечения градостроительной деятельности	11 850,400	12 121,100	12 121,100
1830121210	200			Закупка товаров, работ и услуг для обеспечения государственных (муниципальных) нужд	11 850,400	12 121,100	12 121,100
1830121210	240			Иные закупки товаров, работ и услуг для обеспечения государственных (муниципальных) нужд	11 850,400	12 121,100	12 121,100
1830121210	240	04	12	Другие вопросы в области национальной экономики	11 850,400	12 121,100	12 121,100
<b>1900000000</b>				<b>Муниципальная программа «Управление земельными ресурсами города Перми»</b>	<b>24 205,100</b>	<b>21 114,700</b>	<b>18 200,600</b>
1910000000				<i>Подпрограмма «Распоряжение земельными участками, находящимися в муниципальной собственности и собственностью на которые не разграничена»</i>	<i>7 048,300</i>	<i>6 135,800</i>	<i>3 617,800</i>
1910100000				Основное мероприятие «Обеспечение платности использования земельных участков»	7 048,300	6 135,800	3 617,800
1910121520				Защита земельно-имущественных прав, осуществление профилактических мероприятий	3 678,000	3 548,400	3 513,400
1910121520	200			Закупка товаров, работ и услуг для обеспечения государственных (муниципальных) нужд	2 584,400	2 570,400	2 535,400
1910121520	240			Иные закупки товаров, работ и услуг для обеспечения государственных (муниципальных) нужд	2 584,400	2 570,400	2 535,400
1910121520	240	04	12	Другие вопросы в области национальной экономики	2 584,400	2 570,400	2 535,400
1910121520	800			Иные бюджетные ассигнования	1 093,600	978,000	978,000
1910121520	830			Исполнение судебных актов	1 093,600	978,000	978,000
1910121520	830	04	12	Другие вопросы в области национальной экономики	1 093,600	978,000	978,000
1910123650				Обеспечение эффективного использования земельных ресурсов	104,400	104,400	104,400
1910123650	200			Закупка товаров, работ и услуг для обеспечения государственных (муниципальных) нужд	104,400	104,400	104,400
1910123650	240			Иные закупки товаров, работ и услуг для обеспечения государственных (муниципальных) нужд	104,400	104,400	104,400
1910123650	240	04	12	Другие вопросы в области национальной экономики	104,400	104,400	104,400
19101L5110				Проведение комплексных кадастровых работ	1 807,100	2 483,000	0,000

1	2	3	4	5	6	7	8
19101L5110	200			Закупка товаров, работ и услуг для обеспечения государственных (муниципальных) нужд	1 807,100	2 483,000	0,000
19101L5110	240			Иные закупки товаров, работ и услуг для обеспечения государственных (муниципальных) нужд	1 807,100	2 483,000	0,000
19101L5110	240	04	12	Другие вопросы в области национальной экономики	1 807,100	2 483,000	0,000
19101SQ140				Субсидия на разработку проектов межевания территории и проведение комплексных кадастровых работ	1 458,800	0,000	0,000
19101SQ140	200			Закупка товаров, работ и услуг для обеспечения государственных (муниципальных) нужд	1 458,800	0,000	0,000
19101SQ140	240			Иные закупки товаров, работ и услуг для обеспечения государственных (муниципальных) нужд	1 458,800	0,000	0,000
19101SQ140	240	04	12	Другие вопросы в области национальной экономики	1 458,800	0,000	0,000
1920000000				<i>Подпрограмма «Повышение эффективности управления земельными ресурсами путем развития информационной системы управления землями»</i>	<i>17 156,800</i>	<i>14 978,900</i>	<i>14 582,800</i>
1920100000				Основное мероприятие «Ведение информационной системы управления землями»	17 156,800	14 978,900	14 582,800
1920121840				Сопровождение и модернизация информационной системы управления землями	15 535,600	13 495,200	13 508,300
1920121840	200			Закупка товаров, работ и услуг для обеспечения государственных (муниципальных) нужд	15 535,600	13 495,200	13 508,300
1920121840	240			Иные закупки товаров, работ и услуг для обеспечения государственных (муниципальных) нужд	15 535,600	13 495,200	13 508,300
1920121840	240	04	12	Другие вопросы в области национальной экономики	15 535,600	13 495,200	13 508,300
1920121850				Обеспечение защиты персональных данных	1 621,200	1 483,700	1 074,500
1920121850	200			Закупка товаров, работ и услуг для обеспечения государственных (муниципальных) нужд	1 621,200	1 483,700	1 074,500
1920121850	240			Иные закупки товаров, работ и услуг для обеспечения государственных (муниципальных) нужд	1 621,200	1 483,700	1 074,500
1920121850	240	04	12	Другие вопросы в области национальной экономики	1 621,200	1 483,700	1 074,500
<b>2000000000</b>				<b>Муниципальная программа «Развитие автомобильных дорог и дорожных сооружений в городе Перми»</b>	<b>1 242 282,121</b>	<b>599 208,211</b>	<b>868 834,400</b>
2010000000				<i>Подпрограмма «Развитие улично-дорожной сети путем строительства и реконструкции автомобильных дорог, искусственных дорожных сооружений»</i>	<i>406 281,121</i>	<i>169 495,200</i>	<i>140 005,600</i>
2010100000				Основное мероприятие «Выполнение комплекса мероприятий по строительству и реконструкции автомобильных дорог»	127 635,421	40 592,800	10 393,300
2010141670				Строительство проезда на участке от ул. Уральской до ул. Степана Разина	2 753,600	0,000	0,000
2010141670	400			Капитальные вложения в объекты государственной (муниципальной) собственности	2 753,600	0,000	0,000
2010141670	410			Бюджетные инвестиции	2 753,600	0,000	0,000



1	2	3	4	5	6	7	8
2010141670	410	04	09	Дорожное хозяйство (дорожные фонды)	2 753,600	0,000	0,000
2010141990				Строительство ливневой канализации и очистных сооружений для отвода воды с автомобильной дороги по ул. Маршала Жукова и прилегающей территории	11 121,248	0,000	0,000
2010141990	400			Капитальные вложения в объекты государственной (муниципальной) собственности	11 121,248	0,000	0,000
2010141990	410			Бюджетные инвестиции	11 121,248	0,000	0,000
2010141990	410	04	09	Дорожное хозяйство (дорожные фонды)	11 121,248	0,000	0,000
2010143420				Строительство очистных сооружений и водоотвода ливневых стоков по ул. Куйбышева, 1 от ул. Петропавловской до выпуска	7 202,200	0,000	0,000
2010143420	400			Капитальные вложения в объекты государственной (муниципальной) собственности	7 202,200	0,000	0,000
2010143420	410			Бюджетные инвестиции	7 202,200	0,000	0,000
2010143420	410	04	09	Дорожное хозяйство (дорожные фонды)	7 202,200	0,000	0,000
2010143430				Строительство очистных сооружений и водоотвода ливневых стоков по ул. Куфонина от ул. Трамвайной до ул. Подлесной до выпуска	9 362,900	0,000	0,000
2010143430	400			Капитальные вложения в объекты государственной (муниципальной) собственности	9 362,900	0,000	0,000
2010143430	410			Бюджетные инвестиции	9 362,900	0,000	0,000
2010143430	410	04	09	Дорожное хозяйство (дорожные фонды)	9 362,900	0,000	0,000
2010143450				Реконструкция Комсомольского проспекта от ул. Ленина до ул. Екатерининской по нечетной стороне, Тр-5в	7 737,273	0,000	0,000
2010143450	400			Капитальные вложения в объекты государственной (муниципальной) собственности	7 737,273	0,000	0,000
2010143450	410			Бюджетные инвестиции	7 737,273	0,000	0,000
2010143450	410	04	09	Дорожное хозяйство (дорожные фонды)	7 737,273	0,000	0,000
20101ST040				Проектирование, строительство (реконструкция), капитальный ремонт и ремонт автомобильных дорог общего пользования местного значения, находящихся на территории Пермского края	14 572,000	40 592,800	10 393,300
20101ST040	400			Капитальные вложения в объекты государственной (муниципальной) собственности	14 572,000	40 592,800	10 393,300
20101ST040	410			Бюджетные инвестиции	14 572,000	40 592,800	10 393,300
20101ST040	410	04	09	Дорожное хозяйство (дорожные фонды)	14 572,000	40 592,800	10 393,300
20101ST04D				Проектирование, строительство (реконструкция), капитальный ремонт и ремонт автомобильных дорог общего пользования местного значения, находящихся на территории Пермского края (Реконструкция ул. Пермской от ул. Плеханова до ул. Попова)	1 914,000	0,000	0,000
20101ST04D	400			Капитальные вложения в объекты государственной (муниципальной) собственности	1 914,000	0,000	0,000
20101ST04D	410			Бюджетные инвестиции	1 914,000	0,000	0,000
20101ST04D	410	04	09	Дорожное хозяйство (дорожные фонды)	1 914,000	0,000	0,000

1	2	3	4	5	6	7	8
20101ST04E				Проектирование, строительство (реконструкция), капитальный ремонт и ремонт автомобильных дорог общего пользования местного значения, находящихся на территории Пермского края (Реконструкция ул. Карпинского от ул. Архитектора Свизева до ул. Космонавта Леонова)	2 419,200	0,000	0,000
20101ST04E	400			Капитальные вложения в объекты государственной (муниципальной) собственности	2 419,200	0,000	0,000
20101ST04E	410			Бюджетные инвестиции	2 419,200	0,000	0,000
20101ST04E	410	04	09	Дорожное хозяйство (дорожные фонды)	2 419,200	0,000	0,000
20101ST04S				Проектирование, строительство (реконструкция), капитальный ремонт и ремонт автомобильных дорог общего пользования местного значения, находящихся на территории Пермского края (Строительство автомобильной дороги по ул. Агатовой)	70 553,000	0,000	0,000
20101ST04S	400			Капитальные вложения в объекты государственной (муниципальной) собственности	70 553,000	0,000	0,000
20101ST04S	410			Бюджетные инвестиции	70 553,000	0,000	0,000
20101ST04S	410	04	09	Дорожное хозяйство (дорожные фонды)	70 553,000	0,000	0,000
2010400000				Основное мероприятие «Обеспечение обустройства сетей наружного освещения»	278 645,700	128 902,400	129 612,300
2010423070				Обустройство сетей наружного освещения на автомобильных дорогах города Перми	52 559,900	28 902,400	29 612,300
2010423070	200			Закупка товаров, работ и услуг для обеспечения государственных (муниципальных) нужд	52 559,900	28 902,400	29 612,300
2010423070	240			Иные закупки товаров, работ и услуг для обеспечения государственных (муниципальных) нужд	52 559,900	28 902,400	29 612,300
2010423070	240	04	09	Дорожное хозяйство (дорожные фонды)	52 559,900	28 902,400	29 612,300
2010423080				Обустройство сетей наружного освещения	226 085,800	100 000,000	100 000,000
2010423080	200			Закупка товаров, работ и услуг для обеспечения государственных (муниципальных) нужд	226 085,800	100 000,000	100 000,000
2010423080	240			Иные закупки товаров, работ и услуг для обеспечения государственных (муниципальных) нужд	226 085,800	100 000,000	100 000,000
2010423080	240	04	09	Дорожное хозяйство (дорожные фонды)	226 085,800	100 000,000	100 000,000
2020000000				<i>Подпрограмма «Повышение уровня нормативного состояния автомобильных дорог и дорожных сооружений в городе Перми»</i>	<i>836 001,000</i>	<i>429 713,011</i>	<i>728 828,800</i>
2020100000				Основное мероприятие «Выполнение комплекса мероприятий по приведению в нормативное состояние автомобильных дорог, трамвайных путей и искусственных дорожных сооружений»	836 001,000	429 713,011	728 828,800
2020121250				Капитальный ремонт автомобильных дорог и искусственных дорожных сооружений	265 271,000	251 705,700	294 119,000
2020121250	200			Закупка товаров, работ и услуг для обеспечения государственных (муниципальных) нужд	265 271,000	251 705,700	294 119,000
2020121250	240			Иные закупки товаров, работ и услуг для обеспечения государственных (муниципальных) нужд	265 271,000	251 705,700	294 119,000
2020121250	240	04	09	Дорожное хозяйство (дорожные фонды)	265 271,000	251 705,700	294 119,000

1	2	3	4	5	6	7	8
20201ST040				Проектирование, строительство (реконструкция), капитальный ремонт и ремонт автомобильных дорог общего пользования местного значения, находящихся на территории Пермского края	570 730,000	178 007,311	434 709,800
20201ST040	200			Закупка товаров, работ и услуг для обеспечения государственных (муниципальных) нужд	570 730,000	178 007,311	434 709,800
20201ST040	240			Иные закупки товаров, работ и услуг для обеспечения государственных (муниципальных) нужд	570 730,000	178 007,311	434 709,800
20201ST040	240	04	09	Дорожное хозяйство (дорожные фонды)	570 730,000	178 007,311	434 709,800
<b>9100000000</b>				<b>Непрограммные расходы бюджета города Перми по реализации иных мероприятий</b>	<b>1 677 671,000</b>	<b>1 615 158,800</b>	<b>1 714 908,800</b>
<i>9110000000</i>				<i>Содержание централизованных бухгалтерий</i>	<i>732 807,100</i>	<i>756 747,300</i>	<i>756 803,700</i>
9110000590				Обеспечение деятельности (оказание услуг, выполнение работ) муниципальных учреждений (организаций)	366 712,500	377 854,100	377 854,100
9110000590	100			Расходы на выплаты персоналу в целях обеспечения выполнения функций государственными (муниципальными) органами, казенными учреждениями, органами управления государственными внебюджетными фондами	307 126,900	318 281,300	318 281,300
9110000590	110			Расходы на выплаты персоналу казенных учреждений	307 126,900	318 281,300	318 281,300
9110000590	110	01	13	Другие общегосударственные вопросы	119 480,000	123 819,700	123 819,700
9110000590	110	07	09	Другие вопросы в области образования	43 192,300	44 760,600	44 760,600
9110000590	110	08	04	Другие вопросы в области культуры, кинематографии	93 021,900	96 400,400	96 400,400
9110000590	110	11	05	Другие вопросы в области физической культуры и спорта	51 432,700	53 300,600	53 300,600
9110000590	200			Закупка товаров, работ и услуг для обеспечения государственных (муниципальных) нужд	59 585,600	59 572,800	59 572,800
9110000590	240			Иные закупки товаров, работ и услуг для обеспечения государственных (муниципальных) нужд	59 585,600	59 572,800	59 572,800
9110000590	240	01	13	Другие общегосударственные вопросы	15 325,900	15 325,900	15 325,900
9110000590	240	07	09	Другие вопросы в области образования	26 563,400	26 563,400	26 563,400
9110000590	240	08	04	Другие вопросы в области культуры, кинематографии	12 081,300	12 068,500	12 068,500
9110000590	240	11	05	Другие вопросы в области физической культуры и спорта	5 615,000	5 615,000	5 615,000
911002H020				Единая субвенция на выполнение отдельных государственных полномочий в сфере образования	366 094,600	378 893,200	378 949,600
911002H020	100			Расходы на выплаты персоналу в целях обеспечения выполнения функций государственными (муниципальными) органами, казенными учреждениями, органами управления государственными внебюджетными фондами	361 331,600	374 115,000	374 171,400
911002H020	110			Расходы на выплаты персоналу казенных учреждений	361 331,600	374 115,000	374 171,400
911002H020	110	07	09	Другие вопросы в области образования	361 331,600	374 115,000	374 171,400
911002H020	200			Закупка товаров, работ и услуг для обеспечения государственных (муниципальных) нужд	4 763,000	4 778,200	4 778,200

1	2	3	4	5	6	7	8
911002H020	240			Иные закупки товаров, работ и услуг для обеспечения государственных (муниципальных) нужд	4 763,000	4 778,200	4 778,200
911002H020	240	07	09	Другие вопросы в области образования	4 763,000	4 778,200	4 778,200
9120000000				<i>Повышение уровня благоустройства территории города Перми</i>	96 993,800	100 112,600	100 112,600
9120000590				Обеспечение деятельности (оказание услуг, выполнение работ) муниципальных учреждений (организаций)	96 993,800	100 112,600	100 112,600
9120000590	100			Расходы на выплаты персоналу в целях обеспечения выполнения функций государственными (муниципальными) органами, казенными учреждениями, органами управления государственными внебюджетными фондами	85 899,800	89 018,600	89 018,600
9120000590	110			Расходы на выплаты персоналу казенных учреждений	85 899,800	89 018,600	89 018,600
9120000590	110	01	13	Другие общегосударственные вопросы	85 899,800	89 018,600	89 018,600
9120000590	200			Закупка товаров, работ и услуг для обеспечения государственных (муниципальных) нужд	11 072,000	11 072,000	11 072,000
9120000590	240			Иные закупки товаров, работ и услуг для обеспечения государственных (муниципальных) нужд	11 072,000	11 072,000	11 072,000
9120000590	240	01	13	Другие общегосударственные вопросы	11 072,000	11 072,000	11 072,000
9120000590	800			Иные бюджетные ассигнования	22,000	22,000	22,000
9120000590	850			Уплата налогов, сборов и иных платежей	22,000	22,000	22,000
9120000590	850	01	13	Другие общегосударственные вопросы	22,000	22,000	22,000
9130000000				<i>Повышение эффективности управления имуществом комплексом административных зданий (помещений) города Перми</i>	226 593,300	186 667,300	185 767,400
9130000590				Обеспечение деятельности (оказание услуг, выполнение работ) муниципальных учреждений (организаций)	87 506,900	90 221,200	84 221,200
9130000590	100			Расходы на выплаты персоналу в целях обеспечения выполнения функций государственными (муниципальными) органами, казенными учреждениями, органами управления государственными внебюджетными фондами	74 865,800	77 580,100	77 580,100
9130000590	110			Расходы на выплаты персоналу казенных учреждений	74 865,800	77 580,100	77 580,100
9130000590	110	01	13	Другие общегосударственные вопросы	74 865,800	77 580,100	77 580,100
9130000590	200			Закупка товаров, работ и услуг для обеспечения государственных (муниципальных) нужд	12 530,100	12 530,100	6 530,100
9130000590	240			Иные закупки товаров, работ и услуг для обеспечения государственных (муниципальных) нужд	12 530,100	12 530,100	6 530,100
9130000590	240	01	13	Другие общегосударственные вопросы	12 530,100	12 530,100	6 530,100
9130000590	800			Иные бюджетные ассигнования	111,000	111,000	111,000
9130000590	850			Уплата налогов, сборов и иных платежей	111,000	111,000	111,000
9130000590	850	01	13	Другие общегосударственные вопросы	111,000	111,000	111,000
9130021920				Содержание имущества административных зданий (помещений)	123 738,900	96 446,100	101 546,200
9130021920	200			Закупка товаров, работ и услуг для обеспечения государственных (муниципальных) нужд	118 813,300	91 611,200	96 801,600

1	2	3	4	5	6	7	8
9130021920	240			Иные закупки товаров, работ и услуг для обеспечения государственных (муниципальных) нужд	118 813,300	91 611,200	96 801,600
9130021920	240	01	13	Другие общегосударственные вопросы	118 813,300	91 611,200	96 801,600
9130021920	800			Иные бюджетные ассигнования	4 925,600	4 834,900	4 744,600
9130021920	850			Уплата налогов, сборов и иных платежей	4 925,600	4 834,900	4 744,600
9130021920	850	01	13	Другие общегосударственные вопросы	4 925,600	4 834,900	4 744,600
9130021960				Приведение в нормативное состояние административных зданий (помещений)	15 347,500	0,000	0,000
9130021960	200			Закупка товаров, работ и услуг для обеспечения государственных (муниципальных) нужд	15 347,500	0,000	0,000
9130021960	240			Иные закупки товаров, работ и услуг для обеспечения государственных (муниципальных) нужд	15 347,500	0,000	0,000
9130021960	240	01	13	Другие общегосударственные вопросы	15 347,500	0,000	0,000
9140000000				<i>Развитие архивного дела в городе Перми</i>	<i>16 715,300</i>	<i>17 279,300</i>	<i>17 279,300</i>
9140000590				Обеспечение деятельности (оказание услуг, выполнение работ) муниципальных учреждений (организаций)	16 527,300	17 279,300	17 279,300
9140000590	600			Предоставление субсидий бюджетным, автономным учреждениям и иным некоммерческим организациям	16 527,300	17 279,300	17 279,300
9140000590	610			Субсидии бюджетным учреждениям	16 527,300	17 279,300	17 279,300
9140000590	610	01	13	Другие общегосударственные вопросы	16 527,300	17 279,300	17 279,300
9140001060				Целевая субсидия на повышение фонда оплаты труда	188,000	0,000	0,000
9140001060	600			Предоставление субсидий бюджетным, автономным учреждениям и иным некоммерческим организациям	188,000	0,000	0,000
9140001060	610			Субсидии бюджетным учреждениям	188,000	0,000	0,000
9140001060	610	01	13	Другие общегосударственные вопросы	188,000	0,000	0,000
9160000000				<i>Мероприятия, направленные на решение отдельных вопросов местного значения в микрорайонах города Перми</i>	<i>141 000,000</i>	<i>141 000,000</i>	<i>141 000,000</i>
9160000000	800			Иные бюджетные ассигнования	141 000,000	141 000,000	141 000,000
9160000000	870			Резервные средства	141 000,000	141 000,000	141 000,000
9160000000	870	01	13	Другие общегосударственные вопросы	141 000,000	141 000,000	141 000,000
9190000000				<i>Иные непрограммные мероприятия</i>	<i>463 561,500</i>	<i>413 352,300</i>	<i>513 945,800</i>
9190020600				Мероприятия по проведению выборов в Пермскую городскую Думу	0,000	0,000	100 787,800
9190020600	800			Иные бюджетные ассигнования	0,000	0,000	100 787,800
9190020600	880			Специальные расходы	0,000	0,000	100 787,800
9190020600	880	01	07	Обеспечение проведения выборов и референдумов	0,000	0,000	100 787,800
9190021030				Выплаты гражданам денежного вознаграждения за содействие в выявлении лиц, совершивших административное правонарушение, выражающееся в нанесении на фасад здания, строения, сооружения надписей, графических рисунков и иных изображений вне специально отведенных для этого мест	300,000	0,000	0,000



1	2	3	4	5	6	7	8
9190021030	300			Социальное обеспечение и иные выплаты населению	300,000	0,000	0,000
9190021030	360			Иные выплаты населению	300,000	0,000	0,000
9190021030	360	03	14	Другие вопросы в области национальной безопасности и правоохранительной деятельности	300,000	0,000	0,000
9190021200				Исполнение обязанностей по уплате платежей в федеральный бюджет	1 372,400	889,000	576,000
9190021200	800			Иные бюджетные ассигнования	1 372,400	889,000	576,000
9190021200	850			Уплата налогов, сборов и иных платежей	1 372,400	889,000	576,000
9190021200	850	01	13	Другие общегосударственные вопросы	1 372,400	889,000	576,000
9190021440				Организация обучения муниципальных служащих администрации города Перми	2 347,700	2 280,400	2 280,400
9190021440	200			Закупка товаров, работ и услуг для обеспечения государственных (муниципальных) нужд	2 347,700	2 280,400	2 280,400
9190021440	240			Иные закупки товаров, работ и услуг для обеспечения государственных (муниципальных) нужд	2 347,700	2 280,400	2 280,400
9190021440	240	07	05	Профессиональная подготовка, переподготовка и повышение квалификации	2 347,700	2 280,400	2 280,400
9190021460				Мероприятия в сфере применения информационных технологий	50 182,700	34 526,200	34 526,200
9190021460	200			Закупка товаров, работ и услуг для обеспечения государственных (муниципальных) нужд	50 182,700	34 526,200	34 526,200
9190021460	240			Иные закупки товаров, работ и услуг для обеспечения государственных (муниципальных) нужд	50 182,700	34 526,200	34 526,200
9190021460	240	01	13	Другие общегосударственные вопросы	50 182,700	34 526,200	34 526,200
9190021530				Денежное вознаграждение победителям и лауреатам конкурса «Лучший муниципальный служащий администрации города Перми»	172,500	172,500	172,500
9190021530	300			Социальное обеспечение и иные выплаты населению	172,500	172,500	172,500
9190021530	360			Иные выплаты населению	172,500	172,500	172,500
9190021530	360	01	13	Другие общегосударственные вопросы	172,500	172,500	172,500
9190021550				Денежное вознаграждение победителям конкурса «Лучший студенческий проект по развитию местного самоуправления»	46,000	46,000	46,000
9190021550	300			Социальное обеспечение и иные выплаты населению	46,000	46,000	46,000
9190021550	360			Иные выплаты населению	46,000	46,000	46,000
9190021550	360	01	13	Другие общегосударственные вопросы	46,000	46,000	46,000
9190021870				Информирование населения по вопросам местного значения	104 982,300	104 252,900	104 252,900
9190021870	200			Закупка товаров, работ и услуг для обеспечения государственных (муниципальных) нужд	104 982,300	104 252,900	104 252,900
9190021870	240			Иные закупки товаров, работ и услуг для обеспечения государственных (муниципальных) нужд	104 982,300	104 252,900	104 252,900
9190021870	240	01	13	Другие общегосударственные вопросы	104 982,300	104 252,900	104 252,900
9190021880				Мероприятия по гражданской обороне по подготовке населения и организаций к действиям в чрезвычайной ситуации в мирное и военное время	2 787,000	2 813,000	2 813,000

1	2	3	4	5	6	7	8
9190021880	100			Расходы на выплаты персоналу в целях обеспечения выполнения функций государственными (муниципальными) органами, казенными учреждениями, органами управления государственными внебюджетными фондами	717,400	743,400	743,400
9190021880	110			Расходы на выплаты персоналу казенных учреждений	717,400	743,400	743,400
9190021880	110	03	14	Другие вопросы в области национальной безопасности и правоохранительной деятельности	717,400	743,400	743,400
9190021880	200			Закупка товаров, работ и услуг для обеспечения государственных (муниципальных) нужд	2 050,200	2 050,200	2 050,200
9190021880	240			Иные закупки товаров, работ и услуг для обеспечения государственных (муниципальных) нужд	2 050,200	2 050,200	2 050,200
9190021880	240	03	14	Другие вопросы в области национальной безопасности и правоохранительной деятельности	2 050,200	2 050,200	2 050,200
9190021880	800			Иные бюджетные ассигнования	19,400	19,400	19,400
9190021880	850			Уплата налогов, сборов и иных платежей	19,400	19,400	19,400
9190021880	850	03	14	Другие вопросы в области национальной безопасности и правоохранительной деятельности	19,400	19,400	19,400
9190021890				Учреждение и издание печатного средства массовой информации для опубликования муниципальных правовых актов, обсуждения проектов муниципальных правовых актов по вопросам местного значения	2 202,500	2 202,500	2 202,500
9190021890	200			Закупка товаров, работ и услуг для обеспечения государственных (муниципальных) нужд	2 202,500	2 202,500	2 202,500
9190021890	240			Иные закупки товаров, работ и услуг для обеспечения государственных (муниципальных) нужд	2 202,500	2 202,500	2 202,500
9190021890	240	01	13	Другие общегосударственные вопросы	2 202,500	2 202,500	2 202,500
9190021900				Мероприятия по созданию механизмов эффективного управления социально-экономическим развитием города Перми	9 868,200	9 868,200	9 868,200
9190021900	200			Закупка товаров, работ и услуг для обеспечения государственных (муниципальных) нужд	9 868,200	9 868,200	9 868,200
9190021900	240			Иные закупки товаров, работ и услуг для обеспечения государственных (муниципальных) нужд	9 868,200	9 868,200	9 868,200
9190021900	240	01	13	Другие общегосударственные вопросы	9 868,200	9 868,200	9 868,200
9190021910				Оплата взносов в межмуниципальные ассоциации	3 504,000	3 504,000	3 504,000
9190021910	800			Иные бюджетные ассигнования	3 504,000	3 504,000	3 504,000
9190021910	850			Уплата налогов, сборов и иных платежей	2 524,900	2 524,900	2 524,900
9190021910	850	01	13	Другие общегосударственные вопросы	2 524,900	2 524,900	2 524,900
9190021910	860			Предоставление платежей, взносов, безвозмездных перечислений субъектам международного права	979,100	979,100	979,100
9190021910	860	01	13	Другие общегосударственные вопросы	979,100	979,100	979,100
9190021950				Обеспечение деятельности Пермской городской трехсторонней комиссии по регулированию социально-трудовых отношений в городе Перми	58,500	58,500	58,500
9190021950	200			Закупка товаров, работ и услуг для обеспечения государственных (муниципальных) нужд	58,500	58,500	58,500

1	2	3	4	5	6	7	8
9190021950	240			Иные закупки товаров, работ и услуг для обеспечения государственных (муниципальных) нужд	58,500	58,500	58,500
9190021950	240	01	13	Другие общегосударственные вопросы	58,500	58,500	58,500
9190023020				Осуществление полномочий по составлению протоколов об административных правонарушениях и организации деятельности административных комиссий	2 139,000	2 139,000	2 139,000
9190023020	200			Закупка товаров, работ и услуг для обеспечения государственных (муниципальных) нужд	2 139,000	2 139,000	2 139,000
9190023020	240			Иные закупки товаров, работ и услуг для обеспечения государственных (муниципальных) нужд	2 139,000	2 139,000	2 139,000
9190023020	240	03	14	Другие вопросы в области национальной безопасности и правоохранительной деятельности	2 139,000	2 139,000	2 139,000
9190023640				Исполнение обязательств по обслуживанию муниципального долга	44 017,100	2 227,100	1 660,000
9190023640	700			Обслуживание государственного (муниципального) долга	44 017,100	2 227,100	1 660,000
9190023640	730			Обслуживание муниципального долга	44 017,100	2 227,100	1 660,000
9190023640	730	13	01	Обслуживание государственного (муниципального) внутреннего долга	44 017,100	2 227,100	1 660,000
9190023720				Мероприятия, связанные с награждением знаком отличия Пермской городской Думы «За вклад в развитие нормотворчества»	3,400	1,700	19,700
9190023720	200			Закупка товаров, работ и услуг для обеспечения государственных (муниципальных) нужд	3,400	1,700	19,700
9190023720	240			Иные закупки товаров, работ и услуг для обеспечения государственных (муниципальных) нужд	3,400	1,700	19,700
9190023720	240	01	13	Другие общегосударственные вопросы	3,400	1,700	19,700
919002П040				Составление протоколов об административных правонарушениях	3 324,600	3 324,600	3 324,600
919002П040	200			Закупка товаров, работ и услуг для обеспечения государственных (муниципальных) нужд	3 324,600	3 324,600	3 324,600
919002П040	240			Иные закупки товаров, работ и услуг для обеспечения государственных (муниципальных) нужд	3 324,600	3 324,600	3 324,600
919002П040	240	03	14	Другие вопросы в области национальной безопасности и правоохранительной деятельности	3 324,600	3 324,600	3 324,600
919002П060				Осуществление полномочий по созданию и организации деятельности административных комиссий	16 751,800	17 336,400	17 336,400
919002П060	100			Расходы на выплаты персоналу в целях обеспечения выполнения функций государственными (муниципальными) органами, казенными учреждениями, органами управления государственными внебюджетными фондами	5 642,600	5 847,500	5 847,500
919002П060	110			Расходы на выплаты персоналу казенных учреждений	752,800	780,200	780,200
919002П060	110	03	14	Другие вопросы в области национальной безопасности и правоохранительной деятельности	752,800	780,200	780,200
919002П060	120			Расходы на выплаты персоналу государственных (муниципальных) органов	4 889,800	5 067,300	5 067,300
919002П060	120	03	14	Другие вопросы в области национальной безопасности и правоохранительной деятельности	4 889,800	5 067,300	5 067,300

1	2	3	4	5	6	7	8
919002П060	200			Закупка товаров, работ и услуг для обеспечения государственных (муниципальных) нужд	11 109,200	11 488,900	11 488,900
919002П060	240			Иные закупки товаров, работ и услуг для обеспечения государственных (муниципальных) нужд	11 109,200	11 488,900	11 488,900
919002П060	240	03	14	Другие вопросы в области национальной безопасности и правоохранительной деятельности	11 109,200	11 488,900	11 488,900
919002С090				Организация осуществления государственных полномочий по обеспечению жилыми помещениями детей-сирот и детей, оставшихся без попечения родителей, лиц из числа детей-сирот и детей, оставшихся без попечения родителей	3 224,500	3 337,800	3 337,800
919002С090	100			Расходы на выплаты персоналу в целях обеспечения выполнения функций государственными (муниципальными) органами, казенными учреждениями, органами управления государственными внебюджетными фондами	3 118,800	3 232,100	3 232,100
919002С090	110			Расходы на выплаты персоналу казенных учреждений	646,300	737,100	737,100
919002С090	110	10	06	Другие вопросы в области социальной политики	646,300	737,100	737,100
919002С090	120			Расходы на выплаты персоналу государственных (муниципальных) органов	2 472,500	2 495,000	2 495,000
919002С090	120	10	06	Другие вопросы в области социальной политики	2 472,500	2 495,000	2 495,000
919002С090	200			Закупка товаров, работ и услуг для обеспечения государственных (муниципальных) нужд	105,700	105,700	105,700
919002С090	240			Иные закупки товаров, работ и услуг для обеспечения государственных (муниципальных) нужд	105,700	105,700	105,700
919002С090	240	10	06	Другие вопросы в области социальной политики	105,700	105,700	105,700
919002С250				Осуществление государственных полномочий по постановке на учет граждан, имеющих право на получение жилищных субсидий в связи с переселением из районов Крайнего Севера и приравненных к ним местностей	5,500	5,700	5,700
919002С250	200			Закупка товаров, работ и услуг для обеспечения государственных (муниципальных) нужд	5,500	5,700	5,700
919002С250	240			Иные закупки товаров, работ и услуг для обеспечения государственных (муниципальных) нужд	5,500	5,700	5,700
919002С250	240	01	13	Другие общегосударственные вопросы	5,500	5,700	5,700
919002Т060				Осуществление полномочий по регулированию тарифов на перевозки пассажиров и багажа автомобильным и городским электрическим транспортом на муниципальных маршрутах регулярных перевозок	49,200	51,200	51,200
919002Т060	100			Расходы на выплаты персоналу в целях обеспечения выполнения функций государственными (муниципальными) органами, казенными учреждениями, органами управления государственными внебюджетными фондами	49,200	51,200	51,200
919002Т060	120			Расходы на выплаты персоналу государственных (муниципальных) органов	49,200	51,200	51,200
919002Т060	120	04	08	Транспорт	49,200	51,200	51,200

1	2	3	4	5	6	7	8
919002У100				Администрирование государственных полномочий по организации мероприятий при осуществлении деятельности по обращению с животными без владельцев	954,300	988,200	988,200
919002У100	100			Расходы на выплаты персоналу в целях обеспечения выполнения функций государственными (муниципальными) органами, казенными учреждениями, органами управления государственными внебюджетными фондами	919,000	951,500	951,500
919002У100	120			Расходы на выплаты персоналу государственных (муниципальных) органов	919,000	951,500	951,500
919002У100	120	06	05	Другие вопросы в области охраны окружающей среды	919,000	951,500	951,500
919002У100	200			Закупка товаров, работ и услуг для обеспечения государственных (муниципальных) нужд	35,300	36,700	36,700
919002У100	240			Иные закупки товаров, работ и услуг для обеспечения государственных (муниципальных) нужд	35,300	36,700	36,700
919002У100	240	06	05	Другие вопросы в области охраны окружающей среды	35,300	36,700	36,700
9190051200				Осуществление полномочий по составлению (изменению, дополнению) списков кандидатов в присяжные заседатели федеральных судов общей юрисдикции в Российской Федерации	57,800	51,700	51,700
9190051200	200			Закупка товаров, работ и услуг для обеспечения государственных (муниципальных) нужд	57,800	51,700	51,700
9190051200	240			Иные закупки товаров, работ и услуг для обеспечения государственных (муниципальных) нужд	57,800	51,700	51,700
9190051200	240	01	05	Судебная система	57,800	51,700	51,700
9190059300				Государственная регистрация актов гражданского состояния	62 746,800	65 024,900	65 024,900
9190059300	100			Расходы на выплаты персоналу в целях обеспечения выполнения функций государственными (муниципальными) органами, казенными учреждениями, органами управления государственными внебюджетными фондами	54 388,000	53 864,900	52 784,900
9190059300	120			Расходы на выплаты персоналу государственных (муниципальных) органов	54 388,000	53 864,900	52 784,900
9190059300	120	01	13	Другие общегосударственные вопросы	54 388,000	53 864,900	52 784,900
9190059300	200			Закупка товаров, работ и услуг для обеспечения государственных (муниципальных) нужд	8 008,800	10 810,000	11 890,000
9190059300	240			Иные закупки товаров, работ и услуг для обеспечения государственных (муниципальных) нужд	8 008,800	10 810,000	11 890,000
9190059300	240	01	13	Другие общегосударственные вопросы	8 008,800	10 810,000	11 890,000
9190059300	800			Иные бюджетные ассигнования	350,000	350,000	350,000
9190059300	850			Уплата налогов, сборов и иных платежей	350,000	350,000	350,000
9190059300	850	01	13	Другие общегосударственные вопросы	350,000	350,000	350,000
9190081050				Единовременные денежные вознаграждения и ежегодные денежные выплаты Почетным гражданам города Перми	9 425,500	10 093,400	10 761,200
9190081050	300			Социальное обеспечение и иные выплаты населению	9 425,500	10 093,400	10 761,200



1	2	3	4	5	6	7	8
9190081050	320			Социальные выплаты гражданам, кроме публичных нормативных социальных выплат	9 425,500	10 093,400	10 761,200
9190081050	320	10	03	Социальное обеспечение населения	9 425,500	10 093,400	10 761,200
9190081070				Выплата денежного вознаграждения физическим лицам, награжденным знаком отличия Пермской городской Думы «За вклад в развитие нормотворчества»	115,000	57,500	57,500
9190081070	300			Социальное обеспечение и иные выплаты населению	115,000	57,500	57,500
9190081070	360			Иные выплаты населению	115,000	57,500	57,500
9190081070	360	01	13	Другие общегосударственные вопросы	115,000	57,500	57,500
9190081100				Выплата денежного вознаграждения физическим лицам, награжденным Почетным знаком г. Перми «За заслуги перед г. Пермь»	57,500	57,500	57,500
9190081100	300			Социальное обеспечение и иные выплаты населению	57,500	57,500	57,500
9190081100	360			Иные выплаты населению	57,500	57,500	57,500
9190081100	360	01	13	Другие общегосударственные вопросы	57,500	57,500	57,500
9190082070				Денежное вознаграждение физическим лицам, награжденным Почетной грамотой города Перми	276,000	276,000	276,000
9190082070	300			Социальное обеспечение и иные выплаты населению	276,000	276,000	276,000
9190082070	360			Иные выплаты населению	276,000	276,000	276,000
9190082070	360	01	13	Другие общегосударственные вопросы	276,000	276,000	276,000
9190082080				Пенсии за выслугу лет лицам, замещавшим муниципальные должности (в т. ч. выборные муниципальные должности), муниципальные должности муниципальной службы, должности муниципальной службы города Перми	142 589,700	147 766,400	147 766,400
9190082080	200			Закупка товаров, работ и услуг для обеспечения государственных (муниципальных) нужд	426,500	442,000	442,000
9190082080	240			Иные закупки товаров, работ и услуг для обеспечения государственных (муниципальных) нужд	426,500	442,000	442,000
9190082080	240	10	01	Пенсионное обеспечение	426,500	442,000	442,000
9190082080	300			Социальное обеспечение и иные выплаты населению	142 163,200	147 324,400	147 324,400
9190082080	310			Публичные нормативные социальные выплаты гражданам	142 163,200	147 324,400	147 324,400
9190082080	310	10	01	Пенсионное обеспечение	142 163,200	147 324,400	147 324,400
<b>9200000000</b>				<b>Непрограммные расходы по обеспечению деятельности Пермской городской Думы</b>	<b>211 300,600</b>	<b>196 258,300</b>	<b>196 240,300</b>
9220000000				<i>Депутаты Пермской городской Думы и их помощники</i>	68 193,900	67 368,500	67 368,500
9220000110				Расходы на выплаты по оплате труда работников муниципальных органов	62 715,900	61 956,800	61 956,800
9220000110	100			Расходы на выплаты персоналу в целях обеспечения выполнения функций государственными (муниципальными) органами, казенными учреждениями, органами управления государственными внебюджетными фондами	62 715,900	61 956,800	61 956,800

1	2	3	4	5	6	7	8
9220000110	120			Расходы на выплаты персоналу государственных (муниципальных) органов	62 715,900	61 956,800	61 956,800
9220000110	120	01	03	Функционирование законодательных (представительных) органов государственной власти и представительных органов муниципальных образований	62 715,900	61 956,800	61 956,800
9220000190				Расходы на обеспечение функций муниципальных органов	5 478,000	5 411,700	5 411,700
9220000190	100			Расходы на выплаты персоналу в целях обеспечения выполнения функций государственными (муниципальными) органами, казенными учреждениями, органами управления государственными внебюджетными фондами	5 478,000	5 411,700	5 411,700
9220000190	120			Расходы на выплаты персоналу государственных (муниципальных) органов	5 478,000	5 411,700	5 411,700
9220000190	120	01	03	Функционирование законодательных (представительных) органов государственной власти и представительных органов муниципальных образований	5 478,000	5 411,700	5 411,700
9290000000				Аппарат органа городского самоуправления	143 106,700	128 889,800	128 871,800
9290000110				Расходы на выплаты по оплате труда работников муниципальных органов	101 656,800	100 426,900	100 426,900
9290000110	100			Расходы на выплаты персоналу в целях обеспечения выполнения функций государственными (муниципальными) органами, казенными учреждениями, органами управления государственными внебюджетными фондами	101 656,800	100 426,900	100 426,900
9290000110	120			Расходы на выплаты персоналу государственных (муниципальных) органов	101 656,800	100 426,900	100 426,900
9290000110	120	01	03	Функционирование законодательных (представительных) органов государственной власти и представительных органов муниципальных образований	101 656,800	100 426,900	100 426,900
9290000190				Расходы на обеспечение функций муниципальных органов	41 449,900	28 462,900	28 444,900
9290000190	100			Расходы на выплаты персоналу в целях обеспечения выполнения функций государственными (муниципальными) органами, казенными учреждениями, органами управления государственными внебюджетными фондами	874,100	933,300	933,300
9290000190	120			Расходы на выплаты персоналу государственных (муниципальных) органов	874,100	933,300	933,300
9290000190	120	01	03	Функционирование законодательных (представительных) органов государственной власти и представительных органов муниципальных образований	874,100	933,300	933,300
9290000190	200			Закупка товаров, работ и услуг для обеспечения государственных (муниципальных) нужд	40 575,800	27 529,600	27 511,600
9290000190	240			Иные закупки товаров, работ и услуг для обеспечения государственных (муниципальных) нужд	40 575,800	27 529,600	27 511,600
9290000190	240	01	03	Функционирование законодательных (представительных) органов государственной власти и представительных органов муниципальных образований	40 575,800	27 529,600	27 511,600

1	2	3	4	5	6	7	8
9300000000				Непрограммные расходы по обеспечению деятельности Контрольно-счетной палаты города Перми	57 702,200	57 088,400	57 088,400
9310000000				Руководитель, заместитель руководителя и аудиторы Контрольно-счетной палаты города Перми	23 346,300	23 064,300	23 063,900
9310000110				Расходы на выплаты по оплате труда работников муниципальных органов	23 346,300	23 064,300	23 063,900
9310000110	100			Расходы на выплаты персоналу в целях обеспечения выполнения функций государственными (муниципальными) органами, казенными учреждениями, органами управления государственными внебюджетными фондами	23 346,300	23 064,300	23 063,900
9310000110	120			Расходы на выплаты персоналу государственных (муниципальных) органов	23 346,300	23 064,300	23 063,900
9310000110	120	01	06	Обеспечение деятельности финансовых, налоговых и таможенных органов и органов финансового (финансово-бюджетного) надзора	23 346,300	23 064,300	23 063,900
9390000000				<i>Аппарат органа городского самоуправления</i>	34 355,900	34 024,100	34 024,500
9390000110				Расходы на выплаты по оплате труда работников муниципальных органов	27 388,300	27 056,500	27 056,900
9390000110	100			Расходы на выплаты персоналу в целях обеспечения выполнения функций государственными (муниципальными) органами, казенными учреждениями, органами управления государственными внебюджетными фондами	27 388,300	27 056,500	27 056,900
9390000110	120			Расходы на выплаты персоналу государственных (муниципальных) органов	27 388,300	27 056,500	27 056,900
9390000110	120	01	06	Обеспечение деятельности финансовых, налоговых и таможенных органов и органов финансового (финансово-бюджетного) надзора	27 388,300	27 056,500	27 056,900
9390000190				Расходы на обеспечение функций муниципальных органов	6 967,600	6 967,600	6 967,600
9390000190	100			Расходы на выплаты персоналу в целях обеспечения выполнения функций государственными (муниципальными) органами, казенными учреждениями, органами управления государственными внебюджетными фондами	487,000	487,000	487,000
9390000190	120			Расходы на выплаты персоналу государственных (муниципальных) органов	487,000	487,000	487,000
9390000190	120	01	06	Обеспечение деятельности финансовых, налоговых и таможенных органов и органов финансового (финансово-бюджетного) надзора	487,000	487,000	487,000
9390000190	200			Закупка товаров, работ и услуг для обеспечения государственных (муниципальных) нужд	6 417,600	6 425,600	6 425,600
9390000190	240			Иные закупки товаров, работ и услуг для обеспечения государственных (муниципальных) нужд	6 417,600	6 425,600	6 425,600
9390000190	240	01	06	Обеспечение деятельности финансовых, налоговых и таможенных органов и органов финансового (финансово-бюджетного) надзора	6 417,600	6 425,600	6 425,600
9390000190	800			Иные бюджетные ассигнования	63,000	55,000	55,000
9390000190	850			Уплата налогов, сборов и иных платежей	63,000	55,000	55,000

1	2	3	4	5	6	7	8
9390000190	850	01	06	Обеспечение деятельности финансовых, налоговых и таможенных органов и органов финансового (финансово-бюджетного) надзора	63,000	55,000	55,000
<b>9500000000</b>				<b>Непрограммные расходы по обеспечению деятельности администрации города Перми</b>	<b>1 767 137,900</b>	<b>1 747 062,600</b>	<b>1 746 394,800</b>
<i>9510000000</i>				<i>Глава города Перми</i>	<i>6 267,300</i>	<i>6 191,600</i>	<i>6 191,600</i>
9510000110				Расходы на выплаты по оплате труда работников муниципальных органов	6 267,300	6 191,600	6 191,600
9510000110	100			Расходы на выплаты персоналу в целях обеспечения выполнения функций государственными (муниципальными) органами, казенными учреждениями, органами управления государственными внебюджетными фондами	6 267,300	6 191,600	6 191,600
9510000110	120			Расходы на выплаты персоналу государственных (муниципальных) органов	6 267,300	6 191,600	6 191,600
9510000110	120	01	02	Функционирование высшего должностного лица субъекта Российской Федерации и муниципального образования	6 267,300	6 191,600	6 191,600
<i>9570000000</i>				<i>Территориальные органы администрации города Перми</i>	<i>414 220,000</i>	<i>409 579,600</i>	<i>409 579,600</i>
9570000110				Расходы на выплаты по оплате труда работников муниципальных органов	383 574,700	378 934,300	378 934,300
9570000110	100			Расходы на выплаты персоналу в целях обеспечения выполнения функций государственными (муниципальными) органами, казенными учреждениями, органами управления государственными внебюджетными фондами	383 574,700	378 934,300	378 934,300
9570000110	120			Расходы на выплаты персоналу государственных (муниципальных) органов	383 574,700	378 934,300	378 934,300
9570000110	120	01	04	Функционирование Правительства Российской Федерации, высших исполнительных органов субъектов Российской Федерации, местных администраций	383 574,700	378 934,300	378 934,300
9570000190				Расходы на обеспечение функций муниципальных органов	30 645,300	30 645,300	30 645,300
9570000190	200			Закупка товаров, работ и услуг для обеспечения государственных (муниципальных) нужд	30 364,900	30 364,900	30 364,900
9570000190	240			Иные закупки товаров, работ и услуг для обеспечения государственных (муниципальных) нужд	30 364,900	30 364,900	30 364,900
9570000190	240	01	04	Функционирование Правительства Российской Федерации, высших исполнительных органов субъектов Российской Федерации, местных администраций	30 364,900	30 364,900	30 364,900
9570000190	800			Иные бюджетные ассигнования	280,400	280,400	280,400
9570000190	850			Уплата налогов, сборов и иных платежей	280,400	280,400	280,400
9570000190	850	01	04	Функционирование Правительства Российской Федерации, высших исполнительных органов субъектов Российской Федерации, местных администраций	280,400	280,400	280,400
<i>9580000000</i>				<i>Функциональные органы администрации города Перми</i>	<i>941 089,900</i>	<i>930 305,400</i>	<i>930 305,400</i>

1	2	3	4	5	6	7	8
9580000110				Расходы на выплаты по оплате труда работников муниципальных органов	891 430,700	880 646,200	880 646,200
9580000110	100			Расходы на выплаты персоналу в целях обеспечения выполнения функций государственными (муниципальными) органами, казенными учреждениями, органами управления государственными внебюджетными фондами	891 430,700	880 646,200	880 646,200
9580000110	120			Расходы на выплаты персоналу государственных (муниципальных) органов	891 430,700	880 646,200	880 646,200
9580000110	120	01	06	Обеспечение деятельности финансовых, налоговых и таможенных органов и органов финансового (финансово-бюджетного) надзора	141 819,600	140 103,900	140 103,900
9580000110	120	01	13	Другие общегосударственные вопросы	405 689,400	400 781,600	400 781,600
9580000110	120	03	14	Другие вопросы в области национальной безопасности и правоохранительной деятельности	15 369,800	15 183,900	15 183,900
9580000110	120	04	08	Транспорт	20 902,400	20 649,500	20 649,500
9580000110	120	05	05	Другие вопросы в области жилищно-коммунального хозяйства	123 725,000	122 227,900	122 227,900
9580000110	120	06	05	Другие вопросы в области охраны окружающей среды	28 463,900	28 119,500	28 119,500
9580000110	120	07	09	Другие вопросы в области образования	81 271,300	80 288,000	80 288,000
9580000110	120	08	04	Другие вопросы в области культуры, кинематографии	27 217,200	26 888,000	26 888,000
9580000110	120	10	06	Другие вопросы в области социальной политики	33 286,400	32 883,700	32 883,700
9580000110	120	11	05	Другие вопросы в области физической культуры и спорта	13 685,700	13 520,200	13 520,200
9580000190				Расходы на обеспечение функций муниципальных органов	49 659,200	49 659,200	49 659,200
9580000190	100			Расходы на выплаты персоналу в целях обеспечения выполнения функций государственными (муниципальными) органами, казенными учреждениями, органами управления государственными внебюджетными фондами	2 133,500	2 133,500	2 133,500
9580000190	120			Расходы на выплаты персоналу государственных (муниципальных) органов	2 133,500	2 133,500	2 133,500
9580000190	120	01	06	Обеспечение деятельности финансовых, налоговых и таможенных органов и органов финансового (финансово-бюджетного) надзора	174,000	174,000	174,000
9580000190	120	01	13	Другие общегосударственные вопросы	851,100	851,100	851,100
9580000190	120	04	08	Транспорт	162,000	162,000	162,000
9580000190	120	05	05	Другие вопросы в области жилищно-коммунального хозяйства	35,200	35,200	35,200
9580000190	120	06	05	Другие вопросы в области охраны окружающей среды	120,000	120,000	120,000
9580000190	120	07	09	Другие вопросы в области образования	300,000	300,000	300,000
9580000190	120	08	04	Другие вопросы в области культуры, кинематографии	291,700	291,700	291,700
9580000190	120	11	05	Другие вопросы в области физической культуры и спорта	199,500	199,500	199,500
9580000190	200			Закупка товаров, работ и услуг для обеспечения государственных (муниципальных) нужд	47 475,700	47 475,700	47 475,700



1	2	3	4	5	6	7	8
9580000190	240			Иные закупки товаров, работ и услуг для обеспечения государственных (муниципальных) нужд	47 475,700	47 475,700	47 475,700
9580000190	240	01	06	Обеспечение деятельности финансовых, налоговых и таможенных органов и органов финансового (финансово-бюджетного) надзора	6 010,500	6 010,500	6 010,500
9580000190	240	01	13	Другие общегосударственные вопросы	23 020,800	23 020,800	23 020,800
9580000190	240	03	14	Другие вопросы в области национальной безопасности и правоохранительной деятельности	1 014,500	1 014,500	1 014,500
9580000190	240	04	08	Транспорт	2 040,100	2 040,100	2 040,100
9580000190	240	05	05	Другие вопросы в области жилищно-коммунального хозяйства	5 734,800	5 734,800	5 734,800
9580000190	240	06	05	Другие вопросы в области охраны окружающей среды	1 416,500	1 416,500	1 416,500
9580000190	240	07	09	Другие вопросы в области образования	3 803,000	3 803,000	3 803,000
9580000190	240	08	04	Другие вопросы в области культуры, кинематографии	1 623,500	1 623,500	1 623,500
9580000190	240	10	06	Другие вопросы в области социальной политики	1 797,500	1 797,500	1 797,500
9580000190	240	11	05	Другие вопросы в области физической культуры и спорта	1 014,500	1 014,500	1 014,500
9580000190	800			Иные бюджетные ассигнования	50,000	50,000	50,000
9580000190	850			Уплата налогов, сборов и иных платежей	50,000	50,000	50,000
9580000190	850	01	06	Обеспечение деятельности финансовых, налоговых и таможенных органов и органов финансового (финансово-бюджетного) надзора	50,000	50,000	50,000
9590000000				<i>Аппарат органа городского самоуправления</i>	405 560,700	400 986,000	400 318,200
9590000110				Расходы на выплаты по оплате труда работников муниципальных органов	374 152,400	369 623,600	369 623,600
9590000110	100			Расходы на выплаты персоналу в целях обеспечения выполнения функций государственными (муниципальными) органами, казенными учреждениями, органами управления государственными внебюджетными фондами	374 152,400	369 623,600	369 623,600
9590000110	120			Расходы на выплаты персоналу государственных (муниципальных) органов	374 152,400	369 623,600	369 623,600
9590000110	120	01	04	Функционирование Правительства Российской Федерации, высших исполнительных органов субъектов Российской Федерации, местных администраций	374 152,400	369 623,600	369 623,600
9590000190				Расходы на обеспечение функций муниципальных органов	31 408,300	31 362,400	30 694,600
9590000190	100			Расходы на выплаты персоналу в целях обеспечения выполнения функций государственными (муниципальными) органами, казенными учреждениями, органами управления государственными внебюджетными фондами	5 900,000	5 900,000	5 900,000
9590000190	120			Расходы на выплаты персоналу государственных (муниципальных) органов	5 900,000	5 900,000	5 900,000
9590000190	120	01	04	Функционирование Правительства Российской Федерации, высших исполнительных органов субъектов Российской Федерации, местных администраций	5 900,000	5 900,000	5 900,000

1	2	3	4	5	6	7	8
9590000190	200			Закупка товаров, работ и услуг для обеспечения государственных (муниципальных) нужд	24 908,300	24 862,400	24 194,600
9590000190	240			Иные закупки товаров, работ и услуг для обеспечения государственных (муниципальных) нужд	24 908,300	24 862,400	24 194,600
9590000190	240	01	04	Функционирование Правительства Российской Федерации, высших исполнительных органов субъектов Российской Федерации, местных администраций	24 908,300	24 862,400	24 194,600
9590000190	300			Социальное обеспечение и иные выплаты населению	600,000	600,000	600,000
9590000190	360			Иные выплаты населению	600,000	600,000	600,000
9590000190	360	01	04	Функционирование Правительства Российской Федерации, высших исполнительных органов субъектов Российской Федерации, местных администраций	600,000	600,000	600,000
<b>9600000000</b>				<b>Другие непрограммные расходы по реализации вопросов местного значения города Перми, связанных с общегородским управлением</b>	<b>207 905,827</b>	<b>28 852,200</b>	<b>28 852,200</b>
<i>9610000000</i>				<i>Расходы на исполнение судебных актов по обращению взыскания на средства местного бюджета</i>	<i>40 000,000</i>	<i>0,000</i>	<i>0,000</i>
9610092000				Средства на исполнение судебных актов, вступивших в законную силу	40 000,000	0,000	0,000
9610092000	800			Иные бюджетные ассигнования	40 000,000	0,000	0,000
9610092000	870			Резервные средства	40 000,000	0,000	0,000
9610092000	870	01	13	Другие общегосударственные вопросы	40 000,000	0,000	0,000
9620000000				Резервный фонд	167 905,827	28 852,200	28 852,200
9620093000				Резервный фонд администрации города Перми	167 905,827	28 852,200	28 852,200
9620093000	800			Иные бюджетные ассигнования	167 905,827	28 852,200	28 852,200
9620093000	870			Резервные средства	167 905,827	28 852,200	28 852,200
9620093000	870	01	11	Резервные фонды	167 905,827	28 852,200	28 852,200
<b>9700000000</b>				<b>Непрограммные расходы на реализацию единой политики в сфере инвестиционной и строительной деятельности на территории г. Перми</b>	<b>67 915,600</b>	<b>70 086,700</b>	<b>70 086,700</b>
<i>9710000000</i>				<i>Непрограммные расходы по обеспечению деятельности муниципального казенного учреждения «Управление технического заказчика»</i>	<i>67 915,600</i>	<i>70 086,700</i>	<i>70 086,700</i>
9710000590				Обеспечение деятельности (оказание услуг, выполнение работ) муниципальных учреждений (организаций)	67 915,600	70 086,700	70 086,700
9710000590	100			Расходы на выплаты персоналу в целях обеспечения выполнения функций государственными (муниципальными) органами, казенными учреждениями, органами управления государственными внебюджетными фондами	59 790,100	61 961,300	61 961,300
9710000590	110			Расходы на выплаты персоналу казенных учреждений	59 790,100	61 961,300	61 961,300
9710000590	110	01	13	Другие общегосударственные вопросы	59 790,100	61 961,300	61 961,300
9710000590	200			Закупка товаров, работ и услуг для обеспечения государственных (муниципальных) нужд	7 910,600	7 911,800	7 912,700

1	2	3	4	5	6	7	8
9710000590	240			Иные закупки товаров, работ и услуг для обеспечения государственных (муниципальных) нужд	7 910,600	7 911,800	7 912,700
9710000590	240	01	13	Другие общегосударственные вопросы	7 910,600	7 911,800	7 912,700
9710000590	800			Иные бюджетные ассигнования	214,900	213,600	212,700
9710000590	850			Уплата налогов, сборов и иных платежей	214,900	213,600	212,700
9710000590	850	01	13	Другие общегосударственные вопросы	214,900	213,600	212,700
<b>0000000000</b>	<b>000</b>	<b>00</b>	<b>00</b>	<b>Условно утвержденные расходы</b>	<b>0,000</b>	<b>766 541,068</b>	<b>1 638 703,688</b>
<b>Общий итог</b>					<b>50 368 091,700</b>	<b>48 800 070,400</b>	<b>49 327 291,700</b>

ПРИЛОЖЕНИЕ 3  
к решению  
Пермской городской Думы  
от 19.12.2023 № 265

Ведомственная структура расходов бюджета города Перми на 2024 год и на плановый период 2025 и 2026 годов

Ведомство	Раздел	Подраздел	Целевая статья	Вид расходов	Наименование расходов	тыс.руб.		
						2024 год	2025 год	2026 год
1	2	3	4	5	6	7	8	9
<b>163</b>					<b>Департамент имущественных отношений администрации города Перми</b>	<b>229 011,200</b>	<b>252 388,800</b>	<b>288 139,800</b>
<b>163</b>	<b>01</b>				<b>Общегосударственные вопросы</b>	<b>229 011,200</b>	<b>252 388,800</b>	<b>288 139,800</b>
<i>163</i>	<i>01</i>	<i>13</i>			<i>Другие общегосударственные вопросы</i>	<i>229 011,200</i>	<i>252 388,800</i>	<i>288 139,800</i>
163	01	13	1600000000		Муниципальная программа "Управление муниципальным имуществом города Перми"	146 251,400	171 043,800	207 107,800
163	01	13	1610000000		Подпрограмма "Распоряжение муниципальным имуществом"	2 696,200	2 009,900	2 009,900
163	01	13	1610100000		Основное мероприятие "Осуществление полномочий собственника муниципального имущества города Перми в порядке, предусмотренном действующим законодательством"	2 696,200	2 009,900	2 009,900
163	01	13	1610121540		Организация ведения реестра муниципального имущества города Перми	758,200	548,200	548,200
163	01	13	1610121540	200	Закупка товаров, работ и услуг для обеспечения государственных (муниципальных) нужд	758,200	548,200	548,200
163	01	13	1610121540	240	Иные закупки товаров, работ и услуг для обеспечения государственных (муниципальных) нужд	758,200	548,200	548,200
163	01	13	1610123370		Реализация мероприятий в сфере управления и распоряжения муниципальным имуществом, обеспечение правовой защиты муниципального имущества	1 938,000	1 461,700	1 461,700
163	01	13	1610123370	200	Закупка товаров, работ и услуг для обеспечения государственных (муниципальных) нужд	1 319,000	1 162,700	1 162,700
163	01	13	1610123370	240	Иные закупки товаров, работ и услуг для обеспечения государственных (муниципальных) нужд	1 319,000	1 162,700	1 162,700
163	01	13	1610123370	800	Иные бюджетные ассигнования	619,000	299,000	299,000
163	01	13	1610123370	830	Исполнение судебных актов	619,000	299,000	299,000
163	01	13	1620000000		Подпрограмма "Содержание муниципального имущества"	143 555,200	169 033,900	205 097,900

1	2	3	4	5	6	7	8	9
163	01	13	1620100000		Основное мероприятие "Обеспечение содержания и обслуживания не-жилого муниципального фонда"	143 555,200	169 033,900	205 097,900
163	01	13	1620100590		Обеспечение деятельности (оказание услуг, выполнение работ) муниципалитетных учреждений (организаций)	39 635,200	40 825,700	40 825,700
163	01	13	1620100590	100	Расходы на выплаты персоналу в целях обеспечения выполнения функций государственными (муниципальными) органами, казенными учреждениями, органами управления государственными внебюджетными фондами	32 813,600	34 004,600	34 004,600
163	01	13	1620100590	110	Расходы на выплаты персоналу казенных учреждений	32 813,600	34 004,600	34 004,600
163	01	13	1620100590	200	Закупка товаров, работ и услуг для обеспечения государственных (муниципальных) нужд	6 606,100	6 614,200	6 622,200
163	01	13	1620100590	240	Иные закупки товаров, работ и услуг для обеспечения государственных (муниципальных) нужд	6 606,100	6 614,200	6 622,200
163	01	13	1620100590	800	Иные бюджетные ассигнования	215,500	206,900	198,900
163	01	13	1620100590	850	Уплата налогов, сборов и иных платежей	215,500	206,900	198,900
163	01	13	1620121590		Реализация мероприятий по содержанию и обслуживанию нежилого муниципального фонда	59 660,000	47 058,200	47 058,200
163	01	13	1620121590	200	Закупка товаров, работ и услуг для обеспечения государственных (муниципальных) нужд	59 660,000	47 058,200	47 058,200
163	01	13	1620121590	240	Иные закупки товаров, работ и услуг для обеспечения государственных (муниципальных) нужд	59 660,000	47 058,200	47 058,200
163	01	13	1620122150		Реализация мероприятий по приведению в нормативное состояние объектов нежилого муниципального фонда	44 260,000	81 150,000	117 214,000
163	01	13	1620122150	200	Закупка товаров, работ и услуг для обеспечения государственных (муниципальных) нужд	44 260,000	81 150,000	117 214,000
163	01	13	1620122150	240	Иные закупки товаров, работ и услуг для обеспечения государственных (муниципальных) нужд	44 260,000	81 150,000	117 214,000
163	01	13	9100000000		Непрограммные расходы бюджета города Перми по реализации иных мероприятий	1 372,400	889,000	576,000
163	01	13	9190000000		Иные непрограммные мероприятия	1 372,400	889,000	576,000
163	01	13	9190021200		Исполнение обязанностей по уплате платежей в федеральный бюджет	1 372,400	889,000	576,000
163	01	13	9190021200	800	Иные бюджетные ассигнования	1 372,400	889,000	576,000
163	01	13	9190021200	850	Уплата налогов, сборов и иных платежей	1 372,400	889,000	576,000
163	01	13	9500000000		Непрограммные расходы по обеспечению деятельности администрации города Перми	81 387,400	80 456,000	80 456,000
163	01	13	9580000000		Функциональные органы администрации города Перми	81 387,400	80 456,000	80 456,000



1	2	3	4	5	6	7	8	9
163	01	13	9580000110		Расходы на выплаты по оплате труда работников муниципальных органов	76 985,900	76 054,500	76 054,500
163	01	13	9580000110	100	Расходы на выплаты персоналу в целях обеспечения выполнения функций государственными (муниципальными) органами, казенными учреждениями, органами управления государственными внебюджетными фондами	76 985,900	76 054,500	76 054,500
163	01	13	9580000110	120	Расходы на выплаты персоналу государственных (муниципальных) органов	76 985,900	76 054,500	76 054,500
163	01	13	9580000190		Расходы на обеспечение функций муниципальных органов	4 401,500	4 401,500	4 401,500
163	01	13	9580000190	100	Расходы на выплаты персоналу в целях обеспечения выполнения функций государственными (муниципальными) органами, казенными учреждениями, органами управления государственными внебюджетными фондами	57,300	57,300	57,300
163	01	13	9580000190	120	Расходы на выплаты персоналу государственных (муниципальных) органов	57,300	57,300	57,300
163	01	13	9580000190	200	Закупка товаров, работ и услуг для обеспечения государственных (муниципальных) нужд	4 344,200	4 344,200	4 344,200
163	01	13	9580000190	240	Иные закупки товаров, работ и услуг для обеспечения государственных (муниципальных) нужд	4 344,200	4 344,200	4 344,200
902					<b>Департамент финансов администрации города Перми</b>	<b>537 515,127</b>	<b>319 295,500</b>	<b>318 728,400</b>
902	01				<b>Общегосударственные вопросы</b>	<b>493 498,027</b>	<b>317 068,400</b>	<b>317 068,400</b>
902	01	06			<i>Обеспечение деятельности финансовых, налоговых и таможенных органов и органов финансового (финансово-бюджетного) надзора</i>	<i>148 054,100</i>	<i>146 338,400</i>	<i>146 338,400</i>
902	01	06	9500000000		Непрограммные расходы по обеспечению деятельности администрации города Перми	148 054,100	146 338,400	146 338,400
902	01	06	9580000000		Функциональные органы администрации города Перми	148 054,100	146 338,400	146 338,400
902	01	06	9580000110		Расходы на выплаты по оплате труда работников муниципальных органов	141 819,600	140 103,900	140 103,900
902	01	06	9580000110	100	Расходы на выплаты персоналу в целях обеспечения выполнения функций государственными (муниципальными) органами, казенными учреждениями, органами управления государственными внебюджетными фондами	141 819,600	140 103,900	140 103,900
902	01	06	9580000110	120	Расходы на выплаты персоналу государственных (муниципальных) органов	141 819,600	140 103,900	140 103,900
902	01	06	9580000190		Расходы на обеспечение функций муниципальных органов	6 234,500	6 234,500	6 234,500
902	01	06	9580000190	100	Расходы на выплаты персоналу в целях обеспечения выполнения функций государственными (муниципальными) органами, казенными учреждениями, органами управления государственными внебюджетными фондами	174,000	174,000	174,000

1	2	3	4	5	6	7	8	9
902	01	06	9580000190	120	Расходы на выплаты персоналу государственных (муниципальных) органов	174,000	174,000	174,000
902	01	06	9580000190	200	Закупка товаров, работ и услуг для обеспечения государственных (муниципальных) нужд	6 010,500	6 010,500	6 010,500
902	01	06	9580000190	240	Иные закупки товаров, работ и услуг для обеспечения государственных (муниципальных) нужд	6 010,500	6 010,500	6 010,500
902	01	06	9580000190	800	Иные бюджетные ассигнования	50,000	50,000	50,000
902	01	06	9580000190	850	Уплата налогов, сборов и иных платежей	50,000	50,000	50,000
902	01	11			<i>Резервные фонды</i>	167 905,827	28 852,200	28 852,200
902	01	11	9600000000		Другие непрограммные расходы по реализации вопросов местного значения города Перми, связанных с общегородским управлением	167 905,827	28 852,200	28 852,200
902	01	11	9620000000		Резервный фонд	167 905,827	28 852,200	28 852,200
902	01	11	9620093000		Резервный фонд администрации города Перми	167 905,827	28 852,200	28 852,200
902	01	11	9620093000	800	Иные бюджетные ассигнования	167 905,827	28 852,200	28 852,200
902	01	11	9620093000	870	Резервные средства	167 905,827	28 852,200	28 852,200
902	01	13			<i>Другие общегосударственные вопросы</i>	177 538,100	141 877,800	141 877,800
902	01	13	9100000000		Непрограммные расходы бюджета города Перми по реализации иных мероприятий	137 538,100	141 877,800	141 877,800
902	01	13	9110000000		Содержание централизованных бухгалтерий	134 805,900	139 145,600	139 145,600
902	01	13	9110000590		Обеспечение деятельности (оказание услуг, выполнение работ) муниципальных учреждений (организаций)	134 805,900	139 145,600	139 145,600
902	01	13	9110000590	100	Расходы на выплаты персоналу в целях обеспечения выполнения функций государственными (муниципальными) органами, казенными учреждениями, органами управления государственными внебюджетными фондами	119 480,000	123 819,700	123 819,700
902	01	13	9110000590	110	Расходы на выплаты персоналу казенных учреждений	119 480,000	123 819,700	123 819,700
902	01	13	9110000590	200	Закупка товаров, работ и услуг для обеспечения государственных (муниципальных) нужд	15 325,900	15 325,900	15 325,900
902	01	13	9110000590	240	Иные закупки товаров, работ и услуг для обеспечения государственных (муниципальных) нужд	15 325,900	15 325,900	15 325,900
902	01	13	9190000000		Иные непрограммные мероприятия	2 732,200	2 732,200	2 732,200
902	01	13	9190021460		Мероприятия в сфере применения информационных технологий	2 732,200	2 732,200	2 732,200
902	01	13	9190021460	200	Закупка товаров, работ и услуг для обеспечения государственных (муниципальных) нужд	2 732,200	2 732,200	2 732,200
902	01	13	9190021460	240	Иные закупки товаров, работ и услуг для обеспечения государственных (муниципальных) нужд	2 732,200	2 732,200	2 732,200

1	2	3	4	5	6	7	8	9
902	01	13	9600000000		Другие непрограммные расходы по реализации вопросов местного значения города Перми, связанных с общегородским управлением	40 000,000	0,000	0,000
902	01	13	9610000000		Расходы на исполнение судебных актов по обращению взыскания на средства местного бюджета	40 000,000	0,000	0,000
902	01	13	9610092000		Средства на исполнение судебных актов, вступивших в законную силу	40 000,000	0,000	0,000
902	01	13	9610092000	800	Иные бюджетные ассигнования	40 000,000	0,000	0,000
902	01	13	9610092000	870	Резервные средства	40 000,000	0,000	0,000
<b>902</b>	<b>13</b>				<b>Обслуживание государственного (муниципального) долга</b>	<b>44 017,100</b>	<b>2 227,100</b>	<b>1 660,000</b>
902	13	01			<i>Обслуживание государственного (муниципального) внутреннего долга</i>	<i>44 017,100</i>	<i>2 227,100</i>	<i>1 660,000</i>
902	13	01	9100000000		Непрограммные расходы бюджета города Перми по реализации иных мероприятий	44 017,100	2 227,100	1 660,000
902	13	01	9190000000		Иные непрограммные мероприятия	44 017,100	2 227,100	1 660,000
902	13	01	9190023640		Исполнение обязательств по обслуживанию муниципального долга	44 017,100	2 227,100	1 660,000
902	13	01	9190023640	700	Обслуживание государственного (муниципального) долга	44 017,100	2 227,100	1 660,000
902	13	01	9190023640	730	Обслуживание муниципального долга	44 017,100	2 227,100	1 660,000
<b>903</b>					<b>Департамент градостроительства и архитектуры администрации города Перми</b>	<b>123 904,600</b>	<b>124 852,700</b>	<b>124 852,700</b>
<b>903</b>	<b>01</b>				<b>Общегосударственные вопросы</b>	<b>75 885,500</b>	<b>75 008,200</b>	<b>75 008,200</b>
903	01	13			<i>Другие общегосударственные вопросы</i>	<i>75 885,500</i>	<i>75 008,200</i>	<i>75 008,200</i>
903	01	13	9500000000		Непрограммные расходы по обеспечению деятельности администрации города Перми	75 885,500	75 008,200	75 008,200
903	01	13	9580000000		Функциональные органы администрации города Перми	75 885,500	75 008,200	75 008,200
903	01	13	9580000110		Расходы на выплаты по оплате труда работников муниципальных органов	72 522,000	71 644,700	71 644,700
903	01	13	9580000110	100	Расходы на выплаты персоналу в целях обеспечения выполнения функций государственными (муниципальными) органами, казенными учреждениями, органами управления государственными внебюджетными фондами	72 522,000	71 644,700	71 644,700
903	01	13	9580000110	120	Расходы на выплаты персоналу государственных (муниципальных) органов	72 522,000	71 644,700	71 644,700
903	01	13	9580000190		Расходы на обеспечение функций муниципальных органов	3 363,500	3 363,500	3 363,500
903	01	13	9580000190	100	Расходы на выплаты персоналу в целях обеспечения выполнения функций государственными (муниципальными) органами, казенными учреждениями, органами управления государственными внебюджетными фондами	200,000	200,000	200,000

1	2	3	4	5	6	7	8	9
903	01	13	9580000190	120	Расходы на выплаты персоналу государственных (муниципальных) органов	200,000	200,000	200,000
903	01	13	9580000190	200	Закупка товаров, работ и услуг для обеспечения государственных (муниципальных) нужд	3 163,500	3 163,500	3 163,500
903	01	13	9580000190	240	Иные закупки товаров, работ и услуг для обеспечения государственных (муниципальных) нужд	3 163,500	3 163,500	3 163,500
<b>903</b>	<b>04</b>				<b>Национальная экономика</b>	<b>48 019,100</b>	<b>49 844,500</b>	<b>49 844,500</b>
903	04	12			<i>Другие вопросы в области национальной экономики</i>	<i>48 019,100</i>	<i>49 844,500</i>	<i>49 844,500</i>
903	04	12	1800000000		Муниципальная программа "Градостроительная деятельность на территории города Перми"	48 019,100	49 844,500	49 844,500
903	04	12	1810000000		Подпрограмма "Реализация документов, определяющих пространственную организацию города, развитие территории города Перми"	13 828,800	14 352,500	14 352,500
903	04	12	1810100000		Основное мероприятие "Формирование земельных участков"	13 249,800	13 773,500	13 773,500
903	04	12	1810123590		Постановка земельных участков на государственный кадастровый учет	13 249,800	13 773,500	13 773,500
903	04	12	1810123590	200	Закупка товаров, работ и услуг для обеспечения государственных (муниципальных) нужд	13 249,800	13 773,500	13 773,500
903	04	12	1810123590	240	Иные закупки товаров, работ и услуг для обеспечения государственных (муниципальных) нужд	13 249,800	13 773,500	13 773,500
903	04	12	1810200000		Основное мероприятие "Организация экспертно-консультационной деятельности в сфере градостроительства"	579,000	579,000	579,000
903	04	12	1810223420		Проведение экспертиз, оказание консультационных, юридических услуг	579,000	579,000	579,000
903	04	12	1810223420	200	Закупка товаров, работ и услуг для обеспечения государственных (муниципальных) нужд	358,800	358,800	358,800
903	04	12	1810223420	240	Иные закупки товаров, работ и услуг для обеспечения государственных (муниципальных) нужд	358,800	358,800	358,800
903	04	12	1810223420	800	Иные бюджетные ассигнования	220,200	220,200	220,200
903	04	12	1810223420	830	Исполнение судебных актов	220,200	220,200	220,200
903	04	12	1820000000		Подпрограмма "Улучшение архитектурного облика города Перми"	22 339,900	23 370,900	23 370,900
903	04	12	1820100000		Основное мероприятие "Разработка документации по архитектурному облику города Перми"	22 339,900	23 370,900	23 370,900
903	04	12	1820122080		Разработка колерных паспортов зданий, расположенных на центральных улицах города Перми	227,500	227,500	227,500
903	04	12	1820122080	200	Закупка товаров, работ и услуг для обеспечения государственных (муниципальных) нужд	227,500	227,500	227,500
903	04	12	1820122080	240	Иные закупки товаров, работ и услуг для обеспечения государственных (муниципальных) нужд	227,500	227,500	227,500

1	2	3	4	5	6	7	8	9
903	04	12	1820171370		Предоставление грантов государственному бюджетному учреждению "Институт территориального планирования" на разработку архитектурных и градостроительных концепций	22 112,400	23 143,400	23 143,400
903	04	12	1820171370	600	Предоставление субсидий бюджетным, автономным учреждениям и иным некоммерческим организациям	22 112,400	23 143,400	23 143,400
903	04	12	1820171370	610	Субсидии бюджетным учреждениям	22 112,400	23 143,400	23 143,400
903	04	12	1830000000		Подпрограмма "Повышение эффективности принятия градостроительных решений путем ведения и развития информационных систем в сфере градостроительства"	11 850,400	12 121,100	12 121,100
903	04	12	1830100000		Основное мероприятие "Ведение автоматизированной информационной системы обеспечения градостроительной деятельности"	11 850,400	12 121,100	12 121,100
903	04	12	1830121210		Наполнение и сопровождение автоматизированной информационной системы обеспечения градостроительной деятельности	11 850,400	12 121,100	12 121,100
903	04	12	1830121210	200	Закупка товаров, работ и услуг для обеспечения государственных (муниципальных) нужд	11 850,400	12 121,100	12 121,100
903	04	12	1830121210	240	Иные закупки товаров, работ и услуг для обеспечения государственных (муниципальных) нужд	11 850,400	12 121,100	12 121,100
<b>910</b>					<b>Управление записи актов гражданского состояния администрации города Перми</b>	<b>62 746,800</b>	<b>65 024,900</b>	<b>65 024,900</b>
<b>910</b>	<b>01</b>				<b>Общегосударственные вопросы</b>	<b>62 746,800</b>	<b>65 024,900</b>	<b>65 024,900</b>
910	01	13			<i>Другие общегосударственные вопросы</i>	62 746,800	65 024,900	65 024,900
910	01	13	9100000000		Непрограммные расходы бюджета города Перми по реализации иных мероприятий	62 746,800	65 024,900	65 024,900
910	01	13	9190000000		Иные непрограммные мероприятия	62 746,800	65 024,900	65 024,900
910	01	13	9190059300		Государственная регистрация актов гражданского состояния	62 746,800	65 024,900	65 024,900
910	01	13	9190059300	100	Расходы на выплаты персоналу в целях обеспечения выполнения функций государственными (муниципальными) органами, казенными учреждениями, органами управления государственными внебюджетными фондами	54 388,000	53 864,900	52 784,900
910	01	13	9190059300	120	Расходы на выплаты персоналу государственных (муниципальных) органов	54 388,000	53 864,900	52 784,900
910	01	13	9190059300	200	Закупка товаров, работ и услуг для обеспечения государственных (муниципальных) нужд	8 008,800	10 810,000	11 890,000
910	01	13	9190059300	240	Иные закупки товаров, работ и услуг для обеспечения государственных (муниципальных) нужд	8 008,800	10 810,000	11 890,000
910	01	13	9190059300	800	Иные бюджетные ассигнования	350,000	350,000	350,000



1	2	3	4	5	6	7	8	9
910	01	13	9190059300	850	Уплата налогов, сборов и иных платежей	350,000	350,000	350,000
<b>915</b>					<b>Управление по экологии и природопользованию администрации города Перми</b>	<b>742 514,600</b>	<b>296 217,600</b>	<b>289 884,500</b>
<b>915</b>	<b>03</b>				<b>Национальная безопасность и правоохранительная деятельность</b>	<b>11,300</b>	<b>11,300</b>	<b>11,300</b>
<i>915</i>	<i>03</i>	<i>14</i>			<i>Другие вопросы в области национальной безопасности и правоохранительной деятельности</i>	<i>11,300</i>	<i>11,300</i>	<i>11,300</i>
915	03	14	9100000000		Непрограммные расходы бюджета города Перми по реализации иных мероприятий	11,300	11,300	11,300
915	03	14	9190000000		Иные программные мероприятия	11,300	11,300	11,300
915	03	14	919002П040		Составление протоколов об административных правонарушениях	11,300	11,300	11,300
915	03	14	919002П040	200	Закупка товаров, работ и услуг для обеспечения государственных (муниципальных) нужд	11,300	11,300	11,300
915	03	14	919002П040	240	Иные закупки товаров, работ и услуг для обеспечения государственных (муниципальных) нужд	11,300	11,300	11,300
<b>915</b>	<b>04</b>				<b>Национальная экономика</b>	<b>160 922,100</b>	<b>163 263,100</b>	<b>163 263,100</b>
<i>915</i>	<i>04</i>	<i>05</i>			<i>Сельское хозяйство и рыболовство</i>	<i>56 994,900</i>	<i>57 791,800</i>	<i>57 791,800</i>
915	04	05	1400000000		Муниципальная программа "Охрана природы и лесное хозяйство города Перми"	56 994,900	57 791,800	57 791,800
915	04	05	1410000000		Подпрограмма "Реализация природоохранных мероприятий"	333,300	333,300	333,300
915	04	05	1410200000		Основное мероприятие "Охрана зеленого фонда города Перми от инвазивных растений"	333,300	333,300	333,300
915	04	05	1410221630		Реализация мероприятий по предотвращению распространения и уничтожению борщевика Сосновского в муниципальных образованиях Пермского края	333,300	333,300	333,300
915	04	05	1410221630	200	Закупка товаров, работ и услуг для обеспечения государственных (муниципальных) нужд	333,300	333,300	333,300
915	04	05	1410221630	240	Иные закупки товаров, работ и услуг для обеспечения государственных (муниципальных) нужд	333,300	333,300	333,300
915	04	05	1430000000		Подпрограмма "Обращение с животными без владельцев"	56 661,600	57 458,500	57 458,500
915	04	05	1430100000		Основное мероприятие "Организация отлова и временного содержания животных без владельцев"	56 661,600	57 458,500	57 458,500
915	04	05	1430100590		Обеспечение деятельности (оказание услуг, выполнение работ) муниципальных учреждений (организаций)	29 906,900	30 703,800	30 703,800
915	04	05	1430100590	100	Расходы на выплаты персоналу в целях обеспечения выполнения функций государственными (муниципальными) органами, казенными учреждениями, органами управления государственными внебюджетными фондами	24 373,700	25 256,300	25 256,300

1	2	3	4	5	6	7	8	9
915	04	05	1430100590	110	Расходы на выплаты персоналу казенных учреждений	24 373,700	25 256,300	25 256,300
915	04	05	1430100590	200	Закупка товаров, работ и услуг для обеспечения государственных (муниципальных) нужд	4 565,800	4 480,100	4 480,100
915	04	05	1430100590	240	Иные закупки товаров, работ и услуг для обеспечения государственных (муниципальных) нужд	4 565,800	4 480,100	4 480,100
915	04	05	1430100590	800	Иные бюджетные ассигнования	967,400	967,400	967,400
915	04	05	1430100590	850	Уплата налогов, сборов и иных платежей	967,400	967,400	967,400
915	04	05	143012У150		Организация мероприятий при осуществлении деятельности по обращению с животными без владельцев	26 754,700	26 754,700	26 754,700
915	04	05	143012У150	100	Расходы на выплаты персоналу в целях обеспечения выполнения функций государственными (муниципальными) органами, казенными учреждениями, органами управления государственными внебюджетными фондами	6 721,500	6 965,600	6 965,600
915	04	05	143012У150	110	Расходы на выплаты персоналу казенных учреждений	6 721,500	6 965,600	6 965,600
915	04	05	143012У150	200	Закупка товаров, работ и услуг для обеспечения государственных (муниципальных) нужд	20 033,200	19 789,100	19 789,100
915	04	05	143012У150	240	Иные закупки товаров, работ и услуг для обеспечения государственных (муниципальных) нужд	20 033,200	19 789,100	19 789,100
915	04	07			<i>Лесное хозяйство</i>	83 105,900	84 114,300	84 114,300
915	04	07	1400000000		Муниципальная программа "Охрана природы и лесное хозяйство города Перми"	83 105,900	84 114,300	84 114,300
915	04	07	1410000000		Подпрограмма "Реализация природоохранных мероприятий"	671,800	671,800	671,800
915	04	07	1410100000		Основное мероприятие "Охрана и улучшение состояния природных объектов на территории города Перми"	671,800	671,800	671,800
915	04	07	1410121660		Создание и содержание ООПТ местного значения	671,800	671,800	671,800
915	04	07	1410121660	200	Закупка товаров, работ и услуг для обеспечения государственных (муниципальных) нужд	658,800	658,800	658,800
915	04	07	1410121660	240	Иные закупки товаров, работ и услуг для обеспечения государственных (муниципальных) нужд	658,800	658,800	658,800
915	04	07	1410121660	800	Иные бюджетные ассигнования	13,000	13,000	13,000
915	04	07	1410121660	850	Уплата налогов, сборов и иных платежей	13,000	13,000	13,000
915	04	07	1420000000		Подпрограмма "Сохранение и воспроизводство городских лесов"	82 434,100	83 442,500	83 442,500
915	04	07	1420100000		Основное мероприятие "Проведение учета лесных участков и осуществление лесного контроля городских лесов"	164,000	164,000	164,000
915	04	07	1420121790		Проведение мероприятий по лесоустройству, межеванию и лесному контролю	164,000	164,000	164,000

1	2	3	4	5	6	7	8	9
915	04	07	1420121790	200	Закупка товаров, работ и услуг для обеспечения государственных (муниципальных) нужд	164,000	164,000	164,000
915	04	07	1420121790	240	Иные закупки товаров, работ и услуг для обеспечения государственных (муниципальных) нужд	164,000	164,000	164,000
915	04	07	1420200000		Основное мероприятие "Выполнение мероприятий по охране, защите, воспроизводству городских лесов"	57 189,200	59 003,400	59 003,400
915	04	07	1420200590		Обеспечение деятельности (оказание услуг, выполнение работ) муниципальных учреждений (организаций)	55 733,800	57 548,000	57 548,000
915	04	07	1420200590	100	Расходы на выплаты персоналу в целях обеспечения выполнения функций государственными (муниципальными) органами, казенными учреждениями, органами управления государственными внебюджетными фондами	45 645,300	47 302,500	47 302,500
915	04	07	1420200590	110	Расходы на выплаты персоналу казенных учреждений	45 645,300	47 302,500	47 302,500
915	04	07	1420200590	200	Закупка товаров, работ и услуг для обеспечения государственных (муниципальных) нужд	9 920,000	10 077,000	10 077,000
915	04	07	1420200590	240	Иные закупки товаров, работ и услуг для обеспечения государственных (муниципальных) нужд	9 920,000	10 077,000	10 077,000
915	04	07	1420200590	800	Иные бюджетные ассигнования	168,500	168,500	168,500
915	04	07	1420200590	850	Уплата налогов, сборов и иных платежей	168,500	168,500	168,500
915	04	07	1420221700		Обеспечение санитарной и противопожарной безопасности на территории Пермского городского лесничества	1 455,400	1 455,400	1 455,400
915	04	07	1420221700	200	Закупка товаров, работ и услуг для обеспечения государственных (муниципальных) нужд	1 455,400	1 455,400	1 455,400
915	04	07	1420221700	240	Иные закупки товаров, работ и услуг для обеспечения государственных (муниципальных) нужд	1 455,400	1 455,400	1 455,400
915	04	07	1420300000		Основное мероприятие "Формирование рекреационно привлекательных территорий путем создания рекреационных зон и мест отдыха"	25 080,900	24 275,100	24 275,100
915	04	07	1420321650		Поддержание территории городских лесов в нормативном состоянии	25 080,900	24 275,100	24 275,100
915	04	07	1420321650	200	Закупка товаров, работ и услуг для обеспечения государственных (муниципальных) нужд	25 080,900	24 275,100	24 275,100
915	04	07	1420321650	240	Иные закупки товаров, работ и услуг для обеспечения государственных (муниципальных) нужд	25 080,900	24 275,100	24 275,100
915	04	09			<i>Дорожное хозяйство (дорожные фонды)</i>	<i>20 821,300</i>	<i>21 357,000</i>	<i>21 357,000</i>
915	04	09	1400000000		Муниципальная программа "Охрана природы и лесное хозяйство города Перми"	20 821,300	21 357,000	21 357,000
915	04	09	1410000000		Подпрограмма "Реализация природоохранных мероприятий"	20 821,300	21 357,000	21 357,000

1	2	3	4	5	6	7	8	9
915	04	09	1410600000		Основное мероприятие "Мероприятия по содержанию питомника растений"	20 821,300	21 357,000	21 357,000
915	04	09	1410623030		Содержание древесно-кустарниковых насаждений на территории города Перми	20 821,300	21 357,000	21 357,000
915	04	09	1410623030	200	Закупка товаров, работ и услуг для обеспечения государственных (муниципальных) нужд	20 821,300	21 357,000	21 357,000
915	04	09	1410623030	240	Иные закупки товаров, работ и услуг для обеспечения государственных (муниципальных) нужд	20 821,300	21 357,000	21 357,000
<b>915</b>	<b>05</b>				<b>Жилищно-коммунальное хозяйство</b>	<b>540 765,800</b>	<b>92 438,300</b>	<b>86 105,200</b>
915	05	03			<i>Благоустройство</i>	488 876,600	38 991,200	32 658,100
915	05	03	1300000000		Муниципальная программа "Формирование современной городской среды"	98 702,800	0,000	0,000
915	05	03	1320000000		Подпрограмма "Благоустройство общественных территорий муниципальных образований город Пермь"	98 702,800	0,000	0,000
915	05	03	1320300000		Основное мероприятие "Выполнение комплекса работ по обустройству территорий общего пользования"	98 702,800	0,000	0,000
915	05	03	132035Ж090		Поддержка муниципальных программ формирования современной городской среды (расходы, не финансируемые из федерального бюджета)	98 702,800	0,000	0,000
915	05	03	132035Ж090	200	Закупка товаров, работ и услуг для обеспечения государственных (муниципальных) нужд	98 702,800	0,000	0,000
915	05	03	132035Ж090	240	Иные закупки товаров, работ и услуг для обеспечения государственных (муниципальных) нужд	98 702,800	0,000	0,000
915	05	03	1400000000		Муниципальная программа "Охрана природы и лесное хозяйство города Перми"	390 173,800	38 991,200	32 658,100
915	05	03	1410000000		Подпрограмма "Реализация природоохранных мероприятий"	388 179,600	38 991,200	32 658,100
915	05	03	1410300000		Основное мероприятие "Компенсационные посадки зеленых насаждений"	16 333,100	16 333,100	10 000,000
915	05	03	1410321690		Посадка зеленых насаждений ценных видов	16 333,100	16 333,100	10 000,000
915	05	03	1410321690	200	Закупка товаров, работ и услуг для обеспечения государственных (муниципальных) нужд	16 333,100	16 333,100	10 000,000
915	05	03	1410321690	240	Иные закупки товаров, работ и услуг для обеспечения государственных (муниципальных) нужд	16 333,100	16 333,100	10 000,000
915	05	03	1410500000		Основное мероприятие "Создание и развитие инфраструктуры на при-родных территориях"	362 598,500	0,000	0,000
915	05	03	141055Ж410		Развитие городского пространства	362 598,500	0,000	0,000

1	2	3	4	5	6	7	8	9
915	05	03	141055Ж410	200	Закупка товаров, работ и услуг для обеспечения государственных (муниципальных) нужд	362 598,500	0,000	0,000
915	05	03	141055Ж410	240	Иные закупки товаров, работ и услуг для обеспечения государственных (муниципальных) нужд	362 598,500	0,000	0,000
915	05	03	1410600000		Основное мероприятие "Мероприятия по содержанию питомника растений"	9 248,000	22 658,100	22 658,100
915	05	03	1410622340		Обеспечение питомника растений инфраструктурой для его деятельности	6 330,000	19 740,000	19 740,000
915	05	03	1410622340	200	Закупка товаров, работ и услуг для обеспечения государственных (муниципальных) нужд	6 330,000	19 740,000	19 740,000
915	05	03	1410622340	240	Иные закупки товаров, работ и услуг для обеспечения государственных (муниципальных) нужд	6 330,000	19 740,000	19 740,000
915	05	03	1410623030		Содержание древесно-кустарниковых насаждений на территории города Перми	2 918,000	2 918,100	2 918,100
915	05	03	1410623030	200	Закупка товаров, работ и услуг для обеспечения государственных (муниципальных) нужд	2 918,000	2 918,100	2 918,100
915	05	03	1410623030	240	Иные закупки товаров, работ и услуг для обеспечения государственных (муниципальных) нужд	2 918,000	2 918,100	2 918,100
915	05	03	1420000000		Подпрограмма "Сохранение и воспроизводство городских лесов"	1 994,200	0,000	0,000
915	05	03	1420400000		Основное мероприятие "Мероприятие по развитию городского пространства в рамках проекта "Зеленое кольцо" в особо охраняемой природной территории местного значения - охраняемом ландшафте "Черняевский лес"	1 994,200	0,000	0,000
915	05	03	142045Ж410		Развитие городского пространства	1 994,200	0,000	0,000
915	05	03	142045Ж410	200	Закупка товаров, работ и услуг для обеспечения государственных (муниципальных) нужд	1 994,200	0,000	0,000
915	05	03	142045Ж410	240	Иные закупки товаров, работ и услуг для обеспечения государственных (муниципальных) нужд	1 994,200	0,000	0,000
915	05	05			<i>Другие вопросы в области жилищно-коммунального хозяйства</i>	<i>51 889,200</i>	<i>53 447,100</i>	<i>53 447,100</i>
915	05	05	1400000000		Муниципальная программа "Охрана природы и лесное хозяйство города Перми"	51 889,200	53 447,100	53 447,100
915	05	05	1410000000		Подпрограмма "Реализация природоохранных мероприятий"	51 889,200	53 447,100	53 447,100
915	05	05	1410600000		Основное мероприятие "Мероприятия по содержанию питомника растений"	51 889,200	53 447,100	53 447,100
915	05	05	1410600590		Обеспечение деятельности (оказание услуг, выполнение работ) муниципальных учреждений (организаций)	51 889,200	53 447,100	53 447,100



1	2	3	4	5	6	7	8	9
915	05	05	1410600590	100	Расходы на выплаты персоналу в целях обеспечения выполнения функций государственными (муниципальными) органами, казенными учреждениями, органами управления государственными внебюджетными фондами	42 909,700	44 467,600	44 467,600
915	05	05	1410600590	110	Расходы на выплаты персоналу казенных учреждений	42 909,700	44 467,600	44 467,600
915	05	05	1410600590	200	Закупка товаров, работ и услуг для обеспечения государственных (муниципальных) нужд	8 928,900	8 929,100	8 929,300
915	05	05	1410600590	240	Иные закупки товаров, работ и услуг для обеспечения государственных (муниципальных) нужд	8 928,900	8 929,100	8 929,300
915	05	05	1410600590	800	Иные бюджетные ассигнования	50,600	50,400	50,200
915	05	05	1410600590	850	Уплата налогов, сборов и иных платежей	50,600	50,400	50,200
<b>915</b>	<b>06</b>				<b>Охрана окружающей среды</b>	<b>40 815,400</b>	<b>40 504,900</b>	<b>40 504,900</b>
915	06	03			<i>Охрана объектов растительного и животного мира и среды их обитания</i>	9 860,700	9 860,700	9 860,700
915	06	03	1400000000		Муниципальная программа "Охрана природы и лесное хозяйство города Перми"	9 860,700	9 860,700	9 860,700
915	06	03	1410000000		Подпрограмма "Реализация природоохранных мероприятий"	9 860,700	9 860,700	9 860,700
915	06	03	1410400000		Основное мероприятие "Создание единого зеленого каркаса города Перми"	318,600	318,600	318,600
915	06	03	1410422070		Разработка и сопровождение информационной системы обеспечения озеленительной деятельности города Перми	318,600	318,600	318,600
915	06	03	1410422070	200	Закупка товаров, работ и услуг для обеспечения государственных (муниципальных) нужд	318,600	318,600	318,600
915	06	03	1410422070	240	Иные закупки товаров, работ и услуг для обеспечения государственных (муниципальных) нужд	318,600	318,600	318,600
915	06	03	1410500000		Основное мероприятие "Создание и развитие инфраструктуры на пригородных территориях"	5 958,500	5 958,500	5 958,500
915	06	03	1410522180		Рекреационное обустройство в долинах малых рек	5 958,500	5 958,500	5 958,500
915	06	03	1410522180	200	Закупка товаров, работ и услуг для обеспечения государственных (муниципальных) нужд	5 958,500	5 958,500	5 958,500
915	06	03	1410522180	240	Иные закупки товаров, работ и услуг для обеспечения государственных (муниципальных) нужд	5 958,500	5 958,500	5 958,500
915	06	03	1410800000		Основное мероприятие "Восстановление и экологическая реабилитация водных объектов"	1 166,400	1 166,400	1 166,400
915	06	03	1410821640		Наблюдение за водными объектами города Перми и их обустройство	1 166,400	1 166,400	1 166,400
915	06	03	1410821640	200	Закупка товаров, работ и услуг для обеспечения государственных (муниципальных) нужд	1 166,200	1 166,200	1 166,200

1	2	3	4	5	6	7	8	9
915	06	03	1410821640	240	Иные закупки товаров, работ и услуг для обеспечения государственных (муниципальных) нужд	1 166,200	1 166,200	1 166,200
915	06	03	1410821640	800	Иные бюджетные ассигнования	0,200	0,200	0,200
915	06	03	1410821640	850	Уплата налогов, сборов и иных платежей	0,200	0,200	0,200
915	06	03	1410900000		Основное мероприятие "Экологическое просвещение населения города Перми"	2 417,200	2 417,200	2 417,200
915	06	03	1410922200		Информирование населения города Перми о качестве окружающей среды	2 417,200	2 417,200	2 417,200
915	06	03	1410922200	200	Закупка товаров, работ и услуг для обеспечения государственных (муниципальных) нужд	2 417,200	2 417,200	2 417,200
915	06	03	1410922200	240	Иные закупки товаров, работ и услуг для обеспечения государственных (муниципальных) нужд	2 417,200	2 417,200	2 417,200
915	06	05			<i>Другие вопросы в области охраны окружающей среды</i>	30 954,700	30 644,200	30 644,200
915	06	05	9100000000		Непрограммные расходы бюджета города Перми по реализации иных мероприятий	954,300	988,200	988,200
915	06	05	9190000000		Иные непрограммные мероприятия	954,300	988,200	988,200
915	06	05	919002Y100		Администрирование государственных полномочий по организации мероприятий при осуществлении деятельности по обращению с животными без владельцев	954,300	988,200	988,200
915	06	05	919002Y100	100	Расходы на выплаты персоналу в целях обеспечения выполнения функций государственными (муниципальными) органами, казенными учреждениями, органами управления государственными внебюджетными фондами	919,000	951,500	951,500
915	06	05	919002Y100	120	Расходы на выплаты персоналу государственных (муниципальных) органов	919,000	951,500	951,500
915	06	05	919002Y100	200	Закупка товаров, работ и услуг для обеспечения государственных (муниципальных) нужд	35,300	36,700	36,700
915	06	05	919002Y100	240	Иные закупки товаров, работ и услуг для обеспечения государственных (муниципальных) нужд	35,300	36,700	36,700
915	06	05	9500000000		Непрограммные расходы по обеспечению деятельности администрации города Перми	30 000,400	29 656,000	29 656,000
915	06	05	9580000000		Функциональные органы администрации города Перми	30 000,400	29 656,000	29 656,000
915	06	05	9580000110		Расходы на выплаты по оплате труда работников муниципальных органов	28 463,900	28 119,500	28 119,500
915	06	05	9580000110	100	Расходы на выплаты персоналу в целях обеспечения выполнения функций государственными (муниципальными) органами, казенными учреждениями, органами управления государственными внебюджетными фондами	28 463,900	28 119,500	28 119,500

1	2	3	4	5	6	7	8	9
915	06	05	9580000110	120	Расходы на выплаты персоналу государственных (муниципальных) органов	28 463,900	28 119,500	28 119,500
915	06	05	9580000190		Расходы на обеспечение функций муниципальных органов	1 536,500	1 536,500	1 536,500
915	06	05	9580000190	100	Расходы на выплаты персоналу в целях обеспечения выполнения функций государственными (муниципальными) органами, казенными учреждениями, органами управления государственными внебюджетными фондами	120,000	120,000	120,000
915	06	05	9580000190	120	Расходы на выплаты персоналу государственных (муниципальных) органов	120,000	120,000	120,000
915	06	05	9580000190	200	Закупка товаров, работ и услуг для обеспечения государственных (муниципальных) нужд	1 416,500	1 416,500	1 416,500
915	06	05	9580000190	240	Иные закупки товаров, работ и услуг для обеспечения государственных (муниципальных) нужд	1 416,500	1 416,500	1 416,500
<b>924</b>					<b>Департамент культуры и молодежной политики администрации города Перми</b>	<b>2 056 431,700</b>	<b>1 986 163,500</b>	<b>1 990 495,300</b>
<b>924</b>	<b>07</b>				<b>Образование</b>	<b>706 611,800</b>	<b>672 570,000</b>	<b>645 865,100</b>
924	07	03			<i>Дополнительное образование детей</i>	667 072,700	632 665,700	605 960,800
924	07	03	0300000000		Муниципальная программа "Культура города Перми"	665 356,200	632 665,700	605 960,800
924	07	03	0330000000		Подпрограмма "Обеспечение качества нового уровня развития инфраструктуры"	66 631,300	28 564,800	2 479,900
924	07	03	0330100000		Основное мероприятие "Приведение имущественных комплексов в соответствие с требованиями действующего законодательства"	66 631,300	28 564,800	2 479,900
924	07	03	0330101070		Взносы на капитальный ремонт общего имущества в многоквартирных домах	372,200	387,100	387,100
924	07	03	0330101070	600	Предоставление субсидий бюджетным, автономным учреждениям и иным некоммерческим организациям	372,200	387,100	387,100
924	07	03	0330101070	620	Субсидии автономным учреждениям	372,200	387,100	387,100
924	07	03	0330123560		Выполнение предписаний надзорных органов, приведение в нормативное состояние и улучшение материально-технического обеспечения	66 259,100	28 177,700	2 092,800
924	07	03	0330123560	600	Предоставление субсидий бюджетным, автономным учреждениям и иным некоммерческим организациям	66 259,100	28 177,700	2 092,800
924	07	03	0330123560	620	Субсидии автономным учреждениям	66 259,100	28 177,700	2 092,800
924	07	03	0340000000		Подпрограмма "Одаренные дети города Перми"	598 724,900	604 100,900	603 480,900
924	07	03	0340100000		Основное мероприятие "Реализация дополнительных общеразвивающих и предпрофессиональных программ в области искусств"	598 724,900	604 100,900	603 480,900

1	2	3	4	5	6	7	8	9
924	07	03	0340100590		Обеспечение деятельности (оказание услуг, выполнение работ) муниципальных учреждений (организаций)	574 622,800	581 745,100	581 745,100
924	07	03	0340100590	600	Предоставление субсидий бюджетным, автономным учреждениям и иным некоммерческим организациям	574 622,800	581 745,100	581 745,100
924	07	03	0340100590	620	Субсидии автономным учреждениям	574 622,800	581 745,100	581 745,100
924	07	03	0340101060		Целевая субсидия на повышение фонда оплаты труда	1 715,300	0,000	0,000
924	07	03	0340101060	600	Предоставление субсидий бюджетным, автономным учреждениям и иным некоммерческим организациям	1 715,300	0,000	0,000
924	07	03	0340101060	620	Субсидии автономным учреждениям	1 715,300	0,000	0,000
924	07	03	0340122140		Обновление материальной базы учреждений дополнительного образования в сфере культуры	2 560,000	2 560,000	2 560,000
924	07	03	0340122140	600	Предоставление субсидий бюджетным, автономным учреждениям и иным некоммерческим организациям	2 560,000	2 560,000	2 560,000
924	07	03	0340122140	620	Субсидии автономным учреждениям	2 560,000	2 560,000	2 560,000
924	07	03	0340182020		Предоставление мер социальной поддержки руководителям и педагогическим работникам образовательных учреждений	19 826,800	19 795,800	19 175,800
924	07	03	0340182020	600	Предоставление субсидий бюджетным, автономным учреждениям и иным некоммерческим организациям	19 826,800	19 795,800	19 175,800
924	07	03	0340182020	620	Субсидии автономным учреждениям	19 826,800	19 795,800	19 175,800
924	07	03	0600000000		Муниципальная программа "Социальная поддержка и обеспечение семейного благополучия населения города Перми"	1 716,500	0,000	0,000
924	07	03	0620000000		Подпрограмма "Создание безбарьерной среды для маломобильных граждан"	1 716,500	0,000	0,000
924	07	03	0620100000		Основное мероприятие "Обеспечение доступности муниципальных объектов социальной инфраструктуры, информационной доступности для инвалидов и иных маломобильных групп населения"	1 716,500	0,000	0,000
924	07	03	0620123570		Оборудование зданий муниципальных учреждений средствами беспрепятственного доступа, обеспечение информационной доступности	1 716,500	0,000	0,000
924	07	03	0620123570	600	Предоставление субсидий бюджетным, автономным учреждениям и иным некоммерческим организациям	1 716,500	0,000	0,000
924	07	03	0620123570	620	Субсидии автономным учреждениям	1 716,500	0,000	0,000
924	07	07			<i>Молодежная политика</i>	35 508,300	35 859,600	35 859,600
924	07	07	0100000000		Муниципальная программа "Общественное согласие"	3 360,000	3 360,000	3 360,000
924	07	07	0110000000		Подпрограмма "Вовлечение граждан в решение вопросов местного значения"	1 010,000	1 010,000	1 010,000

1	2	3	4	5	6	7	8	9
924	07	07	0110100000		Основное мероприятие "Формирование благоприятных условий для поддержки социально ориентированных некоммерческих организаций в реализации социальных проектов"	1 010,000	1 010,000	1 010,000
924	07	07	01101021330		Консультативная и информационно-методическая поддержка социально ориентированных некоммерческих организаций при реализации социальных проектов	1 010,000	1 010,000	1 010,000
924	07	07	01101021330	600	Предоставление субсидий бюджетным, автономным учреждениям и иным некоммерческим организациям	1 010,000	1 010,000	1 010,000
924	07	07	01101021330	620	Субсидии автономным учреждениям	1 010,000	1 010,000	1 010,000
924	07	07	0120000000		Подпрограмма "Повышение уровня межэтнического и межконфессионального взаимопонимания"	2 350,000	2 350,000	2 350,000
924	07	07	0120100000		Основное мероприятие "Мероприятия, направленные на повышение уровня межэтнического и межконфессионального взаимопонимания в городе Перми"	2 350,000	2 350,000	2 350,000
924	07	07	0120123530		Содействие в реализации мероприятий, направленных на гармонизацию межнациональных отношений, сохранение этнического многообразия народов России, проживающих в городе Перми	2 350,000	2 350,000	2 350,000
924	07	07	0120123530	600	Предоставление субсидий бюджетным, автономным учреждениям и иным некоммерческим организациям	2 350,000	2 350,000	2 350,000
924	07	07	0120123530	620	Субсидии автономным учреждениям	2 350,000	2 350,000	2 350,000
924	07	07	0200000000		Муниципальная программа "Безопасный город"	5 498,700	5 498,700	5 498,700
924	07	07	0210000000		Подпрограмма "Содействие в снижении уровня преступности на территории города Перми"	5 498,700	5 498,700	5 498,700
924	07	07	0210300000		Основное мероприятие "Профилактика потребления психоактивных веществ"	5 498,700	5 498,700	5 498,700
924	07	07	0210321090		Мероприятия, направленные на первичную профилактику потребления психоактивных веществ	5 498,700	5 498,700	5 498,700
924	07	07	0210321090	600	Предоставление субсидий бюджетным, автономным учреждениям и иным некоммерческим организациям	5 498,700	5 498,700	5 498,700
924	07	07	0210321090	620	Субсидии автономным учреждениям	5 498,700	5 498,700	5 498,700
924	07	07	0400000000		Муниципальная программа "Молодежь города Перми"	26 649,600	27 000,900	27 000,900
924	07	07	0410000000		Подпрограмма "Создание условий для эффективной самореализации молодежи города Перми"	20 275,200	20 626,500	20 626,500
924	07	07	0410100000		Основное мероприятие "Реализация проектов в сфере молодежной политики"	20 275,200	20 626,500	20 626,500
924	07	07	0410100590		Обеспечение деятельности (оказание услуг, выполнение работ) муниципальных учреждений (организаций)	15 798,100	16 188,800	16 188,800



1	2	3	4	5	6	7	8	9
924	07	07	0410100590	600	Предоставление субсидий бюджетным, автономным учреждениям и иным некоммерческим организациям	15 798,100	16 188,800	16 188,800
924	07	07	0410100590	620	Субсидии автономным учреждениям	15 798,100	16 188,800	16 188,800
924	07	07	0410101060		Целевая субсидия на повышение фонда оплаты труда	97,700	0,000	0,000
924	07	07	0410101060	600	Предоставление субсидий бюджетным, автономным учреждениям и иным некоммерческим организациям	97,700	0,000	0,000
924	07	07	0410101060	620	Субсидии автономным учреждениям	97,700	0,000	0,000
924	07	07	0410123140		Поддержка инициативной и талантливой молодежи	2 158,200	2 158,200	2 158,200
924	07	07	0410123140	200	Закупка товаров, работ и услуг для обеспечения государственных (муниципальных) нужд	729,700	729,700	729,700
924	07	07	0410123140	240	Иные закупки товаров, работ и услуг для обеспечения государственных (муниципальных) нужд	729,700	729,700	729,700
924	07	07	0410123140	300	Социальное обеспечение и иные выплаты населению	400,000	400,000	400,000
924	07	07	0410123140	350	Премии и гранты	400,000	400,000	400,000
924	07	07	0410123140	600	Предоставление субсидий бюджетным, автономным учреждениям и иным некоммерческим организациям	1 028,500	1 028,500	1 028,500
924	07	07	0410123140	620	Субсидии автономным учреждениям	1 028,500	1 028,500	1 028,500
924	07	07	0410170040		Субсидии некоммерческим организациям, не являющимся государственными (муниципальными) учреждениями, выполняющим муниципальные работы в сфере молодежной политики	2 221,200	2 279,500	2 279,500
924	07	07	0410170040	600	Предоставление субсидий бюджетным, автономным учреждениям и иным некоммерческим организациям	2 221,200	2 279,500	2 279,500
924	07	07	0410170040	630	Субсидии некоммерческим организациям (за исключением государственных (муниципальных) учреждений, государственных корпораций (компаний), публично-правовых компаний)	2 221,200	2 279,500	2 279,500
924	07	07	0420000000		Подпрограмма "Создание условий для социальной интеграции молодежи в общественно полезную деятельность"	6 374,400	6 374,400	6 374,400
924	07	07	0420100000		Основное мероприятие "Осуществление мероприятий по организации занятости молодежи"	6 374,400	6 374,400	6 374,400
924	07	07	0420100740		Целевая субсидия на организацию занятости молодежи	6 374,400	6 374,400	6 374,400
924	07	07	0420100740	600	Предоставление субсидий бюджетным, автономным учреждениям и иным некоммерческим организациям	6 374,400	6 374,400	6 374,400
924	07	07	0420100740	620	Субсидии автономным учреждениям	6 374,400	6 374,400	6 374,400
924	07	09			<i>Другие вопросы в области образования</i>	4 030,800	4 044,700	4 044,700
924	07	09	0300000000		Муниципальная программа "Культура города Перми"	2 796,000	2 796,000	2 796,000
924	07	09	0340000000		Подпрограмма "Одаренные дети города Перми"	2 796,000	2 796,000	2 796,000

1	2	3	4	5	6	7	8	9
924	07	09	0340100000		Основное мероприятие "Реализация дополнительных общеразвивающих и предпрофессиональных программ в области искусств"	2 796,000	2 796,000	2 796,000
924	07	09	0340100680		Популяризация художественного образования среди жителей	2 316,000	2 316,000	2 316,000
924	07	09	0340100680	200	Закупка товаров, работ и услуг для обеспечения государственных (муниципальных) нужд	5,000	5,000	5,000
924	07	09	0340100680	240	Иные закупки товаров, работ и услуг для обеспечения государственных (муниципальных) нужд	5,000	5,000	5,000
924	07	09	0340100680	300	Социальное обеспечение и иные выплаты населению	220,000	220,000	220,000
924	07	09	0340100680	350	Премии и гранты	220,000	220,000	220,000
924	07	09	0340100680	600	Предоставление субсидий бюджетным, автономным учреждениям и иным некоммерческим организациям	2 091,000	2 091,000	2 091,000
924	07	09	0340100680	620	Субсидии автономным учреждениям	2 091,000	2 091,000	2 091,000
924	07	09	0340182030		Стипендии одаренным детям, обучающимся в образовательных организациях дополнительного образования в сфере культуры	480,000	480,000	480,000
924	07	09	0340182030	300	Социальное обеспечение и иные выплаты населению	480,000	480,000	480,000
924	07	09	0340182030	340	Стипендии	480,000	480,000	480,000
924	07	09	0600000000		Муниципальная программа "Социальная поддержка и обеспечение семейного благополучия населения города Перми"	1 234,800	1 248,700	1 248,700
924	07	09	0640000000		Подпрограмма "Организация оздоровления и отдыха детей города Перми"	1 234,800	1 248,700	1 248,700
924	07	09	0640200000		Основное мероприятие "Организация отдыха детей в детских лагерях палаточного типа, лагерях досуга и отдыха, разновозрастных отрядах"	1 234,800	1 248,700	1 248,700
924	07	09	0640200590		Обеспечение деятельности (оказание услуг, выполнение работ) муниципальных учреждений (организаций)	1 234,800	1 248,700	1 248,700
924	07	09	0640200590	600	Предоставление субсидий бюджетным, автономным учреждениям и иным некоммерческим организациям	1 234,800	1 248,700	1 248,700
924	07	09	0640200590	610	Субсидии бюджетным учреждениям	84,500	85,600	85,600
924	07	09	0640200590	620	Субсидии автономным учреждениям	1 150,300	1 163,100	1 163,100
<b>924</b>	<b>08</b>				<b>Культура, кинематография</b>	<b>1 349 569,900</b>	<b>1 313 393,500</b>	<b>1 344 430,200</b>
924	08	01			<i>Культура</i>	<i>1 215 334,300</i>	<i>1 176 121,400</i>	<i>1 207 158,100</i>
924	08	01	0100000000		Муниципальная программа "Вовлечение граждан в решение вопросов местного значения"	2 688,800	2 688,800	2 688,800
924	08	01	0110000000		Подпрограмма "Вовлечение граждан в решение вопросов местного значения"	555,800	555,800	555,800
924	08	01	0110100000		Основное мероприятие "Формирование благоприятных условий для поддержки социально ориентированных некоммерческих организаций в реализации социальных проектов"	555,800	555,800	555,800

1	2	3	4	5	6	7	8	9
924	08	01	0110121330		Консультативная и информационно-методическая поддержка социально ориентированных некоммерческих организаций при реализации социальных проектов	555,800	555,800	555,800
924	08	01	0110121330	600	Предоставление субсидий бюджетным, автономным учреждениям и иным некоммерческим организациям	555,800	555,800	555,800
924	08	01	0110121330	620	Субсидии автономным учреждениям	555,800	555,800	555,800
924	08	01	0120000000		Подпрограмма "Повышение уровня межэтнического и межконфессионального взаимопонимания"	2 133,000	2 133,000	2 133,000
924	08	01	0120100000		Основное мероприятие "Мероприятия, направленные на повышение уровня межэтнического и межконфессионального взаимопонимания в городе Перми"	2 133,000	2 133,000	2 133,000
924	08	01	0120123520		Содействие в реализации культурно-просветительских общественных инициатив религиозных организаций и объединений, направленных на сохранение гармоничной профессиональной ситуации в городе Перми	740,000	740,000	740,000
924	08	01	0120123520	600	Предоставление субсидий бюджетным, автономным учреждениям и иным некоммерческим организациям	740,000	740,000	740,000
924	08	01	0120123520	620	Субсидии автономным учреждениям	740,000	740,000	740,000
924	08	01	0120123530		Содействие в реализации мероприятий, направленных на гармонизацию межнациональных отношений, сохранение этнического многообразия народов России, проживающих в городе Перми	1 393,000	1 393,000	1 393,000
924	08	01	0120123530	200	Закупка товаров, работ и услуг для обеспечения государственных (муниципальных) нужд	250,000	250,000	250,000
924	08	01	0120123530	240	Иные закупки товаров, работ и услуг для обеспечения государственных (муниципальных) нужд	250,000	250,000	250,000
924	08	01	0120123530	600	Предоставление субсидий бюджетным, автономным учреждениям и иным некоммерческим организациям	1 143,000	1 143,000	1 143,000
924	08	01	0120123530	610	Субсидии бюджетным учреждениям	343,000	343,000	343,000
924	08	01	0120123530	620	Субсидии автономным учреждениям	800,000	800,000	800,000
924	08	01	0300000000		Муниципальная программа "Культура города Перми"	1 205 683,300	1 167 137,200	1 199 722,100
924	08	01	0310000000		Подпрограмма "Городские культурно-зрелищные мероприятия"	183 190,200	182 916,500	189 423,000
924	08	01	0310100000		Основное мероприятие "Проведение мероприятий в области культуры"	183 190,200	182 916,500	189 423,000
924	08	01	0310100590		Обеспечение деятельности (оказание услуг, выполнение работ) муниципальных учреждений (организаций)	96 752,100	96 752,100	96 752,100
924	08	01	0310100590	600	Предоставление субсидий бюджетным, автономным учреждениям и иным некоммерческим организациям	96 752,100	96 752,100	96 752,100
924	08	01	0310100590	610	Субсидии бюджетным учреждениям	87 145,300	87 145,300	87 145,300

1	2	3	4	5	6	7	8	9
924	08	01	0310100590	620	Субсидии автономным учреждениям	9 606,800	9 606,800	9 606,800
924	08	01	0310121980		Городские культурно-зрелищные мероприятия, культурно-зрелищные мероприятия по месту жительства	69 515,800	69 507,200	69 507,200
924	08	01	0310121980	200	Закупка товаров, работ и услуг для обеспечения государственных (муниципальных) нужд	1 132,100	1 132,100	1 132,100
924	08	01	0310121980	240	Иные закупки товаров, работ и услуг для обеспечения государственных (муниципальных) нужд	1 132,100	1 132,100	1 132,100
924	08	01	0310121980	300	Социальное обеспечение и иные выплаты населению	804,600	804,600	804,600
924	08	01	0310121980	350	Премии и гранты	804,600	804,600	804,600
924	08	01	0310121980	600	Предоставление субсидий бюджетным, автономным учреждениям и иным некоммерческим организациям	67 579,100	67 570,500	67 570,500
924	08	01	0310121980	610	Субсидии бюджетным учреждениям	47 634,700	47 626,100	47 626,100
924	08	01	0310121980	620	Субсидии автономным учреждениям	19 944,400	19 944,400	19 944,400
924	08	01	031012K030		Организация и проведение мероприятий в сфере культуры на территории Пермского края	16 922,300	16 657,200	23 163,700
924	08	01	031012K030	600	Предоставление субсидий бюджетным, автономным учреждениям и иным некоммерческим организациям	16 922,300	16 657,200	23 163,700
924	08	01	031012K030	610	Субсидии бюджетным учреждениям	16 922,300	16 657,200	23 163,700
924	08	01	0320000000		Подпрограмма "Создание условий для творческой и профессиональной самореализации населения"	850 138,000	850 138,000	850 131,500
924	08	01	0320100000		Основное мероприятие "Проведение (организация проведения) мероприятий досуговой и культурно-просветительской направленности"	850 138,000	850 138,000	850 131,500
924	08	01	0320100590		Обеспечение деятельности (оказание услуг, выполнение работ) муниципальных учреждений (организаций)	583 818,600	583 818,600	583 818,600
924	08	01	0320100590	600	Предоставление субсидий бюджетным, автономным учреждениям и иным некоммерческим организациям	583 818,600	583 818,600	583 818,600
924	08	01	0320100590	610	Субсидии бюджетным учреждениям	96 737,400	96 737,400	96 737,400
924	08	01	0320100590	620	Субсидии автономным учреждениям	487 081,200	487 081,200	487 081,200
924	08	01	0320100870		Целевая субсидия на создание концертных и театральных постановок, организация и обеспечение участия в творческих проектах	15 300,000	15 300,000	15 293,500
924	08	01	0320100870	600	Предоставление субсидий бюджетным, автономным учреждениям и иным некоммерческим организациям	15 300,000	15 300,000	15 293,500
924	08	01	0320100870	610	Субсидии бюджетным учреждениям	2 900,000	2 900,000	2 893,500
924	08	01	0320100870	620	Субсидии автономным учреждениям	12 400,000	12 400,000	12 400,000
924	08	01	0320123620		Оказание услуг библиотечного обслуживания	251 019,400	251 019,400	251 019,400

1	2	3	4	5	6	7	8	9
924	08	01	0320123620	600	Предоставление субсидий бюджетным, автономным учреждениям и иным некоммерческим организациям	251 019,400	251 019,400	251 019,400
924	08	01	0320123620	610	Субсидии бюджетным учреждениям	251 019,400	251 019,400	251 019,400
924	08	01	0330000000		Подпрограмма "Обеспечение качественно нового уровня развития инфраструктуры"	157 966,100	119 693,700	145 778,600
924	08	01	0330100000		Основное мероприятие "Приведение имущественных комплексов в соответствие с требованиями действующего законодательства"	157 966,100	119 693,700	145 778,600
924	08	01	0330100750		Целевая субсидия по сохранению историко-культурного наследия	2 312,100	2 317,000	2 317,000
924	08	01	0330100750	600	Предоставление субсидий бюджетным, автономным учреждениям и иным некоммерческим организациям	2 312,100	2 317,000	2 317,000
924	08	01	0330100750	620	Субсидии автономным учреждениям	2 312,100	2 317,000	2 317,000
924	08	01	0330101070		Взносы на капитальный ремонт общего имущества в многоквартирных домах	1 231,900	1 281,400	1 281,400
924	08	01	0330101070	600	Предоставление субсидий бюджетным, автономным учреждениям и иным некоммерческим организациям	1 231,900	1 281,400	1 281,400
924	08	01	0330101070	610	Субсидии бюджетным учреждениям	978,200	1 017,500	1 017,500
924	08	01	0330101070	620	Субсидии автономным учреждениям	253,700	263,900	263,900
924	08	01	0330123560		Выполнение предписаний надзорных органов, приведение в нормативное состояние и улучшение материально-технического обеспечения	111 422,100	116 095,300	142 180,200
924	08	01	0330123560	600	Предоставление субсидий бюджетным, автономным учреждениям и иным некоммерческим организациям	111 422,100	116 095,300	142 180,200
924	08	01	0330123560	610	Субсидии бюджетным учреждениям	39 872,400	45 540,100	30 892,200
924	08	01	0330123560	620	Субсидии автономным учреждениям	71 549,700	70 555,200	111 288,000
924	08	01	03301SK180		Разработка научно-проектной документации на проведение капитального ремонта и приспособление для современного использования объектов культурного наследия, находящихся в г. Перми	43 000,000	0,000	0,000
924	08	01	03301SK180	600	Предоставление субсидий бюджетным, автономным учреждениям и иным некоммерческим организациям	43 000,000	0,000	0,000
924	08	01	03301SK180	620	Субсидии автономным учреждениям	43 000,000	0,000	0,000
924	08	01	0350000000		Подпрограмма "Определение, сохранение и развитие культурной идентичности города Перми"	14 389,000	14 389,000	14 389,000
924	08	01	0350100000		Основное мероприятие "Обеспечение сохранения и использования объектов культурного наследия, объектов монументального искусства"	14 389,000	14 389,000	14 389,000
924	08	01	0350100590		Обеспечение деятельности (оказание услуг, выполнение работ) муниципальных учреждений (организаций)	14 389,000	14 389,000	14 389,000

1	2	3	4	5	6	7	8	9
924	08	01	0350100590	600	Предоставление субсидий бюджетным, автономным учреждениям и иным некоммерческим организациям	14 389,000	14 389,000	14 389,000
924	08	01	0350100590	620	Субсидии автономным учреждениям	14 389,000	14 389,000	14 389,000
924	08	01	0600000000		Муниципальная программа "Социальная поддержка и обеспечение семейного благополучия населения города Перми"	3 462,200	2 795,400	1 247,200
924	08	01	0610000000		Подпрограмма "Оказание дополнительных мер социальной помощи и поддержки, содействие в получении социальных услуг отдельным категориям граждан"	1 247,200	1 247,200	1 247,200
924	08	01	0610200000		Основное мероприятие "Организация и проведение ежегодных городских мероприятий, поддержка инициатив общественных объединений и организаций"	1 247,200	1 247,200	1 247,200
924	08	01	0610221010		Проведение мероприятий социальной направленности	1 247,200	1 247,200	1 247,200
924	08	01	0610221010	600	Предоставление субсидий бюджетным, автономным учреждениям и иным некоммерческим организациям	1 247,200	1 247,200	1 247,200
924	08	01	0610221010	610	Субсидии бюджетным учреждениям	1 247,200	1 247,200	1 247,200
924	08	01	0620000000		Подпрограмма "Создание безбарьерной среды для маломобильных граждан"	2 215,000	1 548,200	0,000
924	08	01	0620100000		Основное мероприятие "Обеспечение доступности муниципальных объектов социальной инфраструктуры, информационной доступности для инвалидов и иных маломобильных групп населения"	2 215,000	1 548,200	0,000
924	08	01	0620123570		Оборудование зданий муниципальных учреждений средствами беспрепятственного доступа, обеспечение информационной доступности	2 215,000	1 548,200	0,000
924	08	01	0620123570	600	Предоставление субсидий бюджетным, автономным учреждениям и иным некоммерческим организациям	2 215,000	1 548,200	0,000
924	08	01	0620123570	610	Субсидии бюджетным учреждениям	2 215,000	0,000	0,000
924	08	01	0620123570	620	Субсидии автономным учреждениям	0,000	1 548,200	0,000
924	08	01	1400000000		Муниципальная программа "Охрана природы и лесное хозяйство города Перми"	3 500,000	3 500,000	3 500,000
924	08	01	1410000000		Подпрограмма "Реализация природоохранных мероприятий"	3 500,000	3 500,000	3 500,000
924	08	01	1410900000		Основное мероприятие "Экологическое просвещение населения города Перми"	3 500,000	3 500,000	3 500,000
924	08	01	1410922200		Информирование населения города Перми о качестве окружающей среды	3 500,000	3 500,000	3 500,000
924	08	01	1410922200	600	Предоставление субсидий бюджетным, автономным учреждениям и иным некоммерческим организациям	3 500,000	3 500,000	3 500,000
924	08	01	1410922200	620	Субсидии автономным учреждениям	3 500,000	3 500,000	3 500,000



1	2	3	4	5	6	7	8	9
924	08	04			<i>Другие вопросы в области культуры, кинематографии</i>	134 235,600	137 272,100	137 272,100
924	08	04	9100000000		Непрограммные расходы бюджета города Перми по реализации иных мероприятий	105 103,200	108 468,900	108 468,900
924	08	04	9110000000		Содержание централизованных бухгалтерий	105 103,200	108 468,900	108 468,900
924	08	04	9110000590		Обеспечение деятельности (оказание услуг, выполнение работ) муниципальных учреждений (организаций)	105 103,200	108 468,900	108 468,900
924	08	04	9110000590	100	Расходы на выплаты персоналу в целях обеспечения выполнения функций государственными (муниципальными) органами, казенными учреждениями, органами управления государственными внебюджетными фондами	93 021,900	96 400,400	96 400,400
924	08	04	9110000590	110	Расходы на выплаты персоналу казенных учреждений	93 021,900	96 400,400	96 400,400
924	08	04	9110000590	200	Закупка товаров, работ и услуг для обеспечения государственных (муниципальных) нужд	12 081,300	12 068,500	12 068,500
924	08	04	9110000590	240	Иные закупки товаров, работ и услуг для обеспечения государственных (муниципальных) нужд	12 081,300	12 068,500	12 068,500
924	08	04	9500000000		Непрограммные расходы по обеспечению деятельности администрации города Перми	29 132,400	28 803,200	28 803,200
924	08	04	9580000000		Функциональные органы администрации города Перми	29 132,400	28 803,200	28 803,200
924	08	04	9580000110		Расходы на выплаты по оплате труда работников муниципальных органов	27 217,200	26 888,000	26 888,000
924	08	04	9580000110	100	Расходы на выплаты персоналу в целях обеспечения выполнения функций государственными (муниципальными) органами, казенными учреждениями, органами управления государственными внебюджетными фондами	27 217,200	26 888,000	26 888,000
924	08	04	9580000110	120	Расходы на выплаты персоналу государственных (муниципальных) органов	27 217,200	26 888,000	26 888,000
924	08	04	9580000190		Расходы на обеспечение функций муниципальных органов	1 915,200	1 915,200	1 915,200
924	08	04	9580000190	100	Расходы на выплаты персоналу в целях обеспечения выполнения функций государственными (муниципальными) органами, казенными учреждениями, органами управления государственными внебюджетными фондами	291,700	291,700	291,700
924	08	04	9580000190	120	Расходы на выплаты персоналу государственных (муниципальных) органов	291,700	291,700	291,700
924	08	04	9580000190	200	Закупка товаров, работ и услуг для обеспечения государственных (муниципальных) нужд	1 623,500	1 623,500	1 623,500
924	08	04	9580000190	240	Иные закупки товаров, работ и услуг для обеспечения государственных (муниципальных) нужд	1 623,500	1 623,500	1 623,500

1	2	3	4	5	6	7	8	9
924	10				<b>Социальная политика</b>	<b>250,000</b>	<b>200,000</b>	<b>200,000</b>
924	10	03			<i>Социальное обеспечение населения</i>	<i>250,000</i>	<i>200,000</i>	<i>200,000</i>
924	10	03	0300000000		Муниципальная программа "Культура города Перми"	250,000	200,000	200,000
924	10	03	0340000000		Подпрограмма "Одаренные дети города Перми"	250,000	200,000	200,000
924	10	03	0340100000		Основное мероприятие "Реализация дополнительных общеразвивающих и предпрофессиональных программ в области искусств"	250,000	200,000	200,000
924	10	03	0340182020		Предоставление мер социальной поддержки руководителям и педагогическим работникам образовательных учреждений	250,000	200,000	200,000
924	10	03	0340182020	600	Предоставление субсидий бюджетным, автономным учреждениям и иным некоммерческим организациям	250,000	200,000	200,000
924	10	03	0340182020	620	Субсидии автономным учреждениям	250,000	200,000	200,000
930					<b>Департамент образования администрации города Перми</b>	<b>19 007 835,282</b>	<b>19 375 497,482</b>	<b>19 677 378,982</b>
930	07				<b>Образование</b>	<b>18 546 899,782</b>	<b>18 923 523,382</b>	<b>19 217 971,782</b>
930	07	01			<i>Дошкольное образование</i>	<i>7 298 537,312</i>	<i>7 733 391,112</i>	<i>7 571 214,112</i>
930	07	01	0700000000		Муниципальная программа "Доступное и качественное образование"	7 167 826,712	7 197 831,212	7 171 272,512
930	07	01	0710000000		Подпрограмма "Обеспечение доступного и качественного дошкольного образования"	6 905 331,512	6 929 132,012	6 902 573,312
930	07	01	0710100000		Основное мероприятие "Оказание услуг по присмотру и уходу, реализации основных общеобразовательных программ дошкольного образования"	1 391 013,512	1 384 502,912	1 384 502,912
930	07	01	0710100590		Обеспечение деятельности (оказание услуг, выполнение работ) муниципальных учреждений (организаций)	1 391 013,512	1 384 502,912	1 384 502,912
930	07	01	0710100590	600	Предоставление субсидий бюджетным, автономным учреждениям и иным некоммерческим организациям	1 391 013,512	1 384 502,912	1 384 502,912
930	07	01	0710100590	610	Субсидии бюджетным учреждениям	26 145,677	24 069,477	24 069,477
930	07	01	0710100590	620	Субсидии автономным учреждениям	1 364 867,835	1 360 433,435	1 360 433,435
930	07	01	0710200000		Основное мероприятие "Предоставление дошкольного образования в дошкольных образовательных организациях"	5 514 318,000	5 544 629,100	5 518 070,400
930	07	01	071022H020		Единая субвенция на выполнение отдельных государственных полномочий в сфере образования	5 512 041,100	5 542 352,200	5 515 793,500
930	07	01	071022H020	600	Предоставление субсидий бюджетным, автономным учреждениям и иным некоммерческим организациям	5 512 041,100	5 542 352,200	5 515 793,500
930	07	01	071022H020	610	Субсидии бюджетным учреждениям	36 694,300	34 409,100	33 433,100
930	07	01	071022H020	620	Субсидии автономным учреждениям	5 475 346,800	5 507 943,100	5 482 360,400

1	2	3	4	5	6	7	8	9
930	07	01	07102SH040		Организация предоставления общедоступного и бесплатного дошкольного, начального общего, основного общего, среднего общего образования обучающимся с ограниченными возможностями здоровья в отдельных муниципальных общеобразовательных учреждениях, осуществляющих образовательную деятельность по адаптированным основным общеобразовательным программам, в муниципальных общеобразовательных учреждениях со специальным наименованием "специальное учебно-воспитательное учреждение" и муниципальных санаторных общеобразовательных учреждениях	2 276,900	2 276,900	2 276,900
930	07	01	07102SH040	600	Предоставление субсидий бюджетным, автономным учреждениям и иным некоммерческим организациям	2 276,900	2 276,900	2 276,900
930	07	01	07102SH040	620	Субсидии автономным учреждениям	2 276,900	2 276,900	2 276,900
930	07	01	0750000000		Подпрограмма "Развитие негосударственного сектора в сфере образования"	262 495,200	268 699,200	268 699,200
930	07	01	0750100000		Основное мероприятие "Оказание услуг частными организациями, осуществляющими образовательную деятельность"	36 931,500	36 931,500	36 931,500
930	07	01	0750170030		Субсидии частным организациям, осуществляющим образовательную деятельность и содержание ребенка (присмотр и уход за ребенком)	36 931,500	36 931,500	36 931,500
930	07	01	0750170030	600	Предоставление субсидий бюджетным, автономным учреждениям и иным некоммерческим организациям	19 247,100	19 247,100	19 247,100
930	07	01	0750170030	630	Субсидии некоммерческим организациям (за исключением государственных (муниципальных) учреждений, государственных корпораций (компаний), публично-правовых компаний)	19 247,100	19 247,100	19 247,100
930	07	01	0750170030	800	Иные бюджетные ассигнования	17 684,400	17 684,400	17 684,400
930	07	01	0750170030	810	Субсидии юридическим лицам (кроме некоммерческих организаций), индивидуальным предпринимателям, физическим лицам - производителям товаров, работ, услуг	17 684,400	17 684,400	17 684,400
930	07	01	0750200000		Основное мероприятие "Предоставление дошкольного, начального общего, основного общего, среднего общего образования в частных организациях, осуществляющих образовательную деятельность по имеющим государственную аккредитацию основным общеобразовательным программам"	225 563,700	231 767,700	231 767,700
930	07	01	075022H020		Единая субвенция на выполнение отдельных государственных полномочий в сфере образования	225 563,700	231 767,700	231 767,700
930	07	01	075022H020	600	Предоставление субсидий бюджетным, автономным учреждениям и иным некоммерческим организациям	95 840,700	98 474,400	98 474,400
930	07	01	075022H020	630	Субсидии некоммерческим организациям (за исключением государственных (муниципальных) учреждений, государственных корпораций (компаний), публично-правовых компаний)	95 840,700	98 474,400	98 474,400

1	2	3	4	5	6	7	8	9
930	07	01	075022H020	800	Иные бюджетные ассигнования	129 723,000	133 293,300	133 293,300
930	07	01	075022H020	810	Субсидии юридическим лицам (кроме некоммерческих организаций), индивидуальным предпринимателям, физическим лицам - производителям товаров, работ, услуг	129 723,000	133 293,300	133 293,300
930	07	01	0800000000		Муниципальная программа "Развитие сети образовательных организаций города Перми"	130 710,600	535 559,900	399 941,600
930	07	01	0830000000		Подпрограмма "Приведение имущественных комплексов муниципальных образований города Перми в нормативное состояние"	130 710,600	535 559,900	399 941,600
930	07	01	0830100000		Основное мероприятие "Приведение имущественных комплексов образовательных организаций в соответствие с требованиями действующего законодательства"	130 710,600	535 559,900	399 941,600
930	07	01	0830101070		Взносы на капитальный ремонт общего имущества в многоквартирных домах	530,800	552,100	552,100
930	07	01	0830101070	600	Предоставление субсидий бюджетным, автономным учреждениям и иным некоммерческим организациям	530,800	552,100	552,100
930	07	01	0830101070	620	Субсидии автономным учреждениям	530,800	552,100	552,100
930	07	01	0830123470		Приведение в нормативное состояние имущественных комплексов образовательных организаций	101 229,800	535 007,800	399 389,500
930	07	01	0830123470	600	Предоставление субсидий бюджетным, автономным учреждениям и иным некоммерческим организациям	101 229,800	535 007,800	399 389,500
930	07	01	0830123470	610	Субсидии бюджетным учреждениям	31 500,000	101 029,600	0,000
930	07	01	0830123470	620	Субсидии автономным учреждениям	69 729,800	433 978,200	399 389,500
930	07	01	083012H420		Оснащение муниципальных образовательных организаций оборудованием, средствами обучения и воспитания	28 950,000	0,000	0,000
930	07	01	083012H420	600	Предоставление субсидий бюджетным, автономным учреждениям и иным некоммерческим организациям	28 950,000	0,000	0,000
930	07	01	083012H420	610	Субсидии бюджетным учреждениям	700,000	0,000	0,000
930	07	01	083012H420	620	Субсидии автономным учреждениям	28 250,000	0,000	0,000
930	07	02			<i>Общее образование</i>	9 618 647,670	9 573 193,370	9 894 561,870
930	07	02	0600000000		Муниципальная программа "Социальная поддержка и обеспечение семейного благополучия населения города Перми"	13 150,000	19 554,500	21 102,700
930	07	02	0620000000		Подпрограмма "Создание безбарьерной среды для маломобильных граждан"	13 150,000	19 554,500	21 102,700
930	07	02	0620100000		Основное мероприятие "Обеспечение доступности муниципальных объектов социальной инфраструктуры, информационной доступности для инвалидов и иных маломобильных групп населения"	13 150,000	19 554,500	21 102,700

1	2	3	4	5	6	7	8	9
930	07	02	0620123570		Оборудование зданий муниципальных учреждений средствами беспрепятственного доступа, обеспечение информационной доступности	13 150,000	19 554,500	21 102,700
930	07	02	0620123570	600	Предоставление субсидий бюджетным, автономным учреждениям и иным некоммерческим организациям	13 150,000	19 554,500	21 102,700
930	07	02	0620123570	620	Субсидии автономным учреждениям	13 150,000	19 554,500	21 102,700
930	07	02	0700000000		Муниципальная программа "Доступное и качественное образование"	9 099 139,670	9 284 951,870	9 354 781,770
930	07	02	0720000000		Подпрограмма "Обеспечение доступного и качественного общего образования"	9 038 362,670	9 223 156,170	9 292 986,070
930	07	02	0720100000		Основное мероприятие "Оказание услуг на получение общедоступного бесплатного дошкольного, начального общего, основного общего, среднего общего образования"	1 215 511,870	1 211 917,170	1 210 017,270
930	07	02	0720100590		Обеспечение деятельности (оказание услуг, выполнение работ) муниципальных учреждений (организаций)	1 209 598,370	1 206 939,270	1 205 039,370
930	07	02	0720100590	600	Предоставление субсидий бюджетным, автономным учреждениям и иным некоммерческим организациям	1 209 598,370	1 206 939,270	1 205 039,370
930	07	02	0720100590	610	Субсидии бюджетным учреждениям	25 609,800	25 609,800	25 609,800
930	07	02	0720100590	620	Субсидии автономным учреждениям	1 183 988,570	1 181 329,470	1 179 429,570
930	07	02	0720100690		Целевая субсидия на организацию подвоза учащихся	5 913,500	4 977,900	4 977,900
930	07	02	0720100690	600	Предоставление субсидий бюджетным, автономным учреждениям и иным некоммерческим организациям	5 913,500	4 977,900	4 977,900
930	07	02	0720100690	620	Субсидии автономным учреждениям	5 913,500	4 977,900	4 977,900
930	07	02	0720200000		Основное мероприятие "Предоставление общего (начального, основного, среднего) образования в общеобразовательных организациях"	7 786 121,700	7 974 509,900	8 046 239,700
930	07	02	072022H020		Единая субвенция на выполнение отдельных государственных полномочий в сфере образования	6 305 727,000	6 528 473,900	6 623 681,300
930	07	02	072022H020	600	Предоставление субсидий бюджетным, автономным учреждениям и иным некоммерческим организациям	6 305 727,000	6 528 473,900	6 623 681,300
930	07	02	072022H020	610	Субсидии бюджетным учреждениям	207 185,700	212 128,700	207 533,500
930	07	02	072022H020	620	Субсидии автономным учреждениям	6 098 541,300	6 316 345,200	6 416 147,800
930	07	02	0720253030		Ежемесячное вознаграждение за классное руководство педагогическим работникам государственных и муниципальных общеобразовательных организаций	439 102,000	439 102,000	439 102,000
930	07	02	0720253030	600	Предоставление субсидий бюджетным, автономным учреждениям и иным некоммерческим организациям	439 102,000	439 102,000	439 102,000
930	07	02	0720253030	610	Субсидии бюджетным учреждениям	12 667,200	12 667,200	12 667,200
930	07	02	0720253030	620	Субсидии автономным учреждениям	426 434,800	426 434,800	426 434,800

1	2	3	4	5	6	7	8	9
930	07	02	07202L3040		Организация бесплатного горячего питания обучающихся, получающих начальное общее образование в государственных и муниципальных образовательных организациях	973 188,600	938 829,900	915 352,300
930	07	02	07202L3040	600	Предоставление субсидий бюджетным, автономным учреждениям и иным некоммерческим организациям	973 188,600	938 829,900	915 352,300
930	07	02	07202L3040	610	Субсидии бюджетным учреждениям	17 185,200	16 988,100	16 864,200
930	07	02	07202L3040	620	Субсидии автономным учреждениям	956 003,400	921 841,800	898 488,100
930	07	02	07202SH040		Организация предоставления общедоступного и бесплатного дошкольного, начального общего, основного общего, среднего общего образования обучающимся с ограниченными возможностями здоровья в отдельных муниципальных общеобразовательных учреждениях, осуществляющих образовательную деятельность по адаптированным основным общеобразовательным программам, в муниципальных общеобразовательных учреждениях со специальным наименованием "специальное учебно-воспитательное учреждение" и муниципальных санаторных общеобразовательных учреждениях	68 104,100	68 104,100	68 104,100
930	07	02	07202SH040	600	Предоставление субсидий бюджетным, автономным учреждениям и иным некоммерческим организациям	68 104,100	68 104,100	68 104,100
930	07	02	07202SH040	610	Субсидии бюджетным учреждениям	13 145,900	13 145,900	13 145,900
930	07	02	07202SH040	620	Субсидии автономным учреждениям	54 958,200	54 958,200	54 958,200
930	07	02	072EB00000		Основное мероприятие "Федеральный проект "Патриотическое воспитание граждан Российской Федерации"	36 729,100	36 729,100	36 729,100
930	07	02	072EB51790		Проведение мероприятий по обеспечению деятельности советников директора по воспитанию и взаимодействию с детскими общественными объединениями в общеобразовательных организациях	36 729,100	36 729,100	36 729,100
930	07	02	072EB51790	600	Предоставление субсидий бюджетным, автономным учреждениям и иным некоммерческим организациям	36 729,100	36 729,100	36 729,100
930	07	02	072EB51790	610	Субсидии бюджетным учреждениям	683,400	683,400	683,400
930	07	02	072EB51790	620	Субсидии автономным учреждениям	36 045,700	36 045,700	36 045,700
930	07	02	0750000000		Подпрограмма "Развитие негосударственного сектора в сфере образования"	60 777,000	61 795,700	61 795,700
930	07	02	0750100000		Основное мероприятие "Оказание услуг частными организациями, осуществляющими образовательную деятельность"	4 759,300	4 759,300	4 759,300
930	07	02	0750170050		Субсидии частным организациям, осуществляющим общеобразовательную деятельность	4 759,300	4 759,300	4 759,300
930	07	02	0750170050	600	Предоставление субсидий бюджетным, автономным учреждениям и иным некоммерческим организациям	4 759,300	4 759,300	4 759,300



1	2	3	4	5	6	7	8	9
930	07	02	0750170050	630	Субсидии некоммерческим организациям (за исключением государственных (муниципальных) учреждений, государственных корпораций (компаний), публично-правовых компаний)	4 759,300	4 759,300	4 759,300
930	07	02	0750200000		Основное мероприятие "Предоставление дошкольного, начального общего, основного общего, среднего общего образования в частных организациях, осуществляющих образовательную деятельность по имеющим государственную аккредитацию основным общеобразовательным программам"	56 017,700	57 036,400	57 036,400
930	07	02	075022H020		Единая субвенция на выполнение отдельных государственных полномочий в сфере образования	56 017,700	57 036,400	57 036,400
930	07	02	075022H020	600	Предоставление субсидий бюджетным, автономным учреждениям и иным некоммерческим организациям	56 017,700	57 036,400	57 036,400
930	07	02	075022H020	630	Субсидии некоммерческим организациям (за исключением государственных (муниципальных) учреждений, государственных корпораций (компаний), публично-правовых компаний)	56 017,700	57 036,400	57 036,400
930	07	02	0800000000		Муниципальная программа "Развитие сети образовательных организаций города Перми"	506 358,000	268 687,000	518 677,400
930	07	02	0820000000		Подпрограмма "Обеспечение доступности общего и дополнительного образования"	56 532,900	27 420,300	54 620,700
930	07	02	0820100000		Основное мероприятие "Капитальные вложения в объекты недвижимого имущества муниципальных общеобразовательных организаций и организаций дополнительного образования города Перми"	54 620,700	26 009,800	54 620,700
930	07	02	0820141660		Строительство здания общеобразовательного учреждения по адресу: г. Пермь, ул. Ветлужская	54 620,700	0,000	0,000
930	07	02	0820141660	400	Капитальные вложения в объекты государственной (муниципальной) собственности	54 620,700	0,000	0,000
930	07	02	0820141660	460	Субсидии бюджетным и автономным учреждениям, государственным (муниципальным) унитарным предприятиям на осуществление капитальных вложений в объекты капитального строительства государственных (муниципальной) собственности или приобретение объектов недвижимого имущества в государственную (муниципальную) собственность	54 620,700	0,000	0,000
930	07	02	0820142550		Строительство здания общеобразовательного учреждения в Индустриальном районе города Перми	0,000	0,000	54 620,700
930	07	02	0820142550	400	Капитальные вложения в объекты государственной (муниципальной) собственности	0,000	0,000	54 620,700
930	07	02	0820142550	460	Субсидии бюджетным и автономным учреждениям, государственным (муниципальным) унитарным предприятиям на осуществление капитальных вложений в объекты капитального строительства государственных (муниципальной) собственности или приобретение объектов недвижимого имущества в государственную (муниципальную) собственность	0,000	0,000	54 620,700

1	2	3	4	5	6	7	8	9
930	07	02	0820143360		Реконструкция здания по ул. Уральской, 110 для размещения общеразвивательной организации г. Перми	0,000	26 009,800	0,000
930	07	02	0820143360	400	Капитальные вложения в объекты государственной (муниципальной) собственности	0,000	26 009,800	0,000
930	07	02	0820143360	460	Субсидии бюджетным и автономным учреждениям, государственным (муниципальным) унитарным предприятиям на осуществление капитальных вложений в объекты капитального строительства государственных (муниципальной) собственности или приобретение объектов недвижимого имущества в государственную (муниципальную) собственность	0,000	26 009,800	0,000
930	07	02	0820200000		Основное мероприятие "Капитальные вложения в спортивные объекты муниципальных образований организаций города Перми"	1 912,200	1 410,500	0,000
930	07	02	0820242640		Строительство спортивного зала МАОУ "СОШ № 79" г. Перми	0,000	1 410,500	0,000
930	07	02	0820242640	400	Капитальные вложения в объекты государственной (муниципальной) собственности	0,000	1 410,500	0,000
930	07	02	0820242640	460	Субсидии бюджетным и автономным учреждениям, государственным (муниципальным) унитарным предприятиям на осуществление капитальных вложений в объекты капитального строительства государственных (муниципальной) собственности или приобретение объектов недвижимого имущества в государственную (муниципальную) собственность	0,000	1 410,500	0,000
930	07	02	0820243510		Строительство спортивного зала МАОУ "СОШ № 81" г. Перми	1 534,900	0,000	0,000
930	07	02	0820243510	400	Капитальные вложения в объекты государственной (муниципальной) собственности	1 534,900	0,000	0,000
930	07	02	0820243510	460	Субсидии бюджетным и автономным учреждениям, государственным (муниципальным) унитарным предприятиям на осуществление капитальных вложений в объекты капитального строительства государственных (муниципальной) собственности или приобретение объектов недвижимого имущества в государственную (муниципальную) собственность	1 534,900	0,000	0,000
930	07	02	0820243520		Строительство спортивного зала МАОУ "СОШ № 96" г. Перми	377,300	0,000	0,000
930	07	02	0820243520	400	Капитальные вложения в объекты государственной (муниципальной) собственности	377,300	0,000	0,000
930	07	02	0820243520	460	Субсидии бюджетным и автономным учреждениям, государственным (муниципальным) унитарным предприятиям на осуществление капитальных вложений в объекты капитального строительства государственных (муниципальной) собственности или приобретение объектов недвижимого имущества в государственную (муниципальную) собственность	377,300	0,000	0,000
930	07	02	0830000000		Подпрограмма "Приведение имущественных комплексов муниципальных образований организаций города Перми в нормативное состояние"	449 825,100	241 266,700	464 056,700

1	2	3	4	5	6	7	8	9
930	07	02	0830100000		Основное мероприятие "Приведение имущественных комплексов образовательных организаций в соответствие с требованиями действующего законодательства"	339 462,900	241 266,700	315 494,200
930	07	02	0830101070		Взносы на капитальный ремонт общего имущества в многоквартирных домах	55,400	57,600	57,600
930	07	02	0830101070	600	Предоставление субсидий бюджетным, автономным учреждениям и иным некоммерческим организациям	55,400	57,600	57,600
930	07	02	0830101070	610	Субсидии бюджетным учреждениям	31,900	33,200	33,200
930	07	02	0830101070	620	Субсидии автономным учреждениям	23,500	24,400	24,400
930	07	02	0830123470		Приведение в нормативное состояние имущественных комплексов образовательных организаций	268 707,500	241 209,100	315 436,600
930	07	02	0830123470	600	Предоставление субсидий бюджетным, автономным учреждениям и иным некоммерческим организациям	268 707,500	241 209,100	315 436,600
930	07	02	0830123470	620	Субсидии автономным учреждениям	268 707,500	241 209,100	315 436,600
930	07	02	083012Р350		Реализация программы "Комфортный край"	67 200,000	0,000	0,000
930	07	02	083012Р350	600	Предоставление субсидий бюджетным, автономным учреждениям и иным некоммерческим организациям	67 200,000	0,000	0,000
930	07	02	083012Р350	620	Субсидии автономным учреждениям	67 200,000	0,000	0,000
930	07	02	083012Н420		Оснащение муниципальных образовательных организаций оборудованием, средствами обучения и воспитания	3 500,000	0,000	0,000
930	07	02	083012Н420	600	Предоставление субсидий бюджетным, автономным учреждениям и иным некоммерческим организациям	3 500,000	0,000	0,000
930	07	02	083012Н420	620	Субсидии автономным учреждениям	3 500,000	0,000	0,000
930	07	02	0830200000		Основное мероприятие "Приобретение и оснащение оборудованием, средствами обучения и воспитания, мебелью, инвентарем вновь созданных мест для обучающихся"	21 240,000	0,000	0,000
930	07	02	083022Н420		Оснащение муниципальных образовательных организаций оборудованием, средствами обучения и воспитания	21 240,000	0,000	0,000
930	07	02	083022Н420	600	Предоставление субсидий бюджетным, автономным учреждениям и иным некоммерческим организациям	21 240,000	0,000	0,000
930	07	02	083022Н420	620	Субсидии автономным учреждениям	21 240,000	0,000	0,000
930	07	02	0830300000		Основное мероприятие "Совершенствование спортивной инфраструктуры образовательных организаций"	89 122,200	0,000	148 562,500
930	07	02	0830300610		Устройство спортивных площадок в муниципальных образовательных организациях города Перми	89 122,200	0,000	148 562,500

1	2	3	4	5	6	7	8	9
930	07	02	0830300610	600	Предоставление субсидий бюджетным, автономным учреждениям и иным некоммерческим организациям	89 122,200	0,000	148 562,500
930	07	02	0830300610	620	Субсидии автономным учреждениям	89 122,200	0,000	148 562,500
930	07	03			<i>Дополнительное образование детей</i>	856 227,900	831 783,300	966 983,800
930	07	03	0600000000		Муниципальная программа "Социальная поддержка и обеспечение семейного благополучия населения города Перми"	6 687,900	0,000	0,000
930	07	03	0620000000		Подпрограмма "Создание безбарьерной среды для маломобильных граждан"	6 687,900	0,000	0,000
930	07	03	0620100000		Основное мероприятие "Обеспечение доступности муниципальных объектов социальной инфраструктуры, информационной доступности для инвалидов и иных маломобильных групп населения"	6 687,900	0,000	0,000
930	07	03	0620123570		Оборудование зданий муниципальных учреждений средствами беспрепятственного доступа, обеспечение информационной доступности	6 687,900	0,000	0,000
930	07	03	0620123570	600	Предоставление субсидий бюджетным, автономным учреждениям и иным некоммерческим организациям	6 687,900	0,000	0,000
930	07	03	0620123570	620	Субсидии автономным учреждениям	6 687,900	0,000	0,000
930	07	03	0700000000		Муниципальная программа "Доступное и качественное образование"	826 604,000	830 512,400	830 512,400
930	07	03	0730000000		Подпрограмма "Обеспечение доступного и качественного дополнительного образования"	806 604,200	810 512,600	810 512,600
930	07	03	0730100000		Основное мероприятие "Оказание услуг по реализации дополнительных образовательных программ"	806 604,200	810 512,600	810 512,600
930	07	03	0730100590		Обеспечение деятельности (оказание услуг, выполнение работ) муниципальных учреждений (организаций)	781 145,300	786 145,000	786 145,000
930	07	03	0730100590	100	Расходы на выплаты персоналу в целях обеспечения выполнения функций государственными (муниципальными) органами, казенными учреждениями, органами управления государственными внебюджетными фондами	13 293,200	13 510,200	13 510,200
930	07	03	0730100590	110	Расходы на выплаты персоналу казенных учреждений	13 293,200	13 510,200	13 510,200
930	07	03	0730100590	200	Закупка товаров, работ и услуг для обеспечения государственных (муниципальных) нужд	875,100	875,100	875,100
930	07	03	0730100590	240	Иные закупки товаров, работ и услуг для обеспечения государственных (муниципальных) нужд	875,100	875,100	875,100
930	07	03	0730100590	600	Предоставление субсидий бюджетным, автономным учреждениям и иным некоммерческим организациям	766 925,200	771 707,900	771 707,900
930	07	03	0730100590	610	Субсидии бюджетным учреждениям	1 434,400	1 444,800	1 444,800
930	07	03	0730100590	620	Субсидии автономным учреждениям	765 490,800	770 263,100	770 263,100

1	2	3	4	5	6	7	8	9
930	07	03	0730100590	800	Иные бюджетные ассигнования	51,800	51,800	51,800
930	07	03	0730100590	850	Уплата налогов, сборов и иных платежей	51,800	51,800	51,800
930	07	03	0730101000		Целевая субсидия на реализацию историко-культурной образовательной программы	2 985,700	3 090,100	3 090,100
930	07	03	0730101000	600	Предоставление субсидий бюджетным, автономным учреждениям и иным некоммерческим организациям	2 985,700	3 090,100	3 090,100
930	07	03	0730101000	620	Субсидии автономным учреждениям	2 985,700	3 090,100	3 090,100
930	07	03	0730101060		Целевая субсидия на повышение фонда оплаты труда	1 195,700	0,000	0,000
930	07	03	0730101060	600	Предоставление субсидий бюджетным, автономным учреждениям и иным некоммерческим организациям	1 195,700	0,000	0,000
930	07	03	0730101060	610	Субсидии бюджетным учреждениям	2,600	0,000	0,000
930	07	03	0730101060	620	Субсидии автономным учреждениям	1 193,100	0,000	0,000
930	07	03	0730182020		Предоставление мер социальной поддержки руководителям и педагогическим работникам образовательных учреждений	21 277,500	21 277,500	21 277,500
930	07	03	0730182020	100	Расходы на выплаты персоналу в целях обеспечения выполнения функций государственными (муниципальными) органами, казенными учреждениями, органами управления государственными внебюджетными фондами	223,200	223,200	223,200
930	07	03	0730182020	110	Расходы на выплаты персоналу казенных учреждений	223,200	223,200	223,200
930	07	03	0730182020	600	Предоставление субсидий бюджетным, автономным учреждениям и иным некоммерческим организациям	21 054,300	21 054,300	21 054,300
930	07	03	0730182020	620	Субсидии автономным учреждениям	21 054,300	21 054,300	21 054,300
930	07	03	0750000000		Подпрограмма "Развитие негосударственного сектора в сфере образования"	19 999,800	19 999,800	19 999,800
930	07	03	0750300000		Основное мероприятие "Реализация дополнительных общеразвивающих программ"	19 999,800	19 999,800	19 999,800
930	07	03	0750371390		Субсидии частным организациям на реализацию дополнительных общеразвивающих программ	19 999,800	19 999,800	19 999,800
930	07	03	0750371390	600	Предоставление субсидий бюджетным, автономным учреждениям и иным некоммерческим организациям	19 999,800	19 999,800	19 999,800
930	07	03	0750371390	630	Субсидии некоммерческим организациям (за исключением государственных (муниципальных) учреждений, государственных корпораций (компаний), публично-правовых компаний)	19 999,800	19 999,800	19 999,800
930	07	03	0800000000		Муниципальная программа "Развитие сети образовательных организаций города Перми"	22 936,000	1 270,900	136 471,400

1	2	3	4	5	6	7	8	9
930	07	03	0830000000		Подпрограмма "Приведение имущественных комплексов муниципальных образовательных организаций города Перми в нормативное состояние"	22 936,000	1 270,900	136 471,400
930	07	03	0830100000		Основное мероприятие "Приведение имущественных комплексов образовательных организаций в соответствие с требованиями действующего законодательства"	1 221,900	1 270,900	136 471,400
930	07	03	0830101070		Взносы на капитальный ремонт общего имущества в многоквартирных домах	1 221,900	1 270,900	1 270,900
930	07	03	0830101070	200	Закупка товаров, работ и услуг для обеспечения государственных (муниципальных) нужд	53,800	55,900	55,900
930	07	03	0830101070	240	Иные закупки товаров, работ и услуг для обеспечения государственных (муниципальных) нужд	53,800	55,900	55,900
930	07	03	0830101070	600	Предоставление субсидий бюджетным, автономным учреждениям и иным некоммерческим организациям	1 168,100	1 215,000	1 215,000
930	07	03	0830101070	620	Субсидии автономным учреждениям	1 168,100	1 215,000	1 215,000
930	07	03	0830123470		Приведение в нормативное состояние имущественных комплексов образовательных организаций	0,000	0,000	135 200,500
930	07	03	0830123470	600	Предоставление субсидий бюджетным, автономным учреждениям и иным некоммерческим организациям	0,000	0,000	135 200,500
930	07	03	0830123470	620	Субсидии автономным учреждениям	0,000	0,000	135 200,500
930	07	03	0830300000		Основное мероприятие "Совершенствование спортивной инфраструктуры образовательных организаций"	21 714,100	0,000	0,000
930	07	03	0830300610		Устройство спортивных площадок в муниципальных образовательных организациях города Перми	21 714,100	0,000	0,000
930	07	03	0830300610	600	Предоставление субсидий бюджетным, автономным учреждениям и иным некоммерческим организациям	21 714,100	0,000	0,000
930	07	03	0830300610	620	Субсидии автономным учреждениям	21 714,100	0,000	0,000
930	07	05			<i>Профессиональная подготовка, переподготовка и повышение квалификации</i>	<i>16 500,800</i>	<i>17 011,700</i>	<i>17 011,700</i>
930	07	05	0700000000		Муниципальная программа "Доступное и качественное образование"	16 500,800	17 011,700	17 011,700
930	07	05	0740000000		Подпрограмма "Ресурсное обеспечение качественного функционирования системы образования города Перми"	16 500,800	17 011,700	17 011,700
930	07	05	0740100000		Основное мероприятие "Обеспечение условий для качественного функционирования системы образования города Перми"	16 500,800	17 011,700	17 011,700
930	07	05	0740100590		Обеспечение деятельности (оказание услуг, выполнение работ) муниципальных учреждений (организаций)	15 983,300	16 664,500	16 664,500



1	2	3	4	5	6	7	8	9
930	07	05	0740100590	600	Предоставление субсидий бюджетным, автономным учреждениям и иным некоммерческим организациям	15 983,300	16 664,500	16 664,500
930	07	05	0740100590	620	Субсидии автономным учреждениям	15 983,300	16 664,500	16 664,500
930	07	05	0740101060		Целевая субсидия на повышение фонда оплаты труда	170,300	0,000	0,000
930	07	05	0740101060	600	Предоставление субсидий бюджетным, автономным учреждениям и иным некоммерческим организациям	170,300	0,000	0,000
930	07	05	0740101060	620	Субсидии автономным учреждениям	170,300	0,000	0,000
930	07	05	0740182020		Предоставление мер социальной поддержки руководителям и педагогическим работникам образовательных учреждений	347,200	347,200	347,200
930	07	05	0740182020	600	Предоставление субсидий бюджетным, автономным учреждениям и иным некоммерческим организациям	347,200	347,200	347,200
930	07	05	0740182020	620	Субсидии автономным учреждениям	347,200	347,200	347,200
930	07	09			<i>Другие вопросы в области образования</i>	756 986,100	768 143,900	768 200,300
930	07	09	0100000000		Муниципальная программа "Общественное согласие"	200,000	200,000	200,000
930	07	09	0120000000		Подпрограмма "Повышение уровня межэтнического и межконфессионального взаимопонимания"	200,000	200,000	200,000
930	07	09	0120100000		Основное мероприятие "Мероприятия, направленные на повышение уровня межэтнического и межконфессионального взаимопонимания в городе Перми"	200,000	200,000	200,000
930	07	09	0120123530		Содействие в реализации мероприятий, направленных на гармоницию межнациональных отношений, сохранение этнического многообразия народов России, проживающих в городе Перми	200,000	200,000	200,000
930	07	09	0120123530	600	Предоставление субсидий бюджетным, автономным учреждениям и иным некоммерческим организациям	200,000	200,000	200,000
930	07	09	0120123530	610	Субсидии бюджетным учреждениям	200,000	200,000	200,000
930	07	09	0200000000		Муниципальная программа "Безопасный город"	4 012,500	4 012,500	4 012,500
930	07	09	0210000000		Подпрограмма "Содействие в снижении уровня преступности на территории города Перми"	4 012,500	4 012,500	4 012,500
930	07	09	0210300000		Основное мероприятие "Профилактика потребления психоактивных веществ"	4 012,500	4 012,500	4 012,500
930	07	09	0210321090		Мероприятия, направленные на первичную профилактику потребления психоактивных веществ	4 012,500	4 012,500	4 012,500
930	07	09	0210321090	600	Предоставление субсидий бюджетным, автономным учреждениям и иным некоммерческим организациям	4 012,500	4 012,500	4 012,500
930	07	09	0210321090	610	Субсидии бюджетным учреждениям	1 631,000	1 631,000	1 631,000
930	07	09	0210321090	620	Субсидии автономным учреждениям	2 381,500	2 381,500	2 381,500

1	2	3	4	5	6	7	8	9
930	07	09	0600000000		Муниципальная программа "Социальная поддержка и обеспечение семейного благополучия населения города Перми"	60 825,300	61 397,400	61 397,400
930	07	09	0630000000		Подпрограмма "Повышение социального благополучия и безопасности семей с детьми"	489,400	489,400	489,400
930	07	09	0630200000		Основное мероприятие "Коррекция детского и семейного неблагополучия"	489,400	489,400	489,400
930	07	09	0630223600		Проведение восстановительных программ с участием несовершеннолетних	489,400	489,400	489,400
930	07	09	0630223600	600	Предоставление субсидий бюджетным, автономным учреждениям и иным некоммерческим организациям	489,400	489,400	489,400
930	07	09	0630223600	610	Субсидии бюджетным учреждениям	489,400	489,400	489,400
930	07	09	0640000000		Подпрограмма "Организация оздоровления и отдыха детей города Перми"	60 335,900	60 908,000	60 908,000
930	07	09	0640100000		Основное мероприятие "Организация оздоровления и отдыха детей в загородных лагерях отдыха и оздоровления детей, детских оздоровительных лагерях санаторного типа, детских специализированных (профильных) лагерях, лагерях с дневным пребыванием детей"	10 174,400	10 174,400	10 174,400
930	07	09	064012С140		Мероприятия по организации оздоровления и отдыха детей	10 174,400	10 174,400	10 174,400
930	07	09	064012С140	600	Предоставление субсидий бюджетным, автономным учреждениям и иным некоммерческим организациям	10 174,400	10 174,400	10 174,400
930	07	09	064012С140	610	Субсидии бюджетным учреждениям	144,700	144,700	144,700
930	07	09	064012С140	620	Субсидии автономным учреждениям	10 029,700	10 029,700	10 029,700
930	07	09	0640200000		Основное мероприятие "Организация отдыха детей в детских лагерях палаточного типа, лагерях досуга и отдыха, разновозрастных отрядах"	50 161,500	50 733,600	50 733,600
930	07	09	0640200590		Обеспечение деятельности (оказание услуг, выполнение работ) муниципальных учреждений (организаций)	50 161,500	50 733,600	50 733,600
930	07	09	0640200590	600	Предоставление субсидий бюджетным, автономным учреждениям и иным некоммерческим организациям	50 161,500	50 733,600	50 733,600
930	07	09	0640200590	610	Субсидии бюджетным учреждениям	1 099,200	1 111,400	1 111,400
930	07	09	0640200590	620	Субсидии автономным учреждениям	49 062,300	49 622,200	49 622,200
930	07	09	0700000000		Муниципальная программа "Доступное и качественное образование"	163 519,600	167 713,400	167 713,400
930	07	09	0710000000		Подпрограмма "Обеспечение доступного и качественного дошкольного образования"	8,000	0,000	0,000
930	07	09	0710200000		Основное мероприятие "Предоставление дошкольного образования в дошкольных образовательных организациях"	8,000	0,000	0,000
930	07	09	071022Н020		Единая субвенция на выполнение отдельных государственных полномочий в сфере образования	8,000	0,000	0,000

1	2	3	4	5	6	7	8	9
930	07	09	071022H020	200	Закупка товаров, работ и услуг для обеспечения государственных (муниципальных) нужд	8,000	0,000	0,000
930	07	09	071022H020	240	Иные закупки товаров, работ и услуг для обеспечения государственных (муниципальных) нужд	8,000	0,000	0,000
930	07	09	0720000000		Подпрограмма "Обеспечение доступного и качественного общего образования"	1 845,300	1 845,300	1 845,300
930	07	09	0720100000		Основное мероприятие "Оказание услуг на получение общедоступного бесплатного дошкольного, начального общего, основного общего, среднего общего образования"	1 845,300	1 845,300	1 845,300
930	07	09	0720100840		Целевая субсидия на проведение мероприятий по сохранению и использованию музея "Дом Дягилева"	1 845,300	1 845,300	1 845,300
930	07	09	0720100840	600	Предоставление субсидий бюджетным, автономным учреждениям и иным некоммерческим организациям	1 845,300	1 845,300	1 845,300
930	07	09	0720100840	610	Субсидии бюджетным учреждениям	1 845,300	1 845,300	1 845,300
930	07	09	0730000000		Подпрограмма "Обеспечение доступного и качественного дополнительного образования"	10 619,700	10 901,100	10 901,100
930	07	09	0730100000		Основное мероприятие "Оказание услуг по реализации дополнительных образовательных программ"	10 619,700	10 901,100	10 901,100
930	07	09	0730100650		Реализация мероприятий по взаимодействию с детскими общественными объединениями	10 619,700	10 901,100	10 901,100
930	07	09	0730100650	600	Предоставление субсидий бюджетным, автономным учреждениям и иным некоммерческим организациям	10 619,700	10 901,100	10 901,100
930	07	09	0730100650	620	Субсидии автономным учреждениям	10 619,700	10 901,100	10 901,100
930	07	09	0740000000		Подпрограмма "Ресурсное обеспечение качественного функционирования системы образования города Перми"	149 598,800	153 519,200	153 519,200
930	07	09	0740100000		Основное мероприятие "Обеспечение условий для качественного функционирования системы образования города Перми"	127 808,800	131 729,200	131 729,200
930	07	09	0740100590		Обеспечение деятельности (оказание услуг, выполнение работ) муниципальных учреждений (организаций)	125 127,800	129 677,100	129 677,100
930	07	09	0740100590	100	Расходы на выплаты персоналу в целях обеспечения выполнения функций государственными (муниципальными) органами, казенными учреждениями, органами управления государственными внебюджетными фондами	56 017,500	58 051,200	58 051,200
930	07	09	0740100590	110	Расходы на выплаты персоналу казенных учреждений	56 017,500	58 051,200	58 051,200
930	07	09	0740100590	200	Закупка товаров, работ и услуг для обеспечения государственных (муниципальных) нужд	12 537,900	12 537,900	12 537,900

1	2	3	4	5	6	7	8	9
930	07	09	0740100590	240	Иные закупки товаров, работ и услуг для обеспечения государственных (муниципальных) нужд	12 537,900	12 537,900	12 537,900
930	07	09	0740100590	600	Предоставление субсидий бюджетным, автономным учреждениям и иным некоммерческим организациям	56 145,900	58 661,500	58 661,500
930	07	09	0740100590	610	Субсидии бюджетным учреждениям	49 786,800	52 034,400	52 034,400
930	07	09	0740100590	620	Субсидии автономным учреждениям	6 359,100	6 627,100	6 627,100
930	07	09	0740100590	800	Иные бюджетные ассигнования	426,500	426,500	426,500
930	07	09	0740100590	850	Уплата налогов, сборов и иных платежей	426,500	426,500	426,500
930	07	09	0740101060		Целевая субсидия на повышение фонда оплаты труда	628,900	0,000	0,000
930	07	09	0740101060	600	Предоставление субсидий бюджетным, автономным учреждениям и иным некоммерческим организациям	628,900	0,000	0,000
930	07	09	0740101060	610	Субсидии бюджетным учреждениям	561,900	0,000	0,000
930	07	09	0740101060	620	Субсидии автономным учреждениям	67,000	0,000	0,000
930	07	09	0740182020		Предоставление мер социальной поддержки руководителям и педагогическим работникам образовательных учреждений	2 052,100	2 052,100	2 052,100
930	07	09	0740182020	600	Предоставление субсидий бюджетным, автономным учреждениям и иным некоммерческим организациям	2 052,100	2 052,100	2 052,100
930	07	09	0740182020	610	Субсидии бюджетным учреждениям	2 052,100	2 052,100	2 052,100
930	07	09	0740200000		Основное мероприятие "Организация и проведение мероприятий в сфере образования"	18 801,400	18 801,400	18 801,400
930	07	09	0740221190		Мероприятия в области инновационного развития и отраслевые мероприятия	18 801,400	18 801,400	18 801,400
930	07	09	0740221190	200	Закупка товаров, работ и услуг для обеспечения государственных (муниципальных) нужд	1 000,000	1 000,000	1 000,000
930	07	09	0740221190	240	Иные закупки товаров, работ и услуг для обеспечения государственных (муниципальных) нужд	1 000,000	1 000,000	1 000,000
930	07	09	0740221190	300	Социальное обеспечение и иные выплаты населению	1 630,000	1 630,000	1 630,000
930	07	09	0740221190	350	Премии и гранты	1 630,000	1 630,000	1 630,000
930	07	09	0740221190	600	Предоставление субсидий бюджетным, автономным учреждениям и иным некоммерческим организациям	16 171,400	16 171,400	16 171,400
930	07	09	0740221190	610	Субсидии бюджетным учреждениям	593,100	593,100	593,100
930	07	09	0740221190	620	Субсидии автономным учреждениям	15 578,300	15 578,300	15 578,300
930	07	09	0740400000		Основное мероприятие "Публичные нормативные обязательства в сфере образования"	2 988,600	2 988,600	2 988,600
930	07	09	0740481030		Премия Главы города Перми "Золотой резерв"	2 988,600	2 988,600	2 988,600

1	2	3	4	5	6	7	8	9
930	07	09	0740481030	200	Закупка товаров, работ и услуг для обеспечения государственных (муниципальных) нужд	115,000	115,000	115,000
930	07	09	0740481030	240	Иные закупки товаров, работ и услуг для обеспечения государственных (муниципальных) нужд	115,000	115,000	115,000
930	07	09	0740481030	300	Социальное обеспечение и иные выплаты населению	2 873,600	2 873,600	2 873,600
930	07	09	0740481030	330	Публичные нормативные выплаты гражданам несоциального характера	2 873,600	2 873,600	2 873,600
930	07	09	0750000000		Подпрограмма "Развитие негосударственного сектора в сфере образования"	1 447,800	1 447,800	1 447,800
930	07	09	0750200000		Основное мероприятие "Предоставление дошкольного, начального общего, основного общего, среднего общего образования в частных организациях, осуществляющих образовательную деятельность по имеющим государственную аккредитацию основным общеобразовательным программам"	1 447,800	1 447,800	1 447,800
930	07	09	075022H020		Единая субвенция на выполнение отдельных государственных полномочий в сфере образования	1 447,800	1 447,800	1 447,800
930	07	09	075022H020	200	Закупка товаров, работ и услуг для обеспечения государственных (муниципальных) нужд	1 447,800	1 447,800	1 447,800
930	07	09	075022H020	240	Иные закупки товаров, работ и услуг для обеспечения государственных (муниципальных) нужд	1 447,800	1 447,800	1 447,800
930	07	09	0800000000		Муниципальная программа "Развитие сети образовательных организаций города Перми"	7 204,100	212,400	212,400
930	07	09	0830000000		Подпрограмма "Приведение имущественных комплексов муниципальных образовательных организаций города Перми в нормативное состояние"	7 204,100	212,400	212,400
930	07	09	0830100000		Основное мероприятие "Приведение имущественных комплексов образовательных организаций в соответствие с требованиями действующего законодательства"	7 204,100	212,400	212,400
930	07	09	0830101070		Взносы на капитальный ремонт общего имущества в многоквартирных домах	204,100	212,400	212,400
930	07	09	0830101070	600	Предоставление субсидий бюджетным, автономным учреждениям и иным некоммерческим организациям	204,100	212,400	212,400
930	07	09	0830101070	610	Субсидии бюджетным учреждениям	136,500	142,000	142,000
930	07	09	0830101070	620	Субсидии автономным учреждениям	67,600	70,400	70,400
930	07	09	0830123470		Приведение в нормативное состояние имущественных комплексов образовательных организаций	7 000,000	0,000	0,000
930	07	09	0830123470	200	Закупка товаров, работ и услуг для обеспечения государственных (муниципальных) нужд	7 000,000	0,000	0,000

1	2	3	4	5	6	7	8	9
930	07	09	0830123470	240	Иные закупки товаров, работ и услуг для обеспечения государственных (муниципальных) нужд	7 000,000	0,000	0,000
930	07	09	9100000000		Непрограммные расходы бюджета города Перми по реализации иных мероприятий	435 850,300	450 217,200	450 273,600
930	07	09	9110000000		Содержание централизованных бухгалтерий	435 850,300	450 217,200	450 273,600
930	07	09	9110000590		Обеспечение деятельности (оказание услуг, выполнение работ) муниципальных учреждений (организаций)	69 755,700	71 324,000	71 324,000
930	07	09	9110000590	100	Расходы на выплаты персоналу в целях обеспечения выполнения функций государственными (муниципальными) органами, казенными учреждениями, органами управления государственными внебюджетными фондами	43 192,300	44 760,600	44 760,600
930	07	09	9110000590	110	Расходы на выплаты персоналу казенных учреждений	43 192,300	44 760,600	44 760,600
930	07	09	9110000590	200	Закупка товаров, работ и услуг для обеспечения государственных (муниципальных) нужд	26 563,400	26 563,400	26 563,400
930	07	09	9110000590	240	Иные закупки товаров, работ и услуг для обеспечения государственных (муниципальных) нужд	26 563,400	26 563,400	26 563,400
930	07	09	911002H020		Единая субвенция на выполнение отдельных государственных полномочий в сфере образования	366 094,600	378 893,200	378 949,600
930	07	09	911002H020	100	Расходы на выплаты персоналу в целях обеспечения выполнения функций государственными (муниципальными) органами, казенными учреждениями, органами управления государственными внебюджетными фондами	361 331,600	374 115,000	374 171,400
930	07	09	911002H020	110	Расходы на выплаты персоналу казенных учреждений	361 331,600	374 115,000	374 171,400
930	07	09	911002H020	200	Закупка товаров, работ и услуг для обеспечения государственных (муниципальных) нужд	4 763,000	4 778,200	4 778,200
930	07	09	911002H020	240	Иные закупки товаров, работ и услуг для обеспечения государственных (муниципальных) нужд	4 763,000	4 778,200	4 778,200
930	07	09	9500000000		Непрограммные расходы по обеспечению деятельности администрации города Перми	85 374,300	84 391,000	84 391,000
930	07	09	9580000000		Функциональные органы администрации города Перми	85 374,300	84 391,000	84 391,000
930	07	09	9580000110		Расходы на выплаты по оплате труда работников муниципальных органов	81 271,300	80 288,000	80 288,000
930	07	09	9580000110	100	Расходы на выплаты персоналу в целях обеспечения выполнения функций государственными (муниципальными) органами, казенными учреждениями, органами управления государственными внебюджетными фондами	81 271,300	80 288,000	80 288,000



1	2	3	4	5	6	7	8	9
930	07	09	9580000110	120	Расходы на выплаты персоналу государственных (муниципальных) органов	81 271,300	80 288,000	80 288,000
930	07	09	9580000190		Расходы на обеспечение функций муниципальных органов	4 103,000	4 103,000	4 103,000
930	07	09	9580000190	100	Расходы на выплаты персоналу в целях обеспечения выполнения функций государственными (муниципальными) органами, казенными учреждениями, органами управления государственными внебюджетными фондами	300,000	300,000	300,000
930	07	09	9580000190	120	Расходы на выплаты персоналу государственных (муниципальных) органов	300,000	300,000	300,000
930	07	09	9580000190	200	Закупка товаров, работ и услуг для обеспечения государственных (муниципальных) нужд	3 803,000	3 803,000	3 803,000
930	07	09	9580000190	240	Иные закупки товаров, работ и услуг для обеспечения государственных (муниципальных) нужд	3 803,000	3 803,000	3 803,000
<b>930</b>	<b>10</b>				<b>Социальная политика</b>	<b>411 855,300</b>	<b>401 926,800</b>	<b>403 958,900</b>
930	10	03			<i>Социальное обеспечение населения</i>	<i>119 997,800</i>	<i>119 997,800</i>	<i>119 997,800</i>
930	10	03	0700000000		Муниципальная программа "Доступное и качественное образование"	119 997,800	119 997,800	119 997,800
930	10	03	0710000000		Подпрограмма "Обеспечение доступного и качественного дошкольного образования"	1 900,000	1 900,000	1 900,000
930	10	03	0710200000		Основное мероприятие "Предоставление дошкольного образования в дошкольных образовательных организациях"	1 900,000	1 900,000	1 900,000
930	10	03	071022H020		Единая субвенция на выполнение отдельных государственных полномочий в сфере образования	1 900,000	1 900,000	1 900,000
930	10	03	071022H020	600	Предоставление субсидий бюджетным, автономным учреждениям и иным некоммерческим организациям	1 900,000	1 900,000	1 900,000
930	10	03	071022H020	610	Субсидии бюджетным учреждениям	50,000	50,000	50,000
930	10	03	071022H020	620	Субсидии автономным учреждениям	1 850,000	1 850,000	1 850,000
930	10	03	0720000000		Подпрограмма "Обеспечение доступного и качественного общего образования"	107 697,800	107 697,800	107 697,800
930	10	03	0720200000		Основное мероприятие "Предоставление общего (начального, основного, среднего) образования в общеобразовательных организациях"	107 697,800	107 697,800	107 697,800
930	10	03	072022H020		Единая субвенция на выполнение отдельных государственных полномочий в сфере образования	107 302,700	107 302,700	107 302,700
930	10	03	072022H020	600	Предоставление субсидий бюджетным, автономным учреждениям и иным некоммерческим организациям	107 302,700	107 302,700	107 302,700
930	10	03	072022H020	610	Субсидии бюджетным учреждениям	1 216,300	1 216,300	1 216,300
930	10	03	072022H020	620	Субсидии автономным учреждениям	105 786,600	105 786,600	105 786,600

1	2	3	4	5	6	7	8	9
930	10	03	072022H020	630	Субсидии некоммерческим организациям (за исключением государственных (муниципальных) учреждений, государственных корпораций (компаний), публично-правовых компаний)	299,800	299,800	299,800
930	10	03	072022C170		Предоставление мер социальной поддержки педагогическим работникам образовательных государственных и муниципальных организаций Пермского края, работающим и проживающим в сельской местности и поселках городского типа (рабочих поселках), по оплате жилого помещения и коммунальных услуг	395,100	395,100	395,100
930	10	03	072022C170	300	Социальное обеспечение и иные выплаты населению	300,000	300,000	300,000
930	10	03	072022C170	320	Социальные выплаты гражданам, кроме публичных нормативных социальных выплат	300,000	300,000	300,000
930	10	03	072022C170	600	Предоставление субсидий бюджетным, автономным учреждениям и иным некоммерческим организациям	95,100	95,100	95,100
930	10	03	072022C170	620	Субсидии автономным учреждениям	95,100	95,100	95,100
930	10	03	0730000000		Подпрограмма "Обеспечение доступного и качественного дополнительного образования"	350,000	350,000	350,000
930	10	03	0730100000		Основное мероприятие "Оказание услуг по реализации дополнительных образовательных программ"	350,000	350,000	350,000
930	10	03	0730182020		Предоставление мер социальной поддержки руководителям и педагогическим работникам образовательных учреждений	350,000	350,000	350,000
930	10	03	0730182020	600	Предоставление субсидий бюджетным, автономным учреждениям и иным некоммерческим организациям	350,000	350,000	350,000
930	10	03	0730182020	620	Субсидии автономным учреждениям	350,000	350,000	350,000
930	10	03	0740000000		Подпрограмма "Ресурсное обеспечение качественного функционирования системы образования города Перми"	10 050,000	10 050,000	10 050,000
930	10	03	0740300000		Основное мероприятие "Оказание мер государственной поддержки работникам образовательных организаций"	10 050,000	10 050,000	10 050,000
930	10	03	074032H020		Единая субвенция на выполнение отдельных государственных полномочий в сфере образования	10 050,000	10 050,000	10 050,000
930	10	03	074032H020	600	Предоставление субсидий бюджетным, автономным учреждениям и иным некоммерческим организациям	10 050,000	10 050,000	10 050,000
930	10	03	074032H020	610	Субсидии бюджетным учреждениям	976,700	976,700	976,700
930	10	03	074032H020	620	Субсидии автономным учреждениям	8 776,300	8 776,300	8 776,300
930	10	03	074032H020	630	Субсидии некоммерческим организациям (за исключением государственных (муниципальных) учреждений, государственных корпораций (компаний), публично-правовых компаний)	297,000	297,000	297,000

1	2	3	4	5	6	7	8	9
930	10	04			<i>Охрана семьи и детства</i>	53 033,400	42 974,900	45 007,000
930	10	04	0700000000		Муниципальная программа "Доступное и качественное образование"	53 033,400	42 974,900	45 007,000
930	10	04	0710000000		Подпрограмма "Обеспечение доступного и качественного дошкольного образования"	53 033,400	42 974,900	45 007,000
930	10	04	0710200000		Основное мероприятие "Предоставление дошкольного образования в дошкольных образовательных организациях"	53 033,400	42 974,900	45 007,000
930	10	04	071022H020		Единая субвенция на выполнение отдельных государственных полномочий в сфере образования	53 033,400	42 974,900	45 007,000
930	10	04	071022H020	300	Социальное обеспечение и иные выплаты населению	783,700	187,800	17,700
930	10	04	071022H020	320	Социальные выплаты гражданам, кроме публичных нормативных социальных выплат	783,700	187,800	17,700
930	10	04	071022H020	600	Предоставление субсидий бюджетным, автономным учреждениям и иным некоммерческим организациям	52 249,700	42 787,100	44 989,300
930	10	04	071022H020	610	Субсидии бюджетным учреждениям	276,200	254,900	268,000
930	10	04	071022H020	620	Субсидии автономным учреждениям	51 973,500	42 532,200	44 721,300
930	10	06			<i>Другие вопросы в области социальной политики</i>	238 824,100	238 954,100	238 954,100
930	10	06	0700000000		Муниципальная программа "Доступное и качественное образование"	238 824,100	238 954,100	238 954,100
930	10	06	0720000000		Подпрограмма "Обеспечение доступного и качественного общего образования"	237 569,500	237 699,500	237 699,500
930	10	06	0720100000		Основное мероприятие "Оказание услуг на получение общедоступного бесплатного дошкольного, начального общего, основного общего, среднего общего образования"	237 569,500	237 699,500	237 699,500
930	10	06	0720100700		Целевая субсидия кадетской школе на предоставление бесплатного питания учащимся	19 340,600	19 470,600	19 470,600
930	10	06	0720100700	600	Предоставление субсидий бюджетным, автономным учреждениям и иным некоммерческим организациям	19 340,600	19 470,600	19 470,600
930	10	06	0720100700	620	Субсидии автономным учреждениям	19 340,600	19 470,600	19 470,600
930	10	06	0720100710		Целевая субсидия на предоставление бесплатного питания отдельным категориям учащихся	148 971,500	148 971,500	148 971,500
930	10	06	0720100710	600	Предоставление субсидий бюджетным, автономным учреждениям и иным некоммерческим организациям	148 971,500	148 971,500	148 971,500
930	10	06	0720100710	610	Субсидии бюджетным учреждениям	3 127,800	3 127,800	3 127,800
930	10	06	0720100710	620	Субсидии автономным учреждениям	145 843,700	145 843,700	145 843,700
930	10	06	0720101160		Целевая субсидия на предоставление бесплатного питания обучающимся с ограниченными возможностями здоровья	69 257,400	69 257,400	69 257,400

1	2	3	4	5	6	7	8	9
930	10	06	0720101160	600	Предоставление субсидий бюджетным, автономным учреждениям и иным некоммерческим организациям	69 257,400	69 257,400	69 257,400
930	10	06	0720101160	610	Субсидии бюджетным учреждениям	2 439,700	2 439,700	2 439,700
930	10	06	0720101160	620	Субсидии автономным учреждениям	66 817,700	66 817,700	66 817,700
930	10	06	0750000000		Подпрограмма "Развитие негосударственного сектора в сфере образования"	1 254,600	1 254,600	1 254,600
930	10	06	0750100000		Основное мероприятие "Оказание услуг частными организациями, осуществляющими образовательную деятельность"	1 254,600	1 254,600	1 254,600
930	10	06	0750171170		Субсидии частным общеобразовательным организациям на предоставление бесплатного питания отдельным категориям учащихся	1 234,900	1 234,900	1 234,900
930	10	06	0750171170	600	Предоставление субсидий бюджетным, автономным учреждениям и иным некоммерческим организациям	1 234,900	1 234,900	1 234,900
930	10	06	0750171170	630	Субсидии некоммерческим организациям (за исключением государственных (муниципальных) учреждений, государственных корпораций (компаний), публично-правовых компаний)	1 234,900	1 234,900	1 234,900
930	10	06	0750171180		Субсидии частным общеобразовательным организациям на предоставление бесплатного двухразового питания обучающимся с ограниченными возможностями здоровья	19,700	19,700	19,700
930	10	06	0750171180	600	Предоставление субсидий бюджетным, автономным учреждениям и иным некоммерческим организациям	19,700	19,700	19,700
930	10	06	0750171180	630	Субсидии некоммерческим организациям (за исключением государственных (муниципальных) учреждений, государственных корпораций (компаний), публично-правовых компаний)	19,700	19,700	19,700
<b>930</b>	<b>11</b>				<b>Физическая культура и спорт</b>	<b>49 080,200</b>	<b>50 047,300</b>	<b>55 448,300</b>
930	11	03			<i>Спорт высших достижений</i>	49 080,200	50 047,300	55 448,300
930	11	03	0500000000		Муниципальная программа "Развитие физической культуры и спорта города Перми"	15 427,800	15 431,500	15 431,500
930	11	03	0520000000		Подпрограмма "Развитие физической культуры и спорта на территории города Перми"	15 427,800	15 431,500	15 431,500
930	11	03	0520500000		Основное мероприятие "Реализация дополнительных образовательных программ спортивной подготовки"	15 427,800	15 431,500	15 431,500
930	11	03	0520500590		Обеспечение деятельности (оказание услуг, выполнение работ) муниципальных учреждений (организаций)	15 426,500	15 431,500	15 431,500
930	11	03	0520500590	600	Предоставление субсидий бюджетным, автономным учреждениям и иным некоммерческим организациям	15 426,500	15 431,500	15 431,500
930	11	03	0520500590	620	Субсидии автономным учреждениям	15 426,500	15 431,500	15 431,500

1	2	3	4	5	6	7	8	9
930	11	03	0520501060		Целевая субсидия на повышение фонда оплаты труда	1,300	0,000	0,000
930	11	03	0520501060	600	Предоставление субсидий бюджетным, автономным учреждениям и иным некоммерческим организациям	1,300	0,000	0,000
930	11	03	0520501060	620	Субсидии автономным учреждениям	1,300	0,000	0,000
930	11	03	0700000000		Муниципальная программа "Доступное и качественное образование"	30 417,900	30 426,800	30 426,800
930	11	03	0730000000		Подпрограмма "Обеспечение доступного и качественного дополнительного образования"	30 417,900	30 426,800	30 426,800
930	11	03	0730100000		Основное мероприятие "Оказание услуг по реализации дополнительных образовательных программ"	30 417,900	30 426,800	30 426,800
930	11	03	0730100590		Обеспечение деятельности (оказание услуг, выполнение работ) муниципальных учреждений (организаций)	30 228,900	30 240,800	30 240,800
930	11	03	0730100590	600	Предоставление субсидий бюджетным, автономным учреждениям и иным некоммерческим организациям	30 228,900	30 240,800	30 240,800
930	11	03	0730101060		Целевая субсидия на повышение фонда оплаты труда	3,000	0,000	0,000
930	11	03	0730101060	600	Предоставление субсидий бюджетным, автономным учреждениям и иным некоммерческим организациям	3,000	0,000	0,000
930	11	03	0730101060	620	Субсидии автономным учреждениям	3,000	0,000	0,000
930	11	03	0730182020		Предоставление мер социальной поддержки руководителям и педагогическим работникам образовательных учреждений	186,000	186,000	186,000
930	11	03	0730182020	600	Предоставление субсидий бюджетным, автономным учреждениям и иным некоммерческим организациям	186,000	186,000	186,000
930	11	03	0730182020	620	Субсидии автономным учреждениям	186,000	186,000	186,000
930	11	03	0800000000		Муниципальная программа "Развитие сети образовательных организаций города Перми"	3 234,500	4 189,000	9 590,000
930	11	03	0830000000		Подпрограмма "Приведение имущественных комплексов муниципальных образовательных организаций города Перми в нормативное состояние"	3 234,500	4 189,000	9 590,000
930	11	03	0830100000		Основное мероприятие "Приведение имущественных комплексов образовательных организаций в соответствие с требованиями действующего законодательства"	3 234,500	4 189,000	9 590,000
930	11	03	0830101070		Взносы на капитальный ремонт общего имущества в многоквартирных домах	96,400	100,300	100,300
930	11	03	0830101070	600	Предоставление субсидий бюджетным, автономным учреждениям и иным некоммерческим организациям	96,400	100,300	100,300
930	11	03	0830101070	620	Субсидии автономным учреждениям	96,400	100,300	100,300

1	2	3	4	5	6	7	8	9
930	11	03	0830123470		Приведение в нормативное состояние имуществом комплексов образовательных организаций	3 138,100	4 088,700	9 489,700
930	11	03	0830123470	600	Предоставление субсидий бюджетным, автономным учреждениям и иным некоммерческим организациям	3 138,100	4 088,700	9 489,700
930	11	03	0830123470	620	Субсидии автономным учреждениям	3 138,100	4 088,700	9 489,700
<b>931</b>					<b>Администрация Ленинского района города Перми</b>	<b>88 285,800</b>	<b>75 665,500</b>	<b>76 232,000</b>
<b>931</b>	<b>01</b>				<b>Общегосударственные вопросы</b>	<b>65 191,400</b>	<b>64 315,700</b>	<b>64 418,900</b>
931	01	04			<i>Функционирование Правительства Российской Федерации, высших исполнительных органов субъектов Российской Федерации, местных администраций</i>	53 420,200	52 930,700	52 930,700
931	01	04	0600000000		Муниципальная программа "Социальная поддержка и обеспечение семейного благополучия населения города Перми"	2 487,200	2 573,800	2 573,800
931	01	04	0630000000		Подпрограмма "Повышение социального благополучия и безопасности семей с детьми"	2 487,200	2 573,800	2 573,800
931	01	04	0630100000		Основное мероприятие "Взаимодействие с органами власти, учреждениями, организациями по профилактике преступности и правонарушений несовершеннолетних"	2 487,200	2 573,800	2 573,800
931	01	04	063012C050		Образование комиссий по делам несовершеннолетних и защите их прав и организация их деятельности	2 487,200	2 573,800	2 573,800
931	01	04	063012C050	100	Расходы на выплаты персоналу в целях обеспечения выполнения функций государственными (муниципальными) органами, казенными учреждениями, органами управления государственными внебюджетными фондами	2 369,000	2 455,100	2 455,100
931	01	04	063012C050	120	Расходы на выплаты персоналу государственных (муниципальных) органов	2 369,000	2 455,100	2 455,100
931	01	04	063012C050	200	Закупка товаров, работ и услуг для обеспечения государственных (муниципальных) нужд	118,200	118,700	118,700
931	01	04	063012C050	240	Иные закупки товаров, работ и услуг для обеспечения государственных (муниципальных) нужд	118,200	118,700	118,700
931	01	04	9500000000		Непрограммные расходы по обеспечению деятельности администрации города Перми	50 933,000	50 356,900	50 356,900
931	01	04	9570000000		Территориальные органы администрации города Перми	50 933,000	50 356,900	50 356,900
931	01	04	9570000110		Расходы на выплаты по оплате труда работников муниципальных органов	47 615,100	47 039,000	47 039,000
931	01	04	9570000110	100	Расходы на выплаты персоналу в целях обеспечения выполнения функций государственными (муниципальными) органами, казенными учреждениями, органами управления государственными внебюджетными фондами	47 615,100	47 039,000	47 039,000



1	2	3	4	5	6	7	8	9
931	01	04	9570000110	120	Расходы на выплаты персоналу государственных (муниципальных) органов	47 615,100	47 039,000	47 039,000
931	01	04	9570000190		Расходы на обеспечение функций муниципальных органов	3 317,900	3 317,900	3 317,900
931	01	04	9570000190	200	Закупка товаров, работ и услуг для обеспечения государственных (муниципальных) нужд	3 317,900	3 317,900	3 317,900
931	01	04	9570000190	240	Иные закупки товаров, работ и услуг для обеспечения государственных (муниципальных) нужд	3 317,900	3 317,900	3 317,900
931	01	13			<i>Другие общегосударственные вопросы</i>	11 771,200	11 385,000	11 488,200
931	01	13	0100000000		Муниципальная программа "Общественное согласие"	11 771,200	11 385,000	11 488,200
931	01	13	0110000000		Подпрограмма "Вовлечение граждан в решение вопросов местного значения"	11 771,200	11 385,000	11 488,200
931	01	13	0110100000		Основное мероприятие "Формирование благоприятных условий для поддержки социально ориентированных некоммерческих организаций в реализации социальных проектов"	5 458,900	5 458,900	5 458,900
931	01	13	0110121330		Консультативная и информационно-методическая поддержка социально ориентированных некоммерческих организаций при реализации социальных проектов	221,000	221,000	221,000
931	01	13	0110121330	600	Предоставление субсидий бюджетным, автономным учреждениям и иным некоммерческим организациям	221,000	221,000	221,000
931	01	13	0110121330	630	Субсидии некоммерческим организациям (за исключением государственных (муниципальных) учреждений, государственных корпораций (компаний), публично-правовых компаний)	221,000	221,000	221,000
931	01	13	0110123180		Проведение мероприятий в рамках реализации инициативных проектов на территории города Перми	4 000,000	4 000,000	4 000,000
931	01	13	0110123180	200	Закупка товаров, работ и услуг для обеспечения государственных (муниципальных) нужд	4 000,000	4 000,000	4 000,000
931	01	13	0110123180	240	Иные закупки товаров, работ и услуг для обеспечения государственных (муниципальных) нужд	4 000,000	4 000,000	4 000,000
931	01	13	0110171140		Субсидии советам ветеранов (пенсионеров) войны, труда, Вооруженных Сил и правоохранительных органов	682,900	682,900	682,900
931	01	13	0110171140	600	Предоставление субсидий бюджетным, автономным учреждениям и иным некоммерческим организациям	682,900	682,900	682,900
931	01	13	0110171140	630	Субсидии некоммерческим организациям (за исключением государственных (муниципальных) учреждений, государственных корпораций (компаний), публично-правовых компаний)	682,900	682,900	682,900
931	01	13	0110171250		Субсидии некоммерческим организациям, общественным объединениям (за исключением политических партий) на реализацию социальных проектов	555,000	555,000	555,000

1	2	3	4	5	6	7	8	9
931	01	13	0110171250	600	Предоставление субсидий бюджетным, автономным учреждениям и иным некоммерческим организациям	555,000	555,000	555,000
931	01	13	0110171250	630	Субсидии некоммерческим организациям (за исключением государственных (муниципальных) учреждений, государственных корпораций (компаний), публично-правовых компаний)	555,000	555,000	555,000
931	01	13	0110200000		Основное мероприятие "Финансовая и информационно-методическая поддержка ТОС с целью совершенствования форм участия населения в решении вопросов местного значения"	3 346,500	3 346,500	3 346,500
931	01	13	0110271130		Субсидии на осуществление деятельности территориальных общественных самоуправлений	3 346,500	3 346,500	3 346,500
931	01	13	0110271130	600	Предоставление субсидий бюджетным, автономным учреждениям и иным некоммерческим организациям	3 346,500	3 346,500	3 346,500
931	01	13	0110271130	630	Субсидии некоммерческим организациям (за исключением государственных (муниципальных) учреждений, государственных корпораций (компаний), публично-правовых компаний)	3 346,500	3 346,500	3 346,500
931	01	13	0110300000		Основное мероприятие "Развитие инфраструктуры поддержки социально ориентированных некоммерческих организаций"	2 965,800	2 579,600	2 682,800
931	01	13	0110321310		Содержание имущества и обеспечение деятельности общественных центров	2 965,800	2 579,600	2 682,800
931	01	13	0110321310	200	Закупка товаров, работ и услуг для обеспечения государственных (муниципальных) нужд	2 869,800	2 483,600	2 586,800
931	01	13	0110321310	240	Иные закупки товаров, работ и услуг для обеспечения государственных (муниципальных) нужд	2 869,800	2 483,600	2 586,800
931	01	13	0110321310	800	Иные бюджетные ассигнования	96,000	96,000	96,000
931	01	13	0110321310	850	Уплата налогов, сборов и иных платежей	96,000	96,000	96,000
<b>931</b>	<b>03</b>				<b>Национальная безопасность и правоохранительная деятельность</b>	<b>1 769,300</b>	<b>1 828,000</b>	<b>1 611,300</b>
931	03	10			<i>Защита населения и территории от чрезвычайных ситуаций природного и техногенного характера, пожарная безопасность</i>	469,800	487,400	270,700
931	03	10	0200000000		Муниципальная программа "Безопасный город"	469,800	487,400	270,700
931	03	10	0220000000		Подпрограмма "Предупреждение и ликвидация чрезвычайных ситуаций природного и техногенного характера, совершенствование гражданской обороны на территории города Перми"	23,000	23,000	23,000
931	03	10	0220300000		Основное мероприятие "Содержание и организация деятельности аварийно-спасательных служб и обеспечение безопасности людей на водных объектах"	23,000	23,000	23,000
931	03	10	0220321000		Содержание спасательных постов в местах массового отдыха у воды	23,000	23,000	23,000

1	2	3	4	5	6	7	8	9
931	03	10	0220321000	200	Закупка товаров, работ и услуг для обеспечения государственных (муниципальных) нужд	23,000	23,000	23,000
931	03	10	0220321000	240	Иные закупки товаров, работ и услуг для обеспечения государственных (муниципальных) нужд	23,000	23,000	23,000
931	03	10	0230000000		Подпрограмма "Обеспечение первичных мер пожарной безопасности, отнесенных к полномочиям органов местного самоуправления"	446,800	464,400	247,700
931	03	10	0230100000		Основное мероприятие "Обеспечение первичных мер пожарной безопасности"	446,800	464,400	247,700
931	03	10	0230121120		Мероприятия по приведению в нормативное состояние, содержанию источников противопожарного водоснабжения (пожарных водоемов, резервуаров, емкостей) и пирсов	446,800	464,400	247,700
931	03	10	0230121120	200	Закупка товаров, работ и услуг для обеспечения государственных (муниципальных) нужд	439,800	457,400	240,700
931	03	10	0230121120	240	Иные закупки товаров, работ и услуг для обеспечения государственных (муниципальных) нужд	439,800	457,400	240,700
931	03	10	0230121120	800	Иные бюджетные ассигнования	7,000	7,000	7,000
931	03	10	0230121120	850	Уплата налогов, сборов и иных платежей	7,000	7,000	7,000
931	03	14			<i>Другие вопросы в области национальной безопасности и правоохранительной деятельности</i>	<i>1 299,500</i>	<i>1 340,600</i>	<i>1 340,600</i>
931	03	14	9100000000		Непрограммные расходы бюджета города Перми по реализации иных мероприятий	1 299,500	1 340,600	1 340,600
931	03	14	9190000000		Иные непрограммные мероприятия	1 299,500	1 340,600	1 340,600
931	03	14	919002П040		Составление протоколов об административных правонарушениях	121,700	121,700	121,700
931	03	14	919002П040	200	Закупка товаров, работ и услуг для обеспечения государственных (муниципальных) нужд	121,700	121,700	121,700
931	03	14	919002П040	240	Иные закупки товаров, работ и услуг для обеспечения государственных (муниципальных) нужд	121,700	121,700	121,700
931	03	14	919002П060		Осуществление полномочий по созданию и организации деятельности административных комиссий	1 177,800	1 218,900	1 218,900
931	03	14	919002П060	100	Расходы на выплаты персоналу в целях обеспечения выполнения функций государственными (муниципальными) органами, казенными учреждениями, органами управления государственными внебюджетными фондами	698,500	723,900	723,900
931	03	14	919002П060	120	Расходы на выплаты персоналу государственных (муниципальных) органов	698,500	723,900	723,900
931	03	14	919002П060	200	Закупка товаров, работ и услуг для обеспечения государственных (муниципальных) нужд	479,300	495,000	495,000

1	2	3	4	5	6	7	8	9
931	03	14	919002П060	240	Иные закупки товаров, работ и услуг для обеспечения государственных (муниципальных) нужд	479,300	495,000	495,000
<b>931</b>	<b>04</b>				<b>Национальная экономика</b>	<b>5 978,500</b>	<b>5 167,500</b>	<b>5 167,500</b>
931	04	05			<i>Сельское хозяйство и рыболовство</i>	30,700	30,700	30,700
931	04	05	1400000000		Муниципальная программа "Охрана природы и лесное хозяйство города Перми"	30,700	30,700	30,700
931	04	05	1410000000		Подпрограмма "Реализация природоохранных мероприятий"	30,700	30,700	30,700
931	04	05	1410200000		Основное мероприятие "Охрана зеленого фонда города Перми от инвазивных растений"	30,700	30,700	30,700
931	04	05	1410221630		Реализация мероприятий по предотвращению распространения и уничтожению борщевика Сосновского в муниципальных образованиях Пермского края	30,700	30,700	30,700
931	04	05	1410221630	200	Закупка товаров, работ и услуг для обеспечения государственных (муниципальных) нужд	30,700	30,700	30,700
931	04	05	1410221630	240	Иные закупки товаров, работ и услуг для обеспечения государственных (муниципальных) нужд	30,700	30,700	30,700
931	04	09			<i>Дорожное хозяйство (дорожные фонды)</i>	5 048,700	5 048,700	5 048,700
931	04	09	1000000000		Муниципальная программа "Организация дорожной деятельности в городе Перми"	639,600	639,600	639,600
931	04	09	1010000000		Подпрограмма "Приведение в нормативное состояние автомобильных дорог, снижение уровня перегрузки и ликвидации мест концентрации ДТП"	639,600	639,600	639,600
931	04	09	1010100000		Основное мероприятие "Выполнение комплекса мероприятий по содержанию и ремонту автомобильных дорог и элементов дорог"	639,600	639,600	639,600
931	04	09	1010121370		Содержание и ремонт автомобильных дорог	639,600	639,600	639,600
931	04	09	1010121370	200	Закупка товаров, работ и услуг для обеспечения государственных (муниципальных) нужд	639,600	639,600	639,600
931	04	09	1010121370	240	Иные закупки товаров, работ и услуг для обеспечения государственных (муниципальных) нужд	639,600	639,600	639,600
931	04	09	1700000000		Муниципальная программа "Развитие системы жилищно-коммунального хозяйства в городе Перми"	4 409,100	4 409,100	4 409,100
931	04	09	1730000000		Подпрограмма "Обеспечение эффективного управления многоквартирными домами в городе Перми"	4 409,100	4 409,100	4 409,100
931	04	09	1730300000		Основное мероприятие "Муниципальная поддержка благоустройства придомовых территорий многоквартирных домов города Перми"	4 409,100	4 409,100	4 409,100
931	04	09	1730371190		Возмещение затрат по благоустройству придомовых территорий многоквартирных домов города Перми	4 409,100	4 409,100	4 409,100

1	2	3	4	5	6	7	8	9
931	04	09	1730371190	800	Иные бюджетные ассигнования	4 409,100	4 409,100	4 409,100
931	04	09	1730371190	810	Субсидии юридическим лицам (кроме некоммерческих организаций), индивидуальным предпринимателям, физическим лицам - производителям товаров, работ, услуг	4 409,100	4 409,100	4 409,100
931	04	12			<i>Другие вопросы в области национальной экономики</i>	899,100	88,100	88,100
931	04	12	1800000000		Муниципальная программа "Градостроительная деятельность на территории города Перми"	899,100	88,100	88,100
931	04	12	1820000000		Подпрограмма "Улучшение архитектурного облика города Перми"	899,100	88,100	88,100
931	04	12	1820200000		Основное мероприятие "Снос самовольных построек, приведение объектов капитального строительства в первоначальное положение на территории города Перми"	899,100	88,100	88,100
931	04	12	1820222040		Обеспечение сноса самовольных построек, приведения объектов капитального строительства в первоначальное положение на территории города Перми	899,100	88,100	88,100
931	04	12	1820222040	200	Закупка товаров, работ и услуг для обеспечения государственных (муниципальных) нужд	811,000	0,000	0,000
931	04	12	1820222040	240	Иные закупки товаров, работ и услуг для обеспечения государственных (муниципальных) нужд	811,000	0,000	0,000
931	04	12	1820222040	800	Иные бюджетные ассигнования	88,100	88,100	88,100
931	04	12	1820222040	830	Исполнение судебных актов	88,100	88,100	88,100
931	05				<b>Жилищно-коммунальное хозяйство</b>	<b>13 394,500</b>	<b>2 402,200</b>	<b>2 382,200</b>
931	05	02			<i>Коммунальное хозяйство</i>	894,000	0,000	0,000
931	05	02	1700000000		Муниципальная программа "Развитие системы жилищно-коммунального хозяйства в городе Перми"	894,000	0,000	0,000
931	05	02	1740000000		Подпрограмма "Содержание объектов инженерной инфраструктуры"	894,000	0,000	0,000
931	05	02	1740100000		Основное мероприятие "Обеспечение нормативного состояния объектов инженерной инфраструктуры, находящихся в муниципальной собственности, в том числе бесхозяйных объектов"	894,000	0,000	0,000
931	05	02	1740121740		Содержание и ремонт объектов инженерной инфраструктуры	894,000	0,000	0,000
931	05	02	1740121740	200	Закупка товаров, работ и услуг для обеспечения государственных (муниципальных) нужд	894,000	0,000	0,000
931	05	02	1740121740	240	Иные закупки товаров, работ и услуг для обеспечения государственных (муниципальных) нужд	894,000	0,000	0,000
931	05	03			<i>Благоустройство</i>	12 500,500	2 402,200	2 382,200
931	05	03	1300000000		Муниципальная программа "Формирование современной городской среды"	8 818,300	0,000	0,000

1	2	3	4	5	6	7	8	9
931	05	03	1310000000		Подпрограмма "Формирование комфортного внутригородского пространства на территории муниципального образования город Пермь"	8 818,300	0,000	0,000
931	05	03	131F200000		Основное мероприятие "Региональный проект "Формирование комфортной городской среды"	8 818,300	0,000	0,000
931	05	03	131F255550		Реализация программ формирования современной городской среды	8 818,300	0,000	0,000
931	05	03	131F255550	800	Иные бюджетные ассигнования	8 818,300	0,000	0,000
931	05	03	131F255550	810	Субсидии юридическим лицам (кроме некоммерческих организаций), индивидуальным предпринимателям, физическим лицам - производителям товаров, работ, услуг	8 818,300	0,000	0,000
931	05	03	1400000000		Муниципальная программа "Охрана природы и лесное хозяйство города Перми"	242,300	242,300	242,300
931	05	03	1430000000		Подпрограмма "Обращение с животными без владельцев"	242,300	242,300	242,300
931	05	03	1430200000		Основное мероприятие "Формирование ответственного обращения к животным"	242,300	242,300	242,300
931	05	03	1430221260		Обустройство и содержание площадок для выгула и дрессировки собак	242,300	242,300	242,300
931	05	03	1430221260	200	Закупка товаров, работ и услуг для обеспечения государственных (муниципальных) нужд	242,300	242,300	242,300
931	05	03	1430221260	240	Иные закупки товаров, работ и услуг для обеспечения государственных (муниципальных) нужд	242,300	242,300	242,300
931	05	03	1700000000		Муниципальная программа "Развитие системы жилищно-коммунального хозяйства в городе Перми"	3 439,900	2 159,900	2 139,900
931	05	03	1720000000		Подпрограмма "Обеспечение санитарно-эпидемиологических требований законодательства"	3 439,900	2 159,900	2 139,900
931	05	03	1720200000		Основное мероприятие "Организация работ по созданию и содержанию мест (площадок) накопления твердых коммунальных отходов"	1 159,900	1 159,900	1 159,900
931	05	03	1720222030		Обустройство и содержание мест (площадок) накопления твердых коммунальных отходов	1 159,900	1 159,900	1 159,900
931	05	03	1720222030	200	Закупка товаров, работ и услуг для обеспечения государственных (муниципальных) нужд	1 159,900	1 159,900	1 159,900
931	05	03	1720222030	240	Иные закупки товаров, работ и услуг для обеспечения государственных (муниципальных) нужд	1 159,900	1 159,900	1 159,900
931	05	03	1720300000		Основное мероприятие "Организация работ по обустройству контейнерных площадок нового образца"	2 280,000	1 000,000	980,000
931	05	03	1720323430		Обустройство контейнерных площадок нового образца в городе Перми	2 280,000	1 000,000	980,000
931	05	03	1720323430	800	Иные бюджетные ассигнования	2 280,000	1 000,000	980,000



1	2	3	4	5	6	7	8	9
931	05	03	1720323430	810	Субсидии юридическим лицам (кроме некоммерческих организаций), индивидуальным предпринимателям, физическим лицам - производителям товаров, работ, услуг	2 280,000	1 000,000	980,000
<b>931</b>	<b>07</b>				<b>Образование</b>	<b>1 280,500</b>	<b>1 280,500</b>	<b>1 280,500</b>
931	07	07			<i>Молодежная политика</i>	<i>1 280,500</i>	<i>1 280,500</i>	<i>1 280,500</i>
931	07	07	0400000000		Муниципальная программа "Молодежь города Перми"	1 180,500	1 180,500	1 180,500
931	07	07	0420000000		Подпрограмма "Создание условий для социальной интеграции молодежи в общественно полезную деятельность"	1 180,500	1 180,500	1 180,500
931	07	07	0420100000		Основное мероприятие "Осуществление мероприятий по организации занятости молодежи"	1 180,500	1 180,500	1 180,500
931	07	07	0420170070		Субсидии некоммерческим организациям, не являющимся государственными (муниципальными) учреждениями, выполняющим работы по организации занятости молодежи	1 180,500	1 180,500	1 180,500
931	07	07	0420170070	600	Предоставление субсидий бюджетным, автономным учреждениям и иным некоммерческим организациям	1 180,500	1 180,500	1 180,500
931	07	07	0420170070	630	Субсидии некоммерческим организациям (за исключением государственных (муниципальных) учреждений, государственных корпораций (компаний), публично-правовых компаний)	1 180,500	1 180,500	1 180,500
931	07	07	0600000000		Муниципальная программа "Социальная поддержка и обеспечение семейного благополучия населения города Перми"	100,000	100,000	100,000
931	07	07	0640000000		Подпрограмма "Организация оздоровления и отдыха детей города Перми"	100,000	100,000	100,000
931	07	07	0640400000		Основное мероприятие "Организация отдыха несовершеннолетних, состоящих на учете в территориальных отделах полиции города Перми"	100,000	100,000	100,000
931	07	07	0640421080		Мероприятия по профилактике правонарушений среди несовершеннолетних	100,000	100,000	100,000
931	07	07	0640421080	200	Закупка товаров, работ и услуг для обеспечения государственных (муниципальных) нужд	100,000	100,000	100,000
931	07	07	0640421080	240	Иные закупки товаров, работ и услуг для обеспечения государственных (муниципальных) нужд	100,000	100,000	100,000
<b>931</b>	<b>08</b>				<b>Культура, кинематография</b>	<b>157,800</b>	<b>157,800</b>	<b>857,800</b>
931	08	01			<i>Культура</i>	<i>157,800</i>	<i>157,800</i>	<i>857,800</i>
931	08	01	0300000000		Муниципальная программа "Культура города Перми"	157,800	157,800	857,800
931	08	01	0310000000		Подпрограмма "Городские культурно-зрелищные мероприятия"	157,800	157,800	857,800
931	08	01	0310100000		Основное мероприятие "Проведение мероприятий в области культуры"	157,800	157,800	857,800
931	08	01	0310121980		Городские культурно-зрелищные мероприятия, культурно-зрелищные мероприятия по месту жительства	157,800	157,800	857,800

1	2	3	4	5	6	7	8	9
931	08	01	0310121980	200	Закупка товаров, работ и услуг для обеспечения государственных (муниципальных) нужд	157,800	157,800	857,800
931	08	01	0310121980	240	Иные закупки товаров, работ и услуг для обеспечения государственных (муниципальных) нужд	157,800	157,800	857,800
<b>931</b>	<b>11</b>				<b>Физическая культура и спорт</b>	<b>513,800</b>	<b>513,800</b>	<b>513,800</b>
931	11	01			<i>Физическая культура</i>	<i>513,800</i>	<i>513,800</i>	<i>513,800</i>
931	11	01	0500000000		Муниципальная программа "Развитие физической культуры и спорта города Перми"	513,800	513,800	513,800
931	11	01	0520000000		Подпрограмма "Развитие физической культуры и спорта на территории города Перми"	513,800	513,800	513,800
931	11	01	0520100000		Основное мероприятие "Обеспечение условий для развития на территории города Перми физической культуры и массового спорта, организация проведения официальных физкультурно-оздоровительных и спортивных мероприятий"	513,800	513,800	513,800
931	11	01	0520123350		Физкультурные и спортивные мероприятия, конкурсы, спортивно-массовая работа	513,800	513,800	513,800
931	11	01	0520123350	200	Закупка товаров, работ и услуг для обеспечения государственных (муниципальных) нужд	513,800	513,800	513,800
931	11	01	0520123350	240	Иные закупки товаров, работ и услуг для обеспечения государственных (муниципальных) нужд	513,800	513,800	513,800
<b>932</b>					<b>Администрация Свердловского района города Перми</b>	<b>178 313,000</b>	<b>137 205,000</b>	<b>140 423,400</b>
<b>932</b>	<b>01</b>				<b>Общегосударственные вопросы</b>	<b>98 438,400</b>	<b>95 763,000</b>	<b>98 531,100</b>
932	01	04			<i>Функционирование Правительства Российской Федерации, высших исполнительных органов субъектов Российской Федерации, местных администраций</i>	<i>73 423,300</i>	<i>73 054,200</i>	<i>73 054,200</i>
932	01	04	0600000000		Муниципальная программа "Социальная поддержка и обеспечение семейного благополучия населения города Перми"	9 163,600	9 479,600	9 479,600
932	01	04	0630000000		Подпрограмма "Повышение социального благополучия и безопасности семей с детьми"	9 163,600	9 479,600	9 479,600
932	01	04	0630100000		Основное мероприятие "Взаимодействие с органами власти, учреждениями, организациями по профилактике преступности и правонарушений несовершеннолетних"	9 163,600	9 479,600	9 479,600
932	01	04	063012C050		Образование комиссий по делам несовершеннолетних и защите их прав и организация их деятельности	9 163,600	9 479,600	9 479,600
932	01	04	063012C050	100	Расходы на выплаты персоналу в целях обеспечения выполнения функций государственными (муниципальными) органами, казенными учреждениями, органами управления государственными внебюджетными фондами	8 655,900	8 970,000	8 970,000

1	2	3	4	5	6	7	8	9
932	01	04	063012C050	120	Расходы на выплаты персоналу государственных (муниципальных) органов	8 655,900	8 970,000	8 970,000
932	01	04	063012C050	200	Закупка товаров, работ и услуг для обеспечения государственных (муниципальных) нужд	507,700	509,600	509,600
932	01	04	063012C050	240	Иные закупки товаров, работ и услуг для обеспечения государственных (муниципальных) нужд	507,700	509,600	509,600
932	01	04	9500000000		Непрограммные расходы по обеспечению деятельности администрации города Перми	64 259,700	63 574,600	63 574,600
932	01	04	9570000000		Территориальные органы администрации города Перми	64 259,700	63 574,600	63 574,600
932	01	04	9570000110		Расходы на выплаты по оплате труда работников муниципальных органов	56 631,800	55 946,700	55 946,700
932	01	04	9570000110	100	Расходы на выплаты персоналу в целях обеспечения выполнения функций государственными (муниципальными) органами, казенными учреждениями, органами управления государственными внебюджетными фондами	56 631,800	55 946,700	55 946,700
932	01	04	9570000110	120	Расходы на выплаты персоналу государственных (муниципальных) органов	56 631,800	55 946,700	55 946,700
932	01	04	9570000190		Расходы на обеспечение функций муниципальных органов	7 627,900	7 627,900	7 627,900
932	01	04	9570000190	200	Закупка товаров, работ и услуг для обеспечения государственных (муниципальных) нужд	7 347,500	7 347,500	7 347,500
932	01	04	9570000190	240	Иные закупки товаров, работ и услуг для обеспечения государственных (муниципальных) нужд	7 347,500	7 347,500	7 347,500
932	01	04	9570000190	800	Иные бюджетные ассигнования	280,400	280,400	280,400
932	01	04	9570000190	850	Уплата налогов, сборов и иных платежей	280,400	280,400	280,400
932	01	13			<i>Другие общегосударственные вопросы</i>	<i>25 015,100</i>	<i>22 708,800</i>	<i>25 476,900</i>
932	01	13	0100000000		Муниципальная программа "Общественное согласие"	25 015,100	22 708,800	25 476,900
932	01	13	0110000000		Подпрограмма "Вовлечение граждан в решение вопросов местного значения"	25 015,100	22 708,800	25 476,900
932	01	13	0110100000		Основное мероприятие "Формирование благоприятных условий для поддержки социально ориентированных некоммерческих организаций в реализации социальных проектов"	5 943,800	5 943,800	5 943,800
932	01	13	0110121330		Консультативная и информационно-методическая поддержка социально ориентированных некоммерческих организаций при реализации социальных проектов	221,500	221,500	221,500
932	01	13	0110121330	600	Предоставление субсидий бюджетным, автономным учреждениям и иным некоммерческим организациям	221,500	221,500	221,500

1	2	3	4	5	6	7	8	9
932	01	13	01101021330	630	Субсидии некоммерческим организациям (за исключением государственных (муниципальных) учреждений, государственных корпораций (компаний), публично-правовых компаний)	221,500	221,500	221,500
932	01	13	01101023180		Проведение мероприятий в рамках реализации инициативных проектов на территории города Перми	4 000,000	4 000,000	4 000,000
932	01	13	01101023180	200	Закупка товаров, работ и услуг для обеспечения государственных (муниципальных) нужд	4 000,000	4 000,000	4 000,000
932	01	13	01101023180	240	Иные закупки товаров, работ и услуг для обеспечения государственных (муниципальных) нужд	4 000,000	4 000,000	4 000,000
932	01	13	01101071140		Субсидии советам ветеранов (пенсионеров) войны, труда, Вооруженных Сил и правоохранительных органов	1 167,300	1 167,300	1 167,300
932	01	13	01101071140	600	Предоставление субсидий бюджетным, автономным учреждениям и иным некоммерческим организациям	1 167,300	1 167,300	1 167,300
932	01	13	01101071140	630	Субсидии некоммерческим организациям (за исключением государственных (муниципальных) учреждений, государственных корпораций (компаний), публично-правовых компаний)	1 167,300	1 167,300	1 167,300
932	01	13	01101071250		Субсидии некоммерческим организациям, общественным объединениям (за исключением политических партий) на реализацию социальных проектов	555,000	555,000	555,000
932	01	13	01101071250	600	Предоставление субсидий бюджетным, автономным учреждениям и иным некоммерческим организациям	555,000	555,000	555,000
932	01	13	01101071250	630	Субсидии некоммерческим организациям (за исключением государственных (муниципальных) учреждений, государственных корпораций (компаний), публично-правовых компаний)	555,000	555,000	555,000
932	01	13	01102000000		Основное мероприятие "Финансовая и информационно-методическая поддержка ТОС с целью совершенствования форм участия населения в решении вопросов местного значения"	8 973,200	8 973,200	8 973,200
932	01	13	0110271130		Субсидии на осуществление деятельности территориальных общественных самоуправлений	8 973,200	8 973,200	8 973,200
932	01	13	0110271130	600	Предоставление субсидий бюджетным, автономным учреждениям и иным некоммерческим организациям	8 973,200	8 973,200	8 973,200
932	01	13	0110271130	630	Субсидии некоммерческим организациям (за исключением государственных (муниципальных) учреждений, государственных корпораций (компаний), публично-правовых компаний)	8 973,200	8 973,200	8 973,200
932	01	13	01103000000		Основное мероприятие "Развитие инфраструктуры поддержки социально ориентированных некоммерческих организаций"	10 098,100	7 791,800	10 559,900
932	01	13	0110321310		Содержание имущества и обеспечение деятельности общественных центров	10 098,100	7 791,800	10 559,900

1	2	3	4	5	6	7	8	9
932	01	13	0110321310	200	Закупка товаров, работ и услуг для обеспечения государственных (муниципальных) нужд	9 898,100	7 591,800	10 359,900
932	01	13	0110321310	240	Иные закупки товаров, работ и услуг для обеспечения государственных (муниципальных) нужд	9 898,100	7 591,800	10 359,900
932	01	13	0110321310	800	Иные бюджетные ассигнования	200,000	200,000	200,000
932	01	13	0110321310	850	Уплата налогов, сборов и иных платежей	200,000	200,000	200,000
<b>932</b>	<b>03</b>				<b>Национальная безопасность и правоохранительная деятельность</b>	<b>1 851,800</b>	<b>1 909,100</b>	<b>1 766,000</b>
932	03	10			<i>Защита населения и территории от чрезвычайных ситуаций природного и техногенного характера, пожарная безопасность</i>	<i>403,400</i>	<i>415,200</i>	<i>272,100</i>
932	03	10	0200000000		Муниципальная программа "Безопасный город"	403,400	415,200	272,100
932	03	10	0220000000		Подпрограмма "Предупреждение и ликвидация чрезвычайных ситуаций природного и техногенного характера, совершенствование гражданской обороны на территории города Перми"	4,600	4,600	4,600
932	03	10	0220300000		Основное мероприятие "Содержание и организация деятельности аварийно-спасательных служб и обеспечение безопасности людей на водных объектах"	4,600	4,600	4,600
932	03	10	0220321000		Содержание спасательных постов в местах массового отдыха у воды	4,600	4,600	4,600
932	03	10	0220321000	200	Закупка товаров, работ и услуг для обеспечения государственных (муниципальных) нужд	4,600	4,600	4,600
932	03	10	0220321000	240	Иные закупки товаров, работ и услуг для обеспечения государственных (муниципальных) нужд	4,600	4,600	4,600
932	03	10	0230000000		Подпрограмма "Обеспечение первичных мер пожарной безопасности, отнесенных к полномочиям органов местного самоуправления"	398,800	410,600	267,500
932	03	10	0230100000		Основное мероприятие "Обеспечение первичных мер пожарной безопасности"	398,800	410,600	267,500
932	03	10	0230121120		Мероприятия по приведению в нормативное состояние, содержанию источников противопожарного водоснабжения (пожарных водоемов, резервуаров, емкостей) и пирсов	398,800	410,600	267,500
932	03	10	0230121120	200	Закупка товаров, работ и услуг для обеспечения государственных (муниципальных) нужд	286,500	298,300	155,200
932	03	10	0230121120	240	Иные закупки товаров, работ и услуг для обеспечения государственных (муниципальных) нужд	286,500	298,300	155,200
932	03	10	0230121120	800	Иные бюджетные ассигнования	112,300	112,300	112,300
932	03	10	0230121120	850	Уплата налогов, сборов и иных платежей	112,300	112,300	112,300
932	03	14			<i>Другие вопросы в области национальной безопасности и правоохранительной деятельности</i>	<i>1 448,400</i>	<i>1 493,900</i>	<i>1 493,900</i>

1	2	3	4	5	6	7	8	9
932	03	14	9100000000		Непрограммные расходы бюджета города Перми по реализации иных мероприятий	1 448,400	1 493,900	1 493,900
932	03	14	9190000000		Иные непрограммные мероприятия	1 448,400	1 493,900	1 493,900
932	03	14	919002П040		Составление протоколов об административных правонарушениях	144,400	144,400	144,400
932	03	14	919002П040	200	Закупка товаров, работ и услуг для обеспечения государственных (муниципальных) нужд	144,400	144,400	144,400
932	03	14	919002П040	240	Иные закупки товаров, работ и услуг для обеспечения государственных (муниципальных) нужд	144,400	144,400	144,400
932	03	14	919002П060		Осуществление полномочий по созданию и организации деятельности административных комиссий	1 304,000	1 349,500	1 349,500
932	03	14	919002П060	100	Расходы на выплаты персоналу в целях обеспечения выполнения функций государственными (муниципальными) органами, казенными учреждениями, органами управления государственными внебюджетными фондами	698,500	723,900	723,900
932	03	14	919002П060	120	Расходы на выплаты персоналу государственных (муниципальных) органов	698,500	723,900	723,900
932	03	14	919002П060	200	Закупка товаров, работ и услуг для обеспечения государственных (муниципальных) нужд	605,500	625,600	625,600
932	03	14	919002П060	240	Иные закупки товаров, работ и услуг для обеспечения государственных (муниципальных) нужд	605,500	625,600	625,600
<b>932</b>	<b>04</b>				<b>Национальная экономика</b>	<b>52 694,200</b>	<b>22 581,100</b>	<b>22 579,500</b>
932	04	05			<i>Сельское хозяйство и рыболовство</i>	75,200	75,200	75,200
932	04	05	1400000000		Муниципальная программа "Охрана природы и лесное хозяйство города Перми"	75,200	75,200	75,200
932	04	05	1410000000		Подпрограмма "Реализация природоохранных мероприятий"	75,200	75,200	75,200
932	04	05	1410200000		Основное мероприятие "Охрана зеленого фонда города Перми от инвазивных растений"	75,200	75,200	75,200
932	04	05	1410221630		Реализация мероприятий по предотвращению распространения и уничтожению борщевика Сосновского в муниципальных образованиях Пермского края	75,200	75,200	75,200
932	04	05	1410221630	200	Закупка товаров, работ и услуг для обеспечения государственных (муниципальных) нужд	75,200	75,200	75,200
932	04	05	1410221630	240	Иные закупки товаров, работ и услуг для обеспечения государственных (муниципальных) нужд	75,200	75,200	75,200
932	04	09			<i>Дорожное хозяйство (дорожные фонды)</i>	<i>52 237,600</i>	<i>22 098,900</i>	<i>22 098,900</i>
932	04	09	1000000000		Муниципальная программа "Организация дорожной деятельности в городе Перми"	3 465,800	3 465,800	3 465,800



1	2	3	4	5	6	7	8	9
932	04	09	1010000000		Подпрограмма "Приведение в нормативное состояние автомобильных дорог, снижение уровня перегрузки и ликвидации мест концентрации ДТП"	3 465,800	3 465,800	3 465,800
932	04	09	1010100000		Основное мероприятие "Выполнение комплекса мероприятий по содержанию и ремонту автомобильных дорог и элементов дорог"	3 465,800	3 465,800	3 465,800
932	04	09	1010121370		Содержание и ремонт автомобильных дорог	3 465,800	3 465,800	3 465,800
932	04	09	1010121370	200	Закупка товаров, работ и услуг для обеспечения государственных (муниципальных) нужд	3 465,800	3 465,800	3 465,800
932	04	09	1010121370	240	Иные закупки товаров, работ и услуг для обеспечения государственных (муниципальных) нужд	3 465,800	3 465,800	3 465,800
932	04	09	1300000000		Муниципальная программа "Формирование современной городской среды"	30 138,700	0,000	0,000
932	04	09	1310000000		Подпрограмма "Формирование комфортного внутригородского пространства на территории муниципального образования город Пермь"	30 138,700	0,000	0,000
932	04	09	131F200000		Основное мероприятие "Региональный проект "Формирование комфортной городской среды"	30 138,700	0,000	0,000
932	04	09	131F255550		Реализация программ формирования современной городской среды	30 138,700	0,000	0,000
932	04	09	131F255550	800	Иные бюджетные ассигнования	30 138,700	0,000	0,000
932	04	09	131F255550	810	Субсидии юридическим лицам (кроме некоммерческих организаций), индивидуальным предпринимателям, физическим лицам - производителям товаров, работ, услуг	30 138,700	0,000	0,000
932	04	09	1700000000		Муниципальная программа "Развитие системы жилищно-коммунального хозяйства в городе Перми"	18 633,100	18 633,100	18 633,100
932	04	09	1730000000		Подпрограмма "Обеспечение эффективного управления многоквартирными домами в городе Перми"	18 633,100	18 633,100	18 633,100
932	04	09	1730300000		Основное мероприятие "Муниципальная поддержка благоустройства придомовых территорий многоквартирных домов города Перми"	18 633,100	18 633,100	18 633,100
932	04	09	1730371190		Возмещение затрат по благоустройству придомовых территорий многоквартирных домов города Перми	18 633,100	18 633,100	18 633,100
932	04	09	1730371190	800	Иные бюджетные ассигнования	18 633,100	18 633,100	18 633,100
932	04	09	1730371190	810	Субсидии юридическим лицам (кроме некоммерческих организаций), индивидуальным предпринимателям, физическим лицам - производителям товаров, работ, услуг	18 633,100	18 633,100	18 633,100
932	04	12			<i>Другие вопросы в области национальной экономики</i>	381,400	407,000	405,400
932	04	12	1100000000		Муниципальная программа "Благоустройство города Перми"	293,300	318,900	317,300
932	04	12	1110000000		Подпрограмма "Озеленение территории города Перми, в том числе путем создания парков, скверов, садов, бульваров"	293,300	318,900	317,300

1	2	3	4	5	6	7	8	9
932	04	12	1110700000		Основное мероприятие "Демонтаж самовольно установленных и незаконно размещенных движимых объектов"	293,300	318,900	317,300
932	04	12	1110721820		Демонтаж, перемещение и хранение, транспортирование и захоронение либо утилизация самовольно установленных и незаконно размещенных движимых объектов	293,300	318,900	317,300
932	04	12	1110721820	200	Закупка товаров, работ и услуг для обеспечения государственных (муниципальных) нужд	293,300	318,900	317,300
932	04	12	1110721820	240	Иные закупки товаров, работ и услуг для обеспечения государственных (муниципальных) нужд	293,300	318,900	317,300
932	04	12	1800000000		Муниципальная программа "Градостроительная деятельность на территории города Перми"	88,100	88,100	88,100
932	04	12	1820000000		Подпрограмма "Улучшение архитектурного облика города Перми"	88,100	88,100	88,100
932	04	12	1820200000		Основное мероприятие "Снос самовольных построек, приведение объектов капитального строительства в первоначальное положение на территории города Перми"	88,100	88,100	88,100
932	04	12	1820222040		Обеспечение сноса самовольных построек, приведения объектов капитального строительства в первоначальное положение на территории города Перми	88,100	88,100	88,100
932	04	12	1820222040	800	Иные бюджетные ассигнования	88,100	88,100	88,100
932	04	12	1820222040	830	Исполнение судебных актов	88,100	88,100	88,100
932	05				<b>Жилищно-коммунальное хозяйство</b>	<b>17 099,200</b>	<b>8 722,400</b>	<b>8 617,400</b>
932	05	02			<i>Коммунальное хозяйство</i>	<i>1 976,800</i>	<i>0,000</i>	<i>0,000</i>
932	05	02	1700000000		Муниципальная программа "Развитие системы жилищно-коммунального хозяйства в городе Перми"	1 976,800	0,000	0,000
932	05	02	1740000000		Подпрограмма "Содержание объектов инженерной инфраструктуры"	1 976,800	0,000	0,000
932	05	02	1740100000		Основное мероприятие "Обеспечение нормативного состояния объектов инженерной инфраструктуры, находящихся в муниципальной собственности, в том числе бесхозяйных объектов"	1 976,800	0,000	0,000
932	05	02	1740121740		Содержание и ремонт объектов инженерной инфраструктуры	1 976,800	0,000	0,000
932	05	02	1740121740	200	Закупка товаров, работ и услуг для обеспечения государственных (муниципальных) нужд	1 976,800	0,000	0,000
932	05	02	1740121740	240	Иные закупки товаров, работ и услуг для обеспечения государственных (муниципальных) нужд	1 976,800	0,000	0,000
932	05	03			<i>Благоустройство</i>	<i>15 122,400</i>	<i>8 722,400</i>	<i>8 617,400</i>
932	05	03	1400000000		Муниципальная программа "Охрана природы и лесное хозяйство города Перми"	1 148,600	1 148,600	1 148,600

1	2	3	4	5	6	7	8	9
932	05	03	1430000000		Подпрограмма "Обращение с животными без владельцев"	1 148,600	1 148,600	1 148,600
932	05	03	1430200000		Основное мероприятие "Формирование ответственного обращения к животным"	1 148,600	1 148,600	1 148,600
932	05	03	1430221260		Обустройство и содержание площадок для выгула и дрессировки собак	1 148,600	1 148,600	1 148,600
932	05	03	1430221260	200	Закупка товаров, работ и услуг для обеспечения государственных (муниципальных) нужд	1 148,600	1 148,600	1 148,600
932	05	03	1430221260	240	Иные закупки товаров, работ и услуг для обеспечения государственных (муниципальных) нужд	1 148,600	1 148,600	1 148,600
932	05	03	1700000000		Муниципальная программа "Развитие системы жилищно-коммунального хозяйства в городе Перми"	13 973,800	7 573,800	7 468,800
932	05	03	1720000000		Подпрограмма "Обеспечение санитарно-эпидемиологических требований законодательства"	13 973,800	7 573,800	7 468,800
932	05	03	1720200000		Основное мероприятие "Организация работ по созданию и содержанию мест (площадок) накопления твердых коммунальных отходов"	2 323,800	2 323,800	2 323,800
932	05	03	1720222030		Обустройство и содержание мест (площадок) накопления твердых коммунальных отходов	2 323,800	2 323,800	2 323,800
932	05	03	1720222030	200	Закупка товаров, работ и услуг для обеспечения государственных (муниципальных) нужд	2 323,800	2 323,800	2 323,800
932	05	03	1720222030	240	Иные закупки товаров, работ и услуг для обеспечения государственных (муниципальных) нужд	2 323,800	2 323,800	2 323,800
932	05	03	1720300000		Основное мероприятие "Организация работ по обустройству контейнерных площадок нового образца"	11 650,000	5 250,000	5 145,000
932	05	03	1720323430		Обустройство контейнерных площадок нового образца в городе Перми	11 650,000	5 250,000	5 145,000
932	05	03	1720323430	800	Иные бюджетные ассигнования	11 650,000	5 250,000	5 145,000
932	05	03	1720323430	810	Субсидии юридическим лицам (кроме некоммерческих организаций), индивидуальным предпринимателям, физическим лицам - производителям товаров, работ, услуг	11 650,000	5 250,000	5 145,000
<b>932</b>	<b>07</b>				<b>Образование</b>	<b>5 209,900</b>	<b>5 209,900</b>	<b>5 209,900</b>
932	07	07			<i>Молодежная политика</i>	<i>5 209,900</i>	<i>5 209,900</i>	<i>5 209,900</i>
932	07	07	0400000000		Муниципальная программа "Молодежь города Перми"	4 957,900	4 957,900	4 957,900
932	07	07	0420000000		Подпрограмма "Создание условий для социальной интеграции молодежи в общественно полезную деятельность"	4 957,900	4 957,900	4 957,900
932	07	07	0420100000		Основное мероприятие "Осуществление мероприятий по организации занятости молодежи"	4 957,900	4 957,900	4 957,900
932	07	07	0420170070		Субсидии некоммерческим организациям, не являющимся государственными (муниципальными) учреждениями, выполняющим работы по организации занятости молодежи	4 957,900	4 957,900	4 957,900

1	2	3	4	5	6	7	8	9
932	07	07	0420170070	600	Предоставление субсидий бюджетным, автономным учреждениям и иным некоммерческим организациям	4 957,900	4 957,900	4 957,900
932	07	07	0420170070	630	Субсидии некоммерческим организациям (за исключением государственных (муниципальных) учреждений, государственных корпораций (компаний), публично-правовых компаний)	4 957,900	4 957,900	4 957,900
932	07	07	0600000000		Муниципальная программа "Социальная поддержка и обеспечение семейного благополучия населения города Перми"	252,000	252,000	252,000
932	07	07	0640000000		Подпрограмма "Организация оздоровления и отдыха детей города Перми"	252,000	252,000	252,000
932	07	07	0640400000		Основное мероприятие "Организация отдыха несовершеннолетних, состоящих на учете в территориальных отделах полиции города Перми"	252,000	252,000	252,000
932	07	07	0640421080		Мероприятия по профилактике правонарушений среди несовершеннолетних	252,000	252,000	252,000
932	07	07	0640421080	200	Закупка товаров, работ и услуг для обеспечения государственных (муниципальных) нужд	252,000	252,000	252,000
932	07	07	0640421080	240	Иные закупки товаров, работ и услуг для обеспечения государственных (муниципальных) нужд	252,000	252,000	252,000
<b>932</b>	<b>08</b>				<b>Культура, кинематография</b>	<b>1 281,600</b>	<b>1 281,600</b>	<b>1 981,600</b>
932	08	01			<i>Культура</i>	<i>1 281,600</i>	<i>1 281,600</i>	<i>1 981,600</i>
932	08	01	0300000000		Муниципальная программа "Культура города Перми"	1 281,600	1 281,600	1 981,600
932	08	01	0310000000		Подпрограмма "Городские культурно-зрелищные мероприятия"	1 281,600	1 281,600	1 981,600
932	08	01	0310100000		Основное мероприятие "Проведение мероприятий в области культуры"	1 281,600	1 281,600	1 981,600
932	08	01	0310121980		Городские культурно-зрелищные мероприятия, культурно-зрелищные мероприятия по месту жительства	1 281,600	1 281,600	1 981,600
932	08	01	0310121980	200	Закупка товаров, работ и услуг для обеспечения государственных (муниципальных) нужд	1 281,600	1 281,600	1 981,600
932	08	01	0310121980	240	Иные закупки товаров, работ и услуг для обеспечения государственных (муниципальных) нужд	1 281,600	1 281,600	1 981,600
<b>932</b>	<b>11</b>				<b>Физическая культура и спорт</b>	<b>1 737,900</b>	<b>1 737,900</b>	<b>1 737,900</b>
932	11	01			<i>Физическая культура</i>	<i>1 737,900</i>	<i>1 737,900</i>	<i>1 737,900</i>
932	11	01	0500000000		Муниципальная программа "Развитие физической культуры и спорта города Перми"	1 737,900	1 737,900	1 737,900
932	11	01	0520000000		Подпрограмма "Развитие физической культуры и спорта на территории города Перми"	1 737,900	1 737,900	1 737,900
932	11	01	0520100000		Основное мероприятие "Обеспечение условий для развития на территории города Перми физической культуры и массового спорта, организация проведения официальных физкультурно-оздоровительных и спортивных мероприятий"	1 737,900	1 737,900	1 737,900

1	2	3	4	5	6	7	8	9
932	11	01	0520123350		Физкультурные и спортивные мероприятия, конкурсы, спортивно-массовая работа	1 737,900	1 737,900	1 737,900
932	11	01	0520123350	200	Закупка товаров, работ и услуг для обеспечения государственных (муниципальных) нужд	1 737,900	1 737,900	1 737,900
932	11	01	0520123350	240	Иные закупки товаров, работ и услуг для обеспечения государственных (муниципальных) нужд	1 737,900	1 737,900	1 737,900
<b>933</b>					<b>Администрация Мотовилихинского района города Перми</b>	<b>169 862,900</b>	<b>135 464,500</b>	<b>133 653,400</b>
<b>933</b>	<b>01</b>				<b>Общегосударственные вопросы</b>	<b>90 687,000</b>	<b>91 657,300</b>	<b>90 459,900</b>
933	01	04			<i>Функционирование Правительства Российской Федерации, высших исполнительных органов субъектов Российской Федерации, местных администраций</i>	<i>69 212,200</i>	<i>68 841,500</i>	<i>68 841,500</i>
933	01	04	0600000000		Муниципальная программа "Социальная поддержка и обеспечение семейного благополучия населения города Перми"	9 023,100	9 335,100	9 335,100
933	01	04	0630000000		Подпрограмма "Повышение социального благополучия и безопасности семей с детьми"	9 023,100	9 335,100	9 335,100
933	01	04	0630100000		Основное мероприятие "Взаимодействие с органами власти, учреждениями, организациями по профилактике преступности и правонарушений несовершеннолетних"	9 023,100	9 335,100	9 335,100
933	01	04	063012C050		Образование комиссий по делам несовершеннолетних и защите их прав и организация их деятельности	9 023,100	9 335,100	9 335,100
933	01	04	063012C050	100	Расходы на выплаты персоналу в целях обеспечения выполнения функций государственными (муниципальными) органами, казенными учреждениями, органами управления государственными внебюджетными фондами	8 545,400	8 855,500	8 855,500
933	01	04	063012C050	120	Расходы на выплаты персоналу государственных (муниципальных) органов	8 545,400	8 855,500	8 855,500
933	01	04	063012C050	200	Закупка товаров, работ и услуг для обеспечения государственных (муниципальных) нужд	477,700	479,600	479,600
933	01	04	063012C050	240	Иные закупки товаров, работ и услуг для обеспечения государственных (муниципальных) нужд	477,700	479,600	479,600
933	01	04	9500000000		Непрограммные расходы по обеспечению деятельности администрации города Перми	60 189,100	59 506,400	59 506,400
933	01	04	9570000000		Территориальные органы администрации города Перми	60 189,100	59 506,400	59 506,400
933	01	04	9570000110		Расходы на выплаты по оплате труда работников муниципальных органов	56 436,200	55 753,500	55 753,500

1	2	3	4	5	6	7	8	9
933	01	04	9570000110	100	Расходы на выплаты персоналу в целях обеспечения выполнения функций государственными (муниципальными) органами, казенными учреждениями, органами управления государственными внебюджетными фондами	56 436,200	55 753,500	55 753,500
933	01	04	9570000110	120	Расходы на выплаты персоналу государственных (муниципальных) органов	56 436,200	55 753,500	55 753,500
933	01	04	9570000190		Расходы на обеспечение функций муниципальных органов	3 752,900	3 752,900	3 752,900
933	01	04	9570000190	200	Закупка товаров, работ и услуг для обеспечения государственных (муниципальных) нужд	3 752,900	3 752,900	3 752,900
933	01	04	9570000190	240	Иные закупки товаров, работ и услуг для обеспечения государственных (муниципальных) нужд	3 752,900	3 752,900	3 752,900
933	01	13			<i>Другие общегосударственные вопросы</i>	21 474,800	22 815,800	21 618,400
933	01	13	0100000000		Муниципальная программа "Общественное согласие"	21 474,800	22 815,800	21 618,400
933	01	13	0110000000		Подпрограмма "Вовлечение граждан в решение вопросов местного значения"	21 174,800	22 515,800	21 318,400
933	01	13	0110100000		Основное мероприятие "Формирование благоприятных условий для поддержки социально ориентированных некоммерческих организаций в реализации социальных проектов"	5 719,100	5 719,100	5 719,100
933	01	13	0110121330		Консультативная и информационно-методическая поддержка социально ориентированных некоммерческих организаций при реализации социальных проектов	221,500	221,500	221,500
933	01	13	0110121330	600	Предоставление субсидий бюджетным, автономным учреждениям и иным некоммерческим организациям	221,500	221,500	221,500
933	01	13	0110121330	630	Субсидии некоммерческим организациям (за исключением государственных (муниципальных) учреждений, государственных корпораций (компаний), публично-правовых компаний)	221,500	221,500	221,500
933	01	13	0110123180		Проведение мероприятий в рамках реализации инициативных проектов на территории города Перми	4 000,000	4 000,000	4 000,000
933	01	13	0110123180	200	Закупка товаров, работ и услуг для обеспечения государственных (муниципальных) нужд	4 000,000	4 000,000	4 000,000
933	01	13	0110123180	240	Иные закупки товаров, работ и услуг для обеспечения государственных (муниципальных) нужд	4 000,000	4 000,000	4 000,000
933	01	13	0110171140		Субсидии советам ветеранов (пенсионеров) войны, труда, Вооруженных Сил и правоохранительных органов	942,600	942,600	942,600
933	01	13	0110171140	600	Предоставление субсидий бюджетным, автономным учреждениям и иным некоммерческим организациям	942,600	942,600	942,600



1	2	3	4	5	6	7	8	9
933	01	13	01101071140	630	Субсидии некоммерческим организациям (за исключением государственных (муниципальных) учреждений, государственных корпораций (компаний), публично-правовых компаний)	942,600	942,600	942,600
933	01	13	01101071250		Субсидии некоммерческим организациям, общественным объединениям (за исключением политических партий) на реализацию социальных проектов	555,000	555,000	555,000
933	01	13	01101071250	600	Предоставление субсидий бюджетным, автономным учреждениям и иным некоммерческим организациям	555,000	555,000	555,000
933	01	13	01101071250	630	Субсидии некоммерческим организациям (за исключением государственных (муниципальных) учреждений, государственных корпораций (компаний), публично-правовых компаний)	555,000	555,000	555,000
933	01	13	01102000000		Основное мероприятие "Финансовая и информационно-методическая поддержка ТОС с целью совершенствования форм участия населения в решении вопросов местного значения"	7 731,300	7 731,300	7 731,300
933	01	13	0110271130		Субсидии на осуществление деятельности территориальных общественных самоуправлений	7 731,300	7 731,300	7 731,300
933	01	13	0110271130	600	Предоставление субсидий бюджетным, автономным учреждениям и иным некоммерческим организациям	7 731,300	7 731,300	7 731,300
933	01	13	0110271130	630	Субсидии некоммерческим организациям (за исключением государственных (муниципальных) учреждений, государственных корпораций (компаний), публично-правовых компаний)	7 731,300	7 731,300	7 731,300
933	01	13	01103000000		Основное мероприятие "Развитие инфраструктуры поддержки социально ориентированных некоммерческих организаций"	7 724,400	9 065,400	7 868,000
933	01	13	0110321310		Содержание имущества и обеспечение деятельности общественных центров	7 724,400	9 065,400	7 868,000
933	01	13	0110321310	200	Закупка товаров, работ и услуг для обеспечения государственных (муниципальных) нужд	7 480,900	8 830,100	7 640,900
933	01	13	0110321310	240	Иные закупки товаров, работ и услуг для обеспечения государственных (муниципальных) нужд	7 480,900	8 830,100	7 640,900
933	01	13	0110321310	800	Иные бюджетные ассигнования	243,500	235,300	227,100
933	01	13	0110321310	850	Уплата налогов, сборов и иных платежей	243,500	235,300	227,100
933	01	13	01200000000		Подпрограмма "Повышение уровня межэтнического и межконфессионального взаимопонимания"	300,000	300,000	300,000
933	01	13	01201000000		Основное мероприятие "Мероприятия, направленные на повышение уровня межэтнического и межконфессионального взаимопонимания в городе Перми"	300,000	300,000	300,000

1	2	3	4	5	6	7	8	9
933	01	13	0120123520		Содействие в реализации культурно-просветительских общественных инициатив религиозных организаций и объединений, направленных на сохранение гармоничной профессиональной ситуации в городе Перми	300,000	300,000	300,000
933	01	13	0120123520	600	Предоставление субсидий бюджетным, автономным учреждениям и иным некоммерческим организациям	300,000	300,000	300,000
933	01	13	0120123520	630	Субсидии некоммерческим организациям (за исключением государственных (муниципальных) учреждений, государственных корпораций (компаний), публично-правовых компаний)	300,000	300,000	300,000
<b>933</b>	<b>03</b>				<b>Национальная безопасность и правоохранительная деятельность</b>	<b>2 689,200</b>	<b>2 889,200</b>	<b>2 352,800</b>
933	03	10			<i>Защита населения и территории от чрезвычайных ситуаций природного и техногенного характера, пожарная безопасность</i>	<i>1 358,100</i>	<i>1 522,000</i>	<i>985,600</i>
933	03	10	0200000000		Муниципальная программа "Безопасный город"	1 358,100	1 522,000	985,600
933	03	10	0220000000		Подпрограмма "Предупреждение и ликвидация чрезвычайных ситуаций природного и техногенного характера, совершенствование гражданской обороны на территории города Перми"	36,800	36,800	36,800
933	03	10	0220300000		Основное мероприятие "Содержание и организация деятельности аварийно-спасательных служб и обеспечение безопасности людей на водных объектах"	36,800	36,800	36,800
933	03	10	0220321000		Содержание спасательных постов в местах массового отдыха у воды	36,800	36,800	36,800
933	03	10	0220321000	200	Закупка товаров, работ и услуг для обеспечения государственных (муниципальных) нужд	36,800	36,800	36,800
933	03	10	0220321000	240	Иные закупки товаров, работ и услуг для обеспечения государственных (муниципальных) нужд	36,800	36,800	36,800
933	03	10	0230000000		Подпрограмма "Обеспечение первичных мер пожарной безопасности, отнесенных к полномочиям органов местного самоуправления"	1 321,300	1 485,200	948,800
933	03	10	0230100000		Основное мероприятие "Обеспечение первичных мер пожарной безопасности"	1 321,300	1 485,200	948,800
933	03	10	0230121120		Мероприятия по приведению в нормативное состояние, содержанию источников противопожарного водоснабжения (пожарных водоемов, резервуаров, емкостей) и пирсов	1 321,300	1 485,200	948,800
933	03	10	0230121120	200	Закупка товаров, работ и услуг для обеспечения государственных (муниципальных) нужд	1 162,000	1 325,900	789,500
933	03	10	0230121120	240	Иные закупки товаров, работ и услуг для обеспечения государственных (муниципальных) нужд	1 162,000	1 325,900	789,500
933	03	10	0230121120	800	Иные бюджетные ассигнования	159,300	159,300	159,300
933	03	10	0230121120	850	Уплата налогов, сборов и иных платежей	159,300	159,300	159,300

1	2	3	4	5	6	7	8	9
933	03	14			Другие вопросы в области национальной безопасности и правоохранительной деятельности	1 331,100	1 367,200	1 367,200
933	03	14	9100000000		Непрограммные расходы бюджета города Перми по реализации иных мероприятий	1 331,100	1 367,200	1 367,200
933	03	14	9190000000		Иные непрограммные мероприятия	1 331,100	1 367,200	1 367,200
933	03	14	919002П040		Составление протоколов об административных правонарушениях (муниципальных) нужд	297,600	297,600	297,600
933	03	14	919002П040	200	Закупка товаров, работ и услуг для обеспечения государственных (муниципальных) нужд	297,600	297,600	297,600
933	03	14	919002П040	240	Иные закупки товаров, работ и услуг для обеспечения государственных (муниципальных) нужд	297,600	297,600	297,600
933	03	14	919002П060		Осуществление полномочий по созданию и организации деятельности административных комиссий	1 033,500	1 069,600	1 069,600
933	03	14	919002П060	100	Расходы на выплаты персоналу в целях обеспечения выполнения функций государственными (муниципальными) органами, казенными учреждениями, органами управления государственными внебюджетными фондами	698,500	723,900	723,900
933	03	14	919002П060	120	Расходы на выплаты персоналу государственных (муниципальных) органов	698,500	723,900	723,900
933	03	14	919002П060	200	Закупка товаров, работ и услуг для обеспечения государственных (муниципальных) нужд	335,000	345,700	345,700
933	03	14	919002П060	240	Иные закупки товаров, работ и услуг для обеспечения государственных (муниципальных) нужд	335,000	345,700	345,700
933	04				<b>Национальная экономика</b>	<b>20 329,300</b>	<b>20 289,000</b>	<b>20 301,700</b>
933	04	05			Сельское хозяйство и рыболовство	119,600	119,600	119,600
933	04	05	1400000000		Муниципальная программа "Охрана природы и лесное хозяйство города Перми"	119,600	119,600	119,600
933	04	05	1410000000		Подпрограмма "Реализация природоохранных мероприятий"	119,600	119,600	119,600
933	04	05	1410200000		Основное мероприятие "Охрана зеленого фонда города Перми от инвазивных растений"	119,600	119,600	119,600
933	04	05	1410221630		Реализация мероприятий по предотвращению распространения и уничтожению борщевика Сосновского в муниципальных образованиях Пермского края	119,600	119,600	119,600
933	04	05	1410221630	200	Закупка товаров, работ и услуг для обеспечения государственных (муниципальных) нужд	119,600	119,600	119,600
933	04	05	1410221630	240	Иные закупки товаров, работ и услуг для обеспечения государственных (муниципальных) нужд	119,600	119,600	119,600
933	04	09			Дорожное хозяйство (дорожные фонды)	19 851,200	19 851,200	19 851,200

1	2	3	4	5	6	7	8	9
933	04	09	1000000000		Муниципальная программа "Организация дорожной деятельности в городе Перми"	3 910,700	3 910,700	3 910,700
933	04	09	1010000000		Подпрограмма "Приведение в нормативное состояние автомобильных дорог, снижение уровня перегрузки и ликвидации мест концентрации ДТП"	3 910,700	3 910,700	3 910,700
933	04	09	1010100000		Основное мероприятие "Выполнение комплекса мероприятий по содержанию и ремонту автомобильных дорог и элементов дорог"	3 910,700	3 910,700	3 910,700
933	04	09	1010121370		Содержание и ремонт автомобильных дорог	3 910,700	3 910,700	3 910,700
933	04	09	1010121370	200	Закупка товаров, работ и услуг для обеспечения государственных (муниципальных) нужд	3 910,700	3 910,700	3 910,700
933	04	09	1010121370	240	Иные закупки товаров, работ и услуг для обеспечения государственных (муниципальных) нужд	3 910,700	3 910,700	3 910,700
933	04	09	1700000000		Муниципальная программа "Развитие системы жилищно-коммунального хозяйства в городе Перми"	15 940,500	15 940,500	15 940,500
933	04	09	1730000000		Подпрограмма "Обеспечение эффективного управления многоквартирными домами в городе Перми"	15 940,500	15 940,500	15 940,500
933	04	09	1730300000		Основное мероприятие "Муниципальная поддержка благоустройства придомовых территорий многоквартирных домов города Перми"	15 940,500	15 940,500	15 940,500
933	04	09	1730371190		Возмещение затрат по благоустройству придомовых территорий многоквартирных домов города Перми	15 940,500	15 940,500	15 940,500
933	04	09	1730371190	800	Иные бюджетные ассигнования	15 940,500	15 940,500	15 940,500
933	04	09	1730371190	810	Субсидии юридическим лицам (кроме некоммерческих организаций), индивидуальным предпринимателям, физическим лицам - производителям товаров, работ, услуг	15 940,500	15 940,500	15 940,500
933	04	12			<i>Другие вопросы в области национальной экономики</i>	358,500	318,200	330,900
933	04	12	1100000000		Муниципальная программа "Благоустройство города Перми"	305,900	318,200	330,900
933	04	12	1110000000		Подпрограмма "Озеленение территории города Перми, в том числе путем создания парков, скверов, садов, бульваров"	305,900	318,200	330,900
933	04	12	1110700000		Основное мероприятие "Демонтаж самовольно установленных и незаконно размещенных движимых объектов"	305,900	318,200	330,900
933	04	12	1110721820		Демонтаж, перемещение и хранение, транспортирование и захоронение либо утилизация самовольно установленных и незаконно размещенных движимых объектов	305,900	318,200	330,900
933	04	12	1110721820	200	Закупка товаров, работ и услуг для обеспечения государственных (муниципальных) нужд	305,900	318,200	330,900
933	04	12	1110721820	240	Иные закупки товаров, работ и услуг для обеспечения государственных (муниципальных) нужд	305,900	318,200	330,900

1	2	3	4	5	6	7	8	9
933	04	12	1800000000		Муниципальная программа "Градостроительная деятельность на территории города Перми"	52,600	0,000	0,000
933	04	12	1820000000		Подпрограмма "Улучшение архитектурного облика города Перми"	52,600	0,000	0,000
933	04	12	1820200000		Основное мероприятие "Снос самовольных построек, приведение объектов капитального строительства в первоначальное положение на территории города Перми"	52,600	0,000	0,000
933	04	12	1820222040		Обеспечение сноса самовольных построек, приведения объектов капитального строительства в первоначальное положение на территории города Перми	52,600	0,000	0,000
933	04	12	1820222040	200	Закупка товаров, работ и услуг для обеспечения государственных (муниципальных) нужд	52,600	0,000	0,000
933	04	12	1820222040	240	Иные закупки товаров, работ и услуг для обеспечения государственных (муниципальных) нужд	52,600	0,000	0,000
<b>933</b>	<b>05</b>				<b>Жилищно-коммунальное хозяйство</b>	<b>47 947,600</b>	<b>12 419,200</b>	<b>12 329,200</b>
933	05	02			<i>Коммунальное хозяйство</i>	<i>604,400</i>	<i>0,000</i>	<i>0,000</i>
933	05	02	1700000000		Муниципальная программа "Развитие системы жилищно-коммунального хозяйства в городе Перми"	604,400	0,000	0,000
933	05	02	1740000000		Подпрограмма "Содержание объектов инженерной инфраструктуры"	604,400	0,000	0,000
933	05	02	1740100000		Основное мероприятие "Обеспечение нормативного состояния объектов инженерной инфраструктуры, находящихся в муниципальной собственности, в том числе бесхозяйных объектов"	604,400	0,000	0,000
933	05	02	1740121740		Содержание и ремонт объектов инженерной инфраструктуры	604,400	0,000	0,000
933	05	02	1740121740	200	Закупка товаров, работ и услуг для обеспечения государственных (муниципальных) нужд	604,400	0,000	0,000
933	05	02	1740121740	240	Иные закупки товаров, работ и услуг для обеспечения государственных (муниципальных) нужд	604,400	0,000	0,000
933	05	03			<i>Благоустройство</i>	<i>47 343,200</i>	<i>12 419,200</i>	<i>12 329,200</i>
933	05	03	1300000000		Муниципальная программа "Формирование современной городской среды"	27 569,600	0,000	0,000
933	05	03	1310000000		Подпрограмма "Формирование комфортного внутригородского пространства на территории муниципального образования город Пермь"	27 569,600	0,000	0,000
933	05	03	131F200000		Основное мероприятие "Региональный проект "Формирование комфортной городской среды"	27 569,600	0,000	0,000
933	05	03	131F255550		Реализация программ формирования современной городской среды	27 569,600	0,000	0,000
933	05	03	131F255550	800	Иные бюджетные ассигнования	27 569,600	0,000	0,000

1	2	3	4	5	6	7	8	9
933	05	03	131F255550	810	Субсидии юридическим лицам (кроме некоммерческих организаций), индивидуальным предпринимателям, физическим лицам - производителям товаров, работ, услуг	27 569,600	0,000	0,000
933	05	03	1400000000		Муниципальная программа "Охрана природы и лесное хозяйство города Перми"	242,300	242,300	242,300
933	05	03	1430000000		Подпрограмма "Обращение с животными без владельцев"	242,300	242,300	242,300
933	05	03	1430200000		Основное мероприятие "Формирование ответственного обращения к животным"	242,300	242,300	242,300
933	05	03	1430221260		Обустройство и содержание площадок для выгула и дрессировки собак	242,300	242,300	242,300
933	05	03	1430221260	200	Закупка товаров, работ и услуг для обеспечения государственных (муниципальных) нужд	242,300	242,300	242,300
933	05	03	1430221260	240	Иные закупки товаров, работ и услуг для обеспечения государственных (муниципальных) нужд	242,300	242,300	242,300
933	05	03	1700000000		Муниципальная программа "Развитие системы жилищно-коммунального хозяйства в городе Перми"	19 531,300	12 176,900	12 086,900
933	05	03	1720000000		Подпрограмма "Обеспечение санитарно-эпидемиологических требований законодательства"	19 531,300	12 176,900	12 086,900
933	05	03	1720200000		Основное мероприятие "Организация работ по созданию и содержанию мест (площадок) накопления твердых коммунальных отходов"	9 271,300	7 676,900	7 676,900
933	05	03	1720222030		Обустройство и содержание мест (площадок) накопления твердых коммунальных отходов	9 271,300	7 676,900	7 676,900
933	05	03	1720222030	200	Закупка товаров, работ и услуг для обеспечения государственных (муниципальных) нужд	9 271,300	7 676,900	7 676,900
933	05	03	1720222030	240	Иные закупки товаров, работ и услуг для обеспечения государственных (муниципальных) нужд	9 271,300	7 676,900	7 676,900
933	05	03	1720300000		Основное мероприятие "Организация работ по обустройству контейнерных площадок нового образца"	10 260,000	4 500,000	4 410,000
933	05	03	1720323430		Обустройство контейнерных площадок нового образца в городе Перми	10 260,000	4 500,000	4 410,000
933	05	03	1720323430	800	Иные бюджетные ассигнования	10 260,000	4 500,000	4 410,000
933	05	03	1720323430	810	Субсидии юридическим лицам (кроме некоммерческих организаций), индивидуальным предпринимателям, физическим лицам - производителям товаров, работ, услуг	10 260,000	4 500,000	4 410,000
<b>933</b>	<b>07</b>				<b>Образование</b>	<b>5 216,900</b>	<b>5 216,900</b>	<b>5 216,900</b>
933	07	07			<i>Молодежная политика</i>	<i>5 216,900</i>	<i>5 216,900</i>	<i>5 216,900</i>
933	07	07	0400000000		Муниципальная программа "Молодежь города Перми"	5 016,900	5 016,900	5 016,900
933	07	07	0420000000		Подпрограмма "Создание условий для социальной интеграции молодежи в общественно полезную деятельность"	5 016,900	5 016,900	5 016,900



1	2	3	4	5	6	7	8	9
933	07	07	0420100000		Основное мероприятие "Осуществление мероприятий по организации занятости молодежи"	5 016,900	5 016,900	5 016,900
933	07	07	0420170070		Субсидии некоммерческим организациям, не являющимся государственными (муниципальными) учреждениями, выполняющим работы по организации занятости молодежи	5 016,900	5 016,900	5 016,900
933	07	07	0420170070	600	Предоставление субсидий бюджетным, автономным учреждениям и иным некоммерческим организациям	5 016,900	5 016,900	5 016,900
933	07	07	0420170070	630	Субсидии некоммерческим организациям (за исключением государственных (муниципальных) учреждений, государственных корпораций (компаний), публично-правовых компаний)	5 016,900	5 016,900	5 016,900
933	07	07	0600000000		Муниципальная программа "Социальная поддержка и обеспечение семейного благополучия населения города Перми"	200,000	200,000	200,000
933	07	07	0640000000		Подпрограмма "Организация оздоровления и отдыха детей города Перми"	200,000	200,000	200,000
933	07	07	0640400000		Основное мероприятие "Организация отдыха несовершеннолетних, состоящих на учете в территориальных отделах полиции города Перми"	200,000	200,000	200,000
933	07	07	0640421080		Мероприятия по профилактике правонарушений среди несовершеннолетних	200,000	200,000	200,000
933	07	07	0640421080	200	Закупка товаров, работ и услуг для обеспечения государственных (муниципальных) нужд	200,000	200,000	200,000
933	07	07	0640421080	240	Иные закупки товаров, работ и услуг для обеспечения государственных (муниципальных) нужд	200,000	200,000	200,000
<b>933</b>	<b>08</b>				<b>Культура, кинематография</b>	<b>1 344,700</b>	<b>1 344,700</b>	<b>1 344,700</b>
933	08	01			<i>Культура</i>	<i>1 344,700</i>	<i>1 344,700</i>	<i>1 344,700</i>
933	08	01	0300000000		Муниципальная программа "Культура города Перми"	1 344,700	1 344,700	1 344,700
933	08	01	0310000000		Подпрограмма "Городские культурно-зрелищные мероприятия"	1 344,700	1 344,700	1 344,700
933	08	01	0310100000		Основное мероприятие "Проведение мероприятий в области культуры"	1 344,700	1 344,700	1 344,700
933	08	01	0310121980		Городские культурно-зрелищные мероприятия, культурно-зрелищные мероприятия по месту жительства	1 344,700	1 344,700	1 344,700
933	08	01	0310121980	200	Закупка товаров, работ и услуг для обеспечения государственных (муниципальных) нужд	1 344,700	1 344,700	1 344,700
933	08	01	0310121980	240	Иные закупки товаров, работ и услуг для обеспечения государственных (муниципальных) нужд	1 344,700	1 344,700	1 344,700
<b>933</b>	<b>11</b>				<b>Физическая культура и спорт</b>	<b>1 648,200</b>	<b>1 648,200</b>	<b>1 648,200</b>
933	11	01			<i>Физическая культура</i>	<i>1 648,200</i>	<i>1 648,200</i>	<i>1 648,200</i>
933	11	01	0500000000		Муниципальная программа "Развитие физической культуры и спорта города Перми"	1 648,200	1 648,200	1 648,200

1	2	3	4	5	6	7	8	9
933	11	01	0520000000		Подпрограмма "Развитие физической культуры и спорта на территории города Перми"	1 648,200	1 648,200	1 648,200
933	11	01	0520100000		Основное мероприятие "Обеспечение условий для развития на территории города Перми физической культуры и массового спорта, организация проведения официальных физкультурно-оздоровительных и спортивных мероприятий"	1 648,200	1 648,200	1 648,200
933	11	01	0520123350		Физкультурные и спортивные мероприятия, конкурсы, спортивно-массовая работа	1 648,200	1 648,200	1 648,200
933	11	01	0520123350	200	Закупка товаров, работ и услуг для обеспечения государственных (муниципальных) нужд	1 648,200	1 648,200	1 648,200
933	11	01	0520123350	240	Иные закупки товаров, работ и услуг для обеспечения государственных (муниципальных) нужд	1 648,200	1 648,200	1 648,200
<b>934</b>					<b>Администрация Дзержинского района города Перми</b>	<b>144 546,800</b>	<b>116 048,900</b>	<b>115 608,900</b>
<b>934</b>	<b>01</b>				<b>Общегосударственные вопросы</b>	<b>79 891,100</b>	<b>79 674,200</b>	<b>79 833,900</b>
934	01	04			<i>Функционирование Правительства Российской Федерации, высших исполнительных органов субъектов Российской Федерации, местных администраций</i>	63 702,400	63 331,900	63 331,900
934	01	04	0600000000		Муниципальная программа "Социальная поддержка и обеспечение семейного благополучия населения города Перми"	7 635,500	7 900,500	7 900,500
934	01	04	0630000000		Подпрограмма "Повышение социального благополучия и безопасности семей с детьми"	7 635,500	7 900,500	7 900,500
934	01	04	0630100000		Основное мероприятие "Взаимодействие с органами власти, учреждениями, организациями по профилактике преступности и правонарушений несовершеннолетних"	7 635,500	7 900,500	7 900,500
934	01	04	063012C050		Образование комиссий по делам несовершеннолетних и защите их прав и организация их деятельности	7 635,500	7 900,500	7 900,500
934	01	04	063012C050	100	Расходы на выплаты персоналу в целях обеспечения выполнения функций государственными (муниципальными) органами, казенными учреждениями, органами управления государственными внебюджетными фондами	7 258,800	7 522,200	7 522,200
934	01	04	063012C050	120	Расходы на выплаты персоналу государственных (муниципальных) органов	7 258,800	7 522,200	7 522,200
934	01	04	063012C050	200	Закупка товаров, работ и услуг для обеспечения государственных (муниципальных) нужд	376,700	378,300	378,300
934	01	04	063012C050	240	Иные закупки товаров, работ и услуг для обеспечения государственных (муниципальных) нужд	376,700	378,300	378,300
934	01	04	9500000000		Непрограммные расходы по обеспечению деятельности администрации города Перми	56 066,900	55 431,400	55 431,400

1	2	3	4	5	6	7	8	9
934	01	04	9570000000		Территориальные органы администрации города Перми	56 066,900	55 431,400	55 431,400
934	01	04	9570000110		Расходы на выплаты по оплате труда работников муниципальных органов	52 531,500	51 896,000	51 896,000
934	01	04	9570000110	100	Расходы на выплаты персоналу в целях обеспечения выполнения функций государственными (муниципальными) органами, казенными учреждениями, органами управления государственными внебюджетными фондами	52 531,500	51 896,000	51 896,000
934	01	04	9570000110	120	Расходы на выплаты персоналу государственных (муниципальных) органов	52 531,500	51 896,000	51 896,000
934	01	04	9570000190		Расходы на обеспечение функций муниципальных органов	3 535,400	3 535,400	3 535,400
934	01	04	9570000190	200	Закупка товаров, работ и услуг для обеспечения государственных (муниципальных) нужд	3 535,400	3 535,400	3 535,400
934	01	04	9570000190	240	Иные закупки товаров, работ и услуг для обеспечения государственных (муниципальных) нужд	3 535,400	3 535,400	3 535,400
934	01	13			<i>Другие общегосударственные вопросы</i>	16 188,700	16 342,300	16 502,000
934	01	13	0100000000		Муниципальная программа "Общественное согласие"	16 188,700	16 342,300	16 502,000
934	01	13	0110000000		Подпрограмма "Вовлечение граждан в решение вопросов местного значения"	16 188,700	16 342,300	16 502,000
934	01	13	0110100000		Основное мероприятие "Формирование благоприятных условий для поддержки социально ориентированных некоммерческих организаций в реализации социальных проектов"	5 774,600	5 774,600	5 774,600
934	01	13	0110121330		Консультативная и информационно-методическая поддержка социально ориентированных некоммерческих организаций при реализации социальных проектов	221,500	221,500	221,500
934	01	13	0110121330	600	Предоставление субсидий бюджетным, автономным учреждениям и иным некоммерческим организациям	221,500	221,500	221,500
934	01	13	0110121330	630	Субсидии некоммерческим организациям (за исключением государственных (муниципальных) учреждений, государственных корпораций (компаний), публично-правовых компаний)	221,500	221,500	221,500
934	01	13	0110123180		Проведение мероприятий в рамках реализации инициативных проектов на территории города Перми	4 000,000	4 000,000	4 000,000
934	01	13	0110123180	200	Закупка товаров, работ и услуг для обеспечения государственных (муниципальных) нужд	4 000,000	4 000,000	4 000,000
934	01	13	0110123180	240	Иные закупки товаров, работ и услуг для обеспечения государственных (муниципальных) нужд	4 000,000	4 000,000	4 000,000
934	01	13	0110171140		Субсидии советам ветеранов (пенсионеров) войны, труда, Вооруженных Сил и правоохранительных органов	998,100	998,100	998,100

1	2	3	4	5	6	7	8	9
934	01	13	0110171140	600	Предоставление субсидий бюджетным, автономным учреждениям и иным некоммерческим организациям	998,100	998,100	998,100
934	01	13	0110171140	630	Субсидии некоммерческим организациям (за исключением государственных (муниципальных) учреждений, государственных корпораций (компаний), публично-правовых компаний)	998,100	998,100	998,100
934	01	13	0110171250		Субсидии некоммерческим организациям, общественным объединениям (за исключением политических партий) на реализацию социальных проектов	555,000	555,000	555,000
934	01	13	0110171250	600	Предоставление субсидий бюджетным, автономным учреждениям и иным некоммерческим организациям	555,000	555,000	555,000
934	01	13	0110171250	630	Субсидии некоммерческим организациям (за исключением государственных (муниципальных) учреждений, государственных корпораций (компаний), публично-правовых компаний)	555,000	555,000	555,000
934	01	13	0110200000		Основное мероприятие "Финансовая и информационно-методическая поддержка ТОС с целью совершенствования форм участия населения в решении вопросов местного значения"	6 575,300	6 575,300	6 575,300
934	01	13	0110271130		Субсидии на осуществление деятельности территориальных общественных самоуправлений	6 575,300	6 575,300	6 575,300
934	01	13	0110271130	600	Предоставление субсидий бюджетным, автономным учреждениям и иным некоммерческим организациям	6 575,300	6 575,300	6 575,300
934	01	13	0110271130	630	Субсидии некоммерческим организациям (за исключением государственных (муниципальных) учреждений, государственных корпораций (компаний), публично-правовых компаний)	6 575,300	6 575,300	6 575,300
934	01	13	0110300000		Основное мероприятие "Развитие инфраструктуры поддержки социально ориентированных некоммерческих организаций"	3 838,800	3 992,400	4 152,100
934	01	13	0110321310		Содержание имущества и обеспечение деятельности общественных центров	3 838,800	3 992,400	4 152,100
934	01	13	0110321310	200	Закупка товаров, работ и услуг для обеспечения государственных (муниципальных) нужд	3 768,800	3 922,400	4 082,100
934	01	13	0110321310	240	Иные закупки товаров, работ и услуг для обеспечения государственных (муниципальных) нужд	3 768,800	3 922,400	4 082,100
934	01	13	0110321310	800	Иные бюджетные ассигнования	70,000	70,000	70,000
934	01	13	0110321310	850	Уплата налогов, сборов и иных платежей	70,000	70,000	70,000
<b>934</b>	<b>03</b>				<b>Национальная безопасность и правоохранительная деятельность</b>	<b>2 048,800</b>	<b>2 116,400</b>	<b>1 690,900</b>
934	03	10			<i>Защита населения и территории от чрезвычайных ситуаций природного и техногенного характера, пожарная безопасность</i>	852,400	882,800	457,300
934	03	10	0200000000		Муниципальная программа "Безопасный город"	852,400	882,800	457,300

1	2	3	4	5	6	7	8	9
934	03	10	0220000000		Подпрограмма "Предупреждение и ликвидация чрезвычайных ситуаций природного и техногенного характера, совершенствование гражданской обороны на территории города Перми"	27,600	27,600	27,600
934	03	10	0220300000		Основное мероприятие "Содержание и организация деятельности аварийно-спасательных служб и обеспечение безопасности людей на водных объектах"	27,600	27,600	27,600
934	03	10	0220321000		Содержание спасательных постов в местах массового отдыха у воды	27,600	27,600	27,600
934	03	10	0220321000	200	Закупка товаров, работ и услуг для обеспечения государственных (муниципальных) нужд	27,600	27,600	27,600
934	03	10	0220321000	240	Иные закупки товаров, работ и услуг для обеспечения государственных (муниципальных) нужд	27,600	27,600	27,600
934	03	10	0230000000		Подпрограмма "Обеспечение первичных мер пожарной безопасности, отнесенных к полномочиям органов местного самоуправления"	824,800	855,200	429,700
934	03	10	0230100000		Основное мероприятие "Обеспечение первичных мер пожарной безопасности"	824,800	855,200	429,700
934	03	10	0230121120		Мероприятия по приведению в нормативное состояние, содержанию источников противопожарного водоснабжения (пожарных водоемов, резервуаров, емкостей) и пирсов	824,800	855,200	429,700
934	03	10	0230121120	200	Закупка товаров, работ и услуг для обеспечения государственных (муниципальных) нужд	753,100	783,500	358,000
934	03	10	0230121120	240	Иные закупки товаров, работ и услуг для обеспечения государственных (муниципальных) нужд	753,100	783,500	358,000
934	03	10	0230121120	800	Иные бюджетные ассигнования	71,700	71,700	71,700
934	03	10	0230121120	850	Уплата налогов, сборов и иных платежей	71,700	71,700	71,700
934	03	14			<i>Другие вопросы в области национальной безопасности и правоохранительной деятельности</i>	<i>1 196,400</i>	<i>1 233,600</i>	<i>1 233,600</i>
934	03	14	9100000000		Непрограммные расходы бюджета города Перми по реализации иных мероприятий	1 196,400	1 233,600	1 233,600
934	03	14	9190000000		Иные непрограммные мероприятия	1 196,400	1 233,600	1 233,600
934	03	14	919002П040		Составление протоколов об административных правонарушениях	129,500	129,500	129,500
934	03	14	919002П040	200	Закупка товаров, работ и услуг для обеспечения государственных (муниципальных) нужд	129,500	129,500	129,500
934	03	14	919002П040	240	Иные закупки товаров, работ и услуг для обеспечения государственных (муниципальных) нужд	129,500	129,500	129,500
934	03	14	919002П060		Осуществление полномочий по созданию и организации деятельности административных комиссий	1 066,900	1 104,100	1 104,100

1	2	3	4	5	6	7	8	9
934	03	14	919002П060	100	Расходы на выплаты персоналу в целях обеспечения выполнения функций государственными (муниципальными) органами, казенными учреждениями, органами управления государственными внебюджетными фондами	698,600	723,900	723,900
934	03	14	919002П060	120	Расходы на выплаты персоналу государственных (муниципальных) органов	698,600	723,900	723,900
934	03	14	919002П060	200	Закупка товаров, работ и услуг для обеспечения государственных (муниципальных) нужд	368,300	380,200	380,200
934	03	14	919002П060	240	Иные закупки товаров, работ и услуг для обеспечения государственных (муниципальных) нужд	368,300	380,200	380,200
<b>934</b>	<b>04</b>				<b>Национальная экономика</b>	<b>40 451,400</b>	<b>19 035,600</b>	<b>19 046,400</b>
934	04	05			<i>Сельское хозяйство и рыболовство</i>	30,700	30,700	30,700
934	04	05	1400000000		Муниципальная программа "Охрана природы и лесное хозяйство города Перми"	30,700	30,700	30,700
934	04	05	1410000000		Подпрограмма "Реализация природоохранных мероприятий"	30,700	30,700	30,700
934	04	05	1410200000		Основное мероприятие "Охрана зеленого фонда города Перми от инвазивных растений"	30,700	30,700	30,700
934	04	05	1410221630		Реализация мероприятий по предотвращению распространения и уничтожению борщевика Сосновского в муниципальных образованиях Пермского края	30,700	30,700	30,700
934	04	05	1410221630	200	Закупка товаров, работ и услуг для обеспечения государственных (муниципальных) нужд	30,700	30,700	30,700
934	04	05	1410221630	240	Иные закупки товаров, работ и услуг для обеспечения государственных (муниципальных) нужд	30,700	30,700	30,700
934	04	09			<i>Дорожное хозяйство (дорожные фонды)</i>	39 906,800	18 480,700	18 480,700
934	04	09	1000000000		Муниципальная программа "Организация дорожной деятельности в городе Перми"	2 314,400	2 314,400	2 314,400
934	04	09	1010000000		Подпрограмма "Приведение в нормативное состояние автомобильных дорог; снижение уровня перегрузки и ликвидации мест концентрации ДТП"	2 314,400	2 314,400	2 314,400
934	04	09	1010100000		Основное мероприятие "Выполнение комплекса мероприятий по содержанию и ремонту автомобильных дорог и элементов дорог"	2 314,400	2 314,400	2 314,400
934	04	09	1010121370		Содержание и ремонт автомобильных дорог	2 314,400	2 314,400	2 314,400
934	04	09	1010121370	200	Закупка товаров, работ и услуг для обеспечения государственных (муниципальных) нужд	2 314,400	2 314,400	2 314,400
934	04	09	1010121370	240	Иные закупки товаров, работ и услуг для обеспечения государственных (муниципальных) нужд	2 314,400	2 314,400	2 314,400



1	2	3	4	5	6	7	8	9
934	04	09	1300000000		Муниципальная программа "Формирование современной городской среды"	21 426,100	0,000	0,000
934	04	09	1310000000		Подпрограмма "Формирование комфортного внутригородского пространства на территории муниципального образования город Пермь"	21 426,100	0,000	0,000
934	04	09	131F200000		Основное мероприятие "Региональный проект "Формирование комфортной городской среды"	21 426,100	0,000	0,000
934	04	09	131F255550		Реализация программ формирования современной городской среды	21 426,100	0,000	0,000
934	04	09	131F255550	600	Предоставление субсидий бюджетным, автономным учреждениям и иным некоммерческим организациям	21 426,100	0,000	0,000
934	04	09	131F255550	630	Субсидии некоммерческим организациям (за исключением государственных (муниципальных) учреждений, государственных корпораций (компаний), публично-правовых компаний)	21 426,100	0,000	0,000
934	04	09	1700000000		Муниципальная программа "Развитие системы жилищно-коммунального хозяйства в городе Перми"	16 166,300	16 166,300	16 166,300
934	04	09	1730000000		Подпрограмма "Обеспечение эффективного управления многоквартирными домами в городе Перми"	16 166,300	16 166,300	16 166,300
934	04	09	1730300000		Основное мероприятие "Муниципальная поддержка благоустройства придомовых территорий многоквартирных домов города Перми"	16 166,300	16 166,300	16 166,300
934	04	09	1730371190		Возмещение затрат по благоустройству придомовых территорий многоквартирных домов города Перми	16 166,300	16 166,300	16 166,300
934	04	09	1730371190	800	Иные бюджетные ассигнования	16 166,300	16 166,300	16 166,300
934	04	09	1730371190	810	Субсидии юридическим лицам (кроме некоммерческих организаций), индивидуальным предпринимателям, физическим лицам - производителям товаров, работ, услуг	16 166,300	16 166,300	16 166,300
934	04	12			<i>Другие вопросы в области национальной экономики</i>	513,900	524,200	535,000
934	04	12	1100000000		Муниципальная программа "Благоустройство города Перми"	258,400	268,700	279,500
934	04	12	1110000000		Подпрограмма "Озеленение территории города Перми, в том числе путем создания парков, скверов, садов, бульваров"	258,400	268,700	279,500
934	04	12	1110700000		Основное мероприятие "Демонтаж самовольно установленных и незаконно размещенных движимых объектов"	258,400	268,700	279,500
934	04	12	1110721820		Демонтаж, перемещение и хранение, транспортирование и захоронение либо утилизация самовольно установленных и незаконно размещенных движимых объектов	258,400	268,700	279,500
934	04	12	1110721820	200	Закупка товаров, работ и услуг для обеспечения государственных (муниципальных) нужд	258,400	268,700	279,500
934	04	12	1110721820	240	Иные закупки товаров, работ и услуг для обеспечения государственных (муниципальных) нужд	258,400	268,700	279,500

1	2	3	4	5	6	7	8	9
934	04	12	1800000000		Муниципальная программа "Градостроительная деятельность на территории города Перми"	255,500	255,500	255,500
934	04	12	1820000000		Подпрограмма "Улучшение архитектурного облика города Перми"	255,500	255,500	255,500
934	04	12	1820200000		Основное мероприятие "Снос самовольных построек, приведение объектов капитального строительства в первоначальное положение на территории города Перми"	255,500	255,500	255,500
934	04	12	1820222040		Обеспечение сноса самовольных построек, приведения объектов капитального строительства в первоначальное положение на территории города Перми	255,500	255,500	255,500
934	04	12	1820222040	800	Иные бюджетные ассигнования	255,500	255,500	255,500
934	04	12	1820222040	830	Исполнение судебных актов	255,500	255,500	255,500
934	05				<b>Жилищно-коммунальное хозяйство</b>	<b>13 944,800</b>	<b>8 042,000</b>	<b>7 157,000</b>
934	05	02			<i>Коммунальное хозяйство</i>	<i>1 157,800</i>	<i>0,000</i>	<i>0,000</i>
934	05	02	1700000000		Муниципальная программа "Развитие системы жилищно-коммунального хозяйства в городе Перми"	1 157,800	0,000	0,000
934	05	02	1740000000		Подпрограмма "Содержание объектов инженерной инфраструктуры"	1 157,800	0,000	0,000
934	05	02	1740100000		Основное мероприятие "Обеспечение нормативного состояния объектов инженерной инфраструктуры, находящихся в муниципальной собственности, в том числе бесхозяйных объектов"	1 157,800	0,000	0,000
934	05	02	1740121740		Содержание и ремонт объектов инженерной инфраструктуры	1 157,800	0,000	0,000
934	05	02	1740121740	200	Закупка товаров, работ и услуг для обеспечения государственных (муниципальных) нужд	1 157,800	0,000	0,000
934	05	02	1740121740	240	Иные закупки товаров, работ и услуг для обеспечения государственных (муниципальных) нужд	1 157,800	0,000	0,000
934	05	03			<i>Благоустройство</i>	<i>12 787,000</i>	<i>8 042,000</i>	<i>7 157,000</i>
934	05	03	1400000000		Муниципальная программа "Охрана природы и лесное хозяйство города Перми"	589,600	1 284,600	484,600
934	05	03	1410000000		Подпрограмма "Реализация природоохранных мероприятий"	105,000	0,000	0,000
934	05	03	1410300000		Основное мероприятие "Компенсационные посадки зеленых насаждений"	105,000	0,000	0,000
934	05	03	1410321690		Посадка зеленых насаждений ценных видов	105,000	0,000	0,000
934	05	03	1410321690	200	Закупка товаров, работ и услуг для обеспечения государственных (муниципальных) нужд	105,000	0,000	0,000
934	05	03	1410321690	240	Иные закупки товаров, работ и услуг для обеспечения государственных (муниципальных) нужд	105,000	0,000	0,000
934	05	03	1430000000		Подпрограмма "Обращение с животными без владельцев"	484,600	1 284,600	484,600

1	2	3	4	5	6	7	8	9
934	05	03	1430200000		Основное мероприятие "Формирование ответственного обращения к животным"	484,600	1 284,600	484,600
934	05	03	1430221260		Обустройство и содержание площадок для выгула и дрессировки собак	484,600	1 284,600	484,600
934	05	03	1430221260	200	Закупка товаров, работ и услуг для обеспечения государственных (муниципальных) нужд	484,600	1 284,600	484,600
934	05	03	1430221260	240	Иные закупки товаров, работ и услуг для обеспечения государственных (муниципальных) нужд	484,600	1 284,600	484,600
934	05	03	1700000000		Муниципальная программа "Развитие системы жилищно-коммунального хозяйства в городе Перми"	12 197,400	6 757,400	6 672,400
934	05	03	1720000000		Подпрограмма "Обеспечение санитарно-эпидемиологических требований законодательства"	12 197,400	6 757,400	6 672,400
934	05	03	1720200000		Основное мероприятие "Организация работ по созданию и содержанию мест (площадок) накопления твердых коммунальных отходов"	2 507,400	2 507,400	2 507,400
934	05	03	1720222030		Обустройство и содержание мест (площадок) накопления твердых коммунальных отходов	2 507,400	2 507,400	2 507,400
934	05	03	1720222030	200	Закупка товаров, работ и услуг для обеспечения государственных (муниципальных) нужд	2 507,400	2 507,400	2 507,400
934	05	03	1720222030	240	Иные закупки товаров, работ и услуг для обеспечения государственных (муниципальных) нужд	2 507,400	2 507,400	2 507,400
934	05	03	1720300000		Основное мероприятие "Организация работ по обустройству контейнерных площадок нового образца"	9 690,000	4 250,000	4 165,000
934	05	03	1720323430		Обустройство контейнерных площадок нового образца в городе Перми	9 690,000	4 250,000	4 165,000
934	05	03	1720323430	800	Иные бюджетные ассигнования	9 690,000	4 250,000	4 165,000
934	05	03	1720323430	810	Субсидии юридическим лицам (кроме некоммерческих организаций), индивидуальным предпринимателям, физическим лицам - производителям товаров, работ, услуг	9 690,000	4 250,000	4 165,000
<b>934</b>	<b>07</b>				<b>Образование</b>	<b>4 331,600</b>	<b>4 331,600</b>	<b>4 331,600</b>
934	07	07			<i>Молодежная политика</i>	<i>4 331,600</i>	<i>4 331,600</i>	<i>4 331,600</i>
934	07	07	0400000000		Муниципальная программа "Молодежь города Перми"	4 131,600	4 131,600	4 131,600
934	07	07	0420000000		Подпрограмма "Создание условий для социальной интеграции молодежи в общественно полезную деятельность"	4 131,600	4 131,600	4 131,600
934	07	07	0420100000		Основное мероприятие "Осуществление мероприятий по организации занятости молодежи"	4 131,600	4 131,600	4 131,600
934	07	07	0420170070		Субсидии некоммерческим организациям, не являющимся государственными (муниципальными) учреждениями, выполняющим работы по организации занятости молодежи	4 131,600	4 131,600	4 131,600

1	2	3	4	5	6	7	8	9
934	07	07	0420170070	600	Предоставление субсидий бюджетным, автономным учреждениям и иным некоммерческим организациям	4 131,600	4 131,600	4 131,600
934	07	07	0420170070	630	Субсидии некоммерческим организациям (за исключением государственных (муниципальных) учреждений, государственных корпораций (компаний), публично-правовых компаний)	4 131,600	4 131,600	4 131,600
934	07	07	0600000000		Муниципальная программа "Социальная поддержка и обеспечение семейного благополучия населения города Перми"	200,000	200,000	200,000
934	07	07	0640000000		Подпрограмма "Организация оздоровления и отдыха детей города Перми"	200,000	200,000	200,000
934	07	07	0640400000		Основное мероприятие "Организация отдыха несовершеннолетних, состоящих на учете в территориальных отделах полиции города Перми"	200,000	200,000	200,000
934	07	07	0640421080		Мероприятия по профилактиве правонарушений среди несовершеннолетних	200,000	200,000	200,000
934	07	07	0640421080	200	Закупка товаров, работ и услуг для обеспечения государственных (муниципальных) нужд	200,000	200,000	200,000
934	07	07	0640421080	240	Иные закупки товаров, работ и услуг для обеспечения государственных (муниципальных) нужд	200,000	200,000	200,000
<b>934</b>	<b>08</b>				<b>Культура, кинематография</b>	<b>2 482,400</b>	<b>1 452,400</b>	<b>2 152,400</b>
934	08	01			<i>Культура</i>	<i>2 482,400</i>	<i>1 452,400</i>	<i>2 152,400</i>
934	08	01	0300000000		Муниципальная программа "Культура города Перми"	2 482,400	1 452,400	2 152,400
934	08	01	0310000000		Подпрограмма "Городские культурно-зрелищные мероприятия"	2 482,400	1 452,400	2 152,400
934	08	01	0310100000		Основное мероприятие "Проведение мероприятий в области культуры"	2 482,400	1 452,400	2 152,400
934	08	01	0310121980		Городские культурно-зрелищные мероприятия, культурно-зрелищные мероприятия по месту жительства	2 482,400	1 452,400	2 152,400
934	08	01	0310121980	200	Закупка товаров, работ и услуг для обеспечения государственных (муниципальных) нужд	2 482,400	1 452,400	2 152,400
934	08	01	0310121980	240	Иные закупки товаров, работ и услуг для обеспечения государственных (муниципальных) нужд	2 482,400	1 452,400	2 152,400
<b>934</b>	<b>11</b>				<b>Физическая культура и спорт</b>	<b>1 396,700</b>	<b>1 396,700</b>	<b>1 396,700</b>
934	11	01			<i>Физическая культура</i>	<i>1 396,700</i>	<i>1 396,700</i>	<i>1 396,700</i>
934	11	01	0500000000		Муниципальная программа "Развитие физической культуры и спорта города Перми"	1 396,700	1 396,700	1 396,700
934	11	01	0520000000		Подпрограмма "Развитие физической культуры и спорта на территории города Перми"	1 396,700	1 396,700	1 396,700
934	11	01	0520100000		Основное мероприятие "Обеспечение условий для развития на территории города Перми физической культуры и массового спорта, организация проведения официальных физкультурно-оздоровительных и спортивных мероприятий"	1 396,700	1 396,700	1 396,700

1	2	3	4	5	6	7	8	9
934	11	01	0520123350		Физкультурные и спортивные мероприятия, конкурсы, спортивно-массовая работа	1 396,700	1 396,700	1 396,700
934	11	01	0520123350	200	Закупка товаров, работ и услуг для обеспечения государственных (муниципальных) нужд	1 396,700	1 396,700	1 396,700
934	11	01	0520123350	240	Иные закупки товаров, работ и услуг для обеспечения государственных (муниципальных) нужд	1 396,700	1 396,700	1 396,700
<b>935</b>					<b>Администрация Индустриального района города Перми</b>	<b>150 681,800</b>	<b>116 126,200</b>	<b>116 185,800</b>
<b>935</b>	<b>01</b>				<b>Общегосударственные вопросы</b>	<b>80 672,800</b>	<b>80 498,300</b>	<b>80 705,600</b>
935	01	04			<i>Функционирование Правительства Российской Федерации, высших исполнительных органов субъектов Российской Федерации, местных администраций</i>	64 528,700	64 154,800	64 154,800
935	01	04	0600000000		Муниципальная программа "Социальная поддержка и обеспечение семейного благополучия населения города Перми"	7 719,700	7 989,800	7 989,800
935	01	04	0630000000		Подпрограмма "Повышение социального благополучия и безопасности семей с детьми"	7 719,700	7 989,800	7 989,800
935	01	04	0630100000		Основное мероприятие "Взаимодействие с органами власти, учреждениями, организациями по профилактике преступности и правонарушений несовершеннолетних"	7 719,700	7 989,800	7 989,800
935	01	04	063012C050		Образование комиссий по делам несовершеннолетних и защите их прав и организация их деятельности	7 719,700	7 989,800	7 989,800
935	01	04	063012C050	100	Расходы на выплаты персоналу в целях обеспечения выполнения функций государственными (муниципальными) органами, казенными учреждениями, органами управления государственными внебюджетными фондами	7 397,400	7 665,900	7 665,900
935	01	04	063012C050	120	Расходы на выплаты персоналу государственных (муниципальных) органов	7 397,400	7 665,900	7 665,900
935	01	04	063012C050	200	Закупка товаров, работ и услуг для обеспечения государственных (муниципальных) нужд	322,300	323,900	323,900
935	01	04	063012C050	240	Иные закупки товаров, работ и услуг для обеспечения государственных (муниципальных) нужд	322,300	323,900	323,900
935	01	04	9500000000		Непрограммные расходы по обеспечению деятельности администрации города Перми	56 809,000	56 165,000	56 165,000
935	01	04	9570000000		Территориальные органы администрации города Перми	56 809,000	56 165,000	56 165,000
935	01	04	9570000110		Расходы на выплаты по оплате труда работников муниципальных органов	53 230,100	52 586,100	52 586,100

1	2	3	4	5	6	7	8	9
935	01	04	9570000110	100	Расходы на выплаты персоналу в целях обеспечения выполнения функций государственными (муниципальными) органами, казенными учреждениями, органами управления государственными внебюджетными фондами	53 230,100	52 586,100	52 586,100
935	01	04	9570000110	120	Расходы на выплаты персоналу государственных (муниципальных) органов	53 230,100	52 586,100	52 586,100
935	01	04	9570000190		Расходы на обеспечение функций муниципальных органов	3 578,900	3 578,900	3 578,900
935	01	04	9570000190	200	Закупка товаров, работ и услуг для обеспечения государственных (муниципальных) нужд	3 578,900	3 578,900	3 578,900
935	01	04	9570000190	240	Иные закупки товаров, работ и услуг для обеспечения государственных (муниципальных) нужд	3 578,900	3 578,900	3 578,900
935	01	13			<i>Другие общегосударственные вопросы</i>	16 144,100	16 343,500	16 550,800
935	01	13	0100000000		Муниципальная программа "Общественное согласие"	16 144,100	16 343,500	16 550,800
935	01	13	0110000000		Подпрограмма "Вовлечение граждан в решение вопросов местного значения"	16 144,100	16 343,500	16 550,800
935	01	13	0110100000		Основное мероприятие "Формирование благоприятных условий для поддержки социально ориентированных некоммерческих организаций в реализации социальных проектов"	5 774,600	5 774,600	5 774,600
935	01	13	0110121330		Консультативная и информационно-методическая поддержка социально ориентированных некоммерческих организаций при реализации социальных проектов	221,500	221,500	221,500
935	01	13	0110121330	600	Предоставление субсидий бюджетным, автономным учреждениям и иным некоммерческим организациям	221,500	221,500	221,500
935	01	13	0110121330	630	Субсидии некоммерческим организациям (за исключением государственных (муниципальных) учреждений, государственных корпораций (компаний), публично-правовых компаний)	221,500	221,500	221,500
935	01	13	0110123180		Проведение мероприятий в рамках реализации инициативных проектов на территории города Перми	4 000,000	4 000,000	4 000,000
935	01	13	0110123180	200	Закупка товаров, работ и услуг для обеспечения государственных (муниципальных) нужд	4 000,000	4 000,000	4 000,000
935	01	13	0110123180	240	Иные закупки товаров, работ и услуг для обеспечения государственных (муниципальных) нужд	4 000,000	4 000,000	4 000,000
935	01	13	0110171140		Субсидии советам ветеранов (пенсионеров) войны, труда, Вооруженных Сил и правоохранительных органов	998,100	998,100	998,100
935	01	13	0110171140	600	Предоставление субсидий бюджетным, автономным учреждениям и иным некоммерческим организациям	998,100	998,100	998,100



1	2	3	4	5	6	7	8	9
935	01	13	01101071140	630	Субсидии некоммерческим организациям (за исключением государственных (муниципальных) учреждений, государственных корпораций (компаний), публично-правовых компаний)	998,100	998,100	998,100
935	01	13	01101071250		Субсидии некоммерческим организациям, общественным объединениям (за исключением политических партий) на реализацию социальных проектов	555,000	555,000	555,000
935	01	13	01101071250	600	Предоставление субсидий бюджетным, автономным учреждениям и иным некоммерческим организациям	555,000	555,000	555,000
935	01	13	01101071250	630	Субсидии некоммерческим организациям (за исключением государственных (муниципальных) учреждений, государственных корпораций (компаний), публично-правовых компаний)	555,000	555,000	555,000
935	01	13	0110200000		Основное мероприятие "Финансовая и информационно-методическая поддержка ТОС с целью совершенствования форм участия населения в решении вопросов местного значения"	5 385,600	5 385,600	5 385,600
935	01	13	0110271130		Субсидии на осуществление деятельности территориальных общественных самоуправлений	5 385,600	5 385,600	5 385,600
935	01	13	0110271130	600	Предоставление субсидий бюджетным, автономным учреждениям и иным некоммерческим организациям	5 385,600	5 385,600	5 385,600
935	01	13	0110271130	630	Субсидии некоммерческим организациям (за исключением государственных (муниципальных) учреждений, государственных корпораций (компаний), публично-правовых компаний)	5 385,600	5 385,600	5 385,600
935	01	13	0110300000		Основное мероприятие "Развитие инфраструктуры поддержки социально ориентированных некоммерческих организаций"	4 983,900	5 183,300	5 390,600
935	01	13	0110321310		Содержание имущества и обеспечение деятельности общественных центров	4 983,900	5 183,300	5 390,600
935	01	13	0110321310	200	Закупка товаров, работ и услуг для обеспечения государственных (муниципальных) нужд	4 875,200	5 074,600	5 281,900
935	01	13	0110321310	240	Иные закупки товаров, работ и услуг для обеспечения государственных (муниципальных) нужд	4 875,200	5 074,600	5 281,900
935	01	13	0110321310	800	Иные бюджетные ассигнования	108,700	108,700	108,700
935	01	13	0110321310	850	Уплата налогов, сборов и иных платежей	108,700	108,700	108,700
935	03				<b>Национальная безопасность и правоохранительная деятельность</b>	<b>1 551,300</b>	<b>1 596,800</b>	<b>1 521,600</b>
935	03	10			<i>Защита населения и территории от чрезвычайных ситуаций природного и техногенного характера, пожарная безопасность</i>	221,700	228,700	153,500
935	03	10	0200000000		Муниципальная программа "Безопасный город"	221,700	228,700	153,500
935	03	10	0220000000		Подпрограмма "Предупреждение и ликвидация чрезвычайных ситуаций природного и техногенного характера, совершенствование гражданской обороны на территории города Перми"	11,500	11,500	11,500

1	2	3	4	5	6	7	8	9
935	03	10	0220300000		Основное мероприятие "Содержание и организация деятельности аварийно-спасательных служб и обеспечение безопасности людей на водных объектах"	11,500	11,500	11,500
935	03	10	0220321000		Содержание спасательных постов в местах массового отдыха у воды	11,500	11,500	11,500
935	03	10	0220321000	200	Закупка товаров, работ и услуг для обеспечения государственных (муниципальных) нужд	11,500	11,500	11,500
935	03	10	0220321000	240	Иные закупки товаров, работ и услуг для обеспечения государственных (муниципальных) нужд	11,500	11,500	11,500
935	03	10	0230000000		Подпрограмма "Обеспечение первичных мер пожарной безопасности, отнесенных к полномочиям органов местного самоуправления"	210,200	217,200	142,000
935	03	10	0230100000		Основное мероприятие "Обеспечение первичных мер пожарной безопасности"	210,200	217,200	142,000
935	03	10	0230121120		Мероприятия по приведению в нормативное состояние, содержанию источников противопожарного водоснабжения (пожарных водоемов, резервуаров, емкостей) и пирсов	210,200	217,200	142,000
935	03	10	0230121120	200	Закупка товаров, работ и услуг для обеспечения государственных (муниципальных) нужд	178,100	185,100	109,900
935	03	10	0230121120	240	Иные закупки товаров, работ и услуг для обеспечения государственных (муниципальных) нужд	178,100	185,100	109,900
935	03	10	0230121120	800	Иные бюджетные ассигнования	32,100	32,100	32,100
935	03	10	0230121120	850	Уплата налогов, сборов и иных платежей	32,100	32,100	32,100
935	03	14			<i>Другие вопросы в области национальной безопасности и правоохранительной деятельности</i>	1 329,600	1 368,100	1 368,100
935	03	14	9100000000		Непрограммные расходы бюджета города Перми по реализации иных мероприятий	1 329,600	1 368,100	1 368,100
935	03	14	9190000000		Иные непрограммные мероприятия	1 329,600	1 368,100	1 368,100
935	03	14	919002П040		Составление протоколов об административных правонарушениях	224,900	224,900	224,900
935	03	14	919002П040	200	Закупка товаров, работ и услуг для обеспечения государственных (муниципальных) нужд	224,900	224,900	224,900
935	03	14	919002П040	240	Иные закупки товаров, работ и услуг для обеспечения государственных (муниципальных) нужд	224,900	224,900	224,900
935	03	14	919002П060		Осуществление полномочий по созданию и организации деятельности административных комиссий	1 104,700	1 143,200	1 143,200
935	03	14	919002П060	100	Расходы на выплаты персоналу в целях обеспечения выполнения функций государственными (муниципальными) органами, казенными учреждениями, органами управления государственными внебюджетными фондами	698,600	723,900	723,900

1	2	3	4	5	6	7	8	9
935	03	14	919002П060	120	Расходы на выплаты персоналу государственных (муниципальных) органов	698,600	723,900	723,900
935	03	14	919002П060	200	Закупка товаров, работ и услуг для обеспечения государственных (муниципальных) нужд	406,100	419,300	419,300
935	03	14	919002П060	240	Иные закупки товаров, работ и услуг для обеспечения государственных (муниципальных) нужд	406,100	419,300	419,300
<b>935</b>	<b>04</b>				<b>Национальная экономика</b>	<b>43 584,000</b>	<b>17 402,100</b>	<b>17 414,600</b>
935	04	05			<i>Сельское хозяйство и рыболовство</i>	75,200	75,200	75,200
935	04	05	1400000000		Муниципальная программа "Охрана природы и лесное хозяйство города Перми"	75,200	75,200	75,200
935	04	05	1410000000		Подпрограмма "Реализация природоохранных мероприятий"	75,200	75,200	75,200
935	04	05	1410200000		Основное мероприятие "Охрана зеленого фонда города Перми от инвазивных растений"	75,200	75,200	75,200
935	04	05	1410221630		Реализация мероприятий по предотвращению распространения и уничтожению борщевика Сосновского в муниципальных образованиях Пермского края	75,200	75,200	75,200
935	04	05	1410221630	200	Закупка товаров, работ и услуг для обеспечения государственных (муниципальных) нужд	75,200	75,200	75,200
935	04	05	1410221630	240	Иные закупки товаров, работ и услуг для обеспечения государственных (муниципальных) нужд	75,200	75,200	75,200
935	04	09			<i>Дорожное хозяйство (дорожные фонды)</i>	39 881,900	16 751,600	16 751,600
935	04	09	1000000000		Муниципальная программа "Организация дорожной деятельности в городе Перми"	2 054,900	2 054,900	2 054,900
935	04	09	1010000000		Подпрограмма "Приведение в нормативное состояние автомобильных дорог; снижение уровня перегрузки и ликвидации мест концентрации ДТП"	2 054,900	2 054,900	2 054,900
935	04	09	1010100000		Основное мероприятие "Выполнение комплекса мероприятий по содержанию и ремонту автомобильных дорог и элементов дорог"	2 054,900	2 054,900	2 054,900
935	04	09	1010121370		Содержание и ремонт автомобильных дорог	2 054,900	2 054,900	2 054,900
935	04	09	1010121370	200	Закупка товаров, работ и услуг для обеспечения государственных (муниципальных) нужд	2 054,900	2 054,900	2 054,900
935	04	09	1010121370	240	Иные закупки товаров, работ и услуг для обеспечения государственных (муниципальных) нужд	2 054,900	2 054,900	2 054,900
935	04	09	1300000000		Муниципальная программа "Формирование современной городской среды"	23 130,300	0,000	0,000
935	04	09	1310000000		Подпрограмма "Формирование комфортного внутригородского пространства на территории муниципального образования город Пермь"	23 130,300	0,000	0,000

1	2	3	4	5	6	7	8	9
935	04	09	131F200000		Основное мероприятие "Региональный проект "Формирование комфортной городской среды"	23 130,300	0,000	0,000
935	04	09	131F255550		Реализация программ формирования современной городской среды	23 130,300	0,000	0,000
935	04	09	131F255550	800	Иные бюджетные ассигнования	23 130,300	0,000	0,000
935	04	09	131F255550	810	Субсидии юридическим лицам (кроме некоммерческих организаций), индивидуальным предпринимателям, физическим лицам - производителям товаров, работ, услуг	23 130,300	0,000	0,000
935	04	09	1700000000		Муниципальная программа "Развитие системы жилищно-коммунального хозяйства в городе Перми"	14 696,700	14 696,700	14 696,700
935	04	09	1730000000		Подпрограмма "Обеспечение эффективного управления многоквартирными домами в городе Перми"	14 696,700	14 696,700	14 696,700
935	04	09	1730300000		Основное мероприятие "Муниципальная поддержка благоустройства придомовых территорий многоквартирных домов города Перми"	14 696,700	14 696,700	14 696,700
935	04	09	1730371190		Возмещение затрат по благоустройству придомовых территорий многоквартирных домов города Перми	14 696,700	14 696,700	14 696,700
935	04	09	1730371190	800	Иные бюджетные ассигнования	14 696,700	14 696,700	14 696,700
935	04	09	1730371190	810	Субсидии юридическим лицам (кроме некоммерческих организаций), индивидуальным предпринимателям, физическим лицам - производителям товаров, работ, услуг	14 696,700	14 696,700	14 696,700
935	04	12			<i>Другие вопросы в области национальной экономики</i>	3 626,900	575,300	587,800
935	04	12	1100000000		Муниципальная программа "Благоустройство города Перми"	3 319,500	325,300	337,800
935	04	12	1110000000		Подпрограмма "Озеленение территории города Перми, в том числе путем создания парков, скверов, садов, бульваров"	3 319,500	325,300	337,800
935	04	12	1110700000		Основное мероприятие "Демонтаж самовольно установленных и незаконно размещенных движимых объектов"	3 319,500	325,300	337,800
935	04	12	1110721820		Демонтаж, перемещение и хранение, транспортирование и захоронение либо утилизация самовольно установленных и незаконно размещенных движимых объектов	3 319,500	325,300	337,800
935	04	12	1110721820	200	Закупка товаров, работ и услуг для обеспечения государственных (муниципальных) нужд	3 319,500	325,300	337,800
935	04	12	1110721820	240	Иные закупки товаров, работ и услуг для обеспечения государственных (муниципальных) нужд	3 319,500	325,300	337,800
935	04	12	1800000000		Муниципальная программа "Градостроительная деятельность на территории города Перми"	3 307,400	250,000	250,000
935	04	12	1820000000		Подпрограмма "Улучшение архитектурного облика города Перми"	3 307,400	250,000	250,000
935	04	12	1820200000		Основное мероприятие "Снос самовольных построек, приведение объектов капитального строительства в первоначальное положение на территории города Перми"	3 307,400	250,000	250,000

1	2	3	4	5	6	7	8	9
935	04	12	1820222040		Обеспечение сноса самовольных построек, приведения объектов капитального строительства в первоначальное положение на территории города Перми	3 307,400	250,000	250,000
935	04	12	1820222040	200	Закупка товаров, работ и услуг для обеспечения государственных (муниципальных) нужд	3 057,400	0,000	0,000
935	04	12	1820222040	240	Иные закупки товаров, работ и услуг для обеспечения государственных (муниципальных) нужд	3 057,400	0,000	0,000
935	04	12	1820222040	800	Иные бюджетные ассигнования	250,000	250,000	250,000
935	04	12	1820222040	830	Исполнение судебных актов	250,000	250,000	250,000
<b>935</b>	<b>05</b>				<b>Жилищно-коммунальное хозяйство</b>	<b>18 074,200</b>	<b>9 829,500</b>	<b>9 744,500</b>
935	05	02			<i>Коммунальное хозяйство</i>	<i>805,800</i>	<i>0,000</i>	<i>0,000</i>
935	05	02	1700000000		Муниципальная программа "Развитие системы жилищно-коммунального хозяйства в городе Перми"	805,800	0,000	0,000
935	05	02	1740000000		Подпрограмма "Содержание объектов инженерной инфраструктуры"	805,800	0,000	0,000
935	05	02	1740100000		Основное мероприятие "Обеспечение нормативного состояния объектов инженерной инфраструктуры, находящихся в муниципальной собственности, в том числе бесхозяйных объектов"	805,800	0,000	0,000
935	05	02	1740121740		Содержание и ремонт объектов инженерной инфраструктуры	805,800	0,000	0,000
935	05	02	1740121740	200	Закупка товаров, работ и услуг для обеспечения государственных (муниципальных) нужд	805,800	0,000	0,000
935	05	02	1740121740	240	Иные закупки товаров, работ и услуг для обеспечения государственных (муниципальных) нужд	805,800	0,000	0,000
935	05	03			<i>Благоустройство</i>	<i>17 268,400</i>	<i>9 829,500</i>	<i>9 744,500</i>
935	05	03	1400000000		Муниципальная программа "Охрана природы и лесное хозяйство города Перми"	690,900	690,900	690,900
935	05	03	1430000000		Подпрограмма "Обращение с животными без владельцев"	690,900	690,900	690,900
935	05	03	1430200000		Основное мероприятие "Формирование ответственного обращения к животным"	690,900	690,900	690,900
935	05	03	1430221260		Обустройство и содержание площадок для выгула и дрессировки собак	690,900	690,900	690,900
935	05	03	1430221260	200	Закупка товаров, работ и услуг для обеспечения государственных (муниципальных) нужд	690,900	690,900	690,900
935	05	03	1430221260	240	Иные закупки товаров, работ и услуг для обеспечения государственных (муниципальных) нужд	690,900	690,900	690,900
935	05	03	1700000000		Муниципальная программа "Развитие системы жилищно-коммунального хозяйства в городе Перми"	16 577,500	9 138,600	9 053,600

1	2	3	4	5	6	7	8	9
935	05	03	1720000000		Подпрограмма "Обеспечение санитарно-эпидемиологических требований законодательства"	16 577,500	9 138,600	9 053,600
935	05	03	1720200000		Основное мероприятие "Организация работ по созданию и содержанию мест (площадок) накопления твердых коммунальных отходов"	6 887,500	4 888,600	4 888,600
935	05	03	1720222030		Обустройство и содержание мест (площадок) накопления твердых коммунальных отходов	6 887,500	4 888,600	4 888,600
935	05	03	1720222030	200	Закупка товаров, работ и услуг для обеспечения государственных (муниципальных) нужд	6 887,500	4 888,600	4 888,600
935	05	03	1720222030	240	Иные закупки товаров, работ и услуг для обеспечения государственных (муниципальных) нужд	6 887,500	4 888,600	4 888,600
935	05	03	1720300000		Основное мероприятие "Организация работ по обустройству контейнерных площадок нового образца"	9 690,000	4 250,000	4 165,000
935	05	03	1720323430		Обустройство контейнерных площадок нового образца в городе Перми	9 690,000	4 250,000	4 165,000
935	05	03	1720323430	800	Иные бюджетные ассигнования	9 690,000	4 250,000	4 165,000
935	05	03	1720323430	810	Субсидии юридическим лицам (кроме некоммерческих организаций), индивидуальным предпринимателям, физическим лицам - производителям товаров, работ, услуг	9 690,000	4 250,000	4 165,000
<b>935</b>	<b>07</b>				<b>Образование</b>	<b>4 792,700</b>	<b>4 792,700</b>	<b>4 792,700</b>
935	07	07			<i>Молодежная политика</i>	4 792,700	4 792,700	4 792,700
935	07	07	0400000000		Муниципальная программа "Молодежь города Перми"	4 544,700	4 544,700	4 544,700
935	07	07	0420000000		Подпрограмма "Создание условий для социальной интеграции молодежи в общественно полезную деятельность"	4 544,700	4 544,700	4 544,700
935	07	07	0420100000		Основное мероприятие "Осуществление мероприятий по организации занятости молодежи"	4 544,700	4 544,700	4 544,700
935	07	07	0420170070		Субсидии некоммерческим организациям, не являющимся государственными (муниципальными) учреждениями, выполняющим работы по организации занятости молодежи	4 544,700	4 544,700	4 544,700
935	07	07	0420170070	600	Предоставление субсидий бюджетным, автономным учреждениям и иным некоммерческим организациям	4 544,700	4 544,700	4 544,700
935	07	07	0420170070	630	Субсидии некоммерческим организациям (за исключением государственных (муниципальных) учреждений, государственных корпораций (компаний), публично-правовых компаний)	4 544,700	4 544,700	4 544,700
935	07	07	0600000000		Муниципальная программа "Социальная поддержка и обеспечение семейного благополучия населения города Перми"	248,000	248,000	248,000
935	07	07	0640000000		Подпрограмма "Организация оздоровления и отдыха детей города Перми"	248,000	248,000	248,000



1	2	3	4	5	6	7	8	9
935	07	07	0640400000		Основное мероприятие "Организация отдыха несовершеннолетних, состоящих на учете в территориальных отделах полиции города Перми"	248,000	248,000	248,000
935	07	07	0640421080		Мероприятия по профилактике правонарушений среди несовершеннолетних	248,000	248,000	248,000
935	07	07	0640421080	200	Закупка товаров, работ и услуг для обеспечения государственных (муниципальных) нужд	248,000	248,000	248,000
935	07	07	0640421080	240	Иные закупки товаров, работ и услуг для обеспечения государственных (муниципальных) нужд	248,000	248,000	248,000
<b>935</b>	<b>08</b>				<b>Культура, кинематография</b>	<b>560,900</b>	<b>560,900</b>	<b>560,900</b>
935	08	01			<i>Культура</i>	<i>560,900</i>	<i>560,900</i>	<i>560,900</i>
935	08	01	0300000000		Муниципальная программа "Культура города Перми"	560,900	560,900	560,900
935	08	01	0310000000		Подпрограмма "Городские культурно-зрелищные мероприятия"	560,900	560,900	560,900
935	08	01	0310100000		Основное мероприятие "Проведение мероприятий в области культуры"	560,900	560,900	560,900
935	08	01	0310121980		Городские культурно-зрелищные мероприятия, культурно-зрелищные мероприятия по месту жительства	560,900	560,900	560,900
935	08	01	0310121980	200	Закупка товаров, работ и услуг для обеспечения государственных (муниципальных) нужд	560,900	560,900	560,900
935	08	01	0310121980	240	Иные закупки товаров, работ и услуг для обеспечения государственных (муниципальных) нужд	560,900	560,900	560,900
<b>935</b>	<b>11</b>				<b>Физическая культура и спорт</b>	<b>1 445,900</b>	<b>1 445,900</b>	<b>1 445,900</b>
935	11	01			<i>Физическая культура</i>	<i>1 445,900</i>	<i>1 445,900</i>	<i>1 445,900</i>
935	11	01	0500000000		Муниципальная программа "Развитие физической культуры и спорта города Перми"	1 445,900	1 445,900	1 445,900
935	11	01	0520000000		Подпрограмма "Развитие физической культуры и спорта на территории города Перми"	1 445,900	1 445,900	1 445,900
935	11	01	0520100000		Основное мероприятие "Обеспечение условий для развития на территории города Перми физической культуры и массового спорта, организация проведения официальных физкультурно-оздоровительных и спортивных мероприятий"	1 445,900	1 445,900	1 445,900
935	11	01	0520123350		Физкультурные и спортивные мероприятия, конкурсы, спортивно-массовая работа	1 445,900	1 445,900	1 445,900
935	11	01	0520123350	200	Закупка товаров, работ и услуг для обеспечения государственных (муниципальных) нужд	1 445,900	1 445,900	1 445,900
935	11	01	0520123350	240	Иные закупки товаров, работ и услуг для обеспечения государственных (муниципальных) нужд	1 445,900	1 445,900	1 445,900
<b>936</b>					<b>Администрация Кировского района города Перми</b>	<b>135 069,600</b>	<b>109 408,600</b>	<b>105 595,900</b>

1	2	3	4	5	6	7	8	9
936	01				<b>Общегосударственные вопросы</b>	<b>75 187,100</b>	<b>76 320,400</b>	<b>74 425,300</b>
936	01	04			<i>Функционирование Правительства Российской Федерации, высших исполнительных органов субъектов Российской Федерации, местных администраций</i>	<i>61 045,300</i>	<i>60 680,200</i>	<i>60 680,200</i>
936	01	04	0600000000		Муниципальная программа "Социальная поддержка и обеспечение семейного благополучия населения города Перми"	7 195,200	7 439,800	7 439,800
936	01	04	0630000000		Подпрограмма "Повышение социального благополучия и безопасности семей с детьми"	7 195,200	7 439,800	7 439,800
936	01	04	0630100000		Основное мероприятие "Взаимодействие с органами власти, учреждениями, организациями по профилактике преступности и правонарушений несовершеннолетних"	7 195,200	7 439,800	7 439,800
936	01	04	063012C050		Образование комиссий по делам несовершеннолетних и защите их прав и организация их деятельности	7 195,200	7 439,800	7 439,800
936	01	04	063012C050	100	Расходы на выплаты персоналу в целях обеспечения выполнения функций государственными (муниципальными) органами, казенными учреждениями, органами управления государственными внебюджетными фондами	6 698,900	6 942,000	6 942,000
936	01	04	063012C050	120	Расходы на выплаты персоналу государственных (муниципальных) органов	6 698,900	6 942,000	6 942,000
936	01	04	063012C050	200	Закупка товаров, работ и услуг для обеспечения государственных (муниципальных) нужд	496,300	497,800	497,800
936	01	04	063012C050	240	Иные закупки товаров, работ и услуг для обеспечения государственных (муниципальных) нужд	496,300	497,800	497,800
936	01	04	9500000000		Непрограммные расходы по обеспечению деятельности администрации города Перми	53 850,100	53 240,400	53 240,400
936	01	04	9570000000		Территориальные органы администрации города Перми	53 850,100	53 240,400	53 240,400
936	01	04	9570000110		Расходы на выплаты по оплате труда работников муниципальных органов	50 401,700	49 792,000	49 792,000
936	01	04	9570000110	100	Расходы на выплаты персоналу в целях обеспечения выполнения функций государственными (муниципальными) органами, казенными учреждениями, органами управления государственными внебюджетными фондами	50 401,700	49 792,000	49 792,000
936	01	04	9570000110	120	Расходы на выплаты персоналу государственных (муниципальных) органов	50 401,700	49 792,000	49 792,000
936	01	04	9570000190		Расходы на обеспечение функций муниципальных органов	3 448,400	3 448,400	3 448,400
936	01	04	9570000190	200	Закупка товаров, работ и услуг для обеспечения государственных (муниципальных) нужд	3 448,400	3 448,400	3 448,400

1	2	3	4	5	6	7	8	9
936	01	04	9570000190	240	Иные закупки товаров, работ и услуг для обеспечения государственных (муниципальных) нужд	3 448,400	3 448,400	3 448,400
936	01	13			<i>Другие общегосударственные вопросы</i>	14 141,800	15 640,200	13 745,100
936	01	13	0100000000		Муниципальная программа "Общественное согласие"	14 141,800	15 640,200	13 745,100
936	01	13	0110000000		Подпрограмма "Вовлечение граждан в решение вопросов местного значения"	14 141,800	15 640,200	13 745,100
936	01	13	0110100000		Основное мероприятие "Формирование благоприятных условий для поддержки социально ориентированных некоммерческих организаций в реализации социальных проектов"	5 827,100	5 827,100	5 827,100
936	01	13	0110121330		Консультативная и информационно-методическая поддержка социально ориентированных некоммерческих организаций при реализации социальных проектов	221,500	221,500	221,500
936	01	13	0110121330	600	Предоставление субсидий бюджетным, автономным учреждениям и иным некоммерческим организациям	221,500	221,500	221,500
936	01	13	0110121330	630	Субсидии некоммерческим организациям (за исключением государственных (муниципальных) учреждений, государственных корпораций (компаний), публично-правовых компаний)	221,500	221,500	221,500
936	01	13	0110123180		Проведение мероприятий в рамках реализации инициативных проектов на территории города Перми	4 000,000	4 000,000	4 000,000
936	01	13	0110123180	200	Закупка товаров, работ и услуг для обеспечения государственных (муниципальных) нужд	4 000,000	4 000,000	4 000,000
936	01	13	0110123180	240	Иные закупки товаров, работ и услуг для обеспечения государственных (муниципальных) нужд	4 000,000	4 000,000	4 000,000
936	01	13	0110171140		Субсидии советам ветеранов (пенсионеров) войны, труда, Вооруженных Сил и правоохранительных органов	1 050,600	1 050,600	1 050,600
936	01	13	0110171140	600	Предоставление субсидий бюджетным, автономным учреждениям и иным некоммерческим организациям	1 050,600	1 050,600	1 050,600
936	01	13	0110171140	630	Субсидии некоммерческим организациям (за исключением государственных (муниципальных) учреждений, государственных корпораций (компаний), публично-правовых компаний)	1 050,600	1 050,600	1 050,600
936	01	13	0110171250		Субсидии некоммерческим организациям, общественным объединениям (за исключением политических партий) на реализацию социальных проектов	555,000	555,000	555,000
936	01	13	0110171250	600	Предоставление субсидий бюджетным, автономным учреждениям и иным некоммерческим организациям	555,000	555,000	555,000
936	01	13	0110171250	630	Субсидии некоммерческим организациям (за исключением государственных (муниципальных) учреждений, государственных корпораций (компаний), публично-правовых компаний)	555,000	555,000	555,000

1	2	3	4	5	6	7	8	9
936	01	13	0110200000		Основное мероприятие "Финансовая и информационно-методическая поддержка ТОС с целью совершенствования форм участия населения в решении вопросов местного значения"	5 224,700	5 224,700	5 224,700
936	01	13	0110271130		Субсидии на осуществление деятельности территориальных общественных самоуправлений	5 224,700	5 224,700	5 224,700
936	01	13	0110271130	600	Предоставление субсидий бюджетным, автономным учреждениям и иным некоммерческим организациям	5 224,700	5 224,700	5 224,700
936	01	13	0110271130	630	Субсидии некоммерческим организациям (за исключением государственных (муниципальных) учреждений, государственных корпораций (компаний), публично-правовых компаний)	5 224,700	5 224,700	5 224,700
936	01	13	0110300000		Основное мероприятие "Развитие инфраструктуры поддержки социально ориентированных некоммерческих организаций"	3 090,000	4 588,400	2 693,300
936	01	13	0110321310		Содержание имущества и обеспечение деятельности общественных центров	3 090,000	4 588,400	2 693,300
936	01	13	0110321310	200	Закупка товаров, работ и услуг для обеспечения государственных (муниципальных) нужд	3 089,200	4 587,600	2 692,500
936	01	13	0110321310	240	Иные закупки товаров, работ и услуг для обеспечения государственных (муниципальных) нужд	3 089,200	4 587,600	2 692,500
936	01	13	0110321310	800	Иные бюджетные ассигнования	0,800	0,800	0,800
936	01	13	0110321310	850	Уплата налогов, сборов и иных платежей	0,800	0,800	0,800
<b>936</b>	<b>03</b>				<b>Национальная безопасность и правоохранительная деятельность</b>	<b>4 202,400</b>	<b>4 729,400</b>	<b>2 196,800</b>
936	03	10			<i>Защита населения и территории от чрезвычайных ситуаций природного и техногенного характера, пожарная безопасность</i>	2 976,600	3 468,600	936,000
936	03	10	0200000000		Муниципальная программа "Безопасный город"	2 976,600	3 468,600	936,000
936	03	10	0220000000		Подпрограмма "Предупреждение и ликвидация чрезвычайных ситуаций природного и техногенного характера, совершенствование гражданской обороны на территории города Перми"	36,800	36,800	36,800
936	03	10	0220300000		Основное мероприятие "Содержание и организация деятельности аварийно-спасательных служб и обеспечение безопасности людей на водных объектах"	36,800	36,800	36,800
936	03	10	0220321000		Содержание спасательных постов в местах массового отдыха у воды	36,800	36,800	36,800
936	03	10	0220321000	200	Закупка товаров, работ и услуг для обеспечения государственных (муниципальных) нужд	36,800	36,800	36,800
936	03	10	0220321000	240	Иные закупки товаров, работ и услуг для обеспечения государственных (муниципальных) нужд	36,800	36,800	36,800
936	03	10	0230000000		Подпрограмма "Обеспечение первичных мер пожарной безопасности, отнесенных к полномочиям органов местного самоуправления"	2 939,800	3 431,800	899,200

1	2	3	4	5	6	7	8	9
936	03	10	0230100000		Основное мероприятие "Обеспечение первичных мер пожарной безопасности"	2 939,800	3 431,800	899,200
936	03	10	0230121120		Мероприятия по приведению в нормативное состояние, содержанию источников противопожарного водоснабжения (пожарных водоемов, резервуаров, емкостей) и пирсов	2 939,800	3 431,800	899,200
936	03	10	0230121120	200	Закупка товаров, работ и услуг для обеспечения государственных (муниципальных) нужд	2 810,400	3 302,400	769,800
936	03	10	0230121120	240	Иные закупки товаров, работ и услуг для обеспечения государственных (муниципальных) нужд	2 810,400	3 302,400	769,800
936	03	10	0230121120	800	Иные бюджетные ассигнования	129,400	129,400	129,400
936	03	10	0230121120	850	Уплата налогов, сборов и иных платежей	129,400	129,400	129,400
936	03	14			<i>Другие вопросы в области национальной безопасности и правоохранительной деятельности</i>	<i>1 225,800</i>	<i>1 260,800</i>	<i>1 260,800</i>
936	03	14	9100000000		Непрограммные расходы бюджета города Перми по реализации иных мероприятий	1 225,800	1 260,800	1 260,800
936	03	14	9190000000		Иные программные мероприятия	1 225,800	1 260,800	1 260,800
936	03	14	919002П040		Составление протоколов об административных правонарушениях	223,700	223,700	223,700
936	03	14	919002П040	200	Закупка товаров, работ и услуг для обеспечения государственных (муниципальных) нужд	223,700	223,700	223,700
936	03	14	919002П040	240	Иные закупки товаров, работ и услуг для обеспечения государственных (муниципальных) нужд	223,700	223,700	223,700
936	03	14	919002П060		Осуществление полномочий по созданию и организации деятельности административных комиссий	1 002,100	1 037,100	1 037,100
936	03	14	919002П060	100	Расходы на выплаты персоналу в целях обеспечения выполнения функций государственными (муниципальными) органами, казенными учреждениями, органами управления государственными внебюджетными фондами	698,600	723,900	723,900
936	03	14	919002П060	120	Расходы на выплаты персоналу государственных (муниципальных) органов	698,600	723,900	723,900
936	03	14	919002П060	200	Закупка товаров, работ и услуг для обеспечения государственных (муниципальных) нужд	303,500	313,200	313,200
936	03	14	919002П060	240	Иные закупки товаров, работ и услуг для обеспечения государственных (муниципальных) нужд	303,500	313,200	313,200
<b>936</b>	<b>04</b>				<b>Национальная экономика</b>	<b>16 649,800</b>	<b>16 135,300</b>	<b>16 110,300</b>
936	04	05			<i>Сельское хозяйство и рыболовство</i>	<i>119,600</i>	<i>119,600</i>	<i>119,600</i>
936	04	05	1400000000		Муниципальная программа "Охрана природы и лесное хозяйство города Перми"	119,600	119,600	119,600

1	2	3	4	5	6	7	8	9
936	04	05	1410000000		Подпрограмма "Реализация природоохранных мероприятий"	119,600	119,600	119,600
936	04	05	1410200000		Основное мероприятие "Охрана зеленого фонда города Перми от инвазивных растений"	119,600	119,600	119,600
936	04	05	1410221630		Реализация мероприятий по предотвращению распространения и уничтожению борщевика Сосновского в муниципальных образованиях Пермского края	119,600	119,600	119,600
936	04	05	1410221630	200	Закупка товаров, работ и услуг для обеспечения государственных (муниципальных) нужд	119,600	119,600	119,600
936	04	05	1410221630	240	Иные закупки товаров, работ и услуг для обеспечения государственных (муниципальных) нужд	119,600	119,600	119,600
936	04	09			<i>Дорожное хозяйство (дорожные фонды)</i>	15 780,900	15 780,900	15 780,900
936	04	09	1000000000		Муниципальная программа "Организация дорожной деятельности в городе Перми"	2 553,600	2 553,600	2 553,600
936	04	09	1010000000		Подпрограмма "Приведение в нормативное состояние автомобильных дорог; снижение уровня перегрузки и ликвидации мест концентрации ДТП"	2 553,600	2 553,600	2 553,600
936	04	09	1010100000		Основное мероприятие "Выполнение комплекса мероприятий по содержанию и ремонту автомобильных дорог и элементов дорог"	2 553,600	2 553,600	2 553,600
936	04	09	1010121370		Содержание и ремонт автомобильных дорог	2 553,600	2 553,600	2 553,600
936	04	09	1010121370	200	Закупка товаров, работ и услуг для обеспечения государственных (муниципальных) нужд	2 553,600	2 553,600	2 553,600
936	04	09	1010121370	240	Иные закупки товаров, работ и услуг для обеспечения государственных (муниципальных) нужд	2 553,600	2 553,600	2 553,600
936	04	09	1700000000		Муниципальная программа "Развитие системы жилищно-коммунального хозяйства в городе Перми"	13 227,300	13 227,300	13 227,300
936	04	09	1730000000		Подпрограмма "Обеспечение эффективного управления многоквартирными домами в городе Перми"	13 227,300	13 227,300	13 227,300
936	04	09	1730300000		Основное мероприятие "Муниципальная поддержка благоустройства придомовых территорий многоквартирных домов города Перми"	13 227,300	13 227,300	13 227,300
936	04	09	1730371190		Возмещение затрат по благоустройству придомовых территорий многоквартирных домов города Перми	13 227,300	13 227,300	13 227,300
936	04	09	1730371190	800	Иные бюджетные ассигнования	13 227,300	13 227,300	13 227,300
936	04	09	1730371190	810	Субсидии юридическим лицам (кроме некоммерческих организаций), индивидуальным предпринимателям, физическим лицам - производителям товаров, работ, услуг	13 227,300	13 227,300	13 227,300
936	04	12			<i>Другие вопросы в области национальной экономики</i>	749,300	234,800	209,800



1	2	3	4	5	6	7	8	9
936	04	12	1100000000		Муниципальная программа "Благоустройство города Перми"	195,200	146,700	121,700
936	04	12	1110000000		Подпрограмма "Озеленение территории города Перми, в том числе путем создания парков, скверов, садов, бульваров"	195,200	146,700	121,700
936	04	12	1110700000		Основное мероприятие "Демонтаж самовольно установленных и незаконно размещенных движимых объектов"	195,200	146,700	121,700
936	04	12	1110721820		Демонтаж, перемещение и хранение, транспортирование и захоронение либо утилизация самовольно установленных и незаконно размещенных движимых объектов	195,200	146,700	121,700
936	04	12	1110721820	200	Закупка товаров, работ и услуг для обеспечения государственных (муниципальных) нужд	195,200	146,700	121,700
936	04	12	1110721820	240	Иные закупки товаров, работ и услуг для обеспечения государственных (муниципальных) нужд	195,200	146,700	121,700
936	04	12	1800000000		Муниципальная программа "Градостроительная деятельность на территории города Перми"	554,100	88,100	88,100
936	04	12	1820000000		Подпрограмма "Улучшение архитектурного облика города Перми"	554,100	88,100	88,100
936	04	12	1820200000		Основное мероприятие "Снос самовольных построек, приведение объектов капитального строительства в первоначальное положение на территории города Перми"	554,100	88,100	88,100
936	04	12	1820222040		Обеспечение сноса самовольных построек, приведения объектов капитального строительства в первоначальное положение на территории города Перми	554,100	88,100	88,100
936	04	12	1820222040	200	Закупка товаров, работ и услуг для обеспечения государственных (муниципальных) нужд	466,000	0,000	0,000
936	04	12	1820222040	240	Иные закупки товаров, работ и услуг для обеспечения государственных (муниципальных) нужд	466,000	0,000	0,000
936	04	12	1820222040	800	Иные бюджетные ассигнования	88,100	88,100	88,100
936	04	12	1820222040	830	Исполнение судебных актов	88,100	88,100	88,100
<b>936</b>	<b>05</b>				<b>Жилищно-коммунальное хозяйство</b>	<b>33 727,200</b>	<b>6 920,400</b>	<b>6 860,400</b>
936	05	02			<i>Коммунальное хозяйство</i>	780,600	0,000	0,000
936	05	02	1700000000		Муниципальная программа "Развитие системы жилищно-коммунального хозяйства в городе Перми"	780,600	0,000	0,000
936	05	02	1740000000		Подпрограмма "Содержание объектов инженерной инфраструктуры"	780,600	0,000	0,000
936	05	02	1740100000		Основное мероприятие "Обеспечение нормативного состояния объектов инженерной инфраструктуры, находящихся в муниципальной собственности, в том числе бесхозяйных объектов"	780,600	0,000	0,000
936	05	02	1740121740		Содержание и ремонт объектов инженерной инфраструктуры	780,600	0,000	0,000

1	2	3	4	5	6	7	8	9
936	05	02	1740121740	200	Закупка товаров, работ и услуг для обеспечения государственных (муниципальных) нужд	780,600	0,000	0,000
936	05	02	1740121740	240	Иные закупки товаров, работ и услуг для обеспечения государственных (муниципальных) нужд	780,600	0,000	0,000
936	05	03			<i>Благоустройство</i>	32 946,600	6 920,400	6 860,400
936	05	03	1300000000		Муниципальная программа "Формирование современной городской среды"	18 186,200	0,000	0,000
936	05	03	1310000000		Подпрограмма "Формирование комфортного внутригородского пространства на территории муниципального образования город Пермь"	18 186,200	0,000	0,000
936	05	03	131F200000		Основное мероприятие "Региональный проект "Формирование комфортной городской среды"	18 186,200	0,000	0,000
936	05	03	131F255550		Реализация программ формирования современной городской среды	18 186,200	0,000	0,000
936	05	03	131F255550	800	Иные бюджетные ассигнования	18 186,200	0,000	0,000
936	05	03	131F255550	810	Субсидии юридическим лицам (кроме некоммерческих организаций), индивидуальным предпринимателям, физическим лицам - производителям товаров, работ, услуг	18 186,200	0,000	0,000
936	05	03	1400000000		Муниципальная программа "Охрана природы и лесное хозяйство города Перми"	484,600	484,600	484,600
936	05	03	1430000000		Подпрограмма "Обращение с животными без владельцев"	484,600	484,600	484,600
936	05	03	1430200000		Основное мероприятие "Формирование ответственного обращения к животным"	484,600	484,600	484,600
936	05	03	1430221260		Обустройство и содержание площадок для выгула и дрессировки собак	484,600	484,600	484,600
936	05	03	1430221260	200	Закупка товаров, работ и услуг для обеспечения государственных (муниципальных) нужд	484,600	484,600	484,600
936	05	03	1430221260	240	Иные закупки товаров, работ и услуг для обеспечения государственных (муниципальных) нужд	484,600	484,600	484,600
936	05	03	1700000000		Муниципальная программа "Развитие системы жилищно-коммунального хозяйства в городе Перми"	14 275,800	6 435,800	6 375,800
936	05	03	1720000000		Подпрограмма "Обеспечение санитарно-эпидемиологических требований законодательства"	14 275,800	6 435,800	6 375,800
936	05	03	1720200000		Основное мероприятие "Организация работ по созданию и содержанию мест (площадок) накопления твердых коммунальных отходов"	7 435,800	3 435,800	3 435,800
936	05	03	1720222030		Обустройство и содержание мест (площадок) накопления твердых коммунальных отходов	7 435,800	3 435,800	3 435,800
936	05	03	1720222030	200	Закупка товаров, работ и услуг для обеспечения государственных (муниципальных) нужд	7 435,800	3 435,800	3 435,800

1	2	3	4	5	6	7	8	9
936	05	03	1720222030	240	Иные закупки товаров, работ и услуг для обеспечения государственных (муниципальных) нужд	7 435,800	3 435,800	3 435,800
936	05	03	1720300000		Основное мероприятие "Организация работ по обустройству контейнерных площадок нового образца"	6 840,000	3 000,000	2 940,000
936	05	03	1720323430		Обустройство контейнерных площадок нового образца в городе Перми	6 840,000	3 000,000	2 940,000
936	05	03	1720323430	800	Иные бюджетные ассигнования	6 840,000	3 000,000	2 940,000
936	05	03	1720323430	810	Субсидии юридическим лицам (кроме некоммерческих организаций), индивидуальным предпринимателям, физическим лицам - производителям товаров, работ, услуг	6 840,000	3 000,000	2 940,000
<b>936</b>	<b>07</b>				<b>Образование</b>	<b>3 387,200</b>	<b>3 387,200</b>	<b>3 387,200</b>
936	07	07			<i>Молодежная политика</i>	3 387,200	3 387,200	3 387,200
936	07	07	0400000000		Муниципальная программа "Молодежь города Перми"	3 187,200	3 187,200	3 187,200
936	07	07	0420000000		Подпрограмма "Создание условий для социальной интеграции молодежи в общественно полезную деятельность"	3 187,200	3 187,200	3 187,200
936	07	07	0420100000		Основное мероприятие "Осуществление мероприятий по организации занятости молодежи"	3 187,200	3 187,200	3 187,200
936	07	07	0420170070		Субсидии некоммерческим организациям, не являющимся государственными (муниципальными) учреждениями, выполняющим работы по организации занятости молодежи	3 187,200	3 187,200	3 187,200
936	07	07	0420170070	600	Предоставление субсидий бюджетным, автономным учреждениям и иным некоммерческим организациям	3 187,200	3 187,200	3 187,200
936	07	07	0420170070	630	Субсидии некоммерческим организациям (за исключением государственных (муниципальных) учреждений, государственных корпораций (компаний), публично-правовых компаний)	3 187,200	3 187,200	3 187,200
936	07	07	0600000000		Муниципальная программа "Социальная поддержка и обеспечение семейного благополучия населения города Перми"	200,000	200,000	200,000
936	07	07	0640000000		Подпрограмма "Организация оздоровления и отдыха детей города Перми"	200,000	200,000	200,000
936	07	07	0640400000		Основное мероприятие "Организация отдыха несовершеннолетних, состоящих на учете в территориальных отделах полиции города Перми"	200,000	200,000	200,000
936	07	07	0640421080		Мероприятия по профилактике правонарушений среди несовершеннолетних	200,000	200,000	200,000
936	07	07	0640421080	200	Закупка товаров, работ и услуг для обеспечения государственных (муниципальных) нужд	200,000	200,000	200,000
936	07	07	0640421080	240	Иные закупки товаров, работ и услуг для обеспечения государственных (муниципальных) нужд	200,000	200,000	200,000
<b>936</b>	<b>08</b>				<b>Культура, кинематография</b>	<b>838,500</b>	<b>838,500</b>	<b>1 538,500</b>

1	2	3	4	5	6	7	8	9
936	08	01			Культура	838,500	838,500	1 538,500
936	08	01	0300000000		Муниципальная программа "Культура города Перми"	838,500	838,500	1 538,500
936	08	01	0310000000		Подпрограмма "Городские культурно-зрелищные мероприятия"	838,500	838,500	1 538,500
936	08	01	0310100000		Основное мероприятие "Проведение мероприятий в области культуры"	838,500	838,500	1 538,500
936	08	01	0310121980		Городские культурно-зрелищные мероприятия, культурно-зрелищные мероприятия по месту жительства	838,500	838,500	1 538,500
936	08	01	0310121980	200	Закупка товаров, работ и услуг для обеспечения государственных (муниципальных) нужд	838,500	838,500	1 538,500
936	08	01	0310121980	240	Иные закупки товаров, работ и услуг для обеспечения государственных (муниципальных) нужд	838,500	838,500	1 538,500
<b>936</b>	<b>11</b>				<b>Физическая культура и спорт</b>	<b>1 077,400</b>	<b>1 077,400</b>	<b>1 077,400</b>
936	11	01			Физическая культура	1 077,400	1 077,400	1 077,400
936	11	01	0500000000		Муниципальная программа "Развитие физической культуры и спорта города Перми"	1 077,400	1 077,400	1 077,400
936	11	01	0520000000		Подпрограмма "Развитие физической культуры и спорта на территории города Перми"	1 077,400	1 077,400	1 077,400
936	11	01	0520100000		Основное мероприятие "Обеспечение условий для развития на территории города Перми физической культуры и массового спорта, организация проведения официальных физкультурно-оздоровительных и спортивных мероприятий"	1 077,400	1 077,400	1 077,400
936	11	01	0520123350		Физкультурные и спортивные мероприятия, конкурсы, спортивно-массовая работа	1 077,400	1 077,400	1 077,400
936	11	01	0520123350	200	Закупка товаров, работ и услуг для обеспечения государственных (муниципальных) нужд	1 077,400	1 077,400	1 077,400
936	11	01	0520123350	240	Иные закупки товаров, работ и услуг для обеспечения государственных (муниципальных) нужд	1 077,400	1 077,400	1 077,400
<b>937</b>					<b>Администрация Орджоникидзевского района города Перми</b>	<b>135 663,000</b>	<b>113 896,000</b>	<b>116 203,900</b>
<b>937</b>	<b>01</b>				<b>Общегосударственные вопросы</b>	<b>81 200,800</b>	<b>79 832,400</b>	<b>83 056,800</b>
937	01	04			Функционирование Правительства Российской Федерации, высших исполнительных органов субъектов Российской Федерации, местных администраций	60 282,700	59 883,900	59 883,900
937	01	04	0600000000		Муниципальная программа "Социальная поддержка и обеспечение семейного благополучия населения города Перми"	6 174,800	6 388,900	6 388,900
937	01	04	0630000000		Подпрограмма "Повышение социального благополучия и безопасности семей с детьми"	6 174,800	6 388,900	6 388,900

1	2	3	4	5	6	7	8	9
937	01	04	0630100000		Основное мероприятие "Взаимодействие с органами власти, учреждениями, организациями по профилактике преступности и правонарушений несовершеннолетних"	6 174,800	6 388,900	6 388,900
937	01	04	063012C050		Образование комиссий по делам несовершеннолетних и защите их прав и организация их деятельности	6 174,800	6 388,900	6 388,900
937	01	04	063012C050	100	Расходы на выплаты персоналу в целях обеспечения выполнения функций государственными (муниципальными) органами, казенными учреждениями, органами управления государственными внебюджетными фондами	5 861,700	6 074,500	6 074,500
937	01	04	063012C050	120	Расходы на выплаты персоналу государственных (муниципальных) органов	5 861,700	6 074,500	6 074,500
937	01	04	063012C050	200	Закупка товаров, работ и услуг для обеспечения государственных (муниципальных) нужд	313,100	314,400	314,400
937	01	04	063012C050	240	Иные закупки товаров, работ и услуг для обеспечения государственных (муниципальных) нужд	313,100	314,400	314,400
937	01	04	9500000000		Непрограммные расходы по обеспечению деятельности администрации города Перми	54 107,900	53 495,000	53 495,000
937	01	04	9570000000		Территориальные органы администрации города Перми	54 107,900	53 495,000	53 495,000
937	01	04	9570000110		Расходы на выплаты по оплате труда работников муниципальных органов	50 659,500	50 046,600	50 046,600
937	01	04	9570000110	100	Расходы на выплаты персоналу в целях обеспечения выполнения функций государственными (муниципальными) органами, казенными учреждениями, органами управления государственными внебюджетными фондами	50 659,500	50 046,600	50 046,600
937	01	04	9570000110	120	Расходы на выплаты персоналу государственных (муниципальных) органов	50 659,500	50 046,600	50 046,600
937	01	04	9570000190		Расходы на обеспечение функций муниципальных органов	3 448,400	3 448,400	3 448,400
937	01	04	9570000190	200	Закупка товаров, работ и услуг для обеспечения государственных (муниципальных) нужд	3 448,400	3 448,400	3 448,400
937	01	04	9570000190	240	Иные закупки товаров, работ и услуг для обеспечения государственных (муниципальных) нужд	3 448,400	3 448,400	3 448,400
937	01	13			<i>Другие общегосударственные вопросы</i>	<i>20 918,100</i>	<i>19 948,500</i>	<i>23 172,900</i>
937	01	13	0100000000		Муниципальная программа "Общественное согласие"	20 918,100	19 948,500	23 172,900
937	01	13	0110000000		Подпрограмма "Вовлечение граждан в решение вопросов местного значения"	20 918,100	19 948,500	23 172,900
937	01	13	0110100000		Основное мероприятие "Формирование благоприятных условий для поддержки социально ориентированных некоммерческих организаций в реализации социальных проектов"	5 511,900	5 511,900	5 511,900

1	2	3	4	5	6	7	8	9
937	01	13	01101021330		Консультативная и информационно-методическая поддержка социально ориентированных некоммерческих организаций при реализации социальных проектов	221,500	221,500	221,500
937	01	13	01101021330	600	Предоставление субсидий бюджетным, автономным учреждениям и иным некоммерческим организациям	221,500	221,500	221,500
937	01	13	01101021330	630	Субсидии некоммерческим организациям (за исключением государственных (муниципальных) учреждений, государственных корпораций (компаний), публично-правовых компаний)	221,500	221,500	221,500
937	01	13	01101023180		Проведение мероприятий в рамках реализации инициативных проектов на территории города Перми	4 000,000	4 000,000	4 000,000
937	01	13	01101023180	200	Закупка товаров, работ и услуг для обеспечения государственных (муниципальных) нужд	4 000,000	4 000,000	4 000,000
937	01	13	01101023180	240	Иные закупки товаров, работ и услуг для обеспечения государственных (муниципальных) нужд	4 000,000	4 000,000	4 000,000
937	01	13	011010171140		Субсидии советам ветеранов (пенсионеров) войны, труда, Вооруженных Сил и правоохранительных органов	735,400	735,400	735,400
937	01	13	011010171140	600	Предоставление субсидий бюджетным, автономным учреждениям и иным некоммерческим организациям	735,400	735,400	735,400
937	01	13	011010171140	630	Субсидии некоммерческим организациям (за исключением государственных (муниципальных) учреждений, государственных корпораций (компаний), публично-правовых компаний)	735,400	735,400	735,400
937	01	13	011010171250		Субсидии некоммерческим организациям, общественным объединениям (за исключением политических партий) на реализацию социальных проектов	555,000	555,000	555,000
937	01	13	011010171250	600	Предоставление субсидий бюджетным, автономным учреждениям и иным некоммерческим организациям	555,000	555,000	555,000
937	01	13	011010171250	630	Субсидии некоммерческим организациям (за исключением государственных (муниципальных) учреждений, государственных корпораций (компаний), публично-правовых компаний)	555,000	555,000	555,000
937	01	13	01102000000		Основное мероприятие "Финансовая и информационно-методическая поддержка ТОС с целью совершенствования форм участия населения в решении вопросов местного значения"	6 174,300	6 174,300	6 174,300
937	01	13	011020171130		Субсидии на осуществление деятельности территориальных общественных самоуправлений	6 174,300	6 174,300	6 174,300
937	01	13	011020171130	600	Предоставление субсидий бюджетным, автономным учреждениям и иным некоммерческим организациям	6 174,300	6 174,300	6 174,300



1	2	3	4	5	6	7	8	9
937	01	13	0110271130	630	Субсидии некоммерческим организациям (за исключением государственных (муниципальных) учреждений, государственных корпораций (компаний), публично-правовых компаний)	6 174,300	6 174,300	6 174,300
937	01	13	0110300000		Основное мероприятие "Развитие инфраструктуры поддержки социально ориентированных некоммерческих организаций"	9 231,900	8 262,300	11 486,700
937	01	13	0110321310		Содержание имущества и обеспечение деятельности общественных центров	9 231,900	8 262,300	11 486,700
937	01	13	0110321310	200	Закупка товаров, работ и услуг для обеспечения государственных (муниципальных) нужд	9 167,000	8 204,500	11 435,900
937	01	13	0110321310	240	Иные закупки товаров, работ и услуг для обеспечения государственных (муниципальных) нужд	9 167,000	8 204,500	11 435,900
937	01	13	0110321310	800	Иные бюджетные ассигнования	64,900	57,800	50,800
937	01	13	0110321310	850	Уплата налогов, сборов и иных платежей	64,900	57,800	50,800
937	03				<b>Национальная безопасность и правоохранительная деятельность</b>	<b>2 847,500</b>	<b>2 934,400</b>	<b>2 252,600</b>
937	03	10			<i>Защита населения и территории от чрезвычайных ситуаций природного и техногенного характера, пожарная безопасность</i>	1 604,000	1 653,800	972,000
937	03	10	0200000000		Муниципальная программа "Безопасный город"	1 604,000	1 653,800	972,000
937	03	10	0220000000		Подпрограмма "Предупреждение и ликвидация чрезвычайных ситуаций природного и техногенного характера, совершенствование гражданской обороны на территории города Перми"	32,200	32,200	32,200
937	03	10	0220300000		Основное мероприятие "Содержание и организация деятельности аварийно-спасательных служб и обеспечение безопасности людей на водных объектах"	32,200	32,200	32,200
937	03	10	0220321000		Содержание спасательных постов в местах массового отдыха у воды	32,200	32,200	32,200
937	03	10	0220321000	200	Закупка товаров, работ и услуг для обеспечения государственных (муниципальных) нужд	32,200	32,200	32,200
937	03	10	0220321000	240	Иные закупки товаров, работ и услуг для обеспечения государственных (муниципальных) нужд	32,200	32,200	32,200
937	03	10	0230000000		Подпрограмма "Обеспечение первичных мер пожарной безопасности, отнесенных к полномочиям органов местного самоуправления"	1 571,800	1 621,600	939,800
937	03	10	0230100000		Основное мероприятие "Обеспечение первичных мер пожарной безопасности"	1 571,800	1 621,600	939,800
937	03	10	0230121120		Мероприятия по приведению в нормативное состояние, содержанию источников противопожарного водоснабжения (пожарных водоемов, резервуаров, емкостей) и пирсов	1 571,800	1 621,600	939,800
937	03	10	0230121120	200	Закупка товаров, работ и услуг для обеспечения государственных (муниципальных) нужд	1 255,300	1 305,100	623,300

1	2	3	4	5	6	7	8	9
937	03	10	0230121120	240	Иные закупки товаров, работ и услуг для обеспечения государственных (муниципальных) нужд	1 255,300	1 305,100	623,300
937	03	10	0230121120	800	Иные бюджетные ассигнования	316,500	316,500	316,500
937	03	10	0230121120	850	Уплата налогов, сборов и иных платежей	316,500	316,500	316,500
937	03	14			<i>Другие вопросы в области национальной безопасности и правоохранительной деятельности</i>	<i>1 243,500</i>	<i>1 280,600</i>	<i>1 280,600</i>
937	03	14	9100000000		Непрограммные расходы бюджета города Перми по реализации иных мероприятий	1 243,500	1 280,600	1 280,600
937	03	14	9190000000		Иные непрограммные мероприятия	1 243,500	1 280,600	1 280,600
937	03	14	919002П040		Составление протоколов об административных правонарушениях	180,700	180,700	180,700
937	03	14	919002П040	200	Закупка товаров, работ и услуг для обеспечения государственных (муниципальных) нужд	180,700	180,700	180,700
937	03	14	919002П040	240	Иные закупки товаров, работ и услуг для обеспечения государственных (муниципальных) нужд	180,700	180,700	180,700
937	03	14	919002П060		Осуществление полномочий по созданию и организации деятельности административных комиссий	1 062,800	1 099,900	1 099,900
937	03	14	919002П060	100	Расходы на выплаты персоналу в целях обеспечения выполнения функций государственными (муниципальными) органами, казенными учреждениями, органами управления государственными внебюджетными фондами	698,500	723,900	723,900
937	03	14	919002П060	120	Расходы на выплаты персоналу государственных (муниципальных) органов	698,500	723,900	723,900
937	03	14	919002П060	200	Закупка товаров, работ и услуг для обеспечения государственных (муниципальных) нужд	364,300	376,000	376,000
937	03	14	919002П060	240	Иные закупки товаров, работ и услуг для обеспечения государственных (муниципальных) нужд	364,300	376,000	376,000
<b>937</b>	<b>04</b>				<b>Национальная экономика</b>	<b>32 629,700</b>	<b>16 502,600</b>	<b>17 022,900</b>
937	04	05			<i>Сельское хозяйство и рыболовство</i>	<i>53,000</i>	<i>53,000</i>	<i>53,000</i>
937	04	05	1400000000		Муниципальная программа "Охрана природы и лесное хозяйство города Перми"	53,000	53,000	53,000
937	04	05	1410000000		Подпрограмма "Реализация природоохранных мероприятий"	53,000	53,000	53,000
937	04	05	1410200000		Основное мероприятие "Охрана зеленого фонда города Перми от инвазивных растений"	53,000	53,000	53,000
937	04	05	1410221630		Реализация мероприятий по предотвращению распространения и уничтожению борщевика Сосновского в муниципальных образованиях Пермского края	53,000	53,000	53,000

1	2	3	4	5	6	7	8	9
937	04	05	1410221630	200	Закупка товаров, работ и услуг для обеспечения государственных (муниципальных) нужд	53,000	53,000	53,000
937	04	05	1410221630	240	Иные закупки товаров, работ и услуг для обеспечения государственных (муниципальных) нужд	53,000	53,000	53,000
937	04	09			<i>Дорожное хозяйство (дорожные фонды)</i>	32 103,400	16 181,200	16 181,200
937	04	09	1000000000		Муниципальная программа "Организация дорожной деятельности в городе Перми"	3 454,200	3 454,200	3 454,200
937	04	09	1010000000		Подпрограмма "Приведение в нормативное состояние автомобильных дорог, снижение уровня перегрузки и ликвидации мест концентрации ДТП"	3 454,200	3 454,200	3 454,200
937	04	09	1010100000		Основное мероприятие "Выполнение комплекса мероприятий по содержанию и ремонту автомобильных дорог и элементов дорог"	3 454,200	3 454,200	3 454,200
937	04	09	1010121370		Содержание и ремонт автомобильных дорог	3 454,200	3 454,200	3 454,200
937	04	09	1010121370	200	Закупка товаров, работ и услуг для обеспечения государственных (муниципальных) нужд	3 454,200	3 454,200	3 454,200
937	04	09	1010121370	240	Иные закупки товаров, работ и услуг для обеспечения государственных (муниципальных) нужд	3 454,200	3 454,200	3 454,200
937	04	09	1300000000		Муниципальная программа "Формирование современной городской среды"	15 922,200	0,000	0,000
937	04	09	1310000000		Подпрограмма "Формирование комфортного внутригородского пространства на территории муниципального образования город Пермь"	15 922,200	0,000	0,000
937	04	09	131F200000		Основное мероприятие "Региональный проект "Формирование комфортной городской среды"	15 922,200	0,000	0,000
937	04	09	131F255550		Реализация программ формирования современной городской среды	15 922,200	0,000	0,000
937	04	09	131F255550	800	Иные бюджетные ассигнования	15 922,200	0,000	0,000
937	04	09	131F255550	810	Субсидии юридическим лицам (кроме некоммерческих организаций), индивидуальным предпринимателям, физическим лицам - производителям товаров, работ, услуг	15 922,200	0,000	0,000
937	04	09	1700000000		Муниципальная программа "Развитие системы жилищно-коммунального хозяйства в городе Перми"	12 727,000	12 727,000	12 727,000
937	04	09	1730000000		Подпрограмма "Обеспечение эффективного управления многоквартирными домами в городе Перми"	12 727,000	12 727,000	12 727,000
937	04	09	1730300000		Основное мероприятие "Муниципальная поддержка благоустройства придомовых территорий многоквартирных домов города Перми"	12 727,000	12 727,000	12 727,000
937	04	09	1730371190		Возмещение затрат по благоустройству придомовых территорий многоквартирных домов города Перми	12 727,000	12 727,000	12 727,000

1	2	3	4	5	6	7	8	9
937	04	09	1730371190	600	Предоставление субсидий бюджетным, автономным учреждениям и иным некоммерческим организациям	3 490,100	3 490,100	3 490,100
937	04	09	1730371190	630	Субсидии некоммерческим организациям (за исключением государственных (муниципальных) учреждений, государственных корпораций (компаний), публично-правовых компаний)	3 490,100	3 490,100	3 490,100
937	04	09	1730371190	800	Иные бюджетные ассигнования	9 236,900	9 236,900	9 236,900
937	04	09	1730371190	810	Субсидии юридическим лицам (кроме некоммерческих организаций), индивидуальным предпринимателям, физическим лицам - производителям товаров, работ, услуг	9 236,900	9 236,900	9 236,900
937	04	12			<i>Другие вопросы в области национальной экономики</i>	473,300	268,400	788,700
937	04	12	1100000000		Муниципальная программа "Благоустройство города Перми"	255,800	247,800	238,900
937	04	12	1110000000		Подпрограмма "Озеленение территории города Перми, в том числе путем создания парков, скверов, садов, бульваров"	255,800	247,800	238,900
937	04	12	1110700000		Основное мероприятие "Демонтаж самовольно установленных и незаконно размещенных движимых объектов"	255,800	247,800	238,900
937	04	12	1110721820		Демонтаж, перемещение и хранение, транспортирование и захоронение либо утилизация самовольно установленных и незаконно размещенных движимых объектов	255,800	247,800	238,900
937	04	12	1110721820	200	Закупка товаров, работ и услуг для обеспечения государственных (муниципальных) нужд	255,800	247,800	238,900
937	04	12	1110721820	240	Иные закупки товаров, работ и услуг для обеспечения государственных (муниципальных) нужд	255,800	247,800	238,900
937	04	12	1800000000		Муниципальная программа "Градостроительная деятельность на территории города Перми"	217,500	20,600	549,800
937	04	12	1820000000		Подпрограмма "Улучшение архитектурного облика города Перми"	217,500	20,600	549,800
937	04	12	1820200000		Основное мероприятие "Снос самовольных построек, приведение объектов капитального строительства в первоначальное положение на территории города Перми"	217,500	20,600	549,800
937	04	12	1820222040		Обеспечение сноса самовольных построек, приведения объектов капитального строительства в первоначальное положение на территории города Перми	217,500	20,600	549,800
937	04	12	1820222040	200	Закупка товаров, работ и услуг для обеспечения государственных (муниципальных) нужд	217,500	20,600	549,800
937	04	12	1820222040	240	Иные закупки товаров, работ и услуг для обеспечения государственных (муниципальных) нужд	217,500	20,600	549,800
937	05				<b>Жилищно-коммунальное хозяйство</b>	<b>13 933,700</b>	<b>8 875,300</b>	<b>8 820,300</b>

1	2	3	4	5	6	7	8	9
937	05	03			Благоустройство	13 933,700	8 875,300	8 820,300
937	05	03	1400000000		Муниципальная программа "Охрана природы и лесное хозяйство города Перми"	484,600	484,600	484,600
937	05	03	1430000000		Подпрограмма "Обращение с животными без владельцев"	484,600	484,600	484,600
937	05	03	1430200000		Основное мероприятие "Формирование ответственного обращения к животным"	484,600	484,600	484,600
937	05	03	1430221260		Обустройство и содержание площадок для выгула и дрессировки собак	484,600	484,600	484,600
937	05	03	1430221260	200	Закупка товаров, работ и услуг для обеспечения государственных (муниципальных) нужд	484,600	484,600	484,600
937	05	03	1430221260	240	Иные закупки товаров, работ и услуг для обеспечения государственных (муниципальных) нужд	484,600	484,600	484,600
937	05	03	1700000000		Муниципальная программа "Развитие системы жилищно-коммунального хозяйства в городе Перми"	13 449,100	8 390,700	8 335,700
937	05	03	1720000000		Подпрограмма "Обеспечение санитарно-эпидемиологических требований законодательства"	13 449,100	8 390,700	8 335,700
937	05	03	1720200000		Основное мероприятие "Организация работ по созданию и содержанию мест (площадок) накопления твердых коммунальных отходов"	7 179,100	5 640,700	5 640,700
937	05	03	1720222030		Обустройство и содержание мест (площадок) накопления твердых коммунальных отходов	7 179,100	5 640,700	5 640,700
937	05	03	1720222030	200	Закупка товаров, работ и услуг для обеспечения государственных (муниципальных) нужд	7 179,100	5 640,700	5 640,700
937	05	03	1720222030	240	Иные закупки товаров, работ и услуг для обеспечения государственных (муниципальных) нужд	7 179,100	5 640,700	5 640,700
937	05	03	1720300000		Основное мероприятие "Организация работ по обустройству контейнерных площадок нового образца"	6 270,000	2 750,000	2 695,000
937	05	03	1720323430		Обустройство контейнерных площадок нового образца в городе Перми	6 270,000	2 750,000	2 695,000
937	05	03	1720323430	800	Иные бюджетные ассигнования	6 270,000	2 750,000	2 695,000
937	05	03	1720323430	810	Субсидии юридическим лицам (кроме некоммерческих организаций), индивидуальным предпринимателям, физическим лицам - производителям товаров, работ, услуг	6 270,000	2 750,000	2 695,000
<b>937</b>	<b>07</b>				<b>Образование</b>	<b>3 387,200</b>	<b>3 387,200</b>	<b>3 387,200</b>
937	07	07			Молодежная политика	3 387,200	3 387,200	3 387,200
937	07	07	0400000000		Муниципальная программа "Молодежь города Перми"	3 187,200	3 187,200	3 187,200
937	07	07	0420000000		Подпрограмма "Создание условий для социальной интеграции молодежи в общественно полезную деятельность"	3 187,200	3 187,200	3 187,200

1	2	3	4	5	6	7	8	9
937	07	07	0420100000		Основное мероприятие "Осуществление мероприятий по организации занятости молодежи"	3 187,200	3 187,200	3 187,200
937	07	07	0420170070		Субсидии некоммерческим организациям, не являющимся государственными (муниципальными) учреждениями, выполняющим работы по организации занятости молодежи	3 187,200	3 187,200	3 187,200
937	07	07	0420170070	600	Предоставление субсидий бюджетным, автономным учреждениям и иным некоммерческим организациям	3 187,200	3 187,200	3 187,200
937	07	07	0420170070	630	Субсидии некоммерческим организациям (за исключением государственных (муниципальных) учреждений, государственных корпораций (компаний), публично-правовых компаний)	3 187,200	3 187,200	3 187,200
937	07	07	0600000000		Муниципальная программа "Социальная поддержка и обеспечение семейного благополучия населения города Перми"	200,000	200,000	200,000
937	07	07	0640000000		Подпрограмма "Организация оздоровления и отдыха детей города Перми"	200,000	200,000	200,000
937	07	07	0640400000		Основное мероприятие "Организация отдыха несовершеннолетних, состоящих на учете в территориальных отделах полиции города Перми"	200,000	200,000	200,000
937	07	07	0640421080		Мероприятия по профилактике правонарушений среди несовершеннолетних	200,000	200,000	200,000
937	07	07	0640421080	200	Закупка товаров, работ и услуг для обеспечения государственных (муниципальных) нужд	200,000	200,000	200,000
937	07	07	0640421080	240	Иные закупки товаров, работ и услуг для обеспечения государственных (муниципальных) нужд	200,000	200,000	200,000
<b>937</b>	<b>08</b>				<b>Культура, кинематография</b>	<b>713,800</b>	<b>1 413,800</b>	<b>713,800</b>
937	08	01			<i>Культура</i>	<i>713,800</i>	<i>1 413,800</i>	<i>713,800</i>
937	08	01	0300000000		Муниципальная программа "Культура города Перми"	713,800	1 413,800	713,800
937	08	01	0310000000		Подпрограмма "Городские культурно-зрелищные мероприятия"	713,800	1 413,800	713,800
937	08	01	0310100000		Основное мероприятие "Проведение мероприятий в области культуры"	713,800	1 413,800	713,800
937	08	01	0310121980		Городские культурно-зрелищные мероприятия, культурно-зрелищные мероприятия по месту жительства	713,800	1 413,800	713,800
937	08	01	0310121980	200	Закупка товаров, работ и услуг для обеспечения государственных (муниципальных) нужд	713,800	1 413,800	713,800
937	08	01	0310121980	240	Иные закупки товаров, работ и услуг для обеспечения государственных (муниципальных) нужд	713,800	1 413,800	713,800
<b>937</b>	<b>11</b>				<b>Физическая культура и спорт</b>	<b>950,300</b>	<b>950,300</b>	<b>950,300</b>
937	11	01			<i>Физическая культура</i>	<i>950,300</i>	<i>950,300</i>	<i>950,300</i>
937	11	01	0500000000		Муниципальная программа "Развитие физической культуры и спорта города Перми"	950,300	950,300	950,300



1	2	3	4	5	6	7	8	9
937	11	01	0520000000		Подпрограмма "Развитие физической культуры и спорта на территории города Перми"	950,300	950,300	950,300
937	11	01	0520100000		Основное мероприятие "Обеспечение условий для развития на территории города Перми физической культуры и массового спорта, организация проведения официальных физкультурно-оздоровительных и спортивных мероприятий"	950,300	950,300	950,300
937	11	01	0520123350		Физкультурные и спортивные мероприятия, конкурсы, спортивно-массовая работа	950,300	950,300	950,300
937	11	01	0520123350	200	Закупка товаров, работ и услуг для обеспечения государственных (муниципальных) нужд	950,300	950,300	950,300
937	11	01	0520123350	240	Иные закупки товаров, работ и услуг для обеспечения государственных (муниципальных) нужд	950,300	950,300	950,300
<b>938</b>					<b>Администрация поселка Новые Ляды города Перми</b>	<b>28 986,200</b>	<b>29 835,900</b>	<b>27 870,400</b>
<b>938</b>	<b>01</b>				<b>Общегосударственные вопросы</b>	<b>23 222,400</b>	<b>24 988,300</b>	<b>23 141,600</b>
938	01	04			<i>Функционирование Правительства Российской Федерации, высших исполнительных органов субъектов Российской Федерации, местных администраций</i>	18 749,500	18 580,600	18 580,600
938	01	04	0600000000		Муниципальная программа "Социальная поддержка и обеспечение семейного благополучия населения города Перми"	745,200	770,700	770,700
938	01	04	0630000000		Подпрограмма "Повышение социального благополучия и безопасности семей с детьми"	745,200	770,700	770,700
938	01	04	0630100000		Основное мероприятие "Взаимодействие с органами власти, учреждениями, организациями по профилактике преступности и правонарушений несовершеннолетних"	745,200	770,700	770,700
938	01	04	063012C050		Образование комиссий по делам несовершеннолетних и защите их прав и организация их деятельности	745,200	770,700	770,700
938	01	04	063012C050	100	Расходы на выплаты персоналу в целях обеспечения выполнения функций государственными (муниципальными) органами, казенными учреждениями, органами управления государственными внебюджетными фондами	698,500	723,900	723,900
938	01	04	063012C050	120	Расходы на выплаты персоналу государственных (муниципальных) органов	698,500	723,900	723,900
938	01	04	063012C050	200	Закупка товаров, работ и услуг для обеспечения государственных (муниципальных) нужд	46,700	46,800	46,800
938	01	04	063012C050	240	Иные закупки товаров, работ и услуг для обеспечения государственных (муниципальных) нужд	46,700	46,800	46,800
938	01	04	9500000000		Непрограммные расходы по обеспечению деятельности администрации города Перми	18 004,300	17 809,900	17 809,900

1	2	3	4	5	6	7	8	9
938	01	04	9570000000		Территориальные органы администрации города Перми	18 004,300	17 809,900	17 809,900
938	01	04	9570000110		Расходы на выплаты по оплате труда работников муниципальных органов	16 068,800	15 874,400	15 874,400
938	01	04	9570000110	100	Расходы на выплаты персоналу в целях обеспечения выполнения функций государственными (муниципальными) органами, казенными учреждениями, органами управления государственными внебюджетными фондами	16 068,800	15 874,400	15 874,400
938	01	04	9570000110	120	Расходы на выплаты персоналу государственных (муниципальных) органов	16 068,800	15 874,400	15 874,400
938	01	04	9570000190		Расходы на обеспечение функций муниципальных органов	1 935,500	1 935,500	1 935,500
938	01	04	9570000190	200	Закупка товаров, работ и услуг для обеспечения государственных (муниципальных) нужд	1 935,500	1 935,500	1 935,500
938	01	04	9570000190	240	Иные закупки товаров, работ и услуг для обеспечения государственных (муниципальных) нужд	1 935,500	1 935,500	1 935,500
938	01	13			<i>Другие общегосударственные вопросы</i>	4 472,900	6 407,700	4 561,000
938	01	13	0100000000		Муниципальная программа "Общественное согласие"	4 472,900	6 407,700	4 561,000
938	01	13	0110000000		Подпрограмма "Вовлечение граждан в решение вопросов местного значения"	4 472,900	6 407,700	4 561,000
938	01	13	0110100000		Основное мероприятие "Формирование благоприятных условий для поддержки социально ориентированных некоммерческих организаций в реализации социальных проектов"	2 606,800	2 606,800	2 606,800
938	01	13	0110123180		Проведение мероприятий в рамках реализации инициативных проектов на территории города Перми	2 000,000	2 000,000	2 000,000
938	01	13	0110123180	200	Закупка товаров, работ и услуг для обеспечения государственных (муниципальных) нужд	2 000,000	2 000,000	2 000,000
938	01	13	0110123180	240	Иные закупки товаров, работ и услуг для обеспечения государственных (муниципальных) нужд	2 000,000	2 000,000	2 000,000
938	01	13	0110171140		Субсидии советам ветеранов (пенсионеров) войны, труда, Вооруженных Сил и правоохранительных органов	291,800	291,800	291,800
938	01	13	0110171140	600	Предоставление субсидий бюджетным, автономным учреждениям и иным некоммерческим организациям	291,800	291,800	291,800
938	01	13	0110171140	630	Субсидии некоммерческим организациям (за исключением государственных (муниципальных) учреждений, государственных корпораций (компаний), публично-правовых компаний)	291,800	291,800	291,800
938	01	13	0110171250		Субсидии некоммерческим организациям, общественным объединениям (за исключением политических партий) на реализацию социальных проектов	315,000	315,000	315,000

1	2	3	4	5	6	7	8	9
938	01	13	0110171250	600	Предоставление субсидий бюджетным, автономным учреждениям и иным некоммерческим организациям	315,000	315,000	315,000
938	01	13	0110171250	630	Субсидии некоммерческим организациям (за исключением государственных (муниципальных) учреждений, государственных корпораций (компаний), публично-правовых компаний)	315,000	315,000	315,000
938	01	13	0110200000		Основное мероприятие "Финансовая и информационно-методическая поддержка ТОС с целью совершенствования форм участия населения в решении вопросов местного значения"	786,800	786,800	786,800
938	01	13	0110271130		Субсидии на осуществление деятельности территориальных общественных самоуправлений	786,800	786,800	786,800
938	01	13	0110271130	600	Предоставление субсидий бюджетным, автономным учреждениям и иным некоммерческим организациям	786,800	786,800	786,800
938	01	13	0110271130	630	Субсидии некоммерческим организациям (за исключением государственных (муниципальных) учреждений, государственных корпораций (компаний), публично-правовых компаний)	786,800	786,800	786,800
938	01	13	0110300000		Основное мероприятие "Развитие инфраструктуры поддержки социально ориентированных некоммерческих организаций"	1 079,300	3 014,100	1 167,400
938	01	13	0110321310		Содержание имущества и обеспечение деятельности общественных центров	1 079,300	3 014,100	1 167,400
938	01	13	0110321310	200	Закупка товаров, работ и услуг для обеспечения государственных (муниципальных) нужд	1 079,300	3 014,100	1 167,400
938	01	13	0110321310	240	Иные закупки товаров, работ и услуг для обеспечения государственных (муниципальных) нужд	1 079,300	3 014,100	1 167,400
<b>938</b>	<b>03</b>				<b>Национальная безопасность и правоохранительная деятельность</b>	<b>258,100</b>	<b>257,500</b>	<b>139,200</b>
938	03	10			<i>Защита населения и территории от чрезвычайных ситуаций природного и техногенного характера, пожарная безопасность</i>	242,600	242,000	123,700
938	03	10	0200000000		Муниципальная программа "Безопасный город"	242,600	242,000	123,700
938	03	10	0220000000		Подпрограмма "Предупреждение и ликвидация чрезвычайных ситуаций природного и техногенного характера, совершенствование гражданской обороны на территории города Пермь"	4,600	4,600	4,600
938	03	10	0220300000		Основное мероприятие "Содержание и организация деятельности аварийно-спасательных служб и обеспечение безопасности людей на водных объектах"	4,600	4,600	4,600
938	03	10	0220321000		Содержание спасательных постов в местах массового отдыха у воды	4,600	4,600	4,600
938	03	10	0220321000	200	Закупка товаров, работ и услуг для обеспечения государственных (муниципальных) нужд	4,600	4,600	4,600

1	2	3	4	5	6	7	8	9
938	03	10	0220321000	240	Иные закупки товаров, работ и услуг для обеспечения государственных (муниципальных) нужд	4,600	4,600	4,600
938	03	10	0230000000		Подпрограмма "Обеспечение первичных мер пожарной безопасности, отнесенных к полномочиям органов местного самоуправления"	238,000	237,400	119,100
938	03	10	0230100000		Основное мероприятие "Обеспечение первичных мер пожарной безопасности"	238,000	237,400	119,100
938	03	10	0230121120		Мероприятия по приведению в нормативное состояние, содержанию источников противопожарного водоснабжения (пожарных водоемов, резервуаров, емкостей) и пирсов	238,000	237,400	119,100
938	03	10	0230121120	200	Закупка товаров, работ и услуг для обеспечения государственных (муниципальных) нужд	177,700	177,100	58,800
938	03	10	0230121120	240	Иные закупки товаров, работ и услуг для обеспечения государственных (муниципальных) нужд	177,700	177,100	58,800
938	03	10	0230121120	800	Иные бюджетные ассигнования	60,300	60,300	60,300
938	03	10	0230121120	850	Уплата налогов, сборов и иных платежей	60,300	60,300	60,300
938	03	14			<i>Другие вопросы в области национальной безопасности и правоохранительной деятельности</i>	<i>15,500</i>	<i>15,500</i>	<i>15,500</i>
938	03	14	9100000000		Непрограммные расходы бюджета города Перми по реализации иных мероприятий	15,500	15,500	15,500
938	03	14	9190000000		Иные непрограммные мероприятия	15,500	15,500	15,500
938	03	14	919002П040		Составление протоколов об административных правонарушениях	15,500	15,500	15,500
938	03	14	919002П040	200	Закупка товаров, работ и услуг для обеспечения государственных (муниципальных) нужд	15,500	15,500	15,500
938	03	14	919002П040	240	Иные закупки товаров, работ и услуг для обеспечения государственных (муниципальных) нужд	15,500	15,500	15,500
<b>938</b>	<b>04</b>				<b>Национальная экономика</b>	<b>2 106,100</b>	<b>2 108,600</b>	<b>2 108,100</b>
938	04	05			Сельское хозяйство и рыболовство	232,700	232,700	232,700
938	04	05	1400000000		Муниципальная программа "Охрана природы и лесное хозяйство города Перми"	232,700	232,700	232,700
938	04	05	1410000000		Подпрограмма "Реализация природоохранных мероприятий"	232,700	232,700	232,700
938	04	05	1410200000		Основное мероприятие "Охрана зеленого фонда города Перми от инвазивных растений"	232,700	232,700	232,700
938	04	05	1410221630		Реализация мероприятий по предотвращению распространения и уничтожению борщевика Сосновского в муниципальных образованиях Пермского края	232,700	232,700	232,700
938	04	05	1410221630	200	Закупка товаров, работ и услуг для обеспечения государственных (муниципальных) нужд	232,700	232,700	232,700

1	2	3	4	5	6	7	8	9
938	04	05	1410221630	240	Иные закупки товаров, работ и услуг для обеспечения государственных (муниципальных) нужд	232,700	232,700	232,700
938	04	09			<i>Дорожное хозяйство (дорожные фонды)</i>	<i>1 806,800</i>	<i>1 806,800</i>	<i>1 806,800</i>
938	04	09	1000000000		Муниципальная программа "Организация дорожной деятельности в городе Перми"	606,800	606,800	606,800
938	04	09	1010000000		Подпрограмма "Приведение в нормативное состояние автомобильных дорог, снижение уровня перегрузки и ликвидации мест концентрации ДТП"	606,800	606,800	606,800
938	04	09	1010100000		Основное мероприятие "Выполнение комплекса мероприятий по содержанию и ремонту автомобильных дорог и элементов дорог"	606,800	606,800	606,800
938	04	09	1010121370		Содержание и ремонт автомобильных дорог	606,800	606,800	606,800
938	04	09	1010121370	200	Закупка товаров, работ и услуг для обеспечения государственных (муниципальных) нужд	606,800	606,800	606,800
938	04	09	1010121370	240	Иные закупки товаров, работ и услуг для обеспечения государственных (муниципальных) нужд	606,800	606,800	606,800
938	04	09	1700000000		Муниципальная программа "Развитие системы жилищно-коммунального хозяйства в городе Перми"	1 200,000	1 200,000	1 200,000
938	04	09	1730000000		Подпрограмма "Обеспечение эффективного управления многоквартирными домами в городе Перми"	1 200,000	1 200,000	1 200,000
938	04	09	1730300000		Основное мероприятие "Муниципальная поддержка благоустройства придомовых территорий многоквартирных домов города Перми"	1 200,000	1 200,000	1 200,000
938	04	09	1730371190		Возмещение затрат по благоустройству придомовых территорий многоквартирных домов города Перми	1 200,000	1 200,000	1 200,000
938	04	09	1730371190	800	Иные бюджетные ассигнования	1 200,000	1 200,000	1 200,000
938	04	09	1730371190	810	Субсидии юридическим лицам (кроме некоммерческих организаций), индивидуальным предпринимателям, физическим лицам - производителям товаров, работ, услуг	1 200,000	1 200,000	1 200,000
938	04	12			<i>Другие вопросы в области национальной экономики</i>	<i>66,600</i>	<i>69,100</i>	<i>68,600</i>
938	04	12	1100000000		Муниципальная программа "Благоустройство города Перми"	66,600	69,100	68,600
938	04	12	1110000000		Подпрограмма "Озеленение территории города Перми, в том числе путем создания парков, скверов, садов, бульваров"	66,600	69,100	68,600
938	04	12	1110700000		Основное мероприятие "Демонтаж самовольно установленных и незаконно размещенных движимых объектов"	66,600	69,100	68,600
938	04	12	1110721820		Демонтаж, перемещение и хранение, транспортирование и захоронение либо утилизация самовольно установленных и незаконно размещенных движимых объектов	66,600	69,100	68,600

1	2	3	4	5	6	7	8	9
938	04	12	1110721820	200	Закупка товаров, работ и услуг для обеспечения государственных (муниципальных) нужд	66,600	69,100	68,600
938	04	12	1110721820	240	Иные закупки товаров, работ и услуг для обеспечения государственных (муниципальных) нужд	66,600	69,100	68,600
<b>938</b>	<b>05</b>				<b>Жилищно-коммунальное хозяйство</b>	<b>1 949,500</b>	<b>1 031,400</b>	<b>1 031,400</b>
938	05	03			<i>Благоустройство</i>	<i>1 949,500</i>	<i>1 031,400</i>	<i>1 031,400</i>
938	05	03	1700000000		Муниципальная программа "Развитие системы жилищно-коммунального хозяйства в городе Перми"	1 949,500	1 031,400	1 031,400
938	05	03	1720000000		Подпрограмма "Обеспечение санитарно-эпидемиологических требований законодательства"	1 949,500	1 031,400	1 031,400
938	05	03	1720200000		Основное мероприятие "Организация работ по созданию и содержанию мест (площадок) накопления твердых коммунальных отходов"	1 629,500	1 031,400	1 031,400
938	05	03	1720222030		Обустройство и содержание мест (площадок) накопления твердых коммунальных отходов	1 629,500	1 031,400	1 031,400
938	05	03	1720222030	200	Закупка товаров, работ и услуг для обеспечения государственных (муниципальных) нужд	1 629,500	1 031,400	1 031,400
938	05	03	1720222030	240	Иные закупки товаров, работ и услуг для обеспечения государственных (муниципальных) нужд	1 629,500	1 031,400	1 031,400
938	05	03	1720300000		Основное мероприятие "Организация работ по обустройству контейнерных площадок нового образца"	320,000	0,000	0,000
938	05	03	1720323430		Обустройство контейнерных площадок нового образца в городе Перми	320,000	0,000	0,000
938	05	03	1720323430	800	Иные бюджетные ассигнования	320,000	0,000	0,000
938	05	03	1720323430	810	Субсидии юридическим лицам (кроме некоммерческих организаций), индивидуальным предпринимателям, физическим лицам - производителям товаров, работ, услуг	320,000	0,000	0,000
<b>938</b>	<b>07</b>				<b>Образование</b>	<b>295,100</b>	<b>295,100</b>	<b>295,100</b>
938	07	07			<i>Молодежная политика</i>	<i>295,100</i>	<i>295,100</i>	<i>295,100</i>
938	07	07	0400000000		Муниципальная программа "Молодежь города Перми"	295,100	295,100	295,100
938	07	07	0420000000		Подпрограмма "Создание условий для социальной интеграции молодежи в общественно полезную деятельность"	295,100	295,100	295,100
938	07	07	0420100000		Основное мероприятие "Осуществление мероприятий по организации занятости молодежи"	295,100	295,100	295,100
938	07	07	0420170070		Субсидии некоммерческим организациям, не являющимся государственными (муниципальными) учреждениями, выполняющим работы по организации занятости молодежи	295,100	295,100	295,100
938	07	07	0420170070	600	Предоставление субсидий бюджетным, автономным учреждениям и иным некоммерческим организациям	295,100	295,100	295,100



1	2	3	4	5	6	7	8	9
938	07	07	0420170070	630	Субсидии некоммерческим организациям (за исключением государственных (муниципальных) учреждений, государственных корпораций (компаний), публично-правовых компаний)	295,100	295,100	295,100
<b>938</b>	<b>08</b>				<b>Культура, кинематография</b>	<b>1 071,500</b>	<b>1 071,500</b>	<b>1 071,500</b>
938	08	01			<i>Культура</i>	<i>1 071,500</i>	<i>1 071,500</i>	<i>1 071,500</i>
938	08	01	0300000000		Муниципальная программа "Культура города Перми"	1 071,500	1 071,500	1 071,500
938	08	01	0310000000		Подпрограмма "Городские культурно-зрелищные мероприятия"	1 071,500	1 071,500	1 071,500
938	08	01	0310100000		Основное мероприятие "Проведение мероприятий в области культуры"	1 071,500	1 071,500	1 071,500
938	08	01	0310121980		Городские культурно-зрелищные мероприятия, культурно-зрелищные мероприятия по месту жительства	1 071,500	1 071,500	1 071,500
938	08	01	0310121980	200	Закупка товаров, работ и услуг для обеспечения государственных (муниципальных) нужд	1 071,500	1 071,500	1 071,500
938	08	01	0310121980	240	Иные закупки товаров, работ и услуг для обеспечения государственных (муниципальных) нужд	1 071,500	1 071,500	1 071,500
<b>938</b>	<b>11</b>				<b>Физическая культура и спорт</b>	<b>83,500</b>	<b>83,500</b>	<b>83,500</b>
938	11	01			<i>Физическая культура</i>	<i>83,500</i>	<i>83,500</i>	<i>83,500</i>
938	11	01	0500000000		Муниципальная программа "Развитие физической культуры и спорта города Перми"	83,500	83,500	83,500
938	11	01	0520000000		Подпрограмма "Развитие физической культуры и спорта на территории города Перми"	83,500	83,500	83,500
938	11	01	0520100000		Основное мероприятие "Обеспечение условий для развития на территории города Перми физической культуры и массового спорта, организация проведения официальных физкультурно-оздоровительных и спортивных мероприятий"	83,500	83,500	83,500
938	11	01	0520123350		Физкультурные и спортивные мероприятия, конкурсы, спортивно-массовая работа	83,500	83,500	83,500
938	11	01	0520123350	200	Закупка товаров, работ и услуг для обеспечения государственных (муниципальных) нужд	83,500	83,500	83,500
938	11	01	0520123350	240	Иные закупки товаров, работ и услуг для обеспечения государственных (муниципальных) нужд	83,500	83,500	83,500
<b>940</b>					<b>Департамент жилищно-коммунального хозяйства администрации города Перми</b>	<b>1 085 879,800</b>	<b>713 175,800</b>	<b>1 031 543,600</b>
<b>940</b>	<b>04</b>				<b>Национальная экономика</b>	<b>69 797,000</b>	<b>69 733,900</b>	<b>69 733,900</b>
940	04	09			<i>Дорожное хозяйство (дорожные фонды)</i>	<i>69 797,000</i>	<i>69 733,900</i>	<i>69 733,900</i>
940	04	09	1700000000		Муниципальная программа "Развитие системы жилищно-коммунального хозяйства в городе Перми"	69 797,000	69 733,900	69 733,900

1	2	3	4	5	6	7	8	9
940	04	09	1740000000		Подпрограмма "Содержание объектов инженерной инфраструктуры"	69 797,000	69 733,900	69 733,900
940	04	09	1740100000		Основное мероприятие "Обеспечение нормативного состояния объектов инженерной инфраструктуры, находящихся в муниципальной собственности, в том числе бесхозяйных объектов"	69 797,000	69 733,900	69 733,900
940	04	09	1740100590		Обеспечение деятельности (оказание услуг, выполнение работ) муниципальных учреждений (организаций)	68 783,700	68 745,900	68 745,900
940	04	09	1740100590	600	Предоставление субсидий бюджетным, автономным учреждениям и иным некоммерческим организациям	68 783,700	68 745,900	68 745,900
940	04	09	1740100590	610	Субсидии бюджетным учреждениям	68 783,700	68 745,900	68 745,900
940	04	09	1740100790		Целевая субсидия МБУ "Полигон" на проведение производственного экологического контроля на очистных сооружениях дождевой (ливневой) канализации	949,900	988,000	988,000
940	04	09	1740100790	600	Предоставление субсидий бюджетным, автономным учреждениям и иным некоммерческим организациям	949,900	988,000	988,000
940	04	09	1740100790	610	Субсидии бюджетным учреждениям	949,900	988,000	988,000
940	04	09	1740101060		Целевая субсидия на повышение фонда оплаты труда	63,400	0,000	0,000
940	04	09	1740101060	600	Предоставление субсидий бюджетным, автономным учреждениям и иным некоммерческим организациям	63,400	0,000	0,000
940	04	09	1740101060	610	Субсидии бюджетным учреждениям	63,400	0,000	0,000
<b>940</b>	<b>05</b>				<b>Жилищно-коммунальное хозяйство</b>	<b>1 012 473,100</b>	<b>639 043,200</b>	<b>955 973,000</b>
940	05	01			<i>Жилищное хозяйство</i>	825 436,400	500 298,600	816 578,600
940	05	01	1700000000		Муниципальная программа "Развитие системы жилищно-коммунального хозяйства в городе Перми"	825 436,400	500 298,600	816 578,600
940	05	01	1730000000		Подпрограмма "Обеспечение эффективного управления многоквартирными домами в городе Перми"	28 813,600	28 813,600	28 813,600
940	05	01	1730400000		Основное мероприятие "Организация работ по сносу многоквартирных домов"	28 813,600	28 813,600	28 813,600
940	05	01	1730400590		Обеспечение деятельности (оказание услуг, выполнение работ) муниципальных учреждений (организаций)	28 667,000	28 813,600	28 813,600
940	05	01	1730400590	600	Предоставление субсидий бюджетным, автономным учреждениям и иным некоммерческим организациям	28 667,000	28 813,600	28 813,600
940	05	01	1730400590	610	Субсидии бюджетным учреждениям	28 667,000	28 813,600	28 813,600
940	05	01	1730401060		Целевая субсидия на повышение фонда оплаты труда	146,600	0,000	0,000
940	05	01	1730401060	600	Предоставление субсидий бюджетным, автономным учреждениям и иным некоммерческим организациям	146,600	0,000	0,000

1	2	3	4	5	6	7	8	9
940	05	01	1730401060	610	Субсидии бюджетным учреждениям	146,600	0,000	0,000
940	05	01	1750000000		Подпрограмма "Проведение капитального ремонта общего имущества собственников помещений в многоквартирных домах, расположенных на территории города Перми"	796 622,800	471 485,000	787 765,000
940	05	01	1750100000		Основное мероприятие "Исполнение обязанностей собственника помещений по содержанию общего имущества собственников помещений в многоквартирных домах в части муниципальной доли собственности"	53 584,600	16 833,000	14 863,200
940	05	01	1750121420		Уплата взносов на капитальный ремонт общего имущества в многоквартирных домах в части муниципальной доли собственности	53 584,600	16 833,000	14 863,200
940	05	01	1750121420	200	Закупка товаров, работ и услуг для обеспечения государственных (муниципальных) нужд	53 584,600	16 833,000	14 863,200
940	05	01	1750121420	240	Иные закупки товаров, работ и услуг для обеспечения государственных (муниципальных) нужд	53 584,600	16 833,000	14 863,200
940	05	01	1750200000		Основное мероприятие "Муниципальная поддержка капитального ремонта жилищного фонда города Перми"	582 232,500	200 000,000	200 000,000
940	05	01	1750271040		Финансовое обеспечение затрат по проведению капитального ремонта фасадов многоквартирных домов города Перми	200 000,000	200 000,000	200 000,000
940	05	01	1750271040	600	Предоставление субсидий бюджетным, автономным учреждениям и иным некоммерческим организациям	200 000,000	200 000,000	200 000,000
940	05	01	1750271040	630	Субсидии некоммерческим организациям (за исключением государственных (муниципальных) учреждений, государственных корпораций (компаний), публично-правовых компаний)	200 000,000	200 000,000	200 000,000
940	05	01	1750271330		Возмещение затрат некоммерческой организации "Фонд капитального ремонта общего имущества в многоквартирных домах в Пермском крае" по проведению капитального ремонта общего имущества многоквартирных домов	31 539,100	0,000	0,000
940	05	01	1750271330	600	Предоставление субсидий бюджетным, автономным учреждениям и иным некоммерческим организациям	31 539,100	0,000	0,000
940	05	01	1750271330	630	Субсидии некоммерческим организациям (за исключением государственных (муниципальных) учреждений, государственных корпораций (компаний), публично-правовых компаний)	31 539,100	0,000	0,000
940	05	01	17502SЖ410		Развитие городского пространства	350 693,400	0,000	0,000
940	05	01	17502SЖ410	600	Предоставление субсидий бюджетным, автономным учреждениям и иным некоммерческим организациям	350 693,400	0,000	0,000
940	05	01	17502SЖ410	630	Субсидии некоммерческим организациям (за исключением государственных (муниципальных) учреждений, государственных корпораций (компаний), публично-правовых компаний)	350 693,400	0,000	0,000

1	2	3	4	5	6	7	8	9
940	05	01	1750300000		Основное мероприятие "Исполнение судебных актов, вступивших в законную силу, в рамках капитального ремонта"	160 000,000	253 846,300	572 096,100
940	05	01	1750321830		Выполнение работ по капитальному ремонту многоквартирных домов, направленных на исполнение судебных актов	160 000,000	253 846,300	572 096,100
940	05	01	1750321830	200	Закупка товаров, работ и услуг для обеспечения государственных (муниципальных) нужд	160 000,000	253 846,300	572 096,100
940	05	01	1750321830	240	Иные закупки товаров, работ и услуг для обеспечения государственных (муниципальных) нужд	160 000,000	253 846,300	572 096,100
940	05	01	1750400000		Основное мероприятие "Организация содержания расселенных многоквартирных домов"	805,700	805,700	805,700
940	05	01	1750423250		Содержание расселенных многоквартирных домов, признанных в установленном порядке аварийными и подлежащими сносу	805,700	805,700	805,700
940	05	01	1750423250	200	Закупка товаров, работ и услуг для обеспечения государственных (муниципальных) нужд	805,700	805,700	805,700
940	05	01	1750423250	240	Иные закупки товаров, работ и услуг для обеспечения государственных (муниципальных) нужд	805,700	805,700	805,700
940	05	02			<i>Коммунальное хозяйство</i>	62 659,900	30 919,200	31 569,000
940	05	02	1700000000		Муниципальная программа "Развитие системы жилищно-коммунального хозяйства в городе Перми"	62 659,900	30 919,200	31 569,000
940	05	02	1710000000		Подпрограмма "Модернизация и комплексное развитие систем коммунальной инфраструктуры"	13 420,400	1 551,400	1 551,400
940	05	02	1710100000		Основное мероприятие "Капитальные вложения в объекты муниципальной собственности системы водоснабжения и водоотведения"	10 268,000	0,000	0,000
940	05	02	1710141320		Строительство скважин для обеспечения населения города Перми резервным водоснабжением, при возникновении чрезвычайных ситуаций	6 293,000	0,000	0,000
940	05	02	1710141320	400	Капитальные вложения в объекты государственной (муниципальной) собственности	6 293,000	0,000	0,000
940	05	02	1710141320	410	Бюджетные инвестиции	6 293,000	0,000	0,000
940	05	02	1710141700		Выкуп сетей водоснабжения и водоотведения, принадлежащих на праве собственности ООО "Энергия-М"	3 696,000	0,000	0,000
940	05	02	1710141700	400	Капитальные вложения в объекты государственной (муниципальной) собственности	3 696,000	0,000	0,000
940	05	02	1710141700	410	Бюджетные инвестиции	3 696,000	0,000	0,000
940	05	02	1710141710		Выкуп сетей водоотведения по адресу: г. Пермь, ул. Монастырская, 61	279,000	0,000	0,000
940	05	02	1710141710	400	Капитальные вложения в объекты государственной (муниципальной) собственности	279,000	0,000	0,000

1	2	3	4	5	6	7	8	9
940	05	02	1710141710	410	Бюджетные инвестиции	279,000	0,000	0,000
940	05	02	1710300000		Основное мероприятие "Исполнение обязанностей муниципальной заказчика-застройщика при осуществлении бюджетных инвестиций в объекты муниципальной собственности систем коммунальной инфраструктуры"	1 552,400	1 551,400	1 551,400
940	05	02	1710321680		Исполнение обязанностей по уплате земельного налога по объектам капитальных вложений систем коммунальной инфраструктуры	1 552,400	1 551,400	1 551,400
940	05	02	1710321680	800	Иные бюджетные ассигнования	1 552,400	1 551,400	1 551,400
940	05	02	1710321680	850	Уплата налогов, сборов и иных платежей	1 552,400	1 551,400	1 551,400
940	05	02	1710400000		Основное мероприятие "Муниципальная поддержка газификации жилых домов в микрорайонах индивидуальной застройки"	1 600,000	0,000	0,000
940	05	02	1710471120		Возмещение затрат по подключению к системе газоснабжения жилых домов в зонах индивидуальной жилой застройки	1 600,000	0,000	0,000
940	05	02	1710471120	800	Иные бюджетные ассигнования	1 600,000	0,000	0,000
940	05	02	1710471120	810	Субсидии юридическим лицам (кроме некоммерческих организаций), индивидуальным предпринимателям, физическим лицам - производителям товаров, работ, услуг	1 600,000	0,000	0,000
940	05	02	1740000000		Подпрограмма "Содержание объектов инженерной инфраструктуры"	49 239,500	29 367,800	30 017,600
940	05	02	1740100000		Основное мероприятие "Обеспечение нормативного состояния объектов инженерной инфраструктуры, находящихся в муниципальной собственности, в том числе бесхозяйных объектов"	30 173,600	10 173,600	10 173,600
940	05	02	1740121740		Содержание и ремонт объектов инженерной инфраструктуры	30 173,600	10 173,600	10 173,600
940	05	02	1740121740	200	Закупка товаров, работ и услуг для обеспечения государственных (муниципальных) нужд	30 173,600	10 173,600	10 173,600
940	05	02	1740121740	240	Иные закупки товаров, работ и услуг для обеспечения государственных (муниципальных) нужд	30 173,600	10 173,600	10 173,600
940	05	02	1740200000		Основное мероприятие "Финансовое обеспечение денежных обязательств муниципальных предприятий"	19 065,900	19 194,200	19 844,000
940	05	02	1740271160		Финансовое обеспечение расходов муниципального предприятия "Пермводоканал" по погашению денежных обязательств по договору займа	19 065,900	19 194,200	19 844,000
940	05	02	1740271160	800	Иные бюджетные ассигнования	19 065,900	19 194,200	19 844,000
940	05	02	1740271160	810	Субсидии юридическим лицам (кроме некоммерческих организаций), индивидуальным предпринимателям, физическим лицам - производителям товаров, работ, услуг	19 065,900	19 194,200	19 844,000
940	05	03			<i>Благоустройство</i>	9 999,100	10 128,400	10 128,400
940	05	03	1700000000		Муниципальная программа "Развитие системы жилищно-коммунального хозяйства в городе Перми"	9 999,100	10 128,400	10 128,400

1	2	3	4	5	6	7	8	9
940	05	03	1720000000		Подпрограмма "Обеспечение санитарно-эпидемиологических требований законодательства"	9 999,100	10 128,400	10 128,400
940	05	03	1720100000		Основное мероприятие "Организация работ по сбору, транспортированию и размещению бесхозяйных отходов на территории города Перми"	9 999,100	10 128,400	10 128,400
940	05	03	1720100590		Обеспечение деятельности (оказание услуг, выполнение работ) муниципальных учреждений (организаций)	9 924,500	10 128,400	10 128,400
940	05	03	1720100590	600	Предоставление субсидий бюджетным, автономным учреждениям и иным некоммерческим организациям	9 924,500	10 128,400	10 128,400
940	05	03	1720100590	610	Субсидии бюджетным учреждениям	9 924,500	10 128,400	10 128,400
940	05	03	1720101060		Целевая субсидия на повышение фонда оплаты труда	74,600	0,000	0,000
940	05	03	1720101060	600	Предоставление субсидий бюджетным, автономным учреждениям и иным некоммерческим организациям	74,600	0,000	0,000
940	05	03	1720101060	610	Субсидии бюджетным учреждениям	74,600	0,000	0,000
940	05	04			<i>Прикладные научные исследования в области жилищно-коммунального хозяйства</i>	16 400,000	0,000	0,000
940	05	04	1700000000		Муниципальная программа "Развитие системы жилищно-коммунального хозяйства в городе Перми"	16 400,000	0,000	0,000
940	05	04	1710000000		Подпрограмма "Модернизация и комплексное развитие систем коммунальной инфраструктуры"	16 400,000	0,000	0,000
940	05	04	1710500000		Основное мероприятие "Научно-исследовательские работы в области развития систем коммунальной инфраструктуры"	16 400,000	0,000	0,000
940	05	04	1710523230		Разработка программы комплексного развития систем коммунальной инфраструктуры города Перми	16 400,000	0,000	0,000
940	05	04	1710523230	200	Закупка товаров, работ и услуг для обеспечения государственных (муниципальных) нужд	16 400,000	0,000	0,000
940	05	04	1710523230	240	Иные закупки товаров, работ и услуг для обеспечения государственных (муниципальных) нужд	16 400,000	0,000	0,000
940	05	05			<i>Другие вопросы в области жилищно-коммунального хозяйства</i>	97 977,700	97 697,000	97 697,000
940	05	05	1700000000		Муниципальная программа "Развитие системы жилищно-коммунального хозяйства в городе Перми"	20 410,700	21 027,000	21 027,000
940	05	05	1740000000		Подпрограмма "Содержание объектов инженерной инфраструктуры"	20 410,700	21 027,000	21 027,000
940	05	05	1740100000		Основное мероприятие "Обеспечение нормативного состояния объектов инженерной инфраструктуры, находящихся в муниципальной собственности, в том числе бесхозяйных объектов"	20 410,700	21 027,000	21 027,000
940	05	05	1740100590		Обеспечение деятельности (оказание услуг, выполнение работ) муниципальных учреждений (организаций)	20 410,700	21 027,000	21 027,000



1	2	3	4	5	6	7	8	9
940	05	05	1740100590	100	Расходы на выплаты персоналу в целях обеспечения выполнения функций государственными (муниципальными) органами, казенными учреждениями, органами управления государственными внебюджетными фондами	16 974,100	17 590,400	17 590,400
940	05	05	1740100590	110	Расходы на выплаты персоналу казенных учреждений	16 974,100	17 590,400	17 590,400
940	05	05	1740100590	200	Закупка товаров, работ и услуг для обеспечения государственных (муниципальных) нужд	3 422,500	3 422,700	3 422,800
940	05	05	1740100590	240	Иные закупки товаров, работ и услуг для обеспечения государственных (муниципальных) нужд	3 422,500	3 422,700	3 422,800
940	05	05	1740100590	800	Иные бюджетные ассигнования	14,100	13,900	13,800
940	05	05	1740100590	850	Уплата налогов, сборов и иных платежей	14,100	13,900	13,800
940	05	05	9500000000		Непрограммные расходы по обеспечению деятельности администрации города Перми	77 567,000	76 670,000	76 670,000
940	05	05	9580000000		Функциональные органы администрации города Перми	77 567,000	76 670,000	76 670,000
940	05	05	9580000110		Расходы на выплаты по оплате труда работников муниципальных органов	74 116,500	73 219,500	73 219,500
940	05	05	9580000110	100	Расходы на выплаты персоналу в целях обеспечения выполнения функций государственными (муниципальными) органами, казенными учреждениями, органами управления государственными внебюджетными фондами	74 116,500	73 219,500	73 219,500
940	05	05	9580000110	120	Расходы на выплаты персоналу государственных (муниципальных) органов	74 116,500	73 219,500	73 219,500
940	05	05	9580000190		Расходы на обеспечение функций муниципальных органов	3 450,500	3 450,500	3 450,500
940	05	05	9580000190	100	Расходы на выплаты персоналу в целях обеспечения выполнения функций государственными (муниципальными) органами, казенными учреждениями, органами управления государственными внебюджетными фондами	35,200	35,200	35,200
940	05	05	9580000190	120	Расходы на выплаты персоналу государственных (муниципальных) органов	35,200	35,200	35,200
940	05	05	9580000190	200	Закупка товаров, работ и услуг для обеспечения государственных (муниципальных) нужд	3 415,300	3 415,300	3 415,300
940	05	05	9580000190	240	Иные закупки товаров, работ и услуг для обеспечения государственных (муниципальных) нужд	3 415,300	3 415,300	3 415,300
<b>940</b>	<b>10</b>				<b>Социальная политика</b>	<b>3 609,700</b>	<b>4 398,700</b>	<b>5 836,700</b>
940	10	06			<i>Другие вопросы в области социальной политики</i>	<i>3 609,700</i>	<i>4 398,700</i>	<i>5 836,700</i>
940	10	06	1500000000		Муниципальная программа "Обеспечение жильем жителей города Перми"	3 609,700	4 398,700	5 836,700

1	2	3	4	5	6	7	8	9
940	10	06	1530000000		Подпрограмма "Повышение доступности жилья"	3 609,700	4 398,700	5 836,700
940	10	06	1530100000		Основное мероприятие "Обеспечение жилыми помещениями детей-сирот и детей, оставшихся без попечения родителей, лиц из числа детей-сирот и детей, оставшихся без попечения родителей"	3 609,700	4 398,700	5 836,700
940	10	06	153012С070		Содержание жилых помещений специализированного жилищного фонда для детей-сирот, детей, оставшихся без попечения родителей, лиц из их числа	3 609,700	4 398,700	5 836,700
940	10	06	153012С070	200	Закупка товаров, работ и услуг для обеспечения государственных (муниципальных) нужд	3 609,700	4 398,700	5 836,700
940	10	06	153012С070	240	Иные закупки товаров, работ и услуг для обеспечения государственных (муниципальных) нужд	3 609,700	4 398,700	5 836,700
<b>942</b>					<b>Управление капитального строительства администрации города Перми</b>	<b>2 984 578,827</b>	<b>2 638 647,700</b>	<b>2 641 120,000</b>
<b>942</b>	<b>01</b>				<b>Общегосударственные вопросы</b>	<b>174 986,400</b>	<b>120 345,000</b>	<b>121 843,100</b>
942	01	13			<i>Другие общегосударственные вопросы</i>	<i>174 986,400</i>	<i>120 345,000</i>	<i>121 843,100</i>
942	01	13	0100000000		Муниципальная программа "Общественное согласие"	87 804,500	31 210,500	32 708,600
942	01	13	0110000000		Подпрограмма "Вовлечение граждан в решение вопросов местного значения"	87 804,500	31 210,500	32 708,600
942	01	13	0110400000		Основное мероприятие "Капитальные вложения в объекты недвижимого имущества муниципальной собственности в сфере общественного согласия"	87 804,500	31 210,500	32 708,600
942	01	13	0110441040		Строительство нежилого здания под размещение общественного центра по адресу: г. Пермь, Кировский район, ул. Багумская	28 242,400	0,000	0,000
942	01	13	0110441040	400	Капитальные вложения в объекты государственной (муниципальной) собственности	28 242,400	0,000	0,000
942	01	13	0110441040	410	Бюджетные инвестиции	28 242,400	0,000	0,000
942	01	13	0110441720		Строительство нежилого здания под размещение общественного центра по адресу: г. Пермь, Свердловский район, ул. Бродовское кольцо (микрорайон Новобродовский)	29 781,100	0,000	0,000
942	01	13	0110441720	400	Капитальные вложения в объекты государственной (муниципальной) собственности	29 781,100	0,000	0,000
942	01	13	0110441720	410	Бюджетные инвестиции	29 781,100	0,000	0,000
942	01	13	0110441730		Строительство нежилого здания под размещение общественного центра по адресу: г. Пермь, Ленинский район, ул. Борцов Революции, 153а	29 781,000	0,000	0,000
942	01	13	0110441730	400	Капитальные вложения в объекты государственной (муниципальной) собственности	29 781,000	0,000	0,000

1	2	3	4	5	6	7	8	9
942	01	13	0110441730	410	Бюджетные инвестиции	29 781,000	0,000	0,000
942	01	13	0110441740		Строительство нежилого здания под размещение общественного центра по адресу: г. Пермь, Свердловский район, ул. Промысловая (пос. Голый Мыс)	0,000	31 210,500	0,000
942	01	13	0110441740	400	Капитальные вложения в объекты государственной (муниципальной) собственности	0,000	31 210,500	0,000
942	01	13	0110441740	410	Бюджетные инвестиции	0,000	31 210,500	0,000
942	01	13	0110441750		Строительство нежилого здания под размещение общественного центра по адресу: г. Пермь, Орджоникидзевский район, ул. Кубанская (микрорайон Январский)	0,000	0,000	32 708,600
942	01	13	0110441750	400	Капитальные вложения в объекты государственной (муниципальной) собственности	0,000	0,000	32 708,600
942	01	13	0110441750	410	Бюджетные инвестиции	0,000	0,000	32 708,600
942	01	13	9100000000		Непрограммные расходы бюджета города Перми по реализации иных мероприятий	150,000	150,000	150,000
942	01	13	9190000000		Иные программные мероприятия	150,000	150,000	150,000
942	01	13	9190021460		Мероприятия в сфере применения информационных технологий	150,000	150,000	150,000
942	01	13	9190021460	200	Закупка товаров, работ и услуг для обеспечения государственных (муниципальных) нужд	150,000	150,000	150,000
942	01	13	9190021460	240	Иные закупки товаров, работ и услуг для обеспечения государственных (муниципальных) нужд	150,000	150,000	150,000
942	01	13	9500000000		Непрограммные расходы по обеспечению деятельности администрации города Перми	19 116,300	18 897,800	18 897,800
942	01	13	9580000000		Функциональные органы администрации города Перми	19 116,300	18 897,800	18 897,800
942	01	13	9580000110		Расходы на выплаты по оплате труда работников муниципальных органов	18 058,300	17 839,800	17 839,800
942	01	13	9580000110	100	Расходы на выплаты персоналу в целях обеспечения выполнения функций государственными (муниципальными) органами, казенными учреждениями, органами управления государственными внебюджетными фондами	18 058,300	17 839,800	17 839,800
942	01	13	9580000110	120	Расходы на выплаты персоналу государственных (муниципальных) органов	18 058,300	17 839,800	17 839,800
942	01	13	9580000190		Расходы на обеспечение функций муниципальных органов	1 058,000	1 058,000	1 058,000
942	01	13	9580000190	200	Закупка товаров, работ и услуг для обеспечения государственных (муниципальных) нужд	1 058,000	1 058,000	1 058,000
942	01	13	9580000190	240	Иные закупки товаров, работ и услуг для обеспечения государственных (муниципальных) нужд	1 058,000	1 058,000	1 058,000

1	2	3	4	5	6	7	8	9
942	01	13	9700000000		Непрограммные расходы на реализацию единой политики в сфере инвестиционной и строительной деятельности на территории г. Перми	67 915,600	70 086,700	70 086,700
942	01	13	9710000000		Непрограммные расходы по обеспечению деятельности муниципального казенного учреждения "Управление технического заказчика"	67 915,600	70 086,700	70 086,700
942	01	13	9710000590		Обеспечение деятельности (оказание услуг, выполнение работ) муниципальных учреждений (организаций)	67 915,600	70 086,700	70 086,700
942	01	13	9710000590	100	Расходы на выплаты персоналу в целях обеспечения выполнения функций государственными (муниципальными) органами, казенными учреждениями, органами управления государственными внебюджетными фондами	59 790,100	61 961,300	61 961,300
942	01	13	9710000590	110	Расходы на выплаты персоналу казенных учреждений	59 790,100	61 961,300	61 961,300
942	01	13	9710000590	200	Закупка товаров, работ и услуг для обеспечения государственных (муниципальных) нужд	7 910,600	7 911,800	7 912,700
942	01	13	9710000590	240	Иные закупки товаров, работ и услуг для обеспечения государственных (муниципальных) нужд	7 910,600	7 911,800	7 912,700
942	01	13	9710000590	800	Иные бюджетные ассигнования	214,900	213,600	212,700
942	01	13	9710000590	850	Уплата налогов, сборов и иных платежей	214,900	213,600	212,700
942	03				<b>Национальная безопасность и правоохранительная деятельность</b>	<b>118 230,200</b>	<b>161 204,800</b>	<b>18 531,000</b>
942	03	10			<i>Защита населения и территории от чрезвычайных ситуаций природного и техногенного характера, пожарная безопасность</i>	<i>118 230,200</i>	<i>161 204,800</i>	<i>18 531,000</i>
942	03	10	0200000000		Муниципальная программа "Безопасный город"	118 230,200	161 204,800	18 531,000
942	03	10	0220000000		Подпрограмма "Предупреждение и ликвидация чрезвычайных ситуаций природного и техногенного характера, совершенствование гражданской обороны на территории города Перми"	93 232,900	151 968,900	0,000
942	03	10	0220200000		Основное мероприятие "Организация противооползневых мероприятий"	35 549,000	0,000	0,000
942	03	10	0220241030		Строительство противооползневого сооружения в районе жилых домов по ул. КИМ, 5, 7, ул. Ивановской, 19 и ул. Чехова, 2, 4, 6, 8, 10	35 549,000	0,000	0,000
942	03	10	0220241030	400	Капитальные вложения в объекты государственной (муниципальной) собственности	35 549,000	0,000	0,000
942	03	10	0220241030	410	Бюджетные инвестиции	35 549,000	0,000	0,000
942	03	10	0220400000		Основное мероприятие "Капитальные вложения в объекты недвижимого имущества муниципальной собственности в области аварийно-спасательных работ"	57 683,900	151 968,900	0,000
942	03	10	0220443730		Реконструкция здания по ул. Ижевской, 25 (литер А, А1)	57 683,900	151 968,900	0,000
942	03	10	0220443730	400	Капитальные вложения в объекты государственной (муниципальной) собственности	57 683,900	151 968,900	0,000

1	2	3	4	5	6	7	8	9
942	03	10	0220443730	410	Бюджетные инвестиции	57 683,900	151 968,900	0,000
942	03	10	0230000000		Подпрограмма "Обеспечение первичных мер пожарной безопасности, отнесенных к полномочиям органов местного самоуправления"	24 997,300	9 235,900	18 531,000
942	03	10	0230200000		Основное мероприятие "Капитальные вложения в объекты недвижимого имущества муниципальной собственности в области пожарной безопасности"	24 997,300	9 235,900	18 531,000
942	03	10	0230241630		Строительство пожарного резервуара в микрорайоне Социалистический Орджоникидзевского района города Перми	0,000	668,100	8 231,500
942	03	10	0230241630	400	Капитальные вложения в объекты государственной (муниципальной) собственности	0,000	668,100	8 231,500
942	03	10	0230241630	410	Бюджетные инвестиции	0,000	668,100	8 231,500
942	03	10	0230241650		Строительство пожарного резервуара в микрорайоне Новобродовский Свердловского района города Перми	0,000	668,100	8 231,500
942	03	10	0230241650	400	Капитальные вложения в объекты государственной (муниципальной) собственности	0,000	668,100	8 231,500
942	03	10	0230241650	410	Бюджетные инвестиции	0,000	668,100	8 231,500
942	03	10	0230243170		Строительство пожарного водоема в микрорайоне Бахаревка на пересечении ул. 1-й Бахаревской и ул. Пристанционной Свердловского района города Перми	9 209,300	0,000	0,000
942	03	10	0230243170	400	Капитальные вложения в объекты государственной (муниципальной) собственности	9 209,300	0,000	0,000
942	03	10	0230243170	410	Бюджетные инвестиции	9 209,300	0,000	0,000
942	03	10	0230243180		Строительство пожарного резервуара в микрорайоне Нижняя Курья по ул. Борцов Революции Ленинского района города Перми	640,500	7 899,700	0,000
942	03	10	0230243180	400	Капитальные вложения в объекты государственной (муниципальной) собственности	640,500	7 899,700	0,000
942	03	10	0230243180	410	Бюджетные инвестиции	640,500	7 899,700	0,000
942	03	10	0230243190		Строительство пожарного резервуара в микрорайоне Центральная усадьба по ул. Бобруйской Мотовилихинского района города Перми	7 573,500	0,000	0,000
942	03	10	0230243190	400	Капитальные вложения в объекты государственной (муниципальной) собственности	7 573,500	0,000	0,000
942	03	10	0230243190	410	Бюджетные инвестиции	7 573,500	0,000	0,000
942	03	10	0230243600		Строительство пожарного резервуара в микрорайоне Чапаевский Орджоникидзевского района города Перми	7 574,000	0,000	0,000
942	03	10	0230243600	400	Капитальные вложения в объекты государственной (муниципальной) собственности	7 574,000	0,000	0,000

1	2	3	4	5	6	7	8	9
942	03	10	0230243600	410	Бюджетные инвестиции	7 574,000	0,000	0,000
942	03	10	0230243610		Строительство пожарного резервуара в микрорайоне Липовая гора по ул. 4-й Липогорской Свердловского района города Перми	0,000	0,000	675,800
942	03	10	0230243610	400	Капитальные вложения в объекты государственной (муниципальной) собственности	0,000	0,000	675,800
942	03	10	0230243610	410	Бюджетные инвестиции	0,000	0,000	675,800
942	03	10	0230243620		Строительство пожарного резервуара в микрорайоне Вышка-2 по ул. Омской Мотовилихинского района города Перми	0,000	0,000	696,100
942	03	10	0230243620	400	Капитальные вложения в объекты государственной (муниципальной) собственности	0,000	0,000	696,100
942	03	10	0230243620	410	Бюджетные инвестиции	0,000	0,000	696,100
942	03	10	0230243630		Строительство пожарного резервуара в микрорайоне Химики Орджоникидзевского района города Перми	0,000	0,000	696,100
942	03	10	0230243630	400	Капитальные вложения в объекты государственной (муниципальной) собственности	0,000	0,000	696,100
942	03	10	0230243630	410	Бюджетные инвестиции	0,000	0,000	696,100
942	05				<b>Жилищно-коммунальное хозяйство</b>	<b>904 526,979</b>	<b>200 406,500</b>	<b>452 145,600</b>
942	05	01			<i>Жилищное хозяйство</i>	771 107,100	0,000	0,000
942	05	01	1500000000		Муниципальная программа "Обеспечение жильем жителей города Перми"	771 107,100	0,000	0,000
942	05	01	1510000000		Подпрограмма "Обеспечение устойчивого сокращения непригодного для проживания и аварийного жилищного фонда"	771 107,100	0,000	0,000
942	05	01	151F300000		Основное мероприятие "Федеральный проект "Обеспечение устойчивого сокращения непригодного для проживания жилищного фонда"	771 107,100	0,000	0,000
942	05	01	151F367483		Обеспечение устойчивого сокращения непригодного для проживания жилого фонда	346 343,100	0,000	0,000
942	05	01	151F367483	400	Капитальные вложения в объекты государственной (муниципальной) собственности	346 343,100	0,000	0,000
942	05	01	151F367483	410	Бюджетные инвестиции	346 343,100	0,000	0,000
942	05	01	151F367484		Реализация мероприятий по обеспечению устойчивого сокращения непригодного для проживания жилого фонда	424 764,000	0,000	0,000
942	05	01	151F367484	400	Капитальные вложения в объекты государственной (муниципальной) собственности	424 764,000	0,000	0,000
942	05	01	151F367484	410	Бюджетные инвестиции	424 764,000	0,000	0,000
942	05	02			<i>Коммунальное хозяйство</i>	47 000,000	200 406,500	452 145,600



1	2	3	4	5	6	7	8	9
942	05	02	1700000000		Муниципальная программа "Развитие системы жилищно-коммунального хозяйства в городе Перми"	47 000,000	200 406,500	452 145,600
942	05	02	1710000000		Подпрограмма "Модернизация и комплексное развитие систем коммунальной инфраструктуры"	47 000,000	200 406,500	452 145,600
942	05	02	1710100000		Основное мероприятие "Капитальные вложения в объекты муниципальной собственности системы водоснабжения и водоотведения"	46 928,600	200 406,500	452 145,600
942	05	02	1710141090		Реконструкция системы очистки сточных вод в микрорайоне "Крым" Кировского района города Перми	0,000	96 899,300	301 615,500
942	05	02	1710141090	400	Капитальные вложения в объекты государственной (муниципальной) собственности	0,000	96 899,300	301 615,500
942	05	02	1710141090	410	Бюджетные инвестиции	0,000	96 899,300	301 615,500
942	05	02	1710141220		Строительство водопроводных сетей в микрорайоне "Вышка-1" Мотовилихинского района города Перми	0,000	23 507,200	50 000,000
942	05	02	1710141220	400	Капитальные вложения в объекты государственной (муниципальной) собственности	0,000	23 507,200	50 000,000
942	05	02	1710141220	410	Бюджетные инвестиции	0,000	23 507,200	50 000,000
942	05	02	1710142260		Санация и строительство 2-й нитки водовода Гаева-Заозерье	3 164,300	0,000	0,000
942	05	02	1710142260	400	Капитальные вложения в объекты государственной (муниципальной) собственности	3 164,300	0,000	0,000
942	05	02	1710142260	410	Бюджетные инвестиции	3 164,300	0,000	0,000
942	05	02	1710142360		Реконструкция канализационной насосной станции "Речник" Дзержинского района города Перми	43 764,300	0,000	0,000
942	05	02	1710142360	400	Капитальные вложения в объекты государственной (муниципальной) собственности	43 764,300	0,000	0,000
942	05	02	1710142360	410	Бюджетные инвестиции	43 764,300	0,000	0,000
942	05	02	1710143480		Строительство сетей водоснабжения в микрорайоне "Заозерье" для земельных участков многодетных семей	0,000	80 000,000	100 530,100
942	05	02	1710143480	400	Капитальные вложения в объекты государственной (муниципальной) собственности	0,000	80 000,000	100 530,100
942	05	02	1710143480	410	Бюджетные инвестиции	0,000	80 000,000	100 530,100
942	05	02	171F500000		Основное мероприятие "Федеральный проект "Чистая вода"	71,400	0,000	0,000
942	05	02	171F552430		Строительство и реконструкция (модернизация) объектов питьевого водоснабжения	71,400	0,000	0,000
942	05	02	171F552430	400	Капитальные вложения в объекты государственной (муниципальной) собственности	71,400	0,000	0,000

1	2	3	4	5	6	7	8	9
942	05	02	171F552430	410	Бюджетные инвестиции	71,400	0,000	0,000
942	05	03			<i>Благоустройство</i>	86 419,879	0,000	0,000
942	05	03	1400000000		Муниципальная программа "Охрана природы и лесное хозяйство города Перми"	86 419,879	0,000	0,000
942	05	03	1410000000		Подпрограмма "Реализация природоохранных мероприятий"	86 419,879	0,000	0,000
942	05	03	1410700000		Основное мероприятие "Капитальные вложения в объекты недвижимого имущества муниципальной собственности в сфере экологии"	86 419,879	0,000	0,000
942	05	03	1410743570		Строительство городского питомника растений на земельном участке с кадастровым номером 59:01:0000000:91384	86 419,879	0,000	0,000
942	05	03	1410743570	400	Капитальные вложения в объекты государственной (муниципальной) собственности	86 419,879	0,000	0,000
942	05	03	1410743570	410	Бюджетные инвестиции	86 419,879	0,000	0,000
942	07				<b>Образование</b>	<b>1 752 835,148</b>	<b>1 811 202,300</b>	<b>1 735 430,500</b>
942	07	01			<i>Дошкольное образование</i>	204 896,300	252 385,700	0,000
942	07	01	0800000000		Муниципальная программа "Развитие сети образовательных организаций города Перми"	204 896,300	252 385,700	0,000
942	07	01	0810000000		Подпрограмма "Повышение доступности дошкольного образования"	204 896,300	252 385,700	0,000
942	07	01	0810100000		Основное мероприятие "Капитальные вложения в объекты недвижимого имущества муниципальной собственности в сфере дошкольного образования"	204 896,300	252 385,700	0,000
942	07	01	0810143350		Строительство здания для размещения дошкольного образовательного учреждения МАДОУ "Легополис" г. Перми, в квартале, ограниченном улицами Хабаровской, Ветлужской, Заречной, Красноводской	204 896,300	252 385,700	0,000
942	07	01	0810143350	400	Капитальные вложения в объекты государственной (муниципальной) собственности	204 896,300	252 385,700	0,000
942	07	01	0810143350	410	Бюджетные инвестиции	204 896,300	252 385,700	0,000
942	07	02			<i>Общее образование</i>	1 507 139,100	1 558 816,600	1 735 430,500
942	07	02	0800000000		Муниципальная программа "Развитие сети образовательных организаций города Перми"	1 507 139,100	1 558 816,600	1 735 430,500
942	07	02	0820000000		Подпрограмма "Обеспечение доступности общего и дополнительного образования"	1 507 139,100	1 558 816,600	1 735 430,500
942	07	02	0820100000		Основное мероприятие "Капитальные вложения в объекты недвижимого имущества муниципальных общеобразовательных организаций и организаций дополнительного образования города Перми"	647 236,700	1 507 309,300	1 735 430,500
942	07	02	0820141660		Строительство здания общеобразовательного учреждения по адресу: г. Пермь, ул. Ветлужская	92 554,300	222 299,200	0,000

1	2	3	4	5	6	7	8	9
942	07	02	0820141660	400	Капитальные вложения в объекты государственной (муниципальной) собственности	92 554,300	222 299,200	0,000
942	07	02	0820141660	410	Бюджетные инвестиции	92 554,300	222 299,200	0,000
942	07	02	0820141680		Строительство нового корпуса МАОУ "Инженерная школа" г. Перми по ул. Академика Веденева	25 000,000	100 000,000	757 100,700
942	07	02	0820141680	400	Капитальные вложения в объекты государственной (муниципальной) собственности	25 000,000	100 000,000	757 100,700
942	07	02	0820141680	410	Бюджетные инвестиции	25 000,000	100 000,000	757 100,700
942	07	02	0820142550		Строительство здания общеобразовательного учреждения в Индустриальном районе города Перми	47 000,000	453 000,000	978 329,800
942	07	02	0820142550	400	Капитальные вложения в объекты государственной (муниципальной) собственности	47 000,000	453 000,000	978 329,800
942	07	02	0820142550	410	Бюджетные инвестиции	47 000,000	453 000,000	978 329,800
942	07	02	0820143360		Реконструкция здания по ул. Уральской, 110 для размещения общеобразовательной организации г. Перми	247 160,900	386 829,300	0,000
942	07	02	0820143360	400	Капитальные вложения в объекты государственной (муниципальной) собственности	247 160,900	386 829,300	0,000
942	07	02	0820143360	410	Бюджетные инвестиции	247 160,900	386 829,300	0,000
942	07	02	08201SH070		Строительство (реконструкция) объектов общественной инфраструктуры муниципального значения, приобретение объектов недвижимого имущества в муниципальную собственность для создания новых мест в общеобразовательных учреждениях и дополнительных мест для детей дошкольного возраста	235 521,500	345 180,800	0,000
942	07	02	08201SH070	400	Капитальные вложения в объекты государственной (муниципальной) собственности	235 521,500	345 180,800	0,000
942	07	02	08201SH070	410	Бюджетные инвестиции	235 521,500	345 180,800	0,000
942	07	02	0820200000		Основное мероприятие "Капитальные вложения в спортивные объекты муниципальных общеобразовательных организаций города Перми"	332 971,200	51 507,300	0,000
942	07	02	0820242640		Строительство спортивного зала МАОУ "СОШ № 79" г. Перми	53 552,500	51 507,300	0,000
942	07	02	0820242640	400	Капитальные вложения в объекты государственной (муниципальной) собственности	53 552,500	51 507,300	0,000
942	07	02	0820242640	410	Бюджетные инвестиции	53 552,500	51 507,300	0,000
942	07	02	0820243510		Строительство спортивного зала МАОУ "СОШ № 81" г. Перми	157 309,600	0,000	0,000
942	07	02	0820243510	400	Капитальные вложения в объекты государственной (муниципальной) собственности	157 309,600	0,000	0,000
942	07	02	0820243510	410	Бюджетные инвестиции	157 309,600	0,000	0,000

1	2	3	4	5	6	7	8	9
942	07	02	0820243520		Строительство спортивного зала МАОУ "СОШ № 96" г. Перми	122 109,100	0,000	0,000
942	07	02	0820243520	400	Капитальные вложения в объекты государственной (муниципальной) собственности	122 109,100	0,000	0,000
942	07	02	0820243520	410	Бюджетные инвестиции	122 109,100	0,000	0,000
942	07	02	082E100000		Основное мероприятие "Федеральный проект "Современная школа"	526 931,200	0,000	0,000
942	07	02	082E153050		Создание новых мест в общеобразовательных организациях в связи с ростом числа обучающихся, вызванным демографическим фактором	526 931,200	0,000	0,000
942	07	02	082E153050	400	Капитальные вложения в объекты государственной (муниципальной) собственности	526 931,200	0,000	0,000
942	07	02	082E153050	410	Бюджетные инвестиции	526 931,200	0,000	0,000
942	07	03			<i>Дополнительное образование детей</i>	40 799,748	0,000	0,000
942	07	03	0800000000		Муниципальная программа "Развитие сети образовательных организаций города Перми"	40 799,748	0,000	0,000
942	07	03	0820000000		Подпрограмма "Обеспечение доступности общего и дополнительного образования"	40 799,748	0,000	0,000
942	07	03	0820100000		Основное мероприятие "Капитальные вложения в объекты недвижимого имущества муниципальных общеобразовательных организаций и организаций дополнительного образования города Перми"	40 799,748	0,000	0,000
942	07	03	0820141300		Реконструкция ледовой арены МАУ ДО "ДЮЦ "Здоровье"	40 799,748	0,000	0,000
942	07	03	0820141300	400	Капитальные вложения в объекты государственной (муниципальной) собственности	40 799,748	0,000	0,000
942	07	03	0820141300	410	Бюджетные инвестиции	40 799,748	0,000	0,000
942	11				Физическая культура и спорт	34 000,100	345 489,100	313 169,800
942	11	03			Спорт высших достижений	34 000,100	345 489,100	313 169,800
942	11	03	0500000000		Муниципальная программа "Развитие физической культуры и спорта города Перми"	34 000,100	345 489,100	313 169,800
942	11	03	0510000000		Подпрограмма "Обеспечение населения спортивной инфраструктурой"	34 000,100	345 489,100	313 169,800
942	11	03	0510100000		Основное мероприятие "Капитальные вложения в объекты недвижимого имущества муниципальной собственности в сфере физической культуры и массового спорта"	34 000,100	345 489,100	313 169,800
942	11	03	0510141880		Строительство плавательного бассейна по адресу: ул. Гайвинская, 50	34 000,100	190 073,700	313 169,800
942	11	03	0510141880	400	Капитальные вложения в объекты государственной (муниципальной) собственности	34 000,100	190 073,700	313 169,800
942	11	03	0510141880	410	Бюджетные инвестиции	34 000,100	190 073,700	313 169,800
942	11	03	0510141950		Строительство спортивной трассы для лыжероллеров по адресу: г. Пермь, ул. Агрономическая, 23	0,000	155 415,400	0,000

1	2	3	4	5	6	7	8	9
942	11	03	0510141950	400	Капитальные вложения в объекты государственной (муниципальной) собственности	0,000	155 415,400	0,000
942	11	03	0510141950	410	Бюджетные инвестиции	0,000	155 415,400	0,000
<b>944</b>					<b>Департамент дорог и благоустройства администрации города Перми</b>	<b>8 326 638,050</b>	<b>7 093 967,898</b>	<b>5 922 669,200</b>
<b>944</b>	<b>03</b>				<b>Национальная безопасность и правоохранительная деятельность</b>	<b>9 146,700</b>	<b>9 460,800</b>	<b>9 460,800</b>
<i>944</i>	<i>03</i>	<i>14</i>			<i>Другие вопросы в области национальной безопасности и правоохранительной деятельности</i>	<i>9 146,700</i>	<i>9 460,800</i>	<i>9 460,800</i>
944	03	14	9100000000		Непрограммные расходы бюджета города Перми по реализации иных мероприятий	9 146,700	9 460,800	9 460,800
944	03	14	9190000000		Иные непрограммные мероприятия	9 146,700	9 460,800	9 460,800
944	03	14	919002П040		Составление протоколов об административных правонарушениях	146,700	146,700	146,700
944	03	14	919002П040	200	Закупка товаров, работ и услуг для обеспечения государственных (муниципальных) нужд	146,700	146,700	146,700
944	03	14	919002П040	240	Иные закупки товаров, работ и услуг для обеспечения государственных (муниципальных) нужд	146,700	146,700	146,700
944	03	14	919002П060		Осуществление полномочий по созданию и организации деятельности административных комиссий	9 000,000	9 314,100	9 314,100
944	03	14	919002П060	100	Расходы на выплаты персоналу в целях обеспечения выполнения функций государственными (муниципальными) органами, казенными учреждениями, органами управления государственными внебюджетными фондами	752,800	780,200	780,200
944	03	14	919002П060	110	Расходы на выплаты персоналу казенных учреждений	752,800	780,200	780,200
944	03	14	919002П060	200	Закупка товаров, работ и услуг для обеспечения государственных (муниципальных) нужд	8 247,200	8 533,900	8 533,900
944	03	14	919002П060	240	Иные закупки товаров, работ и услуг для обеспечения государственных (муниципальных) нужд	8 247,200	8 533,900	8 533,900
<b>944</b>	<b>04</b>				<b>Национальная экономика</b>	<b>5 347 665,950</b>	<b>4 505 347,211</b>	<b>4 699 281,100</b>
<i>944</i>	<i>04</i>	<i>06</i>			<i>Водное хозяйство</i>	<i>598 902,200</i>	<i>0,000</i>	<i>0,000</i>
944	04	06	1100000000		Муниципальная программа "Благоустройство города Перми"	598 902,200	0,000	0,000
944	04	06	1110000000		Подпрограмма "Озеленение территории города Перми, в том числе путем создания парков, скверов, садов, бульваров"	598 902,200	0,000	0,000
944	04	06	1110800000		Основное мероприятие "Выполнение комплекса мероприятий по содержанию и ремонту гидротехнических сооружений"	598 902,200	0,000	0,000
944	04	06	11108SЖ410		Развитие городского пространства	598 902,200	0,000	0,000
944	04	06	11108SЖ410	200	Закупка товаров, работ и услуг для обеспечения государственных (муниципальных) нужд	598 902,200	0,000	0,000

1	2	3	4	5	6	7	8	9
944	04	06	111085Ж410	240	Иные закупки товаров, работ и услуг для обеспечения государственных (муниципальных) нужд	598 902,200	0,000	0,000
944	04	09			<i>Дорожное хозяйство (дорожные фонды)</i>	4 748 763,750	4 505 347,211	4 699 281,100
944	04	09	1000000000		Муниципальная программа "Организация дорожной деятельности в городе Перми"	3 386 701,329	3 783 276,500	3 707 471,400
944	04	09	1010000000		Подпрограмма "Приведение в нормативное состояние автомобильных дорог; снижение уровня перегрузки и ликвидации мест концентрации ДТП"	3 105 740,500	3 533 266,100	3 457 393,000
944	04	09	1010100000		Основное мероприятие "Выполнение комплекса мероприятий по содержанию и ремонту автомобильных дорог и элементов дорог"	1 816 379,900	2 181 204,000	2 181 204,000
944	04	09	1010121370		Содержание и ремонт автомобильных дорог	1 763 104,900	2 131 569,200	2 131 569,200
944	04	09	1010121370	200	Закупка товаров, работ и услуг для обеспечения государственных (муниципальных) нужд	1 763 104,900	2 131 569,200	2 131 569,200
944	04	09	1010121370	240	Иные закупки товаров, работ и услуг для обеспечения государственных (муниципальных) нужд	1 763 104,900	2 131 569,200	2 131 569,200
944	04	09	1010121390		Ремонт тротуаров, пешеходных дорожек и газонов вдоль тротуаров, пешеходных дорожек	53 275,000	49 634,800	49 634,800
944	04	09	1010121390	200	Закупка товаров, работ и услуг для обеспечения государственных (муниципальных) нужд	53 275,000	49 634,800	49 634,800
944	04	09	1010121390	240	Иные закупки товаров, работ и услуг для обеспечения государственных (муниципальных) нужд	53 275,000	49 634,800	49 634,800
944	04	09	1010200000		Основное мероприятие "Выполнение комплекса мероприятий по содержанию, ремонту и обследованию искусственных дорожных сооружений"	138 489,500	158 950,100	123 684,400
944	04	09	1010221380		Содержание, ремонт и обследование искусственных дорожных сооружений	137 889,500	158 950,100	123 684,400
944	04	09	1010221380	200	Закупка товаров, работ и услуг для обеспечения государственных (муниципальных) нужд	137 889,500	158 950,100	123 684,400
944	04	09	1010221380	240	Иные закупки товаров, работ и услуг для обеспечения государственных (муниципальных) нужд	137 889,500	158 950,100	123 684,400
944	04	09	1010223220		Ремонт мостового перехода через реку Каму и подходов к нему	600,000	0,000	0,000
944	04	09	1010223220	200	Закупка товаров, работ и услуг для обеспечения государственных (муниципальных) нужд	600,000	0,000	0,000
944	04	09	1010223220	240	Иные закупки товаров, работ и услуг для обеспечения государственных (муниципальных) нужд	600,000	0,000	0,000
944	04	09	1010400000		Основное мероприятие "Выполнение комплекса мероприятий по ремонту и капитальному ремонту автомобильных дорог и искусственных дорожных сооружений"	142 110,000	0,000	0,000



1	2	3	4	5	6	7	8	9
944	04	09	10104ST040		Проектирование, строительство (реконструкция), капитальный ремонт и ремонт автомобильных дорог общего пользования местного значения, находящихся на территории Пермского края	142 110,000	0,000	0,000
944	04	09	10104ST040	200	Закупка товаров, работ и услуг для обеспечения государственных (муниципальных) нужд	142 110,000	0,000	0,000
944	04	09	10104ST040	240	Иные закупки товаров, работ и услуг для обеспечения государственных (муниципальных) нужд	142 110,000	0,000	0,000
944	04	09	1010500000		Основное мероприятие "Обеспечение содержания, текущего и капитального ремонта сетей наружного освещения"	286 325,400	321 651,900	320 673,600
944	04	09	1010500590		Обеспечение деятельности (оказание услуг, выполнение работ) муниципальных учреждений (организаций)	271 223,000	307 554,300	307 554,300
944	04	09	1010500590	600	Предоставление субсидий бюджетным, автономным учреждениям и иным некоммерческим организациям	271 223,000	307 554,300	307 554,300
944	04	09	1010500590	610	Субсидии бюджетным учреждениям	271 223,000	307 554,300	307 554,300
944	04	09	1010501060		Целевая субсидия на повышение фонда оплаты труда	1 582,800	0,000	0,000
944	04	09	1010501060	600	Предоставление субсидий бюджетным, автономным учреждениям и иным некоммерческим организациям	1 582,800	0,000	0,000
944	04	09	1010501060	610	Субсидии бюджетным учреждениям	1 582,800	0,000	0,000
944	04	09	1010522190		Содержание сетей наружного освещения на автомобильных дорогах города Перми	13 519,600	14 097,600	13 119,300
944	04	09	1010522190	200	Закупка товаров, работ и услуг для обеспечения государственных (муниципальных) нужд	13 519,600	14 097,600	13 119,300
944	04	09	1010522190	240	Иные закупки товаров, работ и услуг для обеспечения государственных (муниципальных) нужд	13 519,600	14 097,600	13 119,300
944	04	09	101R100000		Основное мероприятие "Региональный проект "Региональная и местная дорожная сеть"	722 435,700	871 460,100	831 831,000
944	04	09	101R153940		Приведение в нормативное состояние автомобильных дорог и искусственных дорожных сооружений в рамках реализации национального проекта "Безопасные и качественные дороги"	140 604,700	39 629,100	0,000
944	04	09	101R153940	200	Закупка товаров, работ и услуг для обеспечения государственных (муниципальных) нужд	140 604,700	39 629,100	0,000
944	04	09	101R153940	240	Иные закупки товаров, работ и услуг для обеспечения государственных (муниципальных) нужд	140 604,700	39 629,100	0,000
944	04	09	101R1ST040		Проектирование, строительство (реконструкция), капитальный ремонт и ремонт автомобильных дорог общего пользования местного значения, находящихся на территории Пермского края, направленные на достижение целевых показателей регионального проекта "Региональная и местная дорожная сеть" национальной программы "Безопасные качественные дороги"	581 831,000	831 831,000	831 831,000

1	2	3	4	5	6	7	8	9
944	04	09	101R1ST040	200	Закупка товаров, работ и услуг для обеспечения государственных (муниципальных) нужд	581 831,000	831 831,000	831 831,000
944	04	09	101R1ST040	240	Иные закупки товаров, работ и услуг для обеспечения государственных (муниципальных) нужд	581 831,000	831 831,000	831 831,000
944	04	09	1020000000		Подпрограмма "Обеспечение деятельности заказчиков работ"	60 588,029	62 409,900	62 409,900
944	04	09	1020100000		Основное мероприятие "Выполнение функций муниципального заказчика работ"	60 588,029	62 409,900	62 409,900
944	04	09	1020100590		Обеспечение деятельности (оказание услуг, выполнение работ) муниципальных учреждений (организаций)	60 588,029	62 409,900	62 409,900
944	04	09	1020100590	100	Расходы на выплаты персоналу в целях обеспечения выполнения функций государственными (муниципальными) органами, казенными учреждениями, органами управления государственными внебюджетными фондами	53 302,635	55 234,100	55 234,100
944	04	09	1020100590	110	Расходы на выплаты персоналу казенных учреждений	53 302,635	55 234,100	55 234,100
944	04	09	1020100590	200	Закупка товаров, работ и услуг для обеспечения государственных (муниципальных) нужд	7 178,894	7 072,500	7 072,500
944	04	09	1020100590	240	Иные закупки товаров, работ и услуг для обеспечения государственных (муниципальных) нужд	7 178,894	7 072,500	7 072,500
944	04	09	1020100590	800	Иные бюджетные ассигнования	106,500	103,300	103,300
944	04	09	1020100590	850	Уплата налогов, сборов и иных платежей	106,500	103,300	103,300
944	04	09	1030000000		Подпрограмма "Совершенствование организации дорожного движения на улично-дорожной сети города Перми"	220 372,800	187 600,500	187 668,500
944	04	09	1030100000		Основное мероприятие "Обеспечение безопасности дорожного движения на автомобильных дорогах местного значения, в том числе на объектах улично-дорожной сети в границах городского округа"	127 706,700	129 229,200	129 229,200
944	04	09	1030123510		Содержание, обслуживание и установка технических средств организации дорожного движения улично-дорожной сети в границах городского округа	127 706,700	129 229,200	129 229,200
944	04	09	1030123510	200	Закупка товаров, работ и услуг для обеспечения государственных (муниципальных) нужд	127 706,700	129 229,200	129 229,200
944	04	09	1030123510	240	Иные закупки товаров, работ и услуг для обеспечения государственных (муниципальных) нужд	127 706,700	129 229,200	129 229,200
944	04	09	1030300000		Основное мероприятие "Мероприятия по реализации парковочной политики на автомобильных дорогах местного значения, в том числе на объектах улично-дорожной сети в границах городского округа"	92 666,100	58 371,300	58 439,300
944	04	09	1030323340		Организация функционирования и контроля за использованием парковок на автомобильных дорогах общего пользования местного значения	92 666,100	58 371,300	58 439,300

1	2	3	4	5	6	7	8	9
944	04	09	1030323340	200	Закупка товаров, работ и услуг для обеспечения государственных (муниципальных) нужд	92 617,600	58 322,800	58 390,800
944	04	09	1030323340	240	Иные закупки товаров, работ и услуг для обеспечения государственных (муниципальных) нужд	92 617,600	58 322,800	58 390,800
944	04	09	1030323340	800	Иные бюджетные ассигнования	48,500	48,500	48,500
944	04	09	1030323340	850	Уплата налогов, сборов и иных платежей	48,500	48,500	48,500
944	04	09	1100000000		Муниципальная программа "Благоустройство города Перми"	97 000,000	100 000,000	100 000,000
944	04	09	1130000000		Подпрограмма "Развитие коммунальной инфраструктуры и благоустройства территории индивидуальной жилой застройки в городе Перми"	97 000,000	100 000,000	100 000,000
944	04	09	1130100000		Основное мероприятие "Выполнение комплекса мероприятий по благоустройству территорий общего пользования микрорайонов индивидуальной жилой застройки в городе Перми"	97 000,000	100 000,000	100 000,000
944	04	09	1130123130		Благоустройство территорий индивидуальной жилой застройки в городе Перми	97 000,000	100 000,000	100 000,000
944	04	09	1130123130	200	Закупка товаров, работ и услуг для обеспечения государственных (муниципальных) нужд	97 000,000	0,000	0,000
944	04	09	1130123130	240	Иные закупки товаров, работ и услуг для обеспечения государственных (муниципальных) нужд	97 000,000	0,000	0,000
944	04	09	1130123130	800	Иные бюджетные ассигнования	0,000	100 000,000	100 000,000
944	04	09	1130123130	870	Резервные средства	0,000	100 000,000	100 000,000
944	04	09	1200000000		Муниципальная программа "Организация регулярных перевозок автомобилей и городским наземным электрическим транспортом в городе Перми"	22 780,300	22 862,500	22 975,300
944	04	09	1210000000		Подпрограмма "Приоритетное развитие общественного транспорта в городе Перми"	22 780,300	22 862,500	22 975,300
944	04	09	1210500000		Основное мероприятие "Обустройство остановочных пунктов"	22 780,300	22 862,500	22 975,300
944	04	09	1210521780		Содержание и ремонт остановочных пунктов с элементами благоустройства	22 780,300	22 862,500	22 975,300
944	04	09	1210521780	200	Закупка товаров, работ и услуг для обеспечения государственных (муниципальных) нужд	22 780,300	22 862,500	22 975,300
944	04	09	1210521780	240	Иные закупки товаров, работ и услуг для обеспечения государственных (муниципальных) нужд	22 780,300	22 862,500	22 975,300
944	04	09	2000000000		Муниципальная программа "Развитие автомобильных дорог и дорожных сооружений в городе Перми"	1 242 282,121	599 208,211	868 834,400
944	04	09	2010000000		Подпрограмма "Развитие улично-дорожной сети путем строительства и реконструкции автомобильных дорог, искусственных дорожных сооружений"	406 281,121	169 495,200	140 005,600

1	2	3	4	5	6	7	8	9
944	04	09	2010100000		Основное мероприятие "Выполнение комплекса мероприятий по строительству и реконструкции автомобильных дорог"	127 635,421	40 592,800	10 393,300
944	04	09	2010141670		Строительство проезда на участке от ул. Уральской до ул. Степана Разина	2 753,600	0,000	0,000
944	04	09	2010141670	400	Капитальные вложения в объекты государственной (муниципальной) собственности	2 753,600	0,000	0,000
944	04	09	2010141670	410	Бюджетные инвестиции	2 753,600	0,000	0,000
944	04	09	2010141990		Строительство ливневой канализации и очистных сооружений для отвода воды с автомобильной дороги по ул. Маршала Жукова и прилегающей территории	11 121,248	0,000	0,000
944	04	09	2010141990	400	Капитальные вложения в объекты государственной (муниципальной) собственности	11 121,248	0,000	0,000
944	04	09	2010141990	410	Бюджетные инвестиции	11 121,248	0,000	0,000
944	04	09	2010143420		Строительство очистных сооружений и водоотвода ливневых стоков по ул. Куйбышева,1 от ул. Петропавловской до выпуска	7 202,200	0,000	0,000
944	04	09	2010143420	400	Капитальные вложения в объекты государственной (муниципальной) собственности	7 202,200	0,000	0,000
944	04	09	2010143420	410	Бюджетные инвестиции	7 202,200	0,000	0,000
944	04	09	2010143430		Строительство очистных сооружений и водоотвода ливневых стоков по ул. Куфонина от ул. Трамвайной до ул. Подлесной до выпуска	9 362,900	0,000	0,000
944	04	09	2010143430	400	Капитальные вложения в объекты государственной (муниципальной) собственности	9 362,900	0,000	0,000
944	04	09	2010143430	410	Бюджетные инвестиции	9 362,900	0,000	0,000
944	04	09	2010143450		Реконструкция Комсомольского проспекта от ул. Ленина до ул. Екатеринбургской по нечетной стороне, Гр-5в	7 737,273	0,000	0,000
944	04	09	2010143450	400	Капитальные вложения в объекты государственной (муниципальной) собственности	7 737,273	0,000	0,000
944	04	09	2010143450	410	Бюджетные инвестиции	7 737,273	0,000	0,000
944	04	09	20101ST040		Проектирование, строительство (реконструкция), капитальный ремонт и ремонт автомобильных дорог общего пользования местного значения, находящихся на территории Пермского края	14 572,000	40 592,800	10 393,300
944	04	09	20101ST040	400	Капитальные вложения в объекты государственной (муниципальной) собственности	14 572,000	40 592,800	10 393,300
944	04	09	20101ST040	410	Бюджетные инвестиции	14 572,000	40 592,800	10 393,300
944	04	09	20101ST04D		Проектирование, строительство (реконструкция), капитальный ремонт и ремонт автомобильных дорог общего пользования местного значения, находящихся на территории Пермского края (Реконструкция ул. Пермской от ул. Плеханова до ул. Попова)	1 914,000	0,000	0,000

1	2	3	4	5	6	7	8	9
944	04	09	20101ST04D	400	Капитальные вложения в объекты государственной (муниципальной) собственности	1 914,000	0,000	0,000
944	04	09	20101ST04D	410	Бюджетные инвестиции	1 914,000	0,000	0,000
944	04	09	20101ST04E		Проектирование, строительство (реконструкция), капитальный ремонт и ремонт автомобильных дорог общего пользования местного значения, находящихся на территории Пермского края (Реконструкция ул. Карпинского от ул. Архитектора Связева до ул. Космонавта Леонова)	2 419,200	0,000	0,000
944	04	09	20101ST04E	400	Капитальные вложения в объекты государственной (муниципальной) собственности	2 419,200	0,000	0,000
944	04	09	20101ST04E	410	Бюджетные инвестиции	2 419,200	0,000	0,000
944	04	09	20101ST04S		Проектирование, строительство (реконструкция), капитальный ремонт и ремонт автомобильных дорог общего пользования местного значения, находящихся на территории Пермского края (Строительство автомобильной дороги по ул. Агазовой)	70 553,000	0,000	0,000
944	04	09	20101ST04S	400	Капитальные вложения в объекты государственной (муниципальной) собственности	70 553,000	0,000	0,000
944	04	09	20101ST04S	410	Бюджетные инвестиции	70 553,000	0,000	0,000
944	04	09	2010400000		Основное мероприятие "Обеспечение обустройства сетей наружного освещения"	278 645,700	128 902,400	129 612,300
944	04	09	2010423070		Обустройство сетей наружного освещения на автомобильных дорогах города Перми	52 559,900	28 902,400	29 612,300
944	04	09	2010423070	200	Закупка товаров, работ и услуг для обеспечения государственных (муниципальных) нужд	52 559,900	28 902,400	29 612,300
944	04	09	2010423070	240	Иные закупки товаров, работ и услуг для обеспечения государственных (муниципальных) нужд	52 559,900	28 902,400	29 612,300
944	04	09	2010423080		Обустройство сетей наружного освещения	226 085,800	100 000,000	100 000,000
944	04	09	2010423080	200	Закупка товаров, работ и услуг для обеспечения государственных (муниципальных) нужд	226 085,800	100 000,000	100 000,000
944	04	09	2010423080	240	Иные закупки товаров, работ и услуг для обеспечения государственных (муниципальных) нужд	226 085,800	100 000,000	100 000,000
944	04	09	2020000000		Подпрограмма "Повышение уровня нормативного состояния автомобильных дорог и дорожных сооружений в городе Перми"	836 001,000	429 713,011	728 828,800
944	04	09	2020100000		Основное мероприятие "Выполнение комплекса мероприятий по приведению в нормативное состояние автомобильных дорог, трамвайных путей и искусственных дорожных сооружений"	836 001,000	429 713,011	728 828,800
944	04	09	2020121250		Капитальный ремонт автомобильных дорог и искусственных дорожных сооружений	265 271,000	251 705,700	294 119,000

1	2	3	4	5	6	7	8	9
944	04	09	2020121250	200	Закупка товаров, работ и услуг для обеспечения государственных (муниципальных) нужд	265 271,000	251 705,700	294 119,000
944	04	09	2020121250	240	Иные закупки товаров, работ и услуг для обеспечения государственных (муниципальных) нужд	265 271,000	251 705,700	294 119,000
944	04	09	20201ST040		Проектирование, строительство (реконструкция), капитальный ремонт и ремонт автомобильных дорог общего пользования местного значения, находящихся на территории Пермского края	570 730,000	178 007,311	434 709,800
944	04	09	20201ST040	200	Закупка товаров, работ и услуг для обеспечения государственных (муниципальных) нужд	570 730,000	178 007,311	434 709,800
944	04	09	20201ST040	240	Иные закупки товаров, работ и услуг для обеспечения государственных (муниципальных) нужд	570 730,000	178 007,311	434 709,800
<b>944</b>	<b>05</b>				<b>Жилищно-коммунальное хозяйство</b>	<b>2 969 825,400</b>	<b>2 579 159,887</b>	<b>1 213 927,300</b>
944	05	03			<i>Благоустройство</i>	2 221 867,100	2 173 692,387	970 487,700
944	05	03	1100000000		Муниципальная программа "Благоустройство города Перми"	2 221 867,100	2 075 716,387	872 511,700
944	05	03	1110000000		Подпрограмма "Озеленение территории города Перми, в том числе путем создания парков, скверов, садов, бульваров"	1 864 521,000	1 659 987,130	816 943,100
944	05	03	1110100000		Основное мероприятие "Организация содержания объектов озеленения общего пользования"	250 509,100	300 509,100	300 509,100
944	05	03	1110121450		Содержание и ремонт объектов озеленения общего пользования	250 509,100	300 509,100	300 509,100
944	05	03	1110121450	200	Закупка товаров, работ и услуг для обеспечения государственных (муниципальных) нужд	248 691,800	299 787,200	300 363,200
944	05	03	1110121450	240	Иные закупки товаров, работ и услуг для обеспечения государственных (муниципальных) нужд	248 691,800	299 787,200	300 363,200
944	05	03	1110121450	800	Иные бюджетные ассигнования	1 817,300	721,900	145,900
944	05	03	1110121450	850	Уплата налогов, сборов и иных платежей	1 817,300	721,900	145,900
944	05	03	1110200000		Основное мероприятие "Организация содержания земель, не принадлежащих физическим и (или) юридическим лицам, уборка водохранилищ зон"	32 770,300	32 770,200	32 770,200
944	05	03	1110221510		Содержание земель, не принадлежащих физическим и (или) юридическим лицам, уборка водохранилищ зон	32 770,300	32 770,200	32 770,200
944	05	03	1110221510	200	Закупка товаров, работ и услуг для обеспечения государственных (муниципальных) нужд	32 770,300	32 770,200	32 770,200
944	05	03	1110221510	240	Иные закупки товаров, работ и услуг для обеспечения государственных (муниципальных) нужд	32 770,300	32 770,200	32 770,200
944	05	03	1110300000		Основное мероприятие "Организация содержания и ремонта фонтанов"	19 532,000	19 532,000	19 532,000
944	05	03	1110321570		Содержание и ремонт фонтанов	19 532,000	19 532,000	19 532,000



1	2	3	4	5	6	7	8	9
944	05	03	1110321570	200	Закупка товаров, работ и услуг для обеспечения государственных (муниципальных) нужд	19 532,000	19 532,000	19 532,000
944	05	03	1110321570	240	Иные закупки товаров, работ и услуг для обеспечения государственных (муниципальных) нужд	19 532,000	19 532,000	19 532,000
944	05	03	1110400000		Основное мероприятие "Выполнение комплекса мероприятий по приведению в нормативное состояние объектов озеленения общего пользования"	288 809,500	98 535,000	112 576,300
944	05	03	1110423360		Капитальный ремонт объектов озеленения общего пользования	74 049,100	98 535,000	112 576,300
944	05	03	1110423360	200	Закупка товаров, работ и услуг для обеспечения государственных (муниципальных) нужд	74 049,100	98 535,000	112 576,300
944	05	03	1110423360	240	Иные закупки товаров, работ и услуг для обеспечения государственных (муниципальных) нужд	74 049,100	98 535,000	112 576,300
944	05	03	11104SЖ410		Развитие городского пространства	214 760,400	0,000	0,000
944	05	03	11104SЖ410	200	Закупка товаров, работ и услуг для обеспечения государственных (муниципальных) нужд	214 760,400	0,000	0,000
944	05	03	11104SЖ410	240	Иные закупки товаров, работ и услуг для обеспечения государственных (муниципальных) нужд	214 760,400	0,000	0,000
944	05	03	1110500000		Основное мероприятие "Выполнение комплекса работ по обустройству объектов озеленения общего пользования"	1 196 359,800	1 159 267,230	302 167,200
944	05	03	1110523050		Обустройство объектов озеленения общего пользования	25 916,900	98 900,000	302 167,200
944	05	03	1110523050	200	Закупка товаров, работ и услуг для обеспечения государственных (муниципальных) нужд	25 916,900	98 900,000	302 167,200
944	05	03	1110523050	240	Иные закупки товаров, работ и услуг для обеспечения государственных (муниципальных) нужд	25 916,900	98 900,000	302 167,200
944	05	03	1110523060		Обустройство сетей наружного освещения на объектах озеленения общего пользования	60 797,700	56 021,200	0,000
944	05	03	1110523060	200	Закупка товаров, работ и услуг для обеспечения государственных (муниципальных) нужд	60 797,700	56 021,200	0,000
944	05	03	1110523060	240	Иные закупки товаров, работ и услуг для обеспечения государственных (муниципальных) нужд	60 797,700	56 021,200	0,000
944	05	03	11105SЖ410		Развитие городского пространства	1 109 645,200	1 004 346,030	0,000
944	05	03	11105SЖ410	200	Закупка товаров, работ и услуг для обеспечения государственных (муниципальных) нужд	882 785,200	1 004 346,030	0,000
944	05	03	11105SЖ410	240	Иные закупки товаров, работ и услуг для обеспечения государственных (муниципальных) нужд	882 785,200	1 004 346,030	0,000
944	05	03	11105SЖ410	400	Капитальные вложения в объекты государственной (муниципальной) собственности	226 860,000	0,000	0,000

1	2	3	4	5	6	7	8	9
944	05	03	111055Ж410	410	Бюджетные инвестиции	226 860,000	0,000	0,000
944	05	03	1110600000		Основное мероприятие "Организация содержания элементов благоустройства, предназначенных для движения населения на территориях общего пользования города Перми"	43 099,700	43 099,700	43 099,700
944	05	03	1110621750		Содержание и ремонт пешеходных мостиков, лестниц на территориях общего пользования города Перми	43 099,700	43 099,700	43 099,700
944	05	03	1110621750	200	Закупка товаров, работ и услуг для обеспечения государственных (муниципальных) нужд	43 099,700	43 099,700	43 099,700
944	05	03	1110621750	240	Иные закупки товаров, работ и услуг для обеспечения государственных (муниципальных) нужд	43 099,700	43 099,700	43 099,700
944	05	03	1110900000		Основное мероприятие "Обеспечение жителей организованными местами отдыха у воды"	33 440,600	6 273,900	6 288,600
944	05	03	1110923290		Обустройство организованных мест отдыха у воды на территории города Перми	33 440,600	6 273,900	6 288,600
944	05	03	1110923290	200	Закупка товаров, работ и услуг для обеспечения государственных (муниципальных) нужд	33 440,600	6 273,900	6 288,600
944	05	03	1110923290	240	Иные закупки товаров, работ и услуг для обеспечения государственных (муниципальных) нужд	33 440,600	6 273,900	6 288,600
944	05	03	1120000000		Подпрограмма "Восстановление нормативного состояния и развитие мест погребения, в том числе крематория"	354 346,100	415 729,257	55 568,600
944	05	03	1120100000		Основное мероприятие "Поддержание в нормативном состоянии мест погребения"	43 459,000	54 713,100	54 713,100
944	05	03	1120123700		Содержание мест погребения	42 864,400	54 118,500	54 118,500
944	05	03	1120123700	200	Закупка товаров, работ и услуг для обеспечения государственных (муниципальных) нужд	42 864,400	54 118,500	54 118,500
944	05	03	1120123700	240	Иные закупки товаров, работ и услуг для обеспечения государственных (муниципальных) нужд	42 864,400	54 118,500	54 118,500
944	05	03	1120123710		Организация автобусных перевозок граждан на территории кладбища "Северное" в выходные, праздничные дни и дни массового посещения кладбища (в религиозные праздники, дни поминовений)	594,600	594,600	594,600
944	05	03	1120123710	200	Закупка товаров, работ и услуг для обеспечения государственных (муниципальных) нужд	594,600	594,600	594,600
944	05	03	1120123710	240	Иные закупки товаров, работ и услуг для обеспечения государственных (муниципальных) нужд	594,600	594,600	594,600
944	05	03	1120200000		Основное мероприятие "Организация эвакуации умерших"	855,500	855,500	855,500
944	05	03	1120221930		Эвакуация умерших из жилых помещений (при отсутствии супруга, близких родственников либо законного представителя умершего или при невозможности осуществить ими эвакуацию), а также с улиц, мест аварий и иных мест	855,500	855,500	855,500

1	2	3	4	5	6	7	8	9
944	05	03	1120221930	200	Закупка товаров, работ и услуг для обеспечения государственных (муниципальных) нужд	855,500	855,500	855,500
944	05	03	1120221930	240	Иные закупки товаров, работ и услуг для обеспечения государственных (муниципальных) нужд	855,500	855,500	855,500
944	05	03	1120300000		Основное мероприятие "Выполнение комплекса мероприятий по привлечению в нормативное состояние мест погребения"	0,000	204 701,400	0,000
944	05	03	1120321940		Приведение в нормативное состояние мест погребения	0,000	204 701,400	0,000
944	05	03	1120321940	200	Закупка товаров, работ и услуг для обеспечения государственных (муниципальных) нужд	0,000	204 701,400	0,000
944	05	03	1120321940	240	Иные закупки товаров, работ и услуг для обеспечения государственных (муниципальных) нужд	0,000	204 701,400	0,000
944	05	03	1120400000		Основное мероприятие "Выполнение комплекса мероприятий по строительству и реконструкции мест погребения"	310 031,600	155 459,257	0,000
944	05	03	1120441120		Строительство крематория на кладбище "Восточное" города Перми	310 031,600	155 459,257	0,000
944	05	03	1120441120	400	Капитальные вложения в объекты государственной (муниципальной) собственности	310 031,600	155 459,257	0,000
944	05	03	1120441120	410	Бюджетные инвестиции	310 031,600	155 459,257	0,000
944	05	03	1130000000		Подпрограмма "Развитие коммунальной инфраструктуры и благоустройства территории индивидуальной жилой застройки в городе Перми"	3 000,000	0,000	0,000
944	05	03	1130100000		Основное мероприятие "Выполнение комплекса мероприятий по благоустройству территорий общего пользования микрорайонов индивидуальной жилой застройки в городе Перми"	3 000,000	0,000	0,000
944	05	03	1130123130		Благоустройство территорий индивидуальной жилой застройки в городе Перми	3 000,000	0,000	0,000
944	05	03	1130123130	200	Закупка товаров, работ и услуг для обеспечения государственных (муниципальных) нужд	3 000,000	0,000	0,000
944	05	03	1130123130	240	Иные закупки товаров, работ и услуг для обеспечения государственных (муниципальных) нужд	3 000,000	0,000	0,000
944	05	03	1300000000		Муниципальная программа "Формирование современной городской среды"	0,000	97 976,000	97 976,000
944	05	03	1320000000		Подпрограмма "Благоустройство общественных территорий муниципальных образований город Пермь"	0,000	97 976,000	97 976,000
944	05	03	1320100000		Основное мероприятие "Выполнение комплекса мероприятий по ремонту и капитальному ремонту территорий общего пользования"	0,000	97 976,000	97 976,000
944	05	03	132015Ж090		Поддержка муниципальных программ формирования современной городской среды (расходы, не финансируемые из федерального бюджета)	0,000	97 976,000	97 976,000

1	2	3	4	5	6	7	8	9
944	05	03	13201СЖ090	200	Закупка товаров, работ и услуг для обеспечения государственных (муниципальных) нужд	0,000	97 976,000	97 976,000
944	05	03	13201СЖ090	240	Иные закупки товаров, работ и услуг для обеспечения государственных (муниципальных) нужд	0,000	97 976,000	97 976,000
944	05	05			<i>Другие вопросы в области жилищно-коммунального хозяйства</i>	747 958,300	405 467,500	243 439,600
944	05	05	1000000000		Муниципальная программа "Организация дорожной деятельности в городе Перми"	696 030,300	354 139,600	192 111,700
944	05	05	1020000000		Подпрограмма "Обеспечение деятельности заказчиков работ"	696 030,300	354 139,600	192 111,700
944	05	05	1020100000		Основное мероприятие "Выполнение функций муниципального заказчика работ"	696 030,300	354 139,600	192 111,700
944	05	05	1020100590		Обеспечение деятельности (оказание услуг, выполнение работ) муниципальных учреждений (организаций)	696 030,300	354 139,600	192 111,700
944	05	05	1020100590	100	Расходы на выплаты персоналу в целях обеспечения выполнения функций государственными (муниципальными) органами, казенными учреждениями, органами управления государственными внебюджетными фондами	159 360,500	165 145,800	165 145,800
944	05	05	1020100590	110	Расходы на выплаты персоналу казенных учреждений	159 360,500	165 145,800	165 145,800
944	05	05	1020100590	200	Закупка товаров, работ и услуг для обеспечения государственных (муниципальных) нужд	25 588,000	26 965,900	26 965,900
944	05	05	1020100590	240	Иные закупки товаров, работ и услуг для обеспечения государственных (муниципальных) нужд	25 588,000	26 965,900	26 965,900
944	05	05	1020100590	800	Иные бюджетные ассигнования	511 081,800	162 027,900	0,000
944	05	05	1020100590	850	Уплата налогов, сборов и иных платежей	511 081,800	162 027,900	0,000
944	05	05	9500000000		Непрограммные расходы по обеспечению деятельности администрации города Перми	51 928,000	51 327,900	51 327,900
944	05	05	9580000000		Функциональные органы администрации города Перми	51 928,000	51 327,900	51 327,900
944	05	05	9580000110		Расходы на выплаты по оплате труда работников муниципальных органов	49 608,500	49 008,400	49 008,400
944	05	05	9580000110	100	Расходы на выплаты персоналу в целях обеспечения выполнения функций государственными (муниципальными) органами, казенными учреждениями, органами управления государственными внебюджетными фондами	49 608,500	49 008,400	49 008,400
944	05	05	9580000110	120	Расходы на выплаты персоналу государственных (муниципальных) органов	49 608,500	49 008,400	49 008,400
944	05	05	9580000190		Расходы на обеспечение функций муниципальных органов	2 319,500	2 319,500	2 319,500
944	05	05	9580000190	200	Закупка товаров, работ и услуг для обеспечения государственных (муниципальных) нужд	2 319,500	2 319,500	2 319,500

1	2	3	4	5	6	7	8	9
944	05	05	9580000190	240	Иные закупки товаров, работ и услуг для обеспечения государственных (муниципальных) нужд	2 319,500	2 319,500	2 319,500
<b>945</b>					<b>Департамент транспорта администрации города Перми</b>	<b>9 446 413,014</b>	<b>9 035 391,752</b>	<b>9 273 842,930</b>
<b>945</b>	<b>03</b>				<b>Национальная безопасность и правоохранительная деятельность</b>	<b>1 480,300</b>	<b>1 480,300</b>	<b>1 480,300</b>
945	03	14			<i>Другие вопросы в области национальной безопасности и правоохранительной деятельности</i>	<i>1 480,300</i>	<i>1 480,300</i>	<i>1 480,300</i>
945	03	14	9100000000		Непрограммные расходы бюджета города Перми по реализации иных мероприятий	1 480,300	1 480,300	1 480,300
945	03	14	9190000000		Иные программные мероприятия	1 480,300	1 480,300	1 480,300
945	03	14	919002П040		Составление протоколов об административных правонарушениях	1 480,300	1 480,300	1 480,300
945	03	14	919002П040	200	Закупка товаров, работ и услуг для обеспечения государственных (муниципальных) нужд	1 480,300	1 480,300	1 480,300
945	03	14	919002П040	240	Иные закупки товаров, работ и услуг для обеспечения государственных (муниципальных) нужд	1 480,300	1 480,300	1 480,300
<b>945</b>	<b>04</b>				<b>Национальная экономика</b>	<b>9 444 932,714</b>	<b>9 033 911,452</b>	<b>9 272 362,630</b>
945	04	08			<i>Транспорт</i>	<i>9 249 649,914</i>	<i>8 838 710,852</i>	<i>9 077 274,830</i>
945	04	08	1200000000		Муниципальная программа "Организация регулярных перевозок автомобилей и городским наземным электрическим транспортом в городе Перми"	9 226 496,214	8 815 808,052	9 054 372,030
945	04	08	1210000000		Подпрограмма "Приоритетное развитие общественного транспорта в городе Перми"	9 226 496,214	8 815 808,052	9 054 372,030
945	04	08	1210100000		Основное мероприятие "Совершенствование маршрутной сети"	6 893 260,733	7 095 712,302	7 295 646,030
945	04	08	1210123270		Осуществление регулярных перевозок пассажиров автомобильным транспортом по муниципальным маршрутам регулярных перевозок города Перми по регулируемому тарифу города Перми	6 017 137,505	6 112 803,142	6 265 462,830
945	04	08	1210123270	200	Закупка товаров, работ и услуг для обеспечения государственных (муниципальных) нужд	6 017 137,505	6 112 803,142	6 265 462,830
945	04	08	1210123270	240	Иные закупки товаров, работ и услуг для обеспечения государственных (муниципальных) нужд	6 017 137,505	6 112 803,142	6 265 462,830
945	04	08	1210123320		Осуществление регулярных перевозок пассажиров городским наземным электрическим транспортом по муниципальным маршрутам регулярных перевозок города Перми по регулируемому тарифу города Перми	876 123,228	982 909,160	1 030 183,200
945	04	08	1210123320	200	Закупка товаров, работ и услуг для обеспечения государственных (муниципальных) нужд	876 123,228	982 909,160	1 030 183,200
945	04	08	1210123320	240	Иные закупки товаров, работ и услуг для обеспечения государственных (муниципальных) нужд	876 123,228	982 909,160	1 030 183,200

1	2	3	4	5	6	7	8	9
945	04	08	1210300000		Основное мероприятие "Повышение уровня контроля за работой перевозчиков и оплатой проезда"	242 699,000	252 255,700	258 534,700
945	04	08	1210300590		Обеспечение деятельности (оказание услуг, выполнение работ) муниципальных учреждений (организаций)	119 397,000	123 482,700	123 482,700
945	04	08	1210300590	100	Расходы на выплаты персоналу в целях обеспечения выполнения функций государственными (муниципальными) органами, казенными учреждениями, органами управления государственными внебюджетными фондами	112 609,000	116 694,700	116 694,700
945	04	08	1210300590	110	Расходы на выплаты персоналу казенных учреждений	112 609,000	116 694,700	116 694,700
945	04	08	1210300590	200	Закупка товаров, работ и услуг для обеспечения государственных (муниципальных) нужд	6 777,100	6 777,100	6 777,100
945	04	08	1210300590	240	Иные закупки товаров, работ и услуг для обеспечения государственных (муниципальных) нужд	6 777,100	6 777,100	6 777,100
945	04	08	1210300590	800	Иные бюджетные ассигнования	10,900	10,900	10,900
945	04	08	1210300590	850	Уплата налогов, сборов и иных платежей	10,900	10,900	10,900
945	04	08	1210321800		Организация безличной оплаты проезда в автомобильном и городском наземном электрическом транспорте по муниципальным маршрутам регулярных перевозок города Перми по регулируемому тарифу	106 321,930	110 292,930	121 571,930
945	04	08	1210321800	200	Закупка товаров, работ и услуг для обеспечения государственных (муниципальных) нужд	106 321,930	110 292,930	121 571,930
945	04	08	1210321800	240	Иные закупки товаров, работ и услуг для обеспечения государственных (муниципальных) нужд	106 321,930	110 292,930	121 571,930
945	04	08	1210322210		Обеспечение функционирования автоматизированных информационных систем по управлению транспортом	16 980,070	18 480,070	13 480,070
945	04	08	1210322210	200	Закупка товаров, работ и услуг для обеспечения государственных (муниципальных) нужд	16 980,070	18 480,070	13 480,070
945	04	08	1210322210	240	Иные закупки товаров, работ и услуг для обеспечения государственных (муниципальных) нужд	16 980,070	18 480,070	13 480,070
945	04	08	1210400000		Основное мероприятие "Создание и развитие сервисов взаимодействия с пассажирами по вопросам качества работы общественного транспорта"	17 661,100	17 661,100	17 661,100
945	04	08	1210421810		Информирование населения о транспортном обслуживании автомобильным и городским наземным электрическим транспортом по муниципальным маршрутам регулярных перевозок в городе Перми	17 661,100	17 661,100	17 661,100
945	04	08	1210421810	200	Закупка товаров, работ и услуг для обеспечения государственных (муниципальных) нужд	17 661,100	17 661,100	17 661,100



1	2	3	4	5	6	7	8	9
945	04	08	1210421810	240	Иные закупки товаров, работ и услуг для обеспечения государственных (муниципальных) нужд	17 661,100	17 661,100	17 661,100
945	04	08	1210600000		Основное мероприятие "Выполнение комплекса мероприятий по обновлению подвижного состава и приведению в нормативное состояние трамвайных путей"	648 932,900	1 079 129,700	1 482 530,200
945	04	08	1210671340		Возмещение затрат, связанных с уплатой лизинговых платежей по договорам финансовой аренды (лизинга)	117 704,800	104 339,900	88 292,100
945	04	08	1210671340	800	Иные бюджетные ассигнования	117 704,800	104 339,900	88 292,100
945	04	08	1210671340	810	Субсидии юридическим лицам (кроме некоммерческих организаций), индивидуальным предпринимателям, физическим лицам - производителям товаров, работ, услуг	117 704,800	104 339,900	88 292,100
945	04	08	12106ST220		Плата концедента по концессионному соглашению, объектом которого являются объекты транспортной инфраструктуры и технологически связанные с ними транспортные средства, обеспечивающие деятельность, связанную с перевозками пассажиров транспортом общего пользования	531 228,100	974 789,800	1 394 238,100
945	04	08	12106ST220	800	Иные бюджетные ассигнования	531 228,100	974 789,800	1 394 238,100
945	04	08	12106ST220	810	Субсидии юридическим лицам (кроме некоммерческих организаций), индивидуальным предпринимателям, физическим лицам - производителям товаров, работ, услуг	531 228,100	974 789,800	1 394 238,100
945	04	08	121R700000		Основное мероприятие "Финансовое обеспечение реализации инфраструктурных проектов, направленных на комплексное развитие городского наземного электрического транспорта"	1 423 942,481	371 049,250	0,000
945	04	08	121R754010		Реализация инфраструктурного проекта, направленного на комплексное развитие городского наземного электрического транспорта, выполнение работ по освещению и благоустройству территорий, а также на закупку автобусов, приводимых в движение электрической энергией от батареи, заряжаемой от внешнего источника (электробусов), и объектов зарядной инфраструктуры для них	1 423 942,481	371 049,250	0,000
945	04	08	121R754010	400	Капитальные вложения в объекты государственной (муниципальной) собственности	1 070 660,781	371 049,250	0,000
945	04	08	121R754010	410	Бюджетные инвестиции	1 070 660,781	371 049,250	0,000
945	04	08	121R754010	800	Иные бюджетные ассигнования	353 281,700	0,000	0,000
945	04	08	121R754010	810	Субсидии юридическим лицам (кроме некоммерческих организаций), индивидуальным предпринимателям, физическим лицам - производителям товаров, работ, услуг	353 281,700	0,000	0,000
945	04	08	9100000000		Непрограммные расходы бюджета города Перми по реализации иных мероприятий	49,200	51,200	51,200

1	2	3	4	5	6	7	8	9
945	04	08	9190000000		Иные непрограммные мероприятия	49,200	51,200	51,200
945	04	08	919002Т060		Осуществление полномочий по регулированию тарифов на перевозки пассажиров и багажа автомобильным и городским электрическим транспортом на муниципальных маршрутах регулярных перевозок	49,200	51,200	51,200
945	04	08	919002Т060	100	Расходы на выплаты персоналу в целях обеспечения выполнения функций государственными (муниципальными) органами, казенными учреждениями, органами управления государственными внебюджетными фондами	49,200	51,200	51,200
945	04	08	919002Т060	120	Расходы на выплаты персоналу государственных (муниципальных) органов	49,200	51,200	51,200
945	04	08	9500000000		Непрограммные расходы по обеспечению деятельности администрации города Перми	23 104,500	22 851,600	22 851,600
945	04	08	9580000000		Функциональные органы администрации города Перми	23 104,500	22 851,600	22 851,600
945	04	08	9580000110		Расходы на выплаты по оплате труда работников муниципальных органов	20 902,400	20 649,500	20 649,500
945	04	08	9580000110	100	Расходы на выплаты персоналу в целях обеспечения выполнения функций государственными (муниципальными) органами, казенными учреждениями, органами управления государственными внебюджетными фондами	20 902,400	20 649,500	20 649,500
945	04	08	9580000110	120	Расходы на выплаты персоналу государственных (муниципальных) органов	20 902,400	20 649,500	20 649,500
945	04	08	9580000190		Расходы на обеспечение функций муниципальных органов	2 202,100	2 202,100	2 202,100
945	04	08	9580000190	100	Расходы на выплаты персоналу в целях обеспечения выполнения функций государственными (муниципальными) органами, казенными учреждениями, органами управления государственными внебюджетными фондами	162,000	162,000	162,000
945	04	08	9580000190	120	Расходы на выплаты персоналу государственных (муниципальных) органов	162,000	162,000	162,000
945	04	08	9580000190	200	Закупка товаров, работ и услуг для обеспечения государственных (муниципальных) нужд	2 040,100	2 040,100	2 040,100
945	04	08	9580000190	240	Иные закупки товаров, работ и услуг для обеспечения государственных (муниципальных) нужд	2 040,100	2 040,100	2 040,100
945	04	09			<i>Дорожное хозяйство (дорожные фонды)</i>	195 282,800	195 200,600	195 087,800
945	04	09	1200000000		Муниципальная программа "Организация регулярных перевозок автомобилей и городским наземным электрическим транспортом в городе Перми"	195 282,800	195 200,600	195 087,800
945	04	09	1210000000		Подпрограмма "Приоритетное развитие общественного транспорта в городе Перми"	195 282,800	195 200,600	195 087,800

1	2	3	4	5	6	7	8	9
945	04	09	1210500000		Основное мероприятие "Обустройство остановочных пунктов"	195 282,800	195 200,600	195 087,800
945	04	09	1210521770		Обустройство остановочных пунктов, используемых в регулярных перевозках пассажиров	125 502,300	121 451,000	116 790,400
945	04	09	1210521770	200	Закупка товаров, работ и услуг для обеспечения государственных (муниципальных) нужд	125 502,300	121 451,000	116 790,400
945	04	09	1210521770	240	Иные закупки товаров, работ и услуг для обеспечения государственных (муниципальных) нужд	125 502,300	121 451,000	116 790,400
945	04	09	1210521780		Содержание и ремонт остановочных пунктов с элементами благоустройства	69 780,500	73 749,600	78 297,400
945	04	09	1210521780	200	Закупка товаров, работ и услуг для обеспечения государственных (муниципальных) нужд	69 780,500	73 749,600	78 297,400
945	04	09	1210521780	240	Иные закупки товаров, работ и услуг для обеспечения государственных (муниципальных) нужд	69 780,500	73 749,600	78 297,400
<b>950</b>					<b>Контрольный департамент администрации города Перми</b>	<b>120 694,300</b>	<b>123 546,000</b>	<b>123 546,000</b>
<b>950</b>	<b>01</b>				<b>Общегосударственные вопросы</b>	<b>120 346,000</b>	<b>123 197,700</b>	<b>123 197,700</b>
950	01	13			<i>Другие общегосударственные вопросы</i>	<i>120 346,000</i>	<i>123 197,700</i>	<i>123 197,700</i>
950	01	13	9100000000		Непрограммные расходы бюджета города Перми по реализации иных мероприятий	96 993,800	100 112,600	100 112,600
950	01	13	9120000000		Повышение уровня благоустройства территории города Перми	96 993,800	100 112,600	100 112,600
950	01	13	9120000590		Обеспечение деятельности (оказание услуг, выполнение работ) муниципальных учреждений (организаций)	96 993,800	100 112,600	100 112,600
950	01	13	9120000590	100	Расходы на выплаты персоналу в целях обеспечения выполнения функций государственными (муниципальными) органами, казенными учреждениями, органами управления государственными внебюджетными фондами	85 899,800	89 018,600	89 018,600
950	01	13	9120000590	110	Расходы на выплаты персоналу казенных учреждений	85 899,800	89 018,600	89 018,600
950	01	13	9120000590	200	Закупка товаров, работ и услуг для обеспечения государственных (муниципальных) нужд	11 072,000	11 072,000	11 072,000
950	01	13	9120000590	240	Иные закупки товаров, работ и услуг для обеспечения государственных (муниципальных) нужд	11 072,000	11 072,000	11 072,000
950	01	13	9120000590	800	Иные бюджетные ассигнования	22,000	22,000	22,000
950	01	13	9120000590	850	Уплата налогов, сборов и иных платежей	22,000	22,000	22,000
950	01	13	9500000000		Непрограммные расходы по обеспечению деятельности администрации города Перми	23 352,200	23 085,100	23 085,100
950	01	13	9580000000		Функциональные органы администрации города Перми	23 352,200	23 085,100	23 085,100

1	2	3	4	5	6	7	8	9
950	01	13	9580000110		Расходы на выплаты по оплате труда работников муниципальных органов	22 076,700	21 809,600	21 809,600
950	01	13	9580000110	100	Расходы на выплаты персоналу в целях обеспечения выполнения функций государственными (муниципальными) органами, казенными учреждениями, органами управления государственными внебюджетными фондами	22 076,700	21 809,600	21 809,600
950	01	13	9580000110	120	Расходы на выплаты персоналу государственных (муниципальных) органов	22 076,700	21 809,600	21 809,600
950	01	13	9580000190		Расходы на обеспечение функций муниципальных органов	1 275,500	1 275,500	1 275,500
950	01	13	9580000190	200	Закупка товаров, работ и услуг для обеспечения государственных (муниципальных) нужд	1 275,500	1 275,500	1 275,500
950	01	13	9580000190	240	Иные закупки товаров, работ и услуг для обеспечения государственных (муниципальных) нужд	1 275,500	1 275,500	1 275,500
<b>950</b>	<b>03</b>				<b>Национальная безопасность и правоохранительная деятельность</b>	<b>348,300</b>	<b>348,300</b>	<b>348,300</b>
950	03	14			<i>Другие вопросы в области национальной безопасности и правоохранительной деятельности</i>	348,300	348,300	348,300
950	03	14	9100000000		Непрограммные расходы бюджета города Перми по реализации иных мероприятий	348,300	348,300	348,300
950	03	14	9190000000		Иные программные мероприятия	348,300	348,300	348,300
950	03	14	919002П040		Составление протоколов об административных правонарушениях	348,300	348,300	348,300
950	03	14	919002П040	200	Закупка товаров, работ и услуг для обеспечения государственных (муниципальных) нужд	348,300	348,300	348,300
950	03	14	919002П040	240	Иные закупки товаров, работ и услуг для обеспечения государственных (муниципальных) нужд	348,300	348,300	348,300
<b>951</b>					<b>Департамент экономики и промышленной политики администрации города Перми</b>	<b>86 332,700</b>	<b>78 180,800</b>	<b>78 180,800</b>
<b>951</b>	<b>01</b>				<b>Общегосударственные вопросы</b>	<b>47 149,100</b>	<b>46 611,800</b>	<b>46 611,800</b>
951	01	13			<i>Другие общегосударственные вопросы</i>	47 149,100	46 611,800	46 611,800
951	01	13	9100000000		Непрограммные расходы бюджета города Перми по реализации иных мероприятий	58,500	58,500	58,500
951	01	13	9190000000		Иные программные мероприятия	58,500	58,500	58,500
951	01	13	9190021950		Обеспечение деятельности Пермской городской трехсторонней комиссии по регулированию социально-трудовых отношений в городе Перми	58,500	58,500	58,500
951	01	13	9190021950	200	Закупка товаров, работ и услуг для обеспечения государственных (муниципальных) нужд	58,500	58,500	58,500
951	01	13	9190021950	240	Иные закупки товаров, работ и услуг для обеспечения государственных (муниципальных) нужд	58,500	58,500	58,500

1	2	3	4	5	6	7	8	9
951	01	13	9500000000		Непрограммные расходы по обеспечению деятельности администрации города Перми	47 090,600	46 553,300	46 553,300
951	01	13	9580000000		Функциональные органы администрации города Перми	47 090,600	46 553,300	46 553,300
951	01	13	9580000110		Расходы на выплаты по оплате труда работников муниципальных органов	44 412,300	43 875,000	43 875,000
951	01	13	9580000110	100	Расходы на выплаты персоналу в целях обеспечения выполнения функций государственными (муниципальными) органами, казенными учреждениями, органами управления государственными внебюджетными фондами	44 412,300	43 875,000	43 875,000
951	01	13	9580000110	120	Расходы на выплаты персоналу государственных (муниципальных) органов	44 412,300	43 875,000	43 875,000
951	01	13	9580000190		Расходы на обеспечение функций муниципальных органов	2 678,300	2 678,300	2 678,300
951	01	13	9580000190	100	Расходы на выплаты персоналу в целях обеспечения выполнения функций государственными (муниципальными) органами, казенными учреждениями, органами управления государственными внебюджетными фондами	445,800	445,800	445,800
951	01	13	9580000190	120	Расходы на выплаты персоналу государственных (муниципальных) органов	445,800	445,800	445,800
951	01	13	9580000190	200	Закупка товаров, работ и услуг для обеспечения государственных (муниципальных) нужд	2 232,500	2 232,500	2 232,500
951	01	13	9580000190	240	Иные закупки товаров, работ и услуг для обеспечения государственных (муниципальных) нужд	2 232,500	2 232,500	2 232,500
<b>951</b>	<b>03</b>				<b>Национальная безопасность и правоохранительная деятельность</b>	<b>13 087,000</b>	<b>5 172,900</b>	<b>5 172,900</b>
951	03	09			<i>Гражданская оборона</i>	<i>13 087,000</i>	<i>5 172,900</i>	<i>5 172,900</i>
951	03	09	0200000000		Муниципальная программа "Безопасный город"	13 087,000	5 172,900	5 172,900
951	03	09	0220000000		Подпрограмма "Предупреждение и ликвидация чрезвычайных ситуаций природного и техногенного характера, совершенствование гражданской обороны на территории города Перми"	13 087,000	5 172,900	5 172,900
951	03	09	0220100000		Основное мероприятие "Создание условий для решения задач гражданской обороны, участия в предупреждении и ликвидации последствий чрезвычайных ситуаций на территории города Перми"	13 087,000	5 172,900	5 172,900
951	03	09	0220121280		Создание и содержание в целях гражданской обороны запасов материально-технических, продовольственных и иных средств	13 087,000	5 172,900	5 172,900
951	03	09	0220121280	200	Закупка товаров, работ и услуг для обеспечения государственных (муниципальных) нужд	13 087,000	5 172,900	5 172,900
951	03	09	0220121280	240	Иные закупки товаров, работ и услуг для обеспечения государственных (муниципальных) нужд	13 087,000	5 172,900	5 172,900

1	2	3	4	5	6	7	8	9
951	04				<b>Национальная экономика</b>	<b>26 096,600</b>	<b>26 396,100</b>	<b>26 396,100</b>
951	04	12			<i>Другие вопросы в области национальной экономики</i>	<i>26 096,600</i>	<i>26 396,100</i>	<i>26 396,100</i>
951	04	12	0900000000		Муниципальная программа "Экономическое развитие города Перми"	26 096,600	26 396,100	26 396,100
951	04	12	0910000000		Подпрограмма "Содействие развитию промышленного потенциала и реализации кластерной политики"	237,500	237,500	237,500
951	04	12	0910100000		Основное мероприятие "Оказание поддержки при подготовке кадров, направленной на обучение управленческого звена предприятий - участников национального проекта"	237,500	237,500	237,500
951	04	12	0910171320		Субсидии некоммерческим организациям, не являющимся государственными (муниципальными) учреждениями, на организацию и проведение конференций	237,500	237,500	237,500
951	04	12	0910171320	600	Предоставление субсидий бюджетным, автономным учреждениям и иным некоммерческим организациям	237,500	237,500	237,500
951	04	12	0910171320	630	Субсидии некоммерческим организациям (за исключением государственных (муниципальных) учреждений, государственных корпораций (компаний), публично-правовых компаний)	237,500	237,500	237,500
951	04	12	0920000000		Подпрограмма "Формирование благоприятной инвестиционной среды"	760,000	760,000	760,000
951	04	12	0920100000		Основное мероприятие "Организация мероприятий, направленных на создание благоприятного инвестиционного климата для реализации проектов и привлечения инвестиций в город Пермь"	760,000	760,000	760,000
951	04	12	0920121170		Обновление инвестиционного паспорта города Перми, инвестиционного портала города Перми, изготовление информационных материалов, организация форумов, презентационных мероприятий	661,000	661,000	661,000
951	04	12	0920121170	200	Закупка товаров, работ и услуг для обеспечения государственных (муниципальных) нужд	661,000	661,000	661,000
951	04	12	0920121170	240	Иные закупки товаров, работ и услуг для обеспечения государственных (муниципальных) нужд	661,000	661,000	661,000
951	04	12	0920121340		Экспертно-консультационное сопровождение и предоставление доступа к информационно-аналитическим ресурсам в сфере муниципально-частного партнерства	99,000	99,000	99,000
951	04	12	0920121340	200	Закупка товаров, работ и услуг для обеспечения государственных (муниципальных) нужд	99,000	99,000	99,000
951	04	12	0920121340	240	Иные закупки товаров, работ и услуг для обеспечения государственных (муниципальных) нужд	99,000	99,000	99,000
951	04	12	0930000000		Подпрограмма "Создание условий для развития малого и среднего предпринимательства"	10 570,000	10 831,500	10 831,500



1	2	3	4	5	6	7	8	9
951	04	12	0930100000		Основное мероприятие "Предоставление информационной и консультационной поддержки субъектам малого и среднего предпринимательства"	8 697,300	8 958,800	8 958,800
951	04	12	0930100590		Обеспечение деятельности (оказание услуг, выполнение работ) муниципальных учреждений (организаций)	8 697,300	8 958,800	8 958,800
951	04	12	0930100590	100	Расходы на выплаты персоналу в целях обеспечения выполнения функций государственными (муниципальными) органами, казенными учреждениями, органами управления государственными внебюджетными фондами	7 198,000	7 459,300	7 459,300
951	04	12	0930100590	110	Расходы на выплаты персоналу казенных учреждений	7 198,000	7 459,300	7 459,300
951	04	12	0930100590	200	Закупка товаров, работ и услуг для обеспечения государственных (муниципальных) нужд	1 493,100	1 493,300	1 493,300
951	04	12	0930100590	240	Иные закупки товаров, работ и услуг для обеспечения государственных (муниципальных) нужд	1 493,100	1 493,300	1 493,300
951	04	12	0930100590	800	Иные бюджетные ассигнования	6,200	6,200	6,200
951	04	12	0930100590	850	Уплата налогов, сборов и иных платежей	6,200	6,200	6,200
951	04	12	0930200000		Основное мероприятие "Реализация мероприятий, направленных на формирование инновационного мышления и компетенций у субъектов малого и среднего предпринимательства"	1 872,700	1 872,700	1 872,700
951	04	12	0930221180		Проведение мероприятий, направленных на развитие инновационного предпринимательства	1 672,700	1 672,700	1 672,700
951	04	12	0930221180	200	Закупка товаров, работ и услуг для обеспечения государственных (муниципальных) нужд	1 672,700	1 672,700	1 672,700
951	04	12	0930221180	240	Иные закупки товаров, работ и услуг для обеспечения государственных (муниципальных) нужд	1 672,700	1 672,700	1 672,700
951	04	12	0930222250		Реализация мероприятий по вовлечению малого наукоемкого предпринимательства в создание новых и обновление существующих высокотехнологичных производств	200,000	200,000	200,000
951	04	12	0930222250	200	Закупка товаров, работ и услуг для обеспечения государственных (муниципальных) нужд	200,000	200,000	200,000
951	04	12	0930222250	240	Иные закупки товаров, работ и услуг для обеспечения государственных (муниципальных) нужд	200,000	200,000	200,000
951	04	12	0940000000		Подпрограмма "Развитие потребительского рынка"	10 878,100	10 916,100	10 916,100
951	04	12	0940200000		Основное мероприятие "Организация мероприятий по проведению конкурса среди предприятий города Перми"	462,000	500,000	500,000
951	04	12	0940221020		Ежегодный конкурс на лучшее оформление предприятий города Перми к Новому году	462,000	500,000	500,000

1	2	3	4	5	6	7	8	9
951	04	12	0940221020	200	Закупка товаров, работ и услуг для обеспечения государственных (муниципальных) нужд	462,000	500,000	500,000
951	04	12	0940221020	240	Иные закупки товаров, работ и услуг для обеспечения государственных (муниципальных) нужд	462,000	500,000	500,000
951	04	12	0940300000		Основное мероприятие "Организация мероприятий по обеспечению потребности населения города Перми в товарах (работах, услугах)"	10 416,100	10 416,100	10 416,100
951	04	12	0940322120		Предоставление торговых мест в нестационарных торговых объектах физическим лицам, занимающимся садоводством, огородничеством, реализующим собственную выращенную продукцию, собственнo собранные дикоросы, а также изготовленные ими товары народных промыслов	1 955,100	1 955,100	1 955,100
951	04	12	0940322120	200	Закупка товаров, работ и услуг для обеспечения государственных (муниципальных) нужд	1 955,100	1 955,100	1 955,100
951	04	12	0940322120	240	Иные закупки товаров, работ и услуг для обеспечения государственных (муниципальных) нужд	1 955,100	1 955,100	1 955,100
951	04	12	0940323480		Проведение на территории города Перми ярмарок и продажи товаров (выполнения работ, оказания услуг) на них	8 461,000	8 461,000	8 461,000
951	04	12	0940323480	200	Закупка товаров, работ и услуг для обеспечения государственных (муниципальных) нужд	8 461,000	8 461,000	8 461,000
951	04	12	0940323480	240	Иные закупки товаров, работ и услуг для обеспечения государственных (муниципальных) нужд	8 461,000	8 461,000	8 461,000
951	04	12	0950000000		Подпрограмма "Развитие туризма в городе Перми"	3 651,000	3 651,000	3 651,000
951	04	12	0950100000		Основное мероприятие "Популяризация города Перми как привлекательного объекта историко-культурного, круизного, промышленного и событийного туризма"	3 651,000	3 651,000	3 651,000
951	04	12	0950122240		Аренда помещения для организации стенда города на форумах, выставках, организация и проведение презентационных мероприятий, организация пресс-тура, изготовление, распространение информационных материалов в сфере туризма	3 651,000	3 651,000	3 651,000
951	04	12	0950122240	200	Закупка товаров, работ и услуг для обеспечения государственных (муниципальных) нужд	3 651,000	3 651,000	3 651,000
951	04	12	0950122240	240	Иные закупки товаров, работ и услуг для обеспечения государственных (муниципальных) нужд	3 651,000	3 651,000	3 651,000
<b>955</b>					<b>Департамент социальной политики администрации города Перми</b>	<b>624 696,700</b>	<b>736 836,200</b>	<b>696 946,400</b>
<b>955</b>	<b>01</b>				<b>Общегосударственные вопросы</b>	<b>740,700</b>	<b>766,400</b>	<b>766,400</b>
955	01	04			<i>Функционирование Правительства Российской Федерации, высших исполнительных органов субъектов Российской Федерации, местных администраций</i>	740,700	766,400	766,400

1	2	3	4	5	6	7	8	9
955	01	04	0600000000		Муниципальная программа "Социальная поддержка и обеспечение семейного благополучия населения города Перми"	740,700	766,400	766,400
955	01	04	0630000000		Подпрограмма "Повышение социального благополучия и безопасности семей с детьми"	740,700	766,400	766,400
955	01	04	0630100000		Основное мероприятие "Взаимодействие с органами власти, учреждениями, организациями по профилактике преступности и правонарушений несовершеннолетних"	740,700	766,400	766,400
955	01	04	063012C050		Образование комиссий по делам несовершеннолетних и защите их прав и организация их деятельности	740,700	766,400	766,400
955	01	04	063012C050	100	Расходы на выплаты персоналу в целях обеспечения выполнения функций государственными (муниципальными) органами, казенными учреждениями, органами управления государственными внебюджетными фондами	698,500	723,900	723,900
955	01	04	063012C050	120	Расходы на выплаты персоналу государственных (муниципальных) органов	698,500	723,900	723,900
955	01	04	063012C050	200	Закупка товаров, работ и услуг для обеспечения государственных (муниципальных) нужд	42,200	42,500	42,500
955	01	04	063012C050	240	Иные закупки товаров, работ и услуг для обеспечения государственных (муниципальных) нужд	42,200	42,500	42,500
<b>955</b>	<b>07</b>				<b>Образование</b>	<b>250 733,400</b>	<b>270 146,400</b>	<b>270 146,400</b>
955	07	09			<i>Другие вопросы в области образования</i>	<i>250 733,400</i>	<i>270 146,400</i>	<i>270 146,400</i>
955	07	09	0600000000		Муниципальная программа "Социальная поддержка и обеспечение семейного благополучия населения города Перми"	250 733,400	270 146,400	270 146,400
955	07	09	0640000000		Подпрограмма "Организация оздоровления и отдыха детей города Перми"	250 733,400	270 146,400	270 146,400
955	07	09	0640100000		Основное мероприятие "Организация оздоровления и отдыха детей в загородных лагерях отдыха и оздоровления детей, детских оздоровительных лагерях санаторного типа, детских специализированных (профильных) лагерях, лагерях с дневным пребыванием детей"	237 595,100	256 987,000	256 987,000
955	07	09	064012C140		Мероприятия по организации оздоровления и отдыха детей	237 595,100	256 987,000	256 987,000
955	07	09	064012C140	300	Социальное обеспечение и иные выплаты населению	14 122,500	14 108,200	14 108,200
955	07	09	064012C140	320	Социальные выплаты гражданам, кроме публичных нормативных социальных выплат	14 122,500	14 108,200	14 108,200
955	07	09	064012C140	600	Предоставление субсидий бюджетным, автономным учреждениям и иным некоммерческим организациям	17 800,900	19 587,600	19 587,600
955	07	09	064012C140	630	Субсидии некоммерческим организациям (за исключением государственных (муниципальных) учреждений, государственных корпораций (компаний), публично-правовых компаний)	17 800,900	19 587,600	19 587,600

1	2	3	4	5	6	7	8	9
955	07	09	064012С140	800	Иные бюджетные ассигнования	205 671,700	223 291,200	223 291,200
955	07	09	064012С140	810	Субсидии юридическим лицам (кроме некоммерческих организаций), индивидуальным предпринимателям, физическим лицам - производителям товаров, работ, услуг	205 671,700	223 291,200	223 291,200
955	07	09	0640200000		Основное мероприятие "Организация отдыха детей в детских лагерях палаточного типа, лагерях досуга и отдыха, разновозрастных отрядах"	2 855,800	2 876,900	2 876,900
955	07	09	0640223630		Администрирование отдыха детей в каникулярное время	85,500	85,500	85,500
955	07	09	0640223630	200	Закупка товаров, работ и услуг для обеспечения государственных (муниципальных) нужд	85,500	85,500	85,500
955	07	09	0640223630	240	Иные закупки товаров, работ и услуг для обеспечения государственных (муниципальных) нужд	85,500	85,500	85,500
955	07	09	0640270020		Субсидии организациям отдыха детей и их оздоровления независимо от организационно-правовой формы и формы собственности, индивидуальным предпринимателям	2 770,300	2 791,400	2 791,400
955	07	09	0640270020	600	Предоставление субсидий бюджетным, автономным учреждениям и иным некоммерческим организациям	1 044,000	1 050,300	1 050,300
955	07	09	0640270020	630	Субсидии некоммерческим организациям (за исключением государственных (муниципальных) учреждений, государственных корпораций (компаний), публично-правовых компаний)	1 044,000	1 050,300	1 050,300
955	07	09	0640270020	800	Иные бюджетные ассигнования	1 726,300	1 741,100	1 741,100
955	07	09	0640270020	810	Субсидии юридическим лицам (кроме некоммерческих организаций), индивидуальным предпринимателям, физическим лицам - производителям товаров, работ, услуг	1 726,300	1 741,100	1 741,100
955	07	09	0640300000		Основное мероприятие "Финансовое обеспечение на увеличение переносимых государственных полномочий по организации отдыха и оздоровления детей"	10 282,500	10 282,500	10 282,500
955	07	09	0640371310		Возмещение части затрат на отдых и оздоровление детей в загородных лагерях отдыха и оздоровления детей	10 282,500	10 282,500	10 282,500
955	07	09	0640371310	600	Предоставление субсидий бюджетным, автономным учреждениям и иным некоммерческим организациям	648,700	648,700	648,700
955	07	09	0640371310	630	Субсидии некоммерческим организациям (за исключением государственных (муниципальных) учреждений, государственных корпораций (компаний), публично-правовых компаний)	648,700	648,700	648,700
955	07	09	0640371310	800	Иные бюджетные ассигнования	9 633,800	9 633,800	9 633,800
955	07	09	0640371310	810	Субсидии юридическим лицам (кроме некоммерческих организаций), индивидуальным предпринимателям, физическим лицам - производителям товаров, работ, услуг	9 633,800	9 633,800	9 633,800

1	2	3	4	5	6	7	8	9
955	10				<b>Социальная политика</b>	<b>373 222,600</b>	<b>465 923,400</b>	<b>426 033,600</b>
955	10	01			<i>Пенсионное обеспечение</i>	142 589,700	147 766,400	147 766,400
955	10	01	9100000000		Непрограммные расходы бюджета города Перми по реализации иных мероприятий	142 589,700	147 766,400	147 766,400
955	10	01	9190000000		Иные непрограммные мероприятия	142 589,700	147 766,400	147 766,400
955	10	01	9190082080		Пенсии за выслугу лет лицам, замещающим муниципальные должности (в т. ч. выборные муниципальные должности), муниципальные должности муниципальной службы, должности муниципальной службы города Перми	142 589,700	147 766,400	147 766,400
955	10	01	9190082080	200	Закупка товаров, работ и услуг для обеспечения государственных (муниципальных) нужд	426,500	442,000	442,000
955	10	01	9190082080	240	Иные закупки товаров, работ и услуг для обеспечения государственных (муниципальных) нужд	426,500	442,000	442,000
955	10	01	9190082080	300	Социальное обеспечение и иные выплаты населению	142 163,200	147 324,400	147 324,400
955	10	01	9190082080	310	Публичные нормативные социальные выплаты гражданам	142 163,200	147 324,400	147 324,400
955	10	03			<i>Социальное обеспечение населения</i>	132 524,600	183 853,900	179 981,700
955	10	03	0600000000		Муниципальная программа "Социальная поддержка и обеспечение семейного благополучия населения города Перми"	119 079,600	169 079,600	169 079,600
955	10	03	0610000000		Подпрограмма "Оказание дополнительных мер социальной помощи и поддержки, содействие в получении социальных услуг отдельным категориям граждан"	119 079,600	169 079,600	169 079,600
955	10	03	0610100000		Основное мероприятие "Предоставление дополнительных мер социальной поддержки отдельным категориям граждан"	118 734,700	168 734,700	168 734,700
955	10	03	0610181000		Предоставление ежемесячных денежных муниципальных выплат за проезд в медицинские организации, осуществляющие свою деятельность на территории города Перми, для проведения амбулаторного гемодиализа жителям города Перми с хронической почечной недостаточностью	11 791,000	11 791,000	11 791,000
955	10	03	0610181000	300	Социальное обеспечение и иные выплаты населению	11 791,000	11 791,000	11 791,000
955	10	03	0610181000	310	Публичные нормативные социальные выплаты гражданам	11 791,000	11 791,000	11 791,000
955	10	03	0610181010		Предоставление ежемесячной денежной выплаты одному из родителей (законных представителей), являющихся студентами или учащимися, имеющих детей в возрасте до 1,5 лет	2 346,000	2 346,000	2 346,000
955	10	03	0610181010	300	Социальное обеспечение и иные выплаты населению	2 346,000	2 346,000	2 346,000
955	10	03	0610181010	310	Публичные нормативные социальные выплаты гражданам	2 346,000	2 346,000	2 346,000
955	10	03	0610181060		Реализация альтернативной формы предоставления земельных участков в виде единовременных денежных выплат многодетным семьям	100 000,000	150 000,000	150 000,000

1	2	3	4	5	6	7	8	9
955	10	03	0610181060	300	Социальное обеспечение и иные выплаты населению	100 000,000	150 000,000	150 000,000
955	10	03	0610181060	360	Иные выплаты населению	100 000,000	150 000,000	150 000,000
955	10	03	0610181120		Предоставление дополнительной меры социальной поддержки в случае рождения троих или более детей одновременно	4 597,700	4 597,700	4 597,700
955	10	03	0610181120	300	Социальное обеспечение и иные выплаты населению	4 597,700	4 597,700	4 597,700
955	10	03	0610181120	310	Публичные нормативные социальные выплаты гражданам	4 597,700	4 597,700	4 597,700
955	10	03	0610200000		Основное мероприятие "Организация и проведение ежегодных городских мероприятий, поддержка инициатив общественных объединений и организаций"	344,900	344,900	344,900
955	10	03	0610281040		Ежегодная премия города Перми "Преодоление"	344,900	344,900	344,900
955	10	03	0610281040	300	Социальное обеспечение и иные выплаты населению	344,900	344,900	344,900
955	10	03	0610281040	350	Премии и гранты	344,900	344,900	344,900
955	10	03	1500000000		Муниципальная программа "Обеспечение жильем жителей города Перми"	13 445,000	14 774,300	10 902,100
955	10	03	1530000000		Подпрограмма "Повышение доступности жилья"	13 445,000	14 774,300	10 902,100
955	10	03	1530200000		Основное мероприятие "Оказание мер социальной поддержки гражданам города Перми в целях улучшения жилищных условий"	13 445,000	14 774,300	10 902,100
955	10	03	1530251340		Обеспечение жильем отдельных категорий граждан, установленных Федеральным законом от 12 января 1995 г. N 5-ФЗ "О ветеранах", в соответствии с Указом Президента Российской Федерации от 7 мая 2008 г. N 714 "Об обеспечении жильем ветеранов Великой Отечественной войны 1941-1945 годов"	7 041,800	7 029,900	7 029,900
955	10	03	1530251340	300	Социальное обеспечение и иные выплаты населению	7 041,800	7 029,900	7 029,900
955	10	03	1530251340	320	Социальные выплаты гражданам, кроме публичных нормативных социальных выплат	7 041,800	7 029,900	7 029,900
955	10	03	1530251350		Обеспечение жильем отдельных категорий граждан, установленных Федеральным законом от 12 января 1995 г. N 5-ФЗ "О ветеранах"	2 488,300	0,000	0,000
955	10	03	1530251350	300	Социальное обеспечение и иные выплаты населению	2 488,300	0,000	0,000
955	10	03	1530251350	320	Социальные выплаты гражданам, кроме публичных нормативных социальных выплат	2 488,300	0,000	0,000
955	10	03	1530251760		Обеспечение жильем отдельных категорий граждан, установленных Федеральным законом от 24 ноября 1995 г. N 181-ФЗ "О социальной защите инвалидов в Российской Федерации"	3 914,900	7 744,400	3 872,200
955	10	03	1530251760	300	Социальное обеспечение и иные выплаты населению	3 914,900	7 744,400	3 872,200
955	10	03	1530251760	320	Социальные выплаты гражданам, кроме публичных нормативных социальных выплат	3 914,900	7 744,400	3 872,200



1	2	3	4	5	6	7	8	9
955	10	04			Охрана семьи и детства	42 000,000	42 000,000	42 000,000
955	10	04	1500000000		Муниципальная программа "Обеспечение жильем жителей города Перми"	42 000,000	42 000,000	42 000,000
955	10	04	1530000000		Подпрограмма "Повышение доступности жилья"	42 000,000	42 000,000	42 000,000
955	10	04	1530200000		Основное мероприятие "Оказание мер социальной поддержки гражданам города Перми в целях улучшения жилищных условий"	42 000,000	42 000,000	42 000,000
955	10	04	15302L4970		Реализация мероприятий по обеспечению жильем молодых семей государственной программы Российской Федерации "Обеспечение доступным и комфортным жильем и коммунальными услугами граждан Российской Федерации"	42 000,000	42 000,000	42 000,000
955	10	04	15302L4970	300	Социальное обеспечение и иные выплаты населению	42 000,000	42 000,000	42 000,000
955	10	04	15302L4970	320	Социальные выплаты гражданам, кроме публичных нормативных социальных выплат	42 000,000	42 000,000	42 000,000
955	10	06			Другие вопросы в области социальной политики	56 108,300	92 303,100	56 285,500
955	10	06	0600000000		Муниципальная программа "Социальная поддержка и обеспечение семейного благополучия населения города Перми"	21 024,400	57 621,900	21 604,300
955	10	06	0610000000		Подпрограмма "Оказание дополнительных мер социальной помощи и поддержки, содействие в получении социальных услуг отдельным категориям граждан"	13 053,400	49 071,000	13 053,400
955	10	06	0610100000		Основное мероприятие "Предоставление дополнительных мер социальной поддержки отдельным категориям граждан"	10 694,800	46 712,400	10 694,800
955	10	06	0610123450		Осуществление персонализированного учета в информационной системе персональных данных "База данных льготополучателей"	1 297,200	37 314,800	1 297,200
955	10	06	0610123450	200	Закупка товаров, работ и услуг для обеспечения государственных (муниципальных) нужд	1 297,200	37 314,800	1 297,200
955	10	06	0610123450	240	Иные закупки товаров, работ и услуг для обеспечения государственных (муниципальных) нужд	1 297,200	37 314,800	1 297,200
955	10	06	0610181000		Предоставление ежемесячных денежных муниципальных выплат за проезд в медицинские организации, осуществляющие свою деятельность на территории города Перми, для проведения амбулаторного гемодиализа жителям города Перми с хронической почечной недостаточностью	30,800	30,800	30,800
955	10	06	0610181000	200	Закупка товаров, работ и услуг для обеспечения государственных (муниципальных) нужд	30,800	30,800	30,800
955	10	06	0610181000	240	Иные закупки товаров, работ и услуг для обеспечения государственных (муниципальных) нужд	30,800	30,800	30,800

1	2	3	4	5	6	7	8	9
955	10	06	0610181010		Предоставление ежемесячной денежной выплаты одному из родителей (законных представителей), являющихся студентами или учащимися, имеющих детей в возрасте до 1,5 лет	6,100	6,100	6,100
955	10	06	0610181010	200	Закупка товаров, работ и услуг для обеспечения государственных (муниципальных) нужд	6,100	6,100	6,100
955	10	06	0610181010	240	Иные закупки товаров, работ и услуг для обеспечения государственных (муниципальных) нужд	6,100	6,100	6,100
955	10	06	0610181020		Адресная социальная муниципальная помощь	9 360,700	9 360,700	9 360,700
955	10	06	0610181020	300	Социальное обеспечение и иные выплаты населению	9 360,700	9 360,700	9 360,700
955	10	06	0610181020	320	Социальные выплаты гражданам, кроме публичных нормативных социальных выплат	9 360,700	9 360,700	9 360,700
955	10	06	0610200000		Основное мероприятие "Организация и проведение ежегодных городских мероприятий, поддержка инициатив общественных объединений и организаций"	2 358,600	2 358,600	2 358,600
955	10	06	0610221010		Проведение мероприятий социальной направленности	2 196,600	2 196,600	2 196,600
955	10	06	0610221010	200	Закупка товаров, работ и услуг для обеспечения государственных (муниципальных) нужд	2 196,600	2 196,600	2 196,600
955	10	06	0610221010	240	Иные закупки товаров, работ и услуг для обеспечения государственных (муниципальных) нужд	2 196,600	2 196,600	2 196,600
955	10	06	0610271000		Субсидии общественным объединениям инвалидов, общественным организациям для организации проведения мероприятий (участия в мероприятиях)	162,000	162,000	162,000
955	10	06	0610271000	600	Предоставление субсидий бюджетным, автономным учреждениям и иным некоммерческим организациям	162,000	162,000	162,000
955	10	06	0610271000	630	Субсидии некоммерческим организациям (за исключением государственных (муниципальных) учреждений, государственных корпораций (компаний), публично-правовых компаний)	162,000	162,000	162,000
955	10	06	0620000000		Подпрограмма "Создание безбарьерной среды для маломобильных граждан"	395,800	395,800	395,800
955	10	06	0620100000		Основное мероприятие "Обеспечение доступности муниципальных объектов социальной инфраструктуры, информационной доступности для инвалидов и иных маломобильных групп населения"	395,800	395,800	395,800
955	10	06	0620123570		Оборудование зданий муниципальных учреждений средствами беспрепятственного доступа, обеспечение информационной доступности	395,800	395,800	395,800
955	10	06	0620123570	200	Закупка товаров, работ и услуг для обеспечения государственных (муниципальных) нужд	395,800	395,800	395,800

1	2	3	4	5	6	7	8	9
955	10	06	0620123570	240	Иные закупки товаров, работ и услуг для обеспечения государственных (муниципальных) нужд	395,800	395,800	395,800
955	10	06	0630000000		Подпрограмма "Повышение социального благополучия и безопасности семей с детьми"	142,500	142,500	142,500
955	10	06	0630300000		Основное мероприятие "Проведение мероприятий по содействию созданию среды, благоприятной для жизнедеятельности семьи и детей"	142,500	142,500	142,500
955	10	06	0630321050		Мероприятия по содействию созданию среды, благоприятной для жизнедеятельности семьи и детей	142,500	142,500	142,500
955	10	06	0630321050	200	Закупка товаров, работ и услуг для обеспечения государственных (муниципальных) нужд	142,500	142,500	142,500
955	10	06	0630321050	240	Иные закупки товаров, работ и услуг для обеспечения государственных (муниципальных) нужд	142,500	142,500	142,500
955	10	06	0640000000		Подпрограмма "Организация оздоровления и отдыха детей города Перми"	7 432,700	8 012,600	8 012,600
955	10	06	0640100000		Основное мероприятие "Организация оздоровления и отдыха детей в загородных лагерях отдыха и оздоровления детей, детских оздоровительных лагерях санаторного типа, детских специализированных (профильных) лагерях, лагерях с дневным пребыванием детей"	7 432,700	8 012,600	8 012,600
955	10	06	064012C140		Мероприятия по организации оздоровления и отдыха детей	7 432,700	8 012,600	8 012,600
955	10	06	064012C140	100	Расходы на выплаты персоналу в целях обеспечения выполнения функций государственными (муниципальными) органами, казенными учреждениями, органами управления государственными внебюджетными фондами	5 569,800	5 772,000	5 772,000
955	10	06	064012C140	120	Расходы на выплаты персоналу государственных (муниципальных) органов	5 569,800	5 772,000	5 772,000
955	10	06	064012C140	200	Закупка товаров, работ и услуг для обеспечения государственных (муниципальных) нужд	1 862,900	2 240,600	2 240,600
955	10	06	064012C140	240	Иные закупки товаров, работ и услуг для обеспечения государственных (муниципальных) нужд	1 862,900	2 240,600	2 240,600
955	10	06	9500000000		Непрограммные расходы по обеспечению деятельности администрации города Перми	35 083,900	34 681,200	34 681,200
955	10	06	9580000000		Функциональные органы администрации города Перми	35 083,900	34 681,200	34 681,200
955	10	06	9580000110		Расходы на выплаты по оплате труда работников муниципальных органов	33 286,400	32 883,700	32 883,700
955	10	06	9580000110	100	Расходы на выплаты персоналу в целях обеспечения выполнения функций государственными (муниципальными) органами, казенными учреждениями, органами управления государственными внебюджетными фондами	33 286,400	32 883,700	32 883,700

1	2	3	4	5	6	7	8	9
955	10	06	9580000110	120	Расходы на выплаты персоналу государственных (муниципальных) органов	33 286,400	32 883,700	32 883,700
955	10	06	9580000190		Расходы на обеспечение функций муниципальных органов	1 797,500	1 797,500	1 797,500
955	10	06	9580000190	200	Закупка товаров, работ и услуг для обеспечения государственных (муниципальных) нужд	1 797,500	1 797,500	1 797,500
955	10	06	9580000190	240	Иные закупки товаров, работ и услуг для обеспечения государственных (муниципальных) нужд	1 797,500	1 797,500	1 797,500
<b>964</b>					<b>Департамент общественной безопасности администрации города Перми</b>	<b>229 926,800</b>	<b>235 886,600</b>	<b>235 886,600</b>
<b>964</b>	<b>01</b>				<b>Общегосударственные вопросы</b>	<b>57,800</b>	<b>51,700</b>	<b>51,700</b>
964	01	05			<i>Судебная система</i>	57,800	51,700	51,700
964	01	05	9100000000		Непрограммные расходы бюджета города Перми по реализации иных мероприятий	57,800	51,700	51,700
964	01	05	9190000000		Иные непрограммные мероприятия	57,800	51,700	51,700
964	01	05	9190051200	200	Осуществление полномочий по составлению (изменению, дополнению) списков кандидатов в присяжные заседатели федеральных судов общей юрисдикции в Российской Федерации	57,800	51,700	51,700
964	01	05	9190051200	240	Закупка товаров, работ и услуг для обеспечения государственных (муниципальных) нужд	57,800	51,700	51,700
964	01	05	9190051200	240	Иные закупки товаров, работ и услуг для обеспечения государственных (муниципальных) нужд	57,800	51,700	51,700
<b>964</b>	<b>03</b>				<b>Национальная безопасность и правоохранительная деятельность</b>	<b>229 869,000</b>	<b>235 834,900</b>	<b>235 834,900</b>
964	03	09			<i>Гражданская оборона</i>	61 726,700	63 614,000	63 614,000
964	03	09	0200000000		Муниципальная программа "Безопасный город"	61 726,700	63 614,000	63 614,000
964	03	09	0220000000		Подпрограмма "Предупреждение и ликвидация чрезвычайных ситуаций природного и техногенного характера, совершенствование гражданской обороны на территории города Перми"	61 726,700	63 614,000	63 614,000
964	03	09	0220100000		Основное мероприятие "Создание условий для решения задач гражданской обороны, участия в предупреждении и ликвидации последствий чрезвычайных ситуаций на территории города Перми"	61 726,700	63 614,000	63 614,000
964	03	09	0220100590		Обеспечение деятельности (оказание услуг, выполнение работ) муниципальных учреждений (организаций)	58 816,700	60 704,000	60 704,000
964	03	09	0220100590	100	Расходы на выплаты персоналу в целях обеспечения выполнения функций государственными (муниципальными) органами, казенными учреждениями, органами управления государственными внебюджетными фондами	51 984,000	53 871,300	53 871,300
964	03	09	0220100590	110	Расходы на выплаты персоналу казенных учреждений	51 984,000	53 871,300	53 871,300

1	2	3	4	5	6	7	8	9
964	03	09	0220100590	200	Закупка товаров, работ и услуг для обеспечения государственных (муниципальных) нужд	6 799,500	6 799,500	6 799,500
964	03	09	0220100590	240	Иные закупки товаров, работ и услуг для обеспечения государственных (муниципальных) нужд	6 799,500	6 799,500	6 799,500
964	03	09	0220100590	800	Иные бюджетные ассигнования	33,200	33,200	33,200
964	03	09	0220100590	850	Уплата налогов, сборов и иных платежей	33,200	33,200	33,200
964	03	09	0220121100		Организация и осуществление мероприятий по гражданской обороне, защите населения и территории города Перми от чрезвычайных ситуаций природного и техногенного характера	2 910,000	2 910,000	2 910,000
964	03	09	0220121100	200	Закупка товаров, работ и услуг для обеспечения государственных (муниципальных) нужд	2 910,000	2 910,000	2 910,000
964	03	09	0220121100	240	Иные закупки товаров, работ и услуг для обеспечения государственных (муниципальных) нужд	2 910,000	2 910,000	2 910,000
964	03	10			<i>Защита населения и территории от чрезвычайных ситуаций природного и техногенного характера, пожарная безопасность</i>	142 713,700	147 252,200	147 252,200
964	03	10	0200000000		Муниципальная программа "Безопасный город"	142 713,700	147 252,200	147 252,200
964	03	10	0220000000		Подпрограмма "Предупреждение и ликвидация чрезвычайных ситуаций природного и техногенного характера, совершенствование гражданской обороны на территории города Перми"	140 940,300	145 478,800	145 478,800
964	03	10	0220100000		Основное мероприятие "Создание условий для решения задач гражданской обороны, участия в предупреждении и ликвидации последствий чрезвычайных ситуаций на территории города Перми"	45 619,000	47 132,100	47 132,100
964	03	10	0220100590		Обеспечение деятельности (оказание услуг, выполнение работ) муниципальных учреждений (организаций)	45 619,000	47 132,100	47 132,100
964	03	10	0220100590	100	Расходы на выплаты персоналу в целях обеспечения выполнения функций государственными (муниципальными) органами, казенными учреждениями, органами управления государственными внебюджетными фондами	41 678,400	43 191,500	43 191,500
964	03	10	0220100590	110	Расходы на выплаты персоналу казенных учреждений	41 678,400	43 191,500	43 191,500
964	03	10	0220100590	200	Закупка товаров, работ и услуг для обеспечения государственных (муниципальных) нужд	3 814,800	3 817,900	3 819,900
964	03	10	0220100590	240	Иные закупки товаров, работ и услуг для обеспечения государственных (муниципальных) нужд	3 814,800	3 817,900	3 819,900
964	03	10	0220100590	800	Иные бюджетные ассигнования	125,800	122,700	120,700
964	03	10	0220100590	850	Уплата налогов, сборов и иных платежей	125,800	122,700	120,700

1	2	3	4	5	6	7	8	9
964	03	10	0220300000		Основное мероприятие "Содержание и организация деятельности аварийно-спасательных служб и обеспечение безопасности людей на водных объектах"	95 321,300	98 346,700	98 346,700
964	03	10	0220300590		Обеспечение деятельности (оказание услуг, выполнение работ) муниципальных учреждений (организаций)	86 779,300	89 495,700	89 495,700
964	03	10	0220300590	100	Расходы на выплаты персоналу в целях обеспечения выполнения функций государственными (муниципальными) органами, казенными учреждениями, органами управления государственными внебюджетными фондами	75 431,600	78 148,000	78 148,000
964	03	10	0220300590	110	Расходы на выплаты персоналу казенных учреждений	75 431,600	78 148,000	78 148,000
964	03	10	0220300590	200	Закупка товаров, работ и услуг для обеспечения государственных (муниципальных) нужд	10 853,400	10 859,300	10 865,100
964	03	10	0220300590	240	Иные закупки товаров, работ и услуг для обеспечения государственных (муниципальных) нужд	10 853,400	10 859,300	10 865,100
964	03	10	0220300590	800	Иные бюджетные ассигнования	494,300	488,400	482,600
964	03	10	0220300590	850	Уплата налогов, сборов и иных платежей	494,300	488,400	482,600
964	03	10	0220321000		Содержание спасательных постов в местах массового отдыха у воды	8 542,000	8 851,000	8 851,000
964	03	10	0220321000	100	Расходы на выплаты персоналу в целях обеспечения выполнения функций государственными (муниципальными) органами, казенными учреждениями, органами управления государственными внебюджетными фондами	7 659,500	7 968,500	7 968,500
964	03	10	0220321000	110	Расходы на выплаты персоналу казенных учреждений	7 659,500	7 968,500	7 968,500
964	03	10	0220321000	200	Закупка товаров, работ и услуг для обеспечения государственных (муниципальных) нужд	882,500	882,500	882,500
964	03	10	0220321000	240	Иные закупки товаров, работ и услуг для обеспечения государственных (муниципальных) нужд	882,500	882,500	882,500
964	03	10	0230000000		Подпрограмма "Обеспечение первичных мер пожарной безопасности, отнесенных к полномочиям органов местного самоуправления"	1 773,400	1 773,400	1 773,400
964	03	10	0230100000		Основное мероприятие "Обеспечение первичных мер пожарной безопасности"	1 773,400	1 773,400	1 773,400
964	03	10	0230121110		Мероприятия, направленные на информирование населения о мерах пожарной безопасности	1 249,100	1 249,100	1 249,100
964	03	10	0230121110	200	Закупка товаров, работ и услуг для обеспечения государственных (муниципальных) нужд	1 249,100	1 249,100	1 249,100
964	03	10	0230121110	240	Иные закупки товаров, работ и услуг для обеспечения государственных (муниципальных) нужд	1 249,100	1 249,100	1 249,100



1	2	3	4	5	6	7	8	9
964	03	10	0230172290		Субсидии общественным объединениям пожарной охраны на материальное стимулирование деятельности добровольных пожарных, действующих на территории города Перми	524,300	524,300	524,300
964	03	10	0230172290	600	Предоставление субсидий бюджетным, автономным учреждениям и иным некоммерческим организациям	524,300	524,300	524,300
964	03	10	0230172290	630	Субсидии некоммерческим организациям (за исключением государственных (муниципальных) учреждений, государственных корпораций (компаний), публично-правовых компаний)	524,300	524,300	524,300
964	03	14			<i>Другие вопросы в области национальной безопасности и правоохранительной деятельности</i>	25 428,600	24 968,700	24 968,700
964	03	14	0200000000		Муниципальная программа "Безопасный город"	5 957,300	5 957,300	5 957,300
964	03	14	0210000000		Подпрограмма "Содействие в снижении уровня преступности на территории города Перми"	5 957,300	5 957,300	5 957,300
964	03	14	0210100000		Основное мероприятие "Создание условий для деятельности добровольных формирований населения по охране общественного порядка"	5 857,300	5 857,300	5 857,300
964	03	14	02101SP020		Выплата материального стимулирования народным дружинникам за участие в охране общественного порядка	5 857,300	5 857,300	5 857,300
964	03	14	02101SP020	600	Предоставление субсидий бюджетным, автономным учреждениям и иным некоммерческим организациям	5 857,300	5 857,300	5 857,300
964	03	14	02101SP020	630	Субсидии некоммерческим организациям (за исключением государственных (муниципальных) учреждений, государственных корпораций (компаний), публично-правовых компаний)	5 857,300	5 857,300	5 857,300
964	03	14	0210200000		Основное мероприятие "Организация информационно-пропагандистских мероприятий по разъяснению сущности терроризма и экстремизма и их общественной опасности"	100,000	100,000	100,000
964	03	14	0210223550		Изготовление пособий по профилактике терроризма и экстремизма	100,000	100,000	100,000
964	03	14	0210223550	200	Закупка товаров, работ и услуг для обеспечения государственных (муниципальных) нужд	100,000	100,000	100,000
964	03	14	0210223550	240	Иные закупки товаров, работ и услуг для обеспечения государственных (муниципальных) нужд	100,000	100,000	100,000
964	03	14	9100000000		Непрограммные расходы бюджета города Перми по реализации иных мероприятий	3 087,000	2 813,000	2 813,000
964	03	14	9190000000		Иные непрограммные мероприятия	3 087,000	2 813,000	2 813,000
964	03	14	9190021030		Выплаты гражданам денежного вознаграждения за содействие в выявлении лиц, совершивших административное правонарушение, выражающееся в нанесении на фасад здания, строения, сооружения надписей, графических рисунков и иных изображений вне специально отведенных для этого мест	300,000	0,000	0,000

1	2	3	4	5	6	7	8	9
964	03	14	9190021030	300	Социальное обеспечение и иные выплаты населению	300,000	0,000	0,000
964	03	14	9190021030	360	Иные выплаты населению	300,000	0,000	0,000
964	03	14	9190021880		Мероприятия по гражданской обороне по подготовке населения и организаций к действиям в чрезвычайной ситуации в мирное и военное время	2 787,000	2 813,000	2 813,000
964	03	14	9190021880	100	Расходы на выплаты персоналу в целях обеспечения выполнения функций государственными (муниципальными) органами, казенными учреждениями, органами управления государственными внебюджетными фондами	717,400	743,400	743,400
964	03	14	9190021880	110	Расходы на выплаты персоналу казенных учреждений	717,400	743,400	743,400
964	03	14	9190021880	200	Закупка товаров, работ и услуг для обеспечения государственных (муниципальных) нужд	2 050,200	2 050,200	2 050,200
964	03	14	9190021880	240	Иные закупки товаров, работ и услуг для обеспечения государственных (муниципальных) нужд	2 050,200	2 050,200	2 050,200
964	03	14	9190021880	800	Иные бюджетные ассигнования	19,400	19,400	19,400
964	03	14	9190021880	850	Уплата налогов, сборов и иных платежей	19,400	19,400	19,400
964	03	14	9500000000		Непрограммные расходы по обеспечению деятельности администрации города Перми	16 384,300	16 198,400	16 198,400
964	03	14	9580000000		Функциональные органы администрации города Перми	16 384,300	16 198,400	16 198,400
964	03	14	9580000110		Расходы на выплаты по оплате труда работников муниципальных органов	15 369,800	15 183,900	15 183,900
964	03	14	9580000110	100	Расходы на выплаты персоналу в целях обеспечения выполнения функций государственными (муниципальными) органами, казенными учреждениями, органами управления государственными внебюджетными фондами	15 369,800	15 183,900	15 183,900
964	03	14	9580000110	120	Расходы на выплаты персоналу государственных (муниципальных) органов	15 369,800	15 183,900	15 183,900
964	03	14	9580000190		Расходы на обеспечение функций муниципальных органов	1 014,500	1 014,500	1 014,500
964	03	14	9580000190	200	Закупка товаров, работ и услуг для обеспечения государственных (муниципальных) нужд	1 014,500	1 014,500	1 014,500
964	03	14	9580000190	240	Иные закупки товаров, работ и услуг для обеспечения государственных (муниципальных) нужд	1 014,500	1 014,500	1 014,500
975					<b>Администрация города Перми</b>	<b>976 663,000</b>	<b>916 465,300</b>	<b>1 016 353,200</b>
975	<b>01</b>				<b>Общегосударственные вопросы</b>	<b>961 645,600</b>	<b>900 847,300</b>	<b>1 000 067,400</b>
975	<i>01</i>	<i>02</i>			<i>Функционирование высшего должностного лица субъекта Российской Федерации и муниципального образования</i>	<i>6 267,300</i>	<i>6 191,600</i>	<i>6 191,600</i>

1	2	3	4	5	6	7	8	9
975	01	02	9500000000		Непрограммные расходы по обеспечению деятельности администрации города Перми	6 267,300	6 191,600	6 191,600
975	01	02	9510000000		Глава города Перми	6 267,300	6 191,600	6 191,600
975	01	02	9510000110		Расходы на выплаты по оплате труда работников муниципальных органов	6 267,300	6 191,600	6 191,600
975	01	02	9510000110	100	Расходы на выплаты персоналу в целях обеспечения выполнения функций государственными (муниципальными) органами, казенными учреждениями, органами управления государственными внебюджетными фондами	6 267,300	6 191,600	6 191,600
975	01	02	9510000110	120	Расходы на выплаты персоналу государственных (муниципальных) органов	6 267,300	6 191,600	6 191,600
975	01	04			<i>Функционирование Правительства Российской Федерации, высших исполнительных органов субъектов Российской Федерации, местных администраций</i>	405 560,700	400 986,000	400 318,200
975	01	04	9500000000		Непрограммные расходы по обеспечению деятельности администрации города Перми	405 560,700	400 986,000	400 318,200
975	01	04	9590000000		Аппарат органа городского самоуправления	405 560,700	400 986,000	400 318,200
975	01	04	9590000110		Расходы на выплаты по оплате труда работников муниципальных органов	374 152,400	369 623,600	369 623,600
975	01	04	9590000110	100	Расходы на выплаты персоналу в целях обеспечения выполнения функций государственными (муниципальными) органами, казенными учреждениями, органами управления государственными внебюджетными фондами	374 152,400	369 623,600	369 623,600
975	01	04	9590000110	120	Расходы на выплаты персоналу государственных (муниципальных) органов	374 152,400	369 623,600	369 623,600
975	01	04	9590000190		Расходы на обеспечение функций муниципальных органов	31 408,300	31 362,400	30 694,600
975	01	04	9590000190	100	Расходы на выплаты персоналу в целях обеспечения выполнения функций государственными (муниципальными) органами, казенными учреждениями, органами управления государственными внебюджетными фондами	5 900,000	5 900,000	5 900,000
975	01	04	9590000190	120	Расходы на выплаты персоналу государственных (муниципальных) органов	5 900,000	5 900,000	5 900,000
975	01	04	9590000190	200	Закупка товаров, работ и услуг для обеспечения государственных (муниципальных) нужд	24 908,300	24 862,400	24 194,600
975	01	04	9590000190	240	Иные закупки товаров, работ и услуг для обеспечения государственных (муниципальных) нужд	24 908,300	24 862,400	24 194,600
975	01	04	9590000190	300	Социальное обеспечение и иные выплаты населению	600,000	600,000	600,000

1	2	3	4	5	6	7	8	9
975	01	04	9590000190	360	Иные выплаты населению	600,000	600,000	600,000
975	01	07			<i>Обеспечение проведения выборов и референдумов</i>	0,000	0,000	100 787,800
975	01	07	9100000000		Непрограммные расходы бюджета города Перми по реализации иных мероприятий	0,000	0,000	100 787,800
975	01	07	9190000000		Иные непрограммные мероприятия	0,000	0,000	100 787,800
975	01	07	9190020600		Мероприятия по проведению выборов в Пермскую городскую Думу	0,000	0,000	100 787,800
975	01	07	9190020600	800	Иные бюджетные ассигнования	0,000	0,000	100 787,800
975	01	07	9190020600	880	Специальные расходы	0,000	0,000	100 787,800
975	01	13			<i>Другие общегосударственные вопросы</i>	549 817,600	493 669,700	492 769,800
975	01	13	0100000000		Муниципальная программа "Общественное согласие"	40 579,000	40 179,000	40 179,000
975	01	13	0110000000		Подпрограмма "Вовлечение граждан в решение вопросов местного значения"	34 953,300	34 553,300	34 553,300
975	01	13	0110100000		Основное мероприятие "Формирование благоприятных условий для поддержки социально ориентированных некоммерческих организаций в реализации социальных проектов"	34 953,300	34 553,300	34 553,300
975	01	13	0110121330		Консультативная и информационно-методическая поддержка социально ориентированных некоммерческих организаций при реализации социальных проектов	250,000	250,000	250,000
975	01	13	0110121330	200	Закупка товаров, работ и услуг для обеспечения государственных (муниципальных) нужд	150,000	150,000	150,000
975	01	13	0110121330	240	Иные закупки товаров, работ и услуг для обеспечения государственных (муниципальных) нужд	150,000	150,000	150,000
975	01	13	0110121330	600	Предоставление субсидий бюджетным, автономным учреждениям и иным некоммерческим организациям	100,000	100,000	100,000
975	01	13	0110121330	630	Субсидии некоммерческим организациям (за исключением государственных (муниципальных) учреждений, государственных корпораций (компаний), публично-правовых компаний)	100,000	100,000	100,000
975	01	13	0110123100		Проведение мероприятий в рамках реализации проектов инициативного бюджетирования в городе Перми	200,000	200,000	200,000
975	01	13	0110123100	800	Иные бюджетные ассигнования	200,000	200,000	200,000
975	01	13	0110123100	870	Резервные средства	200,000	200,000	200,000
975	01	13	0110171140		Субсидии советам ветеранов (пенсионеров) войны, труда, Вооруженных Сил и правоохранительных органов	5 922,600	5 922,600	5 922,600
975	01	13	0110171140	600	Предоставление субсидий бюджетным, автономным учреждениям и иным некоммерческим организациям	5 922,600	5 922,600	5 922,600

1	2	3	4	5	6	7	8	9
975	01	13	0110171140	630	Субсидии некоммерческим организациям (за исключением государственных (муниципальных) учреждений, государственных корпораций (компаний), публично-правовых компаний)	5 922,600	5 922,600	5 922,600
975	01	13	0110171250		Субсидии некоммерческим организациям, общественным объединениям (за исключением политических партий) на реализацию социальных проектов	28 580,700	28 180,700	28 180,700
975	01	13	0110171250	600	Предоставление субсидий бюджетным, автономным учреждениям и иным некоммерческим организациям	28 580,700	28 180,700	28 180,700
975	01	13	0110171250	630	Субсидии некоммерческим организациям (за исключением государственных (муниципальных) учреждений, государственных корпораций (компаний), публично-правовых компаний)	28 580,700	28 180,700	28 180,700
975	01	13	0120000000		Подпрограмма "Повышение уровня межэтнического и межконфессионального взаимодействия"	5 625,700	5 625,700	5 625,700
975	01	13	0120100000		Основное мероприятие "Мероприятия, направленные на повышение уровня межэтнического и межконфессионального взаимодействия в городе Перми"	5 625,700	5 625,700	5 625,700
975	01	13	0120122220		Совершенствование системы информирования населения о деятельности национально-культурных и религиозных общественных объединений на территории города Перми	940,000	940,000	940,000
975	01	13	0120122220	600	Предоставление субсидий бюджетным, автономным учреждениям и иным некоммерческим организациям	940,000	940,000	940,000
975	01	13	0120122220	630	Субсидии некоммерческим организациям (за исключением государственных (муниципальных) учреждений, государственных корпораций (компаний), публично-правовых компаний)	940,000	940,000	940,000
975	01	13	0120123520		Содействие в реализации культурно-просветительских общественных инициатив религиозных организаций и объединений, направленных на сохранение гармоничной конфессиональной ситуации в городе Перми	1 533,700	1 533,700	1 533,700
975	01	13	0120123520	600	Предоставление субсидий бюджетным, автономным учреждениям и иным некоммерческим организациям	1 533,700	1 533,700	1 533,700
975	01	13	0120123520	630	Субсидии некоммерческим организациям (за исключением государственных (муниципальных) учреждений, государственных корпораций (компаний), публично-правовых компаний)	1 533,700	1 533,700	1 533,700
975	01	13	0120123530		Содействие в реализации мероприятий, направленных на гармонизацию межнациональных отношений, сохранение этнического многообразия народов России, проживающих в городе Перми	3 152,000	3 152,000	3 152,000
975	01	13	0120123530	600	Предоставление субсидий бюджетным, автономным учреждениям и иным некоммерческим организациям	3 152,000	3 152,000	3 152,000

1	2	3	4	5	6	7	8	9
975	01	13	0120123530	630	Субсидии некоммерческим организациям (за исключением государственных (муниципальных) учреждений, государственных корпораций (компаний), публично-правовых компаний)	3 152,000	3 152,000	3 152,000
975	01	13	0900000000		Муниципальная программа "Экономическое развитие города Перми"	1 354,500	1 354,500	1 354,500
975	01	13	0940000000		Подпрограмма "Развитие потребительского рынка"	1 354,500	1 354,500	1 354,500
975	01	13	0940100000		Основное мероприятие "Организация мероприятий по размещению ОПР в соответствии с действующим законодательством"	1 354,500	1 354,500	1 354,500
975	01	13	0940121160		Мониторинг и учет объектов потребительского рынка	1 354,500	1 354,500	1 354,500
975	01	13	0940121160	200	Закупка товаров, работ и услуг для обеспечения государственных (муниципальных) нужд	1 354,500	1 354,500	1 354,500
975	01	13	0940121160	240	Иные закупки товаров, работ и услуг для обеспечения государственных (муниципальных) нужд	1 354,500	1 354,500	1 354,500
975	01	13	9100000000		Непрограммные расходы бюджета города Перми по реализации иных мероприятий	507 884,100	452 136,200	451 236,300
975	01	13	9130000000		Повышение эффективности управления имуществом комплексом административных зданий (помещений) города Перми	226 593,300	186 667,300	185 767,400
975	01	13	9130000590		Обеспечение деятельности (оказание услуг, выполнение работ) муниципальных учреждений (организаций)	87 506,900	90 221,200	84 221,200
975	01	13	9130000590	100	Расходы на выплаты персоналу в целях обеспечения выполнения функций государственными (муниципальными) органами, казенными учреждениями, органами управления государственными внебюджетными фондами	74 865,800	77 580,100	77 580,100
975	01	13	9130000590	110	Расходы на выплаты персоналу казенных учреждений	74 865,800	77 580,100	77 580,100
975	01	13	9130000590	200	Закупка товаров, работ и услуг для обеспечения государственных (муниципальных) нужд	12 530,100	12 530,100	6 530,100
975	01	13	9130000590	240	Иные закупки товаров, работ и услуг для обеспечения государственных (муниципальных) нужд	12 530,100	12 530,100	6 530,100
975	01	13	9130000590	800	Иные бюджетные ассигнования	111,000	111,000	111,000
975	01	13	9130000590	850	Уплата налогов, сборов и иных платежей	111,000	111,000	111,000
975	01	13	9130021920		Содержание имущества комплекса административных зданий (помещений)	123 738,900	96 446,100	101 546,200
975	01	13	9130021920	200	Закупка товаров, работ и услуг для обеспечения государственных (муниципальных) нужд	118 813,300	91 611,200	96 801,600
975	01	13	9130021920	240	Иные закупки товаров, работ и услуг для обеспечения государственных (муниципальных) нужд	118 813,300	91 611,200	96 801,600
975	01	13	9130021920	800	Иные бюджетные ассигнования	4 925,600	4 834,900	4 744,600



1	2	3	4	5	6	7	8	9
975	01	13	9130021920	850	Уплата налогов, сборов и иных платежей	4 925,600	4 834,900	4 744,600
975	01	13	9130021960		Приведение в нормативное состояние административных зданий (помещений)	15 347,500	0,000	0,000
975	01	13	9130021960	200	Закупка товаров, работ и услуг для обеспечения государственных (муниципальных) нужд	15 347,500	0,000	0,000
975	01	13	9130021960	240	Иные закупки товаров, работ и услуг для обеспечения государственных (муниципальных) нужд	15 347,500	0,000	0,000
975	01	13	9140000000		Развитие архивного дела в городе Перми	16 715,300	17 279,300	17 279,300
975	01	13	9140000590		Обеспечение деятельности (оказание услуг, выполнение работ) муниципальных учреждений (организаций)	16 527,300	17 279,300	17 279,300
975	01	13	9140000590	600	Предоставление субсидий бюджетным, автономным учреждениям и иным некоммерческим организациям	16 527,300	17 279,300	17 279,300
975	01	13	9140000590	610	Субсидии бюджетным учреждениям	16 527,300	17 279,300	17 279,300
975	01	13	9140001060		Целевая субсидия на повышение фонда оплаты труда	188,000	0,000	0,000
975	01	13	9140001060	600	Предоставление субсидий бюджетным, автономным учреждениям и иным некоммерческим организациям	188,000	0,000	0,000
975	01	13	9140001060	610	Субсидии бюджетным учреждениям	188,000	0,000	0,000
975	01	13	9160000000		Мероприятия, направленные на решение отдельных вопросов местного значения в микрорайонах города Перми	141 000,000	141 000,000	141 000,000
975	01	13	9160000000	800	Иные бюджетные ассигнования	141 000,000	141 000,000	141 000,000
975	01	13	9160000000	870	Резервные средства	141 000,000	141 000,000	141 000,000
975	01	13	9190000000		Иные непрограммные мероприятия	123 575,500	107 189,600	107 189,600
975	01	13	9190021460		Мероприятия в сфере применения информационных технологий	47 300,500	31 644,000	31 644,000
975	01	13	9190021460	200	Закупка товаров, работ и услуг для обеспечения государственных (муниципальных) нужд	47 300,500	31 644,000	31 644,000
975	01	13	9190021460	240	Иные закупки товаров, работ и услуг для обеспечения государственных (муниципальных) нужд	47 300,500	31 644,000	31 644,000
975	01	13	9190021530		Денежное вознаграждение победителям и лауреатам конкурса "Лучший муниципальный служащий администрации города Перми"	172,500	172,500	172,500
975	01	13	9190021530	300	Социальное обеспечение и иные выплаты населению	172,500	172,500	172,500
975	01	13	9190021530	360	Иные выплаты населению	172,500	172,500	172,500
975	01	13	9190021550		Денежное вознаграждение победителям конкурса "Лучший студенческий проект по развитию местного самоуправления"	46,000	46,000	46,000
975	01	13	9190021550	300	Социальное обеспечение и иные выплаты населению	46,000	46,000	46,000
975	01	13	9190021550	360	Иные выплаты населению	46,000	46,000	46,000
975	01	13	9190021870		Информирование населения по вопросам местного значения	60 148,300	59 418,900	59 418,900

1	2	3	4	5	6	7	8	9
975	01	13	9190021870	200	Закупка товаров, работ и услуг для обеспечения государственных (муниципальных) нужд	60 148,300	59 418,900	59 418,900
975	01	13	9190021870	240	Иные закупки товаров, работ и услуг для обеспечения государственных (муниципальных) нужд	60 148,300	59 418,900	59 418,900
975	01	13	9190021890		Учреждение и издание печатного средства массовой информации для опубликования муниципальных правовых актов, обсуждения проектов муниципальных правовых актов по вопросам местного значения	2 202,500	2 202,500	2 202,500
975	01	13	9190021890	200	Закупка товаров, работ и услуг для обеспечения государственных (муниципальных) нужд	2 202,500	2 202,500	2 202,500
975	01	13	9190021890	240	Иные закупки товаров, работ и услуг для обеспечения государственных (муниципальных) нужд	2 202,500	2 202,500	2 202,500
975	01	13	9190021900		Мероприятия по созданию механизмов эффективного управления социально-экономическим развитием города Перми	9 868,200	9 868,200	9 868,200
975	01	13	9190021900	200	Закупка товаров, работ и услуг для обеспечения государственных (муниципальных) нужд	9 868,200	9 868,200	9 868,200
975	01	13	9190021900	240	Иные закупки товаров, работ и услуг для обеспечения государственных (муниципальных) нужд	9 868,200	9 868,200	9 868,200
975	01	13	9190021910		Оплата взносов в межмуниципальные ассоциации	3 504,000	3 504,000	3 504,000
975	01	13	9190021910	800	Иные бюджетные ассигнования	3 504,000	3 504,000	3 504,000
975	01	13	9190021910	850	Уплата налогов, сборов и иных платежей	2 524,900	2 524,900	2 524,900
975	01	13	9190021910	860	Предоставление платежей, взносов, безвозмездных перечислений субъектам международного права	979,100	979,100	979,100
975	01	13	9190081100		Выплата денежного вознаграждения физическим лицам, награжденным Почетным знаком г. Перми "За заслуги перед г. Пермь"	57,500	57,500	57,500
975	01	13	9190081100	300	Социальное обеспечение и иные выплаты населению	57,500	57,500	57,500
975	01	13	9190081100	360	Иные выплаты населению	57,500	57,500	57,500
975	01	13	9190082070		Денежное вознаграждение физическим лицам, награжденным Почетной грамотой города Перми	276,000	276,000	276,000
975	01	13	9190082070	300	Социальное обеспечение и иные выплаты населению	276,000	276,000	276,000
975	01	13	9190082070	360	Иные выплаты населению	276,000	276,000	276,000
<b>975</b>	<b>03</b>				<b>Национальная безопасность и правоохранительная деятельность</b>	<b>2 139,000</b>	<b>2 139,000</b>	<b>2 139,000</b>
975	03	14			<i>Другие вопросы в области национальной безопасности и правоохранительной деятельности</i>	<i>2 139,000</i>	<i>2 139,000</i>	<i>2 139,000</i>
975	03	14	9100000000		Непрограммные расходы бюджета города Перми по реализации иных мероприятий	2 139,000	2 139,000	2 139,000
975	03	14	9190000000		Иные непрограммные мероприятия	2 139,000	2 139,000	2 139,000

1	2	3	4	5	6	7	8	9
975	03	14	9190023020		Осуществление полномочий по составлению протоколов об административных правонарушениях и организации деятельности административных комиссий	2 139,000	2 139,000	2 139,000
975	03	14	9190023020	200	Закупка товаров, работ и услуг для обеспечения государственных (муниципальных) нужд	2 139,000	2 139,000	2 139,000
975	03	14	9190023020	240	Иные закупки товаров, работ и услуг для обеспечения государственных (муниципальных) нужд	2 139,000	2 139,000	2 139,000
<b>975</b>	<b>05</b>				<b>Жилищно-коммунальное хозяйство</b>	<b>1 105,200</b>	<b>1 105,200</b>	<b>1 105,200</b>
975	05	01			<i>Жилищное хозяйство</i>	<i>1 105,200</i>	<i>1 105,200</i>	<i>1 105,200</i>
975	05	01	1500000000		Муниципальная программа "Обеспечение жильем жителей города Перми"	1 105,200	1 105,200	1 105,200
975	05	01	1540000000		Подпрограмма "Осуществление иных мероприятий в сфере жилищных отношений"	1 105,200	1 105,200	1 105,200
975	05	01	1540100000		Основное мероприятие "Реализация мероприятий в сфере жилищных отношений"	1 105,200	1 105,200	1 105,200
975	05	01	1540122110		Организация и выполнение мероприятий в сфере жилищных отношений	1 105,200	1 105,200	1 105,200
975	05	01	1540122110	200	Закупка товаров, работ и услуг для обеспечения государственных (муниципальных) нужд	1 105,200	1 105,200	1 105,200
975	05	01	1540122110	240	Иные закупки товаров, работ и услуг для обеспечения государственных (муниципальных) нужд	1 105,200	1 105,200	1 105,200
<b>975</b>	<b>07</b>				<b>Образование</b>	<b>2 347,700</b>	<b>2 280,400</b>	<b>2 280,400</b>
975	07	05			<i>Профессиональная подготовка, переподготовка и повышение квалификации</i>	<i>2 347,700</i>	<i>2 280,400</i>	<i>2 280,400</i>
975	07	05	9100000000		Непрограммные расходы бюджета города Перми по реализации иных мероприятий	2 347,700	2 280,400	2 280,400
975	07	05	9190000000		Иные непрограммные мероприятия	2 347,700	2 280,400	2 280,400
975	07	05	9190021440		Организация обучения муниципальных служащих администрации города Перми	2 347,700	2 280,400	2 280,400
975	07	05	9190021440	200	Закупка товаров, работ и услуг для обеспечения государственных (муниципальных) нужд	2 347,700	2 280,400	2 280,400
975	07	05	9190021440	240	Иные закупки товаров, работ и услуг для обеспечения государственных (муниципальных) нужд	2 347,700	2 280,400	2 280,400
<b>975</b>	<b>10</b>				<b>Социальная политика</b>	<b>9 425,500</b>	<b>10 093,400</b>	<b>10 761,200</b>
975	10	03			<i>Социальное обеспечение населения</i>	<i>9 425,500</i>	<i>10 093,400</i>	<i>10 761,200</i>
975	10	03	9100000000		Непрограммные расходы бюджета города Перми по реализации иных мероприятий	9 425,500	10 093,400	10 761,200

1	2	3	4	5	6	7	8	9
975	10	03	9190000000		Иные непрограммные мероприятия	9 425,500	10 093,400	10 761,200
975	10	03	9190081050		Единовременные денежные вознаграждения и ежегодные денежные выплаты Почетным гражданам города Перми	9 425,500	10 093,400	10 761,200
975	10	03	9190081050	300	Социальное обеспечение и иные выплаты населению	9 425,500	10 093,400	10 761,200
975	10	03	9190081050	320	Социальные выплаты гражданам, кроме публичных нормативных социальных выплат	9 425,500	10 093,400	10 761,200
976					<b>Комитет по физической культуре и спорту администрации города Перми</b>	<b>1 221 170,800</b>	<b>1 202 570,600</b>	<b>1 187 325,400</b>
976	07				<b>Образование</b>	<b>2 972,800</b>	<b>3 008,100</b>	<b>3 008,100</b>
976	07	09			<i>Другие вопросы в области образования</i>	<i>2 972,800</i>	<i>3 008,100</i>	<i>3 008,100</i>
976	07	09	0600000000		Муниципальная программа "Социальная поддержка и обеспечение семейного благополучия населения города Перми"	2 972,800	3 008,100	3 008,100
976	07	09	0640000000		Подпрограмма "Организация оздоровления и отдыха детей города Перми"	2 972,800	3 008,100	3 008,100
976	07	09	0640200000		Основное мероприятие "Организация отдыха детей в детских лагерях палаточного типа, лагерях досуга и отдыха, разновозрастных отрядах"	2 972,800	3 008,100	3 008,100
976	07	09	0640200590		Обеспечение деятельности (оказание услуг, выполнение работ) муниципальных учреждений (организаций)	2 972,800	3 008,100	3 008,100
976	07	09	0640200590	600	Предоставление субсидий бюджетным, автономным учреждениям и иным некоммерческим организациям	2 972,800	3 008,100	3 008,100
976	07	09	0640200590	610	Субсидии бюджетным учреждениям	2 108,300	2 132,900	2 132,900
976	07	09	0640200590	620	Субсидии автономным учреждениям	864,500	875,200	875,200
976	11				<b>Физическая культура и спорт</b>	<b>1 218 198,000</b>	<b>1 199 562,500</b>	<b>1 184 317,300</b>
976	11	01			<i>Физическая культура</i>	<i>175 838,300</i>	<i>231 985,800</i>	<i>154 507,400</i>
976	11	01	0500000000		Муниципальная программа "Развитие физической культуры и спорта города Перми"	175 838,300	231 985,800	154 507,400
976	11	01	0510000000		Подпрограмма "Обеспечение населения спортивной инфраструктурой"	39 816,500	93 243,900	15 765,500
976	11	01	0510200000		Основное мероприятие "Совершенствование спортивной инфраструктуры и материально-технической базы для занятий физической культурой и массовым спортом"	39 816,500	93 243,900	15 765,500
976	11	01	0510201070		Взносы на капитальный ремонт общего имущества в многоквартирных домах	58,000	60,300	60,300
976	11	01	0510201070	600	Предоставление субсидий бюджетным, автономным учреждениям и иным некоммерческим организациям	58,000	60,300	60,300
976	11	01	0510201070	620	Субсидии автономным учреждениям	58,000	60,300	60,300

1	2	3	4	5	6	7	8	9
976	11	01	0510221130		Ремонт и приведение в нормативное состояние муниципальных учреждений системы физической культуры и спорта	18 243,700	81 419,600	3 941,200
976	11	01	0510221130	600	Предоставление субсидий бюджетным, автономным учреждениям и иным некоммерческим организациям	18 243,700	81 419,600	3 941,200
976	11	01	0510221130	620	Субсидии автономным учреждениям	18 243,700	81 419,600	3 941,200
976	11	01	0510223210		Устройство муниципальных плоскостных спортивных сооружений с оснащением их спортивным инвентарем	17 782,800	11 764,000	11 764,000
976	11	01	0510223210	600	Предоставление субсидий бюджетным, автономным учреждениям и иным некоммерческим организациям	17 782,800	11 764,000	11 764,000
976	11	01	0510223210	620	Субсидии автономным учреждениям	17 782,800	11 764,000	11 764,000
976	11	01	051025Ф250		Развитие лыжно-биатлонных и трамплинных комплексов в муниципальных образованиях Пермского края	3 732,000	0,000	0,000
976	11	01	051025Ф250	600	Предоставление субсидий бюджетным, автономным учреждениям и иным некоммерческим организациям	3 732,000	0,000	0,000
976	11	01	051025Ф250	620	Субсидии автономным учреждениям	3 732,000	0,000	0,000
976	11	01	0520000000		Подпрограмма "Развитие физической культуры и спорта на территории города Перми"	136 021,800	138 741,900	138 741,900
976	11	01	0520200000		Основное мероприятие "Проведение занятий физкультурно-спортивной направленности по месту проживания граждан"	36 229,800	37 218,700	37 218,700
976	11	01	0520200590		Обеспечение деятельности (оказание услуг, выполнение работ) муниципальных учреждений (организаций)	35 900,200	37 218,700	37 218,700
976	11	01	0520200590	600	Предоставление субсидий бюджетным, автономным учреждениям и иным некоммерческим организациям	35 900,200	37 218,700	37 218,700
976	11	01	0520200590	610	Субсидии бюджетным учреждениям	4 956,600	5 127,900	5 127,900
976	11	01	0520200590	620	Субсидии автономным учреждениям	30 943,600	32 090,800	32 090,800
976	11	01	0520201060		Целевая субсидия на повышение фонда оплаты труда	329,600	0,000	0,000
976	11	01	0520201060	600	Предоставление субсидий бюджетным, автономным учреждениям и иным некоммерческим организациям	329,600	0,000	0,000
976	11	01	0520201060	610	Субсидии бюджетным учреждениям	42,800	0,000	0,000
976	11	01	0520201060	620	Субсидии автономным учреждениям	286,800	0,000	0,000
976	11	01	0520300000		Основное мероприятие "Проведение спортивно-оздоровительной работы по развитию физической культуры и спорта среди различных групп населения"	96 585,400	98 316,600	98 316,600
976	11	01	0520300590		Обеспечение деятельности (оказание услуг, выполнение работ) муниципальных учреждений (организаций)	96 008,400	98 316,600	98 316,600

1	2	3	4	5	6	7	8	9
976	11	01	0520300590	600	Предоставление субсидий бюджетным, автономным учреждениям и иным некоммерческим организациям	96 008,400	98 316,600	98 316,600
976	11	01	0520300590	620	Субсидии автономным учреждениям	96 008,400	98 316,600	98 316,600
976	11	01	0520301060		Целевая субсидия на повышение фонда оплаты труда	577,000	0,000	0,000
976	11	01	0520301060	600	Предоставление субсидий бюджетным, автономным учреждениям и иным некоммерческим организациям	577,000	0,000	0,000
976	11	01	0520301060	620	Субсидии автономным учреждениям	577,000	0,000	0,000
976	11	01	0520400000		Основное мероприятие "Создание условий для занятий физической культурой и спортом"	3 206,600	3 206,600	3 206,600
976	11	01	0520470100		Субсидия некоммерческим организациям, не являющимся государственными (муниципальными) учреждениями, на организацию и проведение спортивных мероприятий для лиц с ограниченными возможностями здоровья согласно календарному плану	806,600	806,600	806,600
976	11	01	0520470100	600	Предоставление субсидий бюджетным, автономным учреждениям и иным некоммерческим организациям	806,600	806,600	806,600
976	11	01	0520470100	630	Субсидии некоммерческим организациям (за исключением государственных (муниципальных) учреждений, государственных корпораций (компаний), публично-правовых компаний)	806,600	806,600	806,600
976	11	01	0520471110		Субсидия некоммерческим организациям, не являющимся государственными (муниципальными) учреждениями на реализацию социально значимых программ в сфере физической культуры и спорта	2 400,000	2 400,000	2 400,000
976	11	01	0520471110	600	Предоставление субсидий бюджетным, автономным учреждениям и иным некоммерческим организациям	2 400,000	2 400,000	2 400,000
976	11	01	0520471110	630	Субсидии некоммерческим организациям (за исключением государственных (муниципальных) учреждений, государственных корпораций (компаний), публично-правовых компаний)	2 400,000	2 400,000	2 400,000
976	11	02			<i>Массовый спорт</i>	22 956,600	22 956,600	22 956,600
976	11	02	0500000000		Муниципальная программа "Развитие физической культуры и спорта города Перми"	22 344,100	22 344,100	22 344,100
976	11	02	0520000000		Подпрограмма "Развитие физической культуры и спорта на территории города Перми"	22 344,100	22 344,100	22 344,100
976	11	02	0520100000		Основное мероприятие "Обеспечение условий для развития на территории города Перми физической культуры и массового спорта, организация проведения официальных физкультурно-оздоровительных и спортивных мероприятий"	22 344,100	22 344,100	22 344,100
976	11	02	0520122230		Пропаганда физической культуры и спорта, включая производство и распространение информационных материалов для различных категорий населения, взаимодействие со средствами массовой информации, профилактика вредных привычек	31,900	31,900	31,900



1	2	3	4	5	6	7	8	9
976	11	02	0520122230	200	Закупка товаров, работ и услуг для обеспечения государственных (муниципальных) нужд	31,900	31,900	31,900
976	11	02	0520122230	240	Иные закупки товаров, работ и услуг для обеспечения государственных (муниципальных) нужд	31,900	31,900	31,900
976	11	02	0520123350		Физкультурные и спортивные мероприятия, конкурсы, спортивно-массовая работа	22 312,200	22 312,200	22 312,200
976	11	02	0520123350	200	Закупка товаров, работ и услуг для обеспечения государственных (муниципальных) нужд	592,000	592,000	592,000
976	11	02	0520123350	240	Иные закупки товаров, работ и услуг для обеспечения государственных (муниципальных) нужд	592,000	592,000	592,000
976	11	02	0520123350	600	Предоставление субсидий бюджетным, автономным учреждениям и иным некоммерческим организациям	21 720,200	21 720,200	21 720,200
976	11	02	0520123350	610	Субсидии бюджетным учреждениям	2 313,600	2 313,600	2 313,600
976	11	02	0520123350	620	Субсидии автономным учреждениям	19 406,600	19 406,600	19 406,600
976	11	02	0600000000		Муниципальная программа "Социальная поддержка и обеспечение семейного благополучия населения города Перми"	612,500	612,500	612,500
976	11	02	0630000000		Подпрограмма "Повышение социального благополучия и безопасности семей с детьми"	612,500	612,500	612,500
976	11	02	0630200000		Основное мероприятие "Коррекция детского и семейного неблагополучия"	612,500	612,500	612,500
976	11	02	0630223090		Проведение спартакиады "Шаг навстречу" для несовершеннолетних, склонных к противоправному поведению	612,500	612,500	612,500
976	11	02	0630223090	200	Закупка товаров, работ и услуг для обеспечения государственных (муниципальных) нужд	612,500	612,500	612,500
976	11	02	0630223090	240	Иные закупки товаров, работ и услуг для обеспечения государственных (муниципальных) нужд	612,500	612,500	612,500
976	11	03			<i>Спорт высших достижений</i>	947 455,700	870 970,300	933 203,500
976	11	03	0500000000		Муниципальная программа "Развитие физической культуры и спорта города Перми"	947 455,700	870 970,300	933 203,500
976	11	03	0510000000		Подпрограмма "Обеспечение населения спортивной инфраструктурой"	99 800,600	18 911,200	81 144,400
976	11	03	0510200000		Основное мероприятие "Совершенствование спортивной инфраструктуры и материально-технической базы для занятий физической культурой и массовым спортом"	99 800,600	18 911,200	81 144,400
976	11	03	0510201070		Взносы на капитальный ремонт общего имущества в многоквартирных домах	712,700	741,400	741,400
976	11	03	0510201070	600	Предоставление субсидий бюджетным, автономным учреждениям и иным некоммерческим организациям	712,700	741,400	741,400

1	2	3	4	5	6	7	8	9
976	11	03	0510201070	610	Субсидии бюджетным учреждениям	277,800	289,000	289,000
976	11	03	0510201070	620	Субсидии автономным учреждениям	434,900	452,400	452,400
976	11	03	0510221130		Ремонт и приведение в нормативное состояние муниципальных учреждений системы физической культуры и спорта	95 355,900	18 169,800	80 403,000
976	11	03	0510221130	600	Предоставление субсидий бюджетным, автономным учреждениям и иным некоммерческим организациям	95 355,900	18 169,800	80 403,000
976	11	03	0510221130	610	Субсидии бюджетным учреждениям	78 719,700	8 357,100	2 891,400
976	11	03	0510221130	620	Субсидии автономным учреждениям	16 636,200	9 812,700	77 511,600
976	11	03	051025Ф250		Развитие лыжно-биатлонных и трамплинных комплексов в муниципальных образованиях Пермского края	3 732,000	0,000	0,000
976	11	03	051025Ф250	600	Предоставление субсидий бюджетным, автономным учреждениям и иным некоммерческим организациям	3 732,000	0,000	0,000
976	11	03	051025Ф250	620	Субсидии автономным учреждениям	3 732,000	0,000	0,000
976	11	03	0520000000		Подпрограмма "Развитие физической культуры и спорта на территории города Перми"	847 655,100	852 059,100	852 059,100
976	11	03	0520400000		Основное мероприятие "Создание условий для занятий физической культурой и спортом"	80 000,000	80 000,000	80 000,000
976	11	03	0520471200		Субсидия некоммерческой организации "Фонд Развития Пермского Баскетбола "ПАРМА" в целях возмещения затрат, связанных с оказанием содействия субъекту физической культуры и спорта, осуществляющему свою деятельность на территории города Перми	80 000,000	80 000,000	80 000,000
976	11	03	0520471200	600	Предоставление субсидий бюджетным, автономным учреждениям и иным некоммерческим организациям	80 000,000	80 000,000	80 000,000
976	11	03	0520471200	630	Субсидии некоммерческим организациям (за исключением государственных (муниципальных) учреждений, государственных корпораций (компаний), публично-правовых компаний)	80 000,000	80 000,000	80 000,000
976	11	03	0520500000		Основное мероприятие "Реализация дополнительных образовательных программ спортивной подготовки"	767 655,100	772 059,100	772 059,100
976	11	03	0520500590		Обеспечение деятельности (оказание услуг, выполнение работ) муниципальных учреждений (организаций)	739 608,300	747 414,100	747 414,100
976	11	03	0520500590	600	Предоставление субсидий бюджетным, автономным учреждениям и иным некоммерческим организациям	739 608,300	747 414,100	747 414,100
976	11	03	0520500590	610	Субсидии бюджетным учреждениям	274 611,400	277 513,800	277 513,800
976	11	03	0520500590	620	Субсидии автономным учреждениям	464 996,900	469 900,300	469 900,300
976	11	03	0520500620		Дополнительные меры поддержки муниципальных учреждений города Перми на обеспечение участия в официальных спортивных соревнованиях, проводимых за пределами города Перми	8 366,000	6 915,600	6 915,600

1	2	3	4	5	6	7	8	9
976	11	03	0520500620	600	Предоставление субсидий бюджетным, автономным учреждениям и иным некоммерческим организациям	8 366,000	6 915,600	6 915,600
976	11	03	0520500620	610	Субсидии бюджетным учреждениям	2 300,000	2 300,000	2 300,000
976	11	03	0520500620	620	Субсидии автономным учреждениям	6 066,000	4 615,600	4 615,600
976	11	03	0520501060		Целевая субсидия на повышение фонда оплаты труда	1 951,400	0,000	0,000
976	11	03	0520501060	600	Предоставление субсидий бюджетным, автономным учреждениям и иным некоммерческим организациям	1 951,400	0,000	0,000
976	11	03	0520501060	610	Субсидии бюджетным учреждениям	725,600	0,000	0,000
976	11	03	0520501060	620	Субсидии автономным учреждениям	1 225,800	0,000	0,000
976	11	03	0520581110		Стипендии Главы города Перми-главы администрации города Перми "Спортивные надежды"	2 478,000	2 478,000	2 478,000
976	11	03	0520581110	300	Социальное обеспечение и иные выплаты населению	2 478,000	2 478,000	2 478,000
976	11	03	0520581110	330	Публичные нормативные выплаты гражданам неспециального характера	2 478,000	2 478,000	2 478,000
976	11	03	0520582020		Предоставление мер социальной поддержки руководителям и педагогическим работникам образовательных учреждений	15 251,400	15 251,400	15 251,400
976	11	03	0520582020	600	Предоставление субсидий бюджетным, автономным учреждениям и иным некоммерческим организациям	15 251,400	15 251,400	15 251,400
976	11	03	0520582020	610	Субсидии бюджетным учреждениям	5 617,000	5 617,000	5 617,000
976	11	03	0520582020	620	Субсидии автономным учреждениям	9 634,400	9 634,400	9 634,400
976	11	05			<i>Другие вопросы в области физической культуры и спорта</i>	<i>71 947,400</i>	<i>73 649,800</i>	<i>73 649,800</i>
976	11	05	9100000000		Непрограммные расходы бюджета города Перми по реализации иных мероприятий	57 047,700	58 915,600	58 915,600
976	11	05	9110000000		Содержание централизованных бухгалтерий	57 047,700	58 915,600	58 915,600
976	11	05	9110000590		Обеспечение деятельности (оказание услуг, выполнение работ) муниципальных учреждений (организаций)	57 047,700	58 915,600	58 915,600
976	11	05	9110000590	100	Расходы на выплаты персоналу в целях обеспечения выполнения функций государственными (муниципальными) органами, казенными учреждениями, органами управления государственными внебюджетными фондами	51 432,700	53 300,600	53 300,600
976	11	05	9110000590	110	Расходы на выплаты персоналу казенных учреждений	51 432,700	53 300,600	53 300,600
976	11	05	9110000590	200	Закупка товаров, работ и услуг для обеспечения государственных (муниципальных) нужд	5 615,000	5 615,000	5 615,000
976	11	05	9110000590	240	Иные закупки товаров, работ и услуг для обеспечения государственных (муниципальных) нужд	5 615,000	5 615,000	5 615,000
976	11	05	9500000000		Непрограммные расходы по обеспечению деятельности администрации города Перми	14 899,700	14 734,200	14 734,200

1	2	3	4	5	6	7	8	9
976	11	05	9580000000		Функциональные органы администрации города Перми	14 899,700	14 734,200	14 734,200
976	11	05	9580000110		Расходы на выплаты по оплате труда работников муниципальных органов	13 685,700	13 520,200	13 520,200
976	11	05	9580000110	100	Расходы на выплаты персоналу в целях обеспечения выполнения функций государственными (муниципальными) органами, казенными учреждениями, органами управления государственными внебюджетными фондами	13 685,700	13 520,200	13 520,200
976	11	05	9580000110	120	Расходы на выплаты персоналу государственных (муниципальных) органов	13 685,700	13 520,200	13 520,200
976	11	05	9580000190		Расходы на обеспечение функций муниципальных органов	1 214,000	1 214,000	1 214,000
976	11	05	9580000190	100	Расходы на выплаты персоналу в целях обеспечения выполнения функций государственными (муниципальными) органами, казенными учреждениями, органами управления государственными внебюджетными фондами	199,500	199,500	199,500
976	11	05	9580000190	120	Расходы на выплаты персоналу государственных (муниципальных) органов	199,500	199,500	199,500
976	11	05	9580000190	200	Закупка товаров, работ и услуг для обеспечения государственных (муниципальных) нужд	1 014,500	1 014,500	1 014,500
976	11	05	9580000190	240	Иные закупки товаров, работ и услуг для обеспечения государственных (муниципальных) нужд	1 014,500	1 014,500	1 014,500
977	01				<b>Контрольно-счетная палата города Перми</b>	<b>57 702,200</b>	<b>57 088,400</b>	<b>57 088,400</b>
977	01				<b>Общегосударственные вопросы</b>	<b>57 702,200</b>	<b>57 088,400</b>	<b>57 088,400</b>
977	01	06			<i>Обеспечение деятельности финансовых, налоговых и таможенных органов и органов финансового (финансово-бюджетного) надзора</i>	<i>57 702,200</i>	<i>57 088,400</i>	<i>57 088,400</i>
977	01	06	9300000000		Непрограммные расходы по обеспечению деятельности Контрольно-счетной палаты города Перми	57 702,200	57 088,400	57 088,400
977	01	06	9310000000		Руководитель, заместитель руководителя и аудиторы Контрольно-счетной палаты города Перми	23 346,300	23 064,300	23 063,900
977	01	06	9310000110		Расходы на выплаты по оплате труда работников муниципальных органов	23 346,300	23 064,300	23 063,900
977	01	06	9310000110	100	Расходы на выплаты персоналу в целях обеспечения выполнения функций государственными (муниципальными) органами, казенными учреждениями, органами управления государственными внебюджетными фондами	23 346,300	23 064,300	23 063,900
977	01	06	9310000110	120	Расходы на выплаты персоналу государственных (муниципальных) органов	23 346,300	23 064,300	23 063,900

1	2	3	4	5	6	7	8	9
977	01	06	9390000000		Аппарат органа городского самоуправления	34 355,900	34 024,100	34 024,500
977	01	06	9390000110		Расходы на выплаты по оплате труда работников муниципальных органов	27 388,300	27 056,500	27 056,900
977	01	06	9390000110	100	Расходы на выплаты персоналу в целях обеспечения выполнения функций государственными (муниципальными) органами, казенными учреждениями, органами управления государственными внебюджетными фондами	27 388,300	27 056,500	27 056,900
977	01	06	9390000110	120	Расходы на выплаты персоналу государственных (муниципальных) органов	27 388,300	27 056,500	27 056,900
977	01	06	9390000190		Расходы на обеспечение функций муниципальных органов	6 967,600	6 967,600	6 967,600
977	01	06	9390000190	100	Расходы на выплаты персоналу в целях обеспечения выполнения функций государственными (муниципальными) органами, казенными учреждениями, органами управления государственными внебюджетными фондами	487,000	487,000	487,000
977	01	06	9390000190	120	Расходы на выплаты персоналу государственных (муниципальных) органов	487,000	487,000	487,000
977	01	06	9390000190	200	Закупка товаров, работ и услуг для обеспечения государственных (муниципальных) нужд	6 417,600	6 425,600	6 425,600
977	01	06	9390000190	240	Иные закупки товаров, работ и услуг для обеспечения государственных (муниципальных) нужд	6 417,600	6 425,600	6 425,600
977	01	06	9390000190	800	Иные бюджетные ассигнования	63,000	55,000	55,000
977	01	06	9390000190	850	Уплата налогов, сборов и иных платежей	63,000	55,000	55,000
985					<b>Пермская городская Дума</b>	<b>256 253,000</b>	<b>241 151,500</b>	<b>241 151,500</b>
985	01				<b>Общегосударственные вопросы</b>	<b>256 253,000</b>	<b>241 151,500</b>	<b>241 151,500</b>
985	01	03			<i>Функционирование законодательных (представительных) органов государственной власти и представительных органов муниципальных образований</i>	<i>211 300,600</i>	<i>196 258,300</i>	<i>196 240,300</i>
985	01	03	9200000000		Непрограммные расходы по обеспечению деятельности Пермской городской Думы	211 300,600	196 258,300	196 240,300
985	01	03	9220000000		Депутаты Пермской городской Думы и их помощники	68 193,900	67 368,500	67 368,500
985	01	03	9220000110		Расходы на выплаты по оплате труда работников муниципальных органов	62 715,900	61 956,800	61 956,800
985	01	03	9220000110	100	Расходы на выплаты персоналу в целях обеспечения выполнения функций государственными (муниципальными) органами, казенными учреждениями, органами управления государственными внебюджетными фондами	62 715,900	61 956,800	61 956,800

1	2	3	4	5	6	7	8	9
985	01	03	9220000110	120	Расходы на выплаты персоналу государственных (муниципальных) органов	62 715,900	61 956,800	61 956,800
985	01	03	9220000190		Расходы на обеспечение функций муниципальных органов	5 478,000	5 411,700	5 411,700
985	01	03	9220000190	100	Расходы на выплаты персоналу в целях обеспечения выполнения функций государственными (муниципальными) органами, казенными учреждениями, органами управления государственными внебюджетными фондами	5 478,000	5 411,700	5 411,700
985	01	03	9220000190	120	Расходы на выплаты персоналу государственных (муниципальных) органов	5 478,000	5 411,700	5 411,700
985	01	03	9290000000		Аппарат органа городского самоуправления	143 106,700	128 889,800	128 871,800
985	01	03	9290000110		Расходы на выплаты по оплате труда работников муниципальных органов	101 656,800	100 426,900	100 426,900
985	01	03	9290000110	100	Расходы на выплаты персоналу в целях обеспечения выполнения функций государственными (муниципальными) органами, казенными учреждениями, органами управления государственными внебюджетными фондами	101 656,800	100 426,900	100 426,900
985	01	03	9290000110	120	Расходы на выплаты персоналу государственных (муниципальных) органов	101 656,800	100 426,900	100 426,900
985	01	03	9290000190		Расходы на обеспечение функций муниципальных органов	41 449,900	28 462,900	28 444,900
985	01	03	9290000190	100	Расходы на выплаты персоналу в целях обеспечения выполнения функций государственными (муниципальными) органами, казенными учреждениями, органами управления государственными внебюджетными фондами	874,100	933,300	933,300
985	01	03	9290000190	120	Расходы на выплаты персоналу государственных (муниципальных) органов	874,100	933,300	933,300
985	01	03	9290000190	200	Закупка товаров, работ и услуг для обеспечения государственных (муниципальных) нужд	40 575,800	27 529,600	27 511,600
985	01	03	9290000190	240	Иные закупки товаров, работ и услуг для обеспечения государственных (муниципальных) нужд	40 575,800	27 529,600	27 511,600
985	01	13			<i>Другие общегосударственные вопросы</i>	44 952,400	44 893,200	44 911,200
985	01	13	9100000000		Непрограммные расходы бюджета города Перми по реализации иных мероприятий	44 952,400	44 893,200	44 911,200
985	01	13	9190000000		Иные непрограммные мероприятия	44 952,400	44 893,200	44 911,200
985	01	13	9190021870		Информирование населения по вопросам местного значения	44 834,000	44 834,000	44 834,000
985	01	13	9190021870	200	Закупка товаров, работ и услуг для обеспечения государственных (муниципальных) нужд	44 834,000	44 834,000	44 834,000



1	2	3	4	5	6	7	8	9
985	01	13	9190021870	240	Иные закупки товаров, работ и услуг для обеспечения государственных (муниципальных) нужд	44 834,000	44 834,000	44 834,000
985	01	13	9190023720		Мероприятия, связанные с награждением знаком отличия Пермской городской Думы "За вклад в развитие нормотворчества"	3,400	1,700	19,700
985	01	13	9190023720	200	Закупка товаров, работ и услуг для обеспечения государственных (муниципальных) нужд	3,400	1,700	19,700
985	01	13	9190023720	240	Иные закупки товаров, работ и услуг для обеспечения государственных (муниципальных) нужд	3,400	1,700	19,700
985	01	13	9190081070		Выплата денежного вознаграждения физическим лицам, награжденным знаком отличия Пермской городской Думы "За вклад в развитие нормотворчества"	115,000	57,500	57,500
985	01	13	9190081070	300	Социальное обеспечение и иные выплаты населению	115,000	57,500	57,500
985	01	13	9190081070	360	Иные выплаты населению	115,000	57,500	57,500
991					<b>Управление жилищных отношений администрации города Перми</b>	<b>1 023 776,500</b>	<b>1 575 909,900</b>	<b>1 467 950,000</b>
991	01				<b>Общегосударственные вопросы</b>	<b>70 942,300</b>	<b>70 153,700</b>	<b>70 153,700</b>
991	01	13			<i>Другие общегосударственные вопросы</i>	<i>70 942,300</i>	<i>70 153,700</i>	<i>70 153,700</i>
991	01	13	9100000000		Непрограммные расходы бюджета города Перми по реализации иных мероприятий	5,500	5,700	5,700
991	01	13	9190000000		Иные программные мероприятия	5,500	5,700	5,700
991	01	13	919002C250		Осуществление государственных полномочий по постановке на учет граждан, имеющих право на получение жилищных субсидий в связи с переселением из районов Крайнего Севера и приравненных к ним местностей	5,500	5,700	5,700
991	01	13	919002C250	200	Закупка товаров, работ и услуг для обеспечения государственных (муниципальных) нужд	5,500	5,700	5,700
991	01	13	919002C250	240	Иные закупки товаров, работ и услуг для обеспечения государственных (муниципальных) нужд	5,500	5,700	5,700
991	01	13	9500000000		Непрограммные расходы по обеспечению деятельности администрации города Перми	70 936,800	70 148,000	70 148,000
991	01	13	9580000000		Функциональные органы администрации города Перми	70 936,800	70 148,000	70 148,000
991	01	13	9580000110		Расходы на выплаты по оплате труда работников муниципальных органов	65 206,200	64 417,400	64 417,400
991	01	13	9580000110	100	Расходы на выплаты персоналу в целях обеспечения выполнения функций государственными (муниципальными) органами, казенными учреждениями, органами управления государственными внебюджетными фондами	65 206,200	64 417,400	64 417,400

1	2	3	4	5	6	7	8	9
991	01	13	9580000110	120	Расходы на выплаты персоналу государственных (муниципальных) органов	65 206,200	64 417,400	64 417,400
991	01	13	9580000190		Расходы на обеспечение функций муниципальных органов	5 730,600	5 730,600	5 730,600
991	01	13	9580000190	200	Закупка товаров, работ и услуг для обеспечения государственных (муниципальных) нужд	5 730,600	5 730,600	5 730,600
991	01	13	9580000190	240	Иные закупки товаров, работ и услуг для обеспечения государственных (муниципальных) нужд	5 730,600	5 730,600	5 730,600
<b>991</b>	<b>05</b>				<b>Жилищно-коммунальное хозяйство</b>	<b>427 012,200</b>	<b>938 353,400</b>	<b>913 328,400</b>
991	05	01			<i>Жилищное хозяйство</i>	362 425,100	871 551,100	846 526,100
991	05	01	1500000000		Муниципальная программа "Обеспечение жильем жителей города Перми"	362 425,100	871 551,100	846 526,100
991	05	01	1510000000		Подпрограмма "Обеспечение устойчивого сокращения непригодного для проживания и аварийного жилищного фонда"	315 899,000	825 025,000	800 000,000
991	05	01	1510100000		Основное мероприятие "Переселение граждан города Перми из непригодного для проживания и аварийного жилищного фонда, в том числе изъятие нежилых помещений"	315 899,000	825 025,000	800 000,000
991	05	01	1510121480		Переселение граждан города Перми из многоквартирных домов, признанных аварийными и не входящих в действующие программы переселения, непригодного для проживания жилищного фонда, в том числе изъятие нежилых помещений в многоквартирных домах	315 899,000	800 000,000	800 000,000
991	05	01	1510121480	400	Капитальные вложения в объекты государственной (муниципальной) собственности	315 899,000	800 000,000	800 000,000
991	05	01	1510121480	410	Бюджетные инвестиции	315 899,000	800 000,000	800 000,000
991	05	01	15101SЖ860		Мероприятия по расселению жилых помещений, признанных непригодными для проживания, а также жилых помещений, находящихся в многоквартирных домах, признанных аварийными и подлежащими сносу, на территории г. Перми	0,000	25 025,000	0,000
991	05	01	15101SЖ860	400	Капитальные вложения в объекты государственной (муниципальной) собственности	0,000	25 025,000	0,000
991	05	01	15101SЖ860	410	Бюджетные инвестиции	0,000	25 025,000	0,000
991	05	01	1520000000		Подпрограмма "Управление муниципальным жилищным фондом города Перми"	43 484,100	43 484,100	43 484,100
991	05	01	1520100000		Основное мероприятие "Реализация мероприятий в целях эффективного использования муниципального жилищного фонда"	43 484,100	43 484,100	43 484,100
991	05	01	1520121500		Обеспечение нормативного содержания муниципального жилищного фонда	43 484,100	43 484,100	43 484,100

1	2	3	4	5	6	7	8	9
991	05	01	1520121500	200	Закупка товаров, работ и услуг для обеспечения государственных (муниципальных) нужд	43 217,700	43 217,700	43 119,900
991	05	01	1520121500	240	Иные закупки товаров, работ и услуг для обеспечения государственных (муниципальных) нужд	43 217,700	43 217,700	43 119,900
991	05	01	1520121500	800	Иные бюджетные ассигнования	266,400	266,400	364,200
991	05	01	1520121500	850	Уплата налогов, сборов и иных платежей	266,400	266,400	364,200
991	05	01	1540000000		Подпрограмма "Осуществление иных мероприятий в сфере жилищных отношений"	3 042,000	3 042,000	3 042,000
991	05	01	1540100000		Основное мероприятие "Реализация мероприятий в сфере жилищных отношений"	3 042,000	3 042,000	3 042,000
991	05	01	1540122110		Организация и выполнение мероприятий в сфере жилищных отношений	3 042,000	3 042,000	3 042,000
991	05	01	1540122110	200	Закупка товаров, работ и услуг для обеспечения государственных (муниципальных) нужд	3 042,000	3 042,000	3 042,000
991	05	01	1540122110	240	Иные закупки товаров, работ и услуг для обеспечения государственных (муниципальных) нужд	3 042,000	3 042,000	3 042,000
991	05	05			<i>Другие вопросы в области жилищно-коммунального хозяйства</i>	64 587,100	66 802,300	66 802,300
991	05	05	1500000000		Муниципальная программа "Обеспечение жильем жителей города Перми"	64 587,100	66 802,300	66 802,300
991	05	05	1520000000		Подпрограмма "Управление муниципальным жилищным фондом города Перми"	64 587,100	66 802,300	66 802,300
991	05	05	1520100000		Основное мероприятие "Реализация мероприятий в целях эффективного использования муниципального жилищного фонда"	64 587,100	66 802,300	66 802,300
991	05	05	1520100590		Обеспечение деятельности (оказание услуг, выполнение работ) муниципальных учреждений (организаций)	64 587,100	66 802,300	66 802,300
991	05	05	1520100590	100	Расходы на выплаты персоналу в целях обеспечения выполнения функций государственными (муниципальными) органами, казенными учреждениями, органами управления государственными внебюджетными фондами	61 054,600	63 271,100	63 271,100
991	05	05	1520100590	110	Расходы на выплаты персоналу казенных учреждений	61 054,600	63 271,100	63 271,100
991	05	05	1520100590	200	Закупка товаров, работ и услуг для обеспечения государственных (муниципальных) нужд	3 516,300	3 515,000	3 515,000
991	05	05	1520100590	240	Иные закупки товаров, работ и услуг для обеспечения государственных (муниципальных) нужд	3 516,300	3 515,000	3 515,000
991	05	05	1520100590	800	Иные бюджетные ассигнования	16,200	16,200	16,200
991	05	05	1520100590	850	Уплата налогов, сборов и иных платежей	16,200	16,200	16,200
991	10				<b>Социальная политика</b>	<b>525 822,000</b>	<b>567 402,800</b>	<b>484 467,900</b>

1	2	3	4	5	6	7	8	9
991	10	04			Охрана семьи и детства	483 550,800	524 998,000	442 103,600
991	10	04	1500000000		Муниципальная программа "Обеспечение жильем жителей города Перми"	483 550,800	524 998,000	442 103,600
991	10	04	1530000000		Подпрограмма "Повышение доступности жилья"	483 550,800	524 998,000	442 103,600
991	10	04	1530100000		Основное мероприятие "Обеспечение жилыми помещениями детей-сирот и детей, оставшихся без попечения родителей, лиц из числа детей-сирот и детей, оставшихся без попечения родителей"	483 550,800	524 998,000	442 103,600
991	10	04	153012C080		Строительство и приобретение жилых помещений для формирования специализированного жилищного фонда для обеспечения жилыми помещениями детей-сирот и детей, оставшихся без попечения родителей, лиц из числа детей-сирот и детей, оставшихся без попечения родителей, по договорам найма специализированных жилых помещений	215 177,900	267 185,600	181 176,500
991	10	04	153012C080	400	Капитальные вложения в объекты государственной (муниципальной) собственности	215 177,900	267 185,600	181 176,500
991	10	04	153012C080	410	Бюджетные инвестиции	215 177,900	267 185,600	181 176,500
991	10	04	15301R0820		Предоставление жилых помещений детям-сиротам и детям, оставшимся без попечения родителей, лицам из их числа по договорам найма специализированных жилых помещений	268 372,900	257 812,400	260 927,100
991	10	04	15301R0820	400	Капитальные вложения в объекты государственной (муниципальной) собственности	268 372,900	257 812,400	260 927,100
991	10	04	15301R0820	410	Бюджетные инвестиции	268 372,900	257 812,400	260 927,100
991	10	06			Другие вопросы в области социальной политики	42 271,200	42 404,800	42 364,300
991	10	06	1500000000		Муниципальная программа "Обеспечение жильем жителей города Перми"	236,100	256,400	215,900
991	10	06	1530000000		Подпрограмма "Повышение доступности жилья"	236,100	256,400	215,900
991	10	06	1530100000		Основное мероприятие "Обеспечение жилыми помещениями детей-сирот и детей, оставшихся без попечения родителей, лиц из числа детей-сирот и детей, оставшихся без попечения родителей"	236,100	256,400	215,900
991	10	06	153012C070		Содержание жилых помещений специализированного жилищного фонда для детей-сирот, детей, оставшихся без попечения родителей, лиц из их числа	236,100	256,400	215,900
991	10	06	153012C070	200	Закупка товаров, работ и услуг для обеспечения государственных (муниципальных) нужд	236,100	256,400	215,900
991	10	06	153012C070	240	Иные закупки товаров, работ и услуг для обеспечения государственных (муниципальных) нужд	236,100	256,400	215,900
991	10	06	1700000000		Муниципальная программа "Развитие системы жилищно-коммунального хозяйства в городе Перми"	38 810,600	38 810,600	38 810,600

1	2	3	4	5	6	7	8	9
991	10	06	1730000000		Подпрограмма "Обеспечение эффективного управления многоквартирными домами в городе Перми"	38 810,600	38 810,600	38 810,600
991	10	06	1730200000		Основное мероприятие "Оказание мер социальной поддержки гражданам по оплате жилищно-коммунальных услуг"	38 810,600	38 810,600	38 810,600
991	10	06	1730282110		Меры социальной поддержки гражданам, проживающим в непригодном для проживания и аварийном жилищном фонде	38 810,600	38 810,600	38 810,600
991	10	06	1730282110	800	Иные бюджетные ассигнования	38 810,600	38 810,600	38 810,600
991	10	06	1730282110	810	Субсидии юридическим лицам (кроме некоммерческих организаций), индивидуальным предпринимателям, физическим лицам - производителям товаров, работ, услуг	38 810,600	38 810,600	38 810,600
991	10	06	9100000000		Непрограммные расходы бюджета города Перми по реализации иных мероприятий	3 224,500	3 337,800	3 337,800
991	10	06	9190000000		Иные непрограммные мероприятия	3 224,500	3 337,800	3 337,800
991	10	06	919002C090		Организация осуществления государственных полномочий по обеспечению жилыми помещениями детей-сирот и детей, оставшихся без попечения родителей, лиц из числа детей-сирот и детей, оставшихся без попечения родителей	3 224,500	3 337,800	3 337,800
991	10	06	919002C090	100	Расходы на выплаты персоналу в целях обеспечения выполнения функций государственными (муниципальными) органами, казенными учреждениями, органами управления государственными внебюджетными фондами	3 118,800	3 232,100	3 232,100
991	10	06	919002C090	110	Расходы на выплаты персоналу казенных учреждений	646,300	737,100	737,100
991	10	06	919002C090	120	Расходы на выплаты персоналу государственных (муниципальных) органов	2 472,500	2 495,000	2 495,000
991	10	06	919002C090	200	Закупка товаров, работ и услуг для обеспечения государственных (муниципальных) нужд	105,700	105,700	105,700
991	10	06	919002C090	240	Иные закупки товаров, работ и услуг для обеспечения государственных (муниципальных) нужд	105,700	105,700	105,700
992					<b>Департамент земельных отношений администрации города Перми</b>	<b>135 997,600</b>	<b>131 619,800</b>	<b>128 705,700</b>
992	01				<b>Общегосударственные вопросы</b>	<b>111 792,500</b>	<b>110 505,100</b>	<b>110 505,100</b>
992	01	13			<i>Другие общегосударственные вопросы</i>	<i>111 792,500</i>	<i>110 505,100</i>	<i>110 505,100</i>
992	01	13	9500000000		Непрограммные расходы по обеспечению деятельности администрации города Перми	111 792,500	110 505,100	110 505,100
992	01	13	9580000000		Функциональные органы администрации города Перми	111 792,500	110 505,100	110 505,100
992	01	13	9580000110		Расходы на выплаты по оплате труда работников муниципальных органов	106 428,000	105 140,600	105 140,600

1	2	3	4	5	6	7	8	9
992	01	13	9580000110	100	Расходы на выплаты персоналу в целях обеспечения выполнения функций государственными (муниципальными) органами, казенными учреждениями, органами управления государственными внебюджетными фондами	106 428,000	105 140,600	105 140,600
992	01	13	9580000110	120	Расходы на выплаты персоналу государственных (муниципальных) органов	106 428,000	105 140,600	105 140,600
992	01	13	9580000190		Расходы на обеспечение функций муниципальных органов	5 364,500	5 364,500	5 364,500
992	01	13	9580000190	100	Расходы на выплаты персоналу в целях обеспечения выполнения функций государственными (муниципальными) органами, казенными учреждениями, органами управления государственными внебюджетными фондами	148,000	148,000	148,000
992	01	13	9580000190	120	Расходы на выплаты персоналу государственных (муниципальных) органов	148,000	148,000	148,000
992	01	13	9580000190	200	Закупка товаров, работ и услуг для обеспечения государственных (муниципальных) нужд	5 216,500	5 216,500	5 216,500
992	01	13	9580000190	240	Иные закупки товаров, работ и услуг для обеспечения государственных (муниципальных) нужд	5 216,500	5 216,500	5 216,500
992	04				<b>Национальная экономика</b>	<b>24 205,100</b>	<b>21 114,700</b>	<b>18 200,600</b>
992	04	12			<i>Другие вопросы в области национальной экономики</i>	<i>24 205,100</i>	<i>21 114,700</i>	<i>18 200,600</i>
992	04	12	1900000000		Муниципальная программа "Управление земельными ресурсами города Перми"	24 205,100	21 114,700	18 200,600
992	04	12	1910000000		Подпрограмма "Распоряжение земельными участками, находящимися в муниципальной собственности и собственности на которые не разграничена"	7 048,300	6 135,800	3 617,800
992	04	12	1910100000		Основное мероприятие "Обеспечение платности использования земельных участков"	7 048,300	6 135,800	3 617,800
992	04	12	1910121520		Защита земельно-имущественных прав, осуществление профилактических мероприятий	3 678,000	3 548,400	3 513,400
992	04	12	1910121520	200	Закупка товаров, работ и услуг для обеспечения государственных (муниципальных) нужд	2 584,400	2 570,400	2 535,400
992	04	12	1910121520	240	Иные закупки товаров, работ и услуг для обеспечения государственных (муниципальных) нужд	2 584,400	2 570,400	2 535,400
992	04	12	1910121520	800	Иные бюджетные ассигнования	1 093,600	978,000	978,000
992	04	12	1910121520	830	Исполнение судебных актов	1 093,600	978,000	978,000
992	04	12	1910123650		Обеспечение эффективного использования земельных ресурсов	104,400	104,400	104,400
992	04	12	1910123650	200	Закупка товаров, работ и услуг для обеспечения государственных (муниципальных) нужд	104,400	104,400	104,400



1	2	3	4	5	6	7	8	9
992	04	12	1910123650	240	Иные закупки товаров, работ и услуг для обеспечения государственных (муниципальных) нужд	104,400	104,400	104,400
992	04	12	19101L5110		Проведение комплексных кадастровых работ	1 807,100	2 483,000	0,000
992	04	12	19101L5110	200	Закупка товаров, работ и услуг для обеспечения государственных (муниципальных) нужд	1 807,100	2 483,000	0,000
992	04	12	19101L5110	240	Иные закупки товаров, работ и услуг для обеспечения государственных (муниципальных) нужд	1 807,100	2 483,000	0,000
992	04	12	19101SIЦ140		Субсидия на разработку проектов межевания территории и проведение комплексных кадастровых работ	1 458,800	0,000	0,000
992	04	12	19101SIЦ140	200	Закупка товаров, работ и услуг для обеспечения государственных (муниципальных) нужд	1 458,800	0,000	0,000
992	04	12	19101SIЦ140	240	Иные закупки товаров, работ и услуг для обеспечения государственных (муниципальных) нужд	1 458,800	0,000	0,000
992	04	12	1920000000		Подпрограмма "Повышение эффективности управления земельными ресурсами путем развития информационной системы управления землями"	17 156,800	14 978,900	14 582,800
992	04	12	1920100000		Основное мероприятие "Ведение информационной системы управления землями"	17 156,800	14 978,900	14 582,800
992	04	12	1920121840		Сопровождение и модернизация информационной системы управления землями	15 535,600	13 495,200	13 508,300
992	04	12	1920121840	200	Закупка товаров, работ и услуг для обеспечения государственных (муниципальных) нужд	15 535,600	13 495,200	13 508,300
992	04	12	1920121840	240	Иные закупки товаров, работ и услуг для обеспечения государственных (муниципальных) нужд	15 535,600	13 495,200	13 508,300
992	04	12	1920121850		Обеспечение защиты персональных данных	1 621,200	1 483,700	1 074,500
992	04	12	1920121850	200	Закупка товаров, работ и услуг для обеспечения государственных (муниципальных) нужд	1 621,200	1 483,700	1 074,500
992	04	12	1920121850	240	Иные закупки товаров, работ и услуг для обеспечения государственных (муниципальных) нужд	1 621,200	1 483,700	1 074,500
<b>000</b>	<b>00</b>	<b>00</b>	<b>0000000000</b>	<b>000</b>	<b>Условно утвержденные расходы</b>	<b>0,000</b>	<b>766 541,068</b>	<b>1 638 703,688</b>
<b>Общий итог</b>						<b>50 368 091,700</b>	<b>48 800 070,400</b>	<b>49 327 291,700</b>

ПРИЛОЖЕНИЕ 4  
к решению  
Пермской городской Думы  
от 19.12.2023 № 265

**ПЕРЕЧЕНЬ**

**объектов капитального строительства муниципальной собственности и объектов недвижимого имущества, приобретаемых в муниципальную собственность, на 2024 год и на плановый период 2025 и 2026 годов**

тыс. руб.

№ п/п	Объект	Исполнитель	2024 год	2025 год	2026 год
1	2	3	4	5	6
	Образование		1 809 368,048	1 838 622,600	1 790 051,200
	в том числе:				
	бюджет Пермского края		261 868,100	345 180,800	0,000
	федеральный бюджет		500 584,600	0,000	0,000
	безвозмездные поступления		122 807,700	0,000	0,000
1.	Строительство здания для размещения дошкольного образовательного учреждения МАДОУ «Легополис» г. Перми, в квартале, ограниченном улицами Хабаровской, Ветлужской, Заречной, Красноводской	Управление капитального строительства	204 896,300	252 385,700	0,000
2.	Реконструкция ледовой арены МАУ ДО «ДЮЦ «Здоровье»	Управление капитального строительства	40 799,748	0,000	0,000
3.	Строительство здания общеобразовательного учреждения в Индустриальном районе города Перми	Департамент образования	0,000	0,000	54 620,700
		Управление капитального строительства	47 000,000	453 000,000	978 329,800
4.	Реконструкция здания по ул. Уральской, 110 для размещения общеобразовательной организации г. Перми	Департамент образования	0,000	26 009,800	0,000
		Управление капитального строительства	482 682,400	386 829,300	0,000
	в том числе:				
	бюджет Пермского края		235 521,500	0,000	0,000
	безвозмездные поступления		122 807,700	0,000	0,000
5.	Строительство здания общеобразовательного учреждения по адресу: г. Пермь, ул. Ветлужская	Департамент образования	54 620,700	0,000	0,000
		Управление капитального строительства	619 485,500	567 480,000	0,000
	в том числе:				
	бюджет Пермского края		26 346,600	345 180,800	0,000
	федеральный бюджет		500 584,600	0,000	0,000
6.	Строительство нового корпуса МАОУ «Инженерная школа» г. Перми по ул. Академика Веденеева	Управление капитального строительства	25 000,000	100 000,000	757 100,700
7.	Строительство спортивного зала МАОУ «СОШ № 81» г. Перми	Управление капитального строительства	157 309,600	0,000	0,000

1	2	3	4	5	6
		Департамент образования	1 534,900	0,000	0,000
8.	Строительство спортивного зала МАОУ «СОШ № 96» г. Перми	Управление капитального строительства	122 109,100	0,000	0,000
		Департамент образования	377,300	0,000	0,000
9.	Строительство спортивного зала МАОУ «СОШ № 79» г. Перми	Управление капитального строительства	53 552,500	51 507,300	0,000
		Департамент образования	0,000	1 410,500	0,000
	Жилищно-коммунальное хозяйство		1 627 824,900	1 550 429,500	1 694 249,200
	в том числе:				
	бюджет Пермского края		707 035,100	351 507,500	241 189,800
	федеральный бюджет		547 622,800	198 515,500	200 913,800
10.	Реконструкция системы очистки сточных вод в микрорайоне «Крым» Кировского района города Перми	Управление капитального строительства	0,000	96 899,300	301 615,500
11.	Строительство водопроводных сетей в микрорайоне «Вышка-1» Мотовилихинского района города Перми	Управление капитального строительства	0,000	23 507,200	50 000,000
12.	Строительство скважин для обеспечения населения города Перми резервным водоснабжением, при возникновении чрезвычайных ситуаций	Департамент жилищно-коммунального хозяйства	6 293,000	0,000	0,000
13.	Санация и строительство 2-й нитки водовода Гайва-Заозерье	Управление капитального строительства	3 235,700	0,000	0,000
14.	Строительство сетей водоснабжения в микрорайоне «Заозерье» для земельных участков многодетных семей	Управление капитального строительства	0,000	80 000,000	100 530,100
15.	Выкуп сетей водоснабжения и водоотведения, принадлежащих на праве собственности ООО «Энергия-М»	Департамент жилищно-коммунального хозяйства	3 696,000	0,000	0,000
16.	Выкуп сетей водоотведения по адресу: г. Пермь, ул. Монастырская, 61	Департамент жилищно-коммунального хозяйства	279,000	0,000	0,000
17.	Реконструкция канализационной насосной станции «Речник» Дзержинского района города Перми	Управление капитального строительства	43 764,300	0,000	0,000
18.	Приобретение жилых помещений для реализации мероприятий, связанных с переселением граждан из непригодного для проживания и аварийного жилищного фонда	Управление жилищных отношений	315 899,000	825 025,000	800 000,000
	в том числе:				
	бюджет Пермского края		0,000	25 025,000	0,000

1	2	3	4	5	6
19.	Строительство и приобретение жилых помещений для формирования специализированного жилищного фонда для обеспечения жилыми помещениями детей-сирот и детей, оставшихся без попечения родителей, лиц из числа детей-сирот и детей, оставшихся без попечения родителей, по договорам найма специализированных жилых помещений	Управление жилищных отношений	215 177,900	267 185,600	181 176,500
	в том числе:				
	бюджет Пермского края		215 177,900	267 185,600	181 176,500
20.	Предоставление жилых помещений детям-сиротам и детям, оставшимся без попечения родителей, лицам из их числа по договорам найма специализированных жилых помещений	Управление жилищных отношений	268 372,900	257 812,400	260 927,100
	в том числе:				
	бюджет Пермского края		67 093,200	59 296,900	60 013,300
	федеральный бюджет		201 279,700	198 515,500	200 913,800
21.	Строительство многоквартирного жилого дома на земельном участке с кадастровым номером 59:01:4515016:191, расположенного по адресу: г. Пермь, ул. Маяковского, 54	Управление капитального строительства	199 499,700	0,000	0,000
	в том числе:				
	бюджет Пермского края		199 499,700	0,000	0,000
22.	Строительство многоквартирного жилого дома на земельном участке с кадастровым номером 59:01:4515026:413, расположенного по адресу: г. Пермь, ул. Маяковского, 57	Управление капитального строительства	225 264,300	0,000	0,000
	в том числе:				
	бюджет Пермского края		225 264,300	0,000	0,000
23.	Строительство многоквартирного жилого дома на земельном участке с кадастровыми номерами 59:01:0000000:87873, 59:01:0000000:89809, расположенного по адресу: г. Пермь, ул. Нейвинская, 3а, Нейвинская ЗУ 5	Управление капитального строительства	346 343,100	0,000	0,000
	в том числе:				
	федеральный бюджет		346 343,100	0,000	0,000
	Внешнее благоустройство		623 311,479	155 459,257	0,000
	в том числе:				
	бюджет Пермского края		226 860,000	0,000	0,000
24.	Строительство городского питомника растений на земельном участке с кадастровым номером 59:01:0000000:91384	Управление капитального строительства	86 419,879	0,000	0,000
25.	Строительство крематория на кладбище «Восточное» города Перми	Департамент дорог и благоустройства	310 031,600	155 459,257	0,000
26.	Строительство смотровой площадки по ул. Окулова, ОП «Попова»	Департамент дорог и благоустройства	226 860,000	0,000	0,000
	в том числе:				
	бюджет Пермского края		226 860,000	0,000	0,000
	Дорожное хозяйство		127 635,421	40 592,800	10 393,300

1	2	3	4	5	6
	в том числе:				
	дорожный фонд Пермского края		14 572,000	40 592,800	10 393,300
27.	Строительство проезда на участке от ул. Уральской до ул. Степана Разина	Департамент дорог и благоустройства	2 753,600	0,000	0,000
28.	Строительство ливневой канализации и очистных сооружений для отвода воды с автомобильной дороги по ул. Маршала Жукова и прилегающей территории	Департамент дорог и благоустройства	11 121,248	0,000	0,000
29.	Строительство очистных сооружений и водоотвода ливневых стоков по ул. Куйбышева, 1 от ул. Петропавловской до выпуска	Департамент дорог и благоустройства	7 202,200	0,000	0,000
30.	Строительство очистных сооружений и водоотвода ливневых стоков по ул. Куфонина от ул. Трамвайной до ул. Подлесной до выпуска	Департамент дорог и благоустройства	9 362,900	0,000	0,000
31.	Реконструкция Комсомольского проспекта от ул. Ленина до ул. Екатерининской по нечетной стороне, Тр-5в	Департамент дорог и благоустройства	7 737,273	0,000	0,000
32.	Реконструкция ул. Пермской от ул. Плеханова до ул. Попова	Департамент дорог и благоустройства	3 792,200	3 863,700	0,000
	в том числе:				
	дорожный фонд Пермского края		1 878,200	3 863,700	0,000
33.	Реконструкция ул. Карпинского от ул. Архитектора Свизева до ул. Космонавта Леонова	Департамент дорог и благоустройства	11 080,900	0,000	0,000
	в том числе:				
	дорожный фонд Пермского края		8 661,700	0,000	0,000
34.	Строительство автомобильной дороги по ул. Агатовой	Департамент дорог и благоустройства	74 585,100	36 729,100	10 393,300
	в том числе:				
	дорожный фонд Пермского края		4 032,100	36 729,100	10 393,300
	Транспорт		1 070 660,781	371 049,250	0,000
	в том числе:				
	бюджет Пермского края		53 479,500	18 533,900	0,000
	федеральный бюджет		1 016 110,600	352 144,300	0,000
35.	Реализация проекта, направленного на комплексное развитие городского наземного электрического транспорта г. Перми	Департамент транспорта	1 070 660,781	371 049,250	0,000
	в том числе:				
	бюджет Пермского края		53 479,500	18 533,900	0,000
	федеральный бюджет		1 016 110,600	352 144,300	0,000
	Физическая культура и спорт		34 000,100	345 489,100	313 169,800
36.	Строительство плавательного бассейна по адресу: ул. Гайвинская, 50	Управление капитального строительства	34 000,100	190 073,700	313 169,800
37.	Строительство спортивной трассы для лыжероллеров по адресу: г. Пермь, ул. Агрономическая, 23	Управление капитального строительства	0,000	155 415,400	0,000

1	2	3	4	5	6
	Общественная безопасность		118 230,200	161 204,800	18 531,000
38.	Строительство противооползневое сооружения в районе жилых домов по ул. КИМ, 5, 7, ул. Ивановской, 19 и ул. Чехова, 2, 4, 6, 8, 10	Управление капитального строительства	35 549,000	0,000	0,000
39.	Реконструкция здания по ул. Ижевской, 25 (литер А, А1)	Управление капитального строительства	57 683,900	151 968,900	0,000
40.	Строительство пожарного водоема в микрорайоне Бахаревка на пересечении ул. 1-й Бахаревской и ул. Пристанционной Свердловского района города Перми	Управление капитального строительства	9 209,300	0,000	0,000
41.	Строительство пожарного резервуара в микрорайоне Чапаевский Орджоникидзевского района города Перми	Управление капитального строительства	7 574,000	0,000	0,000
42.	Строительство пожарного резервуара в микрорайоне Нижняя Курья по ул. Борцов Революции Ленинского района города Перми	Управление капитального строительства	640,500	7 899,700	0,000
43.	Строительство пожарного резервуара в микрорайоне Центральная усадьба по ул. Бобруйской Мотовилихинского района города Перми	Управление капитального строительства	7 573,500	0,000	0,000
44.	Строительство пожарного резервуара в микрорайоне Социалистический Орджоникидзевского района города Перми	Управление капитального строительства	0,000	668,100	8 231,500
45.	Строительство пожарного резервуара в микрорайоне Новобродовский Свердловского района города Перми	Управление капитального строительства	0,000	668,100	8 231,500
46.	Строительство пожарного резервуара в микрорайоне Липовая гора по ул. 4-й Липогорской Свердловского района города Перми	Управление капитального строительства	0,000	0,000	675,800
47.	Строительство пожарного резервуара в микрорайоне Вышка-2 по ул. Омской Мотовилихинского района города Перми	Управление капитального строительства	0,000	0,000	696,100
48.	Строительство пожарного резервуара в микрорайоне Химики Орджоникидзевского района города Перми	Управление капитального строительства	0,000	0,000	696,100
	Прочие объекты		87 804,500	31 210,500	32 708,600
49.	Строительство нежилого здания под размещение общественного центра по адресу: г. Пермь, Кировский район, ул. Батумская	Управление капитального строительства	28 242,400	0,000	0,000
50.	Строительство нежилого здания под размещение общественного центра по адресу: г. Пермь, Свердловский район, ул. Бродовское кольцо (микрорайон Новобродовский)	Управление капитального строительства	29 781,100	0,000	0,000
51.	Строительство нежилого здания под размещение общественного центра по адресу: г. Пермь, Ленинский район, ул. Борцов Революции, 153а	Управление капитального строительства	29 781,000	0,000	0,000
52.	Строительство нежилого здания под размещение общественного центра по адресу: г. Пермь, Свердловский район, ул. Промысловая (пос. Голый Мыс)	Управление капитального строительства	0,000	31 210,500	0,000
53.	Строительство нежилого здания под размещение общественного центра по адресу: г. Пермь, Орджоникидзевский район, ул. Кубанская (микрорайон Январский)	Управление капитального строительства	0,000	0,000	32 708,600



1	2	3	4	5	6
	Всего:		5 498 835,429	4 494 057,807	3 859 103,100
	в том числе				
	дорожный фонд Пермского края		14 572,000	40 592,800	10 393,300
	бюджет Пермского края		1 249 242,700	715 222,200	241 189,800
	федеральный бюджет		2 064 318,000	550 659,800	200 913,800
	безвозмездные поступления		122 807,700	0,000	0,000
	в разрезе исполнителей				
	Управление капитального строительства		2 897 396,927	2 549 513,200	2 551 985,500
	Департамент образования		56 532,900	27 420,300	54 620,700
	Управление жилищных отношений		799 449,800	1 350 023,000	1 242 103,600
	Департамент дорог и благоустройства		664 527,021	196 052,057	10 393,300
	Департамент транспорта		1 070 660,781	371 049,250	0,000
	Департамент жилищно-коммунального хозяйства		10 268,000	0,000	0,000

ПРИЛОЖЕНИЕ 5  
к решению  
Пермской городской Думы  
от 19.12.2023 № 265

**Источники финансирования дефицита бюджета города Перми  
на 2024 год и на плановый период 2025 и 2026 годов**

тыс.руб.

Код классификации источников внутреннего финансирования дефицита	Наименование кода классификации источников внутреннего финансирования дефицита	2024 год	2025 год	2026 год
1	2	3	4	5
01 00 00 00 00 0000 000	Источники внутреннего финансирования дефицита бюджета	-377 192,300	-568 221,800	-590 861,800
01 02 00 00 00 0000 000	Кредиты кредитных организаций в валюте Российской Федерации	0,000	0,000	0,000
01 02 00 00 00 0000 700	Привлечение кредитов от кредитных организаций в валюте Российской Федерации	2 622 149,700	2 622 149,700	2 622 149,700
01 02 00 00 04 0000 710	Привлечение городским округом кредитов от кредитных организаций в валюте Российской Федерации	2 622 149,700	2 622 149,700	2 622 149,700
01 02 00 00 00 0000 800	Погашение кредитов, предоставленных кредитными организациями в валюте Российской Федерации	2 622 149,700	2 622 149,700	2 622 149,700
01 02 00 00 04 0000 810	Погашение городским округом кредитов от кредитных организаций в валюте Российской Федерации	2 622 149,700	2 622 149,700	2 622 149,700
01 03 00 00 00 0000 000	Бюджетные кредиты из других бюджетов бюджетной системы Российской Федерации	-500 000,000	-568 221,800	-590 861,800
01 03 01 00 00 0000 700	Привлечение бюджетных кредитов из других бюджетов бюджетной системы Российской Федерации в валюте Российской Федерации	0,000	0,000	0,000

1	2	3	4	5
01 03 01 00 04 0000 710	Привлечение кредитов из других бюджетов бюджетной системы Российской Федерации бюджетом городского округа в валюте Российской Федерации	0,000	0,000	0,000
01 03 01 00 00 0000 800	Погашение бюджетных кредитов, полученных из других бюджетов бюджетной системы Российской Федерации в валюте Российской Федерации	500 000,000	568 221,800	590 861,800
01 03 01 00 04 0000 810	Погашение бюджетом городского округа кредитов из других бюджетов бюджетной системы Российской Федерации в валюте Российской Федерации	500 000,000	568 221,800	590 861,800
01 05 00 00 00 0000 000	Изменение остатков средств на счетах по учету средств бюджета	122 807,700	0,000	0,000
01 05 00 00 00 0000 500	Увеличение остатков средств бюджета	53 367 433,700	51 990 441,900	52 540 303,200
01 05 02 00 00 0000 500	Увеличение прочих остатков средств бюджета	53 367 433,700	51 990 441,900	52 540 303,200
01 05 02 01 00 0000 510	Увеличение прочих остатков денежных средств бюджета	53 367 433,700	51 990 441,900	52 540 303,200
01 05 02 01 04 0000 510	Увеличение прочих остатков денежных средств бюджета городского округа	53 367 433,700	51 990 441,900	52 540 303,200
01 05 00 00 00 0000 600	Уменьшение остатков средств бюджета	53 490 241,400	51 990 441,900	52 540 303,200
01 05 02 00 00 0000 600	Уменьшение прочих остатков средств бюджета	53 490 241,400	51 990 441,900	52 540 303,200
01 05 02 01 00 0000 610	Уменьшение прочих остатков денежных средств бюджета	53 490 241,400	51 990 441,900	52 540 303,200
01 05 02 01 04 0000 610	Уменьшение прочих остатков денежных средств бюджета городского округа	53 490 241,400	51 990 441,900	52 540 303,200

ПРИЛОЖЕНИЕ 6  
к решению  
Пермской городской Думы  
от 19.12.2023 № 265

**Программа муниципальных внутренних заимствований города Перми на 2024 год и на плановый период  
2025 и 2026 годов**

тыс.руб.

№ п/п	Перечень муниципальных внутренних заимствований	2024 год	Предельный срок погашения долговых обязательств, возникающих при осуществлении муниципальных заимствований в 2024 году	2025 год	Предельный срок погашения долговых обязательств, возникающих при осуществлении муниципальных заимствований в 2025 году	2026 год	Предельный срок погашения долговых обязательств, возникающих при осуществлении муниципальных заимствований в 2026 году
1	2	3	4	5	6	7	8
1.	Кредиты кредитных организаций в валюте Российской Федерации						
	задолженность на начало финансового года	2 622 149,700		2 622 149,700		2 622 149,700	
	привлечение средств в финансовом году	2 622 149,700	не позднее 30 декабря 2025 года	2 622 149,700	не позднее 30 декабря 2026 года	2 622 149,700	не позднее 30 декабря 2027 года
	погашение основной суммы задолженности в финансовом году	2 622 149,700		2 622 149,700		2 622 149,700	
	задолженность на конец финансового года	2 622 149,700		2 622 149,700		2 622 149,700	
2.	Бюджетные кредиты из других бюджетов бюджетной системы Российской Федерации						
	задолженность на начало финансового года	2 778 404,000		2 278 404,000		1 710 182,200	
	привлечение средств в финансовом году	0,000		0,000		0,000	
	погашение основной суммы задолженности в финансовом году	500 000,000		568 221,800		590 861,800	
	задолженность на конец финансового года	2 278 404,000		1 710 182,200		1 119 320,400	
	в том числе						

1	2	3	4	5	6	7	8
2.1.	Бюджетные кредиты, предоставленные для частичного покрытия дефицита бюджета						
	задолженность на начало финансового года	1 938 404,000		1 438 404,000		1 080 182,200	
	привлечение средств в финансовом году	0,000		0,000		0,000	
	погашение основной суммы задолженности в финансовом году	500 000,000		358 221,800		380 861,800	
	задолженность на конец финансового года	1 438 404,000		1 080 182,200		699 320,400	
2.2.	Бюджетные кредиты, предоставленные для погашения долговых обязательств в виде обязательств по кредитам, полученным от кредитных организаций, сложившихся на 1 января 2022 года						
	задолженность на начало финансового года	840 000,000		840 000,000		630 000,000	
	привлечение средств в финансовом году	0,000		0,000		0,000	
	погашение основной суммы задолженности в финансовом году	0,000		210 000,000		210 000,000	
	задолженность на конец финансового года	840 000,000		630 000,000		420 000,000	

ПРИЛОЖЕНИЕ 7  
к решению  
Пермской городской Думы  
от 19.12.2023 № 265

**Программа муниципальных гарантий города Перми на 2024 год и на плановый период  
2025 и 2026 годов**

тыс.руб.

№ п/п	Муниципальные гарантии	2024 год	2025 год	2026 год
1	Направление (цель) гарантирования	-	-	-
2	Категории (группы) и (или) наименования принципалов по направлению (цели)	-	-	-
3	Объем гарантии по направлению (цели)	0,0	0,0	0,0
4	Наличие (отсутствие) права регрессного требования	-	-	-
5	Иные условия предоставления и исполнения гарантий	-	-	-
6	Общий объем гарантий	0,0	0,0	0,0

ПРИЛОЖЕНИЕ 8  
к решению  
Пермской городской Думы  
от 19.12.2023 № 265

**Случаи  
предоставления из бюджета города Перми субсидий юридическим лицам (за исключением субсидий  
государственным (муниципальным) учреждениям), индивидуальным предпринимателям, а также физическим  
лицам – производителям товаров, работ, услуг и некоммерческим организациям, грантов в форме субсидий**

№	Случаи предоставления
1	2
1	Субсидии юридическим лицам (за исключением субсидий государственным (муниципальным) учреждениям), индивидуальным предпринимателям, физическим лицам - производителям товаров, работ, услуг:
1.1	частным образовательным организациям, индивидуальным предпринимателям, осуществляющим образовательную деятельность по образовательным программам дошкольного образования, присмотр и уход за детьми в возрасте до 8 лет на территории города Перми и имеющим лицензию на осуществление образовательной деятельности, по возмещению части затрат
1.2	организациям отдыха детей и их оздоровления независимо от организационно-правовой формы и формы собственности (за исключением государственных (муниципальных) учреждений), индивидуальным предпринимателям в целях возмещения затрат на отдых детей в связи с оказанием услуг по организации отдыха детей и молодежи
1.3	организациям отдыха детей и их оздоровления (за исключением государственных (муниципальных) учреждений), индивидуальным предпринимателям, расположенным на территории Пермского края и оказывающим услуги с использованием сертификата на отдых детей и их оздоровление, на возмещение части затрат на отдых и оздоровление детей в связи с оказанием услуг с использованием сертификата, дающего право на частичную оплату путевки
1.4	хозяйствующим субъектам (за исключением государственных (муниципальных) учреждений) независимо от организационно-правовой формы и формы собственности, индивидуальным предпринимателям на приобретение путевок в загородные лагеря отдыха и оздоровления детей, детские оздоровительные лагеря санаторного типа для детей работников данных хозяйствующих субъектов, индивидуальных предпринимателей
1.5	хозяйствующим субъектам (за исключением государственных (муниципальных) учреждений) независимо от организационно-правовой формы и формы собственности, имеющим во владении и/или пользовании имущество, на базе которого организован загородный лагерь отдыха и оздоровления детей, детский оздоровительный лагерь санаторного типа, на оздоровление детей работников данных хозяйствующих субъектов
1.6	собственникам помещений в многоквартирном доме, выбравшим способ управления многоквартирным домом - непосредственное управление собственниками помещений в многоквартирном доме, товариществам собственников жилья, жилищным кооперативам или иным специализированным потребительским кооперативам, управляющим организациям (за исключением государственных (муниципальных) учреждений), территориальным общественным самоуправлениям, зарегистрированным в качестве юридических лиц, в целях возмещения затрат в связи с обустройством детских игровых и (или) детских спортивных площадок на земельных участках, находящихся в общей долевой собственности собственников помещений многоквартирных домов города Перми и на территориях индивидуальной жилой застройки города Перми на земельных участках, находящихся в муниципальной собственности, и землях или земельных участках, государственная собственность на которые не разграничена
1.7	собственникам помещений в многоквартирном доме, выбравшим способ управления многоквартирным домом - непосредственное управление собственниками помещений в многоквартирном доме, товариществам собственников жилья, жилищным кооперативам или иным специализированным потребительским кооперативам, управляющим организациям (за исключением государственных (муниципальных) учреждений) в целях возмещения затрат в связи с выполнением работ по благоустройству придомовых территорий многоквартирных домов на земельных участках, находящихся в общей долевой собственности собственников помещений в многоквартирных домах города Перми, а также территорий (земель, земельных участков), фактически используемых собственниками помещений многоквартирного дома для эксплуатации многоквартирного дома и объектов, входящих в состав общего имущества в таком доме, и находящихся в муниципальной собственности и (или) государственная собственность на которые не разграничена

1	2
1.8	собственникам помещений в многоквартирных домах города Перми, выбравшим в качестве способа управления многоквартирным домом непосредственное управление собственниками помещений в многоквартирном доме, товариществам собственников жилья, жилищным кооперативам или иным специализированным потребительским кооперативам, управляющим организациям (за исключением государственных (муниципальных) учреждений) в целях возмещения затрат в связи с благоустройством дворовых территорий многоквартирных домов города Перми
1.9	управляющим организациям, товариществам собственников жилья, жилищным кооперативам или иным специализированным потребительским кооперативам, а при непосредственном управлении многоквартирным домом собственниками помещений - иным лицам, оказывающим услуги (выполняющим работы) по содержанию общего имущества многоквартирных домов, в части возмещения недополученных доходов, связанных с предоставлением гражданам мер социальной поддержки в виде уменьшения размера платы за содержание жилого помещения, признанного в установленном порядке непригодным для проживания и (или) расположенного в многоквартирном доме, признанном в установленном порядке аварийным и подлежащим сносу или реконструкции
1.10	товариществам собственников жилья, жилищным, жилищно-строительным кооперативам, управляющим организациям, специализированной некоммерческой организации, осуществляющей деятельность, направленную на обеспечение проведения капитального ремонта общего имущества в многоквартирных домах, в целях финансового обеспечения затрат по проведению капитального ремонта фасадов многоквартирных домов города Перми
1.11	муниципальному предприятию «Пермводоканал» на финансовое обеспечение расходов по погашению денежных обязательств по договору займа
1.12	юридическим лицам (за исключением государственных (муниципальных) учреждений), индивидуальным предпринимателям, физическим лицам на возмещение затрат, связанных с уплатой лизинговых платежей по договорам финансовой аренды (лизинга) на приобретение автобусов в части процентов по лизинговым ставкам
1.13	юридическим лицам (за исключением государственных (муниципальных) учреждений), индивидуальным предпринимателям, физическим лицам - производителям товаров, работ, услуг - в целях возмещения затрат, связанных с подключением к системе газоснабжения жилых домов в зонах индивидуальной жилой застройки
1.14	собственникам помещений в многоквартирных домах города Перми, выбравших в качестве способа управления многоквартирным домом непосредственное управление собственниками помещений в многоквартирном доме, товариществам собственников жилья, жилищным кооперативам или иным специализированным потребительским кооперативам, управляющим организациям (за исключением государственных (муниципальных) учреждений) в целях возмещения затрат в связи с обустройством контейнерных площадок нового образца на придомовых территориях многоквартирных домов города Перми
2	Субсидии некоммерческим организациям, не являющимся государственными (муниципальными) учреждениями:
2.1	некоммерческой организации «Фонд Развития Пермского Баскетбола «ПАРМА» в целях возмещения затрат, связанных с оказанием содействия субъекту физической культуры и спорта, осуществляющему свою деятельность на территории города Перми
2.2	некоммерческим организациям, не являющимся государственными (муниципальными) учреждениями, в целях возмещения затрат, связанных с организацией и проведением спортивных мероприятий для лиц с ограниченными возможностями здоровья согласно календарному плану
2.3	общественным объединениям инвалидов в целях финансового обеспечения затрат, связанных с участием инвалидов из числа жителей города Перми во Всероссийских играх интегрированного Клуба Веселых и Находчивых, спортивных соревнованиях, фестивалях, конкурсах, иных мероприятиях, приобретением призов и подарков
2.4	общественным организациям, внесенным в региональный реестр народных дружин и общественных объединений правоохранительной направленности, на материальное стимулирование деятельности народных дружинников, действующим на территории города Перми, в целях возмещения затрат
2.5	общественным организациям в целях финансового обеспечения затрат по организации проведения мероприятий, приуроченных к празднованию государственных праздников и памятных дат в истории России и профессиональных праздников



1	2
2.6	общественным организациям ветеранов (пенсионеров) войны, труда, Вооруженных Сил и правоохранительных органов на финансовое обеспечение затрат, связанных с осуществлением уставной деятельности, направленной на организацию и проведение мероприятий для ветеранов (пенсионеров) войны, труда, Вооруженных Сил и правоохранительных органов города Перми; организацию и проведение мероприятий, направленных на патриотическое воспитание молодежи, повышение гражданской активности, организацию общественного контроля за выполнением законодательства в сфере защиты прав, свобод и интересов ветеранов (пенсионеров) войны, труда, Вооруженных Сил и правоохранительных органов
2.7	территориальным общественным самоуправлениям на финансовое обеспечение затрат, связанных с осуществлением хозяйственной деятельности, направленной на удовлетворение социально-бытовых потребностей граждан, проживающих на соответствующей территории, организацию и проведение мероприятий по работе с населением, в том числе на материально-техническое обеспечение деятельности территориальных общественных самоуправлений, содержание помещения, оплату коммунальных услуг, оплату труда, а также на проведение культурно-массовых и спортивных мероприятий по месту жительства в рамках реализации мероприятий, направленных на решение вопросов местного значения в микрорайонах города Перми
2.8	частным общеобразовательным организациям, осуществляющим на территории города Перми образовательную деятельность по имеющим государственную аккредитацию основным общеобразовательным программам, на возмещение части затрат по реализации основных общеобразовательных программ начального общего образования, по реализации основных общеобразовательных программ основного общего образования, по реализации основных общеобразовательных программ среднего общего образования
2.9	частным общеобразовательным организациям, имеющим лицензию и государственную аккредитацию, в целях возмещения затрат, связанных с предоставлением мер социальной поддержки отдельным категориям лиц, которым присуждена ученая степень кандидата наук, доктора наук, работающих в указанных организациях, и администрированием данных расходов
2.10	некоммерческим организациям, не являющимся государственными (муниципальными) учреждениями, на финансовое обеспечение затрат, связанных с организацией занятости молодежи
2.11	общественным объединениям пожарной охраны в целях возмещения затрат на материальное стимулирование деятельности добровольных пожарных, действующих на территории города Перми
2.12	некоммерческим организациям, не являющимся государственными (муниципальными) учреждениями, выполняющим муниципальные работы в сфере молодежной политики, на финансовое обеспечение затрат
2.13	некоммерческим организациям, не являющимся государственными (муниципальными) учреждениями, на финансовое обеспечение затрат, связанных с осуществлением хозяйственной деятельности, направленной на организацию и проведение мероприятий военно-патриотической тематики, по информированию населения города Перми о деятельности территориальных общественных самоуправлений, по информированию населения города Перми о деятельности направленной на сохранение и развитие традиций гражданственности и патриотизма, по проведению семинаров, круглых столов для органов территориальных общественных самоуправлений, по проведению форумов, по проведению мероприятий, направленных на оказание информационно-методической, консультационной и ресурсной поддержки, на проведение мероприятий, приуроченных к Празднику Весны и Труда
2.14	некоммерческим организациям, не являющимся государственными (муниципальными) учреждениями, на финансовое обеспечение затрат, связанных с осуществлением хозяйственной деятельности, направленной на организацию и проведение мероприятий в рамках укрепления межнационального и межконфессионального согласия в городе Перми
2.15	частным общеобразовательным организациям, имеющим лицензию и государственную аккредитацию, в целях возмещения затрат, связанных с предоставлением мер социальной поддержки учащимся из семей, имеющих детей, из многодетных семей, среднедушевой доход которых ниже величины прожиточного минимума на душу населения, установленной в Пермском крае
2.16	частным общеобразовательным организациям, осуществляющим на территории города Перми образовательную деятельность по имеющим государственную аккредитацию основным общеобразовательным программам, в целях возмещения затрат, связанных с предоставлением мер социальной поддержки в форме предоставления бесплатного питания отдельным категориям учащихся в частных общеобразовательных организациях
2.17	некоммерческим организациям (за исключением государственных (муниципальных) учреждений) на приобретение путевок в загородные лагеря отдыха и оздоровления детей, детские оздоровительные лагеря санаторного типа для детей работников данных некоммерческих организаций

1	2
2.18	некоммерческим организациям, не являющимся государственными (муниципальными) учреждениями, в целях возмещения затрат, связанных с оказанием информационно-консультативной поддержки местным товаропроизводителям в виде организации и проведения конференций
2.19	частным общеобразовательным организациям, осуществляющим на территории города Перми образовательную деятельность по имеющим государственную аккредитацию основным общеобразовательным программам, в целях возмещения затрат, связанных с предоставлением мер социальной поддержки в форме предоставления бесплатного двухразового питания обучающихся с ограниченными возможностями здоровья
2.20	некоммерческим организациям, не являющимся государственными (муниципальными) учреждениями, в целях возмещения затрат, связанных с реализацией социально значимых программ в сфере физической культуры и спорта
2.21	организациям отдыха детей и их оздоровления (за исключением государственных (муниципальных) учреждений), расположенным на территории Пермского края и оказывающим услуги с использованием сертификата на отдых детей и их оздоровление, на возмещение части затрат на отдых и оздоровление детей в связи с оказанием услуг с использованием сертификата, дающего право на частичную оплату путевки
2.22	некоммерческим организациям (за исключением государственных (муниципальных) учреждений) независимо от организационно-правовой формы и формы собственности, имеющим во владении и/или пользовании имущество, на базе которого организован загородный лагерь отдыха и оздоровления детей, детский оздоровительный лагерь санаторного типа, на оздоровление детей работников данных некоммерческих организаций
2.23	некоммерческим организациям, не являющимся государственными (муниципальными) учреждениями, на финансовое обеспечение затрат, связанных с реализацией проектов победителями конкурса поддержки локальных инициатив социально ориентированных некоммерческих организаций города Перми
2.24	некоммерческой организации «Фонд капитального ремонта общего имущества в многоквартирных домах в Пермском крае», в целях возмещения затрат в связи с проведением капитального ремонта общего имущества многоквартирных домов
3	Гранты в форме субсидий некоммерческим организациям, не являющимся казенными учреждениями:
3.1	некоммерческим организациям, не являющимся казенными учреждениями, в том числе общественным объединениям, территориальным общественным самоуправлениям, муниципальным бюджетным и автономным учреждениям, зарегистрированным в качестве юридического лица на территории города Перми и планирующим реализацию мероприятий проекта на территории города Перми, на финансовое обеспечение затрат, связанных с реализацией социально значимых проектов победителями ежегодного городского конкурса социально значимых проектов
3.2	государственному бюджетному учреждению «Институт территориального планирования» на финансовое обеспечение затрат, связанных с разработкой архитектурных и градостроительных концепций



## Пермская городская Дума VII созыва РЕШЕНИЕ

19.12.2023

№ 269

### О внесении изменений в Положение о порядке установки и эксплуатации рекламных конструкций на территории города Перми, утвержденное решением Пермской городской Думы от 27.01.2009 № 11

В целях упорядочения отношений в сфере установки и эксплуатации рекламных конструкций на территории города Перми

Пермская городская Дума **р е ш и л а**:

1. Внести в Положение о порядке установки и эксплуатации рекламных конструкций на территории города

Перми, утвержденное решением Пермской городской Думы от 27.01.2009 № 11 (в редакции решений Пермской городской Думы от 24.02.2009 № 27, от 23.06.2009 № 145, от 25.02.2010 № 24, от 27.04.2010 № 63, от 17.12.2010 № 214, от 30.08.2011 № 168, от 21.12.2011 № 239, от 27.03.2012 № 42, от 28.08.2012 № 164, от 26.03.2013 № 55, от 24.09.2013 № 204, от 22.10.2013 № 249, от 25.03.2014 № 60, от 26.08.2014 № 141, от 22.03.2016 № 39, от 20.12.2016 № 267, от 28.02.2017 № 35, от 28.02.2017 № 36, от 28.08.2018 № 149, от 26.02.2019 № 36, от 25.08.2020 № 149, от 24.08.2021 № 174, от 20.12.2022 № 279), изменения:

1.1 подпункт 2.1.13 изложить в редакции:

«2.1.13 категории территорий города Перми – условное деление территории города Перми на следующие зоны: городской центр, границы которого определены в Правилах благоустройства территории города Перми, утвержденных решением Пермской городской Думы от 15.12.2020 № 277,

зоны охраны объектов культурного наследия, установленные в соответствии с законодательством об охране объектов культурного наследия (далее – зоны охраны объектов культурного наследия),

улицы особого градостроительного значения – магистрали городского значения, которые определены в Правилах благоустройства территории города Перми, утвержденных решением Пермской городской Думы от 15.12.2020 № 277,

иные территории, не указанные в абзацах втором - четвертом настоящего подпункта;»;

1.2 пункт 3.2 после абзаца третьего дополнить абзацем следующего содержания:

«Размер платы по Договору ежегодно с 01 января индексируется на основании сводного индекса потребительских цен, установленного прогнозом социально-экономического развития города Перми на соответствующий год, одобренным правовым актом администрации города Перми. Порядок пересмотра платы по Договору определяется в аукционной документации.»;

1.3 в пункте 4.1:

1.3.1 в абзаце втором слово «ЦПР» заменить словами «городского центра»;

1.3.2 в абзаце третьем слова «зоны действия ограничений по условиям охраны объектов культурного наследия» заменить словами «зоны охраны объектов культурного наследия»;

1.4 в пункте 4<sup>1</sup>.7 слова «в масштабе не более 1:3000» заменить словами «в масштабе не менее 1:250000»;

1.5 в Методике расчета размера платы, взимаемой в случае размещения рекламной конструкции на земельном участке, здании, ином недвижимом имуществе, находящемся в собственности города Перми, либо земельном участке/землях, государственная собственность на которые не разграничена (приложение № 2):

1.5.1 абзацы двенадцатый, тринадцатый изложить в редакции:

«K2 – коэффициент, учитывающий место установки рекламной конструкции, согласно приведенной таблице:

№	Место установки рекламной конструкции	Размер коэффициента
1	Городской центр, зоны охраны объектов культурного наследия	2,0
2	Улицы особого градостроительного значения – магистрали городского значения	1,5
3	Иные территории, не указанные в строках 1, 2 настоящей таблицы	1,0

»;

1.5.2 абзацы четырнадцатый-шестнадцатый изложить в редакции:

«Зоны охраны объектов культурного наследия:

охранная зона объекта культурного наследия,

зона охраняемого природного ландшафта.»;

1.5.3 абзац семнадцатый изложить в редакции:

«Границы зоны охраны объектов культурного наследия установлены в соответствии с законодательством об охране объектов культурного наследия.»;

1.5.4 пункт 2 признать утратившим силу.

2. Настоящее решение вступает в силу со дня его официального опубликования в печатном средстве массовой информации «Официальный бюллетень органов местного самоуправления муниципального образования город Пермь».

3. Опубликовать настоящее решение в печатном средстве массовой информации «Официальный бюллетень органов местного самоуправления муниципального образования город Пермь», а также опубликовать (обнародовать) настоящее решение на официальном сайте муниципального образования город Пермь в информационно-телекоммуникационной сети Интернет.

4. Контроль за исполнением настоящего решения возложить на комитет Пермской городской Думы по пространственному развитию и благоустройству.

Председатель  
Пермской городской Думы

Д.В. Малютин

Глава города Перми

Э.О. Соснин



**Пермская городская Дума VII созыва**  
**Р Е Ш Е Н И Е**

19.12.2023

№ 281

**О направлении депутата Пермской городской Думы VII созыва в состав организационного комитета по проведению публичных слушаний по обсуждению проекта решения Пермской городской Думы о внесении изменений в Правила благоустройства территории города Перми, утвержденные решением Пермской городской Думы от 15.12.2020 № 277, в части установления требований к содержанию зеленых насаждений**

Пермская городская Дума **р е ш и л а**:

1. Направить Спиридонова Максима Александровича, депутата Пермской городской Думы, заместителя председателя Пермской городской Думы, в состав организационного комитета по проведению публичных слушаний по обсуждению проекта решения Пермской городской Думы о внесении изменений в Правила благоустройства территории города Перми, утвержденные решением Пермской городской Думы от 15.12.2020 № 277, в части установления требований к содержанию зеленых насаждений.

2. Настоящее решение вступает в силу со дня его подписания.

3. Опубликовать настоящее решение в печатном средстве массовой информации «Официальный бюллетень органов местного самоуправления муниципального образования город Пермь», а также опубликовать (обнародовать) настоящее решение на официальном сайте муниципального образования город Пермь в информационно-телекоммуникационной сети Интернет.

4. Контроль за исполнением настоящего решения возложить на комитет Пермской городской Думы по пространственному развитию и благоустройству.

Председатель  
Пермской городской Думы

Д.В. Малютин



**Пермская городская Дума VII созыва**  
**Р Е Ш Е Н И Е**

19.12.2023

№ 282

**О направлении депутатов Пермской городской Думы VII созыва в состав комиссии по рассмотрению инициативных проектов на 2024 год**

Пермская городская Дума **р е ш и л а**:

1. Направить в состав комиссии по рассмотрению инициативных проектов депутатов Пермской городской Думы:  
Власова Илью Алексеевича,  
Кузнецова Василия Владимировича,  
Рослякову Наталью Михайловну,  
Спиридонова Максима Александровича.

2. Признать утратившим силу решение Пермской городской Думы от 20.12.2022 № 293 «О направлении пред-

ставителей Пермской городской Думы VII созыва в состав комиссии по рассмотрению инициативных проектов на 2023 год».

3. Настоящее решение вступает в силу со дня его подписания.

4. Опубликовать настоящее решение в печатном средстве массовой информации «Официальный бюллетень органов местного самоуправления муниципального образования город Пермь», а также опубликовать (обнародовать) настоящее решение на официальном сайте муниципального образования город Пермь в информационно-телекоммуникационной сети Интернет.

5. Контроль за исполнением настоящего решения возложить на комитет Пермской городской Думы по местному самоуправлению и регламенту.

Председатель  
Пермской городской Думы

Д.В. Малютин



## Пермская городская Дума VII созыва РЕШЕНИЕ

19.12.2023

№ 283

**О направлении депутатов Пермской городской Думы VII созыва  
в состав комиссии по рассмотрению кандидатур, представленных  
к награждению орденом «Родительская слава», медалью ордена  
«Родительская слава»**

Пермская городская Дума **р е ш и л а:**

1. Направить в состав комиссии по рассмотрению кандидатур, представленных к награждению орденом «Родительская слава», медалью ордена «Родительская слава», депутатов Пермской городской Думы:

Кузнецова Василия Владимировича,

Мелюхина Антона Николаевича.

2. Настоящее решение вступает в силу со дня его подписания.

3. Опубликовать настоящее решение в печатном средстве массовой информации «Официальный бюллетень органов местного самоуправления муниципального образования город Пермь», а также опубликовать (обнародовать) настоящее решение на официальном сайте муниципального образования город Пермь в информационно-телекоммуникационной сети Интернет.

4. Контроль за исполнением настоящего решения возложить на комитет Пермской городской Думы по местному самоуправлению и регламенту.

Председатель  
Пермской городской Думы

Д.В. Малютин



**Пермская городская Дума VII созыва**  
**Р Е Ш Е Н И Е**

19.12.2023

№ 284

**О направлении депутатов Пермской городской Думы VII созыва в состав Совета по предпринимательству и улучшению инвестиционного климата при Главе города Перми**

Пермская городская Дума **р е ш и л а**:

1. Направить в состав Совета по предпринимательству и улучшению инвестиционного климата при Главе города Перми депутатов Пермской городской Думы:

Бесфамильного Михаила Александровича,  
Болквядзе Арсена Давидовича,  
Малютина Дмитрия Васильевича,  
Мельник Наталью Николаевну,  
Овчинникова Алексея Александровича.

2. Признать утратившими силу:

подпункты 1.1, 1.3 решения Пермской городской Думы от 21.12.2021 № 335 «О направлении депутатов Пермской городской Думы VII созыва в состав отдельных коллегиальных органов администрации города Перми в сфере экономики и потребительского рынка»,

решение Пермской городской Думы от 28.06.2022 № 158 «О направлении депутата Пермской городской Думы VII созыва в состав рабочей группы по выработке и реализации мер, направленных на поддержание экономической стабильности на территории города Перми»,

решение Пермской городской Думы от 26.09.2023 № 204 «О направлении депутата Пермской городской Думы VII созыва в состав Совета по улучшению инвестиционного климата при Главе города Перми».

3. Настоящее решение вступает в силу со дня его подписания.

4. Опубликовать настоящее решение в печатном средстве массовой информации «Официальный бюллетень органов местного самоуправления муниципального образования город Пермь», а также опубликовать (обнародовать) настоящее решение на официальном сайте муниципального образования город Пермь в информационно-телекоммуникационной сети Интернет.

5. Контроль за исполнением настоящего решения возложить на комитет Пермской городской Думы по экономическому развитию.

Председатель  
Пермской городской Думы

Д.В. Малютин



**ПОСТАНОВЛЕНИЯ АДМИНИСТРАЦИИ ГОРОДА ПЕРМИ****АДМИНИСТРАЦИЯ ГОРОДА ПЕРМИ  
ПОСТАНОВЛЕНИЕ**

20.12.2023

№ 1444

**О создании муниципального автономного  
общеобразовательного учреждения «Флагман» г. Перми**

В соответствии со статьей 123.22 Гражданского кодекса Российской Федерации, Федеральными законами от 03 ноября 2006 г. № 174-ФЗ «Об автономных учреждениях», от 29 декабря 2012 г. № 273-ФЗ «Об образовании в Российской Федерации», Уставом города Перми, постановлением администрации города Перми от 28 января 2011 г. № 24 «О Порядке создания, реорганизации, изменения типа и ликвидации муниципальных учреждений города Перми, утверждения уставов муниципальных учреждений города Перми и внесения в них изменений», на основании концессионного соглашения от 22 февраля 2022 г. «О финансировании, проектировании, строительстве и эксплуатации объекта образования: общеобразовательной школы на 1 050 мест по адресу: Пермский край, Дзержинский район, г. Пермь, ул. Кронштадтская, 41»

администрация города Перми ПОСТАНОВЛЯЕТ:

1. Создать муниципальное автономное общеобразовательное учреждение «Флагман» г. Перми по адресу: Пермский край, Дзержинский район, г. Пермь, ул. Кронштадтская, 41.
2. Определить основной целью деятельности муниципального автономного общеобразовательного учреждения «Флагман» г. Перми реализацию по общеобразовательным программам начального общего, основного общего и среднего общего образования, а также иной деятельности по дополнительным общеобразовательным программам на территории города Перми.
3. Департаменту образования администрации города Перми:
  - 3.1. осуществлять функции и полномочия учредителя муниципального автономного общеобразовательного учреждения «Флагман» г. Перми в соответствии с постановлением администрации города Перми от 22 января 2008 г. № 21 «Об утверждении Положения об осуществлении функций и полномочий учредителя муниципального автономного учреждения города Перми»;
  - 3.2. подготовить, согласовать и утвердить в установленном порядке устав муниципального автономного общеобразовательного учреждения «Флагман» г. Перми не позднее 30 календарных дней со дня официального опубликования настоящего постановления;
  - 3.3. назначить руководителя муниципального автономного общеобразовательного учреждения «Флагман» г. Перми и оформить с ним трудовые отношения в соответствии с действующим законодательством;
  - 3.4. сформировать и разместить муниципальное задание в муниципальном автономном общеобразовательном учреждении «Флагман» г. Перми в пределах средств, предусмотренных в бюджете города Перми по отрасли «Образование» на очередной финансовый и плановый период;
  - 3.5. провести иные юридически значимые действия, связанные с созданием муниципального автономного общеобразовательного учреждения «Флагман» г. Перми в течение 6 месяцев со дня официального опубликования настоящего постановления.
4. Руководителю муниципального автономного общеобразовательного учреждения «Флагман» г. Перми:
  - 4.1. осуществить государственную регистрацию муниципального автономного общеобразовательного учреждения «Флагман» г. Перми в установленном порядке в течение 30 дней с даты утверждения устава;
  - 4.2. заключить договор об использовании объекта концессионного соглашения от 22 февраля 2022 г. «О финансировании, проектировании, строительстве и эксплуатации объекта образования: общеобразовательной школы на 1 050 мест по адресу: Пермский край, Дзержинский район, г. Пермь ул. Кронштадтская, 41» (далее – Концессионное соглашение) – здания и земельного участка по адресу: Пермский край, Дзержинский район, г. Пермь, ул. Кронштадтская, 41 в соответствии с условиями Концессионного соглашения, заключенного между концессионером – ООО «Школа на Кронштадтской» и Министерством образования и науки Пермского края;
  - 4.3. предоставить в департамент имущественных отношений администрации города Перми не позднее 5 календарных дней с даты государственной регистрации муниципального автономного общеобразовательного учреждения «Флагман» г. Перми копии следующих документов:
    - решение о назначении руководителя;

свидетельство о постановке на учет юридического лица;  
устав учреждения;

4.4. предоставить в департамент финансов администрации города Перми не позднее 3 календарных дней с даты назначения на должность руководителя учреждения копию приказа департамента образования администрации города Перми, подтверждающего назначение на должность руководителя муниципального автономного общеобразовательного учреждения «Флагман» г. Перми.

5. Департаменту финансов администрации города Перми открыть лицевые счета муниципальному автономному общеобразовательному учреждению «Флагман» г. Перми в установленном порядке.

6. Настоящее постановление вступает в силу со дня официального опубликования в печатном средстве массовой информации «Официальный бюллетень органов местного самоуправления муниципального образования город Пермь».

7. Управлению по общим вопросам администрации города Перми обеспечить опубликование настоящего постановления в печатном средстве массовой информации «Официальный бюллетень органов местного самоуправления муниципального образования город Пермь».

8. Контроль за исполнением настоящего постановления возложить на исполняющего обязанности заместителя главы администрации города Перми Мальцеву Е.Д.

Глава города Перми

Э.О. Соснин



## АДМИНИСТРАЦИЯ ГОРОДА ПЕРМИ ПОСТАНОВЛЕНИЕ

21.12.2023

№ 1445

### **О внесении изменений в постановление администрации города Перми от 28.11.2023 № 1315 «Об организации и проведении ярмарок на территории города Перми в 2024 году»**

В соответствии с Федеральным законом от 28 декабря 2009 г. № 381-ФЗ «Об основах государственного регулирования торговой деятельности в Российской Федерации», Порядком организации ярмарок и продажи товаров (выполнения работ, оказания услуг) на них на территории Пермского края, утвержденным постановлением Правительства Пермского края от 27 июля 2007 г. № 163-п «О регулировании деятельности розничных рынков на территории Пермского края», Уставом города Перми администрация города Перми ПОСТАНОВЛЯЕТ:

1. Внести изменения в план мероприятий по организации ярмарок и продажи товаров (выполнения работ, оказания услуг) на них на территории города Перми на 2024 год, утвержденный постановлением администрации города Перми от 28 ноября 2023 г. № 1315 «Об организации и проведении ярмарок на территории города Перми в 2024 году», дополнив приложение схемами согласно приложению 1 к настоящему постановлению.

2. Внести изменения в план проведения ярмарок на территории города Перми на 2024 год, утвержденный постановлением администрации города Перми от 28 ноября 2024 г. № 1315 «Об организации и проведении ярмарок на территории города Перми в 2024 году», изложив в редакции согласно приложению 2 к настоящему постановлению.

3. Департаменту экономики и промышленной политики администрации города Перми обеспечить направление в Министерство промышленности и торговли Пермского края информацию о внесенных изменениях в план проведения ярмарок в течение 10 календарных дней со дня вступления в силу настоящего постановления.

4. Настоящее постановление вступает в силу со дня официального опубликования в печатном средстве массовой информации «Официальный бюллетень органов местного самоуправления муниципального образования город Пермь».

5. Управлению по общим вопросам администрации города Перми обеспечить опубликование настоящего постановления в печатном средстве массовой информации «Официальный бюллетень органов местного самоуправления муниципального образования город Пермь».

6. Информационно-аналитическому управлению администрации города Перми обеспечить опубликование (обнародование) настоящего постановления на официальном сайте муниципального образования город Пермь в информационно-коммуникационной сети Интернет.


7. Контроль за исполнением настоящего постановления возложить на исполняющего обязанности заместителя главы администрации города Перми Фурман Я.В.

Глава города Перми

Э.О. Соснин


Приложение 1  
к постановлению администрации  
города Перми  
от 21.12.2023 № 1445

**СХЕМА**  
размещения мест для продажи товаров (выполнения работ,  
оказания услуг) на ярмарке, имеющих адресный ориентир:  
город Пермь, ул. Ленина, 53

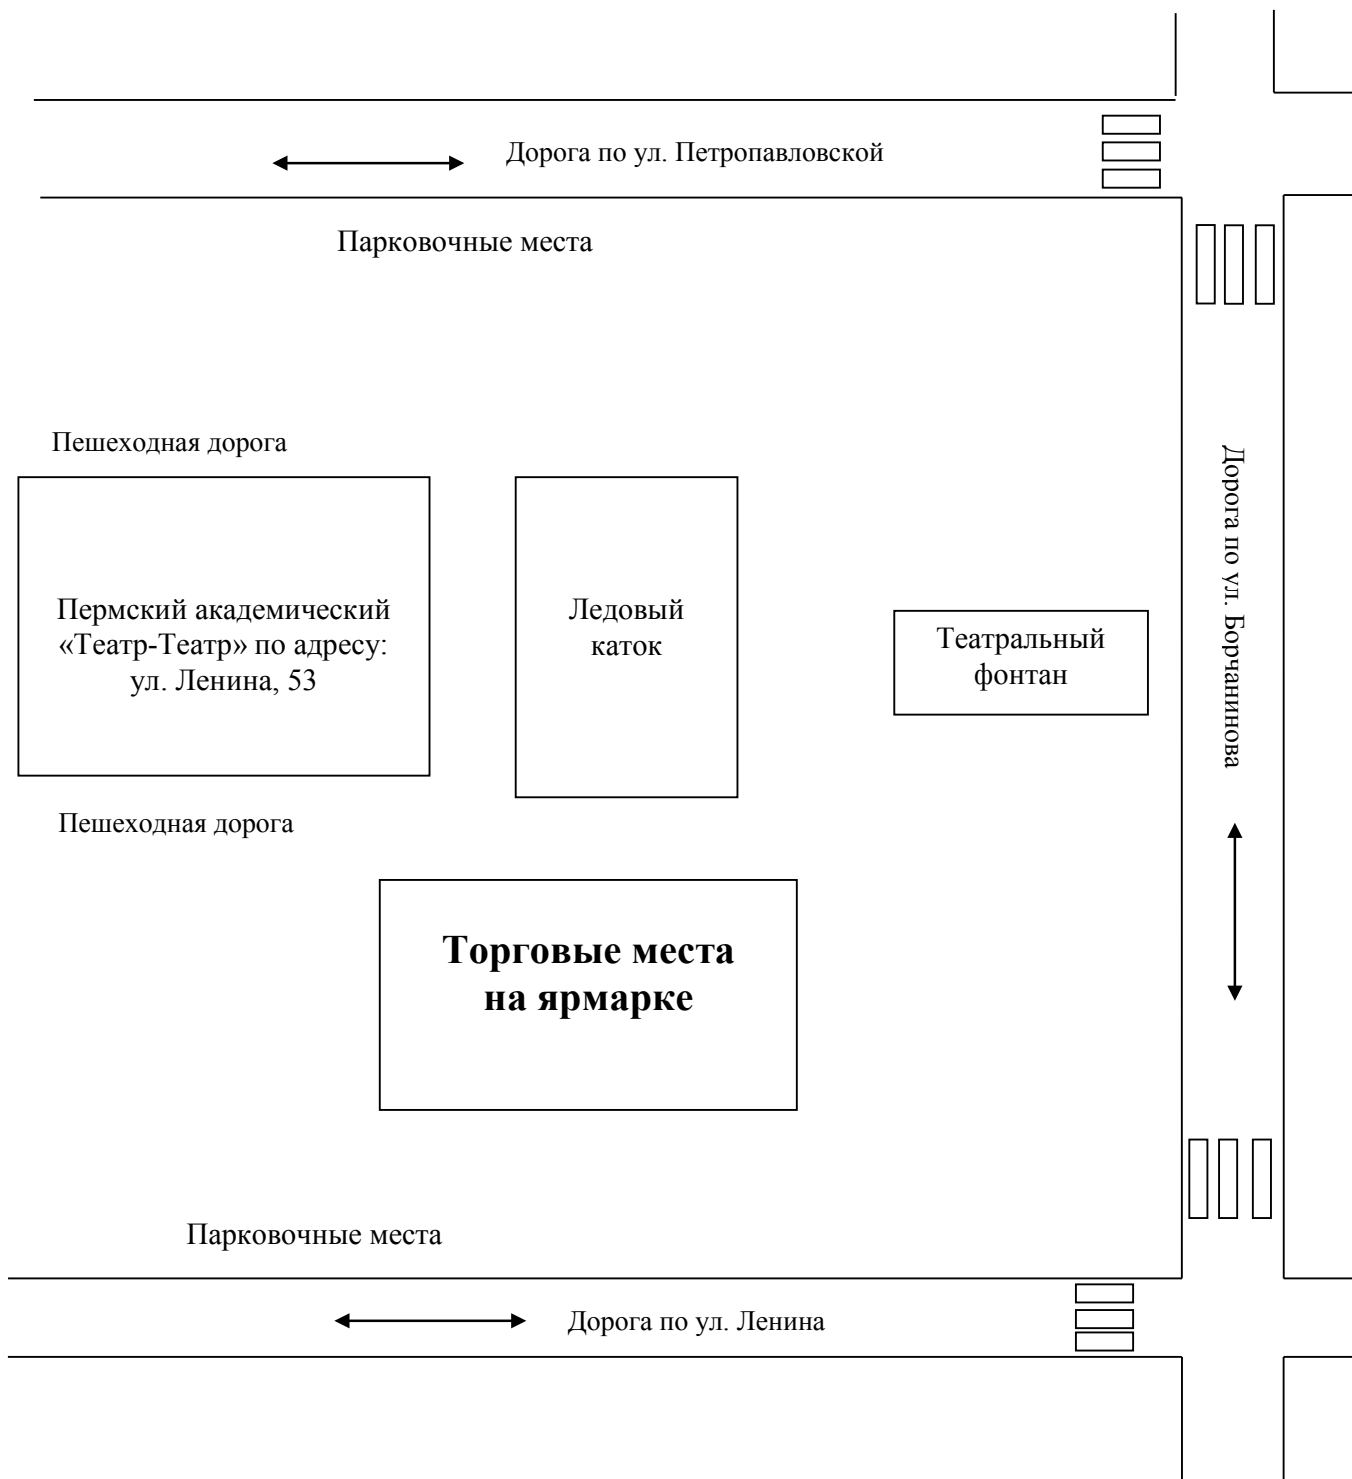


## СХЕМА

размещения мест для продажи товаров (выполнения работ,  
оказания услуг) на ярмарке, имеющих адресный ориентир:  
город Пермь, ул. Монастырская, 2 к. 1

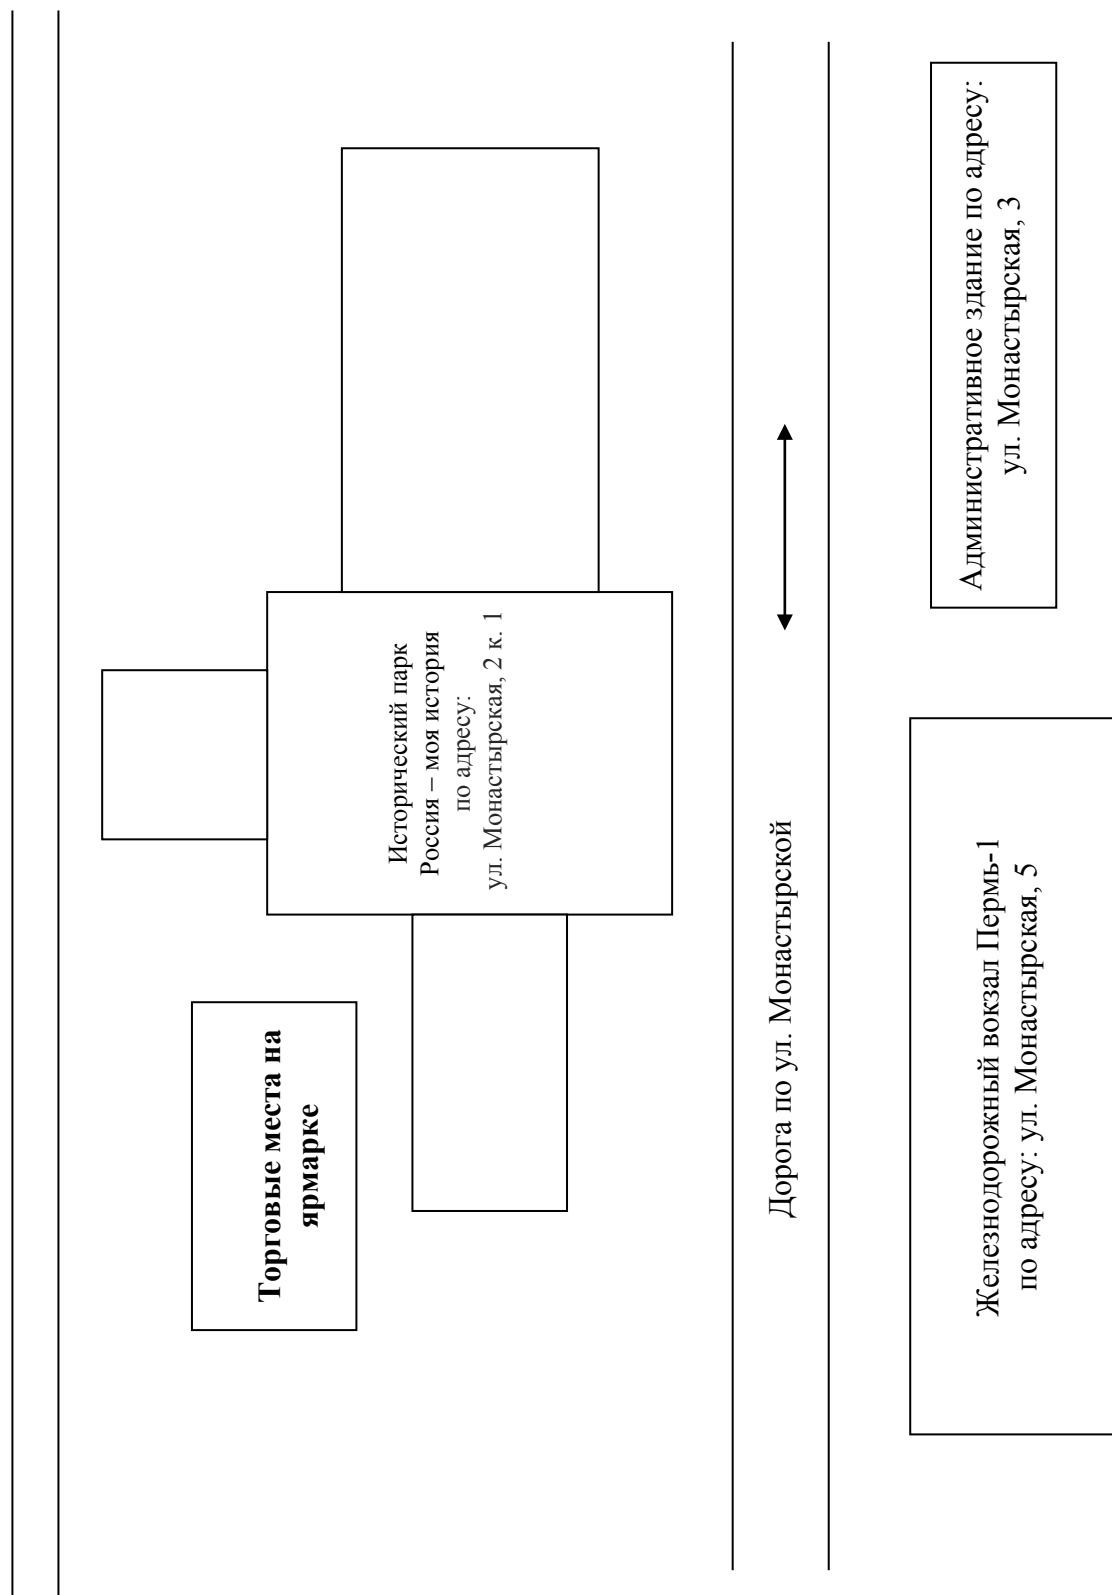

**СХЕМА**  
размещения мест для продажи товаров (выполнения работ,  
оказания услуг) на ярмарке, имеющих адресный ориентир:  
город Пермь, пр. Комсомольский, 2

Набережная Камы

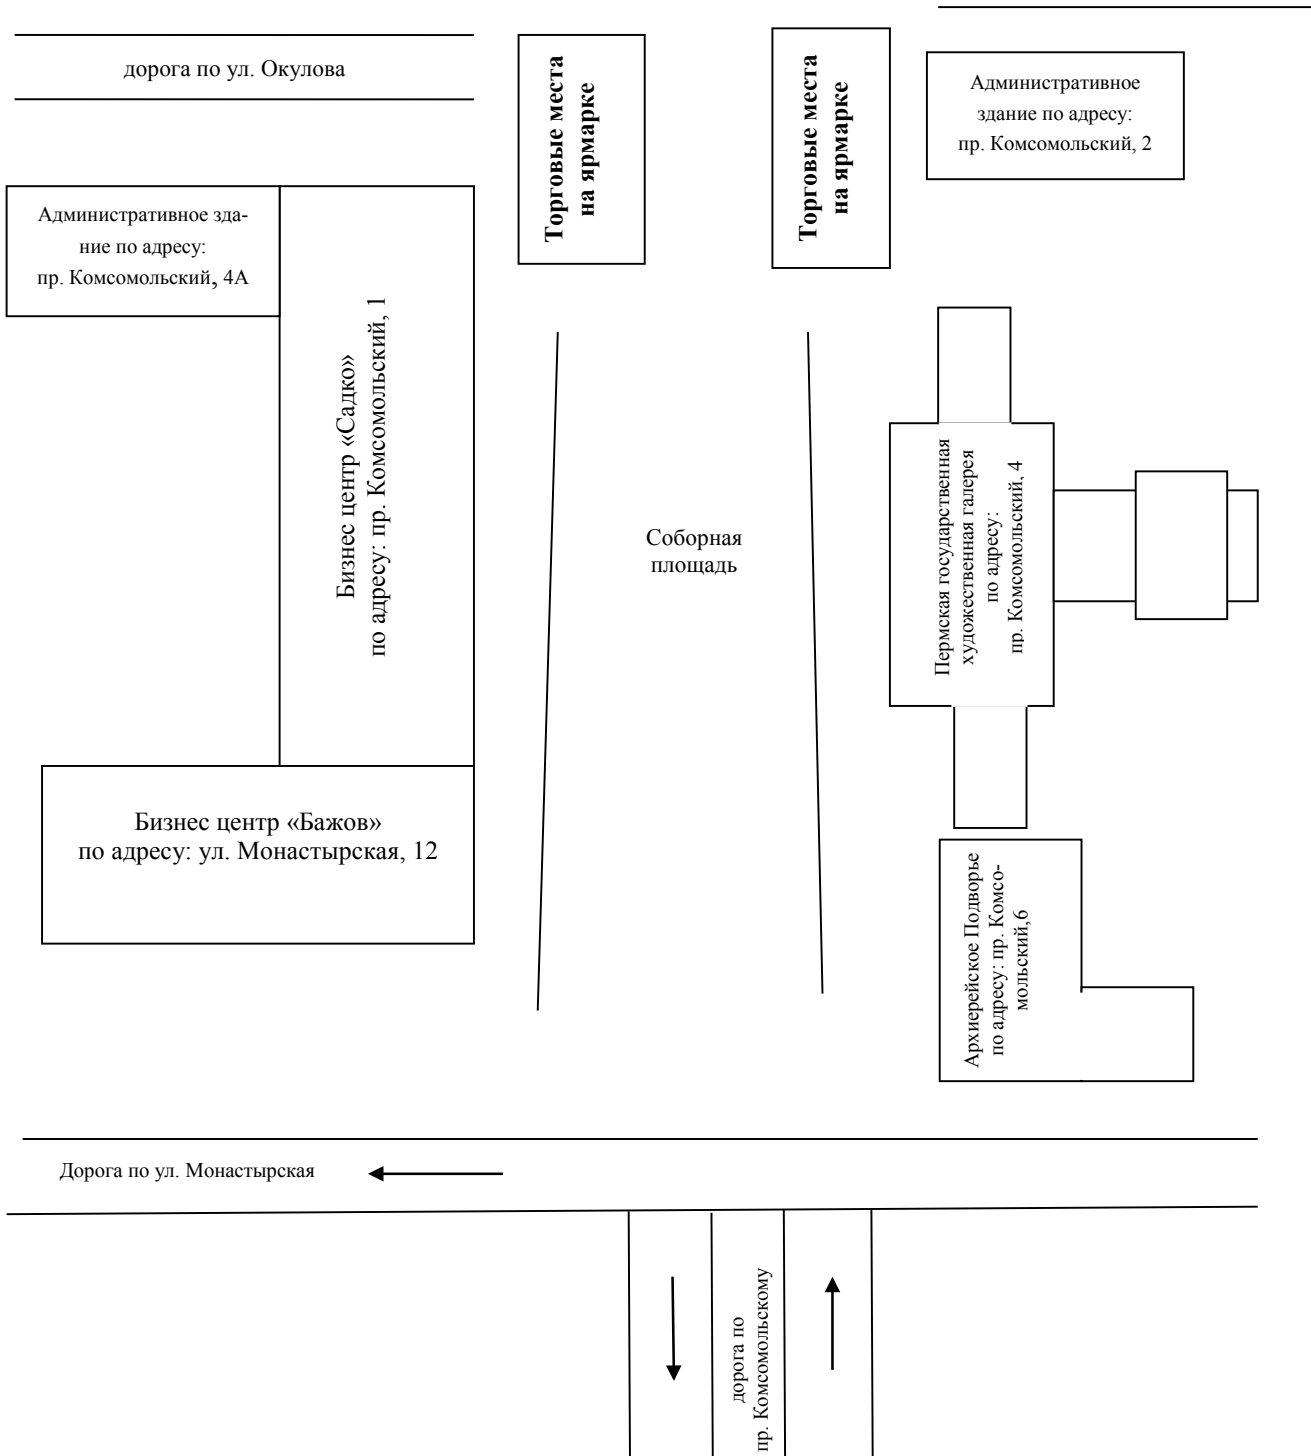

Приложение 2  
к постановлению администрации  
города Перми  
от 21.12.2023 № 1445

**ПЛАН**  
**проведения ярмарок на территории города Перми**  
**на 2024 год**

№	Наименование организатора ярмарки с указанием основного государственного регистрационного номера (юридического лица или индивидуального предпринимателя), идентификационного номера налогоплательщика	Юридический и фактический адреса места нахождения организатора ярмарки, контактные телефоны	Наименование ярмарки	Срок проведения ярмарки	Вид и тип ярмарки	Место размещения ярмарки (с указанием адресных ориентиров или кадастрового номера земельного участка)	Режим работы ярмарки, час	Количество мест для продажи товаров (выполнения работ, оказания услуг) на ярмарке
1	2	3	4	5	6	7	8	9
1	Департамент экономики и промышленной политики администрации города Перми (далее – ДЭПП) ИНН 5902000833 ОГРН 1145958090486	г. Пермь, ул. Сибирская, 27, тел. 212-92-75	городская ярмарка	3-6 января	сезонная специализированная	Ленинский район, пр. Комсомольский, 2	11:00-19:00	8
2	ДЭПП ИНН 5902000833 ОГРН 1145958090486	г. Пермь, ул. Сибирская, 27, тел. 212-92-75	городская ярмарка	3-6 января	сезонная специализированная	Ленинский район, ул. Монастырская, 2 к1	11:00-19:00	8
3	ДЭПП ИНН 5902000833 ОГРН 1145958090486	г. Пермь, ул. Сибирская, 27, тел. 212-92-75	городская ярмарка	9-16 января	сезонная специализированная	Ленинский район, ул. Ленина, 53	10:00-20:00	8
4	ДЭПП ИНН 5902000833 ОГРН 1145958090486	г. Пермь, ул. Сибирская, 27, тел. 212-92-75	городская ярмарка	17-20 января	сезонная специализированная	Ленинский район, пр. Комсомольский, 2	11:00-19:00	8
5	ДЭПП ИНН 5902000833 ОГРН 1145958090486	г. Пермь, ул. Сибирская, 27, тел. 212-92-75	городская ярмарка	17-20 января	сезонная специализированная	Ленинский район, ул. Монастырская, 2 к1	11:00-19:00	8
6	ДЭПП ИНН 5902000833 ОГРН 1145958090486	г. Пермь, ул. Сибирская, 27, тел. 212-92-75	городская ярмарка	17-21 января	выходного дня универсальная	Ленинский район, ул. Ленина, 53	10:00-20:00	8



1	2	3	4	5	6	7	8	9
7	ДЭПП ИНН 5902000833 ОГРН 1145958090486	г. Пермь, ул. Сибирская, 27, тел. 212-92-75	городская ярмарка	24-28 января	выходного дня универсальная	Ленинский район, ул. Ленина, 53	10:00-20:00	8
8	ДЭПП ИНН 5902000833 ОГРН 1145958090486	г. Пермь, ул. Сибирская, 27, тел. 212-92-75	городская ярмарка	29 январь-01 февраля	сезонная универ- сальная	Свердловский район, пр. Комсомольский, 91/2	11:00-19:00	30
9	ДЭПП ИНН 5902000833 ОГРН 1145958090486	г. Пермь, ул. Сибирская, 27, тел. 212-92-75	городская ярмарка	31 январь-04 февраля	выходного дня универсальная	Ленинский район, ул. Ленина, 53	10:00-20:00	8
10	ДЭПП ИНН 5902000833 ОГРН 1145958090486	г. Пермь, ул. Сибирская, 27, тел. 212-92-75	городская ярмарка	07-11 февраля	выходного дня универсальная	Ленинский район, ул. Ленина, 53	10:00-20:00	8
11	ДЭПП ИНН 5902000833 ОГРН 1145958090486	г. Пермь, ул. Сибирская, 27, тел. 212-92-75	городская ярмарка	07-10 февраля	сезонная специа- лизированная	Ленинский район, пр. Комсомольский, 2	11:00-19:00	8
12	ДЭПП ИНН 5902000833 ОГРН 1145958090486	г. Пермь, ул. Сибирская, 27, тел. 212-92-75	городская ярмарка	07-10 февраля	сезонная специа- лизированная	Ленинский район, ул. Монастырская, 2 к1	11:00-19:00	8
13	ДЭПП ИНН 5902000833 ОГРН 1145958090486	г. Пермь, ул. Сибирская, 27, тел. 212-92-75	городская ярмарка	14-18 февраля	выходного дня универсальная	Ленинский район, ул. Ленина, 53	10:00-20:00	8
14	ДЭПП ИНН 5902000833 ОГРН 1145958090486	г. Пермь, ул. Сибирская, 27, тел. 212-92-75	городская ярмарка	19-22 февраля	праздничная уни- версальная	Моговилинский район, ул. Крупской, 42	11:00-19:00	20
15	ДЭПП ИНН 5902000833 ОГРН 1145958090486	г. Пермь, ул. Сибирская, 27, тел. 212-92-75	городская ярмарка	21-25 февраля	праздничная уни- версальная	Ленинский район, ул. Ленина, 53	10:00-20:00	8
16	ДЭПП ИНН 5902000833 ОГРН 1145958090486	г. Пермь, ул. Сибирская, 27, тел. 212-92-75	городская ярмарка	26-29 февраля	сезонная специа- лизированная	Ленинский район, ул. Ленина, 53	10:00-20:00	8
17	ДЭПП ИНН 5902000833 ОГРН 1145958090486	г. Пермь, ул. Сибирская, 27, тел. 212-92-75	городская ярмарка	05-08 марта	праздничная уни- версальная	Свердловский район, пр. Комсомольский, 79	11:00-19:00	20
18	ДЭПП ИНН 5902000833 ОГРН 1145958090486	г. Пермь, ул. Сибирская, 27, тел. 212-92-75	городская ярмарка	07-10 марта	сезонная специа- лизированная	Ленинский район, пр. Комсомольский, 2	11:00-19:00	8
19	ДЭПП ИНН 5902000833 ОГРН 1145958090486	г. Пермь, ул. Сибирская, 27, тел. 212-92-75	городская ярмарка	07-10 марта	сезонная специа- лизированная	Ленинский район, ул. Монастырская, 2 к1	11:00-19:00	8

1	2	3	4	5	6	7	8	9
20	ДЭПП ИНН 5902000833 ОГРН 1145958090486	г. Пермь, ул. Сибирская, 27, тел. 212-92-75	городская ярмарка	20-23 марта	сезонная специа- лизированная	Ленинский район, пр. Комсомольский, 2	11:00-19:00	8
21	ДЭПП ИНН 5902000833 ОГРН 1145958090486	г. Пермь, ул. Сибирская, 27, тел. 212-92-75	городская ярмарка	20-23 марта	сезонная специа- лизированная	Ленинский район, ул. Монастырская, 2 к1	11:00-19:00	8
22	ДЭПП ИНН 5902000833 ОГРН 1145958090486	г. Пермь, ул. Сибирская, 27, тел. 212-92-75	городская ярмарка	26-29 марта	сезонная универ- сальная	Свердловский район, пр. Комсомольский, 91/2	11:00-19:00	30
23	ДЭПП ИНН 5902000833 ОГРН 1145958090486	г. Пермь, ул. Сибирская, 27, тел. 212-92-75	городская ярмарка	26-29 марта	сезонная универ- сальная	Индустриальный район, ул. Советской Армии, 33	11:00-19:00	8
24	ДЭПП ИНН 5902000833 ОГРН 1145958090486	г. Пермь, ул. Сибирская, 27, тел. 212-92-75	городская ярмарка	02-05 апреля	сезонная универ- сальная	Мотовилихинский район, ул. Крупской, 42	11:00-19:00	20
25	ДЭПП ИНН 5902000833 ОГРН 1145958090486	г. Пермь, ул. Сибирская, 27, тел. 212-92-75	городская ярмарка	03-06 апреля	сезонная специа- лизированная	Ленинский район, пр. Комсомольский, 2	11:00-19:00	8
26	ДЭПП ИНН 5902000833 ОГРН 1145958090486	г. Пермь, ул. Сибирская, 27, тел. 212-92-75	городская ярмарка	03-06 апреля	сезонная специа- лизированная	Ленинский район, ул. Монастырская, 2 к1	11:00-19:00	8
27	ДЭПП ИНН 5902000833 ОГРН 1145958090486	г. Пермь, ул. Сибирская, 27, тел. 212-92-75	городская ярмарка	17-19 апреля	сезонная специа- лизированная	Ленинский район, пр. Комсомольский, 2	11:00-19:00	8
28	ДЭПП ИНН 5902000833 ОГРН 1145958090486	г. Пермь, ул. Сибирская, 27, тел. 212-92-75	городская ярмарка	17-19 апреля	сезонная специа- лизированная	Ленинский район, ул. Монастырская, 2 к1	11:00-19:00	8
29	ДЭПП ИНН 5902000833 ОГРН 1145958090486	г. Пермь, ул. Сибирская, 27, тел. 212-92-75	городская ярмарка	24-27 апреля	выходного дня универсальная	Кировский район, ул. Маршала Рыбалко, 109	11:00-19:00	8
30	ДЭПП ИНН 5902000833 ОГРН 1145958090486	г. Пермь, ул. Сибирская, 27, тел. 212-92-75	городская ярмарка	24-27 апреля	выходного дня универсальная	Кировский район, ул. Ласьвинская, 18	11:00-19:00	20
31	ДЭПП ИНН 5902000833 ОГРН 1145958090486	г. Пермь, ул. Сибирская, 27, тел. 212-92-75	городская ярмарка	01-03 мая	праздничная уни- версальная	Орджоникидзевский район, ул. Александра Щербакова, 33 (д/к им. Пушкина)	11:00-19:00	30

1	2	3	4	5	6	7	8	9
32	ДЭПП ИНН 5902000833 ОГРН 1145958090486	г. Пермь, ул. Сибирская, 27, тел. 212-92-75	городская ярмарка	01-03 мая	праздничная уни- версальная	Орджоникидзевский район, ул. Писарева, 10а	11:00-19:00	12
33	ДЭПП ИНН 5902000833 ОГРН 1145958090486	г. Пермь, ул. Сибирская, 27, тел. 212-92-75	городская ярмарка	02-05 мая	сезонная специа- лизированная	Ленинский район, пр. Комсомольский, 2	11:00-19:00	8
34	ДЭПП ИНН 5902000833 ОГРН 1145958090486	г. Пермь, ул. Сибирская, 27, тел. 212-92-75	городская ярмарка	02-05 мая	сезонная специа- лизированная	Ленинский район, ул. Монастырская, 2 к1	11:00-19:00	8
35	ДЭПП ИНН 5902000833 ОГРН 1145958090486	г. Пермь, ул. Сибирская, 27, тел. 212-92-75	городская ярмарка	07-09 мая	праздничная уни- версальная	Свердловский район, пр. Комсомольский, 79	11:00-19:00	30
36	ДЭПП ИНН 5902000833 ОГРН 1145958090486	г. Пермь, ул. Сибирская, 27, тел. 212-92-75	городская ярмарка	15-19 мая	сезонная специа- лизированная	Ленинский район, пр. Комсомольский, 2	11:00-19:00	8
37	ДЭПП ИНН 5902000833 ОГРН 1145958090486	г. Пермь, ул. Сибирская, 27, тел. 212-92-75	городская ярмарка	15-18 мая	сезонная специа- лизированная	Ленинский район, ул. Монастырская, 2 к1	11:00-19:00	8
38	ДЭПП ИНН 5902000833 ОГРН 1145958090486	г. Пермь, ул. Сибирская, 27, тел. 212-92-75	городская ярмарка	28-30 мая	сезонная специа- лизированная садовая	Свердловский район, пр. Комсомольский, 91/2	11:00-19:00	20
39	ДЭПП ИНН 5902000833 ОГРН 1145958090486	г. Пермь, ул. Сибирская, 27, тел. 212-92-75	городская ярмарка	05-07 июня	сезонная универ- сальная	Моговлинхинский район, ул. Крупской, 42	11:00-19:00	20
40	ДЭПП ИНН 5902000833 ОГРН 1145958090486	г. Пермь, ул. Сибирская, 27, тел. 212-92-75	городская ярмарка	06-09 июня	сезонная специа- лизированная	Ленинский район, пр. Комсомольский, 2	11:00-19:00	8
41	ДЭПП ИНН 5902000833 ОГРН 1145958090486	г. Пермь, ул. Сибирская, 27, тел. 212-92-75	городская ярмарка	06-09 июня	сезонная специа- лизированная	Ленинский район, ул. Монастырская, 2 к1	11:00-19:00	8
42	ДЭПП ИНН 5902000833 ОГРН 1145958090486	г. Пермь, ул. Сибирская, 27, тел. 212-92-75	городская ярмарка	11-14 июня	сезонная универ- сальная	Свердловский район, пр. Комсомольский, 91/2	11:00-19:00	30
43	ДЭПП ИНН 5902000833 ОГРН 1145958090486	г. Пермь, ул. Сибирская, 27, тел. 212-92-75	городская ярмарка	11-14 июня	сезонная универ- сальная	Индустриальный район, ул. Советской Армии, 33	11:00-19:00	8
44	ДЭПП ИНН 5902000833 ОГРН 1145958090486	г. Пермь, ул. Сибирская, 27, тел. 212-92-75	городская ярмарка	19-22 июня	сезонная специа- лизированная	Ленинский район, пр. Комсомольский, 2	11:00-19:00	8

1	2	3	4	5	6	7	8	9
45	ДЭПП ИНН 5902000833 ОГРН 1145958090486	г. Пермь, ул. Сибирская, 27, тел. 212-92-75	городская ярмарка	19-22 июня	сезонная специа- лизированная	Ленинский район, ул. Монастырская, 2 к1	11:00-19:00	8
46	ДЭПП ИНН 5902000833 ОГРН 1145958090486	г. Пермь, ул. Сибирская, 27, тел. 212-92-75	городская ярмарка	25-28 июня	сезонная универ- сальная	Кировский район, ул. Маршала Рыбалко, 109	11:00-19:00	8
47	ДЭПП ИНН 5902000833 ОГРН 1145958090486	г. Пермь, ул. Сибирская, 27, тел. 212-92-75	городская ярмарка	25-28 июня	сезонная универ- сальная	Кировский район, ул. Ласьвинская, 18	11:00-19:00	20
48	ДЭПП ИНН 5902000833 ОГРН 1145958090486	г. Пермь, ул. Сибирская, 27, тел. 212-92-75	городская ярмарка	02-05 июля	сезонная универ- сальная	Свердловский район, пр. Комсомольский, 79	11:00-19:00	20
49	ДЭПП ИНН 5902000833 ОГРН 1145958090486	г. Пермь, ул. Сибирская, 27, тел. 212-92-75	городская ярмарка	03-06 июля	сезонная специа- лизированная	Ленинский район, пр. Комсомольский, 2	11:00-19:00	8
50	ДЭПП ИНН 5902000833 ОГРН 1145958090486	г. Пермь, ул. Сибирская, 27, тел. 212-92-75	городская ярмарка	03-06 июля	сезонная специа- лизированная	Ленинский район, ул. Монастырская, 2 к1	11:00-19:00	8
51	ДЭПП ИНН 5902000833 ОГРН 1145958090486	г. Пермь, ул. Сибирская, 27, тел. 212-92-75	городская ярмарка	10-12 июля	сезонная универ- сальная	Мотовилихинский район, ул. Крупской, 42	11:00-19:00	20
52	ДЭПП ИНН 5902000833 ОГРН 1145958090486	г. Пермь, ул. Сибирская, 27, тел. 212-92-75	городская ярмарка	11-14 июля	сезонная специа- лизированная	Ленинский район, пр. Комсомольский, 2	11:00-19:00	8
53	ДЭПП ИНН 5902000833 ОГРН 1145958090486	г. Пермь, ул. Сибирская, 27, тел. 212-92-75	городская ярмарка	11-14 июля	сезонная специа- лизированная	Ленинский район, ул. Монастырская, 2 к1	11:00-19:00	8
54	ДЭПП ИНН 5902000833 ОГРН 1145958090486	г. Пермь, ул. Сибирская, 27, тел. 212-92-75	городская ярмарка	16-19 июля	сезонная универ- сальная	Индустриальный район, ул. Советской Армии, 33	11:00-19:00	8
55	ДЭПП ИНН 5902000833 ОГРН 1145958090486	г. Пермь, ул. Сибирская, 27, тел. 212-92-75	городская ярмарка	16-19 июля	сезонная универ- сальная	Свердловский район, пр. Комсомольский, 91/2	11:00-19:00	30
56	ДЭПП ИНН 5902000833 ОГРН 1145958090486	г. Пермь, ул. Сибирская, 27, тел. 212-92-75	городская ярмарка	23-26 июля	сезонная универ- сальная	Кировский район, ул. Маршала Рыбалко, 109	11:00-19:00	8
57	ДЭПП ИНН 5902000833 ОГРН 1145958090486	г. Пермь, ул. Сибирская, 27, тел. 212-92-75	городская ярмарка	23-26 июля	сезонная универ- сальная	Кировский район, ул. Ласьвинская, 18	11:00-19:00	20

1	2	3	4	5	6	7	8	9
58	ДЭПП ИНН 5902000833 ОГРН 1145958090486	г. Пермь, ул. Сибирская, 27, тел. 212-92-75	городская ярмарка	06-09 августа	сезонная универ- сальная	Индустриальный район, ул. Советской Армии, 33	11:00-19:00	8
59	ДЭПП ИНН 5902000833 ОГРН 1145958090486	г. Пермь, ул. Сибирская, 27, тел. 212-92-75	городская ярмарка	06-09 августа	сезонная универ- сальная	Свердловский район, пр. Комсомольский, 79	11:00-19:00	20
60	ДЭПП ИНН 5902000833 ОГРН 1145958090486	г. Пермь, ул. Сибирская, 27, тел. 212-92-75	городская ярмарка	07-10 августа	сезонная специа- лизированная	Ленинский район, пр. Комсомольский, 2	11:00-19:00	8
61	ДЭПП ИНН 5902000833 ОГРН 1145958090486	г. Пермь, ул. Сибирская, 27, тел. 212-92-75	городская ярмарка	07-10 августа	сезонная специа- лизированная	Ленинский район, ул. Монастырская, 2 к1	11:00-19:00	8
62	ДЭПП ИНН 5902000833 ОГРН 1145958090486	г. Пермь, ул. Сибирская, 27, тел. 212-92-75	городская ярмарка	13-16 августа	сезонная универ- сальная	Свердловский район, пр. Комсомольский, 91/2	11:00-19:00	30
63	ДЭПП ИНН 5902000833 ОГРН 1145958090486	г. Пермь, ул. Сибирская, 27, тел. 212-92-75	городская ярмарка	15-18 августа	сезонная специа- лизированная	Ленинский район, пр. Комсомольский, 2	11:00-19:00	8
64	ДЭПП ИНН 5902000833 ОГРН 1145958090486	г. Пермь, ул. Сибирская, 27, тел. 212-92-75	городская ярмарка	15-18 августа	сезонная специа- лизированная	Ленинский район, ул. Монастырская, 2 к1	11:00-19:00	8
65	ДЭПП ИНН 5902000833 ОГРН 1145958090486	г. Пермь, ул. Сибирская, 27, тел. 212-92-75	городская ярмарка	19-22 августа	праздничная уни- версальная	Свердловский район, пр. Комсомольский, 79	11:00-19:00	20
66	ДЭПП ИНН 5902000833 ОГРН 1145958090486	г. Пермь, ул. Сибирская, 27, тел. 212-92-75	городская ярмарка	19-22 августа	праздничная уни- версальная	Индустриальный район, ул. Советской Армии, 33	11:00-19:00	8
67	ДЭПП ИНН 5902000833 ОГРН 1145958090486	г. Пермь, ул. Сибирская, 27, тел. 212-92-75	городская ярмарка	04-07 сентября	выходного дня универсальная	Кировский район, ул. Ласьвинская, 18	11:00-19:00	20
68	ДЭПП ИНН 5902000833 ОГРН 1145958090486	г. Пермь, ул. Сибирская, 27, тел. 212-92-75	городская ярмарка	04-07 сентября	выходного дня универсальная	Кировский район, ул. Маршала Рыбалко, 109	11:00-19:00	8
69	ДЭПП ИНН 5902000833 ОГРН 1145958090486	г. Пермь, ул. Сибирская, 27, тел. 212-92-75	городская ярмарка	05-08 сентября	сезонная специа- лизированная	Ленинский район, пр. Комсомольский, 2	11:00-19:00	8
70	ДЭПП ИНН 5902000833 ОГРН 1145958090486	г. Пермь, ул. Сибирская, 27, тел. 212-92-75	городская ярмарка	05-08 сентября	сезонная специа- лизированная	Ленинский район, ул. Монастырская, 2 к1	11:00-19:00	8

1	2	3	4	5	6	7	8	9
71	ДЭПП ИНН 5902000833 ОГРН 1145958090486	г. Пермь, ул. Сибирская, 27, тел. 212-92-75	городская ярмарка	10-13 сентября	сезонная универ- сальная	Индустриальный район, ул. Советской Армии, 33	11:00-19:00	8
72	ДЭПП ИНН 5902000833 ОГРН 1145958090486	г. Пермь, ул. Сибирская, 27, тел. 212-92-75	городская ярмарка	10-13 сентября	выходного дня универсальная	Свердловский район, пр. Комсомольский, 91/2	11:00-19:00	30
73	ДЭПП ИНН 5902000833 ОГРН 1145958090486	г. Пермь, ул. Сибирская, 27, тел. 212-92-75	городская ярмарка	18-21 сентября	сезонная универ- сальная	Орджоникидзевский район, ул. Александра Щербакова, 33 (д/к им. Пушкина)	11:00-19:00	20
74	ДЭПП ИНН 5902000833 ОГРН 1145958090486	г. Пермь, ул. Сибирская, 27, тел. 212-92-75	городская ярмарка	18-21 сентября	сезонная универ- сальная	Орджоникидзевский район, ул. Писарева, 10а	11:00-19:00	12
75	ДЭПП ИНН 5902000833 ОГРН 1145958090486	г. Пермь, ул. Сибирская, 27, тел. 212-92-75	городская ярмарка	19-22 сентября	сезонная специа- лизированная	Ленинский район, пр. Комсомольский, 2	11:00-19:00	8
76	ДЭПП ИНН 5902000833 ОГРН 1145958090486	г. Пермь, ул. Сибирская, 27, тел. 212-92-75	городская ярмарка	19-22 сентября	сезонная специа- лизированная	Ленинский район, ул. Монастырская, 2 к1	11:00-19:00	8
77	ДЭПП ИНН 5902000833 ОГРН 1145958090486	г. Пермь, ул. Сибирская, 27, тел. 212-92-75	городская ярмарка	01-04 октября	сезонная универ- сальная	Свердловский район, пр. Комсомольский, 91/2	11:00-19:00	30
78	ДЭПП ИНН 5902000833 ОГРН 1145958090486	г. Пермь, ул. Сибирская, 27, тел. 212-92-75	городская ярмарка	09-12 октября	выходного дня универсальная	Свердловский район, пр. Комсомольский, 79	11:00-19:00	20
79	ДЭПП ИНН 5902000833 ОГРН 1145958090486	г. Пермь, ул. Сибирская, 27, тел. 212-92-75	городская ярмарка	10-13 октября	сезонная специа- лизированная	Ленинский район, пр. Комсомольский, 2	11:00-19:00	8
80	ДЭПП ИНН 5902000833 ОГРН 1145958090486	г. Пермь, ул. Сибирская, 27, тел. 212-92-75	городская ярмарка	10-13 октября	сезонная специа- лизированная	Ленинский район, ул. Монастырская, 2 к1	11:00-19:00	8
81	ДЭПП ИНН 5902000833 ОГРН 1145958090486	г. Пермь, ул. Сибирская, 27, тел. 212-92-75	городская ярмарка	15-18 октября	сезонная универ- сальная	Свердловский район, пр. Комсомольский, 91/2	11:00-19:00	30
82	ДЭПП ИНН 5902000833 ОГРН 1145958090486	г. Пермь, ул. Сибирская, 27, тел. 212-92-75	городская ярмарка	15-18 октября	сезонная универ- сальная	Индустриальный район, ул. Советской Армии, 33	11:00-19:00	8
83	ДЭПП ИНН 5902000833 ОГРН 1145958090486	г. Пермь, ул. Сибирская, 27, тел. 212-92-75	городская ярмарка	23-26 октября	выходного дня универсальная	Кировский район, ул. Ласьвинская, 18	11:00-19:00	20



1	2	3	4	5	6	7	8	9
84	ДЭПП ИНН 5902000833 ОГРН 1145958090486	г. Пермь, ул. Сибирская, 27, тел. 212-92-75	городская ярмарка	23-26 октября	выходного дня универсальная	Кировский район, ул. Маршала Рыбалко, 109	11:00-19:00	8
85	ДЭПП ИНН 5902000833 ОГРН 1145958090486	г. Пермь, ул. Сибирская, 27, тел. 212-92-75	городская ярмарка	24-27 октября	сезонная специа- лизированная	Ленинский район, пр. Комсомольский, 2	11:00-19:00	8
86	ДЭПП ИНН 5902000833 ОГРН 1145958090486	г. Пермь, ул. Сибирская, 27, тел. 212-92-75	городская ярмарка	24-27 октября	сезонная специа- лизированная	Ленинский район, ул. Монастырская, 2 к1	11:00-19:00	8
87	ДЭПП ИНН 5902000833 ОГРН 1145958090486	г. Пермь, ул. Сибирская, 27, тел. 212-92-75	городская ярмарка	29 октя- бря-01 ноября	сезонная универ- сальная	Мотовилихинский район, ул. Крупской, 42	11:00-19:00	20
88	ДЭПП ИНН 5902000833 ОГРН 1145958090486	г. Пермь, ул. Сибирская, 27, тел. 212-92-75	городская ярмарка	04-07 ноября	праздничная уни- версальная	Кировский район, ул. Ласьвинская, 18	11:00-19:00	20
89	ДЭПП ИНН 5902000833 ОГРН 1145958090486	г. Пермь, ул. Сибирская, 27, тел. 212-92-75	городская ярмарка	04-07 ноября	праздничная уни- версальная	Кировский район, ул. Маршала Рыбалко, 109	11:00-19:00	8
90	ДЭПП ИНН 5902000833 ОГРН 1145958090486	г. Пермь, ул. Сибирская, 27, тел. 212-92-75	городская ярмарка	06-09 октября	сезонная специа- лизированная	Ленинский район, пр. Комсомольский, 2	11:00-19:00	8
91	ДЭПП ИНН 5902000833 ОГРН 1145958090486	г. Пермь, ул. Сибирская, 27, тел. 212-92-75	городская ярмарка	06-09 октября	сезонная специа- лизированная	Ленинский район, ул. Монастырская, 2 к1	11:00-19:00	8
92	ДЭПП ИНН 5902000833 ОГРН 1145958090486	г. Пермь, ул. Сибирская, 27, тел. 212-92-75	городская ярмарка	12-15 ноября	сезонная универ- сальная	Свердловский район, пр. Комсомольский, 91/2	11:00-19:00	30
93	ДЭПП ИНН 5902000833 ОГРН 1145958090486	г. Пермь, ул. Сибирская, 27, тел. 212-92-75	городская ярмарка	19-22 ноября	сезонная универ- сальная	Мотовилихинский район, ул. Крупской, 42	11:00-19:00	20
94	ДЭПП ИНН 5902000833 ОГРН 1145958090486	г. Пермь, ул. Сибирская, 27, тел. 212-92-75	городская ярмарка	21-24 октября	сезонная специа- лизированная	Ленинский район, пр. Комсомольский, 2	11:00-19:00	8
95	ДЭПП ИНН 5902000833 ОГРН 1145958090486	г. Пермь, ул. Сибирская, 27, тел. 212-92-75	городская ярмарка	21-24 октября	сезонная специа- лизированная	Ленинский район, ул. Монастырская, 2 к1	11:00-19:00	8
96	ДЭПП ИНН 5902000833 ОГРН 1145958090486	г. Пермь, ул. Сибирская, 27, тел. 212-92-75	городская ярмарка	26-29 ноября	сезонная универ- сальная	Кировский район, ул. Ласьвинская, 18	11:00-19:00	20
97	ДЭПП ИНН 5902000833 ОГРН 1145958090486	г. Пермь, ул. Сибирская, 27, тел. 212-92-75	городская ярмарка	03-06 декабря	сезонная универ- сальная	Мотовилихинский район, ул. Крупской, 42	11:00-19:00	20

1	2	3	4	5	6	7	8	9
98	ДЭПП ИНН 5902000833 ОГРН 1145958090486	г. Пермь, ул. Сибирская, 27, тел. 212-92-75	городская ярмарка	04-07 декабря	сезонная специа- лизированная	Ленинский район, пр. Комсомольский, 2	11:00-19:00	8
99	ДЭПП ИНН 5902000833 ОГРН 1145958090486	г. Пермь, ул. Сибирская, 27, тел. 212-92-75	городская ярмарка	04-07 декабря	сезонная специа- лизированная	Ленинский район, ул. Монастырская, 2 к1	11:00-19:00	8
100	ДЭПП ИНН 5902000833 ОГРН 1145958090486	г. Пермь, ул. Сибирская, 27, тел. 212-92-75	городская ярмарка	10-13 декабря	сезонная универ- сальная	Кировский район, ул. Ласьвинская, 18	11:00-19:00	20
101	ДЭПП ИНН 5902000833 ОГРН 1145958090486	г. Пермь, ул. Сибирская, 27, тел. 212-92-75	городская ярмарка	10-13 декабря	сезонная универ- сальная	Кировский район, ул. Маршала Рыбалко, 109	11:00-19:00	8
102	ДЭПП ИНН 5902000833 ОГРН 1145958090486	г. Пермь, ул. Сибирская, 27, тел. 212-92-75	городская ярмарка	11-14 дека- бря	сезонная специа- лизированная	Ленинский район, пр. Комсомольский, 2	11:00-19:00	8
103	ДЭПП ИНН 5902000833 ОГРН 1145958090486	г. Пермь, ул. Сибирская, 27, тел. 212-92-75	городская ярмарка	11-14 декабря	сезонная специа- лизированная	Ленинский район, ул. Монастырская, 2 к1	11:00-19:00	8
104	ДЭПП ИНН 5902000833 ОГРН 1145958090486	г. Пермь, ул. Сибирская, 27, тел. 212-92-75	городская ярмарка	18-21 декабря	праздничная уни- версальная	Мотовилихинский район, ул. Крупской, 42	11:00-19:00	20
105	ДЭПП ИНН 5902000833 ОГРН 1145958090486	г. Пермь, ул. Сибирская, 27, тел. 212-92-75	городская ярмарка	18-21 декабря	праздничная уни- версальная	Свердловский район, пр. Комсомольский, 79	11:00-19:00	20
106	ДЭПП ИНН 5902000833 ОГРН 1145958090486	г. Пермь, ул. Сибирская, 27, тел. 212-92-75	городская ярмарка	18-31 декабря	сезонная специа- лизированная	Ленинский район, пр. Комсомольский, 2	11:00-19:00	8
107	ДЭПП ИНН 5902000833 ОГРН 1145958090486	г. Пермь, ул. Сибирская, 27, тел. 212-92-75	городская ярмарка	18-31 декабря	сезонная специа- лизированная	Ленинский район, ул. Монастырская, 2 к1	11:00-19:00	8
108	ДЭПП ИНН 5902000833 ОГРН 1145958090486	г. Пермь, ул. Сибирская, 27, тел. 212-92-75	городская ярмарка	24-27 декабря	праздничная уни- версальная	Свердловский район, пр. Комсомольский, 91/2	11:00-19:00	30
109	ДЭПП ИНН 5902000833 ОГРН 1145958090486	г. Пермь, ул. Сибирская, 27, тел. 212-92-75	городская ярмарка	24-27 декабря	праздничная уни- версальная	Индустриальный район, ул. Советской Армии, 33	11:00-19:00	8



## АДМИНИСТРАЦИЯ ГОРОДА ПЕРМИ ПОСТАНОВЛЕНИЕ

21.12.2023

№ 1446

### **О внесении изменений в муниципальную программу «Обеспечение жильем жителей города Перми», утвержденную постановлением администрации города Перми от 20.10.2021 № 918**

В соответствии со статьей 179 Бюджетного кодекса Российской Федерации, постановлением администрации города Перми от 25 сентября 2013 г. № 781 «Об утверждении Порядка принятия решений о разработке муниципальных программ, их формирования и реализации» администрация города Перми ПОСТАНОВЛЯЕТ:

1. Утвердить прилагаемые изменения в муниципальную программу «Обеспечение жильем жителей города Перми», утвержденную постановлением администрации города Перми от 20 октября 2021 г. № 918 (в ред. от 22.12.2021 № 1183, от 14.06.2022 № 471, от 02.08.2022 № 649, от 09.08.2022 № 661, от 20.10.2022 № 1037, от 30.11.2022 № 1211, от 06.12.2022 № 1247, от 10.01.2023 № 5, от 26.01.2023 № 43, от 28.02.2023 № 147, от 16.03.2023 № 205, от 20.04.2023 № 324, от 05.06.2023 № 453, от 22.06.2023 № 530, от 14.07.2023 № 606, от 22.08.2023 № 741, от 18.09.2023 № 836, от 19.10.2023 № 1127, от 24.10.2023 № 1163, от 15.11.2023 № 1250, от 19.12.2023 № 1431).

2. Настоящее постановление вступает в силу со дня официального опубликования в печатном средстве массовой информации «Официальный бюллетень органов местного самоуправления муниципального образования город Пермь».

3. Управлению по общим вопросам администрации города Перми обеспечить опубликование настоящего постановления в печатном средстве массовой информации «Официальный бюллетень органов местного самоуправления муниципального образования город Пермь».

4. Информационно-аналитическому управлению администрации города Перми обеспечить опубликование (обнародование) настоящего постановления на официальном сайте муниципального образования город Пермь в информационно-телекоммуникационной сети Интернет.

5. Контроль за исполнением настоящего постановления возложить на заместителя главы администрации города Перми Субботина И.А.

Глава города Перми

Э.О. Соснин

УТВЕРЖДЕНЫ  
 постановлением администрации  
 города Перми  
 от 21.12.2023 № 1446

**ИЗМЕНЕНИЯ**  
**в муниципальную программу «Обеспечение жильем жителей города Перми»,**  
**утвержденную постановлением администрации города Перми от 20 октября 2021 г. № 918**

1. В разделе «Система программных мероприятий подпрограммы 1.3 «Повышение доступности жилья» муниципальной программы «Обеспечение жильем жителей города Перми» строки 1.3.1.1.3.1, 1.3.1.1.3.2 изложить в следующей редакции:

1.3.1.1.3.1	общая площадь жилых помещений специализированного жилищного фонда для детей-сирот, по которым осуществлено возмещение расходов организациям, осуществляющим функции управления многоквартирными домами	тыс. кв. м	4	3,8	3,7	3,6	-	МКУ УМЖФ	бюджет Пермского края	154,666	271,650	95,936	92,451	0,0
1.3.1.1.3.2	общая площадь жилых помещений специализированного жилищного фонда для детей-сирот, по которым осуществлено оплата взносов на капитальный ремонт общего имущества в многоквартирных домах	тыс. кв. м	13,2	52,4	61,3	81,8	-	МКУ ГКС	бюджет Пермского края	1 063,433	3 427,875	4 210,600	5 622,700	0,0

2. В приложении 3 строки 1.3.1.1.3.1, 1.3.1.1.3.2 изложить в следующей редакции:

1.3.1.1.3.1	Возмещение расходов организациям, осуществляющим функции управления многоквартирными домами	МКУ УМЖФ	01.01.2023	31.12.2023		общая площадь жилых помещений специализированного жилищного фонда для детей-сирот, по которым осуществлено возмещение расходов организациям, осуществляющим функции управления многоквартирными домами	тыс. кв. м	3,8	бюджет Пермского края	271,650
1.3.1.1.3.2	Уплата взносов на капитальный ремонт общего имущества в многоквартирных домах в части муниципальной доли собственности специализированного жилищного фонда для детей-сирот	МКУ ГКС	01.01.2023	31.12.2023		общая площадь жилых помещений специализированного жилищного фонда для детей-сирот, по которым осуществлена оплата взносов на капитальный ремонт общего имущества в многоквартирных домах	тыс. кв. м	52,4	бюджет Пермского края	3 427,875



## АДМИНИСТРАЦИЯ ГОРОДА ПЕРМИ ПОСТАНОВЛЕНИЕ

21.12.2023

№ 1447

### О внесении изменений в постановление администрации города Перми от 04.07.2012 № 359 «Об установлении расходного обязательства по вопросам местного значения в сфере жилищных отношений»

В соответствии с Федеральным законом от 06 октября 2003 г. № 131-ФЗ «Об общих принципах организации местного самоуправления в Российской Федерации», Уставом города Перми, решением Пермской городской Думы от 28 августа 2007 г. № 185 «Об утверждении Положения о бюджете и бюджетном процессе в городе Перми» администрация города Перми ПОСТАНОВЛЯЕТ:

1. Внести изменения в постановление администрации города Перми от 04 июля 2012 г. № 359 «Об установлении расходного обязательства по вопросам местного значения в сфере жилищных отношений» (в ред. от 30.12.2016 № 1211, от 23.10.2017 № 932, от 08.07.2020 № 585, от 28.12.2021 № 1242, от 30.05.2022 № 417, от 01.11.2022 № 1108, от 22.08.2023 № 749), дополнив пунктом 2.3<sup>1</sup> следующего содержания:

«2.3<sup>1</sup>. проведение технического обследования многоквартирных жилых домов, в которых отсутствуют жилые помещения, находящиеся в муниципальной собственности и в отношении которых имеются заключения органа государственного надзора (контроля), согласно которым многоквартирные дома имеют признаки аварийности отдельных конструктивных элементов здания, ухудшения их эксплуатационных характеристик, приводящих к снижению уровня надежности зданий, прочности и устойчивости строительных конструкций и оснований, собственники помещений в которых не представили в межведомственную комиссию заключение специализированной организации об обследовании многоквартирного дома, за исключением многоквартирных домов, в которых все жилые помещения находятся в собственности Российской Федерации или субъекта Российской Федерации;».

2. Внести изменения в Порядок расчета объема финансового обеспечения для исполнения расходного обязательства, утвержденный постановлением администрации города Перми от 04 июля 2012 г. № 359 «Об установлении расходного обязательства по вопросам местного значения в сфере жилищных отношений» (в ред. от 30.12.2016 № 1211, от 23.10.2017 № 932, от 08.07.2020 № 585, от 28.12.2021 № 1242, от 30.05.2022 № 417, от 01.11.2022 № 1108, от 22.08.2023 № 749), дополнив после строки 2.3 строкой 3<sup>1</sup> следующего содержания:

3 <sup>1</sup>	<p>проведение технического обследования многоквартирных жилых домов, в которых отсутствуют жилые помещения, находящиеся в муниципальной собственности и в отношении которых имеются заключения органа государственного надзора (контроля), согласно которым многоквартирные дома имеют признаки аварийности отдельных конструктивных элементов здания, ухудшения их эксплуатационных характеристик, приводящих к снижению уровня надежности зданий, прочности и устойчивости строительных конструкций и оснований, собственники помещений в которых не представили в межведомственную комиссию заключение специализированной организации об обследовании многоквартирного дома, за исключением многоквартирных домов, все жилые помещения в которых находятся в собственности Российской Федерации или субъекта Российской Федерации</p>	<p>расчетный объем бюджетных ассигнований определяется по формуле:</p> $\text{БА}_{\text{провед.техобслед.многоквартир.домов}} = \text{K} \times \text{S} \times \text{T} \times \text{I}, \text{ где}$ <p>К – количество объектов, по которым необходимо выполнить работы;          S – средняя площадь объекта (многоквартирного дома);          T – минимальный размер стоимости обследования 1 квадратного метра многоквартирного дома (определяется на основании 3 коммерческих ценовых предложений специализированных организаций на обследование основных строительных конструкций многоквартирных домов, учитывающих площадь и среднюю стоимость состава работ в ценах, не более полугода предшествующим планированию (изменениям);          I – планируемый среднегодовой индекс потребительских цен на очередной финансовый год</p>
----------------	--	---

3. Настоящее постановление вступает в силу со дня официального опубликования в печатном средстве массовой информации «Официальный бюллетень органов местного самоуправления муниципального образования город Пермь» и распространяет свое действие на правоотношения, возникшие с 01 ноября 2023 г.

4. Управлению по общим вопросам администрации города Перми обеспечить опубликование настоящего постановления в печатном средстве массовой информации «Официальный бюллетень органов местного самоуправления муниципального образования город Пермь».

5. Информационно-аналитическому управлению администрации города Перми обеспечить опубликование (обнародование) настоящего постановления на официальном сайте муниципального образования город Пермь в информационно-телекоммуникационной сети Интернет.

6. Контроль за исполнением настоящего постановления возложить на заместителя главы администрации города Перми Субботина И.А.

Глава города Перми

Э.О. Соснин



## АДМИНИСТРАЦИЯ ГОРОДА ПЕРМИ ПОСТАНОВЛЕНИЕ

21.12.2023

№ 1449

### **О внесении изменений в приложение 2 к Порядку определения объема и условий предоставления субсидий на иные цели бюджетным и автономным учреждениям на устройство муниципальных плоскостных спортивных сооружений с оснащением их спортивным инвентарем, утвержденному постановлением администрации города Перми от 20.10.2021 № 920**

В соответствии с абзацем вторым пункта 1 статьи 78.1 Бюджетного кодекса Российской Федерации, постановлением Правительства Российской Федерации от 22 февраля 2020 г. № 203 «Об общих требованиях к нормативным правовым актам и муниципальным правовым актам, устанавливающим порядок определения объема и условия предоставления бюджетным и автономным учреждениям субсидий на иные цели» администрация города Перми ПОСТАНОВЛЯЕТ:

1. Внести изменения в приложение 2 к Порядку определения объема и условий предоставления субсидий на иные цели бюджетным и автономным учреждениям на устройство муниципальных плоскостных спортивных сооружений с оснащением их спортивным инвентарем, утвержденному постановлением администрации города Перми от 20 октября 2021 г. № 920 (в ред. от 14.02.2022 № 86, от 11.05.2022 № 351, от 15.06.2022 № 473, от 22.08.2022 № 701, от 03.10.2022 № 892, от 19.10.2022 № 992, от 26.12.2022 № 1366, от 30.12.2022 № 1428, от 20.02.2023 № 125, от 19.06.2023 № 502, от 22.06.2023 № 526, от 09.08.2023 № 687, от 20.10.2023 № 1150), изложив в редакции согласно приложению к настоящему постановлению.

2. Настоящее постановление вступает в силу со дня официального опубликования в печатном средстве массовой информации «Официальный бюллетень органов местного самоуправления муниципального образования город Пермь».

3. Управлению по общим вопросам администрации города Перми обеспечить опубликование настоящего постановления в печатном средстве массовой информации «Официальный бюллетень органов местного самоуправления муниципального образования город Пермь».

4. Информационно-аналитическому управлению администрации города Перми обеспечить опубликование (обнародование) настоящего постановления на официальном сайте муниципального образования город Пермь в информационно-телекоммуникационной сети Интернет.

5. Контроль за исполнением настоящего постановления возложить на исполняющего обязанности заместителя главы администрации города Перми Мальцеву Е.Д.

Глава города Перми

Э.О. Соснин



Приложение  
к постановлению администрации  
города Перми  
от 21.12.2023 № 1449

**РАЗМЕР СУБСИДИЙ  
на иные цели на устройство муниципальных плоскостных спортивных сооружений с оснащением  
их спортивным инвентарем на 2023 год и плановый период 2024 и 2025 годов**

№	Получатели субсидий	Адрес муниципального плоскостного спортивного сооружения	Расчетные показатели, тыс. руб.		
			2023 год	2024 год	2025 год
1	2	3	4	5	6
1	Муниципальное автономное учреждение «Городской спортивно-культурный комплекс»	ул. Нижне-Курынская, 11а	5 684,8	0,0	0,0
2	Муниципальное автономное учреждение «Городской спортивно-культурный комплекс»	ул. Достоевского, 2	0,0	2 802,80885	0,0
3	Муниципальное автономное учреждение «Городской спортивно-культурный комплекс»	ул. Пермская, 52	0,0	5 684,8	0,0
4	Муниципальное автономное учреждение «Городской спортивно-культурный комплекс»	ул. Анвара Гатауллина, 7а	0,0	0,0	5 684,8
5	Муниципальное автономное учреждение «Городской спортивно-культурный комплекс»	ул. Лиственная	0,0	0,0	5 684,8
6	Муниципальное автономное учреждение «Городской спортивно-культурный комплекс»	ул. Докучаева, з/у 21	27 360,948	0,0	0,0
7	Муниципальное автономное учреждение «Городской спортивно-культурный комплекс»	ул. Грибоедова	7 650,954	0,0	0,0
Итого			40 696,702	8 487,60885	11 369,6



## АДМИНИСТРАЦИЯ ГОРОДА ПЕРМИ ПОСТАНОВЛЕНИЕ

21.12.2023

№ 1450

**О внесении изменений в приложение 2 к Порядку определения объема и условий предоставления субсидий на иные цели бюджетным и автономным учреждениям, подведомственным департаменту образования администрации города Перми, на предоставление дополнительных мер социальной поддержки отдельных категорий лиц, которым присуждены ученые степени кандидата и доктора наук, работающих в общеобразовательных организациях, утвержденному постановлением администрации города Перми от 16.10.2020 № 1019**

В соответствии с абзацем вторым пункта 1 статьи 78.1 Бюджетного кодекса Российской Федерации, постановлением Правительства Российской Федерации от 22 февраля 2020 г. № 203 «Об общих требованиях к нормативным правовым актам и муниципальным правовым актам, устанавливающим порядок определения объема и условия предоставления бюджетным и автономным учреждениям субсидий на иные цели», в целях актуализации нормативной правовой базы города Перми администрация города Перми ПОСТАНОВЛЯЕТ:

1. Внести изменения в приложение 2 к Порядку определения объема и условий предоставления субсидий на иные цели бюджетным и автономным учреждениям, подведомственным департаменту образования администрации города Перми, на предоставление дополнительных мер социальной поддержки отдельных категорий лиц, которым присуждены ученые степени кандидата и доктора наук, работающих в общеобразовательных организациях, утвержденному постановлением администрации города Перми от 16 октября 2020 г. № 1019 (в ред. от 03.02.2021 № 39, от 28.04.2021 № 314, от 06.05.2021 № 331, от 15.10.2021 № 865, от 20.10.2021 № 909, от 02.12.2021 № 1103, от 24.12.2021 № 1228, от 12.04.2022 № 273, от 29.07.2022 № 640, от 19.10.2022 № 986, от 02.11.2022 № 1118, от 27.12.2022 № 1395, от 17.04.2023 № 312, от 18.10.2023 № 1069, от 24.10.2023 № 1169), изложив в редакции согласно приложению к настоящему постановлению.

2. Настоящее постановление вступает в силу со дня официального опубликования в печатном средстве массовой информации «Официальный бюллетень органов местного самоуправления муниципального образования город Пермь».

3. Управлению по общим вопросам администрации города Перми обеспечить опубликование настоящего постановления в печатном средстве массовой информации «Официальный бюллетень органов местного самоуправления муниципального образования город Пермь».

4. Информационно-аналитическому управлению администрации города Перми обеспечить опубликование (обнародование) настоящего постановления на официальном сайте муниципального образования город Пермь в информационно-телекоммуникационной сети Интернет.

5. Контроль за исполнением настоящего постановления возложить на исполняющего обязанности заместителя главы администрации города Перми Мальцеву Е.Д.

Глава города Перми

Э.О. Соснин

Приложение  
к постановлению администрации  
города Перми  
от 21.12.2023 № 1450

### РАЗМЕР СУБСИДИЙ

на иные цели на предоставление дополнительных мер социальной поддержки отдельных категорий лиц, которым присуждены ученые степени кандидата и доктора наук, работающих в общеобразовательных организациях города Перми, на 2023 год и плановый период 2024 и 2025 годов

№	Получатели субсидий на иные цели	Размер субсидий на иные цели, руб.		
		2023 год	2023 год	2025 год
1	2	3	4	5
1	Муниципальное автономное общеобразовательное учреждение (далее – MAOU) «Гимназия № 1» г. Перми	95 400,00	95 400,00	95 400,00
2	MAOU «Средняя общеобразовательная школа (далее – СОШ) № 1» г. Перми	254 400,00	254 400,00	254 400,00
3	Муниципальное бюджетное общеобразовательное учреждение «Лицей № 1» г. Перми	1 213 600,00	1 650 500,00	1 650 500,00
4	MAOU «Лицей № 2» г. Перми	469 200,00	469 200,00	469 200,00
5	MAOU «Гимназия № 2» г. Перми	127 200,00	127 200,00	127 200,00
6	MAOU «СОШ № 2 с углубленным изучением предметов гуманитарного профиля имени Василия Никитича Татищева» г. Перми	127 200,00	127 200,00	127 200,00
7	MAOU «Гимназия № 3» г. Перми	127 200,00	127 200,00	127 200,00
8	MAOU «СОШ № 3» г. Перми	127 200,00	127 200,00	127 200,00
9	MAOU «Лицей № 4» г. Перми	254 500,00	254 500,00	254 500,00
10	MAOU «Гимназия № 4 имени братьев Каменских» г. Перми	120 000,00	113 100,00	113 100,00
11	MAOU «Гимназия № 5» г. Перми	127 200,00	127 200,00	127 200,00
12	MAOU «Лицей № 5» г. Перми	40 000,00	0,00	0,00
13	MAOU «Гимназия № 6» г. Перми	127 200,00	127 200,00	127 200,00
14	MAOU «Гимназия № 7» г. Перми	63 900,00	63 900,00	63 900,00
15	MAOU «СОШ № 7 с углубленным изучением английского языка» г. Перми	70 700,00	70 700,00	70 700,00
16	MAOU «Гимназия № 8» г. Перми	30 000,00	0,00	0,00
17	MAOU «СОШ № 9 им. А.С. Пушкина с углубленным изучением предметов физико-математического цикла» г. Перми	240 300,00	240 300,00	240 300,00
18	MAOU «Лицей «Дельга» г. Перми	180 000,00	127 200,00	127 200,00
19	MAOU «Лицей № 10» г. Перми	440 000,00	440 000,00	440 000,00
20	MAOU «Гимназия № 10» г. Перми	127 200,00	127 200,00	127 200,00
21	MAOU «IT-школа с углубленным изучением информатики» г. Перми	127 200,00	127 200,00	127 200,00

1	2	3	4	5
22	МАОУ «СОШ № 12 с углубленным изучением немецкого языка» г. Перми	254 400,00	254 400,00	254 400,00
23	МАОУ «Инженерная школа» г. Перми	127 200,00	127 200,00	127 200,00
24	МАОУ «Гимназия № 17» г. Перми	190 900,00	190 900,00	190 900,00
25	МАОУ «Химико-технологическая школа «СинТез» г. Перми	127 200,00	127 200,00	127 200,00
26	МАОУ «Многопрофильная школа» Приоритет» г. Перми	240 000,00	127 200,00	127 200,00
27	МАОУ «Гимназия № 31» г. Перми	169 600,00	169 600,00	169 600,00
28	МАОУ «Гимназия № 33» г. Перми	466 500,00	466 500,00	466 500,00
29	МАОУ «СОШ № 37» г. Перми	63 200,00	127 200,00	127 200,00
30	МАОУ с углубленным изучением математики и английского языка «Школа дизайна «Точка» г. Перми	701 400,00	701 400,00	701 400,00
31	МАОУ «СОШ № 44» г. Перми	127 200,00	127 200,00	127 200,00
32	МАОУ «СОШ № 47» г. Перми	127 200,00	127 200,00	127 200,00
33	МАОУ «СОШ № 64» г. Перми	127 200,00	127 200,00	127 200,00
34	МАОУ «СОШ № 82» г. Перми	127 200,00	127 200,00	127 200,00
35	МАОУ «СОШ № 91» г. Перми	0,00	106 000,00	106 000,00
36	МАОУ «СОШ № 93» г. Перми	127 200,00	127 200,00	127 200,00
37	МАОУ «Школа агробизнестехнологий» г. Перми	60 000,00	35 600,00	35 600,00
38	МАОУ «СОШ № 101» г. Перми	127 200,00	127 200,00	127 200,00
39	МАОУ «СОШ «Петролеум +» г. Перми	70 700,00	70 700,00	70 700,00
40	МАОУ «СОШ № 116» г. Перми	127 200,00	127 200,00	127 200,00
41	МАОУ «СОШ № 120» г. Перми	127 200,00	127 200,00	127 200,00
42	МАОУ «СОШ № 122 с углубленным изучением иностранных языков» г. Перми	95 400,00	95 400,00	95 400,00
43	МАОУ «СОШ № 127 с углублённым изучением отдельных предметов» г. Перми	30 000,00	0,00	0,00
44	МАОУ «СОШ № 131» г. Перми	127 200,00	127 200,00	127 200,00
45	МАОУ «СОШ № 133» г. Перми	127 200,00	127 200,00	127 200,00
46	МАОУ «СОШ № 135 с углубленным изучением предметов образовательной области «Технология» г. Перми	127 200,00	127 200,00	127 200,00
47	МАОУ «СОШ № 145 с углубленным изучением экономики, английского языка, математики, информатики «Экономическая школа» г. Перми	120 000,00	0,00	0,00
48	МАОУ «СОШ № 146 с углубленным изучением математики, физики, информатики» г. Перми	477 100,00	477 100,00	477 100,00
49	МАОУ «Средняя общеобразовательная школа № 153 с углубленным изучением иностранных языков» г. Перми	127 200,00	127 200,00	127 200,00
50	МАОУ «СОШ «Мастерград» г. Перми	120 000,00	0,00	0,00
51	МАОУ «Техно-Школа им. В.П. Савиных» г. Перми	70 000,00	0,00	0,00
Общий размер субсидий на иные цели		9 399 600,00	9 399 600,00	9 399 600,00



## АДМИНИСТРАЦИЯ ГОРОДА ПЕРМИ ПОСТАНОВЛЕНИЕ

21.12.2023

№ 1451

### **О внесении изменений в муниципальную программу «Общественное согласие», утвержденную постановлением администрации города Перми от 18.10.2021 № 887**

В соответствии с Федеральным законом от 06 октября 2003 г. № 131-ФЗ «Об общих принципах организации местного самоуправления в Российской Федерации», Порядком принятия решений о разработке муниципальных программ, их формирования и реализации, утвержденным постановлением администрации города Перми от 25 сентября 2013 г. № 781,

администрация города Перми ПОСТАНОВЛЯЕТ:

1. Утвердить прилагаемые изменения в муниципальную программу «Общественное согласие», утвержденную постановлением администрации города Перми от 18 октября 2021 г. № 887 (в ред. от 29.12.2021 № 1265, от 26.01.2022 № 41, от 22.03.2022 № 197, от 08.04.2022 № 258, от 17.05.2022 № 367, от 13.07.2022 № 597, от 16.09.2022 № 812, от 18.10.2022 № 959, от 17.11.2022 № 1163, от 22.12.2022 № 1339, от 03.02.2023 № 74, от 31.03.2023 № 255, от 25.04.2023 № 337, от 12.07.2023 № 593, от 07.09.2023 № 813, от 18.10.2023 № 1084, от 19.10.2023 № 1126, от 15.11.2023 № 1251, от 05.12.2023 № 1374).

2. Настоящее постановление вступает в силу со дня официального опубликования в печатном средстве массовой информации «Официальный бюллетень органов местного самоуправления муниципального образования город Пермь».

3. Управлению по общим вопросам администрации города Перми обеспечить опубликование настоящего постановления в печатном средстве массовой информации «Официальный бюллетень органов местного самоуправления муниципального образования город Пермь».

4. Информационно-аналитическому управлению администрации города Перми обеспечить опубликование (обнародование) настоящего постановления на официальном сайте муниципального образования город Пермь в информационно-телекоммуникационной сети Интернет.

5. Контроль за исполнением настоящего постановления возложить на исполняющего обязанности заместителя главы администрации города Перми Трошкова С.В.

Глава города Перми

Э.О. Соснин

УТВЕРЖДЕНЫ  
 постановлением администрации  
 города Перми  
 от 21.12.2023 № 1451

**ИЗМЕНЕНИЯ**  
**в муниципальную программу «Общественное согласие»,**  
**утвержденную постановлением администрации города Перми от 18 октября 2021 г. № 887**

1. В разделе «Паспорт муниципальной программы» строку 9 изложить в следующей редакции:

9	2022 год план	2023 год план	2024 год план	2025 год план	2026 год план
Объемы и источники финансирования программы (подпрограммы)					
программа, всего (тыс. руб.), в том числе	167 941,764	175 663,398	161 131,816	161 177,249	161 222,682
бюджет города Перми	145 347,502	160 392,380	149 627,000	149 627,000	149 627,000
бюджет города Перми (неиспользованные ассигнования отчетного года)	6 728,160	550,000	0,0	0,0	0,0
бюджет Пермского края	3 923,583	3 000,000	0,0	0,0	0,0
внебюджетные источники	11 942,519	11 721,018	11 504,816	11 550,249	11 595,682
бюджет города Перми* (не учитывается в общем объеме финансирования по программе)	3 015,032*	3 219,800*	3 251,200*	3 805,600*	4 112,200*
трудоовое и (или) имущественное участие для реализации инициативных проектов** (не учитывается в общем объеме финансирования по программе)	1 237,299**	9 345,444**	0,0	0,0	0,0
подпрограмма 1.1, всего (тыс. руб.), в том числе	156 457,364	159 650,308	149 145,416	149 190,849	149 236,282
бюджет города Перми	135 428,802	145 845,000	139 218,300	139 218,300	139 218,300
бюджет города Перми (неиспользованные ассигнования отчетного года)	6 728,160	550,000	0,0	0,0	0,0
бюджет Пермского края	3 923,583	3 000,000	0,0	0,0	0,0
внебюджетные источники	10 376,819	10 255,308	9 927,116	9 972,549	10 017,982
бюджет города Перми* (не учитывается в общем объеме финансирования по подпрограмме)	3 015,032*	3 219,800*	3 251,200*	3 805,600*	4 112,200*
трудоовое и (или) имущественное участие для реализации инициативных проектов** (не учитывается в общем объеме финансирования по программе)	1 237,299**	9 345,444**	0,0	0,0	0,0
подпрограмма 1.2, всего (тыс. руб.), в том числе	11 484,400	16 013,090	11 986,400	11 986,400	11 986,400
бюджет города Перми	9 918,700	14 547,380	10 408,700	10 408,700	10 408,700
внебюджетные источники	1 565,700	1 465,710	1 577,700	1 577,700	1 577,700

2. В разделе «Система программных мероприятий подпрограммы 1.1 «Вовлечение граждан в решение вопросов местного значения» муниципальной программы «Общественное согласие»:



2.1. строки 1.1.1.1.5.1, «Итого по мероприятию 1.1.1.1.5, в том числе по источникам финансирования», «Итого по основному мероприятию 1.1.1.1, в том числе по источникам финансирования», «Итого по задаче 1.1.1, в том числе по источникам финансирования» изложить в следующей редакции:

1.1.1.1.5.1	Количество проектов, получивших поддержку	ед.	1	-	1	1	1	1	1	АЛР; муниципальные учреждения, подведомственные АЛР; ДДиБ; МКУ, подведомственные ДДиБ	бюджет города	2 370,000	0,0	3 000,000	3 000,000	3 000,000
											Перми	внебюджетные источники	150,000	0,0	157,895	157,895
2			2	2	1	1	1	1	1	АСР; муниципальные учреждения, подведомственные АСР; ДДиБ; МКУ, подведомственные ДДиБ	бюджет города	3 000,050	2 243,345	3 000,000	3 000,000	3 000,000
											Перми	внебюджетные источники	2,500	0,0	157,895	157,895
-											бюджет города	0,0	0,0	3 000,000	3 000,000	3 000,000
											Перми	внебюджетные источники	155,398	366,300	0,0	0,0
											бюджет города	0,0	0,0	3 000,000	3 000,000	3 000,000
											Перми	внебюджетные источники	0,0	0,0	157,895	157,895

2	1	1	1	1	1	АДР; муниципальные учреждения, подведомственные АДР; ДДиБ; МКУ, подведомственные ДДиБ	бюджет города Перми	2 114,002	1 807,480	3 000,000	3 000,000	3 000,000
							внебюджетные источники	0,0	0,0	157,895	157,895	157,895
							трудоовое и (или) имущественное участие для реализа- ции инициативных проектов** (не учитывается в общем объеме финансирования по программе)	154,059	107,481	0,0	0,0	0,0
3	4	1	1	1	1	АИР; муниципальные учреждения, подведомственные АИР; ДДиБ; МКУ, подведомственные ДДиБ	бюджет города Перми	4 607,109	3 303,060	3 000,000	3 000,000	3 000,000
							внебюджетные источники	0,0	0,0	157,895	157,895	157,895
							трудоовое и (или) имущественное участие для реализа- ции инициативных проектов** (не учитывается в общем объеме финансирования по программе)	572,000	440,628	0,0	0,0	0,0
2	3	1	1	1	1	АКР; муниципальные учреждения, подведомственные АКР; ДДиБ; МКУ, подведомственные ДДиБ	бюджет города Перми	3 000,000	5 619,903	3 000,000	3 000,000	3 000,000
							внебюджетные источники	157,894	300,000	157,895	157,895	157,895
							трудоовое и (или) имущественное участие для реализа- ции инициативных проектов** (не учи- тывается в общем объеме финансиро- вания по программе)	347,948	7 823,884	0,0	0,0	0,0



Итого по мероприятию 1.1.1.1.5, в том числе по источникам финансирования	итого	18 531,887	18 886,659	23 157,897	23 157,897	23 157,897
	бюджет города Перми	18 010,161	18 259,310	22 000,000	22 000,000	22 000,000
	внебюджетные источники	521,726	627,349	1 157,897	1 157,897	1 157,897
	трудовое и (или) имущественное участие для реализа- ции инициативных проектов** (не учи- тывается в общем объеме финансиرو- вания по программе)	1 237,299	9 345,444	0,0	0,0	0,0
Итого по основному мероприятию 1.1.1.1, в том числе по источникам финанси- рования	итого	71 979,734	77 918,001	75 687,716	75 733,149	75 778, 582
	бюджет города Перми	58 114,332	64 662,693	65 760,600	65 760,600	65 760, 600
	бюджет Пермского края	3 923,583	3 000,000	0,0	0,0	0,0
	внебюджетные источники	9 941,819	10 255,308	9 927,116	9 972,549	10 017, 982
Итого по задаче 1.1.1, в том числе по источникам финансирования	трудовое и (или) имущественное участие в реализа- ции инициативных проектов** (не учитывается в общем объеме финансирования по программе)	1 237,299	9 345,444	0,0	0,0	0,0
	итого	71 979,734	77 918,001	75 687,716	75 733,149	75 778, 582
	бюджет города Перми	58 114,332	64 662,693	65 760,600	65 760,600	65 760, 600
	бюджет Пермского края	3 923,583	3 000,000	0,0	0,0	0,0
Итого по задаче 1.1.1, в том числе по источникам финансирования	внебюджетные источники	9 941,819	10 255,308	9 927,116	9 972,549	10 017, 982



	2 548,0	2 538,4	2 538,4	2 538,4	2 538,4	АМР	бюджет города Перми	0,0	0,0	0,0	0,0
	3 470,9	3 470,9	3 470,9	3 470,9	3 470,9	АОР	бюджет города Перми	0,0	0,0	0,0	0,0
	2 216,8	2 216,8	2 216,8	2 216,8	2 216,8	АСР	бюджет города Перми	0,0	0,0	0,0	0,0
	457,3	457,3	457,3	457,3	457,3	АНЛ	бюджет города Перми	0,0	0,0	0,0	0,0
Итого по ПНР	13 665, 1	14 142, 3	13 655, 5	13 655, 5	13 655, 5	х	бюджет города Перми	0,0	0,0	0,0	0,0
кв. м											

2.4. строку «Итого по мероприятию 1.1.3.1.1, в том числе по источникам финансирования» изложить в следующей редакции:

Итого по мероприятию 1.1.3.1.1, в том числе по источникам финансирования	итого	42 348,641	47 555,910	39 791,100	39 791,100	39 791,100	39 791,100
	бюджет города Перми	41 836,853	47 555,910	39 791,100	39 791,100	39 791,100	39 791,100
	бюджет города Перми (неиспользованные ассигнования отчетного года)	511,788	0,0	0,0	0,0	0,0	0,0

2.5. строку «Итого по основному мероприятию 1.1.3.1, в том числе по источникам финансирования» изложить в следующей редакции:

Итого по основному мероприятию 1.1.3.1, в том числе по источникам финансирования	итого	48 565,013	47 555,910	39 791,100	39 791,100	39 791,100
	бюджет города Перми	41 836,853	47 555,910	39 791,100	39 791,100	39 791,100
	бюджет города Перми (неиспользованные ассигнования отчетного года)	6 728,160	0,0	0,0	0,0	0,0

2.6. строки «Итого по задаче 1.1.3, в том числе по источникам финансирования», «Всего по подпрограмме 1.1, в том числе по источникам финансирования» изложить в следующей редакции:

Итого по задаче 1.1.3, в том числе по источникам финансирования	итого	50 087,613	48 105,910	39 791,100	39 791,100	39 791,100
	бюджет города Перми	43 359,453	47 555,910	39 791,100	39 791,100	39 791,100
	бюджет города Перми (неиспользованные ассигнования отчетного года)	6 728,160	550,000	0,0	0,0	0,0
Всего по подпрограмме 1.1, в том числе по источникам финансирования	всего	156 457,364	159 650,308	149 145,416	149 190,849	149 236,282
	бюджет города Перми	135 428,802	145 845,000	139 218,300	139 218,300	139 218,300
	бюджет города Перми (неиспользованные ассигнования отчетного года)	6 728,160	550,000	0,0	0,0	0,0
	бюджет Пермского края	3 923,583	3 000,000	0,0	0,0	0,0
	внебюджетные источники	10 376,819	10 255,308	9 927,116	9 972,549	10 017,982
	бюджет города Перми* (не учитывается в общем объеме финансирования по подпрограмме)	3 015,032	3 219,800	3 251,200	3 805,600	4 112,200
	трудоовое и (или) имущественное участие для реализации инициативных проектов** (не учитывается в общем объеме финансирования по программе)	1 237,299	9 345,444	0,0	0,0	0,0





Доля средств, привлеченных СО НКО из внебюджетных источников, от общего объема поддержки СО НКО на конкурсной основе	19,9	21,0	19,8	19,9	20,0
Доля СО НКО, впервые участвующих в конкурсах социально значимых проектов, от общего числа участников конкурсов	16,9	14,8	4,2	5,1	6,1

## 5. В приложении 1:

## 5.1. строки 1.1.1.1.5.6, 1.1.1.1.5.7 изложить в следующей редакции:

1.1.1.1.5.6	Организация участия в конкурсном отборе инициативных проектов на территории Кировского района города Перми	АКР; ДДиБ; МКУ, подведомственные ДДиБ	01.02.2023	31.12.2023	количество проектов, получивших поддержку в рамках реализации инициативных проектов на территории города Перми	ед.	3	бюджет города Перми внебюджетные источники трудоовое и (или) имущественное участие для реализации инициативных проектов** (не учитывается в общем объеме финансирования по программе)	5 619,903 300,000 7 823,884
1.1.1.1.5.7	Организация участия в конкурсном отборе инициативных проектов на территории Орджоникидзевского района города Перми	АОР; ДДиБ; МКУ, подведомственные ДДиБ	01.02.2023	31.12.2023	количество проектов, получивших поддержку в рамках реализации инициативных проектов на территории города Перми	ед.	2	бюджет города Перми внебюджетные источники трудоовое и (или) имущественное участие для реализации инициативных проектов** (не учитывается в общем объеме финансирования по программе)	2 285,522 122,349 35,151

## 5.2. строки «Итого по мероприятию 1.1.1.1.5, в том числе по источникам финансирования», «Итого по основному мероприятию 1.1.1.1, в том числе по источникам финансирования», «Итого по задаче 1.1.1, в том числе по источникам финансирования» изложить в следующей редакции:

Итого по мероприятию 1.1.1.1.5, в том числе по источникам финансирования	итого	18 886,659
	бюджет города Перми	18 259,310
	внебюджетные источники	627,349
Итого по основному мероприятию 1.1.1.1, в том числе по источникам финансирования	трудоовое и (или) имущественное участие для реализации инициативных проектов** (не учитывается в общем объеме финансирования по программе)	9 345,444
	итого	77 918,001
	бюджет города Перми	64 662,693
	бюджет Пермского края	3 000,000
	внебюджетные источники	10 255,308
	трудоовое и (или) имущественное участие для реализации инициативных проектов** (не учитывается в общем объеме финансирования по программе)	9 345,444

Итого по задаче 1.1.1, в том числе по источникам финансирования	итого		77 918,001
	бюджет города Перми		64 662,693
	бюджет Пермского края		3 000,000
	внебюджетные источники		10 255,308
	трудоое и (или) имущественное участие для реализации инициативных проектов** (не учитывается в общем объеме финансирования по программе)		9 345,444

5.3. в графе 10 строки 1.1.3.1.1.1.1 цифры «3 746,144» заменить цифрами «3 618,211»;  
5.4. строку 1.1.3.1.1.1.4 изложить в следующей редакции:

1.1.3.1.1.4	Содержание общественных центров Ленинского района города Перми	АЛР	01.01.2023	31.12.2023	количество общественных центров, находящихся на содержании	ед.	3	бюджет города Перми	2 728,085
					площадь общественных центров	кв. м	1216,4		

5.5. в графе 10 строки 1.1.3.1.1.1.6 цифры «7 381,430» заменить цифрами «7 318,209»;

5.6. в графе 10 строки 1.1.3.1.1.1.7 цифры «6 734,633» заменить цифрами «6 780,560»;

5.7. строки «Итого по мероприятию 1.1.3.1.1, в том числе по источникам финансирования», «Итого по основному мероприятию 1.1.3.1, в том числе по источникам финансирования» изложить в следующей редакции:

Итого по мероприятию 1.1.3.1.1, в том числе по источникам финансирования	бюджет города Перми	47 555,910
Итого по основному мероприятию 1.1.3.1, в том числе по источникам финансирования	бюджет города Перми	47 555,910

5.8. строки «Итого по задаче 1.1.3, в том числе по источникам финансирования», «Всего по подпрограмме 1.1, в том числе по источникам финансирования» изложить в следующей редакции:

Итого по задаче 1.1.3, в том числе по источникам финансирования	итого	48 105,910
	бюджет города Перми	47 555,910
Всего по подпрограмме 1.1, в том числе по источникам финансирования	бюджет города Перми (неиспользованные ассигнования 2022 года)	550,000
	всего	159 650,308
	бюджет города Перми	145 845,000
	бюджет Пермского края	3 000,000
	бюджет города Перми (неиспользованные ассигнования 2022 года)	550,000
	внебюджетные источники	10 255,308
	бюджет города Перми* (не учитывается в общем объеме финансирования по подпрограмме)	3 219,800
трудоое и (или) имущественное участие для реализации инициативных проектов** (не учитывается в общем объеме финансирования по программе)	9 345,444	

## 6. В приложении 2:

## 6.1. строку 1.2.1.1.1 изложить в следующей редакции:

1.2.1.1.1	Содействие в реализации мероприятий, направленных на гармонизацию межнациональных отношений, сохранение этнического и религиозного многообразия народов России, проживающих в городе Перми					
-----------	--	--	--	--	--	--

## 6.2. после строки 1.2.1.1.1.6 дополнить строкой 1.2.1.1.1.7 следующего содержания:

1.2.1.1.1.7	Приобретение печатных изданий по духовно-нравственному воспитанию	ДО, муниципальные образовательные организации, подведомственные ДО	01.12.2023	31.12.2023	количество приобретенных изданий	ед.	2730	бюджет города Перми	4 138,680
-------------	---	--	------------	------------	----------------------------------	-----	------	---------------------	-----------

## 6.3. строку «Итого по мероприятию 1.2.1.1.1, в том числе по источникам финансирования» изложить в следующей редакции:

Итого по мероприятию 1.2.1.1.1, в том числе по источникам финансирования	всего	12 079,280
	бюджет города Перми	11 133,680
	внебюджетные источники	945,600

## 6.4. строки «Итого по основному мероприятию 1.2.1.1, в том числе по источникам финансирования», «Итого по задаче 1.2.1, в том числе по источникам финансирования», «Всего по подпрограмме 1.2, в том числе по источникам финансирования» изложить в следующей редакции:

Итого по основному мероприятию 1.2.1, в том числе по источникам финансирования	итого	16 013,090
	бюджет города Перми	14 547,380
	внебюджетные источники	1 465,710
Итого по задаче 1.2.1, в том числе по источникам финансирования	итого	16 013,090
	бюджет города Перми	14 547,380
	внебюджетные источники	1 465,710
Всего по подпрограмме 1.2, в том числе по источникам финансирования	всего	16 013,090
	бюджет города Перми	14 547,380
	внебюджетные источники	1 465,710



## АДМИНИСТРАЦИЯ ГОРОДА ПЕРМИ ПОСТАНОВЛЕНИЕ

21.12.2023

№ 1453

### Об утверждении Методики расчета определения предельной рекреационной нагрузки при определении требований к содержанию объектов озеленения общего пользования города Перми

В соответствии с Федеральным законом от 06 октября 2003 г. № 131-ФЗ «Об общих принципах организации местного самоуправления в Российской Федерации», Уставом города Перми, решением Пермской городской Думы от 15 декабря 2020 г. № 277 «Об утверждении Правил благоустройства территории города Перми» администрация города Перми ПОСТАНОВЛЯЕТ:

1. Утвердить прилагаемую Методику расчета определения предельной рекреационной нагрузки при определении требований к содержанию объектов озеленения общего пользования города Перми.

2. Настоящее постановление вступает в силу со дня официального опубликования в печатном средстве массовой информации «Официальный бюллетень органов местного самоуправления муниципального образования город Пермь».

3. Управлению по общим вопросам администрации города Перми обеспечить опубликование настоящего постановления в печатном средстве массовой информации «Официальный бюллетень органов местного самоуправления муниципального образования город Пермь».

4. Информационно-аналитическому управлению администрации города Перми обеспечить опубликование (обнародование) настоящего постановления на официальном сайте муниципального образования город Пермь в информационно-телекоммуникационной сети Интернет.

5. Контроль за исполнением настоящего постановления возложить на заместителя главы администрации города Перми Галиханова Д.К.

Глава города Перми

Э.О. Соснин

УТВЕРЖДЕНА  
постановлением администрации  
города Перми  
от 21.12.2023 № 1453

### МЕТОДИКА расчета определения предельной рекреационной нагрузки при определении требований к содержанию объектов озеленения общего пользования города Перми

#### 1. Общие положения

1.1. Настоящая Методика расчета определения предельной рекреационной нагрузки при определении требований к содержанию объектов озеленения общего пользования города Перми (далее – Методика) разработана в соответствии с Федеральным законом от 06 октября 2003 г. № 131-ФЗ «Об общих принципах организации местного самоуправления в Российской Федерации», Уставом города Перми, решением Пермской городской Думы от 15 декабря 2020 г. № 277 «Об утверждении Правил благоустройства территории города Перми».

1.2. Настоящая Методика устанавливает механизм определения предельной рекреационной нагрузки при определении требований к содержанию объектов озеленения общего пользования города Перми.

1.3. Настоящая Методика применяется при установлении эксплуатационных категорий объектов озеленения общего пользования для определения требований к содержанию объектов озеленения общего пользования, установленных Правилами благоустройства территории города Перми, утвержденными решением Пермской городской Думы от 15 декабря 2020 г. № 277, и распространяется на вновь созданные (обустроенные) объекты озеленения общего пользования, а также на объекты озеленения общего пользования после проведения на них капитального ремонта или реконструкции.

Настоящая Методика не применяется при определении предельной рекреационной нагрузки для особо охраняемых природных территорий местного значения.

## II. Основные понятия

Предельная рекреационная нагрузка при определении требований к содержанию объектов озеленения общего пользования города Перми (далее – объекты озеленения) – число одновременных посетителей по объекту озеленения.

Предельная рекреационная нагрузка при определении требований к содержанию объектов озеленения определяется исходя из количества посетителей по объекту в единицу времени на единицу площади.

Для целей настоящей Методики единицей времени является 1 час, единицей площади – 1 гектар (га).

Утреннее время – с 09.00 час. до 10.00 час. местного времени.

Дневное время – с 14.00 час. до 15.00 час. местного времени.

Вечернее время – с 18.00 час. до 19.00 час. местного времени.

## III. Методика расчета определения предельной рекреационной нагрузки при определении требований к содержанию объектов озеленения общего пользования города Перми

3.1. Предельная рекреационная нагрузка на объекты озеленения (далее – предельная рекреационная нагрузка) при определении требований к содержанию объектов озеленения города Перми рассчитывается как среднее значение количества одновременных посетителей по объекту озеленения в течение 1 часа на единицу площади объекта озеленения равной 1 га.

В случае если площадь объекта озеленения составляет меньше чем 1 га, то количество посетителей рассчитывается пропорционально площади объекта озеленения в расчете на 1 га.

3.2. Предельная рекреационная нагрузка ( $R_d$ ) определяется по формуле:

$$\begin{aligned} R_d &= (R_{d_1} + R_{d_2} + R_{d_3}) / 3, \\ R_{d_1} &= (B + B_1 + B_2) / 3 + (V + V_1 + V_2) / 3 / S, \\ R_{d_2} &= (B + B_1 + B_2) / 3 + (V + V_1 + V_2) / 3 / S, \\ R_{d_3} &= (B + B_1 + B_2) / 3 + (V + V_1 + V_2) / 3 / S, \text{ где:} \end{aligned}$$

$R_{d_1}$  – предельная рекреационная нагрузка в первую неделю наблюдений;

$R_{d_2}$  – предельная рекреационная нагрузка во вторую неделю наблюдений;

$R_{d_3}$  – предельная рекреационная нагрузка в третью неделю наблюдений;

$B$  – количество посетителей в утреннее время в будний день, чел.;

$B_1$  – количество посетителей в дневное время в будний день, чел.;

$B_2$  – количество посетителей в вечернее время в будний день, чел.;

$V$  – количество посетителей в утреннее время в выходной день, чел.;

$V_1$  – количество посетителей в дневное время в выходной день, чел.;

$V_2$  – количество посетителей в вечернее время в выходной день, чел.;

$S$  – площадь, га.

Измерение количества посетителей на объекте озеленения проводится в летний период времени, в дни наблюдений по три раза в сутки – в утреннее время, дневное время и вечернее время. Днями наблюдений являются: 3 будних дня и 3 выходных дня в течение трех недель наблюдения каждую неделю.

Результаты измерений в каждый день наблюдений оформляются в виде акта, в котором указывается наименование объекта озеленения, его площадь, дата проведения измерений, результаты подсчета количества посетителей и расчета предельной рекреационной нагрузки, по форме согласно приложению к настоящей Методике.

Итоговый акт оформляется в виде расчета предельной рекреационной нагрузки.



Приложение  
к Методике расчета  
определения предельной  
рекреационной нагрузки  
при определении требований  
к содержанию объектов  
озеленения общего  
пользования города Перми

**АКТ**  
**определения предельной рекреационной нагрузки**  
**на объект озеленения общего пользования**

Наименование объекта озеленения общего пользования \_\_\_\_\_

Площадь объекта озеленения общего пользования \_\_\_\_\_

1. Будний день: \_\_\_\_\_  
(дата)

1.1. результаты подсчета одновременных посетителей по объекту озеленения в утреннее время (V) \_\_\_\_\_

1.2. результаты подсчета одновременных посетителей по объекту озеленения в дневное время (V1) \_\_\_\_\_

1.3. результаты подсчета одновременных посетителей по объекту озеленения в вечернее время (V2) \_\_\_\_\_

2. Выходной день: \_\_\_\_\_  
(дата)

2.1. результаты подсчета одновременных посетителей по объекту озеленения в утреннее время (V) \_\_\_\_\_

2.2. результаты подсчета одновременных посетителей по объекту озеленения в дневное время (V1) \_\_\_\_\_

2.3. результаты подсчета одновременных посетителей по объекту озеленения в вечернее время (V2) \_\_\_\_\_

Расчет предельной рекреационной нагрузки ( $Rd_1$ ,  $Rd_2$ ,  $Rd_3$ ): \_\_\_\_\_

Дата составления акта: \_\_\_\_\_

Акт составил: \_\_\_\_\_  
(наименование должности, подпись, Ф.И.О., печать (при наличии))



**АДМИНИСТРАЦИЯ ГОРОДА ПЕРМИ**  
**ПОСТАНОВЛЕНИЕ**

21.12.2023

№ 1454

**Об утверждении Порядка предоставления призовых выплат победителям краевого конкурса  
«Лидеры общественного самоуправления» по номинации «Лучшее территориальное  
общественное самоуправление в Пермском крае»**

В соответствии с постановлением Правительства Пермского края от 13 октября 2023 г. № 790-п «О краевом конкурсе «Лидеры общественного самоуправления»

администрация города Перми ПОСТАНОВЛЯЕТ:

1. Утвердить прилагаемый Порядок предоставления призовых выплат победителям краевого конкурса «Лидеры общественного самоуправления» по номинации «Лучшее территориальное общественное самоуправление в Пермском крае».

2. Настоящее постановление вступает в силу со дня официального опубликования в печатном средстве массовой информации «Официальный бюллетень органов местного самоуправления муниципального образования город Пермь» и распространяет свое действие на правоотношения, возникшие с 22 декабря 2023 г.

3. Управлению по общим вопросам администрации города Перми обеспечить опубликование настоящего постановления в печатном средстве массовой информации «Официальный бюллетень органов местного самоуправления муниципального образования город Пермь».

4. Информационно-аналитическому управлению администрации города Перми обеспечить опубликование (обнародование) настоящего постановления на официальном сайте муниципального образования город Пермь в информационно-телекоммуникационной сети Интернет.

5. Контроль за исполнением настоящего постановления возложить на исполняющего обязанности заместителя главы администрации города Перми Трошкова С.В.

Глава города Перми

Э.О. Соснин

УТВЕРЖДЕН  
постановлением администрации  
города Перми  
от 21.12.2023 № 1454

### ПОРЯДОК

#### **предоставления призовых выплат победителям краевого конкурса «Лидеры общественного самоуправления» по номинации «Лучшее территориальное общественное самоуправление в Пермском крае»**

1. Настоящий Порядок разработан в целях обеспечения расходования иных межбюджетных трансфертов, полученных из бюджета Пермского края на предоставление призовых выплат председателям территориальных общественных самоуправлений, признанных победителями краевого конкурса «Лидеры общественного самоуправления» по номинации «Лучшее территориальное общественное самоуправление в Пермском крае» (далее – иные межбюджетные трансферты, краевой конкурс, председатель ТОС).

2. Призовые выплаты предоставляются председателям ТОС, признанных победителями краевого конкурса.

Размер призовой выплаты устанавливается в соответствии с перечнем победителей краевого конкурса по номинации «Лучшее территориальное общественное самоуправление в Пермском крае», утвержденным приказом Министерства территориального развития Пермского края.

3. Иные межбюджетные трансферты расходуются муниципальным образованием город Пермь в соответствии с их целевым назначением и не могут быть направлены на другие цели.

4. Целевым расходованием средств являются расходы, связанные с:

призовой выплатой председателям ТОС;

удержанием и перечислением налога на доходы физических лиц.

5. Администрация города Перми в течение 10 календарных дней со дня получения иных межбюджетных трансфертов издает постановление администрации города Перми о предоставлении призовой выплаты победителю(ям) краевого конкурса «Лидеры общественного самоуправления» по номинации «Лучшее территориальное общественное самоуправление в Пермском крае» (далее – постановление о предоставлении призовой выплаты).

6. В целях предоставления призовой выплаты председатели ТОС в течение 10 дней после дня издания постановления о предоставлении призовой выплаты представляют в администрацию города Перми заявление на призовую выплату по форме согласно приложению к настоящему Порядку (далее – Заявление), документ, удостоверяющий личность, документ, подтверждающий полномочия лица, обратившегося с Заявлением.

7. Администрация города Перми в течение 5 календарных дней со дня поступления Заявления производит призовую выплату путем перечисления призовой выплаты на счет, указанный в Заявлении.

8. Ответственность за целевое использование иных межбюджетных трансфертов на осуществление призовых выплат председателям ТОС несет администрация города Перми.

9. Контроль за целевым использованием иных межбюджетных трансфертов осуществляется администрацией города Перми и органами муниципального финансового контроля.

Приложение  
к Порядку предоставления  
призовых выплат победителям  
краевого конкурса «Лидеры  
общественного самоуправления»  
по номинации «Лучшее  
территориальное общественное  
самоуправление в Пермском крае»

ФОРМА

Руководителю аппарата  
администрации города Перми

\_\_\_\_\_  
(Ф.И.О. гражданина,  
являющегося председателем  
ТОС – победителя краевого  
конкурса «Лидеры общественного  
самоуправления» по номинации  
«Лучшее территориальное  
общественное самоуправление  
в Пермском крае»)  
проживающего (ей) по адресу: \_\_\_\_\_

ИНН: \_\_\_\_\_

СНИЛС: \_\_\_\_\_

Паспортные данные: \_\_\_\_\_

Контактный телефон: \_\_\_\_\_

Дата рождения: \_\_\_\_\_

**ЗАЯВЛЕНИЕ**  
**на призовую выплату**

Прошу перечислить призовую выплату в соответствии с приказом Министерства территориального развития Пермского края от \_\_\_\_\_ 20\_\_ г. № \_\_\_\_\_ «Об итогах краевого конкурса «Лидеры общественного самоуправления» за вычетом налога на доходы физических лиц.

Реквизиты для перечисления призовой выплаты:

\_\_\_\_\_. (реквизиты банковского счета)

В целях перечисления денежных выплат даю свое согласие администрации города Перми (614000, г. Пермь, ул. Ленина, 23) и муниципальному казенному учреждению «Центр бухгалтерского учета и отчетности» города Перми (614000, г. Пермь, Комсомольский проспект, 34) на обработку моих персональных данных.

Предоставляю право осуществлять следующие действия (операции) с моими персональными данными: сбор, систематизацию, накопление, хранение, обновление, изменение, использование, обезличивание, блокирование, уничтожение с использованием средств автоматизации (посредством внесения моих персональных данных в электронную базу данных) и без использования средств автоматизации.

Настоящее согласие может быть отозвано мной в письменной форме.

Дата

\_\_\_\_\_  
(подпись)

\_\_\_\_\_  
(фамилия, инициалы)

**ПРАВОВЫЕ АКТЫ ФУНКЦИОНАЛЬНЫХ ОРГАНОВ  
АДМИНИСТРАЦИИ ГОРОДА ПЕРМИ**



**АДМИНИСТРАЦИЯ ГОРОДА ПЕРМИ  
НАЧАЛЬНИК ДЕПАРТАМЕНТА  
ЖИЛИЩНО-КОММУНАЛЬНОГО ХОЗЯЙСТВА**

**РАСПОРЯЖЕНИЕ**

19.12.2023

№ 059-04-03-115

**О проведении капитального ремонта в многоквартирном доме в соответствии с региональной программой капитального ремонта в случае, если собственники помещений в этом доме, формирующие фонд капитального ремонта на счете регионального оператора, в установленный срок не приняли решение о проведении капитального ремонта общего имущества в этом многоквартирном доме**

В соответствии с частью 6 статьи 189 Жилищного кодекса Российской Федерации, Федеральным законом от 06 октября 2003 г. № 131-ФЗ «Об общих принципах организации местного самоуправления в Российской Федерации», Законом Пермского края от 11 марта 2014 г. № 304-ПК «О системе капитального ремонта общего имущества в многоквартирных домах, расположенных на территории Пермского края», постановлением Правительства Пермского края от 24 апреля 2014 г. № 288-п «Об утверждении региональной Программы капитального ремонта общего имущества в многоквартирных домах, расположенных на территории Пермского края, на 2014-2044 годы и предельных стоимостей услуг и (или) работ по капитальному ремонту общего имущества в многоквартирных домах, которые могут оплачиваться региональным оператором за счет средств фонда капитального ремонта», решением Пермской городской Думы от 26 июня 2012 г. № 138 «О создании департамента жилищно-коммунального хозяйства администрации города Перми»:

1. Провести капитальный ремонт общего имущества многоквартирных домов, расположенных по адресам: г. Пермь, ул. Папанинцев, д. 8; г. Пермь, ул. Папанинцев, д. 10, в соответствии с региональной программой капитального ремонта общего имущества в многоквартирных домах, расположенных на территории Пермского края, на 2014-2044 годы, утвержденной постановлением Правительства Пермского края от 24 апреля 2014 г. № 288-п, собственники помещений в котором формируют фонд капитального ремонта на счете регионального оператора и в установленный срок не приняли решение о проведении капитального ремонта.

2. Отделу капитального ремонта департамента жилищно-коммунального хозяйства администрации города Перми в течение 5 рабочих дней со дня подписания настоящего распоряжения:

2.1. направить копию настоящего распоряжения в адрес регионального оператора некоммерческой организации «Фонд капитального ремонта общего имущества в многоквартирных домах в Пермском крае»;

2.2. уведомить собственников помещений многоквартирного дома, указанного в пункте 1 настоящего распоряжения, путем размещения настоящего распоряжения в государственной информационной системе жилищно-коммунального хозяйства;

2.3. обеспечить опубликование настоящего распоряжения в печатном средстве массовой информации «Официальный бюллетень органов местного самоуправления муниципального образования город Пермь», а также размещение на официальном сайте муниципального образования город Пермь в информационно-телекоммуникационной сети Интернет.

3. Настоящее распоряжение вступает в силу со дня подписания.

4. Контроль за исполнением настоящего распоряжения возложить на заместителя начальника департамента жилищно-коммунального хозяйства администрации города Перми Сиддикова Р.И.

С.А. Баскаков



**АДМИНИСТРАЦИЯ ГОРОДА ПЕРМИ**  
**НАЧАЛЬНИК ДЕПАРТАМЕНТА**  
**ЖИЛИЩНО-КОММУНАЛЬНОГО ХОЗЯЙСТВА**

**РАСПОРЯЖЕНИЕ**

20.12.2023

№ 059-04-03-116

**О формировании фонда капитального ремонта многоквартирного дома  
на счете регионального оператора**

В соответствии с частью 10 статьи 173 Жилищного кодекса Российской Федерации, Федеральным законом от 06 октября 2003 г. № 131-ФЗ «Об общих принципах организации местного самоуправления в Российской Федерации», Законом Пермского края от 11 марта 2014 г. № 304-ПК «О системе капитального ремонта общего имущества в многоквартирных домах, расположенных на территории Пермского края», решением Пермской городской Думы от 26 июня 2012 г. № 138 «О создании департамента жилищно-коммунального хозяйства администрации города Перми»:

1. Формировать фонд капитального ремонта на счете регионального оператора некоммерческой организации «Фонд капитального ремонта общего имущества в многоквартирных домах в Пермском крае» (далее – Региональный оператор) многоквартирного дома, расположенного по адресу: г. Пермь, ул. Лодыгина, 37, собственники помещений в котором формируют фонд капитального ремонта на специальном счете и в установленный срок не погасили задолженность по уплате взносов на капитальный ремонт;

2. Отделу капитального ремонта департамента жилищно-коммунального хозяйства администрации города Перми в течение 5 рабочих дней со дня подписания настоящего распоряжения:

2.1. направить копию настоящего распоряжения в адрес Регионального оператора, органа государственного жилищного надзора и владельца специального счета;

2.2. уведомить собственников помещений многоквартирного дома, указанного в пункте 1 настоящего распоряжения, путем размещения настоящего распоряжения в государственной информационной системе жилищно-коммунального хозяйства;

2.3. обеспечить опубликование настоящего распоряжения в печатном средстве массовой информации «Официальный бюллетень органов местного самоуправления муниципального образования город Пермь», а также размещение на официальном сайте муниципального образования город Пермь в информационно-телекоммуникационной сети Интернет.

3. Настоящее распоряжение вступает в силу со дня подписания.

4. Контроль за исполнением настоящего распоряжения возложить на заместителя начальника департамента жилищно-коммунального хозяйства администрации города Перми Сиддикова Р.И.

С.А. Баскаков



**АДМИНИСТРАЦИЯ ГОРОДА ПЕРМИ**  
**НАЧАЛЬНИК ДЕПАРТАМЕНТА ФИНАНСОВ**  
**РАСПОРЯЖЕНИЕ**

20.12.2023

№ 059-06-01.01-03-p-297

**О внесении изменений в Порядок составления и ведения сводной бюджетной росписи бюджета города Перми, утвержденный распоряжением начальника департамента финансов администрации города Перми от 19.06.2014 № СЭД-06-01-03-p-68**

В соответствии со статьей 217 Бюджетного кодекса Российской Федерации и статьей 21 Положения о бюджете и бюджетном процессе в городе Перми, утвержденного решением Пермской городской Думы от 28.08.2007 № 185, в целях актуализации Порядка составления и ведения сводной бюджетной росписи бюджета города Перми:

1. Внести в Порядок составления и ведения сводной бюджетной росписи бюджета города Перми, утвержденный распоряжением начальника департамента финансов администрации города Перми от 19.06.2014 № СЭД-06-01-03-p-68 (в редакции распоряжений начальника департамента финансов администрации города Перми от 06.02.2015 № СЭД-06-01-03-p-13, от 15.04.2015 № СЭД-06-01-03-p-47, от 05.06.2015 № СЭД-06-01-03-p-82, от 02.12.2015 № СЭД-06-01-03-p-192, от 28.01.2016 № СЭД-06-01.01-03-p-9, от 08.04.2016 № СЭД-06-01.01-03-p-53, от 24.05.2016 № СЭД-06-01.01-03-p-80, от 08.07.2016 № СЭД-06-01.01-03-p-111, от 05.12.2016 № СЭД-06-01.01-03-p-203, от 30.01.2017 № СЭД-059-06-01.01-03-p-22, от 17.02.2017 № СЭД-059-06-01.01-03-p-31, от 18.06.2021 № 059-06-01.01-03-p-78, от 30.12.2021 № 059-06-01.01-03-p-232, от 10.03.2022 № 059-06-01.01-03-p-57, от 01.12.2022 № 059-06-01.01-03-p-286, от 27.12.2022 № 059-06-01.01-03-p-314, от 20.02.2023 № 059-06-01.01-03-p-37, от 24.05.2023 № 059-06-01.01-03-p-145, от 20.11.2023 № 059-06-01.01-03-p-270, распоряжений заместителя главы администрации города Перми-начальника департамента финансов администрации города Перми от 16.11.2017 № СЭД-059-06-01.01-03-p-162, от 14.12.2017 № СЭД-059-06-01.01-03-p-178, от 12.01.2018 № СЭД-059-06-01.01-03-p-1, от 16.03.2018 № СЭД-059-06-01.01-03-p-37, от 02.10.2018 № СЭД-059-06-01.01-03-p-134, от 11.12.2018 № СЭД-059-06-01.01-03-p-171, от 19.12.2018 № СЭД-059-06-01.01-03-p-175, от 28.12.2018 № СЭД-059-06-01.01-03-p-182, от 17.07.2019 № 059-06-01.01-03-p-82, от 18.11.2019 № 059-06-01.01-03-p-133, от 17.12.2019 № 059-06-01.01-03-p-147, от 25.12.2019 № 059-06-01.01-03-p-150, от 13.04.2020 № 059-06-01.01-03-p-53, от 12.02.2021 № 059-06-01.01-03-p-27), изменения, изложив приложение 1 в редакции согласно приложению к настоящему распоряжению.

2. Настоящее распоряжение вступает в силу со дня официального опубликования в печатном средстве массовой информации «Официальный бюллетень органов местного самоуправления муниципального образования город Пермь» и применяется, начиная с составления и ведения сводной бюджетной росписи бюджета города Перми на 2024 год и на плановый период 2025 и 2026 годов.

3. Начальнику отдела бюджетного планирования департамента финансов администрации города Перми Хибовской О.Н. обеспечить направление настоящего распоряжения в управление по общим вопросам администрации города Перми для опубликования в печатном средстве массовой информации «Официальный бюллетень органов местного самоуправления муниципального образования город Пермь» и в информационно-аналитическое управление администрации города Перми для опубликования (обнародования) на официальном сайте муниципального образования город Пермь в информационно-телекоммуникационной сети Интернет.

4. Начальнику управления по обеспечению деятельности департамента финансов администрации города Перми Канзепаровой И.В. разместить настоящее распоряжение на официальном сайте департамента финансов администрации города Перми.

5. Контроль за исполнением настоящего распоряжения возложить на начальника отдела бюджетного планирования департамента финансов администрации города Перми Хибовскую О.Н.

В.С. Титяпкина



Приложение  
к распоряжению  
начальника департамента финансов  
администрации города Перми  
от 20.12.2023 № 059-06-01-01-03-р-297

Приложение № 1  
к Порядку составления и ведения  
сводной бюджетной росписи

«УТВЕРЖДАЮ»  
Начальник департамента  
финансов администрации города Перми  
\_\_\_\_\_ «\_\_» \_\_\_\_\_ 20\_\_ г.  
(подпись)

**Сводная бюджетная роспись бюджета города Перми на \_\_\_\_\_ годы**

**I. Бюджетные ассигнования по расходам бюджета города Перми**

Наименование кода	Код						Сумма (тыс. руб.)		
	ведомства	раздела, подраздела	целевой статьи	вида расходов (групп, подгрупп и элементов видов расходов)	Доп. ФК	Доп. ЭК	очередной финансовый год	первый год планового периода	второй год планового периода
1	2	3	4	5	6	7	8	9	10
ИТОГО									

**II. Бюджетные ассигнования по источникам финансирования дефицита бюджета города Перми**

Главный администратор (администратор) источников финансирования дефицита бюджета города		Код администрируемых источников финансирования дефицита бюджета	Наименование кодов группы, подгруппы, статьи и вида источника финансирования дефицитов бюджетов	Сумма (тыс. руб.)		
код	наименование			очередной финансовый год	первый год планового периода	второй год планового периода
1	2	3	4	5	6	7
ИТОГО						



**АДМИНИСТРАЦИЯ ГОРОДА ПЕРМИ**  
**НАЧАЛЬНИК ДЕПАРТАМЕНТА**  
**ДОРОГ И БЛАГОУСТРОЙСТВА**

**РАСПОРЯЖЕНИЕ**

19.12.2023

№ 059-24-01-05-94

**О внесении изменений в устав муниципального бюджетного учреждения города Перми «Горсвет»,  
утвержденный распоряжением начальника департамента дорог и благоустройства  
администрации города Перми от 09.12.2022 № 059-24-01-06-94**

В соответствии с Положением о департаменте дорог и благоустройства администрации города Перми, утвержденным Решением Пермской городской Думы от 25 июня 2019 г. № 141, постановлением администрации города Перми от 28 января 2011 г. № 24 «О порядке создания, реорганизации, изменения типа и ликвидации муниципальных учреждений города Перми, утверждения уставов муниципальных учреждений города Перми и внесения в них изменений»:

1. Внести в устав муниципального бюджетного учреждения города Перми «Горсвет» (далее – Устав), утвержденный распоряжением начальника департамента дорог и благоустройства администрации города Перми от 09 декабря 2022 г. № 059-24-01-06-94 следующие изменения:

1.1. дополнить подпунктом 3.1.1<sup>1</sup> следующего содержания:

«3.1.1<sup>1</sup>. Содержание, обслуживание, ремонт, капитальный ремонт декоративных конструкций, оснащенных системой архитектурного освещения, подключенных к централизованному источникам электроснабжения, находящихся в оперативном управлении Учреждения»;

1.2. абзац второй пункта 6.14 изложить в следующей редакции:

«Доходы, полученные от такой деятельности, и приобретенное за счет этих доходов имущество поступают в самостоятельное распоряжение Учреждения и могут быть направлены по согласованию с Учредителем на благотворительные цели.».

2. Директору муниципального бюджетного учреждения города Перми «Горсвет» (далее – учреждение) Углову Андрею Владимировичу:

2.1. обеспечить государственную регистрацию изменений, вносимых в Устав учреждения;

2.2. после государственной регистрации изменений, вносимых в Устав учреждения, предоставить копию подтверждающего документа о внесении записи в Единый государственный реестр юридических лиц в департамент дорог и благоустройства администрации города Перми, департамент имущественных отношений администрации города Перми, департамент финансов администрации города Перми в 3-дневный срок со дня регистрации изменений в Устав учреждения.

3. Начальнику отдела по общим вопросам департамента дорог и благоустройства администрации города Перми обеспечить направление настоящего распоряжения:

3.1. в управление по общим вопросам администрации города Перми для опубликования в печатном средстве массовой информации «Официальный бюллетень органов местного самоуправления муниципального образования город Пермь»;

3.2. в информационно-аналитическое управление администрации города

Перми для опубликования (обнародования) на официальном сайте муниципального образования город Пермь в информационно-телекоммуникационной сети Интернет.

4. Настоящее распоряжение вступает в силу со дня его подписания.

5. Контроль исполнения распоряжения возложить на первого заместителя начальника департамента дорог и благоустройства администрации города Перми Саламатова Н.В.

Д.А. Мясоедов



АДМИНИСТРАЦИЯ ГОРОДА ПЕРМИ  
ПРЕДСЕДАТЕЛЬ КОМИТЕТА  
ПО ФИЗИЧЕСКОЙ КУЛЬТУРЕ И СПОРТУ

РАСПОРЯЖЕНИЕ

20.12.2023

№ 059-15-01-04-27

**О внесении изменений в Устав муниципального казенного учреждения «Центр бухгалтерского учета и отчетности в сфере физической культуры и спорта» города Перми, утвержденный распоряжением председателя комитета по физической культуре и спорту администрации города Перми от 27.12.2018 № СЭД-059-15-01-04-58**

В соответствии с Федеральным законом от 12 января 1996 г. № 7-ФЗ «О некоммерческих организациях», Положением о комитете по физической культуре и спорту администрации города Перми, утвержденным решением Пермской городской Думы от 12 сентября 2006 г. № 223, постановлением администрации города Перми от 28 января 2011 г. № 24 «О порядке создания, реорганизации, изменения типа и ликвидации муниципальных учреждений города Перми, утверждения уставов муниципальных учреждений города Перми и внесения в них изменений»:

1. Внести изменения в устав муниципального казенного учреждения «Центр бухгалтерского учета и отчетности в сфере физической культуры и спорта» города Перми, утвержденный распоряжением председателя комитета по физической культуре и спорту администрации города Перми от 27 декабря 2018 г. № СЭД-059-15-01-04-58 (в ред. от 20.05.2019 № 059-15-04-20, от 06.03.2020 № 059-15-04-17, от 17.09.2021 № 059-15-04-28, от 17.02.2023 № 059-15-01-04-1), утвердив его в новой редакции.

2. Уполномочить директора муниципального казенного учреждения «Центр бухгалтерского учета и отчетности в сфере физической культуры и спорта» города Перми Боталову Надежду Николаевну на осуществление необходимых действий по государственной регистрации изменений, вносимых в устав муниципального казенного учреждения «Центр бухгалтерского учета и отчетности в сфере физической культуры и спорта» города Перми.

3. Директору муниципального казенного учреждения «Центр бухгалтерского учета и отчетности в сфере физической культуры и спорта» города Перми Боталовой Надежде Николаевне после государственной регистрации изменений, вносимых в устав, представить копии листа записи Единого государственного реестра юридических лиц в комитет по физической культуре и спорту администрации города Перми, департамент имущественных отношений администрации города Перми, департамент финансов администрации города Перми в течение 10 рабочих дней с даты регистрации изменений, вносимых в устав.

4. Комитету по физической культуре и спорту администрации города Перми обеспечить опубликование настоящего распоряжения в печатном средстве массовой информации «Официальный бюллетень органов местного самоуправления муниципального образования города Пермь».

5. Настоящее распоряжение вступает в силу со дня официального опубликования в печатном средстве массовой информации «Официальный бюллетень органов местного самоуправления муниципального образования город Пермь».

6. Контроль за исполнением настоящего распоряжения оставляю за собой.

С.В. Сапегин

УТВЕРЖДЕН  
Распоряжением председателя  
комитета по физической культуре  
и спорту администрации города Перми  
от 20.12.2023 № 059-15-01-04-27

**У С Т А В**  
**муниципального казенного учреждения «Центр бухгалтерского учета и отчетности**  
**в сфере физической культуры и спорта» города Перми**  
**(новая редакция)**

г. Пермь, 2023 г.

**СОДЕРЖАНИЕ**

1. ОБЩИЕ ПОЛОЖЕНИЯ .....	3
2. ПРЕДМЕТ, ЦЕЛИ И ВИДЫ ДЕЯТЕЛЬНОСТИ УЧРЕЖДЕНИЯ.....	4
3. УПРАВЛЕНИЕ УЧРЕЖДЕНИЕМ.....	6
4. ИМУЩЕСТВО УЧРЕЖДЕНИЯ.....	9
5. ФИНАСОВОЕ ОБЕСПЕЧЕНИЕ УЧРЕЖДЕНИЯ.....	11
6. УЧЕТ, ОТЧЕТНОСТЬ И КОНТРОЛЬ.....	11
7. РЕОРГАНИЗАЦИЯ ИЛИ ЛИКВИДАЦИЯ УЧРЕЖДЕНИЯ .....	11
8. ВНЕСЕНИЕ ИЗМЕНЕНИЙ В УСТАВ .....	12

**1. Общие положения**

1.1. Муниципальное казенное учреждение «Центр бухгалтерского учета и отчетности в сфере физической культуры и спорта» города Перми (далее - Учреждение) создано в соответствии Гражданским кодексом Российской Федерации, Бюджетным кодексом Российской Федерации, Федеральным законом от 06 октября 2003 г. № 131-ФЗ «Об общих принципах организации местного самоуправления в Российской Федерации», Федеральным законом от 12 января 1996 г. N 7-ФЗ «О некоммерческих организациях», постановлением администрации города Перми от 28 января 2011 г. № 24 «О порядке создания, реорганизации, изменения типа и ликвидации муниципальных учреждений города Перми, утверждения уставов муниципальных учреждений города Перми и внесения в них изменений», постановлением администрации города Перми от 26 декабря 2018 г. № 1059 «О создании муниципального казенного учреждения «Центр бухгалтерского учета и отчетности в сфере физической культуры и спорта» города Перми и действует на основании настоящего Устава.

Учреждение осуществляет свою деятельность в соответствии с Конституцией Российской Федерации, Гражданским кодексом Российской Федерации и иными нормативными правовыми актами Российской Федерации.

1.2. Полное наименование Учреждения: муниципальное казенное учреждение «Центр бухгалтерского учета и отчетности в сфере физической культуры и спорта» города Перми.

Сокращенное наименование учреждения: МКУ «ЦБУОФКС» г. Перми.

Организационно-правовая форма - учреждение.

Тип учреждения – казенное.

Форма собственности – муниципальная.

1.3. Учредителем Учреждения является муниципальное образование «Город Пермь». Полномочия и функции учредителя от имени муниципального образования «Город Пермь» осуществляет администрация города Перми, отдельные полномочия и функции учредителя по его поручению осуществляет комитет по физической культуре и спорту администрации города Перми (далее Учредитель) на основании правового акта администрации города Перми.

От имени комитета по физической культуре и спорту администрации города Перми полномочия работодателя в отношении директора Учреждения, в том числе полномочия по приему, увольнению, применению дисциплинарных взысканий, мер поощрения, а также иные полномочия работодателя осуществляет председатель комитета по физической культуре и спорту администрации города Перми.

Собственником имущества Учреждения является муниципальное образование «Город Пермь», отдельные полномочия и функции собственника осуществляет департамент имущественных отношений администрации города Перми (далее - Департамент) на основании правового акта администрации города Перми.

1.4. Место нахождения администрации города Перми: 614015, Российская Федерация, Пермский край, город Пермь, ул. Ленина, д. 23.

Место нахождения комитета по физической культуре и спорту администрации города Перми (далее - Учредитель): 614000, Российская Федерация, Пермский край, город Пермь, ул. Ленина, д. 27в.

1.5. Учреждение является некоммерческой организацией, обладает статусом юридического лица.

Учреждение самостоятельно выступает в суде в качестве истца и ответчика в соответствии с законодательством Российской Федерации.

1.6. Учреждение имеет печать с изображением герба города Перми и своим наименованием, простую круглую печать, угловой штамп, бланки с наименованием и другими реквизитами, необходимыми для его деятельности.

1.7. Учреждение имеет самостоятельный баланс, бюджетную смету, лицевые счета, открытые в установленном порядке для учета операций со средствами, полученными им в соответствии с законодательством Российской Федерации.

1.8. Учреждение несет ответственность за результаты своей деятельности перед Учредителем.

1.9. Место нахождения Учреждения: 614015, Российская Федерация, Пермский край, город Пермь, ул. Ленина, д. 38.

1.10. Правоспособность учреждения возникает с момента внесения в единый государственный реестр юридических лиц сведений о его создании и прекращается в момент внесения в указанный реестр сведений о его прекращении.

1.11. Все документы, связанные с деятельностью Учреждения, ведутся на русском языке.

## 2. Предмет, цели и виды деятельности учреждения

2.1. Предмет деятельности Учреждения - деятельность в области бухгалтерского (бюджетного) учета, кадрового учета и финансового обеспечения системы физической культуры и спорта города Перми.

Под бухгалтерским (бюджетным) учетом в соответствии с действующим законодательством Российской Федерации понимается упорядоченная система сбора, регистрации и обобщения информации в денежном выражении об имуществе, обязательствах организаций и их движении путем сплошного, непрерывного и документального учета всех хозяйственных операций.

Под кадровым учетом понимается комплекс процессов и мер, связанных с регламентированием трудовых отношений между работодателем и работником путем оформления документации, которая отражает информацию как отдельно по каждому сотруднику, так и в целом по всему учреждению, а также создание правил, регламентирующих порядок трудовой деятельности.

Под финансовым обеспечением системы физической культуры и спорта понимается упорядоченная система планирования, прогнозирования, анализа, оперативного управления финансовыми ресурсами.

2.2. Учреждение создано с целью исполнения полномочий Учредителя по осуществлению функций ведения бухгалтерского (бюджетного) учета и формирования отчетности Учредителя и подведомственных ему муниципальных учреждений (далее – обслуживаемые организации) в соответствии с требованиями действующего законодательства, совершенствования подходов финансового обеспечения развития системы физической культуры и спорта города Перми, а также с целью осуществления функций по кадровому обеспечению обслуживаемых организаций в соответствии с требованиями действующего законодательства.

2.3. Для достижения цели, указанной в пункте 2.2 настоящего Устава, Учреждение осуществляет в установленном законодательством Российской Федерации порядке следующие виды деятельности:

2.3.1. организация и осуществление бухгалтерского (бюджетного) учета и формирование бухгалтерской (бюджетной) отчетности Учредителя и обслуживаемых организаций на основании заключенных соглашений в пределах своей компетенции;

2.3.2. формирование сводной бухгалтерской (бюджетной) отчетности обслуживаемых организаций и ее представление департаменту финансов администрации города Перми в соответствии с установленными ими сроками;

2.3.3. организация ведения налогового и статистического учета Учредителя и обслуживаемых организаций, формирование отчетности и ее представление в органы статистики, налоговые и иные органы в установленном порядке на основании заключенных соглашений;

2.3.4. осуществление финансовых и экономических функций Учредителя на основании заключенного соглашения в пределах компетенции;

2.3.5. подготовка проектов нормативных правовых актов по вопросам финансового обеспечения системы физической культуры и спорта в рамках бюджетного планирования на соответствующий период в пределах компетенции;

2.3.6. организация и осуществление деятельности по подготовке проекта бюджета города Перми в части исполнения переданных на основании соглашения полномочий Учредителя в соответствии с установленными целями и задачами, в порядке и сроки, установленные законодательством, участие в исполнении бюджета Учредителя;

2.3.7. осуществление совместно с Учредителем формирования муниципального задания на оказание муниципальных услуг на очередной финансовый год и плановый период для обслуживаемых организаций; 2.3.8. осуществление отдельных функций кадрового обеспечения обслуживаемых организаций в соответствии с действующим законодательством на основании заключенных соглашений;

2.3.8. формирование и представление кадровой отчетности обслуживаемых организаций, в порядке и сроки, установленные законодательством на основании заключенных соглашений;

2.3.9. осуществление иных сопутствующих функций в соответствии с требованиями действующего законодательства в пределах своей компетенции на основании заключенных соглашений.

2.4. Учреждение не вправе осуществлять виды деятельности, не предусмотренные настоящим Уставом.

2.5. Порядок взаимодействия Учредителя и Учреждения по видам деятельности, осуществляемым Учреждением, и порядок контроля Учреждения Учредителем осуществляется на основании правового акта Учредителя и заключенного соглашения.

2.6. Взаимодействие Учредителя, обслуживаемых организаций и Учреждения осуществляется на основании заключенных соглашений.

### 3. Управление учреждением

3.1. Управление Учреждением осуществляется в соответствии с действующим законодательством Российской Федерации, Пермского края, муниципальными правовыми актами города Перми, настоящим Уставом и локальными нормативными актами Учреждения.

3.2. Управление учреждением строится на принципах единоначалия.

3.3. Непосредственное руководство Учреждением осуществляет единоличный исполнительный орган - руководитель Учреждения – директор (далее Руководитель). Руководитель действует на основании единоначалия, по вопросам, входящим в его компетенцию.

Руководитель Учреждения назначается Учредителем. Руководитель действует на основании срочного трудового договора, заключенного с ним Учредителем на срок не более пяти лет.

3.4. Учредитель Учреждения в соответствии с законодательством Российской Федерации и муниципальными правовыми актами города Перми:

3.4.1. осуществляет контроль за деятельностью Учреждения;

3.4.2. утверждает устав Учреждения, а также вносимые в него изменения и дополнения;

3.4.3. по согласованию с Департаментом издает приказ о даче согласия Учреждению на распоряжение движимым имуществом находящимся в оперативном управлении Учреждения;

3.4.4. готовит предложение о реорганизации или ликвидации Учреждения в порядке, установленном действующим законодательством, назначает ликвидационную комиссию и утверждает промежуточные и окончательный ликвидационные балансы;

3.4.5. назначает Руководителя Учреждения и прекращает его полномочия в порядке, установленном правовым актом администрации города Перми;

3.4.6. утверждает должностную инструкцию Руководителя;

3.4.7. утверждает бюджетную смету, передаточный акт или разделительный баланс;

3.4.8. осуществляет иные полномочия, предоставленные Учредителю действующим законодательством Российской Федерации и муниципальными правовыми актами города Перми.

3.5. К компетенции Руководителя относятся вопросы осуществления текущего руководства деятельностью Учреждения, за исключением вопросов, отнесенных законодательством или Уставом к компетенции Учредителя.

Руководитель учреждения в соответствии с законодательством Российской Федерации и муниципальными правовыми актами города Перми:

3.5.1. организует выполнение решений Учредителя по вопросам деятельности Учреждения;

3.5.2. организует планирование и осуществляет руководство текущей деятельностью Учреждения;

3.5.3. представляет Учреждение без доверенности во всех судебных государственных и муниципальных органах, во взаимоотношениях с любыми физическими и юридическими лицами, а также их объединениями;

3.5.4. открывает лицевые счета Учреждения в установленном порядке, пользуется правом распоряжения денежными средствами в установленном порядке, обеспечивает их рациональное использование в соответствии с утвержденной бюджетной сметой;

3.5.5. составляет бюджетную смету Учреждения и обеспечивает ее утверждение в установленном порядке;

3.5.6. заключает от имени Учреждения договоры (контракты), соглашения с юридическими и физическими лицами в пределах компетенции Учреждения;

3.5.7. распоряжается в установленном порядке движимым имуществом Учреждения;

3.5.8. обеспечивает предварительное согласование с Учредителем и Департаментом распоряжение движимым имуществом Учреждения, закрепленным за ним на праве оперативного управления, в том числе передачу его в аренду и списание;

3.5.9. участвует в проведении инвентаризации Учреждения;

3.5.10 в пределах своей компетенции издает приказы, дает распоряжения и указания, обязательные для всех работников Учреждения;



- 3.5.11. выдает доверенности на право представительства от имени Учреждения;
- 3.5.12. утверждает штатное расписание Учреждения, осуществляет подбор, прием на работу и расстановку кадров, несет ответственность за уровень их квалификации;
- 3.5.13. утверждает должностные инструкции работников Учреждения;
- 3.5.14. заключает трудовые договоры с работниками от имени Учреждения;
- 3.5.15. устанавливает заработную плату работников Учреждения, в том числе должностные оклады (базовую основную часть заработной платы), порядок и размеры выплат стимулирующего, компенсационного и иного характера в пределах имеющихся средств в соответствии с федеральными законами и иными нормативными правовыми актами Российской Федерации, законами и нормативными правовыми актами органов местного самоуправления, коллективными договорами, соглашениями и локальными нормативными актами Учреждения;
- 3.5.16. обеспечивает начисление и своевременное перечисление заработной платы и других установленных законодательством Российской Федерации выплат работникам Учреждения путем перечисления денежных средств на лицевые счета, банковские карты или иным установленным порядком, а также обеспечивает удержания из заработной платы в соответствии с действующим законодательством Российской Федерации;
- 3.5.17. обеспечивает работникам Учреждения надлежащие материальные и социально-бытовые условия, а также безопасные условия труда и несет ответственность в установленном порядке за ущерб, причиненный их жизни и здоровью;
- 3.5.18. осуществляет социальное и иные виды обязательного страхования работников Учреждения;
- 3.5.19. обеспечивает подготовку, переподготовку и повышение квалификации работников Учреждения;
- 3.5.20. обеспечивает утверждение Устава Учреждения, а также вносимых в него изменений и дополнений;
- 3.5.21. обеспечивает разработку локальных нормативных актов Учреждения, иных документов и их утверждение;
- 3.5.22. устанавливает порядок и обеспечивает условия работы с персональными данными работников Учреждения, несет ответственность за их разглашение;
- 3.5.23. утверждает приказом локальные нормативные акты Учреждения.
- 3.5.24. организует учет и обеспечивает составление и своевременное представление бухгалтерской (бюджетной), налоговой и статистической отчетности о деятельности Учреждения;
- 3.5.25. осуществляет бухгалтерский (бюджетный) учет, формирование бухгалтерской (бюджетной) отчетности в соответствии с требованиями законодательства Российской Федерации;
- 3.5.26. своевременно уплачивает налоги и сборы в порядке и размерах, определяемых законодательством Российской Федерации;
- 3.5.27. представляет достоверную информацию о своей деятельности Учредителю и другим органам, уполномоченным на осуществление контроля и надзора в соответствии с законодательством Российской Федерации;
- 3.5.28. обеспечивает эффективное взаимодействие и сотрудничество с органами местного самоуправления, предприятиями, организациями и общественностью;
- 3.5.29. разрабатывает и принимает меры по предупреждению коррупции в Учреждении, своевременно информирует Учредителя о фактах сообщений о коррупционных правонарушениях, непосредственно поступивших в отношении его работников;
- 3.5.30. осуществляет иные полномочия, необходимые для обеспечения нормального функционирования Учреждения и выполнения требований действующего законодательства Российской Федерации и муниципальных правовых актов.

#### 4. Имущество Учреждения

- 4.1. Имущество Учреждения закрепляется за ним на праве оперативного управления в соответствии с Гражданским кодексом Российской Федерации и муниципальными правовыми актами города Перми.
- 4.2. Имущество, находящееся у Учреждения на праве оперативного управления, отражается на самостоятельном балансе и является муниципальной собственностью города Перми.  
Право оперативного управления на недвижимое имущество подлежит государственной регистрации в соответствии с действующим законодательством.
- 4.3. Земельные участки, необходимые для выполнения Учреждением своих уставных задач, предоставляются ему на праве постоянного (бессрочного) пользования или на ином праве, предусмотренном законодательством Российской Федерации.
- 4.4. На праве оперативного управления за Учреждением закрепляются помещения, здания, сооружения, оборудование, транспортные средства, инвентарь и другие материальные ценности, относимые к основным средствам.
- 4.5. Закрепление имущества на праве оперативного управления осуществляется Департаментом в соответствии с его целевым назначением и оформляется распоряжением начальника Департамента.
- 4.6. Источниками формирования имущества Учреждения являются:
  - 4.6.1. имущество, закрепленное на праве оперативного управления;
  - 4.6.2. средства, выделяемые из бюджета города Перми;

4.6.3. доходы, полученные от использования закрепленного имущества;

4.6.4. безвозмездные или благотворительные взносы, пожертвования организаций и граждан;

4.6.5. иные источники, не противоречащие законодательству Российской Федерации.

4.7. Учреждение может осуществлять приносящую доход деятельность в соответствии со своими учредительными документами.

Доходы Учреждения, полученные от оказания платных услуг и иной приносящей доход деятельности или приобретенное за счет этих доходов имущество, поступают в бюджет города Перми.

4.8. Учреждение владеет, пользуется имуществом, закрепленным на праве оперативного управления, в пределах, установленных законом, в соответствии с целями своей деятельности, назначением этого движимого имущества и, если иное не установлено законом, распоряжается этим имуществом с согласия Учредителя и Департамента.

4.9. Учреждение не вправе отчуждать или иным способом распоряжаться имуществом без согласия Учредителя и Департамента.

Учреждение вправе в установленном порядке сдавать имущество в аренду с согласия Учредителя и Департамента в случаях, когда распоряжение имуществом путем передачи его в аренду осуществляется в целях обеспечения более эффективной организации основной деятельности Учреждения, для которой оно создано, рационального использования такого имущества.

4.10. Имущество, переданное в оперативное управление, подлежит переоценке в установленном законом порядке.

4.11. При осуществлении права оперативного управления имуществом Учреждение обязано:

4.11.1. эффективно использовать имущество;

4.11.2. использовать имущество строго в соответствии с целями создания Учреждения;

4.11.3. обеспечить сохранность имущества;

4.11.4. не допускать ухудшения технического состояния имущества (это требование не распространяется на ухудшения, связанные с нормальным износом имущества в процессе эксплуатации);

4.11.5. осуществлять текущий и капитальный ремонт имущества, при этом любые произведенные улучшения имущества возмещению собственником не подлежат.

4.12. Ответственность за сохранность имущества и использование его по назначению несет Руководитель Учреждения.

4.13. Право оперативного управления на имущество прекращается по основаниям и в порядке, предусмотренном действующим законодательством Российской Федерации и муниципальными правовыми актами города Перми.

4.14. Департамент в соответствии с законодательством и правовыми актами города Перми вправе изъять излишнее, неиспользуемое или используемое не по назначению имущество, закрепленное им за Учреждением или приобретенное Учреждением за счет средств, выделенных ему собственником на приобретение этого имущества. Имуществом, изъятым у Учреждения, Департамент вправе распорядиться по своему усмотрению.

4.15. Имущество ликвидированного Учреждения остается в муниципальной собственности. Решение о его дальнейшем использовании принимается Департаментом.

4.16. Учреждение вправе направлять в Департамент предложения по изъятию у него имущества, закрепленного за Учреждением на праве оперативного управления.

4.17. Учреждение отвечает по своим обязательствам находящимися в его распоряжении денежными средствами. При недостаточности указанных денежных средств субсидиарную ответственность по обязательствам такого Учреждения несет собственник его имущества.

Учреждение не отвечает по обязательствам собственников своего имущества.

4.18. Списание имущества производится в установленном порядке в соответствии с законодательством Российской Федерации.

## **5. Финансовое обеспечение Учреждения**

5.1. Финансовое обеспечение деятельности Учреждения осуществляется за счет средств бюджета города Перми на основании бюджетной сметы.

5.2. Учреждение осуществляет операции с бюджетными средствами через лицевые счета, открытые ему в департаменте финансов администрации города Перми в установленном порядке.

## **6. Учет, отчетность и контроль**

6.1. Контроль за финансово-хозяйственной деятельностью Учреждения осуществляется Учредителем и соответствующими органами в пределах их компетенции.

6.2. Учреждение представляет Учредителю, соответствующим органам бухгалтерскую (бюджетную), налоговую, статистическую и иную отчетность в порядке, установленном законодательством Российской Федерации и иными нормативно-правовыми актами, включая муниципальные правовые акты города Перми.

6.3. Учреждение обеспечивает учет и сохранность финансово-хозяйственных документов, документов по личному составу и других документов в соответствии с действующим законодательством Российской Федерации.

### 7. Реорганизация и ликвидация учреждения

7.1. Деятельность Учреждения может быть прекращена путем реорганизации или ликвидации.

7.2. Реорганизация Учреждения (слияние, присоединение, разделение, выделение, преобразование) может быть осуществлена по решению Учредителя в соответствии с законодательством Российской Федерации.

7.3. Ликвидация Учреждения осуществляется по решению Учредителя в случаях и порядке, установленном законодательством Российской Федерации, а так же по решению суда.

7.4. Учредитель устанавливает порядок и сроки ликвидации Учреждения в соответствии с Гражданским кодексом Российской Федерации и правовым актом о ликвидации муниципального учреждения.

7.5. При ликвидации Учреждения денежные средства за вычетом платежей по покрытию своих обязательств направляются на цели развития системы физической культуры и спорта города Перми. Имущество Учреждения, оставшееся после удовлетворения требований кредиторов, а также имущество, на которое в соответствии с федеральными законами не может быть обращено взыскание по обязательствам Учреждения, передается ликвидационной комиссией Департаменту.

7.6. Учреждение гарантирует учет и обеспечивает сохранность документов по личному составу. В случае реорганизации или ликвидации Учреждение передает документы по личному составу правопреемнику. При отсутствии правопреемника Учреждение передает документы по личному составу на государственное хранение в установленном порядке.

7.7. В состав комиссии по реорганизации (ликвидации) Учреждения должны включаться представители Департамента и архивного отдела администрации города Перми. После ликвидации Учреждения документы сдаются на хранение в архив.

### 8. Внесение изменений в Устав

8.1. Изменения и дополнения в настоящий Устав предлагаются Учредителем или Руководителем Учреждения, утверждаются Учредителем, согласовываются в части имущества с Департаментом и регистрируются в установленном законодательством порядке.

8.2. Изменения и дополнения в Устав приобретают силу и становятся действительными с момента их государственной регистрации и в иных случаях, установленных законом.



**АДМИНИСТРАЦИЯ ГОРОДА ПЕРМИ**  
**НАЧАЛЬНИК ДЕПАРТАМЕНТА ОБРАЗОВАНИЯ**  
**РАСПОРЯЖЕНИЕ**

21.12.2023

№ 059-08-01-26-458

**Об утверждении устава муниципального автономного общеобразовательного учреждения «Флагман» г. Перми**

В соответствии с Федеральным законом от 03 ноября 2006 г. № 174-ФЗ «Об автономных учреждениях», решением Пермской городской Думы от 12 сентября 2006 г. № 224 «О департаменте образования администрации города Перми», постановлениями администрации города Перми от 28 января 2011 г. № 24 «О Порядке создания, реорганизации, изменения типа и ликвидации муниципальных учреждений города Перми, утверждения уставов муниципальных учреждений города Перми и внесения в них изменений», от 20 декабря 2023 г. № 1444 «О создании муниципального автономного общеобразовательного учреждения «Флагман» г. Перми»:

1. Утвердить прилагаемый устав муниципального автономного общеобразовательного учреждения «Флагман» г. Перми.

2. Уполномочить руководителя (директора) Склюеву Оксану Ивановну на осуществление необходимых действий по государственной регистрации юридического лица и устава муниципального автономного общеобразовательного учреждения «Флагман» г. Перми.

3. Руководителю (директору) муниципального автономного общеобразовательного учреждения «Флагман» г. Перми Склюевой О.И. после государственной регистрации устава:

3.1. представить копии свидетельства о внесении записи в Единый государственный реестр юридических лиц, устава в департамент образования администрации города Перми, департамент имущественных отношений администрации города Перми, департамент финансов администрации города Перми в 5-дневный срок с даты регистрации вновь созданного юридического лица, устава;

3.2. разместить устав на сайте учреждения, Едином Портале Пермского Образования <http://permedu.ru>.

4. Признать утратившим силу распоряжение начальника департамента образования администрации города Перми от 21 декабря 2023 г. № 059-08-01-26-457 «Об утверждении устава муниципального автономного общеобразовательного учреждения «Средняя общеобразовательная школа «Флагман» г. Перми».

5. Настоящее распоряжение вступает в силу со дня официального опубликования в печатном средстве массовой информации «Официальный бюллетень органов местного самоуправления муниципального образования город Пермь».

6. Отделу обеспечения деятельности департамента по общим и юридическим вопросам департамента образования администрации города Перми обеспечить опубликование настоящего распоряжения в печатном средстве массовой информации «Официальный бюллетень органов местного самоуправления муниципального образования город Пермь».

7. Контроль за исполнением настоящего распоряжения оставляю за собой.

И.о. начальника департамента

О.С. Ершова

УТВЕРЖДЕН  
распоряжением начальника  
департамента образования  
администрации города Перми  
от 21.12.2023 № 059-08-01-26-458

**У С Т А В**  
**муниципального автономного общеобразовательного учреждения**  
**«Флагман» г. Перми**

г. Пермь, 2023

**I. Общие положения**

1.1. Муниципальное автономное общеобразовательное учреждение «Флагман» г. Перми (далее – Учреждение) по типу образовательных организаций, реализующих основные образовательные программы, является общеобразовательной организацией, по организационно-правовой форме - унитарной некоммерческой организацией, муниципальным автономным учреждением.

1.2. Полное наименование Учреждения: муниципальное автономное общеобразовательное учреждение «Флагман» г. Перми.

Сокращенное наименование Учреждения: МАОУ «Флагман» г. Перми.

1.3. Место нахождения и почтовый адрес Учреждения: 614081, Россия, Пермский край, г. Пермь, ул. Кронштадтская, д. 41. По указанному адресу размещается постоянно действующий исполнительный орган Учреждения – руководитель (директор).

Деятельность Учреждения оказывается также по адресу: 614081, Россия, Пермский край, г. Пермь, ул. Кронштадтская, д.41.

1.4. Учредителем Учреждения является муниципальное образование город Пермь. Полномочия и функции учредителя от имени муниципального образования город Пермь осуществляет администрация города Перми, отдельные полномочия и функции учредителя по его поручению осуществляет департамент образования администрации города Перми (далее – Учредитель) на основании правовых актов администрации города Перми.

Место нахождения Учредителя: 614000, Россия, Пермский край, город Пермь, ул. Ленина, д. 23.

Почтовый адрес Учредителя: 614000, Россия, Пермский край, город Пермь, ул. Сибирская, д. 17.

1.5. Правоспособность Учреждения возникает с момента внесения в единый государственный реестр юридических лиц сведений о его создании и прекращается в момент внесения в указанный реестр сведений о его прекращении.

Учреждение имеет обособленное имущество и отвечает им по своим обязательствам, может от своего имени приобретать и осуществлять гражданские права и нести гражданские обязанности, быть истцом и ответчиком в суде.

1.6. Учреждение имеет печать с полным наименованием, штамп, бланки со своим наименованием.

1.7. Собственник имущества Учреждения – муниципальное образование город Пермь, полномочия собственника осуществляет департамент имущественных отношений администрации города Перми на основании правовых актов органов местного самоуправления города Перми (далее – Департамент).

1.8. Создание и деятельность организационных структур политических партий, общественно-политических и религиозных движений и организаций (объединений) в Учреждении не допускаются. Образование в Учреждении носит светский характер.

1.9. Деятельность Учреждения строится на принципах демократии и гуманизма, приоритета общечеловеческих ценностей, жизни и здоровья человека, свободного развития личности, воспитания гражданственности и духовно-нравственного развития личности.

1.10. Все документы, связанные с деятельностью Учреждения, ведутся на русском языке.

## II. Предмет, цели и виды деятельности учреждения

2.1. Основная цель деятельности Учреждения – образовательная деятельность по образовательным программам начального общего, основного общего и среднего общего образования.

2.2. Предметом деятельности Учреждения является образовательная деятельность, направленная на достижение целей деятельности Учреждения.

2.3. Основным видом деятельности Учреждения является образовательная деятельность.

2.4. Виды реализуемых образовательных программ:

2.4.1. Основные общеобразовательные программы:

2.4.1.1. образовательные программы начального общего образования;

2.4.1.2. образовательные программы основного общего образования;

2.4.1.3. образовательные программы среднего общего образования.

В рамках реализации основных общеобразовательных программ, указанных в пункте 2.4.1. настоящего устава, Учреждение осуществляет деятельность по:

адаптированным основным общеобразовательным программам образования для обучающихся с ограниченными возможностями здоровья, а для детей-инвалидов также в соответствии с индивидуальной программой реабилитации детей-инвалидов; образовательным программам основного общего образования и среднего общего образования, обеспечивающим изучение предметов на профильном и (или) углубленном уровне.

2.4.2. Дополнительные общеобразовательные программы:

2.4.2.1. дополнительные общеразвивающие программы технической, естественнонаучной, физкультурно-спортивной, художественной, туристско-краеведческой, социально-педагогической направленности;

2.5. Учреждение для граждан и юридических лиц за плату и на одинаковых при оказании одних и тех же услуг условиях оказывает платные дополнительные образовательные услуги.

Указанные услуги не могут быть оказаны взамен или в рамках образовательной деятельности, финансируемой за счет субсидий, предоставляемых из бюджета на выполнение муниципального задания.

Оказание платных образовательных услуг по направлениям осуществляется согласно Положению об оказании платных образовательных услуг и ежегодно утверждаемому перечню.

2.6. Учреждение вправе осуществлять иные виды деятельности, в том числе за счет средств физических и юридических лиц (приносящая доход деятельность), не относящиеся к основным видам деятельности, лишь постольку, поскольку это служит достижению целей, ради которых оно создано и если это соответствует таким целям:

2.6.1. организация отдыха детей в лагере досуга и отдыха;

2.6.2. организация отдыха детей и молодежи;

2.6.3. сдача в аренду имущества, закрепленного за Учреждением на праве оперативного управления, а также имущества, приобретенного за счет ведения самостоятельной финансово-хозяйственной деятельности в порядке, установленном действующим законодательством Российской Федерацией и нормативно-правовыми актами органов местного самоуправления города Перми;

2.6.4. организация мероприятий в сфере образования:

организация отдыха детей в лагере досуга и отдыха на территории Учреждения сверх муниципального задания;

2.7. Учреждение осуществляет приносящую доход деятельность только по направлениям, установленным настоящим Уставом.



### III. Порядок управления учреждением

3.1. Управление Учреждением осуществляется в соответствии с действующим законодательством Российской Федерации и настоящим Уставом на основе сочетания принципов единоначалия и коллегиальности.

Единоличным исполнительным органом Учреждения является руководитель (директор) Учреждения.

Коллегиальными органами управления Учреждения являются Общее собрание работников, Педагогический совет, Наблюдательный совет, Управляющий совет.

Коллегиальные органы вправе самостоятельно выступать от имени Учреждения, осуществлять взаимоотношения с органами власти, организациями и общественными объединениями исключительно в пределах полномочий, определенных настоящим Уставом, без права заключения договоров (соглашений), влекущих материальные обязательства Учреждения.

В случае нарушения принципа добросовестности и разумности виновные представители указанных коллегиальных органов управления Учреждением несут ответственность в соответствии с законодательством Российской Федерации.

Руководитель (директор) Учреждения, члены коллегиальных органов при осуществлении своих прав и исполнении своих обязанностей должны действовать в интересах Учреждения добросовестно и разумно.

Руководитель (директор) Учреждения обязан возместить по требованию Учредителя убытки, причиненные по его вине Учреждению. Указанную ответственность несут также члены коллегиальных органов Учреждения, за исключением тех из них, кто голосовал против решения, которое повлекло причинение Учреждению убытков, или, действуя добросовестно, не принимал участия в голосовании.

3.2. Компетенция Учредителя в управлении Учреждением:

3.2.1. утверждает Устав Учреждения, а также вносимые в него изменения по согласованию с Департаментом в части, касающейся имущества;

3.2.2. формирует, утверждает и размещает муниципальное задание на оказание муниципальных услуг в соответствии с предусмотренными настоящим Уставом видами деятельности, осуществляет контроль за его исполнением;

3.2.3. координирует и контролирует процедуру приема обучающихся в Учреждение;

3.2.4. осуществляет контроль финансово-экономической деятельности Учреждения в пределах прав, установленных действующим законодательством;

3.2.5. согласовывает программу развития Учреждения;

3.2.6. организует мероприятия для приведения имущественных комплексов подведомственных муниципальных учреждений в соответствие с требованиями действующего законодательства;

3.2.7. приостанавливает деятельность Учреждения;

3.2.8. принимает решения о создании или ликвидации филиалов, открытии и закрытии представительств Учреждения, в том числе на основании предложений руководителя (директора) Учреждения;

3.2.9. представляет на рассмотрение Наблюдательного совета Учреждения предложения:

3.2.9.1. о внесении изменений в Устав Учреждения;

3.2.9.2. об изъятии имущества, закрепленного за Учреждением на праве оперативного управления;

3.2.10. по согласованию с Департаментом утверждает перечни недвижимого, особо ценного движимого и иного движимого имущества, передаваемого Учреждению;

3.2.11. дает согласие Учреждению на распоряжение недвижимым имуществом, закрепленным за ним Учредителем или приобретенным за счет средств, выделенных Учредителем на приобретение этого имущества, а также особо ценным движимым имуществом, закрепленным за ним Учредителем или приобретенным за счет средств, выделенных Учредителем на приобретение этого имущества, на основании письменного разрешения Департамента;

3.2.12. дает согласие на внесение Учреждением денежных средств и иного имущества в уставный (складочный) капитал других юридических лиц или передачу этого имущества иным образом другим юридическим лицам в качестве их учредителя или участника;

3.2.13. направляет в Департамент предложения о закреплении за Учреждением недвижимого имущества и об изъятии данного имущества;

3.2.14. готовит предложение о реорганизации или ликвидации Учреждения в порядке, установленном действующим законодательством;

3.2.15. назначает руководителя (директора) Учреждения и прекращает его полномочия, в том числе по результатам аттестации на соответствие занимаемой должности;

3.2.16. принимает решение об одобрении сделки с имуществом Учреждения, в совершении которой имеется заинтересованность, а также сделки в отношении недвижимого имущества и особо ценного движимого имущества в случаях, если для совершения таких сделок требуется согласие Учредителя Учреждения;

3.2.17. назначает членов Наблюдательного совета Учреждения или досрочно прекращает их полномочия в порядке, определяемом действующим законодательством и настоящим Уставом;

3.2.18. утверждает передаточный акт.



К компетенции Учредителя относятся также иные полномочия, представленные Учредителю действующим законодательством Российской Федерации и муниципальными правовыми актами.

3.3. Единичным исполнительным органом Учреждения является руководитель (директор).

Руководитель (директор) Учреждения назначается и освобождается от занимаемой должности приказом начальника департамента образования администрации города Перми на условиях срочного трудового договора на установленный Уставом учреждения срок полномочий 1 год с возможностью продления трудовых отношений на срок не более 5 лет в соответствии с трудовым законодательством Российской Федерации.

3.4. Руководитель (директор) осуществляет непосредственное руководство Учреждением в соответствии с действующим законодательством и настоящим Уставом.

3.5. Компетенция руководителя (директора) Учреждения:

3.5.1. организует выполнение решений Учредителя по вопросам деятельности Учреждения;

3.5.2. выступает от имени Учреждения, представляет Учреждение без доверенности во всех судебных, государственных и муниципальных органах, во взаимоотношениях с любыми физическими и юридическими лицами, а также их объединениями;

3.5.3. распоряжается денежными средствами, предоставленными Учредителем в соответствии с действующим законодательством Российской Федерации, муниципальными правовыми актами и настоящим Уставом;

3.5.4. заключает гражданско-правовые договоры и трудовые договоры от имени Учреждения;

3.5.5. утверждает график работы Учреждения;

3.5.6. утверждает план финансово-хозяйственной деятельности Учреждения по результатам заключения, выданного Наблюдательным советом Учреждения;

3.5.7. издает приказы, распоряжения и инструкции, обязательные для исполнения всеми работниками и обучающимися Учреждения, выдает доверенности на осуществление представительства от имени Учреждения;

3.5.8. утверждает штатное расписание Учреждения, осуществляет прием на работу работников, заключает с ними и расторгает трудовые договоры, распределяет должностные обязанности, создает условия и организует дополнительное профессиональное образование работников;

3.5.9. устанавливает заработную плату работников Учреждения, в том числе должностные оклады (базовую основную часть заработной платы), порядок и размеры выплат стимулирующего, компенсационного, иного характера в пределах имеющихся средств в соответствии с действующим законодательством Российской Федерации и муниципальными правовыми актами, локальными нормативными актами Учреждения, коллективным договором (при наличии);

3.5.10. утверждает реализуемые в Учреждении образовательные программы;

3.5.11. определяет стратегию, цели, задачи развития Учреждения;

3.5.12. обеспечивает эффективное использование бюджетных ассигнований, а также средств, поступающих из других источников, представляет Учредителю и общественности отчет Учреждения о поступлении и расходовании финансовых и материальных средств, в том числе отчет о результатах самообследования;

3.5.13. обеспечивает эффективное взаимодействие и сотрудничество с органами местного самоуправления, предприятиями и организациями, общественностью, родителями (законными представителями) обучающихся;

3.5.14. организует разработку локальных нормативных актов Учреждения в порядке, установленном данным Уставом;

3.5.15. утверждает локальные нормативные акты Учреждения путем издания распорядительного акта после принятия их коллегиальными органами управления Учреждением в соответствии с компетенцией коллегиальных органов, определенной настоящим Уставом и с учетом мнения совета родителей, а также в порядке и в случаях, которые предусмотрены трудовым законодательством, представительного органа работников (при их наличии);

3.5.16. организует научно-методическую работу, в том числе организацию и проведение научных и методических конференций, семинаров, утверждает программы деятельности методических объединений, иные программы и планы по разным направлениям деятельности Учреждения;

3.5.17. подписывает совместно с представителем работников Учреждения коллективный договор (при наличии);

3.5.18. представляет Наблюдательному совету Учреждения годовую бухгалтерскую отчетность Учреждения, проекты отчетов о деятельности Учреждения и об использовании его имущества, об исполнении плана его финансово-хозяйственной деятельности;

3.5.19. подписывает отчет о результатах самообследования по результатам рассмотрения Общего собрания работников;

3.5.20. организует работу по материально-техническому обеспечению образовательной деятельности, оборудованию помещений в соответствии с государственными и местными нормами и требованиями, в том числе в соответствии с федеральными государственными образовательными стандартами;

3.5.21. организует прием обучающихся в Учреждение в порядке, установленном федеральным законодательством, а в части неурегулированной федеральным законодательством - локальным нормативным актом Учреждения, принятым в порядке, установленном настоящим Уставом;

3.5.22. утверждает согласованную с Учредителем программу развития Учреждения по результатам рассмотрения Управляющего совета и несет ответственность за ее реализацию;

3.5.23. определяет список учебников в соответствии с утвержденным федеральным перечнем учебников, рекомендованных к использованию, а также учебных пособий, допущенных к использованию при реализации образовательных программ в Учреждении по результатам рассмотрения данного вопроса Педагогическим советом Учреждения;

3.5.24. организует работу осуществления текущего контроля успеваемости и промежуточной аттестации обучающихся, установление их форм, периодичности и порядка проведения в порядке, установленном локальным нормативным актом Учреждения;

3.5.25. организует работу по поощрению обучающихся в соответствии с установленными локальным нормативным актом Учреждения видами и условиями поощрения за успехи в учебной, физкультурной, спортивной, общественной, научной, научно-технической, творческой, экспериментальной и инновационной деятельности и утверждает кандидатуры обучающихся для поощрения по результатам рассмотрения Педагогического совета;

3.5.26. организует индивидуальный учет результатов освоения обучающимися образовательных программ и поощрений обучающихся, а также хранение в архивах информации об этих результатах и поощрениях на бумажных и (или) электронных носителях;

3.5.27. организует создание необходимых условий для охраны и укрепления здоровья, организации питания обучающихся и работников Учреждения в порядке, установленном действующим законодательством Российской Федерации и муниципальными правовыми актами, локальными нормативными актами Учреждения;

3.5.28. организует проведение социально-психологического тестирования обучающихся в целях раннего выявления незаконного потребления наркотических средств и психотропных веществ в порядке, установленном федеральным органом исполнительной власти, осуществляющим функции по выработке государственной политики и нормативно-правовому регулированию в сфере образования;

3.5.29. создает условия для занятия обучающимися физической культурой и спортом;

3.5.30. организует работу по приобретению или изготовлению бланков документов об образовании и (или) о квалификации, медалей «За особые успехи в учении»;

3.5.31. содействует деятельности общественных объединений обучающихся, родителей (законных представителей) несовершеннолетних обучающихся, осуществляемой в Учреждении и не запрещенной законодательством Российской Федерации;

3.5.32. обеспечивает создание и ведение официального сайта Учреждения в сети Интернет;

3.5.33. организует работу Комиссии по урегулированию споров между участниками образовательных отношений в порядке, установленном локальным нормативным актом, принятым по результатам рассмотрения Общим собранием работников и Управляющим советом Учреждения;

3.5.34. разрабатывает и принимает меры по предупреждению коррупции в учреждении, своевременно информирует Учредителя о фактах сообщений о коррупционных правонарушениях, непосредственно поступивших в отношении его работников;

3.5.35. обеспечивает безусловное выполнение федеральных государственных образовательных стандартов;

3.5.36. обеспечивает в соответствии с установленными законодательством требованиями систему работы по профилактике преступности среди обучающихся, контроль за результатами воспитания и социализации детей;

3.5.37. обеспечивает реализацию обучающимися академических прав и мер социальной поддержки;

3.5.38. организует работу по воинскому учету работников и учащихся;

3.5.39. обеспечивает функционирование внутренней системы оценки качества образования.

3.6. Руководитель (директор) Учреждения несет ответственность за руководство образовательной, научной, воспитательной работой, организационно-хозяйственной деятельностью Учреждения, организацию и полноту выполнения СанПиН.

3.7. Работники учреждения имеют право на участие в управлении Учреждением, в том числе в коллегиальных органах управления, в порядке, установленном настоящим Уставом.

3.8. Права, обязанности и ответственность инженерно-технических, административно-хозяйственных, производственных, учебно-вспомогательных, медицинских и иных работников, осуществляющих вспомогательные функции, устанавливаются правилами внутреннего трудового распорядка и иными локальными нормативными актами Учреждения, должностными инструкциями и трудовыми договорами.

3.9. **Общее собрание работников** (далее – Общее собрание) является коллегиальным органом управления Учреждением, осуществляющим полномочия работников Учреждения. Основной задачей Общего собрания является коллегиальное решение важных вопросов жизнедеятельности трудового коллектива.

3.9.1. Общее собрание действует бессрочно.

3.9.2. Членами Общего собрания являются все граждане, участвующие своим трудом в деятельности Учреждения на основе трудового договора.

Срок полномочий члена Общего собрания: со дня заключения до дня расторжения трудового договора с Учреждением.

Председатель и секретарь Общего собрания избираются из числа членов Общего собрания открытым голосованием простым большинством голосов сроком на один учебный год.

Председатель организует подготовку заседаний, определяет повестку дня, контролирует выполнение решений Общего собрания. Секретарь организует протоколирование заседаний и ведение документации Общего собрания.

3.9.3. Общее собрание собирается не реже 2 раз в течение учебного года по инициативе руководителя (директора) Учреждения. Не позднее чем за 15 дней до даты проведения Общего собрания, объявление о его проведении размещается на доске объявления, расположенной в Учреждении, для ознакомления всех членов Общего собрания.

Внеочередной созыв Общего собрания может произойти по инициативе руководителя (директора) Учреждения или по инициативе не менее чем 1/3 членов Общего собрания, поданной в письменном виде руководителю (директору) Учреждения.

Ход заседания Общего собрания и решения Общего собрания оформляются протоколом, который подписывается председателем и секретарем Общего собрания. Протоколы Общего собрания включаются в номенклатуру дел Учреждения и хранятся в Учреждении постоянно.

3.9.4. Общее собрание считается правомочным, если на нем присутствует не менее двух третей списочного состава работников Учреждения. Решение Общего собрания по всем рассматриваемым вопросам принимается открытым голосованием простым большинством голосов. Решение считается принятым, если за него проголосовало не менее 51 % присутствующих. При равном количестве голосов решающим считается голос председателя Общего собрания.

3.9.5. Компетенция Общего собрания:

3.9.5.1. рассматривает и принимает локальные нормативные акты Учреждения, затрагивающие права и обязанности работников Учреждения, академические права и свободы педагогических работников, в том числе локальные нормативные акты, регламентирующие:

правила внутреннего трудового распорядка,

порядок создания, организации работы, принятия и исполнения решений Комиссии по урегулированию споров между участниками образовательных отношений;

3.9.5.2. обсуждает и принимает коллективный договор Учреждения;

3.9.5.3. рассматривает и обсуждает вопросы материально-технического обеспечения и оснащения образовательного процесса;

3.9.5.4. рассматривает кандидатуры работников Учреждения для представления к награждению и (или) поощрению;

3.9.5.5. рассматривает вопросы охраны и безопасности условий труда работников, охраны жизни и здоровья обучающихся в Учреждении;

3.9.5.6. выдвигает кандидатов от представителей общественности и представителей из числа работников в состав Наблюдательного совета Учреждения, представителей из числа работников в состав Управляющего совета Учреждения;

3.9.5.7. заслушивает отчет руководителя (директора) Учреждения о выполнении коллективного договора (при наличии);

3.9.5.8. рассматривает отчет о результатах самообследования;

3.10. **Наблюдательный совет Учреждения** создается в составе не менее 5 и не более 11 членов. Решение о назначении членов наблюдательного совета Учреждения или досрочном прекращении их полномочий принимается Учредителем на основании представленных копий протоколов Общего собрания, родительского собрания и оформляется приказом Учредителя.

3.10.1. В состав Наблюдательного совета входят:

представители органов местного самоуправления в лице Департамента и Учредителя;

представители работников Учреждения;

представители общественности, к которым относятся лица, имеющие заслуги и достижения в соответствующей сфере, а также родители, чьи дети посещают данное Учреждение.

Представители работников Учреждения выбираются общим собранием работников Учреждения.

Представители родительской общественности выбираются родительским собранием Учреждения из числа тех родителей, которые желают безвозмездно работать в составе наблюдательного совета и проявляют заинтересованность в указанной работе.

Представители общественности выбираются общим собранием работников Учреждения.

Количество представителей Департамента и Учредителя в составе Наблюдательного совета не должно превышать одну треть от общего числа членов Наблюдательного совета Учреждения. При этом не менее половины составляют представители Учредителя.

Количество представителей работников Учреждения не может превышать одну треть от общего числа членов Наблюдательного совета Учреждения.

3.10.2. Срок полномочий Наблюдательного совета равен пяти годам.

3.10.3. Полномочия члена Наблюдательного совета могут быть прекращены досрочно:

по просьбе члена Наблюдательного совета;  
в случае невозможного исполнения членом Наблюдательного совета своих обязанностей по состоянию здоровья или по причине его отсутствия в месте нахождения Учреждения в течение четырех месяцев;  
в случае привлечения члена Наблюдательного совета к уголовной ответственности;  
в случае смерти члена Наблюдательного совета.

3.10.4. Полномочия члена Наблюдательного совета, являющегося представителем органа местного самоуправления и состоящего с этим органом в трудовых отношениях:

прекращаются досрочно в случае прекращения трудовых отношений;  
могут быть прекращены досрочно по представлению указанного органа местного самоуправления.

3.10.5. Полномочия члена Наблюдательного совета, являющегося представителем работников Учреждения, прекращаются досрочно в случае прекращения трудовых отношений с Учреждением.

3.10.6. Ограничения при выборе в члены Наблюдательного совета:

3.10.6.1. руководитель (директор) Учреждения, его заместители не могут быть членами Наблюдательного совета. Руководитель (директор) Учреждения участвует в заседаниях Наблюдательного совета с правом совещательного голоса;

3.10.6.2. членами Наблюдательного совета не могут быть лица, имеющие неснятую или непогашенную судимость.

3.10.7. Члены Наблюдательного совета не получают вознаграждение за выполнение ими своих обязанностей, за исключением компенсации документально подтвержденных расходов, непосредственно связанных с участием в работе Наблюдательного совета.

3.10.8. Наблюдательный совет возглавляет председатель, который избирается членами Наблюдательного совета из их числа простым большинством голосов. Председателем Наблюдательного совета не может быть избран представитель работников Учреждения. Наблюдательный совет в любое время вправе переизбрать своего председателя.

3.10.9. Полномочия Наблюдательного совета Учреждения:

3.10.9.1. Наблюдательный совет дает рекомендации по следующим вопросам:

а) предложения Учредителя или руководителя (директора) Учреждения о внесении изменений в Устав Учреждения;

б) предложения Учредителя или руководителя (директора) Учреждения о создании и ликвидации филиалов, об открытии и о закрытии представительств;

в) предложения Учредителя или руководителя (директора) Учреждения о реорганизации Учреждения или о его ликвидации;

г) предложения Учредителя или руководителя (директора) Учреждения об изъятии имущества, закрепленного за Учреждением на праве оперативного управления;

д) предложения руководителя (директора) Учреждения о совершении сделок с недвижимым имуществом и особо ценным движимым имуществом, закрепленным за Учреждением Учредителем или приобретенным за счет средств, выделенных Учредителем на приобретение этого имущества. Решение об отнесении имущества к категории особо ценного движимого имущества принимается Учредителем;

е) отчеты о деятельности Учреждения и об использовании его имущества, об исполнении плана его финансово-хозяйственной деятельности, годовую бухгалтерскую отчетность. Копии указанных документов направляются Учредителю.

Рекомендации даются большинством голосов от общего числа голосов членов Наблюдательного совета с занесением в протокол заседания Наблюдательного совета. После рассмотрения рекомендаций Наблюдательного совета Учредитель принимает по этим вопросам решение.

3.10.9.2. Наблюдательный совет Учреждения дает заключение по следующим вопросам:

а) по рассмотрению проекта плана финансово-хозяйственной деятельности Учреждения;

б) по предложению руководителя (директора) Учреждения о выборе кредитных организаций, в которых Учреждение может открыть банковские счета;

в) по предложению руководителя (директора) Учреждения об участии Учреждения в других юридических лицах, в том числе о внесении денежных средств и иного имущества в уставный (складочный) капитал других юридических лиц или передаче такого имущества иным образом другим юридическим лицам, в качестве учредителя или участника.

Заключения даются большинством голосов от общего числа голосов членов Наблюдательного совета с занесением в протокол заседания Наблюдательного совета. Руководитель (директор) Учреждения принимает по этим вопросам решение после рассмотрения заключений Наблюдательного совета.

3.10.9.3. Наблюдательный совет принимает решения, обязательные для руководителя (директора) по следующим вопросам:

а) проведение аудита годовой бухгалтерской отчетности Учреждения и утверждение аудиторской организации. Решение принимается большинством в две трети голосов от общего числа голосов членов Наблюдательного совета с занесением в протокол заседания Наблюдательного совета;



б) о совершении Учреждением крупных сделок. Решение принимается большинством в две трети голосов от общего числа голосов членов Наблюдательного совета с занесением в протокол заседания Наблюдательного совета;

в) о совершении сделок, в совершении которых имеется заинтересованность. Решение принимается большинством голосов членов Наблюдательного совета, не заинтересованных в совершении сделки с занесением в протокол заседания Наблюдательного совета.

Крупной признается сделка, связанная с распоряжением денежными средствами, привлечением заемных денежных средств, отчуждением имущества (которым в соответствии с настоящим Уставом Учреждение вправе распоряжаться самостоятельно), а также с передачей такого имущества в пользование или залог при условии, что цена такой сделки либо стоимость отчуждаемого или передаваемого имущества превышает 3 % (три процента) балансовой стоимости активов Учреждения, определяемой по данным его бухгалтерской отчетности на последнюю отчетную дату. Указанный в настоящем Уставе размер крупной сделки (процент) определен в порядке, утвержденном правовым актом Учредителя.

3.10.9.4. Наблюдательный совет утверждает Положение о закупке товаров, работ, услуг для нужд Учреждения.

3.10.10. Вопросы, относящиеся к компетенции Наблюдательного совета, не могут быть переданы на рассмотрение иных органов Учреждения.

3.10.11. По требованию Наблюдательного совета или любого из его членов другие органы Учреждения обязаны представить информацию по вопросам, относящимся к компетенции Наблюдательного совета.

3.10.12. Порядок проведения заседаний Наблюдательного совета:

3.10.12.1. первое заседание Наблюдательного совета после его создания, а также первое заседание нового состава Наблюдательного совета созывается по требованию Учредителя. До избрания председателя Наблюдательного совета на заседании председательствует старший по возрасту член Наблюдательного совета, за исключением представителя работников Учреждения;

3.10.12.2. Председатель избирается на первом заседании Наблюдательного совета после его создания, а также первом заседании нового состава Наблюдательного совета из числа присутствующих простым большинством голосов;

3.10.12.3. Порядок и сроки подготовки созыва и проведения заседаний Наблюдательного совета:

3.10.12.3.1. заседания Наблюдательного совета проводятся не реже одного раза в квартал;

3.10.12.3.2. заседание Наблюдательного совета созывается его председателем по собственной инициативе либо по требованию Учредителя, члена Наблюдательного совета или руководителя (директора) Учреждения путем уведомления председателя Наблюдательного совета.

В течение 15 дней с момента получения уведомления председатель Наблюдательного совета назначает дату проведения заседания.

Не менее чем за 3 дня до назначенной даты заседания председатель Наблюдательного совета оповещает членов Наблюдательного совета о дате, времени, месте проведения и повестке заседания Наблюдательного совета.

3.10.12.4. в заседании Наблюдательного совета вправе участвовать руководитель (директор) Учреждения. Иные приглашенные председателем Наблюдательного совета, если против их присутствия не возражает более чем одна треть от общего числа членов Наблюдательного совета Учреждения;

3.10.12.5. заседание Наблюдательного совета является правомочным, если все члены Наблюдательного совета извещены о времени и месте его проведения и на заседании присутствует более половины членов;

3.10.12.6. мнение члена Наблюдательного совета Учреждения, отсутствующего на его заседании по уважительной причине, учитывается в случае предоставления его в письменной форме при определении наличия кворума и результатов голосования, а также возможно принятие решений Наблюдательным советом путем проведения заочного голосования. Заочным голосованием не могут быть согласованы предложения руководителя (директора) Учреждения о совершении крупных сделок и сделок, в совершении которых имеется заинтересованность.

В протоколе о проведении заседания Наблюдательного совета Учреждения заочным голосованием в обязательном порядке указывается о направлении извещений и опросных листов членам Наблюдательного совета, о действительности и количестве опросных листов для определения кворума, результаты голосования поименно;

3.10.12.7. каждый член Наблюдательного совета Учреждения имеет при голосовании один голос. Передача членом Наблюдательного совета своего голоса другому лицу не допускается. В случае равенства голосов решающим является голос председателя Наблюдательного совета;

3.10.12.8. на заседании Наблюдательного совета ведется протокол. Протокол заседания составляется, подписывается председателем заседания, который несет ответственность за правильность его составления.

Протокол заседания Наблюдательного совета в течение 2 рабочих дней после заседания направляется Учредителю. Решения, заключения, рекомендации и протоколы заседаний Наблюдательного совета включаются в номенклатуру дел Учреждения и доступны для ознакомления любым лицам, имеющим право быть избранными в члены Наблюдательного совета;

3.10.12.9. организационно-техническое, документационное обеспечение заседаний Наблюдательного совета, подготовка аналитических, справочных и других материалов к заседаниям, оформление принятых им решений возлагается на администрацию Учреждения.

3.11. **Управляющий совет** является коллегиальным органом управления Учреждением, в деятельности которого реализуются права участников образовательного процесса и общества на участие в управлении Учреждением.

3.11.1. Управляющий совет создается в составе 9 членов на срок три года. Персональный состав Управляющего совета определяется приказом руководителя (директора) Учреждения на основании протоколов Общего собрания работников Учреждения, родительской конференции.

3.11.2. В состав Управляющего совета входят:

3.11.2.1. родители (законные представители) обучающихся всех уровней образования, реализуемых Учреждением; Работники Учреждения, дети которых обучаются в Учреждении, не могут быть избраны в состав Управляющего совета в качестве представителей родителей (законных представителей) обучающихся.

3.11.2.2. работники Учреждения, из которых не менее 2/3 должны являться педагогическими работниками; Руководитель (директор) Учреждения может быть избран членом Управляющего совета по должности от работников.

3.11.2.3. обучающиеся Учреждения на уровне среднего общего образования.

Количество членов Управляющего совета из числа родителей (законных представителей) не может быть меньше 1/3 и больше 1/2 от общего числа членов Управляющего совета.

Количество членов Управляющего совета из числа работников Учреждения не может превышать 1/2 от общего числа членов Управляющего совета.

3.11.3. Порядок формирования Управляющего совета следующий:

3.11.3.1. Члены Управляющего совета из числа родителей (законных представителей) обучающихся избираются на родительской конференции с участием делегатов от классов.

При организации выборов членов Управляющего совета из числа родителей (законных представителей) обучающихся посредством родительской конференции применяются следующие правила:

Делегаты конференции избираются на классных родительских собраниях по одному от каждого класса. Решение собрания об избрании делегата на конференцию принимается большинством голосов родителей (законных представителей), присутствующих на собрании, и оформляется протоколом, подписываемым всеми участниками собрания.

Разрешается самовыдвижение кандидатов в делегаты на конференцию.

Конференция признается правомочной, если в ее работе принимают участие не менее двух третей избранных делегатов. Конференция избирает из своего состава председателя и секретаря.

Члены Управляющего совета избираются из числа делегатов, присутствующих на конференции. Предложения по кандидатурам членов Управляющего совета могут быть внесены делегатами конференции.

Решения конференции принимаются голосованием большинством голосов присутствующих делегатов при кворуме не менее 50% делегатов от классов и оформляются протоколом, подписываемым председателем и секретарем конференции.

3.11.3.2. Члены Управляющего совета из числа работников Учреждения избираются на Общем собрании работников Учреждения при кворуме не менее 50% членов Общего собрания путем открытого голосования простым большинством голосов. Предложения по кандидатурам членов Управляющего совета могут быть внесены членами Общего собрания, руководителем (директором) Учреждения.

3.11.3.3. Члены Управляющего совета из числа обучающихся на уровне среднего общего образования избираются на собрании обучающихся при кворуме не менее 50% обучающихся путем открытого голосования простым большинством голосов. Предложения по кандидатурам членов Управляющего совета могут быть внесены членами собрания обучающихся.

3.11.4. Деятельность членов Управляющего совета основывается на принципах добровольности участия в его работе, коллегиальности принятия решений, гласности.

Члены Управляющего совета работают на общественных началах и не получают вознаграждение за работу в Управляющем совете.

3.11.5 Член Управляющего совета может быть исключен из состава Управляющего совета за:

3.11.5.1. пропуск двух и более заседаний Управляющего совета без уважительной причины;

3.11.5.2. совершение аморального поступка, противоправных действий, несовместимых с членством в Управляющем совете;

3.11.6. Полномочия члена Управляющего совета, являющегося руководителем (директором) Учреждения, представителем работников Учреждения, прекращаются досрочно с момента прекращения трудовых отношений с Учреждением.

3.11.7. После исключения из состава Управляющего совета его члена Управляющий совет принимает меры для замещения исключенного члена посредством довыборов.

3.11.8. Управляющий совет может быть досрочно распущен на основании приказа руководителя (директора) Учреждения по инициативе Общего собрания работников Учреждения, родительской конференции в следующих случаях:

3.11.8.1. принятие решений, повлекших неблагоприятные последствия для Учреждения;

3.11.8.2. если заседания Управляющего совета не проводились два и более раза подряд по неуважительным причинам.



В случае роспуска Управляющего совета новые выборы членов управляющего совета проводятся в порядке, установленном настоящим Уставом.

3.11.9. Управляющий совет приступает к осуществлению своих полномочий со дня утверждения руководителем (директором) Учреждения персонального состава Управляющего совета.

Дату первого заседания Управляющего совета назначает руководитель (директор) Учреждения. Руководитель (директор) Учреждения открывает первое заседание Управляющего совета.

В дальнейшем Управляющий совет возглавляет председатель.

3.11.10. Председатель Управляющего совета избирается на первом заседании Управляющего совета открытым голосованием простым большинством голосов.

Обучающиеся, руководитель (директор) Учреждения и работники, в том числе педагогические, не могут быть избраны председателем Управляющего совета.

Управляющий совет вправе в любое время переизбрать своего председателя.

Председатель организует и планирует работу Управляющего совета, созывает заседания Управляющего совета и председательствует на них, организует на заседании ведение протокола, подписывает решения Управляющего совета, контролирует выполнение принятых на заседании Управляющего совета решений.

В случае отсутствия председателя Управляющего совета его функции осуществляет его заместитель, избираемый членами Управляющего совета из их числа открытым голосованием простым большинством голосов.

3.11.11. Для ведения текущих дел члены Управляющего совета избирают из своего состава секретаря Управляющего совета, который обеспечивает протоколирование заседаний и ведение документации Управляющего совета.

3.11.12. Организационной формой работы Управляющего совета являются заседания, которые проводятся по мере необходимости, но не реже одного раза в три месяца.

Заседания Управляющего совета созываются председателем Управляющего совета, а в его отсутствие – заместителем председателя по собственной инициативе или по инициативе одного из членов Управляющего совета. Правом созыва заседания Управляющего совета обладает также руководитель (директор) Учреждения.

Конкретную дату, время и тематику заседания Управляющего совета секретарь сообщает членам Управляющего совета не позднее чем за 7 дней до заседания Управляющего совета. Рабочие материалы, при необходимости, доводятся секретарем до членов Управляющего совета в те же сроки.

Кворумом для принятия решения Управляющим советом является присутствие не менее половины его членов, из которых не менее половины – родители (законные представители) обучающихся.

По приглашению Управляющего совета в заседании с правом совещательного голоса может принимать участие руководитель (директор), если он не является членом Управляющего совета Учреждения. Иные лица, не являющиеся членами Управляющего совета, могут принимать участие в его заседании с правом совещательного голоса, если против этого не возражает более половины членов Управляющего совета, присутствующих на заседании.

Решения на заседании Управляющего совета принимаются большинством голосов от списочного состава Управляющего совета. В случае равенства голосов решающим является голос председательствующего на заседании. Каждый член Управляющего совета обладает одним голосом.

На заседании Управляющего совета ведется протокол. Протокол заседания Управляющего совета составляется не позднее 5 дней после его проведения. В протоколе заседания указываются: место и время его проведения; присутствующие на заседании; повестка дня заседания; вопросы, поставленные на голосование, и итоги голосования по ним; принятые решения. Протокол заседания подписывается председательствующим на заседании, который несет ответственность за правильность составления протокола.

Решения и протоколы заседаний Управляющего совета включаются в номенклатуру дел Учреждения и доступны для ознакомления любым лицам, имеющим право быть избранными в члены Управляющего совета.

Организационно-техническое, документационное обеспечение заседаний Управляющего совета, подготовка аналитических, справочных и других материалов к заседаниям, оформление принятых им решений возлагается на администрацию Учреждения по запросу Председателя Управляющего совета.

3.11.13. Компетенция Управляющего совета:

3.11.13.1. принимает локальные нормативные акты Учреждения, регламентирующие финансово-хозяйственную деятельность Учреждения, в том числе привлечение и расходование средств от приносящей доход деятельности (за исключением вопросов, рассмотрение которых отнесено к исключительной компетенции Наблюдательного совета Учреждения);

3.11.13.2. принимает локальные нормативные акты Учреждения, затрагивающие права и законные интересы обучающихся, родителей (законных представителей) обучающихся, в том числе регламентирующие:

требования к одежде обучающихся;

предоставление мер социальной поддержки обучающимся;

организацию питания в Учреждении;

пользование лечебно-оздоровительной инфраструктурой, объектами культуры и объектами спорта, имеющимися в Учреждении;

посещение обучающимися по своему выбору мероприятий, которые проводятся в Учреждении и не предусмотрены учебным планом;

и др.;

3.11.13.3. определяет основные направления развития Учреждения, повышение эффективности финансово-экономической деятельности Учреждения, стимулирования труда его работников;

3.11.13.4. по представлению руководителя (директора) Учреждения рассматривает программу развития Учреждения, выражает мнение о ее принятии с последующим представлением Учредителю для согласования;

3.11.13.5 содействует привлечению дополнительного финансирования для обеспечения деятельности и развития Учреждения;

3.11.13.6. рассматривает отчет Учреждения о поступлении и расходовании финансовых и материальных средств для дальнейшего его представления Учредителю и общественности;

3.11.13.7. осуществляет контроль за здоровыми и безопасными условиями воспитания и обучения в Учреждении;

3.11.13.8. участвует в распределении стимулирующей части фонда оплаты труда Учреждения в порядке, установленном соответствующим локальным нормативным актом Учреждения;

3.11.13.9. участвует в обсуждении вопросов о применении к обучающимся мер дисциплинарного взыскания;

3.11.13.10. предварительно перед вынесением на заседание Педагогического совета рассматривает проекты локальных нормативных актов Учреждения:

порядок оказания в Учреждении платных образовательных услуг;

порядок обучения по индивидуальному учебному плану, в том числе ускоренного обучения;

положение о комиссии по урегулированию споров между участниками образовательных отношений;

нормы профессиональной этики педагогических работников;

перечень факультативных и элективных учебных предметов, курсов, дисциплин (модулей);

порядок преподавания в Учреждении любых других учебных предметов, курсов, дисциплин (модулей);

порядок получения образования на иностранном языке и оформления на иностранном языке документов об образовании и (или) о квалификации;

порядок зачета результатов освоения обучающимися учебных предметов, курсов, дисциплин (модулей), практики, дополнительных образовательных программ в других организациях.

3.11.13.11. вносит руководителю (директору) Учреждения предложения для рассмотрения:

вопросов в части материально-технического обеспечения и оснащения образовательного процесса, оборудования помещений Учреждения;

вопросов в части создания в Учреждении необходимых условий для организации питания, медицинского обслуживания обучающихся;

по организации мероприятий по охране и укреплению здоровья обучающихся;

по организации воспитательной работы в Учреждении;

по организации платных образовательных и иных платных услуг.

3.11.13.12. участвует в принятии решений о создании в Учреждении общественных (в том числе детских и молодежных) организаций, объединений, а также может запрашивать отчет о деятельности данных объединений;

3.11.13.13. рассматривает отчет о поступлении и расходовании финансовых и материальных средств;

3.11.13.14. ходатайствует перед Учредителем о поощрении руководителя (директора) Учреждения;

3.12. **Педагогический совет** является коллегиальным органом управления Учреждением и создан в целях реализации права педагогических работников на участие в управлении Учреждением, развития содержания образования, повышения качества воспитания и обучения обучающихся, совершенствования методической работы, рассмотрения педагогических и методических вопросов организации образовательного процесса, изучения и распространения передового педагогического опыта в Учреждении, содействия повышению квалификации работников Учреждения.

3.12.1. Педагогический совет Учреждения действует бессрочно.

3.12.2. Членами Педагогического совета являются все лица, осуществляющие педагогическую деятельность в Учреждении на основании трудовых договоров, а также руководитель Учреждения.

Срок полномочий члена Педагогического совета: со дня заключения до дня расторжения трудового договора с Учреждением.

Председателем Педагогического совета является руководитель (директор) Учреждения (лицо, исполняющее его обязанности). Председатель Педагогического совета организует подготовку заседаний, определяет повестку дня, ведет заседания педагогического совета и контролирует выполнение решений.

Председатель назначает своим приказом секретаря Педагогического совета сроком на один год. Секретарь Педагогического совета ведет протоколы заседаний педагогического совета и организует делопроизводство.

3.12.3. Педагогический совет собирается не реже одного раза в учебную четверть по инициативе руководителя (директора) Учреждения. Сроки проведения и тематика заседаний Педагогического совета определяются годовым планом работы Учреждения.

В случае необходимости, по требованию не менее 1/3 членов Педагогического совета, переданному руководителю (директору) Учреждения в письменном виде, могут созываться внеочередные заседания Педагогического совета.

Не позднее чем за 5 дней до даты проведения Педагогического совета объявление о его проведении помещается на доску объявлений, расположенную в Учреждении, для ознакомления членов Педагогического совета.

Ход заседания Педагогического совета и решения Педагогического совета оформляются протоколом. В протоколах фиксируется ход обсуждения вопросов, выносимых на Педагогический совет, предложения и замечания членов Педагогического совета. Протоколы подписываются председателем и секретарем Педагогического совета. Протоколы Педагогического совета включаются в номенклатуру дел Учреждения и хранятся в Учреждении постоянно.

3.12.4. При необходимости Педагогический совет может:

привлекать для работы на свои заседания специалистов в области образования и науки, иных лиц, чья профессиональная деятельность связана с вопросами, входящими в компетенцию Педагогического совета;

приглашать представителей родительского комитета, общественных организаций, ученического самоуправления, родителей обучающихся и других лиц.

Необходимость приглашения лиц, указанных в настоящем пункте, на заседания Педагогического совета определяется председателем Педагогического совета. Лица, приглашенные на заседание Педагогического совета, пользуются правом совещательного голоса.

3.12.5. Решение Педагогического совета по всем рассматриваемым вопросам принимается открытым голосованием простым большинством голосов. Кворумом для принятия решений является присутствие на заседании Педагогического совета не менее 2/3 его членов. Решение Педагогического совета является правомочным, если за него проголосовало не менее 1/2 присутствующих членов. При равном числе голосов решающим является голос председателя Педагогического совета.

Организацию работы по выполнению решений Педагогического совета осуществляет руководитель (директор) Учреждения (председатель Педагогического совета) и ответственные лица, указанные в решении. На очередном заседании председатель Педагогического совета докладывает о результатах этой работы.

3.12.6. К компетенции Педагогического совета относится:

3.12.6.1. планирование образовательного процесса;

3.12.6.2. организация и совершенствование методического обеспечения образовательного процесса;

3.12.6.3. разработка, рассмотрение и направление на утверждение руководителю (директору) Учреждения образовательных программ, учебных планов, планов учебно-воспитательной деятельности;

3.12.6.4. обсуждение, рассмотрение и выбор различных вариантов содержания образования, форм и методов обучения и воспитания, рассмотрение вопросов внедрения образовательных технологий, в том числе электронного обучения, обобщение педагогического опыта;

3.12.6.5. заслушивание информации и отчетов педагогических работников по вопросам реализации содержания образования, применяемых технологий, повышения качества образовательного процесса;

3.12.6.6. разработка перечня платных образовательных услуг;

3.12.6.7. принятие локальных нормативных актов Учреждения, затрагивающих права обучающихся, вопросы организации образовательного процесса;

3.12.6.8. принятие решений о переводе обучающихся в следующий класс, об условном переводе в следующий класс обучающихся, не прошедших промежуточной аттестации по уважительным причинам или имеющих академическую задолженность;

3.12.6.9. вынесение решения по усмотрению родителей (законных представителей) об оставлении на повторное обучение, переводе на обучение по адаптированным образовательным программам в соответствии с рекомендациями психолого-медико-педагогической комиссии либо на обучение по индивидуальному учебному плану;

3.12.6.10. вынесение решения о сроках прохождения повторной промежуточной аттестации обучающимися, имеющими академическую задолженность по соответствующему учебному предмету, курсу, дисциплине в пределах одного года с момента образования академической задолженности;

3.12.6.11. вынесение решения о формировании комиссии для прохождения промежуточной аттестации обучающимися, не ликвидировавшими с первого раза академическую задолженность по соответствующему предмету;

3.12.6.12. вынесение решения о допуске к государственной итоговой аттестации выпускников 9 и 11 классов и на основании ее результатов вынесение решения о выдаче документов об образовании и (или) обучении;

3.12.6.13. рассмотрение кандидатур обучающихся для поощрения за успехи в учебной, физкультурной, спортивной, общественной, научной, научно-технической, творческой, экспериментальной и инновационной деятельности в соответствии с локальным нормативным актом Учреждения;

3.12.6.14. рассмотрение вопроса по определению списка учебников в соответствии с утвержденным федеральным перечнем учебников, рекомендованных к использованию, а также учебных пособий, допущенных к использованию при реализации образовательных программ в Учреждении;

3.12.6.15. организация процедуры промежуточной аттестации обучающихся.

3.13. В учреждении могут быть созданы представительные органы (Советы родителей, Профессиональные союзы работников и др.).

Состав и порядок работы таких органов регламентируется внутренними положениями и иными документами таких представительных органов.

При наличии данных органов в случаях, установленных действующим законодательством, настоящим Уставом их мнение учитывается в порядке, установленном п. 4.5 настоящего Устава.

3.14. В Учреждении может быть создан совет профилактики, который является коллегиальным органом Учреждения. Основная цель совета профилактики - решение вопросов организации работы по коррекции детского и семейного неблагополучия, разработки и реализации ИПК, оценке ее эффективности, завершении работы по коррекции детского и семейного неблагополучия.

Порядок создания и функционирования Совета профилактики осуществляется в соответствии с локальным актом Учреждения.

#### **IV. Порядок разработки и принятия локальных нормативных актов**

4.1. Локальный нормативный акт Учреждения – это основанный на законодательстве официальный правовой документ, принятый Учреждением в пределах своей компетенции, рассчитанный на неоднократное применение и устанавливающий правила поведения (права и обязанности) самого Учреждения, всех или отдельных категорий его работников, обучающихся и их родителей (законных представителей) в части, не урегулированной законодательством Российской Федерации и муниципальными правовыми актами.

4.2. Локальный нормативный акт издается Учреждением в письменной форме и содержит необходимые реквизиты: наименование, отражающее форму акта и его краткое содержание, дату издания, порядковый (регистрационный) номер, подпись уполномоченного должностного лица, в необходимых случаях визы согласования и печать Учреждения.

4.3. Подготовка проекта (разработка содержания), сроки и ответственные за разработку локального нормативного акта лица определяется распорядительным актом руководителя (директора) Учреждения.

4.4. Все локальные нормативные акты Учреждения принимаются в следующем порядке: локальный нормативный акт утверждается единоличным исполнительным органом Учреждения – руководителем (директором) путем издания распорядительного акта после принятия его коллегиальными органами управления Учреждением в соответствии с компетенцией коллегиальных органов, определенной настоящим Уставом.

Результат принятия локального нормативного акта соответствующим коллегиальным органом Учреждения отражается в протоколе заседания коллегиального органа и на титульном листе локального нормативного акта.

Изменения в локальные нормативные акты Учреждения вносятся в порядке, аналогичном порядку утверждения локальных нормативных актов, установленному настоящим Уставом.

4.5. При принятии локальных нормативных актов, затрагивающих права обучающихся и работников Учреждения, учитывается мнение совета родителей, а также в порядке и в случаях, которые предусмотрены трудовым законодательством, представительного органа работников (при их наличии).

4.5.1. Порядок учета мнения родителей (законных представителей) обучающихся при принятии нормативного акта Учреждения, затрагивающего права и законные интересы обучающихся:

перед утверждением руководителем (директором) локального нормативного акта, затрагивающего права и законные интересы обучающихся, руководитель (директор) направляет проект этого локального нормативного акта на согласование в совет родителей (законных представителей) обучающихся с соответствующим сопроводительным письмом;

совет родителей обучающихся не позднее пяти рабочих дней со дня получения проекта локального нормативного акта направляют руководителю (директору) мотивированное мнение по представленному проекту в письменной форме;

в случае если совет родителей обучающихся выразил согласие с проектом локального нормативного акта, либо мотивированное мнение не поступило в указанный предыдущим пунктом срок, руководитель (директор) имеет право принять локальный нормативный акт;

в случае если советы родителей обучающихся высказали свои письменные предложения по проекту локального нормативного акта, руководитель (директор) имеет право принять локальный нормативный акт с учетом высказанных предложений;

в случае если мотивированные мнения хотя бы одного из членов совета родителей обучающихся не содержат согласия с проектом локального нормативного акта, либо содержат предложения по его доработке, которые руководитель (директор) учитывать не планирует, руководитель (директор) в течение трех рабочих дней после получения мотивированного мнения проводит дополнительные консультации с советом родителей обучающихся, направившим свое несогласие, либо предложение по доработке проекта локального нормативного акта, в целях достижения взаимоприемлемого решения;



4.5.2. Мнение представительного органа работников при принятии локальных нормативных актов учитывается в порядке и в случаях, которые предусмотрены трудовым законодательством.

4.6. Совет родителей может обжаловать принятый локальный нормативный акт в Комиссии по урегулированию споров между участниками образовательных отношений, у Учредителя, а также оспорить в соответствии с действующим законодательством.

4.7. Локальные нормативные акты Учреждения не могут противоречить действующему законодательству Российской Федерации, муниципальным правовым актам и настоящему Уставу. Нормы локальных нормативных актов Учреждения, ухудшающие положение обучающихся или работников Учреждения по сравнению с установленным законодательством об образовании, трудовым законодательством либо принятые с нарушением порядка, установленного настоящим Уставом, не применяются и подлежат отмене Учреждением.

4.8. С локальными нормативными актами Учреждения должны быть ознакомлены все лица, чьи права и интересы они затрагивают: работники Учреждения – под подпись, родители (законные представители) обучающихся, обучающиеся – путем размещения локальных нормативных актов на официальном сайте Учреждения и (или) информационном стенде Учреждения.

## V. Имущество учреждения

5.1. Имущество закрепляется за Учреждением на праве оперативного управления в соответствии с Гражданским кодексом Российской Федерации. Собственником имущества Учреждения является муниципальное образование город Пермь.

Право оперативного управления на недвижимое имущество подлежит государственной регистрации в соответствии с действующим законодательством.

5.2. Земельный участок, необходимый для выполнения Учреждением своих уставных задач, предоставляется ему на праве постоянного (бессрочного) пользования.

5.3. На праве оперативного управления закрепляется имущество в виде нежилых помещений, зданий, сооружений, а также оборудование, транспортные средства, инвентарь и другие материальные ценности, относимые к основным средствам.

5.4. Закрепление муниципального имущества на праве оперативного управления осуществляется Департаментом в соответствии с его целевым назначением и оформляется распоряжением начальника Департамента.

5.5. Источниками формирования имущества и финансовых ресурсов Учреждения являются:

- имущество, закрепленное за ним на праве оперативного управления;
- средства от сдачи в аренду имущества, закрепленного за ним на праве оперативного управления;
- бюджетные поступления в виде субсидий;
- средства от оказания платных услуг;
- средства спонсоров и добровольные целевые пожертвования граждан и юридических лиц;
- иные источники, не запрещенные действующим законодательством Российской Федерации.

5.6. Учреждение отвечает по своим обязательствам имуществом, находящимся у него на праве оперативного управления, за исключением недвижимого имущества и особо ценного движимого имущества, закрепленных за ним Департаментом или приобретенных автономным учреждением за счет средств, выделенных ему Учредителем на приобретение этого имущества.

5.7. Собственник имущества Учреждения не несет ответственность по обязательствам Учреждения, за исключением случаев, предусмотренных действующим законодательством Российской Федерации. Учреждение не отвечает по обязательствам собственника имущества Учреждения.

5.8. Учреждение вправе осуществлять приносящую доход деятельность лишь постольку, поскольку это служит достижению целей, ради которых оно создано, и соответствующую этим целям, при условии, что такая деятельность указана в его учредительных документах.

Доходы, полученные от такой деятельности, и приобретенное за счет этих доходов имущество поступают в самостоятельное распоряжение Учреждения и используются им для достижения целей, ради которых оно создано, если иное не предусмотрено Федеральным законом от 03 ноября 2006 г. № 174-ФЗ «Об автономных учреждениях».

5.9. Собственник имущества Учреждения не имеет права на получение доходов от осуществления Учреждением деятельности и использования закрепленного за Учреждением имущества.

5.10. Учреждение без согласия Учредителя не вправе распоряжаться недвижимым имуществом и особо ценным движимым имуществом, закрепленным за ним на праве оперативного управления Департаментом, или приобретенным Учреждением за счет средств, выделенных ему Учредителем на приобретение такого имущества. Остальным имуществом, находящимся у него на праве оперативного управления и приобретенным за счет собственных средств, Учреждение вправе распоряжаться самостоятельно, если иное не установлено законом.

Учреждение вправе сдавать имущество в аренду в случаях, когда распоряжение имуществом путем его передачи в аренду осуществляется в целях обеспечения более эффективной организации основной деятельности Учреждения, для которой оно создано, с согласия Департамента и Учредителя.

Имущество Учреждения может быть передано в безвозмездное пользование в соответствии с его функциональным назначением с согласия Учредителя и Департамента в порядке, предусмотренном действующим законодательством.

5.11. Недвижимое имущество, закрепленное за Учреждением или приобретенное Учреждением за счет средств, выделенных ему Учредителем на приобретение этого имущества, а также находящееся у Учреждения особо ценное движимое имущество подлежит обособленному учету в установленном порядке.

5.12. Имущество, переданное в оперативное управление, подлежит переоценке в установленном порядке.

5.13. Под особо ценным движимым имуществом понимается имущество, без которого осуществление Учреждением своей уставной деятельности будет существенно затруднено.

Порядок отнесения имущества к категории особо ценного движимого имущества устанавливается Правительством Российской Федерации. Виды такого имущества определяются в порядке, установленном нормативно-правовыми актами города Перми в отношении автономных учреждений, которые созданы на базе имущества, находящегося в муниципальной собственности.

5.14. Решение Учредителя об отнесении имущества к категории особо ценного движимого имущества принимается одновременно с принятием решения о закреплении указанного имущества за Учреждением или о выделении средств на его приобретение.

5.15. Учреждение вправе с согласия Учредителя и Департамента вносить имущество, указанное в п. 5.11., в уставный (складочный) капитал других юридических лиц или иным образом передавать это имущество другим юридическим лицам в качестве их учредителя или участника (за исключением объектов культурного наследия народов Российской Федерации, предметов и документов, входящих в состав Музейного фонда Российской Федерации, Архивного фонда Российской Федерации, национального библиотечного фонда).

5.16. При осуществлении права оперативного управления имуществом Учреждение обязано:

5.16.1. эффективно использовать имущество;

5.16.2. использовать имущество строго в соответствии с целями создания Учреждения;

5.16.3. вести бухгалтерский учет, бухгалтерскую и статистическую отчетность в установленном порядке, обеспечить сохранность имущества;

5.16.4. не допускать ухудшения технического состояния имущества, это требование не распространяется на ухудшения, связанные с нормальным износом этого имущества в процессе эксплуатации;

5.16.5. осуществлять текущий и капитальный ремонт имущества, при этом любые произведенные улучшения имущества возмещению собственником не подлежат.

5.17. Ежегодно Учреждение обязано опубликовывать отчеты о своей деятельности и об использовании закрепленного за ним имущества в определенных Учредителем Учреждения средствах массовой информации. Порядок опубликования отчетов, а также перечень сведений, которые должны содержаться в отчетах, устанавливаются Правительством Российской Федерации, нормативными правовыми актами города Перми.

5.18. Учреждение обязано вести бухгалтерский учет, представлять бухгалтерскую отчетность и статистическую отчетность в порядке, установленном законодательством Российской Федерации.

5.19. Ответственность за сохранность муниципального имущества и использование его по назначению несет руководитель (директор) Учреждения.

5.20. Право оперативного управления на имущество прекращается по основаниям и в порядке, предусмотренном действующим законодательством.

5.21. Департамент вправе изъять излишнее, неиспользуемое или используемое не по назначению имущество, закрепленное им за Учреждением либо приобретенное Учреждением за счет средств, выделенных ему Учредителем на приобретение такого имущества.

Имуществом, изъятим у Учреждения, Департамент вправе распорядиться по своему усмотрению.

5.22. Имущество ликвидированного Учреждения, оставшееся после удовлетворения требований кредиторов, передается ликвидационной комиссией Учредителю Учреждения и направляется на цели развития образования в соответствии с Уставом Учреждения, а имущество Учреждения, на которое в соответствии с федеральными законами не может быть обращено взыскание по обязательствам Учреждения, передается ликвидационной комиссией Учредителю Учреждения.

5.23. Учреждение вправе направлять в Департамент предложения по изъятию у него имущества, закрепленного за Учреждением на праве оперативного управления, по согласованию с Учредителем.

## **VI. Внесение изменений в устав. Реорганизация и ликвидация учреждения**

6.1. Устав Учреждения, а также вносимые в него изменения, утверждаются распоряжением Учредителя Учреждения по согласованию в части, касающейся имущества, с Департаментом и регистрируются в установленном законодательством порядке. Изменения к Уставу становятся действительными с момента их регистрации.



Изменения в Устав Учреждения предлагаются Учредителем или руководителем (директором) Учреждения, рассматриваются Наблюдательным советом, который дает по ним рекомендации, утверждаются Учредителем в порядке, установленном настоящим Уставом.

6.2. Реорганизация Учреждения (слияние, присоединение, разделение, выделение, преобразование) может быть осуществлена по решению Учредителя в порядке, установленном гражданским законодательством, и на основании положительного заключения комиссии по оценке последствий такого решения. Порядок создания комиссии по проведению оценки последствий принятия решения о реорганизации Учреждения, порядок ее проведения, включая критерии оценки, устанавливаются нормативными правовыми актами Пермского края.

6.3. При реорганизации Учреждения лицензия Учреждения переоформляется в порядке, установленном действующим законодательством.

6.4. Учреждение может быть ликвидировано в случаях и порядке, установленных действующим законодательством Российской Федерации, а также по решению суда.

6.5. Решение о ликвидации Учреждения принимается администрацией города Перми и утверждается постановлением администрации города Перми на основании положительного заключения комиссии по оценке последствий такого решения.

6.6. При ликвидации Учреждения, при прекращении его деятельности в результате реорганизации в форме разделения действие лицензии прекращается со дня внесения в единый государственный реестр юридических лиц записи соответственно о ликвидации юридического лица, о прекращении его деятельности в результате реорганизации.

6.7. При ликвидации Учреждения денежные средства за вычетом платежей по покрытию своих обязательств направляются на цели развития системы образования г. Перми. Имущество ликвидированного Учреждения, оставшееся после удовлетворения требований кредиторов, передается ликвидационной комиссией Учредителю Учреждения и направляется на цели развития образования в соответствии с Уставом Учреждения, а имущество Учреждения, на которое в соответствии с федеральными законами не может быть обращено взыскание по обязательствам Учреждения, передается ликвидационной комиссией Учредителю Учреждения.

6.8. В случае реорганизации, ликвидации Учреждения Учредитель обеспечивает перевод детей с согласия их родителей в другие муниципальные образовательные учреждения города Перми соответствующего типа.

6.9. Учреждение гарантирует учет и обеспечивает сохранность документов по личному составу. В случае реорганизации Учреждение передает документы по личному составу правопреемнику, при отсутствии правопреемника Учреждение передает документы по личному составу на государственное хранение, иные документы сдаются на хранение в архив.

## ПРАВОВЫЕ АКТЫ ТЕРРИТОРИАЛЬНЫХ ОРГАНОВ АДМИНИСТРАЦИИ ГОРОДА ПЕРМИ



АДМИНИСТРАЦИЯ ГОРОДА ПЕРМИ

ГЛАВА АДМИНИСТРАЦИИ  
ИНДУСТРИАЛЬНОГО РАЙОНА

РАСПОРЯЖЕНИЕ

19.12.2023

№ 059-16-01-03-232

**О внесении изменений в Состав общественной комиссии по обсуждению проекта муниципальной программы формирования современной городской среды на 2022-2025 годы в части благоустройства дворовых территорий в Индустриальном районе города Перми, утвержденный распоряжением главы администрации Индустриального района города Перми от 12.04.2023 № 059-16-01-03-49**

В целях актуализации правовых актов главы администрации Индустриального района города Перми и в связи кадровыми изменениями:

1. Внести в Состав общественной комиссии по обсуждению проекта муниципальной программы формирования современной городской среды на 2022-2025 годы в части благоустройства дворовых территорий в Индустриальном районе города Перми, утвержденный распоряжением главы администрации Индустриального района города Перми от 12 апреля 2023 № 059-16-01-03-49 (далее – Состав общественной комиссии), следующие изменения:

1.1. позицию:

Лалаев Джавид Биалал оглы - и. о. начальника отдела градостроительства, земельных и имущественных отношений администрации Индустриального района города Перми;

Уссова Ольга Аркадьевна - главный специалист отдела благоустройства администрации Индустриального района города Перми;

изложить в следующей редакции:

Лалаев Джавид Биалал оглы - главный специалист отдела градостроительства, земельных и имущественных отношений администрации Индустриального района города Перми;

Уссова Ольга Аркадьевна - главный специалист отдела жилищно - коммунального хозяйства и жилищных отношений администрации Индустриального района города Перми;

1.2. исключить из Состава общественной комиссии:

Захаров Сергей Геннадьевич - депутат Пермской городской Думы по избирательному округу № 5;

включить в Состав общественной комиссии:

Мелюхин Антон Николаевич - депутат Пермской городской Думы по избирательному округу № 5;

Трефилов Сергей Аполлонович - начальник территориального подразделения Индустриального района города Перми МКУ «Содержание объектов благоустройства»;

Лепешкин Юрий Анатольевич - заместитель начальника территориального подразделения Индустриального района города Перми МКУ «Содержание объектов благоустройства».

2. Настоящее распоряжение вступает в силу с даты официального опубликования в печатном средстве массовой информации «Официальный бюллетень органов местного самоуправления муниципального образования город Пермь».

3. Общему отделу администрации Индустриального района города Перми обеспечить опубликование настоящего распоряжения в печатном средстве массовой информации «Официальный бюллетень органов местного самоуправления муниципального образования город Пермь».

4. Контроль за исполнением настоящего распоряжения возложить на первого заместителя главы администрации Индустриального района города Перми Безденежных Д.И.

Д.В. Дробинин



## АДМИНИСТРАЦИЯ ГОРОДА ПЕРМИ

### ГЛАВА АДМИНИСТРАЦИИ ОРДЖОНИКИДЗЕВСКОГО РАЙОНА

#### РАСПОРЯЖЕНИЕ

20.12.2023

№ 059-37-01-04-143

**Об утверждении Программы профилактики рисков причинения вреда (ущерба) охраняемым законом ценностям по муниципальному контролю в сфере благоустройства на территории Орджоникидзевского района города Перми на 2024 год**

В соответствии со статьей 16 Федерального закона от 06 октября 2003 г. № 131-ФЗ «Об общих принципах организации местного самоуправления в Российской Федерации», со статьей 44 Федерального закона от 31 июля 2020 г.

№ 248-ФЗ «О государственном контроле (надзоре) и муниципальном контроле в Российской Федерации», постановлением Правительства Российской Федерации от 25 июня 2021 г. № 990 «Об утверждении Правил разработки и утверждения контрольными (надзорными) органами программы профилактики рисков причинения вреда (ущерба) охраняемым законом ценностям», решениями Пермской городской Думы от 21 декабря 2021 г. № 319 «Об утверждении Положения о муниципальном контроле в сфере благоустройства на территории города Перми», от 15 декабря 2020 г. № 277 «Об утверждении Правил благоустройства территории города Перми», от 29 января 2013 г. № 7 «О территориальных органах администрации города Перми»

1. Утвердить прилагаемую Программу профилактики рисков причинения вреда (ущерба) охраняемым законом ценностям по муниципальному контролю в сфере благоустройства на территории Орджоникидзевского района города Перми на 2024 год (далее – Программа).

2. Отделу благоустройства администрации Орджоникидзевского района города Перми обеспечить выполнение Программы.

3. Признать утратившим силу распоряжение Главы администрации Орджоникидзевского района города Перми от 20 декабря 2022 г. № 059-37-01-04-166 «Об утверждении Программы профилактики рисков причинения вреда (ущерба) охраняемым законом ценностям по муниципальному контролю в сфере благоустройства на территории Орджоникидзевского района города Перми на 2023 год».

4. Настоящее распоряжение вступает в силу с даты официального опубликования в печатном средстве массовой информации «Официальный бюллетень органов местного самоуправления муниципального образования город Пермь».

5. Общему отделу администрации Орджоникидзевского района города Перми обеспечить опубликование настоящего распоряжения в печатном средстве массовой информации «Официальный бюллетень органов местного самоуправления муниципального образования город Пермь» и размещение распоряжения на официальном сайте муниципального образования город Пермь в информационно-телекоммуникационной сети Интернет и сайте администрации Орджоникидзевского района город Пермь.

6. Контроль за исполнением настоящего распоряжения возложить на первого заместителя главы администрации Орджоникидзевского района города Перми Казанцева В.Л.

Е.В. Карабатов

УТВЕРЖДЕНА  
распоряжением  
главы администрации  
Орджоникидзевского района  
города Перми  
« 20 » 12 2023 г. № 059-37-01-04-143

**ПРОГРАММА ПРОФИЛАКТИКИ РИСКОВ ПРИЧИНЕНИЯ ВРЕДА (УЩЕРБА)  
ОХРАНЯЕМЫМ ЗАКОНОМ ЦЕННОСТЯМ ПРИ ОСУЩЕСТВЛЕНИИ  
МУНИЦИПАЛЬНОГО КОНТРОЛЯ В СФЕРЕ БЛАГОУСТРОЙСТВА НА 2024 ГОД**

1. Программа профилактики рисков причинения вреда (ущерба) охраняемым законом ценностям по муниципальному контролю в сфере благоустройства на территории Орджоникидзевского района города Перми на 2024 год (далее – Программа профилактики) разработана в соответствии со статьей 44 Федерального закона от 31.07.2020 № 248-ФЗ «О государственном контроле (надзоре) и муниципальном контроле в Российской Федерации», постановлением Правительства РФ от 25.06.2021 № 990 «Об утверждении Правил разработки и утверждения контрольными (надзорными) органами программы профилактики рисков причинения вреда (ущерба) охраняемым законом ценностям».

2. Профилактика рисков причинения вреда (ущерба) охраняемым законом ценностям проводится в рамках осуществления муниципального контроля в сфере благоустройства.

3. Программа профилактики реализуется в 2024 году и содержит информацию о текущем состоянии осуществления муниципального контроля в сфере благоустройства, перечень профилактических мероприятий на 2024 год.

**Раздел I. АНАЛИЗ ТЕКУЩЕГО СОСТОЯНИЯ ОСУЩЕСТВЛЕНИЯ МУНИЦИПАЛЬНОГО КОНТРОЛЯ В  
СФЕРЕ БЛАГОУСТРОЙСТВА, ОПИСАНИЕ ТЕКУЩЕГО УРОВНЯ РАЗВИТИЯ ПРОФИЛАКТИЧЕСКОЙ  
ДЕЯТЕЛЬНОСТИ КОНТРОЛЬНЫХ ОРГАНОВ, ХАРАКТЕРИСТИКА ПРОБЛЕМ,  
НА РЕШЕНИЕ КОТОРЫХ НАПРАВЛЕНА ПРОГРАММА ПРОФИЛАКТИКИ**

1. В соответствии с пунктом 3.5 1 Типового положения о территориальном органе администрации города Перми, утвержденного решением Пермской городской Думы от 29.01.2013 № 7, территориальный орган осуществляет в пределах своей компетенции контроль за соблюдением Правил благоустройства территории города Перми, утвержденных

решением Пермской городской Думы от 15.12.2020 № 277 (далее – Правила благоустройства), в соответствии с действующим законодательством и нормативными правовыми актами города Перми.

2. Предметом муниципального контроля в сфере благоустройства является соблюдение организациями, гражданами, в том числе осуществляющими предпринимательскую деятельность, Правил благоустройства, в том числе требований к обеспечению доступности для инвалидов объектов социальной, инженерной и транспортной инфраструктуры и предоставляемых услуг (далее - Обязательные требования).

3. Проблемы, на решение которых направлена программа профилактики:

- повышение эффективности проводимой администрацией Кировского района города Перми (далее – администрация района) работы по предупреждению нарушений юридическими и физическими лицами обязательных требований;
- улучшение информационного обеспечения деятельности администрации района по предупреждению нарушений юридическими и физическими лицами обязательных требований;
- уменьшение общего числа нарушений юридическими и физическими лицами обязательных требований.

4. Профилактические мероприятия проводятся в целях стимулирования добросовестного соблюдения обязательных требований контролируемыми лицами, устранения условий, причин и факторов, способных привести к нарушениям обязательных требований и (или) причинению вреда (ущерба) охраняемым законом ценностям, а также создания условий для доведения обязательных требований до контролируемых лиц, повышения информированности о способах их соблюдения.

Проведение профилактических мероприятий, направленных на снижение риска причинения вреда (ущерба), является приоритетным по отношению к проведению контрольных мероприятий.

## **Раздел II. ЦЕЛИ И ЗАДАЧИ РЕАЛИЗАЦИИ ПРОГРАММЫ ПРОФИЛАКТИКИ РИСКОВ ПРИЧИНЕНИЯ ВРЕДА (УЩЕРБА) ОХРАНЯЕМЫМ ЗАКОНОМ ЦЕННОСТЯМ В СФЕРЕ МУНИЦИПАЛЬНОГО КОНТРОЛЯ В СФЕРЕ БЛАГОУСТРОЙСТВА НА ТЕРРИТОРИИ ГОРОДА ПЕРМИ НА 2024 ГОД**

1. Программа профилактики направлена на достижение следующих целей:

- стимулирование добросовестного соблюдения обязательных требований всеми контролируемыми лицами;
- устранение условий, причин и факторов, способных привести к нарушениям обязательных требований и (или) причинению вреда (ущерба) охраняемым законом ценностям;
- создание условий для доведения обязательных требований до контролируемых лиц, повышение информированности о способах их соблюдения.

2. Основными задачами Программы профилактики являются:

- укрепление системы профилактики рисков причинения вреда (ущерба) охраняемым законом ценностям путем активизации профилактической деятельности;
- выявление причин, факторов и условий, способствующих нарушениям обязательных требований;
- повышение правосознания и правовой культуры подконтрольных субъектов при соблюдении обязательных требований.

**Раздел III. ПЕРЕЧЕНЬ ПРОФИЛАКТИЧЕСКИХ МЕРОПРИЯТИЙ,  
СРОКИ (ПЕРИОДИЧНОСТЬ) ИХ ПРОВЕДЕНИЯ НА 2024 ГОД**

N п/п	Вид профилактического мероприятия	Наименование мероприятия	Срок реализации мероприятия	Ответственный исполнитель
1	2	3	4	5
1.	<p><b>Информирование</b> контролируемых лиц и иных заинтересованных лиц по вопросам соблюдения обязательных требований посредством</p>	<p>Размещение на официальном сайте органа муниципального контроля в сфере благоустройства в информационно-телекоммуникационной сети Интернет (<a href="http://raion.gotodperm.ru/ordzhonikidzevskij">http://raion.gotodperm.ru/ordzhonikidzevskij</a>), в средствах массовой информации и в иных формах следующих сведений:</p> <ul style="list-style-type: none"> <li>- тексты нормативных правовых актов, регулирующих осуществление муниципального контроля в сфере благоустройства;</li> <li>- сведения об изменениях, внесенных в нормативные правовые акты, регулирующие осуществление муниципального контроля в сфере благоустройства, о сроках и порядке их вступления в силу;</li> <li>- перечень нормативных правовых актов с указанием структурных единиц этих актов, содержащих обязательные требования, оценка соблюдения которых является предметом муниципального контроля в сфере благоустройства, а также информацию о мерах ответственности, применяемых при нарушении обязательных требований, с текстами в действующей редакции;</li> <li>- сведения о способах получения консультаций по вопросам соблюдения обязательных требований;</li> <li>- сведения о порядке досудебного обжалования решений контрольного (надзорного) органа, действий (бездействия) его должностных лиц;</li> <li>- программа профилактики рисков причинения вреда;</li> <li>- доклад о виде государственного контроля (надзора), муниципального контроля.</li> </ul>	<p>При внесении изменений в законодательство</p> <p align="right">15.03.2024</p>	<p>начальник отдела благоустройства-Чистяков К.В., заместитель начальника отдела благоустройства- Блинова Л.Н., главные специалисты отдела благоустройства – Зеленин А.Г., Пачева С.В., Светлакова Т.В., Попов Д.М.</p> <p>начальник сектора потребительского рынка -Михайлова М.А., специалисты сектора потребительского рынка – Мордвинова Т.Н., начальник сектора градостроительства, земельных и имущественных отношений –Овчиникова Е.Р., специалисты сектора градостроительства, земельных и имущественных отношений –Касимова Н.С., Вагизова О.А.</p>
2.	<p><b>Объявление предостережения</b></p>	<p>Направление контролируемому лицу предостережение о недопустимости нарушения обязательных требований и принятие мер по обеспечению соблюдения обязательных требований</p>	<p>При наличии сведений о готовящихся нарушениях требований Правил благоустройства или о признаках нарушений требований Правил благоустройства и (или) в случае отсутствия подтвержденных данных о том, что нарушение требований Правил</p>	<p>Глава администрации Орджоникидзевского района города Перми – Карабатов Е. В., первый заместитель главы администрации Орджоникидзевского района города Перми – Казанцев В. Л., начальник отдела благоустройства-Чистяков К.В., заместитель начальника отдела благоустройства- Блинова Л.Н., главные специалисты отдела благоустройства – Зеленин А.Г., Пачева С.В., Светлакова Т.В., Попов Д.М.</p>



1	2	3	4	5
			<p>благоустройства причинило вред (ущерб) охраняемым законом ценностям либо создало угрозу причинения вреда (ущерба) охраняемым законом ценностям</p>	<p>начальник сектора потребительского рынка – Михайлова М.А., специалисты сектора потребительского рынка – Мордвинова Т.Н., начальник сектора градостроительства, земельных и имущественных отношений – Овчинникова Е.Р., специалисты сектора градостроительства, земельных и имущественных отношений – Касимова Н.С., Вагизова О.А.</p>
3.	<p><b>Консультирование</b></p>	<p>Осуществляется территориальным органом по обращениям контролируемых лиц и их представителей по вопросам, связанным с организацией и осуществлением Муниципального контроля.          Консультирование осуществляется без взимания платы.          Консультирование может осуществляться уполномоченным должностным лицом территориального органа, сотрудниками территориального органа по телефону, посредством видео-конференц-связи, на личном приеме либо в ходе проведения профилактических мероприятий, контрольных мероприятий.          Время консультирования не должно превышать 15 минут.          Консультирование осуществляется по следующим вопросам:          организация и осуществление Муниципального контроля; порядок осуществления профилактических, контрольных мероприятий, установленных настоящим Положением.          Консультирование в письменной форме осуществляется в следующих случаях:          контролируемым лицом представлен письменный запрос о предоставлении письменного ответа по вопросам консультирования;          за время консультирования предоставить ответ на поставленные вопросы невозможно;          ответ на поставленные вопросы требует дополнительного запроса сведений от органов власти или иных лиц          Телефоны для консультирования:          Отдел благоустройства 263-49-46, 263-51-82, 263-53-52, 263-48-04, 263-47-71.          Сектор потребительского рынка 263-53-24.          Сектор градостроительства, земельных и имущественных отношений 263-54-23, 263-44-57.          Время работы администрации Орджоникидзевского района города Перми: пн.-чт. 9:00-18:00, пт.9:00-17:00.          Обед с 12:00-12:48. Тел. приемной: 263-46-80</p>	<p>Постоянно</p>	<p>Глава администрации Орджоникидзевского района города Перми – Карабагов Е. В.,          первый заместитель главы администрации Орджоникидзевского района города Перми – Казанцев В. Л.,          начальник отдела благоустройства-Чистяков К.В., заместитель начальника отдела благоустройства- Блинова Л.Н., главные специалисты отдела благоустройства – Зеленин А.Г., Пачева С.В.,          Светлакова Т.В., Попов Д.М.          начальник сектора потребительского рынка – Михайлова М.А., специалисты сектора потребительского рынка – Мордвинова Т.Н., начальник сектора градостроительства, земельных и имущественных отношений – Овчинникова Е.Р., специалисты сектора градостроительства, земельных и имущественных отношений – Касимова Н.С., Вагизова О.А.</p>



**Раздел IV. ПОКАЗАТЕЛИ РЕЗУЛЬТАТИВНОСТИ И ЭФФЕКТИВНОСТИ  
ПРОГРАММЫ ПРОФИЛАКТИКИ НА 2024 ГОД**

N	Наименование ключевого показателя	Целевое значение ключевого показателя, %
1	Доля устраненных нарушений обязательных требований от общего количества выявленных нарушений обязательных требований по результатам проведения контрольных мероприятий с взаимодействием с контролируруемыми лицами за календарный год (далее - отчетный период)	не менее 80
2	Доля предостережений о недопустимости нарушения обязательных требований, по которым контролируемые лицами в установленный срок обеспечено соблюдение обязательных требований, указанных в таком предостережении, от общего числа объявленных предостережений о недопустимости нарушения обязательных требований за отчетный период	не менее 80



**АДМИНИСТРАЦИЯ ГОРОДА ПЕРМИ**

**ГЛАВА АДМИНИСТРАЦИИ  
ОРДЖОНИКИДЗЕВСКОГО РАЙОНА**

**РАСПОРЯЖЕНИЕ**

20.12.2023

№ 059-37-01-04-144

**Об утверждении Программы профилактики рисков причинения  
вреда (ущерба) охраняемым законом ценностям при осуществлении муниципального земельного  
контроля на территории Орджоникидзевского района города Перми на 2024 год**

В соответствии со статьей 44 Федерального закона от 31 июля 2020 г. № 248-ФЗ «О государственном контроле (надзоре) и муниципальном контроле в Российской Федерации», постановлением Правительства Российской Федерации от 25 июня 2021 г. № 990 «Об утверждении Правил разработки и утверждения контрольными (надзорными) органами программы профилактики рисков причинения вреда (ущерба) охраняемым законом ценностям», решениями Пермской городской Думы от 21 декабря 2021 г. № 299 «Об утверждении Положения о муниципальном земельном контроле на территории города Перми», от 29 января 2013 г. № 7 «О территориальных органах администрации города Перми»

1. Утвердить прилагаемую Программу профилактики рисков причинения вреда (ущерба) охраняемым законом ценностям при осуществлении муниципального земельного контроля на территории Орджоникидзевского района города Перми на 2024 год (далее – Программа).

2. Сектору градостроительства, земельных и имущественных отношений администрации Орджоникидзевского района города Перми обеспечить выполнение Программы.

3. Признать утратившим силу приказ Главы администрации Орджоникидзевского района города Перми от 20 декабря 2022 г. № 059-37-01-04-163 «Об утверждении Программы профилактики рисков причинения вреда (ущерба) охраняемым законом ценностям при осуществлении муниципального земельного контроля в Орджоникидзевском районе города Перми на 2023 год».

4. Настоящее распоряжение вступает в силу с даты официального опубликования в печатном средстве массовой информации «Официальный бюллетень органов местного самоуправления муниципального образования город Пермь».

5. Общему отделу администрации Орджоникидзевского района города Перми обеспечить опубликование настоящего распоряжения в печатном средстве массовой информации «Официальный бюллетень органов местного самоуправления муниципального образования город Пермь» и размещение распоряжения на официальном сайте муниципального образования город Пермь в информационно-телекоммуникационной сети Интернет и сайте администрации Орджоникидзевского района город Пермь.

6. Контроль за исполнением настоящего распоряжения возложить на первого заместителя главы администрации Орджоникидзевского района города Перми Казанцева В.Л.

Е.В. Карабатов

УТВЕРЖДЕНА  
распоряжением  
главы администрации  
Орджоникидзевского района  
города Перми  
«20» 12 2023 г. № 059-37-01-04-144

**ПРОГРАММА ПРОФИЛАКТИКИ РИСКОВ ПРИЧИНЕНИЯ ВРЕДА (УЩЕРБА)  
ОХРАНЯЕМЫМ ЗАКОНОМ ЦЕННОСТЯМ ПРИ ОСУЩЕСТВЛЕНИИ  
МУНИЦИПАЛЬНОГО ЗЕМЕЛЬНОГО КОНТРОЛЯ НА 2024 ГОД**

1. Программа профилактики рисков причинения вреда (ущерба) охраняемым законом ценностям (далее – программа профилактики) на 2024 год разработана в соответствии со статьей 44 Федерального закона от 31.07.2020 № 248-ФЗ «О государственном контроле (надзоре) и муниципальном контроле в Российской Федерации», постановлением Правительства РФ от 25.06.2021 № 990 «Об утверждении Правил разработки и утверждения контрольными (надзорными) органами программы профилактики рисков причинения вреда (ущерба) охраняемым законом ценностям».

2. Профилактика рисков причинения вреда (ущерба) охраняемым законом ценностям проводится в рамках осуществления муниципального земельного контроля.

3. Программа профилактики реализуется в 2024 году и содержит информацию о текущем состоянии осуществления муниципального земельного контроля, перечень профилактических мероприятий на 2024 год.

**Раздел I. АНАЛИЗ ТЕКУЩЕГО СОСТОЯНИЯ ОСУЩЕСТВЛЕНИЯ МУНИЦИПАЛЬНОГО  
ЗЕМЕЛЬНОГО КОНТРОЛЯ, ОПИСАНИЕ ТЕКУЩЕГО УРОВНЯ РАЗВИТИЯ ПРОФИЛАКТИЧЕСКОЙ  
ДЕЯТЕЛЬНОСТИ КОНТРОЛЬНЫХ ОРГАНОВ, ХАРАКТЕРИСТИКА ПРОБЛЕМ,  
НА РЕШЕНИЕ КОТОРЫХ НАПРАВЛЕНА ПРОГРАММА ПРОФИЛАКТИКИ**

1.1. В соответствии с пунктом 3.2.4.4 Типового положения о территориальном органе администрации города Перми (далее – территориальный орган), утвержденного решением Пермской городской Думы от 29.01.2013 № 7, территориальный орган осуществляет муниципальный земельный контроль в соответствии с действующим законодательством и нормативными правовыми актами города Перми.

1.2. Предметом муниципального земельного контроля является соблюдение юридическими лицами, индивидуальными предпринимателями, гражданами (далее – контролируемые лица) требований земельного законодательства в отношении объектов земельных отношений, за нарушение которых законодательством предусмотрена административная ответственность;

выполнение контролируемыми лицами предписаний уполномоченного органа об устранении выявленных нарушений требований земельного законодательства, вынесенных по результатам проведения контрольных мероприятий.

1.3. Сведения о проведенных в 2024 году мероприятиях по профилактике нарушений обязательных требований земельного законодательства:

Информирование контролируемых лиц и иных заинтересованных лиц по вопросам соблюдения обязательных требований посредством:

Размещение на официальном сайте органа муниципального земельного контроля в информационно-телекоммуникационной сети Интернет, в средствах массовой информации и в иных формах следующих сведений:

- тексты нормативных правовых актов, регулирующих осуществление муниципального земельного контроля;
- сведения об изменениях, внесенных в нормативные правовые акты, регулирующие осуществление муниципального земельного контроля, о сроках и порядке их вступления в силу;
- перечень нормативных правовых актов с указанием структурных единиц этих актов, содержащих обязательные требования, оценка соблюдения которых является предметом муниципального земельного контроля, а также информацию о мерах ответственности, применяемых при нарушении обязательных требований, с текстами в действующей редакции;

- перечень сведений, которые могут запрашиваться контрольным органом у контролируемого лица;
- утвержденные проверочные листы в формате, допускающем их использование для самообследования;
- перечень индикаторов риска нарушения требований земельного законодательства, порядок отнесения объектов контроля к категориям риска;

- перечень объектов контроля, учитываемых в рамках формирования ежегодного плана контрольных мероприятий, с указанием категории риска;
- программу профилактики рисков причинения вреда и план проведения плановых контрольных мероприятий;
- сведения о способах получения консультаций по вопросам соблюдения обязательных требований;
- сведения о применении контрольным (надзорным) органом мер стимулирования добросовестности контролируемых лиц;
- сведения о порядке досудебного обжалования решений контрольного (надзорного) органа, действий (бездействия) его должностных лиц;
- информацию о способах и процедуре самообследования (при ее наличии), в том числе методические рекомендации по проведению самообследования и подготовке декларации соблюдения обязательных требований, и информацию о декларациях соблюдения обязательных требований, представленных контролируруемыми лицами;
- иные сведения, предусмотренные нормативными правовыми актами Российской Федерации, нормативными правовыми актами субъектов Российской Федерации, муниципальными правовыми актами и (или) программами профилактики рисков причинения вреда.
- обобщение практики осуществления муниципального земельного контроля на территории города Перми с рекомендациями в отношении мер, которые должны применяться юридическими лицами, индивидуальными предпринимателями в целях недопущения таких нарушений.

Консультирование контролируемых лиц и их представителей посредством дачи разъяснений по вопросам, связанным с организацией и осуществлением муниципального земельного контроля.

Направление предостережений о недопустимости нарушения обязательных требований земельного законодательства в соответствии со статьей 8.2 Федерального закона от 26.12.2008 № 294-ФЗ «О защите прав юридических лиц и индивидуальных предпринимателей при осуществлении государственного контроля (надзора) и муниципального контроля».

1.4. Проблемы, на решение которых направлена программа профилактики:

- повышение эффективности проводимой территориальными органами администрации работы по предупреждению нарушений юридическими и физическими лицами обязательных требований;
- улучшение информационного обеспечения деятельности территориальных органов администрации по предупреждению нарушений юридическими и физическими лицами обязательных требований;
- уменьшение общего числа нарушений юридическими и физическими лицами обязательных требований.

1.5. При осуществлении муниципального земельного контроля проведение профилактических мероприятий, направленных на снижение риска причинения вреда (ущерба), является приоритетным по отношению к проведению контрольных (надзорных) мероприятий.

В случае если при проведении профилактических мероприятий установлено, что объекты контроля представляют явную непосредственную угрозу причинения вреда (ущерба) охраняемым законом ценностям или такой вред (ущерб) причинен, должностное лицо органа муниципального земельного контроля незамедлительно направляет информацию об этом руководителю (заместителю руководителя) органа муниципального земельного контроля для принятия решения о проведении контрольных (надзорных) мероприятий.

## **Раздел II. ЦЕЛИ И ЗАДАЧИ РЕАЛИЗАЦИИ ПРОГРАММЫ ПРОФИЛАКТИКИ РИСКОВ ПРИЧИНЕНИЯ ВРЕДА (УЩЕРБА) ОХРАНЯЕМЫМ ЗАКОНОМ ЦЕННОСТЯМ В СФЕРЕ МУНИЦИПАЛЬНОГО ЗЕМЕЛЬНОГО КОНТРОЛЯ НА ТЕРРИТОРИИ ГОРОДА ПЕРМИ НА 2024 ГОД**

2.1. Программа профилактики направлена на достижение следующих целей:

- стимулирование добросовестного соблюдения обязательных требований всеми контролируруемыми лицами;
- устранение условий, причин и факторов, способных привести к нарушениям обязательных требований и (или) причинению вреда (ущерба) охраняемым законом ценностям;
- создание условий для доведения обязательных требований до контролируемых лиц, повышение информированности о способах их соблюдения.

2.2. Основными задачами Программы профилактики являются:

- укрепление системы профилактики рисков причинения вреда (ущерба) охраняемым законом ценностям путем активизации профилактической деятельности;
- выявление причин, факторов и условий, способствующих нарушениям обязательных требований;
- повышение правосознания и правовой культуры подконтрольных субъектов при соблюдении обязательных требований.

## Раздел III. Перечень профилактических мероприятий, сроки (периодичность) их проведения на 2024 год

N п/п	Вид профилактического мероприятия	Наименование мероприятия	Срок реализации мероприятия	Ответственный исполнитель
1	2	3	4	5
1.	Информирование контролируемых лиц и иных заинтересованных лиц по вопросам соблюдения обязательных требований посредством	<p>Размещение на официальном сайте органа муниципальной земельного контроля в информационно-телекоммуникационной сети Интернет, в средствах массовой информации и в иных формах следующих сведений:</p> <ul style="list-style-type: none"> <li>- тексты нормативных правовых актов, регулирующих осуществление муниципального земельного контроля;</li> <li>- сведения об изменениях, внесенных в нормативные правовые акты, регулирующие осуществление муниципального земельного контроля, о сроках и порядке их вступления в силу;</li> <li>- перечень нормативных правовых актов с указанием структурных единиц этих актов, содержащих обязательные требования, оценка соблюдения которых является предметом муниципального земельного контроля, а также информацию о мерах ответственности, применяемых при нарушении обязательных требований, с текстами в действующей редакции;</li> <li>- перечень сведений, которые могут запрашиваться контрольным органом у контролируемого лица;</li> <li>- утвержденные проверочные листы в формате, допускающем их использование для самообследования;</li> <li>- перечень индикаторов риска нарушения требований земельного законодательства, порядок отнесения объектов контроля к категориям риска;</li> <li>- перечень объектов контроля, учитываемых в рамках формирования ежегодного плана контрольных мероприятий, с указанием категории риска;</li> <li>- сведения о способах получения консультаций по вопросам соблюдения обязательных требований;</li> <li>- сведения о применении контрольным (надзорным) органом мер стимулирования добросовестности контролируемых лиц;</li> <li>- информацию о способах и процедуре самообследования (при ее наличии), в том числе методические рекомендации по проведению самообследования и подготовке декларации соблюдения обязательных требований, и информацию о декларациях соблюдения обязательных требований, представленных контролируемыми лицами;</li> <li>- программу профилактики рисков причинения вреда и план проведения плановых контрольных мероприятий;</li> <li>- доклады о государственном контроле (надзоре), муниципальном контроле;</li> <li>- иные сведения, предусмотренные нормативными правовыми актами Российской Федерации, нормативными правовыми актами субъектов Российской Федерации, муниципальными правовыми актами и (или) программами профилактики рисков причинения вреда.</li> </ul>	При внесении изменений в законодательство	Начальник сектора градостроительства земельных и имущественных отношений администрации Орджоникидзевского района г. Перми – Овчинникова Елена Рамилевна, главный специалист сектора градостроительства земельных и имущественных отношений администрации Орджоникидзевского района г. Перми – Касимова Наталья Сергеевна
			15.03.2024	

1	2	3	4	5
2.	Объявление предостережения	Направление контролируемому лицу предостережения о недопустимости нарушения требований земельного законодательства	При наличии сведений о готовящихся нарушениях требований земельного законодательства или о признаках нарушений требований земельного законодательства и (или) в случае отсутствия подтвержденных данных о том, что нарушение требований земельного законодательства причинило вред (ущерб) охраняемым законом ценностям либо создало угрозу причинения вреда (ущерба) охраняемым законом ценностям	Глава администрации Орджоникидзевского района города Перми – Карабатов Евгений Вячеславович, первый заместитель главы администрации Орджоникидзевского района города Перми – Казанцев Вадим Леонидович, начальник сектора градостроительства, земельных и имущественных отношений администрации Орджоникидзевского района города Перми – Овчинникова Елена Рамилевна, главный специалист сектора градостроительства земельных и имущественных отношений администрации Орджоникидзевского района г. Перми – Касимова Наталья Сергеевна
3.	Консультирование	<p>Консультирование контролируемых лиц и их представителей осуществляется руководителем территориального органа, первым заместителем руководителя территориального органа, должностными лицами территориального органа посредством дачи разъяснений по вопросам, связанным с организацией и осуществлением муниципального земельного контроля по следующим вопросам:</p> <ul style="list-style-type: none"> <li>- организация и осуществление муниципального контроля;</li> <li>- порядок осуществления профилактических, контрольных мероприятий в устной форме по телефону, 263-54-23, 263-44-57, на личном приеме по адресу: г. Пермь, ул. Александра Щербакова, 24, кабинет 302, 304 в часы работы (пн-чт: 9.00-18.00, пт: 9.00-17.00, обед: 12.00-12.48), либо в ходе проведения профилактических мероприятий, контрольных мероприятий; в письменной форме (в ответ на письменные обращения контролируемых лиц и их представителей о предоставлении информации об организации и осуществлении муниципального земельного контроля).</li> </ul> <p>Консультирование осуществляется без взимания платы.</p>	Постоянно	Глава администрации Орджоникидзевского района города Перми – Карабатов Евгений Вячеславович, первый заместитель главы администрации Орджоникидзевского района города Перми – Казанцев Вадим Леонидович, начальник сектора градостроительства, земельных и имущественных отношений администрации Орджоникидзевского района города Перми – Овчинникова Елена Рамилевна, главный специалист сектора градостроительства земельных и имущественных отношений администрации Орджоникидзевского района г. Перми – Касимова Наталья Сергеевна



## IV. Показатели результативности и эффективности программы профилактики на 2024 год

№ п/п	Наименование показателя	Целевой показатель
1	2	3
1.	Полнота информации, размещенной на официальном сайте контрольного органа в сети «Интернет» в соответствии с частью 3 статьи 46 Федерального закона от 31 июля 2021 г. № 248-ФЗ «О государственном контроле (надзоре) и муниципальном контроле в Российской Федерации»	100%
2.	Доля устраненных нарушений земельного законодательства, принятых контролирующими лицами мерах к соблюдению требований земельного законодательства, от числа объявленных предостережений о недопустимости нарушения требований земельного законодательства	не менее 50%
3.	Доля лиц, получивших консультации, от общего количества обратившихся за консультациями	100 %



## АДМИНИСТРАЦИЯ ГОРОДА ПЕРМИ

ГЛАВА АДМИНИСТРАЦИИ  
КИРОВСКОГО РАЙОНА

## РАСПОРЯЖЕНИЕ

20.12.2023№ 059-23-01-02-231**Об утверждении Программы профилактики рисков причинения вреда (ущерба) охраняемым законом ценностям по муниципальному контролю в сфере благоустройства на территории Кировского района города Перми на 2024 год**

В соответствии со статьей 44 Федерального закона от 31 июля 2020 г. № 248-ФЗ «О государственном контроле (надзоре) и муниципальном контроле в Российской Федерации», постановлением Правительства Российской Федерации от 25 июня 2021 г. № 990 «Об утверждении Правил разработки и утверждения контрольными (надзорными) органами программы профилактики рисков причинения вреда (ущерба) охраняемым законом ценностям», решениями Пермской городской Думы от 21 декабря 2021 г. № 319 «Об утверждении Положения о муниципальном контроле в сфере благоустройства на территории города Перми», от 29 января г. 2013 № 7 «О территориальных органах администрации города Перми»:

1. Утвердить прилагаемую Программу профилактики рисков причинения вреда (ущерба) охраняемым законом ценностям по муниципальному контролю в сфере благоустройства на территории Кировского района города Перми на 2024 год (далее – Программа).

2. Отделу благоустройства администрации Кировского района города Перми обеспечить выполнение Программы.

3. Сектору по работе с обращениями и информированию населения администрации Кировского района города Перми обеспечить опубликование (обнародование) Программы на официальном сайте администрации Кировского района города Перми в информационно - телекоммуникационной сети Интернет в течение 3 дней со дня вступления в силу настоящего распоряжения.

4. Настоящее распоряжение вступает в силу со дня его официального опубликования в печатном средстве массовой информации «Официальный бюллетень органов местного самоуправления муниципального образования город Пермь».

5. Общему отделу администрации Кировского района города Перми обеспечить опубликование распоряжения в печатном средстве массовой информации «Официальный бюллетень органов местного самоуправления муниципального образования город Пермь».



6. Контроль за исполнением настоящего распоряжения возложить на первого заместителя главы администрации Кировского района города Перми Ракинцева А.А.

И.о. главы администрации  
Кировского района города Перми

А.А. Ракинцев

УТВЕРЖДЕНА  
распоряжением и.о. главы администрации  
Кировского района города Перми  
от 20.12.2023 № 059-23-01-02-231

**ПРОГРАММА**  
**профилактики рисков причинения вреда (ущерба) охраняемым законом ценностям по муниципальному контролю в сфере благоустройства на территории Кировского района города Перми на 2024 год**

1. Программа профилактики рисков причинения вреда (ущерба) охраняемым законом ценностям (далее – программа профилактики) на 2024 год разработана в соответствии со статьей 44 Федерального закона от 31.07.2020 № 248-ФЗ «О государственном контроле (надзоре) и муниципальном контроле в Российской Федерации», постановлением Правительства РФ от 25.06.2021 № 990 «Об утверждении Правил разработки и утверждения контрольными (надзорными) органами программы профилактики рисков причинения вреда (ущерба) охраняемым законом ценностям» и предусматривает комплекс мероприятий по профилактике рисков причинения вреда (ущерба) охраняемым законом ценностям при осуществлении муниципального контроля соблюдения правил благоустройства.

2. Программа профилактики реализуется в 2024 году и содержит информацию о текущем состоянии осуществления муниципального контроля соблюдения правил благоустройства, перечень профилактических мероприятий на 2024 год.

I. Анализ текущего состояния осуществления муниципального контроля соблюдения правил благоустройства, описание текущего уровня развития профилактической деятельности контрольного органа, характеристика проблем, на решение которых направлена программа профилактики

3. В соответствии с постановлением администрации города Перми от 01.06.2018 № 351 «Об утверждении регламента осуществления муниципального контроля за соблюдением Правил благоустройства территории города Перми» (далее – Регламент), территориальный орган осуществляет контроль за соблюдением Правил благоустройства территории города Перми, утвержденных решением Пермской городской Думы от 15.12.2020 № 277.

4. В соответствии с п.1.4. Регламента, предметом муниципального контроля Правил является соблюдение юридическими лицами, индивидуальными предпринимателями, гражданами (далее – контролируемые лица) требований установленных Правилами;

выполнение контролируемыми лицами предостережений уполномоченного органа об устранении выявленных нарушений требований по благоустройству законодательства, вынесенных по результатам проведения контрольных мероприятий.

5. Сведения о проведенных в 2023 году мероприятиях по профилактике нарушений обязательных требований по благоустройству Правил:

размещение на официальном интернет - сайте администрации Кировского района города Перми (далее – сайт администрации района) перечня нормативных правовых актов, содержащих обязательные требования, оценка которых является предметом муниципального контроля соблюдения правил благоустройства;

информирование подконтрольных субъектов в случае изменения законодательства в сфере муниципального контроля соблюдения правил благоустройства посредством размещения на официальном интернет - сайте в СМИ;

размещение на сайте администрации Кировского района города Перми перечня наиболее часто встречающихся нарушений соблюдения правил благоустройства и рекомендаций в отношении мер, принимаемых подконтрольными субъектами в целях недопущения нарушений;

размещение на сайте администрации района обобщения практики осуществления муниципального контроля за соблюдением правил благоустройства на территории города Перми с рекомендациями в отношении мер, которые должны применяться юридическими лицами, индивидуальными предпринимателями в целях недопущения таких нарушений.

направлено 721 предостережение о недопустимости нарушения обязательных требований законодательства в сфере благоустройства.

6. Сведения о проведенных в 2023 году мероприятиях по муниципальному контролю благоустройства территории:

684 обследования территории Кировского района города Перми в соответствии с ежедневным заданием, подписываемым главой администрации Кировского района города Перми (проведено контрольное (надзорное) мероприятие без взаимодействия с контролируемым лицом), по их результатам направлено 817 предостережение о недопустимости нарушения обязательных требований законодательства в сфере благоустройства, выдано 122 предписания об устранении выявленных нарушений правил благоустройства при осуществлении муниципального контроля в сфере благоустройства;

составление протоколов по статьям Кодекса Российской Федерации об административных правонарушениях, составлено 35 протоколов об административных правонарушениях;

составление протоколов по статьям Закона Пермского края «Об административных правонарушениях в Пермском крае от 06.04.2015 № 460-ПК» (далее - Закон ПК), составлено 150 протоколов об административных правонарушениях;

направление материалов в органы внутренних дел (полицию) для установления лиц, размещающих транспортные средства на объекте озеленения, и составления в отношении них протоколов по статье 6.5.1 Закона ПК.

7. Проблемы, на решение которых направлена программа профилактики:

повышение эффективности проводимой администрацией Кировского района города Перми (далее – администрация района) работы по предупреждению нарушений юридическими и физическими лицами обязательных требований;

улучшение информационного обеспечения деятельности администрации района по предупреждению нарушений юридическими и физическими лицами обязательных требований;

уменьшение общего числа нарушений юридическими и физическими лицами обязательных требований.

8. При осуществлении муниципального контроля проведение профилактических мероприятий, направленных на снижение риска причинения вреда (ущерба), является приоритетным по отношению к проведению контрольных (надзорных) мероприятий.

В случае если при проведении профилактических мероприятий установлено, что объекты контроля представляют явную непосредственную угрозу причинения вреда (ущерба) охраняемым законом ценностям или такой вред (ущерб) причинен, должностное лицо органа муниципального контроля соблюдения правил благоустройства незамедлительно направляет информацию об этом руководителю (заместителю руководителя) органа муниципального контроля соблюдения правил благоустройства для принятия решения о проведении контрольных (надзорных) мероприятий.

## II. Цели и задачи реализации программы профилактики рисков причинения вреда (ущерба) охраняемым законом ценностям по муниципальному контролю в сфере благоустройства на территории Кировского района города Перми на 2024 год

9. Программа профилактики направлена на достижение следующих целей:

стимулирование добросовестного соблюдения обязательных требований всеми контролируемыми лицами;

устранение условий, причин и факторов, способных привести к нарушениям обязательных требований и (или) причинению вреда (ущерба) охраняемым законом ценностям;

создание условий для доведения обязательных требований до контролируемых лиц, повышение информированности о способах их соблюдения.

10. Основными задачами Программы профилактики являются:

укрепление системы профилактики рисков причинения вреда (ущерба) охраняемым законом ценностям путем активизации профилактической деятельности;

выявление причин, факторов и условий, способствующих нарушениям обязательных требований;

повышение правосознания и правовой культуры подконтрольных субъектов при соблюдении обязательных требований.

## III. Перечень профилактических мероприятий, сроки (периодичность) их проведения на 2024 год

№	Вид профилактического мероприятия	Наименование мероприятия	Срок реализации мероприятия	Ответственный исполнитель
1	2	3	4	5
1.	Информирование контролируемых лиц и иных заинтересованных лиц по вопросам соблюдения требований посредством	Размещение на официальном сайте органа муниципального контроля соблюдения правил благоустройства в информационно-телекоммуникационной сети Интернет, в средствах массовой информации и в иных формах следующих сведений: - сведения об изменениях, внесенных в нормативные правовые акты, регулирующие осуществление муниципального контроля соблюдения правил благоустройства, о сроках и порядке их вступления в силу;	В течение 5 дней со дня вступления изменений в законную силу	Начальник отдела благоустройства, заместитель начальника отдела благоустройства администрации Кировского района города Перми
2.	Объявление предупреждения	Направление контролируемому лицу предупреждения о недопустимости нарушения требований Правил благоустройства	При наличии сведений о готовящихся нарушениях требований законодательства и Правил или о признаках нарушений требований законодательства и (или) Правил в случае отсутствия подтвержденных данных о том, что нарушение требований законодательства и Правил причинило вред (ущерб) охраняемым законом ценностям либо создало угрозу причинения вреда (ущерба) охраняемым законом ценностям	Глава администрации Кировского района города Перми, первый заместитель главы администрации Кировского района города Перми, заместитель главы администрации Кировского района города Перми, начальник отдела благоустройства, заместитель начальника отдела благоустройства, главный специалист отдела благоустройства, администрация Кировского района города Перми
3.	Консультирование	Консультирование контролируемых лиц и их представителей осуществляется главой администрации Кировского района города Перми, первым заместителем главы администрации Кировского района города Перми, заместителями главы администрации Кировского района города Перми, начальником отдела благоустройства, заместителем начальника отдела благоустройства, главными специалистами отдела благоустройства, ведущими специалистами отдела благоустройства администрации Кировского района города Перми по вопросам, связанным с организацией и осуществлением муниципального контроля. Время консультирования не должно превышать 15 минут. Консультирование осуществляется по телефону, посредством	Постоянно	Глава администрации Кировского района города Перми, первый заместитель главы администрации Кировского района города Перми, заместитель главы администрации Кировского района города Перми, начальник отдела благоустройства, заместитель начальника отдела благоустройства, главный специалист отдела благоустройства, администрация Кировского района города Перми

1	2	3	4	5
		<p>видео-конференц-связи, на личном приеме либо в ходе проведения профилактических мероприятий, контрольных мероприятий.</p> <p>Консультирование осуществляется в устной и письменной формах по следующим вопросам:</p> <ul style="list-style-type: none"><li>- организация и осуществление муниципального контроля;</li><li>- порядок осуществления профилактических, контрольных мероприятий.</li></ul> <p>Консультирование по вышеуказанным вопросам в письменной форме осуществляется в следующих случаях:</p> <ul style="list-style-type: none"><li>- контролируемым лицом представлен письменный запрос о предоставлении письменного ответа по вопросам консультирования;</li><li>- за время консультирования представить ответ на поставленные вопросы невозможно;</li><li>- ответ на поставленные вопросы требует дополнительного запроса сведений от органов власти или иных лиц.</li></ul> <p>Консультирование осуществляется без взимания платы.</p>		администрации Кировского района города Перми

## IV. Показатели результативности и эффективности программы профилактики на 2024 год

№	Наименование показателя	Целевой показатель
1	2	3
1.	Полнота информации, размещенной на официальном сайте контрольного органа в сети «Интернет» в соответствии с частью 3 статьи 46 Федерального закона от 31 июля 2021 г. № 248-ФЗ «О государственном контроле (надзоре) и муниципальном контроле в Российской Федерации»	100%
2.	Доля устраненных нарушений законодательства и Правил, принятых контролируемые лицами мерах к соблюдению требований законодательства и Правил, от числа объявленных предостережений о недопустимости нарушения требований Правил	не менее 80%
3.	Доля лиц, получивших консультации, от общего количества обратившихся за консультациями	100 %



## АДМИНИСТРАЦИЯ ГОРОДА ПЕРМИ

ГЛАВА АДМИНИСТРАЦИИ  
ПОСЕЛКА НОВЫЕ ЛЯДЫ

## РАСПОРЯЖЕНИЕ

20.12.2023

№ 059-40-01-02-17

**Об утверждении Программы профилактики рисков причинения вреда (ущерба) охраняемым законом ценностям при осуществлении муниципального земельного контроля на территории микрорайона Новые Ляды города Перми на 2024 год**

В соответствии с Федеральным законом от 06 октября 2003 г. № 131-ФЗ «Об общих принципах организации местного самоуправления в Российской Федерации», Федеральным законом от 31 июля 2020 г. № 248-ФЗ «О государственном контроле (надзоре) и муниципальном контроле в Российской Федерации», постановлением Правительства Российской Федерации от 25 июня 2021 г. № 990 «Об утверждении Правил разработки и утверждения контрольными (надзорными) органами программы профилактики рисков причинения вреда (ущерба) охраняемым законом ценностям», решениями Пермской городской Думы от 29 января 2013 г. № 7 «О территориальных органах администрации города Перми», от 21 декабря 2021 г. № 299 «О муниципальном земельном контроле на территории города Перми»:

1. Утвердить прилагаемую Программу профилактики рисков причинения вреда (ущерба) охраняемым законом ценностям при осуществлении муниципального земельного контроля на территории микрорайона Новые Ляды города Перми на 2024 год (далее – Программа).

2. Отделу благоустройства и потребительского рынка администрации поселка Новые Ляды города Перми обеспечить выполнение Программы.

3. Общему отделу администрации поселка Новые Ляды города Перми в течение 5 рабочих дней со дня подписания настоящего распоряжения обеспечить опубликование настоящего распоряжения в печатном средстве массовой информации «Официальный бюллетень органов местного самоуправления муниципального образования город Пермь», а также размещение распоряжения на официальном сайте муниципального образования город Пермь в информационно-телекоммуникационной сети Интернет и сайте администрации поселка Новые Ляды города Перми.

4. Настоящее распоряжение вступает в силу со дня официального опубликования в печатном средстве массовой информации «Официальный бюллетень органов местного самоуправления муниципального образования город Пермь».

5. Контроль за исполнением настоящего распоряжения возложить на заместителя главы администрации поселка Новые Ляды города Перми Тарасова В.Б.

Р.Л. Печкурова

УТВЕРЖДЕНА  
распоряжением главы  
администрации  
поселка Новые Ляды  
города Перми  
от 20.12.2023 № 059-40-01-02-17

**Программа профилактики рисков причинения вреда (ущерба) охраняемым законом ценностям  
при осуществлении муниципального земельного контроля на территории  
микрорайона Новые Ляды города Перми на 2024 год**

1. Программа профилактики рисков причинения вреда (ущерба) охраняемым законом ценностям (далее – программа профилактики) на 2024 год разработана в соответствии со статьей 44 Федерального закона от 31.07.2020 № 248-ФЗ «О государственном контроле (надзоре) и муниципальном контроле в Российской Федерации», постановлением Правительства РФ от 25.06.2021 № 990 «Об утверждении Правил разработки и утверждения контрольными (надзорными) органами программы профилактики рисков причинения вреда (ущерба) охраняемым законом ценностям».

2. Профилактика рисков причинения вреда (ущерба) охраняемым законом ценностям проводится в рамках осуществления муниципального земельного контроля.

3. Программа профилактики реализуется в 2024 году и содержит информацию о текущем состоянии осуществления муниципального земельного контроля, перечень профилактических мероприятий на 2024 год.

Раздел I. Анализ текущего состояния осуществления муниципального земельного контроля, описание текущего уровня развития профилактической деятельности контрольных органов, характеристика проблем, на решение которых направлена программа профилактики

1.1. В соответствии с пунктом 3.2.4.4 Типового положения о территориальном органе администрации города Перми (далее – территориальный орган), утвержденного решением Пермской городской Думы от 29.01.2013 № 7, территориальный орган осуществляет муниципальный земельный контроль в соответствии с действующим законодательством и нормативными правовыми актами города Перми.

1.2. Предметом муниципального земельного контроля является соблюдение юридическими лицами, индивидуальными предпринимателями, гражданами (далее – контролируемые лица) требований земельного законодательства в отношении объектов земельных отношений, за нарушение которых законодательством предусмотрена административная ответственность;

выполнение контролируемыми лицами предписаний уполномоченного органа об устранении выявленных нарушений требований земельного законодательства, вынесенных по результатам проведения контрольных мероприятий.

1.3. Сведения о проведенных в 2023 году мероприятиях по профилактике нарушений обязательных требований земельного законодательства:

1) информирование контролируемых лиц и иных заинтересованных лиц по вопросам соблюдения обязательных требований земельного законодательства осуществлялось путем размещения на официальном сайте органа контроля в информационно-телекоммуникационной сети Интернет, в средствах массовой информации следующих сведений:

- тексты нормативных правовых актов, регулирующих осуществление муниципального земельного контроля;
- сведения об изменениях, внесенных в нормативные правовые акты, регулирующие осуществление муниципального земельного контроля, о сроках и порядке их вступления в силу;
- перечень нормативных правовых актов с указанием структурных единиц этих актов, содержащих обязательные требования, оценка соблюдения которых является предметом контроля, а также информацию о мерах ответственности, применяемых при нарушении обязательных требований, с текстами в действующей редакции;
- утвержденные проверочные листы в формате, допускающем их использование для самообследования;
- перечень индикаторов риска нарушения обязательных требований, порядок отнесения объектов контроля к категориям риска;
- перечень объектов контроля, учитываемых в рамках формирования ежегодного плана контрольных (надзорных) мероприятий, с указанием категории риска;
- программу профилактики рисков причинения вреда и план проведения плановых контрольных (надзорных) мероприятий контрольным (надзорным) органом (при проведении таких мероприятий);
- исчерпывающий перечень сведений, которые могут запрашиваться контрольным (надзорным) органом у контролируемого лица;
- сведения о способах получения консультаций по вопросам соблюдения обязательных требований;
- сведения о применении контрольным (надзорным) органом мер стимулирования добросовестности контролируемых лиц;



- сведения о порядке досудебного обжалования решений контрольного (надзорного) органа, действий (бездействия) его должностных лиц;

- доклады, содержащие результаты обобщения правоприменительной практики контрольного (надзорного) органа (не реже одного раза в год).

2) направление контролируемым лицам предостережений о недопустимости нарушения обязательных требований земельного законодательства в порядке, предусмотренном Федеральным законом от 31.07.2020 № 248-ФЗ «О государственном контроле (надзоре) и муниципальном контроле в Российской Федерации», а также с учетом норм Федерального закона от 26.12.2008 № 294-ФЗ «О защите прав юридических лиц и индивидуальных предпринимателей при осуществлении государственного контроля (надзора) и муниципального контроля».

3) Консультирование контролируемых лиц и их представителей должностными лицами администрации поселка Новые Ляды города Перми письменно, по телефону, на личном приеме либо в ходе проведения профилактического мероприятия, контрольного (надзорного) мероприятия по вопросам организации и осуществления муниципального земельного контроля, а также порядка осуществления профилактических, контрольных мероприятий (контрольные мероприятия без взаимодействия).

1.4. Сведения о проведенных в 2023 году мероприятиях по муниципальному земельному контролю:

в соответствии с постановлением Правительства Российской Федерации от 10.03.2022 № 336 «Об особенностях организации и осуществления государственного контроля (надзора), муниципального контроля» контрольные мероприятия по муниципальному земельному контролю при взаимодействии с контролируемым лицом в 2023 году не проводились.

С учетом действующего законодательства в рамках осуществления полномочий по осуществлению муниципального земельного контроля проведены контрольные мероприятия без взаимодействия с контролируемым лицом:

- выездные обследования;

- наблюдения за соблюдением обязательных требований (мониторинг безопасности);

1.5. Проблемы, на решение которых направлена программа профилактики:

повышение эффективности проводимой территориальными органами администрации работы по предупреждению нарушений юридическими и физическими лицами обязательных требований;

улучшение информационного обеспечения деятельности территориальных органов администрации по предупреждению нарушений юридическими и физическими лицами обязательных требований;

уменьшение общего числа нарушений юридическими и физическими лицами обязательных требований.

1.6. При осуществлении муниципального земельного контроля проведение профилактических мероприятий, направленных на снижение риска причинения вреда (ущерба), является приоритетным по отношению к проведению контрольных (надзорных) мероприятий.

В случае если при проведении профилактических мероприятий установлено, что объекты контроля представляют явную непосредственную угрозу причинения вреда (ущерба) охраняемым законом ценностям или такой вред (ущерб) причинен, должностное лицо органа муниципального земельного контроля незамедлительно направляет информацию об этом руководителю (заместителю руководителя) органа муниципального земельного контроля для принятия решения о проведении контрольных (надзорных) мероприятий.

## Раздел II. Цели и задачи реализации программы профилактики рисков причинения вреда (ущерба) охраняемым законом ценностям в сфере муниципального земельного контроля на территории города Перми на 2024 год

2.1. Программа профилактики направлена на достижение следующих целей:

стимулирование добросовестного соблюдения обязательных требований всеми контролируемыми лицами;

устранение условий, причин и факторов, способных привести к нарушениям обязательных требований и (или) причинению вреда (ущерба) охраняемым законом ценностям;

создание условий для доведения обязательных требований до контролируемых лиц, повышение информированности о способах их соблюдения.

2.2. Основными задачами Программы профилактики являются:

укрепление системы профилактики рисков причинения вреда (ущерба) охраняемым законом ценностям путем активизации профилактической деятельности;

выявление причин, факторов и условий, способствующих нарушениям обязательных требований;

повышение правосознания и правовой культуры подконтрольных субъектов при соблюдении обязательных требований.

## Раздел III. Перечень профилактических мероприятий, сроки (периодичность) их проведения на 2024 год

№ п/п	Вид профилактического мероприятия	Наименование мероприятия	Срок реализации мероприятия	Ответственный исполнитель
1	2	3	4	5
1	Информирование контролируемых лиц и иных заинтересованных лиц по вопросам соблюдения обязательных требований	<p>Размещение на официальном сайте органа муниципального земельного контроля в информационно-телекоммуникационной сети Интернет, в средствах массовой информации и в иных формах следующих сведений и поддержание в актуальном состоянии:</p> <ul style="list-style-type: none"> <li>- тексты нормативных правовых актов, регулирующих осуществление муниципального земельного контроля;</li> <li>- сведения об изменениях, внесенных в нормативные правовые акты, регулирующие осуществление муниципального земельного контроля, о сроках и порядке их вступления в силу;</li> <li>- перечень нормативных правовых актов с указанием структурных единиц этих актов, содержащих обязательные требования, оценка соблюдения которых является предметом муниципального земельного контроля, а также информацию о мерах ответственности, применяемых при нарушении обязательных требований, с текстами в действующей редакции;</li> <li>- утвержденные проверочные листы в формате, допускающем их использование для самообследования;</li> <li>- перечень индикаторов риска нарушения требований земельного законодательства, порядок отнесения объектов контроля к категориям риска;</li> <li>- перечень объектов контроля, учитываемых в рамках формирования ежегодного плана контрольных мероприятий, с указанием категории риска;</li> <li>- программу профилактики рисков причинения вреда и план проведения плановых контрольных мероприятий;</li> <li>- сведения о способах получения консультаций по вопросам соблюдения обязательных требований;</li> <li>- сведения о порядке досудебного обжалования решений контрольного (надзорного) органа, действий (бездействия) его должностных лиц;</li> <li>- доклады, содержащие результаты обобщения правоприменительной практики органа муниципального земельного контроля;</li> </ul>	<p>При внесении изменений в законодательство</p> <p>25.12.2023</p> <p>15.03.2024</p>	<p>Главный специалист по вопросам градостроительства, земельных и имущественных отношений отдела благоустройства и потребительского рынка администрации поселка Новые Ляды города Перми</p>
2	Объявление предостережения	Направление контролируемому лицу предостережения о недопустимости нарушения требований земельного законодательства	При наличии сведений о готовящихся нарушениях требований земельного законодательства или о признаках нарушений требований земельного законодательства и (или) в случае отсутствия	Главный специалист по вопросам градостроительства, земельных и имущественных отношений отдела благоустройства и потребительского рынка администрации

1	2	3	4	5
			<p>подтвержденных данных о том, что нарушение требований земельного законодательства причинило вред (ущерб) охраняемым законом ценностям либо создало угрозу причинения вреда (ущерба) охраняемым законом ценностям</p>	<p>поселка Новые Ляды города Перми</p>
3	<p>Консультирование</p>	<p>Консультирование контролируемых лиц и их представителей посредством дачи разъяснений по вопросам, связанным с организацией и осуществлением муниципального земельного контроля:</p> <p>в устной форме (по телефону, посредством видео-конференц-связи, на личном приеме, либо в ходе проведения профилактических мероприятий, контрольных мероприятий);</p> <p>в письменной форме (в ответ на письменные обращения контролируемых лиц и их представителей о предоставлении информации об организации и осуществлении муниципального земельного контроля)</p>	<p>Постоянно</p>	<p>Главный специалист по вопросам градостроительства, земельных и имущественных отношений отдела благоустройства и потребительского рынка администрации поселка Новые Ляды города Перми</p>

## Раздел IV. Показатели результативности и эффективности программы профилактики на 2024 год

№ п/п	Наименование показателя	Целевой показатель
1	2	3
1	Полнота информации, размещенной на официальном сайте контрольного органа в сети «Интернет» в соответствии с частью 3 статьи 46 Федерального закона от 31 июля 2021 г. № 248-ФЗ «О государственном контроле (надзоре) и муниципальном контроле в Российской Федерации»	100 %
2	Доля устраненных нарушений земельного законодательства, принятых контролирующими лицами мерах к соблюдению требований земельного законодательства, от числа объявленных предостережений о недопустимости нарушения требований земельного законодательства	не менее 50%
3	Доля лиц, получивших консультации, от общего количества обратившихся за консультациями	100 %



## АДМИНИСТРАЦИЯ ГОРОДА ПЕРМИ

ГЛАВА АДМИНИСТРАЦИИ  
ПОСЕЛКА НОВЫЕ ЛЯДЫ

## РАСПОРЯЖЕНИЕ

20.12.2023

№ 059-40-01-02-18

**Об утверждении Программы профилактики рисков причинения вреда (ущерба) охраняемым законом ценностям при осуществлении муниципального контроля в сфере благоустройства на территории микрорайона Новые Ляды города Перми на 2024 год**

В соответствии с Федеральным законом от 06 октября 2003 г. № 131-ФЗ «Об общих принципах организации местного самоуправления в Российской Федерации», Федеральным законом от 31 июля 2020 г. № 248-ФЗ «О государственном контроле (надзоре) и муниципальном контроле в Российской Федерации», постановлением Правительства Российской Федерации от 25 июня 2021 г. № 990 «Об утверждении Правил разработки и утверждения контрольными (надзорными) органами программы профилактики рисков причинения вреда (ущерба) охраняемым законом ценностям», решениями Пермской городской Думы от 29 января 2013 г. № 7 «О территориальных органах администрации города Перми», от 21 декабря 2021 г. № 319 «О муниципальном контроле в сфере благоустройства на территории города Перми»:

1. Утвердить прилагаемую Программу профилактики рисков причинения вреда (ущерба) охраняемым законом ценностям при осуществлении муниципального контроля в сфере благоустройства на территории микрорайона Новые Ляды города Перми на 2024 год (далее – Программа).

2. Отделу благоустройства и потребительского рынка администрации поселка Новые Ляды города Перми обеспечить выполнение Программы.

3. Общему отделу администрации поселка Новые Ляды города Перми в течение 5 рабочих дней со дня подписания настоящего распоряжения обеспечить опубликование настоящего распоряжения в печатном средстве массовой информации «Официальный бюллетень органов местного самоуправления муниципального образования город Пермь», а также размещение распоряжения на официальном сайте муниципального образования город Пермь в информационно-телекоммуникационной сети Интернет и сайте администрации поселка Новые Ляды города Перми.

4. Настоящее распоряжение вступает в силу со дня официального опубликования в печатном средстве массовой информации «Официальный бюллетень органов местного самоуправления муниципального образования город Пермь».

5. Контроль за исполнением настоящего распоряжения возложить на заместителя главы администрации поселка Новые Ляды города Перми Тарасова В.Б.

Р.Л. Печкурова

УТВЕРЖДЕНА  
распоряжением главы  
администрации  
поселка Новые Ляды  
города Перми  
от 20.12.2023 № 059-40-01-02-18

**Программа профилактики рисков причинения вреда (ущерба) охраняемым законом ценностям при осуществлении муниципального контроля в сфере благоустройства на территории микрорайона Новые Ляды города Перми на 2024 год**

1. Программа профилактики рисков причинения вреда (ущерба) охраняемым законом ценностям (далее – программа профилактики) на 2024 год разработана в соответствии со статьей 44 Федерального закона от 31.07.2020 № 248-ФЗ «О государственном контроле (надзоре) и муниципальном контроле в Российской Федерации», постановлением Правительства РФ от 25.06.2021 № 990 «Об утверждении Правил разработки и утверждения контрольными (надзорными) органами программы профилактики рисков причинения вреда (ущерба) охраняемым законом ценностям».

2. Профилактика рисков причинения вреда (ущерба) охраняемым законом ценностям проводится в рамках осуществления муниципального контроля в сфере благоустройства.

3. Программа профилактики реализуется в 2024 году и содержит информацию о текущем состоянии осуществления муниципального контроля в сфере благоустройства, перечень профилактических мероприятий на 2024 год.

Раздел I. Анализ текущего состояния осуществления муниципального контроля в сфере благоустройства, описание текущего уровня развития профилактической деятельности контрольных органов, характеристика проблем, на решение которых направлена программа профилактики

1.1. Муниципальный контроль за соблюдением Правил благоустройства территории города Перми, утвержденных решением Пермской городской Думы от 15.12.2020 № 277 (далее – Правила), осуществляет территориальный орган администрации города Перми.

1.2. Предметом Муниципального контроля является соблюдение организациями, гражданами, в том числе осуществляющими предпринимательскую деятельность, Правил, в том числе требований к обеспечению доступности для инвалидов объектов социальной, инженерной и транспортной инфраструктур и предоставляемых услуг.

1.3. Сведения о проведенных в 2023 году мероприятиях по профилактике нарушений обязательных требований Правил.

Информирование контролируемых лиц и иных заинтересованных лиц по вопросам соблюдения обязательных требований посредством размещения на официальном сайте органа муниципального контроля в сфере благоустройства в информационно-телекоммуникационной сети Интернет.

1.4. Сведения о проведенных в 2023 году мероприятиях по муниципальному контролю в сфере благоустройства.

В течение 2023 года администрацией поселка Новые Ляды города Перми, плановые и внеплановые проверки в отношении юридических лиц, индивидуальных предпринимателей не проводились.

Совместно с органами государственного контроля проверки в рамках муниципального контроля в отношении юридических лиц не осуществлялись.

Документарные и выездные проверки в отношении юридических лиц, индивидуальных предпринимателей не осуществлялись.

1.5. Проблемы, на решение которых направлена программа профилактики:

повышение эффективности проводимой территориальными органами администрации работы по предупреждению нарушений юридическими и физическими лицами обязательных требований;

улучшение информационного обеспечения деятельности территориальных органов администрации по предупреждению нарушений юридическими и физическими лицами обязательных требований;

уменьшение общего числа нарушений юридическими и физическими лицами обязательных требований.

1.6. При осуществлении муниципального контроля в сфере благоустройства проведение профилактических мероприятий, направленных на снижение риска причинения вреда (ущерба), является приоритетным по отношению к проведению контрольных (надзорных) мероприятий.

В случае если при проведении профилактических мероприятий установлено, что объекты контроля представляют явную непосредственную угрозу причинения вреда (ущерба) охраняемым законом ценностям или такой вред (ущерб) причинен, должностное лицо органа муниципального контроля в сфере благоустройства незамедлительно направляет информацию об этом руководителю (заместителю руководителя) органа муниципального контроля в сфере благоустройства для принятия решения о проведении контрольных (надзорных) мероприятий.

Раздел II. Цели и задачи реализации программы профилактики рисков причинения вреда (ущерба) охраняемым законом ценностям в сфере муниципального контроля в сфере благоустройства на территории города Перми на 2024 год

- 2.1. Программа профилактики направлена на достижение следующих целей:
- стимулирование добросовестного соблюдения обязательных требований всеми контролируруемыми лицами;
  - устранение условий, причин и факторов, способных привести к нарушениям обязательных требований и (или) причинению вреда (ущерба) охраняемым законом ценностям;
  - создание условий для доведения обязательных требований до контролируемых лиц, повышение информированности о способах их соблюдения.
- 2.2. Основными задачами Программы профилактики являются:
- укрепление системы профилактики рисков причинения вреда (ущерба) охраняемым законом ценностям путем активизации профилактической деятельности;
  - выявление причин, факторов и условий, способствующих нарушениям обязательных требований;
  - повышение правосознания и правовой культуры подконтрольных субъектов при соблюдении обязательных требований.



## Раздел III. Перечень профилактических мероприятий, сроки (периодичность) их проведения на 2024 год

№ п/п	Вид профилактического мероприятия	Наименование мероприятия	Срок реализации мероприятия	Ответственный исполнитель
1	2	3	4	5
1	Информирование контролируемых лиц и иных заинтересованных лиц по вопросам соблюдения обязательных требований	<p>Размещение на официальном сайте органа муниципального контроля соблюдения правил благоустройства в информационно-телекоммуникационной сети Интернет, в средствах массовой информации и в иных формах следующих сведений:</p> <ul style="list-style-type: none"> <li>- тексты нормативных правовых актов, регулирующих осуществление муниципального контроля соблюдения правил благоустройства;</li> <li>- сведения об изменениях, внесенных в нормативные правовые акты, регулирующие осуществление муниципального контроля соблюдения правил благоустройства, о сроках и порядке их вступления в силу;</li> <li>- перечень нормативных правовых актов с указанием структурных единиц этих актов, содержащих обязательные требования, оценка соблюдения которых является предметом муниципального контроля соблюдения правил благоустройства, а также информацию о мерах ответственности, применяемых при нарушении обязательных требований, с текстами в действующей редакции;</li> <li>- сведения о способах получения консультаций по вопросам соблюдения обязательных требований;</li> <li>- сведения о порядке досудебного обжалования решений контрольного (надзорного) органа, действий (бездействия) его должностных лиц;</li> <li>- перечень сведений, которые могут запрашиваться контрольным органом у контролируемого лица</li> </ul>	<p>При внесении изменений в законодательство</p> <p>25.12.2023</p> <p>25.12.2023</p> <p>25.12.2023</p>	<p>Начальник отдела благоустройства и потребительского рынка администрации поселка Новые Ляды города Перми</p>
2	Объявление предостережения	Направление контролируемому лицу предостережения о недопустимости нарушения требований Правил благоустройства	<p>При наличии сведений о готовящихся нарушениях требований законодательства и Правил или о признаках нарушений требований законодательства и (или) Правил в случае отсутствия подтвержденных данных о том, что нарушение требований законодательства и Правил причинило вред (ущерб) охраняемым законом ценностям</p>	<p>Начальник отдела благоустройства и потребительского рынка администрации поселка Новые Ляды города Перми</p>

1	2	3	4	5
			либо создало угрозу причинения вреда (ущерба) охраняемым законом ценностям	Начальник отдела благоустройства и потребительского рынка администрации поселка Новые Ляды города Перми
3	Консультирование	<p>Консультирование контролируемых лиц и их представителей осуществляется главой администрации поселка Новые Ляды города Перми; заместителями главы администрации поселка Новые Ляды города Перми; начальником отдела благоустройства и потребительского рынка администрации поселка Новые Ляды города Перми; помощником главы администрации поселка Новые Ляды города Перми; главным специалистом по вопросам благоустройства отдела благоустройства и потребительского рынка администрации поселка Новые Ляды города Перми; главным специалистом по взаимодействию с административными органами отдела благоустройства и потребительского рынка администрации поселка Новые Ляды города Перми; главным специалистом по вопросам развития потребительского рынка отдела благоустройства и потребительского рынка администрации поселка Новые Ляды города Перми; главным специалистом по вопросам благоустройства и потребительского рынка администрации поселка Новые Ляды города Перми; главным специалистом по вопросам градостроительства, земельных и имущественных отношений отдела благоустройства и потребительского рынка администрации поселка Новые Ляды города Перми по вопросам, связанным с организацией и осуществлением муниципального контроля.</p> <p>Время консультирования не должно превышать 15 минут.</p> <p>Консультирование осуществляется по телефону, посредством видео-конференц-связи, на личном приеме либо в ходе проведения профилактических мероприятий, контрольных мероприятий.</p> <p>Консультирование осуществляется в устной и письменной формах по следующему вопросам:</p> <ul style="list-style-type: none"> <li>- организация и осуществление муниципального контроля;</li> <li>- порядок осуществления профилактических, контрольных мероприятий.</li> </ul> <p>Консультирование по вышеуказанным вопросам в письменной форме осуществляется в следующих случаях:</p> <ul style="list-style-type: none"> <li>- контролируемым лицом представлен письменный запрос о предоставлении письменного ответа по вопросам консультирования;</li> <li>- за время консультирования представить ответ на поставленные вопросы невозможно;</li> <li>- ответ на поставленные вопросы требует дополнительного запроса сведений от органов власти или иных лиц.</li> </ul> <p>Консультирование осуществляется без взимания платы.</p>	Постоянно	

## Раздел IV. Показатели результативности и эффективности программы профилактики на 2024 год

№ п/п	Наименование показателя	Целевой показатель
1	2	3
1	Полнота информации, размещенной на официальном сайте контрольного органа в сети «Интернет» в соответствии с частью 3 статьи 46 Федерального закона от 31 июля 2021 г. № 248-ФЗ «О государственном контроле (надзоре) и муниципальном контроле в Российской Федерации»	100%
2	Доля устраненных нарушений обязательных требований от общего количества выявленных нарушений обязательных требований по результатам проведения контрольных мероприятий с взаимодействием с контролируруемыми лицами за календарный год	не менее 80%
3	Доля предостережений о недопустимости нарушения обязательных требований, по которым контролируемым лицами в установленный срок обеспечено соблюдение обязательных требований, указанных в таком предостережении, от общего числа объявленных предостережений о недопустимости нарушения обязательных требований за отчетный период	не менее 80%
4	Доля лиц, получивших консультации, от общего количества обратившихся за консультациями	100 %

## РАЗДЕЛ ВТОРОЙ ОФИЦИАЛЬНАЯ ИНФОРМАЦИЯ

### Заключение о результатах общественных обсуждений от «21» декабря 2023 г. № 35-дпт

Настоящее заключение подготовлено департаментом градостроительства и архитектуры администрации города Перми на основании протокола общественных обсуждений от «20» декабря 2023 г. № 35-дпт по рассмотрению проекта планировки территории и проекта межевания территории по ул. Газеты Звезда на участке от ул. Луначарского до ул. Пушкина в Ленинском районе города Перми.

Количество участников общественных обсуждений, принявших участие в общественных обсуждениях, составило: 0 человек.

По результатам рассмотрения замечаний и предложений участников общественных обсуждений, постоянно проживающих на территории, в пределах которой проведены общественные обсуждения, установлено:

№	Содержание внесенных предложений/ замечаний	Выводы по результатам рассмотре- ния предложения, поступившего от участника общественных обсу- ждений	Аргументированные рекомендации организатора общественных обсуждений о целесообразности (нецелесообразности) учета внесенных предложений и замечаний
1	2	3	4
1	отсутствуют		

По результатам рассмотрения замечаний и предложений иных участников общественных обсуждений установ-  
лено:

№	Содержание внесенных предложений/ замечаний	Выводы по результатам рассмотре- ния предложения, поступившего от участника общественных обсу- ждений	Аргументированные рекомендации организатора общественных обсуждений о целесообразности (нецелесообразности) учета внесенных предложений и замечаний
1	2	3	4
1	отсутствуют		

Процедура общественных обсуждений соблюдена.

Норова Мария Викторовна,  
начальник департамента градостроительства  
и архитектуры администрации города Перми

**Департамент земельных отношений администрации города Перми  
в соответствии со статьей 39.18 Земельного кодекса Российской Федерации информирует о возможности  
предоставления земельных участков для индивидуального жилищного строительства**

№	Площадь земельного участка (кв. м)	Кадастровый номер земельного участка	Адрес или иное описание местоположения земельного участка
Орджоникидзевский район			
1	687	59:01:3812839:177	Российская Федерация, Пермский край, г.о. Пермский, г. Пермь, ул.1-я Луговая, 1-е

**Заинтересованные лица имеют право подавать заявления о намерении участвовать в аукционе по продаже земельного участка или аукционе на право заключения договора аренды земельного участка.**

Адрес места приема, даты начала и окончания приема заявлений:

г. Пермь, ул. Сибирская 15, цокольный этаж,  
с 26.12.2023 по 24.01.2024

Способы подачи заявлений:

1. Посредством почтовой связи;
  2. лично, в том числе через представителя, в департамент земельных отношений администрации города Перми (г. Пермь, ул. Сибирская, 15 понедельник, среда, пятница с 09:00 до 13:00, с 14:00 до 16:00, кроме нерабочих и праздничных дней);
- в форме электронных документов с использованием информационно-телекоммуникационной сети «Интернет» e-mail: [dzo@gogodperm.ru](mailto:dzo@gogodperm.ru)

**Приложение: на 7 л.**

Филиал публично-правовой компании «Роскадастр» по Пермскому краю  
полное наименование органа регистрации прав  
Выписка из Единого государственного реестра недвижимости об объекте недвижимости

Сведения о характеристиках объекта недвижимости

На основании запроса от 19.12.2023, поступившего на рассмотрение 19.12.2023, сообщаем, что согласно записям Единого государственного реестра недвижимости:

Земельный участок		Раздел 1 Лист 1
вид объекта недвижимости		
Лист № 1 раздела 1	Всего листов раздела 1: 3	Всего разделов: 5
Всего листов выписки: 7		
19.12.2023г. № КУВИ-001/2023-286626372		
Кадастровый номер:	59:01:3812839:177	
Номер кадастрового квартала:	59:01:3812839	
Дата присвоения кадастрового номера:	05.12.2023	
Ранее присвоенный государственный учетный номер:	данные отсутствуют	
Местоположение:	Российская Федерация, Пермский край, г. Пермь, ул.1-я Логовая, 1-с	
Площадь:	687 +/- 9	
Кадастровая стоимость, руб.:	749358.99	
Кадастровые номера расположенных в пределах земельного участка объектов недвижимости:	данные отсутствуют	
Кадастровые номера объектов недвижимости, из которых образован объект недвижимости:	данные отсутствуют	
Кадастровые номера образованных объектов недвижимости:	данные отсутствуют	
Категория земель:	Земли населенных пунктов	
Виды разрешенного использования:	для индивидуального жилищного строительства	
Сведения о кадастровом инженере:	образованием земельного участка из земель, находящихся в государственной или муниципальной собственности, расположенного по адресу: Российская Федерация, Пермский край, г. Пермь, Орджоникидзевский район, ул.1-я Логовая, 1-с	
Сведения о лесах, водных объектах и об иных природных объектах, расположенных в пределах земельного участка:	данные отсутствуют	

полное наименование должности	
	инициалы, фамилия



Лист 2


Земельный участок	
вид объекта недвижимости	
Лист № 2 раздела 1	Всего листов раздела 1: 3
Лист № 2 раздела 1	Всего разделов: 5
Лист № 2 раздела 1	Всего листов выписки: 7
19.12.2023г. № КУВИ-001/2023-286626372	
Кадастровый номер: 59:01:3812839:177	
Сведения о том, что земельный участок полностью расположен в границах зоны с особыми условиями использования территории, территории объекта культурного наследия, публичного сервитута:	Земельный участок полностью расположен в границах зоны с реестровым номером 59:32-6.553 от 27.04.2015, ограничение использования земельного участка в пределах зоны: Постановление Правительства РФ от 11.03.2010 N 138 "Об утверждении Федеральных правил использования воздушного пространства Российской Федерации". "Запрещается размещать в полосах воздушных подходов на удалении до 30 км, а вне полос воздушных подходов - до 15 км от контрольной точки аэродрома объекты выбросов (размещения) отходов, животноводческие фермы, скотобойни и другие объекты, способствующие привлечению и массовому скоплению птиц.", вид/наименование: Зона с особыми условиями использования - Приаэродромная территория аэродрома Большое Савино, тип: Охранная зона транспорта, дата решения: 11.03.2010, номер решения: 138, наименование ОГВ/ОМСУ: Правительство Российской Федерации
Сведения о том, что земельный участок расположен в границах особой экономической зоны, территории опережающего социально-экономического развития, зоны территориального развития в Российской Федерации, игорной зоны:	данные отсутствуют
Сведения о том, что земельный участок расположен в границах особо охраняемой природной территории, охотничьих угодий, лесничеств:	данные отсутствуют
Сведения о результатах проведения государственного земельного надзора:	данные отсутствуют
Сведения о расположении земельного участка в границах территории, в отношении которой утвержден проект межевания территории:	данные отсутствуют
Условный номер земельного участка:	данные отсутствуют
Сведения о принятии акта и (или) заключении договора, предусматривающих предоставление в соответствии с земельным законодательством исполнительным органом государственного органа власти или органом местного самоуправления, находящегося в государственной или муниципальной собственности земельного участка для строительства наемного дома социального использования или наемного дома коммерческого использования:	данные отсутствуют
Сведения о том, что земельный участок или земельные участки образованы на основании решения об изъятии земельного участка и (или) расположенного на нем объекта недвижимости для государственных или муниципальных нужд:	данные отсутствуют
полное наименование должности	
инициалы, фамилия	

Лист 3

Земельный участок		Вид объекта недвижимости	
Лист № 3 раздела 1	Всего листов раздела 1: 3	Всего разделов: 5	Всего листов выписки: 7
19.12.2023г. № КУВИ-001/2023-286626372			
Кадастровый номер: 59:01:3812839:177			
Сведения о том, что земельный участок образован из земель или земельный участок образован из земель или земельного участка, государственная собственность на которые не разграничена:	Земельный участок образован из земель или земельного участка, государственная собственность на которые не разграничена. В соответствии с Федеральным законом от 25 октября 2001 г. № 137-ФЗ "О введении в действие Земельного кодекса Российской Федерации" орган Муниципальное образование город Пермь уполномочен на распоряжение таким земельным участком.		
Сведения о наличии земельного спора о местоположении границ земельных участков:	данные отсутствуют		
Статус записи об объекте недвижимости:	Сведения об объекте недвижимости имеют статус "актуальные"		
Особые отметки:	Сведения об ограничениях права на объект недвижимости, обременениях данного объекта, не зарегистрированных в реестре прав, ограничений прав и обременений недвижимого имущества: вид ограничения (обременения): ограничения прав на земельный участок, предусмотренные статьей 56 Земельного кодекса Российской Федерации; срок действия: с 05.12.2023; реквизиты документа-основания: постановление "Об утверждении Федеральных правил использования воздушного пространства Российской Федерации" от 11.03.2010 № 138 выдан: Правительство Российской Федерации. Земельный участок подлежит снятию с государственного кадастрового учета по истечении пяти лет со дня его государственного кадастрового учета, если на него не будут зарегистрированы права. Сведения, необходимые для заполнения разделов: 2 - Сведения о зарегистрированных правах; 4 - Сведения о частях земельного участка, отсутствуют.		
Получатель выписки:	Департамент земельных отношений администрации города Перми		
полное наименование должности		инициалы, фамилия	

Раздел 3 Лист 4

Выписка из Единого государственного реестра недвижимости об объекте недвижимости  
Описание местоположения земельного участка

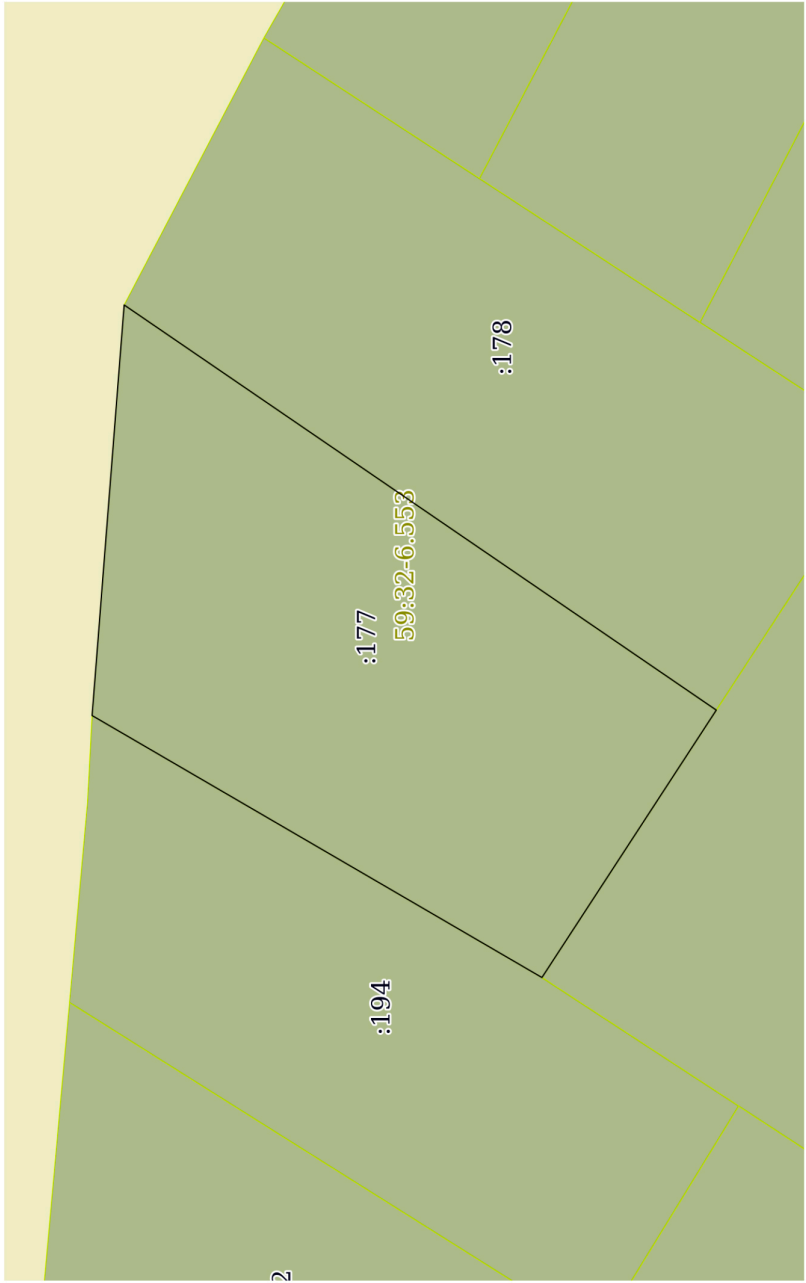Земельный участок			
вид объекта недвижимости			
Лист № 1 раздела 3	Всего листов раздела 3: 1	Всего разделов: 5	Всего листов выписки: 7
19.12.2023г. № КУВИ-001/2023-286626372			
Кадастровый номер: 59:01:3812839:177			
План (чертеж, схема) земельного участка			
			
Масштаб 1:400		Условные обозначения:	

полное наименование должности		инициалы, фамилия	
-------------------------------	--	-------------------	--

Раздел 3.1 Лист 5

Выписка из Единого государственного реестра недвижимости об объекте недвижимости  
 Описание местоположения земельного участка

Земельный участок			
вид объекта недвижимости			
Лист № 1 раздела 3.1	Всего листов раздела 3.1: 1	Всего разделов: 5	Всего листов выписки: 7
19.12.2023г. № КУВИ-001/2023-286626372			
Кадастровый номер: 59:01:3812839:177			

Описание местоположения границ земельного участка							
№ п/п	Номер точки		Дирекционный угол	Горизонтальное проложение, м	Описание закрепления на местности	Кадастровые номера смежных участков	Сведения об адресах правообладателей смежных земельных участков
	начальная	конечная					
1	2	3	4	5	6	7	8
1	1.1.1	1.1.2	94°28.0'	23.5	данные отсутствуют	данные отсутствуют	данные отсутствуют
2	1.1.2	1.1.3	214°22.9'	40.94	данные отсутствуют	59:01:3812839:178	данные отсутствуют
3	1.1.3	1.1.4	303°6.4'	18.22	данные отсутствуют	59:01:3812839:158	данные отсутствуют
4	1.1.4	1.1.1	30°13.0'	29.71	данные отсутствуют	59:01:3810423:194	адрес отсутствует

ПОЛНОЕ НАИМЕНОВАНИЕ ДОЛЖНОСТИ	ИНИЦИАЛЫ, ФАМИЛИЯ

Раздел 3.2 Лист 6

Выписка из Единого государственного реестра недвижимости об объекте недвижимости  
 Описание местоположения земельного участка

Земельный участок			
вид объекта недвижимости			
Лист № 1 раздела 3.2	Всего листов раздела 3.2: 1	Всего разделов: 5	Всего листов выписки: 7
19.12.2023г. № КУВИ-001/2023-286626372			
Кадастровый номер: 59:01:3812839:177			

Сведения о характерных точках границы земельного участка			
Система координат МСК-59, зона 2 (59)			
Номер точки	Координаты, м		Средняя квадратичная погрешность определения координат характерных точек границ земельного участка, м
	X	Y	
1	2	3	5
1	526072.92	2239119.73	0.1
2	526071.09	2239143.16	0.1
3	526037.3	2239120.04	0.1
4	526047.25	2239104.78	0.1
1	526072.92	2239119.73	0.1

полное наименование должности	инициалы, фамилия
-------------------------------	-------------------

Раздел 4.1 Лист 7

Выписка из Единого государственного реестра недвижимости об объекте недвижимости  
Сведения о частях земельного участка

Земельный участок			
вид объекта недвижимости			
Лист № 1 раздела 4.1	Всего листов раздела 4.1: 1	Всего разделов: 5	Всего листов выписки: 7
19.12.2023г. № КУ/ВИ-001/2023-286626372			
Кадастровый номер: 59:01:3812839:177			

Учетный номер части	Площадь, м2	Содержание ограничения в использовании или ограничения права на объект недвижимости или обременения объекта недвижимости	
1	2	3	
	Весь	<p>вид ограничения (обременения): ограничения прав на земельный участок, предусмотренные статьей 56 Земельного кодекса Российской Федерации; Срок действия: не установлен; реквизиты документа-основания: постановление "Об утверждении Федеральных правил использования воздушного пространства Российской Федерации" от 11.03.2010 № 138 выдан: Правительство Российской Федерации; Содержание ограничения (обременения): Постановление Правительства РФ от 11.03.2010 N 138 "Об утверждении Федеральных правил использования воздушного пространства Российской Федерации": "Запрещается размещать в полосах воздушных подходов на удалении до 30 км, а вне полос воздушных подходов - до 15 км от контрольной точки аэродрома объекты выбросов (размещения) отходов, животноводческие фермы, скотобойни и другие объекты, способствующие привлечению и массовому скоплению птиц."; Реестровый номер границы: 59:32-6.553; Вид объекта реестра границ: Зона с особыми условиями использования территории; Вид зоны по документу: Зона с особыми условиями использования - Приаэродромная территория аэродрома Большое Савино; Тип зоны: Охранная зона транспорта</p>	

ПОЛНОЕ НАИМЕНОВАНИЕ ДОЛЖНОСТИ		инициалы, фамилия	



**Департамент земельных отношений администрации города Перми  
в соответствии со статьей 39.18 Земельного кодекса Российской Федерации информирует о возможности  
предоставления земельных участков для индивидуального жилищного строительства**

№	Площадь земельного участка (кв. м)	Кадастровый номер земельного участка	Адрес или иное описание местоположения земельного участка
1	733	59:01:3812839:178	Пермский край, городской округ Пермский, город Пермь, улица 1-я Логовая, земельный участок 1.д
Орджоникидзевский район			

**Заинтересованные лица имеют право подавать заявления о намерении участвовать в аукционе по продаже земельного участка или аукционе на право заключения договора аренды земельного участка.**

Адрес места приема, даты начала и окончания приема заявлений:

г. Пермь, ул. Сибирская 15, цокольный этаж,  
с 26.12.2023 по 24.01.2024

Способы подачи заявлений:

1. Посредством почтовой связи;
  2. лично, в том числе через представителя, в департамент земельных отношений администрации города Перми (г. Пермь, ул. Сибирская, 15 понедельник, среда, пятница с 09:00 до 13:00, с 14:00 до 16:00, кроме нерабочих и праздничных дней);
- в форме электронных документов с использованием информационно-телекоммуникационной сети «Интернет» e-mail: [dzo@gogodperm.ru](mailto:dzo@gogodperm.ru)

**Приложение: на 7 л.**

Филиал публично-правовой компании «Роскадастр» по Пермскому краю  
полное наименование органа регистрации прав  
Выписка из Единого государственного реестра недвижимости об объекте недвижимости

Сведения о характеристиках объекта недвижимости

На основании запроса от 19.12.2023, поступившего на рассмотрение 19.12.2023, сообщаем, что согласно записям Единого государственного реестра недвижимости:

Земельный участок		Раздел 1 Лист 1	
вид объекта недвижимости			
Лист № 1 раздела 1	Всего листов раздела 1: 3	Всего разделов: 5	Всего листов выписки: 7
19.12.2023г. № КУВИ-001/2023-286626408			
Кадастровый номер:	59:01:3812839:178		
Номер кадастрового квартала:	59:01:3812839		
Дата присвоения кадастрового номера:	06.12.2023		
Ранее присвоенный государственный учетный номер:	данные отсутствуют		
Местоположение:	Пермский край, городской округ Пермский, город Пермь, улица 1-я Логовая, земельный участок 1д		
Площадь:	733 +/- 9		
Кадастровая стоимость, руб.:	не определена		
Кадастровые номера расположенных в пределах земельного участка объектов недвижимости:	данные отсутствуют		
Кадастровые номера объектов недвижимости, из которых образован объект недвижимости:	данные отсутствуют		
Кадастровые номера образованных объектов недвижимости:	данные отсутствуют		
Категория земель:	Земли населенных пунктов		
Виды разрешенного использования:	для индивидуального жилищного строительства (2.1)		
Сведения о кадастровом инженере:	образованием земельного участка из земель, находящихся в государственной или муниципальной собственности, расположенного по адресу: Российская Федерация, Пермский край, г.о. Пермский, г. Пермь, Орджоникидзевский район, ул.1-я Логовая, 1д, 059-21-01-08/3-2586, 2023-05-18		
Сведения о лесах, водных объектах и об иных природных объектах, расположенных в пределах земельного участка:	данные отсутствуют		

полное наименование должности		инициалы, фамилия	

Лист 2


Земельный участок		Вид объекта недвижимости	
Лист № 2 раздела 1	Всего листов раздела 1: 3	Всего разделов: 5	Всего листов выписки: 7
19.12.2023г. № КУВИ-001/2023-286626408			
Кадастровый номер: 59:01:3812839:178			
Сведения о том, что земельный участок полностью расположен в границах зоны с особыми условиями использования территории, территории объекта культурного наследия, публичного сервитута:	Земельный участок полностью расположен в границах зоны с реестровым номером 59:32-6.553 от 27.04.2015, ограничение использования земельного участка в пределах зоны: Постановление Правительства РФ от 11.03.2010 N 138 "Об утверждении Федеральных правил использования воздушного пространства Российской Федерации". "Запрещается размещать в полосах воздушных подходов на удалении до 30 км, а вне полос воздушных подходов - до 15 км от контрольной точки аэродрома объекты выбросов (размещения) отходов, животноводческие фермы, скотобоины и другие объекты, способствующие привлечению и массовому скоплению птиц.", вид/наименование: Зона с особыми условиями использования - Приаэродромная территория аэродрома Большое Савино, тип: Охранная зона транспорта, дата решения: 11.03.2010, номер решения: 138, наименование ОГВ/ОМСУ: Правительство Российской Федерации	данные отсутствуют	
Сведения о том, что земельный участок расположен в границах особой экономической зоны, территории опережающего социально-экономического развития, зоны территориального развития в Российской Федерации, игорной зоны:		данные отсутствуют	
Сведения о том, что земельный участок расположен в границах особо охраняемой природной территории, охотничьих угодий, лесничеств:		данные отсутствуют	
Сведения о результатах проведения государственного земельного надзора:		данные отсутствуют	
Сведения о расположении земельного участка в границах территории, в отношении которой утвержден проект межевания территории:		данные отсутствуют	
Условный номер земельного участка:		данные отсутствуют	
Сведения о принятии акта и (или) заключении договора, предусматривающих предоставление в соответствии с земельным законодательством исполнительным органом государственного органа власти или органом местного самоуправления, находящегося в государственной или муниципальной собственности земельного участка для строительства наемного дома социального использования или наемного дома коммерческого использования:		данные отсутствуют	
Сведения о том, что земельный участок или земельные участки образованы на основании решения об изъятии земельного участка и (или) расположенного на нем объекта недвижимости для государственных или муниципальных нужд:		данные отсутствуют	
полное наименование должности		инициалы, фамилия	

Лист 3

Земельный участок		Вид объекта недвижимости	
Лист № 3 раздела 1	Всего листов раздела 1: 3	Всего разделов: 5	Всего листов выписки: 7
19.12.2023г. № КУВИ-001/2023--286626408			
Кадастровый номер: 59:01:3812839:178			
Сведения о том, что земельный участок образован из земель или земельный участок образован из земель или земельного участка, государственная собственность на которые не разграничена:	Земельный участок образован из земель или земельного участка, государственная собственность на которые не разграничена. В соответствии с Федеральным законом от 25 октября 2001 г. № 137-ФЗ "О введении в действие Земельного кодекса Российской Федерации" орган МО город Пермь уполномочен на распоряжение таким земельным участком.		
Сведения о наличии земельного спора о местоположении границ земельных участков:	данные отсутствуют		
Статус записи об объекте недвижимости:	Сведения об объекте недвижимости имеют статус "актуальные"		
Особые отметки:	Сведения об ограничениях права на объект недвижимости, обременениях данного объекта, не зарегистрированных в реестре прав, ограничений прав и обременений недвижимого имущества: вид ограничения (обременения): ограничения прав на земельный участок, предусмотренные статьей 56 Земельного кодекса Российской Федерации; срок действия: с 06.12.2023; реквизиты документа-основания: постановление "Об утверждении Федеральных правил использования воздушного пространства Российской Федерации" от 11.03.2010 № 138 выдан: Правительство Российской Федерации. Земельный участок подлежит снятию с государственного кадастрового учета по истечении пяти лет со дня его государственного кадастрового учета, если на него не будут зарегистрированы права. Сведения, необходимые для заполнения разделов: 2 - Сведения о зарегистрированных правах; 4 - Сведения о частях земельного участка, отсутствуют.		
Получатель выписки:	Департамент земельных отношений администрации города Перми		

полное наименование должности	инициалы, фамилия
-------------------------------	-------------------

Выписка из Единого государственного реестра недвижимости об объекте недвижимости  
Описание местоположения земельного участка

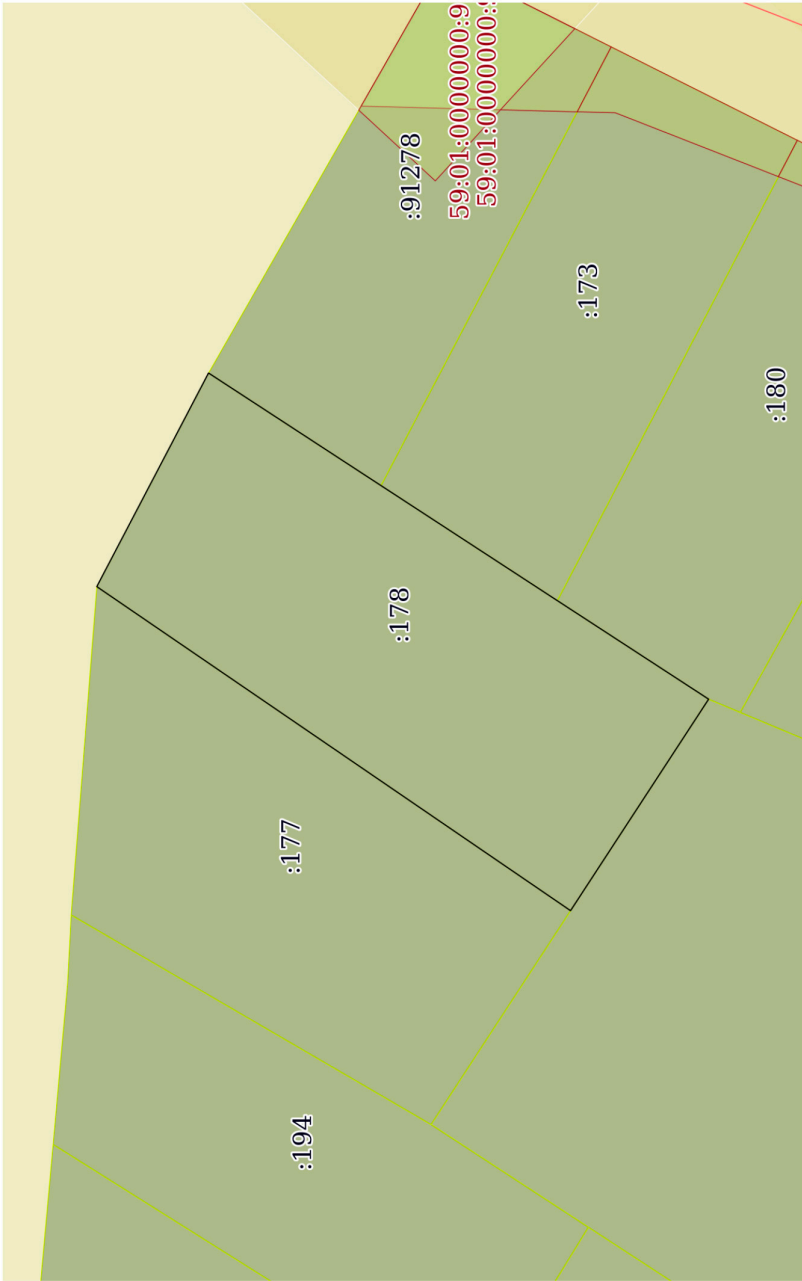Земельный участок			
вид объекта недвижимости			
Лист № 1 раздела 3	Всего листов раздела 3: 1	Всего разделов: 5	Всего листов выписки: 7
19.12.2023г. № КУВИ-001/2023-286626408			
Кадастровый номер: 59:01:3812839:178			
План (чертеж, схема) земельного участка			
			
Масштаб 1:400		Условные обозначения:	

ПОЛНОЕ НАИМЕНОВАНИЕ ДОЛЖНОСТИ		ИНИЦИАЛЫ, ФАМИЛИЯ	
-------------------------------	--	-------------------	--

Раздел 3.1 Лист 5

Выписка из Единого государственного реестра недвижимости об объекте недвижимости  
Описание местоположения земельного участка

Земельный участок			
вид объекта недвижимости			
Лист № 1 раздела 3.1	Всего листов раздела 3.1: 1	Всего разделов: 5	Всего листов выписки: 7
19.12.2023г. № КУВИ-001/2023-286626408			
Кадастровый номер: 59:01:3812839:178			

Описание местоположения границ земельного участка							
№ п/п	Номер точки		Дирекционный угол	Горизонтальное проложение, м	Описание закрепления на местности	Кадастровые номера смежных участков	Сведения об адресах правообладателей смежных земельных участков
	начальная	конечная					
1	2	3	4	5	6	7	8
1	1.1.1	1.1.2	117°36.5'	17.2	данные отсутствуют	данные отсутствуют	данные отсутствуют
2	1.1.2	1.1.3	213°8.3'	14.69	данные отсутствуют	59:01:0000000:91278	antonukova-eg@gogofperm.ru
3	1.1.3	1.1.4	213°7.7'	15.02	данные отсутствуют	59:01:3812839:173	данные отсутствуют
4	1.1.4	1.1.5	213°5.1'	12.88	данные отсутствуют	59:01:3812839:180	данные отсутствуют
5	1.1.5	1.1.6	303°8.1'	18.02	данные отсутствуют	59:01:3812839:158	данные отсутствуют
6	1.1.6	1.1.1	34°22.9'	40.94	данные отсутствуют	59:01:3812839:177	данные отсутствуют

ПОЛНОЕ НАИМЕНОВАНИЕ ДОЛЖНОСТИ		инициалы, фамилия	
-------------------------------	--	-------------------	--



Раздел 3.2 Лист 6

Выписка из Единого государственного реестра недвижимости об объекте недвижимости  
 Описание местоположения земельного участка

Земельный участок			
вид объекта недвижимости			
Лист № 1 раздела 3.2	Всего листов раздела 3.2: 1	Всего разделов: 5	Всего листов выписки: 7
19.12.2023г. № КУВИ-001/2023-286626408			
Кадастровый номер: 59:01:3812839:178			

Сведения о характерных точках границы земельного участка				
Система координат МСК-59, зона 2 (59)				
Номер точки	Координаты, м		Описание закрепления на местности	Средняя квадратичная погрешность определения координат характерных точек границ земельного участка, м
	X	Y		
1	2	3	4	5
1	526071.09	2239143.16	Нет закрепления	0.1
2	526063.12	2239158.4	Нет закрепления	0.1
3	526050.82	2239150.37	Нет закрепления	0.1
4	526038.24	2239142.16	Нет закрепления	0.1
5	526027.45	2239135.13	Нет закрепления	0.1
6	526037.3	2239120.04	Нет закрепления	0.1
1	526071.09	2239143.16	Нет закрепления	0.1

ПОЛНОЕ НАИМЕНОВАНИЕ ДОЛЖНОСТИ	ИНИЦИАЛЫ, ФАМИЛИЯ
-------------------------------	-------------------

Раздел 4.1 Лист 7

Выписка из Единого государственного реестра недвижимости об объекте недвижимости  
Сведения о частях земельного участка

Земельный участок			
вид объекта недвижимости			
Лист № 1 раздела 4.1	Всего листов раздела 4.1: 1	Всего разделов: 5	Всего листов выписки: 7
19.12.2023г. № КУ/ВИ-001/2023-286626408			
Кадастровый номер: 59:01:3812839:178			

Учетный номер части	Площадь, м2	Содержание ограничения в использовании или ограничения права на объект недвижимости или обременения объекта недвижимости	
1	2	3	
	Весь	<p>вид ограничения (обременения): ограничения прав на земельный участок, предусмотренные статьей 56 Земельного кодекса Российской Федерации; Срок действия: не установлен; реквизиты документа-основания: постановление "Об утверждении Федеральных правил использования воздушного пространства Российской Федерации" от 11.03.2010 № 138 выдан: Правительство Российской Федерации; Содержание ограничения (обременения): Постановление Правительства РФ от 11.03.2010 N 138 "Об утверждении Федеральных правил использования воздушного пространства Российской Федерации": "Запрещается размещать в полосах воздушных подходов на удалении до 30 км, а вне полос воздушных подходов - до 15 км от контрольной точки аэродрома объекты выбросов (размещения) отходов, животноводческие фермы, скотобойни и другие объекты, способствующие привлечению и массовому скоплению птиц."; Реестровый номер границы: 59:32-6.553; Вид объекта реестра границ: Зона с особыми условиями использования территории; Вид зоны по документу: Зона с особыми условиями использования - Приаэродромная территория аэродрома Большое Савино; Тип зоны: Охранная зона транспорта</p>	

полное наименование должности		инициалы, фамилия	

**Департамент земельных отношений администрации города Перми в целях информирования населения  
в соответствии со статьей 39.42 Земельного кодекса Российской Федерации сообщает о возможном установлении  
публичных сервитутов в отдельных целях на территории города Перми**

№	Кадастровый номер земельного участка, в отношении которого устанавливается публичный сервитут (при наличии)	Адрес или описание земельного участка, в отношении которого устанавливается публичный сервитут	Цели установления публичного сервитута
1	59:01:0000000:381	г. Пермь	Подключение (технологическое присоединение) к сетям инженерно-технического обеспечения
2	59:01:4716037:430 59:01:4716037:440 59:01:4716037:449	г. Пермь	Строительство, реконструкция, эксплуатация, капитальные ремонт инженерных сооружений
3	59:01:0000000:89698	г. Пермь	Подключение (технологическое присоединение) к сетям инженерно-технического обеспечения
4	59:01:2912556:16 59:01:2912556:25	г. Пермь	Подключение (технологическое присоединение) к сетям инженерно-технического обеспечения
5	Земли	г. Пермь	Строительство, реконструкция, эксплуатация, капитальные ремонт инженерных сооружений
6	59:01:5010028:27 59:01:5010028:25	г. Пермь	Строительство, реконструкция, эксплуатация, капитальные ремонт инженерных сооружений
7	59:01:0000000:93655 59:01:1817230:7 59:01:1817230:16	г. Пермь	Строительство, реконструкция, эксплуатация, капитальные ремонт инженерных сооружений
8	59:01:0000000:91877 59:01:0000000:91885 59:01:1713538:1 59:01:1713538:5 59:01:1713538:6 59:01:1713539:6 59:01:1713539:8	г. Пермь	Строительство, реконструкция, эксплуатация, капитальные ремонт инженерных сооружений

**Заинтересованные лица имеют право ознакомиться с ходатайством об установлении публичного сервитута и прилагаемым к нему описанием местоположения границ публичного сервитута по адресу: г. Пермь, ул. Сибирская 15 (тел. 212-67-54).**

Заинтересованные лица могут подать заявление об учете прав в срок с 26.12.2023 по 09.12.2023.

Способы подачи заявлений:

1. посредством почтовой связи;
2. лично, в том числе через представителя, в департамент земельных отношений администрации города Перми (г. Пермь, ул. Сибирская 15);
3. в форме электронных документов с использованием информационно-телекоммуникационной сети «Интернет».

Правообладатели земельных участков, в отношении которых испрашивается публичный сервитут, если их права не зарегистрированы в Едином государственном реестре недвижимости, в течение пятнадцати дней со дня опубликования сообщения, предусмотренного подпунктом 1 пункта 3 статьи 39.42 ЗК РФ, подают в орган, уполномоченный на установление публичного сервитута, заявления об учете их прав (обременений прав) на земельные участки с приложением копий документов, подтверждающих эти права (обременения прав). В таких заявлениях указывается кадастровый номер земельного участка, в том числе их почтовый адрес и (или) адрес электронной почты. Правообладатели земельных участков, подавшие такие заявления по истечении указанного срока, несут риски невозможности обеспечения их прав в связи с отсутствием информации о таких лицах и их правах на земельные участки. Такие лица имеют право требовать от обладателя публичного сервитута плату за публичный сервитут не более чем за три года, предшествующие дню направления ими заявления об учете их прав (обременений прав).

Реквизиты решений об утверждении документа территориального планирования, документа по планировке территории, программ комплексного развития систем коммунальной инфраструктуры поселения, городского округа, а также информацию об инвестиционной программе субъекта естественных монополий, организации коммунального комплекса, указанных в ходатайстве об установлении публичного сервитута и сведения об официальных сайтах в информационно-телекоммуникационной сети «Интернет» отсутствуют.

Информация о возможности установления публичного сервитута публикуется на сайте <http://www.gotofperm.ru>, в «Официальном бюллетене органов местного самоуправления муниципального образования город Пермь».

**Приложение: на 23 л. в 1 экз.**

## ГРАФИЧЕСКОЕ ОПИСАНИЕ МЕСТОПОЛОЖЕНИЯ ГРАНИЦ ПУБЛИЧНОГО СЕРВИТУТА

Публичный сервитут в целях размещения объектов электросетевого хозяйства  
(наименование объекта, местоположение границ которого описано (далее - объект))

Сведения об объекте		
№ п/п	Характеристики объекта	Описание характеристик
1	2	3
1	Местоположение объекта	Российская Федерация, Пермский край, г. Пермь, Дзержинский район, ул. Александровская
2	Площадь объекта +/- величина погрешности определения площади (Р+/- Дельта Р)	1252 кв.м ± 12кв.м
3	Иные характеристики объекта	Вид объекта реестра границ: Зона с особыми условиями использования территории Содержание ограничений использования объектов недвижимости в пределах зоны или территории: Публичный сервитут в целях размещения объектов электросетевого хозяйства сроком действия 49 лет в интересах Открытого Акционерного Общества «Межрегиональная распределительная сетевая компания Урала»

Сведения о местоположении границ объекта					
1. Система координат <u>МСК-59, зона 2</u>					
2. Сведения о характерных точках границ объекта					
Обозначение характерных точек границ	Координаты, м		Метод определения координат характерной точки	Средняя квадратическая погрешность положения характерной точки (M <sub>t</sub> ), м	Описание обозначения точки на местности (при наличии)
	X	Y			
1	2	3	4	5	6
н1	517499.26	2227435.56	Метод спутниковых геодезических измерений (определений)	0.10	-
н2	517496.60	2227434.98		0.10	-
н3	517523.20	2227429.98		0.10	-
н4	517523.63	2227429.95		0.10	-
н5	517553.00	2227424.44		0.10	-
н6	517581.14	2227419.35		0.10	-
н7	517612.11	2227413.78		0.10	-
н8	517642.48	2227408.15		0.10	-
н9	517669.25	2227417.41		0.10	-
н10	517696.32	2227410.77		0.10	-
н11	517729.42	2227403.69		0.10	-
н12	517758.22	2227396.82		0.10	-
н13	517787.88	2227390.34		0.10	-
н14	517813.27	2227384.79		0.10	-
н15	517814.13	2227388.69		0.10	-
н16	517788.74	2227394.24		0.10	-
н17	517759.78	2227400.56		0.10	-
н18	517730.22	2227407.61		0.10	-
н19	517696.82	2227414.77		0.10	-
н20	517669.05	2227421.57		0.10	-
н21	517641.84	2227412.17		0.10	-
н22	517613.29	2227417.64		0.10	-
н23	517585.20	2227422.69		0.10	-
н24	517554.30	2227428.28		0.10	-
н25	517524.13	2227433.93		0.10	-
н1	517499.26	2227435.56	0.10	-	

3. Сведения о характерных точках части (частей) границы объекта					
Обозначение характерных точек части границы	Координаты, м		Метод определения координат характерной точки	Средняя квадратическая погрешность положения характерной точки (M <sub>t</sub> ), м	Описание обозначени я точки на местности (при наличии)
	X	Y			
1	2	3	4	5	6
Часть №1					
Часть №2					





Схема расположения границ публичного сервитута



Масштаб 1:2000

Используемые условные знаки и обозначения:

- Вновь образованная граница публичного сервитута
  - n1 - Образованная точка контура, сведения о которой позволяют однозначно определить её положение на местности
  - Граница кадастрового квартала
  - Граница административно-территориального образования
  - Существующая часть границы, имеющих в ГКН сведения о которых достаточны для определения её местоположения
  - Номер учтенного земельного участка
  - :593
  - проектное местоположение инженерного сооружения
- Подпись  
Дата « 05 » июля 2023 г.

Место для отиска печати (при наличии) лица, составившего описание местоположения границ объекта



### СХЕМА РАСПОЛОЖЕНИЯ ГРАНИЦ ПУБЛИЧНОГО СЕРВИТУТА

Объект: «Строительство ВЛ 0,4 кВ с установкой ПУ для электроснабжения города Перми (4500087529)»


Местоположение объекта: Пермский край, г. Пермь

Площадь земель или части земельного участка, кв.м.: 398

Категория земель: земли населенных пунктов



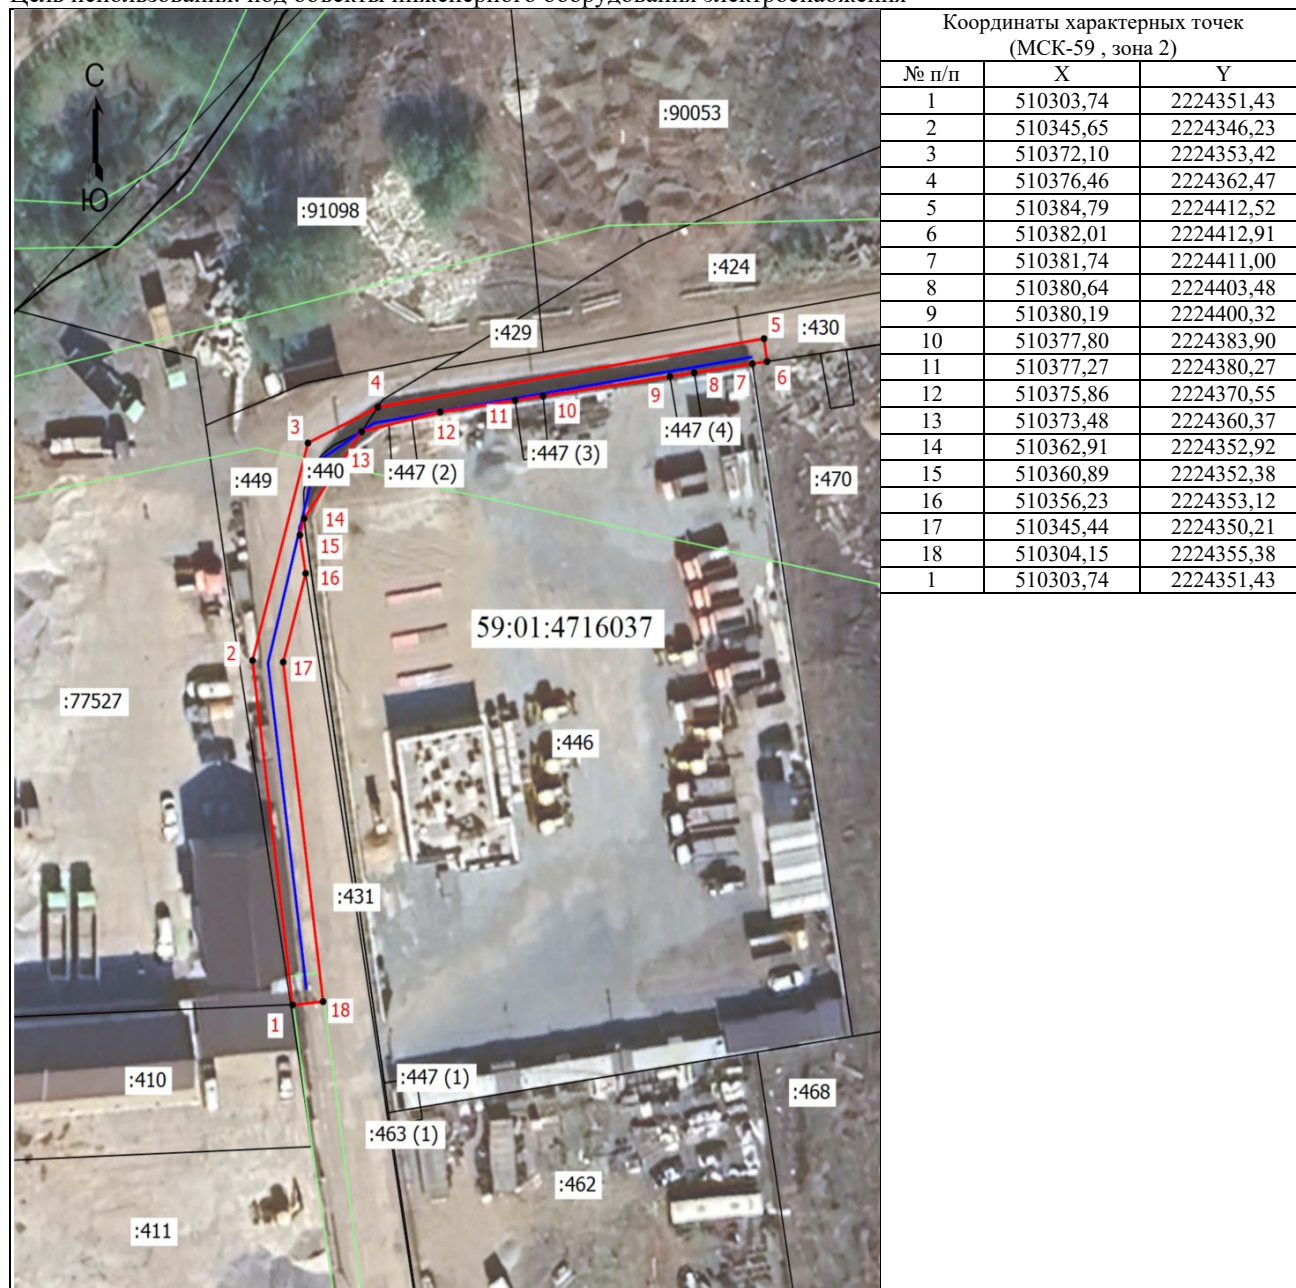


Вид разрешенного использования земельного участка: -

Цель использования: под объекты инженерного оборудования электроснабжения



Масштаб 1: 1000

#### Условные обозначения

-  - Граница кадастрового квартала
-  - Граница земельного участка, согласно сведениям из ЕГРН
-  - Граница зоны с особыми условиями
-  - Граница публичного сервитута
-  - Граница сооружения, планируемого к строительству
- 59:01:4716037 - Номер кадастрового квартала
- :249 - Кадастровый номер земельного участка
- 1 - Обозначение новой характерной точки

<b>ГРАФИЧЕСКОЕ ОПИСАНИЕ</b> <b>местоположения границ населенных пунктов, территориальных зон, особо охраняемых природных территорий, зон с особыми условиями использования территории</b> <b>Публичный сервитут в целях размещения объектов электросетевого хозяйства</b> (наименование объекта, местоположение границ которого описано (далее - объект))		
<b>Раздел 1</b>		
<b>Сведения об объекте</b>		
<b>№ п/п</b>	<b>Характеристики объекта</b>	<b>Описание характеристик</b>
<b>1</b>	<b>2</b>	<b>3</b>
1.	Местоположение объекта	Пермский край, город Пермь
2.	Площадь объекта +/- величина погрешности определения площади (Р +/- Дельта Р)	63 +/- 1 м <sup>2</sup>
3.	Иные характеристики объекта	Вид объекта реестра границ: Зона с особыми условиями Содержание ограничений использования объектов недвижимости в пределах зоны или территории: Публичный сервитут в целях размещения объектов электросетевого хозяйства сроком действия 49 лет в интересах Публичное Акционерное Общество «Россети»

<b>Раздел 2</b>					
<b>Сведения о местоположении границ объекта</b>					
1. Система координат МСК-59					
2. Сведения о характерных точках границ объекта					
Обозначение характерных точек границ	Координаты, м		Метод определения координат характерной точки	Средняя квадратическая погрешность положения характерной точки (Mt), м	Описание обозначения точки на местности (при наличии)
	X	Y			
1	2	3	4	5	6
1	519306.70	2234149.34	Геодезический метод	0.10	закрепление отсутствует
2	519305.34	2234153.92	Геодезический метод	0.10	закрепление отсутствует
3	519302.09	2234155.95	Геодезический метод	0.10	закрепление отсутствует
4	519297.07	2234164.04	Геодезический метод	0.10	закрепление отсутствует
5	519296.14	2234163.85	Геодезический метод	0.10	закрепление отсутствует
6	519300.94	2234147.64	Геодезический метод	0.10	закрепление отсутствует
1	519306.70	2234149.34	Геодезический метод	0.10	закрепление отсутствует
3. Сведения о характерных точках части (частей) границы объекта					
Обозначение характерных точек части границы	Координаты, м		Метод определения координат характерной точки	Средняя квадратическая погрешность положения характерной точки (Mt), м	Описание обозначения точки на местности (при наличии)
	X	Y			
1	2	3	4	5	6
-	-	-	-	-	-





## План границ объекта



М 1:100

Условные обозначения:

- Вновь образованная граница публичного сервитута
- 59:01:0000000:89698 Кадастровый номер учтенного земельного участка
- 1 Образуемая точка контура, сведения о которой позволяют однозначно определить ее положение на местности
- существующая часть границы, имеющихся в ЕГРН сведения о которых достаточны для определения ее местоположения
- линия проектируемой ВЛ

Подпись \_\_\_\_\_ дата 15.12.2023


Место для оттиска печати (при наличии) лица, составившего описание местоположения границ объекта

<b>ГРАФИЧЕСКОЕ ОПИСАНИЕ</b> <b>местоположения границ населенных пунктов, территориальных зон, особо охраняемых природных территорий, зон с особыми условиями использования территории</b> <b>Публичный сервитут в целях размещения объектов электросетевого хозяйства</b> (наименование объекта, местоположение границ которого описано (далее - объект))		
<b>Раздел 1</b>		
<b>Сведения об объекте</b>		
<b>№ п/п</b>	<b>Характеристики объекта</b>	<b>Описание характеристик</b>
<b>1</b>	<b>2</b>	<b>3</b>
1.	Местоположение объекта	Пермский край, город Пермь
2.	Площадь объекта +/- величина погрешности определения площади (P +/- Дельта P)	58 +/- 1 м <sup>2</sup>
3.	Иные характеристики объекта	Вид объекта реестра границ: Зона с особыми условиями Содержание ограничений использования объектов недвижимости в пределах зоны или территории: Публичный сервитут в целях строительства ЛЭП 0,4 кВ от РУ 0,4 кВ ТП-4409 и установка оборудованием учета э/э в РУ 0,4 кВ ТП-4409; Реконструкция РУ 0,4 кВ ТП-4409 (установка рубильника 0,4 кВ) для электроснабжения гаража по адресу: Пермский край, г. Пермь, Орджоникидзевский район, ул. Писарева, во дворе дома 32 ул. Писарева, бокс №1

<b>Раздел 2</b>					
<b>Сведения о местоположении границ объекта</b>					
1. Система координат МСК-59					
2. Сведения о характерных точках границ объекта					
Обозначение характерных точек границ	Координаты, м		Метод определения координат характерной точки	Средняя квадратическая погрешность положения характерной точки (Mt), м	Описание обозначения точки на местности (при наличии)
	X	Y			
1	2	3	4	5	6
1	528989.31	2235696.88	Геодезический метод	0.10	закрепление отсутствует
2	528989.31	2235697.01	Геодезический метод	0.10	закрепление отсутствует
3	528948.18	2235699.96	Геодезический метод	0.10	закрепление отсутствует
4	528948.13	2235699.09	Геодезический метод	0.10	закрепление отсутствует
1	528989.31	2235696.88	Геодезический метод	0.10	закрепление отсутствует
5	528936.31	2235699.73	Геодезический метод	0.10	закрепление отсутствует
6	528936.54	2235702.92	Геодезический метод	0.10	закрепление отсутствует
7	528928.60	2235703.54	Геодезический метод	0.10	закрепление отсутствует
8	528928.54	2235702.47	Геодезический метод	0.10	закрепление отсутствует
9	528922.66	2235702.82	Геодезический метод	0.10	закрепление отсутствует
10	528924.79	2235700.34	Геодезический метод	0.10	закрепление отсутствует
5	528936.31	2235699.73	Геодезический метод	0.10	закрепление отсутствует
3. Сведения о характерных точках части (частей) границы объекта					
Обозначение характерных точек части границы	Координаты, м		Метод определения координат характерной точки	Средняя квадратическая погрешность положения характерной точки (Mt), м	Описание обозначения точки на местности (при наличии)
	X	Y			
1	2	3	4	5	6
-	-	-	-	-	-



## План границ объекта

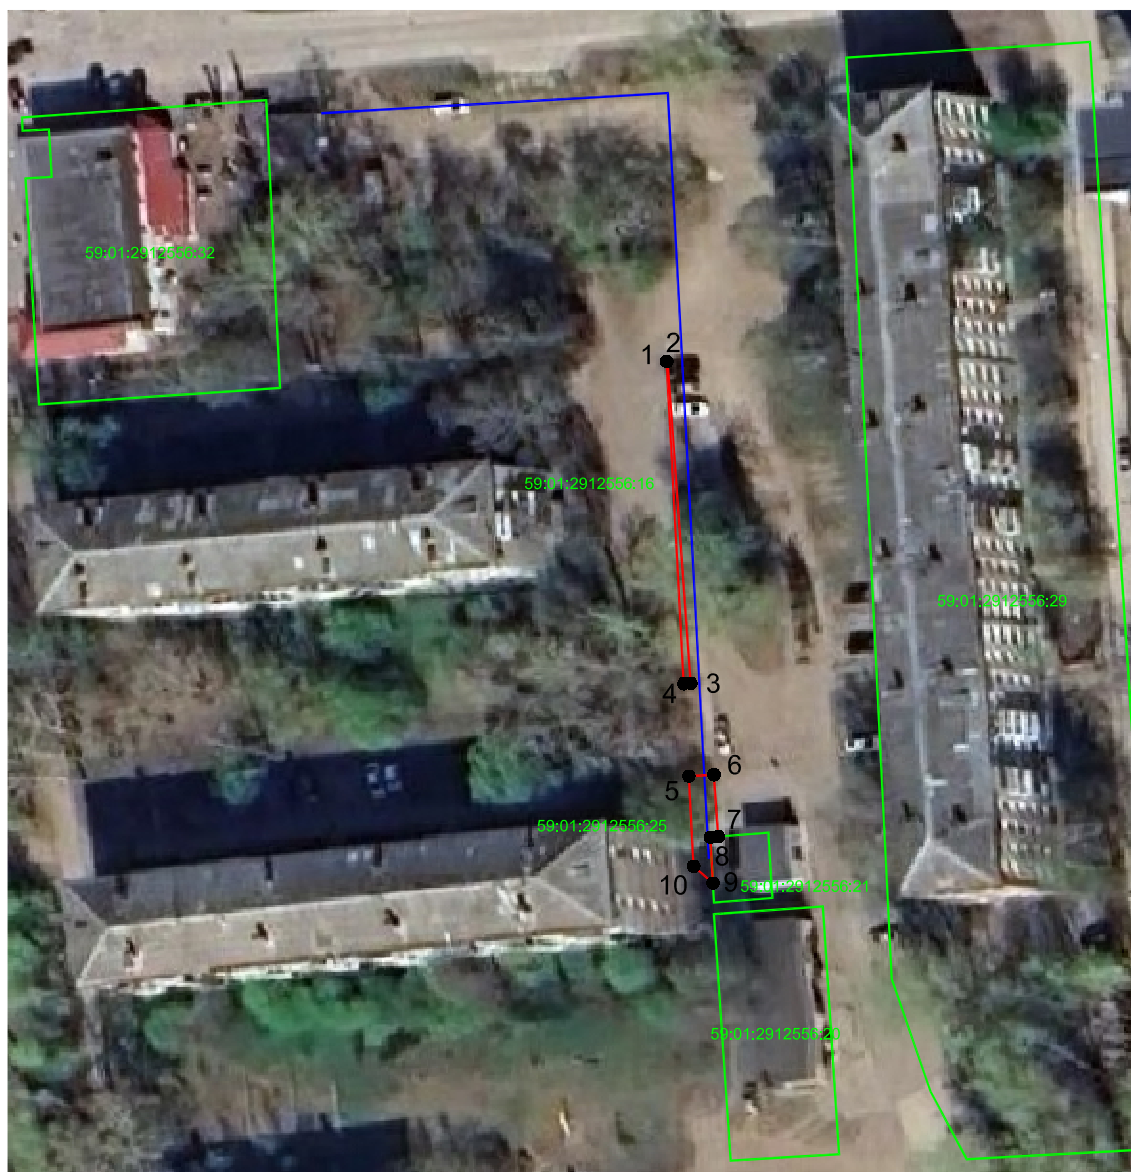

М 1:100

Условные обозначения:

- Вновь образованная граница публичного сервитута
- 59:01:4311038:28 Кадастровый номер учтенного земельного участка
- 1 Образуемая точка контура, сведения о которой позволяют однозначно определить ее положение на местности
- существующая часть границы, имеющих в ЕГРН сведения о которых достаточны для определения ее местоположения
- линия проектируемой ВЛ

Подпись \_\_\_\_\_ дата 03.11.2023

Место для оттиска печати (при наличии) лица, составившего описание местоположения границ объекта



**Схема расположения границ публичного сервитута**

Объект: Строительство участка ВЛ 0.4кВ от ближайшей опоры ВЛ 0.4кВ от ТП-0105(2), установка оборудования учета э/э на опорах ВЛ0.4кВ для электроснабжения гаражей по адресу: Пермский край, г. Пермь, ГСК №189 "Южный", с северной стороны кладбища "Южное"

Местоположение: Пермский край, городской округ Пермский, г.Пермь

Площадь земель или части земельного участка, кв.м: 417

Категория земель: Земли населенных пунктов



Масштаб 1:800

**Условные обозначения:**

- предполагаемые границы публичного сервитута;
- существующая часть границы, имеющиеся в ЕГРН сведения о которой достаточны для определения ее местоположения;
- 1 - характерные точки границы испрашиваемого земельного участка;
- границы зон, с особыми условиями использования территории, внесенные в ЕГРН
- граница кадастрового квартала;
- 59:07:0290102 - кадастровый номер квартала.
- проектируемая линия электропередач.
- :07 - кадастровый номер земельного участка.

Каталог координат МСК-59, зона 2				
Точки характерных точек границ	Координаты, м		Метод определения координат характерной точки	(M), м
	X	Y		
1	2	3	4	5
1	515960.55	2234169.79	Геодезический метод	0.1
2	515963.65	2234167.26	Геодезический метод	0.1
3	515971.97	2234177.45	Геодезический метод	0.1
4	515974.13	2234175.90	Геодезический метод	0.1
5	515974.39	2234176.23	Геодезический метод	0.1
6	515978.03	2234173.85	Геодезический метод	0.1
7	515977.70	2234173.33	Геодезический метод	0.1
8	515980.51	2234171.32	Геодезический метод	0.1
9	515980.90	2234171.97	Геодезический метод	0.1
10	515984.61	2234169.64	Геодезический метод	0.1
11	515988.15	2234167.42	Геодезический метод	0.1
12	515987.47	2234166.31	Геодезический метод	0.1
13	516000.08	2234157.25	Геодезический метод	0.1
14	516033.19	2234130.98	Геодезический метод	0.1
15	516047.75	2234133.54	Геодезический метод	0.1
16	516047.06	2234137.48	Геодезический метод	0.1
17	516034.27	2234135.23	Геодезический метод	0.1
18	516002.49	2234160.45	Геодезический метод	0.1
19	515971.25	2234182.89	Геодезический метод	0.1
1	515960.55	2234169.79	Геодезический метод	0.1

**Описание границ смежных землепользователей**

Описание границы	Смежный землепользователь (при наличии кадастровый номер земельного участка)	Площадь обременения, кв.м
от точки 1 до точки 4, от точки 7 до точки 8, от точки 12 до точки 1	земли Пермского г.о., 59:01:4311465	417
от точки 4 до точки 7	59:01:4311465:225	-
от точки 8 до точки 10	59:01:4311465:220	-
от точки 10 до точки 12	59:01:4311465:227	-
<b>Итого</b>		<b>417</b>



### Схема расположения границ публичного сервитута

**Объект:** Строительство ВЛ 0,4 кВ от РУ 0,4 кВ ТП-6946, установка оборудования учета э/э на опорах ВЛ 0,4 кВ для электроснабжения жилых зданий по адресу: Пермский край, г. Пермь, ул. Бродовское кольцо, дом №201а, 203 (кад. номера зем. участков 59:01:5010047:13, :6)

**Местоположение:** Пермский край, г. Пермь, Свердловский район

**Площадь земель или части земельного участка, кв.м. :** 188 (в т.ч. часть земельного участка с КН 59:01:5010028:27 -99 кв.м., земельного участка с КН 59:01:5010028:25 - 89 кв.м.)



**Условные обозначения:**

- граница публичного сервитута
- граница земельного участка, сведения которого внесены в ЕГРН
- - - - - проектное местоположение инженерного сооружения

**59:01:5010028** обозначение кадастрового квартала  
**59:01:5010028:27** обозначение кадастрового номера земельного участка

Масштаб 1:600

№№ точек	X	Y
1	508610.79	2241890.86
2	508618.95	2241908.06
3	508614.32	2241910.30
4	508606.05	2241893.19
1	508610.79	2241890.86
-	-	-
5	508627.35	2241926.21
6	508635.39	2241944.54
7	508631.73	2241946.31
8	508623.02	2241928.30
5	508627.35	2241926.21

Система координат МСК-59, зона 2


Метод определения координат: Метод спутниковых геодезических измерений (определений)

средняя квадратическая погрешность положения характерных точек (Мп)- 0.10 м

**Схема расположения границ публичного сервитута  
для эксплуатации объекта электросетевого хозяйства**









**ВЛ-0,4 кВ КТП-1307 ВКЛ №2**

(наименование объекта)

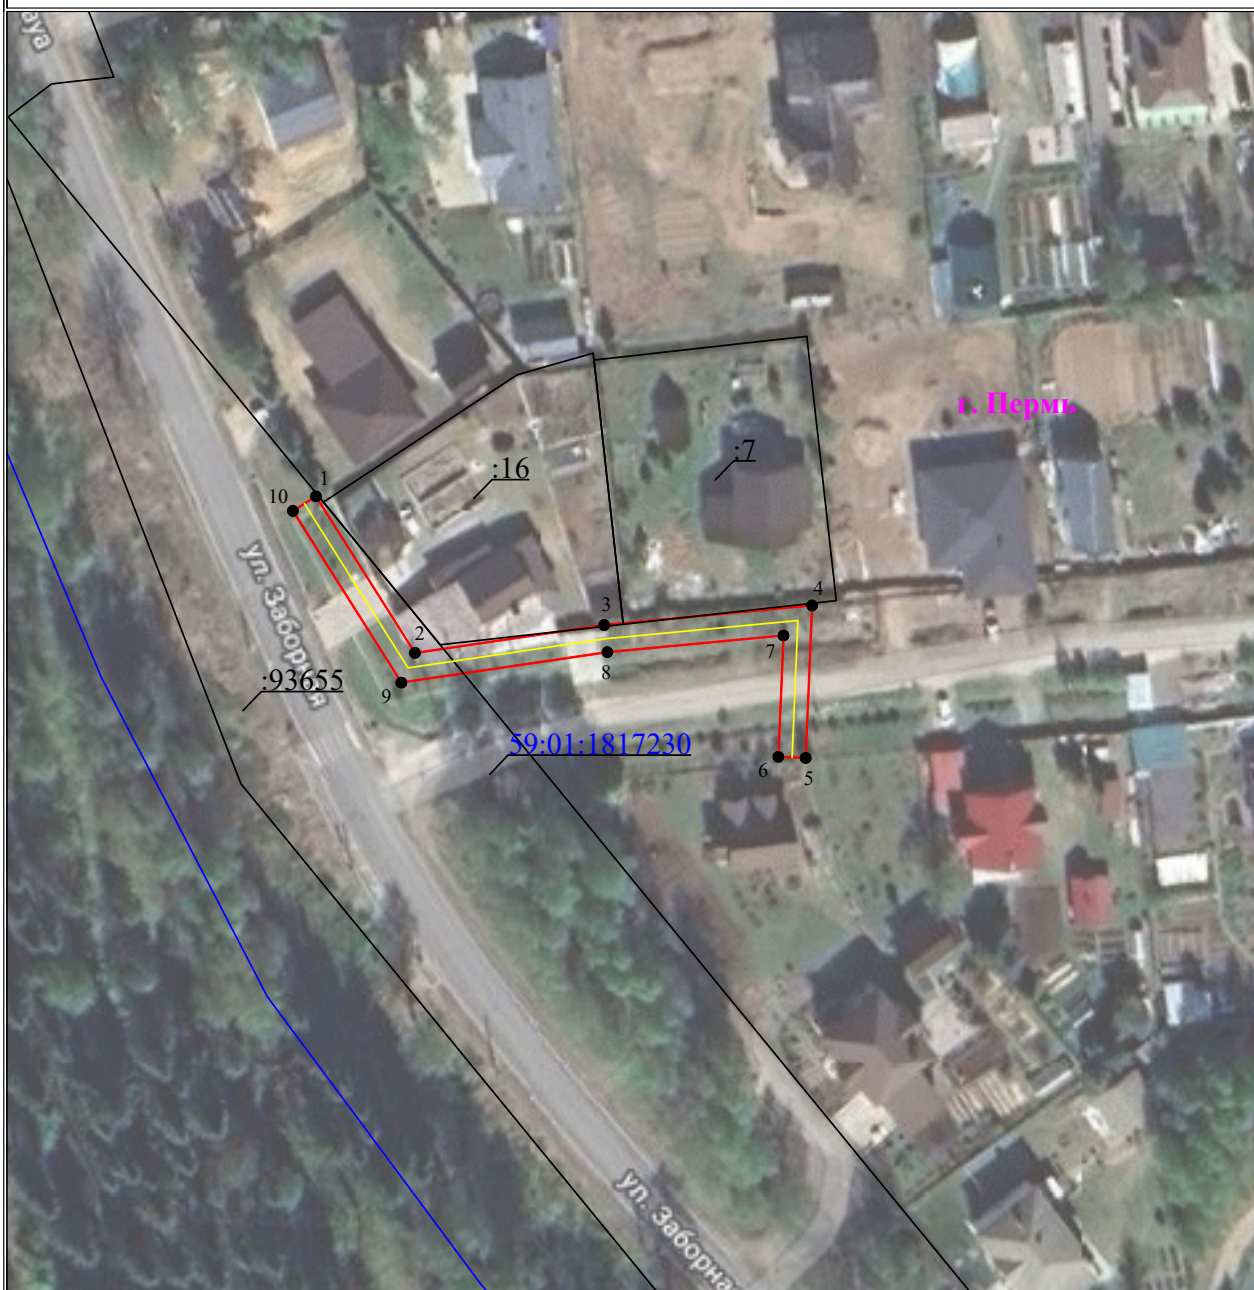

Масштаб 1:500

**Используемые условные знаки и обозначения:**

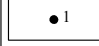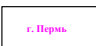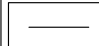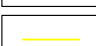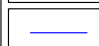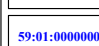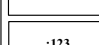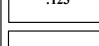- |   |   |  |                                   |
|---|---|--|-----------------------------------|
|  ● 1           | - обозначение характерной точки границы устанавливаемого публичного сервитута |  с. Пермь | - наименование населенного пункта |
|  —             | - границы земельных участков, попадающих в зону публичного сервитута          |  —        | - ось линии, контур объекта       |
|  —             | - граница кадастрового квартала   |  |                                   |
|  59:01:0000000 | - номер кадастрового квартала   |  |                                   |
|  :123          | - кадастровый номер земельного участка  |  |                                   |
|  —             | - граница устанавливаемого публичного сервитута                               |  |                                   |



## ОПИСАНИЕ МЕСТОПОЛОЖЕНИЯ ГРАНИЦ

Зона публичного сервитута для эксплуатации объекта электросетевого хозяйства «ВЛ-0,4 кВ КТП-1307 ВКЛ №2»  
(наименование объекта, местоположение границ которого описано (далее - объект))

## Раздел 1

## Сведения об объекте

Сведения об объекте		
№ п/п	Характеристики объекта	Описание характеристик
1	2	3
1	Местоположение объекта	Российская Федерация, Пермский край, Пермский городской округ, г. Пермь
2	Площадь объекта +/- величина погрешности определения площади (Р+/- Дельта Р)	424 кв.м ± 5 кв.м
3	Иные характеристики объекта	Публичный сервитут устанавливается в целях эксплуатации объекта электросетевого хозяйства «ВЛ-0,4 кВ КТП-1307 ВКЛ №2» (согласно п.1 ст. 39.37 «Земельного кодекса Российской Федерации» от 25.10.2001 г. №136-ФЗ (далее – ЗК РФ); Срок установления публичного сервитута - сорок девять лет (согласно п.1 ст. 39.45 ЗК РФ).


## Раздел 2

Сведения о местоположении границ объекта					
1. Система координат <u>МСК-59, зона 2</u>					
2. Сведения о характерных точках границ объекта					
Обозначение характерных точек границ	Координаты, м		Метод определения координат характерной точки	Средняя квадратическая погрешность положения характерной точки (M <sub>p</sub> ), м	Описание обозначения точки на местности (при наличии)
	X	Y			
1	2	3	4	5	6
1	523788.17	2218977.68	Метод спутниковых геодезических измерений (определений)	0.10	–
2	523765.21	2218992.18	Метод спутниковых геодезических измерений (определений)	0.10	–
3	523769.30	2219019.93	Метод спутниковых геодезических измерений (определений)	0.10	–
4	523772.18	2219050.42	Метод спутниковых геодезических измерений (определений)	0.10	–
5	523749.82	2219049.47	Метод спутниковых геодезических измерений (определений)	0.10	–
6	523749.99	2219045.47	Метод спутниковых геодезических измерений (определений)	0.10	–
7	523767.77	2219046.23	Метод спутниковых геодезических измерений (определений)	0.10	–
8	523765.33	2219020.41	Метод спутниковых геодезических измерений (определений)	0.10	–
9	523760.87	2218990.19	Метод спутниковых геодезических измерений (определений)	0.10	–
10	523786.03	2218974.30	Метод спутниковых геодезических измерений (определений)	0.10	–
1	523788.17	2218977.68	Метод спутниковых геодезических измерений (определений)	0.10	–
3. Сведения о характерных точках части (частей) границы объекта					
Обозначение характерных точек части границы	Координаты, м		Метод определения координат характерной точки	Средняя квадратическая погрешность положения характерной точки	Описание обозначения точки на местности (при наличии)
	X	Y			

				(M <sub>i</sub> ), м	
1	2	3	4	5	6
-	-	-	-	-	-

**Схема расположения границ публичного сервитута  
для эксплуатации объекта электросетевого хозяйства  
ВЛ-0,4 кВ ТП-1504**

(наименование объекта)

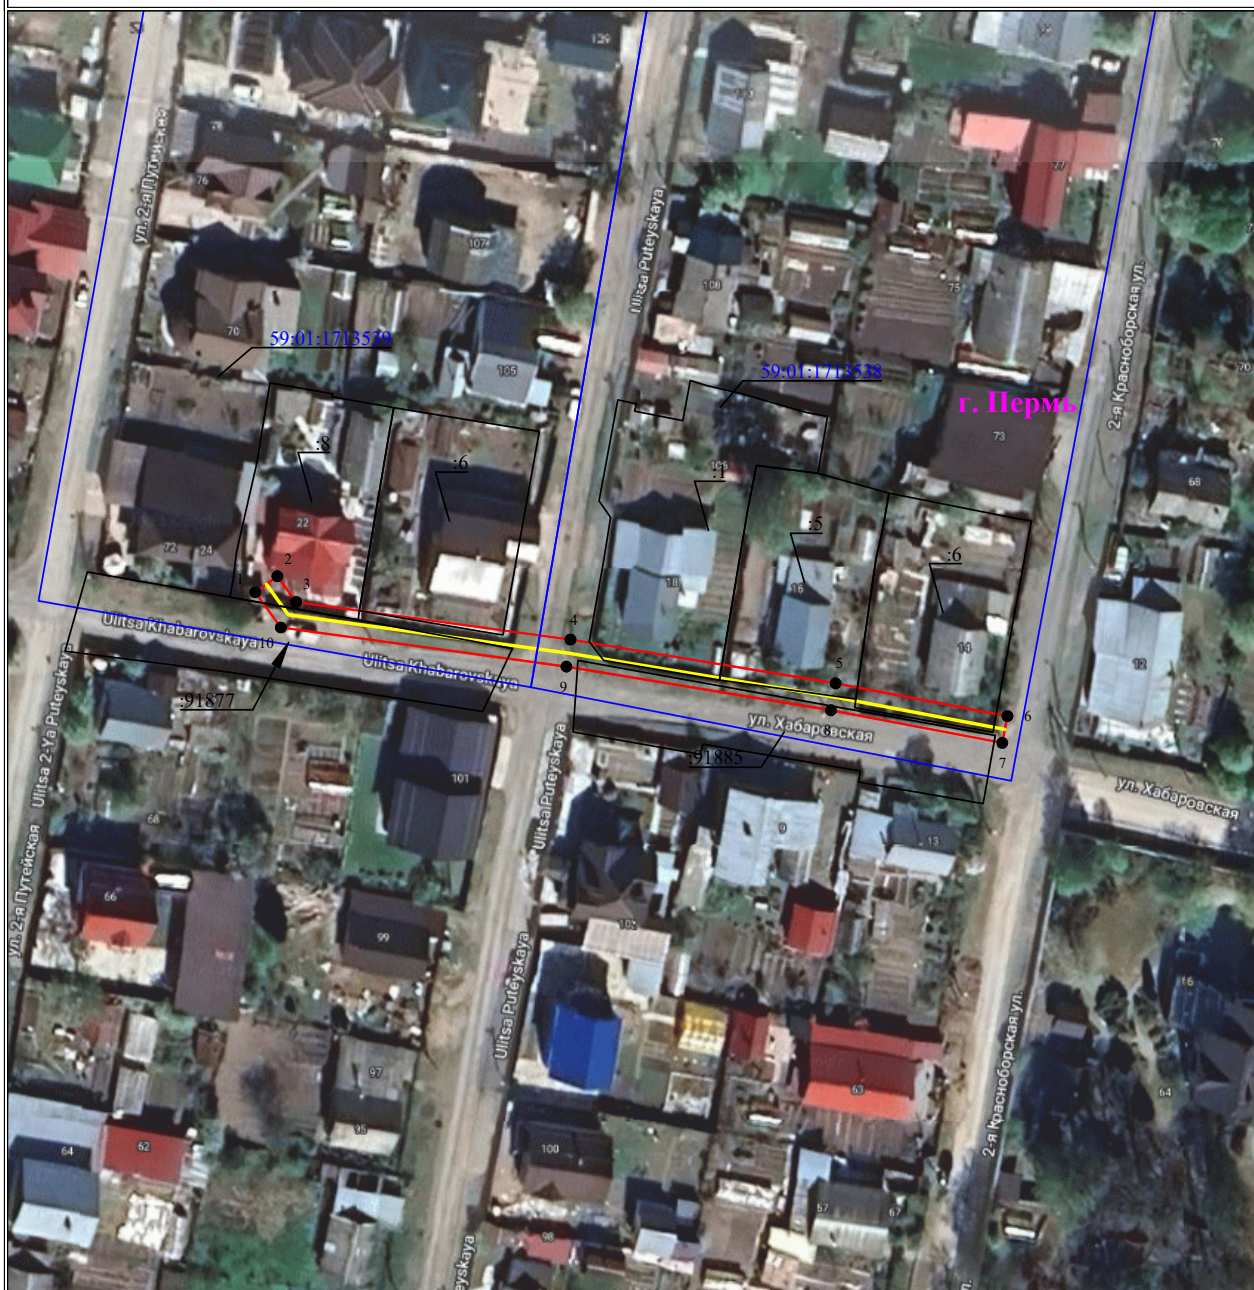

Масштаб 1:1000

**Используемые условные знаки и обозначения:**

	1 - обозначение характерной точки границы устанавливаемого публичного сервитута		г. Пермь - наименование населенного пункта
	- границы земельных участков, попадающих в зону публичного сервитута		- ось линии, контур объекта
	- граница кадастрового квартала		
	59:01:0000000 - номер кадастрового квартала		
	:123 - кадастровый номер земельного участка		
	- граница устанавливаемого публичного сервитута		



## ОПИСАНИЕ МЕСТОПОЛОЖЕНИЯ ГРАНИЦ

Зона публичного сервитута для эксплуатации объекта электросетевого хозяйства «ВЛ-0,4 кВ ТП-1504»  
(наименование объекта, местоположение границ которого описано (далее - объект))

## Раздел 1

Сведения об объекте		
№ п/п	Характеристики объекта	Описание характеристик
1	2	3
1	Местоположение объекта	Российская Федерация, Пермский край, Пермский городской округ, г. Пермь
2	Площадь объекта +/- величина погрешности определения площади (Р+/- Дельта Р)	448 кв.м ± 7 кв.м
3	Иные характеристики объекта	Публичный сервитут устанавливается в целях эксплуатации объекта электросетевого хозяйства «ВЛ-0,4 кВ ТП-1504» (согласно п.1 ст. 39.37 «Земельного кодекса Российской Федерации» от 25.10.2001 г. №136-ФЗ (далее – ЗК РФ); Срок установления публичного сервитута - сорок девять лет (согласно п.1 ст. 39.45 ЗК РФ).

## Раздел 2

Сведения о местоположении границ объекта					
1. Система координат <u>МСК-59, зона 2</u>					
2. Сведения о характерных точках границ объекта					
Обозначение характерных точек границ	Координаты, м		Метод определения координат характерной точки	Средняя квадратическая погрешность положения характерной точки (M <sub>i</sub> ), м	Описание обозначения точки на местности (при наличии)
	X	Y			
1	2	3	4	5	6
1	522568.73	2224621.54	Метод спутниковых геодезических измерений (определений)	0.10	–
2	522571.08	2224624.78	Метод спутниковых геодезических измерений (определений)	0.10	–
3	522567.30	2224627.52	Метод спутниковых геодезических измерений (определений)	0.10	–
4	522561.79	2224667.75	Метод спутниковых геодезических измерений (определений)	0.10	–
5	522555.38	2224706.63	Метод спутниковых геодезических измерений (определений)	0.10	–
6	522550.58	2224731.81	Метод спутниковых геодезических измерений (определений)	0.10	–
7	522546.65	2224731.06	Метод спутниковых геодезических измерений (определений)	0.10	–
8	522551.44	2224705.93	Метод спутниковых геодезических измерений (определений)	0.10	–
9	522557.83	2224667.15	Метод спутниковых геодезических измерений (определений)	0.10	–
10	522563.57	2224625.29	Метод спутниковых геодезических измерений (определений)	0.10	–
1	522568.73	2224621.54	Метод спутниковых геодезических измерений (определений)	0.10	–
3. Сведения о характерных точках части (частей) границы объекта					
Обозначение характерных точек части границы	Координаты, м		Метод определения координат характерной точки	Средняя квадратическая погрешность положения характерной точки	Описание обозначения точки на местности (при наличии)
	X	Y			

				(M <sub>i</sub> ), м	
1	2	3	4	5	6
-	-	-	-	-	-

Департамент земельных отношений администрации города Перми  
в соответствии со статьей 39.18 Земельного кодекса Российской Федерации информирует о возможности  
предоставления земельных участков для индивидуального жилищного строительства

№	Площадь земельного участка (кв.м)	Кадастровый номер земельного участка	Адрес или иное описание местоположения земельного участка
1	734	59:01:3812841:139	Орджоникидзевский район Российская Федерация, Пермский край, Пермский городской округ, город Пермь, мкр. Чапаева

**Заинтересованные лица имеют право подавать заявления о намерении участвовать в аукционе по продаже земельного участка или аукционе на право заключения договора аренды земельного участка.**

Адрес места приема, даты начала и окончания приема заявлений:

г. Пермь, ул. Сибирская 15, цокольный этаж,  
с 26.12.2023 по 24.01.2024

Способы подачи заявлений:

1. Посредством почтовой связи;

2. лично, в том числе через представителя, в департамент земельных отношений администрации города Перми (г. Пермь, ул. Сибирская, 15 понедельник, среда, пятница с 09:00 до 13:00, с 14:00 до 16:00 кроме нерабочих и праздничных дней);

в форме электронных документов с использованием информационно-телекоммуникационной сети «Интернет» e-mail: [dzo@gogodperm.ru](mailto:dzo@gogodperm.ru)

**Приложение: на 7 л. в 1 экз.**

Филиал публично-правовой компании «Роскадастр» по Пермскому краю  
полное наименование органа регистрации прав

Выписка из Единого государственного реестра недвижимости об объекте недвижимости

Сведения о характеристиках объекта недвижимости

На основании запроса от 20.12.2023, поступившего на рассмотрение на 20.12.2023, сообщаем, что согласно записям Единого государственного реестра недвижимости:

Земельный участок			
Лист № 1 раздела 1	Всего листов раздела 1: 3	Всего разделов: 5	Всего листов выписки: 7
20.12.2023 г. № КУВИ-001/2023-287051407			
Кадастровый номер: 59:01:3812841:139			
Номер кадастрового квартала: 59:01:3812841			
Дата присвоения кадастрового номера: 07.12.2023			
Ранее присвоенный государственный учетный номер:	данные отсутствуют		
Местоположение:	Российская Федерация, Пермский край, Пермский городской округ, город Пермь, мкр. Чапаева		
Площадь:	734 +/- 9		
Кадастровая стоимость, руб.:	не определена		
Кадастровые номера расположенных в пределах земельного участка объектов недвижимости:	данные отсутствуют		
Кадастровые номера объектов недвижимости, из которых образован объект недвижимости:	данные отсутствуют		
Кадастровые номера образованных объектов недвижимости:	данные отсутствуют		
Категория земель:	Земли населенных пунктов		
Виды разрешенного использования:	для индивидуального жилищного строительства		
Сведения о кадастровом инженере:	образованием земельного участка из земель, находящихся в государственной или муниципальной собственности, расположенного по адресу: Российская Федерация, Пермский край, г. Пермь, Орджоникидзевский р-н, мкр. Чапаева		
Сведения о лесах, водных объектах и об иных природных объектах, расположенных в пределах земельного участка:	данные отсутствуют		

полное наименование должности	инициалы, фамилия
-------------------------------	-------------------

Раздел 1 Лист 1

Лист 2

Земельный участок		Вид объекта недвижимости	
Лист № 2 раздела 1	Всего листов раздела 1: 3	Всего разделов: 5	Всего листов выписки: 7
20.12.2023г. № КУВИ-001/2023-287051407			
Кадастровый номер: 59:01:3812841:139			
Сведения о том, что земельный участок полностью расположен в границах зоны с особыми условиями использования территории, территории объекта культурного наследия, публичного сервитута:	Земельный участок полностью расположен в границах зоны с реестровым номером 59:32-6.553 от 27.04.2015, ограничение использования земельного участка в пределах зоны: Постановление Правительства РФ от 11.03.2010 N 138 "Об утверждении Федеральных правил использования воздушного пространства Российской Федерации": "Запрещается размещать в полосах воздушных подходов на удалении до 30 км, а вне полос воздушных подходов - до 15 км от контрольной точки аэродрома объекты выбросов (размещения) отходов, животноводческие фермы, скотобойни и другие объекты, способствующие привлечению и массовому скоплению птиц.", вид/наименование: Зона с особыми условиями использования - Приаэродромная территория аэродрома Большое Савино, тип: Охранная зона транспорта, дата решения: 11.03.2010, номер решения: 138, наименование ОГВ/ОМСУ: Правительство Российской Федерации		
Сведения о том, что земельный участок расположен в границах особой экономической зоны, территории опережающего социально-экономического развития, зоны территориального развития в Российской Федерации, игорной зоны:	данные отсутствуют		
Сведения о том, что земельный участок расположен в границах особо охраняемой природной территории, охотничьих угодий, лесничеств:	данные отсутствуют		
Сведения о результатах проведения государственного земельного надзора:	данные отсутствуют		
Сведения о расположении земельного участка в границах территории, в отношении которой утвержден проект межевания территории:	данные отсутствуют		
Условный номер земельного участка:	данные отсутствуют		
Сведения о принятии акта и (или) заключении договора, предусматривающих предоставление в соответствии с земельным законодательством исполнительным органом государственной власти или органом местного самоуправления, находящегося в государственной или муниципальной собственности земельного участка для строительства наемного дома социального использования или наемного дома коммерческого использования:	данные отсутствуют		
Сведения о том, что земельный участок или земельные участки образованы на основании решения об изъятии земельного участка и (или) расположенного на нем объекта недвижимости для государственных или муниципальных нужд:	данные отсутствуют		
полное наименование должности		инициалы, фамилия	



Лист 3

Земельный участок		Всего листов раздела 1: 3		Всего разделов: 5		Всего листов выписки: 7	
вид объекта недвижимости							
Лист № 3 раздела 1		Всего листов раздела 1: 3		Всего разделов: 5		Всего листов выписки: 7	
20.12.2023г. № КУВИ-001/2023-287051407							
Кадастровый номер: 59:01:3812841:139							
Сведения о том, что земельный участок образован из земель или земельный участок образован из земель или земельный участок, государственная собственность на которые не разграничена:		Земельный участок образован из земель или земельный участок, государственная собственность на которые не разграничена. В соответствии с Федеральным законом от 25 октября 2001 г. № 137-ФЗ "О введении в действие Земельного кодекса Российской Федерации" орган Муниципальное образование город Пермь уполномочен на распоряжение таким земельным участком.					
Сведения о наличии земельного спора о местоположении границ земельных участков:		данные отсутствуют					
Статус записи об объекте недвижимости:		Сведения об объекте недвижимости имеют статус "актуальные"					
Особые отметки:		Сведения об ограничениях права на объект недвижимости, обременениях данного объекта, не зарегистрированных в реестре прав, ограничений прав и обременений недвижимого имущества: вид ограничения (обременения): ограничения прав на земельный участок, предусмотренные статьей 56 Земельного кодекса Российской Федерации; срок действия: с 07.12.2023; реквизиты документа-основания: постановление "Об утверждении Федеральных правил использования воздушного пространства Российской Федерации" от 11.03.2010 № 138 выдан: Правительство Российской Федерации. Земельный участок подлежит снятию с государственного кадастрового учета по истечении пяти лет со дня его государственного кадастрового учета, если на него не будут зарегистрированы права. Сведения, необходимые для заполнения разделов: 2 - Сведения о зарегистрированных правах; 4 - Сведения о частях земельного участка, отсутствуют.					
Получатель выписки:		Департамент земельных отношений администрации города Перми					
ПОЛНОЕ НАИМЕНОВАНИЕ ДОЛЖНОСТИ		инициалы, фамилия					

Выписка из Единого государственного реестра недвижимости об объекте недвижимости  
Описание местоположения земельного участка

Земельный участок			
вид объекта недвижимости			
Лист № 1	раздела 3	Всего листов раздела 3: 1	Всего разделов: 5
Всего листов выписки: 7			

20.12.2023г. № КУВИ-001/2023-287051407  
 Кадастровый номер: 59:01:3812841:139

План (чертеж, схема) земельного участка



Масштаб 1:400      Условные обозначения:

полное наименование должности		инициалы, фамилия	

Раздел 3.1 Лист 5

Выписка из Единого государственного реестра недвижимости об объекте недвижимости  
 Описание местоположения земельного участка

Земельный участок			
вид объекта недвижимости			
Лист № 1 раздела 3.1	Всего листов раздела 3.1: 1	Всего разделов: 5	Всего листов выписки: 7
20.12.2023г. № КУВИ-001/2023-287051407			
Кадастровый номер: 59:01:3812841:139			

Описание местоположения границ земельного участка							Сведения об адресах правообладателей смежных земельных участков
№ п/п	Номер точки начальн ая	Дирекционный угол	Горизонтальное проложение, м	Описание закрепления на местности	Кадастровые номера смежных участков	Адрес смежных участков	
1	2	4	5	6	7	8	
1	1.1.1	98°54.6'	11.43	данные отсутствуют	59:01:3812841:5	адрес отсутствует	
2	1.1.2	139°3.8'	5.39	данные отсутствуют	59:01:3812841:5	адрес отсутствует	
3	1.1.3	154°17.5'	8.07	данные отсутствуют	59:01:3812841:5	адрес отсутствует	
4	1.1.4	136°41.8'	18.39	данные отсутствуют	59:01:3812841:5	адрес отсутствует	
5	1.1.5	133°54.2'	9.24	данные отсутствуют	данные отсутствуют	данные отсутствуют	
6	1.1.6	225°56.8'	12.43	данные отсутствуют	данные отсутствуют	данные отсутствуют	
7	1.1.7	225°0.0'	0.04	данные отсутствуют	59:01:3812841:140	данные отсутствуют	
8	1.1.8	309°47.6'	45.44	данные отсутствуют	59:01:3812841:140	данные отсутствуют	
9	1.1.9	26°40.3'	4.83	данные отсутствуют	59:01:3812841:13	адрес отсутствует	
10	1.1.10	26°42.3'	9.15	данные отсутствуют	59:01:3812841:13	адрес отсутствует	

ПОЛНОЕ НАИМЕНОВАНИЕ ДОЛЖНОСТИ	ИНИЦИАЛЫ, ФАМИЛИЯ
-------------------------------	-------------------

Раздел 3.2 Лист 6

Выписка из Единого государственного реестра недвижимости об объекте недвижимости  
 Описание местоположения земельного участка

Земельный участок			
вид объекта недвижимости			
Лист № 1 раздела 3.2	Всего листов раздела 3.2: 1	Всего разделов: 5	Всего листов выписки: 7
20.12.2023г. № КУВИ-001/2023-287051407			
Кадастровый номер: 59:01:3812841:139			

Сведения о характерных точках границы земельного участка				
Система координат МСК-59, зона 2 (59)				
Номер точки	Координаты, м		Описание закрепления на местности	Средняя квадратичная погрешность определения координат характерных точек границ земельного участка, м
	X	Y		
1	2	3	4	5
1	526004.19	2239242.07	Нет закрепления	0.1
2	526002.42	2239253.36	Нет закрепления	0.1
3	525998.35	2239256.89	Нет закрепления	0.1
4	525991.08	2239260.39	Нет закрепления	0.1
5	525977.7	2239273	Нет закрепления	0.1
6	525971.29	2239279.66	Нет закрепления	0.1
7	525962.65	2239270.73	Нет закрепления	0.1
8	525962.62	2239270.7	Нет закрепления	0.1
9	525991.7	2239235.79	Нет закрепления	0.1
10	525996.02	2239237.96	Нет закрепления	0.1
1	526004.19	2239242.07	Нет закрепления	0.1

ПОЛНОЕ НАИМЕНОВАНИЕ ДОЛЖНОСТИ	инициалы, фамилия
-------------------------------	-------------------

Раздел 4.1 Лист 7

Выписка из Единого государственного реестра недвижимости об объекте недвижимости  
Сведения о частях земельного участка

Земельный участок			
вид объекта недвижимости			
Лист № 1 раздела 4.1	Всего листов раздела 4.1: 1	Всего разделов: 5	Всего листов выписки: 7
20.12.2023г. № КУВИ-001/2023-287051407			
Кадастровый номер: 59:01:3812841:139			

Учетный номер части	Площадь, м2	Содержание ограничения в использовании или ограничения права на объект недвижимости или обременения объекта недвижимости	
1	2	3	
	Весь	<p>вид ограничения (обременения): ограничения прав на земельный участок, предусмотренные статьей 56 Земельного кодекса Российской Федерации; Срок действия: не установлен; реквизиты документа-основания: постановление "Об утверждении Федеральных правил использования воздушного пространства Российской Федерации" от 11.03.2010 № 138 выдан: Правительство Российской Федерации; Содержание ограничения (обременения): Постановление Правительства РФ от 11.03.2010 N 138 "Об утверждении Федеральных правил использования воздушного пространства Российской Федерации": "Запрещается размещать в полосах воздушных подходов на удалении до 30 км, а вне полос воздушных подходов - до 15 км от контрольной точки аэродрома объекты выбросов (размещения) отходов, животноводческие фермы, скотобойни и другие объекты, способствующие привлечению и массовому скоплению птиц."; Реестровый номер границы: 59:32-6.553; Вид объекта реестра границ: Зона с особыми условиями использования территории; Вид зоны по документу: Зона с особыми условиями использования - Приаэродромная территория аэродрома Большое Савино; Тип зоны: Охранная зона транспорта</p>	

полное наименование должности		инициалы, фамилия	

## Реестр вывесок, подлежащих принудительному демонтажу на территории Свердловского района города Перми

№ п/п	Адрес (место) нахождения вывески, сведения о владельце вывески (о владельце здания, строения, сооружения, помещения, расположенного в здании, строения, на котором расположена вывеска, если владелец вывески не известен)	Дата направления ТО предупреждения о приведении вывески требованиям к размещению вывесок, установочным Правилами благоустройства территории города Перми, утвержденными решением Пермской городской Думы от 15 декабря 2020 г. № 277 (далее - требования к размещению вывесок)	Срок для добровольного приведения вывески в соответствие требованиям к размещению вывесок (10 рабочих дней после дня получения предупреждения)	Реквизиты распоряжения главы ТО о принудительном демонтаже вывески (дата вступления в силу распоряжения)	Срок для принудительного демонтажа (не более 1 месяца после вступления в силу распоряжения главы ТО о принудительном демонтаже)	Реквизиты акта демонтажа вывески	Дата добровольного приведения вывески в соответствие требованиям к размещению вывесок (в том числе добровольного демонтажа вывески)	Адрес (место хранения демонтированной вывески, лицо, ответственное за хранение вывески, за исключением вывесок, лежащих на территории хранения)	Сумма оплаты демонтажа, перемещения, хранения вывески	Сведения о возмещении расходов
1	2	3	4	5	6	7	8	9	10	
1	г. Пермь, Комсомольский проспект, 70 (ИП Колесникова И. К.). Горизонтальная вывеска "Социальная аптека опека"	25.11.2019	21.01.2020	от 11.03.2020 № 059-39-01-01-132	добровольное принятие вывески		21.01.2020		9	10
2	г. Пермь, Комсомольский проспект, 70 (ИП Колесникова И. К.). Горизонтальная вывеска "Социальная аптека"	25.11.2019	21.01.2020	от 11.03.2020 № 059-39-01-01-132	добровольное принятие вывески		21.01.2020		9	10
3	г. Пермь, Комсомольский проспект, 70 (ИП Колесникова И. К.). Горизонтальная вывеска "Аптека"	25.11.2019	21.01.2020	от 11.03.2020 № 059-39-01-01-132	добровольное принятие вывески		21.01.2020		9	10
4	г. Пермь, Комсомольский проспект, 70 (ИП Колесникова И. К.). Горизонтальная вывеска "Социальная аптека"	25.11.2019	21.01.2020	от 11.03.2020 № 059-39-01-01-132	добровольное принятие вывески		21.01.2020		9	10
5	г. Пермь, Комсомольский проспект, 70 (ИП Колесникова И. К.). Вертикальная вывеска "Аптека"	25.11.2019	21.01.2020	от 11.03.2020 № 059-39-01-01-132	добровольное принятие вывески		21.01.2020		9	10



1	2	3	4	5	6	7	8	9	10
6	г. Пермь, ул. Белинского, 44 (АО "Русская телефонная компания"). Горизонтальная вывеска "МТС"	25.11.2019	13.12.2019		добровольное при- ведение вывески			9	10
7	г. Пермь, Комсомольский проспект, 66 (ИП Швецова Л. А.). Горизонтальная вывеска "Ювелирный дом Драгоценная Орхидея Ювелирный дом"	25.11.2019	17.12.2019	от 11.03.2020 № 059-39-01-01-132	добровольное при- ведение вывески			9	10
8	г. Пермь, Комсомольский проспект, 68 (ИП Старо-рожек Н. В.). Горизонтальная вывеска "Кофейня КОФЕ СИТИ Кофейня"	25.11.2019	12.12.2019		Исключена из реестра распоряжением от 02.03.2020 № 059-39-01-01-104			9	10
9	г. Пермь, Комсомольский проспект, 66 (ИП Акатова Е. В.). Горизонтальная вывеска "ОПТИКА ПРОЗРЕНИЕ"	25.11.2019	21.01.2020		добровольное при- ведение вывески			9	10
10	г. Пермь, ул. Революции, 38 (ТОВАРИЩЕСТВО СОБСТВЕННИКОВ НЕДВИЖИМОСТИ "РЕВОЛЮЦИИ 38"). Вертикальная вывеска "ДАРЫ ПРИРОДЫ"	03.12.2019	16.12.2019		добровольное при- ведение вывески			9	10
11	г. Пермь, Комсомольский проспект, 56 (ИП Старо-рожек Н. В.). Горизонтальная вывеска "Кондитерский дом Кофе Сити"	25.11.2019	12.12.2019	от 17.12.2019 № 059-39-01-01-663	23.01.2020			9	10
12	г. Пермь, ул. Полины Осипенко, 45 (ООО "Элемент-Трейд"). Горизонтальная вывеска "Монетка"	25.11.2019	17.12.2019		добровольное при- ведение вывески			9	10
13	г. Пермь, ул. Сибирская, 52 (ООО "Сибирский хуторок"). Горизонтальная вывеска "Сабантуй татарская кухня Хуторок русская кухня"	25.11.2019	12.12.2019		добровольное при- ведение вывески			9	10
14	г. Пермь, ул. Сибирская, 52 (ООО "Лазурный берег"). Горизонтальная вывеска "Лазурный берег"	25.11.2019	16.12.2019		добровольное при- ведение вывески			9	10
15	г. Пермь, ул. Революции, 38 над аркой (ТОВАРИЩЕСТВО СОБСТВЕННИКОВ НЕДВИЖИМОСТИ "РЕВОЛЮЦИИ 38"). Горизонтальная вывеска над аркой "Медицинский центр АКСОН НЕВРОЛОГ ПЛЮС КАРДИОЛОГ"	03.12.2019	16.12.2019		добровольное при- ведение вывески			9	10
16	г. Пермь, Комсомольский проспект, 58 (ОАО "Московский ювелирный завод"). Горизонтальная вывеска "Московский ювелирный завод"	25.11.2019	17.12.2019		добровольное при- ведение вывески			9	10
17	г. Пермь, ул. Тимирязева, 56 (ИП Байрамов А. Д.) Горизонтальная вывеска "Продукты"	10.01.2020	24.01.2020		добровольное при- ведение вывески			9	10
18	г. Пермь, ул. П. Осипенко, 45 (ООО "Наш продукт"). Горизонтальная вывеска, изготовленная из мягких материалов "НАШ МЯСНОЙ"	10.01.2020	31.01.2020		добровольное при- ведение вывески			9	10
19	г. Пермь, ул. П. Осипенко, 45 ООО "Наш продукт"). Горизонтальная вывеска, изготовленная из мягких материалов "Собственное производство"	10.01.2020	31.01.2020		добровольное при- ведение вывески			9	10
20	г. Пермь, ул. П. Осипенко, 45 (ООО "Наш продукт"). Горизонтальная вывеска, изготовленная из мягких материалов "Наатуральные продукты"	10.01.2020	31.01.2020		добровольное при- ведение вывески			9	10

1	2	3	4	5	6	7	8	9	10
21	г. Пермь, ул. Героев Хасана, 105а (ООО "Объединенные Торговые Центры Регионов"). Горизонтальная вывеска, изготовленная из мягких материалов "Если обувь, то KARI KARI KIDS"	25.11.2019	16.12.2019		добровольное при- ведение вывески			9	10
22	г. Пермь, ул. Героев Хасана, 105а (ООО "Объединенные Торговые Центры Регионов"). Горизонтальная вывеска, изготовленная из мягких материалов "ZOLLA дисконт"	25.11.2019	16.12.2019		добровольное при- ведение вывески			9	10
23	г. Пермь, ул. Героев Хасана, 105а (ООО "Объединенные Торговые Центры Регионов"). Горизонтальная вывеска, изготовленная из мягких материалов "BURGER KING БУРГЕР КИНГ"	25.11.2019	16.12.2019		добровольное при- ведение вывески			9	10
24	г. Пермь, ул. Героев Хасана, 105а (ООО "Объединенные Торговые Центры Регионов"). Горизонтальная вывеска "SOUTHERN FRIED CHICKEN a simply lip licking flavour"	25.11.2019	16.12.2019		добровольное при- ведение вывески			9	10
25	г. Пермь, ул. Героев Хасана, 105 (ООО "Объединенные Торговые Центры Регионов"). Горизонтальная вывеска "ЭЛЬДОРАДО"	25.11.2019	16.12.2019		добровольное при- ведение вывески			9	10
26	г. Пермь, ул. Героев Хасана, 105а (ООО "Объединенные Торговые Центры Регионов"). Горизонтальная вывеска, изготовленная из мягких материалов "DNS цифровая и бытовая техника"	25.11.2019	16.12.2019		добровольное при- ведение вывески			9	10
27	г. Пермь, ул. Героев Хасана, 105а (ООО "Объединенные Торговые Центры Регионов"). Горизонтальная вывеска, изготовленная из мягких материалов "МАТРОНА"	25.11.2019	16.12.2019		добровольное при- ведение вывески			9	10
28	г. Пермь, ул. Чкалова, 3/1 (ИП Собянина Мария Борисовна ИНН 590420541726). Горизонтальная вывеска, изготовлена из мягких материалов "АВТОГА-ЛЕРЕЯ"	31.12.2019	22.01.2020		добровольное при- ведение вывески			9	10
29	г. Пермь, Солдатова, 28 (ИП Безгодова Ксения Сергеевна (ИНН 590503155266). Горизонтальная вывеска "СТЕКЛОДОМ ОКНА МЕБЕЛЬ"	31.12.2019	22.01.2020		добровольное при- ведение вывески			9	10
30	г. Пермь, Чернышевского, 19 (ИП Безгодова Ксения Сергеевна (ИНН 590503155266). Горизонтальная вывеска "СТЕКЛОДОМ ОКНА МЕБЕЛЬ"	31.12.2019	22.01.2020		добровольное при- ведение вывески			9	10
31	г. Пермь, Комсомольский проспект, 58 (ИП Шихелев Г.С. (ИН: 590303504801) горизонтальная вывеска "Шагма №1"	30.01.2020	12.02.2020		добровольное при- ведение вывески			9	10
32	г. Пермь, Комсомольский проспект, 58 (ИП Шихелев Г.С. (ИН: 590303504801) горизонтальная вывеска "Шагма №1 добро пожаловать"	30.01.2020	12.02.2020		добровольное при- ведение вывески			9	10
33	г. Пермь, Комсомольский проспект, 58 (ИП Шихелев Г.С. (ИН: 590303504801) вертикальная вывеска "Шагма №1"	30.01.2020	12.02.2020		добровольное при- ведение вывески			9	10

1	2	3	4	5	6	7	8	9	10
34	г. Пермь, ул. Революции, 21, (ПАО «Уральский банк реконструкции и развития») (ИНН 6608008004), горизонтальная вывеска "Уральский банк реконструкции и развития"	06.02.2020	19.02.2020	от 11.03.2020 № 059-39-01-01-132				9	10
35	г. Пермь, Комсомольский проспект, 81, (ООО «ЕДА-ЕДА») (ИНН 5904364201), горизонтальная вывеска "The"	28.02.2020	12.03.2020		добровольное при- ведение вывески			9	10
36	г. Пермь, Комсомольский проспект, 81, (ООО «ЕДА-ЕДА») (ИНН 5904364201), горизонтальная вывеска "Place"	28.02.2020	12.03.2020		добровольное при- ведение вывески			9	10
37	г. Пермь, ул. Героев Хасана, 28, (ООО «Партнер-Финанс») (ИНН 5903130987), горизонтальная вывеска - световой короб "24 часа"	25.02.2020	10.03.2020		добровольное при- ведение вывески			9	10
38	г. Пермь, ул. Героев Хасана, 28, (ООО «Партнер-Финанс») (ИНН 5903130987), горизонтальная вывеска- световой короб "Ки Суши"	25.02.2020	10.03.2020		добровольное при- ведение вывески			9	10
39	г. Пермь, ул. Героев Хасана, 28, (ООО «Партнер-Финанс») (ИНН 5903130987), горизонтальная вывеска- световой короб "Уральские посикунчики"	25.02.2020	10.03.2020		добровольное при- ведение вывески			9	10
40	г. Пермь, ул. Героев Хасана, 28, (ООО «Партнер-Финанс») (ИНН 5903130987), горизонтальная вывеска на входной группе "Ки Суши"	25.02.2020	10.03.2020		добровольное при- ведение вывески			9	10
41	г. Пермь, ул. Героев Хасана, 28, (ООО «Партнер-Финанс») (ИНН 5903130987), горизонтальная вывеска на входной группе "Уральские посикунчики"	25.02.2020	10.03.2020		добровольное при- ведение вывески			9	10
42	г. Пермь, ул. Куйбышева, 105, (ООО «СТШ») (ИНН 5905288137), горизонтальная вывеска "Блинная Сквородка"	26.02.2020	11.03.2020		добровольное при- ведение вывески			9	10
43	г. Пермь, ул. Куйбышева, 105, (ООО «СТШ») (ИНН 5905288137), горизонтальная вывеска "Пельменная Ухо Перми Пельменная"	26.02.2020	11.03.2020		добровольное при- ведение вывески			9	10
44	г. Пермь, ул. Пушкина, 64, (Спортивно-оздоровительный центр «Энергия») (ИНН 5902049765), горизонтальный банер "Баня пушкинская"	20.02.2020	04.03.2020		добровольное при- ведение вывески			9	10
45	г. Пермь, ул. Пушкина, 64, (Спортивно-оздоровительный центр «Энергия») (ИНН 5902049765), горизонтальная вывеска на входной группе "Баня"	20.02.2020	04.03.2020		добровольное при- ведение вывески			9	10
46	г. Пермь, ул. Пушкина, 64, (Спортивно-оздоровительный центр «Энергия») (ИНН 5902049765), горизонтальная вывеска "Баня пушкинская"	20.02.2020	04.03.2020		добровольное при- ведение вывески			9	10
47	г. Пермь, ул. Пушкина, 64, (Спортивно-оздоровительный центр «Энергия») (ИНН 5902049765), горизонтальная вывеска "Парикмахерская"	20.02.2020	04.03.2020		добровольное при- ведение вывески			9	10

1	2	3	4	5	6	7	8	9	10
48	г. Пермь, ул. Пушкина, 64, (Спортивно-оздоровительный центр «Энергия» (ИНН 5902049765)), горизонтальная вывеска "Солярий"	20.02.2020	04.03.2020		добровольное при- ведение вывески			9	10
49	г. Пермь, ул. Николая Островского, 74 (Белова Лидия Михайловна (ИНН: 590601286203)), горизонтальная вывеска «Хлебница Пекарня»	26.03.2020	21.04.2020		добровольное при- ведение вывески			9	10
50	г. Пермь, ул. Николая Островского, 74 (Белова Лидия Михайловна (ИНН: 590601286203)), горизонтальная вывеска «Практическая Магия»	26.03.2020	21.04.2020		добровольное при- ведение вывески			9	10
51	г. Пермь, ул. Николая Островского, 74 (Белова Лидия Михайловна (ИНН: 590601286203)), горизонтальная вывеска «Игрушки»	26.03.2020	21.04.2020		добровольное при- ведение вывески			9	10
52	г. Пермь, ул. Николая Островского, 74 (Белова Лидия Михайловна (ИНН: 590601286203)), горизонтальная вывеска «Аптека»	26.03.2020	21.04.2020		добровольное при- ведение вывески			9	10
53	г. Пермь, ул. Николая Островского, 74 (Белова Лидия Михайловна (ИНН: 590601286203)), горизонтальная вывеска «Цветы»	26.03.2020	21.04.2020		добровольное при- ведение вывески			9	10
54	г. Пермь, ул. Николая Островского, 74 (Белова Лидия Михайловна (ИНН: 590601286203)), горизонтальная вывеска «Пятёрочка»	26.03.2020	21.04.2020		добровольное при- ведение вывески			9	10
55	г. Пермь, ул. Николая Островского, 74 (Белова Лидия Михайловна (ИНН: 590601286203)), горизонтальная вывеска (плакат) «Ювелир»	26.03.2020	21.04.2020		добровольное при- ведение вывески			9	10
56	г. Пермь, ул. Николая Островского, 74 (Белова Лидия Михайловна (ИНН: 590601286203)), горизонтальная вывеска (плакат) «Цветы»	26.03.2020	21.04.2020		добровольное при- ведение вывески			9	10
57	г. Пермь, ул. Николая Островского, 74 (Белова Лидия Михайловна (ИНН: 590601286203)), горизонтальная вывеска (плакат) «Карандаш»	26.03.2020	21.04.2020		добровольное при- ведение вывески			9	10
58	г. Пермь, ул. Николая Островского, 74 (Белова Лидия Михайловна (ИНН: 590601286203)), горизонтальная вывеска (плакат) «Сеть японских парикмахерских»	26.03.2020	21.04.2020		добровольное при- ведение вывески			9	10
59	г. Пермь, ул. Николая Островского, 74 (Белова Лидия Михайловна (ИНН: 590601286203)), горизонтальная вывеска (плакат) «Головные уборы»	26.03.2020	21.04.2020		добровольное при- ведение вывески			9	10
60	г. Пермь, ул. Николая Островского, 74 (Белова Лидия Михайловна (ИНН: 590601286203)), горизонтальная вывеска (плакат) «Ателье»	26.03.2020	21.04.2020		добровольное при- ведение вывески			9	10
61	г. Пермь, ул. Николая Островского, 74 (Белова Лидия Михайловна (ИНН: 590601286203)), горизонтальная вывеска (плакат) «Одежда»	26.03.2020	21.04.2020		добровольное при- ведение вывески			9	10

1	2	3	4	5	6	7	8	9	10
62	г. Пермь, ул. Николая Островского, 74 (Белова Лидия Михайловна (ИНН: 590601286203)), горизонтальная вывеска (плакат) «Обувь»	26.03.2020	21.04.2020		добровольное при- ведение вывески			9	10
63	г. Пермь, ул. Николая Островского, 74 (Белова Лидия Михайловна (ИНН: 590601286203)), горизонтальная вывеска (плакат) «Солярий»	26.03.2020	21.04.2020		добровольное при- ведение вывески			9	10
64	г. Пермь, ул. Николая Островского, 74 (Белова Лидия Михайловна (ИНН: 590601286203)), горизонтальная вывеска (плакат) «Верхняя Одежда»	26.03.2020	21.04.2020		добровольное при- ведение вывески			9	10
65	г. Пермь, ул. Куйбышева, 74 (ООО «УК ДВА» (ИНН 5904652707)), горизонтальная вывеска (плакат) «Ремонт чехлонов Ремонт растяжка обуви»	24.03.2020			добровольное при- ведение вывески			9	10
66	г. Пермь, Комсомольский проспект, 58 (И.п. Володько Е.В. ИНН: 590500392597), горизонтальная вывеска (подложка) «Viginti»	31.03.2020	24.04.2020		добровольное при- ведение вывески			9	10
67	г. Пермь, Героев Хасана, 98, Бусаров А.Н. горизонтальная вывеска «Сахар Мука крупа мясо комби-корм ОблПрод»	28.01.2020	11.02.2020	от 11.03.2020 № 059-39-01-01-132	добровольное при- ведение вывески			9	10
68	г. Пермь, Героев Хасана, 98, Бусаров А.Н. горизонтальная вывеска (Брандмауэр) «торговая сеть ОблПрод»	28.01.2020	11.02.2020	от 11.03.2020 № 059-39-01-01-132	добровольное при- ведение вывески			9	10
69	г. Пермь, Героев Хасана, 98, Бусаров А.Н. горизонтальная вывеска «облПрод вакансии 259-07-59»	28.01.2020	11.02.2020	от 11.03.2020 № 059-39-01-01-132	добровольное при- ведение вывески			9	10
70	г. Пермь, Героев Хасана, 98, Бусаров А.Н. горизонтальная вывеска «Аренда 890247250»	28.01.2020	11.02.2020	от 11.03.2020 № 059-39-01-01-132	добровольное при- ведение вывески			9	10
71	г. Пермь, Героев Хасана, 98, Бусаров А.Н. горизонтальная вывеска «Аренда 204 55 50»	28.01.2020	11.02.2020	от 11.03.2020 № 059-39-01-01-132	добровольное при- ведение вывески			9	10
72	г. Пермь, Героев Хасана, 98, Бусаров А.Н. горизонтальная вывеска «СпецеждоФФ»	28.01.2020	11.02.2020	от 11.03.2020 № 059-39-01-01-132	добровольное при- ведение вывески			9	10
73	г. Пермь, Героев Хасана, 98, Бусаров А.Н. горизонтальная вывеска световой короб «ОблПрод»	28.01.2020	11.02.2020	от 11.03.2020 № 059-39-01-01-132	добровольное при- ведение вывески			9	10
74	г. Пермь, Героев Хасана, 98, Бусаров А.Н. горизонтальная вывеска «одежда опг и розница»	28.01.2020	11.02.2020	от 11.03.2020 № 059-39-01-01-132	добровольное при- ведение вывески			9	10
75	г. Пермь, Героев Хасана, 98, Бусаров А.Н. горизонтальная вывеска «Детская одежда»	28.01.2020	11.02.2020	от 11.03.2020 № 059-39-01-01-132	добровольное при- ведение вывески			9	10

1	2	3	4	5	6	7	8	9	10
76	г. Пермь, Героев Хасана, 98, Бусаров А.Н. горизонтальная вывеска «парикмахерская 3 этаж»	28.01.2020	11.02.2020	от 11.03.2020 № 059-39-01-01-132	добровольное при ведение вывески	11.02.2020		9	10
77	г. Пермь, Героев Хасана, 98, Бусаров А.Н. горизонтальная вывеска «Сантехника инструменты автоаксессуары хозяыари двери-фурнитура посуда часы»	28.01.2020	11.02.2020	от 11.03.2020 № 059-39-01-01-132	добровольное при ведение вывески	11.02.2020		9	10
78	г. Пермь, Героев Хасана, 98, Бусаров А.Н. горизонтальная вывеска «Игрленд игрушки сувениры»	28.01.2020	11.02.2020	от 11.03.2020 № 059-39-01-01-132	добровольное при ведение вывески	11.02.2020		9	10
79	г. Пермь, Героев Хасана, 98, Бусаров А.Н. горизонтальная вывеска «ООО компания мир сервиса»	28.01.2020	11.02.2020	от 11.03.2020 № 059-39-01-01-132	добровольное при ведение вывески	11.02.2020		9	10
80	г. Пермь, Героев Хасана, 98, Бусаров А.Н. горизонтальная вывеска «ателье спецодежды»	28.01.2020	11.02.2020	от 11.03.2020 № 059-39-01-01-132	добровольное при ведение вывески	11.02.2020		9	10
81	г. Пермь, Героев Хасана, 98, Бусаров А.Н. горизонтальная вывеска «продукты питания оптом и в розницу ОблоПрод.рф»	28.01.2020	11.02.2020	от 11.03.2020 № 059-39-01-01-132	добровольное при ведение вывески	11.02.2020		9	10
82	г. Пермь, Героев Хасана, 98, Бусаров А.Н. горизонтальная вывеска «складские офисные помещения аренда 89028348330»	28.01.2020	11.02.2020	от 11.03.2020 № 059-39-01-01-132	добровольное при ведение вывески	11.02.2020		9	10
83	г. Пермь, Героев Хасана, 98, Бусаров А.Н. горизонтальная вывеска «Lada Деталь»	28.01.2020	11.02.2020	от 11.03.2020 № 059-39-01-01-132	добровольное при ведение вывески	11.02.2020		9	10
84	г. Пермь, Героев Хасана, 98, Бусаров А.Н. горизонтальная вывеска «Магазин ФЕРМЕРу»	28.01.2020	11.02.2020	от 11.03.2020 № 059-39-01-01-132	добровольное при ведение вывески	11.02.2020		9	10
85	г. Пермь, Героев Хасана, 98, Бусаров А.Н. горизонтальная вывеска «Автозапчасти на липовой»	28.01.2020	11.02.2020	от 11.03.2020 № 059-39-01-01-132	добровольное при ведение вывески	11.02.2020		9	10
86	г. Пермь, Героев Хасана, 98, Бусаров А.Н. горизонтальная вывеска «Столовая 2 этаж»	28.01.2020	11.02.2020	от 11.03.2020 № 059-39-01-01-132	добровольное при ведение вывески	11.02.2020		9	10
87	г. Пермь, Героев Хасана, 98, Бусаров А.Н. горизонтальная вывеска «запчасти иномарок грузовые легковые»	28.01.2020	11.02.2020	от 11.03.2020 № 059-39-01-01-132	добровольное при ведение вывески	11.02.2020		9	10
88	г. Пермь, Героев Хасана, 98, Бусаров А.Н. горизонтальная вывеска «Автослеса Пермь»	28.01.2020	11.02.2020	от 11.03.2020 № 059-39-01-01-132	добровольное при ведение вывески	11.02.2020		9	10
89	г. Пермь, Героев Хасана, 98, Бусаров А.Н. горизонтальная вывеска «ОблПрод масло»	28.01.2020	11.02.2020	от 11.03.2020 № 059-39-01-01-132	добровольное при ведение вывески	11.02.2020		9	10
90	г. Пермь, Героев Хасана, 98, Бусаров А.Н. горизонтальная вывеска «259-07-59»	28.01.2020	11.02.2020	от 11.03.2020 № 059-39-01-01-132	добровольное при ведение вывески	11.02.2020		9	10



1	2	3	4	5	6	7	8	9	10
91	г. Пермь, Героев Хасана, 98, Бусаров А.Н. горизонтальная вывеска «Металл»	28.01.2020	11.02.2020	от 11.03.2020 № 059-39-01-01-132	добровольное при- ведение вывески	11.02.2020		9	10
92	г. Пермь, Героев Хасана, 98, Бусаров А.Н. горизонтальная вывеска (Брандмауэр) «ПРОДАЖА 3 этаж 89048461001»	28.01.2020	11.02.2020		добровольное при- ведение вывески	11.02.2020		9	10
93	г. Пермь, Героев Хасана, 98, Бусаров А.Н. горизонтальная вывеска «ОблПрод мука»	28.01.2020	11.02.2020	от 11.03.2020 № 059-39-01-01-132	добровольное при- ведение вывески	11.02.2020		9	10
94	г. Пермь, Героев Хасана, 98, Бусаров А.Н. горизонтальная вывеска (световое табло) «GIGA OIL.RU»	28.01.2020	11.02.2020	от 11.03.2020 № 059-39-01-01-132	добровольное при- ведение вывески	11.02.2020		9	10
95	г. Пермь, Героев Хасана, 98, Бусаров А.Н. горизонтальная вывеска «ВХОД GIGA OIL.RU»	28.01.2020	11.02.2020	от 11.03.2020 № 059-39-01-01-132	добровольное при- ведение вывески	11.02.2020		9	10
96	г. Пермь, Героев Хасана, 98, Бусаров А.Н. горизонтальная вывеска (световой короб с подложкой) «GIGA OIL.ru вход»	28.01.2020	11.02.2020	от 11.03.2020 № 059-39-01-01-132	добровольное при- ведение вывески	11.02.2020		9	10
97	г. Пермь, Героев Хасана, 98, Бусаров А.Н. горизонтальная вывеска (Брандмауэр) «ВАЗ ГАЗ УАЗ автomasла аккумуляторы автохимия инструмент аксессуары шумоизоляция»	28.01.2020	11.02.2020	от 11.03.2020 № 059-39-01-01-132	добровольное при- ведение вывески	11.02.2020		9	10
98	г. Пермь, Героев Хасана, 98, Бусаров А.Н. горизонтальная вывеска (световой короб с подложкой) «GIGA OIL.ru вход»	28.01.2020	11.02.2020	от 11.03.2020 № 059-39-01-01-132	добровольное при- ведение вывески	11.02.2020		9	10
99	г. Пермь, Героев Хасана, 98, Бусаров А.Н. горизонтальная вывеска (Брандмауэр) «ОблПрод очень низкие цены!»	28.01.2020	11.02.2020	от 11.03.2020 № 059-39-01-01-132	добровольное при- ведение вывески	11.02.2020		9	10
100	г. Пермь, Героев Хасана, 98, Бусаров А.Н. горизонтальная вывеска (Брандмауэр) брандмауэр «сахар мука крупа комбокарм»	28.01.2020	11.02.2020	от 11.03.2020 № 059-39-01-01-132	добровольное при- ведение вывески	11.02.2020		9	10
101	г. Пермь, Героев Хасана, 98, Бусаров А.Н. горизонтальная вывеска «столовая»	28.01.2020	11.02.2020	от 11.03.2020 № 059-39-01-01-132	добровольное при- ведение вывески	11.02.2020		9	10
102	г. Пермь, Героев Хасана, 98, Бусаров А.Н. горизонтальная вывеска «Перчатки»	28.01.2020	11.02.2020	от 11.03.2020 № 059-39-01-01-132	добровольное при- ведение вывески	11.02.2020		9	10
103	г. Пермь, Белинского, 42, Соловьев Иван Николаевич ИНН: 590418388975. горизонтальная вывеска «ITReanimator.ru ремонт электроники»	10.02.2020			добровольное при- ведение вывески	14.02.2020		9	10
104	г. Пермь, Белинского, 45, Филимонова Екатерина Васильевна ИНН: 590600153779 горизонтальная вывеска (баннер) «Цветы»	11.02.2020			добровольное при- ведение вывески	15.02.2020		9	10
105	г. Пермь, Белинского, 47, ООО «Сарасвати» ИНН: 5904644745 горизонтальная вывеска «petm Sarasvati»	12.02.2020			добровольное при- ведение вывески	15.02.2020		9	10

1	2	3	4	5	6	7	8	9	10
106	г. Пермь, Белинского, 49, ООО «Делис» ИНН: 0275061431 горизонтальная вывеска (баннер) «Ал-течный пункт»	19.05.2020	02.06.2020		добровольное при- ведение вывески			9	10
107	г. Пермь, Белинского, 49, ООО «Делис» ИНН: 0275061431 горизонтальная вывеска «Delis»	19.05.2020	02.06.2020		добровольное при- ведение вывески			9	10
108	г. Пермь, Белинского, 49, ООО «УК «Экском» ИНН: 5904147077 горизонтальная вывеска (матерчатый баннер) «чехлы рюкзаки и автобагажники»	03.06.2020			добровольное при- ведение вывески			9	10
109	г. Пермь, Белинского, 49, ООО «УК «Экском» ИНН: 5904147077 горизонтальная вывеска «Магазин багажных систем»	03.06.2020	11.06.2020		добровольное при- ведение вывески			9	10
110	г. Пермь, Белинского, 49, ООО «УК «Экском» ИНН: 5904147077 горизонтальная вывеска «теплого atlant Yakima thule»	03.06.2020	11.06.2020		добровольное при- ведение вывески			9	10
111	г. Пермь, Белинского, 49, ООО «УК «Экском» ИНН: 5904147077 горизонтальная вывеска (световой короб) «hstore.ru thule»	03.06.2020			добровольное при- ведение вывески			9	10
112	г. Пермь, Белинского, 49, ООО «УК «Экском» ИНН: 5904147077 горизонтальная вывеска (световой ко- роб) «автомобильные боксы для лыж, для сноубор- дов, для грузов здесь»	03.06.2020			добровольное при- ведение вывески			9	10
113	г. Пермь, Белинского, 49, ООО «Контракт-сервис» ИНН: 5904036842 горизонтальная вывеска «Бас-сейны проект монтаж сервис»	10.06.2020	21.06.2020		добровольное при- ведение вывески			9	10
114	г. Пермь, Белинского, 49, ООО «просервисплюс» ИНН: 5905048590 горизонтальная вывеска (баннер) «Ремонт компьютерной техники»	11.06.2020	22.06.2020		добровольное при- ведение вывески			9	10
115	г. Пермь, Белинского, 49, ООО «просервисплюс» ИНН: 5905048590 горизонтальная вывеска (баннер) «ПросервисПлюс»	11.06.2020	22.06.2020		добровольное при- ведение вывески			9	10
116	г. Пермь, ул. Куйбышева, 95в, Гамидли М. А. о, горизонтальная вывеска «ЦВЕТЬ!» на подложке красного цвета	03.06.2020	27.06.2020		добровольное при- ведение вывески			9	10
117	г. Пермь, ул. Сибирская, 30 (ТСЖ "Сибирская, 30" ИНН: 5904283023) (баннер) «Семена огромный ассортимент»	16.06.2020	02.07.2020		добровольное при- ведение вывески			9	10
118	г. Пермь, ул. Сибирская, 30 (ТСЖ "Сибирская, 30" ИНН: 5904283023) (баннер) «Свежая поставка луковичных»	16.06.2020	02.07.2020		добровольное при- ведение вывески			9	10
119	г. Пермь, ул. Сибирская, 30 (ТСЖ "Сибирская, 30" ИНН: 5904283023) (плоские буквы на подложке и фигурная подложка у входа) «Цветы»	16.06.2020	02.07.2020		добровольное при- ведение вывески			9	10
120	г. Пермь, ул. Героев Хасана, 8 ООО "ПТС-Сервис" (ИНН: 5904133437) (световой короб) «VERTERA»	16.06.2020	02.07.2020		добровольное при- ведение вывески			9	10

1	2	3	4	5	6	7	8	9	10
121	г. Пермь, ул. Героев Хасана, 8 ООО "ПГС-Сервис" (ИНН: 5904133437) (плоские буквы на банере) «ЮРИСТ. АДВОКАТ. ИНФОРМАЦИЯ (342) 203 01 61 8(919) 716 90 98»	16.06.2020	02.07.2020		добровольное при- ведение вывески			9	10
122	г. Пермь, ул. Героев Хасана, 8 ООО "ПГС-Сервис" (ИНН: 5904133437) (плоские буквы на банере) «АДВОКАТ»	16.06.2020	02.07.2020		добровольное при- ведение вывески			9	10
123	г. Пермь, ул. Героев Хасана, 8 ООО "ПГС-Сервис" (ИНН: 5904133437) (плоские буквы на банере) «АПИС. МАССАЖ»	16.06.2020	02.07.2020		добровольное при- ведение вывески			9	10
124	г. Пермь, ул. Героев Хасана, 8 ООО "ПГС-Сервис" (ИНН: 5904133437) (плоские буквы на банере) «МАССАЖ ОЗДОРОВИТЕЛЬНЫЙ»	16.06.2020	02.07.2020		добровольное при- ведение вывески			9	10
125	г. Пермь, ул. Героев Хасана, 8 ООО "ПГС-Сервис" (ИНН: 5904133437) (плоские буквы на банере) «товары для творчества хобби club»	16.06.2020	02.07.2020		добровольное при- ведение вывески			9	10
126	г. Пермь, ул. Героев Хасана, 8 ООО "ПГС-Сервис" (ИНН: 5904133437) (плоские буквы на банере) «репетитор по английскому для взрослых и детей»	16.06.2020	02.07.2020		добровольное при- ведение вывески			9	10
127	г. Пермь, Комсомольский проспект, 68 ИП Елкина Олеся Юрьевна (ИНН 590416010306). Горизонтальная вывеска на подложке "Кондитерский дом Кофе Сити"	21.06.2020			добровольное при- ведение вывески			9	10
128	г. Пермь, Комсомольский проспект, 68 ИП Елкина Олеся Юрьевна (ИНН 590416010306). Вертикальная вывеска на подложке "Чайная"	22.06.2020			добровольное при- ведение вывески			9	10
129	г. Пермь, Комсомольский проспект, 68 ИП Елкина Олеся Юрьевна (ИНН 590416010306). Горизонтальная вывеска на подложке "Суши"	23.06.2020			добровольное при- ведение вывески			9	10
130	г. Пермь, Комсомольский проспект, 68 ИП Елкина Олеся Юрьевна (ИНН 590416010306). Горизонтальная вывеска на подложке "Чайная"	24.06.2020			добровольное при- ведение вывески			9	10
131	г. Пермь, ул. Героев Хасана, 12 ООО НПФ "ОРБИС"(ИНН 5904018307). (световое табло) «207-16-43 www.npf-orbis.ru»,	02.07.2020			добровольное при- ведение вывески			9	10
132	г. Пермь, ул. Усольская, 15, к.8 ООО "ТД Дэм", (ИНН: 5904088640). брендмауэр «Сухие строительные смеси»	02.07.2020			добровольное при- ведение вывески			9	10
133	г. Пермь, ул. Усольская, 15, к.8 ООО "ТД Дэм", (ИНН: 5904088640). брендмауэр «Бургонс СТРОИТ»	02.07.2020			добровольное при- ведение вывески			9	10
134	г. Пермь, ул. Усольская, 15, к.8 ООО "ТД Дэм", (ИНН: 5904088640). брендмауэр «Оптимист»	02.07.2020			добровольное при- ведение вывески			9	10

1	2	3	4	5	6	7	8	9	10
135	г. Пермь, ул. Усольская, 15, к.8 ООО "ТД Дэми", (ИНН: 5904088640). брендмауэр «АВТОЗАПЧАСТИ ROSSKO»	02.07.2020			добровольное при- ведение вывески			9	10
136	г. Пермь, ул. Усольская, 15, к.8 ООО "ТД Дэми", (ИНН: 5904088640). брендмауэр «Кто на свете всех блее, всех пластичней и ровнее?»	02.07.2020			добровольное при- ведение вывески			9	10
137	г. Пермь, ул. Усольская, 15, к.8 ООО "ТД Дэми", (ИНН: 5904088640). брендмауэр «ЭКОБЕР»	02.07.2020			добровольное при- ведение вывески			9	10
138	г. Пермь, ул. Усольская, 15, к.8 ООО "ТД Дэми", (ИНН: 5904088640). брендмауэр «FAKRO»	02.07.2020			добровольное при- ведение вывески			9	10
139	г. Пермь, ул. Усольская, 15, к.8 ООО "ТД Дэми", (ИНН: 5904088640). брендмауэр «С ISOVER ТЕ-ПЛЕЕ!»	02.07.2020			добровольное при- ведение вывески			9	10
140	г. Пермь, ул. Усольская, 15, к.8 ООО "ТД Дэми", (ИНН: 5904088640). брендмауэр «Живописная кровля»	02.07.2020			добровольное при- ведение вывески			9	10
141	г. Пермь, ул. Усольская, 15, к.8 ООО "ТД Дэми", (ИНН: 5904088640). брендмауэр «Материалы техниконьоль»	02.07.2020			добровольное при- ведение вывески			9	10
142	г. Пермь, ул. Усольская, 15, к.8 ООО "ТД Дэми", (ИНН: 5904088640). плакат «продажа офисов 203 34 30»	02.07.2020			добровольное при- ведение вывески			9	10
143	г. Пермь, ул. Краснова, 26 ООО"УК "Пермские моторы" (ИНН: 5908997156). плоские буквы на подложке «ПИВКО»	03.06.2020			добровольное при- ведение вывески			9	10
144	г. Пермь, ул. Краснова, 26 ООО"УК "Пермские моторы" (ИНН: 5908997156). консольная конструкция в виде светового короба «ВИПАКС»	03.06.2020			добровольное при- ведение вывески			9	10
145	г. Пермь, ул. Краснова, 1 Пермская краевая организация Общественно-государственного объединения Всероссийского физкультурно-спортивного общества "Динамо", (ИНН: 5904070650).плоские буквы на плакате «СТОЛОВАЯ»	03.07.2020	17.07.2020		добровольное при- ведение вывески			9	10
146	г. Пермь, ул. Краснова, 1 Пермская краевая организация Общественно-государственного объединения Всероссийского физкультурно-спортивного общества "Динамо", (ИНН: 5904070650).плоские буквы на плакате «Магазин Глм»	03.07.2020	17.07.2020		добровольное при- ведение вывески			9	10
147	г. Пермь, ул. Краснова, 1 Пермская краевая организация Общественно-государственного объединения Всероссийского физкультурно-спортивного общества "Динамо", (ИНН: 5904070650).плоские буквы на плакате «Мировые туры»	03.07.2020	17.07.2020		добровольное при- ведение вывески			9	10
148	г. Пермь, ул. Краснова, 1 Пермская краевая организация Общественно-государственного объединения Всероссийского физкультурно-спортивного общества "Динамо", (ИНН: 5904070650). плоские буквы на плакате «IN TOUR BUREAU»	03.07.2020	17.07.2020		добровольное при- ведение вывески			9	10

1	2	3	4	5	6	7	8	9	10
149	г. Пермь, ул. Усольская, 13/1 ООО "А.Г.Л.-Дор-стройинвест", (ИНН: 5905011992), баннер «Авто-мойка 8 922 35 09 011»	03.07.2020	17.07.2020		добровольное при- ведение вывески			9	10
150	г. Пермь, ул. Усольская, 13/1 ООО "А.Г.Л.-Дор-стройинвест", (ИНН: 5905011992), баннер «Шино-монтаж»	03.07.2020	17.07.2020		добровольное при- ведение вывески			9	10
151	г. Пермь, ул. Краснова, 25 ООО "Управляющая Компания "Техстрой" (ИНН: 5904300085), световой короб «стоматология 243-08-23»,	03.07.2020	17.07.2020		добровольное при- ведение вывески			9	10
152	консольная конструкция «ПроFzuoc». Пермь, ул. Краснова, 25 ООО "Управляющая Компания "Тех-строй" (ИНН: 5904300085).	03.07.2020	17.07.2020		добровольное при- ведение вывески			9	10
153	г. Пермь, ул. Лодыгина, 53 . ИП Абашева Валентина Ивановна (ИНН: 590300187720), электронное табло «бегущая строка»	04.06.2020	17.07.2020		добровольное при- ведение вывески			9	10
154	г. Пермь, ул. Лодыгина, 53 . ИП Абашева Валентина Ивановна (ИНН: 590300187720), баннер «Тренин- говый Центр www.toualysentr.ru»	04.06.2020	17.07.2020		добровольное при- ведение вывески			9	10
155	г. Пермь, ул. Лодыгина, 53 . ИП Абашева Валентина Ивановна (ИНН: 590300187720), баннер «toyalu»	04.06.2020	17.07.2020		добровольное при- ведение вывески			9	10
156	г. Пермь, ул. Лодыгина, 53 . ИП Абашева Вален- тина Ивановна (ИНН: 590300187720), вывеска на подложке «автомагазин автомир»	04.06.2020	17.07.2020		добровольное при- ведение вывески			9	10
157	г. Пермь, ул. Лодыгина, 53 . ИП Абашева Валентина Ивановна (ИНН: 590300187720), баннер «иномарки»	04.06.2020	17.07.2020		добровольное при- ведение вывески			9	10
158	г. Пермь, ул. Лодыгина, 53 . ИП Абашева Валентина Ивановна (ИНН: 590300187720), баннер «автомир автозапчасти»	04.06.2020	17.07.2020		добровольное при- ведение вывески			9	10
159	г. Пермь, ул. Лодыгина, 53 . ИП Абашева Валентина Ивановна (ИНН: 590300187720), баннер на окон- ном проёме «автомир т. 242-42-52»	04.06.2020	17.07.2020		добровольное при- ведение вывески			9	10
160	г. Пермь, ул. Лодыгина, 53 . ИП Абашева Валентина Ивановна (ИНН: 590300187720), баннер на окон- ном проёме «автомир автозапчасти ваз, газ, уаз»	04.06.2020	17.07.2020		добровольное при- ведение вывески			9	10
161	г. Пермь, ул. Пушкина, 84 ТСЖ "Пушкина, 84" (ИНН: 5904132708), баннер «Ателье ZAG-ZAG»	16.06.2020	02.07.2020		добровольное при- ведение вывески			9	10
162	г. Пермь, ул. Пушкина, 84 ТСЖ "Пушкина, 84" (ИНН: 5904132708), плоские буквы на подложке снего цвета «РРФ Страхование жизни»	16.06.2020	02.07.2020		добровольное при- ведение вывески			9	10
163	г. Пермь, ул. Пушкина, 84 ТСЖ "Пушкина, 84" (ИНН: 5904132708), баннер «Дамские Фантазии»	16.06.2020	02.07.2020		добровольное при- ведение вывески			9	10
164	г. Пермь, ул. Пушкина, 84 ТСЖ "Пушкина, 84" (ИНН: 5904132708), баннер «ОниксАрт багетная мастерская»	16.06.2020	02.07.2020		добровольное при- ведение вывески			9	10

1	2	3	4	5	6	7	8	9	10
165	г. Пермь, ул. Пушкина, 84 ТСЖ "Пушкина, 84" (ИНН: 5904132708). баннер «Аренда Офисы 8-951-958-43-45»	16.06.2020	02.07.2020		добровольное при- ведение вывески			9	10
166	г. Пермь, ул. Пушкина, 84 ТСЖ "Пушкина, 84" (ИНН: 5904132708). Световой короб «Лечебно-оздоровительный комплекс Ключи»	16.06.2020	02.07.2020		добровольное при- ведение вывески			9	10
167	г. Пермь, ул. Пушкина, 84 ТСЖ "Пушкина, 84" (ИНН: 5904132708). баннер «Sole студия модерна тального загара mio»	16.06.2020	02.07.2020					9	10
168	г. Пермь, Комсомольский проспект, 50, ООО "УК "ЭксКом" (ИНН: 5904147077) . (баннер на витраже)	10.06.2020	25.06.2020		добровольное при- ведение вывески			9	10
169	г. Пермь, Комсомольский проспект, 50, ООО "УК "ЭксКом" (ИНН: 5904147077) . (баннер на витраже)	10.06.2020	25.06.2020		добровольное при- ведение вывески			9	10
170	г. Пермь, Комсомольский проспект, 52, ООО "УК "ЭксКом" (ИНН: 5904147077) . (объёмные буквы на подложке) «salga салон обуви saliga»	10.06.2020	25.06.2020		добровольное при- ведение вывески			9	10
171	г. Пермь, Комсомольский проспект, 52, ООО "УК "ЭксКом" (ИНН: 5904147077) . (объёмные буквы на подложке) «сумки и обувь Обнова»	10.06.2020	25.06.2020		добровольное при- ведение вывески			9	10
172	г. Пермь, ул. Пушкина, 50 ТСЖ "Пушкинский квартал", (ИНН: 5904213964). (объёмные буквы на синей подложке) «Инна-Тур туристическое агентст-во 259-28-08»	08.07.2020	23.07.2020		добровольное при- ведение вывески			9	10
173	г. Пермь, ул. Пушкина, 50 ТСЖ "Пушкинский квартал", (ИНН: 5904213964). (объёмные буквы на белой подложке) «@ Центр здоровья»	08.07.2020	23.07.2020		добровольное при- ведение вывески			9	10
174	г. Пермь, ул. Пушкина, 50 ТСЖ "Пушкинский квар-тал", (ИНН: 5904213964). (Световой короб) «Аптека»	08.07.2020	23.07.2020		добровольное при- ведение вывески			9	10
175	г. Пермь, ул. Пушкина, 50 ТСЖ "Пушкинский квартал", (ИНН: 5904213964). (объёмные буквы на зелёной подложке) «Аптека»	08.07.2020	23.07.2020		добровольное при- ведение вывески			9	10
176	г. Пермь, ул. Пушкина, 80, ТСЖ "Пушкина 80" (ИНН: 5904178445). (плоские буквы на подложке) «Свадебный центр»	08.07.2020	23.07.2020		добровольное при- ведение вывески			9	10
177	г. Пермь, Комсомольский проспект, 72, ООО "УК "ЭксКом" (ИНН: 5904147077). (плоские буквы на баннере) "Аптека 59 ищи БЛИЖЕ плати МЕНЬШЕ живи Лучше"	03.07.2020	17.07.2020		добровольное при- ведение вывески			9	10
178	г. Пермь, Комсомольский проспект, 72, ООО "УК "ЭксКом" (ИНН: 5904147077). (плоские буквы на баннере) "БРОНИРУЙ аптека59плюс.рф ЗВОНИ! 273-78-97"	03.07.2020	17.07.2020		добровольное при- ведение вывески			9	10



1	2	3	4	5	6	7	8	9	10
179	г. Пермь, Комсомольский проспект, 72, ООО "УК "ЭксКом" (ИНН: 5904147077). объёмные буквы высотой 65-70 см. "аптека 59плюс"	03.07.2020	17.07.2020		добровольное при- ведение вывески			9	10
180	г. Пермь, ул. Краснова, 26 ООО"УК "Пермские моторы" (ИНН: 5908997156). плоские буквы на подложке «пиво»	03.06.2020	17.07.2020		добровольное при- ведение вывески			9	10
181	г. Пермь, ул. Краснова, 26 ООО"УК "Пермские моторы" (ИНН: 5908997156). плоские буквы на подложке «бирмаркет»	03.06.2020	17.07.2020		добровольное при- ведение вывески			9	10
182	г. Пермь,Белинского, 49, ООО «УК «ЭксКом» ИНН: 5904147077 плоские буквы на подложке «парикмахерская»	03.06.2020			добровольное при- ведение вывески			9	10
183	г. Пермь,Белинского, 49, ООО «УК «ЭксКом» ИНН: 5904147077 плоские буквы на подложке «парикмахерская»	03.06.2020			добровольное при- ведение вывески			9	10
184	г. Пермь, ул. Полины Осипенко, 53, ООО «УК «ЭксКом» ИНН: 5904147077 . Плоские буквы на подложке "SHENDEL"	03.06.2020			добровольное при- ведение вывески			9	10
185	г. Пермь, Комсомольский проспект, 70, ООО "УК "ЭксКом" (ИНН: 5904147077). Плоские буквы на подложке"Мода из комфорта"	18.06.2020	06.07.2020		добровольное при- ведение вывески			9	10
186	г. Пермь, 1-я Красноармейская, 58а, ООО "УК "ЭксКом" (ИНН: 5904147077). Плоские буквы на плакате "The royal barbershop мужские стрижки"	18.06.2020	06.07.2020		добровольное при- ведение вывески			9	10
187	г. Пермь, ул. Максима Горького, 83, "Изумруд-сервис" ИНН: 5904146764. консольная конструкция «Доктор сан»	18.06.2020	06.07.2020		добровольное при- ведение вывески			9	10
188	г. Пермь, ул. Максима Горького, 83, "Изумруд-сервис" ИНН: 5904146764. консольная конструкция «Компьютеры»	18.06.2020	06.07.2020		добровольное при- ведение вывески			9	10
189	г. Пермь, ул. Максима Горького, 83, "Изумруд-сервис" ИНН: 5904146764. наклейка «Ателье 2 этаж»	18.06.2020	06.07.2020		добровольное при- ведение вывески			9	10
190	г. Пермь, ул. Максима Горького, 83, "Изумруд-сервис" ИНН: 5904146764. наклейка «Кафе-бар Изумруд 2 этаж »	18.06.2020	06.07.2020		добровольное при- ведение вывески			9	10
191	г. Пермь, ул. Максима Горького, 83, "Изумруд-сервис" ИНН: 5904146764. наклейка «офис 115 косметика парфюмерия»	18.06.2020	06.07.2020		добровольное при- ведение вывески			9	10
192	г. Пермь, ул. Максима Горького, 83, "Изумруд-сервис" ИНН: 5904146764. электронное табло на оконном проёме центрального фасада «бегущая строка»	18.06.2020	06.07.2020		добровольное при- ведение вывески			9	10
193	г. Пермь, ул. Максима Горького, 83, "Изумруд-сервис" ИНН: 5904146764. вывеска на оконном проёме 1 этажа «Овощи фрукты», вывеска на оконном проёме 1 этажа «Ателье Каландр»	18.06.2020	06.07.2020		добровольное при- ведение вывески			9	10

1	2	3	4	5	6	7	8	9	10
194	г. Пермь, ул. Максима Горького, 83, "Изумруд-сервис" ИНН: 5904146764. наклейка на оконном проёме над входной группой «Химчистка уномомента»	18.06.2020	06.07.2020		добровольное при- ведение вывески			9	10
195	г. Пермь, ул. Максима Горького, 83, "Изумруд-сервис" ИНН: 5904146764. наклейка на оконном проёме над входной группой «Химчистка уномомента»	18.06.2020	06.07.2020		добровольное при- ведение вывески			9	10
196	г. Пермь, ул. Максима Горького, 83, "Изумруд-сервис" ИНН: 5904146764. плоские буквы на белой подложке «магазин популярных игрушек 59Toys.ru»	18.06.2020	06.07.2020		добровольное при- ведение вывески			9	10
197	г. Пермь, ул. Максима Горького, 83, "Изумруд-сервис" ИНН: 5904146764. вывеска на оконном проёме первого этажа «салон-парикмахерская Изумруд все виды парикмахерских услуг»	18.06.2020	06.07.2020		добровольное при- ведение вывески			9	10
198	г. Пермь, ул. Максима Горького, 83, "Изумруд-сервис" ИНН: 5904146764. брендмауэр конструкция – на уровне 3 этажа по ул. М. Горького	18.06.2020	06.07.2020		добровольное при- ведение вывески			9	10
199	г. Пермь, ул. Максима Горького, 83, "Изумруд-сервис" ИНН: 5904146764. брендмауэр конструкция – на уровне 3 этажа по ул. 1-я Красноармейская	18.06.2020	06.07.2020		добровольное при- ведение вывески			9	10
200	г. Пермь, ул. Новосибирская, 17, ООО "Бета Пермь" ИНН: 5902889355. баннер «Красное Белое».	19.06.2020	08.07.2020		добровольное при- ведение вывески			9	10
201	г. Пермь, ул. Пушкина, 50, ООО "Бета Пермь" ИНН: 5902889355. объёмные буквы на направляющих «кондитерская Valerie кафе»	08.07.2020	23.07.2020		добровольное при- ведение вывески			9	10
202	г. Пермь, ул. Пушкина, 50, ООО "Бета Пермь" ИНН: 5902889355. объёмные буквы на направляющих «Bon appetit»	08.07.2020	23.07.2020		добровольное при- ведение вывески			9	10
203	г. Пермь, ул. Пушкина, 50, ООО "Бета Пермь" ИНН: 5902889355. объёмные буквы на направляющих «кондитерская Valerie кафе»	08.07.2020	23.07.2020		добровольное при- ведение вывески			9	10
204	г. Пермь, ул. Пушкина, 50, ООО "Бета Пермь" ИНН: 5902889355. "консольная конструкция в виде зеленого креста"	08.07.2020	23.07.2020		добровольное при- ведение вывески			9	10
205	г. Пермь, ул. Пушкина, 50, ООО "Бета Пермь" ИНН: 5902889355. "консольная конструкция в виде зеленого креста"	08.07.2020	23.07.2020		добровольное при- ведение вывески			9	10
206	г. Пермь, ул. Пушкина, 50, ООО "Бета Пермь" ИНН: 5902889355. объёмные буквы на подложке белого цвета "@ центр здоровья"	08.07.2020	23.07.2020		добровольное при- ведение вывески			9	10
207	г. Пермь, ул. Пушкина, 50, ООО "Бета Пермь" ИНН: 5902889355. сплошная оклейка стекла "берег бумага картон для копировальных работ для рекламных работ",	08.07.2020	23.07.2020		добровольное при- ведение вывески			9	10

1	2	3	4	5	6	7	8	9	10
208	г. Пермь, ул. Пушкина, 50, ООО "Бета Пермь" ИНН: 5902889355. частичная оклейка стекла "ВВК военно-врачебная коллегия т. 204-60-11"	08.07.2020	23.07.2020		добровольное при- ведение вывески		23.07.2020	9	10
209	г. Пермь, ул. Пушкина, 50, ООО "Бета Пермь" ИНН: 5902889355. частичная оклейка стекла "24 часа",	08.07.2020	23.07.2020		добровольное при- ведение вывески		23.07.2020	9	10
210	г. Пермь, ул. Пушкина, 50, ООО "Бета Пермь" ИНН: 5902889355. сплошная оклейка стекла "ортопедия"	08.07.2020	23.07.2020		добровольное при- ведение вывески		23.07.2020	9	10
211	г. Пермь, ул. Пушкина, 50, ООО "Бета Пермь" ИНН: 5902889355. сплошная оклейка стекла "GORKI безопасный уход"	08.07.2020	23.07.2020		добровольное при- ведение вывески		23.07.2020	9	10
212	г. Пермь, ул. Пушкина, 50, ООО "Бета Пермь" ИНН: 5902889355. сплошная оклейка стекла "@ альфа центр здоровья диагностика (и иные материалы)" на 80 полях остекления	08.07.2020	23.07.2020		добровольное при- ведение вывески		23.07.2020	9	10
213	г. Пермь, Комсомольский проспект, 67, ТСЖ "Комсомольский проспект, 67" (ИНН 5904990375) (объёмные буквы на подложке) «Европейский салон обуви»	06.07.2020	21.07.2020		добровольное при- ведение вывески		21.07.2020	9	10
214	г. Пермь, Комсомольский проспект, 67, ТСЖ "Комсомольский проспект, 67" (ИНН 5904990375) (объёмные и плоские буквы на подложке) «Rieker antiStress»	06.07.2020	21.07.2020		добровольное при- ведение вывески		21.07.2020	9	10
215	г. Пермь, Комсомольский проспект, 67, ТСЖ "Комсомольский проспект, 67" (ИНН 5904990375)(плакат на витраже) «Качественная обувь»	06.07.2020	21.07.2020		добровольное при- ведение вывески		21.07.2020	9	10
216	г. Пермь, Комсомольский проспект, 67, ТСЖ "Комсомольский проспект, 67" (ИНН 5904990375) (плакат на витраже) «тёплая обувь»	06.07.2020	21.07.2020		добровольное при- ведение вывески		21.07.2020	9	10
217	г. Пермь, Комсомольский проспект, 67, ТСЖ "Комсомольский проспект, 67" (ИНН 5904990375) (плакат на витраже) «комфортная обувь»	06.07.2020	21.07.2020		добровольное при- ведение вывески		21.07.2020	9	10
218	г. Пермь, Комсомольский проспект, 67, ТСЖ "Комсомольский проспект, 67" (ИНН 5904990375) (плакат на витраже) «лёгкая обувь»,	06.07.2020	21.07.2020		добровольное при- ведение вывески		21.07.2020	9	10
219	г. Пермь, Комсомольский проспект, 67, ТСЖ "Комсомольский проспект, 67" (ИНН 5904990375) (плакат на витраже) «немецкая обувь»	06.07.2020	21.07.2020		добровольное при- ведение вывески		21.07.2020	9	10
220	г. Пермь, Комсомольский проспект, 67, ТСЖ "Комсомольский проспект, 67" (ИНН 5904990375) плакат «Ювелирная мастерская»	06.07.2020	21.07.2020		добровольное при- ведение вывески		21.07.2020	9	10
221	г. Пермь, ул. Куйбышева, 169/1 ООО "Дион" ИНН: 5904196606 световой короб "Аптека"	25.06.2020	13.07.2020		добровольное при- ведение вывески		13.07.2020	9	10
222	г. Пермь, ул. Куйбышева, 169/1 ООО "Дион" ИНН: 5904196606 горизонтальный баннер "аптека"	25.06.2020	13.07.2020		добровольное при- ведение вывески		13.07.2020	9	10

1	2	3	4	5	6	7	8	9	10
223	г. Пермь, ул. Куйбышева, 169/1 ООО "Дион" ИНН: 5904196606 вертикальный баннер "Аптека".	25.06.2020	13.07.2020		добровольное при- ведение вывески			9	10
224	г. Пермь, ул. Куйбышева, 169/1 ООО "СТ-Продукт" ИНН: 5904145489, плоские буквы на подложке "Магазин продукты"	26.06.2020	14.07.2020		добровольное при- ведение вывески			9	10
225	г. Пермь, ул. Куйбышева, 169/1 ООО "СТ-Продукт" ИНН: 5904145489, плоские буквы на подложке "Магазин продукты"	26.06.2020	14.07.2020		добровольное при- ведение вывески			9	10
226	г. Пермь, ул. Куйбышева, 169/1 ООО "СТ-Продукт" ИНН: 5904145489, горизонтальный баннер "Разливное Пиво"	26.06.2020	14.07.2020		добровольное при- ведение вывески			9	10
227	г. Пермь, ул. Краснова, 1 ПКО ОГО ВФСО "Динамо" ИНН: 5904070650, плоские буквы на плакате «СТОЛОВАЯ»	03.07.2020	17.07.2020		добровольное при- ведение вывески			9	10
228	г. Пермь, ул. Краснова, 1 ПКО ОГО ВФСО "Динамо" ИНН: 5904070650, плоские буквы на плакате «Магазин Тим»,	03.07.2020	17.07.2020		добровольное при- ведение вывески			9	10
229	г. Пермь, ул. Краснова, 1 ПКО ОГО ВФСО "Динамо" ИНН: 5904070650, плоские буквы на плакате «Мировые туры»	03.07.2020	17.07.2020		добровольное при- ведение вывески			9	10
230	г. Пермь, ул. Краснова, 1 ПКО ОГО ВФСО "Динамо" ИНН: 5904070650, плоские буквы на плакате «IN TOUR BUREAU»	03.07.2020	17.07.2020		добровольное при- ведение вывески			9	10
231	г. Пермь, ул. Краснова, 1 ПКО ОГО ВФСО "Динамо" ИНН: 5904070650, плоские буквы на плакате «Технофтор системы газового пожаротушения»	07.07.2020	22.07.2020		добровольное при- ведение вывески			9	10
232	г. Пермь, ул. Краснова, 1 ПКО ОГО ВФСО "Динамо" ИНН: 5904070650, плоские буквы на плакате «жизни! единый телефон спасения 112»	07.07.2020	22.07.2020		добровольное при- ведение вывески			9	10
233	г. Пермь, ул. Революции, 30 ООО "УралВид" (ИНН: 5906154288), вертикальный баннер "кондитерские изделия Рахат"	08.07.2020	23.07.2020		добровольное при- ведение вывески			9	10
234	г. Пермь, ул. Революции, 30 ООО "УралВид" (ИНН: 5906154288), вертикальный баннер "Mtg-x"	08.07.2020	23.07.2020		добровольное при- ведение вывески			9	10
235	г. Пермь, ул. Революции, 30 ООО "УралВид" (ИНН: 5906154288), объёмные отдельно-стоящие буквы "Tul"	08.07.2020	23.07.2020		добровольное при- ведение вывески			9	10
236	г. Пермь, ул. Революции, 30 ООО "УралВид" (ИНН: 5906154288), объёмные отдельно-стоящие буквы "Турагентст"	08.07.2020	23.07.2020		добровольное при- ведение вывески			9	10
237	г. Пермь, ул. Революции, 30 ООО "УралВид" (ИНН: 5906154288), вертикальный плакат "материалы заходи"	08.07.2020	23.07.2020		добровольное при- ведение вывески			9	10

1	2	3	4	5	6	7	8	9	10
238	г. Пермь, ул. Революции, 42 ТСН "ТСЖ Революция" (ИНН: 5904358085). плоские буквы на подложке красного цвета "Свадебный салон",	08.07.2020	23.07.2020		добровольное при- ведение вывески			9	10
239	г. Пермь, ул. Революции, 42 ТСН "ТСЖ Революция" (ИНН: 5904358085). плоские буквы на подложке синего цвета "Династия"	08.07.2020	23.07.2020		добровольное при- ведение вывески			9	10
240	г. Пермь, ул. Лукоянова, 8/2 ООО "ПМУП ГКТХ" (ИНН: 5904359441) плоские буквы на подложке "Парикмахерская ШАРМ"	09.07.2020	24.07.2020		добровольное при- ведение вывески			9	10
241	г. Пермь, ул. Лукоянова, 8/2 ООО "ПМУП ГКТХ" (ИНН: 5904359441) баннер "Новая сауна т.: 247-18-18"	09.07.2020	24.07.2020		добровольное при- ведение вывески			9	10
242	г. Пермь, ул. Саранская, 3, "ДОСААФ РОССИИ ПЕРМСКОГО КРАЯ" (ИНН: 5902174445). баннер "Перм патриот воен центр"	10.07.2020	27.07.2020		добровольное при- ведение вывески			9	10
243	г. Пермь, ул. Саранская, 3, "ДОСААФ РОССИИ ПЕРМСКОГО КРАЯ" (ИНН: 5902174445). баннер "Патриотизм – национальная идея",	10.07.2020	27.07.2020		добровольное при- ведение вывески			9	10
244	г. Пермь, ул. Саранская, 3, "ДОСААФ РОССИИ ПЕРМСКОГО КРАЯ" (ИНН: 5902174445). баннер "ДОСААФ России – школа мужества и мастерства"	10.07.2020	27.07.2020		добровольное при- ведение вывески			9	10
245	г. Пермь, ул. Саранская, 3, "ДОСААФ РОССИИ ПЕРМСКОГО КРАЯ" (ИНН: 5902174445). баннер "Аренда 277-44-42 281-63-70"	10.07.2020	27.07.2020		добровольное при- ведение вывески			9	10
246	г. Пермь, ул. Саранская, 3, "ДОСААФ РОССИИ ПЕРМСКОГО КРАЯ" (ИНН: 5902174445). Баннер стоматология "КАНОН"	10.07.2020	27.07.2020		добровольное при- ведение вывески			9	10
247	г. Пермь, ул. Саранская, 3, "ДОСААФ РОССИИ ПЕРМСКОГО КРАЯ" (ИНН: 5902174445). брендма- уэр "Банкеты обслуживания кейтеринг"	10.07.2020	27.07.2020		добровольное при- ведение вывески			9	10
248	г. Пермь, ул. Саранская, 3, "ДОСААФ РОССИИ ПЕРМСКОГО КРАЯ" (ИНН: 5902174445). "Про- ведём для Вас банкет фуршет детский праздник"	10.07.2020	27.07.2020		добровольное при- ведение вывески			9	10
249	г. Пермь, ул. Саранская, 3, "ДОСААФ РОССИИ ПЕРМСКОГО КРАЯ" (ИНН: 5902174445). баннер "Перм Патриот Воен Центр Региональный центр ДОСААФ России",	10.07.2020	27.07.2020		добровольное при- ведение вывески			9	10
250	г. Пермь, ул. Саранская, 3, "ДОСААФ РОССИИ ПЕРМСКОГО КРАЯ" (ИНН: 5902174445). баннер "Автосервис Шиномонтаж"	10.07.2020	27.07.2020		добровольное при- ведение вывески			9	10
251	г. Пермь, ул. Краснофлотская, 18, ООО "УРАЛ-СТРОЙРЕМОНТ" (ИНН: 5904995246). баннер "It's Travel time"	10.07.2020	27.07.2020		добровольное при- ведение вывески			9	10
252	г. Пермь, ул. Краснофлотская, 18, ООО "УРАЛ-СТРОЙРЕМОНТ" (ИНН: 5904995246). баннер "Автотюрист помощь при лишении в/у"	10.07.2020	27.07.2020		добровольное при- ведение вывески			9	10

1	2	3	4	5	6	7	8	9	10
253	г. Пермь, ул. Краснофлотская, 18, ООО "УРАЛСТРОЙ-РЕМОНТ" (ИНН: 5904995246). плоские буквы на подложке "Авторист независимая автоэкспертиза"	10.07.2020	27.07.2020		добровольное при- ведение вывески			9	10
254	г. Пермь, ул. Краснофлотская, 18, ООО "УРАЛ-СТРОЙРЕМОНТ" (ИНН: 5904995246). плоские буквы на подложке "Пермский колледж экономики и управления"	10.07.2020	27.07.2020		добровольное при- ведение вывески			9	10
255	г. Пермь, ул. Краснофлотская, 18, ООО "УРАЛ-СТРОЙРЕМОНТ" (ИНН: 5904995246). плоские буквы на подложке "Престижное образование для Вашей карьеры!"	10.07.2020	27.07.2020		добровольное при- ведение вывески			9	10
256	г. Пермь, ул. Краснофлотская, 18, ООО "УРАЛ-СТРОЙРЕМОНТ" (ИНН: 5904995246). плоские буквы на подложке "ПКЭУ Пермский колледж"	10.07.2020	27.07.2020		добровольное при- ведение вывески			9	10
257	г. Пермь, ул. Краснофлотская, 18, ООО "УРАЛ-СТРОЙРЕМОНТ" (ИНН: 5904995246). плоские и объёмные буквы на подложке "кулинария кафе СЛИВКИ кулинария"	10.07.2020	27.07.2020		добровольное при- ведение вывески			9	10
258	г. Пермь, ул. Революции, 28, ООО "УралВид" (ИНН: 5906154288). плоские буквы на подложке "Юридическая фирма ИСТИНА"	16.07.2020	30.07.2020		добровольное при- ведение вывески			9	10
259	г. Пермь, ул. Революции, 28, ООО "УралВид" (ИНН: 5906154288). плоские буквы на подложке "ЕДУСАМ беговелы самокаты велосипеды"	16.07.2020	30.07.2020		добровольное при- ведение вывески			9	10
260	г. Пермь, ул. Революции, 28, ООО "УралВид" (ИНН: 5906154288). плоские буквы на подложке "Общество с ограниченной ответственностью ИНТЭКО"	16.07.2020	30.07.2020		добровольное при- ведение вывески			9	10
261	г. Пермь, ул. Революции, 28, ООО "УралВид" (ИНН: 5906154288). плоские буквы на подложке "Cleopatra",	16.07.2020	30.07.2020		добровольное при- ведение вывески			9	10
262	г. Пермь, ул. Революции, 28, ООО "УралВид" (ИНН: 5906154288). плоские буквы на подложке "Умелец"	16.07.2020	30.07.2020		добровольное при- ведение вывески			9	10
263	г. Пермь, ул. Холмогорская, 4г, ТСЖ "Холмогорская 4Г" (ИНН: 5904370082). плоские буквы на подложке "Стоматологическая практика Лайт стоматологиче- ская практика"	20.07.2020	31.07.2020		добровольное при- ведение вывески			9	10
264	г. Пермь, ул. Холмогорская, 4г, ТСЖ "Холмогорская 4Г" (ИНН: 5904370082). плоские буквы на подложке "Цветы жизни"	20.07.2020	31.07.2020		добровольное при- ведение вывески			9	10
265	г. Пермь, ул. Холмогорская, 4г, ТСЖ "Холмогорская 4Г" (ИНН: 5904370082). плоские буквы на подложке "Цветы жизни"	20.07.2020	31.07.2020		добровольное при- ведение вывески			9	10



1	2	3	4	5	6	7	8	9	10
266	г. Пермь, ул. Холмогорская, 4г, ТСЖ "Холмогорская 4Г" (ИНН: 5904370082), плакат "Цветы жизни наши телефоны: +7 (342) 204 30 57 +7 992 233 22 66"	20.07.2020	31.07.2020		добровольное при- ведение вывески			9	10
267	г. Пермь, ул. Холмогорская, 4г, ТСЖ "Холмогорская 4Г" (ИНН: 5904370082), вывеска - объёмные буквы "разливные напитки пицца роллы"	20.07.2020	31.07.2020		добровольное при- ведение вывески			9	10
268	г. Пермь, ул. Холмогорская, 4г, ТСЖ "Холмогорская 4Г" (ИНН: 5904370082), вывеска - объёмные буквы "армия суши"	20.07.2020	31.07.2020		добровольное при- ведение вывески			9	10
269	г. Пермь, ул. Холмогорская, 4г, ТСЖ "Холмогорская 4Г" (ИНН: 5904370082), световое табло "Ветеринарная клиника"	20.07.2020	31.07.2020		добровольное при- ведение вывески			9	10
270	г. Пермь, ул. Куйбышева, 107, И.п. Агеев Артём Юрьевич (ИНН: 593305303327), объёмные буквы "Цветы"	23.04.2021	14.05.2021					9	10
271	г. Пермь, ул. Куйбышева, 107, И.п. Агеев Артём Юрьевич (ИНН: 593305303327), объёмные буквы "Цветы"	23.04.2021	14.05.2021					9	10
272	г. Пермь, ул. Куйбышева, 107, И.п. Агеев Артём Юрьевич (ИНН: 593305303327), объёмные буквы "Цветы"	23.04.2021	14.05.2021					9	10
273	г. Пермь, ул. Куйбышева, 107, И.п. Агеев Артём Юрьевич (ИНН: 593305303327), световой короб "Цветочная лавка"	23.04.2021	14.05.2021					9	10
274	г. Пермь, ул. Куйбышева, 107, ООО "Аптека "Калипсо" (ИНН: 1832103465), плоские буквы на подложке "Аптека"	23.04.2021	14.05.2021		добровольное при- ведение вывески			9	10
275	г. Пермь, ул. Куйбышева, 107, ООО "Аптека "Калипсо" (ИНН: 1832103465), световой короб "Аптека Экона"	23.04.2021	14.05.2021		добровольное при- ведение вывески			9	10
276	г. Пермь, ул. Куйбышева, 107, ООО "Аптека "Калипсо" (ИНН: 1832103465), брендмауэр "Ъ-артека.гп"	23.04.2021	14.05.2021		добровольное при- ведение вывески			9	10
277	г. Пермь, ул. Куйбышева, 107, ООО "Альфа Живика" (ИНН: 6673189456), объёмные буквы на подложке оранжевого и красного цветов "Аптека Живика"	23.04.2021	14.05.2021		добровольное при- ведение вывески			9	10
278	г. Пермь, ул. Куйбышева, 107, и.п. Гарная Оксана Анатольевна (ИНН: 590416960964), брендмауэр "Социальная аптека"	23.04.2021	14.05.2021		добровольное при- ведение вывески			9	10
279	г. Пермь, ул. Куйбышева, 107, и.п. Гарная Оксана Анатольевна (ИНН: 590416960964), световой короб "Аптека 24 часа"	23.04.2021	14.05.2021		добровольное при- ведение вывески			9	10
280	г. Пермь, ул. Куйбышева, 107, ООО "Центр развития государственного образования" (ИНН: 5906146914), баннер "Буратино центр дошкольного образования"	23.04.2021	14.05.2021		добровольное при- ведение вывески			9	10
281	г. Пермь, ул. Куйбышева, 107, ООО "Центр развития государственного образования" (ИНН: 5906146914), световой короб "Буратино образовательный центр"	23.04.2021	14.05.2021		добровольное при- ведение вывески			9	10

1	2	3	4	5	6	7	8	9	10
282	г. Пермь, ул. Куйбышева, 107, И.п. Иванов Михаил Геннадьевич (ИНН: 590400220700). короб "Центр травматологии и ортопедии"	06.08.2020			добровольное при- ведение вывески			9	10
283	г. Пермь, ул. Куйбышева, 107, И.п. Иванов Михаил Геннадьевич (ИНН: 590400220700). плоские буквы на вертикальной подложке "обувь ортопедическая"	07.08.2020			добровольное при- ведение вывески			9	10
284	г. Пермь, ул. Лодыгина, 7, СВЕРДЛОВСКАЯ РАЙ- ОННАЯ ОРГАНИЗАЦИЯ ВОИ (ИНН 5904070508). Плоские буквы на вертикальной подложке "НОТА- РИУС"	29.07.2020	19.08.2020		добровольное при- ведение вывески	19.08.2020		9	10
285	г. Пермь, ул. Лодыгина, 7, СВЕРДЛОВСКАЯ РАЙ- ОННАЯ ОРГАНИЗАЦИЯ ВОИ (ИНН 5904070508). Плоские буквы на вертикальной подложке "ПА- РИКМАХЕРСКАЯ"	29.07.2020	19.08.2020		добровольное при- ведение вывески	19.08.2020		9	10
286	г. Пермь, ул. Лодыгина, 7, СВЕРДЛОВСКАЯ РАЙ- ОННАЯ ОРГАНИЗАЦИЯ ВОИ (ИНН 5904070508). Плоские буквы на вертикальной подложке "НОТА- РИУС"	29.07.2020	19.08.2020		добровольное при- ведение вывески	19.08.2020		9	10
287	г. Пермь, ул. Лодыгина, 7, СВЕРДЛОВСКАЯ РАЙ- ОННАЯ ОРГАНИЗАЦИЯ ВОИ (ИНН 5904070508). Плоские буквы на вертикальной подложке "ГОЛОВ- НЫЕ УБОРЫ АТЕЛЬЕ Модистка"	29.07.2020	19.08.2020		добровольное при- ведение вывески	19.08.2020		9	10
288	г. Пермь, ул. Лодыгина, 7, СВЕРДЛОВСКАЯ РАЙ- ОННАЯ ОРГАНИЗАЦИЯ ВОИ (ИНН 5904070508). Плоские буквы на горизонтальной подложке "ремонт телевизоров, ноутбук, планшеты», тел.: 89519589870 (Виктор)"	29.07.2020	19.08.2020		добровольное при- ведение вывески	19.08.2020		9	10
289	г. Пермь, ул. Лодыгина, 7, СВЕРДЛОВСКАЯ РАЙ- ОННАЯ ОРГАНИЗАЦИЯ ВОИ (ИНН 5904070508). Плоские буквы на вертикальной подложке "ремонт электро чайников"	29.07.2020	19.08.2020		добровольное при- ведение вывески	19.08.2020		9	10
290	г. Пермь, ул. Лодыгина, 7, СВЕРДЛОВСКАЯ РАЙ- ОННАЯ ОРГАНИЗАЦИЯ ВОИ (ИНН 5904070508). Плоские буквы на вертикальной подложке "Ателье срочный ремонт. пошив одежды"	29.07.2020	19.08.2020		добровольное при- ведение вывески	19.08.2020		9	10
291	г. Пермь, ул. Лодыгина, 7, СВЕРДЛОВСКАЯ РАЙ- ОННАЯ ОРГАНИЗАЦИЯ ВОИ (ИНН 5904070508). Плоские буквы на вертикальной подложке "ФОТО"	29.07.2020	19.08.2020		добровольное при- ведение вывески	19.08.2020		9	10
292	г. Пермь, ул. Лодыгина, 7, СВЕРДЛОВСКАЯ РАЙ- ОННАЯ ОРГАНИЗАЦИЯ ВОИ (ИНН 5904070508). Плоские буквы на вертикальной подложке "РЕ- МОНТ ЧАСОВ"	29.07.2020	19.08.2020		добровольное при- ведение вывески	19.08.2020		9	10
293	г. Пермь, ул. Лодыгина, 7, СВЕРДЛОВСКАЯ РАЙ- ОННАЯ ОРГАНИЗАЦИЯ ВОИ (ИНН 5904070508). Плоские буквы на горизонтальной подложке "ЮВЕ- ЛИР"	29.07.2020	19.08.2020		добровольное при- ведение вывески	19.08.2020		9	10

1	2	3	4	5	6	7	8	9	10
294	г. Пермь, ул. Лодыгина, 7, СВЕРДЛОВСКАЯ РАЙОННАЯ ОРГАНИЗАЦИЯ ВОИ (ИНН 5904070508). Плоские буквы на вертикальной подложке "СЕМЕНА ГРУНТ УДОБРЕНИЯ САДОВЫЙ ИНВЕНТАРЬ ПЛЕНКА-УКРЫВНОЕ ЖИВИЕ РАСТЕНИЯ ТОВАРЫ ДЛЯ ДОМА"	29.07.2020	19.08.2020		добровольное при- ведение вывески			9	10
295	г. Пермь, ул. Лодыгина, 7, СВЕРДЛОВСКАЯ РАЙОННАЯ ОРГАНИЗАЦИЯ ВОИ (ИНН 5904070508). Плоские буквы на вертикальной подложке "ИЗГОТОВЛЕНИЕ КЛЮЧЕЙ ЗАТОЧКА"	29.07.2020	19.08.2020		добровольное при- ведение вывески			9	10
296	г. Пермь, ул. Лодыгина, 7, СВЕРДЛОВСКАЯ РАЙОННАЯ ОРГАНИЗАЦИЯ ВОИ (ИНН 5904070508). Баннер из мягких материалов "ГРУЗОПОДЪЕМНОЕ ОБОРУДОВАНИЕ МЕХАНИК-В ГРУЗОПОДЪЕМНОЕ ОБОРУДОВАНИЕ ул. Лодыгина, 5 2 ЭТАЖ"	29.07.2020	19.08.2020		добровольное при- ведение вывески			9	10
297	г. Пермь, ул. Лодыгина, 7, СВЕРДЛОВСКАЯ РАЙОННАЯ ОРГАНИЗАЦИЯ ВОИ (ИНН 5904070508). Плоские буквы на вертикальной подложке "изготовление ключей и чипов для автомобилей"	29.07.2020	19.08.2020		добровольное при- ведение вывески			9	10
298	г. Пермь, ул. Лодыгина, 7, СВЕРДЛОВСКАЯ РАЙОННАЯ ОРГАНИЗАЦИЯ ВОИ (ИНН 5904070508). Плоские буквы на вертикальной подложке "изготовление ключей ремонт часов"	29.07.2020	19.08.2020	от 08.09.2020 № 059-39-01-01-475 (11.09.2020)	добровольное при- ведение вывески			9	10
299	г. Пермь, ул. Лодыгина, 7, СВЕРДЛОВСКАЯ РАЙОННАЯ ОРГАНИЗАЦИЯ ВОИ (ИНН 5904070508). Плоские буквы на световом табло "ремонт одежды"	29.07.2020	19.08.2020		добровольное при- ведение вывески			9	10
300	г. Пермь, ул. Лодыгина, 7, СВЕРДЛОВСКАЯ РАЙОННАЯ ОРГАНИЗАЦИЯ ВОИ (ИНН 5904070508). Плоские буквы на световом табло "ювелир"	29.07.2020	19.08.2020		добровольное при- ведение вывески			9	10
301	г. Пермь, ул. Лодыгина, 7, СВЕРДЛОВСКАЯ РАЙОННАЯ ОРГАНИЗАЦИЯ ВОИ (ИНН 5904070508). Режимник "НОТАРИУС"	29.07.2020	19.08.2020		добровольное при- ведение вывески			9	10
302	г. Пермь, ул. Лодыгина, 7, СВЕРДЛОВСКАЯ РАЙОННАЯ ОРГАНИЗАЦИЯ ВОИ (ИНН 5904070508). Режимник "Ателье"	29.07.2020	19.08.2020		добровольное при- ведение вывески			9	10
303	г. Пермь, Сибирская, 30, ИП Арсеньева Е. Г. (ИНН 590317795477). Горизонтальная вывеска в виде плоских букв на непрозрачной подложке (баннере) «ЦВЕТЫ»	05.08.2020	23.08.2020		добровольное при- ведение вывески			9	10
304	г. Пермь, Сибирская, 30, ИП Арсеньева Е. Г. (ИНН 590317795477). Горизонтальная вывеска в виде плоских букв на непрозрачной подложке (баннере) «ВСЁ ДЛЯ САДА, ОГОРОДА»	05.08.2020	23.08.2020		добровольное при- ведение вывески			9	10

1	2	3	4	5	6	7	8	9	10
305	г. Пермь, Сибирская, 30, ИП Арсеньева Е. Г. (ИНН 590317795477). Горизонтальная вывеска в виде плоских букв на непрозрачной подложке (баннере) «все для сада ЦВЕТЫ букеты»	05.08.2020	23.08.2020		добровольное при- ведение вывески			9	10
306	г. Пермь, Сибирская, 30, ИП Арсеньева Е. Г. (ИНН 590317795477). Горизонтальная вывеска в виде плоских букв на непрозрачной подложке (баннере) «СЕМЕНА ОГРОМНЫЙ АССОРТИМЕНТ»	05.08.2020	23.08.2020		добровольное при- ведение вывески			9	10
307	г. Пермь, Комсомольский проспект, 68, ИП Елкина О. Ю. (ИНН 590416010306), Старожук А. В. Вертикальная вывеска «кофейня Кофе Сити кофейня» в виде объемных букв на подложке	07.08.2020	26.08.2020	от 08.09.2020 № 059-39-01-01-475 (11.09.2020)	добровольное при- ведение вывески			9	10
308	г. Пермь, Комсомольский проспект, 68, ИП Елкина О. Ю. (ИНН 590416010306), Старожук А. В. Вертикальная вывеска «чайная» в виде объемных букв на подложке	07.08.2020	26.08.2020	от 08.09.2020 № 059-39-01-01-475 (11.09.2020)	добровольное при- ведение вывески			9	10
309	г. Пермь, Комсомольский проспект, 68, ИП Елкина О. Ю. (ИНН 590416010306), Старожук А. В. Вертикальная вывеска «суши» в виде объемных букв на подложке	07.08.2020	26.08.2020	от 08.09.2020 № 059-39-01-01-475 (11.09.2020)	добровольное при- ведение вывески			9	10
310	г. Пермь, Комсомольский проспект, 68, ИП Елкина О. Ю. (ИНН 590416010306), Старожук А. В. Вертикальная вывеска «чайная» в виде объемных букв на подложке	07.08.2020	26.08.2020	от 08.09.2020 № 059-39-01-01-475 (11.09.2020)	добровольное при- ведение вывески			9	10
311	г. Пермь, Комсомольский проспект, 70, ИП Колесникова И. К. (ИНН 590315279029). Горизонтальная вывеска «социальная АПТЕКА ОПЕКА» выполнена в виде синих и красных плоских букв и логотипа на непрозрачной подложке отличного от фасада здания цвета	07.08.2020	27.08.2020	от 08.09.2020 № 059-39-01-01-475 (11.09.2020)	добровольное при- ведение вывески			9	10
312	г. Пермь, Комсомольский проспект, 70, ИП Колесникова И. К. (ИНН 590315279029). Горизонтальная вывеска «социальная АПТЕКА» выполнена в виде короба из желтых букв на синей подложке	07.08.2020	27.08.2020	от 08.09.2020 № 059-39-01-01-475 (11.09.2020)	добровольное при- ведение вывески			9	10
313	г. Пермь, Комсомольский проспект, 70, ИП Колесникова И. К. (ИНН 590315279029). Горизонтальная вывеска «АПТЕКА» выполнена в виде короба из синих букв на желтой подложке	07.08.2020	27.08.2020	от 08.09.2020 № 059-39-01-01-475 (11.09.2020)	добровольное при- ведение вывески			9	10
314	г. Пермь, Комсомольский проспект, 70, ИП Колесникова И. К. (ИНН 590315279029). Горизонтальная вывеска «социальная АПТЕКА» выполнена в виде короба из желтых букв на синей подложке	07.08.2020	27.08.2020	от 08.09.2020 № 059-39-01-01-475 (11.09.2020)	добровольное при- ведение вывески			9	10
315	г. Пермь, Комсомольский проспект, 70, ИП Колесникова И. К. (ИНН 590315279029). Горизонтальная вывеска «АПТЕКА ОПЕКА» выполнена в виде короба из синих букв и логотипа на желтой подложке	07.08.2020	27.08.2020	от 08.09.2020 № 059-39-01-01-475 (11.09.2020)	добровольное при- ведение вывески			9	10

1	2	3	4	5	6	7	8	9	10
316	г. Пермь, Комсомольский проспект, 70, ИП Колесникова И. К. (ИНН 590315279029). Вертикальная вывеска «АПТЕКА» выполнена в виде короба из снших букв на желтой подложке	07.08.2020	27.08.2020	от 08.09.2020 № 059-39-01-01-475 (11.09.2020)	добровольное при- ведение вывески			9	10
317	г. Пермь, Комсомольский проспект, 72, ООО «Ян- тарь» (ИНН 6315619540). Горизонтальная вывеска, выполненная из объемных букв высотой не менее 0,65 м. на металлических направляющих «АПТЕКА 59 ПЛЮС»	11.08.2020	01.09.2020	от 08.09.2020 № 059-39-01-01-475 (11.09.2020)	добровольное при- ведение вывески			9	10
318	г. Пермь, Комсомольский проспект, 72, ООО «Ян- тарь» (ИНН 6315619540). Горизонтальная вывеска из мягких материалов «БРОНИРУЙ! QR код Апте- ка59плюс.рф» белые буквы на синем фоне	11.08.2020	01.09.2020	от 08.09.2020 № 059-39-01-01-475 (11.09.2020)	добровольное при- ведение вывески			9	10
319	г. Пермь, Комсомольский проспект, 72, ООО «Ян- тарь» (ИНН 6315619540). Горизонтальная вывеска из мягких материалов на скатной крыше входа в подвальное помещение «АПТЕКА 59 плюс ищи БЛИЖЕ плати МЕНЬШЕ живи ЛУЧШЕ» из белых букв на синем фоне	11.08.2020	01.09.2020	от 08.09.2020 № 059-39-01-01-475 (11.09.2020)	добровольное при- ведение вывески			9	10
320	г. Пермь, Комсомольский просп., 49, ИП Плотни- ков Д. А. (ИНН 590301206630). Горизонтальная вывеска, выполненная из объемных букв белого и зеленого цвета «ОБУВЬ Вперед ОБУВЬ» на подлож- ке черного цвета	13.08.2020	22.09.2020		добровольное при- ведение вывески			9	10
321	г. Пермь, Комсомольский просп., 49, ИП Плотников Д. А. (ИНН 590301206630). Горизонтальная вывеска из мягких материалов «ФИНАЛ РАСПРОДАЖ !! обувь: лето-осень-зима»	13.08.2020	22.09.2020		добровольное при- ведение вывески			9	10
322	г. Пермь, Лодыгина, 53, Любкин Д. Л., Леванова А. Л., Абашева В. И. Горизонтальная вывеска (баннер), выполненная в виде плоских букв на непрозрачной подложке (баннере) «ТРЕНИНГОВЫЙ ЦЕНТР www.royaltycentr.ru»	19.08.2020	27.09.2020		добровольное при- ведение вывески			9	10
323	г. Пермь, Лодыгина, 53, Любкин Д. Л., Леванова А. Л., Абашева В. И. Горизонтальная вывеска (баннер), выполненная в виде объемных букв на подложке «АВТОМАГАЗИН автотир»	19.08.2020	27.09.2020		добровольное при- ведение вывески			9	10
324	г. Пермь, Лодыгина, 53, Любкин Д. Л., Леванова А. Л., Абашева В. И. Вертикальная вывеска (баннер) в виде плоских букв на подложке «ROYALTY»	19.08.2020	27.09.2020		добровольное при- ведение вывески			9	10
325	г. Пермь, Лодыгина, 53, Любкин Д. Л., Леванова А. Л., Абашева В. И. Горизонтальная вывеска (баннер), выполненная в виде в виде плоских букв на подлож- ке «чулки носки»	19.08.2020	27.09.2020		добровольное при- ведение вывески			9	10

1	2	3	4	5	6	7	8	9	10
326	г. Пермь, Лодыгина, 53, Любкин Д. Л., Леванова А. Л., Абашева В. И. Горизонтальная вывеска (баннер), выполненная в виде в виде плоских букв на подложке «киномарки»	19.08.2020	27.09.2020		добровольное при- ведение вывески			9	10
327	г. Пермь, Лодыгина, 53, Любкин Д. Л., Леванова А. Л., Абашева В. И. Горизонтальная вывеска (баннер), выполненная в виде в виде плоских букв на подложке «АВТОМИР АВТОЗАПЧАСТИ ВАЗ ГАЗ УАЗ»	19.08.2020	27.09.2020		добровольное при- ведение вывески			9	10
328	г. Пермь, Лодыгина, 53, Любкин Д. Л., Леванова А. Л., Абашева В. И. Горизонтальная вывеска (баннер), выполненная в виде в виде плоских букв на подложке «АВТОМИР т. 242 42 52»	19.08.2020	27.09.2020		добровольное при- ведение вывески			9	10
329	г. Пермь, Лодыгина, 53, Любкин Д. Л., Леванова А. Л., Абашева В. И. Горизонтальная вывеска (баннер), выполненная в виде в виде плоских букв на подложке «АВТОМИР АВТОЗАПЧАСТИ ВАЗ ГАЗ УАЗ Аксессуары Автохимия Масла Акб Инструменты»	19.08.2020	27.09.2020		добровольное при- ведение вывески			9	10
330	г. Пермь, Лодыгина, 53, Любкин Д. Л., Леванова А. Л., Абашева В. И. Горизонтальная вывеска, выполненная в виде в виде светового табло бегущей строки	19.08.2020	27.09.2020		добровольное при- ведение вывески			9	10
331	г. Пермь, Лодыгина, 53, Любкин Д. Л., Леванова А. Л., Абашева В. И. Горизонтальная вывеска (баннер), выполненная в виде в виде плоских букв на подложке на оконных проемах «Создавай»	19.08.2020	27.09.2020		добровольное при- ведение вывески			9	10
332	г. Пермь, Лодыгина, 53, Любкин Д. Л., Леванова А. Л., Абашева В. И. Горизонтальная вывеска (баннер), выполненная в виде в виде плоских букв на подложке на оконных проемах «Улучшай»	19.08.2020	27.09.2020		добровольное при- ведение вывески			9	10
333	г. Пермь, Лодыгина, 53, Любкин Д. Л., Леванова А. Л., Абашева В. И. Горизонтальная вывеска (баннер), выполненная в виде в виде плоских букв на подложке на оконных проемах «Обновляй»	19.08.2020	27.09.2020		добровольное при- ведение вывески			9	10
334	г. Пермь, Лодыгина, 53, Любкин Д. Л., Леванова А. Л., Абашева В. И. Горизонтальная вывеска из профлиста, выполненная в виде плоских букв на подложке «Мастерской»	19.08.2020	27.09.2020		добровольное при- ведение вывески			9	10
335	г. Пермь, Лодыгина, 53, Любкин Д. Л., Леванова А. Л., Абашева В. И. Горизонтальная вывеска (баннер), выполненная в виде в виде плоских букв на подложке «купель сауна тел.: 203-02-41 круглосуточно»	19.08.2020	27.09.2020		добровольное при- ведение вывески			9	10
336	г. Пермь, Лодыгина, 53, Любкин Д. Л., Леванова А. Л., Абашева В. И. Горизонтальная вывеска (баннер), выполненная в виде в виде плоских букв на подложке «K-1 RUSSIA ПАНЧЕР K-1 PERM»	19.08.2020	27.09.2020		добровольное при- ведение вывески			9	10



1	2	3	4	5	6	7	8	9	10
337	г. Пермь, Лодыгина, 53, Любкин Д. Л., Леванова А. Л., Абашева В. И. Горизонтальная вывеска (баннер), выполненная в виде в виде плоских букв на подложке «трикотажа»	19.08.2020	27.09.2020		добровольное при- ведение вывески			9	10
338	г. Пермь, Лодыгина, 53, Любкин Д. Л., Леванова А. Л., Абашева В. И. Горизонтальная вывеска (баннер), выполненная в виде в виде плоских букв на подложке «колготки»	19.08.2020	27.09.2020		добровольное при- ведение вывески			9	10
339	г. Пермь, Лодыгина, 53, Любкин Д. Л., Леванова А. Л., Абашева В. И. Горизонтальная вывеска (баннер), выполненная в виде в виде плоских букв на подложке «химчистка»	19.08.2020	27.09.2020		добровольное при- ведение вывески			9	10
340	г. Пермь, Лодыгина, 53, Любкин Д. Л., Леванова А. Л., Абашева В. И. Горизонтальная вывеска (баннер), выполненная в виде в виде плоских букв на подложке «химчистка»	19.08.2020	27.09.2020		добровольное при- ведение вывески			9	10
341	г. Пермь, Лодыгина, 53, Любкин Д. Л., Леванова А. Л., Абашева В. И. Горизонтальная вывеска (баннер), выполненная в виде в виде плоских букв на подложке «чулки носки»	19.08.2020	27.09.2020		добровольное при- ведение вывески			9	10
342	г. Пермь, Лодыгина, 53, Любкин Д. Л., Леванова А. Л., Абашева В. И. Горизонтальная вывеска (баннер), выполненная в виде в виде плоских букв на подложке «химчистка»	19.08.2020	27.09.2020		добровольное при- ведение вывески			9	10
343	г. Пермь, Лодыгина, 53, Любкин Д. Л., Леванова А. Л., Абашева В. И. Горизонтальная вывеска (баннер), выполненная в виде в виде плоских букв на подложке «НОВАДЕНТ 202-44-80 Лодыгина, 53»	19.08.2020	27.09.2020		добровольное при- ведение вывески			9	10
344	г. Пермь, Лодыгина, 53, Любкин Д. Л., Леванова А. Л., Абашева В. И. Горизонтальная вывеска (баннер), выполненная в виде в виде плоских букв на подложке «РЕМОНТ ОДЕЖДЫ быстро дорого качественно»	19.08.2020	27.09.2020		добровольное при- ведение вывески			9	10
345	г. Пермь, Лодыгина, 53, Любкин Д. Л., Леванова А. Л., Абашева В. И. Горизонтальная вывеска (баннер), выполненная в виде в виде плоских букв на подложке «куслуги»	19.08.2020	27.09.2020		добровольное при- ведение вывески			9	10
346	г. Пермь, Лодыгина, 53, Любкин Д. Л., Леванова А. Л., Абашева В. И. Горизонтальная вывеска (баннер), выполненная в виде в виде плоских букв на подложке «детская»	19.08.2020	27.09.2020		добровольное при- ведение вывески			9	10
347	г. Пермь, Лодыгина, 53, Любкин Д. Л., Леванова А. Л., Абашева В. И. Горизонтальная вывеска (баннер), выполненная в виде в виде плоских букв на подложке «женская»	19.08.2020	27.09.2020		добровольное при- ведение вывески			9	10

1	2	3	4	5	6	7	8	9	10
348	г. Пермь, Лодыгина, 53, Любкин Д. Л., Леванова А. Л., Абашева В. И. Горизонтальная вывеска (баннер), выполненная в виде в виде плоских букв на подложке «мужская»	19.08.2020	27.09.2020		добровольное при- ведение вывески			9	10
349	г. Пермь, Лодыгина, 53, Любкин Д. Л., Леванова А. Л., Абашева В. И. Горизонтальная вывеска (баннер), выполненная в виде в виде плоских букв на подложке «одежда»	19.08.2020	27.09.2020		добровольное при- ведение вывески			9	10
350	г. Пермь, Лодыгина, 53, Любкин Д. Л., Леванова А. Л., Абашева В. И. Горизонтальная вывеска (баннер), выполненная в виде в виде плоских букв на подложке «трикотаж»	19.08.2020	27.09.2020		добровольное при- ведение вывески			9	10
351	г. Пермь, Лодыгина, 53, Любкин Д. Л., Леванова А. Л., Абашева В. И. Горизонтальная вывеска (баннер), выполненная в виде в виде плоских букв на подложке «сауна Абеликс 203-02-41»	19.08.2020	27.09.2020		добровольное при- ведение вывески			9	10
352	г. Пермь, Лодыгина, 53, Любкин Д. Л., Леванова А. Л., Абашева В. И. Горизонтальная вывеска (баннер), выполненная в виде в виде плоских букв на подложке «СТОМАТОЛОГИЯ»	19.08.2020	27.09.2020		добровольное при- ведение вывески			9	10
353	г. Пермь, Лодыгина, 53, Любкин Д. Л., Леванова А. Л., Абашева В. И. Горизонтальная вывеска (баннер), выполненная в виде в виде плоских букв на подложке «бойцовский клуб СК ПАНЧЕР»	19.08.2020	27.09.2020		добровольное при- ведение вывески			9	10
354	г. Пермь, ул. Глеба Успенского, 12, ПО "Ветераны" (ИНН: 5902129259), Пермская краевая организация профсоюза строителей (ИНН: 5904070272). Горизонтальная вывеска (баннер), выполненная в виде плоских букв на подложке «Салон Vega косметолог массажист костюправ тел. 2-811-911»	20.08.2020	17.09.2020		добровольное при- ведение вывески			9	10
355	г. Пермь, ул. Глеба Успенского, 12, ПО "Ветераны" (ИНН: 5902129259), Пермская краевая организация профсоюза строителей (ИНН: 5904070272). Горизонтальная вывеска (баннер), выполненная в виде плоских букв на подложке «АДВОКАТЫ ЮРИСТЫ Зэтаж, офис 304»	20.08.2020	17.09.2020		добровольное при- ведение вывески			9	10
356	г. Пермь, ул. Глеба Успенского, 12, ПО "Ветераны" (ИНН: 5902129259), Пермская краевая организация профсоюза строителей (ИНН: 5904070272). Горизонтальная вывеска (баннер), выполненная в виде плоских букв на подложке «КАНЦТОВАРЫ мелкооптовая торговля»	20.08.2020	17.09.2020		добровольное при- ведение вывески			9	10
357	г. Пермь, ул. Глеба Успенского, 12, ПО "Ветераны" (ИНН: 5902129259), Пермская краевая организация профсоюза строителей (ИНН: 5904070272). Горизонтальная вывеска (баннер), выполненная в виде плоских букв на подложке «ремонт обуви курток сумок»	20.08.2020	17.09.2020		добровольное при- ведение вывески			9	10

1	2	3	4	5	6	7	8	9	10
358	г. Пермь, ул. Глеба Успенского, 12, ПО "Ветераны" (ИНН: 5902129259), Пермская краевая организация профсоюза строителей (ИНН: 5904070272). Горизонтальная вывеска (баннер), выполненная в виде плоских букв на подложке «АДВОКАТЫ юридические консультации, представление интересов граждан и организаций в судах, защита по уголовным делам тел.: 288-52-70 3 этаж офис 304, тел. 293-61-77»	20.08.2020	17.09.2020		добровольное при- ведение вывески			9	10
359	г. Пермь, ул. Глеба Успенского, 12, ПО "Ветераны" (ИНН: 5902129259), Пермская краевая организация профсоюза строителей (ИНН: 5904070272). Горизонтальная вывеска (баннер), выполненная в виде плоских букв на подложке «ВСЕ ВИДЫ ОХРАННЫХ УСЛУГ группа охранных предприятий СНАЙПЕР тел.: 281-13-72, 243-24-16 враг под прицелом!»	20.08.2020	17.09.2020		добровольное при- ведение вывески			9	10
360	г. Пермь, ул. Глеба Успенского, 12, ПО "Ветераны" (ИНН: 5902129259), Пермская краевая организация профсоюза строителей (ИНН: 5904070272). Горизонтальная вывеска (баннер), выполненная в виде плоских букв на подложке «авиа и ж/д кассы туризм 281-87-35»	20.08.2020	17.09.2020		добровольное при- ведение вывески			9	10
361	г. Пермь, ул. Глеба Успенского, 12, ПО "Ветераны" (ИНН: 5902129259), Пермская краевая организация профсоюза строителей (ИНН: 5904070272). Горизонтальная вывеска (баннер), выполненная в виде плоских букв на подложке «ремонт обуви»	20.08.2020	17.09.2020		добровольное при- ведение вывески			9	10
362	г. Пермь, ул. Глеба Успенского, 12, ПО "Ветераны" (ИНН: 5902129259), Пермская краевая организация профсоюза строителей (ИНН: 5904070272). Горизонтальная вывеска (баннер), выполненная в виде плоских букв на подложке «КАНЦТОВАРЫ для офиса и школы низкие цены широкий выбор Мелкооптовая и розничная торговля»	20.08.2020	17.09.2020		добровольное при- ведение вывески			9	10
363	г. Пермь, ул. Глеба Успенского, 12, ПО "Ветераны" (ИНН: 5902129259), Пермская краевая организация профсоюза строителей (ИНН: 5904070272). Горизонтальная вывеска (баннер), выполненная в виде плоских букв на подложке «АТЕЛЪЕ»	20.08.2020	17.09.2020		добровольное при- ведение вывески			9	10
364	г. Пермь, ул. Глеба Успенского, 12, ПО "Ветераны" (ИНН: 5902129259), Пермская краевая организация профсоюза строителей (ИНН: 5904070272). Горизонтальная вывеска (баннер), выполненная в виде плоских букв на подложке «семена»	20.08.2020	17.09.2020		добровольное при- ведение вывески			9	10
365	г. Пермь, ул. Глеба Успенского, 12, ПО "Ветераны" (ИНН: 5902129259), Пермская краевая организация профсоюза строителей (ИНН: 5904070272). Горизонтальная вывеска (баннер), выполненная в виде плоских букв на подложке «семена пряжа»	20.08.2020	17.09.2020		добровольное при- ведение вывески			9	10

1	2	3	4	5	6	7	8	9	10
366	г. Пермь, ул. Глеба Успенского, 12, ПО "Ветераны" (ИНН: 5902129259), Пермская краевая организация профсоюза строителей (ИНН: 5904070272). Горизонтальная вывеска (баннер), выполненная в виде плоских букв на подложке », «АДВОКАТЫ мы работаем звоните 293-61-77 288-52-70»	20.08.2020	17.09.2020		добровольное при- ведение вывески			9	10
367	г. Пермь, ул. Глеба Успенского, 12, ПО "Ветераны" (ИНН: 5902129259), Пермская краевая организация профсоюза строителей (ИНН: 5904070272). Горизонтальная вывеска (баннер), выполненная в виде плоских букв на подложке «ВИТЭКС магазин белорусской косметики»	20.08.2020	17.09.2020		добровольное при- ведение вывески			9	10
368	г. Пермь, ул. Глеба Успенского, 12, ПО "Ветераны" (ИНН: 5902129259), Пермская краевая организация профсоюза строителей (ИНН: 5904070272). Горизонтальная вывеска (баннер), выполненная в виде плоских букв на подложке «ВИТЭКС формула ОМОЛОЖЕНИЯ великолепие и красота вне времени»	20.08.2020	17.09.2020		добровольное при- ведение вывески			9	10
369	г. Пермь, ул. Глеба Успенского, 12, ПО "Ветераны" (ИНН: 5902129259), Пермская краевая организация профсоюза строителей (ИНН: 5904070272). Горизонтальная вывеска (баннер), выполненная в виде плоских букв на подложке «УЛ. ГЛ,УСПЕНСКОГО,12»	20.08.2020	17.09.2020		добровольное при- ведение вывески			9	10
370	г. Пермь, ул. Глеба Успенского, 12, ПО "Ветераны" (ИНН: 5902129259), Пермская краевая организация профсоюза строителей (ИНН: 5904070272). Горизонтальная вывеска (баннер), выполненная в виде плоских букв на подложке «СмениКварти.Ру сеть агентств недвижимости 231-85-44 Набор сотрудников, обучение»	20.08.2020	17.09.2020		добровольное при- ведение вывески			9	10
371	г. Пермь, ул. Глеба Успенского, 12, ПО "Ветераны" (ИНН: 5902129259), Пермская краевая организация профсоюза строителей (ИНН: 5904070272). Горизонтальная вывеска (баннер), выполненная в виде плоских букв на подложке «НОВАЯ ВОЛНА рекламное агентство рекламное производство»	20.08.2020	17.09.2020		добровольное при- ведение вывески			9	10
372	г. Пермь, ул. Глеба Успенского, 12, ПО "Ветераны" (ИНН: 5902129259), Пермская краевая организация профсоюза строителей (ИНН: 5904070272). Горизонтальная вывеска (баннер), выполненная в виде плоских букв на подложке «Vega салон красоты Парикмахерская для всей семьи. Профессиональное лечение волос. Солярий (лампы «Бизнес»). Косметолог. Нарращивание ресниц. Маникюр. Педикюр. Депиляция. тел. 2-811-911»	20.08.2020	17.09.2020		добровольное при- ведение вывески			9	10

1	2	3	4	5	6	7	8	9	10
373	г. Пермь, ул. Глеба Успенского, 12, ПО "Ветераны" (ИНН: 5902129259), Пермская краевая организация профсоюза строителей (ИНН: 5904070272). Горизонтальная вывеска (баннер), выполненная в виде плоских букв на подложке «обновленные УЛЬТРА-мощные лампы здесь»	20.08.2020	17.09.2020		добровольное при- ведение вывески			9	10
374	г. Пермь, ул. Глеба Успенского, 12, ПО "Ветераны" (ИНН: 5902129259), Пермская краевая организация профсоюза строителей (ИНН: 5904070272). Горизонтальная вывеска (баннер), выполненная в виде плоских букв на подложке », «Veta салон красоты Парикмахерская для всей семьи. Профессиональное лечение волос. Солярий (лампы «Бизнес»). Косметолог. Нарачивание ресниц. Маникюр. Педикюр. Депиляция. тел. 2-811-911»	20.08.2020	17.09.2020		добровольное при- ведение вывески			9	10
375	г. Пермь, ул. Глеба Успенского, 12, ПО "Ветераны" (ИНН: 5902129259), Пермская краевая организация профсоюза строителей (ИНН: 5904070272). Горизонтальное световое табло «VERA 1 ЭТАЖ»	20.08.2020	17.09.2020		добровольное при- ведение вывески			9	10
376	г. Пермь, ул. Куйбышева, 57, ООО "Строительный Двор" (ИНН 7202206247). Горизонтальная вывеска, выполненная в виде объемных букв желтого и белого цвета на подложке черного цвета «СТРОИТЕЛЬ-НЫЙ ДВОР sdvog.com»	20.08.2020	08.09.2020		добровольное при- ведение вывески			9	10
377	г. Пермь, Комсомольский просп., 76. Горизонтальная вывеска на подложке «Нотариус»	20.08.2020	18.09.2020		добровольное при- ведение вывески			9	10
378	г. Пермь, ул. Юрия Смирнова, 3. Горизонтальная вывеска на подложке «Энергогарант»	26.08.2020	18.09.2020		добровольное при- ведение вывески			9	10
379	г. Пермь, ул. Юрия Смирнова, 3. Горизонтальная вывеска «ЛинКама Школа бизнеса	26.08.2020	18.09.2020		добровольное при- ведение вывески			9	10
380	г. Пермь, ул. Юрия Смирнова, 3. Горизонтальное панно «прием документов круглый год»	26.08.2020	18.09.2020		добровольное при- ведение вывески			9	10
381	г. Пермь, ул. Юрия Смирнова, 3. Горизонтальный короб «Ай Си Лаб»	26.08.2020	18.09.2020		добровольное при- ведение вывески			9	10
382	г. Пермь, ул. Юрия Смирнова, 3. Горизонтальный баннер «Массаж тела»	26.08.2020	18.09.2020		добровольное при- ведение вывески			9	10
383	г. Пермь, ул. Юрия Смирнова, 4. Горизонтальный короб «Katchet»	26.08.2020	18.09.2020		добровольное при- ведение вывески			9	10
384	г. Пермь, ул. Юрия Смирнова, 4. Горизонтальная вывеска на красном фризе «Пятерочка»	26.08.2020	18.09.2020		добровольное при- ведение вывески			9	10
385	г. Пермь, ул. Юрия Смирнова, 4. Горизонтальный баннер «Женская одежда»	26.08.2020	18.09.2020		добровольное при- ведение вывески			9	10
386	г. Пермь, Комсомольский просп., 80. Горизонтальная вывеска на подложке «Major express»	26.08.2020	18.09.2020		добровольное при- ведение вывески			9	10

1	2	3	4	5	6	7	8	9	10
387	г. Пермь, Комсомольский просп., 82. Горизонтальная вывеска «Парикмахерская Ёжик»	26.08.2020	18.09.2020		добровольное при- ведение вывески			9	10
388	г. Пермь, Комсомольский просп., 82. Горизонтальная вывеска «ремонт обуви»	26.08.2020	18.09.2020		добровольное при- ведение вывески			9	10
389	г. Пермь, Комсомольский просп., 82. Горизонтальный баннер «Леон»	26.08.2020	18.09.2020		добровольное при- ведение вывески			9	10
390	г. Пермь, Комсомольский просп., 90. Горизонтальная подложка «Fashion studio»	26.08.2020	18.09.2020		добровольное при- ведение вывески			9	10
391	г. Пермь, Комсомольский просп., 90. Горизонтальная подложка «Итальянская кухня Raptesan»	26.08.2020	18.09.2020		добровольное при- ведение вывески			9	10
392	г. Пермь, Комсомольский просп., 90. Горизонтальная сплошная выкладка окон магазина «Заходи»	26.08.2020	18.09.2020		добровольное при- ведение вывески			9	10
393	г. Пермь, Комсомольский просп., 90. Горизонтальный баннер «Аренда»	26.08.2020	18.09.2020		добровольное при- ведение вывески			9	10
394	г. Пермь, Комсомольский просп., 92. Горизонтальная вывеска на подложке «Одри»	26.08.2020	18.09.2020		добровольное при- ведение вывески			9	10
395	г. Пермь, Комсомольский просп., 92. Горизонтальная выкладка на двери «Магазин для собак и их хозяев»	26.08.2020	18.09.2020		добровольное при- ведение вывески			9	10
396	г. Пермь, Комсомольский просп., 89. Горизонтальный баннер «Гихий компрос»	26.08.2020	18.09.2020		добровольное при- ведение вывески			9	10
397	г. Пермь, Комсомольский просп., 89. Горизонтальная вывеска «taxxisport»	26.08.2020	18.09.2020		добровольное при- ведение вывески			9	10
398	г. Пермь, Комсомольский просп., 89. Горизонтальная вывеска «обувь Юничел»	26.08.2020	18.09.2020		добровольное при- ведение вывески			9	10
399	г. Пермь, Комсомольский просп., 89. Горизонтальный баннер магазин «Хозяношка»	26.08.2020	18.09.2020		добровольное при- ведение вывески			9	10
400	г. Пермь, Комсомольский просп., 89. Горизонтальный баннер «Депиляция педикюр»	26.08.2020	18.09.2020		добровольное при- ведение вывески			9	10
401	г. Пермь, Комсомольский просп., 89. Горизонтальная вывеска «Радиосвязь и навигация»	26.08.2020	18.09.2020		добровольное при- ведение вывески			9	10
402	г. Пермь, Комсомольский просп., 89. Горизонтальный баннер магазина «Вегош»	26.08.2020	18.09.2020		добровольное при- ведение вывески			9	10
403	г. Пермь, Комсомольский просп., 89. Горизонтальная вывеска «Форс»	26.08.2020	18.09.2020		добровольное при- ведение вывески			9	10
404	г. Пермь, Комсомольский просп., 89. Горизонтальная вывеска «Минимаркет»	26.08.2020	18.09.2020		добровольное при- ведение вывески			9	10
405	г. Пермь, Комсомольский просп., 89. Горизонтальный баннер «Цветы пересekali»	26.08.2020	18.09.2020		добровольное при- ведение вывески			9	10
406	г. Пермь, Комсомольский просп., 87. Горизонтальный баннер "ароматы совершенства «Styx»	26.08.2020	18.09.2020		добровольное при- ведение вывески			9	10



1	2	3	4	5	6	7	8	9	10
407	г. Пермь, Комсомольский просп., 85. Горизонтальная вывеска «Япона Матрена»	26.08.2020	18.09.2020		добровольное при- ведение вывески			9	10
408	г. Пермь, Комсомольский просп., 83. Горизонтальная вывеска «Аптека»	26.08.2020	18.09.2020		добровольное при- ведение вывески			9	10
409	г. Пермь, Комсомольский просп., 81. Горизонтальный баннер «Лана»	26.08.2020	18.09.2020		добровольное при- ведение вывески			9	10
410	г. Пермь, ул. Павла Соловьева, 12. Бегущая строка туристической компании «Отправкин»	26.08.2020	18.09.2020		добровольное при- ведение вывески			9	10
411	г. Пермь, Комсомольский просп., 79. Кронштейн «Эдем»	26.08.2020	18.09.2020		добровольное при- ведение вывески			9	10
412	г. Пермь, ул. Павла Соловьева, 14. Горизонтальная вывеска «Запчасти для японских и корейских автомобилей»	26.08.2020	18.09.2020		добровольное при- ведение вывески			9	10
413	г. Пермь, ул. Куйбышева, 92. Горизонтальный баннер «Возьми кофе с собой»	26.08.2020	18.09.2020		добровольное при- ведение вывески			9	10
414	г. Пермь, ул. Куйбышева, 93. Горизонтальная вывеска «Продукты из Армении»	26.08.2020	18.09.2020		добровольное при- ведение вывески			9	10
415	г. Пермь, ул. Куйбышева, 93. Горизонтальная вывеска «Наш двор»	26.08.2020	18.09.2020		добровольное при- ведение вывески			9	10
416	г. Пермь, ул. Павла Соловьева, 11. Горизонтальная вывеска на ограждениях салона «Инь-янь»	26.08.2020	18.09.2020		добровольное при- ведение вывески			9	10
417	г. Пермь, ул. Павла Соловьева, 11. Горизонтальный баннер «Гэжквондо»	26.08.2020	18.09.2020		добровольное при- ведение вывески			9	10
418	г. Пермь, ул. Павла Соловьева, 9. Горизонтальный баннер «АудиоМедсервис»	26.08.2020	18.09.2020		добровольное при- ведение вывески			9	10
419	г. Пермь, Комсомольский просп., 77. Горизонтальный баннер «Аптека»	26.08.2020	18.09.2020		добровольное при- ведение вывески			9	10
420	г. Пермь, Комсомольский просп., 77. Вывеска окна «Амстердам»	26.08.2020	18.09.2020		добровольное при- ведение вывески			9	10
421	г. Пермь, Комсомольский просп., 77. Вывеска на двери «Уномоменто»	26.08.2020	18.09.2020		добровольное при- ведение вывески			9	10
422	г. Пермь, Комсомольский просп., 77. Сплошная вывеска окон «Аптека»	26.08.2020	18.09.2020		добровольное при- ведение вывески			9	10
423	г. Пермь, Комсомольский просп., 75. Сплошная вывеска красным «Ви»	26.08.2020	18.09.2020		добровольное при- ведение вывески			9	10
424	г. Пермь, Комсомольский просп., 75. Горизонтальная вывеска «Парикмахерская»	26.08.2020	18.09.2020		добровольное при- ведение вывески			9	10
425	г. Пермь, Комсомольский просп., 75. Горизонтальная вывеска «Уральские косикунчики»	26.08.2020	18.09.2020		добровольное при- ведение вывески			9	10
426	г. Пермь, Комсомольский просп., 73. Горизонтальный баннер «Военная служба по контракту выбор настоящих мужчин»	26.08.2020	18.09.2020		добровольное при- ведение вывески			9	10

1	2	3	4	5	6	7	8	9	10
427	г. Пермь, Комсомольский просп., 71. Горизонтальная вывеска «Кагах»	26.08.2020	18.09.2020		добровольное при- ведение вывески			9	10
428	г. Пермь, Комсомольский просп., 71. Кронштейн «Форест грамп»	26.08.2020	18.09.2020		добровольное при- ведение вывески			9	10
429	г. Пермь, ул.Белинского, 59. Горизонтальная вывеска «Пивко»	26.08.2020	18.09.2020		добровольное при- ведение вывески			9	10
430	г. Пермь, ул.Белинского, 59. Горизонтальная вывеска «Кудинский мясокомбинат»	26.08.2020	18.09.2020		добровольное при- ведение вывески			9	10
431	г. Пермь, ул. Куйбышева, 95в, Гамидли М. А. о, баннер из мягких материалов «ФОНБЕТ ставки на спорт с 1994 г.»	26.08.2020	18.09.2020		добровольное при- ведение вывески			9	10
432	г. Пермь, ул. Куйбышева, 95в, Гамидли М. А. о, горизонтальная вывеска «ставки ФОНБЕТ на спорт»	26.08.2020	18.09.2020		добровольное при- ведение вывески			9	10
433	г. Пермь, ул. Куйбышева, 95в, Гамидли М. А. о, горизонтальная вывеска «TELE2»	26.08.2020	18.09.2020		добровольное при- ведение вывески			9	10
434	г. Пермь, ул. Куйбышева, 95в, Гамидли М. А. о, горизонтальная вывеска «ПРОДУКТЫ»	26.08.2020	18.09.2020		добровольное при- ведение вывески			9	10
435	г. Пермь, ул. Куйбышева, 95в, Гамидли М. А. о, баннер из мягких материалов «Smart безграничное общение mts»	26.08.2020	18.09.2020		добровольное при- ведение вывески			9	10
436	г. Пермь, ул. Куйбышева, 95в, Гамидли М. А. о, горизонтальная вывеска «МТС»	26.08.2020	18.09.2020		добровольное при- ведение вывески			9	10
437	г. Пермь, ул. Куйбышева, 95в, Гамидли М. А. о, баннер из мягких материалов «МегаФон»	26.08.2020	18.09.2020		добровольное при- ведение вывески			9	10
438	г. Пермь, ул. Куйбышева, 95в, Гамидли М. А. о, горизонтальная вывеска «ЦВЕТЫ» на подложке красного цвета	26.08.2020	18.09.2020		добровольное при- ведение вывески			9	10
439	г. Пермь, ул. Куйбышева, 95в, Гамидли М. А. о, горизонтальная вывеска «МегаФон.RU»	26.08.2020	18.09.2020		добровольное при- ведение вывески			9	10
440	г. Пермь, ул. Куйбышева, 95в, Гамидли М. А. о, горизонтальная вывеска «ОВОЩИ ФРУКТЫ»	26.08.2020	18.09.2020		добровольное при- ведение вывески			9	10
441	г. Пермь, ул. Куйбышева, 169/1, ООО «Дион» (ИНН 5904196606). Световой короб «АПТЕКА»	27.08.2020	14.09.2020		добровольное при- ведение вывески			9	10
442	г. Пермь, ул. Куйбышева, 169/1, ООО «Дион» (ИНН 5904196606). Горизонтальный баннер «АПТЕКА»	27.08.2020	14.09.2020		добровольное при- ведение вывески			9	10
443	г. Пермь, ул. Куйбышева, 169/1, ООО «Дион» (ИНН 5904196606). Вертикальный баннер «АПТЕКА»	27.08.2020	14.09.2020		добровольное при- ведение вывески			9	10
444	г. Пермь, ул. Куйбышева, 169/1, ООО «СТ-Продукт» (ИНН 5904145489). Вертикальная вывеска в виде плоских букв на подложке «Магазин продукты ежесувно»	27.08.2020	18.09.2020		добровольное при- ведение вывески			9	10
445	г. Пермь, ул. Куйбышева, 169/1, ООО «СТ-Продукт» (ИНН 5904145489). Горизонтальная вывеска (баннер) в виде плоских букв на подложке «Разливное Пиво»	27.08.2020	18.09.2020		добровольное при- ведение вывески			9	10

1	2	3	4	5	6	7	8	9	10
446	г. Пермь, ул. Куйбышева, 169/1, ООО «СТ-Продукт» (ИНН 5904145489). Горизонтальная вывеска (баннер) в виде плоских букв на подложке «Магазин продукты»	27.08.2020	18.09.2020		добровольное при- ведение вывески			9	10
447	г. Пермь, ул. Куйбышева, 57, ИП Сабуров Д. Н. (ИНН 591108759734). Горизонтальная вывеска в виде объемных букв на подложке темного цвета «Построй-КА товары для дома»	28.08.2020	19.09.2020		добровольное при- ведение вывески			9	10
448	г. Пермь, ул. Куйбышева, 57, ИП Сабуров Д. Н. (ИНН 591108759734). Горизонтальная вывеска в виде объемных букв на подложке темного цвета «Построй-КА товары для дома»	29.08.2020	20.09.2020		добровольное при- ведение вывески			9	10
449	г. Пермь, ул. Саранская, 3, ДОСААФ РОССИИ (ИНН 7733184810), ДОСААФ РОССИИ ПЕРМСКОГО КРАЯ (ИНН 5902174445) Горизонтальная вывеска в виде объемных букв на подложке «ПЕРМ патриот воен ЦЕНТР Государственное автономное учреждение»	24.08.2020	10.09.2020		добровольное при- ведение вывески			9	10
450	г. Пермь, ул. Саранская, 3, ДОСААФ РОССИИ (ИНН 7733184810), ДОСААФ РОССИИ ПЕРМСКОГО КРАЯ (ИНН 5902174445) Горизонтальная вывеска в виде объемных букв на подложке «ДОСААФ России – школа мужества и мастерства»	24.08.2020	10.09.2020		добровольное при- ведение вывески			9	10
451	г. Пермь, ул. Саранская, 3, ДОСААФ РОССИИ (ИНН 7733184810), ДОСААФ РОССИИ ПЕРМСКОГО КРАЯ (ИНН 5902174445) Горизонтальная вывеска в виде объемных букв на подложке «Патриотизм – национальная идея»	24.08.2020	10.09.2020		добровольное при- ведение вывески			9	10
452	г. Пермь, ул. Саранская, 3, ДОСААФ РОССИИ (ИНН 7733184810), ДОСААФ РОССИИ ПЕРМСКОГО КРАЯ (ИНН 5902174445) Горизонтальная вывеска в виде объемных букв на подложке «БАНКЕТЫ обслуживания KEYТЕРИНГ»	24.08.2020	10.09.2020		добровольное при- ведение вывески			9	10
453	г. Пермь, ул. Саранская, 3, ДОСААФ РОССИИ (ИНН 7733184810), ДОСААФ РОССИИ ПЕРМСКОГО КРАЯ (ИНН 5902174445) Горизонтальная вывеска в виде объемных букв на подложке «ПРОВЕДЕМ для ВАС банкет фуршет детский праздник от 800 руб. вкусно! уютно! недорого! звоните 276-81-76 ждем вас»	24.08.2020	10.09.2020		добровольное при- ведение вывески			9	10
454	г. Пермь, ул. Саранская, 3, ДОСААФ РОССИИ (ИНН 7733184810), ДОСААФ РОССИИ ПЕРМСКОГО КРАЯ (ИНН 5902174445) Горизонтальная вывеска в виде объемных букв на подложке «СТОМАТОЛОГИЯ канон»	24.08.2020	10.09.2020		добровольное при- ведение вывески			9	10

1	2	3	4	5	6	7	8	9	10
455	г. Пермь, ул. Саранская, 3, ДОСААФ РОССИИ (ИНН 7733184810), ДОСААФ РОССИИ ПЕРМ-СКОГО КРАЯ (ИНН 5902174445) Горизонтальная вывеска в виде объемных букв на подложке «ПЕРМ патриот воен ЦЕНТР Государственное автономное учреждение РЕГИОНАЛЬНЫЙ ЦЕНТР ДОСААФ РОССИИ Региональное отделение Пермского края»	24.08.2020	10.09.2020		добровольное при- ведение вывески			9	10
456	г. Пермь, Комсомольский проспект, 66, ИП Швецова Л. А. (ИНН 591400077346). Горизонтальная вывеска в виде плоских букв и логотипами золотистого цвета на подложке бордового цвета "ювелирный дом ДРАГОЦЕННАЯ ОРХИДЕЯ ювелирный дом" с декоративными элементами	24.08.2020	15.09.2020		добровольное при- ведение вывески			9	10
457	г. Пермь, Комсомольский проспект 62, ИП Шпиш-лова В. С. (ИНН 590417370492). Горизонтальная вывеска в виде световое табло "Магазин "Размер Плюс" женская обувь, офис 6 41 - 44 РАЗМЕРЫ Тел.: 288-55-74"	24.08.2020	15.09.2020		добровольное при- ведение вывески			9	10
458	г. Пермь, Комсомольский просп., 48, ООО "Вавилон(ИНН 5906072300). Горизонтальная вывеска выполненная в виде светового короба «Гала кафе ваших рецептов»	24.08.2020	15.09.2020		добровольное при- ведение вывески			9	10
459	г. Пермь, Комсомольский просп., 67, Плотникова Т. С. Горизонтальная вывеска (баннер) из мягких материалов «ГРАНДИОЗНЫЙ СЛИВ ОБУВИ ВСЕ СЕЗОНЫ закрываемся на ремонт лето-осень-зима»	10.09.2020	15.09.2020		добровольное при- ведение вывески			9	10
460	г. Пермь, ул. Куйбышева, 53, ООО «Аптечный склад «Марий Эл» (ИНН 2311242609). Горизонтальная вывеска, выполненная в виде логотипа красного цвета и объемных букв белого цвета на подложке синего цвета «аптека АПРЕЛЬ система аптечный клуб»	14.05.2021	09.10.2020		добровольное при- ведение вывески			9	10
461	г. Пермь, Швецова 41, (ТСН Швецова, 41" ИНН: 5904102750): (лайтбокс) «Альтертур ЖД КАССЫ АВИАКАССЫ»	28.10.2020	13.11.2020		добровольное при- ведение вывески			9	10
462	г. Пермь, Швецова 41, (ТСН Швецова, 41" ИНН: 5904102750): вертикальная вывеска (баннер) «центр КПРОУ»	28.10.2020	13.11.2020		добровольное при- ведение вывески			9	10
463	г. Пермь, Швецова 41, (ТСН Швецова, 41" ИНН: 5904102750): горизонтальная вывеска (световой короб) «нечитаемый текст»	28.10.2020	13.11.2020		добровольное при- ведение вывески			9	10
464	г. Пермь, Швецова 41, ИП Невоструев С.В. (590200079400): горизонтальная вывеска (лайтбокс) «ТКАНИ ИП Невоструев С.В.»	28.10.2020	13.11.2020		добровольное при- ведение вывески			9	10
465	г. Пермь, Швецова 41, ООО «МОДА ТЕССИЛЕ» (5904294635): вертикальная вывеска (лайтбокс) «ткани брависсиммо», горизонтальная вывеска (лайт-бокс) «Фурнитура»	28.10.2020	13.11.2020		добровольное при- ведение вывески			9	10

1	2	3	4	5	6	7	8	9	10
466	г. Пермь, Швецова 41, ООО «МОДА ТЕССИЛЕ» (5904294635): горизонтальная вывеска (лайтбокс) «Фурнитура»	28.10.2020	13.11.2020		добровольное при- ведение вывески		13.11.2020	9	10
467	г. Пермь, Лодыгина 3а, ИП Швалев А. В. (591603262496): горизонтальная вывеска (баннер) «АВТОМАГАЗИН»	20.01.2021			добровольное при- ведение вывески		03.12.2022	9	10
468	г. Пермь, Лодыгина 3а, ИП Швалев А. В. (591603262496): горизонтальная вывеска (баннер) «КАЧЕСТВЕННЫЕ ЗАПЧАСТИ ДЛЯ ЛЮБЫХ АВТОМОБИЛЕЙ ВАЗ, ГАЗ, УАЗ, ИНОМАРКИ»	28.10.2020	08.11.2020		добровольное при- ведение вывески		13.11.2020	9	10
469	г. Пермь, Лодыгина 3а, ИП Швалев А. В. (591603262496): горизонтальная вывеска (баннер) «АВТОМАСЛА АВТОХИМИЯ АВТОИСТРУМЕНТ АВТОАКСЕССУАРЫ АККУМУЛЯТОР»	28.10.2020	08.11.2020		добровольное при- ведение вывески		13.11.2020	9	10
470	г. Пермь, Газеты Звезда 52, ООО «Вкус моря» (5904278048): горизонтальная вывеска «Вкус моря»	28.10.2020	16.11.2020		добровольное при- ведение вывески		01.06.2021	9	10
471	г. Пермь, Чкалова 22, ООО «УК «ЭксКом» (5904147077): горизонтальная вывеска (баннер) «лечение удаление протезирование»	28.10.2020	19.11.2020		добровольное при- ведение вывески		19.11.2020	9	10
472	г. Пермь, Чкалова 22, ООО «УК «ЭксКом» (5904147077): горизонтальная вывеска (баннер) «271-28-89 мягкие зубные протезы»	28.10.2020	19.11.2020		добровольное при- ведение вывески		19.11.2020	9	10
473	г. Пермь, Чкалова 22, ООО «УК «ЭксКом» (5904147077): горизонтальная вывеска (баннер) «лечение удаление протезирование»	28.10.2020	19.11.2020		добровольное при- ведение вывески		19.11.2020	9	10
474	г. Пермь, Чкалова 22, ООО «УК «ЭксКом» (5904147077): горизонтальная вывеска (баннер) «249-57-35 имплантация»	28.10.2020	19.11.2020		добровольное при- ведение вывески		19.11.2020	9	10
475	г. Пермь, Чкалова 9Е, ООО «МО «Крепар» (5902107304): горизонтальная вывеска (баннер) «АвтоСвязь РАЦИИ 277-11-10»	28.10.2020	19.11.2020		добровольное при- ведение вывески		14.05.2021	9	10
476	г. Пермь, Чкалова 9Е, ООО «МО «Крепар» (5902107304): горизонтальная вывеска (баннер) «АРЕНДА 2-712-711»	28.10.2020	19.11.2020		добровольное при- ведение вывески		14.05.2021	9	10
477	г. Пермь, Чкалова 9Е, ООО «МО «Крепар» (5902107304): горизонтальная вывеска (баннер) «OZON»	28.10.2020	19.11.2020		добровольное при- ведение вывески		14.05.2021	9	10
478	г. Пермь, ул. Усольская 13/1, ООО "А.Г.Л.-Дор-стройинвест" (5905011992): горизонтальные вывески (баннер) «Шиномонтаж»	06.11.2020	04.12.2020		добровольное при- ведение вывески		21.11.2020	9	10
479	г. Пермь, ул. Пушкина 84, ТСЖ «ПУШКИНА, 84» (5904132708): вертикальная вывеска (баннер) «LOOM fashion room ВХОД В ШОУРУМ»	06.11.2020			добровольное при- ведение вывески		03.12.2022	9	10

1	2	3	4	5	6	7	8	9	10
480	г. Пермь, ул. Пушкина 84, ТСЖ «ПУШКИНА, 84» (5904132708): горизонтальная вывеска (вклейка) «ТОВАРЫ ДЛЯ РУКОДЕЛИЯ»	06.11.2020	11.12.2020		добровольное при- ведение вывески		11.12.2020	9	10
481	г. Пермь, ул. Пушкина 84, ТСЖ «ПУШКИНА, 84» (5904132708): горизонтальная вывеска (вклейка) «БАГЕТНАЯ МАСТЕРСКАЯ»	06.11.2020	11.12.2020		добровольное при- ведение вывески		11.12.2020	9	10
482	г. Пермь, ул. Пушкина 84, ТСЖ «ПУШКИНА, 84» (5904132708): вертикальные вывески (вклейка) с изображениями	06.11.2020	11.12.2020		добровольное при- ведение вывески		11.12.2020	9	10
483	г. Пермь, ул. Пушкина 84, ТСЖ «ПУШКИНА, 84» (5904132708): горизонтальная вывеска (баннер) «ВХОД ул. Пушкина, 84 (342) 202-79-88»	06.11.2020	11.12.2020		добровольное при- ведение вывески		11.12.2020	9	10
484	г. Пермь, ул. Пушкина 84, ТСЖ «ПУШКИНА, 84» (5904132708): горизонтальная вывеска (баннер) «dress shop KomoD 59»	06.11.2020	11.12.2020		добровольное при- ведение вывески		12.12.2020	9	10
485	г. Пермь, ул. Пушкина 84, ТСЖ «ПУШКИНА, 84» (5904132708): горизонтальная вывеска (вклейка) «Экспобанк королевский сервис 8 800 500-07-70 www.exrobank.ru»	06.11.2020			добровольное при- ведение вывески		30.10.2022	9	10
486	г. Пермь, ул. Пионерская 12, Трофименко В. В.: горизонтальная вывеска (баннер) «ЮРИСТ АДВОКАТ 202-75-02 КОНСУЛЬТАЦИИ»	06.11.2020	18.11.2020		добровольное при- ведение вывески		24.01.2022	9	10
487	г. Пермь, ул. Краснофлотская 18, ООО «УРАЛ-СТРОЙРЕМОНТ» (5904995246): горизонтальная вывеска (баннер) «АВТОЮРИСТ Помощь при лишении в/у Споры по страховым компаниям Оспариваем виновность по ДТП Представит-тельство в суде»	06.11.2020	04.12.2020		добровольное при- ведение вывески			9	10
488	г. Пермь, ул. Краснофлотская 18, ООО «УРАЛ-СТРОЙРЕМОНТ» (5904995246): горизонтальная вывеска (баннер) «АВТОЮРИСТ НЕЗАВИСИМАЯ АВТОЭКСПЕРТИЗА 89124872430 ЗДЕСЬ»	06.11.2020	04.12.2020		добровольное при- ведение вывески		04.12.2020	9	10
489	г. Пермь, ул. Героев Хасана 35, ИП Курицын Г. М. (ОГРНИП: 311590425800030): горизонтальная вывеска (баннер) «СВЕТ-ПРОБЛЕМ НЕТ СВЕТОДИОДНАЯ ПОДСВЕТКА ЛЕНТЫ, ГИРЛЯНДЫ СВЕТИЛЬНИКИ ТЕЛ: 204-50-77»	06.11.2020	03.12.2020		добровольное при- ведение вывески		03.12.2020	9	10
490	г. Пермь, ул. Белинского 79, ПАО "СМТ № 14" (5902183908): вертикальная вывеска (стенд) «ОАО «СТРОИТЕЛЬНО-МОНТАЖНЫЙ ТРЕСТ № 14»», вывеска (стенд) «МЫ СОЗДАЕМ ГОРОДСКОЙ СИЛУЭТ»	06.11.2020	04.12.2020		добровольное при- ведение вывески		04.12.2020	9	10
491	г. Пермь, ул. Белинского 79, ПАО "СМТ № 14" (5902183908): вывеска (стенд) «МЫ СОЗДАЕМ ГОРОДСКОЙ СИЛУЭТ»	06.11.2020	04.12.2020		добровольное при- ведение вывески		04.12.2020	9	10



1	2	3	4	5	6	7	8	9	10
492	г. Пермь, ул. Сибирская, 52, ТСЖ "СИБИРСКАЯ, 52": горизонтальная вывеска (баннер) «дизайн ногтей маникюр педикюр»	13.11.2020	29.11.2020		добровольное при- ведение вывески			9	10
493	г. Пермь, ул. Сибирская, 52, ТСЖ "СИБИРСКАЯ, 52": горизонтальная вывеска (баннер) «окрашивание инновационная система GREYMY Professional Nair Spa Kleratin (эффект 5 недель)»	13.11.2020	29.11.2020		добровольное при- ведение вывески			9	10
494	г. Пермь, ул. Сибирская, 52, ТСЖ "СИБИРСКАЯ, 52": горизонтальная вывеска (баннер) «вертикальный турбо-солярий»	13.11.2020	29.11.2020		добровольное при- ведение вывески			9	10
495	г. Пермь, ул. Сибирская, 52, ТСЖ "СИБИРСКАЯ, 52": горизонтальная вывеска (баннер) «косметический татуаж»	13.11.2020	29.11.2020		добровольное при- ведение вывески			9	10
496	г. Пермь, ул. Сибирская, 52, ТСЖ "СИБИРСКАЯ, 52": горизонтальная вывеска (баннер) «мужской зал»	13.11.2020	29.11.2020		добровольное при- ведение вывески			9	10
497	г. Пермь, ул. Лукьянова, 8/2, ООО "ПМУП ГТХ" (5904359441): вывеска (баннер) «Парикмахерская ШАРМ ул. Лукьянова, 8/2»	13.11.2020	09.12.2020		добровольное при- ведение вывески			9	10
498	г. Пермь, ул. Героев Хасана, д. 17, ИП Рохлина К. А. (591406331920): горизонтальная вывеска (объёмные буквы) «Автозапчасти»	13.11.2020	27.11.2020		добровольное при- ведение вывески			9	10
499	г. Пермь, ул. Героев Хасана, д. 17, ООО УК ЭКСКОМ 5904147077): горизонтальная вывеска (баннер) «т. 202-55-33 Ремонт телефонов планшетов ноутбуков телевизоров»	13.11.2020	11.12.2020		добровольное при- ведение вывески			9	10
500	г. Пермь, ул. Героев Хасана, д. 17, ООО УК ЭКСКОМ 5904147077): горизонтальная вывеска (баннер) «ПАРИКМАХЕРСКАЯ»	13.11.2020	11.12.2020		добровольное при- ведение вывески			9	10
501	г. Пермь, ул. Героев Хасана, д. 17, ООО УК ЭКСКОМ 5904147077): вывеска (информационная табличка) «парикмахерская АНЮТА»	13.11.2020	11.12.2020		добровольное при- ведение вывески			9	10
502	г. Пермь, ул. Героев Хасана, д. 17, ООО УК ЭКСКОМ 5904147077): вывеска (информационная табличка) «ПАРИКМАХЕРСКАЯ работаем для вас»	13.11.2020	11.12.2020		добровольное при- ведение вывески			9	10
503	г. Пермь, ул. Героев Хасана, д. 15, ООО «СОФИЯ» (5904235848): вертикальная вывеска (объёмные буквы) «МЕБЕЛЬ»	13.11.2020	11.12.2020		добровольное при- ведение вывески			9	10
504	г. Пермь, ул. Героев Хасана, д. 15, ООО «СОФИЯ» (5904235848): горизонтальная вывеска (объёмные буквы) «мебельный магазин СОФИЯ»	13.11.2020	09.04.2021		добровольное при- ведение вывески			9	10
505	г. Пермь, ул. Героев Хасана, д. 15, ООО «СОФИЯ» (5904235848): горизонтальная вывеска (объёмные буквы) «МЕБЕЛЬ»	13.11.2020	09.04.2021		добровольное при- ведение вывески			9	10

1	2	3	4	5	6	7	8	9	10
506	г. Пермь, ул. Героев Хасана, д. 15, ООО УК ЭКС-КОМ (5904147077): горизонтальная вывеска (баннер) «ПАРИКМАХЕРСКАЯ»	13.11.2020	11.12.2020		добровольное при- ведение вывески			9	10
507	г. Пермь, ул. Героев Хасана, д. 15, ООО УК ЭКС-КОМ (5904147077): горизонтальная вывеска (баннер) «сеть магазинов Пряжа»	13.11.2020			добровольное при- ведение вывески			9	10
508	г. Пермь, ул. Чкалова, 38, ООО «УК ДВА» (ИНН: 5904652707): горизонтальная вывеска (баннер) «ЧАЙ КОФЕ»	16.11.2020			добровольное при- ведение вывески			9	10
509	г. Пермь, ул. Чкалова, 38, ООО «УК ДВА» (ИНН: 5904652707): горизонтальная вывеска (баннер) «АРЕНДА, ПРОДАЖА 8 908 26 49 280»	16.11.2020			добровольное при- ведение вывески			9	10
510	г. Пермь, ул. Чкалова, 38, ООО «УК ДВА» (ИНН: 5904652707): горизонтальная вывеска (баннер) «продажа 2 этаж 150 м кв. тел. 8-908-264-92-80»	16.11.2020			добровольное при- ведение вывески			9	10
511	г. Пермь, ул. Чкалова, 38, ООО «УК ДВА» (ИНН: 5904652707): горизонтальная вывеска (баннер) «Т&В территория красоты т.202-45-57 мастер-универсал лешмейкер мастер по маникюру дпиляция воском»	16.11.2020			добровольное при- ведение вывески			9	10
512	г. Пермь, ул. Героев Хасана, 34, Фикс Э. А.: размещена горизонтальная вывеска (баннер) «ШИНО-МОНТАЖ»	16.11.2020			добровольное при- ведение вывески			9	10
513	г. Пермь, ул. Чкалова, 24, ООО «РАДИОСИЛА-ПЕРМЬ» (ИНН: 5902158210): горизонтальная вывеска (баннер) «РАЦИИ продажа обслуживание РЕМОНТ»	17.11.2020	10.12.2020		добровольное при- ведение вывески			9	10
514	г. Пермь, ул. Чкалова, 24, ООО «РАДИОСИЛА-ПЕРМЬ» (ИНН: 5902158210): горизонтальная вывеска (плоские буквы без подложки) «РАЦИИ»	17.11.2020			добровольное при- ведение вывески			9	10
515	г. Пермь, ул. Куйбышева, д. 47000 «Империя» (ОГРН: 1205900010700): вертикальная вывеска (объемные буквы) «DIESEL ROOM»	25.06.2021						9	10
516	г. Пермь, ул. 1-я Красноармейская, 4, ООО «СОК «Рубин» (ИНН: 5904093375): вертикальная вывеска (баннер) «ДОМ СОПРТА РУБИН игровой зал тренажерный зал фитнес зал большой теннис настольный теннис 2400-700»	18.11.2020	10.12.2020		добровольное при- ведение вывески			9	10
517	г. Пермь, ул. Комсомольский проспект, д. 37, Пермский крайсовпроф: вывеска (короб) «ПЕРМСКИЙ КРАЙСОВПРОФ Солидарность Справедливость Единство»	18.11.2020	12.12.2020		добровольное при- ведение вывески			9	10
518	г. Пермь, ул. Комсомольский проспект, д. 37, Пермский крайсовпроф: вертикальная вывеска (баннер) «ПРОФСОЮЗ – ЭТО МЫ!»	18.11.2020	12.12.2020		добровольное при- ведение вывески			9	10

1	2	3	4	5	6	7	8	9	10
519	г. Пермь, ул. Комсомольский проспект, д. 37, Пермский крайсовпроф: вертикальная вывеска (баннер) «защита! Занятость! Законность!»	18.11.2020	12.12.2020		добровольное при- ведение вывески			9	10
520	г. Пермь, ул. Глеба Успенского, 17, ООО «УРАЛ-СТРОЙРЕМОНТ» (5904995246): вертикальная вывеска (баннер) «NJ New.Jeb»	23.11.2020	11.02.2021		добровольное при- ведение вывески			9	10
521	г. Пермь, ул. Глеба Успенского, 17, ООО «УРАЛ-СТРОЙРЕМОНТ» (5904995246): горизонтальная вывеска (баннер) «NewJet ЗАПАРВКА КАТРИД-ЖЕЙ ул. Г. Успенского, 17 т. 233-47-48»	23.11.2020	11.02.2021		добровольное при- ведение вывески			9	10
522	г. Пермь, ул. Глеба Успенского, 17, ООО «УРАЛ-СТРОЙРЕМОНТ» (5904995246): горизонтальная вывеска (баннер) «Аврора салон Парикмахерские услуги 235-27-06»	23.11.2020	22.04.2021		добровольное при- ведение вывески			9	10
523	г. Пермь, ул. Глеба Успенского, 17, ООО «УРАЛ-СТРОЙРЕМОНТ» (5904995246): горизонтальная вывеска (баннер) «АТЕЛЬЕ Мастер-классы Уста-новка кнопок»	23.11.2020	08.04.2021		добровольное при- ведение вывески			9	10
524	г. Пермь, ул. Глеба Успенского, 17, ООО «УРАЛ-СТРОЙРЕМОНТ» (5904995246): вертикальная вывеска (баннер) «Дизайн Ателье от Ольги»	23.11.2020	22.12.2020		добровольное при- ведение вывески			9	10
525	г. Пермь, ул. Глеба Успенского, 17, ООО «УРАЛ-СТРОЙРЕМОНТ» (5904995246): вывеска (баннер) «АРЕНДА ПОМЕЩЕНИЯ 8902 47 8 95 96»	23.11.2020	22.12.2020		добровольное при- ведение вывески			9	10
526	г. Пермь, ул. Краснополюнская, 9, ООО УК "Владимирский" (ИНН: 5948052182): горизонтальная вывеска (баннер) «УТКИИН Юрий Аркадьевич депутат Пермской городской думы»	26.11.2020	23.12.2020		добровольное при- ведение вывески			9	10
527	г. Пермь, ул. Краснова, 18, Пермская краевая организация ВОС (5904071484): горизонтальная вывеска (короб) «SMT Sign Master Technology»	26.11.2020	25.12.2020		добровольное при- ведение вывески			9	10
528	г. Пермь, ул. Краснова, 18, Пермская краевая организация ВОС (5904071484): горизонтальная вывеска «ФИТНЕС ЦЕНТР»	26.11.2020	25.12.2020		добровольное при- ведение вывески			9	10
529	г. Пермь, ул. Лодыгина, 24, ИП Попова Н. В. (ИНН: 590400857143): горизонтальная вывеска (лайтбокс) «ПРОДУКТЫ 24 ЧАСА»	26.11.2020	29.12.2020		добровольное при- ведение вывески			9	10
530	г. Пермь, ул. Лодыгина, 24, ИП Попова Н. В. (ИНН: 590400857143): горизонтальная вывеска (баннер) «ПРОДУКТОВЫЙ МАГАЗИН БОРОДИНСКИЙ»	26.11.2020	29.12.2020		добровольное при- ведение вывески			9	10
531	г. Пермь, ул. Максама Горького, 60, ООО "Одиссей-Сб" (ИНН: 5905284767): вертикальная вывеска (баннер) «ОБЪЕКТ ПОД ОХРАНОЙ группы пред-приятий ОДИССЕЙ»	02.12.2020	09.12.2020		добровольное при- ведение вывески			9	10

1	2	3	4	5	6	7	8	9	10
532	г. Пермь, ул. Макими Горького, 62А, "Одиссей-Сб" (ИНН: 5905284767): горизонтальная вывеска (баннер) «АВТОСТОЯНКА»	02.12.2020	09.12.2020		добровольное при- ведение вывески			9	10
533	г. Пермь, ул. Николая Островского, 55.1, "Одиссей-Сб" (ИНН: 5905284767): вывеска (баннер) «АВТО-СТОЯНКА»	02.12.2020	09.12.2020		добровольное при- ведение вывески			9	10
534	г. Пермь, ул. Николая Островского, 55.1, "Одиссей-Сб" (ИНН: 5905284767): вывеска (баннер) «ОБЪЕКТ ПОД ОХРАНОЙ группы предприятий ОДИССЕЙ»	02.12.2020	09.12.2020		добровольное при- ведение вывески			9	10
535	г. Пермь, ул. Малая Ямская, 10Б, "Одиссей-Сб" (ИНН: 5905284767): вывеска (баннер) «ОБЪЕКТ ПОД ОХРАНОЙ группы предприятий ОДИССЕЙ»	02.12.2020	09.12.2020		добровольное при- ведение вывески			9	10
536	г. Пермь, ул. Комсомольский проспект, 54, ООО "Гостиный Двор": горизонтальная вывеска (короб) «СБЕРБАНК»	18.12.2020			добровольное при- ведение вывески			9	10
537	г. Пермь, ул. Комсомольский проспект, 54, ООО "Гостиный Двор": горизонтальная вывеска (короб) «Пятерочка»	18.12.2020			добровольное при- ведение вывески			9	10
538	г. Пермь, ул. Комсомольский проспект, 54, ООО "Гостиный Двор": горизонтальная вывеска (короб) «ВОСТОЧНЫЙ БАНК»	18.12.2020			добровольное при- ведение вывески			9	10
539	г. Пермь, ул. Комсомольский проспект, 54, ООО "Гостиный Двор": горизонтальная вывеска (короб) «ЧИТАЙ-ГОРОД»	18.12.2020			добровольное при- ведение вывески			9	10
540	г. Пермь, ул. Комсомольский проспект, 54, ООО "Гостиный Двор": горизонтальная вывеска (объемные буквы) «ВОСТОЧНЫЙ ЭКСПРЕСС БАНК»	18.12.2020			добровольное при- ведение вывески			9	10
541	г. Пермь, ул. Комсомольский проспект, 54, ООО "Гостиный Двор": горизонтальная вывеска (баннер) «РЫБОЛОВНЫЙ СУПЕРМАКЕТ президент FISH»	18.12.2020	20.01.2021		добровольное при- ведение вывески			9	10
542	г. Пермь, ул. Комсомольский проспект, 54, ООО "Гостиный Двор": горизонтальная вывеска (баннер) «MODERNIST 3 этаж»	18.12.2020	20.01.2021		добровольное при- ведение вывески			9	10
543	г. Пермь, ул. Комсомольский проспект, 54, ООО "Гостиный Двор": горизонтальная вывеска (баннер) «клуб-магазин настольных игр хитрый Ёж 3 этаж»	18.12.2020	20.01.2021		добровольное при- ведение вывески			9	10
544	г. Пермь, ул. Комсомольский проспект, 54, ООО "Гостиный Двор": горизонтальная вывеска (баннер) «пункт выдачи заказов Лабиринт»	18.12.2020	20.01.2021		добровольное при- ведение вывески			9	10
545	г. Пермь, ул. Комсомольский проспект, 54, ООО "Гостиный Двор": горизонтальная вывеска (баннер) «овелир гравер 1 этаж».	18.12.2020	20.01.2021		добровольное при- ведение вывески			9	10

1	2	3	4	5	6	7	8	9	10
546	г. Пермь, ул. Куйбышева, 69, ООО «УК ДВА» (ИНН: 5904652707): горизонтальная вывеска (баннер) «парфюмерный супермаркет практическая МАГИЯ»	18.12.2020			добровольное при- ведение вывески			9	10
547	г. Пермь, ул. Макседа Горького, д. 65А, ООО «Информ-Налогконсалтинг» (ИНН: 5902829846): : горизонтальная вывеска (баннер) «ИНК Аудитор-ская компания «Информ-НалогКонсалтинг» (342) 210-77-40, 215-54-24»	07.04.2021	29.04.2021		добровольное при- ведение вывески			9	10
548	г. Пермь, ул. Макседа Горького, д. 65А, ООО «Информ-Налогконсалтинг» (ИНН: 5902829846): горизонтальная вывеска (баннер) «ИНК Налоговый консалтинг»	07.04.2021	29.04.2021		добровольное при- ведение вывески			9	10
549	г. Пермь, ул. Макседа Горького, д. 65А, ООО «Информ-Налогконсалтинг» (ИНН: 5902829846): горизонтальная вывеска (баннер) «ИНК Юриличе-ские услуги»	07.04.2021	29.04.2021		добровольное при- ведение вывески			9	10
550	г. Пермь, ул. Макседа Горького, д. 65А, ООО «Информ-Налогконсалтинг» (ИНН: 5902829846): горизонтальная вывеска (баннер) «10 лет – ООО «Информ-НалогКонсалтинг т. 210-77-40»	07.04.2021	29.04.2021		добровольное при- ведение вывески			9	10
551	г. Пермь, ул. Макседа Горького, д. 65А, ООО «Информ-Налогконсалтинг» (ИНН: 5902829846): горизонтальная вывеска (баннер) «ИНК Бухгалтер-ские услуги»	07.04.2021	29.04.2021		добровольное при- ведение вывески			9	10
552	г. Пермь, ул. Макседа Горького, д. 65А, ООО «Информ-Налогконсалтинг» (ИНН: 5902829846): горизонтальная вывеска (баннер) «ИНК Аудитор-ские услуги»	07.04.2021	29.04.2021		добровольное при- ведение вывески			9	10
553	г. Пермь, ул. Механошина, 14, ООО УК ЭКСКОМ (ИНН: 5904147077): горизонтальная вывеска (бан-нер) «продается дешево 293-86-46»	18.12.2020	15.01.2021		добровольное при- ведение вывески			9	10
554	г. Пермь, ул. Механошина, 14, ООО УК ЭКСКОМ (ИНН: 5904147077): горизонтальная вывеска (объ-ёмные буквы) «РЕМОНТ»	18.12.2020	15.01.2021		добровольное при- ведение вывески			9	10
555	г. Пермь, ул. Механошина, 14, ООО УК ЭКСКОМ (ИНН: 5904147077): горизонтальная вывеска (свето-вой короб) «DISI.ru Power bank»	18.12.2020	15.01.2021		добровольное при- ведение вывески			9	10
556	г. Пермь, ул. Механошина, 14, ООО УК ЭКСКОМ (ИНН: 5904147077): вертикальная вывеска (баннер) «сеть магазинов DISI.RU запчасти и аксессуары для телефонов»	18.12.2020	15.01.2021		добровольное при- ведение вывески			9	10
557	г. Пермь, ул. Механошина, 14, ООО УК ЭКСКОМ (ИНН: 5904147077): вертикальная вывеска (баннер) «mega-bt.ru Оптовые цены в розницу»	18.12.2020	15.01.2021		добровольное при- ведение вывески			9	10

1	2	3	4	5	6	7	8	9	10
558	г. Пермь, ул. Механошина, 14, ООО «Зип-МТ» (ИНН: 5904993538): горизонтальная вывеска (баннер) «РЕМОНТ сотовых телефонов, кпк, Iphone, AKCECУ-APЫ OБOPOДУBAHИE KOMПЛEKTУЮЩИE»	02.04.2021	30.03.2021		добровольное при- ведение вывески			9	10
559	г. Пермь, ул. Механошина, 14, ИП Грифионовой Т. Г. (ИНН: 615509269736): вертикальная вывеска (баннер) «GreenSprak запчасти оборудование ин-струменты»	02.04.2021	30.03.2021		добровольное при- ведение вывески			9	10
560	г. Пермь, ул. Механошина, 14, ООО УК ЭКСКОМ (ИНН: 5904147077): горизонтальная вывеска (баннер) «278-82-85 271-37-06 GSM СЕРВИС сервисный центр РЕМОНТ телефонов планшетов ноутбуков»	18.12.2020	15.01.2021		добровольное при- ведение вывески			9	10
561	г. Пермь, ул. Н. Островского, д. 53, ИП Ефремову Е. П. (ИНН: 590316259882): горизонтальная вывеска (баннер) «мужской клуб МАЛИНА»	18.12.2020	26.12.2020		добровольное при- ведение вывески			9	10
562	г. Пермь, ул. Пушкина, 50, ТСЖ "Пушкинский квар-тал" (ИНН: 5904213964): размещена горизонтальная вывеска (объёмные буквы) «Инна-Тур туристиче-ское агентство»	18.12.2020	28.12.2020		добровольное при- ведение вывески			9	10
563	г. Пермь, ул. Чкалова, 9, ООО «Пожарный Мас-тер» (ИНН: 5904264310): горизонтальная вывеска (баннер) «ОГНЕГУШИТЕЛИ продажа перезарядка ремонт»	18.12.2020	15.01.2021		добровольное при- ведение вывески			9	10
564	г. Пермь, ул. Чкалова, 9, лит. Е, ООО «МО «Крепар» (ИНН: 5902107304): горизонтальная вывеска (бан-нер) «АвтоСвязь РАЦИИ»	18.12.2020	15.04.2021		добровольное при- ведение вывески			9	10
565	г. Пермь, ул. Чкалова, 9, лит. Е, ООО «МО «Крепар» (ИНН: 5902107304): вертикальная вывеска (баннер) «навигации видеорегистраторы радар-детекторы радиостанции радио товары ...»	18.12.2020	20.01.2021		добровольное при- ведение вывески			9	10
566	г. Пермь, ул. Чкалова, 9, лит. Е, ООО «МО «Крепар» (ИНН: 5902107304): горизонтальная вывеска (бан-нер) «РАЦИИ 277-11-10»	18.12.2020	15.04.2021		добровольное при- ведение вывески			9	10
567	г. Пермь, ул. 1 я Красноармейская, 4, ООО «Рубин» (ИНН: 5904093375): горизонтальная вывеска (баннер) «ШКОЛА БОЛЬШОГО ТЕННИСА пригла-шает детей от 5-ти лет и старше 8 902 80 73 379»	18.12.2020	29.12.2020		добровольное при- ведение вывески			9	10
568	г. Пермь, ул. Краснофлотская, 15А, ООО «БОКС5» (ИНН: 5905996500): горизонтальная вывеска (баннер) «мы открылись! АВТОСЕРВИС КРАСНО-ФЛОТСКАЯ, 15А»	25.12.2020	29.12.2020		добровольное при- ведение вывески			9	10
569	г. Пермь, ул. Краснофлотская, 15А, ООО «БОКС5» (ИНН: 5905996500): горизонтальная вывеска (баннер) «СКОРО ОТКРЫТИЕ АВТОТЕХЦЕНТР требуются сотрудники на постоянное место работы»	25.12.2020	29.12.2020		добровольное при- ведение вывески			9	10



1	2	3	4	5	6	7	8	9	10
570	г. Пермь, ул. Куйбышева, 106, ООО «Иггерра» (ИНН: 5904279651), ООО СОЦПРОМ (ИНН: 5904061126): горизонтальная вывеска (баннер) «itetta компьютеры оргтехника продажа и ремонт тел. 244-20-19»	25.12.2020	10.02.2021		добровольное при- ведение вывески			9	10
571	г. Пермь, ул. Куйбышева, 106, ИП Веприкову А. С. (ИНН: 590582350080), ООО СОЦПРОМ (ИНН: 5904061126): горизонтальная вывеска (баннер) «Лицензии для такси 8 (342) 286-81-06»	25.12.2020	10.02.2021		добровольное при- ведение вывески			9	10
572	г. Пермь, ул. Куйбышева, 106, ООО СОЦПРОМ (ИНН: 5904061126): горизонтальная вывеска (баннер) «Аренда офисов тел.: 244-48-98»	25.12.2020	10.02.2021		добровольное при- ведение вывески			9	10
573	г. Пермь, ул. Куйбышева, 106, ООО СОЦПРОМ (ИНН: 5904061126): горизонтальная вывеска (баннер) «мемориальная компания ПАМЯТНИКИ из гранита и мрамора»	25.12.2020	10.02.2021		добровольное при- ведение вывески			9	10
574	г. Пермь, ул. Куйбышева, 113, ООО «Мастерская Герман» (ИНН: 5948042547): горизонтальная вывеска (баннер) «Полиграфия печати и штампы Баннеры и Вывески по госту Мастерская Герман»	25.12.2020	Неудачная попытка вручения 26.01.2021		добровольное при- ведение вывески			9	10
575	г. Пермь, ул. Куйбышева, 113, Трегубов В. И.: горизонтальная вывеска (баннер) «Пчеловод 89128885086», горизонтальная вывеска (баннер) «АРЕНДА 89128885086»	25.12.2020	Неудачная попытка вручения 25.01.2021		добровольное при- ведение вывески			9	10
576	г. Пермь, ул. Куйбышева, 113, Чудинова Е. Б.: горизонтальная вывеска (баннер) «ЧудоПряжа»	25.12.2020	Неудачная попытка вручения. Нет доставки на дом 25.01.2021		добровольное при- ведение вывески			9	10
577	г. Пермь, ул. Максима Горького, 75, ООО УК ЭКСКОМ (ИНН: 5904147077): вертикальная вывеска (баннер) «РЕМОНТ И РЕСТАВРАЦИЯ КОЖАНЫХ ИХДЕЛИЙ ЗОЛОТЫЕ РУКИ»	25.12.2020	08.02.2021		добровольное при- ведение вывески			9	10
578	г. Пермь, ул. Максима Горького, 75, ООО УК ЭКСКОМ (ИНН: 5904147077): вертикальная вывеска (баннер) «ВОЗДУШНЫЕ ШАРИКИ SHAROV»	25.12.2020	08.02.2021		добровольное при- ведение вывески			9	10
579	г. Пермь, ул. Максима Горького, 75, ООО УК ЭКСКОМ (ИНН: 5904147077): горизонтальная вывеска (баннер) «ЗАПЧАСТИ ДЛЯ БЫТОВОЙ ТЕХНИКИ»	25.12.2020	08.02.2021		добровольное при- ведение вывески			9	10
580	г. Пермь, ул. Максима Горького, 75, ООО УК ЭКСКОМ (ИНН: 5904147077): », горизонтальные вывески (баннер) «iszlip.ru»	25.12.2020	08.02.2021		добровольное при- ведение вывески			9	10

1	2	3	4	5	6	7	8	9	10
581	г. Пермь, ул. Максима Горького, 75, ООО УК ЭКС-КОМ (ИНН: 5904147077): горизонтальная вывеска (баннер) «ПРИОРИТЕТ системы безопасности»	25.12.2020	08.02.2021		добровольное при- ведение вывески			9	10
582	г. Пермь, ул. Маршрутная, 1, ООО «Мастерская Герман» (ИНН: 6674364260): горизонтальная вывеска (баннер) «центр выгодных покупок ВОСТОК»	25.12.2020	09.02.2021		добровольное при- ведение вывески			9	10
583	г. Пермь, ул. Н. Островского, 93, ООО «НЕПТУН» (ОГРН: 1197847151248): горизонтальная вывеска (баннер) «ВХОД»	25.12.2020	Неудачная попытка вручения 26.01.2021		добровольное при- ведение вывески			9	10
584	г. Пермь, ул. Н. Островского, 93, ООО «НЕПТУН» (ОГРН: 1197847151248): горизонтальная вывеска (баннер) «ФЕЙЕРВЕРКИ ПИРОЛАЙК»	25.12.2020	Неудачная попытка вручения 26.01.2021		добровольное при- ведение вывески			9	10
585	г. Пермь, ул. Чернышевского, 28, ООО «Ком-фортная среда» (ОГРН: 1165958076272): горизон-тальная вывеска (баннер) «JazzMix ТАНЦЫ»	25.12.2020	25.12.2020		добровольное при- ведение вывески			9	10
586	г. Пермь, ул. Чкалова, 7, ООО «Территория Инстру-мента» (ИНН: 5904295759): горизонтальная вывеска (баннер) «ПЕРРИТОРОИЯ ИНТСРУМЕНТА»	25.12.2020	09.02.2021		добровольное при- ведение вывески			9	10
587	г. Пермь, ул. Чкалова, 7, к. 3, ООО «ЭМОС» (ИНН: 5904298943): горизонтальная вывеска (баннер) «ШИНОМОНТАЖ перетяжка салона авто 8-950-477-5559»	25.12.2020	07.05.2021		добровольное при- ведение вывески			9	10
588	г. Пермь, ул. Чкалова, 7, к. 3, ООО «ЭМОС» (ИНН: 5904298943): горизонтальная вывеска (световой короб - бегущая строка) «Теплый бокс 293-30-84»	25.12.2020	07.05.2021		добровольное при- ведение вывески			9	10
589	г. Пермь, ул. Чкалова, 7, к. 3, ООО «ЭМОС» (ИНН: 5904298943): горизонтальная вывеска (световой короб - бегущая строка) «Авточехлы незамерзайка»	25.12.2020	09.02.2021		добровольное при- ведение вывески			9	10
590	г. Пермь, ул. Чкалова, 7, к. 3, ООО «ЭМОС» (ИНН: 5904298943): горизонтальная вывеска (баннер) «Автомобильные чехлы из экокожи АвтоИнтерьер 246-93-29»	25.12.2020	07.05.2021		добровольное при- ведение вывески			9	10
591	г. Пермь, ул. Чкалова, 7, к. 3, ООО «ЭМОС» (ИНН: 5904298943): горизонтальная вывеска (баннер) «АвтоИнтерьер 246-93-29 Автомобильные чехлы из экокожи»	25.12.2020	07.05.2021		добровольное при- ведение вывески			9	10
592	г. Пермь, ул. Чкалова, 7, к. 3, ООО «ЭМОС» (ИНН: 5904298943): горизонтальная вывеска (баннер) «ПРИКАМЬЕ-К KARCHER тел. 246-02-57»	25.12.2020	09.02.2021		добровольное при- ведение вывески			9	10
593	г. Пермь, ул. Чкалова, 7, к. 3, ООО «ЭМОС» (ИНН: 5904298943): вертикальная вывеска (баннер) «это вам не букет подставка для цветка 250 р 300 метров»	25.12.2020	07.05.2021		добровольное при- ведение вывески			9	10

1	2	3	4	5	6	7	8	9	10
594	г. Пермь, ул. Чкалова, 7, к. 3, ООО «ЭМОС» (ИНН: 5904298943): горизонтальная вывеска (баннер) «ЗА-ДВИЖКИ ОТВОДЫ КРАНЫ ФЛАНЦЫ 249-88-11 249-88-03»	25.12.2020	09.02.2021		добровольное при- ведение вывески			9	10
595	г. Пермь, ул. Чкалова, 7, к. 5, ООО «ЭМОС» (ИНН: 5904298943): горизонтальная вывеска (баннер) «АВТОСЕРВИС ПИНОМОНТАЖ ТЕЛ. 8-906-88-999-43»	25.12.2020	07.05.2021		добровольное при- ведение вывески			9	10
596	г. Пермь, ул. Чкалова, 7, к. 5, ООО «ЭМОС» (ИНН: 5904298943): горизонтальная вывеска (баннер) «CAR LIGHT GARAGE»	25.12.2020	07.05.2021		добровольное при- ведение вывески			9	10
597	г. Пермь, ул. Чкалова, 7, к. 5, ООО «ЭМОС» (ИНН: 5904298943): вертикальная вывеска (баннер) «CAR LIGHT GARAGE»	25.12.2020	07.05.2021		добровольное при- ведение вывески			9	10
598	г. Пермь, ул. Чкалова, 7, к. 5, ООО «ЭМОС» (ИНН: 5904298943): горизонтальная вывеска (баннер) «ТАХОГРАФЫ ГЛОНАСС, АВТОЭЛЕКТРИК 8982-230-57-44»	25.12.2020	07.05.2021		добровольное при- ведение вывески			9	10
599	г. Пермь, ул. Чкалова, 9, ООО «МО «Крепар» (ИНН: 5902107304): горизонтальная вывеска (баннер) «СРОЧНЫЙ РЕМОНТ ТЕЛ.: 276-53-52 СМАРТФОН И ПЛАНШЕТОВ»	25.12.2020	14.04.2021		добровольное при- ведение вывески			9	10
600	г. Пермь, ул. Чкалова, 9, ООО «МО «Крепар» (ИНН: 5902107304): горизонтальная вывеска (баннер) «ОГНЕУШИТЕЛИ ПРОДАЖА ПЕРЕЗАРЯДКА РЕМОНТ»	25.12.2020	14.04.2021		добровольное при- ведение вывески			9	10
601	г. Пермь, ул. Чкалова, 9, ООО «МО «Крепар» (ИНН: 5902107304): горизонтальная вывеска (баннер) «Williams 8(342) 276 35 36 АВТОСЕРВИС»	25.12.2020	14.04.2021		добровольное при- ведение вывески			9	10
602	г. Пермь, ул. Чкалова, 9, ООО «МО «Крепар» (ИНН: 5902107304): горизонтальная вывеска (баннер) «ПЕЧИ ДЛЯ БАНИ 202-202-1»	25.12.2020	14.04.2021		добровольное при- ведение вывески			9	10
603	г. Пермь, ул. Чкалова, 9, ООО «МО «Крепар» (ИНН: 5902107304): горизонтальная вывеска (баннер) «РЕМОНТ СИЛОВЫХ ТРАНСФОРМАТОРОВ 278-78-53»	25.12.2020	14.04.2021		добровольное при- ведение вывески			9	10
604	г. Пермь, ул. Чкалова, 9, ООО «МО «Крепар» (ИНН: 5902107304): горизонтальная вывеска (баннер) «ПЛАТНАЯ АВТОСТЯЖКА»	25.12.2020	14.04.2021		добровольное при- ведение вывески			9	10
605	г. Пермь, ул. Чкалова, 9, ООО «МО «Крепар» (ИНН: 5902107304): горизонтальная вывеска (баннер) «ЗАПРАВКА АВТОКОНДИЦИОНЕРОВ»	25.12.2020	14.04.2021		добровольное при- ведение вывески			9	10
606	г. Пермь, ул. Чкалова, 9, склад № 2, ООО «МО «Крепар» (ИНН: 5902107304): вертикальная вывеска (баннер) «NORMAN ворота автоматика двери 25-93-111»	25.12.2020	14.04.2021		добровольное при- ведение вывески			9	10

1	2	3	4	5	6	7	8	9	10
607	г. Пермь, ул. Чкалова, 9, лит Д, ООО «МО «Крепар» (ИНН: 5902107304): горизонтальная вывеска (баннер) «ПЕКСТИЛЬ ТРИКОТАЖ цокольный этаж»	25.12.2020	14.04.2021		добровольное при- ведение вывески			9	10
608	г. Пермь, ул. Чкалова, 9, лит Д, ООО «МО «Крепар» (ИНН: 5902107304): горизонтальная вывеска (баннер) «CLEVER белье одежды»	25.12.2020	14.04.2021		добровольное при- ведение вывески			9	10
609	г. Пермь, ул. Чкалова, 9, лит Д, ООО «МО «Крепар» (ИНН: 5902107304): горизонтальная вывеска (баннер) «цокольный этаж ТрикотажТорг 3 этаж 306»	25.12.2020	14.04.2021		добровольное при- ведение вывески			9	10
610	г. Пермь, ул. Чкалова, 9, лит Д, ООО «МО «Крепар» (ИНН: 5902107304): горизонтальная вывеска (баннер) «ТРИКОТАЖ дисконт»	25.12.2020	14.04.2021		добровольное при- ведение вывески			9	10
611	г. Пермь, ул. Чкалова, 9, лит Д, ООО «МО «Крепар» (ИНН: 5902107304): горизонтальная вывеска (баннер) «ТЕКСТИЛЬ ТРИКОТАЖ БЕЛАРУСЬ»	25.12.2020	14.04.2021		добровольное при- ведение вывески			9	10
612	г. Пермь, ул. Чкалова, 9, лит Д, ООО «МО «Крепар» (ИНН: 5902107304): горизонтальная вывеска (баннер) «ПРОТИВОПОЖАРНЫЕ ДВЕРИ 249-72-10»	25.12.2020	14.04.2021		добровольное при- ведение вывески			9	10
613	г. Пермь, ул. Маршрутная, 1, ИП Паун Д. В.: горизонтальная вывеска (баннер) «ТКАНИ ул. Маршрутная, 9»	29.01.2021	05.02.2021		добровольное при- ведение вывески			9	10
614	г. Пермь, ул. Пушкина, д. 50, ООО "Инна-Тур" (ИНН: 5906145981): горизонтальная вывеска (объёмные буквы) «Инна-Тур туристическое агентство»	29.01.2021	05.02.2021		добровольное при- ведение вывески			9	10
615	г. Пермь, ул. Солдатова, д. 36, ООО «АПТЕКА ОТ СКЛАДА 15» (ОГРН: 1145958085514): горизонтальная вывеска (баннер) «Аптека от склада»	29.01.2021	17.02.2021		добровольное при- ведение вывески			9	10
616	г. Пермь, ул. Солдатова, д. 36, ИП Павлихина А. Ю. (ОГРН: 319595800137922): горизонтальная вывеска (баннер) «ЦВЕТЫ»	16.07.2021			добровольное при- ведение вывески			9	10
617	г. Пермь, ул. Солдатова, д. 36, ИП Павлихина А. Ю. (ОГРН: 319595800137922): вертикальная вывеска (объёмные буквы) «24 часа ЦВЕТЫ»	16.07.2021						9	10
618	г. Пермь, ул. Солдатова, д. 36, ИП Павлихина А. Ю. (ОГРН: 319595800137922): вертикальная вывеска (объёмные буквы) «ЦВЕТЫ»	16.07.2021						9	10
619	г. Пермь, ул. Солдатова, д. 36, ИП Павлихина А. Ю. (ОГРН: 319595800137922): горизонтальная вывеска (объёмные буквы) «ЦВЕТЫ 24 часа»	16.07.2021						9	10
620	г. Пермь, ул. Солдатова, д. 36, ИП Павлихина А. Ю. (ОГРН: 319595800137922): горизонтальная вывеска (объёмные буквы) «цветочная лавка»	16.07.2021						9	10
621	г. Пермь, ул. Саранская, д. 3, ДОСААФ России Пермского Края (ИНН: 5904359441): вертикальная вывеска (баннер) «Банкеты обслуживания кейтеринг»	29.01.2021	18.02.2021		добровольное при- ведение вывески			9	10

1	2	3	4	5	6	7	8	9	10
622	г. Пермь, ул. Куйбышева, 95А, ИП Мурадов Р. Ш. (ИНН: 590200507529): горизонтальная вывеска: «Овощи фрукты»	29.01.2021	17.02.2021		добровольное при- ведение вывески			9	10
623	г. Пермь, ул. Куйбышева, 95А, ИП Мурадов Р. Ш. (ИНН: 590200507529): горизонтальная вывеска: «Пекарня хлебница»	29.01.2021	17.02.2021		добровольное при- ведение вывески			9	10
624	г. Пермь, ул. Куйбышева, 95А, ИП Мурадов Р. Ш. (ИНН: 590200507529): «горячий хлеб пироги сла- дости»	29.01.2021	17.02.2021		добровольное при- ведение вывески			9	10
625	г. Пермь, ул. Куйбышева, 95А, ИП Мурадов Р. Ш. (ИНН: 590200507529): «Мегафон»	29.01.2021	17.02.2021		добровольное при- ведение вывески			9	10
626	г. Пермь, ул. Куйбышева, 95А, ИП Мурадов Р. Ш. (ИНН: 590200507529): «Мегафон.ги»	29.01.2021	17.02.2021		добровольное при- ведение вывески			9	10
627	г. Пермь, ул. Куйбышева, 95А, ИП Мурадов Р. Ш. (ИНН: 590200507529): Smart безграничное общение МТС»	29.01.2021	17.02.2021		добровольное при- ведение вывески			9	10
628	г. Пермь, ул. Куйбышева, 95А, ИП Мурадов Р. Ш. (ИНН: 590200507529): «МТС»	29.01.2021	17.02.2021		добровольное при- ведение вывески			9	10
629	г. Пермь, ул. Куйбышева, 95А, ИП Мурадов Р. Ш. (ИНН: 590200507529): «Продукты»	29.01.2021	17.02.2021		добровольное при- ведение вывески			9	10
630	г. Пермь, ул. Куйбышева, 95А, ИП Мурадов Р. Ш. (ИНН: 590200507529): «Ставки фонбет на спорт»	29.01.2021	17.02.2021		добровольное при- ведение вывески			9	10
631	г. Пермь, ул. Куйбышева, 95А, ИП Мурадов Р. Ш. (ИНН: 590200507529): «Фонбет ставки на спорт с 1994»	29.01.2021	17.02.2021		добровольное при- ведение вывески			9	10
632	г. Пермь, ул. Куйбышева, 95А, ИП Мурадов Р. Ш. (ИНН: 590200507529): вывеска (кронштейн) "24 часа продукты"	29.01.2021	17.02.2021		добровольное при- ведение вывески			9	10
633	г. Пермь, ул. Комсомольский проспект, д. 68, ИП Елкина О.Ю. (ИНН 590416010306): горизонтальная вывеска «кофейня - Кофе Сити - кофейня»	29.01.2021	Неудачная попытка вручения		добровольное при- ведение вывески			9	10
634	г. Пермь, ул. Героев Хасана, д. 98, ООО "ОблПрод" (ИНН: 590200507529): вертикальная вывеска (бан- нер) «ОблПрод требуются на работу: водители кат. Е кладовщики кассиры грузчики отдел кадров...»	29.01.2021	17.02.2021	от 31.05.2021 № 059-39- 01-01-350	добровольное при- ведение вывески			9	10
635	г. Пермь, ул. Героев Хасана, д. 98, ООО "ОблПрод" (ИНН: 590200507529): горизонтальная вывеска (баннер) «obiproduct доставка тел. 259-08-59»	29.01.2021	17.02.2021	от 31.05.2021 № 059-39- 01-01-350	добровольное при- ведение вывески			9	10
636	г. Пермь, ул. Героев Хасана, д. 98, ООО "ОблПрод" (ИНН: 590200507529): горизонтальная вывеска (баннер) «сахар крупа комбикорм»	29.01.2021	17.02.2021	от 31.05.2021 № 059-39- 01-01-350	добровольное при- ведение вывески			9	10
637	г. Пермь, ул. Героев Хасана, д. 98, ООО "ОблПрод" (ИНН: 590200507529): горизонтальная вывеска (баннер) «ОблПрод очень низкие цены»	29.01.2021	17.02.2021	от 31.05.2021 № 059-39- 01-01-350	добровольное при- ведение вывески			9	10

1	2	3	4	5	6	7	8	9	10
638	г. Пермь, ул. Героев Хасана, д. 98, ООО "ОблПрод" (ИНН: 590200507529): горизонтальная вывеска (баннер) «ОблПрод ВАКАНСИИ: 259-07-59 грузчики водители кладовщики...»	29.01.2021	17.02.2021	от 31.05.2021 № 059-39-01-01-350	добровольное при- ведение вывески			9	10
639	г. Пермь, ул. Героев Хасана, д. 98, ООО "ОблПрод" (ИНН: 590200507529): вывеска (баннер) «ОблПрод мука»	29.01.2021	17.02.2021	от 31.05.2021 № 059-39-01-01-350	добровольное при- ведение вывески			9	10
640	г. Пермь, ул. Героев Хасана, д. 98, ООО "ОблПрод" (ИНН: 590200507529): вывеска (баннер) «ОблПрод масло»	29.01.2021	17.02.2021	от 31.05.2021 № 059-39-01-01-350	добровольное при- ведение вывески			9	10
641	г. Пермь, ул. Героев Хасана, д. 98, ООО "ОблПрод" (ИНН: 590200507529): горизонтальная вывеска (баннер) «продукты питания оптом и в розницу тел. 259-08-59 ОблПрод»	29.01.2021	17.02.2021	от 31.05.2021 № 059-39-01-01-350	добровольное при- ведение вывески			9	10
642	г. Пермь, ул. Героев Хасана, д. 98, ООО "ОблПрод" (ИНН: 590200507529): горизонтальная вывеска (баннер) «сахар мука крупа мясо комбикорм по низким ценам ОблПрод»	29.01.2021	17.02.2021	от 31.05.2021 № 059-39-01-01-350	добровольное при- ведение вывески			9	10
643	г. Пермь, ул. Героев Хасана, д. 98, ООО "ОблПрод" (ИНН: 590200507529): горизонтальная вывеска (баннер) «торговая сеть ОблПрод»	29.01.2021	17.02.2021	от 31.05.2021 № 059-39-01-01-350	добровольное при- ведение вывески			9	10
644	г. Пермь, ул. Героев Хасана, д. 98, ООО «ОДЕЖДА» (ИНН: 5904025431): горизонтальная вывеска (баннер) «ОДЕЖДА опт и розница»	29.01.2021			добровольное при- ведение вывески			9	10
645	г. Пермь, ул. Героев Хасана, д. 92Б, ИП Шаяхметова Г. А. (ИНН: 026408042755): горизонтальная вывеска (баннер) «Завод Металлокровли «Сталькомплект» ПРОФНАСТИЛ от производителя за 5 часов здесь»	23.04.2021			добровольное при- ведение вывески			9	10
646	г. Пермь, ул. Героев Хасана, д. 92Б, ИП Шаяхметова Г. А. (ИНН: 026408042755): горизонтальная вывеска (короб) «профнастил за 5 часов черепица сайдинг штакетник 256-7-256»	23.04.2021			добровольное при- ведение вывески			9	10
647	г. Пермь, ул. Героев Хасана, д. 76, ООО «Риэллинг-вест» (ИНН: 5902170401): горизонтальная вывеска (баннер) «Аренда 211-34-02»	29.01.2021	17.03.2021		добровольное при- ведение вывески			9	10
648	г. Пермь, ул. Героев Хасана, д. 76, ООО «Пермчермет» (ИНН: 5904324400): вывеска (баннер) «ПРИЕМ ЛЮМА ДОРОВОГО ул. Г. Хасана, 76»	12.02.2021	17.03.2021		добровольное при- ведение вывески			9	10
649	г. Пермь, ул. Героев Хасана, д. 76, ООО «СТКС-Пермь» (ИНН: 5906044239): вывеска (баннер) «котлы насосы радиаторы сткс-пермь 219-54-07»	12.02.2021	17.03.2021		добровольное при- ведение вывески			9	10
650	г. Пермь, ул. Героев Хасана, д. 76, ООО «Уральская Стальная Компания» (ИНН: 5904298083): вывеска (баннер) «металлопрокат 2155-330»	12.02.2021	17.03.2021		добровольное при- ведение вывески			9	10



1	2	3	4	5	6	7	8	9	10
651	г. Пермь, ул. Героев Хасана, д. 76, ООО «Уральская Стальная Компания» (ИНН: 5904298083): вывеска (короб-бегающая строка) «ТЕПЛИЦЫ»				добровольное при- ведение вывески			9	10
652	г. Пермь, ул. Героев Хасана, д. 72, ООО «Желдорси- стемь» (ИНН: 5904368157): вертикальная вывеска (баннер) «щебень песок пгс отсев доставка 8342 291 39 93»	12.02.2021	17.03.2021		добровольное при- ведение вывески			9	10
653	г. Пермь, ул. Николая Островского, 48/1, ООО «Промтехтрейд» (ИНН: 5904286313): горизонталь- ная вывеска (баннер) "Промтехтрейд"	02.03.2021			добровольное при- ведение вывески			9	10
654	г. Пермь, ул. Космонавтов шоссе, 27а лит Б, ИП Бияминов Ш. Х. (ИНН: 590400953672): горизон- тальная вывеска (баннер) «текстиль»	03.03.2021	20.04.2021		добровольное при- ведение вывески			9	10
655	г. Пермь, ул. Космонавтов шоссе, 27а лит Б, ИП Бияминов Ш. Х. (ИНН: 590400953672): горизон- тальная вывеска (баннер) «бакалея»	03.03.2021	20.04.2021		добровольное при- ведение вывески			9	10
656	г. Пермь, ул. Героев Хасана, д. 15, ИП Синицын Д. И.: горизонтальная вывеска (баннер) «ПРЯЖА».	23.04.2021			добровольное при- ведение вывески			9	10
657	г. Пермь, ул. Краснофлотская, 32, ООО «ПГС» (ИНН: 5904164562): горизонтальная вывеска (бан- нер) «гостиница отель-мотель тел. (342) 240-28-01»	03.03.2021			добровольное при- ведение вывески			9	10
658	г. Пермь, ул. Механошина, 14, ИП Томина К. С. (ИНН: 590316486324): вертикальная вывеска (бан- нер) «сеть магазинов DICI RU запчасти и аксессуа- ры для телефонов»	03.03.2021			добровольное при- ведение вывески			9	10
659	г. Пермь, ул. Героев Хасана, 68, ООО «Гелиос- Консалтинг» (ИНН: 5903070512): горизонтальная вывеска (баннер) «аренда 891288852613»	05.03.2021			добровольное при- ведение вывески			9	10
660	г. Пермь, ул. Героев Хасана, 68, ООО «Камтент» (ИНН: 5903098980): горизонтальная вывеска (бан- нер) «камтент 2943122»	05.03.2021	13.04.2021		добровольное при- ведение вывески			9	10
661	г. Пермь, ул. Героев Хасана, 68, ООО «Эласти- кпром» (ИНН: 5948995148): горизонтальная выве- ска (баннер) «РЕЗИНОТЕХНИКА 2405329»	05.03.2021			добровольное при- ведение вывески			9	10
662	г. Пермь, ул. Героев Хасана, 68, ООО «Текстиль Пермь» (ИНН: 5904239345): горизонтальная выве- ска (баннер) «торговый дом С текстиль»	05.03.2021	15.04.2021		добровольное при- ведение вывески			9	10
663	г. Пермь, ул. Куйбышева, д. 113а, Яковлев Ю. Ф.: горизонтальная вывеска (баннер) «куплю б/у шины 278-00-77 деньги сразу»	05.03.2021	04.03.2021		добровольное при- ведение вывески			9	10
664	г. Пермь, ул. Куйбышева, д. 113а, Яковлев Ю. Ф.: горизонтальная вывеска (баннер) «картины на досках»	05.03.2021	04.03.2021		добровольное при- ведение вывески			9	10

1	2	3	4	5	6	7	8	9	10
665	г. Пермь, ул. Куйбышева, д. 113а, Яковлев Ю. Ф.: горизонтальная вывеска (баннер) «купило б/у шины 278-00-77 деньги сразу»	05.03.2021	04.03.2021		добровольное при- ведение вывески			9	10
666	г. Пермь, ул. Куйбышева, д. 113а, Яковлев Ю. Ф.: горизонтальная вывеска (баннер) «кирпич боки пленки сетки фиксаторы тел 276-50-32 ул. Куйбы- шева, 113а»	05.03.2021	04.03.2021		добровольное при- ведение вывески			9	10
667	г. Пермь, ул. Пушкина, д. 6, ООО «УК Парма» (ИНН: 5904999339): горизонтальная вывеска (бан- нер) «продукты»	12.03.2021	09.04.2021		добровольное при- ведение вывески			9	10
668	г. Пермь, ул. Пушкина, д. 6, ООО «УК Парма» (ИНН: 5904999339): горизонтальная вывеска (бан- нер) «продукты»	12.03.2021	09.04.2021		добровольное при- ведение вывески			9	10
669	г. Пермь, ул. Пушкина, д. 6, ООО «УК Парма» (ИНН: 5904999339): вертикальная вывеска (баннер) «Живое пиво»	12.03.2021	09.04.2021		добровольное при- ведение вывески			9	10
670	г. Пермь, ул. Пушкина, д. 6, ООО «УК Парма» (ИНН: 5904999339): горизонтальная вывеска (бан- нер) «мы открылись»	12.03.2021	09.04.2021		добровольное при- ведение вывески			9	10
671	г. Пермь, ул. Газеты Звезда, 42, АСРО «СПП» (ИНН: 5904207061): горизонтальная вывеска (баннер) «СРО проектное 247-40-32»	12.03.2021	26.03.2021		добровольное при- ведение вывески			9	10
672	г. Пермь, ул. Героев Хасана, 42А, ООО «Партнер- Урал» (ИНН: 5904249128): горизонтальная вывеска (баннер) «подшипники партнер Урал»	12.03.2021	09.04.2021		добровольное при- ведение вывески			9	10
673	г. Пермь, ул. Героев Хасана, 42А, ООО «Партнер- Урал» (ИНН: 5904249128): вертикальная вывеска (баннер) «продажа подшипников партнёр Урал»	12.03.2021	09.04.2021		добровольное при- ведение вывески			9	10
674	г. Пермь, ул. Героев Хасана, 42А, ООО «Экспресс Подшипник - Пермь» (ИНН: 5904290888): горизон- тальная вывеска (баннер) «экспресс подшипник»	12.03.2021	09.04.2021		добровольное при- ведение вывески			9	10
675	г. Пермь, ул. Героев Хасана, 42А, ООО «Экспресс Подшипник - Пермь» (ИНН: 5904290888): горизон- тальная вывеска (баннер) «экспресс подшипник»	12.03.2021	09.04.2021		добровольное при- ведение вывески			9	10
676	г. Пермь, ул. Куйбышева, 50А, ИП Агафонова С. А.: горизонтальная вывеска (баннер) «медицинский центр ПАРИТЕТ»	28.05.2021			добровольное при- ведение вывески			9	10
677	г. Пермь, ул. Куйбышева, 50А, ИП Агафонова С. А.: горизонтальная вывеска (баннер) «EAS TCON качество ca5cop»	28.05.2021						9	10
678	г. Пермь, ул. Куйбышева, 50А, НП «ЦРЛ «Источ- ник» (ИНН: 5904191252): горизонтальная вывеска (баннер) «живая книга ЦРЛ Источник»	28.05.2021						9	10

1	2	3	4	5	6	7	8	9	10
679	г. Пермь, ул. Куйбышева, 50А, ИП Агафонова С. А.: горизонтальная вывеска (баннер) «АВТОШКОЛА категории А В С офис 413 тел.: 288-42-03»	28.05.2021			добровольное при- ведение вывески			9	10
680	г. Пермь, ул. Куйбышева, 50А, ИП Агафонова С. А.: горизонтальная вывеска (баннер) «Школяры и дошколята! Подготовка к школе Обучение чтению репетитор 1-4 классы логопед»	28.05.2021	14.04.2021		добровольное при- ведение вывески			9	10
681	г. Пермь, ул. Куйбышева, 50А, ИП Агафонова С. А.: горизонтальная вывеска (баннер) «охранное пред- приятие АРМАДА»	23.03.2021	14.04.2021		добровольное при- ведение вывески			9	10
682	г. Пермь, ул. Куйбышева, 50А, «ОО ОЗППК» (ИНН: 5904208523): горизонтальная вывеска (баннер) «общественное объединение «ОБЩЕСТВО ЗАЩИ- ТЫ ПРАВ ПОТРЕБИТЕЛЕЙ ПЕРМСКОГО КРАЯ»	23.04.2021	12.05.2021		добровольное при- ведение вывески			9	10
683	г. Пермь, ул. Куйбышева, 50А, ИП Агафонова С. А.: горизонтальная вывеска (баннер) «ВЕСТ ПЛЮС ЗАЩИТА ПРАВ ПОТРЕБИТЕЛЕЙ РЕГИСТРАЦИЯ ООО, ИП, АВТОРИСТ ТЕЛ. 201-81-91»	23.03.2021			добровольное при- ведение вывески			9	10
684	г. Пермь, ул. Куйбышева, 50А, ИП Агафонова С. А.: вертикальная вывеска (информационная табличка) «ФГУЗ ЦЕНТР ГИГИЕНЫ И ЭПИДЕМИОЛОГИИ В ПЕРМСКОМ КРАЕ»	23.03.2021			добровольное при- ведение вывески			9	10
685	г. Пермь, ул. 1-я Красноармейская улица, д. 5, ТСЖ "форма 5" (ИНН: 590438868): горизонтальная вывеска (баннер) «ЯСЛИ Лунтик»	22.04.2021	14.05.2021		добровольное при- ведение вывески			9	10
686	г. Пермь, ул. Газеты Звезда, д.33, ООО «УРАЛВИД» (ИНН: 5906154288): горизонтальная вывеска (бан- нер) «ШАУРМА»	02.04.2021	23.04.2021		добровольное при- ведение вывески			9	10
687	г. Пермь, ул. Газеты Звезда, д.33, ООО «УРАЛВИД» (ИНН: 5906154288): горизонтальная вывеска (бан- нер) «ШАУРМА»	02.04.2021	23.04.2021		добровольное при- ведение вывески			9	10
688	г. Пермь, ул. Газеты Звезда, д.33, ООО «УРАЛВИД» (ИНН: 5906154288): вертикальная вывеска (баннер) «КАФЕ банкеты свадьбы вечера»	02.04.2021	23.04.2021		добровольное при- ведение вывески			9	10
689	г. Пермь, ул. Газеты Звезда, д.33, ООО «УРАЛВИД» (ИНН: 5906154288): вертикальная вывеска (баннер) «ул. Г. Звезда 33 2377732 202-55-25»	02.04.2021	23.04.2021		добровольное при- ведение вывески			9	10
690	г. Пермь, ул. Комсомольский проспект, д. 75, ООО «УК «Прикамье» (ИНН: 5904351883): горизонталь- ная вывеска (баннер) «Уральские Посикунчики шпрожковая»	02.04.2021	14.04.2021		добровольное при- ведение вывески			9	10
691	г. Пермь, ул. Краснофлотская, д. 25, ООО «УК «Мо- торостроитель» (ИНН: 5904163520): вертикальная вывеска (баннер) «286-29-76 косметолог парикма- херские услуги маникюр»	02.04.2021	Прибыло в место вручения 7.04.2022		добровольное при- ведение вывески			9	10

1	2	3	4	5	6	7	8	9	10
692	г. Пермь, ул. Краснофлотская, д. 25, ООО «УК «Моторостроитель» (ИНН: 5904163520); вертикальная вывеска (баннер) «286-29-76 косметолог парикмахерские услуги маникюр»	02.04.2021	Прибыло в место вручения 7.04.2022		добровольное при- ведение вывески			9	10
693	г. Пермь, ул. Краснофлотская, д. 25, ООО «УК «Моторостроитель» (ИНН: 5904163520); горизонтальная вывеска (баннер) «Салон парикмахерская»	02.04.2021	Прибыло в место вручения 7.04.2022		добровольное при- ведение вывески			9	10
694	г. Пермь, ул. Краснофлотская, д. 25, ООО «УК «Моторостроитель» (ИНН: 5904163520); горизонтальная вывеска (баннер) «солярий»	02.04.2021	Прибыло в место вручения 7.04.2022		добровольное при- ведение вывески			9	10
695	г. Пермь, ул. Краснофлотская, д. 28, ООО «Управ- дом» (ИНН: 5904163520); вертикальная вывеска (баннер) «СОЛЯНАЯ ПЕЩЕРА в «Пчелке»	02.04.2021	22.04.2021		добровольное при- ведение вывески			9	10
696	г. Пермь, ул. Краснофлотская, д. 28, ООО «Управ- дом» (ИНН: 5904163520); вертикальная вывеска (баннер) «ПЧЕЛКА школа развития детей ... при- глашаем детей и взрослых в СОЛЯНУЮ ПЕЩЕ- РУ!»	02.04.2021	22.04.2021		добровольное при- ведение вывески			9	10
697	г. Пермь, ул. Куйбышева, д. 103, ООО «ПМУП ГКТХ» (ИНН: 5904359441); горизонтальная выве- ска (баннер) «грузоперевозки автомойка развал-схо- ждение тел. 45-32-37»	02.04.2021	21.04.2021		добровольное при- ведение вывески			9	10
698	г. Пермь, ул. Куйбышева, д. 103, ООО «ПМУП ГКТХ» (ИНН: 5904359441); горизонтальная вы- веска (баннер) «salon парикмахерская ул. Клары Цеткин, 21а»	02.04.2021	21.04.2021		добровольное при- ведение вывески			9	10
699	г. Пермь, ул. Куйбышева, д. 103, ООО «ПМУП ГКТХ» (ИНН: 5904359441); горизонтальная выве- ска (баннер) «сауна лечебная солярий 44-23-40»	02.04.2021	21.04.2021		добровольное при- ведение вывески			9	10
700	г. Пермь, ул. Куйбышева, д. 103, ООО «ПМУП ГКТХ» (ИНН: 5904359441); горизонтальная выве- ска (световой короб – не рабочий)	02.04.2021	21.04.2021		добровольное при- ведение вывески			9	10
701	г. Пермь, ул. Куйбышева, д. 143, ТСЖ «Куйбышева 143» (ИНН: 5904264260); горизонтальная выве- ска (баннер) «КолбасаХлебМолоко Кудымкарская продукция»	02.04.2021	30.04.2021		добровольное при- ведение вывески			9	10
702	г. Пермь, ул. Куйбышева, д. 143, ТСЖ «Куйбышева 143» (ИНН: 5904264260); горизонтальная выве- ска (баннер) «КолбасаХлебМолоко Кудымкарская продукция»	02.04.2021	30.04.2021		добровольное при- ведение вывески			9	10
703	г. Пермь, ул. Куйбышева, д. 143, ИП Каландаров А. К.: горизонтальная вывеска (объёмные буквы) «обувь одежда»	18.06.2021	05.07.2021		добровольное при- ведение вывески			9	10

1	2	3	4	5	6	7	8	9	10
704	г. Пермь, ул. Куйбышева, д. 143, ИП Каландаров А. К.: горизонтальная вывеска (баннер) «мир обувь одежда»	18.06.2021	05.07.2021		добровольное при- ведение вывески			9	10
705	г. Пермь, ул. Куйбышева, д. 149, ООО «Городская Управляющая Компания» (ИНН: 5904999360): вертикальная вывеска (баннер) «все виды парикмахерский услуг...»	02.04.2021	23.04.2021		добровольное при- ведение вывески			9	10
706	г. Пермь, ул. Куйбышева, д. 149, ООО «Городская Управляющая Компания» (ИНН: 5904999360): горизонтальная вывеска (баннер) «Мясо для Вас»	02.04.2021	23.04.2021		добровольное при- ведение вывески			9	10
707	г. Пермь, ул. Куйбышева, д. 149, ООО «Городская Управляющая Компания» (ИНН: 5904999360): вертикальная вывеска (баннер) «Свежее мясо овощи зелень»	02.04.2021	23.04.2021		добровольное при- ведение вывески			9	10
708	г. Пермь, ул. Куйбышева, д. 149, ООО «Городская Управляющая Компания» (ИНН: 5904999360): горизонтальная вывеска (баннер) «МЯСО для Вас»	02.04.2021	23.04.2021		добровольное при- ведение вывески			9	10
709	г. Пермь, ул. Куйбышева, д. 149, ООО «Городская Управляющая Компания» (ИНН: 5904999360): горизонтальная вывеска (баннер) «МЯСО»	02.04.2021	23.04.2021		добровольное при- ведение вывески			9	10
710	г. Пермь, ул. Тихая, 11А: горизонтальная вывеска (баннер) "Авторемонт"	02.04.2021	05.04.2021		добровольное при- ведение вывески			9	10
711	г. Пермь, ул. Тихая, 11А: горизонтальная вывеска (баннер) "Экспресс замена масла"	02.04.2021	05.04.2021		добровольное при- ведение вывески			9	10
712	г. Пермь, ул. Тихая, 11А: горизонтальная вывеска (баннер) "Шиномонтаж"	02.04.2021	05.04.2021		добровольное при- ведение вывески			9	10
713	г. Пермь, ул. Тихая, 11А: горизонтальная вывеска (баннер) "Автосервис"	02.04.2021	05.04.2021		добровольное при- ведение вывески			9	10
714	г. Пермь, ул. Тихая, 11А: горизонтальная вывеска (баннер) "Развал-схождение"	02.04.2021	05.04.2021		добровольное при- ведение вывески			9	10
715	г. Пермь, ул. Тихая, 11Б: горизонтальная вывеска (баннер) "Шиномонтаж"	02.04.2021	05.04.2021		добровольное при- ведение вывески			9	10
716	г. Пермь, ул. Тихая, 25А: горизонтальная вывеска (баннер) "Возьми с собой Настоящий кофе"	02.04.2021	05.04.2021		добровольное при- ведение вывески			9	10
717	г. Пермь, ул. Тихая, 25А: горизонтальная вывеска (баннер) "Химчистка"	02.04.2021	05.04.2021		добровольное при- ведение вывески			9	10
718	г. Пермь, ул. Тихая, 25А: горизонтальная вывеска (баннер) "гребуютс сотруднки"	02.04.2021	05.04.2021		добровольное при- ведение вывески			9	10
719	г. Пермь, Белинского 49, ООО «УК «ЭксКом» (5904147077): горизонтальная вывеска «ПАРИК-МАХЕРСКАЯ»	23.04.2021	19.05.2021		добровольное при- ведение вывески			9	10

1	2	3	4	5	6	7	8	9	10
720	г. Пермь, Белинского 49, ООО «УК «ЭксКом» (5904147077): горизонтальная вывеска «ПАРИК-МАХЕРСКАЯ»	23.04.2021	19.05.2021		добровольное при- ведение вывески			9	10
721	г. Пермь, Белинского 49, ООО «УК «ЭксКом» (5904147077): вертикальная вывеска (баннер) «швейные услуги»	23.04.2021	19.05.2021		добровольное при- ведение вывески			9	10
722	г. Пермь, Белинского 49, ООО «УК «ЭксКом» (5904147077): горизонтальная вывеска «second hand»	23.04.2021	19.05.2021		добровольное при- ведение вывески			9	10
723	г. Пермь, Белинского 49, ООО «УК «ЭксКом» (5904147077): вертикальная вывеска «багажные системы»	23.04.2021	19.05.2021		добровольное при- ведение вывески			9	10
724	г. Пермь, Белинского 49, ООО «УК «ЭксКом» (5904147077): вертикальная вывеска «СДЭК»	23.04.2021	19.05.2021		добровольное при- ведение вывески			9	10
725	г. Пермь, Комсомольский проспект, 72, ООО «УК «Алендик» (ИНН: 5904208523): горизонтальная табличка (вклейка) «МЫ РАБОТАЕМ»	23.04.2021	26.04.2021		добровольное при- ведение вывески			9	10
726	г. Пермь, Сибирская, 71, ИП Симонова Н. З. (ИНН: 590414080690): вертикальная вывеска (вклейка) «фрукты молоко хлеб выпечка ...»	23.04.2021	28.04.2021		добровольное при- ведение вывески			9	10
727	г. Пермь, Сибирская, 71, ИП Симонова Н. З. (ИНН: 590414080690): вертикальная вывеска (вклейка) «телятина»	23.04.2021	28.04.2021		добровольное при- ведение вывески			9	10
728	г. Пермь, Сибирская, 71, ИП Симонова Н. З. (ИНН: 590414080690): вертикальная вывеска (вклейка) «курица»	23.04.2021	28.04.2021		добровольное при- ведение вывески			9	10
729	г. Пермь, Сибирская, 71, ИП Симонова Н. З. (ИНН: 590414080690): вертикальная вывеска (вклейка) «свинина»	23.04.2021	28.04.2021		добровольное при- ведение вывески			9	10
730	г. Пермь, Белинского, 42б, пекарня "КрендельДом": вертикальная вывеска (баннер): "свежий хлеб, вкус- ная выпечка"	23.04.2021	26.04.2021		добровольное при- ведение вывески			9	10
731	г. Пермь, Белинского, 42б, пекарня "КрендельДом": вертикальная вывеска (баннер): "свежий хлеб, вкус- ная выпечка"				добровольное при- ведение вывески			9	10
732	г. Пермь, Газеты Звезда, д. 56, ООО «АФК» (ИНН 1075906004668): горизонтальная вывеска (тороб «АФК»)	23.04.2021	07.06.2021		добровольное при- ведение вывески			9	10
733	г. Пермь, Газеты Звезда, д. 56, ООО «АФК» (ИНН 1075906004668): вертикальная вывеска (баннер) «АФК кровельные материалы фасадные материалы продажа 8 (342) 244 42 42»	23.04.2021	07.06.2021		добровольное при- ведение вывески			9	10
734	г. Пермь, ул. 1 я Красноармейская, 50, ООО УК ЭКСКОМ (ИНН: 5904147077): «аренда, продажа офиса ул. 1-я Красноармейская 52»	14.05.2021	07.06.2021		добровольное при- ведение вывески			9	10



1	2	3	4	5	6	7	8	9	10
735	г. Пермь, ул. Куйбышева, 51, ТСЖ «Куйбышева, 51/2» (ИНН: 5904143587); «КОМПЬ...»	14.05.2021	24.05.2021		добровольное при- ведение вывески			9	10
736	г. Пермь, ул. Куйбышева, 72, ООО «Самолуплен- ние» (ИНН: 5902044742); «ремонт и тех. обслужи- вание лодочных моторов снегоходов гидроциклов мототехники ...»	14.05.2021	09.06.2021		добровольное при- ведение вывески			9	10
737	г. Пермь, ул. Тимирязева, 26, ТСЖ «Тимирязева, 26» (ИНН: 5904130838); «электронная подпись Парма»	14.05.2021	08.06.2021		добровольное при- ведение вывески			9	10
738	г. Пермь, ул. Краснофлотская, 11/1, ИП Гимадиева Р. Г. (ИНН: 590771494507); горизонтальная вывеска (баннер) «КК дарите эмоции»	18.06.2021	05.07.2021		добровольное при- ведение вывески			9	10
739	г. Пермь, ул. Краснофлотская, 11/1, ИП Гимадиева Р. Г. (ИНН: 590771494507); горизонтальная вывеска (короб) «kaktus»	18.06.2021	05.07.2021		добровольное при- ведение вывески			9	10
740	г. Пермь, ул. Краснофлотская, 11/1, ИП Гимадиева Р. Г. (ИНН: 590771494507); горизонтальная вывеска (световой короб) «цветы»	18.06.2021	05.07.2021		добровольное при- ведение вывески			9	10
741	г. Пермь, ул. Краснофлотская, 11/1, ИП Гимадиева Р. Г. (ИНН: 590771494507); вертикальная вывеска (КОРОБ) «kaktus»	18.06.2021	05.07.2021		добровольное при- ведение вывески			9	10
742	г. Пермь, ул. Комсомольский пр-т, 90, ИП Смирнов С. Г. (ИНН 860402528954); горизонтальная вывеска "Итальянская кухня Французская кухня"	18.06.2021	06.07.2021		добровольное при- ведение вывески			9	10
743	г. Пермь, ул. Комсомольский пр-т, 90, ИП Смир- нов С. Г. (ИНН 860402528954); вывеска (короб) "PARMESAN"	18.06.2021	06.07.2021		добровольное при- ведение вывески			9	10
744	г. Пермь, Комсомольский пр-т, 67, ИП Плотникова Т. С.; вертикальная вывеска (вклейка) «немецкая обувь»	18.06.2021	18.07.2021	от 10.08.2021 № 059-39- 01-01-556	добровольное при- ведение вывески			9	10
745	г. Пермь, Комсомольский пр-т, 67, ИП Плотникова Т. С.; вертикальная вывеска (вклейка) «качественная обувь»	18.06.2021	18.07.2021	от 10.08.2021 № 059-39- 01-01-556	добровольное при- ведение вывески			9	10
746	г. Пермь, Комсомольский пр-т, 67, ИП Плотнико- ва Т. С.; вертикальная вывеска (вклейка) «теплая обувь»	18.06.2021	18.07.2021	от 10.08.2021 № 059-39- 01-01-556	добровольное при- ведение вывески			9	10
747	г. Пермь, Комсомольский пр-т, 67, ИП Плотникова Т. С.; вертикальная вывеска (вклейка) «немецкая обувь»	18.06.2021	18.07.2021	от 10.08.2021 № 059-39- 01-01-556	добровольное при- ведение вывески			9	10
748	г. Пермь, Комсомольский пр-т, 67, ИП Плотнико- ва Т. С.; вертикальная вывеска (вклейка) «модная обувь»	18.06.2021	18.07.2021	от 10.08.2021 № 059-39- 01-01-556	добровольное при- ведение вывески			9	10
749	г. Пермь, Комсомольский пр-т, 67, ИП Плотни- кова Т. С.; горизонтальная вывеска (баннер) «мы работаем»	18.06.2021	18.07.2021	от 10.08.2021 № 059-39- 01-01-556	добровольное при- ведение вывески			9	10

1	2	3	4	5	6	7	8	9	10
750	г. Пермь, Комсомольский пр-т, 67, ИП Плотникова Т. С.: вертикальная вывеска (баннер) «вход»	18.06.2021	18.07.2021	от 10.08.2021 № 059-39-01-01-556	добровольное при- ведение вывески			9	10
751	г. Пермь, Комсомольский пр-т, 67, ИП Плотникова Т. С.: горизонтальная вывеска (баннер) «распродажа перевернутые цены»	18.06.2021	18.07.2021	от 10.08.2021 № 059-39-01-01-556	добровольное при- ведение вывески			9	10
752	г. Пермь, Комсомольский пр-т, 69, ИП Акагова Е. В. (ОГРНИП: 304590602000047): горизонтальная вывеска (световой короб) «ЭВАЛАР»	18.06.2021	18.07.2021		добровольное при- ведение вывески			9	10
753	г. Пермь, Комсомольский пр-т, 69, ИП Зеленецкая В. В. (ИНН 590301128887). Горизонтальная вывеска в виде объемных букв "ПОДАРОК"	18.06.2021	18.07.2021		добровольное при- ведение вывески			9	10
754	г. Пермь, Комсомольский пр-т, 69, ИП Зеленецкая В. В. (ИНН 590301128887): сплошная вклейка (информационная табличка) «весовой чай, кофе, сладости, бижутерия, канцелярские товары, ремонт часов, галантерея ...»	18.06.2021	18.07.2021		добровольное при- ведение вывески			9	10
755	г. Пермь, Комсомольский пр-т, 69, ИП Зеленецкая В. В. (ИНН 590301128887): сплошная вклейка (информационная табличка) «постельное белье, покрывала, женский трикотаж, чулки-носки, обувь, головные уборы, одежда для дома, ...»	18.06.2021	18.07.2021		добровольное при- ведение вывески			9	10
756	г. Пермь, ул. Пушкина, д. 80, Арбитражный управляющий Унанян Е.Ю.: горизонтальная вывеска (короб) «Свадебный центр»	28.05.2021	30.06.2021		добровольное при- ведение вывески			9	10
757	г. Пермь, ул. Пушкина, д. 80, Арбитражный управляющий Унанян Е.Ю.: вывеска (сплошная вклейка) «handmade paradise dk ТЦ платина»	28.05.2021			добровольное при- ведение вывески			9	10
758	г. Пермь, ул. Пушкина, д. 80, Арбитражный управляющий Унанян Е.Ю.: вывеска (сплошная вклейка) «пража 2 этаж»	28.05.2021			добровольное при- ведение вывески			9	10
759	г. Пермь, ул. Пушкина, д. 80, Арбитражный управляющий Унанян Е.Ю.: вывеска (сплошная вклейка) «мужские и детские костюмы пеллос»	28.05.2021			добровольное при- ведение вывески			9	10
760	г. Пермь, ул. Пушкина, д. 80, Арбитражный управляющий Унанян Е.Ю.: вывеска (сплошная вклейка) «Ланж вечерние платья и классические костюмы»	28.05.2021			добровольное при- ведение вывески			9	10
761	г. Пермь, ул. Пушкина, д. 80, Арбитражный управляющий Унанян Е.Ю.: вывеска (сплошная вклейка) «АТЕЛЬЕ реставрация пошив химчистка»	28.05.2021			добровольное при- ведение вывески			9	10
762	г. Пермь, ул. Пушкина, д. 80, Арбитражный управляющий Унанян Е.Ю.: вывеска (сплошная вклейка) «яркий принт печатный салон»	28.05.2021			добровольное при- ведение вывески			9	10

1	2	3	4	5	6	7	8	9	10
763	г. Пермь, ул. Пушкина, д. 80, Арбитражный управляющий Унанян Е.Ю.: вывеска (сплошная клейка) «Надежда колготки и носки бельевой трикотаж детская одежда»	28.05.2021			добровольное при- ведение вывески			9	10
764	г. Пермь, ул. Пушкина, д. 80, Арбитражный управляющий Унанян Е.Ю.: вывеска (сплошная клейка) «школьная одежда отличник»	28.05.2021			добровольное при- ведение вывески			9	10
765	г. Пермь, ул. Пушкина, д. 80, Арбитражный управляющий Унанян Е.Ю.: вывеска (сплошная клейка) «ткани фурнитура 2 этаж»	28.05.2021			добровольное при- ведение вывески			9	10
766	г. Пермь, ул. Пушкина, д. 80, Арбитражный управляющий Унанян Е.Ю.: вывеска (сплошная клейка) «золотой сезон»	28.05.2021			добровольное при- ведение вывески			9	10
767	г. Пермь, ул. Пушкина, д. 80, Арбитражный управляющий Унанян Е.Ю.: вывеска (сплошная клейка) «мужские костюмы пиджаки брюки»	28.05.2021			добровольное при- ведение вывески			9	10
768	г. Пермь, ул. Пушкина, д. 80, Арбитражный управляющий Унанян Е.Ю.: вывеска (сплошная клейка) «контактные линзы солнцезащитные очки»	28.05.2021			добровольное при- ведение вывески			9	10
769	г. Пермь, ул. Пушкина, д. 80, Арбитражный управляющий Унанян Е.Ю.: вывеска (сплошная клейка) «фото на документы»	28.05.2021			добровольное при- ведение вывески			9	10
770	г. Пермь, ул. Пушкина, д. 80, Арбитражный управляющий Унанян Е.Ю.: вывеска (сплошная клейка) «bravo головные уборы кожантангера аксессуары»	28.05.2021			добровольное при- ведение вывески			9	10
771	г. Пермь, ул. Пушкина, д. 80, Арбитражный управляющий Унанян Е.Ю.: вывеска (сплошная клейка) «ателье Елена ремонт одежды любой сложности»	28.05.2021			добровольное при- ведение вывески			9	10
772	г. Пермь, ул. Пушкина, д. 80, Арбитражный управляющий Унанян Е.Ю.: вывеска (сплошная клейка) «антикварный салон империя покупка продажа антиквариата и предметов старины»	28.05.2021			добровольное при- ведение вывески			9	10
773	г. Пермь, ул. Солдатова, д. 24, ООО «Территория Партнерства» (ИНН: 5904385868): вертикальная вывеска (баннер) «А003 профессиональные «нечитаемый текст»	16.07.2021						9	10
774	г. Пермь, ул. Солдатова, д. 24, ООО «Территория Партнерства» (ИНН: 5904385868): вертикальная вывеска (баннер) «крокус салон красоты тел. 242-91-77»	16.07.2021						9	10
775	г. Пермь, ул. 1-ая Красноармейская, д. 44А, ООО «МЦ «Лор Плюс» (ОРГН 1055901672133): вертикальная вывеска (баннер) «ЛорPlus Сеть клиник (342)258-258-8 здесь принимают ЛОР-врач Фонди-агр...»	18.06.2021	05.07.2021		добровольное при- ведение вывески			9	10

1	2	3	4	5	6	7	8	9	10
776	г. Пермь, ул. Белинского, д. 42, ООО "Центр рекламных технологий": горизонтальная вывеска (баннер) «аренда 246-90-90».	02.06.2021			добровольное при- ведение вывески			9	10
777	г. Пермь, ул. 1-ая Красноармейская, д. 46, УК Экском: горизонтальная вывеска (баннер) "СМАК"	04.06.2021			добровольное при- ведение вывески			9	10
778	г. Пермь, ул. Комсомольский пр-т, 60, ООО «УК «ЭксКом»: горизонтальная вывеска (баннер) "срочный ремонт"	18.06.2021			добровольное при- ведение вывески			9	10
779	г. Пермь, Комсомольский пр-т, 49, ИП Плотников Д. А. (ИНН 590301206630): Горизонтальная вывеска (короб) «ОБУВЬ Brando ОБУВЬ»	18.06.2021	02.07.2021	от 10.08.2021 № 059-39- 01-01-556	добровольное при- ведение вывески		Н 799, г. Пермь, ул. Воло- часевская, 32, МКУ "СМИ"	9	10
780	г. Пермь, Комсомольский пр-т, 58, ИП Володько Е.В. (ИНН: 590500392597): горизонтальная вывеска (короб) «Burund!»	18.06.2021	18.07.2021	от 10.08.2021 № 059-39- 01-01-556	добровольное при- ведение вывески			9	10
781	г. Пермь, Комсомольский пр-т, 58, ИП Агеев А. Ю. (ИНН: 593305303327): горизонтальная вывеска (объёмные буквы) «ЦВЕТЫ»	18.06.2021	16.07.2021	от 10.08.2021 № 059-39- 01-01-556	добровольное при- ведение вывески			9	10
782	г. Пермь, Комсомольский пр-т, 58, ИП Агеев А. Ю. (ИНН: 593305303327): вертикальная вывеска (объёмные буквы) «ЦВЕТЫ»	18.06.2021	16.07.2021	от 10.08.2021 № 059-39- 01-01-556	добровольное при- ведение вывески			9	10
783	г. Пермь, Комсомольский пр-т, 58, ИП Агеев А. Ю. (ИНН: 593305303327): вывеска (короб) «цветочная лавка»	18.06.2021	16.07.2021	от 10.08.2021 № 059-39- 01-01-556	добровольное при- ведение вывески			9	10
784	г. Пермь, Комсомольский пр-т, 60, ИП Агеев А. Ю. (ИНН: 593305303327): : горизонтальная вывеска (объёмные буквы) «ЦВЕТЫ 24 часа»	18.06.2021	16.07.2021	от 10.08.2021 № 059-39- 01-01-556	добровольное при- ведение вывески			9	10
785	г. Пермь, Комсомольский пр-т, 60, ИП Агеев А. Ю. (ИНН: 593305303327): : вертикальная вывеска (объёмные буквы) «ЦВЕТЫ»	18.06.2021	16.07.2021	от 10.08.2021 № 059-39- 01-01-556	добровольное при- ведение вывески			9	10
786	г. Пермь, Комсомольский пр-т, 60, ИП Агеев А. Ю. (ИНН: 593305303327): : вертикальная вывеска (объёмные буквы) «ЦВЕТЫ»	18.06.2021	16.07.2021	от 10.08.2021 № 059-39- 01-01-556	добровольное при- ведение вывески			9	10
787	г. Пермь, Комсомольский пр-т, 60, ИП Агеев А. Ю. (ИНН: 593305303327): : вывеска (короб) «цветочная лавка»	18.06.2021	16.07.2021	от 10.08.2021 № 059-39- 01-01-556	добровольное при- ведение вывески			9	10
788	г. Пермь, Комсомольский пр-т, 60, ИП Швецова Л. А. (ИНН: 591400077346): горизонтальная вывеска (баннер) «ювелирный дом драгоценная орхидея»	18.06.2021	18.07.2021					9	10
789	г. Пермь, Комсомольский пр-т, 60, ИП Швецова Л. А. (ИНН: 591400077346): горизонтальная вывеска (баннер) «ювелирный дом драгоценная орхидея»	18.06.2021	18.07.2021					9	10

1	2	3	4	5	6	7	8	9	10
790	г. Пермь, Комсомольский пр-т, 60, ООО «АВАНС ЛОМБАРД» (ОГРН: 1165958092618): вертикальная вывеска (баннер) «Аванс Ломбард»	18.06.2021	18.07.2021	от 10.08.2021 № 059-39-01-01-556			№388? г. Пермь, ул. Воло- часевская, 32, МКУ "СМИ",	9	10
791	г. Пермь, Комсомольский пр-т, 66, ИП Швецова Л. А. (ИНН: 591400077346), ИП Кумовой Д. Г. (ОГР-НИП: 319595800127611), ИП Швецов Н. А. (ОГР-НИП: 308590229100021): горизонтальная вывеска (баннер) «ювелирный дом драгоценная орхидея»	18.06.2021	18.07.2021	от 10.08.2021 № 059-39-01-01-556	добровольное при- ведение вывески			9	10
792	г. Пермь, Комсомольский пр-т, 66, ИП Швецова Л. А. (ИНН: 591400077346), ИП Кумовой Д. Г. (ОГР-НИП: 319595800127611), ИП Швецов Н. А. (ОГР-НИП: 308590229100021): горизонтальная вывеска (баннер) «ювелирный дом драгоценная орхидея»	18.06.2021	18.07.2021	от 10.08.2021 № 059-39-01-01-556	добровольное при- ведение вывески			9	10
793	г. Пермь, Комсомольский пр-т, 68, ООО «Солнеч-ный Свет» (ОГРН: 1167746485940): вертикальная вывеска (баннер) «S»	18.06.2021			добровольное при- ведение вывески			9	10
794	г. Пермь, Комсомольский пр-т, 68, ООО «Солнеч-ный Свет» (ОГРН: 1167746485940): горизонтальная вывеска (баннер) «sunlight»	18.06.2021			добровольное при- ведение вывески			9	10
795	г. Пермь, Лодыгина, 3, ИП Туляева Ю. А., (ИНН: 590417340096): вертикальная вывеска: "сеть магази-нов и баров различных напитков всегда свежайшие напитки и закуски..."				добровольное при- ведение вывески			9	10
796	г. Пермь, Лодыгина, 3, ИП Туляева Ю. А., (ИНН: 590417340096): вертикальная вывеска: "сеть магази-нов и баров различных напитков всегда свежайшие напитки и закуски..."				добровольное при- ведение вывески			9	10
797	г. Пермь, Героев Хасана, 7А, ООО «ЖЭУ «Красно-ва»» (ОГРН: 1085904005550): горизонтальная вывеска (баннер) «ООО «ЖЭУ «ЮБИЛЕЙНЫЙ»	25.06.2021			добровольное при- ведение вывески			9	10
798	г. Пермь, Героев Хасана, 7А, ООО «ЖЭУ «Красно-ва»» (ОГРН: 1085904005550): вертикальная вывеска (баннер) «ООО «ЖЭУ «Красавинский»	25.06.2021			добровольное при- ведение вывески			9	10
799	г. Пермь, Швецова, 39Б, ИП Лоза О. А. (ОГРНИП: 306590502500036): горизонтальная вывеска (бан-нер) «Теплофф The Original Производится с 1930 года...»	25.06.2021			добровольное при- ведение вывески			9	10
800	г. Пермь, Краснофлотская, 18, ИП Горбунова Е.Б.: вертикальная вывеска (баннер) "чай, кофе, молоч-ные коктейли"	09.07.2021			добровольное при- ведение вывески			9	10
801	г. Пермь, Краснофлотская, 18, ИП Горбунова Е.Б.: вертикальная вывеска (баннер) "банкетный зал"	09.07.2021			добровольное при- ведение вывески			9	10

1	2	3	4	5	6	7	8	9	10
802	г. Пермь, Елькина, 3: горизонтальная вывеска (баннер) "колбасы деликатесы"	09.07.2021			добровольное при- ведение вывески			9	10
803	г. Пермь, Куйбышева, 53, УК Эжском: горизонтальная вывеска (баннер) "автошины"	09.07.2021			добровольное при- ведение вывески			9	10
804	г. Пермь, Куйбышева, 55, УК Эжском: вертикальная вывеска (баннер) "грузинская кухня"	09.07.2021						9	10
805	г. Пермь, Куйбышева, 55, УК Эжском: вертикальная вывеска (баннер) "grizzly"	09.07.2021						9	10
806	г. Пермь, 1-ая Красноармейская, 31, ООО "Ап-течный Склад "Марий Эл" (ИНН: 2311242609): размещена горизонтальная вывеска (баннер) «МЫ ОТКРЫЛИСЬ»	09.07.2021			добровольное при- ведение вывески			9	10
807	г. Пермь, Сибирская, 52, АО КБ «Урал ФД» (ИНН: 5902300072): горизонтальная вывеска (информационная табличка) «Вход в банк Вход в банкомат»	09.07.2021	44425		добровольное при- ведение вывески			9	10
808	г. Пермь, Комсомольский пр-т, д. 98Б, ООО «Бизнес Центр Метеор» (ИНН: 5904227075): горизонтальная вывеска (баннер) «АРЕНДА 2408354»	16.07.2021			добровольное при- ведение вывески			9	10
809	г. Пермь, Комсомольский пр-т, д. 98Б, ООО «Бизнес Центр Метеор» (ИНН: 5904227075): вертикальная вывеска (баннер) «#ПРОТОНия»	16.07.2021			добровольное при- ведение вывески			9	10
810	г. Пермь, Комсомольский пр-т, д. 98Б, ООО ООО «Эверест» (ИНН: 5911068796): горизонтальная вывеска (баннер) «интернет-гипермаркет автозапчастей AUTO PARTS»	16.07.2021			добровольное при- ведение вывески			9	10
811	г. Пермь, Елькина, д. 7, ИП Зубко А. Е. (ИНН: 594702580456): горизонтальная вывеска «доставка Цветы рядом 287-00-36»	16.07.2021			добровольное при- ведение вывески			9	10
812	г. Пермь, Елькина, д. 7, ИП Зубко А. Е. (ИНН: 594702580456): горизонтальная вывеска (баннер) «Цветы рядом всегда»	16.07.2021			добровольное при- ведение вывески			9	10
813	г. Пермь, Елькина, д. 7, ИП Зубко А. Е. (ИНН: 594702580456): вертикальная вывеска (баннер) «Цветы рядом элитные розы от 35 р»	16.07.2021			добровольное при- ведение вывески			9	10
814	г. Пермь, Героев Хасана, д. 12, ООО НПФ «Орбис» (ИНН: 5904018307): горизонтальная вывеска (лайт-бокс) «строительные кадастровые работы»	16.07.2021			добровольное при- ведение вывески			9	10
815	г. Пермь, Глеба Успенского, д. 22, ООО «А Лидер Плюс» (ИНН: 5903996529): вертикальная вывеска (баннер) «с нами ваш пес начнет проводить время с пользой»	16.07.2021			добровольное при- ведение вывески			9	10
816	г. Пермь, Глеба Успенского, д. 22, ООО «А Лидер Плюс» (ИНН: 5903996529): вертикальная вывеска (баннер) «с нами ваш кот за здоровый образ жизни»	16.07.2021			добровольное при- ведение вывески			9	10



1	2	3	4	5	6	7	8	9	10
817	г. Пермь, Революции, 56А, ООО «Заботливая Аптека» (ИНН: 5902862610): горизонтальная вывеска (баннер) «АПТЕКА»	16.07.2021			добровольное при- ведение вывески			9	10
818	г. Пермь, Революции, 56А, ООО «ЮК Эксперты. Право» (ИНН: 5904373196): горизонтальная вывеска (баннер) «Юридическая компания «Эксперты. право» Юристы. Адвокаты 6 этаж»	16.07.2021			добровольное при- ведение вывески			9	10
819	г. Пермь, Краснова, д. 24/1, ЗАО «Бионт» (ИНН: 5906000464): горизонтальная вывеска (объёмные буквы) «BioNT»	16.07.2021			добровольное при- ведение вывески			9	10
820	г. Пермь, Краснова, д. 24/1, ООО «Акс СБ» (ИНН: 5904294226): горизонтальная вывеска (баннер) «Акцидум система безопасности»	16.07.2021			добровольное при- ведение вывески			9	10
821	г. Пермь, Краснова, д. 24/1, ООО «ВИПАКС +» (ИНН: 5902140005): горизонтальная вывеска (баннер) «Випакс системы безопасности»	16.07.2021			добровольное при- ведение вывески			9	10
822	г. Пермь, Куйбышева, 112, ТЦ Хоровод: вертикальная вывеска (вклейка) "WESTFALIKА скидки акции распродажа	23.07.2021			добровольное при- ведение вывески			9	10
823	г. Пермь, Куйбышева, 112, ТЦ Хоровод: вертикальная вывеска (вклейка) "WESTFALIKА скидки акции распродажа	23.07.2021			добровольное при- ведение вывески			9	10
824	г. Пермь, Куйбышева, 112, ТЦ Хоровод: вертикальная вывеска (вклейка) "WESTFALIKА скидки акции распродажа	23.07.2021			добровольное при- ведение вывески			9	10
825	г. Пермь, Куйбышева, 112, ТЦ Хоровод: вертикальная вывеска (вклейка) "WESTFALIKА скидки акции распродажа	23.07.2021			добровольное при- ведение вывески			9	10
826	г. Пермь, Куйбышева, 112, ТЦ Хоровод: вертикальная вывеска (вклейка) "1000 товаров акции и скидки"	23.07.2021			добровольное при- ведение вывески			9	10
827	г. Пермь, Куйбышева, 112, ТЦ Хоровод: вертикальная вывеска (вклейка) "обувь аксессуары одежды семейный шопинг"	23.07.2021			добровольное при- ведение вывески			9	10
828	г. Пермь, Глеба Успенского, 13, ИП Мамонов А. О.: горизонтальная вывеска (вклейка) "к майским готовы"	23.07.2021			добровольное при- ведение вывески			9	10
829	г. Пермь, Пушкина, д. 78, ООО Ломбард «Регион-Ф» (ИНН: 5916018421): горизонтальная вывеска (баннер) «ЛОМБАРД ДЕНЬГИ под залог золота»	23.07.2021			добровольное при- ведение вывески			9	10
830	г. Пермь, Пушкина, д. 78, ООО Ломбард «Регион-Ф» (ИНН: 5916018421): горизонтальная вывеска (баннер) «ЛОМБАРД межрегиональная ассоциация ломбардов»	23.07.2021			добровольное при- ведение вывески			9	10

1	2	3	4	5	6	7	8	9	10
831	г. Пермь, Краснова, 18, Пермская краевая организация ВОС (5904071484): горизонтальная вывеска (баннер) "фитнес центр Совершенство"	30.07.2021			добровольное при- ведение вывески			9	10
832	г. Пермь, Пушкина, 66, ИП Хусеини А. А.: горизонтальная вывеска (баннер) "французская кондитерская La Parisienne"	30.07.2021			добровольное при- ведение вывески			9	10
833	г. Пермь, Пушкина, 66, ИП Хусеини А. А.: горизонтальная вывеска (баннер) "французская кондитерская La Parisienne"	30.07.2021			добровольное при- ведение вывески			9	10
834	г. Пермь, Гальперина, 6, ИП Пашин А. П.: горизонтальная вывеска (баннер) "АВТО-СТАР запчасти масла, автокосметика"	30.07.2021			добровольное при- ведение вывески			9	10
835	г. Пермь, Революции, 6, ИП Павлихина А. Ю. (591114770052): горизонтальная вывеска (лайтбокс) "цветы"	06.08.2021			добровольное при- ведение вывески			9	10
836	г. Пермь, Революции, 6, ООО "Терра" (6318174835): горизонтальная вывеска (короб) "аптека 59"	06.08.2021			добровольное при- ведение вывески			9	10
837	г. Пермь, Революции, 4, вертикальная вывеска (баннер) "мы делаем праздник незабываем"	06.08.2021			добровольное при- ведение вывески			9	10
838	г. Пермь, Газеты Звезда, 52, ООО "Теплодом Пермь" (5904350512): вертикальная вывеска (баннер) "теплодом теплый пол системы снеготаяния мансардные окна пароизоляция"	09.08.2021			добровольное при- ведение вывески			9	10
839	г. Пермь, Газеты Звезда, 52, ООО "Теплодом Пермь" (5904350512): вертикальная вывеска (баннер) "теплодом черепица сайдинг водосточные системы гидроизоляция"	09.08.2021			добровольное при- ведение вывески			9	10
840	г. Пермь, Газеты Звезда, 52: вертикальная вывеска (баннер) "montet group инженерно геологические изыскания проектирование реконструкция дизайн интерьера отделочные работы доверьтесь профессионалам..."	09.08.2021			добровольное при- ведение вывески			9	10
841	г. Пермь, Комсомольский проспект, 49, ТСЖ "Компрос 49": горизонтальная вывеска (короб) "стратегия пенсионный фонд"	09.08.2021			добровольное при- ведение вывески			9	10
842	г. Пермь, Тимирязева, 50, ООО «ЭксКом» (5904147077): горизонтальная вывеска (баннер) "автозапчасти агентство недвижимости парикмахерская..."	09.08.2021			добровольное при- ведение вывески			9	10
843	г. Пермь, Белинского, 31, ИП Амоншвили М. В. (ИНН: 590312841352): горизонтальная вывеска (баннер): "мы открыты"	16.08.2021			добровольное при- ведение вывески			9	10
844	г. Пермь, Братская, 177, Пермская НПО «Биомед»: горизонтальная вывеска (баннер): «НПО БИОМЕД 120 лет на страже здоровья нации»	16.08.2021			добровольное при- ведение вывески			9	10

1	2	3	4	5	6	7	8	9	10
845	г. Пермь, Комсомольский пр-т, 46, ООО "Кино-пермь", вертикальная вывеска (баннер) "летний лагерь..."	17.08.2021			добровольное при- ведение вывески		18.10.2021	9	10
846	г. Пермь, Комсомольский пр-т, 46, ООО "Кино-пермь", вертикальная вывеска (баннер) "день рождения в центре эмоций"	17.08.2021			добровольное при- ведение вывески		18.10.2021	9	10
847	г. Пермь, Комсомольский пр-т, 49, ТСЖ "Компрос 49": горизонтальная вывеска (короб): "Стратегия пенсионный фонд"	17.08.2021			добровольное при- ведение вывески			9	10
848	г. Пермь, Куйбышева, 50, БЦ Куйбышева, 50, горизонтальная вывеска (баннер) "hupnose"	17.08.2021			добровольное при- ведение вывески		18.10.2021	9	10
849	г. Пермь, Куйбышева, 54, ИП Перминов И. Н. (ИНН: 590699152066): горизонтальная вывеска (баннер) "Веломагазин"	17.08.2021			добровольное при- ведение вывески		15.01.2022	9	10
850	г. Пермь, Куйбышева, 54, ООО «Шахматная школа»: горизонтальная вывеска(баннер) "шахматная школа"	17.08.2021			добровольное при- ведение вывески		07.08.2022	9	10
851	г. Пермь, Куйбышева, 54, ООО «Шахматная школа»: горизонтальная вывеска(баннер) "шахматная школа Аналогия терехина"	17.08.2021			добровольное при- ведение вывески		18.10.2021	9	10
852	г. Пермь, Куйбышева, 54, ИП Плотников Л. Н., горизонтальная вывеска (лайтбокс) "продажа покупки б/у стиральных машин продажа запчастей"	17.08.2021			добровольное при- ведение вывески		07.08.2022	9	10
853	г. Пермь, Серпуховская, 6, ИП Васильева Н.В., горизонтальная вывеска (баннер) "Велта спорт"	17.08.2021			добровольное при- ведение вывески		18.10.2021	9	10
854	г. Пермь, Серпуховская, 6, ООО «Управдом», горизонтальная вывеска (баннер) "салон-парикмахерская Ника"	17.08.2021			добровольное при- ведение вывески		18.10.2021	9	10
855	г. Пермь, Тимирязева, 54, ИП Плотникова И. А., горизонтальная вывеска (баннер) "детская парикмахерская "воображуля"	17.08.2021			добровольное при- ведение вывески		02.13.2022	9	10
856	г. Пермь, Комсомольский проспект, 60, ИП Болоткина А. Н.(ИНН 590200465621): горизонтальная вывеска (короб) «ювелирный дом драгоценная орхидея»	20.08.2021						9	10
857	г. Пермь, Комсомольский проспект, 60, ИП Болоткина А. Н.(ИНН 590200465621): горизонтальная вывеска (короб) «ювелирный дом драгоценная орхидея»	20.08.2021						9	10
858	г. Пермь, Мотостроителей, 6, ООО «Главное управление обслуживания» (5905045769): вертикальная вывеска "план ушакова выборы в пермскую городскую думу округ № 20"	20.08.2021			добровольное при- ведение вывески		18.10.2021	9	10

1	2	3	4	5	6	7	8	9	10
859	г. Пермь, Героев Хасана, 13, ООО «УК «ЭксКом» (5904147077): вертикальная вывеска "план ушакова выборы в пермскую городскую думу округ № 20"	20.08.2021			добровольное при- ведение вывески			9	10
860	г. Пермь, Куйбышева, 107, ООО «АЛЪФА ЖИВИКА»(ИНН: 6673189456): горизонтальная вывеска (баннер) «Аптека живика»	20.08.2021			добровольное при- ведение вывески			9	10
861	г. Пермь, Куйбышева, д.10 7, ИП Зубко А. Е. (ИНН: 594702580456): горизонтальная вывеска «свежие розы Цветы»	21.08.2021						9	10
862	г. Пермь, Куйбышева, д.10 7, ИП Зубко А. Е. (ИНН: 594702580456): вертикальная вывеска «Цветы»	21.08.2021						9	10
863	г. Пермь, Швецова, 41, ООО «Лондон» (ИНН: 5904247970): вывеска (баннер) «coffee shop company»	22.08.2021			добровольное при- ведение вывески			9	10
864	г. Пермь, Швецова, 41, ООО «Лондон» (ИНН: 5904247970): вывеска (плоские буквы) «Home in Vienna»	22.08.2021			добровольное при- ведение вывески			9	10
865	г. Пермь, Швецова, 39Б, АНО ДПО «ПЦПО» (ИНН: 5904328450): горизонтальная вывеска (баннер) «пермский центр профессионального образования тел. 244-44-05»	22.08.2021			добровольное при- ведение вывески			9	10
866	г. Пермь, Фонтанная, 2а, ООО "Иновации в Строительстве" (ИНН:5904204350): горизонтальная вывеска (баннер) "общество с ограниченной ответственностью Иновации в строительстве"	22.08.2021			добровольное при- ведение вывески			9	10
867	г. Пермь, Серпуховская, 6, ООО «Управдом» (ИНН: 5904163520): горизонтальная вывеска (баннер) "ветпаспорт"	22.08.2021			добровольное при- ведение вывески			9	10
868	г. Пермь, Серпуховская, 6, ООО «Управдом» (ИНН: 5904163520): горизонтальная вывеска (баннер) "Нюка салон-парикмахерская"	22.08.2021			добровольное при- ведение вывески			9	10
869	г. Пермь, 25 Октября, 66, ООО "Элемент-Трейд": вертикальная вывеска "будь в команде МОНЕТКА пригалашем на вакансии"	23.08.2021			добровольное при- ведение вывески			9	10
870	г. Пермь, ул. Куйбышева, 98, горизонтальная вывеска (короб) "ВЕГА"	30.08.2021			добровольное при- ведение вывески			9	10
871	г. Пермь, ул. Куйбышева, 98, ИП Выгалова М. О.(ИНН: 590617804764): вывеска (плоские буквы) "inside"	30.08.2021			добровольное при- ведение вывески			9	10
872	г. Пермь, Газеты Звезда, 67, ООО «УК «ЭксКом»: вертикальная вывеска (баннер) "парикмахер массаж педикюр ик сауна"	30.08.2021			добровольное при- ведение вывески			9	10
873	г. Пермь, Газеты Звезда, 67, ООО «УК «ЭксКом»: вертикальная вывеска (баннер) "kamisimo"	30.08.2021			добровольное при- ведение вывески			9	10

1	2	3	4	5	6	7	8	9	10
874	г. Пермь, ул. Бородинская, 26, ТСЖ «Бородинская 26» (ИНН: 5904299680): горизонтальная вывеска (баннер) «чистая питьевая вода на разлив в вашу тару»	30.08.2021			добровольное при- ведение вывески			9	10
875	г. Пермь, ул. Героев Хасана, 11А, ООО «Идеальная Компания» (ИНН: 5904322924): вертикальная вывеска (баннер) «ПЛАН УШАКОВА»	31.08.2021			добровольное при- ведение вывески			9	10
876	г. Пермь, ул. Елькина, 3а, ООО «Дистар Трейд» (ИНН: 5904643082): горизонтальная вывеска (баннер) «ДИСТАР СЕТИ И IT-ТЕХНОЛОГИИ ОБСЛУЖИВАНИЕ И РЕМОНТ Елькина, 3а тел. 244-03-03»	01.09.2021			добровольное при- ведение вывески			9	10
877	г. Пермь, Комсомольский просп., 49, ИП Плотников Д. А. (ИНН 590301206630): горизонтальная вывеска (баннер) «для школьников студентов», горизонтальная вывеска (баннер) «ненормальная распродажа летней обуви»	01.09.2021			добровольное при- ведение вывески			9	10
878	г. Пермь, Комсомольский просп., 49, ТСЖ «Компрос 49» (ИНН: 5904167436): горизонтальная вывеска (короб) «стратегия пенсионный фонд»	01.09.2021			добровольное при- ведение вывески			9	10
879	г. Пермь, Комсомольский просп., 60, ИП Болог-кина А. Н. (ИНН: 590200465621): горизонтальная вывеска (баннер) «ювелирный дом драгоценная орхидея»	01.09.2021			добровольное при- ведение вывески			9	10
880	г. Пермь, Комсомольский просп., 60, ИП Болог-кина А. Н. (ИНН: 590200465621): горизонтальная вывеска (баннер) «ювелирный дом драгоценная орхидея»	01.09.2021			добровольное при- ведение вывески			9	10
881	г. Пермь, Комсомольский просп., 44, ООО "Хороший Год" (ИНН: 5904334408): горизонтальная вывеска (баннер) "мы работаем"	01.09.2021			добровольное при- ведение вывески			9	10
882	г. Пермь, Комсомольский просп., 77, ТСЖ «Комсомольский Проспект-77» (ИНН: 5904185450): вертикальная вывеска (баннер) «УШАКОВ вернется»	01.09.2021			добровольное при- ведение вывески			9	10
883	г. Пермь, Комсомольский просп., 77, ТСЖ «Комсомольский Проспект-77» (ИНН: 5904185450): вертикальная вывеска (баннер) "аптека"	01.09.2021			добровольное при- ведение вывески			9	10
884	г. Пермь, Комсомольский просп., 77, ООО "Заботливая Аптека" (ИНН: 5902862610): вертикальная вывеска (баннер) "аптека"	01.09.2021			добровольное при- ведение вывески			9	10
885	г. Пермь, ул. Краснофлотская, 33, ООО «Детские Развивающие Технологии» (ИНН: 5902161076): «Три кита ... 258-20-48 хотим на экскурсию ... частная школа продленка...»	01.09.2021			добровольное при- ведение вывески			9	10
886	г. Пермь, ул. Газеты Звезда, 44, ООО «ПРИКАМЬЕ» (ИНН: 5904351883): вертикальная вывеска "фрукты и овощи"	23.09.2021			добровольное при- ведение вывески			9	10

1	2	3	4	5	6	7	8	9	10
887	г. Пермь, ул. Тимирязева, 26, ТСЖ «Тимирязева, 26» (ИНН: 5904130838): баннер «продам помещение 8-922-240-11-84»	24.09.2021			добровольное при- ведение вывески		18.10.2021	9	10
888	г. Пермь, ул. 1-я Красноармейская, 6, ООО "ПМ-Девелопмент": горизонтальная вывеска "Стеклодом"	24.09.2021			добровольное при- ведение вывески		18.10.2021	9	10
889	г. Пермь, ул. 1-я Красноармейская, 6, ООО "ПМ-Девелопмент": горизонтальная вывеска "Аквафор"	24.09.2021			добровольное при- ведение вывески		18.10.2021	9	10
890	г. Пермь, ул. 1-я Красноармейская, 6, ООО "ПМ-Девелопмент": горизонтальная вывеска "Ангстрем"	24.09.2021			добровольное при- ведение вывески		18.10.2021	9	10
891	г. Пермь, ул. Полины Осипенко, 45, ООО «УК «Экс-Ком»: баннер "Аренда 8-902-47-26-574"	27.09.2021			добровольное при- ведение вывески		18.10.2021	9	10
892	г. Пермь, Комсомольский проспект, 49, ТСЖ "Ком-прос 49": баннер "аренда 298-32-01"	28.09.2021			добровольное при- ведение вывески		19.10.2021	9	10
893	г. Пермь, Комсомольский проспект, 55, ТСЖ "Ком-прос 55": горизонтальная вывеска (баннер) "чоскыт керку"	28.09.2021			добровольное при- ведение вывески		08.11.2021	9	10
894	г. Пермь, Комсомольский проспект, 55, ТСЖ "Ком-прос 55": вертикальная вывеска (баннер) "чоскыт керку"	28.09.2021			добровольное при- ведение вывески		08.11.2021	9	10
895	г. Пермь, ул. Елькина, 3, ООО «УК «Моторостро-итель»: вывеска (баннер) "приглашаем в секцию спортивной борьбы"	28.09.2021			добровольное при- ведение вывески		26.11.2021	9	10
896	г. Пермь, ул. Полины Осипенко, 43, вертикальная вывеска (баннер) "ждем в новой юнит-baby"	27.09.2021			добровольное при- ведение вывески		29.10.2021	9	10
897	г. Пермь, ул. Полины Осипенко, 43, ООО «УК «Экс-Ком»: вертикальная вывеска (баннер) "ждем в новой юнит-baby"	27.09.2021			добровольное при- ведение вывески		29.10.2021	9	10
898	г. Пермь, ул. Полины Осипенко, 43, ООО «УК «ЭксКом»: вертикальная вывеска (баннер) "частный сад"	27.09.2021			добровольное при- ведение вывески		29.10.2021	9	10
899	г. Пермь, ул. Механошина, 15, ООО ЖЭУ «Крас-нова»: вывеска (баннер) "goyal саpin ветеринарная клиника"	22.09.2021			добровольное при- ведение вывески		29.10.2021	9	10
900	г. Пермь, ул. Полины Осипенко, 55, ООО «УК «Экс-Ком»: баннер "аренда"	28.09.2021			добровольное при- ведение вывески		26.11.2021	9	10
901	г. Пермь, ул. Коломенская, 55, ООО «УК «Новое время»: вертикальная вывеска (баннер) "А. Раев"	30.09.2021			добровольное при- ведение вывески		03.12.2021	9	10
902	г. Пермь, ул. Чернышевского, 28, ООО «УК «Ком-фортная среда» (ОПГН: 1165958076272): горизон- тальная вывеска (баннер) «JazzMix ТАНЦЫ!»	15.10.2021			добровольное при- ведение вывески		18.05.2022	9	10
903	г. Пермь, ул. Пионерская, 15, ООО «УК «ПТС»: горизонтальная вывеска "retargetm.ru нержавейка"	16.10.2021			добровольное при- ведение вывески		29.10.2021	9	10



1	2	3	4	5	6	7	8	9	10
904	г. Пермь, ул. Пионерская, 15, ООО «УК «ПГС»: горизонтальная вывеска "перила-пермь"	17.10.2021			добровольное при- ведение вывески			9	10
905	г. Пермь, ул. Героев Хасана, 97, ООО «Жилищ- но-сервисная компания»: вертикальная вывеска (баннер) "А. Раев наш кандидат"	18.10.2021			добровольное при- ведение вывески			9	10
906	г. Пермь, ул. Краснофлотская, 15, ООО «УК «МОТОСТРОИТЕЛЬ»: вертикальная вывеска "парикмахерская"	19.10.2021			добровольное при- ведение вывески			9	10
907	г. Пермь, ул. Краснофлотская, 15, ООО «УК «МО- ТОСТРОИТЕЛЬ»: вертикальная вывеска "старая лавка"	20.10.2021			добровольное при- ведение вывески			9	10
908	г. Пермь, ул. Героев Хасана, 28А, баннер "продажа собственность"	21.10.2021			добровольное при- ведение вывески			9	10
909	г. Пермь, ул. Чернышевского, 28, ООО «УК «Ком- фортная среда» (ОГРН: 1165958076272): горизон- тальная вывеска (баннер) «JazzMix ТАНЦЫ»	10.11.2021			добровольное при- ведение вывески			9	10
910	г. Пермь, ул. Чернышевского, 28, ООО «УК «Ком- фортная среда» (ОГРН: 1165958076272): горизон- тальная вывеска (баннер) «концентр»	10.11.2021			добровольное при- ведение вывески			9	10
911	г. Пермь, ул. Краснова, 1/1, ПКО ОГО ВФСО «Дина- мо»: вывеска (короб) "мебель"	26.11.2021			добровольное при- ведение вывески			9	10
912	г. Пермь, ул. Полины Осипенко, 57, ИП Куклин А.Е.: вывеска (логотип)	26.11.2021			добровольное при- ведение вывески			9	10
913	г. Пермь, ул. Полины Осипенко, 54, ООО «ПЛАТИ- НА-КУ»: вывеска "casio"	26.11.2021			добровольное при- ведение вывески			9	10
914	г. Пермь, ул. Героев Хасана, 9, вертикальная вывеска (баннер) "Престиж арнеда покупка продажа выкуп"	26.11.2021			добровольное при- ведение вывески			9	10
915	г. Пермь, ул. Героев Хасана, 9, ООО "ИК "Гранит- Капитал": горизонтальная вывеска (баннер) "Гранит капитал покупка акций"	26.11.2021			добровольное при- ведение вывески			9	10
916	г. Пермь, ул. Героев Хасана, 9, горизонтальная вы- веска (баннер) "аренда офисов 231-88-21"	26.11.2021			добровольное при- ведение вывески			9	10
917	г. Пермь, ул. Героев Хасана, 9, горизонтальная вы- веска (баннер) "НР - компания развитие 241-34-84"	26.11.2021			добровольное при- ведение вывески			9	10
918	г. Пермь, ул. Куйбышева, 74, Sigmakids: вывеска (вклейка) "ментальная арифметика"	27.11.2021			добровольное при- ведение вывески			9	10
919	г. Пермь, ул. Пушкина, 84, вывеска (баннер) "Кли- ника доктора Дыбеля 212 95 91"	27.11.2021			добровольное при- ведение вывески			9	10
920	г. Пермь, ул. Пушкина, 84, вывеска (баннер) "карди- олог невролог ревматолог ортопед узи"	27.11.2021			добровольное при- ведение вывески			9	10
921	г. Пермь, ул. Седова, д.6, ООО "Евростом": горизон- тальная вывеска (короб) "стоматология ооо "евро- стом" 241-32-38"	28.11.2021			добровольное при- ведение вывески			9	10

1	2	3	4	5	6	7	8	9	10
922	г. Пермь, ул. Седова, д.6, ООО "Евростом": горизонтальная вывеска (объемные буквы) "евростом стоматология"	28.11.2021			добровольное при- ведение вывески		15.05.2022	9	10
923	г. Пермь, ул. Белинского, 31, Горизонтальная вывеска (баннер) "Мы открыты!"	28.11.2021			добровольное при- ведение вывески		23.01.2021	9	10
924	г. Пермь, ул. Белинского, 51, ИП Значковский Э.Н.: вывеска (короб) "ткани"	29.11.2021			добровольное при- ведение вывески		02.12.2021	9	10
925	г. Пермь, ул. Газеты Звезда, 60, ООО «ЭК-Ком»: горизонтальная вывеска (баннер) "аквамастер Lemark"	14.10.2021			добровольное при- ведение вывески		29.11.2021	9	10
926	г. Пермь, ул. Краснова, 18, горизонтальная вывеска (баннер) "Фитнес центр Совершенство"	14.10.2021			добровольное при- ведение вывески		30.11.2021	9	10
927	г. Пермь, ул. Пушкина, 78А, БЦ "Экватор", баннер "аренда 8 902-64-74-843"	20.10.2021			добровольное при- ведение вывески		29.11.2021	9	10
928	г. Пермь, ул. Краснофлотская, 33, ООО «Вариант»: вывеска (баннер) "ремонт отдела"	19.10.2021			добровольное при- ведение вывески		29.11.2021	9	10
929	г. Пермь, ул. Тимирязева, 52, ООО «УК «ЭксКом»: вывеска (объемные буквы) "Ольга"	20.10.2021			добровольное при- ведение вывески		11.05.2022	9	10
930	г. Пермь, ул. Тимирязева, 52, ООО «УК «ЭксКом»: вывеска (объемные буквы) "здесь хіаомі дешевле"	20.10.2021			добровольное при- ведение вывески		29.11.2021	9	10
931	г. Пермь, ул. Краснова, 34, горизонтальная вывеска (баннер) "АРТ МАСТЕР школа красоты"	21.10.2021			добровольное при- ведение вывески		30.11.2021	9	10
932	г. Пермь, ул. Куйбышева, 67, ООО «ПМУП ГКТХ»: вывеска (баннер) "парикмахерская"	22.10.2021			добровольное при- ведение вывески		30.11.2021	9	10
933	г. Пермь, ул. 25 Октября, 45, горизонтальная вывеска (короб) "центр плитки"	25.10.2021						9	10
934	г. Пермь, ул. Лодыгина, 45, ООО «УК ОЛИМП»: вертикальная вывеска (баннер) "текстиль для дома подушки одеяла маграсы"	26.10.2021			добровольное при- ведение вывески		20.05.2022	9	10
935	г. Пермь, ул. Куйбышева, 117к2, АО "ОДК-ПМ": горизонтальная вывеска (баннер) "офис 180 м2 яблочкова, 29"	26.10.2021			добровольное при- ведение вывески		24.12.2021	9	10
936	г. Пермь, ул. Полины Осипенко, 48, ООО «УК «Экс-Ком»: вертикальная конструкция (короб)	27.10.2021			добровольное при- ведение вывески		02.06.2022	9	10
937	г. Пермь, ул. Павла Соловьёва, 9, ООО «УК «ПРИКАМЬЕ»: горизонтальная вывеска (баннер) "Гхэксвандо"	27.10.2021			добровольное при- ведение вывески		24.12.2021	9	10
938	г. Пермь, ул. Героев Хасана, 13, ООО «УК «Экс-Ком»: горизонтальная вывеска (баннер) "монетка у нас есть работа для вас"	27.10.2021			добровольное при- ведение вывески		24.12.2021	9	10
939	г. Пермь, ул. Газеты Звезда, 52, ООО «УК «ЭксКом»: вертикальная вывеска (баннер) "тепломом теплый пол обогрев труб"	28.10.2021			добровольное при- ведение вывески		29.11.2021	9	10

1	2	3	4	5	6	7	8	9	10
940	г. Пермь, ул. Газеты Звезда, 52, ООО «УК «ЭксКом»: вертикальная вывеска (баннер) "теплодом теплый пол обогрев труб"	28.10.2021			добровольное при- ведение вывески			9	10
941	г. Пермь, ул. Николая Островского, 63, ООО "Мед-СияМ": вертикальная вывеска "взрослый прием терапевт невролог эндокринолог..."	27.10.2021			добровольное при- ведение вывески			9	10
942	г. Пермь, ул. Николая Островского, 63, ООО "МедСияМ": вертикальная вывеска "детский прием педиатр невролог эндокринолог..."	27.10.2021			добровольное при- ведение вывески			9	10
943	г. Пермь, ул. Тимирязева, 54, ООО «УК «Светлый дом»: вывеска "салон красоты"	28.10.2021			добровольное при- ведение вывески			9	10
944	г. Пермь ул. Пионерская, 17а, вывеска "Автосервис", "Экспресс тесты на Covid -19"	21.10.2021			добровольное при- ведение вывески			9	10
945	г. Пермь ул. Пионерская, 17а, вывеска "Экспресс тесты на Covid -19"	21.10.2021			добровольное при- ведение вывески			9	10
946	г. Пермь, ул. Краснова, 14, вывеска "Приглашаем на завтраки"	13.10.2021			добровольное при- ведение вывески			9	10
947	г. Пермь, Павла Соловьёва, ООО "УК "ПРИКАМЬЕ" 9, вывеска "Алист"	14.10.2021			добровольное при- ведение вывески			9	10
948	г. Пермь, улица Белинского, 31, ООО УК"Солнечный город", вывеска "Никала Пиросма-ни, грузинская кухня"	19.10.2021			добровольное при- ведение вывески			9	10
949	г. Пермь, улица Белинского, 51, ООО "УК ЭксКом", вывеска "Ткани Пряжа Фурнитура"	27.10.2021			добровольное при- ведение вывески			9	10
950	г.Пермь, улица Лодыгина, 30, ТСЖ "Лодыгина, 30" вывеска "Товары для дома стеклорез"	27.10.2021			добровольное при- ведение вывески			9	10
951	г.Пермь, улица Николая Островского, 40, ООО "УК ПАРМА", вывеска "Центр современной стоматоло-гии Слободский"	08.11.2021			добровольное при- ведение вывески			9	10
952	г. Пермь, ул. Пушкина, 84, ТСЖ "Пушкина, 84", вывеска "Аренда Офисы"	01.08.2021			добровольное при- ведение вывески			9	10
953	г. Пермь, ул. Комсомольский проспект, 49, ТСЖ "Компрос, 49", вывеска "Распродажа легкой обуви"	05.07.2021			добровольное при- ведение вывески			9	10
954	г. Пермь, ул. Елькина, 3А, вывеска "Сети и IT- технологии, обслуживание и ремонт, заправка картриджей, оперативная полиграфия"	20.08.2021			добровольное при- ведение вывески			9	10
955	г. Пермь, улица Революции, 21, вывеска "VIVASIA HEALTH and BEAUTY"	23.10.2021			добровольное при- ведение вывески			9	10
956	г. Пермь, ул. Газеты Звезда, 60, ООО "УК ЭксКом", вывеска "Аквастер Лемарк"	14.10.2021			добровольное при- ведение вывески			9	10
957	г. Пермь, Пермь, Краснова, 18, вывеска "Совершен-ство"	06.10.2021			добровольное при- ведение вывески			9	10

1	2	3	4	5	6	7	8	9	10
958	г. Пермь, Елькина, 3, ТСЖ "Елькина, 3", вывеска "Приглашаем в секцию спортивной борьбы юношей 7-12 лет"	27.09.2021			добровольное при- ведение вывески			9	10
959	г. Пермь, улица Пушкина, 78А, вывеска "Аренда"	20.10.2021			добровольное при- ведение вывески			9	10
960	г. Пермь, улица, улица Куйбышева, 80, ТСЖ "Куйбы- шева, 80", вывеска "Канцтовары"	07.11.2021			добровольное при- ведение вывески			9	10
961	г. Пермь, ул. Краснофлотская, 40А, ТСЖ "Красно- флотская, 40А", вывеска "Ателье магия моды"	30.10.2021			добровольное при- ведение вывески			9	10
962	г. Пермь, ул. Краснофлотская, 33, ООО "Вариант", вывеска "Ремонт Отделка"	19.10.2021			добровольное при- ведение вывески			9	10
963	г. Пермь, ул. Революции, 58, ООО "УК ЭскеКом", вывеска "Межевание, проектирование, кадастровые инженеры"	31.08.2021			добровольное при- ведение вывески			9	10
964	г. Пермь, улица Пушкина, 32, вывеска "Мы откры- лись, Магнит"	04.11.2021			добровольное при- ведение вывески			9	10
965	г. Пермь, улица, Полины Осипенко, 43, ООО "УК ЭскеКом", вывеска "Ждем в новой Юнит-Вэбу@"	24.09.2021			добровольное при- ведение вывески			9	10
966	г. Пермь, улица, Полины Осипенко, 43, ООО "УК ЭскеКом", вывеска "частный сад"	25.09.2021			добровольное при- ведение вывески			9	10
967	г. Пермь, улица Юрия Смирнова, 4, вывеска "Арен- да"	04.11.2021			добровольное при- ведение вывески			9	10
968	г. Пермь, ул. Механошина, 15, ТСН "Механоши- на, 15, вывеска "Ветеринарная клиника Не Болит, Зоомагазин"	22.09.2021			добровольное при- ведение вывески			9	10
969	г. Пермь, улица Краснова, 28, ООО "УК "Профи- ГрадСервис", вывеска "С собой, -20% на все меню"	14.11.2021			добровольное при- ведение вывески			9	10
970	г. Пермь, ул. Пионерская 15, ООО "УК "ПрофиГрад- Сервис", вывеска "Regia.pertm.ru Нержавейка"	28.09.2021			добровольное при- ведение вывески			9	10
971	г. Пермь, ул. Пионерская 15, ООО "УК "ПрофиГрад- Сервис", вывеска "Перила Лестницы Ограждения"	28.09.2021			добровольное при- ведение вывески			9	10
972	г. Пермь, ул. Белинского, 49, ООО "УК ЭскеКом", вывеска "Урал"	03.08.2021			добровольное при- ведение вывески			9	10
973	г. Пермь, ул. Революции, 3Г, вывеска "Юнит"	30.10.2021			нарушение не выявлено			9	10
974	г. Пермь, ул. Героев Хасана, 11А, ООО "УК "Реал", вывеска "План Ушакова выборы в Пермскую город- скую Думу округ №20"	28.08.2021			добровольное при- ведение вывески			9	10
975	г. Пермь, ул. Комсомольский проспект, 46, вывеска " " Летний лагерь"	07.08.2021			добровольное при- ведение вывески			9	10
976	г. Пермь, ул. Комсомольский проспект, 46, вывеска " " День рождения"	07.08.2021			добровольное при- ведение вывески			9	10

1	2	3	4	5	6	7	8	9	10
977	г. Пермь, улица Полины Осипенко, 55, стенд красного цвета	28.09.2021			добровольное при- ведение вывески			9	10
978	г. Пермь, улица Краснова, 34, ТСЖ "Краснова, 34", вывеска "АРТ-мастер"	09.10.2021			добровольное при- ведение вывески			9	10
979	г. Пермь, ул. Коломенская, 55, ООО "УК "Новое время", вывеска "Алексей Раев Наш кандидат"	30.09.2021			добровольное при- ведение вывески			9	10
980	г. Пермь, улица Героев Хасана, 97, вывеска "Алексей Раев Наш кандидат"	03.09.2021			добровольное при- ведение вывески			9	10
981	г. Пермь, ул. Краснофлотская, 33, ООО "Вариант", вывеска "Три Кита, подготовка к школе, частная школа, продленка для школьников"	20.08.2021			добровольное при- ведение вывески			9	10
982	г. Пермь, ул. Революции, 56А, вывеска "Аптека"	03.07.2021			добровольное при- ведение вывески			9	10
983	г. Пермь, улица Газеты Звезда, 73, ООО "УК ЭскеКом", вывеска "Оптика, Симфония взгляда"	29.11.2021			нарушение не выявлено			9	10
984	г. Пермь, ул. Солдагова, 42/1, ООО "Главное управление обслуживания", вывеска "План Ушакова"	22.08.2021			добровольное при- ведение вывески			9	10
985	г. Пермь, ул. Куйбышева, 67/ООО "ПМУП ГКТХ", вывеска "Парикмахерская"	14.10.2021			добровольное при- ведение вывески			9	10
986	г. Пермь, улица Героев Хасана, 11, ООО "УК "Моторостроитель", вывеска "	17.10.2021			нарушение не выявлено			9	10
987	г. Пермь, ул. Комсомольский проспект, 69, ТСН "Комсомольский проспект, 69", вывеска "DIXI Салон"	14.11.2021			добровольное при- ведение вывески			9	10
988	г. Пермь, Героев Хасана, 13, ООО "УК ЭскеКом" вывеска "План Ушакова"	17.08.2021			добровольное при- ведение вывески			9	10
989	г. Пермь, улица Пушкина, 78, вывеска "Кредит"	21.12.2021			добровольное при- ведение вывески			9	10
990	г. Пермь, ул. Сибирская улица, 61, ООО "УК "ПрофиГрадСервис" вывеска "Зоомагазин заповедник, корма, аксессуары"	18.12.2021			добровольное при- ведение вывески			9	10
991	г. Пермь, ул. улица Тимирязева, 54, ООО "УК "Светлый дом" вывеска "салон красоты"	16.10.2021			добровольное при- ведение вывески			9	10
992	г. Пермь, Павла Соловьёва, 9, ООО "УК "ПРИКАМЬЕ", вывеска "Гхеквондо(ВТФ)"	19.10.2021			добровольное при- ведение вывески			9	10
993	г. Пермь, Комсомольский проспект, 51, ООО "Урал-СтройРемонт", вывеска "Цветы"	20.10.2021			добровольное при- ведение вывески			9	10
994	г. Пермь, ул. 1-я Красноармейская улица, 50, вывеска "продажа офиса"	21.10.2021			нарушение не выявлено			9	10
995	г. Пермь, ул. Куйбышева, 69, ООО "УК "ПрофиГрад-Сервис", вывеска "Аренда офисов"	22.10.2021			добровольное при- ведение вывески			9	10
996	г. Пермь, ул. Максима Горького, 77, ТСЖ "Максима Горького, 77", вывеска "Шале"	23.10.2021			добровольное при- ведение вывески			9	10





1	2	3	4	5	6	7	8	9	10
1017	г.Пермь, ул. Лодыгина 7, вывеска "Зооговары, все для дома"	07.11.2021			добровольное при- ведение вывески			9	10
1018	г.Пермь, ул. Лодыгина 7, вывеска "Изготовление ключей, заточка"	07.11.2021			добровольное при- ведение вывески			9	10
1019	г.Пермь, ул. Лодыгина 7, вывеска "Парикмахерская"	07.11.2021			добровольное при- ведение вывески			9	10
1020	г. Пермь, ул. Сибирская улица, 26, вывеска "Все для сада, Цветы, Семена"	07.11.2021			добровольное при- ведение вывески			9	10
1021	г. Пермь, ул. Краснофлотская улица, 18, ООО "Урал-СтройРемонт", вывеска "Автоюрист, независимая экспертиза"	07.11.2021			добровольное при- ведение вывески			9	10
1022	г. Пермь, улица Тимирязева, 57, вывеска "Резина"	07.11.2021			добровольное при- ведение вывески			9	10
1023	г. Пермь, улица Тимирязева, 57, вывеска "Готтеf".	07.11.2021			добровольное при- ведение вывески			9	10
1024	г.Пермь, улица Тимирязева, 23, вывеска "Фрукты, овощи"	07.11.2021			добровольное при- ведение вывески			9	10
1025	г. Пермь, улица Куйбышева, 95А, вывеска " 24 часа Продукты"	07.11.2021			добровольное при- ведение вывески			9	10
1026	г.Пермь, ул. Чкалова, 22, ООО "УК "Реал", вывеска " Лечение, Удаление, Протезирование"	07.11.2021			добровольное при- ведение вывески			9	10
1027	г. Пермь, ул. Маршрутная, 1, вывеска " Центр вы- годных покупок Восток"	07.11.2021			добровольное при- ведение вывески			9	10
1028	г. Пермь, ул. Маршрутная, 1, вывеска " Ткани "	07.11.2021			добровольное при- ведение вывески			9	10
1029	г. Пермь, Куйбышева, 113, вывеска " Пчеловод"	07.11.2021			добровольное при- ведение вывески			9	10
1030	г. Пермь, Куйбышева, 113, вывеска " Аренда"	10.11.2021			добровольное при- ведение вывески			9	10
1031	г. Пермь, Куйбышева, 113, вывеска " Полиграфия, печати и штампы"	10.11.2021			добровольное при- ведение вывески			9	10
1032	г. Пермь, ул. Куйбышева, 113, вывеска "Пилы, фре- зы, диски"	10.11.2021			добровольное при- ведение вывески			9	10
1033	г. Пермь, ул. Механошина, 14,ООО "УК ЭксКом", вывеска " Mega Bt-Ru"	10.11.2021			добровольное при- ведение вывески			9	10
1034	г. Пермь, ул. Механошина, 14,ООО "УК ЭксКом", вывеска " Ремонт"	10.11.2021			добровольное при- ведение вывески			9	10
1035	г. Пермь, ул. Механошина, 14,ООО "УК ЭксКом", вывеска "Сеть магазинов : Digi. Ru"	10.11.2021			добровольное при- ведение вывески			9	10
1036	г. Пермь, ул. Механошина, 14,ООО "УК ЭксКом", вывеска "Аксессуары, оборудование, комплектую- щие"	10.11.2021			добровольное при- ведение вывески			9	10

1	2	3	4	5	6	7	8	9	10
1037	г. Пермь, ул. Максима Горького, 65А, ООО "УК Экс-Ком", вывеска "Аудиторская компания "Информ-налог консалтинг""	10.11.2021			добровольное при- ведение вывески		30.04.2021	9	10
1038	г. Пермь, улица Глеба Успенского, 17, ООО "Урал-СтройРемонт", вывеска "Заправка картриджей"	10.11.2021			добровольное при- ведение вывески		29.04.2021	9	10
1039	г. Пермь, улица Глеба Успенского, 17, ООО "Урал-СтройРемонт", вывеска "Аврора салон"	10.11.2021			добровольное при- ведение вывески		29.04.2021	9	10
1040	г. Пермь, ул. Чкалова, 9Е, вывеска "Аренда"	10.11.2021			добровольное при- ведение вывески		29.04.2021	9	10
1041	г. Пермь, Комсомольский проспект, 69, ТСН "Комсомо- льский проспект, 69", вывеска "DIXI"	02.01.2022			добровольное при- ведение вывески		14.02.2022	9	10
1042	г. Пермь, Комсомольский проспект, 49, баннер "Огромная распродажа обуви 70% "	02.01.2022			нарушение не выявлено		27.01.2022	9	10
1043	г. Пермь, улица Героев Хасана, 7, ООО "УК "ПрофиГрадСервис", вывеска " Металоискатели, Medregion"	10.01.2022			добровольное при- ведение вывески		01.03.2022	9	10
1044	г. Пермь, улица Чернышевского, 19А, вывеска "Аренда"	11.01.2022			добровольное при- ведение вывески		11.05.2022	9	10
1045	г. Пермь, улица Чернышевского, 19А, вывеска "	11.01.2022			добровольное при- ведение вывески		11.05.2022	9	10
1046	г. Пермь, улица Чернышевского, 19А, вывеска "Ате- ль, ремонт и пошив одежды"	11.01.2022			добровольное при- ведение вывески		11.05.2022	9	10
1047	г. Пермь, улица Чернышевского, 19А, вывеска "Лого- пед, Фонемис"	11.01.2022			добровольное при- ведение вывески		11.05.2022	9	10
1048	г. Пермь, улица Чернышевского, 19А, вывеска "YOGA"	11.01.2022			добровольное при- ведение вывески		11.05.2022	9	10
1049	г. Пермь, Пермь, Куйбышева, 47А, вывеска " Авро- ра"	18.01.2022			нарушение не выявлено		08.02.2022	9	10
1050	г. Пермь, Пермь, Куйбышева, 47А " Займы"	18.01.2022			нарушение не выявлено		08.02.2022	9	10
1051	г. Пермь, улица Полины Осипенко, 54, штендер " Часы Casio"	22.01.2022			добровольное при- ведение вывески		01.02.2022	9	10
1052	г. Пермь, Глеба Успенского, 17, вывеска " Юридиче- ские консультации "	25.01.2022			добровольное при- ведение вывески		27.05.2022	9	10
1053	г. Пермь, Куйбышева, 69, вывеска " Аренда торго- вой площади"	26.01.2022			нарушение не выявлено		18.02.2022	9	10
1054	г. Пермь, 1-я Красноармейская улица, 50, оклейка " Продажа офиса"	27.01.2022			нарушение не выявлено		18.02.2022	9	10
1055	г. Пермь, Революции, 64, вывеска " Салон .маникюр, педикюр"	28.01.2022			добровольное при- ведение вывески		29.03.2022	9	10
1056	г. Пермь, Пушкина, 66, вывеска " Юридические услуги"	28.01.2022			добровольное при- ведение вывески		28.04.2022	9	10

1	2	3	4	5	6	7	8	9	10
1057	г. Пермь, улица Газеты Звезда, 73, вывеска "Аренда"	28.01.2022			добровольное при- ведение вывески			9	10
1058	г. Пермь, ул. Чернышевского, 28, вывеска " Танцы для детей"	01.02.2022			добровольное при- ведение вывески			9	10
1059	г. Пермь, Белинского, 45, вывеска " Худеем вместе"	01.02.2022			добровольное при- ведение вывески			9	10
1060	г. Пермь, Белинского, 51, ООО "УК ЭжсКом", выве- ска " Повышение квалификации"	01.02.2022			добровольное при- ведение вывески			9	10
1061	г. Пермь, Краснофлотская, 32, штендер "Фрукты и Овощи"	01.02.2022			добровольное при- ведение вывески			9	10
1062	г. Пермь, 1-я Красноармейская улица, 45, вывеска " Столовая"	02.02.2022			нарушение не выявлено			9	10
1063	г. Пермь, Парижской Коммуны, 47А, вывеска "Одежда для взрослых и детей, торговый комплекс "Камчатковский"	04.02.2022			добровольное при- ведение вывески			9	10
1064	г. Пермь, Парижской Коммуны, 47А, вывеска "Обои"	04.02.2022			добровольное при- ведение вывески			9	10
1065	г. Пермь, Комсомольский проспект, 72, оклейка "50%, ?0%"	04.02.2022			добровольное при- ведение вывески			9	10
1066	г. Пермь, 1-я Красноармейская улица, 5, ТСЖ "Фор- ма-5", вывеска " Las legos"	13.02.2022			добровольное при- ведение вывески			9	10
1067	г. Пермь, 1-я Красноармейская улица, 5, ТСЖ "Фор- ма-5", вывеска "Взрослые и дети.художественная гимнастика"	13.02.2022			добровольное при- ведение вывески			9	10
1068	г. Пермь, улица Николая Островского, 74, ООО "УК ЭжсКом", вывеска " Мы открылись Автомагазин"	15.02.2022			добровольное при- ведение вывески			9	10
1069	г. Пермь, ул. Комсомольский проспект, 58, ООО "УК ЭжсКом", вывеска " Аренда"	15.02.2022			добровольное при- ведение вывески			9	10
1070	г. Пермь, улица Максима Горького, 80, вывеска "Газель"	19.02.2022			нарушение не выявлено			9	10
1071	г. Пермь, улица Николая Островского, 63, ООО "Вселенная", вывеска " ООО клиника МедСиМ"	21.02.2022			добровольное при- ведение вывески			9	10
1072	г. Пермь, улица Николая Островского, 65, вывеска "Аренда офисов"	21.02.2022			нарушение не выявлено			9	10
1073	г. Пермь, улица Героев Хасана, 32, ООО "УК Перм- ская Индустрия Качества", вывеска "Новый балкон"	21.02.2022			добровольное при- ведение вывески			9	10
1074	г. Пермь, улица Максима Горького, 72, ООО "Иде- альная компания, вывеска " KARNER"	23.02.2022			добровольное при- ведение вывески			9	10
1075	г. Пермь, улица Николая Островского, 93Д, ООО УК"Солнечный город", вывеска " DPD, Voxberry, ПЕК, Netmes"	24.02.2022			добровольное при- ведение вывески			9	10

1	2	3	4	5	6	7	8	9	10
1076	г. Пермь, Комсомольский проспект, 67,000 "Платина-К", вывеска " Рекордно низкие цены"	25.02.2022			добровольное при- ведение вывески			9	10
1077	г. Пермь, Куйбышева, 69, вывеска " Аренда, торго- вые площади"	26.01.2022			нарушение не выявлено			9	10
1078	г. Пермь, 1-я Красноармейская улица, 37,000 "УК ЭксКом", вывеска "Продажа, Аренда"	03.03.2022			нарушение не выявлено			9	10
1079	г. Пермь, улица Куйбышева, 97,ТСЖ "Куйбышева, 97", вывеска " Радиосвязь и навигация"	15.03.2022			нарушение не выявлено			9	10
1080	г. Пермь, Новосибирская улица, 17, вывеска "Мы переехали, ждем вас в обновленной сауне "Сибир- як".	16.03.2022			добровольное при- ведение вывески			9	10
1081	г. Пермь, улица Николая Островского, 74. каркас перил.	24.03.2022			нарушение не выявлено			9	10
1082	г. Пермь, улица Комсомольский проспект, 33, штен- деры " Пекарня"	23.03.2022			добровольное при- ведение вывески			9	10
1083	г. Пермь, Сибирская улица, 75, вывеска "ИВС"	16.03.2022			добровольное при- ведение вывески			9	10
1084	г. Пермь, улица Белинского, 51, 000 "УК ЭксКом", металлическая конструкция.	16.03.2022			добровольное при- ведение вывески			9	10
1085	г. Пермь, улица Куйбышева, 115Г, вывеска "	15.03.2022			нарушение не выявлено			9	10
1086	г. Пермь, улица Белинского, 59,000 "УК ЭксКом", вывеска " JONS софсе"	16.03.2022			нарушение не выявлено			9	10
1087	г. Пермь,улица Куйбышева, 103,000 "ПМУП ГКТХ", вывеска "Bunker", оклейка	15.03.2022			добровольное при- ведение вывески			9	10
1088	г.Пермь, улица Седова, 7, вывеска "Авалон"	28.03.2022			добровольное при- ведение вывески			9	10
1089	г. Пермь, улица Куйбышева, 143, ТСЖ "Куйбышева, 143", вывеска " Колбаса, хлеб, молоко. Кульмкар- ская продукция"	16.03.2022			добровольное при- ведение вывески			9	10
1090	г. Пермь, улица Куйбышева, 143, ТСЖ "Куйбышева, 143", вывеска " Мир, обувь, одежда"	15.03.2022			добровольное при- ведение вывески			9	10
1091	г. Пермь, улица Куйбышева, 119, вывеска "Фараон"	15.03.2022			добровольное при- ведение вывески			9	10
1092	г. Пермь, улица Куйбышева, 119, вывеска "Бриджит"	15.03.2022			добровольное при- ведение вывески			9	10
1093	г. Пермь, улица Куйбышева, 119, вывеска "Управля- ющая компания"	15.03.2022			добровольное при- ведение вывески			9	10
1094	г. Пермь, улица Куйбышева, 119, вывеска "Адвока- ты"	15.03.2022			добровольное при- ведение вывески			9	10
1095	г. Пермь, улица Куйбышева, 119, вывеска "Хоккей- ный магазин"	15.03.2022			добровольное при- ведение вывески			9	10

1	2	3	4	5	6	7	8	9	10
1096	г. Пермь, улица Куйбышева, 119, вывеска "Центр детского массажа и гимнастики"	15.03.2022			добровольное при- ведение вывески			9	10
1097	г. Пермь, улица Куйбышева, 119, вывеска "Окна, балконы"	15.03.2022			добровольное при- ведение вывески			9	10
1098	г. Пермь, улица Максима Горького, 49, ТСЖ "М.Горького-49", вывеска "Магазин противопожар- ного оборудования, перезарядка огнетушителей"	06.04.2022			добровольное при- ведение вывески			9	10
1099	г. Пермь, улица Героев Хасана, 32, вывеска "Техно- Сити"	05.04.2022			добровольное при- ведение вывески			9	10
1100	г. Пермь, улица Героев Хасана, 32, вывеска "Кухни"	14.04.2022			добровольное при- ведение вывески			9	10
1101	г. Пермь, улица Героев Хасана, 32, вывеска "Дачные окна"	14.04.2022			добровольное при- ведение вывески			9	10
1102	г. Пермь, улица Максима Горького, 83, штендер "Ателье "Каландр"	20.04.2022			добровольное при- ведение вывески			9	10
1103	г. Пермь, улица Максима Горького, 83, штендер "Ювелир, Гравер"	20.04.2022			добровольное при- ведение вывески			9	10
1104	г. Пермь, улица Куйбышева, 115Г, вывеска "Авто- мойка"	08.04.2022			добровольное при- ведение вывески			9	10
1105	г. Пермь, улица Героев Хасана, 15, ООО "УК ЭксКом", вывеска "Мебель, София"	13.04.2022			нарушение не выявлено			9	10
1106	г. Пермь, улица Куйбышева, 93, ООО "УК "Моторо- строитель", "Продукты из Армении"	25.04.2022			нарушение не выявлено			9	10
1107	г. Пермь, улица Революции, 52, ООО "Главное управ- ление обслуживания", баннеры "Магазин одежды"	14.04.2022			нарушение не выявлено			9	10
1108	г. Пермь, Хлебозаводская улица, 22к4/1, баннер "Вакуумные насосы"	28.04.2022			добровольное при- ведение вывески			9	10
1109	г. Пермь, Хлебозаводская улица, 16Ак1, баннер "Ре- зина на любой холодильник"	25.04.2022			добровольное при- ведение вывески			9	10
1110	г. Пермь, улица Куйбышева 50 А, вывеска "Живая книга"	14.04.2022			добровольное при- ведение вывески			9	10
1111	г. Пермь, улица Куйбышева 50 А, вывеска "Сауна"	14.04.2022			добровольное при- ведение вывески			9	10
1112	г. Пермь, улица Куйбышева 50 А, вывеска "EASTCON"	14.04.2022			добровольное при- ведение вывески			9	10
1113	г. Пермь, улица Куйбышева 50 А, вывеска "SPA- процедуры"	14.04.2022			добровольное при- ведение вывески			9	10
1114	г. Пермь, улица Куйбышева 50 А, вывеска "Логопед, подготовка к школе"	14.04.2022			добровольное при- ведение вывески			9	10
1115	г. Пермь, улица Швецова, 37, вывеска "Pinapple сервис"	14.04.2022			добровольное при- ведение вывески			9	10

1	2	3	4	5	6	7	8	9	10
1116	г. Пермь, улица Швецова, 37, вывеска "Страхование "Олимп""	14.04.2022			добровольное при- ведение вывески			9	10
1117	г. Пермь, улица Швецова, 37, вывеска "Малоэтажное строительство"	14.04.2022			добровольное при- ведение вывески			9	10
1118	г. Пермь, улица Куйбышева, 47А, вывеска "Юриди- ческая компания, экспертизы, право"	17.04.2022			добровольное при- ведение вывески			9	10
1119	г. Пермь, Сибирская улица, 32, ТСЖ "Сибирская, 32", вывеска " Издательство Мир Граля"	25.04.2022			добровольное при- ведение вывески			9	10
1120	г. Пермь, улица Героев Хасана, 32, ООО "УК Перм- ская Индустрия Качества", вывеска "ТехноСити"	05.04.2022			добровольное при- ведение вывески			9	10
1121	г. Пермь, улица Куйбышева, 97, подложка	01.04.2022			нарушение не выявлено			9	10
1122	г. Пермь, улица Революции, 56А, штендер " Мощная, сочная шаурма"	11.04.2022			добровольное при- ведение вывески			9	10
1123	г. Пермь, улица Революции, 56А, штендер " Юрист"	11.04.2022			добровольное при- ведение вывески			9	10
1124	г. Пермь, Комсомольский проспект, 49, ТСЖ "Ком- прос, 49", вывеска " аренда"	12.04.2022			добровольное при- ведение вывески			9	10
1125	г. Пермь, улица Революции, 5А, вывеска " Аренда торговых помещений"	06.05.2022			нарушение не выявлено			9	10
1126	г. Пермь, Краснофлотская улица, 18, ООО "Урал- СтройРемонт", оклейка буквами "Автоюрист, неза- висимая экспертиза"	06.05.2022			нарушение не выявлено			9	10
1127	г. Пермь, улица Рабоче-Крестьянская улица, 28, ООО "УК ЭскеКом" вывеска " ФБУ Пермская лаборатория судебной медицинской экспертизы"	16.05.2022			добровольное при- ведение вывески			9	10
1128	г. Пермь, улица улица Чкалова, 38, ООО "УК "Про- фиградСервис", вывеска " Территория красоты"	14.05.2022			добровольное при- ведение вывески			9	10
1129	г. Пермь, улица улица Чкалова, 38, ООО "УК "Про- фиградСервис", вывеска " Аренда"	14.05.2022			добровольное при- ведение вывески			9	10
1130	г. Пермь, улица улица Чкалова, 38, ООО "УК "Про- фиградСервис", вывеска " Продажа 2 этаж 150 м"	14.05.2022			добровольное при- ведение вывески			9	10
1131	г. Пермь, улица Комсомольский проспект, 49, ТСЖ "Компрос, 49", вывеска " Аренда, офис"	20.05.2022			добровольное при- ведение вывески			9	10
1132	г. Пермь, улица Рабоче-Крестьянская, 6, ТСЖ "Агро", вывеска " Адвокаты, юристы"	20.05.2022			добровольное при- ведение вывески			9	10
1133	г. Пермь, улица Рабоче-Крестьянская, 6, ТСЖ "Агро", вывеска "Юридическая фирма "Урал-Га- рант""	21.05.2022			добровольное при- ведение вывески			9	10
1134	г. Пермь, улица Рабоче-Крестьянская, 6, ТСЖ "Агро", вывеска "Елки -Пермь"	22.05.2022			добровольное при- ведение вывески			9	10



1	2	3	4	5	6	7	8	9	10
1135	г. Пермь, улица Рабоче-Крестьянская, 6, ТСЖ "Агро", вывеска "Заправка картриджей, канцтовары"	23.05.2022			добровольное при- ведение вывески		03.06.2022	9	10
1136	г. Пермь, улица Рабоче-Крестьянская, 6, ТСЖ "Агро", вывеска "Дуэт"	24.05.2022			добровольное при- ведение вывески		03.06.2022	9	10
1137	г. Пермь, улица Рабоче-Крестьянская, 6, ТСЖ "Агро", вывеска "	25.05.2022			добровольное при- ведение вывески		03.06.2022	9	10
1138	г. Пермь, улица Рабоче-Крестьянская, 6, ТСЖ "Агро", вывеска "Копи-центр"	26.05.2022			добровольное при- ведение вывески		03.06.2022	9	10
1139	г. Пермь, Комсомольский проспект, 71, ТСЖ "Комсомольский преспект-71", вывеска "Forest Tram"	27.05.2022			добровольное при- ведение вывески		02.06.2022	9	10
1140	г. Пермь, Комсомольский проспект, 71, ТСЖ "Комсомольский преспект-71", вывеска "Костюмерная.ру"	28.05.2022			добровольное при- ведение вывески		02.06.2022	9	10
1141	г. Пермь, улица Механошина 29, вывеска "Тип-Топ"	28.05.2022			добровольное при- ведение вывески		14.06.2022	9	10
1142	г. Пермь, улица Механошина 29, вывеска "Ремонт: теле, видео, аудио электронного,автомобилот динамиком, игровых приставок"	28.05.2022			добровольное при- ведение вывески		30.06.2022	9	10
1143	г. Пермь, улица Механошина 29, вывеска "Аренда"	28.05.2022			добровольное при- ведение вывески		17.08.2022	9	10
1144	г. Пермь, улица Механошина 29, вывеска " Дом мечты"	28.05.2022			добровольное при- ведение вывески		17.08.2022	9	10
1145	г. Пермь, улица Механошина 29, вывеска "КВК- сер- вис"	28.05.2022			добровольное при- ведение вывески		17.08.2022	9	10
1146	г. Пермь, улица Механошина 29, вывеска " Крым"	28.05.2022			добровольное при- ведение вывески		17.08.2022	9	10
1147	г. Пермь, улица Механошина 29, вывеска "Аренда прилегающей территории"Авторизированный сер- висный центр"	28.05.2022			добровольное при- ведение вывески		04.07.2022	9	10
1148	г. Пермь, улица Механошина 29, вывеска "Фирма МАИ"	28.05.2022			добровольное при- ведение вывески		17.08.2022	9	10
1149	г. Пермь,улица Куйбышева, 114, вывеска " ООО Сателит"	28.05.2022			добровольное при- ведение вывески		07.06.2022	9	10
1150	г. Пермь,улица Куйбышева, 114, вывеска " AVON"	29.05.2022			добровольное при- ведение вывески		07.06.2022	9	10
1151	г. Пермь,улица Куйбышева, 114, вывеска "Студия печати DECO"	29.05.2022			добровольное при- ведение вывески		07.06.2022	9	10
1152	г. Пермь,улица Куйбышева, 114, вывеска "FL пода- рок каждому кто оформил дисконт сегодня"	29.05.2022			добровольное при- ведение вывески		07.06.2022	9	10
1153	г. Пермь,улица Куйбышева, 114, вывеска "Beauty Bags"	29.05.2022			добровольное при- ведение вывески		07.06.2022	9	10
1154	г. Пермь, улица Куйбышева, 50А, вывеска "Логопед, подготовка к школе, репетитор 1-4 класс"	29.05.2022			добровольное при- ведение вывески		03.06.2022	9	10

1	2	3	4	5	6	7	8	9	10
1155	г. Пермь, улица Куйбышева, 50А, вывеска "Автошкола"	29.05.2022			добровольное при- ведение вывески		03.06.2022	9	10
1156	г. Пермь, улица Куйбышева, 50А, вывеска "Сауна"	29.05.2022						9	10
1157	г. Пермь, улица Куйбышева, 50А, вывеска "Армада"	29.05.2022			добровольное при- ведение вывески		03.06.2022	9	10
1158	г. Пермь, улица Куйбышева, 50А, вывеска "Экспертиза товаров и услуг"	29.05.2022			добровольное при- ведение вывески		03.06.2022	9	10
1159	г. Пермь, улица Куйбышева, 50А, вывеска "Паритет"	29.05.2022			добровольное при- ведение вывески		03.06.2022	9	10
1160	г. Пермь, улица Куйбышева, 50А, вывеска "Аренда"	29.05.2022			добровольное при- ведение вывески		03.06.2022	9	10
1161	г. Пермь, улица Куйбышева, 50А, вывеска баннер "Вест плюс"	30.05.2022			добровольное при- ведение вывески		03.06.2022	9	10
1162	г. Пермь, улица Куйбышева, 113, вывеска "Гипсоплимер ООО "Облик"	30.05.2022			добровольное при- ведение вывески		08.06.2022	9	10
1163	г. Пермь, улица Максима Горького, ТСН "ТСЖ М.Горького, 51", ООО "УК "САНТЕХСЕРВИС51, вывеска "Продукты"	30.05.2022			добровольное при- ведение вывески		08.06.2022	9	10
1164	г. Пермь, улица Максима Горького, ТСН "ТСЖ М.Горького, 51", ООО "УК "САНТЕХСЕРВИС51, вывеска "Аптека"	30.05.2022			добровольное при- ведение вывески		08.06.2022	9	10
1165	г. Пермь, улица Максима Горького, ТСН "ТСЖ М.Горького, 51", ООО "УК "САНТЕХСЕРВИС51, вывеска "Аптека"	30.05.2022			добровольное при- ведение вывески		08.06.2022	9	10
1166	г. Пермь, улица Максима Горького, ТСН "ТСЖ М.Горького, 51", ООО "УК "САНТЕХСЕРВИС51, вывеска "VAPE SHOP PARAVOZ"	30.05.2022			добровольное при- ведение вывески		08.06.2022	9	10
1167	г. Пермь, улица Рабоче-Крестьянская улица, 28, ООО "УК ЭскКом" вывеска " ФБУ Пермская лаборатория судебной медицинской экспертизы"	16.05.2022			добровольное при- ведение вывески		08.06.2022	9	10
1168	г. Пермь, улица Полины Осипенко, 45, ООО "УК ЭскКом", остатки конструкции от вывески	30.05.2022			добровольное при- ведение вывески		08.06.2022	9	10
1169	г. Пермь, улица, Героев Хасана, 16, ООО "УК "ПрофГрадСервис", вывеска "Консилиум, медицинский центр"	30.05.2022			добровольное при- ведение вывески		09.06.2022	9	10
1170	г. Пермь, улица, Героев Хасана, 16, ООО "УК "ПрофГрадСервис", вывеска "Деликатесы"	30.05.2022			добровольное при- ведение вывески		04.07.2022	9	10
1171	г. Пермь, улица Куйбышева 67, ООО "ПМУП ГКТХ", вывеска "Аптека"	02.06.2022			добровольное при- ведение вывески		14.06.2022	9	10
1172	г. Пермь, улица Куйбышева 67, ООО "ПМУП ГКТХ", баннер "Аптека 50% Склдка"	02.06.2022			добровольное при- ведение вывески		14.06.2022	9	10
1173	г. Пермь, Куйбышева 67, ООО "ПМУП ГКТХ", баннер "Салон красоты"	14.06.2022			добровольное при- ведение вывески			9	10

1	2	3	4	5	6	7	8	9	10
1174	г. Пермь, улица Куйбышева 67/1, ООО "Идеальная компания", баннер " Распродажа одежды и обуви, цены пополам"	14.06.2022			добровольное при- ведение вывески			9	10
1175	г. Пермь, Куйбышева 67/1, ООО "Идеальная компания", баннер " Распродажа одежды и обуви, для всей семьи, Игрушки"	14.06.2022			добровольное при- ведение вывески			9	10
1176	г. Пермь, улица Чкалова 40А, " Продукты, пеньные напитки, продукция и полуфабрикаты из Куеды и Кулымкара"	14.06.2022			добровольное при- ведение вывески			9	10
1177	г. Пермь, улица Чкалова 40А, "Специи"	14.06.2022			добровольное при- ведение вывески			9	10
1178	г. Пермь, улица Куйбышева 105,000 "УК "ПРИКА-МБЕ" вывеска " Ухо Перми"	14.06.2022						9	10
1179	г. Пермь, улица Куйбышева 105,000 "УК "ПРИКА-КАМБЕ", вывеска "Агентство недвижимости ВЕРА ГАРАНТ"	14.06.2022						9	10
1180	г. Пермь, улица Куйбышева 105,000 "УК "ПРИКА-МБЕ" вывеска " совет ветеранов пермские моторы"	14.06.2022						9	10
1181	г. Пермь, улица Куйбышева 105,000 "УК "ПРИКА-МБЕ", вывеска "Арес- аудит"	14.06.2022						9	10
1182	г. Пермь, улица Куйбышева 105,000 "УК "ПРИКА-МБЕ" вывеска "курорты планеты"	14.06.2022						9	10
1183	г. Пермь, улица Куйбышева 105,000 "УК "ПРИКА-МБЕ" вывеска "простор"	14.06.2022						9	10
1184	г. Пермь, улица Чернышевского 15, ООО "УК "ПрофиГрадСервис", вывеска " Центр натуральной медицины"	14.06.2022			добровольное при- ведение вывески			9	10
1185	г. Пермь, улица Чернышевского 15,000 "УК "ПрофиГрадСервис", вывеска " Центр натуральной медицины : мануальная терапия, гирудотерапия, лечебный массаж, компьютерное тестирование, гемосканирование"	14.06.2022			добровольное при- ведение вывески			9	10
1186	г. Пермь, г. Пермь, улица Механошина 29, вывеска "Тип-Топ 3 этаж офис 306"	15.06.2022			добровольное при- ведение вывески			9	10
1187	г. Пермь, улица Чернышевского 17,000 "УК "ПрофиГрадСервис", вывеска "Бюро обмена недвижимо-сти Валентина"	15.06.2022						9	10
1188	г. Пермь, улица Чернышевского 28, ООО УК " Ком-фортная среда", вывеска "Coral Club, 7 этаж"	15.06.2022			добровольное при- ведение вывески			9	10
1189	г. Пермь, улица Чернышевского 28, ООО УК " Ком-фортная среда", вывеска " Jaz Mix Танцы"	15.06.2022			добровольное при- ведение вывески			9	10
1190	г. Пермь, Чернышевского 28, ООО УК " Комфортная среда", вывеска "Знаоустье жилой комплекс, отдел продаж"	15.06.2022			добровольное при- ведение вывески			9	10

1	2	3	4	5	6	7	8	9	10
1191	г. Пермь, улица Чернышевского 28, ООО УК "Комфортная среда", вывеска "Like центр"	15.06.2022			добровольное при- ведение вывески			9	10
1192	г. Пермь, Чернышевского 28, ООО УК "Комфортная среда", вывеска "Студия красоты Lux"	15.06.2022			добровольное при- ведение вывески			9	10
1193	г. Пермь, улица Чернышевского 28, ООО УК "Комфортная среда", вывеска "Фитнес-клуб Eneгу Fitness"	15.06.2022			добровольное при- ведение вывески			9	10
1194	г. Пермь, Чернышевского 28, ООО УК "Комфортная среда", вывеска "Астра" Юрическое агентство"	15.06.2022			добровольное при- ведение вывески			9	10
1195	г. Пермь, улица Чернышевского 28, ООО УК "Комфортная среда", вывеска "РКС Новогор-Прикамье"	15.06.2022			добровольное при- ведение вывески			9	10
1196	г. Пермь, Чернышевского 28, ООО УК "Комфортная среда", вывеска "2 Dance Kids"	15.06.2022			добровольное при- ведение вывески			9	10
1197	г. Пермь, улица Чернышевского 28, ООО УК "Комфортная среда", вывеска "Детская академия танца"	15.06.2022			добровольное при- ведение вывески			9	10
1198	г. Пермь, Чернышевского 28, ООО УК "Комфортная среда", вывеска "Развлекательный центр VR Suberaction Arena"	15.06.2022			добровольное при- ведение вывески			9	10
1199	г. Пермь, улица Чернышевского 28, ООО УК "Комфортная среда", вывеска "Kivet, компьютерная томография"	15.06.2022			добровольное при- ведение вывески			9	10
1200	г. Пермь, Чернышевского 28, ООО УК "Комфортная среда", вывеска "Развитие строительная группа"	15.06.2022			добровольное при- ведение вывески			9	10
1201	г. Пермь, улица Чернышевского 28, ООО УК "Комфортная среда", вывеска "ЛУСКУ"	15.06.2022			добровольное при- ведение вывески			9	10
1202	г. Пермь, Чернышевского 28, ООО УК "Комфортная среда", вывеска "Партия Новые люди"	15.06.2022			добровольное при- ведение вывески			9	10
1203	г. Пермь, улица Чернышевского 28, ООО УК "Комфортная среда", вывеска "Beauty Face, Студия красоты"	15.06.2022			добровольное при- ведение вывески			9	10
1204	г. Пермь, Белинского 49, ООО "УК ЭжКом", вывеска "Магазин багажных систем"	16.06.2022			добровольное при- ведение вывески			9	10
1205	г. Пермь, улица Белинского 49, ООО "УК ЭжКом", вывеска "EVAКоврики. Защитные экраны"	16.06.2022			добровольное при- ведение вывески			9	10
1206	г. Пермь, улица Куйбышева 101, ООО "Платина-К", вывеска "Аренда"	16.06.2022			добровольное при- ведение вывески			9	10
1207	г. Пермь, Куйбышева 52, ООО "ПМУП ГКТХ", вывеска "Seving room Ателье"	16.06.2022						9	10
1208	г. Пермь, улица Куйбышева 54, ООО "УК ЭжКом", вывеска "Веломагазин2"	16.06.2022						9	10
1209	г. Пермь, улица Куйбышева 47, вывеска "Белорусская косметика"	16.06.2022			добровольное при- ведение вывески			9	10

1	2	3	4	5	6	7	8	9	10
1210	г. Пермь, улица Революции, 8, вывеска "Аренда"	06.06.2022			добровольное при- ведение вывески		14.07.2022	9	10
1211	г. Пермь, улица Комсомольский проспект 35, выве- ска "Кофейня"	16.06.2022			добровольное при- ведение вывески		17.06.2022	9	10
1212	г. Пермь, Елькина 3, ТСЖ "Елькина, 3", вывеска "Фасоль, школа вокала"	21.06.2022			добровольное при- ведение вывески		17.06.2022	9	10
1213	г. Пермь, Краснофлотская 33, ООО "Вариант", выве- ска "КП-Авто, магазин автозапчастей"	21.06.2022			добровольное при- ведение вывески			9	10
1214	г. Пермь, Клара Цеткин 23, ООО "Платина-К", вывеска(баннер) "Товары для дома"	21.06.2022			добровольное при- ведение вывески			9	10
1215	г. Пермь, Клара Цеткин 23, ООО "Платина-К", вывеска(баннер) "Изготовление ключей, всех видов и для домофона. Ремонт обуви"	21.06.2022			добровольное при- ведение вывески		17.06.2022	9	10
1216	г. Пермь, Клара Цеткин 23, ООО "Платина-К", вывеска(баннер), "Сеть продуктовых магазинов"	21.06.2022			добровольное при- ведение вывески		21.06.2022	9	10
1217	г. Пермь, Клара Цеткин 23, ООО "Платина-К", вывеска(баннер), "Продукты"	21.06.2022			добровольное при- ведение вывески		17.06.2022	9	10
1218	г. Пермь, улица Солдатова 26, ООО "ПМУП ГКТХ", вывеска "Парикмахерская"	21.06.2022			добровольное при- ведение вывески		03.12.2022	9	10
1219	г. Пермь, улица Солдатова 26, ООО "ПМУП ГКТХ", вывеска "Пекарня"	21.06.2022			добровольное при- ведение вывески			9	10
1220	г. Пермь, улица Солдатова 26, ООО "ПМУП ГКТХ", вывеска "Shawarma Mama"	21.06.2022			добровольное при- ведение вывески			9	10
1221	г. Пермь, ООО "ПМУП ГКТХ", вывеска "Релейник, цветы, кофе"	21.06.2022			добровольное при- ведение вывески			9	10
1222	г. Пермь, улица Солдатова 34, ООО "ПМУП ГКТХ", вывеска "Аптека"	21.06.2022			добровольное при- ведение вывески			9	10
1223	г. Пермь, улица Солдатова 34, ООО "ПМУП ГКТХ", баннер "	21.06.2022			добровольное при- ведение вывески			9	10
1224	г. Пермь, улица Солдатова 28, ООО "ПМУП ГКТХ", вывеска "ZEN Оптика, LUX оптика"	21.06.2022			добровольное при- ведение вывески			9	10
1225	г. Пермь, улица Солдатова 28, ООО "ПМУП ГКТХ", вывеска "Цветы"	22.06.2022			добровольное при- ведение вывески			9	10
1226	г. Пермь, улица Солдатова 28, ООО "ПМУП ГКТХ", вывеска "Фото на документы"	22.06.2022			добровольное при- ведение вывески		03.12.2022	9	10
1227	г. Пермь, улица Солдатова 28, ООО "ПМУП ГКТХ", вывеска "Ремонт, заправка картриджей"	22.06.2022			добровольное при- ведение вывески		03.12.2022	9	10
1228	г. Пермь,	22.06.2022			добровольное при- ведение вывески			9	10
1229	г. Пермь, улица Чернышевского 28, ООО УК "Ком- фортная среда", вывеска(баннер) "Кофейня "Кеке"	22.06.2022			добровольное при- ведение вывески		24.06.2022	9	10

1	2	3	4	5	6	7	8	9	10
1230	г. Пермь, улица Чернышевского 28, ООО УК "Комфортная среда", вывеска(баннер) "Печати и штампы, наружная реклама, сувениры, изготовление печатей от 15 минут".	22.06.2022			добровольное при- ведение вывески			9	10
1231	г. Пермь, улица Чернышевского 28, ООО УК " Ком- фортная среда", вывеска(баннер) "Аренда,продажа офисов".	22.06.2022			добровольное при- ведение вывески			9	10
1232	г. Пермь, Солдатова 32, вывеска "Фитнес, танца, рястяжка, йога"	22.06.2022			добровольное при- ведение вывески			9	10
1233	г. Пермь, Солдатова 32, вывеска "SPRINT+"	22.06.2022			добровольное при- ведение вывески			9	10
1234	г. Пермь, Солдатова 32, вывеска "Мегаполис, обув- ной салон"	22.06.2022						9	10
1235	г. Пермь, Солдатова 32, вывеска "Зефир, детская одежда"	22.06.2022						9	10
1236	г. Пермь, Солдатова 32, вывеска "Модистка, женская одежда"	22.06.2022						9	10
1237	г. Пермь, Солдатова 32, вывеска "Почтобанк"	22.06.2022			добровольное при- ведение вывески			9	10
1238	г. Пермь, Солдатова 32, вывеска "Black Orchid, It:if lkz gjhjeijjd"	22.06.2022						9	10
1239	г. Пермь, Солдатова 32, вывеска "Меп, мужская одежда"	22.06.2022						9	10
1240	г. Пермь, Солдатова 32, вывеска "Домашний, белье- вой трикотаж"	22.06.2022			добровольное при- ведение вывески			9	10
1241	г. Пермь, Солдатова 32, вывеска "Игрушкин дом"	22.06.2022						9	10
1242	г. Пермь, Солдатова 32, вывеска "ZAVARRA"	22.06.2022						9	10
1243	г. Пермь, Солдатова 32, вывеска "Н Мода, женская одежда"	22.06.2022						9	10
1244	г. Пермь, Солдатова 32, вывеска "Matreshka beauty"	22.06.2022			добровольное при- ведение вывески			9	10
1245	г. Пермь, Солдатова 32, вывеска "Мастер ОК"	22.06.2022						9	10
1246	г. Пермь, Солдатова 32, вывеска "Впрок, товары повседневного спроса"	22.06.2022						9	10
1247	г. Пермь, ул. Солдатова 32, вывеска "Домашний, Верещагинский трикотаж"	22.06.2022			добровольное при- ведение вывески			9	10
1248	г. Пермь, ул. Солдатова 32, вывеска "Впрок, товары повседневного спроса"	22.06.2022						9	10
1249	г. Пермь, ул. Солдатова 32, вывеска "Shaigta, добро пожаловать"	22.06.2022						9	10
1250	г. Пермь, ул. Солдатова 32, вывеска "Монетка, у нас есть работа для вас"	22.06.2022			добровольное при- ведение вывески			9	10



1	2	3	4	5	6	7	8	9	10
1251	г. Пермь, ул. Швецова 41, ТСН "Швецова 41", вывеска "Брависсимо, Ткани Италии, фурнитура"	20.06.2022			добровольное при- ведение вывески			9	10
1252	г. Пермь, ул. Героев Хасана 91 баннер "Я Влади- мирский"	25.06.2022			добровольное при- ведение вывески			9	10
1253	г. Пермь, ул. Героев Хасана 21, вывеска "Мастер- Дом"	25.06.2022			добровольное при- ведение вывески			9	10
1254	г. Пермь, ул. Героев Хасана 97, баннер "Алексей Раев"	25.06.2022			добровольное при- ведение вывески			9	10
1255	г. Пермь, ул. Героев Хасана 21 баннер "Новый магазин, Стройматериалы"	25.06.2022			добровольное при- ведение вывески			9	10
1256	г. Пермь, 1-я Красноармейская улица, 46, баннер "Аренда, продажа"	28.06.2022			добровольное при- ведение вывески			9	10
1257	г. Пермь, ул. Механошина 10а, вывеска "Столоfка"	05.07.2022			добровольное при- ведение вывески			9	10
1258	г. Пермь, ул. Косьвинская 9, вывеска "Аптека"	07.07.2022						9	10
1259	г. Пермь, ул. Косьвинская 9, вывеска "Парикмахер- ская"	07.07.2022						9	10
1260	г. Пермь, ул. Косьвинская 9, вывеска "24 Планета Здоровья"	07.07.2022						9	10
1261	г. Пермь, ул. Косьвинская 9, вывеска "Жар воспале- ние Боль"	07.07.2022						9	10
1262	г. Пермь, ул. Косьвинская 9, вывеска "Лужайка ми- ни-рынок. Праздничное открытие 12 июля Скидки до 30%"	07.07.2022						9	10
1263	г. Пермь, ул. Косьвинская 9, вывеска "Старый комод"	07.07.2022			добровольное при- ведение вывески			9	10
1264	г. Пермь, ул. Косьвинская 9, вывеска (баннер) "Ку- шим старые вещи периода СССР и ранее"	07.07.2022						9	10
1265	г. Пермь, ул. Косьвинская 9, вывеска (баннер) "Купим старые вещи периода СССР и ранее. Елочные игрушки, гилянды, журналы, сувениры, бинокли, спортивная атрибутика"	07.07.2022			добровольное при- ведение вывески			9	10
1266	г. Пермь, ул. Косьвинская 11, вывеска "Оздорови- тельный комплекс"	07.07.2022						9	10
1267	г. Пермь, ул. Косьвинская 11, баннер "Финская сау- на, бассейн 3x4 м. Бильярд"	07.07.2022			добровольное при- ведение вывески			9	10
1268	г. Пермь, ул. Косьвинская 11, баннер "Паровая сау- на. Бассейн 2x3 м."	07.07.2022						9	10
1269	г. Пермь, ул. Г. Успенского 22, вывеска "Мир Хво- статых Зоотовары"	11.07.2022						9	10
1270	г. Пермь, ул. Г. Успенского 22, вывеска "Стрижка собак и кошек, салон Groomi"	11.07.2022			добровольное при- ведение вывески			9	10

1	2	3	4	5	6	7	8	9	10
1271	г. Пермь, ул. Г. Успенского 22, вывеска "Кулинария"	11.07.2022			добровольное при- ведение вывески			9	10
1272	г. Пермь, ул. Куйбышева 95в, вывеска "Бильярд"	11.07.2022						9	10
1273	г. Пермь, ул. Максима Горького 51, ТСН "ТСЖ М.Горького, 51, вывеска "Ремонт телефонов,самакатов, робот пылесосов"	13.07.2022			добровольное при- ведение вывески			9	10
1274	г. Пермь, ул. Максима Горького 51, ТСН "ТСЖ М.Горького, 51, вывеска "Электро-Самокаты"	13.07.2022			добровольное при- ведение вывески			9	10
1275	г. Пермь, ул. Максима Горького 51, ТСН "ТСЖ М.Горького, 51, вывеска "VIA ROMA"	13.07.2022						9	10
1276	г. Пермь, ул. Максима Горького 51, ТСН "ТСЖ М.Горького, 51, вывеска "ROYALWEAR"	13.07.2022						9	10
1277	г. Пермь, ул. Максима Горького 51, ТСН "ТСЖ М.Горького, 51, вывеска "Уникальность.Качество. Стиль"	18.07.2022						9	10
1278	г. Пермь, ул. Максима Горького 51, ТСН "ТСЖ М.Горького, 51, вывеска "Галерея Табака"	18.07.2022						9	10
1279	г. Пермь, ул. Максима Горького 51, ТСН "ТСЖ М.Горького, 51, вывеска (баннер) "Подарки со вкусом"	18.07.2022						9	10
1280	г. Пермь, ул. Максима Горького 51, ТСН "ТСЖ М.Горького, 51, вывеска "In Wear"	18.07.2022						9	10
1281	г. Пермь, ул. Максима Горького 51, ТСН "ТСЖ М.Горького, 51, вывеска "In Wear Matinique"	18.07.2022			добровольное при- ведение вывески			9	10
1282	г. Пермь, 1-я Красноармейская 6, вывеска "Профна- стил. Завод МеталлоКровли "Сталькомплект"	18.07.2022			добровольное при- ведение вывески			9	10
1283	г. Пермь, ул. Революции 8, баннер "Аренда"	18.07.2022			добровольное при- ведение вывески			9	10
1284	г. Пермь, ул. Мала Ямская/ 25 Октября, штендер "	18.07.2022			добровольное при- ведение вывески			9	10
1285	г. Пермь, ул. Островского 70, вывеска "Салон Кра- соты".	21.07.2022			добровольное при- ведение вывески			9	10
1286	г. Пермь, ул. Героев Хасана 58 "Шашлык на вынос "	21.07.2022			добровольное при- ведение вывески			9	10
1287	г. Пермь, Героев Хасана 58 "Принимаем заказы на банкеты, корпоративы, торжества, свадьбы"	21.07.2022						9	10
1288	г. Пермь, ул. Героев Хасана 58 "Кафе"	21.07.2022						9	10
1289	г. Пермь, Комсомольский проспект 81, вывеска "Дана.Стоматология :Лечение, Имплантация, Проте- зирование"	21.07.2022			добровольное при- ведение вывески			9	10
					добровольное при- ведение вывески			9	10
					добровольное при- ведение вывески			9	10

1	2	3	4	5	6	7	8	9	10
1290	г. Пермь, Комсомольский проспект 75, вывеска "Парикмахерская"	21.07.2022			добровольное при- ведение вывески			9	10
1291	г. Пермь, Комсомольский проспект 75 вывеска "Уральские Посикуечки"	21.07.2022			добровольное при- ведение вывески			9	10
1292	г. Пермь, Запорожская 3а, баннер "Раев"	21.07.2022			добровольное при- ведение вывески			9	10
1293	г. Пермь, 1-я Красноармейская 6, вывеска "Алко- МенПермь.РФ"	21.07.2022			добровольное при- ведение вывески			9	10
1294	г. Пермь, ул. Революции 5, вывеска "Big Vro" Муж- ская парикмахерская"	21.07.2022			добровольное при- ведение вывески			9	10
1295	г. Пермь, ул. Революции 5, вывеска "FOX Vape Shop"	21.07.2022			добровольное при- ведение вывески			9	10
1295	г. Пермь, ул. Островского 74, вывеска "Оптика, Линзы. Очки"	21.07.2022						9	10
1296	г. Пермь, улица Чкалова, 46 вывеска "	21.07.2022			добровольное при- ведение вывески			9	10
1297	г. Пермь, ул. Елькина, 4 а, ООО "УК"Моторостроитель", вывеска "Продукты"	23.07.2022						9	10
1298	г. Пермь, ул. Краснофлотская, 25, ООО "УК" Прика- мье", вывеска салон красоты "Крылья"	23.07.2022			добровольное при- ведение вывески			9	10
1299	г. Пермь, ул. Краснофлотская, 25, ООО "УК" Прика- мье", вывеска "Яндекс Маркет",	25.07.2022						9	10
1300	г. Пермь, ул. Краснофлотская, 25, ООО "УК" При- камье", вывеска "СТРОИТЕЛЬНАЯ КОМПАНИЯ" строительство коттеджей, бань, беседок.	25.07.2022			добровольное при- ведение вывески			9	10
1301	г. Пермь, ул. Чкалова, 42, вывеска "ЦВЕТЫ 24 часа"	27.07.2022						9	10
1302	г. Пермь, ул. Чкалова, 42, вывеска "Центр травмото- логии и ортопедии"	27.07.2022						9	10
1303	г. Пермь, ул. Чкалова, 42, вывеска "Шаурма 24 часа"	28.07.2022			добровольное при- ведение вывески			9	10
1304	г. Пермь, ул. Чкалова, 42, вывеска (растяжка банера) " INVITRO"	28.07.2022			добровольное при- ведение вывески			9	10
1305	г. Пермь, ул. Чкалова, 42, вывеска " Салон парикх- максерская 2 81-39-00"	01.08.2022			добровольное при- ведение вывески			9	10
1306	г. Пермь, ул. Чкалова, 44, ООО "ПМУП ГКТХ", вывеска "10-20 без выходных"	01.08.2022			Добровольно де- монтирована			9	10
1307	г. Пермь, ул. Чкалова, 44, ООО "ПМУП ГКТХ", вывеска " 8 908 271 66 99"	01.01.2022			Добровольно де- монтирована			9	10
1308	г. Пермь, ул. Чкалова, 46, ООО "ПМУП ГКТХ", вы- веска " АКБ, МАСЛА, АВТО ХИМИЯ, ФИЛЬТРЫ, ТЕХ ЖИДКОСТИ, АНТИФРИЗЫ, РАСХОДНИКИ НА АВТО, АБСЛУЖИВАНИЕ АКБ БЕСПЛАТНО, ОБМЕН СТАРОЙ АКБ НА НОВЫЙ, ПОМОЖЕМ С УСТАНОВКОЙ"	03.08.2022			Добровольно де- монтирована			9	10

1	2	3	4	5	6	7	8	9	10
1309	г. Пермь, ул. Чернышевского, 9 а, ООО "УК "Про-фитГрадСервис", банер "Нортон-Юниор"	03.08.2022			Добровольно де-монтирована			9	10
1310	г. Пермь, Гагарина бульвар, 74, банер ПОУ "ПЕРМСКАЯ АВТОШКОЛА ДОСААФ РОССИИ № 2" СПОРТИВНЫЙ КЛУБ ПО ХУДОЖЕСТВЕННОЙ ГИМНАСТИКЕ"	03.08.2022			Добровольно де-монтирована			9	10
1311	г. Пермь, ул. Васильева, 3 б, вывеска УРАЛ-МАС-ТЕР ИНСТРУМЕНТ КРЕПЕЖ	05.08.2022						9	10
1312	г. Пермь, ул. Васильева, 3 б, банер "ИНСТРУМЕНТ ручной, садовый, электро 227 55 55"	05.08.2022						9	10
1313	г. Пермь, ул. Васильева, 3 б, банер "электропроводы, лестницы, стремянки, тачки строительные 227 55 55"	05.08.2022						9	10
1314	г. Пермь, ул. Васильева, 5 "Д", вывеска "Магазин Сантехника"	09.08.2022			Добровольно де-монтирована	25.11.2022		9	10
1315	г. Пермь, ул. Васильева, 5 "Д", банер «САНТЕХ-ЦЕНТР т. 227-53-24, 227-55-24»	09.08.2022			Добровольно де-монтирована	25.11.2022		9	10
1316	г. Пермь, ул. Васильева, 5 "Д", банер «САНТЕХ-ЦЕНТР, смесители, душевые кабины, мебель для ванных комнат, фаянс»	09.08.2022			Добровольно де-монтирована	25.11.2022		9	10
1317	г. Пермь, ул. Васильева, 5 "Д", глухая оклейка окон рядом с входной группой «Роса»	09.08.2022			Добровольно де-монтирована	25.11.2022		9	10
1318	г. Пермь, ул. Васильева, 5 "Д" глухая оклейка окон рядом с входной группой «Domani-spa».	12.08.2022			Добровольно де-монтирована	25.11.2022		9	10
1319	г. Пермь, ул. Васильева, 11 "А, банер "Автозапчасти для иномарок, тормозные колодки, ремни, запчасти для двигателя"	12.08.2022			Добровольно де-монтирована	25.11.2022		9	10
1320	г. Пермь, ул. Васильева, 11 "А, банер " УРАЛ ЗА-ПАСНЫЕ ЧАСТИ"	12.08.2022						9	10
1321	г. Пермь, ул. Васильева, 11 "А, банер " Грузовой автосервис (342) 242 75 99	12.08.2022						9	10
1322	г. Пермь, ул. Васильева, 3, банер " Бесплатные ре-кламные места 2 77 44 51"	16.08.2022						9	10
1323	г. Пермь, ул. Васильева, 3, банер " Гранд Мебель 8 951 94 37 180	16.08.2022						9	10
1324	г. Пермь, ул. Васильева, 3, банер " АСТЕРАС *со-провождение исполнительного производства * сдача отчетности по ТКС (интернет) * ведение дел в судах * взыскание долгов * регистрация изменений в уставе /ЕГРЮЛ * абоненское юридическое обслу-живание * юридическое обслуживание ТСЖ /УК * регистрация юр лиц и ип + 7 912 485 7 685	22.08.2022						9	10
1325	г. Пермь, ул. Васильева, 3, банер " GOLD SMOKE дымоходы -перми рф +7 (342) 2 888 032, + 7 (965) 572 58 49	22.08.2022						9	10

1	2	3	4	5	6	7	8	9	10
1326	г. Пермь, ул. Васильева, 3, банер " Ксения мебельный магазин - шкафы купе-кухни-школьная мебель - гардеробные-мебель для ванных комнат- стеллажи- прихожие	23.08.2022						9	10
1327	г. Пермь, ул. Васильева, 3, банер " ООО СДМ - оснастка" диски щеточные 120x550 мм - строительное-дорожное оборудование - расходные материалы и инструмент - зап. Части для фронтальных погрузчиков тел. 246-13-09; +7 982-49-88-100	23.08.2022					9	10	
1328	г. Пермь, ул. Васильева, 3 а, банер " Столовая"	23.08.2022					9	10	
1329	г. Пермь, ул. Васильева, 3 а, банер " Прямые поставки масел из Голландии *XADO* тел. 271 88 39 тел. 2 71 88 29	25.08.2022					9	10	
1330	г. Пермь, ул. Васильева, 3 а, вывеска вертикальная "Оливка столовая"	25.08..2022					9	10	
1331	г. Пермь, ул. Васильева, 3 а, вывеска "Уникальные масла Голландии" отдел на Леонова 82, т 2 28-99 80	25.08.2022					9	10	
1332	г. Пермь, ул. Васильева, 3 а, банер "офисы в аренду 2 27 56 15; 2 43 15 02	29.08.2022					9	10	
1333	г. Пермь, ул. Васильева, 3, банер "оснастка и расходные материалы тел 2 27 55 55	29.08.2022					9	10	
1334	г. Пермь, ул. Васильева, 3, банер " мебельная фурнитура 2 27 55 55"	31.08.2022					9	10	
1335	г. Пермь, ул. Васильева, 3, банер " ООО Алекс-ПермСтрой" малоэтажное строительство, капитальный ремонт, общестроительные и отделочные работы т. 2 911-222 ф. 2 285 618, Васильева, 3 офис 5	31.08.2022					9	10	
1336	г. Пермь, ул. Народовольческая, 3, ООО УК "ЭКС-КОМ" вывеска "ветклиника неовет 2 99-49-09	31.08.2022					9	10	
1337	г. Пермь, ул. Никулина, 4, ООО "УК МОЙ ДОМ" вывеска гастроном "У ДОМА"	02.09.2022					9	10	
1338	г. Пермь, ул. Анвара Гагулина, 5, ООО УК "МОЙ ДОМ" банер Канцтовары, игрушки, зоомакет"	02.09.2022					9	10	
1339	г. Пермь, ул. Фонтанная, 1 а/1, ТСН "Фонтанка", вывеска "Сауна джакузи"	02.09.2022					9	10	
1340	г. Пермь, ул. Коминтерна, 24, ООО УК "Прикамье" банер "Мельник разливные напитки квас снэки рыба"	02.09.2022					9	10	
1341	г. Пермь, ул. Коминтерна, 24, ООО "УК Прикамье", вертикальная вывеска "кафе гусар бар" НТВ +	02.09.2022					9	10	
1342	г. Пермь, ул. Коминтерна, 24, ООО "УК Прикамье" банер "фрукты"	07.09.2022					9	10	

1	2	3	4	5	6	7	8	9	10
1343	г. Пермь, ул. Фонтанная, 5, ТСЖ "Фонтанная 5" банер "все виды печати интерьерная, полиграфия, монтаж любой сложности, изготовление световой рекламы"	07.09.2022						9	10
1344	г. Пермь, ул. Фонтанная, 5, ТСЖ "Фонтанная 5", вывеска arteck рекламная студия.	07.07.2022			добровольное при- ведение вывески			9	10
1345	г. Пермь, ул Рабоче - крестьянская, 28, ООО "УК ЭскеКом" вывеска "магазин продукты"	08.09.2022						9	10
1346	г. Пермь, ул. Гусарова, 9, ООО "Территория партерства", вывеска и банер "Продуктовый магазин"	08.09.2022			добровольное при- ведение вывески			9	10
1347	г. Пермь, ул. Героев Хасана, 64 "А", банер "подбор автотмалы, абразивы, лаки, грунты, и наполнители, заправка аэрозольей, шлифмашинки, краскопульты, ик-сушки"	08.09.2022			добровольное при- ведение вывески			9	10
1348	г. Пермь, ул. Г. Хасана, 64 к 1, вывеска "Доброцен", банер "Доброцен"	12.09.2022			добровольное при- ведение вывески			9	10
1349	г. Пермь, ул. Г. Хасана, 64 к 1, вывеска и банеры "GIGAOIL.RU, автомосла, АКБ"	12.09.2022						9	10
1350	г. Пермь, ул. Коломенская, 32 банер "магазин про- дукты"	12.09.2022						9	10
1351	г. Пермь, ул. Коломенская, 16, вывеска "мясо птицы, молочные продукты, колбоса хлеб"	13.09.2022			добровольное при- ведение вывески			9	10
1352	г. Пермь, ул. Белинского, 49, вывеска " MOSTEO, защитные экраны, еваковрики 8 902 630 59 59"	13.09.2022	15.09.2022		добровольное при- ведение вывески			9	10
1353	г. Пермь, ул. Белинского, 49, банер по бокам у вход- ной группы изображение цветка	13.09.2022			добровольное при- ведение вывески			9	10
1354	г. Пермь, ул. Белинского, 49, "сдек" глухая наклейка (доставка для интернет магазинов)	14.09.2022			добровольное при- ведение вывески			9	10
1355	г. Пермь, ул. Героев Хасана, 100, банер "ШИНЫ"	14.09.2022						9	10
1356	г. Пермь, ул. Героев Хасана, 100, банер "грузовой автосервис, регулировка схождения, 203-25-91, 279-05-58"	15.09.2022			Добровольно де- монтировали			9	10
1357	г. Пермь, ул. Героев Хасана, 100, банер " автосервис Мастер, 2 77 66 74, 2 77 66 75,	15.09.2022						9	10
1358	г. Пермь, ул. Героев Хаса, 100, банер "ВОСТОК" хоз товары, товары для дома, сад и дача, туризм и отдых, посуда, галантерея	15.09.2022						9	10
1359	г. Пермь, ул. Г. Хасана, 19, вывеска на балконе "SETUP"	15.09.2022						9	10
1360	г. Пермь, ул. Г. Хасана, 19, вывеска на балконе "ПО- ЛИГРАФЫЧЬ"	16.09.2022						9	10
1361	г. Пермь, ул. Чкалова, 14, банер "Валлберис"	16.09.2022			Добровольно де- монтировали			9	10



1	2	3	4	5	6	7	8	9	10
1362	г. Пермь, ул. Чкалова, 22, вертикальная вывеска "ЦВЕТЬ"	16.09.2022						9	10
1363	г. Пермь, ул. Чкалова, 22, банер "акция роза 40 см. 49 руб."	16.09.2022						9	10
1364	г. Пермь, ул. Василия Васильева, 37, банер "Светофор" магазин низких цен	16.09.2022						9	10
1365	г. Пермь, ул. Василия Васильева, 37, банер "Столовая"	16.09.2022						9	10
1366	г. Пермь, ул. Василия Васильева, 37, банер "Мебель эконом"	19.09.2022			Добровольно де-монтировали			9	10
1367	г. Пермь, ул. Нейвинская, 14, банер "Сеть магазинов и баров различных напитков Пенная Гвардия"	19.09.2022						9	10
1368	г. Пермь, ул. Нейвинская, 14, банер " суши роллы "rollsnam"	19.09.2022			Добровольно де-монтировали			9	10
1369	г. Пермь, ул. Нейвинская, 14, банер "Сириус салон ритуальных услуг тел: 2 34-30-20"	20.09.2022						9	10
1370	г. Пермь, ул. Нейвинская, 14, банер "У Влада изготовление ключей, ремонт обуви зантов и сумок тел. 8 922 64 67 446"	20.09.2022			Добровольно де-монтировали			9	10
1371	г. Пермь, ул. Нейвинская, 14, банер "Пиво Квас"	20.09.2022						9	10
1372	г. Пермь, ул. Нейвинская, 14, банер "Париксмаксерская" тел не читаем т к изресован графити	20.09.2022			Добровольно де-монтировали	03.12.2022		9	10
1373	г. Пермь, ул. Нейвинская, 14, банер " Оптика"	21.09.2022						9	10
1374	г. Пермь, ул. Косьявская, 11, банер TUNNEL club	21.09.2022						9	10
1375	г. Пермь, ул. Швецова, 41, банер "Вафельное полоотно, хлопок для постельного, натуральные одежные ткани, наполнители, фланель, лен, муслин"	21.09.2022			Добровольно де-монтировали	10.10.2022		9	10
1376	г. Пермь, ул. Солдатова, 36, вывеска "Перммедтехника" магазин медтехники, ортопедический салон"	21.09.2022						9	10
1377	г. Пермь, ул. Солдатова, 36, вывеска "Окна ПОГОДА в ДЮМЕ потолки"	21.09.2022						9	10
1378	г. Пермь, ул. Солдатова, 36, глухая оклейка "Дачные окна 3790 р, 2 70-10-00"	21.09.2022			Добровольно де-монтировали			9	10
1379	г. Пермь, ул. Солдатова, 36, банер ветеринарная клиника "ДРУГ" зоомагазин, узи, кардиолог, дерматолог, офтальмолог, стоматолог, все виды анализов, ветеринарная аптека	21.09.2022						9	10
1380	г. Пермь, ул. Солдатова, 36, вывеска "Мир хвостатых, зоотовары"	21.09.2022						9	10
1381	г. Пермь, ул. Солдатова, 36, банер "Ломбард"	21.09.2022						9	10
1382	г. Пермь, ул. Солдатова, 36, растяжка "ломбард режим работы"	21.09.2022			Добровольно де-монтировали	03.12.2022		9	10

1	2	3	4	5	6	7	8	9	10
1383	г. Пермь, ул. Солдатова, 36, банер "Парикмахерские услуги маникюр педикюр, наращивание, депиляция."	21.09.2022						9	10
1384	г. Пермь, ул. Солдатова, 36, банер с изображением лица женщины	21.09.2022						9	10
1385	г. Пермь, ул. Солдатова, 28, вертикальная вывеска "Цветочная мастерская SoftFlora"	21.09.2022						9	10
1386	г. Пермь, ул. Солдатова, 39, вывеска "юрист 8 906 878 03 88"	22.09.2022						9	10
1387	г. Пермь, ул. Солдатова, 28, вывеска "luxoptica"	22.09.2022						9	10
1388	г. Пермь, ул. Солдатова, 28, банер "стрижка shor"	22.09.2022						9	10
1389	г. Пермь, ул. Солдатова, 28, вывеска "ПИВКО БИР-МАРКЕТ"	22.09.2022						9	10
1390	г. Пермь, ул. Солдатова, 28, вывеска "МОЛОЧНЫЙ"	22.09.2022						9	10
1391	г. Пермь, ул. Вижайская, 12, вывеска "Продукты"	22.09.2022						9	10
1392	г. Пермь, ул. Вижайская, 12, банер "подключим к выгодным тарифам теле 2"	22.09.2022			Добровольно де-монтировали			9	10
1393	г. Пермь, ул. Гусарова, 8, вывеска на балконе "АН-ГОР"	22.09.2022						9	10
1394	г. Пермь, ул. Солдатова, 17 вывеска на балконе "агентство недвижимости "Надежда""	22.09.2022			Добровольно де-монтировали			9	10
1395	г. Пермь, ул. Солдатова, 17, банеры возле входной группы с обеих сторон "агентство недвижимости надежда"	23.09.2022			Добровольно де-монтировали			9	10
1396	г. Пермь, ул. Белинского, 31, банеры с изобразением велосипедистов туристических палаток	23.09.2022			Добровольно де-монтировали			9	10
1397	г. Пермь, ул. Белинского, 31, вывеска "палыздесь"	23.09.2022			Добровольно де-монтировали			9	10
1398	г. Пермь, ул. Белинский, 31, глухая поклейка "SPARTA"	23.09.2022						9	10
1399	г. Пермь, ул. Куйбышева, 165, вывеска "Продукты"	23.09.2022						9	10
1400	г. Пермь, ул. Куйбышева, 165, банер " моментальный прием платежей"	23.09.2022						9	10
1401	г. Пермь, ул. Куйбышева, 163, вывеска "1000 мелочей/ замки"	23.09.2022			добровольное при-ведение вывески			9	10
1402	г. Пермь ул. Куйбышева, 167, вывеска на балконе "Аптека витаминка"	23.09.2022						9	10
1403	г. Пермь, ул. 1я бахаревская, 53, банер "Автосалон, продажа обмен, выкуп 2 71 43 21"	23.09.2022			добровольное при-ведение вывески			9	10
1404	г. Пермь, ул. 1я бахаревская, 53, выгветский банер, неразборчивые буквы и цифры	23.09.2022			добровольное при-ведение вывески			9	10

1	2	3	4	5	6	7	8	9	10
1405	г. Пермь, ул. Льва шагрова, 11, вывеска "магазин продукты"	23.09.2022						9	10
1406	г. Пермь, ул. Льва шагрова, 11, банер "Табак"	23.09.2022						9	10
1407	г. Пермь, ул. Седова, 7, ООО УК "Алмаз", банер Аренда 2 81-83-33	26.09.2022			добровольное при- ведение вывески			9	10
1408	г. Пермь, ул. Седова, 7, ООО УК "Алмаз", банер "Прачечная химчистка Седова, 7, 2 78-13-74	26.09.2022			добровольное при- ведение вывески			9	10
1409	г. Пермь, ул. Седова, 7, ООО УК "Алмаз", банер "ремонт тентов кагамаранов лодок 2 78-13-74	26.09.2022			добровольное при- ведение вывески			9	10
1410	г. Пермь, ул. Василия васильева 27 а банер "шаурма, манты, плов, лагман"	27.09.2022			добровольное при- ведение вывески			9	10
1411	г. Пермь, ул. Василия Васильева 27 а банер "Аренда 2 77 44-40"	27.09.2022			добровольное при- ведение вывески			9	10
1412	г. Пермь, ул. Николая Островского, 93 а, банер "АвтоПортал Иноарки автоаксессуары"	27.09.2022			добровольное при- ведение вывески			9	10
1413	г. Пермь, ул. Н. Островского, 93 а, банер "основной рынок переехал! Белинского 31"	27.09.2022			добровольное при- ведение вывески			9	10
1414	г. Пермь, ул. Н. Островского, 93 а, банер "основной рынок переехал! 8 964 191 95 15, 8 999 123 42 87"	27.09.2022			добровольное при- ведение вывески			9	10
1415	г. Пермь, ул. Василия Васильева, 27 а, банер "Аренда прицепов" Крепыш"	27.09.2022			добровольное при- ведение вывески			9	10
1416	г. Пермь, шоссе Космонавтов, 27, а банер "шинный центр 8 800 350 34 53"	28.09.2022			добровольное при- ведение вывески			9	10
1417	г. Пермь, ул Г. Звезда, 52, горизонтальная вывеска на углу дома "Стоматология марита"	30.09.2022			добровольное при- ведение вывески			9	10
1418	г. Пермь, ул. Героев Хасана, 74\2, банер "АККУМУ-ЛЯТОРЫ"	03.10.2022						9	10
1419	г. Пермь, ул. Героев хасана, 74\2, банер "цветной лом дороги, электронные весы"	03.10.2022						9	10
1420	г. Пермь, ул. Героев хасана, 74/2, рекламная конструкция "пункт приема цветного лома"	03.10.2022			добровольное при- ведение вывески			9	10
1421	г. Пермь ул. Героев Хасана, 74/2, рекламная конструкция "пилломатериалы 100 метров"	03.10.2022			добровольное при- ведение вывески			9	10
1422	г. Пермь, ул. Героев хасана, 74/2, банер "аренда инструмента 89091143082"	03.10.2022						9	10
1423	г. Пермь, ул. Героев хасана, 74/2 рекламная конструкция "Шинмонтаж кольчуга"	03.10.2022						9	10
1424	г. Пермь, ул. Героев Хасана, 74/2 рекламная конструкция "автосервис установочный центр кольчуга тел. 2 78 79 78 "	03.10.2022						9	10
1425	г. Пермь, ул. Революции, 44, вывеска "Галя"	03.10.2022			добровольное при- ведение вывески			9	10

1	2	3	4	5	6	7	8	9	10
1426	г. Пермь, ул. Куйбышева, 50 а, вывеска "вест плюс тел. 201 81 91"	04.10.2022			добровольное при- ведение вывески			9	10
1427	г. Пермь, ул. Глеба Успенского, 13, вывеска "Аптека"	06.10.2022			добровольное при- ведение вывески			9	10
1428	г. Пермь, ул. Глеба Успенского, 13, вывеска "Мясной 59 вход"	06.10.2022			добровольное при- ведение вывески			9	10
1429	г. Пермь, ул. Пушкина, 84, табличка "PUDRA сва- дебные платья"	06.10.2022			добровольное при- ведение вывески			9	10
1430	г. Пермь, ул. Полины Осипенко, 56, банер "аренда 2 98 81-08"	10.10.2022			добровольное при- ведение вывески			9	10
1431	г. Пермь, ул. Пионерская, 12, вывеска "Авангард сервисный центр"	10.10.2022			добровольное при- ведение вывески			9	10
1432	г. Пермь, ул. Пионерская, 12, вывеска "отель апол- лон т. 2 58-44-44"	10.10.2022			добровольное при- ведение вывески			9	10
1433	г. Пермь, ул. Пионерская, 12, вывеска " Экологиче- ские стратегии Урала"	10.10.2022			добровольное при- ведение вывески			9	10
1434	г. Пермь, ул. Куйбышева, 55, вертикальная вывеска с подставкой "грузинская кухня арагви"	10.10.2022			Должны демонта- ровать доброволь- но 29.11			9	10
1435	г. Пермь, ул. Холмогорская, 50/2, банер "8 912 591 92 91"	13..10.2022						9	10
1436	г. Пермь, ул. Холмогорская, 50/2, банер "Приглашаем к сотрудничеству кфх и предпринимателей"	13.10.2022			добровольное при- ведение вывески		20.02.2023	9	10
1437	г. Пермь, ул. Кары Цеткин, 27, банер "трубопровод- ная арматура тел 2 41 00 91, 2 46 01 43,	14.10.2022			добровольное при- ведение вывески		03.12.2023	9	10
1438	г. Пермь, ул. Клары Цеткин, 10 а, вывеска "кафе шпинаг"	14.10.2022			добровольное при- ведение вывески		03.12.2022	9	10
1439	г. Пермь, комсомольский проспект, 59, банер "8 965 434 4494"	14.10.2022			добровольное при- ведение вывески		17.10.2023	9	10
1440	г. Пермь, ул. Полины Осипенко, 52, вертикальная вывеска "the temp bar"	14.10.2022			добровольное при- ведение вывески		17.10.2022	9	10
1441	г. Пермь, ул. Краснова, 25, вывеска "хуторок",	17.10.2022						9	10
1442	г. Пермь, ул. Краснова, 25, вывеска "пельменная № 1"	17.10.2022			добровольное при- ведение вывески		10.10.2023	9	10
1443	г. Пермь, ул. Краснова, 25, вывеска на балконе "Кафе тарталетка"	17.10.2022			Должны демонта- ровать доброволь- но 28.11			9	10
1444	г. Пермь, ул. 1-я Красноармейская, 4, ООО «СОК «Рубин» вертикальная вывеска (баннер) «ДОМ СО- ПРТА РУБИН игровой зал тренажерный зал фитнес зал большой теннис настольный теннис 2400-700»	17.10.2022			добровольное при- ведение вывески		17.09.2023	9	10

1	2	3	4	5	6	7	8	9	10
1445	г. Пермь, ул. Сибирская, 30, вертикальная вывеска на углу дома "Производство и магазин, масло холодного отжима, натуральная косметика"	18.10.2022			добровольное при- ведение вывески			9	10
1446	г. Пермь, ул. Краснова, 25, вывеска "проф 2 ю"	18.10.2022			добровольное при- ведение вывески			9	10
1447	г. Пермь ул муромская 18, банер " заправка картрид- жей ремонт принтеров т. 207 07 30	19.10.2022			добровольное при- ведение вывески			9	10
1448	г. Пермь ул революции 6, светодиодная вывеска "Цветы"	19.10.2022			добровольное при- ведение вывески			9	10
1449	г. Пермь, ул. Коминтерна, 24, вывеска "Гусар"	19.10.2022						9	10
1450	г. Пермь, ул. Седова, 10, банер "эстетическая стомо- тология"	19.10.2022			добровольное при- ведение вывески			9	10
1451	г. Пермь, ул. Холмогорская, 4 г, банер "Браво товары для хэлуина"	25.10.2022			добровольное при- ведение вывески			9	10
1452	г. Пермь, ул. Холмогорская, 4 г, светодиодная выве- ска "Ветеринарная клиника"	25.10.2022			добровольное при- ведение вывески			9	10
1453	г. Пермь, ул. Чкалова, 38, банер "продажа 2 этаж 150 м тел. 8 908 264 92 80"	25.10.2022			добровольное при- ведение вывески			9	10
1454	г. Пермь, ул. Чкалова, 38, банер " аренда, продаж 8 908 26 49 280"	25.10.2022			добровольное при- ведение вывески			9	10
1455	г. Пермь, ул. Чкалова, 38, банер " Территория красоты, мастер - универсал, лешмейкер, мастер по маникюру, дпиляция воском"	25.10.2022			добровольное при- ведение вывески			9	10
1456	г. Пермь, ул. Самаркандская, 54, банер "Пчелосклад 2 58-2-268"	28.10.2022			добровольное при- ведение вывески			9	10
1457	г. Пермь, ул. Самаркандская, 54, банер " Аренда 8 912 88 10 739"	28.10.2022			добровольное при- ведение вывески			9	10
1458	г. Пермь, ул. Самаркандская, 54, банер " магазин продукты"	28.10.2022			добровольное при- ведение вывески			9	10
1459	г. Пермь, ул Самаркандская, 54, вывеска "автозапча- сти и аксесуары оптом"	28.10.2022			добровольное при- ведение вывески			9	10
1460	г. Пермь, ул. Самаркандская, 54, вывеска "каменка Продукты"	28.10.2022			добровольное при- ведение вывески			9	10
1461	г. Пермь, ул Чкалова 40 а, банер "аренда помеще- ний, площади от 10 да 1000 кв 2, 203 13 31"	29.10.2022			добровольное при- ведение вывески			9	10
1462	г. Пермь, ул. Чернышевского, 15, банер "мануальная терапия, неврология, лечебный массаж, компью- терное тестирование, гемосканирование"	01.11.2022			добровольное при- ведение вывески			9	10
1463	г. Пермь, ул. Лихвинская, 12, банер "Уральский протезно-ортопедический центр"	01.11.2022			добровольное при- ведение вывески			9	10

1	2	3	4	5	6	7	8	9	10
1464	г. Пермь, ул. Куйбышева, 112 а вывеска " Компьютерный клуб"	01.11.2022			добровольное при- ведение вывески			9	10
1465	г. Пермь, ул. Куйбышева, 112 а банер " Аренда контейнеров под склад ( ул. Куйбышева, 113 а тел 8 902 471 15 55)"	01.11.2022			добровольное при- ведение вывески			9	10
1466	г. Пермь, ул. Куйбышева 112 а, банер "ксерокопирова- ние"	01.11.2022			добровольное при- ведение вывески			9	10
1467	г. Пермь, ул. Николая островского, 93 д, вывеска " ав- томобили автохолл"	01.11.2022						9	10
1468	г. Пермь, ул. П. Осипко, 43, вывеска светодиодная с бегущей строкой "замки и сейфы"	01.11.2022			добровольное при- ведение вывески			9	10
1469	г. Пермь, ул. П. Осипко, 43, вывеска на балконе " фе- Замки и сейфы"	01.11.2022			добровольное при- ведение вывески			9	10
1470	г. Пермь, ул. Полины Осипенко, 51 а вывеска "фе- берлик"	08.11.2022			добровольное при- ведение вывески			9	10
1471	г. Пермь, ул. Чкалова, 24, банер "подключим к вы- годным тарифам (теле 2) "	09.11.2022						9	10
1472	г. Пермь, ул. Чкалова, 24, банер "Мартин снеки соки. мороженное бакалея"	09.11.2022						9	10
1473	г. Пермь, ул. Чкалова, 24, банер "Мартин колбасы, молоко, яйцо, хлеб, полуфабрикаты"	09.11.2022						9	10
1474	г. Пермь, ул. Льва шагрова, 2, банер "Чак норис"	09.11.2022						9	10
1475	г. Пермь, ул. Льва шагрова, 2, вывеска " Все виды регулярной продукции, изготовление и установка памятников, организация похорон".	09.11.2022						9	10
1476	г. Пермь, ул. Льва шагрова, 2, вывеска " Велопрокат"	09.11.2022						9	10
1477	г. Пермь, ул. Революции, 4, банер "Фейрверки, орга- низация праздников"	14.11.2022			добровольное при- ведение вывески			9	10
1478	г. Пермь, ул. Народовольская, 38, банер "магазин минутка"	15.11.2022			добровольное при- ведение вывески			9	10
1479	г. Пермь, ул. Народовольская, 38, банер "магазин продукты"	15.11.2022			добровольное при- ведение вывески			9	10
1480	г. Пермь, ул. Макляма Горького, 66 а, Банер "аренда"	15.11.2022			добровольное при- ведение вывески			9	10
1481	г. Пермь, ул. 1-я Красноармейская, 3, банер "Кредит- ный потребительский кооператив НАРОДНЫЙ, + 7 950 451 64 81	15.11.2022			добровольное при- ведение вывески			9	10
1482	г. Пермь, ул. 1-я Красноармейская, 3, банер "Аренда 62 м и 124 м 8 922 24 13 575	15.11.2022			добровольное при- ведение вывески			9	10
1483	г. Пермь, ул. Глеба Успенского, 17, банер "Ателье"	15.11.2022			добровольное при- ведение вывески			9	10



1	2	3	4	5	6	7	8	9	10
1484	г. Пермь, ул. Глеба Успенского, 17, вертикальная вывеска "NEWJET"	15.11.2022						9	10
1485	г. Пермь, ул. Чкалова, 38, вывеска "парикмахерская"	21.11.2022			добровольное при- ведение вывески		23.01.2023	9	10
1486	г. Пермь, ул. Краснофлотская, 18, банер "пчелка школа раннего развития детей"	22.11.2022			добровольное при- ведение вывески		10.01.2023	9	10
1487	г. Пермь, ул. Краснополянская, 21 банер "Приглашаем на работу 8 800 770 04 00, друзья познаются в работе"	22.11.2022			добровольное при- ведение вывески		12.02.2023	9	10
1488	г. Пермь, ул. Краснополянская, 7, банер "Мы открыты, ждем Вас за покупками"	22.11.2022			добровольное при- ведение вывески		12.03.2023	9	10
1489	г. Пермь, ул. Г. Хасана, 105 а, электронная бегущая строка "Приглашаем на работу"	23.11.2022			добровольное при- ведение вывески		10.09.2023		
1490	г. Пермь, ул. Г. Хасана, 95, банер " сладкая выпечка, торты, десерты"	23.11.2022			добровольное при- ведение вывески		20.01.2023		
1491	г. Пермь, Г. Хасана, 45, банер "автосервис 100м 8 902 832 80 29"	23.11.2022			добровольное при- ведение вывески		06.09.2023		
1492	г. Пермь, ул. Г. Хасана, 45, банер с боковой стороны дома "продукты"	23.11.2022			добровольное при- ведение вывески		05.06.2023		
1493	г. Пермь, ул. Г. Хасана, 45, банер при входе в магазин "продукты"	23.11.2022			добровольное при- ведение вывески		05.05.2023		
1494	г. Пермь, ул. Революции, 50, вывеска "Ипотека просто"	25.11.2022							
1495	г. Пермь, ул. Революции, 50, вывеска "Агентство перемен"	25.11.2022							
1496	г. Пермь, ул. Революции, 50, вывеска "Аренда офиса 8 902 801 86 02"	25.11.2022							
1497	г. Пермь, ул. Холмогорская, 13, вывеска "автошкола"	28.11.2022			добровольное при- ведение вывески		21.04.2023		
1498	г. Пермь, ул. Холмогорская, 13, вывеска "ателье"	28.11.2022			добровольное при- ведение вывески		21.04.2023		
1499	г. Пермь, ул. Холмогорская, 23, вывеска "платан стройматериалы, сантехника"	30.11.2022			добровольное при- ведение вывески		21.04.2023		
1500	г. Пермь, ул. Холмогорская, 23, вывеска электронная реклама с бегущей строкой"	30.11.2022			добровольное при- ведение вывески		21.04.2023		
1501	г. Пермь, ул. Холмогорская, 23, банер "товары для дома, товары первой необходимости"	30.11.2022			добровольное при- ведение вывески		21.04.2023		
1502	г. Пермь, ул. Холмогорская, 23, банер "стройматериалы, сухие смеси, инструмент, пена, краска"	30.11.2022			добровольное при- ведение вывески		21.04.2023		
1503	г. Пермь, ул. Гусарова, 14, баннер в виде обезьяны с сигаретой 30.11.2023	01.12.2022							

1	2	3	4	5	6	7	8	9	10
1504	г. Пермь, ул. Холмогорская, 23, банер с изображением электрогенераторов	01.12.2022			добровольное при- ведение вывески		21.04.2023		
1505	г. Пермь, ул. Газета звезда, 56, вывеска "ткани из италии"	01.12.2022			добровольное при- ведение вывески		12.03.2023		
1506	г. Пермь, ул. Солдагова, 17, вывеска на балконе "Цветы"	01.12.2022							
1507	г. Пермь, ул. Механошина, 14, банер "ремонт соото- вых телефонов, планшетов, ноутбук"	05.12.2022			добровольное при- ведение вывески		12.04.2023		
1508	г. Пермь, ул. Механошина, 14, банер "моторолла, хавей, айфон, зте"	05.12.2022			добровольное при- ведение вывески		12.04.2023		
1509	г. Пермь, ул. Механошина, 14, банер "блэк фрайдей, новинки здесь"	05.12.2022			добровольное при- ведение вывески		12.09.2023		
1510	г. Пермь, ул. Механошина, 14, банер "аксесуары, кабели, чехлы, наушники"	05.12.2022			добровольное при- ведение вывески		12.04.2023		
1511	г. Пермь, ул. Лодыгина, 50/2, вывеска "Парикмахер- ская мужской женский зал маникюр педикюр"	06.12.2022							
1512	г. Пермь, ул. Лодыгина, 50/2 вывеска "beer station"	06.12.2022							
1513	г. Пермь ул. Лодыгина, 50/2, вывеска пенные на- питки с изображением кружки пива, рыбы, стрелки"	06.12.2022							
1514	г. Пермь, ул. Лодыгина, 50/2, вывеска "BS с изобро- жением кружки"	06.12.2022							
1515	г. Пермь, Лодыгина, 50/2, вывеска " beer station"	06.12.2022							
1516	г. Пермь, ул. Лодыгина, 50/2, вывеска "скидки, акции, подарки 32 сорта разливных напитков, боль- шой ассортимент"	06.12.2022							
1517	г. пермь, ул. Лодыгина, 50/2, вывеска с логотипом "bs с изображением кружки, рыбы, стрелки, челове- ка поднимающегося по ступеням"	06.12.2022							
1518	г. Пермь, ул. Г хасана, 35, банер "аренда"	07.12.2022							
1519	г. Пермь, ул. 1-я Бахаревская, 53, " тротуарная плит- ка от производителя, Природный камень"	07.12.2022			добровольное при- ведение вывески		10.01.2023		
1520	г. Пермь, ул. 1-я Бахаревская, 53, банер "автошкола 8 982 4422224"	07.12.2022			добровольное при- ведение вывески		10.01.2023		
1521	г. Пермь, ул. Бахаревская, 53, банер " обучение трактористов"	07.12.2022			добровольное при- ведение вывески		10.01.2023		
1522	г. Пермь, ул. Васильева, 7, банер "нефрит керамика, керамогранит, сантехника"	07.12.2022			добровольное при- ведение вывески				
1523	г Пермь, ул. Коминтерна, 16, банер "аренда офисов 2 77 22 71"	08.12.2022							
1524	г. Пермь, ул. Коминтерна, 16, банер "студия красо- ты"	08.12.2022							

1	2	3	4	5	6	7	8	9	10
1525	г. Пермь, ул. Куйбышева, 54, вывеска на балконе "Keratin laboratory"	08.12.2022							
1526	г. Пермь, ул. Механошина, 14, растяжка с правой стороны "блэк фрайдей"	08.12.2022			добровольное при- ведение вывески		12.04.2023		
1527	г. Пермь, ул. Механошина, 14, растяжка с левой стороны "блэк фрайдей"	08.12.2022			добровольное при- ведение вывески		12.03.2023		
1528	г. Пермь, ул. Героев Хасана, 7 а, банер "аренда офисов 8 958 148 07 92"	08.12.2022			добровольное при- ведение вывески		28.09.2023		
1529	г. Пермь, ул. Героев Хасана, 7 а, вывеска "кондитер- ская valetday"	08.12.2022			добровольное при- ведение вывески		28.09.2023		
1530	г. Пермь, ул. Героев Хасана, 7 а, вывеска "визит ремонт чехолданов, обуви, сумок, зонтов"	08.12.2022			добровольное при- ведение вывески		28.09.2023		
1531	г. Пермь, ул. Куйбышева, 51, банер "новогодние банкеты 8 982 250 57 66"	08.12.2022			добровольное при- ведение вывески		09.02.2023		
1532	г. Пермь, ул. Чкалова, 32, банер "Куудинские колба- сы"	09.12.2022			добровольное при- ведение вывески		18.04.2023		
1533	г. Пермь, Чкалова, 38, вывеска "парикмахерская"	09.12.2022			добровольное при- ведение вывески		12.02.2023		
1534	г. Пермь, ул. Г. Хасана, 46 И, банер "шуйские сит- цы"	12.12.2022			добровольное при- ведение вывески		10.04.2023		
1535	г. Пермь, ул. Г.Хасана, 46 И, банер "постельное белье"	12.12.2022			добровольное при- ведение вывески		10.04.2023		
1536	г. Пермь, ул. Герокв Хасана, 46 ф, вывеска "Аренда 204 30 15"	12.12.2022			добровольное при- ведение вывески		20.03.2023		
1537	г.Пермь, ул. Г хасана, 46 ф, банер "полимер краска 203 43 10, 30 75 04"	12.12.2022							
1538	г. Пермь, ул. Коломенская, 57, банер "салон парик- махерская"	12.12.2022							
1539	г. Пермь, ул. Коломенская, 57, банер " маникюр, гель-лак, наращивание ногтей, педикюр"	12.12.2022							
1540	г. Пермь. Ул. Г хасана, 55, банер BLASH Pike"	12.12.2022							
1541	г. Пермь, ул. Г хасана, 55, баннер "Предрейсовые осмотры"	12.12.2022							
1542	г. Пермь, ул. Героев хасана, 55, банер "кафе столовая, перекресток"	12.12.2022							
1543	г. Пермь, ул. Г Хасана, 55, банер "Гарант сервис"	12.12.2022			добровольное при- ведение вывески		20.03.2023		
1544	г. Пермь, ул. Г хасана, 55, баннер "Линкор униформа"	12.12.2022							
1545	г. Пермь, ул. Г Хасана, 55, банер "большой формат"	12.12.2022							
1546	г. Пермь, ул. Г Хасана, 64, банер "аренда 873 м2 2 77 66 67"	12.12.2022							

1	2	3	4	5	6	7	8	9	10
1547	г. Пермь, ул. Героев Хасана, 48, банер "деловой центр"	12.12.2022							
1548	г. Пермь, ул. Г хасана, 48 к 1, банер "банкетный зал/столовая"	12.12.2022							
1548	г. Пермь ул. Куйбышева, 105, вывеска "Юридическое бюро право 2 76 72 44"	19.12.2022							
1549	г. Пермь, ул. Юрия Смирнова, 4, баннер "аренда 8 908 276 46 44"	19.12.2022			добровольное при- ведение вывески	15.02.2023			
1550	г. пермь, ул Коминтерна, 28, банер салон парикмахерская кудряшка"	12.01.2023			добровольное при- ведение вывески	25.01.2023			
1551	г. Пермь, ул. Коминтерна, 28, банер " женские стрижки, мужские стрижки, детские стрижки, маникюр, лечение волос, оформление бровей2"	12.03.2023			добровольное при- ведение вывески	25.01.2023			
1552	г. Пермь, ул. Коминтерна, 28, банер "САЛОН ПАРИКМАХЕРСКАЯ КУДРЯШКА"	12.01.2023			добровольное при- ведение вывески	25.01.2023			
1553	г. Пермь, ул Чернышевского, 9а, вывеска "семена"	12.01.2023			добровольное при- ведение вывески	20.05.2023			
1554	г. Пермь, ул. Революции, 4, банер " САЛЮТЫ"	16.01.2023			добровольное при- ведение вывески	10.04.2023			
1555	г. Пермь, ул. Революции, 4, банер " фейerverки, салюты, петарды, хлопушки, бенгальские огни"	16.01.2023			добровольное при- ведение вывески	10.04.2023			
1556	г. Пермь, ул. Революции, 4, вывеска "Русский фейерверк"	16.01.2023			добровольное при- ведение вывески	10.04.2023			
1557	г. Пермь, ул. Лодыгина, 7, банеры в количестве 3 шт фото плохое	16.01.2023			добровольное при- ведение вывески	10.04.2023			
1558	г. Пермь, ул. Лодыгина, 7, банеры в количестве 3 шт фото плохое	16.01.2023			добровольное при- ведение вывески	10.04.2023			
1559	г. Пермь, ул. 25 Октября, 45, горизонтальная вывеска (короб) "центр плитки"	16.01.2023							
1560	г. Пермь, ул. Лодыгина, 32, вывеска "Пряжа товары для дома"	18.01.2023							
1561	г. Пермь, ул. Гусарова, 20, банер "Строиматериалы хозяйствары"	18.01.2023							
1562	г. Пермь, ул. Гусарова, 20, банер "Строиматериалы хозяйствары режим работы 9-20 без выходных"	18.01.2023							
1563	г. Пермь, ул. Гусарова, 16, банер "молочный № 1 магазин низких цен"	18.01.2023							
1564	г. Пермь ул. Курчатова, 3, банер "продукты 24 часа"	20.01.2023			добровольное при- ведение вывески	22.04.2023			
1565	г. Пермь, ул. Курчатова, 3, банер "салон парикмахерская, мой стиль"	20.01.2023			добровольное при- ведение вывески	22.04.2023			

1	2	3	4	5	6	7	8	9	10
1566	г. Пермь, ул. Революции 21, банер "аренда помещений, офисов "	23.01.2023			добровольное при- ведение вывески		27.01.2023		
1567	г. Пермь, ул. Маршрутная, 11 а, вывеска "светодиодный неон, яркий прочный. 2 этаж тел 244 50 11"	25.01.2023			добровольное при- ведение вывески		03.03.2023		
1568	г. Пермь, ул. Маршрутная, 11 а, баннер "производст- во банеры вывески, 203 01 88"	25.01.2023			добровольное при- ведение вывески		03.03.2023		
1569	г. Пермь, ул. Маршрутная, 11 а, баннер " типогра- фия оф 309"	25.01.2023			добровольное при- ведение вывески		03.03.2023		
1570	г. Пермь, ул. Маршрутная, 11 а, банер "тонеры для копиров и принтеров, все для заправки и ремонта оргтехники офис 206"	25.01.2023			добровольное при- ведение вывески		03.03.2023		
1571	г. Пермь, ул. Маршрутная, 11 а, вывеска "светодиод- ный неон, яркий прочный. 2 этаж тел 244 50 11"	25.01.2023			добровольное при- ведение вывески		03.03.2023		
1572	г. Пермь, ул. Маршрутная, 11 а, баннер "Интерьеры. Стенды"	25.01.2023			добровольное при- ведение вывески		03.03.2023		
1573	г. Пермь, ул. Анвара Гагаулина, 27, банер "солярий вертикальный"	02.02.2023			добровольное при- ведение вывески		03.03.2023		
1574	г. Пермь, ул. Анвара Гагаулина, 27, вывеска "салон красоты соната"	02.02.2023			добровольное при- ведение вывески		08.07.2023		
1575	г. Пермь, ул. Анвара гагаулина, 27, вывеска "салон красоты шваркопф"	02.02.2023			добровольное при- ведение вывески		08.07.2023		
1576	г. Пермь, ул. анвара Гагаулина, 27, баннер с изобре- жением женщины"	02.02.2023			добровольное при- ведение вывески		08.07.2023		
1577	г. Пермь, ул. Анвара Гагаулина, 27, баннер "соля- рий пиренинг, депиляция "	02.02.2023			добровольное при- ведение вывески		08.07.2023		
1578	г. Пермь, ул. Анвра гагаулина, 27, "дам деньги под залог недвижимости, срочный выкуп жилья 8 902 800 20 12"	02.02.2023			добровольное при- ведение вывески		08.07.2023		
1579	г. Пермь, ул. Левченко, 6, конструкция "пиццерия"	03.02..2023			добровольное при- ведение вывески		08.07.2023		
1580	г. Пермь, ул. 1 я карсноармейская, 3, банене р "	06.02.2023			добровольное при- ведение вывески		01.06.2023		
1581	г. Пермь, ул. Куйбышева, 55, баннер vip зал, живая музыка, караоке"	06.02.2023			добровольное при- ведение вывески		14.03.2023		
1582	г. Пермь, ул. героев хасана, 12, вывеска с бегущей строккой"	07.02.2023			добровольное при- ведение вывески		10.08.2023		
1583	г. Пермь, ул. Глеба Успенского, 2 а, вывески "экскомби"	07.02.2023			добровольное при- ведение вывески		10.05.2023		
1584	г. Пермь, ул Солдатова 28, вывеска "ЗЕН ОПТИКА"	08.02.2023			добровольное при- ведение вывески		14.02.2023		
1585	г. Пермь, ул.Куйбышева, 50а, вывеска "детский центр Логопед 8 908 27642 32"	08.02.2023			добровольное при- ведение вывески		18.02.2023		

1	2	3	4	5	6	7	8	9	10
1586	г. Пермь, ул. Маршрутная, 14 в, баннер "шиномонтаж 8952 656 33 44"	09.02.2023			добровольное при- ведение вывески				10.09.2023
1587	г. Пермь, Ул. Маршрутная, 14 в, баннер "автосервис ПЕГАС "	09.02.2023			добровольное при- ведение вывески				10.09.2023
1588	г. Пермь, ул. Маршрутная, 14, баннер "экспрес замена масла диагностика подвески"	09.02.2023			добровольное при- ведение вывески				10.09.2023
1589	г. Пермь, ул. Маршрутная, 14, баннер " Джи эндрджи адаптация к любой ситуации"	09.02.2023			добровольное при- ведение вывески				10.09.2023
1590	г. Пермь, ул. Маршрутная, 16, вывеска "столовая"	09.02.2023							
1591	г. Пермь, ул. Маршрутная 19, вывеска " ООО ПМК Строй . ДСП ОСП, ЦСП"	09.02.2023			добровольное при- ведение вывески				10.06.2023
1592	г. Пермь, ул. Маршрутная 19, вывеска "Регион Пермь"	09.02.2023			добровольное при- ведение вывески				10.06.2023
1593	г. Пермь, ул. Маршрутная 19, вывеска " ООО Энергоклимат, вентиляция, кондиционеры."	09.02.2023			добровольное при- ведение вывески				10.06.2023
1594	г. Пермь, ул. Маршрутная 19, вывеска " аренда складских и офисных помещений 8912 8865 231"	09.02.2023			добровольное при- ведение вывески				10.06.2023
1595	г. Пермь, ул. Маршрутная, 18 а, вывеска "дор хан, гаражные ворота рольставни двери"	09.02.2023							
1596	г. Пермь, ул. Маршрутная, 18 а, вывеска " дор хан прикамье"	09.02.2023							
1597	г. Пермь, ул. Маршрутная, 10, баннер "ремонт двс, гбц, мкшп, подвески, сварочные работы любой сложности, шиномонтаж"	09.02.2023			добровольное при- ведение вывески				10.06.2023
1598	г. Пермь, ул. маршрутная, 10, баннер " эксперт шиномонтаж 8902 432 2894"	09.02.2023			добровольное при- ведение вывески				10.06.2023
1599	г. Пермь, ул. Маршрутная, 5, вывеска " ла моторс центр кузовного ремонта 8 902 809 22 52"	09.02.2023			добровольное при- ведение вывески				10.06.2023
1600	г. Пермь, ул. Маршрутная, 5, вывеска " шиномонтаж замена масла"	09.02.2023			добровольное при- ведение вывески				10.06.2023
1601	г. Пермь, ул. Маршрутная, 5, вывеска " колер салон, подготовка, автозапчасти "	09.02.2023			добровольное при- ведение вывески				10.06.2023
1602	г. Пермь, ул Маршрутная, 2, вывеска " продукты"	10.02.2023							
1603	г. Пермь, ул. Маршрутная, 1,напротив, вывеска "продукты 24 часа"	10.02.2023							
1604	г. Пермь, напротив ул. Маршрутная, 1 вывеска "прием лома"	10.02.2023							
1605	г. Пермь, ул. Маршрутная, 5, баннер "ароматная, свежая выпечка, горячий чай кофе, домашние пельмени"	10.02.2023							



1	2	3	4	5	6	7	8	9	10
1606	г. Пермь, пр Серебрянский, 9, вывеска "шаурма мы открылись"	13.02.2023			добровольное при- ведение вывески		10.04.2023		
1607	г. Пермь, ул. Солдатова, 26, вывеска "торговый центр солдатова, 26"	13.02.2023							
1608	г. Пермь, ул. Солдатова, 26, вывеска "кафен бургер, вкусно, быстро, качественно"	13.02.2023							
1609	г. Пермь, ул. Солдатова, 26, вывеска вертикальная с торца здания "продукты"	13.02.2023							
1610	г. Пермь, ул. Яблочкова, 19, вывеска "продукты у дома"	13.02.2023							
1611	г. Пермь, ул. Яблочкова, 19, вывеска "шаурма сити"	13.02.2023			добровольное при- ведение вывески		10.04.2023		
1612	г. Пермь, ул. Яблочкова, 19, вывеска "пенные напитки разливные"	13.02.2023							
1613	г. Пермь, ул. Лодыгина, 53, вывеска баннер "тренинговый центр роялти"	14.02.2023							
1614	г. Пермь, ул. Лодыгина, 53, вывеска "купель сауна"	14.02.2023							
1615	г. Пермь, ул. Лодыгина, 53, вывеска "К-2 Панчер пермь"	14.02.2023							
1616	г. Пермь, ул. Лодыгина, 53, вывеска баннер "трикотаж текстиль"	14.02.2023							
1617	г. Пермь, ул. Лодыгина, 53, рекламная конструкция "стоматология"	14.02.2023							
1618	г. Пермь, ул. лодыгина, 53, баннер "мужская, женская одежда "	14.02.2023							
1619	г. Пермь, ул. Солдатова, 15, баннер "центр обучения и консультации вход с торца"	14.02.2023							
1620	г. Пермь, ул. Солдатова, 15, баннер "управляющая компания ООО Наш район"	14.02.2023							
1621	г. Пермь, ул. Солдатова, 15, рекламная конструкция "памятники, изделия из натурального камня"	14.02.2023							
1622	г. Пермь, ул. таборская, 20, баннер "продукты, соса сола"	15.02.2023							
1623	г. Пермь, ул. таборская, 20, баннер "мы открылись"	15.02.2023			добровольное при- ведение вывески		15.03.2023		
1624	г. Пермь, ул. таборская, 20, баннер "Продукты (севиче Джин)"	15.02.2023							
1625	г. Пермь, ул. таборская, 12, рекламная конструкция "парикмахерская лиана"	15.02.2023			добровольное при- ведение вывески		12.04.2023		
1626	г. Пермь, ул. таборская, 12, "Оздоровительный комплекс релакс, баня сауна"	15.02.2023							

1	2	3	4	5	6	7	8	9	10
1627	г. Пермь, ул. Новосибирская, 17, баннер "мы пересхали ждем вас в обновленной сауне сибиряк на Лодыгина"	16.02.2023			добровольное при- ведение вывески				10.09.2023
1628	г. Пермь, ул. Максима Горького, 51, вывеска, "уни- кальность.качество.стиль"	17.02.2023							
1629	г. Пермь, ул. героев хасана, 12, светодиодная ре- кламная конструкция с бегущей строкой"	17.02.2023			добровольное при- ведение вывески				10.08.2023
1630	г. Пермь, ул. Глеба Успенского, 2 а. вывеска на бал- коне "аскомби"	17.02.2023			добровольное при- ведение вывески				10.04.2023
1631	г. Пермь, ул. Куйбышева, 56, вывеска баннер"мы открылись Монетка"	20.02.2023			добровольное при- ведение вывески				09.03.2023
1632	г. Пермь, ул. Еуйбышева, 56 глухая оклейка окон "аренда"	20.02.2023			добровольное при- ведение вывески				06.07.2023
1633	г. Пермь, ул. Чернышевского, 23, вывеска "цветы"	21.02.2023			добровольное при- ведение вывески				16.03.2023
1634	г. Пермь, ул. 1 я Красноармейская, 3, баннер "дет- ский сад, ясли"	22.02.2023			добровольное при- ведение вывески				16.03.2023
1635	г. Пермь, ул. Швецова, 41, рекламная конструкция с бегущей строкой "валберис выдача заказов"	27.02.2023			добровольное при- ведение вывески				16.03.2023
1636	г. Пермь, ул. Швецова, 41, светодиодная рекламная конструкция с бегущей строкой	27.02.2023			добровольное при- ведение вывески				16.03.2023
1637	г. Пермь, ул. Смирнова, 4, баннер "аренда 8 908 276 46 44	28.02.2023			добровольное при- ведение вывески				18.03.2023
1638	г. Пермь, ул. Краснополянская, 9, вывеска "Пекарня блага дарю"	01.03.2023							
1639	г. Пермь, ул. Краснополянская, 9, баннер " свежая выпечка, пироги"	01.03.2023							
1640	г. Пермь, ул. Краснополянская, 9, баннер " свежая выпечка, пироги"	01.03.2023							
1641	г. Пермь, ул. Краснополянская, 9, баннер "свежий хлеб выпечка"	01.03.2023							
1642	г. Пермь, ул. Краснополянская, 9, баннер "пенсионе- рам скидки"	01.03.2023							
1643	г. Пермь, ул. Куйбышева, 112 а баннер со стороны ул. Куйбышева, "Аренда 8 908 2411351	02.03.2023							
1644	г. Пермь, ул. Куйбышева, 112 а баннер со стороны ул. Чкалова, "Аренда 8 908 2411351"	02.03.2023							
1645	г. Пермь, ул. Куйбышева, 145, вывеска "цветы вход"	02.03.2023			добровольное при- ведение вывески				07.11.2023
1646	г. Пермь, ул. Куйбышева, 145, вывеска между 4 и 5 этажом "ЦВЕТЫ 24"	02.03.2023			добровольное при- ведение вывески				07.11.2023

1	2	3	4	5	6	7	8	9	10
1647	г. Пермь, ул. максима горького, 51, вывеска "уникальность качество стиль"	03.03.2023							
1648	г.Пермь, ул. героев хасана, 10, рекламная конструкция с бегущей строкой "скидки на все 20 процентов"	06.03.2023			добровольное при- ведение вывески				22.08.2023
1649	г. Пермь, ул. Куйбышева. 143, вывеска «КАФЕ- БАР»	07.03.2023			добровольное при- ведение вывески				12.03.2023
1650	г. Пермь, ул. куйбышева, 143, вывеска «V&R»	07.03.2023			добровольное при- ведение вывески				12.03.2023
1651	г. Пермь, ул. 1-я Красноармейская, 46, баннер "СУНДУК студия ткани"	09.03.2023							
1652	г. Пермь, ул. Газеты звезда, 73, вывеска на балконе "центр швейной фурнитуры"	10.03.2023							
1653	г. Пермь, ул. 1-я Красноармейская, 52, вывеска "па- рикмахерская шарм"	10.03.2023			добровольное при- ведение вывески				22.08.2023
1654	г. Пермь, ул. 1-я красноармейская, 52, вывеска тури- стическое агенство "визит-тур"	10.03.2023			добровольное при- ведение вывески				22.08.2023
1655	г. Пермь, ул. 1-я Красноармейская, вывеска "пекарня 59"	10.03.2023			добровольное при- ведение вывески				22.08.2023
1656	г. Пермь, ул. 1-я Красноармейская, 52, вывеска вер- тикальная на углу здания "ООО РУСЬ ульяновский трикотаж (стрелочка)"	10.03.2023			добровольное при- ведение вывески				22.08.2023
1657	г. Пермь, ул. П. Осипенко, 51, а, вывеска "ООО РУСЬ"	13.03.2023			добровольное при- ведение вывески				29.05.2023
1658	г. Пермь, ул. Газеты Звезда, 56, вывеска "АФК"	14.03.2023							
1658	г. Пермь, ул. Хлебозоводская, 30, вывеска " продажа кованные элементы электроды шарниры, кованная мебель. Скамейки"	15.03.2023			добровольное при- ведение вывески				18.03.2023
1659	г. Пермь, Ул. Хлебозовадская. 30, вывеска "ли- стогиб, доборные элементы для кровли и фасада, ограждения для грядок "	15.03.2023			добровольное при- ведение вывески				18.03.2023
1660	г. Пермь, ул. Хлебозоводская, 22, вывеска "прием лома"	16.03.2023			добровольное при- ведение вывески				18.03.2023
1661	г. Пермь, ул. Хлебозоводская, 22, вывеска "пилома- териалы 2 40 82 82"	16.03.2023			добровольное при- ведение вывески				18.03.2023
1662	г. Пермь, ул. Максима горького, 75, баннер "СОФА пространство для игр"	20.03.2023							
1663	г.Пермь, ул. Максима Горького, 75, вывеска "запча- сти для бытовой техники"	20.03.2023							
1664	г. Пермь, ул. Максима Горького, 75, вывеска "При- оритет"	20.03.2023							

1	2	3	4	5	6	7	8	9	10
1665	г. Пермь, ул. Фонтанная 2, вывеска "вавилса"	21.03.2023							
1666	г. Пермь, ул. героев хасана, 91, баннер "я владимирский"	21.03.2023			добровольное при- ведение вывески				14.05.2023
1667	г. Пермь, комсомольский проспект, 50, баннер рас- тяжка "штрихв"	22.03.2023			добровольное при- ведение вывески				15.05.2023
1668	г. пермь, ул Краснополянская, 2, баннер "скоро открытие "ЧИЖИК"	24.03.2023			добровольное при- ведение вывески				01.06.2023
1669	г. Пермь, ул. Краснополянская, 8, баннер с торца дома "сыгтый ваня, шаурма шаверма"	24.03.2023							
1670	г. Пермь, ул. Краснополянская, 8, баннер "сыгтый ваня шаурма шаверма"	24.03.2023							
1671	г. Пермь, ул. Краснополянская, 8, баннер "ООО жилишно-сервисная компания"	24.03.2023							
1672	г. Пермь, ул. Лодыгина, 29, банер растяжка "почто- банк"	24.03.2023			добровольное при- ведение вывески				05.12.2023
1673	г. Пермь, ул. Краснополянская, 8, баннер с торца дома " управляющая компания тел."	24.03.2023							
1674	г. Пермь, ул. Косьвинская, 9, баннер растяжка "сеть фитнес студий. + 7 922 355 53 61"	24.03.2023							
1675	г. Пермь, ул. Революции, 52, вывеска на балконе "Магнит"	27.03.2023			добровольное при- ведение вывески				13.04.2023
1676	г. Пермь, ул. Механошина, 14, вывеска "DM 59 RU@"	28.03.2023			добровольное при- ведение вывески				18.05.2023
1677	г. Пермь, Компрос, 67, баннер на окне "райкур каче- ственная обувь"	29.03.2023			добровольное при- ведение вывески				22.10.2023
1678	г. Пермь, Компрос, 67, баннер " райкер скидки всем"	29.03.2023			добровольное при- ведение вывески				20.06.2023
1679	г. Пермь, ул. Коминтерна, 16, вывеска "овощи и фрукты"	31.03.2023			добровольное при- ведение вывески				10.11.2023
1680	г. Пермь, ул. Коминтерна, 16, банер "студия красо- ты"	31.03.2023			добровольное при- ведение вывески				20.06.2023
1681	г. Пермь, ул. Коминтерна, 16., баннер "аренда офи- сов 2 77-22-71"	31.03.2023			добровольное при- ведение вывески				20.06.2023
1682	г. Пермь, ул. Коминтерна, 16, баннер "туриия с арт с указателем"	31.03.2023			добровольное при- ведение вывески				20.06.2023
1683	г. Пермь, ул. Куйбышева 50, а, вывеска сауна	03.04.2023			добровольное при- ведение вывески				08.04.2023
1684	г. Пермь, ул. долины Осипенко, 54, вывеска "метал- ловскатели"	03.04.2023			добровольное при- ведение вывески				29.08.2023
1685	г. Пермь, ул. краснофлотская, 33, вывеска "Гостини- ца . Хотель сити"	04.04.2023			добровольное при- ведение вывески				22.09.2023

1	2	3	4	5	6	7	8	9	10
1686	г. Пермь, ул. Краснофлотская, 33, вывеска банер "роял коннин, зоотовары"	04.04.2023			добровольное при- ведение вывески				20.08.2023
1687	г. Пермь, ул. Краснофлотская, 33, вывеска " кит-авто магазин автозапчастей"	04.04.2023			добровольное при- ведение вывески				20.09.2023
1688	г.Пермь, ул. Краснофлотская, 33, вывеска " автозап- части для китайских автомобилей"	04.04.2023			добровольное при- ведение вывески				20.09.2023
1689	г. Пермь, ул. Осипенко, 52, вывеска "зе темпл бар"	06.04.2023			добровольное при- ведение вывески				01.09.2023
1690	г. Пермь, ул. Механошина, 14, вывеска "59 рк"	07.04.2023							
1691	г. Пермь, ул. П осипенко, 45, вывеска, овощи фрук- ты сухофрукты"	07.04.2023			добровольное при- ведение вывески				01.06.2023
1692	г. Пермь, компрос, 59, вывеска "прием на курсы, обучение"	07.04.2023			добровольное при- ведение вывески				08.04.2023
1693	г. Пермь, ул. Коминтерна, 11, вывеска "НИКА"	10.04.2023							
1694	г. Пермь, ул. Маршрутная, 10 д, банер "блеск поли- ровка, химчистка"	11.04.2023			добровольное при- ведение вывески				15.09.2023
1695	г. Пермь, ул. Маршрутная, 10 д " банер " автомоЙка мы открыты"	11.04.2023			добровольное при- ведение вывески				15.09.2023
1696	г. Пермь, ул. Белинского 79, вывеска на крыше дома "трест 14"	12.04.2023			добровольное при- ведение вывески				10.09.2023
1697	г. Пермь, ул. Механошина, 10, баннер "мы откры- лись, бильярдный зал, русский, американский"	14.04.2023			добровольное при- ведение вывески				11.05.2023
1698	г. Пермь, ул. Механошина, 10, вывеска " бильярд"	14.04.2023			добровольное при- ведение вывески				11.05.2023
1699	г. Пермь, ул. Механошина, 10, вывеска "бильярд недорого"	14.04.2023			добровольное при- ведение вывески				11.05.2023
1700	г. Пермь, ул. Механошина, 10, баннер "столоффка, банкетный зал, свадьбы, юбилеи"	14.04.2023			добровольное при- ведение вывески				11.05.2023
1701	г. Пермь, ул. Механошина, 10, глухая оклейка "кафе ассорти"	14.04.2023			добровольное при- ведение вывески				11.05.2023
1702	г. Пермь, ул. Механошина, 10, глухая оклейка " Кухня со всех уголков света"	14.04.2023			добровольное при- ведение вывески				11.05.2023
1703	г. Пермь, ул. Максыма Горького, 51, баннер "кухни строй под ключ"	17.04.2023			добровольное при- ведение вывески				11.05.2023
1704	г. Пермь, ул. горького, 51, вывеска "качество, стиль"	17.04.2023			добровольное при- ведение вывески				10.05.2023
1705	г. Пермь, ул. Чкалова, 44, вывеска "стоматология" с левой стороны от входа	19.04.2023							
1706	г. Пермь, ул. Чкалова, 44, вывеска "стоматология" с правой стороны от входа	19.04.2023							

1	2	3	4	5	6	7	8	9	10
1707	г. Пермь, ул. К. Цеткин, 9, вывеска "скорпион системы безопасности"	19.04.2023							
1708	г. Пермь, ул. К. Цеткин, 9, вывеска "региональный образовательный центр "	19.04.2023							
1709	г. Пермь, ул. Революции 56 а, вывеска "юриссты 6 этаж"	19.04.2023			добровольное при- ведение вывески		08.08.2023		
1710	г. Пермь, ул. К. Цеткин, 9, банер "марафет салон красоты"	19.04.2023							
1711	г. Пермь, ул. Куйбышева, 92. Горизонтальный баннер «Возьми кофе с собой»	19.04.2023			добровольное при- ведение вывески		21.04.2023		
1712	г. Пермь, ул. Усольская, 15. к.8 ООО "ГД ДэмИ". брендмауэр «ЭКОВЕР»	19.04.2023			добровольное при- ведение вывески		21.04.2023		
1713	г. Пермь, ул. Революции, 30 ООО "УралВид " верти- кальный плакат "материалы заходи"	19.04.2023			добровольное при- ведение вывески		25.04.2023		
1714	г. Пермь, ул. Усольская, 15. баннер "аренда 8 908 448 95 89	19.04.2023			добровольное при- ведение вывески		25.04.2023		
1715	г. Пермь, ул. Ижевская, 17 а, банер "авгосервис"	20.04.2023			добровольное при- ведение вывески		25.04.2023		
1716	г. Пермь, ул. Ижевская, 17 а "банер шиномонтаж"	20.04.2023			добровольное при- ведение вывески		15.06.2023		
1717	г. Пермь, ул. Ижевская, 19, баннер "кафе огонек "	20.04.2023			добровольное при- ведение вывески		28.04.2023		
1718	г. Пермь, ул. Ижевская, 19, баннер вывеска "xx век"	20.04.2023			добровольное при- ведение вывески		28.04.2023		
1719	г. Пермь, ул. Ижевская, 19, баннер "банкеты, фурше- ты, клубные вечеринки"	20.04.2023			добровольное при- ведение вывески		28.04.2023		
1720	г. Пермь, ул. Ижевская, 19, баннер "детские празд- ники. Тел 2 88 30 38"	20.04.2023			добровольное при- ведение вывески		28.04.2023		
1721	г. Пермь, ул. Ижевская, 19, баннер "студия звукоза- писи "	20.04.2023			добровольное при- ведение вывески		28.04.2023		
1722	г. Пермь, ул. Ижевская, 19, баннер "караоке. Живая музыка "	20.04.2023			добровольное при- ведение вывески		28.04.2023		
1723	г. Пермь, ул. Ижевская, 19, вывеска "саморезы МК инструмент"	20.04.2023			добровольное при- ведение вывески		28.04.2023		
1724	г. Пермь, ул. Ижевская, 19, баннер "крепежные из- делия, ручной инструмент, текалаж, гвозди, шлифо- вальная бумага, монтажная пена "	20.04.2023			добровольное при- ведение вывески		28.04.2023		
1725	г. Пермь, ул. Ижевская, 21, вывеска, "транс деталь, авгзапчасти для автобусов, грузовых автомобилей и прицепов"	20.04.2023			добровольное при- ведение вывески		28.04.2023		
1726	г. Пермь, ул. Ижевская, 21, баннер " все марки бето- на, растворов, доситавка"	20.04.2023			добровольное при- ведение вывески		28.04.2023		



1	2	3	4	5	6	7	8	9	10
1727	г. Пермь, ул. Ижевская, 21, баннер, "аренда склад, торговля офис тел 203 31 30"	20.04.2023			добровольное при- ведение вывески		28.04.2023		
1728	г. Пермь, ул. Ижевская, 21, вывеска "симплекс"	20.04.2023			добровольное при- ведение вывески				
1729	г. Пермь, ул. Ижевская, 21, вывеска "автосервис про, автозапчасти для иномарок, кузовной ремонт и сервис"	20.04.2023			добровольное при- ведение вывески		28.04.2023		
1730	г. Пермь, ул. Ижевская, 21, вывеска "автоокулист, восстановление автоотражателей фар"	20.04.2023			добровольное при- ведение вывески		28.04.2023		
1731	г. Пермь, ул. Ижевская, 30, баннер "аренда площа- дей 2 49 53 88"	21.04.2023			добровольное при- ведение вывески		25.04.2023		
1732	г. Пермь, ул. Ижевская, 30, баннер "аренда автома- глоточно"	21.04.2023			добровольное при- ведение вывески		25.04.2023		
1733	г. Пермь, ул. Лодыгина 29, банер растяжка "прием платежей"	21.04.2023			добровольное при- ведение вывески		05.12.2023		
1734	г. Пермь, ул. Ижевская, 30, баннер. "автосервис шиномонтаж, тел 2 94 65 33"	21.04.2023			добровольное при- ведение вывески		25.04.2023		
1735	г. Пермь, ул. Ижевская, 25, баннер "аренда площа- дей тел 2 86 00 40"	21.04.2023			добровольное при- ведение вывески		25.04.2023		
1736	г. Пермь, ул. Ижевская, 25, баннер "авгостоянка грузовых автомобилей"	21.04.2023			добровольное при- ведение вывески		25.04.2023		
1737	г. Пермь, ул. Ижевская, 25, баннер "автомойка гру- зовых, легковых автомобилей"	21.04.2023			добровольное при- ведение вывески		25.04.2023		
1738	г. Пермь, ул. Ижевская, 25, баннер "заказ 2 77 121 90"	21.04.2023			добровольное при- ведение вывески		25.04.2023		
1739	г. Пермь, ул. Ижевская, 25, баннер "кузовной ремонт с изображением автомобиля, тел плохо читаем"	21.04.2023			добровольное при- ведение вывески		25.04.2023		
1740	г. Пермь, ул. Ижевская, 25, баннер "бойлеры, тепло- обменное оборудование, очистка ремонт монтаж"	21.04.2023			добровольное при- ведение вывески		25.04.2023		
1741	г. Пермь, ул. Ижевская, 25, баннер, "РОБА магазин спецодежды "	21.04.2023			добровольное при- ведение вывески		22.05.2023		
1742	г. Пермь, ул. Ижевская, 25, баннер, "бетонн раствор доставка"	21.04.2023			добровольное при- ведение вывески		25.04.2023		
1743	г. Пермь, ул. Ижевская, 25, баннер, "сход развал газели и фургоны"	21.04.2023			добровольное при- ведение вывески		25.04.2023		
1744	г. Пермь, ш. космонавтов, 13,1, баннер "гача торго- вый комплекс аренда 2 33 14 57"	25.04.2023			добровольное при- ведение вывески		03.05.2023		
1745	г. Пермь, ул. 25 Октября, 45, вывеска на цветной подложке расположена на фасаде дома "центр плитки", вывеска расположена при входе в нежилое помещение "центр керамической плитки"	25.04.2023			добровольное при- ведение вывески		03.05.2023		

1	2	3	4	5	6	7	8	9	10
1746	г. Пермь, Ш космонавтов, 13/1, вывеска "азербайджанская кухня"	25.04.2023			добровольное при- ведение вывески				
1747	г. Пермь, Ш Космонавтов, 13/1, глухая оклейка витрины "Кафе баку кавказско-славянская кухня дискотека"	25.04.2023			добровольное при- ведение вывески				
1748	г. Пермь, Ш Космонавтов, 13/1, вывеска "аитренд. Бытовая техника 2 71 34 51"	25.04.2023			добровольное при- ведение вывески				
1749	г. Пермь, Ш Космонавтов, 13/1, вывеска "цветы опт и розница 2 40 28 81"	25.04.2023			добровольное при- ведение вывески				
1750	г. Пермь, Ш. Космонавтов, 13/1, баннер "комиссионный телефоны. Планшеты, ноутбуки"	25.04.2023			добровольное при- ведение вывески				
1751	г. Пермь, Ш космонавтов, 13/1, баннер "подключай самый быстрый интернет"	25.04.2023			добровольное при- ведение вывески				
1752	г. Пермь, Ш Космонавтов, 13/1, Баннер "Антиквариат куплю-предметы старины, монеты награды, часы"	25.04.2023			добровольное при- ведение вывески				
1753	г. Пермь, Ш Космонавтов, 13/1, глухая оклейка окна "телефоны планшеты ремонт покупка продажа обмен"	25.04.2023			добровольное при- ведение вывески				
1754	г. Пермь, Ш Космонавтов, 13/1, глухая оклейка окна "купим ваш телефон"	25.04.2023			добровольное при- ведение вывески				
1755	г. Пермь, Ш Космонавтов, 13/1, глухая оклейка окна "телефоны от 499 р, аксеуары от 99 заходите"	25.04.2023			добровольное при- ведение вывески				
1756	г. Пермь, ул. Г. хасана, 147, банер "парикмахерская"	27.04.2023			добровольное при- ведение вывески				
1757	г. Пермь, ул. Г. хасана, 147, вывеска "естель"	27.04.2023			добровольное при- ведение вывески				
1758	г. Пермь, ул. Запорожская, 186, вывеска "магазин распродаж обувь одежда"	27.04.2023							
1759	г. Пермь, ул. запорожская, 186 баннер детская одежда и обувь"	27.04.2023							
1760	г. Пермь, ул. Запорожская, 186 баннер "платья халаты ночнушки нижнее белье носки детские вещи игрушки"	27.04.2023							
1761	г. Пермь, ул. запорожская, 186, баннер "трикотаж куртки ветровки ждинсы брюки рубашки"	27.04.2023							
1762	г. Пермь, ул. Н Островского, 76, вывеска на балконе "улыбка парикмахерская"	27.04.2023			добровольное при- ведение вывески				
1763	г. Пермь, ул. Н Островского, 76, вывеска "солярий"	27.04.2023			добровольное при- ведение вывески				
1764	г. Пермь, ул. Н Островского, 76, вывеска с левой стороны возле входа "солярий"	27.04.2023			добровольное при- ведение вывески				

1	2	3	4	5	6	7	8	9	10
1765	г. Пермь, ул. Н Островского, 76, вывеска с правой стороны возле входа "солярий"	27.04.2023			добровольное при- ведение вывески		15.07.2023		
1766	г. Пермь, ул. Г хасана, 91, баннер "я владимирский"	27.04.2023			добровольное при- ведение вывески		28.04.2023		
1767	г. ПРЕрмь, ул. . Николая Островского, 72/1, глухая оклейка "детали ваз автозапчасти"	03.05.2023			добровольное при- ведение вывески		18.09.2023		
1768	г. ПРЕрмь, ул. . Николая Островского, 72/1, глухая оклейка "Детали для иномарок"	03.05.2023			добровольное при- ведение вывески		18.09.2023		
1769	г. Пермь, ул. Краснофлотская, 11\1 баннер "велес"	03.05.2023			добровольное при- ведение вывески		05.09.2023		
1770	г. Пермь, ул. Краснофлотская, 11/1, сетодиодная рекламная конструкция с бегущей строкой "бургер доставка"	03.05.2023			добровольное при- ведение вывески		05.09.2023		
1771	г. Пермь, ул. Куйбышева, 113, вывеска с торца здания "профит канцтовары опт"	04.05.2023							
1772	г. Пермь, ул. Революции, 3, баннер "ЮНИТ лечение зубов выдуванием семейный лор невролог"	10.05.2023							
1773	г. Пермь, ул. Революции 3/4, баанер на верхнем этаже "учим круто фотографировать"	11.05.2023			добровольное при- ведение вывески		04.12.2023		
1774	г. Пермь, ул. Чернышевского, 5, вывеска "ООО Сервис Спринг"	11.05.2023							
1775	г. Пермь, Компрос, 80, банер" радуга мебели "мы открылись спальни кухни техника гостиные "	30.05.2023			добровольное при- ведение вывески		13.07.2023		
1776	г. Пермь, Компрос, 80, вывеска "мода из коммод 8 919 718 80 80 "	30.05.2023			добровольное при- ведение вывески		13.07.2023		
1777	г. Пермь, Компрос, 80, вывеска "ателье любимая вещь 8919 47 03 519"	30.05.2023			добровольное при- ведение вывески		13.07.2023		
1778	г. Пермь, Компрос, вывеска "Альянс строительный холдинг "	30.05.2023			добровольное при- ведение вывески		13.07.2023		
1779	г. Пермь, ул. Чернышевского, 19, а, банер на балконе " Фонемис кабинет логопеда, постановка звуков развитие речи чтение письмо дисграфия"	01.06.2023			добровольное при- ведение вывески		13.07.2023		
1780	г. Пермь, ул. Старцева, 67/4, банер Складывай 24 сет складов индивид хранения 29 888 24"	01.06.2023			добровольное при- ведение вывески		05.09.2023		
1781	г. Пермь, ул. Старцева, 67,4, светодиодная реклама с бегущей строкой шиномонтаж центр"	01.06.2023			добровольное при- ведение вывески		05.09.2023		
1782	г. Пермь, ул. Старцева, 67/4, банер центр сезанный шиномонтаж, балансировка, ремонт камер и шин правка дисков, ошиповка колес закачка азотом 8 952 32 48 555"	01.06.2023			добровольное при- ведение вывески		05.09.2023		
1783	г. Пермь, ул. Краснополянская, 21, банер "приглаша-ем на работу 8 800 770 04 00	01.06.2023			добровольное при- ведение вывески		05.06.2023		

1	2	3	4	5	6	7	8	9	10
1784	г. Пермь, ул. Чкалова, 28, вывеска "Быстро деньги"	02.06.2023			добровольное при- ведение вывески		08.08.2023		
1785	г. Пермь, ул. Революции, 42, вывеска "Дом модной оптики эталон",	07.06.2023							
1786	г. Пермь, ул. Революции 42, вывеска на балконе "море море азиатское быстро с русской душой"	07.06.2023							
1787	г. Пермь, ул. Революции, 42, вывеска на балконе "оптика точка зрения"	07.06.2023							
1788	г. Пермь, ул. Революции, 42, вывеска "гостиница"	07.06.2023							
1789	г. Пермь, ул. Революции, 42, вывеска на балконе Династия центр стоматологии	07.06.2023							
1790	г. Пермь, ул. 1-я красноармейская, 45, вывеска вертикальная "Цветы 24"	08.06.2023							
1791	г. Пермь, ул. Пушкина, 84, рекламная конструкция с изоброжением "Модная Пермь"	09.06.2023			Добровольное при- ведение рекламной конструкции в соответствии с правилами благоу- стройства		14.06.2023		
1792	г. Пермь, ул. Пушкина, 84, рекламная конструкция с изоброжением "Модная Пермь"	09.06.2023			Добровольное при- ведение рекламной конструкции в соответствии с правилами благоу- стройства		14.06.2023		
1793	г. Пермь, ул. Пушкина, 84, рекламная конструкция с изоброжением "Модная Пермь"	09.06.2023			Добровольное при- ведение рекламной конструкции в соответствии с правилами благоу- стройства		14.06.2023		
1794	г. Пермь, ул. Пушкина, 84, рекламная конструкция с изоброжением "Модная Пермь"	09.06.2023			Добровольное при- ведение рекламной конструкции в соответствии с правилами благоу- стройства		14.06.2023		
1795	г. Пермь, ул. Пушкина, 84, рекламная конструкция с изоброжением "Модная Пермь"	09.06.2023			Добровольное при- ведение рекламной конструкции в соответствии с правилами благоу- стройства		14.06.2023		

1	2	3	4	5	6	7	8	9	10
1796	г. Пермь, ул. Пушкина, 84, рекламная конструкция с изображением "Модная Пермь"	09.06.2023			Добровольное при- ведение рекламной конструкции в соответствии с правилами благоу- стройства		14.06.2023		
1797	г. Пермь, ул. Балхашская, 224, банер "салон красоты тел для записи 8 902 796 57 92"	13.06.2023							
1798	г. Пермь, ул. Балхашская, 224, банер "салон красо- ты образ стрижка укладка маникюр"	13.06.2023							
1799	г. Пермь, Компрос, 86 "салон ремонта обуви"	14.06.2023			Добровольное при- ведение рекламной конструкции в соответствии с правилами благоу- стройства		05.09.2023		
1800	г. Пермь, ул. Г. Хасана, 7 а, банер @valeridaу"	15.06.2023							
1801	г. Пермь, ул. г. Хасана 7 а банер "визит ремонт обуви сумок зонтов, чистка ковров"	15.06.2023			Добровольное при- ведение рекламной конструкции в соответствии с правилами благоу- стройства		05.09.2023		
1802	г. Пермь, ул. Г. Хасана, 7 а, вывеска "Черника"	15.06.2023			Добровольное при- ведение рекламной конструкции в соответствии с правилами благоу- стройства		02.10.2023		
1803	г. Пермь, ул. Тимирязева, 9, банер "аренда офисов 2 98 14 34"	15.06.2023							
1804	г. Пермь, ул. Механошина, 15, Банер "цветв"	16.06.2023			Добровольное при- ведение рекламной конструкции в соответствии с правилами благоу- стройства		08.11.2023		
1805	г. Пермь, ул. Механошина, 15, облицовка фасада входной группы цветами"	16.06.2023			Добровольное при- ведение рекламной конструкции в соответствии с правилами благоу- стройства		08.11.2023		
1806	г. Пермь, ул. Краснофлотская 32, вывеска "узбекская кухня маленький Ташкент"	16.06.2023							





1	2	3	4	5	6	7	8	9	10
1817	г. Пермь, ул. Краснофлотская, 15, банер "лапа растяпа"	21.06.2023			Добровольное при- ведение рекламной конструкции в соответствии с правилами благоу- стройства				10.11.2023
1818	г. Пермь, ул. Куйбышева, 69, банер "Мы открылись"	21.06.2023							
1819	г. Пермь, ул. Лодыгина, 38, рекламная конструкция "Союзлифтмонтаж"	21.06.2023							
1820	г. Пермь, ул. Лодыгина, 38, рекламная конструк- ция "общество с ограниченной ответственностью ОПОРА"	21.06.2023							
1821	г. Пермь, ул. Лодыгина, 38, рекламная конструкция "интернет магазин т. 2 88 50 50"	21.06.2023							
1822	г. Пермь, ул. Тимирязева, 54, банер "Овощи и фрук- ты"	21.06.2023			Добровольное при- ведение рекламной конструкции в соответствии с правилами благоу- стройства			09.08.2023	
1823	г. Пермь, ул. Г. Звезда, 45, баннер "к 95-летию коман- данте че гвары"	22.06.2023							
1824	г. Пермь, ул. Г.Звезда, 45, баннер "день рождения команданте че гвары" 14 июня	22.06.2023							
1825	г. Еермь, ул. Краснова, 26, баннер "живой выбор, здоровое питание без сахара без глюгена суховрук- ты био орехи какао масло зеленая гречка"	26.06.2023							
1826	г. Пермь, ул. Куйбышева, 87 баннер, центр реставра- ции и ремонта обуви Европейский"	26.06.2023			Добровольное при- ведение рекламной конструкции в соответствии с правилами благоу- стройства			30.09.2023	
1827	г. Пермь, ул. Куйбышева, 87 баннер "неопрен маски многоязычные"	26.06.2023			Добровольное при- ведение рекламной конструкции в соответствии с правилами благоу- стройства			30.09.2023	
1828	г. Пермь, ул. Куйбышева, 87 баннер "ганц мастер"	26.06.2023			Добровольное при- ведение рекламной конструкции в соответствии с правилами благоу- стройства			30.09.2023	

1	2	3	4	5	6	7	8	9	10
1829	г. Пермь, ул. Куйбышева, 87 баннер "бассейны проектирование монтаж обслуживание оборудование химия"	26.06.2023							
1830	г. Пермь, ул. Куйбышева, 87 баннер "Парикмахерские услуги 8 9954807535"	26.06.2023			Добровольное принятие рекламной конструкции в соответствии с правилами благоустройства	30.09.2023			
1831	г. Пермь, ул. красные казармы, 68, вывеска, "кузьма мужские стрижки и бритье"	26.06.2023			Добровольное принятие рекламной конструкции в соответствии с правилами благоустройства	05.08.2023			
1832	г. Пермь, ул. красные казармы, 68, вывеска, "кухни прихожие шкафы купе, натяжные потолки"	26.06.2023			Добровольное принятие рекламной конструкции в соответствии с правилами благоустройства	06.07.2023			
1833	г. Пермь, ул. красные казармы, 68, вывеска, "студия мебели кухни прихожие"	26.06.2023			Добровольное принятие рекламной конструкции в соответствии с правилами благоустройства	06.07.2023			
1834	г. Пермь, ул. красные казармы, 68, вывеска, "Гом арт"	26.06.2023			Добровольное принятие рекламной конструкции в соответствии с правилами благоустройства	06.07.2023			
1835	г. Пермь, Комсомольский проспект, 66, банер "ортопедический салон"	28.06.2023			Добровольное принятие рекламной конструкции в соответствии с правилами благоустройства	20.08.2023			
1836	г. Пермь, Комсомольский проспект 51, глухая оклейка окон 100 % "пуховики"	28.06.2023							
1837	г. Пермь, Комсомольский проспект 51, глухая оклейка окон 100 % "обувь"	28.06.2023							
1838	г. Пермь, Комсомольский проспект 51, глухая оклейка окон 100 % "куртки шапки"	28.06.2023							

1	2	3	4	5	6	7	8	9	10
1839	г. Пермь, ул. Революции, 1а, вывеска банер "шино-монтаж"	28.06.2023			Добровольное при- ведение рекламной конструкции в соответствии с правилами благоу- стройства		16.11.2023		
1840	г. Пермь, Комсомольский проспект, 58, баннер " boxo collection summer"	28.06.2023			Добровольное при- ведение рекламной конструкции в соответствии с правилами благоу- стройства		10.09.2023		
1841	г. Пермь, Комсомольский проспект 67, глухая оклей- ка окна " рикер качественная обувь"	28.06.2023			Добровольное при- ведение рекламной конструкции в соответствии с правилами благоу- стройства		13.07.2023		
1842	г. Пермь, ул. Революции, 38, кроб в окне "корпора- ция центр"	28.06.2023			Добровольное при- ведение рекламной конструкции в соответствии с правилами благоу- стройства		15.07.2023		
1843	г. Пермь, ул. 1-я красноармейская, 43, вывеска "спортивная одежда"	29.06.2023			Добровольное при- ведение рекламной конструкции в соответствии с правилами благоу- стройства		30.06.2023		
1844	г. Пермь, ул. 1-я Красноармейская, 43, глухая оклей- ка окон " спортивная одежда"	29.06.2023			Добровольное при- ведение рекламной конструкции в соответствии с правилами благоу- стройства		30.06.2023		
1845	г. Пермь, ул. 1-я Красноармейская, 43, глухая оклей- ка окон	29.06.2023			Добровольное при- ведение рекламной конструкции в соответствии с правилами благоу- стройства		30.06.2023		
1846	г. Пермь, ул. 1-я Красноармейская, 43, глухая оклей- ка окон "спортивный инвентар"	29.06.2023			Добровольное при- ведение рекламной конструкции в соответствии с правилами благоу- стройства		30.06.2023		

1	2	3	4	5	6	7	8	9	10
1847	г. Пермь, ул. Сибирская, 28, баннер "цветы"	30.06.2023							
1848	г. Пермь, ул. Смирнова, 3, вывеска "урлавай со знанием дела бизнес образование, тренинги, симинары"	03.07.2023			Добровольное проведение рекламной реконструкции в соответствии с правилами благоустройства				22.09.2023
1849	г. Пермь, ул. Смирнова, 3, вывеска 2 "высшее образование дистанционно. Прием документов круглый год"	03.07.2023			Добровольное проведение рекламной реконструкции в соответствии с правилами благоустройства				22.09.2023
1850	г. Пермь, ул. Г. Хасана, 10, " электронная бегущая строка"	03.07.2023			Добровольное проведение рекламной реконструкции в соответствии с правилами благоустройства				18.07.2023
1851	г. Пермь, ул. Революции 21 в, "продажа квартиры агентство недвижимости "	03.07.2023			Добровольное проведение рекламной реконструкции в соответствии с правилами благоустройства				18.07.2023
1852	г. Пермь, ул. Революции, 60/1, вывеска ночной клуб "Идол"	03.07.2023							
1853	г. Пермь, ул. Героев Хасана, 7, бегущая строка, "составление интересов в судах"	04.07.2023							
1854	г. Пермь, ул. Г. Хасана, 7, баннер "ПВМК"	04.07.2023							
1855	г. Пермь, ул. Г. Хасана, 3, вывеска на подложке "парма принт"	04.07.2023			Добровольное проведение рекламной реконструкции в соответствии с правилами благоустройства				01.11.2023
1856	г. Пермь, ул. Краснофлотская, 11/1, световой короб "Месим жарим"	04.07.2023			Добровольное проведение рекламной реконструкции в соответствии с правилами благоустройства				05.-09.2023
1857	г. Пермь, ул. Г. Хасана, 3, глухая оклейка окон "парикмахерская"	04.07.2023			Добровольное проведение рекламной реконструкции в соответствии с правилами благоустройства				27.10.2023

1	2	3	4	5	6	7	8	9	10
1858	г. Пермь, ул. раснофлотская, 11/1 рекламная конструкция с бегущей строкой " Пицца, хот доги"	04.07.2023			Добровольное при- ведение рекламной конструкции в соответствии с правилами благоу- стройства		05.-09.2023		
1859	г. Пермь, ул. Седова, 8, баннеры "подключайтесь к МТС", "Брачное агентство Ирен"	04.07.2023							
1860	г. Пермь, Комсомольский проспект, 60, рекламная конструкция на цветной подложки "Ювелирный салон"	04.07.2023			Добровольное при- ведение рекламной конструкции в соответствии с правилами благоу- стройства		18.12.2023		
1861	г. Пермь, Комсомольский проспект, 60, рекламная конструкция на цветной подложки GREENWIN"	04.07.2023			Добровольное при- ведение рекламной конструкции в соответствии с правилами благоу- стройства		02.08.2023		
1862	г. Пермь, Комсомольский проспект, 60, рекламная конструкция на цветной подложки "Обувь 21 века"	04.07.2023			Добровольное при- ведение рекламной конструкции в соответствии с правилами благоу- стройства		02.08.2023		
1863	г. Пермь, Комсомольский проспект, 60, рекламная конструкция на цветной подложки "Мотылек"	04.07.2023			Добровольное при- ведение рекламной конструкции в соответствии с правилами благоу- стройства		02.08.2023		
1864	г. Пермь, Комсомольский проспект, 60, рекламная конструкция на цветной подложки"Ювелирный гипермаркет"	04.07.2023			Добровольное при- ведение рекламной конструкции в соответствии с правилами благоу- стройства		07.11.2023		
1865	г. Пермь, Комсомольский проспект, 60, вывеск "джи сервис" не на оси	04.07.2023			Добровольное при- ведение рекламной конструкции в соответствии с правилами благоу- стройства		02.08.2023		

1	2	3	4	5	6	7	8	9	10
1866	г. Пермь, Комсомольский проспект, 60, вывеска "карфаген" не на одной оси	04.07.2023			Добровольное при- ведение рекламной конструкции в соответствии с правилами благоу- стройства		02.08.2023		
1867	г. Пермь, Комсомольский проспект, 60, вывеска на цветной подложке "Пекарня хлебница"	04.07.2023			Добровольное при- ведение рекламной конструкции в соответствии с правилами благоу- стройства		02.08.2023		
1868	г. Пермь, Комсомольский проспект, 60, вывеска на цветной подложке ""цветы 24 часа"	04.07.2023			Добровольное при- ведение рекламной конструкции в соответствии с правилами благоу- стройства		12.09.2023		
1869	г. Пермь, Комсомольский проспект, 60, световой короб "Цветочная лавка"	04.07.2023							
1870	г. Пермь, Комсомольский проспект, 60, глухая оклейка окон "ателье"	04.07.2023							
1871	г. Пермь, Комсомольский проспект, 60, глухая оклейка окон " пошив ремонт химчистка"	04.07.2023							
1872	г. Пермь, Комсомольский проспект, 60, глухая оклейка окон "оптика"	04.07.2023			Добровольное при- ведение рекламной конструкции в соответствии с правилами благоу- стройства		02.08.2023		
1873	г. Пермь, Комсомольский проспект, 49, глухая оклейка окон "Пуховики"	05.07.2023			Добровольное при- ведение рекламной конструкции в соответствии с правилами благоу- стройства		02.08.2023		
1874	г. Пермь, Комсомольский проспект, 44 а, вывеска на веранде "партизан"	05.07.2023							
1875	г. Пермь, Комсомольский проспект, 54, вывеска на цветной подложке "Чугай город"	05.07.2023			Добровольное при- ведение рекламной конструкции в соответствии с правилами благоу- стройства		02.08.2023		



1	2	3	4	5	6	7	8	9	10
1876	г. Пермь, ул. Героев Хасана, 7, вывеска "адвокаты" на цветной подложке	05.07.2023			Добровольное при- ведение рекламной конструкции в соответствии с правилами благоу- стройства		27.10.2023		
1877	г. Пермь, Комсомольский проспект, 54 вывеска на цветной подложке "магазин постоянных распродаж"	05.07.2023			Добровольное при- ведение рекламной конструкции в соответствии с правилами благоу- стройства		02.08.2023		
1878	г. Пермь, Героев, хасана, 3, вывеска с бегущей строчкой у входной группы "адвокат", фрагментарная отделка входной группы "под дерево" не соответ- ствует колерному паспорту	05.07.2023							
1879	г. Пермь, ул. героев Хасана, 3, вывеска "фарма при- нт" на цветной подложке	05.07.2023			Добровольное при- ведение рекламной конструкции в соответствии с правилами благоу- стройства		06.11.2023		
1880	г. Пермь, ул. Героев Хасана, 10, рекламная кон- струкция с бегущей строчкой	05.07.2023			Добровольное при- ведение рекламной конструкции в соответствии с правилами благоу- стройства				
1881	г. Пермь, ул. Куйбышева, 47, "рекламная конструк- ция "БДСМ 7 грехов"	05.07.2023			Добровольное при- ведение рекламной конструкции в соответствии с правилами благоу- стройства		12.07.2023		
1882	г. Пермь, ул. Революции, 21 а, рекламная конструк- ция на цветной подложке "Уральский банк рекон- струкции	куйбышева			Добровольное при- ведение рекламной конструкции в соответствии с правилами благоу- стройства		05.09.2023		
1883	г. Пермь, ул. Куйбышева, 117, баннер "преимуще- ство в деталях "авгосервис, автомагазин, кузовной центр, детейлинг, "	07.07.2023			Добровольное при- ведение рекламной конструкции в соответствии с правилами благоу- стройства		12.07.2023		

1	2	3	4	5	6	7	8	9	10
1884	г. Пермь, ул. Героев Хасана, 30, глухая оклейка окон "столы и стулья"	10.07.2023			Добровольное при- ведение рекламной конструкции в соответствии с правилами благоу- стройства		02.08.2023		
1885	г. Пермь, ул. Героев Хасана, 30, глухая оклейка окон "кухни"	10.07.2023			Добровольное при- ведение рекламной конструкции в соответствии с правилами благоу- стройства		15.08.2023		
1886	г. Пермь, ул. Героев Хасана, 30, глухая оклейка окон "кровати"	10.07.2023			Добровольное при- ведение рекламной конструкции в соответствии с правилами благоу- стройства		15.08.2023		
1887	г. Пермь, ул. Героев Хасана, 30 банер "прозрение"	10.07.2023			Добровольное при- ведение рекламной конструкции в соответствии с правилами благоу- стройства		15.08.2023		
1888	г. Пермь, ул. Героев Хасана, 30, глухая оклейка окон "солнцезащитные очки в подарок прозрение"	10.07.2023			Добровольное при- ведение рекламной конструкции в соответствии с правилами благоу- стройства		15.08.2023		
1889	г. Пермь, ул. Героев Хасана, 32, глухая оклейка окон "цветы подарки"	11.07.2023							
1890	г. Пермь, ул. Героев Хасана, 32 вывеска "пермфар- мация"	11.07.2023							
1891	г. Пермь, ул. Героев Хасана, 32 вывеска на цветной подложке "ТЕХНОСИТИ"	11.07.2023			Добровольное при- ведение рекламной конструкции в соответствии с правилами благоу- стройства		10.09.2023		
1892	г. Пермь, ул. Героев Хасана, 32, вывеска на цветной подложке "салон красоты"	11.07.2023			Добровольное при- ведение рекламной конструкции в соответствии с правилами благоу- стройства		15.08.2023		

1	2	3	4	5	6	7	8	9	10
1893	г. Пермь, ул. Героев Хасана, 21, вывеска на цветной подложке "строительный магазин"	11.07.2023			Добровольное при- ведение рекламной конструкции в соответствии с правилами благоу- стройства		15.11.2023		
1894	г. Пермь, ул. Героев Хасана, 19, вывеска на балконе setup	12.07.2023			Добровольное при- ведение рекламной конструкции в соответствии с правилами благоу- стройства		20.08.2023		
1895	г. Пермь, ул. Героев Хасана, 19, вывеска на балконе "полиграфичъ"	12.07.2023			Добровольное при- ведение рекламной конструкции в соответствии с правилами благоу- стройства		15.08.2023		
1896	г. Пермь, ул. Героев Хасана, 19, вывеска на балконе с боку "полиграфичъ"	12.07.2023			Добровольное при- ведение рекламной конструкции в соответствии с правилами благоу- стройства		15.08.2023		
1897	г. Пермь, ул. Героев Хасана, 19, вывеска на балконе setup	12.07.2023			Добровольное при- ведение рекламной конструкции в соответствии с правилами благоу- стройства		15.08.2023		
1898	г. Пермь, ул. Героев Хасана, 15, вывеска на уровне 3, 4, 5 этажей "мебель"	12.07.2023							
1899	г. Пермь, ул. Героев Хасана, 15 вывеска световой короб "мебель"	12.07.2023							
1900	г. Пермь, ул. Героев Хасана, 15, вывеска на цвеной подложке "мебельный салон"	12.07.2023							
1901	г. Пермь, ул. Героев Хасана, 15, вывеска на балконе "Пермское книжное издательство"	12.07.2023			Добровольное при- ведение рекламной конструкции в соответствии с правилами благоу- стройства		20.08.2023		
1902	г. Пермь, ул. Героев Хасана, 15, вывеска "ксерокс"	12.07.2023			Добровольное при- ведение рекламной конструкции в соответствии с правилами благоу- стройства		17.08.2023		

1	2	3	4	5	6	7	8	9	10
1903	г. Пермь, ул. Героев Хасана, 15, вывеска световая "интернет офис"	12.07.2023							
1904	г. Пермь, ул. Краснофлотская, 18, баннер "детский центр корпорация гениев мы открылись"	13.07.2023			Добровольное при- ведение рекламной конструкции в соответствии с правилами благоу- стройства		02.11.2023		
1905	г. Пермь, ул. Краснофлотская, 18, баннер "для лю- бознашек от 1 года до 10 лет и их родителей"	13.07.2023			Добровольное при- ведение рекламной конструкции в соответствии с правилами благоу- стройства		02.11.2023		
1906	г. Пермь, ул. Героев Хасана, 11, глухая оклейка окон "Циркуль 5, 10, 15, 8, 7 процентов"	13.07.2023			Добровольное при- ведение рекламной конструкции в соответствии с правилами благоу- стройства		05.09.2023		
1907	г. Пермь, ул. Героев Хасана, 11, глухая оклейка окон "Циркуль МЕГА"	13.07.2023			Добровольное при- ведение рекламной конструкции в соответствии с правилами благоу- стройства		05.09.2023		
1908	г. Пермь, ул. Героев Хасана, 11, глухая оклейка окон "Циркуль ксерокопия заточка карандаша ламина- ция"	13.07.2023			Добровольное при- ведение рекламной конструкции в соответствии с правилами благоу- стройства		05.09.2023		
1909	г. Пермь, ул. Героев Хасана, 11, глухая оклейка окон "Циркуль Мега все больше канцелярских товаров"	13.07.2023			Добровольное при- ведение рекламной конструкции в соответствии с правилами благоу- стройства		05.09.2023		
1910	г. Пермь, ул. Героев Хасана, 11, глухая оклейка окон "300кормов 10 процентов"	13.07.2023			Добровольное при- ведение рекламной конструкции в соответствии с правилами благоу- стройства		05.09.2023		

1	2	3	4	5	6	7	8	9	10
1911	г. Пермь, ул. Героев Хасана, 11, глухая оклейка окон "300кормов большой ассортимент экономит ваше время выгодная цена"	13.07.2023			Добровольное при- ведение рекламной конструкции в соответствии с правилами благоу- стройства		05.09.2023		
1912	г. Пермь, ул. Героев Хасана, 11, глухая оклейка окон "вырок двойной скидка каждый день"	13.07.2023			Добровольное при- ведение рекламной конструкции в соответствии с правилами благоу- стройства		05.09.2023		
1913	г. Пермь, ул. Героев Хасана, 11, глухая оклейка окон " вырок мега"	13.07.2023			Добровольное при- ведение рекламной конструкции в соответствии с правилами благоу- стройства		05.09.2023		
1914	г. Пермь, ул. Героев Хасана, 11, глухая оклейка окон "выпок отличный подарок"	13.07.2023			Добровольное при- ведение рекламной конструкции в соответствии с правилами благоу- стройства		05.09.2023		
1915	г. Пермь, ул Газеты Звезда, 42, вывеска "вояж плюс"	13.07.2023			Добровольное при- ведение рекламной конструкции в соответствии с правилами благоу- стройства		01.09.2023		
1916	г. Пермь, Комсомольский проспект, 51, глухая оклейка окон "пуховики"	13.07.2023			Добровольное при- ведение рекламной конструкции в соответствии с правилами благоу- стройства		05.09.2023		
1917	г. Пермь, Комсомольский проспект, 51, глухая оклейка окон "шапки"	13.07.2023			Добровольное при- ведение рекламной конструкции в соответствии с правилами благоу- стройства		05.09.2023		
1918	г. Пермь, Комсомольский проспект, 51, глухая оклейка окон "сумки"	13.07.2023			Добровольное при- ведение рекламной конструкции в соответствии с правилами благоу- стройства		05.09.2023		

1	2	3	4	5	6	7	8	9	10
1919	г. Пермь, ул. Революции, 60/1, вывеска ночной клуб "Идол"	13.07.2023							
1920	г. Пермь, ул. Революции, 5 а банер "аренда +79655507755"	18.07.2023			Добровольное при- ведение рекламной конструкции в соответствии с правилами благоу- стройства		01.11.2023		
1921	г. Пермь, ул. Седова, 8, вывеска "Бранное агенство "Ирен"	18.07.2023			Добровольное при- ведение рекламной конструкции в соответствии с правилами благоу- стройства		10.09.2023		
1922	г. Пермь, ул. Смирнова, 8, баннер "профессиональ- ный ремонт обуви, заточка ножей цепей и ножниц"	18.07.2023			Добровольное при- ведение рекламной конструкции в соответствии с правилами благоу- стройства		10.09.2023		
1923	г. Пермь, ул. Смирнова, 8, баннер "мы открылись"	18.07.2023			Добровольное при- ведение рекламной конструкции в соответствии с правилами благоу- стройства		10.09.2023		
1924	г. Пермь, ул. Смирнова, 8, баннер с изображение Роз "брачное агенство Ирен"	18.07.2023							
1925	г. Пермь, ул. Смирнова, 8, банер "подключайтесь к МТС"	18.07.2023							
1927	г. Пермь, Шх Космонавтов, 17, б, баннер "Посула, восточные товары"	18.07.2023			Добровольное при- ведение рекламной конструкции в соответствии с правилами благоу- стройства		20.08.2023		
1928	г. Пермь, Шоссе Космонавтов, 17, б, вывеска "по- сула"	18.07.2023			Добровольное при- ведение рекламной конструкции в соответствии с правилами благоу- стройства		20.08.2023		
1929	г. Пермь, ул. Краснова, 30, глухая оклейка витрин" Банкротство, списание долгов"	18.07.2023			Добровольное при- ведение рекламной конструкции в соответствии с правилами благоу- стройства		20.12.2023		



1	2	3	4	5	6	7	8	9	10
1930	г. Пермь, ул. Механошина, 14, глухая оклейка окон "все для мобильных устройств, отличные цены"	18.07.2023			Добровольное при- ведение рекламной конструкции в соответствии с правилами благоу- стройства		05.09.2023		
1931	г. Пермь, ул. Механошина, 14, банер "гринспарк запчасти аксесуары, инструменты"	18.07.2023			Добровольное при- ведение рекламной конструкции в соответствии с правилами благоу- стройства		10.08.2023		
1932	г. Пермь, ул. Революции, 5, вывеска на балконе "Аптека планета здоровья"	18.07.2023							
1933	г. Пермь, ул. Революции, 5, вывеска на балконе, "мадлаб экспресс"	18.07.2023							
1934	г. Пермь, ул. Революции, 7, глухая оклейка окон "аптека живика "	18.07.2023							
1935	г. Пермь, ул. Г. Хасана, 7, вывеска на цветной под- ложке "адвокаты"	18.07.2023			Добровольное при- ведение рекламной конструкции в соответствии с правилами благоу- стройства		26.10.2023		
1936	г. Пермь, ул. Революции, 7, глухая оклейка окон "аптека живика до 15 процентов более чем на 1000 товаров"	18.07.2023							
1937	г. Пермь, ул. Революции, 7, глухая оклейка окон "аптека живика бронирование лекарств по низким ценам"	18.07.2023							
1938	г. Пермь, ул. Революции, 7, вывеска на цветной подложке "аптека живика"	18.07.2023							
1939	г. Пермь, ул. Льва Шатрова, 2, глухая оклейка окон "суши пицца вок"	24.07.2023							
1940	г. Пермь, ул. Льва шатрова, 2, вывеска "гайм клуб"	24.07.2023							
1941	г. Пермь, ул. Льва шатрова, 2, вывеска на цветной подложке "салон парикмахерская "лиза"	24.07.2023							
1942	г. Пермь, ул. льва шатрова, 2, вывеска "Ремонт обуви"	24.07.2023							
1943	г. Пермь, ул. Льва Шатрова, 2, вывеска "изготовле- ние ключей"	24.07.2023							
1944	г. Пермь, ул. Льва Шатрова, 2, банер "моя иноМАР- КА автозапчасти для иномарок"	24.07.2023							

1	2	3	4	5	6	7	8	9	10
1945	г. Пермь, ул. Краснофлотская, 28, вывеска на цветной подложке "Норвик банк"	24.07.2023			Добровольное проведение рекламной конструкции в соответствии с правилами благоустройства	22.08.2023			
1946	г. Пермь, ул. Николая Островского, 72/1, банер "мы переехали"	01.08.2023			НТО демонтирован	20.10.2023			
1947	г. Пермь. Ул. Чернышевского, 3 а, рекламная конструкция "светодиодный экран"	01.08.2023			Добровольное проведение рекламной конструкции в соответствии с правилами благоустройства	11.09.2023			
1948	г. Пермь, ул. Революции 5 а, банер "аренда 8 965 55 077 55"	01.08.2023			Добровольное проведение рекламной конструкции в соответствии с правилами благоустройства	20.10.2023			
1949	г. Пермь, ул. Козьмы Минина, 16 б, банер "люля кебаб из курицы из говядины из баранины доставка 8952 66 11 311"	08.08.2023			Добровольное проведение рекламной конструкции в соответствии с правилами благоустройства	22.08.2023			
1950	г. Пермь, ул. Козьмы Минина, 16 б, вывеска "шашлыки"	08.08.2023			Добровольное проведение рекламной конструкции в соответствии с правилами благоустройства	28.08.2023			
1951	г. Пермь, ул. Козьмы Минина, 16 б, вывеска кафе мангал хаус"	08.08.2023			Добровольное проведение рекламной конструкции в соответствии с правилами благоустройства	28.08.2023			
1952	г. Пермь, ул. Козьмы Минина, 16 б, банер шаурма по арменски"	08.08.2023			Добровольное проведение рекламной конструкции в соответствии с правилами благоустройства	28.08.2023			
1953	г. Пермь, ул. коломенская, 5, баннер "роллы пицца и лопша"	14.08.2023			Добровольное проведение рекламной конструкции в соответствии с правилами благоустройства				

1	2	3	4	5	6	7	8	9	10
1954	г. Пермь, ул. коломенская, 5, баннер "5 д стомоло-логия"	14.08.2023							
1955	г. Пермь, ул. Сибирская, 71, вывеска с бегущей светодиодной строкой "мастерская"	14.08.2023			Добровольное при- ведение рекламной конструкции в соответствии с правилами благоу- строения		04.12.2023		
1956	г. Пермь, ул. Фонтанная, 5, вывеска на цветной подложке "арттек"	01.09.2023			Добровольное при- ведение рекламной конструкции в соответствии с правилами благоу- строения		15.11.2023		
1957	г. Пермь, ул. Фонтанная, 5, баннер "все виды пе- чати, изготовление цветовой рекламы, фотосъемка дизайн"	01.09.2023			Добровольное при- ведение рекламной конструкции в соответствии с правилами благоу- строения		15.11.202		
1958	г. Пермь, ул. Народовольская, 3, в, баннер "шаш- лык на вынос и доставка"	04.09.2023			Добровольное при- ведение рекламной конструкции в соответствии с правилами благоу- строения		07.11.2023		
1959	г. Пермь, ул. Н. Островского, 60, вывеска на цветной подложке "баско паги"	04.09.2023			Добровольное при- ведение рекламной конструкции в соответствии с правилами благоу- строения		01.11.023		
1960	г. Пермь, ул. Н. Островского, 60, вывеска на цветной подложке "ПМД офис "	04.09.2023			Добровольное при- ведение рекламной конструкции в соответствии с правилами благоу- строения		01.11.023		
1961	г. Пермь, ул. Н. Островского, 40, баннер "шоурум лукэтами"	04.09.2023			Добровольное при- ведение рекламной конструкции в соответствии с правилами благоу- строения		01.11.023		

1	2	3	4	5	6	7	8	9	10
1962	г. Пермь, ул. Н. Островского, 40, баннер "new collection"	04.09.2023			Добровольное при- ведение рекламной конструкции в соответствии с правилами благоу- стройства		01.11.2023		
1963	г. Пермь, ул. Куйбышева, 147, банер "магнит прием на работу"	05.09.2023			Добровольное при- ведение рекламной конструкции в соответствии с правилами благоу- стройства		008.09.2023		
1964	г. Пермь, ул. Куйбышева, 147, банер "пекарня"	05.09.2023			Добровольное при- ведение рекламной конструкции в соответствии с правилами благоу- стройства		08.09.2023		
1965	г. Пермь, ул. Белинского, 31, вывеска на цветной подложке "ООО ПФК ДИСТ"	05.09.2023			Добровольное при- ведение рекламной конструкции в соответствии с правилами благоу- стройства		08.09.2023		
1966	г. Пермь, ул. Белинского, 31, банер "бильярд"	05.09.2023			Добровольное при- ведение рекламной конструкции в соответствии с правилами благоу- стройства		08.09.2023		
1967	г. Пермь, ул. Белинского, 31, глухая оклейка окон "клуб единоборств"	05.09.2023			Добровольное при- ведение рекламной конструкции в соответствии с правилами благоу- стройства		08.09.2023		
1968	г. Пермь, ул. Белинского, 31, глухая оклейка витрин "спарта"	05.09.2023			Добровольное при- ведение рекламной конструкции в соответствии с правилами благоу- стройства		08.09.2023		
1969	г. Пермь, ул. Белинского, 31, глухая оклейка витрин "спортивный магазин"	05.09.2023			Добровольное при- ведение рекламной конструкции в соответствии с правилами благоу- стройства		08.09.2023		

1	2	3	4	5	6	7	8	9	10
1970	г. Пермь, Комсомольский проспект, 72, глухая выкладка витрины "Добро пожаловать"	12.09.2023			Добровольное при- ведение рекламной конструкции в соответствии с правилами благоу- стройства		27.11.2023		
1971	г. Пермь, Комсомольский проспект, вывеска на цвет- ной подложке " Лапы & Ко зоомагазин"	12.09.2023			Добровольное при- ведение рекламной конструкции в соответствии с правилами благоу- стройства		25.10.2023		
1972	г. Пермь, Комсомольский проспект, 68, глухая вы- кладка витрины "ювелир"	12.09.2023							
1973	г. Пермь, Комсомольский проспект, 66, глухая оклейка различной рекламой "драгоценная орхидея"	12.09.2023			Добровольное при- ведение рекламной конструкции в соответствии с правилами благоу- стройства		15.11.2023		
1974	г. Пермь, Комсомольский проспект, 66, вертикаль- ная вывеска на цветной подложке "Объединенный ломбард"	12.09.2023							
1975	г. Пермь, Комсомольский проспект, 66, банер "юве- лир"	12.09.2023			Добровольное при- ведение рекламной конструкции в соответствии с правилами благоу- стройства		15.11.2023		
1976	г. Пермь, Комсомольский проспект, 60, Вывеска на разноцветной подложке в виде пленки: «Ювелирный гипермаркет»; Вывеска на разноцветной подложке в виде пленки «585 золотой ломбард», вывеска	12.09.2023							
1977	г. Пермь, Комсомольский проспект, 60, Вывеска «Цветы 24 часа» больших габаритов; Вертикальная вывеска «Цветы», световой короб "Цветочная лавка"	12.09.2023							
1978	г. Пермь, Комсомольский проспект, 60, Короб «Дра- гоценная орхидея», вывеска на цветной подложке "Ювелирный салон"	12.09.2023			Добровольное при- ведение рекламной конструкции в соответствии с правилами благоу- стройства		08.11.2023		

1	2	3	4	5	6	7	8	9	10
1979	г. Пермь, Комсомольский проспект, 60, Рекламная конструкция размещена на цветной подложке "ювелирный магазин 585"	12.09.2023			внесен в кп				
1980	г. Пермь, Комсомольский проспект, 56, Вывеска «Ликвидация всех коллекций»	12.09.2023			Добровольное при- ведение рекламной конструкции в соответствии с правилами благоу- стройства	27.09.2023			
1981	г. Пермь, Комсомольский проспект, 56, Глухая оклейка "Бристоль"	12.09.2023			Добровольное при- ведение рекламной конструкции в соответствии с правилами благоу- стройства	28.09.2023			
1982	г. Пермь, Комсомольский проспект, 56, козырек при входе в магазин "бристоль не внесен в колерный паспорт здания	12.09.2023			Добровольное при- ведение рекламной конструкции в соответствии с правилами благоу- стройства	27.09.2023			
1983	г. Пермь, Комсомольский проспект, 44а, вывеска на веранде "Партизан"	12.09.2023							
1984	г. Пермь, Комсомольский проспект, 85, вывеска на балконе "япона матрена"	12.09.2023							
1985	г. Пермь, Комсомольский проспект, 85, вывеска на балконе "Нбест"	12.09.2023							
1986	г. Пермь, Комсомольский проспект, 86, вывеска на цветной подложке "ремонт и реставрация обуви"	12.09.2023			Добровольное при- ведение рекламной конструкции в соответствии с правилами благоу- стройства	27.09.2023			
1987	г. Пермь, Комсомольский проспект, 87, вывеска размещенная на цветной подложке "электроинструмент 220 вольт"	12.09.2023							
1988	г. Пермь, Комсомольский проспект, 90, вывеска размещенная на цветной подложке "шеф дизайн"	12.09.2023			Добровольное при- ведение рекламной конструкции в соответствии с правилами благоу- стройства	16.10.2023			
1989	г. Пермь, Комсомольский проспект, 92, Сплошная черная выклейка «We dogs» на серой двери.	12.09.2023			Добровольное при- ведение рекламной конструкции в соответствии с правилами благоу- стройства	02.11.2023			



1	2	3	4	5	6	7	8	9	10
1990	г. Пермь, Комсомольский проспект, 96, «Шаурма-ния» на козырьке входной группы	12.09.2023							
1991	г. Пермь, Комсомольский проспект, 75, Сплошные баннеры за стеклом магазина «Все инструменты»;	12.09.2023			Добровольное при- ведение рекламной конструкции в соответствии с правилами благоу- стройства		30.09.2023		
1992	г. Пермь, Комсомольский проспект, 75, Сплошные баннеры за стеклом магазина «Все инструменты»;	12.09.2023			Добровольное при- ведение рекламной конструкции в соответствии с правилами благоу- стройства		10.10.2023		
1993	г. Пермь, Комсомольский проспект, 75, Панель- кронштейн «Ви	12.09.2023			Добровольное при- ведение рекламной конструкции в соответствии с правилами благоу- стройства		10.10.2023		
1994	г. Пермь, Комсомольский проспект, 75, Вывеска «Мода из комода	12.09.2023			Добровольное при- ведение рекламной конструкции в соответствии с правилами благоу- стройства		10.10.2023		
1995	г. Пермь, Комсомольский проспект, 75, Выклейка на остеклении «kotod.pet»	12.09.2023			Добровольное при- ведение рекламной конструкции в соответствии с правилами благоу- стройства		10.10.2023		
1996	г. Пермь, Комсомольский проспект, 75, Вывеска «Чистое искусство»	12.09.2023			Добровольное при- ведение рекламной конструкции в соответствии с правилами благоу- стройства		10.10.2023		
1997	г. Пермь, Чернышевского, 23, выклейка на окне кошками и рекламой	12.09.2023			Добровольное при- ведение рекламной конструкции в соответствии с правилами благоу- стройства		07.11.2023		
1998	г. Пермь, Комсомольский проспект, 51, Вывеска на цветной подложке Салон «Маникюрим»	12.09.2023							

1	2	3	4	5	6	7	8	9	10
1999	г. Пермь, Комсомольский проспект, 41, Вывеска на цветной подложке Ремонт оргтехники «Юнит-Оргтехника»	12.09.2023							
2000	г. Пермь, Комсомольский проспект, 41, Вывеска на цветной подложке «Канцлер»	12.09.2023							
2001	г. Пермь, ул. Сибирская, 61, Панель-кронштейн «Miele» Вывеска в виде выкладки «Miele»	12.09.2023							
2002	г. Пермь, ул. Сибирская, 71, Глухая выкладка «Продукты», вывеска на цветной подложке "продукты"	12.09.2023							
2003	г. Пермь, ул. Сибирская, 71, Вывеска на цветной подложке «Пицца» «Кофе»	12.09.2023							
2004	г. Пермь, ул. Сибирская, 75, Вывеска не соответствует КП должны быть расположены по одной оси Туристическая компания «Пошех»	12.09.2023							
2005	г. Пермь, ул. Сибирская, 75, Вывеска не соответствует КП должны быть расположены по одной оси Кафе «Шага жи есть»	12.09.2023							
2006	г. Пермь, ул. Сибирская, 55, банер на фасаде здания "Парма"	12.09.2023			Добровольное принятие рекламной конструкции в соответствии с правилами благоустройства				05.10.2023
2007	г. Пермь, ул. Сибирская, 94, Баннер «Гаургия»	15.09.2023			Добровольное принятие рекламной конструкции в соответствии с правилами благоустройства				10.10.2023
2008	г. Пермь, ул. Чернышевского, 23, вывеска "цветы" объемные буквы	15.09.2023			Добровольное принятие рекламной конструкции в соответствии с правилами благоустройства				21.12.2023
2009	г. Пермь, ул. Чернышевского, 23, вывеска на цветной подложке "центр здоровья животных"	15.09.2023			Добровольное принятие рекламной конструкции в соответствии с правилами благоустройства				
2010	г. Пермь ул. Революции, 21, глухая выкладка на витринах при входе в пц	22.09.2023			Добровольное принятие рекламной конструкции в соответствии с правилами благоустройства				23.10.2023

1	2	3	4	5	6	7	8	9	10
2011	г. Пермь, ул. Сибирская, 57, банер на ограждении "Бурбон"	22.09.2023			Добровольное при- ведение рекламной конструкции в соответствии с правилами благоу- стройства				
2012	г. Пермь, ул. Сибирская, 61, Панель-кронштейн «Miele»	22.09.2023							
2013	г. Пермь, ул. Сибирская, 61, Вывеска в виде выкладки«Miele»	22.09.2023							
2014	г. Пермь, проспект Комсомольский, 96, вывеска на козырке входной группы "шаурмания"	29.09.2023							
2015	г. Пермь, проспект Комсомольский, 96, вывеска на козырке "Кекс"	29.09.2023							
2016	г. Пермь, ул. Героев Хасана, 3, вывески "Красное и Белое" и "Планета путешествий" не на одной оси	29.09.2023							
2017	г. Пермь, ул. Сибирская, 57 банер "бурбон"	29.09.2023			Добровольное при- ведение рекламной конструкции в соответствии с правилами благоу- стройства				
2018	г. Пермь, Комсомольский проспект, 92, Сплошная черная выкладка «We dogs» на серой двери.	29.09.2023			Добровольное при- ведение рекламной конструкции в соответствии с правилами благоу- стройства				
2019	г. Пермь, Комсомольский проспект, 75, Вывеска в виде короба «Квин»	29.09.2023							
2020	г. Пермь, ул. Революции, 30, вывеска сервис центр	02.10.2023							
2021	г. Пермь, ул. Революции, 30, вывеска " beauty space"	02.10.2023							
2022	г. Пермь, ул. Революции, 30, вывеска вертикальная на кранштейне "wow" и "1 этаж"	02.10.2023							
2023	г. Пермь, ул. Куйбышева, 54, банер на фасаде "шах-матная школа Анатолия Терехина"	02.10.2023							
2024	г. Пермь, ул. Куйбышева, 54, вывеска банер при входе "ремонт бытовой техники"	02.10.2023			Добровольное при- ведение рекламной конструкции в соответствии с правилами благоу- стройства				
2025	г. Пермь, ул. Куйбышева, 52, банер над окном "ателье"	02.10.2023							

1	2	3	4	5	6	7	8	9	10
2026	г. Пермь, ул. Куйбышева, 52, банер растяжка "viva TANGO аргентинское танго салса бачага фокстрог вальс постановка свадебного танца"	02.10.2023							
2027	г. Пермь, ул. Куйбышева, 58 а, вывеска на балконе "Keratin laboratory osirova & sferanova"	02.10.2023							
2028	г. Пермь, ул. Куйбышева, 58 а, вывеска на цветной подложке "маникюр"	02.10.2023							
2029	г. Пермь, ул. Куйбышева, 70, вывеска на цветной подложке "непрости домашний текстиль"	03.10.2023			Добровольное при- ведение рекламной конструкции в соответствии с правилами благоу- стройства		09.11.2023		
2030	г. Пермь, ул. Куйбышева, 74, Sigmakids: вывеска (вклейка) на витрине входной группы "ментальная арифметика" "подготовка к школе"	03.10.2023							
2031	г. Пермь, ул. Куйбышева, 76, банер "ликвидация склада", вывеска на цветной подложке "мужская одежда Артур"	03.10.2023							
2032	г. Пермь, ул. Куйбышева, 80, банер растяжке на фасаде "канцтовары"	03.10.2023			Добровольное при- ведение рекламной конструкции в соответствии с правилами благоу- стройства		20.10.2023		
2033	г. Пермь, ул. Куйбышева, 88, вывеска на цветной подложке на всех сторонах фриза "Энергия тепла"	03.10.2023			Добровольное при- ведение рекламной конструкции в соответствии с правилами благоу- стройства		06.11.2023		
2034	г. Пермь, ул. Куйбышева, 88, вертикальная вывеска "шаман"	03.10.2023							
2035	г. Пермь, ул. Куйбышева, 96, вертикальная вывеска "ногариус"	03.10.2023			Добровольное при- ведение рекламной конструкции в соответствии с правилами благоу- стройства		07.11.2023		
2036	г. Пермь, ул. Куйбышева, 96, вывеска банер "анти-квартира" "Скупка вещей времен СССР"	03.10.2023			Добровольное при- ведение рекламной конструкции в соответствии с правилами благоу- стройства		20.10.2023		

1	2	3	4	5	6	7	8	9	10
2037	г. Пермь, ул. Куйбышева, 102, банер "Аренда 2 77 22 71"	03.10.2023			Добровольное при- ведение рекламной конструкции в соответствии с правилами благоу- стройства		16.11.2023		
2038	г. Пермь, ул. Куйбышева, 102, банер "салон красо- ты"	03.10.2023			Добровольное при- ведение рекламной конструкции в соответствии с правилами благоу- стройства		16.11.2023		
2039	г. Пермь, ул. Куйбышева, 167, вывеска на балконе "аптека витаминка"	03.10.2023			Добровольное при- ведение рекламной конструкции в соответствии с правилами благоу- стройства		07.11.2023		
2040	г. Пермь, ул. Куйбышева, 51, вертикальная вывеска " квас сидр эль лимонад напитки на разлив"	03.10.2023							
2041	г. Пермь, ул. Куйбышева, 55, вывеска на цветной подложке со всех сторон фриза солнцезащита што- ры ткани"	03.10.2023							
2042	г. Пермь, ул. Куйбышева, 61, вывеска на цветной подложке "кортрос офис продаж"	03.10.2023							
2043	г. Пермь, ул. Куйбышева, 61, банер при входе "кор- трос группа компаний"	03.10.2023			Добровольное при- ведение рекламной конструкции в соответствии с правилами благоу- стройства		10.10.2023		
2044	г. Пермь, ул. Куйбышева, 63, вывеска на цветной подложке при входе со стороны ул Куйбышева "мясной вход"	03.10.2023			Добровольное при- ведение рекламной конструкции в соответствии с правилами благоу- стройства		10.10.2023		
2045	г. Пермь, ул. Куйбышева, 63, вывеска на цветной подложке со стороны ул Глеба Успенского, " мясной вход"	03.10.2023			Добровольное при- ведение рекламной конструкции в соответствии с правилами благоу- стройства		10.10.2023		
2046	г. Пермь, ул. Куйбышева, 63, вывеска на цветной подложке " show tut room"	03.10.2023							

1	2	3	4	5	6	7	8	9	10
2047	г. Пермь, ул. Куйбышева, 165, вывеска на цветной подложке "Продукты"	03.10.2023							
2048	г. Пермь, ул. Куйбышева, 165, вывеска на цветной подложке "моментальный прием платежей"	03.10.2023							
2049	г. Пермь, ул. Куйбышева, 47, реклама на цветной подложке со всех сторон фриза "обувь и аксессуары city shoes"	03.10.2023							
2050	г. Пермь, ул. Куйбышева, 47, "вывеска на цветной подложке "беларусская косметика сеть фирменных магазинов"	03.10.2023							
2051	г. Пермь, ул. Куйбышева, 55, вывеска на цветной подложке "саквож сеть магазинов" и вторая снизу "на Куйбышева"	03.10.2023							
2052	г. Пермь, ул. Куйбышева, 55, вывеска на цветной подложке "медтехника пермь", банеры на фасаде 2 шт "современный подход к реабилитации" и "мед-техника для дома" плюс штендер	03.10.2023							
2053	г. Пермь, ул. Куйбышева, 55, вертикальная вывеска в виде короба на углу дома "грузинская кухня" банер при входе "грузинская кухня мимоно приглашаем на обеды и торжества"	03.10.2023							
2054	г. Пермь, ул. Куйбышева, 61, вертикальная вывеска на краштейне "Кортрос офис продаж"	03.10.2023							
2055	г. Пермь, ул. Куйбышева, 65, вывеска на цветной подложке боковой вход на 2 жтаж "мы открыты"	03.10.2023							
2056	г. Пермь, ул. Куйбышева, 65, глухая выкладка "Громовский торговый дом"	03.10.2023							
2057	г. Пермь, ул. Куйбышева, 65, банер "аренда "	03.10.2023			Добровольное при- ведение рекламной конструкции в соответствии с правилами благоу- стройства		19.10.2023		
2058	г. Пермь, ул. Куйбышева, Куйбышева, 73, Вывеска на цветной подложке на фасаде "склад магазин сантехника"	03.10.2023			Добровольное при- ведение рекламной конструкции в соответствии с правилами благоу- стройства		19.10.2023		
2059	г. Пермь, ул. Куйбышева, 73, вывеска при входе "сантехника РФ" на цветной подложке	03.10.2023			Добровольное при- ведение рекламной конструкции в соответствии с правилами благоу- стройства		19.10.2023		



1	2	3	4	5	6	7	8	9	10
2060	г. Пермь, ул. Куйбышева, 73, вывеска на цветной подложке "Пивко" и "Бирмаркет"	03.10.2023							
2061	г. Пермь, ул. Куйбышева, 73, вывеска со всех сторон фриза на цветной подложке "ригуал сервис" "кру-гласуточно 24 часа 2 78 54 81", вывеска на фасаде здания "памятники"	03.10.2023							
2062	г. Пермь, ул. Куйбышева, 79, вывеска со всех сторон фриза в виде банеров "упакофф магазин упаковки и одноразовой посуды"	06.10.2023			Добровольное при- ведение рекламной конструкции в соответствии с правилами благоу- стройства				27.11.2023
2063	г. Пермь, ул. Куйбышева, 79, вывеска при входе на цветной подложке "Фруктовый фрунзе", выклейка на витринах "фрукты овощи"	06.10.2023			Добровольное при- ведение рекламной конструкции в соответствии с правилами благоу- стройства				27.11.2023
2064	г. Пермь, ул. Куйбышева, 79, банер "продажа 108 кв м + 7 922 339 43 87"	06.10.2023			Добровольное при- ведение рекламной конструкции в соответствии с правилами благоу- стройства				27.11.2023
2065	г. Пермь, ул. Куйбышева, 87, банер "бассейны про- ектирование монтаж"	06.10.2023							
2066	г. Пермь, ул. Куйбышева, 89, вывеска на цветной подложке над окном "мания"	06.10.2023							
2067	г. Пермь, ул. Куйбышева, 101, вывеска на уровне 4-5 этажей "аптека 36,6"	06.10.2023			В связи с трудно- стью демонтажа будет демонтиро- вана до 01.04.2024 (контроль!!)				
2068	г. Пермь, ул. Куйбышева, 103, выклейка на витри- нах "пряжа вышивка спицы крючки канва муляне", "трикотаж верхний и нижний для взрослых и детей"	06.10.2023							
2069	г. Пермь, ул. Куйбышева, 103, выклейка на витри- нах "сантехника электропвары"	06.10.2023							
2070	г. Пермь, ул. Куйбышева, 107, вывеска на цветной подложке "свежие розы", объемные буквы "Цветы", вывески по бокам при входе на подложке "цветы рядом", вертикальная вывеска "цветы"	06.10.2023							

1	2	3	4	5	6	7	8	9	10
2071	г. Пермь, ул. Куйбышева, 145, вывеска при входе на цветной подложке "цветы вход"	06.10.2023			Добровольное при- ведение рекламной конструкции в соответствии с правилами благоу- стройства				07.11.2023
2072	г. Пермь, ул. Куйбышева, 145, вывеска на цветной подложке "ЦСК центр строительных крепежей", 100 % выклейка на окне "ЦСК РФ"	06.10.2023			Добровольное при- ведение рекламной конструкции в соответствии с правилами благоу- стройства				08.11.2023
2073	г. Пермь, ул. Куйбышева, 151, вывеска на цветной подложке "Светотехника для автотранспорта", вывеска на цветной подложке "авгосвет"	06.10.2023							
2074	г. Пермь, ул. Куйбышева, 151, вывеска на цветной подложке "Два мясника"	06.10.2023			Добровольное при- ведение рекламной конструкции в соответствии с правилами благоу- стройства				16.10.2023
2075	г. Пермь, ул. Куйбышева, 153, вывеска при входе на цветной подложке "восток сервис", вывеска на фасаде цветная подложка "восток сервис сеть магазинов елецкодежды"	06.10.2023			Добровольное при- ведение рекламной конструкции в соответствии с правилами благоу- стройства				12.12.2023
2076	г. Пермь, ул. Куйбышева, 47, вывеска на крыше "dancing", вертикальная вывеска "diesel room"	06.10.2023							
2077	г. Пермь, ул. Куйбышева, 47, вывеска на цветной подложке, "Аврора мед стоматологическая клиника 239 29 00"	06.10.2023							
2078	г. Пермь, ул. Г. звезда 46, 100 % выклейка на окне "рутокен"	09.10.2023			Добровольное при- ведение рекламной конструкции в соответствии с правилами благоу- стройства				28.11.2023
2079	г. Пермь, ул. Революции, 12, банеры "Ломбард маяк"	09.10.2023			Добровольное при- ведение рекламной конструкции в соответствии с правилами благоу- стройства				15.10.2023
2080	г. Пермь, ул. Революции, 7, банер "НОУ ДПО ЭРУ - ДИТ учебный центр"	16.10.2023							

1	2	3	4	5	6	7	8	9	10
2081	г. Пермь, ул. Революции, 7, вывеска на цветной подложке "противопожарная безопасность"	16.10.2023							
2082	г. Пермь, ул. Николая островского, 65, банер "аренда 298 -56-78"	16.10.2023			Добровольное при- ведение рекламной конструкции в соответствии с правилами благоу- стройства				02.11.2023
2083	г. Пермь, ул. Белинского, 49, глухая оклейка окон "СДЕК"	16.10.2023			Добровольное при- ведение рекламной конструкции в соответствии с правилами благоу- стройства				02.11.2023
2084	г. Пермь, ул. Белинского, 49, глухая оклейка окон "СДЕК"	16.10.2023			Добровольное при- ведение рекламной конструкции в соответствии с правилами благоу- стройства				02.11.2023
2085	г. Пермь, ул. Белинского, 44, вертикальная вывеска на углу здания "медлаб" не в соответствии с КП	16.10.2023			Добровольное при- ведение рекламной конструкции в соответствии с правилами благоу- стройства				27.11.2023
2086	г. Пермь, ул. Героев хасана, 1, банер "аренда с номе- ром телефона"	16.10.2023			Добровольное при- ведение рекламной конструкции в соответствии с правилами благоу- стройства				27.11.2023
2087	г. Пермь, ул. Белинского, 49	16.10.2023							
2088	г. Пермь, ул. Н. островского, 40, банер на балконе "шоурум"	17.10.2023			Добровольное при- ведение рекламной конструкции в соответствии с правилами благоу- стройства				02.11.2023
2089	г. Пермь, ул. Куйбышева, 167, вывеска на балконе "аптека витаминка"	17.10.2023			Добровольное при- ведение рекламной конструкции в соответствии с правилами благоу- стройства				07.11.2023

1	2	3	4	5	6	7	8	9	10
2090	г. Пермь, ул. Куйбышева, 167, фрагментарная отделка входной группы аптеки панелями	17.10.2023							
2091	г. Пермь, проспект Комсомольский, 66, банер растяжка на входной группе "Ювелир"	17.10.2023			Добровольное проведение рекламной конструкции в соответствии с правилами благоустройства				
2092	г. Пермь, ул. Чернышевского, 23, глухая выкладка кошек на 3 окнах	17.10.2023			Добровольное проведение рекламной конструкции в соответствии с правилами благоустройства				
2093	г. Пермь, ул. Куйбышева, 96, вывеска на кранштейне угловая "Нотариус"	17.10.2023			Добровольное проведение рекламной конструкции в соответствии с правилами благоустройства				
2094	г. Пермь, ул. Куйбышева, 145, Глухая оклейка окон "ЦСК Крепеж"	17.10.2023			Добровольное проведение рекламной конструкции в соответствии с правилами благоустройства				
2095	г. Пермь, ул. Героев Хасана, 1, вывеска при входе в магазин не соответствует колерному паспорту "Лيون"	17.10.2023			Добровольное проведение рекламной конструкции в соответствии с правилами благоустройства				
2096	г. Пермь, ул. Белинского, 55/ Комсомольский проспект 72	17.10.2023							
2097	г. Пермь, ул. Белинского, 55/ Комсомольский проспект 72	17.10.2023							
2098	г. Пермь, ул. Краснова, 30, глухая оклейка витрин "Банкротство, списание долгов"	25.10.2023			Добровольное проведение рекламной конструкции в соответствии с правилами благоустройства				
2099	г. Пермь, Комсомольский проспект, 72/ ул. Белинского, 55, 100 % выкладка при входе в "ЧИКЕН "добро пожаловать"	30.10.2023			Добровольное проведение рекламной конструкции в соответствии с правилами благоустройства				

1	2	3	4	5	6	7	8	9	10
2100	г. Пермь, Комсомольский проспект, 72/ ул.Белинского, 55, 100 % выклейка при входе в "ЧИКЕН "добро пожаловать"	30.10.2023			Добровольное при- ведение рекламной конструкции в соответствии с правилами благоу- стройства		27.11.2023		
2101	г. Пермь, Комсомольский проспект, 72/ ул.Белинского, 55, 100 % выклейка при входе в "ЧИКЕН "добро пожаловать"	30.10.2023			Добровольное при- ведение рекламной конструкции в соответствии с правилами благоу- стройства		27.11.2023		

**Департамент земельных отношений администрации города Перми  
в соответствии со статьей 39.18 Земельного кодекса Российской Федерации информирует о возможности  
предоставления земельных участков для индивидуального жилищного строительства**

№	Площадь земельного участка (кв.м)	Кадастровый номер земельного участка	Адрес или иное описание местоположения земельного участка
Орджоникидзевский район			
1	648	59:01:3812839:181	Пермский край, Пермский городской округ, город Пермь, Орджоникидзевский район, ул. Белорусская
2	597	59:01:3812839:180	Российская Федерация, Пермский край, Пермский г.о., г. Пермь, Орджоникидзевский р-н, ул. 1-я Логовая

**Заинтересованные лица имеют право подавать заявления о намерении участвовать в аукционе по продаже земельного участка или аукционе на право заключения договора аренды земельного участка.**

Адрес места приема, даты начала и окончания приема заявлений:

г. Пермь, ул. Сибирская 15,цокольный этаж,  
с 26.12.2023 по 24.01.2024

Способы подачи заявлений:

Посредством почтовой связи;

лично, в том числе через представителя, в департамент земельных отношений администрации города Перми (г. Пермь, ул. Сибирская, 15 понедельник, среда, пятница с 09:00 до 13:00, с 14:00 до 16:00 кроме нерабочих и праздничных дней);

в форме электронных документов с использованием информационно-телекоммуникационной сети «Интернет» e-mail: [dzo@gogodperm.ru](mailto:dzo@gogodperm.ru)

**Приложение: на 22 л. в 1 экз.**

Филиал публично-правовой компании «Роскадастр» по Пермскому краю  
полное наименование органа регистрации прав  
Выписка из Единого государственного реестра недвижимости об объекте недвижимости

Сведения о характеристиках объекта недвижимости

На основании запроса от 20.12.2023, поступившего на рассмотрение 20.12.2023, сообщаем, что согласно записям Единого государственного реестра недвижимости:

Земельный участок		Раздел 1 Лист 1
вид объекта недвижимости		
Лист № 1 раздела 1	Всего листов раздела 1: 3	Всего разделов: 7
Всего листов выписки: 12		
20.12.2023г. № КУВИ-001/2023-287029652		
Кадастровый номер:	59:01:3812839:180	
Номер кадастрового квартала:	59:01:3812839	
Дата присвоения кадастрового номера:	07.12.2023	
Ранее присвоенный государственный учетный номер:	данные отсутствуют	
Местоположение:	Российская Федерация, Пермский край, Пермский г.о., г. Пермь, Орджоникидзевский р-н, ул. 1-я Логовая	
Площадь:	597 +/- 9	
Кадастровая стоимость, руб.:	не определена	
Кадастровые номера расположенных в пределах земельного участка объектов недвижимости:	данные отсутствуют	
Кадастровые номера объектов недвижимости, из которых образован объект недвижимости:	данные отсутствуют	
Кадастровые номера образованных объектов недвижимости:	данные отсутствуют	
Категория земель:	Земли населенных пунктов	
Виды разрешенного использования:	для индивидуального жилищного строительства (2.1)	
Сведения о кадастровом инженере:	образованием земельного участка из земель, находящихся в государственной или муниципальной собственности, расположенного по адресу: Российская Федерация, Пермский край, г.о. Пермский, г. Пермь, Орджоникидзевский р-н, ул. 1-я Логовая, 275, 2022-12-27	
Сведения о лесах, водных объектах и об иных природных объектах, расположенных в пределах земельного участка:	данные отсутствуют	

полное наименование должности		инициалы, фамилия	



Лист 2

Земельный участок		Вид объекта недвижимости	
Лист № 2 раздела 1	Всего листов раздела 1: 3	Всего разделов: 7	Всего листов выписки: 12
20.12.2023г. № КУВИ-001/2023-287029652			
Кадастровый номер: 59:01:3812839:180			
Сведения о том, что земельный участок полностью расположен в границах зоны с особыми условиями использования территории, территории объекта культурного наследия, публичного сервитута:	Земельный участок полностью расположен в границах зоны с реестровым номером 59:32-6.553 от 27.04.2015, ограничение использования земельного участка в пределах зоны: Постановление Правительства РФ от 11.03.2010 N 138 "Об утверждении Федеральных правил использования воздушного пространства Российской Федерации": "Запрещается размещать в полосах воздушных подходов на удалении до 30 км, а вне полос воздушных подходов - до 15 км от контрольной точки аэродрома объекты выбросов (размещения) отходов, животноводческие фермы, скотобойни и другие объекты, способствующие привлечению и массовому скоплению птиц.", вид/наименование: Зона с особыми условиями использования - Приаэродромная территория аэродрома Большое Савино, тип: Охранная зона транспорта, дата решения: 11.03.2010, номер решения: 138, наименование ОГВ/ОМСУ: Правительство Российской Федерации		
Сведения о том, что земельный участок расположен в границах особой экономической зоны, территории опережающего социально-экономического развития, зоны территориального развития в Российской Федерации, игорной зоны:	данные отсутствуют		
Сведения о том, что земельный участок расположен в границах особо охраняемой природной территории, охотничьих угодий, лесничеств:	данные отсутствуют		
Сведения о результатах проведения государственного земельного надзора:	данные отсутствуют		
Сведения о расположении земельного участка в границах территории, в отношении которой утвержден проект межевания территории:	данные отсутствуют		
Условный номер земельного участка:	данные отсутствуют		
Сведения о принятии акта и (или) заключении договора, предусматривающих предоставление в соответствии с земельным законодательством исполнительным органом государственной власти или органом местного самоуправления, находящегося в государственной или муниципальной собственности земельного участка для строительства наемного дома социального использования или наемного дома коммерческого использования:	данные отсутствуют		
Сведения о том, что земельный участок или земельные участки образованы на основании решения об изъятии земельного участка и (или) расположенного на нем объекта недвижимости для государственных или муниципальных нужд:	данные отсутствуют		
полное наименование должности		инициалы, фамилия	


Лист 3

Земельный участок			
вид объекта недвижимости			
Лист № 3 раздела 1	Всего листов раздела 1: 3	Всего разделов: 7	Всего листов выписки: 12
20.12.2023г. № КУВИ-001/2023-287029652			
Кадастровый номер: 59:01:3812839:180			
Сведения о том, что земельный участок образован из земель или земельный участок образован из земель или земельного участка, государственная собственность на которые не разграничена:	Земельный участок образован из земель или земельного участка, государственная собственность на которые не разграничена. В соответствии с Федеральным законом от 25 октября 2001 г. № 137-ФЗ "О введении в действие Земельного кодекса Российской Федерации" орган МО г. Пермь уполномочен на распоряжение таким земельным участком.		
Сведения о наличии земельного спора о местоположении границ земельных участков:	данные отсутствуют		
Статус записи об объекте недвижимости:	Сведения об объекте недвижимости имеют статус "актуальные"		
Особые отметки:	Сведения об ограничениях права на объект недвижимости, обременениях данного объекта, не зарегистрированных в реестре прав, ограничений прав и обременений недвижимого имущества: вид ограничения (обременения): ограничения прав на земельный участок, предусмотренные статьей 56 Земельного кодекса Российской Федерации; срок действия: с 07.12.2023; реквизиты документа-основания: постановление "Об утверждении правил охраны газораспределительных сетей" от 20.11.2000 № 878 выдан: Правительство Российской Федерации; приказ "Об утверждении границы охранной зоны газопровода" от 23.01.2020 № СЭД-31-02-1-4-34 выдан: Министерство по управлению имуществом и градостроительной деятельности Пермского края. вид ограничения (обременения): ограничение прав на земельный участок, предусмотренные статьей 56 Земельного кодекса Российской Федерации; срок действия: с 07.12.2023; реквизиты документа-основания: постановление "О порядке установления охранных зон объектов электросетевого хозяйства и особых условий использования земельных участков, расположенных в границах таких зон" от 24.02.2009 № 160 выдан: Правительство Российской Федерации. вид ограничения (обременения): ограничения прав на земельный участок, предусмотренные статьей 56 Земельного кодекса Российской Федерации; срок действия: с 07.12.2023; реквизиты документа-основания: постановление "Об утверждении Федеральных правил использования воздушного пространства Российской Федерации" от 11.03.2010 № 138 выдан: Правительство Российской Федерации. Земельный участок подлежит снятию с государственного кадастрового учета по истечении пяти лет со дня его государственного кадастрового учета, если на него не будут зарегистрированы права. Сведения, необходимые для заполнения раздела: 2 - Сведения о зарегистрированных правах, отсутствуют.		
Получатель выписки:	Департамент земельных отношений администрации города Перми		

полное наименование должности		инициалы, фамилия	
-------------------------------	--	-------------------	--

Выписка из Единого государственного реестра недвижимости об объекте недвижимости  
Описание местоположения земельного участка

Земельный участок			
вид объекта недвижимости			
Лист № 1 раздела 3	Всего листов раздела 3: 1	Всего разделов: 7	Всего листов выписки: 12
20.12.2023г. № КУВИ-001/2023-287029652			
Кадастровый номер: 59:01:3812839:180			

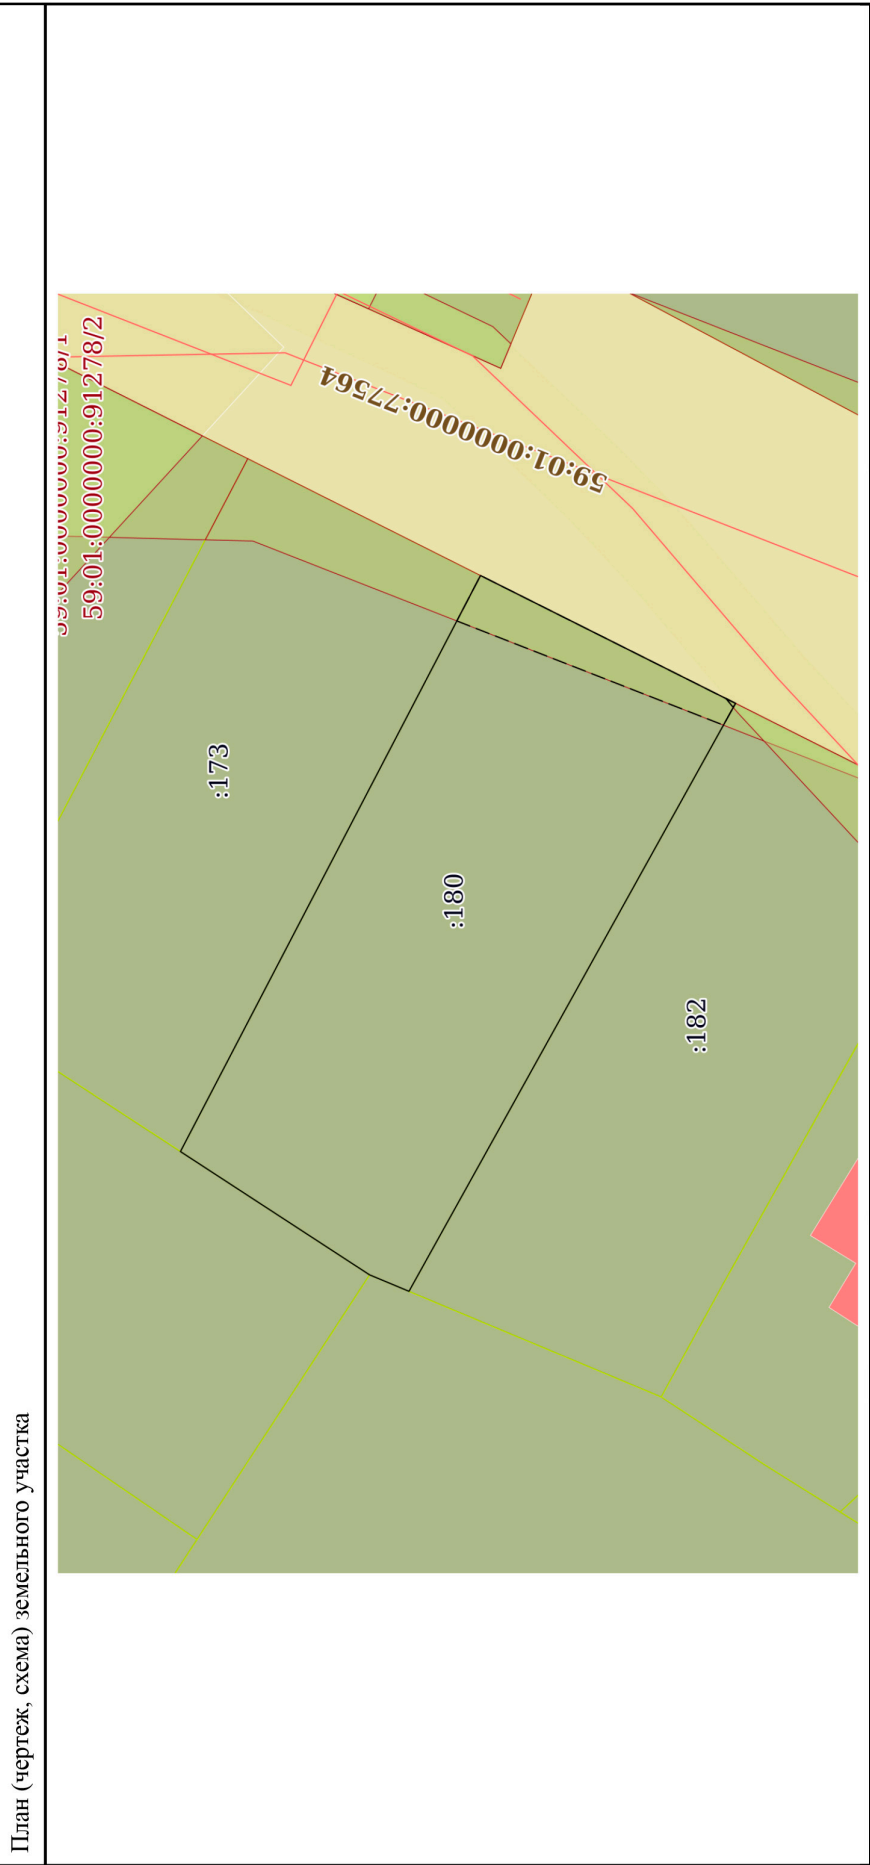

Масштаб 1:400 Условные обозначения:

полное наименование должности		инициалы, фамилия	
-------------------------------	--	-------------------	--

Раздел 3.1 Лист 5

Выписка из Единого государственного реестра недвижимости об объекте недвижимости  
 Описание местоположения земельного участка

Земельный участок			
вид объекта недвижимости			
Лист № 1 раздела 3.1	Всего листов раздела 3.1: 1	Всего разделов: 7	Всего листов выписки: 12
20.12.2023г. № КУВИ-001/2023-287029652			
Кадастровый номер: 59:01:3812839:180			

Описание местоположения границ земельного участка						
№ п/п	Номер точки начальной ая	Дирекционный угол	Горизонтальное продолжение, м	Описание закрепления на местности	Кадастровые номера смежных участков	Сведения об адресах правообладателей смежных земельных участков
1	2	3	5	6	7	8
1	1.1.1	117°31.6'	37.04	данные отсутствуют	59:01:3812839:173	данные отсутствуют
2	1.1.2	206°36.7'	16.27	данные отсутствуют	данные отсутствуют	данные отсутствуют
3	1.1.3	299°3.5'	38.36	данные отсутствуют	59:01:3812839:182	данные отсутствуют
4	1.1.4	22°40.4'	2.44	данные отсутствуют	59:01:3812839:158	данные отсутствуют
5	1.1.5	33°5.1'	12.88	данные отсутствуют	59:01:3812839:178	данные отсутствуют

ПОЛНОЕ НАИМЕНОВАНИЕ ДОЛЖНОСТИ		инициалы, фамилия	
-------------------------------	--	-------------------	--

Лист 10

Земельный участок		
вид объекта недвижимости		
Лист № 2 раздела 4.1	Всего листов раздела 4.1: 2	Всего разделов: 7
20.12.2023г. № КУВИ-001/2023-287029652		Всего листов выписки: 12
Кадастровый номер: 59:01:3812839:180		
59:01:3812839:180/2	35	<p>Вид зоны по документу: Охранная зона газопровода города Перми, п. Чапаевский, Орджоникидзевского района, инвертарный № 0600002657; Тип зоны: Охранная зона инженерных коммуникаций</p> <p>вид ограничения (обременения): ограничения прав на земельный участок, предусмотренные статьей 56 Земельного кодекса Российской Федерации; Срок действия: не установлен; реквизиты документа-основания: постановление "О порядке установления охранных зон объектов электросетевого хозяйства и особых условий использования земельных участков, расположенных в границах таких зон" от 24.02.2009 № 160 выдан: Правительство Российской Федерации; Содержание ограничения (обременения): Постановление от 24.02.2009 №160 «О порядке установления охранных зон объектов электросетевого хозяйства и особых условий использования земельных участков, расположенных в границах таких зон»; Реестровый номер границы: 59:01-6.4045; Вид объекта реестра границ: Зона с особыми условиями использования территории; Вид зоны по документу: <b>ОХРАННАЯ ЗОНА РЕКОНСТРУКЦИИ ВЛ-6 КВ ФИДЕРА КИСЛОТНЫЕ ДАЧИ-2 ОТ ПОДСТАНЦИИ «СЕВЕРНАЯ» ДО</b></p> <p>ТП-4377; Тип зоны: Охранная зона инженерных коммуникаций</p> <p>вид ограничения (обременения): ограничения прав на земельный участок, предусмотренные статьей 56 Земельного кодекса Российской Федерации; Срок действия: не установлен; реквизиты документа-основания: постановление "Об утверждении Федеральных правил использования воздушного пространства Российской Федерации" от 11.03.2010 № 138 выдан: Правительство Российской Федерации; Содержание ограничения (обременения): Постановление Правительства РФ от 11.03.2010 N 138 "Об утверждении Федеральных правил использования воздушного пространства Российской Федерации". "Запрещается размещать в полосах воздушных подходов на удалении до 30 км, а вне полос воздушных подходов - до 15 км от контрольной точки аэродрома объекты выбросов (размещения) отходов, животноводческие фермы, скотобойни и другие объекты, способствующие привлечению и массовому скоплению птиц."; Реестровый номер границы: 59:32-6.553; Вид объекта реестра границ: Зона с особыми условиями использования территории; Вид зоны по документу: Зона с особыми условиями использования - Приаэродромная территория аэродрома Большое Савино; Тип зоны: Охранная зона транспорта</p>
	Весь	

полное наименование должности	инициалы, фамилия



Раздел 4.2 Лист 11

Выписка из Единого государственного реестра недвижимости об объекте недвижимости  
Сведения о частях земельного участка

Земельный участок		
вид объекта недвижимости		
Лист № 1 раздела 4.2	Всего листов раздела 4.2: 2	Всего разделов: 7
20.12.2023г. № КУВИ-001/2023-287029652		Всего листов выписки: 12
Кадастровый номер: 59:01:3812839:180		

Сведения о характерных точках границы части (частей) земельного участка  
Учетный номер части: 59:01:3812839:180/1

Номер точки	Координаты, м		Описание закрепления на местности	Средняя квадратичная погрешность определения координат характерных точек границ земельного участка, м
	X	Y		
1	2	3	4	5
1	526007.12	2239168	-	-
2	526006.57	2239167.72	-	-
3	526006.7	2239167.49	-	-
1	526007.12	2239168	-	-

Система координат

полное наименование должности	инициалы, фамилия
-------------------------------	-------------------

Лист 12

Земельный участок				
вид объекта недвижимости				
Лист № 2 раздела 4.2	Всего листов раздела 4.2: 2			
Всего листов раздела 4.2: 2	Всего разделов: 7			
Всего листов выписки: 12				
20.12.2023г. № КУВИ-001/2023-287029652				
Кадастровый номер: 59:01:3812839:180				
Сведения о характерных точках границы части (частей) земельного участка				
Учетный номер части: 59:01:3812839:180/2				
Система координат				
Номер точки	Координаты, м		Описание закрепления на местности	Средняя квадратичная погрешность определения координат характерных точек границ земельного участка, м
	X	Y		
1	2	3	4	5
1	526022.47	2239172.42	-	-
2	526021.12	2239175.01	-	-
3	526006.57	2239167.72	-	-
4	526007.26	2239166.48	-	-
1	526022.47	2239172.42	-	-

полное наименование должности		инициалы, фамилия	
-------------------------------	--	-------------------	--



Раздел 3.2 Лист 6


Выписка из Единого государственного реестра недвижимости об объекте недвижимости  
 Описание местоположения земельного участка

Земельный участок			
вид объекта недвижимости			
Лист № 1 раздела 3.2	Всего листов раздела 3.2: 1	Всего разделов: 7	Всего листов выписки: 12
20.12.2023г. № КУВИ-001/2023-287029652			
Кадастровый номер: 59:01:3812839:180			

Сведения о характерных точках границы земельного участка				
Система координат МСК59, зона 2				
Номер точки	Координаты, м		Описание закрепления на местности	Средняя квадратичная погрешность определения координат характерных точек границ земельного участка, м
	X	Y		
1	2	3	4	5
1	526038.24	2239142.16	Нет закрепления	0.1
2	526021.12	2239175.01	Нет закрепления	0.1
3	526006.57	2239167.72	Нет закрепления	0.1
4	526025.2	2239134.19	Нет закрепления	0.1
5	526027.45	2239135.13	Нет закрепления	0.1
1	526038.24	2239142.16	Нет закрепления	0.1

ПОЛНОЕ НАИМенование ДОЛЖНОСТИ		инициалы, фамилия	


Выписка из Единого государственного реестра недвижимости об объекте недвижимости  
Сведения о частях земельного участка

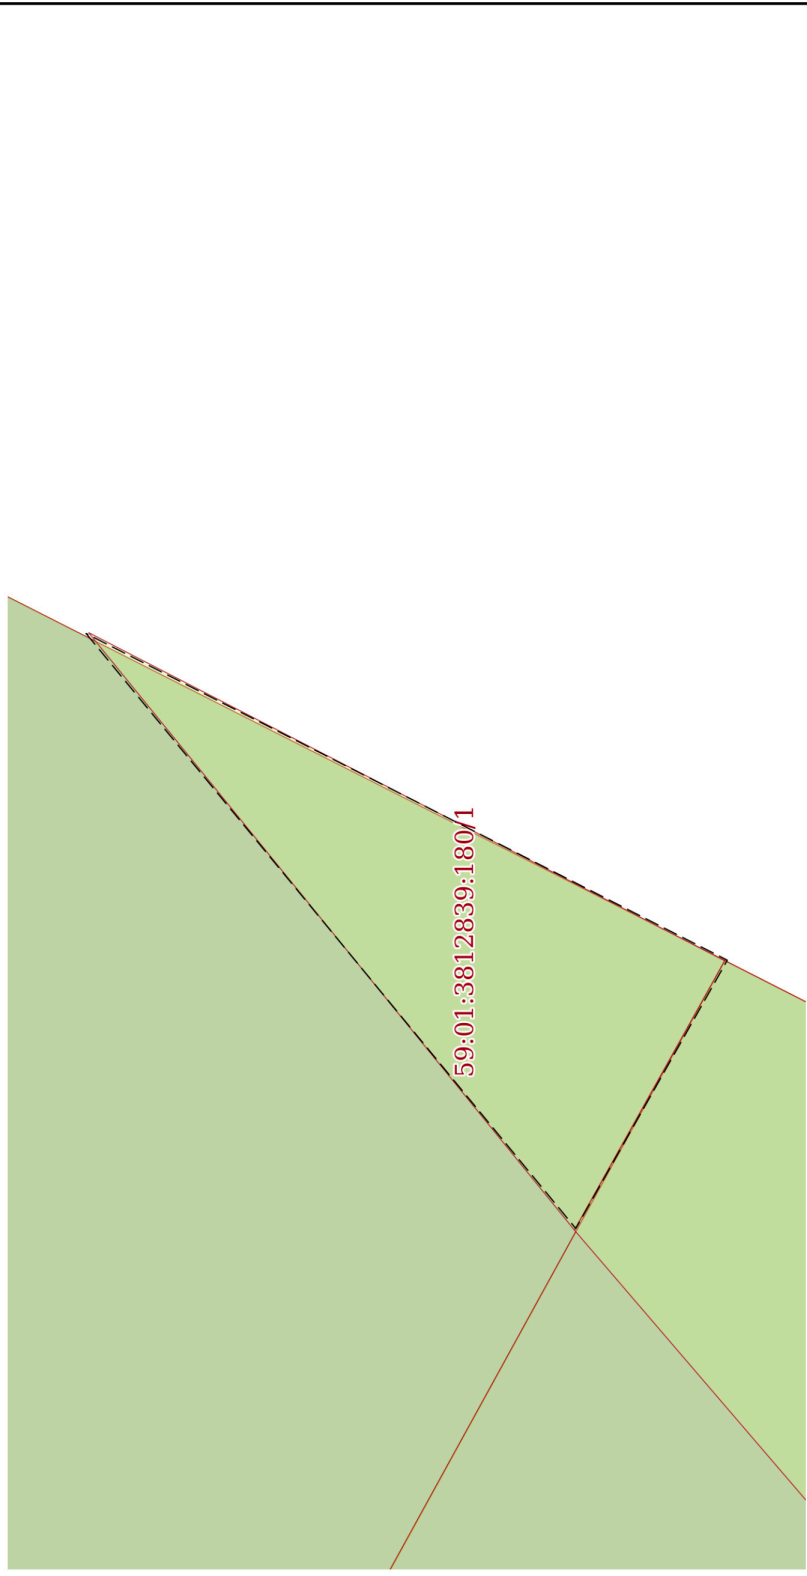Земельный участок			
вид объекта недвижимости			
Лист № 1 раздела 4	Всего листов раздела 4: 2	Всего разделов: 7	Всего листов выписки: 12
20.12.2023г. № КУ/ВИ-001/2023-287029652			
Кадастровый номер: 59:01:3812839:180			
План (чертеж, схема) части земельного участка			
Учетный номер части: 59:01:3812839:180/1			
			
Масштаб 1:6		Условные обозначения:	

ПОЛНОЕ НАИМЕНОВАНИЕ ДОЛЖНОСТИ		ИНИЦИАЛЫ, ФАМИЛИЯ	
-------------------------------	--	-------------------	--

Лист 8

Земельный участок			
вид объекта недвижимости			
Лист № 2 раздела 4	Всего листов раздела 4: 2	Всего разделов: 7	Всего листов выписки: 12
20.12.2023г. № КУВИ-001/2023-287029652			
Кадастровый номер: 59:01:3812839:180			

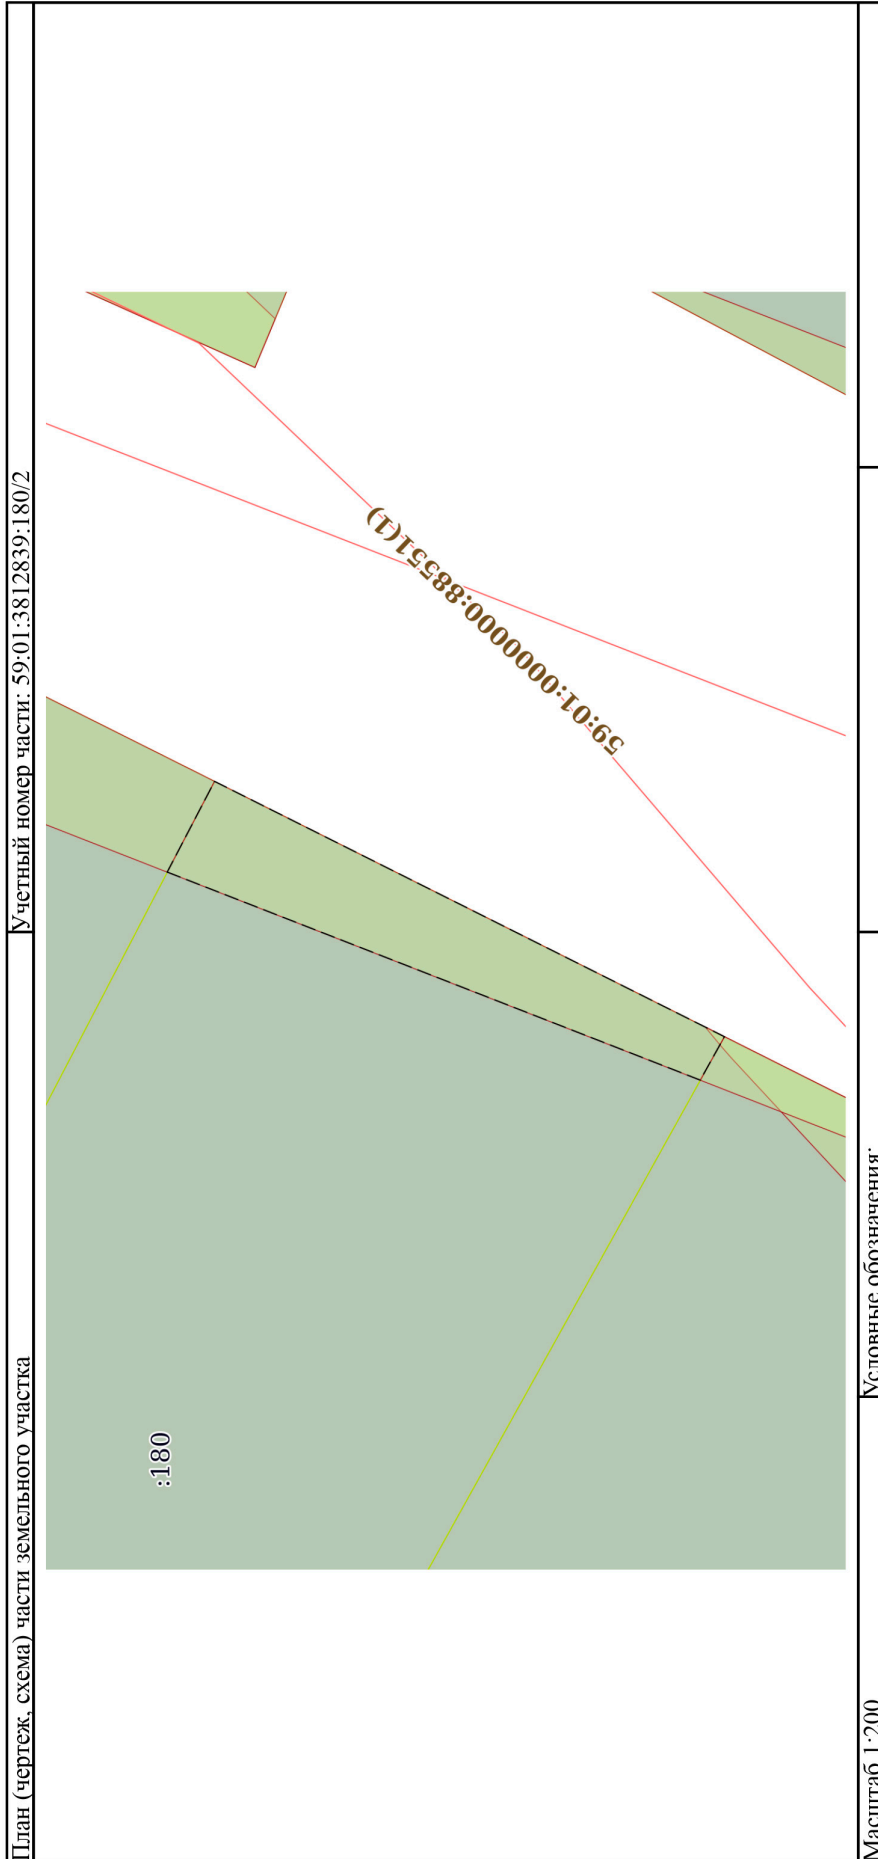

полное наименование должности		инициалы, фамилия	
-------------------------------	--	-------------------	--

Раздел 4.1 Лист 9

Выписка из Единого государственного реестра недвижимости об объекте недвижимости  
Сведения о частях земельного участка

Земельный участок			
вид объекта недвижимости			
Лист № 1 раздела 4.1	Всего листов раздела 4.1: 2	Всего разделов: 7	Всего листов выписки: 12
20.12.2023г. № КУ/ВИ-001/2023-287029652			
Кадастровый номер: 59:01:3812839:180			

Учетный номер части	Площадь, м2	Содержание ограничения в использовании или ограничения права на объект недвижимости или обременения объекта недвижимости
1	2	3
59:01:3812839:180/1	0.1	<p>вид ограничения (обременения): ограничения прав на земельный участок, предусмотренные статьей 56 Земельного кодекса Российской Федерации; Срок действия: не установлен; реквизиты документа-основания: постановление "Об утверждении правил охраны газораспределительных сетей" от 20.11.2000 № 878 выдан: Правительство Российской Федерации; приказ "Об утверждении границы охранной зоны газопровода" от 23.01.2020 № СЭД-31-02-1-4-34 выдан: Министерство по управлению имуществом и градостроительной деятельности Пермского края; Содержание ограничения (обременения): Ограничение в использовании объектов недвижимости в границах охранной зоны с особыми условиями использования территории газопровода города Перми, п. Чапаевский, Орджоникидзевского района, инвентарный № 0600002657 в соответствии с Постановлением Правительства РФ от 20 ноября 2000 №878 "Об утверждении Правил охраны газораспределительных сетей". На земельные участки, входящие в охранные зоны газораспределительных сетей налагаются ограничения (обременения), которыми запрещается: 1) строить объекты жилищно-гражданского и производственного назначения; 2) сносить и реконструировать мосты, коллекторы, автомобильные и железные дороги с расположением на них газораспределительными сетями без предварительного выноса этих газопроводов по согласованию с эксплуатационными организациями; 3) разрушать берегоукрепительные сооружения, водопропускные устройства, земляные и иные сооружения, предохраняющие газораспределительные сети от разрушений; 4) перемещать, повреждать, засыпать и уничтожать опознавательные знаки, контрольно-измерительные пункты и другие устройства газораспределительных сетей; 5) устраивать свалки и склады, разливать растворы кислот, солей, щелочей и других химически активных веществ; 6) огораживать и переторжживать охранные зоны, препятствовать доступу персонала эксплуатационных организаций к газораспределительным сетям, проведению обслуживания и устранению повреждений газораспределительных сетей; 7) разводить огонь и размещать источники огня; 8) рыть погребя, копать и обрабатывать почву сельскохозяйственными и мелиоративными орудиями и механизмами на глубину более 0,3 метра; 9) открывать калитки и двери газорегуляторных пунктов, станций катодной и дренажной защиты, люки подземных колодцев, включать или отключать электроснабжение средств связи, освещения и систем телемеханики; 10) набрасывать, прибивать и привязывать к опорам и надземным газопроводам, ограждениям и зданиям газораспределительных сетей посторонние предметы, лестницы, влезать на них; 11) самовольно подключаться к газораспределительным сетям.;</p> <p>Реестровый номер границ: 59:01-6.6616; Вид объекта реестра границ: Зона с особыми условиями использования территории;</p>

ПОЛНОЕ НАИМЕНОВАНИЕ ДОЛЖНОСТИ	инициалы, фамилия
-------------------------------	-------------------

Филиал публично-правовой компании «Роскадастр» по Пермскому краю  
 полное наименование органа регистрации прав  
 Выписка из Единого государственного реестра недвижимости об объекте недвижимости

Сведения о характеристиках объекта недвижимости  
 На основании запроса от 20.12.2023, поступившего на рассмотрение 20.12.2023, сообщаем, что согласно записям Единого государственного реестра недвижимости:  
 Раздел 1 Лист 1

Земельный участок	
вид объекта недвижимости	
Лист № 1 раздела 1	Всего листов раздела 1: 3
Всего разделов: 7	Всего листов выписки: 10
20.12.2023г. № КУВИ-001/2023-287471393	
Кадастровый номер:	59:01:3812839:181
Номер кадастрового квартала:	59:01:3812839
Дата присвоения кадастрового номера:	11.12.2023
Ранее присвоенный государственный учетный номер:	данные отсутствуют
Местоположение:	Пермский край, Пермский городской округ, город Пермь, Орджоникидзевский район, ул. Белорусская
Площадь:	648 +/- 9
Кадастровая стоимость, руб.:	не определена
Кадастровые номера расположенных в пределах земельного участка объектов недвижимости:	59:01:0000000:88551
Кадастровые номера объектов недвижимости, из которых образован объект недвижимости:	данные отсутствуют
Кадастровые номера образованных объектов недвижимости:	данные отсутствуют
Категория земель:	Земли населенных пунктов
Виды разрешенного использования:	для индивидуального жилищного строительства (2.1)
Сведения о кадастровом инженере:	образованном земельном участке из земель, находящихся в государственной или муниципальной собственности, расположенного по адресу: Российская Федерация, Пермский край, г. Пермь, Орджоникидзевский р-н, ул. Белорусская, 275, 2022-12-27
Сведения о лесах, водных объектах и об иных природных объектах, расположенных в пределах земельного участка:	данные отсутствуют

полное наименование должности	инициалы, фамилия
-------------------------------	-------------------

Раздел 4.2 Лист 10

Выписка из Единого государственного реестра недвижимости об объекте недвижимости  
Сведения о частях земельного участка

Земельный участок			
вид объекта недвижимости			
Лист № 1 раздела 4.2	Всего листов раздела 4.2: 1	Всего разделов: 7	Всего листов выписки: 10
20.12.2023г. № КУВИ-001/2023-287471393			
Кадастровый номер: 59:01:3812839:181			

Сведения о характерных точках границы части (частей) земельного участка				
Учетный номер части: 59:01:3812839:181/1				
Система координат				
Номер точки	Координаты, м		Описание закрепления на местности	Средняя квадратичная погрешность определения координат характерных точек границ земельного участка, м
	X	Y		
1	2	3	4	5
1	525956.74	2239142.72	-	-
2	525948.83	2239138.7	-	-
3	525949.72	2239137.4	-	-
4	525949.99	2239137.03	-	-
5	525951.66	2239137.51	-	-
6	525956.07	2239138.28	-	-
7	525959.82	2239138.63	-	-
1	525956.74	2239142.72	-	-

ПОЛНОЕ НАИМЕНОВАНИЕ ДОЛЖНОСТИ		инициалы, фамилия	
-------------------------------	--	-------------------	--



Лист 2

Земельный участок		Вид объекта недвижимости	
Лист № 2 раздела 1	Всего листов раздела 1: 3	Всего разделов: 7	Всего листов выписки: 10
20.12.2023г. № КУВИ-001/2023-287471393			
Кадастровый номер: 59:01:3812839:181			
Сведения о том, что земельный участок полностью расположен в границах зоны с особыми условиями использования территории, территории объекта культурного наследия, публичного сервитута:	Земельный участок полностью расположен в границах зоны с реестровым номером 59:32-6.553 от 27.04.2015, ограничение использования земельного участка в пределах зоны: Постановление Правительства РФ от 11.03.2010 N 138 "Об утверждении Федеральных правил использования воздушного пространства Российской Федерации": "Запрещается размещать в полосах воздушных подходов на удалении до 30 км, а вне полос воздушных подходов - до 15 км от контрольной точки аэродрома объекты выбросов (размещения) отходов, животноводческие фермы, скотобойни и другие объекты, способствующие привлечению и массовому скоплению птиц.", вид/наименование: Зона с особыми условиями использования - Приаэродромная территория аэродрома Большое Савино, тип: Охранная зона транспорта, дата решения: 11.03.2010, номер решения: 138, наименование ОГВ/ОМСУ: Правительство Российской Федерации		
Сведения о том, что земельный участок расположен в границах особой экономической зоны, территории опережающего социально-экономического развития, зоны территориального развития в Российской Федерации, игорной зоны:	данные отсутствуют		
Сведения о том, что земельный участок расположен в границах особо охраняемой природной территории, охотничьих угодий, лесничеств:	данные отсутствуют		
Сведения о результатах проведения государственного земельного надзора:	данные отсутствуют		
Сведения о расположении земельного участка в границах территории, в отношении которой утвержден проект межевания территории:	данные отсутствуют		
Условный номер земельного участка:	данные отсутствуют		
Сведения о принятии акта и (или) заключении договора, предусматривающих предоставление в соответствии с земельным законодательством исполнительным органом государственной власти или органом местного самоуправления, находящегося в государственной или муниципальной собственности земельного участка для строительства наемного дома социального использования или наемного дома коммерческого использования:	данные отсутствуют		
Сведения о том, что земельный участок или земельные участки образованы на основании решения об изъятии земельного участка и (или) расположенного на нем объекта недвижимости для государственных или муниципальных нужд:	данные отсутствуют		
полное наименование должности		инициалы, фамилия	

Лист 3


Земельный участок		Вид объекта недвижимости	
Лист № 3 раздела 1	Всего листов раздела 1: 3	Всего разделов: 7	Всего листов выписки: 10
20.12.2023г. № КУВИ-001/2023-287471393			
Кадастровый номер: 59:01:3812839:181			
Сведения о том, что земельный участок образован из земель или земельный участок образован из земель или земельный участок, государственная собственность на которые не разграничена.	Земельный участок образован из земель или земельного участка, государственная собственность на которые не разграничена. В соответствии с Федеральным законом от 25 октября 2001 г. № 137-ФЗ "О введении в действие Земельного кодекса Российской Федерации" орган МО город Пермь уполномочен на распоряжение таким земельным участком.		
Сведения о наличии земельного спора о местоположении границ земельных участков:	данные отсутствуют		
Статус записи об объекте недвижимости:	Сведения об объекте недвижимости имеют статус "актуальные"		
Особые отметки:	Сведения об ограничениях права на объект недвижимости, обременениях данного объекта, не зарегистрированных в реестре прав, ограничений прав и обременений недвижимого имущества: вид ограничения (обременения): ограничения прав на земельный участок, предусмотренные статьей 56 Земельного кодекса Российской Федерации; срок действия: с 11.12.2023; реквизиты документа-основания: постановление "Об утверждении Федеральных правил использования воздушного пространства Российской Федерации" от 11.03.2010 № 138 выдан: Правительство Российской Федерации. вид ограничения (обременения): ограничения прав на земельный участок, предусмотренные статьей 56 Земельного кодекса Российской Федерации; срок действия: с 11.12.2023; реквизиты документа-основания: постановление "Об утверждении Правил охраны газораспределительных сетей" от 20.11.2000 № 878 выдан: Правительство Российской Федерации; приказ "Об утверждении границы охранной зоны газопровода" от 23.01.2020 № СЭД-31-02-14-34 выдан: Министерство по управлению имуществом и градостроительной деятельности Пермского края. Земельный участок подлежит снятию с государственного кадастрового учета по истечении пяти лет со дня его государственного кадастрового учета, если на него не будут зарегистрированы права. Сведения, необходимые для заполнения раздела: 2 - Сведения о зарегистрированных правах, отсутствуют.		
Получатель выписки:	Департамент земельных отношений администрации города Перми		

ПОЛНОЕ НАИМЕНОВАНИЕ ДОЛЖНОСТИ	инициалы, фамилия
-------------------------------	-------------------

Выписка из Единого государственного реестра недвижимости об объекте недвижимости  
Описание местоположения земельного участка

Земельный участок			
вид объекта недвижимости			
Лист № 1 раздела 3	Всего листов раздела 3: 1	Всего разделов: 7	Всего листов выписки: 10
20.12.2023г. № КУ/ВИ-001/2023-287471393			
Кадастровый номер: 59:01:3812839:181			

План (чертеж, схема) земельного участка

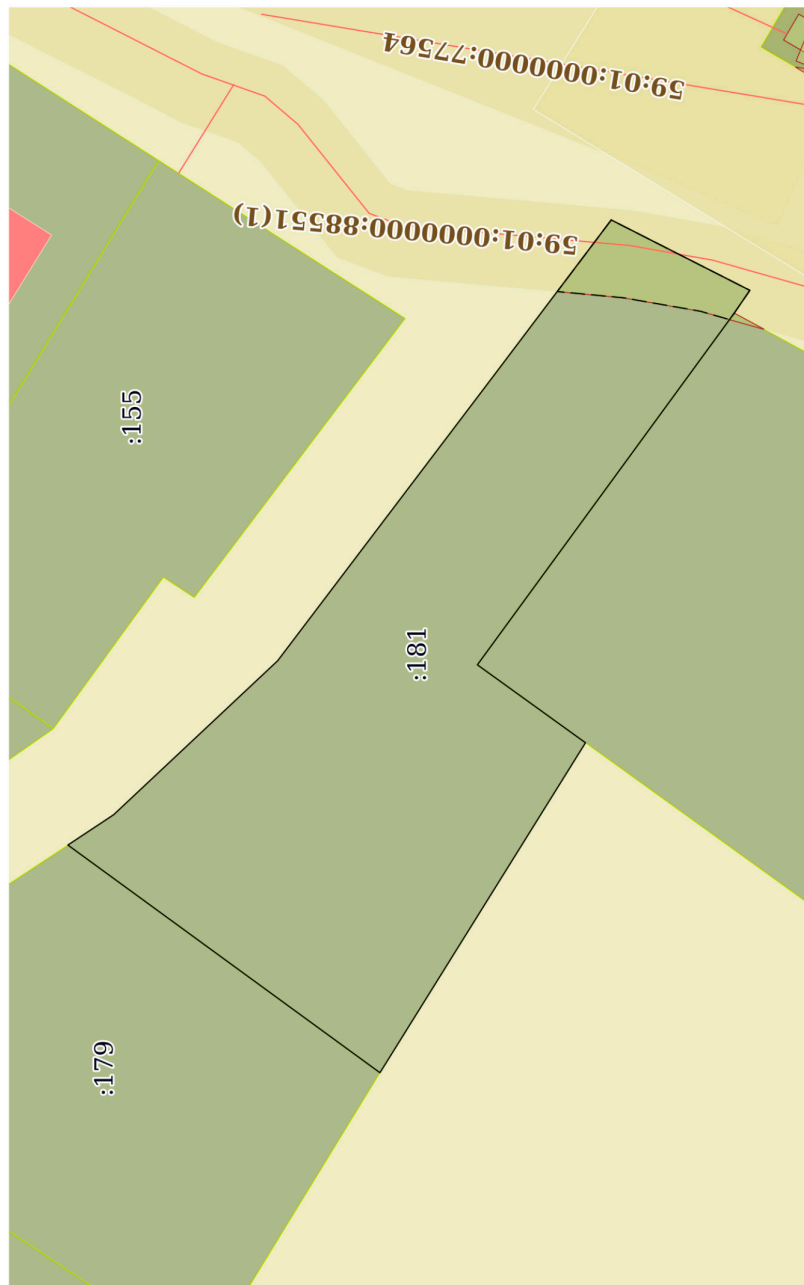

Масштаб 1:400

Условные обозначения:

ПОЛНОЕ НАИМЕНОВАНИЕ ДОЛЖНОСТИ	ИНИЦИАЛЫ, ФАМИЛИЯ
-------------------------------	-------------------

Раздел 3.1 Лист 5

Выписка из Единого государственного реестра недвижимости об объекте недвижимости  
Описание местоположения земельного участка

Земельный участок			
вид объекта недвижимости			
Лист № 1 раздела 3.1	Всего листов раздела 3.1: 1	Всего разделов: 7	Всего листов выписки: 10
20.12.2023г. № КУВИ-001/2023-287471393			
Кадастровый номер: 59:01:3812839:181			


Описание местоположения границ земельного участка							
№ п/п	Номер точки начальной ая	Дирекционный угол	Горизонтальное проложение, м	Описание закрепления на местности	Кадастровые номера смежных участков	Сведения об адресах правообладателей смежных земельных участков	
							конечная ая
1	2	3	4	5	6	7	8
1	1.1.1	1.1.2	146°27.7'	3.13	данные отсутствуют	данные отсутствуют	данные отсутствуют
2	1.1.2	1.1.3	136°47.9'	12.84	данные отсутствуют	данные отсутствуют	данные отсутствуют
3	1.1.3	1.1.4	127°9.1'	19.99	данные отсутствуют	данные отсутствуют	данные отсутствуют
4	1.1.4	1.1.5	127°1.7'	11.57	данные отсутствуют	данные отсутствуют	данные отсутствуют
5	1.1.5	1.1.6	206°56.4'	8.87	данные отсутствуют	данные отсутствуют	данные отсутствуют
6	1.1.6	1.1.7	304°23.8'	1.58	данные отсутствуют	данные отсутствуют	данные отсутствуют
7	1.1.7	1.1.8	306°7.9'	24.86	данные отсутствуют	59:01:3812839:12	614054, край. Пермский, г. Пермь, ул. Чапаева, д. 5
8	1.1.8	1.1.9	215°48.0'	7.61	данные отсутствуют	59:01:3812839:12	614054, край. Пермский, г. Пермь, ул. Чапаева, д. 5
9	1.1.9	1.1.10	301°54.4'	22.19	данные отсутствуют	данные отсутствуют	данные отсутствуют
10	1.1.10	1.1.1	36°7.6'	22.05	данные отсутствуют	59:01:3812839:179	данные отсутствуют

ПОЛНОЕ НАИМЕНОВАНИЕ ДОЛЖНОСТИ	ИНИЦИАЛЫ, ФАМИЛИЯ
-------------------------------	-------------------



Выписка из Единого государственного реестра недвижимости об объекте недвижимости  
Сведения о частях земельного участка

Земельный участок			
вид объекта недвижимости			
Лист № 1 раздела 4	Всего листов раздела 4: 1	Всего разделов: 7	Всего листов выписки: 10
20.12.2023г. № КУВИ-001/2023-287471393			
Кадастровый номер: 59:01:3812839:181			

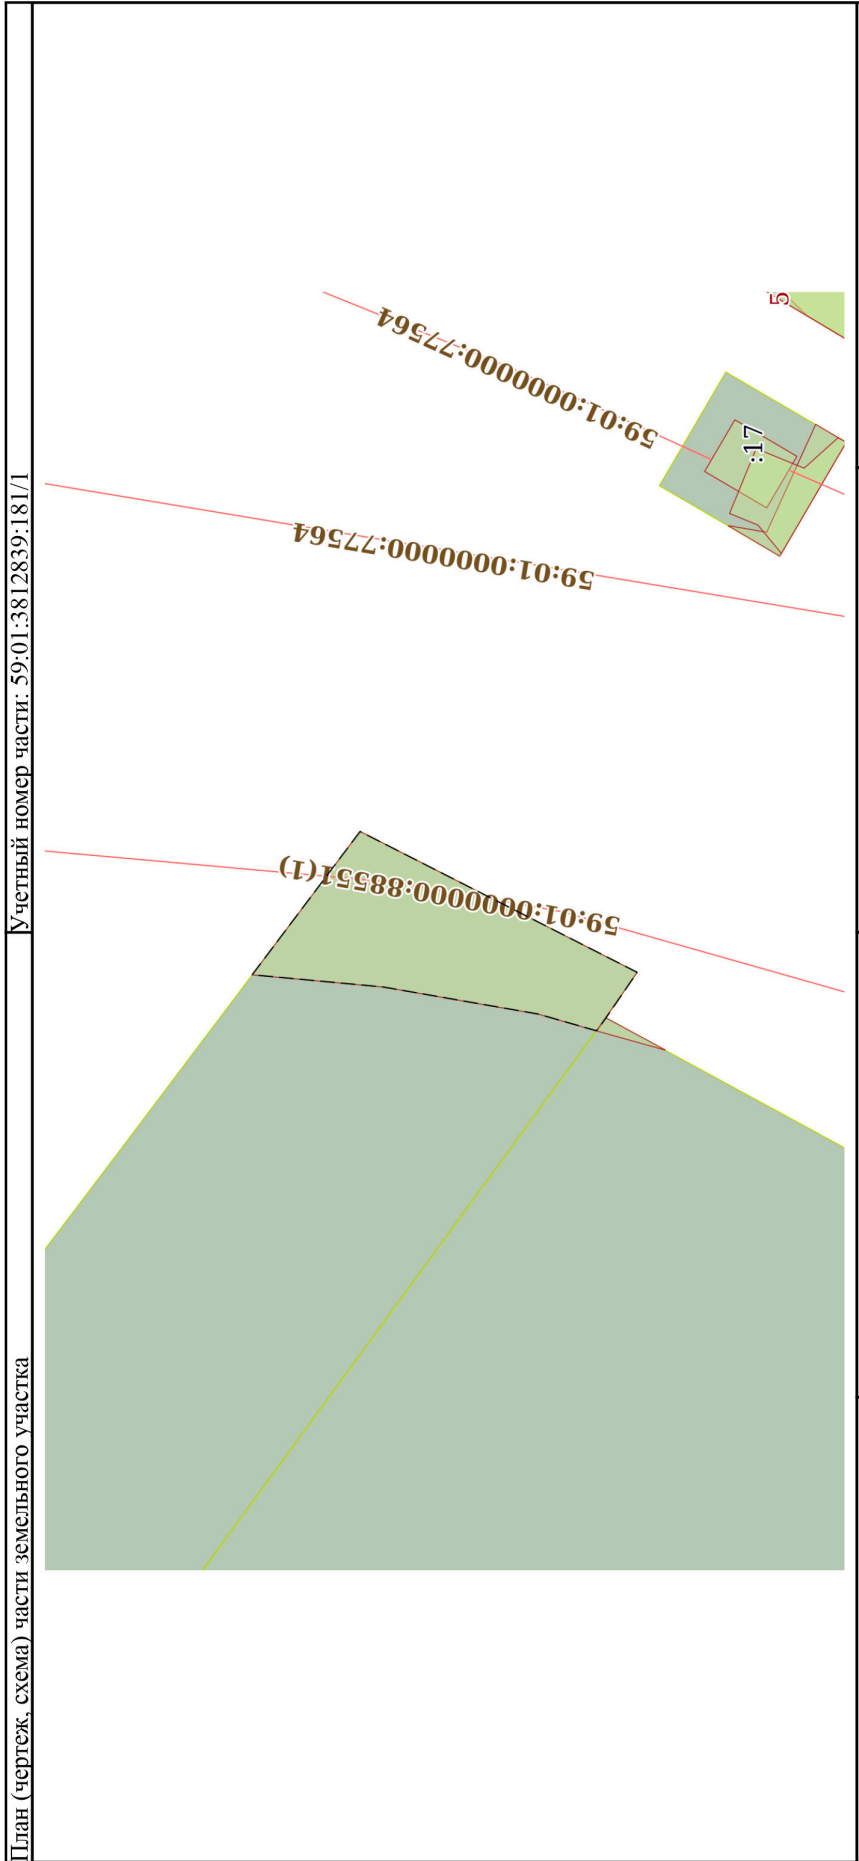

Масштаб 1:200

Условные обозначения:

ПОЛНОЕ НАИМНОВАНИЕ ДОЛЖНОСТИ	ИНИЦИАЛЫ, ФАМИЛИЯ
------------------------------	-------------------



Раздел 4.1 Лист 8

Выписка из Единого государственного реестра недвижимости об объекте недвижимости  
Сведения о частях земельного участка

Земельный участок		
вид объекта недвижимости		
Лист № 1 раздела 4.1	Всего листов раздела 4.1: 2	Всего разделов: 7
		Всего листов выписки: 10
20.12.2023г. № КУВИ-001/2023-287471393		
Кадастровый номер: 59:01:3812839:181		

Учетный номер части	Площадь, м2	Содержание ограничения в использовании или ограничения права на объект недвижимости или обременения объекта недвижимости
1	2	3
59:01:3812839:181/1	30	<p>вид ограничения (обременения): ограничение прав на земельный участок, предусмотренные статьей 56 Земельного кодекса Российской Федерации; Срок действия: не установлен; реквизиты документа-основания: постановление "Об утверждении Правил охраны газораспределительных сетей" от 20.11.2000 № 878 выдан: Правительство Российской Федерации; приказ "Об утверждении границы охранной зоны газопровода" от 23.01.2020 № СЭД-31-02-1-4-34 выдан: Министерство по управлению имуществом и градостроительной деятельности Пермского края; Содержание ограничения (обременения): Ограничение в использовании объектов недвижимости в границах охранной зоны с особыми условиями использования территории газопровода города Перми, п. Чапаевский, Орджоникидзевского района, инвентарный № 0600002657 в соответствии с Постановлением Правительства РФ от 20 ноября 2000 №878 "Об утверждении Правил охраны газораспределительных сетей". На земельные участки, входящие в охранную зону газораспределительных сетей налагаются ограничения (обременения), которыми запрещается: 1) строить объекты жилищно-гражданского и производственного назначения; 2) сносить и реконструировать мосты, коллекторы, автомобильные и железные дороги с расположенными на них газораспределительными сетями без предварительного выноса этих газопроводов по согласованию с эксплуатационными организациями; 3) разрушать берегоукрепительные сооружения, водопропускные устройства, земляные и иные сооружения, предохраняющие газораспределительные сети от разрушений; 4) перемещать, повреждать, засыпать и уничтожать опознавательные знаки, контрольно-измерительные пункты и другие устройства газораспределительных сетей; 5) устраивать свалки и склады, разливать растворы кислот, солей, щелочей и других химически активных веществ; 6) огораживать и перегораживать охранные зоны, препятствовать доступу персонала эксплуатационных организаций к газораспределительным сетям, проведению обслуживания и устранению повреждений газораспределительных сетей; 7) разводить огонь и размещать источники огня; 8) рыть погребя, копать и обрабатывать почву сельскохозяйственными и меллиоративными орудиями и механизмами на глубину более 0,3 метра; 9) открывать калитки и двери газорегуляторных пунктов, станций катодной и дренажной защиты, люки подземных колодцев, включать или отключать электроснабжение средств связи, освещения и систем телемеханики; 10) набрасывать, прибивать и привязывать к опорам и надземным газопроводам, ограждениям и зданиям газораспределительных сетей посторонние предметы, лестницы, влезать на них; 11) самовольно подключаться к газораспределительным сетям.;</p> <p>Реестровый номер границы: 59:01-6.6616; Вид объекта реестра границ: Зона с особыми условиями использования территории;</p>

ПОЛНОЕ НАИМЕНОВАНИЕ ДОЛЖНОСТИ		инициалы, фамилия
-------------------------------	--	-------------------

Лист 9

Земельный участок	
вид объекта недвижимости	
Лист № 2 раздела 4.1	Всего листов раздела 4.1: 2
	Всего разделов: 7
	Всего листов выписки: 10
20.12.2023г. № КУВИ-001/2023-287471393	
Кадастровый номер: 59:01:3812839:181	
Вид зоны по документу: Охранная зона газопровода города Перми, п. Чапаевский, Орджоникидзевского района, инвентарный № 0600002657; Тип зоны: Охранная зона инженерных коммуникаций	
Весь	Вид ограничения (обременения): ограничение прав на земельный участок, предусмотренные статьей 56 Земельного кодекса Российской Федерации; ограничение срока действия: не установлен; реквизиты документа-основания: постановление "Об утверждении Федеральных правил использования воздушного пространства Российской Федерации" от 11.03.2010 № 138 выдан: Правительство Российской Федерации; Содержание ограничения (обременения): Постановление Правительства РФ от 11.03.2010 N 138 "Об утверждении Федеральных правил использования воздушного пространства Российской Федерации"; "Запрещается размещать в полосах воздушных подходов на удалении до 30 км, а вне полос воздушных подходов - до 15 км от контрольной точки аэродрома объекты выбросов (размещения) отходов, животноводческие фермы, скотобойни и другие объекты, способствующие привлечению и массовому скоплению птиц."; Реестровый номер границ: 59:32-6.553; Вид объекта реестра границ: Зона с особыми условиями использования территории; Вид зоны по документу: Зона с особыми условиями использования - Приаэродромная территория аэродрома Большое Савино; Тип зоны: Охранная зона транспорта

ПОЛНОЕ НАИМЕНОВАНИЕ ДОЛЖНОСТИ	
инициалы, фамилия	