

# О Г Л А В Л Е Н И Е

## РАЗДЕЛ ПЕРВЫЙ ПРАВОВЫЕ АКТЫ

### ПОСТАНОВЛЕНИЯ ГЛАВЫ ГОРОДА ПЕРМИ

30.06.2022 № 99

О назначении публичных слушаний по рассмотрению проекта о внесении изменений в Правила землепользования и застройки города Перми, утвержденные решением Пермской городской Думы от 26.06.2007 № 143 ..... 5

30.06.2022 № 100

О назначении публичных слушаний по рассмотрению проекта о внесении изменений в Правила землепользования и застройки города Перми, утвержденные решением Пермской городской Думы от 26.06.2007 № 143 ..... 7

30.06.2022 № 101

О назначении публичных слушаний по рассмотрению проекта о внесении изменений в Правила землепользования и застройки города Перми, утвержденные решением Пермской городской Думы от 26.06.2007 № 143 ..... 10

30.06.2022 № 102

О назначении публичных слушаний по рассмотрению проекта о внесении изменений в Правила землепользования и застройки города Перми, утвержденные решением Пермской городской Думы от 26.06.2007 № 143 ..... 12

### РЕШЕНИЯ ПЕРМСКОЙ ГОРОДСКОЙ ДУМЫ

28.06.2022 № 130

О развитии регулярных перевозок на территории города Перми ..... 16

28.06.2022 № 131

О приоритетных направлениях обеспечения санитарно-эпидемиологического благополучия населения и защиты прав потребителей в городе Перми ..... 16

28.06.2022 № 137

О внесении изменения в решение Пермской городской Думы от 24.04.2018 № 56 «Об установлении расходного обязательства города Перми в сфере образования» ..... 17

28.06.2022 № 140

О внесении изменения в Положение о концессионных соглашениях в отношении муниципального имущества города Перми, утвержденное решением Пермской городской Думы от 28.10.2008 № 339 ..... 18

28.06.2022 № 142

О внесении изменений в решение Пермской городской Думы от 11.09.2001 № 120 «О создании историко-природных комплексов» ..... 19

28.06.2022 № 143

О внесении изменений в решение Пермской городской Думы от 01.02.2011 № 9 «Об утверждении ставок платы и Правил расчета и взимания платы за пользование поверхностными водными объектами, находящимися в собственности муниципального образования город Пермь» ..... 28

28.06.2022 № 145

О внесении изменения в Порядок определения размера арендной платы за земельные участки, находящиеся в муниципальной собственности и предоставленные в аренду без проведения торгов, утвержденный решением Пермской городской Думы от 24.03.2015 № 68 ..... 30

28.06.2022 № 146	
О внесении изменений в Прогнозный план приватизации муниципального имущества города Перми на 2022 год и плановый период 2023 и 2024 годов, утвержденный решением Пермской городской Думы от 21.12.2021 № 303 .....	31
28.06.2022 № 147	
Об утверждении Порядка управления находящимися в собственности муниципального образования город Пермь акциями акционерных обществ .....	32
28.06.2022 № 148	
О внесении изменений в Положение о приватизации муниципального жилищного фонда в городе Перми, утвержденное решением Пермской городской Думы от 25.05.1999 № 54 .....	35
28.06.2022 № 151	
О внесении изменений в Программу комплексного развития транспортной инфраструктуры города Перми на 2020-2022 годы, утвержденную решением Пермской городской Думы от 15.12.2020 № 276 .....	36
28.06.2022 № 153	
О внесении изменений в решение Пермской городской Думы от 25.12.2007 № 332 «Об утверждении Положения о представительских расходах и расходах на мероприятия органов городского самоуправления» .....	38
28.06.2022 № 157	
О направлении депутатов Пермской городской Думы VII созыва в состав коллегии по вопросам развития физической культуры и спорта при администрации города Перми .....	41
28.06.2022 № 158	
О направлении депутата Пермской городской Думы VII созыва в состав рабочей группы по выработке и реализации мер, направленных на поддержание экономической стабильности на территории города Перми .....	42

## ПОСТАНОВЛЕНИЯ АДМИНИСТРАЦИИ ГОРОДА ПЕРМИ

28.06.2022 № 548	
О внесении изменений в Административный регламент предоставления департаментом экономики и промышленной политики администрации города Перми муниципальной услуги «Выдача разрешения на право организации розничного рынка, продление срока действия разрешения на право организации розничного рынка на территории города Перми», утвержденный постановлением администрации города Перми от 17.07.2015 № 477 .....	43
29.06.2022 № 553	
О внесении изменений в приложение 2 к Порядку определения объема и условий предоставления субсидий на иные цели бюджетным и автономным учреждениям на создание концертных и театральных постановок, организацию и обеспечение участия в творческих проектах, утвержденному постановлением администрации города Перми от 16.10.2020 № 1006 .....	44
29.06.2022 № 554	
О внесении изменений в муниципальную программу «Развитие физической культуры и спорта города Перми», утвержденную постановлением администрации города Перми от 19.10.2021 № 893 .....	46
29.06.2022 № 555	
О внесении изменений в Административный регламент предоставления департаментом земельных отношений администрации города Перми муниципальной услуги «Перераспределение земельных участков», утвержденный постановлением администрации города Перми от 30.11.2021 № 1079 «Об утверждении Административного регламента предоставления департаментом земельных отношений администрации города Перми муниципальной услуги «Перераспределение земельных участков» и признании утратившими силу некоторых постановлений администрации города Перми в сфере земельных отношений» .....	72
29.06.2022 № 556	
О внесении изменений в отдельные правовые акты администрации города Перми .....	80

30.06.2022 № 557	
О внесении изменений в отдельные правовые акты администрации города Перми в сфере социальной политики .....	82
30.06.2022 № 558	
О внесении изменений в Административный регламент предоставления департаментом земельных отношений администрации города Перми муниципальной услуги «Установление сервитута (публичного сервитута) в отношении земельного участка, находящегося в государственной или муниципальной собственности», утвержденный постановлением администрации города Перми от 01.12.2021 № 1092 «Об утверждении Административного регламента предоставления департаментом земельных отношений администрации города Перми муниципальной услуги «Установление сервитута (публичного сервитута) в отношении земельного участка, находящегося в государственной или муниципальной собственности» и признании утратившими силу некоторых постановлений администрации города Перми в сфере земельных отношений» .....	83
30.06.2022 № 559	
О внесении изменений в постановление администрации города Перми от 14.02.2022 № 81 «Об утверждении форм документов, необходимых для создания и осуществления территориального общественного самоуправления в городе Перми» .....	92
30.06.2022 № 560	
О внесении изменений пункт 3.4.3 Административного регламента предоставления департаментом имущественных отношений администрации города Перми муниципальной услуги «Предоставление сведений из реестра муниципального имущества города Перми», утвержденного постановлением администрации города Перми от 08.10.2015 № 725 ....	102
30.06.2022 № 561	
О внесении изменений в Положение и Состав комиссии по проведению аукционов по продаже земельных участков, находящихся в муниципальной собственности города Перми, и участков, собственность на которые не разграничена, объектов незавершенного строительства, расположенных на земельных участках, находящихся в муниципальной собственности города Перми, и участках, собственность на которые не разграничена, или на право заключения договоров аренды земельных участков, находящихся в муниципальной собственности города Перми, и участков, собственность на которые не разграничена, утвержденные постановлением администрации города Перми от 20.11.2008 № 1089 .....	103
01.07.2022 № 562	
Об утверждении формы индивидуального эскиза сезонных (летних) кафе, требований к содержанию индивидуального эскиза сезонных (летних) кафе, порядка согласования индивидуального эскиза сезонных (летних) кафе .....	106

## **ПРАВОВЫЕ АКТЫ ФУНКЦИОНАЛЬНЫХ ОРГАНОВ АДМИНИСТРАЦИИ ГОРОДА ПЕРМИ**

Распоряжение начальника департамента имущественных отношений администрации города Перми от 22.06.2022 № 059-19-01-10-785 «Об утверждении Перечня должностей муниципальной службы в департаменте имущественных отношений администрации города Перми, при назначении на которые граждане обязаны представлять сведения о своих доходах, об имуществе и обязательствах имущественного характера, а также сведения о доходах, об имуществе и обязательствах имущественного характера своих супруги (супруга) и несовершеннолетних детей и при замещении которых муниципальные служащие обязаны представлять сведения о своих доходах, расходах, об имуществе и обязательствах имущественного характера, а также сведения о доходах, расходах, об имуществе и обязательствах имущественного характера своих супруги (супруга) и несовершеннолетних детей» .....	115
Распоряжение заместителя главы администрации города Перми-начальника департамента земельных отношений администрации города Перми от 18.02.2022 № 21-01-03-568 «Об установлении публичного сервитута в отдельных целях» .....	118
Распоряжение заместителя главы администрации города Перми-начальника департамента земельных отношений администрации города Перми от 23.03.2022 № 21-01-03-911 «Об установлении публичного сервитута в отдельных целях» .....	119
Распоряжение начальника департамента земельных отношений администрации города Перми от 29.04.2022 № 21-01-03-1483 «Об установлении публичного сервитута в отдельных целях» .....	120

Распоряжение начальника департамента земельных отношений администрации города Перми от 29.04.2022 № 21-01-03-1487 «Об установлении публичного сервитута в отдельных целях» .....	121
Распоряжение начальника департамента земельных отношений администрации города Перми от 04.05.2022 № 21-01-03-1513 «Об установлении публичного сервитута в отдельных целях» .....	122
Распоряжение начальника департамента земельных отношений администрации города Перми от 23.05.2022 № 21-01-03-1812 «Об установлении публичного сервитута в отдельных целях» .....	123
Распоряжение начальника департамента земельных отношений администрации города Перми от 02.06.2022 № 21-01-03-1963 «Об установлении публичного сервитута в отдельных целях» .....	124
Распоряжение начальника департамента земельных отношений администрации города Перми от 20.06.2022 № 21-01-03-2159 «Об установлении публичного сервитута в отдельных целях» .....	125
Распоряжение начальника департамента земельных отношений администрации города Перми от 20.06.2022 № 21-01-03-2160 «Об установлении публичного сервитута в отдельных целях» .....	126
Распоряжение начальника департамента земельных отношений администрации города Перми от 20.06.2022 № 21-01-03-2161 «Об установлении публичного сервитута в отдельных целях» .....	127
Распоряжение начальника департамента земельных отношений администрации города Перми от 20.06.2022 № 21-01-03-2162 «Об установлении публичного сервитута в отдельных целях» .....	128
Распоряжение начальника департамента земельных отношений администрации города Перми от 20.06.2022 № 21-01-03-2171 «Об установлении публичного сервитута в отдельных целях» .....	129
Распоряжение начальника департамента жилищно-коммунального хозяйства администрации города Перми от 20.06.2022 № 059-04-03-32 «Об утверждении Перечня должностей муниципальной службы в департаменте жилищно-коммунального хозяйства администрации города Перми, при назначении на которые граждане обязаны представлять сведения о своих доходах, об имуществе и обязательствах имущественного характера, а также сведения о доходах, об имуществе и обязательствах имущественного характера своих супруги (супруга) и несовершеннолетних детей и при замещении которых муниципальные служащие обязаны представлять сведения о своих доходах, расходах, об имуществе и обязательствах имущественного характера, а также сведения о доходах, расходах, об имуществе и обязательствах имущественного характера своих супруги (супруга) и несовершеннолетних детей» .....	130

## **РАЗДЕЛ ВТОРОЙ ОФИЦИАЛЬНАЯ ИНФОРМАЦИЯ**

Извещение о проведении заседания согласительной комиссии по вопросу согласования местоположения границ земельных участков при выполнении комплексных кадастровых работ .....	133
Извещение о проведении заседания согласительной комиссии по вопросу согласования местоположения границ земельных участков при выполнении комплексных кадастровых работ .....	134
Информация о возможном установлении публичных сервитутов в отдельных целях в соответствии со статьей 39.42 Земельного кодекса Российской Федерации .....	139
Реестр самовольно установленных и незаконно размещенных движимых объектов, выявленных на территории города Перми на 30.06.2022 .....	154
Информация о проведении публичных слушаний по обсуждению проекта решения Пермской городской Думы «О внесении изменений в Правила благоустройства территории города Перми, утвержденные решением Пермской городской Думы от 15.12.2020 № 277», в части установления требований к общественным пространствам (паркам, скверам, садам, бульварам), ограждениям на улицах».....	154
Сообщение о размещении проекта документа: «Схема теплоснабжения в административных границах города Перми на период до 2035 года» (актуализация на 2023 год) на официальном сайте администрации города Перми.....	155

# РАЗДЕЛ ПЕРВЫЙ ПРАВОВЫЕ АКТЫ

## ПОСТАНОВЛЕНИЯ ГЛАВЫ ГОРОДА ПЕРМИ



### ГЛАВА ГОРОДА ПЕРМИ

#### ПОСТАНОВЛЕНИЕ

30.06.2022

№ 99

**О назначении публичных слушаний по рассмотрению проекта о внесении изменений в Правила землепользования и застройки города Перми, утвержденные решением Пермской городской Думы от 26.06.2007 № 143**

На основании Градостроительного кодекса Российской Федерации, Федеральных законов от 06 октября 2003 г. № 131-ФЗ «Об общих принципах организации местного самоуправления в Российской Федерации», от 14 марта 2022 г. № 58-ФЗ «О внесении изменений в отдельные законодательные акты Российской Федерации», Регламента работы комиссии по подготовке проекта правил землепользования и застройки Пермского городского округа, утвержденного приказом Министерства по управлению имуществом и градостроительной деятельности Пермского края от 30 декабря 2020 г. № 31-02-1-4-1037, Устава города Перми, решения Пермской городской Думы от 26 июня 2007 г. № 143 «Об утверждении Правил землепользования и застройки города Перми», Положения о порядке организации и проведения общественных обсуждений, публичных слушаний по вопросам градостроительной деятельности в городе Перми, утвержденного решением Пермской городской Думы от 26 апреля 2022 г. № 83, заключения комиссии по подготовке проекта правил землепользования и застройки Пермского городского округа с рекомендациями о готовности проекта о внесении изменений в Правила землепользования и застройки города Перми, утвержденные решением Пермской городской Думы от 26 июня 2007 г. № 143, для организации и проведения общественных обсуждений или публичных слушаний от 22 июня 2022 г. № 31-07-1-Зисх-282

ПОСТАНОВЛЯЮ:

1. Назначить публичные слушания по рассмотрению проекта о внесении изменений в Правила землепользования и застройки города Перми, утвержденные решением Пермской городской Думы от 26 июня 2007 г. № 143 (далее – Проект), в части изменения границ подзоны Ж-2 (В 6 эт) территориальной зоны среднеэтажной жилой застройки (Ж-2) путем установления подзоны Ж-2 (В 8 эт) территориальной зоны среднеэтажной жилой застройки (Ж-2) в отношении земельного участка с кадастровым номером 59:01:3812104:11, расположенного по ул. Косякова, 17 в Орджоникидзевском районе города Перми.

2. Департаменту градостроительства и архитектуры администрации города Перми:

2.1. обеспечить размещение Проекта с информационными материалами к нему, направленных комиссией по подготовке проекта правил землепользования и застройки Пермского городского округа, на официальном сайте муниципального образования город Пермь в информационно-телекоммуникационной сети Интернет [www.gorodperm.ru](http://www.gorodperm.ru) в течение 10, но не ранее 7 дней со дня опубликования настоящего постановления;

2.2. направить Проект с перечнем информационных материалов к нему в территориальный организационный комитет по проведению общественных обсуждений, публичных слушаний по вопросам градостроительной деятельности при администрации Орджоникидзевского района города Перми (далее – Территориальный организационный комитет) для организации проведения публичных слушаний по Проекту;

2.3. осуществить сбор предложений и замечаний участников публичных слушаний по Проекту;

2.4. осуществить идентификацию участников публичных слушаний при подготовке протокола публичных слушаний по Проекту при представлении предложений и замечаний участниками публичных слушаний в случаях, указанных в пункте 6.2 настоящего постановления;

2.5. подготовить протокол публичных слушаний, заключение о результатах публичных слушаний по Проекту;

2.6. обеспечить опубликование заключения о результатах публичных слушаний в печатном средстве массовой информации «Официальный бюллетень органов местного самоуправления муниципального образования город Пермь» и размещение на официальном сайте муниципального образования город Пермь

в информационно-телекоммуникационной сети Интернет;

2.7. направить протокол публичных слушаний, заключение о результатах публичных слушаний в комиссию по подготовке проекта правил землепользования и застройки Пермского городского округа в установленные сроки.

3. Территориальному организационному комитету:

3.1. распространить информацию о начале публичных слушаний по Проекту, в том числе путем размещения на информационных стендах и иными способами, обеспечивающими доступ участников публичных слушаний к указанной информации;

3.2. распространить информационные материалы о Проекте в период проведения экспозиции (экспозиций) Проекта посредством направления их в органы территориального общественного самоуправления;

3.3. организовать проведение экспозиции Проекта с перечнем информационных материалов к нему (далее – экспозиция) с 12 июля 2022 г. по 19 июля 2022 г.: понедельник-четверг – с 09.00 час. до 18.00 час., пятница – с 09.00 час. до 17.00 час. по адресу: 614026, г. Пермь, ул. Александра Щербакова, 24, администрация Орджоникидзевского района города Перми;

3.4. организовать консультирование посетителей экспозиции Проекта 18 июля 2022 г. с 17.40 час. до 18.00 час. по адресу: 614026, г. Пермь, ул. Александра Щербакова, 24, администрация Орджоникидзевского района города Перми;

3.5. осуществить ведение книги (журнала) учета посетителей экспозиции Проекта при проведении экспозиции (экспозиций) Проекта и консультирования посетителей экспозиции Проекта;

3.6. провести идентификацию участников публичных слушаний при организации проведения экспозиции Проекта и консультирования посетителей экспозиции Проекта, проведении собрания участников публичных слушаний, при представлении предложений и замечаний участниками публичных слушаний в случаях, указанных в пункте 6.1 настоящего постановления;

3.7. осуществить регистрацию участников публичных слушаний при проведении собрания участников публичных слушаний;

3.8. провести собрание (собрания) участников публичных слушаний по рассмотрению Проекта 18 июля 2022 г. в 18.00 час. по адресу: 614026, г. Пермь, ул. Александра Щербакова, 24, администрация Орджоникидзевского района города Перми, с соблюдением требований законодательства, нормативных правовых актов города Перми по организации и проведению публичных слушаний;

3.9. осуществить сбор замечаний и предложений участников публичных слушаний по Проекту, поступающих в ходе проведения экспозиции Проекта, а также в ходе проведения собрания участников публичных слушаний по Проекту;

3.10. подготовить протокол собрания (собраний) участников публичных слушаний по Проекту;

3.11. направить документы, предусмотренные пунктами 3.5-3.10 настоящего постановления, в департамент градостроительства и архитектуры администрации города Перми в установленные сроки.

4. Срок проведения публичных слушаний составляет не более 1 месяца со дня опубликования настоящего постановления до дня опубликования заключения о результатах публичных слушаний в печатном средстве массовой информации «Официальный бюллетень органов местного самоуправления муниципального образования город Пермь».

5. Участникам публичных слушаний по Проекту в соответствии с требованиями статьи 5.1 Градостроительного кодекса Российской Федерации обеспечить:

5.1. представление в целях идентификации сведений о себе (фамилию, имя, отчество (при наличии), дату рождения, адрес места жительства (регистрации) – для физических лиц; наименование, основной государственный регистрационный номер, место нахождения и адрес – для юридических лиц) с приложением документов, подтверждающих такие сведения;

5.2. представление сведений о правах на земельные участки, объекты капитального строительства, помещения, являющиеся частью указанных объектов капитального строительства, из Единого государственного реестра недвижимости и иных документов, устанавливающих или удостоверяющих их права на такие земельные участки, объекты капитального строительства, помещения, являющиеся частью указанных объектов капитального строительства.

6. Участникам публичных слушаний, прошедшим идентификацию в соответствии с пунктом 5 настоящего постановления, представить предложения и замечания (при наличии) по Проекту по форме, утвержденной решением Пермской городской Думы от 26 апреля 2022 г. № 83:

6.1. в Территориальный организационный комитет по адресу, указанному в пункте 3.3 настоящего постановления:

6.1.1. посредством записи в книге (журнале) учета посетителей экспозиции Проекта и информационных материалов к нему в период проведения экспозиции с 12 июля 2022 г. по 19 июля 2022 г.;

6.1.2. в письменной или устной формах в ходе проведения собрания (собраний) участников публичных слушаний в соответствии с пунктом 3.8 настоящего постановления;

6.2. в департамент градостроительства и архитектуры администрации города Перми со дня размещения Проекта с перечнем информационных материалов к нему на официальном сайте муниципального образования город Пермь в информационно-телекоммуникационной сети Интернет [www.gorodpermi.ru](http://www.gorodpermi.ru) по 19 июля 2022 г.:

6.2.1. в письменной форме путем личного обращения и (или) по почте по адресу: 614000, г. Пермь, ул. Сибир-

ская, д. 15, каб. 003;

6.2.2. в форме электронного документа по электронной почте по адресу: dga@gorodperm.ru.

7. Настоящее постановление вступает в силу со дня официального опубликования в печатном средстве массовой информации «Официальный бюллетень органов местного самоуправления муниципального образования город Пермь».

8. Управлению по общим вопросам администрации города Перми обеспечить опубликование настоящего постановления в печатном средстве массовой информации «Официальный бюллетень органов местного самоуправления муниципального образования город Пермь».

9. Информационно-аналитическому управлению администрации города Перми обеспечить опубликование (обнародование) настоящего постановления на официальном сайте муниципального образования город Пермь в информационно-телекоммуникационной сети Интернет.

10. Контроль за исполнением настоящего постановления возложить на заместителя главы администрации города Перми Гонцову Е.Н.

А.Н. Дёмкин



## ГЛАВА ГОРОДА ПЕРМИ

### ПОСТАНОВЛЕНИЕ

30.06.2022

№ 100

#### **О назначении публичных слушаний по рассмотрению проекта о внесении изменений в Правила землепользования и застройки города Перми, утвержденные решением Пермской городской Думы от 26.06.2007 № 143**

На основании Градостроительного кодекса Российской Федерации, Федеральных законов от 06 октября 2003 г. № 131-ФЗ «Об общих принципах организации местного самоуправления в Российской Федерации», от 14 марта 2022 г. № 58-ФЗ «О внесении изменений в отдельные законодательные акты Российской Федерации», Регламента работы комиссии по подготовке проекта правил землепользования и застройки Пермского городского округа, утвержденного приказом Министерства по управлению имуществом и градостроительной деятельности Пермского края от 30 декабря 2020 г. № 31-02-1-4-1037, Устава города Перми, решения Пермской городской Думы от 26 июня 2007 г. № 143 «Об утверждении Правил землепользования и застройки города Перми», Положения о порядке организации и проведения общественных обсуждений, публичных слушаний по вопросам градостроительной деятельности в городе Перми, утвержденного решением Пермской городской Думы от 26 апреля 2022 г. № 83, заключения комиссии по подготовке проекта правил землепользования и застройки Пермского городского округа с рекомендациями о готовности проекта о внесении изменений в Правила землепользования и застройки города Перми, утвержденные решением Пермской городской Думы от 26 июня 2007 г. № 143, для организации и проведения общественных обсуждений или публичных слушаний от 02 июня 2022 г. № 31-07-1-Зисх-247

ПОСТАНОВЛЯЮ:

1. Назначить публичные слушания по рассмотрению проекта о внесении изменений в Правила землепользования и застройки города Перми, утвержденные решением Пермской городской Думы от 26 июня 2007 г. № 143 (далее – Проект), в части:

1.1. изменения границ территориальных зон рекреационно-ландшафтных территорий (Р-2), производственно-коммунальных объектов I класса вредности (ПК-1) путем включения в границы территориальной зоны производственно-коммунальных объектов I класса вредности (ПК-1) земельных участков с кадастровыми номерами 59:01:1717115:1828, 59:01:1717115:1829, расположенных в микрорайоне Оборино в Кировском районе города Перми;

1.2. уточнения границ подзон Ж-2 (В 6 эт), Ж-2 (П 1,6), территориальных зон среднеэтажной жилой застройки (Ж-2) и оптовой торговли, открытых рынков (Ц-5) путем включения в границы территориальной зоны оптовой торговли, открытых рынков (Ц-5) земельного участка, на котором расположен объект капитального строительства с кадастровым номером 59:01:3810185:216 по адресу: бокс № 2, ипподром, северная сторона, ПГК № 16 в Индустриальном районе города Перми;

1.3. уточнения границ территориальной зоны производственно-коммунальных объектов III класса вредности (ПК-3) путем установления территориальной зоны производственно-коммунальных объектов III класса вредности (ПК-3) в отношении территории, расположенной в кадастровом квартале 59:01:4415052, ограниченной рекой Камой, ул.

Набережной в Дзержинском районе города Перми;

1.4. изменения границ подзон Ж-2 (В 6 эт), Ж-2 (П 1,6), территориальных зон среднеэтажной жилой застройки (Ж-2) и индивидуальной жилой застройки городского типа (Ж-4) путем включения в границы территориальной зоны индивидуальной жилой застройки городского типа (Ж-4) земельного участка с кадастровым номером 59:01:0000000:87935, расположенного по ул. Менжинского, 9 в Орджоникидзевском районе города Перми;

1.5. изменения границ подзоны Ж-2 (В 4 эт), территориальных зон среднеэтажной жилой застройки (Ж-2) и малоэтажной многоквартирной жилой застройки, индивидуального жилищного строительства и блокированной жилой застройки (Ж-3) путем включения в границы территориальной зоны малоэтажной многоквартирной жилой застройки, индивидуального жилищного строительства и блокированной жилой застройки (Ж-3) территории, в границах которой расположены земельные участки с кадастровыми номерами 59:01:0000000:87554, 59:01:3812371:122 по ул. Александра Пархоменко в Орджоникидзевском районе города Перми;

1.6. изменения границ подзон Ц-2 (В 6 эт), Ц-2 (П 1,6), территориальных зон обслуживания и деловой активности местного значения (Ц-2) и спортивных и спортивно-зрелищных сооружений (ЦС-3) путем установления территориальной зоны спортивных и спортивно-зрелищных сооружений (ЦС-3) в отношении земельного участка с кадастровым номером 59:01:4510610:2214, расположенного по ул. Сергея Есенина, 7а в Дзержинском районе города Перми.

2. Департаменту градостроительства и архитектуры администрации города Перми:

2.1. обеспечить размещение Проекта с информационными материалами к нему, направленных комиссией по подготовке проекта правил землепользования и застройки Пермского городского округа, на официальном сайте муниципального образования город Пермь в информационно-телекоммуникационной сети Интернет [www.gorodperm.ru](http://www.gorodperm.ru) в течение 10, но не ранее 7 дней со дня опубликования настоящего постановления;

2.2. направить Проект с перечнем информационных материалов к нему в Территориальные организационные комитеты по проведению общественных обсуждений, публичных слушаний по вопросам градостроительной деятельности при администрациях Кировского, Индустриального, Дзержинского, Орджоникидзевского районов города Перми (далее – Территориальные организационные комитеты) для организации проведения публичных слушаний по Проекту;

2.3. осуществить сбор предложений и замечаний участников публичных слушаний по Проекту;

2.4. осуществить идентификацию участников публичных слушаний при подготовке протокола публичных слушаний по Проекту при представлении предложений и замечаний участниками публичных слушаний в случаях, указанных в пункте 6.2 настоящего постановления;

2.5. подготовить протокол публичных слушаний, заключение о результатах публичных слушаний по Проекту;

2.6. обеспечить опубликование заключения о результатах публичных слушаний в печатном средстве массовой информации «Официальный бюллетень органов местного самоуправления муниципального образования город Пермь» и размещение на официальном сайте муниципального образования город Пермь в информационно-телекоммуникационной сети Интернет;

2.7. направить протокол публичных слушаний, заключение о результатах публичных слушаний в комиссию по подготовке проекта правил землепользования и застройки Пермского городского округа в установленные сроки.

3. Территориальным организационным комитетам:

3.1. распространить информацию о начале публичных слушаний по Проекту, в том числе путем размещения на информационных стендах и иными способами, обеспечивающими доступ участников публичных слушаний к указанной информации;

3.2. распространить информационные материалы о Проекте в период проведения экспозиции (экспозиций) Проекта посредством направления их в органы территориального общественного самоуправления;

3.3. организовать проведение экспозиции Проекта с перечнем информационных материалов к нему (далее – экспозиция) с 12 июля 2022 г. по 22 июля 2022 г.: понедельник-четверг: с 09.00 час. до 18.00 час., пятница: с 09.00 час. до 17.00 час. по адресам:

614113, г. Пермь, ул. Кировоградская, 33, администрация Кировского района города Перми;

614095, г. Пермь, ул. Мира, 15, администрация Индустриального района города Перми;

614990, г. Пермь, ул. Ленина, 85, администрация Дзержинского района города Перми;

614026, г. Пермь, ул. Александра Щербакова, 24, администрация Орджоникидзевского района города Перми;

3.4. организовать консультирование посетителей экспозиции Проекта с 17.40 час. до 18.00 час.:

20 июля 2022 г. по адресу: 614095, г. Пермь, ул. Мира, 15, администрация Индустриального района города Перми;

20 июля 2022 г. по адресу: 614990, г. Пермь, ул. Ленина, 85, администрация Дзержинского района города Перми;

21 июля 2022 г. по адресу: 614113, г. Пермь, ул. Кировоградская, 33, администрация Кировского района города Перми;

21 июля 2022 г. по адресу: 614026, г. Пермь, ул. Александра Щербакова, 24, администрация Орджоникидзевского района города Перми;

3.5. осуществить ведение книги (журнала) учета посетителей экспозиции Проекта при проведении экспозиции (экспозиций) Проекта и консультирования посетителей экспозиции Проекта;

3.6. провести идентификацию участников публичных слушаний при организации проведения экспозиции Проекта и консультирования посетителей экспозиции Проекта, проведении собрания участников публичных слушаний, при представлении предложений и замечаний участниками публичных слушаний в случаях, указанных в пункте 6.1 насто-



ящего постановления;

3.7. осуществить регистрацию участников публичных слушаний при проведении собрания участников публичных слушаний;

3.8. провести собрание (собрания) участников публичных слушаний по рассмотрению Проекта в 18.00 час.:

20 июля 2022 г. по адресу: 614095, г. Пермь, ул. Мира, 15, администрация Индустриального района города Перми;

20 июля 2022 г. по адресу: 614990, г. Пермь, ул. Ленина, 85, администрация Дзержинского района города Перми;

21 июля 2022 г. по адресу: 614113, г. Пермь, ул. Кировоградская, 33, администрация Кировского района города Перми;

21 июля 2022 г. по адресу: 614026, г. Пермь, ул. Александра Щербакова, 24, администрация Орджоникидзевского района города Перми,

с соблюдением требований законодательства, нормативных правовых актов города Перми по организации и проведению публичных слушаний;

3.9. осуществить сбор замечаний и предложений участников публичных слушаний по Проекту, поступающих в ходе проведения экспозиции Проекта, а также в ходе проведения собрания участников публичных слушаний по Проекту;

3.10. подготовить протокол собрания (собраний) участников публичных слушаний по Проекту;

3.11. направить документы, предусмотренные пунктами 3.5-3.10 настоящего постановления, в департамент градостроительства и архитектуры администрации города Перми в установленные сроки.

4. Срок проведения публичных слушаний составляет не более 1 месяца со дня опубликования настоящего постановления до дня опубликования заключения о результатах публичных слушаний в печатном средстве массовой информации «Официальный бюллетень органов местного самоуправления муниципального образования город Пермь».

5. Участникам публичных слушаний по Проекту в соответствии с требованиями статьи 5.1 Градостроительного кодекса Российской Федерации обеспечить:

5.1. представление в целях идентификации сведений о себе (фамилию, имя, отчество (при наличии), дату рождения, адрес места жительства (регистрации) – для физических лиц; наименование, основной государственный регистрационный номер, место нахождения и адрес – для юридических лиц) с приложением документов, подтверждающих такие сведения;

5.2. представление сведений о правах на земельные участки, объекты капитального строительства, помещения, являющиеся частью указанных объектов капитального строительства, из Единого государственного реестра недвижимости и иных документов, устанавливающих или удостоверяющих их права на такие земельные участки, объекты капитального строительства, помещения, являющиеся частью указанных объектов капитального строительства.

6. Участникам публичных слушаний, прошедшим идентификацию в соответствии с пунктом 5 настоящего постановления, представить предложения и замечания (при наличии) по Проекту по форме, утвержденной решением Пермской городской Думы от 26 апреля 2022 г. № 83:

6.1. в Территориальные организационные комитеты по адресам, указанным в пункте 3.3 настоящего постановления:

6.1.1. посредством записи в книге (журнале) учета посетителей экспозиции Проекта и информационных материалов к нему в период проведения экспозиции с 12 июля 2022 г. по 22 июля 2022 г.;

6.1.2. в письменной или устной формах в ходе проведения собрания (собраний) участников публичных слушаний в соответствии с пунктом 3.8 настоящего постановления;

6.2. в департамент градостроительства и архитектуры администрации города Перми со дня размещения Проекта с перечнем информационных материалов к нему на официальном сайте муниципального образования город Пермь в информационно-телекоммуникационной сети Интернет [www.gorodperm.ru](http://www.gorodperm.ru) по 22 июля 2022 г.:

6.2.1. в письменной форме путем личного обращения и (или) по почте по адресу: 614000, г. Пермь, ул. Сибирская, д. 15, каб. 003;

6.2.2. в форме электронного документа по электронной почте по адресу: [dga@gorodperm.ru](mailto:dga@gorodperm.ru).

7. Настоящее постановление вступает в силу со дня официального опубликования в печатном средстве массовой информации «Официальный бюллетень органов местного самоуправления муниципального образования город Пермь».

8. Управлению по общим вопросам администрации города Перми обеспечить опубликование настоящего постановления в печатном средстве массовой информации «Официальный бюллетень органов местного самоуправления муниципального образования город Пермь».

9. Информационно-аналитическому управлению администрации города Перми обеспечить опубликование (обнародование) настоящего постановления на официальном сайте муниципального образования город Пермь в информационно-телекоммуникационной сети Интернет.

10. Контроль за исполнением настоящего постановления возложить на заместителя главы администрации города Перми Гонцову Е.Н.

А.Н. Дёмкин



## ГЛАВА ГОРОДА ПЕРМИ

### ПОСТАНОВЛЕНИЕ

30.06.2022

№ 101

**О назначении публичных слушаний по рассмотрению проекта  
о внесении изменений в Правила землепользования и застройки  
города Перми, утвержденные решением Пермской городской Думы  
от 26.06.2007 № 143**

На основании Градостроительного кодекса Российской Федерации, Федеральных законов от 06 октября 2003 г. № 131-ФЗ «Об общих принципах организации местного самоуправления в Российской Федерации», от 14 марта 2022 г. № 58-ФЗ «О внесении изменений в отдельные законодательные акты Российской Федерации», Регламента работы комиссии по подготовке проекта правил землепользования и застройки Пермского городского округа, утвержденного приказом Министерства по управлению имуществом и градостроительной деятельности Пермского края от 30 декабря 2020 г. № 31-02-1-4-1037, Устава города Перми, решения Пермской городской Думы от 26 июня 2007 г. № 143 «Об утверждении Правил землепользования и застройки города Перми», Положения о порядке организации и проведения общественных обсуждений, публичных слушаний по вопросам градостроительной деятельности в городе Перми, утвержденного решением Пермской городской Думы от 26 апреля 2022 г. № 83, заключения комиссии по подготовке проекта правил землепользования и застройки Пермского городского округа с рекомендациями о готовности проекта о внесении изменений в Правила землепользования и застройки города Перми, утвержденные решением Пермской городской Думы от 26 июня 2007 г. № 143, для организации и проведения общественных обсуждений или публичных слушаний от 20 июня 2022 г. № 31-07-1-Зисх-275

**ПОСТАНОВЛЯЮ:**

1. Назначить публичные слушания по рассмотрению проекта о внесении изменений в Правила землепользования и застройки города Перми, утвержденные решением Пермской городской Думы от 26 июня 2007 г. № 143 (далее – Проект), в части изменения границ подзоны Ц-2 (П 2,22) территориальной зоны обслуживания и деловой активности местного значения (Ц-2) путем установления территориальной зоны спортивных и спортивно-зрелищных сооружений (ЦС-3) в отношении земельного участка с кадастровым номером 59:01:4410806:15, расположенного по ул. Академика Вавилова, 8 в Дзержинском районе города Перми.

2. Департаменту градостроительства и архитектуры администрации города Перми:

2.1. обеспечить размещение Проекта с информационными материалами к нему, направленных комиссией по подготовке проекта правил землепользования и застройки Пермского городского округа, на официальном сайте муниципального образования город Пермь в информационно-телекоммуникационной сети Интернет [www.gorodperm.ru](http://www.gorodperm.ru) в течение 10, но не ранее 7 дней со дня опубликования настоящего постановления;

2.2. направить Проект с перечнем информационных материалов к нему в территориальный организационный комитет по проведению общественных обсуждений, публичных слушаний по вопросам градостроительной деятельности при администрации Дзержинского района города Перми (далее – Территориальный организационный комитет) для организации проведения публичных слушаний по Проекту;

2.3. осуществить сбор предложений и замечаний участников публичных слушаний по Проекту;

2.4. осуществить идентификацию участников публичных слушаний при подготовке протокола публичных слушаний по Проекту при представлении предложений и замечаний участниками публичных слушаний в случаях, указанных в пункте 6.2 настоящего постановления;

2.5. подготовить протокол публичных слушаний, заключение о результатах публичных слушаний по Проекту;

2.6. обеспечить опубликование заключения о результатах публичных слушаний в печатном средстве массовой информации «Официальный бюллетень органов местного самоуправления муниципального образования город Пермь» и размещение на официальном сайте муниципального образования город Пермь в информационно-телекоммуникационной сети Интернет;

2.7. направить протокол публичных слушаний, заключение о результатах публичных слушаний в комиссию по подготовке проекта правил землепользования и застройки Пермского городского округа в установленные сроки.

3. Территориальному организационному комитету:

3.1. распространить информацию о начале публичных слушаний по Проекту, в том числе путем размещения на информационных стендах и иными способами, обеспечивающими доступ участников публичных слушаний к указанной

информации;

3.2. распространить информационные материалы о Проекте в период проведения экспозиции (экспозиций) Проекта посредством направления их в органы территориального общественного самоуправления;

3.3. организовать проведение экспозиции Проекта с перечнем информационных материалов к нему (далее – экспозиция) с 12 июля 2022 г. по 19 июля 2022 г.: понедельник-четверг: с 09.00 час. до 18.00 час., пятница: с 09.00 час. до 17.00 час. по адресу: 614990, г. Пермь, ул. Ленина, 85, администрация Дзержинского района города Перми;

3.4. организовать консультирование посетителей экспозиции Проекта 18 июля 2022 г. с 17.40 час. до 18.00 час. по адресу: 614990, г. Пермь, ул. Ленина, 85, администрация Дзержинского района города Перми;

3.5. осуществить ведение книги (журнала) учета посетителей экспозиции Проекта при проведении экспозиции (экспозиций) Проекта и консультирования посетителей экспозиции Проекта;

3.6. провести идентификацию участников публичных слушаний при организации проведения экспозиции Проекта и консультирования посетителей экспозиции Проекта, проведении собрания участников публичных слушаний, при представлении предложений и замечаний участниками публичных слушаний в случаях, указанных в пункте 6.1 настоящего постановления;

3.7. осуществить регистрацию участников публичных слушаний при проведении собрания участников публичных слушаний;

3.8. провести собрание (собрания) участников публичных слушаний по рассмотрению Проекта 18 июля 2022 г. в 18.00 час. по адресу: 614990, г. Пермь, ул. Ленина, 85, администрация Дзержинского района города Перми, с соблюдением требований законодательства, нормативных правовых актов города Перми по организации и проведению публичных слушаний;

3.9. осуществить сбор замечаний и предложений участников публичных слушаний по Проекту, поступающих в ходе проведения экспозиции Проекта, а также в ходе проведения собрания участников публичных слушаний по Проекту;

3.10. подготовить протокол собрания (собраний) участников публичных слушаний по Проекту;

3.11. направить документы, предусмотренные пунктами 3.5-3.10 настоящего постановления, в департамент градостроительства и архитектуры администрации города Перми в установленные сроки.

4. Срок проведения публичных слушаний составляет не более 1 месяца со дня опубликования настоящего постановления до дня опубликования заключения о результатах публичных слушаний в печатном средстве массовой информации «Официальный бюллетень органов местного самоуправления муниципального образования город Пермь».

5. Участникам публичных слушаний по Проекту в соответствии с требованиями статьи 5.1 Градостроительного кодекса Российской Федерации обеспечить:

5.1. представление в целях идентификации сведений о себе (фамилию, имя, отчество (при наличии), дату рождения, адрес места жительства (регистрации) – для физических лиц; наименование, основной государственный регистрационный номер, место нахождения и адрес – для юридических лиц) с приложением документов, подтверждающих такие сведения;

5.2. представление сведений о правах на земельные участки, объекты капитального строительства, помещения, являющиеся частью указанных объектов капитального строительства, из Единого государственного реестра недвижимости и иных документов, устанавливающих или удостоверяющих их права на такие земельные участки, объекты капитального строительства, помещения, являющиеся частью указанных объектов капитального строительства.

6. Участникам публичных слушаний, прошедшим идентификацию в соответствии с пунктом 5 настоящего постановления, представить предложения и замечания (при наличии) по Проекту по форме, утвержденной решением Пермской городской Думы от 26 апреля 2022 г. № 83:

6.1. в Территориальный организационный комитет по адресу, указанному в пункте 3.3 настоящего постановления:

6.1.1. посредством записи в книге (журнале) учета посетителей экспозиции Проекта и информационных материалов к нему в период проведения экспозиции с 12 июля 2022 г. по 19 июля 2022 г.;

6.1.2. в письменной или устной формах в ходе проведения собрания (собраний) участников публичных слушаний в соответствии с пунктом 3.8 настоящего постановления;

6.2. в департамент градостроительства и архитектуры администрации города Перми со дня размещения Проекта с перечнем информационных материалов к нему на официальном сайте муниципального образования город Пермь в информационно-телекоммуникационной сети Интернет [www.gorodperm.ru](http://www.gorodperm.ru) по 19 июля 2022 г.:

6.2.1. в письменной форме путем личного обращения и (или) по почте по адресу: 614000, г. Пермь, ул. Сибирская, д. 15, каб. 003; 6.2.2. в форме электронного документа по электронной почте по адресу: [dga@gorodperm.ru](mailto:dga@gorodperm.ru).

7. Настоящее постановление вступает в силу со дня официального опубликования в печатном средстве массовой информации «Официальный бюллетень органов местного самоуправления муниципального образования город Пермь».

8. Управлению по общим вопросам администрации города Перми обеспечить опубликование настоящего постановления в печатном средстве массовой информации «Официальный бюллетень органов местного самоуправления муниципального образования город Пермь».

9. Информационно-аналитическому управлению администрации города Перми обеспечить опубликование (об-

народование) настоящего постановления на официальном сайте муниципального образования город Пермь в информационно-телекоммуникационной сети Интернет.

10. Контроль за исполнением настоящего постановления возложить на заместителя главы администрации города Перми Гонцову Е.Н.

А.Н. Дёмкин



## ГЛАВА ГОРОДА ПЕРМИ

### ПОСТАНОВЛЕНИЕ

30.06.2022

№ 102

#### **О назначении публичных слушаний по рассмотрению проекта о внесении изменений в Правила землепользования и застройки города Перми, утвержденные решением Пермской городской Думы от 26.06.2007 № 143**

На основании Градостроительного кодекса Российской Федерации, Федеральных законов от 06 октября 2003 г. № 131-ФЗ «Об общих принципах организации местного самоуправления в Российской Федерации», от 14 марта 2022 г. № 58-ФЗ «О внесении изменений в отдельные законодательные акты Российской Федерации», Регламента работы комиссии по подготовке проекта правил землепользования и застройки Пермского городского округа, утвержденного приказом Министерства по управлению имуществом и градостроительной деятельности Пермского края от 30 декабря 2020 г. № 31-02-1-4-1037, Устава города Перми, решения Пермской городской Думы от 26 июня 2007 г. № 143 «Об утверждении Правил землепользования и застройки города Перми», Положения о порядке организации и проведения общественных обсуждений, публичных слушаний по вопросам градостроительной деятельности в городе Перми, утвержденного решением Пермской городской Думы от 26 апреля 2022 г. № 83, заключения комиссии по подготовке проекта правил землепользования и застройки Пермского городского округа с рекомендациями о готовности проекта о внесении изменений в Правила землепользования и застройки города Перми, утвержденные решением Пермской городской Думы от 26 июня 2007 г. № 143, для организации и проведения общественных обсуждений или публичных слушаний от 27 мая 2022 г. № 31-07-1-Зисх-231

ПОСТАНОВЛЯЮ:

1. Назначить публичные слушания по рассмотрению проекта о внесении изменений в Правила землепользования и застройки города Перми, утвержденные решением Пермской городской Думы от 26 июня 2007 г. № 143 (далее – Проект), в части:

1.1. уточнения границ территориальных зон обслуживания и деловой активности местного значения (Ц-2), учреждений здравоохранения (ЦС-1) путем включения в границы территориальной зоны обслуживания и деловой активности местного значения (Ц-2) земельного участка с кадастровым номером 59:01:1713089:11, расположенного по ул. Торговой, 7 в Кировском районе города Перми;

1.2. изменения границ территориальных зон производственно-коммунальных объектов V класса вредности (ПК-5), обслуживания промышленности, торговли, складирования и мелкого производства (Ц-6), малоэтажной многоквартирной жилой застройки, индивидуального жилищного строительства и блокированной жилой застройки (Ж-3), среднеэтажной жилой застройки (Ж-2) путем установления территориальной зоны среднеэтажной жилой застройки (Ж-2) в отношении территории, включающей земельные участки с кадастровыми номерами 59:01:4510444:14, 59:01:4510444:13, 59:01:4510444:12, 59:01:4510444:11, 59:01:4510444:10, 59:01:4510444:15, 59:01:4510444:449, 59:01:4510444:16, 59:01:4510444:17, 59:01:4510444:18, 59:01:4510444:5, расположенной по ул. Маяковского в Дзержинском районе города Перми;

1.3. изменения границ территориальных зон оптовой торговли, открытых рынков (Ц-5), производственно-коммунальных объектов V класса вредности (ПК-5) путем включения в границы территориальной зоны оптовой торговли, открытых рынков (Ц-5) территории, расположенной по ул. Чистопольской, 31 в Кировском районе города Перми;

1.4. включения в границы зоны действия ограничений по условиям сохранения и планируемого размещения образовательных учреждений территории, включающей земельные участки с кадастровыми номерами 59:01:4510444:14, 59:01:4510444:13, 59:01:4510444:12, 59:01:4510444:11, 59:01:4510444:10, 59:01:4510444:15, 59:01:4510444:449, 59:01:4510444:16, расположенной по ул. Маяковского в Дзержинском районе города Перми;

1.5. включения в границы зоны действия ограничений по условиям сохранения и планируемого размеще-

ния образовательных учреждений земельного участка с кадастровым номером 59:01:4410890:22, расположенного по ул. Героев Хасана, 87 в Свердловском районе города Перми;

1.6. включения в перечень условно разрешенных видов использования земельных участков и объектов капитального строительства градостроительного регламента территориальной зоны среднеэтажной жилой застройки (Ж-2), установленного статьей 52.3 Правил землепользования и застройки города Перми, утвержденных решением Пермской городской Думы от 26 июня 2007 г. № 143, вида разрешенного использования «объекты дорожного сервиса (4.9.1)».

2. Департаменту градостроительства и архитектуры администрации города Перми:

2.1. обеспечить размещение Проекта с информационными материалами к нему, направленных комиссией по подготовке проекта правил землепользования и застройки Пермского городского округа, на официальном сайте муниципального образования город Пермь в информационно-телекоммуникационной сети Интернет [www.gorodperm.ru](http://www.gorodperm.ru) в течение 10, но не ранее 7 дней со дня опубликования настоящего постановления;

2.2. направить Проект с перечнем информационных материалов к нему в территориальные организационные комитеты по проведению общественных обсуждений, публичных слушаний по вопросам градостроительной деятельности при администрациях районов города Перми (далее – Территориальные организационные комитеты) для организации проведения публичных слушаний по Проекту;

2.3. осуществить сбор предложений и замечаний участников публичных слушаний по Проекту;

2.4. осуществить идентификацию участников публичных слушаний при подготовке протокола публичных слушаний по Проекту при представлении предложений и замечаний участниками публичных слушаний в случаях, указанных в пункте 6.2 настоящего постановления;

2.5. подготовить протокол публичных слушаний, заключение о результатах публичных слушаний по Проекту;

2.6. обеспечить опубликование заключения о результатах публичных слушаний в печатном средстве массовой информации «Официальный бюллетень органов местного самоуправления муниципального образования город Пермь» и размещение на официальном сайте муниципального образования город Пермь в информационно-телекоммуникационной сети Интернет;

2.7. направить протокол публичных слушаний, заключение о результатах публичных слушаний в комиссию по подготовке проекта правил землепользования и застройки Пермского городского округа в установленные сроки.

3. Территориальным организационным комитетам:

3.1. распространить информацию о начале публичных слушаний по Проекту, в том числе путем размещения на информационных стендах и иными способами, обеспечивающими доступ участников публичных слушаний к указанной информации;

3.2. распространить информационные материалы о Проекте в период проведения экспозиции (экспозиций) Проекта посредством направления их в органы территориального общественного самоуправления;

3.3. организовать проведение экспозиции Проекта с перечнем информационных материалов к нему (далее – экспозиция) с 12 июля 2022 г. по 20 июля 2022 г.: понедельник-четверг – с 09.00 час. до 18.00 час., пятница – с 09.00 час. до 17.00 час. по адресам:

614026, г. Пермь, ул. Александра Щербакова, 24, администрация Орджоникидзевского района города Перми;

614014, г. Пермь, ул. Уральская, 36, администрация Мотовилихинского района города Перми;

614095, г. Пермь, ул. Мира, 15, администрация Индустриального района города Перми;

614068, г. Пермь, ул. Борчанинова, 8, общественный центр «Совет» Ленинского района города Перми;

614105, г. Пермь, микрорайон Новые Ляды, ул. Транспортная, 2, администрация поселка Новые Ляды города

Перми;

614990, г. Пермь, ул. Ленина, 85, администрация Дзержинского района города Перми;

614113, г. Пермь, ул. Кировоградская, 33, администрация Кировского района города Перми;

614990, г. Пермь, ул. Сибирская, 58, администрация Свердловского района города Перми;

3.4. организовать консультирование посетителей экспозиции Проекта:

13 июля 2022 г. с 17.40 час. до 18.00 час. по адресу: 614026, г. Пермь, ул. Александра Щербакова, 24, администрация Орджоникидзевского района города Перми;

13 июля 2022 г. с 17.40 час. до 18.00 час. по адресу: 614095, г. Пермь, ул. Мира, 15, администрация Индустриального района города Перми;

13 июля 2022 г. с 17.40 час. до 18.00 час. по адресу: 614014, г. Пермь, ул. Уральская, 36, администрация Мотовилихинского района города Перми;

14 июля 2022 г. с 17.40 час. до 18.00 час. по адресу: 614068, г. Пермь, ул. Борчанинова, 8, общественный центр «Совет» Ленинского района города Перми;

14 июля 2022 г. с 17.40 час. до 18.00 час. по адресу: 614105, г. Пермь, микрорайон Новые Ляды, ул. Транспортная, 2, администрация поселка Новые Ляды города Перми;

14 июля 2022 г. с 17.40 час. до 18.00 час. по адресу: 614990, г. Пермь, ул. Ленина, 85, администрация Дзержинского района города Перми;

19 июля 2022 г. с 17.40 час. до 18.00 час. по адресу: 614113, г. Пермь, ул. Кировоградская, 33, администрация Кировского района города Перми;

19 июля 2022 г. с 17.40 час. до 18.00 час. по адресу: 614990, г. Пермь, ул. Сибирская, 58, администрация Свердловского района города Перми;

3.5. осуществить ведение книги (журнала) учета посетителей экспозиции Проекта при проведении экспозиции (экспозиций) Проекта и консультирования посетителей экспозиции Проекта;

3.6. провести идентификацию участников публичных слушаний при организации проведения экспозиции Проекта и консультирования посетителей экспозиции Проекта, проведении собрания участников публичных слушаний, при представлении предложений и замечаний участниками публичных слушаний в случаях, указанных в пункте 6.1 настоящего постановления;

3.7. осуществить регистрацию участников публичных слушаний при проведении собрания участников публичных слушаний;

3.8. провести собрание (собрания) участников публичных слушаний по рассмотрению Проекта:

13 июля 2022 г. в 18.00 час. по адресу: 614026, г. Пермь, ул. Александра Щербакова, 24, администрация Орджоникидзевского района города Перми;

13 июля 2022 г. в 18.00 час. по адресу: 614095, г. Пермь, ул. Мира, 15, администрация Индустриального района города Перми;

13 июля 2022 г. в 18.00 час. по адресу: 614014, г. Пермь, ул. Уральская, 36, администрация Мотовилихинского района города Перми;

14 июля 2022 г. в 18.00 час. по адресу: 614068, г. Пермь, ул. Борчанинова, 8, общественный центр «Совет» Ленинского района города Перми;

14 июля 2022 г. в 18.00 час. по адресу: 614105, г. Пермь, микрорайон Новые Ляды, ул. Транспортная, 2, администрация поселка Новые Ляды города Перми;

14 июля 2022 г. в 18.00 час. по адресу: 614990, г. Пермь, ул. Ленина, 85, администрация Дзержинского района города Перми;

19 июля 2022 г. в 18.00 час. по адресу: 614113, г. Пермь, ул. Кировоградская, 33, администрация Кировского района города Перми;

19 июля 2022 г. в 18.00 час. по адресу: 614990, г. Пермь, ул. Сибирская, 58, администрация Свердловского района города Перми

с соблюдением требований законодательства, нормативных правовых актов города Перми по организации и проведению публичных слушаний;

3.9. осуществить сбор замечаний и предложений участников публичных слушаний по Проекту, поступающих в ходе проведения экспозиции Проекта, а также в ходе проведения собрания участников публичных слушаний по Проекту;

3.10. подготовить протокол собрания (собраний) участников публичных слушаний по Проекту;

3.11. направить документы, предусмотренные пунктами 3.5-3.10 настоящего постановления, в департамент градостроительства и архитектуры администрации города Перми в установленные сроки.

4. Срок проведения публичных слушаний составляет не более 1 месяца со дня опубликования настоящего постановления до дня опубликования заключения о результатах публичных слушаний в печатном средстве массовой информации «Официальный бюллетень органов местного самоуправления муниципального образования город Пермь».

5. Участникам публичных слушаний по Проекту в соответствии с требованиями статьи 5.1 Градостроительного кодекса Российской Федерации обеспечить:

5.1. представление в целях идентификации сведений о себе (фамилию, имя, отчество (при наличии), дату рождения, адрес места жительства (регистрации) – для физических лиц; наименование, основной государственный регистрационный номер, место нахождения и адрес – для юридических лиц) с приложением документов, подтверждающих такие сведения;

5.2. представление сведений о правах на земельные участки, объекты капитального строительства, помещения, являющиеся частью указанных объектов капитального строительства, из Единого государственного реестра недвижимости и иных документов, устанавливающих или удостоверяющих их права на такие земельные участки, объекты капитального строительства, помещения, являющиеся частью указанных объектов капитального строительства.

6. Участникам публичных слушаний, прошедшим идентификацию в соответствии с пунктом 5 настоящего постановления, представить предложения и замечания (при наличии) по Проекту по форме, утвержденной решением Пермской городской Думы от 26 апреля 2022 г. № 83:

6.1. в Территориальные организационные комитеты по адресам, указанным в пункте 3.3 настоящего постановления:

6.1.1. посредством записи в книге (журнале) учета посетителей экспозиции Проекта и информационных материалов к нему в период проведения экспозиции с 12 июля 2022 г. по 20 июля 2022 г.;

6.1.2. в письменной или устной формах в ходе проведения собрания (собраний) участников публичных слушаний в соответствии с пунктом 3.8 настоящего постановления;

6.2. в департамент градостроительства и архитектуры администрации города Перми со дня размещения Проекта с перечнем информационных материалов к нему на официальном сайте муниципального образования город Пермь в

информационно-телекоммуникационной сети Интернет [www.gorodperm.ru](http://www.gorodperm.ru) по 20 июля 2022 г.:

6.2.1. в письменной форме путем личного обращения и (или) по почте по адресу: 614000, г. Пермь, ул. Сибирская, д. 15, каб. 003;

6.2.2. в форме электронного документа по электронной почте по адресу: [dga@gorodperm.ru](mailto:dga@gorodperm.ru).

7. Настоящее постановление вступает в силу со дня официального опубликования в печатном средстве массовой информации «Официальный бюллетень органов местного самоуправления муниципального образования город Пермь».

8. Управлению по общим вопросам администрации города Перми обеспечить опубликование настоящего постановления в печатном средстве массовой информации «Официальный бюллетень органов местного самоуправления муниципального образования город Пермь».

9. Информационно-аналитическому управлению администрации города Перми обеспечить опубликование (обнародование) настоящего постановления на официальном сайте муниципального образования город Пермь в информационно-телекоммуникационной сети Интернет.

10. Контроль за исполнением настоящего постановления возложить на заместителя главы администрации города Перми Гонцову Е.Н.

А.Н. Дёмкин

**РЕШЕНИЯ ПЕРМСКОЙ ГОРОДСКОЙ ДУМЫ****Пермская городская Дума VII созыва****РЕШЕНИЕ**28.06.2022№ 130**О развитии регулярных перевозок на территории города Перми**

Заслушав и обсудив информацию администрации города Перми о развитии регулярных перевозок на территории города Перми,

Пермская городская Дума **р е ш и л а**:

1. Информацию принять к сведению.
2. Рекомендовать администрации города Перми проработать вопрос установления в документах стратегического планирования показателей, характеризующих безопасность и качество регулярных перевозок пассажиров автомобильным и городским наземным электрическим транспортом в городе Перми.
3. Настоящее решение вступает в силу со дня его подписания.
4. Контроль за исполнением настоящего решения возложить на комитет Пермской городской Думы по городскому хозяйству.

Председатель  
Пермской городской Думы

Д.В. Малютин

**Пермская городская Дума VII созыва****РЕШЕНИЕ**28.06.2022№ 131**О приоритетных направлениях обеспечения  
санитарно-эпидемиологического благополучия населения  
и защиты прав потребителей в городе Перми**

Заслушав и обсудив информацию о приоритетных направлениях обеспечения санитарно-эпидемиологического благополучия населения и защиты прав потребителей в городе Перми, представленную Управлением Федеральной службы по надзору в сфере защиты прав потребителей и благополучия человека по Пермскому краю,

Пермская городская Дума **р е ш и л а**:

Информацию принять к сведению.

Председатель  
Пермской городской Думы

Д.В. Малютин





## Пермская городская Дума VII созыва

### РЕШЕНИЕ

28.06.2022

№ 137

#### **О внесении изменения в решение Пермской городской Думы от 24.04.2018 № 56 «Об установлении расходного обязательства города Перми в сфере образования»**

В соответствии с Уставом города Перми

Пермская городская Дума **р е ш и л а**:

1. Внести в решение Пермской городской Думы от 24.04.2018 № 56 «Об установлении расходного обязательства города Перми в сфере образования» (в редакции решений Пермской городской Думы от 28.08.2018 № 136, от 20.11.2018 № 236, от 26.02.2019 № 27, от 23.04.2019 № 76, от 19.11.2019 № 271, от 24.03.2020 № 60, от 27.10.2020 № 205, от 15.12.2020 № 255, от 24.02.2021 № 36, от 27.04.2021 № 105, от 22.06.2021 № 142, от 25.01.2022 № 19, от 26.04.2022 № 74) изменение, изложив абзац шестой пункта 1 в редакции:

«в 2022 году – муниципальное автономное дошкольное образовательное учреждение «Детский сад «Эрудит» г. Перми, муниципальное автономное дошкольное образовательное учреждение «Детский сад № 421 «Гармония» г. Перми.».

2. Настоящее решение вступает в силу со дня его официального опубликования в печатном средстве массовой информации «Официальный бюллетень органов местного самоуправления муниципального образования город Пермь».

3. Опубликовать настоящее решение в печатном средстве массовой информации «Официальный бюллетень органов местного самоуправления муниципального образования город Пермь», а также опубликовать (обнародовать) настоящее решение на официальном сайте муниципального образования город Пермь в информационно-телекоммуникационной сети Интернет.

4. Контроль за исполнением настоящего решения возложить на комитет Пермской городской Думы по социальной политике.

Председатель  
Пермской городской Думы

Д.В. Малютин

Глава города Перми

А.Н. Дёмкин



## Пермская городская Дума VII созыва

### РЕШЕНИЕ

28.06.2022

№ 140

#### **О внесении изменения в Положение о концессионных соглашениях в отношении муниципального имущества города Перми, утвержденное решением Пермской городской Думы от 28.10.2008 № 339**

В соответствии с Уставом города Перми

Пермская городская Дума **р е ш и л а**:

1. Внести в Положение о концессионных соглашениях в отношении муниципального имущества города Перми, утвержденное решением Пермской городской Думы от 28.10.2008 № 339 (в редакции решений Пермской городской Думы от 24.02.2009 № 22, от 21.12.2011 № 240, от 26.06.2012 № 127, от 17.12.2013 № 299), изменение, дополнив абзац второй подпункта 5 пункта 1.3 раздела 1 словами «, за исключением случаев, когда объектом концессионного соглашения являются автомобильные дороги или участки автомобильных дорог, элементы обустройства автомобильных дорог (в том числе остановочные пункты), объекты транспортной инфраструктуры и технологически связанные с ними транспортные средства, обеспечивающие деятельность, связанную с перевозками пассажиров транспортом общего пользования (далее - Дорожные объекты). Размер концессионной платы по Дорожным объектам определяется в порядке, установленном правовым актом администрации города Перми, и устанавливается концессионным соглашением в соответствии с решением о заключении концессионного соглашения».

2. Рекомендовать администрации города Перми до 01.08.2022 утвердить Порядок определения размера концессионной платы в случаях, когда объектом концессионного соглашения являются автомобильные дороги или участки автомобильных дорог, элементы обустройства автомобильных дорог (в том числе остановочные пункты), объекты транспортной инфраструктуры и технологически связанные с ними транспортные средства, обеспечивающие деятельность, связанную с перевозками пассажиров транспортом общего пользования.

3. Настоящее решение вступает в силу со дня его официального опубликования в печатном средстве массовой информации «Официальный бюллетень органов местного самоуправления муниципального образования город Пермь».

4. Опубликовать настоящее решение в печатном средстве массовой информации «Официальный бюллетень органов местного самоуправления муниципального образования город Пермь», а также опубликовать (обнародовать) настоящее решение на официальном сайте муниципального образования город Пермь в информационно-телекоммуникационной сети Интернет.

5. Контроль за исполнением настоящего решения возложить на комитет Пермской городской Думы по инвестициям и управлению муниципальными ресурсами.

Председатель  
Пермской городской Думы

Д.В. Малютин

Глава города Перми

А.Н. Дёмкин



## Пермская городская Дума VII созыва

### РЕШЕНИЕ

28.06.2022

№ 142

#### **О внесении изменений в решение Пермской городской Думы от 11.09.2001 № 120 «О создании историко-природных комплексов»**

На основании федеральных законов от 14.03.1995 № 33-ФЗ «Об особо охраняемых природных территориях», от 06.10.2003 № 131-ФЗ «Об общих принципах организации местного самоуправления в Российской Федерации», в соответствии с Законом Пермского края от 04.12.2015 № 565-ПК «Об особо охраняемых природных территориях Пермского края», Уставом города Перми

Пермская городская Дума **р е ш и л а**:

1. Внести в решение Пермской городской Думы от 11.09.2001 № 120 «О создании историко-природных комплексов» (в редакции решения Пермской городской Думы от 31.05.2011 № 103) изменения:

1.1 подпункт 1.2 изложить в редакции:

«1.2. историко-природный комплекс «Сосновый бор» общей площадью 1288655 кв. м.»;

1.2 дополнить подпунктом 1.21 следующего содержания:

«1.21. утвердить описание границ особо охраняемой природной территории местного значения – историко-природного комплекса «Сосновый бор» согласно приложению к настоящему решению.».

2. Рекомендовать администрации города Перми:

2.1 до 01.08.2022 направить сведения об особо охраняемой природной территории местного значения – историко-природном комплексе «Сосновый бор» в государственный кадастр недвижимости в порядке, определенном Федеральным законом от 13.07.2015 № 218-ФЗ «О государственной регистрации недвижимости»;

2.2 до 15.08.2022 направить в комиссию по подготовке проекта правил землепользования и застройки Пермского городского округа информацию об особо охраняемой природной территории местного значения – историко-природном комплексе «Сосновый бор».

3. Настоящее решение вступает в силу со дня его официального опубликования в печатном средстве массовой информации «Официальный бюллетень органов местного самоуправления муниципального образования город Пермь».

4. Опубликовать настоящее решение в печатном средстве массовой информации «Официальный бюллетень органов местного самоуправления муниципального образования город Пермь», а также опубликовать (обнародовать) настоящее решение на официальном сайте муниципального образования город Пермь в информационно-телекоммуникационной сети Интернет.

5. Контроль за исполнением настоящего решения возложить на комитет Пермской городской Думы по пространственному развитию и благоустройству.

Председатель  
Пермской городской Думы

Д.В. Малютин

Глава города Перми

А.Н. Дёмкин

ПРИЛОЖЕНИЕ  
к решению Пермской  
городской Думы  
от 28.06.2022 № 142

### ОПИСАНИЕ МЕСТОПОЛОЖЕНИЯ ГРАНИЦ

Особо охраняемая природная территория местного значения города Перми –  
историко-природный комплекс «Сосновый бор»  
(далее – объект)

#### Раздел 1

Сведения об объекте		
№	Характеристики объекта	Описание характеристик
1	Местоположение объекта	Пермский край, г. Пермь
2	Площадь объекта +/- величина погрешности определения площади (Р +/- Дельта Р)	1288655 кв. м ± 200 кв. м
3	Иные характеристики объекта	Режимы и виды хозяйственного и рекреационного использования особо охраняемой природной территории местного значения – историко-природного комплекса «Сосновый бор» определяются правовым актом администрации города Перми

## Раздел 2

## Сведения о местоположении границ объекта

## 1. Система координат МСК 59 Зона 2

## 2. Сведения о характеристных точках границ объекта

Обозначение характерных точек границ	Координаты, м		Метод определения координат точки	Средняя квадрагическая погрешность положения характерной точки (Мт), м	Описание обозначения точки на местности (при наличии)
	X	Y			
1	2	3	4	5	6
n1	519531.97	2217373.92	Геодезический метод	0.10	нет закрепления
n2	519529.52	2217379.65	Геодезический метод	0.10	нет закрепления
n3	519431.49	2217338.67	Геодезический метод	0.10	нет закрепления
n4	519187.62	2217236.75	Геодезический метод	0.10	нет закрепления
n5	519174.05	2217230.29	Геодезический метод	0.10	нет закрепления
n6	519159.65	2217223.60	Геодезический метод	0.10	нет закрепления
n7	519148.46	2217217.23	Геодезический метод	0.10	нет закрепления
n8	519146.91	2217216.15	Геодезический метод	0.10	нет закрепления
n9	519144.29	2217214.27	Геодезический метод	0.10	нет закрепления
n10	519140.69	2217211.66	Геодезический метод	0.10	нет закрепления
n11	519134.39	2217206.61	Геодезический метод	0.10	нет закрепления
n12	519116.69	2217191.76	Геодезический метод	0.10	нет закрепления
n13	519108.46	2217183.77	Геодезический метод	0.10	нет закрепления
n14	519100.90	2217176.21	Геодезический метод	0.10	нет закрепления
n15	519094.57	2217168.59	Геодезический метод	0.10	нет закрепления
n16	519090.16	2217162.67	Геодезический метод	0.10	нет закрепления
n17	518715.58	2216654.31	Геодезический метод	0.10	нет закрепления
n18	518698.75	2216631.47	Геодезический метод	0.10	нет закрепления
n19	519111.20	2217099.16	Геодезический метод	0.10	нет закрепления
n20	519286.07	2217212.25	Геодезический метод	0.10	нет закрепления
n1	519531.97	2217373.92	Геодезический метод	0.10	нет закрепления
n21	518504.55	2216435.30	Геодезический метод	0.10	нет закрепления
n22	518177.62	2216664.82	Геодезический метод	0.10	нет закрепления
n23	517981.78	2216438.00	Геодезический метод	0.10	нет закрепления
n24	517818.39	2216236.07	Геодезический метод	0.10	нет закрепления
n25	517786.46	2216186.00	Геодезический метод	0.10	нет закрепления
n26	517701.02	2216056.80	Геодезический метод	0.10	нет закрепления
n27	517629.93	2215949.31	Геодезический метод	0.10	нет закрепления
n28	517587.13	2215888.97	Геодезический метод	0.10	нет закрепления

1	2	3	4	5	6
н29	517860.94	2215690.72	Геодезический метод	0.10	нет закрепления
н30	517911.70	2215659.20	Геодезический метод	0.10	нет закрепления
н31	517933.88	2215643.86	Геодезический метод	0.10	нет закрепления
н32	517934.42	2215644.64	Геодезический метод	0.10	нет закрепления
н33	518053.05	2215809.15	Геодезический метод	0.10	нет закрепления
н21	518504.55	2216435.30	Геодезический метод	0.10	нет закрепления
н34	519499.27	2217420.86	Геодезический метод	0.10	нет закрепления
н35	519447.45	2217543.74	Геодезический метод	0.10	нет закрепления
н36	519145.54	2217727.81	Геодезический метод	0.10	нет закрепления
н37	518874.85	2217898.16	Геодезический метод	0.10	нет закрепления
н38	518866.03	2217903.71	Геодезический метод	0.10	нет закрепления
н39	518798.55	2217779.17	Геодезический метод	0.10	нет закрепления
н40	518654.81	2217519.88	Геодезический метод	0.10	нет закрепления
н41	518604.25	2217425.75	Геодезический метод	0.10	нет закрепления
н42	518588.51	2217400.00	Геодезический метод	0.10	нет закрепления
н43	518428.60	2217163.77	Геодезический метод	0.10	нет закрепления
н44	518356.35	2217057.14	Геодезический метод	0.10	нет закрепления
н45	518264.79	2216863.04	Геодезический метод	0.10	нет закрепления
н46	518184.87	2216696.42	Геодезический метод	0.10	нет закрепления
н47	518514.31	2216465.10	Геодезический метод	0.10	нет закрепления
н48	518628.05	2216619.48	Геодезический метод	0.10	нет закрепления
н49	519050.00	2217192.13	Геодезический метод	0.10	нет закрепления
н50	519055.49	2217199.46	Геодезический метод	0.10	нет закрепления
н51	519060.48	2217205.77	Геодезический метод	0.10	нет закрепления
н52	519065.72	2217211.47	Геодезический метод	0.10	нет закрепления
н53	519074.10	2217219.82	Геодезический метод	0.10	нет закрепления
н54	519084.72	2217229.95	Геодезический метод	0.10	нет закрепления
н55	519103.48	2217245.66	Геодезический метод	0.10	нет закрепления
н56	519111.49	2217251.99	Геодезический метод	0.10	нет закрепления
н57	519115.87	2217255.17	Геодезический метод	0.10	нет закрепления
н58	519120.25	2217258.21	Геодезический метод	0.10	нет закрепления
н59	519124.26	2217260.75	Геодезический метод	0.10	нет закрепления
н60	519138.67	2217268.77	Геодезический метод	0.10	нет закрепления
н61	519152.80	2217275.33	Геодезический метод	0.10	нет закрепления
н62	519168.42	2217282.70	Геодезический метод	0.10	нет закрепления
н63	519412.34	2217384.64	Геодезический метод	0.10	нет закрепления
н34	519499.27	2217420.86	Геодезический метод	0.10	нет закрепления

1	2		3		4	5	6
	3. Сведения о характерных точках части (частей) границы объекта		Метод определения координат характерной точки				
Обозначение характерных точек части границы	Координаты, м		Y		—	—	—
	X	Y	X	Y			
—	—	—	—	—	—	—	—

## Раздел 3

## Сведения о местоположении измененных (уточненных) границ объекта

## 1. Система координат МСК-59, Зона 2

## 2. Сведения о характерных точках границ объекта

Обозначение характерных точек границ	Существующие координаты, м		Измененные (уточненные) координаты, м		Метод определения координат характерной точки	Средняя квадратическая погрешность положения характерной точки (Мт), м	Описание обозначения точки на местности (при наличии)
	X	Y	X	Y			
1	—	—	—	—	6	7	8
Зона1(1)	—	—	—	—	—	—	—
1	518504.55	2216435.30	518504.55	2216435.30	Геодезический метод	0.10	—
2	518177.62	2216664.82	518177.62	2216664.82	Геодезический метод	0.10	—
3	517981.78	2216438.00	517981.78	2216438.00	Геодезический метод	0.10	—
4	517818.39	2216236.07	517818.39	2216236.07	Геодезический метод	0.10	—
5	517786.46	2216186.00	517786.46	2216186.00	Геодезический метод	0.10	—
6	517701.02	2216056.80	517701.02	2216056.80	Геодезический метод	0.10	—
7	517629.93	2215949.31	517629.93	2215949.31	Геодезический метод	0.10	—
8	517587.13	2215888.97	517587.13	2215888.97	Геодезический метод	0.10	—
9	517860.94	2215690.72	517860.94	2215690.72	Геодезический метод	0.10	—
10	517911.70	2215659.20	517911.70	2215659.20	Геодезический метод	0.10	—
11	517933.88	2215643.86	517933.88	2215643.86	Геодезический метод	0.10	—
12	517934.42	2215644.64	517934.42	2215644.64	Геодезический метод	0.10	—
13	518053.05	2215809.15	518053.05	2215809.15	Геодезический метод	0.10	—
1	518504.55	2216435.30	518504.55	2216435.30	Геодезический метод	0.10	—
—	—	—	—	—	Геодезический метод	0.10	—

1	2	3	4	5	6	7	8
Зона I(2)	-	-	-	-	-	-	-
14	519499.27	2217420.86	519499.27	2217420.86	Геодезический метод	0.10	-
15	519447.45	2217543.74	519447.45	2217543.74	Геодезический метод	0.10	-
16	518866.03	2217903.71	518866.03	2217903.71	Геодезический метод	0.10	-
17	518806.03	2217792.99	518806.03	2217792.99	Геодезический метод	0.10	-
18	-	-	518810.42	2217790.60	Геодезический метод	0.10	-
19	-	-	518881.26	2217751.67	Геодезический метод	0.10	-
20	-	-	518903.62	2217738.57	Геодезический метод	0.10	-
21	-	-	518919.43	2217730.65	Геодезический метод	0.10	-
22	-	-	518973.24	2217700.76	Геодезический метод	0.10	-
23	-	-	518984.45	2217694.49	Геодезический метод	0.10	-
24	-	-	518986.56	2217693.40	Геодезический метод	0.10	-
25	-	-	518973.25	2217666.47	Геодезический метод	0.10	-
26	-	-	518955.87	2217655.26	Геодезический метод	0.10	-
27	-	-	518925.11	2217639.53	Геодезический метод	0.10	-
28	-	-	518907.74	2217624.17	Геодезический метод	0.10	-
29	-	-	518864.91	2217570.71	Геодезический метод	0.10	-
30	-	-	518862.34	2217571.94	Геодезический метод	0.10	-
31	-	-	518781.38	2217609.60	Геодезический метод	0.10	-
32	-	-	518726.31	2217634.69	Геодезический метод	0.10	-
33	518720.12	2217637.72	518720.12	2217637.72	Геодезический метод	0.10	-
34	518654.81	2217519.88	518654.81	2217519.88	Геодезический метод	0.10	-
35	518604.25	2217425.75	518604.25	2217425.75	Геодезический метод	0.10	-
36	518588.51	2217400.00	518588.51	2217400.00	Геодезический метод	0.10	-
37	518428.60	2217163.77	518428.60	2217163.77	Геодезический метод	0.10	-
38	518356.35	2217057.14	518356.35	2217057.14	Геодезический метод	0.10	-
39	518262.62	2216855.41	518262.62	2216855.41	Геодезический метод	0.10	-
40	518392.95	2216763.04	518392.95	2216763.04	Геодезический метод	0.10	-
41	518310.23	2216608.40	518310.23	2216608.40	Геодезический метод	0.10	-
42	518514.31	2216465.10	518514.31	2216465.10	Геодезический метод	0.10	-
43	518628.05	2216619.48	518628.05	2216619.48	Геодезический метод	0.10	-
44	519050.00	2217192.13	519050.00	2217192.13	Геодезический метод	0.10	-
45	519055.49	2217199.46	519055.49	2217199.46	Геодезический метод	0.10	-
46	519060.48	2217205.77	519060.48	2217205.77	Геодезический метод	0.10	-
47	519065.72	2217211.47	519065.72	2217211.47	Геодезический метод	0.10	-
48	519074.10	2217219.82	519074.10	2217219.82	Геодезический метод	0.10	-
49	519084.72	2217229.95	519084.72	2217229.95	Геодезический метод	0.10	-
50	519103.48	2217245.66	519103.48	2217245.66	Геодезический метод	0.10	-
51	519111.49	2217251.99	519111.49	2217251.99	Геодезический метод	0.10	-




1	2	3	4	5	6	7	8
52	519115.87	2217255.17	519115.87	2217255.17	Геодезический метод	0.10	-
53	519120.25	2217258.21	519120.25	2217258.21	Геодезический метод	0.10	-
54	519124.26	2217260.75	519124.26	2217260.75	Геодезический метод	0.10	-
55	519138.67	2217268.77	519138.67	2217268.77	Геодезический метод	0.10	-
56	519152.80	2217275.33	519152.80	2217275.33	Геодезический метод	0.10	-
57	519168.42	2217282.70	519168.42	2217282.70	Геодезический метод	0.10	-
58	519412.34	2217384.64	519412.34	2217384.64	Геодезический метод	0.10	-
14	519499.27	2217420.86	519499.27	2217420.86	Геодезический метод	0.10	-
Зона1(3)	-	-	-	-	-	-	-
59	519531.97	2217373.92	519531.97	2217373.92	Геодезический метод	0.10	-
60	519529.52	2217379.65	519529.52	2217379.65	Геодезический метод	0.10	-
61	519431.49	2217338.67	519431.49	2217338.67	Геодезический метод	0.10	-
62	519407.93	2217329.51	519407.93	2217329.51	Геодезический метод	0.10	-
63	519389.00	2217320.91	519389.00	2217320.91	Геодезический метод	0.10	-
64	519389.53	2217295.65	519389.53	2217295.65	Геодезический метод	0.10	-
65	519382.60	2217285.80	519382.60	2217285.80	Геодезический метод	0.10	-
66	519361.92	2217274.67	519361.92	2217274.67	Геодезический метод	0.10	-
67	519343.63	2217280.05	519343.63	2217280.05	Геодезический метод	0.10	-
68	519335.27	2217298.45	519335.27	2217298.45	Геодезический метод	0.10	-
69	519334.54	2217300.07	519334.54	2217300.07	Геодезический метод	0.10	-
70	519187.62	2217236.75	519187.62	2217236.75	Геодезический метод	0.10	-
71	519174.05	2217230.29	519174.05	2217230.29	Геодезический метод	0.10	-
72	519159.65	2217223.60	519159.65	2217223.60	Геодезический метод	0.10	-
73	519148.46	2217217.23	519148.46	2217217.23	Геодезический метод	0.10	-
74	519146.91	2217216.15	519146.91	2217216.15	Геодезический метод	0.10	-
75	519144.29	2217214.27	519144.29	2217214.27	Геодезический метод	0.10	-
76	519140.69	2217211.66	519140.69	2217211.66	Геодезический метод	0.10	-
77	519134.39	2217206.61	519134.39	2217206.61	Геодезический метод	0.10	-
78	519116.69	2217191.76	519116.69	2217191.76	Геодезический метод	0.10	-
79	519108.46	2217183.77	519108.46	2217183.77	Геодезический метод	0.10	-
80	519100.90	2217176.21	519100.90	2217176.21	Геодезический метод	0.10	-
81	519094.57	2217168.59	519094.57	2217168.59	Геодезический метод	0.10	-
82	519090.16	2217162.67	519090.16	2217162.67	Геодезический метод	0.10	-
83	518715.58	2216654.31	518715.58	2216654.31	Геодезический метод	0.10	-
84	518698.75	2216631.47	518698.75	2216631.47	Геодезический метод	0.10	-
85	518672.15	2216598.65	518672.15	2216598.65	Геодезический метод	0.10	-
86	518699.17	2216579.93	518699.17	2216579.93	Геодезический метод	0.10	-
87	518695.47	2216574.72	518695.47	2216574.72	Геодезический метод	0.10	-
88	518700.84	2216570.62	518700.84	2216570.62	Геодезический метод	0.10	-

1	2	3	4	5	6	7	8
89	518694.88	2216562.68	518694.88	2216562.68	Геодезический метод	0.10	—
90	518712.27	2216550.61	518712.27	2216550.61	Геодезический метод	0.10	—
91	518720.22	2216544.77	518720.22	2216544.77	Геодезический метод	0.10	—
92	518773.43	2216505.70	518773.43	2216505.70	Геодезический метод	0.10	—
93	518797.95	2216487.69	518797.95	2216487.69	Геодезический метод	0.10	—
94	518806.66	2216497.66	518806.66	2216497.66	Геодезический метод	0.10	—
95	518812.70	2216505.99	518812.70	2216505.99	Геодезический метод	0.10	—
96	518820.61	2216516.87	518820.61	2216516.87	Геодезический метод	0.10	—
97	518868.14	2216582.40	518868.14	2216582.40	Геодезический метод	0.10	—
98	518880.67	2216599.67	518880.67	2216599.67	Геодезический метод	0.10	—
99	518897.76	2216623.21	518897.76	2216623.21	Геодезический метод	0.10	—
100	518929.82	2216667.40	518929.82	2216667.40	Геодезический метод	0.10	—
101	518967.51	2216638.95	518967.51	2216638.95	Геодезический метод	0.10	—
102	518995.47	2216617.84	518995.47	2216617.84	Геодезический метод	0.10	—
103	519070.77	2216741.25	519070.77	2216741.25	Геодезический метод	0.10	—
104	519233.27	2217007.60	519233.27	2217007.60	Геодезический метод	0.10	—
105	519287.70	2217096.95	519287.70	2217096.95	Геодезический метод	0.10	—
106	519376.37	2217242.51	519376.37	2217242.51	Геодезический метод	0.10	—
107	519406.07	2217291.27	519406.07	2217291.27	Геодезический метод	0.10	—
59	519531.97	2217373.92	519531.97	2217373.92	Геодезический метод	0.10	—
—	—	—	—	—	—	—	—



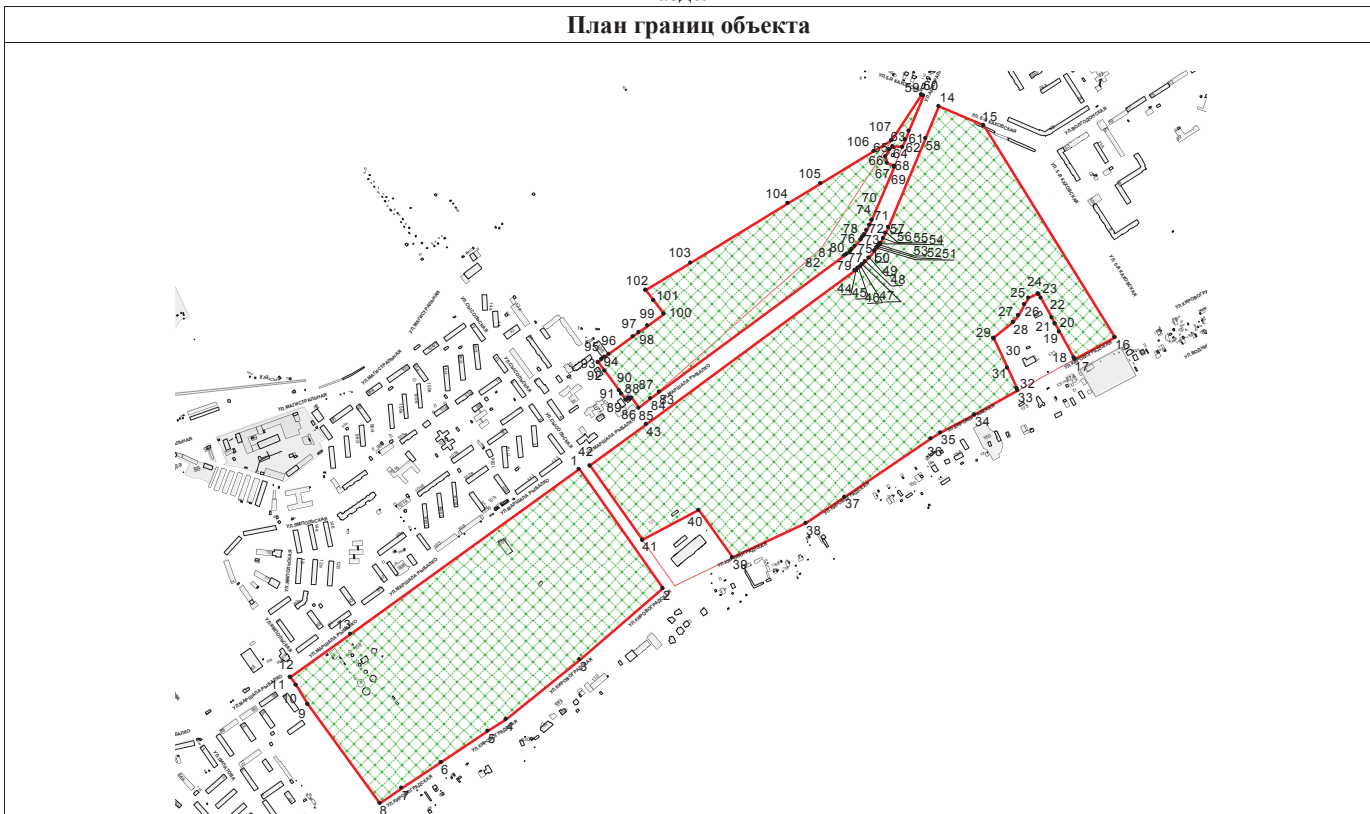

3. Сведения о характерных точках части (частей) границы объекта

Раздел 4  
План границ объекта



Масштаб 1: 10000

УСЛОВНЫЕ ОБОЗНАЧЕНИЯ:

-  Характерная точка границы, сведения о которой позволяют однозначно определить ее положение на местности
-  Границы особо охраняемой природной территории местного значения – историко-природного комплекса «Сосновый бор»
-  Граница кадастрового квартала
- 59:07:0010801:635 Кадастровые номера земельных участков
-  Границы охраняемой природной территории местного значения – историко-природного комплекса «Сосновый бор», имеющиеся в ГКН

Подпись \_\_\_\_\_ кадастровый инженер Попова О.Г.  
Место для оттиска печати лица, составившего карту (плана) объекта землеустройства  
Дата 23.03.2022





## Пермская городская Дума VII созыва

### РЕШЕНИЕ

28.06.2022

№ 143

**О внесении изменений в решение Пермской городской Думы от 01.02.2011 № 9  
«Об утверждении ставок платы и Правил расчета и взимания платы за пользование  
поверхностными водными объектами, находящимися в собственности муниципального образования  
город Пермь»**

В соответствии с Водным кодексом Российской Федерации, Федеральным законом от 06.10.2003 № 131-ФЗ «Об общих принципах организации местного самоуправления в Российской Федерации», Уставом города Перми

Пермская городская Дума **р е ш и л а**:

1. Внести в решение Пермской городской Думы от 01.02.2011 № 9 «Об утверждении ставок платы и Правил расчета и взимания платы за пользование поверхностными водными объектами, находящимися в собственности муниципального образования город Пермь» изменения:

1.1 в Правилах расчета и взимания платы за пользование поверхностными водными объектами, находящимися в собственности муниципального образования город Пермь (приложение 1):

1.1.1 абзац второй пункта 2.4 изложить в редакции:

«при осуществлении забора (изъятия) водных ресурсов из поверхностных водных объектов – объем водных ресурсов, забранных (изъятых) за платежный период, включая объем их забора (изъятия) для передачи абонентам.»;

1.1.2 пункт 2.5 изложить в редакции:

«2.5. Расчет размера платы производят водопользователи за платежный период по его окончании в соответствии с условиями договора водопользования на основании данных о платежной базе соответствующего платежного периода.»;

1.1.3 пункт 2.7 изложить в редакции:

«2.7. Платежная база рассчитывается как:

фактический объем забора (изъятия) водных ресурсов из водного объекта или его части, определяемый на основании показаний водоизмерительных приборов, отражаемых в журнале первичного учета использования воды. В случае отсутствия водоизмерительных приборов объем забранной воды определяется исходя из времени работы и производительности технических средств. В случае невозможности определения объема забранной воды исходя из времени работы и производительности технических средств объем забранной воды определяется исходя из норм водопотребления или с помощью других методов на условиях и в порядке, которые установлены в договоре водопользования,

площадь предоставленной акватории поверхностного водного объекта.»;

1.1.4 пункты 2.8, 2.9 признать утратившими силу;

1.2 Ставки платы за пользование поверхностными водными объектами, находящимися в собственности муниципального образования город Пермь (приложение 2), изложить в редакции согласно приложению к настоящему решению.

2. Настоящее решение вступает в силу со дня его официального опубликования в печатном средстве массовой информации «Официальный бюллетень органов местного самоуправления муниципального образования город Пермь».

3. Опубликовать настоящее решение в печатном средстве массовой информации «Официальный бюллетень органов местного самоуправления муниципального образования город Пермь», а также опубликовать (обнародовать) настоящее решение на официальном сайте муниципального образования город Пермь в информационно-телекоммуникационной сети Интернет.

4. Контроль за исполнением настоящего решения возложить на комитет Пермской городской Думы по инвестициям и управлению муниципальными ресурсами.

Председатель  
Пермской городской Думы

Д.В. Малютин

Глава города Перми

А.Н. Дёмкин

ПРИЛОЖЕНИЕ  
к решению  
Пермской городской Думы  
от 28.06.2022 № 143

**СТАВКИ**  
**платы за пользование поверхностными водными объектами, находящимися в собственности**  
**муниципального образования город Пермь**

1. Ставки платы за пользование поверхностными водными объектами в зависимости от вида пользования устанавливаются в следующих размерах:

1.1 при осуществлении забора (изъятия) водных ресурсов из поверхностных водных объектов для целей, не связанных с питьевым и хозяйственно-бытовым водоснабжением населения, – 294 рубля за 1 тысячу кубических метров водных ресурсов.

К ставке платы применяется коэффициент:

в 2022 году – 2,93,

в 2023 году – 3,22,

в 2024 году – 4,05,

в 2025 году – 4,65,

начиная с 2026 года коэффициент определяется в соответствии с коэффициентом, установленным настоящим подпунктом для года, предшествующего году платежного периода, умноженным на коэффициент, учитывающий фактическое изменение (в среднем за год) потребительских цен на товары (работы, услуги) в Российской Федерации, определенный Министерством экономического развития Российской Федерации в соответствии с данными государственной статистической отчетности для второго по порядку года, предшествующего году платежного периода;

1.2 при использовании акватории без забора (изъятия) водных ресурсов из поверхностных водных объектов, в том числе для рекреационных целей, – 304800 рублей за 1 квадратный километр используемой акватории в год.

К ставке платы применяется коэффициент:

в 2022 году – 2,93,

в 2023 году – 3,22,

в 2024 году – 4,05,

в 2025 году – 4,65,

начиная с 2026 года коэффициент определяется в соответствии с коэффициентом, установленным настоящим подпунктом для года, предшествующего году платежного периода, умноженным на коэффициент, учитывающий фактическое изменение (в среднем за год) потребительских цен на товары (работы, услуги) в Российской Федерации, определенный Министерством экономического развития Российской Федерации в соответствии с данными государственной статистической отчетности для второго по порядку года, предшествующего году платежного периода;

1.3 при осуществлении забора (изъятия) водных ресурсов из поверхностных водных объектов для питьевого и хозяйственно-бытового водоснабжения населения за 1 тысячу кубических метров водных ресурсов:

с 01 января 2022 г. по 31 декабря 2022 г. составляет 205 рублей,

с 01 января 2023 г. по 31 декабря 2023 г. составляет 226 рублей,

с 01 января 2024 г. по 31 декабря 2024 г. составляет 283 рубля,

с 01 января 2025 г. по 31 декабря 2025 г. составляет 326 рублей,

начиная с 2026 года ставка платы определяется ежегодно путем умножения ставки платы для этого вида водопользования, действовавшей в предыдущем году, на коэффициент, учитывающий фактическое изменение (в среднем за год) потребительских цен на товары (работы, услуги) в Российской Федерации, определенный Министерством экономического развития Российской Федерации в соответствии с данными государственной статистической отчетности для второго по порядку года, предшествующего году платежного периода.

2. К ставкам платы за пользование поверхностными водными объектами, установленным пунктом 1, в отношении водопользователей, не имеющих водоизмерительных приборов, применяется повышающий коэффициент.



## Пермская городская Дума VII созыва

### РЕШЕНИЕ

28.06.2022

№ 145

**О внесении изменения в Порядок определения размера арендной платы за земельные участки, находящиеся в муниципальной собственности и предоставленные в аренду без проведения торгов, утвержденный решением Пермской городской Думы от 24.03.2015 № 68**

На основании Земельного кодекса Российской Федерации, статьи 41 Бюджетного кодекса Российской Федерации, Устава города Перми

Пермская городская Дума **р е ш и л а:**

1. Внести в Порядок определения размера арендной платы за земельные участки, находящиеся в муниципальной собственности и предоставленные в аренду без проведения торгов, утвержденный решением Пермской городской Думы от 24.03.2015 № 68 (в редакции решений Пермской городской Думы от 26.05.2015 № 105, от 22.12.2015 № 276, от 22.03.2016 № 46, от 24.05.2016 № 101, от 24.10.2017 № 207, от 28.08.2018 № 147, от 28.05.2019 № 106, от 24.09.2019 № 224, от 25.02.2020 № 50, от 23.03.2021 № 74, от 22.03.2022 № 60), изменение, изложив подпункт 2.5 в редакции:

«2.5 0,3 процента от кадастровой стоимости земельных участков:

необходимых для осуществления концессионной деятельности, если объектом концессионного соглашения являются объекты образования, здравоохранения, культуры и искусства, физической культуры и спорта, объекты социального обслуживания населения в сфере ритуальных услуг в виде стены скорби (колумбария), являющейся составной частью комплекса крематория,

предоставленных на период строительства объектов, необходимых для реализации соглашений о муниципально-частном партнерстве, если соглашением о муниципально-частном партнерстве предусмотрено создание и эксплуатация объектов образования, здравоохранения, культуры и искусства, физической культуры и спорта;».

2. Настоящее решение вступает в силу со дня его официального опубликования в печатном средстве массовой информации «Официальный бюллетень органов местного самоуправления муниципального образования город Пермь».

3. Опубликовать настоящее решение в печатном средстве массовой информации «Официальный бюллетень органов местного самоуправления муниципального образования город Пермь», а также опубликовать (обнародовать) настоящее решение на официальном сайте муниципального образования город Пермь в информационно-телекоммуникационной сети Интернет.

4. Контроль за исполнением настоящего решения возложить на комитет Пермской городской Думы по инвестициям и управлению муниципальными ресурсами.

Председатель  
Пермской городской Думы

Д.В. Малютин

Глава города Перми

А.Н. Дёмкин



## Пермская городская Дума VII созыва

### РЕШЕНИЕ

28.06.2022

№ 146

#### О внесении изменений в Прогнозный план приватизации муниципального имущества города Перми на 2022 год и плановый период 2023 и 2024 годов, утвержденный решением Пермской городской Думы от 21.12.2021 № 303

В соответствии со статьями 10, 13 Федерального закона от 21.12.2001 № 178-ФЗ «О приватизации государственного и муниципального имущества», статьей 51 Федерального закона от 06.10.2003 № 131-ФЗ «Об общих принципах организации местного самоуправления в Российской Федерации», Уставом города Перми, Положением о приватизации муниципального имущества города Перми, утвержденным решением Пермской городской Думы от 20.11.2012 № 256,

Пермская городская Дума **р е ш и л а**:

1. Внести в Прогнозный план приватизации муниципального имущества города Перми на 2022 год и плановый период 2023 и 2024 годов, утвержденный решением Пермской городской Думы от 21.12.2021 № 303 (в редакции решения Пермской городской Думы от 22.02.2022 № 42), изменения:

1.1 абзац восьмой раздела I изложить в редакции:

«Общая ориентировочная сумма продажи муниципального имущества, включенного в Прогнозный план приватизации муниципального имущества города Перми на 2022 год и плановый период 2023 и 2024 годов, составляет 356148,06 тыс. руб. без учета НДС.»;

1.2 в разделе II:

1.2.1 в подразделе I:

1.2.1.1 строку 1 изложить в редакции:

«

1	Ул. Капитана Пирожкова, 37	имущественный комплекс с земельным участком, категория земель: земли населенных пунктов, общей площадью 30 623+/-61 кв. м (кадастровый номер 59:01:1713103:2231), в том числе: здание учебного корпуса общей площадью 2 435,3 кв. м (кадастровый номер 59:01:1713103:49), здание спального корпуса общей площадью 2 406,3 кв. м (кадастровый номер 59:01:1713103:50), здание столовой общей площадью 430,0 кв. м (кадастровый номер 59:01:1713103:51), здание хозяйственного корпуса общей площадью 397,2 кв. м (кадастровый номер 59:01:1713103:48), дорожка тротуарная длиной 3 500 п. м, счетчик тепловой энергии, труба дымовая высотой 30,0 м (сооружение). Год ввода в эксплуатацию – 1960. Комплекс находится в составе имущества муниципальной казны	продажа на аукционе
---	----------------------------	--	---------------------

»;

1.2.1.2 строку 10 изложить в редакции:

«

10	Ул. Серпуховская, 7а	комплекс нежилых отдельно стоящих зданий с земельным участком, категория земель: земли населенных пунктов, общей площадью 1186 +/- 12 кв. м (кадастровый номер 59:01:4410913:1062), в том числе: 2-этажное здание мастерских общей площадью 399,9 кв. м (кадастровый номер 59:01:4410913:567), год ввода в эксплуатацию – 1959; 1-этажное нежилое здание гаража общей площадью 365,8 кв. м (кадастровый номер 59:01:4410913:568), год ввода в эксплуатацию – 1993. Комплекс находится в составе имущества муниципальной казны	продажа на аукционе
----	----------------------	---	---------------------

»;

1.2.2 в подразделе 2 строку 23 изложить в редакции:

«

23	Ул. Соловьева, 14	встроенные нежилые помещения общей площадью 33,0 кв. м (кадастровый номер 59:01:4410741:832), надстрой в 4-этажном кирпичном многоквартирном доме. Год ввода в эксплуатацию – 1951. Помещения находятся в составе имущества муниципальной казны	продажа на аукционе
----	-------------------	---	---------------------

»;

1.2.3 строку:

«

Итого по подразделам 1, 2	S = 25 815,3 кв. м	
---------------------------	--------------------	--

»

изложить в редакции:

«

Итого по подразделам 1, 2	S = 25 789,2 кв. м	
---------------------------	--------------------	--

».

2. Настоящее решение вступает в силу со дня его официального опубликования в печатном средстве массовой информации «Официальный бюллетень органов местного самоуправления муниципального образования город Пермь».

3. Опубликовать настоящее решение в печатном средстве массовой информации «Официальный бюллетень органов местного самоуправления муниципального образования город Пермь», а также опубликовать (обнародовать) настоящее решение на официальном сайте муниципального образования город Пермь в информационно-телекоммуникационной сети Интернет.

4. Контроль за исполнением настоящего решения возложить на комитет Пермской городской Думы по инвестициям и управлению муниципальными ресурсами.

Председатель  
Пермской городской Думы

Д.В. Малютин

Глава города Перми

А.Н. Дёмкин



## Пермская городская Дума VII созыва

### РЕШЕНИЕ

28.06.2022

№ 147

#### Об утверждении Порядка управления находящимися в собственности муниципального образования город Пермь акциями акционерных обществ

В соответствии с федеральными законами от 26.12.1995 № 208-ФЗ «Об акционерных обществах», от 21.12.2001 № 178-ФЗ «О приватизации государственного и муниципального имущества», от 06.10.2003 № 131-ФЗ «Об общих принципах организации местного самоуправления в Российской Федерации», Уставом города Перми

Пермская городская Дума **р е ш и л а:**

1. Утвердить Порядок управления находящимися в собственности муниципального образования город Пермь акциями акционерных обществ согласно приложению к настоящему решению.

2. Рекомендовать администрации города Перми до 01.09.2022 обеспечить приведение правовых актов города Перми в соответствие настоящему решению.

3. Настоящее решение вступает в силу со дня его официального опубликования в печатном средстве массовой информации «Официальный бюллетень органов местного самоуправления муниципального образования город Пермь».

4. Опубликовать настоящее решение в печатном средстве массовой информации «Официальный бюллетень органов местного самоуправления муниципального образования город Пермь», а также опубликовать (обнародовать)



настоящее решение на официальном сайте муниципального образования город Пермь в информационно-телекоммуникационной сети Интернет.

5. Контроль за исполнением настоящего решения возложить на комитет Пермской городской Думы по инвестициям и управлению муниципальными ресурсами.

Председатель  
Пермской городской Думы

Д.В. Малютин

Глава города Перми

А.Н. Дёмкин

ПРИЛОЖЕНИЕ  
к решению  
Пермской городской Думы  
от 28.06.2022 № 147

## **ПОРЯДОК управления находящимися в собственности муниципального образования город Пермь акциями акционерных обществ**

### **I. Общие положения**

1.1. Настоящий Порядок устанавливает порядок управления находящимися в собственности муниципального образования город Пермь акциями акционерных обществ.

1.2. Права акционера акционерных обществ, акции которых находятся в собственности муниципального образования город Пермь и не закреплены за муниципальными предприятиями, муниципальными учреждениями города Перми (далее – акционерное общество), от имени муниципального образования город Пермь осуществляет администрация города Перми в лице функционального органа администрации города Перми в соответствии с компетенцией, определенной положением о функциональном органе администрации города Перми, на основании соответствующего правового акта администрации города Перми (далее – уполномоченный орган).

1.3. При возникновении случаев, не урегулированных настоящим Порядком, применяются нормы действующего законодательства.

### **II. Порядок оформления волеизъявления акционера – муниципального образования город Пермь**

2.1. В акционерных обществах, за исключением акционерных обществ, все голосующие акции которых находятся в собственности муниципального образования город Пермь, внесение вопросов в повестку дня общего собрания акционеров, выдвижение кандидатов для избрания в органы управления, ревизионную и счетную комиссии, предъявление требования о проведении внеочередного общего собрания акционеров, созыв внеочередного общего собрания акционеров, назначение представителя (выдача доверенности) для голосования на общем собрании акционеров, определение позиции акционера – муниципального образования город Пермь по вопросам повестки дня общего собрания акционеров осуществляются уполномоченным органом.

2.2. Позиция акционера – муниципального образования город Пермь по вопросам повестки дня общего собрания акционеров отражается в письменных директивах, выдаваемых уполномоченным органом представителю для голосования на общем собрании акционеров (далее – директива). Представитель действует на основании директив и доверенности, выданной уполномоченным органом.

2.3. Внесение вопросов в повестку дня общего собрания акционеров, выдвижение кандидатов для избрания в органы управления, ревизионную и счетную комиссии, предъявление требования о проведении внеочередного общего собрания акционеров, созыв внеочередного общего собрания акционеров осуществляются уполномоченным органом в порядке, установленном Законом об акционерных обществах.

2.4. В акционерных обществах, все голосующие акции которых находятся в собственности муниципального образования город Пермь, полномочия общего собрания акционеров осуществляются уполномоченным органом в соответствии с законодательством и правовыми актами города Перми.

Решение общего собрания акционеров утверждается руководителем уполномоченного органа.

### **III. Порядок деятельности представителей интересов муниципального образования город Пермь в совете директоров (наблюдательном совете)**

3.1. Лица, избранные в установленном порядке в совет директоров (наблюдательный совет) (далее – совет ди-

ректоров) из числа кандидатов, выдвинутых акционером – муниципальным образованием город Пермь, являются представителями интересов муниципального образования город Пермь, которые осуществляют свою деятельность в совете директоров в порядке, установленном настоящим Порядком.

3.2. Представителями интересов муниципального образования город Пермь с соблюдением норм действующего законодательства могут быть:

3.2.1 лица, замещающие муниципальные должности в администрации города Перми;

3.2.2 лица, замещающие должности муниципальной службы в администрации города Перми;

3.2.3 иные лица, действующие в соответствии с договором о представлении интересов муниципального образования город Пермь.

3.3. Особенности осуществления прав и обязанностей членов совета директоров лицами, указанными в подпункте 3.2.3 настоящего Порядка, регулируются договором на представление интересов муниципального образования город Пермь (далее – договор), который заключается с такими лицами уполномоченным органом по форме, утвержденной правовым актом администрации города Перми, и должен содержать право лица, с которым заключен такой договор, инициировать обсуждение в уполномоченном органе с приглашением других представителей интересов муниципального образования город Пермь в акционерном обществе вопросов, выносимых на заседание совета директоров, и получение информации, необходимой для выполнения возложенных полномочий.

3.4. Представитель интересов муниципального образования город Пермь осуществляет следующие обязанности, которые в том числе в обязательном порядке должны быть предусмотрены в договоре с лицом, указанным в подпункте 3.2.3 настоящего Порядка:

3.4.1 добросовестное и разумное осуществление возложенных на него обязанностей и полномочий, отнесенных к компетенции совета директоров;

3.4.2 своевременное уведомление уполномоченного органа о заседаниях совета директоров;

3.4.3 голосование в соответствии с директивами;

3.4.4 участие в работе комитетов совета директоров (в случае избрания представителя интересов муниципального образования город Пермь в состав комитета);

3.4.5 созыв заседания совета директоров и включение в повестку дня заседания совета директоров вопросов, предложенных муниципальным образованием город Пермь как акционером (в случае избрания представителя интересов муниципального образования город Пермь председателем совета директоров).

3.5. В случае неисполнения и (или) ненадлежащего исполнения лицом, указанным в подпункте 3.2.3 настоящего Порядка, своих обязанностей уполномоченный орган в течение 45 дней после дня, когда ему стали известны сведения о неисполнении и (или) ненадлежащем исполнении своих обязанностей указанным лицом, рассматривает их и принимает решение о замене такого лица с одновременным предложением в установленном порядке кандидатов для избрания в совет директоров на общем собрании акционеров, повестка дня которого включает вопрос об избрании членов совета директоров (при необходимости предьявляет требование о проведении внеочередного общего собрания акционеров).

3.6. При возникновении обстоятельств, препятствующих осуществлению полномочий представителя интересов муниципального образования город Пермь, а также при прекращении полномочий лица, замещающего муниципальную должность в администрации города Перми, увольнении с муниципальной службы в администрации города Перми представитель интересов муниципального образования город Пермь обязан в течение 5 рабочих дней после дня возникновения указанных обстоятельств уведомить об этом уполномоченный орган.

3.7. Уполномоченный орган в течение 45 дней после дня, когда ему стали известны сведения о возникновении обстоятельств, препятствующих осуществлению полномочий представителя интересов муниципального образования город Пермь, а также о прекращении полномочий лица, замещающего муниципальную должность в администрации города Перми, об увольнении с муниципальной службы в администрации города Перми, принимает решение о:

3.7.1 прекращении полномочий представителя интересов муниципального образования город Пермь, ранее избранного в совет директоров, в том числе замещавшего муниципальную должность в администрации города Перми или должность муниципальной службы в администрации города Перми, после прекращения полномочий лица, замещавшего муниципальную должность в администрации города Перми, увольнения с муниципальной службы в администрации города Перми с одновременным предложением в установленном порядке кандидатов для избрания в совет директоров на общем собрании акционеров, повестка дня которого включает вопрос об избрании членов совета директоров;

3.7.2 сохранении ранее избранного представителя интересов муниципального образования город Перми в совете директоров, замещавшего муниципальную должность в администрации города Перми или должность муниципальной службы в администрации города Перми, после прекращения полномочий лица, замещавшего муниципальную должность в администрации города Перми, увольнения с муниципальной службы в администрации города Перми с одновременным заключением с ним договора как с лицом, указанным в подпункте 3.2.3 настоящего Порядка.

3.8. Представители интересов муниципального образования город Пермь вправе инициировать обсуждение в уполномоченном органе с приглашением других представителей интересов муниципального образования город Пермь в акционерном обществе вопросов, выносимых на заседание совета директоров, и получать необходимую информацию.

3.9. Представители интересов муниципального образования город Пермь в совете директоров осуществляют

голосование по вопросам повестки дня заседания совета директоров в соответствии с директивами.

3.10. Представители интересов муниципального образования город Пермь в совете директоров направляют в уполномоченный орган предложения по вопросам повестки дня заседания совета директоров не позднее чем за 15 дней до дня проведения заседания совета директоров.



## Пермская городская Дума VII созыва

### РЕШЕНИЕ

28.06.2022

№ 148

#### **О внесении изменений в Положение о приватизации муниципального жилищного фонда в городе Перми, утвержденное решением Пермской городской Думы от 25.05.1999 № 54**

В целях актуализации правовых актов города Перми

Пермская городская Дума **р е ш и л а**:

1. Внести в Положение о приватизации муниципального жилищного фонда в городе Перми, утвержденное решением Пермской городской Думы от 25.05.1999 № 54 (в редакции решений Пермской городской Думы от 22.03.2005 № 38, от 29.06.2006 № 159, от 25.08.2009 № 176, от 28.08.2012 № 150, от 27.08.2013 № 187, от 25.08.2015 № 156, от 26.04.2016 № 77, от 24.03.2020 № 73, от 25.05.2021 № 129), изменения:

1.1 абзац четвертый подпункта 2.4.1 дополнить словами «представление указанной справки не требуется в отношении заявителя и иных лиц, имеющих право на приватизацию данного жилого помещения, достигших совершеннолетия после 01.12.1998,»;

1.2 подпункт 2.4.2 дополнить абзацами шестым - седьмым следующего содержания:

«- документы, свидетельствующие об изменении фамилии, имени, отчества, (в случае если заявитель и (или) иные лица, имеющие право на приватизацию данного жилого помещения, изменяли фамилию, имя, отчество в период с 11.07.1991 до момента подачи заявления о приватизации),

- документы, подтверждающие регистрацию в системе индивидуального (персонифицированного) учета заявителя и иных лиц, имеющих право на приватизацию данного жилого помещения, (страховое свидетельство обязательного пенсионного страхования либо уведомление о регистрации в системе индивидуального (персонифицированного) учета).».

2. Настоящее решение вступает в силу со дня его официального опубликования в печатном средстве массовой информации «Официальный бюллетень органов местного самоуправления муниципального образования город Пермь».

3. Опубликовать настоящее решение в печатном средстве массовой информации «Официальный бюллетень органов местного самоуправления муниципального образования город Пермь», а также опубликовать (обнародовать) настоящее решение на официальном сайте муниципального образования город Пермь в информационно-телекоммуникационной сети Интернет.

4. Контроль за исполнением настоящего решения возложить на комитет Пермской городской Думы по инвестициям и управлению муниципальным имуществом.

Председатель  
Пермской городской Думы

Д.В. Малютин

Глава города Перми

А.Н. Дёмкин



## Пермская городская Дума VII созыва

### РЕШЕНИЕ

28.06.2022

№ 151

#### О внесении изменений в Программу комплексного развития транспортной инфраструктуры города Перми на 2020-2022 годы, утвержденную решением Пермской городской Думы от 15.12.2020 № 276

В соответствии с пунктом 9 части 3 статьи 8 Градостроительного кодекса Российской Федерации, Федеральным законом от 06.10.2003 № 131-ФЗ «Об общих принципах организации местного самоуправления в Российской Федерации», в целях актуализации

Пермская городская Дума **р е ш и л а**:

1. Внести в Программу комплексного развития транспортной инфраструктуры города Перми на 2020-2022 годы, утвержденную решением Пермской городской Думы от 15.12.2020 № 276, изменения:

1.1 строку 1.10 раздела I изложить в редакции:

«

1.10	Объемы и источники финансирования Программы	прогнозный объем финансирования инвестиционных мероприятий Программы на период 2020-2022 годов составляет 6774,7 млн. руб., в том числе:			
		Источник финансирования	2020 год	2021 год	2022 год
		Средства бюджета города Перми, млн. руб.	595,123	633,857	635,625
		Средства бюджета Пермского края, млн. руб.	2189,270	1703,351	833,138
		Средства бюджета Российской Федерации, млн. руб.	184,369	0,000	0,000
		Итого, млн. руб.	2968,762	2337,208	1468,763
Объемы финансирования уточняются после утверждения бюджетов города Перми и Пермского края на очередной финансовый год и плановый период					

»;

1.2 в разделе II:

1.2.1 в абзаце восьмом подраздела 2.8 слова «Контроль за соблюдением в ходе выполнения работ требований Правил благоустройства территории города Перми осуществляет также МКУ «Административно-техническая инспекция города Перми»» исключить;

1.2.2 в подразделе 2.12:

1.2.2.1 абзац третий подпункта 2.12.3 дополнить словами «(документ утратил силу с 01.01.2021)»;

1.2.2.2 в подпункте 2.12.4:

1.2.2.2.1 абзац второй дополнить словами «(документ утратил силу с 01.01.2021)»;

1.2.2.2.2 абзац третий дополнить словами «(документ утратил силу с 01.01.2021)»;

1.2.2.3 в подпункте 2.12.8:

1.2.2.3.1 абзац пятый дополнить словами «(документ утратил силу с 28.10.2021)»;

1.2.2.3.2 абзац десятый дополнить словами «(документ утратил силу с 01.06.2022)»;

1.2.2.3.3 абзац одиннадцатый дополнить словами «(документ утратил силу с 01.06.2022)»;

1.2.2.3.4 абзац четырнадцатый дополнить словами «(документ утратил силу с 22.12.2020)»;

1.2.2.3.5 абзац шестнадцатый дополнить словами «(документ утратил силу с 28.10.2021)»;

1.2.2.4 в подпункте 2.12.9:

1.2.2.4.1 абзац десятый дополнить словами «(документ утратил силу с 01.01.2022)»;

1.2.2.4.2 абзац одиннадцатый дополнить словами «(документ утратил силу с 01.01.2022)»;

1.3 в разделе V:

1.3.1 подраздел 5.1 дополнить абзацем одиннадцатым следующего содержания:

«ул. Крисанова от шоссе Космонавтов до ул. Пушкина.»;

1.3.2 в таблице 5.3.1 подраздела 5.3:

1.3.2.1 в графе 2 строки «Строительство, реконструкция трамвайных путей и контактной сети» слова «ул. Кри-  
санова от шоссе Космонавтов до ул. Пушкина» исключить;

1.3.2.2 в графе 2 строки «Обустройство новых остановочных пунктов» слова «остановочные пункты по ул. Кри-  
санова от шоссе Космонавтов до ул. Пушкина» исключить;

1.4 в разделе VII:

1.4.1 в абзаце десятом слово «проекта» исключить;

1.4.2 в абзаце четырнадцатом слово «проекта» исключить;

1.4.3 в абзаце пятнадцатом слово «проекта» исключить;

1.4.4 в абзаце пятьдесят девятом слово «проекта» исключить;

1.4.5 таблицу 7.4 изложить в редакции:

«

Таблица 7.4

Параметр		Значение
$\Delta K_{at}$	тыс. руб.	3199112
$\Delta C_{at}$	тыс. руб.	26805418
$\Delta P_{at}$	тыс. руб.	50749784
Общий эффект, E	тыс. руб.	80754309
Капитальные вложения, K	тыс. руб.	21764300
E-K	тыс. руб.	58990009
Ставка дисконта	$(1+E)-t$	0,11
Срок	лет	12
ЧДД	тыс. руб.	16861753

»;

1.4.6 абзац шестьдесят первый изложить в редакции:

«Таким образом, ЧДД реализации предлагаемого варианта Программы составляет 16861753 тыс. руб. при сум-  
марных капитальных вложениях в 21764300 тыс. руб. Рентабельность капитальных вложений в реализацию мероприя-  
тий предлагаемого варианта Программы составляет 0,77 (что означает возврат 1,77 руб. на каждый 1 руб. капитальных  
вложений).»;

1.5 строку 8 Перечня мероприятий инвестиционного характера по развитию дорожной сети города Перми (при-  
ложение 12) исключить;

1.6 в Оценке объемов и источников финансирования мероприятий (инвестиционных проектов) по проектиро-  
ванию, строительству, реконструкции объектов транспортной инфраструктуры предлагаемого к реализации варианта  
развития транспортной инфраструктуры города Перми (приложение 14):

1.6.1 строку 1.7 исключить;

1.6.2 строку «Итого по мероприятиям, источник финансирования которых определен» изложить в редакции:

«

Итого по мероприятиям, источник финансирования которых определен	итого	2968,762	2337,208	1468,763	6774,733														
	бюджет города Перми	595,123	633,857	635,625	1864,605														
	бюджет Пермского края	2189,270	1703,351	833,138	4725,759														
	бюджет Российской Федерации	184,369	0,000	0,000	184,369														
18747,1																			

»;

1.6.3 строку «По всем мероприятиям» изложить в редакции:

«

По всем мероприятиям	итого	2968,762	2337,208	1468,763	6774,733															
	бюджет города Перми	595,123	633,857	635,625	1864,605															
	бюджет Пермского края	2189,270	1703,351	833,138	4725,759															
	бюджет Российской Федерации	184,369	0,000	0,000	184,369															

»;

1.7 строку 8 Графика выполнения мероприятий (инвестиционных проектов) по проектированию, строительству, реконструкции объектов транспортной инфраструктуры города Перми (приложение 15) исключить;

1.8 строку 8 Оценки эффективности мероприятий (инвестиционных проектов) по проектированию, строительству, реконструкции объектов транспортной инфраструктуры предлагаемого к реализации варианта развития транспортной инфраструктуры города Перми (приложение 16) исключить.

2. Настоящее решение вступает в силу со дня его официального опубликования в печатном средстве массовой информации «Официальный бюллетень органов местного самоуправления муниципального образования город Пермь».

3. Опубликовать настоящее решение в печатном средстве массовой информации «Официальный бюллетень органов местного самоуправления муниципального образования город Пермь», а также опубликовать (обнародовать) настоящее решение на официальном сайте муниципального образования город Пермь в информационно-телекоммуникационной сети Интернет.

4. Контроль за исполнением настоящего решения возложить на комитет Пермской городской Думы по городскому хозяйству.

Председатель  
Пермской городской Думы

Д.В. Малютин

Глава города Перми

А.Н. Дёмкин



## Пермская городская Дума VII созыва

### РЕШЕНИЕ

28.06.2022

№ 153

#### **О внесении изменений в решение Пермской городской Думы от 25.12.2007 № 332 «Об утверждении Положения о представительских расходах и расходах на мероприятия органов городского самоуправления»**

В соответствии со статьей 38 Устава города Перми

Пермская городская Дума **р е ш и л а**:

1. Внести в решение Пермской городской Думы от 25.12.2007 № 332 «Об утверждении Положения о представительских расходах и расходах на мероприятия органов городского самоуправления» (в редакции решений Пермской городской Думы от 26.02.2008 № 65, от 26.08.2008 № 277, от 23.09.2008 № 311, от 24.11.2009 № 293, от 21.12.2011 № 256, от 25.06.2013 № 164, от 22.09.2015 № 206, от 22.11.2016 № 254, от 28.05.2019 № 124, от 27.08.2019 № 197) изменения:

1.1 в заголовке, преамбуле, пункте 1 слова «органов городского самоуправления» заменить словами «органов местного самоуправления города Перми»;

1.2 пункт 2 изложить в редакции:

«2. Рекомендовать органам местного самоуправления города Перми осуществлять планирование и расходование средств бюджета города Перми на представительские расходы и расходы на мероприятия органов местного самоуправ-

ления города Перми в соответствии с Положением, утвержденным пунктом 1 настоящего решения.»;

1.3 в Положении о представительских расходах и расходах на мероприятия органов городского самоуправления (приложение):

1.3.1 в заголовке, пункте 1.2, абзаце четвертом пункта 2.1, пункте 4.1 слова «органы городского самоуправления» в соответствующих числе и падеже заменить словами «органы местного самоуправления города Перми» в соответствующих числе и падеже;

1.3.2 пункт 1.1 изложить в редакции:

«1.1. Настоящее Положение (далее – Положение) устанавливает порядок и нормы расходования средств бюджета города Перми на представительские расходы и расходы на мероприятия органов местного самоуправления города Перми, регламентирует отчетность об использовании указанных средств.»;

1.3.3 абзацы второй, третий, четвертый пункта 1.3 изложить в редакции:

«представительские расходы – расходы, связанные с приемом и обслуживанием делегаций и (или) отдельных лиц, прибывающих в город Пермь с официальным или рабочим визитом (далее – официальный прием), организацией и проведением переговоров, совещаний, симпозиумов, конференций, с целью установления и (или) поддержания взаимовыгодного сотрудничества, осуществляемые в пределах норм, установленных приложением 1 к Положению,

мероприятия – приемы, презентации, открытие выставок, театральных сезонов, торжественные приемы, поздравления с днем рождения физического лица или днем основания юридического лица, акции, проводимые в соответствии с правовыми актами Пермского края и (или) города Перми, и иные действия, осуществляемые в рамках реализации функций лиц, замещающих муниципальные должности, должностных лиц органов местного самоуправления города Перми,

расходы на мероприятия – расходы, связанные с питанием участников мероприятия, приобретением сувениров (подарков), цветов, изготовлением и оформлением материальных носителей наград (поощрений), расходы на информационно-презентационные материалы, канцелярские и письменные принадлежности, осуществляемые в пределах норм, установленных приложением 2 к Положению.»;

1.3.4 в абзаце третьем пункта 2.2 слова «органов городского самоуправления» заменить словами «органов местного самоуправления»;

1.3.5 абзац первый пункта 2.4 изложить в редакции:

«2.4. Для организации официального приема руководителем субъекта либо уполномоченным им лицом издается правовой акт, к которому прилагаются.»;

1.3.6 в пункте 2.5 слова «приказ (распоряжение)» заменить словами «правовой акт»;

1.3.7 в пункте 3.1 слово «приема» заменить словами «официального приема», слова «органа городского самоуправления» заменить словами «органа местного самоуправления города Перми»;

1.3.8 Предельные нормы представительских расходов (приложение 1) изложить в редакции согласно приложению 1 к настоящему решению;

1.3.9 Предельные нормы расходов на мероприятия (приложение 2) изложить в редакции согласно приложению 2 к настоящему решению.

2. Настоящее решение вступает в силу со дня его официального опубликования в печатном средстве массовой информации «Официальный бюллетень органов местного самоуправления муниципального образования город Пермь».

3. Опубликовать настоящее решение в печатном средстве массовой информации «Официальный бюллетень органов местного самоуправления муниципального образования город Пермь», а также опубликовать (обнародовать) настоящее решение на официальном сайте муниципального образования город Пермь в информационно-телекоммуникационной сети Интернет.

4. Контроль за исполнением настоящего решения возложить на комитет Пермской городской Думы по бюджету и налогам.

Председатель  
Пермской городской Думы

Д.В. Малютин

Глава города Перми

А.Н. Дёмкин

ПРИЛОЖЕНИЕ 1  
к решению  
Пермской городской Думы  
от 28.06.2022 № 153

**Предельные нормы представительских расходов  
органов местного самоуправления города Перми**

№	Наименование расходов <1>	Норма в руб.
1	Буфетное обслуживание (на одного участника в день)	до 1 800,00
2	Сувениры (подарки): на одного члена делегации для руководителей делегации для юридического лица	до 3 000,00 до 8 000,00 до 20 000,00
3	Питание в сутки (на одного члена делегации)	до 3 700,00
4	Цветы для вручения лицам, входящим в состав делегаций (на одного члена делегации), отдельным лицам в рамках визита	до 4 000,00

<1> Расходы на проживание в гостинице (в сутки на одного человека) принимаются по фактическим расходам. Расходы, связанные с бронированием мест в гостинице, принимаются в размере не более 50 % стоимости места за сутки. Расходы на обслуживание делегаций автотранспортом, услуги переводчика, культобслуживание членов делегации, включая сопровождающего и переводчика, принимаются по фактической стоимости. Расходы на проезд делегаций и отдельных лиц воздушным и железнодорожным транспортом, на услуги залов официальных делегаций в аэропортах и на вокзалах принимаются по действующим тарифам. Расходы на бытовое обслуживание, связанное с деятельностью делегации в рамках визита, в том числе фотоуслуги, принимаются по фактической стоимости.

ПРИЛОЖЕНИЕ 2  
к решению  
Пермской городской Думы  
от 28.06.2022 № 153

**Предельные нормы расходов на мероприятия  
органов местного самоуправления города Перми**

№	Наименование расходов <1>	Норма в руб.
1	Буфетное обслуживание (на одного участника в день)	до 1 800,00
2	Обед, ужин или другое аналогичное мероприятие, связанное с официальным приемом Главы города Перми-главы администрации города Перми, председателя Пермской городской Думы (на одного участника)	до 6 000,00
3	Приобретение сувениров (подарков) и (или) цветов, изготовление и оформление материальных носителей наград (поощрений) для участия в приемах, презентациях, открытиях выставок, театральных сезонов и др.	для юридического лица – до 10 000,00, для физического лица – до 7 000,00
4	Приобретение сувениров (подарков) и (или) цветов лицам, внесшим значительный вклад в социально-экономическое, политическое развитие города Перми: ко дню рождения физического лица, ко дню основания юридического лица <2>	для юридического лица – до 20 000,00, для физического лица – до 10 000,00
5	Приобретение сувениров (подарков) и (или) цветов к нерабочим праздничным дням, профессиональным праздникам, памятным дням (датам) <3> и религиозным праздникам	для юридического лица – до 10 000,00, для физического лица – до 7 000,00



6	Информационно-презентационные материалы, канцелярские и письменные принадлежности (на одного участника)	до 1 000,00
7	Приобретение сувениров в связи с выездом представителей субъектов <4> в составе делегаций (на одно мероприятие или встречу в рамках программы пребывания)	в пределах Российской Федерации – до 10 000,00, за пределы Российской Федерации – до 20 000,00
8	Расходы, связанные с приемом посетителей (на одну приемную лица, замещающего муниципальную должность, лица, замещающего высшую должность муниципальной службы, в месяц)	до 3 000,00
9	Цветы к вручению наград (поощрений)	для юридического лица – до 5 000,00, для физического лица – до 4 000,00

<1> Расходы, связанные с предоставлением помещения, его оформлением и обеспечением звуковой аппаратурой, на транспортное обслуживание участников мероприятий, на поздравительные телеграммы и открытки, на услуги фото- и видеосъемки, иные расходы, необходимые для проведения мероприятий и участия в мероприятиях, не включенные в таблицу предельных норм расходов, принимаются по фактической стоимости.

<2> Для юридических лиц – 5, 10, 15, 20 и далее каждые 5 лет со дня основания.

<3> Нерабочие праздничные дни, профессиональные праздники и памятные дни (даты) установлены нормативными правовыми актами, действующими на территории Российской Федерации.

<4> Для субъектов, определенных пунктом 1.3 Положения, утвержденного настоящим решением.



## Пермская городская Дума VII созыва

### РЕШЕНИЕ

28.06.2022

№ 157

#### **О направлении депутатов Пермской городской Думы VII созыва в состав коллегии по вопросам развития физической культуры и спорта при администрации города Перми**

Пермская городская Дума **р е ш и л а**:

1. Направить депутатов Пермской городской Думы в состав коллегии по вопросам развития физической культуры и спорта при администрации города Перми:

Власова Илью Алексеевича,

Гараева Эдуарда Ринатовича,

Кузнецова Василия Владимировича.

2. Настоящее решение вступает в силу со дня его подписания.

3. Опубликовать настоящее решение в печатном средстве массовой информации «Официальный бюллетень органов местного самоуправления муниципального образования город Пермь», а также опубликовать (обнародовать) настоящее решение на официальном сайте муниципального образования город Пермь в информационно-телекоммуникационной сети Интернет.

4. Контроль за исполнением настоящего решения возложить на комитет Пермской городской Думы по социальной политике.

Председатель  
Пермской городской Думы

Д.В. Малютин



## Пермская городская Дума VII созыва

### РЕШЕНИЕ

28.06.2022

№ 158

**О направлении депутата Пермской городской Думы VII созыва  
в состав рабочей группы по выработке и реализации мер, направленных  
на поддержание экономической стабильности на территории города Перми**

Пермская городская Дума **р е ш и л а**:

1. Направить в состав рабочей группы по выработке и реализации мер, направленных на поддержание экономической стабильности на территории города Перми, депутата Пермской городской Думы Овчинникова Алексея Александровича.

2. Настоящее решение вступает в силу со дня его подписания.

3. Опубликовать настоящее решение в печатном средстве массовой информации «Официальный бюллетень органов местного самоуправления муниципального образования город Пермь», а также опубликовать (обнародовать) настоящее решение на официальном сайте муниципального образования город Пермь в информационно-телекоммуникационной сети Интернет.

4. Контроль за исполнением настоящего решения возложить на комитет Пермской городской Думы по экономическому развитию.

Председатель  
Пермской городской Думы

Д.В. Малютин

**ПОСТАНОВЛЕНИЯ АДМИНИСТРАЦИИ ГОРОДА ПЕРМИ****АДМИНИСТРАЦИЯ ГОРОДА ПЕРМИ  
ПОСТАНОВЛЕНИЕ**

28.06.2022

№ 548

**О внесении изменений в Административный регламент предоставления департаментом экономики и промышленной политики администрации города Перми муниципальной услуги «Выдача разрешения на право организации розничного рынка, продление срока действия разрешения на право организации розничного рынка на территории города Перми», утвержденный постановлением администрации города Перми от 17.07.2015 № 477**

В соответствии с Федеральными законами от 06 октября 2003 г. № 131-ФЗ «Об общих принципах организации местного самоуправления в Российской Федерации», от 27 июля 2010 г. № 210-ФЗ «Об организации предоставления государственных и муниципальных услуг», постановлением администрации города Перми от 30 декабря 2013 г. № 1270 «Об утверждении Порядка разработки и утверждения административных регламентов предоставления муниципальных услуг и Порядка проведения экспертизы проектов административных регламентов предоставления муниципальных услуг», в целях актуализации нормативной правовой базы администрации города Перми администрация города Перми ПОСТАНОВЛЯЕТ:

1. Внести в Административный регламент предоставления департаментом экономики и промышленной политики администрации города Перми муниципальной услуги «Выдача разрешения на право организации розничного рынка, продление срока действия разрешения на право организации розничного рынка на территории города Перми», утвержденный постановлением администрации города Перми от 17 июля 2015 г. № 477 (в ред. от 29.04.2016 № 298, от 23.05.2017 № 386, от 22.08.2017 № 645, от 25.12.2019 № 1063), следующие изменения:

1.1. в пункте 2.4:

1.1.1. в абзаце втором слова «30 календарных дней» заменить словами «21 календарный день»; 1.1.2. в абзаце третьем слова «15 календарных дней» заменить словами «14 календарных дней»;

1.1.3. в абзаце пятом слова «3 дней» заменить словами «2 дней»;

1.2. в абзаце четвертом пункта 3.3.2 слова «20 календарных дней» заменить словами «15 календарных дней»;

1.3. в абзаце седьмом пункта 3.4 слова «6 календарных дней» заменить словами «3 календарных дня»;

1.4. в абзаце четырнадцатом пункта 3.5 слова «3 календарных дня» заменить словами «2 календарных дня».

2. Департаменту экономики и промышленной политики администрации города Перми обеспечить:

2.1. размещение, изменение информации о муниципальной услуге в Реестре муниципальных услуг (функций), предоставляемых (осуществляемых) администрацией города Перми, в установленном администрацией города Перми порядке в срок, не превышающий 3 календарных дней со дня вступления в силу настоящего постановления;

2.2. актуализацию технологической схемы оказания муниципальной услуги, переданной для оказания в государственное бюджетное учреждение Пермского края «Пермский краевой многофункциональный центр предоставления государственных и муниципальных услуг» (далее – ГБУ ПК «Пермский краевой МФЦ ПГМУ»), и ее направление в адрес ГБУ ПК «Пермский краевой МФЦ ПГМУ» не позднее 30 календарных дней со дня вступления в силу настоящего постановления.

3. Настоящее постановление вступает в силу со дня официального опубликования в печатном средстве массовой информации «Официальный бюллетень органов местного самоуправления муниципального образования город Пермь».

4. Управлению по общим вопросам администрации города Перми обеспечить опубликование настоящего постановления в печатном средстве массовой информации «Официальный бюллетень органов местного самоуправления муниципального образования город Пермь».

5. Информационно-аналитическому управлению администрации города Перми обеспечить опубликование (обнародование) настоящего постановления на официальном сайте муниципального образования город Пермь в информационно-телекоммуникационной сети Интернет.

6. Контроль за исполнением настоящего постановления возложить на заместителя главы администрации города Перми Агеева В.Г.



## АДМИНИСТРАЦИЯ ГОРОДА ПЕРМИ ПОСТАНОВЛЕНИЕ

29.06.2022

№ 553

**О внесении изменений в приложение 2  
к Порядку определения объема и условий предоставления субсидий на иные цели  
бюджетным и автономным учреждениям на создание концертных  
и театральных постановок, организацию и обеспечение участия в творческих  
проектах, утвержденному постановлением администрации города Перми  
от 16.10.2020 № 1006**

В целях актуализации нормативной правовой базы города Перми администрация города Перми ПОСТАНОВЛЯЕТ:

1. Внести изменения в приложение 2 к Порядку определения объема и условий предоставления субсидий на иные цели бюджетным и автономным учреждениям на создание концертных и театральных постановок, организацию и обеспечение участия в творческих проектах, утвержденному постановлением администрации города Перми от 16 октября 2020 г. № 1006 (в ред. от 31.03.2021 № 221, от 23.09.2021 № 748, от 24.11.2021 № 1044, от 16.12.2021 № 1154, от 18.03.2022 № 189, от 27.05.2022 № 412), изложив в редакции согласно приложению к настоящему постановлению.

2. Настоящее постановление вступает в силу со дня официального опубликования в печатном средстве массовой информации «Официальный бюллетень органов местного самоуправления муниципального образования город Пермь».

3. Управлению по общим вопросам администрации города Перми обеспечить опубликование настоящего постановления в печатном средстве массовой информации «Официальный бюллетень органов местного самоуправления муниципального образования город Пермь».

4. Информационно-аналитическому управлению администрации города Перми обеспечить опубликование (обнародование) настоящего постановления на официальном сайте муниципального образования город Пермь в информационно-телекоммуникационной сети Интернет.

5. Контроль за исполнением настоящего постановления возложить на заместителя главы администрации города Перми Грибанова А.А.

Глава города Перми

А.Н. Дёмкин

Приложение  
к постановлению администрации  
города Перми  
от 29.06.2022 № 553

**РАЗМЕР СУБСИДИЙ  
на иные цели на создание концертных и театральных постановок,  
организацию и обеспечение участия в творческих проектах  
на 2022 год и плановый период 2023 и 2024 годов**

№	Наименование муниципального учреждения города Перми	Расчетный показатель, руб.		
		2022 год	2023 год	2024 год
1	Муниципальное автономное учреждение культуры города Перми «Пермский театр юного зрителя»	4 658 082,35	4 700 000,00	4 700 000,00
2	Муниципальное автономное учреждение культуры города Перми «Пермский театр кукол»	3 958 082,35	4 000 000,00	4 000 000,00
3	Муниципальное бюджетное учреждение культуры города Перми «Пермский театр «У Моста»	2 893 500,00	2 900 000,00	2 893 500,00
4	Муниципальное автономное учреждение культуры города Перми «Театр «Балет Евгения Панфилова»	2 400 000,00	2 400 000,00	2 400 000,00
5	Муниципальное автономное учреждение культуры города Перми «Академический хор «Млада»	3 000 000,00	3 000 000,00	3 000 000,00
6	Муниципальное автономное учреждение культуры города Перми «ПермьКонцерт»	3 000 000,00	3 000 000,00	3 000 000,00
Итого		19 909 664,70	20 000 000,00	19 993 500,00



## АДМИНИСТРАЦИЯ ГОРОДА ПЕРМИ ПОСТАНОВЛЕНИЕ

29.06.2022

№ 554

### **О внесении изменений в муниципальную программу «Развитие физической культуры и спорта города Перми», утвержденную постановлением администрации города Перми от 19.10.2021 № 893**

В соответствии с постановлением администрации города Перми от 25 сентября 2013 г. № 781 «Об утверждении Порядка принятия решений о разработке муниципальных программ, их формирования и реализации», в целях актуализации правовых актов администрации города Перми администрация города Перми **ПОСТАНОВЛЯЕТ**:

1. Утвердить прилагаемые изменения в муниципальную программу «Развитие физической культуры и спорта города Перми», утвержденную постановлением администрации города Перми от 19 октября 2021 г. № 893 (в ред. от 24.12.2021 № 1212, от 31.01.2022 № 54, от 08.02.2022 № 69, от 15.03.2022 № 170, от 29.03.2022 № 235, от 19.05.2022 № 379).

2. Настоящее постановление вступает в силу со дня официального опубликования в печатном средстве массовой информации «Официальный бюллетень органов местного самоуправления муниципального образования город Пермь».

3. Управлению по общим вопросам администрации города Перми обеспечить опубликование настоящего постановления в печатном средстве массовой информации «Официальный бюллетень органов местного самоуправления муниципального образования город Пермь».

4. Информационно-аналитическому управлению администрации города Перми обеспечить опубликование (обнародование) настоящего постановления на официальном сайте муниципального образования город Пермь в информационно-телекоммуникационной сети Интернет.

5. Контроль за исполнением настоящего постановления возложить на заместителя главы администрации города Перми Грибанова А.А.

Глава города Перми

А.Н. Дёмкин

УТВЕРЖДЕНЫ  
постановлением администрации  
города Перми  
от 29.06.2022 № 554

**ИЗМЕНЕНИЯ**  
в муниципальную программу «Развитие физической культуры и спорта города Перми»,  
утвержденную постановлением администрации города Перми от 19 октября 2021 г. № 893

1. В разделе «Паспорт муниципальной программы»:  
1.1. строку 5 изложить в следующей редакции:

5	<p>Характеристика текущего состояния сферы реализации программы</p> <p>Основными показателями, отражающими уровень развития физической культуры и спорта на территории муниципального образования город Пермь, являются:</p> <p>доля населения города Перми, систематически занимающегося физической культурой и спортом, от численности всего населения города Перми;</p> <p>уровень обеспеченности спортивными объектами на территории города Перми исходя из единовременной пропускной способности. По итогам 2020 года доля населения, систематически занимающегося физической культурой и спортом на территории города Перми, от общей численности населения города Перми составила 46,3 %. В Пермском крае данный показатель составил 45,2 %.</p> <p>Уровень обеспеченности населения спортивными сооружениями на территории города Перми в соответствии с единовременной пропускной способностью составил 50 %. В Пермском крае данный показатель составил 60,8 %.</p> <p>Успешное развитие физической культуры и массового спорта имеет приоритетное значение для укрепления здоровья граждан, повышения качества их жизни, в связи с этим является одним из ключевых факторов, обеспечивающих устойчивое социально-экономическое развитие города Перми. Ежегодно на территории города Перми в рамках календарного плана официальных физкультурных и спортивных мероприятий, утвержденного КФКС, и календарных планов районов проводятся более 280 мероприятий и соревнований.</p> <p>В городе Перми функционируют 27 учреждений, подведомственных КФКС:</p> <p>22 муниципальных учреждения, которые оказывают услуги по реализации программ спортивной подготовки;</p> <p>2 муниципальных учреждения физической культуры и спорта, которые выполняют работу по проведению занятий физкультурно-спортивной направленности по месту проживания граждан;</p> <p>2 муниципальных учреждения, которые организуют и проводят спортивно-оздоровительную работу по развитию физической культуры и спорта среди различных групп населения;</p> <p>1 муниципальное казенное учреждение «Центр бухгалтерского учета и отчетности в сфере физической культуры и спорта» г. Перми.</p> <p>Администрация города Перми принимает участие в федеральном проекте «Спорт – норма жизни» в рамках национального проекта «Демография». Проектом предусмотрено предоставление субсидий из средств федерального и краевого бюджетов на государственную поддержку спортивных организаций, осуществляющих подготовку спортивного резерва для спортивных сборных команд, в том числе спортивных сборных команд Российской Федерации. Данный проект позволяет совершенствовать материально-техническую базу учреждений спорта и повышать квалификацию тренерского состава. В 2022 году субсидии в размере 7 510 133 рубля 34 копейки будут предоставлены 5 муниципальным учреждениям: МАУ СШОР «Темп» г. Перми, МАУ СШОР № 1 г. Перми, МБУ «СШОР «Олимп» г. Перми, МАУ «СШ армейского рукопашного боя» г. Перми, МБУ «СШОР по самбо и дзюдо «Витязь» имени И.И. Пономарева» г. Перми.</p> <p>Особо следует отметить состояние спортивных объектов, на которых организуют свою деятельность учреждения системы</p>
---	--

Ежегодно на территории города Перми проводится работа по устройству муниципальных плоскостных спортивных сооружений. Устройство площадок позволит организовать систематическую физкультурно-оздоровительную работу с инструктором по спорту на данных сооружениях, а также привлечь население к самостоятельным занятиям на спортивных площадках. В 2017 году введено в эксплуатацию 4 площадки, в 2018 году – 5 площадок, в 2019 году – 9 площадок, в 2020 году – 6 площадок, в 2021 году запланировано устройство 5 площадок, в 2022-2026 годах – по 2 площадки ежегодно.

В 2015 году введен в эксплуатацию физкультурно-оздоровительный комплекс по адресу: ул. Обвинская, 9, который имеет все технические возможности для обеспечения доступа для маломобильных групп населения: пандус, лифт, туалет, поручни.

В 2016 году проведена реконструкция Дворца спорта «Орленок», а именно: установлен пандус, оборудованы медицинский кабинет, вход на ледовую арену с реконструкцией мест для зрителей. В 2018 году введен в эксплуатацию плавательный бассейн по адресу: ул. Сысольская, 10/5, приобретены в муниципальную собственность физкультурно-оздоровительные комплексы по адресам: ул. Транспортиная, 7, ул. Рабочая, 9.

Несмотря на значительную работу, проводимую в рамках развития физической культуры и спорта, имеется ряд факторов, негативно влияющих на развитие отрасли в городе Перми, и проблем, требующих решения.

Привлечение широких масс населения к занятиям физической культурой и спортом, а также успехи на соревнованиях различного уровня напрямую зависят от состояния спортивной инфраструктуры.

Материальная база и инфраструктура спортивной отрасли города Перми не удовлетворяют в полной мере ежегодно возрастающей потребности населения в спортивно-оздоровительных услугах.

Население города Перми не в полном объеме обеспечено такими спортивными объектами, как плавательные бассейны, легкоатлетические манежи, крытые катки.

Обеспеченность плавательными бассейнами в соответствии с градостроительными нормативами составляет 24,9 %, ЕПС бассейнов – 702 чел. В настоящее время в городе Перми осуществляют деятельность 9 плавательных бассейнов, соответствующих требованиям: ООО «Олимпия», ООО «Кама», ООО «БМ», ООО «Кама», спортивно-оздоровительный комплекс санаторий-профилакторий «Сосновый бор», бассейн ФГКБОУ ВО «Пермский военный институт войск национальной гвардии Российской Федерации», бассейн в фитнес-клубе ООО «Икс-Фит Сервис», МАУ «СПОР водных видов спорта», плавательный бассейн по адресу: ул. Сысольская, 10/5, физкультурно-оздоровительный комплекс по адресу: ул. Транспортиная, 7. Также имеются 11 бассейнов, размещенных на территории муниципальных общеобразовательных учреждений и учреждений дополнительного образования, доступ на которые ограничен. В 2022 году планируется ввод в эксплуатацию бассейн по ул. Гашкова, 20а, ЕПС бассейнов составит 750 чел.,

в 2024 году ввод в эксплуатацию спортивного комплекса с плавательным бассейном в микрорайоне Парковый по адресу: ул. Шпальная, 2 Дзержинского района города Перми и плавательного бассейна по адресу: ул. Гайвинская, 50 Орджоникидзевского района города Перми, ЕПС бассейнов составит 878 чел.

В настоящее время на территории города Перми функционируют 4 легкоатлетических манежа, которые находятся в Кировском, Свердловском и Индустриальном районах. Существует потребность в легкоатлетических манежах в Орджоникидзевском, Ленинском, Мотовилихинском и Дзержинском районах.

В 2023 году планируется ввод в эксплуатацию после реконструкции легкоатлетического манежа по ул. Рабочей, 9. В 2024 году запланирована разработка проектно-сметной документации на строительство центра сложнкоординационных видов спорта по адресу: ул. Нефтяников, 5.

В городе Перми осуществляют деятельность 5 крытых катков (в Свердловском, Индустриальном, Мотовилихинском районах). Существует потребность в крытых катках в Кировском, Ленинском, Дзержинском и Орджоникидзевском районах.

В 2019 году разработана концепция на реконструкцию стадиона «Юность» по адресу: ул. Революции, 27.

В 2020 году завершено строительство спортивной базы «Летающий лыжник» по ул. Тихой, 22.



В 2021 году окончено строительство объектов недвижимого имущества и инженерной инфраструктуры на территории Экстрим-парка и введен в эксплуатацию физкультурно-спортивный центр по ул. Академика Веденеева, 25. В 2022 году завершится разработка проектно-сметная документация на реконструкцию стадиона «Юность» по адресу: ул. Революции, 27 и дворца спорта «Орленок» по ул. Сибирская, 47. Реализация мероприятий по реконструкции данных объектов будет осуществлена за счет внебюджетных средств в период 2023–2024 годов.

Все объекты спортивной инфраструктуры находятся в пределах транспортной доступности. В пешеходной доступности находятся только плоскостные спортивные сооружения.

Особо следует отметить состояние спортивных объектов, на которых организуют свою деятельность учреждения системы физической культуры и спорта. Данные объекты на сегодняшний день в большинстве не соответствуют нормам и техническим характеристикам спортивных объектов. Материально-техническая база учреждений недостаточно развита, многие учреждения арендуют помещения либо посещают залы общеобразовательных школ.

Для дальнейшего развития физической культуры и спорта на территории города Перми необходимо:

продолжить работу по укреплению инфраструктуры физической культуры и спорта, в том числе модернизации и строительству новых спортивных объектов;

совершенствовать систему проведения официальных физкультурных и спортивных мероприятий на территории города Перми; усилить работу по популяризации здорового образа жизни.

По итогам реализации программы ожидается достижение показателей, установленных ПСЭР.

Правовое регулирование реализации программы:

Федеральный закон от 06 октября 2003 г. № 131-ФЗ «Об общих принципах организации местного самоуправления в Российской Федерации»;

Федеральный закон от 04 декабря 2007 г. № 329-ФЗ «О физической культуре и спорте в Российской Федерации»;

решение Пермской городской Думы от 12 сентября 2006 г. № 223 «О комитете по физической культуре и спорту администрации города Перми»;

решение Пермской городской Думы от 25 августа 2015 г. № 150 «О принятии Устава города Перми».

Для вычисления плановых значений показателей конечного результата использованы следующие данные: численность населения в возрасте от 3 до 79 лет:

2022 год – 983 068 чел.;
2023 год – 982 747 чел.;
2024 год – 982 826 чел.;
2025 год – 982 195 чел.;
2026 год – 980 024 чел.;

численность населения в возрасте от 5 до 18 лет (не включая 18-летних):

2022 год – 168 208 чел.;
2023 год – 171 075 чел.
2024 год – 173 007 чел.;
2025 год – 173 806 чел.;
2026 год – 173 427 чел

1.2. строку 9 изложить в следующей редакции:

9	Объемы и источники финансирования программы (подпрограммы)	2022 год план	2023 год план	2024 год план	2025 год план	2026 год план
	программа, всего (тыс. руб.), в том числе	1 445 531,53584	1 601 027,88251	1 138 421,54830	1 027 283,400	1 027 283,400
	бюджет города Перми	1 299 276,16303	1 548 815,48251	1 133 566,800	1 027 283,400	1 027 283,400
	бюджет города Перми**	0,000	0,000	100 000,000	0,000	0,000
	бюджет города Перми (неиспользованные ассигнования отчетного года)	62 020,04117	0,000	0,000	0,000	0,000
	бюджет Пермского края	6 936,900	52 212,400	1 213,68708	0,000	0,000
	бюджет Пермского края (неиспользованные ассигнования отчетного года)	65 487,73164	0,000	0,000	0,000	0,000
	бюджет Российской Федерации	11 810,700	0,000	3 641,06122	0,000	0,000
	внебюджетные источники	0,000	0,000	0,000	0,000	0,000
	подпрограмма 1.1, всего (тыс. руб.), в том числе	1 328 030,93134	1 483 476,48251	1 020 870,14830	909 732,000	909 732,000
	бюджет города Перми	1 181 775,55853	1 431 264,08251	1 016 015,400	909 732,000	909 732,000
	бюджет города Перми**	0,000	0,000	100 000,000	0,000	0,000
	бюджет города Перми (неиспользованные ассигнования отчетного года)	62 020,04117	0,000	0,000	0,000	0,000
	бюджет Пермского края	6 936,900	52 212,400	1 213,68708	0,000	0,000
	бюджет Пермского края (неиспользованные ассигнования отчетного года)	65 487,73164	0,000	0,000	0,000	0,000
	бюджет Российской Федерации	11 810,700	0,000	3 641,06122	0,000	0,000
	внебюджетные источники	0,000	0,000	0,000	0,000	0,000
	подпрограмма 1.2, всего (тыс. руб.), в том числе	117 500,60450	117 551,400	117 551,400	117 551,400	117 551,400
	бюджет города Перми	117 500,60450	117 551,400	117 551,400	117 551,400	117 551,400
	бюджет Пермского края	0,000	0,000	0,000	0,000	0,000
	бюджет Российской Федерации	0,000	0,000	0,000	0,000	0,000
	внебюджетные источники	0,000	0,000	0,000	0,000	0,000

2. В разделе «Система программных мероприятий подпрограммы 1.1 «Обеспечение населения физкультурно-оздоровительными и спортивными услугами» муниципальной программы «Развитие физической культуры и спорта города Перми»:

2.1. строку 1.1.1.3.1 признать утратившей силу;

2.2. строку 1.1.1.3.3 признать утратившей силу;

2.3. строку «Итого по мероприятию 1.1.1.3, в том числе по источникам финансирования» изложить в следующей редакции:

Итого по мероприятию 1.1.1.3, в том числе по источникам финансирования	бюджет города Перми	0,000	39539,08251	0,000	0,000	0,000
--	---------------------	-------	-------------	-------	-------	-------

2.4. строку «Итого по основному мероприятию 1.1.1.1, в том числе по источникам финансирования» изложить в следующей редакции:

Итого по основному мероприятию 1.1.1.1, в том числе по источникам финансирования		итого	442999,93580	595977,58251	236035,600	0,000	0,000
бюджет города Перми		бюджет города Перми	325571,200	543765,18251	236035,600	0,000	0,000
бюджет города Перми (неиспользованные ассигнования отчетного года)		бюджет города Перми (неиспользованные ассигнования отчетного года)	51941,00416	0,000	0,000	0,000	0,000
бюджет Пермского края		бюджет Пермского края	0,000	52212,400	0,000	0,000	0,000
бюджет Пермского края (неиспользованные ассигнования отчетного года)		бюджет Пермского края (неиспользованные ассигнования отчетного года)	65487,73164	0,000	0,000	0,000	0,000

2.5. строки 1.1.1.2.1.1, «Итого по мероприятию 1.1.1.2.1, в том числе по источникам финансирования» изложить в следующей редакции:

1.1.1.2.1.1	Количество устроенных муниципальных плоскостных спортивных сооружений, оснащенных инвентарем	ед.	2	2	2	2	2	2	2	бюджет города ерми	10136,800	10136,800	10136,800	10136,800	10136,800	10136,800
	Количество устроенных муниципальных плоскостных спортивных сооружений, оснащенных инвентарем (невыполнение показателя за отчетный год)		2	-	-	-	-	-	-	бюджет города Перми (неиспользованные ассигнования отчетного года)	848,32603	0,000	0,000	0,000	0,000	0,000
Итого по мероприятию 1.1.1.2.1, в том числе по источникам финансирования										итого	10985,12603	10136,800	10136,800	10136,800	10136,800	10136,800
										бюджет города Перми	10136,800	10136,800	10136,800	10136,800	10136,800	10136,800
										бюджет города Перми (неиспользованные ассигнования отчетного года)	848,32603	0,000	0,000	0,000	0,000	0,000

2.6. строки 1.1.1.2.2.1, 1.1.1.2.2.1.1, 1.1.1.2.2.1.1.1, 1.1.1.2.2.1.1.2, «Итого по мероприятию 1.1.1.2.2, в том числе по источникам финансирования» изложить в следующей редакции:

1.1.1.2.2.1	Количество муниципальных объектов недвижимого имущества, приведенных в нормативное состояние	ед.	25	3	2	2	1	1	муниципальные учреждения, подведомственные КФКС	бюджет города Перми	70846,35060	118184,900	9923,500	124085,800	124085,800
									подведомственные КФКС	бюджет города Перми**	0,000	0,000	100000,000	0,000	0,000
										бюджет города Перми (неиспользованные ассигнования отчетного года)	9070,31098	0,000	0,000	0,000	0,000
1.1.1.2.2.1.1	Количество муниципальных объектов недвижимого имущества, на которых проведены работы по капитальному ремонту	ед.	1	2	1	2	1	1	муниципальные учреждения, подведомственные КФКС	бюджет города Перми	967,09700	112222,700	0,000	124085,800	124085,800
									КФКС	бюджет города Перми**	0,000	0,000	30180,000	0,000	0,000
1.1.1.2.2.1.2	Количество муниципальных объектов недвижимого имущества, на которых проведены работы по текущему ремонту	ед.	24	1	1	-	-	-	муниципальные учреждения, подведомственные КФКС	бюджет города Перми	69879,25360	5962,200	9923,500	0,000	0,000
									КФКС	бюджет города Перми**	0,000	0,000	69820,000	0,000	0,000
										бюджет города Перми (неиспользованные ассигнования отчетного года)	9070,31098	0,000	0,000	0,000	0,000
1.1.1.2.2.2	Количество муниципальных плоскостных спортивных сооружений, приведенных в нормативное состояние	ед.	5	5	5	1	1	1	МАУ «ГСКК» г. Перми	бюджет города Перми	4418,24740	4134,100	4876,400	2675,900	2675,900
										бюджет города Перми (неиспользованные ассигнования отчетного года)	160,400	0,000	0,000	0,000	0,000

Итого по мероприятию 1.1.1.2.2, в том числе по источникам финансирования										итого	84495,30898	122319,000	14799,900	126761,700	126761,700
бюджет города Перми										бюджет города Перми	75264,59800	122319,000	14799,900	126761,700	126761,700
бюджет города Перми**										бюджет города Перми**	0,000	0,000	100000,000	0,000	0,000
бюджет города Перми (неиспользованные ассигнования отчетного года)										бюджет города Перми (неиспользованные ассигнования отчетного года)	9230,71098	0,000	0,000	0,000	0,000

2.7. строки 1.1.1.2.4.1, «Итого по мероприятию 1.1.1.2.4, в том числе по источникам финансирования» изложить в следующей редакции:

1.1.1.2.4.1	Количество объектов муниципальной собственности, в отношении которых осуществлены работы по сносу (демонтажу)	ед. 1	-	-	-	-	муниципальные учреждения, подведомственные КФКС	бюджет города Перми	3545,62100	0,000	0,000	0,000	0,000	0,000						
Итого по мероприятию 1.1.1.2.4, в том числе по источникам финансирования															бюджет города Перми	3545,62100	0,000	0,000	0,000	0,000

2.8. строку «Итого по основному мероприятию 1.1.1.2, в том числе по источникам финансирования» изложить в следующей редакции:

Итого по основному мероприятию 1.1.1.2, в том числе по источникам финансирования															итого	104891,53954	133252,900	25733,800	137695,600	137695,600
бюджет города Перми															бюджет города Перми	91812,50253	133252,900	25733,800	137695,600	137695,600
бюджет города Перми**															бюджет города Перми**	0,000	0,000	100000,000	0,000	0,000
бюджет города Перми (неиспользованные ассигнования отчетного года)															бюджет города Перми (неиспользованные ассигнования отчетного года)	10079,03701	0,000	0,000	0,000	0,000
бюджет Пермского края															бюджет Пермского края	3000,000	0,000	0,000	0,000	0,000

2.9. строку «Итого по задаче 1.1.1, в том числе по источникам финансирования» изложить в следующей редакции:

Итого по задаче 1.1.1, в том числе по источникам финансирования	итого	563639,07534	729230,48251	266624,14830	137695,600	137695,600
	бюджет города Перми	417383,70253	677018,08251	261769,400	137695,600	137695,600
	бюджет города Перми**	0,000	0,000	100000,000	0,000	0,000
	бюджет города Перми (неиспользованные ассигнования отчетного года)	62020,04117	0,000	0,000	0,0000	0,000
	бюджет Пермского края	6936,900	52212,400	1213,68708	0,000	0,000
	бюджет Пермского края (неиспользованные ассигнования отчетного года)	65487,73164	0,000	0,000	0,000	0,000
	бюджет Российской Федерации	11810,700	0,000	3641,06122	0,000	0,000

2.10. строку 1.1.2.1.1.1 изложить в следующей редакции:

1.1.2.1.1.1	Количество получателей услуг по реализации программ спортивной подготовки по олимпийским и неолимпийским видам спорта	чел.	17909	17909	17909	17909	17909	муниципальные учреждения, подведомственные КФКС	бюджет города Перми	638569,15600	630468,200	645884,500
-------------	---	------	-------	-------	-------	-------	-------	---	---------------------	--------------	------------	------------

2.11. строку «Итого по мероприятию 1.1.2.1.1, в том числе по источникам финансирования» изложить в следующей редакции:

Итого по мероприятию 1.1.2.1.1, в том числе по источникам финансирования	бюджет города Перми	645981,856	637880,900	637880,900	653480,600	653480,600
--	---------------------	------------	------------	------------	------------	------------

2.12. строку «Итого по основному мероприятию 1.1.2.1, в том числе по источникам финансирования» изложить в следующей редакции:

Итого по основному мероприятию 1.1.2.1, в том числе по источникам финансирования	бюджет города Перми	656799,656	644795,100	644795,100	660394,800	660394,800
--	---------------------	------------	------------	------------	------------	------------

2.13. строки «Итого по задаче 1.1.2, в том числе по источникам финансирования», «Итого по подпрограмме 1.1, в том числе по источникам финансирования» изложить в следующей редакции:

Итого по задаче 1.1.2, в том числе по источникам финансирования	бюджет города Перми	764391,856	754246,000	754246,000	772036,400	772036,400
---	---------------------	------------	------------	------------	------------	------------

Итого по подпрограмме 1.1, в том числе по источникам финансирования	итого	1328030,93134	1483476,48251	1020870,14830	909732,000	909732,000
	бюджет города Перми	1181775,55853	1431264,08251	1016015,400	909732,000	909732,000
	бюджет города Перми**	0,000	0,000	100000,000	0,000	0,000
	бюджет города Перми (неиспользованные ассигнования отчетного года)	62020,04117	0,000	0,000	0,000	0,000
	бюджет Пермского края	6936,900	52212,400	1213,68708	0,000	0,000
	бюджет Пермского края (неиспользованные ассигнования отчетного года)	65487,73164	0,000	0,000	0,000	0,000
	бюджет Российской Федерации	11810,700	0,000	3641,06122	0,000	0,000

2.14. в таблице 3 приложения:

2.14.1. строки 11-15 изложить в следующей редакции:

11	Сроки осуществления капитальных вложений в объект капитального строительства	2020-2021, 2023: 2021 – разработка проектно-сметной документации; 2020-2021, 2023 – технологическое подключение (присоединение) к инженерным сетям			
12	Срок ввода в эксплуатацию объекта капитального строительства	-			
13	Сметная стоимость объекта муниципальной собственности Перми, тыс. руб.	94 715,44022 9 286,76954 разработка проектно-сметной документации; 85 428,67068 технологическое подключение (присоединение) к инженерным сетям			
14	Объемы и источники финансирования осуществления капитальных вложений в объект по годам реализации	Источник финансирования бюджет города Перми			
15	Ожидаемый конечный результат осуществления капитальных вложений по годам осуществления капитальных вложений 1. Разработанная проектная документация 2. Выполненное технологическое присоединение	Объем финансирования, тыс. руб.			
		ед. изм.			
		2020 год	2021 год	2022 год	2023 год
		94 715,44022	41 941,61371	0,000	39 539,08251
		год реализации	значение	год реализации	
		ед.	1	2021	
		ед.	1	2023	

2.14.2. строки 17-19 изложить в следующей редакции:

17	Протокол инвестиционной комиссии	протокол от 03 ноября 2021 г. № 14,
18	Протокол Бюджетной комиссии	протокол от 01 февраля 2022 г. № 1
19	Практические действия по осуществлению капитальных вложений в объект	протокол от 23 июля 2021 г. № 23-БК мероприятия по осуществлению капитальных вложений в объект срок реализации
	1. Разработанная проектная документация	2021 год
	2. Выполнение технологического присоединения	2023 год

2.15. в приложении 2:

2.15.1. строку 1.1.1.2.1.1 изложить в следующей редакции:

1.1.1.2.1.1	Количество устроенных муниципальных плоскостных спортивных сооружений, оснащенных инвентарем	Количество устроенных муниципальных плоскостных спортивных сооружений, оснащенных инвентарем (невыполнение показателя за отчетный год)	2022	2022	бюджет города Перми (неиспользованные ассигнования отчетного года)	10136,800	10136,784	10136,800	10136,800	10136,800	10136,800
	МАУ «ГСКК» г. Перми, по адресу: ул. Мильчакова, 3а	2022	2022	бюджет города Перми	5068,400	0,000	0,000	0,000	0,000	0,000	0,000
	МАУ «ГСКК» г. Перми, по адресу: ул. Маяковского, 41	2022	2022	бюджет города Перми (неиспользованные ассигнования отчетного года)	449,32102	0,000	0,000	0,000	0,000	0,000	0,000
	МАУ «ГСКК» г. Перми, по адресу: ул. Ласьвинская/ул. Маршала Рыбалко	2022	2022	бюджет города Перми (неиспользованные ассигнования отчетного года)	399,00501	0,000	0,000	0,000	0,000	0,000	0,000
	МБУ «СПОР по самбо и дзюдо «Витязь» имени И.И. Пономарева» г.Перми, по адресу: ул. Карпинского, 100	2023	2023	бюджет города Перми	0,000	5068,400	0,000	0,000	0,000	0,000	0,000
	МАУ «ГСКК» г. Перми, по адресу: ул. Торфяная, 28б	2023	2023	бюджет города Перми	5068,400	0,000	0,000	0,000	0,000	0,000	0,000
	МАУ «ГСКК» г. Перми, по адресу: ул. Теплогорская, 29	2023	2023	бюджет города Перми	0,000	5068,400	0,000	0,000	0,000	0,000	0,000
	МАУ «ГСКК» г. Перми, по адресу: ул. Анвара Гагауллина, 7а	2024	2024	бюджет города Перми	0,000	0,000	5068,400	0,000	0,000	0,000	0,000
	МАУ «ГСКК» г. Перми, по адресу: ул. Южноуральская, 34	2024	2024	бюджет города Перми	0,000	0,000	5068,400	0,000	0,000	0,000	0,000
	МАУ «ГСКК» г. Перми, по адресу: ул. Кубанская, 42 (микрорайон Январский)	2025	2025	бюджет города Перми	0,000	0,000	0,000	0,000	5068,400	0,000	0,000
	МАУ «ГСКК» г. Перми, по адресу: ул. Мира (сад Миндовского)	2025	2025	бюджет города Перми	0,000	0,000	0,000	0,000	5068,400	0,000	0,000
	МАУ «ГСКК» г. Перми, по адресу: ул. Репина, 20 (парк им. Чехова)	2026	2026	бюджет города Перми	0,000	0,000	0,000	0,000	0,000	0,000	5068,400
	МАУ «ГСКК» г. Перми, по адресу: ул. Докучаева, з/у 21 (парк «Оранжевое лето»)	2026	2026	бюджет города Перми	0,000	0,000	0,000	0,000	0,000	0,000	5068,400

2.15.2. строку 1.1.1.2.1.1 изложить в следующей редакции:



1.1.1.2.2.1	Количество объектов недвижимого имущества, приведенных в нормативное состояние		бюджет города Перми	967,097	112222,700	30180,000	124085,800	124085,800
	Капитальный ремонт имущественных комплексов МАУ «Летающий лыжник» г. Перми, по адресу: ул. Академика Веденеева, 101	2023	бюджет города Перми	0,000	16802,200	0,000	0,000	0,000
	Капитальный ремонт имущественных комплексов МАУ СШ «Урал-Грейт-Юниор» г. Перми по ул. Куйбышева, 118	2022	бюджет города Перми	967,097	0,000	0,000	0,000	0,000
	Капитальный ремонт имущественных комплексов МБУ «СШОР по самбо и дзюдо «Витязь» имени И.И. Пономарева», по адресу: ул. Карпинского, 100а	2025	бюджет города Перми	0,000	0,000	0,000	50784,000	0,000
	Капитальный ремонт имущественных комплексов МБУ «СШ Киокушинкай» г. Перми, по адресу: ул. Крисанова, 11а	2024	бюджет города Перми	0,000	0,000	30180,000	73301,800	0,000
	Капитальный ремонт имущественных комплексов МАУ СШ «Ника» г. Перми, по адресу: ул. Нефтяников, 60а	2026	бюджет города Перми	0,000	0,000	0,000	0,000	124085,800
	Капитальный ремонт имущественных комплексов МБУ «СШОР «Олимп» г. Перми по адресу: ул. Мостовая, 6	2023	бюджет города Перми	0,000	95420,500	0,000	0,000	0,000

3. В разделе «Система программных мероприятий подпрограммы 1.2 «Создание условий для поддержания здорового образа жизни» муниципальной программы «Развитие физической культуры и спорта города Перми»:

3.1. строки 1.2.1.1.1.1, 1.2.1.1.1.2 изложить в следующей редакции:

1.2.1.1.1.1	Количество мероприятий, проводимых на территории района города Перми	ед.	21	19	19	19	19	19	19	951,000	742,000	742,000	742,000	742,000	742,000			
			30	30	30	30	30	30	30	30	1164,850	1019,100	1019,100	1019,100	1019,100	1019,100		
			13	13	13	13	13	13	13	13	540,000	540,000	540,000	540,000	540,000	540,000		
			6	5	5	5	5	5	5	5	299,400	267,600	267,600	267,600	267,600	267,600		
			33	33	33	33	33	33	33	33	1092,650	1155,000	1155,000	1155,000	1155,000	1155,000		
			12	12	12	12	12	12	12	12	398,000	400,000	400,000	400,000	400,000	400,000		
			33	33	33	33	33	33	33	33	1078,100	1160,900	1160,900	1160,900	1160,900	1160,900		
			1	1	1	1	1	1	1	1	33,900	33,900	33,900	33,900	33,900	33,900		
			149	146	146	146	146	146	146	146	5557,900	5318,500	5318,500	5318,500	5318,500	5318,500		
			итого по ПИР									бюджет города Перми						
												бюджет города Перми						

1.2.1.1.1.2	Количество площадок, на которых организуется спортивно-массовая работа с привлечением тренера-инструктора	ед.	9	9	9	9	9	9	9	администрация Дзержинского района города Перми	бюджет города Перми	551,000	760,000	760,000	760,000	760,000				
			8	8	8	8	8	8	администрация Индустриального района города Перми	350,000		525,000	525,000	525,000	525,000					
			7	7	7	7	7	7	администрация Кировского района города Перми	427,700		611,000	611,000	611,000	611,000					
			3	3	3	3	3	3	администрация Ленинского района города Перми	228,000		259,800	259,800	259,800	259,800					
			6	6	6	6	6	6	администрация Мотовилихинского района города Перми	413,192		603,200	603,200	603,200	603,200					
			8	8	8	8	8	8	администрация Орджоникидзевского района города Перми	614,612		617,700	617,700	617,700	617,700					
			8	8	8	8	8	8	администрация Свердловского района города Перми	518,00050		700,000	700,000	700,000	700,000					
			1	1	1	1	1	1	администрация поселка Новые Ляды города Перми	55,500		55,500	55,500	55,500	55,500					
			50	50	50	50	50	50		3158,00450		4132,200	4132,200	4132,200	4132,200	4132,200				
			итого по ПНР											бюджет города Перми						

3.2. строку 1.2.2.1.4.1 изложить в следующей редакции:

1.2.2.1.4.1	Количество проведенных физкультурных и спортивных мероприятий	ед.	127	130	130	130	130	130	130	муниципальные учреждения, подведомственные КФКС	бюджет города Перми	21683,54180	21723,000	21723,000	21723,000	21723,000	21723,000
			2	2	2	2	2	2	КФКС	590,65820		589,200	589,200	589,200	589,200	589,200	
	Итого по ПНР	ед.	129	132	132	132	132	132	132		бюджет города Перми	22274,200	22312,200	22312,2000	22312,200	22312,200	22312,200

3.3. после строки 1.2.2.1.4.1 дополнить строкой 1.2.2.1.4.2 следующего содержания:

1.2.2.1.4.2	Количество приобретенных наградных значков, зачетных классификационных книжек спортсмена, книжек спортивного судьи	ед.	800	-	-	-	КФКС	бюджет города Перми	38,000	0,000	0,000	0,000	0,000
-------------	--	-----	-----	---	---	---	------	---------------------	--------	-------	-------	-------	-------

4. В разделе «Таблица показателей конечного результата муниципальной программы «Развитие физической культуры и спорта города Перми» строку 1.1.1 изложить в следующей редакции:

1.1.1.	Задача. Развитие спортивной инфраструктуры												
	Доля объектов муниципальных учреждений, на которых проведены ремонтные работы и объектов, приведенных в нормативное состояние от общего количества объектов муниципальных учреждений	%	34,9	9,4	8,1	3,4							2,3
	Количество введенных в эксплуатацию плавательных бассейнов	ед.	1	-	1	-							-
	Количество введенных в эксплуатацию физкультурно-оздоровительных комплексов	ед.	-	1	-	-							-
	Количество введенных в эксплуатацию спортивных трасс для велосипедов, лыжероллеров	ед.	-	1	-	-							-
	Количество разработанных проектных документаций на строительство центра сложнокоординационных видов спорта	ед.	-	-	1	-							-
	Количество введенных в эксплуатацию объектов недвижимого имущества и инженерной инфраструктуры на территории Экстрим-парка	ед.	1	-	-	-							-
	Количество устроенных муниципальных плоскостных спортивных сооружений с оснащением их инвентарем	ед.	4	2	2	2							2
	Количество устроенных спортивных площадок с оснащением объектов спортивным оборудованием и инвентарем для занятий физической культурой и спортом	ед.	1	-	-	-							-
	Организациям, осуществляющим подготовку спортивного резерва для спортивных сборных команд, в том числе спортивных сборных команд Российской Федерации, оказана государственная поддержка	ед.	5	-	1	-							-
	Доля занимающихся на этапе высшего спортивного мастерства в спортивных организациях в общем количестве занимающихся на этапе совершенствования спортивного мастерства в спортивных организациях	%	14	-	-	-							-

5. В разделе «Методика расчета значений показателей конечного результата муниципальной программы «Развитие физической культуры и спорта города Перми»:

5.1. строку 6 признать утратившей силу;

5.2. строку 8 изложить в следующей редакции:

8	Количество устроенных муниципальных плоскостных спортивных сооружений с оснащением их инвентарем	ед.	-	-	-			акт о приемке выполненных работ	акт о приемке выполненных работ	31 декабря отчетного периода
---	--	-----	---	---	---	--	--	---------------------------------	---------------------------------	------------------------------

5.3. дополнить строкой 25 следующего содержания:

25	Количество устроенных спортивных площадок с оснащением объектов спортивным оборудованием и инвентарем для занятий физической культурой и спортом	ед.	-	-	-	акт о приемке выполненных работ	акт о приемке выполненных работ	31 декабря отчетного периода
----	--	-----	---	---	---	---------------------------------	---------------------------------	------------------------------

6. В приложении 1:

6.1. строки 1.1.1.3, 1.1.1.3.1, «Итого по мероприятию 1.1.1.3, в том числе по источникам финансирования» признать утратившими силу;

6.2. строку «Итого по основному мероприятию 1.1.1.1, в том числе по источникам финансирования» изложить в следующей редакции:

Итого по основному мероприятию 1.1.1.1, в том числе по источникам финансирования	итого	442999,93580
	бюджет города Перми	325571,200
	бюджет города Перми (неиспользованные ассигнования 2021 года)	51941,00416
	бюджет Пермского края (неиспользованные ассигнования 2021 года)	65487,73164

6.3. после строки 1.1.1.2.1.4.1 дополнить строками 1.1.1.2.1.5, 1.1.1.2.1.5.1-1.1.2.1.5.3 следующего содержания:

1.1.1.2.1.5	Устройство муниципального плоскостного спортивного сооружения с оснащением инвентарем, в том числе технологическое присоединение к электрическим сетям по адресу: ул. Торфяная, 28б							
1.1.1.2.1.5.1	Проведение конкурентной закупки	МАУ «ГСКК» г. Перми	01.06.2022	31.06.2022	извещение о проведении аукциона	ед.	1	бюджет города Перми
1.1.1.2.1.5.2	Заключение муниципального контракта	МАУ «ГСКК» г. Перми	01.07.2022	30.07.2022	количество заключенных муниципальных контрактов	ед.	1	бюджет города Перми
1.1.1.2.1.5.3	Проведение работ по муниципальному контракту	МАУ «ГСКК» г. Перми	01.08.2022	01.11.2022	акт приемки-сдачи выполненных работ	ед.	1	бюджет города Перми

6.4. строку «Итого по мероприятию 1.1.1.2.1, в том числе по источникам финансирования» изложить в следующей редакции:

Итого по мероприятию 1.1.1.2.1, в том числе по источникам финансирования	итого	10985,12603
	бюджет города Перми	10136,800
	бюджет города Перми (неиспользованные ассигнования 2021 года)	848,32603

6.5. строку 1.1.1.2.2.1 изложить в следующей редакции:

1.1.1.2.2.1	Текущий ремонт имущественных комплексов учреждений, подведомственных КФКС (проведение ремонтных и иных работ, изготовление документации, осуществление технического и авторского надзора, приобретение оборудования и мебели, инвентаря и материальных запасов)	муниципальные учреждения, подведомственные КФКС	10.01.2022	30.12.2022	количество объектов муниципального недвижимого имущества, приведенных в нормативное состояние	ед.	29	итого	83528,21198 74297,501 9230,71098
								бюджет города Перми	
								бюджет города Перми (неиспользованные ассигнования 2021 года)	

## 6.6. строки 1.1.1.2.2.1-1.1.1.2.2.1.5 изложить в следующей редакции:

1.1.1.2.2.1.1	Текущий ремонт муниципального спортивного сооружения (проведение работ, изготовление документации, осуществление технического надзора, приобретение оборудования, инвентаря) МАУ «ГСКК» г. Перми по ул. Карпинского, 103	МАУ «ГСКК» г. Перми	01.03.2022	01.08.2022	акт выполненных ремонтных работ, акт выполненных монтажных работ, акт выполненных работ по изготовлению документации, товарная накладная на приобретение оборудования и мебели, инвентаря и материальных запасов	ед.	1	бюджет города Перми	2396,963
1.1.1.2.2.1.2	Текущий ремонт муниципального спортивного сооружения (проведение работ, изготовление документации, осуществление технического надзора, приобретение оборудования, инвентаря) МАУ «ГСКК» г. Перми по ул. Охотников, 28	МАУ «ГСКК» г. Перми	01.03.2022	01.08.2022	акт выполненных ремонтных работ, акт выполненных монтажных работ, акт выполненных работ по изготовлению документации, товарная накладная на приобретение оборудования и мебели, инвентаря и материальных запасов	ед.	1	бюджет города Перми	302,88120

1.1.1.2.2.1.3	Текущий ремонт муниципального спортивного сооружения (проведение работ, изготовление документации, осуществление технического надзора, приобретение оборудования, инвентаря) МАУ «ГСКК» г. Перми по ул. Екатеринбургская, з/у 181	МАУ «ГСКК» г. Перми	01.03.2022	01.08.2022	акт выполненных ремонтных работ, акт выполненных монтажных работ, акт выполненных работ по изготовлению документации, товарная накладная на приобретение оборудования и мебели, инвентаря и материальных запасов	ед.	1	бюджет города Перми	268,976
1.1.1.2.2.1.4	Текущий ремонт муниципального спортивного сооружения (проведение работ, изготовление документации, осуществление технического надзора, приобретение оборудования, инвентаря) МАУ «ГСКК» г. Перми по ул. Гашкова, 20а	МАУ «ГСКК» г. Перми	01.03.2022	01.08.2022	акт выполненных ремонтных работ, акт выполненных монтажных работ, акт выполненных работ по изготовлению документации, товарная накладная на приобретение оборудования и мебели, инвентаря и материальных запасов	ед.	1	бюджет города Перми бюджет города Перми (неиспользованные ассигнования 2021 года)	169,57920 160,400
1.1.1.2.2.1.5	Текущий ремонт муниципального спортивного сооружения (проведение работ, изготовление документации, осуществление технического надзора, приобретение оборудования, инвентаря) МАУ «ГСКК» г. Перми по ул. Архитектора Связева, 28б	МАУ «ГСКК» г. Перми	01.03.2022	01.08.2022	акт выполненных ремонтных работ, акт выполненных монтажных работ, акт выполненных работ по изготовлению документации, товарная накладная на приобретение оборудования и мебели, инвентаря и материальных запасов	ед.	1	бюджет города Перми	1279,848

6.7. строки 1.1.1.2.2.1.9, 1.1.1.2.2.1.10 изложить в следующей редакции:

1.1.1.2.2.1.9	Текущий ремонт имущественного комплекса, приобретение оборудования, инвентаря и материальных запасов, изготовление документации, выполнение монтажных работ МАУ СШ «Ника» г. Перми по ул. Нефтяников, 60а	МАУ СШ «Ника» г. Перми	01.02.2022	30.12.2022	акт выполненных ремонтных работ, акт выполненных монтажных работ, акт выполненных работ по изготовлению документации, товарная накладная на приобретение оборудования и мебели, инвентаря и материальных запасов	ед.	1	бюджет города Перми	7097,903
1.1.1.2.2.1.10	Текущий ремонт имущественного комплекса, приобретение оборудования, инвентаря и материальных запасов, изготовление документации, выполнение монтажных работ МАУ СШ «Ника» г. Перми по ул. Нефтяников, 5	МАУ СШ «Ника» г. Перми	01.02.2022	30.12.2022	акт выполненных ремонтных работ, акт выполненных монтажных работ, акт выполненных работ по изготовлению документации, товарная накладная на приобретение оборудования и мебели, инвентаря и материальных запасов	ед.	1	бюджет города Перми	370,697

6.8. строку 1.1.1.2.2.1.23 изложить в следующей редакции:

1.1.1.2.2.1.23	Текущий ремонт имущественного комплекса, приобретение оборудования, инвентаря и материальных запасов, изготовление документации, выполнение монтажных работ МАУ ФКиС «ППХЦ» по ул. Качалова, 15	МАУ ФКиС «ППХЦ»	01.02.2022	30.12.2022	акт выполненных ремонтных работ, акт выполненных монтажных работ, акт выполненных работ по изготовлению документации, товарная накладная на приобретение оборудования и мебели, инвентаря и материальных запасов	ед.	1	бюджет города Перми	774,221
----------------	---	-----------------	------------	------------	--	-----	---	---------------------	---------

6.9. строки 1.1.1.2.2.1.25-1.1.1.2.2.1.27 изложить в следующей редакции:



1.1.1.2.2.1.25	Текущий ремонт имущественного комплекса, приобретение оборудования, инвентаря и материальных запасов, изготовление документации, выполнение монтажных работ МБУ «СПОР по самбо и дзюдо «Витязь» имени Н.Н. Пономарева» г. Перми	МБУ «СПОР по самбо и дзюдо «Витязь» имени Н.Н. Пономарева» г. Перми	01.02.2022	30.12.2022	акт выполненных ремонтных работ, акт выполненных монтажных работ, акт по изготовлению документации, товарная накладная на приобретение оборудования и мебели, инвентаря и материальных запасов	ед.	1	бюджет города Перми	1888,053
1.1.1.2.2.1.26	Текущий ремонт имущественного комплекса, приобретение оборудования, инвентаря и материальных запасов, изготовление документации, выполнение монтажных работ МАУ «СПОР водных видов спорта» г. Перми по ул. Макаренко, 25	МАУ «СПОР водных видов спорта» г. Перми	01.02.2022	30.12.2022	акт выполненных ремонтных работ, акт выполненных монтажных работ, акт по изготовлению документации, товарная накладная на приобретение оборудования и мебели, инвентаря и материальных запасов	ед.	1	бюджет города Перми	11280,57340

1.1.1.2.2.1.27	Текущий ремонт имущественного комплекса, приобретение оборудования, инвентаря и материальных запасов, изготовление документации, выполнение монтажных работ МАУ «СПОР по дзюдо г. Перми «Пермский Кодокан» по ул. Вижайской, 16	МАУ «СПОР по дзюдо г. Перми «Пермский Кодокан»	01.02.2022	30.12.2022	акт выполненных ремонтных работ, акт выполненных монтажных работ по изготовлению документации, товарная накладная на приобретение оборудования и мебели, инвентаря и материальных запасов	ед.	1	бюджет города Перми	565,17120
								бюджет города Перми (неиспользованные ассигнования 2021 года)	162,971

6.10. после строки 1.1.1.2.2.1.27 дополнить строками 1.1.1.2.2.1.28, 1.1.1.2.2.1.29 следующего содержания:

1.1.1.2.2.1.28	Текущий ремонт имущественного комплекса, приобретение оборудования, инвентаря и материальных запасов, изготовление документации, выполнение монтажных работ МАУ СШ «Урал-Грейт-Юниор» г. Перми по ул. Куйбышева, 118	МАУ СШ «Урал-Грейт-Юниор» г. Перми	01.05.2022	30.12.2022	акт выполненных ремонтных работ, акт выполненных монтажных работ, акт выполненных работ по изготовлению документации, товарная накладная на приобретение оборудования и мебели, инвентаря и материальных запасов	ед.	1	бюджет города Перми	117,648
1.1.1.2.2.1.29	Текущий ремонт имущественного комплекса, приобретение оборудования, инвентаря и материальных запасов, изготовление документации, выполнение монтажных работ МАУ СШОР «Темп» г. Перми по ул. Карбышева, 52	МАУ СШОР «Темп» г. Перми	01.05.2022	30.12.2022	решение Арбитражного суда Пермского края от 04.04.2022 по делу № А50-2025/22	ед.	1	бюджет города Перми	1612,119

6.11. строку 1.1.1.2.2.2 изложить в следующей редакции:

1.1.1.2.2.2	Капитальный ремонт имущественных комплексов учреждений, подведомственных КФКС (проведение ремонтных и иных работ, изготовление документации, осуществление технического и авторского надзора, приобретение оборудования и мебели, инвентаря и материальных запасов)	муниципальные учреждения, подведомственные КФКС	10.01.2022	30.12.2022	количество объектов муниципального недвижимого имущества, приведенных в нормативное состояние	ед.	1	бюджет города Перми	967,097
-------------	---	---	------------	------------	---	-----	---	---------------------	---------

6.12. строку 1.1.1.2.2.2.1 признать утратившей силу;

6.13. после строки 1.1.1.2.2.2 дополнить строкой 1.1.1.2.2.2.2 следующего содержания:

1.1.1.2.2.2.2	Капитальный ремонт имущественного комплекса (здания, инженерных сетей), приобретение оборудования, инвентаря и материальных запасов, изготовление документации МАУ СШ «Урал-Грейт-Юниор» г. Перми по ул. Куйбышева, 118	МАУ СШ «Урал-Грейт-Юниор» г. Перми	01.05.2022	30.12.2022	акт выполненных ремонтных работ, акт выполненных монтажных работ, акт выполненных работ по изготовлению документации, товарная накладная на приобретение оборудования и мебели, инвентаря и материальных запасов	ед.	1	бюджет города Перми	967,097
---------------	---	------------------------------------	------------	------------	--	-----	---	---------------------	---------

6.14. строку «Итого по мероприятию 1.1.1.2.2, в том числе по источникам финансирования» изложить в следующей редакции:

Итого по мероприятию 1.1.1.2.2, в том числе по источникам финансирования	Итого	84495,30898
	бюджет города Перми	75264,598
	бюджет города Перми (неиспользованные ассигнования 2021 года)	9230,71098

6.15. строки 1.1.1.2.4.1, «Итого по мероприятию 1.1.1.2.4, в том числе по источникам финансирования» изложить в следующей редакции:

1.1.1.2.4.1	Предоставление целевой субсидии на снос объектов муниципальной собственности города Перми по ул. Нефтяников, 5, находящихся на праве оперативного управления МАУ СШ «Ника» г. Перми	муниципальные учреждения, подведомственные КФКС	10.01.2022	30.12.2022	количество объектов муниципальной собственности, в отношении которых осуществлены работы по сносу (демонтажу)	ед.	1	бюджет города Перми	3545,621	
Итого по мероприятию 1.1.1.2.4, в том числе по источникам финансирования									бюджет города Перми	3545,621

6.16. строку «Итого по основному мероприятию 1.1.1.2, в том числе по источникам финансирования» изложить в следующей редакции:

Итого по основному мероприятию 1.1.1.2, в том числе по источникам финансирования	итого	104891,53954
	бюджет города Перми	91812,50253
	бюджет города Перми (неиспользованные ассигнования 2021 года)	10079,03701
	бюджет Пермского края	3000,000

6.17. строку «Итого по задаче 1.1.1, в том числе по источникам финансирования» изложить в следующей редакции:

Итого по задаче 1.1.1, в том числе по источникам финансирования	итого	563639,07534
	бюджет города Перми	417383,70253
	бюджет города Перми (неиспользованные ассигнования 2021 года)	62020,04117
	бюджет Пермского края	6936,900
	бюджет Пермского края (неиспользованные ассигнования 2021 года)	65487,73164
	бюджет Российской Федерации	11810,700

6.18. строку 1.1.2.1.1.1 изложить в следующей редакции:

1.1.2.1.1.1	Организация предоставления услуг по реализации программ спортивной подготовки по олимпийским и неолимпийским видам спорта	муниципальные учреждения, подведомственные КФКС	10.01.2022	30.12.2022	количество получателей услуг по реализации программ спортивной подготовки по олимпийским и неолимпийским видам спорта	чел.	17909	бюджет города Перми	638569,156
-------------	---	---	------------	------------	---	------	-------	---------------------	------------

6.19. строку «Итого по мероприятию 1.1.2.1.1, в том числе по источникам финансирования» изложить в следующей редакции:

Итого по мероприятию 1.1.2.1.1, в том числе по источникам финансирования	бюджет города Перми	645981,856
--	---------------------	------------

6.20. строку «Итого по основному мероприятию 1.1.2.1, в том числе по источникам финансирования» изложить в следующей редакции:

Итого по основному мероприятию 1.1.2.1, в том числе по источникам финансирования	бюджет города Перми	656799,656
Итого по задаче 1.1.2, в том числе по источникам финансирования	бюджет города Перми	764391,856
Итого по подпрограмме 1.1, в том числе по источникам финансирования	итого	1328030,93134
	бюджет города Перми	1181775,55853
	бюджет города Перми (неиспользованные ассигнования 2021 года)	62020,04117
	бюджет Пермского края	6936,900
	бюджет Пермского края (неиспользованные ассигнования 2021 года)	65487,73164
	бюджет Российской Федерации	11810,700

6.21. строки «Итого по задаче 1.1.2, в том числе по источникам финансирования», «Итого по подпрограмме 1.1, в том числе по источникам финансирования» изложить в следующей редакции:

7. В приложении 2:

7.1. строки 1.2.1.1.1, 1.2.1.1.1.1, 1.2.1.1.1.2 изложить в следующей редакции:

1.2.1.1.1	Организация и проведение мероприятий на территории Дзержинского района	администрация Дзержинского района города Перми	31.12.2022	31.12.2022	количество проведенных мероприятий	ед.	21	бюджет города Перми	951,000
1.2.1.1.1.2	Организация спортивно-массовой работы на площадках по месту жительства на территории Дзержинского района		10.01.2022	31.12.2022	численность населения, принявшего участие в мероприятиях	чел.	2 736		
			10.01.2022	31.12.2022	количество площадок, на которых организуется спортивно-массовая работа с привлечением тренера-инструктора (количество адресов)	ед.	9		551,000
					численность населения, занимающегося физической культурой и спортом на площадках по месту жительства	чел.	300		

7.2. строки 1.2.2.1.4.1-1.2.2.1.4.4 изложить в следующей редакции:

1.2.2.1.4.1	Проведение конкурса «Тренер года»	КФКС	10.01.2022	30.12.2022	количество проведенных конкурсов «Тренер года»	ед.	1	бюджет города Перми	501,47540
					количество победителей в номинация конкурса «Тренер года»	чел.	6		

1.2.2.1.4.2	Организация и проведение физкультурных мероприятий	КФКС	10.01.2022	30.12.2022	количество проведенных физкультурных мероприятий	ед.	1	бюджет города Перми	89,18280
						чел.	140		
1.2.2.1.4.3	Организация и проведение спортивных мероприятий по видам спорта	муниципальные учреждения, подведомственные КФКС	10.01.2022	30.12.2022	количество проведенных физкультурных мероприятий	ед.	18	бюджет города Перми	3480,67728
						чел.	5464		
1.2.2.1.4.4	Организация и проведение муниципальных, региональных, межрегиональных, всероссийских и международных спортивных соревнований, физкультурных мероприятий	муниципальные учреждения, подведомственные КФКС	10.01.2022	30.12.2022	количество проведенных спортивных мероприятий по видам спорта	ед.	106	бюджет города Перми	7538,50076
						чел.	8026		
1.2.2.1.4.4	Организация и проведение муниципальных, региональных, межрегиональных, всероссийских и международных спортивных соревнований, физкультурных мероприятий	муниципальные учреждения, подведомственные КФКС	10.01.2022	30.12.2022	количество проведенных муниципальных, региональных, межрегиональных, всероссийских и международных спортивных соревнований, физкультурных мероприятий	ед.	3	бюджет города Перми	10664,36376
						чел.	8602		

7.3. после строки 1.2.2.1.4.4 дополнить строкой 1.2.2.1.4.5 следующего содержания:

1.2.2.1.4.5	Приобретение наградных значков, зачетных классификационных книжек спортсмена, книжек спортивного судьи	КФКС	01.06.2022	30.12.2022	количество приобретенных наградных значков, зачетных классификационных книжек спортсмена, книжек спортивного судьи	ед.	800	бюджет города Перми	38,000
-------------	--	------	------------	------------	--	-----	-----	---------------------	--------



## АДМИНИСТРАЦИЯ ГОРОДА ПЕРМИ ПОСТАНОВЛЕНИЕ

29.06.2022

№ 555

**О внесении изменений в Административный регламент предоставления департаментом земельных отношений администрации города Перми муниципальной услуги «Перераспределение земельных участков», утвержденный постановлением администрации города Перми от 30.11.2021 № 1079 «Об утверждении Административного регламента предоставления департаментом земельных отношений администрации города Перми муниципальной услуги «Перераспределение земельных участков» и признании утратившими силу некоторых постановлений администрации города Перми в сфере земельных отношений»**

В соответствии с Земельным кодексом Российской Федерации, Федеральными законами от 06 октября 2003 г. № 131-ФЗ «Об общих принципах организации местного самоуправления в Российской Федерации», от 27 июля 2010 г. № 210-ФЗ «Об организации предоставления государственных и муниципальных услуг», решением Пермской городской Думы от 24 февраля 2015 г. № 39 «Об утверждении Положения о департаменте земельных отношений администрации города Перми», Уставом города Перми, постановлением администрации города Перми от 30 декабря 2013 г. № 1270 «Об утверждении Порядка разработки и утверждения административных регламентов предоставления муниципальных услуг и Порядка проведения экспертизы проектов административных регламентов предоставления муниципальных услуг»

администрация города Перми ПОСТАНОВЛЯЕТ:

1. Внести в Административный регламент предоставления департаментом земельных отношений администрации города Перми муниципальной услуги «Перераспределение земельных участков», утвержденный постановлением администрации города Перми от 30 ноября 2021 г. № 1079 «Об утверждении Административного регламента предоставления департаментом земельных отношений администрации города Перми муниципальной услуги «Перераспределение земельных участков» и признании утратившими силу некоторых постановлений администрации города Перми в сфере земельных отношений», следующие изменения:

1.1. абзац седьмой пункта 1.4 признать утратившим силу;

1.2. в абзаце первом пункта 1.9 слова «по телефонам: (342) 212-68-36, (342) 212-55-51» заменить словами «по телефону: (342) 217-33-33»;

1.3. в пункте 1.10:

1.3.1. в абзаце втором слова «по указанным в пункте 1.9 настоящего Регламента телефонным номерам» заменить словами «по указанному в пункте 1.9 настоящего Регламента телефонному номеру»;

1.3.2. абзац четвертый изложить в следующей редакции:

«через Единый портал, в случае если Заявление было подано через Единый портал, а в иных случаях, предусмотренных пунктом 1.4 настоящего Регламента, при наличии технической возможности.»;

1.4. абзац четвертый пункта 2.3 дополнить словами «(далее – Соглашение о перераспределении)»;

1.5. в пункте 2.6.1:

1.5.1. в абзаце втором слова «согласно приложению 1» заменить словами «согласно приложениям 1, 7»;

1.5.2. абзац седьмой изложить в следующей редакции:

«при подаче Заявления в форме электронного документа посредством от-правки через Единый портал представителем Заявителя, действующим на основании доверенности, к Заявлению прилагается доверенность в виде электронного образа такого документа.»;

1.5.3. дополнить абзацем следующего содержания:

«при подаче заявления о заключении Соглашения о перераспределении абзацы пятый, шестой настоящего пункта не применяются.»;

1.6. абзац четвертый пункта 2.8 признать утратившим силу;

1.7. в пункте 2.8.1:

1.7.1. абзац четвертый признать утратившим силу;

1.7.2. абзацы шестой, седьмой изложить в следующей редакции:

«При подаче Заявления в форме электронного документа результат предоставления услуги направляется Заяви-



телю в личный кабинет на Едином портале в форме электронного документа, подписанного усиленной квалифицированной электронной подписью уполномоченного должностного лица Департамента.

В дополнение к способам, указанным в абзацах втором-пятом настоящего пункта, в Заявлении, представленном в форме электронного документа, может быть указан способ предоставления результатов рассмотрения Заявления в виде бумажного документа, который Заявитель получает непосредственно при личном обращении;»;

1.8. абзац восьмой пункта 2.8.2 признать утратившим силу;

1.9. пункт 2.8.3 признать утратившим силу;

1.10. абзац второй пункта 2.8.4 признать утратившим силу;

1.11. в пункте 2.9.1:

1.11.1. слова «в орган государственной власти» исключить;

1.11.2. слово «которых» заменить словом «которого»;

1.12. пункт 2.9.2 изложить в следующей редакции:

«2.9.2. Заявление не соответствует требованиям, установленным абзацем вторым пункта 2.6.1, пунктами 2.8.1, 2.8.2, 2.8.4 настоящего Регламента;»;

1.13. пункт 2.9.3 изложить в следующей редакции:

«2.9.3. представлен неполный пакет документов, необходимых для предоставления муниципальной услуги, указанных в пунктах 2.6.1, 2.6.2 настоящего Регламента;»;

1.14. пункты 2.9.4-2.9.9 признать утратившими силу;

1.15. дополнить пунктами 2.10.11-2.10.13 следующего содержания:

«2.10.11. имеются основания для отказа в утверждении схемы расположения земельного участка, предусмотренные пунктом 16 статьи 11.10 Земельного кодекса Российской Федерации;

2.10.12. приложенная к Заявлению о перераспределении земельных участков схема расположения земельного участка разработана с нарушением требований к образуемым земельным участкам или не соответствует утвержденному проекту планировки территории, землеустроительной документации, положению об особо охраняемой природной территории;

2.10.13. земельный участок, образование которого предусмотрено схемой расположения земельного участка, расположен в границах территории, в отношении которой утвержден проект межевания территории;»;

1.16. в абзаце втором пункта 2.15 слова «по электронной почте» исключить;

1.17. в пункте 3.2.1 слова «на электронную почту» исключить;

1.18. в абзаце третьем пункта 3.2.2 цифры «2.9.1-2.9.9» заменить цифрами «2.9.1-2.9.3»;

1.19. абзацы четвертый, пятый пункта 3.2.3 признать утратившими силу;

1.20. в пункте 3.3.1.2:

1.20.1. в абзаце втором слово «заявления» заменить словом «Заявления»;

1.20.2. в абзаце третьем слово «заявления» заменить словом «Заявления»;

1.21. в пункте 3.3.2.3:

1.21.1. в абзаце первом цифры «2.9.1-2.9.9» заменить цифрами «2.9.1-2.9.3»;

1.21.2. абзац третий изложить в следующей редакции:

«Возврат Заявления осуществляется в срок не более 3 рабочих дней с даты поступления в Департамент;»;

1.22. в пункте 3.3.2.4:

1.22.1. в абзаце первом цифры «2.9.1-2.9.9» заменить цифрами «2.9.1-2.9.3»;

1.22.2. в абзаце третьем цифры «2.10.1-2.10.10» заменить цифрами «2.10.1-2.10.13»;

1.23. пункты 3.3.2.5, 3.3.2.6 изложить в следующей редакции:

«3.3.2.5. специалист, ответственный за рассмотрение Заявления, при наличии оснований для отказа в предоставлении муниципальной услуги, указанных в пунктах 2.10.1-2.10.13 настоящего Регламента, обеспечивает подготовку и подписание проекта Решения об отказе по форме согласно приложению 4 к настоящему Регламенту с указанием всех оснований.

Оформление Решения об отказе не должно превышать 1 рабочего дня с даты установления специалистом, ответственным за рассмотрение Заявления, оснований для отказа в предоставлении муниципальной услуги.

При наличии причин, не позволяющих подписать проект решения об отказе в предоставлении муниципальной услуги, начальник отдела ПСГЗУ возвращает его специалисту, ответственному за рассмотрение Заявления, на доработку.

Проект Решения об отказе подписывается лицом, уполномоченным на подписание, и передается в ОИОР для выдачи Заявителю;

3.3.2.6. специалист, ответственный за рассмотрение Заявления, в случае отсутствия оснований для отказа в предоставлении муниципальной услуги, указанных в пунктах 2.10.1-2.10.13 настоящего Регламента, обеспечивает подготовку и подписание проекта Решения об утверждении схемы, проекта Соглашения на заключение соглашения в соответствии с утвержденным проектом межевания территории по форме согласно приложению 5 к настоящему Регламенту или проекта Соглашения о перераспределении земельных участков;»;

1.24. дополнить пунктом 3.3.2.91 следующего содержания:

«3.3.2.91. при подготовке проекта Соглашения о перераспределении земельных участков специалист, ответственный за рассмотрение Заявления, прикладывает к проекту Соглашения о перераспределении земельных участков следующие документы:

Заявление;

документы, указанные в пунктах 2.6.1, 2.6.3 настоящего Регламента;

заключение об отсутствии оснований для отказа в заключении Соглашения о перераспределении;

лист согласования проекта Соглашения о перераспределении;»;

1.25. пункт 3.3.2.10 изложить в следующей редакции:

«3.3.2.10. результатом административной процедуры является Решение об отказе, проект Решения об утверждении схемы, проект Соглашения на заключение соглашения либо проект Соглашения о перераспределении;»;

1.26. пункт 3.3.2.12 признать утратившим силу;

1.27. в пункте 3.3.2.13:

1.27.1. после абзаца первого дополнить абзацем следующего содержания:

«начальником отдела ПСГЗУ;»;

1.27.2. в абзаце третьем слово «первым» исключить;

1.27.3. в абзаце шестом слова «Первый заместитель» заменить словом «Заместитель»;

1.28. в абзаце четвертом пункта 3.3.2.14 слово «первым» исключить;

1.29. пункт 3.3.2.15 изложить в следующей редакции:

«3.3.2.15. проект Решения об утверждении схемы, проект Соглашения на заключение соглашения, проект Соглашения о перераспределении направляются специалистом, ответственным за рассмотрение Заявления, для подписания уполномоченному лицу.

К проекту Решения об утверждении схемы, проекту Соглашения на заключение соглашения, проекту Соглашения о перераспределении прилагаются Заявление и документы, поступившие и сформированные при предоставлении муниципальной услуги.»;

1.30. пункт 3.4 изложить в следующей редакции:

«3.4. Принятие решения о предоставлении муниципальной услуги либо об отказе в предоставлении муниципальной услуги.

Руководителем Департамента принимается одно из следующих решений (об):

подписании проекта Решения об утверждении схемы или проекта Соглашения на заключение соглашения;

подписании проекта Соглашения о перераспределении;

направлении проекта Решения об утверждении схемы или проекта Соглашения на заключение соглашения, Соглашения о перераспределении на доработку при наличии технических ошибок.

При направлении проекта Решения об утверждении схемы или проекта Соглашения на заключение соглашения, проекта Соглашения о перераспределении на доработку проект Решения об утверждении схемы или проекта Соглашения на заключение соглашения, проект Соглашения о перераспределении возвращается специалисту, ответственному за рассмотрение Заявления, для устранения замечаний.

Замечания к проекту Решения об утверждении схемы или проекту Соглашения на заключение соглашения, проекту Соглашения о перераспределении подлежат устранению специалистом, ответственным за рассмотрение Заявления, в течение 1 рабочего дня со дня его направления на доработку.»;

1.31. дополнить пунктами 3.4.1-3.4.4 следующего содержания:

«3.4.1. подписанные Решение об утверждении схемы, Соглашение на заключение соглашения, проект Соглашения о перераспределении поступают в ОИОР для регистрации, рассылки и внесения информации в ИСУЗ в течение 1 рабочего дня с даты подписания.

Зарегистрированные и сформированные при предоставлении муниципальной услуги документы передаются специалисту, ответственному за рассмотрение Заявления;

3.4.2. специалист, ответственный за рассмотрение Заявления, формирует дело, вносит информацию в ИСУЗ и передает в отдел ОИОР для выдачи Заявителю;

3.4.3. результатом административной процедуры является подписание одного из документов:

Решения об утверждении схемы;

Соглашения на заключение соглашения;

Соглашения о перераспределении;

Решения об отказе;

3.4.4. срок административной процедуры – не более 14 рабочих дней со дня поступления Заявления в Департамент.»;

1.32. пункты 3.4.6-3.4.10 признать утратившими силу;

1.33. пункты 3.5.1, 3.5.2 изложить в следующей редакции:

«3.5.1. основанием для начала административной процедуры является изданное Решение об утверждении схемы, подписанное Соглашение на заключение соглашения, подписанный проект Соглашения о перераспределении или подписанное Решение об отказе;

3.5.2. выдачу копии Решения об утверждении схемы с приложением схемы расположения земельного участка, Соглашения на заключение соглашения, проекта Соглашения о перераспределении или Решения об отказе осуществляет специалист ОИОР, ответственный за выдачу документов;»;

1.34. в пункте 3.5.3:

1.34.1. после абзаца третьего дополнить абзацем следующего содержания:

«Соглашение о перераспределении выдается Заявителю способом, указанным в Заявлении;»;

1.34.2. абзац пятый после слов «Согласие на заключение соглашения,» дополнить словами «Соглашение о перераспределении»;

1.34.3. дополнить абзацем следующего содержания:

«в случае неполучения Заявителем либо его уполномоченным представителем Соглашения о перераспределении в течение 10 рабочих дней с момента окончания срока, указанного в пункте 2.4 настоящего Регламента, специалист ОИОР, ответственный за выдачу документов, обеспечивает направление Заявителю почтовым отправлением с уведомлением о вручении Соглашения о перераспределении по указанному в Заявлении адресу.

В сопроводительном письме указывается необходимость подписания Соглашения о перераспределении и возврата подписанного Соглашения о перераспределении в Департамент в тридцатидневный срок. Данный срок начинает исчисляться с момента получения Заявителем проекта Соглашения о перераспределении;»;

1.35. приложение 1 изложить в редакции согласно приложению 1 к настоящему постановлению;

1.36. приложение 2 признать утратившим силу;

1.37. приложение 3 изложить в редакции согласно приложению 2 к настоящему постановлению;

1.38. приложение 5 изложить в редакции согласно приложению 3 к настоящему постановлению;

1.39. дополнить приложением 51 согласно приложению 4 к настоящему постановлению.

2. Департаменту земельных отношений администрации города Перми:

2.1. не позднее 30 календарных дней со дня вступления в силу настоящего постановления обеспечить актуализацию технологических схем оказания муниципальной услуги, переданных для оказания в государственное бюджетное учреждение Пермского края «Пермский краевой многофункциональный центр предоставления государственных и муниципальных услуг» (далее – ГБУ ПК «Пермский краевой МФЦ ПГМУ»), и их направление в адрес ГБУ ПК «Пермский краевой МФЦ ПГМУ».

2.2. обеспечить изменение информации о муниципальной услуге в федеральной государственной информационной системе «Федеральный реестр государственных и муниципальных услуг (функций)» в срок, не превышающий 3 рабочих дней со дня официального опубликования настоящего постановления в печатном средстве массовой информации «Официальный бюллетень органов местного самоуправления муниципального образования город Пермь».

3. Настоящее постановление вступает в силу со дня официального опубликования в печатном средстве массовой информации «Официальный бюллетень органов местного самоуправления муниципального образования город Пермь».

4. Управлению по общим вопросам администрации города Перми обеспечить опубликование настоящего постановления в печатном средстве массовой информации «Официальный бюллетень органов местного самоуправления муниципального образования город Пермь».

5. Информационно-аналитическому управлению администрации города Перми обеспечить опубликование (обнародование) настоящего постановления на официальном сайте муниципального образования город Пермь в информационно-телекоммуникационной сети Интернет.

6. Контроль за исполнением настоящего постановления возложить на заместителя главы администрации города Перми Гонцову Е.Н.

Глава города Перми

А.Н. Дёмкин

Приложение 1  
к постановлению администрации  
города Перми  
от 29.06.2022 № 555

В департамент земельных отношений администрации  
города Перми  
от \_\_\_\_\_

(Ф.И.О. Заявителя – физического лица,  
наименование, ИНН, ОГРН  
Заявителя – юридического лица)

(Ф.И.О. представителя Заявителя)  
серия \_\_\_\_\_ № \_\_\_\_\_,  
выдан « \_\_\_\_ » \_\_\_\_\_ 20 \_\_\_\_ г.

(реквизиты документа,  
подтверждающего полномочия)  
Паспортные данные: \_\_\_\_\_

(указываются данные Заявителя)  
Место жительства, место нахождения  
заявителя: 614\_\_\_\_\_, город Пермь,  
район \_\_\_\_\_  
улица \_\_\_\_\_  
дом \_\_\_\_\_, квартира (офис) \_\_\_\_\_  
Почтовый адрес, адрес электронной  
почты \_\_\_\_\_

Контактные телефоны заявителя  
или представителя заявителя: \_\_\_\_\_

### ЗАЯВЛЕНИЕ

Прошу перераспределить земельные(ый) участки(ок) с кадастровыми(ым) номерами(ом) \_\_\_\_\_,  
расположенные(ый) по адресу: \_\_\_\_\_, с земельными(ым) участками(ом) с  
кадастровыми(ым) номерами(ом) \_\_\_\_\_ площадью \_\_\_\_\_ кв. м, расположенными(ым) по адресу: \_\_\_\_\_

Решение об утверждении проекта межевания территории<sup>1</sup>: \_\_\_\_\_

(дата и номер постановления администрации города Перми)

Мною выбирается следующий способ выдачи конечного результата предоставления муниципальной услуги:

доставить почтой по указанному адресу;

выдать документы мне лично<sup>2</sup>;

в форме электронного документа, подписанного усиленной электронной подписью уполномоченного должностного лица, размещенного на Едином портале.

Мною выбирается дополнительный способ получения результата предоставления муниципальной услуги в виде бумажного документа<sup>3</sup>:

лично.

Приложение:

\_\_\_\_\_

(дата, подпись Заявителя)

\_\_\_\_\_

(Ф.И.О., подпись специалиста  
департамента земельных  
отношений администрации города Перми)

- 
- 1 Заполняется при наличии утвержденного проекта межевания территории.
  - 2 В случае неполучения соглашения о перераспределении земельных участков в течение 10 рабочих дней с момента окончания срока предоставления муниципальной услуги соглашение о перераспределении земельных участков направляется почтовым отправлением с уведомлением о вручении по указанному в заявлении адресу.
  - 3 Указывается в случае подачи заявления в электронном виде посредством федеральной государственной информационной системы «Единый портал государственных и муниципальных услуг (функций)».

Приложение 2  
к постановлению администрации  
города Перми  
от 29.06.2022 № 555

Кому \_\_\_\_\_  
(фамилия, имя, отчество – для граждан,  
полное наименование организации –  
для юридических лиц)

Контактные данные: \_\_\_\_\_  
\_\_\_\_\_  
(телефон, почтовый адрес, адрес электронной  
почты)

Представитель: \_\_\_\_\_  
\_\_\_\_\_  
Контактные данные представителя: \_\_\_\_\_  
\_\_\_\_\_

### УВЕДОМЛЕНИЕ о возврате документов<sup>1</sup>

Рассмотрев представленное заявление от \_\_\_\_\_ № \_\_\_\_\_  
о перераспределении земельных(ого) участков(а), находящихся(егося) в муниципальной собственности, с  
кадастровыми(ым) номерами(ом) \_\_\_\_\_ площадью \_\_\_\_\_ кв. м,  
расположенных(ого) по адресу: \_\_\_\_\_, и земельных(ого)  
участков(а), находящихся(егося) в частной собственности, с кадастровыми(ым) номерами(ом) \_\_\_\_\_  
\_\_\_\_\_ площадью \_\_\_\_\_ кв. м, расположенных(ого) по адресу:  
\_\_\_\_\_, департамент земельных отношений администрации города Перми (далее –  
Департамент) возвращает Вам заявление по следующей причине:

- заявление подано в орган местного самоуправления, в полномочия которых не входит предоставление услуги;
- заявление не соответствует требованиям, установленным пунктами 2.9.1-2.9.3 Административного регламента предоставления департаментом земельных отношений администрации города Перми муниципальной услуги «Перераспределение земельных участков» (далее – Регламент);
- предоставлен неполный пакет документов, необходимых для предоставления муниципальной услуги, указанных в пункте 2.6 Регламента.

Причины, послужившие основанием для возврата:

\_\_\_\_\_

Приложение 2:

\_\_\_\_\_

\_\_\_\_\_

(должность)

\_\_\_\_\_

(подпись)

\_\_\_\_\_

(Ф.И.О.)

1 Оформляется на бланке Департамента и подписывается начальником отдела перераспределения и согласования границ земельных участков.

2 Заявление и документы, прилагаемые заявителем к Заявлению.

Приложение 3  
к постановлению администрации  
города Перми  
от 29.06.2022 № 555

Кому \_\_\_\_\_  
(фамилия, имя, отчество – для граждан,  
полное наименование организации –  
для юридических лиц)

Контактные данные: \_\_\_\_\_  
(телефон, почтовый адрес, адрес электронной  
почты)

Представитель:

\_\_\_\_\_

Контактные данные представителя:

\_\_\_\_\_

**СОГЛАСИЕ**  
**на заключение соглашения о перераспределении земельных**  
**участков в соответствии с утвержденным проектом межевания**  
**территории**

ОТ \_\_\_\_\_ № \_\_\_\_\_

На Ваше обращение от \_\_\_\_\_ № \_\_\_\_\_ департамент земельных отношений администрации города Перми, руководствуясь Земельным кодексом Российской Федерации, Федеральными законами от 06 октября 2003 г. № 131-ФЗ «Об общих принципах организации местного самоуправления в Российской Федерации», от 23 июня 2014 г. № 171-ФЗ «О внесении изменений в Земельный кодекс Российской Федерации и отдельные законодательные акты Российской Федерации», приказом Росреестра от 10 ноября 2020 г. № П/0412 «Об утверждении классификатора видов разрешенного использования земельных участков», сообщает о согласии заключить соглашение о перераспределении находящегося в частной собственности земельного участка с кадастровым номером \_\_\_\_\_, земель / земельных участков, находящихся в муниципальной собственности / государственная собственность на которые не разграничена.

В соответствии с пунктом 11 статьи 39.29 Земельного кодекса Российской Федерации Вам необходимо обеспечить выполнение кадастровых работ в целях государственного кадастрового учета земельных участков, которые образуются

в результате перераспределения, и обратиться с заявлением о государственном кадастровом учете.

\_\_\_\_\_

(Ф.И.О., должность уполномоченного сотрудника)

Сведения об электронной  
подписи

Приложение 4  
к постановлению администрации  
города Перми  
от 29.06.2022 № 555

В департамент земельных отношений администрации  
города Перми  
от \_\_\_\_\_

(Ф.И.О. Заявителя – физического лица,  
наименование, ИНН, ОГРН  
Заявителя – юридического лица)

(Ф.И.О. представителя Заявителя)  
серия \_\_\_\_\_ № \_\_\_\_\_,  
выдан « \_\_\_\_ » \_\_\_\_\_ 20 \_\_\_\_ г.

(реквизиты документа,  
подтверждающего полномочия)  
Паспортные данные: \_\_\_\_\_

(указываются данные Заявителя)  
Место жительства, место нахождения  
заявителя: 614 \_\_\_\_\_, город Пермь,  
район \_\_\_\_\_  
улица \_\_\_\_\_  
дом \_\_\_\_\_, квартира (офис) \_\_\_\_\_  
Почтовый адрес, адрес электронной  
почты \_\_\_\_\_

Контактные телефоны заявителя  
или представителя заявителя: \_\_\_\_\_

### ЗАЯВЛЕНИЕ

Прошу подготовить проект соглашения о перераспределении земельного участка площадью \_\_\_\_\_ кв. м, расположенного по адресу: \_\_\_\_\_, с кадастровым номером \_\_\_\_\_ на основании постановления администрации города Перми \_\_\_\_\_.

Мною выбирается следующий способ выдачи конечного результата предоставления муниципальной услуги:

доставить почтой по указанному адресу;

выдать документы мне лично<sup>1</sup>;

в форме электронного документа, подписанного усиленной электронной подписью уполномоченного должностного лица, размещенного на Едином портале.

Мною выбирается дополнительный способ получения результата предоставления муниципальной услуги в виде бумажного документа<sup>2</sup>:

лично.

Приложение:

\_\_\_\_\_

(дата, подпись Заявителя)

\_\_\_\_\_

(Ф.И.О., подпись специалиста  
департамента земельных  
отношений администрации города Перми)

-----

1 В случае неполучения соглашения о перераспределении земельных участков в течение 10 рабочих дней с момента окончания срока предоставления муниципальной услуги соглашение о перераспределении земельных участков направляется почтовым отправлением с уведомлением о вручении по указанному в Заявлении адресу.

2 Указывается в случае подачи Заявления в электронном виде посредством федеральной государственной информационной системы «Единый портал государственных и муниципальных услуг (функций)».



## АДМИНИСТРАЦИЯ ГОРОДА ПЕРМИ ПОСТАНОВЛЕНИЕ

29.06.2022

№ 556

### **О внесении изменений в отдельные правовые акты администрации города Перми**

В соответствии с решением Пермской городской Думы от 21 декабря 2021 г. № 306 «О бюджете города Перми на 2022 год и на плановый период 2023 и 2024 годов» администрация города Перми **ПОСТАНОВЛЯЕТ**:

1. Внести изменения в приложение к Положению о системе оплаты труда работников муниципального учреждения в архивной отрасли, утвержденному постановлением администрации города Перми от 30 октября 2009 г. № 744 (в ред. от 09.06.2010 № 305, от 09.03.2011 № 89, от 27.05.2011 № 238, от 21.06.2011 № 298, от 01.07.2011 № 326, от 19.09.2011 № 505, от 02.12.2011 № 11, от 20.01.2012 № 15, от 03.02.2012 № 44, от 15.06.2012 № 294, от 23.08.2012 № 480, от 22.04.2013 № 299, от 16.01.2014 № 15, от 19.03.2014 № 182, от 15.01.2015 № 11, от 31.03.2015 № 165, от 16.09.2015 № 648, от 29.09.2015 № 683, от 30.09.2016 № 751, от 13.10.2016 № 834, от 31.10.2016 № 969, от 11.05.2017 № 347, от 20.11.2017 № 1054, от 24.10.2018 № 818, от 18.12.2018 № 996, от 12.03.2019 № 151, от 27.06.2019 № 325, от 23.10.2019 № 772, от 27.12.2019 № 1108, от 03.03.2020 № 198, от 27.05.2021 № 380, от 06.10.2021 № 812, от 10.11.2021 № 991), изложив в редакции согласно приложению к настоящему постановлению.

2. Отменить постановление администрации города Перми от 10 ноября 2021 г. № 991 «О внесении изменений в приложение к Положению о системе оплаты труда работников муниципального учреждения в архивной отрасли, утвержденному постановлением администрации города Перми от 30.10.2009 № 744».

3. Настоящее постановление вступает в силу со дня официального опубликования в печатном средстве массовой информации «Официальный бюллетень органов местного самоуправления муниципального образования город Пермь» и распространяет свое действие на правоотношения, возникшие с 01 июля 2022 г.

4. Управлению по общим вопросам администрации города Перми обеспечить опубликование настоящего постановления в печатном средстве массовой информации «Официальный бюллетень органов местного самоуправления муниципального образования город Пермь».

5. Информационно-аналитическому управлению администрации города Перми обеспечить опубликование (обнародование) настоящего постановления на официальном сайте муниципального образования город Пермь в информационно-телекоммуникационной сети Интернет.

6. Контроль за исполнением настоящего постановления возложить на руководителя аппарата администрации города Перми Молоковских А.В.

Глава города Перми

А.Н. Дёмкин



Приложение  
к постановлению администрации  
города Перми  
от 29.06.2022 № 556

Таблица 1

**РАЗМЕРЫ**  
должностных окладов работников муниципального учреждения  
в архивной отрасли, занимающих должности, включенные в профессиональные квалификационные  
группы общепрофессиональных должностей руководителей, специалистов и служащих

№	Квалификационные уровни	Наименование должности, профессии	Должностной оклад, руб.*
Профессиональная квалификационная группа «Общепрофессиональные должности служащих третьего уровня»			
1	1-й квалификационный уровень	документовед	8 393
2	2-й квалификационный уровень	экономист II категории	9 250
Профессиональная квалификационная группа «Общепрофессиональные должности служащих четвертого уровня»			
3	1-й квалификационный уровень	начальник отдела	10 641

-----  
\* С учетом индексации должностных окладов на 10 % с 01 июля 2022 г.

Таблица 2

**РАЗМЕРЫ**  
должностных окладов работников муниципального учреждения  
в архивной отрасли, занимающих должности, не включенные  
в профессиональные квалификационные группы

№	Наименование должности, профессии	Должностной оклад, руб.*
1	Ведущий специалист	8 023
2	Главный специалист	8 678

-----  
\* С учетом индексации должностных окладов на 10 % с 01 июля 2022 г.

Таблица 3

**РАЗМЕРЫ**  
должностных окладов директора, заместителя  
директора муниципального учреждения в архивной отрасли

№	Наименование должности	Должностной оклад, руб.*
1	Директор	20 793
2	Заместитель директора	18 715

-----  
\* С учетом индексации должностных окладов на 10 % с 01 июля 2022 г.



## АДМИНИСТРАЦИЯ ГОРОДА ПЕРМИ ПОСТАНОВЛЕНИЕ

30.06.2022

№ 557

### **О внесении изменений в отдельные правовые акты администрации города Перми в сфере социальной политики**

В целях приведения нормативных правовых актов администрации города Перми в соответствие с действующим законодательством

администрация города Перми ПОСТАНОВЛЯЕТ:

1. Внести изменения в пункт 2.8 Административного регламента предоставления департаментом социальной политики администрации города Перми муниципальной услуги «Признание граждан малоимущими в целях признания нуждающимися в получении жилых помещений муниципального жилищного фонда, предоставляемых по договорам социального найма», утвержденного постановлением администрации города Перми от 03 августа 2012 г. № 66-П (в ред. от 07.12.2012 № 878, от 14.11.2013 № 996, от 24.01.2014 № 33, от 21.07.2014 № 489, от 16.12.2014 № 983, от 22.01.2015 № 28, от 21.08.2015 № 581, от 14.03.2016 № 162, от 12.05.2016 № 327, от 23.05.2017 № 386, от 18.10.2017 № 852), изложив в следующей редакции:

«2.8. Не допускается требовать от заявителя:

осуществления действий, в том числе получения согласований, необходимых для предоставления муниципальной услуги и связанных с обращением в иные органы, организации, не предусмотренных законодательством;

представления документов и информации, отсутствие и (или) недостоверность которых не указывались при первоначальном возврате документов, необходимых для предоставления муниципальной услуги, либо отказе в предоставлении муниципальной услуги, за исключением случаев, предусмотренных пунктом 4 части 1 статьи 7 Федерального закона от 27 июля 2010 г. № 210-ФЗ «Об организации предоставления государственных и муниципальных услуг»».

2. Внести изменения в пункт 2.8 Административного регламента предоставления департаментом социальной политики администрации города Перми муниципальной услуги «Постановка граждан на учет в качестве лиц, имеющих право на предоставление земельных участков в собственность бесплатно», утвержденного постановлением администрации города Перми от 30 ноября 2021 г. № 1083, изложив в следующей редакции:

«2.8. Не допускается требовать от заявителя:

осуществления действий, в том числе получения согласований, необходимых для предоставления муниципальной услуги и связанных с обращением в иные органы, организации, не предусмотренных законодательством;

представления документов и информации, отсутствие и (или) недостоверность которых не указывались при первоначальном возврате документов, необходимых для предоставления муниципальной услуги, либо отказе в предоставлении муниципальной услуги, за исключением случаев, предусмотренных пунктом 4 части 1 статьи 7 Федерального закона от 27 июля 2010 г. № 210-ФЗ «Об организации предоставления государственных и муниципальных услуг»».

3. Департаменту социальной политики администрации города Перми обеспечить:

размещение, изменение информации о муниципальных услугах в Реестре муниципальных услуг (функций), предоставляемых (осуществляемых) администрацией города Перми в порядке, установленном администрацией города Перми, не позднее 3 рабочих дней со дня вступления в силу настоящего постановления;

актуализацию технологических схем оказания муниципальных услуг, переданных для оказания в государственное бюджетное учреждение Пермского края «Пермский краевой многофункциональный центр предоставления государственных и муниципальных услуг» (далее – ГБУ ПК «Пермский краевой МФЦ ПГМУ»), и их направление в адрес ГБУ ПК «Пермский краевой МФЦ ПГМУ» не позднее 30 календарных дней со дня вступления в силу настоящего постановления.

4. Настоящее постановление вступает в силу со дня официального опубликования в печатном средстве массовой информации «Официальный бюллетень органов местного самоуправления муниципального образования город Пермь».

5. Управлению по общим вопросам администрации города Перми обеспечить опубликование настоящего постановления в печатном средстве массовой информации «Официальный бюллетень органов местного самоуправления муниципального образования город Пермь».

6. Информационно-аналитическому управлению администрации города Перми обеспечить опубликование (обнародование) настоящего постановления на официальном сайте муниципального образования город Пермь в информационно-телекоммуникационной сети Интернет.

7. Контроль за исполнением настоящего постановления возложить на заместителя главы администрации города Перми Грибанова А.А.

Глава города Перми

А.Н. Дёмкин



## АДМИНИСТРАЦИЯ ГОРОДА ПЕРМИ ПОСТАНОВЛЕНИЕ

30.06.2022

№ 558

**О внесении изменений в Административный регламент предоставления департаментом земельных отношений администрации города Перми муниципальной услуги «Установление сервитута (публичного сервитута) в отношении земельного участка, находящегося в государственной или муниципальной собственности», утвержденный постановлением администрации города Перми от 01.12.2021 № 1092 «Об утверждении Административного регламента предоставления департаментом земельных отношений администрации города Перми муниципальной услуги «Установление сервитута (публичного сервитута) в отношении земельного участка, находящегося в государственной или муниципальной собственности» и признании утратившими силу некоторых постановлений администрации города Перми в сфере земельных отношений»**

В соответствии с Земельным кодексом Российской Федерации, Федеральными законами от 06 октября 2003 г. № 131-ФЗ «Об общих принципах организации местного самоуправления в Российской Федерации», от 27 июля 2010 г. № 210-ФЗ «Об организации предоставления государственных и муниципальных услуг», решением Пермской городской Думы от 24 февраля 2015 г. № 39 «Об утверждении Положения о департаменте земельных отношений администрации города Перми», Уставом города Перми, постановлением администрации города Перми от 30 декабря 2013 г. № 1270 «Об утверждении Порядка разработки и утверждения административных регламентов предоставления муниципальных услуг и Порядка проведения экспертизы проектов административных регламентов предоставления муниципальных услуг»

администрация города Перми ПОСТАНОВЛЯЕТ:

1. Утвердить прилагаемые изменения в Административный регламент предоставления департаментом земельных отношений администрации города Перми муниципальной услуги «Установление сервитута (публичного сервитута) в отношении земельного участка, находящегося в государственной или муниципальной собственности», утвержденный постановлением администрации города Перми от 01 декабря 2021 г. № 1092 «Об утверждении Административного регламента предоставления департаментом земельных отношений администрации города Перми муниципальной услуги «Установление сервитута (публичного сервитута) в отношении земельного участка, находящегося в государственной или муниципальной собственности» и признании утратившими силу некоторых постановлений администрации города Перми в сфере земельных отношений» (далее – Изменения).

2. Департаменту земельных отношений администрации города Перми:

2.1. не позднее 30 календарных дней со дня вступления в силу настоящего постановления обеспечить актуализацию технологических схем оказания муниципальной услуги, переданных для оказания в государственное бюджетное учреждение Пермского края «Пермский краевой многофункциональный центр предоставления государственных и муниципальных услуг» (далее – ГБУ ПК «Пермский краевой МФЦ ПГМУ»), и их направление в адрес ГБУ ПК «Пермский краевой МФЦ ПГМУ»;

2.2. обеспечить изменение информации о муниципальной услуге в федеральной государственной информационной системе «Федеральный реестр государственных и муниципальных услуг (функций)» в срок, не превышающий 3 рабочих дней со дня официального опубликования настоящего постановления в печатном средстве массовой информации «Официальный бюллетень органов местного самоуправления муниципального образования город Пермь».

3. Настоящее постановление вступает в силу со дня официального опубликования в печатном средстве массовой информации «Официальный бюллетень органов местного самоуправления муниципального образования город Пермь».

4. Управлению по общим вопросам администрации города Перми обеспечить опубликование настоящего постановления в печатном средстве массовой информации «Официальный бюллетень органов местного самоуправления муниципального образования город Пермь».

5. Информационно-аналитическому управлению администрации города Перми обеспечить опубликование (обнародование) настоящего постановления на официальном сайте муниципального образования город Пермь в информационно-телекоммуникационной сети Интернет.

6. Контроль за исполнением настоящего постановления возложить на заместителя главы администрации города Перми Гонцову Е.Н.

Глава города Перми

А.Н. Дёмкин

УТВЕРЖДЕНЫ  
постановлением администрации  
города Перми  
от 30.06.2022 № 558

### ИЗМЕНЕНИЯ

#### **в Административный регламент предоставления департаментом земельных отношений администрации города Перми муниципальной услуги «Установление сервитута (публичного сервитута) в отношении земельного участка, находящегося в государственной или муниципальной собственности», утвержденный постановлением администрации города Перми от 01 декабря 2021 г. № 1092**

1. В пункте 1.2 слово «Заявители» заменить словом «Заявитель».

2. Абзац первый пункта 1.2.1 изложить в следующей редакции:

«1.2.1. Заявителем на получение муниципальной услуги по установлению публичного сервитута в отдельных целях может быть организация.»

3. Пункт 1.2.2 изложить в следующей редакции:

«1.2.2. Заявителем на получение муниципальной услуги по установлению публичного сервитута в отдельных целях в отношении земельных участков в границах полос отвода автомобильных дорог общего пользования местного значения (за исключением частных автомобильных дорог) в целях прокладки, переноса, переустройства инженерных коммуникаций и их эксплуатации может быть владелец инженерных коммуникаций или его уполномоченный представитель.»

4. Абзац пятый пункта 1.5 признать утратившим силу.

5. В абзаце первом пункта 1.10 слова «по телефонам: (342) 212-68-36, (342) 212-55-51» заменить словами «по телефону: (342) 217-33-33».

6. В пункте 1.11:

6.1. абзац второй изложить в следующей редакции:

«специалистами Департамента по указанному в пункте 1.10 настоящего Регламента телефонному номеру;»;

6.2. абзац четвертый изложить в следующей редакции:

«через Единый портал, в случае если Заявление было подано через Единый портал, а в иных случаях, предусмотренных пунктом 1.5 настоящего Регламента, при наличии технической возможности.»

7. Абзац пятый пункта 2.6.1.1 изложить в следующей редакции:

«при подаче Заявления в форме электронного документа посредством отправки через Единый портал представителем Заявителя, действующим на основании доверенности, к Заявлению прилагается доверенность в виде электронного образа такого документа;»

8. В пункте 2.6.1.2:

8.1. в абзаце первом слово «установлении» исключить;

8.2. абзац восьмой изложить в следующей редакции:

«при подаче Заявления в отношении земельных участков в границах полос отвода автомобильных дорог в форме электронного документа посредством отправки через Единый портал представителем Заявителя, действующим на основании доверенности, к Заявлению в отношении земельных участков в границах полос отвода автомобильных дорог прилагается доверенность в виде электронного образа такого документа;»

9. В пункте 2.6.2:

9.1. абзац четвертый изложить в следующей редакции:

«копия документа, удостоверяющего личность Заявителя, являющегося физическим лицом, либо личность представителя физического или юридического лица;»;

9.2. абзац пятый изложить в следующей редакции:

«документ, подтверждающий полномочия представителя Заявителя, в случае если с Заявлением обращается представитель Заявителя;»;

9.3. дополнить абзацем следующего содержания:

«при подаче Заявления в форме электронного документа посредством отправки через Единый портал предста-

вителем Заявителя, действующим на основании доверенности, к Заявлению прилагается доверенность в виде электронного образа такого документа;».

10. В пункте 2.8:

10.1. абзац второй признать утратившим силу;

10.2. в абзаце третьем цифры «2.8.3» исключить;

10.3. в абзаце пятом цифры «2.8.3» исключить;

10.4. в абзаце шестом слова «в форме электронного документа на электронную почту,» исключить.

11. В пункте 2.8.1:

11.1. абзац четвертый признать утратившим силу;

11.2. абзац шестой изложить в следующей редакции:

«При подаче Ходатайства, Заявления в отношении земельных участков в границах полос отвода автомобильных дорог, Заявления в форме электронного документа результат предоставления услуги направляется заявителю в личный кабинет на Едином портале в форме электронного документа, подписанного усиленной квалифицированной электронной подписью уполномоченного должностного лица Департамента.»;

11.3. абзац седьмой изложить в следующей редакции:

«В дополнение к способам, указанным в абзацах втором-пятом настоящего пункта, в Заявлении, представленном в форме электронного документа, может быть указан способ предоставления результатов рассмотрения Заявления в виде бумажного документа, который Заявитель получает непосредственно при личном обращении;».

12. Абзац восьмой пункта 2.8.2 признать утратившим силу.

13. Пункт 2.8.3 признать утратившим силу.

14. Пункт 2.11.2.9 изложить в следующей редакции:

«2.11.2.9. нарушение установленных в соответствии с частью 4.3 статьи 25 Федерального закона от 08 ноября 2007 г. № 257-ФЗ порядка подачи Заявления в отношении земельных участков в границах полос отвода автомобильных дорог или требований к составу документов, прилагаемых к Заявлению;».

15. В абзаце втором пункта 2.16 слова «по электронной почте,» исключить.

16. В пункте 3.2.1 слова «на электронную почту» заменить словами «через Единый портал».

17. Абзац четвертый пункта 3.2.3 признать утратившим силу.

18. Пункт 3.2.5 изложить в следующей редакции:

«3.2.5. результатом административной процедуры является зарегистрированное в ИСУЗ Ходатайство, Заявление в отношении земельных участков в границах полос отвода автомобильных дорог, Заявление и направление Ходатайства, Заявления в отношении земельных участков в границах полос отвода автомобильных дорог, Заявления с отметкой о приеме документов и приложением представленных документов в отдел установления сервитутов Департамента (далее – отдел установления сервитутов).».

19. В пункте 3.4.1.2 слова «по рассмотрению» заменить словами «установления».

20. В пункте 3.4.1.3:

1.20.1. абзац второй изложить в следующей редакции:

«Уведомление о возврате Ходатайства подписывается лицом, уполномоченным на подписание, и передается в ОИОР для выдачи Заявителю.»;

20.2. в абзаце третьем слова «не должно превышать 5» заменить словами «не должен превышать 3».

21. Пункт 3.4.1.8 изложить в следующей редакции:

«3.4.1.8. специалист, ответственный за рассмотрение, обеспечивает подготовку и подписание проекта Решения об отказе по форме согласно приложению 7 к настоящему Регламенту, с указанием всех оснований.

Проект Решения об отказе подписывается лицом, уполномоченным на подписание, и передается в ОИОР для выдачи Заявителю.».

22. Пункт 3.4.1.11 изложить в следующей редакции:

«3.4.1.11. проект Решения об установлении публичного сервитута в отдельных целях, подготовленный специалистом, ответственным за рассмотрение, подлежит согласованию с начальником отдела установления сервитутов, специалистом отдела нормативно-правовой работы Департамента, ответственным за проведение правовой экспертизы (далее – специалист, ответственный за проведение правовой экспертизы), заместителем начальника Департамента.

Начальник отдела установления сервитутов рассматривает проект Решения об установлении публичного сервитута в отдельных целях на соответствие оформления пояснительной записки и листа согласования требованиям, установленным постановлением администрации города Перми от 25 мая 2012 г. № 235, на соответствие законодательству, пункту 3.4.1.9 настоящего Регламента, а также документам, на основании которых он подготовлен.

Специалист, ответственный за проведение правовой экспертизы, рассматривает проект Решения об установлении публичного сервитута в отдельных целях на соответствие Правилам оформления правовых актов администрации города Перми, утвержденным постановлением администрации города Перми от 30 декабря 2009 г. № 1039 (далее – Правила), а также на соответствие действующему законодательству.

Проекты Решений об установлении публичного сервитута в отдельных целях, поступившие на согласование после 16.00 час., считаются поступившими на следующий день.

Заместитель начальника Департамента рассматривает проект Решения об установлении публичного сервитута в отдельных целях на соответствие законодательству, а также документам, на основании которых он подготовлен.

Согласование проекта Решения об установлении публичного сервитута в отдельных целях осуществляется: начальником отдела установления сервитутов Департамента не более 1 календарного дня со дня поступления проекта Решения об установлении публичного сервитута в отдельных целях на согласование; специалистом, ответственным за проведение правовой экспертизы, не более 2 календарных дней со дня поступления проекта Решения об установлении публичного сервитута в отдельных целях на согласование; заместителем начальника Департамента не более 1 календарного дня со дня поступления проекта Решения об установлении публичного сервитута в отдельных целях на согласование;».

23. Пункт 3.4.1.12 изложить в следующей редакции:

«3.4.1.12. проект Решения об установлении публичного сервитута в отдельных целях, прошедший процедуру согласования, направляется для подписания руководителю Департамента. К проекту Решения об установлении публичного сервитута в отдельных целях прилагаются Ходатайство и документы, поступившие и сформированные при предоставлении муниципальной услуги;».

24. В пункте 3.4.2.2 слова «по рассмотрению» заменить словом «установления».

25. В пункте 3.4.2.3:

25.1. абзац второй изложить в следующей редакции:

«Уведомление о возврате Заявления в отношении земельных участков в границах полос отвода автомобильных дорог подписывается лицом, уполномоченным на подписание, и передается в ОИОР для выдачи Заявителю.»;

25.2. в абзаце третьем цифру «5» заменить цифрой «3».

26. Пункт 3.4.2.6 изложить в следующей редакции:

«3.4.2.6. специалист, ответственный за рассмотрение, обеспечивает подготовку и подписание проекта Решения об отказе по форме согласно приложению 7 к настоящему Регламенту с указанием всех оснований.

Проект Решения об отказе подписывается лицом, уполномоченным на подписание, и передается в ОИОР для выдачи Заявителю.».

27. В пункте 3.4.2.8 слова «сервитута» заменить словами «публичного сервитута».

28. Пункт 3.4.2.9 изложить в следующей редакции:

«3.4.2.9. Проект Решения об установлении публичного сервитута в отдельных целях, подготовленный специалистом, ответственным за рассмотрение, подлежит согласованию с начальником отдела установления сервитутов, специалистом, ответственным за проведение правовой экспертизы, заместителем начальника Департамента.

Начальник отдела установления сервитутов рассматривает проект Решения об установлении публичного сервитута в отдельных целях на соответствие оформлению пояснительной записки и листа согласования требованиям, установленным постановлением администрации города Перми от 25 мая 2012 г. № 235, на соответствие законодательству, пункту 3.4.2.7 настоящего Регламента, а также документам, на основании которых он подготовлен.

Специалист, ответственный за проведение правовой экспертизы, рассматривает проект Решения об установлении публичного сервитута в отдельных целях на соответствие Правилам, а также на соответствие законодательству.

Проекты Решений об установлении публичного сервитута в отдельных целях, поступившие на согласование после 16.00 час., считаются поступившими на следующий день.

Заместитель начальника Департамента рассматривает проект Решения об установлении публичного сервитута в отдельных целях на соответствие законодательству, а также документам, на основании которых он подготовлен.

Согласование проекта Решения об установлении публичного сервитута в отдельных целях осуществляется: начальником отдела установления сервитутов Департамента не более 1 календарного дня со дня поступления проекта Решения об установлении публичного сервитута в отдельных целях на согласование; специалистом, ответственным за проведение правовой экспертизы, не более 2 календарных дней со дня поступления проекта Решения об установлении публичного сервитута в отдельных целях на согласование; заместителем начальника Департамента не более 1 календарного дня со дня поступления проекта Решения об установлении публичного сервитута в отдельных целях на согласование;».

29. Пункт 3.4.2.10 изложить в следующей редакции:

«3.4.2.10. проект Решения об установлении публичного сервитута в отдельных целях, прошедший процедуру согласования, направляется для подписания руководителю Департамента. К проекту Решения об установлении публичного сервитута в отдельных целях прилагаются Заявление в отношении земельных участков в границах полос отвода автомобильных дорог и документы, поступившие и сформированные при предоставлении муниципальной услуги;».

30. Пункт 3.4.3.2 изложить в следующей редакции:

«при наличии оснований для отказа в приеме Заявления, установленных пунктами 2.9.2.1-2.9.2.8 настоящего Регламента, ответственный специалист ОИОР обеспечивает подготовку и подписание уведомления об отказе в приеме документов, Заявления согласно приложению 6 к настоящему Регламенту.

Уведомление об отказе в приеме документов подписывается начальником ОИОР.

Отказ в приеме документов не должен превышать 5 рабочих дней со дня поступления Заявления в Департамент;».

31. Пункт 3.4.3.3 изложить в следующей редакции:

«3.4.3.3. рассмотрение Заявления осуществляет специалист отдела по установлению сервитутов Департамента, ответственный за рассмотрение (далее – специалист, ответственный за рассмотрение);».

32. В пункте 3.4.3.5 слова «в соответствии с пунктом 3.4.3.6 настоящего Регламента» исключить.

33. Пункт:

«3.4.3.6. специалист, ответственный за рассмотрение, обеспечивает подготовку, согласование и подписание проекта Решения об отказе по форме согласно приложению 7 к настоящему Регламенту, с указанием всех оснований (в случае обращения через Единый портал Решение об отказе направляется в личный кабинет Заявителя на Едином портале по интерактивной форме, реализованной на Едином портале, в виде электронного документа, подписанного усиленной квалифицированной подписью должностного лица Департамента, уполномоченного на принятие решений по предоставлению муниципальной услуги), формирует лист согласования.

Специалист, ответственный за рассмотрение, визирует проект Решения об отказе путем проставления даты подготовки и подписи в листе согласования проекта Решения об отказе.

Проект Решения об отказе, подготовленный специалистом, ответственным за рассмотрение, подлежит согласованию с начальником отдела по рассмотрению сервитутов Департамента.

Специалист, ответственный за рассмотрение, прикладывает к проекту Решения об отказе следующие документы:

Заявление;

документы, указанные в пункте 2.6.2 настоящего Регламента;

лист согласования проекта Решения об отказе;

документы, подтверждающие наличие оснований для отказа в предоставлении муниципальной услуги.

Начальник отдела по рассмотрению сервитутов Департамента при согласовании рассматривает проект Решения об отказе на соответствие утвержденной форме, на соответствие действующему законодательству, а также документам, на основании которых он подготовлен.

Срок согласования проекта Решения об отказе не должен превышать 2 календарных дней со дня поступления на согласование.

При наличии причин, не позволяющих согласовать проект Решения об отказе, начальник отдела по рассмотрению сервитутов Департамента возвращает его специалисту, ответственному за рассмотрение.

Замечания к проекту Решения об отказе подлежат устранению специалистом, ответственным за рассмотрение, в течение 1 рабочего дня со дня его направления на доработку.

Проект Решения об отказе подписывается лицом, уполномоченным на подписание, и передается в ОИОР для выдачи Заявителю.

Специалист, ответственный за рассмотрение, помещает копию Решения об отказе и документы, поступившие и сформированные при предоставлении муниципальной услуги, в дело и сдает дело в ОИОР;»

изложить в следующей редакции:

«3.4.3.51. Решение об отказе подготавливается по форме согласно приложению 7 к настоящему Регламенту с указанием всех оснований.

Проект Решения об отказе подписывается лицом, уполномоченным на подписание и передается в ОИОР для выдачи Заявителю;».

34. Пункт 3.4.3.7 изложить в следующей редакции:

«3.4.3.7. при подготовке проекта Решения об установлении сервитута, проекта соглашения об установлении сервитута, Уведомления о возможности заключения соглашения об установлении сервитута, Предложения о заключении соглашения об установлении сервитута специалист, ответственный за рассмотрение, прикладывает следующие документы:

Заявление;

документы, указанные в пункте 2.6.2 настоящего Регламента;

заключение об отсутствии оснований для отказа в предоставлении муниципальной услуги;

лист согласования;».

35. Пункт 3.4.3.8 изложить в следующей редакции:

«3.4.3.8. проект Решения об установлении сервитута, проект соглашения об установлении сервитута, Уведомление о возможности заключения соглашения об установлении сервитута, Предложение о заключении соглашения об установлении сервитута, подготовленные специалистом, ответственным за рассмотрение, подлежат согласованию с начальником отдела установления сервитутов, заместителем начальника Департамента.

Начальник отдела установления сервитутов рассматривает проект Решения об установлении сервитута, проект соглашения об установлении сервитута, Уведомление о возможности заключения соглашения об установлении сервитута, Предложение о заключении соглашения об установлении сервитута на соответствие законодательству, а также документам, на основании которых они подготовлены.

Заместитель начальника Департамента рассматривает проект Решения об установлении сервитута с приложением проекта соглашения об установлении сервитута, Уведомление о возможности заключения со-

глашения об установлении сервитута, Предложение о заключении соглашения об установлении сервитута на соответствие законодательству, а также документам, на основании которых он подготовлен.

Согласование проекта Решения об установлении сервитута с приложением проекта соглашения об установлении сервитута, Уведомления о возможности заключения соглашения об установлении сервитута, Предложения о заключении соглашения об установлении сервитута осуществляется:

начальником отдела установления сервитутов не более 1 календарного дня со дня поступления документов на согласование;

заместителем начальника Департамента не более 1 календарного дня со дня поступления документов на согласование;».

36. Пункт 3.4.3.9 изложить в следующей редакции:

«3.4.3.9. проект Решения об установлении сервитута с приложением проекта соглашения об установлении сервитута, Уведомление о возможности заключения соглашения об установлении сервитута, Предложение о заключении соглашения об установлении сервитута, прошедшие процедуру согласования, направляются для подписания руководителю Департамента. К проекту Решения об установлении сервитута, проекту соглашения об установлении сервитута, Уведомления о возможности заключения соглашения об установлении сервитута, Предложению о заключении соглашения об установлении сервитута прикладываются Заявление и документы, поступившие и сформированные при предоставлении муниципальной услуги;».

37. Пункт 3.5.1 после абзаца третьего дополнить абзацами следующего содержания:

«о подписании Уведомления о возможности заключения соглашения об установлении сервитута;  
о подписании Предложения о заключении соглашения об установлении сервитута;».

38. Пункт 3.5.2 изложить в следующей редакции:

«3.5.2. подписанные Решение об установлении публичного сервитута в отдельных целях, Решение об установлении сервитута с проектом соглашения об установлении сервитута, Уведомление о возможности заключения соглашения об установлении сервитута, Предложение о заключении соглашения об установлении сервитута, Решение об отказе поступают в ОИОР для регистрации, рассылки и внесения информации в ИСУЗ в течение 1 рабочего дня с даты подписания.

Специалист, ответственный за рассмотрение, помещает копию Решения об установлении публичного сервитута в отдельных целях, Решения об установлении сервитута, проекта соглашения об установлении сервитута, Уведомления о возможности заключения соглашения об установлении сервитута, Предложения о заключении соглашения об установлении сервитута, Решения об отказе, Ходатайство, Заявление в отношении земельных участков в границах полос отвода автомобильных дорог либо Заявление и документы, поступившие и сформированные при предоставлении муниципальной услуги, в дело и сдает в архив Департамента.

В случае неполучения Заявителем либо его уполномоченным представителем Решения об установлении сервитута с проектом соглашения об установлении сервитута в течение 10 рабочих дней с момента окончания срока, предоставления муниципальной услуги, специалист ОИОР, ответственный за выдачу документов, обеспечивает направление Заявителю Решения об установлении сервитута с проектом соглашения об установлении сервитута почтовым отправлением с уведомлением о вручении по адресу, указанному в Заявлении.

В сопроводительном письме указывается на необходимость подписания проекта соглашения об установлении сервитута и возврата подписанного соглашения об установлении сервитута в Департамент в тридцатидневный срок. Данный срок начинается с момента направления заявителю Решения об установлении сервитута с проектом соглашения об установлении сервитута;».

39. Приложение 3 изложить в следующей редакции:

«В департамент земельных отношений  
администрации города Перми  
от \_\_\_\_\_

(Ф.И.О. Заявителя – физического  
лица, наименование, ИНН, ОГРН  
Заявителя – юридического лица)

(Ф.И.О. представителя Заявителя)

серия \_\_\_\_\_ № \_\_\_\_\_,  
выдан « \_\_\_\_ » \_\_\_\_\_ 20 \_\_\_\_ г.



реквизиты документа,  
подтверждающего полномочия)  
Паспортные данные:  
(указываются данные заявителя)  
Место жительства, место нахождения  
заявителя: 614\_\_\_\_\_, город Пермь,  
район \_\_\_\_\_  
улица \_\_\_\_\_  
дом \_\_\_\_\_, квартира (офис) \_\_\_\_\_  
Почтовый адрес, адрес электронной  
почты \_\_\_\_\_  
\_\_\_\_\_  
Контактные телефоны заявителя или  
представителя заявителя: \_\_\_\_\_

**ЗАЯВЛЕНИЕ**  
**о заключении соглашения об установлении сервитута**  
**в отношении земельных участков, находящихся в муниципальной**  
**собственности или государственная собственность на которые**  
**не разграничена**

Прошу Вас заключить соглашение об установлении сервитута сроком на \_\_\_\_ лет в отношении земельного участка площадью \_\_\_\_\_ кв. м, кадастровый номер \_\_\_\_\_, из категории земель населенных пунктов, расположенного по адресу: \_\_\_\_\_, в целях \_\_\_\_\_

\_\_\_\_\_ .  
(указывается цель использования земельного участка в соответствии со статьей 39.23  
Земельного кодекса РФ)

Согласен (согласна) на обработку персональных данных, содержащихся в Заявлении и представленных мною документах.

Мною выбирается следующий способ выдачи конечного результата предоставления муниципальной услуги:

доставить почтой по указанному адресу;

выдать документы мне лично<sup>1</sup>;

в форме электронного документа, подписанного усиленной электронной подписью уполномоченного должностного лица, размещенного на Едином портале.

Мною выбирается дополнительный способ получения результата предоставления муниципальной услуги в виде бумажного документа:

лично<sup>2</sup>

Приложение:

\_\_\_\_\_  
(дата, подпись Заявителя)

\_\_\_\_\_  
(Ф.И.О., подпись специалиста  
департамента земельных  
отношений администрации города Перми)


-----  
1 В случае неполучения Решения об установлении сервитута с проектом соглашения об установлении сервитута в течение 10 рабочих дней с момента окончания срока предоставления муниципальной услуги, Решения об установлении сервитута с проектом соглашения об установлении сервитута направляется почтовым отправлением с уведомлением о вручении по указанному в заявлении адресу.

2 Указывается в случае подачи заявления в электронном виде посредством федеральной государственной информационной системы «Единый портал государственных и муниципальных услуг (функций)».

\_\_\_\_\_ (\_\_\_\_\_)».  
(дата) (подпись)

40. Приложение 10 изложить в следующей редакции:

**«БЛОК-СХЕМА**  
**предоставления департаментом земельных отношений администрации**  
**города Перми муниципальной услуги «Установление сервитута (публичного сервитута) в отношении**  
**земельного участка, находящегося в государственной или муниципальной собственности»**

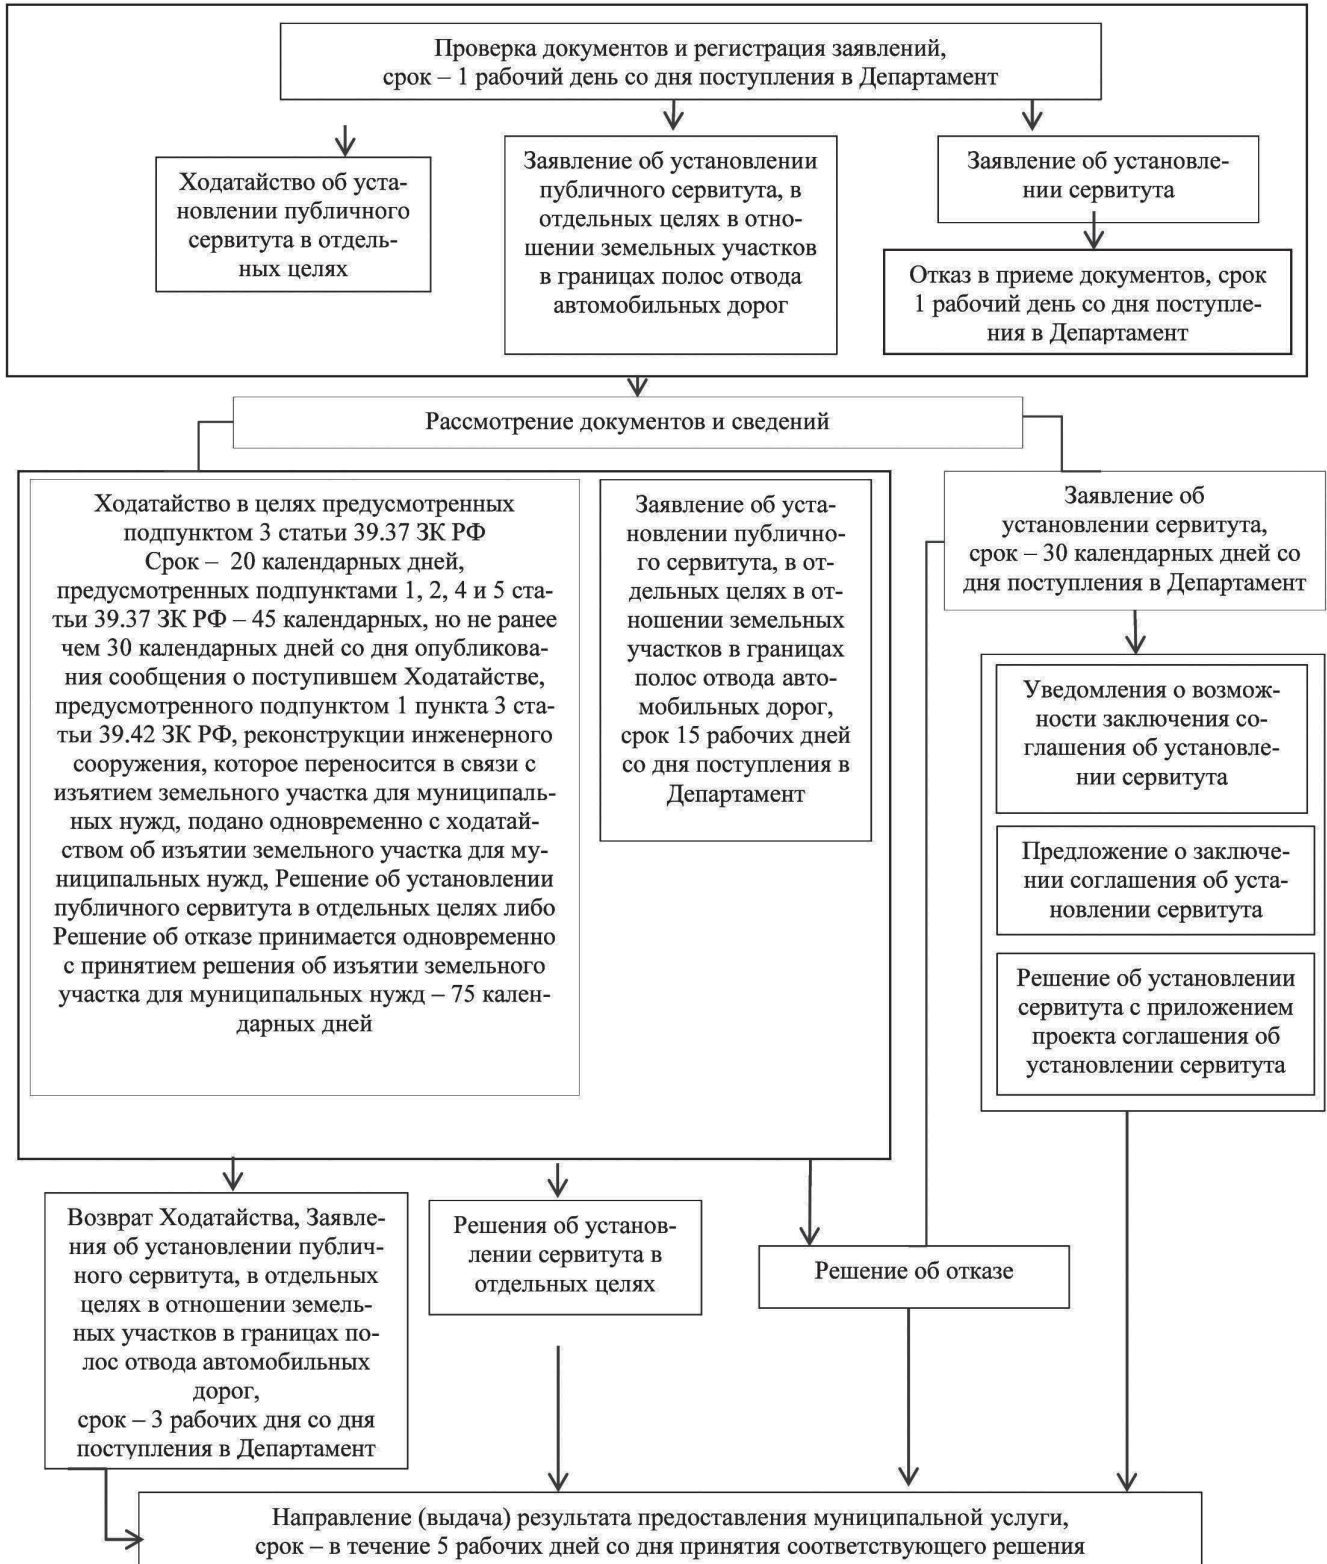



## АДМИНИСТРАЦИЯ ГОРОДА ПЕРМИ ПОСТАНОВЛЕНИЕ

30.06.2022

№ 559

### **О внесении изменений в постановление администрации города Перми от 14.02.2022 № 81 «Об утверждении форм документов, необходимых для создания и осуществления территориального общественного самоуправления в городе Перми»**

В соответствии с решением Пермской городской Думы от 29 января 2008 г. № 26 «Об утверждении Положения о территориальном общественном самоуправлении в городе Перми», в целях актуализации правовых актов администрации города Перми

администрация города Перми ПОСТАНОВЛЯЕТ:

1. Внести в постановление администрации города Перми от 14 февраля 2022 г. № 81 «Об утверждении форм документов, необходимых для создания и осуществления территориального общественного самоуправления в городе Перми» (в ред. от 20.05.2022 № 391) следующие изменения:

1.1. дополнить пунктом 1.8 следующего содержания:

«1.8. форму модельного устава территориального общественного самоуправления.»;

1.2. дополнить формой модельного устава территориального общественного самоуправления согласно приложению к настоящему постановлению.

2. Настоящее постановление вступает в силу со дня официального опубликования в печатном средстве массовой информации «Официальный бюллетень органов местного самоуправления муниципального образования город Пермь».

3. Управлению по общим вопросам администрации города Перми обеспечить опубликование настоящего постановления в печатном средстве массовой информации «Официальный бюллетень органов местного самоуправления муниципального образования город Пермь».

4. Информационно-аналитическому управлению администрации города Перми обеспечить опубликование (обнародование) настоящего постановления на официальном сайте муниципального образования город Пермь в информационно-телекоммуникационной сети Интернет.

5. Контроль за исполнением настоящего постановления возложить на руководителя аппарата администрации города Перми, исполняющего обязанности заместителя главы администрации города Перми Молоковских А.В.

Глава города Перми

А.Н. Дёмкин

Приложение  
к постановлению администрации  
города Перми  
от 30.06.2022 № 559

**ФОРМА МОДЕЛЬНОГО УСТАВА  
территориального общественного самоуправления**

УТВЕРЖДЕН

\_\_\_\_\_  
\_\_\_\_\_  
\_\_\_\_\_

(наименование собрания (конференции), ТОС)

(Протокол от «\_\_» \_\_\_\_\_ 20\_\_ г. № \_\_)

Председатель

\_\_\_\_\_ / И.О. Фамилия

**УСТАВ  
Местной общественной организации**

\_\_\_\_\_  
\_\_\_\_\_  
(полное наименование территориального общественного самоуправления)

Зарегистрировано \_\_\_\_\_

\_\_\_\_\_  
\_\_\_\_\_  
(наименование Уполномоченного органа)  
Регистрационная запись № \_\_\_\_\_  
дата регистрации «\_\_» \_\_\_\_\_ 20\_\_ г.

\_\_\_\_\_  
\_\_\_\_\_  
\_\_\_\_\_  
(наименование должности руководителя  
Уполномоченного органа)

\_\_\_\_\_ /И.О. Фамилия/

город Пермь, 20\_\_ г.

**I. Общие положения**

1.1. Территориальное общественное самоуправление (далее – ТОС) – самоорганизация граждан по месту их жительства на части территории муниципального образования город Пермь для самостоятельного и под свою ответственность осуществления собственных инициатив по вопросам местного значения.

1.2. Правовой основой осуществления ТОС является Конституция Российской Федерации, Гражданский кодекс Российской Федерации, Федеральные законы от 19 мая 1995 г. № 82-ФЗ «Об общественных объединениях», от 12 января 1996 г. № 7-ФЗ «О некоммерческих организациях», от 08 августа 2001 г. № 129-ФЗ «О государственной регистрации юридических лиц и индивидуальных предпринимателей», от 06 октября 2003 г. № 131-ФЗ «Об общих принципах организации местного самоуправления в Российской Федерации», нормативные правовые акты

Российской Федерации, Устав города Перми, Положение о территориальном общественном самоуправлении в городе Перми, утвержденное решением Пермской городской Думы от 29 января 2008 г. № 26 (далее – Положение о ТОС), муниципальные нормативные правовые акты города Перми, настоящий Устав.

1.3. Полное наименование ТОС: Местная общественная организация \_\_\_\_\_

\_\_\_\_\_.  
(полное наименование ТОС)

(далее – МОО ТОС \_\_\_\_\_).

Сокращенное наименование ТОС: МОО ТОС \_\_\_\_\_.

(сокращенное наименование ТОС)

1.4. Границами территории, на которой осуществляется ТОС, являются:

\_\_\_\_\_.  
\_\_\_\_\_.  
\_\_\_\_\_.  
(описание границ ТОС)

Границы территории, на которой осуществляется деятельность ТОС, устанавливаются Пермской городской Думой в порядке, установленном Положением о ТОС.

1.5. Адрес места нахождения постоянно действующего руководящего органа (Совета ТОС):

614000, Пермский край, г. Пермь.

1.6. МОО ТОС \_\_\_\_\_ –

(сокращенное наименование ТОС)

юридическое лицо, которое является некоммерческой организацией, создано в организационно-правовой форме общественной организации и подлежит государственной регистрации в установленном законом порядке.

1.7. МОО ТОС \_\_\_\_\_

(сокращенное наименование ТОС)

создается без ограничения срока деятельности.

1.8. МОО ТОС \_\_\_\_\_

(сокращенное наименование ТОС)

вправе иметь в собственности обособленное имущество, создаваемое или приобретаемое за счет собственных средств, отвечать по обязательствам своим имуществом, на которое по законодательству Российской Федерации может быть обращено взыскание.

1.9. МОО ТОС \_\_\_\_\_

(сокращенное наименование ТОС)

может быть истцом, ответчиком в суде, от своего имени приобретать и осуществлять гражданские права и нести гражданские обязанности в соответствии с целями деятельности, предусмотренными настоящим Уставом.

1.10. МОО ТОС \_\_\_\_\_

(сокращенное наименование ТОС)

вправе иметь свою печать с полным наименованием на русском языке, штамп, бланки и другие средства визуальной идентификации.

1.11. МОО ТОС \_\_\_\_\_

(сокращенное наименование ТОС)

вправе открывать расчетный счет и иные счета в установленном законом порядке.

## II. Принципы деятельности ТОС

Осуществление деятельности ТОС основывается на принципах:

законности;

гласности и учета общественного мнения жителей, проживающих на территории ТОС;

соблюдения прав и законных интересов жителей, проживающих на территории ТОС;

самостоятельности и ответственности ТОС в осуществлении собственных инициатив по вопросам местного значения;

свободного волеизъявления жителей, проживающих на территории ТОС;

выборности и подотчетности органов ТОС жителям, проживающим на территории ТОС;

сочетания интересов жителей, проживающих на территории ТОС, с интересами жителей всего города Перми;

свободы выбора способов осуществления ТОС;

единства общественных начал и профессионализма в работе органов ТОС;

участия жителей, проживающих на территории ТОС, и их объединений в выработке и реализации решений,

рекомендаций, затрагивающих интересы жителей, проживающих на территории ТОС;  
взаимодействия с органами местного самоуправления муниципального образования город Пермь.

### **III. Предмет, цели, задачи, формы и основные направления деятельности ТОС**

3.1. Предметом деятельности ТОС является проведение мероприятий, обеспечивающих реализацию собственных инициатив по вопросам местного значения (проведение семинаров, культурно-массовых и спортивных мероприятий, собраний (конференций), организация мест отдыха и досуга жителей на территории ТОС, внесение предложений в органы местного самоуправления и так далее).

3.2. Целью создания ТОС является самоорганизация граждан по месту их жительства на территории, указанной в пункте 1.4 настоящего Устава, для самостоятельного и под свою ответственность осуществления собственных инициатив по вопросам местного значения.

3.3. Задачами ТОС являются:

3.3.1. защита прав и законных интересов жителей, проживающих на территории ТОС;

3.3.2. содействие органам местного самоуправления муниципального образования город Пермь в решении вопросов местного значения;

3.3.3. информирование жителей, проживающих на территории ТОС, о решениях органов местного самоуправления муниципального образования город Пермь и органов ТОС;

3.3.4. представление интересов жителей, проживающих на территории ТОС, в органах местного самоуправления муниципального образования город Пермь.

3.4. Формами осуществления ТОС являются:

3.4.1. проведение собраний (конференций) жителей;

3.4.2. создание органов ТОС.

3.5. Основные направления деятельности ТОС:

реализация прав жителей, проживающих на территории ТОС, на участие в осуществлении местного самоуправления в формах, предусмотренных законодательством Российской Федерации, Уставом города Перми, муниципальными нормативными правовыми актами города Перми;

участие в организации и проведении культурно-массовых и спортивных мероприятий, а также досуга жителей, проживающих на территории ТОС;

осуществление хозяйственной деятельности по благоустройству территории, иной хозяйственной деятельности, направленной на удовлетворение потребностей жителей, проживающих на территории ТОС;

взаимодействие с органами местного самоуправления муниципального образования город Пермь;

содействие органам местного самоуправления муниципального образования город Пермь;

содействие правоохранительным органам в обеспечении общественного порядка;

организация общественных работ на территории ТОС, содействие в занятости жителей, проживающих на территории ТОС;

осуществление общественного контроля в порядке, установленном законодательством Российской Федерации;

информирование населения о решениях муниципального образования город Пермь, принятых по предложению или при участии ТОС.

### **IV. Права и обязанности органов ТОС**

4.1. Для осуществления уставных целей и задач, основываясь на принципах деятельности ТОС в соответствии с законодательством Российской Федерации, орган ТОС имеет право:

создавать некоммерческие организации в установленном законодательством Российской Федерации порядке для достижения установленных целей;

организовывать работы, а также выступать заказчиком на выполнение работ по благоустройству территории ТОС и коммунальному обслуживанию жителей, проживающих на территории ТОС, строительству и ремонту жилищного фонда, объектов социальной инфраструктуры с использованием собственных финансовых ресурсов;

привлекать на добровольной основе средства жителей, проживающих на территории ТОС, предприятий, учреждений и организаций для финансирования целевых социальных программ;

проводить на территории ТОС опросы общественного мнения по наиболее важным вопросам, затрагивающим интересы жителей, проживающих на территории ТОС;

организовывать и проводить семинары, конференции и другие мероприятия по вопросам, связанным с деятельностью ТОС;

организовывать экономическую деятельность, не запрещенную законодательством Российской Федерации, с целью достижения уставных целей;

разрабатывать и принимать программы развития своей территории с учетом программ комплексного развития

города Перми;

вносить предложения в планы и программы экономического и социального развития территории города Перми и (или) района города Перми;

вносить предложения в органы местного самоуправления муниципального образования город Пермь по вопросам, затрагивающим интересы жителей, проживающих на территории ТОС, по использованию земельных участков на территории ТОС под детские и оздоровительные площадки, скверы, площадки для выгула животных, а также для других общественно-полезных целей;

совместно с органами государственной власти Пермского края и органами местного самоуправления муниципального образования город Пермь осуществлять меры по социальной защите жителей, проживающих на территории ТОС;

оказывать содействие правоохранительным органам в обеспечении общественного порядка, получать необходимую для своей работы информацию представителей правоохранительных органов, организовывать участие жителей, проживающих на территории ТОС, в обеспечении общественного порядка;

участвовать в общественном контроле в порядке, установленном законодательством Российской Федерации;

вносить предложения по переименованию улиц и площадей, объявлению памятниками истории, культуры объектов, находящихся на территории ТОС;

организовывать участие жителей, проживающих на территории ТОС, в работе по обеспечению сохранности жилого фонда, благоустройству и озеленению территории;

организовывать досуг жителей, проживающих на территории ТОС, проводить культурно-массовые и спортивные мероприятия на территории ТОС, принимать меры по развитию народного творчества;

содействовать развитию дошкольного воспитания, внешкольной образовательной, физкультурно-оздоровительной деятельности и работе клубов на территории ТОС;

организовывать общественные работы на территории, включая оплачиваемые, в пределах средств, находящихся в распоряжении органов ТОС;

вносить предложения в соответствующие органы о привлечении к административной ответственности должностных лиц и граждан, совершивших административные правонарушения;

вносить предложения органам местного самоуправления муниципального образования город Пермь по вопросам деятельности предприятий, учреждений, организаций, а также по работе отдельных специалистов в сферах торговли, жилищно-коммунального хозяйства, бытового обслуживания жителей, проживающих на территории ТОС;

вносить предложения об улучшении работы общественного пассажирского транспорта;

вносить предложения в территориальные органы администрации города Перми по созданию комиссий для изучения состояния дел по различным вопросам жизнедеятельности территории ТОС;

направлять в органы местного самоуправления муниципального образования город Пермь обращения по вопросам, затрагивающим интересы жителей, проживающих на территории ТОС;

выступать с правотворческой инициативой граждан, а также иными инициативами в порядке, предусмотренном Федеральным законом от 06 октября 2003 г. № 131-ФЗ «Об общих принципах организации местного самоуправления в Российской Федерации», Уставом города Перми, муниципальными нормативными правовыми актами города Перми;

выдвигать инициативный проект в качестве инициатора проекта;

вести в установленном законодательством Российской Федерации порядке хозяйственную деятельность, направленную на социально-экономическое развитие и бытовое обслуживание жителей, проживающих на территории ТОС, в соответствии с целями, предусмотренными настоящим Уставом;

свободно распространять информацию о своей деятельности;

совершать любые, не противоречащие законодательству Российской Федерации и настоящему Уставу сделки и иные юридические действия с физическими и юридическими лицами;

приобретать, отчуждать и получать в пользование или аренду здания, сооружения, транспортные средства, инвентарь и другое движимое и недвижимое имущество;

привлекать для оказания услуг, выполнения работ, научных исследований и разработок необходимых специалистов по трудовым соглашениям и договорам гражданско-правового характера;

привлекать на добровольной основе финансовые и иные средства физических и юридических лиц, а также предоставлять финансовую и иную помощь физическим и юридическим лицам для реализации проектов, собственных инициатив, целевых социальных программ, соответствующих целям, предусмотренных настоящим Уставом;

определять в соответствии с настоящим Уставом штат работников, порядок их назначения и оплаты труда работников;

распоряжаться денежными средствами, передаваемыми ТОС на договорной основе органами местного самоуправления муниципального образования город Пермь, иными юридическими и физическими лицами;

иметь в собственности имущество, создаваемое или приобретаемое за счет собственных средств;

#### 4.2. Орган ТОС обязан:

соблюдать общепризнанные принципы и нормы международного права, законодательство Российской Федерации, настоящий Устав;



ежегодно информировать орган, принявший решение о государственной регистрации ТОС, о продолжении своей деятельности с указанием действительного места нахождения постоянно действующего руководящего органа, его наименования и данных о руководителях ТОС в объеме сведений, включаемых в единый государственный реестр юридических лиц;

представлять по запросу органа, принимающего решения о государственной регистрации ТОС, решения руководящих органов и должностных лиц ТОС, а также годовые отчеты о своей деятельности в объеме сведений, представляемых в налоговые органы;

допускать представителей органа местного самоуправления и органа, принимающего решения о государственной регистрации ТОС, на проводимые ТОС мероприятия;

оказывать содействие представителям органа, принимающего решения о государственной регистрации ТОС, в ознакомлении с деятельностью ТОС в связи с достижением уставных целей и соблюдением законодательства Российской Федерации;

информировать орган, принявший решение о государственной регистрации ТОС, об изменении сведений, указанных в пункте 1 статьи 5 Федерального закона от 08 августа 2001 г. № 129-ФЗ «О государственной регистрации юридических лиц и индивидуальных предпринимателей», за исключением сведений о полученных лицензиях, в течение трех дней с момента таких изменений;

организовывать личный прием жителей, проживающих на территории ТОС, и юридических лиц;

информировать федеральный орган государственной регистрации об объеме денежных средств и иного имущества, полученных от иностранных источников, которые указаны в пункте 6 статьи 2 Федерального закона от 12 января 1996 г. № 7-ФЗ «О некоммерческих организациях», о целях расходования этих денежных средств и использования иного имущества и об их фактическом расходовании и использовании по форме и в сроки, которые установлены уполномоченным федеральным органом исполнительной власти.

## V. Структура органов ТОС

5.1. Высшим органом управления ТОС может являться:

5.1.1. собрание жителей, проживающих на территории ТОС (далее – собрание жителей);

5.1.2. конференция жителей, проживающих на территории ТОС, представляющих интересы жителей (далее – конференция жителей);

5.2. Совет ТОС – постоянно действующий коллегиальный руководящий орган, избираемый для осуществления основных направлений деятельности, реализации целей и задач ТОС.

5.3. Председатель ТОС – единоличный исполнительный орган.

5.4. Ревизор (ревизионная комиссия) ТОС – контрольно-ревизионный орган ТОС.

## VI. Учредители

6.1. Учредителем(ями) ТОС является(ются) представитель(и) инициативной группы жителей, достигший(е) восемнадцатилетнего возраста, инициировавший(е) процедуру создания ТОС на соответствующей территории и созвавший(е) учредительное собрание жителей (учредительную конференцию делегатов).

6.2. Учредители ТОС имеют равные права и несут равные обязанности.

## VII. Осуществление деятельности ТОС

7.1. Собрание (конференция) жителей.

7.1.1. В собрании жителей вправе принимать участие все жители территории, на которой осуществляется деятельность ТОС, достигшие шестнадцатилетнего возраста.

Собрание жителей правомочно (имеет кворум), если в нем принимает участие не менее одной трети жителей соответствующей территории, достигших шестнадцатилетнего возраста.

В собрании жителей имеют право принимать участие:

с правом решающего голоса – жители территории, на которой осуществляется деятельность ТОС, достигшие шестнадцатилетнего возраста,

с правом совещательного голоса – представители территориального органа администрации города Перми.

В конференции жителей имеют право принимать участие:

с правом решающего голоса – делегаты,

с правом совещательного голоса – жители территории, на которой осуществляется деятельность ТОС, достигшие шестнадцатилетнего возраста, представители территориального органа администрации города Перми.

Конференция жителей правомочна (имеет кворум), если в ее работе принимает участие не менее двух третей избранных на собраниях жителей делегатов, представляющих не менее одной трети жителей соответствующей территории, достигших шестнадцатилетнего возраста.

7.1.2. Делегаты для участия в работе конференции жителей выдвигаются от жителей домов, дворов, кварталов, улиц и избираются на соответствующих собраниях жителей из числа жителей, проживающих на территории ТОС.

Совет ТОС, лицо, инициативная группа, инициировавшие проведение собрания по выборам делегатов, может назначать ответственных за проведение данного собрания. При наличии его согласия ответственным за проведение данного собрания может быть назначено выборное лицо ТОС соответствующего дома, двора, квартала, улицы.

В случае назначения собрания жителей главой территориального органа администрации города Перми глава территориального органа администрации города Перми поручает открытие и ведение собрания жителей в установленном порядке своему представителю до избрания председательствующего собрания жителей.

В случае назначения конференции жителей главой территориального органа администрации города Перми глава территориального органа администрации города Перми поручает проведение собраний жителей по выборам делегатов, открытие и ведение конференции жителей в установленном порядке своему представителю до избрания председательствующего конференции жителей.

Глава территориального органа администрации города Перми вправе направить своего наблюдателя за процедурой выборов делегатов.

7.1.3. При выборах делегатов Совет ТОС, лицо или инициативная группа, инициировавшие проведение собраний жителей по выборам делегатов, самостоятельно устанавливают норму представительства делегатов по принципу пропорционального представительства от общего числа жителей при условии, что один делегат может представлять интересы не более 100 квартир многоквартирного дома либо не более 10 индивидуальных жилых домов, находящихся на соответствующей территории.

7.1.4. Собрание жителей по выборам делегатов правомочно (имеет кворум), если в нем принимают участие не менее одной трети жителей соответствующей территории, достигших шестнадцатилетнего возраста. Избранным делегатом для участия в конференции жителей считается кандидат, который получил наибольшее число голосов жителей, принявших участие в собрании жителей по выборам делегатов.

Решение собрания жителей по выборам делегатов принимается простым большинством голосов присутствующих жителей, принявших участие в собрании жителей по выборам делегатов, и оформляется протоколом собрания жителей по выборам делегатов.

Протоколы собраний жителей по выборам делегатов хранятся в Совете ТОС.

7.1.5. Совет ТОС или лицо, инициативная группа, инициирующие проведение собрания жителей по выборам делегатов, обязаны оповестить жителей о дате, месте и времени проведения и предлагаемой повестке дня такого собрания.

7.2. Мандатная комиссия ТОС.

7.2.1. Мандатная комиссия ТОС создается для проверки правильности избрания каждого делегата и подтверждения полномочий делегатов.

7.2.2. Состав мандатной комиссии ТОС утверждается Советом ТОС в срок не позднее 3-х месяцев до дня проведения отчетно-выборной конференции жителей.

7.2.3. В состав мандатной комиссии ТОС должны входить представители органов местного самоуправления муниципального образования город Пермь.

7.2.4. Заседание мандатной комиссии ТОС правомочно, если на нем присутствует более половины от общего числа членов мандатной комиссии ТОС.

7.2.5. Решение мандатной комиссии ТОС принимается простым большинством голосов присутствующих и оформляется протоколом мандатной комиссии ТОС.

7.2.6. Мандатная комиссия ТОС вправе направлять своего наблюдателя за соблюдением процедуры выборов делегатов на собраниях жителей по выборам делегатов.

7.2.7. Мандатная комиссия ТОС проверяет правильность избрания каждого делегата и представляет на конференцию жителей предложения о признании полномочий делегатов.

Член мандатной комиссии ТОС, не согласный с решением мандатной комиссии, может огласить на конференции ТОС свое особое мнение. Особое мнение члена мандатной комиссии ТОС заносится в протокол конференции жителей.

7.2.8. Конференция жителей считается нелегитимной, если Советом ТОС не представлены в мандатную комиссию ТОС протоколы собраний жителей по выборам делегатов на конференцию жителей (с подписными листами).

7.2.9. Вмешательство в деятельность мандатной комиссии ТОС со стороны органов ТОС и (или) должностных лиц органов местного самоуправления муниципального образования город Пермь не допускается.

7.2.10. Полномочия мандатной комиссии ТОС сохраняются до избрания нового состава мандатной комиссии ТОС.

7.3. Порядок проведения собрания (конференции) жителей. Порядок принятия решения.

7.3.1. Перед открытием собрания (конференции) жителей проводится регистрация участников собрания (конференции) жителей. Регистрация участников собрания (конференции) жителей осуществляется Советом ТОС, лицом или инициативной группой, инициировавшим проведение собрания (конференции) жителей.

7.3.2. Собрание (конференцию) жителей открывает председатель ТОС, выборное лицо ТОС, а при его отсутствии – руководитель или представитель инициативной группы. При отсутствии вышеуказанных лиц собрание (конференцию) жителей открывает руководитель территориального органа администрации города Перми или его уполномо-

ченный представитель.

Для ведения собрания (конференции) жителей избирается президиум, состоящий из председателя, секретаря и других лиц по усмотрению участников собрания (конференции) жителей. Состав президиума, повестка заседания, регламент проведения собрания (конференции) жителей утверждаются простым большинством голосов присутствующих жителей, проживающих на территории жителей (делегатов).

7.3.3. Для подсчета голосов на собрании (конференции) жителей избирается счетная комиссия, которая также оформляет и подписывает протокол регистрации участников собрания (конференции) жителей.

Полномочия президиума и счетной комиссии собрания (конференции) жителей могут быть возложены на Совет ТОС.

7.3.4. При отсутствии кворума глава территориального органа администрации города Перми, Совет ТОС, лицо, созвавшее собрание (конференцию) жителей, вправе:

перенести сроки проведения собрания (конференции) жителей;

принять решение о проведении дополнительного голосования среди отсутствующих жителей, проживающих на территории ТОС (делегатов), по вопросам повестки собрания (конференции) жителей путем письменного опроса отсутствующих в течение срока, определяемого органом, лицом, созвавшим собрание (конференцию) ТОС, кроме отчетно-выборного собрания (конференции) жителей и учредительного собрания (конференции) жителей, если в собрании (конференции) жителей приняло участие менее 2/3 жителей, проживающих на территории ТОС (делегатов).

Данный срок не должен превышать одного месяца после дня проведения собрания (конференции) жителей.

7.3.5. Порядок участия в собрании (конференции) жителей определяет Совет ТОС и доводит его до сведения жителей, проживающих на территории ТОС, (делегатов) любыми доступными способами.

Право присутствия иных лиц определяется голосованием простым большинством жителей, проживающих на территории ТОС (делегатов), от общего числа присутствующих.

7.3.6. Секретарь собрания (конференции) жителей ведет протокол, содержащий следующие данные: количество жителей, проживающих на территории ТОС (делегатов), имеющих право участвовать в собрании (конференции) жителей, количество жителей, проживающих на территории ТОС (делегатов), зарегистрированных в качестве участников собрания (конференции) жителей, их адреса, наименование инициатора собрания (конференции) жителей, дату, время и место проведения, состав президиума, сведения о членах счетной комиссии (Ф.И.О.), полную формулировку рассматриваемого вопроса (вопросов), сведения о выступивших (Ф.И.О., статус), краткое содержание выступлений по рассматриваемому вопросу (вопросам), принятое решение, список участвующих в собрании иных лиц.

7.3.7. Решение собрания (конференции) ТОС принимается открытым голосованием простым большинством голосов присутствующих жителей, проживающих на территории ТОС (делегатов).

Решения собрания (конференции) жителей оформляются протоколом. Протокол подписывается председателем и секретарем собрания (конференции) жителей и хранится в Совете ТОС.

7.3.8. Совет ТОС в течение месяца доводит до сведения жителей, проживающих на территории ТОС, информацию о принятых на собрании (конференции) жителей решениях.

7.3.9. Собрание (конференция) жителей собирается по мере необходимости, но не реже одного раза в год.

7.4. К исключительным полномочиям собрания (конференции) жителей относится:

установление структуры органов ТОС;

принятие устава ТОС, внесение в него изменений и дополнений;

избрание органов ТОС;

определение основных направлений деятельности ТОС;

утверждение сметы доходов и расходов ТОС и отчета о ее исполнении;

рассмотрение и утверждение отчетов о деятельности органов ТОС;

обсуждение инициативного проекта и принятие решения по вопросу о его одобрении;

определение принципов образования и использования имущества ТОС;

принятие решений о создании других юридических лиц, об участии ТОС в других юридических лицах;

принятие решений о реорганизации и ликвидации ТОС, о назначении ликвидационной комиссии (ликвидатора) и об утверждении ликвидационного баланса;

принятие решения о назначении аудиторской организации или индивидуального аудитора.

Решения собрания (конференции) жителей по вопросам исключительных полномочий собрания (конференции) жителей принимаются путем открытого голосования большинством в 2/3 голосов присутствующих жителей, проживающих на территории ТОС (делегатов).

### VIII. Совет ТОС

8.1. Совет ТОС является постоянно действующим коллегиальным руководящим органом ТОС.

8.2. Совет ТОС подотчетен собранию (конференции) жителей.

В Совет ТОС не могут входить лица, являющиеся членами другого ТОС, действующего на другой территории

города Перми.

8.3. Совет ТОС избирается на собрании (конференции) жителей сроком а 5 лет в количестве не менее \_\_\_ и не более \_\_\_ человек. С момента избрания нового состава Совета ТОС полномочия прежнего состава Совета ТОС прекращаются.

8.4. Полномочия Совета ТОС:

представлять интересы ТОС, в том числе в органах местного самоуправления муниципального образования город Пермь, по вопросам, затрагивающим интересы жителей, проживающих на территории ТОС;

инициировать проведение собрания (конференции) жителей;

обеспечивать исполнение решений, принятых на собраниях (конференциях) жителей;

утверждать структуру и регламент работы органов ТОС, положение о контрольно-ревизионной комиссии ТОС;

избирать и прекращать полномочия заместителя председателя Совета ТОС из числа Совета ТОС по предложению председателя ТОС;

от имени ТОС выполнять функции по управлению имуществом ТОС;

принимать решения по осуществлению ТОС в социальной сфере, сфере жилищно-коммунального хозяйства, обеспечению охраны общественного порядка;

привлекать на добровольной основе средства жителей, проживающих на территории ТОС, и организаций, создавать фонды местных инициатив, объединять на договорных началах собственные средства и средства юридических и физических лиц для строительства и содержания различных объектов коммунально-бытового обслуживания и социально-культурного назначения, организации мест отдыха, финансирования целевых социальных программ, благоустройства, озеленения территорий, строительства детских, спортивных и иных площадок, вывоза мусора, ремонта объектов инфраструктуры, дорог и тротуаров и других целей;

принимать участие в контроле за использованием финансовых средств, выделенных органами местного самоуправления муниципального образования город Пермь на содержание и развитие территории;

организовывать благотворительную деятельность, в том числе оказывать помощь инвалидам, престарелым, семьям погибших военнослужащих, малообеспеченным и многодетным семьям, гражданам, находящимся в зоне риска или попавшим в трудную жизненную ситуацию;

утверждать годовые отчеты и бухгалтерскую (финансовую) отчетность;

реализовывать иные полномочия ТОС, не противоречащие законодательству Российской Федерации, кроме полномочий, относящихся к исключительным полномочиям собрания (конференции) жителей.

8.5. Заседания Совета ТОС проводятся по мере необходимости. Заседание правомочно, если на нем присутствует более половины его членов. Решения принимаются простым большинством голосов от числа присутствующих членов Совета ТОС.

8.6. Работой Совета ТОС руководит председатель ТОС, который входит в состав Совета ТОС.

## IX. Председатель ТОС

9.1. Председатель ТОС – единоличный исполнительный орган, являющийся выборным лицом ТОС, который осуществляет общее руководство деятельностью Совета ТОС. Председатель ТОС избирается собранием (конференцией) жителей сроком на 5 лет.

Заместитель председателя ТОС выбирается членами Совета ТОС из своего состава.

9.2. Председатель ТОС:

ведет собрание (конференцию) ТОС, заседания Совета ТОС;

организует и контролирует выполнение решений и поручений собрания (конференции) жителей, Совета ТОС;

определяет штат работников и порядок оплаты труда работников ТОС;

осуществляет прием и увольнение работников по трудовым договорам;

открывает в банке расчетный счет и другие счета, подписывает финансовые документы;

распоряжается финансовыми средствами ТОС согласно финансовому плану, решениям собрания (конференции) жителей;

разрабатывает должностные инструкции работников;

заключает гражданско-правовые договоры с юридическими и физическими лицами;

представляет ТОС без доверенности во взаимоотношениях с гражданами, органами государственной власти и органами местного самоуправления муниципального образования город Пермь, общественными объединениями и другими юридическими лицами;

информирует граждан, органы государственной власти и органы местного самоуправления муниципального образования город Пермь, иные юридические лица о деятельности ТОС;

организует личный прием граждан и юридических лиц;

отвечает за обеспечение учета и сохранности финансовых и архивных документов;

отвечает за сохранность печати, штампа, бланков и имущества ТОС;

доводит до сведения жителей, проживающих на территории ТОС, положения настоящего Устава и информацию

о внесенных в настоящий Устав изменениях.

9.3. В случае отсутствия (болезни, отпуска, командировки и т.д.) Председателя ТОС, его функции исполняет заместитель председателя ТОС, который действует на основании доверенности, выданной Председателем ТОС.

9.4. Председатель ТОС обязан представить в мандатную комиссию ТОС:

информацию о дате, месте и времени проведения собраний жителей по выборам делегатов по улицам, где избираются делегаты, в срок не позднее 3 дней о начала указанных собраний;

протоколы с подписными листами собраний жителей по выборам делегатов по улицам, где избираются делегаты, в срок не позднее 10 дней до проведения конференции ТОС.

9.5. Председатель ТОС может быть досрочно освобожден от занимаемой должности:

по решению собрания (конференции) жителей, принятому большинством в две трети голосов от числа жителей, проживающих на территории ТОС (делегатов), участвующих в собрании (конференции) жителей.

Освобождение председателя ТОС от должности может осуществляться в случаях:

изъявления председателем ТОС личной инициативы;

вступления в силу обвинительного приговора суда;

признания его недееспособным по решению суда;

неоднократного умышленного нарушения положений настоящего Устава;

неоднократного неисполнения своих обязанностей без уважительных причин;

в иных случаях, предусмотренных законодательством Российской Федерации.

## **Х. Ревизор (ревизионная комиссия) ТОС**

10.1. Ревизор (ревизионная комиссия) ТОС является контрольно-ревизионным органом ТОС.

Контроль за финансово-хозяйственной деятельностью ТОС осуществляет ревизор или ревизионная комиссия ТОС (в составе не менее 3 человек), избираемые собранием (конференцией) ТОС сроком на 5 лет.

10.2. Ревизор (ревизионная комиссия) ТОС подотчетны собранию (конференции) жителей.

Ревизором (членом ревизионной комиссии) ТОС не может быть лицо, избранное членом Совета ТОС.

10.3. Проверка (ревизия) финансово-хозяйственной деятельности ТОС осуществляется ежегодно по итогам деятельности, а также в другое время по решению собрания (конференции) жителей.

10.4. Председатель ТОС, члены Совета ТОС и штатные работники ТОС обязаны по требованию ревизора (члена ревизионной комиссии) ТОС представлять всю необходимую информацию для проведения ревизионных проверок.

10.5. О результатах проведения ревизионных проверок (ревизий) ревизор (ревизионная комиссия) ТОС докладывает собранию (конференции) жителей.

10.6. Жители, проживающие на территории ТОС, имеют право на ознакомление с актом ревизии.

## **XI. Материально-финансовая основа ТОС**

11.1. Финансовые средства ТОС состоят из собственных, заемных средств, а также средств, предоставляемых органами местного самоуправления муниципального образования город Пермь в форме субсидий за счет средств бюджета города Перми на осуществление деятельности ТОС города Перми.

Собственные финансовые средства образуются за счет добровольных взносов и пожертвований предприятий, учреждений, организаций, граждан, а также других, не запрещенных законом поступлений.

11.2. Выделение бюджетных денежных средств ТОС осуществляется в соответствии с законодательством Российской Федерации, правовыми актами города Перми.

11.3. ТОС на основе соответствующих смет доходов и расходов самостоятельно использует имеющиеся в его распоряжении финансовые средства в соответствии с уставными целями и программами социально-экономического развития соответствующих территорий, если иной порядок использования финансирования не установлен соответствующим договором.

Годовые отчеты об исполнении сметы доходов и расходов утверждаются собранием (конференцией) ТОС.

Финансовые средства ТОС не могут распределяться между жителями, членами органов ТОС и используются исключительно для достижения целей деятельности ТОС или благотворительных целей.

11.4. Субсидии предоставляются ТОС на финансовое обеспечение затрат, связанных с осуществлением хозяйственной деятельности, направленной на удовлетворение социально-бытовых потребностей жителей, проживающих на территории ТОС, организацию и проведение мероприятий по работе с жителями, в том числе на материально-техническое обеспечение деятельности ТОС, содержание помещения, оплату коммунальных услуг, оплату труда, а также на проведение культурно-массовых и спортивных мероприятий на территории ТОС в рамках реализации мероприятий, направленных на решение вопросов местного значения в границах ТОС.

Выделение средств бюджета города Перми ТОС осуществляется в случае соответствия настоящего Устава действующему законодательству Российской Федерации и Положению о ТОС.

11.5. Предоставление субсидий осуществляется на основании договора

о предоставлении из бюджета города Перми субсидии на финансовое обеспечение затрат, связанных с осуществлением хозяйственной деятельности ТОС, заключенного между ТОС и территориальными органами администрации города Перми на очередной финансовый год и плановый период.

11.6. ТОС подконтролен органам местного самоуправления муниципального образования город Пермь в части использования переданных ему бюджетных средств.

Органы местного самоуправления муниципального образования город Пермь контролируют поступление и использование бюджетных средств, переданных ТОС на осуществление их деятельности.

11.7. Органы местного самоуправления муниципального образования город Пермь, жители города Перми не несут ответственности по имущественным и финансовым обязательствам органов ТОС. ТОС не несет ответственности по имущественным и финансовым обязательствам органов местного самоуправления муниципального образования город Пермь и жителей, проживающих на территории ТОС.

## **ХII. Порядок внесения изменений и дополнений в Устав ТОС**

12.1. Изменения и дополнения в настоящий Устав принимаются собранием (конференцией) жителей в порядке, определенном пунктом 6.4 настоящего Устава.

12.2. Все изменения в настоящий Устав подлежат государственной регистрации в порядке, установленном действующим законодательством Российской Федерации, и приобретают юридическую силу с момента регистрации.

## **ХIII. Порядок реорганизации и ликвидации ТОС**

13.1. Деятельность ТОС может быть прекращена:

по решению собрания (конференции) жителей. Такое решение должно быть принято большинством голосов в 2/3 от числа жителей, проживающих на территории ТОС, принявших участие в собрании жителей, или большинством голосов в 2/3 делегатов конференции жителей;

по решению суда по основаниям, предусмотренным Гражданским кодексом Российской Федерации.

13.2. Реорганизация или ликвидация ТОС осуществляется в порядке, предусмотренном Гражданским кодексом Российской Федерации и другими федеральными законами Российской Федерации.

13.3. При ликвидации ТОС бюджетные средства и имущество, находящееся на балансе ТОС, приобретенное за счет бюджетных средств или переданное органами местного самоуправления муниципального образования город Пермь, переходят в состав муниципальной собственности.

13.4. Финансовые средства и имущество, оставшиеся после удовлетворения требований кредиторов, направляются на цели деятельности ТОС в соответствии с настоящим Уставом и (или) на благотворительные цели.



# **АДМИНИСТРАЦИЯ ГОРОДА ПЕРМИ ПОСТАНОВЛЕНИЕ**

30.06.2022

№ 560

## **О внесении изменений в пункт 3.4.3 Административного регламента предоставления департаментом имущественных отношений администрации города Перми муниципальной услуги «Предоставление сведений из реестра муниципального имущества города Перми», утвержденного постановлением администрации города Перми от 08.10.2015 № 725**

В соответствии с Федеральным законом от 27 июля 2010 г. № 210-ФЗ «Об организации предоставления государственных и муниципальных услуг», в целях актуализации нормативной правовой базы администрации города Перми администрация города Перми ПОСТАНОВЛЯЕТ:

1. Внести изменения в пункт 3.4.3 Административного регламента предоставления департаментом имущественных отношений администрации города Перми муниципальной услуги «Предоставление сведений из реестра муниципального имущества города Перми», утвержденного постановлением администрации города Перми от 08 октября 2015 г. № 725 (в ред. от 29.04.2016 № 298, от 23.05.2017 № 386, от 02.08.2017 № 594, от 13.08.2018 № 532, от 26.06.2019 № 314, от 08.04.2020 № 335, от 27.01.2022 № 43), дополнив абзац третий словами «, в срок не более 2 рабочих дней с даты регистрации Заявления и документов Заявителя».

2. Департаменту имущественных отношений администрации города Перми обеспечить:

2.1. размещение, изменение информации о муниципальной услуге в Реестре муниципальных услуг (функций), предоставляемых (осуществляемых) администрацией города Перми в порядке, установленном администрацией города Перми, в срок, не превышающий 3 рабочих дней со дня вступления в силу настоящего постановления;

2.2. актуализацию технологической схемы оказания муниципальной услуги, переданной для оказания в государственное бюджетное учреждение Пермского края «Пермский краевой многофункциональный центр предоставления государственных и муниципальных услуг» (далее – ГБУ ПК «Пермский краевой МФЦ ПГМУ»), и ее направление в адрес ГБУ ПК «Пермский краевой МФЦ ПГМУ» не позднее 30 календарных дней со дня вступления в силу настоящего постановления.

3. Настоящее постановление вступает в силу со дня официального опубликования в печатном средстве массовой информации «Официальный бюллетень органов местного самоуправления муниципального образования город Пермь».

4. Управлению по общим вопросам администрации города Перми обеспечить опубликование настоящего постановления в печатном средстве массовой информации «Официальный бюллетень органов местного самоуправления муниципального образования город Пермь».

5. Информационно-аналитическому управлению администрации города Перми обеспечить опубликование (обнародование) настоящего постановления на официальном сайте муниципального образования город Пермь в информационно-телекоммуникационной сети Интернет.

6. Контроль за исполнением настоящего постановления возложить на заместителя главы администрации города Перми Гонцову Е.Н.

Глава города Перми

А.Н. Дёмкин



## АДМИНИСТРАЦИЯ ГОРОДА ПЕРМИ ПОСТАНОВЛЕНИЕ

30.06.2022

№ 561

**О внесении изменений в Положение и Состав комиссии по проведению аукционов по продаже земельных участков, находящихся в муниципальной собственности города Перми, и участков, собственность на которые не разграничена, объектов незавершенного строительства, расположенных на земельных участках, находящихся в муниципальной собственности города Перми, и участках, собственность на которые не разграничена, или на право заключения договоров аренды земельных участков, находящихся в муниципальной собственности города Перми, и участков, собственность на которые не разграничена, утвержденные постановлением администрации города Перми от 20.11.2008 № 1089**

В соответствии с Земельным кодексом Российской Федерации, Федеральным законом от 06 октября 2003 г. № 131-ФЗ «Об общих принципах организации местного самоуправления в Российской Федерации», Уставом города Перми, в целях актуализации правовых актов администрации города Перми, в связи с кадровыми изменениями администрация города Перми ПОСТАНОВЛЯЕТ:

1. Внести в Положение о комиссии по проведению аукционов по продаже земельных участков, находящихся в муниципальной собственности города Перми, и участков, собственность на которые не разграничена, объектов незавершенного строительства, расположенных на земельных участках, находящихся в муниципальной собственности города Перми, и участках, собственность на которые не разграничена, или на право заключения договоров аренды земельных участков, находящихся в муниципальной собственности города Перми, и участков, собственность на которые не разграничена, утвержденное постановлением администрации города Перми от 20 ноября 2008 г. № 1089 «О комиссии по проведению аукционов по продаже земельных участков, находящихся в муниципальной собственности города Перми, и участков, собственность на которые не разграничена, объектов незавершенного строительства, расположенных на земельных участках, находящихся в муниципальной собственности города Перми, и участках, собственность на которые не разграничена, или на право заключения договоров аренды земельных участков, находящихся в муниципальной собственности города Перми, и участков, собственность на которые не разграничена» (в ред. от 04.03.2010 № 98, от 22.06.2011 № 301, от 04.10.2011 № 562, от 04.04.2012 № 147, от 23.10.2012 № 675, от 14.03.2014 № 171, от 11.04.2014 № 246, от 23.07.2014 № 499, от 22.08.2014 № 553, от 16.09.2014 № 637, от 22.06.2015 № 392, от 27.11.2015 № 996, от 23.06.2016 № 440, от 17.03.2017 №

198, от 05.06.2017 № 443, от 28.08.2018 № 560, от 22.07.2019 № 409, от 04.12.2019 № 965, от 19.08.2020 № 716, от 30.10.2020 № 1107, от 19.02.2021 № 89, от 23.07.2021 № 544, от 23.11.2021 № 1039), следующие изменения:

1.1. дополнить пунктом 1.5 следующего содержания:

«1.5. Настоящее Положение применяется при организации проведении аукционов, в том числе в электронной форме в соответствии с законодательством.»;

1.2. в пункте 2.1 после слов «с целью» дополнить словом «организации»;

1.3. раздел 3 изложить в следующей редакции:

«3. Функции комиссии

В целях реализации своих целей и задач комиссия выполняет следующие функции:

3.1. Обеспечивает рассмотрение заявок и документов заявителей на участие в аукционах, проверку заявителей и поступивших заявок на соответствие требованиям, установленным законодательством.

3.2. Устанавливает факт поступления от заявителей на участие в аукционах задатков за участие в аукционах на основании выписки (выписок) с соответствующего счета.

3.3. Организует проведение аукционов.

3.4. Устанавливает наличие оснований для принятия решения о признании аукциона несостоявшимся в соответствии с законодательством.

3.5. Оформляет протоколы рассмотрения заявок на участие в аукционе, протоколы о результатах аукциона (далее – Протоколы) в порядке и сроки, установленным законодательством.»;

1.4. пункты 5.1.1, 5.1.2 признать утратившими силу;

1.5. пункт 5.2.1 дополнить словами «и законодательством»;

1.6. пункты 5.3- 5.5 признать утратившими силу;

1.7. дополнить пунктами 6.21-6.23 следующего содержания:

«6.21. Председатель комиссии:

6.21.1. осуществляет общее руководство работой комиссии и несет ответственность за выполнение возложенных на комиссию задач;

6.21.2. осуществляет контроль за процедурой проведения аукционов.

6.22. Заместитель председателя комиссии осуществляет полномочия председателя в его отсутствие.

6.23. Секретарь комиссии:

6.23.1. обеспечивает подготовку заседаний комиссии, информирует членов комиссии по всем вопросам, относящимся к их функциям, в том числе не позднее чем за 3 дня до дня заседания комиссии извещает лиц, принимающих участие в работе комиссии, о времени и месте проведения заседаний и обеспечивает членов комиссии необходимыми материалами;

6.23.2. ведет протоколы заседаний комиссии и обеспечивает их надлежащее оформление.»;

1.8. пункт 6.3 изложить в следующей редакции:

«6.3. Протоколы подписываются всеми членами комиссии, присутствующими на заседании комиссии, председателем комиссии, организатором аукциона – функциональным органом администрации города Перми, осуществляющим функции по организации и проведению аукционов по продаже земельных участков, находящихся в муниципальной собственности города Перми, и участков, собственность на которые не разграничена, на право заключения договоров аренды земельных участков, находящихся в муниципальной собственности города Перми, и участков, собственность на которые не разграничена, по продаже объектов незавершенного строительства, расположенных на земельных участках, находящихся в муниципальной собственности города Перми, и земельных участках, государственная собственность на которые не разграничена. Хранение оригиналов протоколов обеспечивает организатор аукциона.»

2. Внести в Состав комиссии по проведению аукционов по продаже земельных участков, находящихся в муниципальной собственности города Перми, и участков, собственность на которые не разграничена, объектов незавершенного строительства, расположенных на земельных участках, находящихся в муниципальной собственности города Перми, и участках, собственность на которые не разграничена, или на право заключения договоров аренды земельных участков, находящихся в муниципальной собственности города Перми, и участков, собственность на которые не разграничена, утвержденный постановлением администрации города Перми от 20 ноября 2008 г. № 1089 «О комиссии по проведению аукционов по продаже земельных участков, находящихся в муниципальной собственности города Перми, и участков, собственность на которые не разграничена, объектов незавершенного строительства, расположенных на земельных участках, находящихся в муниципальной собственности города Перми, и участках, собственность на которые не разграничена, или на право заключения договоров аренды земельных участков, находящихся в муниципальной собственности города Перми, и участков, собственность на которые не разграничена» (в ред. от 04.03.2010 № 98, от 22.06.2011 № 301, от 04.10.2011 № 562, от 04.04.2012 № 147, от 23.10.2012 № 675, от 14.03.2014 № 171, от 11.04.2014 № 246, от 23.07.2014 № 499, от 22.08.2014 № 553, от 16.09.2014 № 637, от 22.06.2015 № 392, от 27.11.2015 № 996, от 23.06.2016 № 440, от 17.03.2017 № 198, от 05.06.2017 № 443, от 28.08.2018 № 560, от 22.07.2019 № 409, от 04.12.2019 № 965, от 19.08.2020 № 716, от 30.10.2020 № 1107, от 19.02.2021 № 89, от 23.07.2021 № 544, от 23.11.2021 № 1039), следующие изменения:

2.1. позицию:



«Берников  
Михаил Юрьевич - начальник департамента имущественных отношений администрации  
района города Перми»

изложить в следующей редакции:

«Соснин  
Александр Викторович - и.о. начальника департамента имущественных отношений администрации  
района города Перми»;

2.2. позицию:

«Хайруллина  
Ксения Михайловна - заместитель начальника департамента земельных отношений  
администрации района города Перми»

изложить в следующей редакции:

«Санникова  
Надежда Михайловна - заместитель начальника департамента земельных отношений  
администрации района города Перми»;

2.3. позицию:

«Якутов  
Юрий Валерьевич - начальник отдела градостроительства, земельных и имущественных  
отношений администрации Дзержинского района города Перми»

изложить в следующей редакции:

«Дмитриева  
Дарья Сергеевна - и.о. начальника отдела градостроительства, земельных и имущественных  
отношений администрации Дзержинского района города Перми»;

2.4. позицию:

«Лалаев  
Джавид Биалал оглы - и.о. начальника отдела градостроительства, земельных и имущественных  
отношений администрации Свердловского района города Перми»

изложить в следующей редакции:

«Давлетшин  
Игорь Раисович - начальник отдела градостроительства, земельных и имущественных  
отношений администрации Свердловского района города Перми»;

2.5. позицию:

«Ракицкий  
Дмитрий Владимирович - начальник отдела градостроительства, земельных и имущественных  
отношений администрации Мотовилихинского района города Перми»

изложить в следующей редакции:

«Агарков  
Кирилл Андреевич - начальник отдела градостроительства, земельных и имущественных  
отношений администрации Мотовилихинского района города Перми»;

2.5. исключить из состава комиссии Сазонову Т.В.

3. Настоящее постановление вступает в силу со дня официального опубликования в печатном средстве массовой информации «Официальный бюллетень органов местного самоуправления муниципального образования город Пермь».

4. Управлению по общим вопросам администрации города Перми обеспечить опубликование настоящего постановления в печатном средстве массовой информации «Официальный бюллетень органов местного самоуправления муниципального образования город Пермь».

5. Информационно-аналитическому управлению администрации города Перми обеспечить опубликование (обнародование) настоящего постановления на официальном сайте муниципального образования город Пермь в информационно-телекоммуникационной сети Интернет.

6. Контроль за исполнением настоящего постановления возложить на заместителя главы администрации города Перми Гонцову Е.Н.



## АДМИНИСТРАЦИЯ ГОРОДА ПЕРМИ ПОСТАНОВЛЕНИЕ

01.07.2022

№ 562

### **Об утверждении формы индивидуального эскиза сезонных (летних) кафе, требований к содержанию индивидуального эскиза сезонных (летних) кафе, порядка согласования индивидуального эскиза сезонных (летних) кафе**

В соответствии с Федеральным законом от 06 октября 2003 г. № 131-ФЗ «Об общих принципах организации местного самоуправления в Российской Федерации», решением Пермской городской Думы от 15 декабря 2020 г. № 277 «Об утверждении Правил благоустройства территории города Перми» администрация города Перми ПОСТАНОВЛЯЕТ:

1. Утвердить прилагаемые:
  - 1.1. форму индивидуального эскиза сезонных (летних) кафе;
  - 1.2. требования к содержанию индивидуального эскиза сезонных (летних) кафе;
  - 1.3. порядок согласования индивидуального эскиза сезонных (летних) кафе.
2. Настоящее постановление вступает в силу со дня официального опубликования в печатном средстве массовой информации «Официальный бюллетень органов местного самоуправления муниципального образования город Пермь».
3. Управлению по общим вопросам администрации города Перми обеспечить опубликование настоящего постановления в печатном средстве массовой информации «Официальный бюллетень органов местного самоуправления муниципального образования город Пермь».
4. Информационно-аналитическому управлению администрации города Перми обеспечить опубликование (обнародование) настоящего постановления на официальном сайте муниципального образования город Пермь в информационно-телекоммуникационной сети Интернет.
5. Контроль за исполнением настоящего постановления возложить на заместителя главы администрации города Перми Агеева В.Г.

Глава города Перми

А.Н. Дёмкин

УТВЕРЖДЕНА  
постановлением администрации  
города Перми  
от 01.07.2022 № 562

**ФОРМА**  
**индивидуального эскиза сезонных (летних) кафе**

Полное наименование организации, подготовившей документ - *(шрифт Times New Roman 14)*

№ \_\_\_\_\_

Краткое наименование организации-заказчика  
(при необходимости) - *(шрифт Times New Roman 14)*

**ИНДИВИДУАЛЬНЫЙ ЭСКИЗ  
СЕЗОННОГО (ЛЕТНЕГО) КАФЕ**

- *(шрифт Times New Roman 24 жирный)*

АДРЕС ОБЪЕКТА: г.Пермь, административный район \_\_\_\_\_, *(шрифт Times New Roman 16)*  
улица \_\_\_\_\_, здание (строение) № \_\_\_\_\_ *(шрифт Times New Roman 16)*

Обозначение документа - *(шрифт Times New Roman 16)*  
(с шифром раздела)

ПЕРМЬ \_\_\_\_\_ Г. - *(шрифт Times New Roman 16)*

**Ведомость чертежей** - (шрифт ARIAL 12)

ЛИСТ	НАИМЕНОВАНИЕ	ПРИМЕЧАНИЯ
1, 2	Общие данные	
3	Фотофиксация места установки сезонного (летнего) кафе	
4, 5, 6	Чертежи сезонного (летнего) кафе	
7	Размещение средств размещения информации	
8	Фотомонтаж сезонного (летнего) кафе	

**Ведомость элементов сезонного (летнего) кафе** - (шрифт ARIAL 12)

ПОЗ.	НАИМЕНОВАНИЕ ЭЛЕМЕНТА	ЭТАЛОН ЦВЕТА	ОБОЗНАЧ. ЦВЕТА	ВИД МАТЕРИАЛА	ПРИМЕЧАНИЕ
1	* (шрифт ARIAL)	ЦВЕТ	различается цвет в стандарте РДБ	(шрифт ARIAL)	
2					
3					
4					
5					
6					
7					

**Пояснительная записка**, - (шрифт ARIAL 12)  
 текст Пояснительной записки - (шрифт ARIAL 10)

Содержит краткую информацию об Объекте:  
 - сведения о земельном участке с указанием кадастрового номера земельного участка;  
 - сведения об объектах культурного наследия;  
 - тип Объекта (сезонное (летнее) кафе);  
 - информация о размерах, площади сезонного (летнего) кафе;  
 - описание конструктивных элементов сезонного (летнего) кафе.

**Условные обозначения и подписи** (шрифт ARIAL 9, 10)

Обозначение документа (с шифром раздела)					
Индивидуальный эскиз сезонного (летнего) кафе					
по ул. _____, № _____, _____ района г.Перми.					
Изм.	Коп. уч.	Лист	Недож.	Подпись	Дата
Разраб.	Фамилия	обязательно		обязательно	
Общие данные					Стадия    Лист    Листов П            номер листа    количество листов
					Наименование или различительный индекс организации, разработавшей документ

\* Наименование элементов благоустройства сезонного (летнего) кафе:  
 (технологические настилы (террасы), зонты, мебель, навесы, декоративные ограждения, осветительные приборы, элементы вертикального и контейнерного озеленения, цветочницы, урны для сбора мусора, мобильная туалетная кабина)

**Ситуационный план** - (шрифт ARIAL 12)

Ситуационный план с размещением сезонного (летнего) кафе (далее – Объект) с отображением границ земельного участка с указанием кадастрового номера, габаритных размеров Объекта (длина, ширина), а также расстояния от крайних элементов благоустройства Объекта до ближайшего края проезжей части или расстояния от крайних элементов благоустройства Объекта до границ опор освещения, других опор, стволов деревьев, парковочной разметки автотранспорта или других отдельно стоящих выступающих элементов благоустройства

**Условные обозначения** (шрифт ARIAL 10)

- здание строение, сооружение  
 - сезонное (летнее) кафе  
 - границы земельного участка с указанием кадастрового номера  
 - границы края проезжей части или других отдельно стоящих выступающих элементов

**Ведомость ссылочных и прилагаемых документов** - (шрифт ARIAL 12)

ОБОЗНАЧЕНИЕ	НАИМЕНОВАНИЕ	ПРИМЕЧАНИЕ
	Ссылочные документы	

**Условные обозначения и подписи** (шрифт ARIAL 9, 10)

Обозначение документа (с шифром раздела)					
Индивидуальный эскиз сезонного (летнего) кафе					
по ул. _____, № _____, _____ района г.Перми.					
Изм.	Коп. уч.	Лист	Недож.	Подпись	Дата
Разраб.	Фамилия	обязательно		обязательно	
Общие данные					Стадия    Лист    Листов П            номер листа    количество листов
					Наименование или различительный индекс организации, разработавшей документ

фотофиксация 1

фотофиксация 2

ПРИМЕЧАНИЕ: дата проведения фотофиксации места установки сезонного (летнего) кафе

						Обозначение документа (с шифром раздела)		
						Индивидуальный эскиз сезонного (летнего) кафе		
						по ул. _____, № _____, _____ района г.Перми.		
Изм.	Коп.уч.	Лист	№докум.	Подпись	Дата			
Разраб.				Фамилия	обязательно			
							Стадия	Лист
							П	номер листа
								Листов
						Фотофиксация места установки сезонного (летнего) кафе		Наименование или различительный индекс организации, разработавшей документ

Вид спереди сезонного (летнего) кафе \*  
с указанием размерных характеристик (длины, высоты) элементов благоустройства сезонного (летнего) кафе

*Условные обозначения и надписи (шрифт АRIAL 9, 10)*

1/1 Позиция из ведомость элементов сезонного (летнего) кафе

\* С привязкой сезонного (летнего) кафе к существующему зданию, строению, в случае размещения сезонного (летнего) кафе, непосредственно примыкающего к зданию, строению, в котором осуществляется деятельность по оказанию услуг общественного питания стационарным объектом общественного питания

						Обозначение документа (с шифром раздела)		
						Индивидуальный эскиз сезонного (летнего) кафе		
						по ул. _____, № _____, _____ района г.Перми.		
Изм.	Коп.уч.	Лист	№докум.	Подпись	Дата			
Разраб.				Фамилия	обязательно			
							Стадия	Лист
							П	номер листа
								Листов
						Чертежи сезонного (летнего) кафе		Наименование или различительный индекс организации, разработавшей документ

Вид сбоку сезонного (летнего) кафе \*  
с указанием размерных характеристик (длины, высоты)  
элементов благоустройства сезонного (летнего) кафе

*Условные обозначения и надписи (шрифт ARIAL 9, 10)*

**1** Позиция из ведомость элементов сезонного (летнего) кафе

\* С привязкой сезонного (летнего) кафе к существующему зданию, строению, в случае размещения сезонного (летнего) кафе, непосредственно примыкающего к зданию, строению, в котором осуществляется деятельность по оказанию услуг общественного питания стационарным объектом общественного питания

						Обозначение документа (с шифром раздела)			
						Индивидуальный эскиз сезонного (летнего) кафе			
						по ул. _____, № _____, _____ района г.Перми.			
Изм.	Коп.уч.	Лист	Модок	Подпись	Дата		Стадия	Лист	Листов
Разраб.				Фамилия	обязательно		П	номер листа	
						Чертежи сезонного (летнего) кафе		Наименование или различительный индекс организации, разработавшей документ	

Вид сзади сезонного (летнего) кафе  
с указанием размерных характеристик (длины, высоты)  
элементов благоустройства сезонного (летнего) кафе  
(при необходимости) \*\*

*Условные обозначения и надписи (шрифт ARIAL 9, 10)*

**1** Позиция из ведомость элементов сезонного (летнего) кафе

\*\* Для отдельно стоящих сезонных (летних) кафе

						Обозначение документа (с шифром раздела)			
						Индивидуальный эскиз сезонного (летнего) кафе			
						по ул. _____, № _____, _____ района г.Перми.			
Изм.	Коп.уч.	Лист	Модок	Подпись	Дата		Стадия	Лист	Листов
Разраб.				Фамилия	обязательно		П	номер листа	
						Чертежи сезонного (летнего) кафе		Наименование или различительный индекс организации, разработавшей документ	

графическое изображение средств размещения информации,  
расположенных на элементах благоустройства сезонного (летнего) кафе,  
с указанием размерных характеристик (высоты, длины)

											Обозначение документа (с шифром раздела)		
											Индивидуальный эскиз сезонного (летнего) кафе		
											по ул. _____, № _____, _____ района г.Перми.		
Изм.	Коп.уч.	Лист	№докум.	Подпись	Дата				Стадия	Лист	Листов		
Разраб.			Фамилия	обязательно	номер таблиц				П	номер листа			
											Размещение средств размещения информации		Наименование или различительный индекс организации, разработавшей документ

фотомонтаж сезонного (летнего) кафе в сложившейся застройке

фотомонтаж сезонного (летнего) кафе в сложившейся застройке

*Условные обозначения и надписи (шрифт ARIAL 9, 10)*

												Обозначение документа (с шифром раздела)		
											Индивидуальный эскиз сезонного (летнего) кафе			
											по ул. _____, № _____, _____ района г.Перми.			
Изм.	Коп.уч.	Лист	№докум.	Подпись	Дата				Стадия	Лист	Листов			
Разраб.			Фамилия	обязательно	номер таблиц				П	номер листа				
											Фотомонтаж сезонного (летнего) кафе		Наименование или различительный индекс организации, разработавшей документ	

УТВЕРЖДЕНЫ  
постановлением администрации  
города Перми  
от 01.07.2022 № 562

### ТРЕБОВАНИЯ к содержанию индивидуального эскиза сезонных (летних) кафе

1. Индивидуальный эскиз сезонных (летних) кафе оформляется на стандартных листах бумаги формата А3. Разработка индивидуального эскиза сезонных (летних) кафе в черно-белом цвете не допускается. В целях точного указания цвета в индивидуальном эскизе сезонных (летних) кафе должен использоваться международный стандарт обозначения цветов, состоящий из кода цвета (RAL) (далее – стандарт RAL), из цветовых палитр CMYK, RGB.
2. Индивидуальный эскиз сезонных (летних) кафе состоит из титульного листа и следующих разделов:
  - «Общие данные»;
  - «Фотофиксация места установки сезонного (летнего) кафе»;
  - «Чертежи сезонного (летнего) кафе»;
  - «Размещение средств размещения информации»;
  - «Фотомонтаж сезонного (летнего) кафе».
3. Раздел «Общие данные» включает:
  - ведомость чертежей;
  - ведомость элементов сезонного (летнего) кафе;
  - пояснительную записку;
  - ситуационный план с размещением сезонного (летнего) кафе;
  - ведомость ссылочных и прилагаемых документов;
  - 3.1. ведомость чертежей содержит наименование разделов индивидуального эскиза сезонного (летнего) кафе;
  - 3.2. ведомость элементов сезонного (летнего) кафе включает:
    - наименование элементов благоустройства сезонного (летнего) кафе;
    - эталон цвета элементов сезонного (летнего) кафе;
    - обозначение цвета элементов сезонного (летнего) кафе в стандарте RAL;
    - вид материала элементов сезонного (летнего) кафе;
    - примечание (наименование производителя и т.д.);
  - 3.3. пояснительная записка должна содержать краткую информацию о сезонном (летнем) кафе:
    - сведения о земельном участке с указанием кадастрового номера земельного участка;
    - тип сезонного (летнего) кафе;
    - информация о размерах, площади сезонного (летнего) кафе;
    - описание конструктивных элементов сезонного (летнего) кафе;
  - 3.4. ситуационный план с размещением сезонного (летнего) кафе должен отображать границы земельного участка с указанием кадастрового номера, габаритных размеров сезонного (летнего) кафе (длина, ширина), а также расстояния от крайних элементов благоустройства сезонного (летнего) кафе до ближайшего края проезжей части или расстояния от крайних элементов благоустройства сезонного (летнего) кафе до границ опор освещения, других опор, стволов деревьев, парковочной разметки автотранспорта или других отдельно стоящих выступающих элементов благоустройства;
  - 3.5. ведомость ссылочных и прилагаемых документов включает:
    - реквизиты и наименование ранее согласованных колерных паспортов зданий, строений, сооружений с указанием шифра документа и даты согласования;
    - реквизиты и наименование нормативного акта, устанавливающего зоны с особыми условиями использования территории, в том числе границ территории памятника или ансамбля, границ зон охраны объектов культурного наследия, границ достопримечательного места.
4. Раздел «Фотофиксация места установки сезонного (летнего) кафе» включает:
  - 4.1. существующее состояние места установки сезонного (летнего) кафе с указанием даты проведения фотофиксации. Фотофиксация места установки сезонного (летнего) кафе должна быть актуальной (не более 30 дней до дня представления индивидуального эскиза сезонных (летних) кафе для согласования в функциональный орган администрации города Перми, осуществляющий функции управления в сфере градостроительства.
5. Раздел «Чертежи сезонного (летнего) кафе» включает:
  - 5.1. графическое изображение сезонного (летнего) кафе:
    - вид спереди сезонного (летнего) кафе\* с указанием размерных характеристик (длины, высоты) элементов благоустройства сезонного (летнего) кафе;
    - вид сбоку сезонного (летнего) кафе\* с указанием размерных характеристик (длины, высоты) элементов благоу-



стройства сезонного (летнего) кафе;

вид сзади сезонного (летнего) кафе с указанием размерных характеристик (длины, высоты) элементов благоустройства сезонного (летнего) кафе (при необходимости)\*\*;

\* с привязкой сезонного (летнего) кафе к существующему зданию, строению, в случае размещения сезонного (летнего) кафе, непосредственно примыкающего к зданию, строению, в котором осуществляется деятельность по оказанию услуг общественного питания стационарным объектом общественного питания;

\*\* для отдельно стоящих сезонных (летних) кафе.

6. Раздел «Размещение средств размещения информации» включает:

графическое изображение вывески, расположенной на элементах благоустройства сезонного (летнего) кафе, с указанием размерных характеристик (высоты, длины).

7. Раздел «Фотомонтаж сезонного (летнего) кафе» включает:

7.1. фотомонтаж сезонного (летнего) кафе в сложившейся застройке.

УТВЕРЖДЕН  
постановлением администрации  
города Перми  
от 01.07.2022 № 562

### ПОРЯДОК согласования индивидуального эскиза сезонных (летних) кафе

1. Настоящий Порядок согласования индивидуального эскиза сезонных (летних) кафе (далее – Порядок, индивидуальный эскиз) разработан в соответствии с Федеральным законом от 06 октября 2003 г. № 131-ФЗ «Об общих принципах организации местного самоуправления в Российской Федерации», решением Пермской городской Думы от 15 декабря 2020 г. № 277 «Об утверждении Правил благоустройства территории города Перми».

2. Инициаторами разработки индивидуального эскиза могут выступать администрация города Перми, юридические лица и индивидуальные предприниматели (далее – Заявители).

3. От имени юридического лица или индивидуального предпринимателя могут выступать Заявителями:

лица, действующие в соответствии с законом, иными правовыми актами учредительными документами без доверенности;

представители, действующие в силу полномочий, основанных на доверенности или договоре.

4. Согласование индивидуального эскиза или отказ в согласовании индивидуального эскиза осуществляется в срок не более 20 рабочих дней со дня регистрации заявления о согласовании индивидуального эскиза.

5. Для согласования индивидуального эскиза Заявитель (представитель Заявителя) представляет в департамент экономики и промышленной политики администрации города Перми (далее – ДЭПП) заявление по форме согласно приложению к настоящему Порядку. К заявлению прилагаются следующие документы:

индивидуальный эскиз в 4-х экземплярах;

документы, удостоверяющие личность гражданина Российской Федерации (подтверждающие полномочия представителя Заявителя, а также удостоверяющие личность представителя Заявителя, в случае если интересы Заявителя представляет представитель Заявителя).

6. Согласование индивидуального эскиза осуществляется при соблюдении следующих критериев:

6.1. соответствие представленного Заявителем индивидуального эскиза форме и требованиям к содержанию, утвержденным настоящим постановлением;

6.2. соответствие сезонного (летнего) кафе требованиям, установленным Правилами благоустройства территории города Перми, утвержденными решением Пермской городской Думы 15 декабря 2020 г. № 277, в части требований к обустройству, внешнему виду, размещению сезонного (летнего) кафе;

6.3. соответствие внешнего вида сезонного (летнего) кафе архитектурному облику сложившейся застройки территории города Перми;

6.4. возможность размещения сезонного (летнего) кафе в границах территорий объектов культурного наследия.

7. При поступлении заявления о согласовании индивидуального эскиза ДЭПП:

7.1. осуществляет регистрацию заявления о согласовании индивидуального эскиза в срок не более 1 рабочего дня со дня его поступления в ДЭПП;

7.2. проводит проверку на наличие документов, предусмотренных пунктом 5 настоящего Порядка, в срок не более 1 рабочего дня со дня регистрации заявления о согласовании индивидуального эскиза;

7.3. в случае наличия полного пакета документов, указанных в пункте 5 настоящего Порядка, направляет экземпляры индивидуального эскиза в Государственную инспекцию по охране объектов культурного наследия Пермского края (далее – Инспекция), департамент градостроительства и архитектуры администрации города Перми (далее – ДГА), департамент дорог и благоустройства администрации города Перми (далее – ДДиБ);

7.4. выдает согласованный индивидуальный эскиз Заявителю (представителю Заявителя) в срок не более 3 рабочих дней со дня поступления из Инспекции уведомления о допустимости (недопустимости) размещения сезонного (летнего) кафе в границах территорий объектов культурного наследия, из ДГА, ДДиБ заключений о согласовании индивидуального эскиза;

7.5. отказывает в согласовании индивидуального эскиза в следующих случаях:

7.5.1. в соответствии с пунктом 11.1 настоящего Порядка в срок не более 5 рабочих дней со дня регистрации заявления о согласовании индивидуального эскиза;

7.5.2. в соответствии с пунктом 11.2 настоящего Порядка в срок не более 3 рабочих дней со дня поступления из Инспекции уведомления о допустимости (недопустимости) размещения сезонного (летнего) кафе в границах территорий объектов культурного наследия, из ДГА, ДДиБ заключений о несоответствии сезонного (летнего) кафе критериям, указанным в пунктах 6.1, 6.2, 6.3, 6.4 настоящего Порядка (далее – заключения о несоответствии). Отказ в согласовании индивидуального эскиза должен содержать аргументированное обоснование такого отказа.

8. Инспекция в срок не более 5 рабочих дней со дня поступления индивидуального эскиза из ДЭПП направляет в ДЭПП уведомление о допустимости (недопустимости) размещения сезонного (летнего) кафе в границах территорий объектов культурного наследия.

9. ДГА в срок не более 7 рабочих дней со дня поступления индивидуального эскиза из ДЭПП осуществляет:

9.1. согласование индивидуального эскиза в случае соответствия критериям, указанным в пунктах 6.1, 6.2, 6.3 настоящего Порядка в части соблюдения:

9.1.1. требований к обустройству сезонного (летнего) кафе;

9.1.2. требований к внешнему виду сезонного (летнего) кафе;

9.1.3. требований к размещению сезонного (летнего) кафе, за исключением требований в отношении рекламных надписей на элементах благоустройства, требований к свободной ширине прохода, требований к свободному подъезду пожарной, аварийно-спасательной техники или доступу к объектам инженерной инфраструктуры (объекты энергоснабжения и освещения, колодцы, краны, гидранты и так далее), требований к обеспечению пропускной способности объектов пешеходной инфраструктуры (тротуаров, пешеходных дорожек и тому подобное);

9.2. подготовку аргументированного заключения о несоответствии в случае несоблюдения требований, указанных в пункте 9.1 настоящего Порядка;

9.3. направление в ДЭПП заключения о соответствии либо заключения о несоответствии в срок, установленный пунктом 9 настоящего Порядка, с приложением индивидуального эскиза.

10. ДДиБ в срок не более 5 рабочих дней со дня поступления индивидуального эскиза из ДЭПП осуществляет:

10.1. согласование индивидуального эскиза в случае соответствия критерию, указанному в пункте 6.2. настоящего Порядка, в части соблюдения требований к размещению сезонного (летнего) кафе:

10.1.1. к свободной ширине прохода;

10.1.2. к свободному подъезду пожарной, аварийно-спасательной техники или доступу к объектам инженерной инфраструктуры (объекты энергоснабжения и освещения, колодцы, краны, гидранты и так далее);

10.1.3. к обеспечению пропускной способности объектов пешеходной инфраструктуры (тротуаров, пешеходных дорожек и тому подобное);

10.2. подготовку аргументированного заключения о несоответствии в случае в случае не соблюдения требований, указанных в пункте 10.1 настоящего Порядка;

10.3. направление в ДЭПП заключения о соответствии либо заключения о несоответствии в срок, установленный пунктом 10 настоящего Порядка, с приложением индивидуального эскиза.

11. Основаниями для отказа в согласовании индивидуального эскиза являются:

11.1. отсутствие документов, предусмотренных пунктом 5 настоящего Порядка;

11.2. заключения о несоответствии критериям, указанным в пунктах 6.1, 6.2, 6.3, 6.4 настоящего Порядка.

12. Согласованные индивидуальные эскизы с отметкой о согласовании в одном экземпляре выдаются Заявителю (представителю Заявителя), один экземпляр подлежит хранению в ДЭПП.

13. Согласованный индивидуальный эскиз подлежит размещению на официальном сайте муниципального образования город Пермь в информационно-телекоммуникационной сети Интернет (далее – официальный сайт) в течение 5 рабочих дней со дня его согласования.

ДЭПП обеспечивает размещение согласованного индивидуального эскиза на официальном сайте.

14. Отказ в согласовании индивидуального эскиза может быть обжалован в судебном порядке.

**ПРАВОВЫЕ АКТЫ ФУНКЦИОНАЛЬНЫХ ОРГАНОВ  
АДМИНИСТРАЦИИ ГОРОДА ПЕРМИ**



АДМИНИСТРАЦИЯ ГОРОДА ПЕРМИ

**НАЧАЛЬНИК ДЕПАРТАМЕНТА  
ИМУЩЕСТВЕННЫХ ОТНОШЕНИЙ**

РАСПОРЯЖЕНИЕ

22.06.2022

№ 059-19-01-10-785

**Об утверждении Перечня должностей муниципальной службы в департаменте  
имущественных отношений администрации города Перми, при назначении на которые  
граждане обязаны представлять сведения о своих доходах, об имуществе и обязательствах  
имущественного характера, а также сведения о доходах, об имуществе и обязательствах  
имущественного характера своих супруги (супруга) и несовершеннолетних детей и при замещении  
которых муниципальные служащие обязаны представлять сведения о своих доходах, расходах,  
об имуществе и обязательствах имущественного характера, а также сведения о доходах, расходах,  
об имуществе и обязательствах имущественного характера своих супруги (супруга)  
и несовершеннолетних детей**

В соответствии с федеральными законами от 25 декабря 2008 г. № 273-ФЗ «О противодействии коррупции», от 3 декабря 2012 г. № 230-ФЗ «О контроле за соответствием расходов лиц, замещающих государственные должности, и иных лиц их доходам», Уставом города Перми, Постановлением администрации города Перми от 21 сентября 2018 г. № 624 «Об утверждении Перечня должностей муниципальной службы в администрации города Перми, в том числе в функциональных подразделениях администрации города Перми, при назначении на которые граждане обязаны представлять сведения о своих доходах, об имуществе и обязательствах имущественного характера, а также сведения о доходах, об имуществе и обязательствах имущественного характера своих супруги (супруга) и несовершеннолетних детей и при замещении которых муниципальные служащие обязаны представлять сведения о своих доходах, расходах, об имуществе и обязательствах имущественного характера, а также сведения о доходах, расходах, об имуществе и обязательствах имущественного характера своих супруги (супруга) и несовершеннолетних детей»:

1. Утвердить прилагаемый Перечень должностей муниципальной службы в департаменте имущественных отношений администрации города Перми (далее – департамент), при назначении на которые граждане обязаны представлять сведения о своих доходах, об имуществе и обязательствах имущественного характера, а также сведения о доходах, об имуществе и обязательствах имущественного характера своих супруги (супруга) и несовершеннолетних детей и при замещении которых муниципальные служащие обязаны представлять сведения о своих доходах, расходах, об имуществе и обязательствах имущественного характера, а также сведения о доходах, расходах, об имуществе и обязательствах имущественного характера своих супруги (супруга) и несовершеннолетних детей.

2. Признать утратившими силу распоряжения начальника департамента:

от 14 октября 2020 года № 059-19-01-10-1071 «Об утверждении Перечня должностей муниципальной службы в департаменте имущественных отношений администрации города Перми, при назначении на которые граждане обязаны представлять сведения о своих доходах, об имуществе и обязательствах имущественного характера, а также сведения о доходах, об имуществе и обязательствах имущественного характера своих супруги (супруга) и несовершеннолетних детей и при замещении которых муниципальные служащие обязаны представлять сведения о своих доходах, расходах, об имуществе и обязательствах имущественного характера, а также сведения о доходах, расходах, об имуществе и обязательствах имущественного характера своих супруги (супруга) и несовершеннолетних детей»;

от 21 декабря 2021 года № 059-19-01-10-1417 «О внесении изменений в Перечень должностей муниципальной службы в департаменте имущественных отношений администрации города Перми, при назначении на которые граждане обязаны представлять сведения о своих доходах, об имуществе и обязательствах имущественного характера, а также сведения о доходах, об имуществе и обязательствах имущественного характера своих супруги (супру-

га) и несовершеннолетних детей и при замещении которых муниципальные служащие обязаны представлять сведения о своих доходах, расходах, об имуществе и обязательствах имущественного характера, а также сведения о доходах, расходах, об имуществе и обязательствах имущественного характера своих супруги (супруга) и несовершеннолетних детей».

3. Настоящее распоряжение вступает в силу со дня официального опубликования в печатном средстве массовой информации «Официальный бюллетень органов местного самоуправления муниципального образования город Пермь».

4. Начальнику общего отдела управления информационного сопровождения департамента:

4.1. обеспечить направление настоящего распоряжения в информационно-аналитическое управление администрации города Перми для официального опубликования (обнародования) на официальном сайте муниципального образования город Пермь в информационно-телекоммуникационной сети Интернет.

4.2. обеспечить направление настоящего распоряжения в управление по общим вопросам администрации города Перми для опубликования в печатном средстве массовой информации «Официальный бюллетень органов местного самоуправления муниципального образования город Пермь».

4.3. обеспечить ознакомление муниципальных служащих департамента с утвержденным Перечнем под подпись в течение одного месяца со дня вступления в силу настоящего распоряжения.

5. Контроль исполнения настоящего распоряжения оставляю за собой.

И.о. начальника департамента

А.В. Соснин

УТВЕРЖДЕН  
распоряжением  
начальника департамента  
имущественных отношений  
администрации города Перми  
22.06.2022 059-19-01-10-785

### ПЕРЕЧЕНЬ

**должностей муниципальной службы в департаменте имущественных отношений администрации города Перми, при назначении на которые граждане обязаны представлять сведения о своих доходах, об имуществе и обязательствах имущественного характера, а также сведения о доходах, об имуществе и обязательствах имущественного характера своих супруги (супруга) и несовершеннолетних детей и при замещении которых муниципальные служащие обязаны представлять сведения о своих доходах, расходах, об имуществе и обязательствах имущественного характера, а также сведения о доходах, расходах, об имуществе и обязательствах имущественного характера своих супруги (супруга) и несовершеннолетних детей**

1. Руководство:

первый заместитель начальника департамента;

заместитель начальника департамента – начальник управления по распоряжению муниципальным имуществом.

2. Управление правового обеспечения:

2.1. Отдел нормативно-правовой работы:

начальник отдела;

заместитель начальника отдела;

консультант;

главный специалист.

2.2. Отдел претензионно-исковой работы:

начальник отдела;

заместитель начальника отдела;

консультант;

главный специалист.

3. Управление по распоряжению муниципальным имуществом:

3.1. Отдел по распоряжению муниципальным имуществом:

заместитель начальника управления - начальник отдела;

консультант;

главный специалист.

3.2. Отдел предприятий и учреждений:

начальник отдела;  
консультант;  
главный специалист.

3.3. Отдел муниципальной казны:

начальник отдела;  
заместитель начальника отдела;  
консультант;  
главный специалист.

4. Финансовое управление:

начальник управления - начальник отдела финансового планирования и анализа.

4.1. Отдел финансового планирования и анализа:

заместитель начальника отдела;  
консультант;  
главный специалист.

4.1.1. Сектор программного обеспечения:

начальник сектора.

4.2. Отдел неналоговых доходов:

начальник отдела;  
консультант;  
главный специалист.

5. Управление информационного сопровождения:

начальник управления.

5.1. Отдел учета и регистрации права муниципальной собственности:

начальник отдела;  
заместитель начальника отдела;  
консультант;  
главный специалист.

5.2. Отдел по выявлению правообладателей объектов недвижимости:

начальник отдела;  
заместитель начальника отдела;  
консультант;  
главный специалист.

5.3. Общий отдел:

начальник отдела;  
заместитель начальника отдела.



**АДМИНИСТРАЦИЯ ГОРОДА ПЕРМИ**  
**ЗАМЕСТИТЕЛЬ ГЛАВЫ АДМИНИСТРАЦИИ**  
**ГОРОДА ПЕРМИ - НАЧАЛЬНИК ДЕПАРТАМЕНТА**  
**ЗЕМЕЛЬНЫХ ОТНОШЕНИЙ**

**РАСПОРЯЖЕНИЕ**

18.02.2022

№ 21-01-03-568

**Об установлении публичного сервитута в отдельных целях**

На основании статей 39.37, 39.43 Земельного кодекса Российской Федерации, статьи 3.6 Федерального закона от 25 октября 2001 г. № 137-ФЗ «О введении в действие Земельного кодекса Российской Федерации», Положения о департаменте земельных отношений администрации города Перми, утвержденного решением Пермской городской Думы от 24 февраля 2015 г. № 39, ходатайства ОАО «МРСК Урала» об установлении публичного сервитута от 27 декабря 2021 г. № 21-01-06-17797:

1. Установить публичный сервитут в отдельных целях в отношении земельного участка с кадастровым номером 59:01:4219244:341, расположенного по адресу: Пермский край, г. Пермь, Совхоз «Мотовилихинский» на срок 48 лет 11 месяцев для использования в целях размещения объекта электросетевого хозяйства «ВЛ 6кВ Транзит № 36 (лит.Л 10-3)», входящего в состав электросетевого комплекса «Подстанция 110/6 кВ «Старехи» с линиями электропередачи и трансформаторными подстанциями» с кадастровым номером 59:01:0000000:77063, принадлежащего на праве собственности ОАО «МРСК Урала», что подтверждается выпиской из Единого государственного реестра недвижимости от 30 декабря 2021 г. № КУВИ-002/2021-174463604.

2. Утвердить границы публичного сервитута в отдельных целях согласно приложению к настоящему распоряжению (схема расположения границ публичного сервитута, (условный номер 9277:34ПС)).

3. Плата за публичный сервитут в отдельных целях не устанавливается.

4. Утвердить прилагаемый график проведения работ при осуществлении деятельности, для обеспечения которой устанавливается публичный сервитут в отдельных целях.

5. Порядок установления зон с особыми условиями использования территорий и содержание ограничений прав на земельные участки в границах таких зон установлены постановлением Правительства Российской Федерации от 24 февраля 2009 г. № 160 «О порядке установления охранных зон объектов электросетевого хозяйства и особых условий использования земельных участков, расположенных в границах таких зон».

6. ОАО «МРСК Урала» (ИНН 6671163413) обязано привести земельный участок в состояние, пригодное для его использования в соответствии с разрешенным использованием, в срок не позднее, чем 3 месяца после завершения эксплуатации инженерного сооружения, для размещения которого был установлен публичный сервитут.

7. Отделу по рассмотрению сервитутов в течение 2 рабочих дней со дня подписания направить копию настоящего распоряжения:

7.1. в информационно-аналитическое управление администрации города Перми для размещения в течение 5 рабочих дней со дня подписания распоряжения на официальном сайте муниципального образования город Пермь в информационно-телекоммуникационной сети Интернет;

7.2. в управление по общим вопросам администрации города Перми для опубликования распоряжения (за исключением приложений к нему) в течение 5 рабочих дней со дня подписания распоряжения в печатном средстве массовой информации «Официальный бюллетень органов местного самоуправления муниципального образования город Пермь»;

7.3. в ОАО «МРСК Урала» (ИНН 6671163413);

7.4. в орган, осуществляющий государственный кадастровый учет и государственную регистрацию прав, в течение 5 рабочих дней со дня подписания настоящего распоряжения.

8. Настоящее распоряжение вступает в силу со дня подписания.

9. Контроль за исполнением настоящего распоряжения возложить на заместителя начальника департамента земельных отношений администрации города Перми Хайруллину К.М.

Исполняющий обязанности  
заместителя главы администрации города Перми -  
начальника департамента земельных отношений  
администрации города Перми

Е.Н. Гонцова



**АДМИНИСТРАЦИЯ ГОРОДА ПЕРМИ**  
**ЗАМЕСТИТЕЛЬ ГЛАВЫ АДМИНИСТРАЦИИ**  
**ГОРОДА ПЕРМИ - НАЧАЛЬНИК ДЕПАРТАМЕНТА**  
**ЗЕМЕЛЬНЫХ ОТНОШЕНИЙ**

**РАСПОРЯЖЕНИЕ**

23.03.2022

№ 21-01-03-911

**Об установлении публичного сервитута в отдельных целях**

На основании статей 39.37, 39.43 Земельного кодекса Российской Федерации, статей 3.3, 3.6 Федерального закона от 25 октября 2001 г. № 137-ФЗ «О введении в действие Земельного кодекса Российской Федерации», Положения о департаменте земельных отношений администрации города Перми, утвержденного решением Пермской городской Думы от 24 февраля 2015 г. № 39, ходатайства ОАО «МРСК Урала» об установлении публичного сервитута от 07 февраля 2022 г. № 21-01-06-847:

1. Установить публичный сервитут в отдельных целях в отношении земель, государственная собственность на которые не разграничена, и земельных участков с кадастровыми номерами:

59:01:0000000:81747, расположенного по адресу: Пермский край, г.о. Пермский, г. Пермь, ул. Максима Горького, з/у 86;

59:01:0000000:86452, расположенного по адресу: Пермский край, г. Пермь, р-н Свердловский, ул. Максима Горького (до пересечения с ул. 1-я Красноармейская и ул. Революции);

59:01:4410163:28, расположенного по адресу: Пермский край, г. Пермь, р-н Свердловский, ул. Максима Горького, 82а;

59:01:4410163:30, расположенного по адресу: Пермский край, г.о. Пермский, г. Пермь, ул. Максима Горького, з/у 80, на срок 48 лет 11 месяцев для размещения объекта электросетевого хозяйства ВЛ 0,4 КВ ТП 6063 входящего в состав лектросетевого комплекса Подстанция 35/6 кВ «Егошихинская» с линиями электропередачи, трансформаторными подстанциями и распределительными пунктами с кадастровым номером 59:01:0000000:77467, принадлежащего на праве собственности ОАО «МРСК Урала», которое подтверждается выпиской из Единого государственного реестра недвижимости от 09 февраля 2022 г. № КУВИ-001/2022-18183039.

2. Утвердить границы публичного сервитута в отдельных целях согласно приложению к настоящему распоряжению (схема расположения границ публичного сервитута (условный номер 163:43ПС)).

3. Плата за публичный сервитут в отдельных целях не устанавливается.

4. Утвердить прилагаемый график проведения работ при осуществлении деятельности, для обеспечения которой устанавливается публичный сервитут в отдельных целях.

5. Порядок установления зон с особыми условиями использования территорий и содержание ограничений прав на земельные участки в границах таких зон установлены постановлением Правительства Российской Федерации от 24 февраля 2009 г. № 160 «О порядке установления охранных зон объектов электросетевого хозяйства и особых условий использования земельных участков, расположенных в границах таких зон».

6. ОАО «МРСК Урала» (ИНН 6671163413) обязано привести, земли, государственная собственность не разграничена и земельные участки в состояние, пригодное для их использования в соответствии с разрешенным использованием, в срок не позднее, чем 3 месяца после завершения эксплуатации инженерного сооружения, для размещения которого был установлен публичный сервитут.

7. Отделу по рассмотрению сервитутов в течение 2 рабочих дней со дня подписания направить копию настоящего распоряжения:

7.1. в информационно-аналитическое управление администрации города Перми для размещения в течение 5 рабочих дней со дня подписания распоряжения на официальном сайте муниципального образования город Пермь в информационно-телекоммуникационной сети Интернет;

7.2. в управление по общим вопросам администрации города Перми для опубликования распоряжения (за исключением приложений к нему) в течение 5 рабочих дней со дня подписания распоряжения в печатном средстве массовой информации «Официальный бюллетень органов местного самоуправления муниципального образования город Пермь»;

7.3. в ОАО «МРСК Урала» (ИНН 6671163413);

7.4. правообладателям земельных участков, в отношении которых принято решение об установлении публичного сервитута в отдельных целях;

7.5. в орган, осуществляющий государственный кадастровый учет и государственную регистрацию прав, в течение 5 рабочих дней со дня подписания настоящего распоряжения.

8. Настоящее распоряжение вступает в силу со дня подписания.

9. Контроль за исполнением настоящего распоряжения возложить на заместителя начальника департамента земельных отношений администрации города Перми Хайруллину К.М.

Исполняющий обязанности  
начальника департамента земельных  
отношений администрации города Перми

Т.Н. Мехоношина



**АДМИНИСТРАЦИЯ ГОРОДА ПЕРМИ**  
**НАЧАЛЬНИК ДЕПАРТАМЕНТА**  
**ЗЕМЕЛЬНЫХ ОТНОШЕНИЙ**  
**РАСПОРЯЖЕНИЕ**

29.04.2022

№ 21-01-03-1483

**Об установлении публичного сервитута в отдельных целях**

На основании статей 39.37, 39.43 Земельного кодекса Российской Федерации, статьи 3.3 Федерального закона от 25 октября 2001 г. № 137-ФЗ «О введении в действие Земельного кодекса Российской Федерации», Положения о департаменте земельных отношений администрации города Перми, утвержденного решением Пермской городской Думы от 24 февраля 2015 г. № 39, ходатайства ОАО «МРСК Урала» об установлении публичного сервитута от 16 марта 2022 г. № 21-01-06-2255, договора об осуществлении технологического присоединения к электрическим сетям от 30 сентября 2021 г. № 4500070561:

1. Установить публичный сервитут в отдельных целях в отношении земель, государственная собственность на которые не разграничена, и земельного участка с кадастровым номером 59:01:1011352:102 расположенного по адресу: Пермский край, г. Пермь, Свердловский район, п. Новые Ляды, в урочище р. Грязной, на срок 48 лет 11 месяцев в целях подключения (технологического присоединения) к сетям инженерно-технического обеспечения: Строительство ВЛ 0,4 кВ с установкой ПУ для электроснабжения города Перми.

2. Утвердить границы публичного сервитута в отдельных целях согласно приложению к настоящему распоряжению (схема расположения границ публичного сервитута (условный номер 11352:93ПС)).

3. Порядок установления зон с особыми условиями использования территорий и содержание ограничений прав на земельные участки в границах таких зон установлены постановлением Правительства Российской Федерации от 24 февраля 2009 г. № 160 «О порядке установления охранных зон объектов электросетевого хозяйства и особых условий использования земельных участков, расположенных в границах таких зон».

4. ОАО «МРСК Урала» (ИНН 6671163413) обязано привести земли, государственная собственность на которые не разграничена и земельные участки в состояние, пригодное для его использования в соответствии с разрешенным использованием, в срок не позднее, чем 3 месяца после завершения строительства, реконструкции инженерного сооружения, для размещения которого был установлен публичный сервитут.

5. Отделу установления сервитутов в течение 2 рабочих дней со дня подписания направить копию настоящего распоряжения:

5.1. в информационно-аналитическое управление администрации города Перми для размещения в течение 5 рабочих дней со дня подписания распоряжения на официальном сайте муниципального образования город Пермь в информационно-телекоммуникационной сети Интернет;

5.2. в управление по общим вопросам администрации города Перми для опубликования распоряжения (за исключением приложений к нему) в течение 5 рабочих дней со дня подписания распоряжения в печатном средстве массовой



информации «Официальный бюллетень органов местного самоуправления муниципального образования город Пермь»;

5.3. в ОАО «МРСК Урала» (ИНН 6671163413);

5.4. правообладателям земельного участка, в отношении которого принято решение об установлении публичного сервитута в отдельных целях.

5.5. в орган, осуществляющий государственный кадастровый учет и государственную регистрацию прав, в течение 5 рабочих дней со дня подписания настоящего распоряжения.

6. Настоящее распоряжение вступает в силу со дня подписания.

7. Контроль за исполнением настоящего распоряжения возложить на заместителя начальника департамента земельных отношений администрации города Перми Санникову Н.М.

Т.Н Мехоношина



**АДМИНИСТРАЦИЯ ГОРОДА ПЕРМИ**  
**НАЧАЛЬНИК ДЕПАРТАМЕНТА**  
**ЗЕМЕЛЬНЫХ ОТНОШЕНИЙ**  
**РАСПОРЯЖЕНИЕ**

29.04.2022

№ 21-01-03-1487

**Об установлении публичного сервитута в отдельных целях**

На основании статей 39.37, 39.43 Земельного кодекса Российской Федерации, Положения о департаменте земельных отношений администрации города Перми, утвержденного решением Пермской городской Думы от 24 февраля 2015 г. № 39, ходатайства ОАО «МРСК Урала» об установлении публичного сервитута от 16 марта 2022 г. № 21-01-06-2265, договора об осуществлении технологического присоединения к электрическим сетям от 26 апреля 2021 г. № 4500066422:

1. Установить публичный сервитут в отдельных целях в отношении земельных участков, поименованных в перечне земельных участков, согласно приложению к настоящему распоряжению на срок 48 лет 11 месяцев в целях подключения (технологического присоединения) к сетям инженерно-технического обеспечения: Строительство ВЛ 0,4 кВ с установкой ПУ для электроснабжения города Перми.

2. Утвердить границы публичного сервитута в отдельных целях согласно приложению к настоящему распоряжению (схема расположения границ публичного сервитута (условный номер 11418:101ПС)).

3. Порядок установления зон с особыми условиями использования территорий и содержание ограничений прав на земельные участки в границах таких зон установлены постановлением Правительства Российской Федерации от 24 февраля 2009 г. № 160 «О порядке установления охранных зон объектов электросетевого хозяйства и особых условий использования земельных участков, расположенных в границах таких зон».

4. ОАО «МРСК Урала» (ИНН 6671163413) обязано привести земельные участки в состояние, пригодное для их использования в соответствии с разрешенным использованием, в срок не позднее, чем 3 месяца после завершения строительства, реконструкции инженерного сооружения, для размещения которого был установлен публичный сервитут.

5. Отделу установления сервитутов в течение 2 рабочих дней со дня подписания направить копию настоящего распоряжения:

5.1. в информационно-аналитическое управление администрации города Перми для размещения в течение 5 рабочих дней со дня подписания распоряжения на официальном сайте муниципального образования город Пермь в информационно-телекоммуникационной сети Интернет;

5.2. в управление по общим вопросам администрации города Перми для опубликования распоряжения (за исключением приложений к нему) в течение 5 рабочих дней со дня подписания распоряжения в печатном средстве массовой информации «Официальный бюллетень органов местного самоуправления муниципального образования город Пермь»;

5.3. в ОАО «МРСК Урала» (ИНН 6671163413);

5.4. правообладателям земельных участков, в отношении которых принято решение об установлении публичного сервитута в отдельных целях.

5.5. в орган, осуществляющий государственный кадастровый учет и государственную регистрацию прав, в течение 5 рабочих дней со дня подписания настоящего распоряжения.

6. Настоящее распоряжение вступает в силу со дня подписания.

7. Контроль за исполнением настоящего распоряжения возложить на заместителя начальника департамента земельных отношений администрации города Перми Санникову Н.М.

Т.Н Мехоношина



**АДМИНИСТРАЦИЯ ГОРОДА ПЕРМИ**  
**НАЧАЛЬНИК ДЕПАРТАМЕНТА**  
**ЗЕМЕЛЬНЫХ ОТНОШЕНИЙ**  
**РАСПОРЯЖЕНИЕ**

04.05.2022

№ 21-01-03-1513

**Об установлении публичного сервитута в отдельных целях**

На основании статей 39.37, 39.43 Земельного кодекса Российской Федерации, Положения о департаменте земельных отношений администрации города Перми, утвержденного решением Пермской городской Думы от 24 февраля 2015 г. № 39, ходатайства ОАО «МРСК Урала» об установлении публичного сервитута от 17 марта 2022 г. № 21-01-06-2283, договора об осуществлении технологического присоединения к электрическим сетям от 28 июля 2021 г. № 4500068950:

1. Установить публичный сервитут в отдельных целях в отношении земельного участка с кадастровым номером 59:01:5111510:101, расположенного по адресу: Пермский край, г. Пермь, Свердловский район, сдт №3, на срок 48 лет 11 месяцев в целях подключения (технологического присоединения) к сетям инженерно-технического обеспечения: Строительство ВЛ 0,4 кВ с установкой ПУ для электроснабжения города Перми.

2. Утвердить границы публичного сервитута в отдельных целях согласно приложению к настоящему распоряжению (схема расположения границ публичного сервитута (условный номер 11418:103ПС)).

3. Порядок установления зон с особыми условиями использования территорий и содержание ограничений прав на земельные участки в границах таких зон установлены постановлением Правительства Российской Федерации от 24 февраля 2009 г. № 160 «О порядке установления охранных зон объектов электросетевого хозяйства и особых условий использования земельных участков, расположенных в границах таких зон».

4. ОАО «МРСК Урала» (ИНН 6671163413) обязано привести земельный участок в состояние, пригодное для его использования в соответствии с разрешенным использованием, в срок не позднее, чем 3 месяца после завершения строительства, реконструкции инженерного сооружения, для размещения которого был установлен публичный сервитут.

5. Отделу установления сервитутов в течение 2 рабочих дней со дня подписания направить копию настоящего распоряжения:

5.1. в информационно-аналитическое управление администрации города Перми для размещения в течение 5 рабочих дней со дня подписания распоряжения на официальном сайте муниципального образования город Пермь в информационно-телекоммуникационной сети Интернет;

5.2. в управление по общим вопросам администрации города Перми для опубликования распоряжения (за исключением приложений к нему) в течение 5 рабочих дней со дня подписания распоряжения в печатном средстве массовой информации «Официальный бюллетень органов местного самоуправления муниципального образования город Пермь»;

5.3. в ОАО «МРСК Урала» (ИНН 6671163413);

5.4. правообладателю земельного участка, в отношении которого принято решение об установлении публичного сервитута в отдельных целях.

5.5. в орган, осуществляющий государственный кадастровый учет и государственную регистрацию прав, в течение 5 рабочих дней со дня подписания настоящего распоряжения.

6. Настоящее распоряжение вступает в силу со дня подписания.

7.

Контроль за исполнением настоящего распоряжения возложить на заместителя начальника департамента земельных отношений администрации города Перми Санникову Н.М.

Т.Н Мехоношина



**АДМИНИСТРАЦИЯ ГОРОДА ПЕРМИ**  
**НАЧАЛЬНИК ДЕПАРТАМЕНТА**  
**ЗЕМЕЛЬНЫХ ОТНОШЕНИЙ**  
**РАСПОРЯЖЕНИЕ**

23.05.2022

№ 21-01-03-1812

**Об установлении публичного сервитута в отдельных целях**

На основании статей 39.37, 39.43 Земельного кодекса Российской Федерации, статьи 3.3 Федерального закона от 25 октября 2001 г. № 137-ФЗ «О введении в действие Земельного кодекса Российской Федерации», Положения о департаменте земельных отношений администрации города Перми, утвержденного решением Пермской городской Думы от 24 февраля 2015 г. № 39, ходатайства ОАО «МРСК Урала» об установлении публичного сервитута от 08 апреля 2022 г. № 21-01-06-3111, договора об осуществлении технологического присоединения к электрическим сетям от 03 сентября 2021 г. № 8400013049:

1. Установить публичный сервитут в отдельных целях в отношении земель, государственная собственность на которые не разграничена и земельного участка с кадастровым номером 59:01:4411067:3, расположенного по адресу: Пермский край, г. Пермь, Свердловский район, ул. Гусарова, 5., на срок 48 лет 11 месяцев в целях подключения (технологического присоединения) к сетям инженерно-технического обеспечения: «Строительство БКТП 10/0,4 кВ с оборудованием учета э/э, КЛ 10 кВ для электроснабжения многоэтажной жилой застройки по адресу: Пермский край, г. Пермь, Свердловский район, ул. Гусарова, 5а, ул. Лодыгина (кад. номера зем. участка 59:01:4411067:3459, 59:01:4411067:3612).

2. Утвердить границы публичного сервитута в отдельных целях согласно приложению к настоящему распоряжению (схема расположения границ публичного сервитута (условный номер 11067:91ПС)).

3. Порядок установления зон с особыми условиями использования территорий и содержание ограничений прав на земельные участки в границах таких зон установлены постановлением Правительства Российской Федерации от 24 февраля 2009 г. № 160 «О порядке установления охранных зон объектов электросетевого хозяйства и особых условий использования земельных участков, расположенных в границах таких зон».

4. ОАО «МРСК Урала» (ИНН 6671163413) обязано привести земли, государственная собственность на которые не разграничена и земельный участок в состояние, пригодное для его использования в соответствии с разрешенным использованием, в срок не позднее, чем 3 месяца после завершения строительства, реконструкции инженерного сооружения, для размещения которого был установлен публичный сервитут.

5. Отделу установления сервитутов в течение 2 рабочих дней со дня подписания направить копию настоящего распоряжения:

5.1. в информационно-аналитическое управление администрации города Перми для размещения в течение 5 рабочих дней со дня подписания распоряжения на официальном сайте муниципального образования город Пермь в информационно-телекоммуникационной сети Интернет;

5.2. в управление по общим вопросам администрации города Перми для опубликования распоряжения (за исключением приложений к нему) в течение 5 рабочих дней со дня подписания распоряжения в печатном средстве массовой информации «Официальный бюллетень органов местного самоуправления муниципального образования город Пермь»;

5.3. в ОАО «МРСК Урала» (ИНН 6671163413);

5.4. правообладателю земельного участка, в отношении которого принято решение об установлении публичного сервитута в отдельных целях.

5.5. в орган, осуществляющий государственный кадастровый учет и государственную регистрацию прав, в течение 5 рабочих дней со дня подписания настоящего распоряжения.

6. Настоящее распоряжение вступает в силу со дня подписания.

7. Контроль за исполнением настоящего распоряжения возложить на заместителя начальника департамента земельных отношений администрации города Перми Санникову Н.М.

Т.Н Мехоношина



**АДМИНИСТРАЦИЯ ГОРОДА ПЕРМИ**  
**НАЧАЛЬНИК ДЕПАРТАМЕНТА**  
**ЗЕМЕЛЬНЫХ ОТНОШЕНИЙ**  
**РАСПОРЯЖЕНИЕ**

02.06.2022

№ 21-01-03-1963

**Об установлении публичного сервитута в отдельных целях**

На основании статей 39.37, 39.43 Земельного кодекса Российской Федерации, Положения о департаменте земельных отношений администрации города Перми, утвержденного решением Пермской городской Думы от 24 февраля 2015 г. № 39, договора об осуществлении технологического присоединения к электрическим сетям от 23 июля 2019 г. № 4300060625, дополнительного соглашения к договору об осуществлении технологического присоединения к электрическим сетям от 11 августа 2020 г. № 1, ходатайства ОАО «МРСК Урала» об установлении публичного сервитута от 19 апреля 2022 г. № 21-01-06-3484:

1. Установить публичный сервитут в отдельных целях в отношении земельного участка с кадастровым номером 59:01:4410240:51, расположенного по адресу: г. Пермь, Свердловский район, ул. Маршрутная, д. 19 на срок 48 лет 11 месяцев для использования в целях размещения объекта электросетевого хозяйства «Строительство КЛ 0,4 кВ от РУ 0,4 кВ ТП - 6260, установка оборудования учета э/э для электроснабжения объекта промышленности по адресу: Пермский край, г. Пермь, Свердловский район, ул. Маршрутная, 14д, 14е (кадастровый номер земельного участка 59:01:4410240:50)».

2. Утвердить границы публичного сервитута в отдельных целях согласно приложению к настоящему распоряжению (схема расположения границ публичного сервитута, (условный номер 240:61ПС)).

3. Порядок установления зон с особыми условиями использования территорий и содержание ограничений прав на земельные участки в границах таких зон установлены постановлением Правительства Российской Федерации от 24 февраля 2009 г. № 160 «О порядке установления охранных зон объектов электросетевого хозяйства и особых условий использования земельных участков, расположенных в границах таких зон».

4. ОАО «МРСК Урала» (ИНН 6671163413) обязано привести земельный участок в состояние, пригодное для его использования в соответствии с разрешенным использованием, в срок не позднее, чем 3 месяца после завершения строительства инженерного сооружения, для размещения которого был установлен публичный сервитут.

5. Отделу установления сервитутов в течение 2 рабочих дней со дня подписания направить копию настоящего распоряжения:

5.1. в информационно-аналитическое управление администрации города Перми для размещения в течение 5 рабочих дней со дня подписания распоряжения на официальном сайте муниципального образования город Пермь в информационно-телекоммуникационной сети Интернет;

5.2. в управление по общим вопросам администрации города Перми для опубликования распоряжения (за исключением приложений к нему) в течение 5 рабочих дней со дня подписания распоряжения в печатном средстве массовой информации «Официальный бюллетень органов местного самоуправления муниципального образования город Пермь»;

5.3. в ОАО «МРСК Урала» (ИНН 6671163413).

5.4. правообладателю земельного участка, в отношении которого принято решение об установлении публичного сервитута в отдельных целях.

5.5. в орган, осуществляющий государственный кадастровый учет и государственную регистрацию прав, в течение 5 рабочих дней со дня подписания настоящего распоряжения.

6. Настоящее распоряжение вступает в силу со дня подписания.

7. Контроль за исполнением настоящего распоряжения возложить на заместителя начальника департамента земельных отношений администрации города Перми Санникову Н.М.

Т.Н. Мехоношина



**АДМИНИСТРАЦИЯ ГОРОДА ПЕРМИ**  
**НАЧАЛЬНИК ДЕПАРТАМЕНТА**  
**ЗЕМЕЛЬНЫХ ОТНОШЕНИЙ**  
**РАСПОРЯЖЕНИЕ**

20.06.2022

№ 21-01-03-2159

**Об установлении публичного сервитута в отдельных целях**

На основании статей 39.37, 39.43 Земельного кодекса Российской Федерации, статей 3.3, 3.6 Федерального закона от 25 октября 2001 г. № 137-ФЗ «О введении в действие Земельного кодекса Российской Федерации», Положения о департаменте земельных отношений администрации города Перми, утвержденного решением Пермской городской Думы от 24 февраля 2015 г. № 39, ходатайства ОАО «МРСК Урала» об установлении публичного сервитута от 05 мая 2022 г. № 21-01-06-4006:

1. Установить публичный сервитут в отдельных целях в отношении земель, государственная собственность на которые не разграничена, на срок 48 лет 11 месяцев в целях размещения объекта электросетевого хозяйства ВЛ 110 кВ отпайка на ПС Малахит ц. № 1, 2 от ВЛ 110 кВ КамГЭС – Шлюзовая ц. № 1, 2, общей протяженностью 3907 м, входящей в состав электросетевого комплекса (ЭСК) Транзит 110-2 с кадастровым номером 59:01:0000000:48412, принадлежащего ОАО «МРСК Урала» на праве собственности, что подтверждается выпиской из Единого государственного реестра недвижимости от 16 июня 2022 г. № КУВИ-001/2022-96232931.

2. Утвердить границы публичного сервитута в отдельных целях согласно приложению к настоящему распоряжению (схема расположения границ публичного сервитута (условный номер 10302:178ПС)).

3. Плата за публичный сервитут в отдельных целях не устанавливается.

4. Утвердить прилагаемый график проведения работ при осуществлении деятельности, для обеспечения которой устанавливается публичный сервитут в отдельных целях.

5. Порядок установления зон с особыми условиями использования территорий и содержание ограничений прав на земельные участки в границах таких зон установлены постановлением Правительства Российской Федерации от 24 февраля 2009 г. № 160 «О порядке установления охранных зон объектов электросетевого хозяйства и особых условий использования земельных участков, расположенных в границах таких зон».

6. ОАО «МРСК Урала» (ИНН 6671163413) обязано привести земли, государственная собственность на которые не разграничена, в состояние, пригодное для их использования в соответствии с разрешенным использованием, в срок не позднее, чем 3 месяца после завершения эксплуатации инженерного сооружения, для размещения которого был установлен публичный сервитут.

7. Отделу установления сервитутов в течение 2 рабочих дней со дня подписания направить копию настоящего распоряжения:

7.1. в информационно-аналитическое управление администрации города Перми для размещения в течение 5 рабочих дней со дня подписания распоряжения на официальном сайте муниципального образования город Пермь в информационно-телекоммуникационной сети Интернет;

7.2. в управление по общим вопросам администрации города Перми для опубликования распоряжения (за исключением приложений к нему) в течение 5 рабочих дней со дня подписания распоряжения в печатном средстве массовой информации «Официальный бюллетень органов местного самоуправления муниципального образования город Пермь»;

7.3. в ОАО «МРСК Урала» (ИНН 6671163413);

7.4. в орган, осуществляющий государственный кадастровый учет и государственную регистрацию прав, в течение 5 рабочих дней со дня подписания настоящего распоряжения.

8. Настоящее распоряжение вступает в силу со дня подписания.

9. Контроль за исполнением настоящего распоряжения возложить на заместителя начальника департамента земельных отношений администрации города Перми Санникову Н.М.

Т.Н. Мехоношина



**АДМИНИСТРАЦИЯ ГОРОДА ПЕРМИ**  
**НАЧАЛЬНИК ДЕПАРТАМЕНТА**  
**ЗЕМЕЛЬНЫХ ОТНОШЕНИЙ**  
**РАСПОРЯЖЕНИЕ**

20.06.2022

№ 21-01-03-2160

**Об установлении публичного сервитута в отдельных целях**

На основании статей 39.37, 39.43 Земельного кодекса Российской Федерации, статьи 3.6 Федерального закона от 25 октября 2001 г. № 137-ФЗ «О введении в действие Земельного кодекса Российской Федерации», Положения о департаменте земельных отношений администрации города Перми, утвержденного решением Пермской городской Думы от 24 февраля 2015 г. № 39, ходатайства ОАО «МРСК Урала» об установлении публичного сервитута от 05 мая 2022 г. № 21-01-06-4010:

1. Установить публичный сервитут в отдельных целях в отношении земельного участка с кадастровым номером 59:01:3810369:3, расположенного по адресу: Пермский край, г. Пермь, р-н Орджоникидзевский, ул. Соликамская, 293, на срок 48 лет 11 месяцев в целях размещения объекта электросетевого хозяйства ВЛ 110 кВ отпайка на ПС Малахит ц. № 1, 2 от ВЛ 110 кВ КамГЭС – Шлюзовая ц. № 1, 2, общей протяженностью 3907 м, входящей в состав электросетевого комплекса (ЭСК) Транзит 110-2 с кадастровым номером 59:01:0000000:48412, принадлежащего ОАО «МРСК Урала» на праве собственности, что подтверждается выпиской из Единого государственного реестра недвижимости от 16 июня 2022 г. № КУВИ-001/2022-96232931.

2. Утвердить границы публичного сервитута в отдельных целях согласно приложению к настоящему распоряжению (схема расположения границ публичного сервитута (условный номер 10369:56ПС)).

3. Плата за публичный сервитут в отдельных целях не устанавливается.

4. Утвердить прилагаемый график проведения работ при осуществлении деятельности, для обеспечения которой устанавливается публичный сервитут в отдельных целях.

5. Порядок установления зон с особыми условиями использования территорий и содержание ограничений прав на земельные участки в границах таких зон установлены постановлением Правительства Российской Федерации от 24 февраля 2009 г. № 160 «О порядке установления охранных зон объектов электросетевого хозяйства и особых условий использования земельных участков, расположенных в границах таких зон».

6. ОАО «МРСК Урала» (ИНН 6671163413) обязано привести земельный участок в состояние, пригодное для его использования в соответствии с разрешенным использованием, в срок не позднее, чем 3 месяца после завершения эксплуатации инженерного сооружения, для размещения которого был установлен публичный сервитут.

7. Отделу установления сервитутов в течение 2 рабочих дней со дня подписания направить копию настоящего распоряжения:

7.1. в информационно-аналитическое управление администрации города Перми для размещения в течение 5 рабочих дней со дня подписания распоряжения на официальном сайте муниципального образования город Пермь в информационно-телекоммуникационной сети Интернет;

7.2. в управление по общим вопросам администрации города Перми для опубликования распоряжения (за исключением приложений к нему) в течение 5 рабочих дней со дня подписания распоряжения в печатном средстве массовой информации «Официальный бюллетень органов местного самоуправления муниципального образования город Пермь»;

7.3. в ОАО «МРСК Урала» (ИНН 6671163413);

7.4. правообладателям земельного участка, в отношении которого принято решение об установлении публичного сервитута в отдельных целях;

7.5. в орган, осуществляющий государственный кадастровый учет и государственную регистрацию прав, в течение 5 рабочих дней со дня подписания настоящего распоряжения.

8. Настоящее распоряжение вступает в силу со дня подписания.

9. Контроль за исполнением настоящего распоряжения возложить на заместителя начальника департамента земельных отношений администрации города Перми Санникову Н.М.

Т.Н. Мехоношина



**АДМИНИСТРАЦИЯ ГОРОДА ПЕРМИ**  
**НАЧАЛЬНИК ДЕПАРТАМЕНТА**  
**ЗЕМЕЛЬНЫХ ОТНОШЕНИЙ**  
**РАСПОРЯЖЕНИЕ**

20.06.2022

№ 21-01-03-2161

**Об установлении публичного сервитута в отдельных целях**

На основании статей 39.37, 39.43 Земельного кодекса Российской Федерации, статьи 3.6 Федерального закона от 25 октября 2001 г. № 137-ФЗ «О введении в действие Земельного кодекса Российской Федерации», Положения о департаменте земельных отношений администрации города Перми, утвержденного решением Пермской городской Думы от 24 февраля 2015 г. № 39, ходатайства ОАО «МРСК Урала» об установлении публичного сервитута от 05 мая 2022 г. № 21-01-06-4011:

1. Установить публичный сервитут в отдельных целях в отношении земельного участка с кадастровым номером 59:01:3810302:5, расположенного по адресу: Пермский край, г. Пермь, р-н Орджоникидзевский, участок № 2, на срок 48 лет 11 месяцев в целях размещения объекта электросетевого хозяйства ВЛ 110 кВ отпайка на ПС Малахит ц. № 1, 2 от ВЛ 110 кВ КамГЭС – Шлюзовая ц. № 1, 2, общей протяженностью 3907 м, входящей в состав электросетевого комплекса (ЭСК) Транзит 110-2 с кадастровым номером 59:01:0000000:48412, принадлежащего ОАО «МРСК Урала» на праве собственности, что подтверждается выпиской из Единого государственного реестра недвижимости от 16 июня 2022 г. № КУВИ-001/2022-96232931.

2. Утвердить границы публичного сервитута в отдельных целях согласно приложению к настоящему распоряжению (схема расположения границ публичного сервитута (условный номер 10302:157ПС)).

3. Плата за публичный сервитут в отдельных целях не устанавливается.

4. Утвердить прилагаемый график проведения работ при осуществлении деятельности, для обеспечения которой устанавливается публичный сервитут в отдельных целях.

5. Порядок установления зон с особыми условиями использования территорий и содержание ограничений прав на земельные участки в границах таких зон установлены постановлением Правительства Российской Федерации от 24 февраля 2009 г. № 160 «О порядке установления охранных зон объектов электросетевого хозяйства и особых условий использования земельных участков, расположенных в границах таких зон».

6. ОАО «МРСК Урала» (ИНН 6671163413) обязано привести земельный участок в состояние, пригодное для его использования в соответствии с разрешенным использованием, в срок не позднее, чем 3 месяца после завершения эксплуатации инженерного сооружения, для размещения которого был установлен публичный сервитут.

7. Отделу установления сервитутов в течение 2 рабочих дней со дня подписания направить копию настоящего распоряжения:

7.1. в информационно-аналитическое управление администрации города Перми для размещения в течение 5 рабочих дней со дня подписания распоряжения на официальном сайте муниципального образования город Пермь в информационно-телекоммуникационной сети Интернет;

7.2. в управление по общим вопросам администрации города Перми для опубликования распоряжения (за исключением приложений к нему) в течение 5 рабочих дней со дня подписания распоряжения в печатном средстве массовой информации «Официальный бюллетень органов местного самоуправления муниципального образования город Пермь»;

7.3. в ОАО «МРСК Урала» (ИНН 6671163413);

7.4. в орган, осуществляющий государственный кадастровый учет и государственную регистрацию прав, в течение 5 рабочих дней со дня подписания настоящего распоряжения.

8. Настоящее распоряжение вступает в силу со дня подписания.

9. Контроль за исполнением настоящего распоряжения возложить на заместителя начальника департамента земельных отношений администрации города Перми Санникову Н.М.

Т.Н. Мехоношина



**АДМИНИСТРАЦИЯ ГОРОДА ПЕРМИ**  
**НАЧАЛЬНИК ДЕПАРТАМЕНТА**  
**ЗЕМЕЛЬНЫХ ОТНОШЕНИЙ**  
**РАСПОРЯЖЕНИЕ**

20.06.2022

№ 21-01-03-2162

**Об установлении публичного сервитута в отдельных целях**

На основании статей 39.37, 39.43 Земельного кодекса Российской Федерации, статей 3.3, 3.6 Федерального закона от 25 октября 2001 г. № 137-ФЗ «О введении в действие Земельного кодекса Российской Федерации», Положения о департаменте земельных отношений администрации города Перми, утвержденного решением Пермской городской Думы от 24 февраля 2015 г. № 39, ходатайства ОАО «МРСК Урала» об установлении публичного сервитута от 05 мая 2022 г. № 21-01-06-4013:

1. Установить публичный сервитут в отдельных целях в отношении земель, государственная собственность на которые не разграничена, на срок 8 лет 11 месяцев в целях размещения объекта электросетевого хозяйства ВЛ 110 кВ отпайка на ПС Малахит ц. № 1, 2 от ВЛ 110 кВ КамГЭС – Шлюзовая ц. № 1, 2, общей протяженностью 3907 м, входящей в состав электросетевого комплекса (ЭСК) Транзит 110-2 с кадастровым номером 59:01:000000:48412, принадлежащего ОАО «МРСК Урала» на праве собственности, что подтверждается выпиской из Единого государственного реестра недвижимости от 16 июня 2022 г. № КУВИ-001/2022-96232931.

2. Утвердить границы публичного сервитута в отдельных целях согласно приложению к настоящему распоряжению (схема расположения границ публичного сервитута (условный номер 10302:167ПС)).

3. Плата за публичный сервитут в отдельных целях не устанавливается.

4. Утвердить прилагаемый график проведения работ при осуществлении деятельности, для обеспечения которой устанавливается публичный сервитут в отдельных целях.

5. Порядок установления зон с особыми условиями использования территорий и содержание ограничений прав на земельные участки в границах таких зон установлены постановлением Правительства Российской Федерации от 24 февраля 2009 г. № 160 «О порядке установления охранных зон объектов электросетевого хозяйства и особых условий использования земельных участков, расположенных в границах таких зон».

6. ОАО «МРСК Урала» (ИНН 6671163413) обязано привести земли, государственная собственность на которые не разграничена, в состояние, пригодное для их использования в соответствии с разрешенным использованием, в срок не позднее, чем 3 месяца после завершения эксплуатации инженерного сооружения, для размещения которого был установлен публичный сервитут.

7. Отделу установления сервитутов в течение 2 рабочих дней со дня подписания направить копию настоящего распоряжения:

7.1. в информационно-аналитическое управление администрации города Перми для размещения в течение 5 рабочих дней со дня подписания распоряжения на официальном сайте муниципального образования город Пермь в информационно-телекоммуникационной сети Интернет;

7.2. в управление по общим вопросам администрации города Перми для опубликования распоряжения (за исключением приложений к нему) в течение 5 рабочих дней со дня подписания распоряжения в печатном средстве массовой информации «Официальный бюллетень органов местного самоуправления муниципального образования город Пермь»;

7.3. в ОАО «МРСК Урала» (ИНН 6671163413);

7.4. в орган, осуществляющий государственный кадастровый учет и государственную регистрацию прав, в течение 5 рабочих дней со дня подписания настоящего распоряжения.

8. Настоящее распоряжение вступает в силу со дня подписания.

9. Контроль за исполнением настоящего распоряжения возложить на заместителя начальника департамента земельных отношений администрации города Перми Санникову Н.М.

Т.Н. Мехоношина





**АДМИНИСТРАЦИЯ ГОРОДА ПЕРМИ**  
**НАЧАЛЬНИК ДЕПАРТАМЕНТА**  
**ЗЕМЕЛЬНЫХ ОТНОШЕНИЙ**  
**РАСПОРЯЖЕНИЕ**

20.06.2022

№ 21-01-03-2171

**Об установлении публичного сервитута в отдельных целях**

На основании статей 39.37, 39.43 Земельного кодекса Российской Федерации, Положения о департаменте земельных отношений администрации города Перми, утвержденного решением Пермской городской Думы от 24 февраля 2015 г. № 39, договора об осуществлении технологического присоединения к электрическим сетям от 27 мая 2021 г. № 4500067081, дополнительного соглашения к договору об осуществлении технологического присоединения к электрическим сетям от 19 декабря 2021 г. № 1, ходатайства ОАО «МРСК Урала» об установлении публичного сервитута от 05 мая 2022 г. № 21-01-06-3975:

1. Установить публичный сервитут в отдельных целях в отношении земельных участков с кадастровыми номерами:

59:01:5111510:101, расположенного по адресу: г. Пермь, Свердловский район, сдт № 3;

59:01:5111510:14, расположенного по адресу: г. Пермь, Свердловский район, сад. тов. № 3, участок 14;

59:01:5111510:115, расположенного по адресу: г. Пермь, Свердловский район, садоводческое товарищество №3 при НЛАЗе, участок №15 на срок 48 лет 11 месяцев для использования в целях (технологического присоединения) к сетям инженерно-технического обеспечения: строительство ВЛ 0,4 кВ с установкой ПУ для электроснабжения поселка Новые Ляды (4500067081)».

2. Утвердить границы публичного сервитута в отдельных целях согласно приложению к настоящему распоряжению (схема расположения границ публичного сервитута, (условный номер 11418:107ПС)).

3. Использование земельного участка (его частей) и (или) расположенных на нем объектов недвижимого имущества в соответствии с их разрешенным использованием будет невозможно или существенно затруднено в связи с осуществлением сервитута в течение 3 месяцев.

4. Порядок установления зон с особыми условиями использования территорий и содержание ограничений прав на земельные участки в границах таких зон установлены постановлением Правительства Российской Федерации от 24 февраля 2009 г. № 160 «О порядке установления охранных зон объектов электросетевого хозяйства и особых условий использования земельных участков, расположенных в границах таких зон».

5. ОАО «МРСК Урала» (ИНН 6671163413) обязано привести земельные участки в состояние, пригодное для их использования в соответствии с разрешенным использованием, в срок не позднее, чем 3 месяца после завершения строительства инженерного сооружения, для размещения которого был установлен публичный сервитут.

6. Отделу установления сервитутов в течение 2 рабочих дней со дня подписания направить копию настоящего распоряжения:

6.1. в информационно-аналитическое управление администрации города Перми для размещения в течение 5 рабочих дней со дня подписания распоряжения на официальном сайте муниципального образования город Пермь в информационно-телекоммуникационной сети Интернет;

6.2. в управление по общим вопросам администрации города Перми для опубликования распоряжения (за исключением приложений к нему) в течение 5 рабочих дней со дня подписания распоряжения в печатном средстве массовой информации «Официальный бюллетень органов местного самоуправления муниципального образования город Пермь»;

6.3. в ОАО «МРСК Урала» (ИНН 6671163413).

6.4. правообладателям земельных участков, в отношении которых принято решение об установлении публичного сервитута в отдельных целях.

6.5. в орган, осуществляющий государственный кадастровый учет государственную регистрацию прав, в течение 5 рабочих дней со дня подписания настоящего распоряжения.

7. Настоящее распоряжение вступает в силу со дня подписания.

8. Контроль за исполнением настоящего распоряжения возложить на заместителя начальника департамента земельных отношений администрации города Перми Санникову Н.М.

Т.Н. Мехоношина



**АДМИНИСТРАЦИЯ ГОРОДА ПЕРМИ**  
**НАЧАЛЬНИК ДЕПАРТАМЕНТА**  
**ЖИЛИЩНО-КОММУНАЛЬНОГО ХОЗЯЙСТВА**  
**РАСПОРЯЖЕНИЕ**

20.06.2022

№ 059-04-03-32

**Об утверждении Перечня должностей муниципальной службы в департаменте жилищно-коммунального хозяйства администрации города Перми, при назначении на которые граждане обязаны представлять сведения о своих доходах, об имуществе и обязательствах имущественного характера, а также сведения о доходах, об имуществе и обязательствах имущественного характера своих супруги (супруга) и несовершеннолетних детей и при замещении которых муниципальные служащие обязаны представлять сведения о своих доходах, расходах, об имуществе и обязательствах имущественного характера, а также сведения о доходах, расходах, об имуществе и обязательствах имущественного характера своих супруги (супруга) и несовершеннолетних детей**

В соответствии с Федеральными законами от 25 декабря 2008 г. № 273-ФЗ «О противодействии коррупции», от 3 декабря 2012 г. № 230-ФЗ «О контроле за соответствием расходов лиц, замещающих государственные должности, и иных лиц их доходам», Уставом города Перми, Постановлением администрации города Перми от 21 сентября 2018 г. № 624 «Об утверждении Перечня должностей муниципальной службы в администрации города Перми, в том числе в функциональных подразделениях администрации города Перми, при назначении на которые граждане обязаны представлять сведения о своих доходах, об имуществе и обязательствах имущественного характера, а также сведения о доходах, об имуществе и обязательствах имущественного характера своих супруги (супруга) и несовершеннолетних детей и при замещении которых муниципальные служащие обязаны представлять сведения о своих доходах, расходах, об имуществе и обязательствах имущественного характера, а также сведения о доходах, расходах, об имуществе и обязательствах имущественного характера своих супруги (супруга) и несовершеннолетних детей»:

1. Утвердить прилагаемый Перечень должностей муниципальной службы в департаменте жилищно-коммунального хозяйства администрации города Перми, при назначении на которые граждане обязаны представлять сведения о своих доходах, об имуществе и обязательствах имущественного характера, а также сведения о доходах, об имуществе и обязательствах имущественного характера своих супруги (супруга) и несовершеннолетних детей и при замещении которых муниципальные служащие обязаны представлять сведения о своих доходах, расходах, об имуществе и обязательствах имущественного характера, а также сведения о доходах, расходах, об имуществе и обязательствах имущественного характера своих супруги (супруга) и несовершеннолетних детей.

2. Признать утратившим силу распоряжение начальника департамента жилищно-коммунального хозяйства администрации города Перми от 22 декабря 2021 г. № 059-04-03-57 «Об утверждении Перечня должностей муниципальной службы в департаменте жилищно-коммунального хозяйства администрации города Перми, при назначении на которые граждане обязаны представлять сведения о своих доходах, об имуществе и обязательствах имущественного характера, а также сведения о доходах, об имуществе и обязательствах имущественного характера своих супруги (супруга) и несовершеннолетних детей и при замещении которых муниципальные служащие обязаны представлять сведения о своих доходах, расходах, об имуществе и обязательствах имущественного характера, а также сведения о доходах, расходах, об имуществе и обязательствах имущественного характера своих супруги (супруга) и несовершеннолетних детей».

3. Настоящее распоряжение вступает в силу со дня официального опубликования в печатном средстве массовой информации «Официальный бюллетень органов местного самоуправления муниципального образования город Пермь».

3. Начальнику общего отдела департамента жилищно-коммунального хозяйства администрации города Перми:

3.1. обеспечить направление настоящего распоряжения в информационно-аналитическое управление администрации города Перми для официального опубликования (обнародования) на официальном сайте муниципального образования город Пермь в информационно-телекоммуникационной сети Интернет.

3.2. обеспечить направление настоящего распоряжения в управление по общим вопросам администрации города Перми для опубликования в печатном средстве массовой информации «Официальный бюллетень органов местного

самоуправления муниципального образования город Пермь».

3.3. обеспечить ознакомление муниципальных служащих департамента жилищно-коммунального хозяйства администрации города Перми утвержденным Перечнем под подпись в течение одного месяца со дня вступления в силу настоящего распоряжения.

4. Контроль за исполнением настоящего распоряжения оставляю за собой.

А.И. Власов

УТВЕРЖДЕН  
распоряжением начальника департамента  
жилищно-коммунального хозяйства  
администрации города Перми  
от 20.06.2022 № 059-04-03-32

### ПЕРЕЧЕНЬ

**должностей муниципальной службы в департаменте жилищно-коммунального хозяйства администрации города Перми, при назначении на которые граждане обязаны представлять сведения о своих доходах, об имуществе и обязательствах имущественного характера, а также сведения о доходах, об имуществе и обязательствах имущественного характера своих супруги (супруга) и несовершеннолетних детей и при замещении которых муниципальные служащие обязаны представлять сведения о своих доходах, расходах, об имуществе и обязательствах имущественного характера, а также сведения о доходах, расходах, об имуществе и обязательствах имущественного характера своих супруги (супруга) и несовершеннолетних детей**

1. Руководство:

первый заместитель начальника департамента;  
заместитель начальника департамента - начальник управления жилищного фонда;  
заместитель начальника департамента - муниципальный жилищный инспектор.

2. Управление развития инфраструктуры:

2.1. Отдел газификации:

начальник управления - начальник отдела;  
главный специалист.

2.2. Отдел развития коммунальной инфраструктуры:

начальник отдела;  
заместитель начальника отдела;  
консультант;  
главный специалист.

2.3. Отдел теплоснабжения:

начальник отдела;  
главный специалист.

3. Управление жилищного фонда:

3.1. Отдел организации сезонной эксплуатации:

начальник отдела;  
консультант;  
главный специалист.

3.2. Отдел по работе с жилищным фондом:

начальник отдела;  
консультант;  
главный специалист.

3.3. Отдел капитального ремонта:

начальник отдела;  
заместитель начальника отдела;  
консультант;  
главный специалист;  
специалист 1 категории.

4. Отдел по работе с твердыми коммунальными отходами:

начальник отдела;

главный специалист.

5. Отдел благоустройства придомовых территорий:

начальник отдела;

консультант;

главный специалист.

6. Отдел отраслевой политики:

начальник отдела;

заместитель начальника отдела;

консультант;

главный специалист.

7. Сектор бюджетного планирования:

начальник отдела;

главный специалист.

8. Отдел контроля за соблюдением требований к сохранности жилищного фонда и предоставлению коммунальных услуг:

начальник отдела - муниципальный жилищный инспектор;

консультант - муниципальный жилищный инспектор.

9. Отдел контроля в сфере управления жилищным фондом и начислением платы за жилищные коммунальные услуги:

начальник отдела - муниципальный жилищный инспектор;

консультант - муниципальный жилищный инспектор.

10. Отдел административного делопроизводства:

начальник отдела - муниципальный жилищный инспектор;

консультант - муниципальный жилищный инспектор;

главный специалист - муниципальный жилищный инспектор.

11. Юридический отдел:

начальник отдела;

заместитель начальника отдела;

консультант;

главный специалист.

12. Общий отдел:

начальник отдела;

заместитель начальника отдела;

консультант;

главный специалист.

## РАЗДЕЛ ВТОРОЙ ОФИЦИАЛЬНАЯ ИНФОРМАЦИЯ

### ИЗВЕЩЕНИЕ О ПРОВЕДЕНИИ ЗАСЕДАНИЯ СОГЛАСИТЕЛЬНОЙ КОМИССИИ ПО ВОПРОСУ СОГЛАСОВАНИЯ МЕСТОПОЛОЖЕНИЯ ГРАНИЦ ЗЕМЕЛЬНЫХ УЧАСТКОВ ПРИ ВЫПОЛНЕНИИ КОМПЛЕКСНЫХ КАДАСТРОВЫХ РАБОТ

В отношении объектов недвижимого имущества, расположенных на территории кадастрового квартала (территориях нескольких смежных кадастровых кварталов):

субъект Российской Федерации Пермский край,  
муниципальное образование город Пермь,  
населенный пункт город Пермь,

№ кадастрового квартала (нескольких смежных кадастровых кварталов):  
**Пермский край, город Пермь, п. Новые Ляды, Свердловский район, 59:01:5110102,**

**59:01:5110103, 59:01:5110104, 59:01:5110105, 59:01:5110106, 59:01:5110107, 59:01:5110111,**  
(Иные сведения, позволяющие определить местоположение территории, на которой  
**59:01:5110112, 59:01:5110113, 59:01:5110114, 59:01:5110115, 59:01:5110116, 59:01:5110117,**  
*выполняются комплексные кадастровые работы)*

**59:01:5110118, 59:01:5110154, 59:01:5110156, 59:01:5111560**

в соответствии с муниципальным контрактом

от « 04 » апреля 2022 г. № 0156300000722000002 выполняются комплексные кадастровые работы.

Уведомляем всех заинтересованных лиц о завершении подготовки проекта карты-плана территории, с которым можно ознакомиться по адресу работы согласительной комиссии:

614000, город Пермь, ул. Сибирская, 15

*(Адрес работы согласительной комиссии)*

или на официальных сайтах в информационно-телекоммуникационной сети «Интернет»:

Департамент земельных отношений администрации  
города Перми

*(Наименование заказчика комплексных кадастровых работ)*

<http://www.gorodperm.ru/>

*(Адрес сайта)*

Министерство по управлению имуществом и  
градостроительной деятельностью Пермского края

*(Наименование исполнительного органа государственной власти субъекта Российской Федерации, на территории которого проводятся комплексные кадастровые работы)*

<http://mizo.permkrai.ru>

*(Адрес сайта)*

Управление Федеральной службы государственной  
регистрации, кадастра и картографии по Пермскому  
краю

*(Наименование органа кадастрового учета)*

<https://rosreestr.ru/site/about/struct/territorialnye-organy/upravlenie-rosreestra-po-permskomu-krayu/>

*(Адрес сайта)*

Заседание согласительной комиссии по вопросу согласования местоположения границ земельных участков, в отношении которых проводятся комплексные кадастровые работы на территории кадастрового квартала (нескольких смежных кадастровых кварталов):

**59:01:5110124**

состоится по адресу: 614000, город Пермь, ул. Сибирская, 15

« 27 » июля 2022 г. в 15 часов 00 минут.

Для участия в согласовании местоположения границ при себе необходимо иметь документ, удостоверяющий личность, а также документы, подтверждающие права на соответствующий земельный участок.

Обоснованные возражения относительно местоположения границ земельных участков, содержащегося в проекте карты-плана территории, можно представить в согласительную комиссию в письменной форме в период

с « 05 » июля 2022 г. по « 26 » июля 2022 г. и

с « 28 » июля 2022 г. по « 31 » августа 2022 г.

Возражения оформляются в соответствии с частью 15 статьи 42.10 Федерального закона от 24 июля 2007 г. № 221-ФЗ «О государственном кадастре недвижимости» и включают в себя сведения о лице, направившем данное возражение, в том числе фамилию, имя и (при наличии) отчество, а также адрес правообладателя и (или) адрес электронной почты правообладателя, реквизиты документа, удостоверяющего его личность, обоснование причин его несогласия с местоположением границы земельного участка, кадастровый номер земельного участка (при наличии) или обозначение образуемого земельного участка в соответствии с проектом карты-плана территории. К указанным возражениям должны быть приложены копии документов, подтверждающих право лица, направившего данное возражение, на такой земельный участок, или иные документы, устанавливающие или удостоверяющие права на такой земельный участок, а также документы, определяющие (определявшие) местоположение границ при образовании такого земельного участка (при наличии).

В случае отсутствия таких возражений местоположение границ земельных участков считается согласованным.

**Второе заседание согласительной комиссии по вопросу согласования местоположения границ земельных участков, в отношении которых проводятся комплексные кадастровые работы, состоится по адресу: состоится по адресу: 614000 Пермский край, г. Пермь, ул.Сибирская,15 «31» августа 2022г. в 15 часов 00 минут.**

**ИЗВЕЩЕНИЕ О ПРОВЕДЕНИИ ЗАСЕДАНИЯ СОГЛАСИТЕЛЬНОЙ  
КОМИССИИ ПО ВОПРОСУ СОГЛАСОВАНИЯ МЕСТОПОЛОЖЕНИЯ  
ГРАНИЦ ЗЕМЕЛЬНЫХ УЧАСТКОВ ПРИ ВЫПОЛНЕНИИ КОМПЛЕКСНЫХ  
КАДАСТРОВЫХ РАБОТ**

В отношении объектов недвижимого имущества, расположенных на территории кадастрового квартала (территориях нескольких смежных кадастровых кварталов):

субъект Российской Федерации Пермский край,  
муниципальное образование город Пермь,  
населенный пункт город Пермь,

№ кадастрового квартала (нескольких смежных кадастровых кварталов):

**Пермский край, город Пермь, Свердловский район, п. Новые Ляды 59:01:5111434**

*(Иные сведения, позволяющие определить местоположение территории, на которой выполняются комплексные кадастровые работы)*

в соответствии с государственным (муниципальным) контрактом от « 04 » апреля 2022 г. № 0156300000722000002 выполняются комплексные кадастровые работы.

Уведомляем всех заинтересованных лиц о завершении подготовки проекта карты-плана территории, с которым можно ознакомиться по адресу работы согласительной комиссии:

614000, город Пермь, ул. Сибирская, 15

*(Адрес работы согласительной комиссии)*

или на официальных сайтах в информационно-телекоммуникационной сети «Интернет»:

Департамент земельных отношений администрации  
города Перми

*(Наименование заказчика комплексных кадастровых работ)*

<http://www.gorodperm.ru/> ;

*(Адрес сайта)*

Министерство по управлению имуществом и  
градостроительной деятельностью Пермского края

*(Наименование исполнительного органа государственной власти субъекта Российской Федерации, на территории которого проводятся комплексные кадастровые работы)*

<http://mizo.permkrai.ru> ;

*(Адрес сайта)*

Управление Федеральной службы государственной  
регистрации, кадастра и картографии по Пермскому  
краю

*(Наименование органа кадастрового учета)*

<https://rosreestr.ru/site/about/struct/territorialnye-organy/upravlenie-rosreestra-po-permskomu-krayu/> .

*(Адрес сайта)*

Заседание согласительной комиссии по вопросу согласования местоположения границ земельных участков, в отношении которых проводятся комплексные кадастровые работы на территории кадастрового квартала (нескольких смежных кадастровых кварталов):

состоится по адресу: 614000, город Пермь, ул. Сибирская, 15

« 27 » июля 2022 г. в 14 часов 30 минут.

Для участия в согласовании местоположения границ при себе необходимо иметь документ, удостоверяющий личность, а также документы, подтверждающие права на соответствующий земельный участок.

Обоснованные возражения относительно местоположения границ земельных участков, содержащегося в проекте карты-плана территории, можно представить в согласительную комиссию в письменной форме в период

с « 05 » июля 2022 г. по « 26 » июля 2022 г. и  
с « 28 » июля 2022 г. по « 31 » августа 2022 г.

Возражения оформляются в соответствии с частью 15 статьи 42.10 Федерального закона от 24 июля 2007 г. № 221-ФЗ «О государственном кадастре недвижимости» и включают в себя сведения о лице, направившем данное возражение, в том числе фамилию, имя и (при наличии) отчество, а также адрес правообладателя и (или) адрес электронной почты правообладателя, реквизиты документа, удостоверяющего его личность, обоснование причин его несогласия с местоположением границы земельного участка, кадастровый номер земельного участка (при наличии) или обозначение образуемого земельного участка в соответствии с проектом карты-плана территории. К указанным возражениям должны быть приложены копии документов, подтверждающих право лица, направившего данное возражение, на такой земельный участок, или иные документы, устанавливающие или удостоверяющие права на такой земельный участок, а также документы, определяющие (определявшие) местоположение границ при образовании такого земельного участка (при наличии).

В случае отсутствия таких возражений местоположение границ земельных участков считается согласованным.

**Второе заседание согласительной комиссии по вопросу согласования местоположения границ земельных участков, в отношении которых проводятся комплексные кадастровые работы, состоится по адресу: состоится по адресу: 614000 Пермский край, г. Пермь, ул.Сибирская,15 «31» августа 2022г. в 14 часов 30 минут.**



**Информация о возможном установлении публичных сервитутов в отдельных целях в соответствии со статьей 39.42 Земельного кодекса Российской Федерации**

**Департамент земельных отношений администрации города Перми в целях информирования населения в соответствии со статьей 39.42 Земельного кодекса Российской Федерации сообщает о возможном установлении публичных сервитутов в отдельных целях на территории города Перми**

№	Кадастровый номер земельного участка, в отношении которого устанавливается публичный сервитут (при наличии)	Адрес или описание земельного участка, в отношении которого устанавливается публичный сервитут	Цели установления публичного сервитута
2	59:01:0000000:82130 59:01:0000000:84662 59:01:0000000:84683 59:01:0000000:86450 59:01:0000000:86794 59:01:0000000:90111 59:01:0000000:90181 59:01:0000000:90197 59:01:0000000:90997 59:01:4410165:10 59:01:4410172:2 59:01:4410172:3 59:01:4410172:5 59:01:4410172:11 59:01:4410172:12 59:01:4410172:18 59:01:4410172:21 59:01:4410172:25 59:01:4410172:28 59:01:4410172:29 59:01:4410177:6 59:01:4410177:11 59:01:4410177:19 59:01:4410177:25 59:01:4410177:27 59:01:4410177:28 59:01:4410177:32 59:01:4410177:1089 59:01:4419822:1	г. Пермь	Размещение объекта тепловых сетей

3	59:01:1713050:1 59:01:1713050:6 (входит в ЕЗП) 59:01:1713050:2 59:01:1713050:29	г. Пермь	Размещение объекта тепловых сетей
5	59:01:1713012:1 59:01:1713012:4 (входит в ЕЗП) 59:01:0000000:317) 59:01:1713012:9 59:01:1713012:11 59:01:1713012:14 59:01:1713012:15 59:01:1713012:16 59:01:1713012:18 59:01:1713012:21 59:01:1713012:23 59:01:1713013:3 (входит в ЕЗП) 59:01:0000000:317) 59:01:1713017:1 (входит в ЕЗП) 59:01:0000000:317) 59:01:1713022:2 (входит в ЕЗП) 59:01:0000000:317)	г. Пермь	Размещение объекта тепловых сетей

Заинтересованные лица имеют право ознакомиться с ходатайством об установлении публичного сервитута и прилагаемым к нему описанием местоположения границ публичного сервитута по адресу: г. Пермь, ул. Сибирская 15, (тел. 212-67-54).

Заинтересованные лица могут подать заявление об учете прав в срок с 05.07.2022 по 03.08.2022.

Способы подачи заявлений:

посредством почтовой связи;

лично, в том числе через представителя, в департамент земельных отношений и информационной администрации города Перми (г. Пермь, ул. Сибирская 15);  
 в форме электронных документов с использованием информационно-телекоммуникационной сети «Интернет».


Правообладатели земельных участков, в отношении которых испрашивается публичный сервитут, если их права не зарегистрированы в Едином государственном реестре недвижимости, в течение тридцати дней со дня опубликования сообщения, предусмотренного подпунктом 1 пункта 3 статьи 39.42 ЗК РФ, подают в орган, уполномоченный на установление публичного сервитута, заявления об учете их прав (обременений прав) на земельные участки с приложением копий документов, подтверждающих эти права (обременения прав). В таких заявлениях указывается способ связи с правообладателями земельных участков, в том числе их почтовый адрес и (или) адрес электронной почты. Правообладатели земельных участков, подавшие такие заявления по истечении указанного срока, несут риски невозможности обеспечения их прав в связи с отсутствием информации о таких лицах и их правах на земельные участки. Такие лица имеют право требовать от обладателя публичного сервитута плату за публичный сервитут не более чем за три года, предшествующие дню направления ими заявления об учете их прав (обременений прав).

Реквизиты решений об утверждении документа территориального планирования, документации по планировке территории, программ комплексного развития систем коммунальной инфраструктуры поселения, городского округа, а также информацию об инвестиционной программе субъекта естественных монополий, организации коммунального комплекса, указанных в ходатайстве об установлении публичного сервитута и сведения об официальных сайтах в информационно-телекоммуникационной сети «Интернет» отсутствуют.

Информация о возможности установления публичного сервитута публикуется на сайте <http://www.gogodretm.ru>, в «Официальном бюллетене органов местного самоуправления муниципального образования город Пермь».

**Приложение: на 14 л. в 1 экз.**

Публичный сервитут тепловая трасса  
 Схема расположения границ публичного сервитута

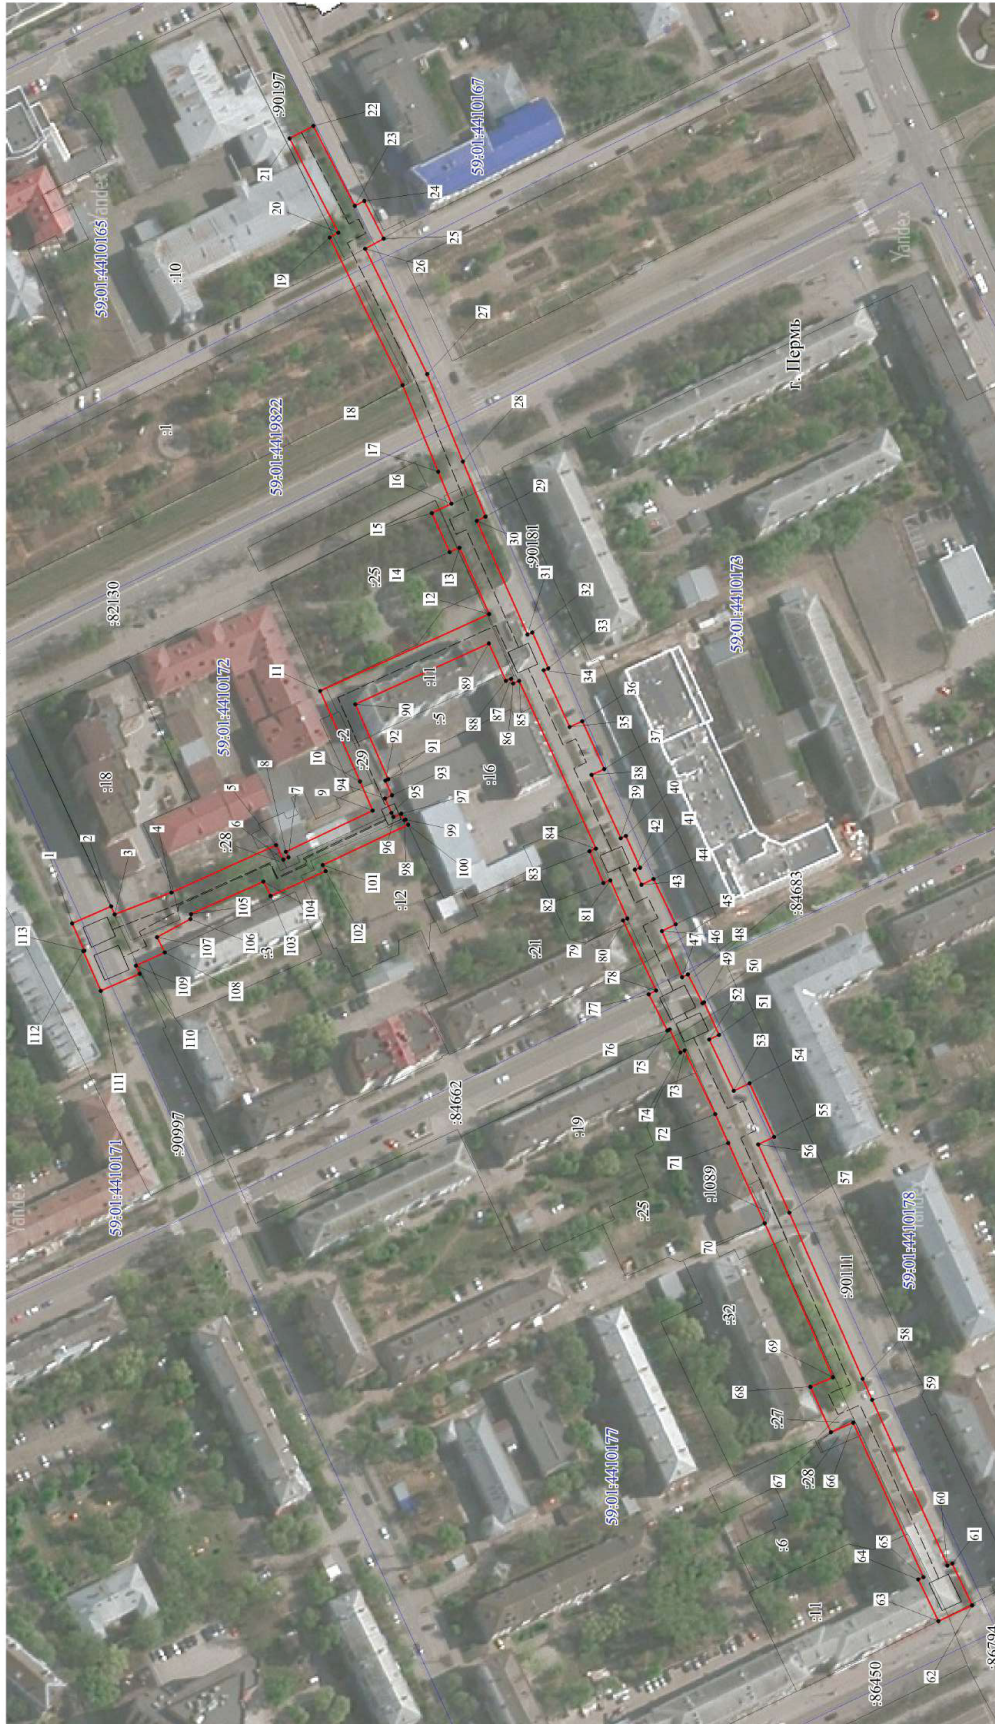

Масштаб 1:1700

- Используемые условные знаки и обозначения:
- границы публичного сервитута
  - трасса трубопровода
  - границы кадастрового квартала
  - 59:01:44:10172 - кадастровый номер квартала
  - границы учтенного земельного участка
  - 3 - кадастровый номер земельного участка
  - 1 - характеристика точки границы

**ОПИСАНИЕ МЕСТОПОЛОЖЕНИЯ ГРАНИЦ ПУБЛИЧНОГО СЕРВИТУТА ПО  
ОБЪЕКТУ тепловая трасса  
ПЕРМСКИЙ КРАЙ, Г. ПЕРМЬ  
(НАИМЕНОВАНИЕ ОБЪЕКТА)**

**Сведения о местоположении границ объекта**

**1. Система координат МСК-59(зона 2)**

**2. Сведения о характерных точках границ объекта**

Обозначение характерных точек границ	Координаты, м		Метод определения координат и средняя квадратическая погрешность положения характерной точки ( $M_t$ ), м	Описание закрепления точки на местности (при наличии)
	X	Y		
1	2	3	4	5
1	516668.29	2232767.67	Геодезический метод; $M_t=0.1$	-
2	516653.74	2232773.96	Геодезический метод; $M_t=0.1$	-
3	516652.42	2232770.90	Геодезический метод; $M_t=0.1$	-
4	516631.24	2232779.10	Геодезический метод; $M_t=0.1$	-
5	516592.07	2232796.62	Геодезический метод; $M_t=0.1$	-
6	516589.34	2232791.17	Геодезический метод; $M_t=0.1$	-
7	516587.50	2232792.02	Геодезический метод; $M_t=0.1$	-
8	516588.42	2232794.13	Геодезический метод; $M_t=0.1$	-
9	516555.88	2232809.46	Геодезический метод; $M_t=0.1$	-
10	516560.61	2232820.32	Геодезический метод; $M_t=0.1$	-
11	516575.19	2232854.39	Геодезический метод; $M_t=0.1$	-
12	516512.04	2232882.96	Геодезический метод; $M_t=0.1$	-
13	516522.98	2232907.86	Геодезический метод; $M_t=0.1$	-
14	516526.56	2232906.25	Геодезический метод; $M_t=0.1$	-
15	516533.20	2232920.76	Геодезический метод; $M_t=0.1$	-
16	516525.88	2232924.31	Геодезический метод; $M_t=0.1$	-
17	516530.70	2232936.33	Геодезический метод; $M_t=0.1$	-
18	516543.72	2232968.84	Геодезический метод; $M_t=0.1$	-
19	516570.66	2233024.19	Геодезический метод; $M_t=0.1$	-
20	516567.34	2233025.98	Геодезический метод; $M_t=0.1$	-
21	516585.36	2233061.44	Геодезический метод; $M_t=0.1$	-
22	516576.46	2233065.97	Геодезический метод; $M_t=0.1$	-
23	516561.23	2233036.02	Геодезический метод; $M_t=0.1$	-
24	516557.66	2233037.86	Геодезический метод; $M_t=0.1$	-
25	516550.47	2233023.65	Геодезический метод; $M_t=0.1$	-
26	516557.46	2233019.92	Геодезический метод; $M_t=0.1$	-
27	516534.58	2232972.88	Геодезический метод; $M_t=0.1$	-
28	516521.41	2232940.05	Геодезический метод; $M_t=0.1$	-

1	2	3	4	5
29	516513.13	2232919.38	Геодезический метод; Mt=0.1	-
30	516516.42	2232917.79	Геодезический метод; Mt=0.1	-
31	516497.69	2232875.15	Геодезический метод; Mt=0.1	-
32	516495.89	2232875.93	Геодезический метод; Mt=0.1	-
33	516490.07	2232862.55	Геодезический метод; Mt=0.1	-
34	516491.78	2232861.81	Геодезический метод; Mt=0.1	-
35	516482.27	2232840.49	Геодезический метод; Mt=0.1	-
36	516477.54	2232842.67	Геодезический метод; Mt=0.1	-
37	516469.48	2232824.69	Геодезический метод; Mt=0.1	-
38	516474.21	2232822.52	Геодезический метод; Mt=0.1	-
39	516463.50	2232798.77	Геодезический метод; Mt=0.1	-
40	516461.51	2232799.61	Геодезический метод; Mt=0.1	-
41	516456.32	2232787.69	Геодезический метод; Mt=0.1	-
42	516458.24	2232786.88	Геодезический метод; Mt=0.1	-
43	516455.78	2232781.27	Геодезический метод; Mt=0.1	-
44	516451.27	2232783.48	Геодезический метод; Mt=0.1	-
45	516443.09	2232766.44	Геодезический метод; Mt=0.1	-
46	516448.34	2232763.88	Геодезический метод; Mt=0.1	-
47	516440.86	2232746.56	Геодезический метод; Mt=0.1	-
48	516438.72	2232747.63	Геодезический метод; Mt=0.1	-
49	516433.30	2232736.88	Геодезический метод; Mt=0.1	-
50	516432.71	2232737.13	Геодезический метод; Mt=0.1	-
51	516427.19	2232724.92	Геодезический метод; Mt=0.1	-
52	516430.94	2232723.22	Геодезический метод; Mt=0.1	-
53	516421.90	2232703.93	Геодезический метод; Mt=0.1	-
54	516415.91	2232706.71	Геодезический метод; Mt=0.1	-
55	516406.97	2232686.63	Геодезический метод; Mt=0.1	-
56	516412.86	2232683.88	Геодезический метод; Mt=0.1	-
57	516401.44	2232658.23	Геодезический метод; Mt=0.1	-
58	516374.45	2232595.90	Геодезический метод; Mt=0.1	-
59	516370.93	2232588.03	Геодезический метод; Mt=0.1	-
60	516343.21	2232525.78	Геодезический метод; Mt=0.1	-
61	516341.48	2232526.59	Геодезический метод; Mt=0.1	-
62	516334.11	2232510.87	Геодезический метод; Mt=0.1	-
63	516346.78	2232504.94	Геодезический метод; Mt=0.1	-
64	516354.16	2232520.65	Геодезический метод; Mt=0.1	-
65	516352.27	2232521.54	Геодезический метод; Mt=0.1	-
66	516378.09	2232579.52	Геодезический метод; Mt=0.1	-
67	516386.37	2232576.00	Геодезический метод; Mt=0.1	-

1	2	3	4	5
68	516393.91	2232592.89	Геодезический метод; Mt=0.1	-
69	516385.58	2232596.43	Геодезический метод; Mt=0.1	-
70	516410.60	2232654.21	Геодезический метод; Mt=0.1	-
71	516424.04	2232684.44	Геодезический метод; Mt=0.1	-
72	516428.80	2232695.19	Геодезический метод; Mt=0.1	-
73	516440.05	2232719.11	Геодезический метод; Mt=0.1	-
74	516441.69	2232718.36	Геодезический метод; Mt=0.1	-
75	516445.59	2232727.02	Геодезический метод; Mt=0.1	-
76	516446.47	2232726.58	Геодезический метод; Mt=0.1	-
77	516453.38	2232740.25	Геодезический метод; Mt=0.1	-
78	516450.59	2232741.65	Геодезический метод; Mt=0.1	-
79	516462.84	2232767.92	Геодезический метод; Mt=0.1	-
80	516461.20	2232768.71	Геодезический метод; Mt=0.1	-
81	516467.47	2232783.02	Геодезический метод; Mt=0.1	-
82	516469.97	2232781.96	Геодезический метод; Mt=0.1	-
83	516475.16	2232793.90	Геодезический метод; Mt=0.1	-
84	516472.73	2232794.92	Геодезический метод; Mt=0.1	-
85	516500.95	2232857.81	Геодезический метод; Mt=0.1	-
86	516503.19	2232856.85	Геодезический метод; Mt=0.1	-
87	516503.96	2232858.61	Геодезический метод; Mt=0.1	-
88	516505.91	2232857.80	Геодезический метод; Mt=0.1	-
89	516512.17	2232871.92	Геодезический метод; Mt=0.1	-
90	516562.14	2232849.32	Геодезический метод; Mt=0.1	-
91	516550.03	2232821.14	Геодезический метод; Mt=0.1	-
92	516551.16	2232820.62	Геодезический метод; Mt=0.1	-
93	516548.68	2232815.15	Геодезический метод; Mt=0.1	-
94	516551.24	2232814.01	Геодезический метод; Mt=0.1	-
95	516548.89	2232808.56	Геодезический метод; Mt=0.1	-
96	516548.23	2232807.04	Геодезический метод; Mt=0.1	-
97	516545.27	2232808.26	Геодезический метод; Mt=0.1	-
98	516544.14	2232805.86	Геодезический метод; Mt=0.1	-
99	516543.69	2232806.08	Геодезический метод; Mt=0.1	-
100	516542.76	2232804.06	Геодезический метод; Mt=0.1	-
101	516574.61	2232789.06	Геодезический метод; Mt=0.1	-
102	516573.63	2232786.84	Геодезический метод; Mt=0.1	-
103	516594.17	2232777.59	Геодезический метод; Mt=0.1	-
104	516596.86	2232783.08	Геодезический метод; Mt=0.1	-
105	516623.93	2232770.92	Геодезический метод; Mt=0.1	-
106	516624.12	2232769.14	Геодезический метод; Mt=0.1	-
107	516636.67	2232762.31	Геодезический метод; Mt=0.1	-
108	516633.81	2232756.64	Геодезический метод; Mt=0.1	-

1	2	3	4	5
109	516644.59	2232751.69	Геодезический метод; Mt=0.1	-
110	516643.27	2232748.62	Геодезический метод; Mt=0.1	-
111	516657.80	2232742.37	Геодезический метод; Mt=0.1	-
112	516664.25	2232757.27	Геодезический метод; Mt=0.1	-
113	516663.87	2232757.43	Геодезический метод; Mt=0.1	-
1	516668.29	2232767.67	Геодезический метод; Mt=0.1	-



Публичный сервитут Тепловая трасса  
 Схема расположения границ публичного сервитута



Масштаб 1:1000

Используемые условные знаки и обозначения:

- границы публичного сервитута
- трасса трубопровода
- границы кадастрового квартала
- 59:01:1713050 - кадастровый номер квартала
- границы учтенного земельного участка
- :29 - кадастровый номер земельного участка
- 1 - характерная точка границы

**ОПИСАНИЕ МЕСТОПОЛОЖЕНИЯ ГРАНИЦ ПУБЛИЧНОГО СЕРВИТУТА ПО  
ОБЪЕКТУ**

**Тепловая трасса  
Пермский край, г. Пермь  
(наименование объекта)**

**Сведения о местоположении границ объекта**

**1. Система координат МСК-59 (зона 2)**

**2. Сведения о характерных точках границ объекта**

Обозначение характерных точек границ	Координаты, м		Метод определения координат и средняя квадратическая погрешность положения характерной точки ( $M_t$ ), м	Описание закрепления точки на местности (при наличии)
	X	Y		
1	2	3	4	5
1	517735.82	2215445.55	Геодезический метод; $M_t=0.1$	-
2	517744.63	2215458.08	Геодезический метод; $M_t=0.1$	-
3	517736.45	2215463.81	Геодезический метод; $M_t=0.1$	-
4	517735.55	2215462.55	Геодезический метод; $M_t=0.1$	-
5	517734.36	2215463.40	Геодезический метод; $M_t=0.1$	-
6	517726.50	2215452.36	Геодезический метод; $M_t=0.1$	-
7	517727.76	2215451.48	Геодезический метод; $M_t=0.1$	-
8	517727.63	2215451.29	Геодезический метод; $M_t=0.1$	-
1	517735.82	2215445.55	Геодезический метод; $M_t=0.1$	-

Лист 1

Публичный сервитут Инженерные сети  
 Схема расположения границ публичного сервитута



- Используемые условные знаки и обозначения:
- границы публичного сервитута
  - трасса трубопровода
  - границы кадастрового квартала
  - кадастровый номер квартала
  - границы учтенного земельного участка
  - кадастровый номер земельного участка
  - характерная точка границы

59:01:17:13013

:10

• 1

Схема расположения листов

2	1
---	---

Масштаб 1:1500

Лист 2

Публичный сервитут Инженерные сети  
Схема расположения границ публичного сервитута



- Используемые условные знаки и обозначения:
- границы публичного сервитута
  - трасса трубопровода
  - границы кадастрового квартала
  - кадастровый номер квартала
  - границы учтенного земельного участка
  - кадастровый номер земельного участка
  - характерная точка границы


Масштаб 1:800

Схема расположения листов



Лист 3

Публичный сервитут Инженерные сети  
Схема расположения границ публичного сервитута

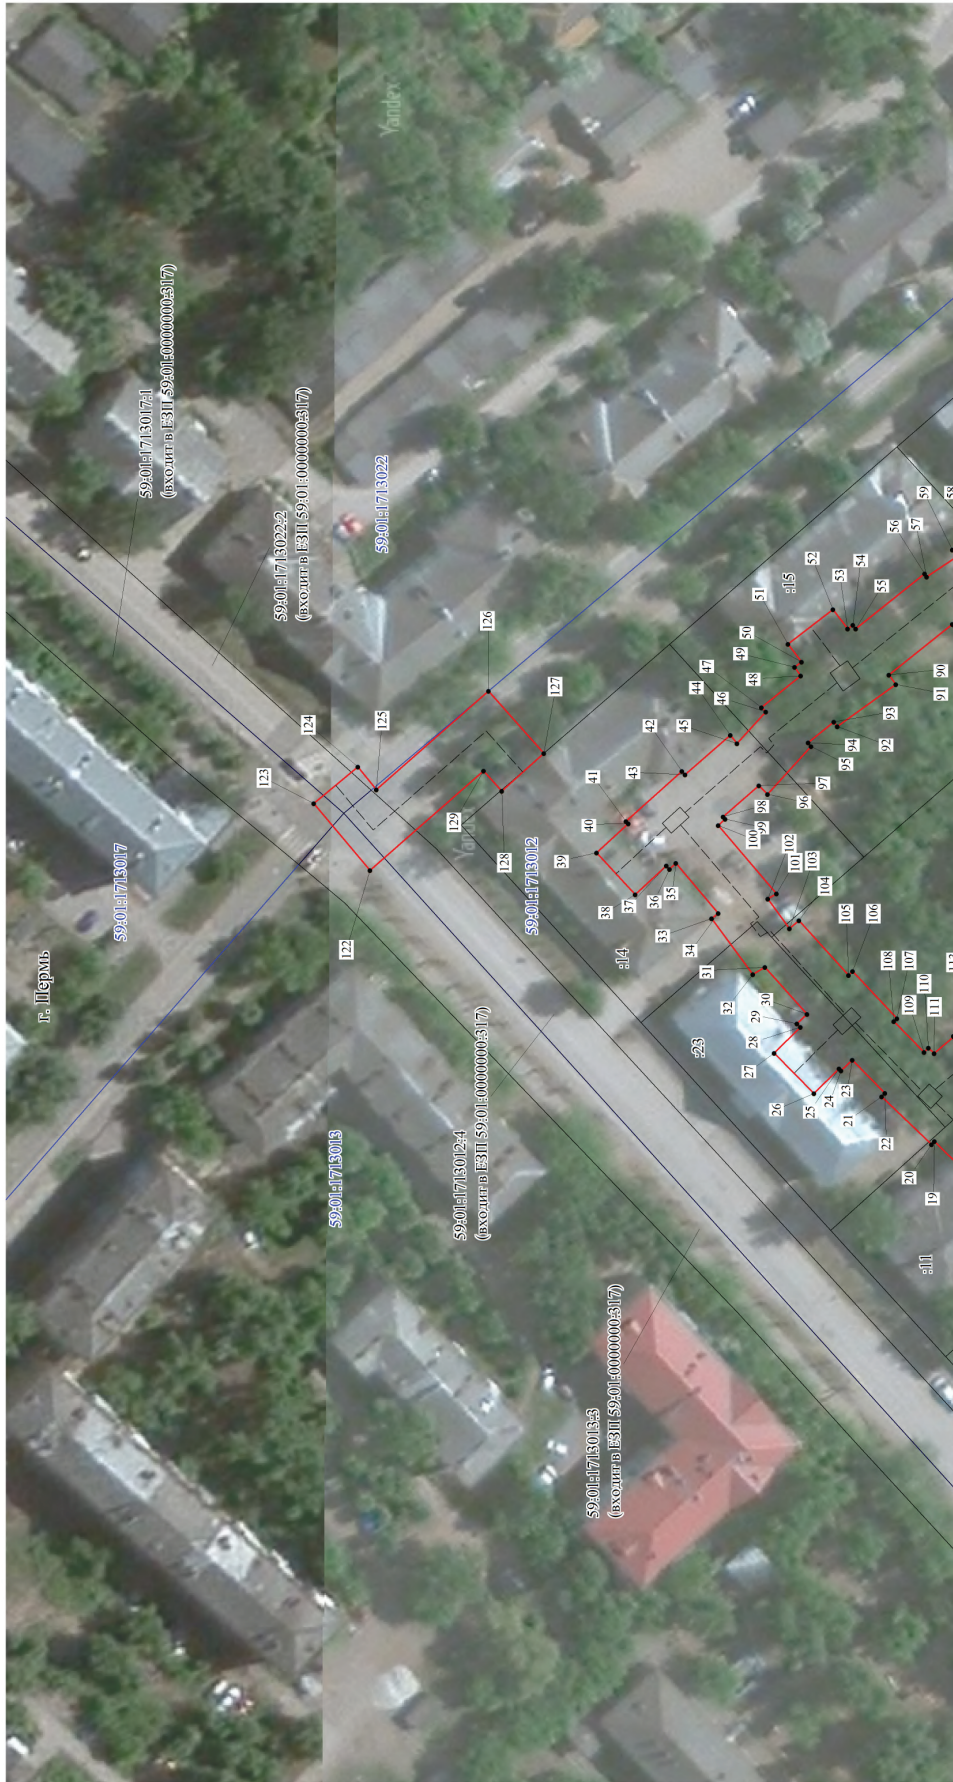

- Используемые условные знаки и обозначения:
- границы публичного сервитута
  - трасса трубопровода
  - границы кадастрового квартала
  - кадастровый номер квартала
  - границы учтенного земельного участка
  - кадастровый номер земельного участка
  - характерная точка границы

2
1

Схема расположения листов

Масштаб 1:800

**ОПИСАНИЕ МЕСТОПОЛОЖЕНИЯ ГРАНИЦ ПУБЛИЧНОГО СЕРВИТУТА ПО  
ОБЪЕКТУ ИНЖЕНЕРНЫЕ СЕТИ  
ПЕРМСКИЙ КРАЙ, Г. ПЕРМЬ  
(НАИМЕНОВАНИЕ ОБЪЕКТА)**

**Сведения о местоположении границ объекта**

**1. Система координат МСК-59 (зона 2)**

**2. Сведения о характерных точках границ объекта**

Обозначение характерных точек границ	Координаты, м		Метод определения координат и средняя квадратическая погрешность положения характерной точки ( $M_t$ ), м	Описание закрепления точки на местности (при наличии)
	X	Y		
1	2	3	4	5
1	516794.77	2214708.83	Геодезический метод; $M_t=0.1$	-
2	516814.94	2214731.19	Геодезический метод; $M_t=0.1$	-
3	516815.29	2214730.81	Геодезический метод; $M_t=0.1$	-
4	516816.33	2214731.78	Геодезический метод; $M_t=0.1$	-
5	516819.15	2214729.2	Геодезический метод; $M_t=0.1$	-
6	516825.89	2214736.59	Геодезический метод; $M_t=0.1$	-
7	516823.65	2214738.64	Геодезический метод; $M_t=0.1$	-
8	516824.02	2214738.99	Геодезический метод; $M_t=0.1$	-
9	516819.46	2214743.85	Геодезический метод; $M_t=0.1$	-
10	516818.98	2214771.61	Геодезический метод; $M_t=0.1$	-
11	516837.12	2214789.19	Геодезический метод; $M_t=0.1$	-
12	516838.17	2214788.04	Геодезический метод; $M_t=0.1$	-
13	516839.52	2214789.27	Геодезический метод; $M_t=0.1$	-
14	516843.17	2214786.17	Геодезический метод; $M_t=0.1$	-
15	516842.64	2214785.67	Геодезический метод; $M_t=0.1$	-
16	516843.46	2214784.81	Геодезический метод; $M_t=0.1$	-
17	516838.22	2214779.64	Геодезический метод; $M_t=0.1$	-
18	516845.23	2214772.52	Геодезический метод; $M_t=0.1$	-
19	516850.38	2214777.59	Геодезический метод; $M_t=0.1$	-
20	516850.9	2214777.04	Геодезический метод; $M_t=0.1$	-
21	516859.71	2214785.5	Геодезический метод; $M_t=0.1$	-
22	516859.14	2214786.08	Геодезический метод; $M_t=0.1$	-
23	516864.85	2214791.92	Геодезический метод; $M_t=0.1$	-
24	516866.86	2214790.04	Геодезический метод; $M_t=0.1$	-
25	516867.2	2214790.4	Геодезический метод; $M_t=0.1$	-
26	516871.62	2214786.04	Геодезический метод; $M_t=0.1$	-
27	516878.65	2214793.16	Геодезический метод; $M_t=0.1$	-

1	2	3	4	5
28	516874.04	2214797.71	Геодезический метод; Mt=0.1	-
29	516874.65	2214798.36	Геодезический метод; Mt=0.1	-
30	516872.84	2214800.04	Геодезический метод; Mt=0.1	-
31	516880.29	2214808.29	Геодезический метод; Mt=0.1	-
32	516882.39	2214807.01	Геодезический метод; Mt=0.1	-
33	516889.66	2214816.88	Геодезический метод; Mt=0.1	-
34	516888.48	2214817.83	Геодезический метод; Mt=0.1	-
35	516895.96	2214826.63	Геодезический метод; Mt=0.1	-
36	516897.11	2214825.59	Геодезический метод; Mt=0.1	-
37	516897.66	2214826.19	Геодезический метод; Mt=0.1	-
38	516903.16	2214821.11	Геодезический метод; Mt=0.1	-
39	516909.95	2214828.46	Геодезический метод; Mt=0.1	-
40	516904.38	2214833.6	Геодезический метод; Mt=0.1	-
41	516904.75	2214834.01	Геодезический метод; Mt=0.1	-
42	516894.92	2214842.88	Геодезический метод; Mt=0.1	-
43	516894.36	2214842.25	Геодезический метод; Mt=0.1	-
44	516886.39	2214849.22	Геодезический метод; Mt=0.1	-
45	516885.22	2214847.73	Геодезический метод; Mt=0.1	-
46	516880.13	2214853.33	Геодезический метод; Mt=0.1	-
47	516880.89	2214854.09	Геодезический метод; Mt=0.1	-
48	516873.97	2214859.71	Геодезический метод; Mt=0.1	-
49	516875.05	2214861.21	Геодезический метод; Mt=0.1	-
50	516873.8	2214862.11	Геодезический метод; Mt=0.1	-
51	516876.22	2214865.29	Геодезический метод; Mt=0.1	-
52	516868.28	2214871.36	Геодезический метод; Mt=0.1	-
53	516865.67	2214867.95	Геодезический метод; Mt=0.1	-
54	516864.75	2214868.62	Геодезический метод; Mt=0.1	-
55	516864.26	2214867.95	Геодезический метод; Mt=0.1	-
56	516852.13	2214877.67	Геодезический метод; Mt=0.1	-
57	516851.78	2214877.12	Геодезический метод; Mt=0.1	-
58	516846.08	2214880.92	Геодезический метод; Mt=0.1	-
59	516847.25	2214881.91	Геодезический метод; Mt=0.1	-
60	516835.16	2214892.12	Геодезический метод; Mt=0.1	-
61	516835.35	2214892.31	Геодезический метод; Mt=0.1	-
62	516834.47	2214893.15	Геодезический метод; Mt=0.1	-
63	516837.21	2214896.4	Геодезический метод; Mt=0.1	-
64	516829.57	2214902.85	Геодезический метод; Mt=0.1	-
65	516827.22	2214900.07	Геодезический метод; Mt=0.1	-

1	2	3	4	5
66	516826.8	2214900.46	Геодезический метод; Mt=0.1	-
67	516826.53	2214900.18	Геодезический метод; Mt=0.1	-
68	516819.85	2214906.46	Геодезический метод; Mt=0.1	-
69	516818.33	2214904.94	Геодезический метод; Mt=0.1	-
70	516813.49	2214909.42	Геодезический метод; Mt=0.1	-
71	516815.16	2214910.9	Геодезический метод; Mt=0.1	-
72	516798.95	2214926.09	Геодезический метод; Mt=0.1	-
73	516799.13	2214926.26	Геодезический метод; Mt=0.1	-
74	516790.97	2214934.65	Геодезический метод; Mt=0.1	-
75	516782.65	2214926.58	Геодезический метод; Mt=0.1	-
76	516790.8	2214918.19	Геодезический метод; Mt=0.1	-
77	516791.76	2214919.12	Геодезический метод; Mt=0.1	-
78	516805.48	2214906.27	Геодезический метод; Mt=0.1	-
79	516803.89	2214904.69	Геодезический метод; Mt=0.1	-
80	516813.32	2214895.95	Геодезический метод; Mt=0.1	-
81	516814.93	2214897.37	Геодезический метод; Mt=0.1	-
82	516819.63	2214892.94	Геодезический метод; Mt=0.1	-
83	516818.67	2214891.94	Геодезический метод; Mt=0.1	-
84	516827.19	2214883.78	Геодезический метод; Mt=0.1	-
85	516828.24	2214884.88	Геодезический метод; Mt=0.1	-
86	516839.14	2214875.68	Геодезический метод; Mt=0.1	-
87	516838.2	2214874.16	Геодезический метод; Mt=0.1	-
88	516846.78	2214868.44	Геодезический метод; Mt=0.1	-
89	516847.21	2214868.79	Геодезический метод; Mt=0.1	-
90	516858.41	2214859.82	Геодезический метод; Mt=0.1	-
91	516857.21	2214858.15	Геодезический метод; Mt=0.1	-
92	516867.53	2214850.74	Геодезический метод; Mt=0.1	-
93	516868.13	2214851.57	Геодезический метод; Mt=0.1	-
94	516872.66	2214847.88	Геодезический метод; Mt=0.1	-
95	516872.16	2214847.23	Геодезический метод; Mt=0.1	-
96	516879.81	2214838.8	Геодезический метод; Mt=0.1	-
97	516881.34	2214840.35	Геодезический метод; Mt=0.1	-
98	516887.65	2214834.85	Геодезический метод; Mt=0.1	-
99	516887.29	2214834.45	Геодезический метод; Mt=0.1	-
100	516888.53	2214833.33	Геодезический метод; Mt=0.1	-
101	516878.26	2214821.24	Геодезический метод; Mt=0.1	-
102	516879.78	2214820.33	Геодезический метод; Mt=0.1	-
103	516875.95	2214815.13	Геодезический метод; Mt=0.1	-



1	2	3	4	5
104	516874.25	2214816.52	Геодезический метод; Mt=0.1	-
105	516865.54	2214806.88	Геодезический метод; Mt=0.1	-
106	516864.82	2214807.57	Геодезический метод; Mt=0.1	-
107	516857	2214799.27	Геодезический метод; Mt=0.1	-
108	516857.55	2214798.75	Геодезический метод; Mt=0.1	-
109	516852.21	2214793.3	Геодезический метод; Mt=0.1	-
110	516851.45	2214794.09	Геодезический метод; Mt=0.1	-
111	516850.43	2214793.12	Геодезический метод; Mt=0.1	-
112	516846.96	2214796.07	Геодезический метод; Mt=0.1	-
113	516847.03	2214796.14	Геодезический метод; Mt=0.1	-
114	516838.69	2214805.29	Геодезический метод; Mt=0.1	-
115	516829.8	2214797.21	Геодезический метод; Mt=0.1	-
116	516830.38	2214796.59	Геодезический метод; Mt=0.1	-
117	516808.91	2214775.77	Геодезический метод; Mt=0.1	-
118	516809.49	2214741.69	Геодезический метод; Mt=0.1	-
119	516807.16	2214739.51	Геодезический метод; Mt=0.1	-
120	516808.08	2214738.53	Геодезический метод; Mt=0.1	-
121	516787.34	2214715.52	Геодезический метод; Mt=0.1	-
1	516794.77	2214708.83	Геодезический метод; Mt=0.1	-
122	516949.91	2214825.37	Геодезический метод; Mt=0.1	-
123	516959.79	2214837.17	Геодезический метод; Mt=0.1	-
124	516952.05	2214843.65	Геодезический метод; Mt=0.1	-
125	516948.8	2214839.63	Геодезический метод; Mt=0.1	-
126	516929.01	2214856.98	Геодезический метод; Mt=0.1	-
127	516919.23	2214846.04	Геодезический метод; Mt=0.1	-
128	516926.7	2214839.38	Геодезический метод; Mt=0.1	-
129	516929.87	2214842.92	Геодезический метод; Mt=0.1	-
122	516949.91	2214825.37	Геодезический метод; Mt=0.1	-

**Реестр самовольно установленных и незаконно размещенных движимых объектов, выявленных на территории города Перми на 30.06.2022**

См. стр. 156

**Информация**

**о проведении публичных слушаний по обсуждению проекта решения Пермской городской Думы «О внесении изменений в Правила благоустройства территории города Перми, утвержденные решением Пермской городской Думы от 15.12.2020 № 277», в части установления требований к общественным пространствам (паркам, скверам, садам, бульварам), ограждениям на улицах»**

Администрация города Перми приглашает принять участие в публичных слушаниях по теме «О внесении изменений в Правила благоустройства территории города Перми, утвержденные решением Пермской городской Думы от 15.12.2020 № 277, в части установления требований к общественным пространствам (паркам, скверам, садам, бульварам), ограждениям на улицах» жителей города Перми.

Собрание участников публичных слушаний состоится **15 июля 2022 г. в 18.15 час.** по адресу: 614000, г. Пермь, ул. Ленина, 23, зал № 2.

Ознакомиться с постановлением администрации города Перми от 20.06.2022 № 90 «О назначении публичных слушаний по обсуждению проекта решения Пермской городской Думы «О внесении изменений в Правила благоустройства территории города Перми, утвержденные решением Пермской городской Думы от 15.12.2020 № 277, в части установления требований к общественным пространствам (паркам, скверам, садам, бульварам), ограждениям на улицах» (далее – Постановление от 20.06.2022 № 90), а также с материалами по теме публичных слушаний можно на официальном Интернет-сайте муниципального образования город Пермь [www.gorodperm.ru](http://www.gorodperm.ru) в разделе публичные слушания и в печатном средстве массовой информации «Официальный бюллетень органов местного самоуправления муниципально-го образования город Пермь» от 24.06.2022 № 45.

Экспозиция проекта решения Пермской городской Думы «О внесении изменений в Правила благоустройства территории города Перми, утвержденные решением Пермской городской Думы от 15.12.2020 № 277, в части установления требований к общественным пространствам (паркам, скверам, садам, бульварам), ограждениям на улицах» и информационных материалов к нему, а также консультирование посетителей экспозиции проводится со 02 июля 2022 г. по 18 июля 2022 г.: понедельник-четверг – с 09.00 час. до 18.00 час., пятница – с 09.00 час. до 17.00 час., по адресу: 614000, г. Пермь, ул. Ленина, 25, каб. 5, департамент дорог и благоустройство администрации города Перми.

Предложения и замечания по теме публичных слушаний принимаются в период **со 02 июля 2022 г. по 18 июля 2022 г.** от участников публичных слушаний, представивших в целях идентификации сведения в соответствии с пунктом 1.5 Положения о порядке организации и проведения публичных слушаний по обсуждению проекта правил благоустройства территории города Перми, утвержденного решением Пермской городской Думы от 26 марта 2019 г. № 57:

письменно (по форме согласно приложению 2 к Постановлению от 20.06.2022 № 90) в Организационный комитет по адресу: 614000, г. Пермь, ул. Ленина, 25, каб. 5 либо в электронном виде посредством заполнения электронной формы на Официальном сайте в разделе «Гражданам/Интернет-приемная/Предложения к публичным слушаниям» (электронный адрес: <https://reception.gorodperm.ru/>);

письменно (по форме согласно приложению 2 к Постановлению от 20.06.2022 № 90) или устно в ходе проведения собрания участников публичных слушаний;

посредством записи в книге (журнале) учета посетителей экспозиции Проекта в период проведения экспозиции в сроки со 02 июля 2022 г. по 18 июля 2022 г.

Ответственными за подготовку и проведение публичных слушаний по обсуждению проекта решения Пермской городской Думы «О внесении изменений в Правила благоустройства территории города Перми, утвержденные решением Пермской городской Думы от 15.12.2020 № 277, в части установления требований к общественным пространствам (паркам, скверам, садам, бульварам), ограждениям на улицах» назначены заместитель главы администрации города Перми Д.К.Галиханов, департамент дорог и благоустройства администрации города Перми.

Дополнительную информацию можно получить по телефону: 212 35 99.

**Сообщение о размещении проекта документа: «Схема теплоснабжения в административных границах города Перми на период до 2035 года» (актуализация на 2023 год) на официальном сайте администрации города Перми**

Администрация города Перми приглашает принять участие в публичных слушаниях по теме «Схема теплоснабжения в административных границах города Перми на период до 2035 года» (актуализация на 2023 год).

О дате и времени проведения публичных слушаний будет сообщено дополнительно.

Ознакомиться с проектом документа: «Схема теплоснабжения в административных границах города Перми на период до 2035 года» (актуализация на 2023 год) можно на официальном сайте муниципального образования «город Пермь» в информационно-коммуникационной сети Интернет [www.gorodperm.ru](http://www.gorodperm.ru) в разделе «Деятельность/Жилищно-коммунальное хозяйство/Схема теплоснабжения города Перми/Актуализация на 2023 год», получить необходимую информацию в департаменте жилищно-коммунального хозяйства администрации города Перми по адресу: г.Пермь, ул.Ленина, д.34, телефон 212 40 90, 212 14 39.

Предложения и замечания на проект документа могут быть направлены в департамент жилищно-коммунального хозяйства администрации города Перми по адресу: 614000, г.Пермь, ул.Ленина, д.34, каб.509 по **22.08.2022** (включительно).

ЕДИНЫЙ РЕЕСТР САМОВОЛЬНО УСТАНОВЛЕННЫХ И НЕЗАКОННО РАЗМЕЩЕННЫХ РЕКЛАМНЫХ КОНСТРУКЦИЙ (РК) НА ТЕРРИТОРИИ: город Пермь

№	Учетный номер объекта	Дата постановки на учет	Общие сведения						Реквизиты акта проверки, устанавливающего факт выявления рекламной конструкции		Сведения о предписании о демонтаже рекламной конструкции				Сведения об исполнении обязанности по демонтажу рекламной конструкции		Результаты расписки главы территориального органа администрации города Перми о принудительном демонтаже			Дата планируемого демонтажа объекта (дд.мм.гг.)	Дата фактического демонтажа объекта (дд.мм.гг.)	Сведения об акте о демонтаже и перемещении объекта		Сведения о хранении демонтированного объекта			Дата заморозки либо утилизации демонтированного объекта (дд.мм.гг.)	Сумма взыскания в пользу расходов, связанных с осуществлением мероприятий по демонтажу, руб.	Сумма возмещения в пользу города Перми расходов, связанных с осуществлением мероприятий по демонтажу, перемещению, хранению демонтированного объекта, руб.	Дата возмещения в бюджет города Перми расходов, связанных с осуществлением мероприятий по демонтажу, перемещению, хранению демонтированного объекта, руб.	Сумма взыскания в пользу города Перми расходов, связанных с осуществлением мероприятий по демонтажу, перемещению, хранению демонтированного объекта (дд.мм.гг.)								
			вид рекламной конструкции	количество информационных полей	размер информационного поля, м (при наличии сведений)	площадь информационного поля, кв.м (при наличии сведений)	место нахождения		дата составления (дд.мм.гг.)	№	№	дата (дд.мм.гг.)	дата выдачи (дд.мм.гг.)	лицо, которому выдано предписание	дата окончания срока исполнения обязанности по демонтажу рекламной конструкции (дд.мм.гг.)	акт проверки исполнения	результаты проверки исполнения (демонтирована/недемонтирована)	дата (дд.мм.гг.)	№			сведения об официальном опубликовании	дата (дд.мм.гг.)	дата составления	№	место хранения объекта						окончание срока хранения (дд.мм.гг.)							
1	2	3	4	5	6	7	8	9	10	11	12	13	14	15	16	17	18	19	20	21	22	23	24	25	26	27	28	29	30	31	32	33	34	35					
город Пермь / Дзержинский район																																							
1	4083-ч	28.06.2022	отдельно стоящая рекламная конструкция (нестандартная)	4			Парковый пр-кт	3/1	27.06.2022	Д/22/199А																													
2	4061	07.06.2022	2-сторонний щит	2	18	36	ул Подлесная	49	06.06.2022	Д/22/172А				ИП Кузьмичев Д.В.																									
3	4060	07.06.2022	2-сторонний сити-формат	2	2,16	4,32	шоссе Космонавтов	120/1	06.06.2022	Д/22/171А				ИП Кузьмичев Д.В.																									
4	4057-ч	31.05.2022	светодиодный экран				Парковый пр-кт	17	31.05.2022	Д/22/168А				ООО «ИПР им. М. Горького»																									
5	4053-ч	16.05.2022	стела				ул Петропавловская	101	16.05.2022	Д/22/163А						Д/22/197А	20.06.2022	не демонтирована	23.06.2022	059-07-01-05-224	6/ч	24.06.2022	13.07.2022																
6	4009-ч	16.02.2022	рекламная вывеска	1			ул Екатеринбургская	175	16.02.2022	Д/22/65А						Д/22/127А	23.03.2022	не демонтирована	06.04.2022	059-07-01-05-123	1	08.04.2022	15.04.2022	19.04.2022	19.04.2022	6/ч	ул. Вологодская	32	МКУ "Содержание муниципального имущества"	19.10.2022		#####							
7	4007	16.02.2022	рекламный указатель	1			ул Советской Армии	3а	16.02.2022	Д/22/63А						Д/22/125А	23.03.2022	не демонтирована																					
8	3929	08.10.2021	отдельно стоящая рекламная конструкция (нестандартная)	2			шоссе Космонавтов	63г	08.10.2021	Д/21/329						Д/21/366А	10.11.2021	не демонтирована	09.12.2021	059-07-01-05-519	95	14.12.2021	28.12.2021	28.12.2021	28.12.2021	28.12.2021	6/ч	ул. Вологодская	32	МКУ "Содержание муниципального имущества"	28.06.2022		3600,00						
9	3706	09.11.2020	отдельно стоящая рекламная конструкция (нестандартная)	1	1	1	ул Крисанова	29	09.11.2020	Д/20/702А			09.11.2020		09.12.2020	Д/20/765А	10.12.2020	не демонтирована	26.01.2021	059-07-01-05-24	7	02.02.2021	02.02.2021	02.02.2021	02.02.2021	02.02.2021	Д/РК/1	ул. Вологодская	32	МКУ "Содержание муниципального имущества"	02.07.2021	Акт на утилизацию № 287 от 15.09.2021	3600,00						
10	3692-ч	19.10.2020	отдельно стоящая рекламная конструкция (нестандартная)	1			Парковый пр-кт	13	19.10.2020	Д/20/679А	Д/20/272 П	20.10.2020	28.10.2020	Vital Rays товары для здоровья	28.11.2020	Д/20/768А	10.12.2020	не демонтирована	26.01.2021	059-07-01-05-24	7	02.02.2021	02.02.2021	02.02.2021	02.02.2021	02.02.2021	Д/РК/2	ул. Вологодская	32	МКУ "Содержание муниципального имущества"	02.07.2021	Акт на утилизацию № 286 от 15.09.2021	3600,00						
11	3364-ч	20.12.2019	рекламная конструкция на фасаде (нестандартная)				ул Петропавловская	113	20.12.2019	Д/19/3666А			20.12.2019		20.01.2020	Д/20/86А	28.01.2020	не демонтирована	06.02.2020	059-07-01-05-30	10	11.02.2020	18.02.2020	18.02.2020	18.02.2020	18.02.2020	Д/РК/4	ул. Вологодская	32	МКУ "Содержание муниципального имущества"	18.08.2020	Акт на утилизацию № 142 от 20.08.2020	3600,00						
12	3363-ч	20.12.2019	рекламная вывеска				Парковый пр-кт	13	20.12.2019	Д/19/3662А			20.12.2019		20.01.2020	Д/20/85А	28.01.2020	не демонтирована	06.02.2020	059-07-01-05-30	10	11.02.2020	12.02.2020	12.02.2020	12.02.2020	12.02.2020	Д/РК/3	ул. Вологодская	32	МКУ "Содержание муниципального имущества"	12.08.2020	Акт на утилизацию № 136 от 20.08.2020	800,00						
13	2991-ч	09.08.2019	крышная конструкция	1	1	1	шоссе Космонавтов	84	08.08.2019	Д/19/2771А			08.08.2019		08.09.2019	Д/19/3037А	11.09.2019	не демонтирована	26.09.2019	059-07-01-05-404	72	01.10.2019	02.10.2019	09.10.2019	09.10.2019	09.10.2019	Д/РК/43	ул. Вологодская	32	МКУ "Содержание муниципального имущества"	09.04.2020	Акт на утилизацию № 80 от 20.08.2020	5000,00						
14	2960-ч	05.08.2019	папиро	1	1	1	г Пермь, ул Милышкова, д 10, №2		05.08.2019	Д/19/2725А	Д/19/985П	05.08.2019	08.08.2019	ИП Будлакова Т.Н.	08.09.2019	Д/19/3015А	11.09.2019	не демонтирована	26.09.2019	059-07-01-05-404	72	01.10.2019	11.10.2019	11.10.2019	11.10.2019	11.10.2019	Д/РК/46	ул. Вологодская	32	МКУ "Содержание муниципального имущества"	11.04.2020	Акт на утилизацию № 82 от 20.08.2020	800,00	0	#####				
15	2959-ч	05.08.2019	папиро	1	1	1	г Пермь, ул Милышкова, д 10, №1		05.08.2019	Д/19/2724А	Д/19/984П	05.08.2019	08.08.2019	ИП Будлакова Т.Н.	08.09.2019	Д/19/3014А	11.09.2019	не демонтирована	26.09.2019	059-07-01-05-404	72	01.10.2019	11.10.2019	11.10.2019	11.10.2019	11.10.2019	Д/РК/47	ул. Вологодская	32	МКУ "Содержание муниципального имущества"	11.04.2020	Акт на утилизацию № 83 от 20.08.2020	800,00	0	#####				
16	2955-ч	02.08.2019	рекламная вывеска	1	1	1	ул Пасканова	11	31.07.2019	Д/19/2703А	Д/19/965П	02.08.2019	08.08.2019	ИП Отингов С.И.	08.09.2019	Д/19/2928А	11.09.2019	не демонтирована	26.09.2019	059-07-01-05-404	72	01.10.2019	02.10.2019	11.09.2019	07.10.2019	07.10.2019	Д/РК/44	ул. Вологодская	32	МКУ "Содержание муниципального имущества"	07.04.2020	Акт на утилизацию № 85 от 20.08.2020	800,00	0	#####				
17	2748	08.07.2019	сити-формат	2	2,16	4,32	ул Подлесная	43А	08.07.2019	Д/19/2478А			08.08.2019		08.08.2019	Д/19/278А	12.08.2019	не демонтирована	10.09.2019	059-07-01-05-359	67	13.09.2019	16.09.2019	18.09.2019	18.09.2019	18.09.2019	Д/РК/29	ул. Вологодская	32	МКУ "Содержание муниципального имущества"	18.03.2020	Акт на утилизацию № 70 от 20.08.2020	2500,00						
Итого:																																							
город Пермь / Индустриальный район																																							
1	4082	17.06.2022	крышная конструкция				ул Стахановская	54	17.06.2022	И/22/195А																													
2	4072	07.06.2022	1-сторонний отдельно стоящий сити-борд	1	9,99	9,99	шоссе Космонавтов	121	06.06.2022	И/22/183А				ИП Кузьмичев Д.В.																									
3	4065	07.06.2022	2-сторонний сити-борд	2	9,99	20	шоссе Космонавтов	110	06.06.2022	И/22/176А				ИП Кузьмичев Д.В.																									
4	4064	07.06.2022	2-сторонний сити-борд	2	9,99	20	шоссе Космонавтов	131	06.06.2022	И/22/175А				ИП Кузьмичев Д.В.																									
5	4063	07.06.2022	2-сторонний сити-борд	2	9,99	20	ул Советской Армии	3	06.06.2022	И/22/174А				ИП Кузьмичев Д.В.																									
6	4062	07.06.2022	2-сторонний сити-борд	2	9,99	20	пр-кт Декабристов	2	06.06.2022	И/22/173А				ИП Кузьмичев Д.В.																									
7	4032-ч	28.02.2022	электронное табло				ул Мира	103	28.02.2022	И/22/96А						И/22/142	01.04.2022	не демонтирована																					
8	4031-ч	28.02.2022	панель-кронштейн				ул Мира	64	28.02.2022	И/22/95А						И/22/141А	01.04.2022	не демонтирована																					
9	4029	28.02.2022	отдельно стоящая рекламная конструкция (нестандартная)				ул Мира	74	28.02.2022	И/22/97А						И/22/143А	01.04.2022	не демонтирована																					
10	4010-ч	16.02.2022	электронное табло	1			ул Карпинского	14	16.02.2022	И/22/66А						И/22/128А	23.03.2022	не демонтирована																					
11	4008	16.02.2022	рекламный указатель	1			шоссе Космонавтов	127	16.02.2022	И/22/64А						И/22/126А	23.03.2022	не демонтирована	01.04.2022	059-16-01-03-92	24	05.04.2022	05.04.2022	11.04.2022	11.04.2022	6/ч	ул. Вологодская	32	МКУ "Содержание муниципального имущества"	11.10.2022									
12	4000	24.01.2022	отдельно стоящая рекламная конструкция (нестандартная)				ул Космонавта Леонова	41	24.01.2022	И/22/30А						И/22/107А	04.03.2022	не демонтирована																					
13	3981-ч	23.12.2021	рекламная конструкция (нестандартная)				шоссе Космонавтов	1156	23.12.2021	И/21/429А						И/22/36А	25.01.2022	не демонтирована	03.02.2022	059-16-01-03-57	6/ч	08.02.2022	09.02.2022	10.02.2022	10.02.2022	2	ул. Вологодская	32	МКУ "Содержание муниципального имущества"	10.08.2022									
14	3980-ч	23.12.2021	рекламная конструкция (нестандартная)				шоссе Космонавтов	1156	23.12.2021	И/21/428А						И/22/35А	25.01.2022	не демонтирована	03.02.2022	059-16-01-03-57	6/ч	08.02.2022	09.02.2022	10.02.2022	10.02.2022	1	ул. Вологодская	32											

19	3854	23.06.2021	2-сторонний щит	2	6.3	36	ул. Промышленная	60	23.06.2021	И/21/181А	И/21/67П	23.06.2021	28.06.2021	ООО "Рекламные технологии"	28.07.2021	И/21/254А	02.08.2021	не демонтирована	10.08.2021	059-16-01-03-324	61	13.08.2021	18.08.2021	18.08.2021	18.08.2021	18	ул. Володарская	32	МКУ "Содержание муниципального имущества"	18.02.2022					
20	3833	02.06.2021	отдельно стоящая рекламная конструкция (нестандартная)				ул. Норильская	6	01.06.2021	И/21/154А	И/21/59П И/21/58П	04.06.2021	08.06.2021	ИП Шустов А.Л., ИП Жуков Д.В.	08.07.2021	И/21/211А	12.07.2021	не демонтирована	20.07.2021	059-16-01-03-287	55	20.07.2021	26.07.2021	26.07.2021	26.07.2021	12	ул. Володарская	32	МКУ "Содержание муниципального имущества"	26.01.2022			3600,00		
21	3832	02.06.2021	отдельно стоящая рекламная конструкция (нестандартная)				ул. Норильская	6	01.06.2021	И/21/147А					И/21/218А	12.07.2021	не демонтирована	20.07.2021	059-16-01-03-287	55	23.07.2021	26.07.2021	26.07.2021	26.07.2021	14	ул. Володарская	32	МКУ "Содержание муниципального имущества"	26.01.2022			3600,00			
22	3831	02.06.2021	отдельно стоящая рекламная конструкция (нестандартная)				ул. Норильская	6	01.06.2021	И/21/146А					И/21/217А	12.07.2021	не демонтирована	20.07.2021	059-16-01-03-287	55	23.07.2021	26.07.2021	26.07.2021	26.07.2021	13	ул. Володарская	32	МКУ "Содержание муниципального имущества"	26.01.2022			3600,00			
23	3811-ч	28.04.2021	отдельно стоящая рекламная конструкция (нестандартная)				ул. Стахановская	21	28.04.2021	И/21/105А	И/21/39П	05.05.2021	07.05.2021	ИП Неусилов А.Н.	07.06.2021	И/21/165А	09.06.2021	не демонтирована	01.07.2021	059-16-01-03-261	50	06.07.2021	14.07.2021	14.07.2021	14.07.2021	11	ул. Володарская	32	МКУ "Содержание муниципального имущества"	14.01.2022					
24	3804-ч	21.04.2021	рекламная конструкция на фасаде (нестандартная)				ул. Советской Армии	45	21.04.2021	И/21/97А					И/21/135А	24.05.2021	не демонтирована	31.05.2021	059-16-01-03-219	41	04.06.2021	08.06.2021	08.06.2021	08.06.2021	10	ул. Володарская	32	МКУ "Содержание муниципального имущества"	08.12.2021						
25	3783-ч	16.03.2021	панно				ул. Космонавта Леонова	13	15.03.2021	И/21/59А	И/21/18П	16.03.2021	17.03.2021	ООО «Городской холдинговый дом СТАТИМ-Р»	17.04.2021	И/21/94А	20.04.2021	не демонтирована	29.04.2021	059-16-01-03-159	33	07.05.2021	14.05.2021	14.06.2021	14.05.2021	8	ул. Володарская	32	МКУ "Содержание муниципального имущества"	14.11.2021					
26	3761-ч	19.01.2021	рекламная конструкция на фасаде (нестандартная)	1			ул. Мира	106	19.01.2021	И/21/22А			26.01.2021		И/21/51А	01.03.2021	не демонтирована	16.03.2021	059-16-01-03-95	19	19.03.2021	29.03.2021	29.03.2021	29.03.2021	6	ул. Володарская	32	МКУ "Содержание муниципального имущества"	29.09.2021						
27	3760-ч	19.01.2021	рекламная конструкция на фасаде (нестандартная)	1			ул. Мира	53	19.01.2021	И/21/21А			26.01.2021		И/21/50А	01.03.2021	не демонтирована	16.03.2021	059-16-01-03-95	19	19.03.2021	29.03.2021	29.03.2021	29.03.2021	4	ул. Володарская	32	МКУ "Содержание муниципального имущества"	29.09.2021						
28	3759-ч	19.01.2021	рекламная конструкция на фасаде (нестандартная)	1			ул. Мира	62	19.01.2021	И/21/20А			26.01.2021		И/21/49А	01.03.2021	не демонтирована	16.03.2021	059-16-01-03-95	19	19.03.2021	29.03.2021	29.03.2021	29.03.2021	3	ул. Володарская	32	МКУ "Содержание муниципального имущества"	29.09.2021						
29	3758-ч	19.01.2021	рекламная конструкция на фасаде (нестандартная)	1			ул. Мира	20	19.01.2021	И/21/19А			26.01.2021		И/21/52А	01.03.2021	не демонтирована	16.03.2021	059-16-01-03-95	19	19.03.2021	29.03.2021	29.03.2021	29.03.2021	5	ул. Володарская	32	МКУ "Содержание муниципального имущества"	29.09.2021						
30	3677	09.09.2020	рекламный указатель	2	1	1	ул. Карпинского	76	09.09.2020	И/20/648А			09.09.2020		И/20/683А	19.10.2020	не демонтирована	26.10.2020	059-16-01-03-327	82	30.10.2020	26.11.2020	26.11.2020	26.11.2020	11	ул. Володарская	32	МКУ "Содержание муниципального имущества"	26.05.2021	Акт на утилизацию № 240 от 15.09.2021		3600,00			
31	3660	11.08.2020	отдельно стоящая рекламная конструкция (нестандартная)	1	1	1	ул. Карпинского	68	10.08.2020	И/20/608А			11.08.2020		И/20/652А	14.09.2020	не демонтирована	22.09.2020	059-16-01-03-281	72	25.09.2020	28.09.2020	14.10.2020	14.10.2020	10	ул. Володарская	32	МКУ "Содержание муниципального имущества"	14.04.2021			3600,00			
32	3616	04.06.2020	суперсайт	2	120	120	г. Пермь, шоссе Космонавтов, пересечение с ул. Братьев Игнатьевых		03.06.2020	И/20/526А	И/20/209П	08.06.2020	17.06.2020	Езов А.А.	17.07.2020	И/20/589А	24.07.2020	не демонтирована	31.07.2020	059-16-01-03-207	58	07.08.2020	12.08.2020	12.08.2020	12.08.2020	9	ул. Володарская	32	МКУ "Содержание муниципального имущества"	12.02.2021			5000,00		
33	3543-ч	13.03.2020	рекламная конструкция на фасаде (нестандартная)	1	1	1	ул. Семеново	23	12.03.2020	И/20/296А	И/20/152П	16.03.2020	17.03.2020	ООО "УК "ЭКВО"	17.04.2020	И/20/446А	12.05.2020	не демонтирована	30.06.2020	059-16-01-03-186	48	03.07.2020	22.07.2020	22.08.2020	22.07.2020	8	ул. Володарская	32	МКУ "Содержание муниципального имущества"	22.01.2021			3600,00		
34	3483-ч	05.03.2020	рекламная вывеска	1	1	1	шоссе Космонавтов	395Д	05.03.2020	И/20/245А					И/20/451А	12.05.2020	не демонтирована	30.06.2020	059-16-01-03-186	48	03.07.2020	08.07.2020	08.07.2020	08.07.2020	12	ул. Володарская	32	МКУ "Содержание муниципального имущества"	08.01.2021			800,00			
35	3471-ч	27.02.2020	рекламная конструкция на фасаде (нестандартная)				ул. Советской Армии	21	27.02.2020	И/20/192А			27.02.2020		И/20/391А	15.04.2020	не демонтирована	29.05.2020	059-16-01-03-156	21	05.06.2020	19.06.2020	19.06.2020	22.06.2020	7	ул. Володарская	32	МКУ "Содержание муниципального имущества"	19.12.2020			4000,00			
36	3348-ч	12.12.2019	рекламная вывеска				ул. Карпинского	64	12.12.2019	И/19/3590А	И/19/1280П	12.12.2019	18.12.2019	ООО «Бета-Групп»	18.01.2020	И/20/47А	20.01.2020	не демонтирована	27.01.2020	059-16-01-03-19	7	31.01.2020	11.02.2020	11.02.2020	11.02.2020	2	ул. Володарская	32	МКУ "Содержание муниципального имущества"	11.08.2020	Акт на утилизацию № 137 от 20.08.2020		800,00		
37	3343-ч	12.12.2019	рекламная вывеска				ул. Карпинского	78	12.12.2019	И/19/3592А	И/19/1282П	12.12.2019	18.12.2019	ИП Никитишова И.А.	18.01.2020	И/20/48А	20.01.2020	не демонтирована	27.01.2020	059-16-01-03-19	7	31.01.2020	11.02.2020	11.02.2020	11.02.2020	3	ул. Володарская	32	МКУ "Содержание муниципального имущества"	11.08.2020	Акт на утилизацию № 131 от 20.08.2020		800,00		
38	3342-ч	12.12.2019	рекламная вывеска				ул. Карпинского	78	12.12.2019	И/19/3593А	И/19/1283П	12.12.2019	18.12.2019	ИП Никитишова И.А.	18.01.2020	И/20/49А	20.01.2020	не демонтирована	27.01.2020	059-16-01-03-19	7	31.01.2020	11.02.2020	11.02.2020	11.02.2020	4	ул. Володарская	32	МКУ "Содержание муниципального имущества"	11.08.2020	Акт на утилизацию № 131 от 20.08.2020		800,00		
39	3341-ч	12.12.2019	панно				ул. Карпинского	106	12.12.2019	И/19/3595А	И/19/1285П	12.12.2019	18.12.2019	ИП Филимонов А.Б.	18.01.2020	И/20/58А	21.01.2020	не демонтирована	27.01.2020	059-16-01-03-19	7	31.01.2020	11.02.2020	11.02.2020	11.02.2020	6	ул. Володарская	32	МКУ "Содержание муниципального имущества"	11.08.2020	Акт на утилизацию № 132 от 20.08.2020		800,00		
40	3340-ч	12.12.2019	панно				ул. Карпинского	106	12.12.2019	И/19/3594А	И/19/1284П	12.12.2019	18.12.2019	ИП Филимонов А.Б.	18.01.2020	И/20/57А	21.01.2020	не демонтирована	27.01.2020	059-16-01-03-19	7	31.01.2020	11.02.2020	11.02.2020	11.02.2020	5	ул. Володарская	32	МКУ "Содержание муниципального имущества"	11.08.2020	Акт на утилизацию № 132 от 20.08.2020		800,00		
41	3339-ч	12.12.2019	рекламная вывеска				ул. Карпинского	107	12.12.2019	И/19/3599А			12.12.2019		И/20/34А	16.01.2020	не демонтирована	23.01.2020	059-16-01-03-16	7	31.01.2020	07.02.2020	07.02.2020	07.02.2020	1	ул. Володарская	32	МКУ "Содержание муниципального имущества"	07.08.2020	Акт на утилизацию № 128 от 20.08.2020		800,00			
42	3189-ч	18.10.2019	рекламная вывеска				ул. Мира	90	17.10.2019	И/19/3303А					И/19/3484А	18.11.2019	не демонтирована	08.04.2021	059-16-01-03-131	26	13.04.2021	20.04.2021	20.04.2021	20.04.2021	7	ул. Володарская	32	МКУ "Содержание муниципального имущества"	20.10.2021						
43	3088-ч	13.09.2019	рекламная вывеска	1			шоссе Космонавтов	121	10.09.2019	И/19/2991А					И/19/3305А	21.10.2019	не демонтирована																		
44	3033-ч	19.08.2019	рекламная вывеска	1	1	1	г. Пермь, ул. Мира, д. 124, №2		19.08.2019	И/19/2872А			19.08.2019		И/19/3077А	20.09.2019	не демонтирована	25.09.2019	059-16-01-03-343	72	01.10.2019	07.10.2019	07.10.2019	07.10.2019	41	ул. Володарская	32	МКУ "Содержание муниципального имущества"	07.04.2020	Акт на утилизацию № 89 от 20.08.2020		800,00			
45	3031-ч	19.08.2019	рекламная вывеска	1	1	1	ул. Мира	120	19.08.2019	И/19/2871А	И/19/1041П	20.08.2019	26.08.2019	ИП Никитишова И.А.	26.09.2019	И/19/3224А	30.09.2019	не демонтирована	15.10.2019	059-16-01-03-370	77	18.10.2019	29.10.2019	29.10.2019	29.10.2019	42	ул. Володарская	32	МКУ "Содержание муниципального имущества"	29.04.2020	Акт на утилизацию № 101 от 20.08.2020		800,00		
46	2886	25.07.2019	отдельно стоящая рекламная конструкция (нестандартная)	2	1	1	ул. Карпинского	99	24.07.2019	И/19/2654А	И/19/923П	25.07.2019	01.08.2019	ООО РХ "ПОЗИТИВ-ГРУПП"	01.09.2019	И/19/2938А	03.09.2019	не демонтирована	25.09.2019	059-16-01-03-343	72	01.10.2019	07.10.2019	07.10.2019	07.10.2019	38	ул. Володарская	32	МКУ "Содержание муниципального имущества"	07.04.2020	Акт на утилизацию № 86 от 20.08.2020		5000,00		
47	2884-ч	25.07.2019	рекламная вывеска	1	1	1	ул. Космонавта Леонова	43А	24.07.2019	И/19/2658А	И/19/927П	25.07.2019	01.08.2019	ИП Хусанов А.В.	01.09.2019	И/19/2939А	03.09.2019	не демонтирована	25.09.2019	059-16-01-03-343	72	01.10.2019	07.10.2019	07.10.2019	07.10.2019	39	ул. Володарская	32	МКУ "Содержание муниципального имущества"	07.04.2020	Акт на утилизацию № 87 от 20.08.2020		800,00		
48	2823-ч	18.07.2019	рекламная вывеска	1	1	1	ул. Мира																												





39	1000-ч	06.12.2018	панно					ул Луначарского	95А	03.12.2018	Л/18/4190А	Л/18/1724И	06.12.2018	14.12.2018	ИП Соснина С.И.	14.01.2019	Л/19/505А	16.01.2019	не демонтирована	22.03.2019	059-26-01-02-49	21	29.03.2019	06.04.2019	12.04.2019	12.04.2019	12 РК	ул. Волоочевская	32	МКУ "Содержание муниципального имущества"	13.10.2019	Акт на утилизацию № 13 от 20.08.2020								
40	997-ч	06.12.2018	панно					ул Луначарского	95А	03.12.2018	Л/18/4189А	Л/18/1723И	06.12.2018	14.12.2018	ИП Соснина С.И.	14.01.2019	Л/19/504А	16.01.2019	не демонтирована	22.03.2019	059-26-01-02-49	21	29.03.2019	06.04.2019	12.04.2019	12.04.2019	13 РК	ул. Волоочевская	32	МКУ "Содержание муниципального имущества"	13.10.2019	Акт на утилизацию № 14 от 20.08.2020								
41	927	21.11.2018	стела					ул Ленина	82	19.11.2018	Л/18/3949А	Л/18/1691И	21.11.2018	26.11.2018	ООО "Атгекса ромашка"	26.12.2018	Л/18/4812А	27.12.2018	не демонтирована	22.03.2019	059-26-01-02-49	21	29.03.2019	06.04.2019	12.04.2019	12.04.2019	3 РК	ул. Волоочевская	32	МКУ "Содержание муниципального имущества"	13.10.2019	Акт на утилизацию № 3 от 20.08.2020								
42	925-ч	21.11.2018	панно					ул Попова	57	19.11.2018	Л/18/3945А	Л/18/1687И	21.11.2018	26.11.2018	ООО "Триумф"	26.12.2018	Л/18/4814А	27.12.2018	не демонтирована	22.03.2019	059-26-01-02-49	21	29.03.2019	06.04.2019	12.04.2019	12.04.2019	10 РК	ул. Волоочевская	32	МКУ "Содержание муниципального имущества"	13.10.2019	Акт на утилизацию № 9 от 20.08.2020								
43	924-ч	21.11.2018	панно					ул Попова	57	19.11.2018	Л/18/3944А	Л/18/1686И	21.11.2018	26.11.2018	ИП Усатова Е.Ю.	26.12.2018	Л/18/4813А	27.12.2018	не демонтирована	22.03.2019	059-26-01-02-49	21	29.03.2019	06.04.2019	12.04.2019	12.04.2019	7 РК	ул. Волоочевская	32	МКУ "Содержание муниципального имущества"	13.10.2019	Акт на утилизацию № 7 от 20.08.2020								
44	533-ч	05.10.2018	панно					Пушкина	25 (№ 1)	03.10.2018	Л/18/3129А	Л/18/1359И	19.10.2018	24.10.2018	ИП Филлимонов А.Б.	24.11.2018	Л/18/4152А	03.12.2018	не демонтирована	22.03.2019	059-26-01-02-49	21	29.03.2019	06.04.2019	12.04.2019	12.04.2019	15 РК	ул. Волоочевская	32	МКУ "Содержание муниципального имущества"	13.10.2019	Акт на утилизацию № 15 от 20.08.2020								
45	526	05.10.2018	панель-кронштейн					Пушкина	37	01.10.2018	Л/18/3078А	Л/18/1337И	19.10.2018	24.10.2018	ООО "МКК "Уфим"	24.11.2018	Л/18/4153А	03.12.2018	не демонтирована	17.04.2019	059-26-01-02-49	21	29.03.2019	06.04.2019	17.04.2019	17.04.2019	21 РК	ул. Волоочевская	32	МКУ "Содержание муниципального имущества"	18.10.2019	Акт на утилизацию № 23 от 20.08.2020								
46	521-ч	28.09.2018	рекламная вывеска					пр. Комсомольский	25Б (№ 5)	26.09.2018	Л/18/3020А	Л/18/1291И	28.09.2018	23.10.2018	ООО "Персей"	23.11.2018	Л/18/4169А	03.12.2018	не демонтирована	22.03.2019	059-26-01-02-49	21	29.03.2019	06.04.2019	12.04.2019	12.04.2019	19 РК	ул. Волоочевская	32	МКУ "Содержание муниципального имущества"	13.10.2019	Акт на утилизацию № 20 от 20.08.2020								
47	520-ч	28.09.2018	рекламная вывеска					пр. Комсомольский	25Б (№ 4)	26.09.2018	Л/18/3019А	Л/18/1290И	28.09.2018	23.10.2018	ООО "Персей"	23.11.2018	Л/18/4168А	03.12.2018	не демонтирована	22.03.2019	059-26-01-02-49	21	29.03.2019	06.04.2019	12.04.2019	12.04.2019	20 РК	ул. Волоочевская	32	МКУ "Содержание муниципального имущества"	13.10.2019	Акт на утилизацию № 19 от 20.08.2020								
48	348-ч	15.12.2017	рекламная конструкция на фасаде (нестандартная)					пр. Комсомольский	40	12.12.2017	Л/17/3072А	Л/17/1305И	15.12.2017	20.12.2017	ООО "ОНИКС"	20.01.2018	Л/18/296А	24.01.2018	не демонтирована	22.03.2019	059-26-01-02-49	21	29.03.2019	06.04.2019	23.04.2019	23.04.2019	24 РК	ул. Волоочевская	32	МКУ "Содержание муниципального имущества"	24.10.2019	Акт на утилизацию № 27 от 20.08.2020								
49	346-ч	15.12.2017	рекламная конструкция на фасаде (нестандартная)					Екатерининская	114	12.12.2017	Л/17/3070А	Л/17/1303И	15.12.2017	20.12.2017	ООО "Ренесс"	20.01.2018	Л/18/314А	26.01.2018	не демонтирована	17.05.2019	059-26-01-02-137	35	24.05.2019	27.05.2019	06.06.2019	06.06.2019	30 РК	ул. Волоочевская	32	МКУ "Содержание муниципального имущества"	07.12.2019	Акт на утилизацию № 44 от 20.08.2020								
50	347-ч	15.12.2017	рекламная конструкция на фасаде (нестандартная)					пр. Комсомольский	31	12.12.2017	Л/17/3071А	Л/17/1304И	15.12.2017	20.12.2017	ООО "Метрофитнес"	20.01.2018	Л/18/295А	24.01.2018	не демонтирована	22.03.2019	059-26-01-02-49	21	29.03.2019	06.04.2019	29.04.2019	29.04.2019	25 РК	ул. Волоочевская	32	МКУ "Содержание муниципального имущества"	30.10.2019	Акт на утилизацию № 26 от 20.08.2020								
Итого:		50																																						
город Пермь / Мотовиляхский район	
1	4080	15.06.2022	отдельно стоящая рекламная конструкция (нестандартная)					ул Вагановых	11	15.06.2022	М/22/193А																													
2	4079	08.06.2022	флаги/вывеска					ул Уральская	119	08.06.2022	М/22/189А																													
3	4078	08.06.2022	флаги/вывеска					ул Уральская	119	08.06.2022	М/22/188А																													
4	4077	08.06.2022	флаги/вывеска					ул Уральская	119	08.06.2022	М/22/187А																													
5	4076	08.06.2022	отдельно стоящая рекламная конструкция (нестандартная)					ул Уральская	119	08.06.2022	М/22/186А																													
6	4075	08.06.2022	стела	2				ул Уральская	119	08.06.2022	М/22/185А																													
7	4074	08.06.2022	стела	2				ул Уральская	119	08.06.2022	М/22/184А																													
8	4066	07.06.2022	2-сторонний сити-формат	2	2,16	4,32		ул Архана Гайдара	14	06.06.2022	М/22/177А				ИП Кузьмичев Д.В.																									
9	4055-ч	24.05.2022	рекламная вывеска	1				ул Хрустальная	10в	24.05.2022	М/22/166А																													
10	4045	06.04.2022	рекламная конструкция отдельно стоящая (нестандартная)					ул Старица	11А	04.04.2022	М/22/147А			06.04.2022		06.05.2022	М/22/159А	11.05.2022	не демонтирована																					
11	3371-ч	26.12.2019	рекламная вывеска					ул Крутой	30	25.12.2019	М/19/3691А	М/19/1310И	26.12.2019	27.12.2019	ООО "Бета-Пром"	27.01.2020	М/20/113А	30.01.2020	не демонтирована	11.02.2020	059-36-01-05-31	11	14.02.2020	20.02.2020	20.02.2020	20.02.2020	3(2020)-3371-ч Вр	ул. Волоочевская	32	МКУ "Содержание муниципального имущества"	20.08.2020	Акт на утилизацию № 141 от 20.08.2020	0,80							
12	3366-ч	24.12.2019	рекламная вывеска					ул Уральская	75	20.12.2019	М/19/3668А					20.01.2020	М/20/112А	30.01.2020	не демонтирована	11.02.2020	059-36-01-05-31	11	14.02.2020	20.02.2020	20.02.2020	20.02.2020	2(2020)-3366-ч Вр	ул. Волоочевская	32	МКУ "Содержание муниципального имущества"	20.08.2020	Акт на утилизацию № 140 от 20.08.2020	0,80							
13	3200-ч	24.10.2019	рекламная вывеска					ул Тургенев	16	23.10.2019	М/19/3337А	М/19/1163И	23.10.2019	31.10.2019	ООО «Венера»	30.11.2019	М/19/3554А	03.12.2019	не демонтирована	09.12.2019	059-36-01-05-418	93	13.12.2019	18.12.2019	18.12.2019	18.12.2019	5-3200-ч Вр	ул. Волоочевская	32	МКУ "Содержание муниципального имущества"	18.06.2020	Акт на утилизацию № №118 от 20.08.2020	800,00							
14	3102-ч	17.09.2019	панно	1				ул Крутой	54	17.09.2019	М/19/3072А					17.10.2019	М/19/3312А	21.10.2019	не демонтирована	30.10.2019	059-36-01-05-341	82	05.11.2019	12.11.2019	12.11.2019	12.11.2019	4-3102-ч НИ	ул. Волоочевская	32	МКУ "Содержание муниципального имущества"	12.05.2020	Акт на утилизацию № 102 от 20.08.2020	0,80							
15	2810-ч	16.07.2019	рекламная конструкция на фасаде (нестандартная)					ул Лебедева	29	15.07.2019	М/19/2606А					16.08.2019	М/19/2923А	21.08.2019	не демонтирована	02.09.2019	059-36-01-05-270	65	06.09.2019	17.09.2019	17.09.2019	17.09.2019	3-2810 РКн	ул. Волоочевская	32	МКУ "Содержание муниципального имущества"	17.03.2020	Акт на утилизацию № 67 от 20.08.2020	3600,00							
16	2806-ч	16.07.2019	рекламная вывеска					ул Тургенев	16	15.07.2019	М/19/2605А					16.08.2019	М/19/2920А	21.08.2019	не демонтирована	02.09.2019	059-36-01-05-270	65	06.09.2019	17.09.2019	17.09.2019	17.09.2019	2-2806 Вр	ул. Волоочевская	32	МКУ "Содержание муниципального имущества"	17.03.2020	Акт на утилизацию № 68 от 20.08.2020	0,80							
Итого:		16																																						
город Пермь / Ордониклевский район	
1	4059	06.06.2022	2-сторонний отдельно стоящий сити-борд	2	9,99	20		ул Ретина	70	06.06.2022	О/22/169А				ИП Кузьмичев Демид Владимирович																									
2	4044	29.03.2022	рекламный указатель	1				ул Янгульская	6	29.03.2022	О/22/140А																													
3	4002-ч	28.01.2022	стела	2				ул Генерала Чернышова	74	28.01.2022	О/22/38А									10.03.2022	059-37-01-04-29	18	15.03.2022	22.03.2022	15.03.2022	15.03.2022	РК/ЦД/02/2022	ул. Волоочевская	32	МКУ "Содержание муниципального имущества"	15.09.2022					5297,00				
4	3939-ч	19.10.2021	рекламная вывеска	1				ул Равотная	51	19.10.2021	О/21/348А						О/21/391А	24.11.2021	не демонтирована	06.12.2021	059-37-01-04-233	94	10.12.2021	13.12.2021	12.01.2022	12.01.2022	РК/ЦД/01/2022	ул. Волоочевская	32	МКУ "Содержание муниципального имущества"	12.07.2022					#####				
5	3577-ч	26.03.2020	рекламная вывеска	1				ул Ретина	70	25.03.2020	О/20/367А	О/20/180И	26.03.2020	09.04.2020	ИП Полягаев А.В.	09.05.2020	О/20/483А	18.05.2020	не демонтирована	22.06.2020	059-37-01-04-99	46	26.06.2020	29.06.2020	06.07.2020	06.07.2020	б/н	ул. Волоочевская	32	МКУ "Содержание муниципального имущества"	11.01.2021					800,00				
6	3528-ч	12.03.2020	световой короб					ул Вильямса	4Б																															





39	1628-ч	25.12.2018	памятник			Горова Хасана, 48/1 (№61)	24.12.2018	C/18/4716A	C/18/1998H	25.12.2018	29.12.2018	ИП Заборщikov B.H.	29.01.2019	C/19/839A	30.01.2019	не демонтирована	26.03.2019	C/Д/459-39-01-01-99	22	02.04.2019	30.03.2019	16.04.2019	16.04.2019	C/19/839A	г/п Фролы, ул. Сибирская, 49а, Пермский р-н	49а	ИП Минирасманова И.В.	16.10.2019	Акт на утилизацию № б/н от 21.10.2019	320,00							
40	1621-ч	25.12.2018	рекламная вывеска			г. Пермь, ул. Чернышевского, д.19	24.12.2018	C/18/4708A	C/18/1992H	25.12.2018	29.12.2018	ИП Андрианов H.A.	29.01.2019	C/19/792A	30.01.2019	не демонтирована	26.03.2019	C/Д/459-39-01-01-99	22	02.04.2019	30.03.2019	16.04.2019	16.04.2019	C/19/792A	г/п Фролы, ул. Сибирская, 49а, Пермский р-н	49а	ИП Минирасманова И.В.	16.10.2019	Акт на утилизацию № б/н от 21.10.2019	320,00							
41	1367-ч	20.12.2018	рекламная вывеска		51	Комсомольский пр-кт	20.12.2018	C/18/4498A	C/18/1791H	20.12.2018	24.12.2018	ИП Плотникова Т.С.	24.01.2019	C/19/635A	25.01.2019	не демонтирована	06.02.2019	C/Д/459-39-01-01-61	9	12.02.2019	16.02.2019	16.02.2019	16.02.2019	C/19/635A	г/п Фролы, ул. Сибирская, 49а, Пермский р-н	49а	ИП Минирасманова И.В.	16.08.2019	Акт на утилизацию № б/н от 19.08.2019	320,00							
42	1093-ч	14.12.2018	электронное табло		75	ул. Сибирская	13.12.2018	C/18/4419A	C/18/1758H	14.12.2018	20.12.2018	ООО "Алекс"	20.01.2019	C/19/564A	21.01.2019	не демонтирована	06.02.2019	C/Д/459-39-01-01-61	9	12.02.2019	16.02.2019	16.02.2019	16.02.2019	C/18/564A	г/п Фролы, ул. Сибирская, 49а, Пермский р-н	49а	ИП Минирасманова И.В.	16.08.2019	Акт на утилизацию № б/н от 19.08.2019	1040,00							
43	969	04.12.2018	памятник на отдельно стоящей опоре		58	ул. Максима Горького	20.11.2018	C/18/3988A	C/18/1700H	04.12.2018	14.12.2018	АО "Торговый дом перекресток"	14.01.2019	C/19/518A	16.01.2019	не демонтирована	06.02.2019	C/Д/459-39-01-01-61	9	12.02.2019	16.02.2019	16.02.2019	16.02.2019	C/18/518A	г/п Фролы, ул. Сибирская, 49а, Пермский р-н	49а	ИП Минирасманова И.В.	16.08.2019	Акт на утилизацию № б/н от 20.08.2019	320,00							
44	968	04.12.2018	памятник на отдельно стоящей опоре		58	ул. Максима Горького	20.11.2018	C/18/3987A	C/18/1699H	04.12.2018	14.12.2018	АО "Торговый дом перекресток"	14.01.2019	C/19/517A	16.01.2019	не демонтирована	06.02.2019	C/Д/459-39-01-01-61	9	12.02.2019	16.02.2019	16.02.2019	16.02.2019	C/18/517A	г/п Фролы, ул. Сибирская, 49а, Пермский р-н	49а	ИП Минирасманова И.В.	16.08.2019	Акт на утилизацию № б/н от 19.08.2019	320,00							
45	965-ч	04.12.2018	рекламная вывеска		70	ул. Николая Островского	20.11.2018	C/18/3982A	C/18/1694H	04.12.2018	14.12.2018	ИП Байрамов A.Д. отцы	14.01.2019	C/19/514A	16.01.2019	не демонтирована	06.02.2019	C/Д/459-39-01-01-61	9	12.02.2019	16.02.2019	16.02.2019	16.02.2019	C/19/514A	г/п Фролы, ул. Сибирская, 49а, Пермский р-н	49а	ИП Минирасманова И.В.	16.08.2019	Акт на утилизацию № б/н от 20.08.2019	320,00							
46	947	23.11.2018	2-сторонний щит	2		ул. Горова Хасана, 105б	22.11.2018	C/18/4042A	C/18/1714H	23.11.2018	23.11.2018	ООО "УСК "Рио-Франск"	23.12.2018	C/18/4746A	26.12.2018	не демонтирована	06.02.2019	C/Д/459-39-01-01-61	9	12.02.2019	16.02.2019	16.02.2019	16.02.2019	C/18/4746A	г/п Фролы, ул. Сибирская, 49а, Пермский р-н	49а	ИП Минирасманова И.В.	16.08.2019	Акт на утилизацию № б/н от 19.08.2019	2010,00							
47	818	29.10.2018	отдельно стоящая рекламная конструкция (нестандартная)		8	ул. Революции	29.10.2018	C/18/3484A	C/18/1592H	29.10.2018	31.10.2018	ИП Егоров A.A.	30.11.2018	C/18/4315A	07.12.2018	не демонтирована	06.02.2019	C/Д/459-39-01-01-61	9	12.02.2019	16.02.2019	16.02.2019	16.02.2019	C/18/4315A	г/п Фролы, ул. Сибирская, 49а, Пермский р-н	49а	ИП Минирасманова И.В.	11.08.2019	Акт на утилизацию № б/н от 19.08.2019	1040,00							
48	747-ч	05.10.2018	световой короб		25	Краснова	03.10.2018	C/18/3126A	C/18/1356H	19.10.2018	24.10.2018	ООО "Венера"	24.11.2018	C/18/4154A	03.12.2018	не демонтирована	06.02.2019	C/Д/459-39-01-01-61	9	12.02.2019	16.02.2019	16.02.2019	16.02.2019	C/18/4154A	г/п Фролы, ул. Сибирская, 49а, Пермский р-н	49а	ИП Минирасманова И.В.	16.08.2019	Акт на утилизацию № б/н от 21.10.2019	1040,00							
49	705-ч	28.09.2018	памятник		5A	ул. Революции	20.09.2018	C/18/2958A	C/19/466H	22.01.2019	25.01.2019	Староужк A.B.	25.02.2019	C/19/1759A	28.02.2019	не демонтирована	26.03.2019	C/Д/459-39-01-01-99	22	02.04.2019	30.03.2019	16.04.2019	16.04.2019	C/19/1759A	г/п Фролы, ул. Сибирская, 49а, Пермский р-н	49а	ИП Минирасманова И.В.	16.10.2019	Акт на утилизацию № б/н от 21.10.2019	320,00							
50	126	08.06.2017	2-сторонний щит с подсветкой		113	Г. Хасана	07.06.2017	C/17/866A	C/17/1056H	14.11.2017	17.11.2017	ООО "Железняк"	17.12.2017	C/18/950A	19.03.2018	не демонтирована	06.02.2019	C/Д/459-39-01-01-60	9	12.02.2019	16.02.2019	16.02.2019	16.02.2019	C/18/2015	г/п Фролы, ул. Сибирская, 49а, Пермский р-н	49а	ИП Минирасманова И.В.	16.08.2019	Акт на утилизацию от 19.08.2019	2010,00							
51	36-ч	28.04.2017	памятник		24а (№3)	Коломенская	24.04.2017	C/17/511A	C/17/160H	28.04.2017	25.05.2017	ИП Теймурова Д.Р.	26.05.2017	C/18/577A	16.02.2018	не демонтирована	21.03.2018	C/Д/459-39-01-01-122	№ 20	27.03.2018	04.04.2018	04.04.2018	04.04.2018	87	Пермский район, д. Федотово, ул. Белая	36	ИП Утев Д.Н.	04.10.2019	Акт на утилизацию № б/н от 08.10.2019	368,00							
Итого:	51																																				
Общий итог:																																					

ЕДИНЫЙ РЕЕСТР САМОВОЛЬНО УСТАНОВЛЕННЫХ И НЕЗАКОННО РАЗМЕЩЕННЫХ НЕСТАЦИОНАРНЫХ ТОРГОВЫХ ОБЪЕКТОВ (НТО) НА ТЕРРИТОРИИ: город Пермь

№	Учетный номер объекта	Дата постановки на учет	Общие сведения		Реквизиты акта проверки, устанавливающего факт выявления объекта		Сведения о договоре аренды и виде разрешенного использования земельного участка		Сведения о нарушении условий договора аренды		Срок, установленный для устранения нарушения условия договора аренды	Сведения об устранении нарушений условий договора аренды		Период, отведенный на добровольный демонтаж объекта (дд.мм.гг.)		Сведения о продлении периода, отведенного на добровольный демонтаж объекта		Сведения о добровольном демонтаже объекта		Реквизиты распоряжения главы территориального органа о принудительном демонтаже объекта		Дата фактического завершения демонтажа объекта (дд.мм.гг.)	Дата фактического завершения демонтажа объекта (дд.мм.гг.)	Сведения об акте о демонтаже и перемещении объекта		Сведения о хранении демонтированного объекта		Дата завершения либо утилизации демонтированного объекта (дд.мм.гг.)	Сумма фактически понесенных расходов, связанных с осуществлением мероприятий по демонтажу, руб.	Сумма по помещенным в бюджет города Перми расходам, связанным с осуществлением мероприятий по демонтажу, руб.	Сумма по помещенным в бюджет города Перми расходам, связанным с осуществлением мероприятий по демонтажу, руб.	Дата возмещения в бюджет города Перми расходов, связанных с осуществлением мероприятий по демонтажу, руб.	Сумма по помещенным в бюджет города Перми расходам, связанным с осуществлением мероприятий по демонтажу, руб.											
			тип объекта и вид объекта	место нахождения объекта	дата (дд.мм.гг.)	№	№	дата	вид разрешенного использования земельного участка	описание нарушения условий договора		реквизиты акта проверки, устанавливающего факт выявления объекта	акт проверки исполнения	результаты проверки исполнения	начало	окончание	сведения об акте территориального органа администрации города Перми о продлении	срок продления (дд.мм.гг.)	акт проверки исполнения требования о добровольном демонтаже	результаты проверки исполнения требования о добровольном демонтаже (демонтирован/не демонтирован)	дата (дд.мм.гг.)			№	сведения об официальном опубликовании	дата составления	№							место хранения объекта	лицо, осуществляющее хранение	окончание срока хранения (дд.мм.гг.)								
1	2	3	4	5	6	7	8	9	10	11	12	13	14	15	16	17	18	19	20	21	22	23	24	25	26	27	28	29	30	31	32	33	34	35	36	37	38	39	40	41	42	43		
город Пермь / Дзержинский район	
1	2824	29.06.2022	павильон	ул. Милычкова	26	28.06.2022	ДНТО/37-П								01.07.2022	05.07.2022																												
2	2823	29.06.2022	лоток	ул. Комсара Пожарского	10	28.06.2022	ДНТО/36-Л								01.07.2022	05.07.2022																												
3	2813	21.06.2022	палатка	ул. Милычкова	22	21.06.2022	ДНТО/33-Пз								23.06.2022	27.06.2022			28.06.2022	ДНТО/33-Пз	не демонтирован																							
4	2802	15.06.2022	павильон	ул. 3-я Ключевая	11	15.06.2022	ДНТО/32-П								17.06.2022	21.06.2022			22.06.2022	ДНТО/32-П	не демонтирован	23.06.2022	059-07-01-05-224	б/н	24.06.2022	13.07.2022																		
5	2801	15.06.2022	павильон	ул. 3-я Ключевая	11	15.06.2022	ДНТО/31-П								17.06.2022	21.06.2022			22.06.2022	ДНТО/31-П	не демонтирован	23.06.2022	059-07-01-05-224	б/н	24.06.2022	13.07.2022																		
6	2800	15.06.2022	всплигновый аппарат по рециркуляции воды	ул. 3-я Ключевая	11	15.06.2022	ДНТО/30-В								17.06.2022	21.06.2022			22.06.2022	ДНТО/30-В	не демонтирован	23.06.2022	059-07-01-05-224	б/н	24.06.2022	13.07.2022																		
7	2799	15.06.2022	киоск	ул. 3-я Ключевая	11	15.06.2022	ДНТО/29-К								17.06.2022	21.06.2022			22.06.2022	ДНТО/29-К	не демонтирован	23.06.2022	059-07-01-05-224	б/н	24.06.2022	13.07.2022																		
8	2769	02.06.2022	павильон	ул. Доучаева	44	30.05.2022	ДНТО/28-П								06.06.2022	08.06.2022			09.06.2022	ДНТО/28-П	не демонтирован	15.06.2022	059-07-01-05-212	б/н	16.06.2022	06.07.2022																		
9	2752	20.05.2022	палатка	ул. Голева	116	19.05.2022	ДНТО/23-Пз								24.05.2022	26.05.2022			27.05.2022	ДНТО/23-Пз	не демонтирован	31.05.2022	059-07-01-05-198	б/н	31.05.2022	02.06.2022	02.06.2022	02.06.2022	б/н	ул. Волооческая	32	МКУ "Сохранение муниципального имущества"	02.12.2022											
10	2696	25.03.2022	павильон	ул. Крисанова	73	24.03.2022	ДНТО/11-П								30.03.2022	01.04.2022			04.04.2022	ДНТО/11-П	не демонтирован	06.04.2022	059-07-01-05-123	1	08.04.2022	08.04.2022	28.04.2022	28.04.2022	б/н	ул. Волооческая	32	МКУ "Сохранение муниципального имущества"	28.10.2022											
11	2616	07.02.2022	павильон	ул. Куфонина	



























































































