РАЗДЕЛ ПЕРВЫЙ
ПРАВОВЫЕ АКТЫ

РЕШЕНИЯ ПЕРМСКОЙ ГОРОДСКОЙ ДУМЫ

21.11.2023 № 229
О реализации мероприятий по повышению уровня безопасности и качества автомобильных дорог общего пользования местного значения города Перми в 2023 году 3

21.11.2021 № 233
О внесении изменений в решение Пермской городской Думы от 24.04.2018 № 56 «Об установлении расходного обязательства города Перми в сфере образования» 3

21.11.2023 № 234
Об утверждении Прогнозного плана приватизации муниципального имущества города Перми на 2024 год и плановый период 2025 и 2026 годов 4

21.11.2023 № 237
О внесении изменений в решение Пермской городской Думы от 20.12.2022 № 267 «О бюджете города Перми на 2023 год и на плановый период 2024 и 2025 годов» 13

21.11.2023 № 238
О внесении изменения в решение Пермской городской Думы от 24.05.2022 № 120 «О разрешении безвозмездной передачи объектов недвижимости, находящихся в собственности муниципального образования город Пермь, расположенных на территории Фроловского сельского поселения Пермского района, в собственность Пермского края» 324

21.11.2023 № 239
О внесении изменений в решение Пермской городской Думы от 27.01.2015 № 18 «О премиях города Перми в сфере культуры и искусства» 325

21.11.2023 № 240
О признании утратившими силу отдельных решений Пермской городской Думы об установлении расходных обязательств 326

21.11.2023 № 241
Об утверждении Порядка возбуждения Пермской городской Думой ходатайств о награждении орденом «Родительская слава», медалью ордена «Родительская слава» 327

21.11.2023 № 243
О внесении изменений в отдельные решения Пермской городской Думы об утверждении положений о функциональных органах администрации города Перми 329

21.11.2023 № 244
О внесении изменения в решение Пермской городской Думы от 23.06.2020 № 120 «Об установлении расходного обязательства города Перми по устройству архитектурной подсветки фасадов зданий города Перми» 330

21.11.2023 № 245
О внесении изменения в решение Пермской городской Думы от 28.02.2023 № 34 «О внесении изменений в сфере благоустройства в отдельные решения Пермской городской Думы» 331

21.11.2023 № 247
О признании утратившим силу решения Пермской городской Думы от 23.12.2008 № 407 «Об установлении расходных обязательств по исполнению переданных государственных полномочий по регулированию тарифов на перевозки пассажиров и багажа автомобильным и городским электрическим транспортом на поселенческих и межмуниципальных маршрутах городского и пригородного сообщений» 332

21.11.2023 № 248
О внесении изменения в состав Пермской городской трехсторонней комиссии по регулированию социально-трудовых отношений в городе Перми, утвержденный решением Пермской городской Думы от 27.03.2007 № 70 332

21.11.2023 № 249
О направлении депутатов Пермской городской Думы VII созыва в состав консультативного совета при заместителе главы администрации города Перми по вопросам организации транспортного обслуживания населения города Перми 335

21.11.2023 № 250
О направлении депутата Пермской городской Думы VII созыва в состав организационных комитетов по проведению публичных слушаний по обсуждению проектов решений Пермской городской Думы о внесении изменений в Правила благоустройства территории города Перми, утвержденные решением Пермской городской Думы от 15.12.2020 № 277 336

21.11.2023 № 251
О направлении депутата Пермской городской Думы VII созыва в состав организационного комитета по проведению публичных слушаний по обсуждению проекта решения Пермской городской Думы о внесении изменений в Правила благоустройства территории города Перми, утвержденные решением Пермской городской Думы от 15.12.2020 № 277, по вопросам размещения на территории города Перми средств индивидуальной мобильности.....337

21.11.2023 № 252
О направлении депутата Пермской городской Думы VII созыва в состав комиссии по рассмотрению архитектурно-градостроительного облика объекта капитального строительства на территории города Перми 337

21.11.2023 № 253
О направлении депутатов Пермской городской Думы VII созыва в состав муниципального совета по сохранению исторической памяти о Великой Отечественной войне на территории города Перми.....338

21.11.2023 № 254
О внесении изменений в Положение о гарантиях деятельности, запретах, ограничениях и обязанностях депутата Пермской городской Думы при осуществлении им своих полномочий, утвержденное решением Пермской городской Думы от 25.03.2014 № 74 338

ПОСТАНОВЛЕНИЯ АДМИНИСТРАЦИИ ГОРОДА ПЕРМИ

24.11.2023 № 1298
О внесении изменений в приложение 2 к Порядку определения объема и условий предоставления субсидий на иные цели бюджетным и автономным учреждениям, подведомственным департаменту образования администрации города Перми, на повышение фонда оплаты труда, утвержденному постановлением администрации города Перми от 01.10.2021 № 784 340

РАЗДЕЛ ВТОРОЙ
ОФИЦИАЛЬНАЯ ИНФОРМАЦИЯ

Графики проведения прямых телефонных линий руководителями администрации города Перми в декабре 2023 года... 343

Графики проведения приемов граждан по личным вопросам руководителями администрации города Перми в декабре 2023 года 345

Информация о возможном установлении публичных сервитутов в отдельных целях в соответствии со статьей 39.42 Земельного кодекса Российской Федерации 348

Проект решения Пермской городской Думы «О внесении изменений в Правила благоустройства территории города Перми, утвержденные решением Пермской городской Думы от 15.12.2020 № 277» 455

Извещение о проведении собрания о согласовании границ земельного участка 457

Извещение о возможном установлении публичного сервитута 458

РАЗДЕЛ ПЕРВЫЙ
ПРАВОВЫЕ АКТЫ

РЕШЕНИЯ ПЕРМСКОЙ ГОРОДСКОЙ ДУМЫ

Пермская городская Дума
Р Е Ш Е Н И Е

21.11.2023 № 229

О реализации мероприятий по повышению уровня безопасности и качества автомобильных дорог общего пользования местного значения города Перми в 2023 году

Заслушав и обсудив информацию администрации города Перми о реализации мероприятий по повышению уровня безопасности и качества автомобильных дорог общего пользования местного значения города Перми в 2023 году,

Пермская городская Дума **р е ш и л а:**

1. Информацию принять к сведению.
2. Рекомендовать администрации города Перми до 29.12.2023 представить в Пермскую городскую Думу:
2.1 сведения о причинах реорганизации Пермского муниципального унитарного предприятия наружного освещения города Перми «Горсвет» не в форме преобразования в муниципальное казенное учреждение;
2.2 информацию о деятельности муниципального бюджетного учреждения «Горсвет», приносящей доход, и направлениях расходования полученных от нее средств.
3. Настоящее решение вступает в силу со дня его подписания.
4. Контроль за исполнением настоящего решения возложить на комитет Пермской городской Думы по городскому хозяйству.

Председатель
Пермской городской Думы Д.В. Малютин

Пермская городская Дума
Р Е Ш Е Н И Е

21.11.2023 № 233

О внесении изменений в решение Пермской городской Думы от 24.04.2018 № 56 «Об установлении расходного обязательства города Перми в сфере образования»

В соответствии с Уставом города Перми

Пермская городская Дума **р е ш и л а :**

1. Внести в решение Пермской городской Думы от 24.04.2018 № 56 «Об установлении расходного обязательства города Перми в сфере образования» (в редакции решений Пермской городской Думы от 28.08.2018 № 136, от 20.11.2018

№ 236, от 26.02.2019 № 27, от 23.04.2019 № 76, от 19.11.2019 № 271, от 24.03.2020 № 60, от 27.10.2020 № 205, от 15.12.2020 № 255, от 24.02.2021 № 36, от 27.04.2021 № 105, от 22.06.2021 № 142, от 25.01.2022 № 19, от 26.04.2022 № 74, от 28.06.2022 № 137, от 15.11.2022 № 248, от 28.02.2023 № 21, от 22.08.2023 № 137) изменения:

1.1 в абзаце первом пункта 2 цифры «2025» заменить цифрами «2026»;

1.2 пункт 2 дополнить абзацами восьмым-десятым следующего содержания:

«в 2024 году – здание по ул. Ветлужской, планируемое к закреплению на праве оперативного управления за муниципальным автономным общеобразовательным учреждением «Средняя общеобразовательная школа № 55 имени дважды Героя Советского Союза Г.Ф. Сивкова» г. Перми,

в 2025 году – здание по ул. Уральской, 110, планируемое к закреплению на праве оперативного управления за муниципальным автономным общеобразовательным учреждением «Средняя общеобразовательная школа № 146 с углубленным изучением математики, физики и информатики» г. Перми,

в 2026 году – здание в Индустриальном районе города Перми, планируемое к закреплению на праве оперативного управления за муниципальным автономным общеобразовательным учреждением «Лицей № 3» г. Перми.».

2. Настоящее решение вступает в силу со дня его официального опубликования в печатном средстве массовой информации «Официальный бюллетень органов местного самоуправления муниципального образования город Пермь».

3. Опубликовать настоящее решение в печатном средстве массовой информации «Официальный бюллетень органов местного самоуправления муниципального образования город Пермь», а также опубликовать (обнародовать) настоящее решение на официальном сайте муниципального образования город Пермь в информационно-телекоммуникационной сети Интернет.

4. Контроль за исполнением настоящего решения возложить на комитет Пермской городской Думы по социальной политике.

Председатель
Пермской городской Думы Д.В. Малютин

Глава города Перми Э.О. Соснин

Пермская городская Дума

Р Е Ш Е Н И Е

21.11.2023 № 234

Об утверждении Прогнозного плана приватизации муниципального имущества города Перми на 2024 год и плановый период 2025 и 2026 годов

В соответствии со статьями 10, 13 Федерального закона от 21.12.2001 № 178-ФЗ «О приватизации государственного и муниципального имущества», статьей 51 Федерального закона от 06.10.2003 № 131-ФЗ «Об общих принципах организации местного самоуправления в Российской Федерации», Федеральным законом от 22.07.2008 № 159-ФЗ «Об особенностях отчуждения движимого и недвижимого имущества, находящегося в государственной или в муниципальной собственности и арендуемого субъектами малого и среднего предпринимательства, и о внесении изменений в отдельные законодательные акты Российской Федерации», постановлением Правительства Российской Федерации от 26.12.2005 № 806 «Об утверждении Правил разработки прогнозных планов (программ) приватизации государственного и муниципального имущества и внесении изменений в Правила подготовки и принятия решений об условиях приватизации федерального имущества», Уставом города Перми, решением Пермской городской Думы от 20.11.2012 № 256 «Об утверждении Положения о приватизации муниципального имущества города Перми»

Пермская городская Дума **р е ш и л а:**

1. Утвердить Прогнозный план приватизации муниципального имущества города Перми на 2024 год и плановый период 2025 и 2026 годов согласно приложению к настоящему решению.

2. Приватизацию объектов недвижимости, указанных в абзаце первом пункта 1 статьи 28 Федерального закона от 21.12.2001 № 178-ФЗ «О приватизации государственного и муниципального имущества», осуществлять после государственной регистрации права собственности города Перми на земельные участки, на которых расположены указанные объекты, и одновременно с указанными земельными участками.

3. Приватизацию встроенных нежилых помещений, расположенных в подвалах многоквартирных домов, осуществлять при наличии полученных заключений специализированных организаций об отсутствии в данных объектах общедомового имущества.

4. Настоящее решение вступает в силу с 01.01.2024, но не ранее дня его официального опубликования в печатном средстве массовой информации «Официальный бюллетень органов местного самоуправления муниципального образования город Пермь».

5. Опубликовать настоящее решение в печатном средстве массовой информации «Официальный бюллетень органов местного самоуправления муниципального образования город Пермь», а также опубликовать (обнародовать) настоящее решение на официальном сайте муниципального образования город Пермь в информационно-телекоммуникационной сети Интернет.

6. Контроль за исполнением настоящего решения возложить на комитет Пермской городской Думы по инвестициям и управлению муниципальными ресурсами.

Председатель
Пермской городской Думы Д.В. Малютин

Глава города Перми Э.О. Соснин

ПРИЛОЖЕНИЕ
к решению
Пермской городской Думы
от 21.11.2023 № 234

ПРОГНОЗНЫЙ ПЛАН
приватизации муниципального имущества города Перми на 2024 год и плановый период 2025 и 2026 годов

I. Основные направления и задачи приватизации муниципального имущества, прогноз объемов поступлений от реализации муниципального имущества в бюджет города Перми с разбивкой по годам

Основными направлениями и задачами приватизации муниципального имущества города Перми (далее – муниципальное имущество) в 2024-2026 годах являются:

вовлечение в оборот невостребованного имущества, а именно не используемых по назначению нежилых зданий, нежилых помещений в нежилых зданиях и многоквартирных домах, неэффективно используемых встроенных нежилых помещений, иных объектов,

пополнение доходной части бюджета города Перми,

рациональное расходование средств бюджета города Перми на содержание муниципального имущества, не используемого для решения вопросов местного значения,

распоряжение муниципальным имуществом в интересах населения города Перми.

Приватизация муниципального имущества в 2024-2026 годах осуществляется в соответствии с Федеральным законом от 06.10.2003 № 131-ФЗ «Об общих принципах организации местного самоуправления в Российской Федерации» и является одним из инструментов достижения цели по оптимизации структуры муниципального имущества.

Прогнозный план приватизации направлен на совершенствование управления муниципальным имуществом города Перми и обеспечение поступлений в бюджет города Перми средств от реализации муниципального имущества.

Прогноз объемов поступлений от реализации муниципального имущества города Перми в бюджет города Перми составляет: в 2024 году – 95 061,3 тыс. руб., в 2025 году – 73 384,6 тыс. руб., в 2026 году – 53 378,1 тыс. руб.

II. Перечень муниципального имущества, планируемого к приватизации в 2024 году и плановом периоде 2025 и 2026 годов

№	Адрес имущества/ наименование имущества	Сведения об имуществе	Способ приватизации
1	2	3	4
		1. Отдельно стоящие здания	
		Ленинский район	
1	Пермский край, г. Пермь, Ленинский район, ул. Набережная 3-я, д. 52а	отдельно стоящее нежилое здание общей площадью 298,7 кв. м, количество этажей 1, в том числе подземных 0 (кадастровый номер 59:01:4311053:34), с земельным участком, категория земель: земли населенных пунктов, общей площадью 2 146 +/- 16 кв. м (кадастровый номер 59:01:1710782:151). Год ввода в эксплуатацию – 1989. Здание находится в составе имущества муниципальной казны	продажа на аукционе

1	2	3	4
2	Пермский край, г. Пермь, Ленинский район, ул. Окулова, д. 73а	комплекс отдельно стоящих зданий с земельным участком, категория земель: земли населенных пунктов, общей площадью 7097 +/- 29 кв. м (кадастровый номер 59:01:0000000:92842), в том числе: нежилое здание общей площадью 1694,4 кв. м, количество этажей 3, в том числе подземных 0 (кадастровый номер 59:01:0000000:48020), год ввода в эксплуатацию – 1936; нежилое здание склада общей площадью 826 кв. м, количество этажей 6, в том числе подземных 0 (кадастровый номер 59:01:0000000:48012), год ввода в эксплуатацию – 1968; нежилое здание гаража общей площадью 515 кв. м, количество этажей 2, в том числе подземных 0 (кадастровый номер 59:01:0000000:47990), год ввода в эксплуатацию – 1998; нежилое здание склада общей площадью 267,6 кв. м, количество этажей 1, в том числе подземных 0 (кадастровый номер 59:01:0000000:47981), год ввода в эксплуатацию – 1968; нежилое здание склада общей площадью 141,7 кв. м, количество этажей 1, в том числе подземных 0 (кадастровый номер 59:01:0000000:47985), год ввода в эксплуатацию – 1992; нежилое здание столярного цеха общей площадью 122,4 кв. м, количество этажей 1, в том числе подземных 0 (кадастровый номер 59:01:0000000:47994), год ввода в эксплуатацию – 1968; нежилое здание склада общей площадью 100,7 кв. м, количество этажей 1, в том числе подземных 0 (кадастровый номер 59:01:0000000:47982), год ввода в эксплуатацию – 1968; нежилое здание общей площадью 28,6 кв. м, количество этажей 1, в том числе подземных 0 (кадастровый номер 59:01:0000000:48017), год ввода в эксплуатацию – 1995; нежилое здание общей площадью 18,1 кв. м, количество этажей 1, в том числе подземных 0 (кадастровый номер 59:01:0000000:48019), год ввода в эксплуатацию – 1995; нежилое здание общей площадью 7,7 кв. м, количество этажей 1, в том числе подземных 0 (кадастровый номер 59:01:0000000:49518), год ввода в эксплуатацию – 1992; забор металлический, ограждение железобетонное протяженностью 112,32 м, скважина водозаборная. Имущество находится в составе имущества муниципальной казны	продажа на аукционе
3	Пермский край, г. Пермь, Ленинский район, ул. Окулова, д. 73а	отдельно стоящее нежилое здание проходной общей площадью 31,4 кв. м, количество этажей 1, в том числе подземных 0 (кадастровый номер 59:01:0000000:47995), с земельным участком, категория земель: земли населенных пунктов, общей площадью 105 +/- 4 кв. м (кадастровый номер 59:01:0000000:92845). Год ввода в эксплуатацию – 1936. Здание находится в составе имущества муниципальной казны	продажа на аукционе
4	Пермский край, г. Пермь, Ленинский р-н, улица Окулова, д. 73а	отдельно стоящее нежилое здание общей площадью 10,9 кв. м, количество этажей 1, в том числе подземных 0 (кадастровый номер 59:01:0000000:49499), с земельным участком, категория земель: земли населенных пунктов, общей площадью 32 +/- 2 кв. м (кадастровый номер 59:01:0000000:92846). Год ввода в эксплуатацию – 1994. Здание находится в составе имущества муниципальной казны	продажа на аукционе
		Мотовилихинский район	
5	Пермский край, г. Пермь, Мотовилихинский район, ул. Восстания, д. 55	отдельно стоящее нежилое здание общей площадью 1 828,2 кв. м, количество этажей 4, в том числе подземных 1 (объект культурного наследия регионального значения – памятник «Здание школы, где учились семь Героев Советского Союза», объект культурного наследия признан находящимся в неудовлетворительном состоянии, кадастровый номер 59:01:4211225:38). Год ввода в эксплуатацию – 1917. Здание находится в составе имущества муниципальной казны	продажа на конкурсе
		Орджоникидзевский район	

1	2	3	4
6	Российская Федерация, Пермский край, г. Пермь, Орджоникидзевский район, ул. Домостроительная, д. 4	отдельно стоящее нежилое административное здание общей площадью 447,0 кв. м, количество этажей 2, в том числе подземных 0 (кадастровый номер 59:01:3812288:27), с земельным участком, категория земель: земли населенных пунктов, общей площадью 1 185 +/- 7 кв. м (кадастровый номер 59:01:3812288:2). Год ввода в эксплуатацию – 1957. Здание находится в составе имущества муниципальной казны	продажа на аукционе
7	Российская Федерация, Пермский край, г.о. Пермский, г. Пермь, мкр. Химики, д. 96, к. 4, 5, 6	комплекс отдельно стоящих зданий с земельным участком, категория земель: земли населенных пунктов, общей площадью 70 272 +/- 58 кв. м (кадастровый номер 59:01:3110309:5), в том числе: нежилое здание спального корпуса общей площадью 140 кв. м, количество этажей 1, в том числе подземных 0 (кадастровый номер 59:01:0000000:50271), нежилое здание спального корпуса общей площадью 138,6 кв. м, количество этажей 1, в том числе подземных 0 (кадастровый номер 59:01:0000000:50269), нежилое здание бани общей площадью 79,4 кв. м, количество этажей 1, в том числе подземных 0 (кадастровый номер 59:01:0000000:50263), год ввода зданий в эксплуатацию – 1951; бассейн общей площадью 2 439,3 кв. м (сооружение, год ввода в эксплуатацию – 1970). Имущество находится в составе имущества муниципальной казны	продажа на аукционе
		2. Встроенные нежилые помещения	
		Дзержинский район	
1	Российская Федерация, Пермский край, г.о. Пермский, г. Пермь, ул. Сергея Данщина, д. 6А	встроенное нежилое помещение общей площадью 30,0 кв. м (кадастровый номер 59:01:4410016:254) на первом этаже нежилого здания. Помещение находится в составе имущества муниципальной казны	продажа на аукционе
2	Пермский край, г. Пермь, Дзержинский р-н, ул. Ленина, д. 102, пом. 57-58; 60-68	встроенное нежилое помещение общей площадью 147,2 кв. м (кадастровый номер 59:01:4410222:1055) в подвале многоквартирного дома. Год ввода в эксплуатацию – 1956. Помещение находится в составе имущества муниципальной казны	продажа на аукционе
3	Российская Федерация, Пермский край, г.о. Пермский, г. Пермь, ул. Хабаровская, д. 173	встроенное нежилое помещение общей площадью 75,2 кв. м (кадастровый номер 59:01:1713517:902) на первом этаже 9-этажного многоквартирного дома. Год ввода в эксплуатацию – 1986. Помещение находится в составе имущества муниципальной казны	продажа на аукционе
		Индустриальный район	
4	Пермский край, г. Пермь, Индустриальный район, ул. Мира/ Одоевского, д. 53/33	встроенные нежилые помещения общей площадью 37,7 кв. м (кадастровый номер 59:01:4410838:577) на цокольном этаже 5-этажного многоквартирного дома. Год ввода в эксплуатацию – 1960. Помещения находятся в составе имущества муниципальной казны	продажа на аукционе
5	Пермский край, г. Пермь, Индустриальный р-н, ул. Мира, д. 68, пом. на 1 этаже – № 1-3, в подвале – № 1-14	встроенное нежилое помещение общей площадью 122,8 кв. м (кадастровый номер 59:01:4410833:4176) в подвале и на первом этаже 5-этажного многоквартирного дома. Год ввода в эксплуатацию – 1964. Помещение находится в составе имущества муниципальной казны	продажа на аукционе

1	2	3	4
6	Пермский край, г. Пермь, Индустриальный район, ул. Мира, д. 76	встроенные нежилые помещения общей площадью 73,7 кв. м (кадастровый номер 59:01:4410760:75) в подвале 5-этажного многоквартирного дома. Год ввода в эксплуатацию – 1969. Помещения находятся в составе имущества муниципальной казны	продажа на аукционе
		Ленинский район	
7	Российская Федерация, Пермский край, г.о. Пермский, г. Пермь, ул. Пушкина, д. 13	встроенное нежилое помещение общей площадью 4,5 кв. м (кадастровый номер 59:01:4410140:1134) на цокольном этаже 9-этажного многоквартирного дома. Год ввода в эксплуатацию – 1981. Помещение находится в составе имущества муниципальной казны	продажа на аукционе
8	Пермский край, г. Пермь, Ленинский район, ул. Сибирская, д. 1	встроенное нежилое помещение общей площадью 11,5 кв. м (кадастровый номер 59:01:4410037:287) на первом этаже 5-этажного многоквартирного дома. Год ввода в эксплуатацию – 1972. Помещение находится в составе имущества муниципальной казны	продажа на аукционе
		Мотовилихинский район	
9	Пермский край, г. Пермь, Мотовилихинский район, ул. 1905 года, д. 8	встроенное нежилое помещение общей площадью 320,1 кв. м (кадастровый номер 59:01:4211176:51) на первом и втором этажах 2-этажного нежилого здания. Год ввода в эксплуатацию – до 1917. Здание является объектом культурного наследия регионального значения – «Торговый дом», объект культурного наследия признан находящимся в удовлетворительном состоянии. Помещение находится в составе имущества муниципальной казны	продажа на аукционе
10	Пермский край, г. Пермь, Мотовилихинский район, ул. 1905 года, д. 8/ ул. Пролетарская, д. 26	встроенное нежилое помещение общей площадью 82,6 кв. м (кадастровый номер 59:01:4211176:50) на первом этаже 2-этажного нежилого здания. Год ввода в эксплуатацию – до 1917. Здание является объектом культурного наследия регионального значения – «Торговый дом», объект культурного наследия признан находящимся в удовлетворительном состоянии. Помещение находится в составе имущества муниципальной казны	продажа на аукционе
11	Российская Федерация, Пермский край, г.о. Пермский, г. Пермь, ул. Гарцовская, д. 58	встроенное нежилое помещение общей площадью 83,1 кв. м (кадастровый номер 59:01:4011834:1089) на первом этаже 3-этажного многоквартирного дома. Год ввода в эксплуатацию – 1963. Помещение находится в составе имущества муниципальной казны	продажа на аукционе
12	Российская Федерация, Пермский край, г.о. Пермский, г. Пермь, ул. Гашкова, д. 13	встроенное нежилое помещение общей площадью 22,4 кв. м (кадастровый номер 59:01:3911611:636) на первом этаже 9-этажного многоквартирного дома. Год ввода в эксплуатацию – 1979. Помещение находится в составе имущества муниципальной казны	продажа на аукционе
13	Пермский край, г. Пермь, Мотовилихинский район, ул. Крупской, д. 42	встроенное нежилое помещение общей площадью 27,2 кв. м (кадастровый номер 59:01:4311002:522) на первом этаже 16-этажного многоквартирного дома. Год ввода в эксплуатацию – 1985. Помещение находится в составе имущества муниципальной казны	продажа на аукционе
14	Пермский край, г. Пермь, Мотовилихинский район, ул. Крупской, д. 78а	встроенное нежилое помещение общей площадью 72,0 кв. м (кадастровый номер 59:01:4311906:4376) в подвале 5-этажного многоквартирного дома. Год ввода в эксплуатацию – 1965. Помещение находится в составе имущества муниципальной казны	продажа на аукционе
15	Пермский край, г. Пермь, Мотовилихинский район, ул. Степана Разина, д. 34/3	встроенное нежилое помещение общей площадью 225,3 кв. м (кадастровый номер 59:01:4311011:754) в подвале 5-этажного многоквартирного дома. Год ввода в эксплуатацию – 1968. Помещение находится в составе имущества муниципальной казны	продажа на аукционе

1	2	3	4
16	Пермский край, г. Пермь, Мотовилихинский район, ул. Студенческая, 26, пом. 2	встроенное нежилое помещение общей площадью 252,1 кв. м (кадастровый номер 59:01:4311001:2703) в подвале 5-этажного многоквартирного дома. Год ввода в эксплуатацию – 1962. Помещение находится в составе имущества муниципальной казны	продажа на аукционе
17	Пермский край, г. Пермь, Мотовилихинский район, ул. Уральская, д. 83, пом. 26	встроенное нежилое помещение общей площадью 79,5 кв. м (кадастровый номер 59:01:4311070:589) в подвале 4-этажного многоквартирного дома. Год ввода в эксплуатацию – 1932. Помещение находится в составе имущества муниципальной казны	продажа на аукционе
		Орджоникидзевский район	
18	Пермский край, г. Пермь, р-н Орджоникидзевский, ул. Вильямса, д. 12	встроенные нежилые помещения общей площадью 332,6 кв. м (кадастровый номер 59:01:2912530:1812) в подвале 10-этажного многоквартирного дома. Год ввода в эксплуатацию – 1992. Помещения находятся в составе имущества муниципальной казны	продажа на аукционе
19	Пермский край, г. Пермь, Орджоникидзевский район, ул. Волховская, д. 36	встроенное нежилое помещение общей площадью 37,7 кв. м (кадастровый номер 59:01:3810268:744) на цокольном этаже 5-этажного многоквартирного дома. Год ввода в эксплуатацию – 1971. Помещение находится в составе имущества муниципальной казны	продажа на аукционе
20	Пермский край, г. Пермь, Орджоникидзевский район, ул. Волховская, д. 36	встроенное нежилое помещение общей площадью 37,3 кв. м (кадастровый номер 59:01:3810268:749) на цокольном этаже 5-этажного многоквартирного дома. Год ввода в эксплуатацию – 1971. Помещение находится в составе имущества муниципальной казны	продажа на аукционе
21	Пермский край, г. Пермь, Орджоникидзевский район, ул. Волховская, д. 36	встроенное нежилое помещение общей площадью 31,2 кв. м (кадастровый номер 59:01:3810268:746) на цокольном этаже 5-этажного многоквартирного дома. Год ввода в эксплуатацию – 1971. Помещение находится в составе имущества муниципальной казны	продажа на аукционе
22	Пермский край, г. Пермь, Орджоникидзевский район, ул. Волховская, д. 36	встроенное нежилое помещение общей площадью 18,2 кв. м (кадастровый номер 59:01:3810268:743) на цокольном этаже 5-этажного многоквартирного дома. Год ввода в эксплуатацию – 1971. Помещение находится в составе имущества муниципальной казны	продажа на аукционе
23	Пермский край, г. Пермь, Орджоникидзевский район, ул. Волховская, д. 36	встроенное нежилое помещение общей площадью 9,1 кв. м (кадастровый номер 59:01:3810268:747) на цокольном этаже 5-этажного многоквартирного дома. Год ввода в эксплуатацию – 1971. Помещение находится в составе имущества муниципальной казны	продажа на аукционе
24	Пермский край, г. Пермь, Орджоникидзевский район, ул. Волховская, д. 36	встроенное нежилое помещение общей площадью 6,8 кв. м (кадастровый номер 59:01:3810268:748) на цокольном этаже 5-этажного многоквартирного дома. Год ввода в эксплуатацию – 1971. Помещение находится в составе имущества муниципальной казны	продажа на аукционе
25	Пермский край, г. Пермь, пер. Еловский 1-й, д. 24	встроенное нежилое помещение общей площадью 6,4 кв. м (кадастровый номер 59:01:3812370:24) на первом этаже 10-этажного многоквартирного дома. Год ввода в эксплуатацию – 1994. Помещение находится в составе имущества муниципальной казны	продажа на аукционе
		Свердловский район	
26	Российская Федерация, Пермский край, г.о. Пермский, г. Пермь, ул. Газеты Звезда, д. 35	встроенные нежилые помещения общей площадью 196,3 кв. м (кадастровый номер 59:01:4410150:1319) на цокольном этаже 9-этажного многоквартирного дома. Год ввода в эксплуатацию – 1979. Помещения находятся в составе имущества муниципальной казны	продажа на аукционе
27	Пермский край, г Пермь, Свердловский р-н, пр-кт Комсомольский, д. 87, пом. 1-9	встроенное нежилое помещение общей площадью 154,8 кв. м (кадастровый номер 59:01:4410742:390) в подвале 4-этажного многоквартирного дома. Год ввода в эксплуатацию – 1929. Помещение находится в составе имущества муниципальной казны	продажа на аукционе

1	2	3	4
28	Пермский край, г. Пермь, Свердловский р-н, ул. Кузбасская, д. 24, пом. 1-3	встроенное нежилое помещение общей площадью 44,2 кв. м (кадастровый номер 59:01:4413680:768) в подвале 5-этажного многоквартирного дома. Год ввода в эксплуатацию – 1961. Помещение находится в составе имущества муниципальной казны	продажа на аукционе
29	Пермский край, г. Пермь, Свердловский район, ГСК № 38, по ул. Маршрутная, бокс 26	встроенное нежилое помещение общей площадью 32,0 кв. м (кадастровый номер 59:01:0000000:76273) на первом этаже нежилого здания. Год ввода в эксплуатацию – 1976. Помещение находится в составе имущества муниципальной казны	продажа на аукционе
30	Российская Федерация, Пермский край, г.о. Пермский, г. Пермь, ул. Солдатова, д. 32	встроенные нежилые помещения общей площадью 1 146,4 кв. м (кадастровый номер 59:01:4410946:5216) на первом и втором этажах 2-этажного нежилого здания. Год ввода в эксплуатацию – 1984. Помещения находятся в составе имущества муниципальной казны	продажа на аукционе
31	Российская Федерация, Пермский край, г.о. Пермский, г. Пермь, ул. Солдатова, д. 32	встроенные нежилые помещения общей площадью 207,3 кв. м (кадастровый номер 59:01:4410946:5218) на втором этаже 2-этажного нежилого здания. Год ввода в эксплуатацию – 1984. Помещения находятся в составе имущества муниципальной казны	продажа на аукционе
32	Российская Федерация, Пермский край, городской округ Пермский, город Пермь, улица Солдатова, дом 32	встроенные нежилые помещения общей площадью 86,2 кв. м (кадастровый номер 59:01:4410946:5224) на первом и втором этажах 2-этажного нежилого здания. Год ввода в эксплуатацию – 1984. Помещения находятся в составе имущества муниципальной казны	продажа на аукционе
33	Российская Федерация, Пермский край, г.о. Пермский, г. Пермь, ул. Солдатова, д. 32	встроенные нежилые помещения общей площадью 77,5 кв. м (кадастровый номер 59:01:4410946:5217) на втором этаже 2-этажного нежилого здания. Год ввода в эксплуатацию – 1984. Помещения находятся в составе имущества муниципальной казны	продажа на аукционе
34	Российская Федерация, Пермский край, г.о. Пермский, г. Пермь, ул. Солдатова, д. 32	встроенные нежилые помещения общей площадью 75,0 кв. м (кадастровый номер 59:01:4410946:5227) на втором этаже 2-этажного нежилого здания. Год ввода в эксплуатацию – 1984. Помещения находятся в составе имущества муниципальной казны	продажа на аукционе
35	Российская Федерация, Пермский край, г.о. Пермский, г. Пермь, ул. Солдатова, д. 32	встроенное нежилое помещение общей площадью 31,7 кв. м (кадастровый номер 59:01:4410946:5225) на втором этаже 2-этажного нежилого здания. Год ввода в эксплуатацию – 1984. Помещение находится в составе имущества муниципальной казны	продажа на аукционе
36	Российская Федерация, Пермский край, г.о. Пермский, г. Пермь, ул. Солдатова, д. 32	встроенное нежилое помещение общей площадью 24,7 кв. м (кадастровый номер 59:01:4410946:5231) на втором этаже 2-этажного нежилого здания. Год ввода в эксплуатацию – 1984. Помещение находится в составе имущества муниципальной казны	продажа на аукционе
37	Российская Федерация, Пермский край, г.о. Пермский, г. Пермь, ул. Солдатова, д. 32	встроенное нежилое помещение общей площадью 19,6 кв. м (кадастровый номер 59:01:4410946:5219) на втором этаже 2-этажного нежилого здания. Год ввода в эксплуатацию – 1984. Помещение находится в составе имущества муниципальной казны	продажа на аукционе
38	Российская Федерация, Пермский край, г.о. Пермский, г. Пермь, ул. Солдатова, д. 32	встроенное нежилое помещение общей площадью 11,5 кв. м (кадастровый номер 59:01:4410946:5230) на втором этаже 2-этажного нежилого здания. Год ввода в эксплуатацию – 1984. Помещение находится в составе имущества муниципальной казны	продажа на аукционе
39	Российская Федерация, Пермский край, г.о. Пермский, г. Пермь, ул. Солдатова, д. 32	встроенное нежилое помещение общей площадью 9,4 кв. м (кадастровый номер 59:01:4410946:5221) на первом этаже 2-этажного нежилого здания. Год ввода в эксплуатацию – 1984. Помещение находится в составе имущества муниципальной казны	продажа на аукционе
	Итого по подразделам 1, 2	S = 10 959,2 кв. м	

1	2	3	4
		3. Акции (доли) в уставных капиталах хозяйствующих субъектов	
		приватизация данных объектов не предусмотрена	
		4. Муниципальные унитарные предприятия	
		приватизация данных объектов не предусмотрена	
		5. Объекты незавершенного строительства	
		приватизация данных объектов не предусмотрена	
		6. Иное муниципальное имущество	
1	Пермский край, г. Пермь, Ленинский район, ул. Борчанинова, 77	доля в праве собственности на земельный участок в размере 1/2, категория земель: земли населенных пунктов, разрешенное использование: под индивидуальный жилой дом, общая площадь 874 +/- 2 кв. м, кадастровый номер 59:01:4410548:9	продажа на аукционе или преимущественное право выкупа
2	Местоположение установлено относительно ориентира, расположенного за пределами участка. Почтовый адрес ориентира: Пермский край, г. Пермь, р-н Кировский, ул. Кировоградская, 186б	доля в праве собственности на земельный участок в размере 73/100, категория земель: земли населенных пунктов, разрешенное использование: под многоквартирный жилой дом, общая площадь 760 +/- 6 кв. м, кадастровый номер 59:01:1713268:5	продажа на аукционе или преимущественное право выкупа
3	Местоположение установлено относительно ориентира, расположенного за пределами участка. Почтовый адрес ориентира: Пермский край, г. Пермь, р-н Кировский, ул. Кировоградская, 188а	доля в праве собственности на земельный участок в размере 13/20, категория земель: земли населенных пунктов, разрешенное использование: под многоквартирный жилой дом, общая площадь 1 147 +/- 8 кв. м, кадастровый номер 59:01:1713268:14	продажа на аукционе или преимущественное право выкупа
4	Местоположение установлено относительно ориентира, расположенного за пределами участка. Почтовый адрес ориентира: Пермский край, г. Пермь, р-он Кировский, ул. Кировоградская, 188г	доля в праве собственности на земельный участок в размере 8/25, категория земель: земли населенных пунктов, разрешенное использование: под многоквартирный жилой дом, общая площадь 520 +/- 5 кв. м, кадастровый номер 59:01:1713268:7	продажа на аукционе или преимущественное право выкупа
5	Российская Федерация, Пермский край, г.о. Пермский, г. Пермь, ул. Кировоградская, з/у 190	доля в праве собственности на земельный участок в размере 7/20, категория земель: земли населенных пунктов, разрешенное использование: многоквартирный жилой дом, общая площадь 901 +/- 7 кв. м, кадастровый номер 59:01:1713268:15	продажа на аукционе или преимущественное право выкупа

Пермская городская Дума
Р Е Ш Е Н И Е

21.11.2023 № 237

О внесении изменений в решение Пермской городской Думы от 20.12.2022 № 267 «О бюджете города Перми на 2023 год и на плановый период 2024 и 2025 годов»

Пермская городская Дума **р е ш и л а :**

1. Внести в решение Пермской городской Думы от 20.12.2022 № 267 «О бюджете города Перми на 2023 год и на плановый период 2024 и 2025 годов» (в редакции решений Пермской городской Думы от 28.02.2023 № 24, от 28.03.2023 № 55, от 25.04.2023 № 64, от 23.05.2023 № 98, от 27.06.2023 № 108, от 27.06.2023 № 121, от 22.08.2023 № 139, от 22.08.2023 № 147, от 26.09.2023 № 177, от 24.10.2023 № 211) изменения:

1.1 статью 1 изложить в редакции:

«Статья 1

1. Утвердить основные характеристики бюджета города Перми (далее - бюджет города) на 2023 год:

1.1 прогнозируемый общий объем доходов бюджета города в сумме 53 152 791,278 тыс. руб.;

1.2 общий объем расходов бюджета города в сумме 56 044 312,128 тыс. руб.;

1.3 дефицит бюджета города в сумме 2 891 520,850 тыс. руб.

2. Утвердить основные характеристики бюджета города на 2024 год и на 2025 год:

2.1 прогнозируемый общий объем доходов бюджета города на 2024 год в сумме 47 045 761,795 тыс. руб. и на 2025 год в сумме 45 457 384,947 тыс. руб.;

2.2 общий объем расходов бюджета города на 2024 год в сумме 46 545 761,795 тыс. руб., в том числе условно утвержденные расходы в сумме 692 703,604 тыс. руб., и на 2025 год в сумме 44 889 163,147 тыс. руб., в том числе условно утвержденные расходы в сумме 2 247 921,306 тыс. руб.;

2.3 профицит бюджета города на 2024 год в сумме 500 000,0 тыс. руб. и на 2025 год в сумме 568 221,8 тыс. руб.»;

1.2 в статье 5:

1.2.1 в пункте 1 слова «на 2023 год в суме 103 000,0 тыс. руб.,» заменить словами «на 2023 год в сумме 113 000,0 тыс. руб.,»;

1.2.2 в пункте 2:

1.2.2.1 в абзаце первом слова «на 2023 год в сумме 150 758,75 тыс. руб.,» заменить словами «на 2023 год в сумме 149 609,325 тыс. руб.,»;

1.2.2.2 в подпункте 2.4 слова «на 2023 год – 2 298,85 тыс. руб.,» заменить словами «на 2023 год – 1 149,425 тыс. руб.,»;

1.2.3 пункт 3 изложить в редакции:

«3. Утвердить объем бюджетных ассигнований дорожного фонда города Перми на 2023 год в сумме 6 175 539,358 тыс. руб., на 2024 год в сумме 4 944 703,328 тыс. руб., на 2025 год в сумме 4 443 612,800 тыс. руб., в том числе средства федерального бюджета на 2023 год в сумме 200 382,400 тыс. руб., средства краевого бюджета на 2023 год в сумме 1 912 543,000 тыс. руб., на 2024 год в сумме 1 085 132,600 тыс. руб., на 2025 год в сумме 726 934,100 тыс. руб.»;

1.2.4 пункт 4 изложить в редакции:

«4. Утвердить общий объем межбюджетных трансфертов, поступающих в бюджет города из бюджета Пермского края, в 2023 году в сумме 26 066 266,746 тыс. руб., в 2024 году 18 963 887,160 тыс. руб., в 2025 году в сумме 15 829 728,763 тыс. руб.»;

1.3 Распределение доходов бюджета города Перми по кодам поступлений в бюджет (группам, подгруппам, статьям классификации доходов бюджета) на 2023 год и на плановый период 2024 и 2025 годов (приложение 1) изложить в редакции согласно приложению 1 к настоящему решению;

1.4 Распределение бюджетных ассигнований по целевым статьям (муниципальным программам и непрограммным направлениям деятельности), группам и подгруппам видов расходов, разделам, подразделам классификации расходов бюджетов на 2023 год и на плановый период 2024 и 2025 годов (приложение 2) изложить в редакции согласно приложению 2 к настоящему решению;

1.5 Ведомственную структуру расходов бюджета города Перми на 2023 год и на плановый период 2024 и 2025

годов (приложение 3) изложить в редакции согласно приложению 3 к настоящему решению;

1.6 Перечень объектов капитального строительства муниципальной собственности и объектов недвижимого имущества, приобретаемых в муниципальную собственность, на 2023 год и на плановый период 2024 и 2025 годов (приложение 4) изложить в редакции согласно приложению 4 к настоящему решению;

1.7 Источники финансирования дефицита бюджета города Перми на 2023 год и на плановый период 2024 и 2025 годов (приложение 5) изложить в редакции согласно приложению 5 к настоящему решению;

1.8 Случаи предоставления из бюджета города Перми субсидий юридическим лицам (за исключением субсидий государственным (муниципальным) учреждениям), индивидуальным предпринимателям, а также физическим лицам - производителям товаров, работ, услуг и некоммерческим организациям, грантов в форме субсидий (приложение 8) дополнить строкой 1.19 следующего содержания:

«

1.19	собственникам помещений в многоквартирных домах города Перми, выбравших в качестве способа управления многоквартирным домом непосредственное управление собственниками помещений в многоквартирном доме, товариществам собственников жилья, жилищным кооперативам или иным специализированным потребительским кооперативам, управляющим организациям (за исключением государственных (муниципальных) учреждений) в целях возмещения затрат в связи с обустройством контейнерных площадок нового образца на придомовых территориях многоквартирных домов города Перми

».

2. Рекомендовать администрации города Перми:

2.1 проработать вопрос с Министерством транспорта Пермского края о возможности сокращения объема бюджетных средств, направляемых на капитальный ремонт ул. Советской на участке от Комсомольского проспекта до ул. Сибирской;

2.2 производить расходование средств бюджета города Перми:

2.2.1 по внесению платы концедента по концессионному соглашению, объектом которого являются объекты транспортной инфраструктуры и технологически связанные с ними транспортные средства, обеспечивающие деятельность, связанную с перевозками пассажиров транспортом общего пользования, - после актуализации постановления администрации города Перми от 28.06.2022 № 542 «Об установлении расходного обязательства в сфере транспортного обслуживания населения в границах Пермского городского округа в отношении объектов транспортной инфраструктуры и технологически связанных с ними транспортных средств, обеспечивающих деятельность, связанную с перевозками пассажиров транспортом общего пользования, в части реконструкции трамвайных путей и контактно-кабельной сети городского наземного электрического транспорта, реконструкции трамвайного депо, реконструкции тяговых подстанций, обновления подвижного состава городского наземного электрического транспорта города Перми»;

2.2.2 на содержание и ремонт гидротехнических сооружений - после установления соответствующего расходного обязательства.

3. Настоящее решение вступает в силу со дня его официального опубликования в печатном средстве массовой информации «Официальный бюллетень органов местного самоуправления муниципального образования город Пермь».

4. Опубликовать настоящее решение в печатном средстве массовой информации «Официальный бюллетень органов местного самоуправления муниципального образования город Пермь», а также опубликовать (обнародовать) настоящее решение на официальном сайте муниципального образования город Пермь в информационно-телекоммуникационной сети Интернет.

5. Контроль за исполнением настоящего решения возложить на комитет Пермской городской Думы по бюджету и налогам.

Председатель
Пермской городской Думы Д.В. Малютин

Глава города Перми Э.О. Соснин

ПРИЛОЖЕНИЕ 1
к решению
Пермской городской Думы
от 21.11.2023 № 237

ПРИЛОЖЕНИЕ 1
к решению
Пермской городской Думы
от 20.12.2022 № 267

**Распределение доходов бюджета города Перми
по кодам поступлений в бюджет (группам, подгруппам, статьям классификации доходов бюджета)
на 2023 год и на плановый период 2024 и 2025 годов**

тыс. руб.

Код бюджетной классификации Российской Федерации	Наименование доходов	2023 год	2024 год	2025 год
1	2	3	4	5
10000000000000000	НАЛОГОВЫЕ И НЕНАЛОГОВЫЕ ДОХОДЫ	26 583 669,604	28 081 874,635	29 627 656,184
10100000000000000	НАЛОГИ НА ПРИБЫЛЬ, ДОХОДЫ	14 848 766,500	16 148 977,300	17 438 171,100
10102000010000110	Налог на доходы физических лиц	14 848 766,500	16 148 977,300	17 438 171,100
10300000000000000	НАЛОГИ НА ТОВАРЫ (РАБОТЫ, УСЛУГИ), РЕАЛИЗУЕМЫЕ НА ТЕРРИТОРИИ РОССИЙСКОЙ ФЕДЕРАЦИИ	80 057,500	80 082,800	81 488,900
10302000010000110	Акцизы по подакцизным товарам (продукции), производимым на территории Российской Федерации	80 057,500	80 082,800	81 488,900
10500000000000000	НАЛОГИ НА СОВОКУПНЫЙ ДОХОД	1 523 832,700	1 672 730,800	1 836 379,500
10501000000000110	Налог, взимаемый в связи с применением упрощенной системы налогообложения	1 204 375,900	1 324 813,500	1 457 294,900
10503000010000110	Единый сельскохозяйственный налог	4 690,300	4 877,900	5 073,000
10504000020000110	Налог, взимаемый в связи с применением патентной системы налогообложения	314 766,500	343 039,400	374 011,600
10600000000000000	НАЛОГИ НА ИМУЩЕСТВО	3 320 663,100	3 469 078,200	3 563 935,600
10601000000000110	Налог на имущество физических лиц	1 083 466,200	1 094 125,700	1 125 267,200
10606000000000110	Земельный налог	2 237 196,900	2 374 952,500	2 438 668,400
10800000000000000	ГОСУДАРСТВЕННАЯ ПОШЛИНА	229 615,200	230 007,200	229 641,200
11100000000000000	ДОХОДЫ ОТ ИСПОЛЬЗОВАНИЯ ИМУЩЕСТВА, НАХОДЯЩЕГОСЯ В ГОСУДАРСТВЕННОЙ И МУНИЦИПАЛЬНОЙ СОБСТВЕННОСТИ	1 005 604,923	954 028,900	967 666,049
11101000000000120	Доходы в виде прибыли, приходящейся на доли в уставных (складочных) капиталах хозяйственных товариществ и обществ, или дивидендов по акциям, принадлежащим Российской Федерации, субъектам Российской Федерации или муниципальным образованиям	496,000	6 167,000	5 845,000
11105000000000120	Доходы, получаемые в виде арендной либо иной платы за передачу в возмездное пользование государственного и муниципального имущества (за исключением имущества бюджетных и автономных учреждений, а также имущества государственных и муниципальных унитарных предприятий, в том числе казенных)	886 884,319	883 165,000	898 400,749

1	2	3	4	5
11105300000000120	Плата по соглашениям об установлении сервитута в отношении земельных участков, находящихся в государственной или муниципальной собственности	2 995,400	2 761,400	2 543,800
11107000000000120	Платежи от государственных и муниципальных унитарных предприятий	60 374,004	6 729,500	7 102,000
11109000000000120	Прочие доходы от использования имущества и прав, находящихся в государственной и муниципальной собственности (за исключением имущества бюджетных и автономных учреждений, а также имущества государственных и муниципальных унитарных предприятий, в том числе казенных)	54 855,200	55 206,000	53 774,500
11200000000000000	ПЛАТЕЖИ ПРИ ПОЛЬЗОВАНИИ ПРИРОДНЫМИ РЕСУРСАМИ	7 767,500	7 829,800	7 878,000
11300000000000000	ДОХОДЫ ОТ ОКАЗАНИЯ ПЛАТНЫХ УСЛУГ И КОМПЕНСАЦИИ ЗАТРАТ ГОСУДАРСТВА	4 883 270,681	4 978 780,735	4 978 780,735
11301000000000130	Доходы от оказания платных услуг (работ)	680,500	680,500	680,500
11302000000000130	Доходы от компенсации затрат государства	4 882 590,181	4 978 100,235	4 978 100,235
11400000000000000	ДОХОДЫ ОТ ПРОДАЖИ МАТЕРИАЛЬНЫХ И НЕМАТЕРИАЛЬНЫХ АКТИВОВ	349 678,200	227 220,600	210 175,900
11402000000000000	Доходы от реализации имущества, находящегося в государственной и муниципальной собственности (за исключением движимого имущества бюджетных и автономных учреждений, а также имущества государственных и муниципальных унитарных предприятий, в том числе казенных)	200 264,000	77 806,400	60 761,700
11406000000000430	Доходы от продажи земельных участков, находящихся в государственной и муниципальной собственности	104 142,000	104 142,000	104 142,000
11406300000000430	Плата за увеличение площади земельных участков, находящихся в частной собственности, в результате перераспределения таких земельных участков и земель (или) земельных участков, находящихся в государственной или муниципальной собственности	45 272,200	45 272,200	45 272,200
11600000000000000	ШТРАФЫ, САНКЦИИ, ВОЗМЕЩЕНИЕ УЩЕРБА	212 143,200	216 125,300	217 786,000
11700000000000000	ПРОЧИЕ НЕНАЛОГОВЫЕ ДОХОДЫ	122 270,100	97 013,000	95 753,200
11705000000000180	Прочие неналоговые доходы	122 270,100	97 013,000	95 753,200
20000000000000000	БЕЗВОЗМЕЗДНЫЕ ПОСТУПЛЕНИЯ	26 569 121,674	18 963 887,160	15 829 728,763
20200000000000000	БЕЗВОЗМЕЗДНЫЕ ПОСТУПЛЕНИЯ ОТ ДРУГИХ БЮДЖЕТОВ БЮДЖЕТНОЙ СИСТЕМЫ РОССИЙСКОЙ ФЕДЕРАЦИИ	26 066 266,746	18 963 887,160	15 829 728,763
20210000000000150	Дотации бюджетам бюджетной системы Российской Федерации	425 949,900	126 224,000	126 224,000
20220000000000150	Субсидии бюджетам бюджетной системы Российской Федерации (межбюджетные субсидии)	9 016 425,842	4 009 175,797	1 778 485,000
20230000000000150	Субвенции бюджетам бюджетной системы Российской Федерации	11 731 673,900	12 025 506,800	11 975 409,500
20240000000000150	Иные межбюджетные трансферты	4 892 217,104	2 802 980,563	1 949 610,263

1	2	3	4	5
20700000000000000	ПРОЧИЕ БЕЗВОЗМЕЗДНЫЕ ПОСТУПЛЕНИЯ	494 848,058		
21800000000000000	ДОХОДЫ БЮДЖЕТОВ БЮДЖЕТНОЙ СИСТЕМЫ РОССИЙСКОЙ ФЕДЕРАЦИИ ОТ ВОЗВРАТА ОСТАТКОВ СУБСИДИЙ, СУБВЕНЦИЙ И ИНЫХ МЕЖБЮДЖЕТНЫХ ТРАНСФЕРТОВ, ИМЕЮЩИХ ЦЕЛЕВОЕ НАЗНАЧЕНИЕ, ПРОШЛЫХ ЛЕТ	8 006,870		
Всего		53 152 791,278	47 045 761,795	45 457 384,947

ПРИЛОЖЕНИЕ 2
к решению
Пермской городской Думы
от 21.11.2023 № 237

ПРИЛОЖЕНИЕ 2
к решению
Пермской городской Думы
от 20.12.2022 № 267

Распределение бюджетных ассигнований по целевым статьям (муниципальным программам и непрограммным направлениям деятельности), группам и подгруппам видов расходов, разделам, подразделам классификации расходов бюджетов на 2023 год и на плановый период 2024 и 2025 годов

тыс.руб.

Целевая статья	Вид расходов	Раздел	Подраздел	Наименование расходов	2023 год	2024 год	2025 год
1	2	3	4	5	6	7	8
0100000000				**Муниципальная программа «Общественное согласие»**	**157 681,265**	**149 627,000**	**149 627,000**
0110000000				*Подпрограмма «Вовлечение граждан в решение вопросов местного значения»*	*147 272,565*	*139 218,300*	*139 218,300*
0110100000				Основное мероприятие «Формирование благоприятных условий для поддержки социально ориентированных некоммерческих организаций в реализации социальных проектов»	64 716,019	65 760,600	65 760,600
0110121330				Консультативная и информационно-методическая поддержка социально ориентированных некоммерческих организаций при реализации социальных проектов	3 276,050	3 191,700	3 191,700
0110121330	200			Закупка товаров, работ и услуг для обеспечения государственных (муниципальных) нужд	1 800,000	1 800,000	1 800,000
0110121330	240			Иные закупки товаров, работ и услуг для обеспечения государственных (муниципальных) нужд	1 800,000	1 800,000	1 800,000
0110121330	240	01	13	Другие общегосударственные вопросы	1 800,000	1 800,000	1 800,000
0110121330	600			Предоставление субсидий бюджетным, автономным учреждениям и иным некоммерческим организациям	1 476,050	1 391,700	1 391,700
0110121330	620			Субсидии автономным учреждениям	1 476,050	1 391,700	1 391,700

1	2	3	4	5	6	7	8
0110121330	620	07	07	Молодежная политика	920,250	835,900	835,900
0110121330	620	08	01	Культура	555,800	555,800	555,800
0110123100				Проведение мероприятий в рамках реализации проектов инициативного бюджетирования в городе Перми	168,500	200,000	200,000
0110123100	200			Закупка товаров, работ и услуг для обеспечения государственных (муниципальных) нужд	168,500	200,000	200,000
0110123100	240			Иные закупки товаров, работ и услуг для обеспечения государственных (муниципальных) нужд	168,500	200,000	200,000
0110123100	240	01	13	Другие общегосударственные вопросы	168,500	200,000	200,000
0110123180				Проведение мероприятий в рамках реализации инициативных проектов на территории города Перми	18 312,636	22 000,000	22 000,000
0110123180	200			Закупка товаров, работ и услуг для обеспечения государственных (муниципальных) нужд	18 312,636	22 000,000	22 000,000
0110123180	240			Иные закупки товаров, работ и услуг для обеспечения государственных (муниципальных) нужд	18 312,636	22 000,000	22 000,000
0110123180	240	01	13	Другие общегосударственные вопросы	18 312,636	22 000,000	22 000,000
0110171140				Субсидии советам ветеранов (пенсионеров) войны, труда, Вооруженных Сил и правоохранительных органов	12 778,200	12 778,200	12 778,200
0110171140	600			Предоставление субсидий бюджетным, автономным учреждениям и иным некоммерческим организациям	12 778,200	12 778,200	12 778,200
0110171140	630			Субсидии некоммерческим организациям (за исключением государственных (муниципальных) учреждений, государственных корпораций (компаний), публично-правовых компаний)	12 778,200	12 778,200	12 778,200
0110171140	630	01	13	Другие общегосударственные вопросы	12 778,200	12 778,200	12 778,200
0110171250				Субсидии некоммерческим организациям, общественным объединениям (за исключением политических партий) на реализацию социальных проектов	30 180,633	27 590,700	27 590,700
0110171250	600			Предоставление субсидий бюджетным, автономным учреждениям и иным некоммерческим организациям	30 180,633	27 590,700	27 590,700
0110171250	630			Субсидии некоммерческим организациям (за исключением государственных (муниципальных) учреждений, государственных корпораций (компаний), публично-правовых компаний)	30 180,633	27 590,700	27 590,700
0110171250	630	01	13	Другие общегосударственные вопросы	30 180,633	27 590,700	27 590,700
0110200000				Основное мероприятие «Финансовая и информационно-методическая поддержка ТОС с целью совершенствования форм участия населения в решении вопросов местного значения»	33 666,600	33 666,600	33 666,600

1	2	3	4	5	6	7	8
0110271130				Субсидии на осуществление деятельности территориальных общественных самоуправлений	33 666,600	33 666,600	33 666,600
0110271130	600			Предоставление субсидий бюджетным, автономным учреждениям и иным некоммерческим организациям	33 666,600	33 666,600	33 666,600
0110271130	630			Субсидии некоммерческим организациям (за исключением государственных (муниципальных) учреждений, государственных корпораций (компаний), публично-правовых компаний)	33 666,600	33 666,600	33 666,600
0110271130	630	01	13	Другие общегосударственные вопросы	33 666,600	33 666,600	33 666,600
0110300000				Основное мероприятие «Развитие инфраструктуры поддержки социально ориентированных некоммерческих организаций»	48 339,946	39 791,100	39 791,100
0110321310				Содержание имущества и обеспечение деятельности общественных центров	48 339,946	39 791,100	39 791,100
0110321310	200			Закупка товаров, работ и услуг для обеспечения государственных (муниципальных) нужд	47 544,246	39 017,000	39 038,300
0110321310	240			Иные закупки товаров, работ и услуг для обеспечения государственных (муниципальных) нужд	47 544,246	39 017,000	39 038,300
0110321310	240	01	13	Другие общегосударственные вопросы	47 544,246	39 017,000	39 038,300
0110321310	800			Иные бюджетные ассигнования	795,700	774,100	752,800
0110321310	850			Уплата налогов, сборов и иных платежей	795,700	774,100	752,800
0110321310	850	01	13	Другие общегосударственные вопросы	795,700	774,100	752,800
0110400000				Основное мероприятие «Капитальные вложения в объекты недвижимого имущества муниципальной собственности в сфере общественного согласия»	550,000	0,000	0,000
0110441040				Строительство нежилого здания под размещение общественного центра по адресу: г. Пермь, Кировский район, ул. Батумская	550,000	0,000	0,000
0110441040	400			Капитальные вложения в объекты государственной (муниципальной) собственности	550,000	0,000	0,000
0110441040	410			Бюджетные инвестиции	550,000	0,000	0,000
0110441040	410	01	13	Другие общегосударственные вопросы	550,000	0,000	0,000
0120000000				*Подпрограмма «Повышение уровня межэтнического и межконфессионального взаимопонимания»*	*10 408,700*	*10 408,700*	*10 408,700*
0120100000				Основное мероприятие «Мероприятия, направленные на повышение уровня межэтнического и межконфессионального взаимопонимания в городе Перми»	10 408,700	10 408,700	10 408,700
0120122220				Совершенствование системы информирования населения о деятельности национально-культурных и религиозных общественных объединений на территории города Перми	940,000	940,000	940,000

1	2	3	4	5	6	7	8
0120122220	200			Закупка товаров, работ и услуг для обеспечения государственных (муниципальных) нужд	940,000	940,000	940,000
0120122220	240			Иные закупки товаров, работ и услуг для обеспечения государственных (муниципальных) нужд	940,000	940,000	940,000
0120122220	240	01	13	Другие общегосударственные вопросы	940,000	940,000	940,000
0120123520				Содействие в реализации культурно-просветительских общественных инициатив религиозных организаций и объединений, направленных на сохранение гармоничной конфессиональной ситуации в городе Перми	2 473,700	2 438,700	2 438,700
0120123520	200			Закупка товаров, работ и услуг для обеспечения государственных (муниципальных) нужд	50,000	50,000	50,000
0120123520	240			Иные закупки товаров, работ и услуг для обеспечения государственных (муниципальных) нужд	50,000	50,000	50,000
0120123520	240	01	13	Другие общегосударственные вопросы	50,000	50,000	50,000
0120123520	600			Предоставление субсидий бюджетным, автономным учреждениям и иным некоммерческим организациям	2 423,700	2 388,700	2 388,700
0120123520	620			Субсидии автономным учреждениям	740,000	740,000	740,000
0120123520	620	08	01	Культура	740,000	740,000	740,000
0120123520	630			Субсидии некоммерческим организациям (за исключением государственных (муниципальных) учреждений, государственных корпораций (компаний), публично-правовых компаний)	1 683,700	1 648,700	1 648,700
0120123520	630	01	13	Другие общегосударственные вопросы	1 683,700	1 648,700	1 648,700
0120123530				Содействие в реализации мероприятий, направленных на гармонизацию межнациональных отношений, сохранение этнического многообразия народов России, проживающих в городе Перми	6 995,000	7 030,000	7 030,000
0120123530	200			Закупка товаров, работ и услуг для обеспечения государственных (муниципальных) нужд	300,000	300,000	300,000
0120123530	240			Иные закупки товаров, работ и услуг для обеспечения государственных (муниципальных) нужд	300,000	300,000	300,000
0120123530	240	01	13	Другие общегосударственные вопросы	50,000	50,000	50,000
0120123530	240	08	01	Культура	250,000	250,000	250,000
0120123530	600			Предоставление субсидий бюджетным, автономным учреждениям и иным некоммерческим организациям	6 695,000	6 730,000	6 730,000
0120123530	610			Субсидии бюджетным учреждениям	543,000	543,000	543,000
0120123530	610	07	09	Другие вопросы в области образования	200,000	200,000	200,000
0120123530	610	08	01	Культура	343,000	343,000	343,000
0120123530	620			Субсидии автономным учреждениям	3 050,000	2 550,000	2 550,000

1	2	3	4	5	6	7	8
0120123530	620	07	07	Молодежная политика	2 250,000	1 750,000	1 750,000
0120123530	620	08	01	Культура	800,000	800,000	800,000
0120123530	630			Субсидии некоммерческим организациям (за исключением государственных (муниципальных) учреждений, государственных корпораций (компаний), публично-правовых компаний)	3 102,000	3 637,000	3 637,000
0120123530	630	01	13	Другие общегосударственные вопросы	3 102,000	3 637,000	3 637,000
0200000000				**Муниципальная программа «Безопасный город»**	**244 533,378**	**312 073,964**	**427 280,953**
0210000000				*Подпрограмма «Содействие в снижении уровня преступности на территории города Перми»*	*15 482,300*	*15 482,300*	*15 482,300*
0210100000				Основное мероприятие «Создание условий для деятельности добровольных формирований населения по охране общественного порядка»	5 871,100	5 871,100	5 871,100
02101SП020				Выплата материального стимулирования народным дружинникам за участие в охране общественного порядка	5 871,100	5 871,100	5 871,100
02101SП020	600			Предоставление субсидий бюджетным, автономным учреждениям и иным некоммерческим организациям	5 871,100	5 871,100	5 871,100
02101SП020	630			Субсидии некоммерческим организациям (за исключением государственных (муниципальных) учреждений, государственных корпораций (компаний), публично-правовых компаний)	5 871,100	5 871,100	5 871,100
02101SП020	630	03	14	Другие вопросы в области национальной безопасности и правоохранительной деятельности	5 871,100	5 871,100	5 871,100
0210200000				Основное мероприятие «Организация информационно-пропагандистских мероприятий по разъяснению сущности терроризма и экстремизма и их общественной опасности»	100,000	100,000	100,000
0210223550				Изготовление пособий по профилактике терроризма и экстремизма	100,000	100,000	100,000
0210223550	200			Закупка товаров, работ и услуг для обеспечения государственных (муниципальных) нужд	100,000	100,000	100,000
0210223550	240			Иные закупки товаров, работ и услуг для обеспечения государственных (муниципальных) нужд	100,000	100,000	100,000
0210223550	240	03	14	Другие вопросы в области национальной безопасности и правоохранительной деятельности	100,000	100,000	100,000
0210300000				Основное мероприятие «Профилактика потребления психоактивных веществ»	9 511,200	9 511,200	9 511,200
0210321090				Мероприятия, направленные на первичную профилактику потребления психоактивных веществ	9 511,200	9 511,200	9 511,200

1	2	3	4	5	6	7	8
0210321090	600			Предоставление субсидий бюджетным, автономным учреждениям и иным некоммерческим организациям	9 511,200	9 511,200	9 511,200
0210321090	610			Субсидии бюджетным учреждениям	1 645,000	1 645,000	1 645,000
0210321090	610	07	09	Другие вопросы в области образования	1 645,000	1 645,000	1 645,000
0210321090	620			Субсидии автономным учреждениям	7 866,200	7 866,200	7 866,200
0210321090	620	07	07	Молодежная политика	5 498,700	5 498,700	5 498,700
0210321090	620	07	09	Другие вопросы в области образования	2 367,500	2 367,500	2 367,500
0220000000				*Подпрограмма «Предупреждение и ликвидация чрезвычайных ситуаций природного и техногенного характера, совершенствование гражданской обороны на территории города Перми»*	*206 712,570*	*262 232,000*	*392 066,000*
0220100000				Основное мероприятие «Создание условий для решения задач гражданской обороны, участия в предупреждении и ликвидации последствий чрезвычайных ситуаций на территории города Перми»	105 278,883	110 459,700	110 459,700
0220100590				Обеспечение деятельности (оказание услуг, выполнение работ) муниципальных учреждений (организаций)	98 753,613	102 376,800	102 376,800
0220100590	100			Расходы на выплаты персоналу в целях обеспечения выполнения функций государственными (муниципальными) органами, казенными учреждениями, органами управления государственными внебюджетными фондами	87 914,541	91 516,500	91 516,500
0220100590	110			Расходы на выплаты персоналу казенных учреждений	87 914,541	91 516,500	91 516,500
0220100590	110	03	09	Гражданская оборона	49 167,641	51 264,500	51 264,500
0220100590	110	03	10	Защита населения и территории от чрезвычайных ситуаций природного и техногенного характера, пожарная безопасность	38 746,900	40 252,000	40 252,000
0220100590	200			Закупка товаров, работ и услуг для обеспечения государственных (муниципальных) нужд	10 686,472	10 707,700	10 707,700
0220100590	240			Иные закупки товаров, работ и услуг для обеспечения государственных (муниципальных) нужд	10 686,472	10 707,700	10 707,700
0220100590	240	03	09	Гражданская оборона	6 833,780	6 886,500	6 886,500
0220100590	240	03	10	Защита населения и территории от чрезвычайных ситуаций природного и техногенного характера, пожарная безопасность	3 852,692	3 821,200	3 821,200
0220100590	800			Иные бюджетные ассигнования	152,600	152,600	152,600
0220100590	850			Уплата налогов, сборов и иных платежей	152,600	152,600	152,600
0220100590	850	03	09	Гражданская оборона	33,200	33,200	33,200
0220100590	850	03	10	Защита населения и территории от чрезвычайных ситуаций природного и техногенного характера, пожарная безопасность	119,400	119,400	119,400

1	2	3	4	5	6	7	8
0220121100				Организация и осуществление мероприятий по гражданской обороне, защите населения и территории города Перми от чрезвычайных ситуаций природного и техногенного характера	2 851,600	2 910,000	2 910,000
0220121100	200			Закупка товаров, работ и услуг для обеспечения государственных (муниципальных) нужд	2 851,600	2 910,000	2 910,000
0220121100	240			Иные закупки товаров, работ и услуг для обеспечения государственных (муниципальных) нужд	2 851,600	2 910,000	2 910,000
0220121100	240	03	09	Гражданская оборона	2 851,600	2 910,000	2 910,000
0220121280				Создание и содержание в целях гражданской обороны запасов материально-технических, продовольственных и иных средств	3 673,670	5 172,900	5 172,900
0220121280	200			Закупка товаров, работ и услуг для обеспечения государственных (муниципальных) нужд	3 673,670	5 172,900	5 172,900
0220121280	240			Иные закупки товаров, работ и услуг для обеспечения государственных (муниципальных) нужд	3 673,670	5 172,900	5 172,900
0220121280	240	03	09	Гражданская оборона	3 673,670	5 172,900	5 172,900
0220200000				Основное мероприятие «Организация противооползневых мероприятий»	0,000	0,000	35 549,000
0220241030				Строительство противооползневого сооружения в районе жилых домов по ул. КИМ, 5, 7, ул. Ивановской, 19 и ул. Чехова, 2, 4, 6, 8, 10	0,000	0,000	35 549,000
0220241030	400			Капитальные вложения в объекты государственной (муниципальной) собственности	0,000	0,000	35 549,000
0220241030	410			Бюджетные инвестиции	0,000	0,000	35 549,000
0220241030	410	03	10	Защита населения и территории от чрезвычайных ситуаций природного и техногенного характера, пожарная безопасность	0,000	0,000	35 549,000
0220300000				Основное мероприятие «Содержание и организация деятельности аварийно-спасательных служб и обеспечение безопасности людей на водных объектах»	94 956,402	94 088,400	94 088,400
0220300590				Обеспечение деятельности (оказание услуг, выполнение работ) муниципальных учреждений (организаций)	88 471,317	86 866,400	86 866,400
0220300590	100			Расходы на выплаты персоналу в целях обеспечения выполнения функций государственными (муниципальными) органами, казенными учреждениями, органами управления государственными внебюджетными фондами	72 311,000	75 593,400	75 593,400
0220300590	110			Расходы на выплаты персоналу казенных учреждений	72 311,000	75 593,400	75 593,400

1	2	3	4	5	6	7	8
0220300590	110	03	10	Защита населения и территории от чрезвычайных ситуаций природного и техногенного характера, пожарная безопасность	72 311,000	75 593,400	75 593,400
0220300590	200			Закупка товаров, работ и услуг для обеспечения государственных (муниципальных) нужд	15 811,233	11 073,700	11 073,700
0220300590	240			Иные закупки товаров, работ и услуг для обеспечения государственных (муниципальных) нужд	15 811,233	11 073,700	11 073,700
0220300590	240	03	10	Защита населения и территории от чрезвычайных ситуаций природного и техногенного характера, пожарная безопасность	15 811,233	11 073,700	11 073,700
0220300590	800			Иные бюджетные ассигнования	349,084	199,300	199,300
0220300590	850	03	10	Защита населения и территории от чрезвычайных ситуаций природного и техногенного характера, пожарная безопасность	349,084	199,300	199,300
0220321000				Содержание спасательных постов в местах массового отдыха у воды	6 485,085	7 222,000	7 222,000
0220321000	100			Расходы на выплаты персоналу в целях обеспечения выполнения функций государственными (муниципальными) органами, казенными учреждениями, органами управления государственными внебюджетными фондами	5 536,857	6 162,400	6 162,400
0220321000	110			Расходы на выплаты персоналу казенных учреждений	5 536,857	6 162,400	6 162,400
0220321000	110	03	10	Защита населения и территории от чрезвычайных ситуаций природного и техногенного характера, пожарная безопасность	5 536,857	6 162,400	6 162,400
0220321000	200			Закупка товаров, работ и услуг для обеспечения государственных (муниципальных) нужд	948,228	1 059,600	1 059,600
0220321000	240			Иные закупки товаров, работ и услуг для обеспечения государственных (муниципальных) нужд	948,228	1 059,600	1 059,600
0220321000	240	03	10	Защита населения и территории от чрезвычайных ситуаций природного и техногенного характера, пожарная безопасность	948,228	1 059,600	1 059,600
0220400000				Основное мероприятие «Капитальные вложения в объекты недвижимого имущества муниципальной собственности в области аварийно-спасательных работ»	6 477,285	57 683,900	151 968,900
0220443720				Реконструкция здания по ул. Ижевской, 25 (литер Д)	6 477,285	0,000	0,000
0220443720	400			Капитальные вложения в объекты государственной (муниципальной) собственности	6 477,285	0,000	0,000

1	2	3	4	5	6	7	8
0220443720	410			Бюджетные инвестиции	6 477,285	0,000	0,000
0220443720	410	03	10	Защита населения и территории от чрезвычайных ситуаций природного и техногенного характера, пожарная безопасность	6 477,285	0,000	0,000
0220443730				Реконструкция здания по ул. Ижевской, 25 (литер А, А1)	0,000	57 683,900	151 968,900
0220443730	400			Капитальные вложения в объекты государственной (муниципальной) собственности	0,000	57 683,900	151 968,900
0220443730	410			Бюджетные инвестиции	0,000	57 683,900	151 968,900
0220443730	410	03	10	Защита населения и территории от чрезвычайных ситуаций природного и техногенного характера, пожарная безопасность	0,000	57 683,900	151 968,900
0230000000				*Подпрограмма «Обеспечение первичных мер пожарной безопасности, отнесенных к полномочиям органов местного самоуправления»*	*22 338,508*	*34 359,664*	*19 732,653*
0230100000				Основное мероприятие «Обеспечение первичных мер пожарной безопасности»	8 574,481	10 019,287	10 496,753
0230121110				Мероприятия, направленные на информирование населения о мерах пожарной безопасности	1 569,100	1 249,100	1 249,100
0230121110	200			Закупка товаров, работ и услуг для обеспечения государственных (муниципальных) нужд	1 569,100	1 249,100	1 249,100
0230121110	240			Иные закупки товаров, работ и услуг для обеспечения государственных (муниципальных) нужд	1 569,100	1 249,100	1 249,100
0230121110	240	03	10	Защита населения и территории от чрезвычайных ситуаций природного и техногенного характера, пожарная безопасность	1 569,100	1 249,100	1 249,100
0230121120				Мероприятия по приведению в нормативное состояние, содержанию источников противопожарного водоснабжения (пожарных водоемов, резервуаров, емкостей) и пирсов	6 472,678	8 245,887	8 723,353
0230121120	200			Закупка товаров, работ и услуг для обеспечения государственных (муниципальных) нужд	5 586,878	7 357,287	7 834,753
0230121120	240			Иные закупки товаров, работ и услуг для обеспечения государственных (муниципальных) нужд	5 586,878	7 357,287	7 834,753
0230121120	240	03	10	Защита населения и территории от чрезвычайных ситуаций природного и техногенного характера, пожарная безопасность	5 586,878	7 357,287	7 834,753
0230121120	800			Иные бюджетные ассигнования	885,800	888,600	888,600
0230121120	850			Уплата налогов, сборов и иных платежей	885,800	888,600	888,600

1	2	3	4	5	6	7	8
0230121120	850	03	10	Защита населения и территории от чрезвычайных ситуаций природного и техногенного характера, пожарная безопасность	885,800	888,600	888,600
0230172290				Субсидии общественным объединениям пожарной охраны на материальное стимулирование деятельности добровольных пожарных, действующих на территории города Перми	532,703	524,300	524,300
0230172290	600			Предоставление субсидий бюджетным, автономным учреждениям и иным некоммерческим организациям	532,703	524,300	524,300
0230172290	630			Субсидии некоммерческим организациям (за исключением государственных (муниципальных) учреждений, государственных корпораций (компаний), публично-правовых компаний)	532,703	524,300	524,300
0230172290	630	03	10	Защита населения и территории от чрезвычайных ситуаций природного и техногенного характера, пожарная безопасность	532,703	524,300	524,300
0230200000				Основное мероприятие «Капитальные вложения в объекты недвижимого имущества муниципальной собственности в области пожарной безопасности»	13 764,027	24 340,377	9 235,900
0230223120				Расходы, связанные со строительством источников противопожарного водоснабжения (пожарных водоемов, резервуаров)	65,000	0,000	0,000
0230223120	200			Закупка товаров, работ и услуг для обеспечения государственных (муниципальных) нужд	65,000	0,000	0,000
0230223120	240			Иные закупки товаров, работ и услуг для обеспечения государственных (муниципальных) нужд	65,000	0,000	0,000
0230223120	240	03	10	Защита населения и территории от чрезвычайных ситуаций природного и техногенного характера, пожарная безопасность	65,000	0,000	0,000
0230241630				Строительство пожарного резервуара в микрорайоне Социалистический Орджоникидзевского района города Перми	0,000	0,000	668,100
0230241630	400			Капитальные вложения в объекты государственной (муниципальной) собственности	0,000	0,000	668,100
0230241630	410			Бюджетные инвестиции	0,000	0,000	668,100
0230241630	410	03	10	Защита населения и территории от чрезвычайных ситуаций природного и техногенного характера, пожарная безопасность	0,000	0,000	668,100
0230241650				Строительство пожарного резервуара в микрорайоне Новобродовский Свердловского района города Перми	0,000	0,000	668,100

1	2	3	4	5	6	7	8
0230241650	400			Капитальные вложения в объекты государственной (муниципальной) собственности	0,000	0,000	668,100
0230241650	410			Бюджетные инвестиции	0,000	0,000	668,100
0230241650	410	03	10	Защита населения и территории от чрезвычайных ситуаций природного и техногенного характера, пожарная безопасность	0,000	0,000	668,100
0230243130				Строительство пожарного водоема в микрорайоне Вышка-2 по ул. Телефонной, 12 Мотовилихинского района города Перми	5 130,795	0,000	0,000
0230243130	400			Капитальные вложения в объекты государственной (муниципальной) собственности	5 130,795	0,000	0,000
0230243130	410			Бюджетные инвестиции	5 130,795	0,000	0,000
0230243130	410	03	10	Защита населения и территории от чрезвычайных ситуаций природного и техногенного характера, пожарная безопасность	5 130,795	0,000	0,000
0230243170				Строительство пожарного водоема в микрорайоне Бахаревка на пересечении ул. 1-й Бахаревской и ул. Пристанционной Свердловского района города Перми	0,000	8 552,377	0,000
0230243170	400			Капитальные вложения в объекты государственной (муниципальной) собственности	0,000	8 552,377	0,000
0230243170	410			Бюджетные инвестиции	0,000	8 552,377	0,000
0230243170	410	03	10	Защита населения и территории от чрезвычайных ситуаций природного и техногенного характера, пожарная безопасность	0,000	8 552,377	0,000
0230243180				Строительство пожарного резервуара в микрорайоне Нижняя Курья по ул. Борцов Революции Ленинского района города Перми	0,000	640,500	7 899,700
0230243180	400			Капитальные вложения в объекты государственной (муниципальной) собственности	0,000	640,500	7 899,700
0230243180	410			Бюджетные инвестиции	0,000	640,500	7 899,700
0230243180	410	03	10	Защита населения и территории от чрезвычайных ситуаций природного и техногенного характера, пожарная безопасность	0,000	640,500	7 899,700
0230243190				Строительство пожарного резервуара в микрорайоне Центральная усадьба по ул. Бобруйской Мотовилихинского района города Перми	503,485	7 573,500	0,000
0230243190	400			Капитальные вложения в объекты государственной (муниципальной) собственности	503,485	7 573,500	0,000
0230243190	410			Бюджетные инвестиции	503,485	7 573,500	0,000

1	2	3	4	5	6	7	8
0230243190	410	03	10	Защита населения и территории от чрезвычайных ситуаций природного и техногенного характера, пожарная безопасность	503,485	7 573,500	0,000
0230243210				Строительство пожарного резервуара в д. Ласьвинские хутора Кировского района города Перми	7 729,262	0,000	0,000
0230243210	400			Капитальные вложения в объекты государственной (муниципальной) собственности	7 729,262	0,000	0,000
0230243210	410			Бюджетные инвестиции	7 729,262	0,000	0,000
0230243210	410	03	10	Защита населения и территории от чрезвычайных ситуаций природного и техногенного характера, пожарная безопасность	7 729,262	0,000	0,000
0230243280				Строительство пожарного водоема в микрорайоне Верхнемуллинский (Субботино) Индустриального района города Перми	21,000	0,000	0,000
0230243280	400			Капитальные вложения в объекты государственной (муниципальной) собственности	21,000	0,000	0,000
0230243280	410			Бюджетные инвестиции	21,000	0,000	0,000
0230243280	410	03	10	Защита населения и территории от чрезвычайных ситуаций природного и техногенного характера, пожарная безопасность	21,000	0,000	0,000
0230243600				Строительство пожарного резервуара в микрорайоне Чапаевский Орджоникидзевского района города Перми	314,485	7 574,000	0,000
0230243600	400			Капитальные вложения в объекты государственной (муниципальной) собственности	314,485	7 574,000	0,000
0230243600	410			Бюджетные инвестиции	314,485	7 574,000	0,000
0230243600	410	03	10	Защита населения и территории от чрезвычайных ситуаций природного и техногенного характера, пожарная безопасность	314,485	7 574,000	0,000
0300000000				**Муниципальная программа «Культура города Перми»**	**2 068 062,222**	**1 892 790,470**	**1 850 465,700**
0310000000				*Подпрограмма «Городские культурно-зрелищные мероприятия»*	*343 286,466*	*212 601,000*	*206 794,500*
0310100000				Основное мероприятие «Проведение мероприятий в области культуры»	342 596,466	212 601,000	206 794,500
0310100590				Обеспечение деятельности (оказание услуг, выполнение работ) муниципальных учреждений (организаций)	91 372,600	91 372,600	91 372,600
0310100590	600			Предоставление субсидий бюджетным, автономным учреждениям и иным некоммерческим организациям	91 372,600	91 372,600	91 372,600
0310100590	610			Субсидии бюджетным учреждениям	86 565,200	86 565,200	86 565,200
0310100590	610	08	01	Культура	86 565,200	86 565,200	86 565,200

1	2	3	4	5	6	7	8
0310100590	620			Субсидии автономным учреждениям	4 807,400	4 807,400	4 807,400
0310100590	620	08	01	Культура	4 807,400	4 807,400	4 807,400
0310100720				Целевая субсидия на создание условий для вовлеченности жителей в культурно-зрелищные мероприятия	172 901,746	60 924,000	60 924,000
0310100720	600			Предоставление субсидий бюджетным, автономным учреждениям и иным некоммерческим организациям	172 901,746	60 924,000	60 924,000
0310100720	610			Субсидии бюджетным учреждениям	127 998,246	44 672,400	44 672,400
0310100720	610	08	01	Культура	127 998,246	44 672,400	44 672,400
0310100720	620			Субсидии автономным учреждениям	44 903,500	16 251,600	16 251,600
0310100720	620	08	01	Культура	44 903,500	16 251,600	16 251,600
0310121980				Городские культурно-зрелищные мероприятия, культурно-зрелищные мероприятия по месту жительства	16 722,820	13 797,900	14 497,900
0310121980	200			Закупка товаров, работ и услуг для обеспечения государственных (муниципальных) нужд	16 033,162	12 993,300	13 693,300
0310121980	240			Иные закупки товаров, работ и услуг для обеспечения государственных (муниципальных) нужд	16 033,162	12 993,300	13 693,300
0310121980	240	08	01	Культура	16 033,162	12 993,300	13 693,300
0310121980	300			Социальное обеспечение и иные выплаты населению	689,658	804,600	804,600
0310121980	350			Премии и гранты	689,658	804,600	804,600
0310121980	350	08	01	Культура	689,658	804,600	804,600
031012К030				Организация и проведение мероприятий в сфере культуры на территории Пермского края	40 000,000	46 506,500	40 000,000
031012К030	600			Предоставление субсидий бюджетным, автономным учреждениям и иным некоммерческим организациям	40 000,000	46 506,500	40 000,000
031012К030	610			Субсидии бюджетным учреждениям	40 000,000	46 506,500	40 000,000
031012К030	610	08	01	Культура	40 000,000	46 506,500	40 000,000
03101L5090				Подготовка и проведение празднования на федеральном уровне памятных дат субъектов Российской Федерации	21 599,300	0,000	0,000
03101L5090	600			Предоставление субсидий бюджетным, автономным учреждениям и иным некоммерческим организациям	21 599,300	0,000	0,000
03101L5090	610			Субсидии бюджетным учреждениям	9 000,000	0,000	0,000
03101L5090	610	08	01	Культура	9 000,000	0,000	0,000
03101L5090	620			Субсидии автономным учреждениям	12 599,300	0,000	0,000
03101L5090	620	08	01	Культура	12 599,300	0,000	0,000
0310200000				Основное мероприятие «Создание и распространение контента в сети «Интернет», направленного на укрепление гражданской идентичности и духовно-нравственных ценностей среди жителей города Перми»	690,000	0,000	0,000

1	2	3	4	5	6	7	8
0310200810				Освещение деятельности в сфере культуры посредством размещения публикаций о мероприятиях, направленных на укрепление гражданской идентичности и духовно-нравственных ценностей	690,000	0,000	0,000
0310200810	600			Предоставление субсидий бюджетным, автономным учреждениям и иным некоммерческим организациям	690,000	0,000	0,000
0310200810	610			Субсидии бюджетным учреждениям	690,000	0,000	0,000
0310200810	610	08	01	Культура	690,000	0,000	0,000
0320000000				*Подпрограмма «Создание условий для творческой и профессиональной самореализации населения»*	*938 269,895*	*937 283,200*	*937 289,700*
0320100000				Основное мероприятие «Показ (организация показа) спектаклей, концертов и концертных программ»	354 164,100	353 869,500	353 876,000
0320100590				Обеспечение деятельности (оказание услуг, выполнение работ) муниципальных учреждений (организаций)	333 855,700	333 876,000	333 876,000
0320100590	600			Предоставление субсидий бюджетным, автономным учреждениям и иным некоммерческим организациям	333 855,700	333 876,000	333 876,000
0320100590	610			Субсидии бюджетным учреждениям	69 455,200	69 455,600	69 455,600
0320100590	610	08	01	Культура	69 455,200	69 455,600	69 455,600
0320100590	620			Субсидии автономным учреждениям	264 400,500	264 420,400	264 420,400
0320100590	620	08	01	Культура	264 400,500	264 420,400	264 420,400
0320100780				Целевая субсидия учреждениям культуры и молодежной политики на аренду имущественных комплексов	308,400	0,000	0,000
0320100780	600			Предоставление субсидий бюджетным, автономным учреждениям и иным некоммерческим организациям	308,400	0,000	0,000
0320100780	620			Субсидии автономным учреждениям	308,400	0,000	0,000
0320100780	620	08	01	Культура	308,400	0,000	0,000
0320100870				Целевая субсидия на создание концертных и театральных постановок, организация и обеспечение участия в творческих проектах	20 000,000	19 993,500	20 000,000
0320100870	600			Предоставление субсидий бюджетным, автономным учреждениям и иным некоммерческим организациям	20 000,000	19 993,500	20 000,000
0320100870	610			Субсидии бюджетным учреждениям	2 900,000	2 893,500	2 900,000
0320100870	610	08	01	Культура	2 900,000	2 893,500	2 900,000
0320100870	620			Субсидии автономным учреждениям	17 100,000	17 100,000	17 100,000
0320100870	620	08	01	Культура	17 100,000	17 100,000	17 100,000
0320200000				Основное мероприятие «Проведение (организация проведения) мероприятий досуговой и культурно-просветительской направленности»	584 105,795	583 413,700	583 413,700
0320200830				Целевая субсидия на содержание и эксплуатацию имущественного комплекса, переданного на безвозмездной основе	1 102,695	0,000	0,000

1	2	3	4	5	6	7	8
0320200830	600			Предоставление субсидий бюджетным, автономным учреждениям и иным некоммерческим организациям	1 102,695	0,000	0,000
0320200830	620			Субсидии автономным учреждениям	1 102,695	0,000	0,000
0320200830	620	08	01	Культура	1 102,695	0,000	0,000
0320223500				Создание условий для творческой самореализации жителей города Перми	348 405,800	348 816,400	348 816,400
0320223500	600			Предоставление субсидий бюджетным, автономным учреждениям и иным некоммерческим организациям	348 405,800	348 816,400	348 816,400
0320223500	610			Субсидии бюджетным учреждениям	30 033,900	30 090,600	30 090,600
0320223500	610	08	01	Культура	30 033,900	30 090,600	30 090,600
0320223500	620			Субсидии автономным учреждениям	318 371,900	318 725,800	318 725,800
0320223500	620	08	01	Культура	318 371,900	318 725,800	318 725,800
0320223620				Оказание услуг библиотечного обслуживания	234 597,300	234 597,300	234 597,300
0320223620	600			Предоставление субсидий бюджетным, автономным учреждениям и иным некоммерческим организациям	234 597,300	234 597,300	234 597,300
0320223620	610			Субсидии бюджетным учреждениям	234 597,300	234 597,300	234 597,300
0320223620	610	08	01	Культура	234 597,300	234 597,300	234 597,300
0330000000				*Подпрограмма «Обеспечение качественно нового уровня развития инфраструктуры»*	*227 841,320*	*181 561,770*	*145 205,200*
0330100000				Основное мероприятие «Приведение имущественных комплексов в соответствие с требованиями действующего законодательства»	222 841,320	181 561,770	145 205,200
0330100750				Целевая субсидия по сохранению историко-культурного наследия	34 754,020	2 312,100	2 317,000
0330100750	600			Предоставление субсидий бюджетным, автономным учреждениям и иным некоммерческим организациям	34 754,020	2 312,100	2 317,000
0330100750	620			Субсидии автономным учреждениям	34 754,020	2 312,100	2 317,000
0330100750	620	08	01	Культура	34 754,020	2 312,100	2 317,000
0330101070				Целевая субсидия на взносы на капитальный ремонт общего имущества в многоквартирных домах	1 508,500	1 568,500	1 631,500
0330101070	600			Предоставление субсидий бюджетным, автономным учреждениям и иным некоммерческим организациям	1 508,500	1 568,500	1 631,500
0330101070	610			Субсидии бюджетным учреждениям	940,800	978,200	1 017,500
0330101070	610	08	01	Культура	940,800	978,200	1 017,500
0330101070	620			Субсидии автономным учреждениям	567,700	590,300	614,000
0330101070	620	07	03	Дополнительное образование детей	357,800	372,200	387,100
0330101070	620	08	01	Культура	209,900	218,100	226,900
0330123560				Выполнение предписаний надзорных органов, приведение в нормативное состояние и улучшение материально-технического обеспечения	165 078,800	177 681,170	141 256,700

1	2	3	4	5	6	7	8
0330123560	600			Предоставление субсидий бюджетным, автономным учреждениям и иным некоммерческим организациям	165 078,800	177 681,170	141 256,700
0330123560	610			Субсидии бюджетным учреждениям	32 076,800	26 282,500	5 702,000
0330123560	610	08	01	Культура	32 076,800	26 282,500	5 702,000
0330123560	620			Субсидии автономным учреждениям	133 002,000	151 398,670	135 554,700
0330123560	620	07	03	Дополнительное образование детей	58 528,113	46 822,100	12 129,900
0330123560	620	08	01	Культура	74 473,887	104 576,570	123 424,800
03301SK180				Разработка научно-проектной документации на проведение капитального ремонта и приспособление для современного использования объектов культурного наследия, находящихся в г. Перми	21 500,000	0,000	0,000
03301SK180	600			Предоставление субсидий бюджетным, автономным учреждениям и иным некоммерческим организациям	21 500,000	0,000	0,000
03301SK180	620			Субсидии автономным учреждениям	21 500,000	0,000	0,000
03301SK180	620	08	01	Культура	21 500,000	0,000	0,000
033A100000				Основное мероприятие «Федеральный проект «Культурная среда»	5 000,000	0,000	0,000
033A154540				Создание модельных муниципальных библиотек	5 000,000	0,000	0,000
033A154540	600			Предоставление субсидий бюджетным, автономным учреждениям и иным некоммерческим организациям	5 000,000	0,000	0,000
033A154540	610			Субсидии бюджетным учреждениям	5 000,000	0,000	0,000
033A154540	610	08	01	Культура	5 000,000	0,000	0,000
0340000000				*Подпрограмма «Одаренные дети города Перми»*	*545 607,100*	*550 416,700*	*550 248,500*
0340100000				Основное мероприятие «Реализация дополнительных общеразвивающих и предпрофессиональных программ в области искусств»	545 607,100	550 416,700	550 248,500
0340100590				Обеспечение деятельности (оказание услуг, выполнение работ) муниципальных учреждений (организаций)	518 381,200	526 119,600	526 119,600
0340100590	600			Предоставление субсидий бюджетным, автономным учреждениям и иным некоммерческим организациям	518 381,200	526 119,600	526 119,600
0340100590	620			Субсидии автономным учреждениям	518 381,200	526 119,600	526 119,600
0340100590	620	07	03	Дополнительное образование детей	518 381,200	526 119,600	526 119,600
0340100680				Целевая субсидия на популяризацию художественного образования среди жителей	2 091,000	2 091,000	2 091,000
0340100680	600			Предоставление субсидий бюджетным, автономным учреждениям и иным некоммерческим организациям	2 091,000	2 091,000	2 091,000
0340100680	620			Субсидии автономным учреждениям	2 091,000	2 091,000	2 091,000
0340100680	620	07	09	Другие вопросы в области образования	2 091,000	2 091,000	2 091,000
0340101060				Целевая субсидия на повышение фонда оплаты труда	2 751,500	0,000	0,000

1	2	3	4	5	6	7	8
0340101060	600			Предоставление субсидий бюджетным, автономным учреждениям и иным некоммерческим организациям	2 751,500	0,000	0,000
0340101060	620			Субсидии автономным учреждениям	2 751,500	0,000	0,000
0340101060	620	07	03	Дополнительное образование детей	2 751,500	0,000	0,000
0340121270				Поддержка и развитие потенциала талантливых педагогов дополнительного образования в сфере культуры	225,000	225,000	225,000
0340121270	200			Закупка товаров, работ и услуг для обеспечения государственных (муниципальных) нужд	5,000	5,000	5,000
0340121270	240			Иные закупки товаров, работ и услуг для обеспечения государственных (муниципальных) нужд	5,000	5,000	5,000
0340121270	240	07	09	Другие вопросы в области образования	5,000	5,000	5,000
0340121270	300			Социальное обеспечение и иные выплаты населению	220,000	220,000	220,000
0340121270	350			Премии и гранты	220,000	220,000	220,000
0340121270	350	07	09	Другие вопросы в области образования	220,000	220,000	220,000
0340122140				Обновление материальной базы учреждений дополнительного образования в сфере культуры	2 560,000	2 560,000	2 560,000
0340122140	600			Предоставление субсидий бюджетным, автономным учреждениям и иным некоммерческим организациям	2 560,000	2 560,000	2 560,000
0340122140	620			Субсидии автономным учреждениям	2 560,000	2 560,000	2 560,000
0340122140	620	07	03	Дополнительное образование детей	2 560,000	2 560,000	2 560,000
0340182020				Предоставление мер социальной поддержки руководителям и педагогическим работникам образовательных учреждений	19 118,400	18 941,100	18 772,900
0340182020	600			Предоставление субсидий бюджетным, автономным учреждениям и иным некоммерческим организациям	19 118,400	18 941,100	18 772,900
0340182020	620			Субсидии автономным учреждениям	19 118,400	18 941,100	18 772,900
0340182020	620	07	03	Дополнительное образование детей	18 918,400	18 741,100	18 622,900
0340182020	620	10	03	Социальное обеспечение населения	200,000	200,000	150,000
0340182030				Стипендии одаренным детям, обучающимся в образовательных организациях дополнительного образования в сфере культуры	480,000	480,000	480,000
0340182030	300			Социальное обеспечение и иные выплаты населению	480,000	480,000	480,000
0340182030	340			Стипендии	480,000	480,000	480,000
0340182030	340	07	09	Другие вопросы в области образования	480,000	480,000	480,000
0350000000				*Подпрограмма «Определение, сохранение и развитие культурной идентичности города Перми»*	*13 057,441*	*10 927,800*	*10 927,800*
0350100000				Основное мероприятие «Обеспечение сохранения и использования объектов культурного наследия, объектов монументального искусства»	13 057,441	10 927,800	10 927,800

1	2	3	4	5	6	7	8
0350100590				Обеспечение деятельности (оказание услуг, выполнение работ) муниципальных учреждений (организаций)	13 037,441	10 927,800	10 927,800
0350100590	600			Предоставление субсидий бюджетным, автономным учреждениям и иным некоммерческим организациям	13 037,441	10 927,800	10 927,800
0350100590	620			Субсидии автономным учреждениям	13 037,441	10 927,800	10 927,800
0350100590	620	08	01	Культура	13 037,441	10 927,800	10 927,800
0350121990				Расходы на подготовку документации, необходимой для принятия в муниципальную собственность бесхозяйных объектов культурного наследия и объектов монументального искусства	20,000	0,000	0,000
0350121990	200			Закупка товаров, работ и услуг для обеспечения государственных (муниципальных) нужд	20,000	0,000	0,000
0350121990	240			Иные закупки товаров, работ и услуг для обеспечения государственных (муниципальных) нужд	20,000	0,000	0,000
0350121990	240	08	01	Культура	20,000	0,000	0,000
0400000000				**Муниципальная программа «Молодежь города Перми»**	**139 839,187**	**47 719,700**	**47 719,700**
0410000000				*Подпрограмма «Создание условий для эффективной самореализации молодежи города Перми»*	*111 415,197*	*19 917,600*	*19 917,600*
0410100000				Основное мероприятие «Реализация проектов в сфере молодежной политики»	19 614,200	19 917,600	19 917,600
0410100590				Обеспечение деятельности (оказание услуг, выполнение работ) муниципальных учреждений (организаций)	15 171,400	15 571,900	15 571,900
0410100590	600			Предоставление субсидий бюджетным, автономным учреждениям и иным некоммерческим организациям	15 171,400	15 571,900	15 571,900
0410100590	620			Субсидии автономным учреждениям	15 171,400	15 571,900	15 571,900
0410100590	620	07	07	Молодежная политика	15 171,400	15 571,900	15 571,900
0410101060				Целевая субсидия на повышение фонда оплаты труда	156,700	0,000	0,000
0410101060	600			Предоставление субсидий бюджетным, автономным учреждениям и иным некоммерческим организациям	156,700	0,000	0,000
0410101060	620			Субсидии автономным учреждениям	156,700	0,000	0,000
0410101060	620	07	07	Молодежная политика	156,700	0,000	0,000
0410123140				Поддержка инициативной и талантливой молодежи	2 158,200	2 158,200	2 158,200
0410123140	200			Закупка товаров, работ и услуг для обеспечения государственных (муниципальных) нужд	729,700	729,700	729,700
0410123140	240			Иные закупки товаров, работ и услуг для обеспечения государственных (муниципальных) нужд	729,700	729,700	729,700
0410123140	240	07	07	Молодежная политика	729,700	729,700	729,700

1	2	3	4	5	6	7	8
0410123140	300			Социальное обеспечение и иные выплаты населению	400,000	400,000	400,000
0410123140	350			Премии и гранты	400,000	400,000	400,000
0410123140	350	07	07	Молодежная политика	400,000	400,000	400,000
0410123140	600			Предоставление субсидий бюджетным, автономным учреждениям и иным некоммерческим организациям	1 028,500	1 028,500	1 028,500
0410123140	620			Субсидии автономным учреждениям	1 028,500	1 028,500	1 028,500
0410123140	620	07	07	Молодежная политика	1 028,500	1 028,500	1 028,500
0410170040				Субсидии некоммерческим организациям, не являющимся государственными (муниципальными) учреждениями, выполняющим муниципальные работы в сфере молодежной политики	2 127,900	2 187,500	2 187,500
0410170040	600			Предоставление субсидий бюджетным, автономным учреждениям и иным некоммерческим организациям	2 127,900	2 187,500	2 187,500
0410170040	630			Субсидии некоммерческим организациям (за исключением государственных (муниципальных) учреждений, государственных корпораций (компаний), публично-правовых компаний)	2 127,900	2 187,500	2 187,500
0410170040	630	07	07	Молодежная политика	2 127,900	2 187,500	2 187,500
0410200000				Основное мероприятие «Капитальные вложения в объекты недвижимого имущества муниципальной собственности в сфере молодежной политики»	91 800,997	0,000	0,000
0410241910				Реконструкция здания МАУ «Дворец молодежи» г. Перми	91 800,997	0,000	0,000
0410241910	400			Капитальные вложения в объекты государственной (муниципальной) собственности	91 800,997	0,000	0,000
0410241910	410			Бюджетные инвестиции	91 800,997	0,000	0,000
0410241910	410	07	07	Молодежная политика	91 800,997	0,000	0,000
0420000000				*Подпрограмма «Создание условий для социальной интеграции молодежи в общественно полезную деятельность»*	*28 423,990*	*27 802,100*	*27 802,100*
0420100000				Основное мероприятие «Осуществление мероприятий по организации занятости молодежи»	28 423,990	27 802,100	27 802,100
0420100740				Целевая субсидия на организацию занятости молодежи	5 511,294	5 390,700	5 390,700
0420100740	600			Предоставление субсидий бюджетным, автономным учреждениям и иным некоммерческим организациям	5 511,294	5 390,700	5 390,700
0420100740	620			Субсидии автономным учреждениям	5 511,294	5 390,700	5 390,700
0420100740	620	07	07	Молодежная политика	5 511,294	5 390,700	5 390,700
0420170070				Субсидии некоммерческим организациям, не являющимся государственными (муниципальными) учреждениями, выполняющим работы по организации занятости молодежи	22 912,696	22 411,400	22 411,400

1	2	3	4	5	6	7	8
0420170070	600			Предоставление субсидий бюджетным, автономным учреждениям и иным некоммерческим организациям	22 912,696	22 411,400	22 411,400
0420170070	630			Субсидии некоммерческим организациям (за исключением государственных (муниципальных) учреждений, государственных корпораций (компаний), публично-правовых компаний)	22 912,696	22 411,400	22 411,400
0420170070	630	07	07	Молодежная политика	22 912,696	22 411,400	22 411,400
0500000000				**Муниципальная программа «Развитие физической культуры и спорта города Перми»**	**1 570 952,434**	**1 250 554,987**	**1 257 238,400**
0510000000				*Подпрограмма «Обеспечение населения спортивной инфраструктурой»*	*573 233,610*	*272 353,187*	*279 018,600*
0510100000				Основное мероприятие «Капитальные вложения в объекты недвижимого имущества муниципальной собственности в сфере физической культуры и массового спорта»	439 197,825	133 857,800	190 073,700
051012Ф280				Реконструкция физкультурно-оздоровительного комплекса по адресу: г. Пермь, ул. Рабочая, 9	341 362,997	0,000	0,000
051012Ф280	400			Капитальные вложения в объекты государственной (муниципальной) собственности	341 362,997	0,000	0,000
051012Ф280	410			Бюджетные инвестиции	304 104,097	0,000	0,000
051012Ф280	410	11	03	Спорт высших достижений	304 104,097	0,000	0,000
051012Ф280	460			Субсидии бюджетным и автономным учреждениям, государственным (муниципальным) унитарным предприятиям на осуществление капитальных вложений в объекты капитального строительства государственной (муниципальной) собственности или приобретение объектов недвижимого имущества в государственную (муниципальную) собственность	37 258,900	0,000	0,000
051012Ф280	460	11	03	Спорт высших достижений	37 258,900	0,000	0,000
0510141470				Строительство плавательного бассейна по адресу: ул. Гашкова, 20а	97 834,828	0,000	0,000
0510141470	400			Капитальные вложения в объекты государственной (муниципальной) собственности	97 834,828	0,000	0,000
0510141470	410			Бюджетные инвестиции	97 834,828	0,000	0,000
0510141470	410	11	03	Спорт высших достижений	97 834,828	0,000	0,000
0510141880				Строительство плавательного бассейна по адресу: ул. Гайвинская, 50	0,000	34 000,100	190 073,700
0510141880	400			Капитальные вложения в объекты государственной (муниципальной) собственности	0,000	34 000,100	190 073,700
0510141880	410			Бюджетные инвестиции	0,000	34 000,100	190 073,700
0510141880	410	11	03	Спорт высших достижений	0,000	34 000,100	190 073,700

1	2	3	4	5	6	7	8
0510141950				Строительство спортивной трассы для велосипедов, лыжероллеров по адресу: г. Пермь, ул. Агрономическая, 23	0,000	99 857,700	0,000
0510141950	400			Капитальные вложения в объекты государственной (муниципальной) собственности	0,000	99 857,700	0,000
0510141950	410			Бюджетные инвестиции	0,000	99 857,700	0,000
0510141950	410	11	03	Спорт высших достижений	0,000	99 857,700	0,000
0510200000				Основное мероприятие «Совершенствование спортивной инфраструктуры и материально-технической базы для занятий физической культурой и массовым спортом»	123 007,530	116 971,390	88 944,900
0510201070				Целевые субсидии на взносы на капитальный ремонт общего имущества в многоквартирных домах	741,200	770,700	801,700
0510201070	600			Предоставление субсидий бюджетным, автономным учреждениям и иным некоммерческим организациям	741,200	770,700	801,700
0510201070	610			Субсидии бюджетным учреждениям	267,200	277,800	289,000
0510201070	610	11	03	Спорт высших достижений	267,200	277,800	289,000
0510201070	620			Субсидии автономным учреждениям	474,000	492,900	512,700
0510201070	620	11	01	Физическая культура	33,000	34,400	35,800
0510201070	620	11	03	Спорт высших достижений	441,000	458,500	476,900
0510221130				Ремонт и приведение в нормативное состояние муниципальных учреждений системы физической культуры и спорта	76 200,028	104 831,090	76 773,600
0510221130	600			Предоставление субсидий бюджетным, автономным учреждениям и иным некоммерческим организациям	76 200,028	104 831,090	76 773,600
0510221130	610			Субсидии бюджетным учреждениям	53 340,324	70 718,490	17 145,600
0510221130	610	11	03	Спорт высших достижений	53 340,324	70 718,490	17 145,600
0510221130	620			Субсидии автономным учреждениям	22 859,704	34 112,600	59 628,000
0510221130	620	11	01	Физическая культура	4 228,694	28 969,000	56 681,000
0510221130	620	11	03	Спорт высших достижений	18 631,010	5 143,600	2 947,000
0510223210				Устройство муниципальных плоскостных спортивных сооружений с оснащением их спортивным инвентарем	46 066,302	11 369,600	11 369,600
0510223210	600			Предоставление субсидий бюджетным, автономным учреждениям и иным некоммерческим организациям	46 066,302	11 369,600	11 369,600
0510223210	610			Субсидии бюджетным учреждениям	5 527,200	0,000	0,000
0510223210	610	11	03	Спорт высших достижений	5 527,200	0,000	0,000
0510223210	620			Субсидии автономным учреждениям	40 539,102	11 369,600	11 369,600
0510223210	620	11	01	Физическая культура	40 539,102	11 369,600	11 369,600
051P500000				Основное мероприятие «Федеральный проект «Спорт - норма жизни»	11 028,255	21 523,997	0,000
051P550810				Государственная поддержка организаций, входящих в систему спортивной подготовки	0,000	4 703,913	0,000

1	2	3	4	5	6	7	8
051P550810	600			Предоставление субсидий бюджетным, автономным учреждениям и иным некоммерческим организациям	0,000	4 703,913	0,000
051P550810	620			Субсидии автономным учреждениям	0,000	4 703,913	0,000
051P550810	620	11	03	Спорт высших достижений	0,000	4 703,913	0,000
051P552290				Приобретение спортивного оборудования и инвентаря для приведения организаций дополнительного образования со специальным наименованием «спортивная школа», использующих в своем наименовании слово «олимпийский» или образованные на его основе слова или словосочетания, в нормативное состояние	11 028,255	16 820,084	0,000
051P552290	600			Предоставление субсидий бюджетным, автономным учреждениям и иным некоммерческим организациям	11 028,255	16 820,084	0,000
051P552290	620			Субсидии автономным учреждениям	11 028,255	16 820,084	0,000
051P552290	620	11	03	Спорт высших достижений	11 028,255	16 820,084	0,000
0520000000				*Подпрограмма «Развитие физической культуры и спорта на территории города Перми»*	*997 718,824*	*978 201,800*	*978 219,800*
0520100000				Основное мероприятие «Организация и проведение физкультурных мероприятий, спортивно-массовой работы согласно календарным планам районов города Перми»	8 974,475	9 450,700	9 450,700
0520123440				Мероприятия и спортивно-массовая работа по месту жительства	8 974,475	9 450,700	9 450,700
0520123440	200			Закупка товаров, работ и услуг для обеспечения государственных (муниципальных) нужд	8 974,475	9 450,700	9 450,700
0520123440	240			Иные закупки товаров, работ и услуг для обеспечения государственных (муниципальных) нужд	8 974,475	9 450,700	9 450,700
0520123440	240	11	01	Физическая культура	8 974,475	9 450,700	9 450,700
0520200000				Основное мероприятие «Проведение занятий физкультурно-спортивной направленности по месту проживания граждан»	34 211,064	31 993,500	31 993,500
0520200590				Обеспечение деятельности (оказание услуг, выполнение работ) муниципальных учреждений (организаций)	33 590,926	31 993,500	31 993,500
0520200590	600			Предоставление субсидий бюджетным, автономным учреждениям и иным некоммерческим организациям	33 590,926	31 993,500	31 993,500
0520200590	610			Субсидии бюджетным учреждениям	4 599,000	4 814,300	4 814,300
0520200590	610	11	01	Физическая культура	4 599,000	4 814,300	4 814,300
0520200590	620			Субсидии автономным учреждениям	28 991,926	27 179,200	27 179,200
0520200590	620	11	01	Физическая культура	28 991,926	27 179,200	27 179,200
0520201060				Целевая субсидия на повышение фонда оплаты труда	620,138	0,000	0,000
0520201060	600			Предоставление субсидий бюджетным, автономным учреждениям и иным некоммерческим организациям	620,138	0,000	0,000

1	2	3	4	5	6	7	8
0520201060	610			Субсидии бюджетным учреждениям	80,600	0,000	0,000
0520201060	610	11	01	Физическая культура	80,600	0,000	0,000
0520201060	620			Субсидии автономным учреждениям	539,538	0,000	0,000
0520201060	620	11	01	Физическая культура	539,538	0,000	0,000
0520300000				Основное мероприятие «Проведение спортивно-оздоровительной работы по развитию физической культуры и спорта среди различных групп населения»	86 225,392	98 014,400	98 032,200
0520300590				Обеспечение деятельности (оказание услуг, выполнение работ) муниципальных учреждений (организаций)	85 300,127	98 014,400	98 032,200
0520300590	600			Предоставление субсидий бюджетным, автономным учреждениям и иным некоммерческим организациям	85 300,127	98 014,400	98 032,200
0520300590	610			Субсидии бюджетным учреждениям	1 369,800	0,000	0,000
0520300590	610	11	01	Физическая культура	1 369,800	0,000	0,000
0520300590	620			Субсидии автономным учреждениям	83 930,327	98 014,400	98 032,200
0520300590	620	11	01	Физическая культура	83 930,327	98 014,400	98 032,200
0520301060				Целевая субсидия на повышение фонда оплаты труда	925,265	0,000	0,000
0520301060	600			Предоставление субсидий бюджетным, автономным учреждениям и иным некоммерческим организациям	925,265	0,000	0,000
0520301060	610			Субсидии бюджетным учреждениям	26,400	0,000	0,000
0520301060	610	11	01	Физическая культура	26,400	0,000	0,000
0520301060	620			Субсидии автономным учреждениям	898,865	0,000	0,000
0520301060	620	11	01	Физическая культура	898,865	0,000	0,000
0520400000				Основное мероприятие «Создание условий для занятий физической культурой и спортом»	107 199,330	105 550,700	105 550,700
0520422230				Пропаганда физической культуры и спорта, включая производство и распространение информационных материалов для различных категорий населения, взаимодействие со средствами массовой информации, профилактика вредных привычек	31,900	31,900	31,900
0520422230	200			Закупка товаров, работ и услуг для обеспечения государственных (муниципальных) нужд	31,900	31,900	31,900
0520422230	240			Иные закупки товаров, работ и услуг для обеспечения государственных (муниципальных) нужд	31,900	31,900	31,900
0520422230	240	11	02	Массовый спорт	31,900	31,900	31,900
0520423350				Физкультурные и спортивные мероприятия	23 960,830	22 312,200	22 312,200
0520423350	200			Закупка товаров, работ и услуг для обеспечения государственных (муниципальных) нужд	592,000	592,000	592,000
0520423350	240			Иные закупки товаров, работ и услуг для обеспечения государственных (муниципальных) нужд	592,000	592,000	592,000

1	2	3	4	5	6	7	8
0520423350	240	11	02	Массовый спорт	592,000	592,000	592,000
0520423350	600			Предоставление субсидий бюджетным, автономным учреждениям и иным некоммерческим организациям	23 368,830	21 720,200	21 720,200
0520423350	610			Субсидии бюджетным учреждениям	2 313,600	2 313,600	2 313,600
0520423350	610	11	02	Массовый спорт	2 313,600	2 313,600	2 313,600
0520423350	620			Субсидии автономным учреждениям	21 055,230	19 406,600	19 406,600
0520423350	620	11	02	Массовый спорт	21 055,230	19 406,600	19 406,600
0520470100				Субсидия некоммерческим организациям, не являющимся государственными (муниципальными) учреждениями, на организацию и проведение спортивных мероприятий для лиц с ограниченными возможностями здоровья согласно календарному плану	806,600	806,600	806,600
0520470100	600			Предоставление субсидий бюджетным, автономным учреждениям и иным некоммерческим организациям	806,600	806,600	806,600
0520470100	630			Субсидии некоммерческим организациям (за исключением государственных (муниципальных) учреждений, государственных корпораций (компаний), публично-правовых компаний)	806,600	806,600	806,600
0520470100	630	11	01	Физическая культура	806,600	806,600	806,600
0520471110				Субсидия некоммерческим организациям, не являющимся государственными (муниципальными) учреждениями на реализацию социально значимых программ в сфере физической культуры и спорта	2 400,000	2 400,000	2 400,000
0520471110	600			Предоставление субсидий бюджетным, автономным учреждениям и иным некоммерческим организациям	2 400,000	2 400,000	2 400,000
0520471110	630			Субсидии некоммерческим организациям (за исключением государственных (муниципальных) учреждений, государственных корпораций (компаний), публично-правовых компаний)	2 400,000	2 400,000	2 400,000
0520471110	630	11	01	Физическая культура	2 400,000	2 400,000	2 400,000
0520471200				Субсидия по оказанию содействия субъекту физической культуры и спорта, осуществляющему свою деятельность на территории города Перми	80 000,000	80 000,000	80 000,000
0520471200	600			Предоставление субсидий бюджетным, автономным учреждениям и иным некоммерческим организациям	80 000,000	80 000,000	80 000,000
0520471200	630			Субсидии некоммерческим организациям (за исключением государственных (муниципальных) учреждений, государственных корпораций (компаний), публично-правовых компаний)	80 000,000	80 000,000	80 000,000
0520471200	630	11	03	Спорт высших достижений	80 000,000	80 000,000	80 000,000
0520500000				Основное мероприятие «Реализация дополнительных образовательных программ спортивной подготовки»	761 108,563	733 192,500	733 192,700

1	2	3	4	5	6	7	8
0520500590				Обеспечение деятельности (оказание услуг, выполнение работ) муниципальных учреждений (организаций)	717 191,479	723 044,300	723 044,500
0520500590	600			Предоставление субсидий бюджетным, автономным учреждениям и иным некоммерческим организациям	717 191,479	723 044,300	723 044,500
0520500590	610			Субсидии бюджетным учреждениям	257 960,234	264 176,500	264 176,700
0520500590	610	11	03	Спорт высших достижений	257 960,234	264 176,500	264 176,700
0520500590	620			Субсидии автономным учреждениям	459 231,245	458 867,800	458 867,800
0520500590	620	11	01	Физическая культура	4 109,615	0,000	0,000
0520500590	620	11	03	Спорт высших достижений	455 121,630	458 867,800	458 867,800
0520500620				Дополнительные меры поддержки муниципальным учреждениям города Перми на обеспечение участия в официальных спортивных соревнованиях, проводимых за пределами города Перми	20 903,375	6 914,200	6 914,200
0520500620	600			Предоставление субсидий бюджетным, автономным учреждениям и иным некоммерческим организациям	20 903,375	6 914,200	6 914,200
0520500620	610			Субсидии бюджетным учреждениям	3 596,441	2 300,000	2 300,000
0520500620	610	11	03	Спорт высших достижений	3 596,441	2 300,000	2 300,000
0520500620	620			Субсидии автономным учреждениям	17 306,934	4 614,200	4 614,200
0520500620	620	11	03	Спорт высших достижений	17 306,934	4 614,200	4 614,200
0520501060				Целевая субсидия на повышение фонда оплаты труда	6 796,693	0,000	0,000
0520501060	600			Предоставление субсидий бюджетным, автономным учреждениям и иным некоммерческим организациям	6 796,693	0,000	0,000
0520501060	610			Субсидии бюджетным учреждениям	2 480,700	0,000	0,000
0520501060	610	11	03	Спорт высших достижений	2 480,700	0,000	0,000
0520501060	620			Субсидии автономным учреждениям	4 315,993	0,000	0,000
0520501060	620	11	03	Спорт высших достижений	4 315,993	0,000	0,000
0520581110				Стипендии Главы города Перми-главы администрации города Перми «Спортивные надежды»	2 454,000	3 234,000	3 234,000
0520581110	300			Социальное обеспечение и иные выплаты населению	2 454,000	3 234,000	3 234,000
0520581110	330			Публичные нормативные выплаты гражданам несоциального характера	2 454,000	3 234,000	3 234,000
0520581110	330	11	03	Спорт высших достижений	2 454,000	3 234,000	3 234,000
0520582020				Предоставление мер социальной поддержки руководителям и педагогическим работникам образовательных учреждений	13 763,016	0,000	0,000
0520582020	600			Предоставление субсидий бюджетным, автономным учреждениям и иным некоммерческим организациям	13 763,016	0,000	0,000
0520582020	610			Субсидии бюджетным учреждениям	5 034,842	0,000	0,000
0520582020	610	11	03	Спорт высших достижений	5 034,842	0,000	0,000
0520582020	620			Субсидии автономным учреждениям	8 728,174	0,000	0,000
0520582020	620	11	03	Спорт высших достижений	8 728,174	0,000	0,000

1	2	3	4	5	6	7	8
0600000000				**Муниципальная программа «Социальная поддержка и обеспечение семейного благополучия населения города Перми»**	**488 672,097**	**521 800,800**	**538 439,200**
0610000000				*Подпрограмма «Оказание дополнительных мер социальной помощи и поддержки, содействие в получении социальных услуг отдельным категориям граждан»*	*115 584,940*	*132 714,800*	*132 714,800*
0610100000				Основное мероприятие «Предоставление дополнительных мер социальной поддержки отдельным категориям граждан»	111 835,600	128 776,500	128 776,500
0610123450				Осуществление персонифицированного учета в информационной системе персональных данных «База данных льготополучателей»	1 285,700	1 285,700	1 285,700
0610123450	200			Закупка товаров, работ и услуг для обеспечения государственных (муниципальных) нужд	1 285,700	1 285,700	1 285,700
0610123450	240			Иные закупки товаров, работ и услуг для обеспечения государственных (муниципальных) нужд	1 285,700	1 285,700	1 285,700
0610123450	240	10	06	Другие вопросы в области социальной политики	1 285,700	1 285,700	1 285,700
0610181000				Предоставление ежемесячных денежных муниципальных выплат за проезд в медицинские организации, осуществляющие свою деятельность на территории города Перми, для проведения амбулаторного гемодиализа жителям города Перми с хронической почечной недостаточностью	11 269,600	11 269,600	11 269,600
0610181000	200			Закупка товаров, работ и услуг для обеспечения государственных (муниципальных) нужд	29,300	29,300	29,300
0610181000	240			Иные закупки товаров, работ и услуг для обеспечения государственных (муниципальных) нужд	29,300	29,300	29,300
0610181000	240	10	06	Другие вопросы в области социальной политики	29,300	29,300	29,300
0610181000	300			Социальное обеспечение и иные выплаты населению	11 240,300	11 240,300	11 240,300
0610181000	310			Публичные нормативные социальные выплаты гражданам	11 240,300	11 240,300	11 240,300
0610181000	310	10	03	Социальное обеспечение населения	11 240,300	11 240,300	11 240,300
0610181010				Предоставление ежемесячной денежной выплаты одному из родителей (законных представителей), являющихся студентами или учащимися, имеющих детей в возрасте до 1,5 лет	2 242,200	2 242,200	2 242,200
0610181010	200			Закупка товаров, работ и услуг для обеспечения государственных (муниципальных) нужд	5,800	5,800	5,800
0610181010	240			Иные закупки товаров, работ и услуг для обеспечения государственных (муниципальных) нужд	5,800	5,800	5,800

1	2	3	4	5	6	7	8
0610181010	240	10	06	Другие вопросы в области социальной политики	5,800	5,800	5,800
0610181010	300			Социальное обеспечение и иные выплаты населению	2 236,400	2 236,400	2 236,400
0610181010	310			Публичные нормативные социальные выплаты гражданам	2 236,400	2 236,400	2 236,400
0610181010	310	10	03	Социальное обеспечение населения	2 236,400	2 236,400	2 236,400
0610181020				Адресная социальная муниципальная помощь	9 067,475	9 381,300	9 381,300
0610181020	300			Социальное обеспечение и иные выплаты населению	9 067,475	9 381,300	9 381,300
0610181020	320			Социальные выплаты гражданам, кроме публичных нормативных социальных выплат	9 067,475	9 381,300	9 381,300
0610181020	320	10	06	Другие вопросы в области социальной политики	9 067,475	9 381,300	9 381,300
0610181060				Реализация альтернативной формы предоставления земельных участков в виде единовременных денежных выплат многодетным семьям	80 000,000	100 000,000	100 000,000
0610181060	300			Социальное обеспечение и иные выплаты населению	80 000,000	100 000,000	100 000,000
0610181060	360			Иные выплаты населению	80 000,000	100 000,000	100 000,000
0610181060	360	10	03	Социальное обеспечение населения	80 000,000	100 000,000	100 000,000
0610181120				Предоставление дополнительной меры социальной поддержки в случае рождения троих или более детей одновременно	1 149,425	4 597,700	4 597,700
0610181120	300			Социальное обеспечение и иные выплаты населению	1 149,425	4 597,700	4 597,700
0610181120	310			Публичные нормативные социальные выплаты гражданам	1 149,425	4 597,700	4 597,700
0610181120	310	10	03	Социальное обеспечение населения	1 149,425	4 597,700	4 597,700
06101SC240				Обеспечение работников учреждений бюджетной сферы Пермского края путевками на санаторно-курортное лечение и оздоровление	6 821,200	0,000	0,000
06101SC240	200			Закупка товаров, работ и услуг для обеспечения государственных (муниципальных) нужд	69,400	0,000	0,000
06101SC240	240			Иные закупки товаров, работ и услуг для обеспечения государственных (муниципальных) нужд	69,400	0,000	0,000
06101SC240	240	10	03	Социальное обеспечение населения	69,400	0,000	0,000
06101SC240	600			Предоставление субсидий бюджетным, автономным учреждениям и иным некоммерческим организациям	6 751,800	0,000	0,000
06101SC240	610			Субсидии бюджетным учреждениям	313,400	0,000	0,000
06101SC240	610	10	03	Социальное обеспечение населения	313,400	0,000	0,000
06101SC240	620			Субсидии автономным учреждениям	6 438,400	0,000	0,000
06101SC240	620	10	03	Социальное обеспечение населения	6 438,400	0,000	0,000

1	2	3	4	5	6	7	8
0610200000				Основное мероприятие «Организация и проведение ежегодных городских мероприятий, поддержка инициатив общественных объединений и организаций»	3 749,340	3 938,300	3 938,300
0610221010				Проведение мероприятий социальной направленности	3 218,740	3 407,700	3 407,700
0610221010	200			Закупка товаров, работ и услуг для обеспечения государственных (муниципальных) нужд	1 971,540	2 160,500	2 160,500
0610221010	240			Иные закупки товаров, работ и услуг для обеспечения государственных (муниципальных) нужд	1 971,540	2 160,500	2 160,500
0610221010	240	10	06	Другие вопросы в области социальной политики	1 971,540	2 160,500	2 160,500
0610221010	600			Предоставление субсидий бюджетным, автономным учреждениям и иным некоммерческим организациям	1 247,200	1 247,200	1 247,200
0610221010	610			Субсидии бюджетным учреждениям	1 247,200	1 247,200	1 247,200
0610221010	610	08	01	Культура	1 247,200	1 247,200	1 247,200
0610271000				Субсидии общественным объединениям инвалидов, общественным организациям для организации проведения мероприятий (участия в мероприятиях)	185,700	185,700	185,700
0610271000	600			Предоставление субсидий бюджетным, автономным учреждениям и иным некоммерческим организациям	185,700	185,700	185,700
0610271000	630			Субсидии некоммерческим организациям (за исключением государственных (муниципальных) учреждений, государственных корпораций (компаний), публично-правовых компаний)	185,700	185,700	185,700
0610271000	630	10	06	Другие вопросы в области социальной политики	185,700	185,700	185,700
0610281040				Ежегодная премия города Перми «Преодоление»	344,900	344,900	344,900
0610281040	300			Социальное обеспечение и иные выплаты населению	344,900	344,900	344,900
0610281040	350			Премии и гранты	344,900	344,900	344,900
0610281040	350	10	03	Социальное обеспечение населения	344,900	344,900	344,900
0620000000				*Подпрограмма «Создание безбарьерной среды для маломобильных граждан»*	*21 480,300*	*24 165,200*	*21 498,500*
0620100000				Основное мероприятие «Оборудование объектов социальной инфраструктуры средствами беспрепятственного доступа, обеспечение информационной доступности для инвалидов и иных маломобильных групп населения»	21 480,300	24 165,200	21 498,500
0620123570				Оборудование зданий муниципальных учреждений средствами беспрепятственного доступа	21 102,700	23 769,400	21 102,700
0620123570	600			Предоставление субсидий бюджетным, автономным учреждениям и иным некоммерческим организациям	21 102,700	23 769,400	21 102,700

1	2	3	4	5	6	7	8
0620123570	610			Субсидии бюджетным учреждениям	0,000	1 612,900	0,000
0620123570	610	08	01	Культура	0,000	1 612,900	0,000
0620123570	620			Субсидии автономным учреждениям	21 102,700	22 156,500	21 102,700
0620123570	620	07	02	Общее образование	16 840,200	20 806,500	19 911,000
0620123570	620	07	03	Дополнительное образование детей	2 028,450	1 350,000	0,000
0620123570	620	08	01	Культура	2 234,050	0,000	1 191,700
0620123580				Обеспечение доступности информации	377,600	395,800	395,800
0620123580	200			Закупка товаров, работ и услуг для обеспечения государственных (муниципальных) нужд	377,600	395,800	395,800
0620123580	240			Иные закупки товаров, работ и услуг для обеспечения государственных (муниципальных) нужд	377,600	395,800	395,800
0620123580	240	10	06	Другие вопросы в области социальной политики	377,600	395,800	395,800
0630000000				*Подпрограмма «Повышение социального благополучия и безопасности семей с детьми»*	*48 455,100*	*50 473,500*	*50 473,500*
0630100000				Основное мероприятие «Взаимодействие с органами власти, учреждениями, организациями по профилактике преступности и правонарушений несовершеннолетних»	47 207,900	49 226,300	49 226,300
063012С050				Образование комиссий по делам несовершеннолетних и защите их прав и организация их деятельности	47 207,900	49 226,300	49 226,300
063012С050	100			Расходы на выплаты персоналу в целях обеспечения выполнения функций государственными (муниципальными) органами, казенными учреждениями, органами управления государственными внебюджетными фондами	44 528,800	46 535,900	46 535,900
063012С050	120			Расходы на выплаты персоналу государственных (муниципальных) органов	44 528,800	46 535,900	46 535,900
063012С050	120	01	04	Функционирование Правительства Российской Федерации, высших исполнительных органов государственной власти субъектов Российской Федерации, местных администраций	44 528,800	46 535,900	46 535,900
063012С050	200			Закупка товаров, работ и услуг для обеспечения государственных (муниципальных) нужд	2 679,100	2 690,400	2 690,400
063012С050	240			Иные закупки товаров, работ и услуг для обеспечения государственных (муниципальных) нужд	2 679,100	2 690,400	2 690,400
063012С050	240	01	04	Функционирование Правительства Российской Федерации, высших исполнительных органов государственной власти субъектов Российской Федерации, местных администраций	2 679,100	2 690,400	2 690,400
0630200000				Основное мероприятие «Коррекция детского и семейного неблагополучия»	1 101,900	1 101,900	1 101,900

1	2	3	4	5	6	7	8
0630223090				Проведение спартакиады «Шаг навстречу» для несовершеннолетних, склонных к противоправному поведению	612,500	612,500	612,500
0630223090	200			Закупка товаров, работ и услуг для обеспечения государственных (муниципальных) нужд	612,500	612,500	612,500
0630223090	240			Иные закупки товаров, работ и услуг для обеспечения государственных (муниципальных) нужд	612,500	612,500	612,500
0630223090	240	11	02	Массовый спорт	612,500	612,500	612,500
0630223600				Проведение восстановительных программ с участием несовершеннолетних	489,400	489,400	489,400
0630223600	600			Предоставление субсидий бюджетным, автономным учреждениям и иным некоммерческим организациям	489,400	489,400	489,400
0630223600	610			Субсидии бюджетным учреждениям	489,400	489,400	489,400
0630223600	610	07	09	Другие вопросы в области образования	489,400	489,400	489,400
0630300000				Основное мероприятие «Проведение мероприятий по содействию созданию среды, благоприятной для жизнедеятельности семьи и детей»	145,300	145,300	145,300
0630321050				Мероприятия по содействию созданию среды, благоприятной для жизнедеятельности семьи и детей	145,300	145,300	145,300
0630321050	200			Закупка товаров, работ и услуг для обеспечения государственных (муниципальных) нужд	145,300	145,300	145,300
0630321050	240			Иные закупки товаров, работ и услуг для обеспечения государственных (муниципальных) нужд	145,300	145,300	145,300
0630321050	240	10	06	Другие вопросы в области социальной политики	145,300	145,300	145,300
0640000000				*Подпрограмма «Организация оздоровления и отдыха детей города Перми»*	*303 151,757*	*314 447,300*	*333 752,400*
0640100000				Основное мероприятие «Организация оздоровления и отдыха детей в загородных лагерях отдыха и оздоровления детей, детских оздоровительных лагерях санаторного типа, детских специализированных (профильных) лагерях, лагерях с дневным пребыванием детей»	233 812,400	246 683,400	265 988,500
064012С140				Мероприятия по организации оздоровления и отдыха детей	233 812,400	246 683,400	265 988,500
064012С140	100			Расходы на выплаты персоналу в целях обеспечения выполнения функций государственными (муниципальными) органами, казенными учреждениями, органами управления государственными внебюджетными фондами	5 147,200	5 379,100	5 379,100
064012С140	120			Расходы на выплаты персоналу государственных (муниципальных) органов	5 147,200	5 379,100	5 379,100
064012С140	120	10	06	Другие вопросы в области социальной политики	5 147,200	5 379,100	5 379,100

1	2	3	4	5	6	7	8
064012С140	200			Закупка товаров, работ и услуг для обеспечения государственных (муниципальных) нужд	1 658,100	1 800,100	2 363,100
064012С140	240			Иные закупки товаров, работ и услуг для обеспечения государственных (муниципальных) нужд	1 658,100	1 800,100	2 363,100
064012С140	240	10	06	Другие вопросы в области социальной политики	1 658,100	1 800,100	2 363,100
064012С140	300			Социальное обеспечение и иные выплаты населению	13 130,200	14 844,900	15 870,100
064012С140	320			Социальные выплаты гражданам, кроме публичных нормативных социальных выплат	13 130,200	14 844,900	15 870,100
064012С140	320	07	09	Другие вопросы в области образования	13 130,200	14 844,900	15 870,100
064012С140	600			Предоставление субсидий бюджетным, автономным учреждениям и иным некоммерческим организациям	28 691,300	29 758,100	31 494,200
064012С140	610			Субсидии бюджетным учреждениям	557,700	557,700	584,200
064012С140	610	07	09	Другие вопросы в области образования	557,700	557,700	584,200
064012С140	620			Субсидии автономным учреждениям	9 618,600	9 823,100	10 003,700
064012С140	620	07	09	Другие вопросы в области образования	9 618,600	9 823,100	10 003,700
064012С140	630			Субсидии некоммерческим организациям (за исключением государственных (муниципальных) учреждений, государственных корпораций (компаний), публично-правовых компаний)	18 515,000	19 377,300	20 906,300
064012С140	630	07	09	Другие вопросы в области образования	18 515,000	19 377,300	20 906,300
064012С140	800			Иные бюджетные ассигнования	185 185,600	194 901,200	210 882,000
064012С140	810			Субсидии юридическим лицам (кроме некоммерческих организаций), индивидуальным предпринимателям, физическим лицам - производителям товаров, работ, услуг	185 185,600	194 901,200	210 882,000
064012С140	810	07	09	Другие вопросы в области образования	185 185,600	194 901,200	210 882,000
0640200000				Основное мероприятие «Организация отдыха детей в детских лагерях палаточного типа, лагерях досуга и отдыха, разновозрастных отрядах»	58 505,857	56 930,400	56 930,400
0640200590				Обеспечение деятельности (оказание услуг, выполнение работ) муниципальных учреждений (организаций)	55 673,157	54 084,000	54 084,000
0640200590	600			Предоставление субсидий бюджетным, автономным учреждениям и иным некоммерческим организациям	55 673,157	54 084,000	54 084,000
0640200590	610			Субсидии бюджетным учреждениям	5 501,603	5 429,300	5 429,300
0640200590	610	07	09	Другие вопросы в области образования	5 501,603	5 429,300	5 429,300
0640200590	620			Субсидии автономным учреждениям	50 171,554	48 654,700	48 654,700
0640200590	620	07	09	Другие вопросы в области образования	50 171,554	48 654,700	48 654,700
0640223630				Администрирование отдыха детей в каникулярное время	85,500	85,500	85,500

1	2	3	4	5	6	7	8
0640223630	200			Закупка товаров, работ и услуг для обеспечения государственных (муниципальных) нужд	85,500	85,500	85,500
0640223630	240			Иные закупки товаров, работ и услуг для обеспечения государственных (муниципальных) нужд	85,500	85,500	85,500
0640223630	240	07	09	Другие вопросы в области образования	85,500	85,500	85,500
0640270020				Субсидии организациям отдыха детей и их оздоровления независимо от организационно-правовой формы и формы собственности, индивидуальным предпринимателям	2 747,200	2 760,900	2 760,900
0640270020	600			Предоставление субсидий бюджетным, автономным учреждениям и иным некоммерческим организациям	1 367,500	1 370,700	1 370,700
0640270020	630			Субсидии некоммерческим организациям (за исключением государственных (муниципальных) учреждений, государственных корпораций (компаний), публично-правовых компаний)	1 367,500	1 370,700	1 370,700
0640270020	630	07	09	Другие вопросы в области образования	1 367,500	1 370,700	1 370,700
0640270020	800			Иные бюджетные ассигнования	1 379,700	1 390,200	1 390,200
0640270020	810			Субсидии юридическим лицам (кроме некоммерческих организаций), индивидуальным предпринимателям, физическим лицам - производителям товаров, работ, услуг	1 379,700	1 390,200	1 390,200
0640270020	810	07	09	Другие вопросы в области образования	1 379,700	1 390,200	1 390,200
0640300000				Основное мероприятие «Финансовое обеспечение на увеличение переданных государственных полномочий по организации отдыха и оздоровления детей»	9 433,500	9 433,500	9 433,500
0640371310				Возмещение части затрат на отдых и оздоровление детей в загородных лагерях отдыха и оздоровления детей	9 433,500	9 433,500	9 433,500
0640371310	600			Предоставление субсидий бюджетным, автономным учреждениям и иным некоммерческим организациям	888,300	888,300	888,300
0640371310	630			Субсидии некоммерческим организациям (за исключением государственных (муниципальных) учреждений, государственных корпораций (компаний), публично-правовых компаний)	888,300	888,300	888,300
0640371310	630	07	09	Другие вопросы в области образования	888,300	888,300	888,300
0640371310	800			Иные бюджетные ассигнования	8 545,200	8 545,200	8 545,200
0640371310	810			Субсидии юридическим лицам (кроме некоммерческих организаций), индивидуальным предпринимателям, физическим лицам - производителям товаров, работ, услуг	8 545,200	8 545,200	8 545,200
0640371310	810	07	09	Другие вопросы в области образования	8 545,200	8 545,200	8 545,200

1	2	3	4	5	6	7	8
0640400000				Основное мероприятие «Организация отдыха несовершеннолетних, состоящих на учете в территориальных отделах полиции города Перми»	1 400,000	1 400,000	1 400,000
0640421080				Мероприятия по профилактике правонарушений среди несовершеннолетних	1 400,000	1 400,000	1 400,000
0640421080	200			Закупка товаров, работ и услуг для обеспечения государственных (муниципальных) нужд	1 400,000	1 400,000	1 400,000
0640421080	240			Иные закупки товаров, работ и услуг для обеспечения государственных (муниципальных) нужд	1 400,000	1 400,000	1 400,000
0640421080	240	07	07	Молодежная политика	1 400,000	1 400,000	1 400,000
0700000000				**Муниципальная программа «Доступное и качественное образование»**	**15 972 587,500**	**16 172 800,663**	**16 052 408,663**
0710000000				*Подпрограмма «Обеспечение доступного и качественного дошкольного образования»*	*6 242 523,469*	*6 348 818,500*	*6 347 628,500*
0710100000				Основное мероприятие «Оказание услуг по присмотру и уходу, реализации основных общеобразовательных программ дошкольного образования»	1 407 573,269	1 421 105,800	1 421 280,300
0710100590				Обеспечение деятельности (оказание услуг, выполнение работ) муниципальных учреждений (организаций)	1 407 573,269	1 421 105,800	1 421 280,300
0710100590	600			Предоставление субсидий бюджетным, автономным учреждениям и иным некоммерческим организациям	1 407 573,269	1 421 105,800	1 421 280,300
0710100590	610			Субсидии бюджетным учреждениям	28 132,700	26 758,600	26 758,600
0710100590	610	07	01	Дошкольное образование	28 132,700	26 758,600	26 758,600
0710100590	620			Субсидии автономным учреждениям	1 379 440,569	1 394 347,200	1 394 521,700
0710100590	620	07	01	Дошкольное образование	1 379 440,569	1 394 347,200	1 394 521,700
0710200000				Основное мероприятие «Предоставление дошкольного образования в дошкольных образовательных организациях»	4 834 950,200	4 927 712,700	4 926 348,200
071022H020				Единая субвенция на выполнение отдельных государственных полномочий в сфере образования	4 832 273,600	4 925 036,100	4 923 671,600
071022H020	200			Закупка товаров, работ и услуг для обеспечения государственных (муниципальных) нужд	17,000	0,000	0,000
071022H020	240			Иные закупки товаров, работ и услуг для обеспечения государственных (муниципальных) нужд	17,000	0,000	0,000
071022H020	240	07	09	Другие вопросы в области образования	17,000	0,000	0,000
071022H020	300			Социальное обеспечение и иные выплаты населению	1 639,100	1 639,100	1 639,100
071022H020	320			Социальные выплаты гражданам, кроме публичных нормативных социальных выплат	1 639,100	1 639,100	1 639,100
071022H020	320	10	04	Охрана семьи и детства	1 639,100	1 639,100	1 639,100

1	2	3	4	5	6	7	8
071022H020	600			Предоставление субсидий бюджетным, автономным учреждениям и иным некоммерческим организациям	4 830 617,500	4 923 397,000	4 922 032,500
071022H020	610			Субсидии бюджетным учреждениям	46 787,000	54 384,700	54 384,700
071022H020	610	07	01	Дошкольное образование	46 462,900	54 060,600	54 060,600
071022H020	610	10	03	Социальное обеспечение населения	50,000	50,000	50,000
071022H020	610	10	04	Охрана семьи и детства	274,100	274,100	274,100
071022H020	620			Субсидии автономным учреждениям	4 783 830,500	4 869 012,300	4 867 647,800
071022H020	620	07	01	Дошкольное образование	4 719 293,600	4 807 269,700	4 807 269,700
071022H020	620	10	03	Социальное обеспечение населения	1 900,000	1 900,000	1 900,000
071022H020	620	10	04	Охрана семьи и детства	62 636,900	59 842,600	58 478,100
07102SH040				Организация предоставления общедоступного и бесплатного дошкольного, начального общего, основного общего, среднего общего образования обучающимся с ограниченными возможностями здоровья в отдельных муниципальных общеобразовательных учреждениях, осуществляющих образовательную деятельность по адаптированным основным общеобразовательным программам, в муниципальных общеобразовательных учреждениях со специальным наименованием «специальное учебно-воспитательное учреждение» и муниципальных санаторных общеобразовательных учреждениях	2 676,600	2 676,600	2 676,600
07102SH040	600			Предоставление субсидий бюджетным, автономным учреждениям и иным некоммерческим организациям	2 676,600	2 676,600	2 676,600
07102SH040	620			Субсидии автономным учреждениям	2 676,600	2 676,600	2 676,600
07102SH040	620	07	01	Дошкольное образование	2 676,600	2 676,600	2 676,600
0720000000				*Подпрограмма «Обеспечение доступного и качественного общего образования»*	*8 442 966,808*	*8 511 652,663*	*8 392 424,163*
0720100000				Основное мероприятие «Оказание услуг на получение общедоступного бесплатного дошкольного, начального общего, основного общего, среднего общего образования»	1 350 202,104	1 294 949,300	1 295 015,000
0720100590				Обеспечение деятельности (оказание услуг, выполнение работ) муниципальных учреждений (организаций)	1 120 481,725	1 089 241,300	1 089 307,000
0720100590	600			Предоставление субсидий бюджетным, автономным учреждениям и иным некоммерческим организациям	1 120 481,725	1 089 241,300	1 089 307,000
0720100590	610			Субсидии бюджетным учреждениям	25 473,300	25 340,500	25 340,500
0720100590	610	07	02	Общее образование	25 473,300	25 340,500	25 340,500
0720100590	620			Субсидии автономным учреждениям	1 095 008,425	1 063 900,800	1 063 966,500
0720100590	620	07	02	Общее образование	1 095 008,425	1 063 900,800	1 063 966,500
0720100690				Целевая субсидия на организацию подвоза учащихся	7 913,976	4 972,900	4 972,900

1	2	3	4	5	6	7	8
0720100690	600			Предоставление субсидий бюджетным, автономным учреждениям и иным некоммерческим организациям	7 913,976	4 972,900	4 972,900
0720100690	620			Субсидии автономным учреждениям	7 913,976	4 972,900	4 972,900
0720100690	620	07	02	Общее образование	7 913,976	4 972,900	4 972,900
0720100700				Целевая субсидия кадетской школе на предоставление бесплатного питания учащимся	17 946,900	18 072,500	18 072,500
0720100700	600			Предоставление субсидий бюджетным, автономным учреждениям и иным некоммерческим организациям	17 946,900	18 072,500	18 072,500
0720100700	620			Субсидии автономным учреждениям	17 946,900	18 072,500	18 072,500
0720100700	620	10	06	Другие вопросы в области социальной политики	17 946,900	18 072,500	18 072,500
0720100710				Целевая субсидия на предоставление бесплатного питания отдельным категориям учащихся	143 017,503	128 042,500	128 042,500
0720100710	600			Предоставление субсидий бюджетным, автономным учреждениям и иным некоммерческим организациям	143 017,503	128 042,500	128 042,500
0720100710	610			Субсидии бюджетным учреждениям	3 058,767	2 852,100	2 852,100
0720100710	610	10	06	Другие вопросы в области социальной политики	3 058,767	2 852,100	2 852,100
0720100710	620			Субсидии автономным учреждениям	139 958,736	125 190,400	125 190,400
0720100710	620	10	06	Другие вопросы в области социальной политики	139 958,736	125 190,400	125 190,400
0720100840				Целевая субсидия на проведение мероприятий по сохранению и использованию музея «Дом Дягилева»	1 845,300	1 845,300	1 845,300
0720100840	600			Предоставление субсидий бюджетным, автономным учреждениям и иным некоммерческим организациям	1 845,300	1 845,300	1 845,300
0720100840	610			Субсидии бюджетным учреждениям	1 845,300	1 845,300	1 845,300
0720100840	610	07	09	Другие вопросы в области образования	1 845,300	1 845,300	1 845,300
0720101160				Целевая субсидия на предоставление бесплатного питания учащимся с ограниченными возможностями здоровья	58 996,700	52 774,800	52 774,800
0720101160	600			Предоставление субсидий бюджетным, автономным учреждениям и иным некоммерческим организациям	58 996,700	52 774,800	52 774,800
0720101160	610			Субсидии бюджетным учреждениям	251,840	121,800	121,800
0720101160	610	10	06	Другие вопросы в области социальной политики	251,840	121,800	121,800
0720101160	620			Субсидии автономным учреждениям	58 744,860	52 653,000	52 653,000
0720101160	620	10	06	Другие вопросы в области социальной политики	58 744,860	52 653,000	52 653,000
0720200000				Основное мероприятие «Предоставление общего (начального, основного, среднего) образования в общеобразовательных организациях»	7 055 505,900	7 179 974,300	7 060 680,100

1	2	3	4	5	6	7	8
072022Н020				Единая субвенция на выполнение отдельных государственных полномочий в сфере образования	5 587 758,900	5 772 766,200	5 713 281,100
072022Н020	600			Предоставление субсидий бюджетным, автономным учреждениям и иным некоммерческим организациям	5 587 758,900	5 772 766,200	5 713 281,100
072022Н020	610			Субсидии бюджетным учреждениям	188 154,900	189 817,700	187 373,600
072022Н020	610	07	02	Общее образование	186 469,100	188 131,900	185 687,800
072022Н020	610	10	03	Социальное обеспечение населения	1 685,800	1 685,800	1 685,800
072022Н020	620			Субсидии автономным учреждениям	5 399 054,300	5 582 398,800	5 525 357,800
072022Н020	620	07	02	Общее образование	5 280 931,600	5 464 276,100	5 407 235,100
072022Н020	620	10	03	Социальное обеспечение населения	118 122,700	118 122,700	118 122,700
072022Н020	630			Субсидии некоммерческим организациям (за исключением государственных (муниципальных) учреждений, государственных корпораций (компаний), публично-правовых компаний)	549,700	549,700	549,700
072022Н020	630	10	03	Социальное обеспечение населения	549,700	549,700	549,700
072022С170				Предоставление мер социальной поддержки педагогическим работникам образовательных государственных и муниципальных организаций Пермского края, работающим и проживающим в сельской местности и поселках городского типа (рабочих поселках), по оплате жилого помещения и коммунальных услуг	406,600	406,600	406,600
072022С170	300			Социальное обеспечение и иные выплаты населению	44,100	44,100	44,100
072022С170	320			Социальные выплаты гражданам, кроме публичных нормативных социальных выплат	44,100	44,100	44,100
072022С170	320	10	03	Социальное обеспечение населения	44,100	44,100	44,100
072022С170	600			Предоставление субсидий бюджетным, автономным учреждениям и иным некоммерческим организациям	362,500	362,500	362,500
072022С170	620			Субсидии автономным учреждениям	362,500	362,500	362,500
072022С170	620	10	03	Социальное обеспечение населения	362,500	362,500	362,500
0720253030				Ежемесячное вознаграждение за классное руководство педагогическим работникам государственных и муниципальных общеобразовательных организаций	465 238,200	439 102,000	439 102,000
0720253030	600			Предоставление субсидий бюджетным, автономным учреждениям и иным некоммерческим организациям	465 238,200	439 102,000	439 102,000
0720253030	610			Субсидии бюджетным учреждениям	13 266,400	12 521,100	12 521,100
0720253030	610	07	02	Общее образование	13 266,400	12 521,100	12 521,100
0720253030	620			Субсидии автономным учреждениям	451 971,800	426 580,900	426 580,900
0720253030	620	07	02	Общее образование	451 971,800	426 580,900	426 580,900

1	2	3	4	5	6	7	8
07202L3040				Организация бесплатного горячего питания обучающихся, получающих начальное общее образование в государственных и муниципальных образовательных организациях	945 869,000	911 525,300	851 948,200
07202L3040	600			Предоставление субсидий бюджетным, автономным учреждениям и иным некоммерческим организациям	945 869,000	911 525,300	851 948,200
07202L3040	610			Субсидии бюджетным учреждениям	12 749,100	12 774,700	12 967,900
07202L3040	610	07	02	Общее образование	12 749,100	12 774,700	12 967,900
07202L3040	620			Субсидии автономным учреждениям	933 119,900	898 750,600	838 980,300
07202L3040	620	07	02	Общее образование	933 119,900	898 750,600	838 980,300
07202SH040				Организация предоставления общедоступного и бесплатного дошкольного, начального общего, основного общего, среднего общего образования обучающимся с ограниченными возможностями здоровья в отдельных муниципальных общеобразовательных учреждениях, осуществляющих образовательную деятельность по адаптированным основным общеобразовательным программам, в муниципальных общеобразовательных учреждениях со специальным наименованием «специальное учебно-воспитательное учреждение» и муниципальных санаторных общеобразовательных учреждениях	56 233,200	56 174,200	55 942,200
07202SH040	600			Предоставление субсидий бюджетным, автономным учреждениям и иным некоммерческим организациям	56 233,200	56 174,200	55 942,200
07202SH040	610			Субсидии бюджетным учреждениям	10 133,200	10 133,200	10 133,200
07202SH040	610	07	02	Общее образование	10 133,200	10 133,200	10 133,200
07202SH040	620			Субсидии автономным учреждениям	46 100,000	46 041,000	45 809,000
07202SH040	620	07	02	Общее образование	46 100,000	46 041,000	45 809,000
072EB00000				Основное мероприятие «Федеральный проект «Патриотическое воспитание граждан Российской Федерации»	37 258,804	36 729,063	36 729,063
072EB51790				Проведение мероприятий по обеспечению деятельности советников директора по воспитанию и взаимодействию с детскими общественными объединениями в общеобразовательных организациях	37 258,804	36 729,063	36 729,063
072EB51790	600			Предоставление субсидий бюджетным, автономным учреждениям и иным некоммерческим организациям	37 258,804	36 729,063	36 729,063
072EB51790	610			Субсидии бюджетным учреждениям	693,187	683,331	683,331
072EB51790	610	07	02	Общее образование	693,187	683,331	683,331
072EB51790	620			Субсидии автономным учреждениям	36 565,617	36 045,732	36 045,732
072EB51790	620	07	02	Общее образование	36 565,617	36 045,732	36 045,732
0730000000				*Подпрограмма «Обеспечение доступного и качественного дополнительного образования»*	*811 285,143*	*813 667,200*	*813 687,600*

1	2	3	4	5	6	7	8
0730100000				Основное мероприятие «Оказание услуг по реализации дополнительных образовательных программ»	811 285,143	813 667,200	813 687,600
0730100590				Обеспечение деятельности (оказание услуг, выполнение работ) муниципальных учреждений (организаций)	734 126,143	706 382,800	706 403,200
0730100590	100			Расходы на выплаты персоналу в целях обеспечения выполнения функций государственными (муниципальными) органами, казенными учреждениями, органами управления государственными внебюджетными фондами	13 277,700	13 536,100	13 536,100
0730100590	110			Расходы на выплаты персоналу казенных учреждений	13 277,700	13 536,100	13 536,100
0730100590	110	07	03	Дополнительное образование детей	13 277,700	13 536,100	13 536,100
0730100590	200			Закупка товаров, работ и услуг для обеспечения государственных (муниципальных) нужд	1 823,400	1 856,800	1 856,800
0730100590	240			Иные закупки товаров, работ и услуг для обеспечения государственных (муниципальных) нужд	1 823,400	1 856,800	1 856,800
0730100590	240	07	03	Дополнительное образование детей	1 823,400	1 856,800	1 856,800
0730100590	600			Предоставление субсидий бюджетным, автономным учреждениям и иным некоммерческим организациям	718 972,443	690 937,300	690 957,700
0730100590	610			Субсидии бюджетным учреждениям	682,853	0,000	0,000
0730100590	610	07	03	Дополнительное образование детей	682,853	0,000	0,000
0730100590	620			Субсидии автономным учреждениям	718 289,590	690 937,300	690 957,700
0730100590	620	07	03	Дополнительное образование детей	718 289,590	690 937,300	690 957,700
0730100590	800			Иные бюджетные ассигнования	52,600	52,600	52,600
0730100590	850			Уплата налогов, сборов и иных платежей	52,600	52,600	52,600
0730100590	850	07	03	Дополнительное образование детей	52,600	52,600	52,600
0730100600				Мероприятия по обеспечению персонифицированного финансирования дополнительного образования детей	40 940,000	73 692,000	73 692,000
0730100600	600			Предоставление субсидий бюджетным, автономным учреждениям и иным некоммерческим организациям	40 940,000	73 692,000	73 692,000
0730100600	610			Субсидии бюджетным учреждениям	860,000	1 548,000	1 548,000
0730100600	610	07	03	Дополнительное образование детей	860,000	1 548,000	1 548,000
0730100600	620			Субсидии автономным учреждениям	40 080,000	72 144,000	72 144,000
0730100600	620	07	03	Дополнительное образование детей	40 080,000	72 144,000	72 144,000
0730100650				Реализация мероприятий по взаимодействию с детскими общественными объединениями	9 924,200	9 924,200	9 924,200
0730100650	600			Предоставление субсидий бюджетным, автономным учреждениям и иным некоммерческим организациям	9 924,200	9 924,200	9 924,200
0730100650	620			Субсидии автономным учреждениям	9 924,200	9 924,200	9 924,200
0730100650	620	07	09	Другие вопросы в области образования	9 924,200	9 924,200	9 924,200

1	2	3	4	5	6	7	8
0730101000				Целевая субсидия на реализацию историко-культурной образовательной программы	2 780,400	2 887,200	2 887,200
0730101000	600			Предоставление субсидий бюджетным, автономным учреждениям и иным некоммерческим организациям	2 780,400	2 887,200	2 887,200
0730101000	620			Субсидии автономным учреждениям	2 780,400	2 887,200	2 887,200
0730101000	620	07	03	Дополнительное образование детей	2 780,400	2 887,200	2 887,200
0730101060				Целевая субсидия на повышение фонда оплаты труда	1 918,000	0,000	0,000
0730101060	600			Предоставление субсидий бюджетным, автономным учреждениям и иным некоммерческим организациям	1 918,000	0,000	0,000
0730101060	620			Субсидии автономным учреждениям	1 918,000	0,000	0,000
0730101060	620	07	03	Дополнительное образование детей	1 918,000	0,000	0,000
073012Ф320				Реализация мероприятия «Умею плавать!»	815,400	0,000	0,000
073012Ф320	600			Предоставление субсидий бюджетным, автономным учреждениям и иным некоммерческим организациям	815,400	0,000	0,000
073012Ф320	610			Субсидии бюджетным учреждениям	144,000	0,000	0,000
073012Ф320	610	07	02	Общее образование	144,000	0,000	0,000
073012Ф320	620			Субсидии автономным учреждениям	671,400	0,000	0,000
073012Ф320	620	07	02	Общее образование	671,400	0,000	0,000
0730182020				Предоставление мер социальной поддержки руководителям и педагогическим работникам образовательных учреждений	20 781,000	20 781,000	20 781,000
0730182020	100			Расходы на выплаты персоналу в целях обеспечения выполнения функций государственными (муниципальными) органами, казенными учреждениями, органами управления государственными внебюджетными фондами	212,800	212,800	212,800
0730182020	110			Расходы на выплаты персоналу казенных учреждений	212,800	212,800	212,800
0730182020	110	07	03	Дополнительное образование детей	212,800	212,800	212,800
0730182020	600			Предоставление субсидий бюджетным, автономным учреждениям и иным некоммерческим организациям	20 568,200	20 568,200	20 568,200
0730182020	620			Субсидии автономным учреждениям	20 568,200	20 568,200	20 568,200
0730182020	620	07	03	Дополнительное образование детей	20 118,200	20 118,200	20 118,200
0730182020	620	10	03	Социальное обеспечение населения	450,000	450,000	450,000
0740000000				*Подпрограмма «Ресурсное обеспечение качественного функционирования системы образования города Перми»*	*166 483,108*	*179 930,200*	*179 936,300*
0740100000				Основное мероприятие «Обеспечение условий для качественного функционирования системы образования города Перми»	128 988,771	148 470,600	148 476,700
0740100590				Обеспечение деятельности (оказание услуг, выполнение работ) муниципальных учреждений (организаций)	125 070,871	145 834,700	145 840,800

1	2	3	4	5	6	7	8
0740100590	100			Расходы на выплаты персоналу в целях обеспечения выполнения функций государственными (муниципальными) органами, казенными учреждениями, органами управления государственными внебюджетными фондами	44 989,658	61 953,800	61 953,800
0740100590	110			Расходы на выплаты персоналу казенных учреждений	44 989,658	61 953,800	61 953,800
0740100590	110	07	09	Другие вопросы в области образования	44 989,658	61 953,800	61 953,800
0740100590	200			Закупка товаров, работ и услуг для обеспечения государственных (муниципальных) нужд	12 606,913	12 733,500	12 733,500
0740100590	240			Иные закупки товаров, работ и услуг для обеспечения государственных (муниципальных) нужд	12 606,913	12 733,500	12 733,500
0740100590	240	07	09	Другие вопросы в области образования	12 606,913	12 733,500	12 733,500
0740100590	600			Предоставление субсидий бюджетным, автономным учреждениям и иным некоммерческим организациям	66 991,100	70 664,200	70 670,300
0740100590	610			Субсидии бюджетным учреждениям	46 195,500	48 761,300	48 761,300
0740100590	610	07	09	Другие вопросы в области образования	46 195,500	48 761,300	48 761,300
0740100590	620			Субсидии автономным учреждениям	20 795,600	21 902,900	21 909,000
0740100590	620	07	05	Профессиональная подготовка, переподготовка и повышение квалификации	14 866,300	15 666,200	15 672,300
0740100590	620	07	09	Другие вопросы в области образования	5 929,300	6 236,700	6 236,700
0740100590	800			Иные бюджетные ассигнования	483,200	483,200	483,200
0740100590	850			Уплата налогов, сборов и иных платежей	483,200	483,200	483,200
0740100590	850	07	09	Другие вопросы в области образования	483,200	483,200	483,200
0740101060				Целевая субсидия на повышение фонда оплаты труда	1 282,000	0,000	0,000
0740101060	600			Предоставление субсидий бюджетным, автономным учреждениям и иным некоммерческим организациям	1 282,000	0,000	0,000
0740101060	610			Субсидии бюджетным учреждениям	901,300	0,000	0,000
0740101060	610	07	09	Другие вопросы в области образования	901,300	0,000	0,000
0740101060	620			Субсидии автономным учреждениям	380,700	0,000	0,000
0740101060	620	07	05	Профессиональная подготовка, переподготовка и повышение квалификации	273,200	0,000	0,000
0740101060	620	07	09	Другие вопросы в области образования	107,500	0,000	0,000
0740182020				Предоставление мер социальной поддержки руководителям и педагогическим работникам образовательных учреждений	2 635,900	2 635,900	2 635,900
0740182020	600			Предоставление субсидий бюджетным, автономным учреждениям и иным некоммерческим организациям	2 635,900	2 635,900	2 635,900
0740182020	610			Субсидии бюджетным учреждениям	2 399,500	2 399,500	2 399,500
0740182020	610	07	09	Другие вопросы в области образования	2 399,500	2 399,500	2 399,500
0740182020	620			Субсидии автономным учреждениям	236,400	236,400	236,400
0740182020	620	07	05	Профессиональная подготовка, переподготовка и повышение квалификации	236,400	236,400	236,400

1	2	3	4	5	6	7	8
0740200000				Основное мероприятие «Организация и проведение мероприятий в сфере образования»	24 836,137	18 801,400	18 801,400
0740200730				Организация мероприятия «Пермские каникулы» для детей, прибывших из Донецкой Народной Республики, Луганской Народной Республики, Херсонской области и Запорожской области	1 209,597	0,000	0,000
0740200730	600			Предоставление субсидий бюджетным, автономным учреждениям и иным некоммерческим организациям	1 209,597	0,000	0,000
0740200730	620			Субсидии автономным учреждениям	1 209,597	0,000	0,000
0740200730	620	07	09	Другие вопросы в области образования	1 209,597	0,000	0,000
0740221190				Мероприятия в области инновационного развития и отраслевые мероприятия	23 626,540	18 801,400	18 801,400
0740221190	200			Закупка товаров, работ и услуг для обеспечения государственных (муниципальных) нужд	1 000,000	1 000,000	1 000,000
0740221190	240			Иные закупки товаров, работ и услуг для обеспечения государственных (муниципальных) нужд	1 000,000	1 000,000	1 000,000
0740221190	240	07	09	Другие вопросы в области образования	1 000,000	1 000,000	1 000,000
0740221190	300			Социальное обеспечение и иные выплаты населению	1 470,000	1 470,000	1 470,000
0740221190	350			Социальное обеспечение населения	1 470,000	1 470,000	1 470,000
0740221190	350	07	09	Другие вопросы в области образования	1 470,000	1 470,000	1 470,000
0740221190	600			Предоставление субсидий бюджетным, автономным учреждениям и иным некоммерческим организациям	21 156,540	16 331,400	16 331,400
0740221190	620			Субсидии автономным учреждениям	21 156,540	16 331,400	16 331,400
0740221190	620	07	09	Другие вопросы в области образования	21 156,540	16 331,400	16 331,400
0740300000				Основное мероприятие «Оказание мер государственной поддержки работникам образовательных организаций»	9 669,600	9 669,600	9 669,600
074032H020				Единая субвенция на выполнение отдельных государственных полномочий в сфере образования	9 669,600	9 669,600	9 669,600
074032H020	600			Предоставление субсидий бюджетным, автономным учреждениям и иным некоммерческим организациям	9 669,600	9 669,600	9 669,600
074032H020	610			Субсидии бюджетным учреждениям	1 650,500	1 650,500	1 650,500
074032H020	610	10	03	Социальное обеспечение населения	1 650,500	1 650,500	1 650,500
074032H020	620			Субсидии автономным учреждениям	7 749,100	7 749,100	7 749,100
074032H020	620	10	03	Социальное обеспечение населения	7 749,100	7 749,100	7 749,100
074032H020	630			Субсидии некоммерческим организациям (за исключением государственных (муниципальных) учреждений, государственных корпораций (компаний), публично-правовых компаний)	270,000	270,000	270,000
074032H020	630	10	03	Социальное обеспечение населения	270,000	270,000	270,000

1	2	3	4	5	6	7	8
0740400000				Основное мероприятие «Публичные нормативные обязательства в сфере образования»	2 988,600	2 988,600	2 988,600
0740481030				Премия Главы города Перми «Золотой резерв»	2 988,600	2 988,600	2 988,600
0740481030	200			Закупка товаров, работ и услуг для обеспечения государственных (муниципальных) нужд	115,000	115,000	115,000
0740481030	240			Иные закупки товаров, работ и услуг для обеспечения государственных (муниципальных) нужд	115,000	115,000	115,000
0740481030	240	07	09	Другие вопросы в области образования	115,000	115,000	115,000
0740481030	300			Социальное обеспечение и иные выплаты населению	2 873,600	2 873,600	2 873,600
0740481030	330			Публичные нормативные выплаты гражданам несоциального характера	2 873,600	2 873,600	2 873,600
0740481030	330	07	09	Другие вопросы в области образования	2 873,600	2 873,600	2 873,600
0750000000				*Подпрограмма «Развитие негосударственного сектора в сфере образования»*	*309 328,972*	*318 732,100*	*318 732,100*
0750100000				Основное мероприятие «Оказание услуг частными организациями, осуществляющими образовательную деятельность»	42 372,772	48 310,000	48 310,000
0750170030				Субсидии частным организациям, осуществляющим образовательную деятельность и содержание ребенка (присмотр и уход за ребенком)	36 741,772	42 679,000	42 679,000
0750170030	600			Предоставление субсидий бюджетным, автономным учреждениям и иным некоммерческим организациям	18 474,383	23 087,000	23 087,000
0750170030	630			Субсидии некоммерческим организациям (за исключением государственных (муниципальных) учреждений, государственных корпораций (компаний), публично-правовых компаний)	18 474,383	23 087,000	23 087,000
0750170030	630	07	01	Дошкольное образование	18 474,383	23 087,000	23 087,000
0750170030	800			Иные бюджетные ассигнования	18 267,389	19 592,000	19 592,000
0750170030	810			Субсидии юридическим лицам (кроме некоммерческих организаций), индивидуальным предпринимателям, физическим лицам - производителям товаров, работ, услуг	18 267,389	19 592,000	19 592,000
0750170030	810	07	01	Дошкольное образование	18 267,389	19 592,000	19 592,000
0750170050				Субсидии частным организациям, осуществляющим общеобразовательную деятельность	4 435,000	4 435,000	4 435,000
0750170050	600			Предоставление субсидий бюджетным, автономным учреждениям и иным некоммерческим организациям	4 435,000	4 435,000	4 435,000
0750170050	630			Субсидии некоммерческим организациям (за исключением государственных (муниципальных) учреждений, государственных корпораций (компаний), публично-правовых компаний)	4 435,000	4 435,000	4 435,000

1	2	3	4	5	6	7	8
0750170050	630	07	02	Общее образование	4 435,000	4 435,000	4 435,000
0750171170				Субсидии частным общеобразовательным организациям на предоставление бесплатного питания отдельным категориям учащихся	1 177,200	1 177,200	1 177,200
0750171170	600			Предоставление субсидий бюджетным, автономным учреждениям и иным некоммерческим организациям	1 177,200	1 177,200	1 177,200
0750171170	630			Субсидии некоммерческим организациям (за исключением государственных (муниципальных) учреждений, государственных корпораций (компаний), публично-правовых компаний)	1 177,200	1 177,200	1 177,200
0750171170	630	10	06	Другие вопросы в области социальной политики	1 177,200	1 177,200	1 177,200
0750171180				Субсидии частным общеобразовательным организациям на предоставление бесплатного двухразового питания учащимся с ограниченными возможностями здоровья	18,800	18,800	18,800
0750171180	600			Предоставление субсидий бюджетным, автономным учреждениям и иным некоммерческим организациям	18,800	18,800	18,800
0750171180	630			Субсидии некоммерческим организациям (за исключением государственных (муниципальных) учреждений, государственных корпораций (компаний), публично-правовых компаний)	18,800	18,800	18,800
0750171180	630	10	06	Другие вопросы в области социальной политики	18,800	18,800	18,800
0750200000				Основное мероприятие «Предоставление дошкольного, начального общего, основного общего, среднего общего образования в частных организациях, осуществляющих образовательную деятельность по имеющим государственную аккредитацию основным общеобразовательным программам»	266 956,200	270 422,100	270 422,100
075022Н020				Единая субвенция на выполнение отдельных государственных полномочий в сфере образования	266 956,200	270 422,100	270 422,100
075022Н020	100			Расходы на выплаты персоналу в целях обеспечения выполнения функций государственными (муниципальными) органами, казенными учреждениями, органами управления государственными внебюджетными фондами	594,000	594,000	594,000
075022Н020	120			Расходы на выплаты персоналу государственных (муниципальных) органов	594,000	594,000	594,000
075022Н020	120	07	09	Другие вопросы в области образования	594,000	594,000	594,000
075022Н020	200			Закупка товаров, работ и услуг для обеспечения государственных (муниципальных) нужд	936,700	936,700	936,700

1	2	3	4	5	6	7	8
075022Н020	240			Иные закупки товаров, работ и услуг для обеспечения государственных (муниципальных) нужд	936,700	936,700	936,700
075022Н020	240	07	09	Другие вопросы в области образования	936,700	936,700	936,700
075022Н020	600			Предоставление субсидий бюджетным, автономным учреждениям и иным некоммерческим организациям	145 509,200	147 397,000	147 397,000
075022Н020	630			Субсидии некоммерческим организациям (за исключением государственных (муниципальных) учреждений, государственных корпораций (компаний), публично-правовых компаний)	145 509,200	147 397,000	147 397,000
075022Н020	630	07	01	Дошкольное образование	98 545,600	99 840,000	99 840,000
075022Н020	630	07	02	Общее образование	46 963,600	47 557,000	47 557,000
075022Н020	800			Иные бюджетные ассигнования	119 916,300	121 494,400	121 494,400
075022Н020	810			Субсидии юридическим лицам (кроме некоммерческих организаций), индивидуальным предпринимателям, физическим лицам - производителям товаров, работ, услуг	119 916,300	121 494,400	121 494,400
075022Н020	810	07	01	Дошкольное образование	119 916,300	121 494,400	121 494,400
0800000000				**Муниципальная программа «Развитие сети образовательных организаций города Перми»**	**3 902 937,759**	**2 326 404,169**	**2 098 559,362**
0810000000				*Подпрограмма «Повышение доступности дошкольного образования»*	*4 348,260*	*304 896,300*	*220 572,258*
0810100000				Основное мероприятие «Капитальные вложения в объекты недвижимого имущества муниципальной собственности в сфере дошкольного образования»	4 348,260	304 896,300	220 572,258
0810141940				Строительство здания для размещения дошкольного образовательного учреждения по ул. Ветлужской, 89в	421,671	0,000	0,000
0810141940	400			Капитальные вложения в объекты государственной (муниципальной) собственности	421,671	0,000	0,000
0810141940	410			Бюджетные инвестиции	421,671	0,000	0,000
0810141940	410	07	01	Дошкольное образование	421,671	0,000	0,000
0810142160				Предоставление грантов системы образования частным образовательным организациям, индивидуальным предпринимателям, осуществляющим образовательную деятельность	3 926,589	0,000	0,000
0810142160	800			Иные бюджетные ассигнования	3 926,589	0,000	0,000
0810142160	810			Субсидии юридическим лицам (кроме некоммерческих организаций), индивидуальным предпринимателям, физическим лицам - производителям товаров, работ, услуг	3 926,589	0,000	0,000
0810142160	810	07	01	Дошкольное образование	3 926,589	0,000	0,000

1	2	3	4	5	6	7	8
0810143350				Строительство здания для размещения дошкольного образовательного учреждения МАДОУ «Легополис» г. Перми, в квартале, ограниченном улицами Хабаровской, Ветлужской, Заречной, Красноводской	0,000	304 896,300	220 572,258
0810143350	400			Капитальные вложения в объекты государственной (муниципальной) собственности	0,000	304 896,300	220 572,258
0810143350	410			Бюджетные инвестиции	0,000	304 896,300	220 572,258
0810143350	410	07	01	Дошкольное образование	0,000	304 896,300	220 572,258
0820000000				*Подпрограмма «Обеспечение доступности общего и дополнительного образования»*	*2 821 294,693*	*1 577 791,299*	*1 387 705,404*
0820100000				Основное мероприятие «Капитальные вложения в объекты недвижимого имущества муниципальных общеобразовательных организаций и организаций дополнительного образования города Перми»	1 649 599,834	740 935,908	1 309 828,454
0820141160				Реконструкция здания под размещение общеобразовательной организации по ул. Целинной, 15	259 931,762	0,000	0,000
0820141160	400			Капитальные вложения в объекты государственной (муниципальной) собственности	259 931,762	0,000	0,000
0820141160	410			Бюджетные инвестиции	259 931,762	0,000	0,000
0820141160	410	07	02	Общее образование	259 931,762	0,000	0,000
0820141230				Строительство школы в м/р ДКЖ г. Перми	0,000	0,000	54 468,592
0820141230	400			Капитальные вложения в объекты государственной (муниципальной) собственности	0,000	0,000	54 468,592
0820141230	410			Бюджетные инвестиции	0,000	0,000	54 468,592
0820141230	410	07	02	Общее образование	0,000	0,000	54 468,592
0820141300				Реконструкция ледовой арены МАУ ДО «ДЮЦ «Здоровье»	224 310,314	4 305,861	0,000
0820141300	400			Капитальные вложения в объекты государственной (муниципальной) собственности	224 310,314	4 305,861	0,000
0820141300	410			Бюджетные инвестиции	224 310,314	4 305,861	0,000
0820141300	410	07	03	Дополнительное образование детей	224 310,314	4 305,861	0,000
0820141660				Строительство здания общеобразовательного учреждения по адресу: г. Пермь, ул. Ветлужская	31 384,641	147 174,997	222 299,162
0820141660	400			Капитальные вложения в объекты государственной (муниципальной) собственности	31 384,641	147 174,997	222 299,162
0820141660	410			Бюджетные инвестиции	31 384,641	147 174,997	222 299,162
0820141660	410	07	02	Общее образование	31 384,641	147 174,997	222 299,162
0820142550				Строительство здания общеобразовательного учреждения в Индустриальном районе города Перми	0,000	0,000	275 040,850

1	2	3	4	5	6	7	8
0820142550	400			Капитальные вложения в объекты государственной (муниципальной) собственности	0,000	0,000	275 040,850
0820142550	410			Бюджетные инвестиции	0,000	0,000	275 040,850
0820142550	410	07	02	Общее образование	0,000	0,000	275 040,850
0820143360				Реконструкция здания по ул. Уральской, 110 для размещения общеобразовательной организации г. Перми	0,000	247 160,950	412 839,050
0820143360	400			Капитальные вложения в объекты государственной (муниципальной) собственности	0,000	247 160,950	412 839,050
0820143360	410			Бюджетные инвестиции	0,000	247 160,950	412 839,050
0820143360	410	07	02	Общее образование	0,000	247 160,950	412 839,050
0820143490				Строительство корпуса МАОУ «Гимназия № 33» г. Перми	434 985,675	0,000	0,000
0820143490	400			Капитальные вложения в объекты государственной (муниципальной) собственности	434 985,675	0,000	0,000
0820143490	410			Бюджетные инвестиции	386 399,751	0,000	0,000
0820143490	410	07	02	Общее образование	386 399,751	0,000	0,000
0820143490	460			Субсидии бюджетным и автономным учреждениям, государственным (муниципальным) унитарным предприятиям на осуществление капитальных вложений в объекты капитального строительства государственной (муниципальной) собственности или приобретение объектов недвижимого имущества в государственную (муниципальную) собственность	48 585,924	0,000	0,000
0820143490	460	07	02	Общее образование	48 585,924	0,000	0,000
0820143500				Строительство корпуса МАОУ «Школа дизайна «Точка» г. Перми	637 698,342	0,000	0,000
0820143500	400			Капитальные вложения в объекты государственной (муниципальной) собственности	637 698,342	0,000	0,000
0820143500	410			Бюджетные инвестиции	573 483,591	0,000	0,000
0820143500	410	07	02	Общее образование	573 483,591	0,000	0,000
0820143500	460			Субсидии бюджетным и автономным учреждениям, государственным (муниципальным) унитарным предприятиям на осуществление капитальных вложений в объекты капитального строительства государственной (муниципальной) собственности или приобретение объектов недвижимого имущества в государственную (муниципальную) собственность	64 214,751	0,000	0,000
0820143500	460	07	02	Общее образование	64 214,751	0,000	0,000
08201SH070				Строительство (реконструкция) объектов общественной инфраструктуры муниципального значения, приобретение объектов недвижимого имущества в муниципальную собственность для создания новых мест в общеобразовательных учреждениях и дополнительных мест для детей дошкольного возраста	61 289,100	342 294,100	345 180,800

1	2	3	4	5	6	7	8
08201SH070	400			Капитальные вложения в объекты государственной (муниципальной) собственности	61 289,100	342 294,100	345 180,800
08201SH070	410			Бюджетные инвестиции	61 289,100	342 294,100	345 180,800
08201SH070	410	07	02	Общее образование	61 289,100	342 294,100	345 180,800
0820200000				Основное мероприятие «Капитальные вложения в спортивные объекты муниципальных общеобразовательных организаций города Перми»	79 954,759	309 924,191	77 876,950
0820242640				Строительство спортивного зала МАОУ «СОШ № 79» г. Перми	0,000	28 593,350	77 876,950
0820242640	400			Капитальные вложения в объекты государственной (муниципальной) собственности	0,000	28 593,350	77 876,950
0820242640	410			Бюджетные инвестиции	0,000	28 593,350	76 466,450
0820242640	410	07	02	Общее образование	0,000	28 593,350	76 466,450
0820242640	460			Субсидии бюджетным и автономным учреждениям, государственным (муниципальным) унитарным предприятиям на осуществление капитальных вложений в объекты капитального строительства государственной (муниципальной) собственности или приобретение объектов недвижимого имущества в государственную (муниципальную) собственность	0,000	0,000	1 410,500
0820242640	460	07	02	Общее образование	0,000	0,000	1 410,500
0820243510				Строительство спортивного зала МАОУ «СОШ № 81» г. Перми	37 743,514	158 844,486	0,000
0820243510	400			Капитальные вложения в объекты государственной (муниципальной) собственности	37 743,514	158 844,486	0,000
0820243510	410			Бюджетные инвестиции	37 743,514	157 309,586	0,000
0820243510	410	07	02	Общее образование	37 743,514	157 309,586	0,000
0820243510	460			Субсидии бюджетным и автономным учреждениям, государственным (муниципальным) унитарным предприятиям на осуществление капитальных вложений в объекты капитального строительства государственной (муниципальной) собственности или приобретение объектов недвижимого имущества в государственную (муниципальную) собственность	0,000	1 534,900	0,000
0820243510	460	07	02	Общее образование	0,000	1 534,900	0,000
0820243520				Строительство спортивного зала МАОУ «СОШ № 96» г. Перми	42 211,245	122 486,355	0,000
0820243520	400			Капитальные вложения в объекты государственной (муниципальной) собственности	42 211,245	122 486,355	0,000
0820243520	410			Бюджетные инвестиции	42 211,245	122 109,055	0,000
0820243520	410	07	02	Общее образование	42 211,245	122 109,055	0,000

1	2	3	4	5	6	7	8
0820243520	460			Субсидии бюджетным и автономным учреждениям, государственным (муниципальным) унитарным предприятиям на осуществление капитальных вложений в объекты капитального строительства государственной (муниципальной) собственности или приобретение объектов недвижимого имущества в государственную (муниципальную) собственность	0,000	377,300	0,000
0820243520	460	07	02	Общее образование	0,000	377,300	0,000
082E100000				Основное мероприятие «Федеральный проект «Современная школа»	1 091 740,100	526 931,200	0,000
082E153050				Создание новых мест в общеобразовательных организациях в связи с ростом числа обучающихся, вызванным демографическим фактором	1 091 740,100	526 931,200	0,000
082E153050	400			Капитальные вложения в объекты государственной (муниципальной) собственности	1 091 740,100	526 931,200	0,000
082E153050	410			Бюджетные инвестиции	1 091 740,100	526 931,200	0,000
082E153050	410	07	02	Общее образование	1 091 740,100	526 931,200	0,000
0830000000				*Подпрограмма «Приведение имущественных комплексов муниципальных образовательных организаций города Перми в нормативное состояние»*	*1 077 294,806*	*443 716,570*	*490 281,700*
0830100000				Основное мероприятие «Приведение имущественных комплексов образовательных организаций в соответствие с требованиями действующего законодательства»	594 014,043	329 760,319	490 281,700
0830100850				Приобретение и оснащение оборудованием, мебелью, инвентарем, за исключением средств обучения, муниципального автономного общеобразовательного учреждения «Средняя общеобразовательная школа № 22 с углубленным изучением иностранных языков» г. Перми	8 650,663	0,000	0,000
0830100850	600			Предоставление субсидий бюджетным, автономным учреждениям и иным некоммерческим организациям	8 650,663	0,000	0,000
0830100850	620			Субсидии автономным учреждениям	8 650,663	0,000	0,000
0830100850	620	07	02	Общее образование	8 650,663	0,000	0,000
0830101070				Взносы на капитальный ремонт общего имущества в многоквартирных домах	1 988,100	2 067,100	2 150,100
0830101070	200			Закупка товаров, работ и услуг для обеспечения государственных (муниципальных) нужд	51,700	53,800	55,900
0830101070	240			Иные закупки товаров, работ и услуг для обеспечения государственных (муниципальных) нужд	51,700	53,800	55,900
0830101070	240	07	03	Дополнительное образование детей	51,700	53,800	55,900
0830101070	600			Предоставление субсидий бюджетным, автономным учреждениям и иным некоммерческим организациям	1 936,400	2 013,300	2 094,200

1	2	3	4	5	6	7	8
0830101070	610			Субсидии бюджетным учреждениям	162,000	168,400	175,200
0830101070	610	07	02	Общее образование	30,700	31,900	33,200
0830101070	610	07	09	Другие вопросы в области образования	131,300	136,500	142,000
0830101070	620			Субсидии автономным учреждениям	1 774,400	1 844,900	1 919,000
0830101070	620	07	01	Дошкольное образование	465,400	483,900	503,300
0830101070	620	07	02	Общее образование	22,600	23,500	24,400
0830101070	620	07	03	Дополнительное образование детей	1 221,300	1 269,900	1 320,900
0830101070	620	07	09	Другие вопросы в области образования	65,100	67,600	70,400
0830123470				Приведение в нормативное состояние имущественных комплексов образовательных организаций	361 912,880	231 193,219	488 131,600
0830123470	200			Закупка товаров, работ и услуг для обеспечения государственных (муниципальных) нужд	0,000	7 000,000	0,000
0830123470	240			Иные закупки товаров, работ и услуг для обеспечения государственных (муниципальных) нужд	0,000	7 000,000	0,000
0830123470	240	07	09	Другие вопросы в области образования	0,000	7 000,000	0,000
0830123470	600			Предоставление субсидий бюджетным, автономным учреждениям и иным некоммерческим организациям	361 912,880	224 193,219	488 131,600
0830123470	610			Субсидии бюджетным учреждениям	4 750,100	14 000,800	44 624,100
0830123470	610	07	01	Дошкольное образование	0,000	14 000,800	44 624,100
0830123470	610	07	02	Общее образование	4 750,100	0,000	0,000
0830123470	620			Субсидии автономным учреждениям	357 162,780	210 192,419	443 507,500
0830123470	620	07	01	Дошкольное образование	210 186,687	30 932,354	177 092,800
0830123470	620	07	02	Общее образование	134 208,493	176 950,765	262 326,000
0830123470	620	07	03	Дополнительное образование детей	5 267,600	2 309,300	4 088,700
0830123470	620	07	09	Другие вопросы в области образования	7 500,000	0,000	0,000
083012Н420				Оснащение муниципальных образовательных организаций оборудованием, средствами обучения и воспитания	12 250,000	29 300,000	0,000
083012Н420	600			Предоставление субсидий бюджетным, автономным учреждениям и иным некоммерческим организациям	12 250,000	29 300,000	0,000
083012Н420	610			Субсидии бюджетным учреждениям	0,000	700,000	0,000
083012Н420	610	07	01	Дошкольное образование	0,000	700,000	0,000
083012Н420	620			Субсидии автономным учреждениям	12 250,000	28 600,000	0,000
083012Н420	620	07	01	Дошкольное образование	12 250,000	28 600,000	0,000
083012Н700				Приобретение оборудования для профильных медицинских классов в образовательных организациях Пермского края	7 000,000	0,000	0,000
083012Н700	600			Предоставление субсидий бюджетным, автономным учреждениям и иным некоммерческим организациям	7 000,000	0,000	0,000
083012Н700	620			Субсидии автономным учреждениям	7 000,000	0,000	0,000
083012Н700	620	07	02	Общее образование	7 000,000	0,000	0,000
083012Р350				Реализация программы «Комфортный край»	0,000	67 200,000	0,000

1	2	3	4	5	6	7	8
083012P350	600			Предоставление субсидий бюджетным, автономным учреждениям и иным некоммерческим организациям	0,000	67 200,000	0,000
083012P350	620			Субсидии автономным учреждениям	0,000	67 200,000	0,000
083012P350	620	07	02	Общее образование	0,000	67 200,000	0,000
08301L7500				Реализация мероприятий по модернизации школьных систем образования	202 212,400	0,000	0,000
08301L7500	600			Предоставление субсидий бюджетным, автономным учреждениям и иным некоммерческим организациям	202 212,400	0,000	0,000
08301L7500	620			Субсидии автономным учреждениям	202 212,400	0,000	0,000
08301L7500	620	07	02	Общее образование	202 212,400	0,000	0,000
0830200000				Основное мероприятие «Приобретение и оснащение оборудованием, средствами обучения и воспитания, мебелью, инвентарем вновь созданных мест для обучающихся»	409 554,454	10 620,000	0,000
0830223490				Оснащение вновь вводимых в эксплуатацию зданий для размещения образовательных организаций	100 579,098	0,000	0,000
0830223490	600			Предоставление субсидий бюджетным, автономным учреждениям и иным некоммерческим организациям	100 579,098	0,000	0,000
0830223490	620			Субсидии автономным учреждениям	100 579,098	0,000	0,000
0830223490	620	07	01	Дошкольное образование	4 489,856	0,000	0,000
0830223490	620	07	02	Общее образование	96 089,242	0,000	0,000
0830223491				Оснащение вновь вводимых в эксплуатацию зданий для размещения образовательных организаций оборудованием, средствами обучения, мебелью, инвентарем для реконструкции здания под размещение общеобразовательной организации по ул. Целинной, 15	65 920,956	0,000	0,000
0830223491	600			Предоставление субсидий бюджетным, автономным учреждениям и иным некоммерческим организациям	65 920,956	0,000	0,000
0830223491	620			Субсидии автономным учреждениям	65 920,956	0,000	0,000
0830223491	620	07	02	Общее образование	65 920,956	0,000	0,000
083022H420				Оснащение муниципальных образовательных организаций оборудованием, средствами обучения и воспитания	243 054,400	10 620,000	0,000
083022H420	600			Предоставление субсидий бюджетным, автономным учреждениям и иным некоммерческим организациям	243 054,400	10 620,000	0,000
083022H420	620			Субсидии автономным учреждениям	243 054,400	10 620,000	0,000
083022H420	620	07	02	Общее образование	243 054,400	10 620,000	0,000
0830300000				Основное мероприятие «Совершенствование спортивной инфраструктуры образовательных организаций»	48 622,900	103 336,251	0,000
0830300610				Устройство спортивных площадок в муниципальных образовательных организациях города Перми	48 622,900	103 336,251	0,000

1	2	3	4	5	6	7	8
0830300610	600			Предоставление субсидий бюджетным, автономным учреждениям и иным некоммерческим организациям	48 622,900	103 336,251	0,000
0830300610	620			Субсидии автономным учреждениям	48 622,900	103 336,251	0,000
0830300610	620	07	02	Общее образование	39 316,900	81 622,151	0,000
0830300610	620	07	03	Дополнительное образование детей	9 306,000	21 714,100	0,000
0830400000				Основное мероприятие «Приобретение средств обучения для муниципального автономного общеобразовательного учреждения «Средняя общеобразовательная школа № 22 с углубленным изучением иностранных языков» г. Перми»	19 342,171	0,000	0,000
0830400860				Оснащение здания муниципального автономного общеобразовательного учреждения «Средняя общеобразовательная школа № 22 с углубленным изучением иностранных языков» г. Перми, открывающегося после капитального ремонта	19 342,171	0,000	0,000
0830400860	600			Предоставление субсидий бюджетным, автономным учреждениям и иным некоммерческим организациям	19 342,171	0,000	0,000
0830400860	620			Субсидии автономным учреждениям	19 342,171	0,000	0,000
0830400860	620	07	02	Общее образование	19 342,171	0,000	0,000
0830500000				Основное мероприятие «Оснащение оборудованием, мебелью, инвентарем вновь созданных мест здания ледовой арены для обучающихся по программам дополнительного образования»	5 761,238	0,000	0,000
0830523490				Оснащение вновь вводимых в эксплуатацию зданий для размещения образовательных организаций	5 761,238	0,000	0,000
0830523490	600			Предоставление субсидий бюджетным, автономным учреждениям и иным некоммерческим организациям	5 761,238	0,000	0,000
0830523490	620			Субсидии автономным учреждениям	5 761,238	0,000	0,000
0830523490	620	07	03	Дополнительное образование детей	5 761,238	0,000	0,000
0900000000				**Муниципальная программа «Экономическое развитие города Перми»**	**31 520,216**	**59 441,600**	**32 293,000**
0910000000				*Подпрограмма «Содействие развитию промышленного потенциала и реализации кластерной политики»*	*237,500*	*237,500*	*237,500*
0910100000				Основное мероприятие «Оказание поддержки при подготовке кадров, направленной на обучение управленческого звена предприятий - участников национального проекта»	237,500	237,500	237,500
0910171320				Субсидия некоммерческим организациям, не являющимся государственными (муниципальными) учреждениями, на организацию и проведение конференций	237,500	237,500	237,500
0910171320	600			Предоставление субсидий бюджетным, автономным учреждениям и иным некоммерческим организациям	237,500	237,500	237,500

1	2	3	4	5	6	7	8
0910171320	630			Субсидии некоммерческим организациям (за исключением государственных (муниципальных) учреждений, государственных корпораций (компаний), публично-правовых компаний)	237,500	237,500	237,500
0910171320	630	04	12	Другие вопросы в области национальной экономики	237,500	237,500	237,500
0920000000				*Подпрограмма «Формирование благоприятной инвестиционной среды»*	*760,000*	*760,000*	*760,000*
0920100000				Основное мероприятие «Организация мероприятий, направленных на создание благоприятного инвестиционного климата для реализации проектов и привлечения инвестиций в город Пермь»	760,000	760,000	760,000
0920121170				Обновление инвестиционного паспорта города Перми, инвестиционного портала города Перми, организация форумов	661,000	661,000	661,000
0920121170	200			Закупка товаров, работ и услуг для обеспечения государственных (муниципальных) нужд	661,000	661,000	661,000
0920121170	240			Иные закупки товаров, работ и услуг для обеспечения государственных (муниципальных) нужд	661,000	661,000	661,000
0920121170	240	04	12	Другие вопросы в области национальной экономики	661,000	661,000	661,000
0920121340				Экспертно-консультационное сопровождение и предоставление доступа к информационно-аналитическим ресурсам в сфере муниципально-частного партнерства	99,000	99,000	99,000
0920121340	200			Закупка товаров, работ и услуг для обеспечения государственных (муниципальных) нужд	99,000	99,000	99,000
0920121340	240			Иные закупки товаров, работ и услуг для обеспечения государственных (муниципальных) нужд	99,000	99,000	99,000
0920121340	240	04	12	Другие вопросы в области национальной экономики	99,000	99,000	99,000
0930000000				*Подпрограмма «Создание условий для развития малого и среднего предпринимательства»*	*10 395,758*	*10 933,000*	*10 933,000*
0930100000				Основное мероприятие «Предоставление информационной и консультационной поддержки субъектам малого и среднего предпринимательства»	8 523,058	9 060,300	9 060,300
0930100590				Обеспечение деятельности (оказание услуг, выполнение работ) муниципальных учреждений (организаций)	8 523,058	9 060,300	9 060,300
0930100590	100			Расходы на выплаты персоналу в целях обеспечения выполнения функций государственными (муниципальными) органами, казенными учреждениями, органами управления государственными внебюджетными фондами	7 069,600	7 517,500	7 517,500

1	2	3	4	5	6	7	8
0930100590	110			Расходы на выплаты персоналу казенных учреждений	7 069,600	7 517,500	7 517,500
0930100590	110	04	12	Другие вопросы в области национальной экономики	7 069,600	7 517,500	7 517,500
0930100590	200			Закупка товаров, работ и услуг для обеспечения государственных (муниципальных) нужд	1 447,258	1 536,600	1 536,600
0930100590	240			Иные закупки товаров, работ и услуг для обеспечения государственных (муниципальных) нужд	1 447,258	1 536,600	1 536,600
0930100590	240	04	12	Другие вопросы в области национальной экономики	1 447,258	1 536,600	1 536,600
0930100590	800			Иные бюджетные ассигнования	6,200	6,200	6,200
0930100590	850			Уплата налогов, сборов и иных платежей	6,200	6,200	6,200
0930100590	850	04	12	Другие вопросы в области национальной экономики	6,200	6,200	6,200
0930200000				Основное мероприятие «Реализация мероприятий, направленных на формирование инновационного мышления и компетенций у субъектов малого и среднего предпринимательства»	1 872,700	1 872,700	1 872,700
0930221180				Проведение мероприятий, направленных на развитие инновационного предпринимательства	1 672,700	1 672,700	1 672,700
0930221180	200			Закупка товаров, работ и услуг для обеспечения государственных (муниципальных) нужд	1 672,700	1 672,700	1 672,700
0930221180	240			Иные закупки товаров, работ и услуг для обеспечения государственных (муниципальных) нужд	1 672,700	1 672,700	1 672,700
0930221180	240	04	12	Другие вопросы в области национальной экономики	1 672,700	1 672,700	1 672,700
0930222250				Реализация мероприятий по вовлечению малого наукоемкого предпринимательства в создание новых и обновление существующих высокотехнологичных производств	200,000	200,000	200,000
0930222250	200			Закупка товаров, работ и услуг для обеспечения государственных (муниципальных) нужд	200,000	200,000	200,000
0930222250	240			Иные закупки товаров, работ и услуг для обеспечения государственных (муниципальных) нужд	200,000	200,000	200,000
0930222250	240	04	12	Другие вопросы в области национальной экономики	200,000	200,000	200,000
0940000000				*Подпрограмма «Развитие потребительского рынка»*	*16 557,008*	*43 860,100*	*16 711,500*
0940100000				Основное мероприятие «Обеспечение жителей местами массового отдыха населения у воды»	4 940,132	32 133,000	4 946,400
0940121140				Организация обустройства мест массового отдыха населения у воды на территории города Перми	4 940,132	32 133,000	4 946,400

1	2	3	4	5	6	7	8
0940121140	200			Закупка товаров, работ и услуг для обеспечения государственных (муниципальных) нужд	4 939,832	32 132,700	4 946,100
0940121140	240			Иные закупки товаров, работ и услуг для обеспечения государственных (муниципальных) нужд	4 939,832	32 132,700	4 946,100
0940121140	240	05	03	Благоустройство	4 939,832	32 132,700	4 946,100
0940121140	800			Иные бюджетные ассигнования	0,300	0,300	0,300
0940121140	850			Уплата налогов, сборов и иных платежей	0,300	0,300	0,300
0940121140	850	05	03	Благоустройство	0,300	0,300	0,300
0940200000				Основное мероприятие «Организация мероприятий по размещению ОПР в соответствии с действующим законодательством»	849,000	849,000	849,000
0940221160				Мониторинг и учет объектов потребительского рынка	849,000	849,000	849,000
0940221160	200			Закупка товаров, работ и услуг для обеспечения государственных (муниципальных) нужд	849,000	849,000	849,000
0940221160	240			Иные закупки товаров, работ и услуг для обеспечения государственных (муниципальных) нужд	849,000	849,000	849,000
0940221160	240	01	13	Другие общегосударственные вопросы	849,000	849,000	849,000
0940300000				Основное мероприятие «Организация мероприятий по проведению конкурса среди предприятий города Перми»	364,252	462,000	500,000
0940321020				Ежегодный конкурс на лучшее оформление предприятий города Перми к Новому году	364,252	462,000	500,000
0940321020	200			Закупка товаров, работ и услуг для обеспечения государственных (муниципальных) нужд	364,252	462,000	500,000
0940321020	240			Иные закупки товаров, работ и услуг для обеспечения государственных (муниципальных) нужд	364,252	462,000	500,000
0940321020	240	04	12	Другие вопросы в области национальной экономики	364,252	462,000	500,000
0940400000				Основное мероприятие «Организация мероприятий по обеспечению потребности населения города Перми в товарах (работах, услугах)»	10 403,624	10 416,100	10 416,100
0940422120				Предоставление торговых мест в нестационарных торговых объектах физическим лицам, занимающимся садоводством, огородничеством, реализующим собственно выращенную продукцию, собственно собранные дикоросы, а также изготовленные ими товары народных промыслов	1 866,287	1 955,100	1 955,100
0940422120	200			Закупка товаров, работ и услуг для обеспечения государственных (муниципальных) нужд	1 866,287	1 955,100	1 955,100

1	2	3	4	5	6	7	8
0940422120	240			Иные закупки товаров, работ и услуг для обеспечения государственных (муниципальных) нужд	1 866,287	1 955,100	1 955,100
0940422120	240	04	12	Другие вопросы в области национальной экономики	1 866,287	1 955,100	1 955,100
0940423480				Проведение на территории города Перми ярмарок и продажи товаров (выполнения работ, оказания услуг) на них	8 537,337	8 461,000	8 461,000
0940423480	200			Закупка товаров, работ и услуг для обеспечения государственных (муниципальных) нужд	8 537,337	8 461,000	8 461,000
0940423480	240			Иные закупки товаров, работ и услуг для обеспечения государственных (муниципальных) нужд	8 537,337	8 461,000	8 461,000
0940423480	240	04	12	Другие вопросы в области национальной экономики	8 537,337	8 461,000	8 461,000
0950000000				Подпрограмма «Развитие туризма в городе Перми»	3 569,950	3 651,000	3 651,000
0950100000				Основное мероприятие «Популяризация города как привлекательного объекта историко-культурного, круизного, промышленного и событийного туризма»	3 569,950	3 651,000	3 651,000
0950122240				Аренда помещения для организации стенда города на форумах, выставках, организация и проведение презентационных мероприятий, организация пресс-тура, изготовление, распространение информационных материалов в сфере туризма	3 569,950	3 651,000	3 651,000
0950122240	200			Закупка товаров, работ и услуг для обеспечения государственных (муниципальных) нужд	3 569,950	3 651,000	3 651,000
0950122240	240			Иные закупки товаров, работ и услуг для обеспечения государственных (муниципальных) нужд	3 569,950	3 651,000	3 651,000
0950122240	240	04	12	Другие вопросы в области национальной экономики	3 569,950	3 651,000	3 651,000
1000000000				**Муниципальная программа «Организация дорожной деятельности в городе Перми»**	**4 946 020,513**	**3 670 635,390**	**3 916 140,735**
1010000000				*Подпрограмма «Приведение в нормативное состояние автомобильных дорог, снижение уровня перегрузки и ликвидации мест концентрации ДТП»*	*4 098 763,403*	*3 163 262,352*	*3 335 138,300*
1010100000				Основное мероприятие «Выполнение комплекса мероприятий по содержанию и ремонту автомобильных дорог и элементов дорог»	1 964 515,577	1 894 543,600	2 263 007,900
1010121370				Содержание и ремонт автомобильных дорог	1 859 220,195	1 771 534,500	2 139 998,800
1010121370	200			Закупка товаров, работ и услуг для обеспечения государственных (муниципальных) нужд	1 859 220,195	1 771 534,500	2 139 998,800

1	2	3	4	5	6	7	8
1010121370	240			Иные закупки товаров, работ и услуг для обеспечения государственных (муниципальных) нужд	1 859 220,195	1 771 534,500	2 139 998,800
1010121370	240	04	09	Дорожное хозяйство (дорожные фонды)	1 859 220,195	1 771 534,500	2 139 998,800
1010121390				Ремонт тротуаров, пешеходных дорожек и газонов вдоль тротуаров, пешеходных дорожек	35 361,482	53 275,000	53 275,000
1010121390	200			Закупка товаров, работ и услуг для обеспечения государственных (муниципальных) нужд	35 361,482	53 275,000	53 275,000
1010121390	240			Иные закупки товаров, работ и услуг для обеспечения государственных (муниципальных) нужд	35 361,482	53 275,000	53 275,000
1010121390	240	04	09	Дорожное хозяйство (дорожные фонды)	35 361,482	53 275,000	53 275,000
1010123110				Инвентаризация бесхозяйных сетей ливневой канализации	199,800	0,000	0,000
1010123110	200			Закупка товаров, работ и услуг для обеспечения государственных (муниципальных) нужд	199,800	0,000	0,000
1010123110	240			Иные закупки товаров, работ и услуг для обеспечения государственных (муниципальных) нужд	199,800	0,000	0,000
1010123110	240	04	09	Дорожное хозяйство (дорожные фонды)	199,800	0,000	0,000
1010171020				Возмещение затрат на содержание (обследование, прочистку), паспортизацию ливневой канализации и очистных сооружений	69 734,100	69 734,100	69 734,100
1010171020	800			Иные бюджетные ассигнования	69 734,100	69 734,100	69 734,100
1010171020	810			Субсидии юридическим лицам (кроме некоммерческих организаций), индивидуальным предпринимателям, физическим лицам - производителям товаров, работ, услуг	69 734,100	69 734,100	69 734,100
1010171020	810	04	09	Дорожное хозяйство (дорожные фонды)	69 734,100	69 734,100	69 734,100
1010200000				Основное мероприятие «Выполнение комплекса мероприятий по содержанию, ремонту и обследованию искусственных дорожных сооружений»	128 354,463	256 502,020	159 148,300
1010221380				Содержание, ремонт и обследование искусственных дорожных сооружений	128 354,463	138 592,576	159 148,300
1010221380	200			Закупка товаров, работ и услуг для обеспечения государственных (муниципальных) нужд	128 354,463	138 592,576	159 148,300
1010221380	240			Иные закупки товаров, работ и услуг для обеспечения государственных (муниципальных) нужд	128 354,463	138 592,576	159 148,300
1010221380	240	04	09	Дорожное хозяйство (дорожные фонды)	128 354,463	138 592,576	159 148,300
1010223220				Ремонт мостового перехода через реку Каму и подходов к нему	0,000	117 909,444	0,000
1010223220	200			Закупка товаров, работ и услуг для обеспечения государственных (муниципальных) нужд	0,000	117 909,444	0,000

1	2	3	4	5	6	7	8
1010223220	240			Иные закупки товаров, работ и услуг для обеспечения государственных (муниципальных) нужд	0,000	117 909,444	0,000
1010223220	240	04	09	Дорожное хозяйство (дорожные фонды)	0,000	117 909,444	0,000
1010400000				Основное мероприятие «Выполнение комплекса мероприятий по ремонту и капитальному ремонту автомобильных дорог и искусственных дорожных сооружений»	491 920,467	154 376,332	17 484,200
10104ST040				Проектирование, строительство (реконструкция), капитальный ремонт и ремонт автомобильных дорог общего пользования местного значения, находящихся на территории Пермского края	491 920,467	154 376,332	17 484,200
10104ST040	200			Закупка товаров, работ и услуг для обеспечения государственных (муниципальных) нужд	491 920,467	154 376,332	17 484,200
10104ST040	240			Иные закупки товаров, работ и услуг для обеспечения государственных (муниципальных) нужд	491 920,467	154 376,332	17 484,200
10104ST040	240	04	09	Дорожное хозяйство (дорожные фонды)	491 920,467	154 376,332	17 484,200
1010500000				Основное мероприятие «Обеспечение содержания, текущего и капитального ремонта сетей наружного освещения»	538 028,437	276 009,400	313 666,900
1010500590				Обеспечение деятельности (оказание услуг, выполнение работ) муниципальных учреждений (организаций)	261 049,329	248 330,000	298 330,000
1010500590	600			Предоставление субсидий бюджетным, автономным учреждениям и иным некоммерческим организациям	261 049,329	248 330,000	298 330,000
1010500590	610			Субсидии бюджетным учреждениям	261 049,329	248 330,000	298 330,000
1010500590	610	04	09	Дорожное хозяйство (дорожные фонды)	261 049,329	248 330,000	298 330,000
1010500770				Целевая субсидия на выполнение работ по капитальному ремонту сетей наружного освещения	268 381,369	0,000	0,000
1010500770	600			Предоставление субсидий бюджетным, автономным учреждениям и иным некоммерческим организациям	268 381,369	0,000	0,000
1010500770	610			Субсидии бюджетным учреждениям	268 381,369	0,000	0,000
1010500770	610	04	09	Дорожное хозяйство (дорожные фонды)	268 381,369	0,000	0,000
1010500800				Целевая субсидия на выполнение работ по ремонту сетей наружного освещения	4 286,750	0,000	0,000
1010500800	600			Предоставление субсидий бюджетным, автономным учреждениям и иным некоммерческим организациям	4 286,750	0,000	0,000
1010500800	610			Субсидии бюджетным учреждениям	4 286,750	0,000	0,000
1010500800	610	04	09	Дорожное хозяйство (дорожные фонды)	4 286,750	0,000	0,000
1010501060				Целевая субсидия на повышение фонда оплаты труда	1 629,100	0,000	0,000
1010501060	600			Предоставление субсидий бюджетным, автономным учреждениям и иным некоммерческим организациям	1 629,100	0,000	0,000

1	2	3	4	5	6	7	8
1010501060	610			Субсидии бюджетным учреждениям	1 629,100	0,000	0,000
1010501060	610	04	09	Дорожное хозяйство (дорожные фонды)	1 629,100	0,000	0,000
1010522190				Содержание сетей наружного освещения на автомобильных дорогах города Перми	0,000	26 440,100	14 097,600
1010522190	200			Закупка товаров, работ и услуг для обеспечения государственных (муниципальных) нужд	0,000	26 440,100	14 097,600
1010522190	240			Иные закупки товаров, работ и услуг для обеспечения государственных (муниципальных) нужд	0,000	26 440,100	14 097,600
1010522190	240	04	09	Дорожное хозяйство (дорожные фонды)	0,000	26 440,100	14 097,600
1010523160				Содержание сетей наружного освещения микрорайона Бумкомбинат	1 239,300	1 239,300	1 239,300
1010523160	200			Закупка товаров, работ и услуг для обеспечения государственных (муниципальных) нужд	1 239,300	1 239,300	1 239,300
1010523160	240			Иные закупки товаров, работ и услуг для обеспечения государственных (муниципальных) нужд	1 239,300	1 239,300	1 239,300
1010523160	240	04	09	Дорожное хозяйство (дорожные фонды)	1 239,300	1 239,300	1 239,300
1010523170				Паспортизация, инвентаризация сетей наружного освещения	38,034	0,000	0,000
1010523170	200			Закупка товаров, работ и услуг для обеспечения государственных (муниципальных) нужд	38,034	0,000	0,000
1010523170	240			Иные закупки товаров, работ и услуг для обеспечения государственных (муниципальных) нужд	38,034	0,000	0,000
1010523170	240	04	09	Дорожное хозяйство (дорожные фонды)	38,034	0,000	0,000
10105SЖ410				Развитие городского пространства	1 404,555	0,000	0,000
10105SЖ410	600			Предоставление субсидий бюджетным, автономным учреждениям и иным некоммерческим организациям	1 404,555	0,000	0,000
10105SЖ410	610			Субсидии бюджетным учреждениям	1 404,555	0,000	0,000
10105SЖ410	610	04	09	Дорожное хозяйство (дорожные фонды)	1 404,555	0,000	0,000
1010600000				Основное мероприятие «Выполнение комплекса мероприятий по архитектурной подсветке»	244 191,359	0,000	0,000
1010623150				Архитектурная подсветка зданий	244 191,359	0,000	0,000
1010623150	200			Закупка товаров, работ и услуг для обеспечения государственных (муниципальных) нужд	244 191,359	0,000	0,000
1010623150	240			Иные закупки товаров, работ и услуг для обеспечения государственных (муниципальных) нужд	244 191,359	0,000	0,000
1010623150	240	05	03	Благоустройство	244 191,359	0,000	0,000
101R100000				Основное мероприятие «Реализация мероприятий, направленных на финансовое обеспечение регионального проекта в рамках основного мероприятия федерального проекта «Дорожная сеть» национального проекта Российской Федерации «Безопасные и качественные автомобильные дороги»	731 753,100	581 831,000	581 831,000

1	2	3	4	5	6	7	8
101R1ST040				Проектирование, строительство (реконструкция), капитальный ремонт и ремонт автомобильных дорог общего пользования местного значения, находящихся на территории Пермского края, направленное на достижение целевых показателей регионального проекта «Безопасные и качественные автомобильные дороги Пермского края и Пермской городской агломерации»	731 753,100	581 831,000	581 831,000
101R1ST040	200			Закупка товаров, работ и услуг для обеспечения государственных (муниципальных) нужд	731 753,100	581 831,000	581 831,000
101R1ST040	240			Иные закупки товаров, работ и услуг для обеспечения государственных (муниципальных) нужд	731 753,100	581 831,000	581 831,000
101R1ST040	240	04	09	Дорожное хозяйство (дорожные фонды)	731 753,100	581 831,000	581 831,000
1020000000				Подпрограмма «Обеспечение деятельности заказчиков работ»	596 193,097	273 522,538	348 957,935
1020100000				Основное мероприятие «Выполнение функций муниципального заказчика работ»	596 193,097	273 522,538	348 957,935
1020100590				Обеспечение деятельности (оказание услуг, выполнение работ) муниципальных учреждений (организаций)	596 193,097	273 522,538	348 957,935
1020100590	100			Расходы на выплаты персоналу в целях обеспечения выполнения функций государственными (муниципальными) органами, казенными учреждениями, органами управления государственными внебюджетными фондами	193 424,023	200 719,038	201 924,035
1020100590	110			Расходы на выплаты персоналу казенных учреждений	193 424,023	200 719,038	201 924,035
1020100590	110	04	09	Дорожное хозяйство (дорожные фонды)	41 612,123	44 531,700	44 531,700
1020100590	110	05	05	Другие вопросы в области жилищно-коммунального хозяйства	151 811,900	156 187,338	157 392,335
1020100590	200			Закупка товаров, работ и услуг для обеспечения государственных (муниципальных) нужд	37 170,874	36 665,800	36 841,900
1020100590	240			Иные закупки товаров, работ и услуг для обеспечения государственных (муниципальных) нужд	37 170,874	36 665,800	36 841,900
1020100590	240	04	09	Дорожное хозяйство (дорожные фонды)	7 294,396	7 625,400	7 628,600
1020100590	240	05	05	Другие вопросы в области жилищно-коммунального хозяйства	29 876,478	29 040,400	29 213,300
1020100590	800			Иные бюджетные ассигнования	365 598,200	36 137,700	110 192,000
1020100590	850			Уплата налогов, сборов и иных платежей	365 598,200	36 137,700	110 192,000
1020100590	850	04	09	Дорожное хозяйство (дорожные фонды)	98,100	96,500	93,300
1020100590	850	05	05	Другие вопросы в области жилищно-коммунального хозяйства	365 500,100	36 041,200	110 098,700
1030000000				Подпрограмма «Совершенствование организации дорожного движения на улично-дорожной сети города Перми»	251 064,013	233 850,500	232 044,500

1	2	3	4	5	6	7	8
1030100000				Основное мероприятие «Обеспечение безопасности дорожного движения на автомобильных дорогах местного значения, в том числе на объектах улично-дорожной сети в границах городского округа»	116 682,488	130 102,500	130 102,500
1030123510				Содержание, обслуживание и установка технических средств организации дорожного движения улично-дорожной сети в границах городского округа	116 682,488	130 102,500	130 102,500
1030123510	200			Закупка товаров, работ и услуг для обеспечения государственных (муниципальных) нужд	116 682,488	130 102,500	130 102,500
1030123510	240			Иные закупки товаров, работ и услуг для обеспечения государственных (муниципальных) нужд	116 682,488	130 102,500	130 102,500
1030123510	240	04	09	Дорожное хозяйство (дорожные фонды)	116 682,488	130 102,500	130 102,500
1030200000				Основное мероприятие «Совершенствование технологии управления дорожным движением»	89 861,780	55 619,900	55 619,900
1030221560				Развитие комплекса технических средств видеонаблюдения и управления дорожным движением	78 713,738	52 122,900	52 122,900
1030221560	200			Закупка товаров, работ и услуг для обеспечения государственных (муниципальных) нужд	78 713,738	52 122,900	52 122,900
1030221560	240			Иные закупки товаров, работ и услуг для обеспечения государственных (муниципальных) нужд	78 713,738	52 122,900	52 122,900
1030221560	240	04	09	Дорожное хозяйство (дорожные фонды)	78 713,738	52 122,900	52 122,900
1030221610				Разработка (актуализация) и реализация проектов организации дорожного движения	3 423,041	3 497,000	3 497,000
1030221610	200			Закупка товаров, работ и услуг для обеспечения государственных (муниципальных) нужд	3 423,041	3 497,000	3 497,000
1030221610	240			Иные закупки товаров, работ и услуг для обеспечения государственных (муниципальных) нужд	3 423,041	3 497,000	3 497,000
1030221610	240	04	09	Дорожное хозяйство (дорожные фонды)	3 423,041	3 497,000	3 497,000
1030223200				Разработка программы комплексного развития транспортной инфраструктуры города Перми	7 725,001	0,000	0,000
1030223200	200			Закупка товаров, работ и услуг для обеспечения государственных (муниципальных) нужд	7 725,001	0,000	0,000
1030223200	240			Иные закупки товаров, работ и услуг для обеспечения государственных (муниципальных) нужд	7 725,001	0,000	0,000
1030223200	240	04	09	Дорожное хозяйство (дорожные фонды)	7 725,001	0,000	0,000
1030300000				Основное мероприятие «Мероприятия по реализации парковочной политики на автомобильных дорогах местного значения, в том числе на объектах улично-дорожной сети в границах городского округа»	44 519,745	48 128,100	46 322,100

1	2	3	4	5	6	7	8
1030323340				Организация функционирования и контроля за использованием парковок на автомобильных дорогах общего пользования местного значения	44 519,745	48 128,100	46 322,100
1030323340	200			Закупка товаров, работ и услуг для обеспечения государственных (муниципальных) нужд	44 491,745	48 100,100	46 294,100
1030323340	240			Иные закупки товаров, работ и услуг для обеспечения государственных (муниципальных) нужд	44 491,745	48 100,100	46 294,100
1030323340	240	04	09	Дорожное хозяйство (дорожные фонды)	44 491,745	48 100,100	46 294,100
1030323340	800			Иные бюджетные ассигнования	28,000	28,000	28,000
1030323340	850			Уплата налогов, сборов и иных платежей	28,000	28,000	28,000
1030323340	850	04	09	Дорожное хозяйство (дорожные фонды)	28,000	28,000	28,000
1100000000				**Муниципальная программа «Благоустройство города Перми»**	**3 219 442,842**	**1 310 556,304**	**1 032 274,259**
1110000000				*Подпрограмма «Озеленение территории города Перми, в том числе путем создания парков, скверов, садов, бульваров»*	*2 542 178,387*	*856 210,254*	*536 544,982*
1110100000				Основное мероприятие «Организация содержания объектов озеленения общего пользования»	555 024,629	250 509,100	300 509,100
1110121450				Содержание и ремонт объектов озеленения общего пользования	498 020,369	250 509,100	300 509,100
1110121450	200			Закупка товаров, работ и услуг для обеспечения государственных (муниципальных) нужд	497 913,769	250 402,500	300 402,500
1110121450	240			Иные закупки товаров, работ и услуг для обеспечения государственных (муниципальных) нужд	497 913,769	250 402,500	300 402,500
1110121450	240	05	03	Благоустройство	497 913,769	250 402,500	300 402,500
1110121450	800			Иные бюджетные ассигнования	106,600	106,600	106,600
1110121450	850			Уплата налогов, сборов и иных платежей	106,600	106,600	106,600
1110121450	850	05	03	Благоустройство	106,600	106,600	106,600
11101SЖ410				Развитие городского пространства	57 004,260	0,000	0,000
11101SЖ410	200			Закупка товаров, работ и услуг для обеспечения государственных (муниципальных) нужд	57 004,260	0,000	0,000
11101SЖ410	240			Иные закупки товаров, работ и услуг для обеспечения государственных (муниципальных) нужд	57 004,260	0,000	0,000
11101SЖ410	240	05	03	Благоустройство	57 004,260	0,000	0,000
1110200000				Основное мероприятие «Организация содержания пустошей, логов и водоохранных зон»	33 021,813	35 688,300	35 688,300
1110221510				Содержание пустошей, логов и водоохранных зон	33 021,813	35 688,300	35 688,300
1110221510	200			Закупка товаров, работ и услуг для обеспечения государственных (муниципальных) нужд	33 021,813	35 688,300	35 688,300

1	2	3	4	5	6	7	8
1110221510	240			Иные закупки товаров, работ и услуг для обеспечения государственных (муниципальных) нужд	33 021,813	35 688,300	35 688,300
1110221510	240	05	03	Благоустройство	33 021,813	35 688,300	35 688,300
1110300000				Основное мероприятие «Организация содержания и ремонта фонтанов»	19 233,036	19 532,000	19 532,000
1110321570				Содержание и ремонт фонтанов	19 233,036	19 532,000	19 532,000
1110321570	200			Закупка товаров, работ и услуг для обеспечения государственных (муниципальных) нужд	19 233,036	19 532,000	19 532,000
1110321570	240			Иные закупки товаров, работ и услуг для обеспечения государственных (муниципальных) нужд	19 233,036	19 532,000	19 532,000
1110321570	240	05	03	Благоустройство	19 233,036	19 532,000	19 532,000
1110400000				Основное мероприятие «Выполнение комплекса мероприятий по приведению в нормативное состояние объектов озеленения общего пользования»	1 434 916,336	288 809,425	100 000,000
1110423360				Капитальный ремонт объектов озеленения общего пользования	24 698,151	74 049,025	100 000,000
1110423360	200			Закупка товаров, работ и услуг для обеспечения государственных (муниципальных) нужд	24 698,151	74 049,025	100 000,000
1110423360	240			Иные закупки товаров, работ и услуг для обеспечения государственных (муниципальных) нужд	24 698,151	74 049,025	100 000,000
1110423360	240	05	03	Благоустройство	24 698,151	74 049,025	100 000,000
11104SЖ410				Развитие городского пространства	1 410 218,185	214 760,400	0,000
11104SЖ410	200			Закупка товаров, работ и услуг для обеспечения государственных (муниципальных) нужд	1 410 218,185	214 760,400	0,000
11104SЖ410	240			Иные закупки товаров, работ и услуг для обеспечения государственных (муниципальных) нужд	1 410 218,185	214 760,400	0,000
11104SЖ410	240	05	03	Благоустройство	1 410 218,185	214 760,400	0,000
1110500000				Основное мероприятие «Выполнение комплекса работ по обустройству объектов озеленения общего пользования»	376 151,947	236 877,029	56 021,182
1110523050				Обустройство объектов озеленения общего пользования	152 834,927	10 250,000	0,000
1110523050	200			Закупка товаров, работ и услуг для обеспечения государственных (муниципальных) нужд	152 834,927	10 250,000	0,000
1110523050	240			Иные закупки товаров, работ и услуг для обеспечения государственных (муниципальных) нужд	152 834,927	10 250,000	0,000
1110523050	240	05	03	Благоустройство	152 834,927	10 250,000	0,000
1110523060				Обустройство сетей наружного освещения на объектах озеленения общего пользования	57 487,720	60 797,729	56 021,182

1	2	3	4	5	6	7	8
1110523060	200			Закупка товаров, работ и услуг для обеспечения государственных (муниципальных) нужд	57 487,720	60 797,729	56 021,182
1110523060	240			Иные закупки товаров, работ и услуг для обеспечения государственных (муниципальных) нужд	57 487,720	60 797,729	56 021,182
1110523060	240	05	03	Благоустройство	57 487,720	60 797,729	56 021,182
11105SЖ410				Развитие городского пространства	165 829,300	165 829,300	0,000
11105SЖ410	200			Закупка товаров, работ и услуг для обеспечения государственных (муниципальных) нужд	165 829,300	165 829,300	0,000
11105SЖ410	240			Иные закупки товаров, работ и услуг для обеспечения государственных (муниципальных) нужд	165 829,300	165 829,300	0,000
11105SЖ410	240	05	03	Благоустройство	165 829,300	165 829,300	0,000
1110600000				Основное мероприятие «Организация содержания искусственных инженерных сооружений, предназначенных для движения пешеходов»	23 015,119	23 099,700	23 099,700
1110621750				Содержание и ремонт искусственных инженерных сооружений, предназначенных для движения пешеходов	23 015,119	23 099,700	23 099,700
1110621750	200			Закупка товаров, работ и услуг для обеспечения государственных (муниципальных) нужд	23 015,119	23 099,700	23 099,700
1110621750	240			Иные закупки товаров, работ и услуг для обеспечения государственных (муниципальных) нужд	23 015,119	23 099,700	23 099,700
1110621750	240	04	09	Дорожное хозяйство (дорожные фонды)	529,451	0,000	0,000
1110621750	240	05	03	Благоустройство	22 485,668	23 099,700	23 099,700
1110700000				Основное мероприятие «Демонтаж самовольно установленных и незаконно размещенных движимых объектов»	2 661,026	1 694,700	1 694,700
1110721820				Демонтаж, перемещение и хранение, транспортирование и захоронение либо утилизация самовольно установленных и незаконно размещенных движимых объектов	2 661,026	1 694,700	1 694,700
1110721820	200			Закупка товаров, работ и услуг для обеспечения государственных (муниципальных) нужд	2 661,026	1 694,700	1 694,700
1110721820	240			Иные закупки товаров, работ и услуг для обеспечения государственных (муниципальных) нужд	2 661,026	1 694,700	1 694,700
1110721820	240	04	12	Другие вопросы в области национальной экономики	2 661,026	1 694,700	1 694,700
1110800000				Основное мероприятие «Выполнение комплекса мероприятий по содержанию и ремонту гидротехнических сооружений»	98 154,481	0,000	0,000
1110823410				Содержание и ремонт гидротехнических сооружений	1 755,307	0,000	0,000

1	2	3	4	5	6	7	8
1110823410	200			Закупка товаров, работ и услуг для обеспечения государственных (муниципальных) нужд	1 755,307	0,000	0,000
1110823410	240			Иные закупки товаров, работ и услуг для обеспечения государственных (муниципальных) нужд	1 755,307	0,000	0,000
1110823410	240	04	06	Водное хозяйство	1 755,307	0,000	0,000
11108SЖ410				Развитие городского пространства	96 399,174	0,000	0,000
11108SЖ410	200			Закупка товаров, работ и услуг для обеспечения государственных (муниципальных) нужд	96 399,174	0,000	0,000
11108SЖ410	240			Иные закупки товаров, работ и услуг для обеспечения государственных (муниципальных) нужд	96 399,174	0,000	0,000
11108SЖ410	240	04	06	Водное хозяйство	96 399,174	0,000	0,000
1120000000				*Подпрограмма «Восстановление нормативного состояния и развитие мест погребения, в том числе крематория»*	*422 327,558*	*354 346,050*	*395 729,277*
1120100000				Основное мероприятие «Поддержание в нормативном состоянии мест погребения»	86 833,900	43 458,980	34 713,100
1120123380				Обустройство мест погребения элементами благоустройства	10 736,226	0,000	0,000
1120123380	200			Закупка товаров, работ и услуг для обеспечения государственных (муниципальных) нужд	10 736,226	0,000	0,000
1120123380	240			Иные закупки товаров, работ и услуг для обеспечения государственных (муниципальных) нужд	10 736,226	0,000	0,000
1120123380	240	05	03	Благоустройство	10 736,226	0,000	0,000
1120123700				Содержание мест погребения	75 503,074	42 864,380	34 118,500
1120123700	200			Закупка товаров, работ и услуг для обеспечения государственных (муниципальных) нужд	75 503,074	42 864,380	34 118,500
1120123700	240			Иные закупки товаров, работ и услуг для обеспечения государственных (муниципальных) нужд	75 503,074	42 864,380	34 118,500
1120123700	240	05	03	Благоустройство	75 503,074	42 864,380	34 118,500
1120123710				Организация автобусных перевозок граждан на территории кладбища «Северное» в выходные, праздничные дни и дни массового посещения кладбища (в религиозные праздники, дни поминовений)	594,600	594,600	594,600
1120123710	200			Закупка товаров, работ и услуг для обеспечения государственных (муниципальных) нужд	594,600	594,600	594,600
1120123710	240			Иные закупки товаров, работ и услуг для обеспечения государственных (муниципальных) нужд	594,600	594,600	594,600
1120123710	240	05	03	Благоустройство	594,600	594,600	594,600
1120200000				Основное мероприятие «Организация эвакуации умерших»	0,085	855,500	855,500

1	2	3	4	5	6	7	8
1120221930				Эвакуация умерших из жилых помещений (при отсутствии супруга, близких родственников либо законного представителя умершего или при невозможности осуществить ими эвакуацию), а также с улиц, мест аварий и иных мест	0,085	855,500	855,500
1120221930	200			Закупка товаров, работ и услуг для обеспечения государственных (муниципальных) нужд	0,085	855,500	855,500
1120221930	240			Иные закупки товаров, работ и услуг для обеспечения государственных (муниципальных) нужд	0,085	855,500	855,500
1120221930	240	05	03	Благоустройство	0,085	855,500	855,500
1120300000				Основное мероприятие «Выполнение комплекса мероприятий по приведению в нормативное состояние мест погребения»	312 216,800	0,000	204 701,400
1120321940				Приведение в нормативное состояние мест погребения	0,000	0,000	204 701,400
1120321940	200			Закупка товаров, работ и услуг для обеспечения государственных (муниципальных) нужд	0,000	0,000	204 701,400
1120321940	240			Иные закупки товаров, работ и услуг для обеспечения государственных (муниципальных) нужд	0,000	0,000	204 701,400
1120321940	240	05	03	Благоустройство	0,000	0,000	204 701,400
11203SЖ410				Развитие городского пространства	312 216,800	0,000	0,000
11203SЖ410	200			Закупка товаров, работ и услуг для обеспечения государственных (муниципальных) нужд	312 216,800	0,000	0,000
11203SЖ410	240			Иные закупки товаров, работ и услуг для обеспечения государственных (муниципальных) нужд	312 216,800	0,000	0,000
11203SЖ410	240	05	03	Благоустройство	312 216,800	0,000	0,000
1120400000				Основное мероприятие «Выполнение комплекса мероприятий по строительству и реконструкции мест погребения»	23 276,773	310 031,570	155 459,277
1120441120				Строительство крематория на кладбище «Восточное» города Перми	23 276,773	310 031,570	155 459,277
1120441120	400			Капитальные вложения в объекты государственной (муниципальной) собственности	23 276,773	310 031,570	155 459,277
1120441120	410			Бюджетные инвестиции	23 276,773	310 031,570	155 459,277
1120441120	410	05	03	Благоустройство	23 276,773	310 031,570	155 459,277
1130000000				*Подпрограмма «Развитие коммунальной инфраструктуры и благоустройства территории индивидуальной жилой застройки в городе Перми»*	*81 249,597*	*100 000,000*	*100 000,000*
1130100000				Основное мероприятие «Выполнение комплекса мероприятий по благоустройству территорий общего пользования микрорайонов индивидуальной жилой застройки в городе Перми»	81 249,597	100 000,000	100 000,000

1	2	3	4	5	6	7	8
1130123130				Благоустройство территорий индивидуальной жилой застройки в городе Перми	81 249,597	100 000,000	100 000,000
1130123130	200			Закупка товаров, работ и услуг для обеспечения государственных (муниципальных) нужд	81 249,597	100 000,000	100 000,000
1130123130	240			Иные закупки товаров, работ и услуг для обеспечения государственных (муниципальных) нужд	81 249,597	100 000,000	100 000,000
1130123130	240	04	09	Дорожное хозяйство (дорожные фонды)	81 249,597	100 000,000	100 000,000
1140000000				Подпрограмма «Повышение уровня благоустройства центрально-планировочного района города Перми»	173 687,300	0,000	0,000
114J100000				Основное мероприятие «Региональный проект «Развитие туристической инфраструктуры»	173 687,300	0,000	0,000
114J153330				Государственная поддержка региональных программ по проектированию туристского кода центра города	173 687,300	0,000	0,000
114J153330	200			Закупка товаров, работ и услуг для обеспечения государственных (муниципальных) нужд	173 687,300	0,000	0,000
114J153330	240			Иные закупки товаров, работ и услуг для обеспечения государственных (муниципальных) нужд	173 687,300	0,000	0,000
114J153330	240	05	03	Благоустройство	173 687,300	0,000	0,000
1200000000				**Муниципальная программа «Организация регулярных перевозок автомобильным и городским наземным электрическим транспортом в городе Перми»**	**10 843 507,333**	**9 338 070,900**	**8 725 853,924**
1210000000				*Подпрограмма «Приоритетное развитие общественного транспорта в городе Перми»*	*10 843 507,333*	*9 338 070,900*	*8 725 853,924*
1210100000				Основное мероприятие «Совершенствование маршрутной сети»	6 267 041,571	6 895 618,535	6 895 713,735
1210123270				Осуществление регулярных перевозок пассажиров автомобильным транспортом по муниципальным маршрутам регулярных перевозок города Перми по регулируемому тарифу города Перми	5 300 932,593	6 004 254,205	5 886 278,833
1210123270	200			Закупка товаров, работ и услуг для обеспечения государственных (муниципальных) нужд	5 300 932,593	6 004 254,205	5 886 278,833
1210123270	240			Иные закупки товаров, работ и услуг для обеспечения государственных (муниципальных) нужд	5 300 932,593	6 004 254,205	5 886 278,833
1210123270	240	04	08	Транспорт	5 300 932,593	6 004 254,205	5 886 278,833
1210123320				Осуществление регулярных перевозок пассажиров городским наземным электрическим транспортом по муниципальным маршрутам регулярных перевозок города Перми по регулируемому тарифу города Перми	966 108,978	891 364,330	1 009 434,902

1	2	3	4	5	6	7	8
1210123320	200			Закупка товаров, работ и услуг для обеспечения государственных (муниципальных) нужд	966 108,978	891 364,330	1 009 434,902
1210123320	240			Иные закупки товаров, работ и услуг для обеспечения государственных (муниципальных) нужд	966 108,978	891 364,330	1 009 434,902
1210123320	240	04	08	Транспорт	966 108,978	891 364,330	1 009 434,902
1210300000				Основное мероприятие «Повышение уровня контроля за работой перевозчиков и оплатой проезда»	250 064,200	183 024,300	183 024,300
1210300590				Обеспечение деятельности (оказание услуг, выполнение работ) муниципальных учреждений (организаций)	118 723,100	143 928,000	143 928,000
1210300590	100			Расходы на выплаты персоналу в целях обеспечения выполнения функций государственными (муниципальными) органами, казенными учреждениями, органами управления государственными внебюджетными фондами	108 797,100	135 136,300	135 136,300
1210300590	110			Расходы на выплаты персоналу казенных учреждений	108 797,100	135 136,300	135 136,300
1210300590	110	04	08	Транспорт	108 797,100	135 136,300	135 136,300
1210300590	200			Закупка товаров, работ и услуг для обеспечения государственных (муниципальных) нужд	9 915,100	8 780,800	8 780,800
1210300590	240			Иные закупки товаров, работ и услуг для обеспечения государственных (муниципальных) нужд	9 915,100	8 780,800	8 780,800
1210300590	240	04	08	Транспорт	9 915,100	8 780,800	8 780,800
1210300590	800			Иные бюджетные ассигнования	10,900	10,900	10,900
1210300590	850			Уплата налогов, сборов и иных платежей	10,900	10,900	10,900
1210300590	850	04	08	Транспорт	10,900	10,900	10,900
1210321800				Организация безналичной оплаты проезда в автомобильном и городском наземном электрическом транспорте по муниципальным маршрутам регулярных перевозок города Перми по регулируемому тарифу	120 499,934	0,000	0,000
1210321800	200			Закупка товаров, работ и услуг для обеспечения государственных (муниципальных) нужд	120 499,934	0,000	0,000
1210321800	240			Иные закупки товаров, работ и услуг для обеспечения государственных (муниципальных) нужд	120 499,934	0,000	0,000
1210321800	240	04	08	Транспорт	120 499,934	0,000	0,000
1210322210				Обеспечение функционирования автоматизированных информационных систем по управлению транспортом	10 841,166	39 096,300	39 096,300
1210322210	200			Закупка товаров, работ и услуг для обеспечения государственных (муниципальных) нужд	10 841,166	39 096,300	39 096,300

1	2	3	4	5	6	7	8
1210322210	240			Иные закупки товаров, работ и услуг для обеспечения государственных (муниципальных) нужд	10 841,166	39 096,300	39 096,300
1210322210	240	04	08	Транспорт	10 841,166	39 096,300	39 096,300
1210400000				Основное мероприятие «Создание и развитие сервисов взаимодействия с пассажирами по вопросам качества работы общественного транспорта»	13 474,888	17 661,100	17 661,100
1210421810				Информирование населения о транспортном обслуживании автомобильным и городским наземным электрическим транспортом по муниципальным маршрутам регулярных перевозок в городе Перми	13 474,888	17 661,100	17 661,100
1210421810	200			Закупка товаров, работ и услуг для обеспечения государственных (муниципальных) нужд	13 474,888	17 661,100	17 661,100
1210421810	240			Иные закупки товаров, работ и услуг для обеспечения государственных (муниципальных) нужд	13 474,888	17 661,100	17 661,100
1210421810	240	04	08	Транспорт	13 474,888	17 661,100	17 661,100
1210500000				Основное мероприятие «Обустройство остановочных пунктов»	247 449,585	78 063,100	78 063,100
1210521770				Обустройство и ремонт остановочных пунктов, используемых в регулярных перевозках пассажиров	183 180,748	14 508,000	14 508,000
1210521770	200			Закупка товаров, работ и услуг для обеспечения государственных (муниципальных) нужд	183 180,748	14 508,000	14 508,000
1210521770	240			Иные закупки товаров, работ и услуг для обеспечения государственных (муниципальных) нужд	183 180,748	14 508,000	14 508,000
1210521770	240	04	09	Дорожное хозяйство (дорожные фонды)	183 180,748	14 508,000	14 508,000
1210521780				Содержание и ремонт остановочных пунктов	64 268,837	63 555,100	63 555,100
1210521780	200			Закупка товаров, работ и услуг для обеспечения государственных (муниципальных) нужд	64 268,837	63 555,100	63 555,100
1210521780	240			Иные закупки товаров, работ и услуг для обеспечения государственных (муниципальных) нужд	64 268,837	63 555,100	63 555,100
1210521780	240	04	09	Дорожное хозяйство (дорожные фонды)	64 268,837	63 555,100	63 555,100
1210600000				Основное мероприятие «Выполнение комплекса мероприятий по обновлению подвижного состава и приведению в нормативное состояние трамвайных путей»	340 084,855	721 107,665	1 175 481,689
1210671340				Возмещение затрат, связанных с уплатой лизинговых платежей по договорам финансовой аренды (лизинга)	112 535,300	117 704,800	104 339,900
1210671340	800			Иные бюджетные ассигнования	112 535,300	117 704,800	104 339,900
1210671340	810			Субсидии юридическим лицам (кроме некоммерческих организаций), индивидуальным предпринимателям, физическим лицам - производителям товаров, работ, услуг	112 535,300	117 704,800	104 339,900

1	2	3	4	5	6	7	8
1210671340	810	04	08	Транспорт	112 535,300	117 704,800	104 339,900
12106ST440				Плата концедента по концессионному соглашению, объектом которого являются объекты транспортной инфраструктуры и технологически связанные с ними транспортные средства, обеспечивающие деятельность, связанную с перевозками пассажиров транспортом общего пользования	227 549,555	603 402,865	1 071 141,789
12106ST440	800			Иные бюджетные ассигнования	227 549,555	603 402,865	1 071 141,789
12106ST440	810			Субсидии юридическим лицам (кроме некоммерческих организаций), индивидуальным предпринимателям, физическим лицам - производителям товаров, работ, услуг	227 549,555	603 402,865	1 071 141,789
12106ST440	810	04	08	Транспорт	227 549,555	603 402,865	1 071 141,789
121R700000				Основное мероприятие «Финансовое обеспечение реализации инфраструктурных проектов, направленных на комплексное развитие городского наземного электрического транспорта»	3 725 392,234	1 442 596,200	375 910,000
121R754010				Реализация инфраструктурного проекта, направленного на комплексное развитие городского наземного электрического транспорта, выполнение работ по освещению и благоустройству территорий, а также на закупку автобусов, приводимых в движение электрической энергией от батареи, заряжаемой от внешнего источника (электробусов), и объектов зарядной инфраструктуры для них	3 725 392,234	1 442 596,200	375 910,000
121R754010	400			Капитальные вложения в объекты государственной (муниципальной) собственности	2 123 270,151	1 089 314,518	375 910,000
121R754010	410			Бюджетные инвестиции	2 123 270,151	1 089 314,518	375 910,000
121R754010	410	04	08	Транспорт	2 123 270,151	1 089 314,518	375 910,000
121R754010	800			Иные бюджетные ассигнования	1 602 122,083	353 281,682	0,000
121R754010	810			Субсидии юридическим лицам (кроме некоммерческих организаций), индивидуальным предпринимателям, физическим лицам - производителям товаров, работ, услуг	1 602 122,083	353 281,682	0,000
121R754010	810	04	08	Транспорт	1 602 122,083	353 281,682	0,000
1300000000				**Муниципальная программа «Формирование современной городской среды»**	**460 159,020**	**424 000,500**	**408 169,600**
1310000000				*Подпрограмма «Формирование комфортного внутригородского пространства на территории муниципального образования город Пермь»*	*271 919,083*	*300 410,300*	*299 548,800*
1310100000				Основное мероприятие «Благоустройство дворовых территорий многоквартирных домов города Перми»	759,883	0,000	0,000

1	2	3	4	5	6	7	8
13101SЖ090				Поддержка муниципальных программ формирования современной городской среды (расходы, не софинансируемые из федерального бюджета)	759,883	0,000	0,000
13101SЖ090	800			Иные бюджетные ассигнования	759,883	0,000	0,000
13101SЖ090	810			Субсидии юридическим лицам (кроме некоммерческих организаций), индивидуальным предпринимателям, физическим лицам - производителям товаров, работ, услуг	759,883	0,000	0,000
13101SЖ090	810	05	03	Благоустройство	759,883	0,000	0,000
131F200000				Основное мероприятие «Региональный проект «Формирование комфортной городской среды»	271 159,200	300 410,300	299 548,800
131F255550				Реализация программ формирования современной городской среды	271 159,200	300 410,300	299 548,800
131F255550	600			Предоставление субсидий бюджетным, автономным учреждениям и иным некоммерческим организациям	108 975,300	0,000	0,000
131F255550	630			Субсидии некоммерческим организациям (за исключением государственных (муниципальных) учреждений, государственных корпораций (компаний), публично-правовых компаний)	108 975,300	0,000	0,000
131F255550	630	04	09	Дорожное хозяйство (дорожные фонды)	106 512,000	0,000	0,000
131F255550	630	05	03	Благоустройство	2 463,300	0,000	0,000
131F255550	800			Иные бюджетные ассигнования	162 183,900	300 410,300	299 548,800
131F255550	810			Субсидии юридическим лицам (кроме некоммерческих организаций), индивидуальным предпринимателям, физическим лицам - производителям товаров, работ, услуг	162 183,900	300 410,300	299 548,800
131F255550	810	04	09	Дорожное хозяйство (дорожные фонды)	157 149,000	0,000	0,000
131F255550	810	05	03	Благоустройство	5 034,900	300 410,300	299 548,800
1320000000				*Подпрограмма «Благоустройство общественных территорий муниципального образования город Пермь»*	*188 239,937*	*123 590,200*	*108 620,800*
1320100000				Основное мероприятие «Выполнение комплекса мероприятий по ремонту и капитальному ремонту территорий общего пользования»	130 406,137	123 590,200	108 620,800
1320122280				Ремонт общественных территорий города Перми	685,470	0,000	0,000
1320122280	200			Закупка товаров, работ и услуг для обеспечения государственных (муниципальных) нужд	685,470	0,000	0,000
1320122280	240			Иные закупки товаров, работ и услуг для обеспечения государственных (муниципальных) нужд	685,470	0,000	0,000
1320122280	240	05	03	Благоустройство	685,470	0,000	0,000
1320123040				Капитальный ремонт общественных территорий города Перми	37 653,649	0,000	0,000

1	2	3	4	5	6	7	8
1320123040	200			Закупка товаров, работ и услуг для обеспечения государственных (муниципальных) нужд	37 653,649	0,000	0,000
1320123040	240			Иные закупки товаров, работ и услуг для обеспечения государственных (муниципальных) нужд	37 653,649	0,000	0,000
1320123040	240	05	03	Благоустройство	37 653,649	0,000	0,000
13201SЖ090				Поддержка муниципальных программ формирования современной городской среды (расходы, не софинансируемые из федерального бюджета)	92 067,018	123 590,200	108 620,800
13201SЖ090	200			Закупка товаров, работ и услуг для обеспечения государственных (муниципальных) нужд	92 067,018	123 590,200	108 620,800
13201SЖ090	240			Иные закупки товаров, работ и услуг для обеспечения государственных (муниципальных) нужд	92 067,018	123 590,200	108 620,800
13201SЖ090	240	05	03	Благоустройство	92 067,018	123 590,200	108 620,800
1320300000				Основное мероприятие «Выполнение комплекса работ по обустройству территорий общего пользования»	57 833,800	0,000	0,000
13203SЖ090				Поддержка муниципальных программ формирования современной городской среды (расходы, не софинансируемые из федерального бюджета)	57 833,800	0,000	0,000
13203SЖ090	200			Закупка товаров, работ и услуг для обеспечения государственных (муниципальных) нужд	57 833,800	0,000	0,000
13203SЖ090	240			Иные закупки товаров, работ и услуг для обеспечения государственных (муниципальных) нужд	57 833,800	0,000	0,000
13203SЖ090	240	05	03	Благоустройство	57 833,800	0,000	0,000
1400000000				**Муниципальная программа «Охрана природы и лесное хозяйство города Перми»**	**695 339,580**	**626 783,496**	**178 203,307**
1410000000				*Подпрограмма «Реализация природоохранных мероприятий»*	*440 676,598*	*556 905,696*	*108 168,507*
1410100000				Основное мероприятие «Охрана и улучшение состояния природных объектов на территории города Перми»	2 080,621	671,800	671,800
1410121660				Создание и содержание ООПТ местного значения	2 080,621	671,800	671,800
1410121660	200			Закупка товаров, работ и услуг для обеспечения государственных (муниципальных) нужд	2 043,000	658,800	658,800
1410121660	240			Иные закупки товаров, работ и услуг для обеспечения государственных (муниципальных) нужд	2 043,000	658,800	658,800
1410121660	240	04	07	Лесное хозяйство	2 043,000	658,800	658,800
1410121660	800			Иные бюджетные ассигнования	37,621	13,000	13,000
1410121660	850			Уплата налогов, сборов и иных платежей	37,621	13,000	13,000

1	2	3	4	5	6	7	8
1410121660	850	04	07	Лесное хозяйство	37,621	13,000	13,000
1410200000				Основное мероприятие «Наблюдение за состоянием атмосферного воздуха и улучшение его качества»	2 566,849	1 439,400	1 439,400
1410221620				Подготовка и предоставление населению города Перми информации о состоянии окружающей среды	1 496,859	1 369,400	1 369,400
1410221620	200			Закупка товаров, работ и услуг для обеспечения государственных (муниципальных) нужд	1 496,859	1 369,400	1 369,400
1410221620	240			Иные закупки товаров, работ и услуг для обеспечения государственных (муниципальных) нужд	1 496,859	1 369,400	1 369,400
1410221620	240	06	03	Охрана объектов растительного и животного мира и среды их обитания	1 496,859	1 369,400	1 369,400
14102SУ200				Реализация мероприятий по предотвращению распространения и уничтожению борщевика Сосновского в муниципальных образованиях Пермского края	1 069,990	70,000	70,000
14102SУ200	200			Закупка товаров, работ и услуг для обеспечения государственных (муниципальных) нужд	1 069,990	70,000	70,000
14102SУ200	240			Иные закупки товаров, работ и услуг для обеспечения государственных (муниципальных) нужд	1 069,990	70,000	70,000
14102SУ200	240	04	05	Сельское хозяйство и рыболовство	1 069,990	70,000	70,000
1410300000				Основное мероприятие «Компенсационные посадки зеленых насаждений»	18 183,887	9 161,500	9 161,500
1410321690				Посадка зеленых насаждений ценных видов	18 183,887	9 161,500	9 161,500
1410321690	200			Закупка товаров, работ и услуг для обеспечения государственных (муниципальных) нужд	18 183,887	9 161,500	9 161,500
1410321690	240			Иные закупки товаров, работ и услуг для обеспечения государственных (муниципальных) нужд	18 183,887	9 161,500	9 161,500
1410321690	240	06	03	Охрана объектов растительного и животного мира и среды их обитания	18 183,887	9 161,500	9 161,500
1410400000				Основное мероприятие «Создание единого зеленого каркаса города Перми»	318,600	318,600	318,600
1410422070				Разработка и сопровождение информационной системы обеспечения озеленительной деятельности города Перми	318,600	318,600	318,600
1410422070	200			Закупка товаров, работ и услуг для обеспечения государственных (муниципальных) нужд	318,600	318,600	318,600
1410422070	240			Иные закупки товаров, работ и услуг для обеспечения государственных (муниципальных) нужд	318,600	318,600	318,600
1410422070	240	06	03	Охрана объектов растительного и животного мира и среды их обитания	318,600	318,600	318,600

1	2	3	4	5	6	7	8
1410500000				Основное мероприятие «Создание и развитие инфраструктуры на природных территориях»	297 487,303	362 804,497	206,000
1410522180				Рекреационное обустройство в долинах малых рек	941,000	206,000	206,000
1410522180	200			Закупка товаров, работ и услуг для обеспечения государственных (муниципальных) нужд	941,000	206,000	206,000
1410522180	240			Иные закупки товаров, работ и услуг для обеспечения государственных (муниципальных) нужд	941,000	206,000	206,000
1410522180	240	06	03	Охрана объектов растительного и животного мира и среды их обитания	941,000	206,000	206,000
14105SЖ410				Развитие городского пространства	296 546,303	362 598,497	0,000
14105SЖ410	200			Закупка товаров, работ и услуг для обеспечения государственных (муниципальных) нужд	296 546,303	362 598,497	0,000
14105SЖ410	240			Иные закупки товаров, работ и услуг для обеспечения государственных (муниципальных) нужд	296 546,303	362 598,497	0,000
14105SЖ410	240	05	03	Благоустройство	296 546,303	362 598,497	0,000
1410600000				Основное мероприятие «Мероприятия по созданию питомника растений»	106 571,611	87 868,807	88 404,507
1410600590				Обеспечение деятельности (оказание услуг, выполнение работ) муниципальных учреждений (организаций)	40 641,547	54 737,107	54 737,107
1410600590	100			Расходы на выплаты персоналу в целях обеспечения выполнения функций государственными (муниципальными) органами, казенными учреждениями, органами управления государственными внебюджетными фондами	33 986,267	45 366,107	45 366,107
1410600590	110			Расходы на выплаты персоналу казенных учреждений	33 986,267	45 366,107	45 366,107
1410600590	110	05	05	Другие вопросы в области жилищно-коммунального хозяйства	33 986,267	45 366,107	45 366,107
1410600590	200			Закупка товаров, работ и услуг для обеспечения государственных (муниципальных) нужд	6 637,480	9 356,100	9 356,100
1410600590	240			Иные закупки товаров, работ и услуг для обеспечения государственных (муниципальных) нужд	6 637,480	9 356,100	9 356,100
1410600590	240	05	05	Другие вопросы в области жилищно-коммунального хозяйства	6 637,480	9 356,100	9 356,100
1410600590	800			Иные бюджетные ассигнования	17,800	14,900	14,900
1410600590	850			Уплата налогов, сборов и иных платежей	17,800	14,900	14,900
1410600590	850	05	05	Другие вопросы в области жилищно-коммунального хозяйства	17,800	14,900	14,900
1410622340				Обеспечение питомника растений инфраструктурой для его деятельности	60 782,564	19 740,000	19 740,000
1410622340	200			Закупка товаров, работ и услуг для обеспечения государственных (муниципальных) нужд	60 782,564	19 740,000	19 740,000

1	2	3	4	5	6	7	8
1410622340	240			Иные закупки товаров, работ и услуг для обеспечения государственных (муниципальных) нужд	60 782,564	19 740,000	19 740,000
1410622340	240	05	03	Благоустройство	60 782,564	19 740,000	19 740,000
1410623030				Содержание древесно-кустарниковых саженцев на территории города Перми	5 147,500	13 391,700	13 927,400
1410623030	200			Закупка товаров, работ и услуг для обеспечения государственных (муниципальных) нужд	5 147,500	13 391,700	13 927,400
1410623030	240			Иные закупки товаров, работ и услуг для обеспечения государственных (муниципальных) нужд	5 147,500	13 391,700	13 927,400
1410623030	240	04	09	Дорожное хозяйство (дорожные фонды)	5 147,500	13 391,700	13 927,400
1410700000				Основное мероприятие «Капитальные вложения в объекты недвижимого имущества муниципальной собственности в сфере экологии»	1 120,408	86 674,392	0,000
1410743570				Строительство городского питомника растений на земельном участке с кадастровым номером 59:01:0000000:91384	1 120,408	86 674,392	0,000
1410743570	400			Капитальные вложения в объекты государственной (муниципальной) собственности	1 120,408	86 674,392	0,000
1410743570	410			Бюджетные инвестиции	1 120,408	86 674,392	0,000
1410743570	410	05	03	Благоустройство	1 120,408	86 674,392	0,000
1410800000				Основное мероприятие «Восстановление и экологическая реабилитация водных объектов»	6 919,519	6 918,900	6 918,900
1410821640				Наблюдение за водными объектами города Перми и их обустройство	6 919,519	6 918,900	6 918,900
1410821640	200			Закупка товаров, работ и услуг для обеспечения государственных (муниципальных) нужд	6 918,700	6 918,700	6 918,700
1410821640	240			Иные закупки товаров, работ и услуг для обеспечения государственных (муниципальных) нужд	6 918,700	6 918,700	6 918,700
1410821640	240	06	03	Охрана объектов растительного и животного мира и среды их обитания	6 918,700	6 918,700	6 918,700
1410821640	800			Иные бюджетные ассигнования	0,819	0,200	0,200
1410821640	850			Уплата налогов, сборов и иных платежей	0,819	0,200	0,200
1410821640	850	06	03	Охрана объектов растительного и животного мира и среды их обитания	0,819	0,200	0,200
1410900000				Основное мероприятие «Экологическое просвещение населения города Перми»	5 427,800	1 047,800	1 047,800
1410922200				Информирование населения города Перми о качестве окружающей среды	5 427,800	1 047,800	1 047,800
1410922200	200			Закупка товаров, работ и услуг для обеспечения государственных (муниципальных) нужд	1 927,800	1 047,800	1 047,800
1410922200	240			Иные закупки товаров, работ и услуг для обеспечения государственных (муниципальных) нужд	1 927,800	1 047,800	1 047,800

1	2	3	4	5	6	7	8
1410922200	240	06	03	Охрана объектов растительного и животного мира и среды их обитания	1 927,800	1 047,800	1 047,800
1410922200	600			Предоставление субсидий бюджетным, автономным учреждениям и иным некоммерческим организациям	3 500,000	0,000	0,000
1410922200	620			Субсидии автономным учреждениям	3 500,000	0,000	0,000
1410922200	620	08	01	Культура	3 500,000	0,000	0,000
1420000000				*Подпрограмма «Сохранение и воспроизводство городских лесов»*	*254 662,982*	*69 877,800*	*70 034,800*
1420100000				Основное мероприятие «Проведение учета лесных участков и осуществление лесного контроля городских лесов»	344,000	164,000	164,000
1420121790				Проведение мероприятий по лесоустройству, межеванию и лесному контролю	344,000	164,000	164,000
1420121790	200			Закупка товаров, работ и услуг для обеспечения государственных (муниципальных) нужд	344,000	164,000	164,000
1420121790	240			Иные закупки товаров, работ и услуг для обеспечения государственных (муниципальных) нужд	344,000	164,000	164,000
1420121790	240	04	07	Лесное хозяйство	344,000	164,000	164,000
1420200000				Основное мероприятие «Выполнение мероприятий по охране, защите, воспроизводству городских лесов»	65 943,290	59 047,800	59 204,800
1420200590				Обеспечение деятельности (оказание услуг, выполнение работ) муниципальных учреждений (организаций)	64 487,890	57 592,400	57 749,400
1420200590	100			Расходы на выплаты персоналу в целях обеспечения выполнения функций государственными (муниципальными) органами, казенными учреждениями, органами управления государственными внебюджетными фондами	43 509,800	47 242,900	47 242,900
1420200590	110			Расходы на выплаты персоналу казенных учреждений	43 509,800	47 242,900	47 242,900
1420200590	110	04	07	Лесное хозяйство	43 509,800	47 242,900	47 242,900
1420200590	200			Закупка товаров, работ и услуг для обеспечения государственных (муниципальных) нужд	20 809,590	10 181,000	10 338,000
1420200590	240			Иные закупки товаров, работ и услуг для обеспечения государственных (муниципальных) нужд	20 809,590	10 181,000	10 338,000
1420200590	240	04	07	Лесное хозяйство	20 809,590	10 181,000	10 338,000
1420200590	800			Иные бюджетные ассигнования	168,500	168,500	168,500
1420200590	850			Уплата налогов, сборов и иных платежей	168,500	168,500	168,500
1420200590	850	04	07	Лесное хозяйство	168,500	168,500	168,500
1420221700				Обеспечение санитарной и противопожарной безопасности на территории Пермского городского лесничества	1 455,400	1 455,400	1 455,400
1420221700	200			Закупка товаров, работ и услуг для обеспечения государственных (муниципальных) нужд	1 455,400	1 455,400	1 455,400

1	2	3	4	5	6	7	8
1420221700	240			Иные закупки товаров, работ и услуг для обеспечения государственных (муниципальных) нужд	1 455,400	1 455,400	1 455,400
1420221700	240	04	07	Лесное хозяйство	1 455,400	1 455,400	1 455,400
1420300000				Основное мероприятие «Формирование рекреационно привлекательных территорий путем создания рекреационных зон и мест отдыха»	8 484,992	8 671,800	10 666,000
1420321650				Поддержание территории городских лесов в нормативном состоянии	8 484,992	8 671,800	10 666,000
1420321650	200			Закупка товаров, работ и услуг для обеспечения государственных (муниципальных) нужд	8 484,992	8 671,800	10 666,000
1420321650	240			Иные закупки товаров, работ и услуг для обеспечения государственных (муниципальных) нужд	8 484,992	8 671,800	10 666,000
1420321650	240	04	07	Лесное хозяйство	8 484,992	8 671,800	10 666,000
1420400000				Основное мероприятие «Мероприятие по развитию городского пространства в рамках проекта «Зеленое кольцо» в особо охраняемой природной территории местного значения - охраняемом ландшафте «Черняевский лес»	179 890,700	1 994,200	0,000
14204SЖ410				Развитие городского пространства	179 890,700	1 994,200	0,000
14204SЖ410	200			Закупка товаров, работ и услуг для обеспечения государственных (муниципальных) нужд	179 890,700	1 994,200	0,000
14204SЖ410	240			Иные закупки товаров, работ и услуг для обеспечения государственных (муниципальных) нужд	179 890,700	1 994,200	0,000
14204SЖ410	240	05	03	Благоустройство	179 890,700	1 994,200	0,000
1500000000				**Муниципальная программа «Обеспечение жильем жителей города Перми»**	**3 979 478,645**	**1 540 676,303**	**962 653,900**
1510000000				*Подпрограмма «Обеспечение устойчивого сокращения непригодного для проживания и аварийного жилищного фонда»*	*2 987 318,136*	*1 098 585,703*	*528 813,500*
1510100000				Основное мероприятие «Переселение граждан города Перми из непригодного для проживания и аварийного жилищного фонда, в том числе изъятие нежилых помещений»	477 570,458	344 712,503	528 813,500
1510121470				Снос многоквартирных домов, признанных аварийными и подлежащими сносу	8 593,433	28 813,500	28 813,500
1510121470	200			Закупка товаров, работ и услуг для обеспечения государственных (муниципальных) нужд	8 593,433	28 813,500	28 813,500
1510121470	240			Иные закупки товаров, работ и услуг для обеспечения государственных (муниципальных) нужд	8 593,433	28 813,500	28 813,500
1510121470	240	05	01	Жилищное хозяйство	8 593,433	28 813,500	28 813,500

1	2	3	4	5	6	7	8
1510121480				Переселение граждан города Перми из многоквартирных домов, признанных аварийными и не входящих в действующие программы переселения, непригодного для проживания жилищного фонда, в том числе изъятие нежилых помещений в многоквартирных домах	443 952,025	315 899,003	500 000,000
1510121480	400			Капитальные вложения в объекты государственной (муниципальной) собственности	443 952,025	315 899,003	500 000,000
1510121480	410			Бюджетные инвестиции	443 952,025	315 899,003	500 000,000
1510121480	410	05	01	Жилищное хозяйство	443 952,025	315 899,003	500 000,000
15101SЖ860				Мероприятия по расселению жилых помещений, признанных непригодными для проживания, а также жилых помещений, находящихся в многоквартирных домах, признанных аварийными и подлежащими сносу, на территории г. Перми	25 025,000	0,000	0,000
15101SЖ860	400			Капитальные вложения в объекты государственной (муниципальной) собственности	25 025,000	0,000	0,000
15101SЖ860	410			Бюджетные инвестиции	25 025,000	0,000	0,000
15101SЖ860	410	05	01	Жилищное хозяйство	25 025,000	0,000	0,000
151F300000				Основное мероприятие «Федеральный проект «Обеспечение устойчивого сокращения непригодного для проживания жилищного фонда»	2 509 747,678	753 873,200	0,000
151F367483				Обеспечение устойчивого сокращения непригодного для проживания жилого фонда	2 441 980,278	346 343,100	0,000
151F367483	400			Капитальные вложения в объекты государственной (муниципальной) собственности	2 441 980,278	346 343,100	0,000
151F367483	410			Бюджетные инвестиции	2 441 980,278	346 343,100	0,000
151F367483	410	05	01	Жилищное хозяйство	2 441 980,278	346 343,100	0,000
151F367484				Реализация мероприятий по обеспечению устойчивого сокращения непригодного для проживания жилого фонда	67 767,400	407 530,100	0,000
151F367484	400			Капитальные вложения в объекты государственной (муниципальной) собственности	67 767,400	407 530,100	0,000
151F367484	410			Бюджетные инвестиции	67 767,400	407 530,100	0,000
151F367484	410	05	01	Жилищное хозяйство	67 767,400	407 530,100	0,000
1520000000				*Подпрограмма «Управление муниципальным жилищным фондом города Перми»*	*166 075,829*	*110 435,200*	*110 433,900*
1520100000				Основное мероприятие «Реализация мероприятий в целях эффективного использования муниципального жилищного фонда»	166 075,829	110 435,200	110 433,900
1520100590				Обеспечение деятельности (оказание услуг, выполнение работ) муниципальных учреждений (организаций)	63 604,444	66 951,100	66 949,800

1	2	3	4	5	6	7	8
1520100590	100			Расходы на выплаты персоналу в целях обеспечения выполнения функций государственными (муниципальными) органами, казенными учреждениями, органами управления государственными внебюджетными фондами	59 873,775	63 124,900	63 124,900
1520100590	110			Расходы на выплаты персоналу казенных учреждений	59 873,775	63 124,900	63 124,900
1520100590	110	05	05	Другие вопросы в области жилищно-коммунального хозяйства	59 873,775	63 124,900	63 124,900
1520100590	200			Закупка товаров, работ и услуг для обеспечения государственных (муниципальных) нужд	3 707,569	3 803,500	3 802,500
1520100590	240			Иные закупки товаров, работ и услуг для обеспечения государственных (муниципальных) нужд	3 707,569	3 803,500	3 802,500
1520100590	240	05	05	Другие вопросы в области жилищно-коммунального хозяйства	3 707,569	3 803,500	3 802,500
1520100590	800			Иные бюджетные ассигнования	23,100	22,700	22,400
1520100590	850			Уплата налогов, сборов и иных платежей	23,100	22,700	22,400
1520100590	850	05	05	Другие вопросы в области жилищно-коммунального хозяйства	23,100	22,700	22,400
1520121500				Обеспечение нормативного содержания муниципального жилищного фонда	86 372,097	43 484,100	43 484,100
1520121500	200			Закупка товаров, работ и услуг для обеспечения государственных (муниципальных) нужд	70 293,117	43 217,600	43 217,600
1520121500	240			Иные закупки товаров, работ и услуг для обеспечения государственных (муниципальных) нужд	70 293,117	43 217,600	43 217,600
1520121500	240	05	01	Жилищное хозяйство	70 293,117	43 217,600	43 217,600
1520121500	800			Иные бюджетные ассигнования	16 078,980	266,500	266,500
1520121500	830			Исполнение судебных актов	15 812,480	0,000	0,000
1520121500	830	05	01	Жилищное хозяйство	15 812,480	0,000	0,000
1520121500	850			Уплата налогов, сборов и иных платежей	266,500	266,500	266,500
1520121500	850	05	01	Жилищное хозяйство	266,500	266,500	266,500
1520123260				Обеспечение нормативного содержания муниципального жилищного фонда в целях исполнения судебных решений	16 099,288	0,000	0,000
1520123260	200			Закупка товаров, работ и услуг для обеспечения государственных (муниципальных) нужд	16 099,288	0,000	0,000
1520123260	240			Иные закупки товаров, работ и услуг для обеспечения государственных (муниципальных) нужд	16 099,288	0,000	0,000
1520123260	240	05	01	Жилищное хозяйство	16 099,288	0,000	0,000
1530000000				*Подпрограмма «Повышение доступности жилья»*	*820 758,315*	*327 508,200*	*319 259,300*
1530100000				Основное мероприятие «Обеспечение жилыми помещениями детей-сирот и детей, оставшихся без попечения родителей, лиц из числа детей-сирот и детей, оставшихся без попечения родителей»	276 777,900	272 594,100	264 421,100

1	2	3	4	5	6	7	8
153012С070				Содержание жилых помещений специализированного жилищного фонда для детей-сирот, детей, оставшихся без попечения родителей, лиц из их числа	3 699,500	4 306,500	5 715,200
153012С070	200			Закупка товаров, работ и услуг для обеспечения государственных (муниципальных) нужд	3 699,500	4 306,500	5 715,200
153012С070	240			Иные закупки товаров, работ и услуг для обеспечения государственных (муниципальных) нужд	3 699,500	4 306,500	5 715,200
153012С070	240	10	06	Другие вопросы в области социальной политики	3 699,500	4 306,500	5 715,200
153012С080				Строительство и приобретение жилых помещений для формирования специализированного жилищного фонда для обеспечения жилыми помещениями детей-сирот и детей, оставшихся без попечения родителей, лиц из числа детей-сирот и детей, оставшихся без попечения родителей, по договорам найма специализированных жилых помещений	99 767,800	97 737,900	90 235,200
153012С080	400			Капитальные вложения в объекты государственной (муниципальной) собственности	99 767,800	97 737,900	90 235,200
153012С080	410			Бюджетные инвестиции	99 767,800	97 737,900	90 235,200
153012С080	410	10	04	Охрана семьи и детства	99 767,800	97 737,900	90 235,200
15301R0820				Предоставление жилых помещений детям-сиротам и детям, оставшимся без попечения родителей, лицам из их числа по договорам найма специализированных жилых помещений	173 310,600	170 549,700	168 470,700
15301R0820	400			Капитальные вложения в объекты государственной (муниципальной) собственности	173 310,600	170 549,700	168 470,700
15301R0820	410			Бюджетные инвестиции	173 310,600	170 549,700	168 470,700
15301R0820	410	10	04	Охрана семьи и детства	173 310,600	170 549,700	168 470,700
1530200000				Основное мероприятие «Оказание мер социальной поддержки гражданам города Перми в целях улучшения жилищных условий»	71 432,518	54 914,100	54 838,200
153022С190				Обеспечение жилыми помещениями реабилитированных лиц, имеющих инвалидность или являющихся пенсионерами, и проживающих совместно членов их семей	17 045,700	0,000	0,000
153022С190	300			Социальное обеспечение и иные выплаты населению	17 045,700	0,000	0,000
153022С190	320			Социальные выплаты гражданам, кроме публичных нормативных социальных выплат	17 045,700	0,000	0,000
153022С190	320	10	03	Социальное обеспечение населения	17 045,700	0,000	0,000

1	2	3	4	5	6	7	8
1530251340				Обеспечение жильем отдельных категорий граждан, установленных Федеральным законом от 12 января 1995 г. N 5-ФЗ «О ветеранах», в соответствии с Указом Президента Российской Федерации от 7 мая 2008 г. N 714 «Об обеспечении жильем ветеранов Великой Отечественной войны 1941-1945 годов»	7 053,300	7 041,800	7 029,900
1530251340	300			Социальное обеспечение и иные выплаты населению	7 053,300	7 041,800	7 029,900
1530251340	320			Социальные выплаты гражданам, кроме публичных нормативных социальных выплат	7 053,300	7 041,800	7 029,900
1530251340	320	10	03	Социальное обеспечение населения	7 053,300	7 041,800	7 029,900
1530251760				Обеспечение жильем отдельных категорий граждан, установленных Федеральным законом от 24 ноября 1995 г. N 181-ФЗ «О социальной защите инвалидов в Российской Федерации»	5 235,600	5 872,300	5 808,300
1530251760	300			Социальное обеспечение и иные выплаты населению	5 235,600	5 872,300	5 808,300
1530251760	320			Социальные выплаты гражданам, кроме публичных нормативных социальных выплат	5 235,600	5 872,300	5 808,300
1530251760	320	10	03	Социальное обеспечение населения	5 235,600	5 872,300	5 808,300
15302L4970				Реализация мероприятий по обеспечению жильем молодых семей государственной программы Российской Федерации «Обеспечение доступным и комфортным жильем и коммунальными услугами граждан Российской Федерации»	42 097,918	42 000,000	42 000,000
15302L4970	300			Социальное обеспечение и иные выплаты населению	42 097,918	42 000,000	42 000,000
15302L4970	320			Социальные выплаты гражданам, кроме публичных нормативных социальных выплат	42 097,918	42 000,000	42 000,000
15302L4970	320	10	03	Социальное обеспечение населения	42 097,918	42 000,000	42 000,000
1530300000				Основное мероприятие «Исполнение судебных решений об изъятии жилых (нежилых) помещений, о предоставлении благоустроенного жилья»	472 547,897	0,000	0,000
1530343260				Приобретение жилья, изъятие жилых (нежилых) помещений в целях исполнения судебных решений	472 547,897	0,000	0,000
1530343260	400			Капитальные вложения в объекты государственной (муниципальной) собственности	441 707,473	0,000	0,000
1530343260	410			Бюджетные инвестиции	441 707,473	0,000	0,000
1530343260	410	05	01	Жилищное хозяйство	441 707,473	0,000	0,000
1530343260	800			Иные бюджетные ассигнования	30 840,424	0,000	0,000
1530343260	830			Исполнение судебных актов	30 840,424	0,000	0,000
1530343260	830	05	01	Жилищное хозяйство	30 840,424	0,000	0,000

1	2	3	4	5	6	7	8
1540000000				*Подпрограмма «Осуществление иных мероприятий в сфере жилищных отношений»*	*5 326,365*	*4 147,200*	*4 147,200*
1540100000				Основное мероприятие «Реализация мероприятий в сфере жилищных отношений»	5 326,365	4 147,200	4 147,200
1540122110				Организация и выполнение мероприятий в сфере жилищных отношений	5 326,365	4 147,200	4 147,200
1540122110	200			Закупка товаров, работ и услуг для обеспечения государственных (муниципальных) нужд	5 106,365	3 927,200	3 927,200
1540122110	240			Иные закупки товаров, работ и услуг для обеспечения государственных (муниципальных) нужд	5 106,365	3 927,200	3 927,200
1540122110	240	05	01	Жилищное хозяйство	5 106,365	3 927,200	3 927,200
1540122110	800			Иные бюджетные ассигнования	220,000	220,000	220,000
1540122110	850			Уплата налогов, сборов и иных платежей	220,000	220,000	220,000
1540122110	850	05	01	Жилищное хозяйство	220,000	220,000	220,000
1600000000				**Муниципальная программа «Управление муниципальным имуществом города Перми»**	**133 835,447**	**118 728,591**	**102 705,000**
1610000000				*Подпрограмма «Распоряжение муниципальным имуществом»*	*2 541,500*	*2 321,200*	*2 009,900*
1610100000				Основное мероприятие «Осуществление полномочий собственника муниципального имущества города Перми в порядке, предусмотренном действующим законодательством»	2 541,500	2 321,200	2 009,900
1610121540				Организация ведения реестра муниципального имущества города Перми	548,200	758,200	548,200
1610121540	200			Закупка товаров, работ и услуг для обеспечения государственных (муниципальных) нужд	548,200	758,200	548,200
1610121540	240			Иные закупки товаров, работ и услуг для обеспечения государственных (муниципальных) нужд	548,200	758,200	548,200
1610121540	240	01	13	Другие общегосударственные вопросы	548,200	758,200	548,200
1610123370				Реализация мероприятий в сфере управления и распоряжения муниципальным имуществом, обеспечение правовой защиты муниципального имущества	1 993,300	1 563,000	1 461,700
1610123370	200			Закупка товаров, работ и услуг для обеспечения государственных (муниципальных) нужд	1 522,800	1 308,500	905,700
1610123370	240			Иные закупки товаров, работ и услуг для обеспечения государственных (муниципальных) нужд	1 522,800	1 308,500	905,700
1610123370	240	01	13	Другие общегосударственные вопросы	1 522,800	1 308,500	905,700
1610123370	800			Иные бюджетные ассигнования	470,500	254,500	556,000
1610123370	830			Исполнение судебных актов	455,000	239,000	540,500
1610123370	830	01	13	Другие общегосударственные вопросы	455,000	239,000	540,500

1	2	3	4	5	6	7	8
1610123370	850			Уплата налогов, сборов и иных платежей	15,500	15,500	15,500
1610123370	850	01	13	Другие общегосударственные вопросы	15,500	15,500	15,500
1620000000				*Подпрограмма «Содержание муниципального имущества»*	*131 293,947*	*116 407,391*	*100 695,100*
1620100000				Основное мероприятие «Обеспечение содержания и обслуживания нежилого муниципального фонда»	131 293,947	116 407,391	100 695,100
1620100590				Обеспечение деятельности (оказание услуг, выполнение работ) муниципальных учреждений (организаций)	46 887,243	42 487,400	42 486,900
1620100590	100			Расходы на выплаты персоналу в целях обеспечения выполнения функций государственными (муниципальными) органами, казенными учреждениями, органами управления государственными внебюджетными фондами	32 799,982	35 274,300	35 274,300
1620100590	110			Расходы на выплаты персоналу казенных учреждений	32 799,982	35 274,300	35 274,300
1620100590	110	01	13	Другие общегосударственные вопросы	32 799,982	35 274,300	35 274,300
1620100590	200			Закупка товаров, работ и услуг для обеспечения государственных (муниципальных) нужд	13 865,561	6 999,600	7 007,300
1620100590	240			Иные закупки товаров, работ и услуг для обеспечения государственных (муниципальных) нужд	13 865,561	6 999,600	7 007,300
1620100590	240	01	13	Другие общегосударственные вопросы	13 865,561	6 999,600	7 007,300
1620100590	800			Иные бюджетные ассигнования	221,700	213,500	205,300
1620100590	850			Уплата налогов, сборов и иных платежей	221,700	213,500	205,300
1620100590	850	01	13	Другие общегосударственные вопросы	221,700	213,500	205,300
1620121590				Реализация мероприятий по содержанию и обслуживанию нежилого муниципального фонда	52 581,258	59 659,991	47 058,200
1620121590	200			Закупка товаров, работ и услуг для обеспечения государственных (муниципальных) нужд	52 581,258	59 659,991	47 058,200
1620121590	240			Иные закупки товаров, работ и услуг для обеспечения государственных (муниципальных) нужд	52 581,258	59 659,991	47 058,200
1620121590	240	01	13	Другие общегосударственные вопросы	52 581,258	59 659,991	47 058,200
1620121600				Снос объектов недвижимого имущества муниципального нежилого фонда, находящихся в составе муниципальной казны	1 760,766	0,000	0,000
1620121600	200			Закупка товаров, работ и услуг для обеспечения государственных (муниципальных) нужд	1 760,766	0,000	0,000
1620121600	240			Иные закупки товаров, работ и услуг для обеспечения государственных (муниципальных) нужд	1 760,766	0,000	0,000
1620121600	240	01	13	Другие общегосударственные вопросы	1 760,766	0,000	0,000
1620122150				Реализация мероприятий по приведению в нормативное состояние объектов нежилого муниципального фонда	30 064,680	14 260,000	11 150,000

1	2	3	4	5	6	7	8
1620122150	200			Закупка товаров, работ и услуг для обеспечения государственных (муниципальных) нужд	30 064,680	14 260,000	11 150,000
1620122150	240			Иные закупки товаров, работ и услуг для обеспечения государственных (муниципальных) нужд	30 064,680	14 260,000	11 150,000
1620122150	240	01	13	Другие общегосударственные вопросы	30 064,680	14 260,000	11 150,000
1700000000				**Муниципальная программа «Развитие системы жилищно-коммунального хозяйства в городе Перми»**	**1 892 499,152**	**1 013 948,657**	**418 622,062**
1710000000				*Подпрограмма «Модернизация и комплексное развитие систем коммунальной инфраструктуры»*	*446 269,026*	*348 627,563*	*152 630,362*
1710100000				Основное мероприятие «Капитальные вложения в объекты муниципальной собственности системы водоснабжения и водоотведения»	228 361,684	258 834,978	151 078,962
1710141090				Реконструкция системы очистки сточных вод в микрорайоне «Крым» Кировского района города Перми	0,000	100 000,000	97 162,200
1710141090	400			Капитальные вложения в объекты государственной (муниципальной) собственности	0,000	100 000,000	97 162,200
1710141090	410			Бюджетные инвестиции	0,000	100 000,000	97 162,200
1710141090	410	05	02	Коммунальное хозяйство	0,000	100 000,000	97 162,200
1710141210				Строительство водопроводных сетей в микрорайоне «Висим» Мотовилихинского района города Перми	48 714,593	0,000	0,000
1710141210	400			Капитальные вложения в объекты государственной (муниципальной) собственности	48 714,593	0,000	0,000
1710141210	460			Субсидии бюджетным и автономным учреждениям, государственным (муниципальным) унитарным предприятиям на осуществление капитальных вложений в объекты капитального строительства государственной (муниципальной) собственности или приобретение объектов недвижимого имущества в государственную (муниципальную) собственность	48 714,593	0,000	0,000
1710141210	460	05	02	Коммунальное хозяйство	48 714,593	0,000	0,000
1710141220				Строительство водопроводных сетей в микрорайоне «Вышка-1» Мотовилихинского района города Перми	2 092,911	0,000	0,000
1710141220	400			Капитальные вложения в объекты государственной (муниципальной) собственности	2 092,911	0,000	0,000
1710141220	410			Бюджетные инвестиции	2 092,911	0,000	0,000
1710141220	410	05	02	Коммунальное хозяйство	2 092,911	0,000	0,000
1710141320				Строительство скважин для обеспечения населения города Перми резервным водоснабжением, при возникновении чрезвычайных ситуаций	2 697,000	6 293,000	0,000

1	2	3	4	5	6	7	8
1710141320	400			Капитальные вложения в объекты государственной (муниципальной) собственности	2 697,000	6 293,000	0,000
1710141320	410			Бюджетные инвестиции	2 697,000	6 293,000	0,000
1710141320	410	05	02	Коммунальное хозяйство	2 697,000	6 293,000	0,000
1710142260				Санация и строительство 2-й нитки водовода Гайва-Заозерье	16 471,565	3 164,340	0,000
1710142260	200			Закупка товаров, работ и услуг для обеспечения государственных (муниципальных) нужд	14,976	0,000	0,000
1710142260	240			Иные закупки товаров, работ и услуг для обеспечения государственных (муниципальных) нужд	14,976	0,000	0,000
1710142260	240	05	02	Коммунальное хозяйство	14,976	0,000	0,000
1710142260	400			Капитальные вложения в объекты государственной (муниципальной) собственности	16 456,589	3 164,340	0,000
1710142260	410			Бюджетные инвестиции	16 456,589	3 164,340	0,000
1710142260	410	05	02	Коммунальное хозяйство	16 456,589	3 164,340	0,000
1710142360				Реконструкция канализационной насосной станции «Речник» Дзержинского района города Перми	0,000	43 764,300	0,000
1710142360	400			Капитальные вложения в объекты государственной (муниципальной) собственности	0,000	43 764,300	0,000
1710142360	410			Бюджетные инвестиции	0,000	43 764,300	0,000
1710142360	410	05	02	Коммунальное хозяйство	0,000	43 764,300	0,000
1710142370				Строительство второго напорного коллектора от канализационной насосной станции «Речник» Дзержинского района города Перми	58 153,053	0,000	0,000
1710142370	400			Капитальные вложения в объекты государственной (муниципальной) собственности	58 153,053	0,000	0,000
1710142370	460			Субсидии бюджетным и автономным учреждениям, государственным (муниципальным) унитарным предприятиям на осуществление капитальных вложений в объекты капитального строительства государственной (муниципальной) собственности или приобретение объектов недвижимого имущества в государственную (муниципальную) собственность	58 153,053	0,000	0,000
1710142370	460	05	02	Коммунальное хозяйство	58 153,053	0,000	0,000
1710142410				Строительство сетей водоснабжения в микрорайоне Средняя Курья по ул. Борцов Революции Ленинского района города Перми	54 855,962	0,000	0,000
1710142410	400			Капитальные вложения в объекты государственной (муниципальной) собственности	54 855,962	0,000	0,000

1	2	3	4	5	6	7	8
1710142410	460			Субсидии бюджетным и автономным учреждениям, государственным (муниципальным) унитарным предприятиям на осуществление капитальных вложений в объекты капитального строительства государственной (муниципальной) собственности или приобретение объектов недвижимого имущества в государственную (муниципальную) собственность	54 855,962	0,000	0,000
1710142410	460	05	02	Коммунальное хозяйство	54 855,962	0,000	0,000
1710143310				Реконструкция самотечного коллектора Д-360 мм/450 мм по бульвару Гагарина до шахты №13 ГРК	45 376,600	0,000	0,000
1710143310	400			Капитальные вложения в объекты государственной (муниципальной) собственности	45 376,600	0,000	0,000
1710143310	410			Бюджетные инвестиции	45 376,600	0,000	0,000
1710143310	410	05	02	Коммунальное хозяйство	45 376,600	0,000	0,000
1710143480				Строительство сетей водоснабжения в микрорайоне «Заозерье» для земельных участков многодетных семей	0,000	105 613,338	53 916,762
1710143480	400			Капитальные вложения в объекты государственной (муниципальной) собственности	0,000	105 613,338	53 916,762
1710143480	410			Бюджетные инвестиции	0,000	105 613,338	53 916,762
1710143480	410	05	02	Коммунальное хозяйство	0,000	105 613,338	53 916,762
1710200000				Основное мероприятие «Капитальные вложения в объекты муниципальной собственности в системе газоснабжения»	2 830,758	0,000	0,000
1710241100				Строительство газопроводов в микрорайонах индивидуальной застройки города Перми	2 830,758	0,000	0,000
1710241100	400			Капитальные вложения в объекты государственной (муниципальной) собственности	2 830,758	0,000	0,000
1710241100	410			Бюджетные инвестиции	2 830,758	0,000	0,000
1710241100	410	05	02	Коммунальное хозяйство	2 830,758	0,000	0,000
1710300000				Основное мероприятие «Исполнение обязанностей муниципального заказчика-застройщика при осуществлении бюджетных инвестиций в объекты муниципальной собственности систем коммунальной инфраструктуры»	2 067,137	1 552,400	1 551,400
1710321680				Исполнение обязанностей по уплате земельного налога по объектам капитальных вложений систем коммунальной инфраструктуры	2 067,137	1 552,400	1 551,400
1710321680	800			Иные бюджетные ассигнования	2 067,137	1 552,400	1 551,400
1710321680	850			Уплата налогов, сборов и иных платежей	2 067,137	1 552,400	1 551,400
1710321680	850	05	02	Коммунальное хозяйство	2 067,137	1 552,400	1 551,400

1	2	3	4	5	6	7	8
1710400000				Основное мероприятие «Муниципальная поддержка газификации жилых домов в микрорайонах индивидуальной застройки»	2 170,708	0,000	0,000
1710471120				Возмещение затрат по подключению к системе газоснабжения жилых домов в зонах индивидуальной жилой застройки	2 170,708	0,000	0,000
1710471120	300			Социальное обеспечение и иные выплаты населению	127,373	0,000	0,000
1710471120	320			Социальные выплаты гражданам, кроме публичных нормативных социальных выплат	127,373	0,000	0,000
1710471120	320	10	06	Другие вопросы в области социальной политики	127,373	0,000	0,000
1710471120	800			Иные бюджетные ассигнования	2 043,335	0,000	0,000
1710471120	810			Субсидии юридическим лицам (кроме некоммерческих организаций), индивидуальным предпринимателям, физическим лицам - производителям товаров, работ, услуг	2 043,335	0,000	0,000
1710471120	810	05	02	Коммунальное хозяйство	2 043,335	0,000	0,000
1710500000				Основное мероприятие «Научно-исследовательские работы в области развития систем коммунальной инфраструктуры»	0,000	16 900,000	0,000
1710523230				Разработка программы комплексного развития систем коммунальной инфраструктуры города Перми	0,000	16 900,000	0,000
1710523230	200			Закупка товаров, работ и услуг для обеспечения государственных (муниципальных) нужд	0,000	16 900,000	0,000
1710523230	240			Иные закупки товаров, работ и услуг для обеспечения государственных (муниципальных) нужд	0,000	16 900,000	0,000
1710523230	240	05	04	Прикладные научные исследования в области жилищно-коммунального хозяйства	0,000	16 900,000	0,000
171F500000				Основное мероприятие «Федеральный проект «Чистая вода»	210 838,739	71 340,185	0,000
171F552430				Строительство и реконструкция (модернизация) объектов питьевого водоснабжения	210 838,739	71 340,185	0,000
171F552430	400			Капитальные вложения в объекты государственной (муниципальной) собственности	210 838,739	71 340,185	0,000
171F552430	410			Бюджетные инвестиции	210 838,739	71 340,185	0,000
171F552430	410	05	02	Коммунальное хозяйство	210 838,739	71 340,185	0,000
1720000000				*Подпрограмма «Обеспечение санитарно-эпидемиологических требований законодательства»*	*89 297,636*	*34 946,502*	*23 940,600*
1720100000				Основное мероприятие «Организация работ по сбору, транспортированию и размещению бесхозяйных отходов на территории города Перми»	20 944,709	17 543,500	17 543,500

1	2	3	4	5	6	7	8
1720121710				Ликвидация бесхозяйных отходов с территории города Перми	20 944,709	17 543,500	17 543,500
1720121710	200			Закупка товаров, работ и услуг для обеспечения государственных (муниципальных) нужд	20 944,709	17 543,500	17 543,500
1720121710	240			Иные закупки товаров, работ и услуг для обеспечения государственных (муниципальных) нужд	20 944,709	17 543,500	17 543,500
1720121710	240	05	03	Благоустройство	20 944,709	17 543,500	17 543,500
1720200000				Основное мероприятие «Организация работ по созданию и содержанию мест (площадок) накопления твердых коммунальных отходов»	21 733,527	17 403,002	6 397,100
1720222030				Обустройство мест (площадок) накопления твердых коммунальных отходов	9 921,392	9 729,802	0,000
1720222030	200			Закупка товаров, работ и услуг для обеспечения государственных (муниципальных) нужд	9 921,392	9 729,802	0,000
1720222030	240			Иные закупки товаров, работ и услуг для обеспечения государственных (муниципальных) нужд	9 921,392	9 729,802	0,000
1720222030	240	05	03	Благоустройство	9 921,392	9 729,802	0,000
1720222130				Содержание мест (площадок) накопления твердых коммунальных отходов	11 812,135	7 673,200	6 397,100
1720222130	200			Закупка товаров, работ и услуг для обеспечения государственных (муниципальных) нужд	11 812,135	7 673,200	6 397,100
1720222130	240			Иные закупки товаров, работ и услуг для обеспечения государственных (муниципальных) нужд	11 812,135	7 673,200	6 397,100
1720222130	240	05	03	Благоустройство	11 812,135	7 673,200	6 397,100
1720300000				Основное мероприятие «Организация работ по обустройству контейнерных площадок нового образца»	46 619,400	0,000	0,000
1720323430				Обустройство контейнерных площадок нового образца в городе Перми	500,000	0,000	0,000
1720323430	800			Иные бюджетные ассигнования	500,000	0,000	0,000
1720323430	810			Субсидии юридическим лицам (кроме некоммерческих организаций), индивидуальным предпринимателям, физическим лицам - производителям товаров, работ, услуг	500,000	0,000	0,000
1720323430	810	05	03	Благоустройство	500,000	0,000	0,000
17203SЖ410				Развитие городского пространства	46 119,400	0,000	0,000
17203SЖ410	800			Иные бюджетные ассигнования	46 119,400	0,000	0,000
17203SЖ410	810			Субсидии юридическим лицам (кроме некоммерческих организаций), индивидуальным предпринимателям, физическим лицам - производителям товаров, работ, услуг	46 119,400	0,000	0,000
17203SЖ410	810	05	03	Благоустройство	46 119,400	0,000	0,000

1	2	3	4	5	6	7	8
1730000000				*Подпрограмма «Обеспечение эффективного управления многоквартирными домами в городе Перми»*	*145 991,227*	*136 545,600*	*136 545,600*
1730100000				Основное мероприятие «Информационное, консультационное, методическое и обучающее сопровождение субъектов в сфере управления многоквартирными домами»	655,000	735,000	735,000
1730121360				Проведение мероприятий, направленных на развитие системы общественного контроля в сфере жилищно-коммунального хозяйства	655,000	735,000	735,000
1730121360	200			Закупка товаров, работ и услуг для обеспечения государственных (муниципальных) нужд	655,000	735,000	735,000
1730121360	240			Иные закупки товаров, работ и услуг для обеспечения государственных (муниципальных) нужд	655,000	735,000	735,000
1730121360	240	05	05	Другие вопросы в области жилищно-коммунального хозяйства	655,000	735,000	735,000
1730200000				Основное мероприятие «Оказание мер социальной поддержки гражданам по оплате жилищно-коммунальных услуг»	47 989,027	38 810,600	38 810,600
1730282110				Меры социальной поддержки гражданам, проживающим в непригодном для проживания и аварийном жилищном фонде	47 989,027	38 810,600	38 810,600
1730282110	800			Иные бюджетные ассигнования	47 989,027	38 810,600	38 810,600
1730282110	810			Субсидии юридическим лицам (кроме некоммерческих организаций), индивидуальным предпринимателям, физическим лицам - производителям товаров, работ, услуг	42 467,641	38 810,600	38 810,600
1730282110	810	10	06	Другие вопросы в области социальной политики	42 467,641	38 810,600	38 810,600
1730282110	830			Исполнение судебных актов	5 521,386	0,000	0,000
1730282110	830	10	06	Другие вопросы в области социальной политики	5 521,386	0,000	0,000
1730300000				Основное мероприятие «Муниципальная поддержка благоустройства придомовых территорий многоквартирных домов города Перми»	97 347,200	97 000,000	97 000,000
1730371190				Возмещение затрат по благоустройству придомовых территорий многоквартирных домов города Перми	97 347,200	97 000,000	97 000,000
1730371190	600			Предоставление субсидий бюджетным, автономным учреждениям и иным некоммерческим организациям	3 490,100	3 490,100	3 490,100
1730371190	630			Субсидии некоммерческим организациям (за исключением государственных (муниципальных) учреждений, государственных корпораций (компаний), публично-правовых компаний)	3 490,100	3 490,100	3 490,100

1	2	3	4	5	6	7	8
1730371190	630	04	09	Дорожное хозяйство (дорожные фонды)	3 490,100	3 490,100	3 490,100
1730371190	800			Иные бюджетные ассигнования	93 857,100	93 509,900	93 509,900
1730371190	810			Субсидии юридическим лицам (кроме некоммерческих организаций), индивидуальным предпринимателям, физическим лицам - производителям товаров, работ, услуг	93 857,100	93 509,900	93 509,900
1730371190	810	04	09	Дорожное хозяйство (дорожные фонды)	93 857,100	93 509,900	93 509,900
1740000000				*Подпрограмма «Содержание объектов инженерной инфраструктуры»*	*110 078,935*	*58 011,988*	*51 920,900*
1740100000				Основное мероприятие «Обеспечение нормативного состояния объектов инженерной инфраструктуры, находящихся в муниципальной собственности, в том числе бесхозяйных объектов»	66 832,978	38 946,088	32 726,700
1740100590				Обеспечение деятельности (оказание услуг, выполнение работ) муниципальных учреждений (организаций)	19 566,117	22 553,100	22 553,100
1740100590	100			Расходы на выплаты персоналу в целях обеспечения выполнения функций государственными (муниципальными) органами, казенными учреждениями, органами управления государственными внебюджетными фондами	16 010,700	18 877,200	18 877,200
1740100590	110			Расходы на выплаты персоналу казенных учреждений	16 010,700	18 877,200	18 877,200
1740100590	110	05	05	Другие вопросы в области жилищно-коммунального хозяйства	16 010,700	18 877,200	18 877,200
1740100590	200			Закупка товаров, работ и услуг для обеспечения государственных (муниципальных) нужд	3 534,817	3 655,300	3 655,300
1740100590	240			Иные закупки товаров, работ и услуг для обеспечения государственных (муниципальных) нужд	3 534,817	3 655,300	3 655,300
1740100590	240	05	05	Другие вопросы в области жилищно-коммунального хозяйства	3 534,817	3 655,300	3 655,300
1740100590	800			Иные бюджетные ассигнования	20,600	20,600	20,600
1740100590	850			Уплата налогов, сборов и иных платежей	20,600	20,600	20,600
1740100590	850	05	05	Другие вопросы в области жилищно-коммунального хозяйства	20,600	20,600	20,600
1740121740				Содержание и ремонт объектов инженерной инфраструктуры	40 338,492	10 173,600	10 173,600
1740121740	200			Закупка товаров, работ и услуг для обеспечения государственных (муниципальных) нужд	40 338,492	10 173,600	10 173,600
1740121740	240			Иные закупки товаров, работ и услуг для обеспечения государственных (муниципальных) нужд	40 338,492	10 173,600	10 173,600
1740121740	240	05	02	Коммунальное хозяйство	40 338,492	10 173,600	10 173,600
1740121760				Техническая инвентаризация и паспортизация объектов инженерной инфраструктуры	6 896,144	6 219,388	0,000

1	2	3	4	5	6	7	8
1740121760	200			Закупка товаров, работ и услуг для обеспечения государственных (муниципальных) нужд	6 896,144	6 219,388	0,000
1740121760	240			Иные закупки товаров, работ и услуг для обеспечения государственных (муниципальных) нужд	6 896,144	6 219,388	0,000
1740121760	240	05	02	Коммунальное хозяйство	6 896,144	6 219,388	0,000
1740123240				Создание и содержание в целях гражданской обороны резерва (запаса) материально-технических средств для ликвидации последствий чрезвычайных ситуаций природного и техногенного характера на объектах коммунальной инфраструктуры	32,225	0,000	0,000
1740123240	200			Закупка товаров, работ и услуг для обеспечения государственных (муниципальных) нужд	32,225	0,000	0,000
1740123240	240			Иные закупки товаров, работ и услуг для обеспечения государственных (муниципальных) нужд	32,225	0,000	0,000
1740123240	240	05	02	Коммунальное хозяйство	32,225	0,000	0,000
1740200000				Основное мероприятие «Финансовое обеспечение денежных обязательств муниципальных предприятий»	10 314,757	19 065,900	19 194,200
1740271160				Финансовое обеспечение расходов муниципального предприятия «Пермводоканал» по погашению денежных обязательств по договору займа	10 314,757	19 065,900	19 194,200
1740271160	800			Иные бюджетные ассигнования	10 314,757	19 065,900	19 194,200
1740271160	810			Субсидии юридическим лицам (кроме некоммерческих организаций), индивидуальным предпринимателям, физическим лицам - производителям товаров, работ, услуг	10 314,757	19 065,900	19 194,200
1740271160	810	05	02	Коммунальное хозяйство	10 314,757	19 065,900	19 194,200
1740300000				Основное мероприятие «Мероприятия по разработке схемы ливневой канализации системы водоотведения поверхностных сточных вод»	32 709,900	0,000	0,000
1740323190				Разработка схемы ливневой системы водоотведения поверхностных сточных вод	32 709,900	0,000	0,000
1740323190	200			Закупка товаров, работ и услуг для обеспечения государственных (муниципальных) нужд	32 709,900	0,000	0,000
1740323190	240			Иные закупки товаров, работ и услуг для обеспечения государственных (муниципальных) нужд	32 709,900	0,000	0,000
1740323190	240	05	04	Прикладные научные исследования в области жилищно-коммунального хозяйства	32 709,900	0,000	0,000
1740400000				Основное мероприятие «Организация выполнения работ (услуг) по санитарной очистке и содержанию территорий города Перми»	221,300	0,000	0,000

1	2	3	4	5	6	7	8
1740401060				Целевая субсидия на повышение фонда оплаты труда	221,300	0,000	0,000
1740401060	600			Предоставление субсидий бюджетным, автономным учреждениям и иным некоммерческим организациям	221,300	0,000	0,000
1740401060	610			Субсидии бюджетным учреждениям	221,300	0,000	0,000
1740401060	610	04	09	Дорожное хозяйство (дорожные фонды)	103,100	0,000	0,000
1740401060	610	05	03	Благоустройство	118,200	0,000	0,000
1750000000				*Подпрограмма «Проведение капитального ремонта общего имущества собственников помещений в многоквартирных домах, расположенных на территории города Перми»*	*1 100 862,328*	*435 817,004*	*53 584,600*
1750100000				Основное мероприятие «Исполнение обязанностей собственника помещений по содержанию общего имущества собственников помещений в многоквартирных домах в части муниципальной доли собственности»	53 584,600	53 584,600	53 584,600
1750121420				Уплата взносов на капитальный ремонт общего имущества в многоквартирных домах в части муниципальной доли собственности	53 584,600	53 584,600	53 584,600
1750121420	200			Закупка товаров, работ и услуг для обеспечения государственных (муниципальных) нужд	53 584,600	53 584,600	53 584,600
1750121420	240			Иные закупки товаров, работ и услуг для обеспечения государственных (муниципальных) нужд	53 584,600	53 584,600	53 584,600
1750121420	240	05	01	Жилищное хозяйство	53 584,600	53 584,600	53 584,600
1750200000				Основное мероприятие «Муниципальная поддержка капитального ремонта жилищного фонда города Перми»	780 114,753	382 232,404	0,000
1750271330				Возмещение затрат по проведению капитального ремонта общего имущества многоквартирных домов	0,000	31 539,026	0,000
1750271330	600			Предоставление субсидий бюджетным, автономным учреждениям и иным некоммерческим организациям	0,000	31 539,026	0,000
1750271330	630			Субсидии некоммерческим организациям (за исключением государственных (муниципальных) учреждений, государственных корпораций (компаний), публично-правовых компаний)	0,000	31 539,026	0,000
1750271330	630	05	01	Жилищное хозяйство	0,000	31 539,026	0,000
17502SЖ410				Развитие городского пространства	756 633,868	350 693,378	0,000
17502SЖ410	600			Предоставление субсидий бюджетным, автономным учреждениям и иным некоммерческим организациям	701 634,551	350 693,378	0,000
17502SЖ410	630			Субсидии некоммерческим организациям (за исключением государственных (муниципальных) учреждений, государственных корпораций (компаний), публично-правовых компаний)	701 634,551	350 693,378	0,000

1	2	3	4	5	6	7	8
17502SЖ410	630	05	01	Жилищное хозяйство	701 634,551	350 693,378	0,000
17502SЖ410	800			Иные бюджетные ассигнования	54 999,317	0,000	0,000
17502SЖ410	810			Субсидии юридическим лицам (кроме некоммерческих организаций), индивидуальным предпринимателям, физическим лицам - производителям товаров, работ, услуг	54 999,317	0,000	0,000
17502SЖ410	810	05	01	Жилищное хозяйство	54 999,317	0,000	0,000
17502SЖ720				Капитальный ремонт общего имущества в многоквартирных домах на территории Пермского края	23 480,885	0,000	0,000
17502SЖ720	800			Иные бюджетные ассигнования	19 800,317	0,000	0,000
17502SЖ720	810			Субсидии юридическим лицам (кроме некоммерческих организаций), индивидуальным предпринимателям, физическим лицам - производителям товаров, работ, услуг	19 800,317	0,000	0,000
17502SЖ720	810	05	01	Жилищное хозяйство	19 800,317	0,000	0,000
17502SЖ720	600			Предоставление субсидий бюджетным, автономным учреждениям и иным некоммерческим организациям	3 680,568	0,000	0,000
17502SЖ720	630			Субсидии некоммерческим организациям (за исключением государственных (муниципальных) учреждений, государственных корпораций (компаний), публично-правовых компаний)	3 680,568	0,000	0,000
17502SЖ720	630	05	01	Жилищное хозяйство	3 680,568	0,000	0,000
1750300000				Основное мероприятие «Исполнение судебных актов, вступивших в законную силу, в рамках капитального ремонта»	266 357,315	0,000	0,000
1750321830				Выполнение работ по капитальному ремонту многоквартирных домов, направленных на исполнение судебных актов	266 357,315	0,000	0,000
1750321830	200			Закупка товаров, работ и услуг для обеспечения государственных (муниципальных) нужд	27 448,662	0,000	0,000
1750321830	240			Иные закупки товаров, работ и услуг для обеспечения государственных (муниципальных) нужд	27 448,662	0,000	0,000
1750321830	240	05	01	Жилищное хозяйство	27 448,662	0,000	0,000
1750321830	800			Иные бюджетные ассигнования	238 908,653	0,000	0,000
1750321830	830			Исполнение судебных актов	238 908,653	0,000	0,000
1750321830	830	05	01	Жилищное хозяйство	238 908,653	0,000	0,000
1750400000				Основное мероприятие «Организация содержания расселенных многоквартирных домов»	805,660	0,000	0,000
1750423250				Содержание расселенных многоквартирных домов, признанных в установленном порядке аварийными и подлежащими сносу	805,660	0,000	0,000
1750423250	200			Закупка товаров, работ и услуг для обеспечения государственных (муниципальных) нужд	805,660	0,000	0,000

1	2	3	4	5	6	7	8
1750423250	240			Иные закупки товаров, работ и услуг для обеспечения государственных (муниципальных) нужд	805,660	0,000	0,000
1750423250	240	05	01	Жилищное хозяйство	805,660	0,000	0,000
1800000000				**Муниципальная программа «Градостроительная деятельность на территории города Перми»**	**75 060,221**	**64 235,300**	**64 636,700**
1810000000				*Подпрограмма «Реализация документов, определяющих пространственную организацию города, развитие территории города Перми»*	*53 104,723*	*51 866,700*	*52 268,100*
1810100000				Основное мероприятие «Обеспечение подготовки документов территориального планирования, градостроительного зонирования»	52 646,744	51 287,700	51 689,100
1810100590				Обеспечение деятельности (оказание услуг, выполнение работ) муниципальных учреждений (организаций)	48 237,500	51 106,800	51 103,900
1810100590	600			Предоставление субсидий бюджетным, автономным учреждениям и иным некоммерческим организациям	48 237,500	51 106,800	51 103,900
1810100590	610			Субсидии бюджетным учреждениям	48 237,500	51 106,800	51 103,900
1810100590	610	04	12	Другие вопросы в области национальной экономики	48 237,500	51 106,800	51 103,900
1810100760				Целевая субсидия на обеспечение разработки документации по планировке территории	3 487,644	180,900	585,200
1810100760	600			Предоставление субсидий бюджетным, автономным учреждениям и иным некоммерческим организациям	3 487,644	180,900	585,200
1810100760	610			Субсидии бюджетным учреждениям	3 487,644	180,900	585,200
1810100760	610	04	12	Другие вопросы в области национальной экономики	3 487,644	180,900	585,200
1810101060				Целевая субсидия на повышение фонда оплаты труда	921,600	0,000	0,000
1810101060	600			Предоставление субсидий бюджетным, автономным учреждениям и иным некоммерческим организациям	921,600	0,000	0,000
1810101060	610			Субсидии бюджетным учреждениям	921,600	0,000	0,000
1810101060	610	04	12	Другие вопросы в области национальной экономики	921,600	0,000	0,000
1810200000				Основное мероприятие «Организация экспертно-консультационной деятельности в сфере градостроительства»	457,979	579,000	579,000
1810223420				Проведение экспертиз, оказание консультационных, юридических услуг	457,979	579,000	579,000
1810223420	200			Закупка товаров, работ и услуг для обеспечения государственных (муниципальных) нужд	419,000	419,000	419,000
1810223420	240			Иные закупки товаров, работ и услуг для обеспечения государственных (муниципальных) нужд	419,000	419,000	419,000

1	2	3	4	5	6	7	8
1810223420	240	04	12	Другие вопросы в области национальной экономики	419,000	419,000	419,000
1810223420	800			Иные бюджетные ассигнования	38,979	160,000	160,000
1810223420	830			Исполнение судебных актов	38,979	160,000	160,000
1810223420	830	04	12	Другие вопросы в области национальной экономики	38,979	160,000	160,000
1820000000				*Подпрограмма «Улучшение архитектурного облика города Перми»*	*3 202,109*	*518,200*	*247,500*
1820100000				Основное мероприятие «Разработка документации по архитектурному облику города Перми»	227,500	227,500	227,500
1820122080				Разработка колерных паспортов зданий, расположенных на центральных улицах города Перми	227,500	227,500	227,500
1820122080	200			Закупка товаров, работ и услуг для обеспечения государственных (муниципальных) нужд	227,500	227,500	227,500
1820122080	240			Иные закупки товаров, работ и услуг для обеспечения государственных (муниципальных) нужд	227,500	227,500	227,500
1820122080	240	04	12	Другие вопросы в области национальной экономики	227,500	227,500	227,500
1820200000				Основное мероприятие «Снос самовольных построек, приведение объектов капитального строительства в первоначальное положение на территории города Перми»	2 974,609	290,700	20,000
1820222040				Обеспечение сноса самовольных построек, приведения объектов капитального строительства в первоначальное положение на территории города Перми	2 974,609	290,700	20,000
1820222040	200			Закупка товаров, работ и услуг для обеспечения государственных (муниципальных) нужд	2 192,345	290,700	20,000
1820222040	240			Иные закупки товаров, работ и услуг для обеспечения государственных (муниципальных) нужд	2 192,345	290,700	20,000
1820222040	240	04	12	Другие вопросы в области национальной экономики	2 192,345	290,700	20,000
1820222040	800			Иные бюджетные ассигнования	782,264	0,000	0,000
1820222040	830			Исполнение судебных актов	782,264	0,000	0,000
1820222040	830	04	12	Другие вопросы в области национальной экономики	782,264	0,000	0,000
1830000000				Подпрограмма «Повышение эффективности принятия градостроительных решений путем ведения и развития информационных систем в сфере градостроительства»	18 753,389	11 850,400	12 121,100
1830100000				Основное мероприятие «Ведение автоматизированной информационной системы обеспечения градостроительной деятельности»	18 753,389	11 850,400	12 121,100

1	2	3	4	5	6	7	8
1830121210				Наполнение автоматизированной информационной системы обеспечения градостроительной деятельности	2 658,955	3 125,700	3 125,700
1830121210	200			Закупка товаров, работ и услуг для обеспечения государственных (муниципальных) нужд	2 658,955	3 125,700	3 125,700
1830121210	240			Иные закупки товаров, работ и услуг для обеспечения государственных (муниципальных) нужд	2 658,955	3 125,700	3 125,700
1830121210	240	04	12	Другие вопросы в области национальной экономики	2 658,955	3 125,700	3 125,700
1830121220				Сопровождение автоматизированной информационной системы обеспечения градостроительной деятельности	16 094,434	8 724,700	8 995,400
1830121220	200			Закупка товаров, работ и услуг для обеспечения государственных (муниципальных) нужд	16 094,434	8 724,700	8 995,400
1830121220	240			Иные закупки товаров, работ и услуг для обеспечения государственных (муниципальных) нужд	16 094,434	8 724,700	8 995,400
1830121220	240	04	12	Другие вопросы в области национальной экономики	16 094,434	8 724,700	8 995,400
1900000000				**Муниципальная программа «Управление земельными ресурсами города Перми»**	**19 499,000**	**19 866,110**	**20 541,965**
1910000000				*Подпрограмма «Распоряжение земельными участками, находящимися в муниципальной собственности и собственность на которые не разграничена»*	*4 758,600*	*5 846,110*	*6 304,365*
1910100000				Основное мероприятие «Обеспечение платности использования земельных участков»	4 758,600	5 846,110	6 304,365
1910121520				Защита земельно-имущественных прав, осуществление профилактических мероприятий	3 744,800	4 004,000	3 786,400
1910121520	200			Закупка товаров, работ и услуг для обеспечения государственных (муниципальных) нужд	2 987,200	2 888,800	2 790,400
1910121520	240			Иные закупки товаров, работ и услуг для обеспечения государственных (муниципальных) нужд	2 987,200	2 888,800	2 790,400
1910121520	240	04	12	Другие вопросы в области национальной экономики	2 987,200	2 888,800	2 790,400
1910121520	800			Иные бюджетные ассигнования	757,600	1 115,200	996,000
1910121520	830			Исполнение судебных актов	757,600	1 115,200	996,000
1910121520	830	04	12	Другие вопросы в области национальной экономики	757,600	1 115,200	996,000
1910123650				Обеспечение эффективного использования земельных ресурсов	35,000	35,000	35,000
1910123650	200			Закупка товаров, работ и услуг для обеспечения государственных (муниципальных) нужд	35,000	35,000	35,000

1	2	3	4	5	6	7	8
1910123650	240			Иные закупки товаров, работ и услуг для обеспечения государственных (муниципальных) нужд	35,000	35,000	35,000
1910123650	240	04	12	Другие вопросы в области национальной экономики	35,000	35,000	35,000
19101L5110				Проведение комплексных кадастровых работ	978,800	1 807,110	2 482,965
19101L5110	200			Закупка товаров, работ и услуг для обеспечения государственных (муниципальных) нужд	978,800	1 807,110	2 482,965
19101L5110	240			Иные закупки товаров, работ и услуг для обеспечения государственных (муниципальных) нужд	978,800	1 807,110	2 482,965
19101L5110	240	04	12	Другие вопросы в области национальной экономики	978,800	1 807,110	2 482,965
1920000000				*Подпрограмма «Повышение эффективности управления земельными ресурсами путем развития информационной системы управления землями»*	*14 740,400*	*14 020,000*	*14 237,600*
1920100000				Основное мероприятие «Ведение информационной системы управления землями»	14 740,400	14 020,000	14 237,600
1920121840				Сопровождение и модернизация информационной системы управления землями	13 318,800	13 007,600	13 225,200
1920121840	200			Закупка товаров, работ и услуг для обеспечения государственных (муниципальных) нужд	13 318,800	13 007,600	13 225,200
1920121840	240			Иные закупки товаров, работ и услуг для обеспечения государственных (муниципальных) нужд	13 318,800	13 007,600	13 225,200
1920121840	240	04	12	Другие вопросы в области национальной экономики	13 318,800	13 007,600	13 225,200
1920121850				Обеспечение защиты персональных данных	1 421,600	1 012,400	1 012,400
1920121850	200			Закупка товаров, работ и услуг для обеспечения государственных (муниципальных) нужд	1 421,600	1 012,400	1 012,400
1920121850	240			Иные закупки товаров, работ и услуг для обеспечения государственных (муниципальных) нужд	1 421,600	1 012,400	1 012,400
1920121850	240	04	12	Другие вопросы в области национальной экономики	1 421,600	1 012,400	1 012,400
2000000000				**Муниципальная программа «Развитие автомобильных дорог и дорожных сооружений в городе Перми»**	**1 363 839,453**	**1 206 882,076**	**535 185,900**
2010000000				*Подпрограмма «Развитие улично-дорожной сети путем строительства и реконструкции автомобильных дорог, искусственных дорожных сооружений»*	*353 387,823*	*407 706,746*	*137 869,200*
2010100000				Основное мероприятие «Выполнение комплекса мероприятий по строительству и реконструкции автомобильных дорог»	175 363,638	129 061,084	48 966,800

1	2	3	4	5	6	7	8
2010122330				Изъятие земельных участков и объектов недвижимости, имущества, проектирование в целях строительства (реконструкции) дорожных объектов	151,000	0,000	0,000
2010122330	200			Закупка товаров, работ и услуг для обеспечения государственных (муниципальных) нужд	151,000	0,000	0,000
2010122330	240			Иные закупки товаров, работ и услуг для обеспечения государственных (муниципальных) нужд	151,000	0,000	0,000
2010122330	240	04	09	Дорожное хозяйство (дорожные фонды)	151,000	0,000	0,000
2010141670				Строительство проезда на участке от ул. Уральской до ул. Степана Разина	0,000	2 753,505	0,000
2010141670	400			Капитальные вложения в объекты государственной (муниципальной) собственности	0,000	2 753,505	0,000
2010141670	410			Бюджетные инвестиции	0,000	2 753,505	0,000
2010141670	410	04	09	Дорожное хозяйство (дорожные фонды)	0,000	2 753,505	0,000
2010141990				Строительство ливневой канализации и очистных сооружений для отвода воды с автомобильной дороги по ул. Маршала Жукова и прилегающей территории	0,000	11 301,947	0,000
2010141990	400			Капитальные вложения в объекты государственной (муниципальной) собственности	0,000	11 301,947	0,000
2010141990	410			Бюджетные инвестиции	0,000	11 301,947	0,000
2010141990	410	04	09	Дорожное хозяйство (дорожные фонды)	0,000	11 301,947	0,000
2010142570				Реконструкция ул. Героев Хасана от ул. Хлебозаводская до ул. Василия Васильева	33 150,235	0,000	0,000
2010142570	400			Капитальные вложения в объекты государственной (муниципальной) собственности	33 150,235	0,000	0,000
2010142570	410			Бюджетные инвестиции	33 150,235	0,000	0,000
2010142570	410	04	09	Дорожное хозяйство (дорожные фонды)	33 150,235	0,000	0,000
2010142580				Строительство автомобильной дороги по Ивинскому проспекту	21 390,455	0,000	0,000
2010142580	400			Капитальные вложения в объекты государственной (муниципальной) собственности	21 390,455	0,000	0,000
2010142580	410			Бюджетные инвестиции	21 390,455	0,000	0,000
2010142580	410	04	09	Дорожное хозяйство (дорожные фонды)	21 390,455	0,000	0,000
2010143420				Строительство очистных сооружений и водоотвода ливневых стоков по ул. Куйбышева,1 от ул. Петропавловской до выпуска	0,000	7 202,200	0,000
2010143420	400			Капитальные вложения в объекты государственной (муниципальной) собственности	0,000	7 202,200	0,000
2010143420	410			Бюджетные инвестиции	0,000	7 202,200	0,000
2010143420	410	04	09	Дорожное хозяйство (дорожные фонды)	0,000	7 202,200	0,000

1	2	3	4	5	6	7	8
2010143430				Строительство очистных сооружений и водоотвода ливневых стоков по ул. Куфонина от ул. Трамвайной до ул. Подлесной до выпуска	0,000	9 362,900	0,000
2010143430	400			Капитальные вложения в объекты государственной (муниципальной) собственности	0,000	9 362,900	0,000
2010143430	410			Бюджетные инвестиции	0,000	9 362,900	0,000
2010143430	410	04	09	Дорожное хозяйство (дорожные фонды)	0,000	9 362,900	0,000
2010143450				Реконструкция Комсомольского проспекта от ул. Ленина до ул. Екатерининской по нечетной стороне, Тр-5в	0,000	8 982,400	0,000
2010143450	400			Капитальные вложения в объекты государственной (муниципальной) собственности	0,000	8 982,400	0,000
2010143450	410			Бюджетные инвестиции	0,000	8 982,400	0,000
2010143450	410	04	09	Дорожное хозяйство (дорожные фонды)	0,000	8 982,400	0,000
20101ST040				Проектирование, строительство (реконструкция), капитальный ремонт и ремонт автомобильных дорог общего пользования местного значения, находящихся на территории Пермского края	30 028,300	14 572,000	48 966,800
20101ST040	400			Капитальные вложения в объекты государственной (муниципальной) собственности	30 028,300	14 572,000	48 966,800
20101ST040	410			Бюджетные инвестиции	30 028,300	14 572,000	48 966,800
20101ST040	410	04	09	Дорожное хозяйство (дорожные фонды)	30 028,300	14 572,000	48 966,800
20101ST04D				Проектирование, строительство (реконструкция), капитальный ремонт и ремонт автомобильных дорог общего пользования местного значения, находящихся на территории Пермского края (Реконструкция ул. Пермской от ул. Плеханова до ул. Попова)	0,000	1 913,960	0,000
20101ST04D	400			Капитальные вложения в объекты государственной (муниципальной) собственности	0,000	1 913,960	0,000
20101ST04D	410			Бюджетные инвестиции	0,000	1 913,960	0,000
20101ST04D	410	04	09	Дорожное хозяйство (дорожные фонды)	0,000	1 913,960	0,000
20101ST04E				Проектирование, строительство (реконструкция), капитальный ремонт и ремонт автомобильных дорог общего пользования местного значения, находящихся на территории Пермского края (Реконструкция ул. Карпинского от ул. Архитектора Свиязева до ул. Космонавта Леонова)	468,062	2 419,172	0,000
20101ST04E	400			Капитальные вложения в объекты государственной (муниципальной) собственности	468,062	2 419,172	0,000
20101ST04E	410			Бюджетные инвестиции	468,062	2 419,172	0,000
20101ST04E	410	04	09	Дорожное хозяйство (дорожные фонды)	468,062	2 419,172	0,000

1	2	3	4	5	6	7	8
20101ST04J				Проектирование, строительство (реконструкция), капитальный ремонт и ремонт автомобильных дорог общего пользования местного значения, находящихся на территории Пермского края (Реконструкция ул. Героев Хасана от ул. Хлебозаводская до ул. Василия Васильева)	473,246	0,000	0,000
20101ST04J	400			Капитальные вложения в объекты государственной (муниципальной) собственности	473,246	0,000	0,000
20101ST04J	410			Бюджетные инвестиции	473,246	0,000	0,000
20101ST04J	410	04	09	Дорожное хозяйство (дорожные фонды)	473,246	0,000	0,000
20101ST04S				Проектирование, строительство (реконструкция), капитальный ремонт и ремонт автомобильных дорог общего пользования местного значения, находящихся на территории Пермского края (Строительство автомобильной дороги по ул. Агатовой)	0,000	70 553,000	0,000
20101ST04S	400			Капитальные вложения в объекты государственной (муниципальной) собственности	0,000	70 553,000	0,000
20101ST04S	410			Бюджетные инвестиции	0,000	70 553,000	0,000
20101ST04S	410	04	09	Дорожное хозяйство (дорожные фонды)	0,000	70 553,000	0,000
20101ST04B				Проектирование, строительство (реконструкция), капитальный ремонт и ремонт автомобильных дорог общего пользования местного значения, находящихся на территории Пермского края (Реконструкция автодорожного путепровода по ул. Монастырской на 4А + 325 км перегона Пермь-II - Пермь-I Свердловской железной дороги)	33 247,040	0,000	0,000
20101ST04B	400			Капитальные вложения в объекты государственной (муниципальной) собственности	33 247,040	0,000	0,000
20101ST04B	410			Бюджетные инвестиции	33 247,040	0,000	0,000
20101ST04B	410	04	09	Дорожное хозяйство (дорожные фонды)	33 247,040	0,000	0,000
20101ST04K				Проектирование, строительство (реконструкция), капитальный ремонт и ремонт автомобильных дорог общего пользования местного значения, находящихся на территории Пермского края (Строительство автомобильной дороги по ул. Сапфирной в жилом районе Ива-1 Мотовилихинского района г. Перми)	22 023,600	0,000	0,000
20101ST04K	400			Капитальные вложения в объекты государственной (муниципальной) собственности	22 023,600	0,000	0,000
20101ST04K	410			Бюджетные инвестиции	22 023,600	0,000	0,000
20101ST04K	410	04	09	Дорожное хозяйство (дорожные фонды)	22 023,600	0,000	0,000

1	2	3	4	5	6	7	8
20101ST200				Изъятие земельных участков и объектов недвижимости, имущества, проектирование в целях строительства (реконструкции) дорожных объектов Пермского городского округа	34 431,700	0,000	0,000
20101ST200	800			Иные бюджетные ассигнования	34 431,700	0,000	0,000
20101ST200	830			Исполнение судебных актов	34 431,700	0,000	0,000
20101ST200	830	04	09	Дорожное хозяйство (дорожные фонды)	34 431,700	0,000	0,000
2010200000				Основное мероприятие «Выполнение комплекса мероприятий по строительству и реконструкции мест отвала снега»	13 660,000	0,000	0,000
2010243460				Строительство места отвала снега по ул. Промышленной	13 660,000	0,000	0,000
2010243460	400			Капитальные вложения в объекты государственной (муниципальной) собственности	13 660,000	0,000	0,000
2010243460	410			Бюджетные инвестиции	13 660,000	0,000	0,000
2010243460	410	05	03	Благоустройство	13 660,000	0,000	0,000
2010300000				Основное мероприятие «Выполнение комплекса мероприятий по строительству подпорной стенки»	31 151,847	0,000	0,000
2010343340				Строительство подпорной стенки с устройством противопожарного проезда по ул. Льва Шатрова, 35	31 151,847	0,000	0,000
2010343340	400			Капитальные вложения в объекты государственной (муниципальной) собственности	31 151,847	0,000	0,000
2010343340	410			Бюджетные инвестиции	31 151,847	0,000	0,000
2010343340	410	05	03	Благоустройство	31 151,847	0,000	0,000
2010400000				Основное мероприятие «Обеспечение обустройства сетей наружного освещения»	133 212,338	278 645,662	88 902,400
2010423070				Обустройство сетей наружного освещения на автомобильных дорогах города Перми	69 646,800	52 559,900	28 902,400
2010423070	200			Закупка товаров, работ и услуг для обеспечения государственных (муниципальных) нужд	69 646,800	52 559,900	28 902,400
2010423070	240			Иные закупки товаров, работ и услуг для обеспечения государственных (муниципальных) нужд	69 646,800	52 559,900	28 902,400
2010423070	240	04	09	Дорожное хозяйство (дорожные фонды)	69 646,800	52 559,900	28 902,400
2010423080				Обустройство сетей наружного освещения	63 565,538	226 085,762	60 000,000
2010423080	200			Закупка товаров, работ и услуг для обеспечения государственных (муниципальных) нужд	63 565,538	226 085,762	60 000,000
2010423080	240			Иные закупки товаров, работ и услуг для обеспечения государственных (муниципальных) нужд	63 565,538	226 085,762	60 000,000
2010423080	240	04	09	Дорожное хозяйство (дорожные фонды)	63 565,538	226 085,762	60 000,000

1	2	3	4	5	6	7	8
2020000000				*Подпрограмма «Повышение уровня нормативного состояния автомобильных дорог и дорожных сооружений в городе Перми»*	*1 010 451,630*	*799 175,330*	*397 316,700*
2020100000				Основное мероприятие «Выполнение комплекса мероприятий по приведению в нормативное состояние автомобильных дорог, трамвайных путей и искусственных дорожных сооружений»	1 010 451,630	799 175,330	397 316,700
2020121250				Капитальный ремонт автомобильных дорог и искусственных дорожных сооружений	247 894,935	267 314,020	285 331,200
2020121250	200			Закупка товаров, работ и услуг для обеспечения государственных (муниципальных) нужд	247 894,935	267 314,020	285 331,200
2020121250	240			Иные закупки товаров, работ и услуг для обеспечения государственных (муниципальных) нужд	247 894,935	267 314,020	285 331,200
2020121250	240	04	09	Дорожное хозяйство (дорожные фонды)	247 894,935	267 314,020	285 331,200
20201ST040				Проектирование, строительство (реконструкция), капитальный ремонт и ремонт автомобильных дорог общего пользования местного значения, находящихся на территории Пермского края	762 556,695	531 861,310	111 985,500
20201ST040	200			Закупка товаров, работ и услуг для обеспечения государственных (муниципальных) нужд	762 556,695	531 861,310	111 985,500
20201ST040	240			Иные закупки товаров, работ и услуг для обеспечения государственных (муниципальных) нужд	762 556,695	531 861,310	111 985,500
20201ST040	240	04	09	Дорожное хозяйство (дорожные фонды)	762 556,695	531 861,310	111 985,500
9100000000				**Непрограммные расходы бюджета города Перми по реализации иных мероприятий**	**1 646 771,926**	**1 762 611,911**	**1 801 001,211**
9110000000				*Содержание централизованных бухгалтерий*	*699 127,794*	*728 632,100*	*728 708,600*
9110000590				Обеспечение деятельности (оказание услуг, выполнение работ) муниципальных учреждений (организаций)	355 880,494	370 344,500	370 344,500
9110000590	100			Расходы на выплаты персоналу в целях обеспечения выполнения функций государственными (муниципальными) органами, казенными учреждениями, органами управления государственными внебюджетными фондами	295 513,384	309 793,200	309 793,200
9110000590	110			Расходы на выплаты персоналу казенных учреждений	295 513,384	309 793,200	309 793,200
9110000590	110	01	13	Другие общегосударственные вопросы	113 440,151	119 150,800	119 150,800
9110000590	110	07	09	Другие вопросы в области образования	43 077,100	45 520,000	45 520,000
9110000590	110	08	04	Другие вопросы в области культуры, кинематографии	89 272,000	93 334,400	93 334,400
9110000590	110	11	05	Другие вопросы в области физической культуры и спорта	49 724,133	51 788,000	51 788,000

1	2	3	4	5	6	7	8
9110000590	200			Закупка товаров, работ и услуг для обеспечения государственных (муниципальных) нужд	60 367,110	60 551,300	60 551,300
9110000590	240			Иные закупки товаров, работ и услуг для обеспечения государственных (муниципальных) нужд	60 367,110	60 551,300	60 551,300
9110000590	240	01	13	Другие общегосударственные вопросы	15 543,400	15 543,400	15 543,400
9110000590	240	07	09	Другие вопросы в области образования	26 911,400	26 911,400	26 911,400
9110000590	240	08	04	Другие вопросы в области культуры, кинематографии	12 162,410	12 346,600	12 346,600
9110000590	240	11	05	Другие вопросы в области физической культуры и спорта	5 749,900	5 749,900	5 749,900
911002H020				Единая субвенция на выполнение отдельных государственных полномочий в сфере образования	343 247,300	358 287,600	358 364,100
911002H020	100			Расходы на выплаты персоналу в целях обеспечения выполнения функций государственными (муниципальными) органами, казенными учреждениями, органами управления государственными внебюджетными фондами	338 673,500	354 774,600	354 851,100
911002H020	110			Расходы на выплаты персоналу казенных учреждений	338 673,500	354 350,000	354 426,500
911002H020	110	07	09	Другие вопросы в области образования	338 673,500	354 350,000	354 426,500
911002H020	120			Расходы на выплаты персоналу государственных (муниципальных) органов	0,000	424,600	424,600
911002H020	120	07	09	Другие вопросы в области образования	0,000	424,600	424,600
911002H020	200			Закупка товаров, работ и услуг для обеспечения государственных (муниципальных) нужд	4 573,800	3 513,000	3 513,000
911002H020	240			Иные закупки товаров, работ и услуг для обеспечения государственных (муниципальных) нужд	4 573,800	3 513,000	3 513,000
911002H020	240	07	09	Другие вопросы в области образования	4 573,800	3 513,000	3 513,000
9120000000				Повышение уровня благоустройства территории города Перми	*101 318,857*	*102 702,000*	*102 702,000*
9120000590				Обеспечение деятельности (оказание услуг, выполнение работ) муниципальных учреждений (организаций)	101 318,857	102 702,000	102 702,000
9120000590	100			Расходы на выплаты персоналу в целях обеспечения выполнения функций государственными (муниципальными) органами, казенными учреждениями, органами управления государственными внебюджетными фондами	87 211,457	91 173,000	91 173,000
9120000590	110			Расходы на выплаты персоналу казенных учреждений	87 211,457	91 173,000	91 173,000
9120000590	110	01	13	Другие общегосударственные вопросы	87 211,457	91 173,000	91 173,000
9120000590	200			Закупка товаров, работ и услуг для обеспечения государственных (муниципальных) нужд	14 085,400	11 507,000	11 507,000

1	2	3	4	5	6	7	8
9120000590	240			Иные закупки товаров, работ и услуг для обеспечения государственных (муниципальных) нужд	14 085,400	11 507,000	11 507,000
9120000590	240	01	13	Другие общегосударственные вопросы	14 085,400	11 507,000	11 507,000
9120000590	800			Иные бюджетные ассигнования	22,000	22,000	22,000
9120000590	850			Уплата налогов, сборов и иных платежей	22,000	22,000	22,000
9120000590	850	01	13	Другие общегосударственные вопросы	22,000	22,000	22,000
9130000000				*Повышение эффективности управления имущественным комплексом административных зданий (помещений) города Перми*	*226 508,721*	*204 387,500*	*204 391,100*
9130000590				Обеспечение деятельности (оказание услуг, выполнение работ) муниципальных учреждений (организаций)	83 152,853	84 948,100	84 948,100
9130000590	100			Расходы на выплаты персоналу в целях обеспечения выполнения функций государственными (муниципальными) органами, казенными учреждениями, органами управления государственными внебюджетными фондами	69 638,100	72 337,900	72 337,900
9130000590	110			Расходы на выплаты персоналу казенных учреждений	69 638,100	72 337,900	72 337,900
9130000590	110	01	13	Другие общегосударственные вопросы	69 638,100	72 337,900	72 337,900
9130000590	200			Закупка товаров, работ и услуг для обеспечения государственных (муниципальных) нужд	13 403,753	12 499,200	12 499,200
9130000590	240			Иные закупки товаров, работ и услуг для обеспечения государственных (муниципальных) нужд	13 403,753	12 499,200	12 499,200
9130000590	240	01	13	Другие общегосударственные вопросы	13 403,753	12 499,200	12 499,200
9130000590	800			Иные бюджетные ассигнования	111,000	111,000	111,000
9130000590	850			Уплата налогов, сборов и иных платежей	111,000	111,000	111,000
9130000590	850	01	13	Другие общегосударственные вопросы	111,000	111,000	111,000
9130021920				Содержание имущественного комплекса административных зданий (помещений)	111 201,721	90 966,700	90 142,400
9130021920	200			Закупка товаров, работ и услуг для обеспечения государственных (муниципальных) нужд	106 341,521	86 283,100	85 542,500
9130021920	240			Иные закупки товаров, работ и услуг для обеспечения государственных (муниципальных) нужд	106 341,521	86 283,100	85 542,500
9130021920	240	01	13	Другие общегосударственные вопросы	106 341,521	86 283,100	85 542,500
9130021920	800			Иные бюджетные ассигнования	4 860,200	4 683,600	4 599,900
9130021920	850			Уплата налогов, сборов и иных платежей	4 860,200	4 683,600	4 599,900
9130021920	850	01	13	Другие общегосударственные вопросы	4 860,200	4 683,600	4 599,900
9130021960				Приведение в нормативное состояние административных зданий (помещений)	32 154,147	28 472,700	29 300,600
9130021960	200			Закупка товаров, работ и услуг для обеспечения государственных (муниципальных) нужд	32 154,147	28 472,700	29 300,600

1	2	3	4	5	6	7	8
9130021960	240			Иные закупки товаров, работ и услуг для обеспечения государственных (муниципальных) нужд	32 154,147	28 472,700	29 300,600
9130021960	240	01	13	Другие общегосударственные вопросы	32 154,147	28 472,700	29 300,600
9140000000				*Развитие архивного дела в городе Перми*	*15 622,700*	*16 183,200*	*16 183,200*
9140000590				Обеспечение деятельности (оказание услуг, выполнение работ) муниципальных учреждений (организаций)	15 321,100	16 183,200	16 183,200
9140000590	600			Предоставление субсидий бюджетным, автономным учреждениям и иным некоммерческим организациям	15 321,100	16 183,200	16 183,200
9140000590	610			Субсидии бюджетным учреждениям	15 321,100	16 183,200	16 183,200
9140000590	610	01	13	Другие общегосударственные вопросы	15 321,100	16 183,200	16 183,200
9140001060				Целевая субсидия на повышение фонда оплаты труда	301,600	0,000	0,000
9140001060	600			Предоставление субсидий бюджетным, автономным учреждениям и иным некоммерческим организациям	301,600	0,000	0,000
9140001060	610			Субсидии бюджетным учреждениям	301,600	0,000	0,000
9140001060	610	01	13	Другие общегосударственные вопросы	301,600	0,000	0,000
9150000000				*Реализация мероприятий ведомственной целевой программы «Обращение с животными без владельцев на территории города Перми»*	*29 638,026*	*0,000*	*0,000*
9150000590				Обеспечение деятельности (оказание услуг, выполнение работ) муниципальных учреждений (организаций)	15 353,879	0,000	0,000
9150000590	100			Расходы на выплаты персоналу в целях обеспечения выполнения функций государственными (муниципальными) органами, казенными учреждениями, органами управления государственными внебюджетными фондами	10 610,179	0,000	0,000
9150000590	110			Расходы на выплаты персоналу казенных учреждений	10 610,179	0,000	0,000
9150000590	110	04	05	Сельское хозяйство и рыболовство	10 610,179	0,000	0,000
9150000590	200			Закупка товаров, работ и услуг для обеспечения государственных (муниципальных) нужд	3 898,733	0,000	0,000
9150000590	240			Иные закупки товаров, работ и услуг для обеспечения государственных (муниципальных) нужд	3 898,733	0,000	0,000
9150000590	240	04	05	Сельское хозяйство и рыболовство	3 898,733	0,000	0,000
9150000590	800			Иные бюджетные ассигнования	844,967	0,000	0,000
9150000590	850			Уплата налогов, сборов и иных платежей	844,967	0,000	0,000
9150000590	850	04	05	Сельское хозяйство и рыболовство	844,967	0,000	0,000
915002У090				Организация мероприятий при осуществлении деятельности по обращению с животными без владельцев	14 284,147	0,000	0,000

1	2	3	4	5	6	7	8
915002У090	100			Расходы на выплаты персоналу в целях обеспечения выполнения функций государственными (муниципальными) органами, казенными учреждениями, органами управления государственными внебюджетными фондами	2 425,452	0,000	0,000
915002У090	110			Расходы на выплаты персоналу казенных учреждений	2 425,452	0,000	0,000
915002У090	110	04	05	Сельское хозяйство и рыболовство	2 425,452	0,000	0,000
915002У090	200			Закупка товаров, работ и услуг для обеспечения государственных (муниципальных) нужд	11 858,695	0,000	0,000
915002У090	240			Иные закупки товаров, работ и услуг для обеспечения государственных (муниципальных) нужд	11 858,695	0,000	0,000
915002У090	240	04	05	Сельское хозяйство и рыболовство	11 858,695	0,000	0,000
9160000000				*Мероприятия, направленные на решение отдельных вопросов местного значения в микрорайонах города Перми*	*147 764,619*	*141 000,000*	*141 000,000*
9160000000	200			Закупка товаров, работ и услуг для обеспечения государственных (муниципальных) нужд	144 517,337	141 000,000	141 000,000
9160000000	240			Иные закупки товаров, работ и услуг для обеспечения государственных (муниципальных) нужд	144 517,337	141 000,000	141 000,000
9160000000	240	01	13	Другие общегосударственные вопросы	141 092,700	141 000,000	141 000,000
9160000000	240	04	09	Дорожное хозяйство (дорожные фонды)	3 216,361	0,000	0,000
9160000000	240	05	03	Благоустройство	199,463	0,000	0,000
9160000000	240	08	01	Культура	8,813	0,000	0,000
9160000000	600			Предоставление субсидий бюджетным, автономным учреждениям и иным некоммерческим организациям	1 838,416	0,000	0,000
9160000000	630			Субсидии некоммерческим организациям (за исключением государственных (муниципальных) учреждений, государственных корпораций (компаний), публично-правовых компаний)	1 838,416	0,000	0,000
9160000000	630	04	09	Дорожное хозяйство (дорожные фонды)	1 838,416	0,000	0,000
9160000000	800			Иные бюджетные ассигнования	1 408,866	0,000	0,000
9160000000	810			Субсидии юридическим лицам (кроме некоммерческих организаций), индивидуальным предпринимателям, физическим лицам - производителям товаров, работ, услуг	1 408,866	0,000	0,000
9160000000	810	04	09	Дорожное хозяйство (дорожные фонды)	1 328,866	0,000	0,000
9160000000	810	05	03	Благоустройство	80,000	0,000	0,000
9190000000				*Иные непрограммные мероприятия*	*426 791,209*	*569 707,111*	*608 016,311*
9190000590				Обеспечение деятельности (оказание услуг, выполнение работ) муниципальных учреждений (организаций)	14 061,151	30 104,400	30 104,400

1	2	3	4	5	6	7	8
9190000590	100			Расходы на выплаты персоналу в целях обеспечения выполнения функций государственными (муниципальными) органами, казенными учреждениями, органами управления государственными внебюджетными фондами	10 559,121	22 060,700	22 060,700
9190000590	110			Расходы на выплаты персоналу казенных учреждений	10 559,121	22 060,700	22 060,700
9190000590	110	04	05	Сельское хозяйство и рыболовство	10 559,121	22 060,700	22 060,700
9190000590	200			Закупка товаров, работ и услуг для обеспечения государственных (муниципальных) нужд	2 975,199	7 076,300	7 076,300
9190000590	240			Иные закупки товаров, работ и услуг для обеспечения государственных (муниципальных) нужд	2 975,199	7 076,300	7 076,300
9190000590	240	04	05	Сельское хозяйство и рыболовство	2 975,199	7 076,300	7 076,300
9190000590	800			Иные бюджетные ассигнования	526,831	967,400	967,400
9190000590	850			Уплата налогов, сборов и иных платежей	526,831	967,400	967,400
9190000590	850	04	05	Сельское хозяйство и рыболовство	526,831	967,400	967,400
9190020600				Мероприятия по проведению выборов в Пермскую городскую Думу	5 442,458	0,000	0,000
9190020600	800			Иные бюджетные ассигнования	5 442,458	0,000	0,000
9190020600	880			Специальные расходы	5 442,458	0,000	0,000
9190020600	880	01	07	Обеспечение проведения выборов и референдумов	5 442,458	0,000	0,000
9190021200				Исполнение обязанностей по уплате платежей в федеральный бюджет	1 033,502	225,200	219,500
9190021200	800			Иные бюджетные ассигнования	1 033,502	225,200	219,500
9190021200	850			Уплата налогов, сборов и иных платежей	1 033,502	225,200	219,500
9190021200	850	01	13	Другие общегосударственные вопросы	1 033,502	225,200	219,500
9190021260				Обустройство и содержание площадок для выгула и дрессировки собак	1 867,349	4 020,111	4 020,111
9190021260	200			Закупка товаров, работ и услуг для обеспечения государственных (муниципальных) нужд	1 867,349	4 020,111	4 020,111
9190021260	240			Иные закупки товаров, работ и услуг для обеспечения государственных (муниципальных) нужд	1 867,349	4 020,111	4 020,111
9190021260	240	05	03	Благоустройство	1 867,349	4 020,111	4 020,111
9190021440				Организация обучения муниципальных служащих администрации города Перми	980,900	900,100	900,100
9190021440	200			Закупка товаров, работ и услуг для обеспечения государственных (муниципальных) нужд	980,900	900,100	900,100
9190021440	240			Иные закупки товаров, работ и услуг для обеспечения государственных (муниципальных) нужд	980,900	900,100	900,100
9190021440	240	01	13	Другие общегосударственные вопросы	980,900	900,100	900,100
9190021460				Мероприятия в сфере применения информационных технологий	35 611,540	32 049,600	27 450,600

1	2	3	4	5	6	7	8
9190021460	200			Закупка товаров, работ и услуг для обеспечения государственных (муниципальных) нужд	35 611,540	32 049,600	27 450,600
9190021460	240			Иные закупки товаров, работ и услуг для обеспечения государственных (муниципальных) нужд	35 611,540	32 049,600	27 450,600
9190021460	240	01	13	Другие общегосударственные вопросы	35 611,540	32 049,600	27 450,600
9190021530				Денежное вознаграждение победителям и лауреатам конкурса «Лучший муниципальный служащий администрации города Перми»	172,500	172,500	172,500
9190021530	300			Социальное обеспечение и иные выплаты населению	172,500	172,500	172,500
9190021530	360			Иные выплаты населению	172,500	172,500	172,500
9190021530	360	01	13	Другие общегосударственные вопросы	172,500	172,500	172,500
9190021550				Денежное вознаграждение победителям конкурса «Лучший студенческий проект по развитию местного самоуправления»	46,000	46,000	46,000
9190021550	300			Социальное обеспечение и иные выплаты населению	46,000	46,000	46,000
9190021550	360			Иные выплаты населению	46,000	46,000	46,000
9190021550	360	01	13	Другие общегосударственные вопросы	46,000	46,000	46,000
9190021870				Информирование населения по вопросам местного значения	103 248,406	104 252,900	104 252,900
9190021870	200			Закупка товаров, работ и услуг для обеспечения государственных (муниципальных) нужд	103 248,406	104 252,900	104 252,900
9190021870	240			Иные закупки товаров, работ и услуг для обеспечения государственных (муниципальных) нужд	103 248,406	104 252,900	104 252,900
9190021870	240	01	13	Другие общегосударственные вопросы	103 248,406	104 252,900	104 252,900
9190021880				Мероприятия по гражданской обороне по подготовке населения и организаций к действиям в чрезвычайной ситуации в мирное и военное время	5 715,600	3 022,300	3 022,300
9190021880	100			Расходы на выплаты персоналу в целях обеспечения выполнения функций государственными (муниципальными) органами, казенными учреждениями, органами управления государственными внебюджетными фондами	666,900	692,800	692,800
9190021880	110			Расходы на выплаты персоналу казенных учреждений	666,900	692,800	692,800
9190021880	110	03	14	Другие вопросы в области национальной безопасности и правоохранительной деятельности	666,900	692,800	692,800
9190021880	200			Закупка товаров, работ и услуг для обеспечения государственных (муниципальных) нужд	4 769,400	2 050,200	2 050,200
9190021880	240			Иные закупки товаров, работ и услуг для обеспечения государственных (муниципальных) нужд	4 769,400	2 050,200	2 050,200

1	2	3	4	5	6	7	8
9190021880	240	01	04	Функционирование Правительства Российской Федерации, высших исполнительных органов государственной власти субъектов Российской Федерации, местных администраций	312,300	1 041,300	1 046,300
9190021880	240	03	14	Другие вопросы в области национальной безопасности и правоохранительной деятельности	4 457,100	1 008,900	1 003,900
9190021880	800			Иные бюджетные ассигнования	279,300	279,300	279,300
9190021880	850			Уплата налогов, сборов и иных платежей	279,300	279,300	279,300
9190021880	850	01	04	Функционирование Правительства Российской Федерации, высших исполнительных органов государственной власти субъектов Российской Федерации, местных администраций	259,900	259,900	259,900
9190021880	850	03	14	Другие вопросы в области национальной безопасности и правоохранительной деятельности	19,400	19,400	19,400
9190021890				Учреждение и издание печатного средства массовой информации для опубликования муниципальных правовых актов, обсуждения проектов муниципальных правовых актов по вопросам местного значения	2 130,305	1 397,500	3 007,500
9190021890	200			Закупка товаров, работ и услуг для обеспечения государственных (муниципальных) нужд	2 130,305	1 397,500	3 007,500
9190021890	240			Иные закупки товаров, работ и услуг для обеспечения государственных (муниципальных) нужд	2 130,305	1 397,500	3 007,500
9190021890	240	01	13	Другие общегосударственные вопросы	2 130,305	1 397,500	3 007,500
9190021900				Мероприятия по созданию механизмов эффективного управления социально-экономическим развитием города Перми	11 780,263	9 868,200	9 868,200
9190021900	200			Закупка товаров, работ и услуг для обеспечения государственных (муниципальных) нужд	11 780,263	9 868,200	9 868,200
9190021900	240			Иные закупки товаров, работ и услуг для обеспечения государственных (муниципальных) нужд	11 780,263	9 868,200	9 868,200
9190021900	240	01	13	Другие общегосударственные вопросы	11 780,263	9 868,200	9 868,200
9190021910				Оплата взносов в межмуниципальные ассоциации	3 385,647	3 261,300	3 261,300
9190021910	800			Иные бюджетные ассигнования	3 385,647	3 261,300	3 261,300
9190021910	850			Уплата налогов, сборов и иных платежей	2 517,047	2 160,100	2 160,100
9190021910	850	01	13	Другие общегосударственные вопросы	2 517,047	2 160,100	2 160,100
9190021910	860			Предоставление платежей, взносов, безвозмездных перечислений субъектам международного права	868,600	1 101,200	1 101,200
9190021910	860	01	13	Другие общегосударственные вопросы	868,600	1 101,200	1 101,200

1	2	3	4	5	6	7	8
9190021950				Обеспечение деятельности Пермской городской трехсторонней комиссии по регулированию социально-трудовых отношений в городе Перми	58,500	58,500	58,500
9190021950	200			Закупка товаров, работ и услуг для обеспечения государственных (муниципальных) нужд	58,500	58,500	58,500
9190021950	240			Иные закупки товаров, работ и услуг для обеспечения государственных (муниципальных) нужд	58,500	58,500	58,500
9190021950	240	01	13	Другие общегосударственные вопросы	58,500	58,500	58,500
9190023010				Организация осуществления полномочий по составлению протоколов об административных правонарушениях	3 389,200	0,000	0,000
9190023010	200			Закупка товаров, работ и услуг для обеспечения государственных (муниципальных) нужд	3 389,200	0,000	0,000
9190023010	240			Иные закупки товаров, работ и услуг для обеспечения государственных (муниципальных) нужд	3 389,200	0,000	0,000
9190023010	240	03	14	Другие вопросы в области национальной безопасности и правоохранительной деятельности	3 389,200	0,000	0,000
9190023020				Осуществление полномочий по составлению протоколов об административных правонарушениях и организации деятельности административных комиссий	4 757,975	2 139,000	2 139,000
9190023020	200			Закупка товаров, работ и услуг для обеспечения государственных (муниципальных) нужд	4 757,975	2 139,000	2 139,000
9190023020	240			Иные закупки товаров, работ и услуг для обеспечения государственных (муниципальных) нужд	4 757,975	2 139,000	2 139,000
9190023020	240	03	14	Другие вопросы в области национальной безопасности и правоохранительной деятельности	4 757,975	2 139,000	2 139,000
9190023640				Исполнение обязательств по обслуживанию муниципального долга	3 056,030	125 247,700	166 277,400
9190023640	700			Обслуживание государственного (муниципального) долга	3 056,030	125 247,700	166 277,400
9190023640	730			Обслуживание муниципального долга	3 056,030	125 247,700	166 277,400
9190023640	730	13	01	Обслуживание государственного (муниципального) внутреннего долга	3 056,030	125 247,700	166 277,400
9190023720				Мероприятия, связанные с награждением знаком отличия Пермской городской Думы «За вклад в развитие нормотворчества»	1,900	1,000	19,000
9190023720	200			Закупка товаров, работ и услуг для обеспечения государственных (муниципальных) нужд	1,900	1,000	19,000
9190023720	240			Иные закупки товаров, работ и услуг для обеспечения государственных (муниципальных) нужд	1,900	1,000	19,000

1	2	3	4	5	6	7	8
9190023720	240	01	13	Другие общегосударственные вопросы	1,900	1,000	19,000
919002П040				Составление протоколов об административных правонарушениях	688,200	688,200	688,200
919002П040	200			Закупка товаров, работ и услуг для обеспечения государственных (муниципальных) нужд	688,200	688,200	688,200
919002П040	240			Иные закупки товаров, работ и услуг для обеспечения государственных (муниципальных) нужд	688,200	688,200	688,200
919002П040	240	03	14	Другие вопросы в области национальной безопасности и правоохранительной деятельности	688,200	688,200	688,200
919002П060				Осуществление полномочий по созданию и организации деятельности административных комиссий	15 530,300	16 200,900	16 200,900
919002П060	100			Расходы на выплаты персоналу в целях обеспечения выполнения функций государственными (муниципальными) органами, казенными учреждениями, органами управления государственными внебюджетными фондами	1 770,900	1 851,500	1 851,500
919002П060	110			Расходы на выплаты персоналу казенных учреждений	635,300	663,400	663,400
919002П060	110	03	14	Другие вопросы в области национальной безопасности и правоохранительной деятельности	635,300	663,400	663,400
919002П060	120			Расходы на выплаты персоналу государственных (муниципальных) органов	1 135,600	1 188,100	1 188,100
919002П060	120	03	14	Другие вопросы в области национальной безопасности и правоохранительной деятельности	1 135,600	1 188,100	1 188,100
919002П060	200			Закупка товаров, работ и услуг для обеспечения государственных (муниципальных) нужд	13 759,400	14 349,400	14 349,400
919002П060	240			Иные закупки товаров, работ и услуг для обеспечения государственных (муниципальных) нужд	13 759,400	14 349,400	14 349,400
919002П060	240	03	14	Другие вопросы в области национальной безопасности и правоохранительной деятельности	13 759,400	14 349,400	14 349,400
919002С090				Организация осуществления государственных полномочий по обеспечению жилыми помещениями детей-сирот и детей, оставшихся без попечения родителей, лиц из числа детей-сирот и детей, оставшихся без попечения родителей	2 510,200	2 494,500	2 120,300
919002С090	100			Расходы на выплаты персоналу в целях обеспечения выполнения функций государственными (муниципальными) органами, казенными учреждениями, органами управления государственными внебюджетными фондами	2 421,400	2 410,000	2 048,500

1	2	3	4	5	6	7	8
919002С090	110			Расходы на выплаты персоналу казенных учреждений	660,100	689,000	689,000
919002С090	110	10	06	Другие вопросы в области социальной политики	660,100	689,000	689,000
919002С090	120			Расходы на выплаты персоналу государственных (муниципальных) органов	1 761,300	1 721,000	1 359,500
919002С090	120	10	06	Другие вопросы в области социальной политики	1 761,300	1 721,000	1 359,500
919002С090	200			Закупка товаров, работ и услуг для обеспечения государственных (муниципальных) нужд	88,800	84,500	71,800
919002С090	240			Иные закупки товаров, работ и услуг для обеспечения государственных (муниципальных) нужд	88,800	84,500	71,800
919002С090	240	10	06	Другие вопросы в области социальной политики	88,800	84,500	71,800
919002С250				Осуществление государственных полномочий по постановке на учет граждан, имеющих право на получение жилищных субсидий в связи с переселением из районов Крайнего Севера и приравненных к ним местностей	5,100	5,300	5,300
919002С250	200			Закупка товаров, работ и услуг для обеспечения государственных (муниципальных) нужд	5,100	5,300	5,300
919002С250	240			Иные закупки товаров, работ и услуг для обеспечения государственных (муниципальных) нужд	5,100	5,300	5,300
919002С250	240	01	13	Другие общегосударственные вопросы	5,100	5,300	5,300
919002Т060				Осуществление полномочий по регулированию тарифов на перевозки пассажиров и багажа автомобильным и городским электрическим транспортом на муниципальных маршрутах регулярных перевозок	45,600	47,600	47,600
919002Т060	100			Расходы на выплаты персоналу в целях обеспечения выполнения функций государственными (муниципальными) органами, казенными учреждениями, органами управления государственными внебюджетными фондами	45,600	47,600	47,600
919002Т060	120			Расходы на выплаты персоналу государственных (муниципальных) органов	45,600	47,600	47,600
919002Т060	120	04	08	Транспорт	45,600	47,600	47,600
919002У090				Организация мероприятий при осуществлении деятельности по обращению с животными без владельцев	13 147,853	27 432,000	27 432,000
919002У090	100			Расходы на выплаты персоналу в целях обеспечения выполнения функций государственными (муниципальными) органами, казенными учреждениями, органами управления государственными внебюджетными фондами	2 410,348	4 835,800	4 835,800

1	2	3	4	5	6	7	8
919002У090	110			Расходы на выплаты персоналу казенных учреждений	2 410,348	4 835,800	4 835,800
919002У090	110	04	05	Сельское хозяйство и рыболовство	2 410,348	4 835,800	4 835,800
919002У090	200			Закупка товаров, работ и услуг для обеспечения государственных (муниципальных) нужд	10 737,505	22 596,200	22 596,200
919002У090	240			Иные закупки товаров, работ и услуг для обеспечения государственных (муниципальных) нужд	10 737,505	22 596,200	22 596,200
919002У090	240	04	05	Сельское хозяйство и рыболовство	10 737,505	22 596,200	22 596,200
919002У100				Администрирование государственных полномочий по организации мероприятий при осуществлении деятельности по обращению с животными без владельцев	915,100	955,400	955,400
919002У100	100			Расходы на выплаты персоналу в целях обеспечения выполнения функций государственными (муниципальными) органами, казенными учреждениями, органами управления государственными внебюджетными фондами	881,000	919,500	919,500
919002У100	120			Расходы на выплаты персоналу государственных (муниципальных) органов	881,000	919,500	919,500
919002У100	120	06	05	Другие вопросы в области охраны окружающей среды	881,000	919,500	919,500
919002У100	200			Закупка товаров, работ и услуг для обеспечения государственных (муниципальных) нужд	34,100	35,900	35,900
919002У100	240			Иные закупки товаров, работ и услуг для обеспечения государственных (муниципальных) нужд	34,100	35,900	35,900
919002У100	240	06	05	Другие вопросы в области охраны окружающей среды	34,100	35,900	35,900
9190051200				Осуществление полномочий по составлению (изменению, дополнению) списков кандидатов в присяжные заседатели федеральных судов общей юрисдикции в Российской Федерации	56,300	60,000	53,800
9190051200	200			Закупка товаров, работ и услуг для обеспечения государственных (муниципальных) нужд	56,300	60,000	53,800
9190051200	240			Иные закупки товаров, работ и услуг для обеспечения государственных (муниципальных) нужд	56,300	60,000	53,800
9190051200	240	01	05	Судебная система	56,300	60,000	53,800
9190059300				Государственная регистрация актов гражданского состояния	57 046,100	59 616,800	59 616,800
9190059300	100			Расходы на выплаты персоналу в целях обеспечения выполнения функций государственными (муниципальными) органами, казенными учреждениями, органами управления государственными внебюджетными фондами	45 900,500	47 982,200	47 982,200

1	2	3	4	5	6	7	8
9190059300	120			Расходы на выплаты персоналу государственных (муниципальных) органов	45 900,500	47 982,200	47 982,200
9190059300	120	01	13	Другие общегосударственные вопросы	45 900,500	47 982,200	47 982,200
9190059300	200			Закупка товаров, работ и услуг для обеспечения государственных (муниципальных) нужд	11 045,600	11 534,600	11 534,600
9190059300	240			Иные закупки товаров, работ и услуг для обеспечения государственных (муниципальных) нужд	11 045,600	11 534,600	11 534,600
9190059300	240	01	13	Другие общегосударственные вопросы	11 045,600	11 534,600	11 534,600
9190059300	800			Иные бюджетные ассигнования	100,000	100,000	100,000
9190059300	850			Уплата налогов, сборов и иных платежей	100,000	100,000	100,000
9190059300	850	01	13	Другие общегосударственные вопросы	100,000	100,000	100,000
9190081050				Единовременные денежные вознаграждения и ежегодные денежные выплаты Почетным гражданам города Перми	8 667,830	9 941,200	10 577,800
9190081050	300			Социальное обеспечение и иные выплаты населению	8 667,830	9 941,200	10 577,800
9190081050	320			Социальные выплаты гражданам, кроме публичных нормативных социальных выплат	8 667,830	9 941,200	10 577,800
9190081050	320	10	03	Социальное обеспечение населения	8 667,830	9 941,200	10 577,800
9190081070				Выплата денежного вознаграждения физическим лицам, награжденным знаком отличия Пермской городской Думы «За вклад в развитие нормотворчества»	115,000	57,500	57,500
9190081070	300			Социальное обеспечение и иные выплаты населению	115,000	57,500	57,500
9190081070	360			Иные выплаты населению	115,000	57,500	57,500
9190081070	360	01	13	Другие общегосударственные вопросы	115,000	57,500	57,500
9190081100				Выплата денежного вознаграждения физическим лицам, награжденным Почетным знаком г. Перми «За заслуги перед г. Пермь»	115,000	57,500	57,500
9190081100	300			Социальное обеспечение и иные выплаты населению	115,000	57,500	57,500
9190081100	360			Иные выплаты населению	115,000	57,500	57,500
9190081100	360	01	13	Другие общегосударственные вопросы	115,000	57,500	57,500
9190082070				Денежное вознаграждение физическим лицам, награжденным Почетной грамотой города Перми	287,500	287,500	287,500
9190082070	300			Социальное обеспечение и иные выплаты населению	287,500	287,500	287,500
9190082070	360			Иные выплаты населению	287,500	287,500	287,500
9190082070	360	01	13	Другие общегосударственные вопросы	287,500	287,500	287,500
9190082080				Пенсии за выслугу лет лицам, замещавшим муниципальные должности (в т. ч. выборные муниципальные должности), муниципальные должности муниципальной службы, должности муниципальной службы города Перми	130 044,600	135 096,400	135 096,400

1	2	3	4	5	6	7	8
9190082080	200			Закупка товаров, работ и услуг для обеспечения государственных (муниципальных) нужд	389,000	404,100	404,100
9190082080	240			Иные закупки товаров, работ и услуг для обеспечения государственных (муниципальных) нужд	389,000	404,100	404,100
9190082080	240	10	01	Пенсионное обеспечение	389,000	404,100	404,100
9190082080	300			Социальное обеспечение и иные выплаты населению	129 655,600	134 692,300	134 692,300
9190082080	310			Публичные нормативные социальные выплаты гражданам	129 655,600	134 692,300	134 692,300
9190082080	310	10	01	Пенсионное обеспечение	129 655,600	134 692,300	134 692,300
91900SУ390				Реализация мероприятий по созданию условий осуществления деятельности в муниципальном приюте для животных без владельцев	877,300	0,000	0,000
91900SУ390	200			Закупка товаров, работ и услуг для обеспечения государственных (муниципальных) нужд	877,300	0,000	0,000
91900SУ390	240			Иные закупки товаров, работ и услуг для обеспечения государственных (муниципальных) нужд	877,300	0,000	0,000
91900SУ390	240	04	05	Сельское хозяйство и рыболовство	877,300	0,000	0,000
9200000000				**Непрограммные расходы по обеспечению деятельности Пермской городской Думы**	**186 151,800**	**182 222,600**	**182 204,700**
9220000000				*Депутаты Пермской городской Думы и их помощники*	*63 397,200*	*62 073,600*	*62 073,600*
9220000110				Расходы на выплаты по оплате труда работников муниципальных органов	58 304,400	57 087,300	57 087,300
9220000110	100			Расходы на выплаты персоналу в целях обеспечения выполнения функций государственными (муниципальными) органами, казенными учреждениями, органами управления государственными внебюджетными фондами	58 304,400	57 087,300	57 087,300
9220000110	120			Расходы на выплаты персоналу государственных (муниципальных) органов	58 304,400	57 087,300	57 087,300
9220000110	120	01	03	Функционирование законодательных (представительных) органов государственной власти и представительных органов муниципальных образований	58 304,400	57 087,300	57 087,300
9220000190				Расходы на обеспечение функций муниципальных органов	5 092,800	4 986,300	4 986,300
9220000190	100			Расходы на выплаты персоналу в целях обеспечения выполнения функций государственными (муниципальными) органами, казенными учреждениями, органами управления государственными внебюджетными фондами	5 092,800	4 986,300	4 986,300
9220000190	120			Расходы на выплаты персоналу государственных (муниципальных) органов	5 092,800	4 986,300	4 986,300

1	2	3	4	5	6	7	8
9220000190	120	01	03	Функционирование законодательных (представительных) органов государственной власти и представительных органов муниципальных образований	5 092,800	4 986,300	4 986,300
9290000000				*Аппарат органа городского самоуправления*	*122 754,600*	*120 149,000*	*120 131,100*
9290000110				Расходы на выплаты по оплате труда работников муниципальных органов	94 505,700	92 530,700	92 530,700
9290000110	100			Расходы на выплаты персоналу в целях обеспечения выполнения функций государственными (муниципальными) органами, казенными учреждениями, органами управления государственными внебюджетными фондами	94 505,700	92 530,700	92 530,700
9290000110	120			Расходы на выплаты персоналу государственных (муниципальных) органов	94 505,700	92 530,700	92 530,700
9290000110	120	01	03	Функционирование законодательных (представительных) органов государственной власти и представительных органов муниципальных образований	94 505,700	92 530,700	92 530,700
9290000190				Расходы на обеспечение функций муниципальных органов	28 248,900	27 618,300	27 600,400
9290000190	100			Расходы на выплаты персоналу в целях обеспечения выполнения функций государственными (муниципальными) органами, казенными учреждениями, органами управления государственными внебюджетными фондами	1 086,300	1 105,500	1 092,100
9290000190	120			Расходы на выплаты персоналу государственных (муниципальных) органов	1 086,300	1 105,500	1 092,100
9290000190	120	01	03	Функционирование законодательных (представительных) органов государственной власти и представительных органов муниципальных образований	1 086,300	1 105,500	1 092,100
9290000190	200			Закупка товаров, работ и услуг для обеспечения государственных (муниципальных) нужд	27 162,600	26 512,800	26 508,300
9290000190	240			Иные закупки товаров, работ и услуг для обеспечения государственных (муниципальных) нужд	27 162,600	26 512,800	26 508,300
9290000190	240	01	03	Функционирование законодательных (представительных) органов государственной власти и представительных органов муниципальных образований	27 162,600	26 512,800	26 508,300
9300000000				*Непрограммные расходы по обеспечению деятельности Контрольно-счетной палаты города Перми*	*54 133,400*	*53 148,500*	*53 148,500*
9310000000				Руководитель, заместитель руководителя и аудиторы Контрольно-счетной палаты города Перми	21 704,800	21 251,500	21 251,500
9310000110				Расходы на выплаты по оплате труда работников муниципальных органов	21 704,800	21 251,500	21 251,500

1	2	3	4	5	6	7	8
9310000110	100			Расходы на выплаты персоналу в целях обеспечения выполнения функций государственными (муниципальными) органами, казенными учреждениями, органами управления государственными внебюджетными фондами	21 704,800	21 251,500	21 251,500
9310000110	120			Расходы на выплаты персоналу государственных (муниципальных) органов	21 704,800	21 251,500	21 251,500
9310000110	120	01	06	Обеспечение деятельности финансовых, налоговых и таможенных органов и органов финансового (финансово-бюджетного) надзора	21 704,800	21 251,500	21 251,500
9390000000				Аппарат органа городского самоуправления	32 428,600	31 897,000	31 897,000
9390000110				Расходы на выплаты по оплате труда работников муниципальных органов	25 461,000	24 929,400	24 929,400
9390000110	100			Расходы на выплаты персоналу в целях обеспечения выполнения функций государственными (муниципальными) органами, казенными учреждениями, органами управления государственными внебюджетными фондами	25 461,000	24 929,400	24 929,400
9390000110	120			Расходы на выплаты персоналу государственных (муниципальных) органов	25 461,000	24 929,400	24 929,400
9390000110	120	01	06	Обеспечение деятельности финансовых, налоговых и таможенных органов и органов финансового (финансово-бюджетного) надзора	25 461,000	24 929,400	24 929,400
9390000190				Расходы на обеспечение функций муниципальных органов	6 967,600	6 967,600	6 967,600
9390000190	100			Расходы на выплаты персоналу в целях обеспечения выполнения функций государственными (муниципальными) органами, казенными учреждениями, органами управления государственными внебюджетными фондами	486,970	486,970	486,970
9390000190	120			Расходы на выплаты персоналу государственных (муниципальных) органов	486,970	486,970	486,970
9390000190	120	01	06	Обеспечение деятельности финансовых, налоговых и таможенных органов и органов финансового (финансово-бюджетного) надзора	486,970	486,970	486,970
9390000190	200			Закупка товаров, работ и услуг для обеспечения государственных (муниципальных) нужд	6 425,630	6 425,630	6 425,630
9390000190	240			Иные закупки товаров, работ и услуг для обеспечения государственных (муниципальных) нужд	6 425,630	6 425,630	6 425,630
9390000190	240	01	06	Обеспечение деятельности финансовых, налоговых и таможенных органов и органов финансового (финансово-бюджетного) надзора	6 425,630	6 425,630	6 425,630
9390000190	800			Иные бюджетные ассигнования	55,000	55,000	55,000

1	2	3	4	5	6	7	8
9390000190	850			Уплата налогов, сборов и иных платежей	55,000	55,000	55,000
9390000190	850	01	06	Обеспечение деятельности финансовых, налоговых и таможенных органов и органов финансового (финансово-бюджетного) надзора	55,000	55,000	55,000
9500000000				**Непрограммные расходы по обеспечению деятельности администрации города Перми**	**1 732 682,849**	**1 676 013,900**	**1 674 403,900**
9510000000				*Глава города Перми*	*5 826,600*	*5 704,900*	*5 704,900*
9510000110				Расходы на выплаты по оплате труда работников муниципальных органов	5 826,600	5 704,900	5 704,900
9510000110	100			Расходы на выплаты персоналу в целях обеспечения выполнения функций государственными (муниципальными) органами, казенными учреждениями, органами управления государственными внебюджетными фондами	5 826,600	5 704,900	5 704,900
9510000110	120			Расходы на выплаты персоналу государственных (муниципальных) органов	5 826,600	5 704,900	5 704,900
9510000110	120	01	02	Функционирование высшего должностного лица субъекта Российской Федерации и муниципального образования	5 826,600	5 704,900	5 704,900
9570000000				*Территориальные органы администрации города Перми*	*411 738,529*	*400 266,600*	*400 266,600*
9570000110				Расходы на выплаты по оплате труда работников муниципальных органов	376 840,800	368 996,800	368 996,800
9570000110	100			Расходы на выплаты персоналу в целях обеспечения выполнения функций государственными (муниципальными) органами, казенными учреждениями, органами управления государственными внебюджетными фондами	376 840,800	368 996,800	368 996,800
9570000110	120			Расходы на выплаты персоналу государственных (муниципальных) органов	376 840,800	368 996,800	368 996,800
9570000110	120	01	04	Функционирование Правительства Российской Федерации, высших исполнительных органов государственной власти субъектов Российской Федерации, местных администраций	376 840,800	368 996,800	368 996,800
9570000190				Расходы на обеспечение функций муниципальных органов	34 897,729	31 269,800	31 269,800
9570000190	200			Закупка товаров, работ и услуг для обеспечения государственных (муниципальных) нужд	34 600,729	30 986,200	30 986,200
9570000190	240			Иные закупки товаров, работ и услуг для обеспечения государственных (муниципальных) нужд	34 600,729	30 986,200	30 986,200
9570000190	240	01	04	Функционирование Правительства Российской Федерации, высших исполнительных органов государственной власти субъектов Российской Федерации, местных администраций	34 600,729	30 986,200	30 986,200

1	2	3	4	5	6	7	8
9570000190	800			Иные бюджетные ассигнования	297,000	283,600	283,600
9570000190	850			Уплата налогов, сборов и иных платежей	297,000	283,600	283,600
9570000190	850	01	04	Функционирование Правительства Российской Федерации, высших исполнительных органов государственной власти субъектов Российской Федерации, местных администраций	297,000	283,600	283,600
9580000000				*Функциональные органы администрации города Перми*	*933 844,800*	*909 446,500*	*909 446,500*
9580000110				Расходы на выплаты по оплате труда работников муниципальных органов	875 451,500	856 340,200	856 340,200
9580000110	100			Расходы на выплаты персоналу в целях обеспечения выполнения функций государственными (муниципальными) органами, казенными учреждениями, органами управления государственными внебюджетными фондами	875 451,500	856 340,200	856 340,200
9580000110	120			Расходы на выплаты персоналу государственных (муниципальных) органов	875 451,500	856 340,200	856 340,200
9580000110	120	01	06	Обеспечение деятельности финансовых, налоговых и таможенных органов и органов финансового (финансово-бюджетного) надзора	138 364,000	135 474,900	135 474,900
9580000110	120	01	13	Другие общегосударственные вопросы	398 667,300	390 350,200	390 350,200
9580000110	120	03	14	Другие вопросы в области национальной безопасности и правоохранительной деятельности	14 288,500	13 990,000	13 990,000
9580000110	120	04	08	Транспорт	20 081,300	19 662,000	19 662,000
9580000110	120	05	05	Другие вопросы в области жилищно-коммунального хозяйства	123 248,700	119 827,300	119 827,300
9580000110	120	06	05	Другие вопросы в области охраны окружающей среды	27 748,300	27 168,900	27 168,900
9580000110	120	07	09	Другие вопросы в области образования	82 788,200	81 069,100	81 069,100
9580000110	120	08	04	Другие вопросы в области культуры, кинематографии	25 302,500	24 774,100	24 774,100
9580000110	120	10	06	Другие вопросы в области социальной политики	32 239,700	31 566,400	31 566,400
9580000110	120	11	05	Другие вопросы в области физической культуры и спорта	12 723,000	12 457,300	12 457,300
9580000190				Расходы на обеспечение функций муниципальных органов	58 393,300	53 106,300	53 106,300
9580000190	100			Расходы на выплаты персоналу в целях обеспечения выполнения функций государственными (муниципальными) органами, казенными учреждениями, органами управления государственными внебюджетными фондами	2 288,600	2 288,600	2 288,600
9580000190	120			Расходы на выплаты персоналу государственных (муниципальных) органов	2 288,600	2 288,600	2 288,600
9580000190	120	01	06	Обеспечение деятельности финансовых, налоговых и таможенных органов и органов финансового (финансово-бюджетного) надзора	109,100	109,100	109,100

1	2	3	4	5	6	7	8
9580000190	120	01	13	Другие общегосударственные вопросы	852,600	852,600	852,600
9580000190	120	04	08	Транспорт	362,000	362,000	362,000
9580000190	120	05	05	Другие вопросы в области жилищно-коммунального хозяйства	35,200	35,200	35,200
9580000190	120	06	05	Другие вопросы в области охраны окружающей среды	72,200	72,200	72,200
9580000190	120	07	09	Другие вопросы в области образования	370,000	370,000	370,000
9580000190	120	08	04	Другие вопросы в области культуры, кинематографии	291,400	291,400	291,400
9580000190	120	11	05	Другие вопросы в области физической культуры и спорта	196,100	196,100	196,100
9580000190	200			Закупка товаров, работ и услуг для обеспечения государственных (муниципальных) нужд	50 767,700	50 767,700	50 767,700
9580000190	240			Иные закупки товаров, работ и услуг для обеспечения государственных (муниципальных) нужд	50 767,700	50 767,700	50 767,700
9580000190	240	01	06	Обеспечение деятельности финансовых, налоговых и таможенных органов и органов финансового (финансово-бюджетного) надзора	6 597,400	6 597,400	6 597,400
9580000190	240	01	13	Другие общегосударственные вопросы	24 599,600	24 599,600	24 599,600
9580000190	240	03	14	Другие вопросы в области национальной безопасности и правоохранительной деятельности	1 014,500	1 014,500	1 014,500
9580000190	240	04	08	Транспорт	1 883,600	1 883,600	1 883,600
9580000190	240	05	05	Другие вопросы в области жилищно-коммунального хозяйства	6 387,300	6 387,300	6 387,300
9580000190	240	06	05	Другие вопросы в области охраны окружающей среды	1 551,300	1 551,300	1 551,300
9580000190	240	07	09	Другие вопросы в области образования	4 211,500	4 211,500	4 211,500
9580000190	240	08	04	Другие вопросы в области культуры, кинематографии	1 623,500	1 623,500	1 623,500
9580000190	240	10	06	Другие вопросы в области социальной политики	1 884,500	1 884,500	1 884,500
9580000190	240	11	05	Другие вопросы в области физической культуры и спорта	1 014,500	1 014,500	1 014,500
9580000190	800			Иные бюджетные ассигнования	5 337,000	50,000	50,000
9580000190	850			Уплата налогов, сборов и иных платежей	5 337,000	50,000	50,000
9580000190	850	01	06	Обеспечение деятельности финансовых, налоговых и таможенных органов и органов финансового (финансово-бюджетного) надзора	50,000	50,000	50,000
9580000190	850	01	13	Другие общегосударственные вопросы	5 287,000	0,000	0,000
9590000000				*Аппарат органа городского самоуправления*	*381 272,920*	*360 595,900*	*358 985,900*
9590000110				Расходы на выплаты по оплате труда работников муниципальных органов	342 359,400	328 140,300	328 140,300
9590000110	100			Расходы на выплаты персоналу в целях обеспечения выполнения функций государственными (муниципальными) органами, казенными учреждениями, органами управления государственными внебюджетными фондами	342 359,400	328 140,300	328 140,300

1	2	3	4	5	6	7	8
9590000110	120			Расходы на выплаты персоналу государственных (муниципальных) органов	342 359,400	328 140,300	328 140,300
9590000110	120	01	04	Функционирование Правительства Российской Федерации, высших исполнительных органов государственной власти субъектов Российской Федерации, местных администраций	342 359,400	328 140,300	328 140,300
9590000190				Расходы на обеспечение функций муниципальных органов	38 913,520	32 455,600	30 845,600
9590000190	100			Расходы на выплаты персоналу в целях обеспечения выполнения функций государственными (муниципальными) органами, казенными учреждениями, органами управления государственными внебюджетными фондами	14 679,100	12 000,000	12 000,000
9590000190	120			Расходы на выплаты персоналу государственных (муниципальных) органов	14 679,100	12 000,000	12 000,000
9590000190	120	01	04	Функционирование Правительства Российской Федерации, высших исполнительных органов государственной власти субъектов Российской Федерации, местных администраций	14 679,100	12 000,000	12 000,000
9590000190	200			Закупка товаров, работ и услуг для обеспечения государственных (муниципальных) нужд	23 634,420	19 855,600	18 245,600
9590000190	240			Иные закупки товаров, работ и услуг для обеспечения государственных (муниципальных) нужд	23 634,420	19 855,600	18 245,600
9590000190	240	01	04	Функционирование Правительства Российской Федерации, высших исполнительных органов государственной власти субъектов Российской Федерации, местных администраций	23 634,420	19 855,600	18 245,600
9590000190	300			Социальное обеспечение и иные выплаты населению	600,000	600,000	600,000
9590000190	360			Иные выплаты населению	600,000	600,000	600,000
9590000190	360	01	04	Функционирование Правительства Российской Федерации, высших исполнительных органов государственной власти субъектов Российской Федерации, местных администраций	600,000	600,000	600,000
9600000000				**Другие непрограммные расходы по реализации вопросов местного значения города Перми, связанных с общегородским управлением**	**153 263,489**	**40 000,000**	**40 000,000**
9610000000				*Расходы на исполнение судебных актов по обращению взыскания на средства местного бюджета*	*40 263,489*	*20 000,000*	*20 000,000*
9610092000				Средства на исполнение судебных актов, вступивших в законную силу	40 263,489	20 000,000	20 000,000
9610092000	800			Иные бюджетные ассигнования	40 263,489	20 000,000	20 000,000
9610092000	830			Исполнение судебных актов	40 263,489	20 000,000	20 000,000

1	2	3	4	5	6	7	8
9610092000	830	01	13	Другие общегосударственные вопросы	34 878,489	20 000,000	20 000,000
9610092000	830	05	02	Коммунальное хозяйство	5 385,000	0,000	0,000
9620000000				Резервный фонд	113 000,000	20 000,000	20 000,000
9620093000				Резервный фонд администрации города Перми	113 000,000	20 000,000	20 000,000
9620093000	800			Иные бюджетные ассигнования	113 000,000	20 000,000	20 000,000
9620093000	870			Резервные средства	113 000,000	20 000,000	20 000,000
9620093000	870	01	11	Резервные фонды	113 000,000	20 000,000	20 000,000
9700000000				**Непрограммные расходы на реализацию единой политики в сфере инвестиционной и строительной деятельности на территории г. Перми**	**65 841,400**	**71 464,300**	**71 464,200**
9710000000				*Непрограммные расходы по обеспечению деятельности муниципального казенного учреждения «Управление технического заказчика»*	*65 841,400*	*71 464,300*	*71 464,200*
9710000590				Обеспечение деятельности (оказание услуг, выполнение работ) муниципальных учреждений (организаций)	65 841,400	71 464,300	71 464,200
9710000590	100			Расходы на выплаты персоналу в целях обеспечения выполнения функций государственными (муниципальными) органами, казенными учреждениями, органами управления государственными внебюджетными фондами	57 444,200	63 065,300	63 065,300
9710000590	110			Расходы на выплаты персоналу казенных учреждений	57 444,200	63 065,300	63 065,300
9710000590	110	01	13	Другие общегосударственные вопросы	57 444,200	63 065,300	63 065,300
9710000590	200			Закупка товаров, работ и услуг для обеспечения государственных (муниципальных) нужд	8 116,300	8 119,200	8 120,000
9710000590	240			Иные закупки товаров, работ и услуг для обеспечения государственных (муниципальных) нужд	8 116,300	8 119,200	8 120,000
9710000590	240	01	13	Другие общегосударственные вопросы	8 116,300	8 119,200	8 120,000
9710000590	800			Иные бюджетные ассигнования	280,900	279,800	278,900
9710000590	850			Уплата налогов, сборов и иных платежей	280,900	279,800	278,900
9710000590	850	01	13	Другие общегосударственные вопросы	280,900	279,800	278,900
0000000000	**000**	**00**	**00**	**Условно утвержденные расходы**	**0,000**	**692 703,604**	**2 247 921,306**
Общий итог					**56 044 312,128**	**46 545 761,795**	**44 889 163,147**

ПРИЛОЖЕНИЕ 3
к решению
Пермской городской Думы
от 21.11.2023 № 237

ПРИЛОЖЕНИЕ 3
к решению
Пермской городской Думы
от 20.12.2022 № 267

Ведомственная структура расходов бюджета города Перми на 2023 год и на плановый период 2024 и 2025 годов

тыс.руб.

Ведомство	Раздел	Подраздел	Целевая статья	Вид расходов	Наименование расходов	2023 год	2024 год	2025 год
1	2	3	4	5	6	7	8	9
163					**Департамент имущественных отношений администрации города Перми**	**214 305,849**	**196 828,891**	**180 799,600**
163	**01**				**Общегосударственные вопросы**	**214 305,849**	**196 828,891**	**180 799,600**
163	***01***	*13*			***Другие общегосударственные вопросы***	***214 305,849***	***196 828,891***	*180 799,600*
163	01	13	1600000000		Муниципальная программа «Управление муниципальным имуществом города Перми»	133 835,447	118 728,591	102 705,000
163	01	13	1610000000		Подпрограмма «Распоряжение муниципальным имуществом»	2 541,500	2 321,200	2 009,900
163	01	13	1610100000		Основное мероприятие «Осуществление полномочий собственника муниципального имущества города Перми в порядке, предусмотренном действующим законодательством»	2 541,500	2 321,200	2 009,900
163	01	13	1610121540		Организация ведения реестра муниципального имущества города Перми	548,200	758,200	548,200
163	01	13	1610121540	200	Закупка товаров, работ и услуг для обеспечения государственных (муниципальных) нужд	548,200	758,200	548,200
163	01	13	1610121540	240	Иные закупки товаров, работ и услуг для обеспечения государственных (муниципальных) нужд	548,200	758,200	548,200
163	01	13	1610123370		Реализация мероприятий в сфере управления и распоряжения муниципальным имуществом, обеспечение правовой защиты муниципального имущества	1 993,300	1 563,000	1 461,700
163	01	13	1610123370	200	Закупка товаров, работ и услуг для обеспечения государственных (муниципальных) нужд	1 522,800	1 308,500	905,700
163	01	13	1610123370	240	Иные закупки товаров, работ и услуг для обеспечения государственных (муниципальных) нужд	1 522,800	1 308,500	905,700
163	01	13	1610123370	800	Иные бюджетные ассигнования	470,500	254,500	556,000
163	01	13	1610123370	830	Исполнение судебных актов	455,000	239,000	540,500
163	01	13	1610123370	850	Уплата налогов, сборов и иных платежей	15,500	15,500	15,500
163	01	13	1620000000		Подпрограмма «Содержание муниципального имущества»	131 293,947	116 407,391	100 695,100
163	01	13	1620100000		Основное мероприятие «Обеспечение содержания и обслуживания нежилого муниципального фонда»	131 293,947	116 407,391	100 695,100
163	01	13	1620100590		Обеспечение деятельности (оказание услуг, выполнение работ) муниципальных учреждений (организаций)	46 887,243	42 487,400	42 486,900
163	01	13	1620100590	100	Расходы на выплаты персоналу в целях обеспечения выполнения функций государственными (муниципальными) органами, казенными учреждениями, органами управления государственными внебюджетными фондами	32 799,982	35 274,300	35 274,300
163	01	13	1620100590	110	Расходы на выплаты персоналу казенных учреждений	32 799,982	35 274,300	35 274,300
163	01	13	1620100590	200	Закупка товаров, работ и услуг для обеспечения государственных (муниципальных) нужд	13 865,561	6 999,600	7 007,300

1	2	3	4	5	6	7	8	9
163	01	13	1620100590	240	Иные закупки товаров, работ и услуг для обеспечения государственных (муниципальных) нужд	13 865,561	6 999,600	7 007,300
163	01	13	1620100590	800	Иные бюджетные ассигнования	221,700	213,500	205,300
163	01	13	1620100590	850	Уплата налогов, сборов и иных платежей	221,700	213,500	205,300
163	01	13	1620121590		Реализация мероприятий по содержанию и обслуживанию нежилого муниципального фонда	52 581,258	59 659,991	47 058,200
163	01	13	1620121590	200	Закупка товаров, работ и услуг для обеспечения государственных (муниципальных) нужд	52 581,258	59 659,991	47 058,200
163	01	13	1620121590	240	Иные закупки товаров, работ и услуг для обеспечения государственных (муниципальных) нужд	52 581,258	59 659,991	47 058,200
163	01	13	1620121600		Снос объектов недвижимого имущества муниципального нежилого фонда, находящихся в составе муниципальной казны	1 760,766	0,000	0,000
163	01	13	1620121600	200	Закупка товаров, работ и услуг для обеспечения государственных (муниципальных) нужд	1 760,766	0,000	0,000
163	01	13	1620121600	240	Иные закупки товаров, работ и услуг для обеспечения государственных (муниципальных) нужд	1 760,766	0,000	0,000
163	01	13	1620122150		Реализация мероприятий по приведению в нормативное состояние объектов нежилого муниципального фонда	30 064,680	14 260,000	11 150,000
163	01	13	1620122150	200	Закупка товаров, работ и услуг для обеспечения государственных (муниципальных) нужд	30 064,680	14 260,000	11 150,000
163	01	13	1620122150	240	Иные закупки товаров, работ и услуг для обеспечения государственных (муниципальных) нужд	30 064,680	14 260,000	11 150,000
163	01	13	9100000000		Непрограммные расходы бюджета города Перми по реализации иных мероприятий	1 033,502	225,200	219,500
163	01	13	9190000000		Иные непрограммные мероприятия	1 033,502	225,200	219,500
163	01	13	9190021200		Исполнение обязанностей по уплате платежей в федеральный бюджет	1 033,502	225,200	219,500
163	01	13	9190021200	800	Иные бюджетные ассигнования	1 033,502	225,200	219,500
163	01	13	9190021200	850	Уплата налогов, сборов и иных платежей	1 033,502	225,200	219,500
163	01	13	9500000000		Непрограммные расходы по обеспечению деятельности администрации города Перми	79 436,900	77 875,100	77 875,100
163	01	13	9580000000		Функциональные органы администрации города Перми	79 436,900	77 875,100	77 875,100
163	01	13	9580000110		Расходы на выплаты по оплате труда работников муниципальных органов	74 778,200	73 216,400	73 216,400
163	01	13	9580000110	100	Расходы на выплаты персоналу в целях обеспечения выполнения функций государственными (муниципальными) органами, казенными учреждениями, органами управления государственными внебюджетными фондами	74 778,200	73 216,400	73 216,400
163	01	13	9580000110	120	Расходы на выплаты персоналу государственных (муниципальных) органов	74 778,200	73 216,400	73 216,400
163	01	13	9580000190		Расходы на обеспечение функций муниципальных органов	4 658,700	4 658,700	4 658,700
163	01	13	9580000190	100	Расходы на выплаты персоналу в целях обеспечения выполнения функций государственными (муниципальными) органами, казенными учреждениями, органами управления государственными внебюджетными фондами	58,800	58,800	58,800
163	01	13	9580000190	120	Расходы на выплаты персоналу государственных (муниципальных) органов	58,800	58,800	58,800
163	01	13	9580000190	200	Закупка товаров, работ и услуг для обеспечения государственных (муниципальных) нужд	4 599,900	4 599,900	4 599,900
163	01	13	9580000190	240	Иные закупки товаров, работ и услуг для обеспечения государственных (муниципальных) нужд	4 599,900	4 599,900	4 599,900

1	2	3	4	5	6	7	8	9
902					**Департамент финансов администрации города Перми**	**414 664,771**	**444 905,500**	**485 935,200**
902	**01**				**Общегосударственные вопросы**	**411 608,741**	**319 657,800**	**319 657,800**
902	*01*	*06*			*Обеспечение деятельности финансовых, налоговых и таможенных органов и органов финансового (финансово-бюджетного) надзора*	*145 120,500*	*142 231,400*	*142 231,400*
902	01	06	9500000000		Непрограммные расходы по обеспечению деятельности администрации города Перми	145 120,500	142 231,400	142 231,400
902	01	06	9580000000		Функциональные органы администрации города Перми	145 120,500	142 231,400	142 231,400
902	01	06	9580000110		Расходы на выплаты по оплате труда работников муниципальных органов	138 364,000	135 474,900	135 474,900
902	01	06	9580000110	100	Расходы на выплаты персоналу в целях обеспечения выполнения функций государственными (муниципальными) органами, казенными учреждениями, органами управления государственными внебюджетными фондами	138 364,000	135 474,900	135 474,900
902	01	06	9580000110	120	Расходы на выплаты персоналу государственных (муниципальных) органов	138 364,000	135 474,900	135 474,900
902	01	06	9580000190		Расходы на обеспечение функций муниципальных органов	6 756,500	6 756,500	6 756,500
902	01	06	9580000190	100	Расходы на выплаты персоналу в целях обеспечения выполнения функций государственными (муниципальными) органами, казенными учреждениями, органами управления государственными внебюджетными фондами	109,100	109,100	109,100
902	01	06	9580000190	120	Расходы на выплаты персоналу государственных (муниципальных) органов	109,100	109,100	109,100
902	01	06	9580000190	200	Закупка товаров, работ и услуг для обеспечения государственных (муниципальных) нужд	6 597,400	6 597,400	6 597,400
902	01	06	9580000190	240	Иные закупки товаров, работ и услуг для обеспечения государственных (муниципальных) нужд	6 597,400	6 597,400	6 597,400
902	01	06	9580000190	800	Иные бюджетные ассигнования	50,000	50,000	50,000
902	01	06	9580000190	850	Уплата налогов, сборов и иных платежей	50,000	50,000	50,000
902	*01*	*11*			*Резервные фонды*	*113 000,000*	*20 000,000*	*20 000,000*
902	01	11	9600000000		Другие непрограммные расходы по реализации вопросов местного значения города Перми, связанных с общегородским управлением	113 000,000	20 000,000	20 000,000
902	01	11	9620000000		Резервный фонд	113 000,000	20 000,000	20 000,000
902	01	11	9620093000		Резервный фонд администрации города Перми	113 000,000	20 000,000	20 000,000
902	01	11	9620093000	800	Иные бюджетные ассигнования	113 000,000	20 000,000	20 000,000
902	01	11	9620093000	870	Резервные средства	113 000,000	20 000,000	20 000,000
902	*01*	*13*			*Другие общегосударственные вопросы*	*153 488,241*	*157 426,400*	*157 426,400*
902	01	13	9100000000		Непрограммные расходы бюджета города Перми по реализации иных мероприятий	133 488,241	137 426,400	137 426,400
902	01	13	9110000000		Содержание централизованных бухгалтерий	128 983,551	134 694,200	134 694,200
902	01	13	9110000590		Обеспечение деятельности (оказание услуг, выполнение работ) муниципальных учреждений (организаций)	128 983,551	134 694,200	134 694,200
902	01	13	9110000590	100	Расходы на выплаты персоналу в целях обеспечения выполнения функций государственными (муниципальными) органами, казенными учреждениями, органами управления государственными внебюджетными фондами	113 440,151	119 150,800	119 150,800
902	01	13	9110000590	110	Расходы на выплаты персоналу казенных учреждений	113 440,151	119 150,800	119 150,800
902	01	13	9110000590	200	Закупка товаров, работ и услуг для обеспечения государственных (муниципальных) нужд	15 543,400	15 543,400	15 543,400
902	01	13	9110000590	240	Иные закупки товаров, работ и услуг для обеспечения государственных (муниципальных) нужд	15 543,400	15 543,400	15 543,400

1	2	3	4	5	6	7	8	9
902	01	13	9190000000		Иные непрограммные мероприятия	4 504,690	2 732,200	2 732,200
902	01	13	9190021460		Мероприятия в сфере применения информационных технологий	4 504,690	2 732,200	2 732,200
902	01	13	9190021460	200	Закупка товаров, работ и услуг для обеспечения государственных (муниципальных) нужд	4 504,690	2 732,200	2 732,200
902	01	13	9190021460	240	Иные закупки товаров, работ и услуг для обеспечения государственных (муниципальных) нужд	4 504,690	2 732,200	2 732,200
902	01	13	9600000000		Другие непрограммные расходы по реализации вопросов местного значения города Перми, связанных с общегородским управлением	20 000,000	20 000,000	20 000,000
902	01	13	9610000000		Расходы на исполнение судебных актов по обращению взыскания на средства местного бюджета	20 000,000	20 000,000	20 000,000
902	01	13	9610092000		Средства на исполнение судебных актов, вступивших в законную силу	20 000,000	20 000,000	20 000,000
902	01	13	9610092000	800	Иные бюджетные ассигнования	20 000,000	20 000,000	20 000,000
902	01	13	9610092000	830	Исполнение судебных актов	20 000,000	20 000,000	20 000,000
902	**13**				**Обслуживание государственного (муниципального) долга**	**3 056,030**	**125 247,700**	**166 277,400**
902	*13*	*01*			*Обслуживание государственного (муниципального) внутреннего долга*	*3 056,030*	*125 247,700*	*166 277,400*
902	13	01	9100000000		Непрограммные расходы бюджета города Перми по реализации иных мероприятий	3 056,030	125 247,700	166 277,400
902	13	01	9190000000		Иные непрограммные мероприятия	3 056,030	125 247,700	166 277,400
902	13	01	9190023640		Исполнение обязательств по обслуживанию муниципального долга	3 056,030	125 247,700	166 277,400
902	13	01	9190023640	700	Обслуживание государственного (муниципального) долга	3 056,030	125 247,700	166 277,400
902	13	01	9190023640	730	Обслуживание муниципального долга	3 056,030	125 247,700	166 277,400
903					**Департамент градостроительства и архитектуры администрации города Перми**	**147 760,012**	**138 116,100**	**138 788,200**
903	**01**				**Общегосударственные вопросы**	**75 674,400**	**74 171,500**	**74 171,500**
903	*01*	*13*			*Другие общегосударственные вопросы*	*75 674,400*	*74 171,500*	*74 171,500*
903	01	13	9500000000		Непрограммные расходы по обеспечению деятельности администрации города Перми	75 674,400	74 171,500	74 171,500
903	01	13	9580000000		Функциональные органы администрации города Перми	75 674,400	74 171,500	74 171,500
903	01	13	9580000110		Расходы на выплаты по оплате труда работников муниципальных органов	71 962,900	70 460,000	70 460,000
903	01	13	9580000110	100	Расходы на выплаты персоналу в целях обеспечения выполнения функций государственными (муниципальными) органами, казенными учреждениями, органами управления государственными внебюджетными фондами	71 962,900	70 460,000	70 460,000
903	01	13	9580000110	120	Расходы на выплаты персоналу государственных (муниципальных) органов	71 962,900	70 460,000	70 460,000
903	01	13	9580000190		Расходы на обеспечение функций муниципальных органов	3 711,500	3 711,500	3 711,500
903	01	13	9580000190	100	Расходы на выплаты персоналу в целях обеспечения выполнения функций государственными (муниципальными) органами, казенными учреждениями, органами управления государственными внебюджетными фондами	200,000	200,000	200,000
903	01	13	9580000190	120	Расходы на выплаты персоналу государственных (муниципальных) органов	200,000	200,000	200,000
903	01	13	9580000190	200	Закупка товаров, работ и услуг для обеспечения государственных (муниципальных) нужд	3 511,500	3 511,500	3 511,500

1	2	3	4	5	6	7	8	9
903	01	13	9580000190	240	Иные закупки товаров, работ и услуг для обеспечения государственных (муниципальных) нужд	3 511,500	3 511,500	3 511,500
903	**04**				**Национальная экономика**	**72 085,612**	**63 944,600**	**64 616,700**
903	*04*	***12***			*Другие вопросы в области национальной экономики*	*72 085,612*	*63 944,600*	***64 616,700***
903	*04*	*12*	*1800000000*		*Муниципальная программа «Градостроительная деятельность на территории города Перми»*	*72 085,612*	*63 944,600*	*64 616,700*
903	04	12	1810000000		Подпрограмма «Реализация документов, определяющих пространственную организацию города, развитие территории города Перми»	53 104,723	51 866,700	52 268,100
903	04	12	1810100000		Основное мероприятие «Обеспечение подготовки документов территориального планирования, градостроительного зонирования»	52 646,744	51 287,700	51 689,100
903	04	12	1810100590		Обеспечение деятельности (оказание услуг, выполнение работ) муниципальных учреждений (организаций)	48 237,500	51 106,800	51 103,900
903	04	12	1810100590	600	Предоставление субсидий бюджетным, автономным учреждениям и иным некоммерческим организациям	48 237,500	51 106,800	51 103,900
903	04	12	1810100590	610	Субсидии бюджетным учреждениям	48 237,500	51 106,800	51 103,900
903	04	12	1810100760		Целевая субсидия на обеспечение разработки документации по планировке территории	3 487,644	180,900	585,200
903	04	12	1810100760	600	Предоставление субсидий бюджетным, автономным учреждениям и иным некоммерческим организациям	3 487,644	180,900	585,200
903	04	12	1810100760	610	Субсидии бюджетным учреждениям	3 487,644	180,900	585,200
903	04	12	1810101060		Целевая субсидия на повышение фонда оплаты труда	921,600	0,000	0,000
903	04	12	1810101060	600	Предоставление субсидий бюджетным, автономным учреждениям и иным некоммерческим организациям	921,600	0,000	0,000
903	04	12	1810101060	610	Субсидии бюджетным учреждениям	921,600	0,000	0,000
903	04	12	1810200000		Основное мероприятие «Организация экспертно-консультационной деятельности в сфере градостроительства»	457,979	579,000	579,000
903	04	12	1810223420		Проведение экспертиз, оказание консультационных, юридических услуг	457,979	579,000	579,000
903	04	12	1810223420	200	Закупка товаров, работ и услуг для обеспечения государственных (муниципальных) нужд	419,000	419,000	419,000
903	04	12	1810223420	240	Иные закупки товаров, работ и услуг для обеспечения государственных (муниципальных) нужд	419,000	419,000	419,000
903	04	12	1810223420	800	Иные бюджетные ассигнования	38,979	160,000	160,000
903	04	12	1810223420	830	Исполнение судебных актов	38,979	160,000	160,000
903	04	12	1820000000		Подпрограмма «Улучшение архитектурного облика города Перми»	227,500	227,500	227,500
903	04	12	1820100000		Основное мероприятие «Разработка документации по архитектурному облику города Перми»	227,500	227,500	227,500
903	04	12	1820122080		Разработка колерных паспортов зданий, расположенных на центральных улицах города Перми	227,500	227,500	227,500
903	04	12	1820122080	200	Закупка товаров, работ и услуг для обеспечения государственных (муниципальных) нужд	227,500	227,500	227,500
903	04	12	1820122080	240	Иные закупки товаров, работ и услуг для обеспечения государственных (муниципальных) нужд	227,500	227,500	227,500
903	04	12	1830000000		Подпрограмма «Повышение эффективности принятия градостроительных решений путем ведения и развития информационных систем в сфере градостроительства»	18 753,389	11 850,400	12 121,100
903	04	12	1830100000		Основное мероприятие «Ведение автоматизированной информационной системы обеспечения градостроительной деятельности»	18 753,389	11 850,400	12 121,100
903	04	12	1830121210		Наполнение автоматизированной информационной системы обеспечения градостроительной деятельности	2 658,955	3 125,700	3 125,700

1	2	3	4	5	6	7	8	9
903	04	12	1830121210	200	Закупка товаров, работ и услуг для обеспечения государственных (муниципальных) нужд	2 658,955	3 125,700	3 125,700
903	04	12	1830121210	240	Иные закупки товаров, работ и услуг для обеспечения государственных (муниципальных) нужд	2 658,955	3 125,700	3 125,700
903	04	12	1830121220		Сопровождение автоматизированной информационной системы обеспечения градостроительной деятельности	16 094,434	8 724,700	8 995,400
903	04	12	1830121220	200	Закупка товаров, работ и услуг для обеспечения государственных (муниципальных) нужд	16 094,434	8 724,700	8 995,400
903	04	12	1830121220	240	Иные закупки товаров, работ и услуг для обеспечения государственных (муниципальных) нужд	16 094,434	8 724,700	8 995,400
910					**Управление записи актов гражданского состояния администрации города Перми**	**57 046,100**	**59 616,800**	**59 616,800**
910	**01**				**Общегосударственные вопросы**	**57 046,100**	**59 616,800**	**59 616,800**
910	*01*	*13*			*Другие общегосударственные вопросы*	*57 046,100*	*59 616,800*	*59 616,800*
910	01	13	9100000000		Непрограммные расходы бюджета города Перми по реализации иных мероприятий	57 046,100	59 616,800	59 616,800
910	01	13	9190000000		Иные непрограммные мероприятия	57 046,100	59 616,800	59 616,800
910	01	13	9190059300		Государственная регистрация актов гражданского состояния	57 046,100	59 616,800	59 616,800
910	01	13	9190059300	100	Расходы на выплаты персоналу в целях обеспечения выполнения функций государственными (муниципальными) органами, казенными учреждениями, органами управления государственными внебюджетными фондами	45 900,500	47 982,200	47 982,200
910	01	13	9190059300	120	Расходы на выплаты персоналу государственных (муниципальных) органов	45 900,500	47 982,200	47 982,200
910	01	13	9190059300	200	Закупка товаров, работ и услуг для обеспечения государственных (муниципальных) нужд	11 045,600	11 534,600	11 534,600
910	01	13	9190059300	240	Иные закупки товаров, работ и услуг для обеспечения государственных (муниципальных) нужд	11 045,600	11 534,600	11 534,600
910	01	13	9190059300	800	Иные бюджетные ассигнования	100,000	100,000	100,000
910	01	13	9190059300	850	Уплата налогов, сборов и иных платежей	100,000	100,000	100,000
915					**Управление по экологии и природопользованию администрации города Перми**	**821 587,109**	**612 409,704**	**250 503,907**
915	**03**				**Национальная безопасность и правоохранительная деятельность**	**6,907**	**0,400**	**0,400**
915	*03*	*14*			*Другие вопросы в области национальной безопасности и правоохранительной деятельности*	*6,907*	*0,400*	*0,400*
915	03	14	9100000000		Непрограммные расходы бюджета города Перми по реализации иных мероприятий	6,907	0,400	0,400
915	03	14	9190000000		Иные непрограммные мероприятия	6,907	0,400	0,400
915	03	14	9190023010		Организация осуществления полномочий по составлению протоколов об административных правонарушениях	6,507	0,000	0,000
915	03	14	9190023010	200	Закупка товаров, работ и услуг для обеспечения государственных (муниципальных) нужд	6,507	0,000	0,000
915	03	14	9190023010	240	Иные закупки товаров, работ и услуг для обеспечения государственных (муниципальных) нужд	6,507	0,000	0,000
915	03	14	919002П040		Составление протоколов об административных правонарушениях	0,400	0,400	0,400
915	03	14	919002П040	200	Закупка товаров, работ и услуг для обеспечения государственных (муниципальных) нужд	0,400	0,400	0,400
915	03	14	919002П040	240	Иные закупки товаров, работ и услуг для обеспечения государственных (муниципальных) нужд	0,400	0,400	0,400
915	**04**				**Национальная экономика**	**140 724,723**	**139 483,500**	**142 170,400**
915	*04*	*05*			*Сельское хозяйство и рыболовство*	*58 724,320*	*57 536,400*	*57 536,400*

1	2	3	4	5	6	7	8	9
915	04	05	1400000000		Муниципальная программа «Охрана природы и лесное хозяйство города Перми»	999,990	0,000	0,000
915	04	05	1410000000		Подпрограмма «Реализация природоохранных мероприятий»	999,990	0,000	0,000
915	04	05	1410200000		Основное мероприятие «Наблюдение за состоянием атмосферного воздуха и улучшение его качества»	999,990	0,000	0,000
915	04	05	14102SУ200		Реализация мероприятий по предотвращению распространения и уничтожению борщевика Сосновского в муниципальных образованиях Пермского края	999,990	0,000	0,000
915	04	05	14102SУ200	200	Закупка товаров, работ и услуг для обеспечения государственных (муниципальных) нужд	999,990	0,000	0,000
915	04	05	14102SУ200	240	Иные закупки товаров, работ и услуг для обеспечения государственных (муниципальных) нужд	999,990	0,000	0,000
915	04	05	9100000000		Непрограммные расходы бюджета города Перми по реализации иных мероприятий	57 724,330	57 536,400	57 536,400
915	04	05	9150000000		Реализация мероприятий ведомственной целевой программы «Обращение с животными без владельцев на территории города Перми»	29 638,026	0,000	0,000
915	04	05	9150000590		Обеспечение деятельности (оказание услуг, выполнение работ) муниципальных учреждений (организаций)	15 353,879	0,000	0,000
915	04	05	9150000590	100	Расходы на выплаты персоналу в целях обеспечения выполнения функций государственными (муниципальными) органами, казенными учреждениями, органами управления государственными внебюджетными фондами	10 610,179	0,000	0,000
915	04	05	9150000590	110	Расходы на выплаты персоналу казенных учреждений	10 610,179	0,000	0,000
915	04	05	9150000590	200	Закупка товаров, работ и услуг для обеспечения государственных (муниципальных) нужд	3 898,733	0,000	0,000
915	04	05	9150000590	240	Иные закупки товаров, работ и услуг для обеспечения государственных (муниципальных) нужд	3 898,733	0,000	0,000
915	04	05	9150000590	800	Иные бюджетные ассигнования	844,967	0,000	0,000
915	04	05	9150000590	850	Уплата налогов, сборов и иных платежей	844,967	0,000	0,000
915	04	05	915002У090		Организация мероприятий при осуществлении деятельности по обращению с животными без владельцев	14 284,147	0,000	0,000
915	04	05	915002У090	100	Расходы на выплаты персоналу в целях обеспечения выполнения функций государственными (муниципальными) органами, казенными учреждениями, органами управления государственными внебюджетными фондами	2 425,452	0,000	0,000
915	04	05	915002У090	110	Расходы на выплаты персоналу казенных учреждений	2 425,452	0,000	0,000
915	04	05	915002У090	200	Закупка товаров, работ и услуг для обеспечения государственных (муниципальных) нужд	11 858,695	0,000	0,000
915	04	05	915002У090	240	Иные закупки товаров, работ и услуг для обеспечения государственных (муниципальных) нужд	11 858,695	0,000	0,000
915	04	05	9190000000		Иные непрограммные мероприятия	28 086,304	57 536,400	57 536,400
915	04	05	9190000590		Обеспечение деятельности (оказание услуг, выполнение работ) муниципальных учреждений (организаций)	14 061,151	30 104,400	30 104,400
915	04	05	9190000590	100	Расходы на выплаты персоналу в целях обеспечения выполнения функций государственными (муниципальными) органами, казенными учреждениями, органами управления государственными внебюджетными фондами	10 559,121	22 060,700	22 060,700
915	04	05	9190000590	110	Расходы на выплаты персоналу казенных учреждений	10 559,121	22 060,700	22 060,700
915	04	05	9190000590	200	Закупка товаров, работ и услуг для обеспечения государственных (муниципальных) нужд	2 975,199	7 076,300	7 076,300
915	04	05	9190000590	240	Иные закупки товаров, работ и услуг для обеспечения государственных (муниципальных) нужд	2 975,199	7 076,300	7 076,300

1	2	3	4	5	6	7	8	9
915	04	05	9190000590	800	Иные бюджетные ассигнования	526,831	967,400	967,400
915	04	05	9190000590	850	Уплата налогов, сборов и иных платежей	526,831	967,400	967,400
915	04	05	919002У090		Организация мероприятий при осуществлении деятельности по обращению с животными без владельцев	13 147,853	27 432,000	27 432,000
915	04	05	919002У090	100	Расходы на выплаты персоналу в целях обеспечения выполнения функций государственными (муниципальными) органами, казенными учреждениями, органами управления государственными внебюджетными фондами	2 410,348	4 835,800	4 835,800
915	04	05	919002У090	110	Расходы на выплаты персоналу казенных учреждений	2 410,348	4 835,800	4 835,800
915	04	05	919002У090	200	Закупка товаров, работ и услуг для обеспечения государственных (муниципальных) нужд	10 737,505	22 596,200	22 596,200
915	04	05	919002У090	240	Иные закупки товаров, работ и услуг для обеспечения государственных (муниципальных) нужд	10 737,505	22 596,200	22 596,200
915	04	05	91900SУ390		Реализация мероприятий по созданию условий осуществления деятельности в муниципальном приюте для животных без владельцев	877,300	0,000	0,000
915	04	05	91900SУ390	200	Закупка товаров, работ и услуг для обеспечения государственных (муниципальных) нужд	877,300	0,000	0,000
915	04	05	91900SУ390	240	Иные закупки товаров, работ и услуг для обеспечения государственных (муниципальных) нужд	877,300	0,000	0,000
915	*04*	*07*			*Лесное хозяйство*	*76 852,903*	*68 555,400*	*70 706,600*
915	04	07	1400000000		Муниципальная программа «Охрана природы и лесное хозяйство города Перми»	76 852,903	68 555,400	70 706,600
915	04	07	1410000000		Подпрограмма «Реализация природоохранных мероприятий»	2 080,621	671,800	671,800
915	04	07	1410100000		Основное мероприятие «Охрана и улучшение состояния природных объектов на территории города Перми»	2 080,621	671,800	671,800
915	04	07	1410121660		Создание и содержание ООПТ местного значения	2 080,621	671,800	671,800
915	04	07	1410121660	200	Закупка товаров, работ и услуг для обеспечения государственных (муниципальных) нужд	2 043,000	658,800	658,800
915	04	07	1410121660	240	Иные закупки товаров, работ и услуг для обеспечения государственных (муниципальных) нужд	2 043,000	658,800	658,800
915	04	07	1410121660	800	Иные бюджетные ассигнования	37,621	13,000	13,000
915	04	07	1410121660	850	Уплата налогов, сборов и иных платежей	37,621	13,000	13,000
915	04	07	1420000000		Подпрограмма «Сохранение и воспроизводство городских лесов»	74 772,282	67 883,600	70 034,800
915	04	07	1420100000		Основное мероприятие «Проведение учета лесных участков и осуществление лесного контроля городских лесов»	344,000	164,000	164,000
915	04	07	1420121790		Проведение мероприятий по лесоустройству, межеванию и лесному контролю	344,000	164,000	164,000
915	04	07	1420121790	200	Закупка товаров, работ и услуг для обеспечения государственных (муниципальных) нужд	344,000	164,000	164,000
915	04	07	1420121790	240	Иные закупки товаров, работ и услуг для обеспечения государственных (муниципальных) нужд	344,000	164,000	164,000
915	04	07	1420200000		Основное мероприятие «Выполнение мероприятий по охране, защите, воспроизводству городских лесов»	65 943,290	59 047,800	59 204,800
915	04	07	1420200590		Обеспечение деятельности (оказание услуг, выполнение работ) муниципальных учреждений (организаций)	64 487,890	57 592,400	57 749,400
915	04	07	1420200590	100	Расходы на выплаты персоналу в целях обеспечения выполнения функций государственными (муниципальными) органами, казенными учреждениями, органами управления государственными внебюджетными фондами	43 509,800	47 242,900	47 242,900
915	04	07	1420200590	110	Расходы на выплаты персоналу казенных учреждений	43 509,800	47 242,900	47 242,900

1	2	3	4	5	6	7	8	9
915	04	07	1420200590	200	Закупка товаров, работ и услуг для обеспечения государственных (муниципальных) нужд	20 809,590	10 181,000	10 338,000
915	04	07	1420200590	240	Иные закупки товаров, работ и услуг для обеспечения государственных (муниципальных) нужд	20 809,590	10 181,000	10 338,000
915	04	07	1420200590	800	Иные бюджетные ассигнования	168,500	168,500	168,500
915	04	07	1420200590	850	Уплата налогов, сборов и иных платежей	168,500	168,500	168,500
915	04	07	1420221700		Обеспечение санитарной и противопожарной безопасности на территории Пермского городского лесничества	1 455,400	1 455,400	1 455,400
915	04	07	1420221700	200	Закупка товаров, работ и услуг для обеспечения государственных (муниципальных) нужд	1 455,400	1 455,400	1 455,400
915	04	07	1420221700	240	Иные закупки товаров, работ и услуг для обеспечения государственных (муниципальных) нужд	1 455,400	1 455,400	1 455,400
915	04	07	1420300000		Основное мероприятие «Формирование рекреационно привлекательных территорий путем создания рекреационных зон и мест отдыха»	8 484,992	8 671,800	10 666,000
915	04	07	1420321650		Поддержание территории городских лесов в нормативном состоянии	8 484,992	8 671,800	10 666,000
915	04	07	1420321650	200	Закупка товаров, работ и услуг для обеспечения государственных (муниципальных) нужд	8 484,992	8 671,800	10 666,000
915	04	07	1420321650	240	Иные закупки товаров, работ и услуг для обеспечения государственных (муниципальных) нужд	8 484,992	8 671,800	10 666,000
915	*04*	*09*			*Дорожное хозяйство (дорожные фонды)*	*5 147,500*	*13 391,700*	*13 927,400*
915	04	09	1400000000		Муниципальная программа «Охрана природы и лесное хозяйство города Перми»	5 147,500	13 391,700	13 927,400
915	04	09	1410000000		Подпрограмма «Реализация природоохранных мероприятий»	5 147,500	13 391,700	13 927,400
915	04	09	1410600000		Основное мероприятие «Мероприятия по созданию питомника растений»	5 147,500	13 391,700	13 927,400
915	04	09	1410623030		Содержание древесно-кустарниковых саженцев на территории города Перми	5 147,500	13 391,700	13 927,400
915	04	09	1410623030	200	Закупка товаров, работ и услуг для обеспечения государственных (муниципальных) нужд	5 147,500	13 391,700	13 927,400
915	04	09	1410623030	240	Иные закупки товаров, работ и услуг для обеспечения государственных (муниципальных) нужд	5 147,500	13 391,700	13 927,400
915	**05**				**Жилищно-коммунальное хозяйство**	**635 694,914**	**439 069,804**	**74 477,107**
915	*05*	*03*			*Благоустройство*	*595 053,367*	*384 332,697*	*19 740,000*
915	05	03	1300000000		Муниципальная программа «Формирование современной городской среды»	57 833,800	0,000	0,000
915	05	03	1320000000		Подпрограмма «Благоустройство общественных территорий муниципального образования город Пермь»	57 833,800	0,000	0,000
915	05	03	1320300000		Основное мероприятие «Выполнение комплекса работ по обустройству территорий общего пользования»	57 833,800	0,000	0,000
915	05	03	13203SЖ090		Поддержка муниципальных программ формирования современной городской среды (расходы, не софинансируемые из федерального бюджета)	57 833,800	0,000	0,000
915	05	03	13203SЖ090	200	Закупка товаров, работ и услуг для обеспечения государственных (муниципальных) нужд	57 833,800	0,000	0,000
915	05	03	13203SЖ090	240	Иные закупки товаров, работ и услуг для обеспечения государственных (муниципальных) нужд	57 833,800	0,000	0,000
915	05	03	1400000000		Муниципальная программа «Охрана природы и лесное хозяйство города Перми»	537 219,567	384 332,697	19 740,000
915	05	03	1410000000		Подпрограмма «Реализация природоохранных мероприятий»	357 328,867	382 338,497	19 740,000
915	05	03	1410500000		Основное мероприятие «Создание и развитие инфраструктуры на природных территориях»	296 546,303	362 598,497	0,000

1	2	3	4	5	6	7	8	9
915	05	03	14105SЖ410		Развитие городского пространства	296 546,303	362 598,497	0,000
915	05	03	14105SЖ410	200	Закупка товаров, работ и услуг для обеспечения государственных (муниципальных) нужд	296 546,303	362 598,497	0,000
915	05	03	14105SЖ410	240	Иные закупки товаров, работ и услуг для обеспечения государственных (муниципальных) нужд	296 546,303	362 598,497	0,000
915	05	03	1410600000		Основное мероприятие «Мероприятия по созданию питомника растений»	60 782,564	19 740,000	19 740,000
915	05	03	1410622340		Обеспечение питомника растений инфраструктурой для его деятельности	60 782,564	19 740,000	19 740,000
915	05	03	1410622340	200	Закупка товаров, работ и услуг для обеспечения государственных (муниципальных) нужд	60 782,564	19 740,000	19 740,000
915	05	03	1410622340	240	Иные закупки товаров, работ и услуг для обеспечения государственных (муниципальных) нужд	60 782,564	19 740,000	19 740,000
915	05	03	1420000000		Подпрограмма «Сохранение и воспроизводство городских лесов»	179 890,700	1 994,200	0,000
915	05	03	1420400000		Основное мероприятие «Мероприятие по развитию городского пространства в рамках проекта «Зеленое кольцо» в особо охраняемой природной территории местного значения - охраняемом ландшафте «Черняевский лес»	179 890,700	1 994,200	0,000
915	05	03	14204SЖ410		Развитие городского пространства	179 890,700	1 994,200	0,000
915	05	03	14204SЖ410	200	Закупка товаров, работ и услуг для обеспечения государственных (муниципальных) нужд	179 890,700	1 994,200	0,000
915	05	03	14204SЖ410	240	Иные закупки товаров, работ и услуг для обеспечения государственных (муниципальных) нужд	179 890,700	1 994,200	0,000
915	*05*	*05*			*Другие вопросы в области жилищно-коммунального хозяйства*	*40 641,547*	*54 737,107*	*54 737,107*
915	05	05	1400000000		Муниципальная программа «Охрана природы и лесное хозяйство города Перми»	40 641,547	54 737,107	54 737,107
915	05	05	1410000000		Подпрограмма «Реализация природоохранных мероприятий»	40 641,547	54 737,107	54 737,107
915	05	05	1410600000		Основное мероприятие «Мероприятия по созданию питомника растений»	40 641,547	54 737,107	54 737,107
915	05	05	1410600590		Обеспечение деятельности (оказание услуг, выполнение работ) муниципальных учреждений (организаций)	40 641,547	54 737,107	54 737,107
915	05	05	1410600590	100	Расходы на выплаты персоналу в целях обеспечения выполнения функций государственными (муниципальными) органами, казенными учреждениями, органами управления государственными внебюджетными фондами	33 986,267	45 366,107	45 366,107
915	05	05	1410600590	110	Расходы на выплаты персоналу казенных учреждений	33 986,267	45 366,107	45 366,107
915	05	05	1410600590	200	Закупка товаров, работ и услуг для обеспечения государственных (муниципальных) нужд	6 637,480	9 356,100	9 356,100
915	05	05	1410600590	240	Иные закупки товаров, работ и услуг для обеспечения государственных (муниципальных) нужд	6 637,480	9 356,100	9 356,100
915	05	05	1410600590	800	Иные бюджетные ассигнования	17,800	14,900	14,900
915	05	05	1410600590	850	Уплата налогов, сборов и иных платежей	17,800	14,900	14,900
915	**06**				**Охрана окружающей среды**	**45 160,565**	**33 856,000**	**33 856,000**
915	*06*	*03*			*Охрана объектов растительного и животного мира и среды их обитания*	*14 873,665*	*4 108,200*	*4 108,200*
915	06	03	1400000000		Муниципальная программа «Охрана природы и лесное хозяйство города Перми»	14 873,665	4 108,200	4 108,200
915	06	03	1410000000		Подпрограмма «Реализация природоохранных мероприятий»	14 873,665	4 108,200	4 108,200
915	06	03	1410200000		Основное мероприятие «Наблюдение за состоянием атмосферного воздуха и улучшение его качества»	1 496,859	1 369,400	1 369,400
915	06	03	1410221620		Подготовка и предоставление населению города Перми информации о состоянии окружающей среды	1 496,859	1 369,400	1 369,400

1	2	3	4	5	6	7	8	9
915	06	03	1410221620	200	Закупка товаров, работ и услуг для обеспечения государственных (муниципальных) нужд	1 496,859	1 369,400	1 369,400
915	06	03	1410221620	240	Иные закупки товаров, работ и услуг для обеспечения государственных (муниципальных) нужд	1 496,859	1 369,400	1 369,400
915	06	03	1410300000		Основное мероприятие «Компенсационные посадки зеленых насаждений»	9 022,387	0,000	0,000
915	06	03	1410321690		Посадка зеленых насаждений ценных видов	9 022,387	0,000	0,000
915	06	03	1410321690	200	Закупка товаров, работ и услуг для обеспечения государственных (муниципальных) нужд	9 022,387	0,000	0,000
915	06	03	1410321690	240	Иные закупки товаров, работ и услуг для обеспечения государственных (муниципальных) нужд	9 022,387	0,000	0,000
915	06	03	1410400000		Основное мероприятие «Создание единого зеленого каркаса города Перми»	318,600	318,600	318,600
915	06	03	1410422070		Разработка и сопровождение информационной системы обеспечения озеленительной деятельности города Перми	318,600	318,600	318,600
915	06	03	1410422070	200	Закупка товаров, работ и услуг для обеспечения государственных (муниципальных) нужд	318,600	318,600	318,600
915	06	03	1410422070	240	Иные закупки товаров, работ и услуг для обеспечения государственных (муниципальных) нужд	318,600	318,600	318,600
915	06	03	1410500000		Основное мероприятие «Создание и развитие инфраструктуры на природных территориях»	941,000	206,000	206,000
915	06	03	1410522180		Рекреационное обустройство в долинах малых рек	941,000	206,000	206,000
915	06	03	1410522180	200	Закупка товаров, работ и услуг для обеспечения государственных (муниципальных) нужд	941,000	206,000	206,000
915	06	03	1410522180	240	Иные закупки товаров, работ и услуг для обеспечения государственных (муниципальных) нужд	941,000	206,000	206,000
915	06	03	1410800000		Основное мероприятие «Восстановление и экологическая реабилитация водных объектов»	1 167,019	1 166,400	1 166,400
915	06	03	1410821640		Наблюдение за водными объектами города Перми и их обустройство	1 167,019	1 166,400	1 166,400
915	06	03	1410821640	200	Закупка товаров, работ и услуг для обеспечения государственных (муниципальных) нужд	1 166,200	1 166,200	1 166,200
915	06	03	1410821640	240	Иные закупки товаров, работ и услуг для обеспечения государственных (муниципальных) нужд	1 166,200	1 166,200	1 166,200
915	06	03	1410821640	800	Иные бюджетные ассигнования	0,819	0,200	0,200
915	06	03	1410821640	850	Уплата налогов, сборов и иных платежей	0,819	0,200	0,200
915	06	03	1410900000		Основное мероприятие «Экологическое просвещение населения города Перми»	1 927,800	1 047,800	1 047,800
915	06	03	1410922200		Информирование населения города Перми о качестве окружающей среды	1 927,800	1 047,800	1 047,800
915	06	03	1410922200	200	Закупка товаров, работ и услуг для обеспечения государственных (муниципальных) нужд	1 927,800	1 047,800	1 047,800
915	06	03	1410922200	240	Иные закупки товаров, работ и услуг для обеспечения государственных (муниципальных) нужд	1 927,800	1 047,800	1 047,800
915	*06*	*05*			*Другие вопросы в области охраны окружающей среды*	*30 286,900*	*29 747,800*	*29 747,800*
915	06	05	9100000000		Непрограммные расходы бюджета города Перми по реализации иных мероприятий	915,100	955,400	955,400
915	06	05	9190000000		Иные непрограммные мероприятия	915,100	955,400	955,400
915	06	05	919002У100		Администрирование государственных полномочий по организации мероприятий при осуществлении деятельности по обращению с животными без владельцев	915,100	955,400	955,400

1	2	3	4	5	6	7	8	9
915	06	05	919002У100	100	Расходы на выплаты персоналу в целях обеспечения выполнения функций государственными (муниципальными) органами, казенными учреждениями, органами управления государственными внебюджетными фондами	881,000	919,500	919,500
915	06	05	919002У100	120	Расходы на выплаты персоналу государственных (муниципальных) органов	881,000	919,500	919,500
915	06	05	919002У100	200	Закупка товаров, работ и услуг для обеспечения государственных (муниципальных) нужд	34,100	35,900	35,900
915	06	05	919002У100	240	Иные закупки товаров, работ и услуг для обеспечения государственных (муниципальных) нужд	34,100	35,900	35,900
915	06	05	9500000000		Непрограммные расходы по обеспечению деятельности администрации города Перми	29 371,800	28 792,400	28 792,400
915	06	05	9580000000		Функциональные органы администрации города Перми	29 371,800	28 792,400	28 792,400
915	06	05	9580000110		Расходы на выплаты по оплате труда работников муниципальных органов	27 748,300	27 168,900	27 168,900
915	06	05	9580000110	100	Расходы на выплаты персоналу в целях обеспечения выполнения функций государственными (муниципальными) органами, казенными учреждениями, органами управления государственными внебюджетными фондами	27 748,300	27 168,900	27 168,900
915	06	05	9580000110	120	Расходы на выплаты персоналу государственных (муниципальных) органов	27 748,300	27 168,900	27 168,900
915	06	05	9580000190		Расходы на обеспечение функций муниципальных органов	1 623,500	1 623,500	1 623,500
915	06	05	9580000190	100	Расходы на выплаты персоналу в целях обеспечения выполнения функций государственными (муниципальными) органами, казенными учреждениями, органами управления государственными внебюджетными фондами	72,200	72,200	72,200
915	06	05	9580000190	120	Расходы на выплаты персоналу государственных (муниципальных) органов	72,200	72,200	72,200
915	06	05	9580000190	200	Закупка товаров, работ и услуг для обеспечения государственных (муниципальных) нужд	1 551,300	1 551,300	1 551,300
915	06	05	9580000190	240	Иные закупки товаров, работ и услуг для обеспечения государственных (муниципальных) нужд	1 551,300	1 551,300	1 551,300
924					**Департамент культуры и молодежной политики администрации города Перми**	**2 231 277,238**	**2 059 259,570**	**2 014 463,600**
924	**07**				**Образование**	**641 328,207**	**633 382,400**	**597 236,900**
924	*07*	*03*			*Дополнительное образование детей*	*603 525,463*	*595 965,000*	*559 819,500*
924	07	03	0300000000		Муниципальная программа «Культура города Перми»	601 497,013	594 615,000	559 819,500
924	07	03	0330000000		Подпрограмма «Обеспечение качественно нового уровня развития инфраструктуры»	58 885,913	47 194,300	12 517,000
924	07	03	0330100000		Основное мероприятие «Приведение имущественных комплексов в соответствие с требованиями действующего законодательства»	58 885,913	47 194,300	12 517,000
924	07	03	0330101070		Целевая субсидия на взносы на капитальный ремонт общего имущества в многоквартирных домах	357,800	372,200	387,100
924	07	03	0330101070	600	Предоставление субсидий бюджетным, автономным учреждениям и иным некоммерческим организациям	357,800	372,200	387,100
924	07	03	0330101070	620	Субсидии автономным учреждениям	357,800	372,200	387,100
924	07	03	0330123560		Выполнение предписаний надзорных органов, приведение в нормативное состояние и улучшение материально-технического обеспечения	58 528,113	46 822,100	12 129,900
924	07	03	0330123560	600	Предоставление субсидий бюджетным, автономным учреждениям и иным некоммерческим организациям	58 528,113	46 822,100	12 129,900
924	07	03	0330123560	620	Субсидии автономным учреждениям	58 528,113	46 822,100	12 129,900

1	2	3	4	5	6	7	8	9
924	07	03	0340000000		Подпрограмма «Одаренные дети города Перми»	542 611,100	547 420,700	547 302,500
924	07	03	0340100000		Основное мероприятие «Реализация дополнительных общеразвивающих и предпрофессиональных программ в области искусств»	542 611,100	547 420,700	547 302,500
924	07	03	0340100590		Обеспечение деятельности (оказание услуг, выполнение работ) муниципальных учреждений (организаций)	518 381,200	526 119,600	526 119,600
924	07	03	0340100590	600	Предоставление субсидий бюджетным, автономным учреждениям и иным некоммерческим организациям	518 381,200	526 119,600	526 119,600
924	07	03	0340100590	620	Субсидии автономным учреждениям	518 381,200	526 119,600	526 119,600
924	07	03	0340101060		Целевая субсидия на повышение фонда оплаты труда	2 751,500	0,000	0,000
924	07	03	0340101060	600	Предоставление субсидий бюджетным, автономным учреждениям и иным некоммерческим организациям	2 751,500	0,000	0,000
924	07	03	0340101060	620	Субсидии автономным учреждениям	2 751,500	0,000	0,000
924	07	03	0340122140		Обновление материальной базы учреждений дополнительного образования в сфере культуры	2 560,000	2 560,000	2 560,000
924	07	03	0340122140	600	Предоставление субсидий бюджетным, автономным учреждениям и иным некоммерческим организациям	2 560,000	2 560,000	2 560,000
924	07	03	0340122140	620	Субсидии автономным учреждениям	2 560,000	2 560,000	2 560,000
924	07	03	0340182020		Предоставление мер социальной поддержки руководителям и педагогическим работникам образовательных учреждений	18 918,400	18 741,100	18 622,900
924	07	03	0340182020	600	Предоставление субсидий бюджетным, автономным учреждениям и иным некоммерческим организациям	18 918,400	18 741,100	18 622,900
924	07	03	0340182020	620	Субсидии автономным учреждениям	18 918,400	18 741,100	18 622,900
924	07	03	0600000000		Муниципальная программа «Социальная поддержка и обеспечение семейного благополучия населения города Перми»	2 028,450	1 350,000	0,000
924	07	03	0620000000		Подпрограмма «Создание безбарьерной среды для маломобильных граждан»	2 028,450	1 350,000	0,000
924	07	03	0620100000		Основное мероприятие «Оборудование объектов социальной инфраструктуры средствами беспрепятственного доступа, обеспечение информационной доступности для инвалидов и иных маломобильных групп населения»	2 028,450	1 350,000	0,000
924	07	03	0620123570		Оборудование зданий муниципальных учреждений средствами беспрепятственного доступа	2 028,450	1 350,000	0,000
924	07	03	0620123570	600	Предоставление субсидий бюджетным, автономным учреждениям и иным некоммерческим организациям	2 028,450	1 350,000	0,000
924	07	03	0620123570	620	Субсидии автономным учреждениям	2 028,450	1 350,000	0,000
924	*07*	*07*			*Молодежная политика*	*33 794,444*	*33 392,900*	*33 392,900*
924	07	07	0100000000		Муниципальная программа «Общественное согласие»	3 170,250	2 585,900	2 585,900
924	07	07	0110000000		Подпрограмма «Вовлечение граждан в решение вопросов местного значения»	920,250	835,900	835,900
924	07	07	0110100000		Основное мероприятие «Формирование благоприятных условий для поддержки социально ориентированных некоммерческих организаций в реализации социальных проектов»	920,250	835,900	835,900
924	07	07	0110121330		Консультативная и информационно-методическая поддержка социально ориентированных некоммерческих организаций при реализации социальных проектов	920,250	835,900	835,900
924	07	07	0110121330	600	Предоставление субсидий бюджетным, автономным учреждениям и иным некоммерческим организациям	920,250	835,900	835,900
924	07	07	0110121330	620	Субсидии автономным учреждениям	920,250	835,900	835,900

1	2	3	4	5	6	7	8	9
924	07	07	0120000000		Подпрограмма «Повышение уровня межэтнического и межконфессионального взаимопонимания»	2 250,000	1 750,000	1 750,000
924	07	07	0120100000		Основное мероприятие «Мероприятия, направленные на повышение уровня межэтнического и межконфессионального взаимопонимания в городе Перми»	2 250,000	1 750,000	1 750,000
924	07	07	0120123530		Содействие в реализации мероприятий, направленных на гармонизацию межнациональных отношений, сохранение этнического многообразия народов России, проживающих в городе Перми	2 250,000	1 750,000	1 750,000
924	07	07	0120123530	600	Предоставление субсидий бюджетным, автономным учреждениям и иным некоммерческим организациям	2 250,000	1 750,000	1 750,000
924	07	07	0120123530	620	Субсидии автономным учреждениям	2 250,000	1 750,000	1 750,000
924	07	07	0200000000		Муниципальная программа «Безопасный город»	5 498,700	5 498,700	5 498,700
924	07	07	0210000000		Подпрограмма «Содействие в снижении уровня преступности на территории города Перми»	5 498,700	5 498,700	5 498,700
924	07	07	0210300000		Основное мероприятие «Профилактика потребления психоактивных веществ»	5 498,700	5 498,700	5 498,700
924	07	07	0210321090		Мероприятия, направленные на первичную профилактику потребления психоактивных веществ	5 498,700	5 498,700	5 498,700
924	07	07	0210321090	600	Предоставление субсидий бюджетным, автономным учреждениям и иным некоммерческим организациям	5 498,700	5 498,700	5 498,700
924	07	07	0210321090	620	Субсидии автономным учреждениям	5 498,700	5 498,700	5 498,700
924	07	07	0400000000		Муниципальная программа «Молодежь города Перми»	25 125,494	25 308,300	25 308,300
924	07	07	0410000000		Подпрограмма «Создание условий для эффективной самореализации молодежи города Перми»	19 614,200	19 917,600	19 917,600
924	07	07	0410100000		Основное мероприятие «Реализация проектов в сфере молодежной политики»	19 614,200	19 917,600	19 917,600
924	07	07	0410100590		Обеспечение деятельности (оказание услуг, выполнение работ) муниципальных учреждений (организаций)	15 171,400	15 571,900	15 571,900
924	07	07	0410100590	600	Предоставление субсидий бюджетным, автономным учреждениям и иным некоммерческим организациям	15 171,400	15 571,900	15 571,900
924	07	07	0410100590	620	Субсидии автономным учреждениям	15 171,400	15 571,900	15 571,900
924	07	07	0410101060		Целевая субсидия на повышение фонда оплаты труда	156,700	0,000	0,000
924	07	07	0410101060	600	Предоставление субсидий бюджетным, автономным учреждениям и иным некоммерческим организациям	156,700	0,000	0,000
924	07	07	0410101060	620	Субсидии автономным учреждениям	156,700	0,000	0,000
924	07	07	0410123140		Поддержка инициативной и талантливой молодежи	2 158,200	2 158,200	2 158,200
924	07	07	0410123140	200	Закупка товаров, работ и услуг для обеспечения государственных (муниципальных) нужд	729,700	729,700	729,700
924	07	07	0410123140	240	Иные закупки товаров, работ и услуг для обеспечения государственных (муниципальных) нужд	729,700	729,700	729,700
924	07	07	0410123140	300	Социальное обеспечение и иные выплаты населению	400,000	400,000	400,000
924	07	07	0410123140	350	Премии и гранты	400,000	400,000	400,000
924	07	07	0410123140	600	Предоставление субсидий бюджетным, автономным учреждениям и иным некоммерческим организациям	1 028,500	1 028,500	1 028,500
924	07	07	0410123140	620	Субсидии автономным учреждениям	1 028,500	1 028,500	1 028,500
924	07	07	0410170040		Субсидии некоммерческим организациям, не являющимся государственными (муниципальными) учреждениями, выполняющим муниципальные работы в сфере молодежной политики	2 127,900	2 187,500	2 187,500
924	07	07	0410170040	600	Предоставление субсидий бюджетным, автономным учреждениям и иным некоммерческим организациям	2 127,900	2 187,500	2 187,500
924	07	07	0410170040	630	Субсидии некоммерческим организациям (за исключением государственных (муниципальных) учреждений, государственных корпораций (компаний), публично-правовых компаний)	2 127,900	2 187,500	2 187,500

1	2	3	4	5	6	7	8	9
924	07	07	0420000000		Подпрограмма «Создание условий для социальной интеграции молодежи в общественно полезную деятельность»	5 511,294	5 390,700	5 390,700
924	07	07	0420100000		Основное мероприятие «Осуществление мероприятий по организации занятости молодежи»	5 511,294	5 390,700	5 390,700
924	07	07	0420100740		Целевая субсидия на организацию занятости молодежи	5 511,294	5 390,700	5 390,700
924	07	07	0420100740	600	Предоставление субсидий бюджетным, автономным учреждениям и иным некоммерческим организациям	5 511,294	5 390,700	5 390,700
924	07	07	0420100740	620	Субсидии автономным учреждениям	5 511,294	5 390,700	5 390,700
924	*07*	*09*			*Другие вопросы в области образования*	*4 008,300*	*4 024,500*	*4 024,500*
924	07	09	0300000000		Муниципальная программа «Культура города Перми»	2 796,000	2 796,000	2 796,000
924	07	09	0340000000		Подпрограмма «Одаренные дети города Перми»	2 796,000	2 796,000	2 796,000
924	07	09	0340100000		Основное мероприятие «Реализация дополнительных общеразвивающих и предпрофессиональных программ в области искусств»	2 796,000	2 796,000	2 796,000
924	07	09	0340100680		Целевая субсидия на популяризацию художественного образования среди жителей	2 091,000	2 091,000	2 091,000
924	07	09	0340100680	600	Предоставление субсидий бюджетным, автономным учреждениям и иным некоммерческим организациям	2 091,000	2 091,000	2 091,000
924	07	09	0340100680	620	Субсидии автономным учреждениям	2 091,000	2 091,000	2 091,000
924	07	09	0340121270		Поддержка и развитие потенциала талантливых педагогов дополнительного образования в сфере культуры	225,000	225,000	225,000
924	07	09	0340121270	200	Закупка товаров, работ и услуг для обеспечения государственных (муниципальных) нужд	5,000	5,000	5,000
924	07	09	0340121270	240	Иные закупки товаров, работ и услуг для обеспечения государственных (муниципальных) нужд	5,000	5,000	5,000
924	07	09	0340121270	300	Социальное обеспечение и иные выплаты населению	220,000	220,000	220,000
924	07	09	0340121270	350	Премии и гранты	220,000	220,000	220,000
924	07	09	0340182030		Стипендии одаренным детям, обучающимся в образовательных организациях дополнительного образования в сфере культуры	480,000	480,000	480,000
924	07	09	0340182030	300	Социальное обеспечение и иные выплаты населению	480,000	480,000	480,000
924	07	09	0340182030	340	Стипендии	480,000	480,000	480,000
924	07	09	0600000000		Муниципальная программа «Социальная поддержка и обеспечение семейного благополучия населения города Перми»	1 212,300	1 228,500	1 228,500
924	07	09	0640000000		Подпрограмма «Организация оздоровления и отдыха детей города Перми»	1 212,300	1 228,500	1 228,500
924	07	09	0640200000		Основное мероприятие «Организация отдыха детей в детских лагерях палаточного типа, лагерях досуга и отдыха, разновозрастных отрядах»	1 212,300	1 228,500	1 228,500
924	07	09	0640200590		Обеспечение деятельности (оказание услуг, выполнение работ) муниципальных учреждений (организаций)	1 212,300	1 228,500	1 228,500
924	07	09	0640200590	600	Предоставление субсидий бюджетным, автономным учреждениям и иным некоммерческим организациям	1 212,300	1 228,500	1 228,500
924	07	09	0640200590	610	Субсидии бюджетным учреждениям	698,500	707,800	707,800
924	07	09	0640200590	620	Субсидии автономным учреждениям	513,800	520,700	520,700
924	**08**				**Культура, кинематография**	**1 589 082,931**	**1 425 677,170**	**1 417 076,700**
924	*08*	*01*			*Культура*	*1 460 431,121*	*1 293 307,170*	*1 284 706,700*
924	08	01	0100000000		Муниципальная программа «Общественное согласие»	2 688,800	2 688,800	2 688,800
924	08	01	0110000000		Подпрограмма «Вовлечение граждан в решение вопросов местного значения»	555,800	555,800	555,800

1	2	3	4	5	6	7	8	9
924	08	01	0110100000		Основное мероприятие «Формирование благоприятных условий для поддержки социально ориентированных некоммерческих организаций в реализации социальных проектов»	555,800	555,800	555,800
924	08	01	0110121330		Консультативная и информационно-методическая поддержка социально ориентированных некоммерческих организаций при реализации социальных проектов	555,800	555,800	555,800
924	08	01	0110121330	600	Предоставление субсидий бюджетным, автономным учреждениям и иным некоммерческим организациям	555,800	555,800	555,800
924	08	01	0110121330	620	Субсидии автономным учреждениям	555,800	555,800	555,800
924	08	01	0120000000		Подпрограмма «Повышение уровня межэтнического и межконфессионального взаимопонимания»	2 133,000	2 133,000	2 133,000
924	08	01	0120100000		Основное мероприятие «Мероприятия, направленные на повышение уровня межэтнического и межконфессионального взаимопонимания в городе Перми»	2 133,000	2 133,000	2 133,000
924	08	01	0120123520		Содействие в реализации культурно-просветительских общественных инициатив религиозных организаций и объединений, направленных на сохранение гармоничной конфессиональной ситуации в городе Перми	740,000	740,000	740,000
924	08	01	0120123520	600	Предоставление субсидий бюджетным, автономным учреждениям и иным некоммерческим организациям	740,000	740,000	740,000
924	08	01	0120123520	620	Субсидии автономным учреждениям	740,000	740,000	740,000
924	08	01	0120123530		Содействие в реализации мероприятий, направленных на гармонизацию межнациональных отношений, сохранение этнического многообразия народов России, проживающих в городе Перми	1 393,000	1 393,000	1 393,000
924	08	01	0120123530	200	Закупка товаров, работ и услуг для обеспечения государственных (муниципальных) нужд	250,000	250,000	250,000
924	08	01	0120123530	240	Иные закупки товаров, работ и услуг для обеспечения государственных (муниципальных) нужд	250,000	250,000	250,000
924	08	01	0120123530	600	Предоставление субсидий бюджетным, автономным учреждениям и иным некоммерческим организациям	1 143,000	1 143,000	1 143,000
924	08	01	0120123530	610	Субсидии бюджетным учреждениям	343,000	343,000	343,000
924	08	01	0120123530	620	Субсидии автономным учреждениям	800,000	800,000	800,000
924	08	01	0300000000		Муниципальная программа «Культура города Перми»	1 450 761,071	1 287 758,270	1 279 579,000
924	08	01	0310000000		Подпрограмма «Городские культурно-зрелищные мероприятия»	330 498,328	205 179,800	198 673,300
924	08	01	0310100000		Основное мероприятие «Проведение мероприятий в области культуры»	329 808,328	205 179,800	198 673,300
924	08	01	0310100590		Обеспечение деятельности (оказание услуг, выполнение работ) муниципальных учреждений (организаций)	91 372,600	91 372,600	91 372,600
924	08	01	0310100590	600	Предоставление субсидий бюджетным, автономным учреждениям и иным некоммерческим организациям	91 372,600	91 372,600	91 372,600
924	08	01	0310100590	610	Субсидии бюджетным учреждениям	86 565,200	86 565,200	86 565,200
924	08	01	0310100590	620	Субсидии автономным учреждениям	4 807,400	4 807,400	4 807,400
924	08	01	0310100720		Целевая субсидия на создание условий для вовлеченности жителей в культурно-зрелищные мероприятия	172 901,746	60 924,000	60 924,000
924	08	01	0310100720	600	Предоставление субсидий бюджетным, автономным учреждениям и иным некоммерческим организациям	172 901,746	60 924,000	60 924,000
924	08	01	0310100720	610	Субсидии бюджетным учреждениям	127 998,246	44 672,400	44 672,400
924	08	01	0310100720	620	Субсидии автономным учреждениям	44 903,500	16 251,600	16 251,600
924	08	01	0310121980		Городские культурно-зрелищные мероприятия, культурно-зрелищные мероприятия по месту жительства	3 934,682	6 376,700	6 376,700
924	08	01	0310121980	200	Закупка товаров, работ и услуг для обеспечения государственных (муниципальных) нужд	3 245,024	5 572,100	5 572,100
924	08	01	0310121980	240	Иные закупки товаров, работ и услуг для обеспечения государственных (муниципальных) нужд	3 245,024	5 572,100	5 572,100

1	2	3	4	5	6	7	8	9
924	08	01	0310121980	300	Социальное обеспечение и иные выплаты населению	689,658	804,600	804,600
924	08	01	0310121980	350	Премии и гранты	689,658	804,600	804,600
924	08	01	031012К030		Организация и проведение мероприятий в сфере культуры на территории Пермского края	40 000,000	46 506,500	40 000,000
924	08	01	031012К030	600	Предоставление субсидий бюджетным, автономным учреждениям и иным некоммерческим организациям	40 000,000	46 506,500	40 000,000
924	08	01	031012К030	610	Субсидии бюджетным учреждениям	40 000,000	46 506,500	40 000,000
924	08	01	03101L5090		Подготовка и проведение празднования на федеральном уровне памятных дат субъектов Российской Федерации	21 599,300	0,000	0,000
924	08	01	03101L5090	600	Предоставление субсидий бюджетным, автономным учреждениям и иным некоммерческим организациям	21 599,300	0,000	0,000
924	08	01	03101L5090	610	Субсидии бюджетным учреждениям	9 000,000	0,000	0,000
924	08	01	03101L5090	620	Субсидии автономным учреждениям	12 599,300	0,000	0,000
924	08	01	0310200000		Основное мероприятие «Создание и распространение контента в сети «Интернет», направленного на укрепление гражданской идентичности и духовно-нравственных ценностей среди жителей города Перми»	690,000	0,000	0,000
924	08	01	0310200810		Освещение деятельности в сфере культуры посредством размещения публикаций о мероприятиях, направленных на укрепление гражданской идентичности и духовно-нравственных ценностей	690,000	0,000	0,000
924	08	01	0310200810	600	Предоставление субсидий бюджетным, автономным учреждениям и иным некоммерческим организациям	690,000	0,000	0,000
924	08	01	0310200810	610	Субсидии бюджетным учреждениям	690,000	0,000	0,000
924	08	01	0320000000		Подпрограмма «Создание условий для творческой и профессиональной самореализации населения»	938 269,895	937 283,200	937 289,700
924	08	01	0320100000		Основное мероприятие «Показ (организация показа) спектаклей, концертов и концертных программ»	354 164,100	353 869,500	353 876,000
924	08	01	0320100590		Обеспечение деятельности (оказание услуг, выполнение работ) муниципальных учреждений (организаций)	333 855,700	333 876,000	333 876,000
924	08	01	0320100590	600	Предоставление субсидий бюджетным, автономным учреждениям и иным некоммерческим организациям	333 855,700	333 876,000	333 876,000
924	08	01	0320100590	610	Субсидии бюджетным учреждениям	69 455,200	69 455,600	69 455,600
924	08	01	0320100590	620	Субсидии автономным учреждениям	264 400,500	264 420,400	264 420,400
924	08	01	0320100780		Целевая субсидия учреждениям культуры и молодежной политики на аренду имущественных комплексов	308,400	0,000	0,000
924	08	01	0320100780	600	Предоставление субсидий бюджетным, автономным учреждениям и иным некоммерческим организациям	308,400	0,000	0,000
924	08	01	0320100780	620	Субсидии автономным учреждениям	308,400	0,000	0,000
924	08	01	0320100870		Целевая субсидия на создание концертных и театральных постановок, организация и обеспечение участия в творческих проектах	20 000,000	19 993,500	20 000,000
924	08	01	0320100870	600	Предоставление субсидий бюджетным, автономным учреждениям и иным некоммерческим организациям	20 000,000	19 993,500	20 000,000
924	08	01	0320100870	610	Субсидии бюджетным учреждениям	2 900,000	2 893,500	2 900,000
924	08	01	0320100870	620	Субсидии автономным учреждениям	17 100,000	17 100,000	17 100,000
924	08	01	0320200000		Основное мероприятие «Проведение (организация проведения) мероприятий досуговой и культурно-просветительской направленности»	584 105,795	583 413,700	583 413,700
924	08	01	0320200830		Целевая субсидия на содержание и эксплуатацию имущественного комплекса, переданного на безвозмездной основе	1 102,695	0,000	0,000
924	08	01	0320200830	600	Предоставление субсидий бюджетным, автономным учреждениям и иным некоммерческим организациям	1 102,695	0,000	0,000
924	08	01	0320200830	620	Субсидии автономным учреждениям	1 102,695	0,000	0,000

1	2	3	4	5	6	7	8	9
924	08	01	0320223500		Создание условий для творческой самореализации жителей города Перми	348 405,800	348 816,400	348 816,400
924	08	01	0320223500	600	Предоставление субсидий бюджетным, автономным учреждениям и иным некоммерческим организациям	348 405,800	348 816,400	348 816,400
924	08	01	0320223500	610	Субсидии бюджетным учреждениям	30 033,900	30 090,600	30 090,600
924	08	01	0320223500	620	Субсидии автономным учреждениям	318 371,900	318 725,800	318 725,800
924	08	01	0320223620		Оказание услуг библиотечного обслуживания	234 597,300	234 597,300	234 597,300
924	08	01	0320223620	600	Предоставление субсидий бюджетным, автономным учреждениям и иным некоммерческим организациям	234 597,300	234 597,300	234 597,300
924	08	01	0320223620	610	Субсидии бюджетным учреждениям	234 597,300	234 597,300	234 597,300
924	08	01	0330000000		Подпрограмма «Обеспечение качественно нового уровня развития инфраструктуры»	168 955,407	134 367,470	132 688,200
924	08	01	0330100000		Основное мероприятие «Приведение имущественных комплексов в соответствие с требованиями действующего законодательства»	163 955,407	134 367,470	132 688,200
924	08	01	0330100750		Целевая субсидия по сохранению историко-культурного наследия	34 754,020	2 312,100	2 317,000
924	08	01	0330100750	600	Предоставление субсидий бюджетным, автономным учреждениям и иным некоммерческим организациям	34 754,020	2 312,100	2 317,000
924	08	01	0330100750	620	Субсидии автономным учреждениям	34 754,020	2 312,100	2 317,000
924	08	01	0330101070		Целевая субсидия на взносы на капитальный ремонт общего имущества в многоквартирных домах	1 150,700	1 196,300	1 244,400
924	08	01	0330101070	600	Предоставление субсидий бюджетным, автономным учреждениям и иным некоммерческим организациям	1 150,700	1 196,300	1 244,400
924	08	01	0330101070	610	Субсидии бюджетным учреждениям	940,800	978,200	1 017,500
924	08	01	0330101070	620	Субсидии автономным учреждениям	209,900	218,100	226,900
924	08	01	0330123560		Выполнение предписаний надзорных органов, приведение в нормативное состояние и улучшение материально-технического обеспечения	106 550,687	130 859,070	129 126,800
924	08	01	0330123560	600	Предоставление субсидий бюджетным, автономным учреждениям и иным некоммерческим организациям	106 550,687	130 859,070	129 126,800
924	08	01	0330123560	610	Субсидии бюджетным учреждениям	32 076,800	26 282,500	5 702,000
924	08	01	0330123560	620	Субсидии автономным учреждениям	74 473,887	104 576,570	123 424,800
924	08	01	03301SK180		Разработка научно-проектной документации на проведение капитального ремонта и приспособление для современного использования объектов культурного наследия, находящихся в г. Перми	21 500,000	0,000	0,000
924	08	01	03301SK180	600	Предоставление субсидий бюджетным, автономным учреждениям и иным некоммерческим организациям	21 500,000	0,000	0,000
924	08	01	03301SK180	620	Субсидии автономным учреждениям	21 500,000	0,000	0,000
924	08	01	033A100000		Основное мероприятие «Федеральный проект «Культурная среда»	5 000,000	0,000	0,000
924	08	01	033A154540		Создание модельных муниципальных библиотек	5 000,000	0,000	0,000
924	08	01	033A154540	600	Предоставление субсидий бюджетным, автономным учреждениям и иным некоммерческим организациям	5 000,000	0,000	0,000
924	08	01	033A154540	610	Субсидии бюджетным учреждениям	5 000,000	0,000	0,000
924	08	01	0350000000		Подпрограмма «Определение, сохранение и развитие культурной идентичности города Перми»	13 037,441	10 927,800	10 927,800
924	08	01	0350100000		Основное мероприятие «Обеспечение сохранения и использования объектов культурного наследия, объектов монументального искусства»	13 037,441	10 927,800	10 927,800
924	08	01	0350100590		Обеспечение деятельности (оказание услуг, выполнение работ) муниципальных учреждений (организаций)	13 037,441	10 927,800	10 927,800
924	08	01	0350100590	600	Предоставление субсидий бюджетным, автономным учреждениям и иным некоммерческим организациям	13 037,441	10 927,800	10 927,800

1	2	3	4	5	6	7	8	9
924	08	01	0350100590	620	Субсидии автономным учреждениям	13 037,441	10 927,800	10 927,800
924	08	01	0600000000		Муниципальная программа «Социальная поддержка и обеспечение семейного благополучия населения города Перми»	3 481,250	2 860,100	2 438,900
924	08	01	0610000000		Подпрограмма «Оказание дополнительных мер социальной помощи и поддержки, содействие в получении социальных услуг отдельным категориям граждан»	1 247,200	1 247,200	1 247,200
924	08	01	0610200000		Основное мероприятие «Организация и проведение ежегодных городских мероприятий, поддержка инициатив общественных объединений и организаций»	1 247,200	1 247,200	1 247,200
924	08	01	0610221010		Проведение мероприятий социальной направленности	1 247,200	1 247,200	1 247,200
924	08	01	0610221010	600	Предоставление субсидий бюджетным, автономным учреждениям и иным некоммерческим организациям	1 247,200	1 247,200	1 247,200
924	08	01	0610221010	610	Субсидии бюджетным учреждениям	1 247,200	1 247,200	1 247,200
924	08	01	0620000000		Подпрограмма «Создание безбарьерной среды для маломобильных граждан»	2 234,050	1 612,900	1 191,700
924	08	01	0620100000		Основное мероприятие «Оборудование объектов социальной инфраструктуры средствами беспрепятственного доступа, обеспечение информационной доступности для инвалидов и иных маломобильных групп населения»	2 234,050	1 612,900	1 191,700
924	08	01	0620123570		Оборудование зданий муниципальных учреждений средствами беспрепятственного доступа	2 234,050	1 612,900	1 191,700
924	08	01	0620123570	600	Предоставление субсидий бюджетным, автономным учреждениям и иным некоммерческим организациям	2 234,050	1 612,900	1 191,700
924	08	01	0620123570	610	Субсидии бюджетным учреждениям	0,000	1 612,900	0,000
924	08	01	0620123570	620	Субсидии автономным учреждениям	2 234,050	0,000	1 191,700
924	08	01	1400000000		Муниципальная программа «Охрана природы и лесное хозяйство города Перми»	3 500,000	0,000	0,000
924	08	01	1410000000		Подпрограмма «Реализация природоохранных мероприятий»	3 500,000	0,000	0,000
924	08	01	1410900000		Основное мероприятие «Экологическое просвещение населения города Перми»	3 500,000	0,000	0,000
924	08	01	1410922200		Информирование населения города Перми о качестве окружающей среды	3 500,000	0,000	0,000
924	08	01	1410922200	600	Предоставление субсидий бюджетным, автономным учреждениям и иным некоммерческим организациям	3 500,000	0,000	0,000
924	08	01	1410922200	620	Субсидии автономным учреждениям	3 500,000	0,000	0,000
924	*08*	*04*			*Другие вопросы в области культуры, кинематографии*	*128 651,810*	*132 370,000*	*132 370,000*
924	08	04	9100000000		Непрограммные расходы бюджета города Перми по реализации иных мероприятий	101 434,410	105 681,000	105 681,000
924	08	04	9110000000		Содержание централизованных бухгалтерий	101 434,410	105 681,000	105 681,000
924	08	04	9110000590		Обеспечение деятельности (оказание услуг, выполнение работ) муниципальных учреждений (организаций)	101 434,410	105 681,000	105 681,000
924	08	04	9110000590	100	Расходы на выплаты персоналу в целях обеспечения выполнения функций государственными (муниципальными) органами, казенными учреждениями, органами управления государственными внебюджетными фондами	89 272,000	93 334,400	93 334,400
924	08	04	9110000590	110	Расходы на выплаты персоналу казенных учреждений	89 272,000	93 334,400	93 334,400
924	08	04	9110000590	200	Закупка товаров, работ и услуг для обеспечения государственных (муниципальных) нужд	12 162,410	12 346,600	12 346,600
924	08	04	9110000590	240	Иные закупки товаров, работ и услуг для обеспечения государственных (муниципальных) нужд	12 162,410	12 346,600	12 346,600
924	08	04	9500000000		Непрограммные расходы по обеспечению деятельности администрации города Перми	27 217,400	26 689,000	26 689,000

1	2	3	4	5	6	7	8	9
924	08	04	9580000000		Функциональные органы администрации города Перми	27 217,400	26 689,000	26 689,000
924	08	04	9580000110		Расходы на выплаты по оплате труда работников муниципальных органов	25 302,500	24 774,100	24 774,100
924	08	04	9580000110	100	Расходы на выплаты персоналу в целях обеспечения выполнения функций государственными (муниципальными) органами, казенными учреждениями, органами управления государственными внебюджетными фондами	25 302,500	24 774,100	24 774,100
924	08	04	9580000110	120	Расходы на выплаты персоналу государственных (муниципальных) органов	25 302,500	24 774,100	24 774,100
924	08	04	9580000190		Расходы на обеспечение функций муниципальных органов	1 914,900	1 914,900	1 914,900
924	08	04	9580000190	100	Расходы на выплаты персоналу в целях обеспечения выполнения функций государственными (муниципальными) органами, казенными учреждениями, органами управления государственными внебюджетными фондами	291,400	291,400	291,400
924	08	04	9580000190	120	Расходы на выплаты персоналу государственных (муниципальных) органов	291,400	291,400	291,400
924	08	04	9580000190	200	Закупка товаров, работ и услуг для обеспечения государственных (муниципальных) нужд	1 623,500	1 623,500	1 623,500
924	08	04	9580000190	240	Иные закупки товаров, работ и услуг для обеспечения государственных (муниципальных) нужд	1 623,500	1 623,500	1 623,500
924	**10**				**Социальная политика**	**866,100**	**200,000**	**150,000**
924	*10*	*03*			*Социальное обеспечение населения*	*866,100*	*200,000*	*150,000*
924	10	03	0300000000		Муниципальная программа «Культура города Перми»	200,000	200,000	150,000
924	10	03	0340000000		Подпрограмма «Одаренные дети города Перми»	200,000	200,000	150,000
924	10	03	0340100000		Основное мероприятие «Реализация дополнительных общеразвивающих и предпрофессиональных программ в области искусств»	200,000	200,000	150,000
924	10	03	0340182020		Предоставление мер социальной поддержки руководителям и педагогическим работникам образовательных учреждений	200,000	200,000	150,000
924	10	03	0340182020	600	Предоставление субсидий бюджетным, автономным учреждениям и иным некоммерческим организациям	200,000	200,000	150,000
924	10	03	0340182020	620	Субсидии автономным учреждениям	200,000	200,000	150,000
924	10	03	0600000000		Муниципальная программа «Социальная поддержка и обеспечение семейного благополучия населения города Перми»	666,100	0,000	0,000
924	10	03	0610000000		Подпрограмма «Оказание дополнительных мер социальной помощи и поддержки, содействие в получении социальных услуг отдельным категориям граждан»	666,100	0,000	0,000
924	10	03	0610100000		Основное мероприятие «Предоставление дополнительных мер социальной поддержки отдельным категориям граждан»	666,100	0,000	0,000
924	10	03	06101SC240		Обеспечение работников учреждений бюджетной сферы Пермского края путевками на санаторно-курортное лечение и оздоровление	666,100	0,000	0,000
924	10	03	06101SC240	600	Предоставление субсидий бюджетным, автономным учреждениям и иным некоммерческим организациям	666,100	0,000	0,000
924	10	03	06101SC240	610	Субсидии бюджетным учреждениям	43,700	0,000	0,000
924	10	03	06101SC240	620	Субсидии автономным учреждениям	622,400	0,000	0,000
930					**Департамент образования администрации города Перми**	**17 764 699,827**	**17 229 260,633**	**17 154 320,163**
930	**07**				**Образование**	**17 331 939,524**	**16 825 917,233**	**16 752 341,263**
930	*07*	*01*			*Дошкольное образование*	*6 662 528,573*	*6 623 843,154*	*6 771 520,800*

1	2	3	4	5	6	7	8	9
930	07	01	0700000000		Муниципальная программа «Доступное и качественное образование»	6 431 210,041	6 549 126,100	6 549 300,600
930	07	01	0710000000		Подпрограмма «Обеспечение доступного и качественного дошкольного образования»	6 176 006,369	6 285 112,700	6 285 287,200
930	07	01	0710100000		Основное мероприятие «Оказание услуг по присмотру и уходу, реализации основных общеобразовательных программ дошкольного образования»	1 407 573,269	1 421 105,800	1 421 280,300
930	07	01	0710100590		Обеспечение деятельности (оказание услуг, выполнение работ) муниципальных учреждений (организаций)	1 407 573,269	1 421 105,800	1 421 280,300
930	07	01	0710100590	600	Предоставление субсидий бюджетным, автономным учреждениям и иным некоммерческим организациям	1 407 573,269	1 421 105,800	1 421 280,300
930	07	01	0710100590	610	Субсидии бюджетным учреждениям	28 132,700	26 758,600	26 758,600
930	07	01	0710100590	620	Субсидии автономным учреждениям	1 379 440,569	1 394 347,200	1 394 521,700
930	07	01	0710200000		Основное мероприятие «Предоставление дошкольного образования в дошкольных образовательных организациях»	4 768 433,100	4 864 006,900	4 864 006,900
930	07	01	071022H020		Единая субвенция на выполнение отдельных государственных полномочий в сфере образования	4 765 756,500	4 861 330,300	4 861 330,300
930	07	01	071022H020	600	Предоставление субсидий бюджетным, автономным учреждениям и иным некоммерческим организациям	4 765 756,500	4 861 330,300	4 861 330,300
930	07	01	071022H020	610	Субсидии бюджетным учреждениям	46 462,900	54 060,600	54 060,600
930	07	01	071022H020	620	Субсидии автономным учреждениям	4 719 293,600	4 807 269,700	4 807 269,700
930	07	01	07102SH040		Организация предоставления общедоступного и бесплатного дошкольного, начального общего, основного общего, среднего общего образования обучающимся с ограниченными возможностями здоровья в отдельных муниципальных общеобразовательных учреждениях, осуществляющих образовательную деятельность по адаптированным основным общеобразовательным программам, в муниципальных общеобразовательных учреждениях со специальным наименованием «специальное учебно-воспитательное учреждение» и муниципальных санаторных общеобразовательных учреждениях	2 676,600	2 676,600	2 676,600
930	07	01	07102SH040	600	Предоставление субсидий бюджетным, автономным учреждениям и иным некоммерческим организациям	2 676,600	2 676,600	2 676,600
930	07	01	07102SH040	620	Субсидии автономным учреждениям	2 676,600	2 676,600	2 676,600
930	07	01	0750000000		Подпрограмма «Развитие негосударственного сектора в сфере образования»	255 203,672	264 013,400	264 013,400
930	07	01	0750100000		Основное мероприятие «Оказание услуг частными организациями, осуществляющими образовательную деятельность»	36 741,772	42 679,000	42 679,000
930	07	01	0750170030		Субсидии частным организациям, осуществляющим образовательную деятельность и содержание ребенка (присмотр и уход за ребенком)	36 741,772	42 679,000	42 679,000
930	07	01	0750170030	600	Предоставление субсидий бюджетным, автономным учреждениям и иным некоммерческим организациям	18 474,383	23 087,000	23 087,000
930	07	01	0750170030	630	Субсидии некоммерческим организациям (за исключением государственных (муниципальных) учреждений, государственных корпораций (компаний), публично-правовых компаний)	18 474,383	23 087,000	23 087,000
930	07	01	0750170030	800	Иные бюджетные ассигнования	18 267,389	19 592,000	19 592,000
930	07	01	0750170030	810	Субсидии юридическим лицам (кроме некоммерческих организаций), индивидуальным предпринимателям, физическим лицам - производителям товаров, работ, услуг	18 267,389	19 592,000	19 592,000

1	2	3	4	5	6	7	8	9
930	07	01	0750200000		Основное мероприятие «Предоставление дошкольного, начального общего, основного общего, среднего общего образования в частных организациях, осуществляющих образовательную деятельность по имеющим государственную аккредитацию основным общеобразовательным программам»	218 461,900	221 334,400	221 334,400
930	07	01	075022Н020		Единая субвенция на выполнение отдельных государственных полномочий в сфере образования	218 461,900	221 334,400	221 334,400
930	07	01	075022Н020	600	Предоставление субсидий бюджетным, автономным учреждениям и иным некоммерческим организациям	98 545,600	99 840,000	99 840,000
930	07	01	075022Н020	630	Субсидии некоммерческим организациям (за исключением государственных (муниципальных) учреждений, государственных корпораций (компаний), публично-правовых компаний)	98 545,600	99 840,000	99 840,000
930	07	01	075022Н020	800	Иные бюджетные ассигнования	119 916,300	121 494,400	121 494,400
930	07	01	075022Н020	810	Субсидии юридическим лицам (кроме некоммерческих организаций), индивидуальным предпринимателям, физическим лицам - производителям товаров, работ, услуг	119 916,300	121 494,400	121 494,400
930	07	01	0800000000		Муниципальная программа «Развитие сети образовательных организаций города Перми»	231 318,532	74 717,054	222 220,200
930	07	01	0810000000		Подпрограмма «Повышение доступности дошкольного образования»	3 926,589	0,000	0,000
930	07	01	0810100000		Основное мероприятие «Капитальные вложения в объекты недвижимого имущества муниципальной собственности в сфере дошкольного образования»	3 926,589	0,000	0,000
930	07	01	0810142160		Предоставление грантов системы образования частным образовательным организациям, индивидуальным предпринимателям, осуществляющим образовательную деятельность	3 926,589	0,000	0,000
930	07	01	0810142160	800	Иные бюджетные ассигнования	3 926,589	0,000	0,000
930	07	01	0810142160	810	Субсидии юридическим лицам (кроме некоммерческих организаций), индивидуальным предпринимателям, физическим лицам - производителям товаров, работ, услуг	3 926,589	0,000	0,000
930	07	01	0830000000		Подпрограмма «Приведение имущественных комплексов муниципальных образовательных организаций города Перми в нормативное состояние»	227 391,943	74 717,054	222 220,200
930	07	01	0830100000		Основное мероприятие «Приведение имущественных комплексов образовательных организаций в соответствие с требованиями действующего законодательства»	222 902,087	74 717,054	222 220,200
930	07	01	0830101070		Взносы на капитальный ремонт общего имущества в многоквартирных домах	465,400	483,900	503,300
930	07	01	0830101070	600	Предоставление субсидий бюджетным, автономным учреждениям и иным некоммерческим организациям	465,400	483,900	503,300
930	07	01	0830101070	620	Субсидии автономным учреждениям	465,400	483,900	503,300
930	07	01	0830123470		Приведение в нормативное состояние имущественных комплексов образовательных организаций	210 186,687	44 933,154	221 716,900
930	07	01	0830123470	600	Предоставление субсидий бюджетным, автономным учреждениям и иным некоммерческим организациям	210 186,687	44 933,154	221 716,900
930	07	01	0830123470	610	Субсидии бюджетным учреждениям	0,000	14 000,800	44 624,100
930	07	01	0830123470	620	Субсидии автономным учреждениям	210 186,687	30 932,354	177 092,800
930	07	01	083012Н420		Оснащение муниципальных образовательных организаций оборудованием, средствами обучения и воспитания	12 250,000	29 300,000	0,000
930	07	01	083012Н420	600	Предоставление субсидий бюджетным, автономным учреждениям и иным некоммерческим организациям	12 250,000	29 300,000	0,000
930	07	01	083012Н420	610	Субсидии бюджетным учреждениям	0,000	700,000	0,000

1	2	3	4	5	6	7	8	9
930	07	01	083012Н420	620	Субсидии автономным учреждениям	12 250,000	28 600,000	0,000
930	07	01	0830200000		Основное мероприятие «Приобретение и оснащение оборудованием, средствами обучения и воспитания, мебелью, инвентарем вновь созданных мест для обучающихся»	4 489,856	0,000	0,000
930	07	01	0830223490		Оснащение вновь вводимых в эксплуатацию зданий для размещения образовательных организаций	4 489,856	0,000	0,000
930	07	01	0830223490	600	Предоставление субсидий бюджетным, автономным учреждениям и иным некоммерческим организациям	4 489,856	0,000	0,000
930	07	01	0830223490	620	Субсидии автономным учреждениям	4 489,856	0,000	0,000
930	*07*	*02*			*Общее образование*	*9 102 849,105*	*8 601 311,779*	*8 406 621,363*
930	07	02	0600000000		Муниципальная программа «Социальная поддержка и обеспечение семейного благополучия населения города Перми»	16 840,200	20 806,500	19 911,000
930	07	02	0620000000		Подпрограмма «Создание безбарьерной среды для маломобильных граждан»	16 840,200	20 806,500	19 911,000
930	07	02	0620100000		Основное мероприятие «Оборудование объектов социальной инфраструктуры средствами беспрепятственного доступа, обеспечение информационной доступности для инвалидов и иных маломобильных групп населения»	16 840,200	20 806,500	19 911,000
930	07	02	0620123570		Оборудование зданий муниципальных учреждений средствами беспрепятственного доступа	16 840,200	20 806,500	19 911,000
930	07	02	0620123570	600	Предоставление субсидий бюджетным, автономным учреждениям и иным некоммерческим организациям	16 840,200	20 806,500	19 911,000
930	07	02	0620123570	620	Субсидии автономным учреждениям	16 840,200	20 806,500	19 911,000
930	07	02	0700000000		Муниципальная программа «Доступное и качественное образование»	8 152 609,605	8 242 144,763	8 122 916,263
930	07	02	0720000000		Подпрограмма «Обеспечение доступного и качественного общего образования»	8 100 395,605	8 190 152,763	8 070 924,263
930	07	02	0720100000		Основное мероприятие «Оказание услуг на получение общедоступного бесплатного дошкольного, начального общего, основного общего, среднего общего образования»	1 128 395,701	1 094 214,200	1 094 279,900
930	07	02	0720100590		Обеспечение деятельности (оказание услуг, выполнение работ) муниципальных учреждений (организаций)	1 120 481,725	1 089 241,300	1 089 307,000
930	07	02	0720100590	600	Предоставление субсидий бюджетным, автономным учреждениям и иным некоммерческим организациям	1 120 481,725	1 089 241,300	1 089 307,000
930	07	02	0720100590	610	Субсидии бюджетным учреждениям	25 473,300	25 340,500	25 340,500
930	07	02	0720100590	620	Субсидии автономным учреждениям	1 095 008,425	1 063 900,800	1 063 966,500
930	07	02	0720100690		Целевая субсидия на организацию подвоза учащихся	7 913,976	4 972,900	4 972,900
930	07	02	0720100690	600	Предоставление субсидий бюджетным, автономным учреждениям и иным некоммерческим организациям	7 913,976	4 972,900	4 972,900
930	07	02	0720100690	620	Субсидии автономным учреждениям	7 913,976	4 972,900	4 972,900
930	07	02	0720200000		Основное мероприятие «Предоставление общего (начального, основного, среднего) образования в общеобразовательных организациях»	6 934 741,100	7 059 209,500	6 939 915,300
930	07	02	072022Н020		Единая субвенция на выполнение отдельных государственных полномочий в сфере образования	5 467 400,700	5 652 408,000	5 592 922,900
930	07	02	072022Н020	600	Предоставление субсидий бюджетным, автономным учреждениям и иным некоммерческим организациям	5 467 400,700	5 652 408,000	5 592 922,900
930	07	02	072022Н020	610	Субсидии бюджетным учреждениям	186 469,100	188 131,900	185 687,800
930	07	02	072022Н020	620	Субсидии автономным учреждениям	5 280 931,600	5 464 276,100	5 407 235,100
930	07	02	0720253030		Ежемесячное вознаграждение за классное руководство педагогическим работникам государственных и муниципальных общеобразовательных организаций	465 238,200	439 102,000	439 102,000

1	2	3	4	5	6	7	8	9
930	07	02	0720253030	600	Предоставление субсидий бюджетным, автономным учреждениям и иным некоммерческим организациям	465 238,200	439 102,000	439 102,000
930	07	02	0720253030	610	Субсидии бюджетным учреждениям	13 266,400	12 521,100	12 521,100
930	07	02	0720253030	620	Субсидии автономным учреждениям	451 971,800	426 580,900	426 580,900
930	07	02	07202L3040		Организация бесплатного горячего питания обучающихся, получающих начальное общее образование в государственных и муниципальных образовательных организациях	945 869,000	911 525,300	851 948,200
930	07	02	07202L3040	600	Предоставление субсидий бюджетным, автономным учреждениям и иным некоммерческим организациям	945 869,000	911 525,300	851 948,200
930	07	02	07202L3040	610	Субсидии бюджетным учреждениям	12 749,100	12 774,700	12 967,900
930	07	02	07202L3040	620	Субсидии автономным учреждениям	933 119,900	898 750,600	838 980,300
930	07	02	07202SH040		Организация предоставления общедоступного и бесплатного дошкольного, начального общего, основного общего, среднего общего образования обучающимся с ограниченными возможностями здоровья в отдельных муниципальных общеобразовательных учреждениях, осуществляющих образовательную деятельность по адаптированным основным общеобразовательным программам, в муниципальных общеобразовательных учреждениях со специальным наименованием «специальное учебно-воспитательное учреждение» и муниципальных санаторных общеобразовательных учреждениях	56 233,200	56 174,200	55 942,200
930	07	02	07202SH040	600	Предоставление субсидий бюджетным, автономным учреждениям и иным некоммерческим организациям	56 233,200	56 174,200	55 942,200
930	07	02	07202SH040	610	Субсидии бюджетным учреждениям	10 133,200	10 133,200	10 133,200
930	07	02	07202SH040	620	Субсидии автономным учреждениям	46 100,000	46 041,000	45 809,000
930	07	02	072EB00000		Основное мероприятие «Федеральный проект «Патриотическое воспитание граждан Российской Федерации»	37 258,804	36 729,063	36 729,063
930	07	02	072EB51790		Проведение мероприятий по обеспечению деятельности советников директора по воспитанию и взаимодействию с детскими общественными объединениями в общеобразовательных организациях	37 258,804	36 729,063	36 729,063
930	07	02	072EB51790	600	Предоставление субсидий бюджетным, автономным учреждениям и иным некоммерческим организациям	37 258,804	36 729,063	36 729,063
930	07	02	072EB51790	610	Субсидии бюджетным учреждениям	693,187	683,331	683,331
930	07	02	072EB51790	620	Субсидии автономным учреждениям	36 565,617	36 045,732	36 045,732
930	07	02	0730000000		Подпрограмма «Обеспечение доступного и качественного дополнительного образования»	815,400	0,000	0,000
930	07	02	0730100000		Основное мероприятие «Оказание услуг по реализации дополнительных образовательных программ»	815,400	0,000	0,000
930	07	02	073012Ф320		Реализация мероприятия «Умею плавать!»	815,400	0,000	0,000
930	07	02	073012Ф320	600	Предоставление субсидий бюджетным, автономным учреждениям и иным некоммерческим организациям	815,400	0,000	0,000
930	07	02	073012Ф320	610	Субсидии бюджетным учреждениям	144,000	0,000	0,000
930	07	02	073012Ф320	620	Субсидии автономным учреждениям	671,400	0,000	0,000
930	07	02	0750000000		Подпрограмма «Развитие негосударственного сектора в сфере образования»	51 398,600	51 992,000	51 992,000
930	07	02	0750100000		Основное мероприятие «Оказание услуг частными организациями, осуществляющими образовательную деятельность»	4 435,000	4 435,000	4 435,000
930	07	02	0750170050		Субсидии частным организациям, осуществляющим общеобразовательную деятельность	4 435,000	4 435,000	4 435,000
930	07	02	0750170050	600	Предоставление субсидий бюджетным, автономным учреждениям и иным некоммерческим организациям	4 435,000	4 435,000	4 435,000
930	07	02	0750170050	630	Субсидии некоммерческим организациям (за исключением государственных (муниципальных) учреждений, государственных корпораций (компаний), публично-правовых компаний)	4 435,000	4 435,000	4 435,000

1	2	3	4	5	6	7	8	9
930	07	02	0750200000		Основное мероприятие «Предоставление дошкольного, начального общего, основного общего, среднего общего образования в частных организациях, осуществляющих образовательную деятельность по имеющим государственную аккредитацию основным общеобразовательным программам»	46 963,600	47 557,000	47 557,000
930	07	02	075022Н020		Единая субвенция на выполнение отдельных государственных полномочий в сфере образования	46 963,600	47 557,000	47 557,000
930	07	02	075022Н020	600	Предоставление субсидий бюджетным, автономным учреждениям и иным некоммерческим организациям	46 963,600	47 557,000	47 557,000
930	07	02	075022Н020	630	Субсидии некоммерческим организациям (за исключением государственных (муниципальных) учреждений, государственных корпораций (компаний), публично-правовых компаний)	46 963,600	47 557,000	47 557,000
930	07	02	0800000000		Муниципальная программа «Развитие сети образовательных организаций города Перми»	933 399,300	338 360,516	263 794,100
930	07	02	0820000000		Подпрограмма «Обеспечение доступности общего и дополнительного образования»	112 800,675	1 912,200	1 410,500
930	07	02	0820100000		Основное мероприятие «Капитальные вложения в объекты недвижимого имущества муниципальных общеобразовательных организаций и организаций дополнительного образования города Перми»	112 800,675	0,000	0,000
930	07	02	0820143490		Строительство корпуса МАОУ «Гимназия № 33» г. Перми	48 585,924	0,000	0,000
930	07	02	0820143490	400	Капитальные вложения в объекты государственной (муниципальной) собственности	48 585,924	0,000	0,000
930	07	02	0820143490	460	Субсидии бюджетным и автономным учреждениям, государственным (муниципальным) унитарным предприятиям на осуществление капитальных вложений в объекты капитального строительства государственной (муниципальной) собственности или приобретение объектов недвижимого имущества в государственную (муниципальную) собственность	48 585,924	0,000	0,000
930	07	02	0820143500		Строительство корпуса МАОУ «Школа дизайна «Точка» г. Перми	64 214,751	0,000	0,000
930	07	02	0820143500	400	Капитальные вложения в объекты государственной (муниципальной) собственности	64 214,751	0,000	0,000
930	07	02	0820143500	460	Субсидии бюджетным и автономным учреждениям, государственным (муниципальным) унитарным предприятиям на осуществление капитальных вложений в объекты капитального строительства государственной (муниципальной) собственности или приобретение объектов недвижимого имущества в государственную (муниципальную) собственность	64 214,751	0,000	0,000
930	07	02	0820200000		Основное мероприятие «Капитальные вложения в спортивные объекты муниципальных общеобразовательных организаций города Перми»	0,000	1 912,200	1 410,500
930	07	02	0820242640		Строительство спортивного зала МАОУ «СОШ № 79» г. Перми	0,000	0,000	1 410,500
930	07	02	0820242640	400	Капитальные вложения в объекты государственной (муниципальной) собственности	0,000	0,000	1 410,500
930	07	02	0820242640	460	Субсидии бюджетным и автономным учреждениям, государственным (муниципальным) унитарным предприятиям на осуществление капитальных вложений в объекты капитального строительства государственной (муниципальной) собственности или приобретение объектов недвижимого имущества в государственную (муниципальную) собственность	0,000	0,000	1 410,500
930	07	02	0820243510		Строительство спортивного зала МАОУ «СОШ № 81» г. Перми	0,000	1 534,900	0,000

1	2	3	4	5	6	7	8	9
930	07	02	0820243510	400	Капитальные вложения в объекты государственной (муниципальной) собственности	0,000	1 534,900	0,000
930	07	02	0820243510	460	Субсидии бюджетным и автономным учреждениям, государственным (муниципальным) унитарным предприятиям на осуществление капитальных вложений в объекты капитального строительства государственной (муниципальной) собственности или приобретение объектов недвижимого имущества в государственную (муниципальную) собственность	0,000	1 534,900	0,000
930	07	02	0820243520		Строительство спортивного зала МАОУ «СОШ № 96» г. Перми	0,000	377,300	0,000
930	07	02	0820243520	400	Капитальные вложения в объекты государственной (муниципальной) собственности	0,000	377,300	0,000
930	07	02	0820243520	460	Субсидии бюджетным и автономным учреждениям, государственным (муниципальным) унитарным предприятиям на осуществление капитальных вложений в объекты капитального строительства государственной (муниципальной) собственности или приобретение объектов недвижимого имущества в государственную (муниципальную) собственность	0,000	377,300	0,000
930	07	02	0830000000		Подпрограмма «Приведение имущественных комплексов муниципальных образовательных организаций города Перми в нормативное состояние»	820 598,625	336 448,316	262 383,600
930	07	02	0830100000		Основное мероприятие «Приведение имущественных комплексов образовательных организаций в соответствие с требованиями действующего законодательства»	356 874,956	244 206,165	262 383,600
930	07	02	0830100850		Приобретение и оснащение оборудованием, мебелью, инвентарем, за исключением средств обучения, муниципального автономного общеобразовательного учреждения «Средняя общеобразовательная школа № 22 с углубленным изучением иностранных языков» г. Перми	8 650,663	0,000	0,000
930	07	02	0830100850	600	Предоставление субсидий бюджетным, автономным учреждениям и иным некоммерческим организациям	8 650,663	0,000	0,000
930	07	02	0830100850	620	Субсидии автономным учреждениям	8 650,663	0,000	0,000
930	07	02	0830101070		Взносы на капитальный ремонт общего имущества в многоквартирных домах	53,300	55,400	57,600
930	07	02	0830101070	600	Предоставление субсидий бюджетным, автономным учреждениям и иным некоммерческим организациям	53,300	55,400	57,600
930	07	02	0830101070	610	Субсидии бюджетным учреждениям	30,700	31,900	33,200
930	07	02	0830101070	620	Субсидии автономным учреждениям	22,600	23,500	24,400
930	07	02	0830123470		Приведение в нормативное состояние имущественных комплексов образовательных организаций	138 958,593	176 950,765	262 326,000
930	07	02	0830123470	600	Предоставление субсидий бюджетным, автономным учреждениям и иным некоммерческим организациям	138 958,593	176 950,765	262 326,000
930	07	02	0830123470	610	Субсидии бюджетным учреждениям	4 750,100	0,000	0,000
930	07	02	0830123470	620	Субсидии автономным учреждениям	134 208,493	176 950,765	262 326,000
930	07	02	083012H700		Приобретение оборудования для профильных медицинских классов в образовательных организациях Пермского края	7 000,000	0,000	0,000
930	07	02	083012H700	600	Предоставление субсидий бюджетным, автономным учреждениям и иным некоммерческим организациям	7 000,000	0,000	0,000
930	07	02	083012H700	620	Субсидии автономным учреждениям	7 000,000	0,000	0,000
930	07	02	083012P350		Реализация программы «Комфортный край»	0,000	67 200,000	0,000
930	07	02	083012P350	600	Предоставление субсидий бюджетным, автономным учреждениям и иным некоммерческим организациям	0,000	67 200,000	0,000
930	07	02	083012P350	620	Субсидии автономным учреждениям	0,000	67 200,000	0,000
930	07	02	08301L7500		Реализация мероприятий по модернизации школьных систем образования	202 212,400	0,000	0,000

1	2	3	4	5	6	7	8	9
930	07	02	08301L7500	600	Предоставление субсидий бюджетным, автономным учреждениям и иным некоммерческим организациям	202 212,400	0,000	0,000
930	07	02	08301L7500	620	Субсидии автономным учреждениям	202 212,400	0,000	0,000
930	07	02	0830200000		Основное мероприятие «Приобретение и оснащение оборудованием, средствами обучения и воспитания, мебелью, инвентарем вновь созданных мест для обучающихся»	405 064,598	10 620,000	0,000
930	07	02	0830223490		Оснащение вновь вводимых в эксплуатацию зданий для размещения образовательных организаций	96 089,242	0,000	0,000
930	07	02	0830223490	600	Предоставление субсидий бюджетным, автономным учреждениям и иным некоммерческим организациям	96 089,242	0,000	0,000
930	07	02	0830223490	620	Субсидии автономным учреждениям	96 089,242	0,000	0,000
930	07	02	0830223491		Оснащение вновь вводимых в эксплуатацию зданий для размещения образовательных организаций оборудованием, средствами обучения, мебелью, инвентарем для реконструкции здания под размещение общеобразовательной организации по ул. Целинной, 15	65 920,956	0,000	0,000
930	07	02	0830223491	600	Предоставление субсидий бюджетным, автономным учреждениям и иным некоммерческим организациям	65 920,956	0,000	0,000
930	07	02	0830223491	620	Субсидии автономным учреждениям	65 920,956	0,000	0,000
930	07	02	083022H420		Оснащение муниципальных образовательных организаций оборудованием, средствами обучения и воспитания	243 054,400	10 620,000	0,000
930	07	02	083022H420	600	Предоставление субсидий бюджетным, автономным учреждениям и иным некоммерческим организациям	243 054,400	10 620,000	0,000
930	07	02	083022H420	620	Субсидии автономным учреждениям	243 054,400	10 620,000	0,000
930	07	02	0830300000		Основное мероприятие «Совершенствование спортивной инфраструктуры образовательных организаций»	39 316,900	81 622,151	0,000
930	07	02	0830300610		Устройство спортивных площадок в муниципальных образовательных организациях города Перми	39 316,900	81 622,151	0,000
930	07	02	0830300610	600	Предоставление субсидий бюджетным, автономным учреждениям и иным некоммерческим организациям	39 316,900	81 622,151	0,000
930	07	02	0830300610	620	Субсидии автономным учреждениям	39 316,900	81 622,151	0,000
930	07	02	0830400000		Основное мероприятие «Приобретение средств обучения для муниципального автономного общеобразовательного учреждения «Средняя общеобразовательная школа № 22 с углубленным изучением иностранных языков» г. Перми»	19 342,171	0,000	0,000
930	07	02	0830400860		Оснащение здания муниципального автономного общеобразовательного учреждения «Средняя общеобразовательная школа № 22 с углубленным изучением иностранных языков» г. Перми, открывающегося после капитального ремонта	19 342,171	0,000	0,000
930	07	02	0830400860	600	Предоставление субсидий бюджетным, автономным учреждениям и иным некоммерческим организациям	19 342,171	0,000	0,000
930	07	02	0830400860	620	Субсидии автономным учреждениям	19 342,171	0,000	0,000
930	*07*	*03*			*Дополнительное образование детей*	*821 703,381*	*828 640,100*	*808 778,900*
930	07	03	0700000000		Муниципальная программа «Доступное и качественное образование»	800 095,543	803 293,000	803 313,400
930	07	03	0730000000		Подпрограмма «Обеспечение доступного и качественного дополнительного образования»	800 095,543	803 293,000	803 313,400
930	07	03	0730100000		Основное мероприятие «Оказание услуг по реализации дополнительных образовательных программ»	800 095,543	803 293,000	803 313,400
930	07	03	0730100590		Обеспечение деятельности (оказание услуг, выполнение работ) муниципальных учреждений (организаций)	734 126,143	706 382,800	706 403,200
930	07	03	0730100590	100	Расходы на выплаты персоналу в целях обеспечения выполнения функций государственными (муниципальными) органами, казенными учреждениями, органами управления государственными внебюджетными фондами	13 277,700	13 536,100	13 536,100

1	2	3	4	5	6	7	8	9
930	07	03	0730100590	110	Расходы на выплаты персоналу казенных учреждений	13 277,700	13 536,100	13 536,100
930	07	03	0730100590	200	Закупка товаров, работ и услуг для обеспечения государственных (муниципальных) нужд	1 823,400	1 856,800	1 856,800
930	07	03	0730100590	240	Иные закупки товаров, работ и услуг для обеспечения государственных (муниципальных) нужд	1 823,400	1 856,800	1 856,800
930	07	03	0730100590	600	Предоставление субсидий бюджетным, автономным учреждениям и иным некоммерческим организациям	718 972,443	690 937,300	690 957,700
930	07	03	0730100590	610	Субсидии бюджетным учреждениям	682,853	0,000	0,000
930	07	03	0730100590	620	Субсидии автономным учреждениям	718 289,590	690 937,300	690 957,700
930	07	03	0730100590	800	Иные бюджетные ассигнования	52,600	52,600	52,600
930	07	03	0730100590	850	Уплата налогов, сборов и иных платежей	52,600	52,600	52,600
930	07	03	0730100600		Мероприятия по обеспечению персонифицированного финансирования дополнительного образования детей	40 940,000	73 692,000	73 692,000
930	07	03	0730100600	600	Предоставление субсидий бюджетным, автономным учреждениям и иным некоммерческим организациям	40 940,000	73 692,000	73 692,000
930	07	03	0730100600	610	Субсидии бюджетным учреждениям	860,000	1 548,000	1 548,000
930	07	03	0730100600	620	Субсидии автономным учреждениям	40 080,000	72 144,000	72 144,000
930	07	03	0730101000		Целевая субсидия на реализацию историко-культурной образовательной программы	2 780,400	2 887,200	2 887,200
930	07	03	0730101000	600	Предоставление субсидий бюджетным, автономным учреждениям и иным некоммерческим организациям	2 780,400	2 887,200	2 887,200
930	07	03	0730101000	620	Субсидии автономным учреждениям	2 780,400	2 887,200	2 887,200
930	07	03	0730101060		Целевая субсидия на повышение фонда оплаты труда	1 918,000	0,000	0,000
930	07	03	0730101060	600	Предоставление субсидий бюджетным, автономным учреждениям и иным некоммерческим организациям	1 918,000	0,000	0,000
930	07	03	0730101060	620	Субсидии автономным учреждениям	1 918,000	0,000	0,000
930	07	03	0730182020		Предоставление мер социальной поддержки руководителям и педагогическим работникам образовательных учреждений	20 331,000	20 331,000	20 331,000
930	07	03	0730182020	100	Расходы на выплаты персоналу в целях обеспечения выполнения функций государственными (муниципальными) органами, казенными учреждениями, органами управления государственными внебюджетными фондами	212,800	212,800	212,800
930	07	03	0730182020	110	Расходы на выплаты персоналу казенных учреждений	212,800	212,800	212,800
930	07	03	0730182020	600	Предоставление субсидий бюджетным, автономным учреждениям и иным некоммерческим организациям	20 118,200	20 118,200	20 118,200
930	07	03	0730182020	620	Субсидии автономным учреждениям	20 118,200	20 118,200	20 118,200
930	07	03	0800000000		Муниципальная программа «Развитие сети образовательных организаций города Перми»	21 607,838	25 347,100	5 465,500
930	07	03	0830000000		Подпрограмма «Приведение имущественных комплексов муниципальных образовательных организаций города Перми в нормативное состояние»	21 607,838	25 347,100	5 465,500
930	07	03	0830100000		Основное мероприятие «Приведение имущественных комплексов образовательных организаций в соответствие с требованиями действующего законодательства»	6 540,600	3 633,000	5 465,500
930	07	03	0830101070		Взносы на капитальный ремонт общего имущества в многоквартирных домах	1 273,000	1 323,700	1 376,800
930	07	03	0830101070	200	Закупка товаров, работ и услуг для обеспечения государственных (муниципальных) нужд	51,700	53,800	55,900
930	07	03	0830101070	240	Иные закупки товаров, работ и услуг для обеспечения государственных (муниципальных) нужд	51,700	53,800	55,900
930	07	03	0830101070	600	Предоставление субсидий бюджетным, автономным учреждениям и иным некоммерческим организациям	1 221,300	1 269,900	1 320,900
930	07	03	0830101070	620	Субсидии автономным учреждениям	1 221,300	1 269,900	1 320,900

1	2	3	4	5	6	7	8	9
930	07	03	0830123470		Приведение в нормативное состояние имущественных комплексов образовательных организаций	5 267,600	2 309,300	4 088,700
930	07	03	0830123470	600	Предоставление субсидий бюджетным, автономным учреждениям и иным некоммерческим организациям	5 267,600	2 309,300	4 088,700
930	07	03	0830123470	620	Субсидии автономным учреждениям	5 267,600	2 309,300	4 088,700
930	07	03	0830300000		Основное мероприятие «Совершенствование спортивной инфраструктуры образовательных организаций»	9 306,000	21 714,100	0,000
930	07	03	0830300610		Устройство спортивных площадок в муниципальных образовательных организациях города Перми	9 306,000	21 714,100	0,000
930	07	03	0830300610	600	Предоставление субсидий бюджетным, автономным учреждениям и иным некоммерческим организациям	9 306,000	21 714,100	0,000
930	07	03	0830300610	620	Субсидии автономным учреждениям	9 306,000	21 714,100	0,000
930	07	03	0830500000		Основное мероприятие «Оснащение оборудованием, мебелью, инвентарем вновь созданных мест здания ледовой арены для обучающихся по программам дополнительного образования»	5 761,238	0,000	0,000
930	07	03	0830523490		Оснащение вновь вводимых в эксплуатацию зданий для размещения образовательных организаций	5 761,238	0,000	0,000
930	07	03	0830523490	600	Предоставление субсидий бюджетным, автономным учреждениям и иным некоммерческим организациям	5 761,238	0,000	0,000
930	07	03	0830523490	620	Субсидии автономным учреждениям	5 761,238	0,000	0,000
930	*07*	*05*			*Профессиональная подготовка, переподготовка и повышение квалификации*	*15 375,900*	*15 902,600*	*15 908,700*
930	07	05	0700000000		Муниципальная программа «Доступное и качественное образование»	15 375,900	15 902,600	15 908,700
930	07	05	0740000000		Подпрограмма «Ресурсное обеспечение качественного функционирования системы образования города Перми»	15 375,900	15 902,600	15 908,700
930	07	05	0740100000		Основное мероприятие «Обеспечение условий для качественного функционирования системы образования города Перми»	15 375,900	15 902,600	15 908,700
930	07	05	0740100590		Обеспечение деятельности (оказание услуг, выполнение работ) муниципальных учреждений (организаций)	14 866,300	15 666,200	15 672,300
930	07	05	0740100590	600	Предоставление субсидий бюджетным, автономным учреждениям и иным некоммерческим организациям	14 866,300	15 666,200	15 672,300
930	07	05	0740100590	620	Субсидии автономным учреждениям	14 866,300	15 666,200	15 672,300
930	07	05	0740101060		Целевая субсидия на повышение фонда оплаты труда	273,200	0,000	0,000
930	07	05	0740101060	600	Предоставление субсидий бюджетным, автономным учреждениям и иным некоммерческим организациям	273,200	0,000	0,000
930	07	05	0740101060	620	Субсидии автономным учреждениям	273,200	0,000	0,000
930	07	05	0740182020		Предоставление мер социальной поддержки руководителям и педагогическим работникам образовательных учреждений	236,400	236,400	236,400
930	07	05	0740182020	600	Предоставление субсидий бюджетным, автономным учреждениям и иным некоммерческим организациям	236,400	236,400	236,400
930	07	05	0740182020	620	Субсидии автономным учреждениям	236,400	236,400	236,400
930	*07*	*09*			*Другие вопросы в области образования*	*729 482,565*	*756 219,600*	*749 511,500*
930	07	09	0100000000		Муниципальная программа «Общественное согласие»	200,000	200,000	200,000
930	07	09	0120000000		Подпрограмма «Повышение уровня межэтнического и межконфессионального взаимопонимания»	200,000	200,000	200,000
930	07	09	0120100000		Основное мероприятие «Мероприятия, направленные на повышение уровня межэтнического и межконфессионального взаимопонимания в городе Перми»	200,000	200,000	200,000
930	07	09	0120123530		Содействие в реализации мероприятий, направленных на гармонизацию межнациональных отношений, сохранение этнического многообразия народов России, проживающих в городе Перми	200,000	200,000	200,000

1	2	3	4	5	6	7	8	9
930	07	09	0120123530	600	Предоставление субсидий бюджетным, автономным учреждениям и иным некоммерческим организациям	200,000	200,000	200,000
930	07	09	0120123530	610	Субсидии бюджетным учреждениям	200,000	200,000	200,000
930	07	09	0200000000		Муниципальная программа «Безопасный город»	4 012,500	4 012,500	4 012,500
930	07	09	0210000000		Подпрограмма «Содействие в снижении уровня преступности на территории города Перми»	4 012,500	4 012,500	4 012,500
930	07	09	0210300000		Основное мероприятие «Профилактика потребления психоактивных веществ»	4 012,500	4 012,500	4 012,500
930	07	09	0210321090		Мероприятия, направленные на первичную профилактику потребления психоактивных веществ	4 012,500	4 012,500	4 012,500
930	07	09	0210321090	600	Предоставление субсидий бюджетным, автономным учреждениям и иным некоммерческим организациям	4 012,500	4 012,500	4 012,500
930	07	09	0210321090	610	Субсидии бюджетным учреждениям	1 645,000	1 645,000	1 645,000
930	07	09	0210321090	620	Субсидии автономным учреждениям	2 367,500	2 367,500	2 367,500
930	07	09	0600000000		Муниципальная программа «Социальная поддержка и обеспечение семейного благополучия населения города Перми»	62 213,357	60 775,200	60 982,300
930	07	09	0630000000		Подпрограмма «Повышение социального благополучия и безопасности семей с детьми»	489,400	489,400	489,400
930	07	09	0630200000		Основное мероприятие «Коррекция детского и семейного неблагополучия»	489,400	489,400	489,400
930	07	09	0630223600		Проведение восстановительных программ с участием несовершеннолетних	489,400	489,400	489,400
930	07	09	0630223600	600	Предоставление субсидий бюджетным, автономным учреждениям и иным некоммерческим организациям	489,400	489,400	489,400
930	07	09	0630223600	610	Субсидии бюджетным учреждениям	489,400	489,400	489,400
930	07	09	0640000000		Подпрограмма «Организация оздоровления и отдыха детей города Перми»	61 723,957	60 285,800	60 492,900
930	07	09	0640100000		Основное мероприятие «Организация оздоровления и отдыха детей в загородных лагерях отдыха и оздоровления детей, детских оздоровительных лагерях санаторного типа, детских специализированных (профильных) лагерях, лагерях с дневным пребыванием детей»	10 176,300	10 380,800	10 587,900
930	07	09	064012С140		Мероприятия по организации оздоровления и отдыха детей	10 176,300	10 380,800	10 587,900
930	07	09	064012С140	600	Предоставление субсидий бюджетным, автономным учреждениям и иным некоммерческим организациям	10 176,300	10 380,800	10 587,900
930	07	09	064012С140	610	Субсидии бюджетным учреждениям	557,700	557,700	584,200
930	07	09	064012С140	620	Субсидии автономным учреждениям	9 618,600	9 823,100	10 003,700
930	07	09	0640200000		Основное мероприятие «Организация отдыха детей в детских лагерях палаточного типа, лагерях досуга и отдыха, разновозрастных отрядах»	51 547,657	49 905,000	49 905,000
930	07	09	0640200590		Обеспечение деятельности (оказание услуг, выполнение работ) муниципальных учреждений (организаций)	51 547,657	49 905,000	49 905,000
930	07	09	0640200590	600	Предоставление субсидий бюджетным, автономным учреждениям и иным некоммерческим организациям	51 547,657	49 905,000	49 905,000
930	07	09	0640200590	610	Субсидии бюджетным учреждениям	3 700,603	3 604,900	3 604,900
930	07	09	0640200590	620	Субсидии автономным учреждениям	47 847,054	46 300,100	46 300,100
930	07	09	0700000000		Муниципальная программа «Доступное и качественное образование»	154 754,808	167 658,200	167 658,200
930	07	09	0710000000		Подпрограмма «Обеспечение доступного и качественного дошкольного образования»	17,000	0,000	0,000
930	07	09	0710200000		Основное мероприятие «Предоставление дошкольного образования в дошкольных образовательных организациях»	17,000	0,000	0,000
930	07	09	071022Н020		Единая субвенция на выполнение отдельных государственных полномочий в сфере образования	17,000	0,000	0,000

1	2	3	4	5	6	7	8	9
930	07	09	071022Н020	200	Закупка товаров, работ и услуг для обеспечения государственных (муниципальных) нужд	17,000	0,000	0,000
930	07	09	071022Н020	240	Иные закупки товаров, работ и услуг для обеспечения государственных (муниципальных) нужд	17,000	0,000	0,000
930	07	09	0720000000		Подпрограмма «Обеспечение доступного и качественного общего образования»	1 845,300	1 845,300	1 845,300
930	07	09	0720100000		Основное мероприятие «Оказание услуг на получение общедоступного бесплатного дошкольного, начального общего, основного общего, среднего общего образования»	1 845,300	1 845,300	1 845,300
930	07	09	0720100840		Целевая субсидия на проведение мероприятий по сохранению и использованию музея «Дом Дягилева»	1 845,300	1 845,300	1 845,300
930	07	09	0720100840	600	Предоставление субсидий бюджетным, автономным учреждениям и иным некоммерческим организациям	1 845,300	1 845,300	1 845,300
930	07	09	0720100840	610	Субсидии бюджетным учреждениям	1 845,300	1 845,300	1 845,300
930	07	09	0730000000		Подпрограмма «Обеспечение доступного и качественного дополнительного образования»	9 924,200	9 924,200	9 924,200
930	07	09	0730100000		Основное мероприятие «Оказание услуг по реализации дополнительных образовательных программ»	9 924,200	9 924,200	9 924,200
930	07	09	0730100650		Реализация мероприятий по взаимодействию с детскими общественными объединениями	9 924,200	9 924,200	9 924,200
930	07	09	0730100650	600	Предоставление субсидий бюджетным, автономным учреждениям и иным некоммерческим организациям	9 924,200	9 924,200	9 924,200
930	07	09	0730100650	620	Субсидии автономным учреждениям	9 924,200	9 924,200	9 924,200
930	07	09	0740000000		Подпрограмма «Ресурсное обеспечение качественного функционирования системы образования города Перми»	141 437,608	154 358,000	154 358,000
930	07	09	0740100000		Основное мероприятие «Обеспечение условий для качественного функционирования системы образования города Перми»	113 612,871	132 568,000	132 568,000
930	07	09	0740100590		Обеспечение деятельности (оказание услуг, выполнение работ) муниципальных учреждений (организаций)	110 204,571	130 168,500	130 168,500
930	07	09	0740100590	100	Расходы на выплаты персоналу в целях обеспечения выполнения функций государственными (муниципальными) органами, казенными учреждениями, органами управления государственными внебюджетными фондами	44 989,658	61 953,800	61 953,800
930	07	09	0740100590	110	Расходы на выплаты персоналу казенных учреждений	44 989,658	61 953,800	61 953,800
930	07	09	0740100590	200	Закупка товаров, работ и услуг для обеспечения государственных (муниципальных) нужд	12 606,913	12 733,500	12 733,500
930	07	09	0740100590	240	Иные закупки товаров, работ и услуг для обеспечения государственных (муниципальных) нужд	12 606,913	12 733,500	12 733,500
930	07	09	0740100590	600	Предоставление субсидий бюджетным, автономным учреждениям и иным некоммерческим организациям	52 124,800	54 998,000	54 998,000
930	07	09	0740100590	610	Субсидии бюджетным учреждениям	46 195,500	48 761,300	48 761,300
930	07	09	0740100590	620	Субсидии автономным учреждениям	5 929,300	6 236,700	6 236,700
930	07	09	0740100590	800	Иные бюджетные ассигнования	483,200	483,200	483,200
930	07	09	0740100590	850	Уплата налогов, сборов и иных платежей	483,200	483,200	483,200
930	07	09	0740101060		Целевая субсидия на повышение фонда оплаты труда	1 008,800	0,000	0,000
930	07	09	0740101060	600	Предоставление субсидий бюджетным, автономным учреждениям и иным некоммерческим организациям	1 008,800	0,000	0,000
930	07	09	0740101060	610	Субсидии бюджетным учреждениям	901,300	0,000	0,000
930	07	09	0740101060	620	Субсидии автономным учреждениям	107,500	0,000	0,000
930	07	09	0740182020		Предоставление мер социальной поддержки руководителям и педагогическим работникам образовательных учреждений	2 399,500	2 399,500	2 399,500

1	2	3	4	5	6	7	8	9
930	07	09	0740182020	600	Предоставление субсидий бюджетным, автономным учреждениям и иным некоммерческим организациям	2 399,500	2 399,500	2 399,500
930	07	09	0740182020	610	Субсидии бюджетным учреждениям	2 399,500	2 399,500	2 399,500
930	07	09	0740200000		Основное мероприятие «Организация и проведение мероприятий в сфере образования»	24 836,137	18 801,400	18 801,400
930	07	09	0740200730		Организация мероприятия «Пермские каникулы» для детей, прибывших из Донецкой Народной Республики, Луганской Народной Республики, Херсонской области и Запорожской области	1 209,597	0,000	0,000
930	07	09	0740200730	600	Предоставление субсидий бюджетным, автономным учреждениям и иным некоммерческим организациям	1 209,597	0,000	0,000
930	07	09	0740200730	620	Субсидии автономным учреждениям	1 209,597	0,000	0,000
930	07	09	0740221190		Мероприятия в области инновационного развития и отраслевые мероприятия	23 626,540	18 801,400	18 801,400
930	07	09	0740221190	200	Закупка товаров, работ и услуг для обеспечения государственных (муниципальных) нужд	1 000,000	1 000,000	1 000,000
930	07	09	0740221190	240	Иные закупки товаров, работ и услуг для обеспечения государственных (муниципальных) нужд	1 000,000	1 000,000	1 000,000
930	07	09	0740221190	300	Социальное обеспечение и иные выплаты населению	1 470,000	1 470,000	1 470,000
930	07	09	0740221190	350	Премии и гранты	1 470,000	1 470,000	1 470,000
930	07	09	0740221190	600	Предоставление субсидий бюджетным, автономным учреждениям и иным некоммерческим организациям	21 156,540	16 331,400	16 331,400
930	07	09	0740221190	620	Субсидии автономным учреждениям	21 156,540	16 331,400	16 331,400
930	07	09	0740400000		Основное мероприятие «Публичные нормативные обязательства в сфере образования»	2 988,600	2 988,600	2 988,600
930	07	09	0740481030		Премия Главы города Перми «Золотой резерв»	2 988,600	2 988,600	2 988,600
930	07	09	0740481030	200	Закупка товаров, работ и услуг для обеспечения государственных (муниципальных) нужд	115,000	115,000	115,000
930	07	09	0740481030	240	Иные закупки товаров, работ и услуг для обеспечения государственных (муниципальных) нужд	115,000	115,000	115,000
930	07	09	0740481030	300	Социальное обеспечение и иные выплаты населению	2 873,600	2 873,600	2 873,600
930	07	09	0740481030	330	Публичные нормативные выплаты гражданам несоциального характера	2 873,600	2 873,600	2 873,600
930	07	09	0750000000		Подпрограмма «Развитие негосударственного сектора в сфере образования»	1 530,700	1 530,700	1 530,700
930	07	09	0750200000		Основное мероприятие «Предоставление дошкольного, начального общего, основного общего, среднего общего образования в частных организациях, осуществляющих образовательную деятельность по имеющим государственную аккредитацию основным общеобразовательным программам»	1 530,700	1 530,700	1 530,700
930	07	09	075022Н020		Единая субвенция на выполнение отдельных государственных полномочий в сфере образования	1 530,700	1 530,700	1 530,700
930	07	09	075022Н020	100	Расходы на выплаты персоналу в целях обеспечения выполнения функций государственными (муниципальными) органами, казенными учреждениями, органами управления государственными внебюджетными фондами	594,000	594,000	594,000
930	07	09	075022Н020	120	Расходы на выплаты персоналу государственных (муниципальных) органов	594,000	594,000	594,000
930	07	09	075022Н020	200	Закупка товаров, работ и услуг для обеспечения государственных (муниципальных) нужд	936,700	936,700	936,700
930	07	09	075022Н020	240	Иные закупки товаров, работ и услуг для обеспечения государственных (муниципальных) нужд	936,700	936,700	936,700
930	07	09	0800000000		Муниципальная программа «Развитие сети образовательных организаций города Перми»	7 696,400	7 204,100	212,400
930	07	09	0830000000		Подпрограмма «Приведение имущественных комплексов муниципальных образовательных организаций города Перми в нормативное состояние»	7 696,400	7 204,100	212,400

1	2	3	4	5	6	7	8	9
930	07	09	0830100000		Основное мероприятие «Приведение имущественных комплексов образовательных организаций в соответствие с требованиями действующего законодательства»	7 696,400	7 204,100	212,400
930	07	09	0830101070		Взносы на капитальный ремонт общего имущества в многоквартирных домах	196,400	204,100	212,400
930	07	09	0830101070	600	Предоставление субсидий бюджетным, автономным учреждениям и иным некоммерческим организациям	196,400	204,100	212,400
930	07	09	0830101070	610	Субсидии бюджетным учреждениям	131,300	136,500	142,000
930	07	09	0830101070	620	Субсидии автономным учреждениям	65,100	67,600	70,400
930	07	09	0830123470		Приведение в нормативное состояние имущественных комплексов образовательных организаций	7 500,000	7 000,000	0,000
930	07	09	0830123470	200	Закупка товаров, работ и услуг для обеспечения государственных (муниципальных) нужд	0,000	7 000,000	0,000
930	07	09	0830123470	240	Иные закупки товаров, работ и услуг для обеспечения государственных (муниципальных) нужд	0,000	7 000,000	0,000
930	07	09	0830123470	600	Предоставление субсидий бюджетным, автономным учреждениям и иным некоммерческим организациям	7 500,000	0,000	0,000
930	07	09	0830123470	620	Субсидии автономным учреждениям	7 500,000	0,000	0,000
930	07	09	9100000000		Непрограммные расходы бюджета города Перми по реализации иных мероприятий	413 235,800	430 719,000	430 795,500
930	07	09	9110000000		Содержание централизованных бухгалтерий	413 235,800	430 719,000	430 795,500
930	07	09	9110000590		Обеспечение деятельности (оказание услуг, выполнение работ) муниципальных учреждений (организаций)	69 988,500	72 431,400	72 431,400
930	07	09	9110000590	100	Расходы на выплаты персоналу в целях обеспечения выполнения функций государственными (муниципальными) органами, казенными учреждениями, органами управления государственными внебюджетными фондами	43 077,100	45 520,000	45 520,000
930	07	09	9110000590	110	Расходы на выплаты персоналу казенных учреждений	43 077,100	45 520,000	45 520,000
930	07	09	9110000590	200	Закупка товаров, работ и услуг для обеспечения государственных (муниципальных) нужд	26 911,400	26 911,400	26 911,400
930	07	09	9110000590	240	Иные закупки товаров, работ и услуг для обеспечения государственных (муниципальных) нужд	26 911,400	26 911,400	26 911,400
930	07	09	911002H020		Единая субвенция на выполнение отдельных государственных полномочий в сфере образования	343 247,300	358 287,600	358 364,100
930	07	09	911002H020	100	Расходы на выплаты персоналу в целях обеспечения выполнения функций государственными (муниципальными) органами, казенными учреждениями, органами управления государственными внебюджетными фондами	338 673,500	354 774,600	354 851,100
930	07	09	911002H020	110	Расходы на выплаты персоналу казенных учреждений	338 673,500	354 350,000	354 426,500
930	07	09	911002H020	120	Расходы на выплаты персоналу государственных (муниципальных) органов	0,000	424,600	424,600
930	07	09	911002H020	200	Закупка товаров, работ и услуг для обеспечения государственных (муниципальных) нужд	4 573,800	3 513,000	3 513,000
930	07	09	911002H020	240	Иные закупки товаров, работ и услуг для обеспечения государственных (муниципальных) нужд	4 573,800	3 513,000	3 513,000
930	07	09	9500000000		Непрограммные расходы по обеспечению деятельности администрации города Перми	87 369,700	85 650,600	85 650,600
930	07	09	9580000000		Функциональные органы администрации города Перми	87 369,700	85 650,600	85 650,600
930	07	09	9580000110		Расходы на выплаты по оплате труда работников муниципальных органов	82 788,200	81 069,100	81 069,100
930	07	09	9580000110	100	Расходы на выплаты персоналу в целях обеспечения выполнения функций государственными (муниципальными) органами, казенными учреждениями, органами управления государственными внебюджетными фондами	82 788,200	81 069,100	81 069,100

1	2	3	4	5	6	7	8	9
930	07	09	9580000110	120	Расходы на выплаты персоналу государственных (муниципальных) органов	82 788,200	81 069,100	81 069,100
930	07	09	9580000190		Расходы на обеспечение функций муниципальных органов	4 581,500	4 581,500	4 581,500
930	07	09	9580000190	100	Расходы на выплаты персоналу в целях обеспечения выполнения функций государственными (муниципальными) органами, казенными учреждениями, органами управления государственными внебюджетными фондами	370,000	370,000	370,000
930	07	09	9580000190	120	Расходы на выплаты персоналу государственных (муниципальных) органов	370,000	370,000	370,000
930	07	09	9580000190	200	Закупка товаров, работ и услуг для обеспечения государственных (муниципальных) нужд	4 211,500	4 211,500	4 211,500
930	07	09	9580000190	240	Иные закупки товаров, работ и услуг для обеспечения государственных (муниципальных) нужд	4 211,500	4 211,500	4 211,500
930	**10**				**Социальная политика**	**424 354,403**	**394 676,000**	**393 311,500**
930	*10*	*03*			*Социальное обеспечение населения*	*138 647,200*	*132 834,400*	*132 834,400*
930	10	03	0600000000		Муниципальная программа «Социальная поддержка и обеспечение семейного благополучия населения города Перми»	5 812,800	0,000	0,000
930	10	03	0610000000		Подпрограмма «Оказание дополнительных мер социальной помощи и поддержки, содействие в получении социальных услуг отдельным категориям граждан»	5 812,800	0,000	0,000
930	10	03	0610100000		Основное мероприятие «Предоставление дополнительных мер социальной поддержки отдельным категориям граждан»	5 812,800	0,000	0,000
930	10	03	06101SC240		Обеспечение работников учреждений бюджетной сферы Пермского края путевками на санаторно-курортное лечение и оздоровление	5 812,800	0,000	0,000
930	10	03	06101SC240	200	Закупка товаров, работ и услуг для обеспечения государственных (муниципальных) нужд	69,400	0,000	0,000
930	10	03	06101SC240	240	Иные закупки товаров, работ и услуг для обеспечения государственных (муниципальных) нужд	69,400	0,000	0,000
930	10	03	06101SC240	600	Предоставление субсидий бюджетным, автономным учреждениям и иным некоммерческим организациям	5 743,400	0,000	0,000
930	10	03	06101SC240	610	Субсидии бюджетным учреждениям	164,200	0,000	0,000
930	10	03	06101SC240	620	Субсидии автономным учреждениям	5 579,200	0,000	0,000
930	10	03	0700000000		Муниципальная программа «Доступное и качественное образование»	132 834,400	132 834,400	132 834,400
930	10	03	0710000000		Подпрограмма «Обеспечение доступного и качественного дошкольного образования»	1 950,000	1 950,000	1 950,000
930	10	03	0710200000		Основное мероприятие «Предоставление дошкольного образования в дошкольных образовательных организациях»	1 950,000	1 950,000	1 950,000
930	10	03	071022H020		Единая субвенция на выполнение отдельных государственных полномочий в сфере образования	1 950,000	1 950,000	1 950,000
930	10	03	071022H020	600	Предоставление субсидий бюджетным, автономным учреждениям и иным некоммерческим организациям	1 950,000	1 950,000	1 950,000
930	10	03	071022H020	610	Субсидии бюджетным учреждениям	50,000	50,000	50,000
930	10	03	071022H020	620	Субсидии автономным учреждениям	1 900,000	1 900,000	1 900,000
930	10	03	0720000000		Подпрограмма «Обеспечение доступного и качественного общего образования»	120 764,800	120 764,800	120 764,800
930	10	03	0720200000		Основное мероприятие «Предоставление общего (начального, основного, среднего) образования в общеобразовательных организациях»	120 764,800	120 764,800	120 764,800
930	10	03	072022H020		Единая субвенция на выполнение отдельных государственных полномочий в сфере образования	120 358,200	120 358,200	120 358,200

1	2	3	4	5	6	7	8	9
930	10	03	072022Н020	600	Предоставление субсидий бюджетным, автономным учреждениям и иным некоммерческим организациям	120 358,200	120 358,200	120 358,200
930	10	03	072022Н020	610	Субсидии бюджетным учреждениям	1 685,800	1 685,800	1 685,800
930	10	03	072022Н020	620	Субсидии автономным учреждениям	118 122,700	118 122,700	118 122,700
930	10	03	072022Н020	630	Субсидии некоммерческим организациям (за исключением государственных (муниципальных) учреждений, государственных корпораций (компаний), публично-правовых компаний)	549,700	549,700	549,700
930	10	03	072022С170		Предоставление мер социальной поддержки педагогическим работникам образовательных государственных и муниципальных организаций Пермского края, работающим и проживающим в сельской местности и поселках городского типа (рабочих поселках), по оплате жилого помещения и коммунальных услуг	406,600	406,600	406,600
930	10	03	072022С170	300	Социальное обеспечение и иные выплаты населению	44,100	44,100	44,100
930	10	03	072022С170	320	Социальные выплаты гражданам, кроме публичных нормативных социальных выплат	44,100	44,100	44,100
930	10	03	072022С170	600	Предоставление субсидий бюджетным, автономным учреждениям и иным некоммерческим организациям	362,500	362,500	362,500
930	10	03	072022С170	620	Субсидии автономным учреждениям	362,500	362,500	362,500
930	10	03	0730000000		Подпрограмма «Обеспечение доступного и качественного дополнительного образования»	450,000	450,000	450,000
930	10	03	0730100000		Основное мероприятие «Оказание услуг по реализации дополнительных образовательных программ»	450,000	450,000	450,000
930	10	03	0730182020		Предоставление мер социальной поддержки руководителям и педагогическим работникам образовательных учреждений	450,000	450,000	450,000
930	10	03	0730182020	600	Предоставление субсидий бюджетным, автономным учреждениям и иным некоммерческим организациям	450,000	450,000	450,000
930	10	03	0730182020	620	Субсидии автономным учреждениям	450,000	450,000	450,000
930	10	03	0740000000		Подпрограмма «Ресурсное обеспечение качественного функционирования системы образования города Перми»	9 669,600	9 669,600	9 669,600
930	10	03	0740300000		Основное мероприятие «Оказание мер государственной поддержки работникам образовательных организаций»	9 669,600	9 669,600	9 669,600
930	10	03	074032Н020		Единая субвенция на выполнение отдельных государственных полномочий в сфере образования	9 669,600	9 669,600	9 669,600
930	10	03	074032Н020	600	Предоставление субсидий бюджетным, автономным учреждениям и иным некоммерческим организациям	9 669,600	9 669,600	9 669,600
930	10	03	074032Н020	610	Субсидии бюджетным учреждениям	1 650,500	1 650,500	1 650,500
930	10	03	074032Н020	620	Субсидии автономным учреждениям	7 749,100	7 749,100	7 749,100
930	10	03	074032Н020	630	Субсидии некоммерческим организациям (за исключением государственных (муниципальных) учреждений, государственных корпораций (компаний), публично-правовых компаний)	270,000	270,000	270,000
930	*10*	*04*			*Охрана семьи и детства*	*64 550,100*	*61 755,800*	*60 391,300*
930	10	04	0700000000		Муниципальная программа «Доступное и качественное образование»	64 550,100	61 755,800	60 391,300
930	10	04	0710000000		Подпрограмма «Обеспечение доступного и качественного дошкольного образования»	64 550,100	61 755,800	60 391,300
930	10	04	0710200000		Основное мероприятие «Предоставление дошкольного образования в дошкольных образовательных организациях»	64 550,100	61 755,800	60 391,300
930	10	04	071022Н020		Единая субвенция на выполнение отдельных государственных полномочий в сфере образования	64 550,100	61 755,800	60 391,300
930	10	04	071022Н020	300	Социальное обеспечение и иные выплаты населению	1 639,100	1 639,100	1 639,100
930	10	04	071022Н020	320	Социальные выплаты гражданам, кроме публичных нормативных социальных выплат	1 639,100	1 639,100	1 639,100

1	2	3	4	5	6	7	8	9
930	10	04	071022Н020	600	Предоставление субсидий бюджетным, автономным учреждениям и иным некоммерческим организациям	62 911,000	60 116,700	58 752,200
930	10	04	071022Н020	610	Субсидии бюджетным учреждениям	274,100	274,100	274,100
930	10	04	071022Н020	620	Субсидии автономным учреждениям	62 636,900	59 842,600	58 478,100
930	*10*	*06*			*Другие вопросы в области социальной политики*	*221 157,103*	*200 085,800*	*200 085,800*
930	10	06	0700000000		Муниципальная программа «Доступное и качественное образование»	221 157,103	200 085,800	200 085,800
930	10	06	0720000000		Подпрограмма «Обеспечение доступного и качественного общего образования»	219 961,103	198 889,800	198 889,800
930	10	06	0720100000		Основное мероприятие «Оказание услуг на получение общедоступного бесплатного дошкольного, начального общего, основного общего, среднего общего образования»	219 961,103	198 889,800	198 889,800
930	10	06	0720100700		Целевая субсидия кадетской школе на предоставление бесплатного питания учащимся	17 946,900	18 072,500	18 072,500
930	10	06	0720100700	600	Предоставление субсидий бюджетным, автономным учреждениям и иным некоммерческим организациям	17 946,900	18 072,500	18 072,500
930	10	06	0720100700	620	Субсидии автономным учреждениям	17 946,900	18 072,500	18 072,500
930	10	06	0720100710		Целевая субсидия на предоставление бесплатного питания отдельным категориям учащихся	143 017,503	128 042,500	128 042,500
930	10	06	0720100710	600	Предоставление субсидий бюджетным, автономным учреждениям и иным некоммерческим организациям	143 017,503	128 042,500	128 042,500
930	10	06	0720100710	610	Субсидии бюджетным учреждениям	3 058,767	2 852,100	2 852,100
930	10	06	0720100710	620	Субсидии автономным учреждениям	139 958,736	125 190,400	125 190,400
930	10	06	0720101160		Целевая субсидия на предоставление бесплатного питания учащимся с ограниченными возможностями здоровья	58 996,700	52 774,800	52 774,800
930	10	06	0720101160	600	Предоставление субсидий бюджетным, автономным учреждениям и иным некоммерческим организациям	58 996,700	52 774,800	52 774,800
930	10	06	0720101160	610	Субсидии бюджетным учреждениям	251,840	121,800	121,800
930	10	06	0720101160	620	Субсидии автономным учреждениям	58 744,860	52 653,000	52 653,000
930	10	06	0750000000		Подпрограмма «Развитие негосударственного сектора в сфере образования»	1 196,000	1 196,000	1 196,000
930	10	06	0750100000		Основное мероприятие «Оказание услуг частными организациями, осуществляющими образовательную деятельность»	1 196,000	1 196,000	1 196,000
930	10	06	0750171170		Субсидии частным общеобразовательным организациям на предоставление бесплатного питания отдельным категориям учащихся	1 177,200	1 177,200	1 177,200
930	10	06	0750171170	600	Предоставление субсидий бюджетным, автономным учреждениям и иным некоммерческим организациям	1 177,200	1 177,200	1 177,200
930	10	06	0750171170	630	Субсидии некоммерческим организациям (за исключением государственных (муниципальных) учреждений, государственных корпораций (компаний), публично-правовых компаний)	1 177,200	1 177,200	1 177,200
930	10	06	0750171180		Субсидии частным общеобразовательным организациям на предоставление бесплатного двухразового питания учащимся с ограниченными возможностями здоровья	18,800	18,800	18,800
930	10	06	0750171180	600	Предоставление субсидий бюджетным, автономным учреждениям и иным некоммерческим организациям	18,800	18,800	18,800
930	10	06	0750171180	630	Субсидии некоммерческим организациям (за исключением государственных (муниципальных) учреждений, государственных корпораций (компаний), публично-правовых компаний)	18,800	18,800	18,800
930	**11**				**Физическая культура и спорт**	**8 405,900**	**8 667,400**	**8 667,400**
930	*11*	*03*			*Спорт высших достижений*	*8 405,900*	*8 667,400*	*8 667,400*

1	2	3	4	5	6	7	8	9
930	11	03	0500000000		Муниципальная программа «Развитие физической культуры и спорта города Перми»	8 405,900	8 667,400	8 667,400
930	11	03	0520000000		Подпрограмма «Развитие физической культуры и спорта на территории города Перми»	8 405,900	8 667,400	8 667,400
930	11	03	0520500000		Основное мероприятие «Реализация дополнительных образовательных программ спортивной подготовки»	8 405,900	8 667,400	8 667,400
930	11	03	0520500590		Обеспечение деятельности (оказание услуг, выполнение работ) муниципальных учреждений (организаций)	8 318,800	8 667,400	8 667,400
930	11	03	0520500590	600	Предоставление субсидий бюджетным, автономным учреждениям и иным некоммерческим организациям	8 318,800	8 667,400	8 667,400
930	11	03	0520500590	620	Субсидии автономным учреждениям	8 318,800	8 667,400	8 667,400
930	11	03	0520501060		Целевая субсидия на повышение фонда оплаты труда	87,100	0,000	0,000
930	11	03	0520501060	600	Предоставление субсидий бюджетным, автономным учреждениям и иным некоммерческим организациям	87,100	0,000	0,000
930	11	03	0520501060	620	Субсидии автономным учреждениям	87,100	0,000	0,000
931					**Администрация Ленинского района города Перми**	**835 148,360**	**329 961,997**	**330 777,902**
931	**01**				**Общегосударственные вопросы**	**65 564,910**	**61 594,400**	**61 109,000**
931	*01*	*04*			*Функционирование Правительства Российской Федерации, высших исполнительных органов государственной власти субъектов Российской Федерации, местных администраций*	*53 068,100*	*52 188,000*	*52 188,000*
931	01	04	0600000000		Муниципальная программа «Социальная поддержка и обеспечение семейного благополучия населения города Перми»	2 310,600	2 409,700	2 409,700
931	01	04	0630000000		Подпрограмма «Повышение социального благополучия и безопасности семей с детьми»	2 310,600	2 409,700	2 409,700
931	01	04	0630100000		Основное мероприятие «Взаимодействие с органами власти, учреждениями, организациями по профилактике преступности и правонарушений несовершеннолетних»	2 310,600	2 409,700	2 409,700
931	01	04	063012С050		Образование комиссий по делам несовершеннолетних и защите их прав и организация их деятельности	2 310,600	2 409,700	2 409,700
931	01	04	063012С050	100	Расходы на выплаты персоналу в целях обеспечения выполнения функций государственными (муниципальными) органами, казенными учреждениями, органами управления государственными внебюджетными фондами	2 189,400	2 288,000	2 288,000
931	01	04	063012С050	120	Расходы на выплаты персоналу государственных (муниципальных) органов	2 189,400	2 288,000	2 288,000
931	01	04	063012С050	200	Закупка товаров, работ и услуг для обеспечения государственных (муниципальных) нужд	121,200	121,700	121,700
931	01	04	063012С050	240	Иные закупки товаров, работ и услуг для обеспечения государственных (муниципальных) нужд	121,200	121,700	121,700
931	01	04	9100000000		Непрограммные расходы бюджета города Перми по реализации иных мероприятий	259,900	259,900	259,900
931	01	04	9190000000		Иные непрограммные мероприятия	259,900	259,900	259,900
931	01	04	9190021880		Мероприятия по гражданской обороне по подготовке населения и организаций к действиям в чрезвычайной ситуации в мирное и военное время	259,900	259,900	259,900
931	01	04	9190021880	800	Иные бюджетные ассигнования	259,900	259,900	259,900
931	01	04	9190021880	850	Уплата налогов, сборов и иных платежей	259,900	259,900	259,900
931	01	04	9500000000		Непрограммные расходы по обеспечению деятельности администрации города Перми	50 497,600	49 518,400	49 518,400
931	01	04	9570000000		Территориальные органы администрации города Перми	50 497,600	49 518,400	49 518,400
931	01	04	9570000110		Расходы на выплаты по оплате труда работников муниципальных органов	47 068,600	46 089,400	46 089,400

1	2	3	4	5	6	7	8	9
931	01	04	9570000110	100	Расходы на выплаты персоналу в целях обеспечения выполнения функций государственными (муниципальными) органами, казенными учреждениями, органами управления государственными внебюджетными фондами	47 068,600	46 089,400	46 089,400
931	01	04	9570000110	120	Расходы на выплаты персоналу государственных (муниципальных) органов	47 068,600	46 089,400	46 089,400
931	01	04	9570000190		Расходы на обеспечение функций муниципальных органов	3 429,000	3 429,000	3 429,000
931	01	04	9570000190	200	Закупка товаров, работ и услуг для обеспечения государственных (муниципальных) нужд	3 429,000	3 429,000	3 429,000
931	01	04	9570000190	240	Иные закупки товаров, работ и услуг для обеспечения государственных (муниципальных) нужд	3 429,000	3 429,000	3 429,000
931	*01*	*13*			*Другие общегосударственные вопросы*	*12 496,810*	*9 406,400*	*8 921,000*
931	01	13	0100000000		Муниципальная программа «Общественное согласие»	12 496,810	9 406,400	8 921,000
931	01	13	0110000000		Подпрограмма «Вовлечение граждан в решение вопросов местного значения»	12 496,810	9 286,400	8 801,000
931	01	13	0110100000		Основное мероприятие «Формирование благоприятных условий для поддержки социально ориентированных некоммерческих организаций в реализации социальных проектов»	4 021,890	4 025,100	4 025,100
931	01	13	0110121330		Консультативная и информационно-методическая поддержка социально ориентированных некоммерческих организаций при реализации социальных проектов	221,000	221,000	221,000
931	01	13	0110121330	200	Закупка товаров, работ и услуг для обеспечения государственных (муниципальных) нужд	221,000	221,000	221,000
931	01	13	0110121330	240	Иные закупки товаров, работ и услуг для обеспечения государственных (муниципальных) нужд	221,000	221,000	221,000
931	01	13	0110123180		Проведение мероприятий в рамках реализации инициативных проектов на территории города Перми	3 000,000	3 000,000	3 000,000
931	01	13	0110123180	200	Закупка товаров, работ и услуг для обеспечения государственных (муниципальных) нужд	3 000,000	3 000,000	3 000,000
931	01	13	0110123180	240	Иные закупки товаров, работ и услуг для обеспечения государственных (муниципальных) нужд	3 000,000	3 000,000	3 000,000
931	01	13	0110171140		Субсидии советам ветеранов (пенсионеров) войны, труда, Вооруженных Сил и правоохранительных органов	494,100	494,100	494,100
931	01	13	0110171140	600	Предоставление субсидий бюджетным, автономным учреждениям и иным некоммерческим организациям	494,100	494,100	494,100
931	01	13	0110171140	630	Субсидии некоммерческим организациям (за исключением государственных (муниципальных) учреждений, государственных корпораций (компаний), публично-правовых компаний)	494,100	494,100	494,100
931	01	13	0110171250		Субсидии некоммерческим организациям, общественным объединениям (за исключением политических партий) на реализацию социальных проектов	306,790	310,000	310,000
931	01	13	0110171250	600	Предоставление субсидий бюджетным, автономным учреждениям и иным некоммерческим организациям	306,790	310,000	310,000
931	01	13	0110171250	630	Субсидии некоммерческим организациям (за исключением государственных (муниципальных) учреждений, государственных корпораций (компаний), публично-правовых компаний)	306,790	310,000	310,000
931	01	13	0110200000		Основное мероприятие «Финансовая и информационно-методическая поддержка ТОС с целью совершенствования форм участия населения в решении вопросов местного значения»	2 524,400	2 524,400	2 524,400
931	01	13	0110271130		Субсидии на осуществление деятельности территориальных общественных самоуправлений	2 524,400	2 524,400	2 524,400
931	01	13	0110271130	600	Предоставление субсидий бюджетным, автономным учреждениям и иным некоммерческим организациям	2 524,400	2 524,400	2 524,400

1	2	3	4	5	6	7	8	9
931	01	13	0110271130	630	Субсидии некоммерческим организациям (за исключением государственных (муниципальных) учреждений, государственных корпораций (компаний), публично-правовых компаний)	2 524,400	2 524,400	2 524,400
931	01	13	0110300000		Основное мероприятие «Развитие инфраструктуры поддержки социально ориентированных некоммерческих организаций»	5 950,520	2 736,900	2 251,500
931	01	13	0110321310		Содержание имущества и обеспечение деятельности общественных центров	5 950,520	2 736,900	2 251,500
931	01	13	0110321310	200	Закупка товаров, работ и услуг для обеспечения государственных (муниципальных) нужд	5 856,220	2 644,000	2 159,900
931	01	13	0110321310	240	Иные закупки товаров, работ и услуг для обеспечения государственных (муниципальных) нужд	5 856,220	2 644,000	2 159,900
931	01	13	0110321310	800	Иные бюджетные ассигнования	94,300	92,900	91,600
931	01	13	0110321310	850	Уплата налогов, сборов и иных платежей	94,300	92,900	91,600
931	01	13	0120000000		Подпрограмма «Повышение уровня межэтнического и межконфессионального взаимопонимания»	0,000	120,000	120,000
931	01	13	0120100000		Основное мероприятие «Мероприятия, направленные на повышение уровня межэтнического и межконфессионального взаимопонимания в городе Перми»	0,000	120,000	120,000
931	01	13	0120123520		Содействие в реализации культурно-просветительских общественных инициатив религиозных организаций и объединений, направленных на сохранение гармоничной конфессиональной ситуации в городе Перми	0,000	25,000	25,000
931	01	13	0120123520	600	Предоставление субсидий бюджетным, автономным учреждениям и иным некоммерческим организациям	0,000	25,000	25,000
931	01	13	0120123520	630	Субсидии некоммерческим организациям (за исключением государственных (муниципальных) учреждений, государственных корпораций (компаний), публично-правовых компаний)	0,000	25,000	25,000
931	01	13	0120123530		Содействие в реализации мероприятий, направленных на гармонизацию межнациональных отношений, сохранение этнического многообразия народов России, проживающих в городе Перми	0,000	95,000	95,000
931	01	13	0120123530	600	Предоставление субсидий бюджетным, автономным учреждениям и иным некоммерческим организациям	0,000	95,000	95,000
931	01	13	0120123530	630	Субсидии некоммерческим организациям (за исключением государственных (муниципальных) учреждений, государственных корпораций (компаний), публично-правовых компаний)	0,000	95,000	95,000
931	**03**				**Национальная безопасность и правоохранительная деятельность**	**1 435,149**	**1 622,916**	**1 640,508**
931	*03*	*10*			*Защита населения и территории от чрезвычайных ситуаций природного и техногенного характера, пожарная безопасность*	*264,328*	*469,816*	*487,408*
931	03	10	0200000000		Муниципальная программа «Безопасный город»	264,328	469,816	487,408
931	03	10	0220000000		Подпрограмма «Предупреждение и ликвидация чрезвычайных ситуаций природного и техногенного характера, совершенствование гражданской обороны на территории города Перми»	23,000	23,000	23,000
931	03	10	0220300000		Основное мероприятие «Содержание и организация деятельности аварийно-спасательных служб и обеспечение безопасности людей на водных объектах»	23,000	23,000	23,000
931	03	10	0220321000		Содержание спасательных постов в местах массового отдыха у воды	23,000	23,000	23,000
931	03	10	0220321000	200	Закупка товаров, работ и услуг для обеспечения государственных (муниципальных) нужд	23,000	23,000	23,000
931	03	10	0220321000	240	Иные закупки товаров, работ и услуг для обеспечения государственных (муниципальных) нужд	23,000	23,000	23,000

1	2	3	4	5	6	7	8	9
931	03	10	0230000000		Подпрограмма «Обеспечение первичных мер пожарной безопасности, отнесенных к полномочиям органов местного самоуправления»	241,328	446,816	464,408
931	03	10	0230100000		Основное мероприятие «Обеспечение первичных мер пожарной безопасности»	241,328	446,816	464,408
931	03	10	0230121120		Мероприятия по приведению в нормативное состояние, содержанию источников противопожарного водоснабжения (пожарных водоемов, резервуаров, емкостей) и пирсов	241,328	446,816	464,408
931	03	10	0230121120	200	Закупка товаров, работ и услуг для обеспечения государственных (муниципальных) нужд	234,328	439,816	457,408
931	03	10	0230121120	240	Иные закупки товаров, работ и услуг для обеспечения государственных (муниципальных) нужд	234,328	439,816	457,408
931	03	10	0230121120	800	Иные бюджетные ассигнования	7,000	7,000	7,000
931	03	10	0230121120	850	Уплата налогов, сборов и иных платежей	7,000	7,000	7,000
931	*03*	*14*			*Другие вопросы в области национальной безопасности и правоохранительной деятельности*	*1 170,821*	*1 153,100*	*1 153,100*
931	03	14	9100000000		Непрограммные расходы бюджета города Перми по реализации иных мероприятий	1 170,821	1 153,100	1 153,100
931	03	14	9190000000		Иные непрограммные мероприятия	1 170,821	1 153,100	1 153,100
931	03	14	9190023010		Организация осуществления полномочий по составлению протоколов об административных правонарушениях	64,921	0,000	0,000
931	03	14	9190023010	200	Закупка товаров, работ и услуг для обеспечения государственных (муниципальных) нужд	64,921	0,000	0,000
931	03	14	9190023010	240	Иные закупки товаров, работ и услуг для обеспечения государственных (муниципальных) нужд	64,921	0,000	0,000
931	03	14	919002П040		Составление протоколов об административных правонарушениях	11,300	11,300	11,300
931	03	14	919002П040	200	Закупка товаров, работ и услуг для обеспечения государственных (муниципальных) нужд	11,300	11,300	11,300
931	03	14	919002П040	240	Иные закупки товаров, работ и услуг для обеспечения государственных (муниципальных) нужд	11,300	11,300	11,300
931	03	14	919002П060		Осуществление полномочий по созданию и организации деятельности административных комиссий	1 094,600	1 141,800	1 141,800
931	03	14	919002П060	100	Расходы на выплаты персоналу в целях обеспечения выполнения функций государственными (муниципальными) органами, казенными учреждениями, органами управления государственными внебюджетными фондами	133,200	133,200	133,200
931	03	14	919002П060	120	Расходы на выплаты персоналу государственных (муниципальных) органов	133,200	133,200	133,200
931	03	14	919002П060	200	Закупка товаров, работ и услуг для обеспечения государственных (муниципальных) нужд	961,400	1 008,600	1 008,600
931	03	14	919002П060	240	Иные закупки товаров, работ и услуг для обеспечения государственных (муниципальных) нужд	961,400	1 008,600	1 008,600
931	**04**				**Национальная экономика**	**466 007,699**	**135 507,433**	**137 697,300**
931	*04*	*05*			*Сельское хозяйство и рыболовство*	*8,500*	*8,500*	*8,500*
931	04	05	1400000000		Муниципальная программа «Охрана природы и лесное хозяйство города Перми»	8,500	8,500	8,500
931	04	05	1410000000		Подпрограмма «Реализация природоохранных мероприятий»	8,500	8,500	8,500
931	04	05	1410200000		Основное мероприятие «Наблюдение за состоянием атмосферного воздуха и улучшение его качества»	8,500	8,500	8,500
931	04	05	14102SУ200		Реализация мероприятий по предотвращению распространения и уничтожению борщевика Сосновского в муниципальных образованиях Пермского края	8,500	8,500	8,500

1	2	3	4	5	6	7	8	9
931	04	05	14102SУ200	200	Закупка товаров, работ и услуг для обеспечения государственных (муниципальных) нужд	8,500	8,500	8,500
931	04	05	14102SУ200	240	Иные закупки товаров, работ и услуг для обеспечения государственных (муниципальных) нужд	8,500	8,500	8,500
931	*04*	*09*			*Дорожное хозяйство (дорожные фонды)*	*465 880,380*	*135 493,433*	*137 683,100*
931	04	09	1000000000		Муниципальная программа «Организация дорожной деятельности в городе Перми»	431 081,280	117 786,033	119 975,700
931	04	09	1010000000		Подпрограмма «Приведение в нормативное состояние автомобильных дорог, снижение уровня перегрузки и ликвидации мест концентрации ДТП»	408 890,985	88 397,633	90 587,300
931	04	09	1010100000		Основное мероприятие «Выполнение комплекса мероприятий по содержанию и ремонту автомобильных дорог и элементов дорог»	71 381,018	74 978,400	90 587,300
931	04	09	1010121370		Содержание и ремонт автомобильных дорог	68 478,111	69 820,800	85 429,700
931	04	09	1010121370	200	Закупка товаров, работ и услуг для обеспечения государственных (муниципальных) нужд	68 478,111	69 820,800	85 429,700
931	04	09	1010121370	240	Иные закупки товаров, работ и услуг для обеспечения государственных (муниципальных) нужд	68 478,111	69 820,800	85 429,700
931	04	09	1010121390		Ремонт тротуаров, пешеходных дорожек и газонов вдоль тротуаров, пешеходных дорожек	2 902,907	5 157,600	5 157,600
931	04	09	1010121390	200	Закупка товаров, работ и услуг для обеспечения государственных (муниципальных) нужд	2 902,907	5 157,600	5 157,600
931	04	09	1010121390	240	Иные закупки товаров, работ и услуг для обеспечения государственных (муниципальных) нужд	2 902,907	5 157,600	5 157,600
931	04	09	1010400000		Основное мероприятие «Выполнение комплекса мероприятий по ремонту и капитальному ремонту автомобильных дорог и искусственных дорожных сооружений»	337 509,967	13 419,233	0,000
931	04	09	10104ST040		Проектирование, строительство (реконструкция), капитальный ремонт и ремонт автомобильных дорог общего пользования местного значения, находящихся на территории Пермского края	337 509,967	13 419,233	0,000
931	04	09	10104ST040	200	Закупка товаров, работ и услуг для обеспечения государственных (муниципальных) нужд	337 509,967	13 419,233	0,000
931	04	09	10104ST040	240	Иные закупки товаров, работ и услуг для обеспечения государственных (муниципальных) нужд	337 509,967	13 419,233	0,000
931	04	09	1030000000		Подпрограмма «Совершенствование организации дорожного движения на улично-дорожной сети города Перми»	22 190,295	29 388,400	29 388,400
931	04	09	1030100000		Основное мероприятие «Обеспечение безопасности дорожного движения на автомобильных дорогах местного значения, в том числе на объектах улично-дорожной сети в границах городского округа»	21 632,295	28 822,200	28 822,200
931	04	09	1030123510		Содержание, обслуживание и установка технических средств организации дорожного движения улично-дорожной сети в границах городского округа	21 632,295	28 822,200	28 822,200
931	04	09	1030123510	200	Закупка товаров, работ и услуг для обеспечения государственных (муниципальных) нужд	21 632,295	28 822,200	28 822,200
931	04	09	1030123510	240	Иные закупки товаров, работ и услуг для обеспечения государственных (муниципальных) нужд	21 632,295	28 822,200	28 822,200
931	04	09	1030300000		Основное мероприятие «Мероприятия по реализации парковочной политики на автомобильных дорогах местного значения, в том числе на объектах улично-дорожной сети в границах городского округа»	558,000	566,200	566,200
931	04	09	1030323340		Организация функционирования и контроля за использованием парковок на автомобильных дорогах общего пользования местного значения	558,000	566,200	566,200
931	04	09	1030323340	200	Закупка товаров, работ и услуг для обеспечения государственных (муниципальных) нужд	558,000	566,200	566,200

1	2	3	4	5	6	7	8	9
931	04	09	1030323340	240	Иные закупки товаров, работ и услуг для обеспечения государственных (муниципальных) нужд	558,000	566,200	566,200
931	04	09	1100000000		Муниципальная программа «Благоустройство города Перми»	1 969,920	0,000	0,000
931	04	09	1130000000		Подпрограмма «Развитие коммунальной инфраструктуры и благоустройства территории индивидуальной жилой застройки в городе Перми»	1 969,920	0,000	0,000
931	04	09	1130100000		Основное мероприятие «Выполнение комплекса мероприятий по благоустройству территорий общего пользования микрорайонов индивидуальной жилой застройки в городе Перми»	1 969,920	0,000	0,000
931	04	09	1130123130		Благоустройство территорий индивидуальной жилой застройки в городе Перми	1 969,920	0,000	0,000
931	04	09	1130123130	200	Закупка товаров, работ и услуг для обеспечения государственных (муниципальных) нужд	1 969,920	0,000	0,000
931	04	09	1130123130	240	Иные закупки товаров, работ и услуг для обеспечения государственных (муниципальных) нужд	1 969,920	0,000	0,000
931	04	09	1200000000		Муниципальная программа «Организация регулярных перевозок автомобильным и городским наземным электрическим транспортом в городе Перми»	13 749,080	13 298,300	13 298,300
931	04	09	1210000000		Подпрограмма «Приоритетное развитие общественного транспорта в городе Перми»	13 749,080	13 298,300	13 298,300
931	04	09	1210500000		Основное мероприятие «Обустройство остановочных пунктов»	13 749,080	13 298,300	13 298,300
931	04	09	1210521780		Содержание и ремонт остановочных пунктов	13 749,080	13 298,300	13 298,300
931	04	09	1210521780	200	Закупка товаров, работ и услуг для обеспечения государственных (муниципальных) нужд	13 749,080	13 298,300	13 298,300
931	04	09	1210521780	240	Иные закупки товаров, работ и услуг для обеспечения государственных (муниципальных) нужд	13 749,080	13 298,300	13 298,300
931	04	09	1300000000		Муниципальная программа «Формирование современной городской среды»	14 610,000	0,000	0,000
931	04	09	1310000000		Подпрограмма «Формирование комфортного внутригородского пространства на территории муниципального образования город Пермь»	14 610,000	0,000	0,000
931	04	09	131F200000		Основное мероприятие «Региональный проект «Формирование комфортной городской среды»	14 610,000	0,000	0,000
931	04	09	131F255550		Реализация программ формирования современной городской среды	14 610,000	0,000	0,000
931	04	09	131F255550	600	Предоставление субсидий бюджетным, автономным учреждениям и иным некоммерческим организациям	3 420,800	0,000	0,000
931	04	09	131F255550	630	Субсидии некоммерческим организациям (за исключением государственных (муниципальных) учреждений, государственных корпораций (компаний), публично-правовых компаний)	3 420,800	0,000	0,000
931	04	09	131F255550	800	Иные бюджетные ассигнования	11 189,200	0,000	0,000
931	04	09	131F255550	810	Субсидии юридическим лицам (кроме некоммерческих организаций), индивидуальным предпринимателям, физическим лицам - производителям товаров, работ, услуг	11 189,200	0,000	0,000
931	04	09	1700000000		Муниципальная программа «Развитие системы жилищно-коммунального хозяйства в городе Перми»	4 409,100	4 409,100	4 409,100
931	04	09	1730000000		Подпрограмма «Обеспечение эффективного управления многоквартирными домами в городе Перми»	4 409,100	4 409,100	4 409,100
931	04	09	1730300000		Основное мероприятие «Муниципальная поддержка благоустройства придомовых территорий многоквартирных домов города Перми»	4 409,100	4 409,100	4 409,100
931	04	09	1730371190		Возмещение затрат по благоустройству придомовых территорий многоквартирных домов города Перми	4 409,100	4 409,100	4 409,100

1	2	3	4	5	6	7	8	9
931	04	09	1730371190	800	Иные бюджетные ассигнования	4 409,100	4 409,100	4 409,100
931	04	09	1730371190	810	Субсидии юридическим лицам (кроме некоммерческих организаций), индивидуальным предпринимателям, физическим лицам - производителям товаров, работ, услуг	4 409,100	4 409,100	4 409,100
931	04	09	9100000000		Непрограммные расходы бюджета города Перми по реализации иных мероприятий	61,000	0,000	0,000
931	04	09	9160000000		Мероприятия, направленные на решение отдельных вопросов местного значения в микрорайонах города Перми	61,000	0,000	0,000
931	04	09	9160000000	200	Закупка товаров, работ и услуг для обеспечения государственных (муниципальных) нужд	61,000	0,000	0,000
931	04	09	9160000000	240	Иные закупки товаров, работ и услуг для обеспечения государственных (муниципальных) нужд	61,000	0,000	0,000
931	*04*	*12*			*Другие вопросы в области национальной экономики*	*118,819*	*5,500*	*5,700*
931	04	12	1100000000		Муниципальная программа «Благоустройство города Перми»	5,300	5,500	5,700
931	04	12	1110000000		Подпрограмма «Озеленение территории города Перми, в том числе путем создания парков, скверов, садов, бульваров»	5,300	5,500	5,700
931	04	12	1110700000		Основное мероприятие «Демонтаж самовольно установленных и незаконно размещенных движимых объектов»	5,300	5,500	5,700
931	04	12	1110721820		Демонтаж, перемещение и хранение, транспортирование и захоронение либо утилизация самовольно установленных и незаконно размещенных движимых объектов	5,300	5,500	5,700
931	04	12	1110721820	200	Закупка товаров, работ и услуг для обеспечения государственных (муниципальных) нужд	5,300	5,500	5,700
931	04	12	1110721820	240	Иные закупки товаров, работ и услуг для обеспечения государственных (муниципальных) нужд	5,300	5,500	5,700
931	04	12	1800000000		Муниципальная программа «Градостроительная деятельность на территории города Перми»	113,519	0,000	0,000
931	04	12	1820000000		Подпрограмма «Улучшение архитектурного облика города Перми»	113,519	0,000	0,000
931	04	12	1820200000		Основное мероприятие «Снос самовольных построек, приведение объектов капитального строительства в первоначальное положение на территории города Перми»	113,519	0,000	0,000
931	04	12	1820222040		Обеспечение сноса самовольных построек, приведения объектов капитального строительства в первоначальное положение на территории города Перми	113,519	0,000	0,000
931	04	12	1820222040	800	Иные бюджетные ассигнования	113,519	0,000	0,000
931	04	12	1820222040	830	Исполнение судебных актов	113,519	0,000	0,000
931	**05**				**Жилищно-коммунальное хозяйство**	**298 739,392**	**128 035,348**	**127 394,694**
931	*05*	*02*			*Коммунальное хозяйство*	*248,467*	*893,954*	*0,000*
931	05	02	1700000000		Муниципальная программа «Развитие системы жилищно-коммунального хозяйства в городе Перми»	248,467	893,954	0,000
931	05	02	1740000000		Подпрограмма «Содержание объектов инженерной инфраструктуры»	248,467	893,954	0,000
931	05	02	1740100000		Основное мероприятие «Обеспечение нормативного состояния объектов инженерной инфраструктуры, находящихся в муниципальной собственности, в том числе бесхозяйных объектов»	248,467	893,954	0,000
931	05	02	1740121760		Техническая инвентаризация и паспортизация объектов инженерной инфраструктуры	248,467	893,954	0,000

1	2	3	4	5	6	7	8	9
931	05	02	1740121760	200	Закупка товаров, работ и услуг для обеспечения государственных (муниципальных) нужд	248,467	893,954	0,000
931	05	02	1740121760	240	Иные закупки товаров, работ и услуг для обеспечения государственных (муниципальных) нужд	248,467	893,954	0,000
931	*05*	*03*			*Благоустройство*	*287 578,625*	*115 834,594*	*116 087,894*
931	05	03	0900000000		Муниципальная программа «Экономическое развитие города Перми»	1 247,432	8 934,200	1 253,700
931	05	03	0940000000		Подпрограмма «Развитие потребительского рынка»	1 247,432	8 934,200	1 253,700
931	05	03	0940100000		Основное мероприятие «Обеспечение жителей местами массового отдыха населения у воды»	1 247,432	8 934,200	1 253,700
931	05	03	0940121140		Организация обустройства мест массового отдыха населения у воды на территории города Перми	1 247,432	8 934,200	1 253,700
931	05	03	0940121140	200	Закупка товаров, работ и услуг для обеспечения государственных (муниципальных) нужд	1 247,432	8 934,200	1 253,700
931	05	03	0940121140	240	Иные закупки товаров, работ и услуг для обеспечения государственных (муниципальных) нужд	1 247,432	8 934,200	1 253,700
931	05	03	1100000000		Муниципальная программа «Благоустройство города Перми»	281 430,538	89 785,200	97 785,200
931	05	03	1110000000		Подпрограмма «Озеленение территории города Перми, в том числе путем создания парков, скверов, садов, бульваров»	281 430,538	89 785,200	97 785,200
931	05	03	1110100000		Основное мероприятие «Организация содержания объектов озеленения общего пользования»	279 096,081	87 070,400	95 070,400
931	05	03	1110121450		Содержание и ремонт объектов озеленения общего пользования	222 091,821	87 070,400	95 070,400
931	05	03	1110121450	200	Закупка товаров, работ и услуг для обеспечения государственных (муниципальных) нужд	221 986,321	86 964,900	94 964,900
931	05	03	1110121450	240	Иные закупки товаров, работ и услуг для обеспечения государственных (муниципальных) нужд	221 986,321	86 964,900	94 964,900
931	05	03	1110121450	800	Иные бюджетные ассигнования	105,500	105,500	105,500
931	05	03	1110121450	850	Уплата налогов, сборов и иных платежей	105,500	105,500	105,500
931	05	03	11101SЖ410		Развитие городского пространства	57 004,260	0,000	0,000
931	05	03	11101SЖ410	200	Закупка товаров, работ и услуг для обеспечения государственных (муниципальных) нужд	57 004,260	0,000	0,000
931	05	03	11101SЖ410	240	Иные закупки товаров, работ и услуг для обеспечения государственных (муниципальных) нужд	57 004,260	0,000	0,000
931	05	03	1110200000		Основное мероприятие «Организация содержания пустошей, логов и водоохранных зон»	2 118,957	2 499,300	2 499,300
931	05	03	1110221510		Содержание пустошей, логов и водоохранных зон	2 118,957	2 499,300	2 499,300
931	05	03	1110221510	200	Закупка товаров, работ и услуг для обеспечения государственных (муниципальных) нужд	2 118,957	2 499,300	2 499,300
931	05	03	1110221510	240	Иные закупки товаров, работ и услуг для обеспечения государственных (муниципальных) нужд	2 118,957	2 499,300	2 499,300
931	05	03	1110600000		Основное мероприятие «Организация содержания искусственных инженерных сооружений, предназначенных для движения пешеходов»	215,500	215,500	215,500
931	05	03	1110621750		Содержание и ремонт искусственных инженерных сооружений, предназначенных для движения пешеходов	215,500	215,500	215,500
931	05	03	1110621750	200	Закупка товаров, работ и услуг для обеспечения государственных (муниципальных) нужд	215,500	215,500	215,500
931	05	03	1110621750	240	Иные закупки товаров, работ и услуг для обеспечения государственных (муниципальных) нужд	215,500	215,500	215,500
931	05	03	1300000000		Муниципальная программа «Формирование современной городской среды»	783,100	15 614,000	15 569,200
931	05	03	1310000000		Подпрограмма «Формирование комфортного внутригородского пространства на территории муниципального образования город Пермь»	783,100	15 614,000	15 569,200

1	2	3	4	5	6	7	8	9
931	05	03	131F200000		Основное мероприятие «Региональный проект «Формирование комфортной городской среды»	783,100	15 614,000	15 569,200
931	05	03	131F255550		Реализация программ формирования современной городской среды	783,100	15 614,000	15 569,200
931	05	03	131F255550	600	Предоставление субсидий бюджетным, автономным учреждениям и иным некоммерческим организациям	523,000	0,000	0,000
931	05	03	131F255550	630	Субсидии некоммерческим организациям (за исключением государственных (муниципальных) учреждений, государственных корпораций (компаний), публично-правовых компаний)	523,000	0,000	0,000
931	05	03	131F255550	800	Иные бюджетные ассигнования	260,100	15 614,000	15 569,200
931	05	03	131F255550	810	Субсидии юридическим лицам (кроме некоммерческих организаций), индивидуальным предпринимателям, физическим лицам - производителям товаров, работ, услуг	260,100	15 614,000	15 569,200
931	05	03	1700000000		Муниципальная программа «Развитие системы жилищно-коммунального хозяйства в городе Перми»	3 965,969	1 258,900	1 237,500
931	05	03	1720000000		Подпрограмма «Обеспечение санитарно-эпидемиологических требований законодательства»	3 965,969	1 258,900	1 237,500
931	05	03	1720100000		Основное мероприятие «Организация работ по сбору, транспортированию и размещению бесхозяйных отходов на территории города Перми»	1 531,824	1 058,400	1 058,400
931	05	03	1720121710		Ликвидация бесхозяйных отходов с территории города Перми	1 531,824	1 058,400	1 058,400
931	05	03	1720121710	200	Закупка товаров, работ и услуг для обеспечения государственных (муниципальных) нужд	1 531,824	1 058,400	1 058,400
931	05	03	1720121710	240	Иные закупки товаров, работ и услуг для обеспечения государственных (муниципальных) нужд	1 531,824	1 058,400	1 058,400
931	05	03	1720200000		Основное мероприятие «Организация работ по созданию и содержанию мест (площадок) накопления твердых коммунальных отходов»	394,945	200,500	179,100
931	05	03	1720222130		Содержание мест (площадок) накопления твердых коммунальных отходов	394,945	200,500	179,100
931	05	03	1720222130	200	Закупка товаров, работ и услуг для обеспечения государственных (муниципальных) нужд	394,945	200,500	179,100
931	05	03	1720222130	240	Иные закупки товаров, работ и услуг для обеспечения государственных (муниципальных) нужд	394,945	200,500	179,100
931	05	03	1720300000		Основное мероприятие «Организация работ по обустройству контейнерных площадок нового образца»	2 039,200	0,000	0,000
931	05	03	1720323430		Обустройство контейнерных площадок нового образца в городе Перми	20,000	0,000	0,000
931	05	03	1720323430	800	Иные бюджетные ассигнования	20,000	0,000	0,000
931	05	03	1720323430	810	Субсидии юридическим лицам (кроме некоммерческих организаций), индивидуальным предпринимателям, физическим лицам - производителям товаров, работ, услуг	20,000	0,000	0,000
931	05	03	17203SЖ410		Развитие городского пространства	2 019,200	0,000	0,000
931	05	03	17203SЖ410	800	Иные бюджетные ассигнования	2 019,200	0,000	0,000
931	05	03	17203SЖ410	810	Субсидии юридическим лицам (кроме некоммерческих организаций), индивидуальным предпринимателям, физическим лицам - производителям товаров, работ, услуг	2 019,200	0,000	0,000
931	05	03	9100000000		Непрограммные расходы бюджета города Перми по реализации иных мероприятий	151,586	242,294	242,294
931	05	03	9190000000		Иные непрограммные мероприятия	151,586	242,294	242,294
931	05	03	9190021260		Обустройство и содержание площадок для выгула и дрессировки собак	151,586	242,294	242,294

1	2	3	4	5	6	7	8	9
931	05	03	9190021260	200	Закупка товаров, работ и услуг для обеспечения государственных (муниципальных) нужд	151,586	242,294	242,294
931	05	03	9190021260	240	Иные закупки товаров, работ и услуг для обеспечения государственных (муниципальных) нужд	151,586	242,294	242,294
931	*05*	*05*			*Другие вопросы в области жилищно-коммунального хозяйства*	*10 912,300*	*11 306,800*	*11 306,800*
931	05	05	1000000000		Муниципальная программа «Организация дорожной деятельности в городе Перми»	10 912,300	11 306,800	11 306,800
931	05	05	1020000000		Подпрограмма «Обеспечение деятельности заказчиков работ»	10 912,300	11 306,800	11 306,800
931	05	05	1020100000		Основное мероприятие «Выполнение функций муниципального заказчика работ»	10 912,300	11 306,800	11 306,800
931	05	05	1020100590		Обеспечение деятельности (оказание услуг, выполнение работ) муниципальных учреждений (организаций)	10 912,300	11 306,800	11 306,800
931	05	05	1020100590	100	Расходы на выплаты персоналу в целях обеспечения выполнения функций государственными (муниципальными) органами, казенными учреждениями, органами управления государственными внебюджетными фондами	8 754,300	9 148,800	9 148,800
931	05	05	1020100590	110	Расходы на выплаты персоналу казенных учреждений	8 754,300	9 148,800	9 148,800
931	05	05	1020100590	200	Закупка товаров, работ и услуг для обеспечения государственных (муниципальных) нужд	2 158,000	2 158,000	2 158,000
931	05	05	1020100590	240	Иные закупки товаров, работ и услуг для обеспечения государственных (муниципальных) нужд	2 158,000	2 158,000	2 158,000
931	**06**				**Охрана окружающей среды**	**1 595,400**	**1 418,400**	**1 152,900**
931	*06*	*03*			*Охрана объектов растительного и животного мира и среды их обитания*	*1 595,400*	*1 418,400*	*1 152,900*
931	06	03	1400000000		Муниципальная программа «Охрана природы и лесное хозяйство города Перми»	1 595,400	1 418,400	1 152,900
931	06	03	1410000000		Подпрограмма «Реализация природоохранных мероприятий»	1 595,400	1 418,400	1 152,900
931	06	03	1410300000		Основное мероприятие «Компенсационные посадки зеленых насаждений»	1 152,900	1 152,900	1 152,900
931	06	03	1410321690		Посадка зеленых насаждений ценных видов	1 152,900	1 152,900	1 152,900
931	06	03	1410321690	200	Закупка товаров, работ и услуг для обеспечения государственных (муниципальных) нужд	1 152,900	1 152,900	1 152,900
931	06	03	1410321690	240	Иные закупки товаров, работ и услуг для обеспечения государственных (муниципальных) нужд	1 152,900	1 152,900	1 152,900
931	06	03	1410800000		Основное мероприятие «Восстановление и экологическая реабилитация водных объектов»	442,500	265,500	0,000
931	06	03	1410821640		Наблюдение за водными объектами города Перми и их обустройство	442,500	265,500	0,000
931	06	03	1410821640	200	Закупка товаров, работ и услуг для обеспечения государственных (муниципальных) нужд	442,500	265,500	0,000
931	06	03	1410821640	240	Иные закупки товаров, работ и услуг для обеспечения государственных (муниципальных) нужд	442,500	265,500	0,000
931	**07**				**Образование**	**1 120,610**	**1 098,300**	**1 098,300**
931	*07*	*07*			*Молодежная политика*	*1 120,610*	*1 098,300*	*1 098,300*
931	07	07	0400000000		Муниципальная программа «Молодежь города Перми»	1 020,610	998,300	998,300
931	07	07	0420000000		Подпрограмма «Создание условий для социальной интеграции молодежи в общественно полезную деятельность»	1 020,610	998,300	998,300
931	07	07	0420100000		Основное мероприятие «Осуществление мероприятий по организации занятости молодежи»	1 020,610	998,300	998,300
931	07	07	0420170070		Субсидии некоммерческим организациям, не являющимся государственными (муниципальными) учреждениями, выполняющим работы по организации занятости молодежи	1 020,610	998,300	998,300

1	2	3	4	5	6	7	8	9
931	07	07	0420170070	600	Предоставление субсидий бюджетным, автономным учреждениям и иным некоммерческим организациям	1 020,610	998,300	998,300
931	07	07	0420170070	630	Субсидии некоммерческим организациям (за исключением государственных (муниципальных) учреждений, государственных корпораций (компаний), публично-правовых компаний)	1 020,610	998,300	998,300
931	07	07	0600000000		Муниципальная программа «Социальная поддержка и обеспечение семейного благополучия населения города Перми»	100,000	100,000	100,000
931	07	07	0640000000		Подпрограмма «Организация оздоровления и отдыха детей города Перми»	100,000	100,000	100,000
931	07	07	0640400000		Основное мероприятие «Организация отдыха несовершеннолетних, состоящих на учете в территориальных отделах полиции города Перми»	100,000	100,000	100,000
931	07	07	0640421080		Мероприятия по профилактике правонарушений среди несовершеннолетних	100,000	100,000	100,000
931	07	07	0640421080	200	Закупка товаров, работ и услуг для обеспечения государственных (муниципальных) нужд	100,000	100,000	100,000
931	07	07	0640421080	240	Иные закупки товаров, работ и услуг для обеспечения государственных (муниципальных) нужд	100,000	100,000	100,000
931	**08**				**Культура, кинематография**	**157,800**	**157,800**	**157,800**
931	*08*	*01*			*Культура*	*157,800*	*157,800*	*157,800*
931	08	01	0300000000		Муниципальная программа «Культура города Перми»	157,800	157,800	157,800
931	08	01	0310000000		Подпрограмма «Городские культурно-зрелищные мероприятия»	157,800	157,800	157,800
931	08	01	0310100000		Основное мероприятие «Проведение мероприятий в области культуры»	157,800	157,800	157,800
931	08	01	0310121980		Городские культурно-зрелищные мероприятия, культурно-зрелищные мероприятия по месту жительства	157,800	157,800	157,800
931	08	01	0310121980	200	Закупка товаров, работ и услуг для обеспечения государственных (муниципальных) нужд	157,800	157,800	157,800
931	08	01	0310121980	240	Иные закупки товаров, работ и услуг для обеспечения государственных (муниципальных) нужд	157,800	157,800	157,800
931	**11**				**Физическая культура и спорт**	**527,400**	**527,400**	**527,400**
931	*11*	*01*			*Физическая культура*	*527,400*	*527,400*	*527,400*
931	11	01	0500000000		Муниципальная программа «Развитие физической культуры и спорта города Перми»	527,400	527,400	527,400
931	11	01	0520000000		Подпрограмма «Развитие физической культуры и спорта на территории города Перми»	527,400	527,400	527,400
931	11	01	0520100000		Основное мероприятие «Организация и проведение физкультурных мероприятий, спортивно-массовой работы согласно календарным планам районов города Перми»	527,400	527,400	527,400
931	11	01	0520123440		Мероприятия и спортивно-массовая работа по месту жительства	527,400	527,400	527,400
931	11	01	0520123440	200	Закупка товаров, работ и услуг для обеспечения государственных (муниципальных) нужд	527,400	527,400	527,400
931	11	01	0520123440	240	Иные закупки товаров, работ и услуг для обеспечения государственных (муниципальных) нужд	527,400	527,400	527,400
932					**Администрация Свердловского района города Перми**	**940 619,552**	**660 941,653**	**751 111,238**
932	**01**				**Общегосударственные вопросы**	**93 565,726**	**92 124,900**	**94 510,400**
932	*01*	*04*			*Функционирование Правительства Российской Федерации, высших исполнительных органов государственной власти субъектов Российской Федерации, местных администраций*	*75 148,029*	*70 728,600*	*70 728,600*

1	2	3	4	5	6	7	8	9
932	01	04	0600000000		Муниципальная программа «Социальная поддержка и обеспечение семейного благополучия населения города Перми»	8 507,500	8 870,100	8 870,100
932	01	04	0630000000		Подпрограмма «Повышение социального благополучия и безопасности семей с детьми»	8 507,500	8 870,100	8 870,100
932	01	04	0630100000		Основное мероприятие «Взаимодействие с органами власти, учреждениями, организациями по профилактике преступности и правонарушений несовершеннолетних»	8 507,500	8 870,100	8 870,100
932	01	04	063012С050		Образование комиссий по делам несовершеннолетних и защите их прав и организация их деятельности	8 507,500	8 870,100	8 870,100
932	01	04	063012С050	100	Расходы на выплаты персоналу в целях обеспечения выполнения функций государственными (муниципальными) органами, казенными учреждениями, органами управления государственными внебюджетными фондами	7 999,200	8 359,800	8 359,800
932	01	04	063012С050	120	Расходы на выплаты персоналу государственных (муниципальных) органов	7 999,200	8 359,800	8 359,800
932	01	04	063012С050	200	Закупка товаров, работ и услуг для обеспечения государственных (муниципальных) нужд	508,300	510,300	510,300
932	01	04	063012С050	240	Иные закупки товаров, работ и услуг для обеспечения государственных (муниципальных) нужд	508,300	510,300	510,300
932	01	04	9500000000		Непрограммные расходы по обеспечению деятельности администрации города Перми	66 640,529	61 858,500	61 858,500
932	01	04	9570000000		Территориальные органы администрации города Перми	66 640,529	61 858,500	61 858,500
932	01	04	9570000110		Расходы на выплаты по оплате труда работников муниципальных органов	55 441,300	54 287,200	54 287,200
932	01	04	9570000110	100	Расходы на выплаты персоналу в целях обеспечения выполнения функций государственными (муниципальными) органами, казенными учреждениями, органами управления государственными внебюджетными фондами	55 441,300	54 287,200	54 287,200
932	01	04	9570000110	120	Расходы на выплаты персоналу государственных (муниципальных) органов	55 441,300	54 287,200	54 287,200
932	01	04	9570000190		Расходы на обеспечение функций муниципальных органов	11 199,229	7 571,300	7 571,300
932	01	04	9570000190	200	Закупка товаров, работ и услуг для обеспечения государственных (муниципальных) нужд	10 902,229	7 287,700	7 287,700
932	01	04	9570000190	240	Иные закупки товаров, работ и услуг для обеспечения государственных (муниципальных) нужд	10 902,229	7 287,700	7 287,700
932	01	04	9570000190	800	Иные бюджетные ассигнования	297,000	283,600	283,600
932	01	04	9570000190	850	Уплата налогов, сборов и иных платежей	297,000	283,600	283,600
932	*01*	*13*			*Другие общегосударственные вопросы*	*18 417,697*	*21 396,300*	*23 781,800*
932	01	13	0100000000		Муниципальная программа «Общественное согласие»	18 417,697	21 396,300	23 781,800
932	01	13	0110000000		Подпрограмма «Вовлечение граждан в решение вопросов местного значения»	18 417,697	21 276,300	23 661,800
932	01	13	0110100000		Основное мероприятие «Формирование благоприятных условий для поддержки социально ориентированных некоммерческих организаций в реализации социальных проектов»	3 531,489	4 353,600	4 353,600
932	01	13	0110121330		Консультативная и информационно-методическая поддержка социально ориентированных некоммерческих организаций при реализации социальных проектов	221,500	221,500	221,500
932	01	13	0110121330	200	Закупка товаров, работ и услуг для обеспечения государственных (муниципальных) нужд	221,500	221,500	221,500
932	01	13	0110121330	240	Иные закупки товаров, работ и услуг для обеспечения государственных (муниципальных) нужд	221,500	221,500	221,500

1	2	3	4	5	6	7	8	9
932	01	13	0110123180		Проведение мероприятий в рамках реализации инициативных проектов на территории города Перми	2 177,889	3 000,000	3 000,000
932	01	13	0110123180	200	Закупка товаров, работ и услуг для обеспечения государственных (муниципальных) нужд	2 177,889	3 000,000	3 000,000
932	01	13	0110123180	240	Иные закупки товаров, работ и услуг для обеспечения государственных (муниципальных) нужд	2 177,889	3 000,000	3 000,000
932	01	13	0110171140		Субсидии советам ветеранов (пенсионеров) войны, труда, Вооруженных Сил и правоохранительных органов	822,100	822,100	822,100
932	01	13	0110171140	600	Предоставление субсидий бюджетным, автономным учреждениям и иным некоммерческим организациям	822,100	822,100	822,100
932	01	13	0110171140	630	Субсидии некоммерческим организациям (за исключением государственных (муниципальных) учреждений, государственных корпораций (компаний), публично-правовых компаний)	822,100	822,100	822,100
932	01	13	0110171250		Субсидии некоммерческим организациям, общественным объединениям (за исключением политических партий) на реализацию социальных проектов	310,000	310,000	310,000
932	01	13	0110171250	600	Предоставление субсидий бюджетным, автономным учреждениям и иным некоммерческим организациям	310,000	310,000	310,000
932	01	13	0110171250	630	Субсидии некоммерческим организациям (за исключением государственных (муниципальных) учреждений, государственных корпораций (компаний), публично-правовых компаний)	310,000	310,000	310,000
932	01	13	0110200000		Основное мероприятие «Финансовая и информационно-методическая поддержка ТОС с целью совершенствования форм участия населения в решении вопросов местного значения»	6 692,500	6 692,500	6 692,500
932	01	13	0110271130		Субсидии на осуществление деятельности территориальных общественных самоуправлений	6 692,500	6 692,500	6 692,500
932	01	13	0110271130	600	Предоставление субсидий бюджетным, автономным учреждениям и иным некоммерческим организациям	6 692,500	6 692,500	6 692,500
932	01	13	0110271130	630	Субсидии некоммерческим организациям (за исключением государственных (муниципальных) учреждений, государственных корпораций (компаний), публично-правовых компаний)	6 692,500	6 692,500	6 692,500
932	01	13	0110300000		Основное мероприятие «Развитие инфраструктуры поддержки социально ориентированных некоммерческих организаций»	8 193,708	10 230,200	12 615,700
932	01	13	0110321310		Содержание имущества и обеспечение деятельности общественных центров	8 193,708	10 230,200	12 615,700
932	01	13	0110321310	200	Закупка товаров, работ и услуг для обеспечения государственных (муниципальных) нужд	7 995,308	10 031,800	12 417,300
932	01	13	0110321310	240	Иные закупки товаров, работ и услуг для обеспечения государственных (муниципальных) нужд	7 995,308	10 031,800	12 417,300
932	01	13	0110321310	800	Иные бюджетные ассигнования	198,400	198,400	198,400
932	01	13	0110321310	850	Уплата налогов, сборов и иных платежей	198,400	198,400	198,400
932	01	13	0120000000		Подпрограмма «Повышение уровня межэтнического и межконфессионального взаимопонимания»	0,000	120,000	120,000
932	01	13	0120100000		Основное мероприятие «Мероприятия, направленные на повышение уровня межэтнического и межконфессионального взаимопонимания в городе Перми»	0,000	120,000	120,000
932	01	13	0120123520		Содействие в реализации культурно-просветительских общественных инициатив религиозных организаций и объединений, направленных на сохранение гармоничной конфессиональной ситуации в городе Перми	0,000	25,000	25,000
932	01	13	0120123520	600	Предоставление субсидий бюджетным, автономным учреждениям и иным некоммерческим организациям	0,000	25,000	25,000

1	2	3	4	5	6	7	8	9
932	01	13	0120123520	630	Субсидии некоммерческим организациям (за исключением государственных (муниципальных) учреждений, государственных корпораций (компаний), публично-правовых компаний)	0,000	25,000	25,000
932	01	13	0120123530		Содействие в реализации мероприятий, направленных на гармонизацию межнациональных отношений, сохранение этнического многообразия народов России, проживающих в городе Перми	0,000	95,000	95,000
932	01	13	0120123530	600	Предоставление субсидий бюджетным, автономным учреждениям и иным некоммерческим организациям	0,000	95,000	95,000
932	01	13	0120123530	630	Субсидии некоммерческим организациям (за исключением государственных (муниципальных) учреждений, государственных корпораций (компаний), публично-правовых компаний)	0,000	95,000	95,000
932	**03**				**Национальная безопасность и правоохранительная деятельность**	**2 026,371**	**1 878,796**	**1 890,652**
932	*03*	*10*			*Защита населения и территории от чрезвычайных ситуаций природного и техногенного характера, пожарная безопасность*	*353,555*	*403,396*	*415,252*
932	03	10	0200000000		Муниципальная программа «Безопасный город»	353,555	403,396	415,252
932	03	10	0220000000		Подпрограмма «Предупреждение и ликвидация чрезвычайных ситуаций природного и техногенного характера, совершенствование гражданской обороны на территории города Перми»	4,600	4,600	4,600
932	03	10	0220300000		Основное мероприятие «Содержание и организация деятельности аварийно-спасательных служб и обеспечение безопасности людей на водных объектах»	4,600	4,600	4,600
932	03	10	0220321000		Содержание спасательных постов в местах массового отдыха у воды	4,600	4,600	4,600
932	03	10	0220321000	200	Закупка товаров, работ и услуг для обеспечения государственных (муниципальных) нужд	4,600	4,600	4,600
932	03	10	0220321000	240	Иные закупки товаров, работ и услуг для обеспечения государственных (муниципальных) нужд	4,600	4,600	4,600
932	03	10	0230000000		Подпрограмма «Обеспечение первичных мер пожарной безопасности, отнесенных к полномочиям органов местного самоуправления»	348,955	398,796	410,652
932	03	10	0230100000		Основное мероприятие «Обеспечение первичных мер пожарной безопасности»	348,955	398,796	410,652
932	03	10	0230121120		Мероприятия по приведению в нормативное состояние, содержанию источников противопожарного водоснабжения (пожарных водоемов, резервуаров, емкостей) и пирсов	348,955	398,796	410,652
932	03	10	0230121120	200	Закупка товаров, работ и услуг для обеспечения государственных (муниципальных) нужд	236,655	286,496	298,352
932	03	10	0230121120	240	Иные закупки товаров, работ и услуг для обеспечения государственных (муниципальных) нужд	236,655	286,496	298,352
932	03	10	0230121120	800	Иные бюджетные ассигнования	112,300	112,300	112,300
932	03	10	0230121120	850	Уплата налогов, сборов и иных платежей	112,300	112,300	112,300
932	*03*	*14*			*Другие вопросы в области национальной безопасности и правоохранительной деятельности*	*1 672,816*	*1 475,400*	*1 475,400*
932	03	14	9100000000		Непрограммные расходы бюджета города Перми по реализации иных мероприятий	1 672,816	1 475,400	1 475,400
932	03	14	9190000000		Иные непрограммные мероприятия	1 672,816	1 475,400	1 475,400
932	03	14	9190023010		Организация осуществления полномочий по составлению протоколов об административных правонарушениях	257,416	0,000	0,000
932	03	14	9190023010	200	Закупка товаров, работ и услуг для обеспечения государственных (муниципальных) нужд	257,416	0,000	0,000

1	2	3	4	5	6	7	8	9
932	03	14	9190023010	240	Иные закупки товаров, работ и услуг для обеспечения государственных (муниципальных) нужд	257,416	0,000	0,000
932	03	14	919002П040		Составление протоколов об административных правонарушениях	25,100	25,100	25,100
932	03	14	919002П040	200	Закупка товаров, работ и услуг для обеспечения государственных (муниципальных) нужд	25,100	25,100	25,100
932	03	14	919002П040	240	Иные закупки товаров, работ и услуг для обеспечения государственных (муниципальных) нужд	25,100	25,100	25,100
932	03	14	919002П060		Осуществление полномочий по созданию и организации деятельности административных комиссий	1 390,300	1 450,300	1 450,300
932	03	14	919002П060	100	Расходы на выплаты персоналу в целях обеспечения выполнения функций государственными (муниципальными) органами, казенными учреждениями, органами управления государственными внебюджетными фондами	234,400	234,400	234,400
932	03	14	919002П060	120	Расходы на выплаты персоналу государственных (муниципальных) органов	234,400	234,400	234,400
932	03	14	919002П060	200	Закупка товаров, работ и услуг для обеспечения государственных (муниципальных) нужд	1 155,900	1 215,900	1 215,900
932	03	14	919002П060	240	Иные закупки товаров, работ и услуг для обеспечения государственных (муниципальных) нужд	1 155,900	1 215,900	1 215,900
932	**04**				**Национальная экономика**	**724 824,747**	**434 865,500**	**516 130,300**
932	*04*	*05*			*Сельское хозяйство и рыболовство*	*8,500*	*8,500*	*8,500*
932	04	05	1400000000		Муниципальная программа «Охрана природы и лесное хозяйство города Перми»	8,500	8,500	8,500
932	04	05	1410000000		Подпрограмма «Реализация природоохранных мероприятий»	8,500	8,500	8,500
932	04	05	1410200000		Основное мероприятие «Наблюдение за состоянием атмосферного воздуха и улучшение его качества»	8,500	8,500	8,500
932	04	05	14102SУ200		Реализация мероприятий по предотвращению распространения и уничтожению борщевика Сосновского в муниципальных образованиях Пермского края	8,500	8,500	8,500
932	04	05	14102SУ200	200	Закупка товаров, работ и услуг для обеспечения государственных (муниципальных) нужд	8,500	8,500	8,500
932	04	05	14102SУ200	240	Иные закупки товаров, работ и услуг для обеспечения государственных (муниципальных) нужд	8,500	8,500	8,500
932	*04*	*09*			*Дорожное хозяйство (дорожные фонды)*	*724 162,502*	*434 602,500*	*515 857,100*
932	04	09	1000000000		Муниципальная программа «Организация дорожной деятельности в городе Перми»	625 464,087	404 963,600	486 218,200
932	04	09	1010000000		Подпрограмма «Приведение в нормативное состояние автомобильных дорог, снижение уровня перегрузки и ликвидации мест концентрации ДТП»	603 561,570	379 791,200	461 045,800
932	04	09	1010100000		Основное мероприятие «Выполнение комплекса мероприятий по содержанию и ремонту автомобильных дорог и элементов дорог»	370 312,270	379 791,200	461 045,800
932	04	09	1010121370		Содержание и ремонт автомобильных дорог	367 422,470	373 835,000	455 089,600
932	04	09	1010121370	200	Закупка товаров, работ и услуг для обеспечения государственных (муниципальных) нужд	367 422,470	373 835,000	455 089,600
932	04	09	1010121370	240	Иные закупки товаров, работ и услуг для обеспечения государственных (муниципальных) нужд	367 422,470	373 835,000	455 089,600
932	04	09	1010121390		Ремонт тротуаров, пешеходных дорожек и газонов вдоль тротуаров, пешеходных дорожек	2 690,000	5 956,200	5 956,200
932	04	09	1010121390	200	Закупка товаров, работ и услуг для обеспечения государственных (муниципальных) нужд	2 690,000	5 956,200	5 956,200
932	04	09	1010121390	240	Иные закупки товаров, работ и услуг для обеспечения государственных (муниципальных) нужд	2 690,000	5 956,200	5 956,200
932	04	09	1010123110		Инвентаризация бесхозяйных сетей ливневой канализации	199,800	0,000	0,000

1	2	3	4	5	6	7	8	9
932	04	09	1010123110	200	Закупка товаров, работ и услуг для обеспечения государственных (муниципальных) нужд	199,800	0,000	0,000
932	04	09	1010123110	240	Иные закупки товаров, работ и услуг для обеспечения государственных (муниципальных) нужд	199,800	0,000	0,000
932	04	09	1010400000		Основное мероприятие «Выполнение комплекса мероприятий по ремонту и капитальному ремонту автомобильных дорог и искусственных дорожных сооружений»	28 674,400	0,000	0,000
932	04	09	10104ST040		Проектирование, строительство (реконструкция), капитальный ремонт и ремонт автомобильных дорог общего пользования местного значения, находящихся на территории Пермского края	28 674,400	0,000	0,000
932	04	09	10104ST040	200	Закупка товаров, работ и услуг для обеспечения государственных (муниципальных) нужд	28 674,400	0,000	0,000
932	04	09	10104ST040	240	Иные закупки товаров, работ и услуг для обеспечения государственных (муниципальных) нужд	28 674,400	0,000	0,000
932	04	09	101R100000		Основное мероприятие «Реализация мероприятий, направленных на финансовое обеспечение регионального проекта в рамках основного мероприятия федерального проекта «Дорожная сеть» национального проекта Российской Федерации «Безопасные и качественные автомобильные дороги»	204 574,900	0,000	0,000
932	04	09	101R1ST040		Проектирование, строительство (реконструкция), капитальный ремонт и ремонт автомобильных дорог общего пользования местного значения, находящихся на территории Пермского края, направленное на достижение целевых показателей регионального проекта «Безопасные и качественные автомобильные дороги Пермского края и Пермской городской агломерации»	204 574,900	0,000	0,000
932	04	09	101R1ST040	200	Закупка товаров, работ и услуг для обеспечения государственных (муниципальных) нужд	204 574,900	0,000	0,000
932	04	09	101R1ST040	240	Иные закупки товаров, работ и услуг для обеспечения государственных (муниципальных) нужд	204 574,900	0,000	0,000
932	04	09	1030000000		Подпрограмма «Совершенствование организации дорожного движения на улично-дорожной сети города Перми»	21 902,517	25 172,400	25 172,400
932	04	09	1030100000		Основное мероприятие «Обеспечение безопасности дорожного движения на автомобильных дорогах местного значения, в том числе на объектах улично-дорожной сети в границах городского округа»	20 930,417	24 185,700	24 185,700
932	04	09	1030123510		Содержание, обслуживание и установка технических средств организации дорожного движения улично-дорожной сети в границах городского округа	20 930,417	24 185,700	24 185,700
932	04	09	1030123510	200	Закупка товаров, работ и услуг для обеспечения государственных (муниципальных) нужд	20 930,417	24 185,700	24 185,700
932	04	09	1030123510	240	Иные закупки товаров, работ и услуг для обеспечения государственных (муниципальных) нужд	20 930,417	24 185,700	24 185,700
932	04	09	1030300000		Основное мероприятие «Мероприятия по реализации парковочной политики на автомобильных дорогах местного значения, в том числе на объектах улично-дорожной сети в границах городского округа»	972,100	986,700	986,700
932	04	09	1030323340		Организация функционирования и контроля за использованием парковок на автомобильных дорогах общего пользования местного значения	972,100	986,700	986,700
932	04	09	1030323340	200	Закупка товаров, работ и услуг для обеспечения государственных (муниципальных) нужд	972,100	986,700	986,700
932	04	09	1030323340	240	Иные закупки товаров, работ и услуг для обеспечения государственных (муниципальных) нужд	972,100	986,700	986,700
932	04	09	1100000000		Муниципальная программа «Благоустройство города Перми»	8 898,883	0,000	0,000

1	2	3	4	5	6	7	8	9
932	04	09	1130000000		Подпрограмма «Развитие коммунальной инфраструктуры и благоустройства территории индивидуальной жилой застройки в городе Перми»	8 898,883	0,000	0,000
932	04	09	1130100000		Основное мероприятие «Выполнение комплекса мероприятий по благоустройству территорий общего пользования микрорайонов индивидуальной жилой застройки в городе Перми»	8 898,883	0,000	0,000
932	04	09	1130123130		Благоустройство территорий индивидуальной жилой застройки в городе Перми	8 898,883	0,000	0,000
932	04	09	1130123130	200	Закупка товаров, работ и услуг для обеспечения государственных (муниципальных) нужд	8 898,883	0,000	0,000
932	04	09	1130123130	240	Иные закупки товаров, работ и услуг для обеспечения государственных (муниципальных) нужд	8 898,883	0,000	0,000
932	04	09	1200000000		Муниципальная программа «Организация регулярных перевозок автомобильным и городским наземным электрическим транспортом в городе Перми»	11 287,618	11 005,800	11 005,800
932	04	09	1210000000		Подпрограмма «Приоритетное развитие общественного транспорта в городе Перми»	11 287,618	11 005,800	11 005,800
932	04	09	1210500000		Основное мероприятие «Обустройство остановочных пунктов»	11 287,618	11 005,800	11 005,800
932	04	09	1210521780		Содержание и ремонт остановочных пунктов	11 287,618	11 005,800	11 005,800
932	04	09	1210521780	200	Закупка товаров, работ и услуг для обеспечения государственных (муниципальных) нужд	11 287,618	11 005,800	11 005,800
932	04	09	1210521780	240	Иные закупки товаров, работ и услуг для обеспечения государственных (муниципальных) нужд	11 287,618	11 005,800	11 005,800
932	04	09	1300000000		Муниципальная программа «Формирование современной городской среды»	57 421,700	0,000	0,000
932	04	09	1310000000		Подпрограмма «Формирование комфортного внутригородского пространства на территории муниципального образования город Пермь»	57 421,700	0,000	0,000
932	04	09	131F200000		Основное мероприятие «Региональный проект «Формирование комфортной городской среды»	57 421,700	0,000	0,000
932	04	09	131F255550		Реализация программ формирования современной городской среды	57 421,700	0,000	0,000
932	04	09	131F255550	600	Предоставление субсидий бюджетным, автономным учреждениям и иным некоммерческим организациям	32 091,400	0,000	0,000
932	04	09	131F255550	630	Субсидии некоммерческим организациям (за исключением государственных (муниципальных) учреждений, государственных корпораций (компаний), публично-правовых компаний)	32 091,400	0,000	0,000
932	04	09	131F255550	800	Иные бюджетные ассигнования	25 330,300	0,000	0,000
932	04	09	131F255550	810	Субсидии юридическим лицам (кроме некоммерческих организаций), индивидуальным предпринимателям, физическим лицам - производителям товаров, работ, услуг	25 330,300	0,000	0,000
932	04	09	1700000000		Муниципальная программа «Развитие системы жилищно-коммунального хозяйства в городе Перми»	18 633,100	18 633,100	18 633,100
932	04	09	1730000000		Подпрограмма «Обеспечение эффективного управления многоквартирными домами в городе Перми»	18 633,100	18 633,100	18 633,100
932	04	09	1730300000		Основное мероприятие «Муниципальная поддержка благоустройства придомовых территорий многоквартирных домов города Перми»	18 633,100	18 633,100	18 633,100
932	04	09	1730371190		Возмещение затрат по благоустройству придомовых территорий многоквартирных домов города Перми	18 633,100	18 633,100	18 633,100
932	04	09	1730371190	800	Иные бюджетные ассигнования	18 633,100	18 633,100	18 633,100
932	04	09	1730371190	810	Субсидии юридическим лицам (кроме некоммерческих организаций), индивидуальным предпринимателям, физическим лицам - производителям товаров, работ, услуг	18 633,100	18 633,100	18 633,100

1	2	3	4	5	6	7	8	9
932	04	09	9100000000		Непрограммные расходы бюджета города Перми по реализации иных мероприятий	2 457,114	0,000	0,000
932	04	09	9160000000		Мероприятия, направленные на решение отдельных вопросов местного значения в микрорайонах города Перми	2 457,114	0,000	0,000
932	04	09	9160000000	200	Закупка товаров, работ и услуг для обеспечения государственных (муниципальных) нужд	1 327,617	0,000	0,000
932	04	09	9160000000	240	Иные закупки товаров, работ и услуг для обеспечения государственных (муниципальных) нужд	1 327,617	0,000	0,000
932	04	09	9160000000	800	Иные бюджетные ассигнования	1 129,497	0,000	0,000
932	04	09	9160000000	810	Субсидии юридическим лицам (кроме некоммерческих организаций), индивидуальным предпринимателям, физическим лицам - производителям товаров, работ, услуг	1 129,497	0,000	0,000
932	*04*	*12*			*Другие вопросы в области национальной экономики*	*653,745*	*254,500*	*264,700*
932	04	12	1100000000		Муниципальная программа «Благоустройство города Перми»	250,000	254,500	264,700
932	04	12	1110000000		Подпрограмма «Озеленение территории города Перми, в том числе путем создания парков, скверов, садов, бульваров»	250,000	254,500	264,700
932	04	12	1110700000		Основное мероприятие «Демонтаж самовольно установленных и незаконно размещенных движимых объектов»	250,000	254,500	264,700
932	04	12	1110721820		Демонтаж, перемещение и хранение, транспортирование и захоронение либо утилизация самовольно установленных и незаконно размещенных движимых объектов	250,000	254,500	264,700
932	04	12	1110721820	200	Закупка товаров, работ и услуг для обеспечения государственных (муниципальных) нужд	250,000	254,500	264,700
932	04	12	1110721820	240	Иные закупки товаров, работ и услуг для обеспечения государственных (муниципальных) нужд	250,000	254,500	264,700
932	04	12	1800000000		Муниципальная программа «Градостроительная деятельность на территории города Перми»	403,745	0,000	0,000
932	04	12	1820000000		Подпрограмма «Улучшение архитектурного облика города Перми»	403,745	0,000	0,000
932	04	12	1820200000		Основное мероприятие «Снос самовольных построек, приведение объектов капитального строительства в первоначальное положение на территории города Перми»	403,745	0,000	0,000
932	04	12	1820222040		Обеспечение сноса самовольных построек, приведения объектов капитального строительства в первоначальное положение на территории города Перми	403,745	0,000	0,000
932	04	12	1820222040	800	Иные бюджетные ассигнования	403,745	0,000	0,000
932	04	12	1820222040	830	Исполнение судебных актов	403,745	0,000	0,000
932	**05**				**Жилищно-коммунальное хозяйство**	**108 322,994**	**123 332,257**	**128 069,686**
932	*05*	*02*			*Коммунальное хозяйство*	*1 811,419*	*1 976,771*	*0,000*
932	05	02	1700000000		Муниципальная программа «Развитие системы жилищно-коммунального хозяйства в городе Перми»	1 811,419	1 976,771	0,000
932	05	02	1740000000		Подпрограмма «Содержание объектов инженерной инфраструктуры»	1 811,419	1 976,771	0,000
932	05	02	1740100000		Основное мероприятие «Обеспечение нормативного состояния объектов инженерной инфраструктуры, находящихся в муниципальной собственности, в том числе бесхозяйных объектов»	1 811,419	1 976,771	0,000
932	05	02	1740121760		Техническая инвентаризация и паспортизация объектов инженерной инфраструктуры	1 811,419	1 976,771	0,000
932	05	02	1740121760	200	Закупка товаров, работ и услуг для обеспечения государственных (муниципальных) нужд	1 811,419	1 976,771	0,000

1	2	3	4	5	6	7	8	9
932	05	02	1740121760	240	Иные закупки товаров, работ и услуг для обеспечения государственных (муниципальных) нужд	1 811,419	1 976,771	0,000
932	*05*	*03*			*Благоустройство*	*93 782,675*	*108 162,686*	*114 876,886*
932	05	03	1100000000		Муниципальная программа «Благоустройство города Перми»	77 371,402	40 490,700	47 490,700
932	05	03	1110000000		Подпрограмма «Озеленение территории города Перми, в том числе путем создания парков, скверов, садов, бульваров»	77 371,402	40 490,700	47 490,700
932	05	03	1110100000		Основное мероприятие «Организация содержания объектов озеленения общего пользования»	66 269,100	28 580,000	35 580,000
932	05	03	1110121450		Содержание и ремонт объектов озеленения общего пользования	66 269,100	28 580,000	35 580,000
932	05	03	1110121450	200	Закупка товаров, работ и услуг для обеспечения государственных (муниципальных) нужд	66 269,100	28 580,000	35 580,000
932	05	03	1110121450	240	Иные закупки товаров, работ и услуг для обеспечения государственных (муниципальных) нужд	66 269,100	28 580,000	35 580,000
932	05	03	1110200000		Основное мероприятие «Организация содержания пустошей, логов и водоохранных зон»	3 445,600	3 445,600	3 445,600
932	05	03	1110221510		Содержание пустошей, логов и водоохранных зон	3 445,600	3 445,600	3 445,600
932	05	03	1110221510	200	Закупка товаров, работ и услуг для обеспечения государственных (муниципальных) нужд	3 445,600	3 445,600	3 445,600
932	05	03	1110221510	240	Иные закупки товаров, работ и услуг для обеспечения государственных (муниципальных) нужд	3 445,600	3 445,600	3 445,600
932	05	03	1110600000		Основное мероприятие «Организация содержания искусственных инженерных сооружений, предназначенных для движения пешеходов»	7 656,702	8 465,100	8 465,100
932	05	03	1110621750		Содержание и ремонт искусственных инженерных сооружений, предназначенных для движения пешеходов	7 656,702	8 465,100	8 465,100
932	05	03	1110621750	200	Закупка товаров, работ и услуг для обеспечения государственных (муниципальных) нужд	7 656,702	8 465,100	8 465,100
932	05	03	1110621750	240	Иные закупки товаров, работ и услуг для обеспечения государственных (муниципальных) нужд	7 656,702	8 465,100	8 465,100
932	05	03	1300000000		Муниципальная программа «Формирование современной городской среды»	1 530,800	62 455,900	62 276,700
932	05	03	1310000000		Подпрограмма «Формирование комфортного внутригородского пространства на территории муниципального образования город Пермь»	1 530,800	62 455,900	62 276,700
932	05	03	131F200000		Основное мероприятие «Региональный проект «Формирование комфортной городской среды»	1 530,800	62 455,900	62 276,700
932	05	03	131F255550		Реализация программ формирования современной городской среды	1 530,800	62 455,900	62 276,700
932	05	03	131F255550	600	Предоставление субсидий бюджетным, автономным учреждениям и иным некоммерческим организациям	962,800	0,000	0,000
932	05	03	131F255550	630	Субсидии некоммерческим организациям (за исключением государственных (муниципальных) учреждений, государственных корпораций (компаний), публично-правовых компаний)	962,800	0,000	0,000
932	05	03	131F255550	800	Иные бюджетные ассигнования	568,000	62 455,900	62 276,700
932	05	03	131F255550	810	Субсидии юридическим лицам (кроме некоммерческих организаций), индивидуальным предпринимателям, физическим лицам - производителям товаров, работ, услуг	568,000	62 455,900	62 276,700
932	05	03	1700000000		Муниципальная программа «Развитие системы жилищно-коммунального хозяйства в городе Перми»	14 155,525	4 067,500	3 960,900
932	05	03	1720000000		Подпрограмма «Обеспечение санитарно-эпидемиологических требований законодательства»	14 155,525	4 067,500	3 960,900
932	05	03	1720100000		Основное мероприятие «Организация работ по сбору, транспортированию и размещению бесхозяйных отходов на территории города Перми»	3 651,326	3 177,900	3 177,900

1	2	3	4	5	6	7	8	9
932	05	03	1720121710		Ликвидация бесхозяйных отходов с территории города Перми	3 651,326	3 177,900	3 177,900
932	05	03	1720121710	200	Закупка товаров, работ и услуг для обеспечения государственных (муниципальных) нужд	3 651,326	3 177,900	3 177,900
932	05	03	1720121710	240	Иные закупки товаров, работ и услуг для обеспечения государственных (муниципальных) нужд	3 651,326	3 177,900	3 177,900
932	05	03	1720200000		Основное мероприятие «Организация работ по созданию и содержанию мест (площадок) накопления твердых коммунальных отходов»	1 228,199	889,600	783,000
932	05	03	1720222130		Содержание мест (площадок) накопления твердых коммунальных отходов	1 228,199	889,600	783,000
932	05	03	1720222130	200	Закупка товаров, работ и услуг для обеспечения государственных (муниципальных) нужд	1 228,199	889,600	783,000
932	05	03	1720222130	240	Иные закупки товаров, работ и услуг для обеспечения государственных (муниципальных) нужд	1 228,199	889,600	783,000
932	05	03	1720300000		Основное мероприятие «Организация работ по обустройству контейнерных площадок нового образца»	9 276,000	0,000	0,000
932	05	03	1720323430		Обустройство контейнерных площадок нового образца в городе Перми	100,000	0,000	0,000
932	05	03	1720323430	800	Иные бюджетные ассигнования	100,000	0,000	0,000
932	05	03	1720323430	810	Субсидии юридическим лицам (кроме некоммерческих организаций), индивидуальным предпринимателям, физическим лицам - производителям товаров, работ, услуг	100,000	0,000	0,000
932	05	03	17203SЖ410		Развитие городского пространства	9 176,000	0,000	0,000
932	05	03	17203SЖ410	800	Иные бюджетные ассигнования	9 176,000	0,000	0,000
932	05	03	17203SЖ410	810	Субсидии юридическим лицам (кроме некоммерческих организаций), индивидуальным предпринимателям, физическим лицам - производителям товаров, работ, услуг	9 176,000	0,000	0,000
932	05	03	9100000000		Непрограммные расходы бюджета города Перми по реализации иных мероприятий	724,948	1 148,586	1 148,586
932	05	03	9160000000		Мероприятия, направленные на решение отдельных вопросов местного значения в микрорайонах города Перми	105,563	0,000	0,000
932	05	03	9160000000	200	Закупка товаров, работ и услуг для обеспечения государственных (муниципальных) нужд	25,563	0,000	0,000
932	05	03	9160000000	240	Иные закупки товаров, работ и услуг для обеспечения государственных (муниципальных) нужд	25,563	0,000	0,000
932	05	03	9160000000	800	Иные бюджетные ассигнования	80,000	0,000	0,000
932	05	03	9160000000	810	Субсидии юридическим лицам (кроме некоммерческих организаций), индивидуальным предпринимателям, физическим лицам - производителям товаров, работ, услуг	80,000	0,000	0,000
932	05	03	9190000000		Иные непрограммные мероприятия	619,385	1 148,586	1 148,586
932	05	03	9190021260		Обустройство и содержание площадок для выгула и дрессировки собак	619,385	1 148,586	1 148,586
932	05	03	9190021260	200	Закупка товаров, работ и услуг для обеспечения государственных (муниципальных) нужд	619,385	1 148,586	1 148,586
932	05	03	9190021260	240	Иные закупки товаров, работ и услуг для обеспечения государственных (муниципальных) нужд	619,385	1 148,586	1 148,586
932	*05*	*05*			*Другие вопросы в области жилищно-коммунального хозяйства*	*12 728,900*	*13 192,800*	*13 192,800*
932	05	05	1000000000		Муниципальная программа «Организация дорожной деятельности в городе Перми»	12 728,900	13 192,800	13 192,800
932	05	05	1020000000		Подпрограмма «Обеспечение деятельности заказчиков работ»	12 728,900	13 192,800	13 192,800

1	2	3	4	5	6	7	8	9
932	05	05	1020100000		Основное мероприятие «Выполнение функций муниципального заказчика работ»	12 728,900	13 192,800	13 192,800
932	05	05	1020100590		Обеспечение деятельности (оказание услуг, выполнение работ) муниципальных учреждений (организаций)	12 728,900	13 192,800	13 192,800
932	05	05	1020100590	100	Расходы на выплаты персоналу в целях обеспечения выполнения функций государственными (муниципальными) органами, казенными учреждениями, органами управления государственными внебюджетными фондами	10 296,300	10 760,200	10 760,200
932	05	05	1020100590	110	Расходы на выплаты персоналу казенных учреждений	10 296,300	10 760,200	10 760,200
932	05	05	1020100590	200	Закупка товаров, работ и услуг для обеспечения государственных (муниципальных) нужд	2 428,600	2 428,800	2 429,000
932	05	05	1020100590	240	Иные закупки товаров, работ и услуг для обеспечения государственных (муниципальных) нужд	2 428,600	2 428,800	2 429,000
932	05	05	1020100590	800	Иные бюджетные ассигнования	4,000	3,800	3,600
932	05	05	1020100590	850	Уплата налогов, сборов и иных платежей	4,000	3,800	3,600
932	**06**				**Охрана окружающей среды**	**3 365,400**	**1 152,900**	**2 922,900**
932	*06*	*03*			*Охрана объектов растительного и животного мира и среды их обитания*	*3 365,400*	*1 152,900*	*2 922,900*
932	06	03	1400000000		Муниципальная программа «Охрана природы и лесное хозяйство города Перми»	3 365,400	1 152,900	2 922,900
932	06	03	1410000000		Подпрограмма «Реализация природоохранных мероприятий»	3 365,400	1 152,900	2 922,900
932	06	03	1410300000		Основное мероприятие «Компенсационные посадки зеленых насаждений»	1 152,900	1 152,900	1 152,900
932	06	03	1410321690		Посадка зеленых насаждений ценных видов	1 152,900	1 152,900	1 152,900
932	06	03	1410321690	200	Закупка товаров, работ и услуг для обеспечения государственных (муниципальных) нужд	1 152,900	1 152,900	1 152,900
932	06	03	1410321690	240	Иные закупки товаров, работ и услуг для обеспечения государственных (муниципальных) нужд	1 152,900	1 152,900	1 152,900
932	06	03	1410800000		Основное мероприятие «Восстановление и экологическая реабилитация водных объектов»	2 212,500	0,000	1 770,000
932	06	03	1410821640		Наблюдение за водными объектами города Перми и их обустройство	2 212,500	0,000	1 770,000
932	06	03	1410821640	200	Закупка товаров, работ и услуг для обеспечения государственных (муниципальных) нужд	2 212,500	0,000	1 770,000
932	06	03	1410821640	240	Иные закупки товаров, работ и услуг для обеспечения государственных (муниципальных) нужд	2 212,500	0,000	1 770,000
932	**07**				**Образование**	**4 538,562**	**4 444,800**	**4 444,800**
932	*07*	*07*			*Молодежная политика*	*4 538,562*	*4 444,800*	*4 444,800*
932	07	07	0400000000		Муниципальная программа «Молодежь города Перми»	4 286,562	4 192,800	4 192,800
932	07	07	0420000000		Подпрограмма «Создание условий для социальной интеграции молодежи в общественно полезную деятельность»	4 286,562	4 192,800	4 192,800
932	07	07	0420100000		Основное мероприятие «Осуществление мероприятий по организации занятости молодежи»	4 286,562	4 192,800	4 192,800
932	07	07	0420170070		Субсидии некоммерческим организациям, не являющимся государственными (муниципальными) учреждениями, выполняющим работы по организации занятости молодежи	4 286,562	4 192,800	4 192,800
932	07	07	0420170070	600	Предоставление субсидий бюджетным, автономным учреждениям и иным некоммерческим организациям	4 286,562	4 192,800	4 192,800
932	07	07	0420170070	630	Субсидии некоммерческим организациям (за исключением государственных (муниципальных) учреждений, государственных корпораций (компаний), публично-правовых компаний)	4 286,562	4 192,800	4 192,800

1	2	3	4	5	6	7	8	9
932	07	07	0600000000		Муниципальная программа «Социальная поддержка и обеспечение семейного благополучия населения города Перми»	252,000	252,000	252,000
932	07	07	0640000000		Подпрограмма «Организация оздоровления и отдыха детей города Перми»	252,000	252,000	252,000
932	07	07	0640400000		Основное мероприятие «Организация отдыха несовершеннолетних, состоящих на учете в территориальных отделах полиции города Перми»	252,000	252,000	252,000
932	07	07	0640421080		Мероприятия по профилактике правонарушений среди несовершеннолетних	252,000	252,000	252,000
932	07	07	0640421080	200	Закупка товаров, работ и услуг для обеспечения государственных (муниципальных) нужд	252,000	252,000	252,000
932	07	07	0640421080	240	Иные закупки товаров, работ и услуг для обеспечения государственных (муниципальных) нужд	252,000	252,000	252,000
932	**08**				**Культура, кинематография**	**2 286,038**	**1 281,600**	**1 281,600**
932	*08*	*01*			*Культура*	*2 286,038*	*1 281,600*	*1 281,600*
932	08	01	0300000000		Муниципальная программа «Культура города Перми»	2 286,038	1 281,600	1 281,600
932	08	01	0310000000		Подпрограмма «Городские культурно-зрелищные мероприятия»	2 266,038	1 281,600	1 281,600
932	08	01	0310100000		Основное мероприятие «Проведение мероприятий в области культуры»	2 266,038	1 281,600	1 281,600
932	08	01	0310121980		Городские культурно-зрелищные мероприятия, культурно-зрелищные мероприятия по месту жительства	2 266,038	1 281,600	1 281,600
932	08	01	0310121980	200	Закупка товаров, работ и услуг для обеспечения государственных (муниципальных) нужд	2 266,038	1 281,600	1 281,600
932	08	01	0310121980	240	Иные закупки товаров, работ и услуг для обеспечения государственных (муниципальных) нужд	2 266,038	1 281,600	1 281,600
932	08	01	0350000000		Подпрограмма «Определение, сохранение и развитие культурной идентичности города Перми»	20,000	0,000	0,000
932	08	01	0350100000		Основное мероприятие «Обеспечение сохранения и использования объектов культурного наследия, объектов монументального искусства»	20,000	0,000	0,000
932	08	01	0350121990		Расходы на подготовку документации, необходимой для принятия в муниципальную собственность бесхозяйных объектов культурного наследия и объектов монументального искусства	20,000	0,000	0,000
932	08	01	0350121990	200	Закупка товаров, работ и услуг для обеспечения государственных (муниципальных) нужд	20,000	0,000	0,000
932	08	01	0350121990	240	Иные закупки товаров, работ и услуг для обеспечения государственных (муниципальных) нужд	20,000	0,000	0,000
932	**11**				**Физическая культура и спорт**	**1 689,714**	**1 860,900**	**1 860,900**
932	*11*	*01*			*Физическая культура*	*1 689,714*	*1 860,900*	*1 860,900*
932	11	01	0500000000		Муниципальная программа «Развитие физической культуры и спорта города Перми»	1 689,714	1 860,900	1 860,900
932	11	01	0520000000		Подпрограмма «Развитие физической культуры и спорта на территории города Перми»	1 689,714	1 860,900	1 860,900
932	11	01	0520100000		Основное мероприятие «Организация и проведение физкультурных мероприятий, спортивно-массовой работы согласно календарным планам районов города Перми»	1 689,714	1 860,900	1 860,900
932	11	01	0520123440		Мероприятия и спортивно-массовая работа по месту жительства	1 689,714	1 860,900	1 860,900
932	11	01	0520123440	200	Закупка товаров, работ и услуг для обеспечения государственных (муниципальных) нужд	1 689,714	1 860,900	1 860,900
932	11	01	0520123440	240	Иные закупки товаров, работ и услуг для обеспечения государственных (муниципальных) нужд	1 689,714	1 860,900	1 860,900
933					**Администрация Мотовилихинского района города Перми**	**793 863,968**	**631 343,933**	**698 056,042**

1	2	3	4	5	6	7	8	9
933	**01**				**Общегосударственные вопросы**	**87 570,589**	**84 449,300**	**83 836,600**
933	*01*	*04*			*Функционирование Правительства Российской Федерации, высших исполнительных органов государственной власти субъектов Российской Федерации, местных администраций*	*67 525,100*	*66 732,700*	*66 732,700*
933	01	04	0600000000		Муниципальная программа «Социальная поддержка и обеспечение семейного благополучия населения города Перми»	8 393,300	8 751,500	8 751,500
933	01	04	0630000000		Подпрограмма «Повышение социального благополучия и безопасности семей с детьми»	8 393,300	8 751,500	8 751,500
933	01	04	0630100000		Основное мероприятие «Взаимодействие с органами власти, учреждениями, организациями по профилактике преступности и правонарушений несовершеннолетних»	8 393,300	8 751,500	8 751,500
933	01	04	063012С050		Образование комиссий по делам несовершеннолетних и защите их прав и организация их деятельности	8 393,300	8 751,500	8 751,500
933	01	04	063012С050	100	Расходы на выплаты персоналу в целях обеспечения выполнения функций государственными (муниципальными) органами, казенными учреждениями, органами управления государственными внебюджетными фондами	7 897,000	8 253,100	8 253,100
933	01	04	063012С050	120	Расходы на выплаты персоналу государственных (муниципальных) органов	7 897,000	8 253,100	8 253,100
933	01	04	063012С050	200	Закупка товаров, работ и услуг для обеспечения государственных (муниципальных) нужд	496,300	498,400	498,400
933	01	04	063012С050	240	Иные закупки товаров, работ и услуг для обеспечения государственных (муниципальных) нужд	496,300	498,400	498,400
933	01	04	9500000000		Непрограммные расходы по обеспечению деятельности администрации города Перми	59 131,800	57 981,200	57 981,200
933	01	04	9570000000		Территориальные органы администрации города Перми	59 131,800	57 981,200	57 981,200
933	01	04	9570000110		Расходы на выплаты по оплате труда работников муниципальных органов	55 267,800	54 117,200	54 117,200
933	01	04	9570000110	100	Расходы на выплаты персоналу в целях обеспечения выполнения функций государственными (муниципальными) органами, казенными учреждениями, органами управления государственными внебюджетными фондами	55 267,800	54 117,200	54 117,200
933	01	04	9570000110	120	Расходы на выплаты персоналу государственных (муниципальных) органов	55 267,800	54 117,200	54 117,200
933	01	04	9570000190		Расходы на обеспечение функций муниципальных органов	3 864,000	3 864,000	3 864,000
933	01	04	9570000190	200	Закупка товаров, работ и услуг для обеспечения государственных (муниципальных) нужд	3 864,000	3 864,000	3 864,000
933	01	04	9570000190	240	Иные закупки товаров, работ и услуг для обеспечения государственных (муниципальных) нужд	3 864,000	3 864,000	3 864,000
933	*01*	*13*			*Другие общегосударственные вопросы*	*20 045,489*	*17 716,600*	*17 103,900*
933	01	13	0100000000		Муниципальная программа «Общественное согласие»	16 591,148	17 716,600	17 103,900
933	01	13	0110000000		Подпрограмма «Вовлечение граждан в решение вопросов местного значения»	16 391,148	17 396,600	16 783,900
933	01	13	0110100000		Основное мероприятие «Формирование благоприятных условий для поддержки социально ориентированных некоммерческих организаций в реализации социальных проектов»	3 627,848	4 307,900	4 307,900
933	01	13	0110121330		Консультативная и информационно-методическая поддержка социально ориентированных некоммерческих организаций при реализации социальных проектов	221,500	221,500	221,500
933	01	13	0110121330	200	Закупка товаров, работ и услуг для обеспечения государственных (муниципальных) нужд	221,500	221,500	221,500

1	2	3	4	5	6	7	8	9
933	01	13	0110121330	240	Иные закупки товаров, работ и услуг для обеспечения государственных (муниципальных) нужд	221,500	221,500	221,500
933	01	13	0110123180		Проведение мероприятий в рамках реализации инициативных проектов на территории города Перми	2 319,948	3 000,000	3 000,000
933	01	13	0110123180	200	Закупка товаров, работ и услуг для обеспечения государственных (муниципальных) нужд	2 319,948	3 000,000	3 000,000
933	01	13	0110123180	240	Иные закупки товаров, работ и услуг для обеспечения государственных (муниципальных) нужд	2 319,948	3 000,000	3 000,000
933	01	13	0110171140		Субсидии советам ветеранов (пенсионеров) войны, труда, Вооруженных Сил и правоохранительных органов	776,400	776,400	776,400
933	01	13	0110171140	600	Предоставление субсидий бюджетным, автономным учреждениям и иным некоммерческим организациям	776,400	776,400	776,400
933	01	13	0110171140	630	Субсидии некоммерческим организациям (за исключением государственных (муниципальных) учреждений, государственных корпораций (компаний), публично-правовых компаний)	776,400	776,400	776,400
933	01	13	0110171250		Субсидии некоммерческим организациям, общественным объединениям (за исключением политических партий) на реализацию социальных проектов	310,000	310,000	310,000
933	01	13	0110171250	600	Предоставление субсидий бюджетным, автономным учреждениям и иным некоммерческим организациям	310,000	310,000	310,000
933	01	13	0110171250	630	Субсидии некоммерческим организациям (за исключением государственных (муниципальных) учреждений, государственных корпораций (компаний), публично-правовых компаний)	310,000	310,000	310,000
933	01	13	0110200000		Основное мероприятие «Финансовая и информационно-методическая поддержка ТОС с целью совершенствования форм участия населения в решении вопросов местного значения»	5 806,600	5 806,600	5 806,600
933	01	13	0110271130		Субсидии на осуществление деятельности территориальных общественных самоуправлений	5 806,600	5 806,600	5 806,600
933	01	13	0110271130	600	Предоставление субсидий бюджетным, автономным учреждениям и иным некоммерческим организациям	5 806,600	5 806,600	5 806,600
933	01	13	0110271130	630	Субсидии некоммерческим организациям (за исключением государственных (муниципальных) учреждений, государственных корпораций (компаний), публично-правовых компаний)	5 806,600	5 806,600	5 806,600
933	01	13	0110300000		Основное мероприятие «Развитие инфраструктуры поддержки социально ориентированных некоммерческих организаций»	6 956,700	7 282,100	6 669,400
933	01	13	0110321310		Содержание имущества и обеспечение деятельности общественных центров	6 956,700	7 282,100	6 669,400
933	01	13	0110321310	200	Закупка товаров, работ и услуг для обеспечения государственных (муниципальных) нужд	6 705,100	7 038,700	6 434,100
933	01	13	0110321310	240	Иные закупки товаров, работ и услуг для обеспечения государственных (муниципальных) нужд	6 705,100	7 038,700	6 434,100
933	01	13	0110321310	800	Иные бюджетные ассигнования	251,600	243,400	235,300
933	01	13	0110321310	850	Уплата налогов, сборов и иных платежей	251,600	243,400	235,300
933	01	13	0120000000		Подпрограмма «Повышение уровня межэтнического и межконфессионального взаимопонимания»	200,000	320,000	320,000
933	01	13	0120100000		Основное мероприятие «Мероприятия, направленные на повышение уровня межэтнического и межконфессионального взаимопонимания в городе Перми»	200,000	320,000	320,000
933	01	13	0120123520		Содействие в реализации культурно-просветительских общественных инициатив религиозных организаций и объединений, направленных на сохранение гармоничной конфессиональной ситуации в городе Перми	200,000	225,000	225,000
933	01	13	0120123520	600	Предоставление субсидий бюджетным, автономным учреждениям и иным некоммерческим организациям	200,000	225,000	225,000

1	2	3	4	5	6	7	8	9
933	01	13	0120123520	630	Субсидии некоммерческим организациям (за исключением государственных (муниципальных) учреждений, государственных корпораций (компаний), публично-правовых компаний)	200,000	225,000	225,000
933	01	13	0120123530		Содействие в реализации мероприятий, направленных на гармонизацию межнациональных отношений, сохранение этнического многообразия народов России, проживающих в городе Перми	0,000	95,000	95,000
933	01	13	0120123530	600	Предоставление субсидий бюджетным, автономным учреждениям и иным некоммерческим организациям	0,000	95,000	95,000
933	01	13	0120123530	630	Субсидии некоммерческим организациям (за исключением государственных (муниципальных) учреждений, государственных корпораций (компаний), публично-правовых компаний)	0,000	95,000	95,000
933	01	13	9600000000		Другие непрограммные расходы по реализации вопросов местного значения города Перми, связанных с общегородским управлением	3 454,341	0,000	0,000
933	01	13	9610000000		Расходы на исполнение судебных актов по обращению взыскания на средства местного бюджета	3 454,341	0,000	0,000
933	01	13	9610092000		Средства на исполнение судебных актов, вступивших в законную силу	3 454,341	0,000	0,000
933	01	13	9610092000	800	Иные бюджетные ассигнования	3 454,341	0,000	0,000
933	01	13	9610092000	830	Исполнение судебных актов	3 454,341	0,000	0,000
933	**03**				**Национальная безопасность и правоохранительная деятельность**	**3 106,627**	**2 704,581**	**2 573,948**
933	*03*	*10*			*Защита населения и территории от чрезвычайных ситуаций природного и техногенного характера, пожарная безопасность*	*1 974,511*	*1 652,581*	*1 521,948*
933	03	10	0200000000		Муниципальная программа «Безопасный город»	1 974,511	1 652,581	1 521,948
933	03	10	0220000000		Подпрограмма «Предупреждение и ликвидация чрезвычайных ситуаций природного и техногенного характера, совершенствование гражданской обороны на территории города Перми»	36,800	36,800	36,800
933	03	10	0220300000		Основное мероприятие «Содержание и организация деятельности аварийно-спасательных служб и обеспечение безопасности людей на водных объектах»	36,800	36,800	36,800
933	03	10	0220321000		Содержание спасательных постов в местах массового отдыха у воды	36,800	36,800	36,800
933	03	10	0220321000	200	Закупка товаров, работ и услуг для обеспечения государственных (муниципальных) нужд	36,800	36,800	36,800
933	03	10	0220321000	240	Иные закупки товаров, работ и услуг для обеспечения государственных (муниципальных) нужд	36,800	36,800	36,800
933	03	10	0230000000		Подпрограмма «Обеспечение первичных мер пожарной безопасности, отнесенных к полномочиям органов местного самоуправления»	1 937,711	1 615,781	1 485,148
933	03	10	0230100000		Основное мероприятие «Обеспечение первичных мер пожарной безопасности»	1 937,711	1 615,781	1 485,148
933	03	10	0230121120		Мероприятия по приведению в нормативное состояние, содержанию источников противопожарного водоснабжения (пожарных водоемов, резервуаров, емкостей) и пирсов	1 937,711	1 615,781	1 485,148
933	03	10	0230121120	200	Закупка товаров, работ и услуг для обеспечения государственных (муниципальных) нужд	1 778,411	1 456,481	1 325,848
933	03	10	0230121120	240	Иные закупки товаров, работ и услуг для обеспечения государственных (муниципальных) нужд	1 778,411	1 456,481	1 325,848
933	03	10	0230121120	800	Иные бюджетные ассигнования	159,300	159,300	159,300
933	03	10	0230121120	850	Уплата налогов, сборов и иных платежей	159,300	159,300	159,300
933	*03*	*14*			*Другие вопросы в области национальной безопасности и правоохранительной деятельности*	*1 132,116*	*1 052,000*	*1 052,000*

1	2	3	4	5	6	7	8	9
933	03	14	9100000000		Непрограммные расходы бюджета города Перми по реализации иных мероприятий	1 132,116	1 052,000	1 052,000
933	03	14	9190000000		Иные непрограммные мероприятия	1 132,116	1 052,000	1 052,000
933	03	14	9190023010		Организация осуществления полномочий по составлению протоколов об административных правонарушениях	122,916	0,000	0,000
933	03	14	9190023010	200	Закупка товаров, работ и услуг для обеспечения государственных (муниципальных) нужд	122,916	0,000	0,000
933	03	14	9190023010	240	Иные закупки товаров, работ и услуг для обеспечения государственных (муниципальных) нужд	122,916	0,000	0,000
933	03	14	919002П040		Составление протоколов об административных правонарушениях	18,700	18,700	18,700
933	03	14	919002П040	200	Закупка товаров, работ и услуг для обеспечения государственных (муниципальных) нужд	18,700	18,700	18,700
933	03	14	919002П040	240	Иные закупки товаров, работ и услуг для обеспечения государственных (муниципальных) нужд	18,700	18,700	18,700
933	03	14	919002П060		Осуществление полномочий по созданию и организации деятельности административных комиссий	990,500	1 033,300	1 033,300
933	03	14	919002П060	100	Расходы на выплаты персоналу в целях обеспечения выполнения функций государственными (муниципальными) органами, казенными учреждениями, органами управления государственными внебюджетными фондами	239,100	239,100	239,100
933	03	14	919002П060	120	Расходы на выплаты персоналу государственных (муниципальных) органов	239,100	239,100	239,100
933	03	14	919002П060	200	Закупка товаров, работ и услуг для обеспечения государственных (муниципальных) нужд	751,400	794,200	794,200
933	03	14	919002П060	240	Иные закупки товаров, работ и услуг для обеспечения государственных (муниципальных) нужд	751,400	794,200	794,200
933	**04**				**Национальная экономика**	**564 376,808**	**399 100,700**	**470 904,100**
933	*04*	*05*			*Сельское хозяйство и рыболовство*	*8,500*	*8,500*	*8,500*
933	04	05	1400000000		Муниципальная программа «Охрана природы и лесное хозяйство города Перми»	8,500	8,500	8,500
933	04	05	1410000000		Подпрограмма «Реализация природоохранных мероприятий»	8,500	8,500	8,500
933	04	05	1410200000		Основное мероприятие «Наблюдение за состоянием атмосферного воздуха и улучшение его качества»	8,500	8,500	8,500
933	04	05	14102SУ200		Реализация мероприятий по предотвращению распространения и уничтожению борщевика Сосновского в муниципальных образованиях Пермского края	8,500	8,500	8,500
933	04	05	14102SУ200	200	Закупка товаров, работ и услуг для обеспечения государственных (муниципальных) нужд	8,500	8,500	8,500
933	04	05	14102SУ200	240	Иные закупки товаров, работ и услуг для обеспечения государственных (муниципальных) нужд	8,500	8,500	8,500
933	*04*	*09*			*Дорожное хозяйство (дорожные фонды)*	*563 718,379*	*398 744,700*	*470 578,000*
933	04	09	1000000000		Муниципальная программа «Организация дорожной деятельности в городе Перми»	459 860,142	370 981,700	442 815,000
933	04	09	1010000000		Подпрограмма «Приведение в нормативное состояние автомобильных дорог, снижение уровня перегрузки и ликвидации мест концентрации ДТП»	443 275,714	352 900,500	424 733,800
933	04	09	1010100000		Основное мероприятие «Выполнение комплекса мероприятий по содержанию и ремонту автомобильных дорог и элементов дорог»	348 135,714	352 900,500	424 733,800
933	04	09	1010121370		Содержание и ремонт автомобильных дорог	337 348,200	343 199,000	415 032,300
933	04	09	1010121370	200	Закупка товаров, работ и услуг для обеспечения государственных (муниципальных) нужд	337 348,200	343 199,000	415 032,300

1	2	3	4	5	6	7	8	9
933	04	09	1010121370	240	Иные закупки товаров, работ и услуг для обеспечения государственных (муниципальных) нужд	337 348,200	343 199,000	415 032,300
933	04	09	1010121390		Ремонт тротуаров, пешеходных дорожек и газонов вдоль тротуаров, пешеходных дорожек	10 787,514	9 701,500	9 701,500
933	04	09	1010121390	200	Закупка товаров, работ и услуг для обеспечения государственных (муниципальных) нужд	10 787,514	9 701,500	9 701,500
933	04	09	1010121390	240	Иные закупки товаров, работ и услуг для обеспечения государственных (муниципальных) нужд	10 787,514	9 701,500	9 701,500
933	04	09	101R100000		Основное мероприятие «Реализация мероприятий, направленных на финансовое обеспечение регионального проекта в рамках основного мероприятия федерального проекта «Дорожная сеть» национального проекта Российской Федерации «Безопасные и качественные автомобильные дороги»	95 140,000	0,000	0,000
933	04	09	101R1ST040		Проектирование, строительство (реконструкция), капитальный ремонт и ремонт автомобильных дорог общего пользования местного значения, находящихся на территории Пермского края, направленное на достижение целевых показателей регионального проекта «Безопасные и качественные автомобильные дороги Пермского края и Пермской городской агломерации»	95 140,000	0,000	0,000
933	04	09	101R1ST040	200	Закупка товаров, работ и услуг для обеспечения государственных (муниципальных) нужд	95 140,000	0,000	0,000
933	04	09	101R1ST040	240	Иные закупки товаров, работ и услуг для обеспечения государственных (муниципальных) нужд	95 140,000	0,000	0,000
933	04	09	1030000000		Подпрограмма «Совершенствование организации дорожного движения на улично-дорожной сети города Перми»	16 584,428	18 081,200	18 081,200
933	04	09	1030100000		Основное мероприятие «Обеспечение безопасности дорожного движения на автомобильных дорогах местного значения, в том числе на объектах улично-дорожной сети в границах городского округа»	16 584,428	18 081,200	18 081,200
933	04	09	1030123510		Содержание, обслуживание и установка технических средств организации дорожного движения улично-дорожной сети в границах городского округа	16 584,428	18 081,200	18 081,200
933	04	09	1030123510	200	Закупка товаров, работ и услуг для обеспечения государственных (муниципальных) нужд	16 584,428	18 081,200	18 081,200
933	04	09	1030123510	240	Иные закупки товаров, работ и услуг для обеспечения государственных (муниципальных) нужд	16 584,428	18 081,200	18 081,200
933	04	09	1100000000		Муниципальная программа «Благоустройство города Перми»	29 533,700	0,000	0,000
933	04	09	1130000000		Подпрограмма «Развитие коммунальной инфраструктуры и благоустройства территории индивидуальной жилой застройки в городе Перми»	29 533,700	0,000	0,000
933	04	09	1130100000		Основное мероприятие «Выполнение комплекса мероприятий по благоустройству территорий общего пользования микрорайонов индивидуальной жилой застройки в городе Перми»	29 533,700	0,000	0,000
933	04	09	1130123130		Благоустройство территорий индивидуальной жилой застройки в городе Перми	29 533,700	0,000	0,000
933	04	09	1130123130	200	Закупка товаров, работ и услуг для обеспечения государственных (муниципальных) нужд	29 533,700	0,000	0,000
933	04	09	1130123130	240	Иные закупки товаров, работ и услуг для обеспечения государственных (муниципальных) нужд	29 533,700	0,000	0,000
933	04	09	1200000000		Муниципальная программа «Организация регулярных перевозок автомобильным и городским наземным электрическим транспортом в городе Перми»	11 821,301	11 822,500	11 822,500
933	04	09	1210000000		Подпрограмма «Приоритетное развитие общественного транспорта в городе Перми»	11 821,301	11 822,500	11 822,500

1	2	3	4	5	6	7	8	9
933	04	09	1210500000		Основное мероприятие «Обустройство остановочных пунктов»	11 821,301	11 822,500	11 822,500
933	04	09	1210521780		Содержание и ремонт остановочных пунктов	11 821,301	11 822,500	11 822,500
933	04	09	1210521780	200	Закупка товаров, работ и услуг для обеспечения государственных (муниципальных) нужд	11 821,301	11 822,500	11 822,500
933	04	09	1210521780	240	Иные закупки товаров, работ и услуг для обеспечения государственных (муниципальных) нужд	11 821,301	11 822,500	11 822,500
933	04	09	1300000000		Муниципальная программа «Формирование современной городской среды»	46 163,300	0,000	0,000
933	04	09	1310000000		Подпрограмма «Формирование комфортного внутригородского пространства на территории муниципального образования город Пермь»	46 163,300	0,000	0,000
933	04	09	131F200000		Основное мероприятие «Региональный проект «Формирование комфортной городской среды»	46 163,300	0,000	0,000
933	04	09	131F255550		Реализация программ формирования современной городской среды	46 163,300	0,000	0,000
933	04	09	131F255550	600	Предоставление субсидий бюджетным, автономным учреждениям и иным некоммерческим организациям	3 065,900	0,000	0,000
933	04	09	131F255550	630	Субсидии некоммерческим организациям (за исключением государственных (муниципальных) учреждений, государственных корпораций (компаний), публично-правовых компаний)	3 065,900	0,000	0,000
933	04	09	131F255550	800	Иные бюджетные ассигнования	43 097,400	0,000	0,000
933	04	09	131F255550	810	Субсидии юридическим лицам (кроме некоммерческих организаций), индивидуальным предпринимателям, физическим лицам - производителям товаров, работ, услуг	43 097,400	0,000	0,000
933	04	09	1700000000		Муниципальная программа «Развитие системы жилищно-коммунального хозяйства в городе Перми»	16 287,700	15 940,500	15 940,500
933	04	09	1730000000		Подпрограмма «Обеспечение эффективного управления многоквартирными домами в городе Перми»	16 287,700	15 940,500	15 940,500
933	04	09	1730300000		Основное мероприятие «Муниципальная поддержка благоустройства придомовых территорий многоквартирных домов города Перми»	16 287,700	15 940,500	15 940,500
933	04	09	1730371190		Возмещение затрат по благоустройству придомовых территорий многоквартирных домов города Перми	16 287,700	15 940,500	15 940,500
933	04	09	1730371190	800	Иные бюджетные ассигнования	16 287,700	15 940,500	15 940,500
933	04	09	1730371190	810	Субсидии юридическим лицам (кроме некоммерческих организаций), индивидуальным предпринимателям, физическим лицам - производителям товаров, работ, услуг	16 287,700	15 940,500	15 940,500
933	04	09	9100000000		Непрограммные расходы бюджета города Перми по реализации иных мероприятий	52,236	0,000	0,000
933	04	09	9160000000		Мероприятия, направленные на решение отдельных вопросов местного значения в микрорайонах города Перми	52,236	0,000	0,000
933	04	09	9160000000	200	Закупка товаров, работ и услуг для обеспечения государственных (муниципальных) нужд	52,236	0,000	0,000
933	04	09	9160000000	240	Иные закупки товаров, работ и услуг для обеспечения государственных (муниципальных) нужд	52,236	0,000	0,000
933	*04*	*12*			*Другие вопросы в области национальной экономики*	*649,929*	*347,500*	*317,600*
933	04	12	1100000000		Муниципальная программа «Благоустройство города Перми»	306,929	305,500	317,600
933	04	12	1110000000		Подпрограмма «Озеленение территории города Перми, в том числе путем создания парков, скверов, садов, бульваров»	306,929	305,500	317,600
933	04	12	1110700000		Основное мероприятие «Демонтаж самовольно установленных и незаконно размещенных движимых объектов»	306,929	305,500	317,600

1	2	3	4	5	6	7	8	9
933	04	12	1110721820		Демонтаж, перемещение и хранение, транспортирование и захоронение либо утилизация самовольно установленных и незаконно размещенных движимых объектов	306,929	305,500	317,600
933	04	12	1110721820	200	Закупка товаров, работ и услуг для обеспечения государственных (муниципальных) нужд	306,929	305,500	317,600
933	04	12	1110721820	240	Иные закупки товаров, работ и услуг для обеспечения государственных (муниципальных) нужд	306,929	305,500	317,600
933	04	12	1800000000		Муниципальная программа «Градостроительная деятельность на территории города Перми»	343,000	42,000	0,000
933	04	12	1820000000		Подпрограмма «Улучшение архитектурного облика города Перми»	343,000	42,000	0,000
933	04	12	1820200000		Основное мероприятие «Снос самовольных построек, приведение объектов капитального строительства в первоначальное положение на территории города Перми»	343,000	42,000	0,000
933	04	12	1820222040		Обеспечение сноса самовольных построек, приведения объектов капитального строительства в первоначальное положение на территории города Перми	343,000	42,000	0,000
933	04	12	1820222040	200	Закупка товаров, работ и услуг для обеспечения государственных (муниципальных) нужд	280,000	42,000	0,000
933	04	12	1820222040	240	Иные закупки товаров, работ и услуг для обеспечения государственных (муниципальных) нужд	280,000	42,000	0,000
933	04	12	1820222040	800	Иные бюджетные ассигнования	63,000	0,000	0,000
933	04	12	1820222040	830	Исполнение судебных актов	63,000	0,000	0,000
933	**05**				**Жилищно-коммунальное хозяйство**	**127 478,284**	**132 850,852**	**132 042,894**
933	*05*	*02*			*Коммунальное хозяйство*	*489,792*	*604,363*	*0,000*
933	05	02	1700000000		Муниципальная программа «Развитие системы жилищно-коммунального хозяйства в городе Перми»	489,792	604,363	0,000
933	05	02	1740000000		Подпрограмма «Содержание объектов инженерной инфраструктуры»	489,792	604,363	0,000
933	05	02	1740100000		Основное мероприятие «Обеспечение нормативного состояния объектов инженерной инфраструктуры, находящихся в муниципальной собственности, в том числе бесхозяйных объектов»	489,792	604,363	0,000
933	05	02	1740121760		Техническая инвентаризация и паспортизация объектов инженерной инфраструктуры	489,792	604,363	0,000
933	05	02	1740121760	200	Закупка товаров, работ и услуг для обеспечения государственных (муниципальных) нужд	489,792	604,363	0,000
933	05	02	1740121760	240	Иные закупки товаров, работ и услуг для обеспечения государственных (муниципальных) нужд	489,792	604,363	0,000
933	*05*	*03*			*Благоустройство*	*112 078,492*	*116 792,489*	*116 588,894*
933	05	03	0900000000		Муниципальная программа «Экономическое развитие города Перми»	706,000	5 991,400	706,000
933	05	03	0940000000		Подпрограмма «Развитие потребительского рынка»	706,000	5 991,400	706,000
933	05	03	0940100000		Основное мероприятие «Обеспечение жителей местами массового отдыха населения у воды»	706,000	5 991,400	706,000
933	05	03	0940121140		Организация обустройства мест массового отдыха населения у воды на территории города Перми	706,000	5 991,400	706,000
933	05	03	0940121140	200	Закупка товаров, работ и услуг для обеспечения государственных (муниципальных) нужд	706,000	5 991,400	706,000
933	05	03	0940121140	240	Иные закупки товаров, работ и услуг для обеспечения государственных (муниципальных) нужд	706,000	5 991,400	706,000
933	05	03	1100000000		Муниципальная программа «Благоустройство города Перми»	92 414,700	48 745,300	55 745,300
933	05	03	1110000000		Подпрограмма «Озеленение территории города Перми, в том числе путем создания парков, скверов, садов, бульваров»	92 414,700	48 745,300	55 745,300

1	2	3	4	5	6	7	8	9
933	05	03	1110100000		Основное мероприятие «Организация содержания объектов озеленения общего пользования»	75 977,900	32 308,500	39 308,500
933	05	03	1110121450		Содержание и ремонт объектов озеленения общего пользования	75 977,900	32 308,500	39 308,500
933	05	03	1110121450	200	Закупка товаров, работ и услуг для обеспечения государственных (муниципальных) нужд	75 977,900	32 308,500	39 308,500
933	05	03	1110121450	240	Иные закупки товаров, работ и услуг для обеспечения государственных (муниципальных) нужд	75 977,900	32 308,500	39 308,500
933	05	03	1110200000		Основное мероприятие «Организация содержания пустошей, логов и водоохранных зон»	9 241,200	9 241,200	9 241,200
933	05	03	1110221510		Содержание пустошей, логов и водоохранных зон	9 241,200	9 241,200	9 241,200
933	05	03	1110221510	200	Закупка товаров, работ и услуг для обеспечения государственных (муниципальных) нужд	9 241,200	9 241,200	9 241,200
933	05	03	1110221510	240	Иные закупки товаров, работ и услуг для обеспечения государственных (муниципальных) нужд	9 241,200	9 241,200	9 241,200
933	05	03	1110600000		Основное мероприятие «Организация содержания искусственных инженерных сооружений, предназначенных для движения пешеходов»	7 195,600	7 195,600	7 195,600
933	05	03	1110621750		Содержание и ремонт искусственных инженерных сооружений, предназначенных для движения пешеходов	7 195,600	7 195,600	7 195,600
933	05	03	1110621750	200	Закупка товаров, работ и услуг для обеспечения государственных (муниципальных) нужд	7 195,600	7 195,600	7 195,600
933	05	03	1110621750	240	Иные закупки товаров, работ и услуг для обеспечения государственных (муниципальных) нужд	7 195,600	7 195,600	7 195,600
933	05	03	1300000000		Муниципальная программа «Формирование современной городской среды»	2 274,300	55 484,300	55 325,100
933	05	03	1310000000		Подпрограмма «Формирование комфортного внутригородского пространства на территории муниципального образования город Пермь»	2 274,300	55 484,300	55 325,100
933	05	03	131F200000		Основное мероприятие «Региональный проект «Формирование комфортной городской среды»	2 274,300	55 484,300	55 325,100
933	05	03	131F255550		Реализация программ формирования современной городской среды	2 274,300	55 484,300	55 325,100
933	05	03	131F255550	600	Предоставление субсидий бюджетным, автономным учреждениям и иным некоммерческим организациям	50,200	0,000	0,000
933	05	03	131F255550	630	Субсидии некоммерческим организациям (за исключением государственных (муниципальных) учреждений, государственных корпораций (компаний), публично-правовых компаний)	50,200	0,000	0,000
933	05	03	131F255550	800	Иные бюджетные ассигнования	2 224,100	55 484,300	55 325,100
933	05	03	131F255550	810	Субсидии юридическим лицам (кроме некоммерческих организаций), индивидуальным предпринимателям, физическим лицам - производителям товаров, работ, услуг	2 224,100	55 484,300	55 325,100
933	05	03	1700000000		Муниципальная программа «Развитие системы жилищно-коммунального хозяйства в городе Перми»	16 683,492	6 329,195	4 570,200
933	05	03	1720000000		Подпрограмма «Обеспечение санитарно-эпидемиологических требований законодательства»	16 683,492	6 329,195	4 570,200
933	05	03	1720100000		Основное мероприятие «Организация работ по сбору, транспортированию и размещению бесхозяйных отходов на территории города Перми»	3 832,624	3 359,200	3 359,200
933	05	03	1720121710		Ликвидация бесхозяйных отходов с территории города Перми	3 832,624	3 359,200	3 359,200
933	05	03	1720121710	200	Закупка товаров, работ и услуг для обеспечения государственных (муниципальных) нужд	3 832,624	3 359,200	3 359,200
933	05	03	1720121710	240	Иные закупки товаров, работ и услуг для обеспечения государственных (муниципальных) нужд	3 832,624	3 359,200	3 359,200

1	2	3	4	5	6	7	8	9
933	05	03	1720200000		Основное мероприятие «Организация работ по созданию и содержанию мест (площадок) накопления твердых коммунальных отходов»	4 466,768	2 969,995	1 211,000
933	05	03	1720222030		Обустройство мест (площадок) накопления твердых коммунальных отходов	2 012,883	1 594,395	0,000
933	05	03	1720222030	200	Закупка товаров, работ и услуг для обеспечения государственных (муниципальных) нужд	2 012,883	1 594,395	0,000
933	05	03	1720222030	240	Иные закупки товаров, работ и услуг для обеспечения государственных (муниципальных) нужд	2 012,883	1 594,395	0,000
933	05	03	1720222130		Содержание мест (площадок) накопления твердых коммунальных отходов	2 453,885	1 375,600	1 211,000
933	05	03	1720222130	200	Закупка товаров, работ и услуг для обеспечения государственных (муниципальных) нужд	2 453,885	1 375,600	1 211,000
933	05	03	1720222130	240	Иные закупки товаров, работ и услуг для обеспечения государственных (муниципальных) нужд	2 453,885	1 375,600	1 211,000
933	05	03	1720300000		Основное мероприятие «Организация работ по обустройству контейнерных площадок нового образца»	8 384,100	0,000	0,000
933	05	03	1720323430		Обустройство контейнерных площадок нового образца в городе Перми	90,000	0,000	0,000
933	05	03	1720323430	800	Иные бюджетные ассигнования	90,000	0,000	0,000
933	05	03	1720323430	810	Субсидии юридическим лицам (кроме некоммерческих организаций), индивидуальным предпринимателям, физическим лицам - производителям товаров, работ, услуг	90,000	0,000	0,000
933	05	03	17203SЖ410		Развитие городского пространства	8 294,100	0,000	0,000
933	05	03	17203SЖ410	800	Иные бюджетные ассигнования	8 294,100	0,000	0,000
933	05	03	17203SЖ410	810	Субсидии юридическим лицам (кроме некоммерческих организаций), индивидуальным предпринимателям, физическим лицам - производителям товаров, работ, услуг	8 294,100	0,000	0,000
933	05	03	9100000000		Непрограммные расходы бюджета города Перми по реализации иных мероприятий	0,000	242,294	242,294
933	05	03	9190000000		Иные непрограммные мероприятия	0,000	242,294	242,294
933	05	03	9190021260		Обустройство и содержание площадок для выгула и дрессировки собак	0,000	242,294	242,294
933	05	03	9190021260	200	Закупка товаров, работ и услуг для обеспечения государственных (муниципальных) нужд	0,000	242,294	242,294
933	05	03	9190021260	240	Иные закупки товаров, работ и услуг для обеспечения государственных (муниципальных) нужд	0,000	242,294	242,294
933	*05*	*05*			*Другие вопросы в области жилищно-коммунального хозяйства*	*14 910,000*	*15 454,000*	*15 454,000*
933	05	05	1000000000		Муниципальная программа «Организация дорожной деятельности в городе Перми»	14 910,000	15 454,000	15 454,000
933	05	05	1020000000		Подпрограмма «Обеспечение деятельности заказчиков работ»	14 910,000	15 454,000	15 454,000
933	05	05	1020100000		Основное мероприятие «Выполнение функций муниципального заказчика работ»	14 910,000	15 454,000	15 454,000
933	05	05	1020100590		Обеспечение деятельности (оказание услуг, выполнение работ) муниципальных учреждений (организаций)	14 910,000	15 454,000	15 454,000
933	05	05	1020100590	100	Расходы на выплаты персоналу в целях обеспечения выполнения функций государственными (муниципальными) органами, казенными учреждениями, органами управления государственными внебюджетными фондами	12 072,000	12 616,000	12 616,000
933	05	05	1020100590	110	Расходы на выплаты персоналу казенных учреждений	12 072,000	12 616,000	12 616,000
933	05	05	1020100590	200	Закупка товаров, работ и услуг для обеспечения государственных (муниципальных) нужд	2 838,000	2 838,000	2 838,000

1	2	3	4	5	6	7	8	9
933	05	05	1020100590	240	Иные закупки товаров, работ и услуг для обеспечения государственных (муниципальных) нужд	2 838,000	2 838,000	2 838,000
933	**06**				**Охрана окружающей среды**	**2 037,900**	**4 692,900**	**1 152,900**
933	*06*	*03*			*Охрана объектов растительного и животного мира и среды их обитания*	*2 037,900*	*4 692,900*	*1 152,900*
933	06	03	1400000000		Муниципальная программа «Охрана природы и лесное хозяйство города Перми»	2 037,900	4 692,900	1 152,900
933	06	03	1410000000		Подпрограмма «Реализация природоохранных мероприятий»	2 037,900	4 692,900	1 152,900
933	06	03	1410300000		Основное мероприятие «Компенсационные посадки зеленых насаждений»	1 152,900	1 152,900	1 152,900
933	06	03	1410321690		Посадка зеленых насаждений ценных видов	1 152,900	1 152,900	1 152,900
933	06	03	1410321690	200	Закупка товаров, работ и услуг для обеспечения государственных (муниципальных) нужд	1 152,900	1 152,900	1 152,900
933	06	03	1410321690	240	Иные закупки товаров, работ и услуг для обеспечения государственных (муниципальных) нужд	1 152,900	1 152,900	1 152,900
933	06	03	1410800000		Основное мероприятие «Восстановление и экологическая реабилитация водных объектов»	885,000	3 540,000	0,000
933	06	03	1410821640		Наблюдение за водными объектами города Перми и их обустройство	885,000	3 540,000	0,000
933	06	03	1410821640	200	Закупка товаров, работ и услуг для обеспечения государственных (муниципальных) нужд	885,000	3 540,000	0,000
933	06	03	1410821640	240	Иные закупки товаров, работ и услуг для обеспечения государственных (муниципальных) нужд	885,000	3 540,000	0,000
933	**07**				**Образование**	**4 537,593**	**4 442,700**	**4 442,700**
933	*07*	*07*			*Молодежная политика*	*4 537,593*	*4 442,700*	*4 442,700*
933	07	07	0400000000		Муниципальная программа «Молодежь города Перми»	4 337,593	4 242,700	4 242,700
933	07	07	0420000000		Подпрограмма «Создание условий для социальной интеграции молодежи в общественно полезную деятельность»	4 337,593	4 242,700	4 242,700
933	07	07	0420100000		Основное мероприятие «Осуществление мероприятий по организации занятости молодежи»	4 337,593	4 242,700	4 242,700
933	07	07	0420170070		Субсидии некоммерческим организациям, не являющимся государственными (муниципальными) учреждениями, выполняющим работы по организации занятости молодежи	4 337,593	4 242,700	4 242,700
933	07	07	0420170070	600	Предоставление субсидий бюджетным, автономным учреждениям и иным некоммерческим организациям	4 337,593	4 242,700	4 242,700
933	07	07	0420170070	630	Субсидии некоммерческим организациям (за исключением государственных (муниципальных) учреждений, государственных корпораций (компаний), публично-правовых компаний)	4 337,593	4 242,700	4 242,700
933	07	07	0600000000		Муниципальная программа «Социальная поддержка и обеспечение семейного благополучия населения города Перми»	200,000	200,000	200,000
933	07	07	0640000000		Подпрограмма «Организация оздоровления и отдыха детей города Перми»	200,000	200,000	200,000
933	07	07	0640400000		Основное мероприятие «Организация отдыха несовершеннолетних, состоящих на учете в территориальных отделах полиции города Перми»	200,000	200,000	200,000
933	07	07	0640421080		Мероприятия по профилактике правонарушений среди несовершеннолетних	200,000	200,000	200,000
933	07	07	0640421080	200	Закупка товаров, работ и услуг для обеспечения государственных (муниципальных) нужд	200,000	200,000	200,000
933	07	07	0640421080	240	Иные закупки товаров, работ и услуг для обеспечения государственных (муниципальных) нужд	200,000	200,000	200,000
933	**08**				**Культура, кинематография**	**3 030,700**	**1 344,700**	**1 344,700**

1	2	3	4	5	6	7	8	9
933	*08*	*01*			*Культура*	*3 030,700*	*1 344,700*	*1 344,700*
933	08	01	0300000000		Муниципальная программа «Культура города Перми»	3 030,700	1 344,700	1 344,700
933	08	01	0310000000		Подпрограмма «Городские культурно-зрелищные мероприятия»	3 030,700	1 344,700	1 344,700
933	08	01	0310100000		Основное мероприятие «Проведение мероприятий в области культуры»	3 030,700	1 344,700	1 344,700
933	08	01	0310121980		Городские культурно-зрелищные мероприятия, культурно-зрелищные мероприятия по месту жительства	3 030,700	1 344,700	1 344,700
933	08	01	0310121980	200	Закупка товаров, работ и услуг для обеспечения государственных (муниципальных) нужд	3 030,700	1 344,700	1 344,700
933	08	01	0310121980	240	Иные закупки товаров, работ и услуг для обеспечения государственных (муниципальных) нужд	3 030,700	1 344,700	1 344,700
933	**11**				**Физическая культура и спорт**	**1 725,467**	**1 758,200**	**1 758,200**
933	*11*	*01*			*Физическая культура*	*1 725,467*	*1 758,200*	*1 758,200*
933	11	01	0500000000		Муниципальная программа «Развитие физической культуры и спорта города Перми»	1 725,467	1 758,200	1 758,200
933	11	01	0520000000		Подпрограмма «Развитие физической культуры и спорта на территории города Перми»	1 725,467	1 758,200	1 758,200
933	11	01	0520100000		Основное мероприятие «Организация и проведение физкультурных мероприятий, спортивно-массовой работы согласно календарным планам районов города Перми»	1 725,467	1 758,200	1 758,200
933	11	01	0520123440		Мероприятия и спортивно-массовая работа по месту жительства	1 725,467	1 758,200	1 758,200
933	11	01	0520123440	200	Закупка товаров, работ и услуг для обеспечения государственных (муниципальных) нужд	1 725,467	1 758,200	1 758,200
933	11	01	0520123440	240	Иные закупки товаров, работ и услуг для обеспечения государственных (муниципальных) нужд	1 725,467	1 758,200	1 758,200
934					**Администрация Дзержинского района города Перми**	**751 429,891**	**490 902,536**	**550 012,905**
934	**01**				**Общегосударственные вопросы**	**76 192,230**	**75 414,300**	**75 414,300**
934	*01*	*04*			*Функционирование Правительства Российской Федерации, высших исполнительных органов государственной власти субъектов Российской Федерации, местных администраций*	*62 402,800*	*61 632,200*	*61 632,200*
934	01	04	0600000000		Муниципальная программа «Социальная поддержка и обеспечение семейного благополучия населения города Перми»	7 118,600	7 422,700	7 422,700
934	01	04	0630000000		Подпрограмма «Повышение социального благополучия и безопасности семей с детьми»	7 118,600	7 422,700	7 422,700
934	01	04	0630100000		Основное мероприятие «Взаимодействие с органами власти, учреждениями, организациями по профилактике преступности и правонарушений несовершеннолетних»	7 118,600	7 422,700	7 422,700
934	01	04	063012С050		Образование комиссий по делам несовершеннолетних и защите их прав и организация их деятельности	7 118,600	7 422,700	7 422,700
934	01	04	063012С050	100	Расходы на выплаты персоналу в целях обеспечения выполнения функций государственными (муниципальными) органами, казенными учреждениями, органами управления государственными внебюджетными фондами	6 708,200	7 010,500	7 010,500
934	01	04	063012С050	120	Расходы на выплаты персоналу государственных (муниципальных) органов	6 708,200	7 010,500	7 010,500
934	01	04	063012С050	200	Закупка товаров, работ и услуг для обеспечения государственных (муниципальных) нужд	410,400	412,200	412,200
934	01	04	063012С050	240	Иные закупки товаров, работ и услуг для обеспечения государственных (муниципальных) нужд	410,400	412,200	412,200

1	2	3	4	5	6	7	8	9
934	01	04	9500000000		Непрограммные расходы по обеспечению деятельности администрации города Перми	55 284,200	54 209,500	54 209,500
934	01	04	9570000000		Территориальные органы администрации города Перми	55 284,200	54 209,500	54 209,500
934	01	04	9570000110		Расходы на выплаты по оплате труда работников муниципальных органов	51 637,700	50 563,000	50 563,000
934	01	04	9570000110	100	Расходы на выплаты персоналу в целях обеспечения выполнения функций государственными (муниципальными) органами, казенными учреждениями, органами управления государственными внебюджетными фондами	51 637,700	50 563,000	50 563,000
934	01	04	9570000110	120	Расходы на выплаты персоналу государственных (муниципальных) органов	51 637,700	50 563,000	50 563,000
934	01	04	9570000190		Расходы на обеспечение функций муниципальных органов	3 646,500	3 646,500	3 646,500
934	01	04	9570000190	200	Закупка товаров, работ и услуг для обеспечения государственных (муниципальных) нужд	3 646,500	3 646,500	3 646,500
934	01	04	9570000190	240	Иные закупки товаров, работ и услуг для обеспечения государственных (муниципальных) нужд	3 646,500	3 646,500	3 646,500
934	*01*	*13*			*Другие общегосударственные вопросы*	*13 789,430*	*13 782,100*	*13 782,100*
934	01	13	0100000000		Муниципальная программа «Общественное согласие»	13 789,430	13 782,100	13 782,100
934	01	13	0110000000		Подпрограмма «Вовлечение граждан в решение вопросов местного значения»	13 789,430	13 662,100	13 662,100
934	01	13	0110100000		Основное мероприятие «Формирование благоприятных условий для поддержки социально ориентированных некоммерческих организаций в реализации социальных проектов»	4 073,030	4 307,900	4 307,900
934	01	13	0110121330		Консультативная и информационно-методическая поддержка социально ориентированных некоммерческих организаций при реализации социальных проектов	221,500	221,500	221,500
934	01	13	0110121330	200	Закупка товаров, работ и услуг для обеспечения государственных (муниципальных) нужд	221,500	221,500	221,500
934	01	13	0110121330	240	Иные закупки товаров, работ и услуг для обеспечения государственных (муниципальных) нужд	221,500	221,500	221,500
934	01	13	0110123180		Проведение мероприятий в рамках реализации инициативных проектов на территории города Перми	2 765,130	3 000,000	3 000,000
934	01	13	0110123180	200	Закупка товаров, работ и услуг для обеспечения государственных (муниципальных) нужд	2 765,130	3 000,000	3 000,000
934	01	13	0110123180	240	Иные закупки товаров, работ и услуг для обеспечения государственных (муниципальных) нужд	2 765,130	3 000,000	3 000,000
934	01	13	0110171140		Субсидии советам ветеранов (пенсионеров) войны, труда, Вооруженных Сил и правоохранительных органов	776,400	776,400	776,400
934	01	13	0110171140	600	Предоставление субсидий бюджетным, автономным учреждениям и иным некоммерческим организациям	776,400	776,400	776,400
934	01	13	0110171140	630	Субсидии некоммерческим организациям (за исключением государственных (муниципальных) учреждений, государственных корпораций (компаний), публично-правовых компаний)	776,400	776,400	776,400
934	01	13	0110171250		Субсидии некоммерческим организациям, общественным объединениям (за исключением политических партий) на реализацию социальных проектов	310,000	310,000	310,000
934	01	13	0110171250	600	Предоставление субсидий бюджетным, автономным учреждениям и иным некоммерческим организациям	310,000	310,000	310,000
934	01	13	0110171250	630	Субсидии некоммерческим организациям (за исключением государственных (муниципальных) учреждений, государственных корпораций (компаний), публично-правовых компаний)	310,000	310,000	310,000

1	2	3	4	5	6	7	8	9
934	01	13	0110200000		Основное мероприятие «Финансовая и информационно-методическая поддержка ТОС с целью совершенствования форм участия населения в решении вопросов местного значения»	5 694,700	5 694,700	5 694,700
934	01	13	0110271130		Субсидии на осуществление деятельности территориальных общественных самоуправлений	5 694,700	5 694,700	5 694,700
934	01	13	0110271130	600	Предоставление субсидий бюджетным, автономным учреждениям и иным некоммерческим организациям	5 694,700	5 694,700	5 694,700
934	01	13	0110271130	630	Субсидии некоммерческим организациям (за исключением государственных (муниципальных) учреждений, государственных корпораций (компаний), публично-правовых компаний)	5 694,700	5 694,700	5 694,700
934	01	13	0110300000		Основное мероприятие «Развитие инфраструктуры поддержки социально ориентированных некоммерческих организаций»	4 021,700	3 659,500	3 659,500
934	01	13	0110321310		Содержание имущества и обеспечение деятельности общественных центров	4 021,700	3 659,500	3 659,500
934	01	13	0110321310	200	Закупка товаров, работ и услуг для обеспечения государственных (муниципальных) нужд	3 951,700	3 589,500	3 589,500
934	01	13	0110321310	240	Иные закупки товаров, работ и услуг для обеспечения государственных (муниципальных) нужд	3 951,700	3 589,500	3 589,500
934	01	13	0110321310	800	Иные бюджетные ассигнования	70,000	70,000	70,000
934	01	13	0110321310	850	Уплата налогов, сборов и иных платежей	70,000	70,000	70,000
934	01	13	0120000000		Подпрограмма «Повышение уровня межэтнического и межконфессионального взаимопонимания»	0,000	120,000	120,000
934	01	13	0120100000		Основное мероприятие «Мероприятия, направленные на повышение уровня межэтнического и межконфессионального взаимопонимания в городе Перми»	0,000	120,000	120,000
934	01	13	0120123520		Содействие в реализации культурно-просветительских общественных инициатив религиозных организаций и объединений, направленных на сохранение гармоничной конфессиональной ситуации в городе Перми	0,000	25,000	25,000
934	01	13	0120123520	600	Предоставление субсидий бюджетным, автономным учреждениям и иным некоммерческим организациям	0,000	25,000	25,000
934	01	13	0120123520	630	Субсидии некоммерческим организациям (за исключением государственных (муниципальных) учреждений, государственных корпораций (компаний), публично-правовых компаний)	0,000	25,000	25,000
934	01	13	0120123530		Содействие в реализации мероприятий, направленных на гармонизацию межнациональных отношений, сохранение этнического многообразия народов России, проживающих в городе Перми	0,000	95,000	95,000
934	01	13	0120123530	600	Предоставление субсидий бюджетным, автономным учреждениям и иным некоммерческим организациям	0,000	95,000	95,000
934	01	13	0120123530	630	Субсидии некоммерческим организациям (за исключением государственных (муниципальных) учреждений, государственных корпораций (компаний), публично-правовых компаний)	0,000	95,000	95,000
934	**03**				**Национальная безопасность и правоохранительная деятельность**	**1 588,923**	**2 005,506**	**2 035,923**
934	*03*	*10*			*Защита населения и территории от чрезвычайных ситуаций природного и техногенного характера, пожарная безопасность*	*356,970*	*852,406*	*882,823*
934	03	10	0200000000		Муниципальная программа «Безопасный город»	356,970	852,406	882,823
934	03	10	0220000000		Подпрограмма «Предупреждение и ликвидация чрезвычайных ситуаций природного и техногенного характера, совершенствование гражданской обороны на территории города Перми»	27,600	27,600	27,600

1	2	3	4	5	6	7	8	9
934	03	10	0220300000		Основное мероприятие «Содержание и организация деятельности аварийно-спасательных служб и обеспечение безопасности людей на водных объектах»	27,600	27,600	27,600
934	03	10	0220321000		Содержание спасательных постов в местах массового отдыха у воды	27,600	27,600	27,600
934	03	10	0220321000	200	Закупка товаров, работ и услуг для обеспечения государственных (муниципальных) нужд	27,600	27,600	27,600
934	03	10	0220321000	240	Иные закупки товаров, работ и услуг для обеспечения государственных (муниципальных) нужд	27,600	27,600	27,600
934	03	10	0230000000		Подпрограмма «Обеспечение первичных мер пожарной безопасности, отнесенных к полномочиям органов местного самоуправления»	329,370	824,806	855,223
934	03	10	0230100000		Основное мероприятие «Обеспечение первичных мер пожарной безопасности»	329,370	824,806	855,223
934	03	10	0230121120		Мероприятия по приведению в нормативное состояние, содержанию источников противопожарного водоснабжения (пожарных водоемов, резервуаров, емкостей) и пирсов	329,370	824,806	855,223
934	03	10	0230121120	200	Закупка товаров, работ и услуг для обеспечения государственных (муниципальных) нужд	257,670	753,106	783,523
934	03	10	0230121120	240	Иные закупки товаров, работ и услуг для обеспечения государственных (муниципальных) нужд	257,670	753,106	783,523
934	03	10	0230121120	800	Иные бюджетные ассигнования	71,700	71,700	71,700
934	03	10	0230121120	850	Уплата налогов, сборов и иных платежей	71,700	71,700	71,700
934	*03*	*14*			*Другие вопросы в области национальной безопасности и правоохранительной деятельности*	*1 231,953*	*1 153,100*	*1 153,100*
934	03	14	9100000000		Непрограммные расходы бюджета города Перми по реализации иных мероприятий	1 231,953	1 153,100	1 153,100
934	03	14	9190000000		Иные непрограммные мероприятия	1 231,953	1 153,100	1 153,100
934	03	14	9190023010		Организация осуществления полномочий по составлению протоколов об административных правонарушениях	125,553	0,000	0,000
934	03	14	9190023010	200	Закупка товаров, работ и услуг для обеспечения государственных (муниципальных) нужд	125,553	0,000	0,000
934	03	14	9190023010	240	Иные закупки товаров, работ и услуг для обеспечения государственных (муниципальных) нужд	125,553	0,000	0,000
934	03	14	919002П040		Составление протоколов об административных правонарушениях	25,400	25,400	25,400
934	03	14	919002П040	200	Закупка товаров, работ и услуг для обеспечения государственных (муниципальных) нужд	25,400	25,400	25,400
934	03	14	919002П040	240	Иные закупки товаров, работ и услуг для обеспечения государственных (муниципальных) нужд	25,400	25,400	25,400
934	03	14	919002П060		Осуществление полномочий по созданию и организации деятельности административных комиссий	1 081,000	1 127,700	1 127,700
934	03	14	919002П060	100	Расходы на выплаты персоналу в целях обеспечения выполнения функций государственными (муниципальными) органами, казенными учреждениями, органами управления государственными внебюджетными фондами	91,000	137,700	137,700
934	03	14	919002П060	120	Расходы на выплаты персоналу государственных (муниципальных) органов	91,000	137,700	137,700
934	03	14	919002П060	200	Закупка товаров, работ и услуг для обеспечения государственных (муниципальных) нужд	990,000	990,000	990,000
934	03	14	919002П060	240	Иные закупки товаров, работ и услуг для обеспечения государственных (муниципальных) нужд	990,000	990,000	990,000
934	**04**				**Национальная экономика**	**603 322,407**	**313 560,700**	**368 948,500**
934	*04*	*05*			*Сельское хозяйство и рыболовство*	*8,500*	*8,500*	*8,500*

1	2	3	4	5	6	7	8	9
934	04	05	1400000000		Муниципальная программа «Охрана природы и лесное хозяйство города Перми»	8,500	8,500	8,500
934	04	05	1410000000		Подпрограмма «Реализация природоохранных мероприятий»	8,500	8,500	8,500
934	04	05	1410200000		Основное мероприятие «Наблюдение за состоянием атмосферного воздуха и улучшение его качества»	8,500	8,500	8,500
934	04	05	14102SУ200		Реализация мероприятий по предотвращению распространения и уничтожению борщевика Сосновского в муниципальных образованиях Пермского края	8,500	8,500	8,500
934	04	05	14102SУ200	200	Закупка товаров, работ и услуг для обеспечения государственных (муниципальных) нужд	8,500	8,500	8,500
934	04	05	14102SУ200	240	Иные закупки товаров, работ и услуг для обеспечения государственных (муниципальных) нужд	8,500	8,500	8,500
934	*04*	*09*			*Дорожное хозяйство (дорожные фонды)*	*601 922,247*	*313 328,000*	*368 706,800*
934	04	09	1000000000		Муниципальная программа «Организация дорожной деятельности в городе Перми»	515 156,493	288 316,700	343 695,500
934	04	09	1010000000		Подпрограмма «Приведение в нормативное состояние автомобильных дорог, снижение уровня перегрузки и ликвидации мест концентрации ДТП»	496 951,386	271 967,500	327 346,300
934	04	09	1010100000		Основное мероприятие «Выполнение комплекса мероприятий по содержанию и ремонту автомобильных дорог и элементов дорог»	270 238,186	271 967,500	327 346,300
934	04	09	1010121370		Содержание и ремонт автомобильных дорог	267 442,788	261 530,500	316 909,300
934	04	09	1010121370	200	Закупка товаров, работ и услуг для обеспечения государственных (муниципальных) нужд	267 442,788	261 530,500	316 909,300
934	04	09	1010121370	240	Иные закупки товаров, работ и услуг для обеспечения государственных (муниципальных) нужд	267 442,788	261 530,500	316 909,300
934	04	09	1010121390		Ремонт тротуаров, пешеходных дорожек и газонов вдоль тротуаров, пешеходных дорожек	2 795,398	10 437,000	10 437,000
934	04	09	1010121390	200	Закупка товаров, работ и услуг для обеспечения государственных (муниципальных) нужд	2 795,398	10 437,000	10 437,000
934	04	09	1010121390	240	Иные закупки товаров, работ и услуг для обеспечения государственных (муниципальных) нужд	2 795,398	10 437,000	10 437,000
934	04	09	1010400000		Основное мероприятие «Выполнение комплекса мероприятий по ремонту и капитальному ремонту автомобильных дорог и искусственных дорожных сооружений»	107 046,100	0,000	0,000
934	04	09	10104ST040		Проектирование, строительство (реконструкция), капитальный ремонт и ремонт автомобильных дорог общего пользования местного значения, находящихся на территории Пермского края	107 046,100	0,000	0,000
934	04	09	10104ST040	200	Закупка товаров, работ и услуг для обеспечения государственных (муниципальных) нужд	107 046,100	0,000	0,000
934	04	09	10104ST040	240	Иные закупки товаров, работ и услуг для обеспечения государственных (муниципальных) нужд	107 046,100	0,000	0,000
934	04	09	101R100000		Основное мероприятие «Реализация мероприятий, направленных на финансовое обеспечение регионального проекта в рамках основного мероприятия федерального проекта «Дорожная сеть» национального проекта Российской Федерации «Безопасные и качественные автомобильные дороги»	119 667,100	0,000	0,000
934	04	09	101R1ST040		Проектирование, строительство (реконструкция), капитальный ремонт и ремонт автомобильных дорог общего пользования местного значения, находящихся на территории Пермского края, направленное на достижение целевых показателей регионального проекта «Безопасные и качественные автомобильные дороги Пермского края и Пермской городской агломерации»	119 667,100	0,000	0,000

1	2	3	4	5	6	7	8	9
934	04	09	101R1ST040	200	Закупка товаров, работ и услуг для обеспечения государственных (муниципальных) нужд	119 667,100	0,000	0,000
934	04	09	101R1ST040	240	Иные закупки товаров, работ и услуг для обеспечения государственных (муниципальных) нужд	119 667,100	0,000	0,000
934	04	09	1030000000		Подпрограмма «Совершенствование организации дорожного движения на улично-дорожной сети города Перми»	18 205,107	16 349,200	16 349,200
934	04	09	1030100000		Основное мероприятие «Обеспечение безопасности дорожного движения на автомобильных дорогах местного значения, в том числе на объектах улично-дорожной сети в границах городского округа»	18 205,107	16 349,200	16 349,200
934	04	09	1030123510		Содержание, обслуживание и установка технических средств организации дорожного движения улично-дорожной сети в границах городского округа	18 205,107	16 349,200	16 349,200
934	04	09	1030123510	200	Закупка товаров, работ и услуг для обеспечения государственных (муниципальных) нужд	18 205,107	16 349,200	16 349,200
934	04	09	1030123510	240	Иные закупки товаров, работ и услуг для обеспечения государственных (муниципальных) нужд	18 205,107	16 349,200	16 349,200
934	04	09	1100000000		Муниципальная программа «Благоустройство города Перми»	3 886,657	0,000	0,000
934	04	09	1110000000		Подпрограмма «Озеленение территории города Перми, в том числе путем создания парков, скверов, садов, бульваров»	529,451	0,000	0,000
934	04	09	1110600000		Основное мероприятие «Организация содержания искусственных инженерных сооружений, предназначенных для движения пешеходов»	529,451	0,000	0,000
934	04	09	1110621750		Содержание и ремонт искусственных инженерных сооружений, предназначенных для движения пешеходов	529,451	0,000	0,000
934	04	09	1110621750	200	Закупка товаров, работ и услуг для обеспечения государственных (муниципальных) нужд	529,451	0,000	0,000
934	04	09	1110621750	240	Иные закупки товаров, работ и услуг для обеспечения государственных (муниципальных) нужд	529,451	0,000	0,000
934	04	09	1130000000		Подпрограмма «Развитие коммунальной инфраструктуры и благоустройства территории индивидуальной жилой застройки в городе Перми»	3 357,206	0,000	0,000
934	04	09	1130100000		Основное мероприятие «Выполнение комплекса мероприятий по благоустройству территорий общего пользования микрорайонов индивидуальной жилой застройки в городе Перми»	3 357,206	0,000	0,000
934	04	09	1130123130		Благоустройство территорий индивидуальной жилой застройки в городе Перми	3 357,206	0,000	0,000
934	04	09	1130123130	200	Закупка товаров, работ и услуг для обеспечения государственных (муниципальных) нужд	3 357,206	0,000	0,000
934	04	09	1130123130	240	Иные закупки товаров, работ и услуг для обеспечения государственных (муниципальных) нужд	3 357,206	0,000	0,000
934	04	09	1200000000		Муниципальная программа «Организация регулярных перевозок автомобильным и городским наземным электрическим транспортом в городе Перми»	9 291,380	8 845,000	8 845,000
934	04	09	1210000000		Подпрограмма «Приоритетное развитие общественного транспорта в городе Перми»	9 291,380	8 845,000	8 845,000
934	04	09	1210500000		Основное мероприятие «Обустройство остановочных пунктов»	9 291,380	8 845,000	8 845,000
934	04	09	1210521780		Содержание и ремонт остановочных пунктов	9 291,380	8 845,000	8 845,000
934	04	09	1210521780	200	Закупка товаров, работ и услуг для обеспечения государственных (муниципальных) нужд	9 291,380	8 845,000	8 845,000
934	04	09	1210521780	240	Иные закупки товаров, работ и услуг для обеспечения государственных (муниципальных) нужд	9 291,380	8 845,000	8 845,000
934	04	09	1300000000		Муниципальная программа «Формирование современной городской среды»	55 443,000	0,000	0,000

1	2	3	4	5	6	7	8	9
934	04	09	1310000000		Подпрограмма «Формирование комфортного внутригородского пространства на территории муниципального образования город Пермь»	55 443,000	0,000	0,000
934	04	09	131F200000		Основное мероприятие «Региональный проект «Формирование комфортной городской среды»	55 443,000	0,000	0,000
934	04	09	131F255550		Реализация программ формирования современной городской среды	55 443,000	0,000	0,000
934	04	09	131F255550	600	Предоставление субсидий бюджетным, автономным учреждениям и иным некоммерческим организациям	27 094,100	0,000	0,000
934	04	09	131F255550	630	Субсидии некоммерческим организациям (за исключением государственных (муниципальных) учреждений, государственных корпораций (компаний), публично-правовых компаний)	27 094,100	0,000	0,000
934	04	09	131F255550	800	Иные бюджетные ассигнования	28 348,900	0,000	0,000
934	04	09	131F255550	810	Субсидии юридическим лицам (кроме некоммерческих организаций), индивидуальным предпринимателям, физическим лицам - производителям товаров, работ, услуг	28 348,900	0,000	0,000
934	04	09	1700000000		Муниципальная программа «Развитие системы жилищно-коммунального хозяйства в городе Перми»	16 166,300	16 166,300	16 166,300
934	04	09	1730000000		Подпрограмма «Обеспечение эффективного управления многоквартирными домами в городе Перми»	16 166,300	16 166,300	16 166,300
934	04	09	1730300000		Основное мероприятие «Муниципальная поддержка благоустройства придомовых территорий многоквартирных домов города Перми»	16 166,300	16 166,300	16 166,300
934	04	09	1730371190		Возмещение затрат по благоустройству придомовых территорий многоквартирных домов города Перми	16 166,300	16 166,300	16 166,300
934	04	09	1730371190	800	Иные бюджетные ассигнования	16 166,300	16 166,300	16 166,300
934	04	09	1730371190	810	Субсидии юридическим лицам (кроме некоммерческих организаций), индивидуальным предпринимателям, физическим лицам - производителям товаров, работ, услуг	16 166,300	16 166,300	16 166,300
934	04	09	9100000000		Непрограммные расходы бюджета города Перми по реализации иных мероприятий	1 978,417	0,000	0,000
934	04	09	9160000000		Мероприятия, направленные на решение отдельных вопросов местного значения в микрорайонах города Перми	1 978,417	0,000	0,000
934	04	09	9160000000	200	Закупка товаров, работ и услуг для обеспечения государственных (муниципальных) нужд	0,001	0,000	0,000
934	04	09	9160000000	240	Иные закупки товаров, работ и услуг для обеспечения государственных (муниципальных) нужд	0,001	0,000	0,000
934	04	09	9160000000	600	Предоставление субсидий бюджетным, автономным учреждениям и иным некоммерческим организациям	1 838,416	0,000	0,000
934	04	09	9160000000	630	Субсидии некоммерческим организациям (за исключением государственных (муниципальных) учреждений, государственных корпораций (компаний), публично-правовых компаний)	1 838,416	0,000	0,000
934	04	09	9160000000	800	Иные бюджетные ассигнования	140,000	0,000	0,000
934	04	09	9160000000	810	Субсидии юридическим лицам (кроме некоммерческих организаций), индивидуальным предпринимателям, физическим лицам - производителям товаров, работ, услуг	140,000	0,000	0,000
934	*04*	*12*			*Другие вопросы в области национальной экономики*	*1 391,660*	*224,200*	*233,200*
934	04	12	1100000000		Муниципальная программа «Благоустройство города Перми»	1 176,660	224,200	233,200
934	04	12	1110000000		Подпрограмма «Озеленение территории города Перми, в том числе путем создания парков, скверов, садов, бульваров»	1 176,660	224,200	233,200

1	2	3	4	5	6	7	8	9
934	04	12	1110700000		Основное мероприятие «Демонтаж самовольно установленных и незаконно размещенных движимых объектов»	1 176,660	224,200	233,200
934	04	12	1110721820		Демонтаж, перемещение и хранение, транспортирование и захоронение либо утилизация самовольно установленных и незаконно размещенных движимых объектов	1 176,660	224,200	233,200
934	04	12	1110721820	200	Закупка товаров, работ и услуг для обеспечения государственных (муниципальных) нужд	1 176,660	224,200	233,200
934	04	12	1110721820	240	Иные закупки товаров, работ и услуг для обеспечения государственных (муниципальных) нужд	1 176,660	224,200	233,200
934	04	12	1800000000		Муниципальная программа «Градостроительная деятельность на территории города Перми»	215,000	0,000	0,000
934	04	12	1820000000		Подпрограмма «Улучшение архитектурного облика города Перми»	215,000	0,000	0,000
934	04	12	1820200000		Основное мероприятие «Снос самовольных построек, приведение объектов капитального строительства в первоначальное положение на территории города Перми»	215,000	0,000	0,000
934	04	12	1820222040		Обеспечение сноса самовольных построек, приведения объектов капитального строительства в первоначальное положение на территории города Перми	215,000	0,000	0,000
934	04	12	1820222040	200	Закупка товаров, работ и услуг для обеспечения государственных (муниципальных) нужд	215,000	0,000	0,000
934	04	12	1820222040	240	Иные закупки товаров, работ и услуг для обеспечения государственных (муниципальных) нужд	215,000	0,000	0,000
934	**05**				**Жилищно-коммунальное хозяйство**	**59 685,912**	**90 173,730**	**95 812,882**
934	*05*	*02*			*Коммунальное хозяйство*	*377,610*	*1 157,848*	*0,000*
934	05	02	1700000000		Муниципальная программа «Развитие системы жилищно-коммунального хозяйства в городе Перми»	377,610	1 157,848	0,000
934	05	02	1740000000		Подпрограмма «Содержание объектов инженерной инфраструктуры»	377,610	1 157,848	0,000
934	05	02	1740100000		Основное мероприятие «Обеспечение нормативного состояния объектов инженерной инфраструктуры, находящихся в муниципальной собственности, в том числе бесхозяйных объектов»	377,610	1 157,848	0,000
934	05	02	1740121760		Техническая инвентаризация и паспортизация объектов инженерной инфраструктуры	377,610	1 157,848	0,000
934	05	02	1740121760	200	Закупка товаров, работ и услуг для обеспечения государственных (муниципальных) нужд	377,610	1 157,848	0,000
934	05	02	1740121760	240	Иные закупки товаров, работ и услуг для обеспечения государственных (муниципальных) нужд	377,610	1 157,848	0,000
934	*05*	*03*			*Благоустройство*	*47 545,602*	*76 844,782*	*83 641,782*
934	05	03	1100000000		Муниципальная программа «Благоустройство города Перми»	34 190,735	25 813,300	32 813,300
934	05	03	1110000000		Подпрограмма «Озеленение территории города Перми, в том числе путем создания парков, скверов, садов, бульваров»	34 190,735	25 813,300	32 813,300
934	05	03	1110100000		Основное мероприятие «Организация содержания объектов озеленения общего пользования»	30 300,086	21 393,200	28 393,200
934	05	03	1110121450		Содержание и ремонт объектов озеленения общего пользования	30 300,086	21 393,200	28 393,200
934	05	03	1110121450	200	Закупка товаров, работ и услуг для обеспечения государственных (муниципальных) нужд	30 300,086	21 393,200	28 393,200
934	05	03	1110121450	240	Иные закупки товаров, работ и услуг для обеспечения государственных (муниципальных) нужд	30 300,086	21 393,200	28 393,200
934	05	03	1110200000		Основное мероприятие «Организация содержания пустошей, логов и водоохранных зон»	2 143,983	2 867,800	2 867,800

1	2	3	4	5	6	7	8	9
934	05	03	1110221510		Содержание пустошей, логов и водоохранных зон	2 143,983	2 867,800	2 867,800
934	05	03	1110221510	200	Закупка товаров, работ и услуг для обеспечения государственных (муниципальных) нужд	2 143,983	2 867,800	2 867,800
934	05	03	1110221510	240	Иные закупки товаров, работ и услуг для обеспечения государственных (муниципальных) нужд	2 143,983	2 867,800	2 867,800
934	05	03	1110600000		Основное мероприятие «Организация содержания искусственных инженерных сооружений, предназначенных для движения пешеходов»	1 746,666	1 552,300	1 552,300
934	05	03	1110621750		Содержание и ремонт искусственных инженерных сооружений, предназначенных для движения пешеходов	1 746,666	1 552,300	1 552,300
934	05	03	1110621750	200	Закупка товаров, работ и услуг для обеспечения государственных (муниципальных) нужд	1 746,666	1 552,300	1 552,300
934	05	03	1110621750	240	Иные закупки товаров, работ и услуг для обеспечения государственных (муниципальных) нужд	1 746,666	1 552,300	1 552,300
934	05	03	1300000000		Муниципальная программа «Формирование современной городской среды»	1 697,400	47 677,200	47 540,600
934	05	03	1310000000		Подпрограмма «Формирование комфортного внутригородского пространства на территории муниципального образования город Пермь»	1 697,400	47 677,200	47 540,600
934	05	03	131F200000		Основное мероприятие «Региональный проект «Формирование комфортной городской среды»	1 697,400	47 677,200	47 540,600
934	05	03	131F255550		Реализация программ формирования современной городской среды	1 697,400	47 677,200	47 540,600
934	05	03	131F255550	600	Предоставление субсидий бюджетным, автономным учреждениям и иным некоммерческим организациям	339,500	0,000	0,000
934	05	03	131F255550	630	Субсидии некоммерческим организациям (за исключением государственных (муниципальных) учреждений, государственных корпораций (компаний), публично-правовых компаний)	339,500	0,000	0,000
934	05	03	131F255550	800	Иные бюджетные ассигнования	1 357,900	47 677,200	47 540,600
934	05	03	131F255550	810	Субсидии юридическим лицам (кроме некоммерческих организаций), индивидуальным предпринимателям, физическим лицам - производителям товаров, работ, услуг	1 357,900	47 677,200	47 540,600
934	05	03	1700000000		Муниципальная программа «Развитие системы жилищно-коммунального хозяйства в городе Перми»	11 409,967	2 627,400	2 561,000
934	05	03	1720000000		Подпрограмма «Обеспечение санитарно-эпидемиологических требований законодательства»	11 409,967	2 627,400	2 561,000
934	05	03	1720100000		Основное мероприятие «Организация работ по сбору, транспортированию и размещению бесхозяйных отходов на территории города Перми»	2 545,424	2 072,000	2 072,000
934	05	03	1720121710		Ликвидация бесхозяйных отходов с территории города Перми	2 545,424	2 072,000	2 072,000
934	05	03	1720121710	200	Закупка товаров, работ и услуг для обеспечения государственных (муниципальных) нужд	2 545,424	2 072,000	2 072,000
934	05	03	1720121710	240	Иные закупки товаров, работ и услуг для обеспечения государственных (муниципальных) нужд	2 545,424	2 072,000	2 072,000
934	05	03	1720200000		Основное мероприятие «Организация работ по созданию и содержанию мест (площадок) накопления твердых коммунальных отходов»	979,643	555,400	489,000
934	05	03	1720222130		Содержание мест (площадок) накопления твердых коммунальных отходов	979,643	555,400	489,000
934	05	03	1720222130	200	Закупка товаров, работ и услуг для обеспечения государственных (муниципальных) нужд	979,643	555,400	489,000
934	05	03	1720222130	240	Иные закупки товаров, работ и услуг для обеспечения государственных (муниципальных) нужд	979,643	555,400	489,000
934	05	03	1720300000		Основное мероприятие «Организация работ по обустройству контейнерных площадок нового образца»	7 884,900	0,000	0,000

1	2	3	4	5	6	7	8	9
934	05	03	1720323430		Обустройство контейнерных площадок нового образца в городе Перми	85,000	0,000	0,000
934	05	03	1720323430	800	Иные бюджетные ассигнования	85,000	0,000	0,000
934	05	03	1720323430	810	Субсидии юридическим лицам (кроме некоммерческих организаций), индивидуальным предпринимателям, физическим лицам - производителям товаров, работ, услуг	85,000	0,000	0,000
934	05	03	17203SЖ410		Развитие городского пространства	7 799,900	0,000	0,000
934	05	03	17203SЖ410	800	Иные бюджетные ассигнования	7 799,900	0,000	0,000
934	05	03	17203SЖ410	810	Субсидии юридическим лицам (кроме некоммерческих организаций), индивидуальным предпринимателям, физическим лицам - производителям товаров, работ, услуг	7 799,900	0,000	0,000
934	05	03	9100000000		Непрограммные расходы бюджета города Перми по реализации иных мероприятий	247,500	726,882	726,882
934	05	03	9190000000		Иные непрограммные мероприятия	247,500	726,882	726,882
934	05	03	9190021260		Обустройство и содержание площадок для выгула и дрессировки собак	247,500	726,882	726,882
934	05	03	9190021260	200	Закупка товаров, работ и услуг для обеспечения государственных (муниципальных) нужд	247,500	726,882	726,882
934	05	03	9190021260	240	Иные закупки товаров, работ и услуг для обеспечения государственных (муниципальных) нужд	247,500	726,882	726,882
934	*05*	*05*			*Другие вопросы в области жилищно-коммунального хозяйства*	*11 762,700*	*12 171,100*	*12 171,100*
934	05	05	1000000000		Муниципальная программа «Организация дорожной деятельности в городе Перми»	11 762,700	12 171,100	12 171,100
934	05	05	1020000000		Подпрограмма «Обеспечение деятельности заказчиков работ»	11 762,700	12 171,100	12 171,100
934	05	05	1020100000		Основное мероприятие «Выполнение функций муниципального заказчика работ»	11 762,700	12 171,100	12 171,100
934	05	05	1020100590		Обеспечение деятельности (оказание услуг, выполнение работ) муниципальных учреждений (организаций)	11 762,700	12 171,100	12 171,100
934	05	05	1020100590	100	Расходы на выплаты персоналу в целях обеспечения выполнения функций государственными (муниципальными) органами, казенными учреждениями, органами управления государственными внебюджетными фондами	9 062,200	9 470,600	9 470,600
934	05	05	1020100590	110	Расходы на выплаты персоналу казенных учреждений	9 062,200	9 470,600	9 470,600
934	05	05	1020100590	200	Закупка товаров, работ и услуг для обеспечения государственных (муниципальных) нужд	2 690,300	2 690,800	2 691,400
934	05	05	1020100590	240	Иные закупки товаров, работ и услуг для обеспечения государственных (муниципальных) нужд	2 690,300	2 690,800	2 691,400
934	05	05	1020100590	800	Иные бюджетные ассигнования	10,200	9,700	9,100
934	05	05	1020100590	850	Уплата налогов, сборов и иных платежей	10,200	9,700	9,100
934	**06**				**Охрана окружающей среды**	**2 922,900**	**3 099,900**	**1 152,900**
934	*06*	*03*			*Охрана объектов растительного и животного мира и среды их обитания*	*2 922,900*	*3 099,900*	*1 152,900*
934	06	03	1400000000		Муниципальная программа «Охрана природы и лесное хозяйство города Перми»	2 922,900	3 099,900	1 152,900
934	06	03	1410000000		Подпрограмма «Реализация природоохранных мероприятий»	2 922,900	3 099,900	1 152,900
934	06	03	1410300000		Основное мероприятие «Компенсационные посадки зеленых насаждений»	1 152,900	1 152,900	1 152,900
934	06	03	1410321690		Посадка зеленых насаждений ценных видов	1 152,900	1 152,900	1 152,900
934	06	03	1410321690	200	Закупка товаров, работ и услуг для обеспечения государственных (муниципальных) нужд	1 152,900	1 152,900	1 152,900

1	2	3	4	5	6	7	8	9
934	06	03	1410321690	240	Иные закупки товаров, работ и услуг для обеспечения государственных (муниципальных) нужд	1 152,900	1 152,900	1 152,900
934	06	03	1410800000		Основное мероприятие «Восстановление и экологическая реабилитация водных объектов»	1 770,000	1 947,000	0,000
934	06	03	1410821640		Наблюдение за водными объектами города Перми и их обустройство	1 770,000	1 947,000	0,000
934	06	03	1410821640	200	Закупка товаров, работ и услуг для обеспечения государственных (муниципальных) нужд	1 770,000	1 947,000	0,000
934	06	03	1410821640	240	Иные закупки товаров, работ и услуг для обеспечения государственных (муниципальных) нужд	1 770,000	1 947,000	0,000
934	**07**				**Образование**	**3 772,135**	**3 694,000**	**3 694,000**
934	*07*	*07*			*Молодежная политика*	*3 772,135*	*3 694,000*	*3 694,000*
934	07	07	0400000000		Муниципальная программа «Молодежь города Перми»	3 572,135	3 494,000	3 494,000
934	07	07	0420000000		Подпрограмма «Создание условий для социальной интеграции молодежи в общественно полезную деятельность»	3 572,135	3 494,000	3 494,000
934	07	07	0420100000		Основное мероприятие «Осуществление мероприятий по организации занятости молодежи»	3 572,135	3 494,000	3 494,000
934	07	07	0420170070		Субсидии некоммерческим организациям, не являющимся государственными (муниципальными) учреждениями, выполняющим работы по организации занятости молодежи	3 572,135	3 494,000	3 494,000
934	07	07	0420170070	600	Предоставление субсидий бюджетным, автономным учреждениям и иным некоммерческим организациям	3 572,135	3 494,000	3 494,000
934	07	07	0420170070	630	Субсидии некоммерческим организациям (за исключением государственных (муниципальных) учреждений, государственных корпораций (компаний), публично-правовых компаний)	3 572,135	3 494,000	3 494,000
934	07	07	0600000000		Муниципальная программа «Социальная поддержка и обеспечение семейного благополучия населения города Перми»	200,000	200,000	200,000
934	07	07	0640000000		Подпрограмма «Организация оздоровления и отдыха детей города Перми»	200,000	200,000	200,000
934	07	07	0640400000		Основное мероприятие «Организация отдыха несовершеннолетних, состоящих на учете в территориальных отделах полиции города Перми»	200,000	200,000	200,000
934	07	07	0640421080		Мероприятия по профилактике правонарушений среди несовершеннолетних	200,000	200,000	200,000
934	07	07	0640421080	200	Закупка товаров, работ и услуг для обеспечения государственных (муниципальных) нужд	200,000	200,000	200,000
934	07	07	0640421080	240	Иные закупки товаров, работ и услуг для обеспечения государственных (муниципальных) нужд	200,000	200,000	200,000
934	**08**				**Культура, кинематография**	**2 452,734**	**1 452,400**	**1 452,400**
934	*08*	*01*			*Культура*	*2 452,734*	*1 452,400*	*1 452,400*
934	08	01	0300000000		Муниципальная программа «Культура города Перми»	2 452,400	1 452,400	1 452,400
934	08	01	0310000000		Подпрограмма «Городские культурно-зрелищные мероприятия»	2 452,400	1 452,400	1 452,400
934	08	01	0310100000		Основное мероприятие «Проведение мероприятий в области культуры»	2 452,400	1 452,400	1 452,400
934	08	01	0310121980		Городские культурно-зрелищные мероприятия, культурно-зрелищные мероприятия по месту жительства	2 452,400	1 452,400	1 452,400
934	08	01	0310121980	200	Закупка товаров, работ и услуг для обеспечения государственных (муниципальных) нужд	2 452,400	1 452,400	1 452,400
934	08	01	0310121980	240	Иные закупки товаров, работ и услуг для обеспечения государственных (муниципальных) нужд	2 452,400	1 452,400	1 452,400
934	08	01	9100000000		Непрограммные расходы бюджета города Перми по реализации иных мероприятий	0,334	0,000	0,000

1	2	3	4	5	6	7	8	9
934	08	01	9160000000		Мероприятия, направленные на решение отдельных вопросов местного значения в микрорайонах города Перми	0,334	0,000	0,000
934	08	01	9160000000	200	Закупка товаров, работ и услуг для обеспечения государственных (муниципальных) нужд	0,334	0,000	0,000
934	08	01	9160000000	240	Иные закупки товаров, работ и услуг для обеспечения государственных (муниципальных) нужд	0,334	0,000	0,000
934	**11**				**Физическая культура и спорт**	**1 492,650**	**1 502,000**	**1 502,000**
934	*11*	*01*			*Физическая культура*	*1 492,650*	*1 502,000*	*1 502,000*
934	11	01	0500000000		Муниципальная программа «Развитие физической культуры и спорта города Перми»	1 492,650	1 502,000	1 502,000
934	11	01	0520000000		Подпрограмма «Развитие физической культуры и спорта на территории города Перми»	1 492,650	1 502,000	1 502,000
934	11	01	0520100000		Основное мероприятие «Организация и проведение физкультурных мероприятий, спортивно-массовой работы согласно календарным планам районов города Перми»	1 492,650	1 502,000	1 502,000
934	11	01	0520123440		Мероприятия и спортивно-массовая работа по месту жительства	1 492,650	1 502,000	1 502,000
934	11	01	0520123440	200	Закупка товаров, работ и услуг для обеспечения государственных (муниципальных) нужд	1 492,650	1 502,000	1 502,000
934	11	01	0520123440	240	Иные закупки товаров, работ и услуг для обеспечения государственных (муниципальных) нужд	1 492,650	1 502,000	1 502,000
935					**Администрация Индустриального района города Перми**	**728 208,415**	**467 908,846**	**519 941,062**
935	**01**				**Общегосударственные вопросы**	**77 688,727**	**76 545,600**	**76 550,600**
935	*01*	*04*			*Функционирование Правительства Российской Федерации, высших исполнительных органов государственной власти субъектов Российской Федерации, местных администраций*	*63 470,000*	*63 420,800*	*63 425,800*
935	01	04	0600000000		Муниципальная программа «Социальная поддержка и обеспечение семейного благополучия населения города Перми»	7 180,600	7 490,600	7 490,600
935	01	04	0630000000		Подпрограмма «Повышение социального благополучия и безопасности семей с детьми»	7 180,600	7 490,600	7 490,600
935	01	04	0630100000		Основное мероприятие «Взаимодействие с органами власти, учреждениями, организациями по профилактике преступности и правонарушений несовершеннолетних»	7 180,600	7 490,600	7 490,600
935	01	04	063012С050		Образование комиссий по делам несовершеннолетних и защите их прав и организация их деятельности	7 180,600	7 490,600	7 490,600
935	01	04	063012С050	100	Расходы на выплаты персоналу в целях обеспечения выполнения функций государственными (муниципальными) органами, казенными учреждениями, органами управления государственными внебюджетными фондами	6 836,200	7 144,400	7 144,400
935	01	04	063012С050	120	Расходы на выплаты персоналу государственных (муниципальных) органов	6 836,200	7 144,400	7 144,400
935	01	04	063012С050	200	Закупка товаров, работ и услуг для обеспечения государственных (муниципальных) нужд	344,400	346,200	346,200
935	01	04	063012С050	240	Иные закупки товаров, работ и услуг для обеспечения государственных (муниципальных) нужд	344,400	346,200	346,200
935	01	04	9100000000		Непрограммные расходы бюджета города Перми по реализации иных мероприятий	312,300	1 041,300	1 046,300
935	01	04	9190000000		Иные непрограммные мероприятия	312,300	1 041,300	1 046,300
935	01	04	9190021880		Мероприятия по гражданской обороне по подготовке населения и организаций к действиям в чрезвычайной ситуации в мирное и военное время	312,300	1 041,300	1 046,300

1	2	3	4	5	6	7	8	9
935	01	04	9190021880	200	Закупка товаров, работ и услуг для обеспечения государственных (муниципальных) нужд	312,300	1 041,300	1 046,300
935	01	04	9190021880	240	Иные закупки товаров, работ и услуг для обеспечения государственных (муниципальных) нужд	312,300	1 041,300	1 046,300
935	01	04	9500000000		Непрограммные расходы по обеспечению деятельности администрации города Перми	55 977,100	54 888,900	54 888,900
935	01	04	9570000000		Территориальные органы администрации города Перми	55 977,100	54 888,900	54 888,900
935	01	04	9570000110		Расходы на выплаты по оплате труда работников муниципальных органов	52 287,100	51 198,900	51 198,900
935	01	04	9570000110	100	Расходы на выплаты персоналу в целях обеспечения выполнения функций государственными (муниципальными) органами, казенными учреждениями, органами управления государственными внебюджетными фондами	52 287,100	51 198,900	51 198,900
935	01	04	9570000110	120	Расходы на выплаты персоналу государственных (муниципальных) органов	52 287,100	51 198,900	51 198,900
935	01	04	9570000190		Расходы на обеспечение функций муниципальных органов	3 690,000	3 690,000	3 690,000
935	01	04	9570000190	200	Закупка товаров, работ и услуг для обеспечения государственных (муниципальных) нужд	3 690,000	3 690,000	3 690,000
935	01	04	9570000190	240	Иные закупки товаров, работ и услуг для обеспечения государственных (муниципальных) нужд	3 690,000	3 690,000	3 690,000
935	*01*	*13*			*Другие общегосударственные вопросы*	*14 218,727*	*13 124,800*	*13 124,800*
935	01	13	0100000000		Муниципальная программа «Общественное согласие»	14 126,027	13 124,800	13 124,800
935	01	13	0110000000		Подпрограмма «Вовлечение граждан в решение вопросов местного значения»	14 126,027	13 004,800	13 004,800
935	01	13	0110100000		Основное мероприятие «Формирование благоприятных условий для поддержки социально ориентированных некоммерческих организаций в реализации социальных проектов»	3 879,127	4 231,500	4 231,500
935	01	13	0110121330		Консультативная и информационно-методическая поддержка социально ориентированных некоммерческих организаций при реализации социальных проектов	221,500	221,500	221,500
935	01	13	0110121330	200	Закупка товаров, работ и услуг для обеспечения государственных (муниципальных) нужд	221,500	221,500	221,500
935	01	13	0110121330	240	Иные закупки товаров, работ и услуг для обеспечения государственных (муниципальных) нужд	221,500	221,500	221,500
935	01	13	0110123180		Проведение мероприятий в рамках реализации инициативных проектов на территории города Перми	2 647,627	3 000,000	3 000,000
935	01	13	0110123180	200	Закупка товаров, работ и услуг для обеспечения государственных (муниципальных) нужд	2 647,627	3 000,000	3 000,000
935	01	13	0110123180	240	Иные закупки товаров, работ и услуг для обеспечения государственных (муниципальных) нужд	2 647,627	3 000,000	3 000,000
935	01	13	0110171140		Субсидии советам ветеранов (пенсионеров) войны, труда, Вооруженных Сил и правоохранительных органов	700,000	700,000	700,000
935	01	13	0110171140	600	Предоставление субсидий бюджетным, автономным учреждениям и иным некоммерческим организациям	700,000	700,000	700,000
935	01	13	0110171140	630	Субсидии некоммерческим организациям (за исключением государственных (муниципальных) учреждений, государственных корпораций (компаний), публично-правовых компаний)	700,000	700,000	700,000
935	01	13	0110171250		Субсидии некоммерческим организациям, общественным объединениям (за исключением политических партий) на реализацию социальных проектов	310,000	310,000	310,000
935	01	13	0110171250	600	Предоставление субсидий бюджетным, автономным учреждениям и иным некоммерческим организациям	310,000	310,000	310,000

1	2	3	4	5	6	7	8	9
935	01	13	0110171250	630	Субсидии некоммерческим организациям (за исключением государственных (муниципальных) учреждений, государственных корпораций (компаний), публично-правовых компаний)	310,000	310,000	310,000
935	01	13	0110200000		Основное мероприятие «Финансовая и информационно-методическая поддержка ТОС с целью совершенствования форм участия населения в решении вопросов местного значения»	4 022,200	4 022,200	4 022,200
935	01	13	0110271130		Субсидии на осуществление деятельности территориальных общественных самоуправлений	4 022,200	4 022,200	4 022,200
935	01	13	0110271130	600	Предоставление субсидий бюджетным, автономным учреждениям и иным некоммерческим организациям	4 022,200	4 022,200	4 022,200
935	01	13	0110271130	630	Субсидии некоммерческим организациям (за исключением государственных (муниципальных) учреждений, государственных корпораций (компаний), публично-правовых компаний)	4 022,200	4 022,200	4 022,200
935	01	13	0110300000		Основное мероприятие «Развитие инфраструктуры поддержки социально ориентированных некоммерческих организаций»	6 224,700	4 751,100	4 751,100
935	01	13	0110321310		Содержание имущества и обеспечение деятельности общественных центров	6 224,700	4 751,100	4 751,100
935	01	13	0110321310	200	Закупка товаров, работ и услуг для обеспечения государственных (муниципальных) нужд	6 115,600	4 646,600	4 651,400
935	01	13	0110321310	240	Иные закупки товаров, работ и услуг для обеспечения государственных (муниципальных) нужд	6 115,600	4 646,600	4 651,400
935	01	13	0110321310	800	Иные бюджетные ассигнования	109,100	104,500	99,700
935	01	13	0110321310	850	Уплата налогов, сборов и иных платежей	109,100	104,500	99,700
935	01	13	0120000000		Подпрограмма «Повышение уровня межэтнического и межконфессионального взаимопонимания»	0,000	120,000	120,000
935	01	13	0120100000		Основное мероприятие «Мероприятия, направленные на повышение уровня межэтнического и межконфессионального взаимопонимания в городе Перми»	0,000	120,000	120,000
935	01	13	0120123520		Содействие в реализации культурно-просветительских общественных инициатив религиозных организаций и объединений, направленных на сохранение гармоничной конфессиональной ситуации в городе Перми	0,000	25,000	25,000
935	01	13	0120123520	600	Предоставление субсидий бюджетным, автономным учреждениям и иным некоммерческим организациям	0,000	25,000	25,000
935	01	13	0120123520	630	Субсидии некоммерческим организациям (за исключением государственных (муниципальных) учреждений, государственных корпораций (компаний), публично-правовых компаний)	0,000	25,000	25,000
935	01	13	0120123530		Содействие в реализации мероприятий, направленных на гармонизацию межнациональных отношений, сохранение этнического многообразия народов России, проживающих в городе Перми	0,000	95,000	95,000
935	01	13	0120123530	600	Предоставление субсидий бюджетным, автономным учреждениям и иным некоммерческим организациям	0,000	95,000	95,000
935	01	13	0120123530	630	Субсидии некоммерческим организациям (за исключением государственных (муниципальных) учреждений, государственных корпораций (компаний), публично-правовых компаний)	0,000	95,000	95,000
935	01	13	9100000000		Непрограммные расходы бюджета города Перми по реализации иных мероприятий	92,700	0,000	0,000
935	01	13	9160000000		Мероприятия, направленные на решение отдельных вопросов местного значения в микрорайонах города Перми	92,700	0,000	0,000
935	01	13	9160000000	200	Закупка товаров, работ и услуг для обеспечения государственных (муниципальных) нужд	92,700	0,000	0,000

1	2	3	4	5	6	7	8	9
935	01	13	9160000000	240	Иные закупки товаров, работ и услуг для обеспечения государственных (муниципальных) нужд	92,700	0,000	0,000
935	**03**				**Национальная безопасность и правоохранительная деятельность**	**1 408,235**	**1 235,694**	**1 242,685**
935	*03*	*10*			*Защита населения и территории от чрезвычайных ситуаций природного и техногенного характера, пожарная безопасность*	*196,111*	*221,694*	*228,685*
935	03	10	0200000000		Муниципальная программа «Безопасный город»	196,111	221,694	228,685
935	03	10	0220000000		Подпрограмма «Предупреждение и ликвидация чрезвычайных ситуаций природного и техногенного характера, совершенствование гражданской обороны на территории города Перми»	11,500	11,500	11,500
935	03	10	0220300000		Основное мероприятие «Содержание и организация деятельности аварийно-спасательных служб и обеспечение безопасности людей на водных объектах»	11,500	11,500	11,500
935	03	10	0220321000		Содержание спасательных постов в местах массового отдыха у воды	11,500	11,500	11,500
935	03	10	0220321000	200	Закупка товаров, работ и услуг для обеспечения государственных (муниципальных) нужд	11,500	11,500	11,500
935	03	10	0220321000	240	Иные закупки товаров, работ и услуг для обеспечения государственных (муниципальных) нужд	11,500	11,500	11,500
935	03	10	0230000000		Подпрограмма «Обеспечение первичных мер пожарной безопасности, отнесенных к полномочиям органов местного самоуправления»	184,611	210,194	217,185
935	03	10	0230100000		Основное мероприятие «Обеспечение первичных мер пожарной безопасности»	184,611	210,194	217,185
935	03	10	0230121120		Мероприятия по приведению в нормативное состояние, содержанию источников противопожарного водоснабжения (пожарных водоемов, резервуаров, емкостей) и пирсов	184,611	210,194	217,185
935	03	10	0230121120	200	Закупка товаров, работ и услуг для обеспечения государственных (муниципальных) нужд	152,511	178,094	185,085
935	03	10	0230121120	240	Иные закупки товаров, работ и услуг для обеспечения государственных (муниципальных) нужд	152,511	178,094	185,085
935	03	10	0230121120	800	Иные бюджетные ассигнования	32,100	32,100	32,100
935	03	10	0230121120	850	Уплата налогов, сборов и иных платежей	32,100	32,100	32,100
935	*03*	*14*			*Другие вопросы в области национальной безопасности и правоохранительной деятельности*	*1 212,124*	*1 014,000*	*1 014,000*
935	03	14	9100000000		Непрограммные расходы бюджета города Перми по реализации иных мероприятий	1 212,124	1 014,000	1 014,000
935	03	14	9190000000		Иные непрограммные мероприятия	1 212,124	1 014,000	1 014,000
935	03	14	9190023010		Организация осуществления полномочий по составлению протоколов об административных правонарушениях	239,124	0,000	0,000
935	03	14	9190023010	200	Закупка товаров, работ и услуг для обеспечения государственных (муниципальных) нужд	239,124	0,000	0,000
935	03	14	9190023010	240	Иные закупки товаров, работ и услуг для обеспечения государственных (муниципальных) нужд	239,124	0,000	0,000
935	03	14	919002П040		Составление протоколов об административных правонарушениях	24,900	24,900	24,900
935	03	14	919002П040	200	Закупка товаров, работ и услуг для обеспечения государственных (муниципальных) нужд	24,900	24,900	24,900
935	03	14	919002П040	240	Иные закупки товаров, работ и услуг для обеспечения государственных (муниципальных) нужд	24,900	24,900	24,900
935	03	14	919002П060		Осуществление полномочий по созданию и организации деятельности административных комиссий	948,100	989,100	989,100

1	2	3	4	5	6	7	8	9
935	03	14	919002П060	100	Расходы на выплаты персоналу в целях обеспечения выполнения функций государственными (муниципальными) органами, казенными учреждениями, органами управления государственными внебюджетными фондами	183,000	183,000	183,000
935	03	14	919002П060	120	Расходы на выплаты персоналу государственных (муниципальных) органов	183,000	183,000	183,000
935	03	14	919002П060	200	Закупка товаров, работ и услуг для обеспечения государственных (муниципальных) нужд	765,100	806,100	806,100
935	03	14	919002П060	240	Иные закупки товаров, работ и услуг для обеспечения государственных (муниципальных) нужд	765,100	806,100	806,100
935	**04**				**Национальная экономика**	**574 310,171**	**290 441,100**	**339 565,700**
935	*04*	*05*			*Сельское хозяйство и рыболовство*	*8,500*	*8,500*	*8,500*
935	04	05	1400000000		Муниципальная программа «Охрана природы и лесное хозяйство города Перми»	8,500	8,500	8,500
935	04	05	1410000000		Подпрограмма «Реализация природоохранных мероприятий»	8,500	8,500	8,500
935	04	05	1410200000		Основное мероприятие «Наблюдение за состоянием атмосферного воздуха и улучшение его качества»	8,500	8,500	8,500
935	04	05	14102SУ200		Реализация мероприятий по предотвращению распространения и уничтожению борщевика Сосновского в муниципальных образованиях Пермского края	8,500	8,500	8,500
935	04	05	14102SУ200	200	Закупка товаров, работ и услуг для обеспечения государственных (муниципальных) нужд	8,500	8,500	8,500
935	04	05	14102SУ200	240	Иные закупки товаров, работ и услуг для обеспечения государственных (муниципальных) нужд	8,500	8,500	8,500
935	*04*	*09*			*Дорожное хозяйство (дорожные фонды)*	*573 465,304*	*289 942,900*	*339 112,100*
935	04	09	1000000000		Муниципальная программа «Организация дорожной деятельности в городе Перми»	513 468,828	266 764,600	315 933,800
935	04	09	1010000000		Подпрограмма «Приведение в нормативное состояние автомобильных дорог, снижение уровня перегрузки и ликвидации мест концентрации ДТП»	492 019,742	244 431,300	293 600,500
935	04	09	1010100000		Основное мероприятие «Выполнение комплекса мероприятий по содержанию и ремонту автомобильных дорог и элементов дорог»	337 305,642	244 431,300	293 600,500
935	04	09	1010121370		Содержание и ремонт автомобильных дорог	335 325,114	240 305,200	289 474,400
935	04	09	1010121370	200	Закупка товаров, работ и услуг для обеспечения государственных (муниципальных) нужд	335 325,114	240 305,200	289 474,400
935	04	09	1010121370	240	Иные закупки товаров, работ и услуг для обеспечения государственных (муниципальных) нужд	335 325,114	240 305,200	289 474,400
935	04	09	1010121390		Ремонт тротуаров, пешеходных дорожек и газонов вдоль тротуаров, пешеходных дорожек	1 980,528	4 126,100	4 126,100
935	04	09	1010121390	200	Закупка товаров, работ и услуг для обеспечения государственных (муниципальных) нужд	1 980,528	4 126,100	4 126,100
935	04	09	1010121390	240	Иные закупки товаров, работ и услуг для обеспечения государственных (муниципальных) нужд	1 980,528	4 126,100	4 126,100
935	04	09	101R100000		Основное мероприятие «Реализация мероприятий, направленных на финансовое обеспечение регионального проекта в рамках основного мероприятия федерального проекта «Дорожная сеть» национального проекта Российской Федерации «Безопасные и качественные автомобильные дороги»	154 714,100	0,000	0,000
935	04	09	101R1ST040		Проектирование, строительство (реконструкция), капитальный ремонт и ремонт автомобильных дорог общего пользования местного значения, находящихся на территории Пермского края, направленное на достижение целевых показателей регионального проекта «Безопасные и качественные автомобильные дороги Пермского края и Пермской городской агломерации»	154 714,100	0,000	0,000

1	2	3	4	5	6	7	8	9
935	04	09	101R1ST040	200	Закупка товаров, работ и услуг для обеспечения государственных (муниципальных) нужд	154 714,100	0,000	0,000
935	04	09	101R1ST040	240	Иные закупки товаров, работ и услуг для обеспечения государственных (муниципальных) нужд	154 714,100	0,000	0,000
935	04	09	1030000000		Подпрограмма «Совершенствование организации дорожного движения на улично-дорожной сети города Перми»	21 449,086	22 333,300	22 333,300
935	04	09	1030100000		Основное мероприятие «Обеспечение безопасности дорожного движения на автомобильных дорогах местного значения, в том числе на объектах улично-дорожной сети в границах городского округа»	21 449,086	22 333,300	22 333,300
935	04	09	1030123510		Содержание, обслуживание и установка технических средств организации дорожного движения улично-дорожной сети в границах городского округа	21 449,086	22 333,300	22 333,300
935	04	09	1030123510	200	Закупка товаров, работ и услуг для обеспечения государственных (муниципальных) нужд	21 449,086	22 333,300	22 333,300
935	04	09	1030123510	240	Иные закупки товаров, работ и услуг для обеспечения государственных (муниципальных) нужд	21 449,086	22 333,300	22 333,300
935	04	09	1100000000		Муниципальная программа «Благоустройство города Перми»	4 042,381	0,000	0,000
935	04	09	1130000000		Подпрограмма «Развитие коммунальной инфраструктуры и благоустройства территории индивидуальной жилой застройки в городе Перми»	4 042,381	0,000	0,000
935	04	09	1130100000		Основное мероприятие «Выполнение комплекса мероприятий по благоустройству территорий общего пользования микрорайонов индивидуальной жилой застройки в городе Перми»	4 042,381	0,000	0,000
935	04	09	1130123130		Благоустройство территорий индивидуальной жилой застройки в городе Перми	4 042,381	0,000	0,000
935	04	09	1130123130	200	Закупка товаров, работ и услуг для обеспечения государственных (муниципальных) нужд	4 042,381	0,000	0,000
935	04	09	1130123130	240	Иные закупки товаров, работ и услуг для обеспечения государственных (муниципальных) нужд	4 042,381	0,000	0,000
935	04	09	1200000000		Муниципальная программа «Организация регулярных перевозок автомобильным и городским наземным электрическим транспортом в городе Перми»	8 469,819	8 481,600	8 481,600
935	04	09	1210000000		Подпрограмма «Приоритетное развитие общественного транспорта в городе Перми»	8 469,819	8 481,600	8 481,600
935	04	09	1210500000		Основное мероприятие «Обустройство остановочных пунктов»	8 469,819	8 481,600	8 481,600
935	04	09	1210521780		Содержание и ремонт остановочных пунктов	8 469,819	8 481,600	8 481,600
935	04	09	1210521780	200	Закупка товаров, работ и услуг для обеспечения государственных (муниципальных) нужд	8 469,819	8 481,600	8 481,600
935	04	09	1210521780	240	Иные закупки товаров, работ и услуг для обеспечения государственных (муниципальных) нужд	8 469,819	8 481,600	8 481,600
935	04	09	1300000000		Муниципальная программа «Формирование современной городской среды»	31 757,400	0,000	0,000
935	04	09	1310000000		Подпрограмма «Формирование комфортного внутригородского пространства на территории муниципального образования город Пермь»	31 757,400	0,000	0,000
935	04	09	131F200000		Основное мероприятие «Региональный проект «Формирование комфортной городской среды»	31 757,400	0,000	0,000
935	04	09	131F255550		Реализация программ формирования современной городской среды	31 757,400	0,000	0,000
935	04	09	131F255550	600	Предоставление субсидий бюджетным, автономным учреждениям и иным некоммерческим организациям	8 632,500	0,000	0,000
935	04	09	131F255550	630	Субсидии некоммерческим организациям (за исключением государственных (муниципальных) учреждений, государственных корпораций (компаний), публично-правовых компаний)	8 632,500	0,000	0,000

1	2	3	4	5	6	7	8	9
935	04	09	131F255550	800	Иные бюджетные ассигнования	23 124,900	0,000	0,000
935	04	09	131F255550	810	Субсидии юридическим лицам (кроме некоммерческих организаций), индивидуальным предпринимателям, физическим лицам - производителям товаров, работ, услуг	23 124,900	0,000	0,000
935	04	09	1700000000		Муниципальная программа «Развитие системы жилищно-коммунального хозяйства в городе Перми»	14 696,700	14 696,700	14 696,700
935	04	09	1730000000		Подпрограмма «Обеспечение эффективного управления многоквартирными домами в городе Перми»	14 696,700	14 696,700	14 696,700
935	04	09	1730300000		Основное мероприятие «Муниципальная поддержка благоустройства придомовых территорий многоквартирных домов города Перми»	14 696,700	14 696,700	14 696,700
935	04	09	1730371190		Возмещение затрат по благоустройству придомовых территорий многоквартирных домов города Перми	14 696,700	14 696,700	14 696,700
935	04	09	1730371190	800	Иные бюджетные ассигнования	14 696,700	14 696,700	14 696,700
935	04	09	1730371190	810	Субсидии юридическим лицам (кроме некоммерческих организаций), индивидуальным предпринимателям, физическим лицам - производителям товаров, работ, услуг	14 696,700	14 696,700	14 696,700
935	04	09	9100000000		Непрограммные расходы бюджета города Перми по реализации иных мероприятий	1 030,176	0,000	0,000
935	04	09	9160000000		Мероприятия, направленные на решение отдельных вопросов местного значения в микрорайонах города Перми	1 030,176	0,000	0,000
935	04	09	9160000000	200	Закупка товаров, работ и услуг для обеспечения государственных (муниципальных) нужд	1 030,176	0,000	0,000
935	04	09	9160000000	240	Иные закупки товаров, работ и услуг для обеспечения государственных (муниципальных) нужд	1 030,176	0,000	0,000
935	*04*	*12*			*Другие вопросы в области национальной экономики*	*836,367*	*489,700*	*445,100*
935	04	12	1100000000		Муниципальная программа «Благоустройство города Перми»	814,700	489,700	445,100
935	04	12	1110000000		Подпрограмма «Озеленение территории города Перми, в том числе путем создания парков, скверов, садов, бульваров»	814,700	489,700	445,100
935	04	12	1110700000		Основное мероприятие «Демонтаж самовольно установленных и незаконно размещенных движимых объектов»	814,700	489,700	445,100
935	04	12	1110721820		Демонтаж, перемещение и хранение, транспортирование и захоронение либо утилизация самовольно установленных и незаконно размещенных движимых объектов	814,700	489,700	445,100
935	04	12	1110721820	200	Закупка товаров, работ и услуг для обеспечения государственных (муниципальных) нужд	814,700	489,700	445,100
935	04	12	1110721820	240	Иные закупки товаров, работ и услуг для обеспечения государственных (муниципальных) нужд	814,700	489,700	445,100
935	04	12	1800000000		Муниципальная программа «Градостроительная деятельность на территории города Перми»	21,667	0,000	0,000
935	04	12	1820000000		Подпрограмма «Улучшение архитектурного облика города Перми»	21,667	0,000	0,000
935	04	12	1820200000		Основное мероприятие «Снос самовольных построек, приведение объектов капитального строительства в первоначальное положение на территории города Перми»	21,667	0,000	0,000
935	04	12	1820222040		Обеспечение сноса самовольных построек, приведения объектов капитального строительства в первоначальное положение на территории города Перми	21,667	0,000	0,000
935	04	12	1820222040	200	Закупка товаров, работ и услуг для обеспечения государственных (муниципальных) нужд	21,667	0,000	0,000

1	2	3	4	5	6	7	8	9
935	04	12	1820222040	240	Иные закупки товаров, работ и услуг для обеспечения государственных (муниципальных) нужд	21,667	0,000	0,000
935	**05**				**Жилищно-коммунальное хозяйство**	**67 362,233**	**92 337,152**	**95 232,777**
935	*05*	*02*			*Коммунальное хозяйство*	*957,982*	*805,817*	*0,000*
935	05	02	1700000000		Муниципальная программа «Развитие системы жилищно-коммунального хозяйства в городе Перми»	957,982	805,817	0,000
935	05	02	1740000000		Подпрограмма «Содержание объектов инженерной инфраструктуры»	957,982	805,817	0,000
935	05	02	1740100000		Основное мероприятие «Обеспечение нормативного состояния объектов инженерной инфраструктуры, находящихся в муниципальной собственности, в том числе бесхозяйных объектов»	957,982	805,817	0,000
935	05	02	1740121760		Техническая инвентаризация и паспортизация объектов инженерной инфраструктуры	957,982	805,817	0,000
935	05	02	1740121760	200	Закупка товаров, работ и услуг для обеспечения государственных (муниципальных) нужд	957,982	805,817	0,000
935	05	02	1740121760	240	Иные закупки товаров, работ и услуг для обеспечения государственных (муниципальных) нужд	957,982	805,817	0,000
935	*05*	*03*			*Благоустройство*	*54 530,751*	*79 239,735*	*82 941,177*
935	05	03	1100000000		Муниципальная программа «Благоустройство города Перми»	37 790,038	24 453,400	30 453,400
935	05	03	1110000000		Подпрограмма «Озеленение территории города Перми, в том числе путем создания парков, скверов, садов, бульваров»	37 790,038	24 453,400	30 453,400
935	05	03	1110100000		Основное мероприятие «Организация содержания объектов озеленения общего пользования»	36 024,738	22 688,100	28 688,100
935	05	03	1110121450		Содержание и ремонт объектов озеленения общего пользования	36 024,738	22 688,100	28 688,100
935	05	03	1110121450	200	Закупка товаров, работ и услуг для обеспечения государственных (муниципальных) нужд	36 024,738	22 688,100	28 688,100
935	05	03	1110121450	240	Иные закупки товаров, работ и услуг для обеспечения государственных (муниципальных) нужд	36 024,738	22 688,100	28 688,100
935	05	03	1110200000		Основное мероприятие «Организация содержания пустошей, логов и водоохранных зон»	1 513,700	1 513,700	1 513,700
935	05	03	1110221510		Содержание пустошей, логов и водоохранных зон	1 513,700	1 513,700	1 513,700
935	05	03	1110221510	200	Закупка товаров, работ и услуг для обеспечения государственных (муниципальных) нужд	1 513,700	1 513,700	1 513,700
935	05	03	1110221510	240	Иные закупки товаров, работ и услуг для обеспечения государственных (муниципальных) нужд	1 513,700	1 513,700	1 513,700
935	05	03	1110600000		Основное мероприятие «Организация содержания искусственных инженерных сооружений, предназначенных для движения пешеходов»	251,600	251,600	251,600
935	05	03	1110621750		Содержание и ремонт искусственных инженерных сооружений, предназначенных для движения пешеходов	251,600	251,600	251,600
935	05	03	1110621750	200	Закупка товаров, работ и услуг для обеспечения государственных (муниципальных) нужд	251,600	251,600	251,600
935	05	03	1110621750	240	Иные закупки товаров, работ и услуг для обеспечения государственных (муниципальных) нужд	251,600	251,600	251,600
935	05	03	1300000000		Муниципальная программа «Формирование современной городской среды»	1 135,383	48 570,400	48 431,100
935	05	03	1310000000		Подпрограмма «Формирование комфортного внутригородского пространства на территории муниципального образования город Пермь»	1 135,383	48 570,400	48 431,100
935	05	03	1310100000		Основное мероприятие «Благоустройство дворовых территорий многоквартирных домов города Перми»	759,883	0,000	0,000
935	05	03	13101SЖ090		Поддержка муниципальных программ формирования современной городской среды (расходы, не софинансируемые из федерального бюджета)	759,883	0,000	0,000

1	2	3	4	5	6	7	8	9
935	05	03	13101СЖ090	800	Иные бюджетные ассигнования	759,883	0,000	0,000
935	05	03	13101СЖ090	810	Субсидии юридическим лицам (кроме некоммерческих организаций), индивидуальным предпринимателям, физическим лицам - производителям товаров, работ, услуг	759,883	0,000	0,000
935	05	03	131F200000		Основное мероприятие «Региональный проект «Формирование комфортной городской среды»	375,500	48 570,400	48 431,100
935	05	03	131F255550		Реализация программ формирования современной городской среды	375,500	48 570,400	48 431,100
935	05	03	131F255550	800	Иные бюджетные ассигнования	375,500	48 570,400	48 431,100
935	05	03	131F255550	810	Субсидии юридическим лицам (кроме некоммерческих организаций), индивидуальным предпринимателям, физическим лицам - производителям товаров, работ, услуг	375,500	48 570,400	48 431,100
935	05	03	1700000000		Муниципальная программа «Развитие системы жилищно-коммунального хозяйства в городе Перми»	15 167,797	5 525,058	3 365,800
935	05	03	1720000000		Подпрограмма «Обеспечение санитарно-эпидемиологических требований законодательства»	15 167,797	5 525,058	3 365,800
935	05	03	1720100000		Основное мероприятие «Организация работ по сбору, транспортированию и размещению бесхозяйных отходов на территории города Перми»	2 660,224	2 186,800	2 186,800
935	05	03	1720121710		Ликвидация бесхозяйных отходов с территории города Перми	2 660,224	2 186,800	2 186,800
935	05	03	1720121710	200	Закупка товаров, работ и услуг для обеспечения государственных (муниципальных) нужд	2 660,224	2 186,800	2 186,800
935	05	03	1720121710	240	Иные закупки товаров, работ и услуг для обеспечения государственных (муниципальных) нужд	2 660,224	2 186,800	2 186,800
935	05	03	1720200000		Основное мероприятие «Организация работ по созданию и содержанию мест (площадок) накопления твердых коммунальных отходов»	4 863,673	3 338,258	1 179,000
935	05	03	1720222030		Обустройство мест (площадок) накопления твердых коммунальных отходов	2 873,670	1 998,858	0,000
935	05	03	1720222030	200	Закупка товаров, работ и услуг для обеспечения государственных (муниципальных) нужд	2 873,670	1 998,858	0,000
935	05	03	1720222030	240	Иные закупки товаров, работ и услуг для обеспечения государственных (муниципальных) нужд	2 873,670	1 998,858	0,000
935	05	03	1720222130		Содержание мест (площадок) накопления твердых коммунальных отходов	1 990,003	1 339,400	1 179,000
935	05	03	1720222130	200	Закупка товаров, работ и услуг для обеспечения государственных (муниципальных) нужд	1 990,003	1 339,400	1 179,000
935	05	03	1720222130	240	Иные закупки товаров, работ и услуг для обеспечения государственных (муниципальных) нужд	1 990,003	1 339,400	1 179,000
935	05	03	1720300000		Основное мероприятие «Организация работ по обустройству контейнерных площадок нового образца»	7 643,900	0,000	0,000
935	05	03	1720323430		Обустройство контейнерных площадок нового образца в городе Перми	85,000	0,000	0,000
935	05	03	1720323430	800	Иные бюджетные ассигнования	85,000	0,000	0,000
935	05	03	1720323430	810	Субсидии юридическим лицам (кроме некоммерческих организаций), индивидуальным предпринимателям, физическим лицам - производителям товаров, работ, услуг	85,000	0,000	0,000
935	05	03	17203СЖ410		Развитие городского пространства	7 558,900	0,000	0,000
935	05	03	17203СЖ410	800	Иные бюджетные ассигнования	7 558,900	0,000	0,000
935	05	03	17203СЖ410	810	Субсидии юридическим лицам (кроме некоммерческих организаций), индивидуальным предпринимателям, физическим лицам - производителям товаров, работ, услуг	7 558,900	0,000	0,000

1	2	3	4	5	6	7	8	9
935	05	03	9100000000		Непрограммные расходы бюджета города Перми по реализации иных мероприятий	437,533	690,877	690,877
935	05	03	9190000000		Иные непрограммные мероприятия	437,533	690,877	690,877
935	05	03	9190021260		Обустройство и содержание площадок для выгула и дрессировки собак	437,533	690,877	690,877
935	05	03	9190021260	200	Закупка товаров, работ и услуг для обеспечения государственных (муниципальных) нужд	437,533	690,877	690,877
935	05	03	9190021260	240	Иные закупки товаров, работ и услуг для обеспечения государственных (муниципальных) нужд	437,533	690,877	690,877
935	*05*	*05*			*Другие вопросы в области жилищно-коммунального хозяйства*	*11 873,500*	*12 291,600*	*12 291,600*
935	05	05	1000000000		Муниципальная программа «Организация дорожной деятельности в городе Перми»	11 873,500	12 291,600	12 291,600
935	05	05	1020000000		Подпрограмма «Обеспечение деятельности заказчиков работ»	11 873,500	12 291,600	12 291,600
935	05	05	1020100000		Основное мероприятие «Выполнение функций муниципального заказчика работ»	11 873,500	12 291,600	12 291,600
935	05	05	1020100590		Обеспечение деятельности (оказание услуг, выполнение работ) муниципальных учреждений (организаций)	11 873,500	12 291,600	12 291,600
935	05	05	1020100590	100	Расходы на выплаты персоналу в целях обеспечения выполнения функций государственными (муниципальными) органами, казенными учреждениями, органами управления государственными внебюджетными фондами	9 278,200	9 696,300	9 696,300
935	05	05	1020100590	110	Расходы на выплаты персоналу казенных учреждений	9 278,200	9 696,300	9 696,300
935	05	05	1020100590	200	Закупка товаров, работ и услуг для обеспечения государственных (муниципальных) нужд	2 592,500	2 592,900	2 593,200
935	05	05	1020100590	240	Иные закупки товаров, работ и услуг для обеспечения государственных (муниципальных) нужд	2 592,500	2 592,900	2 593,200
935	05	05	1020100590	800	Иные бюджетные ассигнования	2,800	2,400	2,100
935	05	05	1020100590	850	Уплата налогов, сборов и иных платежей	2,800	2,400	2,100
935	**06**				**Охрана окружающей среды**	**1 152,900**	**1 152,900**	**1 152,900**
935	*06*	*03*			*Охрана объектов растительного и животного мира и среды их обитания*	*1 152,900*	*1 152,900*	*1 152,900*
935	06	03	1400000000		Муниципальная программа «Охрана природы и лесное хозяйство города Перми»	1 152,900	1 152,900	1 152,900
935	06	03	1410000000		Подпрограмма «Реализация природоохранных мероприятий»	1 152,900	1 152,900	1 152,900
935	06	03	1410300000		Основное мероприятие «Компенсационные посадки зеленых насаждений»	1 152,900	1 152,900	1 152,900
935	06	03	1410321690		Посадка зеленых насаждений ценных видов	1 152,900	1 152,900	1 152,900
935	06	03	1410321690	200	Закупка товаров, работ и услуг для обеспечения государственных (муниципальных) нужд	1 152,900	1 152,900	1 152,900
935	06	03	1410321690	240	Иные закупки товаров, работ и услуг для обеспечения государственных (муниципальных) нужд	1 152,900	1 152,900	1 152,900
935	**07**				**Образование**	**4 177,349**	**4 091,400**	**4 091,400**
935	*07*	*07*			*Молодежная политика*	*4 177,349*	*4 091,400*	*4 091,400*
935	07	07	0400000000		Муниципальная программа «Молодежь города Перми»	3 929,349	3 843,400	3 843,400
935	07	07	0420000000		Подпрограмма «Создание условий для социальной интеграции молодежи в общественно полезную деятельность»	3 929,349	3 843,400	3 843,400
935	07	07	0420100000		Основное мероприятие «Осуществление мероприятий по организации занятости молодежи»	3 929,349	3 843,400	3 843,400
935	07	07	0420170070		Субсидии некоммерческим организациям, не являющимся государственными (муниципальными) учреждениями, выполняющим работы по организации занятости молодежи	3 929,349	3 843,400	3 843,400

1	2	3	4	5	6	7	8	9
935	07	07	0420170070	600	Предоставление субсидий бюджетным, автономным учреждениям и иным некоммерческим организациям	3 929,349	3 843,400	3 843,400
935	07	07	0420170070	630	Субсидии некоммерческим организациям (за исключением государственных (муниципальных) учреждений, государственных корпораций (компаний), публично-правовых компаний)	3 929,349	3 843,400	3 843,400
935	07	07	0600000000		Муниципальная программа «Социальная поддержка и обеспечение семейного благополучия населения города Перми»	248,000	248,000	248,000
935	07	07	0640000000		Подпрограмма «Организация оздоровления и отдыха детей города Перми»	248,000	248,000	248,000
935	07	07	0640400000		Основное мероприятие «Организация отдыха несовершеннолетних, состоящих на учете в территориальных отделах полиции города Перми»	248,000	248,000	248,000
935	07	07	0640421080		Мероприятия по профилактике правонарушений среди несовершеннолетних	248,000	248,000	248,000
935	07	07	0640421080	200	Закупка товаров, работ и услуг для обеспечения государственных (муниципальных) нужд	248,000	248,000	248,000
935	07	07	0640421080	240	Иные закупки товаров, работ и услуг для обеспечения государственных (муниципальных) нужд	248,000	248,000	248,000
935	**08**				**Культура, кинематография**	**564,700**	**560,900**	**560,900**
935	*08*	*01*			*Культура*	*564,700*	*560,900*	*560,900*
935	08	01	0300000000		Муниципальная программа «Культура города Перми»	560,900	560,900	560,900
935	08	01	0310000000		Подпрограмма «Городские культурно-зрелищные мероприятия»	560,900	560,900	560,900
935	08	01	0310100000		Основное мероприятие «Проведение мероприятий в области культуры»	560,900	560,900	560,900
935	08	01	0310121980		Городские культурно-зрелищные мероприятия, культурно-зрелищные мероприятия по месту жительства	560,900	560,900	560,900
935	08	01	0310121980	200	Закупка товаров, работ и услуг для обеспечения государственных (муниципальных) нужд	560,900	560,900	560,900
935	08	01	0310121980	240	Иные закупки товаров, работ и услуг для обеспечения государственных (муниципальных) нужд	560,900	560,900	560,900
935	08	01	9100000000		Непрограммные расходы бюджета города Перми по реализации иных мероприятий	3,800	0,000	0,000
935	08	01	9160000000		Мероприятия, направленные на решение отдельных вопросов местного значения в микрорайонах города Перми	3,800	0,000	0,000
935	08	01	9160000000	200	Закупка товаров, работ и услуг для обеспечения государственных (муниципальных) нужд	3,800	0,000	0,000
935	08	01	9160000000	240	Иные закупки товаров, работ и услуг для обеспечения государственных (муниципальных) нужд	3,800	0,000	0,000
935	**11**				**Физическая культура и спорт**	**1 544,100**	**1 544,100**	**1 544,100**
935	*11*	*01*			*Физическая культура*	*1 544,100*	*1 544,100*	*1 544,100*
935	11	01	0500000000		Муниципальная программа «Развитие физической культуры и спорта города Перми»	1 544,100	1 544,100	1 544,100
935	11	01	0520000000		Подпрограмма «Развитие физической культуры и спорта на территории города Перми»	1 544,100	1 544,100	1 544,100
935	11	01	0520100000		Основное мероприятие «Организация и проведение физкультурных мероприятий, спортивно-массовой работы согласно календарным планам районов города Перми»	1 544,100	1 544,100	1 544,100
935	11	01	0520123440		Мероприятия и спортивно-массовая работа по месту жительства	1 544,100	1 544,100	1 544,100
935	11	01	0520123440	200	Закупка товаров, работ и услуг для обеспечения государственных (муниципальных) нужд	1 544,100	1 544,100	1 544,100
935	11	01	0520123440	240	Иные закупки товаров, работ и услуг для обеспечения государственных (муниципальных) нужд	1 544,100	1 544,100	1 544,100

1	2	3	4	5	6	7	8	9
936					**Администрация Кировского района города Перми**	**535 758,705**	**415 897,028**	**461 359,706**
936	**01**				**Общегосударственные вопросы**	**73 615,128**	**68 582,900**	**68 582,900**
936	*01*	*04*			*Функционирование Правительства Российской Федерации, высших исполнительных органов государственной власти субъектов Российской Федерации, местных администраций*	*59 782,700*	*59 030,100*	*59 030,100*
936	01	04	0600000000		Муниципальная программа «Социальная поддержка и обеспечение семейного благополучия населения города Перми»	6 570,200	6 850,800	6 850,800
936	01	04	0630000000		Подпрограмма «Повышение социального благополучия и безопасности семей с детьми»	6 570,200	6 850,800	6 850,800
936	01	04	0630100000		Основное мероприятие «Взаимодействие с органами власти, учреждениями, организациями по профилактике преступности и правонарушений несовершеннолетних»	6 570,200	6 850,800	6 850,800
936	01	04	063012С050		Образование комиссий по делам несовершеннолетних и защите их прав и организация их деятельности	6 570,200	6 850,800	6 850,800
936	01	04	063012С050	100	Расходы на выплаты персоналу в целях обеспечения выполнения функций государственными (муниципальными) органами, казенными учреждениями, органами управления государственными внебюджетными фондами	6 190,700	6 469,700	6 469,700
936	01	04	063012С050	120	Расходы на выплаты персоналу государственных (муниципальных) органов	6 190,700	6 469,700	6 469,700
936	01	04	063012С050	200	Закупка товаров, работ и услуг для обеспечения государственных (муниципальных) нужд	379,500	381,100	381,100
936	01	04	063012С050	240	Иные закупки товаров, работ и услуг для обеспечения государственных (муниципальных) нужд	379,500	381,100	381,100
936	01	04	9500000000		Непрограммные расходы по обеспечению деятельности администрации города Перми	53 212,500	52 179,300	52 179,300
936	01	04	9570000000		Территориальные органы администрации города Перми	53 212,500	52 179,300	52 179,300
936	01	04	9570000110		Расходы на выплаты по оплате труда работников муниципальных органов	49 653,000	48 619,800	48 619,800
936	01	04	9570000110	100	Расходы на выплаты персоналу в целях обеспечения выполнения функций государственными (муниципальными) органами, казенными учреждениями, органами управления государственными внебюджетными фондами	49 653,000	48 619,800	48 619,800
936	01	04	9570000110	120	Расходы на выплаты персоналу государственных (муниципальных) органов	49 653,000	48 619,800	48 619,800
936	01	04	9570000190		Расходы на обеспечение функций муниципальных органов	3 559,500	3 559,500	3 559,500
936	01	04	9570000190	200	Закупка товаров, работ и услуг для обеспечения государственных (муниципальных) нужд	3 559,500	3 559,500	3 559,500
936	01	04	9570000190	240	Иные закупки товаров, работ и услуг для обеспечения государственных (муниципальных) нужд	3 559,500	3 559,500	3 559,500
936	*01*	*13*			*Другие общегосударственные вопросы*	*13 832,428*	*9 552,800*	*9 552,800*
936	01	13	0100000000		Муниципальная программа «Общественное согласие»	13 832,428	9 552,800	9 552,800
936	01	13	0110000000		Подпрограмма «Вовлечение граждан в решение вопросов местного значения»	13 832,428	9 432,800	9 432,800
936	01	13	0110100000		Основное мероприятие «Формирование благоприятных условий для поддержки социально ориентированных некоммерческих организаций в реализации социальных проектов»	3 252,910	4 190,400	4 190,400
936	01	13	0110121330		Консультативная и информационно-методическая поддержка социально ориентированных некоммерческих организаций при реализации социальных проектов	221,500	221,500	221,500

1	2	3	4	5	6	7	8	9
936	01	13	0110121330	200	Закупка товаров, работ и услуг для обеспечения государственных (муниципальных) нужд	221,500	221,500	221,500
936	01	13	0110121330	240	Иные закупки товаров, работ и услуг для обеспечения государственных (муниципальных) нужд	221,500	221,500	221,500
936	01	13	0110123180		Проведение мероприятий в рамках реализации инициативных проектов на территории города Перми	2 062,510	3 000,000	3 000,000
936	01	13	0110123180	200	Закупка товаров, работ и услуг для обеспечения государственных (муниципальных) нужд	2 062,510	3 000,000	3 000,000
936	01	13	0110123180	240	Иные закупки товаров, работ и услуг для обеспечения государственных (муниципальных) нужд	2 062,510	3 000,000	3 000,000
936	01	13	0110171140		Субсидии советам ветеранов (пенсионеров) войны, труда, Вооруженных Сил и правоохранительных органов	658,900	658,900	658,900
936	01	13	0110171140	600	Предоставление субсидий бюджетным, автономным учреждениям и иным некоммерческим организациям	658,900	658,900	658,900
936	01	13	0110171140	630	Субсидии некоммерческим организациям (за исключением государственных (муниципальных) учреждений, государственных корпораций (компаний), публично-правовых компаний)	658,900	658,900	658,900
936	01	13	0110171250		Субсидии некоммерческим организациям, общественным объединениям (за исключением политических партий) на реализацию социальных проектов	310,000	310,000	310,000
936	01	13	0110171250	600	Предоставление субсидий бюджетным, автономным учреждениям и иным некоммерческим организациям	310,000	310,000	310,000
936	01	13	0110171250	630	Субсидии некоммерческим организациям (за исключением государственных (муниципальных) учреждений, государственных корпораций (компаний), публично-правовых компаний)	310,000	310,000	310,000
936	01	13	0110200000		Основное мероприятие «Финансовая и информационно-методическая поддержка ТОС с целью совершенствования форм участия населения в решении вопросов местного значения»	3 902,000	3 902,000	3 902,000
936	01	13	0110271130		Субсидии на осуществление деятельности территориальных общественных самоуправлений	3 902,000	3 902,000	3 902,000
936	01	13	0110271130	600	Предоставление субсидий бюджетным, автономным учреждениям и иным некоммерческим организациям	3 902,000	3 902,000	3 902,000
936	01	13	0110271130	630	Субсидии некоммерческим организациям (за исключением государственных (муниципальных) учреждений, государственных корпораций (компаний), публично-правовых компаний)	3 902,000	3 902,000	3 902,000
936	01	13	0110300000		Основное мероприятие «Развитие инфраструктуры поддержки социально ориентированных некоммерческих организаций»	6 677,518	1 340,400	1 340,400
936	01	13	0110321310		Содержание имущества и обеспечение деятельности общественных центров	6 677,518	1 340,400	1 340,400
936	01	13	0110321310	200	Закупка товаров, работ и услуг для обеспечения государственных (муниципальных) нужд	6 677,518	1 340,400	1 340,400
936	01	13	0110321310	240	Иные закупки товаров, работ и услуг для обеспечения государственных (муниципальных) нужд	6 677,518	1 340,400	1 340,400
936	01	13	0120000000		Подпрограмма «Повышение уровня межэтнического и межконфессионального взаимопонимания»	0,000	120,000	120,000
936	01	13	0120100000		Основное мероприятие «Мероприятия, направленные на повышение уровня межэтнического и межконфессионального взаимопонимания в городе Перми»	0,000	120,000	120,000
936	01	13	0120123520		Содействие в реализации культурно-просветительских общественных инициатив религиозных организаций и объединений, направленных на сохранение гармоничной конфессиональной ситуации в городе Перми	0,000	25,000	25,000
936	01	13	0120123520	600	Предоставление субсидий бюджетным, автономным учреждениям и иным некоммерческим организациям	0,000	25,000	25,000

1	2	3	4	5	6	7	8	9
936	01	13	0120123520	630	Субсидии некоммерческим организациям (за исключением государственных (муниципальных) учреждений, государственных корпораций (компаний), публично-правовых компаний)	0,000	25,000	25,000
936	01	13	0120123530		Содействие в реализации мероприятий, направленных на гармонизацию межнациональных отношений, сохранение этнического многообразия народов России, проживающих в городе Перми	0,000	95,000	95,000
936	01	13	0120123530	600	Предоставление субсидий бюджетным, автономным учреждениям и иным некоммерческим организациям	0,000	95,000	95,000
936	01	13	0120123530	630	Субсидии некоммерческим организациям (за исключением государственных (муниципальных) учреждений, государственных корпораций (компаний), публично-правовых компаний)	0,000	95,000	95,000
936	**03**				**Национальная безопасность и правоохранительная деятельность**	**3 192,167**	**3 821,004**	**4 313,017**
936	*03*	*10*			*Защита населения и территории от чрезвычайных ситуаций природного и техногенного характера, пожарная безопасность*	*2 154,469*	*2 976,504*	*3 468,517*
936	03	10	0200000000		Муниципальная программа «Безопасный город»	2 154,469	2 976,504	3 468,517
936	03	10	0220000000		Подпрограмма «Предупреждение и ликвидация чрезвычайных ситуаций природного и техногенного характера, совершенствование гражданской обороны на территории города Перми»	36,800	36,800	36,800
936	03	10	0220300000		Основное мероприятие «Содержание и организация деятельности аварийно-спасательных служб и обеспечение безопасности людей на водных объектах»	36,800	36,800	36,800
936	03	10	0220321000		Содержание спасательных постов в местах массового отдыха у воды	36,800	36,800	36,800
936	03	10	0220321000	200	Закупка товаров, работ и услуг для обеспечения государственных (муниципальных) нужд	36,800	36,800	36,800
936	03	10	0220321000	240	Иные закупки товаров, работ и услуг для обеспечения государственных (муниципальных) нужд	36,800	36,800	36,800
936	03	10	0230000000		Подпрограмма «Обеспечение первичных мер пожарной безопасности, отнесенных к полномочиям органов местного самоуправления»	2 117,669	2 939,704	3 431,717
936	03	10	0230100000		Основное мероприятие «Обеспечение первичных мер пожарной безопасности»	2 117,669	2 939,704	3 431,717
936	03	10	0230121120		Мероприятия по приведению в нормативное состояние, содержанию источников противопожарного водоснабжения (пожарных водоемов, резервуаров, емкостей) и пирсов	2 117,669	2 939,704	3 431,717
936	03	10	0230121120	200	Закупка товаров, работ и услуг для обеспечения государственных (муниципальных) нужд	1 988,369	2 810,304	3 302,317
936	03	10	0230121120	240	Иные закупки товаров, работ и услуг для обеспечения государственных (муниципальных) нужд	1 988,369	2 810,304	3 302,317
936	03	10	0230121120	800	Иные бюджетные ассигнования	129,300	129,400	129,400
936	03	10	0230121120	850	Уплата налогов, сборов и иных платежей	129,300	129,400	129,400
936	*03*	*14*			*Другие вопросы в области национальной безопасности и правоохранительной деятельности*	*1 037,698*	*844,500*	*844,500*
936	03	14	9100000000		Непрограммные расходы бюджета города Перми по реализации иных мероприятий	1 037,698	844,500	844,500
936	03	14	9190000000		Иные непрограммные мероприятия	1 037,698	844,500	844,500
936	03	14	9190023010		Организация осуществления полномочий по составлению протоколов об административных правонарушениях	227,298	0,000	0,000
936	03	14	9190023010	200	Закупка товаров, работ и услуг для обеспечения государственных (муниципальных) нужд	227,298	0,000	0,000

1	2	3	4	5	6	7	8	9
936	03	14	9190023010	240	Иные закупки товаров, работ и услуг для обеспечения государственных (муниципальных) нужд	227,298	0,000	0,000
936	03	14	919002П040		Составление протоколов об административных правонарушениях	21,200	21,200	21,200
936	03	14	919002П040	200	Закупка товаров, работ и услуг для обеспечения государственных (муниципальных) нужд	21,200	21,200	21,200
936	03	14	919002П040	240	Иные закупки товаров, работ и услуг для обеспечения государственных (муниципальных) нужд	21,200	21,200	21,200
936	03	14	919002П060		Осуществление полномочий по созданию и организации деятельности административных комиссий	789,200	823,300	823,300
936	03	14	919002П060	100	Расходы на выплаты персоналу в целях обеспечения выполнения функций государственными (муниципальными) органами, казенными учреждениями, органами управления государственными внебюджетными фондами	128,200	134,000	134,000
936	03	14	919002П060	120	Расходы на выплаты персоналу государственных (муниципальных) органов	128,200	134,000	134,000
936	03	14	919002П060	200	Закупка товаров, работ и услуг для обеспечения государственных (муниципальных) нужд	661,000	689,300	689,300
936	03	14	919002П060	240	Иные закупки товаров, работ и услуг для обеспечения государственных (муниципальных) нужд	661,000	689,300	689,300
936	**04**				**Национальная экономика**	**376 806,166**	**237 380,700**	**278 612,000**
936	*04*	*05*			*Сельское хозяйство и рыболовство*	*8,500*	*8,500*	*8,500*
936	04	05	1400000000		Муниципальная программа «Охрана природы и лесное хозяйство города Перми»	8,500	8,500	8,500
936	04	05	1410000000		Подпрограмма «Реализация природоохранных мероприятий»	8,500	8,500	8,500
936	04	05	1410200000		Основное мероприятие «Наблюдение за состоянием атмосферного воздуха и улучшение его качества»	8,500	8,500	8,500
936	04	05	14102SУ200		Реализация мероприятий по предотвращению распространения и уничтожению борщевика Сосновского в муниципальных образованиях Пермского края	8,500	8,500	8,500
936	04	05	14102SУ200	200	Закупка товаров, работ и услуг для обеспечения государственных (муниципальных) нужд	8,500	8,500	8,500
936	04	05	14102SУ200	240	Иные закупки товаров, работ и услуг для обеспечения государственных (муниципальных) нужд	8,500	8,500	8,500
936	*04*	*09*			*Дорожное хозяйство (дорожные фонды)*	*376 256,530*	*237 246,100*	*278 507,700*
936	04	09	1000000000		Муниципальная программа «Организация дорожной деятельности в городе Перми»	317 336,163	220 301,600	261 563,200
936	04	09	1010000000		Подпрограмма «Приведение в нормативное состояние автомобильных дорог, снижение уровня перегрузки и ликвидации мест концентрации ДТП»	307 511,850	209 706,400	250 968,000
936	04	09	1010100000		Основное мероприятие «Выполнение комплекса мероприятий по содержанию и ремонту автомобильных дорог и элементов дорог»	204 612,450	209 706,400	250 968,000
936	04	09	1010121370		Содержание и ремонт автомобильных дорог	199 604,903	204 130,800	245 392,400
936	04	09	1010121370	200	Закупка товаров, работ и услуг для обеспечения государственных (муниципальных) нужд	199 604,903	204 130,800	245 392,400
936	04	09	1010121370	240	Иные закупки товаров, работ и услуг для обеспечения государственных (муниципальных) нужд	199 604,903	204 130,800	245 392,400
936	04	09	1010121390		Ремонт тротуаров, пешеходных дорожек и газонов вдоль тротуаров, пешеходных дорожек	5 007,547	5 575,600	5 575,600
936	04	09	1010121390	200	Закупка товаров, работ и услуг для обеспечения государственных (муниципальных) нужд	5 007,547	5 575,600	5 575,600
936	04	09	1010121390	240	Иные закупки товаров, работ и услуг для обеспечения государственных (муниципальных) нужд	5 007,547	5 575,600	5 575,600

1	2	3	4	5	6	7	8	9
936	04	09	101R100000		Основное мероприятие «Реализация мероприятий, направленных на финансовое обеспечение регионального проекта в рамках основного мероприятия федерального проекта «Дорожная сеть» национального проекта Российской Федерации «Безопасные и качественные автомобильные дороги»	102 899,400	0,000	0,000
936	04	09	101R1ST040		Проектирование, строительство (реконструкция), капитальный ремонт и ремонт автомобильных дорог общего пользования местного значения, находящихся на территории Пермского края, направленное на достижение целевых показателей регионального проекта «Безопасные и качественные автомобильные дороги Пермского края и Пермской городской агломерации»	102 899,400	0,000	0,000
936	04	09	101R1ST040	200	Закупка товаров, работ и услуг для обеспечения государственных (муниципальных) нужд	102 899,400	0,000	0,000
936	04	09	101R1ST040	240	Иные закупки товаров, работ и услуг для обеспечения государственных (муниципальных) нужд	102 899,400	0,000	0,000
936	04	09	1030000000		Подпрограмма «Совершенствование организации дорожного движения на улично-дорожной сети города Перми»	9 824,313	10 595,200	10 595,200
936	04	09	1030100000		Основное мероприятие «Обеспечение безопасности дорожного движения на автомобильных дорогах местного значения, в том числе на объектах улично-дорожной сети в границах городского округа»	9 824,313	10 595,200	10 595,200
936	04	09	1030123510		Содержание, обслуживание и установка технических средств организации дорожного движения улично-дорожной сети в границах городского округа	9 824,313	10 595,200	10 595,200
936	04	09	1030123510	200	Закупка товаров, работ и услуг для обеспечения государственных (муниципальных) нужд	9 824,313	10 595,200	10 595,200
936	04	09	1030123510	240	Иные закупки товаров, работ и услуг для обеспечения государственных (муниципальных) нужд	9 824,313	10 595,200	10 595,200
936	04	09	1100000000		Муниципальная программа «Благоустройство города Перми»	12 585,971	0,000	0,000
936	04	09	1130000000		Подпрограмма «Развитие коммунальной инфраструктуры и благоустройства территории индивидуальной жилой застройки в городе Перми»	12 585,971	0,000	0,000
936	04	09	1130100000		Основное мероприятие «Выполнение комплекса мероприятий по благоустройству территорий общего пользования микрорайонов индивидуальной жилой застройки в городе Перми»	12 585,971	0,000	0,000
936	04	09	1130123130		Благоустройство территорий индивидуальной жилой застройки в городе Перми	12 585,971	0,000	0,000
936	04	09	1130123130	200	Закупка товаров, работ и услуг для обеспечения государственных (муниципальных) нужд	12 585,971	0,000	0,000
936	04	09	1130123130	240	Иные закупки товаров, работ и услуг для обеспечения государственных (муниципальных) нужд	12 585,971	0,000	0,000
936	04	09	1200000000		Муниципальная программа «Организация регулярных перевозок автомобильным и городским наземным электрическим транспортом в городе Перми»	3 765,765	3 717,200	3 717,200
936	04	09	1210000000		Подпрограмма «Приоритетное развитие общественного транспорта в городе Перми»	3 765,765	3 717,200	3 717,200
936	04	09	1210500000		Основное мероприятие «Обустройство остановочных пунктов»	3 765,765	3 717,200	3 717,200
936	04	09	1210521780		Содержание и ремонт остановочных пунктов	3 765,765	3 717,200	3 717,200
936	04	09	1210521780	200	Закупка товаров, работ и услуг для обеспечения государственных (муниципальных) нужд	3 765,765	3 717,200	3 717,200
936	04	09	1210521780	240	Иные закупки товаров, работ и услуг для обеспечения государственных (муниципальных) нужд	3 765,765	3 717,200	3 717,200
936	04	09	1300000000		Муниципальная программа «Формирование современной городской среды»	29 318,500	0,000	0,000

1	2	3	4	5	6	7	8	9
936	04	09	1310000000		Подпрограмма «Формирование комфортного внутригородского пространства на территории муниципального образования город Пермь»	29 318,500	0,000	0,000
936	04	09	131F200000		Основное мероприятие «Региональный проект «Формирование комфортной городской среды»	29 318,500	0,000	0,000
936	04	09	131F255550		Реализация программ формирования современной городской среды	29 318,500	0,000	0,000
936	04	09	131F255550	600	Предоставление субсидий бюджетным, автономным учреждениям и иным некоммерческим организациям	17 568,900	0,000	0,000
936	04	09	131F255550	630	Субсидии некоммерческим организациям (за исключением государственных (муниципальных) учреждений, государственных корпораций (компаний), публично-правовых компаний)	17 568,900	0,000	0,000
936	04	09	131F255550	800	Иные бюджетные ассигнования	11 749,600	0,000	0,000
936	04	09	131F255550	810	Субсидии юридическим лицам (кроме некоммерческих организаций), индивидуальным предпринимателям, физическим лицам - производителям товаров, работ, услуг	11 749,600	0,000	0,000
936	04	09	1700000000		Муниципальная программа «Развитие системы жилищно-коммунального хозяйства в городе Перми»	13 227,300	13 227,300	13 227,300
936	04	09	1730000000		Подпрограмма «Обеспечение эффективного управления многоквартирными домами в городе Перми»	13 227,300	13 227,300	13 227,300
936	04	09	1730300000		Основное мероприятие «Муниципальная поддержка благоустройства придомовых территорий многоквартирных домов города Перми»	13 227,300	13 227,300	13 227,300
936	04	09	1730371190		Возмещение затрат по благоустройству придомовых территорий многоквартирных домов города Перми	13 227,300	13 227,300	13 227,300
936	04	09	1730371190	800	Иные бюджетные ассигнования	13 227,300	13 227,300	13 227,300
936	04	09	1730371190	810	Субсидии юридическим лицам (кроме некоммерческих организаций), индивидуальным предпринимателям, физическим лицам - производителям товаров, работ, услуг	13 227,300	13 227,300	13 227,300
936	04	09	9100000000		Непрограммные расходы бюджета города Перми по реализации иных мероприятий	22,831	0,000	0,000
936	04	09	9160000000		Мероприятия, направленные на решение отдельных вопросов местного значения в микрорайонах города Перми	22,831	0,000	0,000
936	04	09	9160000000	200	Закупка товаров, работ и услуг для обеспечения государственных (муниципальных) нужд	22,831	0,000	0,000
936	04	09	9160000000	240	Иные закупки товаров, работ и услуг для обеспечения государственных (муниципальных) нужд	22,831	0,000	0,000
936	*04*	*12*			*Другие вопросы в области национальной экономики*	*541,136*	*126,100*	*95,800*
936	04	12	1100000000		Муниципальная программа «Благоустройство города Перми»	88,236	92,100	95,800
936	04	12	1110000000		Подпрограмма «Озеленение территории города Перми, в том числе путем создания парков, скверов, садов, бульваров»	88,236	92,100	95,800
936	04	12	1110700000		Основное мероприятие «Демонтаж самовольно установленных и незаконно размещенных движимых объектов»	88,236	92,100	95,800
936	04	12	1110721820		Демонтаж, перемещение и хранение, транспортирование и захоронение либо утилизация самовольно установленных и незаконно размещенных движимых объектов	88,236	92,100	95,800
936	04	12	1110721820	200	Закупка товаров, работ и услуг для обеспечения государственных (муниципальных) нужд	88,236	92,100	95,800
936	04	12	1110721820	240	Иные закупки товаров, работ и услуг для обеспечения государственных (муниципальных) нужд	88,236	92,100	95,800

1	2	3	4	5	6	7	8	9
936	04	12	1800000000		Муниципальная программа «Градостроительная деятельность на территории города Перми»	452,900	34,000	0,000
936	04	12	1820000000		Подпрограмма «Улучшение архитектурного облика города Перми»	452,900	34,000	0,000
936	04	12	1820200000		Основное мероприятие «Снос самовольных построек, приведение объектов капитального строительства в первоначальное положение на территории города Перми»	452,900	34,000	0,000
936	04	12	1820222040		Обеспечение сноса самовольных построек, приведения объектов капитального строительства в первоначальное положение на территории города Перми	452,900	34,000	0,000
936	04	12	1820222040	200	Закупка товаров, работ и услуг для обеспечения государственных (муниципальных) нужд	250,900	34,000	0,000
936	04	12	1820222040	240	Иные закупки товаров, работ и услуг для обеспечения государственных (муниципальных) нужд	250,900	34,000	0,000
936	04	12	1820222040	800	Иные бюджетные ассигнования	202,000	0,000	0,000
936	04	12	1820222040	830	Исполнение судебных актов	202,000	0,000	0,000
936	**05**				**Жилищно-коммунальное хозяйство**	**75 600,018**	**100 074,724**	**102 044,089**
936	*05*	*02*			*Коммунальное хозяйство*	*888,357*	*780,635*	*0,000*
936	05	02	1700000000		Муниципальная программа «Развитие системы жилищно-коммунального хозяйства в городе Перми»	888,357	780,635	0,000
936	05	02	1740000000		Подпрограмма «Содержание объектов инженерной инфраструктуры»	888,357	780,635	0,000
936	05	02	1740100000		Основное мероприятие «Обеспечение нормативного состояния объектов инженерной инфраструктуры, находящихся в муниципальной собственности, в том числе бесхозяйных объектов»	888,357	780,635	0,000
936	05	02	1740121760		Техническая инвентаризация и паспортизация объектов инженерной инфраструктуры	888,357	780,635	0,000
936	05	02	1740121760	200	Закупка товаров, работ и услуг для обеспечения государственных (муниципальных) нужд	888,357	780,635	0,000
936	05	02	1740121760	240	Иные закупки товаров, работ и услуг для обеспечения государственных (муниципальных) нужд	888,357	780,635	0,000
936	*05*	*03*			*Благоустройство*	*62 805,961*	*86 952,189*	*89 702,189*
936	05	03	0900000000		Муниципальная программа «Экономическое развитие города Перми»	737,900	737,900	737,900
936	05	03	0940000000		Подпрограмма «Развитие потребительского рынка»	737,900	737,900	737,900
936	05	03	0940100000		Основное мероприятие «Обеспечение жителей местами массового отдыха населения у воды»	737,900	737,900	737,900
936	05	03	0940121140		Организация обустройства мест массового отдыха населения у воды на территории города Перми	737,900	737,900	737,900
936	05	03	0940121140	200	Закупка товаров, работ и услуг для обеспечения государственных (муниципальных) нужд	737,900	737,900	737,900
936	05	03	0940121140	240	Иные закупки товаров, работ и услуг для обеспечения государственных (муниципальных) нужд	737,900	737,900	737,900
936	05	03	1100000000		Муниципальная программа «Благоустройство города Перми»	47 211,484	40 427,600	47 427,600
936	05	03	1110000000		Подпрограмма «Озеленение территории города Перми, в том числе путем создания парков, скверов, садов, бульваров»	47 211,484	40 427,600	47 427,600
936	05	03	1110100000		Основное мероприятие «Организация содержания объектов озеленения общего пользования»	39 952,600	33 092,700	40 092,700
936	05	03	1110121450		Содержание и ремонт объектов озеленения общего пользования	39 952,600	33 092,700	40 092,700
936	05	03	1110121450	200	Закупка товаров, работ и услуг для обеспечения государственных (муниципальных) нужд	39 952,600	33 092,700	40 092,700

1	2	3	4	5	6	7	8	9
936	05	03	1110121450	240	Иные закупки товаров, работ и услуг для обеспечения государственных (муниципальных) нужд	39 952,600	33 092,700	40 092,700
936	05	03	1110200000		Основное мероприятие «Организация содержания пустошей, логов и водоохранных зон»	4 944,184	5 020,200	5 020,200
936	05	03	1110221510		Содержание пустошей, логов и водоохранных зон	4 944,184	5 020,200	5 020,200
936	05	03	1110221510	200	Закупка товаров, работ и услуг для обеспечения государственных (муниципальных) нужд	4 944,184	5 020,200	5 020,200
936	05	03	1110221510	240	Иные закупки товаров, работ и услуг для обеспечения государственных (муниципальных) нужд	4 944,184	5 020,200	5 020,200
936	05	03	1110600000		Основное мероприятие «Организация содержания искусственных инженерных сооружений, предназначенных для движения пешеходов»	2 314,700	2 314,700	2 314,700
936	05	03	1110621750		Содержание и ремонт искусственных инженерных сооружений, предназначенных для движения пешеходов	2 314,700	2 314,700	2 314,700
936	05	03	1110621750	200	Закупка товаров, работ и услуг для обеспечения государственных (муниципальных) нужд	2 314,700	2 314,700	2 314,700
936	05	03	1110621750	240	Иные закупки товаров, работ и услуг для обеспечения государственных (муниципальных) нужд	2 314,700	2 314,700	2 314,700
936	05	03	1300000000		Муниципальная программа «Формирование современной городской среды»	837,100	37 479,300	37 371,800
936	05	03	1310000000		Подпрограмма «Формирование комфортного внутригородского пространства на территории муниципального образования город Пермь»	837,100	37 479,300	37 371,800
936	05	03	131F200000		Основное мероприятие «Региональный проект «Формирование комфортной городской среды»	837,100	37 479,300	37 371,800
936	05	03	131F255550		Реализация программ формирования современной городской среды	837,100	37 479,300	37 371,800
936	05	03	131F255550	600	Предоставление субсидий бюджетным, автономным учреждениям и иным некоммерческим организациям	587,800	0,000	0,000
936	05	03	131F255550	630	Субсидии некоммерческим организациям (за исключением государственных (муниципальных) учреждений, государственных корпораций (компаний), публично-правовых компаний)	587,800	0,000	0,000
936	05	03	131F255550	800	Иные бюджетные ассигнования	249,300	37 479,300	37 371,800
936	05	03	131F255550	810	Субсидии юридическим лицам (кроме некоммерческих организаций), индивидуальным предпринимателям, физическим лицам - производителям товаров, работ, услуг	249,300	37 479,300	37 371,800
936	05	03	1700000000		Муниципальная программа «Развитие системы жилищно-коммунального хозяйства в городе Перми»	13 716,330	7 822,800	3 680,300
936	05	03	1720000000		Подпрограмма «Обеспечение санитарно-эпидемиологических требований законодательства»	13 716,330	7 822,800	3 680,300
936	05	03	1720100000		Основное мероприятие «Организация работ по сбору, транспортированию и размещению бесхозяйных отходов на территории города Перми»	3 107,724	2 634,300	2 634,300
936	05	03	1720121710		Ликвидация бесхозяйных отходов с территории города Перми	3 107,724	2 634,300	2 634,300
936	05	03	1720121710	200	Закупка товаров, работ и услуг для обеспечения государственных (муниципальных) нужд	3 107,724	2 634,300	2 634,300
936	05	03	1720121710	240	Иные закупки товаров, работ и услуг для обеспечения государственных (муниципальных) нужд	3 107,724	2 634,300	2 634,300
936	05	03	1720200000		Основное мероприятие «Организация работ по созданию и содержанию мест (площадок) накопления твердых коммунальных отходов»	4 816,006	5 188,500	1 046,000
936	05	03	1720222030		Обустройство мест (площадок) накопления твердых коммунальных отходов	3 200,000	4 000,000	0,000
936	05	03	1720222030	200	Закупка товаров, работ и услуг для обеспечения государственных (муниципальных) нужд	3 200,000	4 000,000	0,000

1	2	3	4	5	6	7	8	9
936	05	03	1720222030	240	Иные закупки товаров, работ и услуг для обеспечения государственных (муниципальных) нужд	3 200,000	4 000,000	0,000
936	05	03	1720222130		Содержание мест (площадок) накопления твердых коммунальных отходов	1 616,006	1 188,500	1 046,000
936	05	03	1720222130	200	Закупка товаров, работ и услуг для обеспечения государственных (муниципальных) нужд	1 616,006	1 188,500	1 046,000
936	05	03	1720222130	240	Иные закупки товаров, работ и услуг для обеспечения государственных (муниципальных) нужд	1 616,006	1 188,500	1 046,000
936	05	03	1720300000		Основное мероприятие «Организация работ по обустройству контейнерных площадок нового образца»	5 792,600	0,000	0,000
936	05	03	1720323430		Обустройство контейнерных площадок нового образца в городе Перми	60,000	0,000	0,000
936	05	03	1720323430	800	Иные бюджетные ассигнования	60,000	0,000	0,000
936	05	03	1720323430	810	Субсидии юридическим лицам (кроме некоммерческих организаций), индивидуальным предпринимателям, физическим лицам - производителям товаров, работ, услуг	60,000	0,000	0,000
936	05	03	17203SЖ410		Развитие городского пространства	5 732,600	0,000	0,000
936	05	03	17203SЖ410	800	Иные бюджетные ассигнования	5 732,600	0,000	0,000
936	05	03	17203SЖ410	810	Субсидии юридическим лицам (кроме некоммерческих организаций), индивидуальным предпринимателям, физическим лицам - производителям товаров, работ, услуг	5 732,600	0,000	0,000
936	05	03	9100000000		Непрограммные расходы бюджета города Перми по реализации иных мероприятий	303,147	484,589	484,589
936	05	03	9190000000		Иные непрограммные мероприятия	303,147	484,589	484,589
936	05	03	9190021260		Обустройство и содержание площадок для выгула и дрессировки собак	303,147	484,589	484,589
936	05	03	9190021260	200	Закупка товаров, работ и услуг для обеспечения государственных (муниципальных) нужд	303,147	484,589	484,589
936	05	03	9190021260	240	Иные закупки товаров, работ и услуг для обеспечения государственных (муниципальных) нужд	303,147	484,589	484,589
936	*05*	*05*			*Другие вопросы в области жилищно-коммунального хозяйства*	*11 905,700*	*12 341,900*	*12 341,900*
936	05	05	1000000000		Муниципальная программа «Организация дорожной деятельности в городе Перми»	11 905,700	12 341,900	12 341,900
936	05	05	1020000000		Подпрограмма «Обеспечение деятельности заказчиков работ»	11 905,700	12 341,900	12 341,900
936	05	05	1020100000		Основное мероприятие «Выполнение функций муниципального заказчика работ»	11 905,700	12 341,900	12 341,900
936	05	05	1020100590		Обеспечение деятельности (оказание услуг, выполнение работ) муниципальных учреждений (организаций)	11 905,700	12 341,900	12 341,900
936	05	05	1020100590	100	Расходы на выплаты персоналу в целях обеспечения выполнения функций государственными (муниципальными) органами, казенными учреждениями, органами управления государственными внебюджетными фондами	9 679,300	10 115,500	10 115,500
936	05	05	1020100590	110	Расходы на выплаты персоналу казенных учреждений	9 679,300	10 115,500	10 115,500
936	05	05	1020100590	200	Закупка товаров, работ и услуг для обеспечения государственных (муниципальных) нужд	2 222,400	2 222,500	2 222,600
936	05	05	1020100590	240	Иные закупки товаров, работ и услуг для обеспечения государственных (муниципальных) нужд	2 222,400	2 222,500	2 222,600
936	05	05	1020100590	800	Иные бюджетные ассигнования	4,000	3,900	3,800
936	05	05	1020100590	850	Уплата налогов, сборов и иных платежей	4,000	3,900	3,800
936	**06**				**Охрана окружающей среды**	**1 595,400**	**1 152,900**	**2 922,900**
936	*06*	*03*			*Охрана объектов растительного и животного мира и среды их обитания*	*1 595,400*	*1 152,900*	*2 922,900*

1	2	3	4	5	6	7	8	9
936	06	03	1400000000		Муниципальная программа «Охрана природы и лесное хозяйство города Перми»	1 595,400	1 152,900	2 922,900
936	06	03	1410000000		Подпрограмма «Реализация природоохранных мероприятий»	1 595,400	1 152,900	2 922,900
936	06	03	1410300000		Основное мероприятие «Компенсационные посадки зеленых насаждений»	1 152,900	1 152,900	1 152,900
936	06	03	1410321690		Посадка зеленых насаждений ценных видов	1 152,900	1 152,900	1 152,900
936	06	03	1410321690	200	Закупка товаров, работ и услуг для обеспечения государственных (муниципальных) нужд	1 152,900	1 152,900	1 152,900
936	06	03	1410321690	240	Иные закупки товаров, работ и услуг для обеспечения государственных (муниципальных) нужд	1 152,900	1 152,900	1 152,900
936	06	03	1410800000		Основное мероприятие «Восстановление и экологическая реабилитация водных объектов»	442,500	0,000	1 770,000
936	06	03	1410821640		Наблюдение за водными объектами города Перми и их обустройство	442,500	0,000	1 770,000
936	06	03	1410821640	200	Закупка товаров, работ и услуг для обеспечения государственных (муниципальных) нужд	442,500	0,000	1 770,000
936	06	03	1410821640	240	Иные закупки товаров, работ и услуг для обеспечения государственных (муниципальных) нужд	442,500	0,000	1 770,000
936	**07**				**Образование**	**2 955,647**	**2 895,300**	**2 895,300**
936	*07*	*07*			*Молодежная политика*	*2 955,647*	*2 895,300*	*2 895,300*
936	07	07	0400000000		Муниципальная программа «Молодежь города Перми»	2 755,647	2 695,300	2 695,300
936	07	07	0420000000		Подпрограмма «Создание условий для социальной интеграции молодежи в общественно полезную деятельность»	2 755,647	2 695,300	2 695,300
936	07	07	0420100000		Основное мероприятие «Осуществление мероприятий по организации занятости молодежи»	2 755,647	2 695,300	2 695,300
936	07	07	0420170070		Субсидии некоммерческим организациям, не являющимся государственными (муниципальными) учреждениями, выполняющим работы по организации занятости молодежи	2 755,647	2 695,300	2 695,300
936	07	07	0420170070	600	Предоставление субсидий бюджетным, автономным учреждениям и иным некоммерческим организациям	2 755,647	2 695,300	2 695,300
936	07	07	0420170070	630	Субсидии некоммерческим организациям (за исключением государственных (муниципальных) учреждений, государственных корпораций (компаний), публично-правовых компаний)	2 755,647	2 695,300	2 695,300
936	07	07	0600000000		Муниципальная программа «Социальная поддержка и обеспечение семейного благополучия населения города Перми»	200,000	200,000	200,000
936	07	07	0640000000		Подпрограмма «Организация оздоровления и отдыха детей города Перми»	200,000	200,000	200,000
936	07	07	0640400000		Основное мероприятие «Организация отдыха несовершеннолетних, состоящих на учете в территориальных отделах полиции города Перми»	200,000	200,000	200,000
936	07	07	0640421080		Мероприятия по профилактике правонарушений среди несовершеннолетних	200,000	200,000	200,000
936	07	07	0640421080	200	Закупка товаров, работ и услуг для обеспечения государственных (муниципальных) нужд	200,000	200,000	200,000
936	07	07	0640421080	240	Иные закупки товаров, работ и услуг для обеспечения государственных (муниципальных) нужд	200,000	200,000	200,000
936	**08**				**Культура, кинематография**	**843,179**	**838,500**	**838,500**
936	*08*	*01*			*Культура*	*843,179*	*838,500*	*838,500*
936	08	01	0300000000		Муниципальная программа «Культура города Перми»	838,500	838,500	838,500
936	08	01	0310000000		Подпрограмма «Городские культурно-зрелищные мероприятия»	838,500	838,500	838,500

1	2	3	4	5	6	7	8	9
936	08	01	0310100000		Основное мероприятие «Проведение мероприятий в области культуры»	838,500	838,500	838,500
936	08	01	0310121980		Городские культурно-зрелищные мероприятия, культурно-зрелищные мероприятия по месту жительства	838,500	838,500	838,500
936	08	01	0310121980	200	Закупка товаров, работ и услуг для обеспечения государственных (муниципальных) нужд	838,500	838,500	838,500
936	08	01	0310121980	240	Иные закупки товаров, работ и услуг для обеспечения государственных (муниципальных) нужд	838,500	838,500	838,500
936	08	01	9100000000		Непрограммные расходы бюджета города Перми по реализации иных мероприятий	4,679	0,000	0,000
936	08	01	9160000000		Мероприятия, направленные на решение отдельных вопросов местного значения в микрорайонах города Перми	4,679	0,000	0,000
936	08	01	9160000000	200	Закупка товаров, работ и услуг для обеспечения государственных (муниципальных) нужд	4,679	0,000	0,000
936	08	01	9160000000	240	Иные закупки товаров, работ и услуг для обеспечения государственных (муниципальных) нужд	4,679	0,000	0,000
936	**11**				**Физическая культура и спорт**	**1 151,000**	**1 151,000**	**1 151,000**
936	*11*	*01*			*Физическая культура*	*1 151,000*	*1 151,000*	*1 151,000*
936	11	01	0500000000		Муниципальная программа «Развитие физической культуры и спорта города Перми»	1 151,000	1 151,000	1 151,000
936	11	01	0520000000		Подпрограмма «Развитие физической культуры и спорта на территории города Перми»	1 151,000	1 151,000	1 151,000
936	11	01	0520100000		Основное мероприятие «Организация и проведение физкультурных мероприятий, спортивно-массовой работы согласно календарным планам районов города Перми»	1 151,000	1 151,000	1 151,000
936	11	01	0520123440		Мероприятия и спортивно-массовая работа по месту жительства	1 151,000	1 151,000	1 151,000
936	11	01	0520123440	200	Закупка товаров, работ и услуг для обеспечения государственных (муниципальных) нужд	1 151,000	1 151,000	1 151,000
936	11	01	0520123440	240	Иные закупки товаров, работ и услуг для обеспечения государственных (муниципальных) нужд	1 151,000	1 151,000	1 151,000
937					**Администрация Орджоникидзевского района города Перми**	**496 254,698**	**460 763,336**	**503 527,289**
937	**01**				**Общегосударственные вопросы**	**76 059,632**	**75 913,400**	**74 626,000**
937	*01*	*04*			*Функционирование Правительства Российской Федерации, высших исполнительных органов государственной власти субъектов Российской Федерации, местных администраций*	*59 197,400*	*58 404,400*	*58 404,400*
937	01	04	0600000000		Муниципальная программа «Социальная поддержка и обеспечение семейного благополучия населения города Перми»	5 740,500	5 985,900	5 985,900
937	01	04	0630000000		Подпрограмма «Повышение социального благополучия и безопасности семей с детьми»	5 740,500	5 985,900	5 985,900
937	01	04	0630100000		Основное мероприятие «Взаимодействие с органами власти, учреждениями, организациями по профилактике преступности и правонарушений несовершеннолетних»	5 740,500	5 985,900	5 985,900
937	01	04	063012С050		Образование комиссий по делам несовершеннолетних и защите их прав и организация их деятельности	5 740,500	5 985,900	5 985,900
937	01	04	063012С050	100	Расходы на выплаты персоналу в целях обеспечения выполнения функций государственными (муниципальными) органами, казенными учреждениями, органами управления государственными внебюджетными фондами	5 417,100	5 661,200	5 661,200
937	01	04	063012С050	120	Расходы на выплаты персоналу государственных (муниципальных) органов	5 417,100	5 661,200	5 661,200

1	2	3	4	5	6	7	8	9
937	01	04	063012С050	200	Закупка товаров, работ и услуг для обеспечения государственных (муниципальных) нужд	323,400	324,700	324,700
937	01	04	063012С050	240	Иные закупки товаров, работ и услуг для обеспечения государственных (муниципальных) нужд	323,400	324,700	324,700
937	01	04	9500000000		Непрограммные расходы по обеспечению деятельности администрации города Перми	53 456,900	52 418,500	52 418,500
937	01	04	9570000000		Территориальные органы администрации города Перми	53 456,900	52 418,500	52 418,500
937	01	04	9570000110		Расходы на выплаты по оплате труда работников муниципальных органов	49 897,400	48 859,000	48 859,000
937	01	04	9570000110	100	Расходы на выплаты персоналу в целях обеспечения выполнения функций государственными (муниципальными) органами, казенными учреждениями, органами управления государственными внебюджетными фондами	49 897,400	48 859,000	48 859,000
937	01	04	9570000110	120	Расходы на выплаты персоналу государственных (муниципальных) органов	49 897,400	48 859,000	48 859,000
937	01	04	9570000190		Расходы на обеспечение функций муниципальных органов	3 559,500	3 559,500	3 559,500
937	01	04	9570000190	200	Закупка товаров, работ и услуг для обеспечения государственных (муниципальных) нужд	3 559,500	3 559,500	3 559,500
937	01	04	9570000190	240	Иные закупки товаров, работ и услуг для обеспечения государственных (муниципальных) нужд	3 559,500	3 559,500	3 559,500
937	*01*	*13*			*Другие общегосударственные вопросы*	*16 862,232*	*17 509,000*	*16 221,600*
937	01	13	0100000000		Муниципальная программа «Общественное согласие»	16 862,232	17 509,000	16 221,600
937	01	13	0110000000		Подпрограмма «Вовлечение граждан в решение вопросов местного значения»	16 862,232	17 389,000	16 101,600
937	01	13	0110100000		Основное мероприятие «Формирование благоприятных условий для поддержки социально ориентированных некоммерческих организаций в реализации социальных проектов»	3 529,932	4 190,400	4 190,400
937	01	13	0110121330		Консультативная и информационно-методическая поддержка социально ориентированных некоммерческих организаций при реализации социальных проектов	221,500	221,500	221,500
937	01	13	0110121330	200	Закупка товаров, работ и услуг для обеспечения государственных (муниципальных) нужд	221,500	221,500	221,500
937	01	13	0110121330	240	Иные закупки товаров, работ и услуг для обеспечения государственных (муниципальных) нужд	221,500	221,500	221,500
937	01	13	0110123180		Проведение мероприятий в рамках реализации инициативных проектов на территории города Перми	2 339,532	3 000,000	3 000,000
937	01	13	0110123180	200	Закупка товаров, работ и услуг для обеспечения государственных (муниципальных) нужд	2 339,532	3 000,000	3 000,000
937	01	13	0110123180	240	Иные закупки товаров, работ и услуг для обеспечения государственных (муниципальных) нужд	2 339,532	3 000,000	3 000,000
937	01	13	0110171140		Субсидии советам ветеранов (пенсионеров) войны, труда, Вооруженных Сил и правоохранительных органов	658,900	658,900	658,900
937	01	13	0110171140	600	Предоставление субсидий бюджетным, автономным учреждениям и иным некоммерческим организациям	658,900	658,900	658,900
937	01	13	0110171140	630	Субсидии некоммерческим организациям (за исключением государственных (муниципальных) учреждений, государственных корпораций (компаний), публично-правовых компаний)	658,900	658,900	658,900
937	01	13	0110171250		Субсидии некоммерческим организациям, общественным объединениям (за исключением политических партий) на реализацию социальных проектов	310,000	310,000	310,000
937	01	13	0110171250	600	Предоставление субсидий бюджетным, автономным учреждениям и иным некоммерческим организациям	310,000	310,000	310,000

1	2	3	4	5	6	7	8	9
937	01	13	0110171250	630	Субсидии некоммерческим организациям (за исключением государственных (муниципальных) учреждений, государственных корпораций (компаний), публично-правовых компаний)	310,000	310,000	310,000
937	01	13	0110200000		Основное мероприятие «Финансовая и информационно-методическая поддержка ТОС с целью совершенствования форм участия населения в решении вопросов местного значения»	4 436,600	4 436,600	4 436,600
937	01	13	0110271130		Субсидии на осуществление деятельности территориальных общественных самоуправлений	4 436,600	4 436,600	4 436,600
937	01	13	0110271130	600	Предоставление субсидий бюджетным, автономным учреждениям и иным некоммерческим организациям	4 436,600	4 436,600	4 436,600
937	01	13	0110271130	630	Субсидии некоммерческим организациям (за исключением государственных (муниципальных) учреждений, государственных корпораций (компаний), публично-правовых компаний)	4 436,600	4 436,600	4 436,600
937	01	13	0110300000		Основное мероприятие «Развитие инфраструктуры поддержки социально ориентированных некоммерческих организаций»	8 895,700	8 762,000	7 474,600
937	01	13	0110321310		Содержание имущества и обеспечение деятельности общественных центров	8 895,700	8 762,000	7 474,600
937	01	13	0110321310	200	Закупка товаров, работ и услуг для обеспечения государственных (муниципальных) нужд	8 823,400	8 697,100	7 416,800
937	01	13	0110321310	240	Иные закупки товаров, работ и услуг для обеспечения государственных (муниципальных) нужд	8 823,400	8 697,100	7 416,800
937	01	13	0110321310	800	Иные бюджетные ассигнования	72,300	64,900	57,800
937	01	13	0110321310	850	Уплата налогов, сборов и иных платежей	72,300	64,900	57,800
937	01	13	0120000000		Подпрограмма «Повышение уровня межэтнического и межконфессионального взаимопонимания»	0,000	120,000	120,000
937	01	13	0120100000		Основное мероприятие «Мероприятия, направленные на повышение уровня межэтнического и межконфессионального взаимопонимания в городе Перми»	0,000	120,000	120,000
937	01	13	0120123520		Содействие в реализации культурно-просветительских общественных инициатив религиозных организаций и объединений, направленных на сохранение гармоничной конфессиональной ситуации в городе Перми	0,000	25,000	25,000
937	01	13	0120123520	600	Предоставление субсидий бюджетным, автономным учреждениям и иным некоммерческим организациям	0,000	25,000	25,000
937	01	13	0120123520	630	Субсидии некоммерческим организациям (за исключением государственных (муниципальных) учреждений, государственных корпораций (компаний), публично-правовых компаний)	0,000	25,000	25,000
937	01	13	0120123530		Содействие в реализации мероприятий, направленных на гармонизацию межнациональных отношений, сохранение этнического многообразия народов России, проживающих в городе Перми	0,000	95,000	95,000
937	01	13	0120123530	600	Предоставление субсидий бюджетным, автономным учреждениям и иным некоммерческим организациям	0,000	95,000	95,000
937	01	13	0120123530	630	Субсидии некоммерческим организациям (за исключением государственных (муниципальных) учреждений, государственных корпораций (компаний), публично-правовых компаний)	0,000	95,000	95,000
937	**03**				**Национальная безопасность и правоохранительная деятельность**	**2 154,377**	**2 406,918**	**2 456,700**
937	*03*	*10*			*Защита населения и территории от чрезвычайных ситуаций природного и техногенного характера, пожарная безопасность*	*1 237,042*	*1 604,018*	*1 653,800*
937	03	10	0200000000		Муниципальная программа «Безопасный город»	1 237,042	1 604,018	1 653,800

1	2	3	4	5	6	7	8	9
937	03	10	0220000000		Подпрограмма «Предупреждение и ликвидация чрезвычайных ситуаций природного и техногенного характера, совершенствование гражданской обороны на территории города Перми»	32,200	32,200	32,200
937	03	10	0220300000		Основное мероприятие «Содержание и организация деятельности аварийно-спасательных служб и обеспечение безопасности людей на водных объектах»	32,200	32,200	32,200
937	03	10	0220321000		Содержание спасательных постов в местах массового отдыха у воды	32,200	32,200	32,200
937	03	10	0220321000	200	Закупка товаров, работ и услуг для обеспечения государственных (муниципальных) нужд	32,200	32,200	32,200
937	03	10	0220321000	240	Иные закупки товаров, работ и услуг для обеспечения государственных (муниципальных) нужд	32,200	32,200	32,200
937	03	10	0230000000		Подпрограмма «Обеспечение первичных мер пожарной безопасности, отнесенных к полномочиям органов местного самоуправления»	1 204,842	1 571,818	1 621,600
937	03	10	0230100000		Основное мероприятие «Обеспечение первичных мер пожарной безопасности»	1 139,842	1 571,818	1 621,600
937	03	10	0230121120		Мероприятия по приведению в нормативное состояние, содержанию источников противопожарного водоснабжения (пожарных водоемов, резервуаров, емкостей) и пирсов	1 139,842	1 571,818	1 621,600
937	03	10	0230121120	200	Закупка товаров, работ и услуг для обеспечения государственных (муниципальных) нужд	823,342	1 255,318	1 305,100
937	03	10	0230121120	240	Иные закупки товаров, работ и услуг для обеспечения государственных (муниципальных) нужд	823,342	1 255,318	1 305,100
937	03	10	0230121120	800	Иные бюджетные ассигнования	316,500	316,500	316,500
937	03	10	0230121120	850	Уплата налогов, сборов и иных платежей	316,500	316,500	316,500
937	03	10	0230200000		Основное мероприятие «Капитальные вложения в объекты недвижимого имущества муниципальной собственности в области пожарной безопасности»	65,000	0,000	0,000
937	03	10	0230223120		Расходы, связанные со строительством источников противопожарного водоснабжения (пожарных водоемов, резервуаров)	65,000	0,000	0,000
937	03	10	0230223120	200	Закупка товаров, работ и услуг для обеспечения государственных (муниципальных) нужд	65,000	0,000	0,000
937	03	10	0230223120	240	Иные закупки товаров, работ и услуг для обеспечения государственных (муниципальных) нужд	65,000	0,000	0,000
937	*03*	*14*			*Другие вопросы в области национальной безопасности и правоохранительной деятельности*	*917,335*	*802,900*	*802,900*
937	03	14	9100000000		Непрограммные расходы бюджета города Перми по реализации иных мероприятий	917,335	802,900	802,900
937	03	14	9190000000		Иные непрограммные мероприятия	917,335	802,900	802,900
937	03	14	9190023010		Организация осуществления полномочий по составлению протоколов об административных правонарушениях	146,835	0,000	0,000
937	03	14	9190023010	200	Закупка товаров, работ и услуг для обеспечения государственных (муниципальных) нужд	146,835	0,000	0,000
937	03	14	9190023010	240	Иные закупки товаров, работ и услуг для обеспечения государственных (муниципальных) нужд	146,835	0,000	0,000
937	03	14	919002П040		Составление протоколов об административных правонарушениях	19,100	19,100	19,100
937	03	14	919002П040	200	Закупка товаров, работ и услуг для обеспечения государственных (муниципальных) нужд	19,100	19,100	19,100
937	03	14	919002П040	240	Иные закупки товаров, работ и услуг для обеспечения государственных (муниципальных) нужд	19,100	19,100	19,100
937	03	14	919002П060		Осуществление полномочий по созданию и организации деятельности административных комиссий	751,400	783,800	783,800

1	2	3	4	5	6	7	8	9
937	03	14	919002П060	100	Расходы на выплаты персоналу в целях обеспечения выполнения функций государственными (муниципальными) органами, казенными учреждениями, органами управления государственными внебюджетными фондами	126,700	126,700	126,700
937	03	14	919002П060	120	Расходы на выплаты персоналу государственных (муниципальных) органов	126,700	126,700	126,700
937	03	14	919002П060	200	Закупка товаров, работ и услуг для обеспечения государственных (муниципальных) нужд	624,700	657,100	657,100
937	03	14	919002П060	240	Иные закупки товаров, работ и услуг для обеспечения государственных (муниципальных) нужд	624,700	657,100	657,100
937	**04**				**Национальная экономика**	**355 192,205**	**280 809,700**	**328 590,100**
937	*04*	*05*			*Сельское хозяйство и рыболовство*	*8,500*	*8,500*	*8,500*
937	04	05	1400000000		Муниципальная программа «Охрана природы и лесное хозяйство города Перми»	8,500	8,500	8,500
937	04	05	1410000000		Подпрограмма «Реализация природоохранных мероприятий»	8,500	8,500	8,500
937	04	05	1410200000		Основное мероприятие «Наблюдение за состоянием атмосферного воздуха и улучшение его качества»	8,500	8,500	8,500
937	04	05	14102SУ200		Реализация мероприятий по предотвращению распространения и уничтожению борщевика Сосновского в муниципальных образованиях Пермского края	8,500	8,500	8,500
937	04	05	14102SУ200	200	Закупка товаров, работ и услуг для обеспечения государственных (муниципальных) нужд	8,500	8,500	8,500
937	04	05	14102SУ200	240	Иные закупки товаров, работ и услуг для обеспечения государственных (муниципальных) нужд	8,500	8,500	8,500
937	*04*	*09*			*Дорожное хозяйство (дорожные фонды)*	*353 758,927*	*280 332,000*	*328 296,900*
937	04	09	1000000000		Муниципальная программа «Организация дорожной деятельности в городе Перми»	287 473,866	261 641,100	309 606,000
937	04	09	1010000000		Подпрограмма «Приведение в нормативное состояние автомобильных дорог, снижение уровня перегрузки и ликвидации мест концентрации ДТП»	280 163,324	254 366,300	302 331,200
937	04	09	1010100000		Основное мероприятие «Выполнение комплекса мероприятий по содержанию и ремонту автомобильных дорог и элементов дорог»	248 389,390	254 366,300	302 331,200
937	04	09	1010121370		Содержание и ремонт автомобильных дорог	239 743,534	243 076,900	291 041,800
937	04	09	1010121370	200	Закупка товаров, работ и услуг для обеспечения государственных (муниципальных) нужд	239 743,534	243 076,900	291 041,800
937	04	09	1010121370	240	Иные закупки товаров, работ и услуг для обеспечения государственных (муниципальных) нужд	239 743,534	243 076,900	291 041,800
937	04	09	1010121390		Ремонт тротуаров, пешеходных дорожек и газонов вдоль тротуаров, пешеходных дорожек	8 645,856	11 289,400	11 289,400
937	04	09	1010121390	200	Закупка товаров, работ и услуг для обеспечения государственных (муниципальных) нужд	8 645,856	11 289,400	11 289,400
937	04	09	1010121390	240	Иные закупки товаров, работ и услуг для обеспечения государственных (муниципальных) нужд	8 645,856	11 289,400	11 289,400
937	04	09	1010500000		Основное мероприятие «Обеспечение содержания, текущего и капитального ремонта сетей наружного освещения»	38,034	0,000	0,000
937	04	09	1010523170		Паспортизация, инвентаризация сетей наружного освещения	38,034	0,000	0,000
937	04	09	1010523170	200	Закупка товаров, работ и услуг для обеспечения государственных (муниципальных) нужд	38,034	0,000	0,000
937	04	09	1010523170	240	Иные закупки товаров, работ и услуг для обеспечения государственных (муниципальных) нужд	38,034	0,000	0,000

1	2	3	4	5	6	7	8	9
937	04	09	101R100000		Основное мероприятие «Реализация мероприятий, направленных на финансовое обеспечение регионального проекта в рамках основного мероприятия федерального проекта «Дорожная сеть» национального проекта Российской Федерации «Безопасные и качественные автомобильные дороги»	31 735,900	0,000	0,000
937	04	09	101R1ST040		Проектирование, строительство (реконструкция), капитальный ремонт и ремонт автомобильных дорог общего пользования местного значения, находящихся на территории Пермского края, направленное на достижение целевых показателей регионального проекта «Безопасные и качественные автомобильные дороги Пермского края и Пермской городской агломерации»	31 735,900	0,000	0,000
937	04	09	101R1ST040	200	Закупка товаров, работ и услуг для обеспечения государственных (муниципальных) нужд	31 735,900	0,000	0,000
937	04	09	101R1ST040	240	Иные закупки товаров, работ и услуг для обеспечения государственных (муниципальных) нужд	31 735,900	0,000	0,000
937	04	09	1030000000		Подпрограмма «Совершенствование организации дорожного движения на улично-дорожной сети города Перми»	7 310,542	7 274,800	7 274,800
937	04	09	1030100000		Основное мероприятие «Обеспечение безопасности дорожного движения на автомобильных дорогах местного значения, в том числе на объектах улично-дорожной сети в границах городского округа»	7 310,542	7 274,800	7 274,800
937	04	09	1030123510		Содержание, обслуживание и установка технических средств организации дорожного движения улично-дорожной сети в границах городского округа	7 310,542	7 274,800	7 274,800
937	04	09	1030123510	200	Закупка товаров, работ и услуг для обеспечения государственных (муниципальных) нужд	7 310,542	7 274,800	7 274,800
937	04	09	1030123510	240	Иные закупки товаров, работ и услуг для обеспечения государственных (муниципальных) нужд	7 310,542	7 274,800	7 274,800
937	04	09	1100000000		Муниципальная программа «Благоустройство города Перми»	18 382,950	0,000	0,000
937	04	09	1130000000		Подпрограмма «Развитие коммунальной инфраструктуры и благоустройства территории индивидуальной жилой застройки в городе Перми»	18 382,950	0,000	0,000
937	04	09	1130100000		Основное мероприятие «Выполнение комплекса мероприятий по благоустройству территорий общего пользования микрорайонов индивидуальной жилой застройки в городе Перми»	18 382,950	0,000	0,000
937	04	09	1130123130		Благоустройство территорий индивидуальной жилой застройки в городе Перми	18 382,950	0,000	0,000
937	04	09	1130123130	200	Закупка товаров, работ и услуг для обеспечения государственных (муниципальных) нужд	18 382,950	0,000	0,000
937	04	09	1130123130	240	Иные закупки товаров, работ и услуг для обеспечения государственных (муниципальных) нужд	18 382,950	0,000	0,000
937	04	09	1200000000		Муниципальная программа «Организация регулярных перевозок автомобильным и городским наземным электрическим транспортом в городе Перми»	5 446,142	5 963,900	5 963,900
937	04	09	1210000000		Подпрограмма «Приоритетное развитие общественного транспорта в городе Перми»	5 446,142	5 963,900	5 963,900
937	04	09	1210500000		Основное мероприятие «Обустройство остановочных пунктов»	5 446,142	5 963,900	5 963,900
937	04	09	1210521780		Содержание и ремонт остановочных пунктов	5 446,142	5 963,900	5 963,900
937	04	09	1210521780	200	Закупка товаров, работ и услуг для обеспечения государственных (муниципальных) нужд	5 446,142	5 963,900	5 963,900
937	04	09	1210521780	240	Иные закупки товаров, работ и услуг для обеспечения государственных (муниципальных) нужд	5 446,142	5 963,900	5 963,900
937	04	09	1300000000		Муниципальная программа «Формирование современной городской среды»	28 947,100	0,000	0,000

1	2	3	4	5	6	7	8	9
937	04	09	1310000000		Подпрограмма «Формирование комфортного внутригородского пространства на территории муниципального образования город Пермь»	28 947,100	0,000	0,000
937	04	09	131F200000		Основное мероприятие «Региональный проект «Формирование комфортной городской среды»	28 947,100	0,000	0,000
937	04	09	131F255550		Реализация программ формирования современной городской среды	28 947,100	0,000	0,000
937	04	09	131F255550	600	Предоставление субсидий бюджетным, автономным учреждениям и иным некоммерческим организациям	14 638,400	0,000	0,000
937	04	09	131F255550	630	Субсидии некоммерческим организациям (за исключением государственных (муниципальных) учреждений, государственных корпораций (компаний), публично-правовых компаний)	14 638,400	0,000	0,000
937	04	09	131F255550	800	Иные бюджетные ассигнования	14 308,700	0,000	0,000
937	04	09	131F255550	810	Субсидии юридическим лицам (кроме некоммерческих организаций), индивидуальным предпринимателям, физическим лицам - производителям товаров, работ, услуг	14 308,700	0,000	0,000
937	04	09	1700000000		Муниципальная программа «Развитие системы жилищно-коммунального хозяйства в городе Перми»	12 727,000	12 727,000	12 727,000
937	04	09	1730000000		Подпрограмма «Обеспечение эффективного управления многоквартирными домами в городе Перми»	12 727,000	12 727,000	12 727,000
937	04	09	1730300000		Основное мероприятие «Муниципальная поддержка благоустройства придомовых территорий многоквартирных домов города Перми»	12 727,000	12 727,000	12 727,000
937	04	09	1730371190		Возмещение затрат по благоустройству придомовых территорий многоквартирных домов города Перми	12 727,000	12 727,000	12 727,000
937	04	09	1730371190	600	Предоставление субсидий бюджетным, автономным учреждениям и иным некоммерческим организациям	3 490,100	3 490,100	3 490,100
937	04	09	1730371190	630	Субсидии некоммерческим организациям (за исключением государственных (муниципальных) учреждений, государственных корпораций (компаний), публично-правовых компаний)	3 490,100	3 490,100	3 490,100
937	04	09	1730371190	800	Иные бюджетные ассигнования	9 236,900	9 236,900	9 236,900
937	04	09	1730371190	810	Субсидии юридическим лицам (кроме некоммерческих организаций), индивидуальным предпринимателям, физическим лицам - производителям товаров, работ, услуг	9 236,900	9 236,900	9 236,900
937	04	09	9100000000		Непрограммные расходы бюджета города Перми по реализации иных мероприятий	781,869	0,000	0,000
937	04	09	9160000000		Мероприятия, направленные на решение отдельных вопросов местного значения в микрорайонах города Перми	781,869	0,000	0,000
937	04	09	9160000000	200	Закупка товаров, работ и услуг для обеспечения государственных (муниципальных) нужд	722,500	0,000	0,000
937	04	09	9160000000	240	Иные закупки товаров, работ и услуг для обеспечения государственных (муниципальных) нужд	722,500	0,000	0,000
937	04	09	9160000000	800	Иные бюджетные ассигнования	59,369	0,000	0,000
937	04	09	9160000000	810	Субсидии юридическим лицам (кроме некоммерческих организаций), индивидуальным предпринимателям, физическим лицам - производителям товаров, работ, услуг	59,369	0,000	0,000
937	*04*	*12*			*Другие вопросы в области национальной экономики*	*1 424,778*	*469,200*	*284,700*
937	04	12	1100000000		Муниципальная программа «Благоустройство города Перми»	0,000	254,500	264,700
937	04	12	1110000000		Подпрограмма «Озеленение территории города Перми, в том числе путем создания парков, скверов, садов, бульваров»	0,000	254,500	264,700

1	2	3	4	5	6	7	8	9
937	04	12	1110700000		Основное мероприятие «Демонтаж самовольно установленных и незаконно размещенных движимых объектов»	0,000	254,500	264,700
937	04	12	1110721820		Демонтаж, перемещение и хранение, транспортирование и захоронение либо утилизация самовольно установленных и незаконно размещенных движимых объектов	0,000	254,500	264,700
937	04	12	1110721820	200	Закупка товаров, работ и услуг для обеспечения государственных (муниципальных) нужд	0,000	254,500	264,700
937	04	12	1110721820	240	Иные закупки товаров, работ и услуг для обеспечения государственных (муниципальных) нужд	0,000	254,500	264,700
937	04	12	1800000000		Муниципальная программа «Градостроительная деятельность на территории города Перми»	1 424,778	214,700	20,000
937	04	12	1820000000		Подпрограмма «Улучшение архитектурного облика города Перми»	1 424,778	214,700	20,000
937	04	12	1820200000		Основное мероприятие «Снос самовольных построек, приведение объектов капитального строительства в первоначальное положение на территории города Перми»	1 424,778	214,700	20,000
937	04	12	1820222040		Обеспечение сноса самовольных построек, приведения объектов капитального строительства в первоначальное положение на территории города Перми	1 424,778	214,700	20,000
937	04	12	1820222040	200	Закупка товаров, работ и услуг для обеспечения государственных (муниципальных) нужд	1 424,778	214,700	20,000
937	04	12	1820222040	240	Иные закупки товаров, работ и услуг для обеспечения государственных (муниципальных) нужд	1 424,778	214,700	20,000
937	**05**				**Жилищно-коммунальное хозяйство**	**57 271,393**	**95 853,618**	**90 047,289**
937	*05*	*02*			*Коммунальное хозяйство*	*1 847,917*	*0,000*	*0,000*
937	05	02	1700000000		Муниципальная программа «Развитие системы жилищно-коммунального хозяйства в городе Перми»	1 847,917	0,000	0,000
937	05	02	1740000000		Подпрограмма «Содержание объектов инженерной инфраструктуры»	1 847,917	0,000	0,000
937	05	02	1740100000		Основное мероприятие «Обеспечение нормативного состояния объектов инженерной инфраструктуры, находящихся в муниципальной собственности, в том числе бесхозяйных объектов»	1 847,917	0,000	0,000
937	05	02	1740121760		Техническая инвентаризация и паспортизация объектов инженерной инфраструктуры	1 847,917	0,000	0,000
937	05	02	1740121760	200	Закупка товаров, работ и услуг для обеспечения государственных (муниципальных) нужд	1 847,917	0,000	0,000
937	05	02	1740121760	240	Иные закупки товаров, работ и услуг для обеспечения государственных (муниципальных) нужд	1 847,917	0,000	0,000
937	*05*	*03*			*Благоустройство*	*43 938,176*	*83 932,118*	*78 125,789*
937	05	03	0900000000		Муниципальная программа «Экономическое развитие города Перми»	1 407,800	11 375,800	1 407,800
937	05	03	0940000000		Подпрограмма «Развитие потребительского рынка»	1 407,800	11 375,800	1 407,800
937	05	03	0940100000		Основное мероприятие «Обеспечение жителей местами массового отдыха населения у воды»	1 407,800	11 375,800	1 407,800
937	05	03	0940121140		Организация обустройства мест массового отдыха населения у воды на территории города Перми	1 407,800	11 375,800	1 407,800
937	05	03	0940121140	200	Закупка товаров, работ и услуг для обеспечения государственных (муниципальных) нужд	1 407,800	11 375,800	1 407,800
937	05	03	0940121140	240	Иные закупки товаров, работ и услуг для обеспечения государственных (муниципальных) нужд	1 407,800	11 375,800	1 407,800
937	05	03	1100000000		Муниципальная программа «Благоустройство города Перми»	28 625,182	32 808,500	38 808,500

1	2	3	4	5	6	7	8	9
937	05	03	1110000000		Подпрограмма «Озеленение территории города Перми, в том числе путем создания парков, скверов, садов, бульваров»	28 625,182	32 808,500	38 808,500
937	05	03	1110100000		Основное мероприятие «Организация содержания объектов озеленения общего пользования»	19 379,393	22 076,400	28 076,400
937	05	03	1110121450		Содержание и ремонт объектов озеленения общего пользования	19 379,393	22 076,400	28 076,400
937	05	03	1110121450	200	Закупка товаров, работ и услуг для обеспечения государственных (муниципальных) нужд	19 379,393	22 076,400	28 076,400
937	05	03	1110121450	240	Иные закупки товаров, работ и услуг для обеспечения государственных (муниципальных) нужд	19 379,393	22 076,400	28 076,400
937	05	03	1110200000		Основное мероприятие «Организация содержания пустошей, логов и водоохранных зон»	6 660,089	8 146,400	8 146,400
937	05	03	1110221510		Содержание пустошей, логов и водоохранных зон	6 660,089	8 146,400	8 146,400
937	05	03	1110221510	200	Закупка товаров, работ и услуг для обеспечения государственных (муниципальных) нужд	6 660,089	8 146,400	8 146,400
937	05	03	1110221510	240	Иные закупки товаров, работ и услуг для обеспечения государственных (муниципальных) нужд	6 660,089	8 146,400	8 146,400
937	05	03	1110600000		Основное мероприятие «Организация содержания искусственных инженерных сооружений, предназначенных для движения пешеходов»	2 585,700	2 585,700	2 585,700
937	05	03	1110621750		Содержание и ремонт искусственных инженерных сооружений, предназначенных для движения пешеходов	2 585,700	2 585,700	2 585,700
937	05	03	1110621750	200	Закупка товаров, работ и услуг для обеспечения государственных (муниципальных) нужд	2 585,700	2 585,700	2 585,700
937	05	03	1110621750	240	Иные закупки товаров, работ и услуг для обеспечения государственных (муниципальных) нужд	2 585,700	2 585,700	2 585,700
937	05	03	1300000000		Муниципальная программа «Формирование современной городской среды»	685,470	33 129,200	33 034,300
937	05	03	1310000000		Подпрограмма «Формирование комфортного внутригородского пространства на территории муниципального образования город Пермь»	0,000	33 129,200	33 034,300
937	05	03	131F200000		Основное мероприятие «Региональный проект «Формирование комфортной городской среды»	0,000	33 129,200	33 034,300
937	05	03	131F255550		Реализация программ формирования современной городской среды	0,000	33 129,200	33 034,300
937	05	03	131F255550	800	Иные бюджетные ассигнования	0,000	33 129,200	33 034,300
937	05	03	131F255550	810	Субсидии юридическим лицам (кроме некоммерческих организаций), индивидуальным предпринимателям, физическим лицам - производителям товаров, работ, услуг	0,000	33 129,200	33 034,300
937	05	03	1320000000		Подпрограмма «Благоустройство общественных территорий муниципального образования город Пермь»	685,470	0,000	0,000
937	05	03	1320100000		Основное мероприятие «Выполнение комплекса мероприятий по ремонту и капитальному ремонту территорий общего пользования»	685,470	0,000	0,000
937	05	03	1320122280		Ремонт общественных территорий города Перми	685,470	0,000	0,000
937	05	03	1320122280	200	Закупка товаров, работ и услуг для обеспечения государственных (муниципальных) нужд	685,470	0,000	0,000
937	05	03	1320122280	240	Иные закупки товаров, работ и услуг для обеспечения государственных (муниципальных) нужд	685,470	0,000	0,000
937	05	03	1700000000		Муниципальная программа «Развитие системы жилищно-коммунального хозяйства в городе Перми»	12 937,626	6 134,029	4 390,600
937	05	03	1720000000		Подпрограмма «Обеспечение санитарно-эпидемиологических требований законодательства»	12 937,626	6 134,029	4 390,600
937	05	03	1720100000		Основное мероприятие «Организация работ по сбору, транспортированию и размещению бесхозяйных отходов на территории города Перми»	3 354,024	2 880,600	2 880,600

1	2	3	4	5	6	7	8	9
937	05	03	1720121710		Ликвидация бесхозяйных отходов с территории города Перми	3 354,024	2 880,600	2 880,600
937	05	03	1720121710	200	Закупка товаров, работ и услуг для обеспечения государственных (муниципальных) нужд	3 354,024	2 880,600	2 880,600
937	05	03	1720121710	240	Иные закупки товаров, работ и услуг для обеспечения государственных (муниципальных) нужд	3 354,024	2 880,600	2 880,600
937	05	03	1720200000		Основное мероприятие «Организация работ по созданию и содержанию мест (площадок) накопления твердых коммунальных отходов»	4 416,002	3 253,429	1 510,000
937	05	03	1720222030		Обустройство мест (площадок) накопления твердых коммунальных отходов	1 834,839	1 538,429	0,000
937	05	03	1720222030	200	Закупка товаров, работ и услуг для обеспечения государственных (муниципальных) нужд	1 834,839	1 538,429	0,000
937	05	03	1720222030	240	Иные закупки товаров, работ и услуг для обеспечения государственных (муниципальных) нужд	1 834,839	1 538,429	0,000
937	05	03	1720222130		Содержание мест (площадок) накопления твердых коммунальных отходов	2 581,163	1 715,000	1 510,000
937	05	03	1720222130	200	Закупка товаров, работ и услуг для обеспечения государственных (муниципальных) нужд	2 581,163	1 715,000	1 510,000
937	05	03	1720222130	240	Иные закупки товаров, работ и услуг для обеспечения государственных (муниципальных) нужд	2 581,163	1 715,000	1 510,000
937	05	03	1720300000		Основное мероприятие «Организация работ по обустройству контейнерных площадок нового образца»	5 167,600	0,000	0,000
937	05	03	1720323430		Обустройство контейнерных площадок нового образца в городе Перми	55,000	0,000	0,000
937	05	03	1720323430	800	Иные бюджетные ассигнования	55,000	0,000	0,000
937	05	03	1720323430	810	Субсидии юридическим лицам (кроме некоммерческих организаций), индивидуальным предпринимателям, физическим лицам - производителям товаров, работ, услуг	55,000	0,000	0,000
937	05	03	17203SЖ410		Развитие городского пространства	5 112,600	0,000	0,000
937	05	03	17203SЖ410	800	Иные бюджетные ассигнования	5 112,600	0,000	0,000
937	05	03	17203SЖ410	810	Субсидии юридическим лицам (кроме некоммерческих организаций), индивидуальным предпринимателям, физическим лицам - производителям товаров, работ, услуг	5 112,600	0,000	0,000
937	05	03	9100000000		Непрограммные расходы бюджета города Перми по реализации иных мероприятий	282,098	484,589	484,589
937	05	03	9160000000		Мероприятия, направленные на решение отдельных вопросов местного значения в микрорайонах города Перми	173,900	0,000	0,000
937	05	03	9160000000	200	Закупка товаров, работ и услуг для обеспечения государственных (муниципальных) нужд	173,900	0,000	0,000
937	05	03	9160000000	240	Иные закупки товаров, работ и услуг для обеспечения государственных (муниципальных) нужд	173,900	0,000	0,000
937	05	03	9190000000		Иные непрограммные мероприятия	108,198	484,589	484,589
937	05	03	9190021260		Обустройство и содержание площадок для выгула и дрессировки собак	108,198	484,589	484,589
937	05	03	9190021260	200	Закупка товаров, работ и услуг для обеспечения государственных (муниципальных) нужд	108,198	484,589	484,589
937	05	03	9190021260	240	Иные закупки товаров, работ и услуг для обеспечения государственных (муниципальных) нужд	108,198	484,589	484,589
937	*05*	*05*			*Другие вопросы в области жилищно-коммунального хозяйства*	*11 485,300*	*11 921,500*	*11 921,500*
937	05	05	1000000000		Муниципальная программа «Организация дорожной деятельности в городе Перми»	11 485,300	11 921,500	11 921,500

1	2	3	4	5	6	7	8	9
937	05	05	1020000000		Подпрограмма «Обеспечение деятельности заказчиков работ»	11 485,300	11 921,500	11 921,500
937	05	05	1020100000		Основное мероприятие «Выполнение функций муниципального заказчика работ»	11 485,300	11 921,500	11 921,500
937	05	05	1020100590		Обеспечение деятельности (оказание услуг, выполнение работ) муниципальных учреждений (организаций)	11 485,300	11 921,500	11 921,500
937	05	05	1020100590	100	Расходы на выплаты персоналу в целях обеспечения выполнения функций государственными (муниципальными) органами, казенными учреждениями, органами управления государственными внебюджетными фондами	9 679,300	10 115,500	10 115,500
937	05	05	1020100590	110	Расходы на выплаты персоналу казенных учреждений	9 679,300	10 115,500	10 115,500
937	05	05	1020100590	200	Закупка товаров, работ и услуг для обеспечения государственных (муниципальных) нужд	1 806,000	1 806,000	1 806,000
937	05	05	1020100590	240	Иные закупки товаров, работ и услуг для обеспечения государственных (муниципальных) нужд	1 806,000	1 806,000	1 806,000
937	**06**				**Охрана окружающей среды**	**1 152,900**	**1 152,900**	**2 480,400**
937	*06*	*03*			*Охрана объектов растительного и животного мира и среды их обитания*	*1 152,900*	*1 152,900*	*2 480,400*
937	06	03	1400000000		Муниципальная программа «Охрана природы и лесное хозяйство города Перми»	1 152,900	1 152,900	2 480,400
937	06	03	1410000000		Подпрограмма «Реализация природоохранных мероприятий»	1 152,900	1 152,900	2 480,400
937	06	03	1410300000		Основное мероприятие «Компенсационные посадки зеленых насаждений»	1 152,900	1 152,900	1 152,900
937	06	03	1410321690		Посадка зеленых насаждений ценных видов	1 152,900	1 152,900	1 152,900
937	06	03	1410321690	200	Закупка товаров, работ и услуг для обеспечения государственных (муниципальных) нужд	1 152,900	1 152,900	1 152,900
937	06	03	1410321690	240	Иные закупки товаров, работ и услуг для обеспечения государственных (муниципальных) нужд	1 152,900	1 152,900	1 152,900
937	06	03	1410800000		Основное мероприятие «Восстановление и экологическая реабилитация водных объектов»	0,000	0,000	1 327,500
937	06	03	1410821640		Наблюдение за водными объектами города Перми и их обустройство	0,000	0,000	1 327,500
937	06	03	1410821640	200	Закупка товаров, работ и услуг для обеспечения государственных (муниципальных) нужд	0,000	0,000	1 327,500
937	06	03	1410821640	240	Иные закупки товаров, работ и услуг для обеспечения государственных (муниципальных) нужд	0,000	0,000	1 327,500
937	**07**				**Образование**	**2 955,647**	**2 895,300**	**2 895,300**
937	*07*	*07*			*Молодежная политика*	*2 955,647*	*2 895,300*	*2 895,300*
937	07	07	0400000000		Муниципальная программа «Молодежь города Перми»	2 755,647	2 695,300	2 695,300
937	07	07	0420000000		Подпрограмма «Создание условий для социальной интеграции молодежи в общественно полезную деятельность»	2 755,647	2 695,300	2 695,300
937	07	07	0420100000		Основное мероприятие «Осуществление мероприятий по организации занятости молодежи»	2 755,647	2 695,300	2 695,300
937	07	07	0420170070		Субсидии некоммерческим организациям, не являющимся государственными (муниципальными) учреждениями, выполняющим работы по организации занятости молодежи	2 755,647	2 695,300	2 695,300
937	07	07	0420170070	600	Предоставление субсидий бюджетным, автономным учреждениям и иным некоммерческим организациям	2 755,647	2 695,300	2 695,300
937	07	07	0420170070	630	Субсидии некоммерческим организациям (за исключением государственных (муниципальных) учреждений, государственных корпораций (компаний), публично-правовых компаний)	2 755,647	2 695,300	2 695,300

1	2	3	4	5	6	7	8	9
937	07	07	0600000000		Муниципальная программа «Социальная поддержка и обеспечение семейного благополучия населения города Перми»	200,000	200,000	200,000
937	07	07	0640000000		Подпрограмма «Организация оздоровления и отдыха детей города Перми»	200,000	200,000	200,000
937	07	07	0640400000		Основное мероприятие «Организация отдыха несовершеннолетних, состоящих на учете в территориальных отделах полиции города Перми»	200,000	200,000	200,000
937	07	07	0640421080		Мероприятия по профилактике правонарушений среди несовершеннолетних	200,000	200,000	200,000
937	07	07	0640421080	200	Закупка товаров, работ и услуг для обеспечения государственных (муниципальных) нужд	200,000	200,000	200,000
937	07	07	0640421080	240	Иные закупки товаров, работ и услуг для обеспечения государственных (муниципальных) нужд	200,000	200,000	200,000
937	**08**				**Культура, кинематография**	**713,800**	**713,800**	**1 413,800**
937	*08*	*01*			*Культура*	*713,800*	*713,800*	*1 413,800*
937	08	01	0300000000		Муниципальная программа «Культура города Перми»	713,800	713,800	1 413,800
937	08	01	0310000000		Подпрограмма «Городские культурно-зрелищные мероприятия»	713,800	713,800	1 413,800
937	08	01	0310100000		Основное мероприятие «Проведение мероприятий в области культуры»	713,800	713,800	1 413,800
937	08	01	0310121980		Городские культурно-зрелищные мероприятия, культурно-зрелищные мероприятия по месту жительства	713,800	713,800	1 413,800
937	08	01	0310121980	200	Закупка товаров, работ и услуг для обеспечения государственных (муниципальных) нужд	713,800	713,800	1 413,800
937	08	01	0310121980	240	Иные закупки товаров, работ и услуг для обеспечения государственных (муниципальных) нужд	713,800	713,800	1 413,800
937	**11**				**Физическая культура и спорт**	**754,744**	**1 017,700**	**1 017,700**
937	*11*	*01*			*Физическая культура*	*754,744*	*1 017,700*	*1 017,700*
937	11	01	0500000000		Муниципальная программа «Развитие физической культуры и спорта города Перми»	754,744	1 017,700	1 017,700
937	11	01	0520000000		Подпрограмма «Развитие физической культуры и спорта на территории города Перми»	754,744	1 017,700	1 017,700
937	11	01	0520100000		Основное мероприятие «Организация и проведение физкультурных мероприятий, спортивно-массовой работы согласно календарным планам районов города Перми»	754,744	1 017,700	1 017,700
937	11	01	0520123440		Мероприятия и спортивно-массовая работа по месту жительства	754,744	1 017,700	1 017,700
937	11	01	0520123440	200	Закупка товаров, работ и услуг для обеспечения государственных (муниципальных) нужд	754,744	1 017,700	1 017,700
937	11	01	0520123440	240	Иные закупки товаров, работ и услуг для обеспечения государственных (муниципальных) нужд	754,744	1 017,700	1 017,700
938					**Администрация поселка Новые Ляды города Перми**	**104 788,820**	**82 479,492**	**86 096,120**
938	**01**				**Общегосударственные вопросы**	**21 627,700**	**21 060,900**	**21 060,900**
938	*01*	*04*			*Функционирование Правительства Российской Федерации, высших исполнительных органов государственной власти субъектов Российской Федерации, местных администраций*	*18 231,000*	*17 934,700*	*17 934,700*
938	01	04	0600000000		Муниципальная программа «Социальная поддержка и обеспечение семейного благополучия населения города Перми»	693,100	722,400	722,400
938	01	04	0630000000		Подпрограмма «Повышение социального благополучия и безопасности семей с детьми»	693,100	722,400	722,400
938	01	04	0630100000		Основное мероприятие «Взаимодействие с органами власти, учреждениями, организациями по профилактике преступности и правонарушений несовершеннолетних»	693,100	722,400	722,400

1	2	3	4	5	6	7	8	9
938	01	04	063012С050		Образование комиссий по делам несовершеннолетних и защите их прав и организация их деятельности	693,100	722,400	722,400
938	01	04	063012С050	100	Расходы на выплаты персоналу в целях обеспечения выполнения функций государственными (муниципальными) органами, казенными учреждениями, органами управления государственными внебюджетными фондами	645,500	674,600	674,600
938	01	04	063012С050	120	Расходы на выплаты персоналу государственных (муниципальных) органов	645,500	674,600	674,600
938	01	04	063012С050	200	Закупка товаров, работ и услуг для обеспечения государственных (муниципальных) нужд	47,600	47,800	47,800
938	01	04	063012С050	240	Иные закупки товаров, работ и услуг для обеспечения государственных (муниципальных) нужд	47,600	47,800	47,800
938	01	04	9500000000		Непрограммные расходы по обеспечению деятельности администрации города Перми	17 537,900	17 212,300	17 212,300
938	01	04	9570000000		Территориальные органы администрации города Перми	17 537,900	17 212,300	17 212,300
938	01	04	9570000110		Расходы на выплаты по оплате труда работников муниципальных органов	15 587,900	15 262,300	15 262,300
938	01	04	9570000110	100	Расходы на выплаты персоналу в целях обеспечения выполнения функций государственными (муниципальными) органами, казенными учреждениями, органами управления государственными внебюджетными фондами	15 587,900	15 262,300	15 262,300
938	01	04	9570000110	120	Расходы на выплаты персоналу государственных (муниципальных) органов	15 587,900	15 262,300	15 262,300
938	01	04	9570000190		Расходы на обеспечение функций муниципальных органов	1 950,000	1 950,000	1 950,000
938	01	04	9570000190	200	Закупка товаров, работ и услуг для обеспечения государственных (муниципальных) нужд	1 950,000	1 950,000	1 950,000
938	01	04	9570000190	240	Иные закупки товаров, работ и услуг для обеспечения государственных (муниципальных) нужд	1 950,000	1 950,000	1 950,000
938	*01*	*13*			*Другие общегосударственные вопросы*	*3 396,700*	*3 126,200*	*3 126,200*
938	01	13	0100000000		Муниципальная программа «Общественное согласие»	3 396,700	3 126,200	3 126,200
938	01	13	0110000000		Подпрограмма «Вовлечение граждан в решение вопросов местного значения»	3 396,700	3 006,200	3 006,200
938	01	13	0110100000		Основное мероприятие «Формирование благоприятных условий для поддержки социально ориентированных некоммерческих организаций в реализации социальных проектов»	1 389,700	1 389,700	1 389,700
938	01	13	0110123180		Проведение мероприятий в рамках реализации инициативных проектов на территории города Перми	1 000,000	1 000,000	1 000,000
938	01	13	0110123180	200	Закупка товаров, работ и услуг для обеспечения государственных (муниципальных) нужд	1 000,000	1 000,000	1 000,000
938	01	13	0110123180	240	Иные закупки товаров, работ и услуг для обеспечения государственных (муниципальных) нужд	1 000,000	1 000,000	1 000,000
938	01	13	0110171140		Субсидии советам ветеранов (пенсионеров) войны, труда, Вооруженных Сил и правоохранительных органов	149,700	149,700	149,700
938	01	13	0110171140	600	Предоставление субсидий бюджетным, автономным учреждениям и иным некоммерческим организациям	149,700	149,700	149,700
938	01	13	0110171140	630	Субсидии некоммерческим организациям (за исключением государственных (муниципальных) учреждений, государственных корпораций (компаний), публично-правовых компаний)	149,700	149,700	149,700
938	01	13	0110171250		Субсидии некоммерческим организациям, общественным объединениям (за исключением политических партий) на реализацию социальных проектов	240,000	240,000	240,000
938	01	13	0110171250	600	Предоставление субсидий бюджетным, автономным учреждениям и иным некоммерческим организациям	240,000	240,000	240,000

1	2	3	4	5	6	7	8	9
938	01	13	0110171250	630	Субсидии некоммерческим организациям (за исключением государственных (муниципальных) учреждений, государственных корпораций (компаний), публично-правовых компаний)	240,000	240,000	240,000
938	01	13	0110200000		Основное мероприятие «Финансовая и информационно-методическая поддержка ТОС с целью совершенствования форм участия населения в решении вопросов местного значения»	587,600	587,600	587,600
938	01	13	0110271130		Субсидии на осуществление деятельности территориальных общественных самоуправлений	587,600	587,600	587,600
938	01	13	0110271130	600	Предоставление субсидий бюджетным, автономным учреждениям и иным некоммерческим организациям	587,600	587,600	587,600
938	01	13	0110271130	630	Субсидии некоммерческим организациям (за исключением государственных (муниципальных) учреждений, государственных корпораций (компаний), публично-правовых компаний)	587,600	587,600	587,600
938	01	13	0110300000		Основное мероприятие «Развитие инфраструктуры поддержки социально ориентированных некоммерческих организаций»	1 419,400	1 028,900	1 028,900
938	01	13	0110321310		Содержание имущества и обеспечение деятельности общественных центров	1 419,400	1 028,900	1 028,900
938	01	13	0110321310	200	Закупка товаров, работ и услуг для обеспечения государственных (муниципальных) нужд	1 419,400	1 028,900	1 028,900
938	01	13	0110321310	240	Иные закупки товаров, работ и услуг для обеспечения государственных (муниципальных) нужд	1 419,400	1 028,900	1 028,900
938	01	13	0120000000		Подпрограмма «Повышение уровня межэтнического и межконфессионального взаимопонимания»	0,000	120,000	120,000
938	01	13	0120100000		Основное мероприятие «Мероприятия, направленные на повышение уровня межэтнического и межконфессионального взаимопонимания в городе Перми»	0,000	120,000	120,000
938	01	13	0120123520		Содействие в реализации культурно-просветительских общественных инициатив религиозных организаций и объединений, направленных на сохранение гармоничной конфессиональной ситуации в городе Перми	0,000	25,000	25,000
938	01	13	0120123520	600	Предоставление субсидий бюджетным, автономным учреждениям и иным некоммерческим организациям	0,000	25,000	25,000
938	01	13	0120123520	630	Субсидии некоммерческим организациям (за исключением государственных (муниципальных) учреждений, государственных корпораций (компаний), публично-правовых компаний)	0,000	25,000	25,000
938	01	13	0120123530		Содействие в реализации мероприятий, направленных на гармонизацию межнациональных отношений, сохранение этнического многообразия народов России, проживающих в городе Перми	0,000	95,000	95,000
938	01	13	0120123530	600	Предоставление субсидий бюджетным, автономным учреждениям и иным некоммерческим организациям	0,000	95,000	95,000
938	01	13	0120123530	630	Субсидии некоммерческим организациям (за исключением государственных (муниципальных) учреждений, государственных корпораций (компаний), публично-правовых компаний)	0,000	95,000	95,000
938	**03**				**Национальная безопасность и правоохранительная деятельность**	**176,655**	**244,672**	**244,120**
938	*03*	*10*			*Защита населения и территории от чрезвычайных ситуаций природного и техногенного характера, пожарная безопасность*	*173,192*	*242,572*	*242,020*
938	03	10	0200000000		Муниципальная программа «Безопасный город»	173,192	242,572	242,020
938	03	10	0220000000		Подпрограмма «Предупреждение и ликвидация чрезвычайных ситуаций природного и техногенного характера, совершенствование гражданской обороны на территории города Перми»	0,000	4,600	4,600

1	2	3	4	5	6	7	8	9
938	03	10	0220300000		Основное мероприятие «Содержание и организация деятельности аварийно-спасательных служб и обеспечение безопасности людей на водных объектах»	0,000	4,600	4,600
938	03	10	0220321000		Содержание спасательных постов в местах массового отдыха у воды	0,000	4,600	4,600
938	03	10	0220321000	200	Закупка товаров, работ и услуг для обеспечения государственных (муниципальных) нужд	0,000	4,600	4,600
938	03	10	0220321000	240	Иные закупки товаров, работ и услуг для обеспечения государственных (муниципальных) нужд	0,000	4,600	4,600
938	03	10	0230000000		Подпрограмма «Обеспечение первичных мер пожарной безопасности, отнесенных к полномочиям органов местного самоуправления»	173,192	237,972	237,420
938	03	10	0230100000		Основное мероприятие «Обеспечение первичных мер пожарной безопасности»	173,192	237,972	237,420
938	03	10	0230121120		Мероприятия по приведению в нормативное состояние, содержанию источников противопожарного водоснабжения (пожарных водоемов, резервуаров, емкостей) и пирсов	173,192	237,972	237,420
938	03	10	0230121120	200	Закупка товаров, работ и услуг для обеспечения государственных (муниципальных) нужд	115,592	177,672	177,120
938	03	10	0230121120	240	Иные закупки товаров, работ и услуг для обеспечения государственных (муниципальных) нужд	115,592	177,672	177,120
938	03	10	0230121120	800	Иные бюджетные ассигнования	57,600	60,300	60,300
938	03	10	0230121120	850	Уплата налогов, сборов и иных платежей	57,600	60,300	60,300
938	*03*	*14*			*Другие вопросы в области национальной безопасности и правоохранительной деятельности*	*3,463*	*2,100*	*2,100*
938	03	14	9100000000		Непрограммные расходы бюджета города Перми по реализации иных мероприятий	3,463	2,100	2,100
938	03	14	9190000000		Иные непрограммные мероприятия	3,463	2,100	2,100
938	03	14	9190023010		Организация осуществления полномочий по составлению протоколов об административных правонарушениях	1,363	0,000	0,000
938	03	14	9190023010	200	Закупка товаров, работ и услуг для обеспечения государственных (муниципальных) нужд	1,363	0,000	0,000
938	03	14	9190023010	240	Иные закупки товаров, работ и услуг для обеспечения государственных (муниципальных) нужд	1,363	0,000	0,000
938	03	14	919002П040		Составление протоколов об административных правонарушениях	2,100	2,100	2,100
938	03	14	919002П040	200	Закупка товаров, работ и услуг для обеспечения государственных (муниципальных) нужд	2,100	2,100	2,100
938	03	14	919002П040	240	Иные закупки товаров, работ и услуг для обеспечения государственных (муниципальных) нужд	2,100	2,100	2,100
938	**04**				**Национальная экономика**	**58 504,851**	**38 763,900**	**44 756,100**
938	*04*	*05*			*Сельское хозяйство и рыболовство*	*10,500*	*10,500*	*10,500*
938	04	05	1400000000		Муниципальная программа «Охрана природы и лесное хозяйство города Перми»	10,500	10,500	10,500
938	04	05	1410000000		Подпрограмма «Реализация природоохранных мероприятий»	10,500	10,500	10,500
938	04	05	1410200000		Основное мероприятие «Наблюдение за состоянием атмосферного воздуха и улучшение его качества»	10,500	10,500	10,500
938	04	05	14102SУ200		Реализация мероприятий по предотвращению распространения и уничтожению борщевика Сосновского в муниципальных образованиях Пермского края	10,500	10,500	10,500
938	04	05	14102SУ200	200	Закупка товаров, работ и услуг для обеспечения государственных (муниципальных) нужд	10,500	10,500	10,500
938	04	05	14102SУ200	240	Иные закупки товаров, работ и услуг для обеспечения государственных (муниципальных) нужд	10,500	10,500	10,500

1	2	3	4	5	6	7	8	9
938	*04*	*09*			*Дорожное хозяйство (дорожные фонды)*	*58 475,150*	*38 684,700*	*44 677,700*
938	04	09	1000000000		Муниципальная программа «Организация дорожной деятельности в городе Перми»	54 358,832	37 063,900	43 056,900
938	04	09	1010000000		Подпрограмма «Приведение в нормативное состояние автомобильных дорог, снижение уровня перегрузки и ликвидации мест концентрации ДТП»	53 612,532	34 773,600	40 766,600
938	04	09	1010100000		Основное мероприятие «Выполнение комплекса мероприятий по содержанию и ремонту автомобильных дорог и элементов дорог»	33 805,832	34 773,600	40 766,600
938	04	09	1010121370		Содержание и ремонт автомобильных дорог	33 254,100	33 742,000	39 735,000
938	04	09	1010121370	200	Закупка товаров, работ и услуг для обеспечения государственных (муниципальных) нужд	33 254,100	33 742,000	39 735,000
938	04	09	1010121370	240	Иные закупки товаров, работ и услуг для обеспечения государственных (муниципальных) нужд	33 254,100	33 742,000	39 735,000
938	04	09	1010121390		Ремонт тротуаров, пешеходных дорожек и газонов вдоль тротуаров, пешеходных дорожек	551,732	1 031,600	1 031,600
938	04	09	1010121390	200	Закупка товаров, работ и услуг для обеспечения государственных (муниципальных) нужд	551,732	1 031,600	1 031,600
938	04	09	1010121390	240	Иные закупки товаров, работ и услуг для обеспечения государственных (муниципальных) нужд	551,732	1 031,600	1 031,600
938	04	09	101R100000		Основное мероприятие «Реализация мероприятий, направленных на финансовое обеспечение регионального проекта в рамках основного мероприятия федерального проекта «Дорожная сеть» национального проекта Российской Федерации «Безопасные и качественные автомобильные дороги»	19 806,700	0,000	0,000
938	04	09	101R1ST040		Проектирование, строительство (реконструкция), капитальный ремонт и ремонт автомобильных дорог общего пользования местного значения, находящихся на территории Пермского края, направленное на достижение целевых показателей регионального проекта «Безопасные и качественные автомобильные дороги Пермского края и Пермской городской агломерации»	19 806,700	0,000	0,000
938	04	09	101R1ST040	200	Закупка товаров, работ и услуг для обеспечения государственных (муниципальных) нужд	19 806,700	0,000	0,000
938	04	09	101R1ST040	240	Иные закупки товаров, работ и услуг для обеспечения государственных (муниципальных) нужд	19 806,700	0,000	0,000
938	04	09	1030000000		Подпрограмма «Совершенствование организации дорожного движения на улично-дорожной сети города Перми»	746,300	2 290,300	2 290,300
938	04	09	1030100000		Основное мероприятие «Обеспечение безопасности дорожного движения на автомобильных дорогах местного значения, в том числе на объектах улично-дорожной сети в границах городского округа»	746,300	2 290,300	2 290,300
938	04	09	1030123510		Содержание, обслуживание и установка технических средств организации дорожного движения улично-дорожной сети в границах городского округа	746,300	2 290,300	2 290,300
938	04	09	1030123510	200	Закупка товаров, работ и услуг для обеспечения государственных (муниципальных) нужд	746,300	2 290,300	2 290,300
938	04	09	1030123510	240	Иные закупки товаров, работ и услуг для обеспечения государственных (муниципальных) нужд	746,300	2 290,300	2 290,300
938	04	09	1100000000		Муниципальная программа «Благоустройство города Перми»	2 478,586	0,000	0,000
938	04	09	1130000000		Подпрограмма «Развитие коммунальной инфраструктуры и благоустройства территории индивидуальной жилой застройки в городе Перми»	2 478,586	0,000	0,000
938	04	09	1130100000		Основное мероприятие «Выполнение комплекса мероприятий по благоустройству территорий общего пользования микрорайонов индивидуальной жилой застройки в городе Перми»	2 478,586	0,000	0,000

1	2	3	4	5	6	7	8	9
938	04	09	1130123130		Благоустройство территорий индивидуальной жилой застройки в городе Перми	2 478,586	0,000	0,000
938	04	09	1130123130	200	Закупка товаров, работ и услуг для обеспечения государственных (муниципальных) нужд	2 478,586	0,000	0,000
938	04	09	1130123130	240	Иные закупки товаров, работ и услуг для обеспечения государственных (муниципальных) нужд	2 478,586	0,000	0,000
938	04	09	1200000000		Муниципальная программа «Организация регулярных перевозок автомобильным и городским наземным электрическим транспортом в городе Перми»	437,732	420,800	420,800
938	04	09	1210000000		Подпрограмма «Приоритетное развитие общественного транспорта в городе Перми»	437,732	420,800	420,800
938	04	09	1210500000		Основное мероприятие «Обустройство остановочных пунктов»	437,732	420,800	420,800
938	04	09	1210521780		Содержание и ремонт остановочных пунктов	437,732	420,800	420,800
938	04	09	1210521780	200	Закупка товаров, работ и услуг для обеспечения государственных (муниципальных) нужд	437,732	420,800	420,800
938	04	09	1210521780	240	Иные закупки товаров, работ и услуг для обеспечения государственных (муниципальных) нужд	437,732	420,800	420,800
938	04	09	1700000000		Муниципальная программа «Развитие системы жилищно-коммунального хозяйства в городе Перми»	1 200,000	1 200,000	1 200,000
938	04	09	1730000000		Подпрограмма «Обеспечение эффективного управления многоквартирными домами в городе Перми»	1 200,000	1 200,000	1 200,000
938	04	09	1730300000		Основное мероприятие «Муниципальная поддержка благоустройства придомовых территорий многоквартирных домов города Перми»	1 200,000	1 200,000	1 200,000
938	04	09	1730371190		Возмещение затрат по благоустройству придомовых территорий многоквартирных домов города Перми	1 200,000	1 200,000	1 200,000
938	04	09	1730371190	800	Иные бюджетные ассигнования	1 200,000	1 200,000	1 200,000
938	04	09	1730371190	810	Субсидии юридическим лицам (кроме некоммерческих организаций), индивидуальным предпринимателям, физическим лицам - производителям товаров, работ, услуг	1 200,000	1 200,000	1 200,000
938	*04*	*12*			*Другие вопросы в области национальной экономики*	*19,201*	*68,700*	*67,900*
938	04	12	1100000000		Муниципальная программа «Благоустройство города Перми»	19,201	68,700	67,900
938	04	12	1110000000		Подпрограмма «Озеленение территории города Перми, в том числе путем создания парков, скверов, садов, бульваров»	19,201	68,700	67,900
938	04	12	1110700000		Основное мероприятие «Демонтаж самовольно установленных и незаконно размещенных движимых объектов»	19,201	68,700	67,900
938	04	12	1110721820		Демонтаж, перемещение и хранение, транспортирование и захоронение либо утилизация самовольно установленных и незаконно размещенных движимых объектов	19,201	68,700	67,900
938	04	12	1110721820	200	Закупка товаров, работ и услуг для обеспечения государственных (муниципальных) нужд	19,201	68,700	67,900
938	04	12	1110721820	240	Иные закупки товаров, работ и услуг для обеспечения государственных (муниципальных) нужд	19,201	68,700	67,900
938	**05**				**Жилищно-коммунальное хозяйство**	**20 275,861**	**19 908,320**	**16 648,300**
938	*05*	*02*			*Коммунальное хозяйство*	*60,000*	*0,000*	*0,000*
938	05	02	1700000000		Муниципальная программа «Развитие системы жилищно-коммунального хозяйства в городе Перми»	60,000	0,000	0,000
938	05	02	1740000000		Подпрограмма «Содержание объектов инженерной инфраструктуры»	60,000	0,000	0,000
938	05	02	1740100000		Основное мероприятие «Обеспечение нормативного состояния объектов инженерной инфраструктуры, находящихся в муниципальной собственности, в том числе бесхозяйных объектов»	60,000	0,000	0,000

1	2	3	4	5	6	7	8	9
938	05	02	1740121760		Техническая инвентаризация и паспортизация объектов инженерной инфраструктуры	60,000	0,000	0,000
938	05	02	1740121760	200	Закупка товаров, работ и услуг для обеспечения государственных (муниципальных) нужд	60,000	0,000	0,000
938	05	02	1740121760	240	Иные закупки товаров, работ и услуг для обеспечения государственных (муниципальных) нужд	60,000	0,000	0,000
938	*05*	*03*			*Благоустройство*	*13 599,961*	*13 048,420*	*9 788,400*
938	05	03	0900000000		Муниципальная программа «Экономическое развитие города Перми»	841,000	5 093,700	841,000
938	05	03	0940000000		Подпрограмма «Развитие потребительского рынка»	841,000	5 093,700	841,000
938	05	03	0940100000		Основное мероприятие «Обеспечение жителей местами массового отдыха населения у воды»	841,000	5 093,700	841,000
938	05	03	0940121140		Организация обустройства мест массового отдыха населения у воды на территории города Перми	841,000	5 093,700	841,000
938	05	03	0940121140	200	Закупка товаров, работ и услуг для обеспечения государственных (муниципальных) нужд	840,700	5 093,400	840,700
938	05	03	0940121140	240	Иные закупки товаров, работ и услуг для обеспечения государственных (муниципальных) нужд	840,700	5 093,400	840,700
938	05	03	0940121140	800	Иные бюджетные ассигнования	0,300	0,300	0,300
938	05	03	0940121140	850	Уплата налогов, сборов и иных платежей	0,300	0,300	0,300
938	05	03	1100000000		Муниципальная программа «Благоустройство города Перми»	11 498,031	6 773,100	8 773,100
938	05	03	1110000000		Подпрограмма «Озеленение территории города Перми, в том числе путем создания парков, скверов, садов, бульваров»	11 498,031	6 773,100	8 773,100
938	05	03	1110100000		Основное мероприятие «Организация содержания объектов озеленения общего пользования»	8 024,731	3 299,800	5 299,800
938	05	03	1110121450		Содержание и ремонт объектов озеленения общего пользования	8 024,731	3 299,800	5 299,800
938	05	03	1110121450	200	Закупка товаров, работ и услуг для обеспечения государственных (муниципальных) нужд	8 023,631	3 298,700	5 298,700
938	05	03	1110121450	240	Иные закупки товаров, работ и услуг для обеспечения государственных (муниципальных) нужд	8 023,631	3 298,700	5 298,700
938	05	03	1110121450	800	Иные бюджетные ассигнования	1,100	1,100	1,100
938	05	03	1110121450	850	Уплата налогов, сборов и иных платежей	1,100	1,100	1,100
938	05	03	1110200000		Основное мероприятие «Организация содержания пустошей, логов и водоохранных зон»	2 954,100	2 954,100	2 954,100
938	05	03	1110221510		Содержание пустошей, логов и водоохранных зон	2 954,100	2 954,100	2 954,100
938	05	03	1110221510	200	Закупка товаров, работ и услуг для обеспечения государственных (муниципальных) нужд	2 954,100	2 954,100	2 954,100
938	05	03	1110221510	240	Иные закупки товаров, работ и услуг для обеспечения государственных (муниципальных) нужд	2 954,100	2 954,100	2 954,100
938	05	03	1110600000		Основное мероприятие «Организация содержания искусственных инженерных сооружений, предназначенных для движения пешеходов»	519,200	519,200	519,200
938	05	03	1110621750		Содержание и ремонт искусственных инженерных сооружений, предназначенных для движения пешеходов	519,200	519,200	519,200
938	05	03	1110621750	200	Закупка товаров, работ и услуг для обеспечения государственных (муниципальных) нужд	519,200	519,200	519,200
938	05	03	1110621750	240	Иные закупки товаров, работ и услуг для обеспечения государственных (муниципальных) нужд	519,200	519,200	519,200
938	05	03	1700000000		Муниципальная программа «Развитие системы жилищно-коммунального хозяйства в городе Перми»	1 260,930	1 181,620	174,300
938	05	03	1720000000		Подпрограмма «Обеспечение санитарно-эпидемиологических требований законодательства»	1 260,930	1 181,620	174,300

1	2	3	4	5	6	7	8	9
938	05	03	1720100000		Основное мероприятие «Организация работ по сбору, транспортированию и размещению бесхозяйных отходов на территории города Перми»	261,539	174,300	174,300
938	05	03	1720121710		Ликвидация бесхозяйных отходов с территории города Перми	261,539	174,300	174,300
938	05	03	1720121710	200	Закупка товаров, работ и услуг для обеспечения государственных (муниципальных) нужд	261,539	174,300	174,300
938	05	03	1720121710	240	Иные закупки товаров, работ и услуг для обеспечения государственных (муниципальных) нужд	261,539	174,300	174,300
938	05	03	1720200000		Основное мероприятие «Организация работ по созданию и содержанию мест (площадок) накопления твердых коммунальных отходов»	568,291	1 007,320	0,000
938	05	03	1720222030		Обустройство мест (площадок) накопления твердых коммунальных отходов	0,000	598,120	0,000
938	05	03	1720222030	200	Закупка товаров, работ и услуг для обеспечения государственных (муниципальных) нужд	0,000	598,120	0,000
938	05	03	1720222030	240	Иные закупки товаров, работ и услуг для обеспечения государственных (муниципальных) нужд	0,000	598,120	0,000
938	05	03	1720222130		Содержание мест (площадок) накопления твердых коммунальных отходов	568,291	409,200	0,000
938	05	03	1720222130	200	Закупка товаров, работ и услуг для обеспечения государственных (муниципальных) нужд	568,291	409,200	0,000
938	05	03	1720222130	240	Иные закупки товаров, работ и услуг для обеспечения государственных (муниципальных) нужд	568,291	409,200	0,000
938	05	03	1720300000		Основное мероприятие «Организация работ по обустройству контейнерных площадок нового образца»	431,100	0,000	0,000
938	05	03	1720323430		Обустройство контейнерных площадок нового образца в городе Перми	5,000	0,000	0,000
938	05	03	1720323430	800	Иные бюджетные ассигнования	5,000	0,000	0,000
938	05	03	1720323430	810	Субсидии юридическим лицам (кроме некоммерческих организаций), индивидуальным предпринимателям, физическим лицам - производителям товаров, работ, услуг	5,000	0,000	0,000
938	05	03	17203SЖ410		Развитие городского пространства	426,100	0,000	0,000
938	05	03	17203SЖ410	800	Иные бюджетные ассигнования	426,100	0,000	0,000
938	05	03	17203SЖ410	810	Субсидии юридическим лицам (кроме некоммерческих организаций), индивидуальным предпринимателям, физическим лицам - производителям товаров, работ, услуг	426,100	0,000	0,000
938	*05*	*05*			*Другие вопросы в области жилищно-коммунального хозяйства*	*6 615,900*	*6 859,900*	*6 859,900*
938	05	05	1000000000		Муниципальная программа «Организация дорожной деятельности в городе Перми»	6 615,900	6 859,900	6 859,900
938	05	05	1020000000		Подпрограмма «Обеспечение деятельности заказчиков работ»	6 615,900	6 859,900	6 859,900
938	05	05	1020100000		Основное мероприятие «Выполнение функций муниципального заказчика работ»	6 615,900	6 859,900	6 859,900
938	05	05	1020100590		Обеспечение деятельности (оказание услуг, выполнение работ) муниципальных учреждений (организаций)	6 615,900	6 859,900	6 859,900
938	05	05	1020100590	100	Расходы на выплаты персоналу в целях обеспечения выполнения функций государственными (муниципальными) органами, казенными учреждениями, органами управления государственными внебюджетными фондами	5 414,800	5 658,800	5 658,800
938	05	05	1020100590	110	Расходы на выплаты персоналу казенных учреждений	5 414,800	5 658,800	5 658,800
938	05	05	1020100590	200	Закупка товаров, работ и услуг для обеспечения государственных (муниципальных) нужд	1 201,100	1 201,100	1 201,100

1	2	3	4	5	6	7	8	9
938	05	05	1020100590	240	Иные закупки товаров, работ и услуг для обеспечения государственных (муниципальных) нужд	1 201,100	1 201,100	1 201,100
938	**06**				**Охрана окружающей среды**	**1 091,200**	**1 091,200**	**1 976,200**
938	*06*	*03*			*Охрана объектов растительного и животного мира и среды их обитания*	*1 091,200*	*1 091,200*	*1 976,200*
938	06	03	1400000000		Муниципальная программа «Охрана природы и лесное хозяйство города Перми»	1 091,200	1 091,200	1 976,200
938	06	03	1410000000		Подпрограмма «Реализация природоохранных мероприятий»	1 091,200	1 091,200	1 976,200
938	06	03	1410300000		Основное мероприятие «Компенсационные посадки зеленых насаждений»	1 091,200	1 091,200	1 091,200
938	06	03	1410321690		Посадка зеленых насаждений ценных видов	1 091,200	1 091,200	1 091,200
938	06	03	1410321690	200	Закупка товаров, работ и услуг для обеспечения государственных (муниципальных) нужд	1 091,200	1 091,200	1 091,200
938	06	03	1410321690	240	Иные закупки товаров, работ и услуг для обеспечения государственных (муниципальных) нужд	1 091,200	1 091,200	1 091,200
938	06	03	1410800000		Основное мероприятие «Восстановление и экологическая реабилитация водных объектов»	0,000	0,000	885,000
938	06	03	1410821640		Наблюдение за водными объектами города Перми и их обустройство	0,000	0,000	885,000
938	06	03	1410821640	200	Закупка товаров, работ и услуг для обеспечения государственных (муниципальных) нужд	0,000	0,000	885,000
938	06	03	1410821640	240	Иные закупки товаров, работ и услуг для обеспечения государственных (муниципальных) нужд	0,000	0,000	885,000
938	**07**				**Образование**	**255,153**	**249,600**	**249,600**
938	*07*	*07*			*Молодежная политика*	*255,153*	*249,600*	*249,600*
938	07	07	0400000000		Муниципальная программа «Молодежь города Перми»	255,153	249,600	249,600
938	07	07	0420000000		Подпрограмма «Создание условий для социальной интеграции молодежи в общественно полезную деятельность»	255,153	249,600	249,600
938	07	07	0420100000		Основное мероприятие «Осуществление мероприятий по организации занятости молодежи»	255,153	249,600	249,600
938	07	07	0420170070		Субсидии некоммерческим организациям, не являющимся государственными (муниципальными) учреждениями, выполняющим работы по организации занятости молодежи	255,153	249,600	249,600
938	07	07	0420170070	600	Предоставление субсидий бюджетным, автономным учреждениям и иным некоммерческим организациям	255,153	249,600	249,600
938	07	07	0420170070	630	Субсидии некоммерческим организациям (за исключением государственных (муниципальных) учреждений, государственных корпораций (компаний), публично-правовых компаний)	255,153	249,600	249,600
938	**08**				**Культура, кинематография**	**2 768,000**	**1 071,500**	**1 071,500**
938	*08*	*01*			*Культура*	*2 768,000*	*1 071,500*	*1 071,500*
938	08	01	0300000000		Муниципальная программа «Культура города Перми»	2 768,000	1 071,500	1 071,500
938	08	01	0310000000		Подпрограмма «Городские культурно-зрелищные мероприятия»	2 768,000	1 071,500	1 071,500
938	08	01	0310100000		Основное мероприятие «Проведение мероприятий в области культуры»	2 768,000	1 071,500	1 071,500
938	08	01	0310121980		Городские культурно-зрелищные мероприятия, культурно-зрелищные мероприятия по месту жительства	2 768,000	1 071,500	1 071,500
938	08	01	0310121980	200	Закупка товаров, работ и услуг для обеспечения государственных (муниципальных) нужд	2 768,000	1 071,500	1 071,500
938	08	01	0310121980	240	Иные закупки товаров, работ и услуг для обеспечения государственных (муниципальных) нужд	2 768,000	1 071,500	1 071,500
938	**11**				**Физическая культура и спорт**	**89,400**	**89,400**	**89,400**

1	2	3	4	5	6	7	8	9
938	*11*	*01*			*Физическая культура*	*89,400*	*89,400*	*89,400*
938	11	01	0500000000		Муниципальная программа «Развитие физической культуры и спорта города Перми»	89,400	89,400	89,400
938	11	01	0520000000		Подпрограмма «Развитие физической культуры и спорта на территории города Перми»	89,400	89,400	89,400
938	11	01	0520100000		Основное мероприятие «Организация и проведение физкультурных мероприятий, спортивно-массовой работы согласно календарным планам районов города Перми»	89,400	89,400	89,400
938	11	01	0520123440		Мероприятия и спортивно-массовая работа по месту жительства	89,400	89,400	89,400
938	11	01	0520123440	200	Закупка товаров, работ и услуг для обеспечения государственных (муниципальных) нужд	89,400	89,400	89,400
938	11	01	0520123440	240	Иные закупки товаров, работ и услуг для обеспечения государственных (муниципальных) нужд	89,400	89,400	89,400
940					**Департамент жилищно-коммунального хозяйства администрации города Перми**	**1 508 536,675**	**596 411,104**	**192 525,100**
940	**04**				**Национальная экономика**	**103,100**	**0,000**	**0,000**
940	*04*	*09*			*Дорожное хозяйство (дорожные фонды)*	*103,100*	*0,000*	*0,000*
940	04	09	1700000000		Муниципальная программа «Развитие системы жилищно-коммунального хозяйства в городе Перми»	103,100	0,000	0,000
940	04	09	1740000000		Подпрограмма «Содержание объектов инженерной инфраструктуры»	103,100	0,000	0,000
940	04	09	1740400000		Основное мероприятие «Организация выполнения работ (услуг) по санитарной очистке и содержанию территорий города Перми»	103,100	0,000	0,000
940	04	09	1740401060		Целевая субсидия на повышение фонда оплаты труда	103,100	0,000	0,000
940	04	09	1740401060	600	Предоставление субсидий бюджетным, автономным учреждениям и иным некоммерческим организациям	103,100	0,000	0,000
940	04	09	1740401060	610	Субсидии бюджетным учреждениям	103,100	0,000	0,000
940	**05**				**Жилищно-коммунальное хозяйство**	**1 504 831,675**	**592 200,504**	**186 902,400**
940	*05*	*01*			*Жилищное хозяйство*	*1 100 862,328*	*435 817,004*	*53 584,600*
940	05	01	1700000000		Муниципальная программа «Развитие системы жилищно-коммунального хозяйства в городе Перми»	1 100 862,328	435 817,004	53 584,600
940	05	01	1750000000		Подпрограмма «Проведение капитального ремонта общего имущества собственников помещений в многоквартирных домах, расположенных на территории города Перми»	1 100 862,328	435 817,004	53 584,600
940	05	01	1750100000		Основное мероприятие «Исполнение обязанностей собственника помещений по содержанию общего имущества собственников помещений в многоквартирных домах в части муниципальной доли собственности»	53 584,600	53 584,600	53 584,600
940	05	01	1750121420		Уплата взносов на капитальный ремонт общего имущества в многоквартирных домах в части муниципальной доли собственности	53 584,600	53 584,600	53 584,600
940	05	01	1750121420	200	Закупка товаров, работ и услуг для обеспечения государственных (муниципальных) нужд	53 584,600	53 584,600	53 584,600
940	05	01	1750121420	240	Иные закупки товаров, работ и услуг для обеспечения государственных (муниципальных) нужд	53 584,600	53 584,600	53 584,600
940	05	01	1750200000		Основное мероприятие «Муниципальная поддержка капитального ремонта жилищного фонда города Перми»	780 114,753	382 232,404	0,000
940	05	01	1750271330		Возмещение затрат по проведению капитального ремонта общего имущества многоквартирных домов	0,000	31 539,026	0,000
940	05	01	1750271330	600	Предоставление субсидий бюджетным, автономным учреждениям и иным некоммерческим организациям	0,000	31 539,026	0,000
940	05	01	1750271330	630	Субсидии некоммерческим организациям (за исключением государственных (муниципальных) учреждений, государственных корпораций (компаний), публично-правовых компаний)	0,000	31 539,026	0,000

1	2	3	4	5	6	7	8	9
940	05	01	17502SЖ410		Развитие городского пространства	756 633,868	350 693,378	0,000
940	05	01	17502SЖ410	600	Предоставление субсидий бюджетным, автономным учреждениям и иным некоммерческим организациям	701 634,551	350 693,378	0,000
940	05	01	17502SЖ410	630	Субсидии некоммерческим организациям (за исключением государственных (муниципальных) учреждений, государственных корпораций (компаний), публично-правовых компаний)	701 634,551	350 693,378	0,000
940	05	01	17502SЖ410	800	Иные бюджетные ассигнования	54 999,317	0,000	0,000
940	05	01	17502SЖ410	810	Субсидии юридическим лицам (кроме некоммерческих организаций), индивидуальным предпринимателям, физическим лицам - производителям товаров, работ, услуг	54 999,317	0,000	0,000
940	05	01	17502SЖ720		Капитальный ремонт общего имущества в многоквартирных домах на территории Пермского края	23 480,885	0,000	0,000
940	05	01	17502SЖ720	800	Иные бюджетные ассигнования	19 800,317	0,000	0,000
940	05	01	17502SЖ720	810	Субсидии юридическим лицам (кроме некоммерческих организаций), индивидуальным предпринимателям, физическим лицам - производителям товаров, работ, услуг	19 800,317	0,000	0,000
940	05	01	17502SЖ720	600	Предоставление субсидий бюджетным, автономным учреждениям и иным некоммерческим организациям	3 680,568	0,000	0,000
940	05	01	17502SЖ720	630	Субсидии некоммерческим организациям (за исключением государственных (муниципальных) учреждений, государственных корпораций (компаний), публично-правовых компаний)	3 680,568	0,000	0,000
940	05	01	1750300000		Основное мероприятие «Исполнение судебных актов, вступивших в законную силу, в рамках капитального ремонта»	266 357,315	0,000	0,000
940	05	01	1750321830		Выполнение работ по капитальному ремонту многоквартирных домов, направленных на исполнение судебных актов	266 357,315	0,000	0,000
940	05	01	1750321830	200	Закупка товаров, работ и услуг для обеспечения государственных (муниципальных) нужд	27 448,662	0,000	0,000
940	05	01	1750321830	240	Иные закупки товаров, работ и услуг для обеспечения государственных (муниципальных) нужд	27 448,662	0,000	0,000
940	05	01	1750321830	800	Иные бюджетные ассигнования	238 908,653	0,000	0,000
940	05	01	1750321830	830	Исполнение судебных актов	238 908,653	0,000	0,000
940	05	01	1750400000		Основное мероприятие «Организация содержания расселенных многоквартирных домов»	805,660	0,000	0,000
940	05	01	1750423250		Содержание расселенных многоквартирных домов, признанных в установленном порядке аварийными и подлежащими сносу	805,660	0,000	0,000
940	05	01	1750423250	200	Закупка товаров, работ и услуг для обеспечения государственных (муниципальных) нужд	805,660	0,000	0,000
940	05	01	1750423250	240	Иные закупки товаров, работ и услуг для обеспечения государственных (муниципальных) нужд	805,660	0,000	0,000
940	*05*	*02*			*Коммунальное хозяйство*	*270 207,730*	*37 084,900*	*30 919,200*
940	05	02	1700000000		Муниципальная программа «Развитие системы жилищно-коммунального хозяйства в городе Перми»	264 822,730	37 084,900	30 919,200
940	05	02	1710000000		Подпрограмма «Модернизация и комплексное развитие систем коммунальной инфраструктуры»	213 922,656	7 845,400	1 551,400
940	05	02	1710100000		Основное мероприятие «Капитальные вложения в объекты муниципальной собственности системы водоснабжения и водоотведения»	209 812,184	6 293,000	0,000
940	05	02	1710141210		Строительство водопроводных сетей в микрорайоне «Висим» Мотовилихинского района города Перми	48 714,593	0,000	0,000
940	05	02	1710141210	400	Капитальные вложения в объекты государственной (муниципальной) собственности	48 714,593	0,000	0,000

1	2	3	4	5	6	7	8	9
940	05	02	1710141210	460	Субсидии бюджетным и автономным учреждениям, государственным (муниципальным) унитарным предприятиям на осуществление капитальных вложений в объекты капитального строительства государственной (муниципальной) собственности или приобретение объектов недвижимого имущества в государственную (муниципальную) собственность	48 714,593	0,000	0,000
940	05	02	1710141320		Строительство скважин для обеспечения населения города Перми резервным водоснабжением, при возникновении чрезвычайных ситуаций	2 697,000	6 293,000	0,000
940	05	02	1710141320	400	Капитальные вложения в объекты государственной (муниципальной) собственности	2 697,000	6 293,000	0,000
940	05	02	1710141320	410	Бюджетные инвестиции	2 697,000	6 293,000	0,000
940	05	02	1710142260		Санация и строительство 2-й нитки водовода Гайва-Заозерье	14,976	0,000	0,000
940	05	02	1710142260	200	Закупка товаров, работ и услуг для обеспечения государственных (муниципальных) нужд	14,976	0,000	0,000
940	05	02	1710142260	240	Иные закупки товаров, работ и услуг для обеспечения государственных (муниципальных) нужд	14,976	0,000	0,000
940	05	02	1710142370		Строительство второго напорного коллектора от канализационной насосной станции «Речник» Дзержинского района города Перми	58 153,053	0,000	0,000
940	05	02	1710142370	400	Капитальные вложения в объекты государственной (муниципальной) собственности	58 153,053	0,000	0,000
940	05	02	1710142370	460	Субсидии бюджетным и автономным учреждениям, государственным (муниципальным) унитарным предприятиям на осуществление капитальных вложений в объекты капитального строительства государственной (муниципальной) собственности или приобретение объектов недвижимого имущества в государственную (муниципальную) собственность	58 153,053	0,000	0,000
940	05	02	1710142410		Строительство сетей водоснабжения в микрорайоне Средняя Курья по ул. Борцов Революции Ленинского района города Перми	54 855,962	0,000	0,000
940	05	02	1710142410	400	Капитальные вложения в объекты государственной (муниципальной) собственности	54 855,962	0,000	0,000
940	05	02	1710142410	460	Субсидии бюджетным и автономным учреждениям, государственным (муниципальным) унитарным предприятиям на осуществление капитальных вложений в объекты капитального строительства государственной (муниципальной) собственности или приобретение объектов недвижимого имущества в государственную (муниципальную) собственность	54 855,962	0,000	0,000
940	05	02	1710143310		Реконструкция самотечного коллектора Д-360 мм/450 мм по бульвару Гагарина до шахты №13 ГРК	45 376,600	0,000	0,000
940	05	02	1710143310	400	Капитальные вложения в объекты государственной (муниципальной) собственности	45 376,600	0,000	0,000
940	05	02	1710143310	410	Бюджетные инвестиции	45 376,600	0,000	0,000
940	05	02	1710300000		Основное мероприятие «Исполнение обязанностей муниципального заказчика-застройщика при осуществлении бюджетных инвестиций в объекты муниципальной собственности систем коммунальной инфраструктуры»	2 067,137	1 552,400	1 551,400
940	05	02	1710321680		Исполнение обязанностей по уплате земельного налога по объектам капитальных вложений систем коммунальной инфраструктуры	2 067,137	1 552,400	1 551,400
940	05	02	1710321680	800	Иные бюджетные ассигнования	2 067,137	1 552,400	1 551,400
940	05	02	1710321680	850	Уплата налогов, сборов и иных платежей	2 067,137	1 552,400	1 551,400
940	05	02	1710400000		Основное мероприятие «Муниципальная поддержка газификации жилых домов в микрорайонах индивидуальной застройки»	2 043,335	0,000	0,000

1	2	3	4	5	6	7	8	9
940	05	02	1710471120		Возмещение затрат по подключению к системе газоснабжения жилых домов в зонах индивидуальной жилой застройки	2 043,335	0,000	0,000
940	05	02	1710471120	800	Иные бюджетные ассигнования	2 043,335	0,000	0,000
940	05	02	1710471120	810	Субсидии юридическим лицам (кроме некоммерческих организаций), индивидуальным предпринимателям, физическим лицам - производителям товаров, работ, услуг	2 043,335	0,000	0,000
940	05	02	1740000000		Подпрограмма «Содержание объектов инженерной инфраструктуры»	50 900,074	29 239,500	29 367,800
940	05	02	1740100000		Основное мероприятие «Обеспечение нормативного состояния объектов инженерной инфраструктуры, находящихся в муниципальной собственности, в том числе бесхозяйных объектов»	40 585,317	10 173,600	10 173,600
940	05	02	1740121740		Содержание и ремонт объектов инженерной инфраструктуры	40 338,492	10 173,600	10 173,600
940	05	02	1740121740	200	Закупка товаров, работ и услуг для обеспечения государственных (муниципальных) нужд	40 338,492	10 173,600	10 173,600
940	05	02	1740121740	240	Иные закупки товаров, работ и услуг для обеспечения государственных (муниципальных) нужд	40 338,492	10 173,600	10 173,600
940	05	02	1740121760		Техническая инвентаризация и паспортизация объектов инженерной инфраструктуры	214,600	0,000	0,000
940	05	02	1740121760	200	Закупка товаров, работ и услуг для обеспечения государственных (муниципальных) нужд	214,600	0,000	0,000
940	05	02	1740121760	240	Иные закупки товаров, работ и услуг для обеспечения государственных (муниципальных) нужд	214,600	0,000	0,000
940	05	02	1740123240		Создание и содержание в целях гражданской обороны резерва (запаса) материально-технических средств для ликвидации последствий чрезвычайных ситуаций природного и техногенного характера на объектах коммунальной инфраструктуры	32,225	0,000	0,000
940	05	02	1740123240	200	Закупка товаров, работ и услуг для обеспечения государственных (муниципальных) нужд	32,225	0,000	0,000
940	05	02	1740123240	240	Иные закупки товаров, работ и услуг для обеспечения государственных (муниципальных) нужд	32,225	0,000	0,000
940	05	02	1740200000		Основное мероприятие «Финансовое обеспечение денежных обязательств муниципальных предприятий»	10 314,757	19 065,900	19 194,200
940	05	02	1740271160		Финансовое обеспечение расходов муниципального предприятия «Пермводоканал» по погашению денежных обязательств по договору займа	10 314,757	19 065,900	19 194,200
940	05	02	1740271160	800	Иные бюджетные ассигнования	10 314,757	19 065,900	19 194,200
940	05	02	1740271160	810	Субсидии юридическим лицам (кроме некоммерческих организаций), индивидуальным предпринимателям, физическим лицам - производителям товаров, работ, услуг	10 314,757	19 065,900	19 194,200
940	05	02	9600000000		Другие непрограммные расходы по реализации вопросов местного значения города Перми, связанных с общегородским управлением	5 385,000	0,000	0,000
940	05	02	9610000000		Расходы на исполнение судебных актов по обращению взыскания на средства местного бюджета	5 385,000	0,000	0,000
940	05	02	9610092000		Средства на исполнение судебных актов, вступивших в законную силу	5 385,000	0,000	0,000
940	05	02	9610092000	800	Иные бюджетные ассигнования	5 385,000	0,000	0,000
940	05	02	9610092000	830	Исполнение судебных актов	5 385,000	0,000	0,000
940	*05*	*03*			*Благоустройство*	*118,200*	*0,000*	*0,000*
940	05	03	1700000000		Муниципальная программа «Развитие системы жилищно-коммунального хозяйства в городе Перми»	118,200	0,000	0,000

1	2	3	4	5	6	7	8	9
940	05	03	1740000000		Подпрограмма «Содержание объектов инженерной инфраструктуры»	118,200	0,000	0,000
940	05	03	1740400000		Основное мероприятие «Организация выполнения работ (услуг) по санитарной очистке и содержанию территорий города Перми»	118,200	0,000	0,000
940	05	03	1740401060		Целевая субсидия на повышение фонда оплаты труда	118,200	0,000	0,000
940	05	03	1740401060	600	Предоставление субсидий бюджетным, автономным учреждениям и иным некоммерческим организациям	118,200	0,000	0,000
940	05	03	1740401060	610	Субсидии бюджетным учреждениям	118,200	0,000	0,000
940	*05*	*04*			*Прикладные научные исследования в области жилищно-коммунального хозяйства*	*32 709,900*	*16 900,000*	*0,000*
940	05	04	1700000000		Муниципальная программа «Развитие системы жилищно-коммунального хозяйства в городе Перми»	32 709,900	16 900,000	0,000
940	05	04	1710000000		Подпрограмма «Модернизация и комплексное развитие систем коммунальной инфраструктуры»	0,000	16 900,000	0,000
940	05	04	1710500000		Основное мероприятие «Научно-исследовательские работы в области развития систем коммунальной инфраструктуры»	0,000	16 900,000	0,000
940	05	04	1710523230		Разработка программы комплексного развития систем коммунальной инфраструктуры города Перми	0,000	16 900,000	0,000
940	05	04	1710523230	200	Закупка товаров, работ и услуг для обеспечения государственных (муниципальных) нужд	0,000	16 900,000	0,000
940	05	04	1710523230	240	Иные закупки товаров, работ и услуг для обеспечения государственных (муниципальных) нужд	0,000	16 900,000	0,000
940	05	04	1740000000		Подпрограмма «Содержание объектов инженерной инфраструктуры»	32 709,900	0,000	0,000
940	05	04	1740300000		Основное мероприятие «Мероприятия по разработке схемы ливневой канализации системы водоотведения поверхностных сточных вод»	32 709,900	0,000	0,000
940	05	04	1740323190		Разработка схемы ливневой системы водоотведения поверхностных сточных вод	32 709,900	0,000	0,000
940	05	04	1740323190	200	Закупка товаров, работ и услуг для обеспечения государственных (муниципальных) нужд	32 709,900	0,000	0,000
940	05	04	1740323190	240	Иные закупки товаров, работ и услуг для обеспечения государственных (муниципальных) нужд	32 709,900	0,000	0,000
940	*05*	*05*			*Другие вопросы в области жилищно-коммунального хозяйства*	*100 933,517*	*102 398,600*	*102 398,600*
940	05	05	1700000000		Муниципальная программа «Развитие системы жилищно-коммунального хозяйства в городе Перми»	20 221,117	23 288,100	23 288,100
940	05	05	1730000000		Подпрограмма «Обеспечение эффективного управления многоквартирными домами в городе Перми»	655,000	735,000	735,000
940	05	05	1730100000		Основное мероприятие «Информационное, консультационное, методическое и обучающее сопровождение субъектов в сфере управления многоквартирными домами»	655,000	735,000	735,000
940	05	05	1730121360		Проведение мероприятий, направленных на развитие системы общественного контроля в сфере жилищно-коммунального хозяйства	655,000	735,000	735,000
940	05	05	1730121360	200	Закупка товаров, работ и услуг для обеспечения государственных (муниципальных) нужд	655,000	735,000	735,000
940	05	05	1730121360	240	Иные закупки товаров, работ и услуг для обеспечения государственных (муниципальных) нужд	655,000	735,000	735,000
940	05	05	1740000000		Подпрограмма «Содержание объектов инженерной инфраструктуры»	19 566,117	22 553,100	22 553,100
940	05	05	1740100000		Основное мероприятие «Обеспечение нормативного состояния объектов инженерной инфраструктуры, находящихся в муниципальной собственности, в том числе бесхозяйных объектов»	19 566,117	22 553,100	22 553,100

1	2	3	4	5	6	7	8	9
940	05	05	1740100590		Обеспечение деятельности (оказание услуг, выполнение работ) муниципальных учреждений (организаций)	19 566,117	22 553,100	22 553,100
940	05	05	1740100590	100	Расходы на выплаты персоналу в целях обеспечения выполнения функций государственными (муниципальными) органами, казенными учреждениями, органами управления государственными внебюджетными фондами	16 010,700	18 877,200	18 877,200
940	05	05	1740100590	110	Расходы на выплаты персоналу казенных учреждений	16 010,700	18 877,200	18 877,200
940	05	05	1740100590	200	Закупка товаров, работ и услуг для обеспечения государственных (муниципальных) нужд	3 534,817	3 655,300	3 655,300
940	05	05	1740100590	240	Иные закупки товаров, работ и услуг для обеспечения государственных (муниципальных) нужд	3 534,817	3 655,300	3 655,300
940	05	05	1740100590	800	Иные бюджетные ассигнования	20,600	20,600	20,600
940	05	05	1740100590	850	Уплата налогов, сборов и иных платежей	20,600	20,600	20,600
940	05	05	9500000000		Непрограммные расходы по обеспечению деятельности администрации города Перми	80 712,400	79 110,500	79 110,500
940	05	05	9580000000		Функциональные органы администрации города Перми	80 712,400	79 110,500	79 110,500
940	05	05	9580000110		Расходы на выплаты по оплате труда работников муниципальных органов	76 696,400	75 094,500	75 094,500
940	05	05	9580000110	100	Расходы на выплаты персоналу в целях обеспечения выполнения функций государственными (муниципальными) органами, казенными учреждениями, органами управления государственными внебюджетными фондами	76 696,400	75 094,500	75 094,500
940	05	05	9580000110	120	Расходы на выплаты персоналу государственных (муниципальных) органов	76 696,400	75 094,500	75 094,500
940	05	05	9580000190		Расходы на обеспечение функций муниципальных органов	4 016,000	4 016,000	4 016,000
940	05	05	9580000190	100	Расходы на выплаты персоналу в целях обеспечения выполнения функций государственными (муниципальными) органами, казенными учреждениями, органами управления государственными внебюджетными фондами	35,200	35,200	35,200
940	05	05	9580000190	120	Расходы на выплаты персоналу государственных (муниципальных) органов	35,200	35,200	35,200
940	05	05	9580000190	200	Закупка товаров, работ и услуг для обеспечения государственных (муниципальных) нужд	3 980,800	3 980,800	3 980,800
940	05	05	9580000190	240	Иные закупки товаров, работ и услуг для обеспечения государственных (муниципальных) нужд	3 980,800	3 980,800	3 980,800
940	**10**				**Социальная политика**	**3 601,900**	**4 210,600**	**5 622,700**
940	*10*	*06*			*Другие вопросы в области социальной политики*	*3 601,900*	*4 210,600*	*5 622,700*
940	10	06	1500000000		Муниципальная программа «Обеспечение жильем жителей города Перми»	3 601,900	4 210,600	5 622,700
940	10	06	1530000000		Подпрограмма «Повышение доступности жилья»	3 601,900	4 210,600	5 622,700
940	10	06	1530100000		Основное мероприятие «Обеспечение жилыми помещениями детей-сирот и детей, оставшихся без попечения родителей, лиц из числа детей-сирот и детей, оставшихся без попечения родителей»	3 601,900	4 210,600	5 622,700
940	10	06	153012С070		Содержание жилых помещений специализированного жилищного фонда для детей-сирот, детей, оставшихся без попечения родителей, лиц из их числа	3 601,900	4 210,600	5 622,700
940	10	06	153012С070	200	Закупка товаров, работ и услуг для обеспечения государственных (муниципальных) нужд	3 601,900	4 210,600	5 622,700
940	10	06	153012С070	240	Иные закупки товаров, работ и услуг для обеспечения государственных (муниципальных) нужд	3 601,900	4 210,600	5 622,700
942					**Управление капитального строительства администрации города Перми**	**5 560 711,809**	**2 943 346,631**	**2 234 563,024**

1	2	3	4	5	6	7	8	9
942	**01**				**Общегосударственные вопросы**	**85 968,934**	**89 789,500**	**89 789,400**
942	*01*	*13*			*Другие общегосударственные вопросы*	*85 968,934*	*89 789,500*	*89 789,400*
942	01	13	0100000000		Муниципальная программа «Общественное согласие»	550,000	0,000	0,000
942	01	13	0110000000		Подпрограмма «Вовлечение граждан в решение вопросов местного значения»	550,000	0,000	0,000
942	01	13	0110400000		Основное мероприятие «Капитальные вложения в объекты недвижимого имущества муниципальной собственности в сфере общественного согласия»	550,000	0,000	0,000
942	01	13	0110441040		Строительство нежилого здания под размещение общественного центра по адресу: г. Пермь, Кировский район, ул. Батумская	550,000	0,000	0,000
942	01	13	0110441040	400	Капитальные вложения в объекты государственной (муниципальной) собственности	550,000	0,000	0,000
942	01	13	0110441040	410	Бюджетные инвестиции	550,000	0,000	0,000
942	01	13	9100000000		Непрограммные расходы бюджета города Перми по реализации иных мероприятий	150,000	150,600	150,600
942	01	13	9190000000		Иные непрограммные мероприятия	150,000	150,600	150,600
942	01	13	9190021460		Мероприятия в сфере применения информационных технологий	150,000	150,600	150,600
942	01	13	9190021460	200	Закупка товаров, работ и услуг для обеспечения государственных (муниципальных) нужд	150,000	150,600	150,600
942	01	13	9190021460	240	Иные закупки товаров, работ и услуг для обеспечения государственных (муниципальных) нужд	150,000	150,600	150,600
942	01	13	9500000000		Непрограммные расходы по обеспечению деятельности администрации города Перми	18 538,700	18 174,600	18 174,600
942	01	13	9580000000		Функциональные органы администрации города Перми	18 538,700	18 174,600	18 174,600
942	01	13	9580000110		Расходы на выплаты по оплате труда работников муниципальных органов	17 437,200	17 073,100	17 073,100
942	01	13	9580000110	100	Расходы на выплаты персоналу в целях обеспечения выполнения функций государственными (муниципальными) органами, казенными учреждениями, органами управления государственными внебюджетными фондами	17 437,200	17 073,100	17 073,100
942	01	13	9580000110	120	Расходы на выплаты персоналу государственных (муниципальных) органов	17 437,200	17 073,100	17 073,100
942	01	13	9580000190		Расходы на обеспечение функций муниципальных органов	1 101,500	1 101,500	1 101,500
942	01	13	9580000190	200	Закупка товаров, работ и услуг для обеспечения государственных (муниципальных) нужд	1 101,500	1 101,500	1 101,500
942	01	13	9580000190	240	Иные закупки товаров, работ и услуг для обеспечения государственных (муниципальных) нужд	1 101,500	1 101,500	1 101,500
942	01	13	9600000000		Другие непрограммные расходы по реализации вопросов местного значения города Перми, связанных с общегородским управлением	888,834	0,000	0,000
942	01	13	9610000000		Расходы на исполнение судебных актов по обращению взыскания на средства местного бюджета	888,834	0,000	0,000
942	01	13	9610092000		Средства на исполнение судебных актов, вступивших в законную силу	888,834	0,000	0,000
942	01	13	9610092000	800	Иные бюджетные ассигнования	888,834	0,000	0,000
942	01	13	9610092000	830	Исполнение судебных актов	888,834	0,000	0,000
942	01	13	9700000000		Непрограммные расходы на реализацию единой политики в сфере инвестиционной и строительной деятельности на территории г. Перми	65 841,400	71 464,300	71 464,200
942	01	13	9710000000		Непрограммные расходы по обеспечению деятельности муниципального казенного учреждения «Управление технического заказчика»	65 841,400	71 464,300	71 464,200

1	2	3	4	5	6	7	8	9
942	01	13	9710000590		Обеспечение деятельности (оказание услуг, выполнение работ) муниципальных учреждений (организаций)	65 841,400	71 464,300	71 464,200
942	01	13	9710000590	100	Расходы на выплаты персоналу в целях обеспечения выполнения функций государственными (муниципальными) органами, казенными учреждениями, органами управления государственными внебюджетными фондами	57 444,200	63 065,300	63 065,300
942	01	13	9710000590	110	Расходы на выплаты персоналу казенных учреждений	57 444,200	63 065,300	63 065,300
942	01	13	9710000590	200	Закупка товаров, работ и услуг для обеспечения государственных (муниципальных) нужд	8 116,300	8 119,200	8 120,000
942	01	13	9710000590	240	Иные закупки товаров, работ и услуг для обеспечения государственных (муниципальных) нужд	8 116,300	8 119,200	8 120,000
942	01	13	9710000590	800	Иные бюджетные ассигнования	280,900	279,800	278,900
942	01	13	9710000590	850	Уплата налогов, сборов и иных платежей	280,900	279,800	278,900
942	**03**				**Национальная безопасность и правоохранительная деятельность**	**20 176,312**	**82 024,277**	**196 753,800**
942	*03*	*10*			*Защита населения и территории от чрезвычайных ситуаций природного и техногенного характера, пожарная безопасность*	*20 176,312*	*82 024,277*	*196 753,800*
942	03	10	0200000000		Муниципальная программа «Безопасный город»	20 176,312	82 024,277	196 753,800
942	03	10	0220000000		Подпрограмма «Предупреждение и ликвидация чрезвычайных ситуаций природного и техногенного характера, совершенствование гражданской обороны на территории города Перми»	6 477,285	57 683,900	187 517,900
942	03	10	0220200000		Основное мероприятие «Организация противооползневых мероприятий»	0,000	0,000	35 549,000
942	03	10	0220241030		Строительство противооползневого сооружения в районе жилых домов по ул. КИМ, 5, 7, ул. Ивановской, 19 и ул. Чехова, 2, 4, 6, 8, 10	0,000	0,000	35 549,000
942	03	10	0220241030	400	Капитальные вложения в объекты государственной (муниципальной) собственности	0,000	0,000	35 549,000
942	03	10	0220241030	410	Бюджетные инвестиции	0,000	0,000	35 549,000
942	03	10	0220400000		Основное мероприятие «Капитальные вложения в объекты недвижимого имущества муниципальной собственности в области аварийно-спасательных работ»	6 477,285	57 683,900	151 968,900
942	03	10	0220443720		Реконструкция здания по ул. Ижевской, 25 (литер Д)	6 477,285	0,000	0,000
942	03	10	0220443720	400	Капитальные вложения в объекты государственной (муниципальной) собственности	6 477,285	0,000	0,000
942	03	10	0220443720	410	Бюджетные инвестиции	6 477,285	0,000	0,000
942	03	10	0220443730		Реконструкция здания по ул. Ижевской, 25 (литер А, А1)	0,000	57 683,900	151 968,900
942	03	10	0220443730	400	Капитальные вложения в объекты государственной (муниципальной) собственности	0,000	57 683,900	151 968,900
942	03	10	0220443730	410	Бюджетные инвестиции	0,000	57 683,900	151 968,900
942	03	10	0230000000		Подпрограмма «Обеспечение первичных мер пожарной безопасности, отнесенных к полномочиям органов местного самоуправления»	13 699,027	24 340,377	9 235,900
942	03	10	0230200000		Основное мероприятие «Капитальные вложения в объекты недвижимого имущества муниципальной собственности в области пожарной безопасности»	13 699,027	24 340,377	9 235,900
942	03	10	0230241630		Строительство пожарного резервуара в микрорайоне Социалистический Орджоникидзевского района города Перми	0,000	0,000	668,100
942	03	10	0230241630	400	Капитальные вложения в объекты государственной (муниципальной) собственности	0,000	0,000	668,100
942	03	10	0230241630	410	Бюджетные инвестиции	0,000	0,000	668,100

1	2	3	4	5	6	7	8	9
942	03	10	0230241650		Строительство пожарного резервуара в микрорайоне Новобродовский Свердловского района города Перми	0,000	0,000	668,100
942	03	10	0230241650	400	Капитальные вложения в объекты государственной (муниципальной) собственности	0,000	0,000	668,100
942	03	10	0230241650	410	Бюджетные инвестиции	0,000	0,000	668,100
942	03	10	0230243130		Строительство пожарного водоема в микрорайоне Вышка-2 по ул. Телефонной, 12 Мотовилихинского района города Перми	5 130,795	0,000	0,000
942	03	10	0230243130	400	Капитальные вложения в объекты государственной (муниципальной) собственности	5 130,795	0,000	0,000
942	03	10	0230243130	410	Бюджетные инвестиции	5 130,795	0,000	0,000
942	03	10	0230243170		Строительство пожарного водоема в микрорайоне Бахаревка на пересечении ул. 1-й Бахаревской и ул. Пристанционной Свердловского района города Перми	0,000	8 552,377	0,000
942	03	10	0230243170	400	Капитальные вложения в объекты государственной (муниципальной) собственности	0,000	8 552,377	0,000
942	03	10	0230243170	410	Бюджетные инвестиции	0,000	8 552,377	0,000
942	03	10	0230243180		Строительство пожарного резервуара в микрорайоне Нижняя Курья по ул. Борцов Революции Ленинского района города Перми	0,000	640,500	7 899,700
942	03	10	0230243180	400	Капитальные вложения в объекты государственной (муниципальной) собственности	0,000	640,500	7 899,700
942	03	10	0230243180	410	Бюджетные инвестиции	0,000	640,500	7 899,700
942	03	10	0230243190		Строительство пожарного резервуара в микрорайоне Центральная усадьба по ул. Бобруйской Мотовилихинского района города Перми	503,485	7 573,500	0,000
942	03	10	0230243190	400	Капитальные вложения в объекты государственной (муниципальной) собственности	503,485	7 573,500	0,000
942	03	10	0230243190	410	Бюджетные инвестиции	503,485	7 573,500	0,000
942	03	10	0230243210		Строительство пожарного резервуара в д. Ласьвинские хутора Кировского района города Перми	7 729,262	0,000	0,000
942	03	10	0230243210	400	Капитальные вложения в объекты государственной (муниципальной) собственности	7 729,262	0,000	0,000
942	03	10	0230243210	410	Бюджетные инвестиции	7 729,262	0,000	0,000
942	03	10	0230243280		Строительство пожарного водоема в микрорайоне Верхнемуллинский (Субботино) Индустриального района города Перми	21,000	0,000	0,000
942	03	10	0230243280	400	Капитальные вложения в объекты государственной (муниципальной) собственности	21,000	0,000	0,000
942	03	10	0230243280	410	Бюджетные инвестиции	21,000	0,000	0,000
942	03	10	0230243600		Строительство пожарного резервуара в микрорайоне Чапаевский Орджоникидзевского района города Перми	314,485	7 574,000	0,000
942	03	10	0230243600	400	Капитальные вложения в объекты государственной (муниципальной) собственности	314,485	7 574,000	0,000
942	03	10	0230243600	410	Бюджетные инвестиции	314,485	7 574,000	0,000
942	**05**				**Жилищно-коммунальное хозяйство**	**2 251 910,952**	**756 899,655**	**151 078,962**
942	*05*	*01*			*Жилищное хозяйство*	*1 987 419,700*	*346 343,100*	*0,000*
942	05	01	1500000000		Муниципальная программа «Обеспечение жильем жителей города Перми»	1 987 419,700	346 343,100	0,000
942	05	01	1510000000		Подпрограмма «Обеспечение устойчивого сокращения непригодного для проживания и аварийного жилищного фонда»	1 987 419,700	346 343,100	0,000
942	05	01	151F300000		Основное мероприятие «Федеральный проект «Обеспечение устойчивого сокращения непригодного для проживания жилищного фонда»	1 987 419,700	346 343,100	0,000
942	05	01	151F367483		Обеспечение устойчивого сокращения непригодного для проживания жилого фонда	1 987 419,700	346 343,100	0,000

1	2	3	4	5	6	7	8	9
942	05	01	151F367483	400	Капитальные вложения в объекты государственной (муниципальной) собственности	1 987 419,700	346 343,100	0,000
942	05	01	151F367483	410	Бюджетные инвестиции	1 987 419,700	346 343,100	0,000
942	*05*	*02*			*Коммунальное хозяйство*	*232 218,997*	*323 882,163*	*151 078,962*
942	05	02	1700000000		Муниципальная программа «Развитие системы жилищно-коммунального хозяйства в городе Перми»	232 218,997	323 882,163	151 078,962
942	05	02	1710000000		Подпрограмма «Модернизация и комплексное развитие систем коммунальной инфраструктуры»	232 218,997	323 882,163	151 078,962
942	05	02	1710100000		Основное мероприятие «Капитальные вложения в объекты муниципальной собственности системы водоснабжения и водоотведения»	18 549,500	252 541,978	151 078,962
942	05	02	1710141090		Реконструкция системы очистки сточных вод в микрорайоне «Крым» Кировского района города Перми	0,000	100 000,000	97 162,200
942	05	02	1710141090	400	Капитальные вложения в объекты государственной (муниципальной) собственности	0,000	100 000,000	97 162,200
942	05	02	1710141090	410	Бюджетные инвестиции	0,000	100 000,000	97 162,200
942	05	02	1710141220		Строительство водопроводных сетей в микрорайоне «Вышка-1» Мотовилихинского района города Перми	2 092,911	0,000	0,000
942	05	02	1710141220	400	Капитальные вложения в объекты государственной (муниципальной) собственности	2 092,911	0,000	0,000
942	05	02	1710141220	410	Бюджетные инвестиции	2 092,911	0,000	0,000
942	05	02	1710142260		Санация и строительство 2-й нитки водовода Гайва-Заозерье	16 456,589	3 164,340	0,000
942	05	02	1710142260	400	Капитальные вложения в объекты государственной (муниципальной) собственности	16 456,589	3 164,340	0,000
942	05	02	1710142260	410	Бюджетные инвестиции	16 456,589	3 164,340	0,000
942	05	02	1710142360		Реконструкция канализационной насосной станции «Речник» Дзержинского района города Перми	0,000	43 764,300	0,000
942	05	02	1710142360	400	Капитальные вложения в объекты государственной (муниципальной) собственности	0,000	43 764,300	0,000
942	05	02	1710142360	410	Бюджетные инвестиции	0,000	43 764,300	0,000
942	05	02	1710143480		Строительство сетей водоснабжения в микрорайоне «Заозерье» для земельных участков многодетных семей	0,000	105 613,338	53 916,762
942	05	02	1710143480	400	Капитальные вложения в объекты государственной (муниципальной) собственности	0,000	105 613,338	53 916,762
942	05	02	1710143480	410	Бюджетные инвестиции	0,000	105 613,338	53 916,762
942	05	02	1710200000		Основное мероприятие «Капитальные вложения в объекты муниципальной собственности в системе газоснабжения»	2 830,758	0,000	0,000
942	05	02	1710241100		Строительство газопроводов в микрорайонах индивидуальной застройки города Перми	2 830,758	0,000	0,000
942	05	02	1710241100	400	Капитальные вложения в объекты государственной (муниципальной) собственности	2 830,758	0,000	0,000
942	05	02	1710241100	410	Бюджетные инвестиции	2 830,758	0,000	0,000
942	05	02	171F500000		Основное мероприятие «Федеральный проект «Чистая вода»	210 838,739	71 340,185	0,000
942	05	02	171F552430		Строительство и реконструкция (модернизация) объектов питьевого водоснабжения	210 838,739	71 340,185	0,000
942	05	02	171F552430	400	Капитальные вложения в объекты государственной (муниципальной) собственности	210 838,739	71 340,185	0,000
942	05	02	171F552430	410	Бюджетные инвестиции	210 838,739	71 340,185	0,000
942	*05*	*03*			*Благоустройство*	*32 272,255*	*86 674,392*	*0,000*
942	05	03	1400000000		Муниципальная программа «Охрана природы и лесное хозяйство города Перми»	1 120,408	86 674,392	0,000
942	05	03	1410000000		Подпрограмма «Реализация природоохранных мероприятий»	1 120,408	86 674,392	0,000

1	2	3	4	5	6	7	8	9
942	05	03	1410700000		Основное мероприятие «Капитальные вложения в объекты недвижимого имущества муниципальной собственности в сфере экологии»	1 120,408	86 674,392	0,000
942	05	03	1410743570		Строительство городского питомника растений на земельном участке с кадастровым номером 59:01:0000000:91384	1 120,408	86 674,392	0,000
942	05	03	1410743570	400	Капитальные вложения в объекты государственной (муниципальной) собственности	1 120,408	86 674,392	0,000
942	05	03	1410743570	410	Бюджетные инвестиции	1 120,408	86 674,392	0,000
942	05	03	2000000000		Муниципальная программа «Развитие автомобильных дорог и дорожных сооружений в городе Перми»	31 151,847	0,000	0,000
942	05	03	2010000000		Подпрограмма «Развитие улично-дорожной сети путем строительства и реконструкции автомобильных дорог, искусственных дорожных сооружений»	31 151,847	0,000	0,000
942	05	03	2010300000		Основное мероприятие «Выполнение комплекса мероприятий по строительству подпорной стенки»	31 151,847	0,000	0,000
942	05	03	2010343340		Строительство подпорной стенки с устройством противопожарного проезда по ул. Льва Шатрова, 35	31 151,847	0,000	0,000
942	05	03	2010343340	400	Капитальные вложения в объекты государственной (муниципальной) собственности	31 151,847	0,000	0,000
942	05	03	2010343340	410	Бюджетные инвестиции	31 151,847	0,000	0,000
942	**07**				**Образование**	**2 800 716,686**	**1 880 775,399**	**1 606 867,162**
942	*07*	*01*			*Дошкольное образование*	*421,671*	*304 896,300*	*220 572,258*
942	07	01	0800000000		Муниципальная программа «Развитие сети образовательных организаций города Перми»	421,671	304 896,300	220 572,258
942	07	01	0810000000		Подпрограмма «Повышение доступности дошкольного образования»	421,671	304 896,300	220 572,258
942	07	01	0810100000		Основное мероприятие «Капитальные вложения в объекты недвижимого имущества муниципальной собственности в сфере дошкольного образования»	421,671	304 896,300	220 572,258
942	07	01	0810141940		Строительство здания для размещения дошкольного образовательного учреждения по ул. Ветлужской, 89в	421,671	0,000	0,000
942	07	01	0810141940	400	Капитальные вложения в объекты государственной (муниципальной) собственности	421,671	0,000	0,000
942	07	01	0810141940	410	Бюджетные инвестиции	421,671	0,000	0,000
942	07	01	0810143350		Строительство здания для размещения дошкольного образовательного учреждения МАДОУ «Легополис» г. Перми, в квартале, ограниченном улицами Хабаровской, Ветлужской, Заречной, Красноводской	0,000	304 896,300	220 572,258
942	07	01	0810143350	400	Капитальные вложения в объекты государственной (муниципальной) собственности	0,000	304 896,300	220 572,258
942	07	01	0810143350	410	Бюджетные инвестиции	0,000	304 896,300	220 572,258
942	*07*	*02*			*Общее образование*	*2 484 183,704*	*1 571 573,238*	*1 386 294,904*
942	07	02	0800000000		Муниципальная программа «Развитие сети образовательных организаций города Перми»	2 484 183,704	1 571 573,238	1 386 294,904
942	07	02	0820000000		Подпрограмма «Обеспечение доступности общего и дополнительного образования»	2 484 183,704	1 571 573,238	1 386 294,904
942	07	02	0820100000		Основное мероприятие «Капитальные вложения в объекты недвижимого имущества муниципальных общеобразовательных организаций и организаций дополнительного образования города Перми»	1 312 488,845	736 630,047	1 309 828,454
942	07	02	0820141160		Реконструкция здания под размещение общеобразовательной организации по ул. Целинной, 15	259 931,762	0,000	0,000
942	07	02	0820141160	400	Капитальные вложения в объекты государственной (муниципальной) собственности	259 931,762	0,000	0,000
942	07	02	0820141160	410	Бюджетные инвестиции	259 931,762	0,000	0,000
942	07	02	0820141230		Строительство школы в м/р ДКЖ г. Перми	0,000	0,000	54 468,592

1	2	3	4	5	6	7	8	9
942	07	02	0820141230	400	Капитальные вложения в объекты государственной (муниципальной) собственности	0,000	0,000	54 468,592
942	07	02	0820141230	410	Бюджетные инвестиции	0,000	0,000	54 468,592
942	07	02	0820141660		Строительство здания общеобразовательного учреждения по адресу: г. Пермь, ул. Ветлужская	31 384,641	147 174,997	222 299,162
942	07	02	0820141660	400	Капитальные вложения в объекты государственной (муниципальной) собственности	31 384,641	147 174,997	222 299,162
942	07	02	0820141660	410	Бюджетные инвестиции	31 384,641	147 174,997	222 299,162
942	07	02	0820142550		Строительство здания общеобразовательного учреждения в Индустриальном районе города Перми	0,000	0,000	275 040,850
942	07	02	0820142550	400	Капитальные вложения в объекты государственной (муниципальной) собственности	0,000	0,000	275 040,850
942	07	02	0820142550	410	Бюджетные инвестиции	0,000	0,000	275 040,850
942	07	02	0820143360		Реконструкция здания по ул. Уральской, 110 для размещения общеобразовательной организации г. Перми	0,000	247 160,950	412 839,050
942	07	02	0820143360	400	Капитальные вложения в объекты государственной (муниципальной) собственности	0,000	247 160,950	412 839,050
942	07	02	0820143360	410	Бюджетные инвестиции	0,000	247 160,950	412 839,050
942	07	02	0820143490		Строительство корпуса МАОУ «Гимназия № 33» г. Перми	386 399,751	0,000	0,000
942	07	02	0820143490	400	Капитальные вложения в объекты государственной (муниципальной) собственности	386 399,751	0,000	0,000
942	07	02	0820143490	410	Бюджетные инвестиции	386 399,751	0,000	0,000
942	07	02	0820143500		Строительство корпуса МАОУ «Школа дизайна «Точка» г. Перми	573 483,591	0,000	0,000
942	07	02	0820143500	400	Капитальные вложения в объекты государственной (муниципальной) собственности	573 483,591	0,000	0,000
942	07	02	0820143500	410	Бюджетные инвестиции	573 483,591	0,000	0,000
942	07	02	08201SH070		Строительство (реконструкция) объектов общественной инфраструктуры муниципального значения, приобретение объектов недвижимого имущества в муниципальную собственность для создания новых мест в общеобразовательных учреждениях и дополнительных мест для детей дошкольного возраста	61 289,100	342 294,100	345 180,800
942	07	02	08201SH070	400	Капитальные вложения в объекты государственной (муниципальной) собственности	61 289,100	342 294,100	345 180,800
942	07	02	08201SH070	410	Бюджетные инвестиции	61 289,100	342 294,100	345 180,800
942	07	02	0820200000		Основное мероприятие «Капитальные вложения в спортивные объекты муниципальных общеобразовательных организаций города Перми»	79 954,759	308 011,991	76 466,450
942	07	02	0820242640		Строительство спортивного зала МАОУ «СОШ № 79» г. Перми	0,000	28 593,350	76 466,450
942	07	02	0820242640	400	Капитальные вложения в объекты государственной (муниципальной) собственности	0,000	28 593,350	76 466,450
942	07	02	0820242640	410	Бюджетные инвестиции	0,000	28 593,350	76 466,450
942	07	02	0820243510		Строительство спортивного зала МАОУ «СОШ № 81» г. Перми	37 743,514	157 309,586	0,000
942	07	02	0820243510	400	Капитальные вложения в объекты государственной (муниципальной) собственности	37 743,514	157 309,586	0,000
942	07	02	0820243510	410	Бюджетные инвестиции	37 743,514	157 309,586	0,000
942	07	02	0820243520		Строительство спортивного зала МАОУ «СОШ № 96» г. Перми	42 211,245	122 109,055	0,000
942	07	02	0820243520	400	Капитальные вложения в объекты государственной (муниципальной) собственности	42 211,245	122 109,055	0,000
942	07	02	0820243520	410	Бюджетные инвестиции	42 211,245	122 109,055	0,000

1	2	3	4	5	6	7	8	9
942	07	02	082E100000		Основное мероприятие «Федеральный проект «Современная школа»	1 091 740,100	526 931,200	0,000
942	07	02	082E153050		Создание новых мест в общеобразовательных организациях в связи с ростом числа обучающихся, вызванным демографическим фактором	1 091 740,100	526 931,200	0,000
942	07	02	082E153050	400	Капитальные вложения в объекты государственной (муниципальной) собственности	1 091 740,100	526 931,200	0,000
942	07	02	082E153050	410	Бюджетные инвестиции	1 091 740,100	526 931,200	0,000
942	*07*	*03*			*Дополнительное образование детей*	*224 310,314*	*4 305,861*	*0,000*
942	07	03	0800000000		Муниципальная программа «Развитие сети образовательных организаций города Перми»	224 310,314	4 305,861	0,000
942	07	03	0820000000		Подпрограмма «Обеспечение доступности общего и дополнительного образования»	224 310,314	4 305,861	0,000
942	07	03	0820100000		Основное мероприятие «Капитальные вложения в объекты недвижимого имущества муниципальных общеобразовательных организаций и организаций дополнительного образования города Перми»	224 310,314	4 305,861	0,000
942	07	03	0820141300		Реконструкция ледовой арены МАУ ДО «ДЮЦ «Здоровье»	224 310,314	4 305,861	0,000
942	07	03	0820141300	400	Капитальные вложения в объекты государственной (муниципальной) собственности	224 310,314	4 305,861	0,000
942	07	03	0820141300	410	Бюджетные инвестиции	224 310,314	4 305,861	0,000
942	*07*	*07*			*Молодежная политика*	*91 800,997*	*0,000*	*0,000*
942	07	07	0400000000		Муниципальная программа «Молодежь города Перми»	91 800,997	0,000	0,000
942	07	07	0410000000		Подпрограмма «Создание условий для эффективной самореализации молодежи города Перми»	91 800,997	0,000	0,000
942	07	07	0410200000		Основное мероприятие «Капитальные вложения в объекты недвижимого имущества муниципальной собственности в сфере молодежной политики»	91 800,997	0,000	0,000
942	07	07	0410241910		Реконструкция здания МАУ «Дворец молодежи» г. Перми	91 800,997	0,000	0,000
942	07	07	0410241910	400	Капитальные вложения в объекты государственной (муниципальной) собственности	91 800,997	0,000	0,000
942	07	07	0410241910	410	Бюджетные инвестиции	91 800,997	0,000	0,000
942	**11**				**Физическая культура и спорт**	**401 938,925**	**133 857,800**	**190 073,700**
942	*11*	*03*			*Спорт высших достижений*	*401 938,925*	*133 857,800*	*190 073,700*
942	11	03	0500000000		Муниципальная программа «Развитие физической культуры и спорта города Перми»	401 938,925	133 857,800	190 073,700
942	11	03	0510000000		Подпрограмма «Обеспечение населения спортивной инфраструктурой»	401 938,925	133 857,800	190 073,700
942	11	03	0510100000		Основное мероприятие «Капитальные вложения в объекты недвижимого имущества муниципальной собственности в сфере физической культуры и массового спорта»	401 938,925	133 857,800	190 073,700
942	11	03	051012Ф280		Реконструкция физкультурно-оздоровительного комплекса по адресу: г. Пермь, ул. Рабочая, 9	304 104,097	0,000	0,000
942	11	03	051012Ф280	400	Капитальные вложения в объекты государственной (муниципальной) собственности	304 104,097	0,000	0,000
942	11	03	051012Ф280	410	Бюджетные инвестиции	304 104,097	0,000	0,000
942	11	03	0510141470		Строительство плавательного бассейна по адресу: ул. Гашкова, 20а	97 834,828	0,000	0,000
942	11	03	0510141470	400	Капитальные вложения в объекты государственной (муниципальной) собственности	97 834,828	0,000	0,000
942	11	03	0510141470	410	Бюджетные инвестиции	97 834,828	0,000	0,000
942	11	03	0510141880		Строительство плавательного бассейна по адресу: ул. Гайвинская, 50	0,000	34 000,100	190 073,700

1	2	3	4	5	6	7	8	9
942	11	03	0510141880	400	Капитальные вложения в объекты государственной (муниципальной) собственности	0,000	34 000,100	190 073,700
942	11	03	0510141880	410	Бюджетные инвестиции	0,000	34 000,100	190 073,700
942	11	03	0510141950		Строительство спортивной трассы для велосипедов, лыжероллеров по адресу: г. Пермь, ул. Агрономическая, 23	0,000	99 857,700	0,000
942	11	03	0510141950	400	Капитальные вложения в объекты государственной (муниципальной) собственности	0,000	99 857,700	0,000
942	11	03	0510141950	410	Бюджетные инвестиции	0,000	99 857,700	0,000
944					**Департамент дорог и благоустройства администрации города Перми**	**5 694 045,706**	**3 993 307,937**	**2 868 820,594**
944	**03**				**Национальная безопасность и правоохранительная деятельность**	**8 581,453**	**8 855,300**	**8 855,300**
944	*03*	*14*			*Другие вопросы в области национальной безопасности и правоохранительной деятельности*	*8 581,453*	*8 855,300*	*8 855,300*
944	03	14	9100000000		Непрограммные расходы бюджета города Перми по реализации иных мероприятий	8 581,453	8 855,300	8 855,300
944	03	14	9190000000		Иные непрограммные мероприятия	8 581,453	8 855,300	8 855,300
944	03	14	9190023010		Организация осуществления полномочий по составлению протоколов об административных правонарушениях	92,553	0,000	0,000
944	03	14	9190023010	200	Закупка товаров, работ и услуг для обеспечения государственных (муниципальных) нужд	92,553	0,000	0,000
944	03	14	9190023010	240	Иные закупки товаров, работ и услуг для обеспечения государственных (муниципальных) нужд	92,553	0,000	0,000
944	03	14	919002П040		Составление протоколов об административных правонарушениях	3,700	3,700	3,700
944	03	14	919002П040	200	Закупка товаров, работ и услуг для обеспечения государственных (муниципальных) нужд	3,700	3,700	3,700
944	03	14	919002П040	240	Иные закупки товаров, работ и услуг для обеспечения государственных (муниципальных) нужд	3,700	3,700	3,700
944	03	14	919002П060		Осуществление полномочий по созданию и организации деятельности административных комиссий	8 485,200	8 851,600	8 851,600
944	03	14	919002П060	100	Расходы на выплаты персоналу в целях обеспечения выполнения функций государственными (муниципальными) органами, казенными учреждениями, органами управления государственными внебюджетными фондами	635,300	663,400	663,400
944	03	14	919002П060	110	Расходы на выплаты персоналу казенных учреждений	635,300	663,400	663,400
944	03	14	919002П060	200	Закупка товаров, работ и услуг для обеспечения государственных (муниципальных) нужд	7 849,900	8 188,200	8 188,200
944	03	14	919002П060	240	Иные закупки товаров, работ и услуг для обеспечения государственных (муниципальных) нужд	7 849,900	8 188,200	8 188,200
944	**04**				**Национальная экономика**	**2 367 623,072**	**2 788 429,295**	**1 931 758,000**
944	*04*	*06*			*Водное хозяйство*	*98 154,481*	*0,000*	*0,000*
944	04	06	1100000000		Муниципальная программа «Благоустройство города Перми»	98 154,481	0,000	0,000
944	04	06	1110000000		Подпрограмма «Озеленение территории города Перми, в том числе путем создания парков, скверов, садов, бульваров»	98 154,481	0,000	0,000
944	04	06	1110800000		Основное мероприятие «Выполнение комплекса мероприятий по содержанию и ремонту гидротехнических сооружений»	98 154,481	0,000	0,000
944	04	06	1110823410		Содержание и ремонт гидротехнических сооружений	1 755,307	0,000	0,000
944	04	06	1110823410	200	Закупка товаров, работ и услуг для обеспечения государственных (муниципальных) нужд	1 755,307	0,000	0,000

1	2	3	4	5	6	7	8	9
944	04	06	1110823410	240	Иные закупки товаров, работ и услуг для обеспечения государственных (муниципальных) нужд	1 755,307	0,000	0,000
944	04	06	11108SЖ410		Развитие городского пространства	96 399,174	0,000	0,000
944	04	06	11108SЖ410	200	Закупка товаров, работ и услуг для обеспечения государственных (муниципальных) нужд	96 399,174	0,000	0,000
944	04	06	11108SЖ410	240	Иные закупки товаров, работ и услуг для обеспечения государственных (муниципальных) нужд	96 399,174	0,000	0,000
944	*04*	*09*			*Дорожное хозяйство (дорожные фонды)*	*2 269 468,591*	*2 788 429,295*	*1 931 758,000*
944	04	09	1000000000		Муниципальная программа «Организация дорожной деятельности в городе Перми»	950 440,985	1 481 547,219	1 296 572,100
944	04	09	1010000000		Подпрограмма «Приведение в нормативное состояние автомобильных дорог, снижение уровня перегрузки и ликвидации мест концентрации ДТП»	768 584,941	1 326 927,919	1 143 758,800
944	04	09	1010100000		Основное мероприятие «Выполнение комплекса мероприятий по содержанию и ремонту автомобильных дорог и элементов дорог»	80 335,075	71 628,400	71 628,400
944	04	09	1010121370		Содержание и ремонт автомобильных дорог	10 600,975	1 894,300	1 894,300
944	04	09	1010121370	200	Закупка товаров, работ и услуг для обеспечения государственных (муниципальных) нужд	10 600,975	1 894,300	1 894,300
944	04	09	1010121370	240	Иные закупки товаров, работ и услуг для обеспечения государственных (муниципальных) нужд	10 600,975	1 894,300	1 894,300
944	04	09	1010171020		Возмещение затрат на содержание (обследование, прочистку), паспортизацию ливневой канализации и очистных сооружений	69 734,100	69 734,100	69 734,100
944	04	09	1010171020	800	Иные бюджетные ассигнования	69 734,100	69 734,100	69 734,100
944	04	09	1010171020	810	Субсидии юридическим лицам (кроме некоммерческих организаций), индивидуальным предпринимателям, физическим лицам - производителям товаров, работ, услуг	69 734,100	69 734,100	69 734,100
944	04	09	1010200000		Основное мероприятие «Выполнение комплекса мероприятий по содержанию, ремонту и обследованию искусственных дорожных сооружений»	128 354,463	256 502,020	159 148,300
944	04	09	1010221380		Содержание, ремонт и обследование искусственных дорожных сооружений	128 354,463	138 592,576	159 148,300
944	04	09	1010221380	200	Закупка товаров, работ и услуг для обеспечения государственных (муниципальных) нужд	128 354,463	138 592,576	159 148,300
944	04	09	1010221380	240	Иные закупки товаров, работ и услуг для обеспечения государственных (муниципальных) нужд	128 354,463	138 592,576	159 148,300
944	04	09	1010223220		Ремонт мостового перехода через реку Каму и подходов к нему	0,000	117 909,444	0,000
944	04	09	1010223220	200	Закупка товаров, работ и услуг для обеспечения государственных (муниципальных) нужд	0,000	117 909,444	0,000
944	04	09	1010223220	240	Иные закупки товаров, работ и услуг для обеспечения государственных (муниципальных) нужд	0,000	117 909,444	0,000
944	04	09	1010400000		Основное мероприятие «Выполнение комплекса мероприятий по ремонту и капитальному ремонту автомобильных дорог и искусственных дорожных сооружений»	18 690,000	140 957,099	17 484,200
944	04	09	10104ST040		Проектирование, строительство (реконструкция), капитальный ремонт и ремонт автомобильных дорог общего пользования местного значения, находящихся на территории Пермского края	18 690,000	140 957,099	17 484,200
944	04	09	10104ST040	200	Закупка товаров, работ и услуг для обеспечения государственных (муниципальных) нужд	18 690,000	140 957,099	17 484,200
944	04	09	10104ST040	240	Иные закупки товаров, работ и услуг для обеспечения государственных (муниципальных) нужд	18 690,000	140 957,099	17 484,200

1	2	3	4	5	6	7	8	9
944	04	09	1010500000		Основное мероприятие «Обеспечение содержания, текущего и капитального ремонта сетей наружного освещения»	537 990,403	276 009,400	313 666,900
944	04	09	1010500590		Обеспечение деятельности (оказание услуг, выполнение работ) муниципальных учреждений (организаций)	261 049,329	248 330,000	298 330,000
944	04	09	1010500590	600	Предоставление субсидий бюджетным, автономным учреждениям и иным некоммерческим организациям	261 049,329	248 330,000	298 330,000
944	04	09	1010500590	610	Субсидии бюджетным учреждениям	261 049,329	248 330,000	298 330,000
944	04	09	1010500770		Целевая субсидия на выполнение работ по капитальному ремонту сетей наружного освещения	268 381,369	0,000	0,000
944	04	09	1010500770	600	Предоставление субсидий бюджетным, автономным учреждениям и иным некоммерческим организациям	268 381,369	0,000	0,000
944	04	09	1010500770	610	Субсидии бюджетным учреждениям	268 381,369	0,000	0,000
944	04	09	1010500800		Целевая субсидия на выполнение работ по ремонту сетей наружного освещения	4 286,750	0,000	0,000
944	04	09	1010500800	600	Предоставление субсидий бюджетным, автономным учреждениям и иным некоммерческим организациям	4 286,750	0,000	0,000
944	04	09	1010500800	610	Субсидии бюджетным учреждениям	4 286,750	0,000	0,000
944	04	09	1010501060		Целевая субсидия на повышение фонда оплаты труда	1 629,100	0,000	0,000
944	04	09	1010501060	600	Предоставление субсидий бюджетным, автономным учреждениям и иным некоммерческим организациям	1 629,100	0,000	0,000
944	04	09	1010501060	610	Субсидии бюджетным учреждениям	1 629,100	0,000	0,000
944	04	09	1010522190		Содержание сетей наружного освещения на автомобильных дорогах города Перми	0,000	26 440,100	14 097,600
944	04	09	1010522190	200	Закупка товаров, работ и услуг для обеспечения государственных (муниципальных) нужд	0,000	26 440,100	14 097,600
944	04	09	1010522190	240	Иные закупки товаров, работ и услуг для обеспечения государственных (муниципальных) нужд	0,000	26 440,100	14 097,600
944	04	09	1010523160		Содержание сетей наружного освещения микрорайона Бумкомбинат	1 239,300	1 239,300	1 239,300
944	04	09	1010523160	200	Закупка товаров, работ и услуг для обеспечения государственных (муниципальных) нужд	1 239,300	1 239,300	1 239,300
944	04	09	1010523160	240	Иные закупки товаров, работ и услуг для обеспечения государственных (муниципальных) нужд	1 239,300	1 239,300	1 239,300
944	04	09	10105SЖ410		Развитие городского пространства	1 404,555	0,000	0,000
944	04	09	10105SЖ410	600	Предоставление субсидий бюджетным, автономным учреждениям и иным некоммерческим организациям	1 404,555	0,000	0,000
944	04	09	10105SЖ410	610	Субсидии бюджетным учреждениям	1 404,555	0,000	0,000
944	04	09	101R100000		Основное мероприятие «Реализация мероприятий, направленных на финансовое обеспечение регионального проекта в рамках основного мероприятия федерального проекта «Дорожная сеть» национального проекта Российской Федерации «Безопасные и качественные автомобильные дороги»	3 215,000	581 831,000	581 831,000
944	04	09	101R1ST040		Проектирование, строительство (реконструкция), капитальный ремонт и ремонт автомобильных дорог общего пользования местного значения, находящихся на территории Пермского края, направленное на достижение целевых показателей регионального проекта «Безопасные и качественные автомобильные дороги Пермского края и Пермской городской агломерации»	3 215,000	581 831,000	581 831,000
944	04	09	101R1ST040	200	Закупка товаров, работ и услуг для обеспечения государственных (муниципальных) нужд	3 215,000	581 831,000	581 831,000
944	04	09	101R1ST040	240	Иные закупки товаров, работ и услуг для обеспечения государственных (муниципальных) нужд	3 215,000	581 831,000	581 831,000
944	04	09	1020000000		Подпрограмма «Обеспечение деятельности заказчиков работ»	49 004,619	52 253,600	52 253,600

1	2	3	4	5	6	7	8	9
944	04	09	1020100000		Основное мероприятие «Выполнение функций муниципального заказчика работ»	49 004,619	52 253,600	52 253,600
944	04	09	1020100590		Обеспечение деятельности (оказание услуг, выполнение работ) муниципальных учреждений (организаций)	49 004,619	52 253,600	52 253,600
944	04	09	1020100590	100	Расходы на выплаты персоналу в целях обеспечения выполнения функций государственными (муниципальными) органами, казенными учреждениями, органами управления государственными внебюджетными фондами	41 612,123	44 531,700	44 531,700
944	04	09	1020100590	110	Расходы на выплаты персоналу казенных учреждений	41 612,123	44 531,700	44 531,700
944	04	09	1020100590	200	Закупка товаров, работ и услуг для обеспечения государственных (муниципальных) нужд	7 294,396	7 625,400	7 628,600
944	04	09	1020100590	240	Иные закупки товаров, работ и услуг для обеспечения государственных (муниципальных) нужд	7 294,396	7 625,400	7 628,600
944	04	09	1020100590	800	Иные бюджетные ассигнования	98,100	96,500	93,300
944	04	09	1020100590	850	Уплата налогов, сборов и иных платежей	98,100	96,500	93,300
944	04	09	1030000000		Подпрограмма «Совершенствование организации дорожного движения на улично-дорожной сети города Перми»	132 851,425	102 365,700	100 559,700
944	04	09	1030100000		Основное мероприятие «Обеспечение безопасности дорожного движения на автомобильных дорогах местного значения, в том числе на объектах улично-дорожной сети в границах городского округа»	0,000	170,600	170,600
944	04	09	1030123510		Содержание, обслуживание и установка технических средств организации дорожного движения улично-дорожной сети в границах городского округа	0,000	170,600	170,600
944	04	09	1030123510	200	Закупка товаров, работ и услуг для обеспечения государственных (муниципальных) нужд	0,000	170,600	170,600
944	04	09	1030123510	240	Иные закупки товаров, работ и услуг для обеспечения государственных (муниципальных) нужд	0,000	170,600	170,600
944	04	09	1030200000		Основное мероприятие «Совершенствование технологии управления дорожным движением»	89 861,780	55 619,900	55 619,900
944	04	09	1030221560		Развитие комплекса технических средств видеонаблюдения и управления дорожным движением	78 713,738	52 122,900	52 122,900
944	04	09	1030221560	200	Закупка товаров, работ и услуг для обеспечения государственных (муниципальных) нужд	78 713,738	52 122,900	52 122,900
944	04	09	1030221560	240	Иные закупки товаров, работ и услуг для обеспечения государственных (муниципальных) нужд	78 713,738	52 122,900	52 122,900
944	04	09	1030221610		Разработка (актуализация) и реализация проектов организации дорожного движения	3 423,041	3 497,000	3 497,000
944	04	09	1030221610	200	Закупка товаров, работ и услуг для обеспечения государственных (муниципальных) нужд	3 423,041	3 497,000	3 497,000
944	04	09	1030221610	240	Иные закупки товаров, работ и услуг для обеспечения государственных (муниципальных) нужд	3 423,041	3 497,000	3 497,000
944	04	09	1030223200		Разработка программы комплексного развития транспортной инфраструктуры города Перми	7 725,001	0,000	0,000
944	04	09	1030223200	200	Закупка товаров, работ и услуг для обеспечения государственных (муниципальных) нужд	7 725,001	0,000	0,000
944	04	09	1030223200	240	Иные закупки товаров, работ и услуг для обеспечения государственных (муниципальных) нужд	7 725,001	0,000	0,000
944	04	09	1030300000		Основное мероприятие «Мероприятия по реализации парковочной политики на автомобильных дорогах местного значения, в том числе на объектах улично-дорожной сети в границах городского округа»	42 989,645	46 575,200	44 769,200
944	04	09	1030323340		Организация функционирования и контроля за использованием парковок на автомобильных дорогах общего пользования местного значения	42 989,645	46 575,200	44 769,200

1	2	3	4	5	6	7	8	9
944	04	09	1030323340	200	Закупка товаров, работ и услуг для обеспечения государственных (муниципальных) нужд	42 961,645	46 547,200	44 741,200
944	04	09	1030323340	240	Иные закупки товаров, работ и услуг для обеспечения государственных (муниципальных) нужд	42 961,645	46 547,200	44 741,200
944	04	09	1030323340	800	Иные бюджетные ассигнования	28,000	28,000	28,000
944	04	09	1030323340	850	Уплата налогов, сборов и иных платежей	28,000	28,000	28,000
944	04	09	1100000000		Муниципальная программа «Благоустройство города Перми»	0,000	100 000,000	100 000,000
944	04	09	1130000000		Подпрограмма «Развитие коммунальной инфраструктуры и благоустройства территории индивидуальной жилой застройки в городе Перми»	0,000	100 000,000	100 000,000
944	04	09	1130100000		Основное мероприятие «Выполнение комплекса мероприятий по благоустройству территорий общего пользования микрорайонов индивидуальной жилой застройки в городе Перми»	0,000	100 000,000	100 000,000
944	04	09	1130123130		Благоустройство территорий индивидуальной жилой застройки в городе Перми	0,000	100 000,000	100 000,000
944	04	09	1130123130	200	Закупка товаров, работ и услуг для обеспечения государственных (муниципальных) нужд	0,000	100 000,000	100 000,000
944	04	09	1130123130	240	Иные закупки товаров, работ и услуг для обеспечения государственных (муниципальных) нужд	0,000	100 000,000	100 000,000
944	04	09	2000000000		Муниципальная программа «Развитие автомобильных дорог и дорожных сооружений в городе Перми»	1 319 027,606	1 206 882,076	535 185,900
944	04	09	2010000000		Подпрограмма «Развитие улично-дорожной сети путем строительства и реконструкции автомобильных дорог, искусственных дорожных сооружений»	308 575,976	407 706,746	137 869,200
944	04	09	2010100000		Основное мероприятие «Выполнение комплекса мероприятий по строительству и реконструкции автомобильных дорог»	175 363,638	129 061,084	48 966,800
944	04	09	2010122330		Изъятие земельных участков и объектов недвижимости, имущества, проектирование в целях строительства (реконструкции) дорожных объектов	151,000	0,000	0,000
944	04	09	2010122330	200	Закупка товаров, работ и услуг для обеспечения государственных (муниципальных) нужд	151,000	0,000	0,000
944	04	09	2010122330	240	Иные закупки товаров, работ и услуг для обеспечения государственных (муниципальных) нужд	151,000	0,000	0,000
944	04	09	2010141670		Строительство проезда на участке от ул. Уральской до ул. Степана Разина	0,000	2 753,505	0,000
944	04	09	2010141670	400	Капитальные вложения в объекты государственной (муниципальной) собственности	0,000	2 753,505	0,000
944	04	09	2010141670	410	Бюджетные инвестиции	0,000	2 753,505	0,000
944	04	09	2010141990		Строительство ливневой канализации и очистных сооружений для отвода воды с автомобильной дороги по ул. Маршала Жукова и прилегающей территории	0,000	11 301,947	0,000
944	04	09	2010141990	400	Капитальные вложения в объекты государственной (муниципальной) собственности	0,000	11 301,947	0,000
944	04	09	2010141990	410	Бюджетные инвестиции	0,000	11 301,947	0,000
944	04	09	2010142570		Реконструкция ул. Героев Хасана от ул. Хлебозаводская до ул. Василия Васильева	33 150,235	0,000	0,000
944	04	09	2010142570	400	Капитальные вложения в объекты государственной (муниципальной) собственности	33 150,235	0,000	0,000
944	04	09	2010142570	410	Бюджетные инвестиции	33 150,235	0,000	0,000
944	04	09	2010142580		Строительство автомобильной дороги по Ивинскому проспекту	21 390,455	0,000	0,000
944	04	09	2010142580	400	Капитальные вложения в объекты государственной (муниципальной) собственности	21 390,455	0,000	0,000

1	2	3	4	5	6	7	8	9
944	04	09	2010142580	410	Бюджетные инвестиции	21 390,455	0,000	0,000
944	04	09	2010143420		Строительство очистных сооружений и водоотвода ливневых стоков по ул. Куйбышева,1 от ул. Петропавловской до выпуска	0,000	7 202,200	0,000
944	04	09	2010143420	400	Капитальные вложения в объекты государственной (муниципальной) собственности	0,000	7 202,200	0,000
944	04	09	2010143420	410	Бюджетные инвестиции	0,000	7 202,200	0,000
944	04	09	2010143430		Строительство очистных сооружений и водоотвода ливневых стоков по ул. Куфонина от ул. Трамвайной до ул. Подлесной до выпуска	0,000	9 362,900	0,000
944	04	09	2010143430	400	Капитальные вложения в объекты государственной (муниципальной) собственности	0,000	9 362,900	0,000
944	04	09	2010143430	410	Бюджетные инвестиции	0,000	9 362,900	0,000
944	04	09	2010143450		Реконструкция Комсомольского проспекта от ул. Ленина до ул. Екатерининской по нечетной стороне, Тр-5в	0,000	8 982,400	0,000
944	04	09	2010143450	400	Капитальные вложения в объекты государственной (муниципальной) собственности	0,000	8 982,400	0,000
944	04	09	2010143450	410	Бюджетные инвестиции	0,000	8 982,400	0,000
944	04	09	20101ST040		Проектирование, строительство (реконструкция), капитальный ремонт и ремонт автомобильных дорог общего пользования местного значения, находящихся на территории Пермского края	30 028,300	14 572,000	48 966,800
944	04	09	20101ST040	400	Капитальные вложения в объекты государственной (муниципальной) собственности	30 028,300	14 572,000	48 966,800
944	04	09	20101ST040	410	Бюджетные инвестиции	30 028,300	14 572,000	48 966,800
944	04	09	20101ST04D		Проектирование, строительство (реконструкция), капитальный ремонт и ремонт автомобильных дорог общего пользования местного значения, находящихся на территории Пермского края (Реконструкция ул. Пермской от ул. Плеханова до ул. Попова)	0,000	1 913,960	0,000
944	04	09	20101ST04D	400	Капитальные вложения в объекты государственной (муниципальной) собственности	0,000	1 913,960	0,000
944	04	09	20101ST04D	410	Бюджетные инвестиции	0,000	1 913,960	0,000
944	04	09	20101ST04E		Проектирование, строительство (реконструкция), капитальный ремонт и ремонт автомобильных дорог общего пользования местного значения, находящихся на территории Пермского края (Реконструкция ул. Карпинского от ул. Архитектора Свиязева до ул. Космонавта Леонова)	468,062	2 419,172	0,000
944	04	09	20101ST04E	400	Капитальные вложения в объекты государственной (муниципальной) собственности	468,062	2 419,172	0,000
944	04	09	20101ST04E	410	Бюджетные инвестиции	468,062	2 419,172	0,000
944	04	09	20101ST04J		Проектирование, строительство (реконструкция), капитальный ремонт и ремонт автомобильных дорог общего пользования местного значения, находящихся на территории Пермского края (Реконструкция ул. Героев Хасана от ул. Хлебозаводская до ул. Василия Васильева)	473,246	0,000	0,000
944	04	09	20101ST04J	400	Капитальные вложения в объекты государственной (муниципальной) собственности	473,246	0,000	0,000
944	04	09	20101ST04J	410	Бюджетные инвестиции	473,246	0,000	0,000
944	04	09	20101ST04S		Проектирование, строительство (реконструкция), капитальный ремонт и ремонт автомобильных дорог общего пользования местного значения, находящихся на территории Пермского края (Строительство автомобильной дороги по ул. Агатовой)	0,000	70 553,000	0,000
944	04	09	20101ST04S	400	Капитальные вложения в объекты государственной (муниципальной) собственности	0,000	70 553,000	0,000

1	2	3	4	5	6	7	8	9
944	04	09	20101ST04S	410	Бюджетные инвестиции	0,000	70 553,000	0,000
944	04	09	20101ST04B		Проектирование, строительство (реконструкция), капитальный ремонт и ремонт автомобильных дорог общего пользования местного значения, находящихся на территории Пермского края (Реконструкция автодорожного путепровода по ул. Монастырской на 4А + 325 км перегона Пермь-II - Пермь-I Свердловской железной дороги)	33 247,040	0,000	0,000
944	04	09	20101ST04B	400	Капитальные вложения в объекты государственной (муниципальной) собственности	33 247,040	0,000	0,000
944	04	09	20101ST04B	410	Бюджетные инвестиции	33 247,040	0,000	0,000
944	04	09	20101ST04K		Проектирование, строительство (реконструкция), капитальный ремонт и ремонт автомобильных дорог общего пользования местного значения, находящихся на территории Пермского края (Строительство автомобильной дороги по ул. Сапфирной в жилом районе Ива-1 Мотовилихинского района г. Перми)	22 023,600	0,000	0,000
944	04	09	20101ST04K	400	Капитальные вложения в объекты государственной (муниципальной) собственности	22 023,600	0,000	0,000
944	04	09	20101ST04K	410	Бюджетные инвестиции	22 023,600	0,000	0,000
944	04	09	20101ST200		Изъятие земельных участков и объектов недвижимости, имущества, проектирование в целях строительства (реконструкции) дорожных объектов Пермского городского округа	34 431,700	0,000	0,000
944	04	09	20101ST200	800	Иные бюджетные ассигнования	34 431,700	0,000	0,000
944	04	09	20101ST200	830	Исполнение судебных актов	34 431,700	0,000	0,000
944	04	09	2010400000		Основное мероприятие «Обеспечение обустройства сетей наружного освещения»	133 212,338	278 645,662	88 902,400
944	04	09	2010423070		Обустройство сетей наружного освещения на автомобильных дорогах города Перми	69 646,800	52 559,900	28 902,400
944	04	09	2010423070	200	Закупка товаров, работ и услуг для обеспечения государственных (муниципальных) нужд	69 646,800	52 559,900	28 902,400
944	04	09	2010423070	240	Иные закупки товаров, работ и услуг для обеспечения государственных (муниципальных) нужд	69 646,800	52 559,900	28 902,400
944	04	09	2010423080		Обустройство сетей наружного освещения	63 565,538	226 085,762	60 000,000
944	04	09	2010423080	200	Закупка товаров, работ и услуг для обеспечения государственных (муниципальных) нужд	63 565,538	226 085,762	60 000,000
944	04	09	2010423080	240	Иные закупки товаров, работ и услуг для обеспечения государственных (муниципальных) нужд	63 565,538	226 085,762	60 000,000
944	04	09	2020000000		Подпрограмма «Повышение уровня нормативного состояния автомобильных дорог и дорожных сооружений в городе Перми»	1 010 451,630	799 175,330	397 316,700
944	04	09	2020100000		Основное мероприятие «Выполнение комплекса мероприятий по приведению в нормативное состояние автомобильных дорог, трамвайных путей и искусственных дорожных сооружений»	1 010 451,630	799 175,330	397 316,700
944	04	09	2020121250		Капитальный ремонт автомобильных дорог и искусственных дорожных сооружений	247 894,935	267 314,020	285 331,200
944	04	09	2020121250	200	Закупка товаров, работ и услуг для обеспечения государственных (муниципальных) нужд	247 894,935	267 314,020	285 331,200
944	04	09	2020121250	240	Иные закупки товаров, работ и услуг для обеспечения государственных (муниципальных) нужд	247 894,935	267 314,020	285 331,200
944	04	09	20201ST040		Проектирование, строительство (реконструкция), капитальный ремонт и ремонт автомобильных дорог общего пользования местного значения, находящихся на территории Пермского края	762 556,695	531 861,310	111 985,500
944	04	09	20201ST040	200	Закупка товаров, работ и услуг для обеспечения государственных (муниципальных) нужд	762 556,695	531 861,310	111 985,500

1	2	3	4	5	6	7	8	9
944	04	09	20201ST040	240	Иные закупки товаров, работ и услуг для обеспечения государственных (муниципальных) нужд	762 556,695	531 861,310	111 985,500
944	**05**				**Жилищно-коммунальное хозяйство**	**3 317 841,181**	**1 196 023,342**	**928 207,294**
944	*05*	*03*			*Благоустройство*	*2 813 888,203*	*1 023 154,704*	*679 903,259*
944	05	03	1000000000		Муниципальная программа «Организация дорожной деятельности в городе Перми»	244 191,359	0,000	0,000
944	05	03	1010000000		Подпрограмма «Приведение в нормативное состояние автомобильных дорог, снижение уровня перегрузки и ликвидации мест концентрации ДТП»	244 191,359	0,000	0,000
944	05	03	1010600000		Основное мероприятие «Выполнение комплекса мероприятий по архитектурной подсветке»	244 191,359	0,000	0,000
944	05	03	1010623150		Архитектурная подсветка зданий	244 191,359	0,000	0,000
944	05	03	1010623150	200	Закупка товаров, работ и услуг для обеспечения государственных (муниципальных) нужд	244 191,359	0,000	0,000
944	05	03	1010623150	240	Иные закупки товаров, работ и услуг для обеспечения государственных (муниципальных) нужд	244 191,359	0,000	0,000
944	05	03	1100000000		Муниципальная программа «Благоустройство города Перми»	2 426 316,177	899 564,504	571 282,459
944	05	03	1110000000		Подпрограмма «Озеленение территории города Перми, в том числе путем создания парков, скверов, садов, бульваров»	1 830 301,319	545 218,454	175 553,182
944	05	03	1110300000		Основное мероприятие «Организация содержания и ремонта фонтанов»	19 233,036	19 532,000	19 532,000
944	05	03	1110321570		Содержание и ремонт фонтанов	19 233,036	19 532,000	19 532,000
944	05	03	1110321570	200	Закупка товаров, работ и услуг для обеспечения государственных (муниципальных) нужд	19 233,036	19 532,000	19 532,000
944	05	03	1110321570	240	Иные закупки товаров, работ и услуг для обеспечения государственных (муниципальных) нужд	19 233,036	19 532,000	19 532,000
944	05	03	1110400000		Основное мероприятие «Выполнение комплекса мероприятий по приведению в нормативное состояние объектов озеленения общего пользования»	1 434 916,336	288 809,425	100 000,000
944	05	03	1110423360		Капитальный ремонт объектов озеленения общего пользования	24 698,151	74 049,025	100 000,000
944	05	03	1110423360	200	Закупка товаров, работ и услуг для обеспечения государственных (муниципальных) нужд	24 698,151	74 049,025	100 000,000
944	05	03	1110423360	240	Иные закупки товаров, работ и услуг для обеспечения государственных (муниципальных) нужд	24 698,151	74 049,025	100 000,000
944	05	03	11104SЖ410		Развитие городского пространства	1 410 218,185	214 760,400	0,000
944	05	03	11104SЖ410	200	Закупка товаров, работ и услуг для обеспечения государственных (муниципальных) нужд	1 410 218,185	214 760,400	0,000
944	05	03	11104SЖ410	240	Иные закупки товаров, работ и услуг для обеспечения государственных (муниципальных) нужд	1 410 218,185	214 760,400	0,000
944	05	03	1110500000		Основное мероприятие «Выполнение комплекса работ по обустройству объектов озеленения общего пользования»	376 151,947	236 877,029	56 021,182
944	05	03	1110523050		Обустройство объектов озеленения общего пользования	152 834,927	10 250,000	0,000
944	05	03	1110523050	200	Закупка товаров, работ и услуг для обеспечения государственных (муниципальных) нужд	152 834,927	10 250,000	0,000
944	05	03	1110523050	240	Иные закупки товаров, работ и услуг для обеспечения государственных (муниципальных) нужд	152 834,927	10 250,000	0,000
944	05	03	1110523060		Обустройство сетей наружного освещения на объектах озеленения общего пользования	57 487,720	60 797,729	56 021,182
944	05	03	1110523060	200	Закупка товаров, работ и услуг для обеспечения государственных (муниципальных) нужд	57 487,720	60 797,729	56 021,182
944	05	03	1110523060	240	Иные закупки товаров, работ и услуг для обеспечения государственных (муниципальных) нужд	57 487,720	60 797,729	56 021,182

1	2	3	4	5	6	7	8	9
944	05	03	11105SЖ410		Развитие городского пространства	165 829,300	165 829,300	0,000
944	05	03	11105SЖ410	200	Закупка товаров, работ и услуг для обеспечения государственных (муниципальных) нужд	165 829,300	165 829,300	0,000
944	05	03	11105SЖ410	240	Иные закупки товаров, работ и услуг для обеспечения государственных (муниципальных) нужд	165 829,300	165 829,300	0,000
944	05	03	1120000000		Подпрограмма «Восстановление нормативного состояния и развитие мест погребения, в том числе крематория»	422 327,558	354 346,050	395 729,277
944	05	03	1120100000		Основное мероприятие «Поддержание в нормативном состоянии мест погребения»	86 833,900	43 458,980	34 713,100
944	05	03	1120123380		Обустройство мест погребения элементами благоустройства	10 736,226	0,000	0,000
944	05	03	1120123380	200	Закупка товаров, работ и услуг для обеспечения государственных (муниципальных) нужд	10 736,226	0,000	0,000
944	05	03	1120123380	240	Иные закупки товаров, работ и услуг для обеспечения государственных (муниципальных) нужд	10 736,226	0,000	0,000
944	05	03	1120123700		Содержание мест погребения	75 503,074	42 864,380	34 118,500
944	05	03	1120123700	200	Закупка товаров, работ и услуг для обеспечения государственных (муниципальных) нужд	75 503,074	42 864,380	34 118,500
944	05	03	1120123700	240	Иные закупки товаров, работ и услуг для обеспечения государственных (муниципальных) нужд	75 503,074	42 864,380	34 118,500
944	05	03	1120123710		Организация автобусных перевозок граждан на территории кладбища «Северное» в выходные, праздничные дни и дни массового посещения кладбища (в религиозные праздники, дни поминовений)	594,600	594,600	594,600
944	05	03	1120123710	200	Закупка товаров, работ и услуг для обеспечения государственных (муниципальных) нужд	594,600	594,600	594,600
944	05	03	1120123710	240	Иные закупки товаров, работ и услуг для обеспечения государственных (муниципальных) нужд	594,600	594,600	594,600
944	05	03	1120200000		Основное мероприятие «Организация эвакуации умерших»	0,085	855,500	855,500
944	05	03	1120221930		Эвакуация умерших из жилых помещений (при отсутствии супруга, близких родственников либо законного представителя умершего или при невозможности осуществить ими эвакуацию), а также с улиц, мест аварий и иных мест	0,085	855,500	855,500
944	05	03	1120221930	200	Закупка товаров, работ и услуг для обеспечения государственных (муниципальных) нужд	0,085	855,500	855,500
944	05	03	1120221930	240	Иные закупки товаров, работ и услуг для обеспечения государственных (муниципальных) нужд	0,085	855,500	855,500
944	05	03	1120300000		Основное мероприятие «Выполнение комплекса мероприятий по приведению в нормативное состояние мест погребения»	312 216,800	0,000	204 701,400
944	05	03	1120321940		Приведение в нормативное состояние мест погребения	0,000	0,000	204 701,400
944	05	03	1120321940	200	Закупка товаров, работ и услуг для обеспечения государственных (муниципальных) нужд	0,000	0,000	204 701,400
944	05	03	1120321940	240	Иные закупки товаров, работ и услуг для обеспечения государственных (муниципальных) нужд	0,000	0,000	204 701,400
944	05	03	11203SЖ410		Развитие городского пространства	312 216,800	0,000	0,000
944	05	03	11203SЖ410	200	Закупка товаров, работ и услуг для обеспечения государственных (муниципальных) нужд	312 216,800	0,000	0,000
944	05	03	11203SЖ410	240	Иные закупки товаров, работ и услуг для обеспечения государственных (муниципальных) нужд	312 216,800	0,000	0,000
944	05	03	1120400000		Основное мероприятие «Выполнение комплекса мероприятий по строительству и реконструкции мест погребения»	23 276,773	310 031,570	155 459,277
944	05	03	1120441120		Строительство крематория на кладбище «Восточное» города Перми	23 276,773	310 031,570	155 459,277

1	2	3	4	5	6	7	8	9
944	05	03	1120441120	400	Капитальные вложения в объекты государственной (муниципальной) собственности	23 276,773	310 031,570	155 459,277
944	05	03	1120441120	410	Бюджетные инвестиции	23 276,773	310 031,570	155 459,277
944	05	03	1140000000		Подпрограмма «Повышение уровня благоустройства центрально-планировочного района города Перми»	173 687,300	0,000	0,000
944	05	03	114J100000		Основное мероприятие «Региональный проект «Развитие туристической инфраструктуры»	173 687,300	0,000	0,000
944	05	03	114J153330		Государственная поддержка региональных программ по проектированию туристского кода центра города	173 687,300	0,000	0,000
944	05	03	114J153330	200	Закупка товаров, работ и услуг для обеспечения государственных (муниципальных) нужд	173 687,300	0,000	0,000
944	05	03	114J153330	240	Иные закупки товаров, работ и услуг для обеспечения государственных (муниципальных) нужд	173 687,300	0,000	0,000
944	05	03	1300000000		Муниципальная программа «Формирование современной городской среды»	129 720,667	123 590,200	108 620,800
944	05	03	1320000000		Подпрограмма «Благоустройство общественных территорий муниципального образования город Пермь»	129 720,667	123 590,200	108 620,800
944	05	03	1320100000		Основное мероприятие «Выполнение комплекса мероприятий по ремонту и капитальному ремонту территорий общего пользования»	129 720,667	123 590,200	108 620,800
944	05	03	1320123040		Капитальный ремонт общественных территорий города Перми	37 653,649	0,000	0,000
944	05	03	1320123040	200	Закупка товаров, работ и услуг для обеспечения государственных (муниципальных) нужд	37 653,649	0,000	0,000
944	05	03	1320123040	240	Иные закупки товаров, работ и услуг для обеспечения государственных (муниципальных) нужд	37 653,649	0,000	0,000
944	05	03	13201SЖ090		Поддержка муниципальных программ формирования современной городской среды (расходы, не софинансируемые из федерального бюджета)	92 067,018	123 590,200	108 620,800
944	05	03	13201SЖ090	200	Закупка товаров, работ и услуг для обеспечения государственных (муниципальных) нужд	92 067,018	123 590,200	108 620,800
944	05	03	13201SЖ090	240	Иные закупки товаров, работ и услуг для обеспечения государственных (муниципальных) нужд	92 067,018	123 590,200	108 620,800
944	05	03	2000000000		Муниципальная программа «Развитие автомобильных дорог и дорожных сооружений в городе Перми»	13 660,000	0,000	0,000
944	05	03	2010000000		Подпрограмма «Развитие улично-дорожной сети путем строительства и реконструкции автомобильных дорог, искусственных дорожных сооружений»	13 660,000	0,000	0,000
944	05	03	2010200000		Основное мероприятие «Выполнение комплекса мероприятий по строительству и реконструкции мест отвала снега»	13 660,000	0,000	0,000
944	05	03	2010243460		Строительство места отвала снега по ул. Промышленной	13 660,000	0,000	0,000
944	05	03	2010243460	400	Капитальные вложения в объекты государственной (муниципальной) собственности	13 660,000	0,000	0,000
944	05	03	2010243460	410	Бюджетные инвестиции	13 660,000	0,000	0,000
944	*05*	*05*			*Другие вопросы в области жилищно-коммунального хозяйства*	*503 952,978*	*172 868,638*	*248 304,035*
944	05	05	1000000000		Муниципальная программа «Организация дорожной деятельности в городе Перми»	454 994,178	125 729,338	201 164,735
944	05	05	1020000000		Подпрограмма «Обеспечение деятельности заказчиков работ»	454 994,178	125 729,338	201 164,735
944	05	05	1020100000		Основное мероприятие «Выполнение функций муниципального заказчика работ»	454 994,178	125 729,338	201 164,735
944	05	05	1020100590		Обеспечение деятельности (оказание услуг, выполнение работ) муниципальных учреждений (организаций)	454 994,178	125 729,338	201 164,735

1	2	3	4	5	6	7	8	9
944	05	05	1020100590	100	Расходы на выплаты персоналу в целях обеспечения выполнения функций государственными (муниципальными) органами, казенными учреждениями, органами управления государственными внебюджетными фондами	77 575,500	78 605,638	79 810,635
944	05	05	1020100590	110	Расходы на выплаты персоналу казенных учреждений	77 575,500	78 605,638	79 810,635
944	05	05	1020100590	200	Закупка товаров, работ и услуг для обеспечения государственных (муниципальных) нужд	11 939,578	11 102,300	11 274,000
944	05	05	1020100590	240	Иные закупки товаров, работ и услуг для обеспечения государственных (муниципальных) нужд	11 939,578	11 102,300	11 274,000
944	05	05	1020100590	800	Иные бюджетные ассигнования	365 479,100	36 021,400	110 080,100
944	05	05	1020100590	850	Уплата налогов, сборов и иных платежей	365 479,100	36 021,400	110 080,100
944	05	05	9500000000		Непрограммные расходы по обеспечению деятельности администрации города Перми	48 958,800	47 139,300	47 139,300
944	05	05	9580000000		Функциональные органы администрации города Перми	48 958,800	47 139,300	47 139,300
944	05	05	9580000110		Расходы на выплаты по оплате труда работников муниципальных органов	46 552,300	44 732,800	44 732,800
944	05	05	9580000110	100	Расходы на выплаты персоналу в целях обеспечения выполнения функций государственными (муниципальными) органами, казенными учреждениями, органами управления государственными внебюджетными фондами	46 552,300	44 732,800	44 732,800
944	05	05	9580000110	120	Расходы на выплаты персоналу государственных (муниципальных) органов	46 552,300	44 732,800	44 732,800
944	05	05	9580000190		Расходы на обеспечение функций муниципальных органов	2 406,500	2 406,500	2 406,500
944	05	05	9580000190	200	Закупка товаров, работ и услуг для обеспечения государственных (муниципальных) нужд	2 406,500	2 406,500	2 406,500
944	05	05	9580000190	240	Иные закупки товаров, работ и услуг для обеспечения государственных (муниципальных) нужд	2 406,500	2 406,500	2 406,500
945					**Департамент транспорта администрации города Перми**	**10 803 867,647**	**9 296 943,100**	**8 684 726,124**
945	**03**				**Национальная безопасность и правоохранительная деятельность**	**2 256,651**	**472,100**	**472,100**
945	*03*	*14*			*Другие вопросы в области национальной безопасности и правоохранительной деятельности*	*2 256,651*	*472,100*	*472,100*
945	03	14	9100000000		Непрограммные расходы бюджета города Перми по реализации иных мероприятий	2 256,651	472,100	472,100
945	03	14	9190000000		Иные непрограммные мероприятия	2 256,651	472,100	472,100
945	03	14	9190023010		Организация осуществления полномочий по составлению протоколов об административных правонарушениях	1 784,551	0,000	0,000
945	03	14	9190023010	200	Закупка товаров, работ и услуг для обеспечения государственных (муниципальных) нужд	1 784,551	0,000	0,000
945	03	14	9190023010	240	Иные закупки товаров, работ и услуг для обеспечения государственных (муниципальных) нужд	1 784,551	0,000	0,000
945	03	14	919002П040		Составление протоколов об административных правонарушениях	472,100	472,100	472,100
945	03	14	919002П040	200	Закупка товаров, работ и услуг для обеспечения государственных (муниципальных) нужд	472,100	472,100	472,100
945	03	14	919002П040	240	Иные закупки товаров, работ и услуг для обеспечения государственных (муниципальных) нужд	472,100	472,100	472,100
945	**04**				**Национальная экономика**	**10 801 610,996**	**9 296 471,000**	**8 684 254,024**
945	*04*	*08*			*Транспорт*	*10 618 430,248*	*9 281 963,000*	*8 669 746,024*
945	04	08	1200000000		Муниципальная программа «Организация регулярных перевозок автомобильным и городским наземным электрическим транспортом в городе Перми»	10 596 057,748	9 260 007,800	8 647 790,824

1	2	3	4	5	6	7	8	9
945	04	08	1210000000		Подпрограмма «Приоритетное развитие общественного транспорта в городе Перми»	10 596 057,748	9 260 007,800	8 647 790,824
945	04	08	1210100000		Основное мероприятие «Совершенствование маршрутной сети»	6 267 041,571	6 895 618,535	6 895 713,735
945	04	08	1210123270		Осуществление регулярных перевозок пассажиров автомобильным транспортом по муниципальным маршрутам регулярных перевозок города Перми по регулируемому тарифу города Перми	5 300 932,593	6 004 254,205	5 886 278,833
945	04	08	1210123270	200	Закупка товаров, работ и услуг для обеспечения государственных (муниципальных) нужд	5 300 932,593	6 004 254,205	5 886 278,833
945	04	08	1210123270	240	Иные закупки товаров, работ и услуг для обеспечения государственных (муниципальных) нужд	5 300 932,593	6 004 254,205	5 886 278,833
945	04	08	1210123320		Осуществление регулярных перевозок пассажиров городским наземным электрическим транспортом по муниципальным маршрутам регулярных перевозок города Перми по регулируемому тарифу города Перми	966 108,978	891 364,330	1 009 434,902
945	04	08	1210123320	200	Закупка товаров, работ и услуг для обеспечения государственных (муниципальных) нужд	966 108,978	891 364,330	1 009 434,902
945	04	08	1210123320	240	Иные закупки товаров, работ и услуг для обеспечения государственных (муниципальных) нужд	966 108,978	891 364,330	1 009 434,902
945	04	08	1210300000		Основное мероприятие «Повышение уровня контроля за работой перевозчиков и оплатой проезда»	250 064,200	183 024,300	183 024,300
945	04	08	1210300590		Обеспечение деятельности (оказание услуг, выполнение работ) муниципальных учреждений (организаций)	118 723,100	143 928,000	143 928,000
945	04	08	1210300590	100	Расходы на выплаты персоналу в целях обеспечения выполнения функций государственными (муниципальными) органами, казенными учреждениями, органами управления государственными внебюджетными фондами	108 797,100	135 136,300	135 136,300
945	04	08	1210300590	110	Расходы на выплаты персоналу казенных учреждений	108 797,100	135 136,300	135 136,300
945	04	08	1210300590	200	Закупка товаров, работ и услуг для обеспечения государственных (муниципальных) нужд	9 915,100	8 780,800	8 780,800
945	04	08	1210300590	240	Иные закупки товаров, работ и услуг для обеспечения государственных (муниципальных) нужд	9 915,100	8 780,800	8 780,800
945	04	08	1210300590	800	Иные бюджетные ассигнования	10,900	10,900	10,900
945	04	08	1210300590	850	Уплата налогов, сборов и иных платежей	10,900	10,900	10,900
945	04	08	1210321800		Организация безналичной оплаты проезда в автомобильном и городском наземном электрическом транспорте по муниципальным маршрутам регулярных перевозок города Перми по регулируемому тарифу	120 499,934	0,000	0,000
945	04	08	1210321800	200	Закупка товаров, работ и услуг для обеспечения государственных (муниципальных) нужд	120 499,934	0,000	0,000
945	04	08	1210321800	240	Иные закупки товаров, работ и услуг для обеспечения государственных (муниципальных) нужд	120 499,934	0,000	0,000
945	04	08	1210322210		Обеспечение функционирования автоматизированных информационных систем по управлению транспортом	10 841,166	39 096,300	39 096,300
945	04	08	1210322210	200	Закупка товаров, работ и услуг для обеспечения государственных (муниципальных) нужд	10 841,166	39 096,300	39 096,300
945	04	08	1210322210	240	Иные закупки товаров, работ и услуг для обеспечения государственных (муниципальных) нужд	10 841,166	39 096,300	39 096,300
945	04	08	1210400000		Основное мероприятие «Создание и развитие сервисов взаимодействия с пассажирами по вопросам качества работы общественного транспорта»	13 474,888	17 661,100	17 661,100
945	04	08	1210421810		Информирование населения о транспортном обслуживании автомобильным и городским наземным электрическим транспортом по муниципальным маршрутам регулярных перевозок в городе Перми	13 474,888	17 661,100	17 661,100

1	2	3	4	5	6	7	8	9
945	04	08	1210421810	200	Закупка товаров, работ и услуг для обеспечения государственных (муниципальных) нужд	13 474,888	17 661,100	17 661,100
945	04	08	1210421810	240	Иные закупки товаров, работ и услуг для обеспечения государственных (муниципальных) нужд	13 474,888	17 661,100	17 661,100
945	04	08	1210600000		Основное мероприятие «Выполнение комплекса мероприятий по обновлению подвижного состава и приведению в нормативное состояние трамвайных путей»	340 084,855	721 107,665	1 175 481,689
945	04	08	1210671340		Возмещение затрат, связанных с уплатой лизинговых платежей по договорам финансовой аренды (лизинга)	112 535,300	117 704,800	104 339,900
945	04	08	1210671340	800	Иные бюджетные ассигнования	112 535,300	117 704,800	104 339,900
945	04	08	1210671340	810	Субсидии юридическим лицам (кроме некоммерческих организаций), индивидуальным предпринимателям, физическим лицам - производителям товаров, работ, услуг	112 535,300	117 704,800	104 339,900
945	04	08	12106ST440		Плата концедента по концессионному соглашению, объектом которого являются объекты транспортной инфраструктуры и технологически связанные с ними транспортные средства, обеспечивающие деятельность, связанную с перевозками пассажиров транспортом общего пользования	227 549,555	603 402,865	1 071 141,789
945	04	08	12106ST440	800	Иные бюджетные ассигнования	227 549,555	603 402,865	1 071 141,789
945	04	08	12106ST440	810	Субсидии юридическим лицам (кроме некоммерческих организаций), индивидуальным предпринимателям, физическим лицам - производителям товаров, работ, услуг	227 549,555	603 402,865	1 071 141,789
945	04	08	121R700000		Основное мероприятие «Финансовое обеспечение реализации инфраструктурных проектов, направленных на комплексное развитие городского наземного электрического транспорта»	3 725 392,234	1 442 596,200	375 910,000
945	04	08	121R754010		Реализация инфраструктурного проекта, направленного на комплексное развитие городского наземного электрического транспорта, выполнение работ по освещению и благоустройству территорий, а также на закупку автобусов, приводимых в движение электрической энергией от батареи, заряжаемой от внешнего источника (электробусов), и объектов зарядной инфраструктуры для них	3 725 392,234	1 442 596,200	375 910,000
945	04	08	121R754010	400	Капитальные вложения в объекты государственной (муниципальной) собственности	2 123 270,151	1 089 314,518	375 910,000
945	04	08	121R754010	410	Бюджетные инвестиции	2 123 270,151	1 089 314,518	375 910,000
945	04	08	121R754010	800	Иные бюджетные ассигнования	1 602 122,083	353 281,682	0,000
945	04	08	121R754010	810	Субсидии юридическим лицам (кроме некоммерческих организаций), индивидуальным предпринимателям, физическим лицам - производителям товаров, работ, услуг	1 602 122,083	353 281,682	0,000
945	04	08	9100000000		Непрограммные расходы бюджета города Перми по реализации иных мероприятий	45,600	47,600	47,600
945	04	08	9190000000		Иные непрограммные мероприятия	45,600	47,600	47,600
945	04	08	919002T060		Осуществление полномочий по регулированию тарифов на перевозки пассажиров и багажа автомобильным и городским электрическим транспортом на муниципальных маршрутах регулярных перевозок	45,600	47,600	47,600
945	04	08	919002T060	100	Расходы на выплаты персоналу в целях обеспечения выполнения функций государственными (муниципальными) органами, казенными учреждениями, органами управления государственными внебюджетными фондами	45,600	47,600	47,600

1	2	3	4	5	6	7	8	9
945	04	08	919002T060	120	Расходы на выплаты персоналу государственных (муниципальных) органов	45,600	47,600	47,600
945	04	08	9500000000		Непрограммные расходы по обеспечению деятельности администрации города Перми	22 326,900	21 907,600	21 907,600
945	04	08	9580000000		Функциональные органы администрации города Перми	22 326,900	21 907,600	21 907,600
945	04	08	9580000110		Расходы на выплаты по оплате труда работников муниципальных органов	20 081,300	19 662,000	19 662,000
945	04	08	9580000110	100	Расходы на выплаты персоналу в целях обеспечения выполнения функций государственными (муниципальными) органами, казенными учреждениями, органами управления государственными внебюджетными фондами	20 081,300	19 662,000	19 662,000
945	04	08	9580000110	120	Расходы на выплаты персоналу государственных (муниципальных) органов	20 081,300	19 662,000	19 662,000
945	04	08	9580000190		Расходы на обеспечение функций муниципальных органов	2 245,600	2 245,600	2 245,600
945	04	08	9580000190	100	Расходы на выплаты персоналу в целях обеспечения выполнения функций государственными (муниципальными) органами, казенными учреждениями, органами управления государственными внебюджетными фондами	362,000	362,000	362,000
945	04	08	9580000190	120	Расходы на выплаты персоналу государственных (муниципальных) органов	362,000	362,000	362,000
945	04	08	9580000190	200	Закупка товаров, работ и услуг для обеспечения государственных (муниципальных) нужд	1 883,600	1 883,600	1 883,600
945	04	08	9580000190	240	Иные закупки товаров, работ и услуг для обеспечения государственных (муниципальных) нужд	1 883,600	1 883,600	1 883,600
945	04	*09*			Дорожное хозяйство (дорожные фонды)	183 180,748	14 508,000	*14 508,000*
945	04	09	1200000000		Муниципальная программа «Организация регулярных перевозок автомобильным и городским наземным электрическим транспортом в городе Перми»	183 180,748	14 508,000	14 508,000
945	04	09	1210000000		Подпрограмма «Приоритетное развитие общественного транспорта в городе Перми»	183 180,748	14 508,000	14 508,000
945	04	09	1210500000		Основное мероприятие «Обустройство остановочных пунктов»	183 180,748	14 508,000	14 508,000
945	04	09	1210521770		Обустройство и ремонт остановочных пунктов, используемых в регулярных перевозках пассажиров	183 180,748	14 508,000	14 508,000
945	04	09	1210521770	200	Закупка товаров, работ и услуг для обеспечения государственных (муниципальных) нужд	183 180,748	14 508,000	14 508,000
945	04	09	1210521770	240	Иные закупки товаров, работ и услуг для обеспечения государственных (муниципальных) нужд	183 180,748	14 508,000	14 508,000
950					**Контрольный департамент администрации города Перми**	**124 191,220**	**124 815,900**	**124 815,900**
950	**01**				**Общегосударственные вопросы**	**123 806,857**	**124 751,700**	**124 751,700**
950	*01*	*13*			*Другие общегосударственные вопросы*	*123 806,857*	*124 751,700*	*124 751,700*
950	01	13	9100000000		Непрограммные расходы бюджета города Перми по реализации иных мероприятий	101 318,857	102 702,000	102 702,000
950	01	13	9120000000		Повышение уровня благоустройства территории города Перми	101 318,857	102 702,000	102 702,000
950	01	13	9120000590		Обеспечение деятельности (оказание услуг, выполнение работ) муниципальных учреждений (организаций)	101 318,857	102 702,000	102 702,000
950	01	13	9120000590	100	Расходы на выплаты персоналу в целях обеспечения выполнения функций государственными (муниципальными) органами, казенными учреждениями, органами управления государственными внебюджетными фондами	87 211,457	91 173,000	91 173,000
950	01	13	9120000590	110	Расходы на выплаты персоналу казенных учреждений	87 211,457	91 173,000	91 173,000

1	2	3	4	5	6	7	8	9
950	01	13	9120000590	200	Закупка товаров, работ и услуг для обеспечения государственных (муниципальных) нужд	14 085,400	11 507,000	11 507,000
950	01	13	9120000590	240	Иные закупки товаров, работ и услуг для обеспечения государственных (муниципальных) нужд	14 085,400	11 507,000	11 507,000
950	01	13	9120000590	800	Иные бюджетные ассигнования	22,000	22,000	22,000
950	01	13	9120000590	850	Уплата налогов, сборов и иных платежей	22,000	22,000	22,000
950	01	13	9500000000		Непрограммные расходы по обеспечению деятельности администрации города Перми	22 488,000	22 049,700	22 049,700
950	01	13	9580000000		Функциональные органы администрации города Перми	22 488,000	22 049,700	22 049,700
950	01	13	9580000110		Расходы на выплаты по оплате труда работников муниципальных органов	21 169,000	20 730,700	20 730,700
950	01	13	9580000110	100	Расходы на выплаты персоналу в целях обеспечения выполнения функций государственными (муниципальными) органами, казенными учреждениями, органами управления государственными внебюджетными фондами	21 169,000	20 730,700	20 730,700
950	01	13	9580000110	120	Расходы на выплаты персоналу государственных (муниципальных) органов	21 169,000	20 730,700	20 730,700
950	01	13	9580000190		Расходы на обеспечение функций муниципальных органов	1 319,000	1 319,000	1 319,000
950	01	13	9580000190	200	Закупка товаров, работ и услуг для обеспечения государственных (муниципальных) нужд	1 319,000	1 319,000	1 319,000
950	01	13	9580000190	240	Иные закупки товаров, работ и услуг для обеспечения государственных (муниципальных) нужд	1 319,000	1 319,000	1 319,000
950	**03**				**Национальная безопасность и правоохранительная деятельность**	**384,363**	**64,200**	**64,200**
950	*03*	*14*			*Другие вопросы в области национальной безопасности и правоохранительной деятельности*	*384,363*	*64,200*	*64,200*
950	03	14	9100000000		Непрограммные расходы бюджета города Перми по реализации иных мероприятий	384,363	64,200	64,200
950	03	14	9190000000		Иные непрограммные мероприятия	384,363	64,200	64,200
950	03	14	9190023010		Организация осуществления полномочий по составлению протоколов об административных правонарушениях	320,163	0,000	0,000
950	03	14	9190023010	200	Закупка товаров, работ и услуг для обеспечения государственных (муниципальных) нужд	320,163	0,000	0,000
950	03	14	9190023010	240	Иные закупки товаров, работ и услуг для обеспечения государственных (муниципальных) нужд	320,163	0,000	0,000
950	03	14	919002П040		Составление протоколов об административных правонарушениях	64,200	64,200	64,200
950	03	14	919002П040	200	Закупка товаров, работ и услуг для обеспечения государственных (муниципальных) нужд	64,200	64,200	64,200
950	03	14	919002П040	240	Иные закупки товаров, работ и услуг для обеспечения государственных (муниципальных) нужд	64,200	64,200	64,200
951					**Департамент экономики и промышленной политики администрации города Перми**	**76 590,354**	**77 898,500**	**77 936,500**
951	**01**				**Общегосударственные вопросы**	**47 185,600**	**46 266,000**	**46 266,000**
951	*01*	*13*			*Другие общегосударственные вопросы*	*47 185,600*	*46 266,000*	*46 266,000*
951	01	13	9100000000		Непрограммные расходы бюджета города Перми по реализации иных мероприятий	58,500	58,500	58,500
951	01	13	9190000000		Иные непрограммные мероприятия	58,500	58,500	58,500
951	01	13	9190021950		Обеспечение деятельности Пермской городской трехсторонней комиссии по регулированию социально-трудовых отношений в городе Перми	58,500	58,500	58,500
951	01	13	9190021950	200	Закупка товаров, работ и услуг для обеспечения государственных (муниципальных) нужд	58,500	58,500	58,500

1	2	3	4	5	6	7	8	9
951	01	13	9190021950	240	Иные закупки товаров, работ и услуг для обеспечения государственных (муниципальных) нужд	58,500	58,500	58,500
951	01	13	9500000000		Непрограммные расходы по обеспечению деятельности администрации города Перми	47 127,100	46 207,500	46 207,500
951	01	13	9580000000		Функциональные органы администрации города Перми	47 127,100	46 207,500	46 207,500
951	01	13	9580000110		Расходы на выплаты по оплате труда работников муниципальных органов	44 274,800	43 355,200	43 355,200
951	01	13	9580000110	100	Расходы на выплаты персоналу в целях обеспечения выполнения функций государственными (муниципальными) органами, казенными учреждениями, органами управления государственными внебюджетными фондами	44 274,800	43 355,200	43 355,200
951	01	13	9580000110	120	Расходы на выплаты персоналу государственных (муниципальных) органов	44 274,800	43 355,200	43 355,200
951	01	13	9580000190		Расходы на обеспечение функций муниципальных органов	2 852,300	2 852,300	2 852,300
951	01	13	9580000190	100	Расходы на выплаты персоналу в целях обеспечения выполнения функций государственными (муниципальными) органами, казенными учреждениями, органами управления государственными внебюджетными фондами	445,800	445,800	445,800
951	01	13	9580000190	120	Расходы на выплаты персоналу государственных (муниципальных) органов	445,800	445,800	445,800
951	01	13	9580000190	200	Закупка товаров, работ и услуг для обеспечения государственных (муниципальных) нужд	2 406,500	2 406,500	2 406,500
951	01	13	9580000190	240	Иные закупки товаров, работ и услуг для обеспечения государственных (муниципальных) нужд	2 406,500	2 406,500	2 406,500
951	**03**				**Национальная безопасность и правоохранительная деятельность**	**3 673,670**	**5 172,900**	**5 172,900**
951	*03*	*09*			*Гражданская оборона*	*3 673,670*	*5 172,900*	*5 172,900*
951	03	09	0200000000		Муниципальная программа «Безопасный город»	3 673,670	5 172,900	5 172,900
951	03	09	0220000000		Подпрограмма «Предупреждение и ликвидация чрезвычайных ситуаций природного и техногенного характера, совершенствование гражданской обороны на территории города Перми»	3 673,670	5 172,900	5 172,900
951	03	09	0220100000		Основное мероприятие «Создание условий для решения задач гражданской обороны, участия в предупреждении и ликвидации последствий чрезвычайных ситуаций на территории города Перми»	3 673,670	5 172,900	5 172,900
951	03	09	0220121280		Создание и содержание в целях гражданской обороны запасов материально-технических, продовольственных и иных средств	3 673,670	5 172,900	5 172,900
951	03	09	0220121280	200	Закупка товаров, работ и услуг для обеспечения государственных (муниципальных) нужд	3 673,670	5 172,900	5 172,900
951	03	09	0220121280	240	Иные закупки товаров, работ и услуг для обеспечения государственных (муниципальных) нужд	3 673,670	5 172,900	5 172,900
951	**04**				**Национальная экономика**	**25 731,084**	**26 459,600**	**26 497,600**
951	*04*	*12*			*Другие вопросы в области национальной экономики*	*25 731,084*	*26 459,600*	*26 497,600*
951	04	12	0900000000		Муниципальная программа «Экономическое развитие города Перми»	25 731,084	26 459,600	26 497,600
951	04	12	0910000000		Подпрограмма «Содействие развитию промышленного потенциала и реализации кластерной политики»	237,500	237,500	237,500
951	04	12	0910100000		Основное мероприятие «Оказание поддержки при подготовке кадров, направленной на обучение управленческого звена предприятий - участников национального проекта»	237,500	237,500	237,500
951	04	12	0910171320		Субсидия некоммерческим организациям, не являющимся государственными (муниципальными) учреждениями, на организацию и проведение конференций	237,500	237,500	237,500

1	2	3	4	5	6	7	8	9
951	04	12	0910171320	600	Предоставление субсидий бюджетным, автономным учреждениям и иным некоммерческим организациям	237,500	237,500	237,500
951	04	12	0910171320	630	Субсидии некоммерческим организациям (за исключением государственных (муниципальных) учреждений, государственных корпораций (компаний), публично-правовых компаний)	237,500	237,500	237,500
951	04	12	0920000000		Подпрограмма «Формирование благоприятной инвестиционной среды»	760,000	760,000	760,000
951	04	12	0920100000		Основное мероприятие «Организация мероприятий, направленных на создание благоприятного инвестиционного климата для реализации проектов и привлечения инвестиций в город Пермь»	760,000	760,000	760,000
951	04	12	0920121170		Обновление инвестиционного паспорта города Перми, инвестиционного портала города Перми, организация форумов	661,000	661,000	661,000
951	04	12	0920121170	200	Закупка товаров, работ и услуг для обеспечения государственных (муниципальных) нужд	661,000	661,000	661,000
951	04	12	0920121170	240	Иные закупки товаров, работ и услуг для обеспечения государственных (муниципальных) нужд	661,000	661,000	661,000
951	04	12	0920121340		Экспертно-консультационное сопровождение и предоставление доступа к информационно-аналитическим ресурсам в сфере муниципально-частного партнерства	99,000	99,000	99,000
951	04	12	0920121340	200	Закупка товаров, работ и услуг для обеспечения государственных (муниципальных) нужд	99,000	99,000	99,000
951	04	12	0920121340	240	Иные закупки товаров, работ и услуг для обеспечения государственных (муниципальных) нужд	99,000	99,000	99,000
951	04	12	0930000000		Подпрограмма «Создание условий для развития малого и среднего предпринимательства»	10 395,758	10 933,000	10 933,000
951	04	12	0930100000		Основное мероприятие «Предоставление информационной и консультационной поддержки субъектам малого и среднего предпринимательства»	8 523,058	9 060,300	9 060,300
951	04	12	0930100590		Обеспечение деятельности (оказание услуг, выполнение работ) муниципальных учреждений (организаций)	8 523,058	9 060,300	9 060,300
951	04	12	0930100590	100	Расходы на выплаты персоналу в целях обеспечения выполнения функций государственными (муниципальными) органами, казенными учреждениями, органами управления государственными внебюджетными фондами	7 069,600	7 517,500	7 517,500
951	04	12	0930100590	110	Расходы на выплаты персоналу казенных учреждений	7 069,600	7 517,500	7 517,500
951	04	12	0930100590	200	Закупка товаров, работ и услуг для обеспечения государственных (муниципальных) нужд	1 447,258	1 536,600	1 536,600
951	04	12	0930100590	240	Иные закупки товаров, работ и услуг для обеспечения государственных (муниципальных) нужд	1 447,258	1 536,600	1 536,600
951	04	12	0930100590	800	Иные бюджетные ассигнования	6,200	6,200	6,200
951	04	12	0930100590	850	Уплата налогов, сборов и иных платежей	6,200	6,200	6,200
951	04	12	0930200000		Основное мероприятие «Реализация мероприятий, направленных на формирование инновационного мышления и компетенций у субъектов малого и среднего предпринимательства»	1 872,700	1 872,700	1 872,700
951	04	12	0930221180		Проведение мероприятий, направленных на развитие инновационного предпринимательства	1 672,700	1 672,700	1 672,700
951	04	12	0930221180	200	Закупка товаров, работ и услуг для обеспечения государственных (муниципальных) нужд	1 672,700	1 672,700	1 672,700
951	04	12	0930221180	240	Иные закупки товаров, работ и услуг для обеспечения государственных (муниципальных) нужд	1 672,700	1 672,700	1 672,700
951	04	12	0930222250		Реализация мероприятий по вовлечению малого наукоемкого предпринимательства в создание новых и обновление существующих высокотехнологичных производств	200,000	200,000	200,000

1	2	3	4	5	6	7	8	9
951	04	12	0930222250	200	Закупка товаров, работ и услуг для обеспечения государственных (муниципальных) нужд	200,000	200,000	200,000
951	04	12	0930222250	240	Иные закупки товаров, работ и услуг для обеспечения государственных (муниципальных) нужд	200,000	200,000	200,000
951	04	12	0940000000		Подпрограмма «Развитие потребительского рынка»	10 767,876	10 878,100	10 916,100
951	04	12	0940300000		Основное мероприятие «Организация мероприятий по проведению конкурса среди предприятий города Перми»	364,252	462,000	500,000
951	04	12	0940321020		Ежегодный конкурс на лучшее оформление предприятий города Перми к Новому году	364,252	462,000	500,000
951	04	12	0940321020	200	Закупка товаров, работ и услуг для обеспечения государственных (муниципальных) нужд	364,252	462,000	500,000
951	04	12	0940321020	240	Иные закупки товаров, работ и услуг для обеспечения государственных (муниципальных) нужд	364,252	462,000	500,000
951	04	12	0940400000		Основное мероприятие «Организация мероприятий по обеспечению потребности населения города Перми в товарах (работах, услугах)»	10 403,624	10 416,100	10 416,100
951	04	12	0940422120		Предоставление торговых мест в нестационарных торговых объектах физическим лицам, занимающимся садоводством, огородничеством, реализующим собственно выращенную продукцию, собственно собранные дикоросы, а также изготовленные ими товары народных промыслов	1 866,287	1 955,100	1 955,100
951	04	12	0940422120	200	Закупка товаров, работ и услуг для обеспечения государственных (муниципальных) нужд	1 866,287	1 955,100	1 955,100
951	04	12	0940422120	240	Иные закупки товаров, работ и услуг для обеспечения государственных (муниципальных) нужд	1 866,287	1 955,100	1 955,100
951	04	12	0940423480		Проведение на территории города Перми ярмарок и продажи товаров (выполнения работ, оказания услуг) на них	8 537,337	8 461,000	8 461,000
951	04	12	0940423480	200	Закупка товаров, работ и услуг для обеспечения государственных (муниципальных) нужд	8 537,337	8 461,000	8 461,000
951	04	12	0940423480	240	Иные закупки товаров, работ и услуг для обеспечения государственных (муниципальных) нужд	8 537,337	8 461,000	8 461,000
951	04	12	0950000000		Подпрограмма «Развитие туризма в городе Перми»	3 569,950	3 651,000	3 651,000
951	04	12	0950100000		Основное мероприятие «Популяризация города как привлекательного объекта историко-культурного, круизного, промышленного и событийного туризма»	3 569,950	3 651,000	3 651,000
951	04	12	0950122240		Аренда помещения для организации стенда города на форумах, выставках, организация и проведение презентационных мероприятий, организация пресс-тура, изготовление, распространение информационных материалов в сфере туризма	3 569,950	3 651,000	3 651,000
951	04	12	0950122240	200	Закупка товаров, работ и услуг для обеспечения государственных (муниципальных) нужд	3 569,950	3 651,000	3 651,000
951	04	12	0950122240	240	Иные закупки товаров, работ и услуг для обеспечения государственных (муниципальных) нужд	3 569,950	3 651,000	3 651,000
955					**Департамент социальной политики администрации города Перми**	**580 363,931**	**604 775,200**	**623 797,300**
955	**01**				**Общегосударственные вопросы**	**693,500**	**722,600**	**722,600**
955	*01*	*04*			*Функционирование Правительства Российской Федерации, высших исполнительных органов государственной власти субъектов Российской Федерации, местных администраций*	*693,500*	*722,600*	*722,600*
955	01	04	0600000000		Муниципальная программа «Социальная поддержка и обеспечение семейного благополучия населения города Перми»	693,500	722,600	722,600
955	01	04	0630000000		Подпрограмма «Повышение социального благополучия и безопасности семей с детьми»	693,500	722,600	722,600

1	2	3	4	5	6	7	8	9
955	01	04	0630100000		Основное мероприятие «Взаимодействие с органами власти, учреждениями, организациями по профилактике преступности и правонарушений несовершеннолетних»	693,500	722,600	722,600
955	01	04	063012С050		Образование комиссий по делам несовершеннолетних и защите их прав и организация их деятельности	693,500	722,600	722,600
955	01	04	063012С050	100	Расходы на выплаты персоналу в целях обеспечения выполнения функций государственными (муниципальными) органами, казенными учреждениями, органами управления государственными внебюджетными фондами	645,500	674,600	674,600
955	01	04	063012С050	120	Расходы на выплаты персоналу государственных (муниципальных) органов	645,500	674,600	674,600
955	01	04	063012С050	200	Закупка товаров, работ и услуг для обеспечения государственных (муниципальных) нужд	48,000	48,000	48,000
955	01	04	063012С050	240	Иные закупки товаров, работ и услуг для обеспечения государственных (муниципальных) нужд	48,000	48,000	48,000
955	**07**				**Образование**	**229 097,000**	**241 403,300**	**259 938,300**
955	*07*	*09*			*Другие вопросы в области образования*	*229 097,000*	*241 403,300*	*259 938,300*
955	07	09	0600000000		Муниципальная программа «Социальная поддержка и обеспечение семейного благополучия населения города Перми»	229 097,000	241 403,300	259 938,300
955	07	09	0640000000		Подпрограмма «Организация оздоровления и отдыха детей города Перми»	229 097,000	241 403,300	259 938,300
955	07	09	0640100000		Основное мероприятие «Организация оздоровления и отдыха детей в загородных лагерях отдыха и оздоровления детей, детских оздоровительных лагерях санаторного типа, детских специализированных (профильных) лагерях, лагерях с дневным пребыванием детей»	216 830,800	229 123,400	247 658,400
955	07	09	064012С140		Мероприятия по организации оздоровления и отдыха детей	216 830,800	229 123,400	247 658,400
955	07	09	064012С140	300	Социальное обеспечение и иные выплаты населению	13 130,200	14 844,900	15 870,100
955	07	09	064012С140	320	Социальные выплаты гражданам, кроме публичных нормативных социальных выплат	13 130,200	14 844,900	15 870,100
955	07	09	064012С140	600	Предоставление субсидий бюджетным, автономным учреждениям и иным некоммерческим организациям	18 515,000	19 377,300	20 906,300
955	07	09	064012С140	630	Субсидии некоммерческим организациям (за исключением государственных (муниципальных) учреждений, государственных корпораций (компаний), публично-правовых компаний)	18 515,000	19 377,300	20 906,300
955	07	09	064012С140	800	Иные бюджетные ассигнования	185 185,600	194 901,200	210 882,000
955	07	09	064012С140	810	Субсидии юридическим лицам (кроме некоммерческих организаций), индивидуальным предпринимателям, физическим лицам - производителям товаров, работ, услуг	185 185,600	194 901,200	210 882,000
955	07	09	0640200000		Основное мероприятие «Организация отдыха детей в детских лагерях палаточного типа, лагерях досуга и отдыха, разновозрастных отрядах»	2 832,700	2 846,400	2 846,400
955	07	09	0640223630		Администрирование отдыха детей в каникулярное время	85,500	85,500	85,500
955	07	09	0640223630	200	Закупка товаров, работ и услуг для обеспечения государственных (муниципальных) нужд	85,500	85,500	85,500
955	07	09	0640223630	240	Иные закупки товаров, работ и услуг для обеспечения государственных (муниципальных) нужд	85,500	85,500	85,500
955	07	09	0640270020		Субсидии организациям отдыха детей и их оздоровления независимо от организационно-правовой формы и формы собственности, индивидуальным предпринимателям	2 747,200	2 760,900	2 760,900

1	2	3	4	5	6	7	8	9
955	07	09	0640270020	600	Предоставление субсидий бюджетным, автономным учреждениям и иным некоммерческим организациям	1 367,500	1 370,700	1 370,700
955	07	09	0640270020	630	Субсидии некоммерческим организациям (за исключением государственных (муниципальных) учреждений, государственных корпораций (компаний), публично-правовых компаний)	1 367,500	1 370,700	1 370,700
955	07	09	0640270020	800	Иные бюджетные ассигнования	1 379,700	1 390,200	1 390,200
955	07	09	0640270020	810	Субсидии юридическим лицам (кроме некоммерческих организаций), индивидуальным предпринимателям, физическим лицам - производителям товаров, работ, услуг	1 379,700	1 390,200	1 390,200
955	07	09	0640300000		Основное мероприятие «Финансовое обеспечение на увеличение переданных государственных полномочий по организации отдыха и оздоровления детей»	9 433,500	9 433,500	9 433,500
955	07	09	0640371310		Возмещение части затрат на отдых и оздоровление детей в загородных лагерях отдыха и оздоровления детей	9 433,500	9 433,500	9 433,500
955	07	09	0640371310	600	Предоставление субсидий бюджетным, автономным учреждениям и иным некоммерческим организациям	888,300	888,300	888,300
955	07	09	0640371310	630	Субсидии некоммерческим организациям (за исключением государственных (муниципальных) учреждений, государственных корпораций (компаний), публично-правовых компаний)	888,300	888,300	888,300
955	07	09	0640371310	800	Иные бюджетные ассигнования	8 545,200	8 545,200	8 545,200
955	07	09	0640371310	810	Субсидии юридическим лицам (кроме некоммерческих организаций), индивидуальным предпринимателям, физическим лицам - производителям товаров, работ, услуг	8 545,200	8 545,200	8 545,200
955	**10**				**Социальная политика**	**350 573,431**	**362 649,300**	**363 136,400**
955	*10*	*01*			*Пенсионное обеспечение*	*130 044,600*	*135 096,400*	*135 096,400*
955	10	01	9100000000		Непрограммные расходы бюджета города Перми по реализации иных мероприятий	130 044,600	135 096,400	135 096,400
955	10	01	9190000000		Иные непрограммные мероприятия	130 044,600	135 096,400	135 096,400
955	10	01	9190082080		Пенсии за выслугу лет лицам, замещавшим муниципальные должности (в т. ч. выборные муниципальные должности), муниципальные должности муниципальной службы, должности муниципальной службы города Перми	130 044,600	135 096,400	135 096,400
955	10	01	9190082080	200	Закупка товаров, работ и услуг для обеспечения государственных (муниципальных) нужд	389,000	404,100	404,100
955	10	01	9190082080	240	Иные закупки товаров, работ и услуг для обеспечения государственных (муниципальных) нужд	389,000	404,100	404,100
955	10	01	9190082080	300	Социальное обеспечение и иные выплаты населению	129 655,600	134 692,300	134 692,300
955	10	01	9190082080	310	Публичные нормативные социальные выплаты гражданам	129 655,600	134 692,300	134 692,300
955	*10*	*03*			*Социальное обеспечение населения*	*166 403,543*	*173 333,400*	*173 257,500*
955	10	03	0600000000		Муниципальная программа «Социальная поддержка и обеспечение семейного благополучия населения города Перми»	94 971,025	118 419,300	118 419,300
955	10	03	0610000000		Подпрограмма «Оказание дополнительных мер социальной помощи и поддержки, содействие в получении социальных услуг отдельным категориям граждан»	94 971,025	118 419,300	118 419,300
955	10	03	0610100000		Основное мероприятие «Предоставление дополнительных мер социальной поддержки отдельным категориям граждан»	94 626,125	118 074,400	118 074,400
955	10	03	0610181000		Предоставление ежемесячных денежных муниципальных выплат за проезд в медицинские организации, осуществляющие свою деятельность на территории города Перми, для проведения амбулаторного гемодиализа жителям города Перми с хронической почечной недостаточностью	11 240,300	11 240,300	11 240,300

1	2	3	4	5	6	7	8	9
955	10	03	0610181000	300	Социальное обеспечение и иные выплаты населению	11 240,300	11 240,300	11 240,300
955	10	03	0610181000	310	Публичные нормативные социальные выплаты гражданам	11 240,300	11 240,300	11 240,300
955	10	03	0610181010		Предоставление ежемесячной денежной выплаты одному из родителей (законных представителей), являющихся студентами или учащимися, имеющих детей в возрасте до 1,5 лет	2 236,400	2 236,400	2 236,400
955	10	03	0610181010	300	Социальное обеспечение и иные выплаты населению	2 236,400	2 236,400	2 236,400
955	10	03	0610181010	310	Публичные нормативные социальные выплаты гражданам	2 236,400	2 236,400	2 236,400
955	10	03	0610181060		Реализация альтернативной формы предоставления земельных участков в виде единовременных денежных выплат многодетным семьям	80 000,000	100 000,000	100 000,000
955	10	03	0610181060	300	Социальное обеспечение и иные выплаты населению	80 000,000	100 000,000	100 000,000
955	10	03	0610181060	360	Иные выплаты населению	80 000,000	100 000,000	100 000,000
955	10	03	0610181120		Предоставление дополнительной меры социальной поддержки в случае рождения троих или более детей одновременно	1 149,425	4 597,700	4 597,700
955	10	03	0610181120	300	Социальное обеспечение и иные выплаты населению	1 149,425	4 597,700	4 597,700
955	10	03	0610181120	310	Публичные нормативные социальные выплаты гражданам	1 149,425	4 597,700	4 597,700
955	10	03	0610200000		Основное мероприятие «Организация и проведение ежегодных городских мероприятий, поддержка инициатив общественных объединений и организаций»	344,900	344,900	344,900
955	10	03	0610281040		Ежегодная премия города Перми «Преодоление»	344,900	344,900	344,900
955	10	03	0610281040	300	Социальное обеспечение и иные выплаты населению	344,900	344,900	344,900
955	10	03	0610281040	350	Премии и гранты	344,900	344,900	344,900
955	10	03	1500000000		Муниципальная программа «Обеспечение жильем жителей города Перми»	71 432,518	54 914,100	54 838,200
955	10	03	1530000000		Подпрограмма «Повышение доступности жилья»	71 432,518	54 914,100	54 838,200
955	10	03	1530200000		Основное мероприятие «Оказание мер социальной поддержки гражданам города Перми в целях улучшения жилищных условий»	71 432,518	54 914,100	54 838,200
955	10	03	153022С190		Обеспечение жилыми помещениями реабилитированных лиц, имеющих инвалидность или являющихся пенсионерами, и проживающих совместно членов их семей	17 045,700	0,000	0,000
955	10	03	153022С190	300	Социальное обеспечение и иные выплаты населению	17 045,700	0,000	0,000
955	10	03	153022С190	320	Социальные выплаты гражданам, кроме публичных нормативных социальных выплат	17 045,700	0,000	0,000
955	10	03	1530251340		Обеспечение жильем отдельных категорий граждан, установленных Федеральным законом от 12 января 1995 г. N 5-ФЗ «О ветеранах», в соответствии с Указом Президента Российской Федерации от 7 мая 2008 г. N 714 «Об обеспечении жильем ветеранов Великой Отечественной войны 1941-1945 годов»	7 053,300	7 041,800	7 029,900
955	10	03	1530251340	300	Социальное обеспечение и иные выплаты населению	7 053,300	7 041,800	7 029,900
955	10	03	1530251340	320	Социальные выплаты гражданам, кроме публичных нормативных социальных выплат	7 053,300	7 041,800	7 029,900
955	10	03	1530251760		Обеспечение жильем отдельных категорий граждан, установленных Федеральным законом от 24 ноября 1995 г. N 181-ФЗ «О социальной защите инвалидов в Российской Федерации»	5 235,600	5 872,300	5 808,300
955	10	03	1530251760	300	Социальное обеспечение и иные выплаты населению	5 235,600	5 872,300	5 808,300
955	10	03	1530251760	320	Социальные выплаты гражданам, кроме публичных нормативных социальных выплат	5 235,600	5 872,300	5 808,300

1	2	3	4	5	6	7	8	9
955	10	03	15302L4970		Реализация мероприятий по обеспечению жильем молодых семей государственной программы Российской Федерации «Обеспечение доступным и комфортным жильем и коммунальными услугами граждан Российской Федерации»	42 097,918	42 000,000	42 000,000
955	10	03	15302L4970	300	Социальное обеспечение и иные выплаты населению	42 097,918	42 000,000	42 000,000
955	10	03	15302L4970	320	Социальные выплаты гражданам, кроме публичных нормативных социальных выплат	42 097,918	42 000,000	42 000,000
955	*10*	*06*			*Другие вопросы в области социальной политики*	*54 125,288*	*54 219,500*	*54 782,500*
955	10	06	0600000000		Муниципальная программа «Социальная поддержка и обеспечение семейного благополучия населения города Перми»	19 873,715	20 768,600	21 331,600
955	10	06	0610000000		Подпрограмма «Оказание дополнительных мер социальной помощи и поддержки, содействие в получении социальных услуг отдельным категориям граждан»	12 545,515	13 048,300	13 048,300
955	10	06	0610100000		Основное мероприятие «Предоставление дополнительных мер социальной поддержки отдельным категориям граждан»	10 388,275	10 702,100	10 702,100
955	10	06	0610123450		Осуществление персонифицированного учета в информационной системе персональных данных «База данных льготополучателей»	1 285,700	1 285,700	1 285,700
955	10	06	0610123450	200	Закупка товаров, работ и услуг для обеспечения государственных (муниципальных) нужд	1 285,700	1 285,700	1 285,700
955	10	06	0610123450	240	Иные закупки товаров, работ и услуг для обеспечения государственных (муниципальных) нужд	1 285,700	1 285,700	1 285,700
955	10	06	0610181000		Предоставление ежемесячных денежных муниципальных выплат за проезд в медицинские организации, осуществляющие свою деятельность на территории города Перми, для проведения амбулаторного гемодиализа жителям города Перми с хронической почечной недостаточностью	29,300	29,300	29,300
955	10	06	0610181000	200	Закупка товаров, работ и услуг для обеспечения государственных (муниципальных) нужд	29,300	29,300	29,300
955	10	06	0610181000	240	Иные закупки товаров, работ и услуг для обеспечения государственных (муниципальных) нужд	29,300	29,300	29,300
955	10	06	0610181010		Предоставление ежемесячной денежной выплаты одному из родителей (законных представителей), являющихся студентами или учащимися, имеющих детей в возрасте до 1,5 лет	5,800	5,800	5,800
955	10	06	0610181010	200	Закупка товаров, работ и услуг для обеспечения государственных (муниципальных) нужд	5,800	5,800	5,800
955	10	06	0610181010	240	Иные закупки товаров, работ и услуг для обеспечения государственных (муниципальных) нужд	5,800	5,800	5,800
955	10	06	0610181020		Адресная социальная муниципальная помощь	9 067,475	9 381,300	9 381,300
955	10	06	0610181020	300	Социальное обеспечение и иные выплаты населению	9 067,475	9 381,300	9 381,300
955	10	06	0610181020	320	Социальные выплаты гражданам, кроме публичных нормативных социальных выплат	9 067,475	9 381,300	9 381,300
955	10	06	0610200000		Основное мероприятие «Организация и проведение ежегодных городских мероприятий, поддержка инициатив общественных объединений и организаций»	2 157,240	2 346,200	2 346,200
955	10	06	0610221010		Проведение мероприятий социальной направленности	1 971,540	2 160,500	2 160,500
955	10	06	0610221010	200	Закупка товаров, работ и услуг для обеспечения государственных (муниципальных) нужд	1 971,540	2 160,500	2 160,500
955	10	06	0610221010	240	Иные закупки товаров, работ и услуг для обеспечения государственных (муниципальных) нужд	1 971,540	2 160,500	2 160,500
955	10	06	0610271000		Субсидии общественным объединениям инвалидов, общественным организациям для организации проведения мероприятий (участия в мероприятиях)	185,700	185,700	185,700

1	2	3	4	5	6	7	8	9
955	10	06	0610271000	600	Предоставление субсидий бюджетным, автономным учреждениям и иным некоммерческим организациям	185,700	185,700	185,700
955	10	06	0610271000	630	Субсидии некоммерческим организациям (за исключением государственных (муниципальных) учреждений, государственных корпораций (компаний), публично-правовых компаний)	185,700	185,700	185,700
955	10	06	0620000000		Подпрограмма «Создание безбарьерной среды для маломобильных граждан»	377,600	395,800	395,800
955	10	06	0620100000		Основное мероприятие «Оборудование объектов социальной инфраструктуры средствами беспрепятственного доступа, обеспечение информационной доступности для инвалидов и иных маломобильных групп населения»	377,600	395,800	395,800
955	10	06	0620123580		Обеспечение доступности информации	377,600	395,800	395,800
955	10	06	0620123580	200	Закупка товаров, работ и услуг для обеспечения государственных (муниципальных) нужд	377,600	395,800	395,800
955	10	06	0620123580	240	Иные закупки товаров, работ и услуг для обеспечения государственных (муниципальных) нужд	377,600	395,800	395,800
955	10	06	0630000000		Подпрограмма «Повышение социального благополучия и безопасности семей с детьми»	145,300	145,300	145,300
955	10	06	0630300000		Основное мероприятие «Проведение мероприятий по содействию созданию среды, благоприятной для жизнедеятельности семьи и детей»	145,300	145,300	145,300
955	10	06	0630321050		Мероприятия по содействию созданию среды, благоприятной для жизнедеятельности семьи и детей	145,300	145,300	145,300
955	10	06	0630321050	200	Закупка товаров, работ и услуг для обеспечения государственных (муниципальных) нужд	145,300	145,300	145,300
955	10	06	0630321050	240	Иные закупки товаров, работ и услуг для обеспечения государственных (муниципальных) нужд	145,300	145,300	145,300
955	10	06	0640000000		Подпрограмма «Организация оздоровления и отдыха детей города Перми»	6 805,300	7 179,200	7 742,200
955	10	06	0640100000		Основное мероприятие «Организация оздоровления и отдыха детей в загородных лагерях отдыха и оздоровления детей, детских оздоровительных лагерях санаторного типа, детских специализированных (профильных) лагерях, лагерях с дневным пребыванием детей»	6 805,300	7 179,200	7 742,200
955	10	06	064012С140		Мероприятия по организации оздоровления и отдыха детей	6 805,300	7 179,200	7 742,200
955	10	06	064012С140	100	Расходы на выплаты персоналу в целях обеспечения выполнения функций государственными (муниципальными) органами, казенными учреждениями, органами управления государственными внебюджетными фондами	5 147,200	5 379,100	5 379,100
955	10	06	064012С140	120	Расходы на выплаты персоналу государственных (муниципальных) органов	5 147,200	5 379,100	5 379,100
955	10	06	064012С140	200	Закупка товаров, работ и услуг для обеспечения государственных (муниципальных) нужд	1 658,100	1 800,100	2 363,100
955	10	06	064012С140	240	Иные закупки товаров, работ и услуг для обеспечения государственных (муниципальных) нужд	1 658,100	1 800,100	2 363,100
955	10	06	1700000000		Муниципальная программа «Развитие системы жилищно-коммунального хозяйства в городе Перми»	127,373	0,000	0,000
955	10	06	1710000000		Подпрограмма «Модернизация и комплексное развитие систем коммунальной инфраструктуры»	127,373	0,000	0,000
955	10	06	1710400000		Основное мероприятие «Муниципальная поддержка газификации жилых домов в микрорайонах индивидуальной застройки»	127,373	0,000	0,000
955	10	06	1710471120		Возмещение затрат по подключению к системе газоснабжения жилых домов в зонах индивидуальной жилой застройки	127,373	0,000	0,000

1	2	3	4	5	6	7	8	9
955	10	06	1710471120	300	Социальное обеспечение и иные выплаты населению	127,373	0,000	0,000
955	10	06	1710471120	320	Социальные выплаты гражданам, кроме публичных нормативных социальных выплат	127,373	0,000	0,000
955	10	06	9500000000		Непрограммные расходы по обеспечению деятельности администрации города Перми	34 124,200	33 450,900	33 450,900
955	10	06	9580000000		Функциональные органы администрации города Перми	34 124,200	33 450,900	33 450,900
955	10	06	9580000110		Расходы на выплаты по оплате труда работников муниципальных органов	32 239,700	31 566,400	31 566,400
955	10	06	9580000110	100	Расходы на выплаты персоналу в целях обеспечения выполнения функций государственными (муниципальными) органами, казенными учреждениями, органами управления государственными внебюджетными фондами	32 239,700	31 566,400	31 566,400
955	10	06	9580000110	120	Расходы на выплаты персоналу государственных (муниципальных) органов	32 239,700	31 566,400	31 566,400
955	10	06	9580000190		Расходы на обеспечение функций муниципальных органов	1 884,500	1 884,500	1 884,500
955	10	06	9580000190	200	Закупка товаров, работ и услуг для обеспечения государственных (муниципальных) нужд	1 884,500	1 884,500	1 884,500
955	10	06	9580000190	240	Иные закупки товаров, работ и услуг для обеспечения государственных (муниципальных) нужд	1 884,500	1 884,500	1 884,500
964					**Департамент общественной безопасности администрации города Перми**	**224 964,718**	**223 728,200**	**223 717,000**
964	**01**				**Общегосударственные вопросы**	**56,300**	**60,000**	**53,800**
964	*01*	*05*			*Судебная система*	*56,300*	*60,000*	*53,800*
964	01	05	9100000000		Непрограммные расходы бюджета города Перми по реализации иных мероприятий	56,300	60,000	53,800
964	01	05	9190000000		Иные непрограммные мероприятия	56,300	60,000	53,800
964	01	05	9190051200		Осуществление полномочий по составлению (изменению, дополнению) списков кандидатов в присяжные заседатели федеральных судов общей юрисдикции в Российской Федерации	56,300	60,000	53,800
964	01	05	9190051200	200	Закупка товаров, работ и услуг для обеспечения государственных (муниципальных) нужд	56,300	60,000	53,800
964	01	05	9190051200	240	Иные закупки товаров, работ и услуг для обеспечения государственных (муниципальных) нужд	56,300	60,000	53,800
964	**03**				**Национальная безопасность и правоохранительная деятельность**	**224 908,418**	**223 668,200**	**223 663,200**
964	*03*	*09*			*Гражданская оборона*	*58 886,221*	*61 094,200*	*61 094,200*
964	03	09	0200000000		Муниципальная программа «Безопасный город»	58 886,221	61 094,200	61 094,200
964	03	09	0220000000		Подпрограмма «Предупреждение и ликвидация чрезвычайных ситуаций природного и техногенного характера, совершенствование гражданской обороны на территории города Перми»	58 886,221	61 094,200	61 094,200
964	03	09	0220100000		Основное мероприятие «Создание условий для решения задач гражданской обороны, участия в предупреждении и ликвидации последствий чрезвычайных ситуаций на территории города Перми»	58 886,221	61 094,200	61 094,200
964	03	09	0220100590		Обеспечение деятельности (оказание услуг, выполнение работ) муниципальных учреждений (организаций)	56 034,621	58 184,200	58 184,200
964	03	09	0220100590	100	Расходы на выплаты персоналу в целях обеспечения выполнения функций государственными (муниципальными) органами, казенными учреждениями, органами управления государственными внебюджетными фондами	49 167,641	51 264,500	51 264,500
964	03	09	0220100590	110	Расходы на выплаты персоналу казенных учреждений	49 167,641	51 264,500	51 264,500
964	03	09	0220100590	200	Закупка товаров, работ и услуг для обеспечения государственных (муниципальных) нужд	6 833,780	6 886,500	6 886,500

1	2	3	4	5	6	7	8	9
964	03	09	0220100590	240	Иные закупки товаров, работ и услуг для обеспечения государственных (муниципальных) нужд	6 833,780	6 886,500	6 886,500
964	03	09	0220100590	800	Иные бюджетные ассигнования	33,200	33,200	33,200
964	03	09	0220100590	850	Уплата налогов, сборов и иных платежей	33,200	33,200	33,200
964	03	09	0220121100		Организация и осуществление мероприятий по гражданской обороне, защите населения и территории города Перми от чрезвычайных ситуаций природного и техногенного характера	2 851,600	2 910,000	2 910,000
964	03	09	0220121100	200	Закупка товаров, работ и услуг для обеспечения государственных (муниципальных) нужд	2 851,600	2 910,000	2 910,000
964	03	09	0220121100	240	Иные закупки товаров, работ и услуг для обеспечения государственных (муниципальных) нужд	2 851,600	2 910,000	2 910,000
964	*03*	*10*			*Защита населения и территории от чрезвычайных ситуаций природного и техногенного характера, пожарная безопасность*	*139 604,697*	*139 877,300*	*139 877,300*
964	03	10	0200000000		Муниципальная программа «Безопасный город»	139 604,697	139 877,300	139 877,300
964	03	10	0220000000		Подпрограмма «Предупреждение и ликвидация чрезвычайных ситуаций природного и техногенного характера, совершенствование гражданской обороны на территории города Перми»	137 502,894	138 103,900	138 103,900
964	03	10	0220100000		Основное мероприятие «Создание условий для решения задач гражданской обороны, участия в предупреждении и ликвидации последствий чрезвычайных ситуаций на территории города Перми»	42 718,992	44 192,600	44 192,600
964	03	10	0220100590		Обеспечение деятельности (оказание услуг, выполнение работ) муниципальных учреждений (организаций)	42 718,992	44 192,600	44 192,600
964	03	10	0220100590	100	Расходы на выплаты персоналу в целях обеспечения выполнения функций государственными (муниципальными) органами, казенными учреждениями, органами управления государственными внебюджетными фондами	38 746,900	40 252,000	40 252,000
964	03	10	0220100590	110	Расходы на выплаты персоналу казенных учреждений	38 746,900	40 252,000	40 252,000
964	03	10	0220100590	200	Закупка товаров, работ и услуг для обеспечения государственных (муниципальных) нужд	3 852,692	3 821,200	3 821,200
964	03	10	0220100590	240	Иные закупки товаров, работ и услуг для обеспечения государственных (муниципальных) нужд	3 852,692	3 821,200	3 821,200
964	03	10	0220100590	800	Иные бюджетные ассигнования	119,400	119,400	119,400
964	03	10	0220100590	850	Уплата налогов, сборов и иных платежей	119,400	119,400	119,400
964	03	10	0220300000		Основное мероприятие «Содержание и организация деятельности аварийно-спасательных служб и обеспечение безопасности людей на водных объектах»	94 783,902	93 911,300	93 911,300
964	03	10	0220300590		Обеспечение деятельности (оказание услуг, выполнение работ) муниципальных учреждений (организаций)	88 471,317	86 866,400	86 866,400
964	03	10	0220300590	100	Расходы на выплаты персоналу в целях обеспечения выполнения функций государственными (муниципальными) органами, казенными учреждениями, органами управления государственными внебюджетными фондами	72 311,000	75 593,400	75 593,400
964	03	10	0220300590	110	Расходы на выплаты персоналу казенных учреждений	72 311,000	75 593,400	75 593,400
964	03	10	0220300590	200	Закупка товаров, работ и услуг для обеспечения государственных (муниципальных) нужд	15 811,233	11 073,700	11 073,700
964	03	10	0220300590	240	Иные закупки товаров, работ и услуг для обеспечения государственных (муниципальных) нужд	15 811,233	11 073,700	11 073,700
964	03	10	0220300590	800	Иные бюджетные ассигнования	349,084	199,300	199,300
964	03	10	0220300590	850	Уплата налогов, сборов и иных платежей	349,084	199,300	199,300
964	03	10	0220321000		Содержание спасательных постов в местах массового отдыха у воды	6 312,585	7 044,900	7 044,900

1	2	3	4	5	6	7	8	9
964	03	10	0220321000	100	Расходы на выплаты персоналу в целях обеспечения выполнения функций государственными (муниципальными) органами, казенными учреждениями, органами управления государственными внебюджетными фондами	5 536,857	6 162,400	6 162,400
964	03	10	0220321000	110	Расходы на выплаты персоналу казенных учреждений	5 536,857	6 162,400	6 162,400
964	03	10	0220321000	200	Закупка товаров, работ и услуг для обеспечения государственных (муниципальных) нужд	775,728	882,500	882,500
964	03	10	0220321000	240	Иные закупки товаров, работ и услуг для обеспечения государственных (муниципальных) нужд	775,728	882,500	882,500
964	03	10	0230000000		Подпрограмма «Обеспечение первичных мер пожарной безопасности, отнесенных к полномочиям органов местного самоуправления»	2 101,803	1 773,400	1 773,400
964	03	10	0230100000		Основное мероприятие «Обеспечение первичных мер пожарной безопасности»	2 101,803	1 773,400	1 773,400
964	03	10	0230121110		Мероприятия, направленные на информирование населения о мерах пожарной безопасности	1 569,100	1 249,100	1 249,100
964	03	10	0230121110	200	Закупка товаров, работ и услуг для обеспечения государственных (муниципальных) нужд	1 569,100	1 249,100	1 249,100
964	03	10	0230121110	240	Иные закупки товаров, работ и услуг для обеспечения государственных (муниципальных) нужд	1 569,100	1 249,100	1 249,100
964	03	10	0230172290		Субсидии общественным объединениям пожарной охраны на материальное стимулирование деятельности добровольных пожарных, действующих на территории города Перми	532,703	524,300	524,300
964	03	10	0230172290	600	Предоставление субсидий бюджетным, автономным учреждениям и иным некоммерческим организациям	532,703	524,300	524,300
964	03	10	0230172290	630	Субсидии некоммерческим организациям (за исключением государственных (муниципальных) учреждений, государственных корпораций (компаний), публично-правовых компаний)	532,703	524,300	524,300
964	*03*	*14*			*Другие вопросы в области национальной безопасности и правоохранительной деятельности*	*26 417,500*	*22 696,700*	*22 691,700*
964	03	14	0200000000		Муниципальная программа «Безопасный город»	5 971,100	5 971,100	5 971,100
964	03	14	0210000000		Подпрограмма «Содействие в снижении уровня преступности на территории города Перми»	5 971,100	5 971,100	5 971,100
964	03	14	0210100000		Основное мероприятие «Создание условий для деятельности добровольных формирований населения по охране общественного порядка»	5 871,100	5 871,100	5 871,100
964	03	14	02101SП020		Выплата материального стимулирования народным дружинникам за участие в охране общественного порядка	5 871,100	5 871,100	5 871,100
964	03	14	02101SП020	600	Предоставление субсидий бюджетным, автономным учреждениям и иным некоммерческим организациям	5 871,100	5 871,100	5 871,100
964	03	14	02101SП020	630	Субсидии некоммерческим организациям (за исключением государственных (муниципальных) учреждений, государственных корпораций (компаний), публично-правовых компаний)	5 871,100	5 871,100	5 871,100
964	03	14	0210200000		Основное мероприятие «Организация информационно-пропагандистских мероприятий по разъяснению сущности терроризма и экстремизма и их общественной опасности»	100,000	100,000	100,000
964	03	14	0210223550		Изготовление пособий по профилактике терроризма и экстремизма	100,000	100,000	100,000
964	03	14	0210223550	200	Закупка товаров, работ и услуг для обеспечения государственных (муниципальных) нужд	100,000	100,000	100,000
964	03	14	0210223550	240	Иные закупки товаров, работ и услуг для обеспечения государственных (муниципальных) нужд	100,000	100,000	100,000

1	2	3	4	5	6	7	8	9
964	03	14	9100000000		Непрограммные расходы бюджета города Перми по реализации иных мероприятий	5 143,400	1 721,100	1 716,100
964	03	14	9190000000		Иные непрограммные мероприятия	5 143,400	1 721,100	1 716,100
964	03	14	9190021880		Мероприятия по гражданской обороне по подготовке населения и организаций к действиям в чрезвычайной ситуации в мирное и военное время	5 143,400	1 721,100	1 716,100
964	03	14	9190021880	100	Расходы на выплаты персоналу в целях обеспечения выполнения функций государственными (муниципальными) органами, казенными учреждениями, органами управления государственными внебюджетными фондами	666,900	692,800	692,800
964	03	14	9190021880	110	Расходы на выплаты персоналу казенных учреждений	666,900	692,800	692,800
964	03	14	9190021880	200	Закупка товаров, работ и услуг для обеспечения государственных (муниципальных) нужд	4 457,100	1 008,900	1 003,900
964	03	14	9190021880	240	Иные закупки товаров, работ и услуг для обеспечения государственных (муниципальных) нужд	4 457,100	1 008,900	1 003,900
964	03	14	9190021880	800	Иные бюджетные ассигнования	19,400	19,400	19,400
964	03	14	9190021880	850	Уплата налогов, сборов и иных платежей	19,400	19,400	19,400
964	03	14	9500000000		Непрограммные расходы по обеспечению деятельности администрации города Перми	15 303,000	15 004,500	15 004,500
964	03	14	9580000000		Функциональные органы администрации города Перми	15 303,000	15 004,500	15 004,500
964	03	14	9580000110		Расходы на выплаты по оплате труда работников муниципальных органов	14 288,500	13 990,000	13 990,000
964	03	14	9580000110	100	Расходы на выплаты персоналу в целях обеспечения выполнения функций государственными (муниципальными) органами, казенными учреждениями, органами управления государственными внебюджетными фондами	14 288,500	13 990,000	13 990,000
964	03	14	9580000110	120	Расходы на выплаты персоналу государственных (муниципальных) органов	14 288,500	13 990,000	13 990,000
964	03	14	9580000190		Расходы на обеспечение функций муниципальных органов	1 014,500	1 014,500	1 014,500
964	03	14	9580000190	200	Закупка товаров, работ и услуг для обеспечения государственных (муниципальных) нужд	1 014,500	1 014,500	1 014,500
964	03	14	9580000190	240	Иные закупки товаров, работ и услуг для обеспечения государственных (муниципальных) нужд	1 014,500	1 014,500	1 014,500
975					**Администрация города Перми**	**940 766,483**	**884 925,100**	**880 966,300**
975	**01**				**Общегосударственные вопросы**	**926 351,513**	**871 834,900**	**867 239,500**
975	*01*	*02*			*Функционирование высшего должностного лица субъекта Российской Федерации и муниципального образования*	*5 826,600*	*5 704,900*	*5 704,900*
975	01	02	9500000000		Непрограммные расходы по обеспечению деятельности администрации города Перми	5 826,600	5 704,900	5 704,900
975	01	02	9510000000		Глава города Перми	5 826,600	5 704,900	5 704,900
975	01	02	9510000110		Расходы на выплаты по оплате труда работников муниципальных органов	5 826,600	5 704,900	5 704,900
975	01	02	9510000110	100	Расходы на выплаты персоналу в целях обеспечения выполнения функций государственными (муниципальными) органами, казенными учреждениями, органами управления государственными внебюджетными фондами	5 826,600	5 704,900	5 704,900
975	01	02	9510000110	120	Расходы на выплаты персоналу государственных (муниципальных) органов	5 826,600	5 704,900	5 704,900
975	*01*	*04*			*Функционирование Правительства Российской Федерации, высших исполнительных органов государственной власти субъектов Российской Федерации, местных администраций*	*381 272,920*	*360 595,900*	*358 985,900*

1	2	3	4	5	6	7	8	9
975	01	04	9500000000		Непрограммные расходы по обеспечению деятельности администрации города Перми	381 272,920	360 595,900	358 985,900
975	01	04	9590000000		Аппарат органа городского самоуправления	381 272,920	360 595,900	358 985,900
975	01	04	9590000110		Расходы на выплаты по оплате труда работников муниципальных органов	342 359,400	328 140,300	328 140,300
975	01	04	9590000110	100	Расходы на выплаты персоналу в целях обеспечения выполнения функций государственными (муниципальными) органами, казенными учреждениями, органами управления государственными внебюджетными фондами	342 359,400	328 140,300	328 140,300
975	01	04	9590000110	120	Расходы на выплаты персоналу государственных (муниципальных) органов	342 359,400	328 140,300	328 140,300
975	01	04	9590000190		Расходы на обеспечение функций муниципальных органов	38 913,520	32 455,600	30 845,600
975	01	04	9590000190	100	Расходы на выплаты персоналу в целях обеспечения выполнения функций государственными (муниципальными) органами, казенными учреждениями, органами управления государственными внебюджетными фондами	14 679,100	12 000,000	12 000,000
975	01	04	9590000190	120	Расходы на выплаты персоналу государственных (муниципальных) органов	14 679,100	12 000,000	12 000,000
975	01	04	9590000190	200	Закупка товаров, работ и услуг для обеспечения государственных (муниципальных) нужд	23 634,420	19 855,600	18 245,600
975	01	04	9590000190	240	Иные закупки товаров, работ и услуг для обеспечения государственных (муниципальных) нужд	23 634,420	19 855,600	18 245,600
975	01	04	9590000190	300	Социальное обеспечение и иные выплаты населению	600,000	600,000	600,000
975	01	04	9590000190	360	Иные выплаты населению	600,000	600,000	600,000
975	*01*	*07*			*Обеспечение проведения выборов и референдумов*	*5 442,458*	*0,000*	*0,000*
975	01	07	9100000000		Непрограммные расходы бюджета города Перми по реализации иных мероприятий	5 442,458	0,000	0,000
975	01	07	9190000000		Иные непрограммные мероприятия	5 442,458	0,000	0,000
975	01	07	9190020600		Мероприятия по проведению выборов в Пермскую городскую Думу	5 442,458	0,000	0,000
975	01	07	9190020600	800	Иные бюджетные ассигнования	5 442,458	0,000	0,000
975	01	07	9190020600	880	Специальные расходы	5 442,458	0,000	0,000
975	*01*	*13*			*Другие общегосударственные вопросы*	*533 809,535*	*505 534,100*	*502 548,700*
975	01	13	0100000000		Муниципальная программа «Общественное согласие»	41 559,743	38 538,100	38 538,100
975	01	13	0110000000		Подпрограмма «Вовлечение граждан в решение вопросов местного значения»	35 934,043	33 372,400	33 372,400
975	01	13	0110100000		Основное мероприятие «Формирование благоприятных условий для поддержки социально ориентированных некоммерческих организаций в реализации социальных проектов»	35 934,043	33 372,400	33 372,400
975	01	13	0110121330		Консультативная и информационно-методическая поддержка социально ориентированных некоммерческих организаций при реализации социальных проектов	250,000	250,000	250,000
975	01	13	0110121330	200	Закупка товаров, работ и услуг для обеспечения государственных (муниципальных) нужд	250,000	250,000	250,000
975	01	13	0110121330	240	Иные закупки товаров, работ и услуг для обеспечения государственных (муниципальных) нужд	250,000	250,000	250,000
975	01	13	0110123100		Проведение мероприятий в рамках реализации проектов инициативного бюджетирования в городе Перми	168,500	200,000	200,000
975	01	13	0110123100	200	Закупка товаров, работ и услуг для обеспечения государственных (муниципальных) нужд	168,500	200,000	200,000
975	01	13	0110123100	240	Иные закупки товаров, работ и услуг для обеспечения государственных (муниципальных) нужд	168,500	200,000	200,000

1	2	3	4	5	6	7	8	9
975	01	13	0110171140		Субсидии советам ветеранов (пенсионеров) войны, труда, Вооруженных Сил и правоохранительных органов	7 741,700	7 741,700	7 741,700
975	01	13	0110171140	600	Предоставление субсидий бюджетным, автономным учреждениям и иным некоммерческим организациям	7 741,700	7 741,700	7 741,700
975	01	13	0110171140	630	Субсидии некоммерческим организациям (за исключением государственных (муниципальных) учреждений, государственных корпораций (компаний), публично-правовых компаний)	7 741,700	7 741,700	7 741,700
975	01	13	0110171250		Субсидии некоммерческим организациям, общественным объединениям (за исключением политических партий) на реализацию социальных проектов	27 773,843	25 180,700	25 180,700
975	01	13	0110171250	600	Предоставление субсидий бюджетным, автономным учреждениям и иным некоммерческим организациям	27 773,843	25 180,700	25 180,700
975	01	13	0110171250	630	Субсидии некоммерческим организациям (за исключением государственных (муниципальных) учреждений, государственных корпораций (компаний), публично-правовых компаний)	27 773,843	25 180,700	25 180,700
975	01	13	0120000000		Подпрограмма «Повышение уровня межэтнического и межконфессионального взаимопонимания»	5 625,700	5 165,700	5 165,700
975	01	13	0120100000		Основное мероприятие «Мероприятия, направленные на повышение уровня межэтнического и межконфессионального взаимопонимания в городе Перми»	5 625,700	5 165,700	5 165,700
975	01	13	0120122220		Совершенствование системы информирования населения о деятельности национально-культурных и религиозных общественных объединений на территории города Перми	940,000	940,000	940,000
975	01	13	0120122220	200	Закупка товаров, работ и услуг для обеспечения государственных (муниципальных) нужд	940,000	940,000	940,000
975	01	13	0120122220	240	Иные закупки товаров, работ и услуг для обеспечения государственных (муниципальных) нужд	940,000	940,000	940,000
975	01	13	0120123520		Содействие в реализации культурно-просветительских общественных инициатив религиозных организаций и объединений, направленных на сохранение гармоничной конфессиональной ситуации в городе Перми	1 533,700	1 298,700	1 298,700
975	01	13	0120123520	200	Закупка товаров, работ и услуг для обеспечения государственных (муниципальных) нужд	50,000	50,000	50,000
975	01	13	0120123520	240	Иные закупки товаров, работ и услуг для обеспечения государственных (муниципальных) нужд	50,000	50,000	50,000
975	01	13	0120123520	600	Предоставление субсидий бюджетным, автономным учреждениям и иным некоммерческим организациям	1 483,700	1 248,700	1 248,700
975	01	13	0120123520	630	Субсидии некоммерческим организациям (за исключением государственных (муниципальных) учреждений, государственных корпораций (компаний), публично-правовых компаний)	1 483,700	1 248,700	1 248,700
975	01	13	0120123530		Содействие в реализации мероприятий, направленных на гармонизацию межнациональных отношений, сохранение этнического многообразия народов России, проживающих в городе Перми	3 152,000	2 927,000	2 927,000
975	01	13	0120123530	200	Закупка товаров, работ и услуг для обеспечения государственных (муниципальных) нужд	50,000	50,000	50,000
975	01	13	0120123530	240	Иные закупки товаров, работ и услуг для обеспечения государственных (муниципальных) нужд	50,000	50,000	50,000
975	01	13	0120123530	600	Предоставление субсидий бюджетным, автономным учреждениям и иным некоммерческим организациям	3 102,000	2 877,000	2 877,000
975	01	13	0120123530	630	Субсидии некоммерческим организациям (за исключением государственных (муниципальных) учреждений, государственных корпораций (компаний), публично-правовых компаний)	3 102,000	2 877,000	2 877,000
975	01	13	0900000000		Муниципальная программа «Экономическое развитие города Перми»	849,000	849,000	849,000

1	2	3	4	5	6	7	8	9
975	01	13	0940000000		Подпрограмма «Развитие потребительского рынка»	849,000	849,000	849,000
975	01	13	0940200000		Основное мероприятие «Организация мероприятий по размещению ОПР в соответствии с действующим законодательством»	849,000	849,000	849,000
975	01	13	0940221160		Мониторинг и учет объектов потребительского рынка	849,000	849,000	849,000
975	01	13	0940221160	200	Закупка товаров, работ и услуг для обеспечения государственных (муниципальных) нужд	849,000	849,000	849,000
975	01	13	0940221160	240	Иные закупки товаров, работ и услуг для обеспечения государственных (муниципальных) нужд	849,000	849,000	849,000
975	01	13	9100000000		Непрограммные расходы бюджета города Перми по реализации иных мероприятий	491 400,792	466 147,000	463 161,600
975	01	13	9130000000		Повышение эффективности управления имущественным комплексом административных зданий (помещений) города Перми	226 508,721	204 387,500	204 391,100
975	01	13	9130000590		Обеспечение деятельности (оказание услуг, выполнение работ) муниципальных учреждений (организаций)	83 152,853	84 948,100	84 948,100
975	01	13	9130000590	100	Расходы на выплаты персоналу в целях обеспечения выполнения функций государственными (муниципальными) органами, казенными учреждениями, органами управления государственными внебюджетными фондами	69 638,100	72 337,900	72 337,900
975	01	13	9130000590	110	Расходы на выплаты персоналу казенных учреждений	69 638,100	72 337,900	72 337,900
975	01	13	9130000590	200	Закупка товаров, работ и услуг для обеспечения государственных (муниципальных) нужд	13 403,753	12 499,200	12 499,200
975	01	13	9130000590	240	Иные закупки товаров, работ и услуг для обеспечения государственных (муниципальных) нужд	13 403,753	12 499,200	12 499,200
975	01	13	9130000590	800	Иные бюджетные ассигнования	111,000	111,000	111,000
975	01	13	9130000590	850	Уплата налогов, сборов и иных платежей	111,000	111,000	111,000
975	01	13	9130021920		Содержание имущественного комплекса административных зданий (помещений)	111 201,721	90 966,700	90 142,400
975	01	13	9130021920	200	Закупка товаров, работ и услуг для обеспечения государственных (муниципальных) нужд	106 341,521	86 283,100	85 542,500
975	01	13	9130021920	240	Иные закупки товаров, работ и услуг для обеспечения государственных (муниципальных) нужд	106 341,521	86 283,100	85 542,500
975	01	13	9130021920	800	Иные бюджетные ассигнования	4 860,200	4 683,600	4 599,900
975	01	13	9130021920	850	Уплата налогов, сборов и иных платежей	4 860,200	4 683,600	4 599,900
975	01	13	9130021960		Приведение в нормативное состояние административных зданий (помещений)	32 154,147	28 472,700	29 300,600
975	01	13	9130021960	200	Закупка товаров, работ и услуг для обеспечения государственных (муниципальных) нужд	32 154,147	28 472,700	29 300,600
975	01	13	9130021960	240	Иные закупки товаров, работ и услуг для обеспечения государственных (муниципальных) нужд	32 154,147	28 472,700	29 300,600
975	01	13	9140000000		Развитие архивного дела в городе Перми	15 622,700	16 183,200	16 183,200
975	01	13	9140000590		Обеспечение деятельности (оказание услуг, выполнение работ) муниципальных учреждений (организаций)	15 321,100	16 183,200	16 183,200
975	01	13	9140000590	600	Предоставление субсидий бюджетным, автономным учреждениям и иным некоммерческим организациям	15 321,100	16 183,200	16 183,200
975	01	13	9140000590	610	Субсидии бюджетным учреждениям	15 321,100	16 183,200	16 183,200
975	01	13	9140001060		Целевая субсидия на повышение фонда оплаты труда	301,600	0,000	0,000
975	01	13	9140001060	600	Предоставление субсидий бюджетным, автономным учреждениям и иным некоммерческим организациям	301,600	0,000	0,000
975	01	13	9140001060	610	Субсидии бюджетным учреждениям	301,600	0,000	0,000
975	01	13	9160000000		Мероприятия, направленные на решение отдельных вопросов местного значения в микрорайонах города Перми	141 000,000	141 000,000	141 000,000

1	2	3	4	5	6	7	8	9
975	01	13	9160000000	200	Закупка товаров, работ и услуг для обеспечения государственных (муниципальных) нужд	141 000,000	141 000,000	141 000,000
975	01	13	9160000000	240	Иные закупки товаров, работ и услуг для обеспечения государственных (муниципальных) нужд	141 000,000	141 000,000	141 000,000
975	01	13	9190000000		Иные непрограммные мероприятия	108 269,371	104 576,300	101 587,300
975	01	13	9190021440		Организация обучения муниципальных служащих администрации города Перми	980,900	900,100	900,100
975	01	13	9190021440	200	Закупка товаров, работ и услуг для обеспечения государственных (муниципальных) нужд	980,900	900,100	900,100
975	01	13	9190021440	240	Иные закупки товаров, работ и услуг для обеспечения государственных (муниципальных) нужд	980,900	900,100	900,100
975	01	13	9190021460		Мероприятия в сфере применения информационных технологий	30 956,850	29 166,800	24 567,800
975	01	13	9190021460	200	Закупка товаров, работ и услуг для обеспечения государственных (муниципальных) нужд	30 956,850	29 166,800	24 567,800
975	01	13	9190021460	240	Иные закупки товаров, работ и услуг для обеспечения государственных (муниципальных) нужд	30 956,850	29 166,800	24 567,800
975	01	13	9190021530		Денежное вознаграждение победителям и лауреатам конкурса «Лучший муниципальный служащий администрации города Перми»	172,500	172,500	172,500
975	01	13	9190021530	300	Социальное обеспечение и иные выплаты населению	172,500	172,500	172,500
975	01	13	9190021530	360	Иные выплаты населению	172,500	172,500	172,500
975	01	13	9190021550		Денежное вознаграждение победителям конкурса «Лучший студенческий проект по развитию местного самоуправления»	46,000	46,000	46,000
975	01	13	9190021550	300	Социальное обеспечение и иные выплаты населению	46,000	46,000	46,000
975	01	13	9190021550	360	Иные выплаты населению	46,000	46,000	46,000
975	01	13	9190021870		Информирование населения по вопросам местного значения	58 414,406	59 418,900	59 418,900
975	01	13	9190021870	200	Закупка товаров, работ и услуг для обеспечения государственных (муниципальных) нужд	58 414,406	59 418,900	59 418,900
975	01	13	9190021870	240	Иные закупки товаров, работ и услуг для обеспечения государственных (муниципальных) нужд	58 414,406	59 418,900	59 418,900
975	01	13	9190021890		Учреждение и издание печатного средства массовой информации для опубликования муниципальных правовых актов, обсуждения проектов муниципальных правовых актов по вопросам местного значения	2 130,305	1 397,500	3 007,500
975	01	13	9190021890	200	Закупка товаров, работ и услуг для обеспечения государственных (муниципальных) нужд	2 130,305	1 397,500	3 007,500
975	01	13	9190021890	240	Иные закупки товаров, работ и услуг для обеспечения государственных (муниципальных) нужд	2 130,305	1 397,500	3 007,500
975	01	13	9190021900		Мероприятия по созданию механизмов эффективного управления социально-экономическим развитием города Перми	11 780,263	9 868,200	9 868,200
975	01	13	9190021900	200	Закупка товаров, работ и услуг для обеспечения государственных (муниципальных) нужд	11 780,263	9 868,200	9 868,200
975	01	13	9190021900	240	Иные закупки товаров, работ и услуг для обеспечения государственных (муниципальных) нужд	11 780,263	9 868,200	9 868,200
975	01	13	9190021910		Оплата взносов в межмуниципальные ассоциации	3 385,647	3 261,300	3 261,300
975	01	13	9190021910	800	Иные бюджетные ассигнования	3 385,647	3 261,300	3 261,300
975	01	13	9190021910	850	Уплата налогов, сборов и иных платежей	2 517,047	2 160,100	2 160,100
975	01	13	9190021910	860	Предоставление платежей, взносов, безвозмездных перечислений субъектам международного права	868,600	1 101,200	1 101,200
975	01	13	9190081100		Выплата денежного вознаграждения физическим лицам, награжденным Почетным знаком г. Перми «За заслуги перед г. Пермь»	115,000	57,500	57,500

1	2	3	4	5	6	7	8	9
975	01	13	9190081100	300	Социальное обеспечение и иные выплаты населению	115,000	57,500	57,500
975	01	13	9190081100	360	Иные выплаты населению	115,000	57,500	57,500
975	01	13	9190082070		Денежное вознаграждение физическим лицам, награжденным Почетной грамотой города Перми	287,500	287,500	287,500
975	01	13	9190082070	300	Социальное обеспечение и иные выплаты населению	287,500	287,500	287,500
975	01	13	9190082070	360	Иные выплаты населению	287,500	287,500	287,500
975	**03**				**Национальная безопасность и правоохранительная деятельность**	**4 757,975**	**2 139,000**	**2 139,000**
975	*03*	*14*			*Другие вопросы в области национальной безопасности и правоохранительной деятельности*	*4 757,975*	*2 139,000*	*2 139,000*
975	03	14	9100000000		Непрограммные расходы бюджета города Перми по реализации иных мероприятий	4 757,975	2 139,000	2 139,000
975	03	14	9190000000		Иные непрограммные мероприятия	4 757,975	2 139,000	2 139,000
975	03	14	9190023020		Осуществление полномочий по составлению протоколов об административных правонарушениях и организации деятельности административных комиссий	4 757,975	2 139,000	2 139,000
975	03	14	9190023020	200	Закупка товаров, работ и услуг для обеспечения государственных (муниципальных) нужд	4 757,975	2 139,000	2 139,000
975	03	14	9190023020	240	Иные закупки товаров, работ и услуг для обеспечения государственных (муниципальных) нужд	4 757,975	2 139,000	2 139,000
975	**05**				**Жилищно-коммунальное хозяйство**	**989,165**	**1 010,000**	**1 010,000**
975	*05*	*01*			*Жилищное хозяйство*	*989,165*	*1 010,000*	*1 010,000*
975	05	01	1500000000		Муниципальная программа «Обеспечение жильем жителей города Перми»	989,165	1 010,000	1 010,000
975	05	01	1540000000		Подпрограмма «Осуществление иных мероприятий в сфере жилищных отношений»	989,165	1 010,000	1 010,000
975	05	01	1540100000		Основное мероприятие «Реализация мероприятий в сфере жилищных отношений»	989,165	1 010,000	1 010,000
975	05	01	1540122110		Организация и выполнение мероприятий в сфере жилищных отношений	989,165	1 010,000	1 010,000
975	05	01	1540122110	200	Закупка товаров, работ и услуг для обеспечения государственных (муниципальных) нужд	989,165	1 010,000	1 010,000
975	05	01	1540122110	240	Иные закупки товаров, работ и услуг для обеспечения государственных (муниципальных) нужд	989,165	1 010,000	1 010,000
975	**10**				**Социальная политика**	**8 667,830**	**9 941,200**	**10 577,800**
975	*10*	*03*			*Социальное обеспечение населения*	*8 667,830*	*9 941,200*	*10 577,800*
975	10	03	9100000000		Непрограммные расходы бюджета города Перми по реализации иных мероприятий	8 667,830	9 941,200	10 577,800
975	10	03	9190000000		Иные непрограммные мероприятия	8 667,830	9 941,200	10 577,800
975	10	03	9190081050		Единовременные денежные вознаграждения и ежегодные денежные выплаты Почетным гражданам города Перми	8 667,830	9 941,200	10 577,800
975	10	03	9190081050	300	Социальное обеспечение и иные выплаты населению	8 667,830	9 941,200	10 577,800
975	10	03	9190081050	320	Социальные выплаты гражданам, кроме публичных нормативных социальных выплат	8 667,830	9 941,200	10 577,800
976					**Комитет по физической культуре и спорту администрации города Перми**	**1 224 908,767**	**1 173 347,887**	**1 123 815,400**
976	**07**				**Образование**	**2 913,200**	**2 950,500**	**2 950,500**
976	*07*	*09*			*Другие вопросы в области образования*	*2 913,200*	*2 950,500*	*2 950,500*
976	07	09	0600000000		Муниципальная программа «Социальная поддержка и обеспечение семейного благополучия населения города Перми»	2 913,200	2 950,500	2 950,500
976	07	09	0640000000		Подпрограмма «Организация оздоровления и отдыха детей города Перми»	2 913,200	2 950,500	2 950,500
976	07	09	0640200000		Основное мероприятие «Организация отдыха детей в детских лагерях палаточного типа, лагерях досуга и отдыха, разновозрастных отрядах»	2 913,200	2 950,500	2 950,500

1	2	3	4	5	6	7	8	9
976	07	09	0640200590		Обеспечение деятельности (оказание услуг, выполнение работ) муниципальных учреждений (организаций)	2 913,200	2 950,500	2 950,500
976	07	09	0640200590	600	Предоставление субсидий бюджетным, автономным учреждениям и иным некоммерческим организациям	2 913,200	2 950,500	2 950,500
976	07	09	0640200590	610	Субсидии бюджетным учреждениям	1 102,500	1 116,600	1 116,600
976	07	09	0640200590	620	Субсидии автономным учреждениям	1 810,700	1 833,900	1 833,900
976	**10**				**Социальная политика**	**342,300**	**0,000**	**0,000**
976	*10*	*03*			*Социальное обеспечение населения*	*342,300*	*0,000*	*0,000*
976	10	03	0600000000		Муниципальная программа «Социальная поддержка и обеспечение семейного благополучия населения города Перми»	342,300	0,000	0,000
976	10	03	0610000000		Подпрограмма «Оказание дополнительных мер социальной помощи и поддержки, содействие в получении социальных услуг отдельным категориям граждан»	342,300	0,000	0,000
976	10	03	0610100000		Основное мероприятие «Предоставление дополнительных мер социальной поддержки отдельным категориям граждан»	342,300	0,000	0,000
976	10	03	06101SC240		Обеспечение работников учреждений бюджетной сферы Пермского края путевками на санаторно-курортное лечение и оздоровление	342,300	0,000	0,000
976	10	03	06101SC240	600	Предоставление субсидий бюджетным, автономным учреждениям и иным некоммерческим организациям	342,300	0,000	0,000
976	10	03	06101SC240	610	Субсидии бюджетным учреждениям	105,500	0,000	0,000
976	10	03	06101SC240	620	Субсидии автономным учреждениям	236,800	0,000	0,000
976	**11**				**Физическая культура и спорт**	**1 221 653,267**	**1 170 397,387**	**1 120 864,900**
976	*11*	*01*			*Физическая культура*	*172 553,467*	*173 587,500*	*201 318,700*
976	11	01	0500000000		Муниципальная программа «Развитие физической культуры и спорта города Перми»	172 553,467	173 587,500	201 318,700
976	11	01	0510000000		Подпрограмма «Обеспечение населения спортивной инфраструктурой»	44 800,796	40 373,000	68 086,400
976	11	01	0510200000		Основное мероприятие «Совершенствование спортивной инфраструктуры и материально-технической базы для занятий физической культурой и массовым спортом»	44 800,796	40 373,000	68 086,400
976	11	01	0510201070		Целевые субсидии на взносы на капитальный ремонт общего имущества в многоквартирных домах	33,000	34,400	35,800
976	11	01	0510201070	600	Предоставление субсидий бюджетным, автономным учреждениям и иным некоммерческим организациям	33,000	34,400	35,800
976	11	01	0510201070	620	Субсидии автономным учреждениям	33,000	34,400	35,800
976	11	01	0510221130		Ремонт и приведение в нормативное состояние муниципальных учреждений системы физической культуры и спорта	4 228,694	28 969,000	56 681,000
976	11	01	0510221130	600	Предоставление субсидий бюджетным, автономным учреждениям и иным некоммерческим организациям	4 228,694	28 969,000	56 681,000
976	11	01	0510221130	620	Субсидии автономным учреждениям	4 228,694	28 969,000	56 681,000
976	11	01	0510223210		Устройство муниципальных плоскостных спортивных сооружений с оснащением их спортивным инвентарем	40 539,102	11 369,600	11 369,600
976	11	01	0510223210	600	Предоставление субсидий бюджетным, автономным учреждениям и иным некоммерческим организациям	40 539,102	11 369,600	11 369,600
976	11	01	0510223210	620	Субсидии автономным учреждениям	40 539,102	11 369,600	11 369,600
976	11	01	0520000000		Подпрограмма «Развитие физической культуры и спорта на территории города Перми»	127 752,671	133 214,500	133 232,300
976	11	01	0520200000		Основное мероприятие «Проведение занятий физкультурно-спортивной направленности по месту проживания граждан»	34 211,064	31 993,500	31 993,500

1	2	3	4	5	6	7	8	9
976	11	01	0520200590		Обеспечение деятельности (оказание услуг, выполнение работ) муниципальных учреждений (организаций)	33 590,926	31 993,500	31 993,500
976	11	01	0520200590	600	Предоставление субсидий бюджетным, автономным учреждениям и иным некоммерческим организациям	33 590,926	31 993,500	31 993,500
976	11	01	0520200590	610	Субсидии бюджетным учреждениям	4 599,000	4 814,300	4 814,300
976	11	01	0520200590	620	Субсидии автономным учреждениям	28 991,926	27 179,200	27 179,200
976	11	01	0520201060		Целевая субсидия на повышение фонда оплаты труда	620,138	0,000	0,000
976	11	01	0520201060	600	Предоставление субсидий бюджетным, автономным учреждениям и иным некоммерческим организациям	620,138	0,000	0,000
976	11	01	0520201060	610	Субсидии бюджетным учреждениям	80,600	0,000	0,000
976	11	01	0520201060	620	Субсидии автономным учреждениям	539,538	0,000	0,000
976	11	01	0520300000		Основное мероприятие «Проведение спортивно-оздоровительной работы по развитию физической культуры и спорта среди различных групп населения»	86 225,392	98 014,400	98 032,200
976	11	01	0520300590		Обеспечение деятельности (оказание услуг, выполнение работ) муниципальных учреждений (организаций)	85 300,127	98 014,400	98 032,200
976	11	01	0520300590	600	Предоставление субсидий бюджетным, автономным учреждениям и иным некоммерческим организациям	85 300,127	98 014,400	98 032,200
976	11	01	0520300590	610	Субсидии бюджетным учреждениям	1 369,800	0,000	0,000
976	11	01	0520300590	620	Субсидии автономным учреждениям	83 930,327	98 014,400	98 032,200
976	11	01	0520301060		Целевая субсидия на повышение фонда оплаты труда	925,265	0,000	0,000
976	11	01	0520301060	600	Предоставление субсидий бюджетным, автономным учреждениям и иным некоммерческим организациям	925,265	0,000	0,000
976	11	01	0520301060	610	Субсидии бюджетным учреждениям	26,400	0,000	0,000
976	11	01	0520301060	620	Субсидии автономным учреждениям	898,865	0,000	0,000
976	11	01	0520400000		Основное мероприятие «Создание условий для занятий физической культурой и спортом»	3 206,600	3 206,600	3 206,600
976	11	01	0520470100		Субсидия некоммерческим организациям, не являющимся государственными (муниципальными) учреждениями, на организацию и проведение спортивных мероприятий для лиц с ограниченными возможностями здоровья согласно календарному плану	806,600	806,600	806,600
976	11	01	0520470100	600	Предоставление субсидий бюджетным, автономным учреждениям и иным некоммерческим организациям	806,600	806,600	806,600
976	11	01	0520470100	630	Субсидии некоммерческим организациям (за исключением государственных (муниципальных) учреждений, государственных корпораций (компаний), публично-правовых компаний)	806,600	806,600	806,600
976	11	01	0520471110		Субсидия некоммерческим организациям, не являющимся государственными (муниципальными) учреждениями на реализацию социально значимых программ в сфере физической культуры и спорта	2 400,000	2 400,000	2 400,000
976	11	01	0520471110	600	Предоставление субсидий бюджетным, автономным учреждениям и иным некоммерческим организациям	2 400,000	2 400,000	2 400,000
976	11	01	0520471110	630	Субсидии некоммерческим организациям (за исключением государственных (муниципальных) учреждений, государственных корпораций (компаний), публично-правовых компаний)	2 400,000	2 400,000	2 400,000
976	11	01	0520500000		Основное мероприятие «Реализация дополнительных образовательных программ спортивной подготовки»	4 109,615	0,000	0,000
976	11	01	0520500590		Обеспечение деятельности (оказание услуг, выполнение работ) муниципальных учреждений (организаций)	4 109,615	0,000	0,000
976	11	01	0520500590	600	Предоставление субсидий бюджетным, автономным учреждениям и иным некоммерческим организациям	4 109,615	0,000	0,000
976	11	01	0520500590	620	Субсидии автономным учреждениям	4 109,615	0,000	0,000
976	*11*	*02*			*Массовый спорт*	*24 605,230*	*22 956,600*	*22 956,600*

1	2	3	4	5	6	7	8	9
976	11	02	0500000000		Муниципальная программа «Развитие физической культуры и спорта города Перми»	23 992,730	22 344,100	22 344,100
976	11	02	0520000000		Подпрограмма «Развитие физической культуры и спорта на территории города Перми»	23 992,730	22 344,100	22 344,100
976	11	02	0520400000		Основное мероприятие «Создание условий для занятий физической культурой и спортом»	23 992,730	22 344,100	22 344,100
976	11	02	0520422230		Пропаганда физической культуры и спорта, включая производство и распространение информационных материалов для различных категорий населения, взаимодействие со средствами массовой информации, профилактика вредных привычек	31,900	31,900	31,900
976	11	02	0520422230	200	Закупка товаров, работ и услуг для обеспечения государственных (муниципальных) нужд	31,900	31,900	31,900
976	11	02	0520422230	240	Иные закупки товаров, работ и услуг для обеспечения государственных (муниципальных) нужд	31,900	31,900	31,900
976	11	02	0520423350		Физкультурные и спортивные мероприятия	23 960,830	22 312,200	22 312,200
976	11	02	0520423350	200	Закупка товаров, работ и услуг для обеспечения государственных (муниципальных) нужд	592,000	592,000	592,000
976	11	02	0520423350	240	Иные закупки товаров, работ и услуг для обеспечения государственных (муниципальных) нужд	592,000	592,000	592,000
976	11	02	0520423350	600	Предоставление субсидий бюджетным, автономным учреждениям и иным некоммерческим организациям	23 368,830	21 720,200	21 720,200
976	11	02	0520423350	610	Субсидии бюджетным учреждениям	2 313,600	2 313,600	2 313,600
976	11	02	0520423350	620	Субсидии автономным учреждениям	21 055,230	19 406,600	19 406,600
976	11	02	0600000000		Муниципальная программа «Социальная поддержка и обеспечение семейного благополучия населения города Перми»	612,500	612,500	612,500
976	11	02	0630000000		Подпрограмма «Повышение социального благополучия и безопасности семей с детьми»	612,500	612,500	612,500
976	11	02	0630200000		Основное мероприятие «Коррекция детского и семейного неблагополучия»	612,500	612,500	612,500
976	11	02	0630223090		Проведение спартакиады «Шаг навстречу» для несовершеннолетних, склонных к противоправному поведению	612,500	612,500	612,500
976	11	02	0630223090	200	Закупка товаров, работ и услуг для обеспечения государственных (муниципальных) нужд	612,500	612,500	612,500
976	11	02	0630223090	240	Иные закупки товаров, работ и услуг для обеспечения государственных (муниципальных) нужд	612,500	612,500	612,500
976	*11*	*03*			*Спорт высших достижений*	*955 086,937*	*902 647,487*	*825 383,800*
976	11	03	0500000000		Муниципальная программа «Развитие физической культуры и спорта города Перми»	955 086,937	902 647,487	825 383,800
976	11	03	0510000000		Подпрограмма «Обеспечение населения спортивной инфраструктурой»	126 493,889	98 122,387	20 858,500
976	11	03	0510100000		Основное мероприятие «Капитальные вложения в объекты недвижимого имущества муниципальной собственности в сфере физической культуры и массового спорта»	37 258,900	0,000	0,000
976	11	03	051012Ф280		Реконструкция физкультурно-оздоровительного комплекса по адресу: г. Пермь, ул. Рабочая, 9	37 258,900	0,000	0,000
976	11	03	051012Ф280	400	Капитальные вложения в объекты государственной (муниципальной) собственности	37 258,900	0,000	0,000
976	11	03	051012Ф280	460	Субсидии бюджетным и автономным учреждениям, государственным (муниципальным) унитарным предприятиям на осуществление капитальных вложений в объекты капитального строительства государственной (муниципальной) собственности или приобретение объектов недвижимого имущества в государственную (муниципальную) собственность	37 258,900	0,000	0,000

1	2	3	4	5	6	7	8	9
976	11	03	0510200000		Основное мероприятие «Совершенствование спортивной инфраструктуры и материально-технической базы для занятий физической культурой и массовым спортом»	78 206,734	76 598,390	20 858,500
976	11	03	0510201070		Целевые субсидии на взносы на капитальный ремонт общего имущества в многоквартирных домах	708,200	736,300	765,900
976	11	03	0510201070	600	Предоставление субсидий бюджетным, автономным учреждениям и иным некоммерческим организациям	708,200	736,300	765,900
976	11	03	0510201070	610	Субсидии бюджетным учреждениям	267,200	277,800	289,000
976	11	03	0510201070	620	Субсидии автономным учреждениям	441,000	458,500	476,900
976	11	03	0510221130		Ремонт и приведение в нормативное состояние муниципальных учреждений системы физической культуры и спорта	71 971,334	75 862,090	20 092,600
976	11	03	0510221130	600	Предоставление субсидий бюджетным, автономным учреждениям и иным некоммерческим организациям	71 971,334	75 862,090	20 092,600
976	11	03	0510221130	610	Субсидии бюджетным учреждениям	53 340,324	70 718,490	17 145,600
976	11	03	0510221130	620	Субсидии автономным учреждениям	18 631,010	5 143,600	2 947,000
976	11	03	0510223210		Устройство муниципальных плоскостных спортивных сооружений с оснащением их спортивным инвентарем	5 527,200	0,000	0,000
976	11	03	0510223210	600	Предоставление субсидий бюджетным, автономным учреждениям и иным некоммерческим организациям	5 527,200	0,000	0,000
976	11	03	0510223210	610	Субсидии бюджетным учреждениям	5 527,200	0,000	0,000
976	11	03	051P500000		Основное мероприятие «Федеральный проект «Спорт - норма жизни»	11 028,255	21 523,997	0,000
976	11	03	051P550810		Государственная поддержка организаций, входящих в систему спортивной подготовки	0,000	4 703,913	0,000
976	11	03	051P550810	600	Предоставление субсидий бюджетным, автономным учреждениям и иным некоммерческим организациям	0,000	4 703,913	0,000
976	11	03	051P550810	620	Субсидии автономным учреждениям	0,000	4 703,913	0,000
976	11	03	051P552290		Приобретение спортивного оборудования и инвентаря для приведения организаций дополнительного образования со специальным наименованием «спортивная школа», использующих в своем наименовании слово «олимпийский» или образованные на его основе слова или словосочетания, в нормативное состояние	11 028,255	16 820,084	0,000
976	11	03	051P552290	600	Предоставление субсидий бюджетным, автономным учреждениям и иным некоммерческим организациям	11 028,255	16 820,084	0,000
976	11	03	051P552290	620	Субсидии автономным учреждениям	11 028,255	16 820,084	0,000
976	11	03	0520000000		Подпрограмма «Развитие физической культуры и спорта на территории города Перми»	828 593,048	804 525,100	804 525,300
976	11	03	0520400000		Основное мероприятие «Создание условий для занятий физической культурой и спортом»	80 000,000	80 000,000	80 000,000
976	11	03	0520471200		Субсидия по оказанию содействия субъекту физической культуры и спорта, осуществляющему свою деятельность на территории города Перми	80 000,000	80 000,000	80 000,000
976	11	03	0520471200	600	Предоставление субсидий бюджетным, автономным учреждениям и иным некоммерческим организациям	80 000,000	80 000,000	80 000,000
976	11	03	0520471200	630	Субсидии некоммерческим организациям (за исключением государственных (муниципальных) учреждений, государственных корпораций (компаний), публично-правовых компаний)	80 000,000	80 000,000	80 000,000
976	11	03	0520500000		Основное мероприятие «Реализация дополнительных образовательных программ спортивной подготовки»	748 593,048	724 525,100	724 525,300
976	11	03	0520500590		Обеспечение деятельности (оказание услуг, выполнение работ) муниципальных учреждений (организаций)	704 763,064	714 376,900	714 377,100
976	11	03	0520500590	600	Предоставление субсидий бюджетным, автономным учреждениям и иным некоммерческим организациям	704 763,064	714 376,900	714 377,100

1	2	3	4	5	6	7	8	9
976	11	03	0520500590	610	Субсидии бюджетным учреждениям	257 960,234	264 176,500	264 176,700
976	11	03	0520500590	620	Субсидии автономным учреждениям	446 802,830	450 200,400	450 200,400
976	11	03	0520500620		Дополнительные меры поддержки муниципальным учреждениям города Перми на обеспечение участия в официальных спортивных соревнованиях, проводимых за пределами города Перми	20 903,375	6 914,200	6 914,200
976	11	03	0520500620	600	Предоставление субсидий бюджетным, автономным учреждениям и иным некоммерческим организациям	20 903,375	6 914,200	6 914,200
976	11	03	0520500620	610	Субсидии бюджетным учреждениям	3 596,441	2 300,000	2 300,000
976	11	03	0520500620	620	Субсидии автономным учреждениям	17 306,934	4 614,200	4 614,200
976	11	03	0520501060		Целевая субсидия на повышение фонда оплаты труда	6 709,593	0,000	0,000
976	11	03	0520501060	600	Предоставление субсидий бюджетным, автономным учреждениям и иным некоммерческим организациям	6 709,593	0,000	0,000
976	11	03	0520501060	610	Субсидии бюджетным учреждениям	2 480,700	0,000	0,000
976	11	03	0520501060	620	Субсидии автономным учреждениям	4 228,893	0,000	0,000
976	11	03	0520581110		Стипендии Главы города Перми-главы администрации города Перми «Спортивные надежды»	2 454,000	3 234,000	3 234,000
976	11	03	0520581110	300	Социальное обеспечение и иные выплаты населению	2 454,000	3 234,000	3 234,000
976	11	03	0520581110	330	Публичные нормативные выплаты гражданам несоциального характера	2 454,000	3 234,000	3 234,000
976	11	03	0520582020		Предоставление мер социальной поддержки руководителям и педагогическим работникам образовательных учреждений	13 763,016	0,000	0,000
976	11	03	0520582020	600	Предоставление субсидий бюджетным, автономным учреждениям и иным некоммерческим организациям	13 763,016	0,000	0,000
976	11	03	0520582020	610	Субсидии бюджетным учреждениям	5 034,842	0,000	0,000
976	11	03	0520582020	620	Субсидии автономным учреждениям	8 728,174	0,000	0,000
976	*11*	*05*			*Другие вопросы в области физической культуры и спорта*	*69 407,633*	*71 205,800*	*71 205,800*
976	11	05	9100000000		Непрограммные расходы бюджета города Перми по реализации иных мероприятий	55 474,033	57 537,900	57 537,900
976	11	05	9110000000		Содержание централизованных бухгалтерий	55 474,033	57 537,900	57 537,900
976	11	05	9110000590		Обеспечение деятельности (оказание услуг, выполнение работ) муниципальных учреждений (организаций)	55 474,033	57 537,900	57 537,900
976	11	05	9110000590	100	Расходы на выплаты персоналу в целях обеспечения выполнения функций государственными (муниципальными) органами, казенными учреждениями, органами управления государственными внебюджетными фондами	49 724,133	51 788,000	51 788,000
976	11	05	9110000590	110	Расходы на выплаты персоналу казенных учреждений	49 724,133	51 788,000	51 788,000
976	11	05	9110000590	200	Закупка товаров, работ и услуг для обеспечения государственных (муниципальных) нужд	5 749,900	5 749,900	5 749,900
976	11	05	9110000590	240	Иные закупки товаров, работ и услуг для обеспечения государственных (муниципальных) нужд	5 749,900	5 749,900	5 749,900
976	11	05	9500000000		Непрограммные расходы по обеспечению деятельности администрации города Перми	13 933,600	13 667,900	13 667,900
976	11	05	9580000000		Функциональные органы администрации города Перми	13 933,600	13 667,900	13 667,900
976	11	05	9580000110		Расходы на выплаты по оплате труда работников муниципальных органов	12 723,000	12 457,300	12 457,300
976	11	05	9580000110	100	Расходы на выплаты персоналу в целях обеспечения выполнения функций государственными (муниципальными) органами, казенными учреждениями, органами управления государственными внебюджетными фондами	12 723,000	12 457,300	12 457,300
976	11	05	9580000110	120	Расходы на выплаты персоналу государственных (муниципальных) органов	12 723,000	12 457,300	12 457,300

1	2	3	4	5	6	7	8	9
976	11	05	9580000190		Расходы на обеспечение функций муниципальных органов	1 210,600	1 210,600	1 210,600
976	11	05	9580000190	100	Расходы на выплаты персоналу в целях обеспечения выполнения функций государственными (муниципальными) органами, казенными учреждениями, органами управления государственными внебюджетными фондами	196,100	196,100	196,100
976	11	05	9580000190	120	Расходы на выплаты персоналу государственных (муниципальных) органов	196,100	196,100	196,100
976	11	05	9580000190	200	Закупка товаров, работ и услуг для обеспечения государственных (муниципальных) нужд	1 014,500	1 014,500	1 014,500
976	11	05	9580000190	240	Иные закупки товаров, работ и услуг для обеспечения государственных (муниципальных) нужд	1 014,500	1 014,500	1 014,500
977					**Контрольно-счетная палата города Перми**	**54 133,400**	**53 148,500**	**53 148,500**
977	**01**				**Общегосударственные вопросы**	**54 133,400**	**53 148,500**	**53 148,500**
977	*01*	*06*			*Обеспечение деятельности финансовых, налоговых и таможенных органов и органов финансового (финансово-бюджетного) надзора*	*54 133,400*	*53 148,500*	*53 148,500*
977	01	06	9300000000		Непрограммные расходы по обеспечению деятельности Контрольно-счетной палаты города Перми	54 133,400	53 148,500	53 148,500
977	01	06	9310000000		Руководитель, заместитель руководителя и аудиторы Контрольно-счетной палаты города Перми	21 704,800	21 251,500	21 251,500
977	01	06	9310000110		Расходы на выплаты по оплате труда работников муниципальных органов	21 704,800	21 251,500	21 251,500
977	01	06	9310000110	100	Расходы на выплаты персоналу в целях обеспечения выполнения функций государственными (муниципальными) органами, казенными учреждениями, органами управления государственными внебюджетными фондами	21 704,800	21 251,500	21 251,500
977	01	06	9310000110	120	Расходы на выплаты персоналу государственных (муниципальных) органов	21 704,800	21 251,500	21 251,500
977	01	06	9390000000		Аппарат органа городского самоуправления	32 428,600	31 897,000	31 897,000
977	01	06	9390000110		Расходы на выплаты по оплате труда работников муниципальных органов	25 461,000	24 929,400	24 929,400
977	01	06	9390000110	100	Расходы на выплаты персоналу в целях обеспечения выполнения функций государственными (муниципальными) органами, казенными учреждениями, органами управления государственными внебюджетными фондами	25 461,000	24 929,400	24 929,400
977	01	06	9390000110	120	Расходы на выплаты персоналу государственных (муниципальных) органов	25 461,000	24 929,400	24 929,400
977	01	06	9390000190		Расходы на обеспечение функций муниципальных органов	6 967,600	6 967,600	6 967,600
977	01	06	9390000190	100	Расходы на выплаты персоналу в целях обеспечения выполнения функций государственными (муниципальными) органами, казенными учреждениями, органами управления государственными внебюджетными фондами	486,970	486,970	486,970
977	01	06	9390000190	120	Расходы на выплаты персоналу государственных (муниципальных) органов	486,970	486,970	486,970
977	01	06	9390000190	200	Закупка товаров, работ и услуг для обеспечения государственных (муниципальных) нужд	6 425,630	6 425,630	6 425,630
977	01	06	9390000190	240	Иные закупки товаров, работ и услуг для обеспечения государственных (муниципальных) нужд	6 425,630	6 425,630	6 425,630
977	01	06	9390000190	800	Иные бюджетные ассигнования	55,000	55,000	55,000
977	01	06	9390000190	850	Уплата налогов, сборов и иных платежей	55,000	55,000	55,000
985					Пермская городская Дума	231 102,700	227 115,100	227 115,200

1	2	3	4	5	6	7	8	9
985	**01**				**Общегосударственные вопросы**	**231 102,700**	**227 115,100**	**227 115,200**
985	*01*	*03*			*Функционирование законодательных (представительных) органов государственной власти и представительных органов муниципальных образований*	*186 151,800*	*182 222,600*	*182 204,700*
985	01	03	9200000000		Непрограммные расходы по обеспечению деятельности Пермской городской Думы	186 151,800	182 222,600	182 204,700
985	01	03	9220000000		Депутаты Пермской городской Думы и их помощники	63 397,200	62 073,600	62 073,600
985	01	03	9220000110		Расходы на выплаты по оплате труда работников муниципальных органов	58 304,400	57 087,300	57 087,300
985	01	03	9220000110	100	Расходы на выплаты персоналу в целях обеспечения выполнения функций государственными (муниципальными) органами, казенными учреждениями, органами управления государственными внебюджетными фондами	58 304,400	57 087,300	57 087,300
985	01	03	9220000110	120	Расходы на выплаты персоналу государственных (муниципальных) органов	58 304,400	57 087,300	57 087,300
985	01	03	9220000190		Расходы на обеспечение функций муниципальных органов	5 092,800	4 986,300	4 986,300
985	01	03	9220000190	100	Расходы на выплаты персоналу в целях обеспечения выполнения функций государственными (муниципальными) органами, казенными учреждениями, органами управления государственными внебюджетными фондами	5 092,800	4 986,300	4 986,300
985	01	03	9220000190	120	Расходы на выплаты персоналу государственных (муниципальных) органов	5 092,800	4 986,300	4 986,300
985	01	03	9290000000		Аппарат органа городского самоуправления	122 754,600	120 149,000	120 131,100
985	01	03	9290000110		Расходы на выплаты по оплате труда работников муниципальных органов	94 505,700	92 530,700	92 530,700
985	01	03	9290000110	100	Расходы на выплаты персоналу в целях обеспечения выполнения функций государственными (муниципальными) органами, казенными учреждениями, органами управления государственными внебюджетными фондами	94 505,700	92 530,700	92 530,700
985	01	03	9290000110	120	Расходы на выплаты персоналу государственных (муниципальных) органов	94 505,700	92 530,700	92 530,700
985	01	03	9290000190		Расходы на обеспечение функций муниципальных органов	28 248,900	27 618,300	27 600,400
985	01	03	9290000190	100	Расходы на выплаты персоналу в целях обеспечения выполнения функций государственными (муниципальными) органами, казенными учреждениями, органами управления государственными внебюджетными фондами	1 086,300	1 105,500	1 092,100
985	01	03	9290000190	120	Расходы на выплаты персоналу государственных (муниципальных) органов	1 086,300	1 105,500	1 092,100
985	01	03	9290000190	200	Закупка товаров, работ и услуг для обеспечения государственных (муниципальных) нужд	27 162,600	26 512,800	26 508,300
985	01	03	9290000190	240	Иные закупки товаров, работ и услуг для обеспечения государственных (муниципальных) нужд	27 162,600	26 512,800	26 508,300
985	*01*	*13*			*Другие общегосударственные вопросы*	*44 950,900*	*44 892,500*	*44 910,500*
985	01	13	9100000000		Непрограммные расходы бюджета города Перми по реализации иных мероприятий	44 950,900	44 892,500	44 910,500
985	01	13	9190000000		Иные непрограммные мероприятия	44 950,900	44 892,500	44 910,500
985	01	13	9190021870		Информирование населения по вопросам местного значения	44 834,000	44 834,000	44 834,000
985	01	13	9190021870	200	Закупка товаров, работ и услуг для обеспечения государственных (муниципальных) нужд	44 834,000	44 834,000	44 834,000
985	01	13	9190021870	240	Иные закупки товаров, работ и услуг для обеспечения государственных (муниципальных) нужд	44 834,000	44 834,000	44 834,000

1	2	3	4	5	6	7	8	9
985	01	13	9190023720		Мероприятия, связанные с награждением знаком отличия Пермской городской Думы «За вклад в развитие нормотворчества»	1,900	1,000	19,000
985	01	13	9190023720	200	Закупка товаров, работ и услуг для обеспечения государственных (муниципальных) нужд	1,900	1,000	19,000
985	01	13	9190023720	240	Иные закупки товаров, работ и услуг для обеспечения государственных (муниципальных) нужд	1,900	1,000	19,000
985	01	13	9190081070		Выплата денежного вознаграждения физическим лицам, награжденным знаком отличия Пермской городской Думы «За вклад в развитие нормотворчества»	115,000	57,500	57,500
985	01	13	9190081070	300	Социальное обеспечение и иные выплаты населению	115,000	57,500	57,500
985	01	13	9190081070	360	Иные выплаты населению	115,000	57,500	57,500
991					**Управление жилищных отношений администрации города Перми**	**2 050 927,927**	**1 242 985,103**	**1 009 595,400**
991	**01**				**Общегосударственные вопросы**	**84 393,338**	**67 481,500**	**67 481,500**
991	*01*	*13*			*Другие общегосударственные вопросы*	*84 393,338*	*67 481,500*	*67 481,500*
991	01	13	9100000000		Непрограммные расходы бюджета города Перми по реализации иных мероприятий	5,100	5,300	5,300
991	01	13	9190000000		Иные непрограммные мероприятия	5,100	5,300	5,300
991	01	13	919002С250		Осуществление государственных полномочий по постановке на учет граждан, имеющих право на получение жилищных субсидий в связи с переселением из районов Крайнего Севера и приравненных к ним местностей	5,100	5,300	5,300
991	01	13	919002С250	200	Закупка товаров, работ и услуг для обеспечения государственных (муниципальных) нужд	5,100	5,300	5,300
991	01	13	919002С250	240	Иные закупки товаров, работ и услуг для обеспечения государственных (муниципальных) нужд	5,100	5,300	5,300
991	01	13	9500000000		Непрограммные расходы по обеспечению деятельности администрации города Перми	74 074,900	67 476,200	67 476,200
991	01	13	9580000000		Функциональные органы администрации города Перми	74 074,900	67 476,200	67 476,200
991	01	13	9580000110		Расходы на выплаты по оплате труда работников муниципальных органов	62 821,700	61 510,000	61 510,000
991	01	13	9580000110	100	Расходы на выплаты персоналу в целях обеспечения выполнения функций государственными (муниципальными) органами, казенными учреждениями, органами управления государственными внебюджетными фондами	62 821,700	61 510,000	61 510,000
991	01	13	9580000110	120	Расходы на выплаты персоналу государственных (муниципальных) органов	62 821,700	61 510,000	61 510,000
991	01	13	9580000190		Расходы на обеспечение функций муниципальных органов	11 253,200	5 966,200	5 966,200
991	01	13	9580000190	200	Закупка товаров, работ и услуг для обеспечения государственных (муниципальных) нужд	5 966,200	5 966,200	5 966,200
991	01	13	9580000190	240	Иные закупки товаров, работ и услуг для обеспечения государственных (муниципальных) нужд	5 966,200	5 966,200	5 966,200
991	01	13	9580000190	800	Иные бюджетные ассигнования	5 287,000	0,000	0,000
991	01	13	9580000190	850	Уплата налогов, сборов и иных платежей	5 287,000	0,000	0,000
991	01	13	9600000000		Другие непрограммные расходы по реализации вопросов местного значения города Перми, связанных с общегородским управлением	10 313,338	0,000	0,000
991	01	13	9610000000		Расходы на исполнение судебных актов по обращению взыскания на средства местного бюджета	10 313,338	0,000	0,000
991	01	13	9610092000		Средства на исполнение судебных актов, вступивших в законную силу	10 313,338	0,000	0,000
991	01	13	9610092000	800	Иные бюджетные ассигнования	10 313,338	0,000	0,000

1	2	3	4	5	6	7	8	9
991	01	13	9610092000	830	Исполнение судебных актов	10 313,338	0,000	0,000
991	**05**				**Жилищно-коммунальное хозяйство**	**1 642 859,362**	**865 815,003**	**642 384,600**
991	*05*	*01*			*Жилищное хозяйство*	*1 579 254,918*	*798 863,903*	*575 434,800*
991	05	01	1500000000		Муниципальная программа «Обеспечение жильем жителей города Перми»	1 579 254,918	798 863,903	575 434,800
991	05	01	1510000000		Подпрограмма «Обеспечение устойчивого сокращения непригодного для проживания и аварийного жилищного фонда»	999 898,436	752 242,603	528 813,500
991	05	01	1510100000		Основное мероприятие «Переселение граждан города Перми из непригодного для проживания и аварийного жилищного фонда, в том числе изъятие нежилых помещений»	477 570,458	344 712,503	528 813,500
991	05	01	1510121470		Снос многоквартирных домов, признанных аварийными и подлежащими сносу	8 593,433	28 813,500	28 813,500
991	05	01	1510121470	200	Закупка товаров, работ и услуг для обеспечения государственных (муниципальных) нужд	8 593,433	28 813,500	28 813,500
991	05	01	1510121470	240	Иные закупки товаров, работ и услуг для обеспечения государственных (муниципальных) нужд	8 593,433	28 813,500	28 813,500
991	05	01	1510121480		Переселение граждан города Перми из многоквартирных домов, признанных аварийными и не входящих в действующие программы переселения, непригодного для проживания жилищного фонда, в том числе изъятие нежилых помещений в многоквартирных домах	443 952,025	315 899,003	500 000,000
991	05	01	1510121480	400	Капитальные вложения в объекты государственной (муниципальной) собственности	443 952,025	315 899,003	500 000,000
991	05	01	1510121480	410	Бюджетные инвестиции	443 952,025	315 899,003	500 000,000
991	05	01	15101SЖ860		Мероприятия по расселению жилых помещений, признанных непригодными для проживания, а также жилых помещений, находящихся в многоквартирных домах, признанных аварийными и подлежащими сносу, на территории г. Перми	25 025,000	0,000	0,000
991	05	01	15101SЖ860	400	Капитальные вложения в объекты государственной (муниципальной) собственности	25 025,000	0,000	0,000
991	05	01	15101SЖ860	410	Бюджетные инвестиции	25 025,000	0,000	0,000
991	05	01	151F300000		Основное мероприятие «Федеральный проект «Обеспечение устойчивого сокращения непригодного для проживания жилищного фонда»	522 327,978	407 530,100	0,000
991	05	01	151F367483		Обеспечение устойчивого сокращения непригодного для проживания жилого фонда	454 560,578	0,000	0,000
991	05	01	151F367483	400	Капитальные вложения в объекты государственной (муниципальной) собственности	454 560,578	0,000	0,000
991	05	01	151F367483	410	Бюджетные инвестиции	454 560,578	0,000	0,000
991	05	01	151F367484		Реализация мероприятий по обеспечению устойчивого сокращения непригодного для проживания жилого фонда	67 767,400	407 530,100	0,000
991	05	01	151F367484	400	Капитальные вложения в объекты государственной (муниципальной) собственности	67 767,400	407 530,100	0,000
991	05	01	151F367484	410	Бюджетные инвестиции	67 767,400	407 530,100	0,000
991	05	01	1520000000		Подпрограмма «Управление муниципальным жилищным фондом города Перми»	102 471,385	43 484,100	43 484,100
991	05	01	1520100000		Основное мероприятие «Реализация мероприятий в целях эффективного использования муниципального жилищного фонда»	102 471,385	43 484,100	43 484,100
991	05	01	1520121500		Обеспечение нормативного содержания муниципального жилищного фонда	86 372,097	43 484,100	43 484,100
991	05	01	1520121500	200	Закупка товаров, работ и услуг для обеспечения государственных (муниципальных) нужд	70 293,117	43 217,600	43 217,600

1	2	3	4	5	6	7	8	9
991	05	01	1520121500	240	Иные закупки товаров, работ и услуг для обеспечения государственных (муниципальных) нужд	70 293,117	43 217,600	43 217,600
991	05	01	1520121500	800	Иные бюджетные ассигнования	16 078,980	266,500	266,500
991	05	01	1520121500	830	Исполнение судебных актов	15 812,480	0,000	0,000
991	05	01	1520121500	850	Уплата налогов, сборов и иных платежей	266,500	266,500	266,500
991	05	01	1520123260		Обеспечение нормативного содержания муниципального жилищного фонда в целях исполнения судебных решений	16 099,288	0,000	0,000
991	05	01	1520123260	200	Закупка товаров, работ и услуг для обеспечения государственных (муниципальных) нужд	16 099,288	0,000	0,000
991	05	01	1520123260	240	Иные закупки товаров, работ и услуг для обеспечения государственных (муниципальных) нужд	16 099,288	0,000	0,000
991	05	01	1530000000		Подпрограмма «Повышение доступности жилья»	472 547,897	0,000	0,000
991	05	01	1530300000		Основное мероприятие «Исполнение судебных решений об изъятии жилых (нежилых) помещений, о предоставлении благоустроенного жилья»	472 547,897	0,000	0,000
991	05	01	1530343260		Приобретение жилья, изъятие жилых (нежилых) помещений в целях исполнения судебных решений	472 547,897	0,000	0,000
991	05	01	1530343260	400	Капитальные вложения в объекты государственной (муниципальной) собственности	441 707,473	0,000	0,000
991	05	01	1530343260	410	Бюджетные инвестиции	441 707,473	0,000	0,000
991	05	01	1530343260	800	Иные бюджетные ассигнования	30 840,424	0,000	0,000
991	05	01	1530343260	830	Исполнение судебных актов	30 840,424	0,000	0,000
991	05	01	1540000000		Подпрограмма «Осуществление иных мероприятий в сфере жилищных отношений»	4 337,200	3 137,200	3 137,200
991	05	01	1540100000		Основное мероприятие «Реализация мероприятий в сфере жилищных отношений»	4 337,200	3 137,200	3 137,200
991	05	01	1540122110		Организация и выполнение мероприятий в сфере жилищных отношений	4 337,200	3 137,200	3 137,200
991	05	01	1540122110	200	Закупка товаров, работ и услуг для обеспечения государственных (муниципальных) нужд	4 117,200	2 917,200	2 917,200
991	05	01	1540122110	240	Иные закупки товаров, работ и услуг для обеспечения государственных (муниципальных) нужд	4 117,200	2 917,200	2 917,200
991	05	01	1540122110	800	Иные бюджетные ассигнования	220,000	220,000	220,000
991	05	01	1540122110	850	Уплата налогов, сборов и иных платежей	220,000	220,000	220,000
991	*05*	*05*			*Другие вопросы в области жилищно-коммунального хозяйства*	*63 604,444*	*66 951,100*	*66 949,800*
991	05	05	1500000000		Муниципальная программа «Обеспечение жильем жителей города Перми»	63 604,444	66 951,100	66 949,800
991	05	05	1520000000		Подпрограмма «Управление муниципальным жилищным фондом города Перми»	63 604,444	66 951,100	66 949,800
991	05	05	1520100000		Основное мероприятие «Реализация мероприятий в целях эффективного использования муниципального жилищного фонда»	63 604,444	66 951,100	66 949,800
991	05	05	1520100590		Обеспечение деятельности (оказание услуг, выполнение работ) муниципальных учреждений (организаций)	63 604,444	66 951,100	66 949,800
991	05	05	1520100590	100	Расходы на выплаты персоналу в целях обеспечения выполнения функций государственными (муниципальными) органами, казенными учреждениями, органами управления государственными внебюджетными фондами	59 873,775	63 124,900	63 124,900
991	05	05	1520100590	110	Расходы на выплаты персоналу казенных учреждений	59 873,775	63 124,900	63 124,900
991	05	05	1520100590	200	Закупка товаров, работ и услуг для обеспечения государственных (муниципальных) нужд	3 707,569	3 803,500	3 802,500
991	05	05	1520100590	240	Иные закупки товаров, работ и услуг для обеспечения государственных (муниципальных) нужд	3 707,569	3 803,500	3 802,500

1	2	3	4	5	6	7	8	9
991	05	05	1520100590	800	Иные бюджетные ассигнования	23,100	22,700	22,400
991	05	05	1520100590	850	Уплата налогов, сборов и иных платежей	23,100	22,700	22,400
991	**10**				**Социальная политика**	**323 675,227**	**309 688,600**	**299 729,300**
991	*10*	*04*			*Охрана семьи и детства*	*273 078,400*	*268 287,600*	*258 705,900*
991	10	04	1500000000		Муниципальная программа «Обеспечение жильем жителей города Перми»	273 078,400	268 287,600	258 705,900
991	10	04	1530000000		Подпрограмма «Повышение доступности жилья»	273 078,400	268 287,600	258 705,900
991	10	04	1530100000		Основное мероприятие «Обеспечение жилыми помещениями детей-сирот и детей, оставшихся без попечения родителей, лиц из числа детей-сирот и детей, оставшихся без попечения родителей»	273 078,400	268 287,600	258 705,900
991	10	04	153012С080		Строительство и приобретение жилых помещений для формирования специализированного жилищного фонда для обеспечения жилыми помещениями детей-сирот и детей, оставшихся без попечения родителей, лиц из числа детей-сирот и детей, оставшихся без попечения родителей, по договорам найма специализированных жилых помещений	99 767,800	97 737,900	90 235,200
991	10	04	153012С080	400	Капитальные вложения в объекты государственной (муниципальной) собственности	99 767,800	97 737,900	90 235,200
991	10	04	153012С080	410	Бюджетные инвестиции	99 767,800	97 737,900	90 235,200
991	10	04	15301R0820		Предоставление жилых помещений детям-сиротам и детям, оставшимся без попечения родителей, лицам из их числа по договорам найма специализированных жилых помещений	173 310,600	170 549,700	168 470,700
991	10	04	15301R0820	400	Капитальные вложения в объекты государственной (муниципальной) собственности	173 310,600	170 549,700	168 470,700
991	10	04	15301R0820	410	Бюджетные инвестиции	173 310,600	170 549,700	168 470,700
991	*10*	*06*			*Другие вопросы в области социальной политики*	*50 596,827*	*41 401,000*	*41 023,400*
991	10	06	1500000000		Муниципальная программа «Обеспечение жильем жителей города Перми»	97,600	95,900	92,500
991	10	06	1530000000		Подпрограмма «Повышение доступности жилья»	97,600	95,900	92,500
991	10	06	1530100000		Основное мероприятие «Обеспечение жилыми помещениями детей-сирот и детей, оставшихся без попечения родителей, лиц из числа детей-сирот и детей, оставшихся без попечения родителей»	97,600	95,900	92,500
991	10	06	153012С070		Содержание жилых помещений специализированного жилищного фонда для детей-сирот, детей, оставшихся без попечения родителей, лиц из их числа	97,600	95,900	92,500
991	10	06	153012С070	200	Закупка товаров, работ и услуг для обеспечения государственных (муниципальных) нужд	97,600	95,900	92,500
991	10	06	153012С070	240	Иные закупки товаров, работ и услуг для обеспечения государственных (муниципальных) нужд	97,600	95,900	92,500
991	10	06	1700000000		Муниципальная программа «Развитие системы жилищно-коммунального хозяйства в городе Перми»	47 989,027	38 810,600	38 810,600
991	10	06	1730000000		Подпрограмма «Обеспечение эффективного управления многоквартирными домами в городе Перми»	47 989,027	38 810,600	38 810,600
991	10	06	1730200000		Основное мероприятие «Оказание мер социальной поддержки гражданам по оплате жилищно-коммунальных услуг»	47 989,027	38 810,600	38 810,600
991	10	06	1730282110		Меры социальной поддержки гражданам, проживающим в непригодном для проживания и аварийном жилищном фонде	47 989,027	38 810,600	38 810,600
991	10	06	1730282110	800	Иные бюджетные ассигнования	47 989,027	38 810,600	38 810,600
991	10	06	1730282110	810	Субсидии юридическим лицам (кроме некоммерческих организаций), индивидуальным предпринимателям, физическим лицам - производителям товаров, работ, услуг	42 467,641	38 810,600	38 810,600

1	2	3	4	5	6	7	8	9
991	10	06	1730282110	830	Исполнение судебных актов	5 521,386	0,000	0,000
991	10	06	9100000000		Непрограммные расходы бюджета города Перми по реализации иных мероприятий	2 510,200	2 494,500	2 120,300
991	10	06	9190000000		Иные непрограммные мероприятия	2 510,200	2 494,500	2 120,300
991	10	06	919002С090		Организация осуществления государственных полномочий по обеспечению жилыми помещениями детей-сирот и детей, оставшихся без попечения родителей, лиц из числа детей-сирот и детей, оставшихся без попечения родителей	2 510,200	2 494,500	2 120,300
991	10	06	919002С090	100	Расходы на выплаты персоналу в целях обеспечения выполнения функций государственными (муниципальными) органами, казенными учреждениями, органами управления государственными внебюджетными фондами	2 421,400	2 410,000	2 048,500
991	10	06	919002С090	110	Расходы на выплаты персоналу казенных учреждений	660,100	689,000	689,000
991	10	06	919002С090	120	Расходы на выплаты персоналу государственных (муниципальных) органов	1 761,300	1 721,000	1 359,500
991	10	06	919002С090	200	Закупка товаров, работ и услуг для обеспечения государственных (муниципальных) нужд	88,800	84,500	71,800
991	10	06	919002С090	240	Иные закупки товаров, работ и услуг для обеспечения государственных (муниципальных) нужд	88,800	84,500	71,800
992					**Департамент земельных отношений администрации города Перми**	**131 787,476**	**129 713,910**	**130 389,765**
992	**01**				**Общегосударственные вопросы**	**112 288,476**	**109 847,800**	**109 847,800**
992	*01*	*13*			*Другие общегосударственные вопросы*	*112 288,476*	*109 847,800*	*109 847,800*
992	01	13	9500000000		Непрограммные расходы по обеспечению деятельности администрации города Перми	112 066,500	109 847,800	109 847,800
992	01	13	9580000000		Функциональные органы администрации города Перми	112 066,500	109 847,800	109 847,800
992	01	13	9580000110		Расходы на выплаты по оплате труда работников муниципальных органов	106 223,500	104 004,800	104 004,800
992	01	13	9580000110	100	Расходы на выплаты персоналу в целях обеспечения выполнения функций государственными (муниципальными) органами, казенными учреждениями, органами управления государственными внебюджетными фондами	106 223,500	104 004,800	104 004,800
992	01	13	9580000110	120	Расходы на выплаты персоналу государственных (муниципальных) органов	106 223,500	104 004,800	104 004,800
992	01	13	9580000190		Расходы на обеспечение функций муниципальных органов	5 843,000	5 843,000	5 843,000
992	01	13	9580000190	100	Расходы на выплаты персоналу в целях обеспечения выполнения функций государственными (муниципальными) органами, казенными учреждениями, органами управления государственными внебюджетными фондами	148,000	148,000	148,000
992	01	13	9580000190	120	Расходы на выплаты персоналу государственных (муниципальных) органов	148,000	148,000	148,000
992	01	13	9580000190	200	Закупка товаров, работ и услуг для обеспечения государственных (муниципальных) нужд	5 695,000	5 695,000	5 695,000
992	01	13	9580000190	240	Иные закупки товаров, работ и услуг для обеспечения государственных (муниципальных) нужд	5 695,000	5 695,000	5 695,000
992	01	13	9600000000		Другие непрограммные расходы по реализации вопросов местного значения города Перми, связанных с общегородским управлением	221,976	0,000	0,000
992	01	13	9610000000		Расходы на исполнение судебных актов по обращению взыскания на средства местного бюджета	221,976	0,000	0,000
992	01	13	9610092000		Средства на исполнение судебных актов, вступивших в законную силу	221,976	0,000	0,000
992	01	13	9610092000	800	Иные бюджетные ассигнования	221,976	0,000	0,000

1	2	3	4	5	6	7	8	9
992	01	13	9610092000	830	Исполнение судебных актов	221,976	0,000	0,000
992	**04**				**Национальная экономика**	**19 499,000**	**19 866,110**	**20 541,965**
992	*04*	*12*			*Другие вопросы в области национальной экономики*	*19 499,000*	*19 866,110*	*20 541,965*
992	04	12	1900000000		Муниципальная программа «Управление земельными ресурсами города Перми»	19 499,000	19 866,110	20 541,965
992	04	12	1910000000		Подпрограмма «Распоряжение земельными участками, находящимися в муниципальной собственности и собственность на которые не разграничена»	4 758,600	5 846,110	6 304,365
992	04	12	1910100000		Основное мероприятие «Обеспечение платности использования земельных участков»	4 758,600	5 846,110	6 304,365
992	04	12	1910121520		Защита земельно-имущественных прав, осуществление профилактических мероприятий	3 744,800	4 004,000	3 786,400
992	04	12	1910121520	200	Закупка товаров, работ и услуг для обеспечения государственных (муниципальных) нужд	2 987,200	2 888,800	2 790,400
992	04	12	1910121520	240	Иные закупки товаров, работ и услуг для обеспечения государственных (муниципальных) нужд	2 987,200	2 888,800	2 790,400
992	04	12	1910121520	800	Иные бюджетные ассигнования	757,600	1 115,200	996,000
992	04	12	1910121520	830	Исполнение судебных актов	757,600	1 115,200	996,000
992	04	12	1910123650		Обеспечение эффективного использования земельных ресурсов	35,000	35,000	35,000
992	04	12	1910123650	200	Закупка товаров, работ и услуг для обеспечения государственных (муниципальных) нужд	35,000	35,000	35,000
992	04	12	1910123650	240	Иные закупки товаров, работ и услуг для обеспечения государственных (муниципальных) нужд	35,000	35,000	35,000
992	04	12	19101L5110		Проведение комплексных кадастровых работ	978,800	1 807,110	2 482,965
992	04	12	19101L5110	200	Закупка товаров, работ и услуг для обеспечения государственных (муниципальных) нужд	978,800	1 807,110	2 482,965
992	04	12	19101L5110	240	Иные закупки товаров, работ и услуг для обеспечения государственных (муниципальных) нужд	978,800	1 807,110	2 482,965
992	04	12	1920000000		Подпрограмма «Повышение эффективности управления земельными ресурсами путем развития информационной системы управления землями»	14 740,400	14 020,000	14 237,600
992	04	12	1920100000		Основное мероприятие «Ведение информационной системы управления землями»	14 740,400	14 020,000	14 237,600
992	04	12	1920121840		Сопровождение и модернизация информационной системы управления землями	13 318,800	13 007,600	13 225,200
992	04	12	1920121840	200	Закупка товаров, работ и услуг для обеспечения государственных (муниципальных) нужд	13 318,800	13 007,600	13 225,200
992	04	12	1920121840	240	Иные закупки товаров, работ и услуг для обеспечения государственных (муниципальных) нужд	13 318,800	13 007,600	13 225,200
992	04	12	1920121850		Обеспечение защиты персональных данных	1 421,600	1 012,400	1 012,400
992	04	12	1920121850	200	Закупка товаров, работ и услуг для обеспечения государственных (муниципальных) нужд	1 421,600	1 012,400	1 012,400
992	04	12	1920121850	240	Иные закупки товаров, работ и услуг для обеспечения государственных (муниципальных) нужд	1 421,600	1 012,400	1 012,400
000	**00**	**00**	**0000000000**	**000**	**Условно утвержденные расходы**	**0,000**	**692 703,604**	**2 247 921,306**
Общий итог						**56 044 312,128**	**46 545 761,795**	**44 889 163,147**

ПРИЛОЖЕНИЕ 4
к решению
Пермской городской Думы
от 21.11.2023 № 237

ПРИЛОЖЕНИЕ 4
к решению
Пермской городской Думы
от 20.12.2022 № 267

ПЕРЕЧЕНЬ
объектов капитального строительства муниципальной собственности и объектов недвижимого имущества, приобретаемых в муниципальную собственность, на 2023 год и на плановый период 2024 и 2025 годов

тыс. руб.

№ п/п	Объект	Исполнитель	2023 год	2024 год	2025 год
1	2	3	4	5	6
	Образование		2 821 716,364	1 882 687,599	1 608 277,662
	в том числе:				
	краевой бюджет		115 876,100	368 640,700	345 180,800
	федеральный бюджет		1 037 153,100	500 584,600	0,000
	безвозмездные поступления		494 848,058	0,000	0,000
1.	Строительство здания для размещения дошкольного образовательного учреждения МАДОУ «Легополис» г. Перми, в квартале, ограниченном улицами Хабаровской, Ветлужской, Заречной, Красноводской	Управление капитального строительства	0,000	304 896,300	220 572,258
2.	Реконструкция здания под размещение общеобразовательной организации по ул. Целинной, 15	Управление капитального строительства	274 209,362	0,000	0,000
	в том числе				
	краевой бюджет		14 277,600	0,000	0,000
	безвозмездные поступления		158 920,093	0,000	0,000
3.	Реконструкция ледовой арены МАУ ДО «ДЮЦ «Здоровье»	Управление капитального строительства	224 310,314	4 305,861	0,000
4.	Строительство здания общеобразовательного учреждения в Индустриальном районе города Перми	Управление капитального строительства	0,000	0,000	275 040,850
5.	Строительство школы в м/р ДКЖ г. Перми	Управление капитального строительства	0,000	0,000	54 468,592
6.	Реконструкция здания по ул. Уральской, 110 для размещения общеобразовательной организации г. Перми	Управление капитального строительства	0,000	482 682,450	412 839,050
	в том числе				
	краевой бюджет		0,000	235 521,500	0,000
7.	Строительство корпуса МАОУ «Гимназия № 33» г. Перми	Департамент образования	48 585,924	0,000	0,000
		Управление капитального строительства	906 767,651	0,000	0,000

1	2	3	4	5	6
	в том числе				
	краевой бюджет		40 412,400	0,000	0,000
	федеральный бюджет		479 955,500	0,000	0,000
8.	Строительство корпуса МАОУ «Школа дизайна «Точка» г. Перми	Департамент образования	64 214,751	0,000	0,000
		Управление капитального строительства	1 110 559,791	0,000	0,000
	в том числе				
	краевой бюджет		57 120,700	0,000	0,000
	федеральный бюджет		479 955,500	0,000	0,000
	безвозмездные поступления		335 927,965	0,000	0,000
9.	Строительство здания общеобразовательного учреждения по адресу: г. Пермь, ул. Ветлужская	Управление капитального строительства	112 692,141	780 878,797	567 479,962
	в том числе				
	краевой бюджет		4 065,400	133 119,200	345 180,800
	федеральный бюджет		77 242,100	500 584,600	0,000
10.	Строительство спортивного зала МАОУ «СОШ № 81» г. Перми	Управление капитального строительства	37 743,514	157 309,586	0,000
		Департамент образования	0,000	1 534,900	0,000
11.	Строительство спортивного зала МАОУ «СОШ № 96» г. Перми	Управление капитального строительства	42 211,245	122 109,055	0,000
		Департамент образования	0,000	377,300	0,000
12.	Строительство спортивного зала МАОУ «СОШ № 79» г. Перми	Управление капитального строительства	0,000	28 593,350	76 466,450
		Департамент образования	0,000	0,000	1 410,500
13.	Строительство здания для размещения дошкольного образовательного учреждения по ул. Ветлужской, 89в	Управление капитального строительства	421,671	0,000	0,000
	Жилищно-коммунальное хозяйство		4 135 526,781	1 668 234,966	909 784,862
	в том числе:				
	краевой бюджет		246 419,300	551 468,800	128 983,500
	федеральный бюджет		330 079,400	195 617,700	129 722,400
	средства Фонда содействия реформированию жилищно-коммунального хозяйства		2 440 528,400	346 343,100	0,000
14.	Реконструкция системы очистки сточных вод в микрорайоне «Крым» Кировского района города Перми	Управление капитального строительства	0,000	100 000,000	97 162,200
15.	Строительство водопроводных сетей в микрорайоне «Висим» Мотовилихинского района города Перми	Департамент жилищно-коммунального хозяйства	48 714,593	0,000	0,000

1	2	3	4	5	6
16.	Строительство скважин для обеспечения населения города Перми резервным водоснабжением, при возникновении чрезвычайных ситуаций	Департамент жилищно-коммунального хозяйства	2 697,000	6 293,000	0,000
17.	Санация и строительство 2-й нитки водовода Гайва-Заозерье	Управление капитального строительства	227 295,328	74 504,525	0,000
	в том числе:				
	краевой бюджет		10 531,400	3 563,400	0,000
	федеральный бюджет		200 096,500	67 705,400	0,000
18.	Строительство сетей водоснабжения в микрорайоне «Заозерье» для земельных участков многодетных семей	Управление капитального строительства	0,000	105 613,338	53 916,762
19.	Строительство второго напорного коллектора от канализационной насосной станции «Речник» Дзержинского района города Перми	Департамент жилищно-коммунального хозяйства	58 153,053	0,000	0,000
20.	Строительство газопроводов в микрорайонах индивидуальной застройки города Перми	Управление капитального строительства	2 830,758	0,000	0,000
21.	Строительство сетей водоснабжения в микрорайоне Средняя Курья по ул. Борцов Революции Ленинского района города Перми	Департамент жилищно-коммунального хозяйства	54 855,962	0,000	0,000
22.	Реконструкция самотечного коллектора Д-360 мм/450 мм по бульвару Гагарина до шахты №13 ГРК	Департамент жилищно-коммунального хозяйства	45 376,600	0,000	0,000
23.	Реконструкция канализационной насосной станции «Речник» Дзержинского района города Перми	Управление капитального строительства	0,000	43 764,300	0,000
24.	Приобретение жилых помещений для реализации мероприятий, связанных с переселением граждан из непригодного для проживания и аварийного жилищного фонда	Управление жилищных отношений	1 433 012,476	723 429,103	500 000,000
	в том числе:				
	краевой бюджет		92 792,400	407 530,100	0,000
	средства Фонда содействия реформированию жилищно-коммунального хозяйства		453 108,700	0,000	0,000
25.	Строительство многоквартирного жилого дома на земельном участке с кадастровым номером 59:01:4410713:1234, расположенного по адресу: г. Пермь, ул. Чайковского, 11	Управление капитального строительства	573 235,200	0,000	0,000
	в том числе:				
	средства Фонда содействия реформированию жилищно-коммунального хозяйства		573 235,200	0,000	0,000
26.	Строительство и приобретение жилых помещений для формирования специализированного жилищного фонда для обеспечения жилыми помещениями детей-сирот и детей, оставшихся без попечения родителей, лиц из числа детей-сирот и детей, оставшихся без попечения родителей, по договорам найма специализированных жилых помещений	Управление жилищных отношений	99 767,800	97 737,900	90 235,200

1	2	3	4	5	6
	в том числе:				
	краевой бюджет		99 767,800	97 737,900	90 235,200
27.	Предоставление жилых помещений детям-сиротам и детям, оставшимся без попечения родителей, лицам из их числа по договорам найма специализированных жилых помещений	Управление жилищных отношений	173 310,600	170 549,700	168 470,700
	в том числе:				
	краевой бюджет		43 327,700	42 637,400	38 748,300
	федеральный бюджет		129 982,900	127 912,300	129 722,400
28.	Строительство многоквартирного жилого дома на земельном участке с кадастровым номером 59:01:4515016:191, расположенного по адресу: г. Пермь, ул. Маяковского, 54	Управление капитального строительства	563 357,200	0,000	0,000
	в том числе:				
	средства Фонда содействия реформированию жилищно-коммунального хозяйства		563 357,200	0,000	0,000
29.	Строительство многоквартирного жилого дома на земельном участке с кадастровым номером 59:01:4515026:413, расположенного по адресу: г. Пермь, ул. Маяковского, 57	Управление капитального строительства	560 668,300	0,000	0,000
	в том числе:				
	средства Фонда содействия реформированию жилищно-коммунального хозяйства		560 668,300	0,000	0,000
30.	Строительство многоквартирного жилого дома на земельном участке с кадастровыми номерами 59:01:0000000:87873, 59:01:0000000:89809, расположенного по адресу: г. Пермь, ул. Нейвинская, 3а, Нейвинская ЗУ 5	Управление капитального строительства	290 159,000	346 343,100	0,000
	в том числе:				
	средства Фонда содействия реформированию жилищно-коммунального хозяйства		290 159,000	346 343,100	0,000
31.	Строительство водопроводных сетей в микрорайоне «Вышка-1» Мотовилихинского района города Перми	Управление капитального строительства	2 092,911	0,000	0,000
	Внешнее благоустройство		69 209,028	396 705,962	155 459,277
32.	Строительство городского питомника растений на земельном участке с кадастровым номером 59:01:0000000:91384	Управление капитального строительства	1 120,408	86 674,392	0,000
33.	Строительство крематория на кладбище «Восточное» города Перми	Департамент дорог и благоустройства	23 276,773	310 031,570	155 459,277
34.	Строительство подпорной стенки с устройством противопожарного проезда по ул. Льва Шатрова, 35	Управление капитального строительства	31 151,847	0,000	0,000
35.	Строительство места отвала снега по ул. Промышленной	Департамент дорог и благоустройства	13 660,000	0,000	0,000
	Дорожное хозяйство		140 780,938	129 061,084	48 966,800
	в том числе:				
	краевой дорожный фонд		30 028,300	14 572,000	48 966,800

1	2	3	4	5	6
36.	Строительство очистных сооружений и водоотвода ливневых стоков по ул. Куйбышева,1 от ул. Петропавловской до выпуска	Департамент дорог и благоустройства	0,000	7 202,200	0,000
37.	Строительство очистных сооружений и водоотвода ливневых стоков по ул. Куфонина от ул. Трамвайной до ул. Подлесной до выпуска	Департамент дорог и благоустройства	0,000	9 362,900	0,000
38.	Реконструкция Комсомольского проспекта от ул. Ленина до ул. Екатерининской по нечетной стороне, Тр-5в	Департамент дорог и благоустройства	0,000	8 982,400	0,000
39.	Реконструкция автодорожного путепровода по ул. Монастырской на 4А + 325 км перегона Пермь-II - Пермь-I Свердловской железной дороги	Департамент дорог и благоустройства	33 247,040	0,000	0,000
40.	Строительство автомобильной дороги по ул. Агатовой	Департамент дорог и благоустройства	0,000	74 585,100	45 103,100
	в том числе:				
	краевой дорожный фонд		0,000	4 032,100	45 103,100
41.	Строительство автомобильной дороги по ул. Сапфирной в жилом районе Ива-1 Мотовилихинского района г. Перми	Департамент дорог и благоустройства	52 051,900	0,000	0,000
	в том числе:				
	краевой дорожный фонд		30 028,300	0,000	0,000
42.	Реконструкция ул. Карпинского от ул. Архитектора Свиязева до ул. Космонавта Леонова	Департамент дорог и благоустройства	468,062	11 080,872	0,000
	в том числе:				
	краевой дорожный фонд		0,000	8 661,700	0,000
43.	Реконструкция ул. Героев Хасана от ул. Хлебозаводская до ул. Василия Васильева	Департамент дорог и благоустройства	33 623,481	0,000	0,000
44.	Строительство автомобильной дороги по Ивинскому проспекту	Департамент дорог и благоустройства	21 390,455	0,000	0,000
45.	Строительство ливневой канализации и очистных сооружений для отвода воды с автомобильной дороги по ул. Маршала Жукова и прилегающей территории	Департамент дорог и благоустройства	0,000	11 301,947	0,000
46.	Реконструкция ул. Пермской от ул. Плеханова до ул. Попова	Департамент дорог и благоустройства	0,000	3 792,160	3 863,700
	в том числе:				
	краевой дорожный фонд		0,000	1 878,200	3 863,700
47.	Строительство проезда на участке от ул. Уральской до ул. Степана Разина	Департамент дорог и благоустройства	0,000	2 753,505	0,000
	Транспорт		2 123 270,151	1 089 314,518	375 910,000
	в том числе:				
	краевой бюджет		107 623,000	54 832,300	18 886,400
	федеральный бюджет		1 978 875,400	1 016 110,600	352 144,300

1	2	3	4	5	6
48.	Реализация проекта, направленного на комплексное развитие городского наземного электрического транспорта г. Перми	Департамент транспорта	2 123 270,151	1 089 314,518	375 910,000
	в том числе:				
	краевой бюджет		107 623,000	54 832,300	18 886,400
	федеральный бюджет		1 978 875,400	1 016 110,600	352 144,300
	Культура и молодежная политика		91 800,997	0,000	0,000
49.	Реконструкция здания МАУ «Дворец молодежи» г. Перми	Управление капитального строительства	91 800,997	0,000	0,000
	Физическая культура и спорт		439 197,825	133 857,800	190 073,700
	в том числе:				
	краевой бюджет		52 212,400	0,000	0,000
50.	Реконструкция физкультурно-оздоровительного комплекса по адресу: г. Пермь, ул. Рабочая, 9	Комитет по физической культуре и спорту	37 258,900	0,000	0,000
		Управление капитального строительства	304 104,097	0,000	0,000
	в том числе:				
	краевой бюджет		52 212,400	0,000	0,000
51.	Строительство плавательного бассейна по адресу: ул. Гайвинская, 50	Управление капитального строительства	0,000	34 000,100	190 073,700
52.	Строительство спортивной трассы для велосипедов, лыжероллеров по адресу: г. Пермь, ул. Агрономическая, 23	Управление капитального строительства	0,000	99 857,700	0,000
53.	Строительство плавательного бассейна по адресу: ул. Гашкова, 20а	Управление капитального строительства	97 834,828	0,000	0,000
	Общественная безопасность		20 176,312	82 024,277	196 753,800
54.	Строительство противооползневого сооружения в районе жилых домов по ул. КИМ, 5, 7, ул. Ивановской, 19 и ул. Чехова, 2, 4, 6, 8, 10	Управление капитального строительства	0,000	0,000	35 549,000
55.	Реконструкция здания по ул. Ижевской, 25 (литер А, А1)	Управление капитального строительства	0,000	57 683,900	151 968,900
56.	Строительство пожарного водоема в микрорайоне Вышка-2 по ул. Телефонной, 12 Мотовилихинского района города Перми	Управление капитального строительства	5 130,795	0,000	0,000
57.	Строительство пожарного водоема в микрорайоне Бахаревка на пересечении ул. 1-й Бахаревской и ул. Пристанционной Свердловского района города Перми	Управление капитального строительства	0,000	8 552,377	0,000
58.	Строительство пожарного резервуара в д. Ласьвинские хутора Кировского района города Перми	Управление капитального строительства	7 729,262	0,000	0,000
59.	Строительство пожарного резервуара в микрорайоне Чапаевский Орджоникидзевского района города Перми	Управление капитального строительства	314,485	7 574,000	0,000

1	2	3	4	5	6
60.	Строительство пожарного резервуара в микрорайоне Нижняя Курья по ул. Борцов Революции Ленинского района города Перми	Управление капитального строительства	0,000	640,500	7 899,700
61.	Строительство пожарного резервуара в микрорайоне Центральная усадьба по ул. Бобруйской Мотовилихинского района города Перми	Управление капитального строительства	503,485	7 573,500	0,000
62.	Строительство пожарного резервуара в микрорайоне Социалистический Орджоникидзевского района города Перми	Управление капитального строительства	0,000	0,000	668,100
63.	Строительство пожарного резервуара в микрорайоне Новобродовский Свердловского района города Перми	Управление капитального строительства	0,000	0,000	668,100
64.	Реконструкция здания по ул. Ижевской, 25 (литер Д)	Управление капитального строительства	6 477,285	0,000	0,000
65.	Строительство пожарного водоема в микрорайоне Верхнемуллинский (Субботино) Индустриального района города Перми	Управление капитального строительства	21,000	0,000	0,000
	Прочие объекты		550,000	0,000	0,000
66.	Строительство нежилого здания под размещение общественного центра по адресу: г. Пермь, Кировский район, ул. Батумская	Управление капитального строительства	550,000	0,000	0,000
	Всего:		9 842 228,396	5 381 886,206	3 485 226,101
	в том числе				
	краевой дорожный фонд		30 028,300	14 572,000	48 966,800
	краевой бюджет		522 130,800	974 941,800	493 050,700
	федеральный бюджет		3 346 107,900	1 712 312,900	481 866,700
	средства Фонда содействия реформированию жилищно-коммунального хозяйства		2 440 528,400	346 343,100	0,000
	безвозмездные поступления		494 848,058	0,000	0,000
	в разрезе исполнителей				
	Управление капитального строительства		5 475 292,875	2 853 557,131	2 144 773,624
	Департамент образования		112 800,675	1 912,200	1 410,500
	Управление жилищных отношений		1 706 090,876	991 716,703	758 705,900
	Департамент дорог и благоустройства		177 717,711	439 092,654	204 426,077
	Департамент транспорта		2 123 270,151	1 089 314,518	375 910,000
	Комитет по физической культуре и спорту		37 258,900	0,000	0,000
	Департамент жилищно-коммунального хозяйства		209 797,208	6 293,000	0,000

ПРИЛОЖЕНИЕ 5
к решению
Пермской городской Думы
от 21.11.2023 № 237

ПРИЛОЖЕНИЕ 5
к решению
Пермской городской Думы
от 20.12.2022 № 267

Источники финансирования дефицита бюджета города Перми на 2023 год и на плановый период 2024 и 2025 годов

тыс.руб.

Код классификации источников внутреннего финансирования дефицита	Наименование кода классификации источников внутреннего финансирования дефицита	2023 год	2024 год	2025 год
01 00 00 00 00 0000 000	Источники внутреннего финансирования дефицита бюджета	2 891 520,850	-500 000,000	-568 221,800
01 02 00 00 00 0000 000	Кредиты кредитных организаций в валюте Российской Федерации	2 622 149,700	0,000	0,000
01 02 00 00 00 0000 700	Привлечение кредитов от кредитных организаций в валюте Российской Федерации	2 622 149,700	2 622 149,700	2 622 149,700
01 02 00 00 04 0000 710	Привлечение городским округом кредитов от кредитных организаций в валюте Российской Федерации	2 622 149,700	2 622 149,700	2 622 149,700
01 02 00 00 00 0000 800	Погашение кредитов, предоставленных кредитными организациями в валюте Российской Федерации	0,000	2 622 149,700	2 622 149,700
01 02 00 00 04 0000 810	Погашение городским округом кредитов от кредитных организаций в валюте Российской Федерации	0,000	2 622 149,700	2 622 149,700
01 03 00 00 00 0000 000	Бюджетные кредиты от других бюджетов бюджетной системы Российской Федерации	0,000	-500 000,000	-568 221,800
01 03 01 00 00 0000 700	Привлечение бюджетных кредитов из других бюджетов бюджетной системы Российской Федерации в валюте Российской Федерации	0,000	0,000	0,000
01 03 01 00 04 0000 710	Привлечение кредитов из других бюджетов бюджетной системы Российской Федерации бюджетом городского округа в валюте Российской Федерации	0,000	0,000	0,000
01 03 01 00 00 0000 800	Погашение бюджетных кредитов, полученных из других бюджетов бюджетной системы Российской Федерации в валюте Российской Федерации	0,000	500 000,000	568 221,800
01 03 01 00 04 0000 810	Погашение бюджетом городского округа кредитов из других бюджетов бюджетной системы Российской Федерации в валюте Российской Федерации	0,000	500 000,000	568 221,800
01 05 00 00 00 0000 000	Изменение остатков средств на счетах по учету средств бюджета	269 371,150	0,000	0,000
01 05 00 00 00 0000 500	Увеличение остатков средств бюджетов	55 774 940,978	49 667 911,495	48 079 534,647
01 05 02 00 00 0000 500	Увеличение прочих остатков средств бюджетов	55 774 940,978	49 667 911,495	48 079 534,647
01 05 02 01 00 0000 510	Увеличение прочих остатков денежных средств бюджетов	55 774 940,978	49 667 911,495	48 079 534,647
01 05 02 01 04 0000 510	Увеличение прочих остатков денежных средств бюджета городского округа	55 774 940,978	49 667 911,495	48 079 534,647
01 05 00 00 00 0000 600	Уменьшение остатков средств бюджетов	56 044 312,128	49 667 911,495	48 079 534,647
01 05 02 00 00 0000 600	Уменьшение прочих остатков средств бюджетов	56 044 312,128	49 667 911,495	48 079 534,647
01 05 02 01 00 0000 610	Уменьшение прочих остатков денежных средств бюджетов	56 044 312,128	49 667 911,495	48 079 534,647
01 05 02 01 04 0000 610	Уменьшение прочих остатков денежных средств бюджета городского округа	56 044 312,128	49 667 911,495	48 079 534,647

Пермская городская Дума
Р Е Ш Е Н И Е

21.11.2023 № 238

О внесении изменения в решение Пермской городской Думы от 24.05.2022 № 120 «О разрешении безвозмездной передачи объектов недвижимости, находящихся в собственности муниципального образования город Пермь, расположенных на территории Фроловского сельского поселения Пермского района, в собственность Пермского края»

На основании федеральных законов от 06.10.2003 № 131-ФЗ «Об общих принципах организации местного самоуправления в Российской Федерации», от 22.08.2004 № 122-ФЗ «О внесении изменений в законодательные акты Российской Федерации и признании утратившими силу некоторых законодательных актов Российской Федерации в связи с принятием федеральных законов «О внесении изменений и дополнений в Федеральный закон «Об общих принципах организации законодательных (представительных) и исполнительных органов государственной власти субъектов Российской Федерации» и «Об общих принципах организации местного самоуправления в Российской Федерации», Устава города Перми

Пермская городская Дума **р е ш и л а:**

1. Внести в решение Пермской городской Думы от 24.05.2022 № 120 «О разрешении безвозмездной передачи объектов недвижимости, находящихся в собственности муниципального образования город Пермь, расположенных на территории Фроловского сельского поселения Пермского района, в собственность Пермского края» изменение, дополнив подпунктом 1.4 следующего содержания:

«1.4 проектную документацию на строительство объекта «Экотехнопарк г. Перми, включающий в себя мусоросортировочный комплекс и площадку мембранного компостирования», разработанную в рамках исполнения договора от 25.02.2020 № 92К, исключительные права на нее.».

2. Настоящее решение вступает в силу со дня передачи муниципальному образованию город Пермь исключительных прав на проектную документацию, созданную при выполнении работ в рамках исполнения договора от 25.02.2020 № 92К, но не ранее дня его подписания.

3. Опубликовать настоящее решение в печатном средстве массовой информации «Официальный бюллетень органов местного самоуправления муниципального образования город Пермь», а также опубликовать (обнародовать) настоящее решение на официальном сайте муниципального образования город Пермь в информационно-телекоммуникационной сети Интернет.

4. Контроль за исполнением настоящего решения возложить на комитет Пермской городской Думы по инвестициям и управлению муниципальными ресурсами.

Председатель
Пермской городской Думы Д.В. Малютин

Пермская городская Дума
Р Е Ш Е Н И Е

21.11.2023 № 239

О внесении изменений в решение Пермской городской Думы от 27.01.2015 № 18 «О премиях города Перми в сфере культуры и искусства»

Пермская городская Дума **р е ш и л а:**

1. Внести в решение Пермской городской Думы от 27.01.2015 № 18 «О премиях города Перми в сфере культуры и искусства» (в редакции решения Пермской городской Думы от 24.01.2017 № 10) изменения:

1.1 в пункте 1:

1.1.1 в абзаце первом цифру «7» заменить цифрой «9»;

1.1.2 абзац второй изложить в редакции:

«премия имени русского антрепренера Сергея Павловича Дягилева – за лучшую работу в хореографическом искусстве;»;

1.1.3 абзац четвертый изложить в редакции:

«премия имени русского композитора и музыканта Александра Павловича Немтина – за создание нового художественного произведения в области музыкального искусства;»;

1.1.4 дополнить абзацами следующего содержания:

«премия имени Людмилы Павловны Сахаровой – за педагогическое мастерство в сфере искусства;

премия имени Юрия Васильевича Агафонова – за высокое исполнительское мастерство в сфере музыкального искусства.»;

1.2 в Положении о премиях города Перми в сфере культуры и искусства (приложение 1):

1.2.1 пункт 1.6 изложить в редакции:

«1.6. Повторное выдвижение лауреата в качестве претендента на присуждение премии допускается не ранее чем через 2 года после года присуждения премии.»;

1.2.2 в абзаце втором пункта 3.4 слово «предварительный» исключить;

1.2.3 подпункт 4.2.1 изложить в редакции:

«4.2.1 рассмотрения представленных документов по претендентам, утверждения графика рассмотрения творческих работ претендентов;»;

1.3 в Положении о комиссии по присуждению премий города Перми в сфере культуры и искусства (приложение 2):

1.3.1 абзац второй пункта 3.2 признать утратившим силу;

1.3.2 пункт 4.2 изложить в редакции:

«4.2. По итогам конкурса Комиссия не позднее 30 мая текущего года направляет Главе города Перми предложения о присуждении премий города Перми.».

2. Настоящее решение вступает в силу с 01.01.2024, но не ранее дня его официального опубликования в печатном средстве массовой информации «Официальный бюллетень органов местного самоуправления муниципального образования город Пермь».

3. Опубликовать настоящее решение в печатном средстве массовой информации «Официальный бюллетень органов местного самоуправления муниципального образования город Пермь», а также опубликовать (обнародовать) настоящее решение на официальном сайте муниципального образования город Пермь в информационно-телекоммуникационной сети Интернет.

4. Контроль за исполнением настоящего решения возложить на комитет Пермской городской Думы по социальной политике.

Председатель
Пермской городской Думы Д.В. Малютин

Глава города Перми Э.О. Соснин

Пермская городская Дума
Р Е Ш Е Н И Е

21.11.2023 № 240

О признании утратившими силу отдельных решений Пермской городской Думы об установлении расходных обязательств

В соответствии со статьей 86 Бюджетного кодекса Российской Федерации, Федеральным законом от 06.10.2003 № 131-ФЗ «Об общих принципах организации местного самоуправления в Российской Федерации», Уставом города Перми, статьей 20 Положения о бюджете и бюджетном процессе в городе Перми, утвержденного решением Пермской городской Думы от 28.08.2007 № 185,

Пермская городская Дума **р е ш и л а:**

1. Признать утратившими силу решения Пермской городской Думы:

от 25.11.2008 № 361 «Об установлении расходных обязательств по исполнению переданных государственных полномочий по образованию комиссий по делам несовершеннолетних и защите их прав и организации их деятельности»,

от 25.11.2008 № 362 «Об установлении расходных обязательств по исполнению переданных государственных полномочий по осуществлению денежных выплат врачам, фельдшерам, медицинским сестрам учреждений и подразделений скорой медицинской помощи муниципальных учреждений здравоохранения города Перми»,

от 27.04.2010 № 52 «Об установлении расходных обязательств по исполнению переданных государственных полномочий по организации оздоровления и отдыха детей».

2. Настоящее решение вступает в силу со дня его официального опубликования в печатном средстве массовой информации «Официальный бюллетень органов местного самоуправления муниципального образования город Пермь», за исключением абзацев второго, четвертого пункта 1 настоящего решения, которые вступают в силу с 01.12.2023.

3. Опубликовать настоящее решение в печатном средстве массовой информации «Официальный бюллетень органов местного самоуправления муниципального образования город Пермь», а также опубликовать (обнародовать) настоящее решение на официальном сайте муниципального образования город Пермь в информационно-телекоммуникационной сети Интернет.

4. Контроль за исполнением настоящего решения возложить на комитет Пермской городской Думы по социальной политике.

Председатель
Пермской городской Думы Д.В. Малютин

Глава города Перми Э.О. Соснин

Пермская городская Дума
Р Е Ш Е Н И Е

21.11.2023 № 241

Об утверждении Порядка возбуждения Пермской городской Думой ходатайств о награждении орденом «Родительская слава», медалью ордена «Родительская слава»

В соответствии с Указом Президента Российской Федерации от 07.09.2010 № 1099 «О мерах по совершенствованию государственной наградной системы Российской Федерации»

Пермская городская Дума **р е ш и л а:**

1. Утвердить Порядок возбуждения Пермской городской Думой ходатайств о награждении орденом «Родительская слава», медалью ордена «Родительская слава» согласно приложению к настоящему решению.
2. Настоящее решение вступает в силу со дня его официального опубликования в печатном средстве массовой информации «Официальный бюллетень органов местного самоуправления муниципального образования город Пермь».
3. Опубликовать настоящее решение в печатном средстве массовой информации «Официальный бюллетень органов местного самоуправления муниципального образования город Пермь», а также опубликовать (обнародовать) настоящее решение на официальном сайте муниципального образования город Пермь в информационно-телекоммуникационной сети Интернет.
4. Контроль за исполнением настоящего решения возложить на комитет Пермской городской Думы по местному самоуправлению и регламенту.

Председатель
Пермской городской Думы Д.В. Малютин

Глава города Перми Э.О. Соснин

ПРИЛОЖЕНИЕ
к решению
Пермской городской Думы
от 21.11.2023 № 241

ПОРЯДОК
возбуждения Пермской городской Думой ходатайств о награждении орденом «Родительская слава», медалью ордена «Родительская слава»

I. Общие положения

1.1. Настоящий Порядок определяет процедуру возбуждения Пермской городской Думой ходатайств о награждении орденом «Родительская слава», медалью ордена «Родительская слава» (далее – возбуждение ходатайств) в случае, предусмотренном подпунктом «в» пункта 17.1 Положения о государственных наградах Российской Федерации, утвержденного Указом Президента Российской Федерации от 07.09.2010 № 1099 «О мерах по совершенствованию государственной наградной системы Российской Федерации» (далее – Указ № 1099).

1.2. Вопрос о возбуждении ходатайств рассматривается Пермской городской Думой в соответствии с Регламентом Пермской городской Думы, утвержденным решением Пермской городской Думы от 27.03.2012 № 50, и настоящим Порядком.

II. Процедура возбуждения ходатайств о награждении орденом «Родительская слава», медалью ордена «Родительская слава»

2.1. Для рассмотрения вопроса о возбуждении ходатайств Глава города Перми в течение двух месяцев со дня поступления документов в территориальный орган администрации города Перми по месту жительства кандидатур, представленных к награждению орденом «Родительская слава», медалью ордена «Родительская слава», в порядке, установленном правовым актом Главы города Перми, направляет в Пермскую городскую Думу:

проект правового акта Пермской городской Думы о ходатайстве Пермской городской Думы о награждении орденом «Родительская слава», медалью ордена «Родительская слава»,

копию наградного листа по форме № 4, утвержденной Указом № 1099, заверенного подписью руководителя кадрового подразделения администрации города Перми в части сведений, содержащихся в пунктах 1-4 наградного листа, подписанного руководителями Территориального управления Министерства социального развития Пермского края по городу Перми, Министерства здравоохранения Пермского края, департамента образования администрации города Перми, Управления Министерства внутренних дел Российской Федерации по городу Перми,

решение комиссии, созданной Главой города Перми, по рассмотрению кандидатур, представленных к награждению орденом «Родительская слава», медалью ордена «Родительская слава», содержащее выводы о соответствии кандидатур, представленных к награждению, условиям, установленным законодательством,

согласие каждого из родителей, совершеннолетних (полностью дееспособных) детей представленных к награждению родителей, усыновителей (удочерителей) на обработку персональных данных по форме согласно приложению к настоящему Порядку,

копии документов, удостоверяющих личности всех членов семьи,

копии документов, подтверждающих факт родства детей и родителей.

2.2. Принятое Пермской городской Думой решение о ходатайстве Пермской городской Думы о награждении орденом «Родительская слава», медалью ордена «Родительская слава» направляется Главе города Перми в течение 15 календарных дней после дня рассмотрения и принятия Пермской городской Думой соответствующего правового акта Пермской городской Думы.

ПРИЛОЖЕНИЕ
к Порядку
возбуждения Пермской городской Думой
ходатайств о награждении орденом
«Родительская слава», медалью ордена
«Родительская слава»

ФОРМА

СОГЛАСИЕ
на обработку персональных данных

Я, _____, проживающий(-ая)
(ФИО субъекта персональных данных)
по адресу: _____,
документ, удостоверяющий личность: _____ серия _____ номер _____ кем и когда
(наименование документа)
выдан _____,

даю согласие администрации города Перми, Пермской городской Думе (614015, г. Пермь, ул. Ленина, д. 23) на обработку (с использованием средств автоматизации или без использования таких средств)

☐ моих персональных данных

☐ [1]персональных данных несовершеннолетних детей, законным представителем которых я являюсь:

_____
(ФИО несовершеннолетних)

_____
(далее – субъекты персональных данных).

[1] Заполняется только при наличии несовершеннолетних детей.

Настоящим согласием я разрешаю сбор, хранение на электронных и бумажных носителях, запись, систематизацию, накопление, уточнение (обновление, изменение), извлечение, обезличивание, блокирование, удаление, уничтожение, передачу (предоставление, доступ), в том числе передачу третьим лицам в целях рассмотрения вопроса о возможности награждения _____
(ФИО лиц, представляемых к награждению)
орденом «Родительская слава», медалью ордена «Родительская слава», (нужное подчеркнуть) следующих персональных данных субъектов персональных данных: фамилия, имя, отчество; число, месяц и год рождения; место рождения; адрес проживания; данные паспорта, свидетельства о рождении, свидетельства о заключении брака, документов об образовании, ученой степени, ученого звания, наградах, трудовой деятельности; сведения о заслугах, наличии (отсутствии) судимости, дисциплинарных взысканий, привлечении к административной ответственности, иные сведения, содержащиеся в наградных материалах.

Срок действия настоящего согласия с _____ по _____[2].

Настоящее согласие может быть отозвано мной в письменной форме.

/_____/_____
(подпись, расшифровка подписи)

«____»_____20___

[2] Срок действия для представления к возбуждению Пермской городской Думой ходатайства о награждении орденом «Родительская слава», медалью ордена «Родительская слава» – со дня подписания настоящего согласия до истечения 6 месяцев со дня подписания настоящего согласия.

Пермская городская Дума
Р Е Ш Е Н И Е

21.11.2023 № 243

О внесении изменений в отдельные решения Пермской городской Думы об утверждении положений о функциональных органах администрации города Перми

На основании Федерального закона от 06.10.2003 № 131-ФЗ «Об общих принципах организации местного самоуправления в Российской Федерации», Устава города Перми

Пермская городская Дума **р е ш и л а :**

1. Внести в Положение о департаменте градостроительства и архитектуры администрации города Перми, утвержденное решением Пермской городской Думы от 27.09.2011 № 193 (в редакции решений Пермской городской Думы от 21.12.2011 № 253, от 23.04.2012 № 55, от 26.06.2012 № 141, от 25.09.2012 № 189, от 18.12.2012 № 284, от 25.06.2013 № 151, от 28.01.2014 № 9, от 28.01.2014 № 10, от 26.08.2014 № 152, от 26.08.2014 № 165, от 28.10.2014 № 219, от 24.03.2015 № 48, от 28.04.2015 № 90, от 23.06.2015 № 142, от 26.01.2016 № 11, от 22.03.2016 № 51, от 23.08.2016 № 195, от 24.01.2017 № 14, от 25.04.2017 № 82, от 27.06.2017 № 127, от 21.11.2017 № 238, от 22.05.2018 № 86, от 26.06.2018 № 108, от 28.08.2018 № 152, от 25.09.2018 № 191, от 20.11.2018 № 245, от 27.08.2019 № 172, от 24.09.2019 № 228, от 19.11.2019 № 284, от 28.01.2020 № 23, от 24.02.2021 № 42, от 26.10.2021 № 237, от 16.11.2021 № 269, от 21.12.2021 № 297, от 25.01.2022 № 13, от 22.03.2022 № 62, от 26.04.2022 № 84, от 25.10.2022 № 231, от 22.08.2023 № 154, от 26.09.2023 № 187), изменения:

1.1 подпункты 3.1.11, 3.2.2 признать утратившими силу;

1.2 абзац первый подпункта 3.2.1 после слова «градостроительного» дополнить словами «и земельного».

2. Внести в Положение о департаменте земельных отношений администрации города Перми, утвержденное решением Пермской городской Думы от 24.02.2015 № 39 (в редакции решений Пермской городской Думы от 27.10.2015

№ 231, от 22.03.2016 № 51, от 23.08.2016 № 195, от 24.01.2017 № 14, от 28.03.2017 № 53, от 22.08.2017 № 168, от 24.04.2018 № 64, от 26.06.2018 № 108, от 25.09.2018 № 191, от 26.02.2019 № 34, от 25.06.2019 № 137, от 27.08.2019 № 173, от 24.09.2019 № 225, от 25.02.2020 № 51, от 24.02.2021 № 42, от 23.03.2021 № 75, от 27.04.2021 № 99, от 24.08.2021 № 172, от 24.08.2021 № 173, от 25.01.2022 № 13, от 22.03.2022 № 62, от 27.09.2022 № 212, от 22.08.2023 № 156), изменения:

2.1 подпункт $3.1.4^3$ признать утратившим силу;

2.2 дополнить подпунктами $3.1.9^2$, $3.1.9^3$ следующего содержания:

«$3.1.9^2$ организует выполнение кадастровых работ, необходимых для образования земельных участков, государственная собственность на которые не разграничена, для предоставления на торгах (аукционах), многодетным семьям в собственность бесплатно без торгов в городе Перми, под многоквартирными домами;

$3.1.9^3$ организует выполнение кадастровых работ, необходимых для образования земельных участков, находящихся в муниципальной собственности, для предоставления на торгах (аукционах), многодетным семьям в собственность бесплатно без торгов в городе Перми;»;

2.3 подпункт $3.1.11^1$ изложить в редакции:

«$3.1.11^1$ организует разработку схемы размещения гражданами гаражей, являющихся некапитальными сооружениями, либо стоянок технических или других средств передвижения инвалидов вблизи их места жительства и внесение в нее изменений и утверждает схему размещения гражданами гаражей, являющихся некапитальными сооружениями, либо стоянок технических или других средств передвижения инвалидов вблизи их места жительства в порядке, предусмотренном действующим законодательством;».

3. Настоящее решение вступает в силу с 01.01.2024, но не ранее дня его официального опубликования в печатном средстве массовой информации «Официальный бюллетень органов местного самоуправления муниципального образования город Пермь».

4. Опубликовать настоящее решение в печатном средстве массовой информации «Официальный бюллетень органов местного самоуправления муниципального образования город Пермь», а также опубликовать (обнародовать) настоящее решение на официальном сайте муниципального образования город Пермь в информационно-телекоммуникационной сети Интернет.

5. Контроль за исполнением настоящего решения возложить на комитет Пермской городской Думы по местному самоуправлению и регламенту.

Председатель
Пермской городской Думы Д.В. Малютин

Глава города Перми Э.О. Соснин

Пермская городская Дума

Р Е Ш Е Н И Е

21.11.2023 № 244

О внесении изменения в решение Пермской городской Думы от 23.06.2020 № 120 «Об установлении расходного обязательства города Перми по устройству архитектурной подсветки фасадов зданий города Перми»

Пермская городская Дума **р е ш и л а**:

1. Внести в решение Пермской городской Думы от 23.06.2020 № 120 «Об установлении расходного обязательства города Перми по устройству архитектурной подсветки фасадов зданий города Перми» (в редакции решений Пермской городской Думы от 27.04.2021 № 101, от 21.12.2021 № 318, от 24.05.2022 № 125, от 28.06.2022 № 138, от 25.04.2023 № 70, от 26.09.2023 № 180) изменение, заменив в подпункте 6.2^1 слова «до 01.11.2023» словами «до 29.12.2023».

2. Настоящее решение вступает в силу со дня его официального опубликования в печатном средстве массовой информации «Официальный бюллетень органов местного самоуправления муниципального образования город Пермь».

3. Опубликовать настоящее решение в печатном средстве массовой информации «Официальный бюллетень органов местного самоуправления муниципального образования город Пермь», а также опубликовать (обнародовать) настоящее решение на официальном сайте муниципального образования город Пермь в информационно-телекоммуникационной сети Интернет.

4. Контроль за исполнением настоящего решения возложить на комитет Пермской городской Думы по пространственному развитию и благоустройству.

Председатель
Пермской городской Думы Д.В. Малютин

Глава города Перми Э.О. Соснин

Пермская городская Дума

Р Е Ш Е Н И Е

21.11.2023 № 245

О внесении изменения в решение Пермской городской Думы от 28.02.2023 № 34 «О внесении изменений в сфере благоустройства в отдельные решения Пермской городской Думы»

В соответствии с Федеральным законом от 06.10.2003 № 131-ФЗ «Об общих принципах организации местного самоуправления в Российской Федерации», Уставом города Перми

Пермская городская Дума **р е ш и л а:**

1. Внести в решение Пермской городской Думы от 28.02.2023 № 34 «О внесении изменений в сфере благоустройства в отдельные решения Пермской городской Думы» изменение, заменив в подпункте 3.3 слова «до 01.09.2023» словами до «01.01.2024».

2. Настоящее решение вступает в силу со дня его официального опубликования в печатном средстве массовой информации «Официальный бюллетень органов местного самоуправления муниципального образования город Пермь».

3. Опубликовать настоящее решение в печатном средстве массовой информации «Официальный бюллетень органов местного самоуправления муниципального образования город Пермь», а также опубликовать (обнародовать) настоящее решение на официальном сайте муниципального образования город Пермь в информационно-телекоммуникационной сети Интернет.

4. Контроль за исполнением настоящего решения возложить на комитет Пермской городской Думы по местному самоуправлению и регламенту.

Председатель
Пермской городской Думы Д.В. Малютин

Глава города Перми Э.О. Соснин

Пермская городская Дума
Р Е Ш Е Н И Е

21.11.2023 № 247

О признании утратившим силу решения Пермской городской Думы от 23.12.2008 № 407 «Об установлении расходных обязательств по исполнению переданных государственных полномочий по регулированию тарифов на перевозки пассажиров и багажа автомобильным и городским электрическим транспортом на поселенческих и межмуниципальных маршрутах городского и пригородного сообщений»

В соответствии с Федеральным законом от 06.10.2003 № 131-ФЗ «Об общих принципах организации местного самоуправления в Российской Федерации», Уставом города Перми

Пермская городская Дума **р е ш и л а:**

1. Признать утратившим силу решение Пермской городской Думы от 23.12.2008 № 407 «Об установлении расходных обязательств по исполнению переданных государственных полномочий по регулированию тарифов на перевозки пассажиров и багажа автомобильным и городским электрическим транспортом на поселенческих и межмуниципальных маршрутах городского и пригородного сообщений».
2. Настоящее решение вступает в силу с 01.12.2023, но не ранее дня его официального опубликования в печатном средстве массовой информации «Официальный бюллетень органов местного самоуправления муниципального образования город Пермь».
3. Опубликовать настоящее решение в печатном средстве массовой информации «Официальный бюллетень органов местного самоуправления муниципального образования город Пермь», а также опубликовать (обнародовать) настоящее решение на официальном сайте муниципального образования город Пермь в информационно-телекоммуникационной сети Интернет.
4. Контроль за исполнением настоящего решения возложить на комитет Пермской городской Думы по экономическому развитию.

Председатель
Пермской городской Думы Д.В. Малютин

Глава города Перми Э.О. Соснин

Пермская городская Дума
Р Е Ш Е Н И Е

21.11.2023 № 248

О внесении изменения в состав Пермской городской трехсторонней комиссии по регулированию социально-трудовых отношений в городе Перми, утвержденный решением Пермской городской Думы от 27.03.2007 № 70

Пермская городская Дума **р е ш и л а:**

1. Внести в состав Пермской городской трехсторонней комиссии по регулированию социально-трудовых отношений в городе Перми, утвержденный решением Пермской городской Думы от 27.03.2007 № 70 (в редакции решений Пермской городской Думы от 22.04.2008 № 121, от 23.12.2008 № 429, от 24.03.2009 № 62, от 28.04.2009 № 101, от

27.10.2009 № 260, от 22.12.2009 № 333, от 27.04.2010 № 66, от 29.06.2010 № 106, от 31.05.2011 № 116, от 21.06.2011 № 135, от 25.10.2011 № 217, от 26.06.2012 № 136, от 28.08.2012 № 166, от 26.02.2013 № 44, от 25.06.2013 № 155, от 28.04.2015 № 86, от 28.02.2017 № 43, от 28.03.2017 № 66, от 27.03.2018 № 54, от 27.08.2019 № 182, от 24.09.2019 № 206, от 26.04.2022 № 88), изменение, изложив в редакции согласно приложению к настоящему решению.

2. Настоящее решение вступает в силу со дня его официального опубликования в печатном средстве массовой информации «Официальный бюллетень органов местного самоуправления муниципального образования город Пермь».

3. Опубликовать настоящее решение в печатном средстве массовой информации «Официальный бюллетень органов местного самоуправления муниципального образования город Пермь», а также опубликовать (обнародовать) настоящее решение на официальном сайте муниципального образования город Пермь в информационно-телекоммуникационной сети Интернет.

4. Контроль за исполнением настоящего решения возложить на комитет Пермской городской Думы по социальной политике.

Председатель
Пермской городской Думы Д.В. Малютин

ПРИЛОЖЕНИЕ
к решению
Пермской городской Думы
от 21.11.2023 № 248

СОСТАВ
Пермской городской трехсторонней комиссии по регулированию социально-трудовых отношений в городе Перми

От органов местного самоуправления

Координатор стороны:

Фурман Яна Валерьевна	- исполняющий обязанности заместителя главы администрации города Перми

Заместитель координатора стороны:

Молоковских Александр Владимирович	- руководитель аппарата администрации города Перми

Секретарь стороны:

Новиков Алексей Андреевич	- начальник отдела промышленной политики департамента экономики и промышленной политики администрации города Перми

Члены комиссии:

Афанасьева Наталья Николаевна	- начальник управления жилищных отношений администрации города Перми
Баклушина Ольга Александровна	- директор государственного казенного учреждения «Центр занятости населения Пермского края»
Желтова Ольга Юрьевна	- заместитель начальника департамента по управлению муниципальными ресурсами департамента образования администрации города Перми
Истомина Нина Георгиевна	- заместитель начальника департамента-начальник управления расходов бюджета департамента финансов администрации города Перми
Мамонова Елена Александровна	- заместитель начальника департамента-начальник отдела организации дорожного движения департамента дорог и благоустройства администрации города Перми

Новоселова Ирина Владимировна	- заместитель главы администрации Свердловского района города Перми
Пименова Ирина Геннадьевна	- заместитель начальника департамента-начальник управления промышленности, инвестиций и предпринимательства департамента экономики и промышленной политики администрации города Перми

От профсоюзов

Координатор стороны:

Крапивина Ульяна Владимировна	- заместитель председателя Пермского краевого союза организаций профсоюзов «Пермский крайсовпроф»

Секретарь стороны:

Сухорослова Ольга Леонидовна	- заместитель заведующего отделом профсоюзной работы Пермского краевого союза организаций профсоюзов «Пермский крайсовпроф»

Члены комиссии:

Аликина Галина Михайловна	- председатель Пермской городской организации профсоюза работников государственных учреждений и общественного обслуживания Российской Федерации
Кравченко Наталия Васильевна	- председатель районной территориальной организации профессионального союза работников народного образования и науки Российской Федерации в Индустриальном районе города Перми
Мещериков Владимир Николаевич	- председатель Пермской краевой организации общероссийского профсоюза работников связи
Окулова Любовь Александровна	- председатель Пермской краевой организации профессионального союза работников строительства и промышленности строительных материалов
Толстиков Алексей Николаевич	- председатель Пермской краевой организации российского профсоюза работников культуры
Черемных Андрей Артурович	- председатель Молодежного совета Пермского краевого союза организаций профсоюзов «Пермский крайсовпроф»
Шилыковский Олег Витальевич	- председатель первичной профсоюзной организации «Пермские пороховики»
Шуралев Владимир Иванович	- председатель Пермской краевой организации общероссийского профсоюза работников жизнеобеспечения

От работодателей

Координатор стороны:

Цыганков Василий Иванович	- генеральный директор Союза промышленников и предпринимателей Пермского края «Сотрудничество»

Секретарь стороны:

Шишкин Андрей Викторович	- начальник отдела подготовки и развития персонала ПАО НПО «Искра»

Члены комиссии:

Баянов Николай Иванович	- заведующий отделом промышленной медицины МСЧ № 140 ФГБУЗ «Пермский клинический центр Федерального медико-биологического агентства»

Грунина Нина Алексеевна	- начальник отдела продвижения новой продукции ООО «Пермь-Восток-Сервис»
Колесень Евгений Викторович	- начальник юридического отдела ПАО «ПНППК»
Манин Владимир Григорьевич	- заместитель генерального директора по персоналу АО «Пермский завод «Машиностроитель»
Марьин Алексей Сергеевич	- генеральный директор ООО «Центр профессионального развития «Европейский»
Обухова Татьяна Владимировна	- заведующий Центром дополнительного профессионального образования Пермского института (филиала) ФГБОУ ВО «Российский экономический университет имени Г.В. Плеханова»
Саврасов Игорь Николаевич	- заместитель генерального директора Союза промышленников и предпринимателей Пермского края «Сотрудничество», старший специалист представительства Государственной корпорации «Ростех» в Пермском крае
Суетин Виктор Петрович	- генеральный директор АО «Стройпанель-комплект»

Пермская городская Дума

Р Е Ш Е Н И Е

21.11.2023 № 249

О направлении депутатов Пермской городской Думы VII созыва в состав консультативного совета при заместителе главы администрации города Перми по вопросам организации транспортного обслуживания населения города Перми

Пермская городская Дума **р е ш и л а:**

1. Направить в состав консультативного совета при заместителе главы администрации города Перми по вопросам организации транспортного обслуживания населения города Перми депутатов Пермской городской Думы:

Болквадзе Арсена Давидовича,
Бусовикова Константина Алексеевича,
Власова Илью Алексеевича,
Мирзамухаметова Эдуарда Ильдусовича,
Молоковских Владимира Евгеньевича,
Овчинникова Алексея Александровича,
Спиридонова Максима Александровича,
Федорова Дмитрия Александровича.

2. Признать утратившим силу подпункт 1.1 решения Пермской городской Думы от 21.12.2021 № 329 «О направлении депутатов Пермской городской Думы VII созыва в состав отдельных коллегиальных органов администрации города Перми в сфере транспортного обслуживания населения».

3. Настоящее решение вступает в силу со дня его подписания.

4. Опубликовать настоящее решение в печатном средстве массовой информации «Официальный бюллетень органов местного самоуправления муниципального образования город Пермь», а также опубликовать (обнародовать) настоящее решение на официальном сайте муниципального образования город Пермь в информационно-телекоммуникационной сети Интернет.

5. Контроль за исполнением настоящего решения возложить на комитет Пермской городской Думы по городскому хозяйству.

Председатель
Пермской городской Думы Д.В. Малютин

Пермская городская Дума
Р Е Ш Е Н И Е

21.11.2023 № 250

О направлении депутата Пермской городской Думы VII созыва в состав организационных комитетов по проведению публичных слушаний по обсуждению проектов решений Пермской городской Думы о внесении изменений в Правила благоустройства территории города Перми, утвержденные решением Пермской городской Думы от 15.12.2020 № 277

Пермская городская Дума **р е ш и л а:**

1. Направить Чащихина Тимофея Владимировича, депутата Пермской городской Думы, в состав организационных комитетов по проведению публичных слушаний по обсуждению проектов решений Пермской городской Думы о внесении изменений в Правила благоустройства территории города Перми, утвержденные решением Пермской городской Думы от 15.12.2020 № 277, в части:

установления требований к вывескам на фасадах здания, строения, сооружения, на некапитальных строениях, сооружениях, используемых для осуществления торговой деятельности и деятельности по оказанию услуг населению, включая услуги общественного питания (далее – НТО), требований к внешнему виду типовых НТО,

установления дополнительных требований к размещению нестационарных торговых объектов на территории города Перми.

2. Настоящее решение вступает в силу со дня его подписания.

3. Опубликовать настоящее решение в печатном средстве массовой информации «Официальный бюллетень органов местного самоуправления муниципального образования город Пермь», а также опубликовать (обнародовать) настоящее решение на официальном сайте муниципального образования город Пермь в информационно-телекоммуникационной сети Интернет.

4. Контроль за исполнением настоящего решения возложить на комитет Пермской городской Думы по пространственному развитию и благоустройству.

Председатель
Пермской городской Думы Д.В. Малютин

Пермская городская Дума
Р Е Ш Е Н И Е

21.11.2023 № 251

О направлении депутата Пермской городской Думы VII созыва в состав организационного комитета по проведению публичных слушаний по обсуждению проекта решения Пермской городской Думы о внесении изменений в Правила благоустройства территории города Перми, утвержденные решением Пермской городской Думы от 15.12.2020 № 277, по вопросам размещения на территории города Перми средств индивидуальной мобильности

Пермская городская Дума **р е ш и л а:**

1. Направить Овчинникова Алексея Александровича, депутата Пермской городской Думы, в состав организационного комитета по проведению публичных слушаний по обсуждению проекта решения Пермской городской Думы о внесении изменений в Правила благоустройства территории города Перми, утвержденные решением Пермской городской Думы от 15.12.2020 № 277, по вопросам размещения на территории города Перми средств индивидуальной мобильности.

2. Настоящее решение вступает в силу со дня его подписания.

3. Опубликовать настоящее решение в печатном средстве массовой информации «Официальный бюллетень органов местного самоуправления муниципального образования город Пермь», а также опубликовать (обнародовать) настоящее решение на официальном сайте муниципального образования город Пермь в информационно-телекоммуникационной сети Интернет.

4. Контроль за исполнением настоящего решения возложить на комитет Пермской городской Думы по пространственному развитию и благоустройству.

Председатель
Пермской городской Думы Д.В. Малютин

Пермская городская Дума
Р Е Ш Е Н И Е

21.11.2023 № 252

О направлении депутата Пермской городской Думы VII созыва в состав комиссии по рассмотрению архитектурно-градостроительного облика объекта капитального строительства на территории города Перми

Пермская городская Дума **р е ш и л а:**

1. Направить депутата Пермской городской Думы Булатова Николая Анатольевича в состав комиссии по рассмотрению архитектурно-градостроительного облика объекта капитального строительства на территории города Перми.

2. Настоящее решение вступает в силу со дня его подписания.

3. Опубликовать настоящее решение в печатном средстве массовой информации «Официальный бюллетень органов местного самоуправления муниципального образования город Пермь», а также опубликовать (обнародовать) настоящее решение на официальном сайте муниципального образования город Пермь в информационно-телекоммуникационной сети Интернет.

4. Контроль за исполнением настоящего решения возложить на комитет Пермской городской Думы по пространственному развитию и благоустройству.

Председатель
Пермской городской Думы Д.В. Малютин

Пермская городская Дума
Р Е Ш Е Н И Е

21.11.2023 № 253

О направлении депутатов Пермской городской Думы VII созыва в состав муниципального совета по сохранению исторической памяти о Великой Отечественной войне на территории города Перми

Пермская городская Дума **р е ш и л а:**

1. Направить в состав муниципального совета по сохранению исторической памяти о Великой Отечественной войне на территории города Перми депутатов Пермской городской Думы:

Мелюхина Антона Николаевича,

Сторожева Геннадия Алексеевича.

2. Настоящее решение вступает в силу со дня его подписания.

3. Опубликовать настоящее решение в печатном средстве массовой информации «Официальный бюллетень органов местного самоуправления муниципального образования город Пермь», а также опубликовать (обнародовать) настоящее решение на официальном сайте муниципального образования город Пермь в информационно-телекоммуникационной сети Интернет.

4. Контроль за исполнением настоящего решения возложить на комитет Пермской городской Думы по социальной политике.

Председатель
Пермской городской Думы Д.В. Малютин

Пермская городская Дума
Р Е Ш Е Н И Е

21.11.2023 № 254

О внесении изменений в Положение о гарантиях деятельности, запретах, ограничениях и обязанностях депутата Пермской городской Думы при осуществлении им своих полномочий, утвержденное решением Пермской городской Думы от 25.03.2014 № 74

В соответствии с Федеральным законом от 06.10.2003 № 131-ФЗ «Об общих принципах организации местного самоуправления в Российской Федерации», Законом Пермского края от 10.05.2011 № 767-ПК «О гарантиях осуществления полномочий депутата, члена выборного органа местного самоуправления, выборного должностного лица местного самоуправления в Пермском крае», Уставом города Перми

Пермская городская Дума **р е ш и л а:**

1. Внести в Положение о гарантиях деятельности, запретах, ограничениях и обязанностях депутата Пермской городской Думы при осуществлении им своих полномочий, утвержденное решением Пермской городской Думы от 25.03.2014 № 74 (в редакции решений Пермской городской Думы от 22.04.2014 № 99, от 26.08.2014 № 174, от 24.02.2016 № 32, от 22.03.2016 № 59, от 23.08.2016 № 161, от 25.04.2017 № 88, от 19.12.2017 № 263, от 27.08.2019 № 189, от 24.02.2021 № 48, от 22.06.2021 № 151, от 24.08.2021 № 205, от 25.04.2023 № 76, от 27.06.2023 № 123, от 22.08.2023 № 169), изменения:

1.1 подпункт 2.1.6 изложить в редакции:

«2.1.6 право на возмещение расходов, связанных с осуществлением полномочий Депутата Думы, в порядке, определенном Думой;»;

1.2 пункт 3.1 после слов «территориальных органов» дополнить словами «администрации города Перми»;

1.3 в абзаце втором пункта 3.3 слово «компенсация,» заменить словом «возмещение»;

1.4 в разделе 9:

1.4.1 заголовок изложить в редакции:

«9. Право на возмещение расходов, связанных с осуществлением полномочий Депутата Думы»;

1.4.2 пункт 9.1 изложить в редакции:

«9.1. Депутату Думы, осуществляющему свои полномочия на непостоянной основе, возмещаются расходы, связанные с осуществлением им своих полномочий, в порядке, установленном приложением к настоящему Положению.»;

1.5 дополнить пунктом 11.9 следующего содержания:

«11.9. Депутат Думы освобождается от ответственности за несоблюдение ограничений и запретов, требований о предотвращении или об урегулировании конфликта интересов и неисполнение обязанностей, установленных Федеральным законом от 06.10.2003 № 131-ФЗ «Об общих принципах организации местного самоуправления в Российской Федерации» и другими федеральными законами в целях противодействия коррупции, в случае, если несоблюдение таких ограничений, запретов и требований, а также неисполнение таких обязанностей признается следствием не зависящих от Депутата Думы обстоятельств в порядке, предусмотренном частями 3-6 статьи 13 Федерального закона от 25.12.2008 № 273-ФЗ «О противодействии коррупции».»;

1.6 в Порядке компенсации расходов депутата Пермской городской Думы, осуществляющего свои полномочия на непостоянной основе, за время осуществления полномочий (приложение):

1.6.1 заголовок изложить в редакции:

«Порядок возмещения расходов депутата Пермской городской Думы, осуществляющего свои полномочия на непостоянной основе, связанных с осуществлением им своих полномочий»;

1.6.2 в пунктах 1.1, 1.3, заголовке раздела II, абзаце втором пункта 3.12, заголовке раздела VIII, подпункте 8.8.3, пунктах 8.12, 8.14, разделе IX слово «компенсация» в соответствующих числе и падеже заменить словом «возмещение» в соответствующих числе и падеже;

1.6.3 в пункте 1.1 слова «за время осуществления» заменить словами «, связанных с осуществлением»;

1.6.4 в пункте 1.2, абзаце первом раздела II, абзаце первом пункта 3.2, пункте 4.2, абзаце первом пункта 4.3, пункте 4.4 слово «Компенсация» в соответствующих числе и падеже заменить словом «Возмещение» в соответствующих числе и падеже;

1.6.5 в пункте 1.2 слова «Пермской городской» исключить;

1.6.6 в абзаце третьем раздела II, заголовке раздела IV, пункте 4.1 слова «на услуги» заменить словами «за пользование средствами»;

1.6.7 в абзаце первом пункта 3.7, подпункте 3.7.1, абзаце первом подпункта 3.7.2, абзаце первом подпункта 3.7.3, абзаце первом подпункта 3.7.4, абзаце первом пункта 3.12, пункте 3.13 слово «компенсируются» заменить словом «возмещаются»;

1.6.8 в абзаце втором пункта 3.7.4 слова «компенсационная стоимость одной совершенной поездки» заменить словами «стоимость одной совершенной поездки, подлежащая возмещению,»;

1.6.9 в абзаце втором пункта 8.1 слова «Выплата компенсации» заменить словом «Возмещение»;

1.6.10 в пункте 8.5 слова «выплаты компенсации» заменить словами «возмещения расходов»;

1.6.11 в пункте 8.7 слова «выплате компенсации» заменить словами «возмещении расходов»;

1.6.12 в абзаце первом пункта 8.8 слова «выплате компенсации/части компенсации» заменить словами «возмещении расходов/части»;

1.6.13 пункт 8.11 изложить в редакции:

«8.11. В случае представления депутатом Думы отчетных документов на возмещение расходов в размере, превышающем установленный пунктом 1.2 настоящего Порядка, возмещение расходов производится в пределах размера, установленного пунктом 1.2 настоящего Порядка.»;

1.6.14 в пункте 8.13 слова «Выплата компенсации» заменить словом «Возмещение»;

1.6.15 в пункте 8.15 слова «выплаты компенсации» заменить словами «возмещения расходов».

2. Настоящее решение вступает в силу со дня его официального опубликования в печатном средстве массовой информации «Официальный бюллетень органов местного самоуправления муниципального образования город Пермь» и распространяется на правоотношения, возникшие после 03.03.2023, за исключением подпункта 1.5, который распространяется на правоотношения, возникшие с 10.07.2023.

3. Опубликовать настоящее решение в печатном средстве массовой информации «Официальный бюллетень органов местного самоуправления муниципального образования город Пермь», а также опубликовать (обнародовать) настоящее решение на официальном сайте муниципального образования город Пермь в информационно-телекоммуникационной сети Интернет.

4. Контроль за исполнением настоящего решения возложить на комитет Пермской городской Думы по местному самоуправлению и регламенту.

Председатель
Пермской городской Думы Д.В. Малютин

Глава города Перми Э.О. Соснин

ПОСТАНОВЛЕНИЯ АДМИНИСТРАЦИИ ГОРОДА ПЕРМИ

АДМИНИСТРАЦИЯ ГОРОДА ПЕРМИ
ПОСТАНОВЛЕНИЕ

24.11.2023 № 1298

О внесении изменений в приложение 2 к Порядку определения объема и условий предоставления субсидий на иные цели бюджетным и автономным учреждениям, подведомственным департаменту образования администрации города Перми, на повышение фонда оплаты труда, утвержденному постановлением администрации города Перми от 01.10.2021 № 784

В целях актуализации нормативной правовой базы администрации города Перми
администрация города Перми ПОСТАНОВЛЯЕТ:

1. Внести изменения в приложение 2 к Порядку определения объема и условий предоставления субсидий на иные цели бюджетным и автономным учреждениям, подведомственным департаменту образования администрации города Перми, на повышение фонда оплаты труда, утвержденному постановлением администрации города Перми от 01 октября 2021 г. № 784 (в ред. от 26.10.2021 № 946, от 15.11.2021 № 1004, от 23.12.2021 № 1189, от 28.02.2022 № 121, от 19.05.2022 № 383, от 23.06.2022 № 518, от 09.09.2022 № 778, от 26.10.2022 № 1086, от 09.11.2022 №1145, от 16.12.2022 № 1304, от 27.12.2022 № 1383, от 18.08.2023 № 736, от 18.10.2023 № 1105), изложив в редакции согласно приложению к настоящему постановлению.

2. Настоящее постановление вступает в силу со дня официального опубликования в печатном средстве массовой информации «Официальный бюллетень органов местного самоуправления муниципального образования город Пермь».

3. Управлению по общим вопросам администрации города Перми обеспечить опубликование настоящего постановления в печатном средстве массовой информации «Официальный бюллетень органов местного самоуправления муниципального образования город Пермь».

4. Информационно-аналитическому управлению администрации города Перми обеспечить опубликование (обнародование) настоящего постановления на официальном сайте муниципального образования город Пермь в информационно-телекоммуникационной сети Интернет.

5. Контроль за исполнением настоящего постановления возложить на исполняющего обязанности заместителя главы администрации города Перми Мальцеву Е.Д.

Глава города Перми Э.О. Соснин

Приложение
к постановлению администрации
города Перми
от 24.11.2023 № 1298

РАЗМЕР СУБСИДИЙ
на иные цели на повышение фонда оплаты труда
на 2023 год и плановый период 2024 и 2025 годов

№	Получатели субсидий на иные цели	Размер субсидий на иные цели, руб.				
		2023 г.			2024 г.	2025 г.
		всего, в том числе	на индексацию 8,53 % с 01 октября	на обеспечение доведения средней заработной платы педагогических работников до уровня средней заработной платы учителей		
1	2	3	4	5	6	7
1	Муниципальное автономное учреждение дополнительного образования (далее – МАУ ДО) «Центр детского творчества «Исток» г. Перми	2 046 105,46	93 048,56	1 953 056,90	0,00	0,00
2	МАУ ДО «Центр детского творчества «Ритм» г. Перми	3 875 235,97	149 008,97	3 726 227,00	0,00	0,00
3	МАУ ДО «Центр детского творчества «Шанс» г. Перми	3 296 052,74	135 184,34	3 160 868,40	0,00	0,00
4	МАУ ДО «Детско-юношеский центр «Фаворит» г. Перми	2 932 602,34	195 752,84	2 736 849,50	0,00	0,00
5	МАУ ДО «Дворец детского (юношеского) творчества» г. Перми	5 803 062,90	290 816,70	5 512 246,20	0,00	0,00
6	МАУ ДО «Центр детского творчества «Юность» г. Перми	3 158 498,20	230 159,30	2 928 338,90	0,00	0,00
7	МАУ ДО «Центр дополнительного образования для детей «Луч» г. Перми	1 683 365,13	64 383,73	1 618 981,40	0,00	0,00
8	МАУ ДО «Центр детского творчества «Сигнал» г. Перми	1 292 439,35	52 505,15	1 239 934,20	0,00	0,00
9	МАУ ДО «Детско-юношеский центр имени Василия Соломина» г. Перми	1 771 670,85	117 148,15	1 654 522,70	0,00	0,00
10	МАУ ДО «Детско-юношеский центр «Рифей» г. Перми	2 766 870,04	107 114,94	2 659 755,10	0,00	0,00
11	МАУ ДО «Дворец спорта для детей и юношества «Прикамье» г. Перми	2 056 802,24	200 113,24	1 856 689,00	0,00	0,00
12	МАУ ДО «Детская школа искусств» Мотовилихинского района г. Перми	3 266 032,40	105 164,00	3 160 868,40	0,00	0,00

1	2	3	4	5	6	7
13	МАУ ДО «Детская школа театрального искусства «Пилигрим» г. Перми	569 166,43	29 505,93	539 660,50	0,00	0,00
14	МАУ ДО «Детско-юношеская спортивно-техническая школа «Нортон-Юниор» г. Перми	2 583 403,05	176 376,85	2 407 026,20	0,00	0,00
15	Муниципальное бюджетное учреждение «Центр психолого-педагогической, медицинской и социальной помощи» г. Перми	885 080,08	885 080,08	0,00	0,00	0,00
16	Муниципальное автономное учреждение системы образования «Дом учителя» г. Перми	105 565,95	105 565,95	0,00	0,00	0,00
17	Муниципальное автономное образовательное учреждение дополнительного профессионального образования «Центр развития системы образования» г. Перми	268 282,85	268 282,85	0,00	0,00	0,00
18	МАОУ «Гимназия № 2» г. Перми	694 390,68	19 815,08	674 575,60	0,00	0,00
Общий размер субсидий на иные цели		39 054 626,66	3 225 026,66	35 829 600,00	0,00	0,00

РАЗДЕЛ ВТОРОЙ
ОФИЦИАЛЬНАЯ ИНФОРМАЦИЯ

Утверждаю:
Глава города Перми

_____ Э.О. Соснин
« » ноября 2023 года

График проведения прямых телефонных линий руководством администрации города Перми с населением в декабре 2023 года

Руководитель	Дата и время проведения	Номер телефона	Тематика
1	2	3	4
Андрианова Ольга Николаевна – первый заместитель главы администрации города Перми	второй четверг месяца с 10.00 до 11.00	212 43 32	- вопросы градостроительства, архитектуры и земельных отношений; - вопросы имущественных отношений; - вопросы экологии
Мальцева Екатерина Дмитриевна – и.о. заместителя главы администрации города Перми	третья среда месяца с 09.30 до 10.30	212 43 32	- вопросы дошкольного, школьного, дополнительного образования; - вопросы физической культуры и спорта; - вопросы социальной поддержки; - вопросы в сфере культуры и работы с молодежью
Галиханов Дмитрий Кадирович – заместитель главы администрации города Перми	второй четверг месяца с 16.00 до 17.00	212 43 32	- вопросы по парковочной политике; - вопросы дорожной деятельности, организации дорожного движения; - вопросы благоустройства; - вопросы организации ритуальных услуг и содержания мест захоронения; - вопросы транспортного обслуживания населения
Субботин Игорь Александрович – заместитель главы администрации города Перми	третья среда месяца с 15.00 до 16.00	212 43 32	- вопросы жилищных отношений; - вопросы жилищно-коммунального хозяйства; - вопросы капитального строительства
Молоковских Александр Владимирович – руководитель аппарата администрации города Перми	первый вторник месяца с 11.00 до 12.00	212 43 32	- вопросы по международному и межмуниципальному сотрудничеству; - вопросы муниципальной службы
Фурман Яна Валерьевна – и.о. заместителя главы администрации города Перми	второй вторник месяца с 10.00 до 11.00	212 43 32	- вопросы управления муниципальными финансами; - вопросы торговли, оказания услуг связи, общественного питания, бытового обслуживания и наружной рекламы; - создание условий для развития туризма; - формирования, утверждения, исполнения бюджета города Перми
Туров Алексей Михайлович - и.о. заместителя главы администрации города Перми	третий четверг месяца с 10.00 до 11.00	212 43 32	- вопросы общественной безопасности

1	2	3	4
Трошков Сергей Викторович - и.о. заместителя главы администрации города Перми	четвертый четверг месяца с 10.00 до 11.00	212 43 32	- вопросы межнациональных и межконфессиональных отношений; - вопросы взаимодействия с органами территориального общественного самоуправления, общественными и иными некоммерческими организациями, религиозными объединениями

График проведения прямых телефонных линий руководителями территориальных органов администрации города Перми с населением в декабре 2023 года

Наименование администрации района	Руководитель	Номер телефона	Дата и время проведения
Администрация Дзержинского района	Стяжкин Александр Алексеевич	233 14 80	3-й четверг месяца с 16.00 до 17.00
Администрация Индустриального района	Дробинин Дмитрий Валерьевич	227 93 44	3-й понедельник месяца с 11.00 до 12.00
Администрация Кировского района	Борисов Михаил Александрович	205 61 90	2-й вторник месяца с 10.00 до 11.00
Администрация Ленинского района	Русанов Александр Анатольевич	212 07 17	3-й понедельник месяца с 11.00 до 12.00
Администрация Мотовилихинского района	Сальников Игорь Борисович	260 27 16	2-й вторник месяца с 16.00 до 17.00
Администрация Орджоникидзевского района	Карабатов Евгений Вячеславович	263 46 80	1-й понедельник месяца с 11.00 до 12.00
Администрация Свердловского района	Филиппов Александр Егорович	241 27 99	4-й четверг месяца с 16.00 до 17.00
Администрация поселка Новые Ляды	Печкурова Резида Лябибовна	295 86 46	1-й вторник месяца с 11.00 до 12.00

График проведения прямых телефонных линий руководителями функциональных органов и подразделений администрации города Перми с населением в декабре 2023 года

Наименование подразделения	Руководитель	Номер телефона	Дата и время проведения
1	2	3	4
Департамент образования	Ершова Ольга Станиславовна	212 70 50	4-й четверг месяца с 10.00 до 12.00
Департамент градостроительства и архитектуры	Норова Мария Викторовна	212 72 57	3-й четверг месяца с 14.00 до 15.00
Департамент имущественных отношений	Хаткевич Александр Александрович	212 67 21	2-я среда месяца с 17.00 до 18.00
Контрольный департамент	Долгих Игорь Олегович	212 63 87	2-й четверг месяца с 15.00 до 16.00
Департамент жилищно-коммунального хозяйства	Баскаков Станислав Александрович	212 29 55	3-й понедельник месяца с 15.00 до 16.00
Департамент общественной безопасности	Мельчаков Сергей Владимирович	212 31 25	4-я среда месяца с 15.00 до 16.00
Департамент социальной политики	Овсянникова Юлия Анатольевна	212 88 86	2-й вторник месяца с 10.00 до 12.00

1	2	3	4
Департамент транспорта	Путин Анатолий Алексеевич	212 18 91	1-я пятница месяца с 09.00 до 10.00
Департамент культуры и молодежной политики	Головин Василий Викторович	212 81 63	последний четверг месяца с 15.00 до 16.00
Департамент экономики и промышленной политики	Чеснокова Ольга Михайловна	212 51 05	3-я среда месяца с 16.00 до 17.00
Департамент дорог и благоустройства	Мясоедов Дмитрий Анатольевич	212 62 80	4-я пятница месяца с 15.00 до 16.00
Департамент земельных отношений	Пьянкова Лариса Владимировна	212 30 71	1-я среда месяца с 15.00 до 16.00
Управление по экологии и природопользованию	Андреев Дмитрий Николаевич	210 99 91	4-й понедельник месяца с 16.00 до 17.00
Управление жилищных отношений	Афанасьева Наталья Николаевна	212 55 86	3-й четверг месяца с 10.00 до 11.00
Управление записи актов гражданского состояния	Бердникова Светлана Алексеевна	210 12 28	3-й четверг месяца с 15.00 до 17.00
Управление по вопросам общественного самоуправления и межнациональным отношениям	Тякина Елена Николаевна	217 33 40	3-я среда месяца с 17.00 до 18.00
Управление капитального строительства	Чиркова Ирина Юрьевна	211-70-66	2-я пятница месяца с 11.00 до 12.00
Комитет по физической культуре и спорту	Сапегин Сергей Викторович	212 60 79	2-й четверг месяца с 17.00 до 18.00
МБУ «Архив города Перми»	Новокрещенных Виктор Владимирович	237 12 12	2-й вторник месяца с 11.00 до 12.00

Руководитель аппарата
администрации города Перми А.В. Молоковских

Утверждаю:
Глава города Перми

_____ Э.О. Соснин
« » ноября 2023 года

<u>График проведения приемов граждан по личным вопросам руководством администрации города Перми в декабре 2023 года</u>

Руководитель	Дата	Время	Ответственные
1	2	3	4
Андрианова Ольга Николаевна	четвертый четверг месяца	с 16.00 до 17.00	Бендерова О.Н. 212 32 20
Мальцева Екатерина Дмитриевна	третий вторник месяца	с 16.00 до 17.00	Маратканова О.С. 212 75 06
Субботин Игорь Александрович	вторая среда месяца	с 16.00 до 17.00	Власова Е.А. 210 89 36
Галиханов Дмитрий Кадирович	третья среда месяца	с 16.00 до 17.00	Калинина А.М. 212 31 35

1	2	3	4
Фурман Яна Валерьевна	первый четверг месяца	с 16.00 до 17.00	Лучникова Т.Н. 212 86 77
Молоковских Александр Владимирович	третья пятница месяца	с 16.00 до 17.00	Рамазанова Д.Р. 212 96 28
Туров Алексей Михайлович	четвертая среда месяца	с 16.00 до 17.00	Лядова С.Ю. 212 95 96
Трошков Сергей Викторович	четвертая пятница месяца	с 16.00 до 17.00	Рыбакова Е.В. 212 31 35

Справки по телефону 217 33 17

График проведения приемов граждан по личным вопросам руководителями территориальных органов администрации города Перми в декабре 2023 года

Администрация района	Глава администрации района	Дата и время проведения	Ответственный за организацию личного приема	Справки по телефону
Администрация Дзержинского района	Стяжкин Александр Алексеевич	1-я и 3-я среда месяца с 17.00 до 19.00	Сарапулова Ю.А.	246 65 92
Администрация Индустриального района	Дробинин Дмитрий Валерьевич	1-я и 3-я среда месяца с 17.00 до 19.00	Шестакова Н.А.	227 92 03
Администрация Кировского района	Борисов Михаил Александрович	1-я и 3-я среда месяца с 17.00 до 19.00	Гуляева Ю.А.	205 61 90
Администрация Ленинского района	Русанов Александр Анатольевич	1-я и 3-я среда месяца с 17.00 до 19.00	Тартина Ю.А.	212 07 17
Администрация Мотовилихинского района	Сальников Игорь Борисович	1-я и 3-я среда месяца с 17.00 до 19.00	Ляшкова А.И.	260 43 94
Администрация Орджоникидзевского района	Карабатов Евгений Вячеславович	1-я и 3-я среда месяца с 17.00 до 19.00	Макшакова О.В.	263 49 37
Администрация Свердловского района	Филиппов Александр Егорович	1-я и 3-я среда месяца с 17.00 до 19.00	Шерстнева А.А.	244 14 71
Администрация поселка Новые Ляды	Печкурова Резида Лябибовна	1-я и 3-я среда месяца с 17.00 до 19.00	Катаева Я.Н.	295 86 46

График проведения приемов граждан по личным вопросам руководителями функциональных органов и подразделений администрации города Перми в декабре 2023 года

Функциональный орган	Руководитель	Дата и время проведения	Ответственный за организацию личного приема	Справки по телефону
1	2	3	4	5
Департамент имущественных отношений	Хаткевич Александр Александрович	первая среда месяца с 16.00 до 18.00	Незговорова П.В.	212 67 21

1	2	3	4	5
Департамент общественной безопасности	Мельчаков Сергей Владимирович	третья среда месяца с 11.00 до 12.00	Вайман В.М.	212 31 25
Департамент культуры и молодежной политики	Головин Василий Викторович	последний четверг месяца с 14.00 до 15.00	Трифанова Ю.Г.	212 81 63
Контрольный департамент	Долгих Игорь Олегович	второй вторник месяца с 11.00 до 12.00	Попова М.Л.	212 63 87
Департамент дорог и благоустройства	Мясоедов Дмитрий Анатольевич	последняя среда месяца с 10.00 до 11.00	Дудина К.А.	212 72 02
Департамент образования	Ершова Ольга Станиславовна	последний вторник месяца с 17.00 до 18.00	Поздеева М.А.	212 70 50
Департамент экономики и промышленной политики	Чеснокова Ольга Михайловна	третий четверг месяца с 16.00 до 17.00	Волегова О.В.	212 51 05
Управление записи актов гражданского состояния	Бердникова Светлана Алексеевна	последняя среда месяца с 11.00 до 12.00	Кравченко К.Г.	210 12 28
Управление по экологии и природопользованию	Андреев Дмитрий Николаевич	третья среда месяца с 16.00 до 17.00	Дудниченко Е.С.	210 99 91
Комитет по физической культуре и спорту	Сапегин Сергей Викторович	второй четверг месяца с 16.00 до 17.00	Шадрина Ю.В.	212 60 79
Департамент жилищно-коммунального хозяйства	Баскаков Станислав Александрович	первый и второй понедельник месяца с 16.00 до 17.00	Иванова Е.С.	212 29 55
Департамент финансов	Титяпкина Вера Сергеевна	первый четверг месяца с 15.00 до 16.00	Коколева Т.В.	212 92 80
Управление жилищных отношений	Афанасьева Наталья Николаевна	каждый четверг месяца с 10.00 до 12.00	Тарасевич А.А.	212 55 86
Департамент земельных отношений	Пьянкова Лариса Владимировна	первая и третья пятница месяца с 11.00 до 13.00	Епишина А.А.	212 30 71
Департамент социальной политики	Овсянникова Юлия Анатольевна	каждая среда месяца с 15.00 до 16.00	Попова Т.В.	212 88 86
Управление капитального строительства	Чиркова Ирина Юрьевна	третья пятница месяца с 11.00 до 12.00	Рюмина С.В.	211 70 66
Департамент градостроительства и архитектуры	Норова Мария Викторовна	каждая среда месяца с 14.00 до 15.00	Мартюшева М.В.	212 72 57
Департамент транспорта	Путин Анатолий Алексеевич	первая пятница месяца с 10.00 до 11.00	Лифанова А.С.	212 18 91

Руководитель аппарата
администрации города Перми А.В. Молоковских

Департамент земельных отношений администрации города Перми в целях информирования населения в соответствии со статьей 39.42 Земельного кодекса Российской Федерации сообщает о возможном установлении публичного сервитута в отдельных целях на территории города Перми*

№	Кадастровый номер земельного участка, в отношении которого устанавливается публичный сервитут (при наличии)	Адрес или описание земельного участка, в отношении которого устанавливается публичный сервитут	Цели установления публичного сервитута
1	59:01:0000000:1283 (Пермский край, г. Пермь, Орджоникидзевский район, ул. Лянгасова) 59:01:0000000:51786 (Пермский край, г. Пермь, Орджоникидзевский район) 59:01:0000000:77776 (Пермский край, г. Пермь, Орджоникидзевский район, Пермское городское лесничество, Левшинское участковое лесничество, кварталы 48 (выдела 29, 30, 31), 59 (выдела 46, 54, 57), 70 (выдел 41)) 59:01:0000000:81746 (Пермский край, г. Пермь, Орджоникидзевский район, Пермское городское лесничество, Левшинское участковое лесничество, кварталы 11 (части выделов 14, 15), 20 (части выделов 11, 12, 13, 15, 16, 18), 29 (части выделов 15, 18, 20, 23); 39 (часть выдела 5); 48 (части выделов 6, 14, 19, 20, 21, 29, 34); 59 (части выделов 13, 41, 42, 44, 45, 46, 51, 54, 55, 57); 70 (части выделов 28, 30, 31, 32, 36, 40)) 59:01:0000000:82852 (Пермский край, г. Пермь, Орджоникидзевский и Мотовилихинский районы) 59:01:0000000:84919 (Пермский край, г. Пермь, Орджоникидзевский р-н, Пермское городское лесничество, Левшинское участковое лесничество, кварталы №47 (часть выдела 6), №48 (часть выдела 34), №49 (часть выдела 20)) 59:01:0000000:88389 (Пермский край., г. Пермь, р-н. Орджоникидзевский, Пермское городское лесничество, Левшинское участковое лесничество, кварталы 29 (выдел(ы) 5,6,7,14,15,16,17; 31 (выдел(ы) 19,20,23-26; 39 (выдел(ы) 7,12,13,24,33-35,41; 40 (выдел(ы) 14,15,19,23,24 41 (выдел(ы) 1-3,9-19; 42 (выдел(ы) 1-7; 48 (выдел(ы) 8-10,13,22,24,33; 49 (выдел(ы) 1-15,20,21; 50 (выдел(ы) 37) 59:01:0000000:88980 (Пермский край, г. Пермь, Орджоникидзевский р-н, Пермское городское лесничество, Левшинское участковое лесничество, квартал № 19 (выдел(ы) 4-8,10,11,19), № 28 (выдел(ы) 1-6), № 29 (выдел(ы) 1-4,8-13,23), № 37 (выдел(ы) 1-12), № 38 (выдел(ы) 1-22), № 39 (выдел(ы) 1-5,8-10;14-23,25-32,36-40,42), № 47 (выдел(ы) 1-4), № 48 (выдел(ы) 1-5,11)) 59:01:0910371:1 (Российская Федерация, край Пермский, г.о. Пермский, г Пермь, зу 371/1) 59:01:0910371:9 (Российская федерация, край Пермский, г.о. Пермский, г Пермь, зу 71/9) 59:01:0910371:10 (Российская федерация, край Пермский, г.о. Пермский, г Пермь, зу 71/10) 59:01:0910371:11 (Российская федерация, край Пермский, г.о. Пермский, г Пермь, зу 71/11) 59:01:0912002:8 (Российская федерация, край Пермский, г.о. Пермский, г Пермь, зу 02/8) 59:01:0912002:9 (Российская федерация, край Пермский, г.о. Пермский, г Пермь, зу 02/9) 59:01:0912002:169 (Российская Федерация, край Пермский, г.о. Пермский, г Пермь, зу 002/169) 59:01:0912002:170 (Российская Федерация, край Пермский, г.о. Пермский, г Пермь, зу 002/170) 59:01:0912003:1 (ЕЗП 59:01:0000000:434) (Пермский край, г. Пермь, Орджоникидзевский район, от подстанции ПС "Талица" до жилого района "Кислотные дачи") 59:01:0912003:3 (Российская Федерация, край Пермский, г.о. Пермский, г Пермь, зу 003/3) 59:01:0912003:14 (Пермский край, г. Пермь, Орджоникидзевский район, Пермское городское лесничество, Левшинское участковое лесничество, кварталы 48 (часть выдела 34)) 59:01:3810391:2 (ЕЗП 59:01:0000000:434) (Пермский край, г. Пермь, Орджоникидзевский район, от подстанции ПС "Талица" до жилого района "Кислотные дачи")		Эксплуатация объектов электросетевого хозяйства

2	59:01:3812157:19 (Пермский край, г. Пермь, Орджоникидзевский район, ул. Хохловская, 57) 59:01:3812157:20 (Пермский край, г. Пермь, р-н Орджоникидзевский, ул. Хохловская, 59) 59:01:3812157:21 (край Пермский, г. Пермь, р-н Орджоникидзевский, ул. Краснослудская, 17) 59:01:3812157:22 (край Пермский, г. Пермь, р-н Орджониикдзевский, ул. Хохловская, 63) 59:01:3812157:23 (Пермский край, г. Пермь, р-н Орджоникидзевский, ул. Хохловская, 65) 59:01:3812157:24 (Пермский край, г. Пермь, р-н Орджоникидзевский, ул. Хохловская, 67) 59:01:3812157:26 (край Пермский, г. Пермь, р-н Орджоникидзевский, ул. Хохловская, 71) 59:01:3812157:27 (Российская Федерация, край Пермский, г.о. Пермский, г Пермь, ул Краснослудская, зу 7) 59:01:3812157:29 (Пермский край, г. Пермь, Орджоникидзевский район, ул. Боковая, 5) 59:01:3812157:30 (край Пермский, г. Пермь, р-н Орджоникидзевский, ул. Боковая, 23) 59:01:3812157:37 (Пермский край, г. Пермь, р-н Орджоникидзевский, ул. Хохловская, 73) 59:01:3812157:41 (Пермский край, г. Пермь, р-н Орджоникидзевский, ул. Хохловская, 55) 59:01:3812157:42 (Российская Федерация, Пермский край, г.о. Пермский, г. Пермь, ул. Хохловская, з/у 69) 59:01:3812157:326 (Пермский край, г. Пермь, Орджоникидзевский район, ул. Хохловская, 61) 59:01:3812157:523 (Российская Федерация, Пермский край, г. Пермь, р-н Орджоникидзевский, Пермское городское лесничество, Левшинское участковое лесничество квартал 37,(часть выдела 1), на земельном участке расположены опоры ВЛ 0,4 кВ от ТП-4129) 59:01:3812162:8 (Пермский край, г. Пермь, р-н Орджоникидзевский, ул. Усинская, 6) 59:01:3812157:339 (Пермский край, г. Пермь, Орджоникидзевский район, ул. Краснослудская, на земельном участке находится ТП 4129) 59:01:3812157:522 (Пермский край, г. Пермь, Орджоникидзевский район)	Эксплуатация объектов электросетевого хозяйства
3	59:01:0000000:81898(Пермский край, г. Пермь, Дзержинский р-н, на земельном участке расположены опоры ВЛ 6 кВ Фидер № 11) 59:01:0000000:81910(Пермский край, г. Пермь, Дзержинский район, на земельном участке расположены опоры ВЛ 6 кВ Фидер № 11) 59:01:0000000:94291(Пермский край, г. Пермь, Дзержинский район, ул. Колхозная 1-я (от ул. Сергея Есенина до ул. Сорокинской)) 59:01:0000000:94292(Пермский край, г. Пермь, ул. Новоколхозная) 59:01:4510274:24(Пермский край, г. Пермь, Дзержинский р-н, ул. Маяковского, 38) 59:01:4510274:37(Пермский край, г. Пермь, Дзержинский район, ул. 1-я Колхозная, 8) 59:01:4510274:58(Пермский край, г. Пермь, Дзержинский район, ул. Новоколхозная (западнее жилого дома по ул. Колхозная 1-ая, 8)) 59:01:4510274:1135(Пермский край, г. Пермь, Дзержинский район, ул. Маяковского, д. 38а) 59:01:4510274:1377(Пермский край, г. Пермь, Дзержинский район) 59:01:4510274:1149(Пермский край, г. Пермь, Дзержинский район, ул. Маяковского, 38, на земельном участке находится ТП 5083) 59:01:4510602:228(Пермский край, г. Пермь, Дзержинский район, ул. Фоминская) 59:01:4510604:2(Пермский край, г. Пермь, р-н Дзержинский, ул. Фоминская, 38 а) 59:01:4510604:15(Пермский край, г. Пермь, р-н Дзержинский, ул. Фоминская, ГСК №52 при Пермском отделении Свердловской железной дороги) 59:01:4510604:293(Пермский край, г Пермь, тер ГСК 52 Фоминская) 59:01:4510605:26(Пермский край, г. Пермь, р-н Дзержинский, ул. Фоминская, 31)	Эксплуатация объектов электросетевого хозяйства

	59:01:4510605:28(Пермский край, г. Пермь, Дзержинский район, ул. Фоминская, 29а) 59:01:4510605:29(Российская Федерация, Пермский край, г.о. Пермский, г. Пермь, ул. Фоминская, з/у 29) 59:01:4510605:172(Российская Федерация, Пермский край, городской округ Пермский, город Пермь, улица Фоминская, земельный участок 27б) 59:01:4510605:173(Российская Федерация, Пермский край, Пермский городской округ, город Пермь, Дзержинский район, ул. Фоминская) 59:01:4510606:15(Пермский край, г. Пермь, Дзержинский район, ул. 2-я Сорокинская, 26) 59:01:4510606:21(край Пермский, г. Пермь, р-н Дзержинский, ул. Фоминская, 19а) 59:01:4510606:24(Пермский край, г. Пермь, Дзержинский район, ул. Фоминская, 17) 59:01:4510606:25(Пермский край, г. Пермь, Дзержинский р-н, ул. Фоминская, 15) 59:01:4510606:26(Пермский край, г. Пермь, Дзержинский район, ул. Фоминская, 13) 59:01:4510606:34(Пермский край, г. Пермь, р-н Дзержинский, ул. 2-я Сорокинская, 24) 59:01:4510606:153(Пермский край, г. Пермь, Дзержинский р-н, ул. Фоминская) 59:01:4510606:304(Российская Федерация, Пермский край, городской округ Пермский, город Пермь, улица Фоминская, земельный участок 19) 59:01:4510606:305(Российская Федерация, Пермский край, городской округ Пермский, город Пермь, улица Фоминская, земельный участок 19в) 59:01:4510609:29(Пермский край, г. Пермь, Дзержинский район, ул. 2-я Сорокинская, 11) 59:01:4510609:34(Пермский край, г. Пермь, Дзержинский район, ул. 2-я Сорокинская, 17) 59:01:4510609:37(Пермский край, г. Пермь, Дзержинский район, ул. 2-я Сорокинская, 13) 59:01:4510609:57(Пермский край, г. Пермь, Дзержинский р-н, ул. 1-я Колхозная, 39) 59:01:4510609:207(Пермский край, Пермский городской округ, г. Пермь, ул. 2-я Сорокинская) 59:01:4510609:208(Пермский край, г.о. Пермский, г. Пермь, ул. 1-я Колхозная) 59:01:4510619:119(Пермский край, Пермский городской округ, г. Пермь,)		
4	Земли	г. Пермь	Строительство, реконструкция, эксплуатация, капитальные ремонт инженерных сооружений
5	59:01:0000000:81478 (Пермский край, г.Пермь, Орджоникидзевский район, в микрорайоне Чусовской; в микрорайоне Нижнее Васильево; по ул.Акмолинская, 12,18,13,17; ул.Иркутская, 8,14; ул.Слудская, 10; ул.Сургутская, 20а.) 59:01:0000000:82292 (Российская федерация, край Пермский, г.о. Пермский, г Пермь, зу 00/82292) 59:01:0000000:82427 (Пермский край, г. Пермь, Орджоникидзевский р-н, на земельном участке расположены опоры ВЛ 6кВ ф. Сылва) 59:01:0000000:82806 (Пермский край, г. Пермь, Орджоникидзевский р-н, на земельном участке расположены опоры ВЛ 6кВ ф. Сылва) 59:01:0000000:82807 (Пермский край, г. Пермь, Орджоникидзевский район, на земельном участке расположены опоры ВЛ 6кВ ф. Сылва) 59:01:0000000:88334 (Пермский край, г. Пермь, Орджоникидзевский р-н, Пермское городское лесничество, Левшинское участковое лесничество, квартал 7(выдел(ы) 17-22,30) 59:01:0000000:94443 (Российская Федерация, Пермский край, городской округ Пермский, город Пермь) 59:01:0000000:88343 (Пермский край., г. Пермь, р-н. Орджоникидзевский, Пермское городское лесничество, Левшинское участковое лесничество, квартал 7(выдел(ы) 13,14,33-38)		Эксплуатация объектов электросетевого хозяйства

	59:01:3610014:4 (край Пермский, г. Пермь, р-н Орджоникидзевский, ул. Ленина, 22) 59:01:3610014:46 (Пермский край, г. Пермь, Орджоникидзевский район, ул. Ленина (Голованово), 12) 59:01:3610014:184 (Российская Федерация, Пермский край, городской округ Пермский, город Пермь) 59:01:3610015:37 (Пермский край, г.Пермь, Орджоникидзевский район, ул. Ленина (Голованово), д.9а) 59:01:3610020:3 (край Пермский, г. Пермь) 59:01:0000000:516 (обособленный 59:01:3610020:8) (Российская Федерация, край Пермский, г.о. Пермский, г Пермь, зу 00/516) 59:01:3610020:13 (Пермский край, г. Пермь, Орджоникидзевский р-н, на земельном участке расположена опора ВЛ 6кВ ф. Сылва) 59:01:3610228:19 (Пермский край, г. Пермь, Орджоникидзевский район, коллективный сад «Чайка» , участок № 19) 59:01:3610228:20 (Пермский край, г. Пермь, Орджоникидзевский р-н, м.р. Голованово, коллективный сад «Чайка», участок №20) 59:01:3610228:24 (Российская Федерация, край Пермский, г.о. Пермский, г Пермь, тер садоводческое товарищество Чайка, зу 24) 59:01:3610228:26 (Российская Федерация, край Пермский, г.о. Пермский, г Пермь, тер садоводческое товарищество Чайка, зу 26) 59:01:3610228:22 (обособленный 59:01:3610228:28) (Российская Федерация, край Пермский, г.о. Пермский, г Пермь, тер садоводческое товарищество Чайка, зу 22) 59:01:3610228:29 (Российская Федерация, край Пермский, г.о. Пермский, г Пермь, зу 28/29) 59:01:3610228:143 (Российская Федерация, край Пермский, г.о. Пермский, г Пермь, тер садоводческое товарищество Чайка, зу 28/143) 59:01:3610320:2 (Пермский край, г. Пермь, р-н Орджоникидзевский, ул. Молодежная, 12а) 59:01:0000000:431(обособленный 59:01:3610320:3) (край Пермский, г. Пермь) 59:01:3610320:8 (Пермский край, г. Пермь, Орджоникидзевский р-н, на земельном участке расположена опора ВЛ 6кВ ф. Сылва) 59:01:3710303:1 (край Пермский, г. Пермь, р-н Орджоникидзевский, на территории Чусовского водозабора) 59:01:3710314:4 (Российская Федерация, Пермский край, г.о. Пермский, г Пермь, пр-д 1-й Павловский, з/у 2а) 59:01:3710315:1 (Пермский край, г Пермь, р-н Орджоникидзевский, в районе Чусовского водозабора) 59:01:0000000:459 (обособленный 59:01:3710315:3) (Российская Федерация, край Пермский, г.о. Пермский, г Пермь, зу 00/459) 59:01:3710345:157 (Пермский край, г. Пермь, Орджоникидзевский район, западнее Чусовских очистных сооружений, садоводческое товарищество «Родник», участок № 22) 59:01:3710345:161 (Пермский край, г. Пермь, Орджоникидзевский район, западнее Чусовских очистных сооружений, садоводческое товарищество «Родник», участок № 26) 59:01:3710345:169 (Пермский край, г. Пермь, Орджоникидзевский район, западнее Чусовских очистных сооружений, садоводческое товарищество «Родник», участок № 46) 59:01:3710345:170 (Пермский край, г. Пермь, Орджоникидзевский район, западнее Чусовских очистных сооружений, садоводческое товарищество «Родник», участок № 48) 59:01:3710345:171 (Пермский край, г. Пермь, Орджоникидзевский район, западнее Чусовских очистных сооружений, садоводческое товарищество «Родник», участок № 53) 59:01:3710345:175 (Пермский край, г. Пермь, Орджоникидзевский район, западнее Чусовских очистных сооружений, садоводческое товарищество «Родник», участок № 37)	

	59:01:3710345:182 (Пермский край, г. Пермь, Орджоникидзевский район, западнее Чусовских очистных сооружений, садоводческое товарищество «Родник», участок № 47) 59:01:3710345:184 (Пермский край, городской округ Пермский, г. Пермь, Орджоникидзевский район, западнее Чусовских очистных сооружений, садоводческое товарищество «Родник», участок № 43) 59:01:3710345:185 (Пермский край, городской округ Пермский, г. Пермь, Орджоникидзевский район, западнее Чусовских очистных сооружений, садоводческое товарищество «Родник», участок № 44) 59:01:3710345:186 (Пермский край, городской округ Пермский, г. Пермь, Орджоникидзевский район, западнее Чусовских очистных сооружений, садоводческое товарищество «Родник», участок № 49) 59:01:0000000:82429 (Пермский край, г. Пермь, Орджоникидзевский район, на земельном участке расположены опоры ВЛ 6кВ ф. Сылва) 59:01:3510231:61 (Российская Федерация, край Пермский, г.о. Пермский, г Пермь, тер СНТ Коллективный сад N 45, зу 53) 59:01:3510231:64 (Пермский край, г. Пермь, р-н Орджоникидзевский, ул. Малореченская, 51а) 59:01:3610010:12 (Пермский край, г. Пермь, р-н Орджоникидзевский, ул. Ленина /Голованово/, 24) 59:01:3610010:19 (край Пермский, г. Пермь, р-н Орджоникидзевский, ул. Ленина /Голованово, ордж./, 32) 59:01:3610010:49 (Пермский край, г. Пермь, Орджоникидзевский район, ул. Ленина, 30) 59:01:3610010:179 (Российская Федерация, Пермский край, г.о. Пермский, г. Пермь, ул. Ленина(Голованово), з/у 24а) 59:01:3610010:182 (Российская Федерация, край Пермский, г.о. Пермский, г Пермь, ул Ленина(Голованово), зу 34) 59:01:3610010:191 (Российская Федерация, Пермский край, городской округ Пермский, город Пермь) 59:01:3610012:1 (Пермский край, г. Пермь, Орджоникидзевский р-н, ул. Набережная, 32) 59:01:3610012:2 (Пермский край, г. Пермь, Орджоникидзевский р-н, ул. Набережная, 32) 59:01:3610013:29 (Пермский край, г. Пермь, Орджоникидзевский р-н, ж/р Голованово, ул. Набережная, 30) 59:01:3610014:1 (край Пермский, г. Пермь, р-н Орджоникидзевский, ул. Набережная, 29) 59:01:3610014:6 (Пермский край, г. Пермь, Орджоникидзевский район, ул. Школьная, 3) 59:01:3610014:51 (Пермский край, г. Пермь, р-н Орджоникидзевский, ул. Ленина, 10) 59:01:3610014:59 (Пермский край, г. Пермь, Орджоникидзевский р-н, ул. Школьная, КТП 4103) 59:01:3610014:172 (Пермский край, г. Пермь, Орджоникидзевский р-н, ул. Школьная) 59:01:3610014:173 (Российская Федерация, Пермский край, г.о. Пермский, г. Пермь, ул. Школьная, 1) 59:01:3610018:8 (край Пермский, г. Пермь, р-н Орджоникидзевский, ул. Ленина, 6) 59:01:3610018:42 (Пермский край, г. Пермь, Орджоникидзевский район, д. Голованово, ул. Ленина) 59:01:3610018:43 (Пермский край, г. Пермь, Орджоникидзевский р-н, ул. Ленина, 2) 59:01:3610018:44 (Российская Федерация, Пермский край, г.о. Пермский, г. Пермь, ул. Ленина (Голованово), з/у 4а) 59:01:3610018:178 (Российская Федерация, Пермский край, г.о. Пермский, г. Пермь, ул. Ленина(Голованово), з/у 6а) 59:01:3610018:179 (Пермский край, г.о. Пермский, г. Пермь, ул. Ленина (Голованово)) 59:01:3610019:3 (Пермский край, г Пермь, р-н Орджоникидзевский, ул Ленина /Голованово/, 5а) 59:01:3610019:6 (Российская Федерация, Пермский край, г.о. Пермский, г. Пермь, ул. Ленина(Голованово), з/у 5) 59:01:3610019:7 (край Пермский, г. Пермь, р-н Орджоникидзевский, ул. Ленина, 3) 59:01:3610019:29 (Пермский край, г. Пермь, ул. Ленина(Голованово)) 59:01:3610355:22 (край Пермский, г. Пермь, р-н Орджоникидзевский, ул. Набережная, 34а, СНТ «Дружба», участок №19) 59:01:3610355:23 (край Пермский, г. Пермь, р-н Орджоникидзевский, ул. Набережная, 34а, СНТ «Дружба», участок №20)	

	59:01:3610355:30 (край Пермский, г. Пермь, р-н Орджоникидзевский, ул. Набережная, 34а, СНТ "Дружба", участок №27) 59:01:3610355:100 (Российская Федерация, край Пермский, г.о. Пермский, г Пермь, ул Набережная, зу 34а) 59:01:3610355:133 (Пермский край, г. Пермь, Орджоникидзевский район, ул. Набережная, 34а, СНТ "Дружба", участок 104) 59:01:3610355:184 (Пермский край, г. Пермь, Орджоникидзевский район, ул. Набережная, 34а, СНТ "Дружба", участок № 46) 59:01:3610355:185 (Пермский край, г. Пермь, Орджоникидзевский район, ул. Набережная, 34а, снт "Дружба", участок 26) 59:01:3610355:186 (Пермский край, г. Пермь, Орджоникидзевский район, ул. Набережная, 34а, снт "Дружба", участок 25) 59:01:5610027:41 (Российская Федерация, Пермский край, г.о. Пермский, г. Пермь, ул. Ленина(Голованово), з/у 42) 59:01:5610027:42 (край Пермский, г. Пермь, р-н Орджоникидзевский, северо-западнее района очистных сооружений Чусовского водозабора) 59:01:5610027:76 (Российская федерация, край Пермский, г.о. Пермский, г Пермь, зу 27/76) 59:01:3610005:14 (край Пермский, г. Пермь, р-н Орджоникидзевский, ул. Ленина, 36) 59:01:3610005:154 (Российская Федерация, Пермский край, г.о. Пермский, г. Пермь, ул. Ленина(Голованово), з/у 38а) 59:01:3610005:155 (Пермский край, г. Пермь, Орджоникидзевский район, ул. Ленина (Голованово)) 59:01:3610010:9 (Пермский край, г. Пермь, Орджоникидзевский район, ул. Ленина /Голованово/, 28) 59:01:0000000:41625 (Российская федерация, край Пермский, г.о. Пермский, г Пермь, зу 00/41625) 59:01:3610014:48 (Российская Федерация, край Пермский, г.о. Пермский, г Пермь, ул Ленина(Голованово), зу 18а) 59:01:3610014:49 (Пермский край, г. Пермь, Орджоникидзевский район, ул. Ленина (Голованово)) 59:01:3610014:55 (Пермский край, г. Пермь, ул. Ленина(Голованово)) 59:01:3610014:56 (Пермский край, г. Пермь, ул. Ленина(Голованово)) 59:01:3610014:181 (Пермский край, г.о. Пермский, г. Пермь, ул. Ленина (Голованово)) 59:01:3610015:58 (Пермский край, г. Пермь, Орджоникидзевский р-н, ул. Ленина(Голованово)) 59:01:3610019:27 (Российская Федерация, Пермский край, г.о. Пермский, г Пермь, ул Молодежная, з/у 1) 59:01:0000000:82582 (Пермский край, г. Пермь, Орджоникидзевский р-н, на земельном участке расположены опоры ВЛ 6кВ ф. Сылва) 59:01:3610014:10 (край Пермский, г. Пермь, р-н Орджоникидзевский, ул. Ленина/Голованово/, 16) 59:01:3610014:32 (Пермский край, г. Пермь, Орджоникидзевский район, ул. Ленина, д. 14)	
6	59:01:0000000:82817 (Пермский край, г. Пермь, Кировский р-н, на земельном участке расположены опоры Воздушной линии 6кВ Фидер Железнодорожный) 59:01:0000000:94333 (Пермский край, городской округ Пермский, город Пермь, улица Черногорская) 59:01:1713402:19 (Пермский край, г. Пермь, р-н Кировский, ул. Рижская, 31) 59:01:1713403:18 (Российская Федерация, Пермский край, г.о. Пермский, г. Пермь, ул. Черногорская, з/у 35) 59:01:1713403:19 (Российская Федерация, Пермский край, г.о. Пермский, г Пермь, ул Черногорская, з/у 33) 59:01:1713403:49 (Пермский край, г. Пермь, Кировский р-н, ж/р Кирова, ул. Рижская, 47а) 59:01:1713406:10 (Пермский край, г. Пермь, Кировский район, ул. Кедровая, 35) 59:01:1713406:14 (Пермский край, г. Пермь, Кировский р-н, ул. Кедровая, 41) 59:01:1713406:51 (Пермский край, г. Пермь, Кировский район, ул. Кедровая, КТП №1542) 59:01:1713409:2 (Пермский край, г. Пермь, р-н Кировский, ул. Смольная, 39)	Эксплуатация объектов электросетевого хозяйства

	59:01:1713409:14 (Пермский край, г. Пермь, р-н Кировский, ул. Смольная, 43) 59:01:1713409:157 (Пермский край, г.о. Пермский, г. Пермь, ул. Смольная) 59:01:1713409:158 (Российская Федерация, край Пермский, г.о. Пермский, г Пермь, ул Смольная, зу 37а) 59:01:1713412:1 (Пермский край, г. Пермь, р-н Кировский, ул. Смольная, 34) 59:01:1713412:4 (Пермский край, г. Пермь, р-н Кировский, ул. Смольная, 40) 59:01:1713412:5 (край Пермский, г. Пермь, р-н Кировский, ул. Смольная, 44) 59:01:1713412:14 (край Пермский, г. Пермь, р-н Кировский, ул. Смольная, 38) 59:01:1713412:16 (Пермский край, г. Пермь, р-н Кировский, ул. Ермака, 41) 59:01:1713412:168 (Российская Федерация, край Пермский, г.о. Пермский, г Пермь, ул Смольная, зу 36) 59:01:1713412:169 (Российская Федерация, край Пермский, г.о. Пермский, г Пермь, ул Смольная, зу 36а) 59:01:1713427:4 (Пермский край, г. Пермь, р-н Кировский, ул. Кедровая, 54) 59:01:1713427:8 (Пермский край, г. Пермь, Кировский район, ул. Кедровая, 50) 59:01:1713427:10 (край Пермский, г. Пермь, р-н Кировский, ул. Смольная, 53) 59:01:1713427:14 (Российская Федерация, Пермский край, г.о. Пермский, г. Пермь, ул. Кедровая, з/у 58) 59:01:1713427:15 (край Пермский, г. Пермь, р-н Кировский, ул. Кедровая, 60) 59:01:1713427:18 (Пермский край, г. Пермь, Кировский район, ул. Кедровая, 64) 59:01:1713427:22 (Пермский край, г. Пермь, р-н Кировский, ул. Кедровая, 62) 59:01:1713427:23 (Пермский край, г. Пермь, р-н Кировский, ул. Кедровая, 66) 59:01:1713428:3 (Пермский край, г. Пермь, Кировский р-н, ул. Кедровая, 49) 59:01:1713430:2 (Пермский край, г. Пермь, Кировский район, ул. Черногорская, 52) 59:01:1713430:4 (Пермский край, г. Пермь, Кировский район, жилой район Налимиха, ул. Черногорская, 46) 59:01:1713430:9 (Пермский край, г. Пермь, Кировский район, ул. Черногорская, 36а) 59:01:1713430:15 (Пермский край, г. Пермь, Кировский р-н, ул. Черногорская, 36) 59:01:1713430:16 (Пермский край, г. Пермь, р-н Кировский, ул. Черногорская, 34а) 59:01:1713430:40 (Пермский край, г. Пермь, Кировский р-н, ул. Черногорская, 38а) 59:01:1713430:41 (Пермский край, г. Пермь, Кировский район, ул. Черногорская, 38) 59:01:1713430:158 (Российская Федерация, край Пермский, г.о. Пермский, г Пермь, ул Черногорская, зу 52а) 59:01:1717074:2 (край Пермский, г. Пермь, р-н Кировский, ул. Кедровая, 61) 59:01:1717074:3 (Пермский край, г. Пермь, Кировский район, ул. Кедровая, 59а) 59:01:1813430:2 (Пермский край, г. Пермь, ул. Черногорская, дом 44) 59:01:0000000:82469 (Пермский край, г. Пермь, Кировский р-н, на земельном участке расположены опоры ВЛ 6 кВ фидер Железнодорожный) 59:01:0000000:88228 (Российская федерация, край Пермский, г.о. Пермский, г Пермь, зу 00/88228) 59:01:0000000:91173 (Пермский край, г.о. Пермский, г. Пермь, ул. Якутская) 59:01:0000000:92150 (Пермский край, г.о. Пермский, г. Пермь, Пермское городское лесничество, Нижне-Курьинское участковое лесничество, кварталы № 25 (выделы 7, 10-16, 18, 21-23, 26-28, 31-40), 26 (выделы 17, 23-25, 27-29, 31, 33, 34), 31 (выделы 1-22, 24, 26-31, 33, 35, 38-40, 42-44, 46-48, 50, 52, 53, 55-57, 60-62)) 59:01:1713412:12 (Пермский край, г. Пермь, р-н Кировский, ул. Ермака, 45) 59:01:1713412:13 (Пермский край, г. Пермь, р-н Кировский, ул. Ермака, 47) 59:01:1713412:50 (Российская Федерация, Пермский край, г.о. Пермский, г. Пермь, ул. Ермака, з/у 43а) 59:01:1713412:51 (Пермский край, г. Пермь, Кировский район, ул. Ермака) 59:01:1713415:5 (Российская Федерация, Пермский край, г.о. Пермский, г. Пермь, ул. Псковская, з/у 43)	

	59:01:1713415:8 (Пермский край, г. Пермь, Кировский район, ул. Ермака, 44) 59:01:1713415:10 (Пермский край, г. Пермь, Кировский район, ул. Ермака, 48) 59:01:1713415:12 (край Пермский, г. Пермь, р-н Кировский, ул. Псковская, 39) 59:01:1713415:13 (Пермский край, г. Пермь, р-н Кировский, ул. Псковская, 41) 59:01:1713415:14 (Пермский край, г. Пермь, Кировский район, ул. Псковская, 41а) 59:01:1713415:16 (Пермский край, г. Пермь, Кировский район, ул. Псковская, 45) 59:01:1713415:17 (Пермский край, г. Пермь, Кировский р-н, ул. Псковская, 47) 59:01:1713418:5 (Пермский край, г. Пермь, р-н Кировский, ул. Псковская, 46) 59:01:1713427:11 (край Пермский, г. Пермь, р-н Кировский, ул. Смольная, 55) 59:01:1713456:4 (край Пермский, г. Пермь, р-н Кировский, ул. Александра Чекалина, 55) 59:01:1713456:12 (Пермский край, г. Пермь, р-н Кировский, ул. Александра Чекалина, 41) 59:01:1713456:13 (край Пермский, г. Пермь, р-н Кировский, ул. Александра Чекалина/Вольская, 39/103) 59:01:1713456:16 (край Пермский, г. Пермь, р-н Кировский, ул. Александра Чекалина, 49) 59:01:1713456:18 (край Пермский, г. Пермь, р-н Кировский, ул. Александра Чекалина, 53) 59:01:1713457:13 (Пермский край, г. Пермь, Кировский район, ул. Александра Чекалина, 61) 59:01:1713457:14 (Пермский край, г. Пермь, р-н Кировский, ул. Александра Чекалина, 63) 59:01:1713457:15 (Российская Федерация, Пермский край, г.о. Пермский, г Пермь, ул Ермака, з/у 109) 59:01:1713457:16 (Пермский край, г. Пермь, р-н Кировский, ул. Александра Чекалина, 67) 59:01:1713457:17 (край Пермский, г. Пермь, р-н Кировский, ул. Александра Чекалина, 59) 59:01:1713458:5 (Российская Федерация, Пермский край, г.о. Пермский, г. Пермь, ул. Александра Чекалина, з/у 68) 59:01:1713458:15 (край Пермский, г. Пермь, р-н Кировский, ул. Витимская, 9) 59:01:1713458:16 (Пермский край, г. Пермь, Кировский р-н, ул. Александра Чекалина, 76) 59:01:1713459:13 (Пермский край, г. Пермь, р-н Кировский, ул. Александра Чекалина, 46) 59:01:1717071:10 (Пермский край, г. Пермь, Кировский р-н, ул. Кедровая, 119) 59:01:1717071:14 (Пермский край, г. Пермь, Кировский район, ул. Кедровая, 123) 59:01:1717071:15 (Пермский край, г. Пермь, р-н Кировский, ул. Кедровая, 121) 59:01:1717071:17 (Пермский край, г. Пермь, р-н Кировский, ул. Кедровая, 125) 59:01:1718024:124 (Российская федерация, край Пермский, г.о. Пермский, г Пермь, зу 24/124)	
7	59:01:0000000:81062 (Пермский край, г. Пермь, Дзержинский район, от ГРП-11К до ГРП-13К по ул.1-я Сортировочная, ул. Славгородская, ул. Колотыгина, ул. Кустарная, ул.Т увинская, ул. Абаканская, пер. Ленвинский, ул. Майкопская, ул. Софьи Ковалевской, ул. 1-я Сортировочная, ул. Генерала Наумова, ул. Моршанская, ул. Лепешинской, ул. Марии Загуменных (пос. Акулова)) 59:01:0000000:82519 (Пермский край, г. Пермь, Дзержинский район, на земельном участке расположены опоры ВЛ 6 кВ Фидер Красноборский) 59:01:0000000:82521 (Пермский край, г. Пермь, Дзержинский район, на земельном участке расположены опоры ВЛ 6 кВ Фидер Красноборский) 59:01:0000000:88188 (Российская федерация, край Пермский, г.о. Пермский, г Пермь, зу 00/88188) 59:01:0000000:90095 (Пермский городской округ, город Пермь, Дзержинский район, Пермское городское лесничество, Нижне- Курьинское участковое лесничество квартал 27 (части выделов 33, 32, 39, 28), на земельном участке расположены опоры ВЛ 0,4КВ ТП-1582, ВЛ 0,4КВ ТП-1635) 59:01:0000000:92182 (Пермский край, г.о. Пермский, г. Пермь, Пермское городское лесничество, Нижне-Курьинское участковое лесничество, квартал № 27 (выдел(ы) 41, 42, 44, 46, 47, 52, 54, 56)	Эксплуатация объекта электросетевого хозяйства

	59:01:1713463:1 (Пермский край, г. Пермь, Дзержинский район, ул. Красноборская, 46) 59:01:1713464:4 (Пермский край, г Пермь, р-н Дзержинский, ул Красноборская, 48) 59:01:1713464:40 (Российская Федерация, Пермский край, г.о. Пермский, г. Пермь, ул. Красноборская, з/у 50) 59:01:1713469:40 (Пермский край, г. Пермь, Дзержинский район, ул. 2-я Красноборская, 4) 59:01:1713494:6 (Пермский край, г. Пермь, Дзержинский р-н, ул. Дошкольная, 46) 59:01:1713494:14 (Пермский край, г. Пермь, Дзержинский р-н, ул. Дошкольная, 44) 59:01:1713497:5 (Пермский край, г. Пермь, Дзержинский район, ул. Славгородская, дом 48) 59:01:1713497:24 (Пермский край, г. Пермь, Дзержинский район, ул. Дошкольная, 55) 59:01:1713497:25 (край Пермский, г. Пермь, р-н Дзержинский, ул. Дошкольная, 45) 59:01:1713497:27 (Пермский край, г. Пермь, Дзержинский р-н, ул. Дошкольная, 49) 59:01:1713500:17 (Пермский край, г Пермь, р-н Дзержинский, ул Славгородская, 61) 59:01:1713500:29 (Пермский край, г. Пермь, р-н Дзержинский, ул. Славгородская, 37) 59:01:1713500:30 (Пермский край, г. Пермь, Дзержинский р-н, ул. Славгородская, 35) 59:01:1713503:7 (Пермский край, г. Пермь, р-н Дзержинский, ул. Кустарная, 16) 59:01:1713503:9 (Пермский край, г. Пермь, Дзержинский р-н, ул. Кустарная, д. 22) 59:01:1713503:20 (край Пермский, г. Пермь, р-н Дзержинский, ул. Кустарная, 28) 59:01:1713503:21 (Российская Федерация, Пермский край, г.о. Пермский, г. Пермь, ул. Генерала Наумова, з/у 48) 59:01:1713503:22 (Пермский край, г. Пермь, Дзержинский район, ул. Кустарная, 26а) 59:01:1713503:23 (Пермский край, г Пермь, р-н Дзержинский, ул Кустарная, 24) 59:01:1713503:25 (Пермский край, г. Пермь, Дзержинский район, южнее земельного участка, расположенного по адресу ул. Кустарная, 26а) 59:01:1713503:52 (Пермский край, г.Пермь, Дзержинский район, южнее земельного участка по ул.Кустарная, 28) 59:01:1713503:54 (Пермский край, г. Пермь, Дзержинский район, ул. Кустарная, 26а) 59:01:1713521:23 (Пермский край, г. Пермь, Дзержинский р-н, ул. Кустарная, 44) 59:01:1713526:1 (Пермский край, г. Пермь, р-н Дзержинский, ул. Сортировочная, 44) 59:01:1713526:5 (Пермский край, г. Пермь, Дзержинский район, ул. Сортировочная, 36) 59:01:1713528:8 (Пермский край, г. Пермь, Дзержинский район, ул. Кустарная, 9) 59:01:1713527:15 (Пермский край, г. Пермь, р-н Дзержинский, ул. Кустарная, 15) 59:01:1713527:14 (Российская Федерация, Пермский край, г.о. Пермский, г. Пермь, Дзержинский р-н, ул. Кустарная, уч. №11) 59:01:1713527:13 (Пермский край, г. Пермь, Дзержинский район, ул. Кустарная, 13) 59:01:1713526:144 (Пермский край, г. Пермь, Дзержинский район, ул. Сортировочная) 59:01:1713526:16 (Пермский край, г. Пермь, Дзержинский район, ул. Кустарная/1-я Сортировочная, 19/32) 59:01:1713526:8 (Пермский край, г. Пермь, Дзержинский р-н, ул. Сортировочная, 42) 59:01:1713526:7 (Пермский край, г Пермь, р-н Дзержинский, ул 2-я Путейская, 1) 59:01:1713526:6 (Пермский край, г. Пермь, Дзержинский район, ул. 1-я Сортировочная, 34) 59:01:0000000:782 (Российская Федерация, Пермский край, г.о. Пермский, г. Пермь, ул. Красноборская, з/у 36а) 59:01:0000000:94174 (Пермский край, город Пермь, Дзержинский район, ул. Майкопская (до пересечения с ул. Марии Загуменных и ул. Генерала Наумова)) 59:01:0000000:94213 (Пермский край, г. Пермь, Дзержинский район, ул. Дошкольная (до пересечения с ул. Сортировочной 3-й и ул. Генерала Наумова)) 59:01:1713463:14 (край Пермский, г. Пермь, р-н Дзержинский, ул. 1-я Красноборская, 36)	

	59:01:1713463:34 (Пермский край, г. Пермь, Дзержинский район, ул. 1-я Красноборская) 59:01:1713471:238 (Российская Федерация ,Пермский край, городской округ Пермский, город Пермь, улица Красноборская) 59:01:1713494:8 (Пермский край, г. Пермь, Дзержинский р-н, ул. Дошкольная, 38) 59:01:1713494:17 (Пермский край, г. Пермь, р-н Дзержинский, ул. Дошкольная, 36) 59:01:1713497:7 (край Пермский, г. Пермь, р-н Дзержинский, ул. Славгородская, 44) 59:01:1713497:10 (край Пермский, г. Пермь, р-н Дзержинский, ул. Славгородская, 38) 59:01:1713497:28 (Пермский край, г. Пермь, Дзержинский район, ул. Дошкольная, 47) 59:01:1713497:30 (край Пермский, г. Пермь, р-н Дзержинский, ул. Дошкольная, 31) 59:01:1713497:34 (Пермский край, г Пермь, р-н Дзержинский, ул Дошкольная, 37) 59:01:1713497:35 (Пермский край, г. Пермь, Дзержинский р-н, ул. Дошкольная, 35) 59:01:1713497:37 (Пермский край, г. Пермь, Дзержинский р-н, ул. Дошкольная, 29) 59:01:1713497:212 () 59:01:1713500:6 (Пермский край, г. Пермь, Дзержинский район, ул. Славгородская, 45) 59:01:1713500:21 (Российская Федерация, Пермский край, г. Пермь, р-н Дзержинский, ул. Славгородская, 53) 59:01:1713500:23 (Пермский край, г. Пермь, Дзержинский район, ул. Славгородская, 49) 59:01:1713500:25 (Пермский край, г. Пермь, р-н Дзержинский, ул. Славгородская, 47) 59:01:1713500:26 (Пермский край, г. Пермь, Дзержинский р-он, ул. Славгородская, 43) 59:01:1713500:31 (Пермский край, г. Пермь, Дзержинский район, ул. Славгородская, 55) 59:01:1713500:32 (Российская Федерация, Пермский край, г. Пермь, р-н Дзержинский, ул. Славгородская, 55) 59:01:1713500:184 (Пермский край, г. Пермь, ул. Славгородская / ул. Лепешинской, д. 63/32) 59:01:1713501:8 (Пермский край, г. Пермь, Дзержинский район, ул. Электровозная/Генерала Наумова, 25/36) 59:01:1713501:11 (край Пермский, г. Пермь, р-н Дзержинский, ул. Электровозная, 21) 59:01:1713501:14 (Пермский край, г. Пермь, р-н Дзержинский, ул. Электровозная, 19) 59:01:1713503:14 (Пермский край, г. Пермь, р-н Дзержинский, ул. Кустарная, д. 20) 59:01:1715059:6 (Пермский край, г. Пермь, Дзержинский район, ул. Кустарная)		
8	Земли	г. Пермь	Строительство, реконструкция, эксплуатация, капитальные ремонт инженерных сооружений
9	59:01:4311005:30 59:01:4311005:2 59:01:4311005:12 59:01:4311005:26 59:01:4311005:32 Земли	г. Пермь	Строительство, реконструкция, эксплуатация, капитальные ремонт инженерных сооружений
10	59:01:4410754:280	г. Пермь	Строительство, реконструкция, эксплуатация, капитальные ремонт инженерных сооружений
11	Земли	г. Пермь	Строительство, реконструкция, эксплуатация, капитальные ремонт инженерных сооружений

12	59:01:3810337:273 (Пермский край, г. Пермь, Орджоникидзевский район, по логу ручья Банного, СНТ "Коллективный сад №8", участок №14) 59:01:3812002:6 (59:01:0000000:313) (Российская Федерация, край Пермский, г.о. Пермский, г Пермь, зу 00/313) 59:01:3812002:105 (Пермский край, г. Пермь, Орджоникидзевский район, на земельном участке расположены опоры ВЛ 6 кВ ф.Б.Гора) 59:01:3812002:2 (Российская Федерация, край Пермский, г.о. Пермский, г Пермь, ул Делегатская, зу 16в) 59:01:0000000:84926 (Пермский край, г. Пермь, Орджоникидзевский р-н, Пермское городское лесничество, Левшинское участковое лесничество, в кварталах №3(части выделов 3,7,37)) 59:01:0000000:89027 (Пермский край, г. Пермь, Орджоникидзевский р-н, Пермское городское лесничество, Левшинское участковое лесничество, квартал № 1 (выдел(ы) 1-23,24,25), № 3 (выдел(ы) 1-16,18-30,32-40)) 59:01:0910242:25 (Пермский край, г. Пермь, Орджоникидзевский район, Коллективный сад № 4 , участок 25) 59:01:0910242:49 (Российская Федерация, край Пермский, г.о. Пермский, г Пермь, тер. садоводческое некоммерческое товарищество Коллективный сад № 4, зу 42/49) 59:01:0910242:64 (Пермский край, г. Пермь, Орджоникидзевский район, коллективный сад №4, участок №26) 59:01:0910242:101 (Пермский край, г. Пермь, Орджоникидзевский район, колл. сад № 4, участок 28) 59:01:0910242:251 (Пермский край, г. Пермь, Орджоникидзевский район, на земельном участке расположена опора ВЛ 6 кВ ф.Б.Гора) 59:01:0910322:46 (Пермский край, г. Пермь, Пермское городское лесничество, Левшинское участковое лесничество, квартал 3, выдел 36) 59:01:0910360:10 (Российская Федерация, край Пермский, г.о. Пермский, г Пермь, зу 360/10) 59:01:0912011:11 (Российская Федерация, край Пермский, г.о. Пермский, г Пермь, зу 011/11) 59:01:3510322:15 (Пермский край, г. Пермь, Орджоникидзевский район, ул. 2-я Корсуньская, 101) 59:01:3510322:18 (Российская Федерация, Пермский край, г.о. Пермский, г. Пермь, ул. 2-я Корсуньская, з/у 10) 59:01:3510322:62 (Пермский край, г. Пермь, Орджоникидзевский район, ул. 2-я Корсуньская, 10а, на земельном участке расположена КТП-4307) 59:01:3510322:63 (Пермский край, г. Пермь, Орджоникидзевский р-н, на земельном участке расположены опоры ВЛ 6 кВ ф. Б. Гора) 59:01:3810337:200 (Пермский край, г. Пермь, Орджоникидзевский р-н, по логу ручья Банного) 59:01:3810337:268 (Пермский край, г. Пермь, Орджоникидзевский район, по логу ручья Банного, СНТ "Коллективный сад №8", участок №9) 59:01:3810337:269 (Пермский край, г. Пермь, Орджоникидзевский район, по логу ручья Банного, СНТ "Коллективный сад №8", участок №10) 59:01:3810337:270 (Пермский край, г. Пермь, Орджоникидзевский район, по логу ручья Банного, СНТ "Коллективный сад №8", участок №12) 59:01:3810337:271 (Пермский край, г. Пермь, Орджоникидзевский район, по логу ручья Банного, СНТ "Коллективный сад №8", участок №11) 59:01:3810337:272 (Пермский край, г. Пермь, Орджоникидзевский район, по логу ручья Банного, СНТ "Коллективный сад №8", участок №13)	Эксплуатация объекта электросетевого хозяйства

Заинтересованные лица имеют право ознакомиться с ходатайством об установлении публичного сервитута и прилагаемым к нему описанием местоположения границ публичного сервитута по адресу: г. Пермь, ул. Сибирская 15, (тел. 212-72-06).
Заинтересованные лица могут подать заявление об учете прав в срок с 28.11.2023 по 12.12.2023.

Способы подачи заявлений:

1. посредством почтовой связи;

2. лично, в том числе через представителя, в департамент земельных отношений администрации города Перми (г. Пермь, ул. Сибирская 15);

3. в форме электронных документов с использованием информационно-телекоммуникационной сети «Интернет».

Правообладатели земельных участков, в отношении которых испрашивается публичный сервитут, если их права не зарегистрированы в Едином государственном реестре недвижимости, в течение пятнадцати дней со дня опубликования сообщения, предусмотренного подпунктом 1 пункта 3 статьи 39.42 ЗК РФ, подают в орган, уполномоченный на установление публичного сервитута, заявления об учете их прав (обременений прав) на земельные участки с приложением копий документов, подтверждающих эти права (обременения прав). В таких заявлениях указывается способ связи с правообладателями земельных участков, в том числе их почтовый адрес и (или) адрес электронной почты. Правообладатели земельных участков, подавшие такие заявления по истечении указанного срока, несут риски невозможности обеспечения их прав в связи с отсутствием информации о таких лицах и их правах на земельные участки. Такие лица имеют право требовать от обладателя публичного сервитута плату за публичный сервитут не более чем за три года, предшествующие дню направления ими заявления об учете их прав (обременений прав).

Реквизиты решений об утверждении документа территориального планирования, документации по планировке территории, программ комплексного развития систем коммунальной инфраструктуры поселения, городского округа, а также информацию об инвестиционной программе субъекта естественных монополий, организации коммунального комплекса, указанных в ходатайстве об установлении публичного сервитута и сведения об официальных сайтах в информационно-телекоммуникационной сети «Интернет» отсутствуют.

Информация о возможности установления публичного сервитута публикуется на сайте http://www.gorodperm.ru, в «Официальном бюллетене органов местного самоуправления муниципального образования город Пермь».

Приложение: на 95 л.

---

* Схемы в полноцветном варианте опубликованы на официальном сайте муниципального образования город Пермь в информационно-телекоммуникационной сети Интернет в разделе «Документы/Официальный бюллетень».

ОПИСАНИЕ МЕСТОПОЛОЖЕНИЯ ГРАНИЦ

Зона публичного сервитута для эксплуатации объекта электросетевого хозяйства «Электросетевой комплекс Подстанция 110/6 кВ «Северная» (ВЛ 6 КВ Ф. Б.ГОРА, КТП 4307)»

(наименование объекта, местоположение границ которого описано (далее - объект))

Раздел 1

Сведения об объекте		
№ п/п	Характеристики объекта	Описание характеристик
1	2	3
1	Местоположение объекта	Российская Федерация, Пермский край, Пермский городской округ, г. Пермь
2	Площадь объекта +/- величина погрешности определения площади (Р+/- Дельта Р)	39049 кв.м ± 40 кв.м
3	Иные характеристики объекта	Публичный сервитут устанавливается в целях эксплуатации объекта электросетевого хозяйства «Электросетевой комплекс Подстанция 110/6 кВ «Северная» (ВЛ 6 КВ Ф. Б.ГОРА, КТП 4307)» (согласно п.1 ст. 39.37 «Земельного кодекса Российской Федерации» от 25.10.2001 г. №136-ФЗ (далее – ЗК РФ); Срок установления публичного сервитута - сорок девять лет (согласно п.1 ст. 39.45 ЗК РФ).

Раздел 2

Сведения о местоположении границ объекта					
1. Система координат МСК-59, зона 2					
2. Сведения о характерных точках границ объекта					
Обозначение характерных точек границ	Координаты, м		Метод определения координат характерной точки	Средняя квадратическая погрешность положения характерной точки (M_t), м	Описание обозначения точки на местности (при наличии)
	X	Y			
1	2	3	4	5	6
1	533321.41	2241183.94	Метод спутниковых геодезических измерений (определений)	0.10	–
2	533323.71	2241194.20	Метод спутниковых геодезических измерений (определений)	0.10	–
3	533327.77	2241222.84	Метод спутниковых геодезических измерений (определений)	0.10	–
4	533333.29	2241294.62	Метод спутниковых геодезических измерений (определений)	0.10	–
5	533341.62	2241345.11	Метод спутниковых геодезических измерений (определений)	0.10	–
6	533350.91	2241406.98	Метод спутниковых геодезических измерений (определений)	0.10	–
7	533295.17	2241412.63	Метод спутниковых геодезических измерений (определений)	0.10	–
8	533246.00	2241419.86	Метод спутниковых геодезических измерений (определений)	0.10	–
9	533236.49	2241433.43	Метод спутниковых геодезических измерений (определений)	0.10	–
10	533188.52	2241367.04	Метод спутниковых геодезических измерений (определений)	0.10	–
11	533153.84	2241320.72	Метод спутниковых геодезических измерений (определений)	0.10	–
12	533136.76	2241278.06	Метод спутниковых геодезических измерений (определений)	0.10	–
13	533090.09	2241166.45	Метод спутниковых геодезических измерений (определений)	0.10	–

14	532963.87	2241157.33	Метод спутниковых геодезических измерений (определений)	0.10	–
15	532905.69	2241154.34	Метод спутниковых геодезических измерений (определений)	0.10	–
16	532891.91	2241159.46	Метод спутниковых геодезических измерений (определений)	0.10	–
17	532867.67	2241173.28	Метод спутниковых геодезических измерений (определений)	0.10	–
18	532830.02	2241175.80	Метод спутниковых геодезических измерений (определений)	0.10	–
19	532799.70	2241174.42	Метод спутниковых геодезических измерений (определений)	0.10	–
20	532688.79	2241175.02	Метод спутниковых геодезических измерений (определений)	0.10	–
21	532688.54	2241115.69	Метод спутниковых геодезических измерений (определений)	0.10	–
22	532689.45	2241014.96	Метод спутниковых геодезических измерений (определений)	0.10	–
23	532689.76	2240922.93	Метод спутниковых геодезических измерений (определений)	0.10	–
24	532596.27	2240816.01	Метод спутниковых геодезических измерений (определений)	0.10	–
25	532469.63	2240670.76	Метод спутниковых геодезических измерений (определений)	0.10	–
26	532409.72	2240588.69	Метод спутниковых геодезических измерений (определений)	0.10	–
27	532453.49	2240444.29	Метод спутниковых геодезических измерений (определений)	0.10	–
28	532473.61	2240450.30	Метод спутниковых геодезических измерений (определений)	0.10	–
29	532432.86	2240584.87	Метод спутниковых геодезических измерений (определений)	0.10	–
30	532486.05	2240657.64	Метод спутниковых геодезических измерений (определений)	0.10	–
31	532612.07	2240802.17	Метод спутниковых	0.10	–

			геодезических измерений (определений)		
32	532710.73	2240915.03	Метод спутниковых геодезических измерений (определений)	0.10	–
33	532710.45	2241015.09	Метод спутниковых геодезических измерений (определений)	0.10	–
34	532709.54	2241115.81	Метод спутниковых геодезических измерений (определений)	0.10	–
35	532709.69	2241154.00	Метод спутниковых геодезических измерений (определений)	0.10	–
36	532800.06	2241153.40	Метод спутниковых геодезических измерений (определений)	0.10	–
37	532829.80	2241154.77	Метод спутниковых геодезических измерений (определений)	0.10	–
38	532861.46	2241152.65	Метод спутниковых геодезических измерений (определений)	0.10	–
39	532882.99	2241140.37	Метод спутниковых геодезических измерений (определений)	0.10	–
40	532902.25	2241133.21	Метод спутниковых геодезических измерений (определений)	0.10	–
41	532965.15	2241136.37	Метод спутниковых геодезических измерений (определений)	0.10	–
42	533104.52	2241146.54	Метод спутниковых геодезических измерений (определений)	0.10	–
43	533156.20	2241270.11	Метод спутниковых геодезических измерений (определений)	0.10	–
44	533172.31	2241310.35	Метод спутниковых геодезических измерений (определений)	0.10	–
45	533205.44	2241354.60	Метод спутниковых геодезических измерений (определений)	0.10	–
46	533238.03	2241399.81	Метод спутниковых геодезических измерений (определений)	0.10	–
47	533292.58	2241391.78	Метод спутниковых геодезических измерений (определений)	0.10	–
48	533326.87	2241388.31	Метод спутниковых геодезических	0.10	–

			измерений (определений)		
49	533320.88	2241348.38	Метод спутниковых геодезических измерений (определений)	0.10	–
50	533312.41	2241297.08	Метод спутниковых геодезических измерений (определений)	0.10	–
51	533306.90	2241225.23	Метод спутниковых геодезических измерений (определений)	0.10	–
52	533303.03	2241197.97	Метод спутниковых геодезических измерений (определений)	0.10	–
53	533302.48	2241195.53	Метод спутниковых геодезических измерений (определений)	0.10	–
54	533301.09	2241195.83	Метод спутниковых геодезических измерений (определений)	0.10	–
55	533296.47	2241174.27	Метод спутниковых геодезических измерений (определений)	0.10	–
56	533318.31	2241169.63	Метод спутниковых геодезических измерений (определений)	0.10	–
1	533321.41	2241183.94	Метод спутниковых геодезических измерений (определений)	0.10	–

3. Сведения о характерных точках части (частей) границы объекта

Обозначение характерных точек части границы	Координаты, м		Метод определения координат характерной точки	Средняя квадратическая погрешность положения характерной точки (M_t), м	Описание обозначения точки на местности (при наличии)
	X	Y			
1	2	3	4	5	6
–	–	–	–	–	–

Схема расположения границ публичного сервитута
для эксплуатации объекта электросетевого хозяйства
Электросетевой комплекс Подстанция 110/6 кВ «Северная» (ВЛ 6 КВ Ф. Б.ГОРА, КТП 4307)

(наименование объекта)

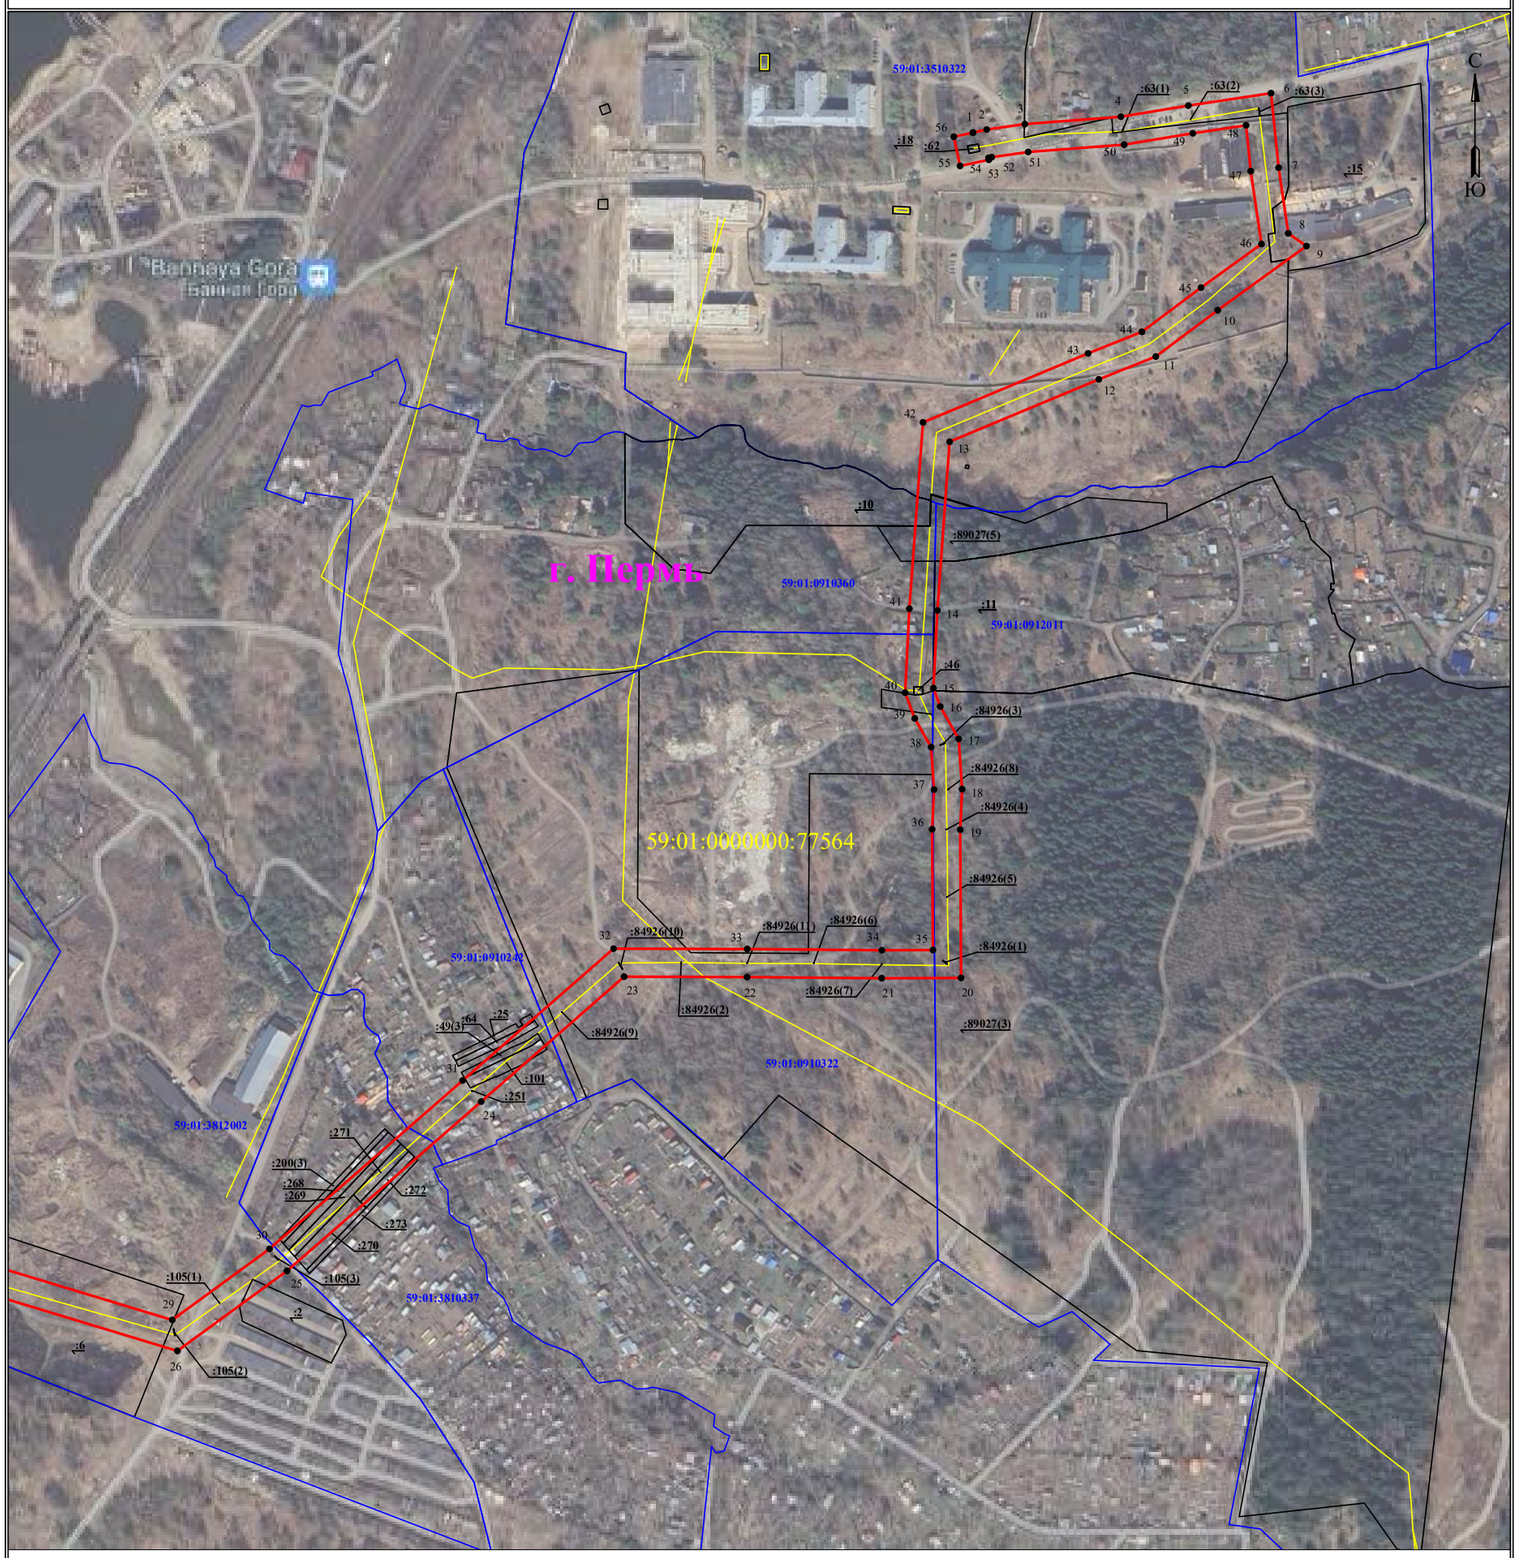

Используемые условные знаки и обозначения:

Масштаб 1:4000

- 1 - обозначение характерной точки границы устанавливаемого публичного сервитута
- границы земельных участков, попадающих в зону публичного сервитута
- граница кадастрового квартала
- 59:01:0000000 - номер кадастрового квартала
- :123 - кадастровый номер земельного участка
- граница устанавливаемого публичного сервитута
- г. Пермь - наименование населенного пункта
- ось линии, контур объекта

Схема границ публичного сервитута

Объект: Сооружение связи
Местоположение: Пермский край, г. Пермь, ул. Бородулинская, в 40 м юго-восточнее д. 3
Площадь земельного участка: 299 кв. м
Категория земель: Земли населённых пунктов
Вид разрешенного использования: -

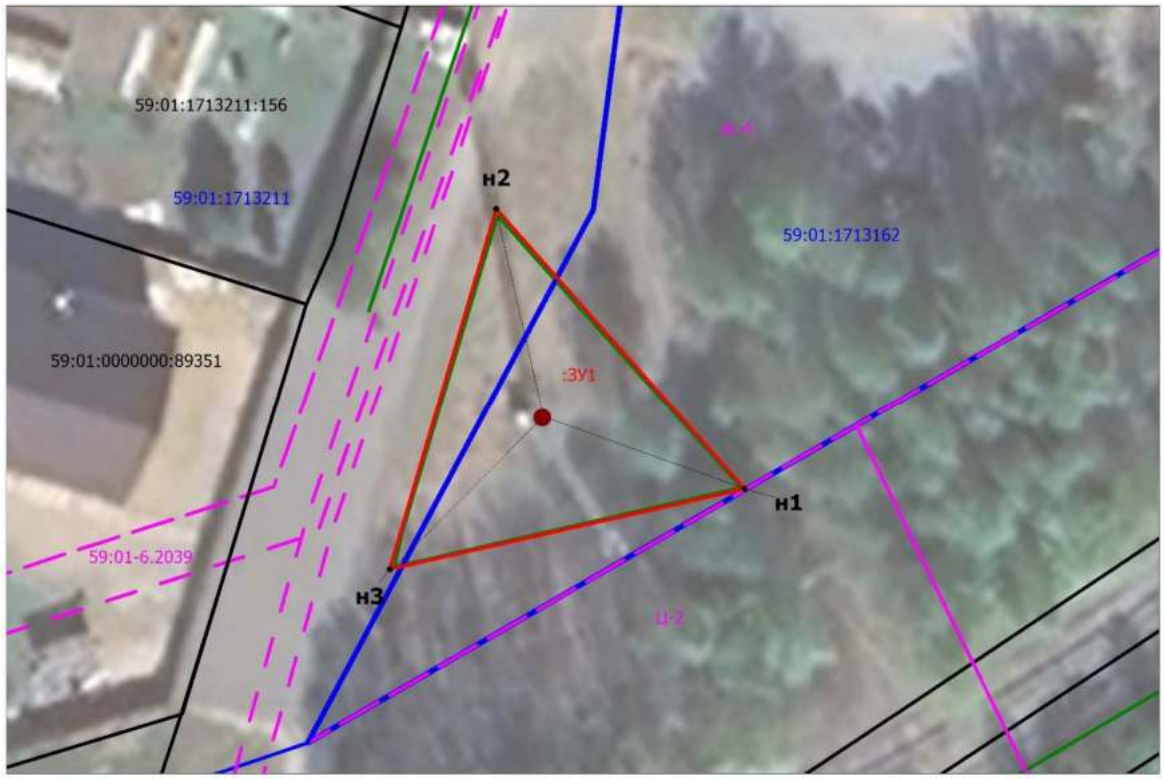

М 1:500

Каталог координат (МСК-59)		
№	X	У
н1	521219.81	2219203.00
н2	521240.01	2219186.01
н3	521214.97	2219177.44
н1	521219.81	2219203.00

Описание смежеств:	
от н1 до н1	Муниципальная земля

Заявитель: АО «Русская Инфраструктурная Компания»

А.В. Чуб

Условные обозначения:

59:01:1713162 – обозначение и границы кадастрового квартала
59:01:1713162:6 – обозначение и границы земельного участка
59:01-6.2039 – обозначение и границы зон с особыми условиями использования территории
Ж-4 – обозначение территориальной зоны
– граница объектов капитального строительства
:ЗУ1 – обозначение и границы публичного сервитута
н1 – характерная точка границы
– обозначение инженерного сооружения

Схема границ публичного сервитута

Объект: Сооружение связи
Местоположение: Пермский край, г. Пермь, ул. Черепановых
Площадь земельного участка: 25 кв. м
Категория земель: Земли населённых пунктов
Вид разрешенного использования: -

М 1:500

Каталог координат (МСК-59)		
№	X	У
н1	516761.35	2228036.59
н2	516758.31	2228040.54
н3	516754.37	2228037.51
н4	516757.41	2228033.56
н1	516761.35	2228036.59

Описание смежеств:	
от н1 до н1	Муниципальная земля

Заявитель: АО «Русская Инфраструктурная Компания»

А.В. Чуб

Условные обозначения:

59:01:4410754 – обозначение и границы кадастрового квартала
59:01:4410754:3 – обозначение и границы земельного участка
59:01-6.2953 – обозначение и границы зон с особыми условиями использования территории
Ж-1 – обозначение территориальной зоны
– граница объектов капитального строительства
/чзу1 – обозначение и границы публичного сервитута
н1 – характерная точка границы
– обозначение инженерного сооружения

ГРАФИЧЕСКОЕ ОПИСАНИЕ
местоположения границ населенных пунктов, территориальных зон, особо охраняемых природных территорий, зон с особыми условиями использования территории
Публичный сервитут в целях строительства линий и сооружений связи для оказания услуг связи населению
(наименование объекта, местоположение границ которого описано (далее - объект)

Раздел 1

Сведения об объекте		
N п/п	Характеристики объекта	Описание характеристик
1	2	3
1	Местоположение объекта	Пермский край, Пермь г
2	Площадь объекта ± величина погрешности определения площади (Р ± ΔР), м²	1044 ± 11
3	Иные характеристики объекта	1. Публичный сервитут в целях строительствая линий и сооружений связи для оказания услуг связи населению; правообладатель публичного сервитута – ПУБЛИЧНОЕ АКЦИОНЕРНОЕ ОБЩЕСТВО "МОБИЛЬНЫЕ ТЕЛЕСИСТЕМЫ" (ИНН 7740000076, ОГРН 1027700149124), почтовый адрес: ул. Марксистская, 4, Москва, Россия, 109147, адресе электронной почты - reception@mts.ru, срок на 49 лет

Раздел 2

Сведения о местоположении границ объекта					
1. Система координат МСК-59, зона 2					
2. Сведения о характерных точках границ объекта					
Обозначение характерных точек границ	Координаты, м		Метод определения координат характерной точки	Средняя квадратическая погрешность положения характерной точки (Mt), м	Описание обозначения точки на местности (при наличии)
	X	Y			
1	2	3	4	5	6
1	517539.62	2234900.20	Аналитический метод	0.1	-
2	517539.75	2234902.39	Аналитический метод	0.1	-
3	517540.85	2234900.88	Аналитический метод	0.1	-
4	517545.61	2234903.49	Аналитический метод	0.1	-
5	517558.80	2234920.80	Аналитический метод	0.1	-
6	517557.21	2234922.01	Аналитический метод	0.1	-
7	517555.62	2234923.22	Аналитический метод	0.1	-
8	517542.95	2234906.59	Аналитический метод	0.1	-
9	517542.75	2234906.48	Аналитический метод	0.1	-
10	517541.26	2234907.33	Аналитический метод	0.1	-
11	517540.76	2234906.47	Аналитический метод	0.1	-
12	517541.73	2234905.92	Аналитический метод	0.1	-
13	517525.59	2234897.06	Аналитический метод	0.1	-
14	517502.59	2234884.09	Аналитический метод	0.1	-
15	517469.22	2234865.16	Аналитический метод	0.1	-
16	517454.21	2234823.37	Аналитический метод	0.1	-
17	517440.37	2234784.26	Аналитический метод	0.1	-
18	517429.45	2234753.50	Аналитический метод	0.1	-
19	517418.96	2234724.09	Аналитический метод	0.1	-
20	517419.92	2234717.24	Аналитический метод	0.1	-
21	517421.90	2234717.52	Аналитический метод	0.1	-
22	517423.88	2234717.80	Аналитический метод	0.1	-
23	517423.06	2234723.67	Аналитический метод	0.1	-

Сведения о местоположении границ объекта					
1. Система координат МСК-59, зона 2					
2. Сведения о характерных точках границ объекта					
Обозначение характерных точек границ	Координаты, м		Метод определения координат характерной точки	Средняя квадратическая погрешность положения характерной точки (Mt), м	Описание обозначения точки на местности (при наличии)
	X	Y			
24	517433.21	2234752.16	Аналитический метод	0.1	-
25	517444.15	2234782.92	Аналитический метод	0.1	-
26	517457.97	2234822.03	Аналитический метод	0.1	-
27	517472.37	2234862.12	Аналитический метод	0.1	-
28	517474.21	2234860.84	Аналитический метод	0.1	-
29	517474.79	2234861.66	Аналитический метод	0.1	-
30	517473.15	2234862.80	Аналитический метод	0.1	-
31	517504.55	2234880.61	Аналитический метод	0.1	-
32	517527.53	2234893.56	Аналитический метод	0.1	-
1	517539.62	2234900.20	Аналитический метод	0.1	-

3. Сведения о характерных точках части (частей) границы объекта					
Обозначение характерных точек части границы	Координаты, м		Метод определения координат характерной точки	Средняя квадратическая погрешность положения характерной точки (Mt), м	Описание обозначения точки на местности (при наличии)
	X	Y			
1	2	3	4	5	6
-	-	-	-	-	-

Раздел 4

План границ объекта

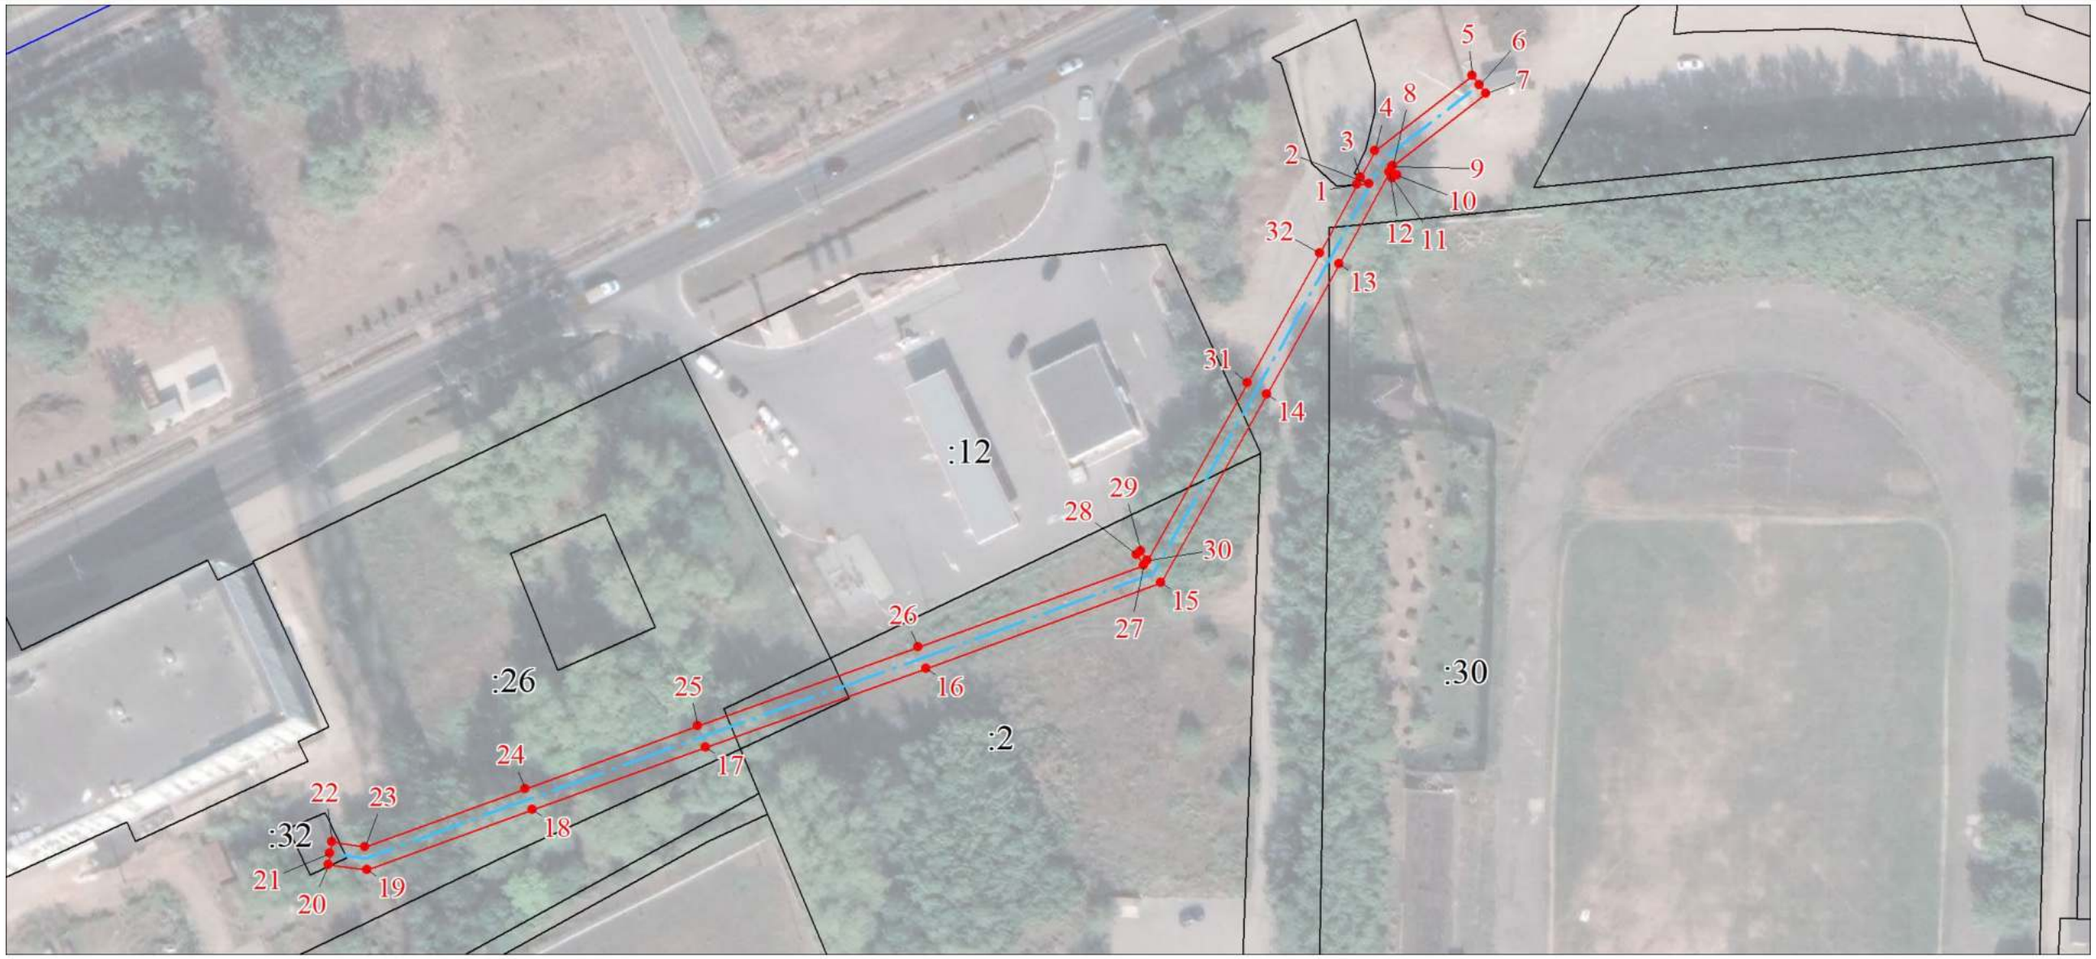

Масштаб 1:1000

Используемые условные знаки и обозначения:

- Характерная точка границы объекта
- Надписи номеров характерных точек границы объекта
- Граница объекта
- Обозначение кадастрового квартала
- :1 — Надписи кадастрового номера земельного участка
- Проектное местоположение инженерного сооружения

Схема границ публичного сервитута

Объект: Сооружение связи
Местоположение: Пермский край, г. Пермь, ул. Машинистов
Площадь земельного участка: 4 кв. м
Категория земель: Земли населённых пунктов
Вид разрешенного использования: -

М 1:500

Каталог координат (МСК-59)		
№	X	У
н1	521001.47	2224399.47
н2	521002.91	2224400.87
н3	521001.51	2224402.30
н4	521000.07	2224400.90
н1	521001.47	2224399.47

Описание смежеств:	
от н1 до н1	Муниципальная земля

Заявитель: АО «Русская Инфраструктурная Компания»

А.В. Чуб

Условные обозначения:

59:01:1713477 – обозначение и границы кадастрового квартала
59:01:1713473:49 – обозначение и границы земельного участка
59:01-6.4461 – обозначение и границы зон с особыми условиями использования территории
Ж-4 – обозначение территориальной зоны
– граница объектов капитального строительства
:ЗУ1 – обозначение и границы публичного сервитута
н1 – характерная точка границы
– обозначение инженерного сооружения

ОПИСАНИЕ МЕСТОПОЛОЖЕНИЯ ГРАНИЦ

Зона публичного сервитута для эксплуатации объекта электросетевого хозяйства «Электросетевой комплекс Подстанция 110\35\6кВ «Окуловская» (ВЛ 0.4 кВ от ТП-1542, ВЛ 0.4 кВ от ТП-1451)»

(наименование объекта, местоположение границ которого описано (далее - объект))

Раздел 1

Сведения об объекте		
№ п/п	Характеристики объекта	Описание характеристик
1	2	3
1	Местоположение объекта	Российская Федерация, Пермский край, Пермский городской округ, г. Пермь
2	Площадь объекта +/- величина погрешности определения площади (Р+/- Дельта Р)	17408 кв.м ± 28 кв.м
3	Иные характеристики объекта	Публичный сервитут устанавливается в целях эксплуатации объекта электросетевого хозяйства «Электросетевой комплекс Подстанция 110\35\6кВ «Окуловская» (ВЛ 0.4 кВ от ТП-1542, ВЛ 0.4 кВ от ТП-1451)» (согласно п.1 ст. 39.37 «Земельного кодекса Российской Федерации» от 25.10.2001 г. №136-ФЗ (далее – ЗК РФ); Срок установления публичного сервитута - сорок девять лет (согласно п.1 ст. 39.45 ЗК РФ).

Раздел 2

Сведения о местоположении границ объекта					
1. Система координат МСК-59, зона 2					
2. Сведения о характерных точках границ объекта					
Обозначение характерных точек границ	Координаты, м		Метод определения координат характерной точки	Средняя квадратическая погрешность положения характерной точки (M_t), м	Описание обозначения точки на местности (при наличии)
	X	Y			
1	2	3	4	5	6
(1)	–	–	–	–	–
1	522557.14	2219911.20	Метод спутниковых геодезических измерений (определений)	0.10	–
2	522553.68	2219913.18	Метод спутниковых геодезических измерений (определений)	0.10	–
3	522539.84	2219889.05	Метод спутниковых геодезических измерений (определений)	0.10	–
4	522526.12	2219864.31	Метод спутниковых геодезических измерений (определений)	0.10	–
5	522492.91	2219852.04	Метод спутниковых геодезических измерений (определений)	0.10	–
6	522483.69	2219827.95	Метод спутниковых геодезических измерений (определений)	0.10	–
7	522476.03	2219810.27	Метод спутниковых геодезических измерений (определений)	0.10	–
8	522441.61	2219815.02	Метод спутниковых геодезических измерений (определений)	0.10	–
9	522411.00	2219819.17	Метод спутниковых геодезических измерений (определений)	0.10	–
10	522380.67	2219823.04	Метод спутниковых геодезических измерений (определений)	0.10	–
11	522388.86	2219860.67	Метод спутниковых геодезических измерений (определений)	0.10	–
12	522397.10	2219898.06	Метод спутниковых геодезических измерений (определений)	0.10	–
13	522406.12	2219939.10	Метод спутниковых геодезических измерений	0.10	–

			(определений)		
14	522413.31	2219971.70	Метод спутниковых геодезических измерений (определений)	0.10	–
15	522420.55	2220008.21	Метод спутниковых геодезических измерений (определений)	0.10	–
16	522427.28	2220037.10	Метод спутниковых геодезических измерений (определений)	0.10	–
17	522454.82	2220034.62	Метод спутниковых геодезических измерений (определений)	0.10	–
18	522476.84	2220031.50	Метод спутниковых геодезических измерений (определений)	0.10	–
19	522507.10	2220027.19	Метод спутниковых геодезических измерений (определений)	0.10	–
20	522530.61	2220023.81	Метод спутниковых геодезических измерений (определений)	0.10	–
21	522553.47	2220020.92	Метод спутниковых геодезических измерений (определений)	0.10	–
22	522601.71	2220015.50	Метод спутниковых геодезических измерений (определений)	0.10	–
23	522602.16	2220019.47	Метод спутниковых геодезических измерений (определений)	0.10	–
24	522556.94	2220024.56	Метод спутниковых геодезических измерений (определений)	0.10	–
25	522562.30	2220034.17	Метод спутниковых геодезических измерений (определений)	0.10	–
26	522571.43	2220057.04	Метод спутниковых геодезических измерений (определений)	0.10	–
27	522622.20	2220061.50	Метод спутниковых геодезических измерений (определений)	0.10	–
28	522638.10	2220070.30	Метод спутниковых геодезических измерений (определений)	0.10	–
29	522657.67	2220095.76	Метод спутниковых геодезических измерений (определений)	0.10	–
30	522660.35	2220118.72	Метод спутниковых геодезических измерений (определений)	0.10	–

31	522672.56	2220141.86	Метод спутниковых геодезических измерений (определений)	0.10	–
32	522688.90	2220171.03	Метод спутниковых геодезических измерений (определений)	0.10	–
33	522712.18	2220186.55	Метод спутниковых геодезических измерений (определений)	0.10	–
34	522715.35	2220192.69	Метод спутниковых геодезических измерений (определений)	0.10	–
35	522731.87	2220242.28	Метод спутниковых геодезических измерений (определений)	0.10	–
36	522728.07	2220243.54	Метод спутниковых геодезических измерений (определений)	0.10	–
37	522711.65	2220194.25	Метод спутниковых геодезических измерений (определений)	0.10	–
38	522709.10	2220189.31	Метод спутниковых геодезических измерений (определений)	0.10	–
39	522685.90	2220173.86	Метод спутниковых геодезических измерений (определений)	0.10	–
40	522669.06	2220143.80	Метод спутниковых геодезических измерений (определений)	0.10	–
41	522656.47	2220119.94	Метод спутниковых геодезических измерений (определений)	0.10	–
42	522653.83	2220097.32	Метод спутниковых геодезических измерений (определений)	0.10	–
43	522635.44	2220073.40	Метод спутниковых геодезических измерений (определений)	0.10	–
44	522621.00	2220065.42	Метод спутниковых геодезических измерений (определений)	0.10	–
45	522568.63	2220060.82	Метод спутниковых геодезических измерений (определений)	0.10	–
46	522558.68	2220035.89	Метод спутниковых геодезических измерений (определений)	0.10	–
47	522552.62	2220025.06	Метод спутниковых геодезических измерений (определений)	0.10	–
48	522531.15	2220027.77	Метод спутниковых	0.10	–

			геодезических измерений (определений)		
49	522507.66	2220031.15	Метод спутниковых геодезических измерений (определений)	0.10	–
50	522477.40	2220035.46	Метод спутниковых геодезических измерений (определений)	0.10	–
51	522455.28	2220038.58	Метод спутниковых геодезических измерений (определений)	0.10	–
52	522428.24	2220041.04	Метод спутниковых геодезических измерений (определений)	0.10	–
53	522432.11	2220056.80	Метод спутниковых геодезических измерений (определений)	0.10	–
54	522412.86	2220060.94	Метод спутниковых геодезических измерений (определений)	0.10	–
55	522385.96	2220066.50	Метод спутниковых геодезических измерений (определений)	0.10	–
56	522358.65	2220072.20	Метод спутниковых геодезических измерений (определений)	0.10	–
57	522329.48	2220077.17	Метод спутниковых геодезических измерений (определений)	0.10	–
58	522315.08	2220090.92	Метод спутниковых геодезических измерений (определений)	0.10	–
59	522311.48	2220133.78	Метод спутниковых геодезических измерений (определений)	0.10	–
60	522305.95	2220167.04	Метод спутниковых геодезических измерений (определений)	0.10	–
61	522300.10	2220201.59	Метод спутниковых геодезических измерений (определений)	0.10	–
62	522295.26	2220231.68	Метод спутниковых геодезических измерений (определений)	0.10	–
63	522306.34	2220222.44	Метод спутниковых геодезических измерений (определений)	0.10	–
64	522309.86	2220192.68	Метод спутниковых геодезических измерений (определений)	0.10	–
65	522314.10	2220157.00	Метод спутниковых геодезических	0.10	–

			измерений (определений)		
66	522318.14	2220122.30	Метод спутниковых геодезических измерений (определений)	0.10	–
67	522322.12	2220122.76	Метод спутниковых геодезических измерений (определений)	0.10	–
68	522318.06	2220157.48	Метод спутниковых геодезических измерений (определений)	0.10	–
69	522313.82	2220193.14	Метод спутниковых геодезических измерений (определений)	0.10	–
70	522310.50	2220221.26	Метод спутниковых геодезических измерений (определений)	0.10	–
71	522341.40	2220218.62	Метод спутниковых геодезических измерений (определений)	0.10	–
72	522341.74	2220222.60	Метод спутниковых геодезических измерений (определений)	0.10	–
73	522309.03	2220225.40	Метод спутниковых геодезических измерений (определений)	0.10	–
74	522294.24	2220237.74	Метод спутниковых геодезических измерений (определений)	0.10	–
75	522288.77	2220263.98	Метод спутниковых геодезических измерений (определений)	0.10	–
76	522304.93	2220259.90	Метод спутниковых геодезических измерений (определений)	0.10	–
77	522305.91	2220263.78	Метод спутниковых геодезических измерений (определений)	0.10	–
78	522287.86	2220268.34	Метод спутниковых геодезических измерений (определений)	0.10	–
79	522280.83	2220302.14	Метод спутниковых геодезических измерений (определений)	0.10	–
80	522275.45	2220327.96	Метод спутниковых геодезических измерений (определений)	0.10	–
81	522271.53	2220327.14	Метод спутниковых геодезических измерений (определений)	0.10	–
82	522276.91	2220301.32	Метод спутниковых геодезических измерений	0.10	–

			(определений)		
83	522284.20	2220266.30	Метод спутниковых геодезических измерений (определений)	0.10	–
84	522290.46	2220236.28	Метод спутниковых геодезических измерений (определений)	0.10	–
85	522296.16	2220200.94	Метод спутниковых геодезических измерений (определений)	0.10	–
86	522302.01	2220166.38	Метод спутниковых геодезических измерений (определений)	0.10	–
87	522307.50	2220133.28	Метод спутниковых геодезических измерений (определений)	0.10	–
88	522311.22	2220089.06	Метод спутниковых геодезических измерений (определений)	0.10	–
89	522322.11	2220078.68	Метод спутниковых геодезических измерений (определений)	0.10	–
90	522291.10	2220085.11	Метод спутниковых геодезических измерений (определений)	0.10	–
91	522257.76	2220091.92	Метод спутниковых геодезических измерений (определений)	0.10	–
92	522228.58	2220098.36	Метод спутниковых геодезических измерений (определений)	0.10	–
93	522220.82	2220145.84	Метод спутниковых геодезических измерений (определений)	0.10	–
94	522213.57	2220189.68	Метод спутниковых геодезических измерений (определений)	0.10	–
95	522205.33	2220234.90	Метод спутниковых геодезических измерений (определений)	0.10	–
96	522201.39	2220234.18	Метод спутниковых геодезических измерений (определений)	0.10	–
97	522209.63	2220189.00	Метод спутниковых геодезических измерений (определений)	0.10	–
98	522216.87	2220145.20	Метод спутниковых геодезических измерений (определений)	0.10	–
99	522224.39	2220099.23	Метод спутниковых геодезических измерений (определений)	0.10	–

100	522192.23	2220105.81	Метод спутниковых геодезических измерений (определений)	0.10	–
101	522153.27	2220113.82	Метод спутниковых геодезических измерений (определений)	0.10	–
102	522127.16	2220105.42	Метод спутниковых геодезических измерений (определений)	0.10	–
103	522107.55	2220109.76	Метод спутниковых геодезических измерений (определений)	0.10	–
104	522078.46	2220117.60	Метод спутниковых геодезических измерений (определений)	0.10	–
105	522053.56	2220122.68	Метод спутниковых геодезических измерений (определений)	0.10	–
106	522021.20	2220129.68	Метод спутниковых геодезических измерений (определений)	0.10	–
107	522003.01	2220123.57	Метод спутниковых геодезических измерений (определений)	0.10	–
108	521994.26	2220076.92	Метод спутниковых геодезических измерений (определений)	0.10	–
109	521984.34	2220027.22	Метод спутниковых геодезических измерений (определений)	0.10	–
110	521974.78	2219977.30	Метод спутниковых геодезических измерений (определений)	0.10	–
111	521978.71	2219976.55	Метод спутниковых геодезических измерений (определений)	0.10	–
112	521988.26	2220026.46	Метод спутниковых геодезических измерений (определений)	0.10	–
113	521998.20	2220076.16	Метод спутниковых геодезических измерений (определений)	0.10	–
114	522006.51	2220120.53	Метод спутниковых геодезических измерений (определений)	0.10	–
115	522018.62	2220124.60	Метод спутниковых геодезических измерений (определений)	0.10	–
116	522015.06	2220108.21	Метод спутниковых геодезических измерений (определений)	0.10	–
117	522005.26	2220064.36	Метод спутниковых	0.10	–

			геодезических измерений (определений)		
118	521998.02	2220022.10	Метод спутниковых геодезических измерений (определений)	0.10	–
119	522001.96	2220021.42	Метод спутниковых геодезических измерений (определений)	0.10	–
120	522009.20	2220063.60	Метод спутниковых геодезических измерений (определений)	0.10	–
121	522018.98	2220107.35	Метод спутниковых геодезических измерений (определений)	0.10	–
122	522022.85	2220125.23	Метод спутниковых геодезических измерений (определений)	0.10	–
123	522052.74	2220118.76	Метод спутниковых геодезических измерений (определений)	0.10	–
124	522077.54	2220113.70	Метод спутниковых геодезических измерений (определений)	0.10	–
125	522104.78	2220106.36	Метод спутниковых геодезических измерений (определений)	0.10	–
126	522102.14	2220080.87	Метод спутниковых геодезических измерений (определений)	0.10	–
127	522096.08	2220033.24	Метод спутниковых геодезических измерений (определений)	0.10	–
128	522084.94	2219980.71	Метод спутниковых геодезических измерений (определений)	0.10	–
129	522088.85	2219979.88	Метод спутниковых геодезических измерений (определений)	0.10	–
130	522100.04	2220032.58	Метод спутниковых геодезических измерений (определений)	0.10	–
131	522106.10	2220080.41	Метод спутниковых геодезических измерений (определений)	0.10	–
132	522108.71	2220105.42	Метод спутниковых геодезических измерений (определений)	0.10	–
133	522123.33	2220102.18	Метод спутниковых геодезических измерений (определений)	0.10	–
134	522122.86	2220101.69	Метод спутниковых геодезических	0.10	–

			измерений (определений)		
135	522112.51	2220050.13	Метод спутниковых геодезических измерений (определений)	0.10	–
136	522102.11	2219997.97	Метод спутниковых геодезических измерений (определений)	0.10	–
137	522106.03	2219997.19	Метод спутниковых геодезических измерений (определений)	0.10	–
138	522116.43	2220049.35	Метод спутниковых геодезических измерений (определений)	0.10	–
139	522126.56	2220099.75	Метод спутниковых геодезических измерений (определений)	0.10	–
140	522128.35	2220101.60	Метод спутниковых геодезических измерений (определений)	0.10	–
141	522153.49	2220109.68	Метод спутниковых геодезических измерений (определений)	0.10	–
142	522191.43	2220101.89	Метод спутниковых геодезических измерений (определений)	0.10	–
143	522224.64	2220095.10	Метод спутниковых геодезических измерений (определений)	0.10	–
144	522222.88	2220078.96	Метод спутниковых геодезических измерений (определений)	0.10	–
145	522210.20	2220082.94	Метод спутниковых геодезических измерений (определений)	0.10	–
146	522203.75	2220051.18	Метод спутниковых геодезических измерений (определений)	0.10	–
147	522195.20	2220010.22	Метод спутниковых геодезических измерений (определений)	0.10	–
148	522187.37	2219973.79	Метод спутниковых геодезических измерений (определений)	0.10	–
149	522179.52	2219934.90	Метод спутниковых геодезических измерений (определений)	0.10	–
150	522168.92	2219886.97	Метод спутниковых геодезических измерений (определений)	0.10	–
151	522163.40	2219862.86	Метод спутниковых геодезических измерений	0.10	–

			(определений)		
152	522167.30	2219861.96	Метод спутниковых геодезических измерений (определений)	0.10	–
153	522172.82	2219886.09	Метод спутниковых геодезических измерений (определений)	0.10	–
154	522183.42	2219934.06	Метод спутниковых геодезических измерений (определений)	0.10	–
155	522191.29	2219972.97	Метод спутниковых геодезических измерений (определений)	0.10	–
156	522199.12	2220009.38	Метод спутниковых геодезических измерений (определений)	0.10	–
157	522207.67	2220050.36	Метод спутниковых геодезических измерений (определений)	0.10	–
158	522213.24	2220077.80	Метод спутниковых геодезических измерений (определений)	0.10	–
159	522222.37	2220074.94	Метод спутниковых геодезических измерений (определений)	0.10	–
160	522217.96	2220046.52	Метод спутниковых геодезических измерений (определений)	0.10	–
161	522210.52	2220014.02	Метод спутниковых геодезических измерений (определений)	0.10	–
162	522200.88	2219969.48	Метод спутниковых геодезических измерений (определений)	0.10	–
163	522191.20	2219924.94	Метод спутниковых геодезических измерений (определений)	0.10	–
164	522182.08	2219874.06	Метод спутниковых геодезических измерений (определений)	0.10	–
165	522186.02	2219873.36	Метод спутниковых геодезических измерений (определений)	0.10	–
166	522195.12	2219924.16	Метод спутниковых геодезических измерений (определений)	0.10	–
167	522204.80	2219968.62	Метод спутниковых геодезических измерений (определений)	0.10	–
168	522214.42	2220013.16	Метод спутниковых геодезических измерений (определений)	0.10	–

169	522221.90	2220045.78	Метод спутниковых геодезических измерений (определений)	0.10	–
170	522226.60	2220076.12	Метод спутниковых геодезических измерений (определений)	0.10	–
171	522228.58	2220094.26	Метод спутниковых геодезических измерений (определений)	0.10	–
172	522256.94	2220088.00	Метод спутниковых геодезических измерений (определений)	0.10	–
173	522290.30	2220081.19	Метод спутниковых геодезических измерений (определений)	0.10	–
174	522326.18	2220073.75	Метод спутниковых геодезических измерений (определений)	0.10	–
175	522319.32	2220040.96	Метод спутниковых геодезических измерений (определений)	0.10	–
176	522309.56	2219995.03	Метод спутниковых геодезических измерений (определений)	0.10	–
177	522299.70	2219948.18	Метод спутниковых геодезических измерений (определений)	0.10	–
178	522288.13	2219893.51	Метод спутниковых геодезических измерений (определений)	0.10	–
179	522292.05	2219892.69	Метод спутниковых геодезических измерений (определений)	0.10	–
180	522303.59	2219947.20	Метод спутниковых геодезических измерений (определений)	0.10	–
181	522313.48	2219994.20	Метод спутниковых геодезических измерений (определений)	0.10	–
182	522323.24	2220040.14	Метод спутниковых геодезических измерений (определений)	0.10	–
183	522330.11	2220073.00	Метод спутниковых геодезических измерений (определений)	0.10	–
184	522355.74	2220068.62	Метод спутниковых геодезических измерений (определений)	0.10	–
185	522351.12	2220052.36	Метод спутниковых геодезических измерений (определений)	0.10	–
186	522354.97	2220051.27	Метод спутниковых	0.10	–

			геодезических измерений (определений)		
187	522359.70	2220067.89	Метод спутниковых геодезических измерений (определений)	0.10	–
188	522385.14	2220062.58	Метод спутниковых геодезических измерений (определений)	0.10	–
189	522412.04	2220057.02	Метод спутниковых геодезических измерений (определений)	0.10	–
190	522427.25	2220053.76	Метод спутниковых геодезических измерений (определений)	0.10	–
191	522423.78	2220039.69	Метод спутниковых геодезических измерений (определений)	0.10	–
192	522416.63	2220009.02	Метод спутниковых геодезических измерений (определений)	0.10	–
193	522409.39	2219972.52	Метод спутниковых геодезических измерений (определений)	0.10	–
194	522402.22	2219939.96	Метод спутниковых геодезических измерений (определений)	0.10	–
195	522393.20	2219898.92	Метод спутниковых геодезических измерений (определений)	0.10	–
196	522384.96	2219861.53	Метод спутниковых геодезических измерений (определений)	0.10	–
197	522375.89	2219819.90	Метод спутниковых геодезических измерений (определений)	0.10	–
198	522410.46	2219815.21	Метод спутниковых геодезических измерений (определений)	0.10	–
199	522441.07	2219811.06	Метод спутниковых геодезических измерений (определений)	0.10	–
200	522478.49	2219805.89	Метод спутниковых геодезических измерений (определений)	0.10	–
201	522487.39	2219826.43	Метод спутниковых геодезических измерений (определений)	0.10	–
202	522495.99	2219848.92	Метод спутниковых геодезических измерений (определений)	0.10	–
203	522528.90	2219861.07	Метод спутниковых геодезических	0.10	–

			измерений (определений)		
204	522543.32	2219887.09	Метод спутниковых геодезических измерений (определений)	0.10	–
1	522557.14	2219911.20	Метод спутниковых геодезических измерений (определений)	0.10	–
(2)	–	–	–	–	–
205	522253.47	2220890.48	Метод спутниковых геодезических измерений (определений)	0.10	–
206	522244.60	2220912.10	Метод спутниковых геодезических измерений (определений)	0.10	–
207	522243.48	2220940.32	Метод спутниковых геодезических измерений (определений)	0.10	–
208	522241.96	2220964.92	Метод спутниковых геодезических измерений (определений)	0.10	–
209	522237.96	2221004.10	Метод спутниковых геодезических измерений (определений)	0.10	–
210	522233.98	2221003.70	Метод спутниковых геодезических измерений (определений)	0.10	–
211	522237.98	2220964.58	Метод спутниковых геодезических измерений (определений)	0.10	–
212	522239.37	2220942.08	Метод спутниковых геодезических измерений (определений)	0.10	–
213	522211.58	2220940.44	Метод спутниковых геодезических измерений (определений)	0.10	–
214	522189.30	2220939.02	Метод спутниковых геодезических измерений (определений)	0.10	–
215	522183.00	2220950.12	Метод спутниковых геодезических измерений (определений)	0.10	–
216	522179.52	2220948.14	Метод спутниковых геодезических измерений (определений)	0.10	–
217	522184.85	2220938.74	Метод спутниковых геодезических измерений (определений)	0.10	–
218	522156.86	2220937.04	Метод спутниковых геодезических измерений (определений)	0.10	–
219	522129.36	2220935.04	Метод спутниковых геодезических	0.10	–

			измерений (определений)		
220	522100.50	2220932.94	Метод спутниковых геодезических измерений (определений)	0.10	–
221	522101.42	2220944.36	Метод спутниковых геодезических измерений (определений)	0.10	–
222	522097.42	2220944.68	Метод спутниковых геодезических измерений (определений)	0.10	–
223	522096.47	2220932.63	Метод спутниковых геодезических измерений (определений)	0.10	–
224	522070.66	2220930.44	Метод спутниковых геодезических измерений (определений)	0.10	–
225	522043.91	2220928.48	Метод спутниковых геодезических измерений (определений)	0.10	–
226	522025.71	2220927.80	Метод спутниковых геодезических измерений (определений)	0.10	–
227	522025.54	2220938.74	Метод спутниковых геодезических измерений (определений)	0.10	–
228	522025.01	2220963.56	Метод спутниковых геодезических измерений (определений)	0.10	–
229	522024.62	2220986.74	Метод спутниковых геодезических измерений (определений)	0.10	–
230	522042.04	2220992.62	Метод спутниковых геодезических измерений (определений)	0.10	–
231	522040.76	2220996.42	Метод спутниковых геодезических измерений (определений)	0.10	–
232	522024.47	2220990.90	Метод спутниковых геодезических измерений (определений)	0.10	–
233	522023.58	2221012.14	Метод спутниковых геодезических измерений (определений)	0.10	–
234	522021.58	2221041.60	Метод спутниковых геодезических измерений (определений)	0.10	–
235	522019.10	2221079.20	Метод спутниковых геодезических измерений (определений)	0.10	–
236	522016.30	2221115.38	Метод спутниковых геодезических измерений	0.10	–

			(определений)		
237	522014.12	2221150.82	Метод спутниковых геодезических измерений (определений)	0.10	–
238	522011.52	2221187.04	Метод спутниковых геодезических измерений (определений)	0.10	–
239	522005.50	2221271.46	Метод спутниковых геодезических измерений (определений)	0.10	–
240	522025.85	2221279.45	Метод спутниковых геодезических измерений (определений)	0.10	–
241	522058.13	2221292.45	Метод спутниковых геодезических измерений (определений)	0.10	–
242	522056.64	2221296.16	Метод спутниковых геодезических измерений (определений)	0.10	–
243	522024.37	2221283.17	Метод спутниковых геодезических измерений (определений)	0.10	–
244	522001.30	2221274.10	Метод спутниковых геодезических измерений (определений)	0.10	–
245	522007.52	2221186.74	Метод спутниковых геодезических измерений (определений)	0.10	–
246	522010.12	2221150.56	Метод спутниковых геодезических измерений (определений)	0.10	–
247	522012.32	2221115.10	Метод спутниковых геодезических измерений (определений)	0.10	–
248	522015.12	2221078.90	Метод спутниковых геодезических измерений (определений)	0.10	–
249	522017.58	2221041.34	Метод спутниковых геодезических измерений (определений)	0.10	–
250	522019.60	2221011.92	Метод спутниковых геодезических измерений (определений)	0.10	–
251	522020.59	2220988.08	Метод спутниковых геодезических измерений (определений)	0.10	–
252	522021.01	2220963.48	Метод спутниковых геодезических измерений (определений)	0.10	–
253	522021.54	2220938.68	Метод спутниковых геодезических измерений (определений)	0.10	–

254	522021.71	2220927.51	Метод спутниковых геодезических измерений (определений)	0.10	–
255	522000.30	2220925.10	Метод спутниковых геодезических измерений (определений)	0.10	–
256	521960.80	2220922.70	Метод спутниковых геодезических измерений (определений)	0.10	–
257	521918.04	2220920.02	Метод спутниковых геодезических измерений (определений)	0.10	–
258	521884.82	2220917.54	Метод спутниковых геодезических измерений (определений)	0.10	–
259	521854.80	2220915.42	Метод спутниковых геодезических измерений (определений)	0.10	–
260	521855.08	2220911.42	Метод спутниковых геодезических измерений (определений)	0.10	–
261	521885.10	2220913.54	Метод спутниковых геодезических измерений (определений)	0.10	–
262	521918.30	2220916.04	Метод спутниковых геодезических измерений (определений)	0.10	–
263	521961.04	2220918.70	Метод спутниковых геодезических измерений (определений)	0.10	–
264	522000.61	2220921.12	Метод спутниковых геодезических измерений (определений)	0.10	–
265	522023.96	2220923.74	Метод спутниковых геодезических измерений (определений)	0.10	–
266	522044.13	2220924.50	Метод спутниковых геодезических измерений (определений)	0.10	–
267	522071.03	2220926.44	Метод спутниковых геодезических измерений (определений)	0.10	–
268	522098.48	2220928.78	Метод спутниковых геодезических измерений (определений)	0.10	–
269	522129.66	2220931.04	Метод спутниковых геодезических измерений (определений)	0.10	–
270	522157.12	2220933.04	Метод спутниковых геодезических измерений (определений)	0.10	–
271	522188.30	2220934.94	Метод спутниковых	0.10	–

			геодезических измерений (определений)		
272	522211.84	2220936.44	Метод спутниковых геодезических измерений (определений)	0.10	–
273	522239.57	2220938.08	Метод спутниковых геодезических измерений (определений)	0.10	–
274	522240.62	2220911.24	Метод спутниковых геодезических измерений (определений)	0.10	–
275	522249.77	2220888.96	Метод спутниковых геодезических измерений (определений)	0.10	–
205	522253.47	2220890.48	Метод спутниковых геодезических измерений (определений)	0.10	–
(3)	–	–	–	–	–
276	522202.46	2221042.32	Метод спутниковых геодезических измерений (определений)	0.10	–
277	522201.76	2221046.26	Метод спутниковых геодезических измерений (определений)	0.10	–
278	522168.78	2221040.47	Метод спутниковых геодезических измерений (определений)	0.10	–
279	522139.72	2221035.61	Метод спутниковых геодезических измерений (определений)	0.10	–
280	522112.82	2221031.02	Метод спутниковых геодезических измерений (определений)	0.10	–
281	522079.62	2221025.11	Метод спутниковых геодезических измерений (определений)	0.10	–
282	522044.09	2221018.79	Метод спутниковых геодезических измерений (определений)	0.10	–
283	522044.79	2221014.85	Метод спутниковых геодезических измерений (определений)	0.10	–
284	522080.32	2221021.17	Метод спутниковых геодезических измерений (определений)	0.10	–
285	522113.50	2221027.08	Метод спутниковых геодезических измерений (определений)	0.10	–
286	522140.38	2221031.67	Метод спутниковых геодезических измерений (определений)	0.10	–
287	522169.46	2221036.53	Метод спутниковых	0.10	–

			геодезических измерений (определений)		
276	522202.46	2221042.32	Метод спутниковых геодезических измерений (определений)	0.10	–
(4)	–	–	–	–	–
288	522008.04	2221019.22	Метод спутниковых геодезических измерений (определений)	0.10	–
289	521996.04	2221018.26	Метод спутниковых геодезических измерений (определений)	0.10	–
290	521959.42	2221015.76	Метод спутниковых геодезических измерений (определений)	0.10	–
291	521925.18	2221013.46	Метод спутниковых геодезических измерений (определений)	0.10	–
292	521890.74	2221010.85	Метод спутниковых геодезических измерений (определений)	0.10	–
293	521872.52	2221003.15	Метод спутниковых геодезических измерений (определений)	0.10	–
294	521874.08	2220999.47	Метод спутниковых геодезических измерений (определений)	0.10	–
295	521891.70	2221006.91	Метод спутниковых геодезических измерений (определений)	0.10	–
296	521925.52	2221009.47	Метод спутниковых геодезических измерений (определений)	0.10	–
297	521959.72	2221011.78	Метод спутниковых геодезических измерений (определений)	0.10	–
298	521996.29	2221014.26	Метод спутниковых геодезических измерений (определений)	0.10	–
299	522008.36	2221015.24	Метод спутниковых геодезических измерений (определений)	0.10	–
288	522008.04	2221019.22	Метод спутниковых геодезических измерений (определений)	0.10	–

3. Сведения о характерных точках части (частей) границы объекта

Обозначение характерных точек части границы	Координаты, м		Метод определения координат характерной точки	Средняя квадратическая погрешность положения характерной точки (M_t), м	Описание обозначения точки на местности (при наличии)
	X	Y			

1	2	3	4	5	6
–	–	–	–	–	–

Схема расположения границ публичного сервитута
для эксплуатации объекта электросетевого хозяйства
Электросетевой комплекс Подстанция 110\35\6кВ «Окуловская»
(ВЛ 0.4 кВ от ТП-1542, ВЛ 0.4 кВ от ТП-1451)

(наименование объекта)

Обзорная схема границ объекта

С

Ю

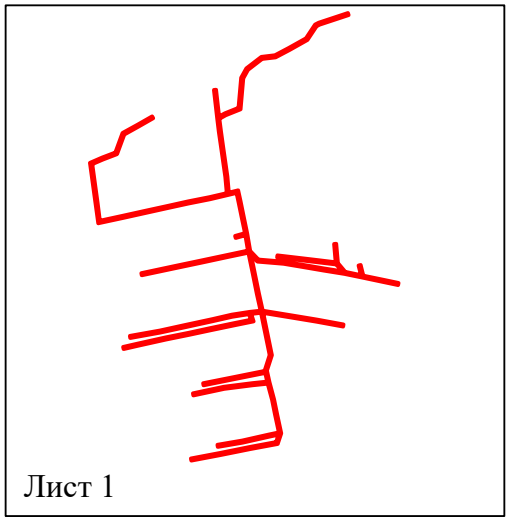

Лист 1

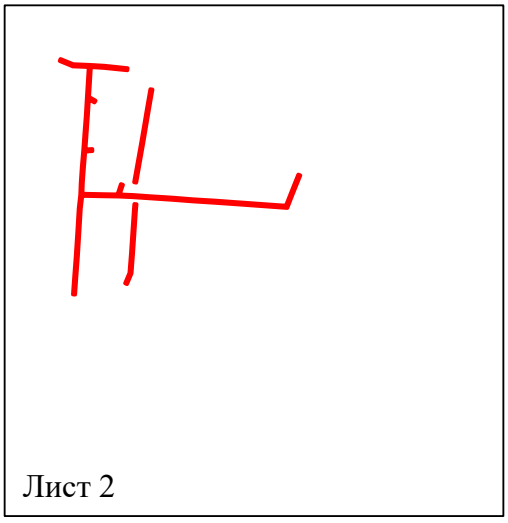

Лист 2

Условные обозначения:

- граница устанавливаемого публичного сервитута

Схема расположения границ публичного сервитута
для эксплуатации объекта электросетевого хозяйства
Электросетевой комплекс Подстанция 110\35\6кВ «Окуловская» (ВЛ 0.4 кВ от ТП-1542, ВЛ 0.4 кВ от ТП-1451)

(наименование объекта)

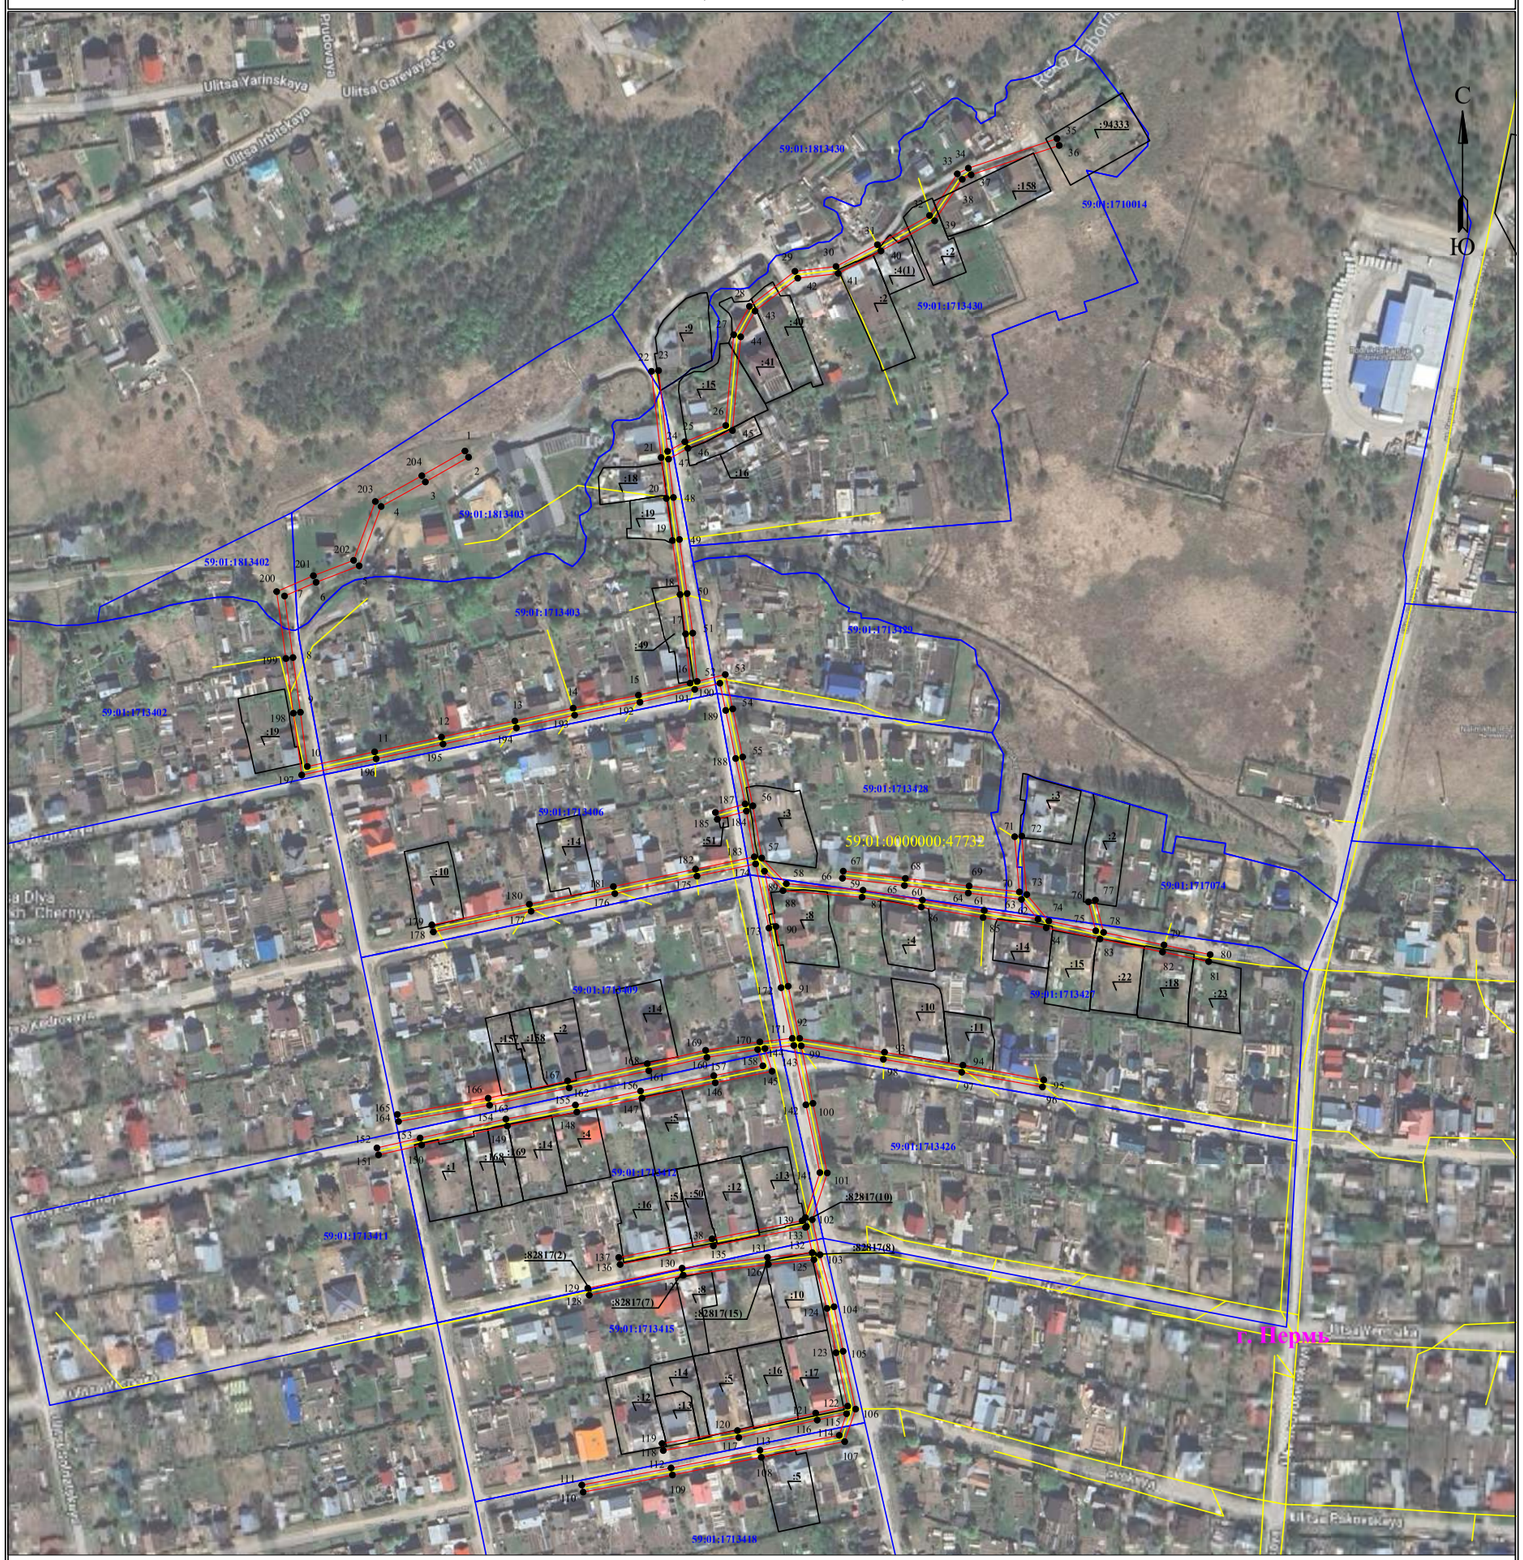

Масштаб 1:3000

Лист 1 из 2

Используемые условные знаки и обозначения:

- 1 — обозначение характерной точки границы устанавливаемого публичного сервитута
- границы земельных участков, попадающих в зону публичного сервитута
- граница кадастрового квартала
- 59:01:0000000 — номер кадастрового квартала
- :123 — кадастровый номер земельного участка
- граница устанавливаемого публичного сервитута
- г. Пермь — наименование населенного пункта
- ось линии, контур объекта

Схема расположения границ публичного сервитута
для эксплуатации объекта электросетевого хозяйства
Электросетевой комплекс Подстанция 110\35\6кВ «Окуловская» (ВЛ 0.4 кВ от ТП-1542, ВЛ 0.4 кВ от ТП-1451)

(наименование объекта)

Масштаб 1:2500

Лист 2 из 2

Используемые условные знаки и обозначения:

- ● 1 — обозначение характерной точки границы устанавливаемого публичного сервитута
- границы земельных участков, попадающих в зону публичного сервитута
- граница кадастрового квартала
- 59:01:0000000 — номер кадастрового квартала
- :123 — кадастровый номер земельного участка
- граница устанавливаемого публичного сервитута
- г. Пермь — наименование населенного пункта
- ось линии, контур объекта

ОПИСАНИЕ МЕСТОПОЛОЖЕНИЯ ГРАНИЦ

Зона публичного сервитута для эксплуатации объекта электросетевого хозяйства «Электросетевой комплекс Подстанция 35/6 кВ «Пролетарская» (ВЛ 0.4 кВ от КТП 1582, КТП-1582)»

(наименование объекта, местоположение границ которого описано (далее - объект))

Раздел 1

Сведения об объекте		
№ п/п	Характеристики объекта	Описание характеристик
1	2	3
1	Местоположение объекта	Российская Федерация, Пермский край, Пермский городской округ, г. Пермь
2	Площадь объекта +/- величина погрешности определения площади (Р+/- Дельта Р)	13395 кв.м ± 23 кв.м
3	Иные характеристики объекта	Публичный сервитут устанавливается в целях эксплуатации объекта электросетевого хозяйства «Электросетевой комплекс Подстанция 35/6 кВ «Пролетарская» (ВЛ 0.4 кВ от КТП 1582, КТП-1582)» (согласно п.1 ст. 39.37 «Земельного кодекса Российской Федерации» от 25.10.2001 г. №136-ФЗ (далее – ЗК РФ); Срок установления публичного сервитута - сорок девять лет (согласно п.1 ст. 39.45 ЗК РФ).

Раздел 2

Сведения о местоположении границ объекта					
1. Система координат МСК-59, зона 2					
2. Сведения о характерных точках границ объекта					
Обозначение характерных точек границ	Координаты, м		Метод определения координат характерной точки	Средняя квадратическая погрешность положения характерной точки (M_t), м	Описание обозначения точки на местности (при наличии)
	X	Y			
1	2	3	4	5	6
(1)	–	–	–	–	–
1	522064.87	2224149.19	Метод спутниковых геодезических измерений (определений)	0.10	–
2	522053.63	2224120.13	Метод спутниковых геодезических измерений (определений)	0.10	–
3	522053.18	2224085.71	Метод спутниковых геодезических измерений (определений)	0.10	–
4	522035.84	2224085.86	Метод спутниковых геодезических измерений (определений)	0.10	–
5	522016.09	2224086.19	Метод спутниковых геодезических измерений (определений)	0.10	–
6	521996.81	2224086.48	Метод спутниковых геодезических измерений (определений)	0.10	–
7	521977.63	2224086.91	Метод спутниковых геодезических измерений (определений)	0.10	–
8	521957.89	2224087.40	Метод спутниковых геодезических измерений (определений)	0.10	–
9	521942.38	2224087.96	Метод спутниковых геодезических измерений (определений)	0.10	–
10	521906.58	2224088.76	Метод спутниковых геодезических измерений (определений)	0.10	–
11	521891.12	2224088.18	Метод спутниковых геодезических измерений (определений)	0.10	–
12	521877.02	2224087.68	Метод спутниковых геодезических измерений (определений)	0.10	–
13	521877.37	2224129.38	Метод спутниковых геодезических измерений	0.10	–

			(определений)		
14	521877.34	2224151.88	Метод спутниковых геодезических измерений (определений)	0.10	–
15	521877.16	2224176.92	Метод спутниковых геодезических измерений (определений)	0.10	–
16	521842.85	2224176.17	Метод спутниковых геодезических измерений (определений)	0.10	–
17	521816.84	2224175.66	Метод спутниковых геодезических измерений (определений)	0.10	–
18	521792.52	2224174.72	Метод спутниковых геодезических измерений (определений)	0.10	–
19	521766.23	2224173.96	Метод спутниковых геодезических измерений (определений)	0.10	–
20	521746.75	2224173.25	Метод спутниковых геодезических измерений (определений)	0.10	–
21	521746.08	2224201.62	Метод спутниковых геодезических измерений (определений)	0.10	–
22	521745.68	2224234.08	Метод спутниковых геодезических измерений (определений)	0.10	–
23	521722.84	2224216.18	Метод спутниковых геодезических измерений (определений)	0.10	–
24	521719.60	2224233.11	Метод спутниковых геодезических измерений (определений)	0.10	–
25	521715.67	2224232.36	Метод спутниковых геодезических измерений (определений)	0.10	–
26	521719.17	2224214.11	Метод спутниковых геодезических измерений (определений)	0.10	–
27	521685.10	2224206.40	Метод спутниковых геодезических измерений (определений)	0.10	–
28	521645.66	2224189.07	Метод спутниковых геодезических измерений (определений)	0.10	–
29	521606.72	2224171.73	Метод спутниковых геодезических измерений (определений)	0.10	–
30	521567.91	2224155.13	Метод спутниковых геодезических измерений (определений)	0.10	–

31	521531.96	2224139.40	Метод спутниковых геодезических измерений (определений)	0.10	–
32	521525.82	2224156.04	Метод спутниковых геодезических измерений (определений)	0.10	–
33	521507.30	2224196.21	Метод спутниковых геодезических измерений (определений)	0.10	–
34	521495.18	2224221.61	Метод спутниковых геодезических измерений (определений)	0.10	–
35	521479.08	2224221.46	Метод спутниковых геодезических измерений (определений)	0.10	–
36	521479.12	2224217.46	Метод спутниковых геодезических измерений (определений)	0.10	–
37	521492.66	2224217.59	Метод спутниковых геодезических измерений (определений)	0.10	–
38	521503.68	2224194.51	Метод спутниковых геодезических измерений (определений)	0.10	–
39	521522.12	2224154.50	Метод спутниковых геодезических измерений (определений)	0.10	–
40	521528.29	2224137.81	Метод спутниковых геодезических измерений (определений)	0.10	–
41	521493.16	2224122.73	Метод спутниковых геодезических измерений (определений)	0.10	–
42	521460.32	2224107.73	Метод спутниковых геодезических измерений (определений)	0.10	–
43	521449.32	2224102.63	Метод спутниковых геодезических измерений (определений)	0.10	–
44	521422.76	2224091.87	Метод спутниковых геодезических измерений (определений)	0.10	–
45	521424.26	2224088.15	Метод спутниковых геодезических измерений (определений)	0.10	–
46	521449.18	2224098.25	Метод спутниковых геодезических измерений (определений)	0.10	–
47	521459.37	2224077.31	Метод спутниковых геодезических измерений (определений)	0.10	–
48	521468.62	2224052.13	Метод спутниковых	0.10	–

			геодезических измерений (определений)		
49	521475.06	2224036.61	Метод спутниковых геодезических измерений (определений)	0.10	–
50	521475.88	2224034.88	Метод спутниковых геодезических измерений (определений)	0.10	–
51	521488.05	2224009.15	Метод спутниковых геодезических измерений (определений)	0.10	–
52	521498.23	2223983.20	Метод спутниковых геодезических измерений (определений)	0.10	–
53	521498.66	2223982.15	Метод спутниковых геодезических измерений (определений)	0.10	–
54	521510.07	2223955.02	Метод спутниковых геодезических измерений (определений)	0.10	–
55	521524.10	2223924.04	Метод спутниковых геодезических измерений (определений)	0.10	–
56	521534.44	2223901.48	Метод спутниковых геодезических измерений (определений)	0.10	–
57	521548.08	2223910.04	Метод спутниковых геодезических измерений (определений)	0.10	–
58	521545.95	2223913.43	Метод спутниковых геодезических измерений (определений)	0.10	–
59	521536.18	2223907.30	Метод спутниковых геодезических измерений (определений)	0.10	–
60	521527.74	2223925.70	Метод спутниковых геодезических измерений (определений)	0.10	–
61	521514.71	2223954.48	Метод спутниковых геодезических измерений (определений)	0.10	–
62	521525.37	2223957.28	Метод спутниковых геодезических измерений (определений)	0.10	–
63	521524.36	2223961.15	Метод спутниковых геодезических измерений (определений)	0.10	–
64	521513.07	2223958.19	Метод спутниковых геодезических измерений (определений)	0.10	–
65	521503.28	2223981.50	Метод спутниковых геодезических	0.10	–

			измерений (определений)		
66	521516.07	2223979.68	Метод спутниковых геодезических измерений (определений)	0.10	–
67	521516.63	2223983.64	Метод спутниковых геодезических измерений (определений)	0.10	–
68	521501.51	2223985.79	Метод спутниковых геодезических измерений (определений)	0.10	–
69	521491.72	2224010.75	Метод спутниковых геодезических измерений (определений)	0.10	–
70	521479.57	2224036.44	Метод спутниковых геодезических измерений (определений)	0.10	–
71	521512.53	2224050.25	Метод спутниковых геодезических измерений (определений)	0.10	–
72	521537.28	2224045.82	Метод спутниковых геодезических измерений (определений)	0.10	–
73	521537.98	2224049.76	Метод спутниковых геодезических измерений (определений)	0.10	–
74	521518.93	2224053.17	Метод спутниковых геодезических измерений (определений)	0.10	–
75	521537.59	2224061.75	Метод спутниковых геодезических измерений (определений)	0.10	–
76	521535.92	2224065.38	Метод спутниковых геодезических измерений (определений)	0.10	–
77	521511.50	2224054.15	Метод спутниковых геодезических измерений (определений)	0.10	–
78	521477.95	2224040.08	Метод спутниковых геодезических измерений (определений)	0.10	–
79	521472.84	2224052.37	Метод спутниковых геодезических измерений (определений)	0.10	–
80	521481.26	2224060.55	Метод спутниковых геодезических измерений (определений)	0.10	–
81	521478.47	2224063.42	Метод спутниковых геодезических измерений (определений)	0.10	–
82	521471.30	2224056.45	Метод спутниковых геодезических измерений	0.10	–

			(определений)		
83	521463.06	2224078.88	Метод спутниковых геодезических измерений (определений)	0.10	–
84	521452.84	2224099.86	Метод спутниковых геодезических измерений (определений)	0.10	–
85	521461.99	2224104.10	Метод спутниковых геодезических измерений (определений)	0.10	–
86	521494.78	2224119.07	Метод спутниковых геодезических измерений (определений)	0.10	–
87	521531.62	2224134.89	Метод спутниковых геодезических измерений (определений)	0.10	–
88	521569.50	2224151.47	Метод спутниковых геодезических измерений (определений)	0.10	–
89	521605.41	2224166.83	Метод спутниковых геодезических измерений (определений)	0.10	–
90	521604.57	2224136.81	Метод спутниковых геодезических измерений (определений)	0.10	–
91	521594.08	2224123.73	Метод спутниковых геодезических измерений (определений)	0.10	–
92	521597.20	2224121.23	Метод спутниковых геодезических измерений (определений)	0.10	–
93	521604.50	2224130.33	Метод спутниковых геодезических измерений (определений)	0.10	–
94	521604.19	2224094.84	Метод спутниковых геодезических измерений (определений)	0.10	–
95	521604.23	2224060.90	Метод спутниковых геодезических измерений (определений)	0.10	–
96	521595.87	2224068.45	Метод спутниковых геодезических измерений (определений)	0.10	–
97	521593.19	2224065.48	Метод спутниковых геодезических измерений (определений)	0.10	–
98	521604.22	2224055.52	Метод спутниковых геодезических измерений (определений)	0.10	–
99	521603.84	2224023.08	Метод спутниковых геодезических измерений (определений)	0.10	–

100	521592.70	2224017.07	Метод спутниковых геодезических измерений (определений)	0.10	–
101	521594.60	2224013.55	Метод спутниковых геодезических измерений (определений)	0.10	–
102	521603.83	2224018.53	Метод спутниковых геодезических измерений (определений)	0.10	–
103	521603.80	2223982.32	Метод спутниковых геодезических измерений (определений)	0.10	–
104	521592.28	2223982.70	Метод спутниковых геодезических измерений (определений)	0.10	–
105	521592.15	2223978.70	Метод спутниковых геодезических измерений (определений)	0.10	–
106	521603.80	2223978.32	Метод спутниковых геодезических измерений (определений)	0.10	–
107	521603.81	2223946.29	Метод спутниковых геодезических измерений (определений)	0.10	–
108	521592.81	2223932.03	Метод спутниковых геодезических измерений (определений)	0.10	–
109	521595.98	2223929.59	Метод спутниковых геодезических измерений (определений)	0.10	–
110	521603.73	2223939.63	Метод спутниковых геодезических измерений (определений)	0.10	–
111	521603.27	2223906.80	Метод спутниковых геодезических измерений (определений)	0.10	–
112	521593.45	2223906.25	Метод спутниковых геодезических измерений (определений)	0.10	–
113	521593.66	2223902.27	Метод спутниковых геодезических измерений (определений)	0.10	–
114	521603.20	2223902.80	Метод спутниковых геодезических измерений (определений)	0.10	–
115	521602.54	2223868.94	Метод спутниковых геодезических измерений (определений)	0.10	–
116	521592.44	2223863.50	Метод спутниковых геодезических измерений (определений)	0.10	–
117	521594.33	2223859.98	Метод спутниковых	0.10	–

			геодезических измерений (определений)		
118	521606.49	2223866.52	Метод спутниковых геодезических измерений (определений)	0.10	–
119	521607.24	2223904.88	Метод спутниковых геодезических измерений (определений)	0.10	–
120	521607.81	2223945.60	Метод спутниковых геодезических измерений (определений)	0.10	–
121	521607.80	2223980.25	Метод спутниковых геодезических измерений (определений)	0.10	–
122	521607.83	2224021.86	Метод спутниковых геодезических измерений (определений)	0.10	–
123	521608.23	2224056.40	Метод спутниковых геодезических измерений (определений)	0.10	–
124	521608.19	2224094.82	Метод спутниковых геодезических измерений (определений)	0.10	–
125	521608.55	2224136.03	Метод спутниковых геодезических измерений (определений)	0.10	–
126	521609.47	2224168.58	Метод спутниковых геодезических измерений (определений)	0.10	–
127	521647.28	2224185.41	Метод спутниковых геодезических измерений (определений)	0.10	–
128	521686.36	2224202.58	Метод спутниковых геодезических измерений (определений)	0.10	–
129	521723.83	2224211.06	Метод спутниковых геодезических измерений (определений)	0.10	–
130	521723.70	2224211.76	Метод спутниковых геодезических измерений (определений)	0.10	–
131	521741.78	2224225.94	Метод спутниковых геодезических измерений (определений)	0.10	–
132	521742.08	2224201.55	Метод спутниковых геодезических измерений (определений)	0.10	–
133	521742.78	2224172.24	Метод спутниковых геодезических измерений (определений)	0.10	–
134	521731.32	2224164.84	Метод спутниковых геодезических	0.10	–

			измерений (определений)		
135	521731.19	2224121.52	Метод спутниковых геодезических измерений (определений)	0.10	–
136	521735.19	2224121.50	Метод спутниковых геодезических измерений (определений)	0.10	–
137	521735.31	2224162.66	Метод спутниковых геодезических измерений (определений)	0.10	–
138	521745.41	2224169.19	Метод спутниковых геодезических измерений (определений)	0.10	–
139	521766.36	2224169.96	Метод спутниковых геодезических измерений (определений)	0.10	–
140	521792.66	2224170.72	Метод спутниковых геодезических измерений (определений)	0.10	–
141	521816.96	2224171.66	Метод спутниковых геодезических измерений (определений)	0.10	–
142	521842.93	2224172.17	Метод спутниковых геодезических измерений (определений)	0.10	–
143	521873.19	2224172.83	Метод спутниковых геодезических измерений (определений)	0.10	–
144	521873.34	2224151.86	Метод спутниковых геодезических измерений (определений)	0.10	–
145	521873.37	2224129.38	Метод спутниковых геодезических измерений (определений)	0.10	–
146	521872.98	2224083.53	Метод спутниковых геодезических измерений (определений)	0.10	–
147	521891.27	2224084.18	Метод спутниковых геодезических измерений (определений)	0.10	–
148	521906.61	2224084.76	Метод спутниковых геодезических измерений (определений)	0.10	–
149	521942.26	2224083.96	Метод спутниковых геодезических измерений (определений)	0.10	–
150	521957.77	2224083.40	Метод спутниковых геодезических измерений (определений)	0.10	–
151	521977.54	2224082.91	Метод спутниковых геодезических измерений	0.10	–

			(определений)		
152	521996.74	2224082.48	Метод спутниковых геодезических измерений (определений)	0.10	–
153	522016.03	2224082.19	Метод спутниковых геодезических измерений (определений)	0.10	–
154	522035.79	2224081.86	Метод спутниковых геодезических измерений (определений)	0.10	–
155	522057.13	2224081.68	Метод спутниковых геодезических измерений (определений)	0.10	–
156	522057.62	2224119.36	Метод спутниковых геодезических измерений (определений)	0.10	–
157	522068.59	2224147.75	Метод спутниковых геодезических измерений (определений)	0.10	–
1	522064.87	2224149.19	Метод спутниковых геодезических измерений (определений)	0.10	–
(2)	–	–	–	–	–
158	521729.60	2224271.56	Метод спутниковых геодезических измерений (определений)	0.10	–
159	521731.53	2224249.63	Метод спутниковых геодезических измерений (определений)	0.10	–
160	521753.93	2224251.61	Метод спутниковых геодезических измерений (определений)	0.10	–
161	521752.01	2224273.50	Метод спутниковых геодезических измерений (определений)	0.10	–
162	521744.27	2224272.83	Метод спутниковых геодезических измерений (определений)	0.10	–
163	521743.52	2224299.90	Метод спутниковых геодезических измерений (определений)	0.10	–
164	521742.48	2224337.18	Метод спутниковых геодезических измерений (определений)	0.10	–
165	521741.72	2224375.22	Метод спутниковых геодезических измерений (определений)	0.10	–
166	521760.41	2224375.37	Метод спутниковых геодезических измерений (определений)	0.10	–
167	521803.79	2224383.31	Метод спутниковых геодезических измерений	0.10	–

			(определений)		
168	521842.18	2224390.59	Метод спутниковых геодезических измерений (определений)	0.10	–
169	521880.62	2224397.19	Метод спутниковых геодезических измерений (определений)	0.10	–
170	521879.94	2224401.13	Метод спутниковых геодезических измерений (определений)	0.10	–
171	521841.47	2224394.53	Метод спутниковых геодезических измерений (определений)	0.10	–
172	521803.06	2224387.23	Метод спутниковых геодезических измерений (определений)	0.10	–
173	521760.03	2224379.37	Метод спутниковых геодезических измерений (определений)	0.10	–
174	521741.49	2224379.22	Метод спутниковых геодезических измерений (определений)	0.10	–
175	521739.52	2224399.05	Метод спутниковых геодезических измерений (определений)	0.10	–
176	521738.57	2224423.77	Метод спутниковых геодезических измерений (определений)	0.10	–
177	521738.26	2224451.20	Метод спутниковых геодезических измерений (определений)	0.10	–
178	521737.58	2224470.13	Метод спутниковых геодезических измерений (определений)	0.10	–
179	521737.00	2224488.08	Метод спутниковых геодезических измерений (определений)	0.10	–
180	521736.78	2224495.57	Метод спутниковых геодезических измерений (определений)	0.10	–
181	521736.38	2224512.89	Метод спутниковых геодезических измерений (определений)	0.10	–
182	521735.38	2224538.39	Метод спутниковых геодезических измерений (определений)	0.10	–
183	521734.69	2224562.75	Метод спутниковых геодезических измерений (определений)	0.10	–
184	521733.94	2224587.96	Метод спутниковых геодезических измерений (определений)	0.10	–

185	521736.47	2224628.87	Метод спутниковых геодезических измерений (определений)	0.10	–
186	521716.93	2224649.30	Метод спутниковых геодезических измерений (определений)	0.10	–
187	521698.92	2224667.60	Метод спутниковых геодезических измерений (определений)	0.10	–
188	521654.06	2224659.74	Метод спутниковых геодезических измерений (определений)	0.10	–
189	521612.07	2224651.97	Метод спутниковых геодезических измерений (определений)	0.10	–
190	521570.70	2224644.67	Метод спутниковых геодезических измерений (определений)	0.10	–
191	521520.55	2224635.94	Метод спутниковых геодезических измерений (определений)	0.10	–
192	521478.31	2224628.56	Метод спутниковых геодезических измерений (определений)	0.10	–
193	521476.63	2224652.98	Метод спутниковых геодезических измерений (определений)	0.10	–
194	521483.93	2224673.69	Метод спутниковых геодезических измерений (определений)	0.10	–
195	521480.16	2224675.02	Метод спутниковых геодезических измерений (определений)	0.10	–
196	521472.58	2224653.53	Метод спутниковых геодезических измерений (определений)	0.10	–
197	521474.35	2224627.86	Метод спутниковых геодезических измерений (определений)	0.10	–
198	521431.02	2224620.15	Метод спутниковых геодезических измерений (определений)	0.10	–
199	521387.74	2224612.59	Метод спутниковых геодезических измерений (определений)	0.10	–
200	521348.30	2224605.94	Метод спутниковых геодезических измерений (определений)	0.10	–
201	521332.97	2224629.03	Метод спутниковых геодезических измерений (определений)	0.10	–
202	521329.64	2224626.82	Метод спутниковых	0.10	–

			геодезических измерений (определений)		
203	521344.00	2224605.19	Метод спутниковых геодезических измерений (определений)	0.10	–
204	521300.30	2224597.41	Метод спутниковых геодезических измерений (определений)	0.10	–
205	521257.47	2224590.24	Метод спутниковых геодезических измерений (определений)	0.10	–
206	521249.22	2224574.94	Метод спутниковых геодезических измерений (определений)	0.10	–
207	521252.74	2224573.04	Метод спутниковых геодезических измерений (определений)	0.10	–
208	521260.06	2224586.62	Метод спутниковых геодезических измерений (определений)	0.10	–
209	521300.98	2224593.47	Метод спутниковых геодезических измерений (определений)	0.10	–
210	521347.69	2224601.78	Метод спутниковых геодезических измерений (определений)	0.10	–
211	521388.42	2224608.65	Метод спутниковых геодезических измерений (определений)	0.10	–
212	521431.71	2224616.21	Метод спутниковых геодезических измерений (определений)	0.10	–
213	521476.82	2224624.23	Метод спутниковых геодезических измерений (определений)	0.10	–
214	521521.24	2224632.00	Метод спутниковых геодезических измерений (определений)	0.10	–
215	521571.39	2224640.73	Метод спутниковых геодезических измерений (определений)	0.10	–
216	521612.78	2224648.03	Метод спутниковых геодезических измерений (определений)	0.10	–
217	521654.77	2224655.80	Метод спутниковых геодезических измерений (определений)	0.10	–
218	521697.54	2224663.30	Метод спутниковых геодезических измерений (определений)	0.10	–
219	521714.06	2224646.50	Метод спутниковых геодезических	0.10	–

			измерений (определений)		
220	521732.37	2224627.37	Метод спутниковых геодезических измерений (определений)	0.10	–
221	521729.94	2224588.02	Метод спутниковых геодезических измерений (определений)	0.10	–
222	521730.69	2224562.63	Метод спутниковых геодезических измерений (определений)	0.10	–
223	521731.38	2224538.25	Метод спутниковых геодезических измерений (определений)	0.10	–
224	521732.38	2224512.77	Метод спутниковых геодезических измерений (определений)	0.10	–
225	521732.78	2224495.47	Метод спутниковых геодезических измерений (определений)	0.10	–
226	521733.00	2224487.96	Метод спутниковых геодезических измерений (определений)	0.10	–
227	521733.58	2224469.99	Метод спутниковых геодезических измерений (определений)	0.10	–
228	521734.26	2224451.11	Метод спутниковых геодезических измерений (определений)	0.10	–
229	521734.56	2224424.63	Метод спутниковых геодезических измерений (определений)	0.10	–
230	521725.31	2224416.73	Метод спутниковых геодезических измерений (определений)	0.10	–
231	521725.80	2224449.42	Метод спутниковых геодезических измерений (определений)	0.10	–
232	521726.49	2224491.56	Метод спутниковых геодезических измерений (определений)	0.10	–
233	521724.54	2224536.09	Метод спутниковых геодезических измерений (определений)	0.10	–
234	521720.54	2224535.91	Метод спутниковых геодезических измерений (определений)	0.10	–
235	521722.49	2224491.50	Метод спутниковых геодезических измерений (определений)	0.10	–
236	521721.80	2224449.48	Метод спутниковых геодезических измерений	0.10	–

			(определений)		
237	521721.24	2224412.37	Метод спутниковых геодезических измерений (определений)	0.10	–
238	521721.12	2224376.97	Метод спутниковых геодезических измерений (определений)	0.10	–
239	521720.40	2224355.15	Метод спутниковых геодезических измерений (определений)	0.10	–
240	521720.84	2224316.53	Метод спутниковых геодезических измерений (определений)	0.10	–
241	521686.66	2224310.21	Метод спутниковых геодезических измерений (определений)	0.10	–
242	521663.83	2224296.83	Метод спутниковых геодезических измерений (определений)	0.10	–
243	521665.84	2224293.38	Метод спутниковых геодезических измерений (определений)	0.10	–
244	521688.08	2224306.40	Метод спутниковых геодезических измерений (определений)	0.10	–
245	521720.79	2224312.45	Метод спутниковых геодезических измерений (определений)	0.10	–
246	521719.54	2224270.12	Метод спутниковых геодезических измерений (определений)	0.10	–
247	521723.54	2224270.00	Метод спутниковых геодезических измерений (определений)	0.10	–
248	521724.86	2224314.84	Метод спутниковых геодезических измерений (определений)	0.10	–
249	521724.40	2224355.11	Метод спутниковых геодезических измерений (определений)	0.10	–
250	521725.05	2224374.97	Метод спутниковых геодезических измерений (определений)	0.10	–
251	521737.71	2224375.17	Метод спутниковых геодезических измерений (определений)	0.10	–
252	521738.48	2224337.08	Метод спутниковых геодезических измерений (определений)	0.10	–
253	521739.52	2224299.79	Метод спутниковых геодезических измерений (определений)	0.10	–

254	521740.28	2224272.48	Метод спутниковых геодезических измерений (определений)	0.10	–
158	521729.60	2224271.56	Метод спутниковых геодезических измерений (определений)	0.10	–
–	–	–	–	–	–
255	521737.47	2224379.17	Метод спутниковых геодезических измерений (определений)	0.10	–
256	521735.53	2224398.78	Метод спутниковых геодезических измерений (определений)	0.10	–
257	521734.73	2224419.52	Метод спутниковых геодезических измерений (определений)	0.10	–
258	521725.24	2224411.42	Метод спутниковых геодезических измерений (определений)	0.10	–
259	521725.13	2224378.97	Метод спутниковых геодезических измерений (определений)	0.10	–
255	521737.47	2224379.17	Метод спутниковых геодезических измерений (определений)	0.10	–

3. Сведения о характерных точках части (частей) границы объекта

Обозначение характерных точек части границы	Координаты, м		Метод определения координат характерной точки	Средняя квадратическая погрешность положения характерной точки (M_t), м	Описание обозначения точки на местности (при наличии)
	X	Y			
1	2	3	4	5	6
–	–	–	–	–	–

Схема расположения границ публичного сервитута
для эксплуатации объекта электросетевого хозяйства
Электросетевой комплекс Подстанция 35/6 кВ «Пролетарская» (ВЛ 0.4 кВ от КТП 1582, КТП-1582)
(наименование объекта)

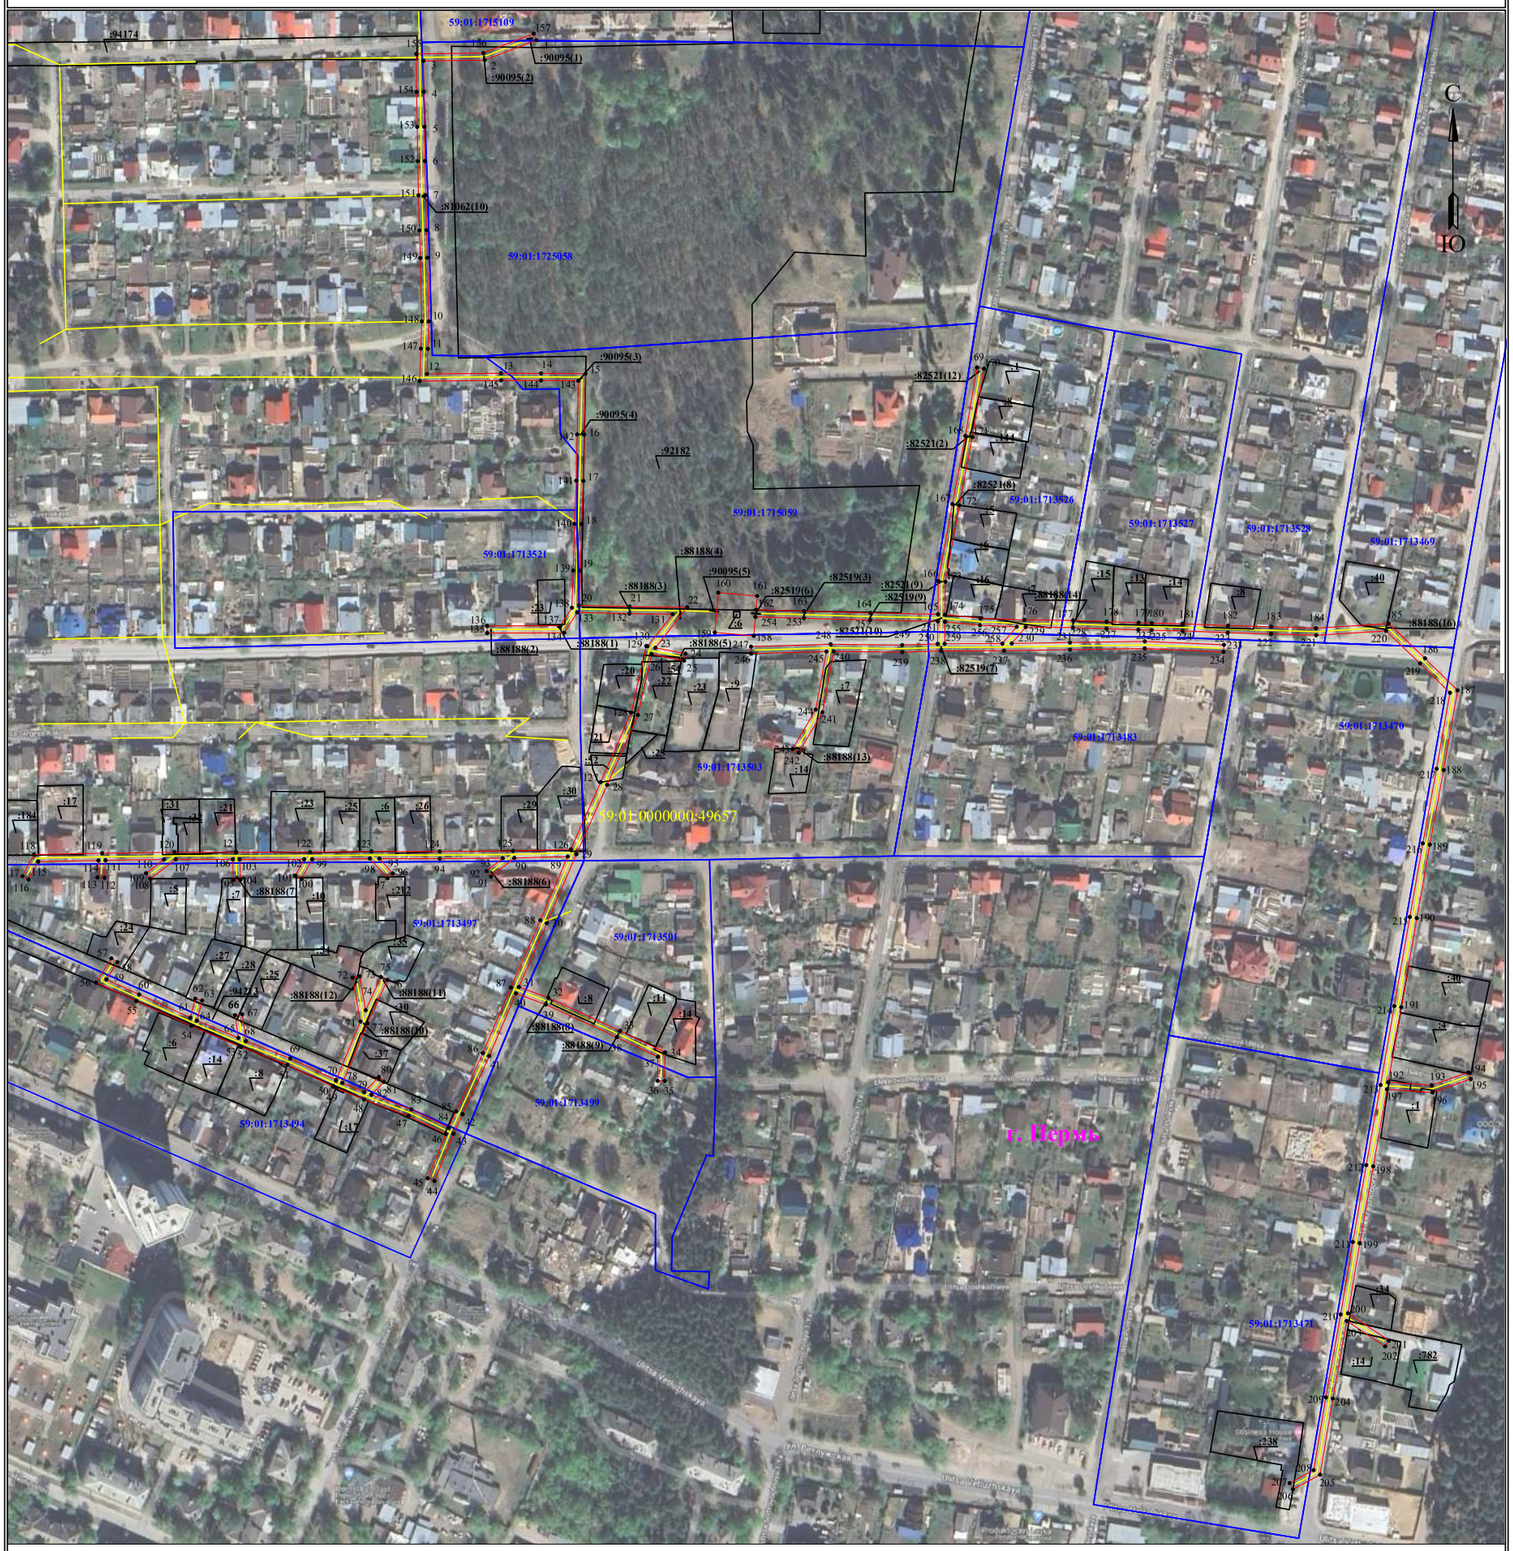

Масштаб 1:3000 **Лист 1 из 1**

Используемые условные знаки и обозначения:

- ● 1 — обозначение характерной точки границы устанавливаемого публичного сервитута
- границы земельных участков, попадающих в зону публичного сервитута
- граница кадастрового квартала
- 59:01:0000000 — номер кадастрового квартала
- :123 — кадастровый номер земельного участка
- граница устанавливаемого публичного сервитута
- г. Пермь — наименование населенного пункта
- ось линии, контур объекта

Схема расположения границ

для эксплуатации объекта электросетевого хозяйства

ЭСК Подстанция 35/6 кВ «Река»
(ВЛ 6 кВ фидер Сылва, КТП 4100, КТП 4103, КТП 4115, КТП 4141, ТП 4301)

(наименование объекта)

Обзорная схема границ объекта

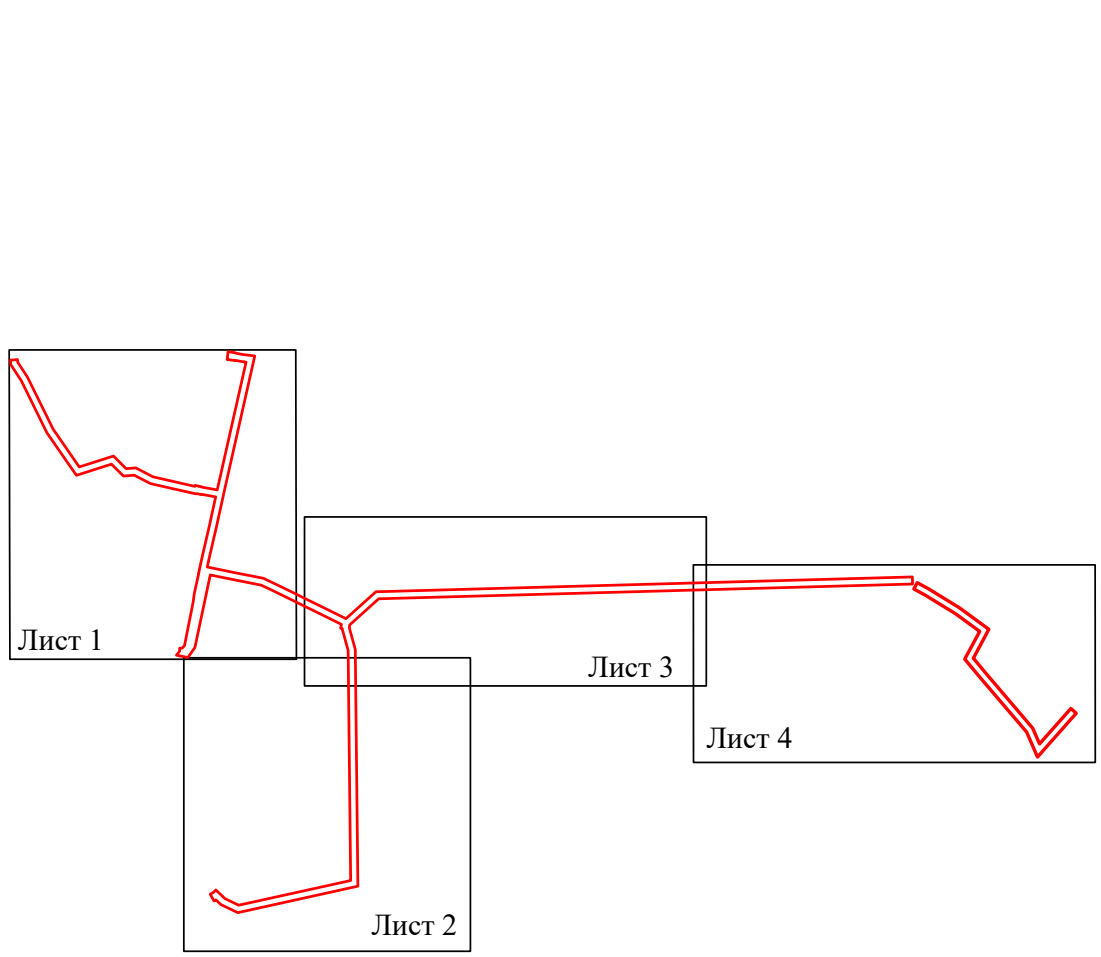

Условные обозначения:

- граница устанавливаемого публичного сервитута

Схема расположения границ публичного сервитута для эксплуатации объекта электросетевого хозяйства

ЭСК Подстанция 35/6 кВ «Река» (ВЛ 6 кВ фидер Сылва, КТП 4100, КТП 4103, КТП 4115, КТП 4141, ТП 4301)

(наименование объекта)

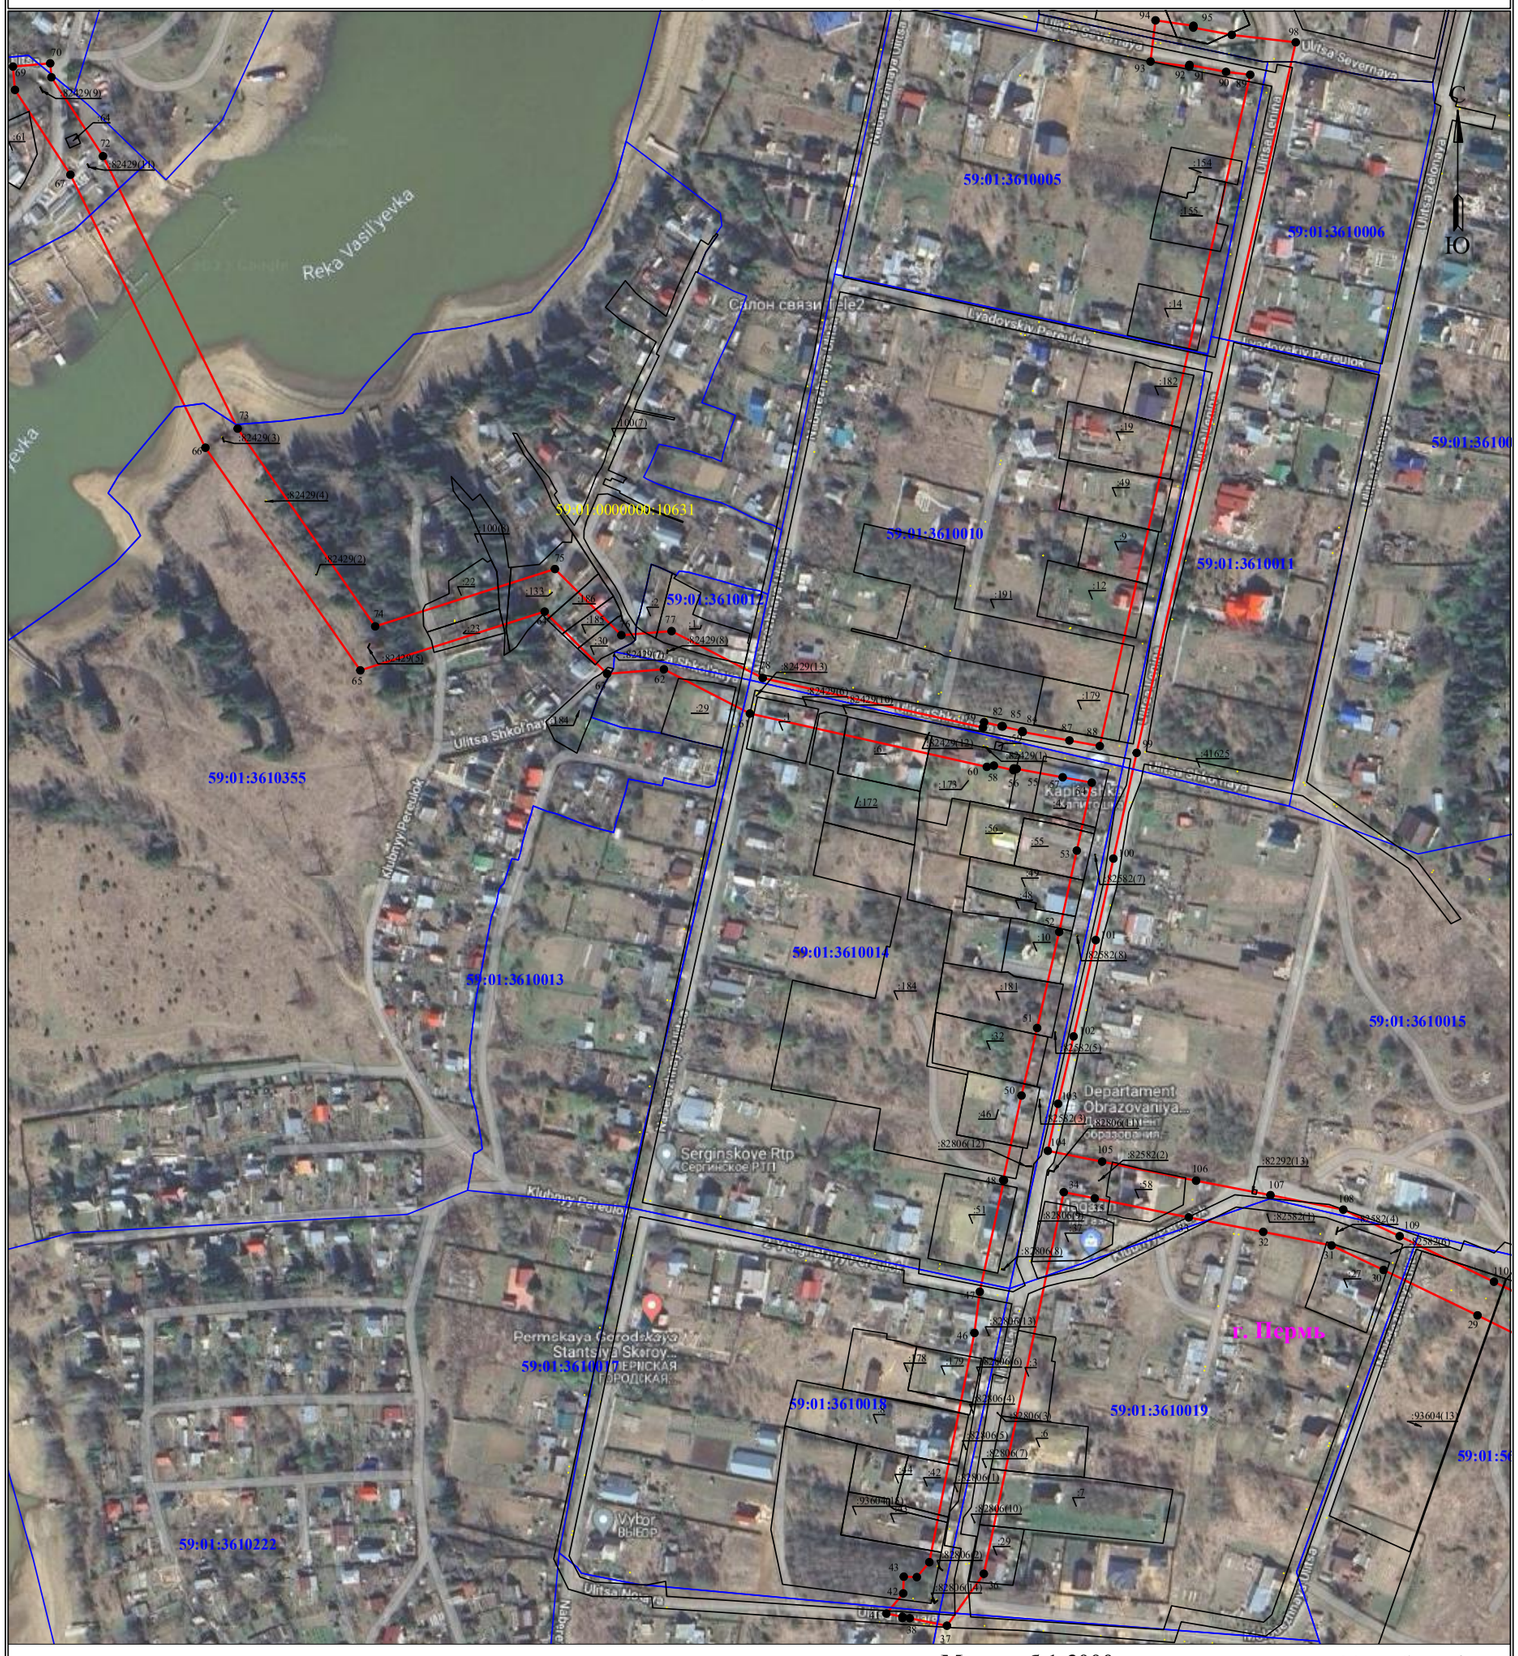

Используемые условные знаки и обозначения:

Масштаб 1:3000

Лист 1 из 4

- 1 — обозначение характерной точки границы устанавливаемого публичного сервитута
- границы земельных участков, попадающих в зону публичного сервитута
- граница кадастрового квартала
- 59:01:0000000 — номер кадастрового квартала
- :123 — кадастровый номер земельного участка
- граница устанавливаемого публичного сервитута
- г. Пермь — наименование населенного пункта
- ось линии, контур объекта

Схема расположения границ публичного сервитута
для эксплуатации объекта электросетевого хозяйства

ЭСК Подстанция 35/6 кВ «Река» (ВЛ 6 кВ фидер Сылва, КТП 4100, КТП 4103, КТП 4115, КТП 4141, ТП 4301)

(наименование объекта)

Масштаб 1:3000

Лист 2 из 4

Используемые условные знаки и обозначения:

- 1 — обозначение характерной точки границы устанавливаемого публичного сервитута
- границы земельных участков, попадающих в зону публичного сервитута
- граница кадастрового квартала
- 59:01:0000000 — номер кадастрового квартала
- :123 — кадастровый номер земельного участка
- граница устанавливаемого публичного сервитута
- г. Пермь — наименование населенного пункта
- ось линии, контур объекта

Схема расположения границ публичного сервитута
для эксплуатации объекта электросетевого хозяйства

ЭСК Подстанция 35/6 кВ «Река» (ВЛ 6 кВ фидер Сылва, КТП 4100, КТП 4103, КТП 4115, КТП 4141, ТП 4301)

(наименование объекта)

Масштаб 1:3000

Лист 3 из 4

Используемые условные знаки и обозначения:

- ● 1 — обозначение характерной точки границы устанавливаемого публичного сервитута
- граница устанавливаемого публичного сервитута
- границы земельных участков, попадающих в зону публичного сервитута
- г. Пермь — наименование населенного пункта
- граница кадастрового квартала
- ось линии, контур объекта
- 59:01:0000000 — номер кадастрового квартала
- :123 — кадастровый номер земельного участка

Схема расположения границ публичного сервитута
для эксплуатации объекта электросетевого хозяйства

ЭСК Подстанция 35/6 кВ «Река» (ВЛ 6 кВ фидер Сылва, КТП 4100, КТП 4103, КТП 4115, КТП 4141, ТП 4301)

(наименование объекта)

Используемые условные знаки и обозначения:

- 1 — обозначение характерной точки границы устанавливаемого публичного сервитута
- границы земельных участков, попадающих в зону публичного сервитута
- граница кадастрового квартала
- 59:01:0000000 — номер кадастрового квартала
- :123 — кадастровый номер земельного участка
- граница устанавливаемого публичного сервитута
- г. Пермь — наименование населенного пункта
- ось линии, контур объекта

Масштаб 1:3000

Лист 4 из 4

ОПИСАНИЕ МЕСТОПОЛОЖЕНИЯ ГРАНИЦ

Зона публичного сервитута для эксплуатации объекта электросетевого хозяйства «ЭСК Подстанция 35/6 кВ «Река» (ВЛ 6 кВ фидер Сылва, КТП 4100, КТП 4103, КТП 4115, КТП 4141, ТП 4301)»

(наименование объекта, местоположение границ которого описано (далее - объект))

Раздел 1

Сведения об объекте		
№ п/п	Характеристики объекта	Описание характеристик
1	2	3
1	Местоположение объекта	Российская Федерация, Пермский край, Пермский городской округ, г. Пермь
2	Площадь объекта +/- величина погрешности определения площади (Р+/- Дельта Р)	128363 кв.м ± 79 кв.м
3	Иные характеристики объекта	Публичный сервитут устанавливается в целях эксплуатации объекта электросетевого хозяйства «ЭСК Подстанция 35/6 кВ «Река» (ВЛ 6 кВ фидер Сылва, КТП 4100, КТП 4103, КТП 4115, КТП 4141, ТП 4301)» (согласно п.1 ст. 39.37 «Земельного кодекса Российской Федерации» от 25.10.2001 г. №136-ФЗ (далее – ЗК РФ); Срок установления публичного сервитута - сорок девять лет (согласно п.1 ст. 39.45 ЗК РФ).

Раздел 2

Сведения о местоположении границ объекта					
1. Система координат МСК-59, зона 2					
2. Сведения о характерных точках границ объекта					
Обозначение характерных точек границ	Координаты, м		Метод определения координат характерной точки	Средняя квадратическая погрешность положения характерной точки (M_t), м	Описание обозначения точки на местности (при наличии)
	X	Y			
1	2	3	4	5	6
(1)	–	–	–	–	–
1	532266.69	2246091.21	Метод спутниковых геодезических измерений (определений)	0.10	–
2	532312.84	2247671.49	Метод спутниковых геодезических измерений (определений)	0.10	–
3	532291.86	2247672.06	Метод спутниковых геодезических измерений (определений)	0.10	–
4	532245.93	2246099.52	Метод спутниковых геодезических измерений (определений)	0.10	–
5	532169.22	2246014.43	Метод спутниковых геодезических измерений (определений)	0.10	–
6	532165.54	2246013.63	Метод спутниковых геодезических измерений (определений)	0.10	–
7	532159.29	2246013.45	Метод спутниковых геодезических измерений (определений)	0.10	–
8	532096.78	2246030.75	Метод спутниковых геодезических измерений (определений)	0.10	–
9	531399.41	2246039.59	Метод спутниковых геодезических измерений (определений)	0.10	–
10	531320.88	2245686.09	Метод спутниковых геодезических измерений (определений)	0.10	–
11	531344.66	2245636.00	Метод спутниковых геодезических измерений (определений)	0.10	–
12	531358.40	2245621.48	Метод спутниковых геодезических измерений (определений)	0.10	–
13	531355.31	2245615.85	Метод спутниковых геодезических измерений	0.10	–

			(определений)		
14	531375.31	2245604.72	Метод спутниковых геодезических измерений (определений)	0.10	–
15	531380.65	2245614.52	Метод спутниковых геодезических измерений (определений)	0.10	–
16	531387.64	2245621.13	Метод спутниковых геодезических измерений (определений)	0.10	–
17	531385.49	2245623.40	Метод спутниковых геодезических измерений (определений)	0.10	–
18	531385.41	2245623.48	Метод спутниковых геодезических измерений (определений)	0.10	–
19	531362.19	2245648.02	Метод спутниковых геодезических измерений (определений)	0.10	–
20	531342.89	2245688.69	Метод спутниковых геодезических измерений (определений)	0.10	–
21	531416.09	2246018.33	Метод спутниковых геодезических измерений (определений)	0.10	–
22	532093.80	2246009.80	Метод спутниковых геодезических измерений (определений)	0.10	–
23	532155.00	2245992.85	Метод спутниковых геодезических измерений (определений)	0.10	–
24	532157.81	2245992.45	Метод спутниковых геодезических измерений (определений)	0.10	–
25	532158.90	2245987.46	Метод спутниковых геодезических измерений (определений)	0.10	–
26	532170.44	2245989.98	Метод спутниковых геодезических измерений (определений)	0.10	–
27	532196.56	2245937.03	Метод спутниковых геодезических измерений (определений)	0.10	–
28	532220.74	2245887.41	Метод спутниковых геодезических измерений (определений)	0.10	–
29	532246.35	2245835.47	Метод спутниковых геодезических измерений (определений)	0.10	–
30	532271.84	2245782.73	Метод спутниковых геодезических измерений (определений)	0.10	–

31	532285.60	2245753.53	Метод спутниковых геодезических измерений (определений)	0.10	–
32	532293.23	2245715.23	Метод спутниковых геодезических измерений (определений)	0.10	–
33	532301.34	2245673.46	Метод спутниковых геодезических измерений (определений)	0.10	–
34	532312.06	2245620.68	Метод спутниковых геодезических измерений (определений)	0.10	–
35	532315.52	2245603.29	Метод спутниковых геодезических измерений (определений)	0.10	–
36	532101.32	2245558.46	Метод спутниковых геодезических измерений (определений)	0.10	–
37	532072.18	2245537.76	Метод спутниковых геодезических измерений (определений)	0.10	–
38	532076.37	2245516.86	Метод спутниковых геодезических измерений (определений)	0.10	–
39	532076.51	2245512.79	Метод спутниковых геодезических измерений (определений)	0.10	–
40	532077.19	2245512.81	Метод спутниковых геодезических измерений (определений)	0.10	–
41	532079.00	2245503.78	Метод спутниковых геодезических измерений (определений)	0.10	–
42	532090.31	2245513.22	Метод спутниковых геодезических измерений (определений)	0.10	–
43	532099.69	2245513.52	Метод спутниковых геодезических измерений (определений)	0.10	–
44	532099.45	2245520.86	Метод спутниковых геодезических измерений (определений)	0.10	–
45	532107.84	2245527.87	Метод спутниковых геодезических измерений (определений)	0.10	–
46	532236.44	2245553.17	Метод спутниковых геодезических измерений (определений)	0.10	–
47	532259.63	2245556.17	Метод спутниковых геодезических измерений (определений)	0.10	–
48	532322.20	2245569.73	Метод спутниковых	0.10	–

			геодезических измерений (определений)		
49	532322.28	2245569.30	Метод спутниковых геодезических измерений (определений)	0.10	–
50	532369.72	2245579.59	Метод спутниковых геодезических измерений (определений)	0.10	–
51	532407.62	2245588.35	Метод спутниковых геодезических измерений (определений)	0.10	–
52	532461.56	2245600.73	Метод спутниковых геодезических измерений (определений)	0.10	–
53	532507.20	2245610.61	Метод спутниковых геодезических измерений (определений)	0.10	–
54	532545.34	2245619.03	Метод спутниковых геодезических измерений (определений)	0.10	–
55	532548.36	2245602.69	Метод спутниковых геодезических измерений (определений)	0.10	–
56	532553.07	2245576.90	Метод спутниковых геодезических измерений (определений)	0.10	–
57	532553.31	2245575.27	Метод спутниковых геодезических измерений (определений)	0.10	–
58	532552.36	2245575.06	Метод спутниковых геодезических измерений (определений)	0.10	–
59	532554.90	2245564.10	Метод спутниковых геодезических измерений (определений)	0.10	–
60	532554.19	2245560.11	Метод спутниковых геодезических измерений (определений)	0.10	–
61	532584.13	2245427.19	Метод спутниковых геодезических измерений (определений)	0.10	–
62	532608.98	2245378.94	Метод спутниковых геодезических измерений (определений)	0.10	–
63	532606.43	2245347.08	Метод спутниковых геодезических измерений (определений)	0.10	–
64	532641.36	2245312.02	Метод спутниковых геодезических измерений (определений)	0.10	–
65	532608.35	2245208.57	Метод спутниковых геодезических	0.10	–

			измерений (определений)		
66	532733.34	2245121.64	Метод спутниковых геодезических измерений (определений)	0.10	–
67	532886.54	2245045.92	Метод спутниковых геодезических измерений (определений)	0.10	–
68	532934.14	2245014.79	Метод спутниковых геодезических измерений (определений)	0.10	–
69	532947.24	2245013.65	Метод спутниковых геодезических измерений (определений)	0.10	–
70	532949.06	2245034.57	Метод спутниковых геодезических измерений (определений)	0.10	–
71	532941.22	2245035.25	Метод спутниковых геодезических измерений (определений)	0.10	–
72	532896.98	2245064.19	Метод спутниковых геодезических измерений (определений)	0.10	–
73	532744.06	2245139.77	Метод спутниковых геодезических измерений (определений)	0.10	–
74	532633.05	2245216.93	Метод спутниковых геодезических измерений (определений)	0.10	–
75	532665.25	2245317.79	Метод спутниковых геодезических измерений (определений)	0.10	–
76	532628.13	2245355.05	Метод спутниковых геодезических измерений (определений)	0.10	–
77	532630.39	2245383.23	Метод спутниковых геодезических измерений (определений)	0.10	–
78	532604.05	2245434.39	Метод спутниковых геодезических измерений (определений)	0.10	–
79	532576.26	2245557.91	Метод спутниковых геодезических измерений (определений)	0.10	–
80	532579.27	2245558.60	Метод спутниковых геодезических измерений (определений)	0.10	–
81	532576.99	2245568.40	Метод спутниковых геодезических измерений (определений)	0.10	–
82	532577.08	2245568.91	Метод спутниковых геодезических измерений	0.10	–

			(определений)		
83	532576.86	2245568.95	Метод спутниковых геодезических измерений (определений)	0.10	–
84	532574.29	2245580.02	Метод спутниковых геодезических измерений (определений)	0.10	–
85	532573.85	2245579.92	Метод спутниковых геодезических измерений (определений)	0.10	–
86	532573.79	2245580.30	Метод спутниковых геодезических измерений (определений)	0.10	–
87	532569.02	2245606.49	Метод спутниковых геодезических измерений (определений)	0.10	–
88	532565.87	2245623.54	Метод спутниковых геодезических измерений (определений)	0.10	–
89	532942.68	2245707.93	Метод спутниковых геодезических измерений (определений)	0.10	–
90	532944.25	2245694.38	Метод спутниковых геодезических измерений (определений)	0.10	–
91	532948.17	2245673.82	Метод спутниковых геодезических измерений (определений)	0.10	–
92	532947.24	2245673.72	Метод спутниковых геодезических измерений (определений)	0.10	–
93	532950.07	2245651.98	Метод спутниковых геодезических измерений (определений)	0.10	–
94	532973.18	2245654.78	Метод спутниковых геодезических измерений (определений)	0.10	–
95	532970.13	2245676.08	Метод спутниковых геодезических измерений (определений)	0.10	–
96	532969.14	2245675.98	Метод спутниковых геодезических измерений (определений)	0.10	–
97	532965.02	2245697.56	Метод спутниковых геодезических измерений (определений)	0.10	–
98	532960.86	2245733.48	Метод спутниковых геодезических измерений (определений)	0.10	–
99	532562.04	2245644.20	Метод спутниковых геодезических измерений (определений)	0.10	–

100	532502.72	2245631.13	Метод спутниковых геодезических измерений (определений)	0.10	–
101	532456.98	2245621.23	Метод спутниковых геодезических измерений (определений)	0.10	–
102	532402.90	2245608.81	Метод спутниковых геодезических измерений (определений)	0.10	–
103	532365.12	2245600.09	Метод спутниковых геодезических измерений (определений)	0.10	–
104	532338.71	2245594.36	Метод спутниковых геодезических измерений (определений)	0.10	–
105	532332.64	2245624.82	Метод спутниковых геодезических измерений (определений)	0.10	–
106	532321.94	2245677.56	Метод спутниковых геодезических измерений (определений)	0.10	–
107	532313.83	2245719.29	Метод спутниковых геодезических измерений (определений)	0.10	–
108	532305.70	2245760.15	Метод спутниковых геодезических измерений (определений)	0.10	–
109	532290.80	2245791.77	Метод спутниковых геодезических измерений (определений)	0.10	–
110	532265.23	2245844.69	Метод спутниковых геодезических измерений (определений)	0.10	–
111	532239.60	2245896.65	Метод спутниковых геодезических измерений (определений)	0.10	–
112	532215.42	2245946.27	Метод спутниковых геодезических измерений (определений)	0.10	–
113	532187.33	2246003.21	Метод спутниковых геодезических измерений (определений)	0.10	–
1	532266.69	2246091.21	Метод спутниковых геодезических измерений (определений)	0.10	–
(2)	–	–	–	–	–
114	532293.76	2247682.48	Метод спутниковых геодезических измерений (определений)	0.10	–
115	532275.37	2247716.18	Метод спутниковых геодезических измерений (определений)	0.10	–

116	532219.75	2247806.73	Метод спутниковых геодезических измерений (определений)	0.10	–
117	532156.46	2247893.08	Метод спутниковых геодезических измерений (определений)	0.10	–
118	532071.36	2247847.48	Метод спутниковых геодезических измерений (определений)	0.10	–
119	532027.37	2247884.13	Метод спутниковых геодезических измерений (определений)	0.10	–
120	531865.52	2248022.20	Метод спутниковых геодезических измерений (определений)	0.10	–
121	531819.67	2248042.20	Метод спутниковых геодезических измерений (определений)	0.10	–
122	531923.67	2248134.48	Метод спутниковых геодезических измерений (определений)	0.10	–
123	531909.61	2248150.08	Метод спутниковых геодезических измерений (определений)	0.10	–
124	531780.95	2248036.18	Метод спутниковых геодезических измерений (определений)	0.10	–
125	531854.27	2248004.20	Метод спутниковых геодезических измерений (определений)	0.10	–
126	532013.83	2247868.09	Метод спутниковых геодезических измерений (определений)	0.10	–
127	532068.99	2247822.13	Метод спутниковых геодезических измерений (определений)	0.10	–
128	532150.38	2247866.16	Метод спутниковых геодезических измерений (определений)	0.10	–
129	532202.22	2247795.15	Метод спутниковых геодезических измерений (определений)	0.10	–
130	532257.21	2247705.61	Метод спутниковых геодезических измерений (определений)	0.10	–
131	532275.33	2247672.42	Метод спутниковых геодезических измерений (определений)	0.10	–
114	532293.76	2247682.48	Метод спутниковых геодезических измерений (определений)	0.10	–

3. Сведения о характерных точках части (частей) границы объекта					
Обозначение характерных точек части границы	Координаты, м		Метод определения координат характерной точки	Средняя квадратическая погрешность положения характерной точки (M_t), м	Описание обозначения точки на местности (при наличии)
	X	Y			
1	2	3	4	5	6
–	–	–	–	–	–

Схема границ публичного сервитута

Объект: Сооружение связи
Местоположение: Пермский край, г. Пермь, ул. Делегатская, в 80 м. восточнее д. № 45
Площадь земельного участка: 22 кв. м
Категория земель: Земли населённых пунктов
Вид разрешенного использования: -

М 1:500

Каталог координат (МСК-59)		
№	X	У
н1	531522.84	2241417.07
н2	531522.17	2241412.88
н3	531526.99	2241411.43
н4	531528.44	2241414.89
н1	531522.84	2241417.07

Описание смежеств:	
от н1 до н1	Муниципальная земля

Заявитель: АО «Русская Инфраструктурная Компания»

А.В. Чуб

Условные обозначения:

59:01:3810290 – обозначение и границы кадастрового квартала
59:01:3810290:40 – обозначение и границы земельного участка
59:01-6.5978 – обозначение и границы зон с особыми условиями использования территории
Ц-5 – обозначение территориальной зоны
– граница объектов капитального строительства
:ЗУ1 – обозначение и границы публичного сервитута
н1 – характерная точка границы
– обозначение инженерного сооружения

ОПИСАНИЕ МЕСТОПОЛОЖЕНИЯ ГРАНИЦ

Зона публичного сервитута для эксплуатации объекта электросетевого хозяйства «Электросетевой комплекс «Подстанция «Портовая» (ВЛ 6 кВ Фидер №11, КТП-5011)»

(наименование объекта, местоположение границ которого описано (далее - объект))

Раздел 1

Сведения об объекте		
№ п/п	Характеристики объекта	Описание характеристик
1	2	3
1	Местоположение объекта	Российская Федерация, Пермский край, Пермский городской округ, г. Пермь
2	Площадь объекта +/- величина погрешности определения площади (Р+/- Дельта Р)	30628 кв.м ± 36 кв.м
3	Иные характеристики объекта	Публичный сервитут устанавливается в целях эксплуатации объекта электросетевого хозяйства «Электросетевой комплекс «Подстанция «Портовая» (ВЛ 6 кВ Фидер №11, КТП-5011)» (согласно п.1 ст. 39.37 «Земельного кодекса Российской Федерации» от 25.10.2001 г. №136-ФЗ (далее – ЗК РФ); Срок установления публичного сервитута - сорок девять лет (согласно п.1 ст. 39.45 ЗК РФ).

Раздел 2

Сведения о местоположении границ объекта					
1. Система координат МСК-59, зона 2					
2. Сведения о характерных точках границ объекта					
Обозначение характерных точек границ	Координаты, м		Метод определения координат характерной точки	Средняя квадратическая погрешность положения характерной точки (M_t), м	Описание обозначения точки на местности (при наличии)
	X	Y			
1	2	3	4	5	6
1	517454.26	2223977.86	Метод спутниковых геодезических измерений (определений)	0.10	–
2	517454.01	2223956.08	Метод спутниковых геодезических измерений (определений)	0.10	–
3	517464.13	2223955.99	Метод спутниковых геодезических измерений (определений)	0.10	–
4	517465.59	2223941.13	Метод спутниковых геодезических измерений (определений)	0.10	–
5	517468.16	2223914.14	Метод спутниковых геодезических измерений (определений)	0.10	–
6	517474.24	2223855.47	Метод спутниковых геодезических измерений (определений)	0.10	–
7	517550.69	2223847.35	Метод спутниковых геодезических измерений (определений)	0.10	–
8	517580.78	2223843.82	Метод спутниковых геодезических измерений (определений)	0.10	–
9	517574.76	2223803.75	Метод спутниковых геодезических измерений (определений)	0.10	–
10	517558.15	2223701.94	Метод спутниковых геодезических измерений (определений)	0.10	–
11	517550.51	2223650.53	Метод спутниковых геодезических измерений (определений)	0.10	–
12	517535.09	2223550.88	Метод спутниковых геодезических измерений (определений)	0.10	–
13	517487.06	2223516.08	Метод спутниковых геодезических измерений (определений)	0.10	–

14	517499.40	2223499.09	Метод спутниковых геодезических измерений (определений)	0.10	–
15	517547.62	2223534.02	Метод спутниковых геодезических измерений (определений)	0.10	–
16	517597.16	2223528.21	Метод спутниковых геодезических измерений (определений)	0.10	–
17	517649.12	2223522.30	Метод спутниковых геодезических измерений (определений)	0.10	–
18	517691.57	2223517.59	Метод спутниковых геодезических измерений (определений)	0.10	–
19	517727.11	2223503.48	Метод спутниковых геодезических измерений (определений)	0.10	–
20	517734.86	2223523.00	Метод спутниковых геодезических измерений (определений)	0.10	–
21	517696.69	2223538.15	Метод спутниковых геодезических измерений (определений)	0.10	–
22	517651.46	2223543.17	Метод спутниковых геодезических измерений (определений)	0.10	–
23	517599.58	2223549.07	Метод спутниковых геодезических измерений (определений)	0.10	–
24	517556.84	2223554.08	Метод спутниковых геодезических измерений (определений)	0.10	–
25	517571.27	2223647.38	Метод спутниковых геодезических измерений (определений)	0.10	–
26	517578.90	2223698.70	Метод спутниковых геодезических измерений (определений)	0.10	–
27	517595.51	2223800.50	Метод спутниковых геодезических измерений (определений)	0.10	–
28	517601.38	2223839.67	Метод спутниковых геодезических измерений (определений)	0.10	–
29	517603.25	2223851.28	Метод спутниковых геодезических измерений (определений)	0.10	–
30	517609.42	2223888.46	Метод спутниковых геодезических измерений (определений)	0.10	–
31	517614.91	2223929.91	Метод спутниковых	0.10	–

			геодезических измерений (определений)		
32	517616.27	2223938.87	Метод спутниковых геодезических измерений (определений)	0.10	–
33	517626.02	2223930.81	Метод спутниковых геодезических измерений (определений)	0.10	–
34	517639.40	2223946.99	Метод спутниковых геодезических измерений (определений)	0.10	–
35	517601.07	2223978.69	Метод спутниковых геодезических измерений (определений)	0.10	–
36	517594.12	2223932.86	Метод спутниковых геодезических измерений (определений)	0.10	–
37	517588.65	2223891.56	Метод спутниковых геодезических измерений (определений)	0.10	–
38	517584.16	2223864.57	Метод спутниковых геодезических измерений (определений)	0.10	–
39	517553.02	2223868.22	Метод спутниковых геодезических измерений (определений)	0.10	–
40	517493.38	2223874.55	Метод спутниковых геодезических измерений (определений)	0.10	–
41	517489.07	2223916.22	Метод спутниковых геодезических измерений (определений)	0.10	–
42	517486.49	2223943.15	Метод спутниковых геодезических измерений (определений)	0.10	–
43	517483.69	2223971.67	Метод спутниковых геодезических измерений (определений)	0.10	–
44	517461.93	2224024.03	Метод спутниковых геодезических измерений (определений)	0.10	–
45	517358.16	2224032.38	Метод спутниковых геодезических измерений (определений)	0.10	–
46	517309.63	2224036.10	Метод спутниковых геодезических измерений (определений)	0.10	–
47	517274.98	2224038.20	Метод спутниковых геодезических измерений (определений)	0.10	–
48	517241.60	2224040.63	Метод спутниковых геодезических	0.10	–

			измерений (определений)		
49	517235.60	2224083.25	Метод спутниковых геодезических измерений (определений)	0.10	–
50	517230.66	2224121.51	Метод спутниковых геодезических измерений (определений)	0.10	–
51	517218.48	2224212.50	Метод спутниковых геодезических измерений (определений)	0.10	–
52	517211.87	2224260.55	Метод спутниковых геодезических измерений (определений)	0.10	–
53	517144.62	2224265.25	Метод спутниковых геодезических измерений (определений)	0.10	–
54	517143.16	2224244.30	Метод спутниковых геодезических измерений (определений)	0.10	–
55	517193.39	2224240.79	Метод спутниковых геодезических измерений (определений)	0.10	–
56	517197.67	2224209.70	Метод спутниковых геодезических измерений (определений)	0.10	–
57	517209.84	2224118.76	Метод спутниковых геодезических измерений (определений)	0.10	–
58	517214.79	2224080.45	Метод спутниковых геодезических измерений (определений)	0.10	–
59	517223.17	2224020.93	Метод спутниковых геодезических измерений (определений)	0.10	–
60	517273.58	2224017.25	Метод спутниковых геодезических измерений (определений)	0.10	–
61	517308.19	2224015.15	Метод спутниковых геодезических измерений (определений)	0.10	–
62	517356.52	2224011.44	Метод спутниковых геодезических измерений (определений)	0.10	–
63	517447.46	2224004.12	Метод спутниковых геодезических измерений (определений)	0.10	–
64	517458.39	2223977.82	Метод спутниковых геодезических измерений (определений)	0.10	–
1	517454.26	2223977.86	Метод спутниковых геодезических измерений	0.10	–

			(определений)		
3. Сведения о характерных точках части (частей) границы объекта					
Обозначение характерных точек части границы	Координаты, м		Метод определения координат характерной точки	Средняя квадратическая погрешность положения характерной точки (M_t), м	Описание обозначения точки на местности (при наличии)
	X	Y			
1	2	3	4	5	6
–	–	–	–	–	–

Схема расположения границ публичного сервитута
для эксплуатации объекта электросетевого хозяйства

Электросетевой комплекс «Подстанция «Портовая» (ВЛ 6 кВ Фидер №11, КТП-5011)

(наименование объекта)

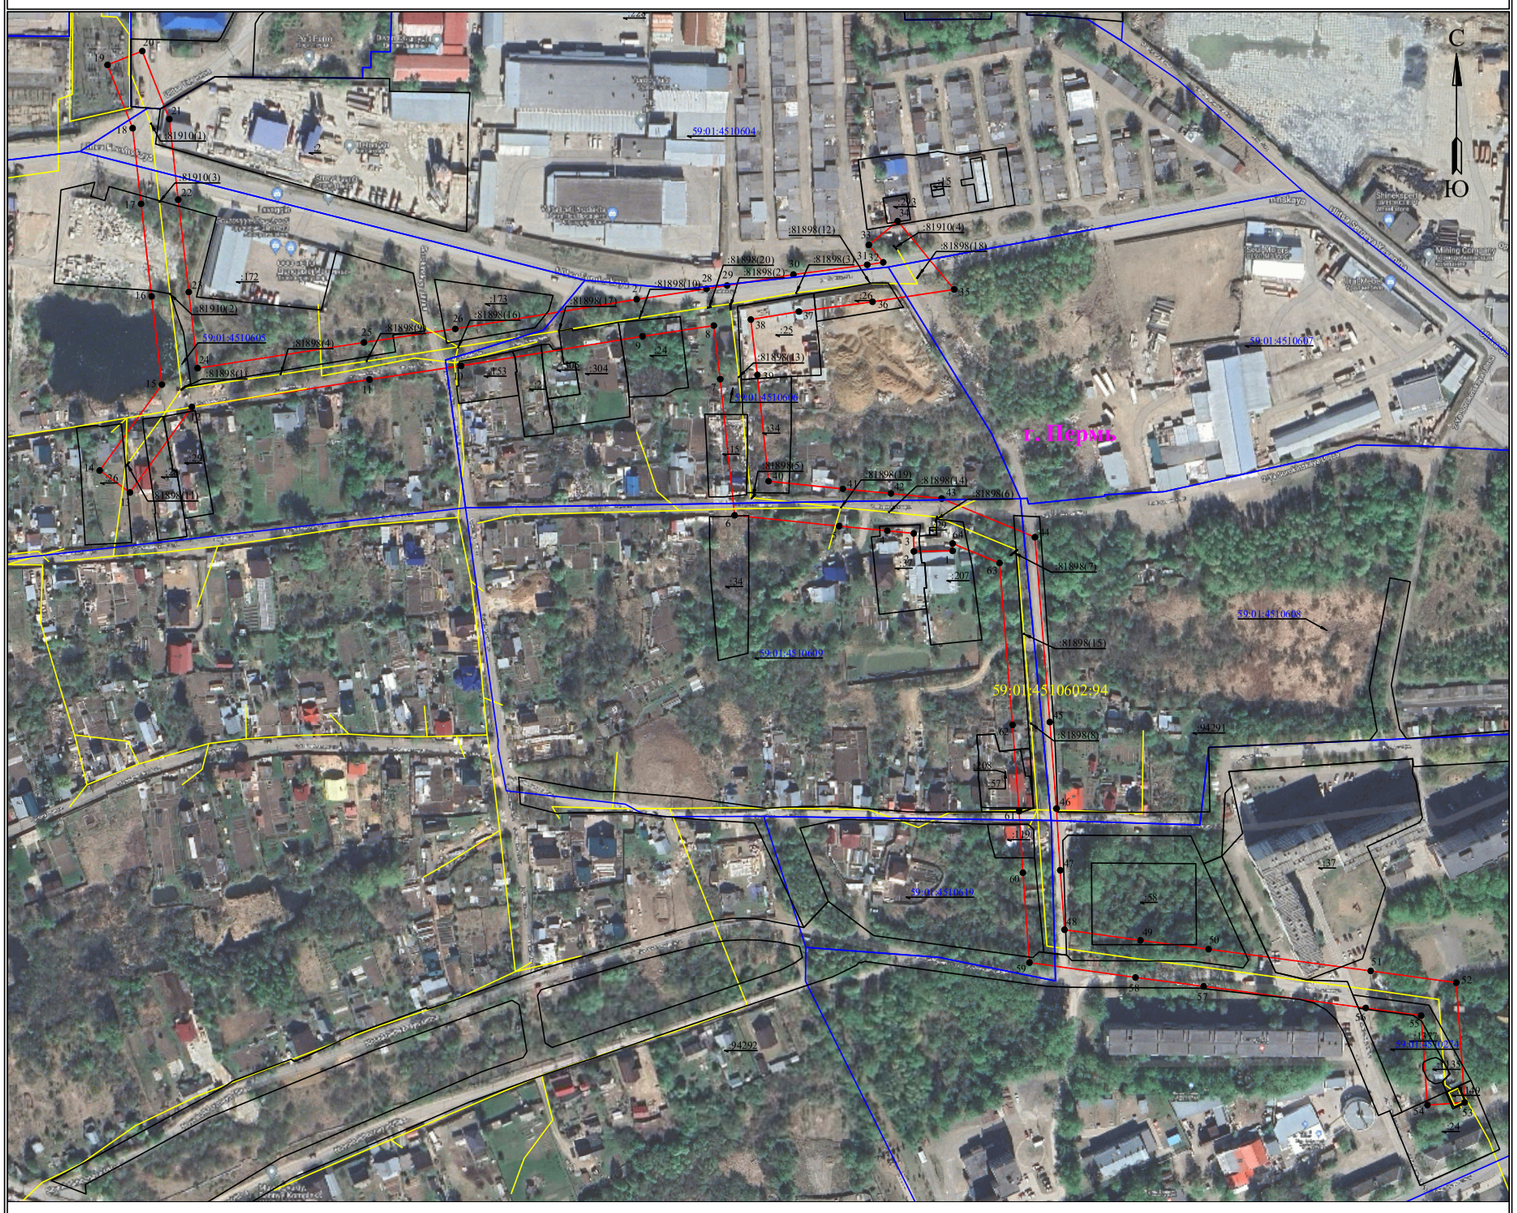

ОПИСАНИЕ МЕСТОПОЛОЖЕНИЯ ГРАНИЦ

Зона публичного сервитута для эксплуатации объекта электросетевого хозяйства «Электросетевой комплекс Подстанция 110/6 кВ «Северная» (ВЛ-0,4 кВ ТП-4129, ТП 4129)»

(наименование объекта, местоположение границ которого описано (далее - объект))

Раздел 1

Сведения об объекте		
№ п/п	Характеристики объекта	Описание характеристик
1	2	3
1	Местоположение объекта	Российская Федерация, Пермский край, Пермский городской округ, г. Пермь
2	Площадь объекта +/- величина погрешности определения площади (Р+/- Дельта Р)	4336 кв.м ± 13 кв.м
3	Иные характеристики объекта	Публичный сервитут устанавливается в целях эксплуатации объекта электросетевого хозяйства «Электросетевой комплекс Подстанция 110/6 кВ «Северная» (ВЛ-0,4 кВ ТП-4129, ТП 4129)» (согласно п.1 ст. 39.37 «Земельного кодекса Российской Федерации» от 25.10.2001 г. №136-ФЗ (далее – ЗК РФ); Срок установления публичного сервитута - сорок девять лет (согласно п.1 ст. 39.45 ЗК РФ).

Раздел 2

Сведения о местоположении границ объекта					
1. Система координат МСК-59, зона 2					
2. Сведения о характерных точках границ объекта					
Обозначение характерных точек границ	Координаты, м		Метод определения координат характерной точки	Средняя квадратическая погрешность положения характерной точки (M_t), м	Описание обозначения точки на местности (при наличии)
	X	Y			
1	2	3	4	5	6
1	528861.58	2241034.88	Метод спутниковых геодезических измерений (определений)	0.10	–
2	528846.36	2241056.33	Метод спутниковых геодезических измерений (определений)	0.10	–
3	528821.47	2241038.62	Метод спутниковых геодезических измерений (определений)	0.10	–
4	528836.70	2241017.17	Метод спутниковых геодезических измерений (определений)	0.10	–
5	528848.91	2241025.86	Метод спутниковых геодезических измерений (определений)	0.10	–
6	528881.61	2241033.94	Метод спутниковых геодезических измерений (определений)	0.10	–
7	528904.97	2241050.38	Метод спутниковых геодезических измерений (определений)	0.10	–
8	528927.67	2241066.46	Метод спутниковых геодезических измерений (определений)	0.10	–
9	528952.18	2241083.79	Метод спутниковых геодезических измерений (определений)	0.10	–
10	528963.50	2241091.54	Метод спутниковых геодезических измерений (определений)	0.10	–
11	528982.18	2241066.44	Метод спутниковых геодезических измерений (определений)	0.10	–
12	528999.88	2241042.21	Метод спутниковых геодезических измерений (определений)	0.10	–
13	529017.53	2241018.21	Метод спутниковых геодезических измерений (определений)	0.10	–

14	529035.37	2240993.88	Метод спутниковых геодезических измерений (определений)	0.10	–
15	529053.59	2240968.91	Метод спутниковых геодезических измерений (определений)	0.10	–
16	529071.05	2240944.80	Метод спутниковых геодезических измерений (определений)	0.10	–
17	529088.98	2240920.26	Метод спутниковых геодезических измерений (определений)	0.10	–
18	529106.48	2240896.09	Метод спутниковых геодезических измерений (определений)	0.10	–
19	529124.06	2240872.08	Метод спутниковых геодезических измерений (определений)	0.10	–
20	529141.70	2240847.95	Метод спутниковых геодезических измерений (определений)	0.10	–
21	529174.14	2240869.39	Метод спутниковых геодезических измерений (определений)	0.10	–
22	529193.33	2240850.11	Метод спутниковых геодезических измерений (определений)	0.10	–
23	529196.17	2240852.93	Метод спутниковых геодезических измерений (определений)	0.10	–
24	529174.66	2240874.54	Метод спутниковых геодезических измерений (определений)	0.10	–
25	529142.67	2240853.40	Метод спутниковых геодезических измерений (определений)	0.10	–
26	529127.28	2240874.44	Метод спутниковых геодезических измерений (определений)	0.10	–
27	529109.72	2240898.45	Метод спутниковых геодезических измерений (определений)	0.10	–
28	529092.22	2240922.62	Метод спутниковых геодезических измерений (определений)	0.10	–
29	529074.29	2240947.16	Метод спутниковых геодезических измерений (определений)	0.10	–
30	529056.83	2240971.27	Метод спутниковых геодезических измерений (определений)	0.10	–
31	529038.59	2240996.24	Метод спутниковых	0.10	–

			геодезических измерений (определений)		
32	529020.75	2241020.57	Метод спутниковых геодезических измерений (определений)	0.10	–
33	529003.10	2241044.57	Метод спутниковых геодезических измерений (определений)	0.10	–
34	528985.40	2241068.82	Метод спутниковых геодезических измерений (определений)	0.10	–
35	528966.77	2241093.82	Метод спутниковых геодезических измерений (определений)	0.10	–
36	528987.05	2241108.18	Метод спутниковых геодезических измерений (определений)	0.10	–
37	529008.15	2241123.01	Метод спутниковых геодезических измерений (определений)	0.10	–
38	529029.32	2241137.96	Метод спутниковых геодезических измерений (определений)	0.10	–
39	529043.97	2241138.96	Метод спутниковых геодезических измерений (определений)	0.10	–
40	529055.54	2241126.29	Метод спутниковых геодезических измерений (определений)	0.10	–
41	529072.96	2241102.09	Метод спутниковых геодезических измерений (определений)	0.10	–
42	529090.37	2241078.46	Метод спутниковых геодезических измерений (определений)	0.10	–
43	529108.45	2241053.68	Метод спутниковых геодезических измерений (определений)	0.10	–
44	529126.45	2241029.12	Метод спутниковых геодезических измерений (определений)	0.10	–
45	529144.08	2241004.89	Метод спутниковых геодезических измерений (определений)	0.10	–
46	529161.32	2240981.23	Метод спутниковых геодезических измерений (определений)	0.10	–
47	529180.78	2240954.62	Метод спутниковых геодезических измерений (определений)	0.10	–
48	529197.35	2240931.78	Метод спутниковых геодезических	0.10	–

			измерений (определений)		
49	529215.64	2240906.07	Метод спутниковых геодезических измерений (определений)	0.10	–
50	529218.90	2240908.39	Метод спутниковых геодезических измерений (определений)	0.10	–
51	529200.64	2240934.06	Метод спутниковых геодезических измерений (определений)	0.10	–
52	529162.56	2240986.33	Метод спутниковых геодезических измерений (определений)	0.10	–
53	529147.32	2241007.25	Метод спутниковых геодезических измерений (определений)	0.10	–
54	529127.97	2241033.82	Метод спутниковых геодезических измерений (определений)	0.10	–
55	529111.67	2241056.04	Метод спутниковых геодезических измерений (определений)	0.10	–
56	529093.59	2241080.82	Метод спутниковых геодезических измерений (определений)	0.10	–
57	529076.20	2241104.45	Метод спутниковых геодезических измерений (определений)	0.10	–
58	529058.66	2241128.81	Метод спутниковых геодезических измерений (определений)	0.10	–
59	529045.63	2241143.07	Метод спутниковых геодезических измерений (определений)	0.10	–
60	529027.92	2241141.87	Метод спутниковых геодезических измерений (определений)	0.10	–
61	529005.84	2241126.28	Метод спутниковых геодезических измерений (определений)	0.10	–
62	528984.74	2241111.45	Метод спутниковых геодезических измерений (определений)	0.10	–
63	528962.81	2241095.92	Метод спутниковых геодезических измерений (определений)	0.10	–
64	528949.89	2241087.08	Метод спутниковых геодезических измерений (определений)	0.10	–
65	528925.36	2241069.73	Метод спутниковых геодезических измерений	0.10	–

			(определений)		
66	528902.66	2241053.65	Метод спутниковых геодезических измерений (определений)	0.10	–
67	528879.93	2241037.65	Метод спутниковых геодезических измерений (определений)	0.10	–
68	528857.76	2241032.16	Метод спутниковых геодезических измерений (определений)	0.10	–
1	528861.58	2241034.88	Метод спутниковых геодезических измерений (определений)	0.10	–

3. Сведения о характерных точках части (частей) границы объекта

Обозначение характерных точек части границы	Координаты, м		Метод определения координат характерной точки	Средняя квадратическая погрешность положения характерной точки (M_t), м	Описание обозначения точки на местности (при наличии)
	X	Y			
1	2	3	4	5	6
–	–	–	–	–	–

Схема расположения границ публичного сервитута
для эксплуатации объекта электросетевого хозяйства
Электросетевой комплекс Подстанция 110/6 кВ «Северная» (ВЛ-0,4 кВ ТП-4129, ТП 4129)

(наименование объекта)

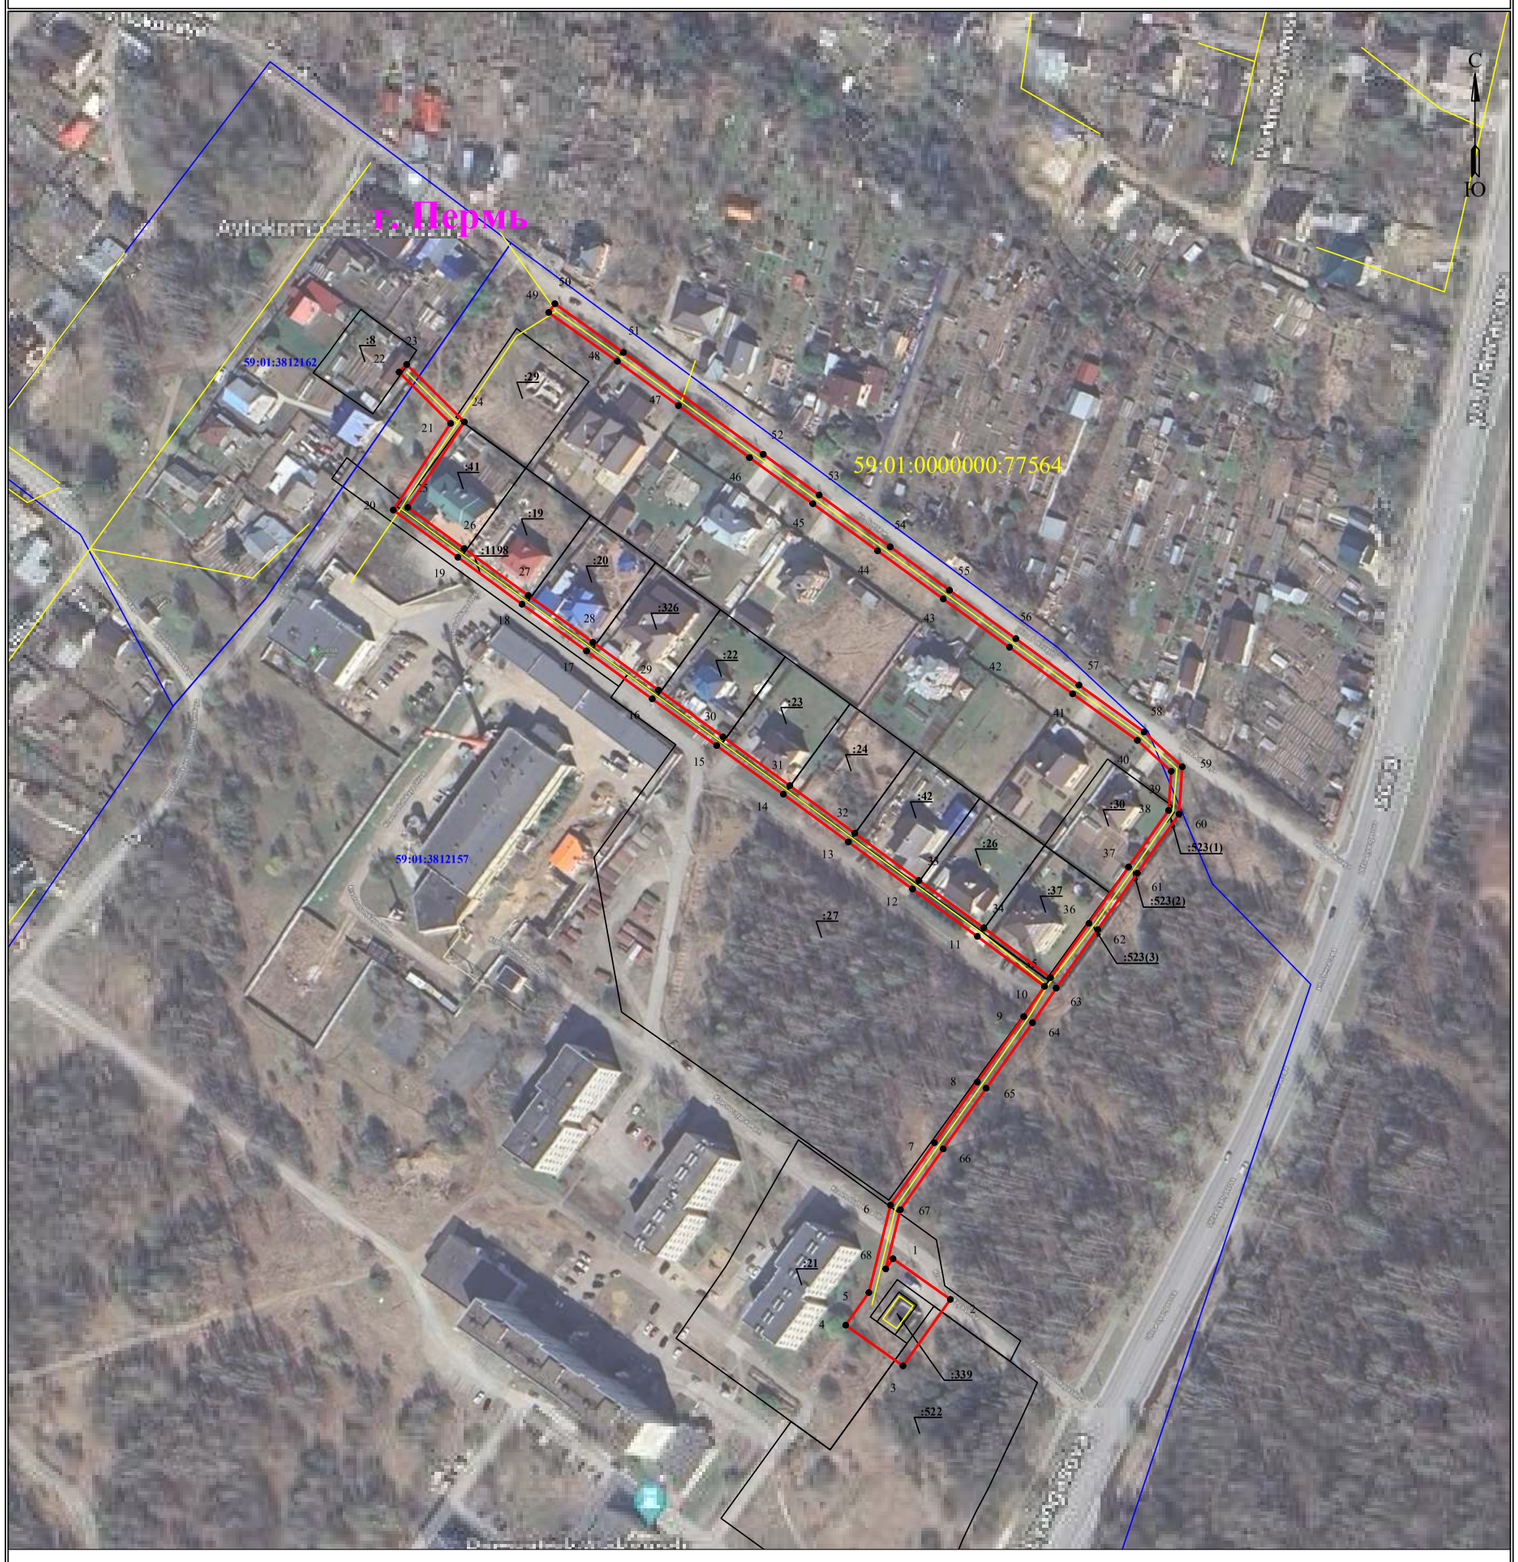

Используемые условные знаки и обозначения:

Масштаб 1:2000

- ● 1 — обозначение характерной точки границы устанавливаемого публичного сервитута
- границы земельных участков, попадающих в зону публичного сервитута
- граница кадастрового квартала
- 59:01:0000000 — номер кадастрового квартала
- :123 — кадастровый номер земельного участка
- граница устанавливаемого публичного сервитута
- г. Пермь — наименование населенного пункта
- ось линии, контур объекта

ОПИСАНИЕ МЕСТОПОЛОЖЕНИЯ ГРАНИЦ

Зона публичного сервитута для эксплуатации объекта электросетевого хозяйства «Электросетевой комплекс Подстанция 110/6 кВ «Северная» (ВЛ 6 кВ ф. Адищево)»

(наименование объекта, местоположение границ которого описано (далее - объект))

Раздел 1

Сведения об объекте		
№ п/п	Характеристики объекта	Описание характеристик
1	2	3
1	Местоположение объекта	Российская Федерация, Пермский край, Пермский городской округ, г. Пермь
2	Площадь объекта +/- величина погрешности определения площади (Р+/- Дельта Р)	82495 кв.м ± 68 кв.м
3	Иные характеристики объекта	Публичный сервитут устанавливается в целях эксплуатации объекта электросетевого хозяйства «Электросетевой комплекс Подстанция 110/6 кВ «Северная» (ВЛ 6 кВ ф. Адищево)» (согласно п.1 ст. 39.37 «Земельного кодекса Российской Федерации» от 25.10.2001 г. №136-ФЗ (далее – ЗК РФ); Срок установления публичного сервитута - сорок девять лет (согласно п.1 ст. 39.45 ЗК РФ).

Раздел 2

Сведения о местоположении границ объекта					
1. Система координат МСК-59, зона 2					
2. Сведения о характерных точках границ объекта					
Обозначение характерных точек границ	Координаты, м		Метод определения координат характерной точки	Средняя квадратическая погрешность положения характерной точки (M_t), м	Описание обозначения точки на местности (при наличии)
	X	Y			
1	2	3	4	5	6
(1)	–	–	–	–	–
1	527423.36	2241412.75	Метод спутниковых геодезических измерений (определений)	0.10	–
2	527406.50	2241400.22	Метод спутниковых геодезических измерений (определений)	0.10	–
3	527446.54	2241346.33	Метод спутниковых геодезических измерений (определений)	0.10	–
4	527500.95	2241271.18	Метод спутниковых геодезических измерений (определений)	0.10	–
5	527558.46	2241195.00	Метод спутниковых геодезических измерений (определений)	0.10	–
6	527616.50	2241116.77	Метод спутниковых геодезических измерений (определений)	0.10	–
7	527690.36	2241017.75	Метод спутниковых геодезических измерений (определений)	0.10	–
8	527717.47	2240970.61	Метод спутниковых геодезических измерений (определений)	0.10	–
9	527769.46	2240874.70	Метод спутниковых геодезических измерений (определений)	0.10	–
10	527831.44	2240763.90	Метод спутниковых геодезических измерений (определений)	0.10	–
11	527890.15	2240656.59	Метод спутниковых геодезических измерений (определений)	0.10	–
12	527908.55	2240666.72	Метод спутниковых геодезических измерений (определений)	0.10	–
13	527849.80	2240774.10	Метод спутниковых геодезических измерений	0.10	–

			(определений)		
14	527787.86	2240884.83	Метод спутниковых геодезических измерений (определений)	0.10	–
15	527735.83	2240980.82	Метод спутниковых геодезических измерений (определений)	0.10	–
16	527707.96	2241029.29	Метод спутниковых геодезических измерений (определений)	0.10	–
17	527633.31	2241129.35	Метод спутниковых геодезических измерений (определений)	0.10	–
18	527575.31	2241207.53	Метод спутниковых геодезических измерений (определений)	0.10	–
19	527517.77	2241283.75	Метод спутниковых геодезических измерений (определений)	0.10	–
20	527463.52	2241358.69	Метод спутниковых геодезических измерений (определений)	0.10	–
1	527423.36	2241412.75	Метод спутниковых геодезических измерений (определений)	0.10	–
(2)	–	–	–	–	–
21	526531.84	2242851.52	Метод спутниковых геодезических измерений (определений)	0.10	–
22	526534.01	2242858.08	Метод спутниковых геодезических измерений (определений)	0.10	–
23	526527.07	2242960.29	Метод спутниковых геодезических измерений (определений)	0.10	–
24	526524.55	2242968.75	Метод спутниковых геодезических измерений (определений)	0.10	–
25	526533.25	2242969.28	Метод спутниковых геодезических измерений (определений)	0.10	–
26	526531.11	2243004.28	Метод спутниковых геодезических измерений (определений)	0.10	–
27	526529.29	2243262.75	Метод спутниковых геодезических измерений (определений)	0.10	–
28	526528.13	2243432.19	Метод спутниковых геодезических измерений (определений)	0.10	–
29	526527.17	2243605.13	Метод спутниковых геодезических измерений	0.10	–

			(определений)		
30	526525.97	2243782.00	Метод спутниковых геодезических измерений (определений)	0.10	–
31	526525.25	2243925.79	Метод спутниковых геодезических измерений (определений)	0.10	–
32	526634.49	2243926.24	Метод спутниковых геодезических измерений (определений)	0.10	–
33	526814.39	2243927.38	Метод спутниковых геодезических измерений (определений)	0.10	–
34	526820.26	2244036.24	Метод спутниковых геодезических измерений (определений)	0.10	–
35	526799.29	2244037.37	Метод спутниковых геодезических измерений (определений)	0.10	–
36	526794.49	2243948.26	Метод спутниковых геодезических измерений (определений)	0.10	–
37	526634.36	2243947.24	Метод спутниковых геодезических измерений (определений)	0.10	–
38	526504.13	2243946.69	Метод спутниковых геодезических измерений (определений)	0.10	–
39	526504.97	2243781.87	Метод спутниковых геодезических измерений (определений)	0.10	–
40	526506.17	2243605.07	Метод спутниковых геодезических измерений (определений)	0.10	–
41	526507.13	2243432.07	Метод спутниковых геодезических измерений (определений)	0.10	–
42	526508.29	2243262.57	Метод спутниковых геодезических измерений (определений)	0.10	–
43	526510.11	2243003.58	Метод спутниковых геодезических измерений (определений)	0.10	–
44	526512.29	2242968.00	Метод спутниковых геодезических измерений (определений)	0.10	–
45	526522.63	2242968.19	Метод спутниковых геодезических измерений (определений)	0.10	–
46	526525.08	2242959.93	Метод спутниковых геодезических измерений (определений)	0.10	–

47	526531.99	2242858.34	Метод спутниковых геодезических измерений (определений)	0.10	–
48	526529.83	2242851.81	Метод спутниковых геодезических измерений (определений)	0.10	–
49	526520.85	2242851.27	Метод спутниковых геодезических измерений (определений)	0.10	–
50	526520.49	2242833.22	Метод спутниковых геодезических измерений (определений)	0.10	–
51	526523.73	2242779.75	Метод спутниковых геодезических измерений (определений)	0.10	–
52	526552.89	2242740.65	Метод спутниковых геодезических измерений (определений)	0.10	–
53	526550.84	2242581.88	Метод спутниковых геодезических измерений (определений)	0.10	–
54	526546.83	2242567.31	Метод спутниковых геодезических измерений (определений)	0.10	–
55	526771.85	2242264.48	Метод спутниковых геодезических измерений (определений)	0.10	–
56	526980.73	2241983.57	Метод спутниковых геодезических измерений (определений)	0.10	–
57	527170.86	2241727.98	Метод спутниковых геодезических измерений (определений)	0.10	–
58	527366.74	2241463.30	Метод спутниковых геодезических измерений (определений)	0.10	–
59	527378.33	2241502.60	Метод спутниковых геодезических измерений (определений)	0.10	–
60	527362.70	2241523.82	Метод спутниковых геодезических измерений (определений)	0.10	–
61	527358.56	2241509.80	Метод спутниковых геодезических измерений (определений)	0.10	–
62	527187.71	2241740.50	Метод спутниковых геодезических измерений (определений)	0.10	–
63	526997.58	2241996.11	Метод спутниковых геодезических измерений (определений)	0.10	–
64	526788.71	2242277.00	Метод спутниковых	0.10	–

			геодезических измерений (определений)		
65	526569.80	2242571.62	Метод спутниковых геодезических измерений (определений)	0.10	–
66	526571.82	2242578.98	Метод спутниковых геодезических измерений (определений)	0.10	–
67	526574.01	2242747.47	Метод спутниковых геодезических измерений (определений)	0.10	–
68	526544.34	2242787.25	Метод спутниковых геодезических измерений (определений)	0.10	–
69	526541.47	2242834.51	Метод спутниковых геодезических измерений (определений)	0.10	–
70	526540.83	2242852.07	Метод спутниковых геодезических измерений (определений)	0.10	–
21	526531.84	2242851.52	Метод спутниковых геодезических измерений (определений)	0.10	–

3. Сведения о характерных точках части (частей) границы объекта

Обозначение характерных точек части границы	Координаты, м		Метод определения координат характерной точки	Средняя квадратическая погрешность положения характерной точки (M_t), м	Описание обозначения точки на местности (при наличии)
	X	Y			
1	2	3	4	5	6
–	–	–	–	–	–

Схема расположения границ публичного сервитута
для эксплуатации объекта электросетевого хозяйства

Электросетевой комплекс Подстанция 110/6 кВ «Северная» (ВЛ 6 кВ ф. Адищево)

(наименование объекта)

Обзорная схема границ объекта

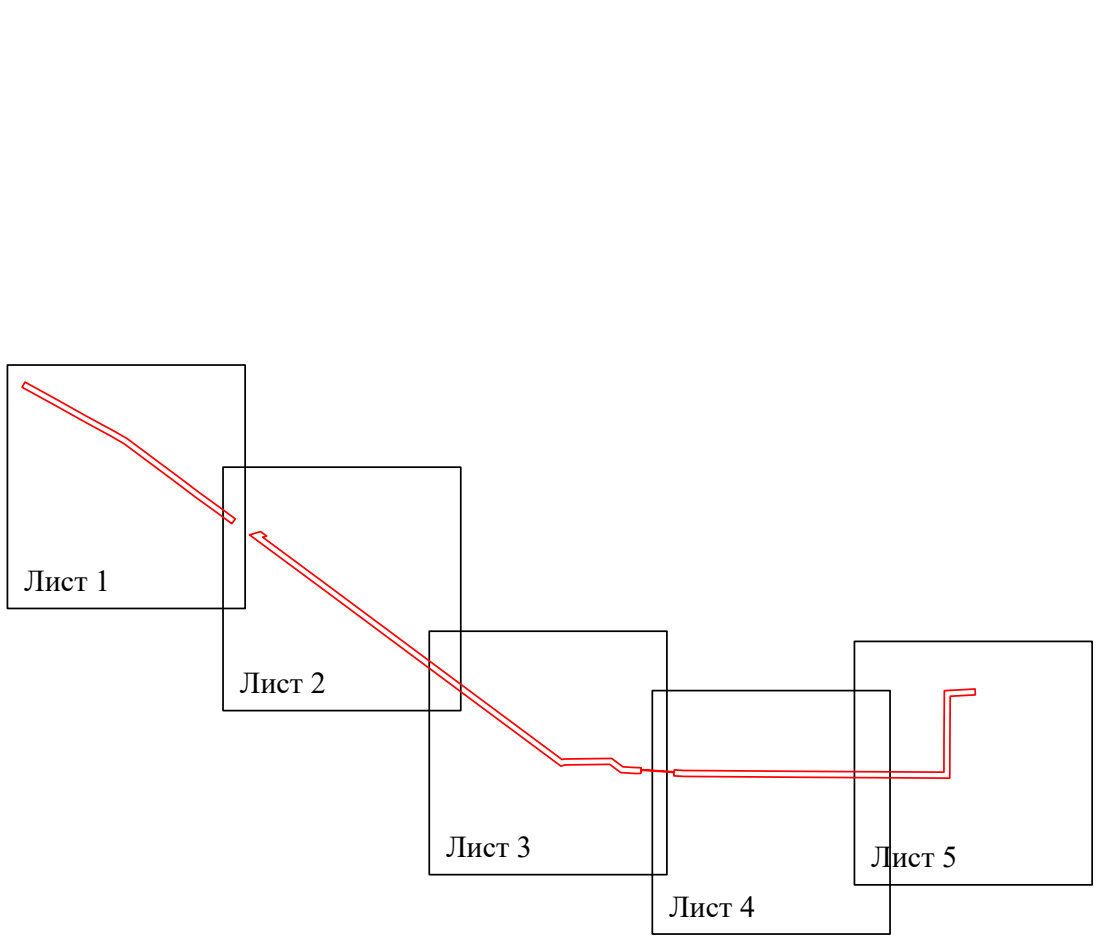

Условные обозначения:

- граница устанавливаемой зоны публичного сервитута

Схема расположения границ публичного сервитута
для эксплуатации объекта электросетевого хозяйства

Электросетевой комплекс Подстанция 110/6 кВ «Северная» (ВЛ 6 кВ ф. Адищево)

(наименование объекта)

Масштаб 1:3000

Лист 1 из 5

Используемые условные знаки и обозначения:

- ● 1 — обозначение характерной точки границы устанавливаемого публичного сервитута
- границы земельных участков, попадающих в зону публичного сервитута
- граница кадастрового квартала
- 59:01:0000000 — номер кадастрового квартала
- :123 — кадастровый номер земельного участка
- граница устанавливаемого публичного сервитута
- г. Пермь — наименование населенного пункта
- ось линии, контур объекта

Схема расположения границ публичного сервитута

для эксплуатации объекта электросетевого хозяйства

Электросетевой комплекс Подстанция 110/6 кВ «Северная» (ВЛ 6 кВ ф. Адищево)

(наименование объекта)

Масштаб 1:3000

Лист 2 из 5

Используемые условные знаки и обозначения:

- ● 1 — обозначение характерной точки границы устанавливаемого публичного сервитута
- границы земельных участков, попадающих в зону публичного сервитута
- граница кадастрового квартала
- 59:01:0000000 — номер кадастрового квартала
- :123 — кадастровый номер земельного участка
- граница устанавливаемого публичного сервитута
- г. Пермь — наименование населенного пункта
- ось линии, контур объекта

Схема расположения границ публичного сервитута
для эксплуатации объекта электросетевого хозяйства

Электросетевой комплекс Подстанция 110/6 кВ «Северная» (ВЛ 6 кВ ф. Адищево)

(наименование объекта)

Масштаб 1:3000

Лист 3 из 5

Используемые условные знаки и обозначения:

- ● 1 — обозначение характерной точки границы устанавливаемого публичного сервитута
- границы земельных участков, попадающих в зону публичного сервитута
- граница кадастрового квартала
- 59:01:0000000 — номер кадастрового квартала
- :123 — кадастровый номер земельного участка
- граница устанавливаемого публичного сервитута
- г. Пермь — наименование населенного пункта
- ось линии, контур объекта

Схема расположения границ публичного сервитута
для эксплуатации объекта электросетевого хозяйства

Электросетевой комплекс Подстанция 110/6 кВ «Северная» (ВЛ 6 кВ ф. Адищево)

(наименование объекта)

Масштаб 1:3000

Лист 4 из 5

Используемые условные знаки и обозначения:

- ● 1 — обозначение характерной точки границы устанавливаемого публичного сервитута
- границы земельных участков, попадающих в зону публичного сервитута
- граница кадастрового квартала
- 59:01:0000000 — номер кадастрового квартала
- :123 — кадастровый номер земельного участка
- граница устанавливаемого публичного сервитута
- г. Пермь — наименование населенного пункта
- ось линии, контур объекта

Схема расположения границ публичного сервитута
для эксплуатации объекта электросетевого хозяйства

Электросетевой комплекс Подстанция 110/6 кВ «Северная» (ВЛ 6 кВ ф. Адищево)

(наименование объекта)

Масштаб 1:3000

Лист 5 из 5

Используемые условные знаки и обозначения:

- 1 — обозначение характерной точки границы устанавливаемого публичного сервитута
- границы земельных участков, попадающих в зону публичного сервитута
- граница кадастрового квартала
- 59:01:0000000 — номер кадастрового квартала
- :123 — кадастровый номер земельного участка
- граница устанавливаемого публичного сервитута
- г. Пермь — наименование населенного пункта
- ось линии, контур объекта

Проект вносится Главой города Перми

Пермская городская Дума VII созыва
Р Е Ш Е Н И Е

О внесении изменений в Правила благоустройства территории города Перми, утвержденные решением Пермской городской Думы от 15.12.2020 № 277»

На основании Федерального закона от 06.10.2003 № 131-ФЗ «Об общих принципах организации местного самоуправления в Российской Федерации», Устава города Перми, в целях актуализации правовых актов города Перми

Пермская городская Дума **р е ш и л а:**

1. Внести в Правила благоустройства территории города Перми, утвержденные решением Пермской городской Думы от 15.12.2020 № 277 (в редакции решений Пермской городской Думы от 24.02.2021 № 40, от 27.04.2021 № 102, от 24.08.2021 № 181, от 24.08.2021 № 182, от 24.08.2021 № 181, от 21.12.2021 № 307, от 26.04.2022 № 81, от 26.04.2022 № 82, от 28.06.2022 № 144, от 23.08.2022 № 171, от 23.08.2022 № 173, от 23.08.2022 № 174, от 15.11.2022 № 257, от 20.12.2022 № 280, от 24.01.2023 № 10, от 27.06.2023 № 117 от 26.09.2023 № 181, от 26.09.2023 № 182, от 26.09.2023 № 188, от 26.09.2023 № 189, от 26.09.2023 № 199), изменения:

1.1. дополнить подпунктом $2.1.24^1$ следующего содержания:

«$2.1.24^1$ место размещения средства индивидуальной мобильности – часть территории общего пользования города Перми, предназначенная для стоянки средств индивидуальной мобильности;»;

1.2. дополнить разделом III^1 следующего содержания:

«III^1 . Использование территории общего пользования города Перми при размещении средств индивидуальной мобильности.

$3^1 1$. Использование территории общего пользования города Перми при размещении средств индивидуальной мобильности осуществляется в соответствии с настоящими Правилами.

$3^1 2$. Размещение средств индивидуальной мобильности не допускается:

на объектах озеленения общего пользования, газонах, цветниках, иных зеленых насаждениях;

на детских игровых и детских спортивных площадках, спортивных площадках;

на тротуарах, пешеходных дорожках, если оставшаяся часть ширины прохода для пешеходов будет составлять менее 2,5 метров;

на остановочных пунктах городского пассажирского транспорта, в том числе в границах посадочных площадок;

в пределах треугольника видимости на перекрестках и примыканиях автомобильных дорог общего пользования местного значения;

на велосипедных дорожках;

на парковках (парковочных местах),

ближе одного метра от края проезжей части, в случае отсутствия ограждения на автомобильной дороге общего пользования местного значения;

на расстоянии менее трех метров до границы пешеходного перехода;

на территории объектов культурного наследия, объектов монументального искусства в радиусе 25 метров от указанных объектов.

$3^1 3$. На территории города запрещается:

размещение средств индивидуальной мобильности, их использование с нарушением требований законодательства, настоящих Правил;

использование средств индивидуальной мобильности на объектах, перечень которых утверждается администрацией города Перми;

прикрепление (приставление) средств индивидуальной мобильности к ограждениям, малым архитектурным формам, зеленым насаждениям, рекламным конструкциям, навигационным конструкциям, опорам уличного освещения, элементам обустройства автомобильной дороги общего пользования местного значения, к элементам благоустройства остановочных пунктов, арт - объектам, объектам монументального искусства и иным не предназначенным для этих

целей объектам.

$3^{1}4$. Особенности размещения средств индивидуальной мобильности, не используемых в предпринимательской деятельности по предоставлению их в аренду (временное пользование, прокат).

Размещение указанных средств индивидуальной мобильности, осуществляется с учетом положений пунктов $3^{1}2$, $3^{1}3$ настоящих Правил:

на тротуарах шириной не менее трех метров в пределах пешеходных зон, если это не создает помех движущимся по тротуару пешеходам и не создает препятствий для уборки улиц,

на велопарковках.

$3^{1}5$. Особенности размещения средств индивидуальной мобильности, используемых в предпринимательской деятельности по предоставлению их в аренду (временное пользование, прокат):

$3^{1}5.1$. Размещение указанных средств индивидуальной мобильности осуществляется с учетом положений пунктов $3^{1}2$, $3^{1}3$ настоящих Правил при соблюдении следующих условий:

на специально обозначенных местах, определяемых администрацией города Перми,

на основании договора о размещении средств индивидуальной мобильности, заключаемого в порядке и по форме, установленным правовым актом администрации города Перми,

в период, равный летнему периоду, установленному пунктом 3.3. настоящих Правил.

$3^{1}5.2$. Средство индивидуальной мобильности, размещенное (оставленное) вне специально обозначенных мест, подлежит перемещению в места сбора и размещения средств индивидуальной мобильности в соответствии с порядком, установленным правовым актом администрации города Перми.

$3^{1}6$. Порядок пользования территориями общего пользования города Перми при передвижении на средствах индивидуальной мобильности, используемых в предпринимательской деятельности по предоставлению их в аренду (временное пользование, прокат), определяется правовым актом администрации города Перми.

1.3. В абзаце четвертом подпункта 9.4.6.4 после слов «средств индивидуальной мобильности» дополнить словами «за исключением средств индивидуальной мобильности, используемых в предпринимательской деятельности по предоставлению их в аренду (временное пользование, прокат)».

2. Настоящее решение вступает в силу со дня его официального опубликования в печатном средстве массовой информации «Официальный бюллетень органов местного самоуправления муниципального образования город Пермь».

3. Опубликовать настоящее решение в печатном средстве массовой информации «Официальный бюллетень органов местного самоуправления муниципального образования город Пермь», а также опубликовать (обнародовать) настоящее решение на официальном сайте муниципального образования город Пермь в информационно-телекоммуникационной сети Интернет.

4. Контроль за исполнением настоящего решения возложить на комитет Пермской городской Думы по пространственному развитию и благоустройству.

Председатель
Пермской городской Думы Д.В. Малютин

Глава города Перми Э.О. Соснин

Информация
по вопросам, вносимым в Правила благоустройства территории города Перми
(по проекту решения Пермской городской Думы
«О внесении изменений в Правила благоустройства территории города Перми,
утвержденные решением Пермской городской Думы от 15.12.2020 № 277»)

Проект решения предусматривает внесение изменений в Правила благоустройства территории города Перми, утвержденные решением Пермской городской Думы от 15.12.2020 № 277, в части установления требований по использованию территории общего пользования г. Перми при размещении средств индивидуальной мобильности

В Правила благоустройства территории города Перми, утвержденные решением Пермской городской Думы от 15.12.2020 № 277 (далее - Правила благоустройства) вносятся следующие изменения:

Вводится понятие «место размещения средства индивидуальной мобильности», предлагается определить, что это часть территории общего пользования города Перми, предназначенная для стоянки средств индивидуальной мобильности.

Правила благоустройства дополняются новым разделом «Использование территории общего пользования города Перми при размещении средств индивидуальной мобильности».

Определяются места, где размещение средств индивидуальной мобильности не допускается.

Вводятся запреты на размещение средств индивидуальной мобильности, их использование с нарушением тре-

бований законодательства, настоящих Правил; использование средств индивидуальной мобильности на объектах, перечень которых утверждается администрацией города Перми; прикрепление (приставление) средств индивидуальной мобильности к ограждениям, малым архитектурным формам, зеленым насаждениям, рекламным конструкциям, навигационным конструкциям, опорам уличного освещения, элементам обустройства автомобильной дороги общего пользования местного значения, к элементам благоустройства остановочных пунктов, арт - объектам, объектам монументального искусства и иным не предназначенным для этих целей объектам.

Устанавливаются особенности размещения средств индивидуальной мобильности как не используемых в предпринимательской деятельности по предоставлению их в аренду (временное пользование, прокат), так и используемых в предпринимательской деятельности по предоставлению их в аренду (временное пользование, прокат).

Вводятся положения предусматривающие, что средство индивидуальной мобильности, размещенное (оставленное) вне специально обозначенных мест, подлежит перемещению в места сбора и размещения средств индивидуальной мобильности, а также что пользование территориями общего пользования города Перми при передвижении на средствах индивидуальной мобильности, используемых в предпринимательской деятельности по предоставлению их в аренду (временное пользование, прокат) будет определяться правовым актом администрации города Перми.

ИЗВЕЩЕНИЕ
о проведении собрания о согласовании границ земельного участка

Кадастровым инженером Ромахиной Галиной Геннадьевной, 614010, г. Пермь, ул. Коминтерна, д. 30, кв. 89, электронный адрес: gala0483@mail.ru, тел. 89026458344, N регистрации в государственном реестре лиц, осуществляющих кадастровую деятельность 11839, выполняются кадастровые работы: по уточнению границ земельного участка с кадастровым номером 59:01:5010049:9, расположенного по адресу: край Пермский, г. Пермь, р-н Свердловский, ул. Зимняя, 7. Заказчиком кадастровых работ является Департамент градостроительства и архитектуры администрации города Перми, (614000, г. Пермь, ул. Сибирская, 15, тел. 2101090). Смежные земельные участки с правообладателями, которых требуется согласовать местоположение границы: край Пермский, г. Пермь, р-н Свердловский, ул. Осенняя, 6 (кад. № 59:01:5010049:7). Собрание по поводу согласования местоположения границ состоится по адресу: г. Пермь, ул. Советская, д. 40, офис 6 «29» декабря 2023 г. в 10 часов 00 минут. С проектом межевого плана земельного участка можно ознакомиться по адресу: г. Пермь, ул. Советская, д. 40, офис 6. Требования о проведении согласования местоположения границ земельных участков на местности принимаются с «29» ноября 2023 г. по «29» декабря 2023 г., обоснованные возражения о местоположении границ земельных участков после ознакомления с проектом межевого плана принимаются с «29» ноября 2023 г. по «29» декабря 2023 г., по адресу: г. Пермь, Комсомольский проспект, д. 3. При проведении согласования местоположения границ при себе необходимо иметь документ, удостоверяющий личность, а также документы о правах на земельный участок (часть 12 статьи 39, часть 2 статьи 40 Федерального закона от 24 июля 2007 г. N 221-ФЗ «О кадастровой деятельности»).

ИЗВЕЩЕНИЕ
о возможном установлении публичного сервитута

Министерство по управлению имуществом и градостроительной деятельности Пермского края (далее – Министерство) в соответствии со статьей 39.42 Земельного кодекса Российской Федерации (далее – ЗК РФ) по ходатайству публичного акционерного общества «Россети Урал» информирует о возможном установлении публичного сервитута сроком на 49 лет, в целях эксплуатации объекта электросетевого хозяйства **ПС 110/35/6 кВ Пермь, КВЛ 35 кВ Пермь-Телецентр совместный подвес с КВЛ 35 кВ Пермь-Суханки с отпайкой на ПС Телецентр**:

Кадастровый номер, адрес или местоположение земельного участка земельного участка
59:01:4319163:198 (Российская Федерация, Пермский край, городской округ Пермский, город Пермь, территория садоводческое товарищество Коллективный сад № 21/177)
59:01:4319161:94 (Местоположение установлено относительно ориентира, расположенного за пределами участка. Почтовый адрес ориентира: край Пермский, г. Пермь, р-н Мотовилихинский, ул. Быстрых, СНТ Коллективный сад № 44 "Сетевик".)
59:01:4319161:16 (Местоположение установлено относительно ориентира, расположенного за пределами участка. Почтовый адрес ориентира: край Пермский, г. Пермь, р-н Мотовилихинский, ул. Быстрых, СНТ Коллективный сад № 44 "Сетевик".)
59:01:4319161:15 (Местоположение установлено относительно ориентира, расположенного за пределами участка. Почтовый адрес ориентира: край Пермский, г. Пермь, р-н Мотовилихинский, ул. Быстрых, СНТ Коллективный сад № 44 "Сетевик".)
59:01:4319161:14 (Местоположение установлено относительно ориентира, расположенного за пределами участка. Почтовый адрес ориентира: край Пермский, г. Пермь, р-н Мотовилихинский, ул. Быстрых, СНТ Коллективный сад № 44 "Сетевик".)
59:01:4319161:13 (Местоположение установлено относительно ориентира, расположенного за пределами участка. Почтовый адрес ориентира: край Пермский, г. Пермь, р-н Мотовилихинский, ул. Быстрых, СНТ Коллективный сад № 44 "Сетевик".)
59:01:4319153:36 (Местоположение установлено относительно ориентира, расположенного за пределами участка. Почтовый адрес ориентира: Пермский край, г. Пермь, Мотовилихинский р-н, ул. Халтурина, коллективный сад №24 завода имени Ленина, участок №14.)
59:01:4319153:35 (Местоположение установлено относительно ориентира, расположенного за пределами участка. Почтовый адрес ориентира: Пермский край, г. Пермь, Мотовилихинский р-н, ул. Халтурина, коллективный сад №24 завода имени Ленина, участок №16.)
59:01:4319153:22 (Местоположение установлено относительно ориентира, расположенного за пределами участка. Почтовый адрес ориентира: край Пермский, г. Пермь, р-н Мотовилихинский, ул. Халтурина, Садоводческое некоммерческое товарищество "Коллективный сад №24", садовый участок №18.)
59:01:4319153:21 (Местоположение установлено относительно ориентира, расположенного за пределами участка. Почтовый адрес ориентира: край Пермский, г. Пермь, р-н Мотовилихинский, ул. Халтурина, Садоводческое некоммерческое товарищество "Коллективный сад №24", садовый участок №19.)
59:01:4319153:19 (Местоположение установлено относительно ориентира, расположенного за пределами участка. Почтовый адрес ориентира: край Пермский, г. Пермь, р-н Мотовилихинский, ул. Халтурина, Садоводческое некоммерческое товарищество "Коллективный сад №24", садовый участок №21.)
59:01:4319153:10 (Местоположение установлено относительно ориентира, расположенного за пределами участка. Почтовый адрес ориентира: край Пермский, г. Пермь, р-н Мотовилихинский, ул. Халтурина, Садоводческое некоммерческое товарищество "Коллективный сад №24", садовый участок №8.)
59:01:4319153:3 (Местоположение установлено относительно ориентира, расположенного за пределами участка. Почтовый адрес ориентира: край Пермский, г. Пермь, р-н Мотовилихинский, ул. Халтурина, Садоводческое некоммерческое товарищество "Коллективный сад №24", садовый участок №15.)
59:01:4311784:448 (Пермский край, г. Пермь, тер. ГК 114 Макаренко, гараж 125)
59:01:4311784:446 (Пермский край, г.о. Пермский, г Пермь, тер. ГК 114 Макаренко, гараж 117)

59:01:4311784:443 (Пермский край, г.о. Пермский, г Пермь, тер. ГК 114 Макаренко, гараж 73)
59:01:4311784:440 (Пермский край, г.о. Пермский, г Пермь, тер. ГК 114 Макаренко, гараж 109)
59:01:4311784:10 (Местоположение установлено относительно ориентира, расположенного за пределами участка. Почтовый адрес ориентира: край Пермский, г. Пермь, р-н Мотовилихинский, ул. Макаренко, 2аа.)
59:01:4311784:8 (Пермский край, г. Пермь, р-н Мотовилихинский, ул. Макаренко, 2аа)
59:01:4311781:688 (Пермский край, г Пермь, ул Добролюбова, Пермский городской округ, ГСК 1, под гараж-бокс 1428)
59:01:4311781:667 (Пермский край, Пермский городской округ, г. Пермь, Мотовилихинский район, ул. Добролюбова, 3, ГСК № 1, бокс 1303)
59:01:4311781:663 (Пермский край, Пермский г.о., г. Пермь, ул. Добролюбова)
59:01:4311781:647 (Пермский край, Пермский г.о., Пермь г, Добролюбова ул)
59:01:4311005:35 (Местоположение установлено относительно ориентира, расположенного за пределами участка. Почтовый адрес ориентира: край Пермский, г. Пермь, р-н Мотовилихинский, ул. Уинская, 2б.)
59:01:0000000:93198 (Пермский край, Пермский городской округ, г. Пермь, ул. Макаренко)
59:01:0000000:93197 (Пермский край, Пермский городской округ, г. Пермь, ул. Макаренко)
59:01:0000000:93193 (Пермский край, Пермский городской округ, г. Пермь, ул. Макаренко)
59:01:0000000:92457 (Пермский край, г. Пермь. р-н Мотовилихинский)
59:01:0000000:89975 (Пермский край, г.о. Пермский, г. Пермь, ул. Добролюбова)
59:01:0000000:89713 (Пермский край, г.о. Пермский, г. Пермь, ул. Инженерная (между ул.Быстрых и ул.Халтурина))
59:01:0000000:88442 (Пермский край, г. Пермь, ул. 2-й Поваренный лог)
59:01:4319164:289 (Российская Федерация, Пермский край, г.о. Пермский, г. Пермь, ул. 2-й Поваренный лог, з/у 5)
59:01:4319164:171 (Пермский край, город Пермь, Мотовилихинский район, улица Добролюбова, 28, ПК "Коллективный плодово-ягодный сад №11", участок № 3)
59:01:4319164:167 (Пермский край, город Пермь, Мотовилихинский район, улица Добролюбова, 28, ПК "Коллективный плодово-ягодный сад №11", участок № 21)
59:01:4319164:163 (Пермский край, город Пермь, Мотовилихинский район, улица Добролюбова, 28, ПК "Коллективный плодово-ягодный сад №11", участок № 12)
59:01:4319164:161 (Пермский край, город Пермь, Мотовилихинский район, улица Добролюбова, 28, ПК "Коллективный плодово-ягодный сад №11", участок № 2)
59:01:4319164:160 (Пермский край, город Пермь, Мотовилихинский район, улица Добролюбова, 28, ПК "Коллективный плодово-ягодный сад №11", участок № 35)
59:01:4319164:156 (Пермский край, город Пермь, Мотовилихинский район, улица Добролюбова, 28, ПК "Коллективный плодово-ягодный сад №11", участок № 22)
59:01:4319164:155 (Пермский край, город Пермь, Мотовилихинский район, улица Добролюбова, 28, ПК "Коллективный плодово-ягодный сад №11", участок № 15)
59:01:4319164:154 (Пермский край, город Пермь, Мотовилихинский район, улица Добролюбова, 28, ПК "Коллективный плодово-ягодный сад №11", участок № 11)

59:01:4319164:152 (Пермский край, город Пермь, Мотовилихинский район, улица Добролюбова, 28, ПК "Коллективный плодово-ягодный сад №11", участок № 4)
59:01:4319164:149 (Пермский край, город Пермь, Мотовилихинский район, улица Добролюбова, 28, ПК "Коллективный плодово-ягодный сад №11", участок № 14)
59:01:4319164:146 (Пермский край, город Пермь, Мотовилихинский район, улица Добролюбова, 28, ПК "Коллективный плодово-ягодный сад №11", участок № 24)
59:01:4319164:145 (Пермский край, город Пермь, Мотовилихинский район, улица Добролюбова, 28, ПК "Коллективный плодово-ягодный сад №11", участок № 23)
59:01:4319164:142 (Пермский край, город Пермь, Мотовилихинский район, улица Добролюбова, 28, ПК "Коллективный плодово-ягодный сад №11", участок № 1)
59:01:4319164:141 (Пермский край, город Пермь, Мотовилихинский район, улица Добролюбова, 28, ПК "Коллективный плодово-ягодный сад №11", участок № 25)
59:01:4319164:140 (Пермский край, город Пермь, Мотовилихинский район, улица Добролюбова, 28, ПК "Коллективный плодово-ягодный сад №11", участок № 13)
59:01:4311781:615 (Пермский край, Пермский г.о., Пермь г, Добролюбова ул)
59:01:4311781:608 (Пермский край, г.о. Пермский, г Пермь, тер. ГСК 1 Добролюбова 3, бокс №1308)
59:01:4311781:604 (Российская Федерация, Пермский край, Пермский городской округ, город Пермь, Мотовилихинский р-н, ул. Добролюбова, ГСК 1, бокс 1639)
59:01:4311781:594 (Пермский г.о., г. Пермь, ГСК 1, под гараж-бокс 1420)
59:01:4311781:585 (Пермский край, г Пермь, ул Добролюбова, Пермский г.о., ГСК 1, под гараж-бокс 1401)
59:01:4311781:577 (Пермский край, Пермский г.о., г. Пермь, ул. Добролюбова, ГСК 1, под гараж-бокс 1516)
59:01:4311781:576 (Пермский край, Пермский г.о., г. Пермь, ул. Добролюбова, ГСК 1, под гараж-бокс 1204)
59:01:4311781:573 (Пермский край, Пермский г.о., г. Пермь, ул.Добролюбова, ГСК 1, под гараж-бокс 1514)
59:01:4311781:572 (Пермский край, г.о. Пермский, г. Пермь, ул. Добролюбова, ГСК 1, под гараж-бокс 1417)
59:01:4311781:561 (Российская Федерация, Пермский край, Пермский г.о., г. Пермь, ул. Добролюбова)
59:01:4311781:560 (Российская Федерация, Пермский край, г.о. Пермский, г. Пермь, ул. Добролюбова)
59:01:4311781:548 (Пермский край, г.о. Пермский, г. Пермь)
59:01:4311781:536 (Российская Федерация, Пермский край, Пермский городской округ, город Пермь, Мотовилихинский р-н, ул. Добролюбова, ГСК 1)
59:01:4311781:532 (Российская Федерация, Пермский край, г.о. Пермский, г. Пермь, ул. Добролюбова)
59:01:4311781:526 (Российская Федерация, Пермский край, г.о. Пермский, г. Пермь, ул. Добролюбова)
59:01:4311781:516 (Российская Федерация, Пермский край, г.о Пермский, г. Пермь, ул. Добролюбова)
59:01:4311781:512 (Российская Федерация, Пермский край, г.о. Пермский, г. Пермь, ул. Добролюбова)
59:01:4311781:505 (Российская Федерация, Пермский край, г.о. Пермский, г. Пермь, Мотовилихинский р-н, ул. Добролюбова, ГСК №1, бокс №1624)
59:01:4311781:500 (Российская Федерация, Пермский край, г.о. Пермский, г. Пермь, ул. Добролюбова)
59:01:4311781:494 (Пермский край, г.о. Пермский, г. Пермь, ул. Добролюбова)
59:01:4311781:490 (Российская Федерация, Пермский край, г.о. Пермский, г. Пермь, р-н Мотовилихинский, ул. Добролюбова)

59:01:4311723:71 (Пермский край, г. Пермь, Мотовилихинский район, ул. КИМ)
59:01:4311723:70 (Пермский край, г. Пермь, Мотовилихинский район, ул. КИМ)
59:01:4311723:69 (Пермский край, г. Пермь, р-н Мотовилихинский, ул. Инженерная, 22)
59:01:4311723:4 (Российская Федерация, Пермский край, г.о. Пермский, г. Пермь, ул. Инженерная, з/у 36)
59:01:4311723:281 (Пермский край, г.о. Пермский, г. Пермь, Мотовилихинский район, ул. Ким)
59:01:4311723:280 (Пермский край, г.о. Пермский, г. Пермь, Мотовилихинский район, ул. Ким)
59:01:4311723:2 (край Пермский, г. Пермь, р-н Мотовилихинский, ул. КИМ, 77)
59:01:4319163:66 (Пермский край, г. Пермь, Мотовилихинский район, Коллективный сад №21/177)
59:01:4319163:63 (Пермский край, г. Пермь, р-н Мотовилихинский, ул. Халтурина, 16в, уч-к 11)
59:01:4319163:62 (Пермский край, г. Пермь, р-н Мотовилихинский, ул. Халтурина, 16в уч. 12)
59:01:4319163:53 (Пермский край, г.Пермь, Мотовилихинский район, в пос. 15-е бараки с южной стороны существующего сада Управления высоковольтных сетей с северной стороны клуба "Строитель", Садоводческое некоммерческое товарищество "Коллективный сад №21/177", участок 11)
59:01:4319163:51 (Пермский край, г.Пермь, Мотовилихинский район, в пос. 15-е бараки с южной стороны существующего сада Управления высоковольтных сетей с северной стороны клуба "Строитель", Садоводческое некоммерческое товарищество "Коллективный сад №21/177", участок 8)
59:01:4319163:50 (Пермский край, г.Пермь, Мотовилихинский район, в пос. 15-е бараки с южной стороны существующего сада Управления высоковольтных сетей с северной стороны клуба "Строитель", Садоводческое некоммерческое товарищество "Коллективный сад №21/177", участок 9)
59:01:4319163:48 (Пермский край, г.Пермь, Мотовилихинский район, в пос. 15-е бараки с южной стороны существующего сада Управления высоковольтных сетей с северной стороны клуба "Строитель", Садоводческое некоммерческое товарищество "Коллективный сад №21/177", участок 5)
59:01:4319163:47 (Пермский край, г.Пермь, Мотовилихинский район, в пос. 15-е бараки с южной стороны существующего сада Управления высоковольтных сетей с северной стороны клуба "Строитель", Садоводческое некоммерческое товарищество "Коллективный сад №21/177", участок 6)
59:01:4319163:45 (Пермский край, г.Пермь, Мотовилихинский район, в пос. 15-е бараки с южной стороны существующего сада Управления высоковольтных сетей с северной стороны клуба "Строитель", Садоводческое некоммерческое товарищество "Коллективный сад №21/177", участок 10)
59:01:4319163:44 (Пермский край, г. Пермь, р-н Мотовилихинский, ул. Халтурина, 16в, уч-к 16)
59:01:4319163:43 (Пермский край, г.Пермь, Мотовилихинский район, в пос. 15-е бараки с южной стороны существующего сада Управления высоковольтных сетей с северной стороны клуба "Строитель", Садоводческое некоммерческое товарищество "Коллективный сад №21/177", участок 18)
59:01:4319163:41 (Пермский край, г.Пермь, Мотовилихинский район, в пос. 15-е бараки с южной стороны существующего сада Управления высоковольтных сетей с северной стороны клуба "Строитель", Садоводческое некоммерческое товарищество "Коллективный сад №21/177", участок 7)
59:01:4319163:38 (Пермский край, г.Пермь, Мотовилихинский район, в пос. 15-е бараки с южной стороны существующего сада Управления высоковольтных сетей с северной стороны клуба "Строитель", Садоводческое некоммерческое товарищество "Коллективный сад №21/177", участок 13)
59:01:4319163:34 (Российская Федерация, Пермский край, г.о. Пермский, г. Пермь, тер садоводческое товарищество Коллективный сад № 21/177, з/у 15)
59:01:4319163:33 (Пермский край, г.Пермь, Мотовилихинский район, в пос. 15-е бараки с южной стороны существующего сада Управления высоковольтных сетей с северной стороны клуба "Строитель", Садоводческое некоммерческое товарищество "Коллективный сад №21/177", участок 22)
59:01:4319163:32 (Пермский край, г.Пермь, Мотовилихинский район, в пос. 15-е бараки с южной стороны существующего сада Управления высоковольтных сетей с северной стороны клуба "Строитель", Садоводческое некоммерческое товарищество "Коллективный сад №21/177", участок 3)
59:01:4319163:31 (Пермский край, г.Пермь, Мотовилихинский район, в пос. 15-е бараки с южной стороны существующего сада Управления высоковольтных сетей с северной стороны клуба "Строитель", Садоводческое некоммерческое товарищество "Коллективный сад №21/177", участок 4)

59:01:4319163:30 (Пермский край, г.Пермь, Мотовилихинский район, в пос. 15-е бараки с южной стороны существующего сада Управления высоковольтных сетей с северной стороны клуба "Строитель", Садоводческое некоммерческое товарищество "Коллективный сад №21/177", участок 14)
59:01:4319163:29 (Пермский край, г.Пермь, Мотовилихинский район, в пос. 15-е бараки с южной стороны существующего сада Управления высоковольтных сетей с северной стороны клуба "Строитель", Садоводческое некоммерческое товарищество "Коллективный сад №21/177", участок 19)
59:01:4319163:192 (Пермский край, г. Пермь, тер. садоводческое товарищество Коллективный сад № 21/177)
59:01:4319163:184 (г.о. Пермский, г. Пермь, тер СНТ 21/177 з-да им.Ленина)
59:01:4319163:183 (г.о. Пермский, г. Пермь, тер СНТ 21/177 з-да им.Ленина)
59:01:4319163:178 (Пермский край, г.о. Пермский, г. Пермь, тер. СНТ 21/177 з-да им.Ленина)
59:01:4319153:9 (край Пермский, г. Пермь, р-н Мотовилихинский, ул. Халтурина, Садоводческое некоммерческое товарищество "Коллективный сад №24", садовый участок №7)
59:01:4319153:8 (край Пермский, г. Пермь, р-н Мотовилихинский, ул. Халтурина, Садоводческое некоммерческое товарищество "Коллективный сад №24", садовый участок №6)
59:01:4319153:7 (край Пермский, г. Пермь, р-н Мотовилихинский, ул. Халтурина, Садоводческое некоммерческое товарищество "Коллективный сад №24", садовый участок №5)
59:01:4319153:6 (край Пермский, г. Пермь, р-н Мотовилихинский, ул. Халтурина, Садоводческое некоммерческое товарищество "Коллективный сад №24", садовый участок №3)
59:01:4319153:5 (край Пермский, г. Пермь, р-н Мотовилихинский, ул. Халтурина, Садоводческое некоммерческое товарищество "Коллективный сад №24", садовый участок №2)
59:01:4319153:27 (Пермский край, г Пермь, р-н Мотовилихинский, ул Халтурина, Садоводческое некоммерческое товарищество "Коллективный сад № 24", садовый участок № 1)
59:01:4319153:20 (край Пермский, г. Пермь, р-н Мотовилихинский, ул. Халтурина, Садоводческое некоммерческое товарищество "Коллективный сад №24", садовый участок №20)
59:01:4319153:2 (край Пермский, г. Пермь, р-н Мотовилихинский, ул. Халтурина, Садоводческое некоммерческое товарищество "Коллективный сад №24", садовый участок №13)
59:01:4319153:17 (край Пермский, г. Пермь, р-н Мотовилихинский, ул. Халтурина, Садоводческое некоммерческое товарищество "Коллективный сад №24", садовый участок №22)
59:01:4319153:160 (Пермский край, г. Пермь, ул. Халтурина)
59:01:4319153:159 (Пермский край, г. Пермь, ул. Халтурина)
59:01:4319153:157 (Пермский край, г. Пермь, ул. Халтурина)
59:01:4319153:155 (Пермский край, г. Пермь, ул. Халтурина)
59:01:4319153:12 (край Пермский, г. Пермь, р-н Мотовилихинский, ул. Халтурина, Садоводческое некоммерческое товарищество "Коллективный сад №24", садовый участок №10)
59:01:4319153:11 (край Пермский, г. Пермь, р-н Мотовилихинский, ул. Халтурина, Садоводческое некоммерческое товарищество "Коллективный сад №24", садовый участок №9)
59:01:4311784:9 (край Пермский, г. Пермь, р-н Мотовилихинский, ул. Макаренко, 2аа)
59:01:4311784:437 (Пермский край, г.о. Пермский, г. Пермь, тер. ГК 114 Макаренко, гараж 124)

59:01:4311784:436 (Пермский край, г.о. Пермский, г. Пермь, тер. ГК 114 Макаренко, гараж 148)
59:01:4311784:431 (Пермский край, г.о. Пермский, г Пермь, тер. ГК 114 Макаренко, гараж 134)
59:01:4311784:430 (Пермский край, г.о. Пермский, г. Пермь, тер. ГК 114 Макаренко, гараж 177)
59:01:4311784:429 (Пермский край, г.о. Пермский, г. Пермь, тер. ГК 114 Макаренко, гараж 175)
59:01:4311784:428 (Пермский край, г.о. Пермский, г. Пермь, тер. ГК 114 Макаренко, гараж 176)
59:01:4311784:427 (Пермский край, г.о. Пермский, г Пермь, тер. ГК 114 Макаренко, гараж 174)
59:01:4311784:420 (Пермский край, г.о. Пермский, г. Пермь, тер. ГК 114 Макаренко, гараж 76)
59:01:4311784:418 (Пермский край, г.о. Пермский, г. Пермь, тер. ГК 114 Макаренко, г-ж 129)
59:01:4311784:417 (Пермский край, г.о. Пермский, г. Пермь, тер. ГК 114 Макаренко, гараж 142)
59:01:4311784:415 (Пермский край, г.о. Пермский, г. Пермь, тер. ГК 114 Макаренко, гараж 75)
59:01:4311784:414 (Пермский край, г.о. Пермский, г. Пермь, тер. ГК 114 Макаренко, г-ж 111)
59:01:4311784:413 (Пермский край, г.о. Пермский, г. Пермь, тер. ГК 114 Макаренко, гараж 138)
59:01:4311784:411 (Пермский край, г.о. Пермский, г. Пермь, тер. ГК 114 Макаренко, гараж 110)
59:01:4311784:410 (Пермский край, г.о. Пермский, г. Пермь, тер. ГК 114 Макаренко, г-ж 137)
59:01:4311784:409 (Пермский край, г.о. Пермский, г. Пермь, тер. ГК 114 Макаренко, гараж 71)
59:01:4311784:407 (Пермский край, г.о. Пермский, г. Пермь, тер. ГК 114 Макаренко, гараж 70)
59:01:4311784:406 (Пермский край, г.о. Пермский, г. Пермь, тер. ГК 114 Макаренко, гараж 123)
59:01:4311784:405 (Пермский край, г.о. Пермский, г. Пермь, тер. ГК 114 Макаренко, гараж 74)
59:01:4311784:403 (Пермский край, г.о. Пермский, г. Пермь, тер. ГК 114 Макаренко, гараж 152)
59:01:4311784:402 (Пермский край, г.о. Пермский, г. Пермь, тер. ГК 114 Макаренко, гараж 135)
59:01:4311784:398 (Пермский край, г.о. Пермский, г. Пермь, тер. ГК 114 Макаренко, гараж 122)
59:01:4311784:397 (Пермский край, г.о. Пермский, г. Пермь, тер. ГК 114 Макаренко, гараж 128)
59:01:4311784:396 (Пермский край, г.о. Пермский, г. Пермь, тер. ГК 114 Макаренко, гараж 72)
59:01:4311784:269 (Пермский край, г. Пермь, Мотовилихинский р-н, ул. Макаренко, 2аа, бокс 107)
59:01:4311784:15 (край Пермский, г. Пермь, р-н Мотовилихинский, ул. Макаренко, 2аа)
59:01:4311784:14 (край Пермский, г. Пермь, р-н Мотовилихинский, ул. Макаренко, 2аа)
59:01:4311782:82 (край Пермский, г. Пермь, р-н Мотовилихинский, ул. Добролюбова, 24)
59:01:4311782:81 (край Пермский, г. Пермь, р-н Мотовилихинский, ул. Макаренко, 24)
59:01:4311782:69 (Пермский край, г. Пермь, Мотовилихинский район, ул. Макаренко, 6)
59:01:4311782:6334 (Пермский край, г. Пермь, Мотовилихинский район, ул. Макаренко)
59:01:4311782:5143 (Пермский край, г. Пермь, Мотовилихинский район, ул. Макаренко, 6б)
59:01:4311782:37 (край Пермский, г. Пермь, р-н Мотовилихинский, восточнее жилого дома по ул. Макаренко, 24)
59:01:4311782:25 (Пермский край, г. Пермь, р-н Мотовилихинский, ул. 2-й Поваренный лог, 4)
59:01:4311782:18 (Пермский край, г. Пермь, Мотовилихинский р-н, ул. Макаренко, 2а)

59:01:4311726:9 (край Пермский, г. Пермь, р-н Мотовилихинский, ул. Халтурина, 6)
59:01:4311726:31 (край Пермский, г. Пермь, р-н Мотовилихинский, ул. Халтурина, 8)
59:01:4311109:946 (Пермский край, г. Пермь, Мотовилихинский район, ул. Инженерная)
59:01:4311109:8 (Пермский край, г. Пермь, Мотовилихинский район, ул. Халтурина, 8а)
59:01:4311109:42 (Пермский край, город Пермь, Мотовилихинский район, улица Халтурина, 8б)
59:01:4311109:40 (Пермский край, г. Пермь, р-н Мотовилихинский, ул. Халтурина, 8а)
59:01:4311109:27 (Пермский край, г. Пермь, Мотовилихинский район, ул. Халтурина, 8а)
59:01:4311109:18 (край Пермский, г. Пермь, р-н Мотовилихинский, ул. Инженерная, 17а)
59:01:4311109:17 (край Пермский, г. Пермь, р-н Мотовилихинский, ул. Инженерная, 17)
59:01:4311109:16 (Пермский край, г. Пермь, р-н Мотовилихинский, ул. Инженерная, 15а)
59:01:4311109:12 (Пермский край, г. Пермь, р-н Мотовилихинский, ул. Быстрых, 10)
59:01:4311109:1 (Пермский край, г. Пермь, р-н Мотовилихинский, ул. Инженерная, 15)
59:01:4311005:502 (Пермский край, г.о. Пермский, г. Пермь, ул. Макаренко)
59:01:4311005:501 (Пермский край, г.о. Пермский, г. Пермь, ул. Макаренко)
59:01:4311005:499 (Пермский край, г.о. Пермский, г. Пермь, ул. Макаренко)
59:01:4311005:498 (Пермский край, Пермский городской округ, г. Пермь, ул. Макаренко)
59:01:4311782:45 (край Пермский, г. Пермь, р-н Мотовилихинский, ул. Макаренко, 8)
59:01:4319153:25 (край Пермский, г. Пермь, р-н Мотовилихинский, ул. Халтурина, Садоводческое некоммерческое товарищество "Коллективный сад №24")

Схема территориального планирования Пермского края утверждена постановлением Правительства Пермского края от 27.10.2009 г. № 780-п (https://fgistp.economy.gov.ru/).

Заинтересованные лица могут ознакомиться с поступившим ходатайством об установлении сервитута и прилагаемыми к нему схемами границ публичного сервитута в Министерстве по адресу: г. Пермь, ул. Сибирская, 30 а, лит. А, каб. 102.

Правообладатели земельных участков, в отношении которых испрашивается публичный сервитут, если их права не зарегистрированы в Едином государственном реестре недвижимости, в течение 30 (тридцати дней) со дня опубликования сообщения, предусмотренного подпунктом 1 пункта 3 статьи 39.42 ЗК РФ, имеют право подать в Министерство по адресу: г. Пермь, ул. Сибирская, 30 а, лит. Б, каб. 7, заявления об учете их прав (обременений прав) на земельные участки с приложением копий документов, подтверждающих эти права (обременения прав).

В заявлениях указывается способ связи с правообладателями земельных участков, в том числе их почтовый адрес и (или) адрес электронной почты.

Время приема заинтересованных лиц для ознакомления с поступившими ходатайствами об установлении публичного сервитута и подачи заявлений: в рабочие дни с понедельника по четверг с 9.00 до 18.00; в пятницу с 9.00 до 17.00 (перерыв с 13.00 до 13.48).

Данная информация также размещена на официальном сайте Министерства https://migd.permkrai.ru/upravlenie-zemelnymi-resursami/publichnye-servituty/izveshcheniya-o-vozmozhnom-ustanovlenii-publichnogo-servituta.

ОПИСАНИЕ МЕСТОПОЛОЖЕНИЯ ГРАНИЦ

Зона публичного сервитута для эксплуатации объектов электросетевого хозяйства ПС 110/35/6 кВ Пермь, КВЛ 35 кВ Пермь-Телецентр совместный подвес с КВЛ 35 кВ Пермь-Суханки с отпайкой на ПС Телецентр

(наименование объекта, местоположение границ которого описано (далее - объект))

Раздел 1

Сведения об объекте		
№ п/п	Характеристики объекта	Описание характеристик
1	2	3
1	Местоположение объекта	Российская Федерация, Пермский край, город Пермь
2	Площадь объекта +/- величина погрешности определения площади (Р+/- Дельта Р)	101392 кв.м ± 68 кв.м
3	Иные характеристики объекта	Публичный сервитут устанавливается в целях эксплуатации объектов электросетевого хозяйства ПС 110/35/6 кВ Пермь, КВЛ 35 кВ Пермь-Телецентр совместный подвес с КВЛ 35 кВ Пермь-Суханки с отпайкой на ПС Телецентр (согласно п.1 ст. 39.37 «Земельного кодекса Российской Федерации» от 25.10.2001 г. №136-ФЗ (далее – ЗК РФ); согласно ч. 4 ст. 3.6 Федерального закона от 25.10.2001 года № 137-ФЗ «О введение в действие Земельного кодекса Российской Федерации» плата за публичный сервитут не устанавливается. Срок установления публичного сервитута - сорок девять лет (согласно п.1 ст. 39.45 ЗК РФ).

Раздел 2

Сведения о местоположении границ объекта					
1. Система координат МСК-59, зона 2					
2. Сведения о характерных точках границ объекта					
Обозначение характерных точек границ	Координаты, м		Метод определения координат характерной точки	Средняя квадратическая погрешность положения характерной точки (M_t), м	Описание обозначения точки на местности (при наличии)
	X	Y			
1	2	3	4	5	6
1	518905.18	2235247.21	Метод спутниковых геодезических измерений (определений)	0.10	–
2	518883.63	2235236.66	Метод спутниковых геодезических измерений (определений)	0.10	–
3	518880.41	2235235.64	Метод спутниковых геодезических измерений (определений)	0.10	–
4	518786.27	2235184.79	Метод спутниковых геодезических измерений (определений)	0.10	–
5	518813.77	2235137.01	Метод спутниковых геодезических измерений (определений)	0.10	–
6	518809.83	2235134.81	Метод спутниковых геодезических измерений (определений)	0.10	–
7	518820.72	2235114.90	Метод спутниковых геодезических измерений (определений)	0.10	–
8	518821.88	2235110.03	Метод спутниковых геодезических измерений (определений)	0.10	–
9	518847.88	2235062.17	Метод спутниковых геодезических измерений (определений)	0.10	–
10	518883.11	2235082.28	Метод спутниковых геодезических измерений (определений)	0.10	–
11	518891.84	2235081.73	Метод спутниковых геодезических измерений (определений)	0.10	–
12	518919.04	2235095.77	Метод спутниковых геодезических измерений (определений)	0.10	–
13	518939.27	2235066.98	Метод спутниковых геодезических измерений (определений)	0.10	–

14	518817.37	2235000.15	Метод спутниковых геодезических измерений (определений)	0.10	–
15	518751.55	2235045.40	Метод спутниковых геодезических измерений (определений)	0.10	–
16	518716.22	2235128.48	Метод спутниковых геодезических измерений (определений)	0.10	–
17	518704.82	2235282.27	Метод спутниковых геодезических измерений (определений)	0.10	–
18	518254.70	2235788.19	Метод спутниковых геодезических измерений (определений)	0.10	–
19	517973.24	2235368.93	Метод спутниковых геодезических измерений (определений)	0.10	–
20	517865.32	2235237.99	Метод спутниковых геодезических измерений (определений)	0.10	–
21	517785.52	2235203.42	Метод спутниковых геодезических измерений (определений)	0.10	–
22	517577.82	2234977.53	Метод спутниковых геодезических измерений (определений)	0.10	–
23	517613.21	2234950.96	Метод спутниковых геодезических измерений (определений)	0.10	–
24	517620.32	2234970.95	Метод спутниковых геодезических измерений (определений)	0.10	–
25	517806.84	2235173.42	Метод спутниковых геодезических измерений (определений)	0.10	–
26	517887.59	2235208.40	Метод спутниковых геодезических измерений (определений)	0.10	–
27	518002.09	2235347.35	Метод спутниковых геодезических измерений (определений)	0.10	–
28	518258.74	2235729.57	Метод спутниковых геодезических измерений (определений)	0.10	–
29	518669.82	2235267.38	Метод спутниковых геодезических измерений (определений)	0.10	–
30	518680.76	2235119.87	Метод спутниковых геодезических измерений (определений)	0.10	–
31	518722.52	2235021.67	Метод спутниковых	0.10	–

			геодезических измерений (определений)		
32	518815.22	2234957.94	Метод спутниковых геодезических измерений (определений)	0.10	–
33	518991.84	2235054.79	Метод спутниковых геодезических измерений (определений)	0.10	–
34	518951.32	2235112.44	Метод спутниковых геодезических измерений (определений)	0.10	–
35	518973.23	2235123.75	Метод спутниковых геодезических измерений (определений)	0.10	–
36	518973.06	2235144.11	Метод спутниковых геодезических измерений (определений)	0.10	–
37	518945.58	2235194.67	Метод спутниковых геодезических измерений (определений)	0.10	–
38	518938.66	2235190.69	Метод спутниковых геодезических измерений (определений)	0.10	–
39	518917.97	2235227.64	Метод спутниковых геодезических измерений (определений)	0.10	–
40	518915.50	2235229.88	Метод спутниковых геодезических измерений (определений)	0.10	–
1	518905.18	2235247.21	Метод спутниковых геодезических измерений (определений)	0.10	–

3. Сведения о характерных точках части (частей) границы объекта

Обозначение характерных точек части границы	Координаты, м		Метод определения координат характерной точки	Средняя квадратическая погрешность положения характерной точки (M_t), м	Описание обозначения точки на местности (при наличии)
	X	Y			
1	2	3	4	5	6
–	–	–	–	–	–

Схема расположения границ публичного сервитута

для эксплуатации объекта

ПС 110/35/6 кВ Пермь, КВЛ 35 кВ Пермь-Телецентр совместный подвес с КВЛ 35 кВ Пермь-Суханки с отпайкой на ПС Телецентр

Обзорная схема границ объекта землеустройства

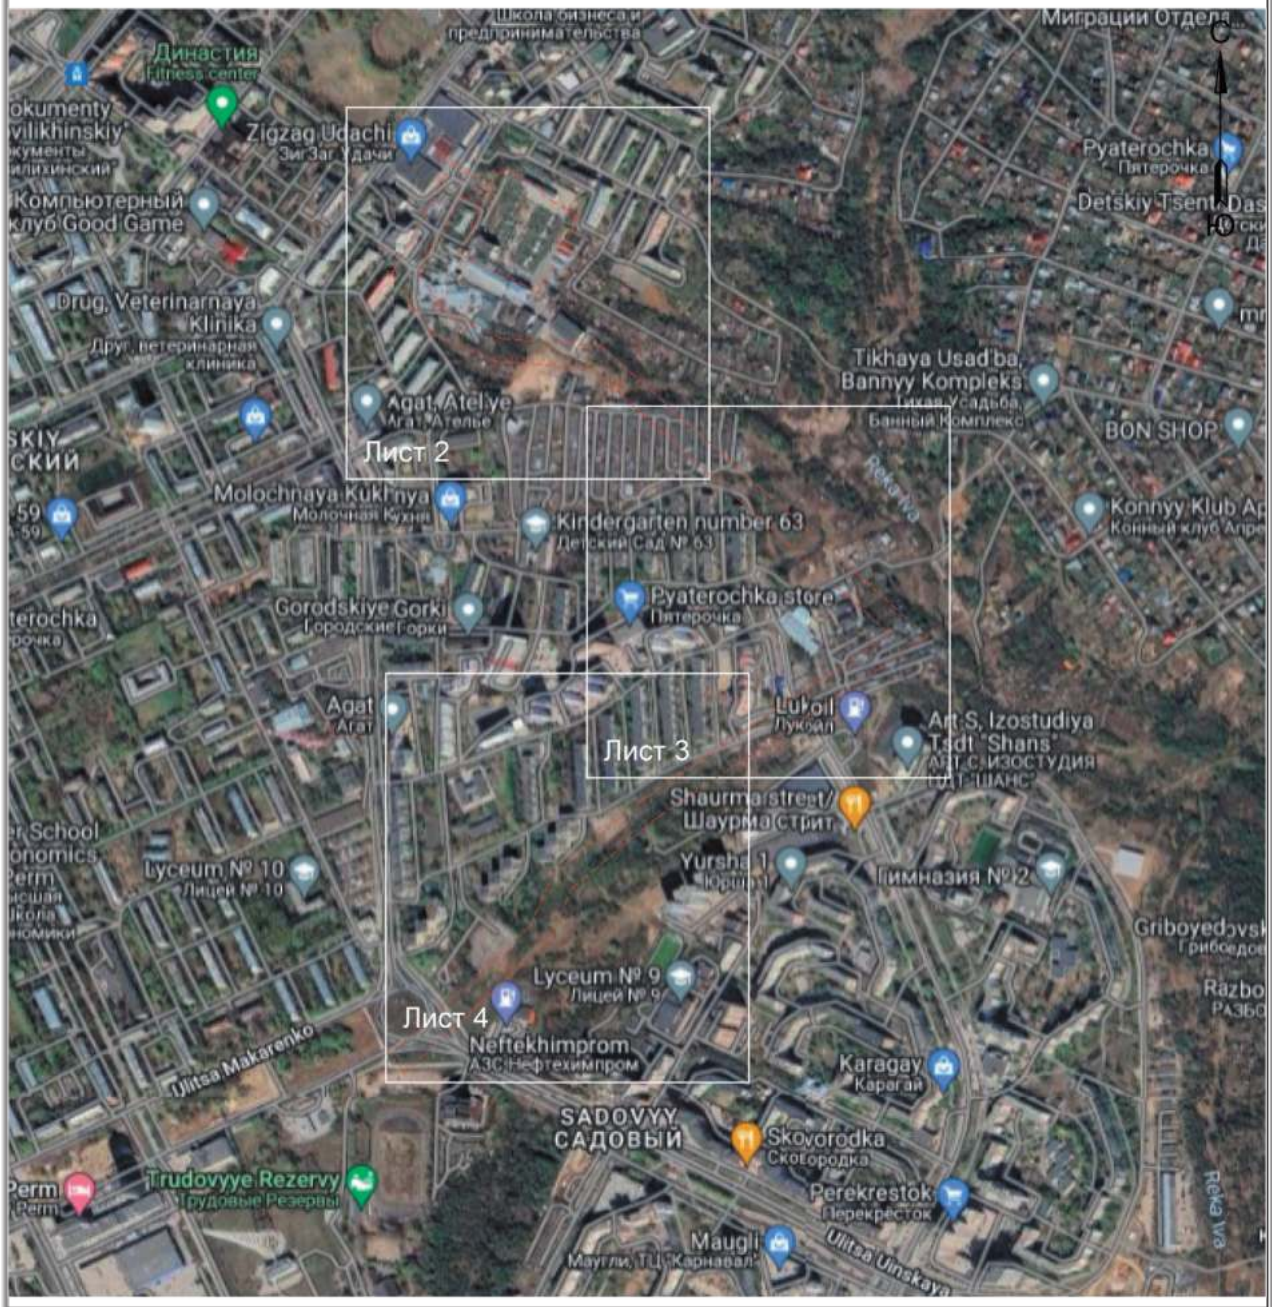

УСЛОВНЫЕ ОБОЗНАЧЕНИЯ

- границы устанавливаемого публичного сервитута
- охранная зона объекта электросетевого хозяйства
- ось линии, контур объекта
- границы муниципального образования, населенных пунктов
- границы кадастрового квартала
- границы земельных участков, попадающих в зону публичного сервитута

● 1 - обозначение характерной точки границы устанавливаемого публичного сервитута

:123 - кадастровый номер земельного участка

59:32:0000000 - кадастровый номер квартала

г. Пермь - наименование муниципального образования, населенного пункта

Лист 1 из 4

Схема расположения границ публичного сервитута

для эксплуатации объекта

ПС 110/35/6 кВ Пермь, КВЛ 35 кВ Пермь-Телецентр совместный подвес с КВЛ 35 кВ Пермь-Суханки с отпайкой на ПС Телецентр

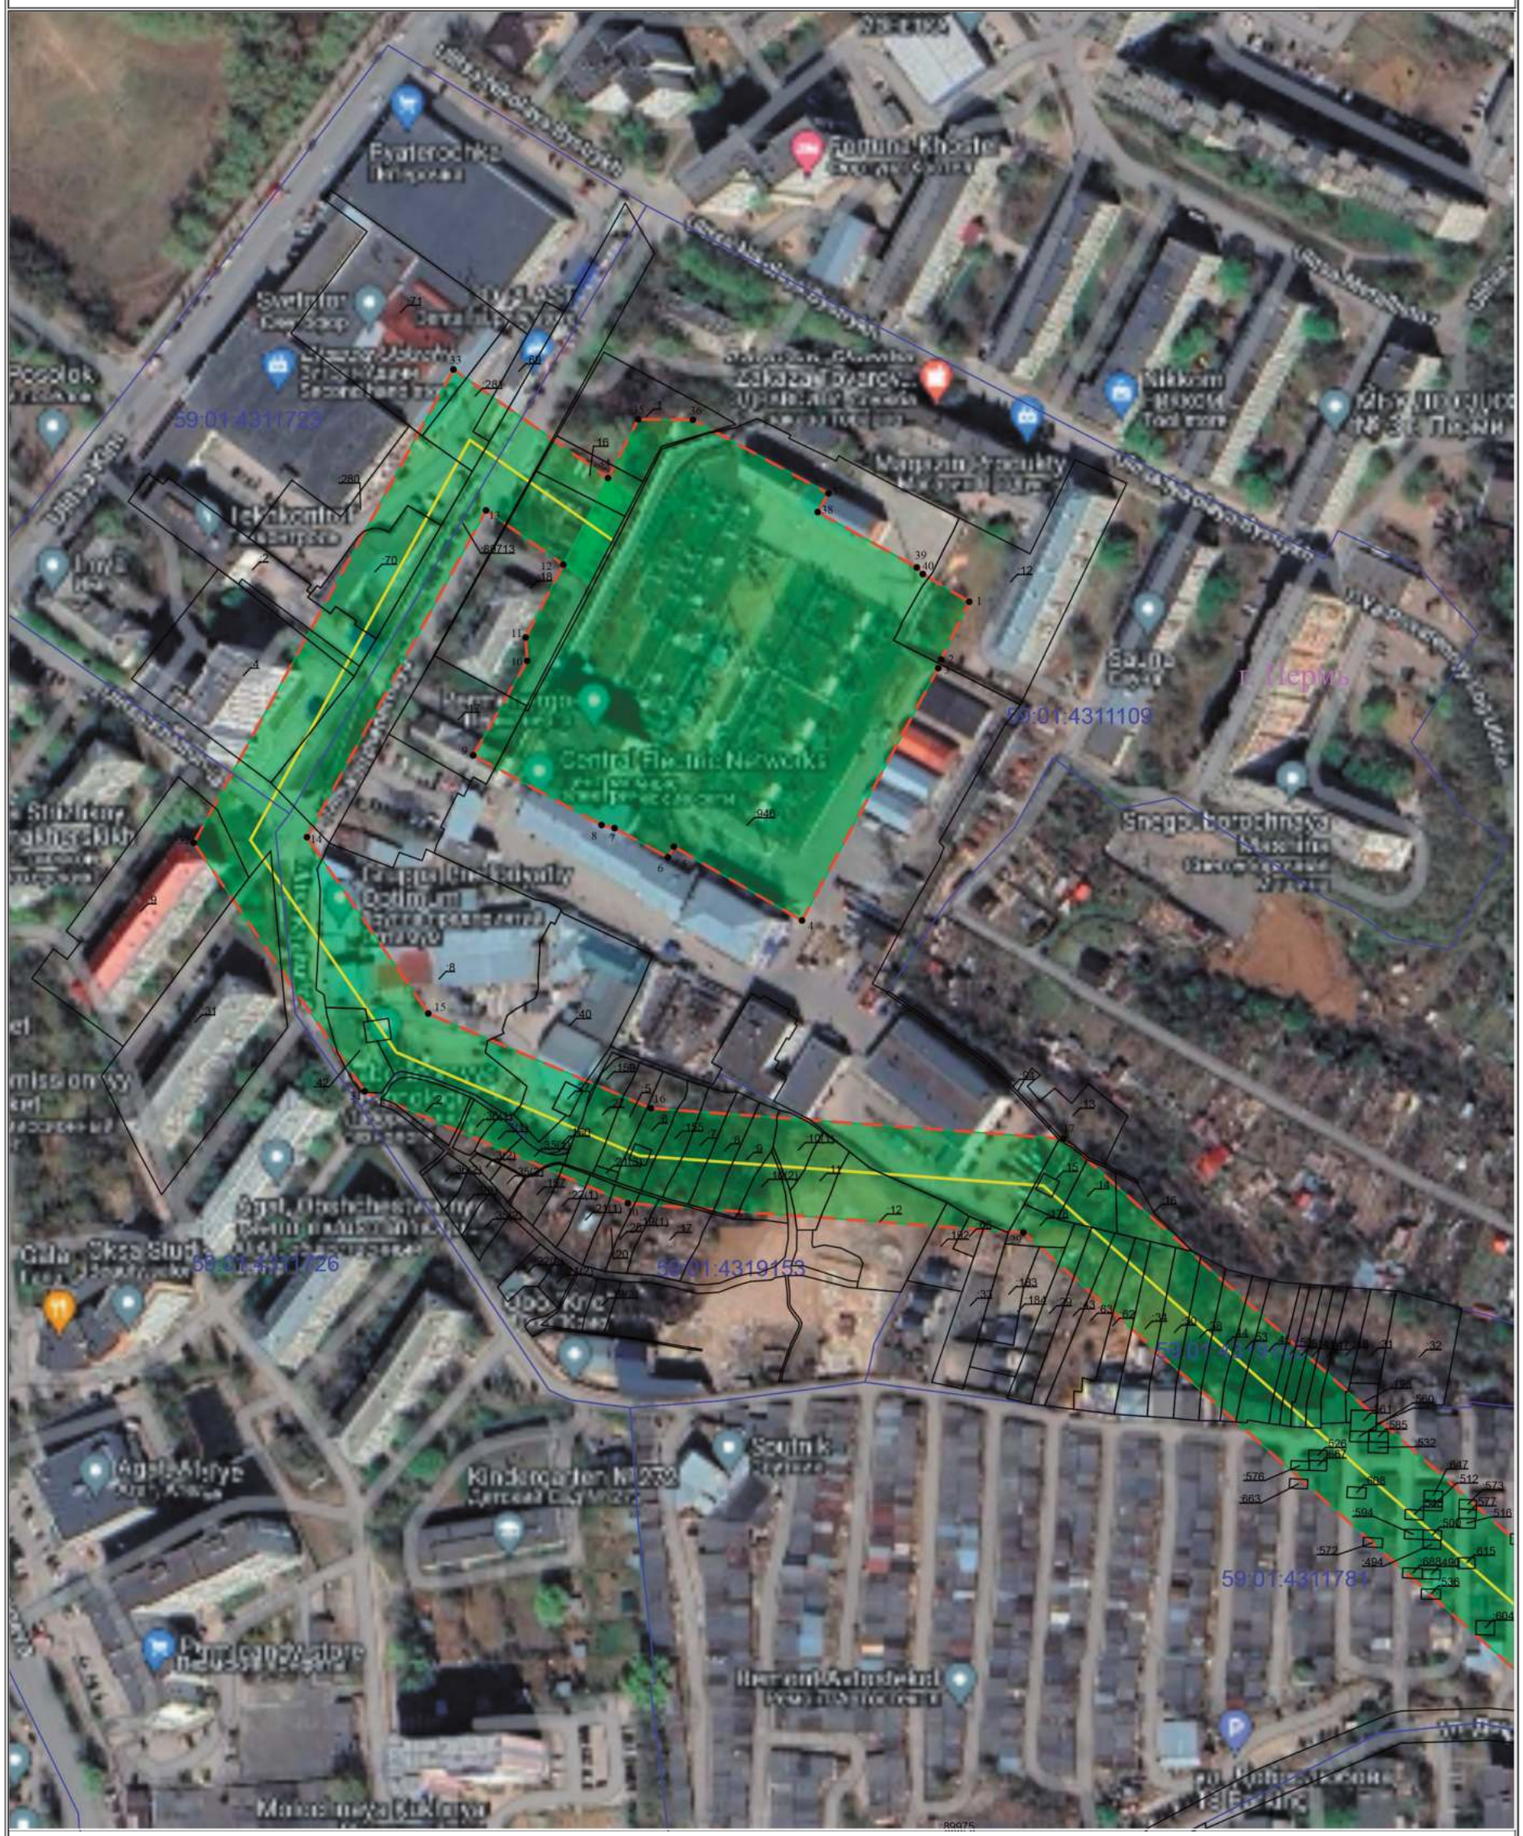

Условные обозначения приведены на Листе 1 **Масштаб 1:2000** **Лист 2 из 4**

Схема расположения границ публичного сервитута

для эксплуатации объекта

ПС 110/35/6 кВ Пермь, КВЛ 35 кВ Пермь-Телецентр совместный подвес с КВЛ 35 кВ Пермь-Суханки с отпайкой на ПС Телецентр

Условные обозначения приведены на Листе 1

Масштаб 1:2000

Лист 3 из 4

Схема расположения границ публичного сервитута

для эксплуатации объекта

ПС 110/35/6 кВ Пермь, КВЛ 35 кВ Пермь-Телецентр совместный подвес с КВЛ 35 кВ Пермь-Сухашки с отпайкой на ПС Телецентр

Условные обозначения приведены на Листе 1

Масштаб 1:2000

Лист 4 из 4