

РАЗДЕЛ ПЕРВЫЙ ПРАВОВЫЕ АКТЫ

ПОСТАНОВЛЕНИЯ АДМИНИСТРАЦИИ ГОРОДА ПЕРМИ

| | |
|---|---|
| 14.09.2023 № 825 | |
| Об установлении расходного обязательства города Перми по организации обустройства и содержания площадок для выгула и дрессировки собак на территории города Перми | 3 |
| 14.09.2023 № 826 | |
| О внесении изменений в приложение 2 к Порядку определения объема и условий предоставления субсидий на иные цели бюджетным и автономным учреждениям, подведомственным департаменту культуры и молодежной политики администрации города Перми, на оборудование зданий муниципальных учреждений средствами беспрепятственного доступа, утвержденному постановлением администрации города Перми от 12.10.2020 № 953 | 4 |
| 15.09.2023 № 827 | |
| О внесении изменений в постановление администрации города Перми от 10.02.2012 № 17-П «Об утверждении Положения о комиссиях по отбору и ранжированию объектов муниципальной собственности, подлежащих ремонту и приведению в нормативное состояние»..... | 5 |
| 15.09.2023 № 829 | |
| О начале отопительного периода 2023-2024 годов в городе Перми..... | 6 |

ПРАВОВЫЕ АКТЫ ФУНКЦИОНАЛЬНЫХ ОРГАНОВ АДМИНИСТРАЦИИ ГОРОДА ПЕРМИ

| | |
|---|---|
| Распоряжение председателя комитета по физической культуре и спорту администрации города Перми от 14.09.2023 № 059-15-01-04-15 «О внесении изменений в устав муниципального бюджетного учреждения дополнительного образования «Спортивная школа олимпийского резерва «Олимпийские ракетки» г. Перми, утвержденный распоряжением председателя комитета по физической культуре и спорту администрации города Перми от 08.12.2022 № 059-15-04-30» | 9 |
|---|---|

ПРАВОВЫЕ АКТЫ ТЕРРИТОРИАЛЬНЫХ ОРГАНОВ АДМИНИСТРАЦИИ ГОРОДА ПЕРМИ

| | |
|---|----|
| Распоряжение главы администрации Кировского района города Перми от 14.09.2023 № 059-23-01-02-187 «О сносе самовольных построек между земельными участками по ул. Высокая» | 10 |
|---|----|

РАЗДЕЛ ВТОРОЙ ОФИЦИАЛЬНАЯ ИНФОРМАЦИЯ

| | |
|---|----|
| Проект о внесении изменений в Правила землепользования и застройки города Перми, утвержденные решением Пермской городской Думы от 26 июня 2007 г. № 143 | 12 |
| Проект о внесении изменений в Правила землепользования и застройки города Перми, утвержденные решением Пермской городской Думы от 26 июня 2007 г. № 143 | 12 |
| Информация о возможном установлении публичных сервитутов в отдельных целях в соответствии со статьей 39.42 Земельного кодекса Российской Федерации | 15 |
| Информация о предоставлении земельных участков для индивидуального жилищного строительства | 18 |

Министерство по управлению имуществом и градостроительной деятельности Пермского края в соответствии со статьей 39.42 Земельного кодекса Российской Федерации по ходатайству публичного акционерного общества «Россети Урал» информирует о возможном установлении публичного сервитута21

Извещение о проведении собрания о согласовании местоположения границ земельных участков.....23

РАЗДЕЛ ПЕРВЫЙ ПРАВОВЫЕ АКТЫ

ПОСТАНОВЛЕНИЯ АДМИНИСТРАЦИИ ГОРОДА ПЕРМИ



АДМИНИСТРАЦИЯ ГОРОДА ПЕРМИ ПОСТАНОВЛЕНИЕ

14.09.2023

№ 825

Об установлении расходного обязательства города Перми по организации обустройства и содержания площадок для выгула и дрессировки собак на территории города Перми

На основании Бюджетного кодекса Российской Федерации, пункта 25 части 1 статьи 16 Федерального закона от 06 октября 2003 г. № 131-ФЗ «Об общих принципах организации местного самоуправления в Российской Федерации», Устава города Перми, пункта 3 статьи 20 Положения о бюджете и бюджетном процессе в городе Перми, утвержденного решением Пермской городской Думы от 28 августа 2007 г. № 185, администрация города Перми ПОСТАНОВЛЯЕТ:

1. Установить на неограниченный срок расходное обязательство города Перми по организации обустройства и содержания площадок для выгула и дрессировки собак на территории города Перми (далее – расходное обязательство).

2. Определить, что расходное обязательство, установленное в пункте 1 настоящего постановления, реализуется по следующим направлениям расходов:

- 2.1. обустройство новых и (или) существующих площадок для выгула и дрессировки собак;
- 2.2. обустройство подходов и подъездных путей к площадкам для выгула и дрессировки собак;
- 2.3. содержание площадок для выгула и дрессировки собак;
- 2.4. перенос или ликвидация площадок для выгула и дрессировки собак.

3. Расходы, связанные с исполнением расходного обязательства, установленного пунктом 1 настоящего постановления, осуществлять за счет средств бюджета города Перми.

4. Расчет объема финансового обеспечения для исполнения расходного обязательства, установленного пунктом 1 настоящего постановления, производить:

по обустройству новых и (или) существующих площадок для выгула и дрессировки собак, подходов и подъездных путей к площадкам для выгула и дрессировки собак, по переносу или ликвидации площадок для выгула и дрессировки собак – плановым методом;

по содержанию площадок для выгула и дрессировки собак – в соответствии с Методикой расчета и размера стоимости работ по содержанию площадок для выгула собак, расположенных на территории города Перми, утвержденной постановлением администрации города Перми от 11 декабря 2014 г. № 958.

5. Установить главными распорядителями бюджетных средств, организующими исполнение расходного обязательства, установленного пунктом 1 настоящего постановления, территориальные органы администрации города Перми.

6. Настоящее постановление вступает в силу со дня официального опубликования в печатном средстве массовой информации «Официальный бюллетень органов местного самоуправления муниципального образования город Пермь».

7. Управлению по общим вопросам администрации города Перми обеспечить опубликование настоящего постановления в печатном средстве массовой информации «Официальный бюллетень органов местного самоуправления муниципального образования город Пермь».

8. Информационно-аналитическому управлению администрации города Перми обеспечить опубликование (обнародование) настоящего постановления на официальном сайте муниципального образования город Пермь в информационно-телекоммуникационной сети Интернет.

9. Контроль за исполнением настоящего постановления возложить на первого заместителя главы администрации города Перми Андрианову О.Н.



АДМИНИСТРАЦИЯ ГОРОДА ПЕРМИ ПОСТАНОВЛЕНИЕ

14.09.2023

№ 826

О внесении изменений в приложение 2 к Порядку определения объема и условий предоставления субсидий на иные цели бюджетным и автономным учреждениям, подведомственным департаменту культуры и молодежной политики администрации города Перми, на оборудование зданий муниципальных учреждений средствами беспрепятственного доступа, утвержденному постановлением администрации города Перми от 12.10.2020 № 953

В целях актуализации нормативных правовых актов администрации города Перми администрация города Перми ПОСТАНОВЛЯЕТ:

1. Внести изменения в приложение 2 к Порядку определения объема и условий предоставления субсидий на иные цели бюджетным и автономным учреждениям, подведомственным департаменту культуры и молодежной политики администрации города Перми, на оборудование зданий муниципальных учреждений средствами беспрепятственного доступа, утвержденному постановлением администрации города Перми от 12 октября 2020 г. № 953 (в ред. от 26.02.2021 № 116, от 30.09.2021 № 782, от 18.10.2021 № 890, от 29.10.2021 № 965, от 16.05.2022 № 361, от 22.09.2022 № 844, от 09.01.2023 № 2, от 16.05.2023 № 394), изложив в редакции согласно приложению к настоящему постановлению.

2. Настоящее постановление вступает в силу со дня официального опубликования в печатном средстве массовой информации «Официальный бюллетень органов местного самоуправления муниципального образования город Пермь».

3. Управлению по общим вопросам администрации города Перми обеспечить опубликование настоящего постановления в печатном средстве массовой информации «Официальный бюллетень органов местного самоуправления муниципального образования город Пермь».

4. Информационно-аналитическому управлению администрации города Перми обеспечить опубликование (обнародование) настоящего постановления на официальном сайте муниципального образования город Пермь в информационно-телекоммуникационной сети Интернет.

5. Контроль за исполнением настоящего постановления возложить на исполняющего обязанности заместителя главы администрации города Перми Овсянникову Ю.А.

Глава города Перми

Э.О. Соснин

Приложение
к постановлению администрации
города Перми
от 14.09.2023 № 826

РАЗМЕР СУБСИДИЙ на иные цели на оборудование зданий муниципальных учреждений средствами беспрепятственного доступа на 2023 год и плановый период 2024 и 2025 годов

| № | Наименование муниципального учреждения города Перми, адрес | Расчетные показатели, тыс. руб. | | |
|---|---|------------------------------------|-----------|----------|
| | | 2023 год | 2024 год | 2025 год |
| 1 | 2 | 3 | 4 | 5 |
| 1 | Муниципальное бюджетное учреждение культуры города Перми «Объединение муниципальных библиотек» (ул. Гашкова, 20, ул. Мира, 80а) | - | 1 612,900 | - |
| 2 | Муниципальное автономное учреждение культуры «Пермский городской дворец культуры имени С.М. Кирова» (ул. Кировоградская, 26) | 2 234,050 | - | - |

| 1 | 2 | 3 | 4 | 5 |
|-------|---|-----------|-----------|-----------|
| 3 | Муниципальное автономное учреждение дополнительного образования города Перми «Детская школа искусств № 13» (проспект Парковый, 16) | 1 186,800 | - | - |
| 4 | Муниципальное автономное учреждение дополнительного образования города Перми «Детская музыкальная школа № 8 «Рондо» (ул. Сокольская, 8) | 709,450 | - | - |
| 5 | Муниципальное автономное учреждение дополнительного образования города Перми «Детская музыкальная школа № 5 «Созвучие» (ул. Александра Щербакова, 42) | 132,200 | 1 350,000 | - |
| 6 | Муниципальное автономное учреждение культуры города Перми «Центр досуга «Альянс» (ул. Генерала Доватора, 1) | - | - | 1 191,700 |
| Итого | | 4 262,500 | 2 962,900 | 1 191,700 |



АДМИНИСТРАЦИЯ ГОРОДА ПЕРМИ ПОСТАНОВЛЕНИЕ

15.09.2023

№ 827

О внесении изменений в постановление администрации города Перми от 10.02.2012 № 17-П «Об утверждении Положения о комиссиях по отбору и ранжированию объектов муниципальной собственности, подлежащих ремонту и приведению в нормативное состояние»

В соответствии с Уставом города Перми администрация города Перми ПОСТАНОВЛЯЕТ:

1. Внести изменения в постановление администрации города Перми от 10 февраля 2012 г. № 17-П «Об утверждении Положения о комиссиях по отбору и ранжированию объектов муниципальной собственности, подлежащих ремонту и приведению в нормативное состояние» (в ред. от 26.03.2012 № 115, от 07.10.2013 № 812, от 30.12.2013 № 1274, от 15.07.2014 № 476, от 28.01.2015 № 52, от 11.07.2016 № 486, от 08.02.2017 № 79, от 14.06.2017 № 457, от 03.09.2019 № 524, от 12.01.2021 № 4, от 24.06.2021 № 471, от 03.09.2021 № 672, от 10.10.2022 № 922, от 04.08.2023 № 661), дополнив пункт 1 абзацем следующего содержания:

«Общественная безопасность города»».

2. Настоящее постановление вступает в силу со дня официального опубликования в печатном средстве массовой информации «Официальный бюллетень органов местного самоуправления муниципального образования город Пермь».

3. Управлению по общим вопросам администрации города Перми обеспечить опубликование настоящего постановления в печатном средстве массовой информации «Официальный бюллетень органов местного самоуправления муниципального образования город Пермь».

4. Информационно-аналитическому управлению администрации города Перми обеспечить опубликование (обнародование) настоящего постановления на официальном сайте муниципального образования город Пермь в информационно-телекоммуникационной сети Интернет.

5. Контроль за исполнением настоящего постановления возложить на руководителя аппарата администрации города Перми, исполняющего обязанности заместителя главы администрации города Перми Молоковских А.В.

Глава города Перми

Э.О. Соснин



АДМИНИСТРАЦИЯ ГОРОДА ПЕРМИ ПОСТАНОВЛЕНИЕ

15.09.2023

№ 829

О начале отопительного периода 2023-2024 годов в городе Перми

В соответствии с Федеральными законами от 06 октября 2003 г. № 131-ФЗ «Об общих принципах организации местного самоуправления в Российской Федерации», от 27 июля 2010 г. № 190-ФЗ «О теплоснабжении», постановлением Правительства Российской Федерации от 06 мая 2011 г. № 354 «О предоставлении коммунальных услуг собственникам и пользователям помещений в многоквартирных домах и жилых домов», постановлением Государственного комитета Российской Федерации по строительству и жилищно-коммунальному комплексу от 27 сентября 2003 г. № 170 «Об утверждении Правил и норм технической эксплуатации жилищного фонда», приказом Министерства энергетики Российской Федерации от 24 марта 2003 г. № 115 «Об утверждении Правил технической эксплуатации тепловых энергоустановок», Уставом города Перми, в целях обеспечения рабочих параметров теплоносителя в централизованной системе теплоснабжения города Перми, создания необходимых температурных режимов в жилых помещениях жилищного фонда, требуемых температурных режимов в объектах социальной сферы, режимов функционирования инженерного оборудования в осенне-зимний период администрация города Перми ПОСТАНОВЛЯЕТ:

1. Установить сроки начала отопительного периода и осуществления подачи тепловой энергии:

1.1. на объекты социальной сферы города Перми, а также объекты жилищного фонда, тепловые сети которых имеют точки присоединения с объектами социальной сферы и являются единой технологической системой теплоснабжения в случае, если техническая возможность раздельного запуска теплоснабжения указанных объектов отсутствует, с 19 сентября 2023 г.;

1.2. на объекты жилищного фонда, не указанные в пункте 1.1 настоящего постановления, с 19 сентября 2023 г. по 25 сентября 2023 г.

2. Рекомендовать собственникам и (или) иным законным владельцам источников тепловой энергии, тепловых сетей, теплопотребляющих установок произвести заполнение систем теплоснабжения к 19 сентября 2023 г.

3. Рекомендовать собственникам и (или) иным законным владельцам источников тепловой энергии, тепловых сетей в случае нарушения гидравлических режимов систем теплоснабжения в период пусковых операций вводить локальное ограничение подачи тепловой энергии потребителям.

4. Территориальным органам администрации города Перми ежедневно до 17.00 часов с момента начала подачи тепловой энергии представлять в департамент жилищно-коммунального хозяйства администрации города Перми отчет о запуске (подаче) теплоносителя по форме согласно приложению к настоящему постановлению.

5. Департаменту жилищно-коммунального хозяйства администрации города Перми на основании информации, представляемой территориальными органами администрации города Перми, осуществлять:

5.1. координацию подачи тепловой энергии для нужд отопления на территории города Перми;

5.2. ежедневную подготовку информации о подаче тепловой энергии для нужд отопления на территории города Перми.

6. Настоящее постановление вступает в силу со дня официального опубликования в печатном средстве массовой информации «Официальный бюллетень органов местного самоуправления муниципального образования город Пермь».

7. Управлению по общим вопросам администрации города Перми обеспечить опубликование настоящего постановления в печатном средстве массовой информации «Официальный бюллетень органов местного самоуправления муниципального образования город Пермь».

8. Информационно-аналитическому управлению администрации города Перми обеспечить опубликование (обнародование) настоящего постановления на официальном сайте муниципального образования город Пермь в информационно-телекоммуникационной сети Интернет и проинформировать жителей города Перми о начале отопительного периода в средствах массовой информации.

9. Контроль за исполнением настоящего постановления возложить на заместителя главы администрации города Перми Субботина И.А.

Глава города Перми

Э.О. Соснин

Приложение
к постановлению администрации
города Перми
от 15.09.2023 № 829

УТВЕРЖДАЮ
Первый заместитель главы
администрации _____ района
(подпись, печать) / _____
(Ф.И.О.)

ОТЧЕТ
территориального органа администрации города Перми
о запуске (подаче) теплоносителя

Уполномоченное лицо администрации района, ответственное за представление информации:

_____/ _____
(подпись) (Ф.И.О.) (должность)

Дата представления отчета: « ____ » _____ 2023 г.

| | | Социальная сфера | | | | | Общий % за- пуска (подачи) теплоносителя в территори- альном органе администрации города Перми | | | | | |
|---|--|---|--|---|--|--|--|----|----|----|----|----|
| | | Муниципальные дошкольные образовательные организации | | Муниципальные общеобразовательные организации | | | | | | | | |
| | | общее количество организаций | факт запуска (подачи) теплоносителя | общее количество организаций | факт запуска (подачи) теплоносителя | общий % запуска (подачи) теплоносителя | | | | | | |
| 1 | | 2 | 3 | 4 | 5 | 6 | | | | | | |
| | | Жилищный фонд | | | | | | | | | | |
| | | Многоквартирные дома, находя- щиеся в управлении ТСЖ, ТСН, ЖСК и прочих специализирован- ных кооперативов | | Многоквартирные дома, находя- щиеся в непосредственном управ- лении | | ведомственные многоквартирные дома | | | | | | |
| 7 | | общее ко- личество МКД | общий % запуска (подачи) теплоно- сителя | общее ко- личество МКД | общий % запуска (подачи) теплоно- сителя | общее ко- личество МКД | общий % запуска (подачи) теплоно- сителя | | | | | |
| | | 8 | 9 | 10 | 11 | 12 | 13 | 14 | 15 | 16 | 17 | 18 |

| Коммунальная инфраструктура | | | | | | | | | |
|--|--------------------------------------|---|---|----------------------|--------------------------------------|---|-------------------------|----------------------------|-------------------------------|
| источники теплоснабжения (котельные) всех форм собственности | | | центральные тепловые пункты всех форм собственности | | | тепловые сети всех форм собственности | | | |
| общее количество источников теплоснабжения (котельных) | факт запуска (подачи) теплоснабжения | общий % запуска (подачи) теплоснабжения | факт запуска (подачи) теплоснабжения | общее количество ЦТП | факт запуска (подачи) теплоснабжения | общий % запуска (подачи) теплоснабжения | общая протяженность, км | факт заполнения теплотелем | общий % заполнения теплотелем |
| 19 | 20 | 21 | 22 | 23 | 24 | 25 | 26 | 27 | 28 |

ПРАВОВЫЕ АКТЫ ФУНКЦИОНАЛЬНЫХ ОРГАНОВ АДМИНИСТРАЦИИ ГОРОДА ПЕРМИ



АДМИНИСТРАЦИЯ ГОРОДА ПЕРМИ ПРЕДСЕДАТЕЛЬ КОМИТЕТА ПО ФИЗИЧЕСКОЙ КУЛЬТУРЕ И СПОРТУ

РАСПОРЯЖЕНИЕ

14.09.2023

№ 059-15-01-04-15

О внесении изменений в устав муниципального бюджетного учреждения дополнительного образования «Спортивная школа олимпийского резерва «Олимпийские ракетки» г. Перми, утвержденный распоряжением председателя комитета по физической культуре и спорту администрации города Перми от 08.12.2022 № 059-15-04-30

В соответствии с Федеральным законом от 12 января 1996 г. № 7-ФЗ «О некоммерческих организациях», Положением о комитете по физической культуре и спорту администрации города Перми, утвержденным решением Пермской городской Думы от 12 сентября 2006 г. № 223, постановлением администрации города Перми от 28 января 2011 г. № 24 «О порядке создания, реорганизации, изменения типа и ликвидации муниципальных учреждений города Перми, утверждения уставов муниципальных учреждений города Перми и внесения в них изменений»:

1. Утвердить прилагаемые изменения в устав муниципального бюджетного учреждения дополнительного образования «Спортивная школа олимпийского резерва «Олимпийские ракетки» г. Перми, утвержденный распоряжением председателя комитета по физической культуре и спорту администрации города Перми от 08 декабря 2022 г. № 059-15-04-30.

2. Уполномочить директора муниципального бюджетного учреждения дополнительного образования «Спортивная школа олимпийского резерва «Олимпийские ракетки» г. Перми Болкун Елену Владимировну на осуществление необходимых действий по государственной регистрации изменений, вносимых в устав муниципального бюджетного учреждения дополнительного образования «Спортивная школа олимпийского резерва «Олимпийские ракетки» г. Перми.

3. Директору муниципального бюджетного учреждения дополнительного образования «Спортивная школа олимпийского резерва «Олимпийские ракетки» г. Перми Болкун Елене Владимировне после государственной регистрации изменений, вносимых в устав, представить копии листа записи Единого государственного реестра юридических лиц в комитет по физической культуре и спорту администрации города Перми, департамент имущественных отношений администрации города Перми, департамент финансов администрации города Перми в течение 10 рабочих дней с даты регистрации изменений, вносимых в устав.

4. Настоящее распоряжение вступает в силу со дня официального опубликования в печатном средстве массовой информации «Официальный бюллетень органов местного самоуправления муниципального образования город Пермь» и распространяет действие на правоотношения, возникшие с 01 января 2023 г.

5. Комитету по физической культуре и спорту администрации города Перми обеспечить опубликование настоящего распоряжения в печатном средстве массовой информации «Официальный бюллетень органов местного самоуправления муниципального образования город Пермь».

6. Контроль за исполнением настоящего распоряжения оставляю за собой.

С.В. Салегин

УТВЕРЖДЕННЫ:
распоряжением председателя
комитета по физической культуре
и спорту администрации города Перми
от 14.09.2023 № 059-15-01-04-15

ИЗМЕНЕНИЯ

в устав муниципального бюджетного учреждения дополнительного образования «Спортивная школа олимпийского резерва «Олимпийские ракетки» г. Перми, утвержденный распоряжением председателя комитета по физической культуре и спорту администрации города Перми от 08.12.2022 № 059-15-04-30

1. Пункт 2.3 дополнить абзацами следующего содержания:
«оказание физкультурно-оздоровительных и спортивных услуг;
организация и проведение физкультурных мероприятий, спортивных мероприятий.».

ПРАВОВЫЕ АКТЫ ТЕРРИТОРИАЛЬНЫХ ОРГАНОВ АДМИНИСТРАЦИИ ГОРОДА ПЕРМИ



АДМИНИСТРАЦИЯ ГОРОДА ПЕРМИ

ГЛАВА АДМИНИСТРАЦИИ
КИРОВСКОГО РАЙОНА

РАСПОРЯЖЕНИЕ

14.09.2023

№ 059-23-01-02-187

О сносе самовольных построек между земельными участками по ул. Высокая

В соответствии с Градостроительным кодексом Российской Федерации, статьей 222 Гражданского кодекса Российской Федерации, решением Пермской городской Думы от 29 января 2013 г. № 7 «О территориальных органах администрации города Перми», постановлением администрации города Перми от 09 января 2020 г. № 3 «Об утверждении Порядка выявления самовольных построек на территории города Перми и принятия решения о сносе самовольной постройки либо решения о сносе самовольной постройки или ее приведении в соответствие с установленными требованиями», на основании акта осмотра объекта, обладающего признаками самовольной постройки, от 08.09.2023 № б/н:

1. Сведения о правообладателе отсутствуют.

Осуществить за счет собственных средств снос самовольных построек, в количестве 2 штук, возведенных или созданных между земельными участками с КН 59:01:1713432:19 и с КН 59:01:1713432:7 по ул. Высокая.

2. Срок для сноса самовольных построек установить до 13 декабря 2023 г., но не ранее 3 месяцев после дня размещения на официальном сайте муниципального образования города Перми в информационно-телекоммуникационной сети Интернет сообщения о планируемом сносе самовольных построек.

Снос самовольных построек осуществляется в соответствии со статьями 55.30 и 55.31 Градостроительного кодекса Российской Федерации.

3. В случае если лицо, осуществившее самовольные постройки, не было выявлено, сектору градостроительства, земельных и имущественных отношений администрации Кировского района города Перми в течение 7 рабочих дней со дня вступления в силу настоящего распоряжения обеспечить:

3.1. размещение на официальном сайте муниципального образования город Пермь в информационно-телекоммуникационной сети Интернет сообщения о планируемом сносе самовольных построек;

3.2. размещение на информационном щите в границах земельного участка, на котором созданы или возведены самовольные постройки, сообщения о планируемом сносе самовольных построек.

4. Сектору градостроительства, земельных и имущественных отношений администрации Кировского района города Перми обеспечить:

4.1. осмотр места расположения самовольных построек с целью установления факта исполнения лицом, указанным в пункте 1 настоящего распоряжения, сноса самовольных построек, по истечении срока, указанного в пункте 2 настоящего распоряжения;

4.2. принятие решения об осуществлении сноса самовольных построек в течение двух месяцев со дня истечения сроков, указанных в пунктах 1-3 части 13 статьи 55.32 Градостроительного кодекса Российской Федерации.

5. Настоящее распоряжение вступает в силу со дня официального опубликования в печатном средстве массовой информации «Официальный бюллетень органов местного самоуправления муниципального образования город Пермь».

6. Общему отделу администрации Кировского района города Перми обеспечить:

6.1. опубликование настоящего распоряжения в печатном средстве массовой информации «Официальный бюллетень органов местного самоуправления муниципального образования город Пермь».

7. Контроль за исполнением настоящего распоряжения возложить на исполняющего обязанности первого заместителя главы администрации Кировского района города Перми Щукину Т.В.

М.А. Борисов

РАЗДЕЛ ВТОРОЙ ОФИЦИАЛЬНАЯ ИНФОРМАЦИЯ

ИЗМЕНЕНИЯ, которые вносятся в Правила землепользования и застройки города Перми, утвержденные решением Пермской городской Думы от 26 июня 2007 г. № 143

1. В статье 52.1:

1.1. включить в перечень условно разрешенных видов использования земельных участков и объектов капитального строительства территориальной зоны центра обслуживания рекреационных территорий (Ц-4) вид разрешенного использования – «Отдых (рекреация) (код 5.0)».

ИЗМЕНЕНИЯ, которые вносятся в Правила землепользования и застройки города Перми, утвержденные решением Пермской городской Думы от 26 июня 2007 г. № 143

1. В статье 49:

1.1. установить территориальную зону торговли и рынков (Ц-5/1) в отношении территории, расположенной по ул. Патриса Лумумбы, 2 в Мотовилихинском районе города Перми.

Изменение границ в отношении территории, расположенной по ул. Патриса Лумумбы, 2 в Мотовилихинском районе города Перми, изложить в редакции согласно приложению к настоящим изменениям.

2. В пункт 2.1 статьи 52:

2.1. после абзаца:

«Ц-5 Зона оптовой торговли, открытых рынков»

дополнить абзацем следующего содержания:

«Ц-5/1 Зона торговли и рынков»;

3. В статье 52.1:

3.1. после абзаца:

«предельная высота зданий, строений - не более 52 м.»

дополнить абзацами следующего содержания:

«Ц-5/1. Зона торговли и рынков.

Виды разрешенного использования земельных участков и объектов капитального строительства:

Основные виды разрешенного использования:

рынки (4.3),

склады (6.9),

складские площадки (6.9.1),

деловое управление (4.1),

объекты торговли (торговые центры, торгово-развлекательные центры (комплексы) (4.2),

магазины (4.4),

связь (6.8),

общественное питание (4.6),

бытовое обслуживание (3.3),

заправка транспортных средств (4.9.1.1),

коммунальное обслуживание (3.1),

благоустройство территории (12.0.2),

улично-дорожная сеть (12.0.1).

Минимальный размер земельного участка для всех видов разрешенного использования земельных участков - 1 кв. м, за исключением случаев, установленных настоящей статьей.

Максимальный размер земельного участка для всех видов разрешенного использования земельных участков - 10000000 кв. м, за исключением случаев, установленных настоящей статьей.

Предельный параметр разрешенного строительства, реконструкции объектов капитального строительства:

предельная высота зданий, строений - не более 4 этажей.

Данный предельный параметр разрешенного строительства, реконструкции объектов капитального строитель-

ства не действует в отношении территорий, для которых установлены подзоны с иными предельными параметрами высоты/этажности.


Максимальный выступ за красную линию нависающих частей здания наземных уровней, выступающих из плоскости наружной стены фасада здания на высоте не менее 4,5 м над территорией общего пользования, составляет не более 1,2 м от красной линии. В случаях когда линия регулирования застройки отличается от красной линии, указанный выступ может быть произведен за линию регулирования застройки.

Минимальный отступ от границ земельного участка до места допустимого размещения зданий, строений - 0 м.

В случае, если в границах территориальной зоны предусматривается осуществление деятельности по комплексному развитию территории, расчет показателей минимально допустимого уровня обеспеченности территории объектами коммунальной, транспортной, социальной инфраструктур и расчет показателей максимально допустимого уровня территориальной доступности указанных объектов для населения осуществляется в соответствии с утвержденными нормативами градостроительного проектирования.»;

Приложение
к изменениям, которые вносятся
в Правила землепользования
и застройки города Перми,
утвержденные решением
Пермской городской Думы
от 26 июня 2007 г. № 143

**Изменение границ в отношении территории, расположенной
по ул. Патриса Лумумбы, 2 в Мотовилихинском районе города Перми**

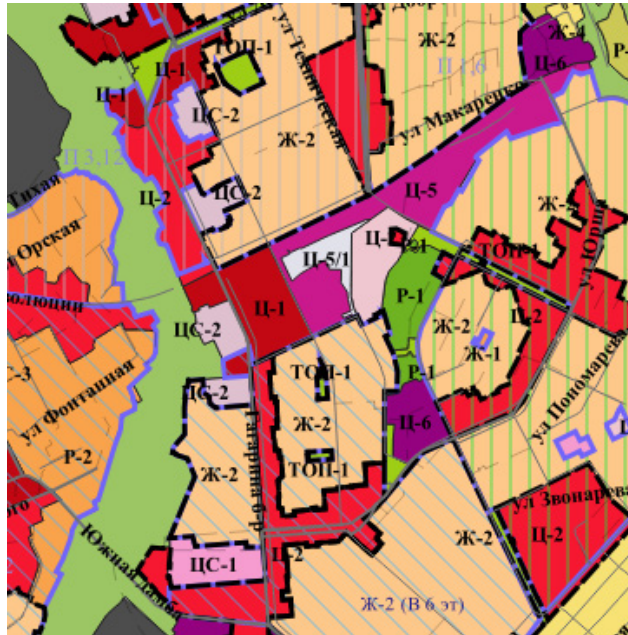

1:25000

Каталог координат
территориальной зоны торговли и рынков (Ц-5/1) в отношении территории,
расположенной по ул. Патриса Лумумбы, 2 в Мотовилихинском районе города Перми

Система координат МСК-59

| № | X | Y |
|----|-----------|------------|
| 1 | 517436,90 | 2234625,93 |
| 2 | 517443,88 | 2234640,78 |
| 3 | 517443,67 | 2234640,87 |
| 4 | 517451,80 | 2234658,21 |
| 5 | 517466,50 | 2234652,03 |
| 6 | 517469,06 | 2234657,73 |
| 7 | 517458,13 | 2234662,86 |
| 8 | 517473,91 | 2234695,98 |
| 9 | 517470,40 | 2234697,75 |
| 10 | 517473,37 | 2234704,11 |
| 11 | 517473,64 | 2234703,99 |
| 12 | 517509,35 | 2234779,86 |
| 13 | 517524,16 | 2234811,78 |

| | | |
|----|-----------|------------|
| 14 | 517558,50 | 2234895,25 |
| 15 | 517558,50 | 2234895,25 |
| 16 | 517582,21 | 2234950,56 |
| 17 | 517581,35 | 2234964,70 |
| 18 | 517576,48 | 2234957,79 |
| 19 | 517531,99 | 2234895,21 |
| 20 | 517291,60 | 2234892,30 |
| 21 | 517247,21 | 2234901,99 |
| 22 | 517216,22 | 2234916,76 |
| 23 | 517209,65 | 2234903,16 |
| 24 | 517223,54 | 2234898,24 |
| 25 | 517207,90 | 2234863,17 |
| 26 | 517220,66 | 2234857,17 |
| 27 | 517235,54 | 2234893,52 |
| 28 | 517243,47 | 2234889,72 |
| 29 | 517279,45 | 2234881,68 |
| 30 | 517295,29 | 2234879,04 |
| 31 | 517306,16 | 2234879,25 |
| 32 | 517343,78 | 2234854,26 |
| 33 | 517392,47 | 2234855,49 |
| 34 | 517393,19 | 2234809,77 |
| 35 | 517428,55 | 2234795,10 |
| 36 | 517423,70 | 2234784,51 |
| 37 | 517413,78 | 2234765,69 |
| 38 | 517395,62 | 2234732,97 |
| 39 | 517377,65 | 2234701,20 |
| 40 | 517348,33 | 2234667,60 |

Департамент земельных отношений администрации города Перми в целях информирования населения в соответствии со статьей 39.42 Земельного кодекса Российской Федерации сообщает о возможном установлении публичного сервитута в отдельных целях на территории города Перми

| № | Кадастровый номер земельного участка, в отношении которого устанавливается публичный сервитут (при наличии) | Адрес или описание земельного участка, в отношении которого устанавливается публичный сервитут | Цели установления публичного сервитута |
|---|---|--|--|
| 1 | 59:01:4416066:32 59:01:4416138:1 земли | г. Пермь | Строительство, реконструкция, эксплуатация, капитальные ремонт инженерных сооружений |

Заинтересованные лица имеют право ознакомиться с ходатайством об установлении публичного сервитута и прилагаемым к нему описанием местоположения границ публичного сервитута по адресу: г. Пермь, ул. Сибирская 15, (тел. 212-72-06).

Заинтересованные лица могут подать заявление об учете прав в срок с 19.09.2023 по 03.10.2023.

Способы подачи заявлений:

1. посредством почтовой связи;
2. лично, в том числе через представителя, в департамент земельных отношений администрации города Перми (г. Пермь, ул. Сибирская 15);

3. в форме электронных документов с использованием информационно-телекоммуникационной сети «Интернет».

Правообладатели земельных участков, в отношении которых испрашивается публичный сервитут, если их права не зарегистрированы в Едином государственном реестре недвижимости, в течение пятнадцати дней со дня опубликования сообщения, предусмотренного подпунктом 1 пункта 3 статьи 39.42 ЗК РФ, подают в орган, уполномоченный на установление публичного сервитута, заявления об учете их прав (обременений прав) на земельные участки с приложением копий документов, подтверждающих эти права (обременения прав). В таких заявлениях указывается способ связи с правообладателями земельных участков, в том числе их почтовый адрес и (или) адрес электронной почты. Правообладатели земельных участков, подавшие такие заявления по истечении указанного срока, несут риски невозможности обеспечения их прав в связи с отсутствием информации о таких лицах и их правах на земельные участки. Такие лица имеют право требовать от обладателя публичного сервитута плату за публичный сервитут не более чем за три года, предшествующие дню направления ими заявления об учете их прав (обременений прав).

Реквизиты решений об утверждении документа территориального планирования, документации по планировке территории, программ комплексного развития систем коммунальной инфраструктуры поселения, городского округа, а также информацию об инвестиционной программе субъекта естественных монополий, организации коммунального комплекса, указанных в ходатайстве об установлении публичного сервитута и сведения об официальных сайтах в информационно-телекоммуникационной сети «Интернет» отсутствуют.


Информация о возможности установления публичного сервитута публикуется на сайте <http://www.gorodperm.ru>, в «Официальном бюллетене органов местного самоуправления муниципального образования город Пермь».

Приложение: на 1 л. в 1 экз.

* Схемы в полноцветном варианте опубликованы на официальном сайте муниципального образования город Пермь в информационно-телекоммуникационной сети Интернет в разделе «Документы/Официальный бюллетень».

**Схема расположения границ публичного сервитута
Система координат: МСК 59 зона 2**

| Объект <i>Строительство ВЛ 0,4 кВ от РУ 0,4 кВ ТП-10/0,4 кВ, установка оборудования учета э/э на опоре ВЛ 0,4 кВ для электроснабжения индивидуального жилого дома по адресу: Пермский край, г. Пермь, Индустриальный район, ул. Космонавта Леонова, 91, СНТ "Коллективный сад №176", уч. 37 (кад. номер зем. участка 59-01-4416138:24)</i> | | | | | | | | | |
|--|------------|--------------|---|-----------------------|--------------------------------------|------------|--------------|---|-----------------------|
| Местоположение <i>Российская Федерация, Пермский край, Пермь г, Север снт</i> | | | | | | | | | |
| Площадь земельного участка <i>462</i> м ² | | | | | | | | | |
| Категория земель <i>Земли населенных пунктов</i> | | | | | | | | | |
| Обозначение характерных точек границ | Координаты | | Метод определения координат | Погрешность координат | Обозначение характерных точек границ | Координаты | | Метод определения координат | Погрешность координат |
| | X | Y | | | | X | Y | | |
| 1 | 510 401,28 | 2 228 755,46 | Метод спутниковых геодезических измерений (определений) | 0,10 | 13 | 510 286,21 | 2 228 770,45 | Метод спутниковых геодезических измерений (определений) | 0,10 |
| 2 | 510 402,39 | 2 228 764,25 | Метод спутниковых геодезических измерений (определений) | 0,10 | 14 | 510 285,53 | 2 228 770,47 | Метод спутниковых геодезических измерений (определений) | 0,10 |
| 3 | 510 400,03 | 2 228 764,55 | Метод спутниковых геодезических измерений (определений) | 0,10 | 15 | 510 285,82 | 2 228 767,69 | Метод спутниковых геодезических измерений (определений) | 0,10 |
| 4 | 510 396,68 | 2 228 780,36 | Метод спутниковых геодезических измерений (определений) | 0,10 | 16 | 510 329,94 | 2 228 772,22 | Метод спутниковых геодезических измерений (определений) | 0,10 |
| 5 | 510 387,57 | 2 228 780,29 | Метод спутниковых геодезических измерений (определений) | 0,10 | 17 | 510 374,42 | 2 228 776,19 | Метод спутниковых геодезических измерений (определений) | 0,10 |
| 6 | 510 373,74 | 2 228 779,60 | Метод спутниковых геодезических измерений (определений) | 0,10 | 18 | 510 393,44 | 2 228 776,34 | Метод спутниковых геодезических измерений (определений) | 0,10 |
| 7 | 510 351,92 | 2 228 776,42 | Метод спутниковых геодезических измерений (определений) | 0,10 | 19 | 510 397,30 | 2 228 758,17 | Метод спутниковых геодезических измерений (определений) | 0,10 |
| 8 | 510 332,89 | 2 228 774,71 | Метод спутниковых геодезических измерений (определений) | 0,10 | 20 | 510 398,45 | 2 228 757,58 | Метод спутниковых геодезических измерений (определений) | 0,10 |
| 9 | 510 329,45 | 2 228 774,77 | Метод спутниковых геодезических измерений (определений) | 0,10 | 21 | 510 397,75 | 2 228 756,00 | Метод спутниковых геодезических измерений (определений) | 0,10 |
| 10 | 510 329,19 | 2 228 775,62 | Метод спутниковых геодезических измерений (определений) | 0,10 | 22 | 510 397,90 | 2 228 755,32 | Метод спутниковых геодезических измерений (определений) | 0,10 |
| 11 | 510 324,50 | 2 228 775,68 | Метод спутниковых геодезических измерений (определений) | 0,10 | 1 | 510 401,28 | 2 228 755,46 | Метод спутниковых геодезических измерений (определений) | 0,10 |
| 12 | 510 295,32 | 2 228 772,68 | Метод спутниковых геодезических измерений (определений) | 0,10 | | | | | |

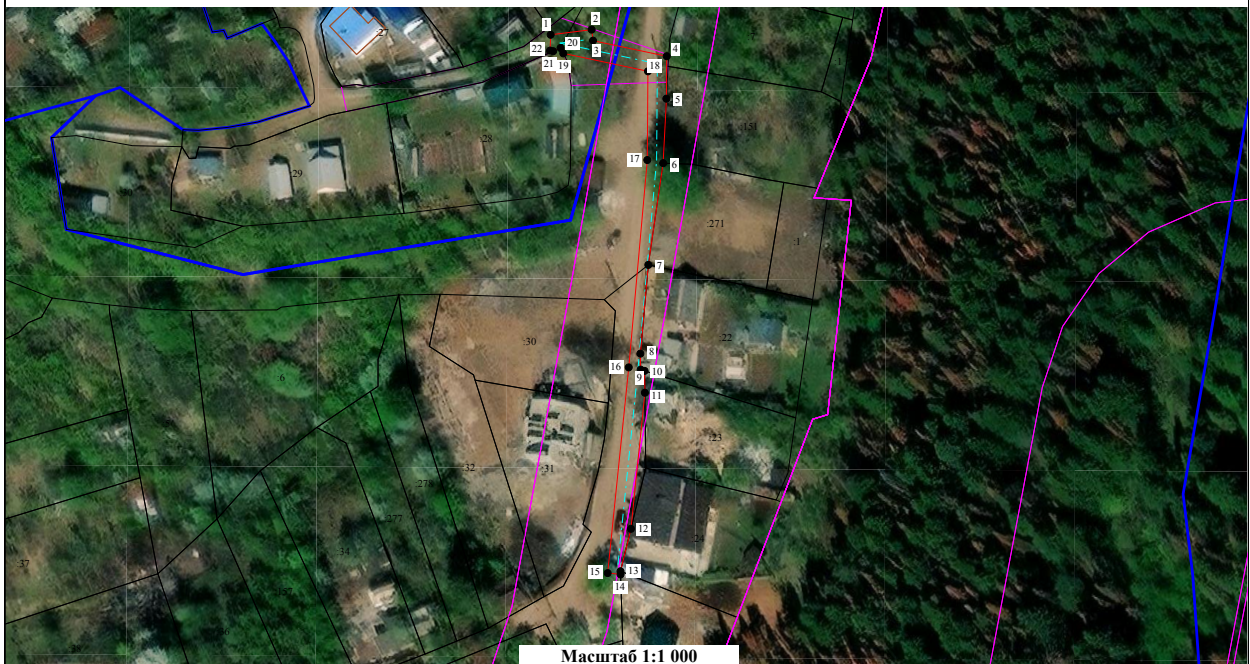

Условные обозначения:

- - Характерная точка границы публичного сервитута
- (black) - Существующая часть границы, имеющиеся в ЕГРН сведения о которой достаточны для определения ее местоположения
- 59:08:2701028 - Обозначение кадастрового квартала
- (red) - Объект капитального строительства
- (red) - Проектные границы публичного сервитута
- (blue) - Граница кадастрового квартала
- (purple) - Граница зоны с особыми условиями использования территории
- (dashed blue) - Проектное местоположение инженерного сооружения

Департамент земельных отношений администрации города Перми
в соответствии со статьей 39.18 Земельного кодекса Российской Федерации информирует о возможности
предоставления земельных участков для индивидуального жилищного строительства

| № | Площадь земельного участка (кв.м) | Кадастровый номер земельного участка | Адрес или иное описание местоположения земельного участка |
|--------------------|---|---|---|
| Свердловский район | | | |
| 1 | 564 | - | г. Пермь, Дзержинский район, 5-я Мезенская |

Заинтересованные лица имеют право подавать заявления о намерении участвовать в аукционе по продаже земельного участка или аукционе на право заключения договора аренды земельного участка.

Адрес места приема, даты начала и окончания приема заявлений:

г. Пермь, ул. Сибирская 15, цокольный этаж,

с 19.09.2023 по 18.10.2023

Способы подачи заявлений:

1. Посредством почтовой связи;


2. лично, в том числе через представителя, в департамент земельных отношений администрации города Перми (г. Пермь, ул. Сибирская, 15 понедельник, среда, пятница с 09:00 до 13:00, с 14:00 до 16:00, кроме нерабочих и праздничных дней);

в форме электронных документов с использованием информационно-телекоммуникационной сети «Интернет»
e-mail: dzo@gorodperm.ru

Приложение: на 1 л. в 1 экз.

* Схемы в полноцветном варианте опубликованы на официальном сайте муниципального образования город Пермь в информационно-телекоммуникационной сети Интернет в разделе «Документы/Официальный бюллетень».

**Схема расположения
земельных участков на кадастровом плане территории**

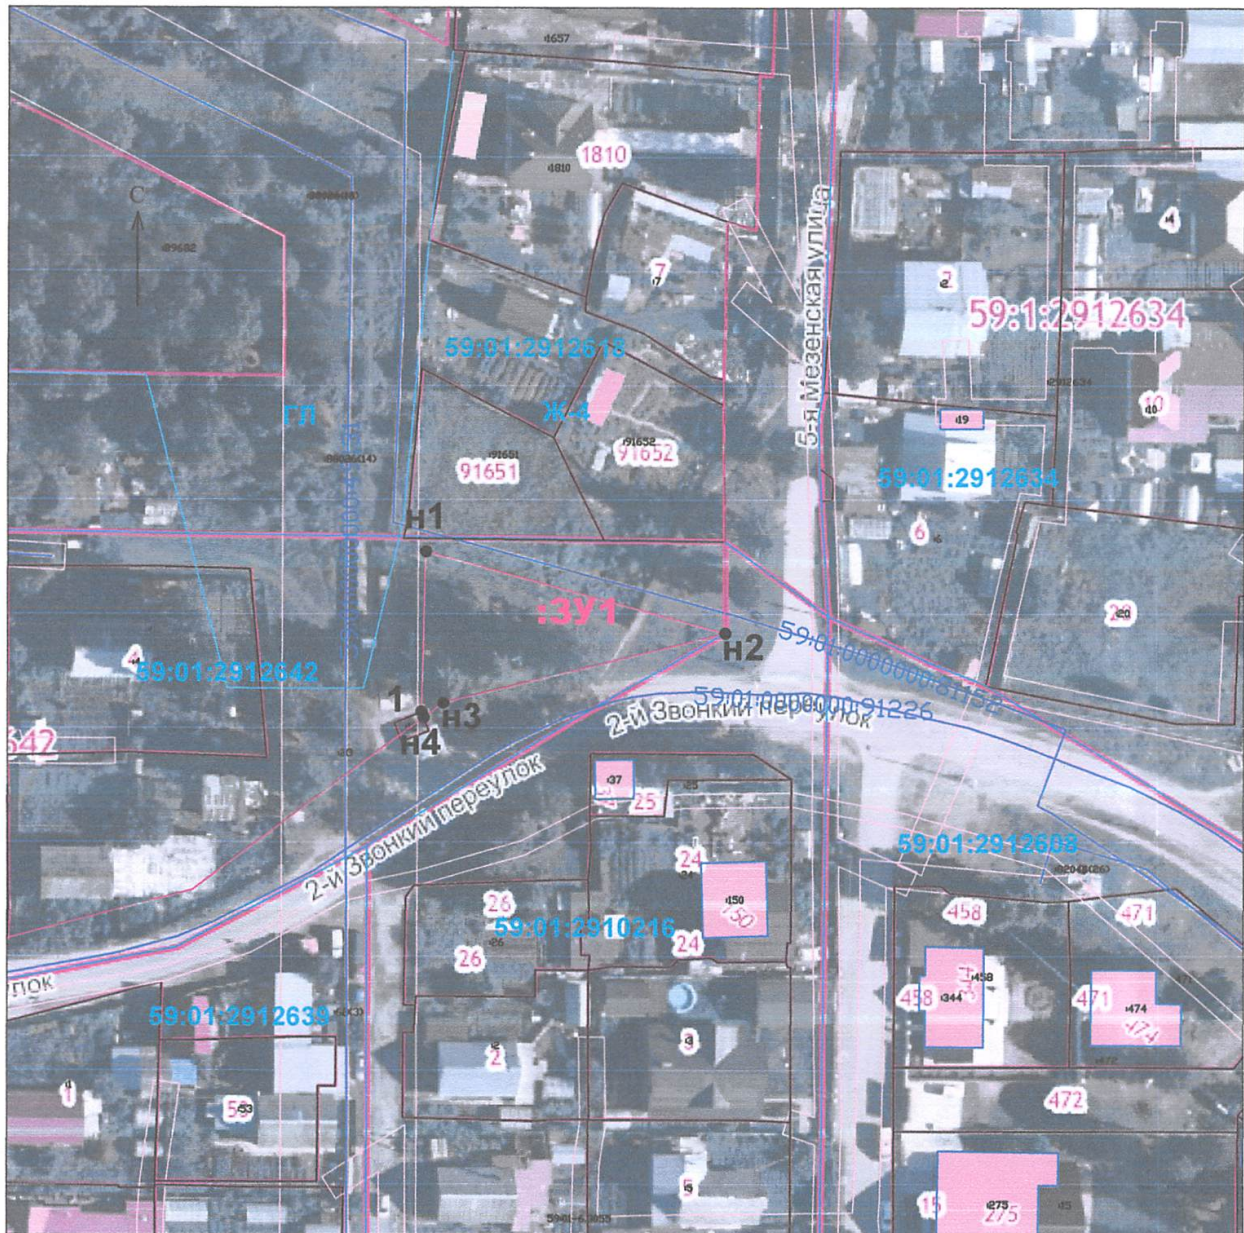

Масштаб 1:1000

Система координат: МСК59(Зона 2)
Зона индивидуальной жилой застройки городского типа (Ж-4))

Условные обозначения:

- :3У1 - обозначение образуемого земельного участка
- 59:01:2912642 - обозначение кадастрового квартала
- :91651 - обозначение объекта недвижимости, сведения о котором внесены в ЕГРН
- граница образуемого земельного участка
- граница земельного участка, сведения о котором внесены в ЕГРН
- обозначение существующих зданий, сооружений, сведения о которых внесены в ЕГРН
- граница кадастрового квартала
- граница охранной зоны инженерных коммуникаций
- граница зоны индивидуальной жилой застройки городского типа (Ж-4)
- красные линии
- н1 - обозначение характерной точки границы
- характерная точка границы, сведения о которой позволяют однозначно определить ее положение на местности

Утверждена

(наименование документа об утверждении, включая наименования

органов государственной власти или местного

самоуправления, принявших решение об утверждении схемы

или подписавших соглашение о перераспределении земельных участков)

от _____

№ _____

**Схема расположения
земельного участка или земельных участков на кадастровом плане территории**

| | | |
|--|---------------|------------|
| Условный номер земельного участка | <u>:ЗУ1</u> | |
| Площадь земельного участка | <u>564 м2</u> | |
| Обозначение характерных точек границы | Координаты, м | |
| | X | Y |
| н1 | 528281.70 | 2234481.59 |
| н2 | 528269.21 | 2234527.97 |
| н3 | 528258.49 | 2234484.34 |
| н4 | 528256.24 | 2234481.31 |
| 1 | 528257.11 | 2234480.98 |

Министерство по управлению имуществом и градостроительной деятельности Пермского края (далее – Министерство) в соответствии со статьей 39.42 Земельного кодекса Российской Федерации (далее – ЗК РФ) по ходатайству публичного акционерного общества «Россети Урал» информирует о возможном установлении публичного сервитута сроком на 49 лет:

| Кадастровый номер | Адрес или местоположение земельного участка | Цель, для которой устанавливается публичный сервитут |
|---|---|--|
| <ul style="list-style-type: none"> - часть земельного участка 59:01:0000000:91886; - часть земельного участка 59:01:4219201:29; - часть земельного участка 59:01:4219201:30; - часть земельного участка 59:01:4311770:57; - часть земельного участка 59:01:4311770:9654. | <p>Российская Федерация, Пермский край, г.о. Пермский, г. Пермь</p> | <p>Реконструкция объекта электросетевого хозяйства «Реконструкция (вынос) КЛ 6 кВ в рамках строительства автомобильной дороги «Переход ул. Старцева - пр. Октябрят - ул. Целинная» в г. Перми (Этап 1. Участок ул. Уинская от ул. Юрша до ул. Грибоедова)»</p> |

Реквизиты решений об утверждении документа территориального планирования, документации по планировке территории:

- Постановление Правительства Пермского края от 27 октября 2009 г. № 780-п «Об утверждении Схемы территориального планирования Пермского края»;

- Приказ Министерства по управлению имуществом и градостроительной деятельности Пермского края от 28 ноября 2022 г. № 31-02-1-4-2249 «Об утверждении документации по планировке территории для размещения линейного объекта регионального значения «Строительство автомобильной дороги «Переход ул. Старцева - пр. Октябрят - ул. Целинная». Этап 1. Участок ул. Уинская от ул. Юрша до ул. Грибоедова».

Заинтересованные лица могут ознакомиться с поступившими ходатайствами об установлении сервитутов и прилагаемыми к ним схемами границ публичного сервитута в Министерстве по адресу: г. Пермь, ул. Сибирская, 30 а, лит. А, каб. 101.

Правообладатели земельных участков, в отношении которых испрашивается публичный сервитут, если их права не зарегистрированы в Едином государственном реестре недвижимости, в течение 30 (тридцати дней) со дня опубликования сообщения, предусмотренного подпунктом 1 пункта 3 статьи 39.42 ЗК РФ, имеют право подать в Министерство по адресу: г. Пермь, ул. Сибирская, 30 а, лит. А, каб. 101, заявления об учете их прав (обременений прав) на земельные участки с приложением копий документов, подтверждающих эти права (обременения прав).

В заявлениях указывается способ связи с правообладателями земельных участков, в том числе их почтовый адрес и (или) адрес электронной почты. Правообладатели земельных участков, подавшие такие заявления по истечении указанного срока, несут риски невозможности обеспечения их прав в связи с отсутствием информации о таких лицах и их правах на земельные участки. Такие лица имеют право требовать от обладателя публичного сервитута плату за публичный сервитут не более чем за три года, предшествующие дню направления ими заявления об учете их прав (обременений прав).

Время приема заинтересованных лиц для ознакомления с поступившими ходатайствами об установлении публичного сервитута и подачи заявлений: в рабочие дни с понедельника по четверг с 9.00 до 18.00; в пятницу с 9.00 до 17.00 (перерыв с 13.00 до 13.48).

Данная информация размещена на официальном сайте Министерства <https://migd.permkrai.ru/upravlenie-zemelnymi-resursami/publichnye-servituty/izveshcheniya-o-vozmozhnom-ustanovlenii-publichnogo-servituta>.

* Схемы в полноцветном варианте опубликованы на официальном сайте муниципального образования город Пермь в информационно-телекоммуникационной сети Интернет в разделе «Документы/Официальный бюллетень».


Схема расположения границ публичного сервитута

Цель использования земельного участка: с целью строительства, реконструкции, эксплуатации, капитального ремонта объекта электросетевого хозяйства Реконструкция (вынос) КЛ 6 кВ в рамках строительства автомобильной дороги «Переход ул. Старцева – пр. Октябрь – ул. Целинная» в г. Перми (Этап 1 – участок ул. Уинская от ул. Юрша до ул. Грибедова).
 Кадастровые номера земельных участков в пределах которых предполагается размещение объекта: 59:01:4219201:30, 59:01:4219201:29, 59:01:0000000:46909, 59:01:4311770:9654, 59:01:4311770:57

Адрес расположения участков, в пределах которых предполагается размещение объекта: Пермский край, город Пермь, Мотовилихинский район

Площадь части земельного участка: 1014 кв.м.
 Категория земель: Земли населенных пунктов

| № | Система координат МСК-59 | |
|----|--------------------------|------------|
| | Нов. X | Нов. Y |
| 1 | 517272.59 | 2236473.02 |
| 2 | 517259.59 | 2236482.67 |
| 3 | 517255.03 | 2236482.08 |
| 4 | 517249.42 | 2236475.52 |
| 5 | 517241.47 | 2236477.87 |
| 6 | 517237.95 | 2236479.11 |
| 7 | 517191.22 | 2236489.24 |
| 8 | 517188.63 | 2236488.49 |
| 9 | 517185.87 | 2236485.54 |
| 10 | 517188.79 | 2236482.80 |
| 11 | 517191.37 | 2236485.12 |
| 12 | 517236.80 | 2236475.27 |
| 13 | 517240.18 | 2236474.08 |
| 14 | 517249.45 | 2236471.34 |
| 15 | 517252.31 | 2236472.23 |
| 16 | 517257.15 | 2236478.32 |
| 17 | 517258.50 | 2236478.50 |
| 18 | 517270.67 | 2236469.46 |
| 19 | 517324.32 | 2236450.03 |
| 20 | 517325.88 | 2236453.79 |
| 1 | 517272.59 | 2236473.02 |
| 21 | 517238.60 | 2235938.38 |
| 22 | 517237.16 | 2235957.71 |
| 23 | 517233.17 | 2235957.42 |
| 24 | 517234.62 | 2235937.96 |
| 25 | 517236.58 | 2235921.14 |
| 26 | 517183.88 | 2235912.35 |
| 27 | 517181.64 | 2235917.95 |
| 28 | 517177.88 | 2235916.59 |
| 29 | 517180.26 | 2235910.03 |
| 30 | 517182.87 | 2235908.13 |
| 31 | 517241.00 | 2235917.82 |
| 32 | 517238.60 | 2235938.38 |

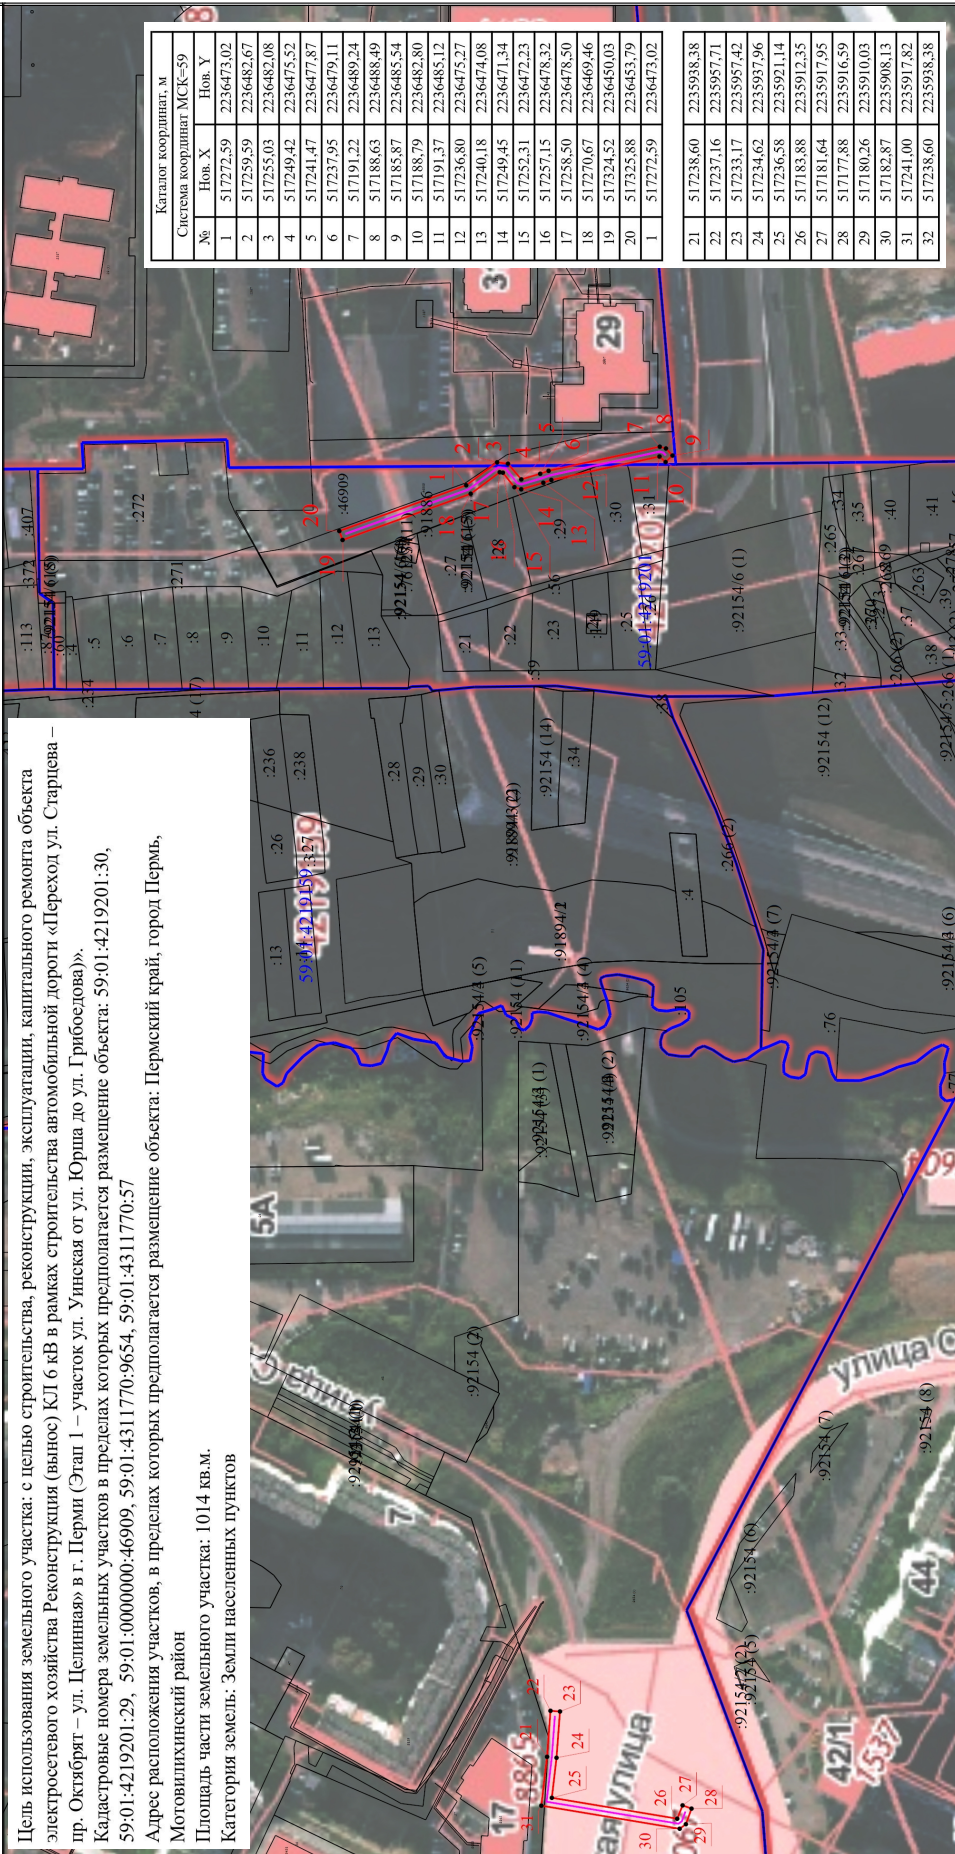

Масштаб 1:2000

Условные обозначения:

- Граница публичного сервитута
- Кадастровый номер земельного участка
- Номер кадастрового квартала
- Граница кадастрового квартала
- Характерная точка границы, сведения о которой позволяют однозначно определить ее положение на местности
- I - Ось проектируемого объекта

Извещение о проведении собрания о согласовании местоположения границ земельных участков

Кадастровым инженером Дудниковой Ириной Владимировной, 614015, г.Пермь, ул. Советская, 40 оф.1, dudnikova.i00@mail.ru, т.89922214932, № регистрации в государственном реестре лиц, осуществляющих кадастровую деятельность 15438, выполняются кадастровые работы по уточнению местоположения границ и площади земельных участков:

- с кадастровым номером: 59:01:1011352:102 (Единое землепользование), Пермский край, г Пермь, р-н Свердловский, п Новые Ляды, в урочище р. Грязной. Заказчиком кадастровых работ является Кривуша Лариса Вячеславовна: 614107, Пермский край, город Пермь, ул. Куйбышева, д.65/1 кв.45, тел. 89082718192.

- с кадастровым номером: 59:01:1011352:68, край Пермский, г. Пермь, р-н Свердловский, коллективный сад № 1, участок № 32, Заказчиком кадастровых работ является Костарев Андрей Геннадьевич, 614068 город Пермь, ул. КИМ, д.49, кв.58, тел. 89068878784.

- с кадастровым номером: 59:01:1011352:115, Пермский край, г Пермь, р-н Свердловский, п Новые Ляды, коллективный сад №1 при ТОО "Пермский лакокрасочный завод "Заказчиком кадастровых работ является Скрынник Александр Владимирович, 614068 Пермский край, город Пермь, ул. Екатерининская, д.133 кв.44, тел. 89028399813.

Собрание заинтересованных лиц по поводу согласования местоположения границ состоится 20.10.2023г. по адресу: Пермский край, г. Пермь, Свердловский район, п. Новые Ляды, коллективный сад № 1 при ТОО "Пермский лакокрасочный завод", участок № 19, в 10 ч. 00 мин. С проектами межевых планов земельных участков можно ознакомиться по адресу: 614015, г. Пермь, ул. Советская, 40, оф.1, т.89922214932. Обоснованные возражения относительно местоположения границ, содержащихся в проектах межевых планов, и требования о проведении согласования местоположения границ земельных участков на местности принимаются с 19.09.2023г по 20.10.2023г. по адресу: 614015, г. Пермь, ул. Советская, 40, оф.1, т.89922214932.

Смежные земельные участки, с правообладателями которых требуется согласовать местоположение границ земельных участки, расположенные в границах кадастровых кварталов: 59:01:1011352, 59:01:1011476, 59:01:1011420, 59:01:1011560, 59:32:3611101, 59:01:1011421, 59:01:1011355, 59:01:1011496. При проведении согласования местоположения границ при себе иметь документ, удостоверяющий личность и документы, подтверждающие права на соответствующий земельный участок.